
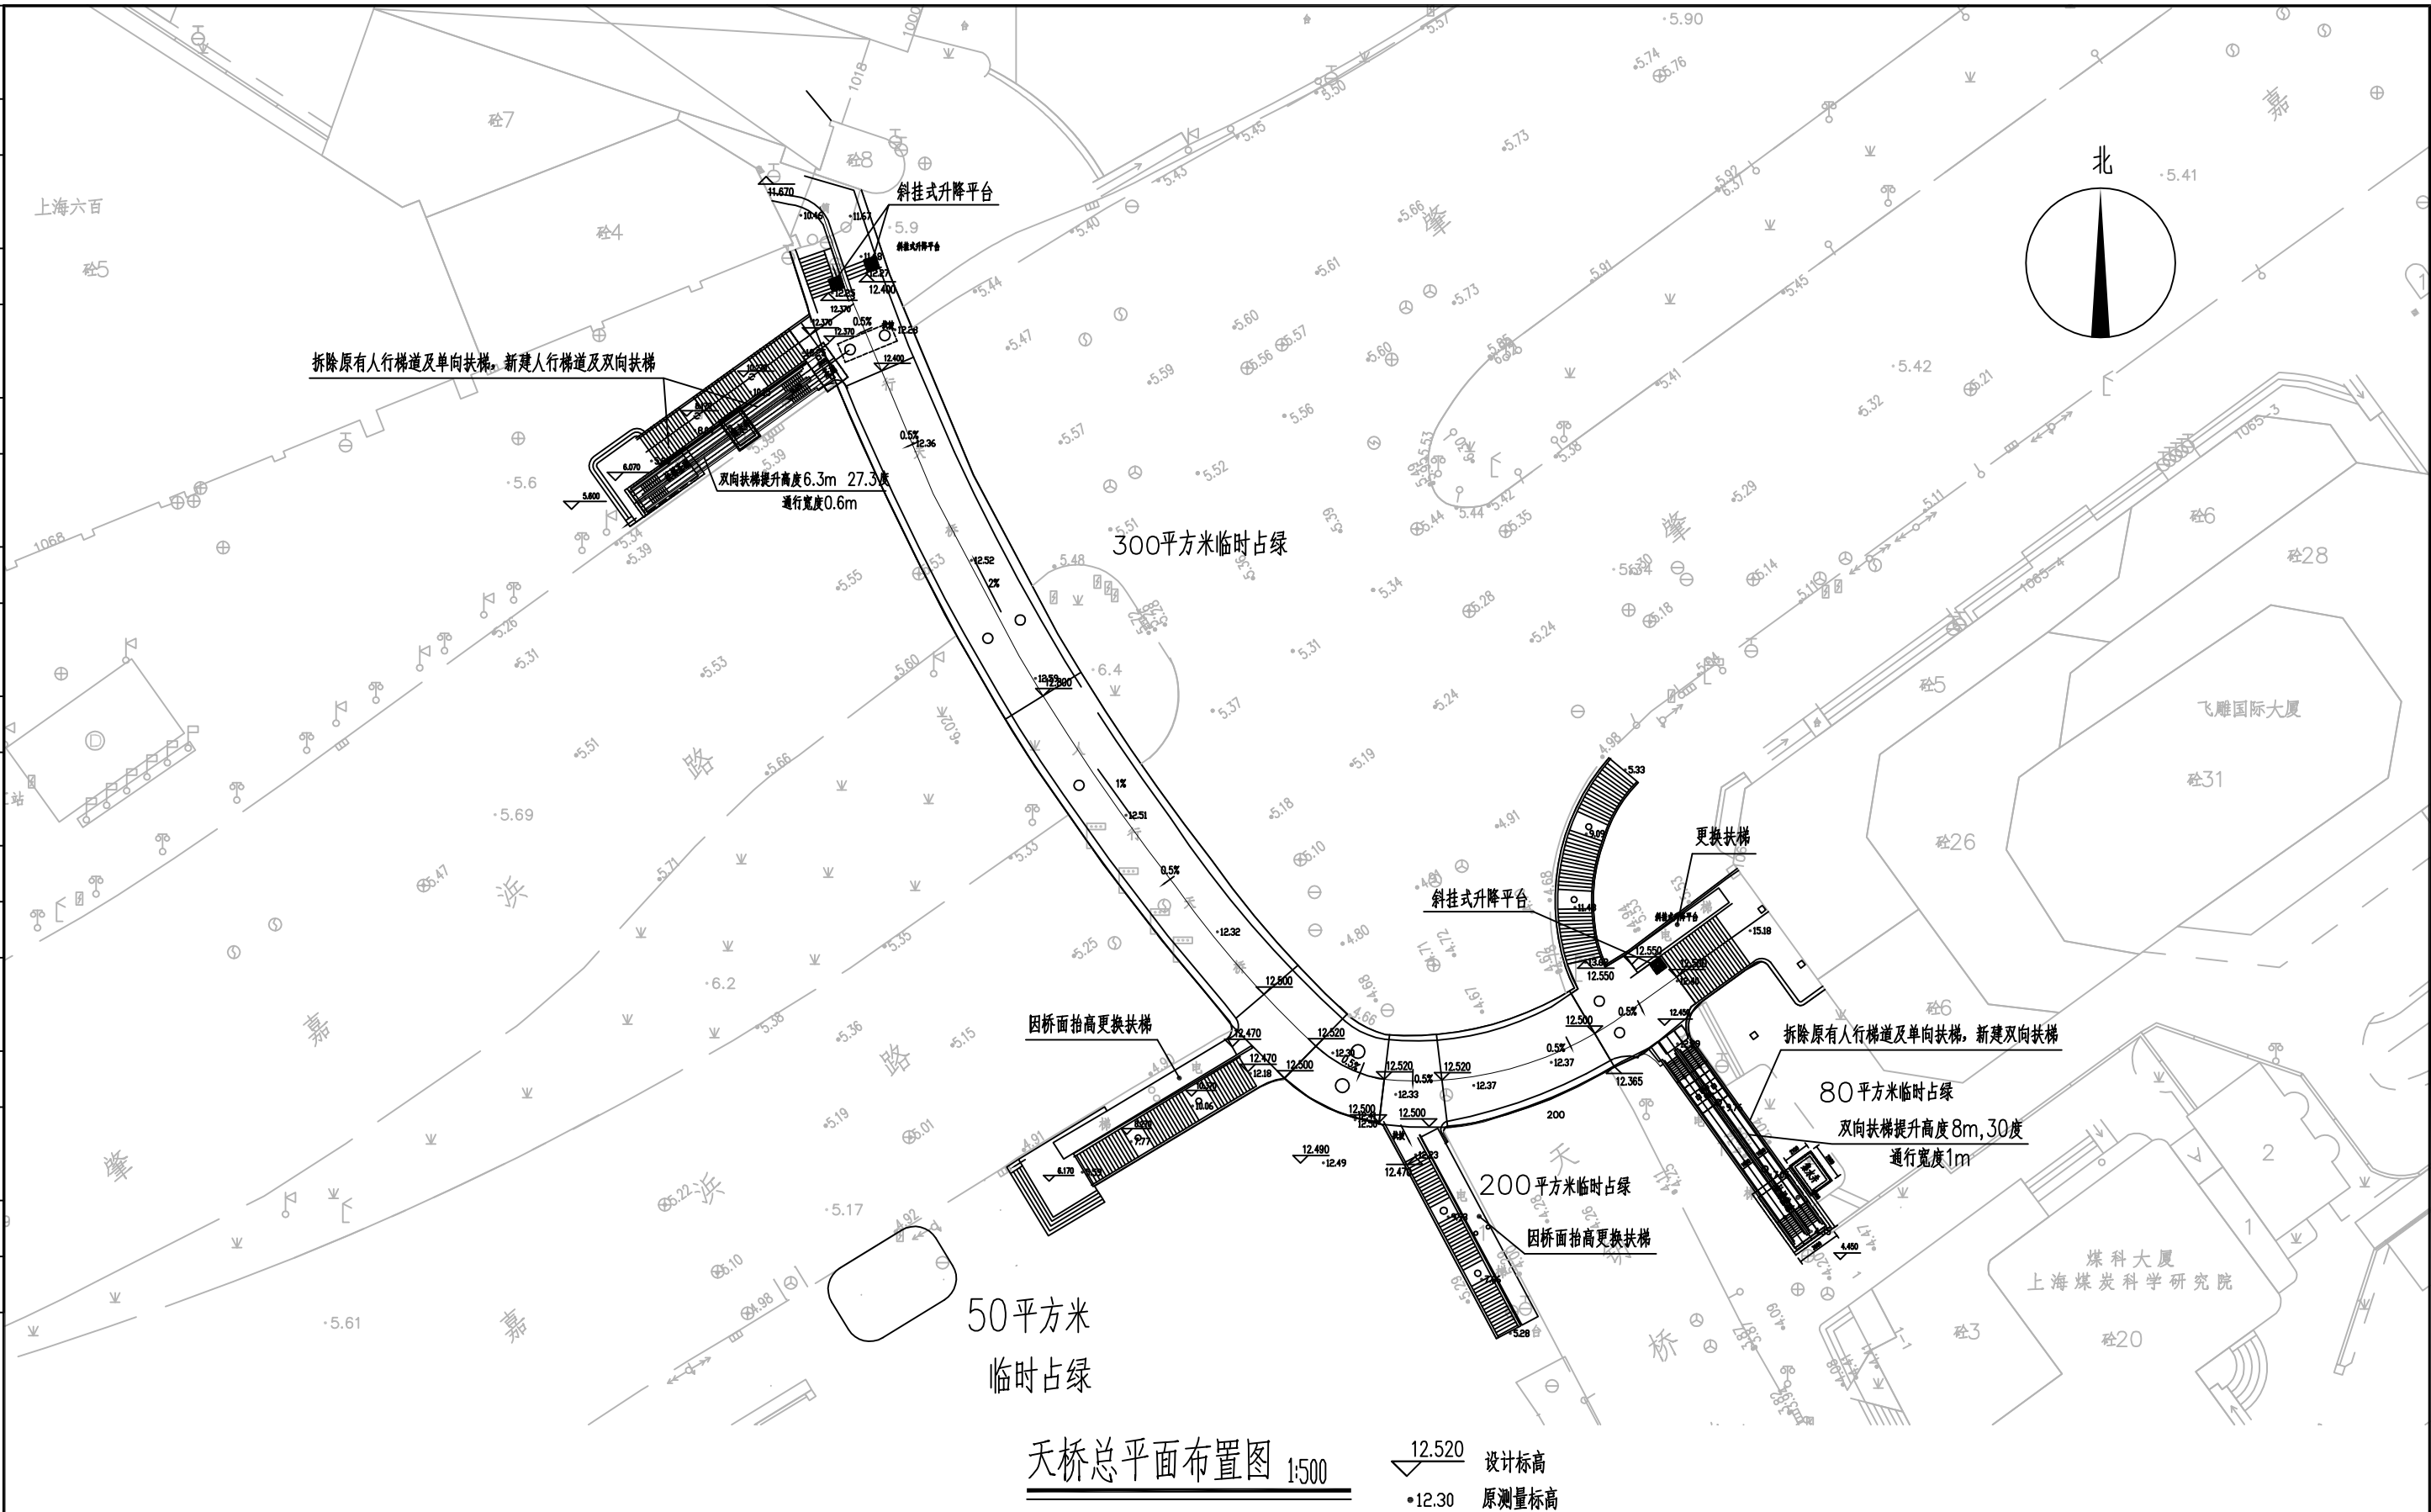


[illegible]

注：

- 1、本图单位均以米计；
- 2、本图标高考虑桥面加铺5cm越秀木铺装。
- 3、本图为改造后平面。


上海隧道工程有限公司 市政公用工程设计研究院 工程设计证书 CERTIFICATE NO A231021926	审定 AUTHORIZED			阶段 STAGE	施工图	专业 SPECIALTY	桥梁	比例 SCALE	见图	日期 DATE	2022.06
	项目负责人 PROJECT LEADER			项目名称 PROJECT	徐家汇天桥修缮工程						
	审核 VERIFIER			子项名称 ITEM							
	专业负责人 CHIEF SP DESIGNER			图纸名称 TITLE	平面布置图(二)						
	校对 CHECKER			项目编号 PROJECT ID	DE2021-046-S				图号 DWG ID	QL-03	
	设计 DESIGNER										

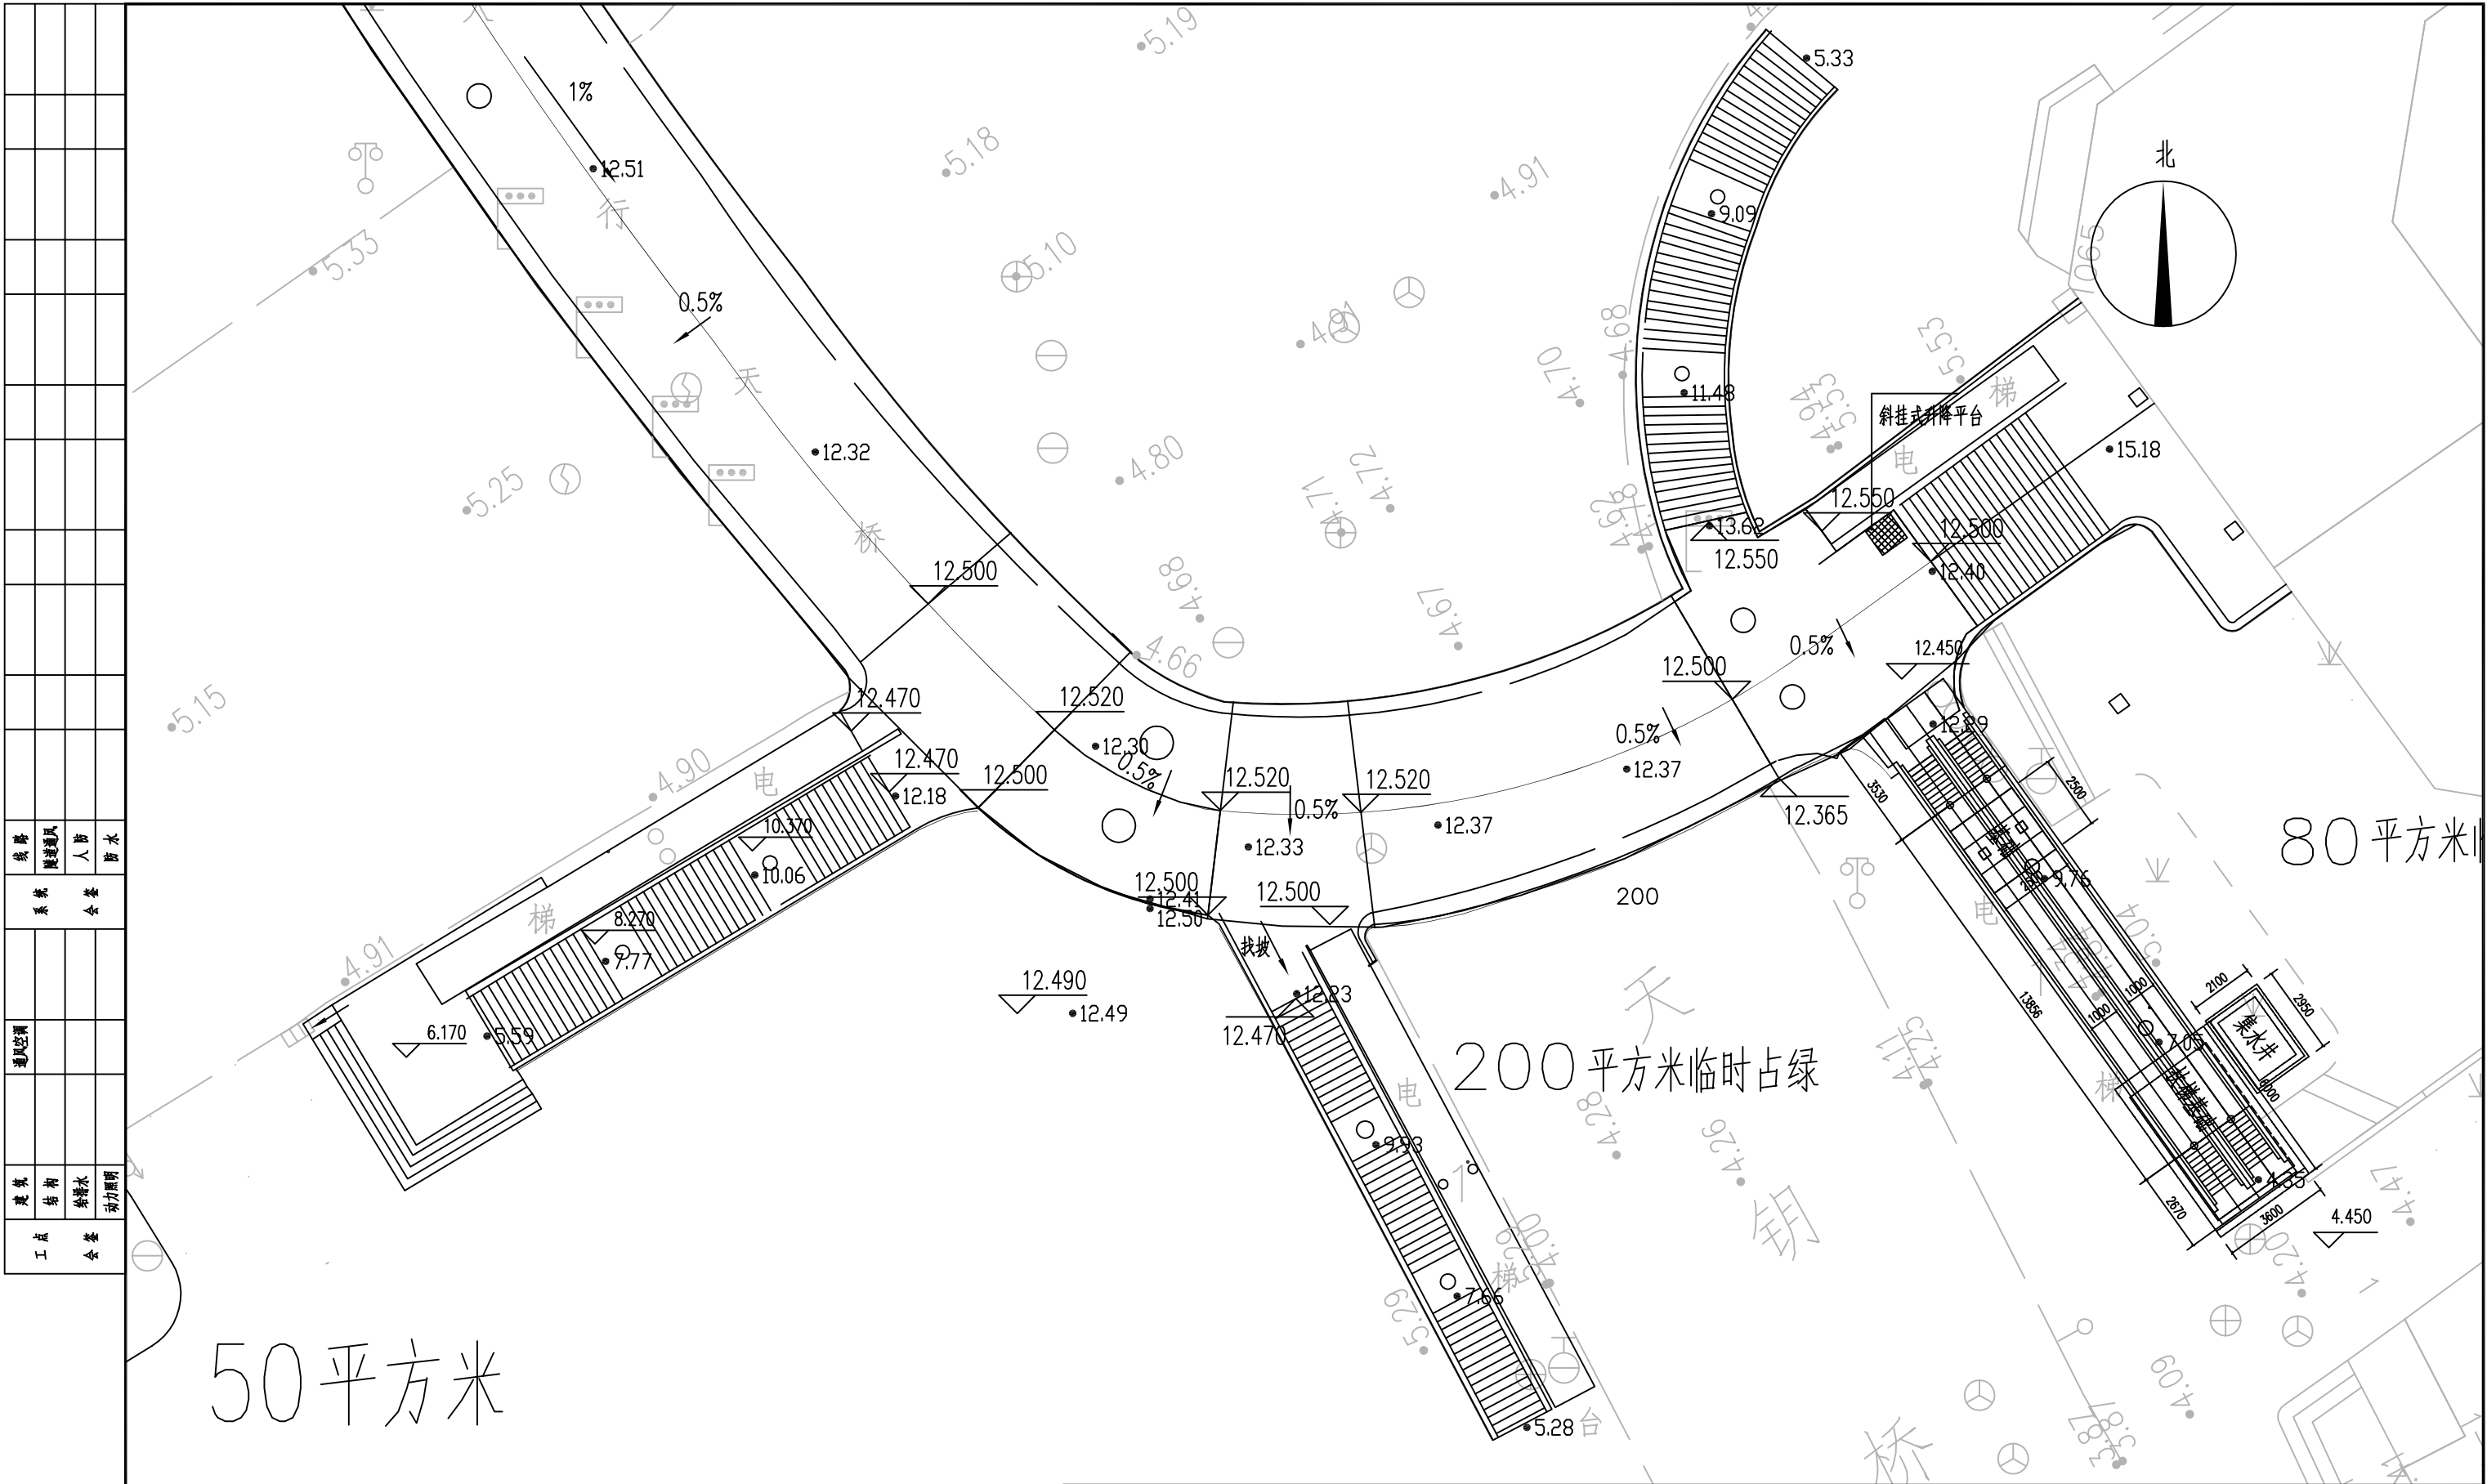


注：
1、本图单位均以米计；
2、本图标高考虑桥面加铺5cm越秀木铺装。

天桥南端平面图 1:200

TEC 隧道股份 上海隧道工程有限公司 市政公用工程设计研究院 工程设计证书 CERTIFICATE NO A231021926	审定 AUTHORIZED			阶段 STAGE	施工图	专业 SPECIALITY	桥梁	比例 SCALE	见图	日期 DATE	2022.06
	项目负责人 PROJECT LEADER			项目名称 PROJECT	徐家汇天桥修缮工程						
	审核 VERIFIER			子项名称 ITEM							
	专业负责人 CHIEF SP. DESIGNER			图纸名称 TITLE	平面布置图(四)						
	校对 CHECKER			项目编号 PROJECT ID	DE2021-046-S	图号 DWG ID	QL-03				

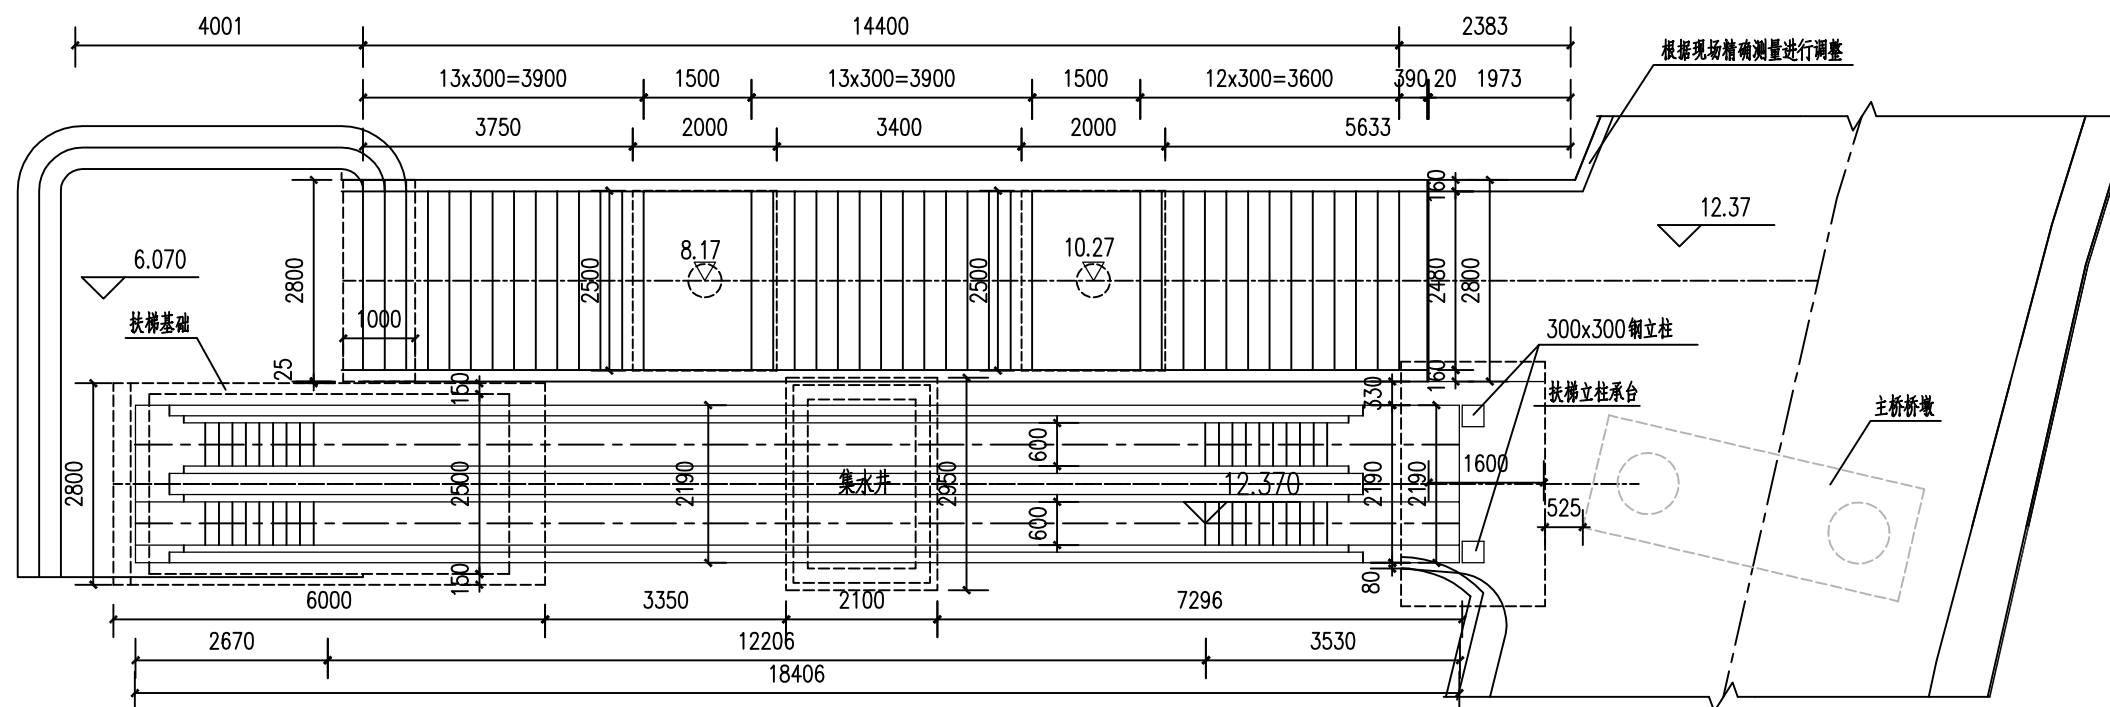[illegible]

西北側改造平面图 1:100

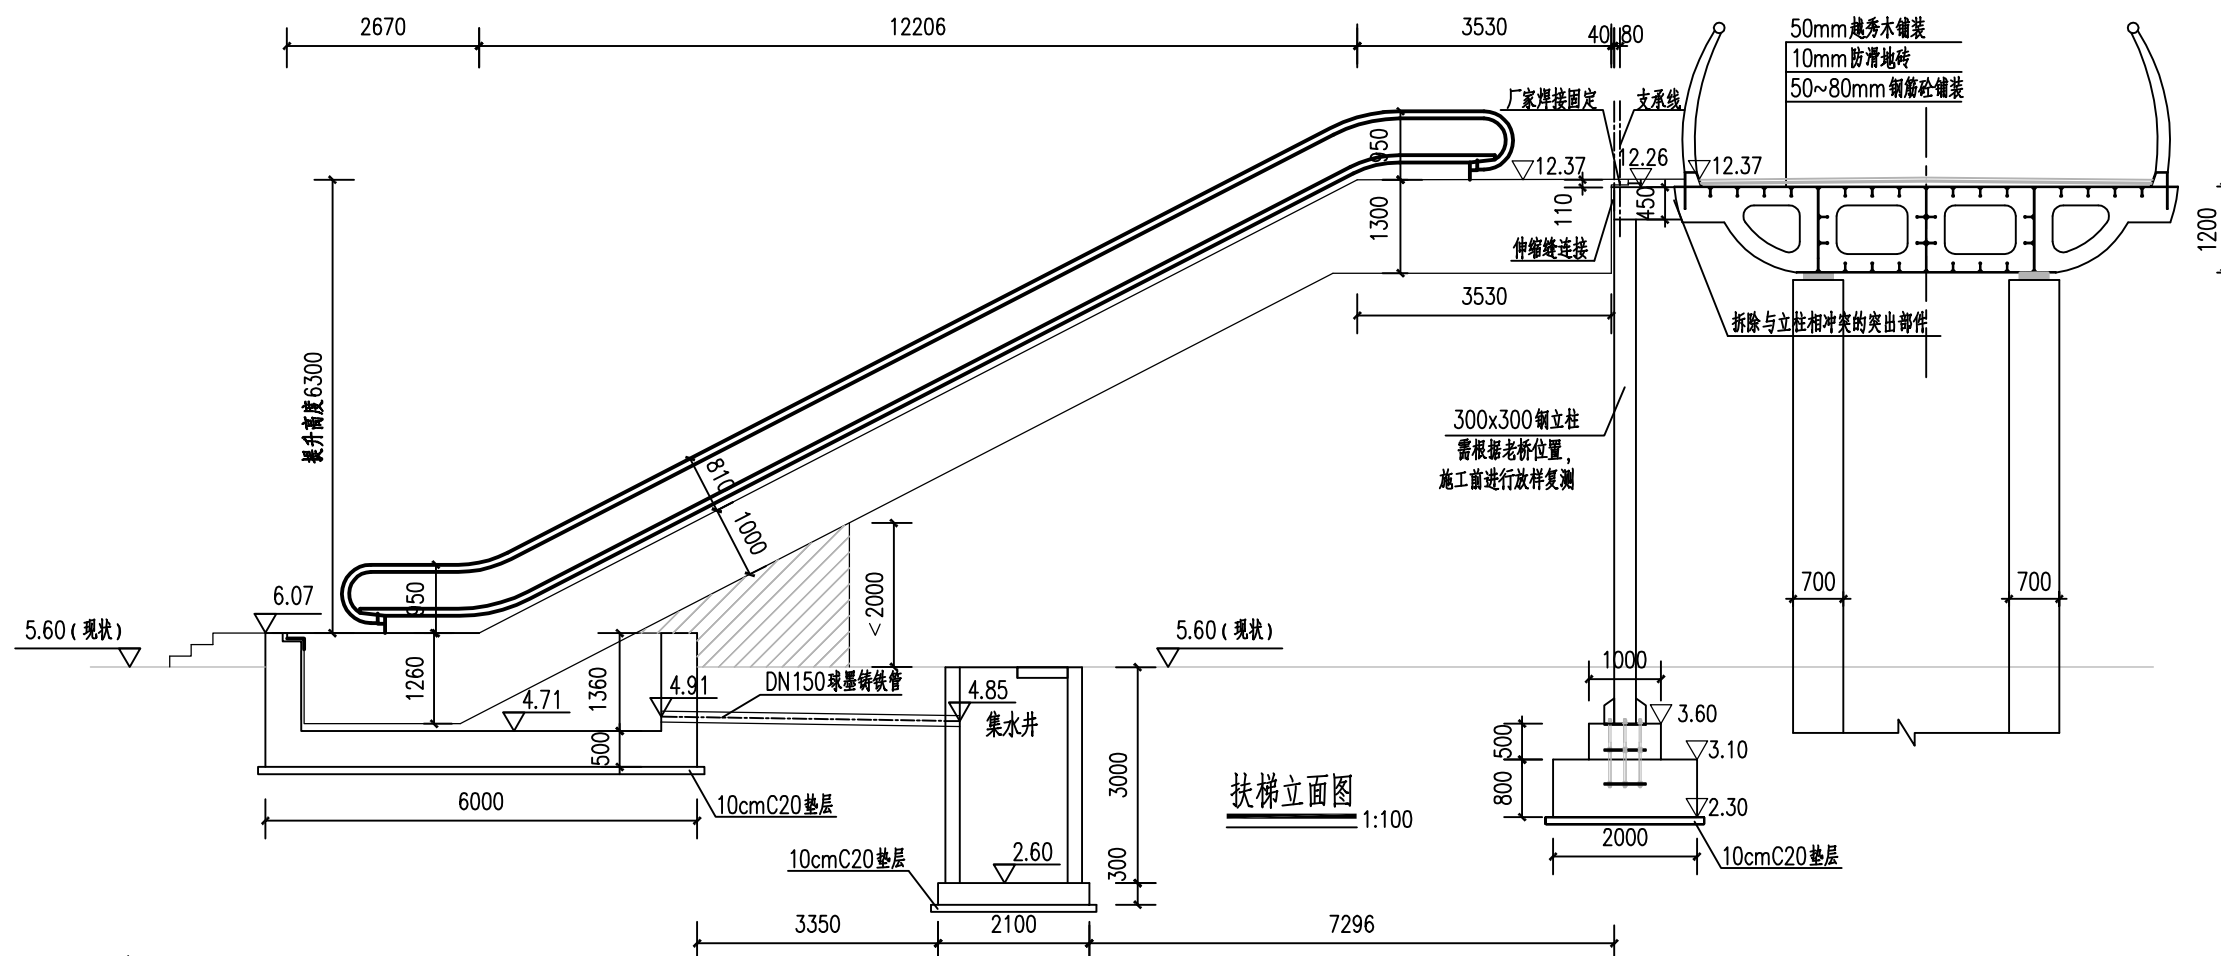

扶梯立面图 1:100

注:

- 1、本图单位均以毫米计；
- 2、本图为天桥西北侧自动扶梯改造图。
- 3、自动扶梯位置需根据老桥位置，根据现场实际测量放样确定。
- 4、立面图中打阴影区域为净空小于2m区域，需在该区域悬挂防止撞头的安全提示牌。
- 5、扶梯基础及集水井连接管预留孔位置及高程应结合排水专业图纸核对无误后方可施工。





聯道股份

上海隧道工程有限公司
市政公用工程设计研究院


工程设计证书
CERTIFICATE NO

审 定 AUTHORIZED		阶 段 STAGE	施 工 图	专 业 SPECIALTY	桥 梁	比 例 SCALE	见 图	日 期 DATE	2022.06
项目负责人 PROJECT LEADER		项 目 名 称 PROJECT	徐家汇天桥修缮工程						
审 核 VERIFIER									
专业负责人 CHIEF SP DESIGNER		子项名称 ITEM							
校 对 CHECKER		图 纸 名 称 TITLE	西北侧自动扶梯布置图						
设 计 DESIGNER		项目编号 PROJECT ID	DE2021-046-S			图 号 DWG. NO.	QL-05		

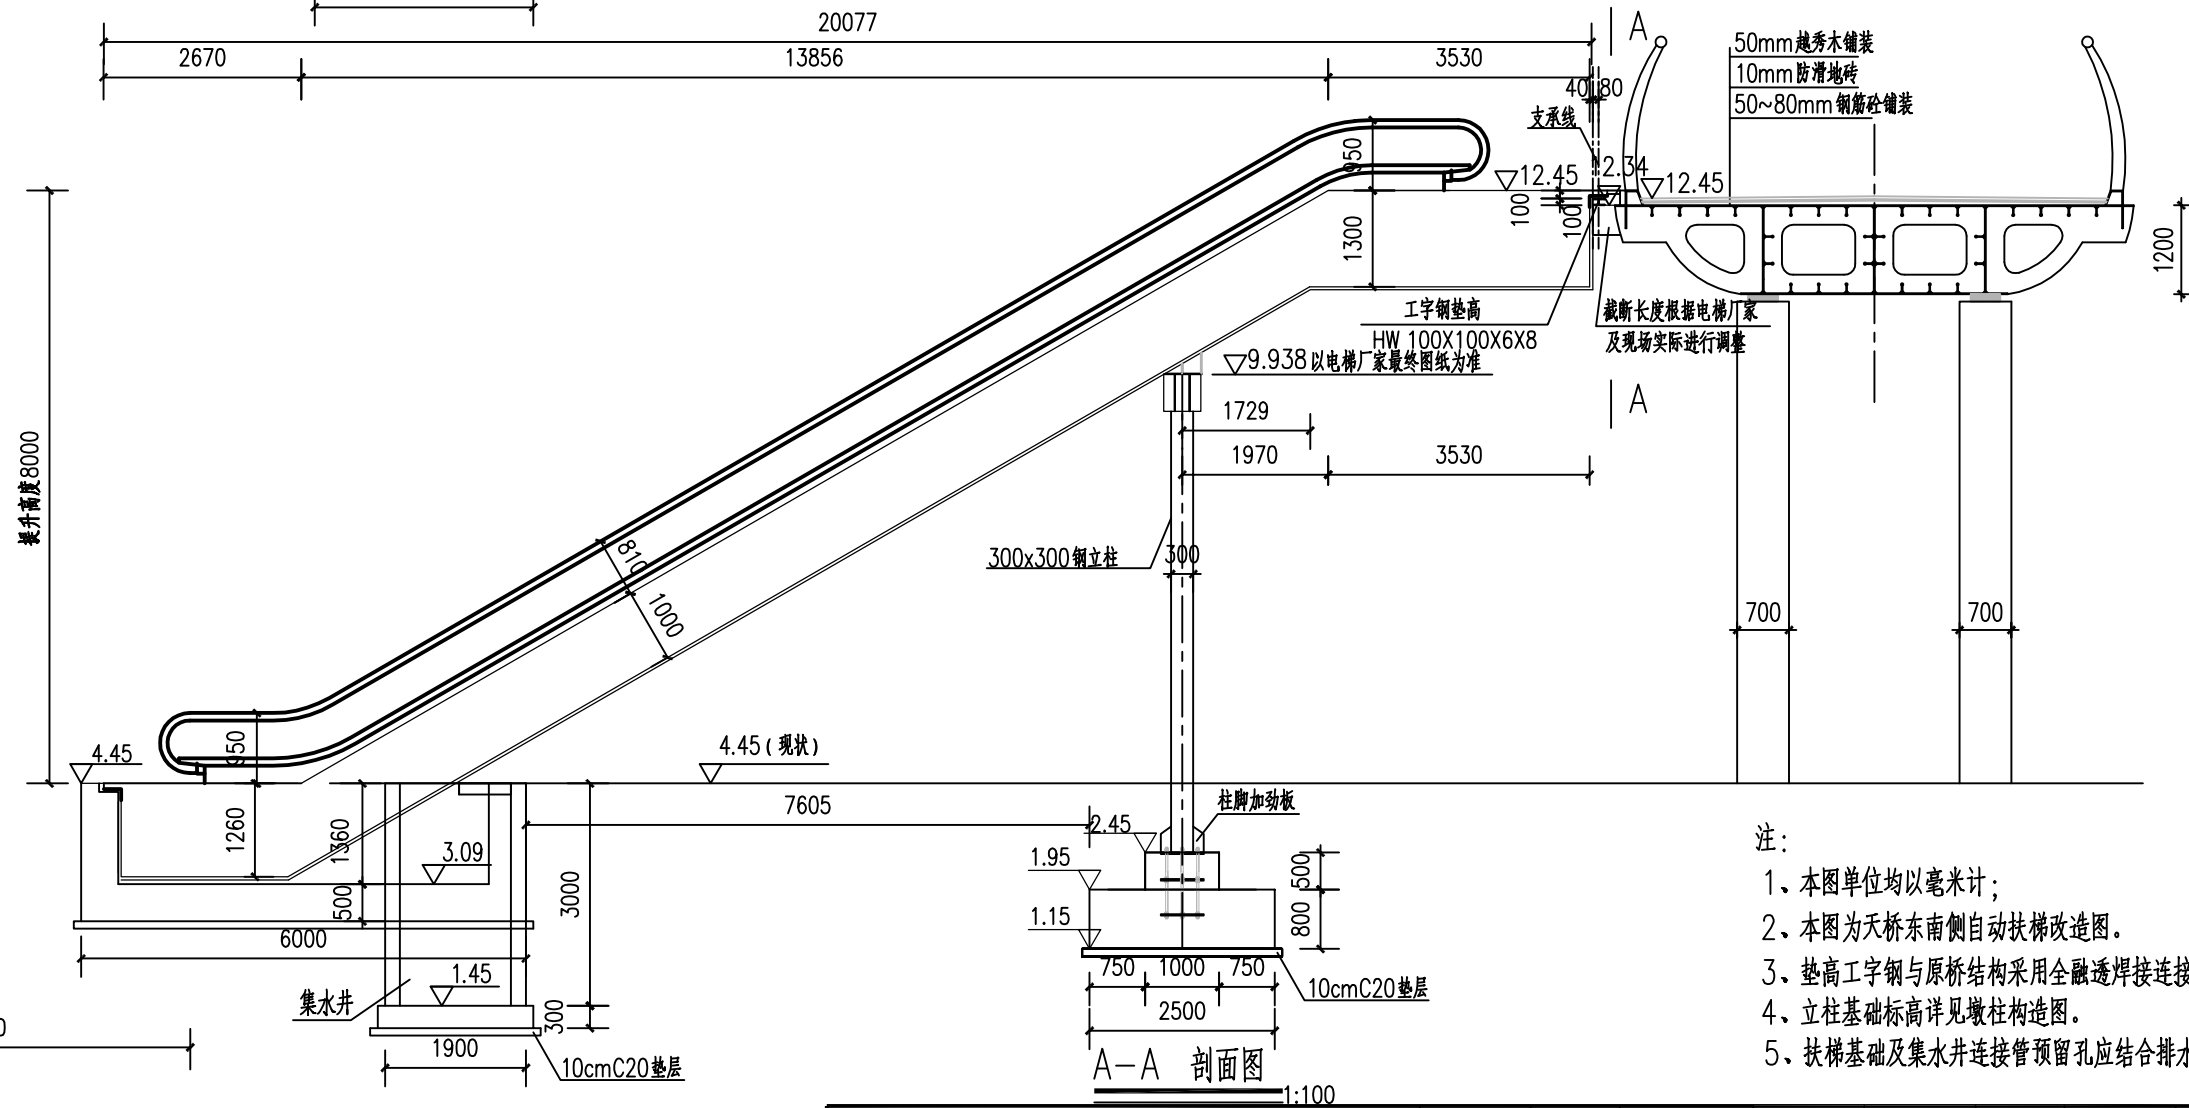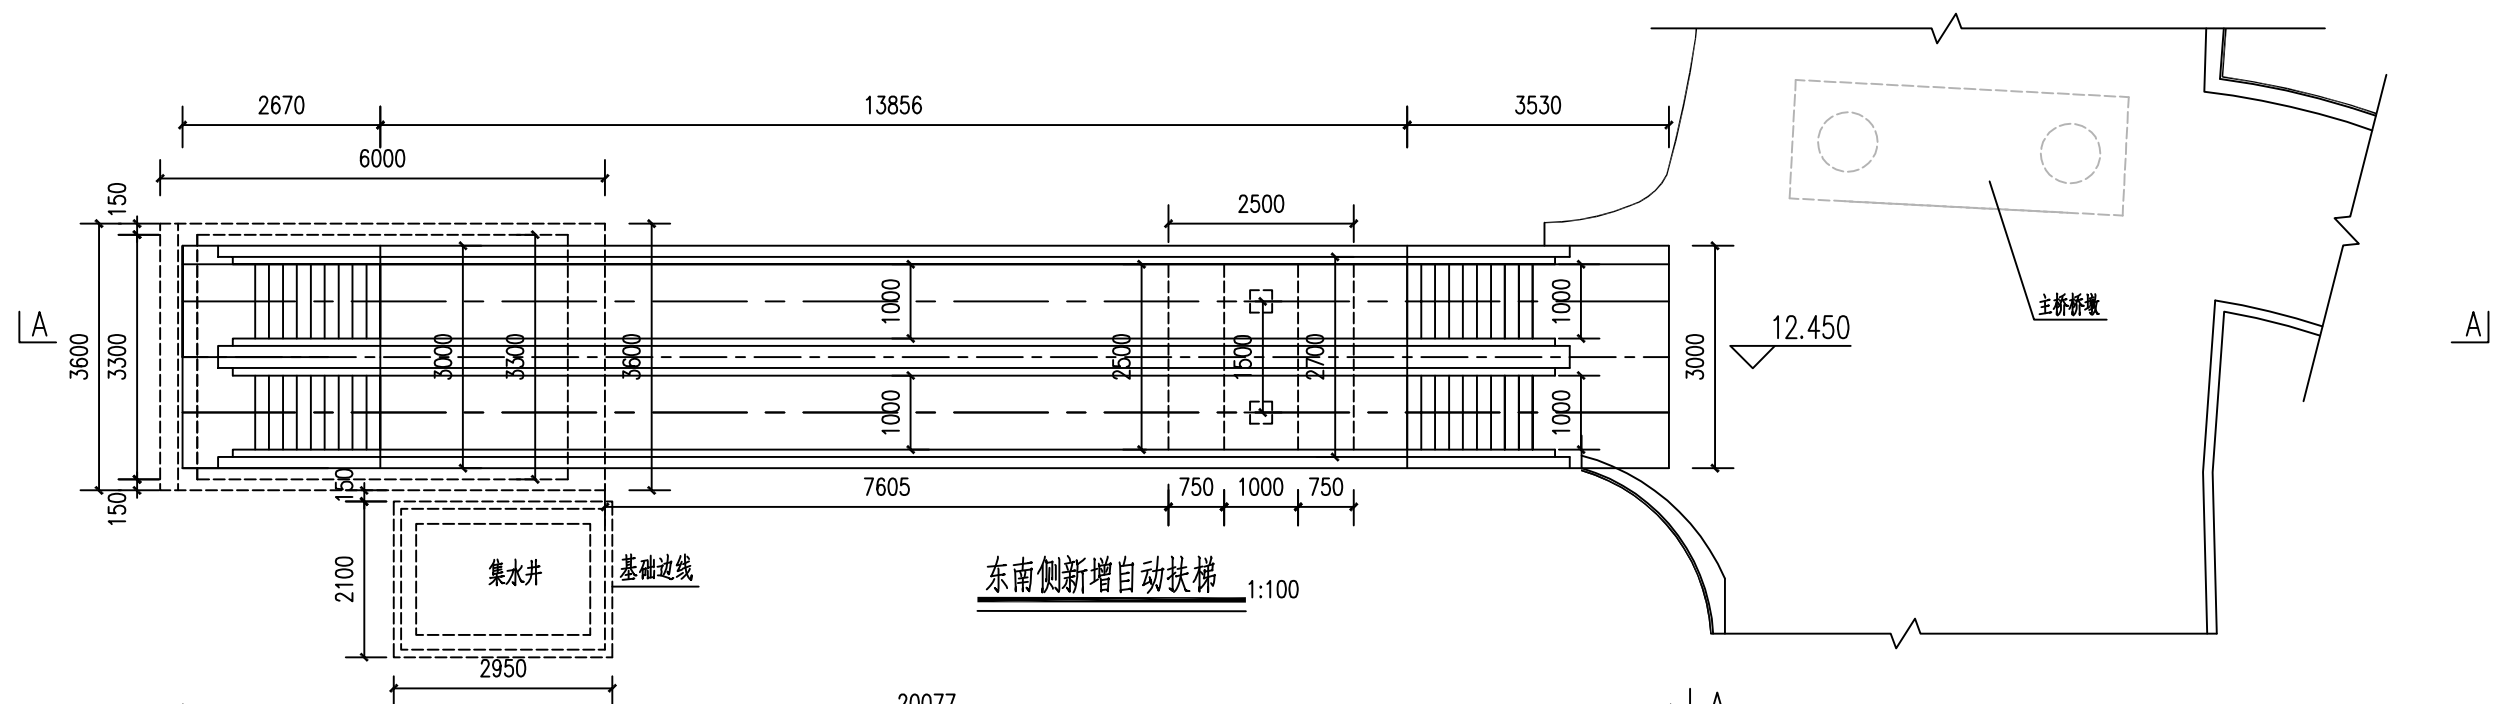[illegible]

注:

- 1、本图单位均以毫米计;
- 2、本图为天桥东南侧自动扶梯改造图。
- 3、垫高工字钢与原桥结构采用全融透焊接连接,焊缝质量Ⅰ级。
- 4、立柱基础标高详见墩柱构造图。
- 5、扶梯基础及集水井连接管预留孔应结合排水专业图纸核对无误后方可施工。

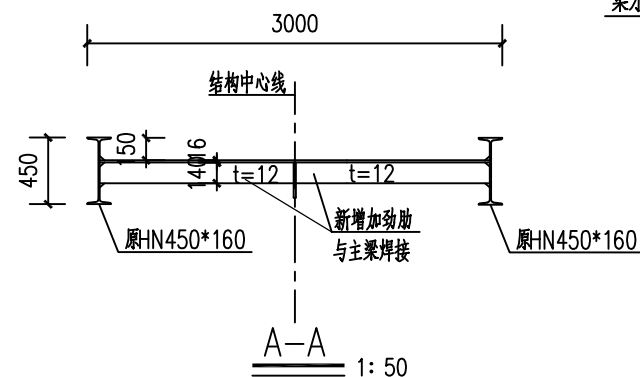

 上海隧道工程有限公司 市政公用工程设计研究院	工程设计证书 CERTIFICATE NO		A231021926		审定 AUTHORIZED			阶段 STAGE	施工图 SPECIALITY	专业 SPECIALITY	桥梁 SPECIALITY	比例 SCALE	见图 SCALE	日期 DATE	2022.06
					项目负责人 PROJECT LEADER			项目名称 PROJECT	徐家汇天桥修缮工程						
					审核 VERIFIER										
					专业负责人 CHIEF SP DESIGNER			子项名称 ITEM							
					校对 CHECKER			图纸名称 TITLE	东南侧自动扶梯布置图						
					设计 DESIGNER			项目编号 PROJECT ID	DE2021-046-S		图号 DWG. NO	QL-21			