


二层平面图 1:100
本层建筑面积: 393.98平方米

防火分区 建筑面积393.98m²

▲ 防火分区直通安全出口
注: 本幢建筑一层一个防火分区

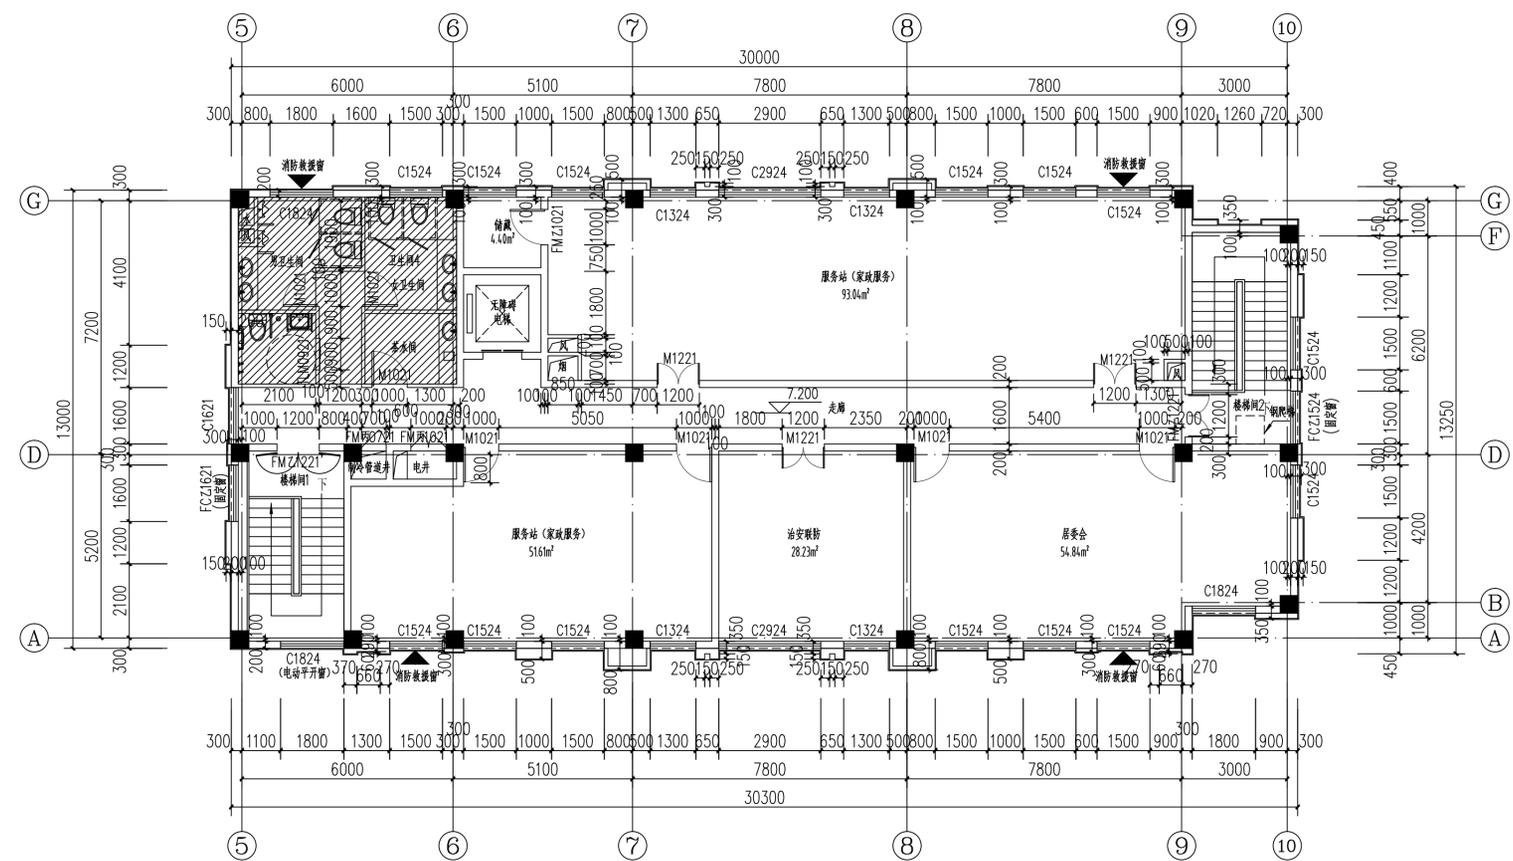

三层平面图 1:100
本层建筑面积: 393.98平方米

防火分区 建筑面积393.98m²

▲ 防火分区直通安全出口
注: 本幢建筑一层一个防火分区

- 注:
1. 墙体材料均按《建筑工程施工设计说明》工程做法。
 2. 除注明外, 墙体均为轻质砌块, 各层均同。
 3. 电气管线及设备安装在每层顶棚内, 其他管线均在每层楼板下预埋。
 4. 室内精装修, 按《住宅室内装饰装修工程施工规范》执行, 面层同墙, 各层均同。
 5. 有辐射的房间地面均做辐射屏蔽, 各层均同。
 6. 管道安装后应做保温, 各层均同。

图例	
■	钢筋混凝土
▨	加气混凝土砌块
▧	拆除区 (F-0.03)

序号	日期	修改说明
----	----	------

建设单位
上海紫都置业发展有限公司

设计单位



上海诚建建筑规划设计有限公司
CO-JOINT DESIGN GROUP.SHANGHAI

工程名称
新建吴泾镇16号地块(紫晶南园)三期商品住宅项目(3.1区)

工程编号
16CJ-J020

项目名称
22#楼

职责	姓名	签字
审批	张洪波	张洪波
审核	张洪波	张洪波
审定	张洪波	张洪波
设计负责人	张洪波	张洪波
专业负责人	张洪波	张洪波
校对	周福铭	周福铭
设计	彭涛	彭涛
绘图	彭涛	彭涛

图纸名称
二层平面图
三层平面图

专业	建筑	设计阶段	施工图
图号	J02	修改版次	2018-01
		出图时间	2018-01

会签	
建筑	暖通
结构	强电
给排水	弱电

执业签章	
施工单位	日期
项目负责人	日期
监理单位	日期
总监	日期

出图章

本图须加盖本院出图章, 否则一律无效