



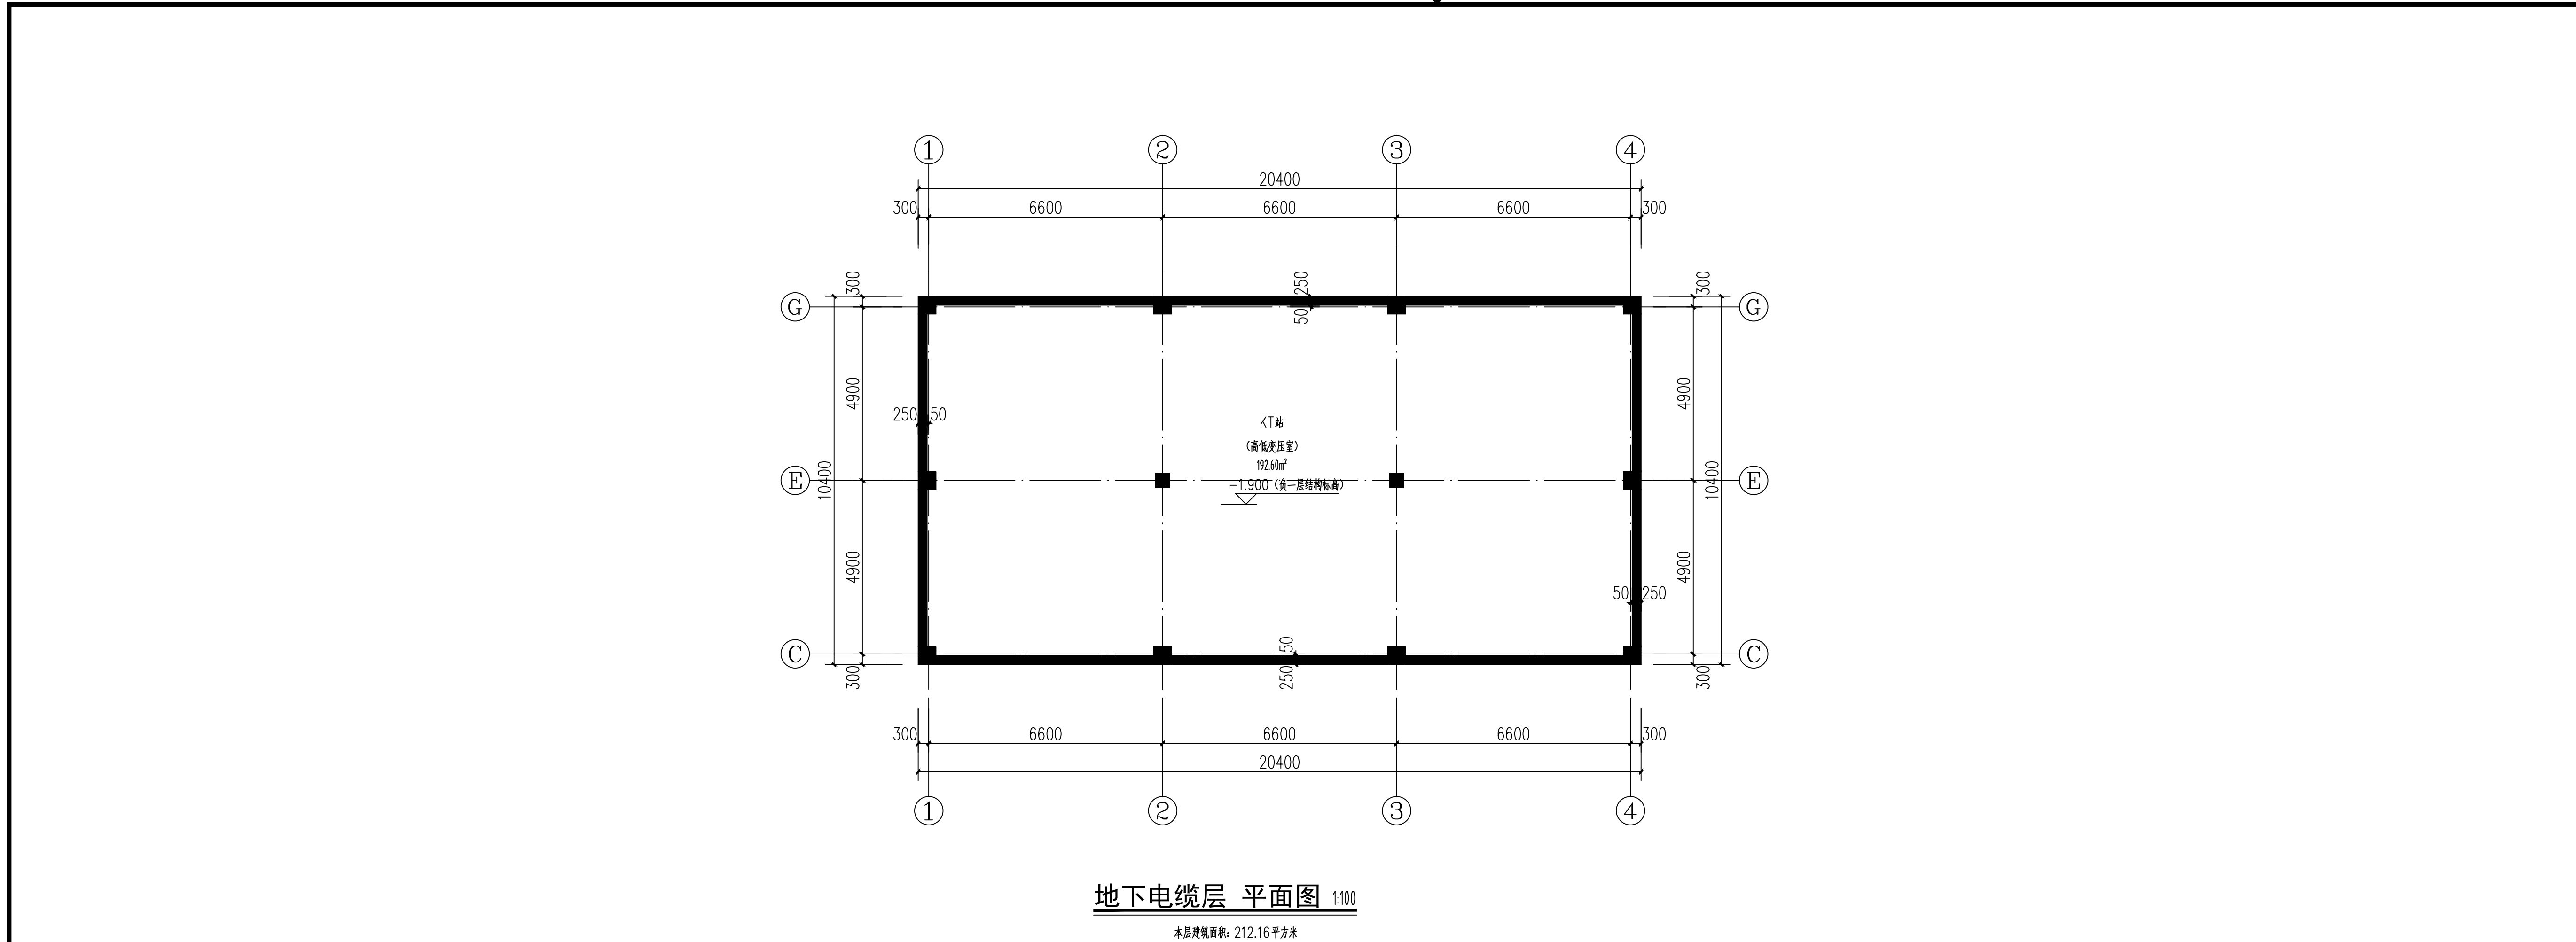

地下电缆层 平面图 1:100

本层建筑面积: 212.16平方米

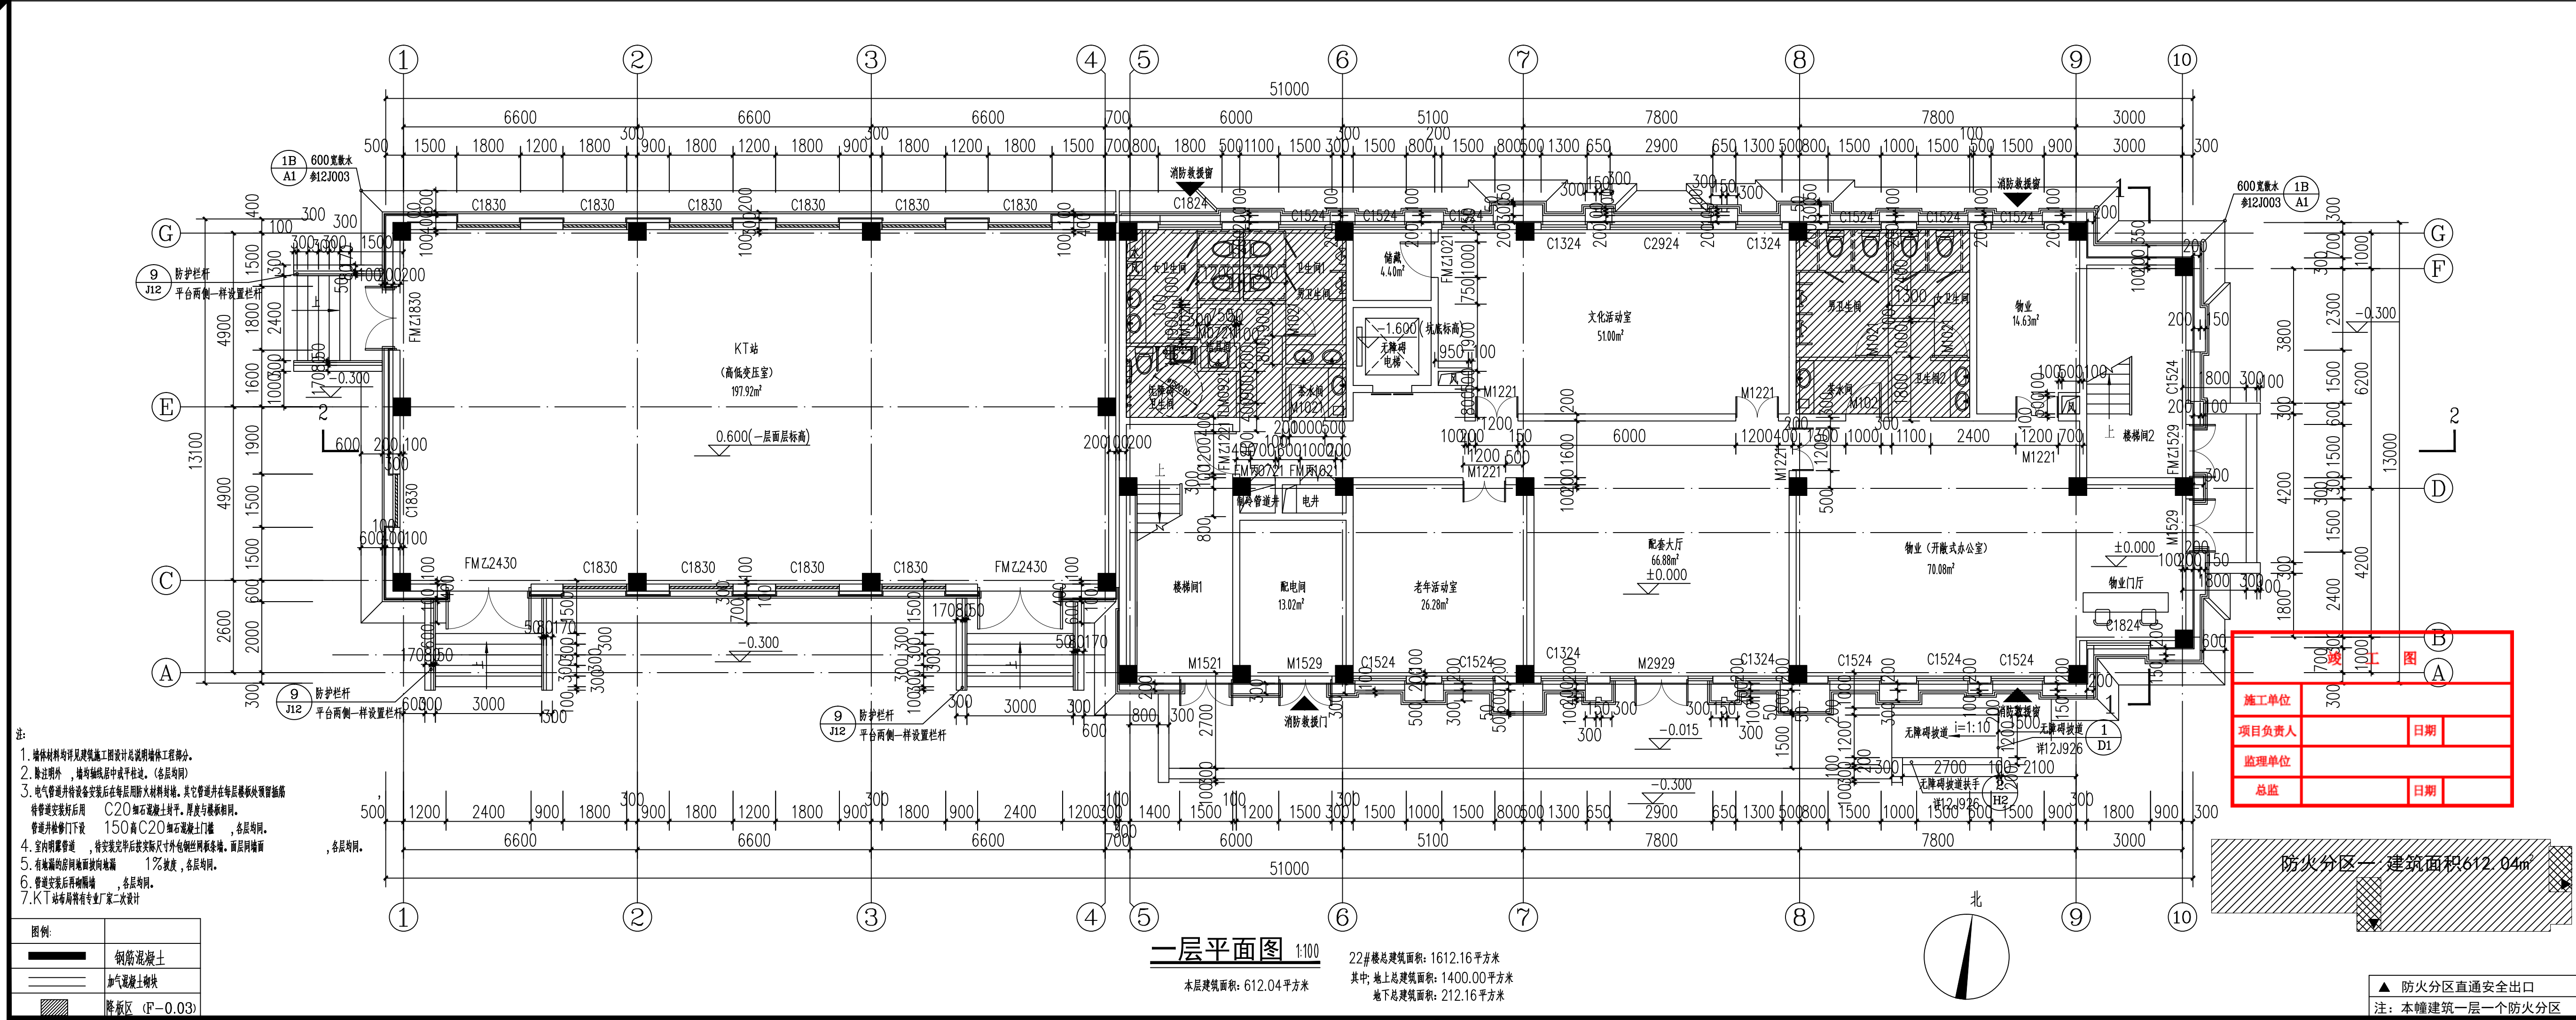

一层平面图 1:100

本层建筑面积: 612.04平方米

22#楼总建筑面积: 1612.16平方米
其中:地上总建筑面积: 1400.00平方米
地下室建筑面积: 212.16平方米

- 注:
- 墙体材料均详见建筑工程施工图设计说明工程部分。
 - 除注明外,墙体均为非承重墙,各层均同。
 - 电气管线及设备安装在每层均同,除特别说明外,其他管线均在每层均同。
 - 室内精装修,按实际尺寸及材料标注,除特别说明外,各层均同。
 - 墙体厚度按实际尺寸标注,除特别说明外,各层均同。
 - 管道走向及管径,各层均同。
 - K.T.站布局图详见专业设计图。

图例:	
——	钢筋混凝土
——	加气混凝土砌块
——	降板区 (F-0.03)

序号	日期	修改说明
建设单位 上海紫都置业发展有限公司		
设计单位 上海诚建建筑规划设计有限公司 CO-JOINT DESIGN GROUP.SHANGHAI		
工程名称 新建吴泾镇16号地块(紫晶南园) 三期商品住宅项目(3.1区)		
工程编号	16CJ-J020	
项目名称	22#楼	
职 责	姓 名	签 字
审 批		
审 核	张洪波	张洪波
审 定		
设计负责人	张洪波	张洪波
专业负责人	张洪波	张洪波
校 对	周福铭	周福铭
设 计	彭涛	彭涛
绘 图	彭涛	彭涛
图纸名称 地下电缆层平面图 一层平面图		
专业	建筑	设计阶段
图号	J01	修改版次
		出图时间
会 签		
建筑		暖通
结构		强电
给排水		弱电
执业签章		
出图签章		
本图须加盖本院出图章,否则一律无效		