



上海维迈建筑设计有限公司

资质等级: 建筑设计乙级
风景园林专项设计乙级
设计证书编号: A23102718

合作设计单位:
JOINTLY DESIGNED WITH

会签:
SIGNED:

备注:
NOTE

1

版本 REVISION 升版原因 CAUSE 升版日期 DATE

本图升版后, 以最高版本为准

建设单位:
CONTRACTOR

上海吴泾投资开发有限公司

工程名称:
PROJECT NAME

吴泾镇万科青藤居民区党群服务站标准化、规范化建设工程

图名:
DRAWING TITLE

一层平面布置图

工程编号:
PROJ. No. SHWM24-099

设计总负责人
PROJECT DIRECTOR 张丽成 张丽成

审定人
AUTHORIZED BY 施晓凡 施晓凡

审核人
PROCESSED BY 张丽成 张丽成

专业负责人
DISCIPLINE RESPONSIBLE BY 刘建平 刘建平

设计人
DESIGNED BY 孙光华 孙光华

专业: 建筑 图号: 11-002


阶段: 施工图 比例: 1:100

日期: 2021.04 文件名: 11-002

院出图章:
PROJECT SEAL

本图加盖院出图章无效

注册执业章:
REGISTERED SEAL

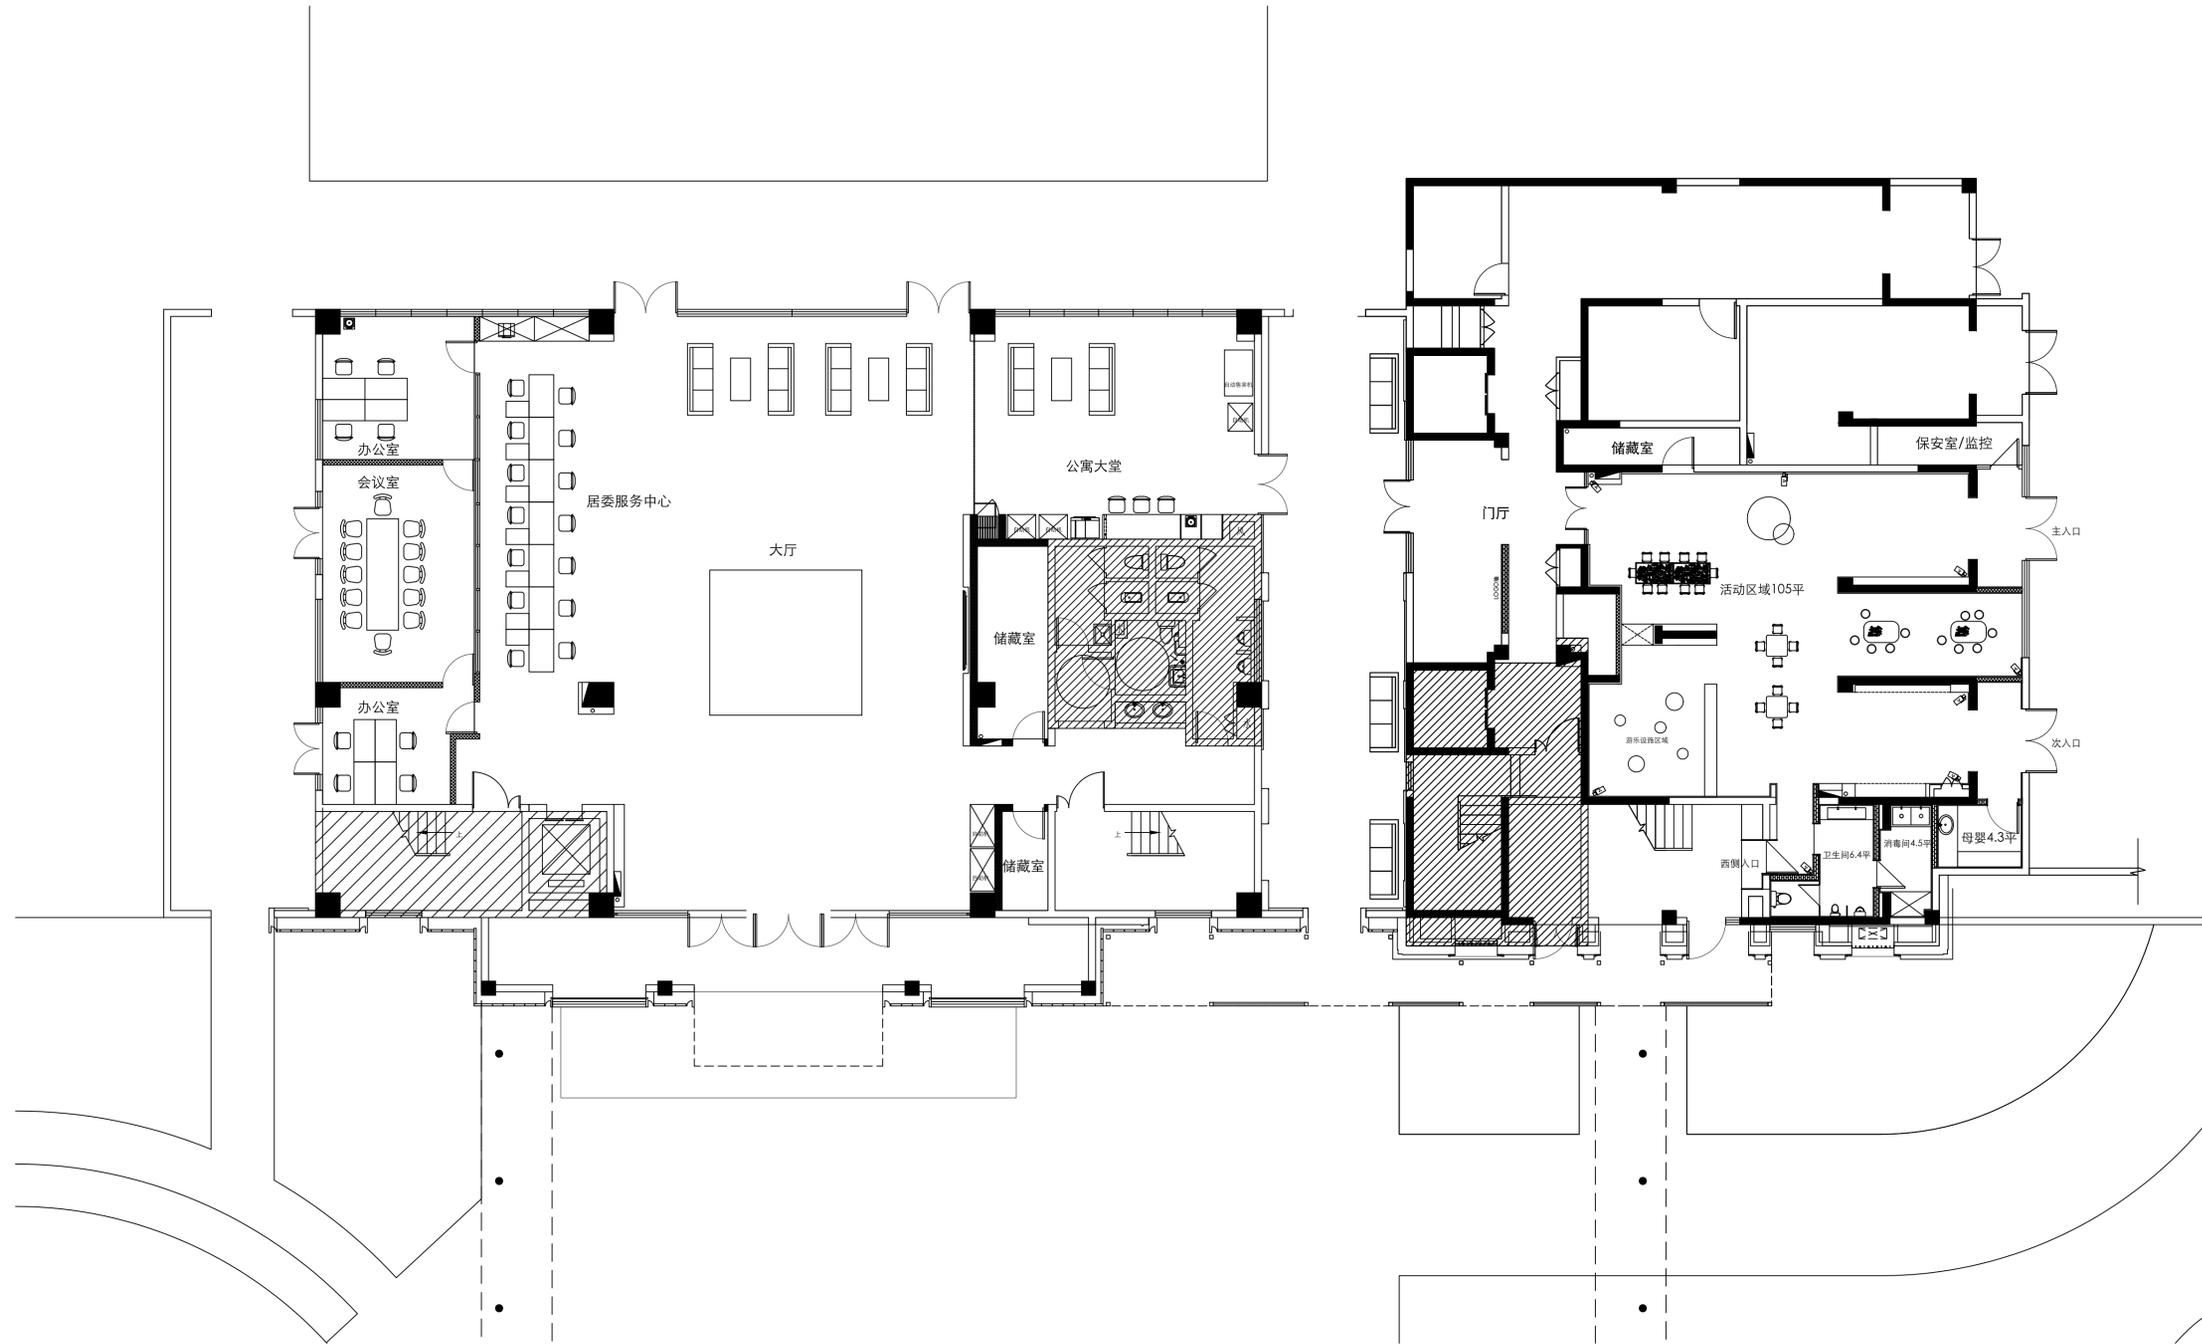

设备
工艺
总图
动力
弱电
电气
暖通
给排水
结构
建筑
景观



上海维迈建筑设计有限公司

资质等级: 建筑工程设计乙级
风景园林专项设计乙级
设计证书编号: A23102718

合作设计单位:
JOINTLY DESIGNED WITH

会签:
SIGNED:

备注:
NOTE

版本 REVISION 升版原因 CAUSE 升版日期 DATE

1 本图升版后, 以最高版本为准

建设单位: CONTRACTOR

上海吴泾投资开发有限公司

工程名称: PROJECT NAME

吴泾镇石湖荡社区党群服务中心标准化、规范化建设工程

图名: DRAWING TITLE

二层平面布置图

工程编号: PROJ. No. SHWM24-099

设计总负责人 PROJECT DIRECTOR 张丽成 张丽成

审定人 AUTHORIZED BY

审核人 PROCESSED BY 施晓凡 施晓凡

专业负责人 DISCIPLINE RESPONSIBLE BY 张丽成 张丽成

校对人 CHECKED BY 刘建平 刘建平

设计人 DESIGNED BY 孙光华 孙光华

专业: 建筑 图号: 12-002


阶段: 施工图 比例: 1:100

日期: 2021.04 文件名: 2021.04

院出图章: PROJECT SEAL

本图加盖院出图章无效

注册执业章: REGISTERED SEAL

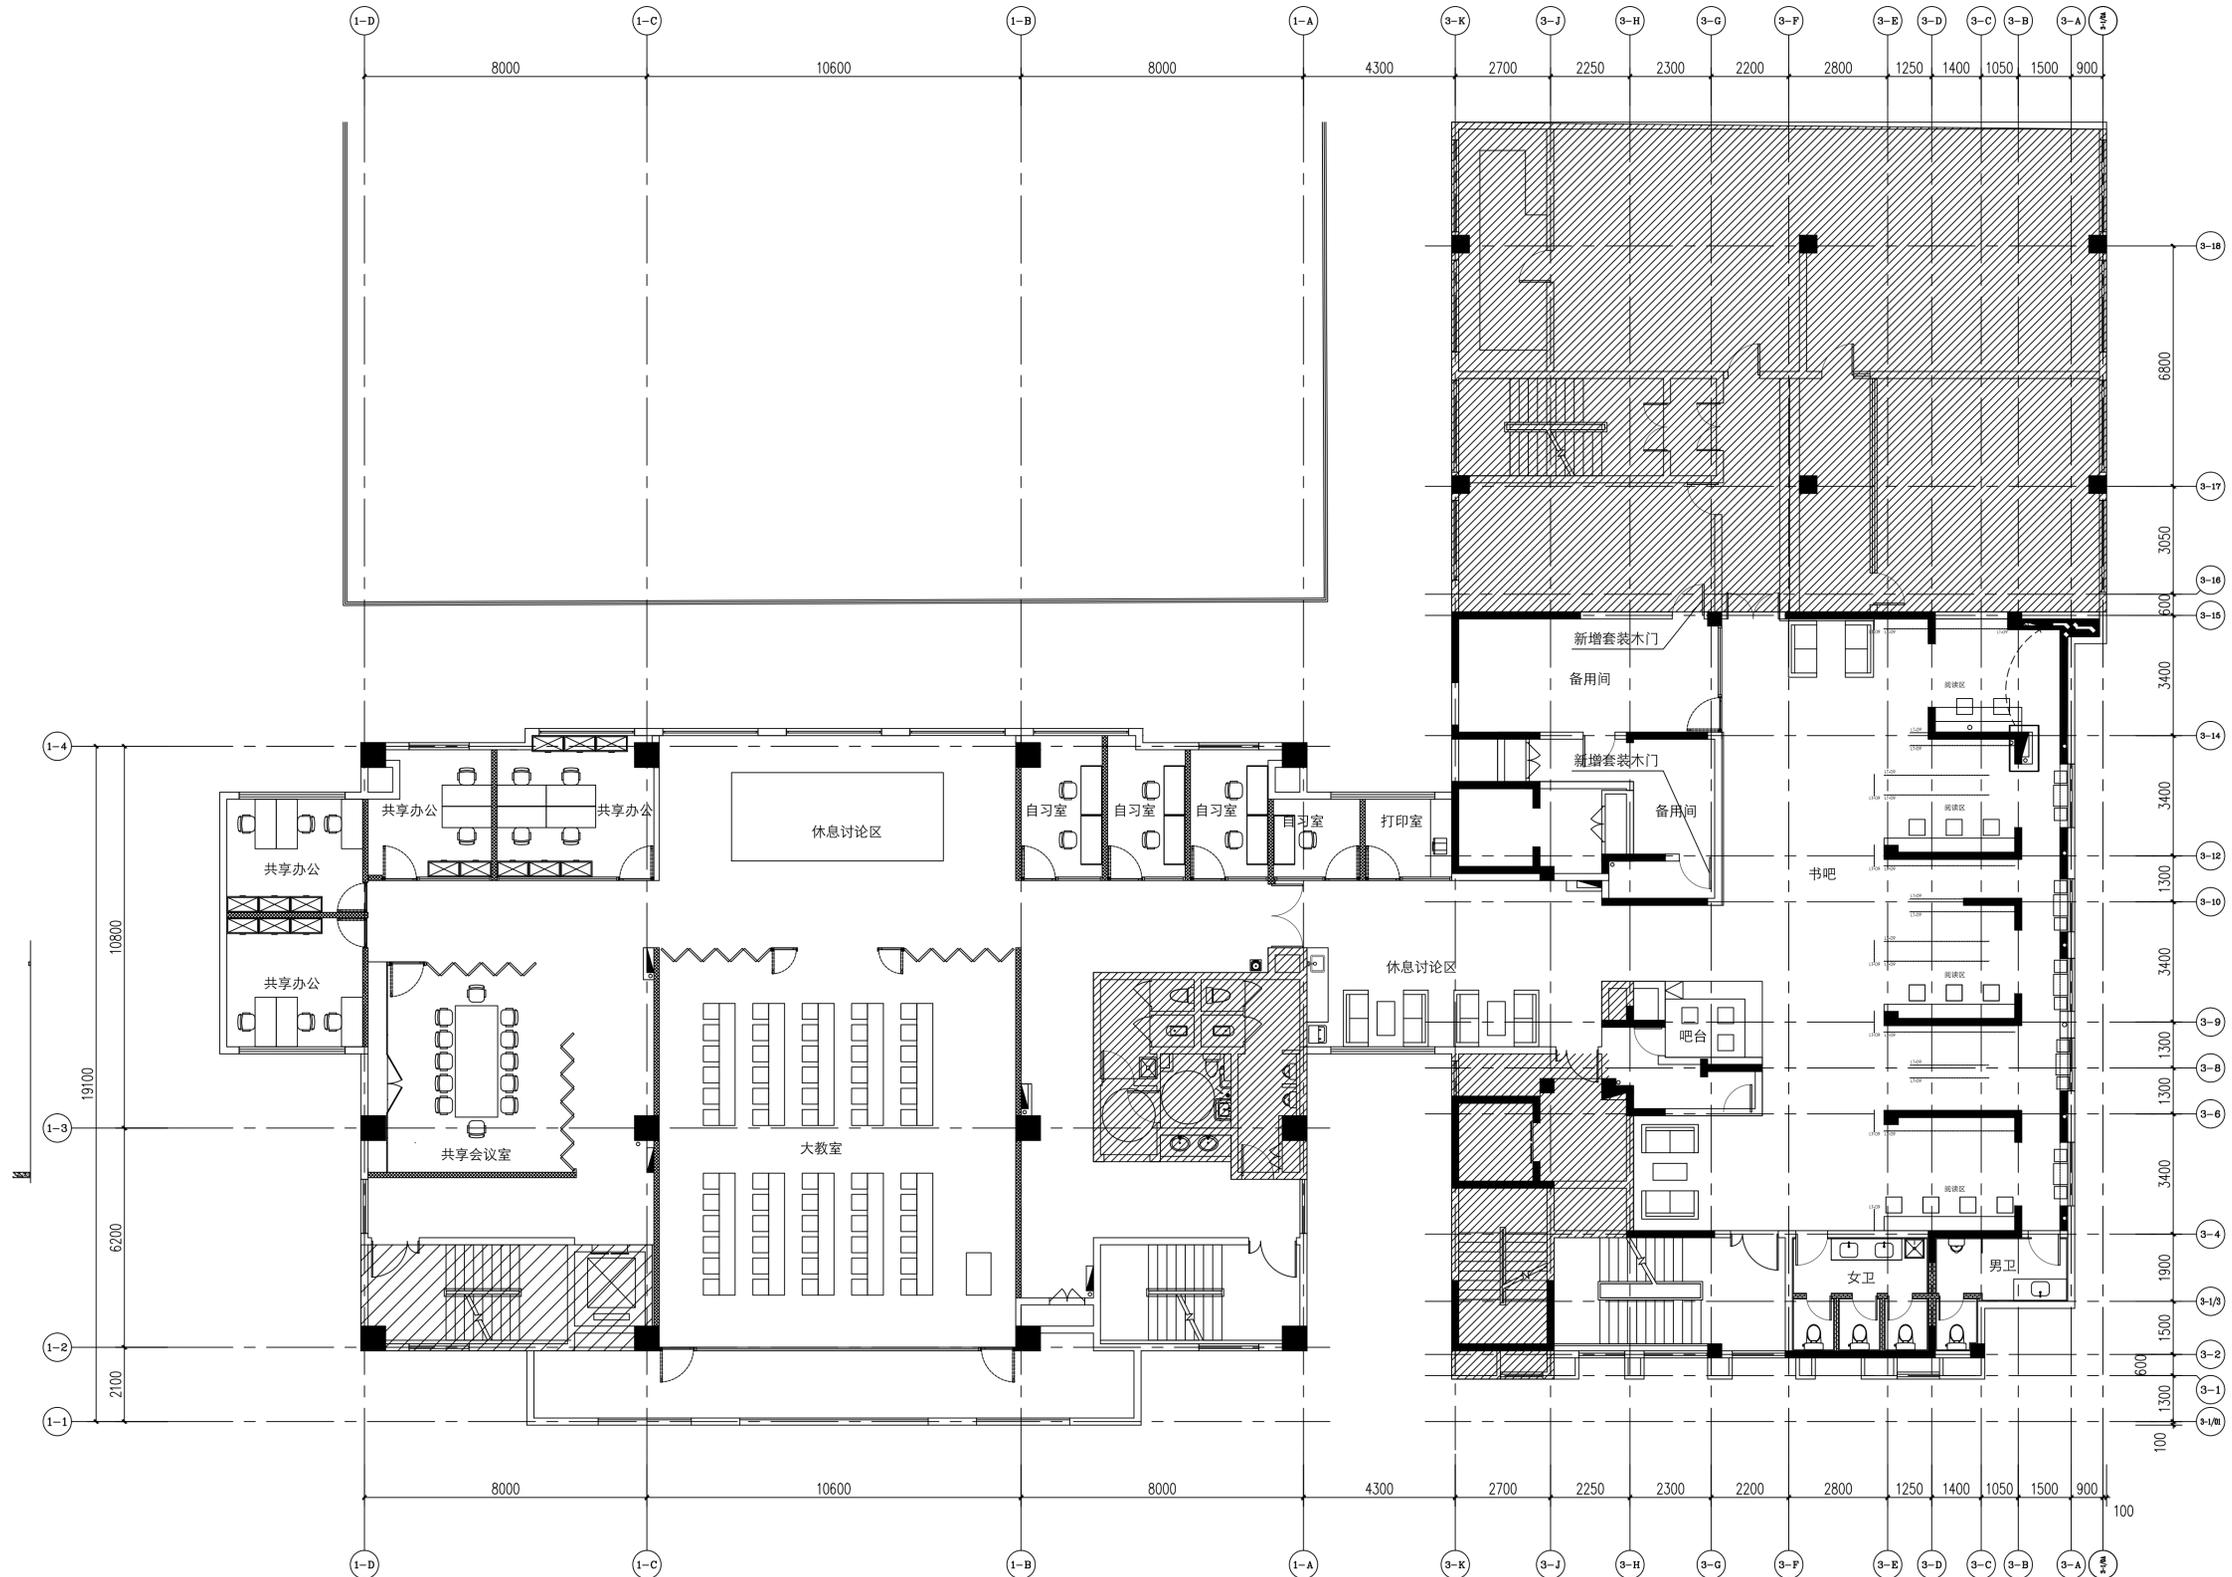

设备 工艺 总图 动力 弱电 电气 暖通 给排水 结构 建筑

灯具图例:

---	层板灯
1	

二层平面布置图 1:100