



专业名称	姓名	日期	专业名称	姓名	日期
专业名称	姓名	日期	专业名称	姓名	日期
建筑	姓名	日期	电气	姓名	日期
结构	姓名	日期	暖通	姓名	日期
给排水	姓名	日期		姓名	日期

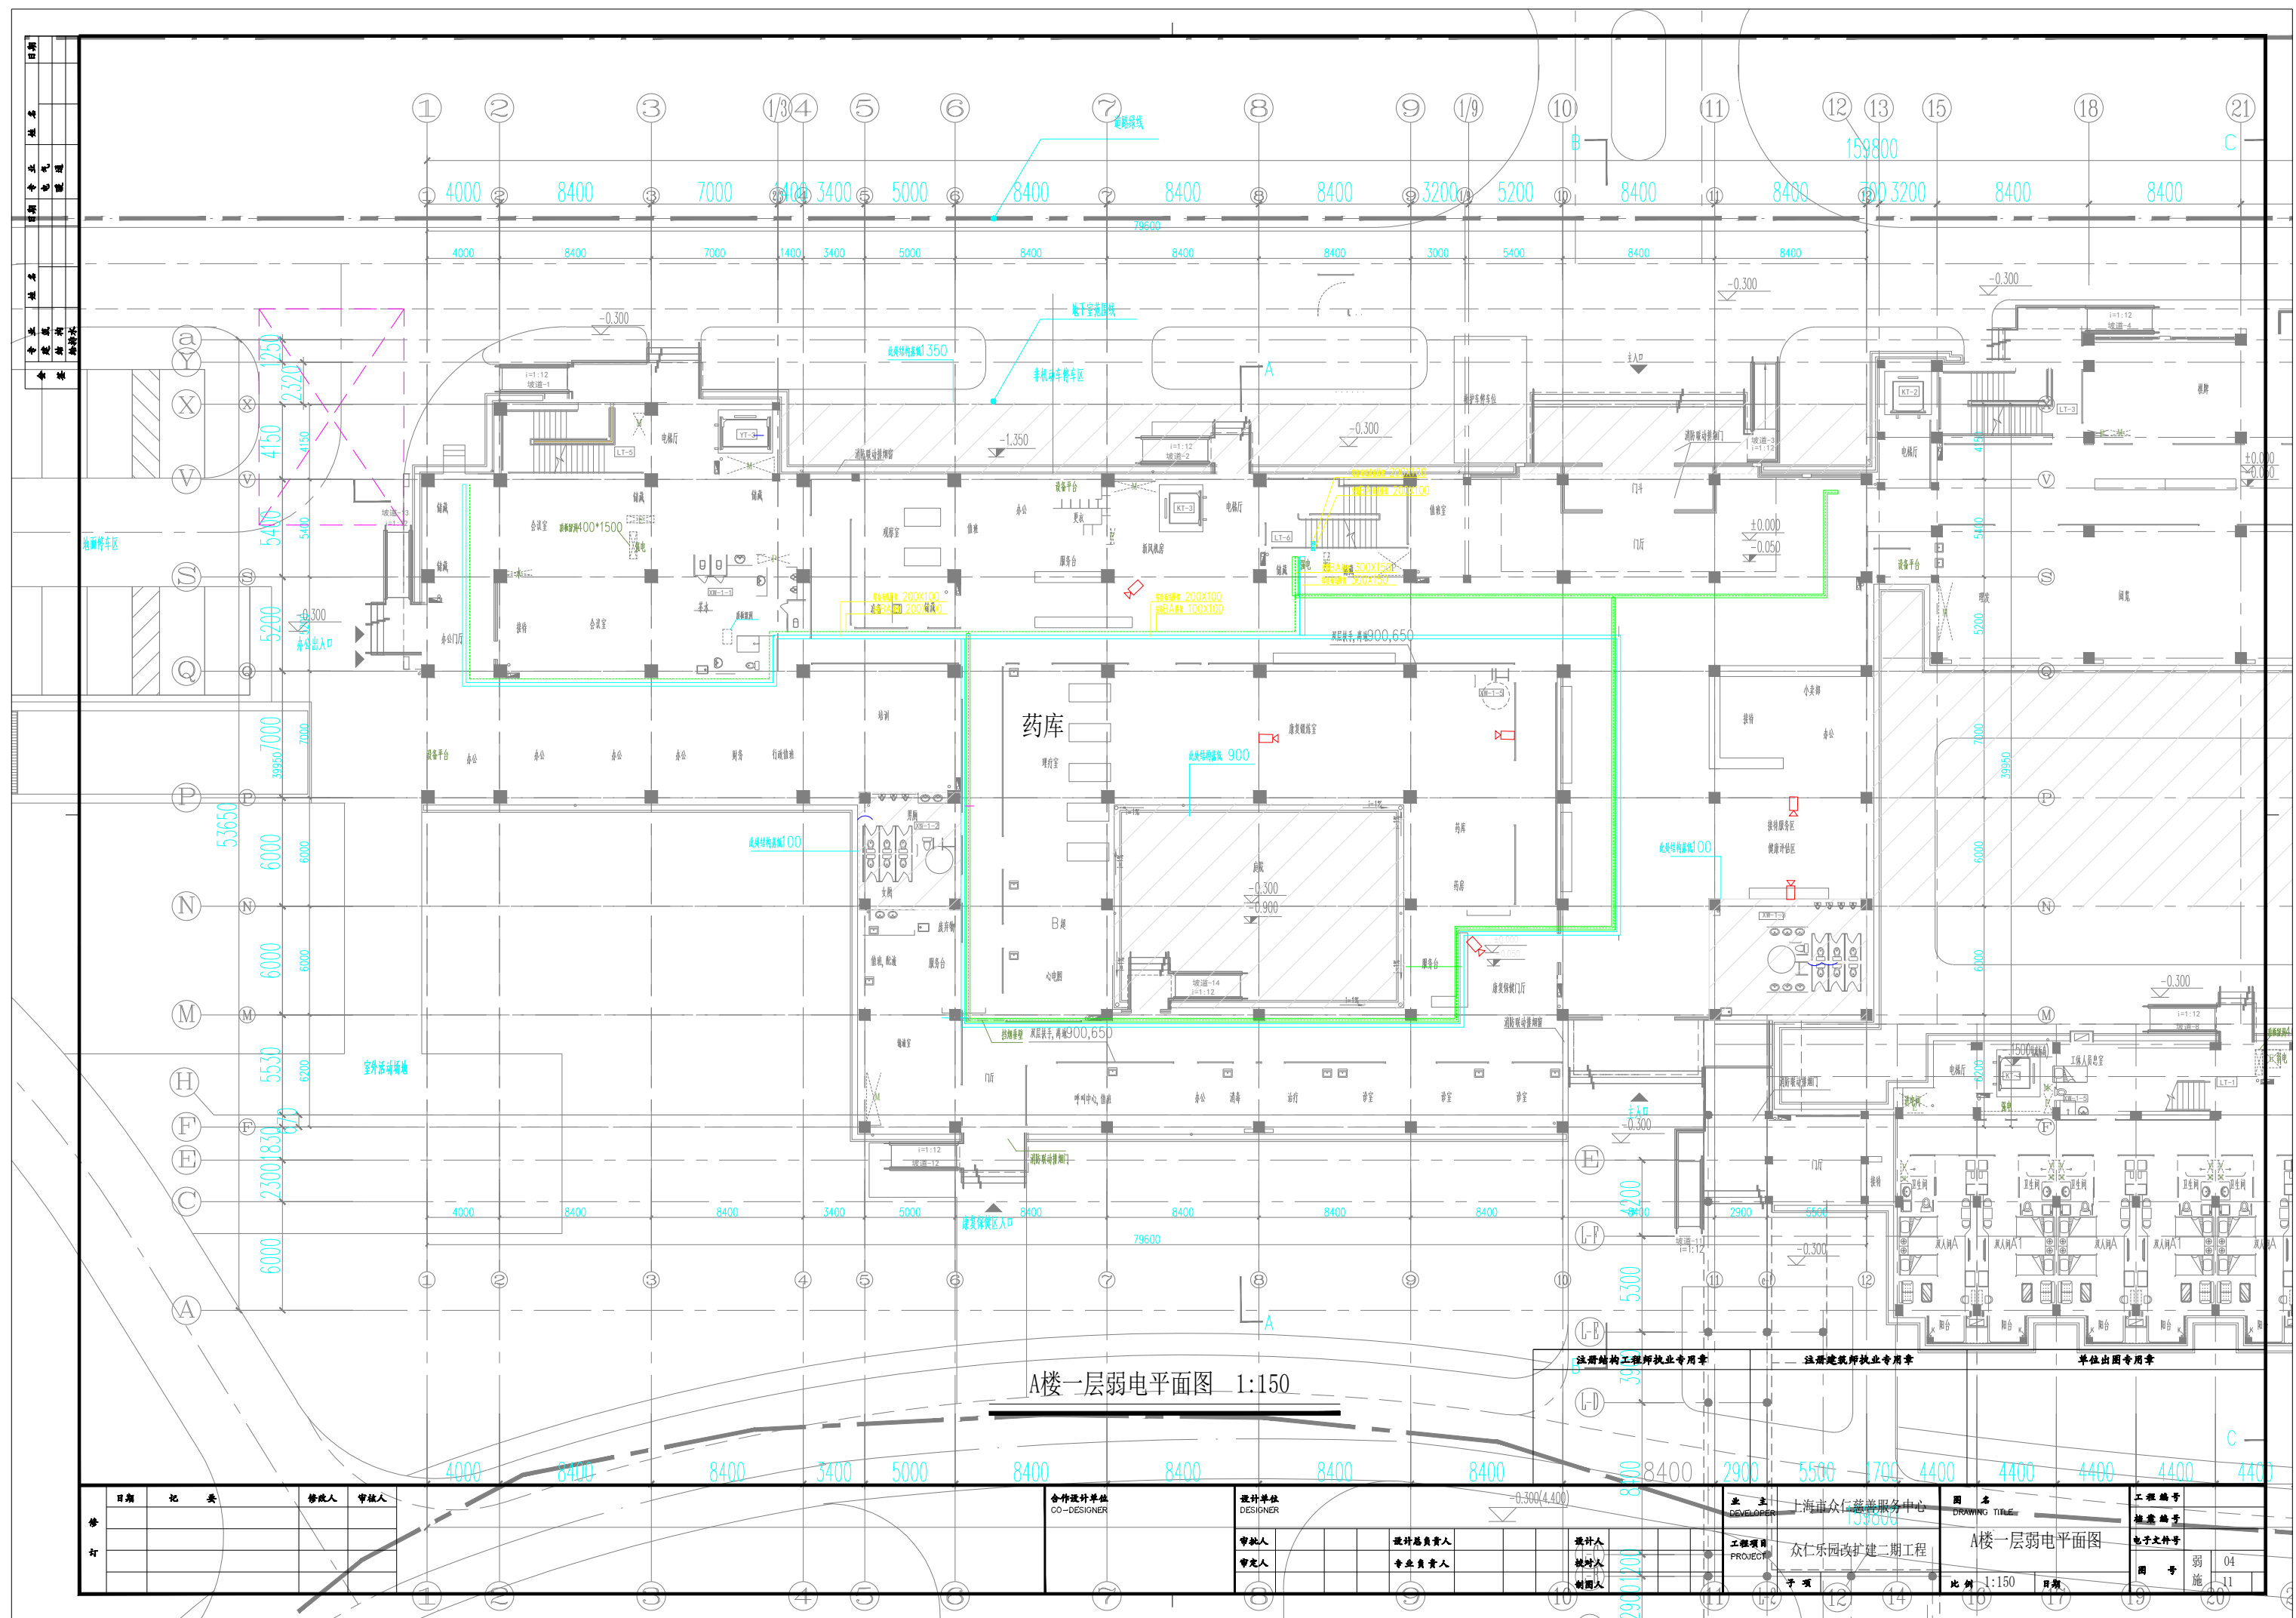

金 卷	寺 主	姓 名	日 期	姓 名	日 期
	院 主				
	住 持				
	納 骨 所				

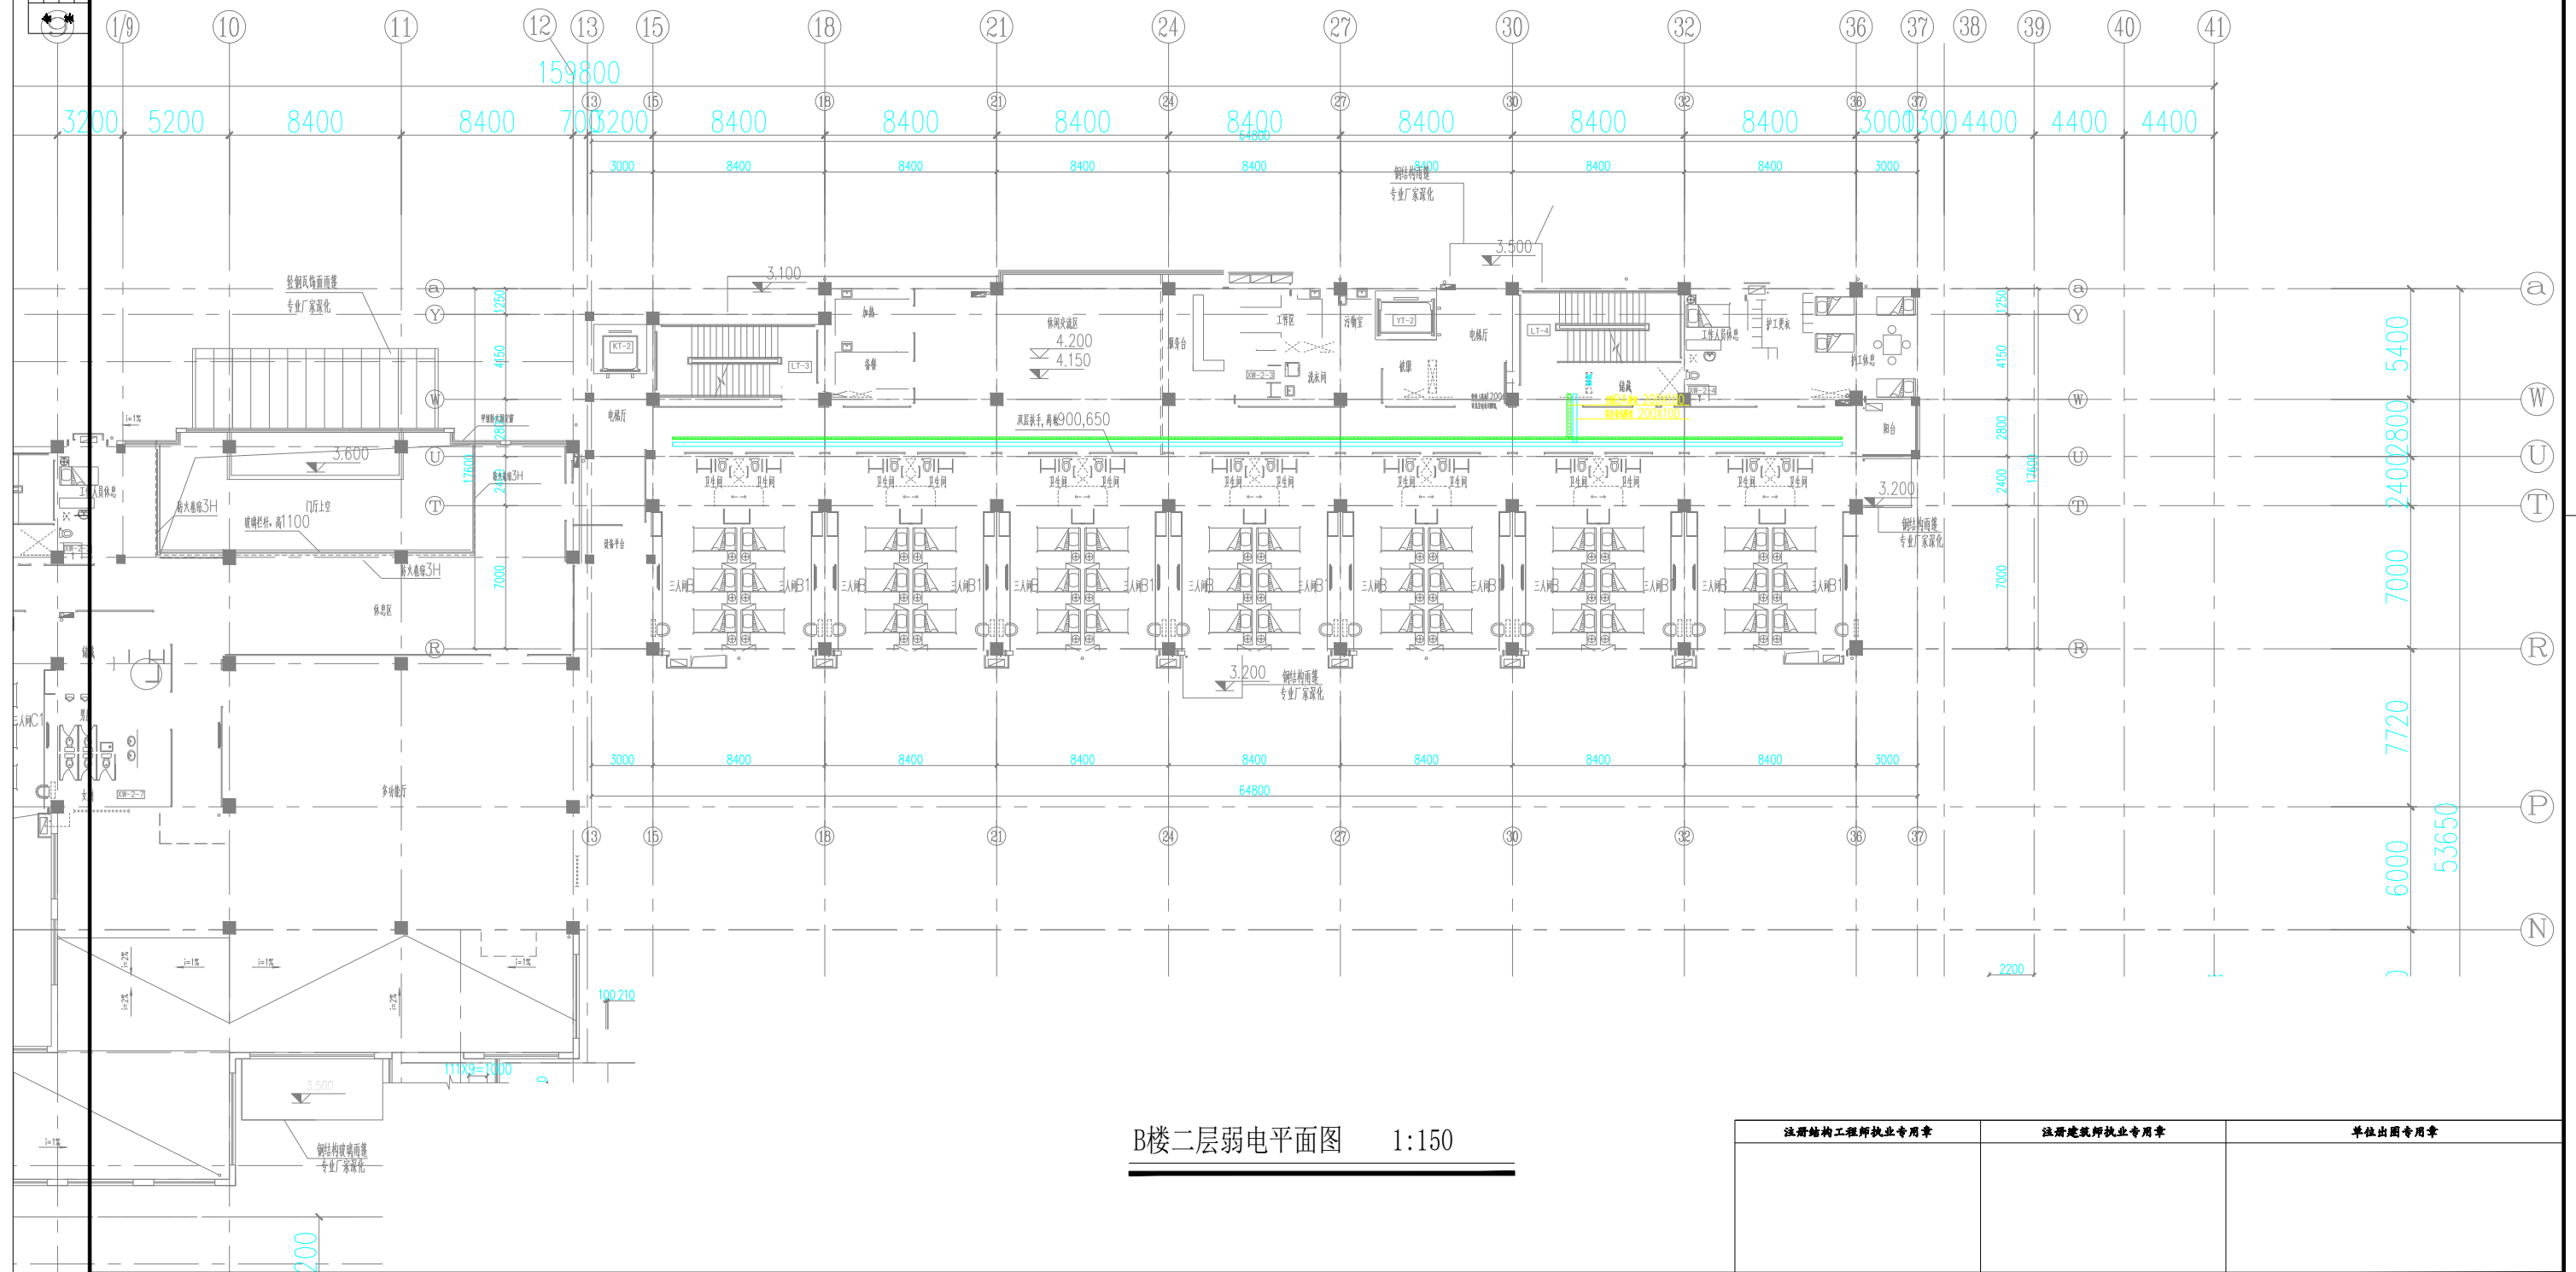



B楼二层弱电平面图 1:150

注册结构工程师执业专用章	注册建筑师执业专用章	单位出图专用章

修 订	日期	记	委	修改人	审核人	合作设计单位 CO-DESIGNER	设计单位 DESIGNER								主 主 DEVELOPER	上海市众仁慈善服务中心		图 名 DRAWING TITLE		工程编号					
								审 批 人								工 程 项 目 PROJECT	众仁乐园改扩建二期工程		B楼二层弱电平面图		档案编号				
								设计负责人											电子文件号						
								专业负责人											图 号		弱 施				
								校对人											子 项		比例 1:150		日期		
							制图人																		


金 案	专业	姓名	日期	姓名	日期
	或机构				
	姓名				
	专业				
特殊					
检测					
技术					

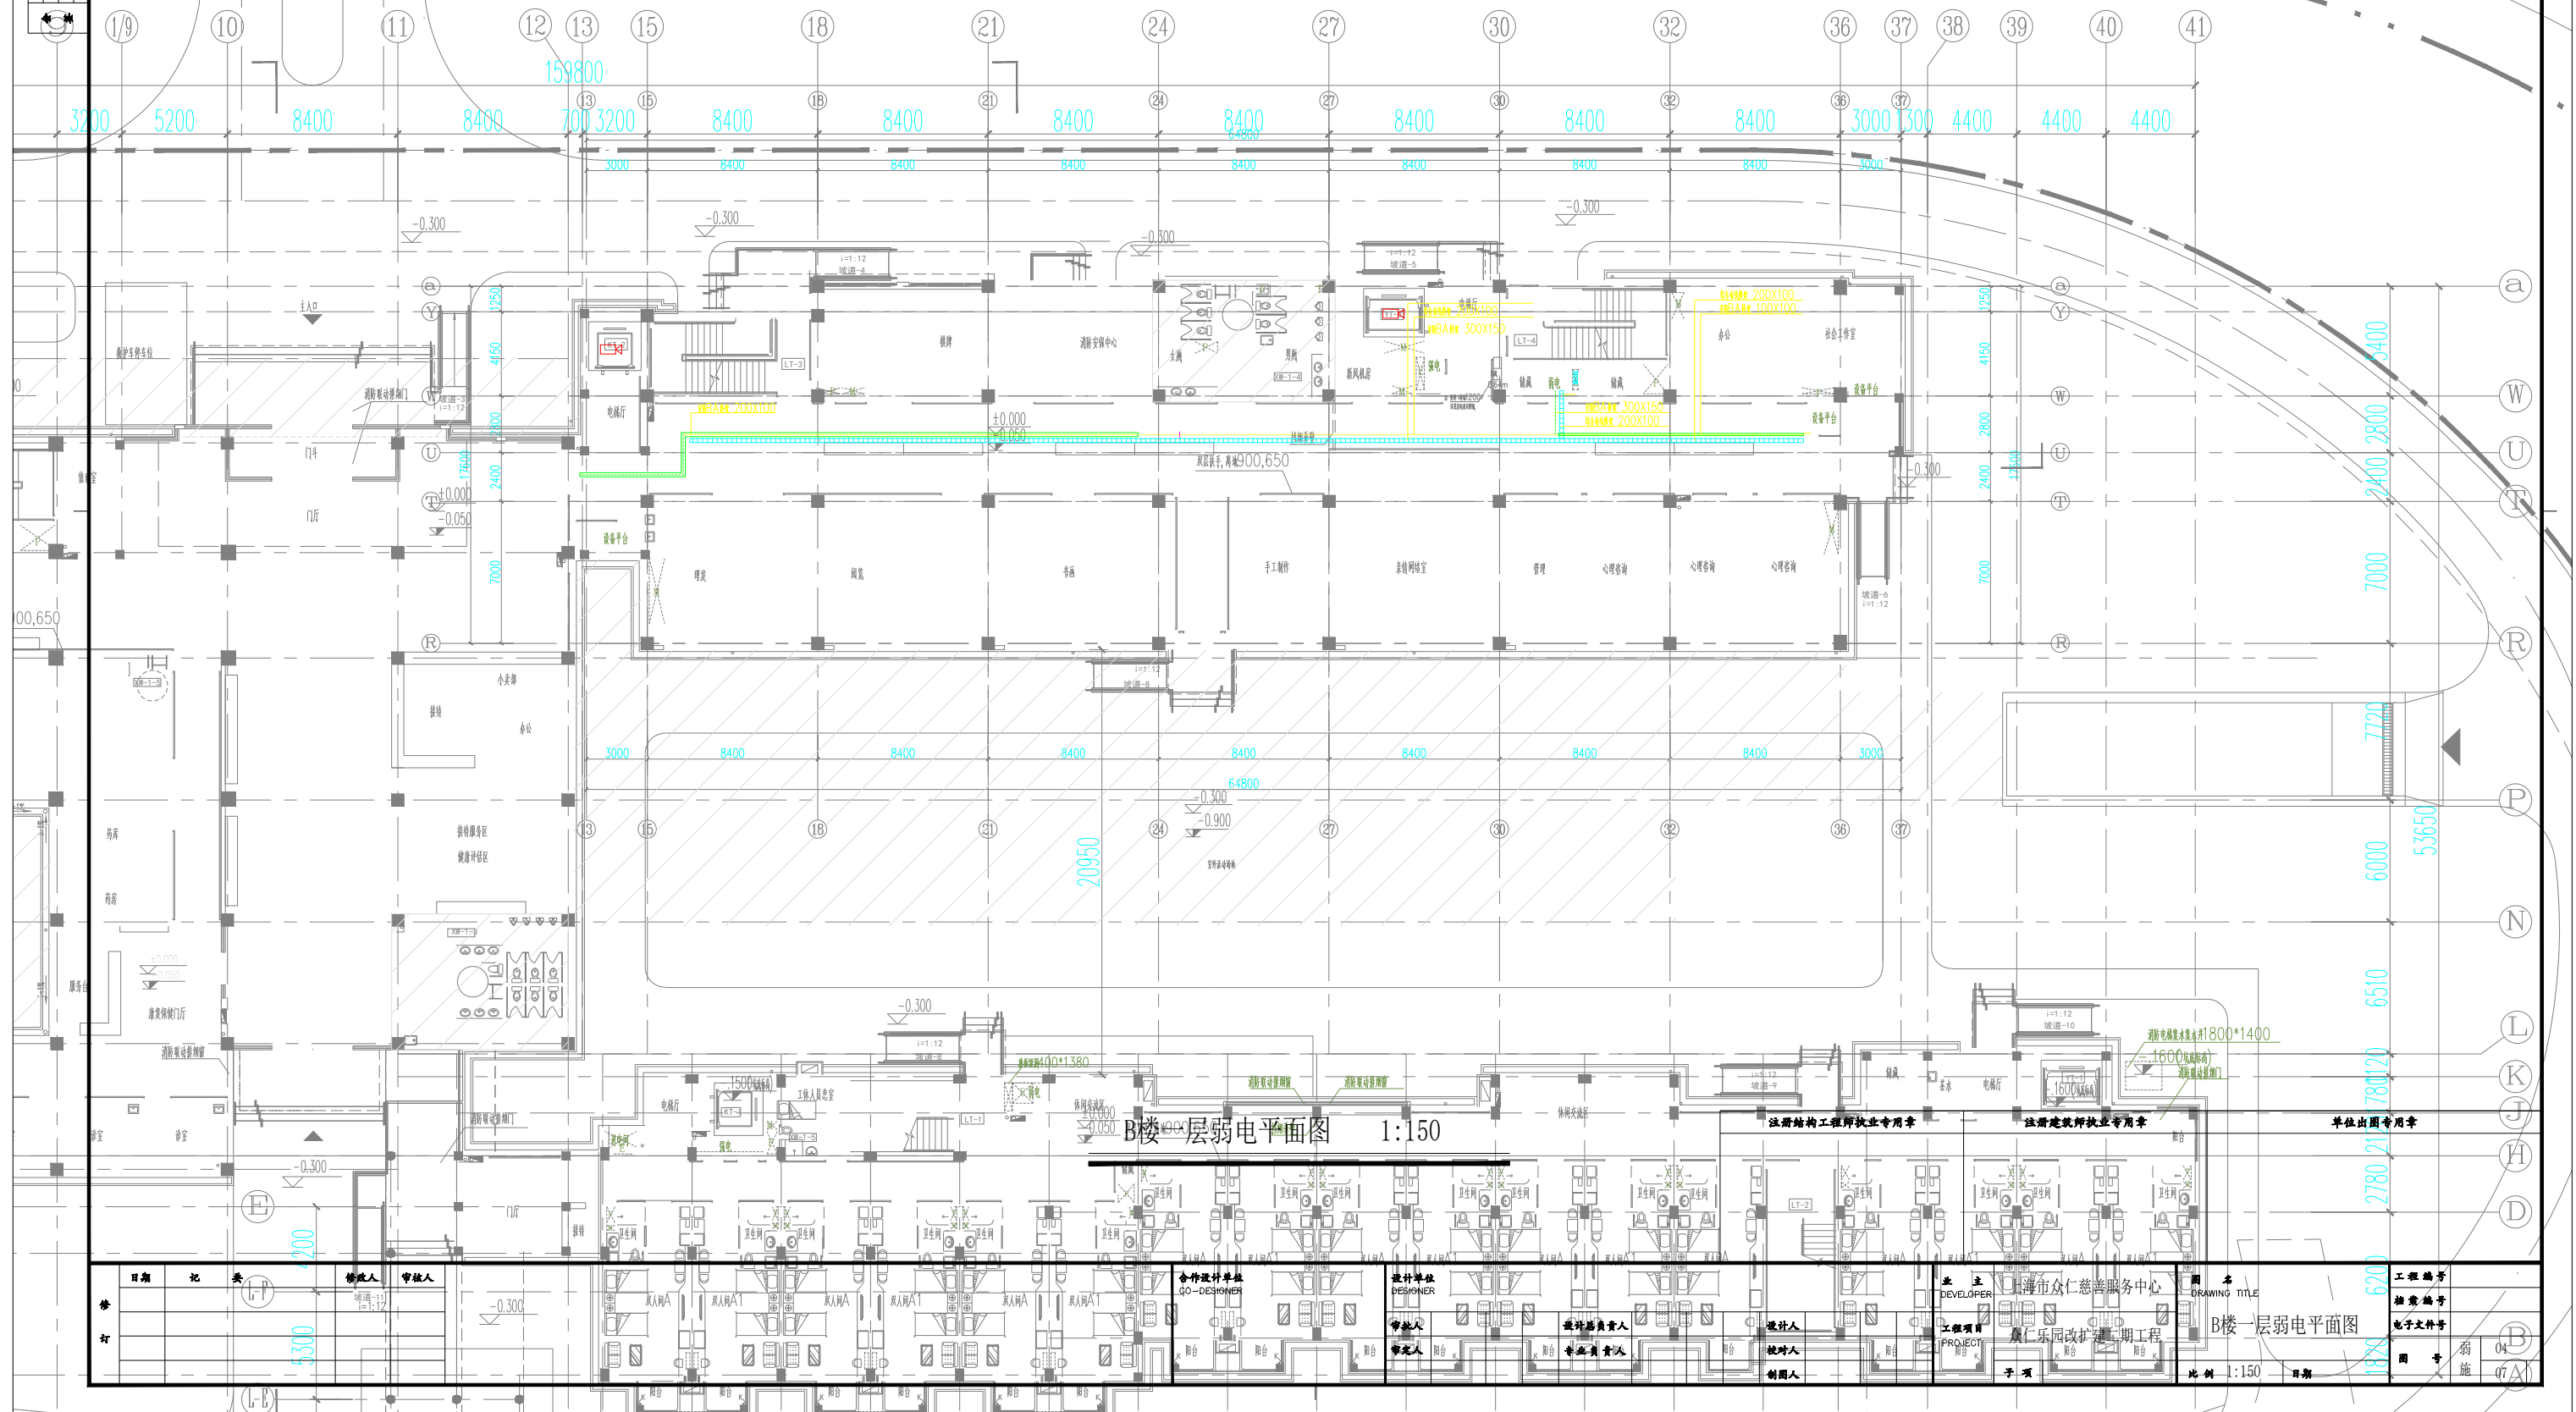

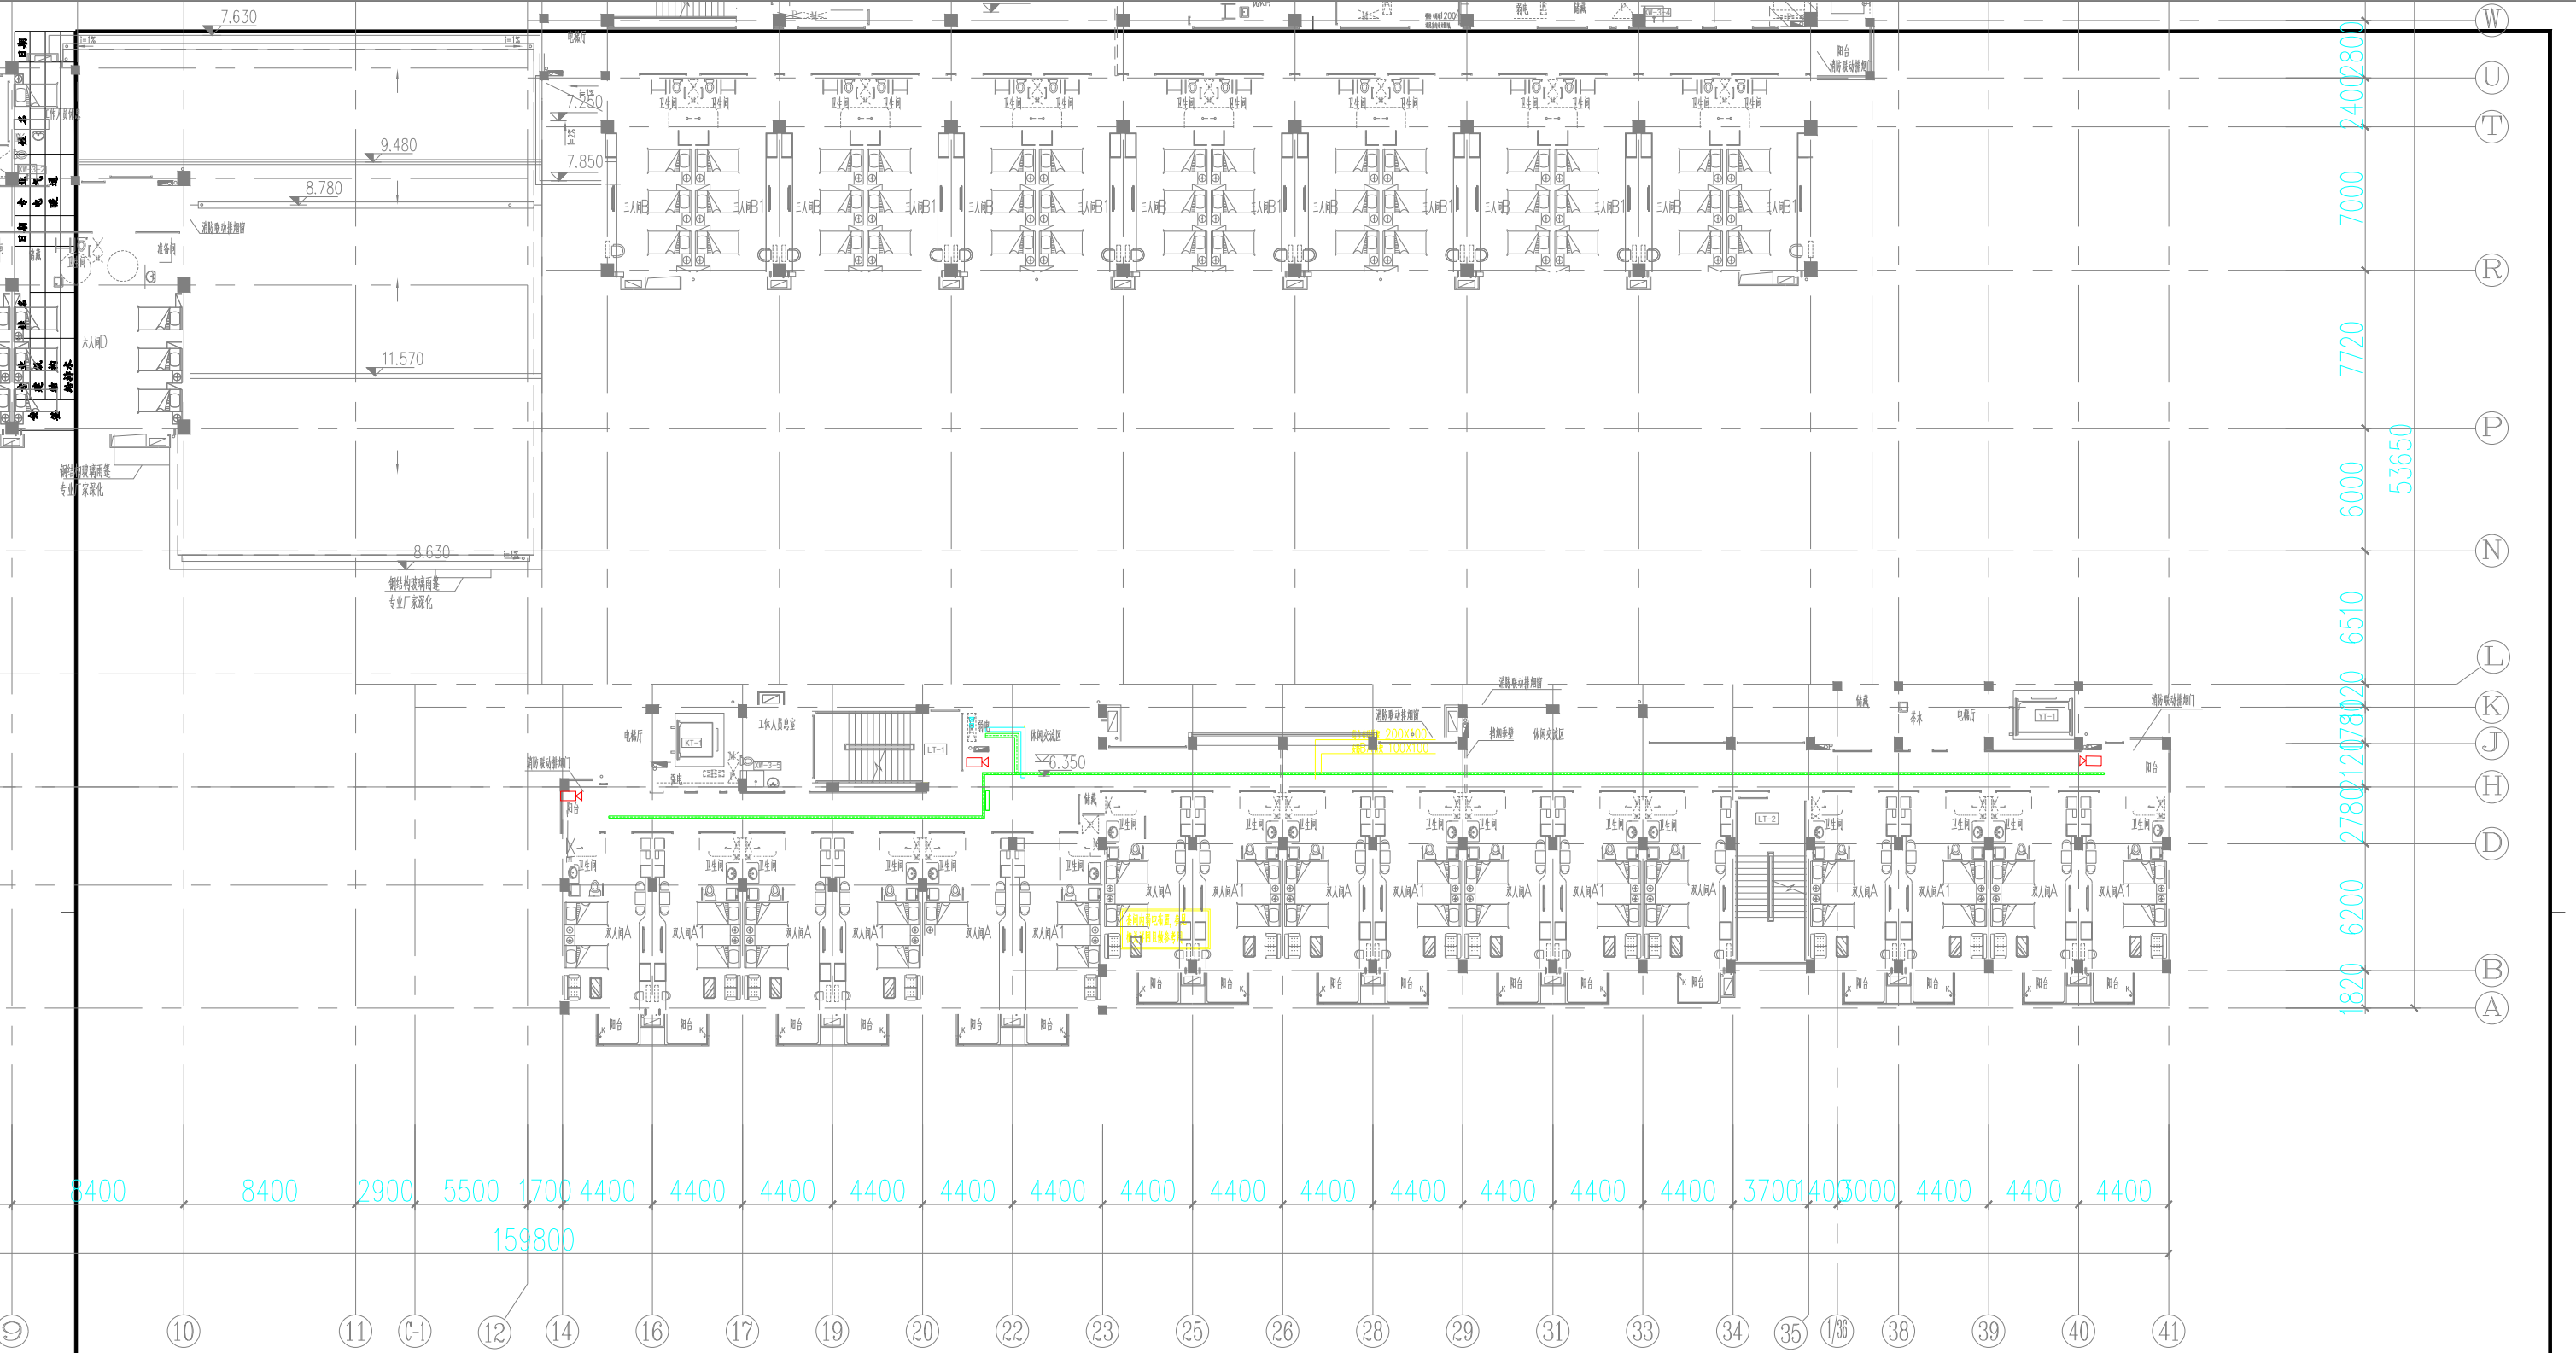

C楼三层弱电平面图 1:150

注册结构工程师执业专用章		注册建筑师执业专用章		单位出图专用章	
修 打	日期	记 要	修改人	审核人	工程编号
					档案编号
					电子文件号
					图号
设计单位 DESIGNER CO.,LTD		业主 DEVELOPER 上海市众仁慈善服务中心		图名 DRAWING TITLE C楼三层弱电平面图	
审核人		设计负责人		工程项目 PROJECT 众仁乐园改扩建二期工程	
审定人		专业负责人		子项	
				比例 1:150 日期	
				图号 弱施 04	
				图号 弱施 05	

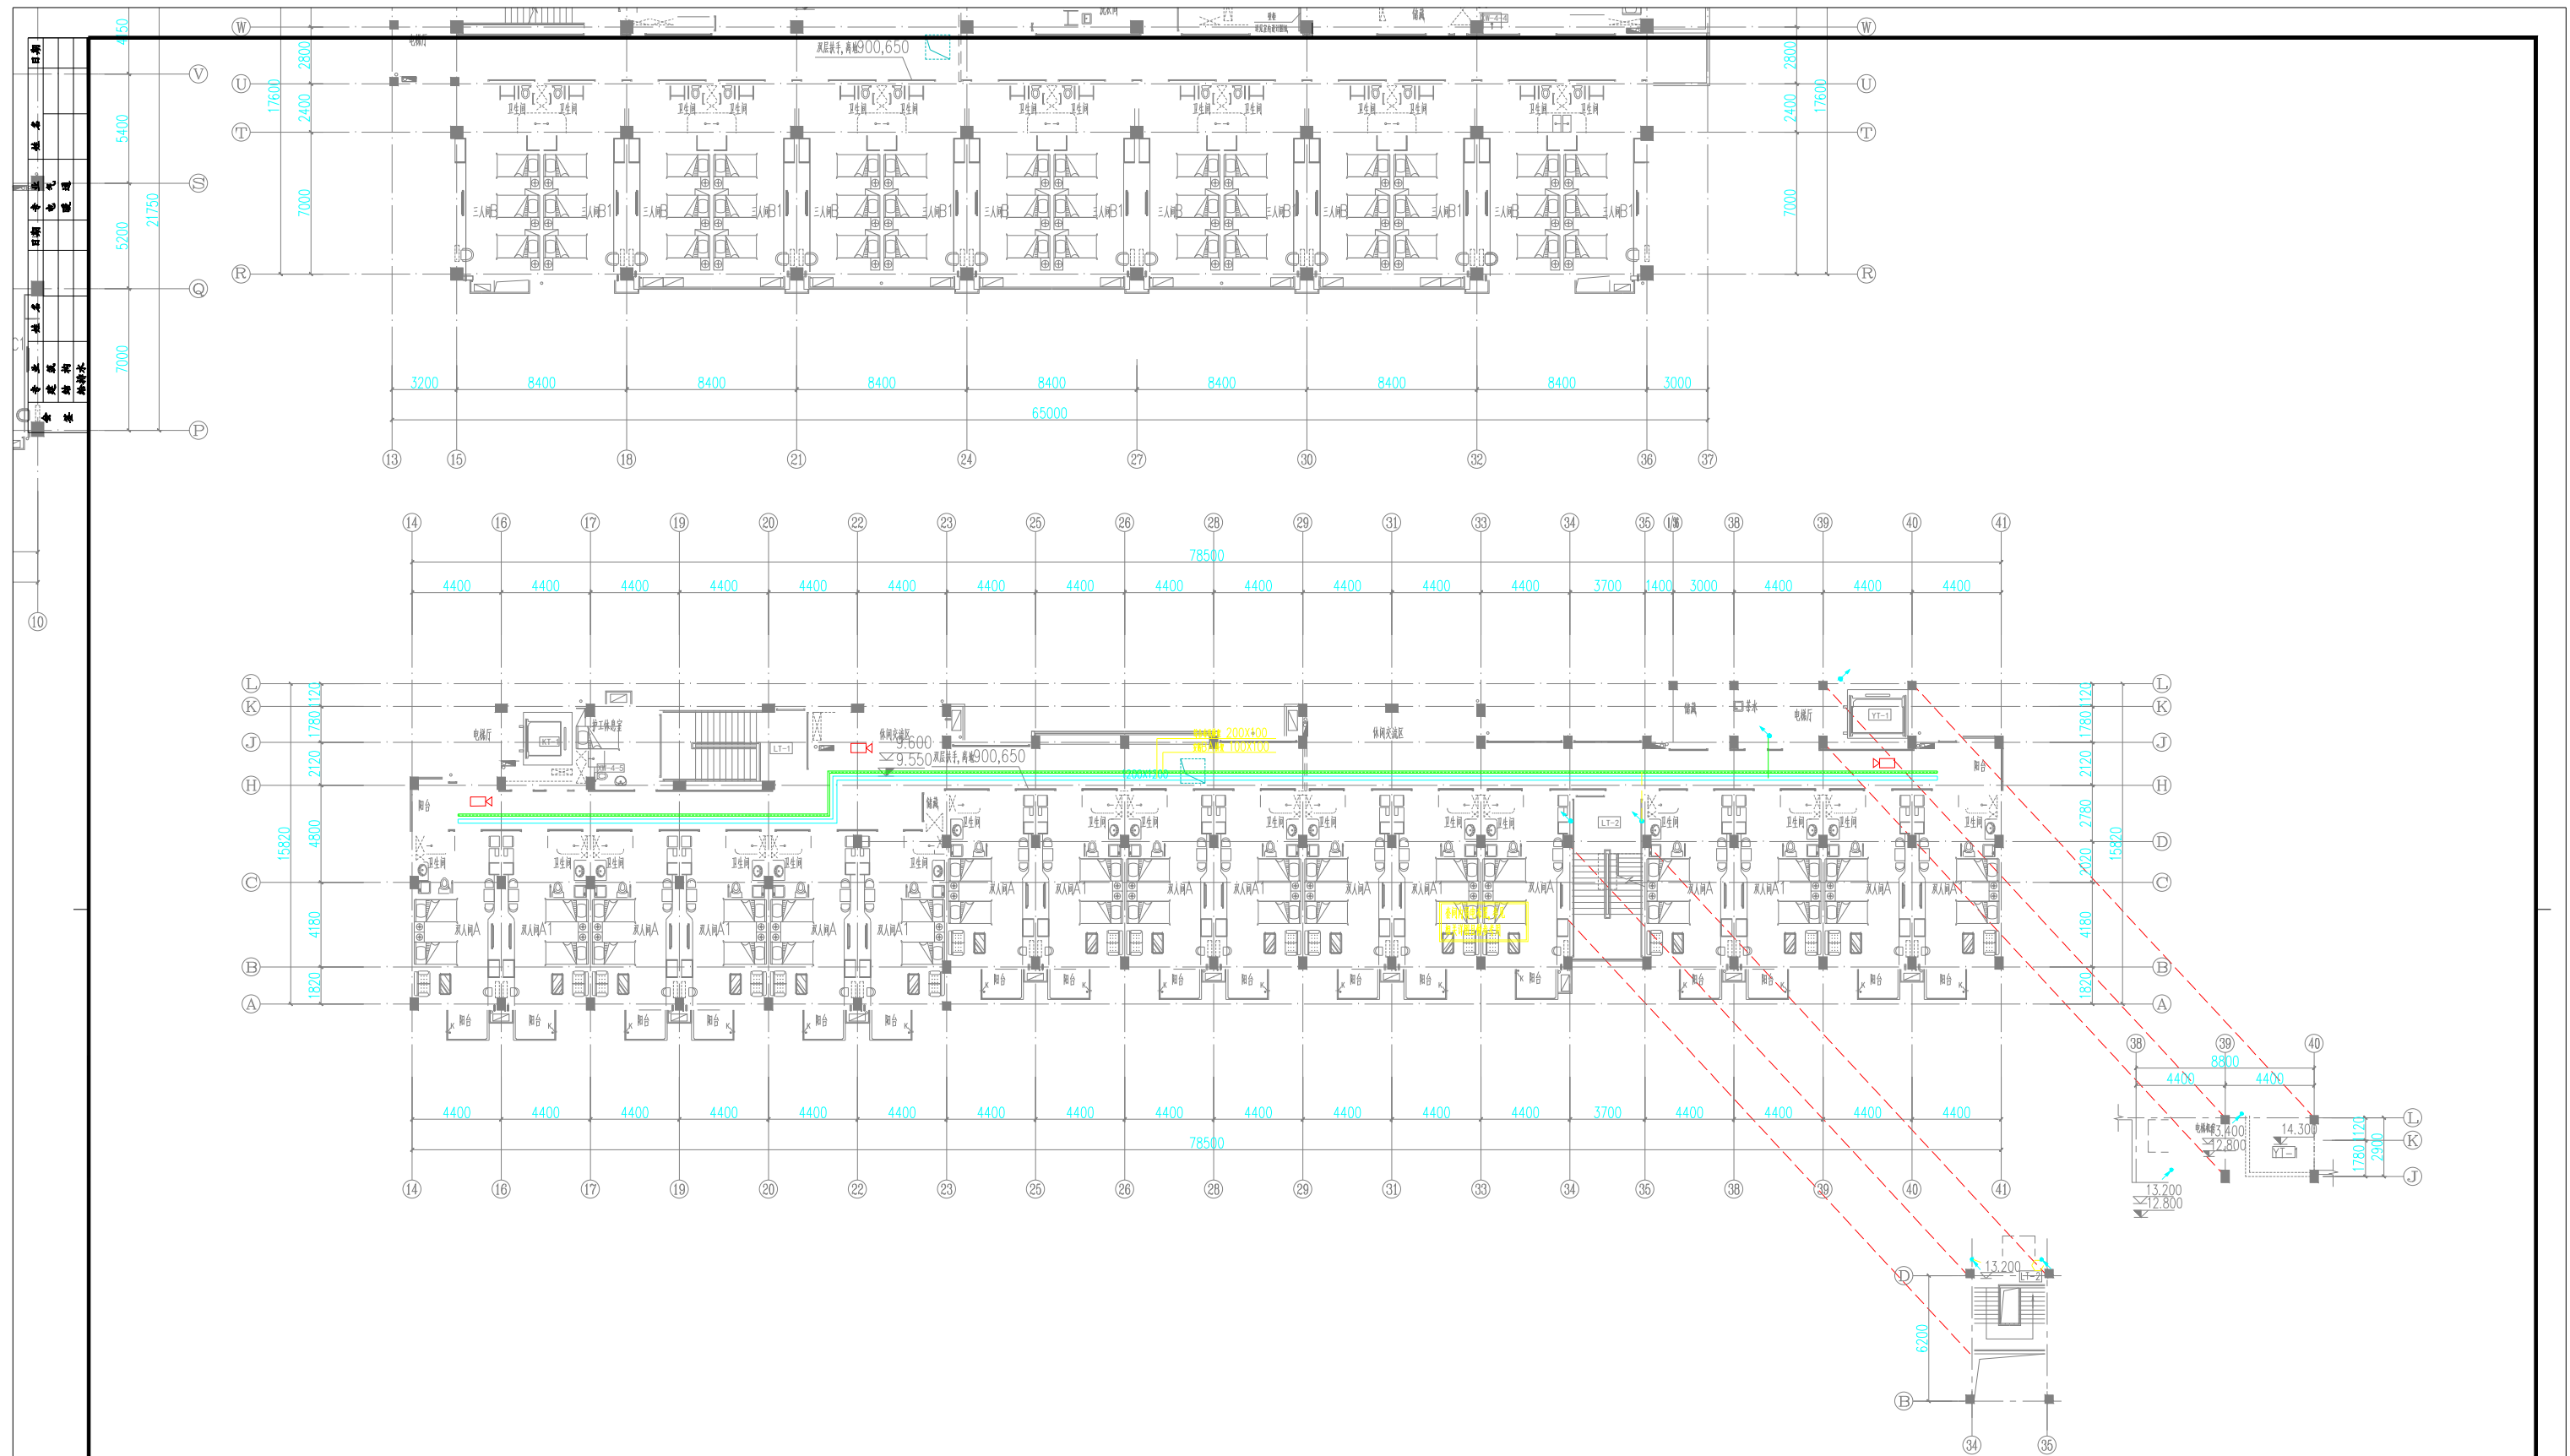


C楼四层弱电平面图 1:150

注册结构工程师执业专用章	注册建造师执业专用章	单位出图专用章

修 订	日期	记 类	修改人	审核人	合作设计单位 CO-DESIGNER	设计单位 DESIGNER												主 主 DEVELOPER	上海市众仁慈善服务中心		图 名 DRAWING TITLE		工程编号					
																			众仁乐园改扩建二期工程		C楼四层弱电平面图		档案编号					
																		工银项目 PROJECT					电子文件号					
																			子 项		比 例 1:150		日 期		图 号			
																									弱 施		04 06	

日期	
姓名	
专业	
职称	
单位	
备注	

日期	
姓名	
专业	
职称	
单位	
备注	

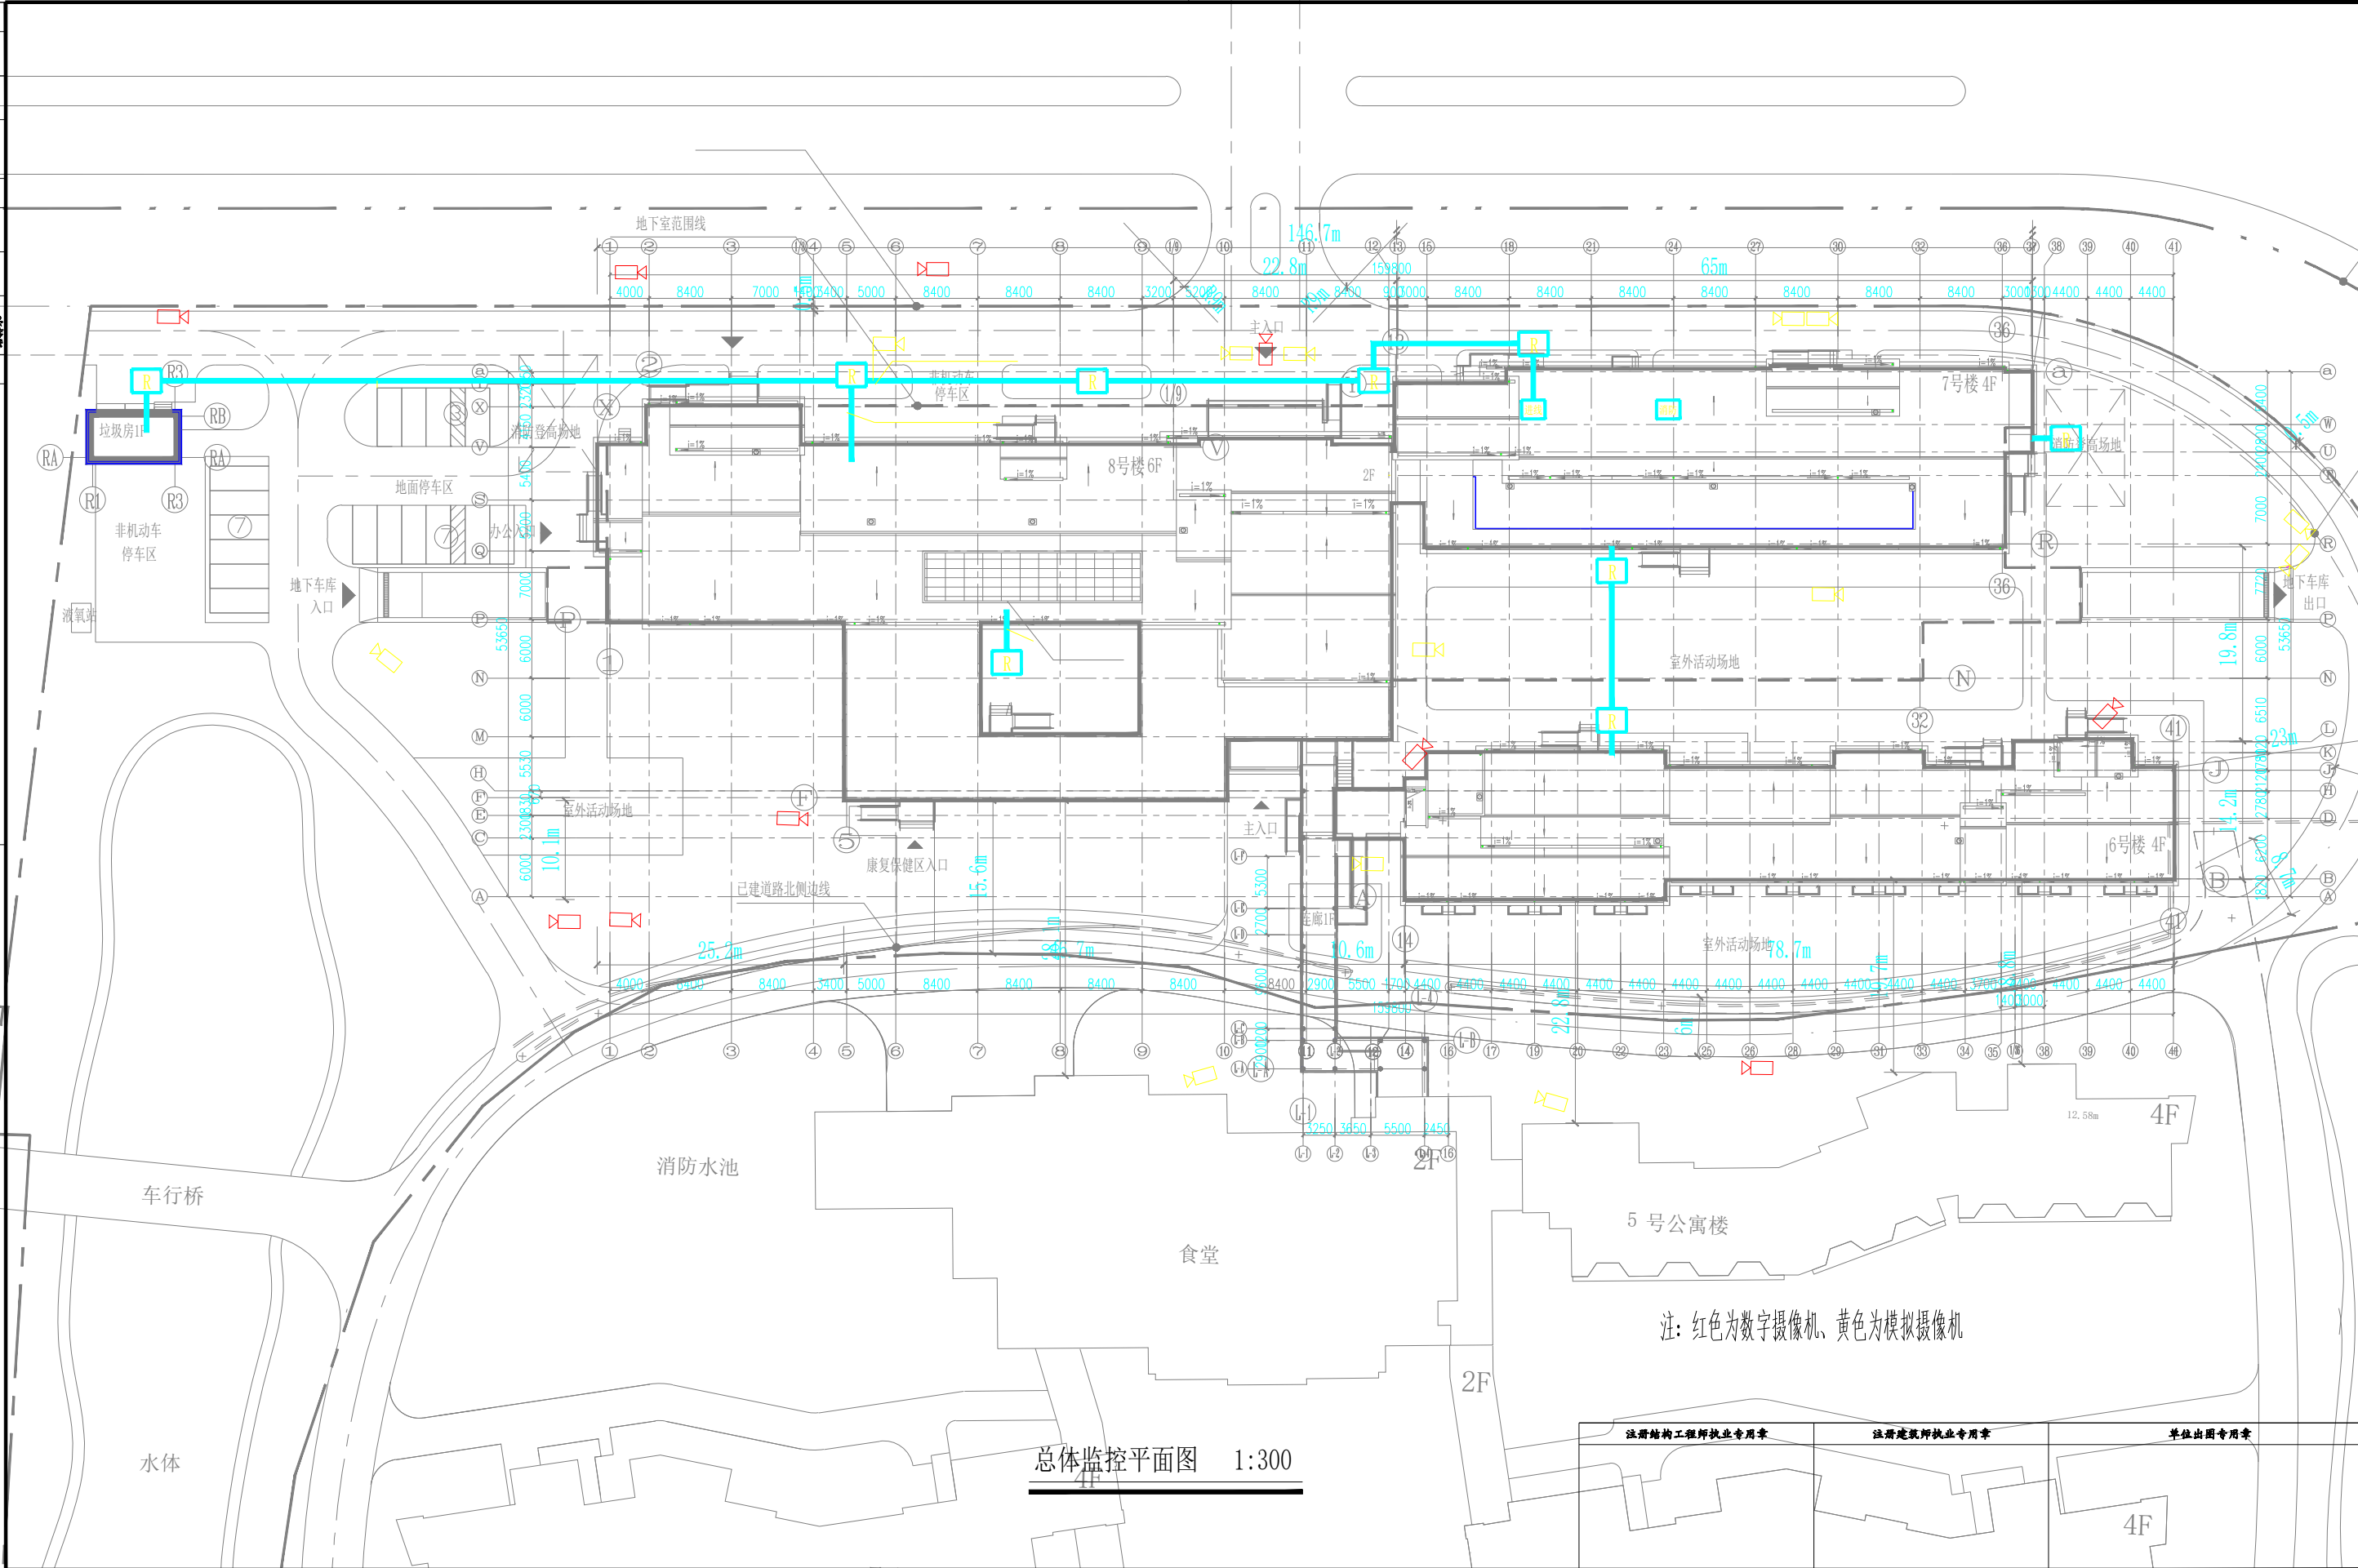

注：红色为数字摄像机、黄色为模拟摄像机

总体监控平面图 1:300

修 订	日期		记 要		修改人		审核人						合作设计单位 CO-DESIGNER						主 主 DEVELOPER		上海市众仁慈善服务中心		图 名 DRAWING TITLE		工程编号				
																			众仁乐园改扩建二期工程		总体弱电平面图		档案编号						
																							电子文件号						
																									图 号		弱 02		
																											08		