


				建设单位	建设单位
				工程名称	工程名称
审 定		设 计		图名 三层平面图	
审 核		制 图			
校 对				日期 2022.4	比例 1:150 阶段 平面图 图号 P-01

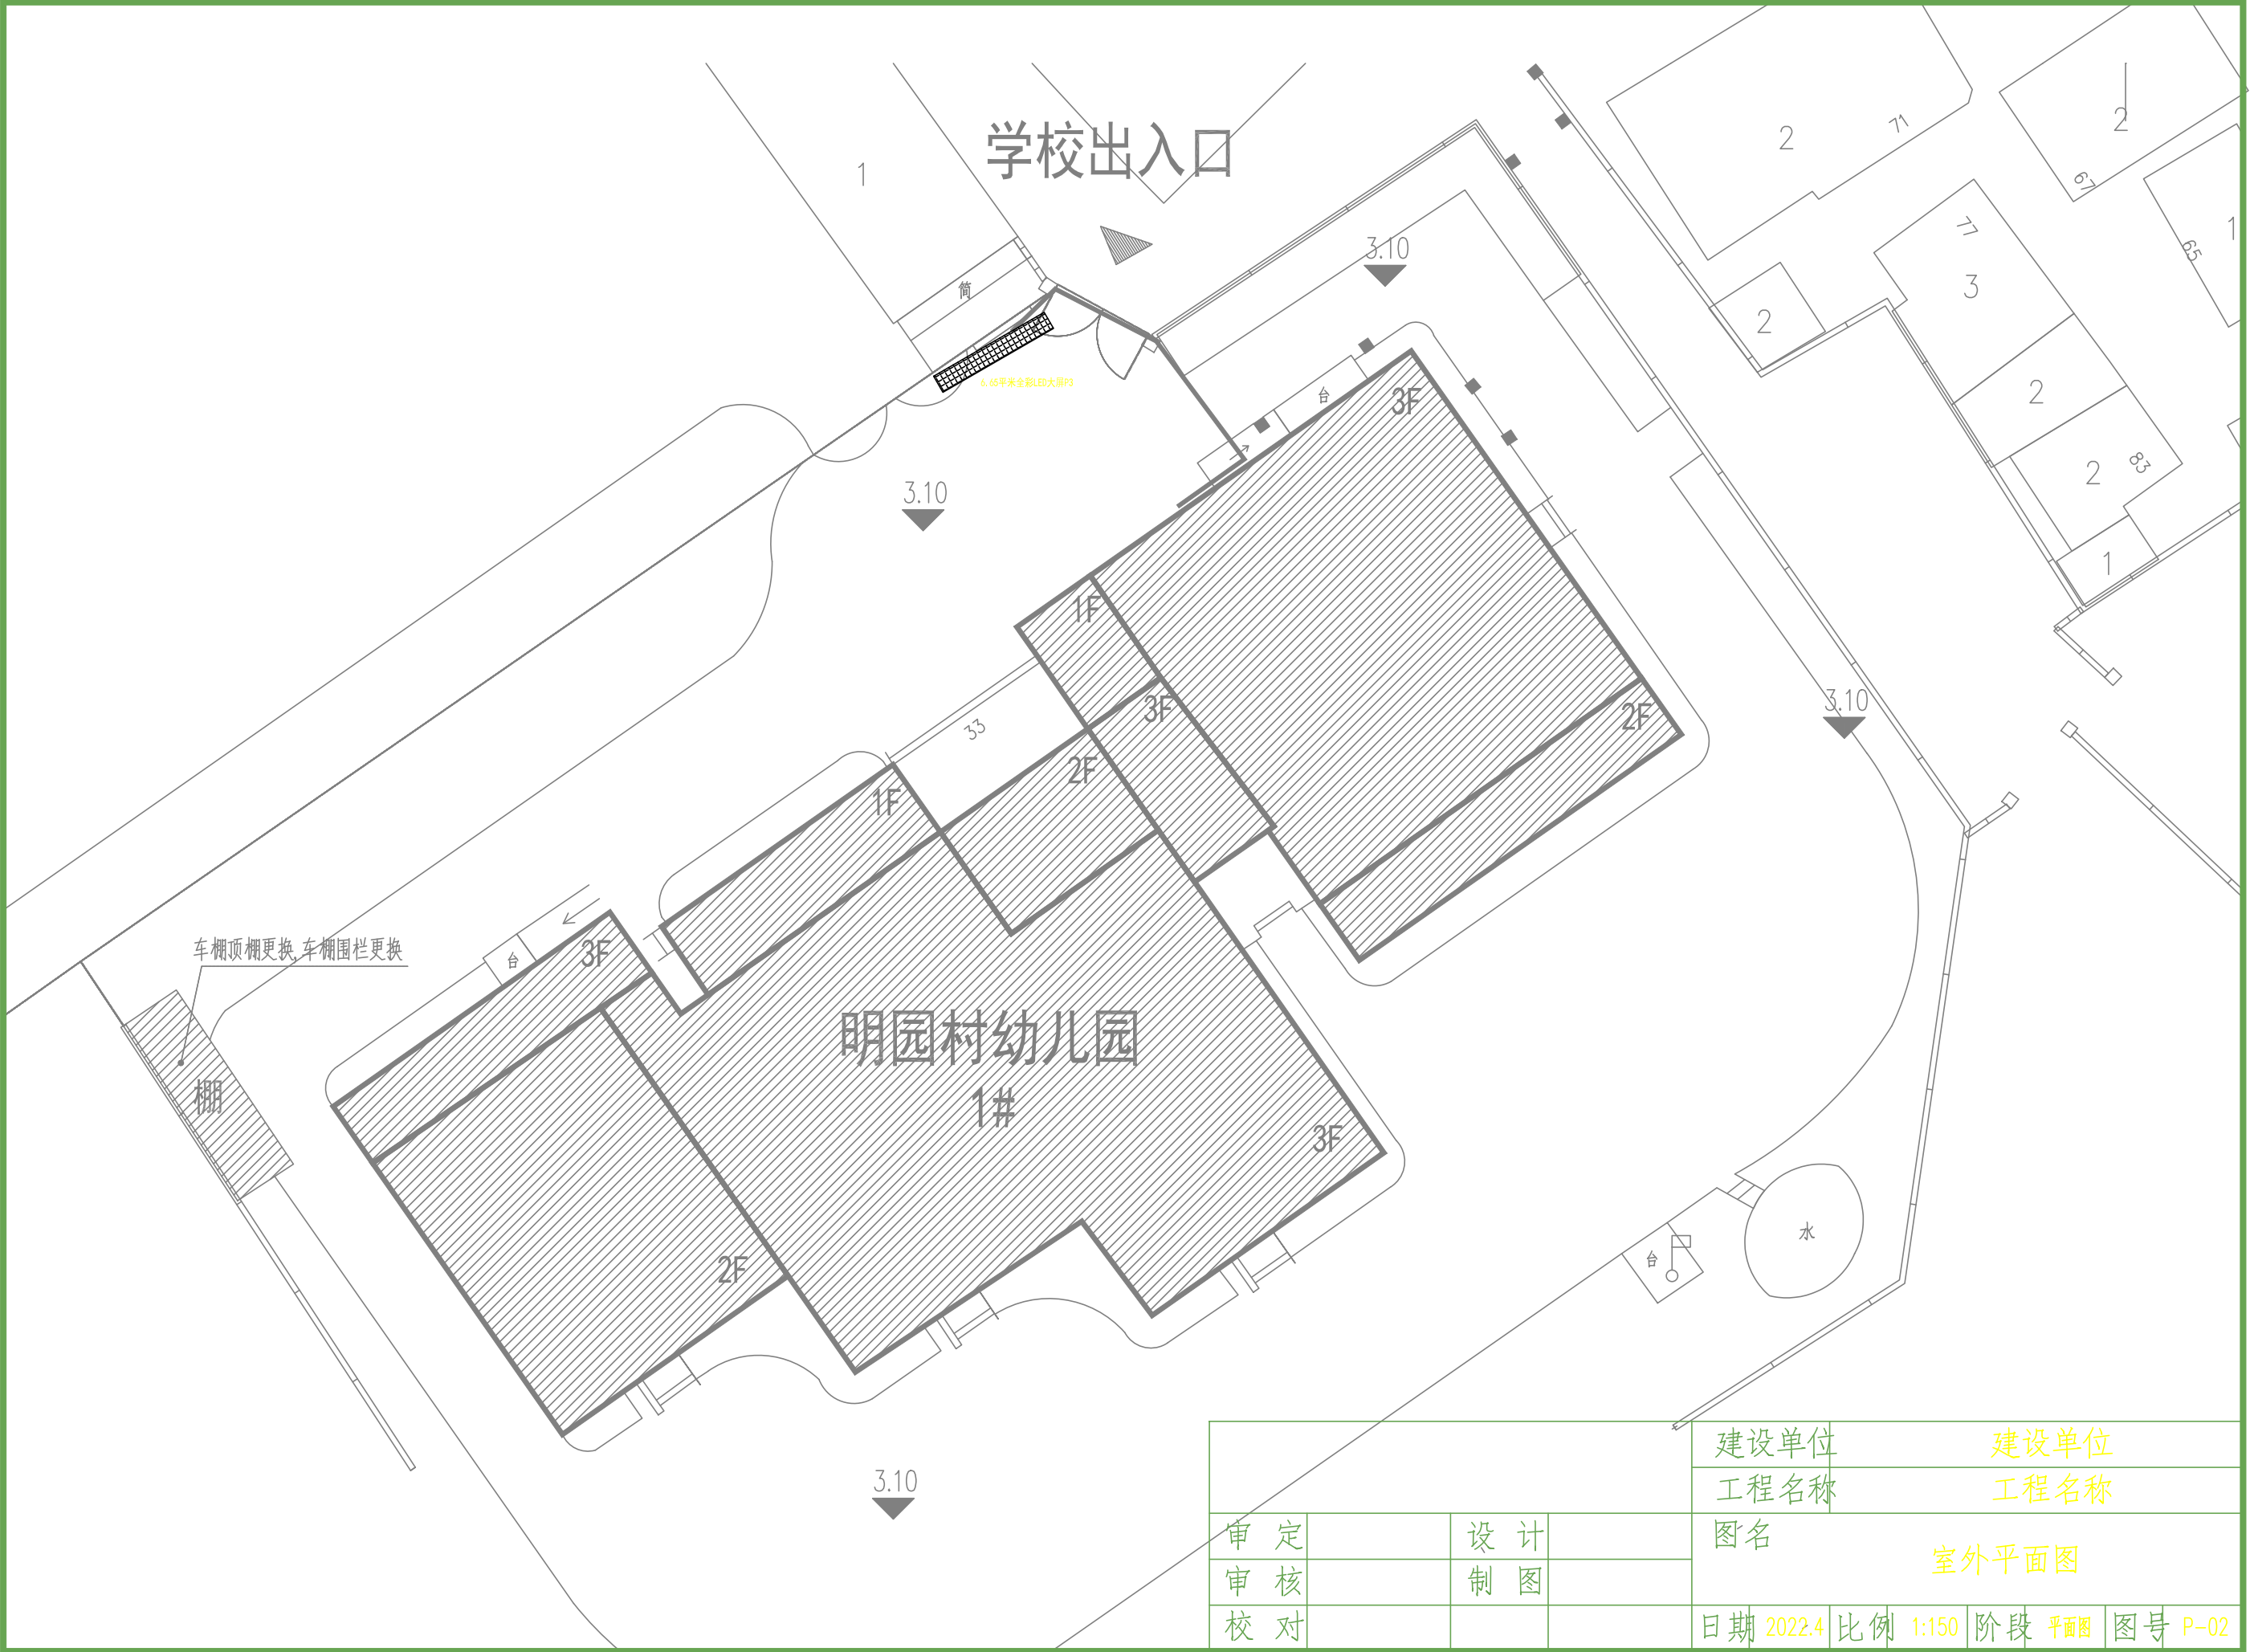

<div>审 定</div> <div>审 核</div> <div>校 对</div>			建设单位		建设单位
			工程名称		工程名称
			图名		室外平面图
			日期 2022.4	比例 1:150	阶段 平面图 图号 P-02