


				建设单位	建设单位
				工程名称	工程名称
审 定		设 计		图 名 报告厅平面图	
审 核		制 图			
校 对				日期 2022.3.7	比例 1:100 阶段 施工图 图号 P-01

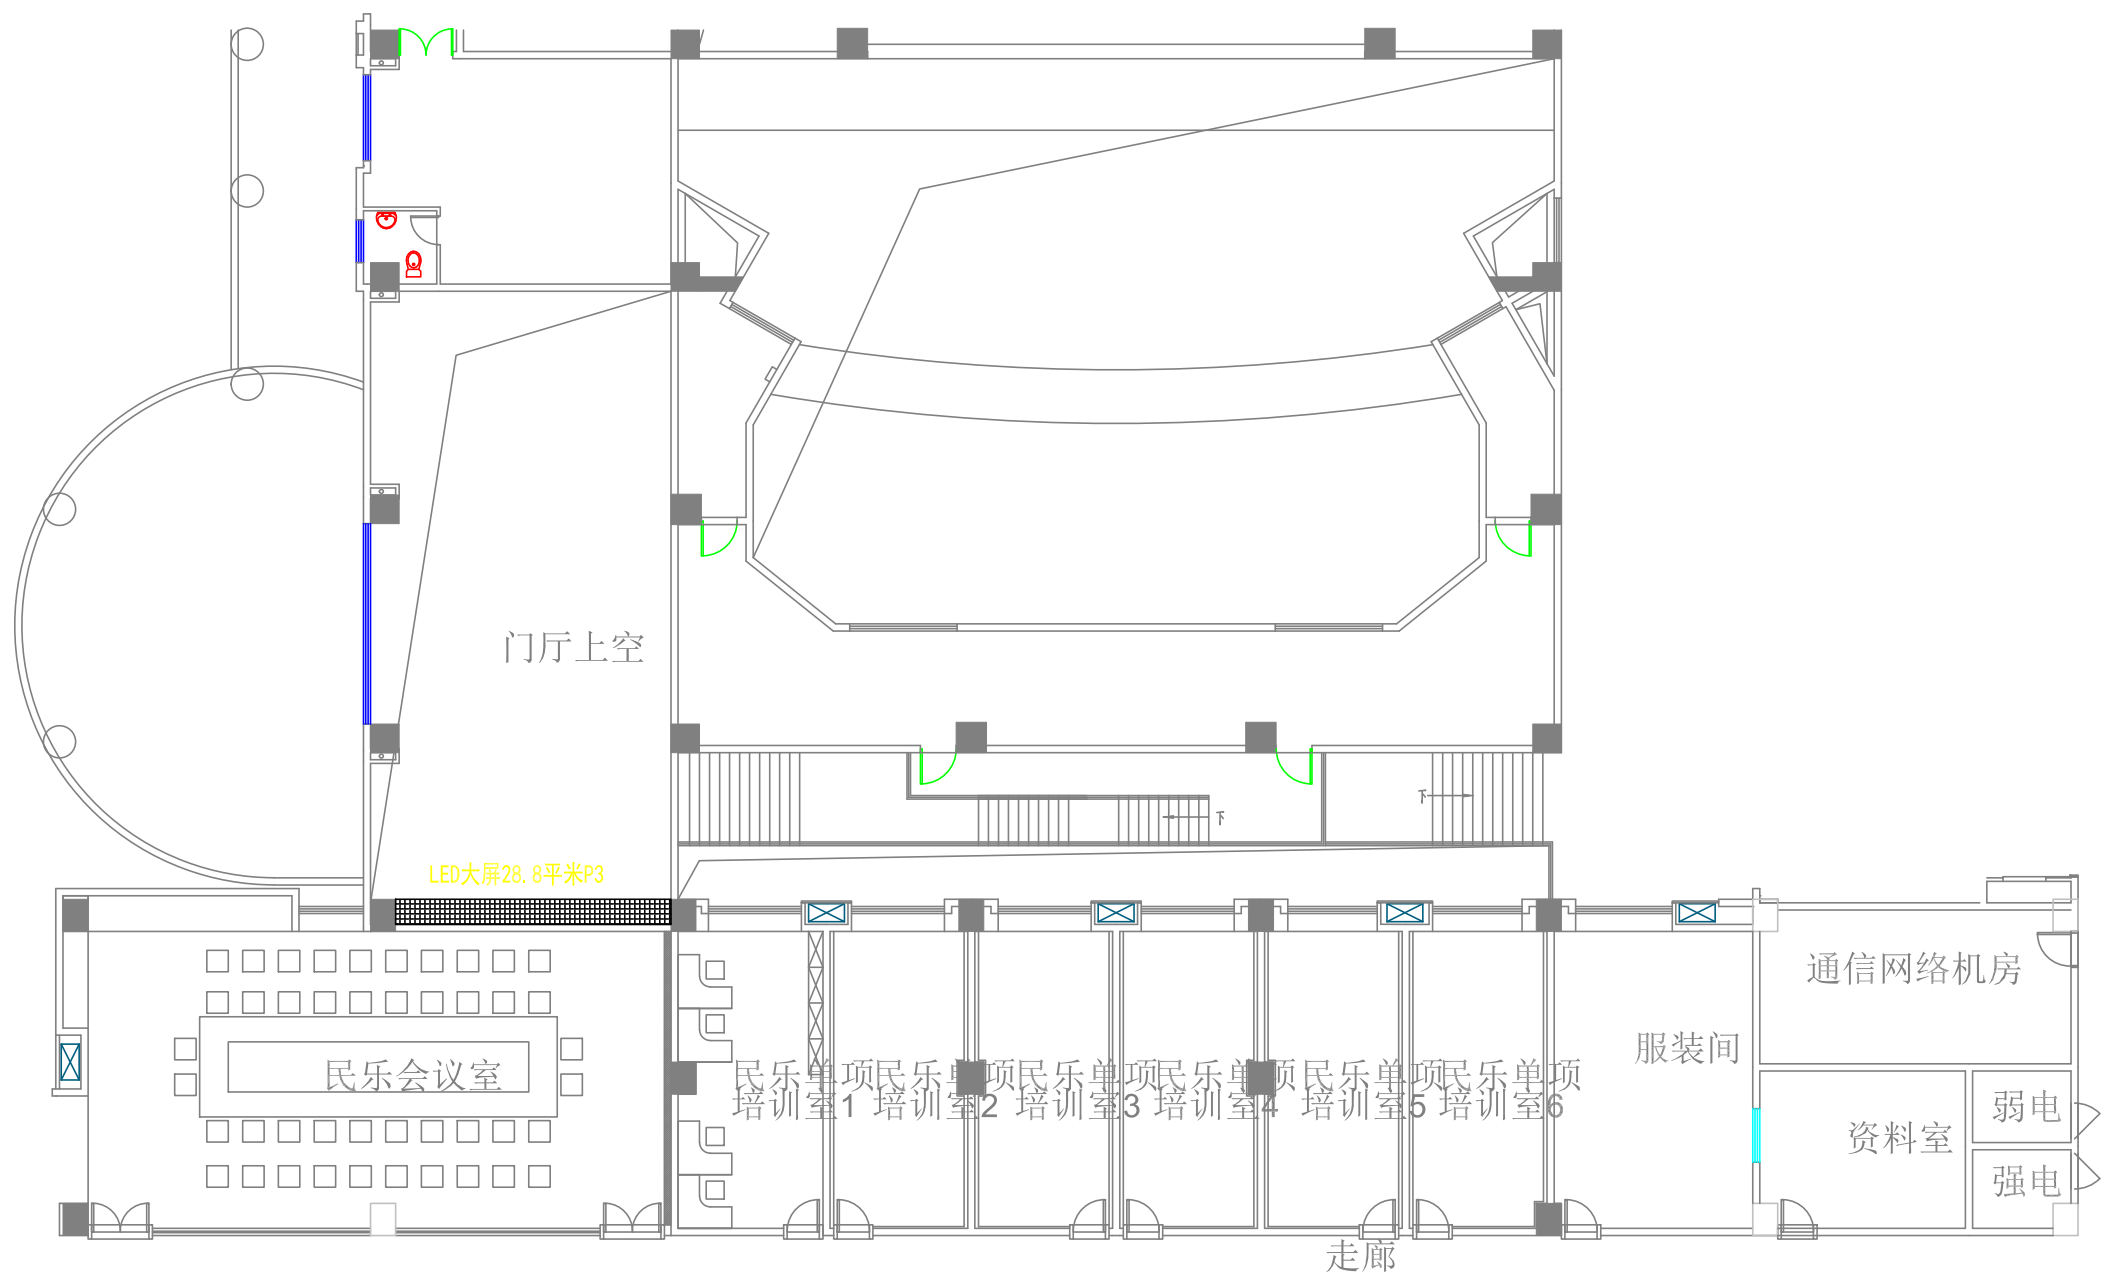

				建设单位		建设单位					
				工程名称		工程名称					
审 定		设 计		图 名 门厅二层平面图							
审 核		制 图									
校 对				日期	2022.4.26	比例	1:100	阶段	施工图	图号	P-02