

2022 年奉贤区柘林镇科工路(浦卫公路~迎立路) 乡村公路中修工程

施工图设计

工程编号：2021RQ06-S028



上海瑞桥土木工程咨询有限公司

二〇二二年二月

序号	图 号	图 纸 名 称	张数	备 注
1		图纸目录	1 张	
2	S01R01	道路施工图设计说明	6 张	
3	S01R02	平面设计图	8 张	
4	S01R03	逐桩坐标表	1 张	
5	S01R04	纵断面设计图	8 张	
6	S01R05	标准横断面设计图	1 张	
7	S01R06	路面结构设计图	2 张	
8	S01R07	钢筋混凝土基层配筋设计图	1 张	
9	S01R08	施工横断面设计图	9 张	
10	S01R09	路缘石设计图	1 张	
11	S01R10	侧平石设计图	1 张	
12	S01R11	设传力杆缩缝设计图	1 张	
13	S01R12	水泥混凝土基层纵缝设计图	1 张	
14	S01R13	交通设施设计说明	1 张	
15	S01R14	标志标线设计图	1 张	
16	S01B01	RG-80型钢伸缩缝构造图	1 张	
17				
18				
19				
20				

序号	图 号	图 纸 名 称	张数	备 注
21				
22				
上海瑞桥土木工程咨询有限公司
RUIQIAO CIVIL ENGINEERING
CONSULTANTS CO. LTD. SHANGHAI

工程
名称

2022年奉贤区柘林镇科工路(浦卫公路~迎立路) 乡村公路中修工程

图
名

图纸目录

比 例

日 期

工程编号

图 号

2022. 02

2021RQ06-S028

道路施工图设计说明（一）

第一章 概述

1 设计依据

- 1、设计任务委托书
- 2、道路测量、勘察及检测资料
- 3、《上海市城市道路与公路设计指导意见（试行）》
——沪建交[2009]1048号
- 4、交通部、建设部及上海市现行的有关标准、规范和规程

2 采用规范

- 1、《公路工程技术标准》（JTG B01-2014）
- 2、《路面设计规范》（DG/TJ08-2131-2013）
- 3、《公路沥青路面设计规范》（JTG D50-2017）
- 4、《公路沥青路面施工技术规范》（JTJ F40-2004）
- 5、《公路路面基层施工技术细则》（JTG/T F20-2015）
- 6、《公路路基设计规范》（JTG D30-2015）
- 7、《公路路基施工技术规范》（JTG F10-2015）
- 8、《公路路面养护技术规范》（DB 31/T489—2017）
- 9、《公路大中修工程设计规范》（DG/TJ 08-2191-2015）
- 10、《公路养护安全作业规程》（JTG H30-2015）
- 11、《道路交通标志和标线》（GB5768/1.2.3-2009）
- 12、《公路养护工程质量检验评定标准 第一册 土建工程》JTG 5220-2020

3 采用的技术标准

- (1) 公路等级：三级公路。
- (2) 设计车速：40km/h。
- (3) 路面设计标准轴载：标准轴载BZZ-100。
- (4) 路面平整度：IRI≤4.2m/km·每车道。
- (5) 行车道净高：4.5m。
- (6) 翻建沥青路面设计年限：10年；铣刨加罩设计年限：5年。

4 项目概况

4.1 项目范围

根据建设单位委托，本次设计范围为科工路（浦卫公路~迎立路），K3+845.8~K5+136.12，长度为1290.32m。

4.2 主要设计内容

本工程为中修工程，主要包括：（1）局部路面补强后，整体铣刨加罩一层式沥青面层；（2）横向路口接顺处理；（3）车行道两侧翻排路缘石及侧平石；（4）土路肩修整及压实；（5）雨水进水口高程调整；（6）完善交通设施；（7）临河路段增设波形护栏；（8）船潮港桥桥面加铺环氧磨耗层；（9）桥台两侧更换型钢伸缩缝。

4.3 现状道路概况

科工路（浦卫公路~迎立路）是奉贤区内一条东西走向的三级公路，现状道路横断面布置为单幅双向两车道，沥青混凝土路面。经钻芯取样调查发现：科工路（浦卫公路~迎立路）沥青面层平均厚度约8.4cm，沥青面层下为水稳基层，平均厚度约23.3cm。

目前科工路（浦卫公路~迎立路）局部路面损坏严重，主要有龟裂、沉陷、修补等病害，道路服务水平降低。为了改善道路服务水平和延长道路使用寿命，需要对科工路（浦卫公路~迎立路）进行维修整治。

5 平纵横设计

5.1 平面设计

此次中修工程对道路平面线形不作调整，维持现状。

5.2 纵断面设计

(1) 根据路面维修方案，纵断面进行重新设计。根据《公路大中修工程设计规范》（DGT J08-2191-2015），除工程起讫点外，其余路段的最小坡长≥70m，竖曲线长度最小值为35m。

(2) 根据《公路大中修工程设计规范》（DGT J08-2191-2015）要求，桥头接坡采取过渡性调坡设计，桥头引道纵坡坡差允许值≤3.1%，每段纵坡长度不宜小于15m。

(3) 根据路面维修方案，设计路面标高基本维持现状。

(4) 根据《公路大中修工程设计规范》（DGT J08-2191-2015），条件受限时，纵坡最小坡长可采用比原设计速度适当降低的要求，但比原设计速度降低幅度不超过二档。

(5) 本工程范围内共设竖曲线13处。设计最大纵坡为4.5%，最小纵坡0%；最小坡长15m，最大坡长84.4m；最小凹曲线半径为570m，最小凸曲线半径为5200m。

图		
制		
日期		
签字		
专业		
日期		
签字		
专业		



上海瑞桥土木工程咨询有限公司
RUIQIAO CIVIL ENGINEERING
CONSULTANTS CO. LTD. SHANGHAI

工程名称	2022年奉贤区柘林镇科工路(浦卫公路~迎立路)乡村公路中修工程						图 名	道路施工图设计说明(一)					工程编号	2021RQ06-S028	专 业	道 路	
设 计	蒋伟	校 核	王彦	专业负责人	夏静洁	项目负责人	邓景松	审 核	王彦	审 定	邓景松	比 例		图 号	S01R01	日 期	2022.02

道路施工图设计说明（二）

5.3 横断面设计

1.0m（绿化带）+8.9~9.6m（车行道）+1.0m（绿化带），车行道采用2.0%的直线型路拱，土路肩采用3%，坡向均向外侧。

6 路面结构维修设计

6.1 车行道路面结构设计

(1) 铣刨加罩一层式沥青面层

对于路面强度满足要求的路段，采取铣刨加罩一层式沥青面层。沥青面层铣刨后，对路面裂缝处采用乳化沥青封缝处理，具体实施范围详见道路平面图。

路面结构：4cm AC-13C(SBS改性)

黏层油(0.5L/m²)

铣刨后的原路面

(2) 基层补强处理

路面结构强度不足路段进行补强处理。根据基层补强面积大小，采用两种补强方式，补强面积较大的区域采用水泥稳定碎石基层作为补强基层，补强面积较小的区域，采用水泥混凝土作补强基层。

1)、针对局部路面损坏严重，面积较小的路段，采取翻挖新建水泥混凝土基层加两层式沥青面层作补强处理，具体实施范围详见道路平面图。混凝土基层应设置横向缩缝，横向缩缝采取10m等间距设置，采用假缝形式，缝宽6mm，深度5cm。

路面结构：4cm AC-13C(SBS改性)

黏层油(0.5L/m²)

6cm AC-20C

黏层油(0.5L/m²)

25cm C30水泥混凝土(顶面骑缝铺设1m宽聚酯玻纤布)

(内设单层钢筋网片 Φ 12@200x200mm)

15cm 碎石垫层

2)、针对局部路面损坏严重，面积较大的路段，采取翻挖新建水稳基层加两层式沥青面层作补强处理，具体实施范围详见道路平面图。本工程若采取半幅封闭施工半幅开放交通，道路基层及粗粒式沥青层顶面纵向拼缝处骑缝铺设1m宽聚酯玻纤布，以延缓路面反射裂缝出现。

路面结构：4cm AC-13C(SBS改性)

黏层油(0.5L/m²)

6cm AC-20C

0.6cm 稀浆封层(ES-2型)

32cm 水泥稳定碎石基层(顶面喷洒乳化沥青透层油)

15cm 碎石垫层

若翻挖后老路路基回弹模量小于25MPa，则采用翻挖后的水稳旧料对老路路基进行换填处理，处理深度不应小于40cm。

(3) 桥接坡接顺处理

现状桥接坡有沉降现象，桥台两侧有“跳车”现象，因此对两段桥头接坡处采取翻挖新建水泥混凝土基层(内含钢筋网片)进行补强处理。

路面结构：4cm AC-13C(SBS改性)

黏层油(0.5L/m²)

6cm AC-20C

黏层油(0.5L/m²)

25cm C30水泥混凝土(顶面骑缝铺设1m宽聚酯玻纤布)

(内设单层钢筋网片 12@200x200mm)

15cm 碎石垫层

6.2 横向路口接顺

1)、沿线无明显病害的横向路口，采取凿毛后加罩一层式沥青面层作接顺处理。

路面结构：4cm AC-13C(SBS改性)

黏层油(0.5L/m²)

凿毛后的原路面

2)、针对局部损坏严重的横向路口，采用ATB-30作基层进行路面补强处理。由于横向路口较窄，采用沥青稳定碎石基层可以快速开放路口交通，以延缓交通阻塞，具体实施范围详见道路平面图。

路面结构：4cm AC-13C(SBS改性)

黏层油(0.5L/m²)

6cm AC-20C

黏层油(0.5L/m²)

25cm ATB-30

15cm 碎石垫层

图		
制		
期		
日		
字		
签		
专		
业		
日		
期		
字		
签		
专		
业		



上海瑞桥土木工程咨询有限公司
RUIQIAO CIVIL ENGINEERING
CONSULTANTS CO. LTD. SHANGHAI

工程名称	2022年奉贤区柘林镇科工路(浦卫公路~迎立路)乡村公路中修工程					图 名	道路施工图设计说明(二)					工程编号	2021RQ06-S028	专 业	道 路		
设 计	蒋伟	校 核	王彦	专业负责人	夏静洁	项目负责人	邓景松	审 核	王彦	审 定	邓景松	比 例		图 号	S01R01	日 期	2022.02

道路施工图设计说明（三）

7 附属工程维修

7.1 土路肩修整

根据新建路面高程及横坡，相应修整道路两侧土路肩，并恢复边坡比1:1.5。

7.2 侧平石及路缘石翻排

根据新建路面高程及横坡，科工路（浦卫公路~船潮港桥）道路两侧侧平石翻排，当路面纵坡小于0.3%时，应设置锯齿形偏沟。科工路（船潮港桥~迎立路）道路两侧路缘石翻排。

7.3 雨水进水口高程调整

根据路面标高，相应调整雨水进水口高程，并更换进水口篦子。

7.4 波形护栏

在船潮港桥西侧及局部临河路段增设波形护栏，以加强安全防护。

7.5 交通标线

路面施工结束后，设置交通标线。道路中心设置黄色虚线，两侧设置白色实线。

7.6 桥面加铺环氧磨耗层

先对既有桥梁钢筋混凝土桥面铺装进行抛丸处理，再增设1mm纤维增强防水层，后加罩4mm环氧沥青磨耗层。

7.7 更换桥梁伸缩缝

船潮港桥桥台两侧弹塑性伸缩缝拆除新建，新建RG-80型钢伸缩缝。

8 主要施工工艺

8.1 沥青混凝土面层

(1) 沥青混凝土面层原材料及混合料质量必须符合规定要求，沥青混合料采用厂拌送到工地，应拌和均匀，色泽一致，无成块团，对明显花白，粗细粒料分离，结块成团，枯焦干散，油重明显过多过少，以及出厂温度超过范围或送到工地时温度低于规定的混合料，不得使用。

(2) 沥青混凝土铺筑时气温不得低于10℃，如在0~10℃气温施工时必须采取确保施工质量的有效措施，但不应在低于0℃及刮大风的冬季施工，晚间铺筑沥青混合料必须有充分的照明设施，雨天不得铺筑沥青混凝土。

(3) 沥青混凝土路面施工组织应做到快卸、快铺、快碾压。沥青混合料的最低摊铺温度应严格按照《公路沥青路面施工技术规范》（JTG F40-2004）的相关要求进行控制。

8.2 黏层油

(1) 新铺沥青面层各层之间、新铺沥青层与老沥青路面之间必须喷涂黏层油。黏层油采用乳化沥青，用量为0.5L/m²，实际用量通过试洒确定。

(2) 黏层油宜采用沥青洒布车喷洒，并选择适宜的喷嘴，洒布速度和喷洒量保持稳定。当采用机动或手摇的手工沥青洒布机喷洒时，必须由熟练的技术工人操作，均匀洒布。气温低于10℃时不得喷洒黏层油，寒冷季节施工不得不喷洒时可以分成两次喷洒。路面潮湿时不得喷洒黏层油，用水洗刷后需待表面干燥后喷洒。

(3) 喷洒的黏层油必须成均匀雾状，在路面全宽度内均匀分布成一薄层，不得有洒花漏空或成条状，也不得有堆积。喷洒不足的要补洒，喷洒过量处应予刮除。喷洒黏层油后，严禁运料车外的其他车辆和行人通过。

(4) 黏层油宜在当天洒布，待乳化沥青破乳、水分蒸发完成，或稀释沥青中的稀释剂基本挥发完成后，紧跟着铺筑沥青层，确保粘层不受污染。

9 主要材料技术要求

9.1 沥青材料

面层沥青分别采用SBS改性沥青和70号沥青，技术指标要求如下：

70号沥青技术要求

项目	A-70
针入度25℃, 100g, 5s (1/10mm)	60~80
针入度指数PI	-1.5~+1.0
软化点T _{R&B} (℃)	≥46
60℃动力粘度	≥180
10℃延度 (cm)	≥15
15℃延度 (cm)	≥100
蜡含量, 蒸馏法 (%)	≤2.2
闪点 (℃)	≥260
溶解度 (%)	≥99.5
TFOT (或RTFOT)	

图		
制		
期		
日		
字		
签		
业		
专		
期		
日		
字		
签		
业		
专		



上海瑞桥土木工程咨询有限公司
RUIQIAO CIVIL ENGINEERING
CONSULTANTS CO. LTD. SHANGHAI

工程名称	2022年奉贤区柘林镇科工路(浦卫公路~迎立路)乡村公路中修工程					图 名	道路施工图设计说明(三)					工程编号	2021RQ06-S028	专 业	道 路		
设 计	蒋伟	校 核	王彦	专业负责人	夏静洁	项目负责人	邓景松	审 核	王彦	审 定	邓景松	比 例		图 号	S01R01	日 期	2022.02

道路施工图设计说明（四）

质量变化 (%)	≤ ± 0.8
25℃残留针入度比 (%)	≥ 61
10℃残留延度 (cm)	≥ 6
15℃残留延度 (cm)	≥ 15

改性沥青技术要求

项目	指标要求
针入度25℃, 100g, 5s (1/10mm)	40 ~ 60
针入度指数PI	> 0
5℃延度, 5cm/min (cm)	≥ 20
软化点T _{R&B} (℃)	≥ 60
135℃运动粘度 (Pa. s)	≤ 3
闪点 (℃)	≥ 230
溶解度 (%)	≥ 99
25℃弹性恢复 (%)	≥ 75
贮存稳定性离析, 48h软化点差 (℃)	≤ 2.5
TFOT (或RTFOT) 后残留物	
质量变化 (%)	≤ ± 1.0
针入度比25℃ (%)	≥ 65
延度5℃ (cm)	≥ 15

9.2 乳化沥青

黏层油采用PC-3型阳离子乳化沥青。其技术要求详见“《公路沥青路面施工技术规范》（JTG F40-2004）中表4.3.2”。

9.3 沥青混凝土面层集料

(1) 粗集料

项目	单位	指标要求
石料压碎值, 不大于	%	30
洛杉矶磨耗损失, 不大于	%	35
表面相对密度, 不小于	-	2.45
吸水率, 不大于	%	3.0

坚固性, 不大于	%	—
针片状颗粒含量 (混合料), 不大于	%	20
其中粒径大于9.5mm 不大于	%	—
其中粒径小于9.5mm 不大于	%	—
水洗法<0.075mm颗粒含量, 不大于	%	1
软石含量, 不大于	%	5.0
粗集料与沥青的粘附性, 不小于		4.0

(2) 细集料

项目	单位	指标要求
表观相对密度, 不小于	t/m ³	2.45
含泥量 (小于0.075mm的含量), 不大于	%	5
砂当量, 不小于	%	50

9.4、水泥稳定碎石

1) 基层混合料粗集料的级配组成见下表:

通过下列筛孔 (mm) 的重量百分率 (%)						
31.5	26.5	19	16	13.2	9.5	9.5
100	100 ~ 90	87 ~ 73	82 ~ 65	75 ~ 58	66 ~ 47	66 ~ 47
通过下列筛孔 (mm) 的重量百分率 (%)						
4.75	2.36	1.18	0.6	0.3	0.15	0.075
50 ~ 30	36 ~ 19	26 ~ 12	19 ~ 8	14 ~ 5	10 ~ 3	7 ~ 2

2) 混合料配合比及压实度

混合料配合比采用：水泥：碎石=5:95。基层压实度不小于97%，水泥混合料7天无侧限抗压强度应大于3.0MPa。

图		
制		
日期		
签字		
专业		
日期		
签字		
专业		



上海瑞桥土木工程咨询有限公司
RUIQIAO CIVIL ENGINEERING
CONSULTANTS CO. LTD. SHANGHAI

工程名称	2022年奉贤区柘林镇科工路(浦卫公路~迎立路)乡村公路中修工程					图 名	道路施工图设计说明(四)					工程编号	2021RQ06-S028	专 业	道 路		
设 计	蒋伟	校 核	王彦	专业负责人	夏明浩	项目负责人	邓景松	审 核	王彦	审 定	邓景松	比 例		图 号	S01R01	日 期	2022.02

图制
日期
签字
专业
日期
签字
专业

道路施工图设计说明（五）

3) 水泥

水泥可选用普通硅酸盐水泥、矿渣硅酸盐水泥或火山灰质硅酸盐水泥，初凝时间应在3h以上，终凝时间应在6h以上且小于10h。不应使用快硬水泥、早强水泥以及受潮变质的水泥。宜采用强度等级为32.5或42.5的水泥。原材料的各项指标应符合《公路路面基层施工技术细则》JTG/T F20-2015的要求。

4) 碎石

对水泥稳定碎石结构层的碎石骨料，其最大粒径不大于31.5mm。

9.5、碎石垫层

碎石集配应符合下表规范：

未筛分碎石、砾石的推荐级配范围（%）

筛孔尺寸 (mm)	G-B-2	筛孔尺寸 (mm)	G-B-2
53	—	4.75	17 ~ 45
37.5	100	2.36	11 ~ 35
31.5	83 ~ 100	0.6	6 ~ 21
19.0	54 ~ 84	0.075	0 ~ 10
9.5	29 ~ 59		

9.6、稀浆封层、透层油、粘层油

稀浆封层采用0.6cm ES-2型，乳化沥青透层采用PC-2型，用量为1.0L/m²；乳化沥青粘层采用PC-3型，用量为0.5L/m²。

ES-2型稀浆封层矿料级配

通过下列筛孔 (mm) 的重量百分率 (%)								
筛孔尺寸	9.50	4.75	2.36	1.18	0.6	0.3	0.15	0.075
ES-2型	100	95 ~ 100	65 ~ 90	45 ~ 70	30 ~ 50	18 ~ 30	10 ~ 21	5 ~ 15

稀浆封层的室内试验指标需满足下表相关要求。

稀浆封层混合料技术要求

实验项目		稀浆封层
可拌合时间 (s) 25°		≥ 120
稠度		2 ~ 3
粘聚力实验 (N.m)	30 min	≥ 1.2
	60 min	≥ 2.0
负荷车轮粘附沙量 (g/m²)		< 450
负荷车轮粘附沙量 (g/m²)	浸水1h	< 800

9.7 聚酯玻纤布

单位面积质量	抗拉强度	极限抗拉强度纵横比	极限延伸率（纵、横向）	CBR顶破强度
125 ~ 200g/m²	8KN/m	1.0 ~ 1.2	≤ 5%	≥ 0.55KN

9.8 沥青混合料配合比设计技术要求

试 验 项 目	AC-13C (SBS改性)	AC-20C
马歇尔试件尺寸	φ 101.6mm×63.5mm	
马歇尔试件实次数	双面击实50	
空隙率VV	3%-6%	3%-6%
矿料空隙率VMA, 不小于	14%	13%
沥青饱和度VFA	65%-75%	65%-75%
稳定度, 不小于	5.0kN	
流值	2-4.5	
浸水马歇尔残留稳定度	不小于85%	不小于80%
冻融劈裂试验的残留强度比 (水稳)	不小于80%	不小于75%



上海瑞桥土木工程咨询有限公司
RUIQIAO CIVIL ENGINEERING
CONSULTANTS CO. LTD. SHANGHAI

工程名称	2022年奉贤区柘林镇科工路(浦卫公路~迎立路)乡村公路中修工程					图 名	道路施工图设计说明(五)					工程编号	2021RQ06-S028	专 业	道 路		
设 计	蒋伟	校 核	王彦	专业负责人	夏静洁	项目负责人	邓景龙	审 核	王彦	审 定	邓景龙	比 例		图 号	S01R01	日 期	2022.02

道路施工图设计说明（五）

9.9 混凝土等常用工程材料，各项材料性能指标应符合与该材料对应的技术规范的要求，本说明不再赘述。

10 施工注意事项

10.1 施工图纸编制至正式施工时有一定时间长度，路面病害将会发生变化。因此，施工前施工单位应对路面病害进行调查，如发现路面病害数量及类型有变化时，需及时报与设计单位、监理单位及建设单位，设计单位将根据现场实际情况进行调整。

10.2 施工前需对施工区域范围内的管线进行详细调查，并根据相关要求对管线进行保护。

10.3 施工期间需要做好交通组织工作，并加强生产安全管理。

11 工程质量验收标准及设计指标

11.1 验收标准

本项目按照《公路养护工程质量检验评定标准 第一册 土建工程》JTG 5220-2020的相关规定进行验收。

11.2 主要设计指标

- (1) 每车道平整度 $IRI \leq 4.2m/km$;
- (2) 沥青面层压实度 $\geq 96\%$;
- (3) AC上面层渗水系数 $\leq 70mL/min$, AC下面层渗水系数 $\leq 80mL/min$;
- (4) 横向力系数 $SFC_{60} \geq 54$;
- (5) 局部补强水稳基层路面弯沉验收值:
4cm AC-13C顶面弯沉值: 36.4 (0.01m)
32cm 水泥稳定碎石顶面弯沉值: 49.9 (0.01mm)

12 主要工程数量表



序号	分项名称	单位	数量
1	车行道整体铣刨加罩一层式沥青面层(不含翻挖新建)	m ²	8753.81
2	车行道翻挖新建水稳基层+两层式沥青面层	m	1596.82
3	车行道翻挖新建水泥混凝土基层+两层式沥青面层(含桥接坡)	m ²	1012.7
4	横向路口拉毛加罩一层式作接顺处理	m ²	289.15
5	横向路口翻挖新建路面结构作接顺处理	m ²	77.82
6	新建波形护栏	m	110
7	更换侧平石	m	1562
8	更换路缘石	m	884
9	雨水进水口高程调整	座	32
10	土路肩修整	m ³	145
11	AC-13C(SBS改性)衬垫	m ³	18
12	桥面加罩磨耗层	m ²	198
13	更换型钢伸缩缝	m	19.4
14	沥青灌缝	m	166
15	聚酯玻纤布	m ²	754
16	交通标线恢复	Km	1.3

图		
制		
日期		
签字		
专业		
日期		
签字		
专业		



上海瑞桥土木工程咨询有限公司
RUIQIAO CIVIL ENGINEERING
CONSULTANTS CO. LTD. SHANGHAI

工程名称	2022年奉贤区柘林镇科工路(浦卫公路~迎立路)乡村公路中修工程					图 名	道路施工图设计说明(六)					工程编号	2021RQ06-S028	专 业	道 路		
设 计	蒋伟	校 核	王彦	专业负责人	夏明洁	项目负责人	邓景松	审 核	王彦	审 定	邓景松	比 例		图 号	S01R01	日 期	2022.02

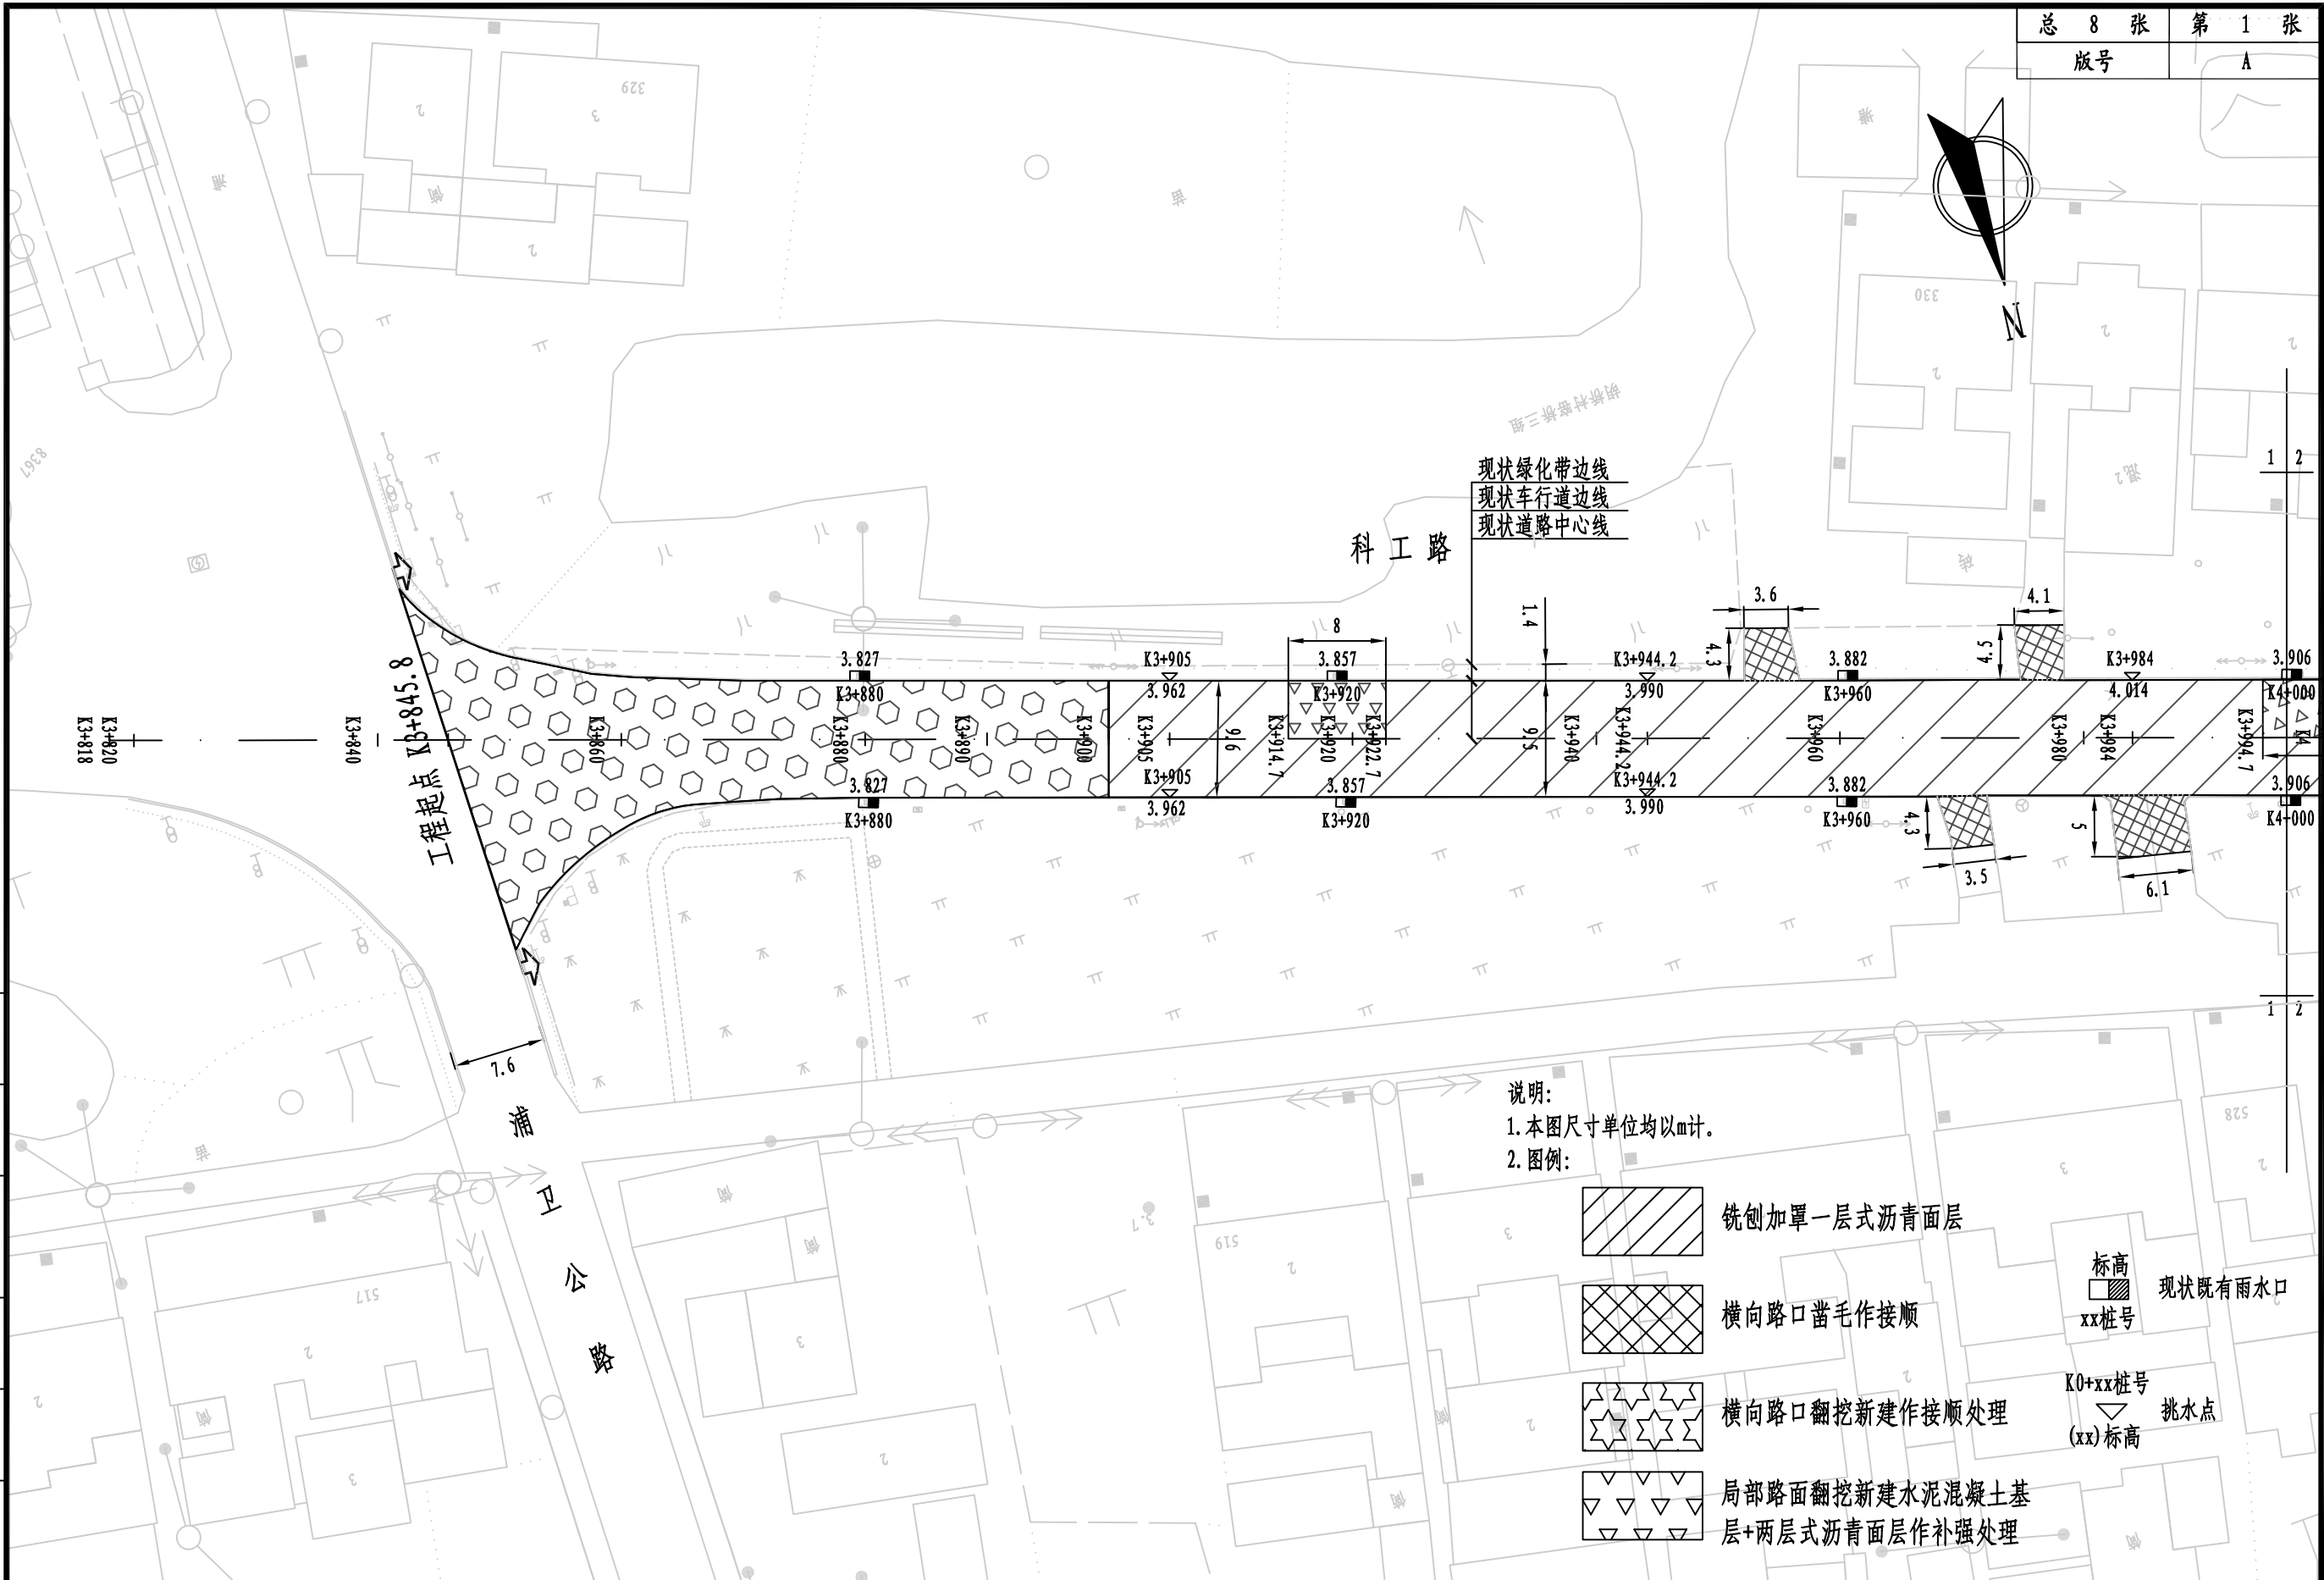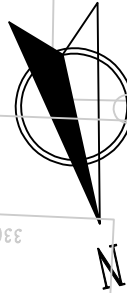


说明:
1. 本图尺寸单位均以m计。
2. 图例:

- 铣刨加罩一层式沥青面层
- 横向路口凿毛作接顺
- 横向路口翻挖新建作接顺处理
- 局部路面翻挖新建水泥混凝土基层+两层式沥青面层作补强处理
- 标高
xx桩号
现状既有雨水口
- K0+xx桩号
(xx)标高
挑水点

制图	
日期	
签字	
专业	
日期	
签字	
专业	

上海瑞桥土木工程咨询有限公司
RUIQIAO CIVIL ENGINEERING
CONSULTANTS CO. LTD. SHANGHAI

工程名称	2022年奉贤区柘林镇科工路(浦卫公路~迎立路)乡村公路中修工程					图 名	道路平面设计图(一)					工程编号	2021RQ06-S028	专 业	道 路		
设 计	蒋伟	校 核	王彦	专业负责人	夏静洁	项目负责人	邓景龙	审 核	王彦	审 定	邓景龙	比 例		图 号	S01R02	日 期	2022.02

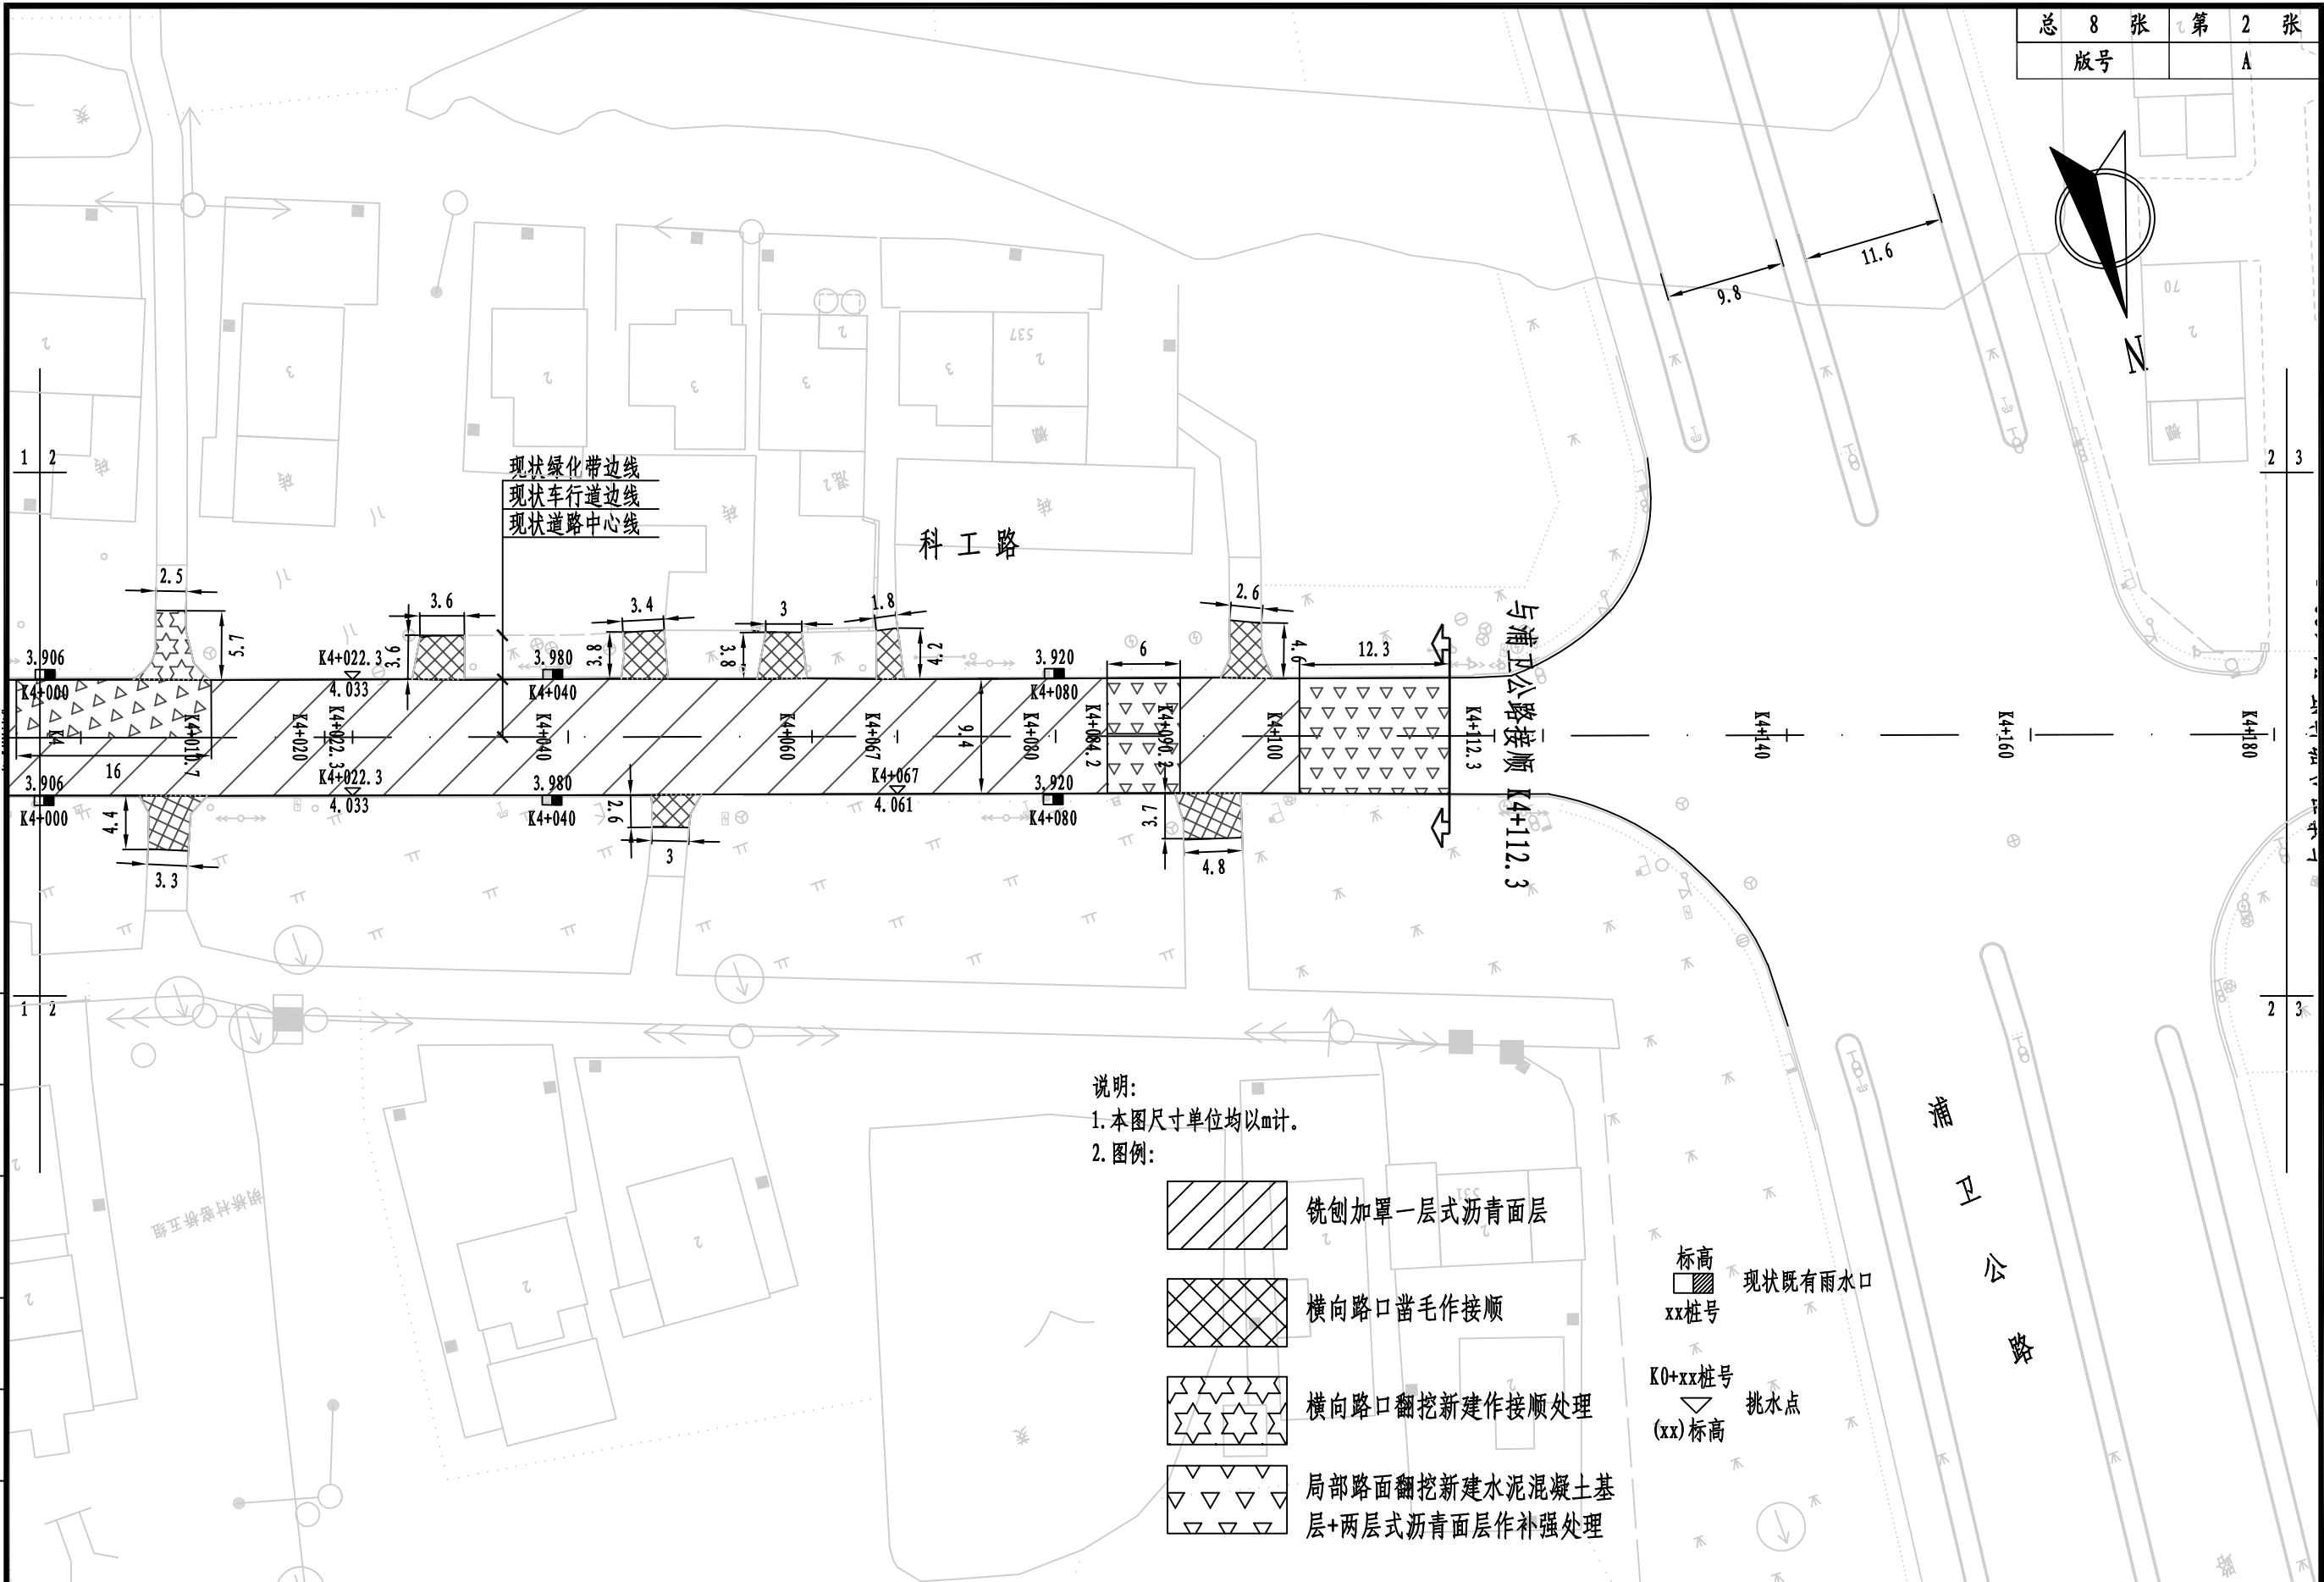


制图	
日期	
签字	
专业	
日期	
签字	
专业	



上海瑞桥土木工程咨询有限公司
RUIQIAO CIVIL ENGINEERING
CONSULTANTS CO. LTD. SHANGHAI

工程名称	2022年奉贤区柘林镇科工路(浦卫公路~迎立路)乡村公路中修工程						图 名	道路平面设计图(二)					工程编号	2021RQ06-S028	专 业	道 路	
设 计	蒋伟	校 核	王彦	专业负责人	夏静洁	项目负责人	邓景龙	审 核	王彦	审 定	邓景龙	比 例		图 号	S01R02	日 期	2022.02

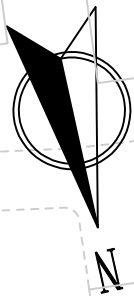

现状绿化带边线
现状车行道边线
现状道路中心线


科工路

与浦卫公路接顺 K4+189.5

说明:

1. 本图尺寸单位均以m计。


2. 图例:

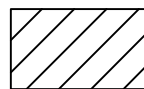

铣刨加单一层式沥青面层



横向路口凿毛作接顺

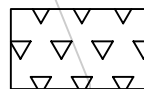

局部路面翻挖新建水泥混凝土基层+两层式沥青面层作补强处理

标高



现状既有雨水口

xx桩号

K0+xx桩号

(xx) 标高

挑水点



上海瑞桥土木工程咨询有限公司
RUIQIAO CIVIL ENGINEERING
CONSULTANTS CO. LTD. SHANGHAI

工程名称 2022年奉贤区柘林镇科工路(浦卫公路~迎立路)乡村公路中修工程

图 名

道路平面设计图(三)

工程编号 2021RQ06-S028

专 业

道 路

设计

蒋伟

校核

王彦

专业负责人

夏静洁

项目负责人

邓景龙

审核

王彦

审定

邓景龙

比例

图 号

S01R02

日 期


2022.02



科工路

现状绿化带边线
现状车行道边线
现状道路中心线

说明:
1. 本图尺寸单位均以m计。
2. 图例:

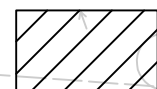


铣刨加罩一层式沥青面层




横向路口凿毛作接顺



横向路口翻挖新建作接顺处理

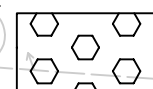

局部路面翻挖新建水稳基层
+两层式沥青面层作补强处理

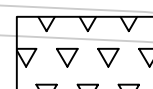

局部路面翻挖新建水泥混凝土基
层+两层式沥青面层作补强处理

沥青灌缝处理

标高
xx桩号

现状既有雨水口

K0+xx桩号
挑水点
(xx)标高

制图	
日期	
签字	
专业	
日期	
签字	
专业	



上海瑞桥土木工程咨询有限公司
RUIQIAO CIVIL ENGINEERING
CONSULTANTS CO. LTD. SHANGHAI

工程名称 2022年奉贤区柘林镇科工路(浦卫公路~迎立路)乡村公路中修工程

图名

道路平面设计图(四)

工程编号 2021RQ06-S028

专业

道路

设计

蒋伟

校核

王彦

专业负责人

夏静洁

项目负责人

邓景龙

审核

王彦

审定

邓景龙

比例

图号

S01R02

日期

2022.02



科工路

现状绿化带边线
现状车道边线
现状道路中心线

桥梁名称: 船潮港桥(既有桥梁)
跨径组合: 6m+10m+6m
交角: 正交

船潮港桥

新建波形护栏
L=20m

新建波形护栏
L=20m


说明:

1. 本图尺寸单位均以m计。

2. 图例:



铣刨加罩一层式沥青面层

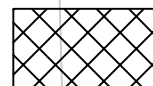

横向路口凿毛作接顺



局部路面翻挖新建水稳基层
+两层式沥青面层作补强处理



局部路面翻挖新建水泥混凝土基
层+两层式沥青面层作补强处理

沥青灌缝处理


标高



现状既有雨水口

xx桩号

K0+xx桩号

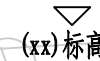

挑水点

(xx) 标高

图	
制	
图	
日期	
签字	
专业	
日期	
签字	
专业	



上海瑞桥土木工程咨询有限公司
RUIQIAO CIVIL ENGINEERING
CONSULTANTS CO. LTD. SHANGHAI

工程名称 2022年奉贤区柘林镇科工路(浦卫公路~迎立路)乡村公路中修工程

图 名

道路平面设计图(五)

工程编号 2021RQ06-S028

专 业

道 路

设计

蒋伟

校核

王彦

专业负责人

夏静洁

项目负责人

邓景龙

审核

王彦

审定

邓景龙

比例

图 号

S01R02

日 期

2022.02



现状绿化带边线
现状车行道边线
现状道路中心线

科工路

新建波形护栏
L=50m

3.7

4.8

K4+740

K4+760

K4+780

K4+800

K4+820

K4+840

K4+860

K4+880

K4+900

K4+920

5.1

3.3

新建波形护栏
L=20m


5.2

3.4

说明:

1. 本图尺寸单位均以m计。

2. 图例:

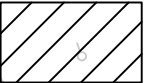

铣刨加罩一层式沥青面层



横向路口凿毛作接顺



横向路口翻挖新建作接顺处理

制 图	
日 期	
签 字	
专 业	
日 期	
签 字	
专 业	



上海瑞桥土木工程咨询有限公司
RUIQIAO CIVIL ENGINEERING
CONSULTANTS CO. LTD. SHANGHAI

工程名称 2022年奉贤区柘林镇科工路(浦卫公路~迎立路)乡村公路中修工程

图 名

道路平面设计图(六)

工程编号 2021RQ06-S028

专 业

道 路

设 计

蒋伟

校 核

王彦

专业负责人

夏静洁

项目负责人

邓景龙

审 核

王彦

审 定

邓景龙



比 例

图 号

S01R02

日 期

2022.02

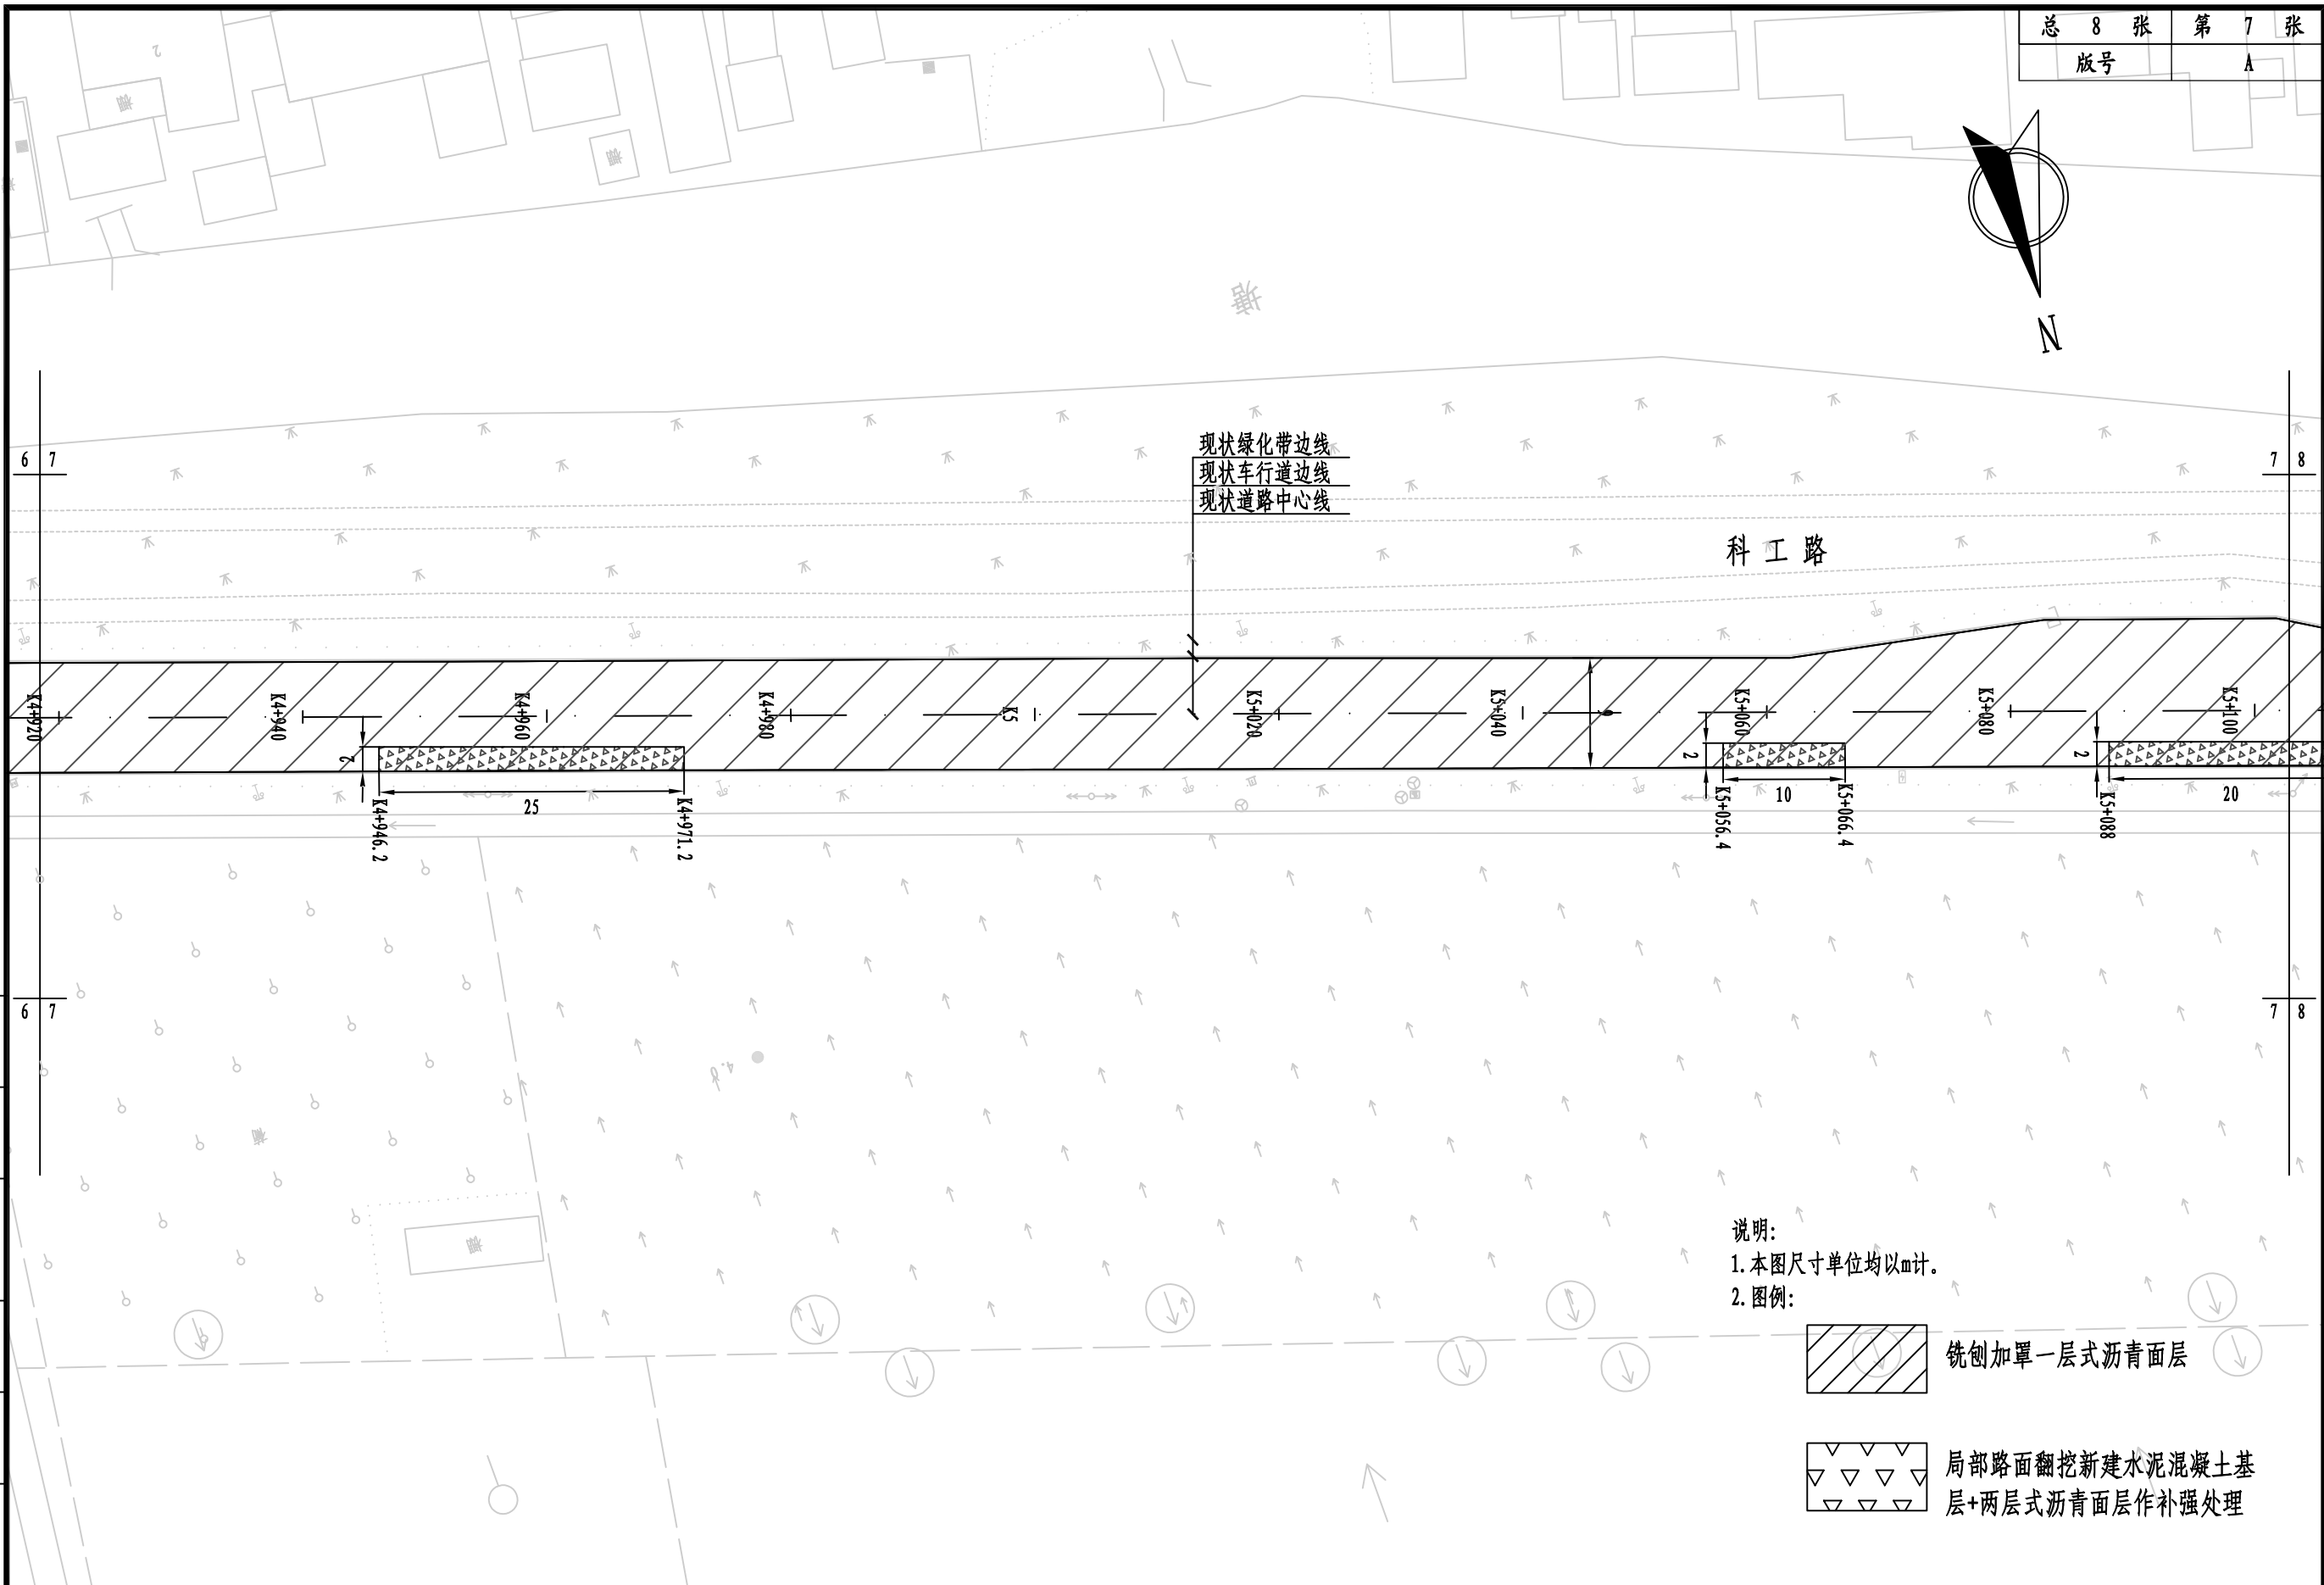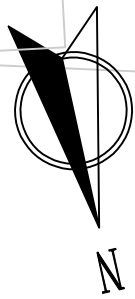

说明:
1. 本图尺寸单位均以m计。
2. 图例:

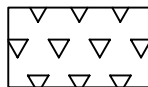
-  铣刨加罩一层式沥青面层
-  局部路面翻挖新建水泥混凝土基层+两层式沥青面层作补强处理

图	
制	
日期	
签字	
专业	
日期	
签字	
专业	



上海瑞桥土木工程咨询有限公司
RUIQIAO CIVIL ENGINEERING
CONSULTANTS CO. LTD. SHANGHAI

工程名称 2022年奉贤区柘林镇科工路(浦卫公路~迎立路)乡村公路中修工程

图 名

道路平面设计图(七)

工程编号 2021RQ06-S028

专 业

道 路

设计

蒋伟

校核

王璞

专业负责人

夏静洁

项目负责人

邓景龙

审核

王璞

审定

邓景龙



比例

图 号

S01R02

日 期

2022.02

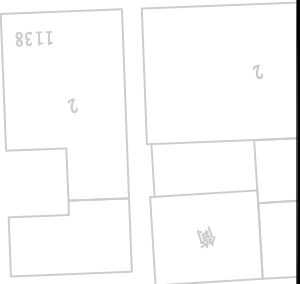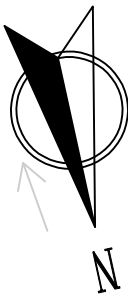

说明:
1. 本图尺寸单位均以m计。
2. 图例:


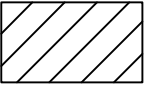
-  铣刨加罩一层式沥青面层
-  局部路面翻挖新建水泥混凝土基层+两层式沥青面层作补强处理

图	
制	
图	
日期	
签字	
专业	
日期	
签字	
专业	

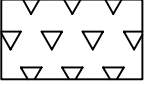

上海瑞桥土木工程咨询有限公司
RUIQIAO CIVIL ENGINEERING
CONSULTANTS CO. LTD. SHANGHAI

工程名称	2022年奉贤区柘林镇科工路(浦卫公路~迎立路)乡村公路中修工程					图 名	道路平面设计图(八)					工程编号	2021RQ06-S028	专 业	道 路		
设 计	蒋伟	校 核	王彦	专业负责人	夏明洁	项目负责人	邓景龙	审 核	王彦	审 定	邓景龙	比 例		图 号	S01R02	日 期	2022.02

逐桩坐标表

总 1 张	第 1 张
版本号	A

[illegible]

专业	签字	日期	专业	签字	日期	制图



上海瑞桥土木工程咨询有限公司
RUIQIAO CIVIL ENGINEERING
CONSULTANTS CO. LTD. SHANGHAI

工程名称	2022年奉贤区柘林镇科工路(浦卫公路~迎立路) 乡村公路中修工程
------	-----------------------------------

设计 蒋伟 校核 王璞 专业负责人 王静洁 项目负责人

图 名	图 号	图 例
1. 普通土	1	1
2. 普通土	2	2
3. 普通土	3	3
100. 普通土	100	100

逐桩坐标表

工程编号	2021RQ06-S028
------	---------------

专	业	道	路
---	---	---	---

即此九


审核 王璞 审定 邓景龙

比例

图 号

S01R03

日期 2022.02

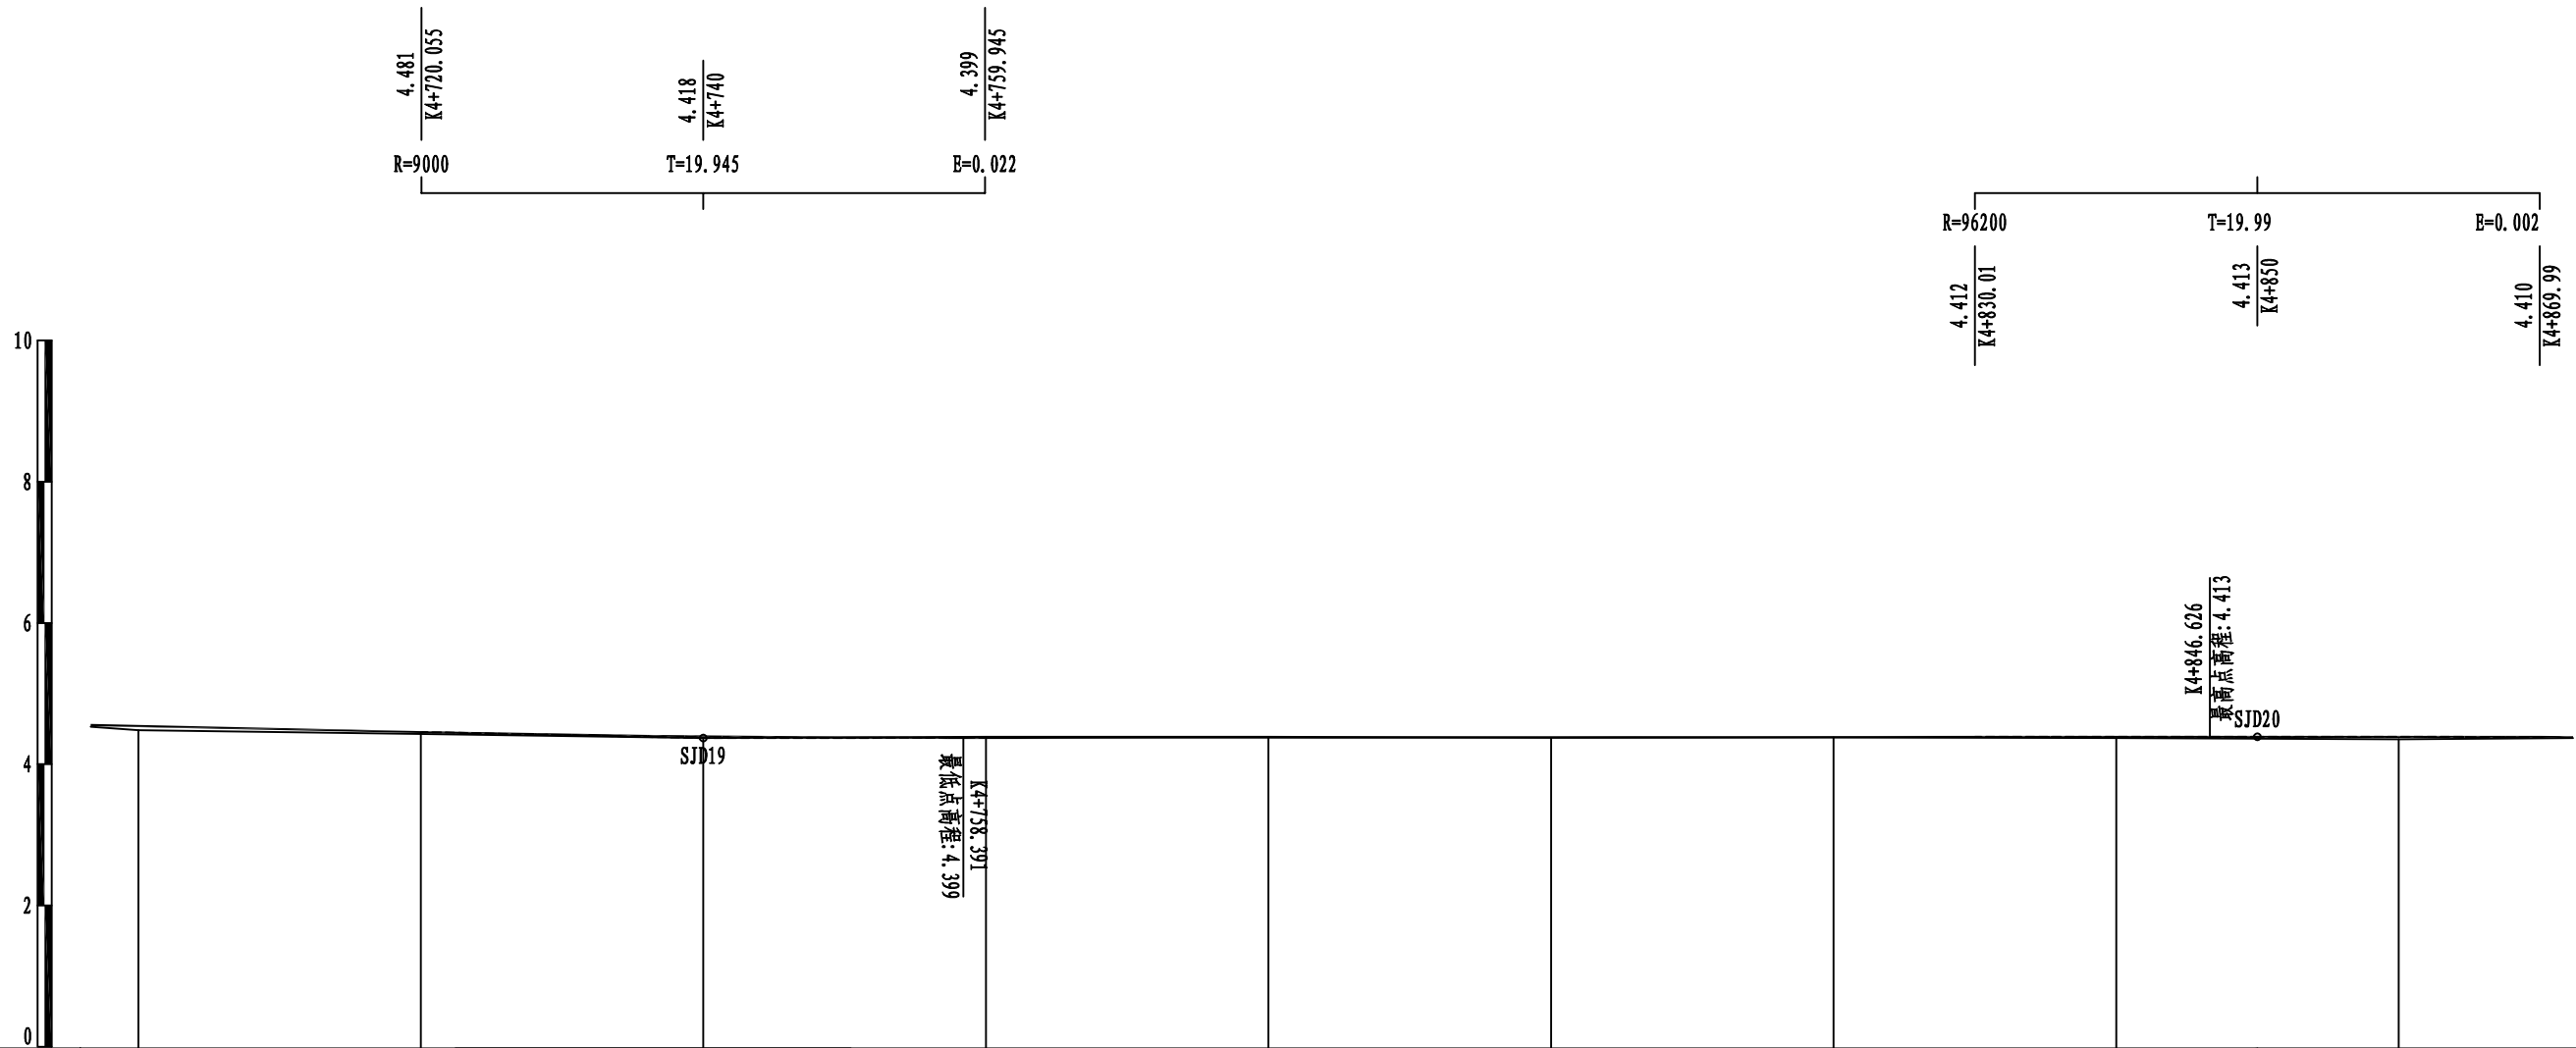

专业	签字	日期	制图
里程与桩号	填挖高度	地面高程	设计高程
	K4+700	4.506	4.566
	K4+720	4.455	4.481
	K4+740	4.396	4.418
	K4+760	4.413	4.399
K4+780	4.415	4.403	
K4+800	4.402	4.406	
K4+820	4.404	4.410	
K4+840	4.397	4.413	
K4+860	4.378	4.412	
-0.426% 45.78 K4+740 4.396 0.017% 110 K4+850 4.415 -0.024% 70			

说明：1、本图尺寸单位均以m计。
2、本图比例：横：1： 500 纵：1： 100。
3、本工程采用吴淞高程。
4、本图设计高程是指道路中心线。



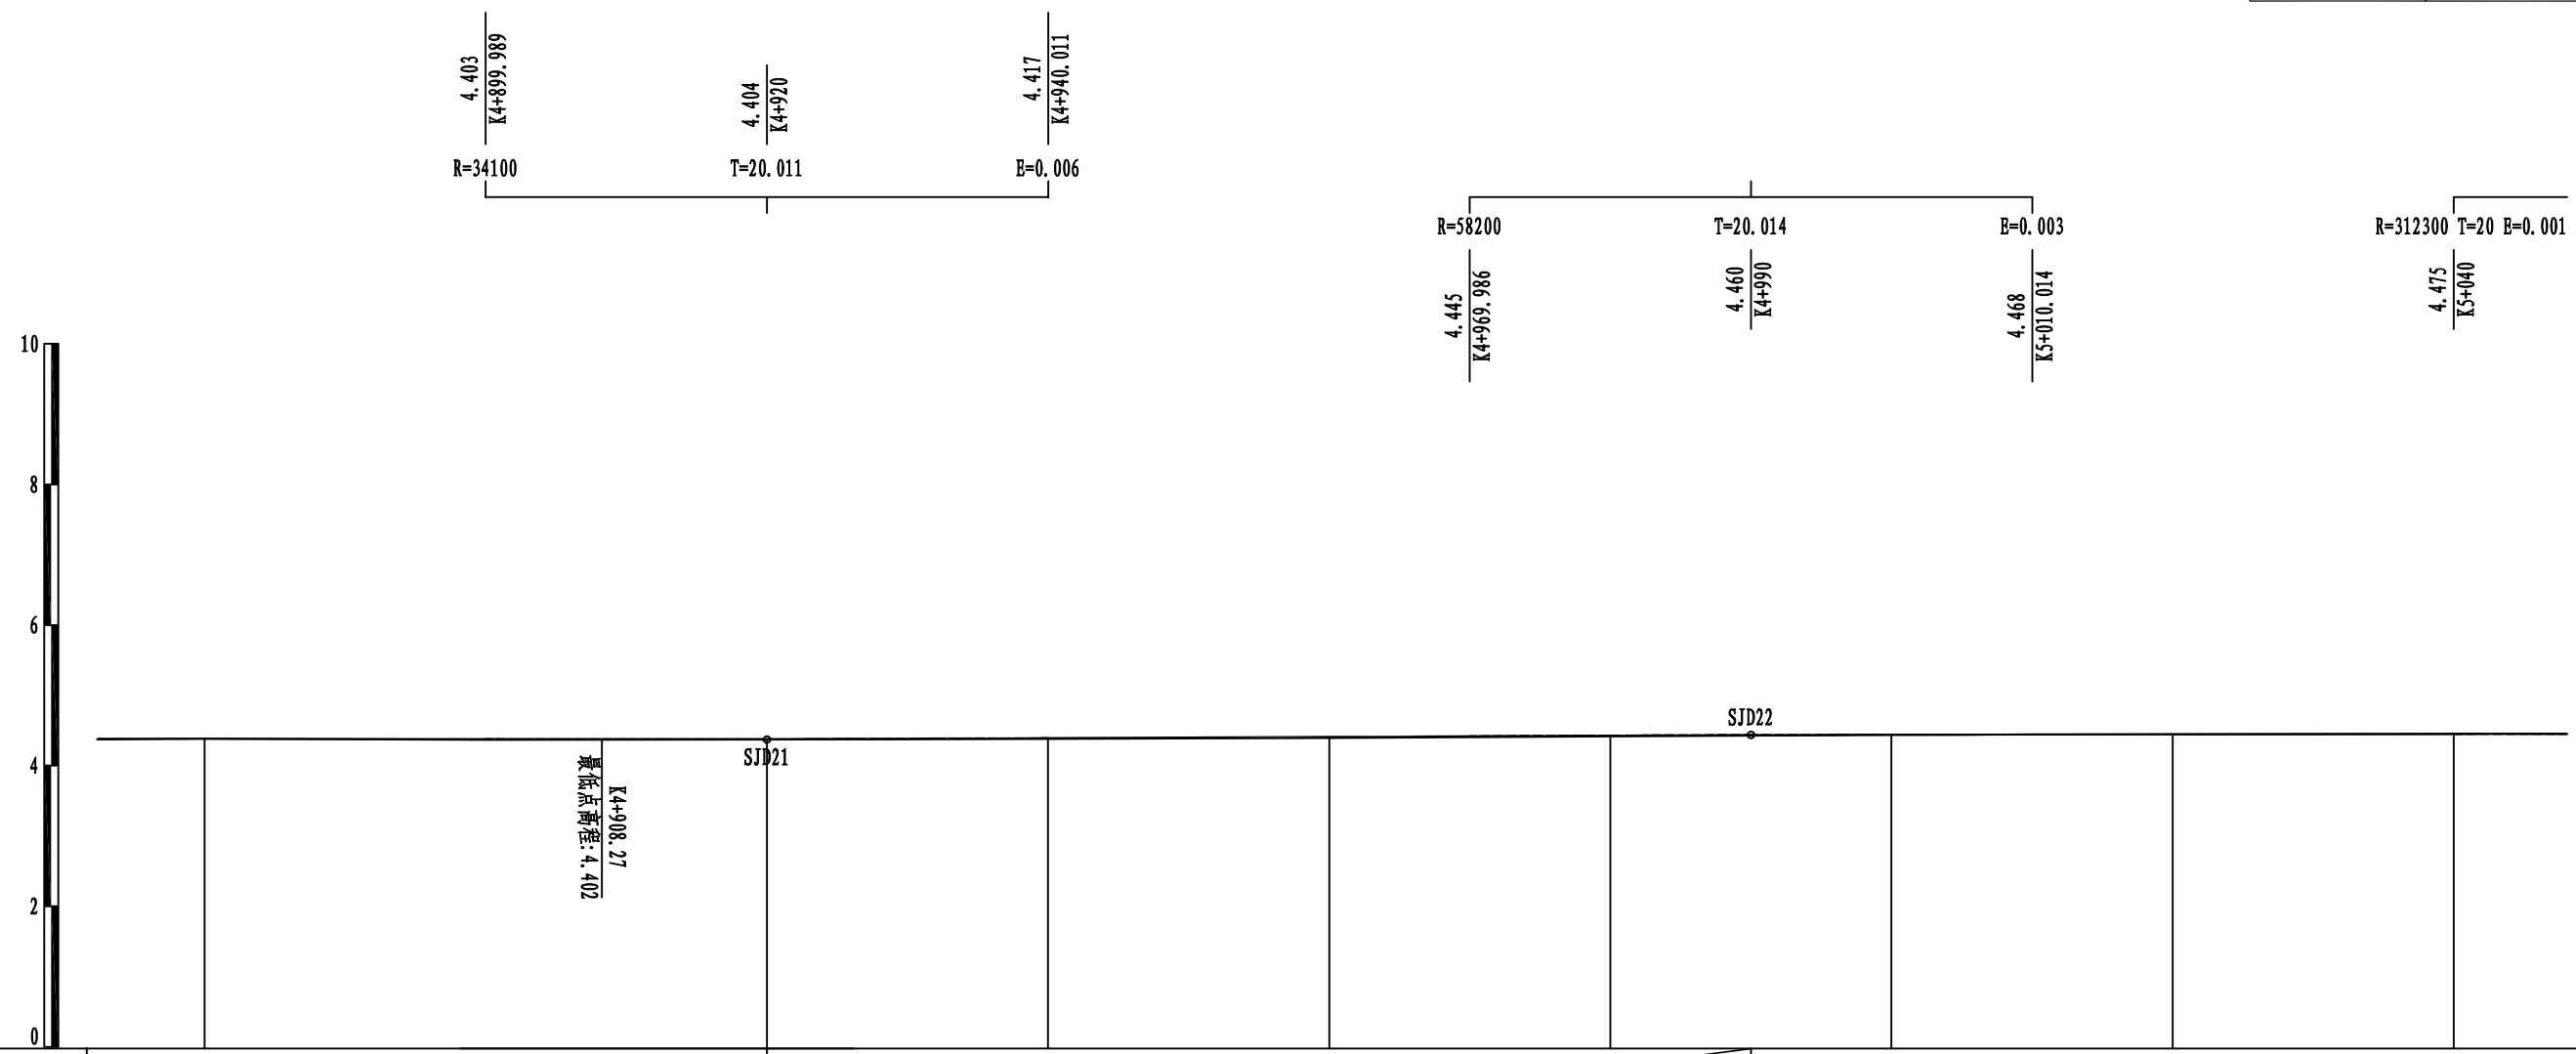


图			-0.024% 70 K4+920 4.398 0.093% 70 K4+990 4.463 0.024% 70	坡度/坡长									
日期				设计高程	4.408	4.403	4.404	4.417	4.435	4.453	4.465	4.470	4.475
签字				地面高程	4.410	4.391	4.398	4.405	4.419	4.441	4.461	4.472	4.481
				填挖高度	-0.002	0.012	0.006	0.012	0.016	0.012	0.004	-0.002	-0.006
专业				里程与桩号	K4+880	K4+900	K4+920	K4+940	K4+960	K4+980	K5+000	K5+020	K5+040


说明: 1、本图尺寸单位均以m计。
2、本图比例: 横: 1: 500 纵: 1: 100。
3、本工程采用吴淞高程。
4、本图设计高程是指道路中心线。

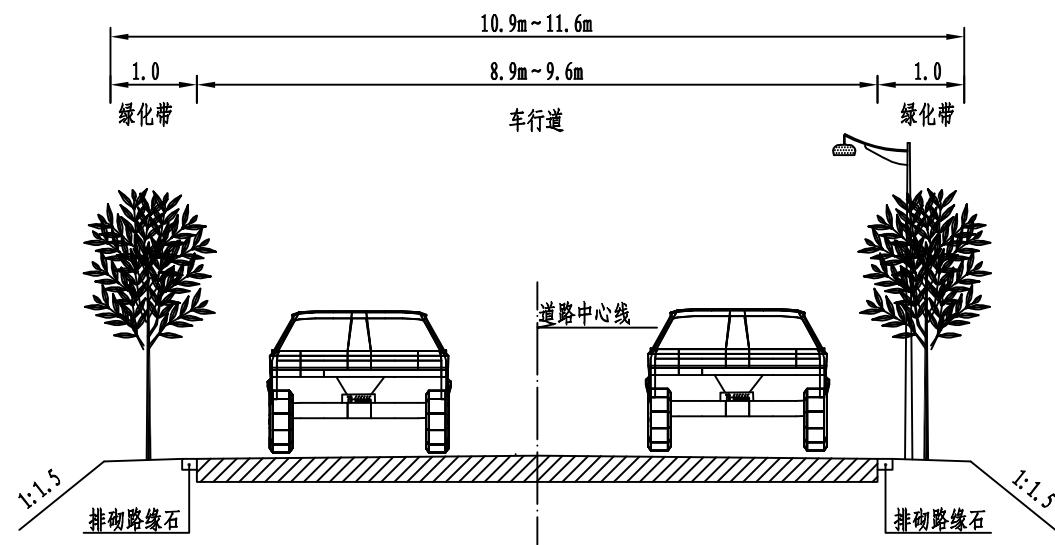


标准横断面(一)

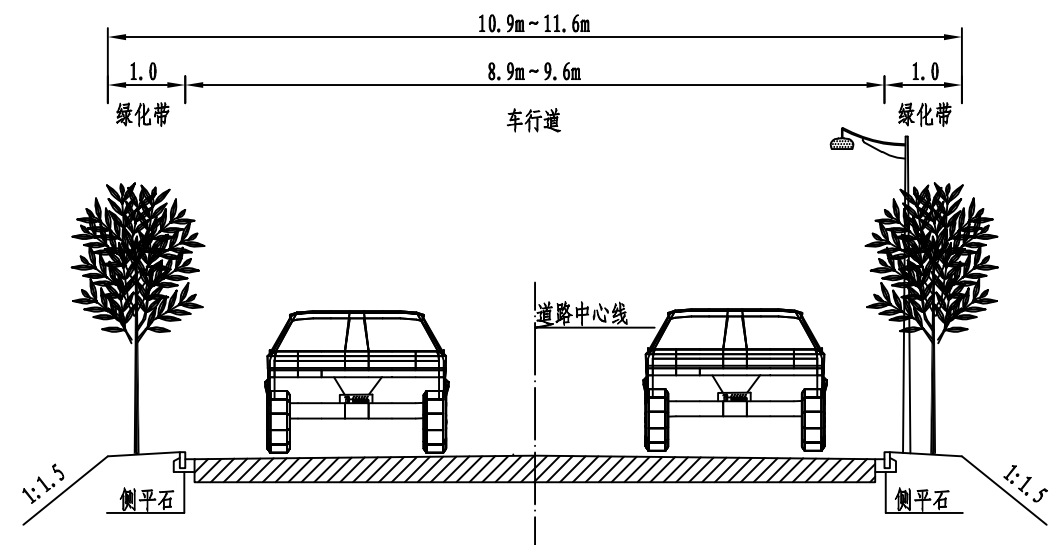

标准横断面(二)

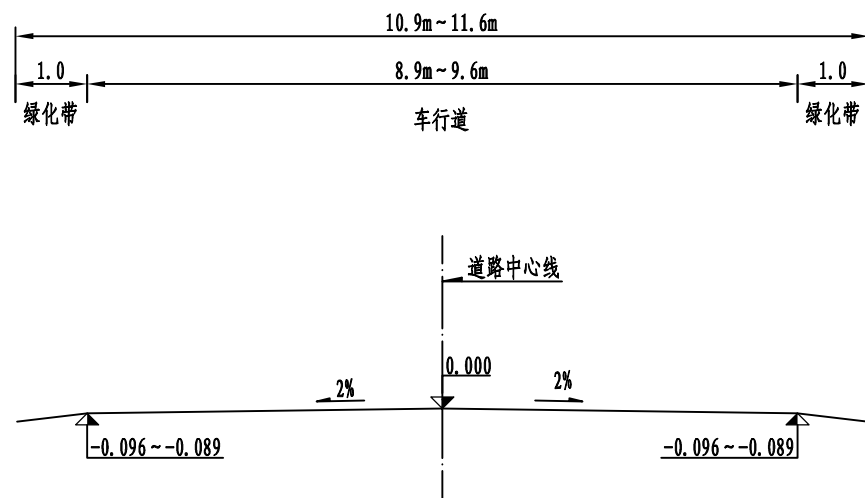

路拱大样设计图(一)

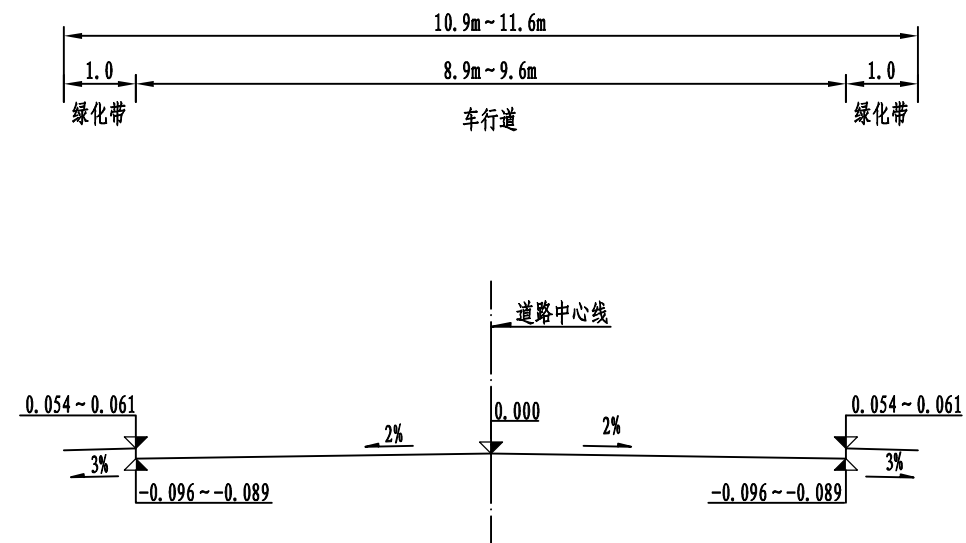

路拱大样设计图(二)

说明:
1. 本图尺寸除标明外均以m计。
2. 路拱采用2%的直线型路拱。土路肩为3%，坡向均向外侧。
3. 标准横断面一，适用于科工路(船潮港桥~迎立路)；标准横断面二，适用于科工路(浦卫公路~船潮港桥)。

图		
制		
日期		
签字		
专业		
日期		
签字		
专业		



上海瑞桥土木工程咨询有限公司
RUIQIAO CIVIL ENGINEERING
CONSULTANTS CO. LTD. SHANGHAI

工程名称	2022年奉贤区柘林镇科工路(浦卫公路~迎立路)乡村公路中修工程			
设计	蒋伟	校核	王彦	专业负责人

图名	标准横断面设计图			
审核	王彦	审定	邓景龙	比例

工程编号	2021RQ06-S028	专业	道路
图号	S01R05	日期	2022.02








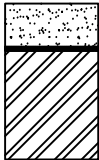
工 程 名 称	2022年柘林镇科工路（浦卫公路~迎立路）乡村公路中修工程			
路 面 类 型	沥青混凝土路面			
适 用 部 位	车行道路面	针对局部路面损坏严重，面积较小的路段	针对局部路面损坏严重，面积较大的路段	船潮港桥两侧桥接坡
维 修 结 构 内 容	铣刨加罩一层式沥青面层	翻挖原路面后，新建水泥混凝土基层+两层式沥青面层	翻挖原路面后，新建水稳基层+两层式沥青面层	翻挖原路面后，新建水泥混凝土基层+两层式沥青面层
图 式	 4cm AC-13C (SBS改性) 黏层油 铣刨后的原路面	 4cm AC-13C (SBS改性) 黏层油 6cm AC-20C 黏层油 25cm C30水泥混凝土 (顶面骑缝铺设1m宽聚酯玻纤布 (内单层钢筋网片Φ12@200×200)) 15cm 碎石垫层	 4cm AC-13C (SBS改性) 黏层油 6cm AC-20C 0.6cm 稀浆封层 32cm 水泥稳定碎石基层 (顶面喷洒乳化沥青透层油) 15cm 碎石垫层	 4cm AC-13C (SBS改性) 黏层油 6cm AC-20C 黏层油 25cm C30水泥混凝土 (顶面骑缝铺设1m宽聚酯玻纤布 (内单层钢筋网片Φ12@200×200)) 15cm 碎石垫层
图 例	 AC-13C (SBS改性)  AC-20C  钢筋混凝土  水泥稳定碎石基层  ATB-30  碎石垫层			

图		
制		
日		
期		
签		
字		
专		
业		
日		
期		
签		
字		
专		
业		

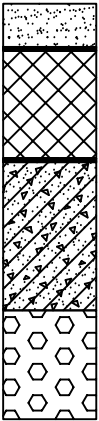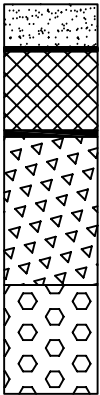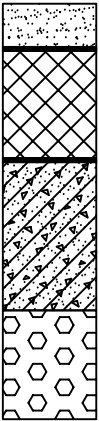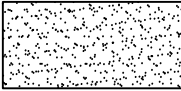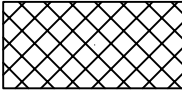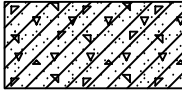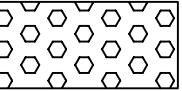

上海瑞桥土木工程咨询有限公司
RUIQIAO CIVIL ENGINEERING
CONSULTANTS CO. LTD. SHANGHAI

工程名称	2022年柘林镇科工路（浦卫公路～迎立路）乡村公路中修工程					图 名	路面结构设计图(一)					工程编号	2021RQ06-S028	专 业	道 路		
设 计	蒋伟	校 核	王彦	专业负责人	夏明浩	项目负责人	邓景松	审 核	王彦	审 定	邓景松	比 例		图 号	S01R06	日 期	2022.02







工 程 名 称	2022年柘林镇科工路（浦卫公路~迎立路）乡村公路中修工程	
路 面 类 型	沥青混凝土路面	
适 用 部 位	横向路口接顺	局部损坏严重的横向路口
维修结构内容	凿毛后加罩一层式沥青面层	翻挖原路面后，新建沥青稳定碎石基层+两层式沥青面层
图 式		
图 例	AC-13C (SBS 改性) AC-20C ATB-30 碎石垫层	

图 制		
日 期		
签 字		
专 业		
日 期		
签 字		
专 业		




上海瑞桥土木工程咨询有限公司
RUIQIAO CIVIL ENGINEERING
CONSULTANTS CO. LTD. SHANGHAI

工程名称	2022年柘林镇科工路（浦卫公路～迎立路）乡村公路中修工程					图 名	路面结构设计图(二)					工程编号	2021RQ06-S028	专 业	道 路		
设 计	蒋伟	校 核	王彦	专业负责人	夏明浩	项目负责人	邓景松	审 核	王彦	审 定	邓景松	比 例		图 号	S01R06	日 期	2022.02

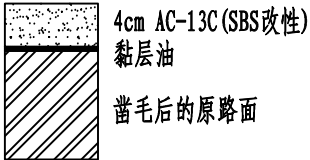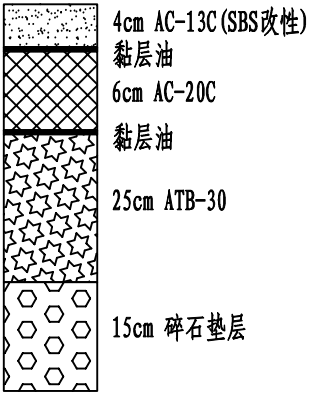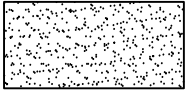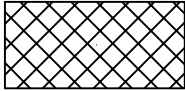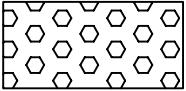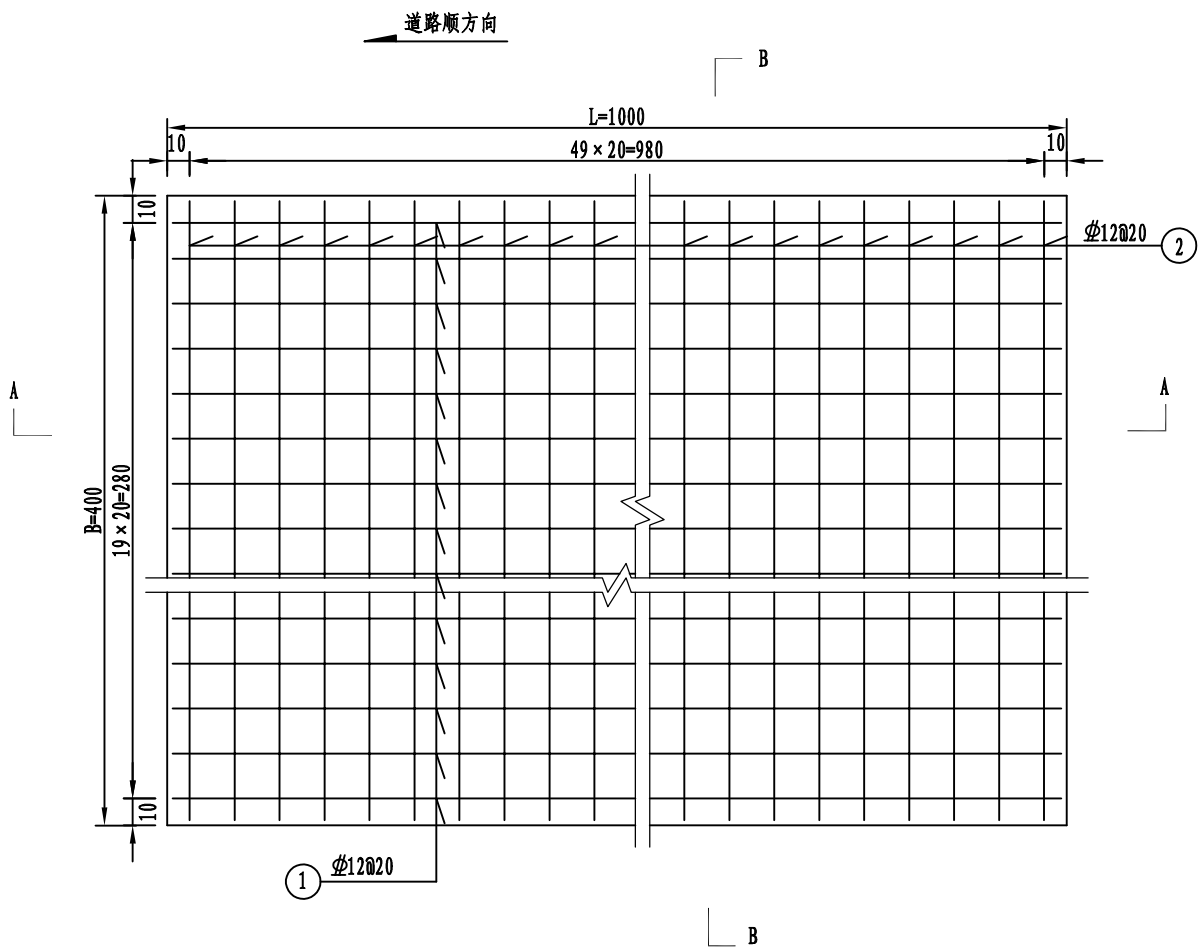

钢筋网平面图

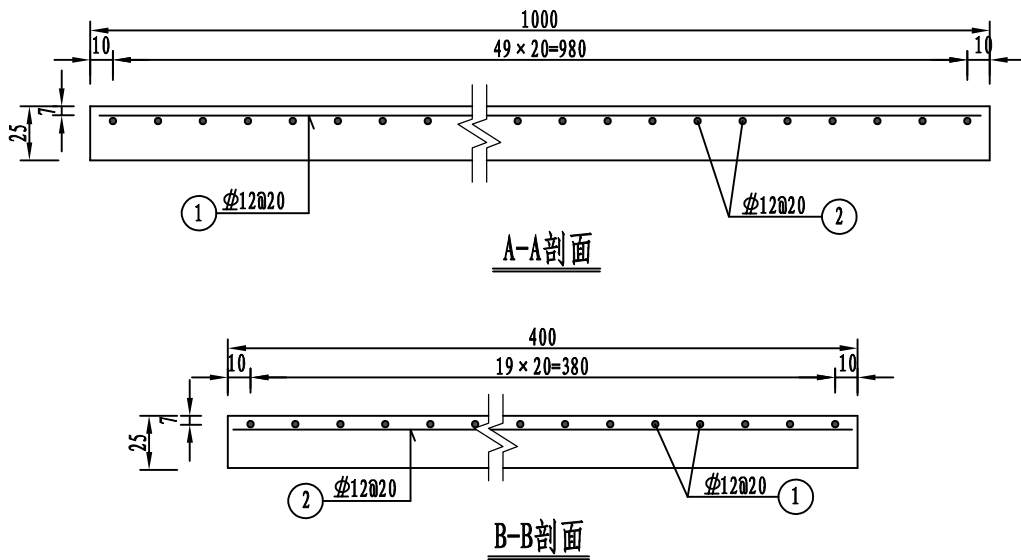

每块水泥混凝土板钢筋数量表 (4m × 10m)

钢筋 编号	略 图	直 径 (mm)	每根长 (cm)	根 数	总 长 (m)	单位重 (kg/m)	总 重 (kg)
①	994	Φ12	994	19	188.86	0.888	167.71
②	394	Φ12	394	49	193.06	0.888	171.44
混凝土: 10m³;				钢筋: 339.2kg			









- 说明:
1. 本图尺寸除钢筋直径以mm计外, 余均以cm计;
 2. 可根据实际情况调整水泥混凝土板块的长度和宽度;
 3. Φ表示HRB400钢筋;
 4. 纵向钢筋的搭接长度大于35倍钢筋直径, 搭接位置应错开。

图		
制		
日期		
签字		
专业		
日期		
签字		
专业		



上海瑞桥土木工程咨询有限公司
RUIQIAO CIVIL ENGINEERING
CONSULTANTS CO. LTD. SHANGHAI

工程名称	2022年奉贤区柘林镇科工路(浦卫公路~迎立路)乡村公路中修工程					图 名	钢筋混凝土基层配筋设计图					工程编号	2021RQ06-S028	专 业	道 路		
设 计	蒋伟	校 核	王彦	专业负责人	夏明洁	项目负责人	邓景龙	审 核	王彦	审 定	邓景龙	比 例	图 示	图 号	S01R07	日 期	2022.02

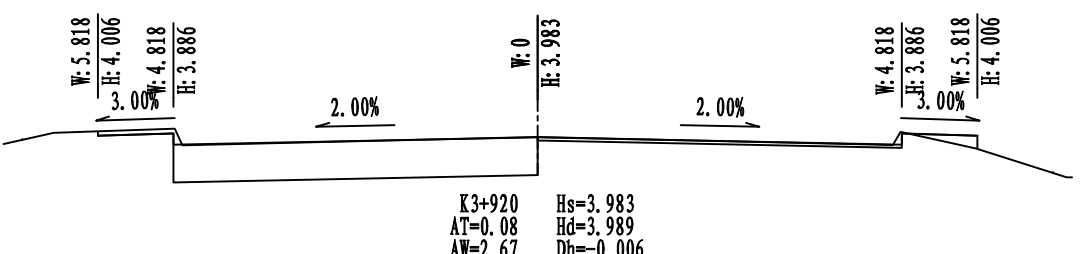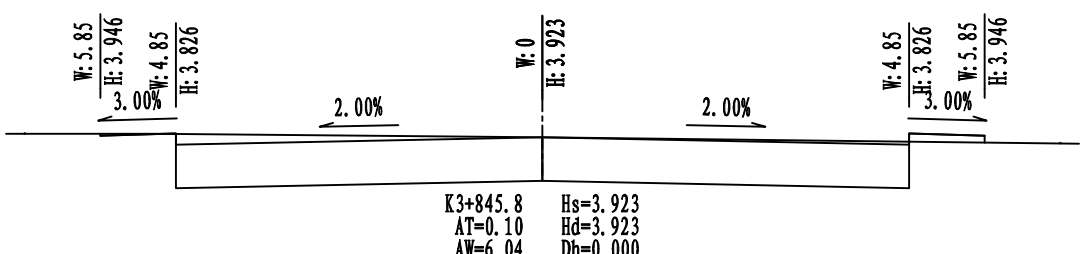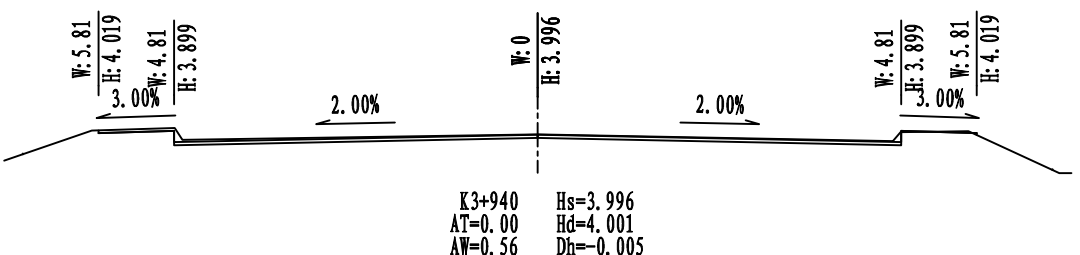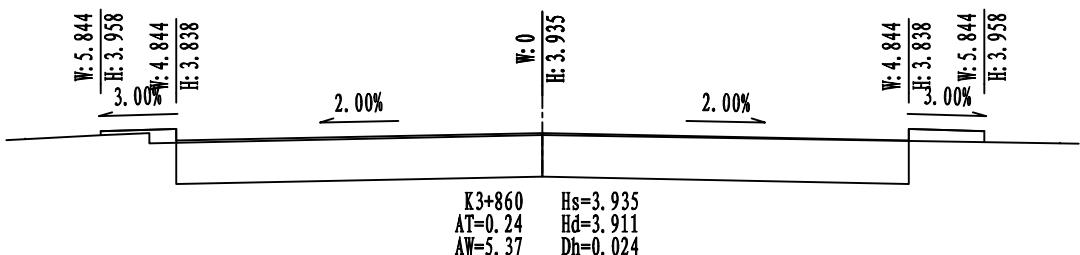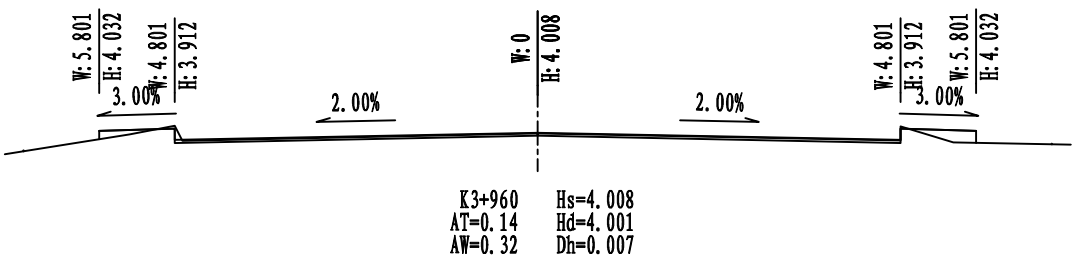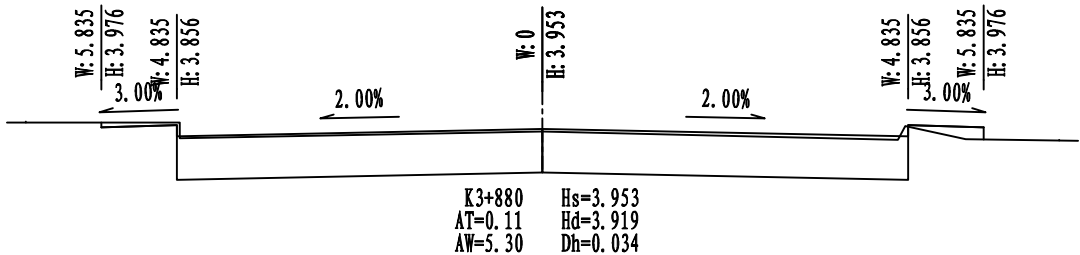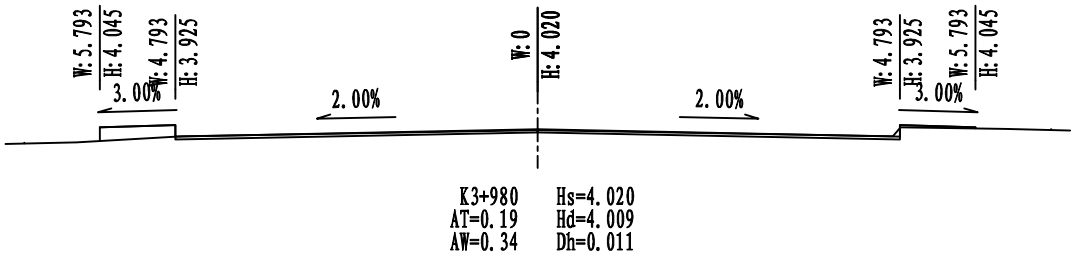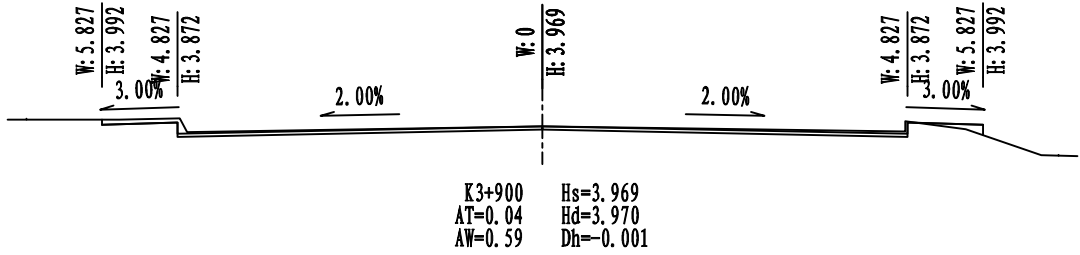

说明:
1、本图尺寸、标注均以m计;
2、AT为填方面积,AW为铣刨翻挖面积,
Hs为设计高程,Hd为地面高程,
Dh为填挖高程。



专业	签字	日期	专业	签字	日期	制图



上海瑞桥土木工程咨询有限公司
RUIQIAO CIVIL ENGINEERING
CONSULTANTS CO. LTD. SHANGHAI

工程名称	2022年奉贤区柘林镇科工路(浦卫公路~迎立路)乡村公路中修工程				
设计	蒋伟	校核	王璞	专业负责人	王璞

图名	施工横断面设计图(一)			工程编号	2021RQ06-S028	专业	道路
审核	邓景龙	审定		图号	S01R08	日期	2022.02

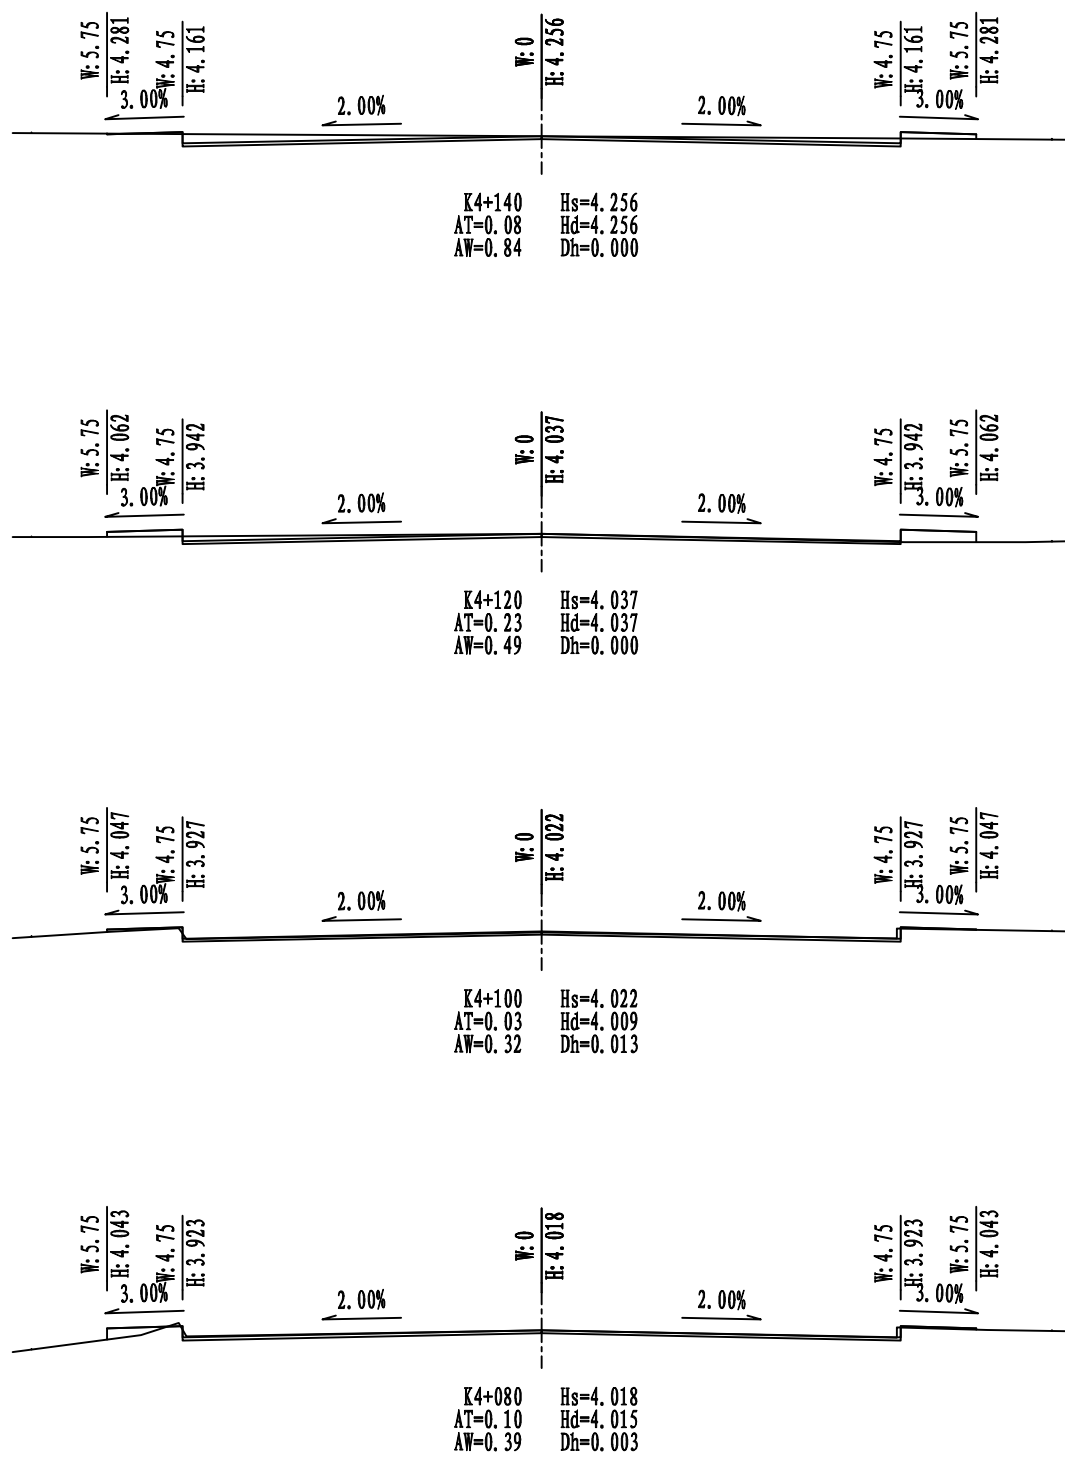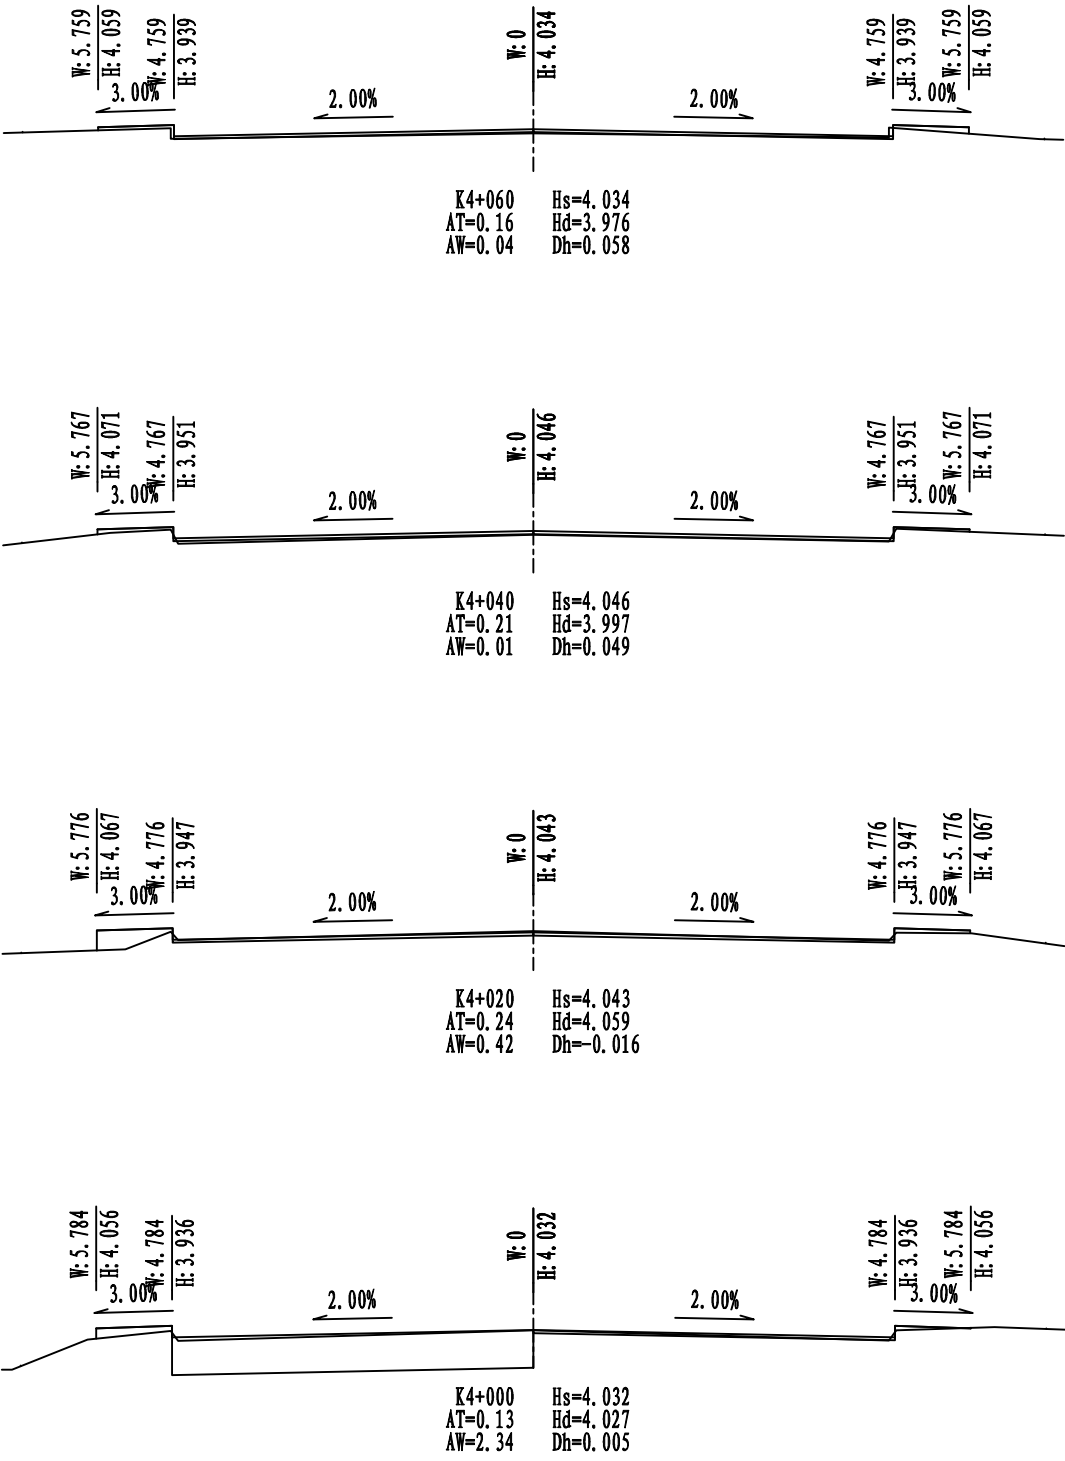

说明:
1、本图尺寸、标注均以m计;
2、AT为填方面积, AW为铣刨翻挖面积,
Hs为设计高程, Hd为地面高程,
Dh为填挖高程。

专业	签字	日期	专业	签字	日期	制图





上海瑞桥土木工程咨询有限公司
RUIQIAO CIVIL ENGINEERING
CONSULTANTS CO. LTD. SHANGHAI

工程名称	2022年奉贤区柘林镇科工路(浦卫公路~迎立路)乡村公路中修工程				
设计	蒋伟	校核	王璞	专业负责人	王璞

图名	施工横断面设计图(二)			
审核	邓景龙	审定		比例 1:100

工程编号	2021RQ06-S028	专业	道路
图号	S01R08	日期	2022.02

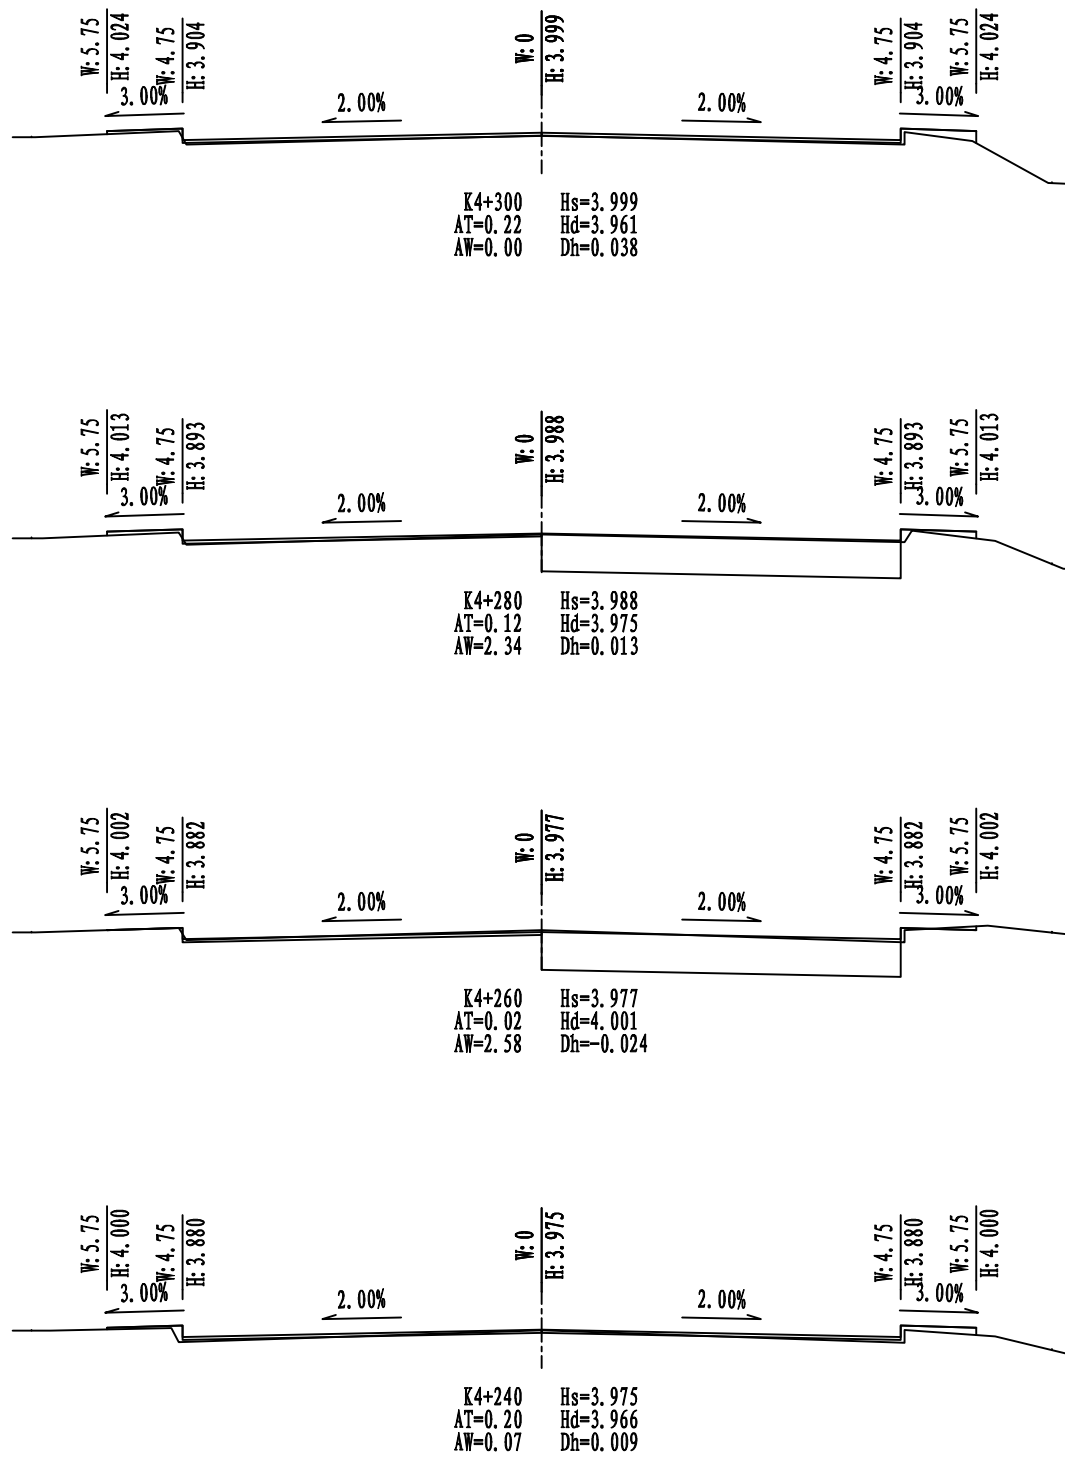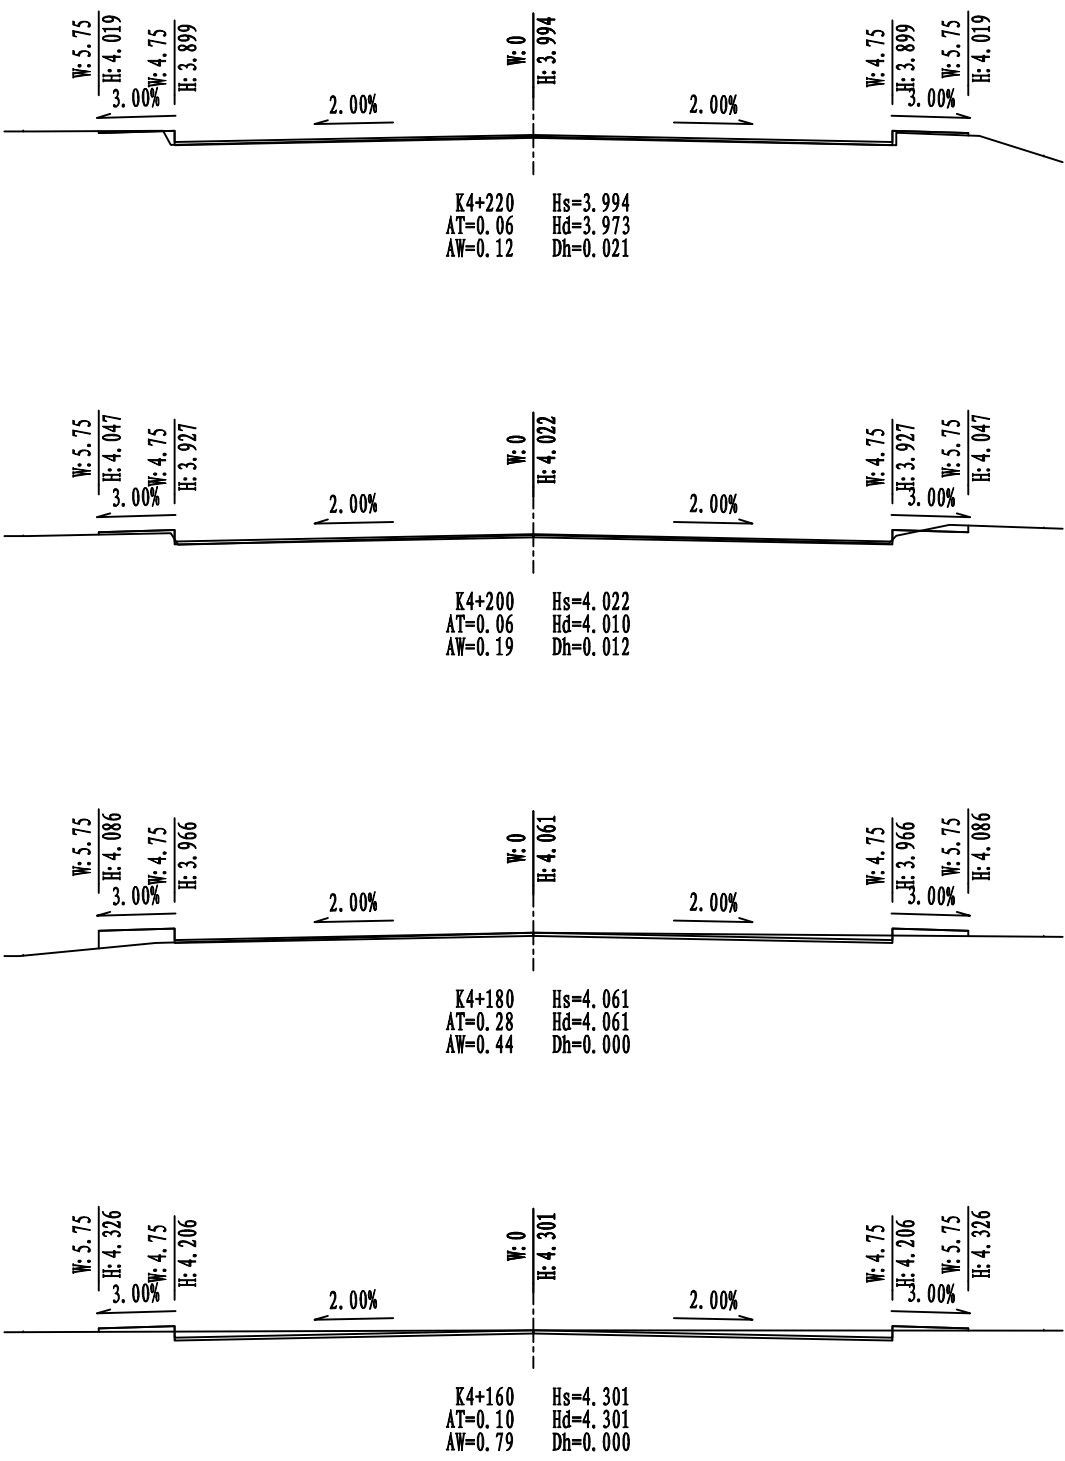

说明:
1、本图尺寸、标注均以m计;
2、AT为填方面积, AW为铣刨翻挖面积,
Hs为设计高程, Hd为地面高程,
Dh为填挖高程。



专业	签字	日期	专业	签字	日期	制图



上海瑞桥土木工程咨询有限公司
RUIQIAO CIVIL ENGINEERING
CONSULTANTS CO. LTD. SHANGHAI

工程名称	2022年奉贤区柘林镇科工路(浦卫公路~迎立路)乡村公路中修工程				
设计	蒋伟	校核	王璞	专业负责人	王璞

图 名	施工横断面设计图(三)					工程编号	2021RQ06-S028	专 业	道 路	
邓景龙	审 核	邓景龙	审 定		比 例	1:100	图 号	S01R08	日 期	2022.02

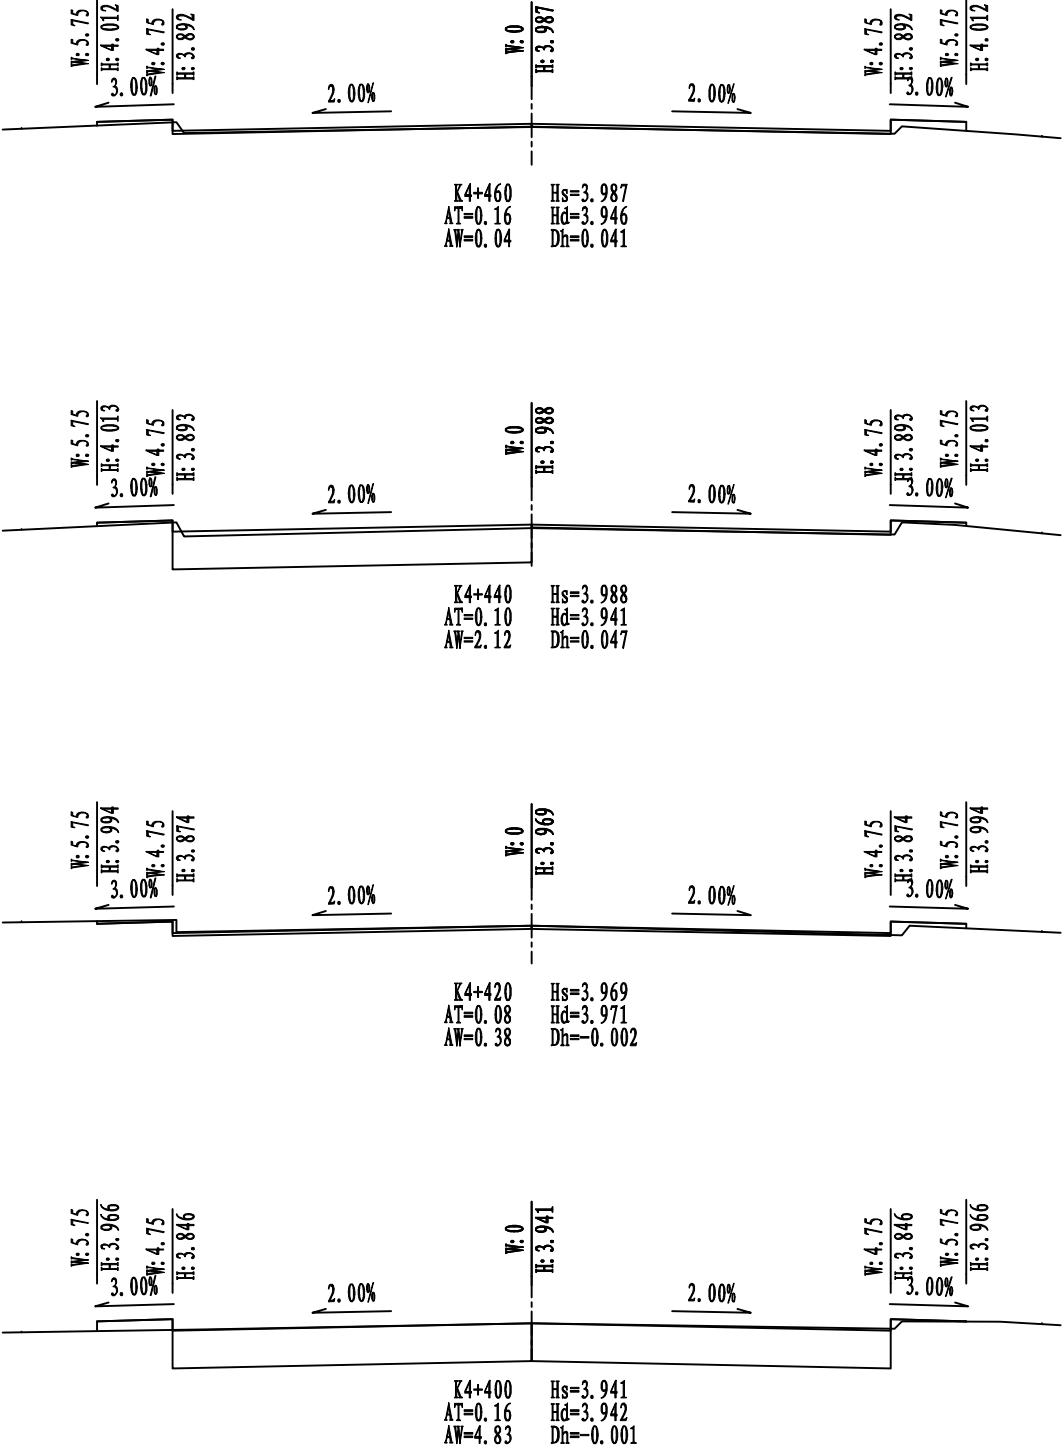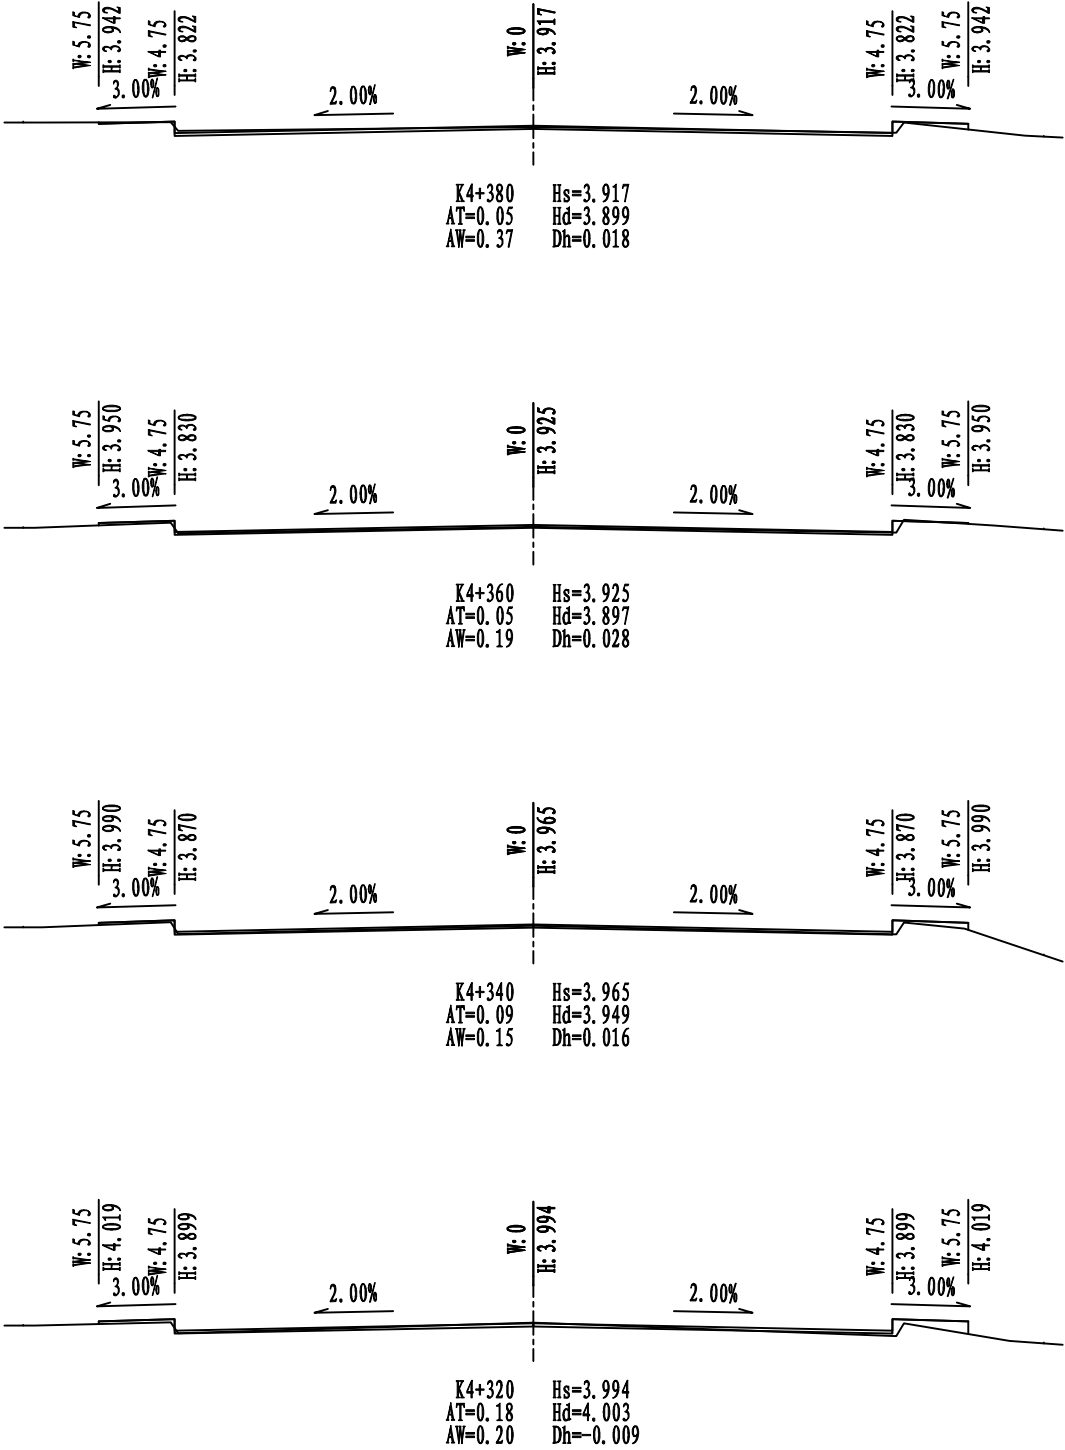

说明:
1、本图尺寸、标注均以m计;
2、AT为填方面积, AW为铣刨翻挖面积,
Hs为设计高程, Hd为地面高程,
Dh为填挖高程。

专业	签字	日期	专业	签字	日期	制图



上海瑞桥土木工程咨询有限公司
RUIQIAO CIVIL ENGINEERING
CONSULTANTS CO. LTD. SHANGHAI



工程名称	2022年奉贤区柘林镇科工路(浦卫公路~迎立路)乡村公路中修工程				
设计	蒋伟	校核	王璞	专业负责人	王璞

图名	施工横断面设计图(四)
----	-------------

审核	邓景龙
审定	

比例	1:100
----	-------

工程编号	2021RQ06-S028	专业	道路
图号	S01R08	日期	2022.02

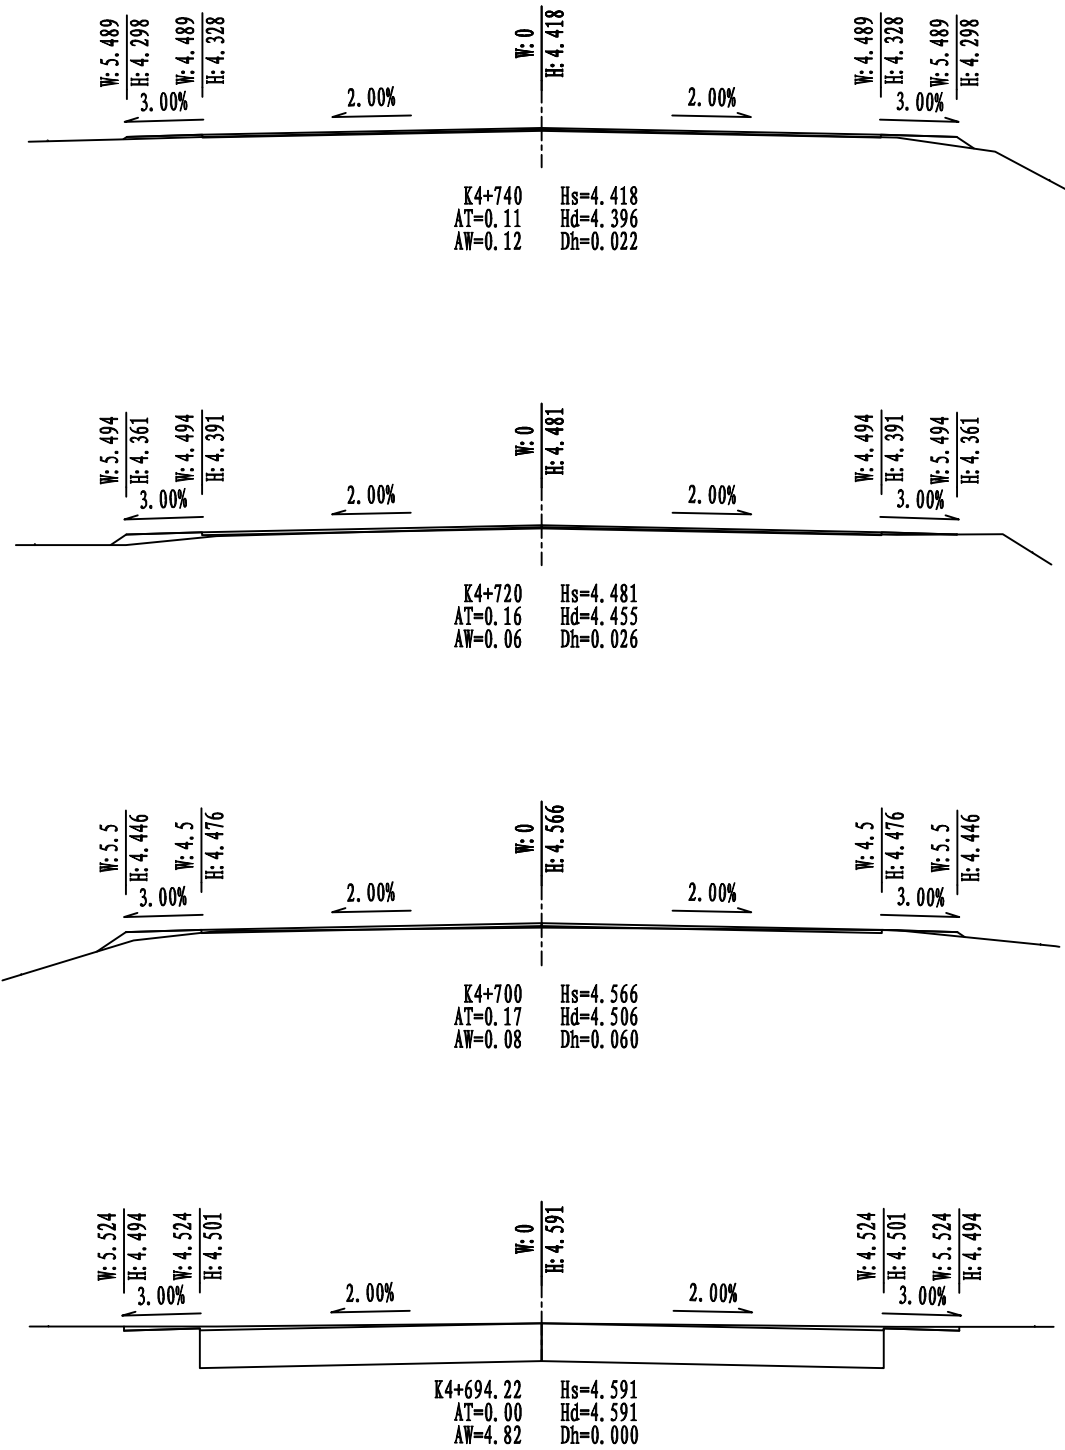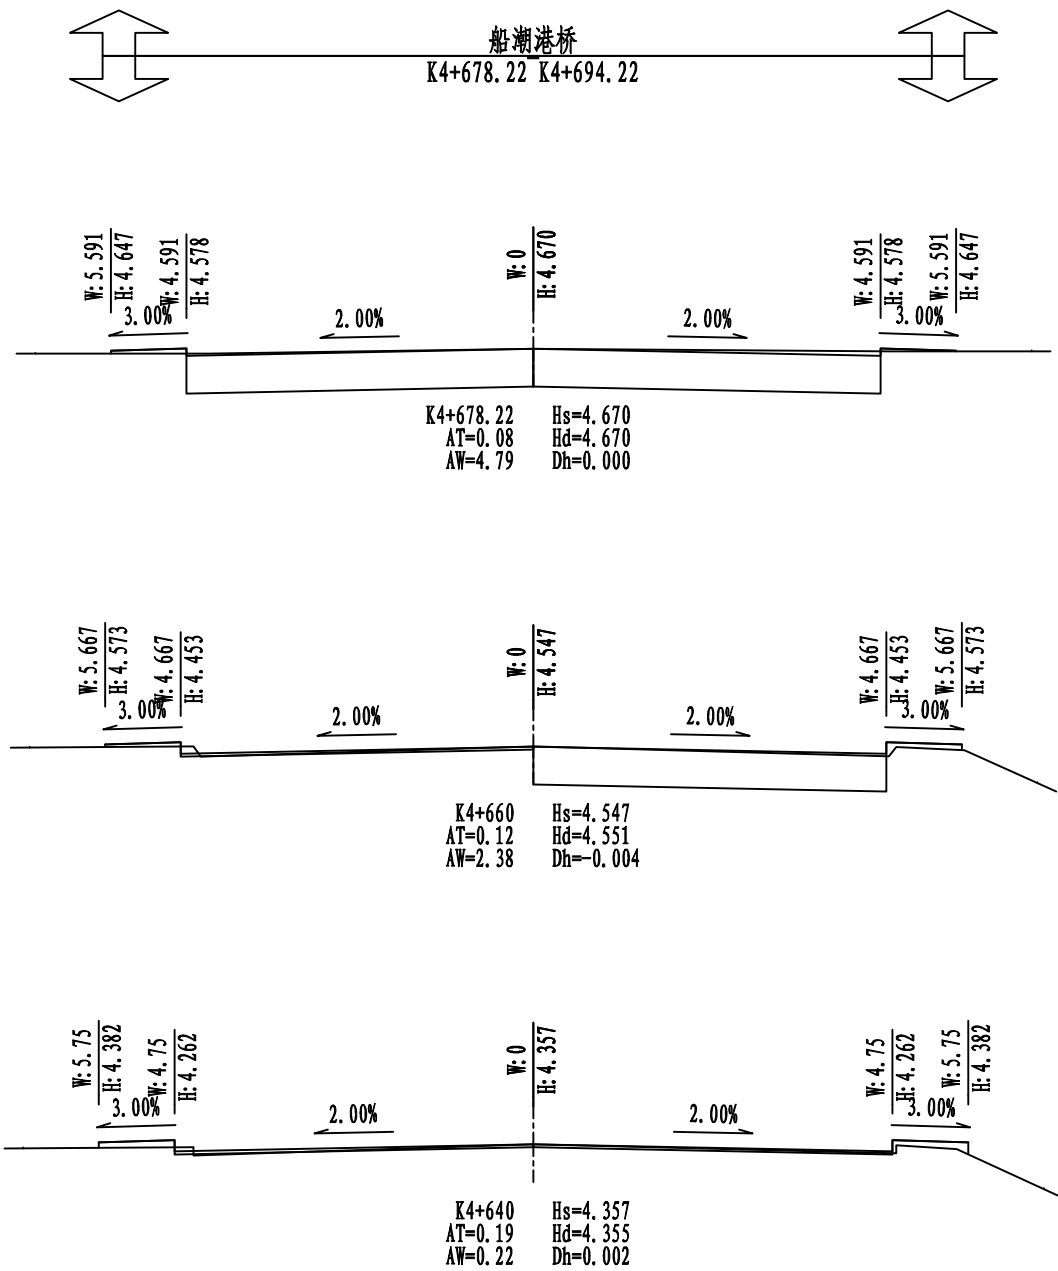

说明:

1、本图尺寸、标注均以m计;

2、AT为填方面积, AW为铣刨翻挖面积,

Hs为设计高程, Hd为地面高程,

Dh为填挖高程。

专业	签字	日期	专业	签字	日期	制图





上海瑞桥土木工程咨询有限公司
RUIQIAO CIVIL ENGINEERING
CONSULTANTS CO. LTD. SHANGHAI

工程名称	2022年奉贤区柘林镇科工路(浦卫公路~迎立路)乡村公路中修工程				
设计	蒋伟	校核	王璞	专业负责人	王璞

图名

施工横断面设计图(六)

工程编号	2021RQ06-S028	专业	道路
图号	S01R08	日期	2022.02

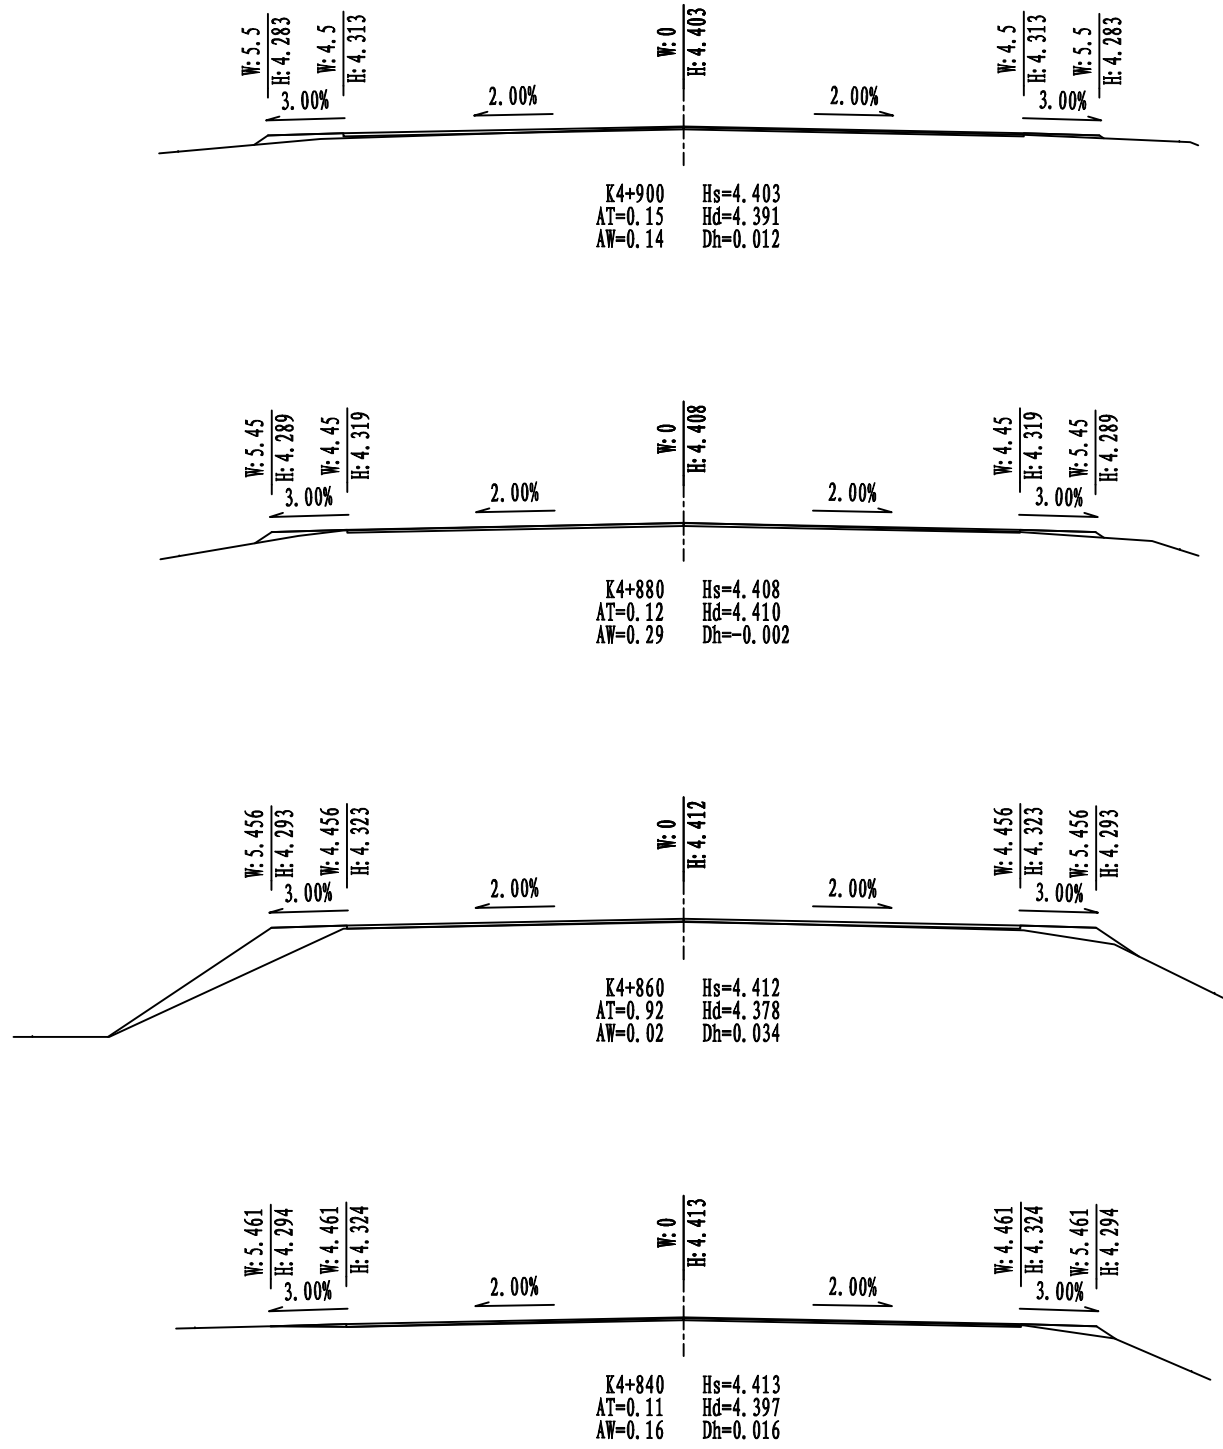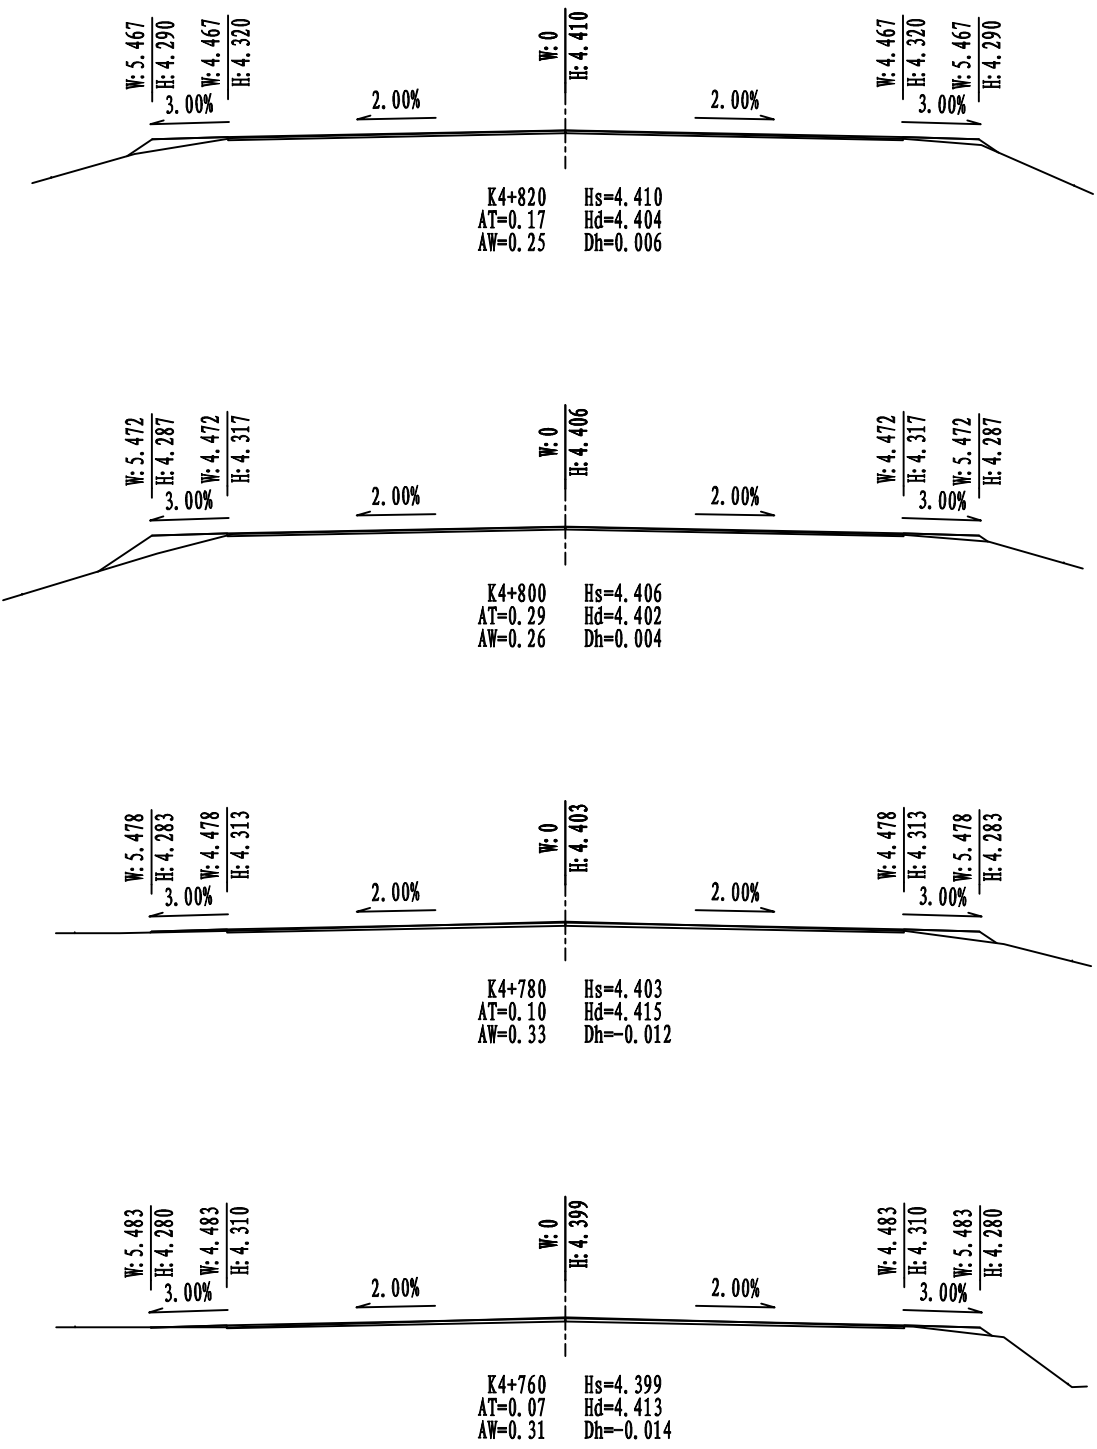

说明:
1、本图尺寸、标注均以m计;
2、AT为填方面积, AW为铣刨翻挖面积,
Hs为设计高程, Hd为地面高程,
Dh为填挖高程。

专业	签字	日期	专业	签字	日期	制图





上海瑞桥土木工程咨询有限公司
RUIQIAO CIVIL ENGINEERING
CONSULTANTS CO. LTD. SHANGHAI

工程名称	2022年奉贤区柘林镇科工路(浦卫公路~迎立路)乡村公路中修工程				
设计	蒋伟	校核	王璞	专业负责人	王璞


图名	施工横断面设计图(七)			
审核	邓景龙	审定		比例 1:100

工程编号	2021RQ06-S028	专业	道路
图号	S01R08	日期	2022.02

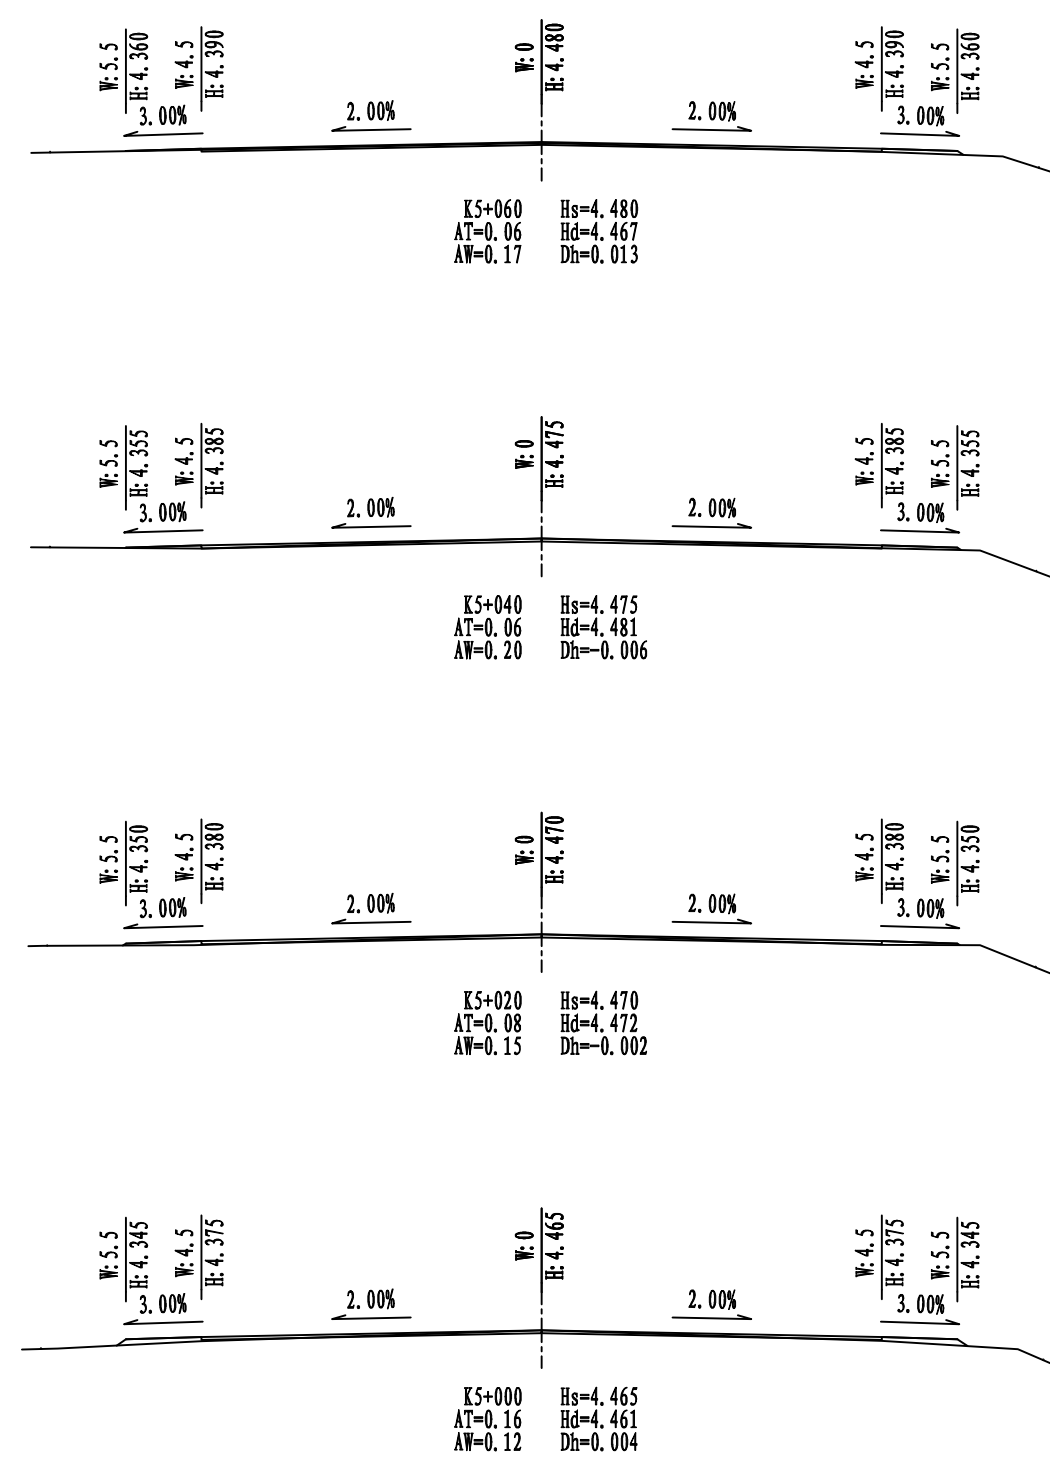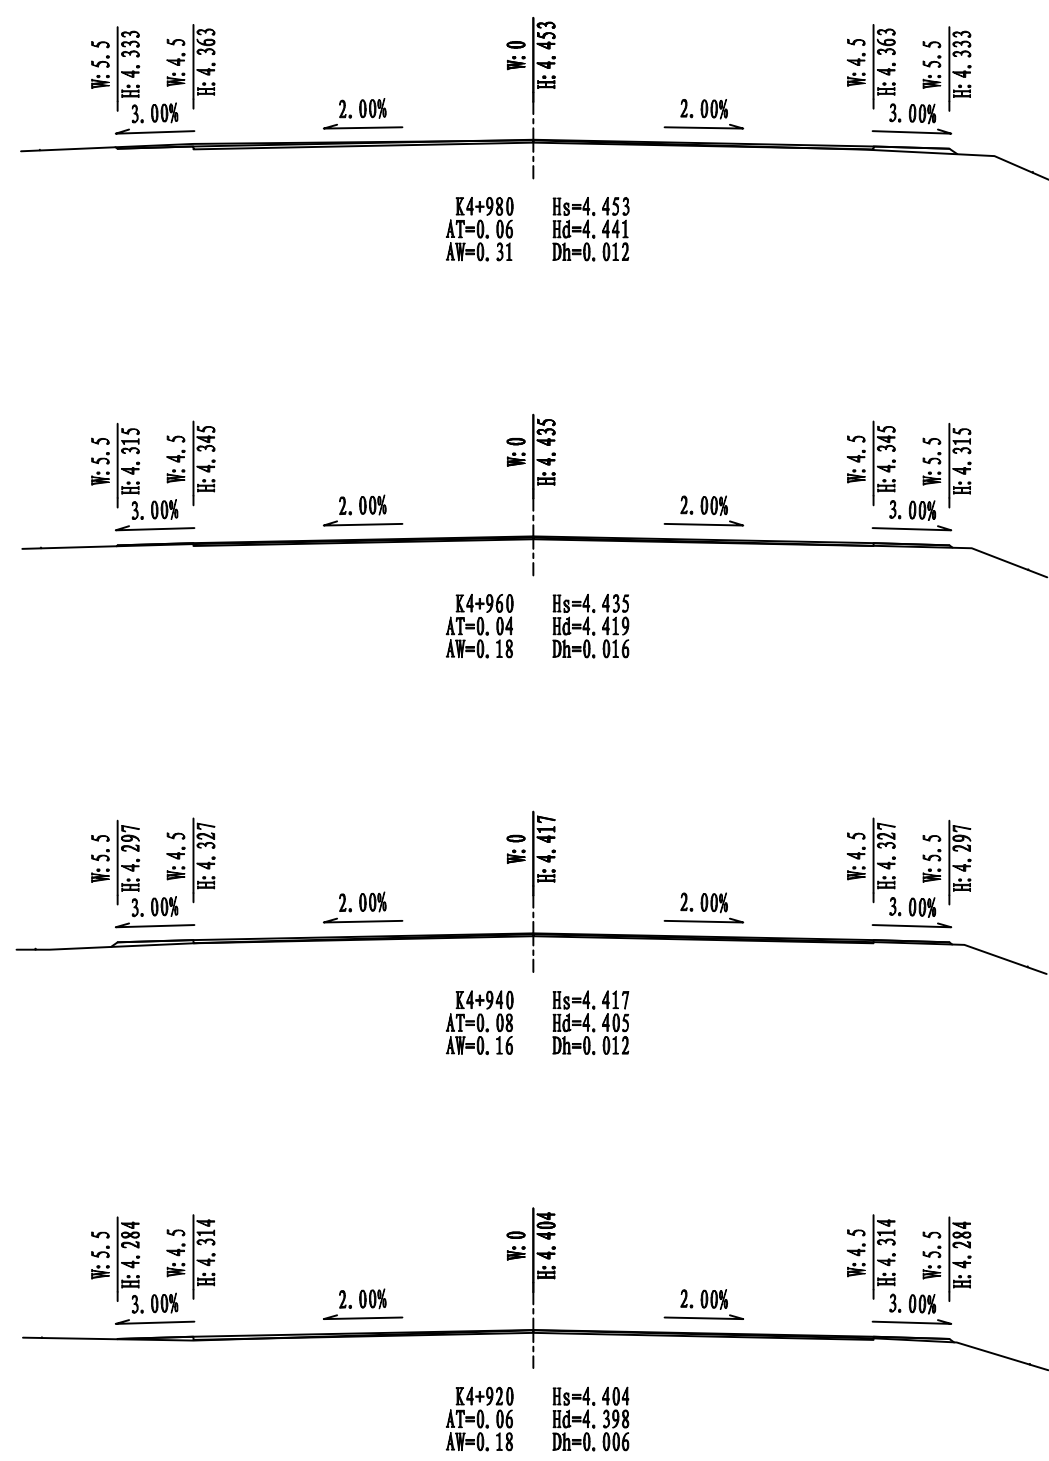

说明:
1、本图尺寸、标注均以m计;
2、AT为填方面积, AW为铣刨翻挖面积,
Hs为设计高程, Hd为地面高程,
Dh为填挖高程。

专业	签字	日期	专业	签字	日期	制图

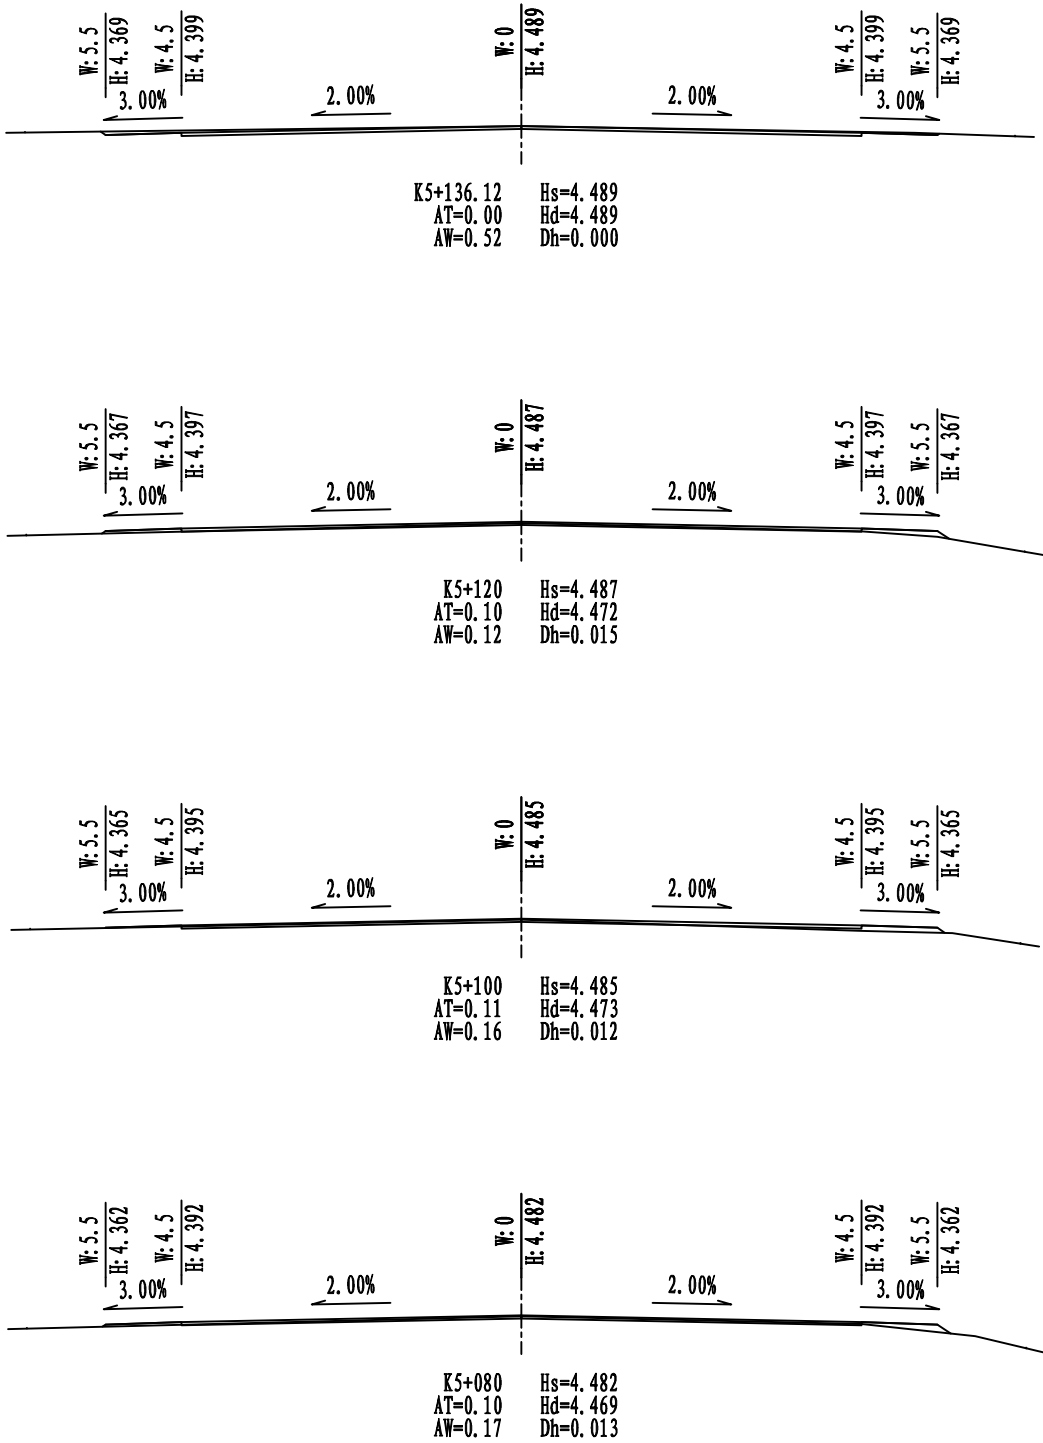

说明:
1、本图尺寸、标注均以m计;
2、AT为填方面积, AW为铣刨翻挖面积,
Hs为设计高程, Hd为地面高程,
Dh为填挖高程。

图	制	日期	签字	专业	日期	签字	专业




上海瑞桥土木工程咨询有限公司
RUIQIAO CIVIL ENGINEERING
CONSULTANTS CO. LTD. SHANGHAI

工程名称	2022年奉贤区柘林镇科工路(浦卫公路~迎立路)乡村公路中修工程				
设计	蒋伟	校核	王璞	专业负责人	王璞


图名

施工横断面设计图(九)



工程编号	2021RQ06-S028	专业	道路
图号	S01R08	日期	2022.02

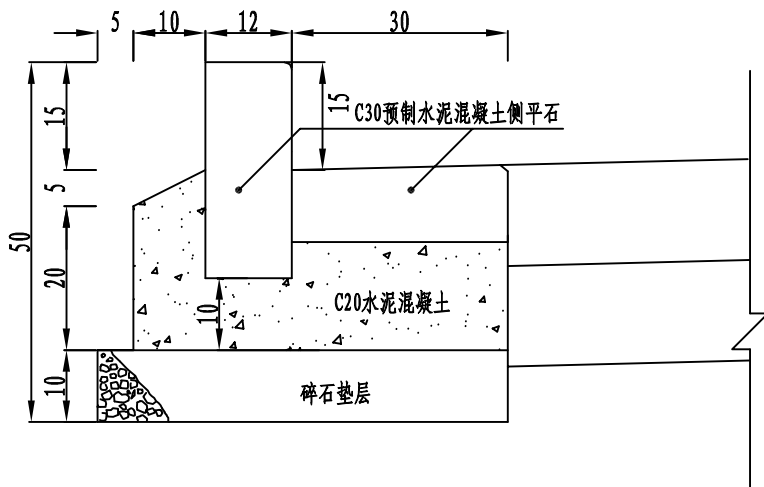

普通侧平石

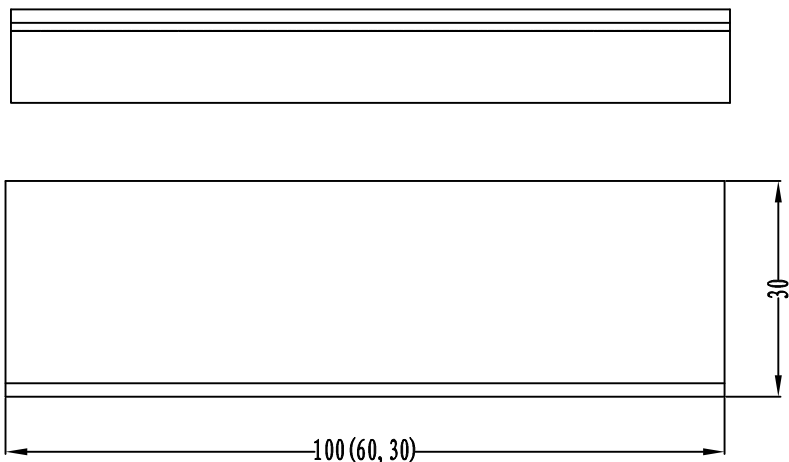

平石结构大样图

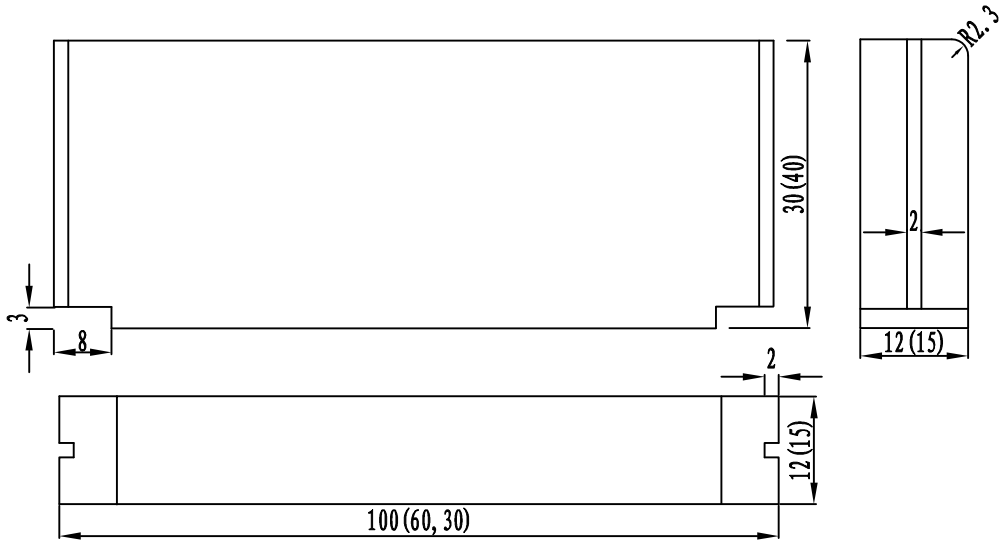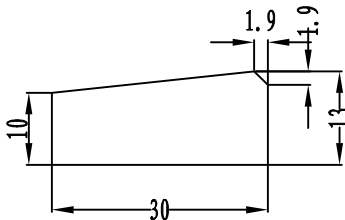

侧石结构大样图


- 说明:
1. 本图单位均以cm计。
 2. 侧石施工应根据施工图确定的侧石平面位置和顶点标高排砌。道路直线段采用100cm侧石；曲线半径大于15m时，一般采用100cm或60cm的侧石；曲线半径小于15m或圆角部分，视半径大小，采用60cm或30cm的侧石。相邻侧石接缝必须平齐，缝宽为1cm。
 3. 侧石灌缝：灌缝用水泥砂浆抗压强度为10MPa，灌浆必须饱满密实。

制图		
日期		
签字		
专业		
日期		
签字		
专业		



上海瑞桥土木工程咨询有限公司
RUIQIAO CIVIL ENGINEERING
CONSULTANTS CO. LTD. SHANGHAI


工程名称	2022年奉贤区柘林镇科工路(浦卫公路~迎立路)乡村公路中修工程					图 名	侧平石设计图					工程编号	2021RQ06-S028	专 业	道 路		
设 计	蒋伟	校 核	王彦	专业负责人	夏静洁	项目负责人	邓景龙	审 核	王彦	审 定	邓景龙	比 例	图 示	图 号	S01R10	日 期	2022.02

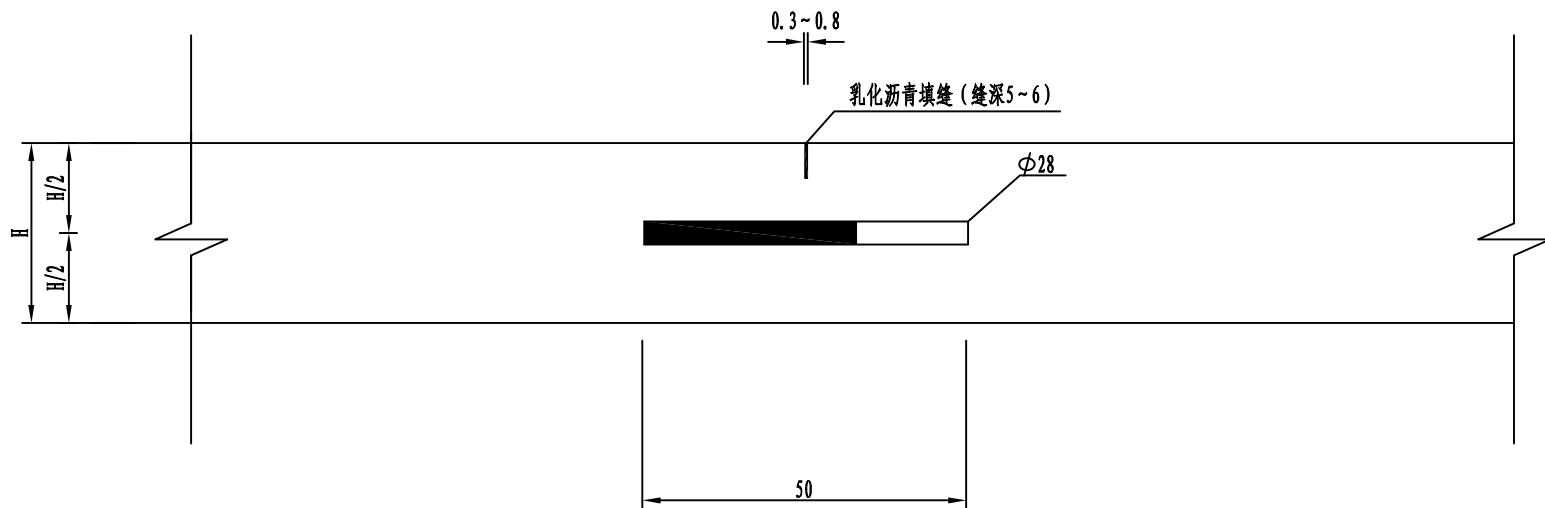

I-I 剖面 1:10

每道缩缝传力杆钢筋数量表

板宽 B (cm)	b (cm)	直径 (mm)	每根长 (cm)	根 数 (n+1)	总 长 (m)	单位重 (kg/m)	总重 (kg)
300	20	Φ 28	50	9	4.5	4.83	21.74
350	20	Φ 28	50	12	6.0	4.83	28.98

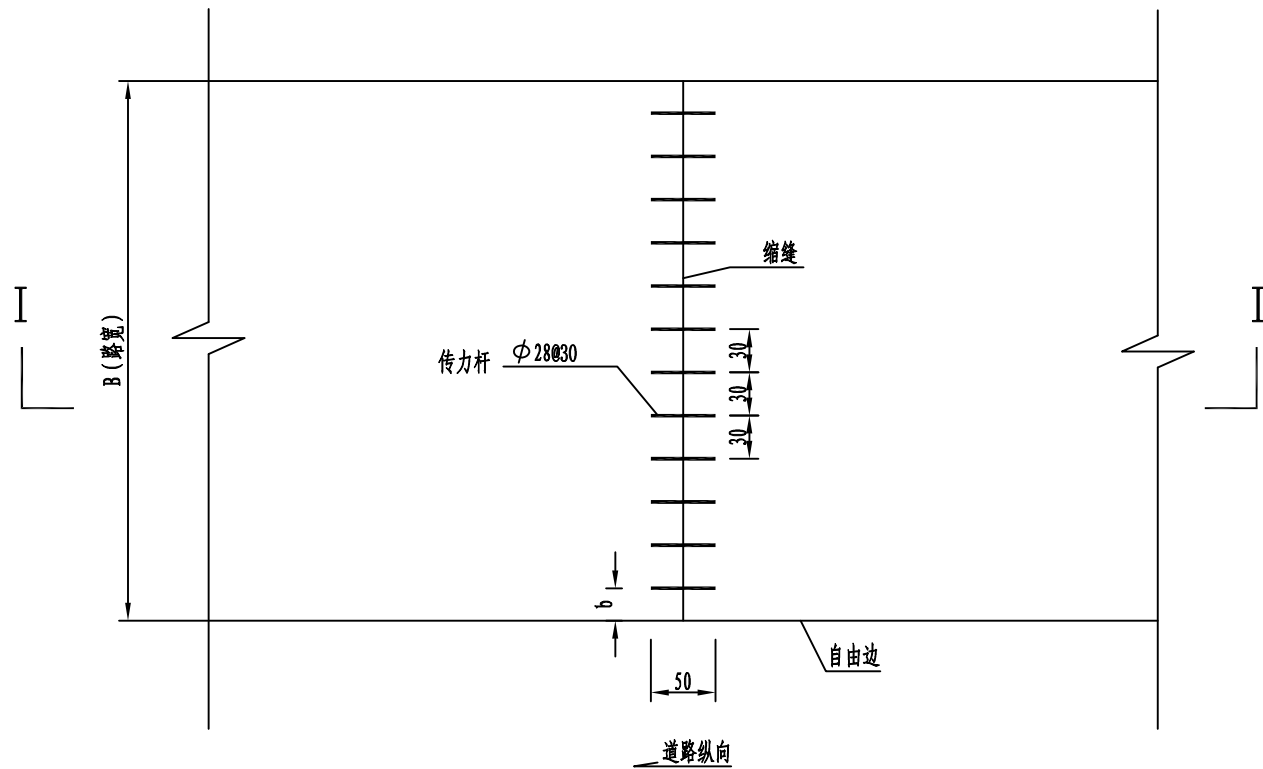

设传力杆缩缝平面布置 1:50

- 附注:
1. 本图尺寸单位除标注外均以厘米计, 钢筋直径以毫米计。
 2. 本图适用于钢筋混凝土基层。
 3. 传力杆设在水泥混凝土板厚中部, 两端浇固在板中, 施工时应采取措施, 防止传力杆上下, 左右移动。
 4. 传力杆采用光面钢筋, 其长度的一半再加5厘米, 应两涂沥青 (油-60)。
 5. 缩缝长度可根据实际情况进行调整。
 6. 横向缩缝采取10m等间距设置。

制 图		
日 期		
签 字		
专 业		
日 期		
签 字		
专 业		




上海瑞桥土木工程咨询有限公司
RUIQIAO CIVIL ENGINEERING
CONSULTANTS CO. LTD. SHANGHAI

工程名称	2022年奉贤区柘林镇科工路(浦卫公路~迎立路) 乡村公路中修工程				
设 计	蒋伟	校 核	王彦	专业负责人	夏明洁

图 名	设传力杆缩缝设计图			
审 核	王彦	审 定	邓景龙	比 例


工程编号	2021RQ06-S028	专 业	道 路
图 号	S01R11	日 期	2022.02

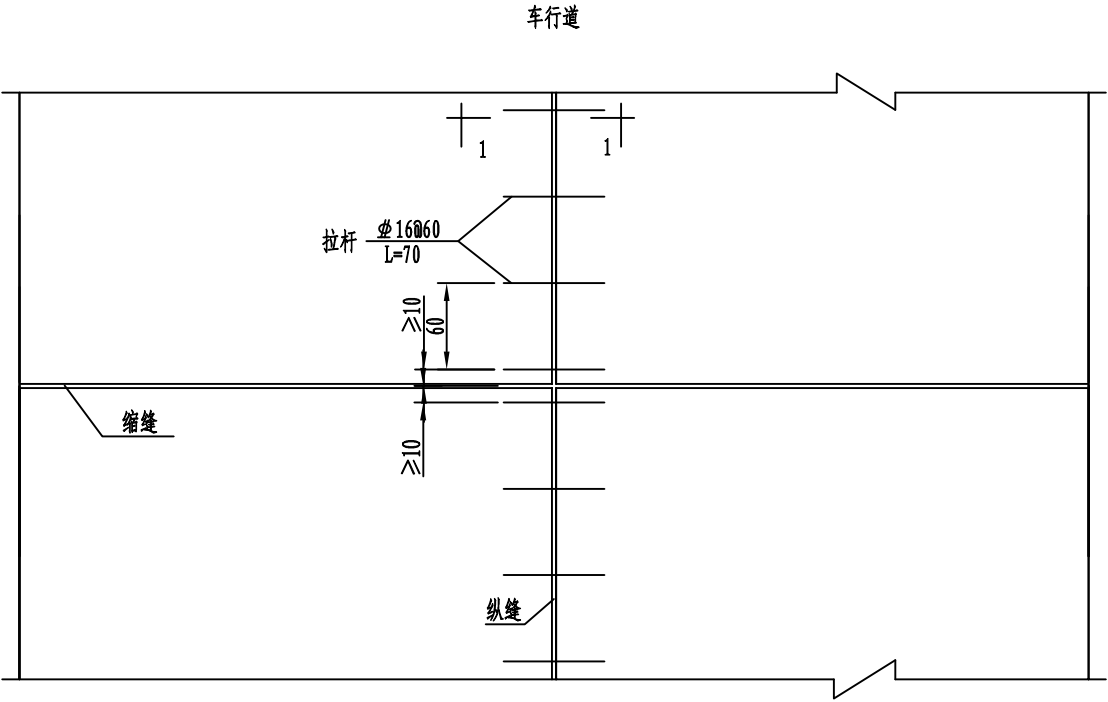

纵缝平面布置图 1:50

钢筋数量表 (两缩缝间L=10m)

钢筋名称	钢筋图略	直径 (mm)	每根长 (cm)	根数	总长 (m)	单位重量 (kg/m)	总重 (kg)
拉 杆	70	16	70	16	11.2	1.580	17.7

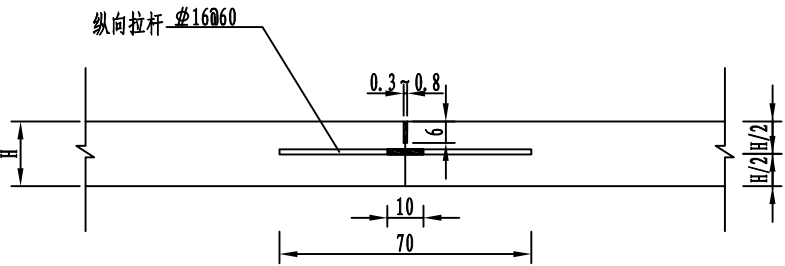

纵缝 (1-1剖面) 1:20

说明:
1. 本图尺寸除钢筋直径以毫米计外 其余均以厘米计。
2. 表示HRB400钢筋, 表示HPB300钢筋。
3. 砼板块尺寸可根据实际情况进行按实调整。

图		
制		
日期		
签字		
专业		
日期		
签字		
专业		



上海瑞桥土木工程咨询有限公司
RUIQIAO CIVIL ENGINEERING
CONSULTANTS CO. LTD. SHANGHAI

工程名称	2022年奉贤区柘林镇科工路(浦卫公路~迎立路)乡村公路中修工程						图 名	水泥混凝土基层纵缝设计图					工程编号	2021RQ06-S028	专 业	道 路	
设 计	蒋伟	校 核	王彦	专业负责人	夏明洁	项目负责人	邓景龙	审 核	王彦	审 定	邓景龙	比 例	1:5	图 号	S01R12	日 期	2022.02

施工图设计说明

1 设计内容

本设计内容为柘林镇科工路(浦卫公路~迎立路)乡村公路中修工程交通标线。

2 设计依据

- (1) 国家标准《道路交通标志和标线》(GB5768-2009)
- (2) 上海市《道路交通管理设置技术规程》(DBJ08-39-94)
- (3) 《路面标线涂料》(JT/T280-2004)
- (4) 《路面标线用玻璃珠》(JT/T446-2001)
- (5) 《道路交通标线质量要求和检测方法》(GB/T 16311-2009)
- (6) 《公路交通标志和标线设置规范》(JTG D82-2009)

3 交通标线

3.1 标线材料的技术要求

- (1) 涂料密度: $1.8 \sim 2.3\text{g}/\text{cm}^3$;
- (2) 涂膜外观: 涂膜冷凝后应无皱纹、斑点、起泡、裂纹、脱落及表面无发粘现象, 涂膜的颜色和外观与标准板差别不大;
- (3) 色度性能: 按JT/T280-2004标准6.3.9规定的方法测试;
- (4) 抗压强度: $\geq 12\text{Mpa}$;
- (5) 耐磨性 (200r/1000g后减重); $\leq 80\text{mg}$ (JM-100橡胶砂轮);
- (6) 不粘胎干燥时间: $\leq 3\text{min}$;
- (7) 人工加速耐候性: 按JT/T280-2004标准6.5规定的方法测试;
- (8) 软化点: $90 \sim 125^\circ\text{C}$;
- (9) 玻璃珠的技术条件: 密度 (在 $23^\circ\text{C} \pm 2^\circ\text{C}$ 的二甲苯中) $2.4 \sim 2.6\text{g}/\text{m}^3$; 外观无色透明球状, 扩大10-50倍观察时, 熔融团、片状、尖状物、有气泡等瑕疵不应超过总量的20%, 玻璃珠的折射率 (20浸渍法 ≥ 1.5);
- (10) 玻璃珠含量: 反光热熔型路面标线涂料在固态状态下, 涂料中含18%-25%的玻璃珠;
- (11) 面撒玻璃珠用量为 $0.3 \sim 0.34\text{kg}/\text{m}^2$ 。施工时涂布涂层后立即将玻璃珠撒布在其表面, 分布均匀。玻璃珠应符合JT/T 446《路面标线用玻璃珠》的有关规定;
- (12) 本工程所有人行横道线采用双组份涂料, 其余标线采用热熔漆。双组份白色标线逆反射亮度系数 $\text{mcd} \cdot \text{m}^{-2} \cdot \text{lx}^{-1}$: RL-干燥 ≥ 220 。热熔型白色标线的逆反射亮度系数 $\text{mcd} \cdot \text{m}^{-2} \cdot \text{lx}^{-1}$: RL-干燥 ≥ 150 ; 黄色标线的逆反射亮度系数 $\text{mcd} \cdot \text{m}^{-2} \cdot \text{lx}^{-1}$: RL-干燥 ≥ 100 。双组份厚度


要求凸起高度2-4mm, 热熔漆厚度要求2mm。双组份、热熔漆反光型玻璃珠含量均为20%;

(13) 车道分界线、车道边缘线、箭头、制作应符合GB5768-2009规定;

(14) 道路交通标线厚度为1.8~2.2mm, 白色亮度因数 ≥ 0.35 , 黄色色亮度因数 ≥ 0.27 。除道路中心线为黄色外, 其余标线为白色。

(15) 逆反射系数 $\text{mcd} \cdot \text{m}^{-2} \cdot \text{lx}^{-1}$, 白色 ≥ 150 , 黄色 ≥ 100 ;

3.2 标线尺寸要求

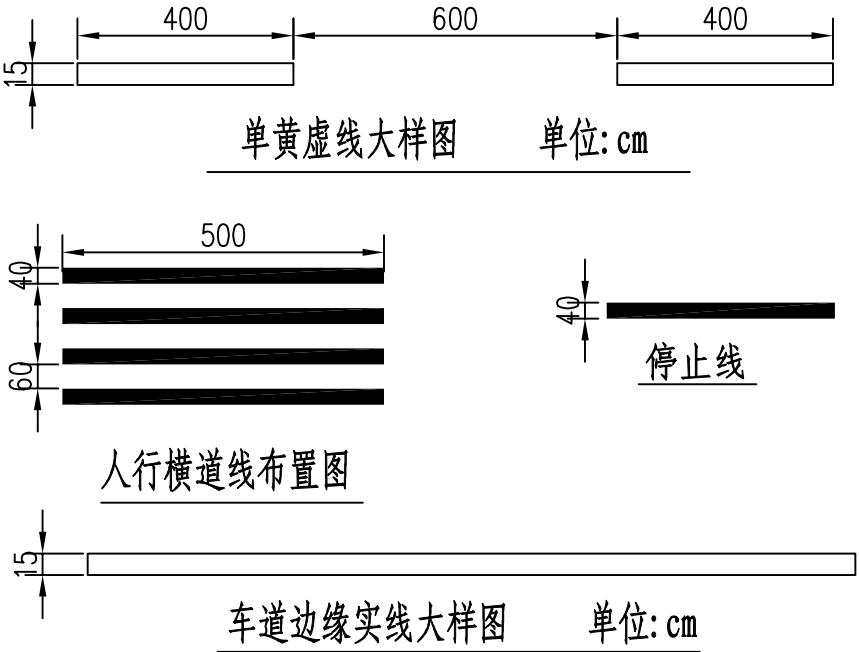

4 施工注意事项

- (1) 交通标线施工前应清扫地面, 除净灰尘和泥土, 然后按设计或原有的线形要求标线或底漆涂划后, 应放置锥形反光橡胶体或其它护线物体, 待标线干燥后才能撤走。
- (2) 交通标线施工应禁止在雨天和潮湿冰冻的路面上进行。热熔型涂料施工时不低于 10°C 。

5 验收标准


本项目按照《公路养护工程质量检验评定标准 第一册 土建工程》JTG 5220-2020的相关规定进行验收。

图		
制		
日期		
字		
签		
专业		
日期		
字		
签		
专业		



上海瑞桥土木工程咨询有限公司
RUIQIAO CIVIL ENGINEERING
CONSULTANTS CO. LTD. SHANGHAI

工程名称	2022年奉贤区柘林镇科工路(浦卫公路~迎立路)乡村公路中修工程					图 名	交通标线 设计说明					工程编号	2021RQ06-S028	专 业	道 路		
设 计	蒋伟	校 核	王璞	专业负责人	夏静洁	项目负责人	邓景松	审 核	王璞	审 定	邓景松	比 例		图 号	S01R13	日 期	2022.02

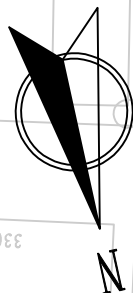

车行道边线(白实线)
道路中心线(单黄虚线)

科工路

工程起点 K3+845.8

浦
卫
公
路

说明:
1. 本图尺寸单位均以m计。

制 图	
日 期	
签 字	
专 业	
日 期	
签 字	
专 业	



上海瑞桥土木工程咨询有限公司
RUIQIAO CIVIL ENGINEERING
CONSULTANTS CO. LTD. SHANGHAI

工程名称 2022年奉贤区柘林镇科工路(浦卫公路~迎立路)乡村公路中修工程

图 名

交通标志标线设计图(一)

工程编号 2021RQ06-S028

专 业 道 路

设 计

蒋伟

校 核

王彦

专业负责人

夏明洁

项目负责人

邓景龙

审 核

王彦

审 定

邓景龙


比 例

图 号

S01R14

日 期


2022.02

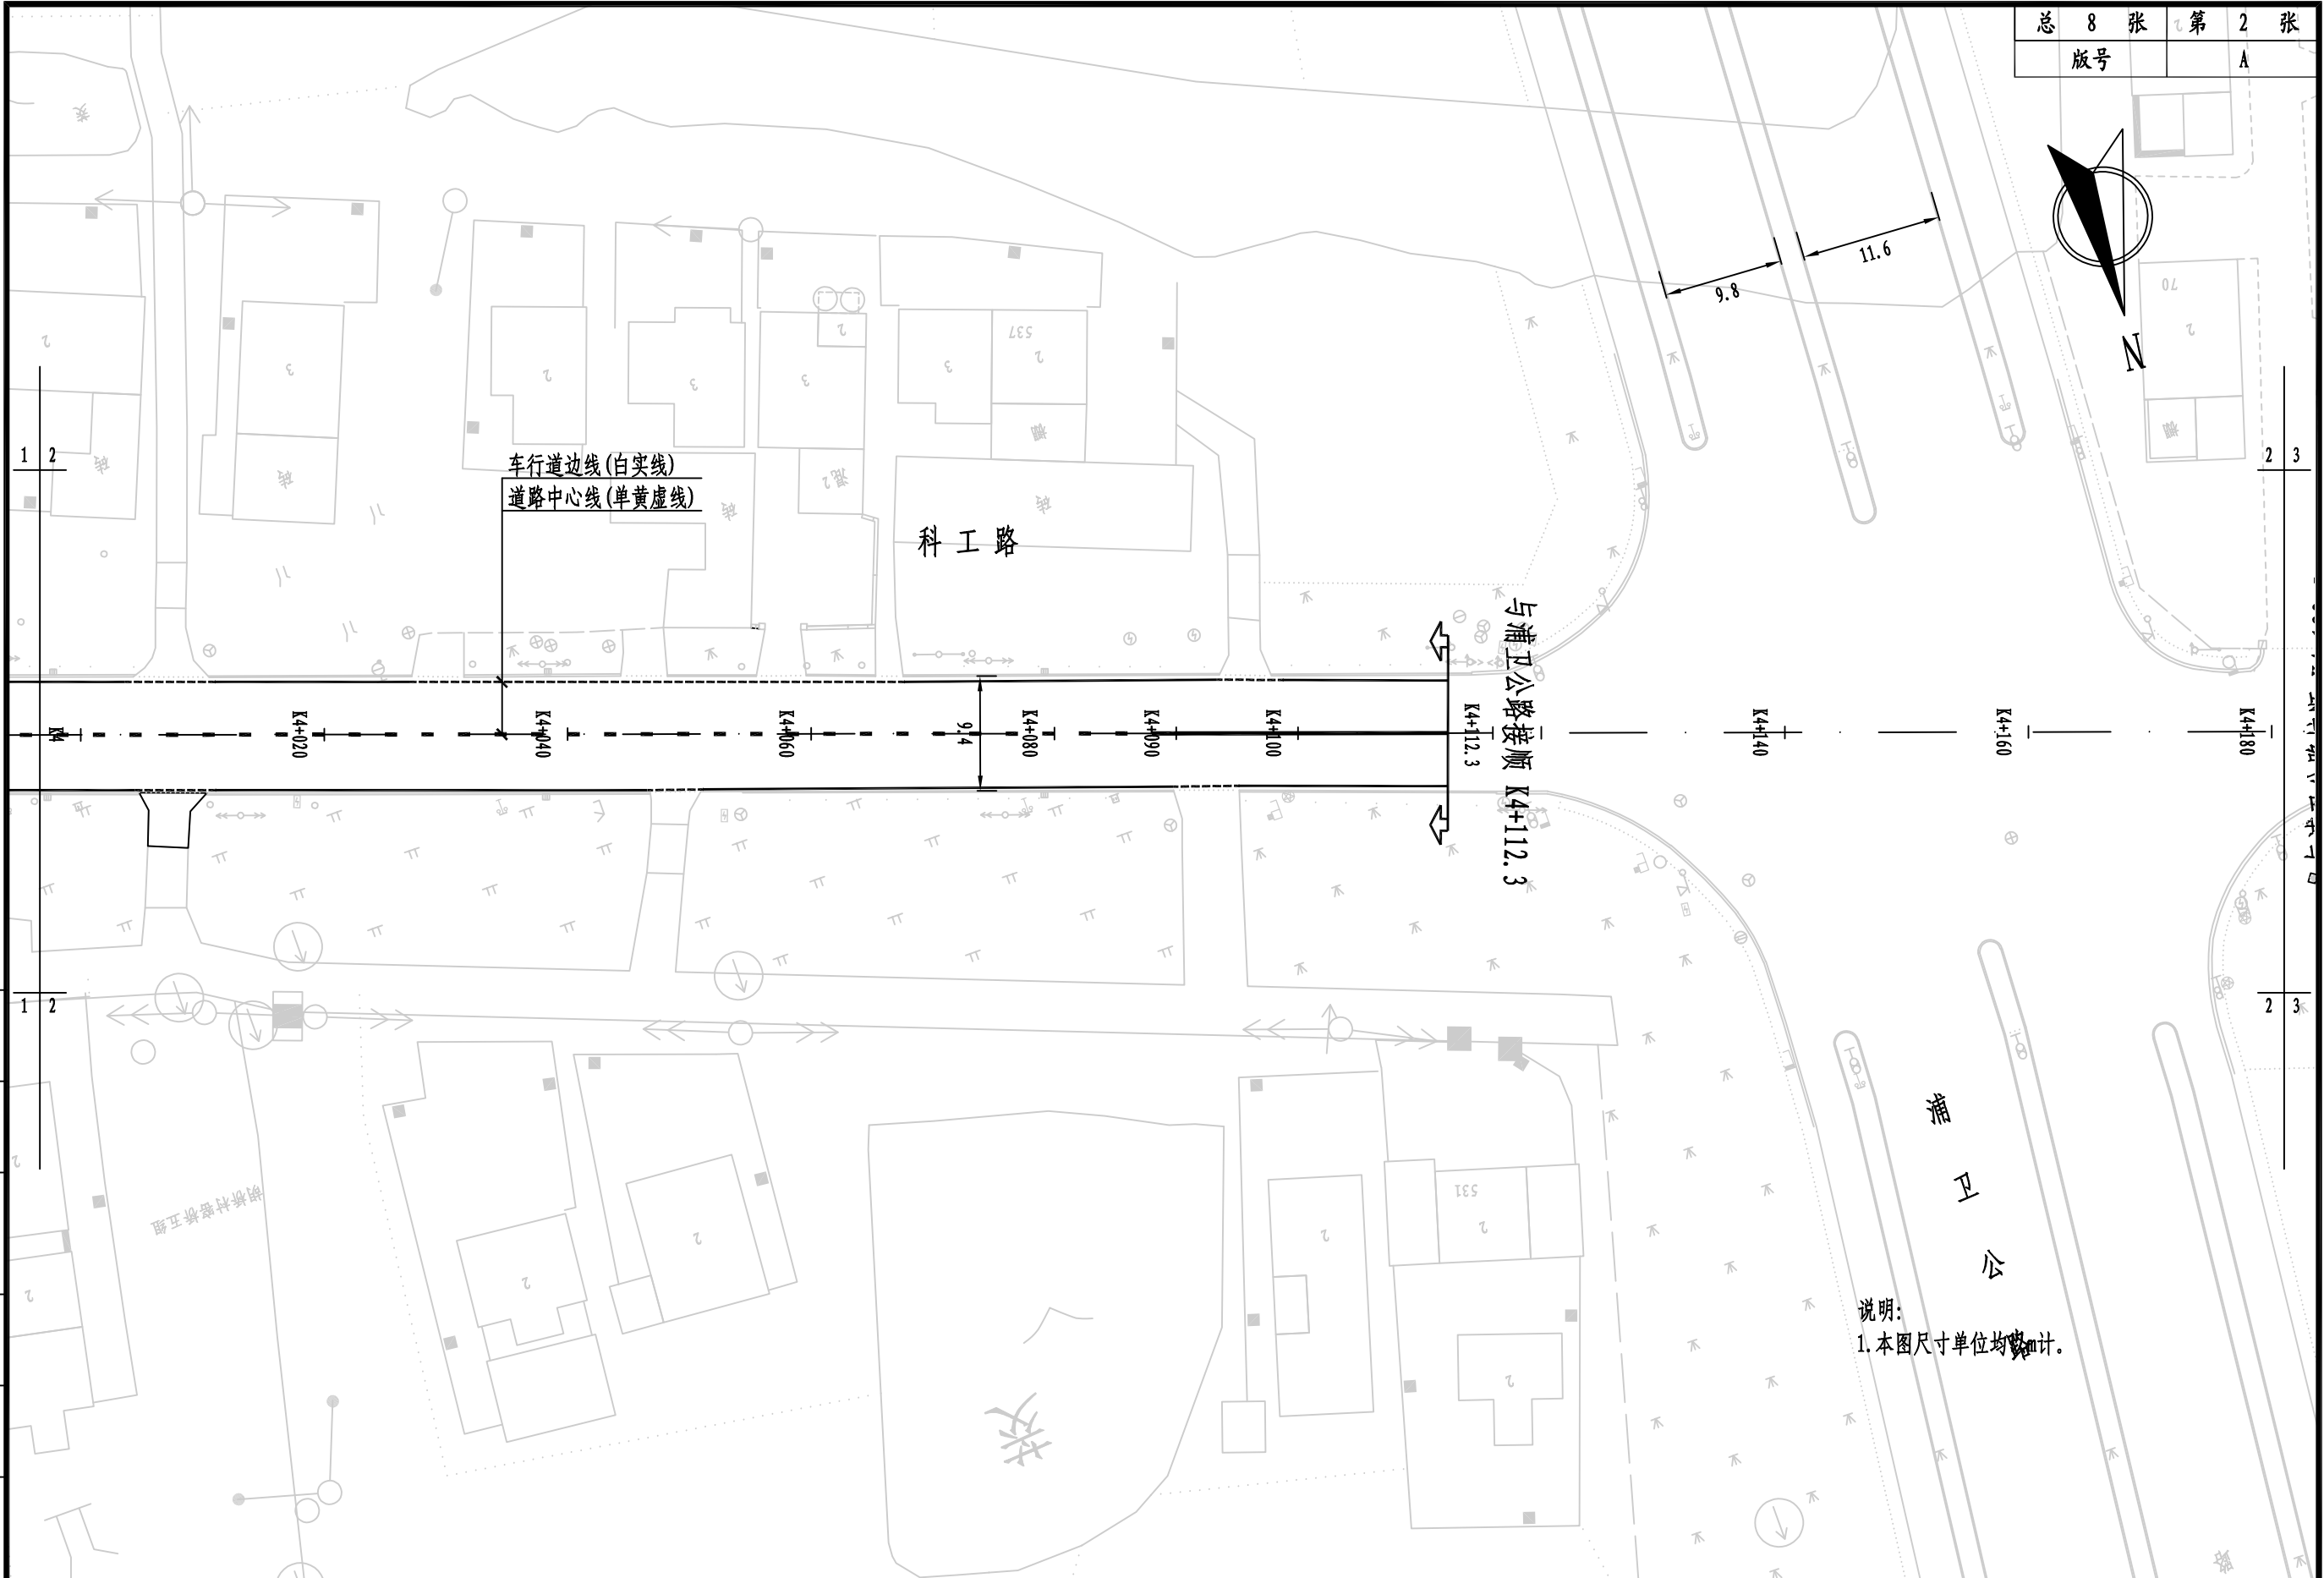

说明:
1. 本图尺寸单位均按米计。

制图	
日期	
签字	
专业	
日期	
签字	
专业	

 上海瑞桥土木工程咨询有限公司 RUIQIAO CIVIL ENGINEERING CONSULTANTS CO. LTD. SHANGHAI	工程名称	2022年奉贤区柘林镇科工路(浦卫公路~迎立路)乡村公路中修工程					图 名	交通标志标线设计图(二)					工程编号	2021RQ06-S028	专 业	道 路	
	设 计	蒋伟	校 核	王彦	专业负责人	夏静洁	项目负责人	邓景龙	审 核	王彦	审 定	邓景龙	比 例		图 号	S01R14	日 期

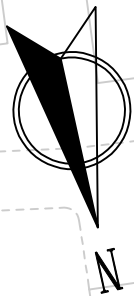

车行道边线(白实线)
道路中心线(单黄虚线)

科工路

与浦卫公路接顺 K4+189.5

K4+189.5

K4+200

K4+220

K4+240

K4+260

K4+280

K4+300

K4+320

K4+340

K4+350

K4+360

说明:
1. 本图尺寸单位均以m计。

制图						
日期						
签字						
专业						
日期						
签字						
专业						



上海瑞桥土木工程咨询有限公司
RUIQIAO CIVIL ENGINEERING
CONSULTANTS CO. LTD. SHANGHAI

工程名称 2022年奉贤区柘林镇科工路(浦卫公路~迎立路)乡村公路中修工程

图 名

交通标志标线设计图(三)

工程编号 2021RQ06-S028

专 业 道 路

设 计

蒋伟

校 核

王彦

专业负责人

夏明浩

项目负责人

邓景龙

审 核

王彦

审 定

邓景龙



比 例

图 号

S01R14

日 期

2022.02

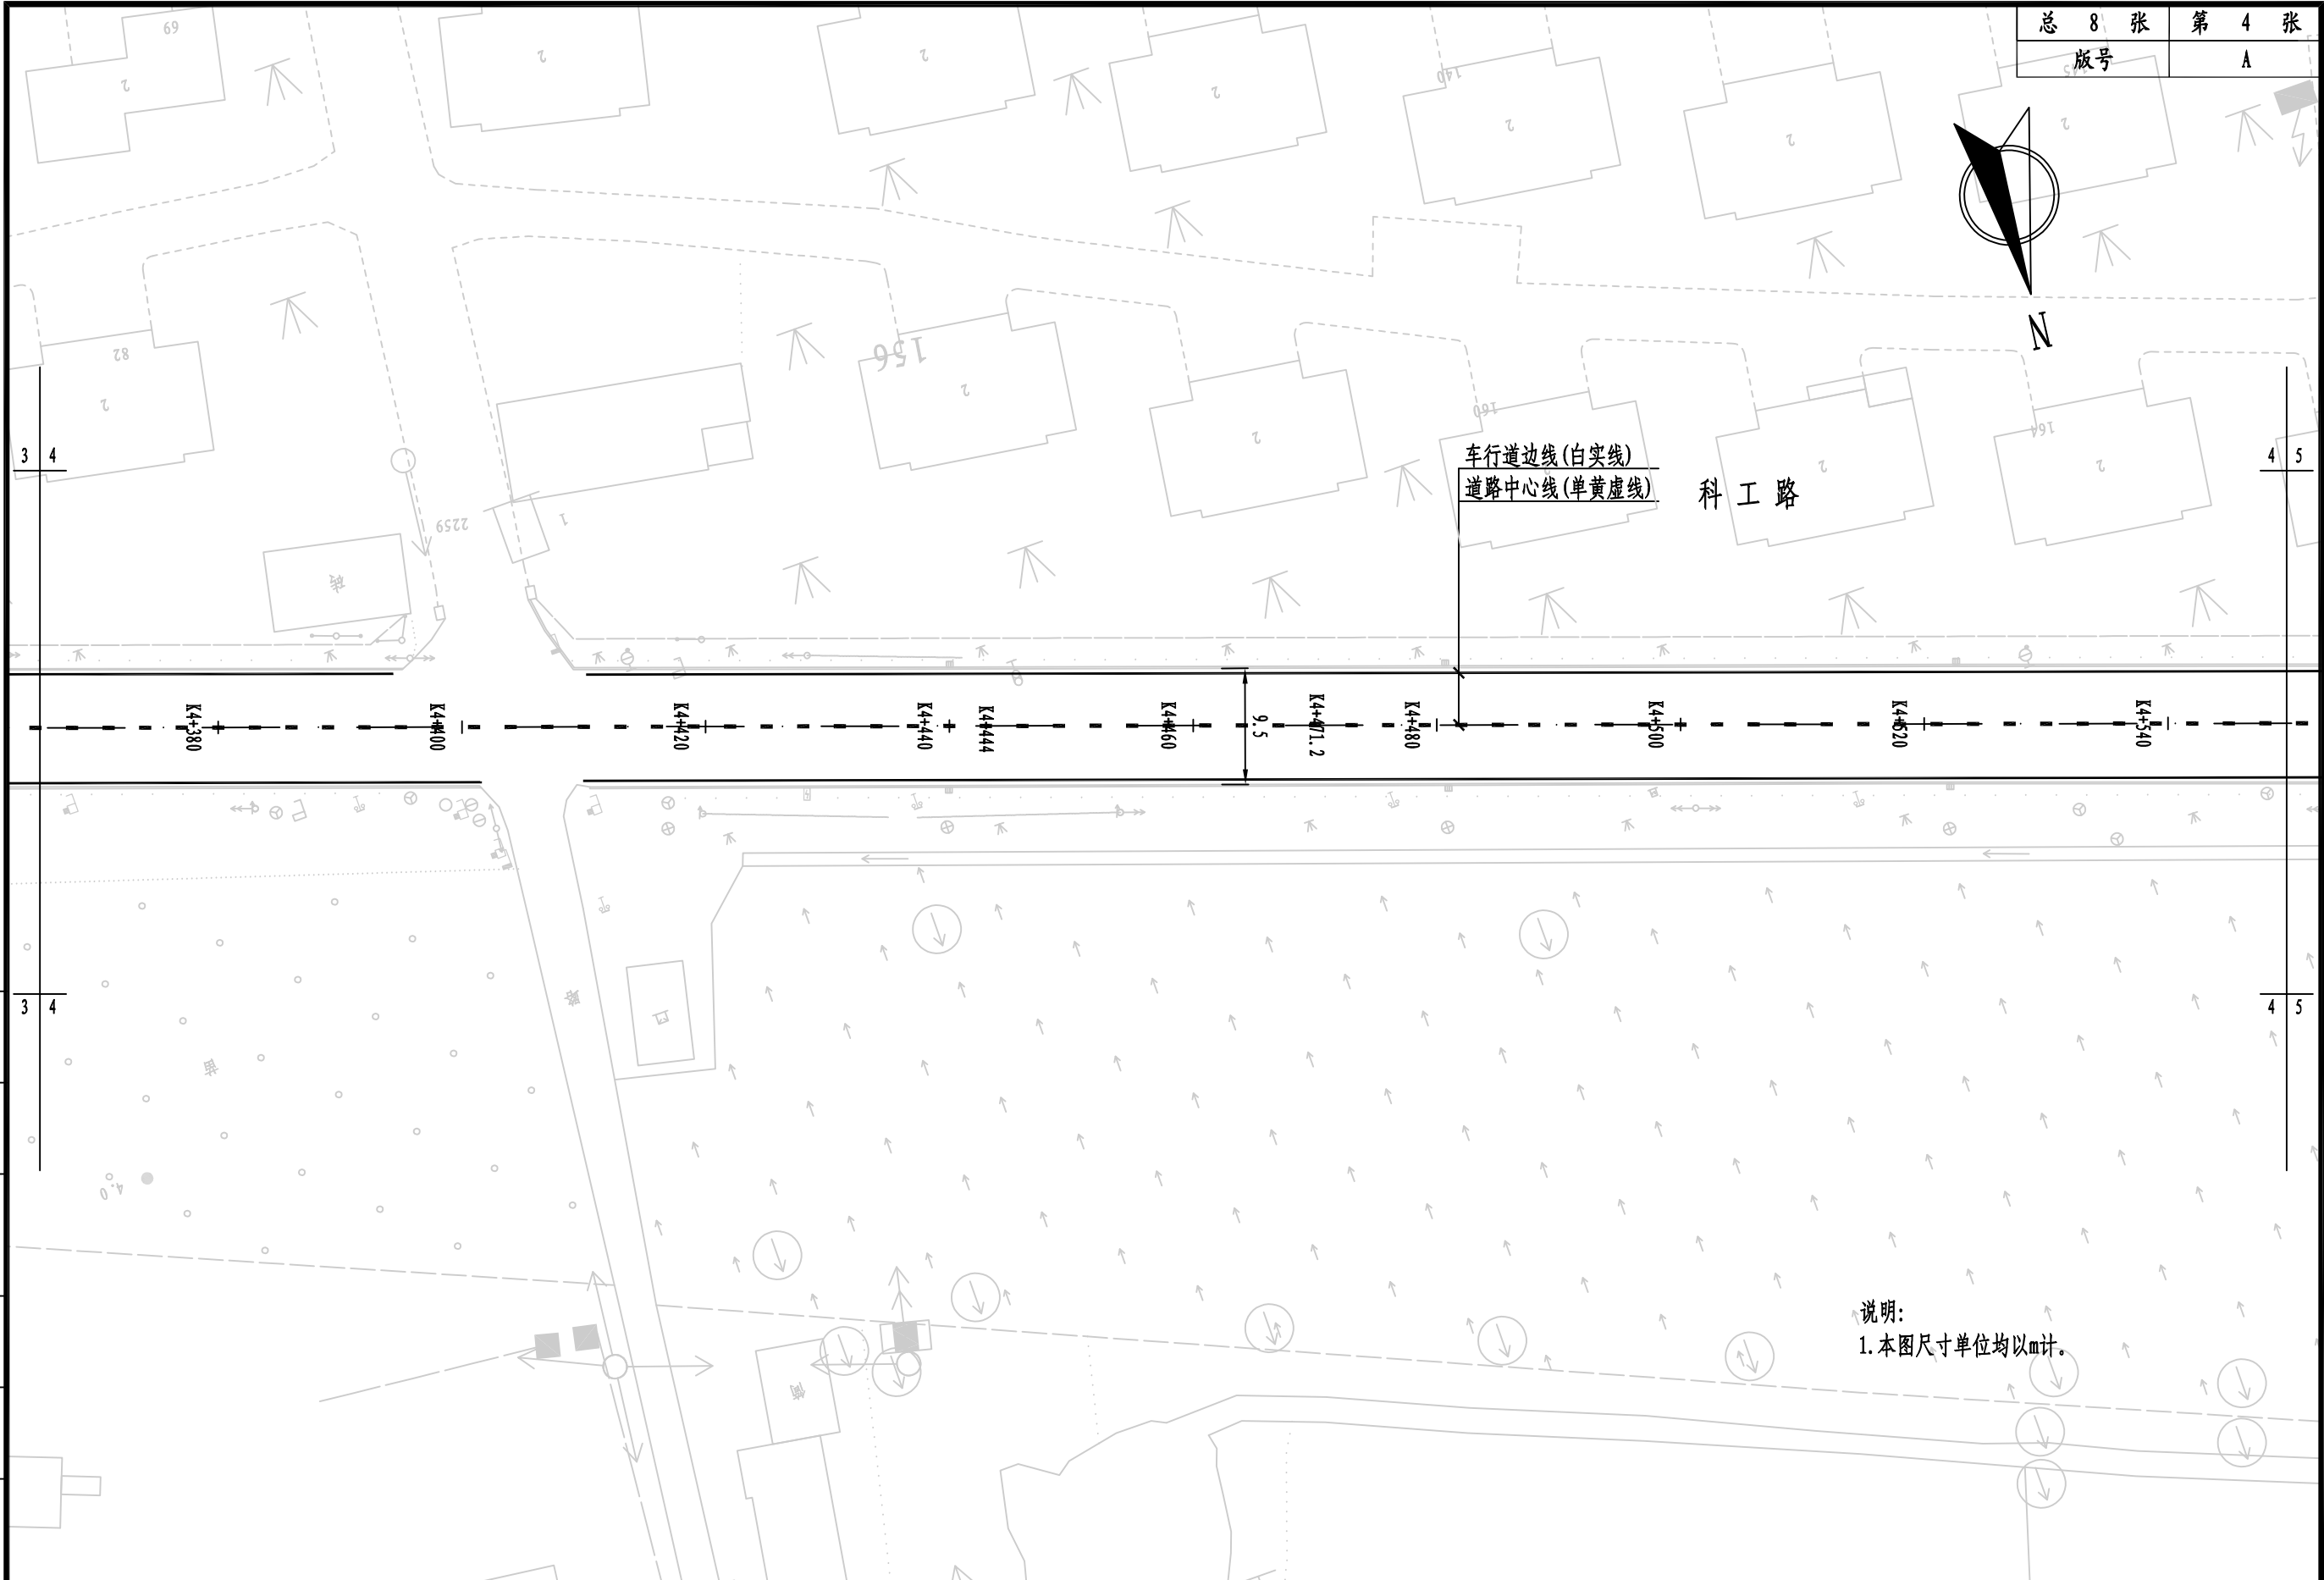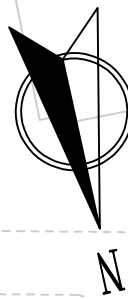

制 图		
日 期		
签 字		
专 业		
日 期		
签 字		
专 业		



上海瑞桥土木工程咨询有限公司
RUIQIAO CIVIL ENGINEERING
CONSULTANTS CO. LTD. SHANGHAI

工程名称	2022年奉贤区柘林镇科工路(浦卫公路~迎立路)乡村公路中修工程					图 名	交通标志标线设计图(四)					工程编号	2021RQ06-S028	专 业	道 路		
设 计	蒋伟	校 核	王彦	专业负责人	夏静洁	项目负责人	邓景龙	审 核	王彦	审 定	邓景龙	比 例		图 号	S01R14	日 期	2022.02



科工路

车行道边线(白实线)
道路中心线(单黄虚线)

桥梁名称: 船潮港桥(既有桥梁)
跨径组合: 6m+10m+6m
交角: 正交

船潮港桥

新建波形护栏
L=20m

新建波形护栏
L=20m

说明:
1. 本图尺寸单位均以m计。

图	
制	
日期	
签字	
专业	
日期	
签字	
专业	



上海瑞桥土木工程咨询有限公司
RUIQIAO CIVIL ENGINEERING
CONSULTANTS CO. LTD. SHANGHAI

工程名称 2022年奉贤区柘林镇科工路(浦卫公路~迎立路)乡村公路中修工程

图 名

交通标志标线设计图(五)

工程编号 2021RQ06-S028

专 业

道 路

设计

蒋伟

校核

王彦

专业负责人

夏静洁

项目负责人

邓景龙

审核

王彦

审定

邓景龙

比例

图 号

S01R14

日 期

2022.02



车行道边线(白实线)
道路中心线(单黄虚线)

科工路

新建波形护栏
L=50m

新建波形护栏
L=20m



说明:
1. 本图尺寸单位均以m计。

制 图		
日 期		
签 字		
专 业		
日 期		
签 字		
专 业		



上海瑞桥土木工程咨询有限公司
RUIQIAO CIVIL ENGINEERING
CONSULTANTS CO. LTD. SHANGHAI

工程名称	2022年奉贤区柘林镇科工路(浦卫公路~迎立路)乡村公路中修工程					图 名	交通标志标线设计图(六)					工程编号	2021RQ06-S028	专 业	道 路		
设 计	蒋伟	校 核	王彦	专业负责人	夏静洁	项目负责人	邓景龙	审 核	王彦	审 定	邓景龙	比 例		图 号	S01R14	日 期	2022.02

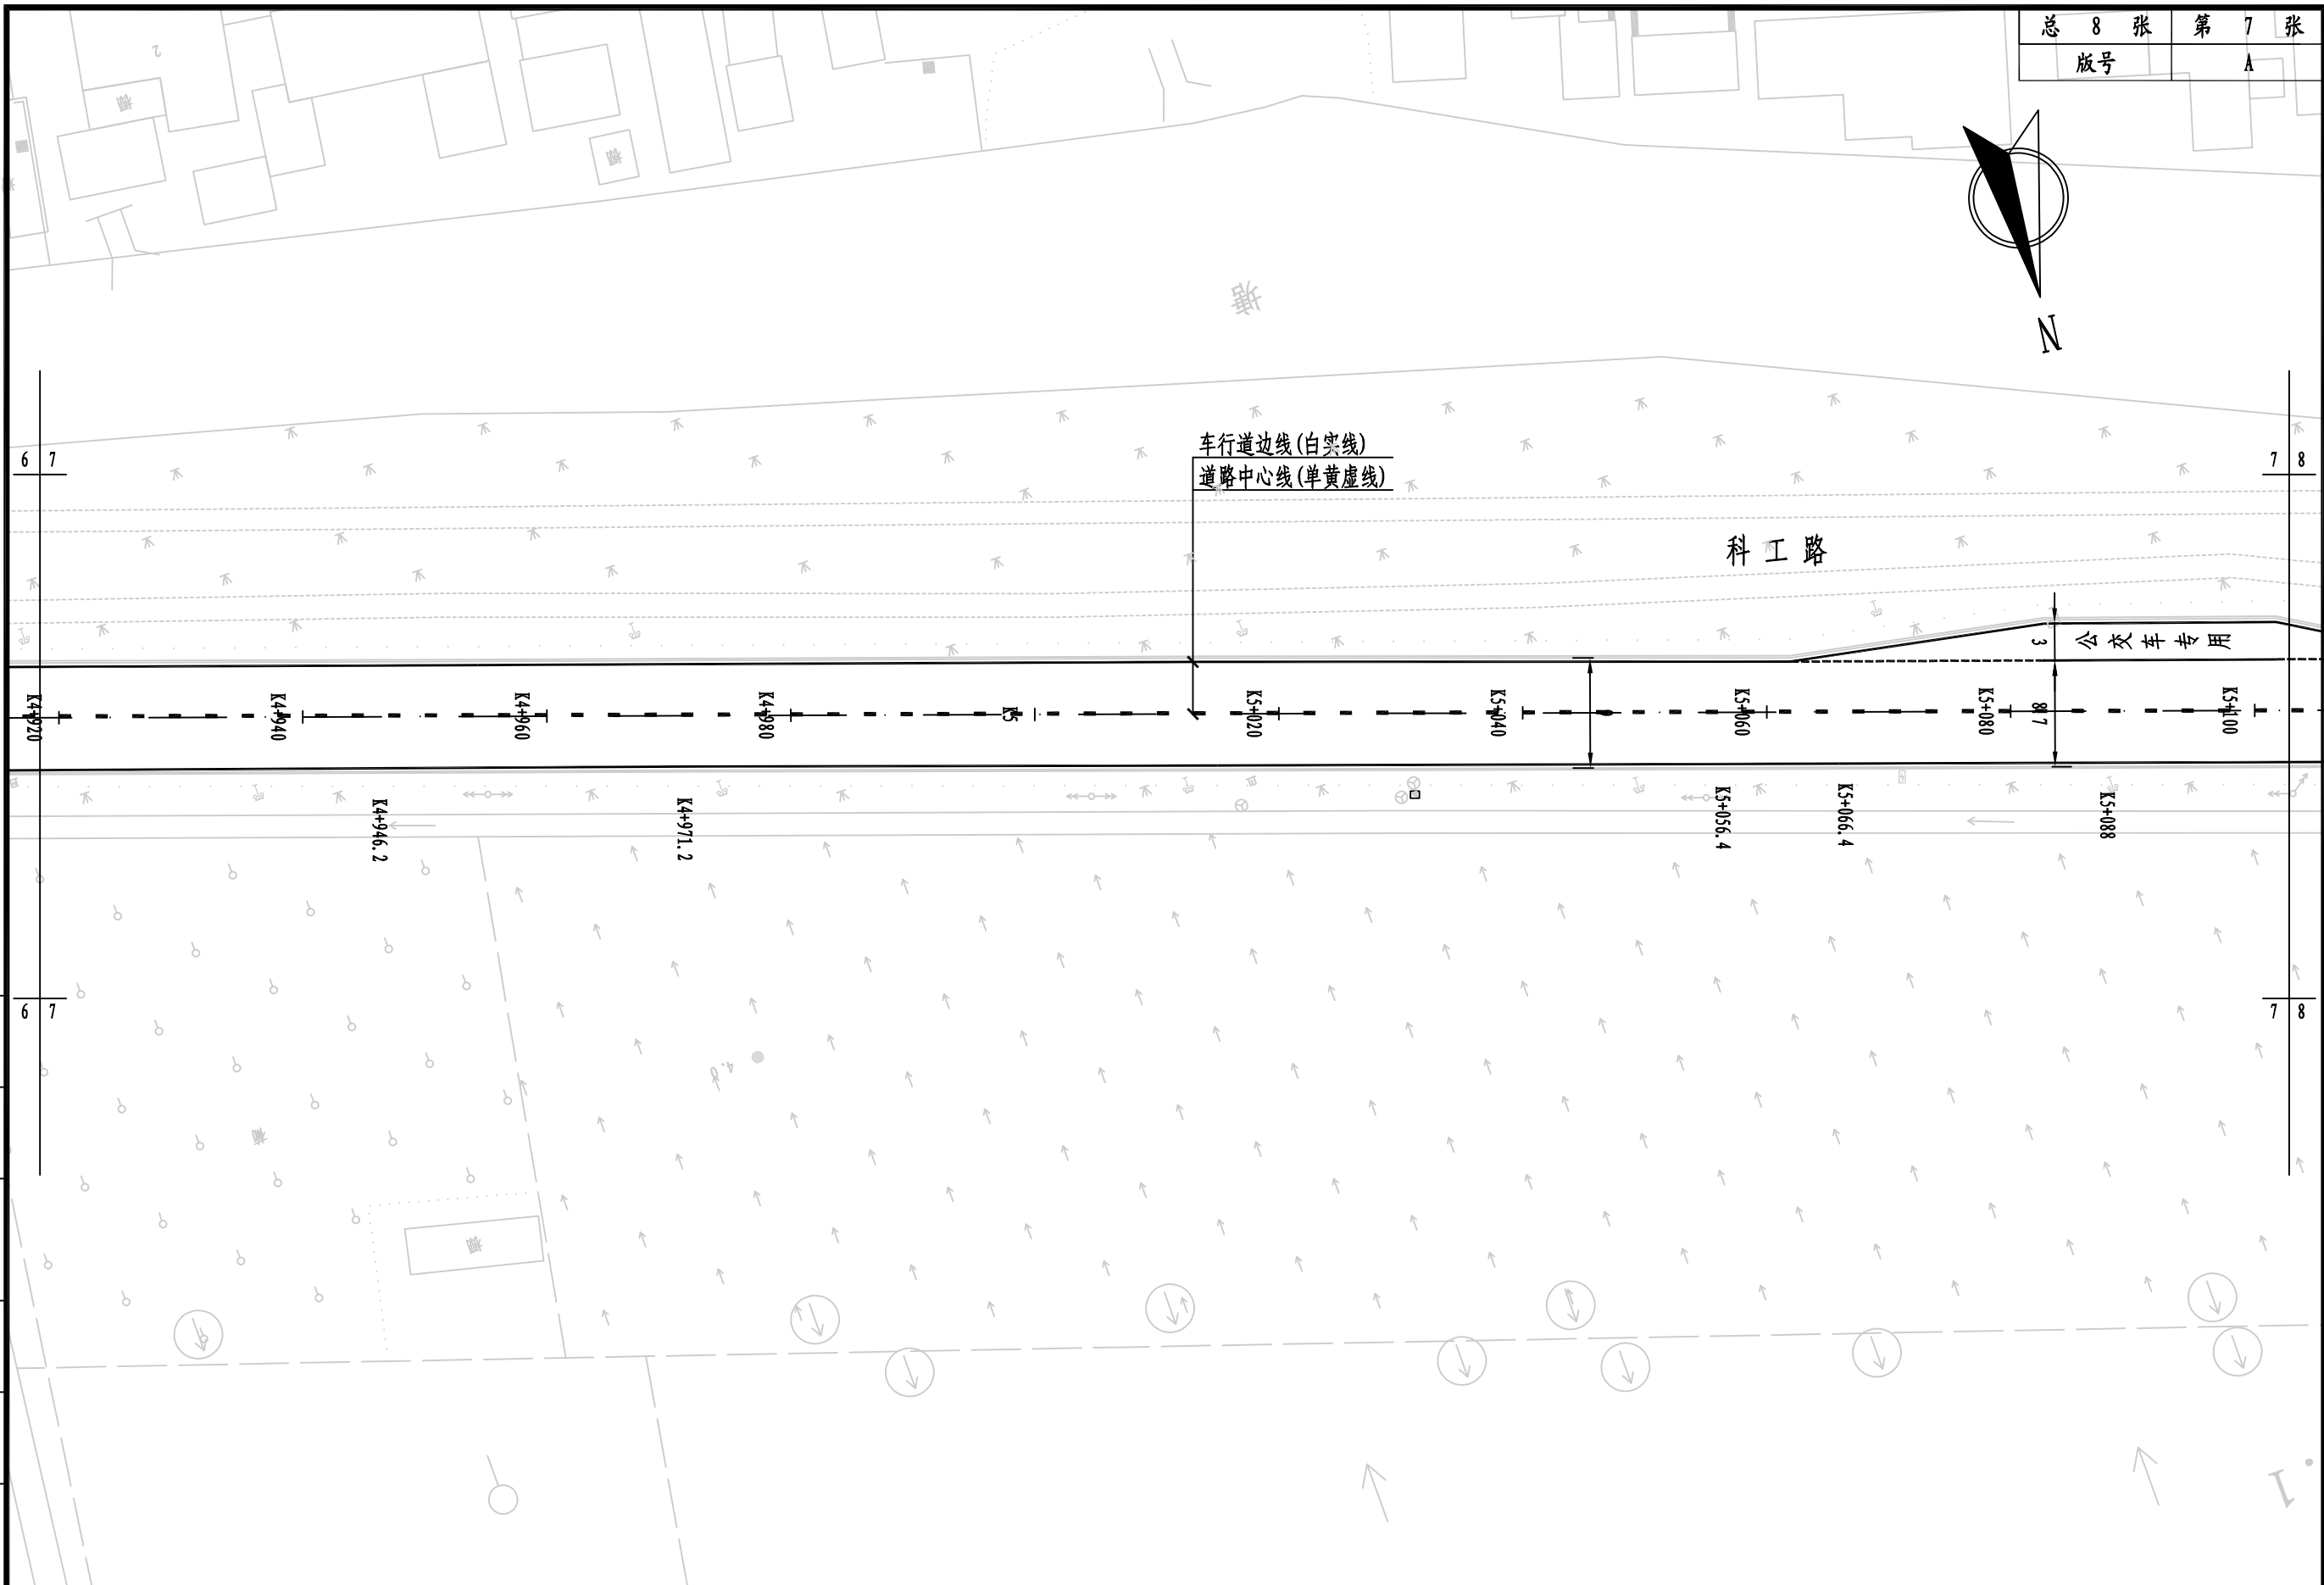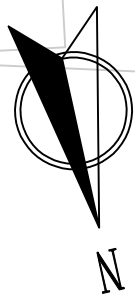

制图	
日期	
签字	
专业	
日期	
签字	
专业	



上海瑞桥土木工程咨询有限公司
RUIQIAO CIVIL ENGINEERING
CONSULTANTS CO. LTD. SHANGHAI

工程名称 2022年奉贤区柘林镇科工路(浦卫公路~迎立路)乡村公路中修工程

图 名

交通标志标线设计图(七)

工程编号 2021RQ06-S028

专 业

道 路

设计

蒋伟

校核

王彦

专业负责人

夏静洁

项目负责人

邓景龙

审核

王彦

审定

邓景龙



比例

图 号

S01R14

日 期

2022.02

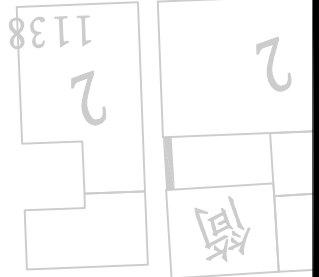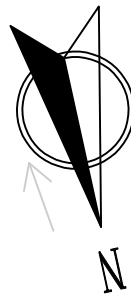

说明:
1. 本图尺寸单位均以m计。


制图					
日期					
签字					
专业					
日期					
签字					
专业					




上海瑞桥土木工程咨询有限公司
RUIQIAO CIVIL ENGINEERING
CONSULTANTS CO. LTD. SHANGHAI

工程名称	2022年奉贤区柘林镇科工路(浦卫公路~迎立路)乡村公路中修工程						图 名	交通标志标线设计图(八)					工程编号	2021RQ06-S028	专 业	道 路	
设 计	蒋伟	校 核	王彦	专业负责人	夏明洁	项目负责人	邓景龙	审 核	王彦	审 定	邓景龙	比 例		图 号	S01R14	日 期	2022.02

图		
制		
日期		
签字		
专业		
日期		
签字		
专业		

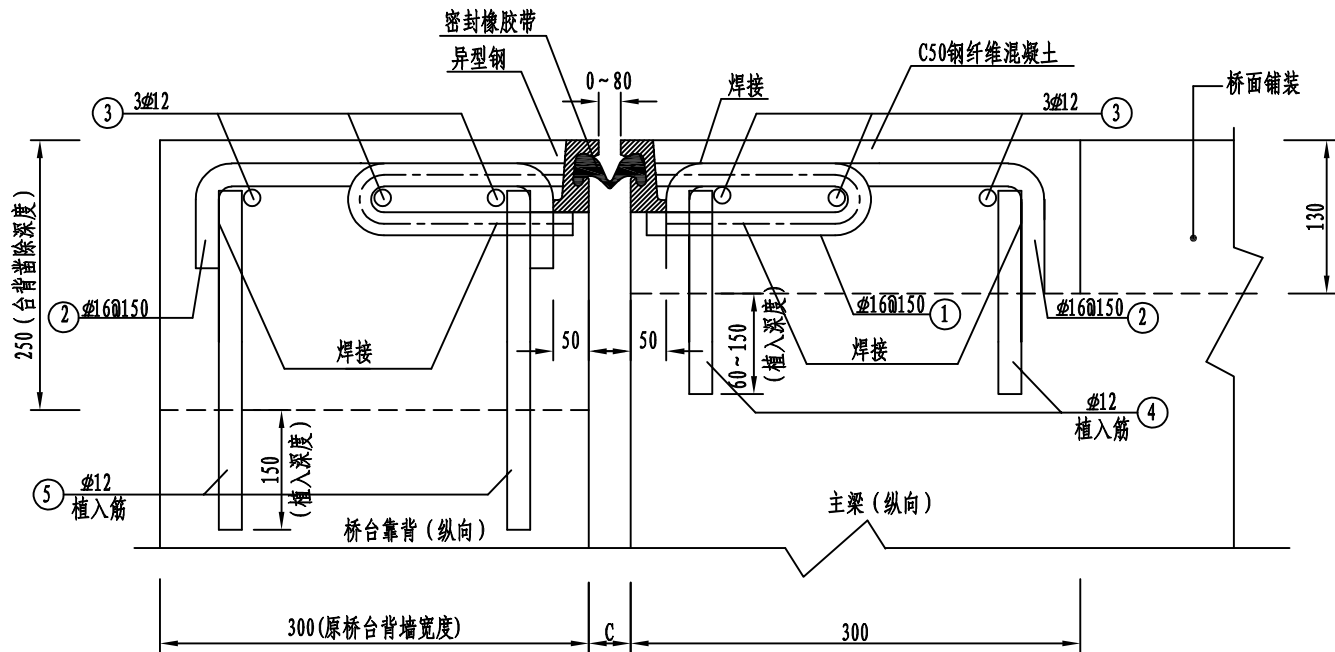

立面图
(正截面)

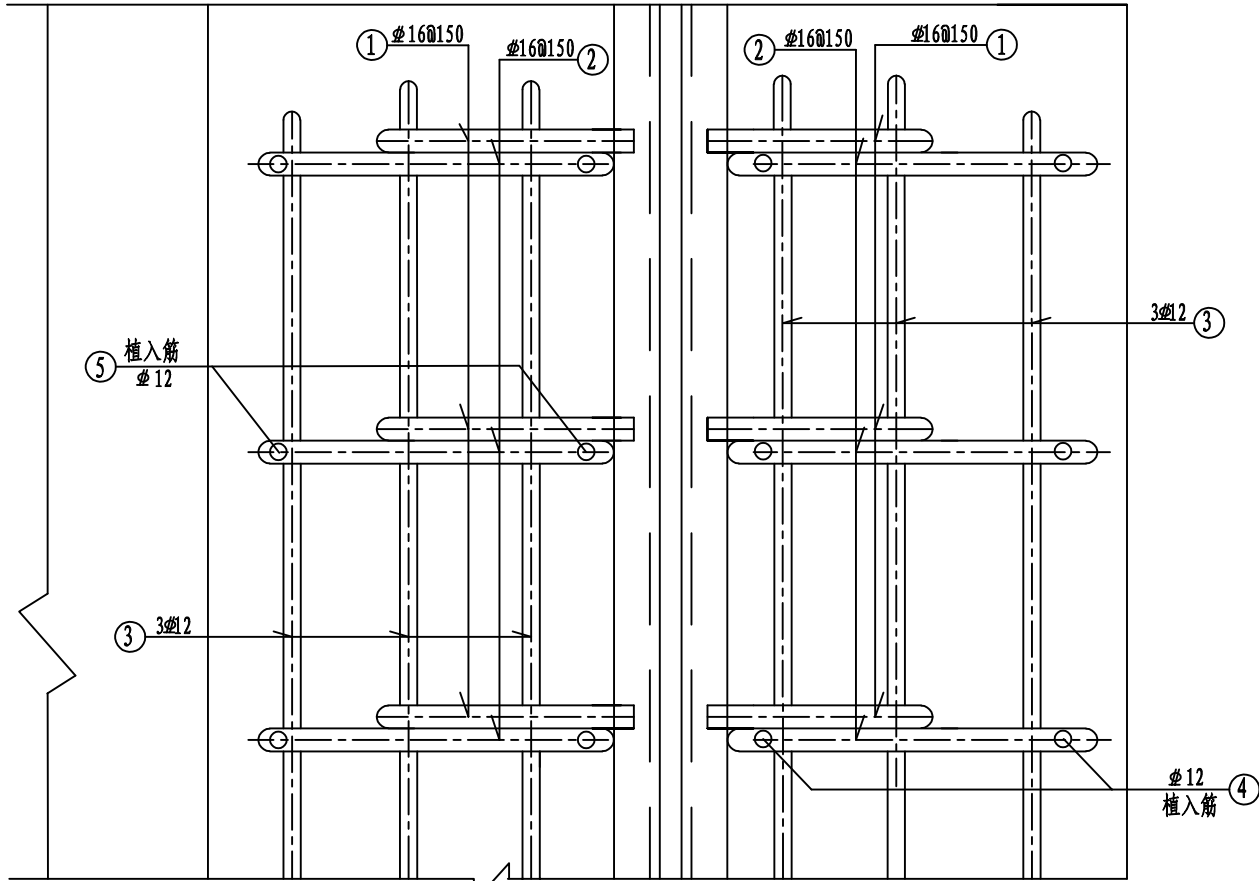


平面图


钢筋明细表 (横桥向每延米)

编号	略图	直径 (mm)	每根长 (mm)	根数	总长 (m)	单位重 (kg/m)	总重 (kg)	备注
1		16	380	13.3	5.05	1.580	7.99	厂供
2		16	300	13.3	3.99	1.580	6.30	
2'		12	473	4	6.291	0.888	1.892	
3		12	1000	6	6	0.888	5.33	
4		12	*155	13.3	2.06	0.888	1.83	
5		12	370	13.3	4.92	0.888	4.37	
C50钢纤维混凝土: 0.105m³		钢筋总重: 27.712kg						

安装时气温	45℃	40℃	35℃	30℃	25℃	20℃
伸缩缝间隙值 C mm	0	3.6	8	11	15	18
安装时气温	15℃	10℃	5℃	0℃	-5℃	-10℃
伸缩缝间隙值 C mm	22	25	29	32	36	40

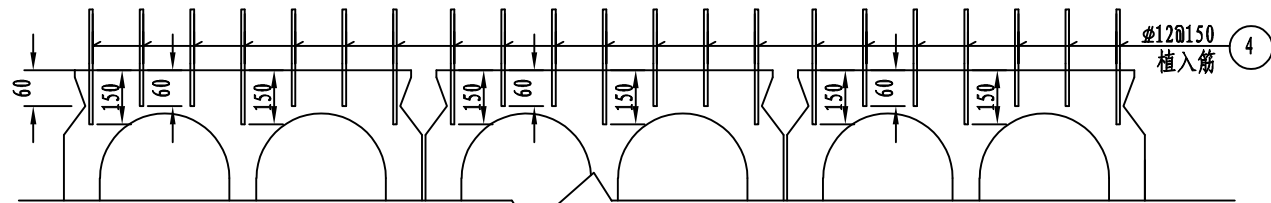

梁体植入钢筋横断面布置

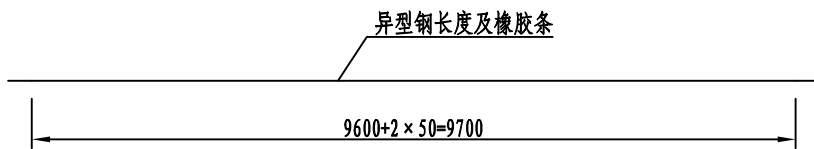

说明:

- 1、本图尺寸均以mm计。
- 2、本工程原伸缩缝处翻挖新建RG-80型钢伸缩装置。施工顺序如下:
 - (1) 凿除伸缩缝两侧白带宽度范围内的混凝土, 台背靠墙凿除深度25cm, 凿除施工时保留原台背钢筋不截断。
 - (2) 安装伸缩缝: 1号锚固钢筋应沿桥宽方向均匀焊接在异型钢上(在工厂完成)。
 - (3) 若原有锚固钢筋完好的, 2号钢筋与原有锚固焊接牢固; 若锚固钢筋损坏的, 应在混凝土内植入钢筋, 2号钢筋与植入钢筋、1号钢筋先点焊, 全部定位后无误时再双面焊, 满焊。3号水平钢筋, 沿桥宽方向全长布置, 并应与1号、2号钢筋交接处焊接。
 - (4) 浇筑混凝土, 砼预留槽内用C50钢纤维混凝土填充捣实。型钢凹槽里不能留有混凝土或水泥浆。
 - (5) 清除缝内杂物, 除锈, 型钢凹槽里涂一层粘接剂, 从一端把橡胶条一侧先嵌入凹槽内, 再嵌入另一侧。
- 3、植筋间距可根据实际情况作适当调整。
- 4、施工时应注意, 不可使水泥浆等流进梁缝内。
- 5、施工时测量桥台靠背宽度, 若不等于300mm, 可根据实际宽度调整植筋间距及靠背处1、2号钢筋长度。
- 6、本图适用于船潮港桥, 桥梁正交, 型钢伸缩装置长度可根据实际情况进行调整, 两侧桥台重建型钢伸缩装置共计2道, 总长度暂计19.4m。



上海瑞桥土木工程咨询有限公司
RUIQIAO CIVIL ENGINEERING
CONSULTANTS CO. LTD. SHANGHAI

工程名称	2022年奉贤区柘林镇科工路(浦卫公路~迎立路) 乡村公路中修工程				
设计	蒋伟	校核	王彦	专业负责人	夏静洁

图名	RG-80型钢伸缩缝构造图				
审核	王彦	审定	邓景龙	比例	1:5

工程编号	2021RQ06-S028	专业	桥梁
图号	S01B01	日期	2022.02