


会	装饰		给排水		弱电		
签	结构		暖通		强电		

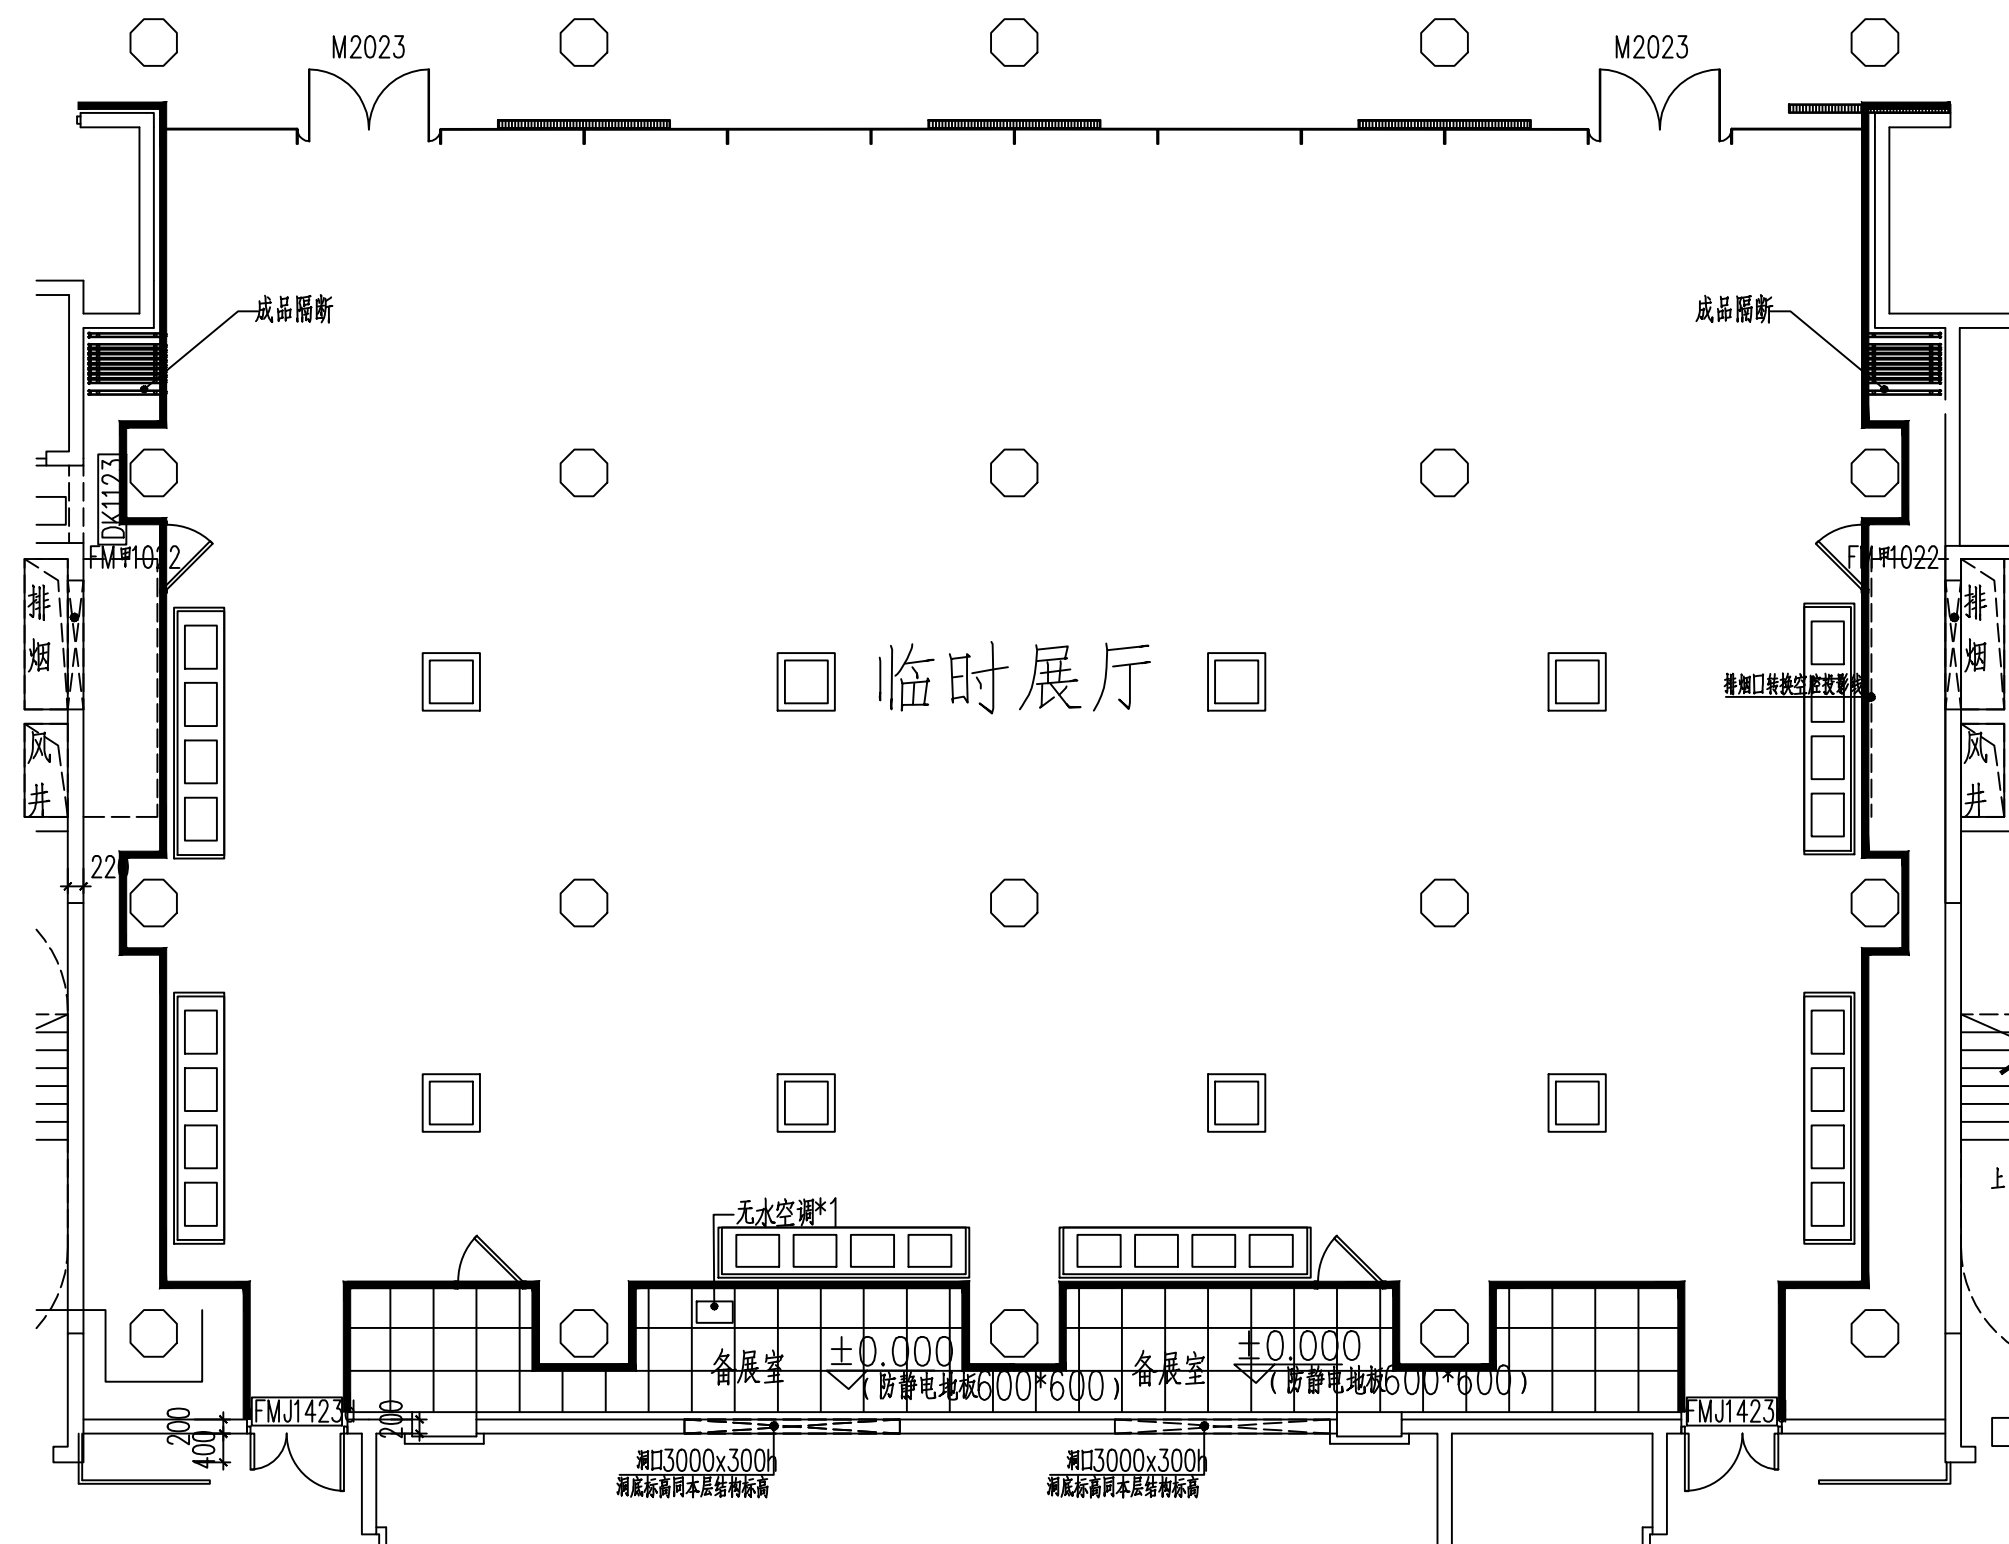

FF
1F-4F-10

FIXTURE/FURNISHING PLAN
一层临展区平面布置图
SCALE1/50@A2

备注

建设单位

上海市就业促进中心

设计单位



上海风语筑文化科技股份有限公司

工程名称

世界技能博物馆展陈设计施工一体化

工程编号	2022-04-02
项目名称	
审 核	
校 对	
工程负责人	
专业负责人	
设 计	
绘 图	


图 纸 名 称	
---------	--

一层临展区平面布置图




专业	装修	设计阶段	施工图
图号	1F-临. P-01	修改版次	

出图日期: 2023 年 06 月 20 日


出图签章（未盖本公司出图签章一律无效）

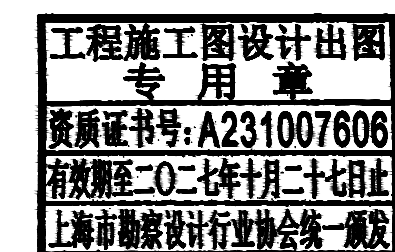

会	装饰		给排水		弱电		
签	结构		暖通		强电		

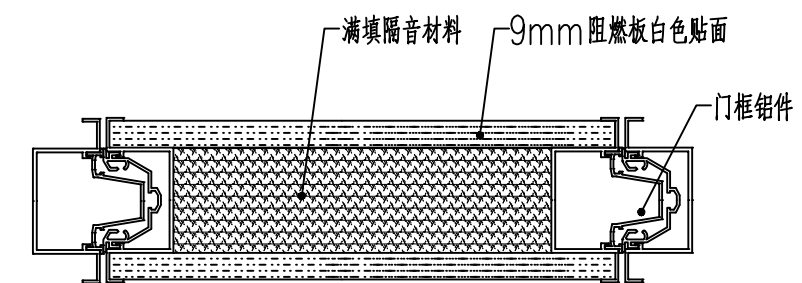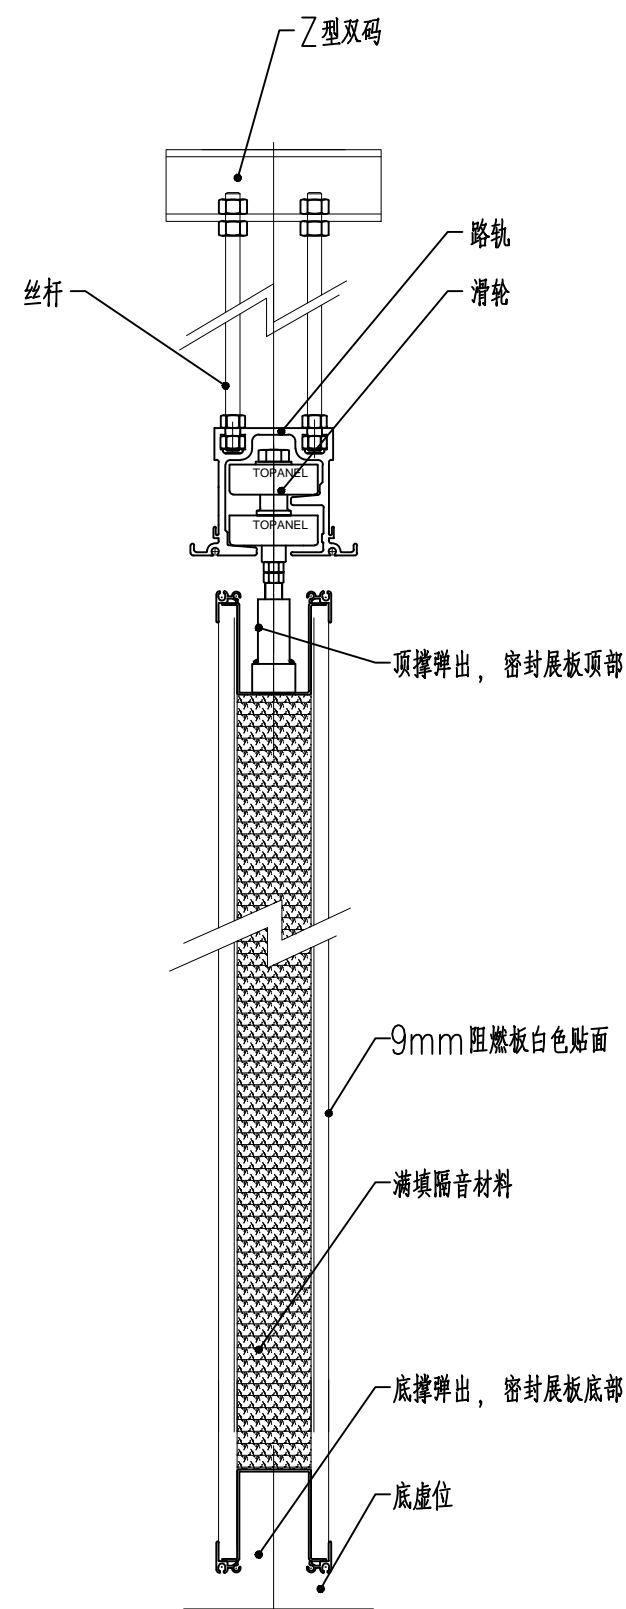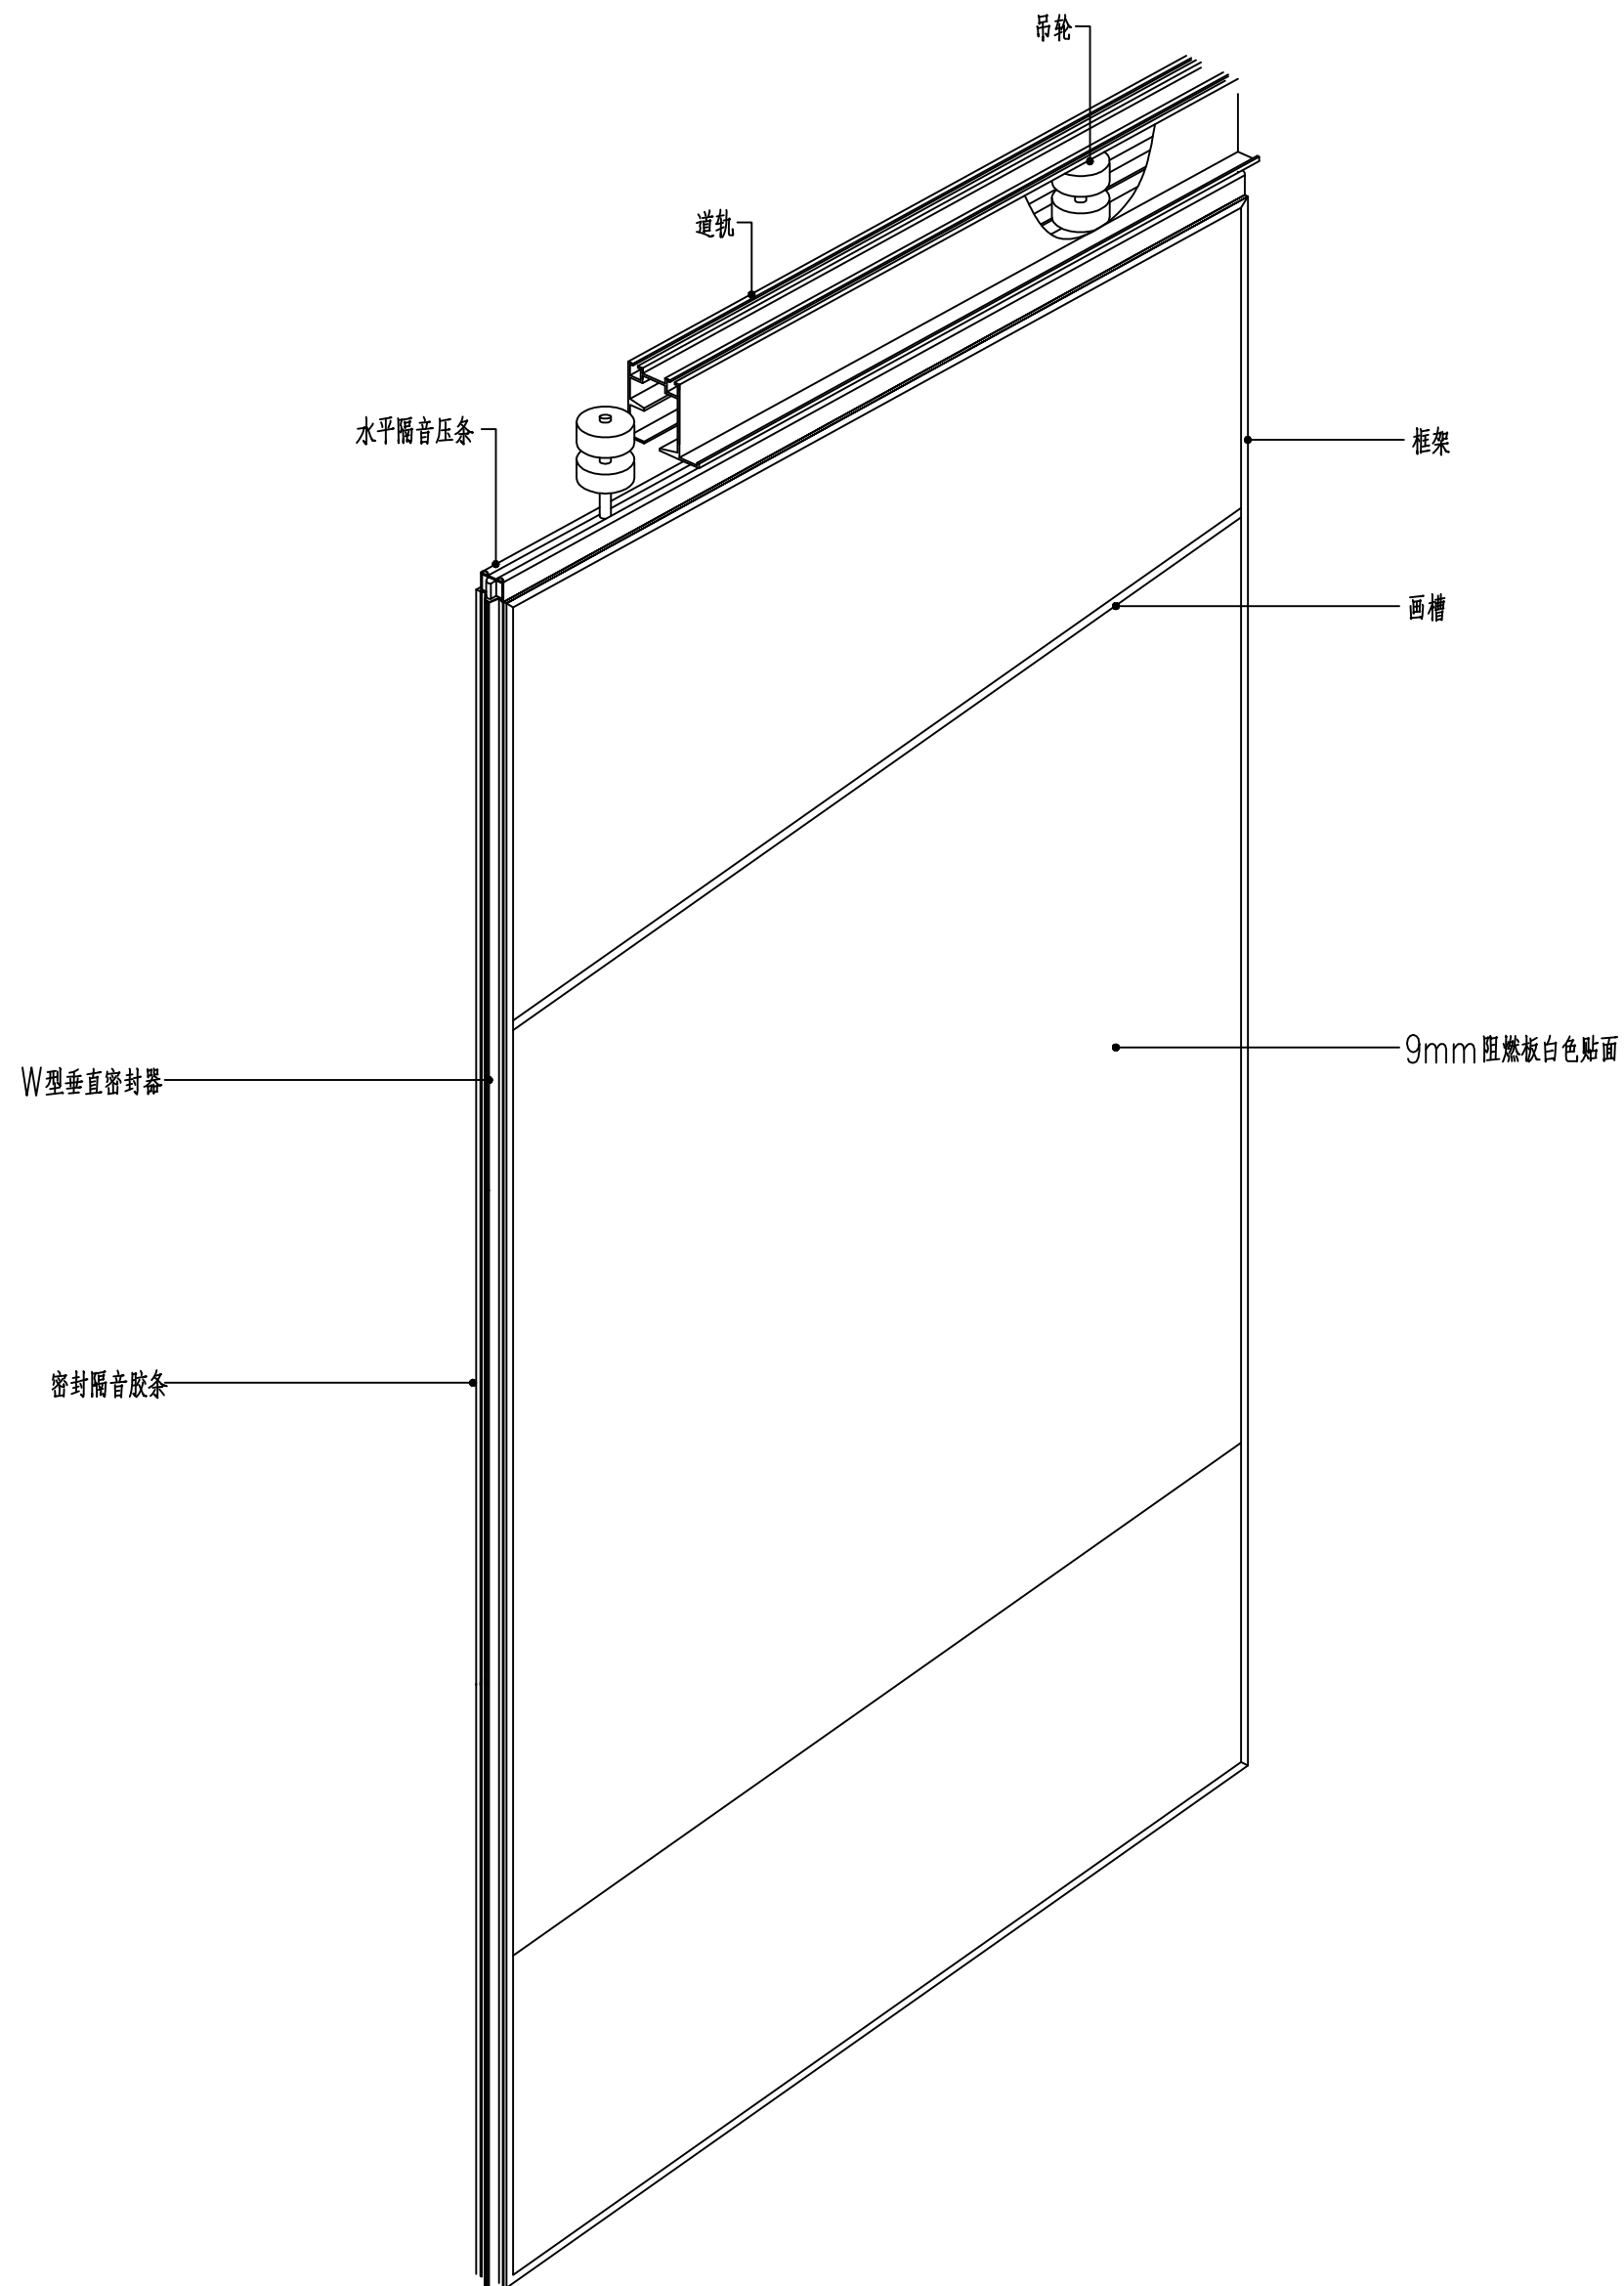

① 展板连接节点
N.T.S

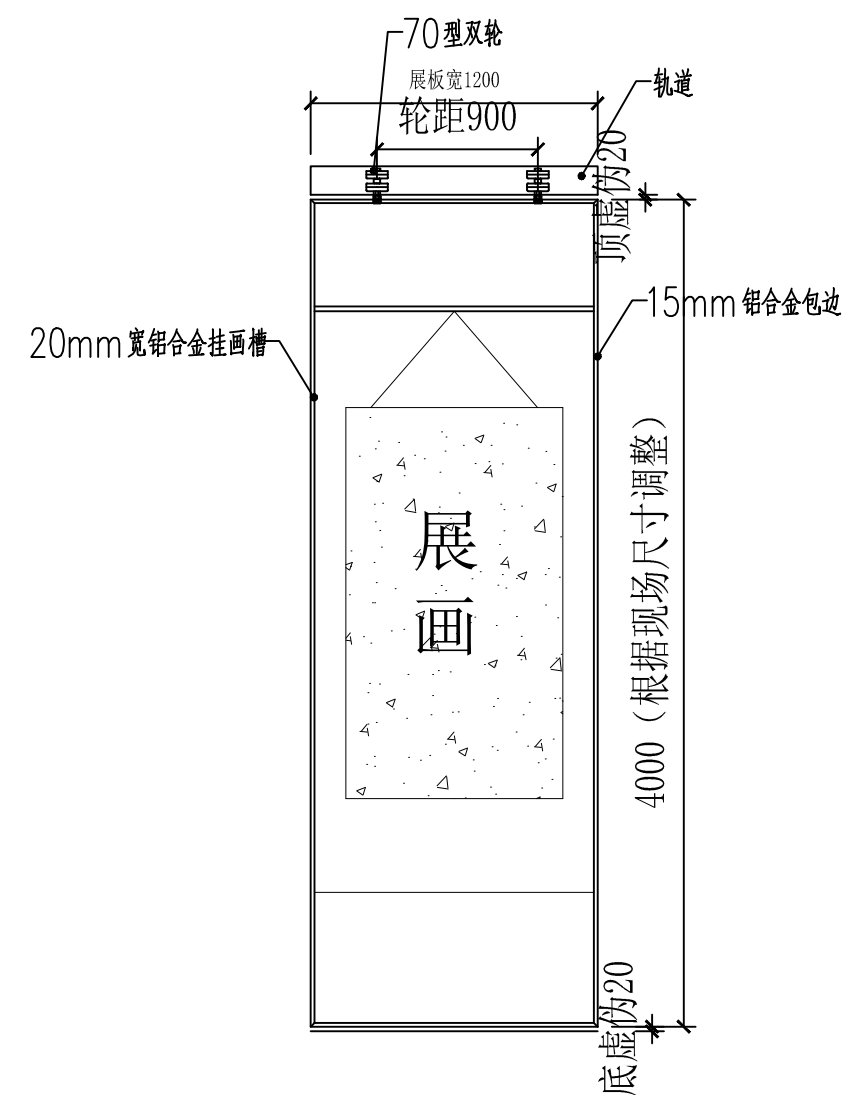

70型双轮展板节点示意图


SCALE 1:20

备注

建设单位

上海市就业促进中心





设计单位

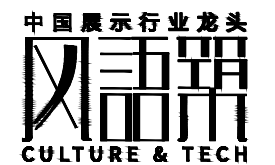

上海风语筑文化科技股份有限公司

工程名称	
------	--

世界技能博物馆展陈设计施工一体化

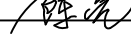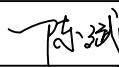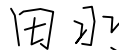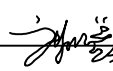工程编号	2022-04-02
项目名称	
审核	
校对	
工程负责人	
专业负责人	
设计	
绘图	


图纸名称

70型双轮展板节点示意图


专业	装修	设计阶段	施工图
图号	1F-临. D-01	修改版次	

出图日期: 2023 年 06 月 20 日

出图签章（未盖本公司出图签章一律无效）

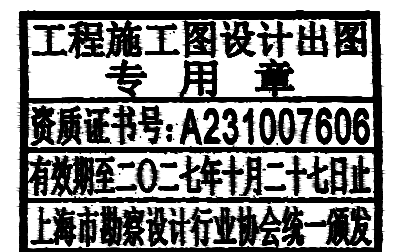

会	装饰		给排水		弱电		
签	结构		暖通		强电		

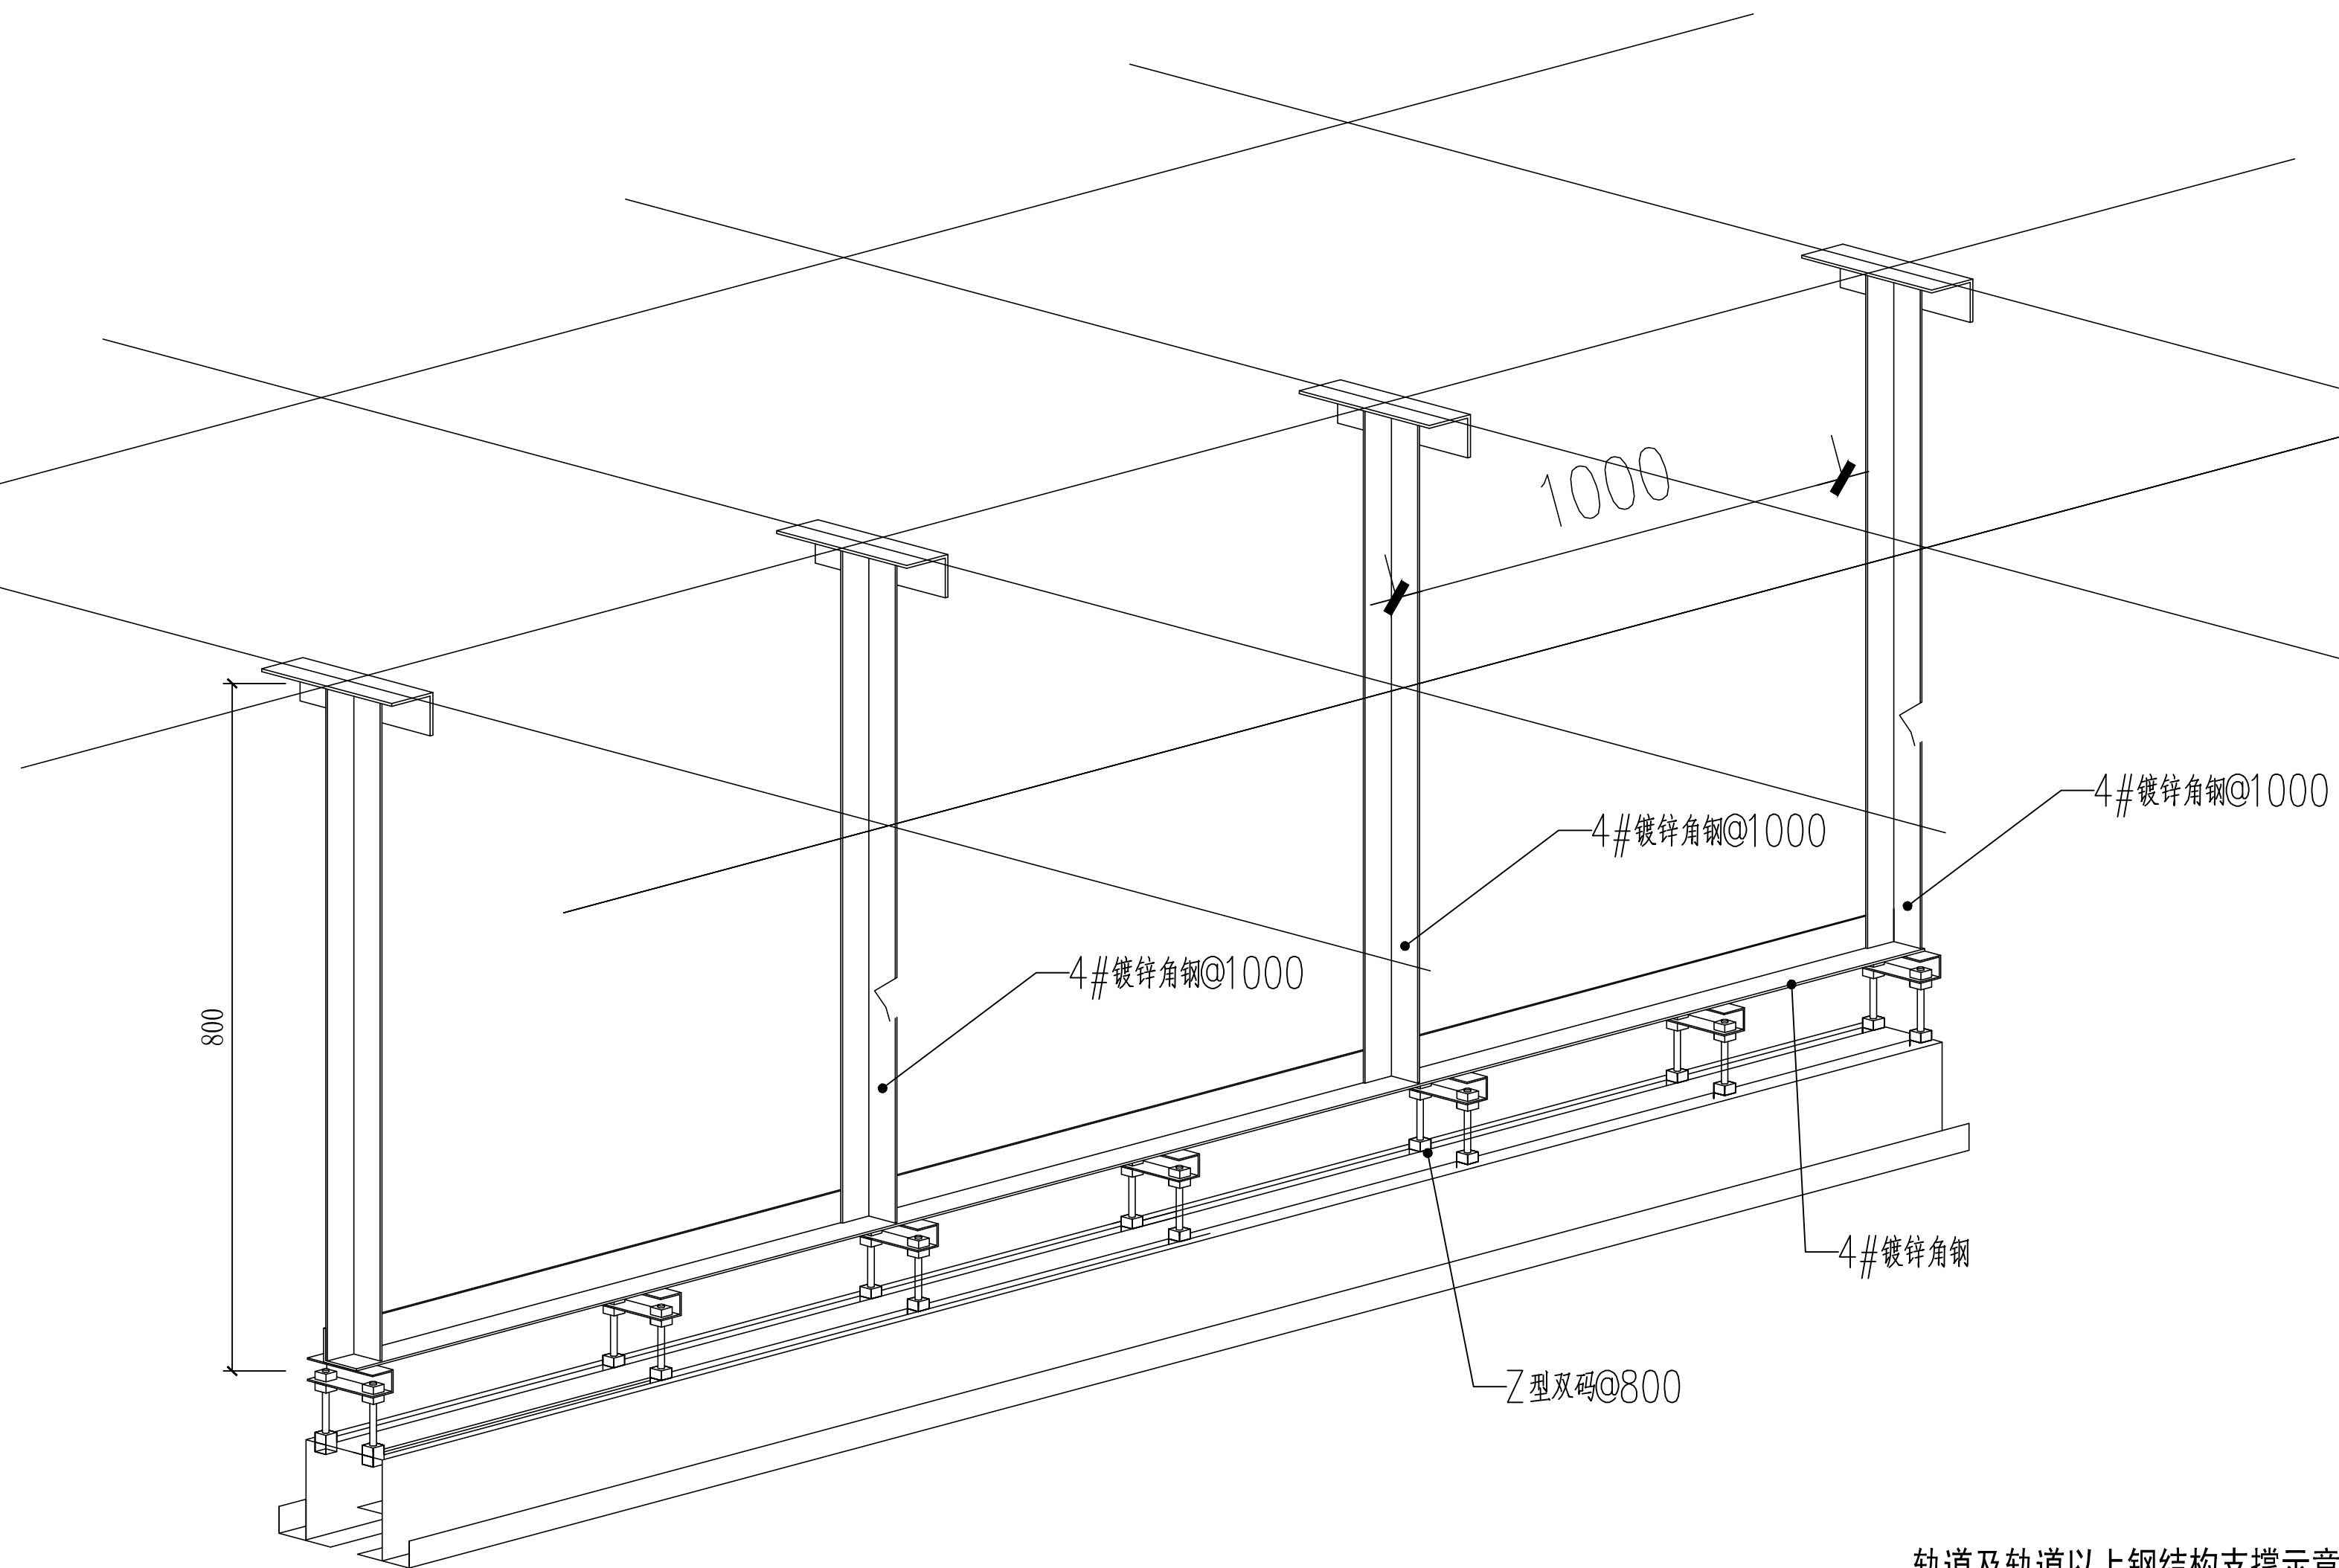

轨道及轨道以上钢结构支撑示意


SCALE 1:20

备注

建设单位

上海市就业促进中心




设计单位

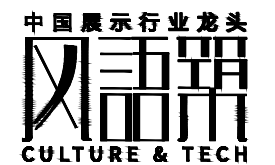

上海风语筑文化科技股份有限公司

工程名称

世界技能博物馆展陈设计施工一体化

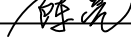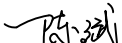工程编号	2022-04-02
项目名称	
审核	
校对	
工程负责人	
专业负责人	
设计	
绘图	

图纸名称

轨道及轨道以上钢结构支撑示意

专业	装修	设计阶段	施工图
图号	1F-临. D-02	修改版次	

出图日期: 2023 年 06 月 20 日

出图签章（未盖本公司出图签章一律无效）

