


会签
Architectural
结构
Structure
电气
Electrical
给排水
Plumbing
暖通
HVAC
动力
Power

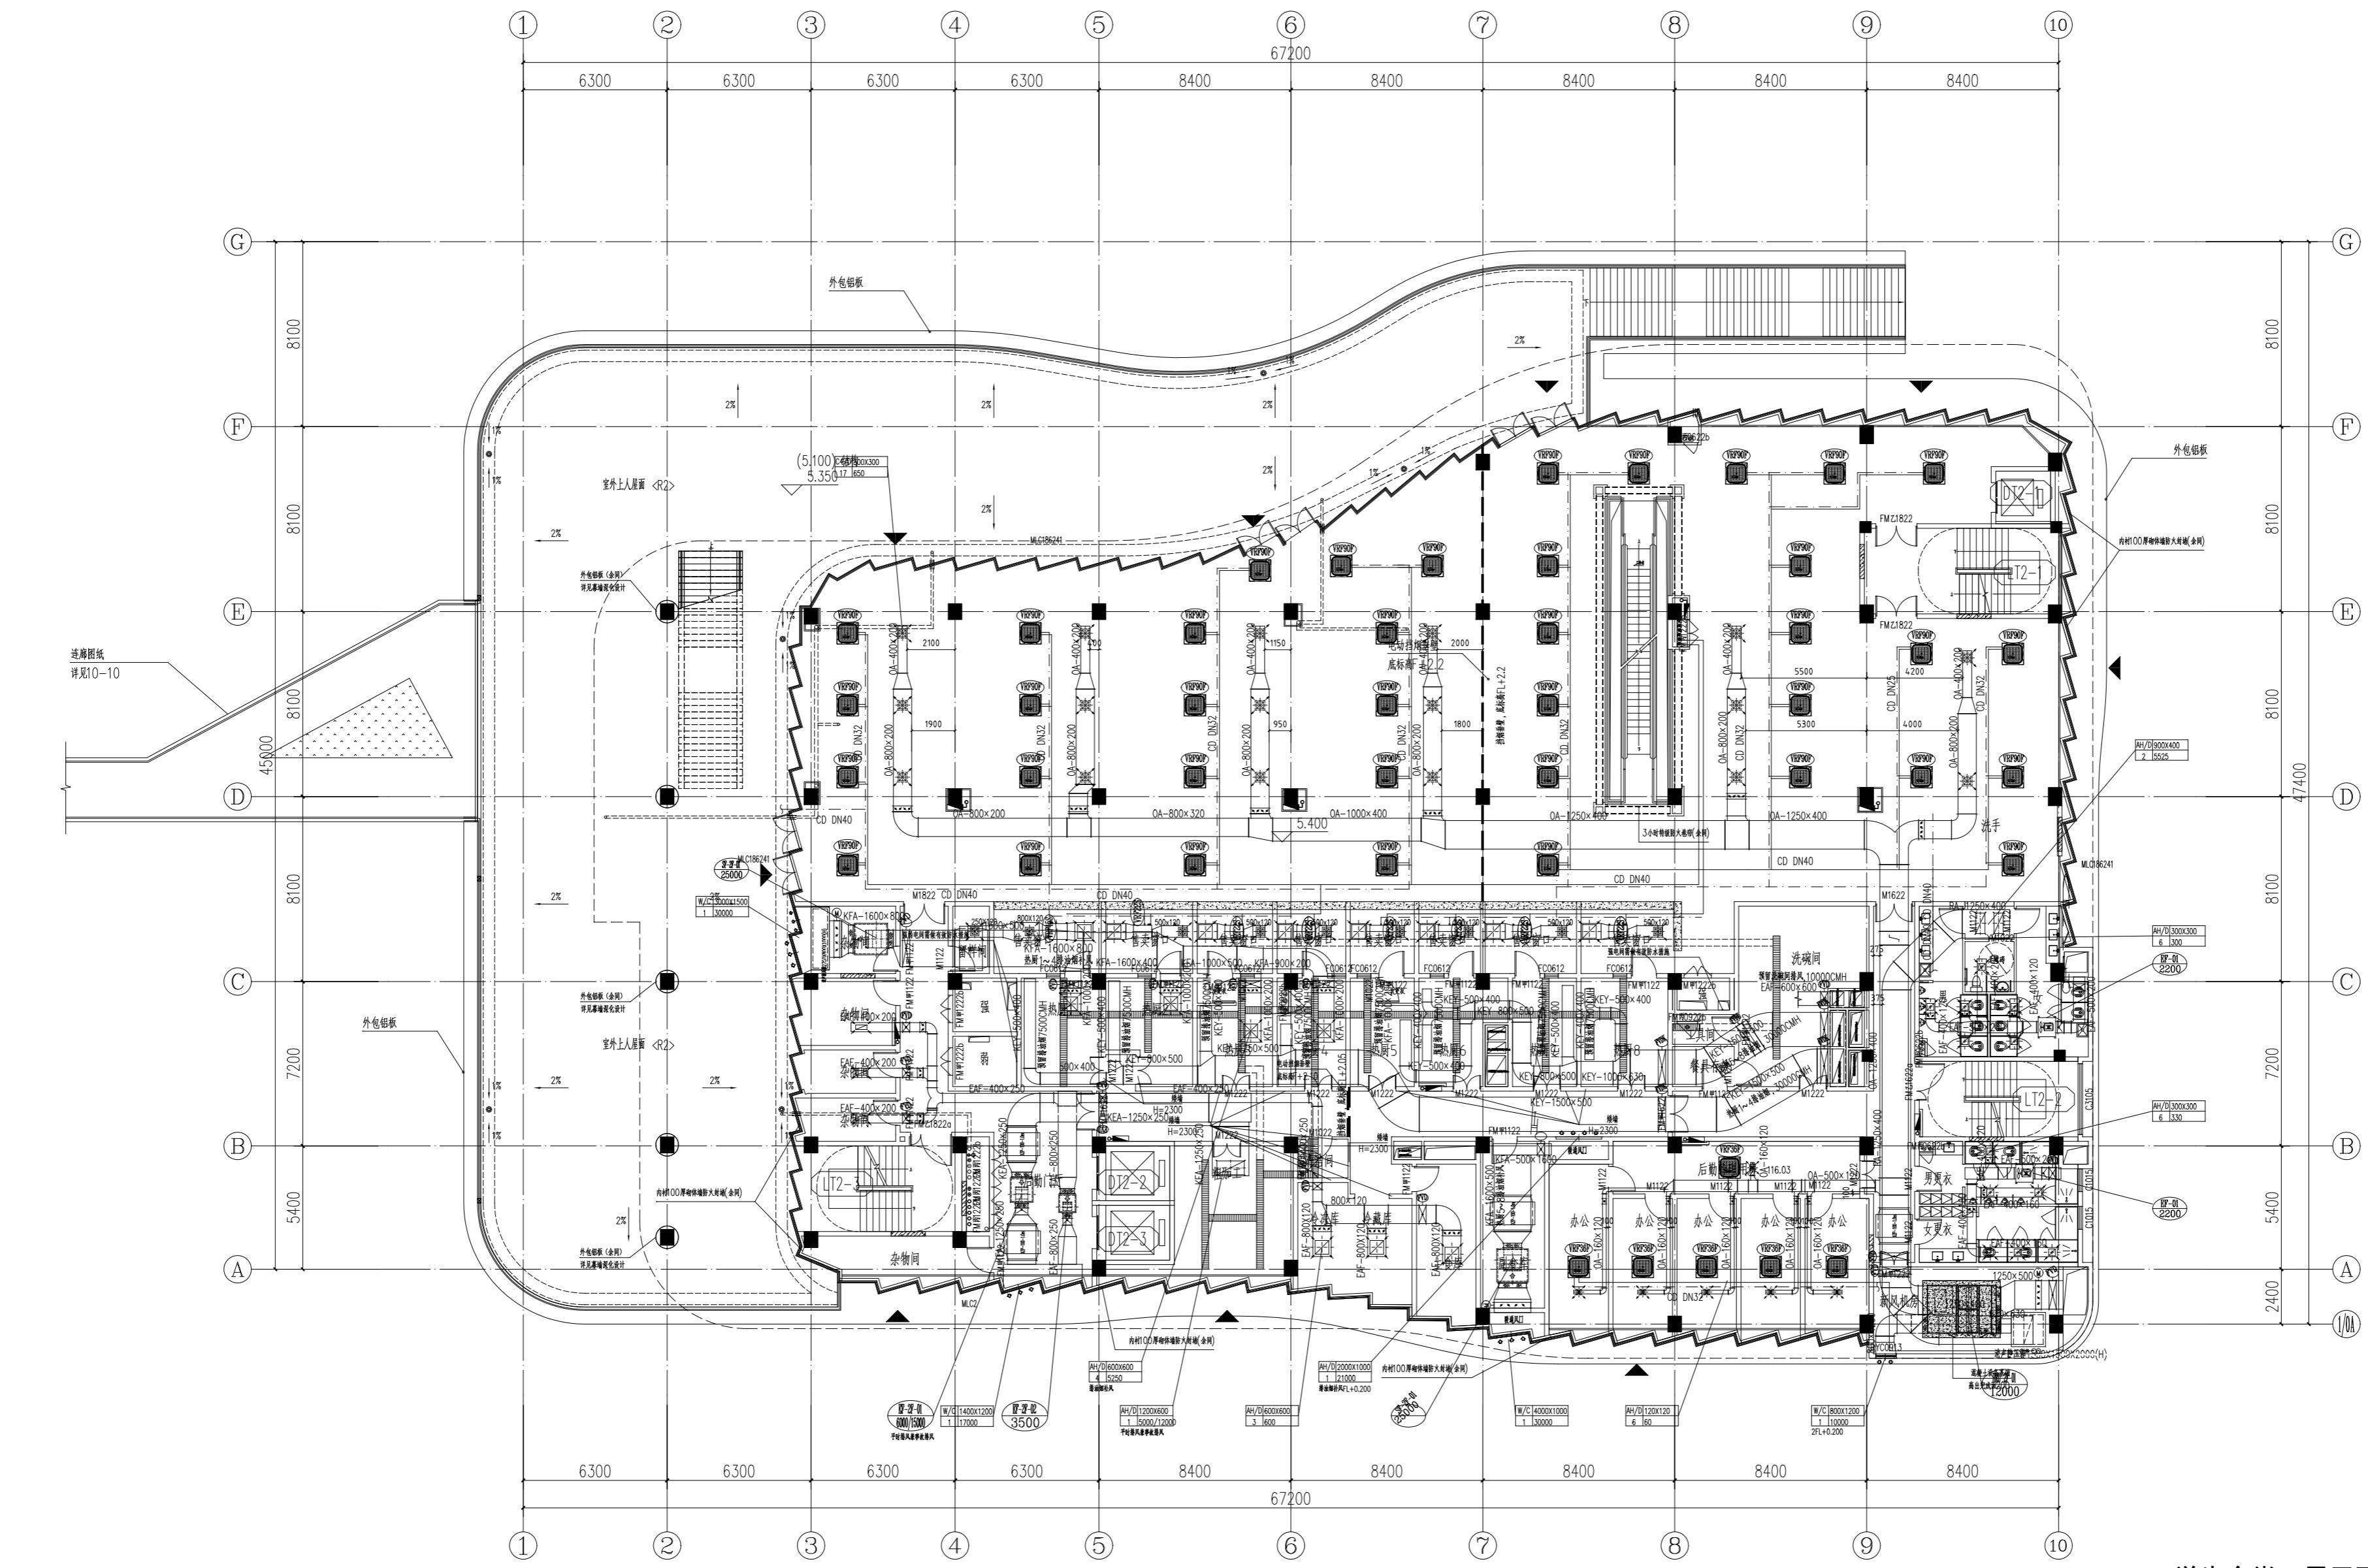

学生食堂二层平面图 1:150

本层建筑面积：2204.52m²

本层就餐人数：550人

0 1 2 3 5M 10M

出图签章
Release Stamp

本图须加盖出图签章，否则一律无效
Invalid Unless Stamped

23.10.11 A 施工图出图
日期 Date 版次 Rev.
设计单位 Design Institute
上海对外经贸大学

设计单位 Design Institute
同济大学建筑设计研究院
(集团)有限公司
TONGJI ARCHITECTURAL DESIGN (Group) Co.,Ltd.

项目名称 Project Name 上海对外经贸大学松江校区
基本功能补缺工程

子项名称 Sub-Project 上海对外经贸大学松江校区基本功能补缺工程

项目编号 Project No. 23-AE-008 子项编号 Sub-Project No. 01

职责 Responsibility 姓名 Signature 日期 Date

审定 Approved by

审核 Reviewed by

校对 Checked by

设计负责人 Principal in charge

专业负责人 Discipline Responsible

设计 Designed by


绘图 Drawn by

图纸名称 Sheet Title 学生食堂 二层空调通风平面图

专业 Discipline 暖通 HVAC 施工图 Construction Drawing

图号 Sheet No. 10-203 版次 Rev. A

执业签章 Registration Stamp

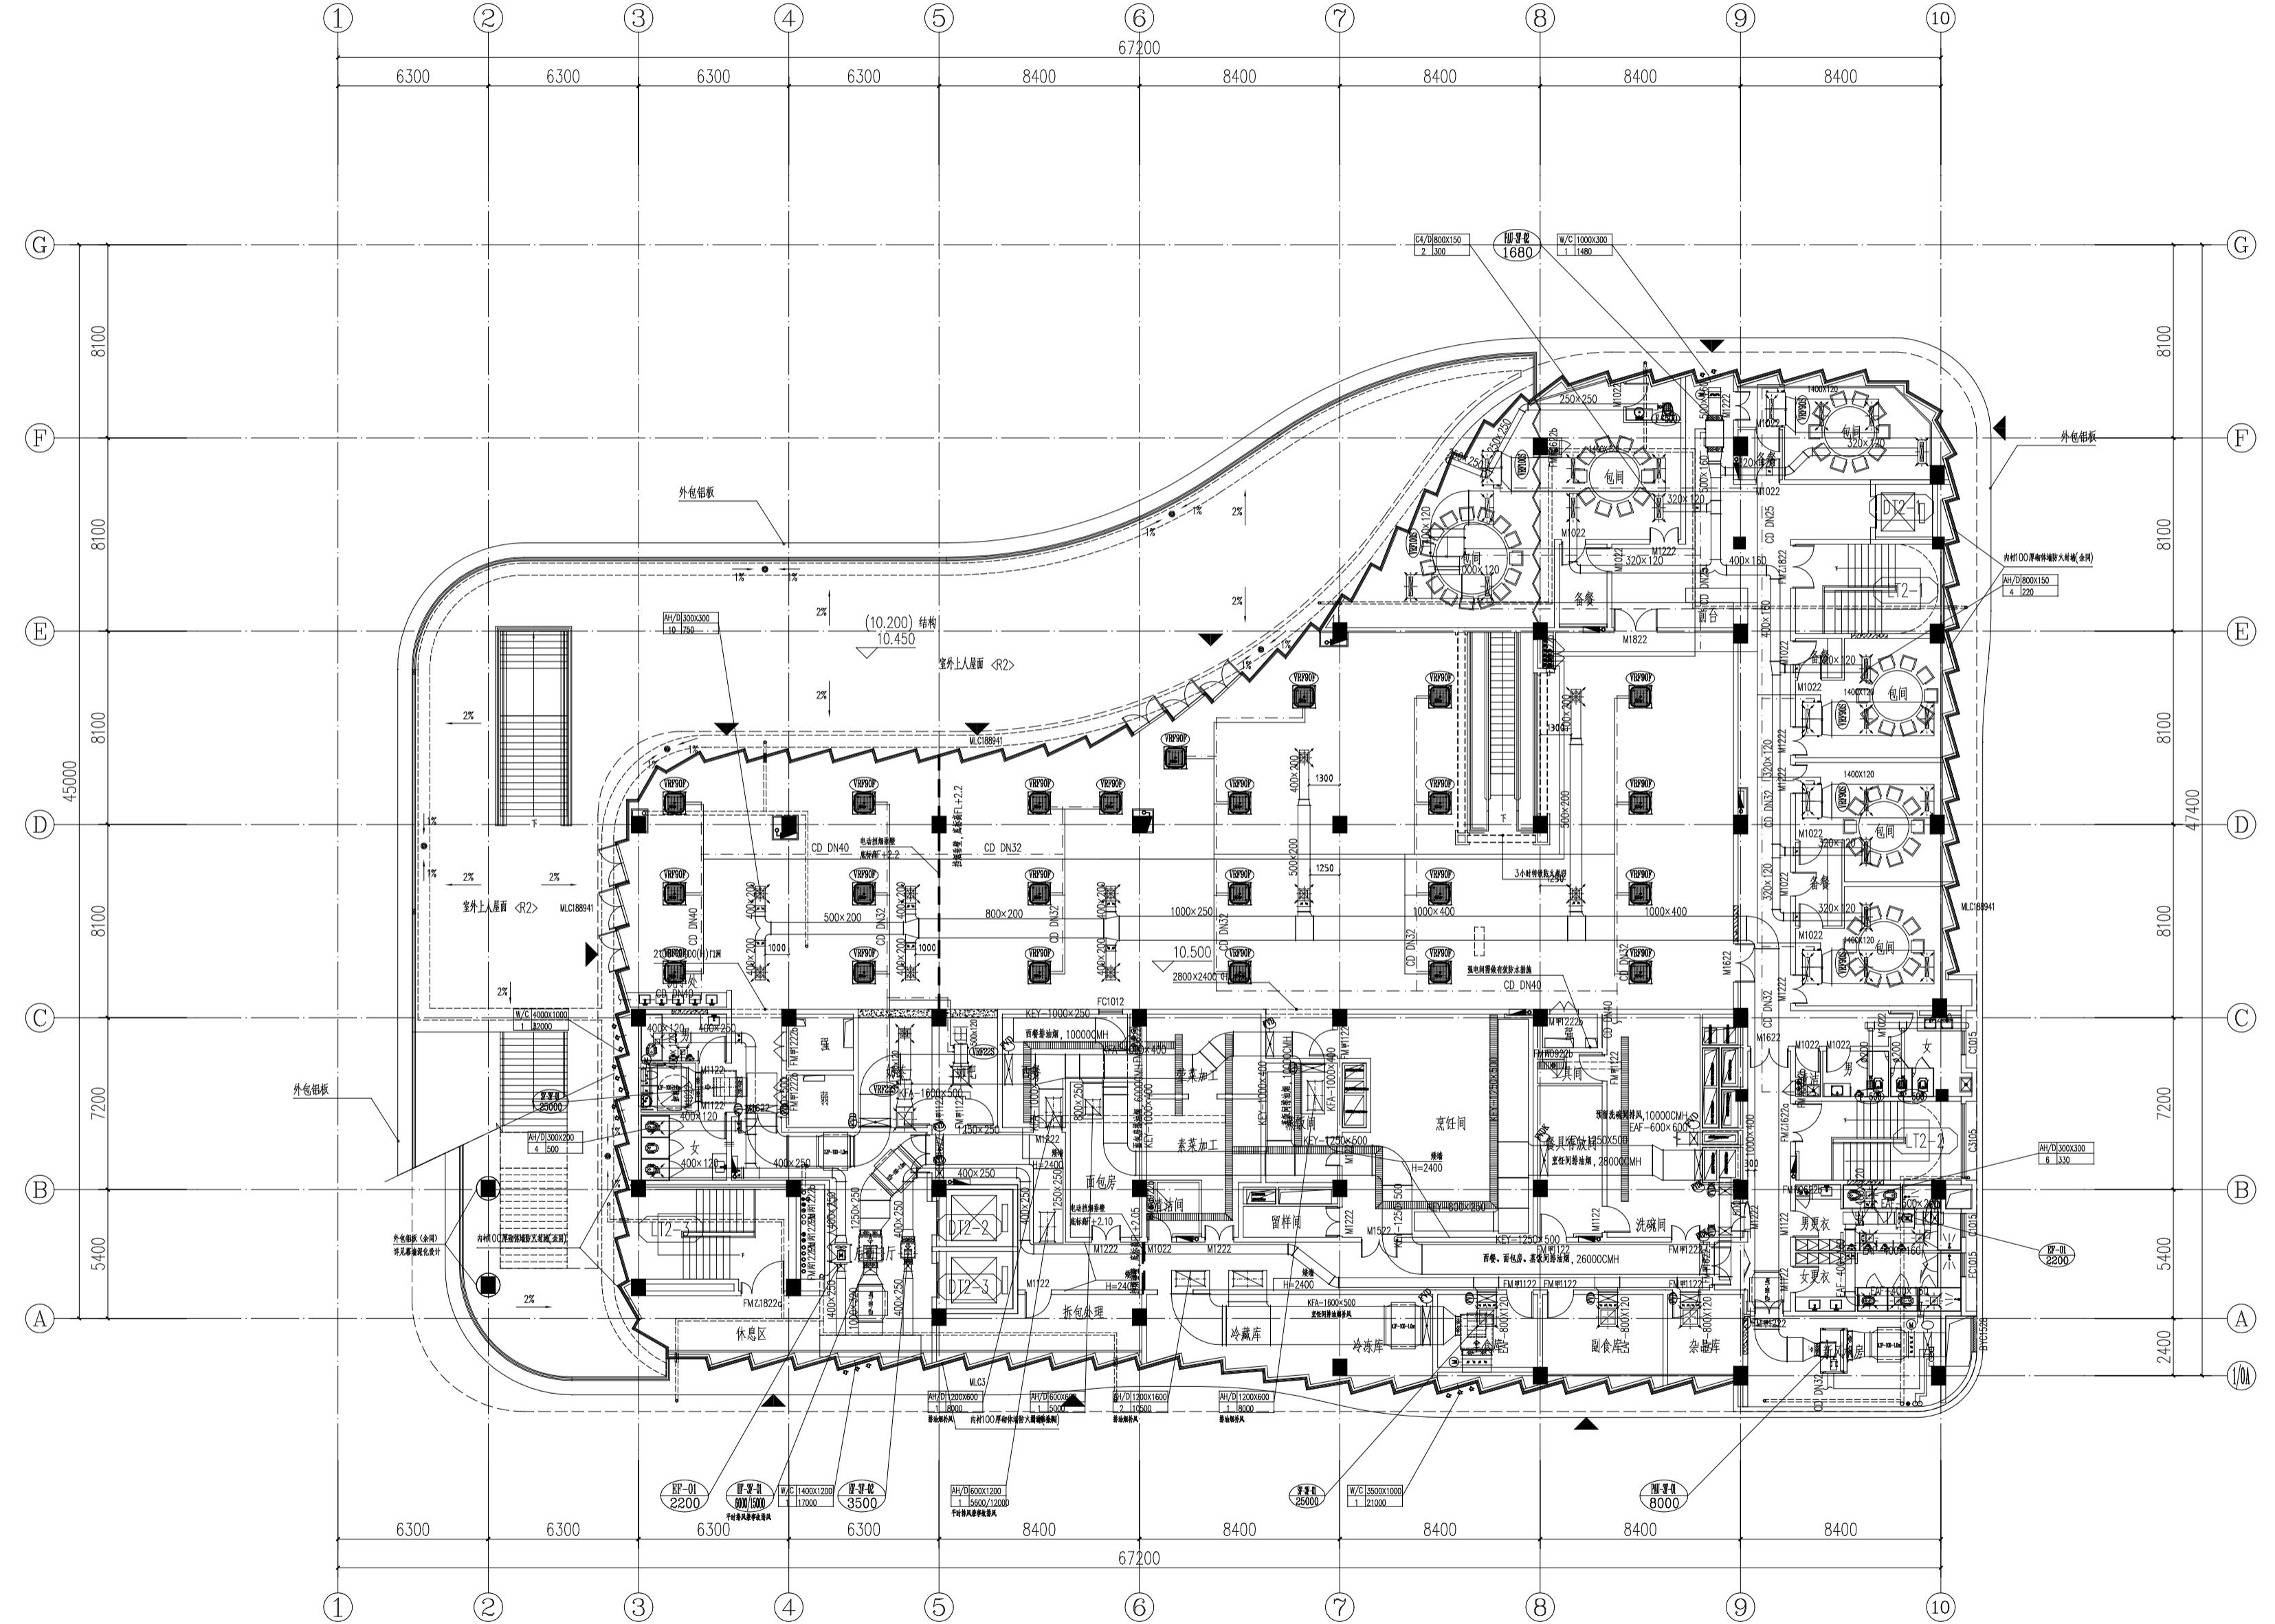

学生食堂三层平面图 1:150

本层建筑面积：1947.55m²

本层就餐人数：360人

0 1 2 3 5M 10M

本图须加盖出图章，否则一律无效
Inval. Unless Stamped

23.10.11 A 施工图出图
日期 版次 版次说明
Date Rev. Description

建设单位 Client 上海对外经贸大学

设计单位 Design Institute 同济大学建筑设计研究院
(集团)有限公司
TONGJI ARCHITECTURAL DESIGN (Group) Co.,Ltd.

项目名称 Project Name 上海对外经贸大学松江校区
基本功能补缺工程

子项名称 Sub-Project 上海对外经贸大学松江校区基本功能补缺工程

项目编号 Project No. 23-AE-008 子项编号 Sub-Project No. 01

职责 职责 Name 签字 Signature 日期 Date

审定 Approved by

审核 Reviewed by

校对 Checked by

设计总负责人 Person in charge

专业负责人 Disciplined Responsible

设计 Designed by

绘图 Drawn by

图纸名称 Sheet Title 学生食堂 三层空调通风平面图


专业 Discipline 暖通 Stage 施工图

图号 Sheet No. 10-204 版次 Rev. A

执业签章 Registration Stamp

出图签章 Release Stamp

备注1：未标注的风管高度，风管顶部承重。
备注2：设备、风口位置详见内装平面图。

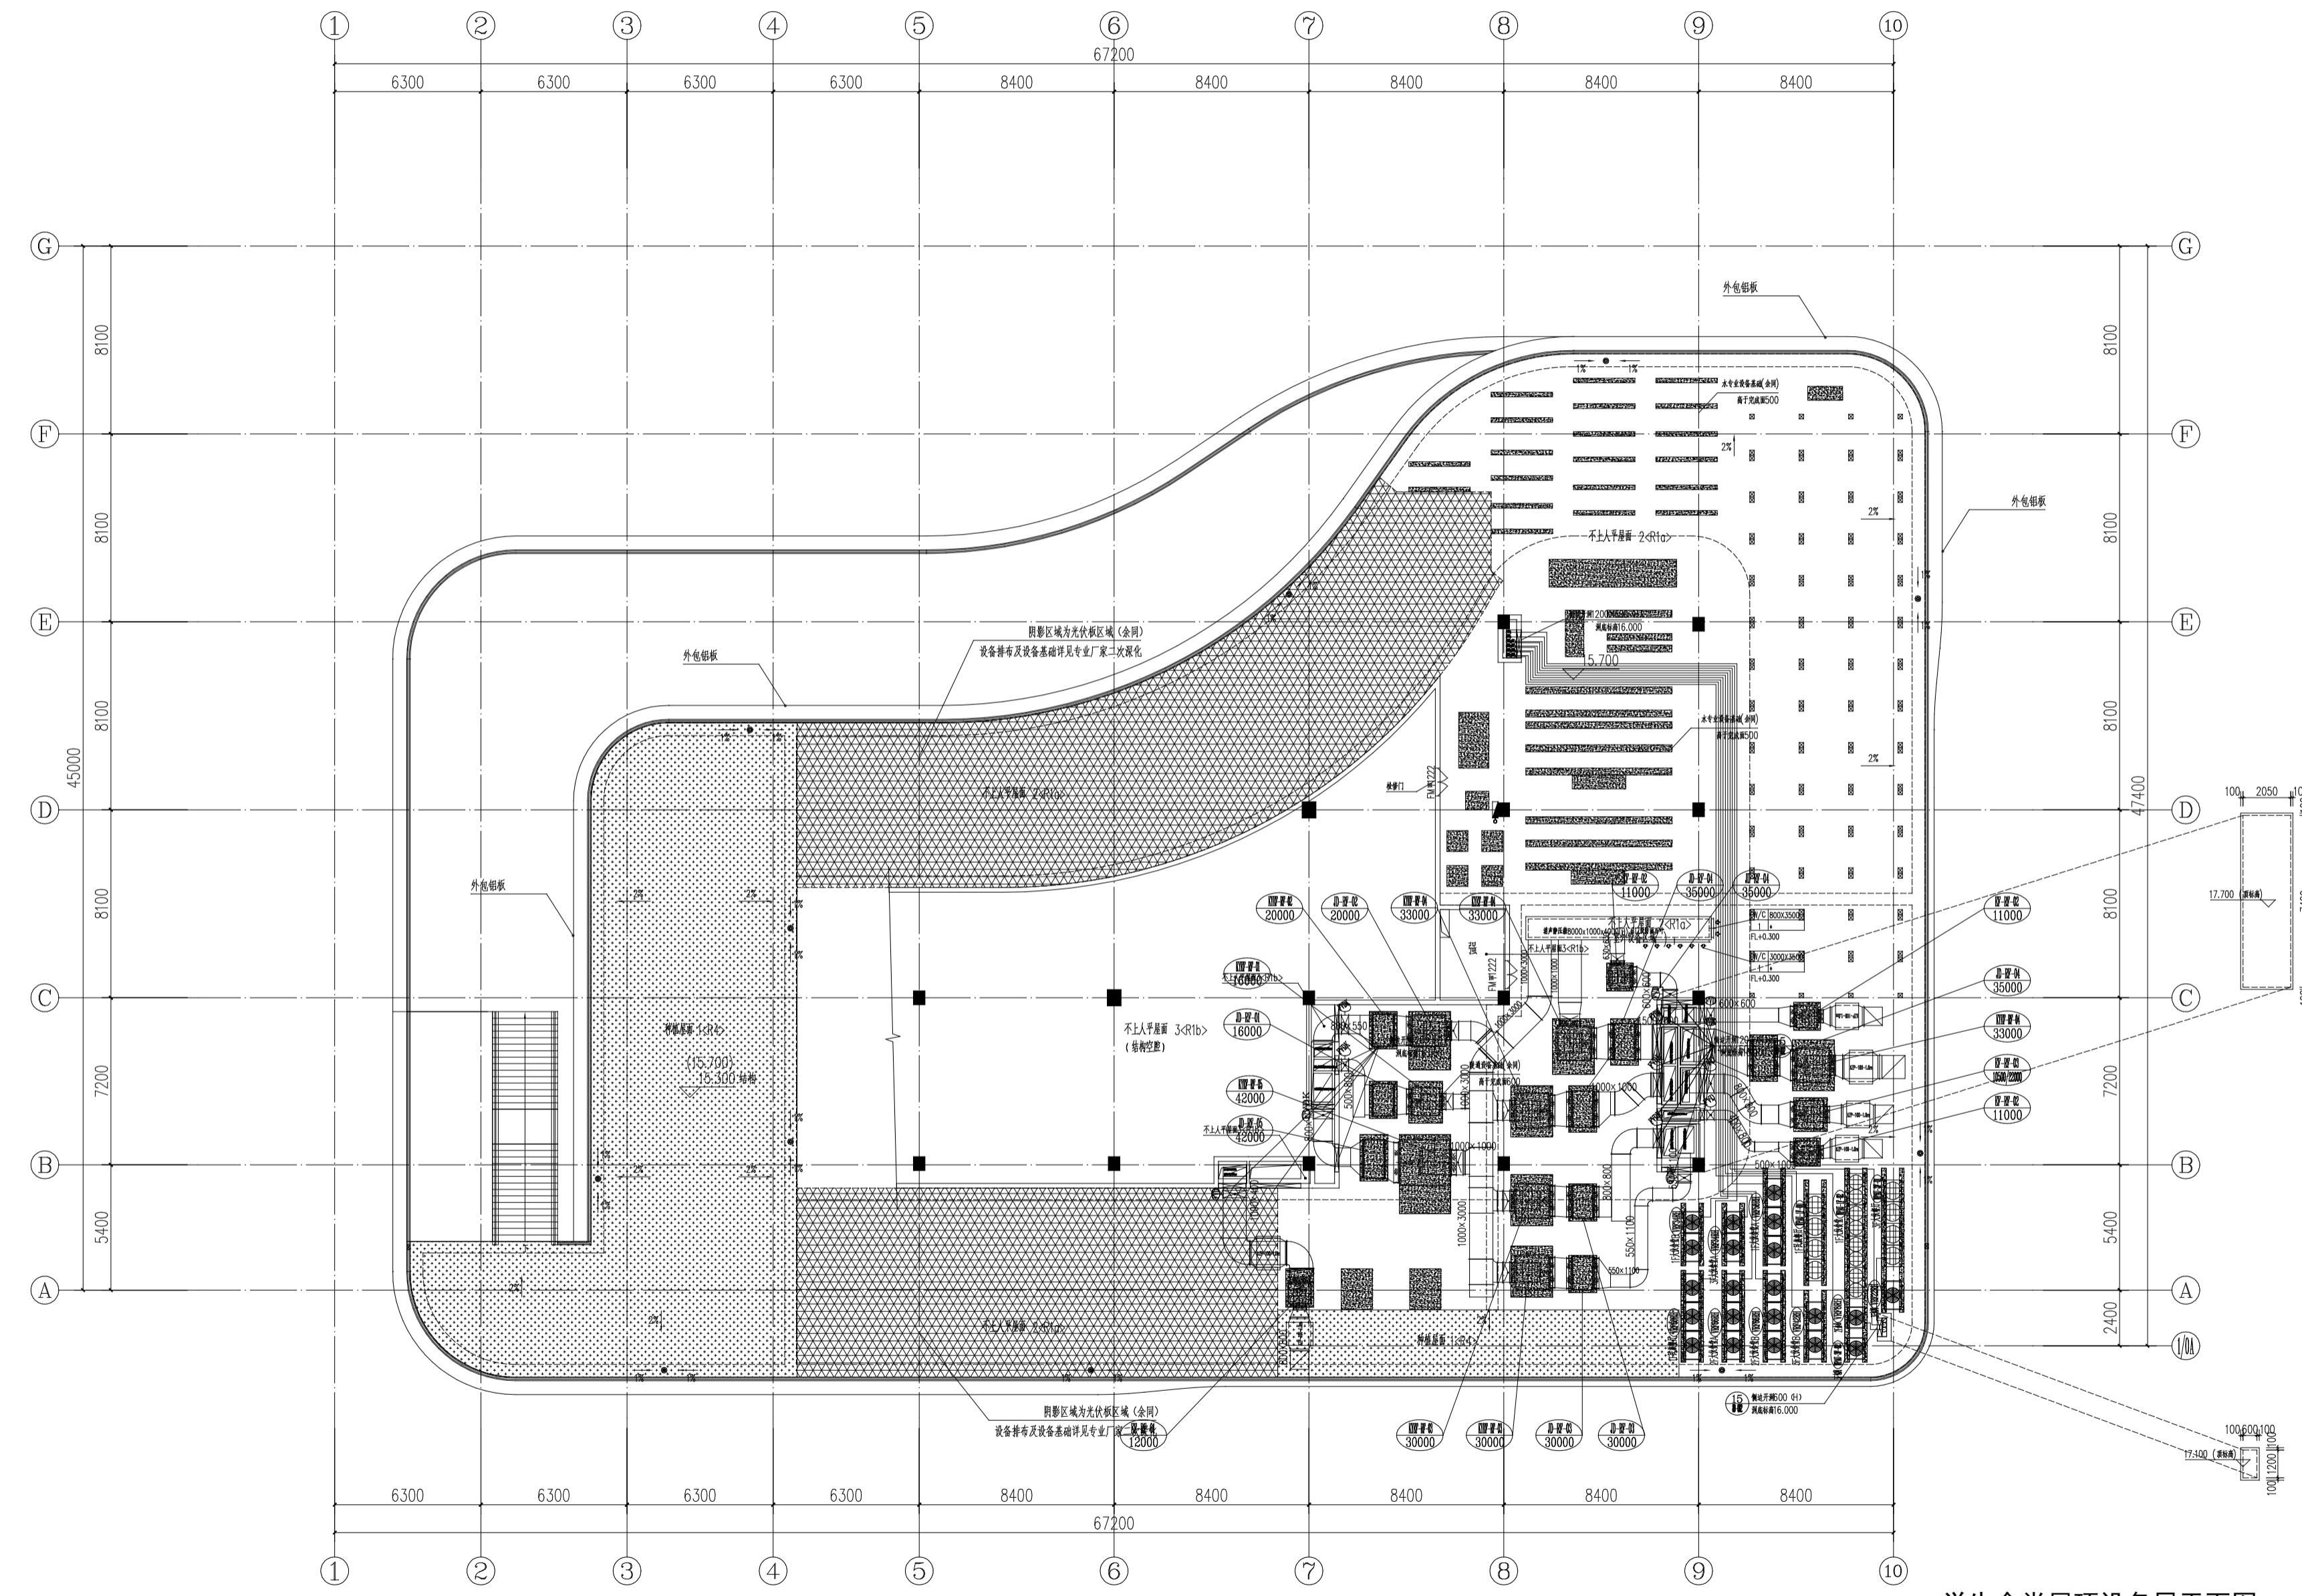

学生食堂屋顶设备层平面图 1:150

本层建筑面积: 72.27m²



本图须加盖出图签章,否则一律无效
Invalid Unless Stamped

