



上师大四实验学校平面图

	类 别	审 定	审 核	工程负责	工种负责	校 对	设 计	制 图	方 案	工 程 名 称	图 名		工程号	
	签 名												图 别	
	日 期									子 项			图 号	

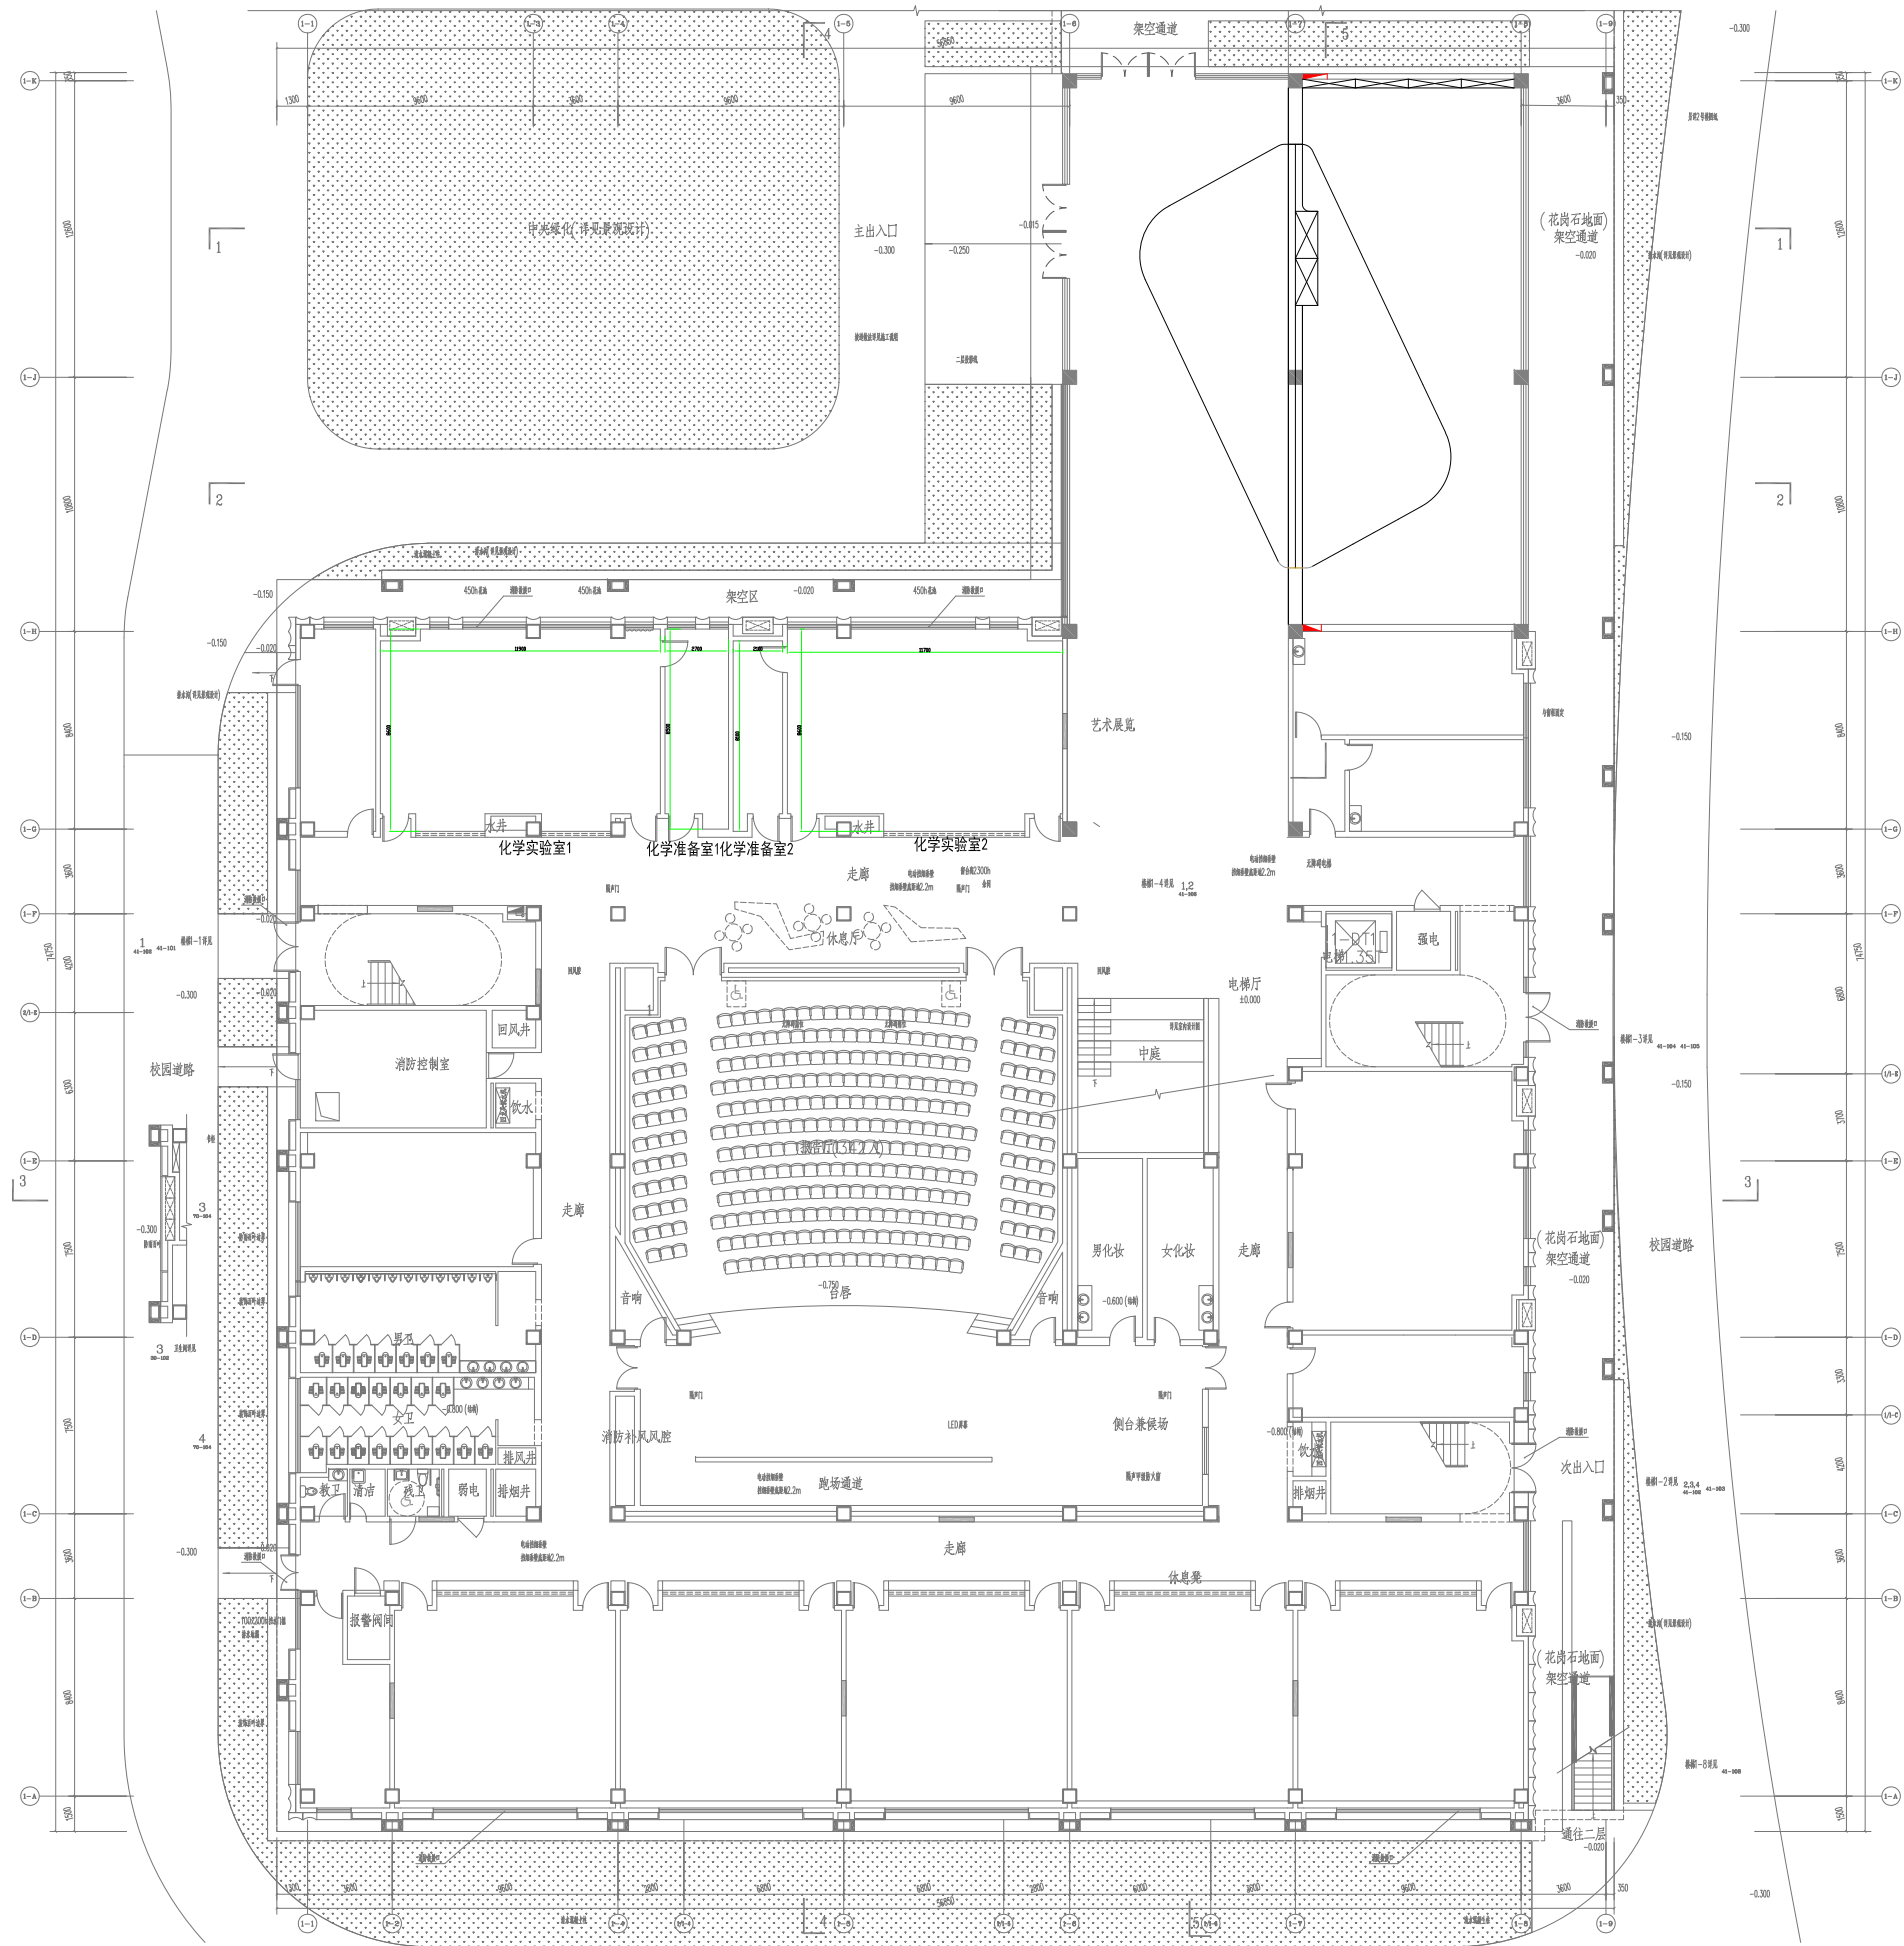


1号楼一层平面图

	类别	审定	审核	工程负责	工种负责	校对	设计	制图	方案	工程名称 子项	图名	工程号
	签名											图别
	日期											图号

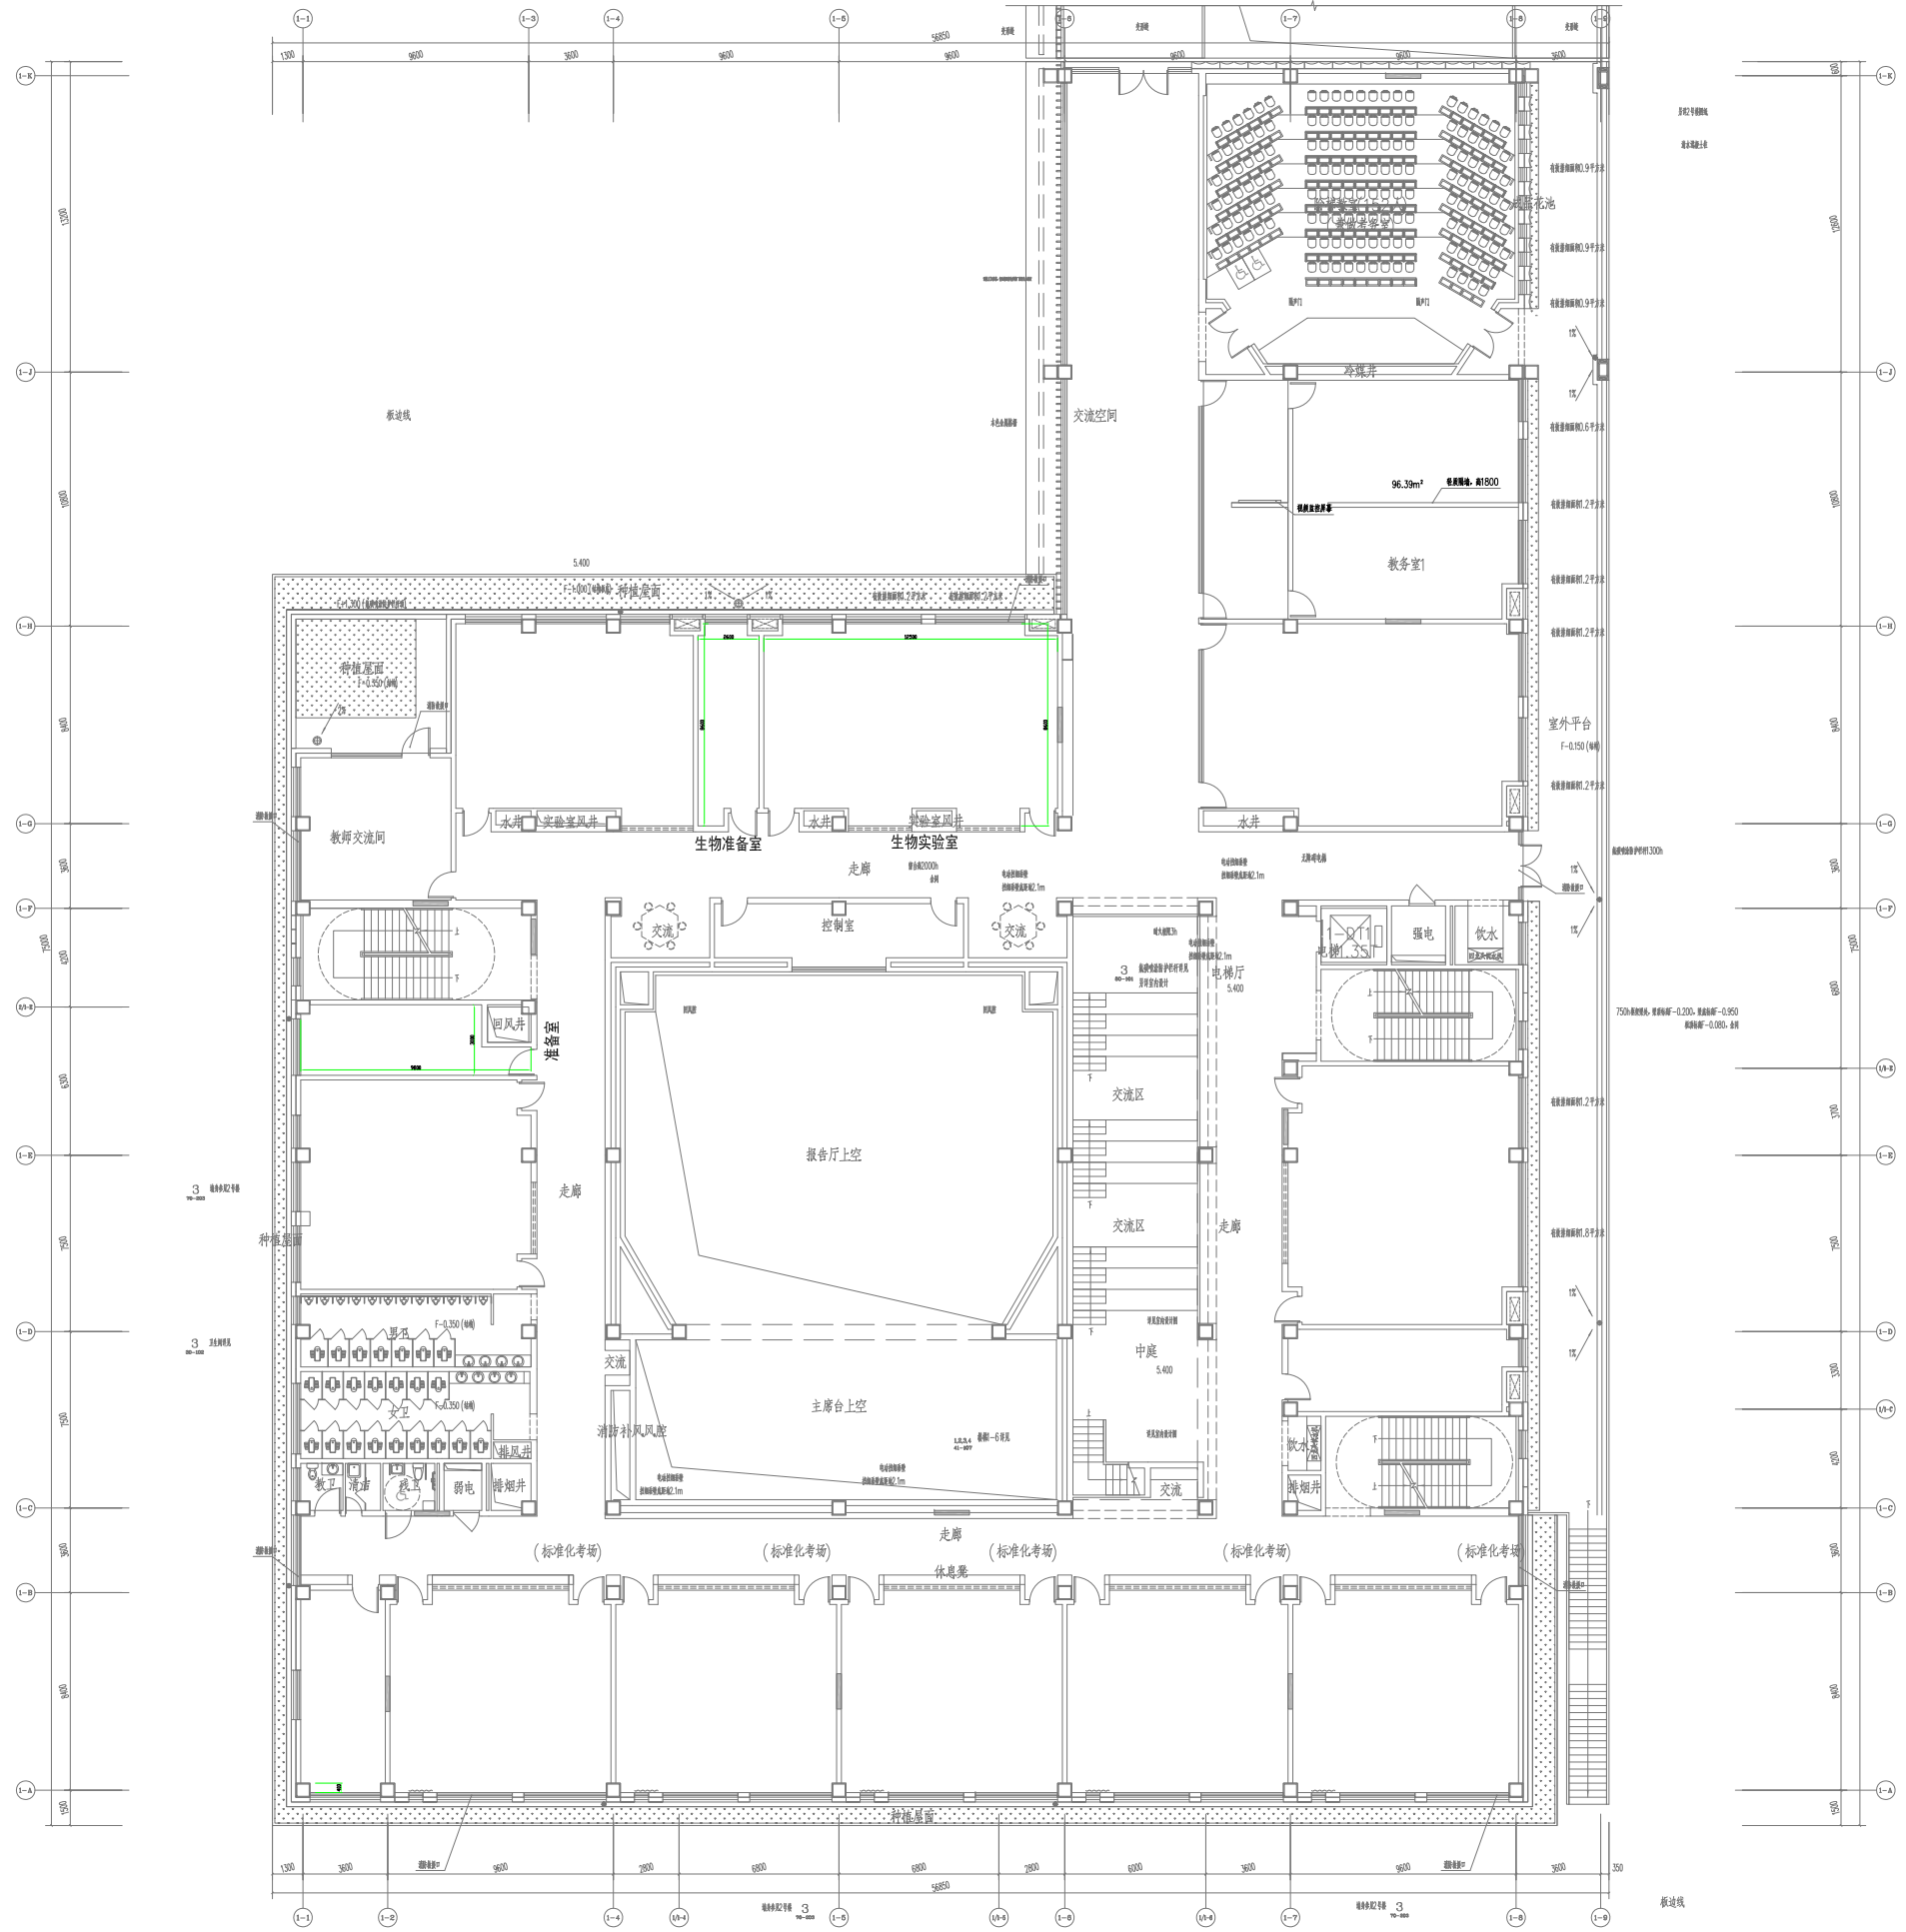


1号楼二层平面图

	类别	审定	审核	工程负责	工种负责	校对	设计	制图	方案	工程名称 子项	图名	工程号
	签名											图别
	日期											图号

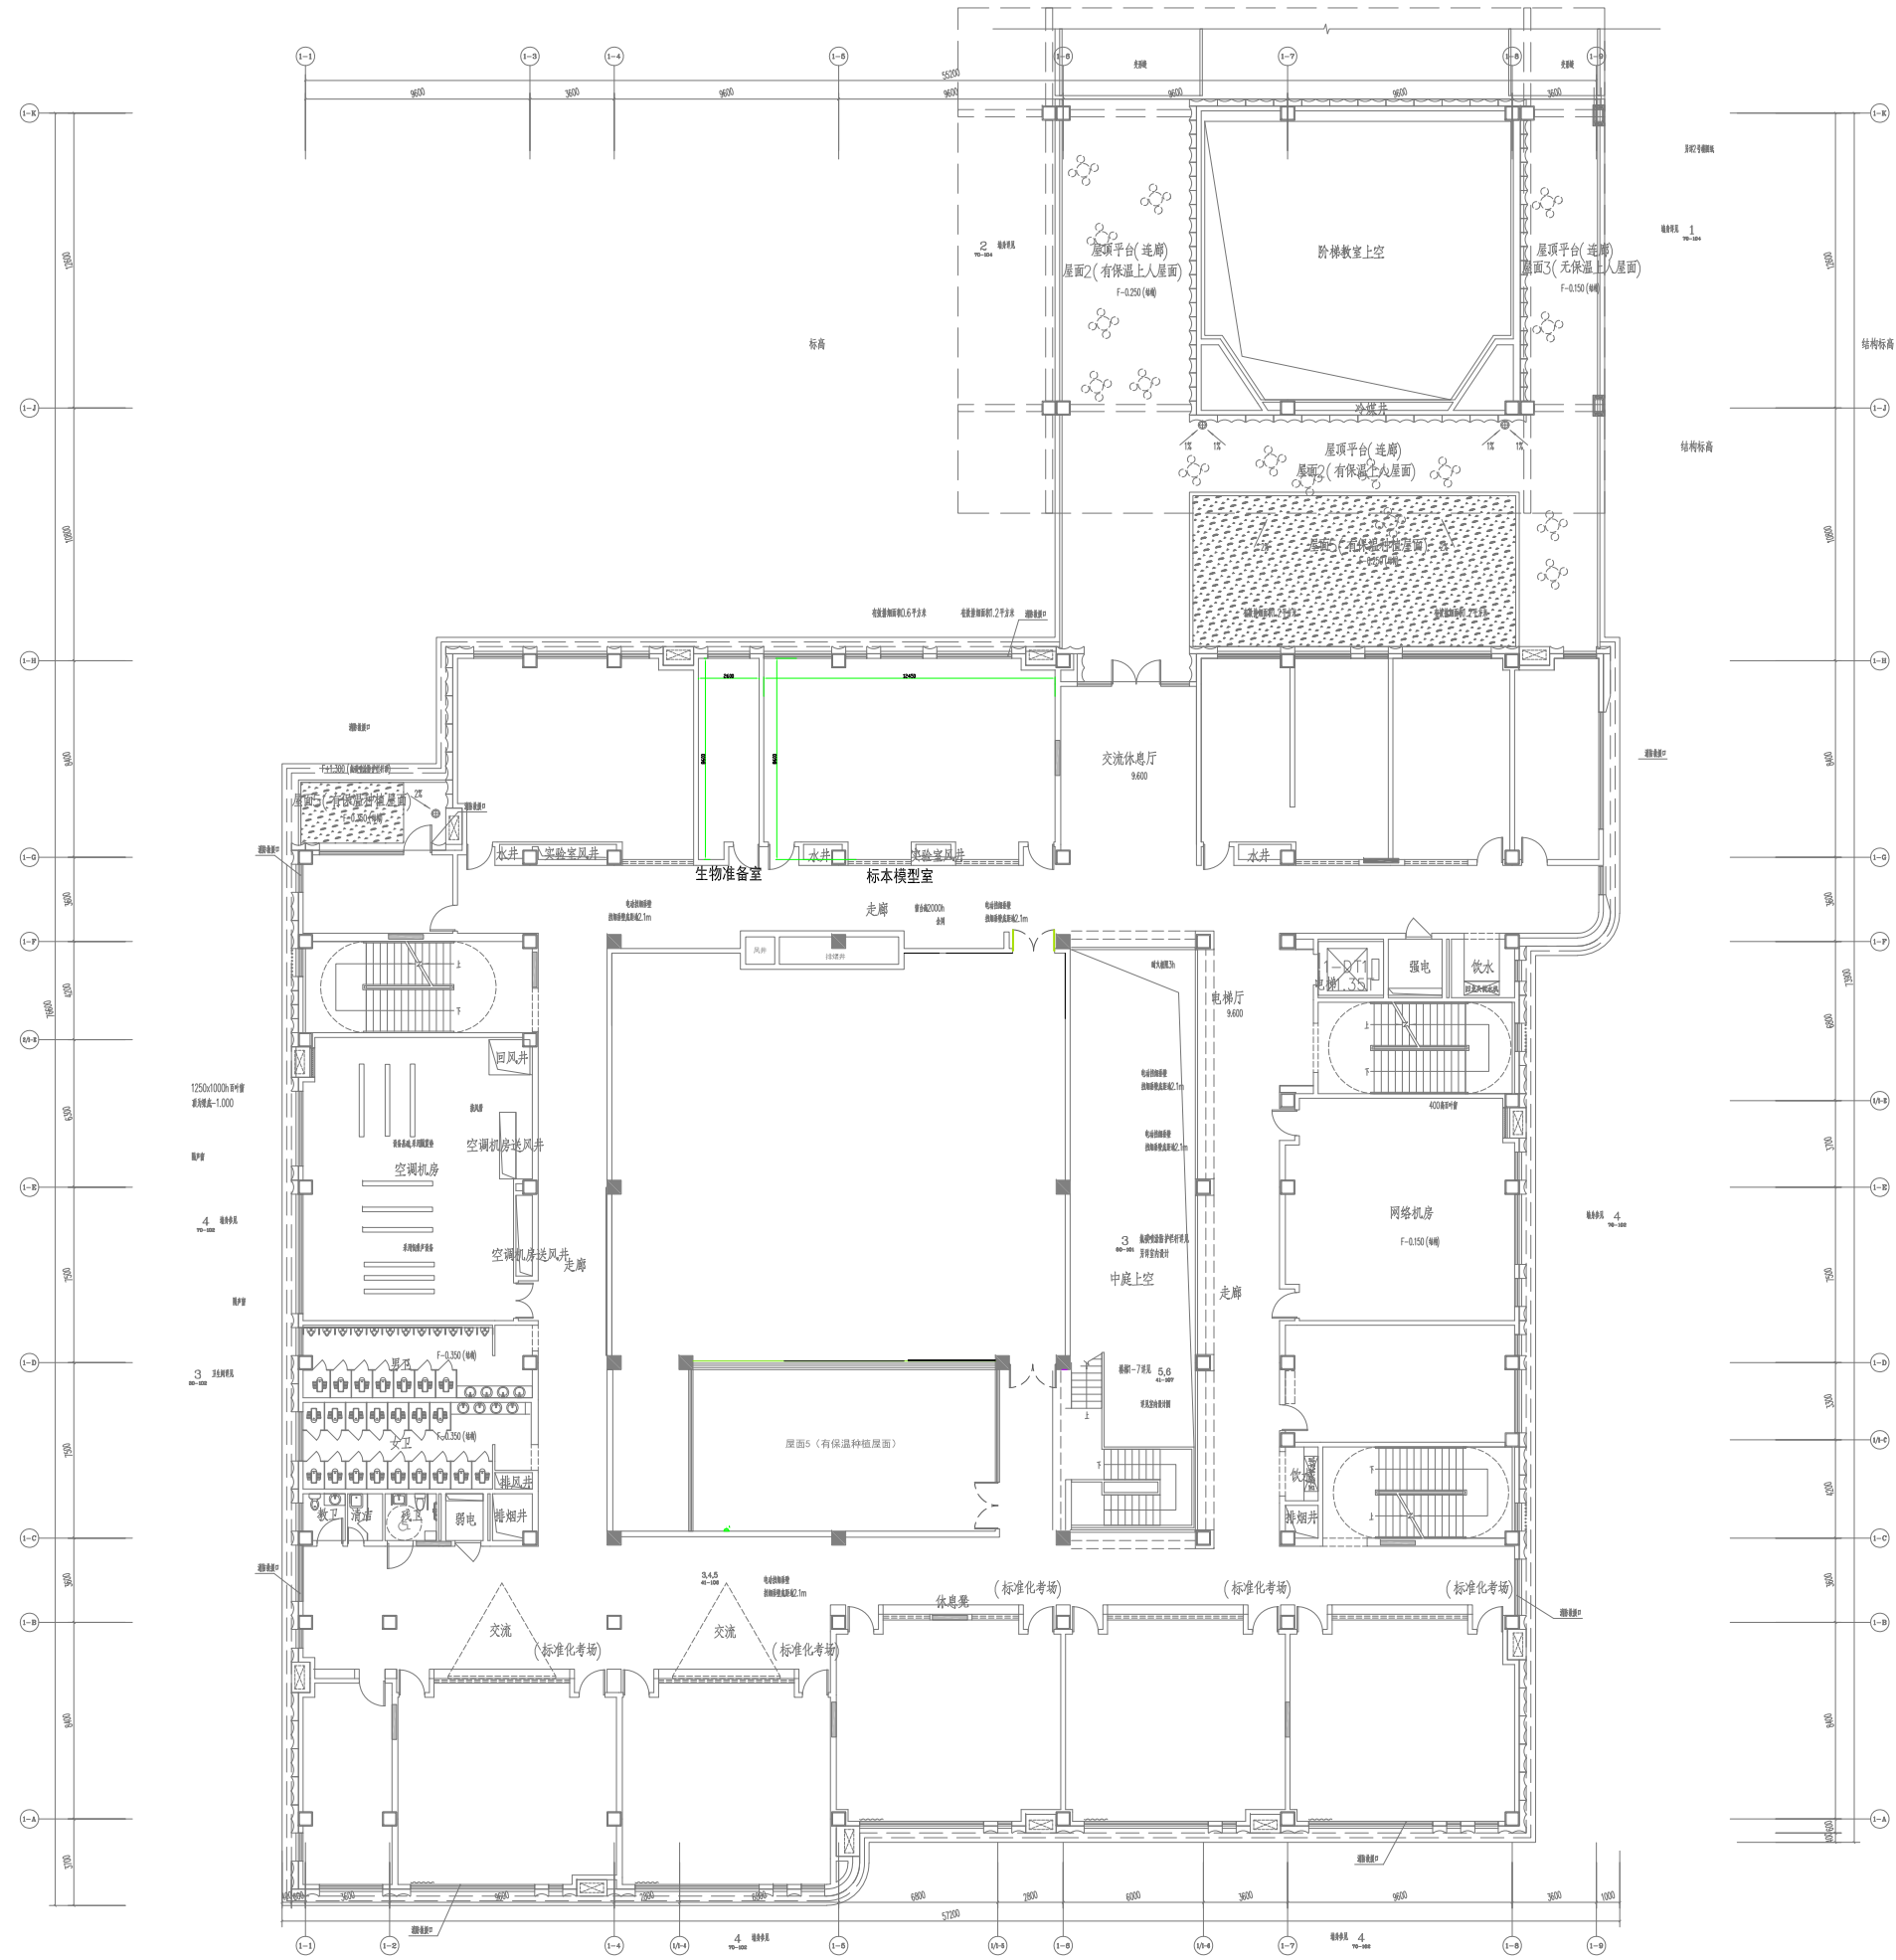

1号楼三层平面图

	类别	审定	审核	工程负责	工种负责	校对	设计	制图	方案	工程名称	图名	工程号
	签名											图别
	日期									子项		图号

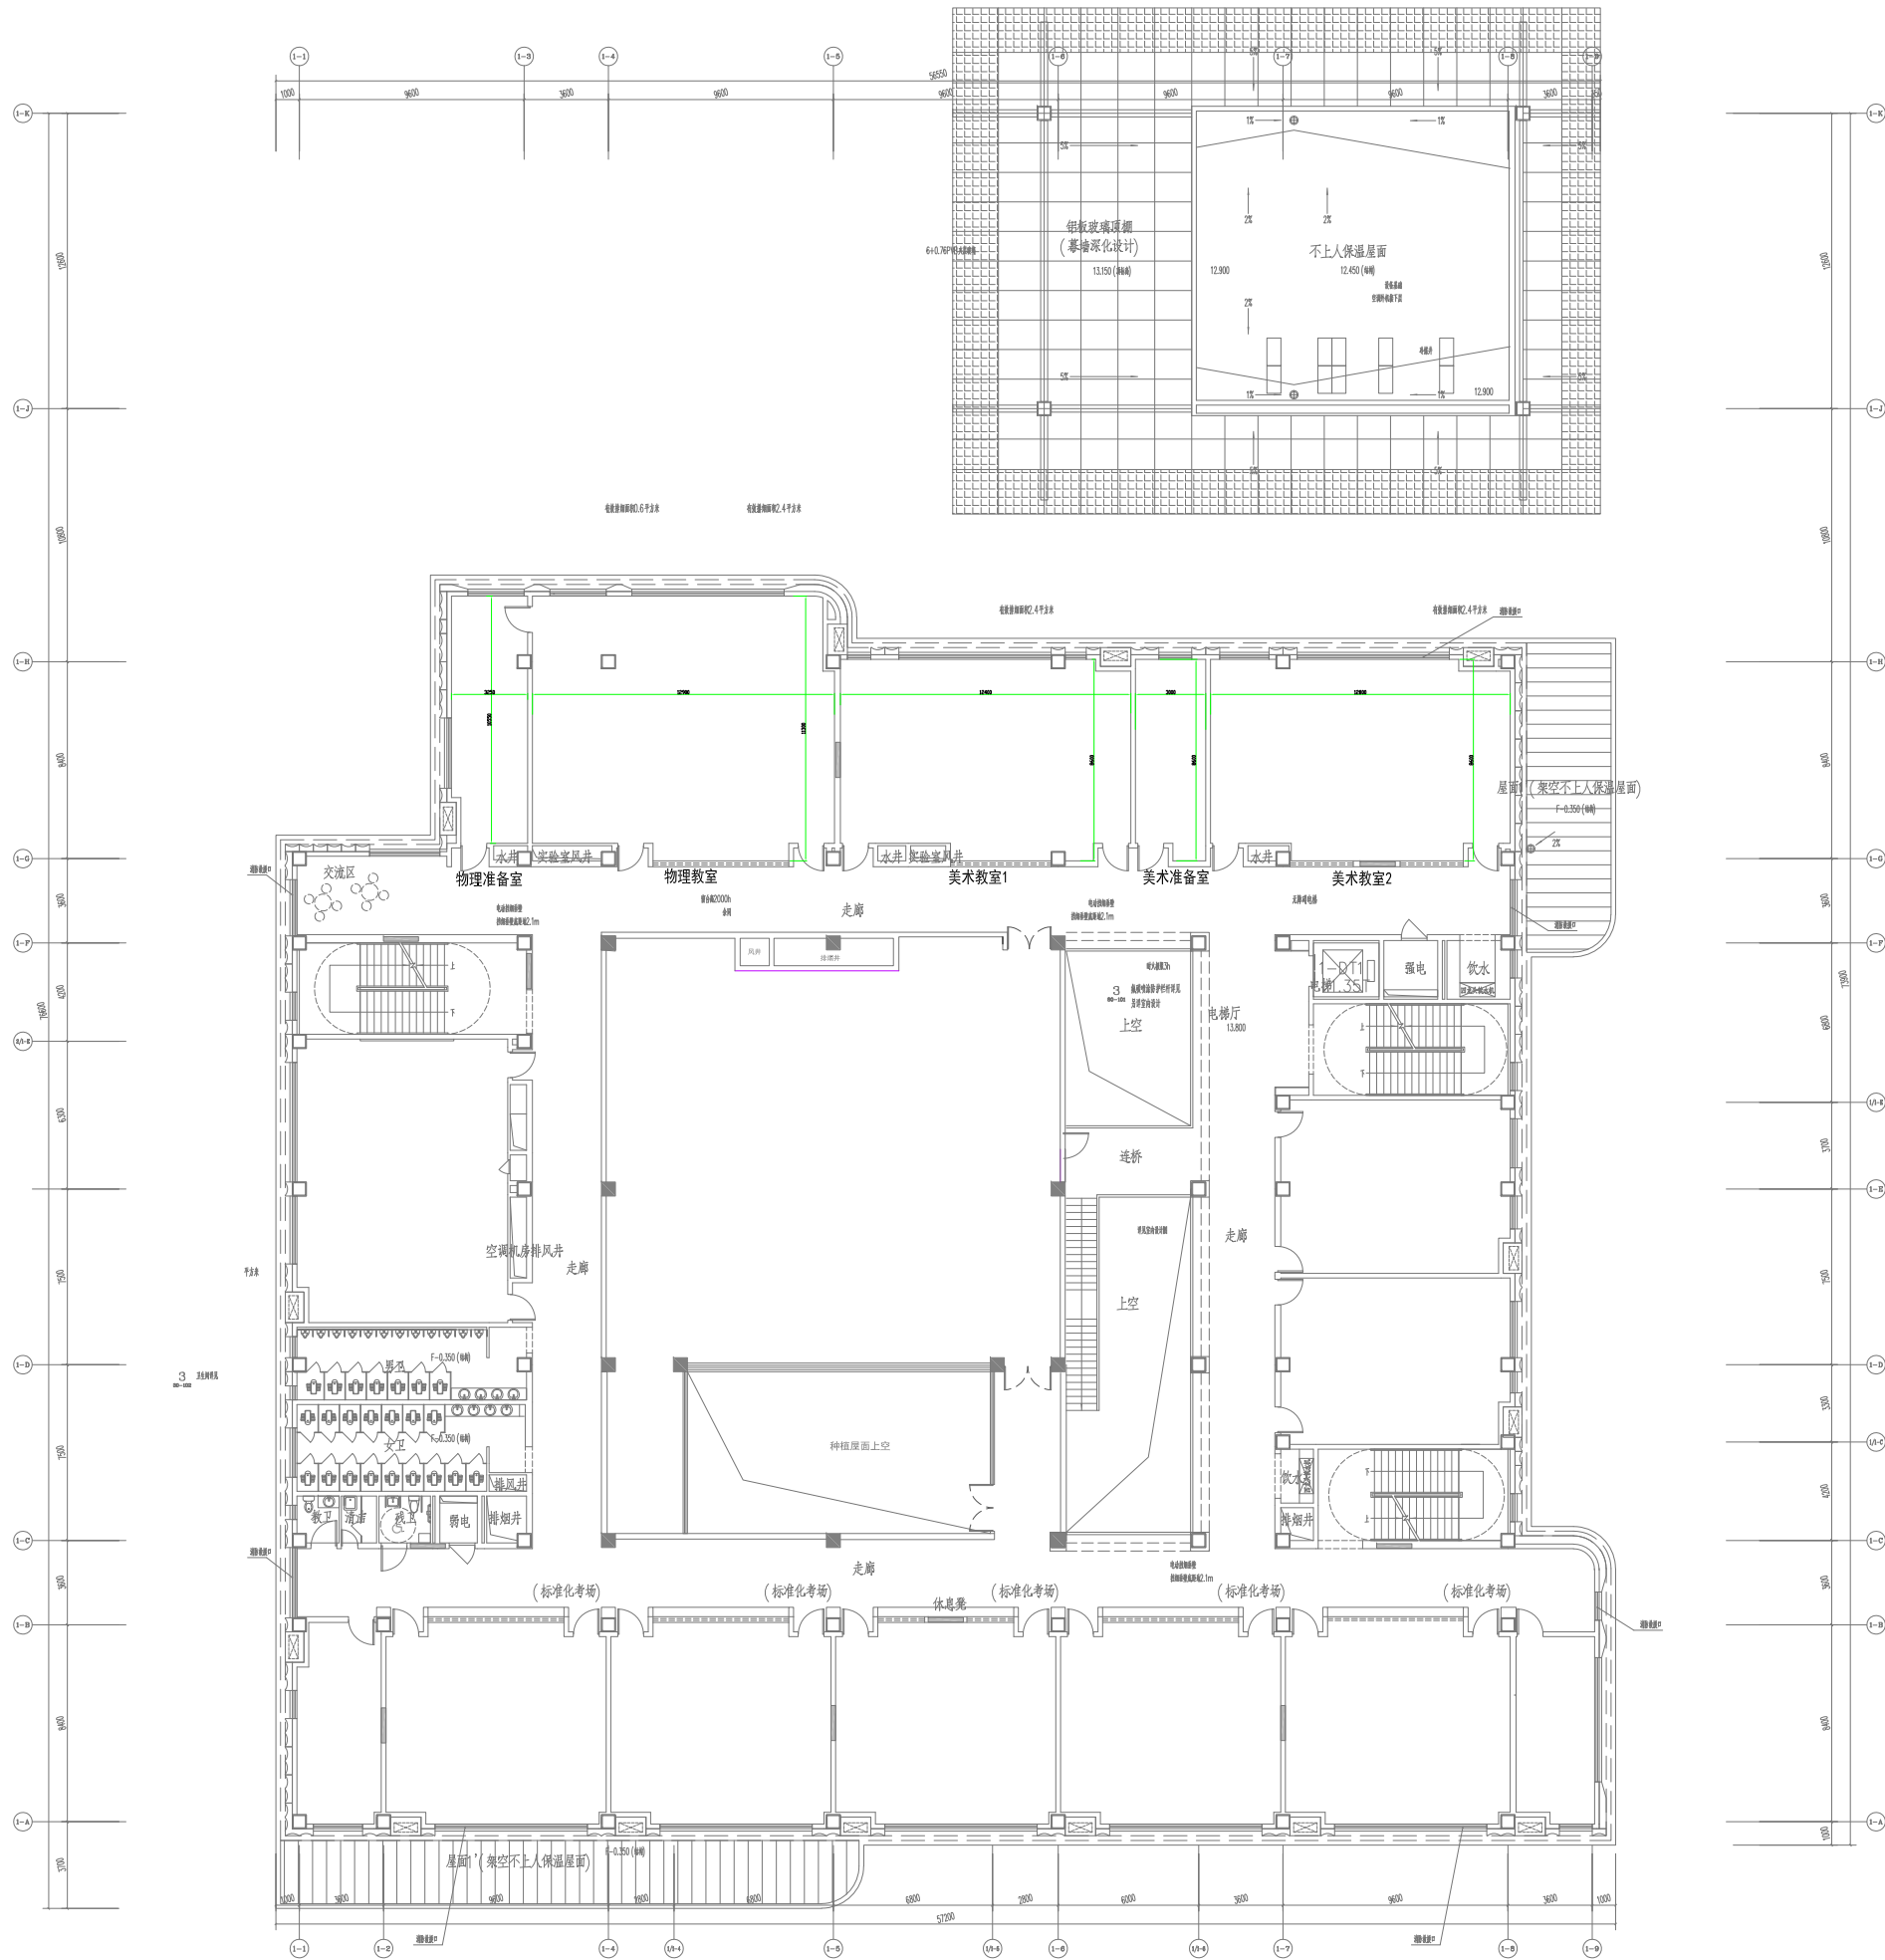


1号楼四层平面图

	类别	审 定	审 核	工程负责	工种负责	校 对	设 计	制 图	方 案	工 程 名 称	图 名	工程号
	签 名											图 别
	日 期									子 项		图 号




工程号
图 别
图 号

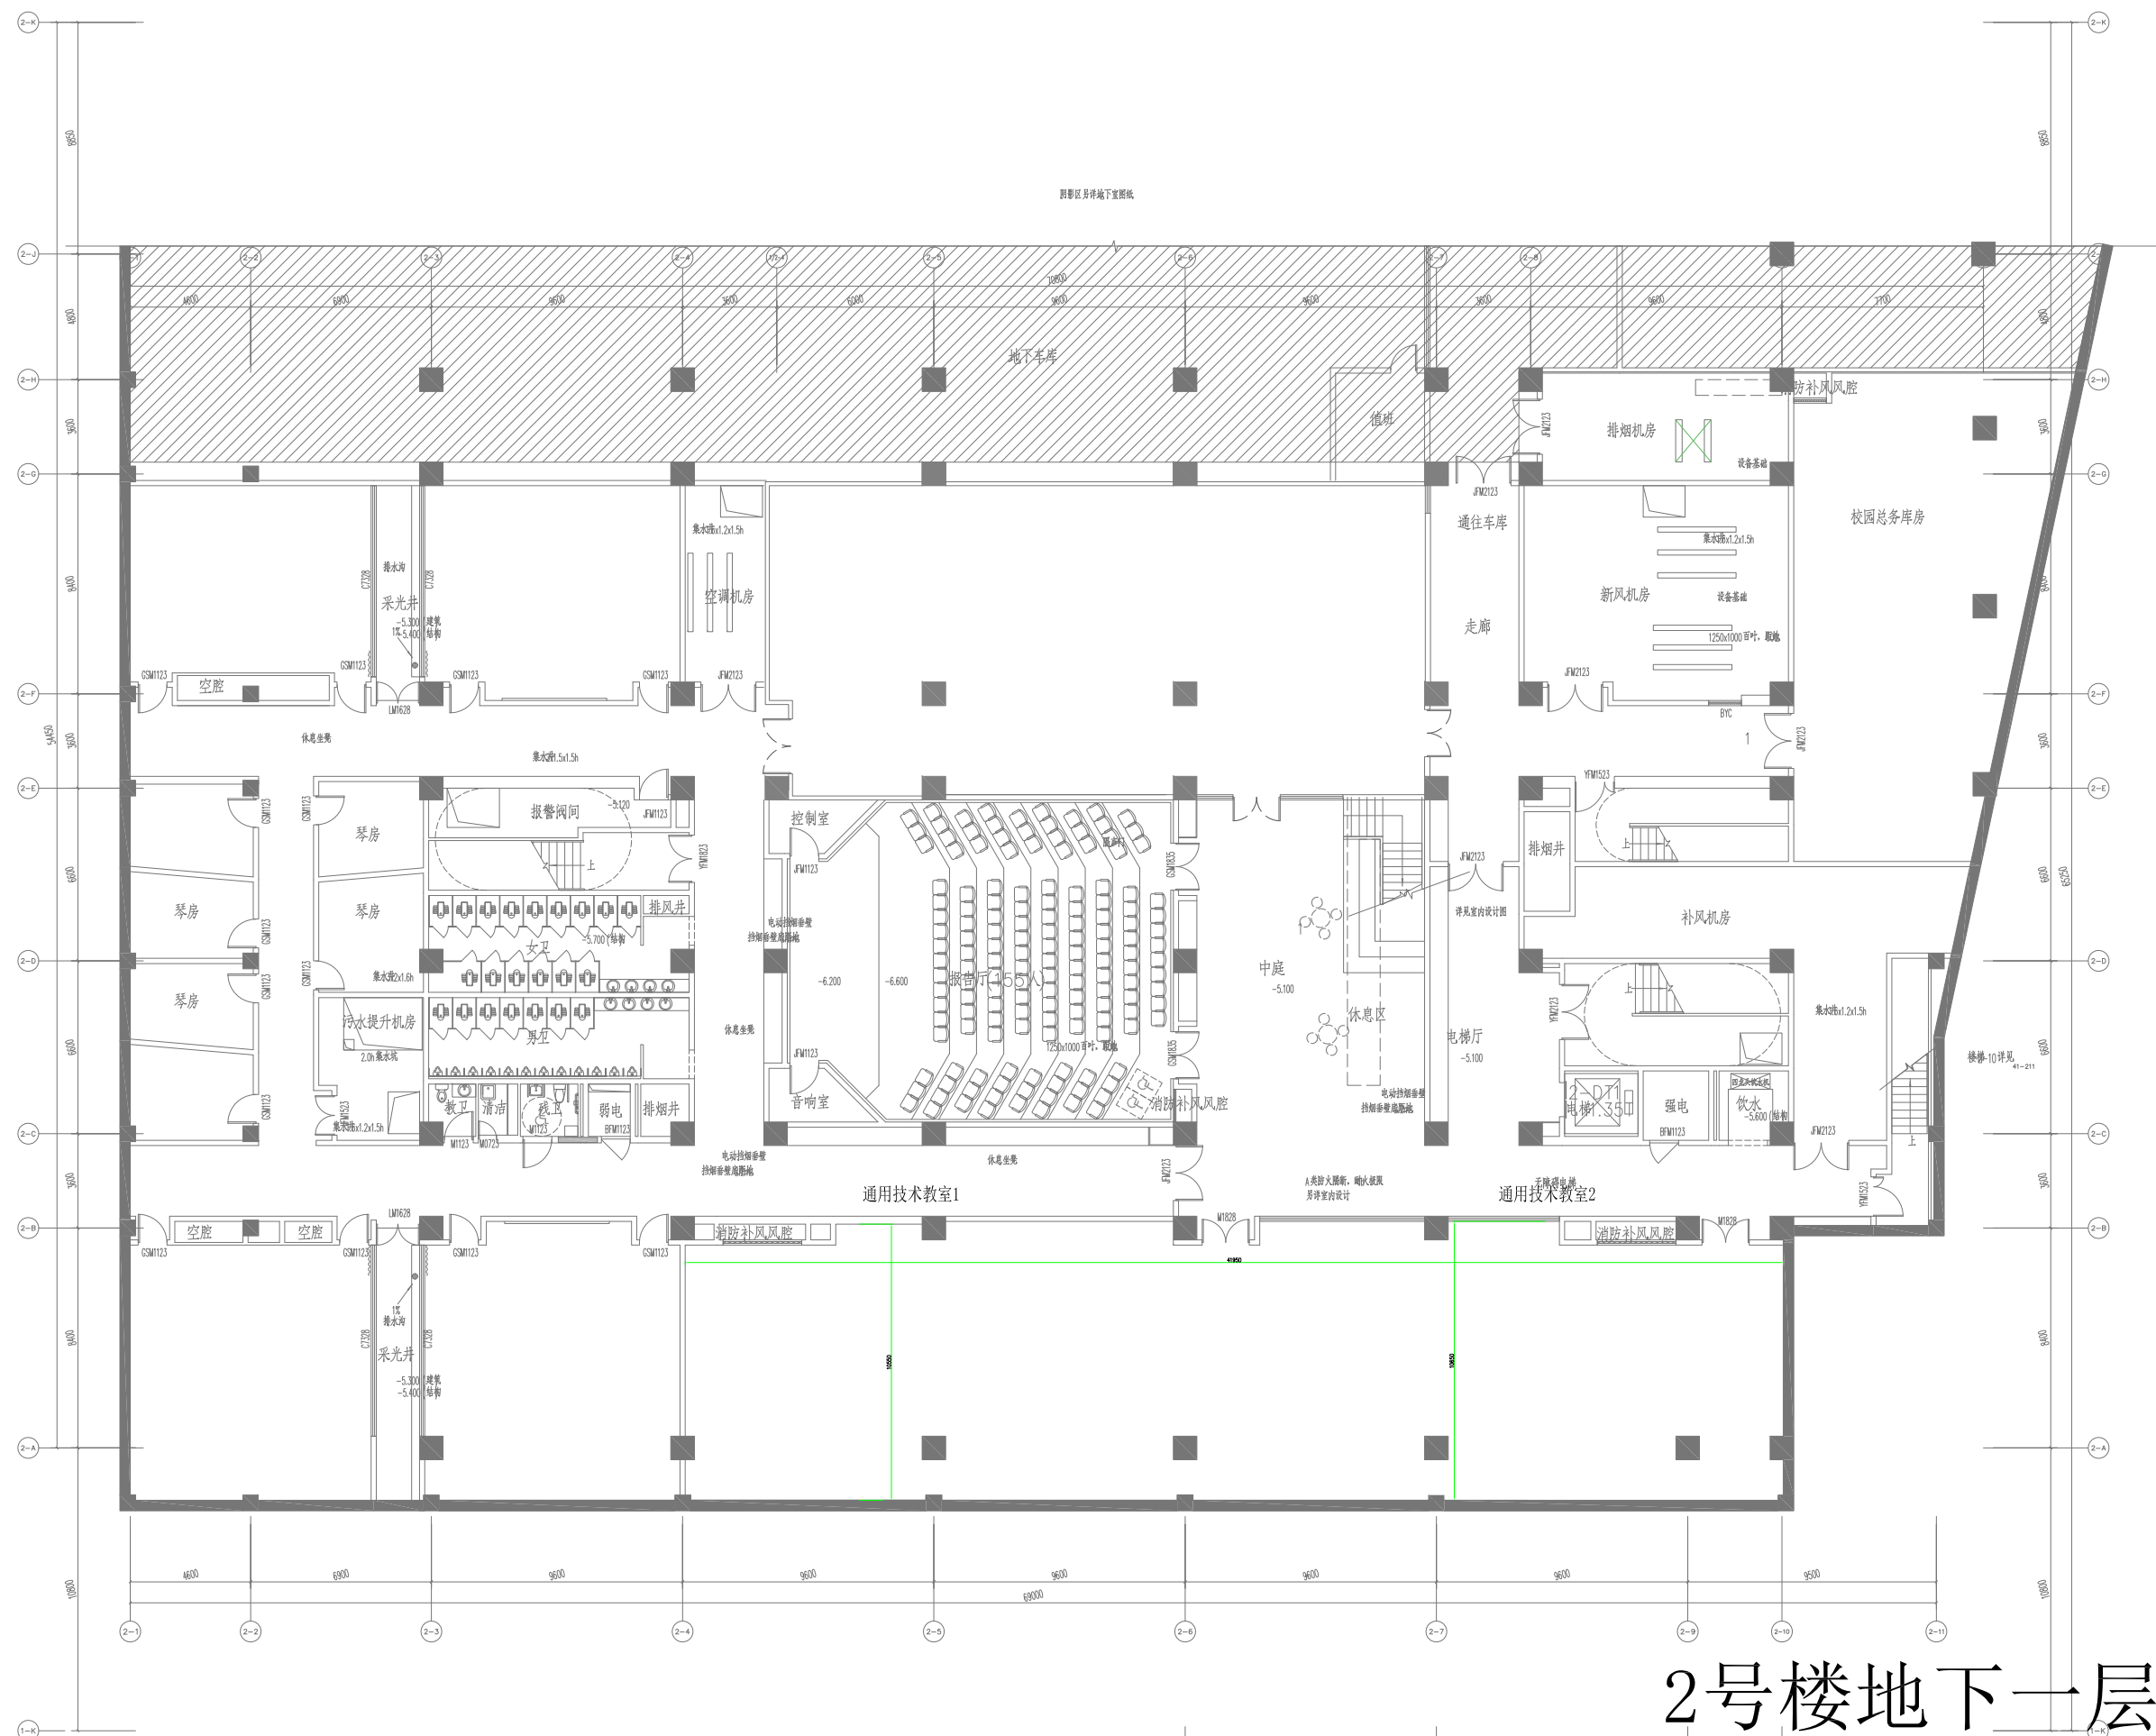


2号楼地下一层平面图

	类 别	审 定	审 核	工程负责	工种负责	校 对	设 计	制 图	方 案	工 程 名 称	①-6	①-7	图 名	①-8	①-9	工程号	
	签 名															图 别	
	日 期									子 项						图 号	

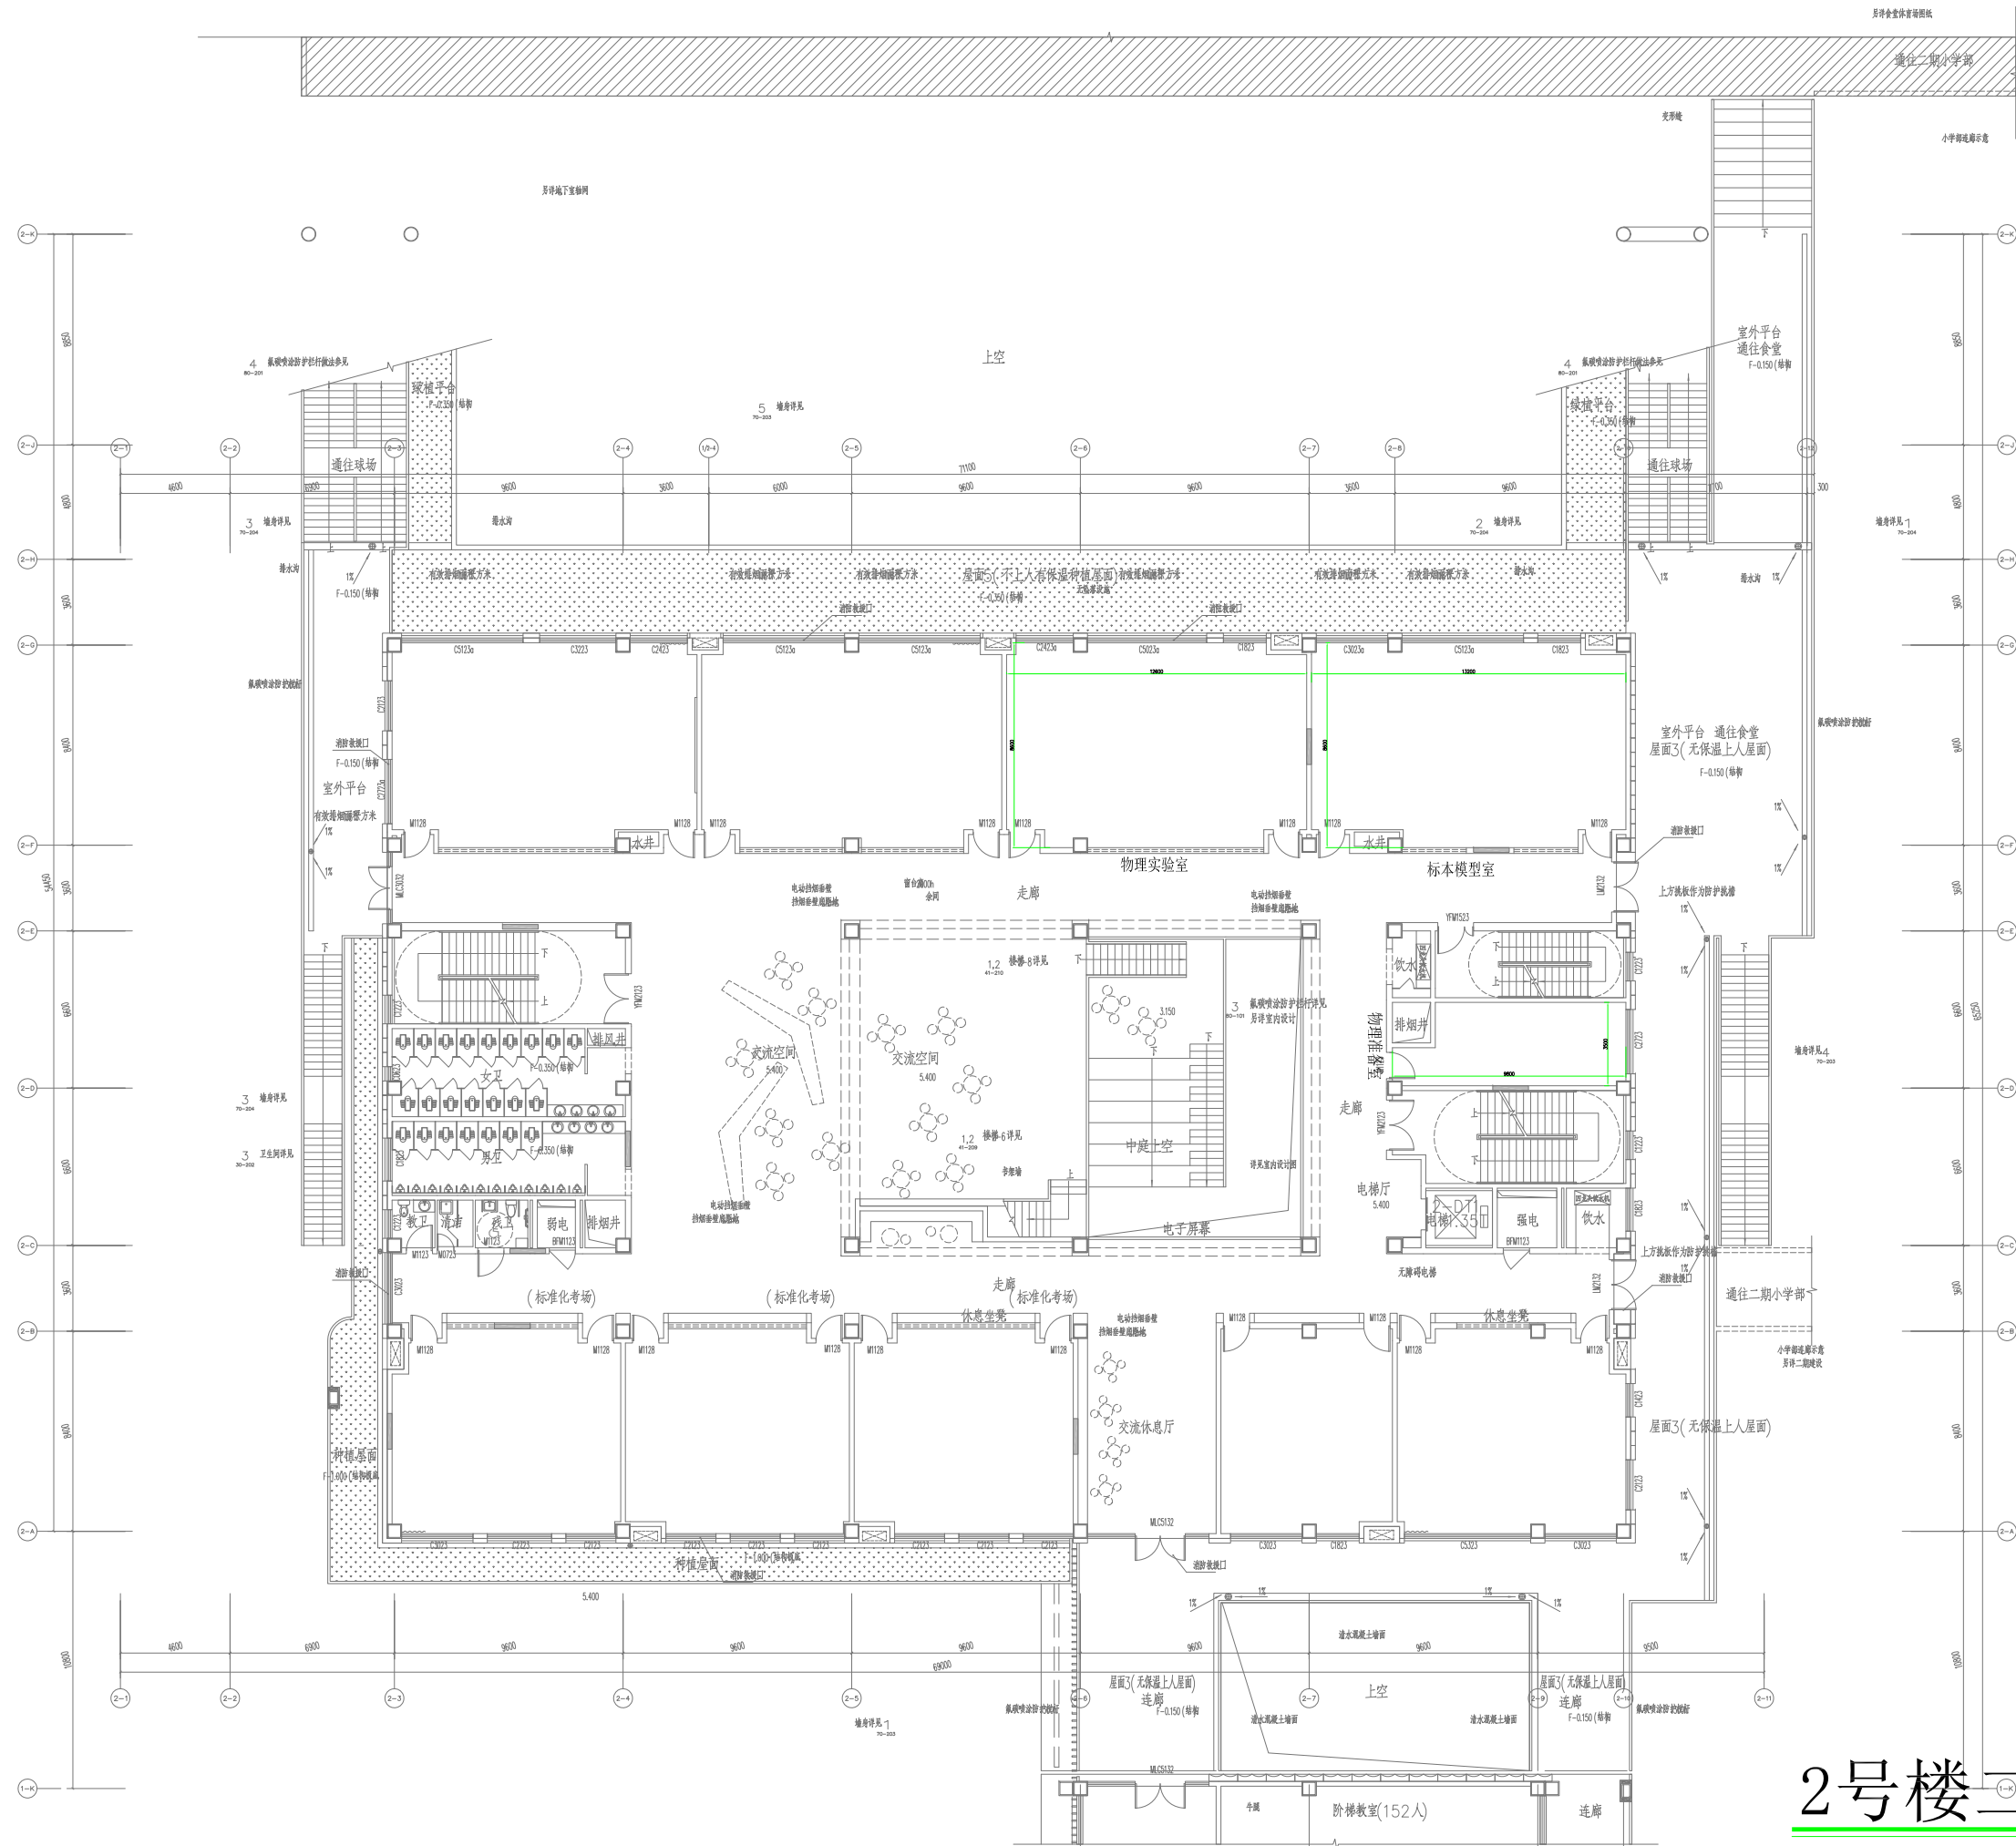


2号楼二层平面图

类别 签 名 日期	审 定	审 核	工程负责	工种负责	校 对	设 计	制 图	方 案	工 程 名 称	图 名	工程号
									子 项		图 别
											图 号

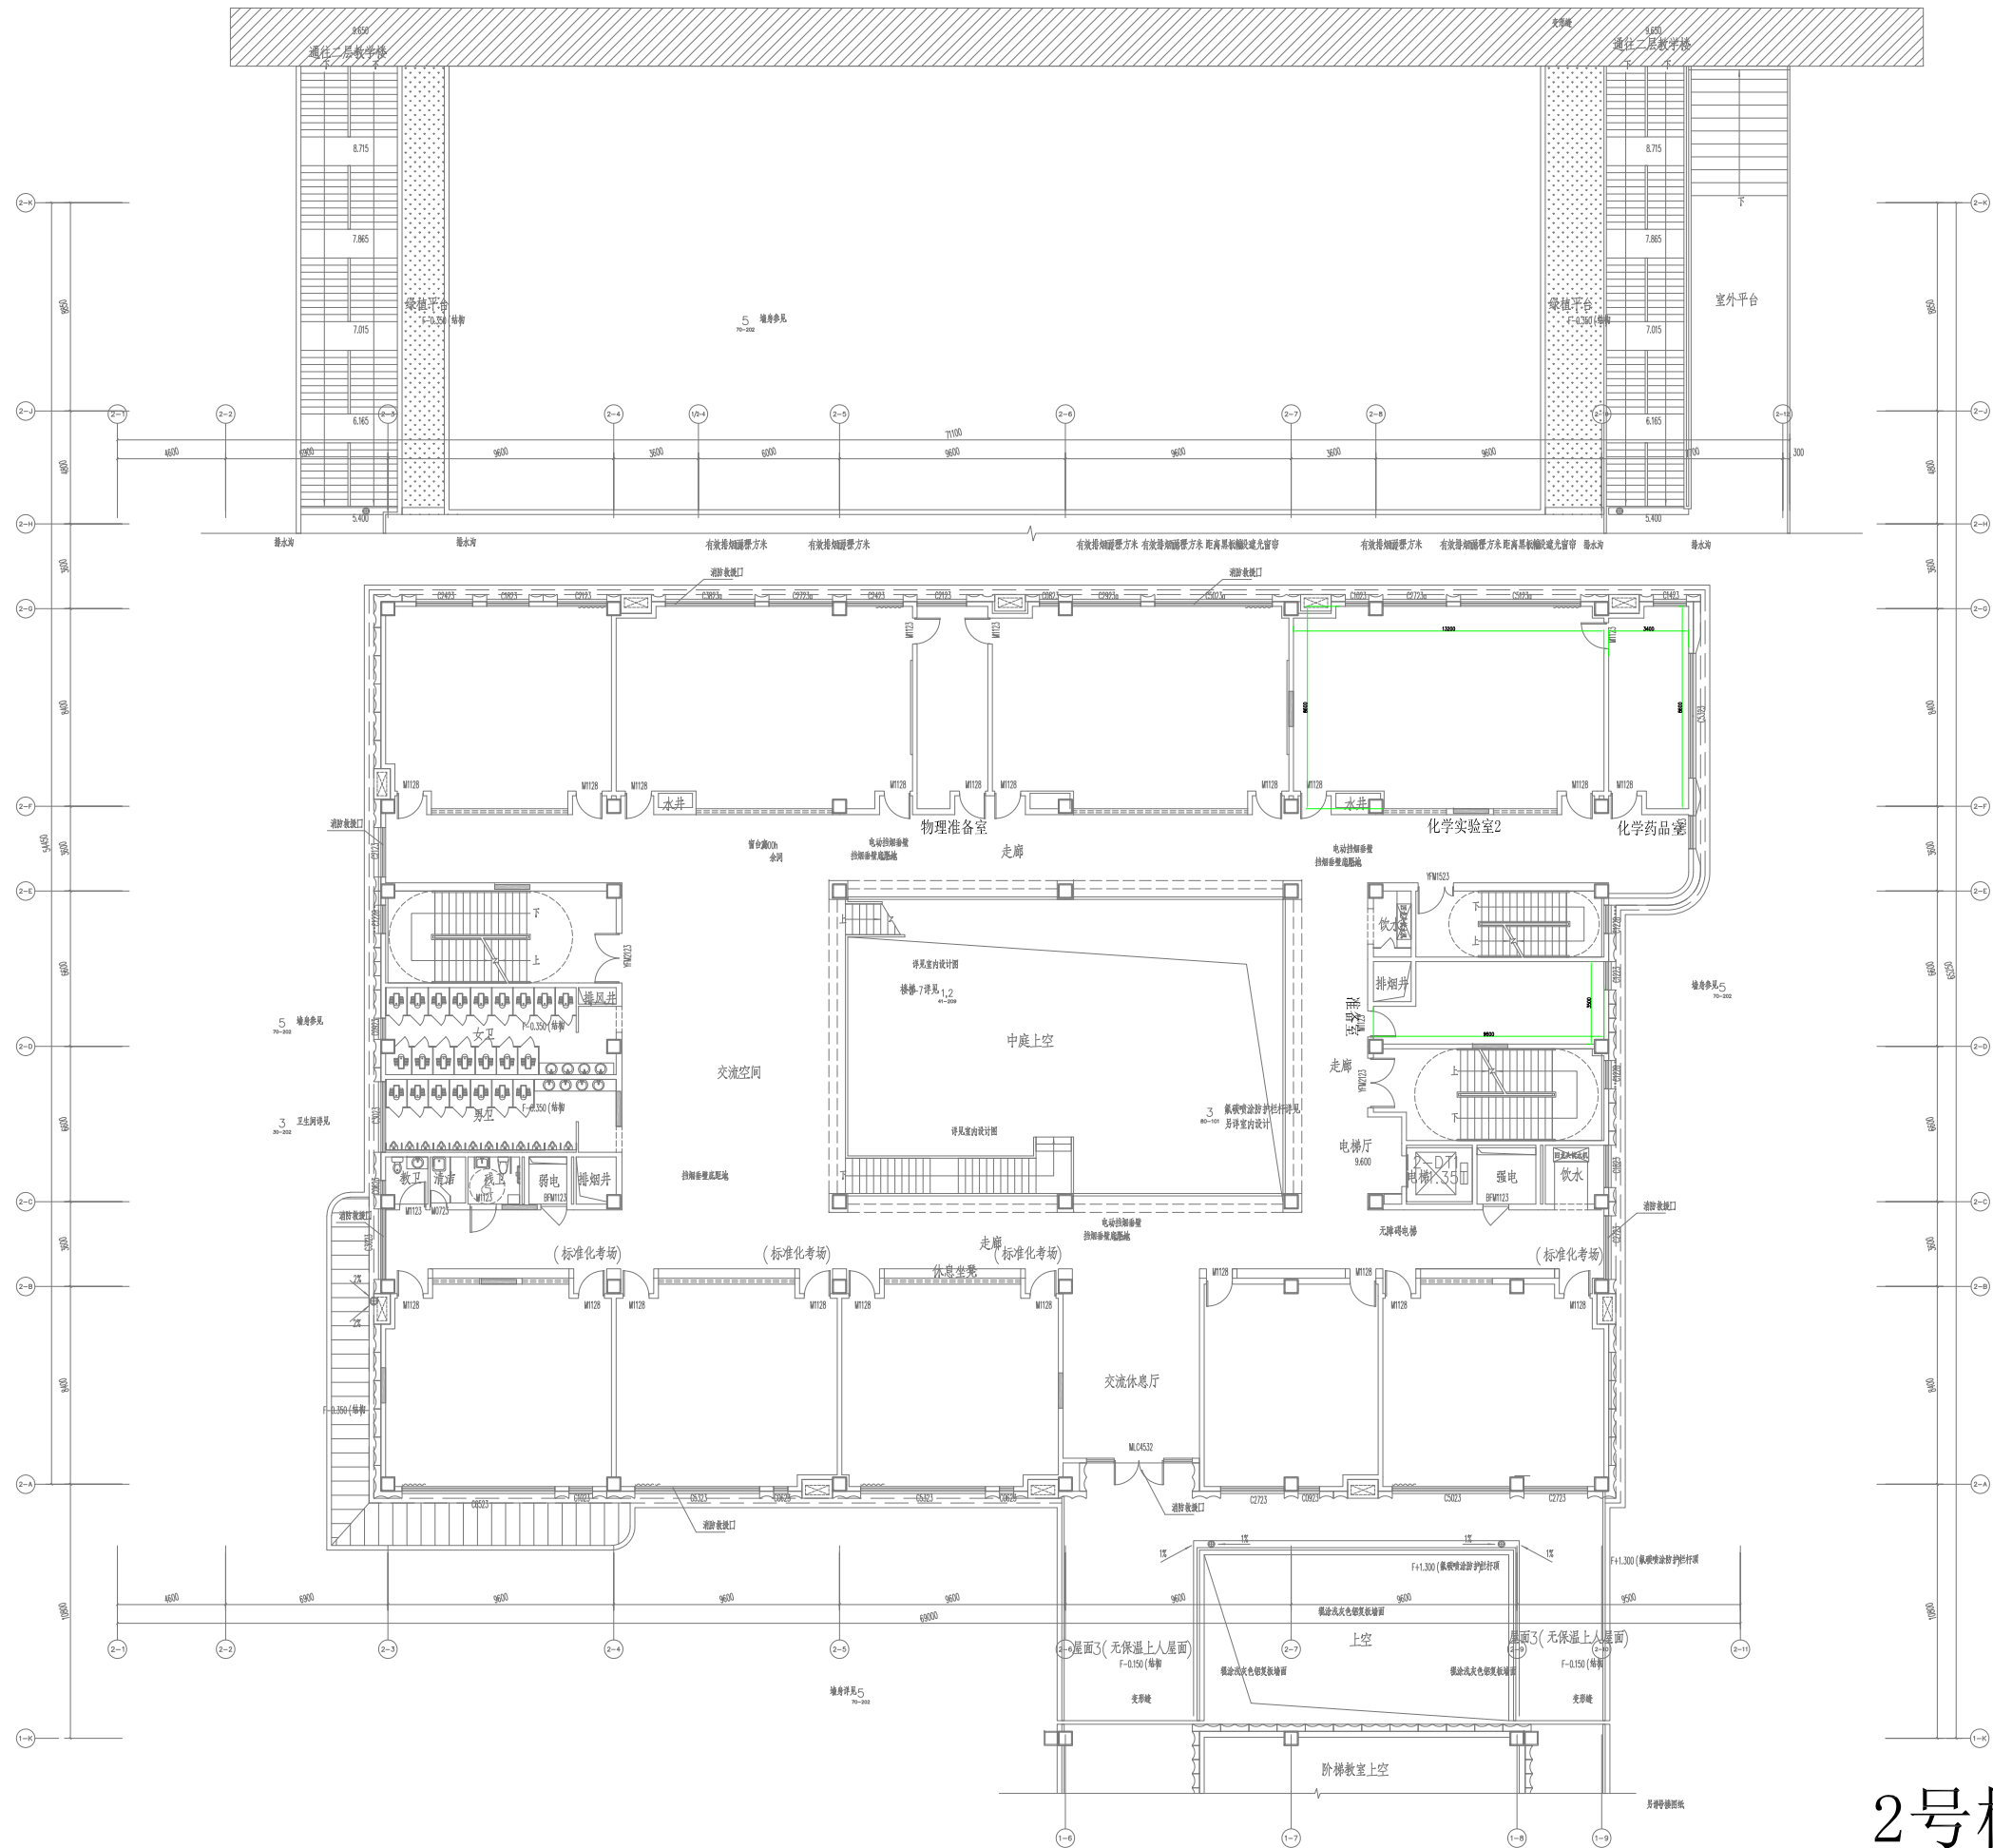


2号楼三层平面图

	类 别	审 定	审 核	工程负责	工种负责	校 对	设 计	制 图	方 案	工 程 名 称	图 名	工程号
	签 名											图 别
	日 期											图 号

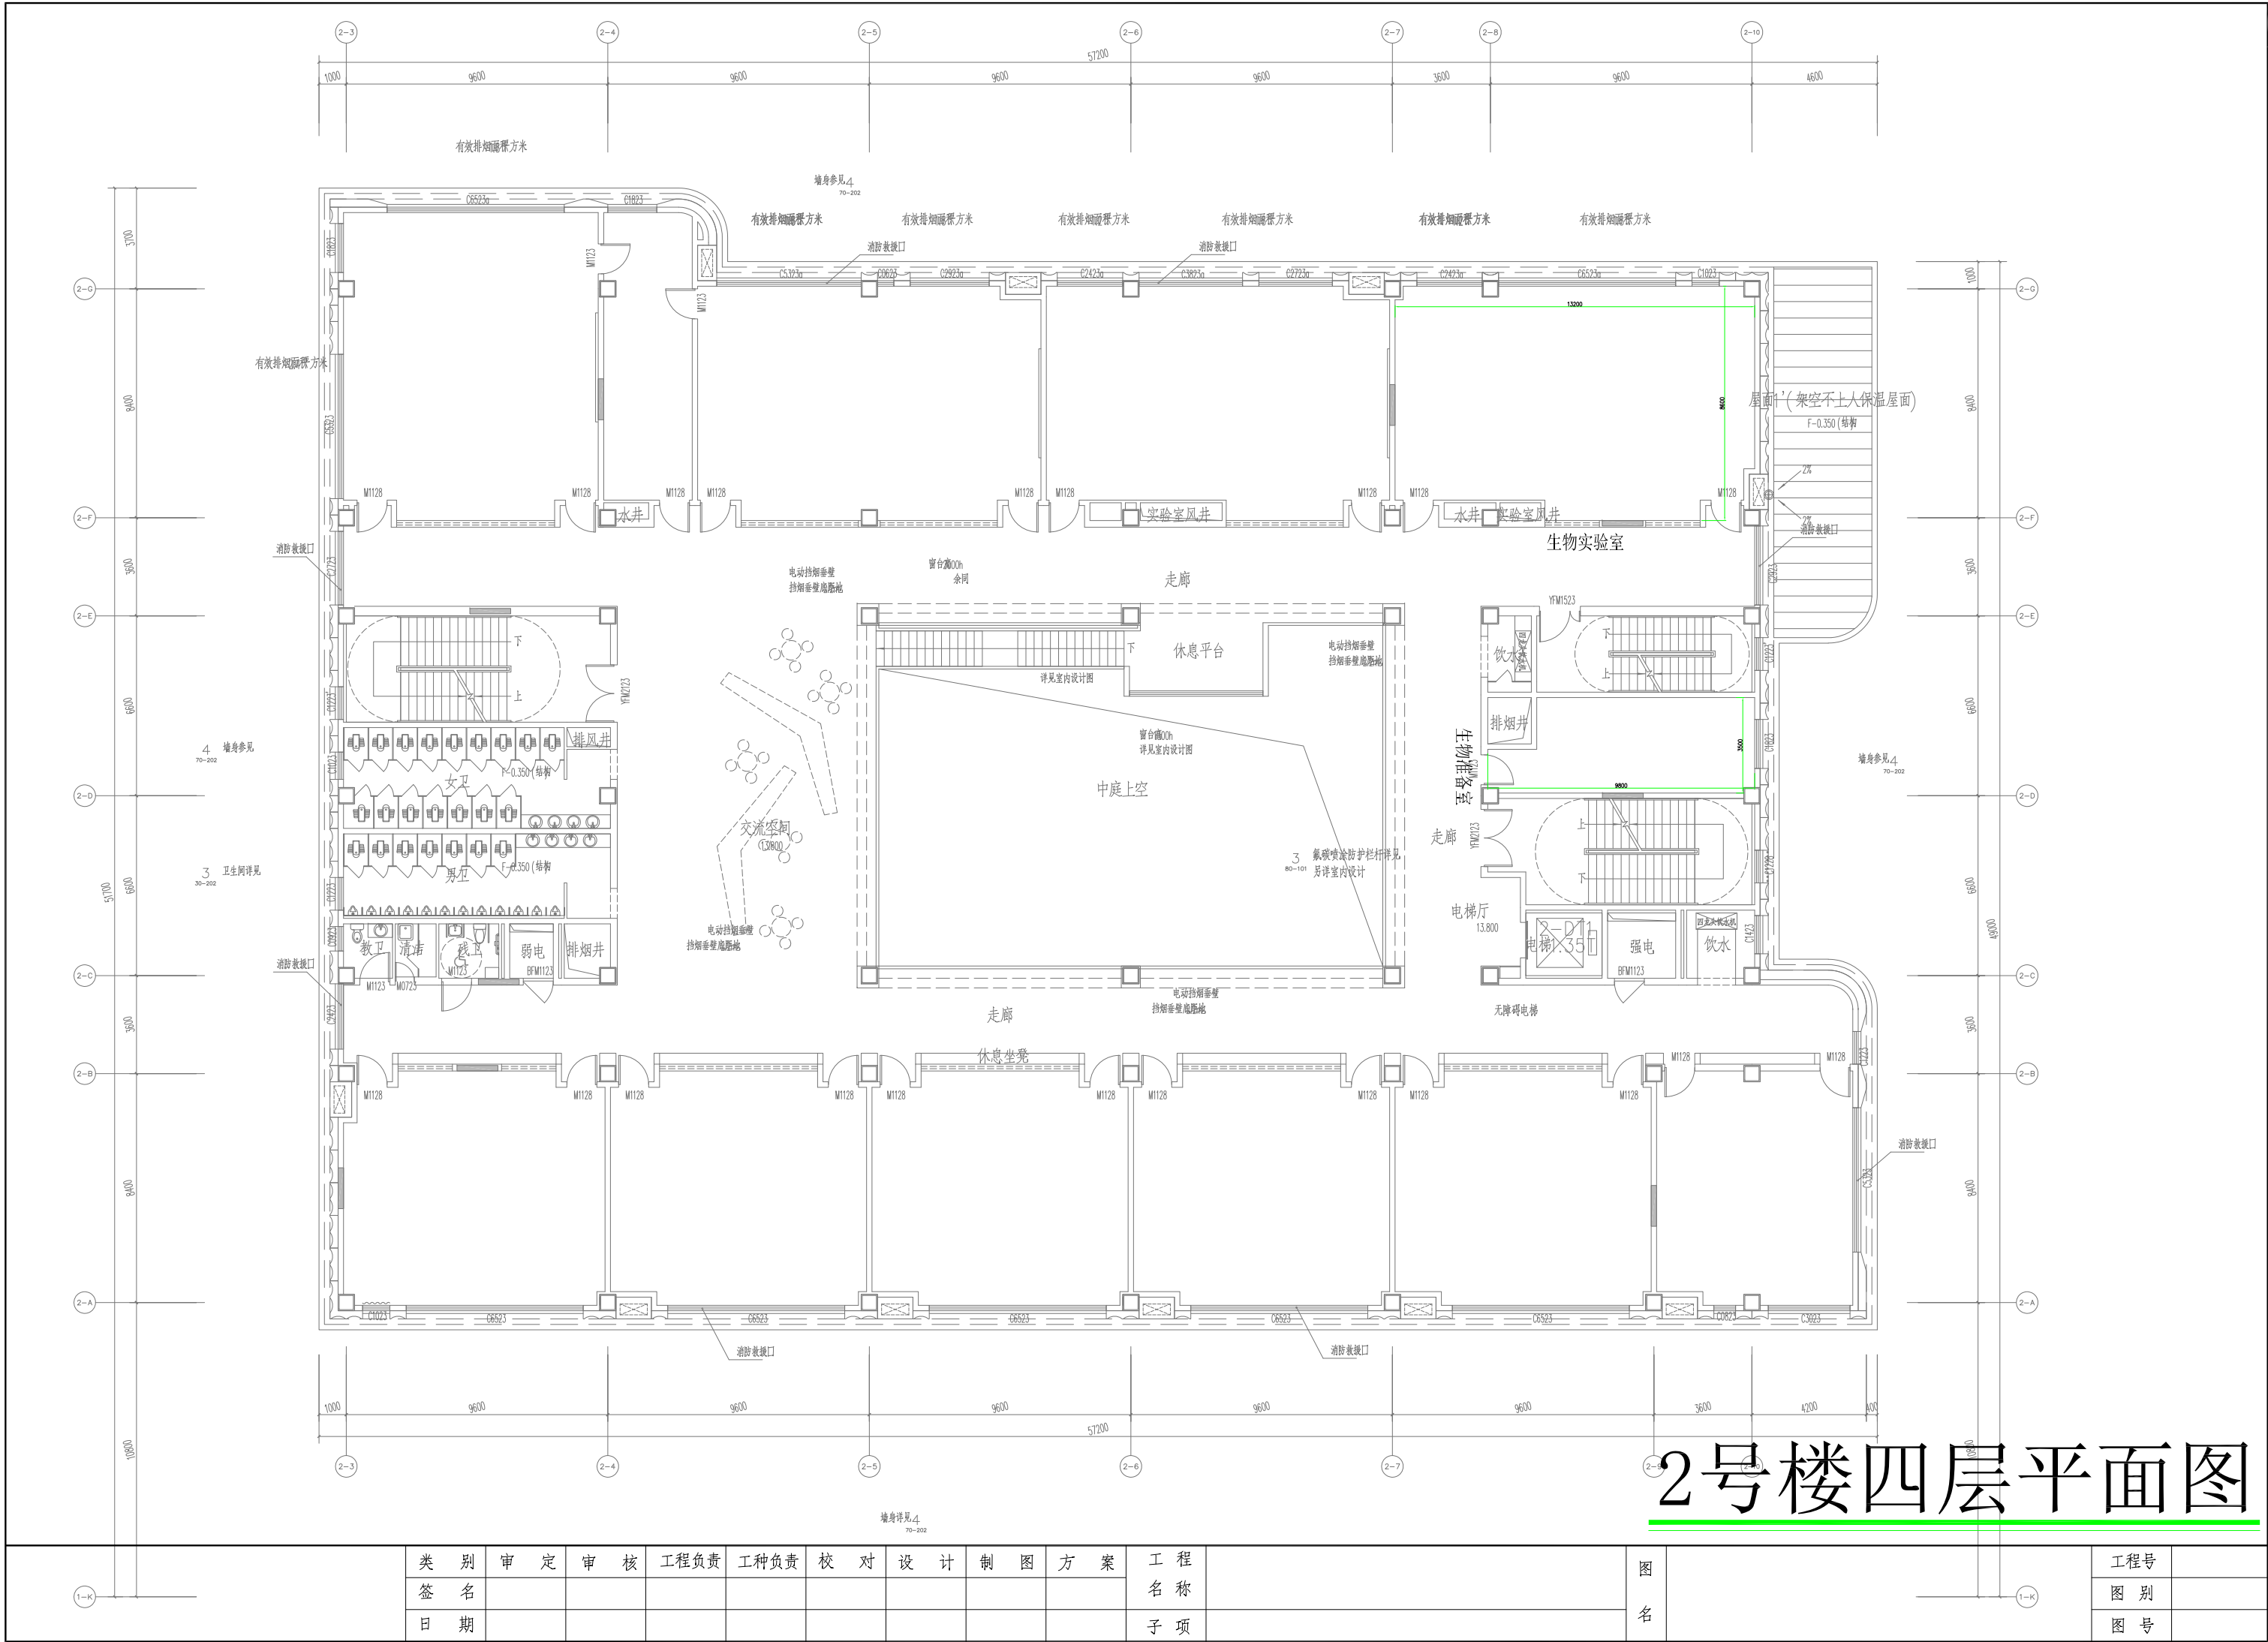

类别	审定	审核	工程负责	工种负责	校对	设计	制图	方案	工程名称	图名	工程号
	签名										图别
	日期										图号

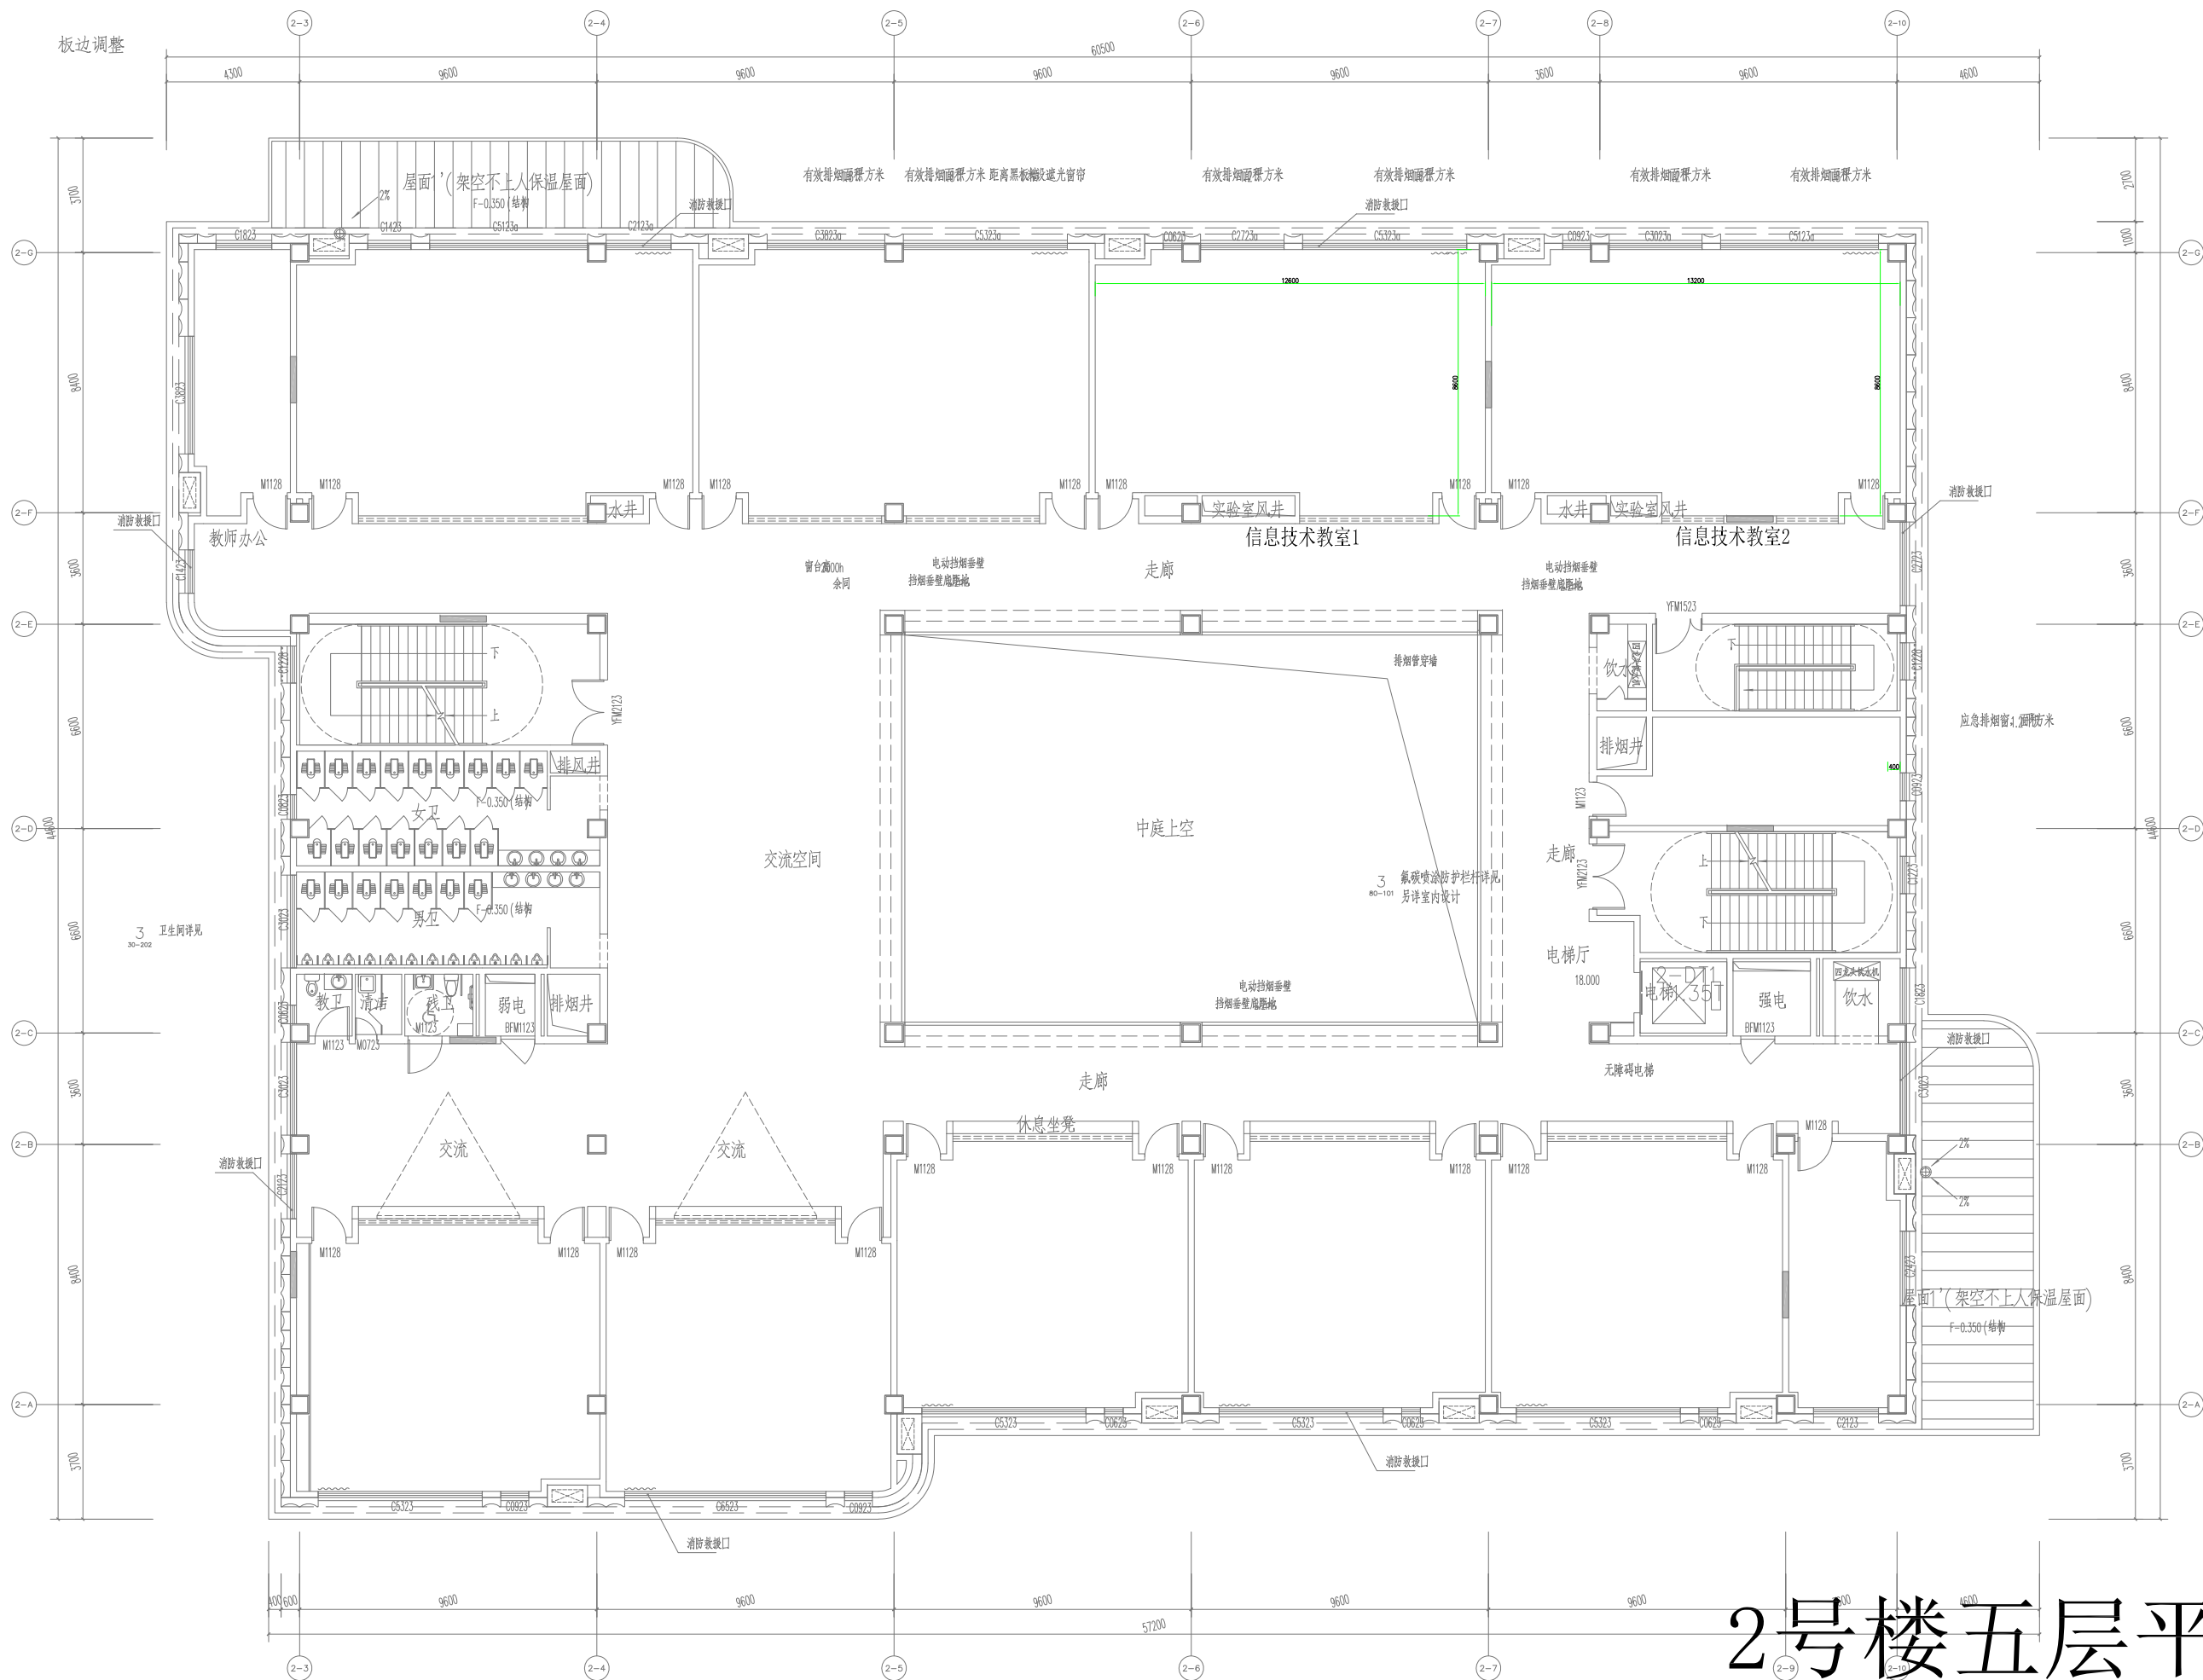

2号楼五层平面图

	类别	审定	审核	工程负责	工种负责	校对	设计	制图	方案	工程名称	图名	工程号
	签名											图别
	日期									子项		图号