


工程名称
审核
建筑
结构
给排水
暖通
电气

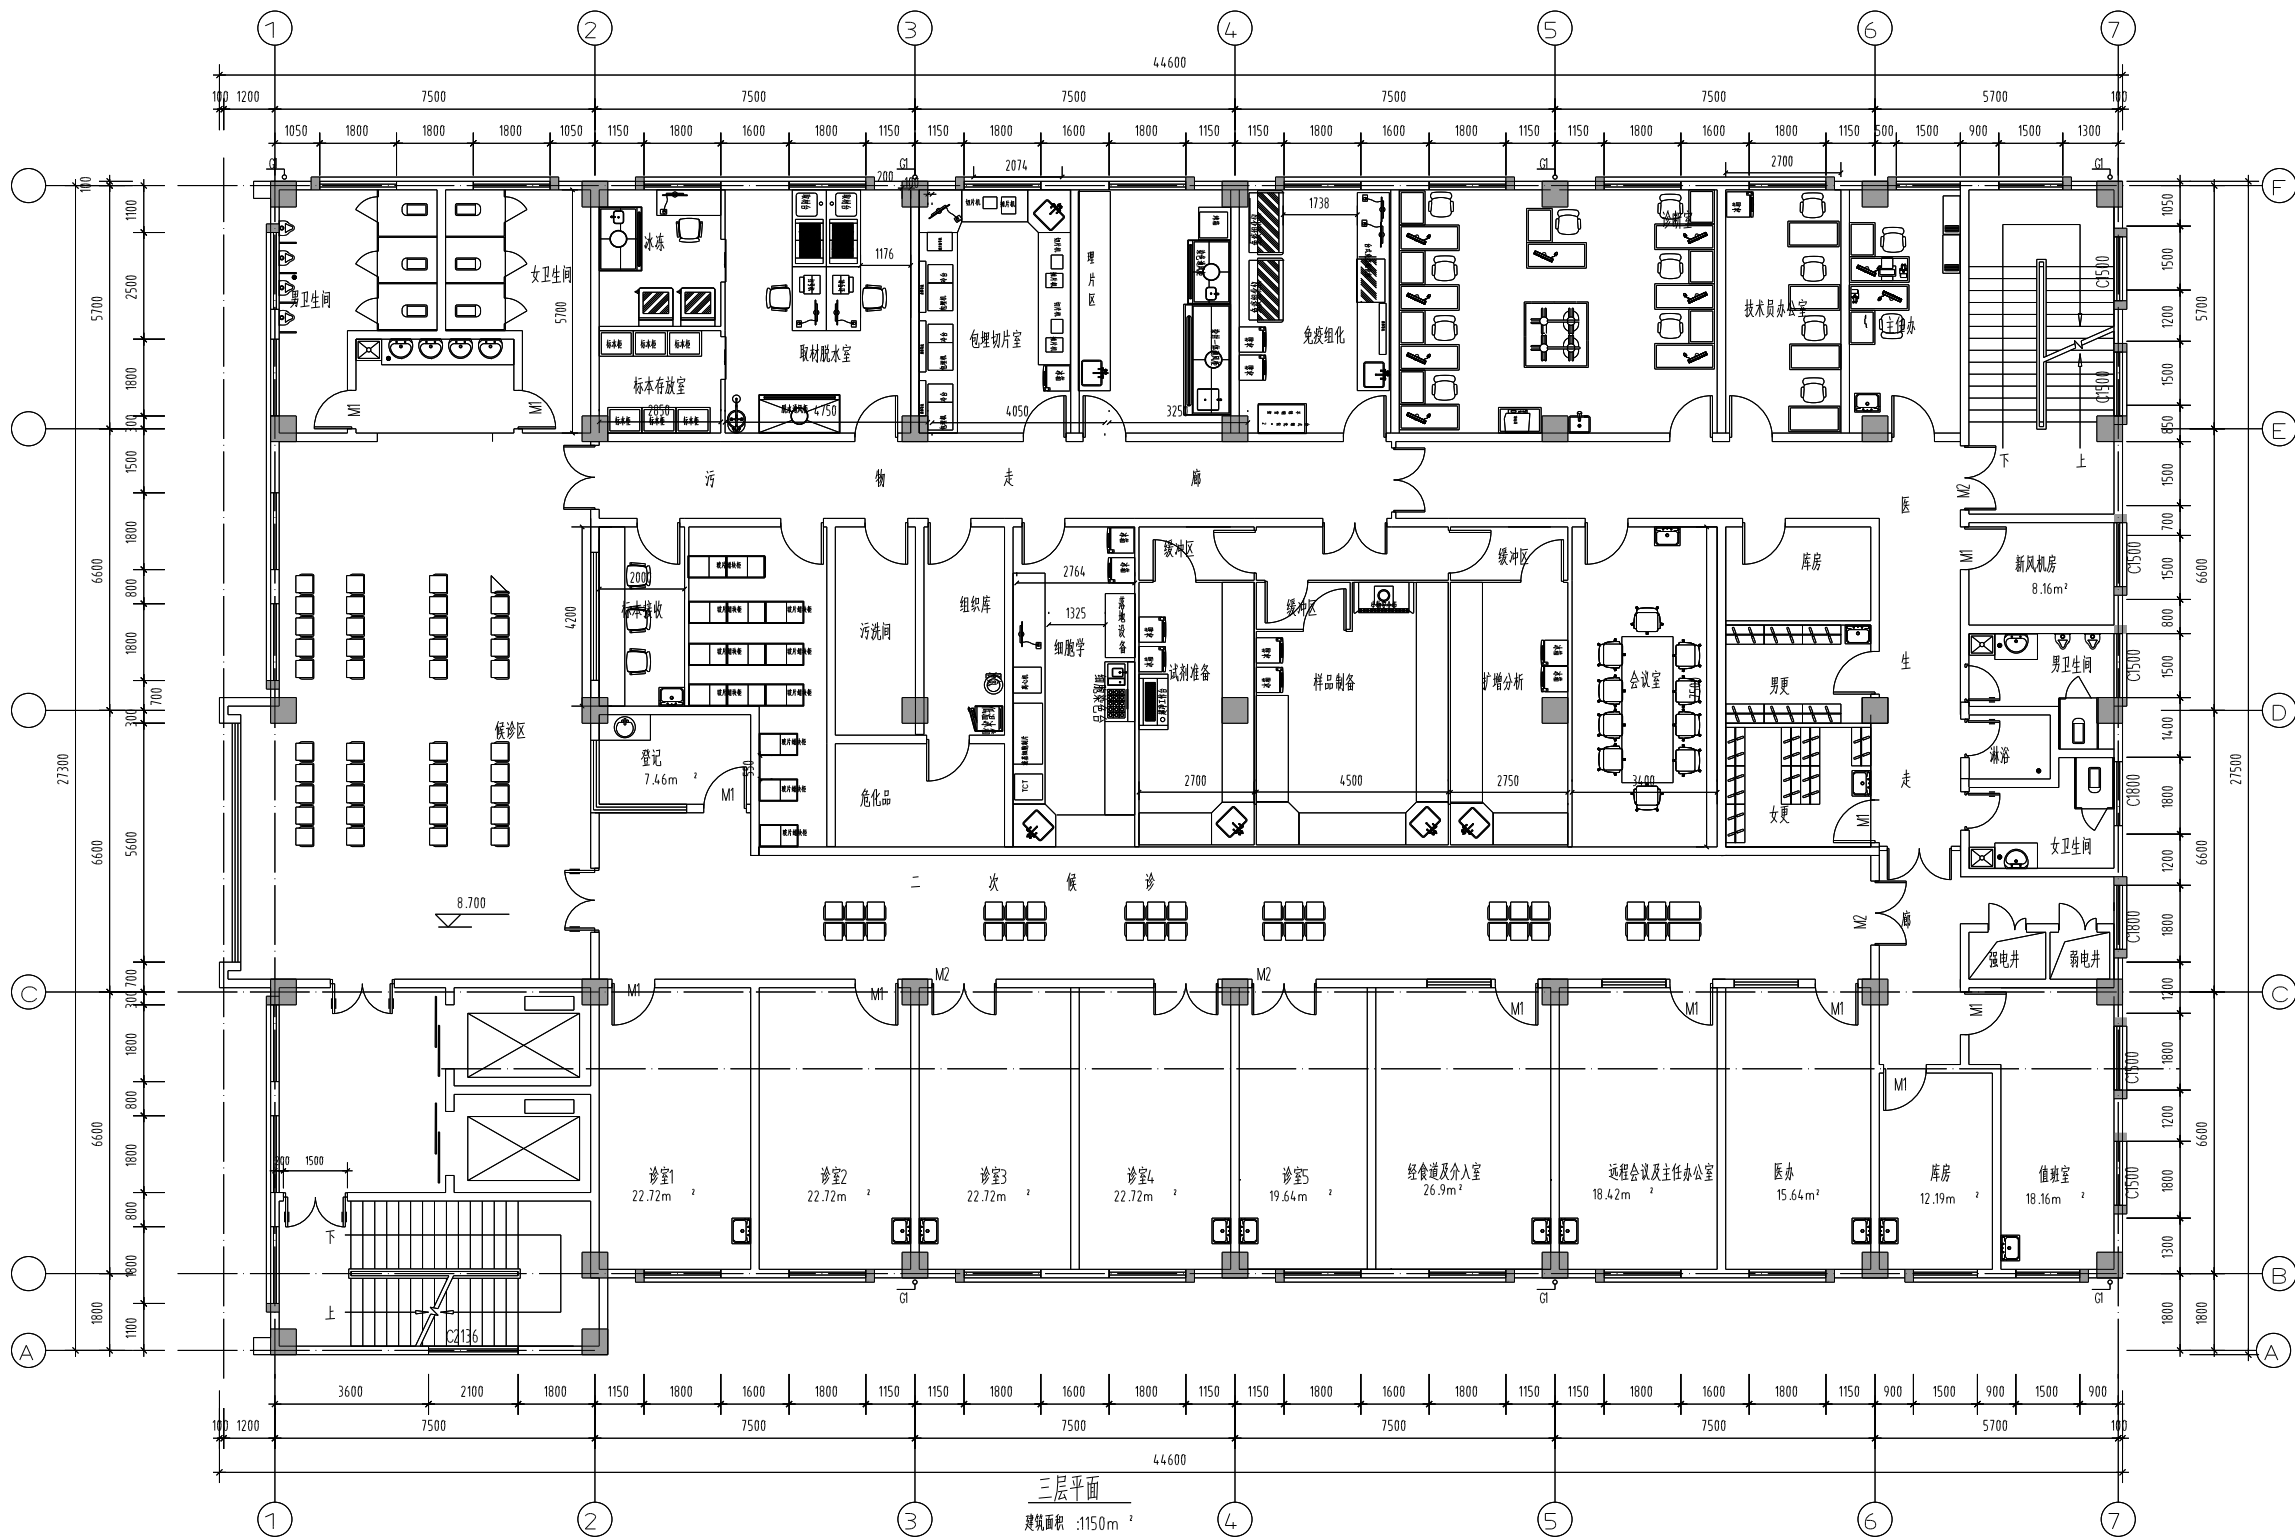

审核

合作设计		项目负责人	
审定		校对	
复核		设计	
专业负责人			

建设单位
上海市金山区中心医院
项目名称
上海市金山区中心医院医技楼

图纸名称	三层平面
工程编号	08S002
档案编号	
图号	建筑
日期	2008.08
比例	1:100



上海东方建筑设计研究院有限公司
SHANGHAI ORIENT ARCHITECTURAL DESIGN & RESEARCH INSTITUTE CO.,LTD.
设计证书甲级编号: 090119

工程编号: 08S002
档案编号:
图号: 建筑
比例: 1:100