


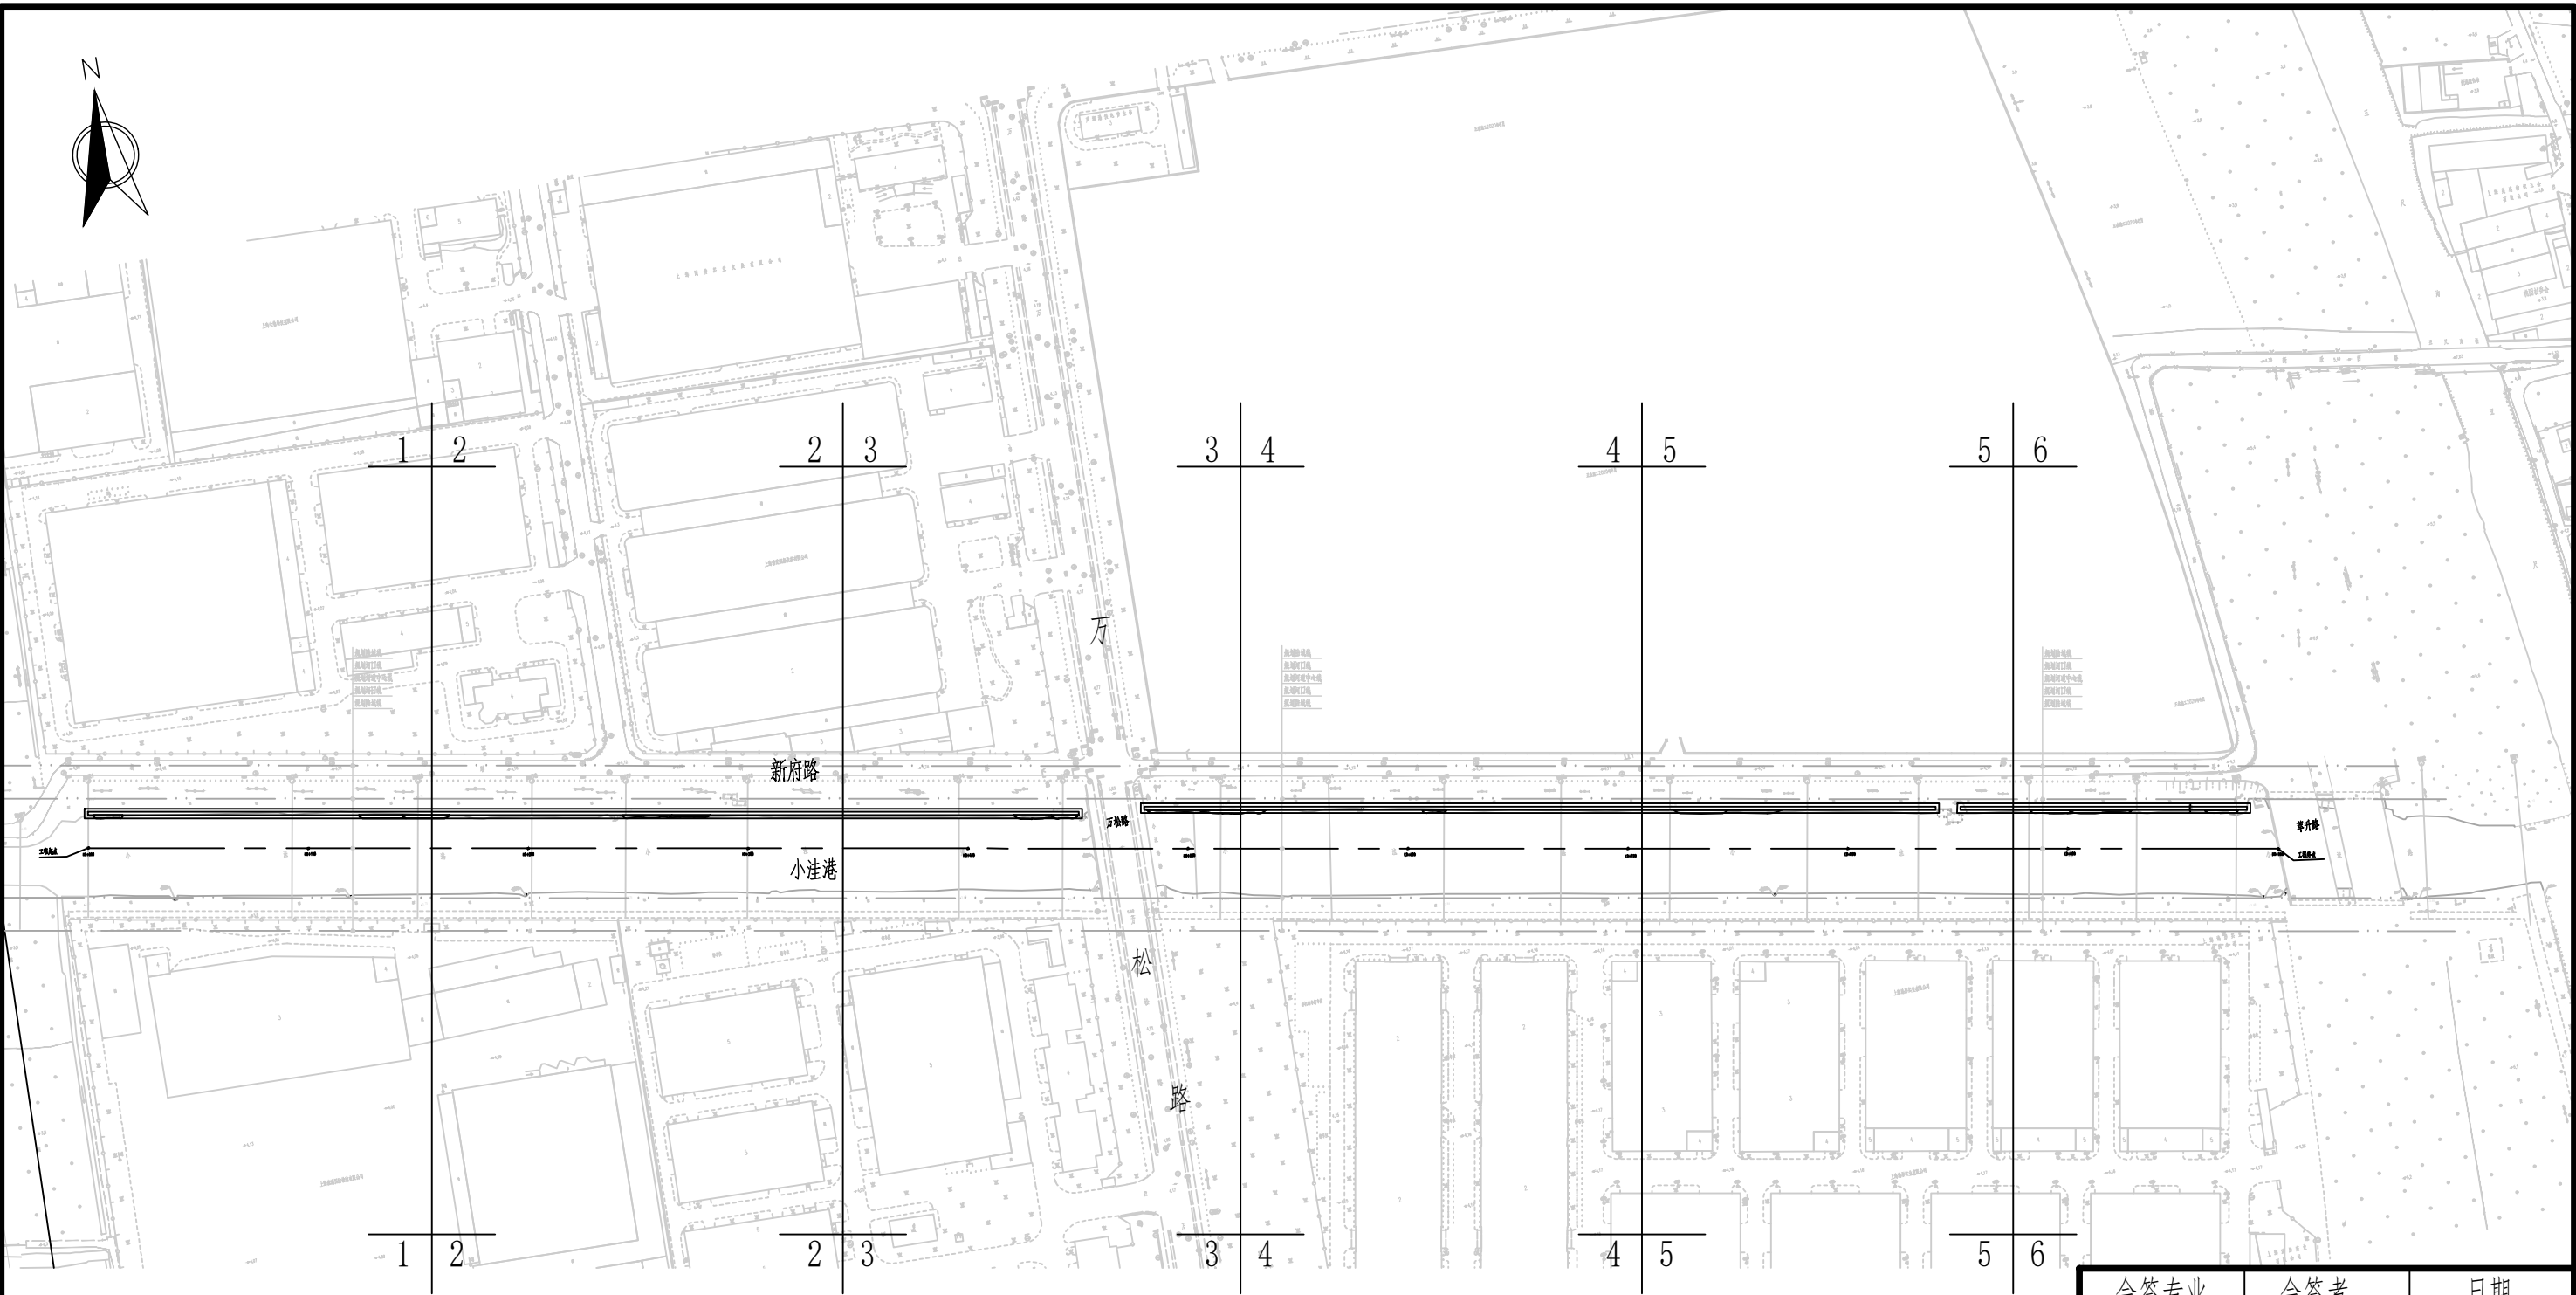


灌木地被面积表								
序号	图例	名称	规格			面积	单位	备注
			地径(cm)	高度(cm)	冠幅(cm)			
1		狗牙根				1411.5	m ²	籽播
2		梭鱼草		41-50	31-40	195	m ²	16株/m ²
3		水生鸢尾		31-40	21-30	225	m ²	25株/m ²

说明：

- 1.坐标系采用上海2000坐标系，高程采用上海吴淞高程，本图尺寸均以米计。
- 2.小洼港（卓秀路~萃升路）整治河道中心长度为996m，本图纸为水生绿化种植以及斜坡绿化种植的总平面图，其中斜坡绿化种植面积为1411.5m²，水生绿化种植面积为1411.5m²。


会签专业	会签者	日期

上海顶新工程规划设计有限公司			
核定		施工图	设计
审查		绿化	部分
校核		小洼港（卓秀路—萃升路）河道	
设计		护岸建设工程	
制图		绿化总平面布置图	
比例	1:3000		
设计证号	A131025523	图号	DX-34025-LH-01

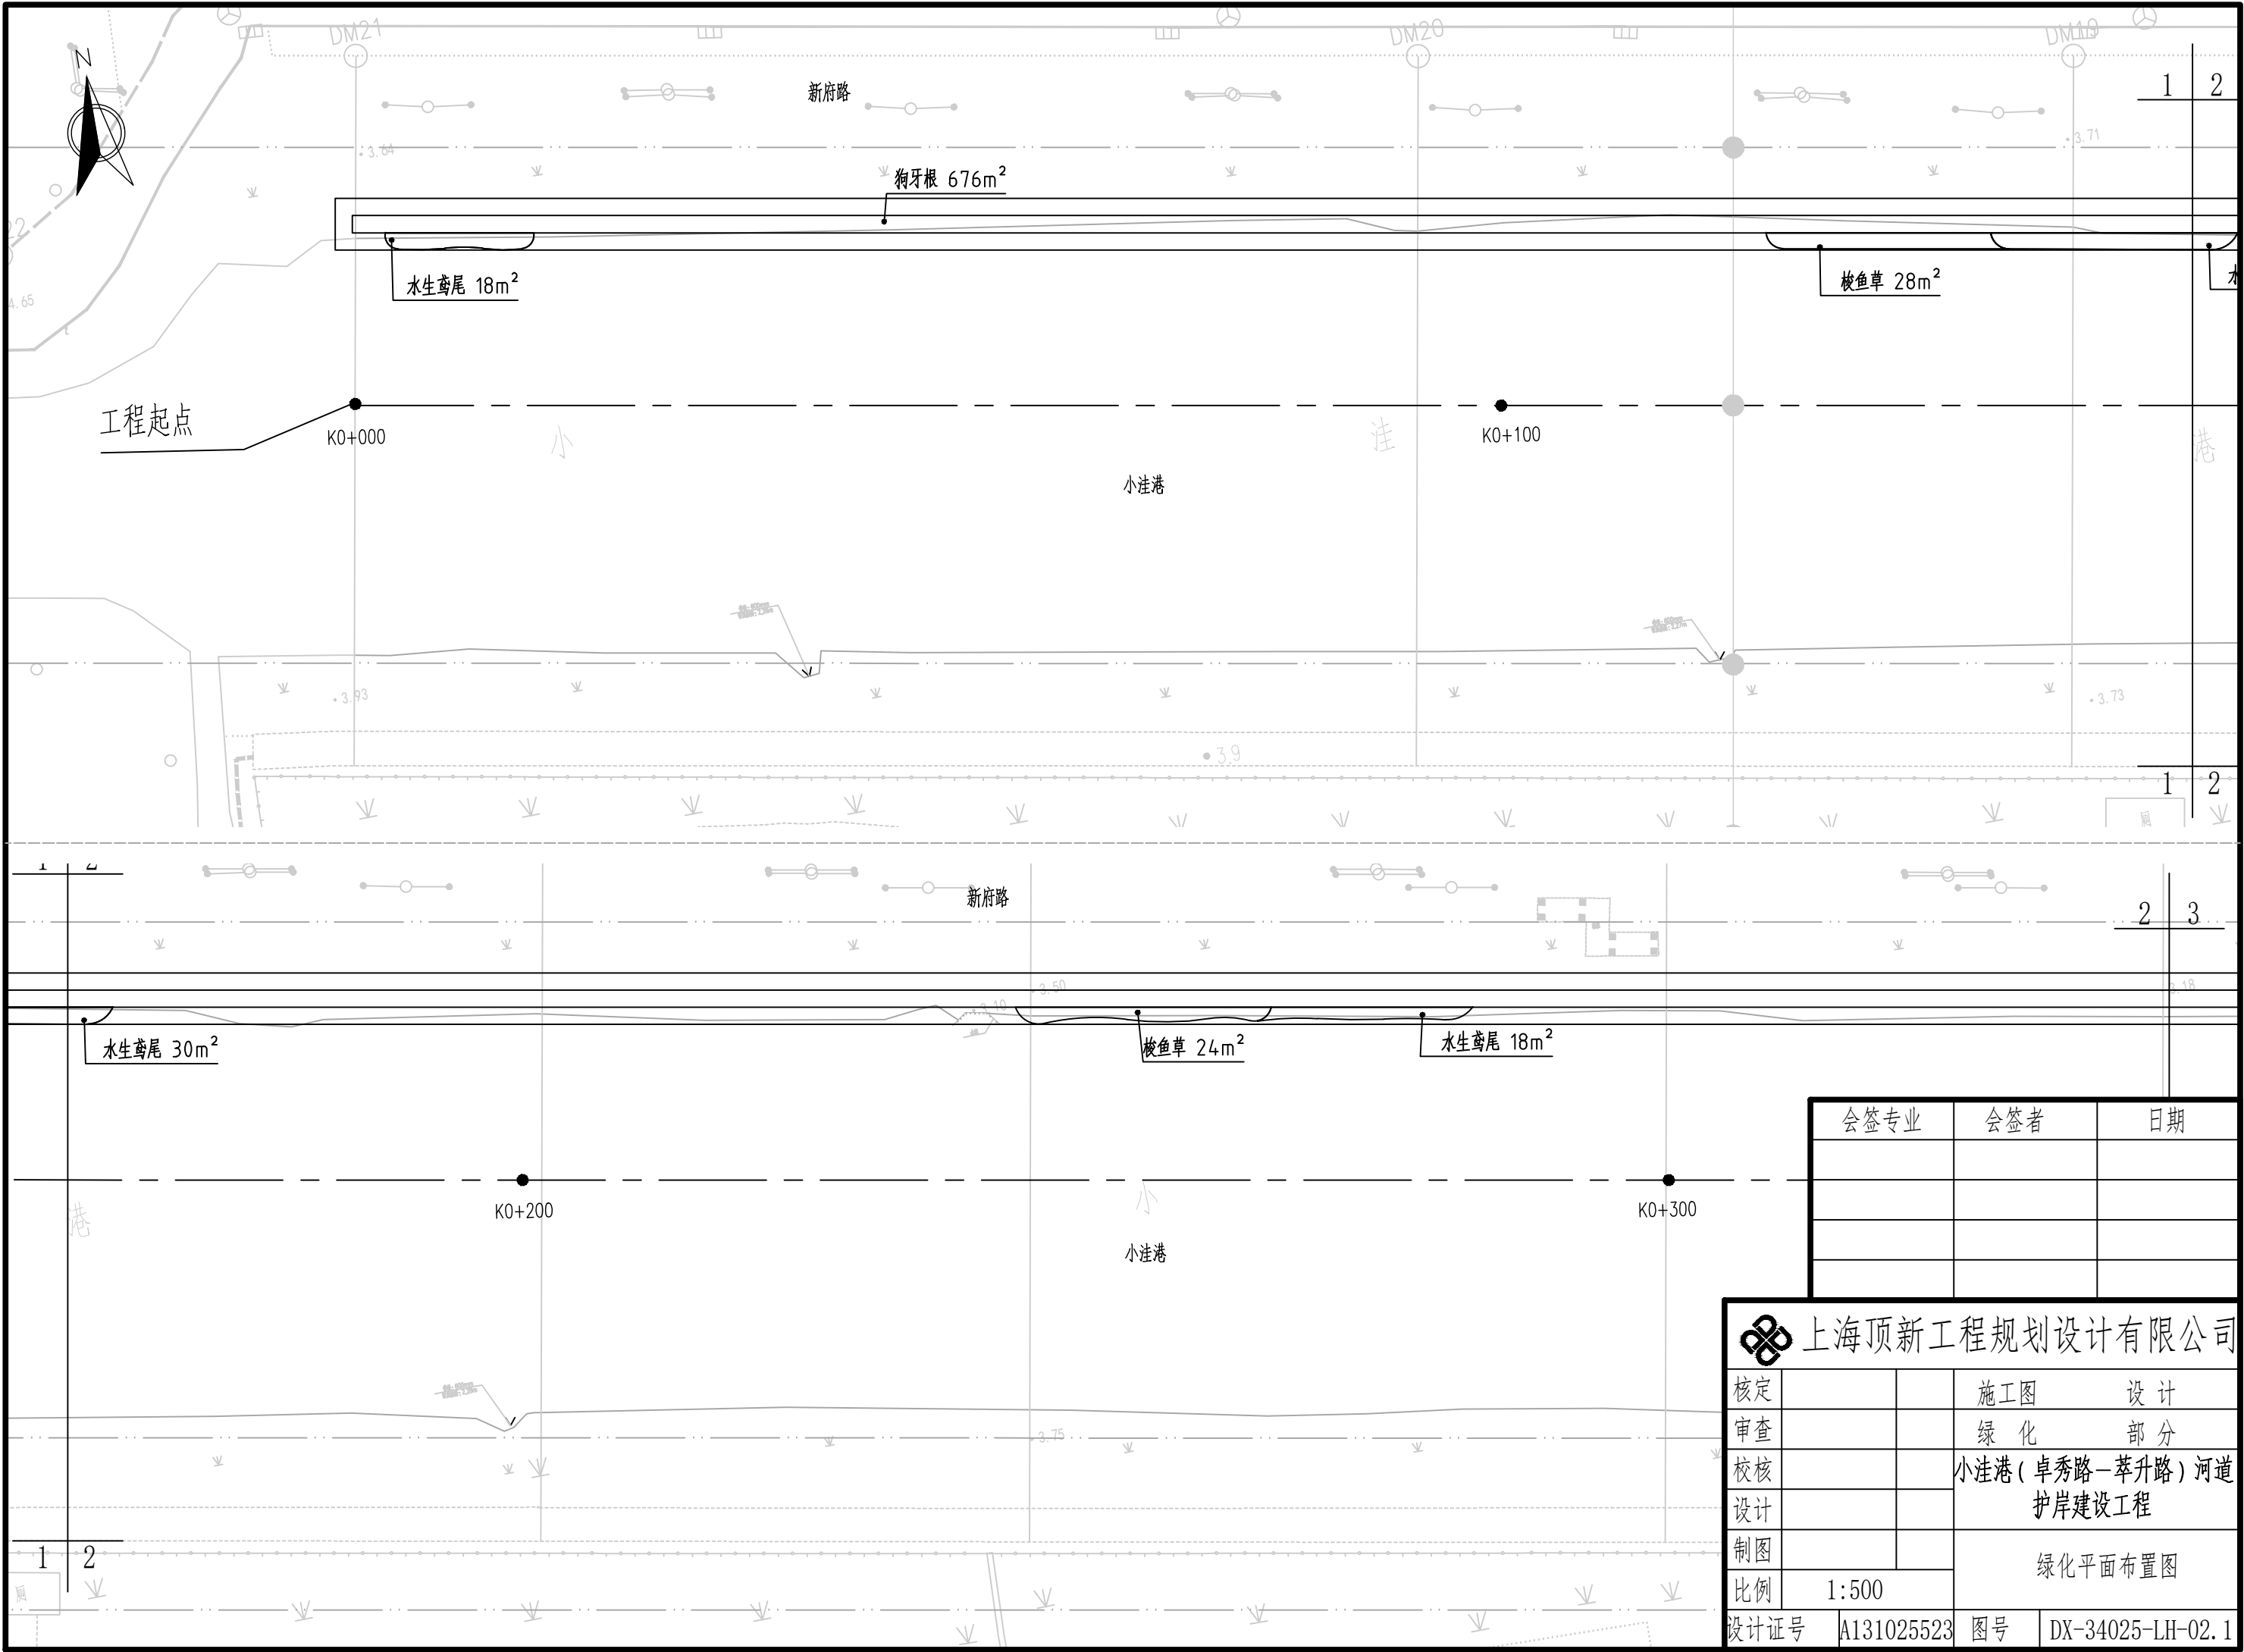


会签专业	会签者	日期

上海顶新工程规划设计有限公司			
核定		施工图	设计
审查		绿化	部分
校核		小洼港(卓秀路—萃升路)河道	
设计		护岸建设工程	
制图		绿化平面布置图	
比例	1:500		
设计证号	A131025523	图号	DX-34025-LH-02.1

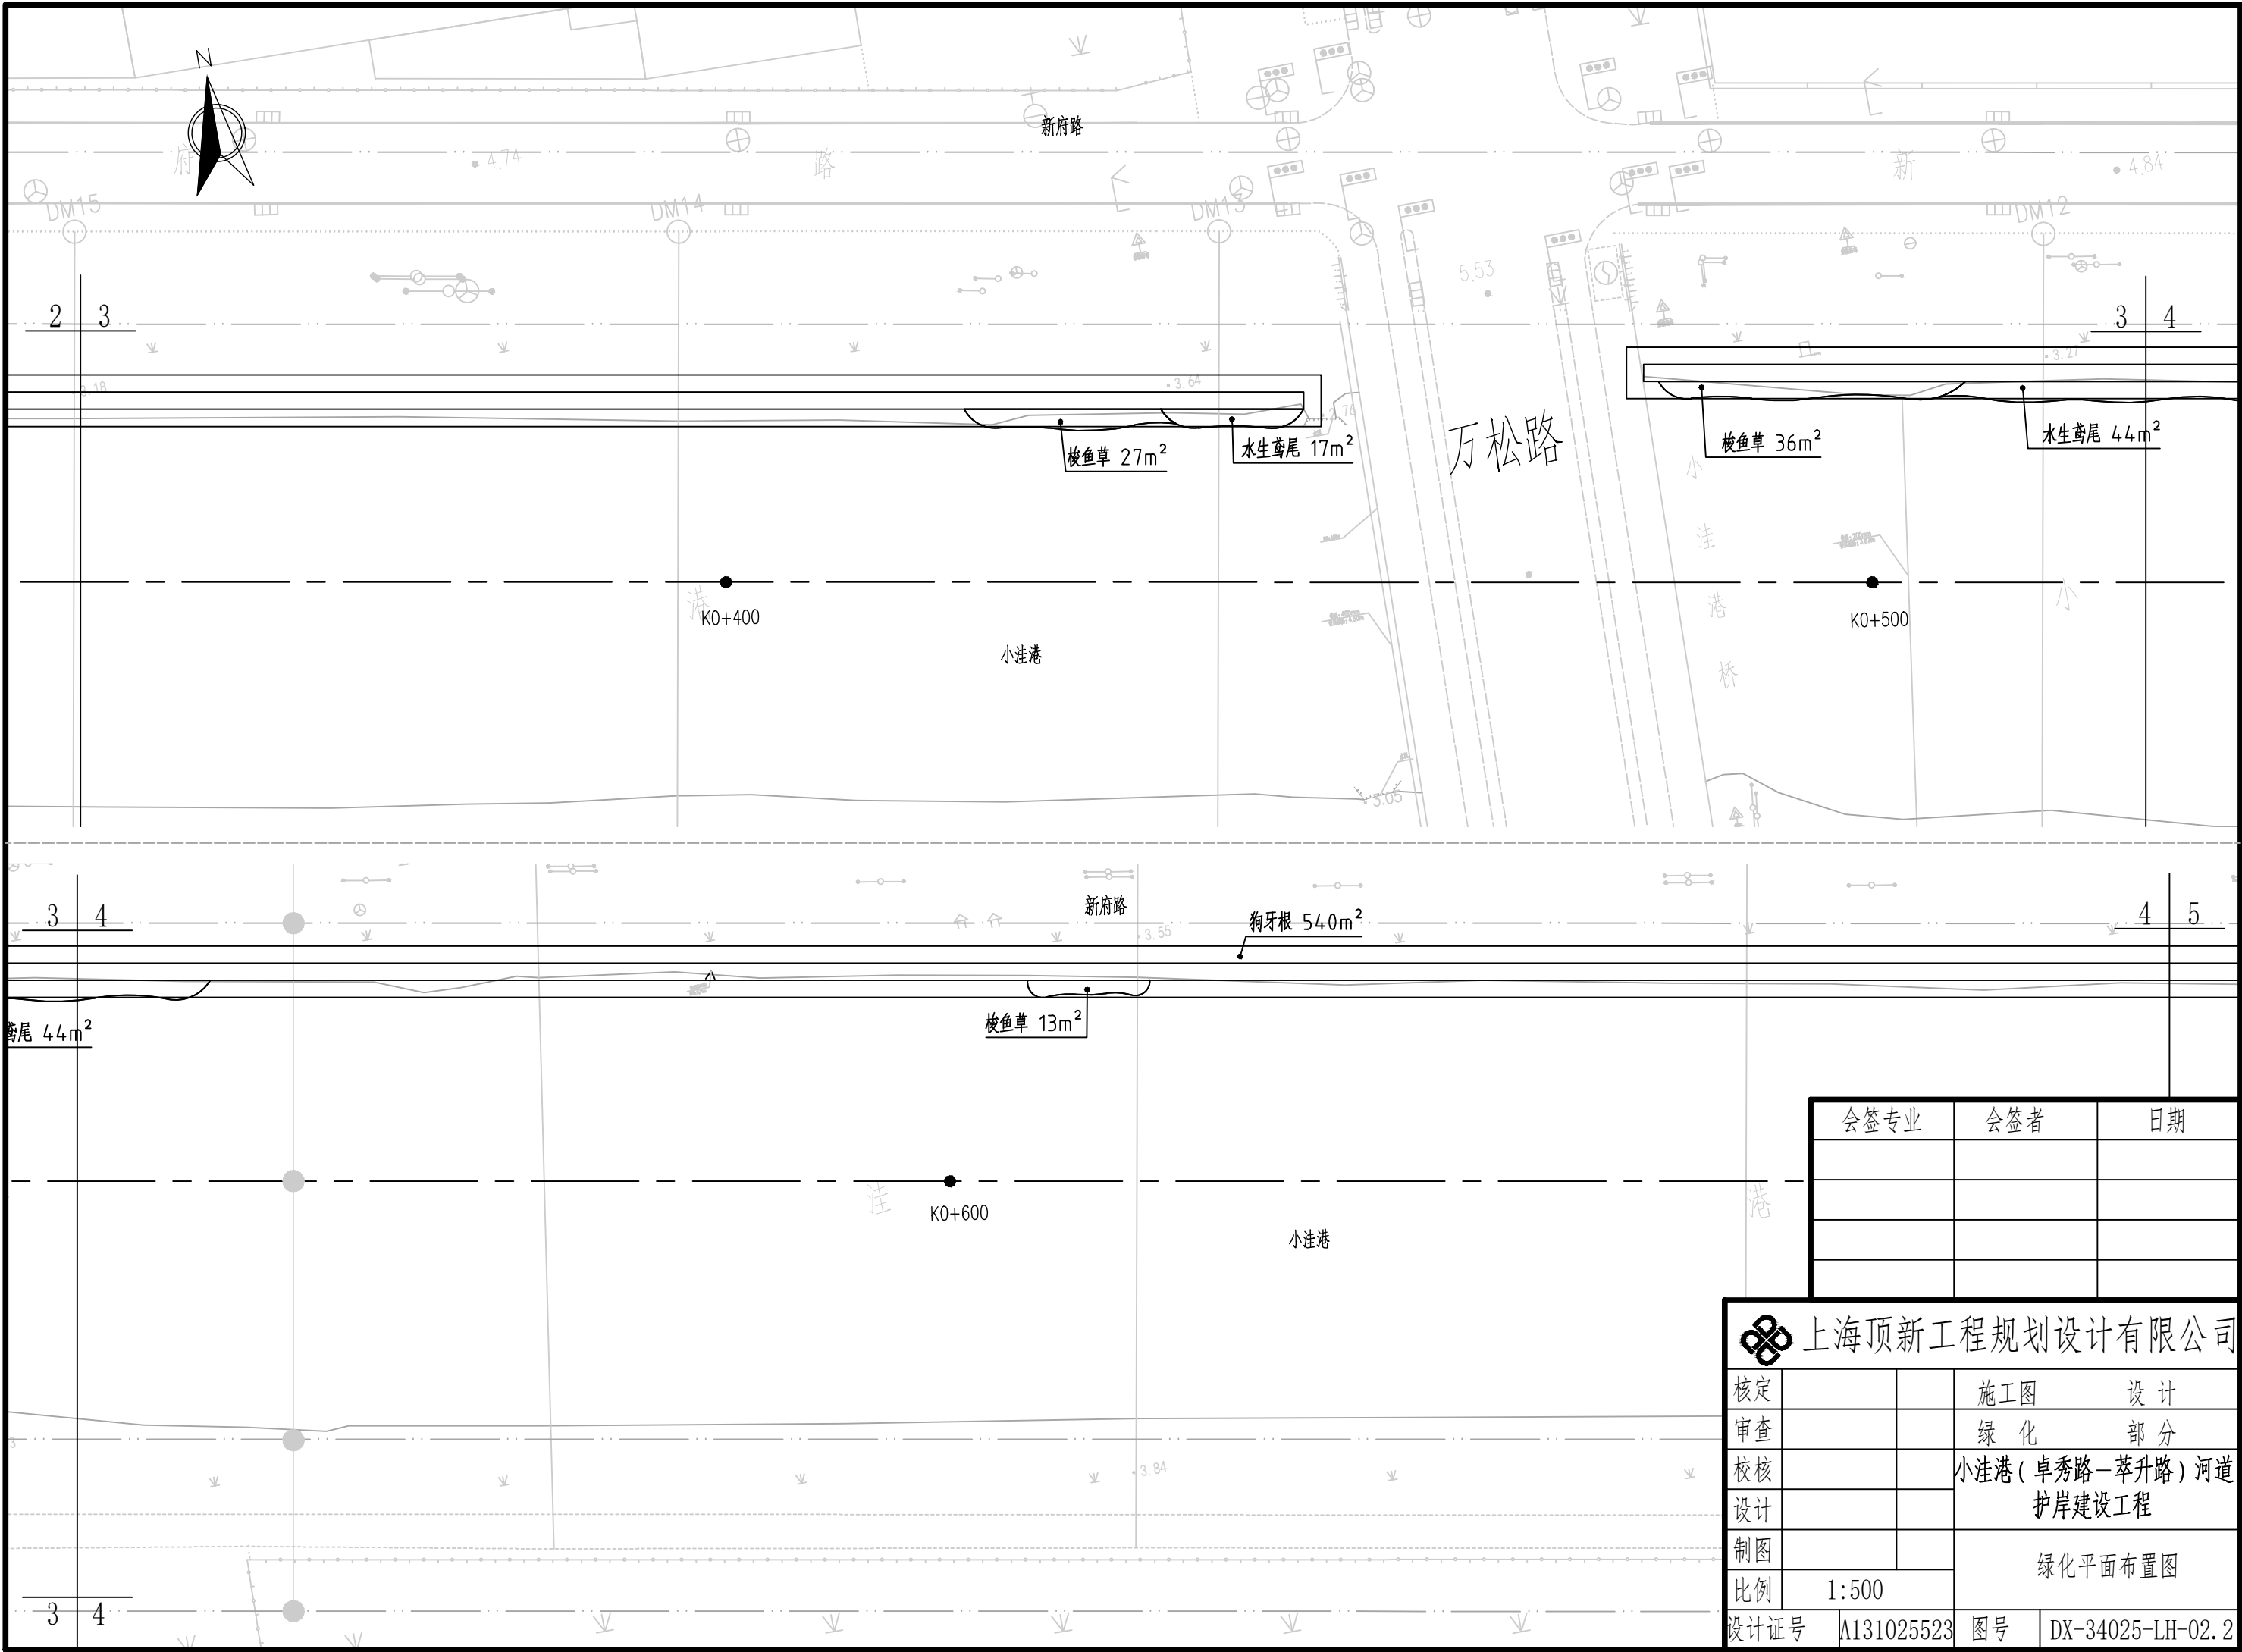

会签专业	会签者	日期

 上海顶新工程规划设计有限公司			
核定			施工图设计
审查			绿化部分
校核			小洼港（卓秀路—萃升路）河道 护岸建设工程
设计			
制图			绿化平面布置图
比例	1:500		
设计证号	A131025523	图号	DX-34025-LH-02.2

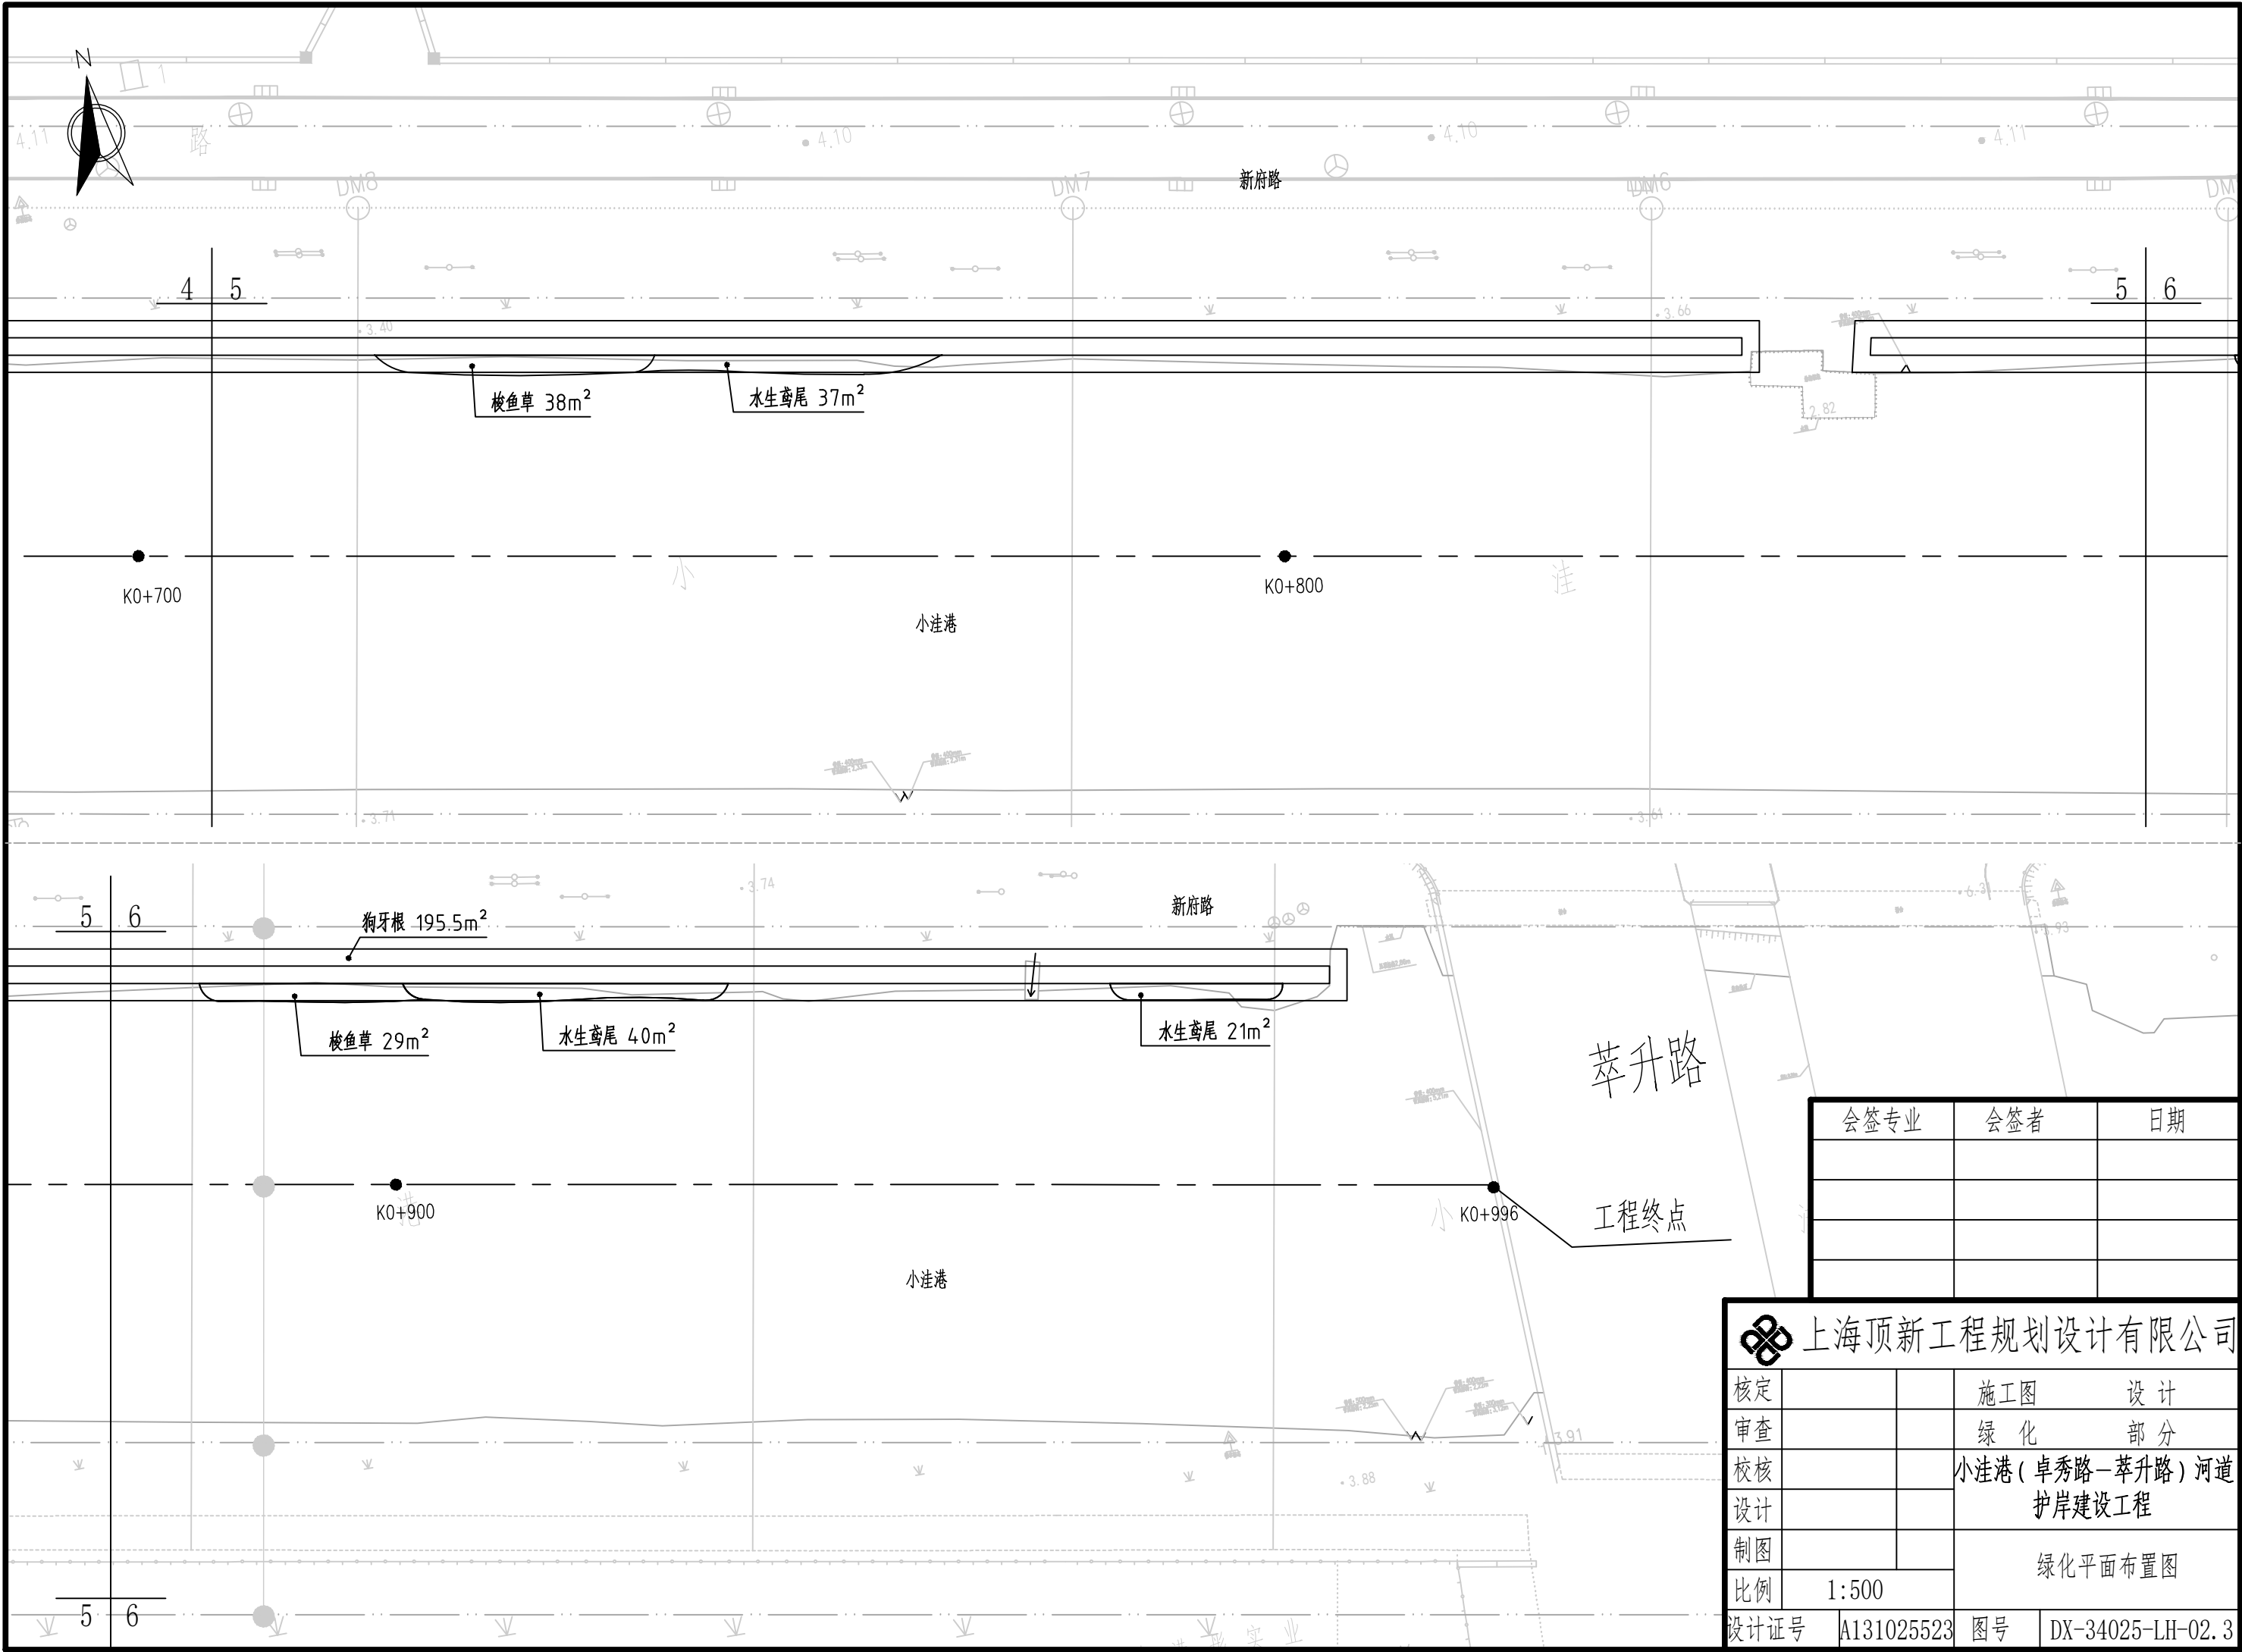

会签专业	会签者	日期

上海顶新工程规划设计有限公司

核定			施工图	设计
审查			绿化	部分
校核			小洼港(卓秀路—萃升路)河道护岸建设工程	
设计				
制图				
比例	1:500		绿化平面布置图	
设计证号	A131025523	图号	DX-34025-LH-02.3	