



建筑 Architecture	日期 Date	供水 Water Supply & Sewerage	日期 Date	通风 Ventilation	日期 Date	会 签 Confirmed by
结构 Structure	日期 Date	电气 Electric Energy	日期 Date	动力 Power Gas & Oil	日期 Date	

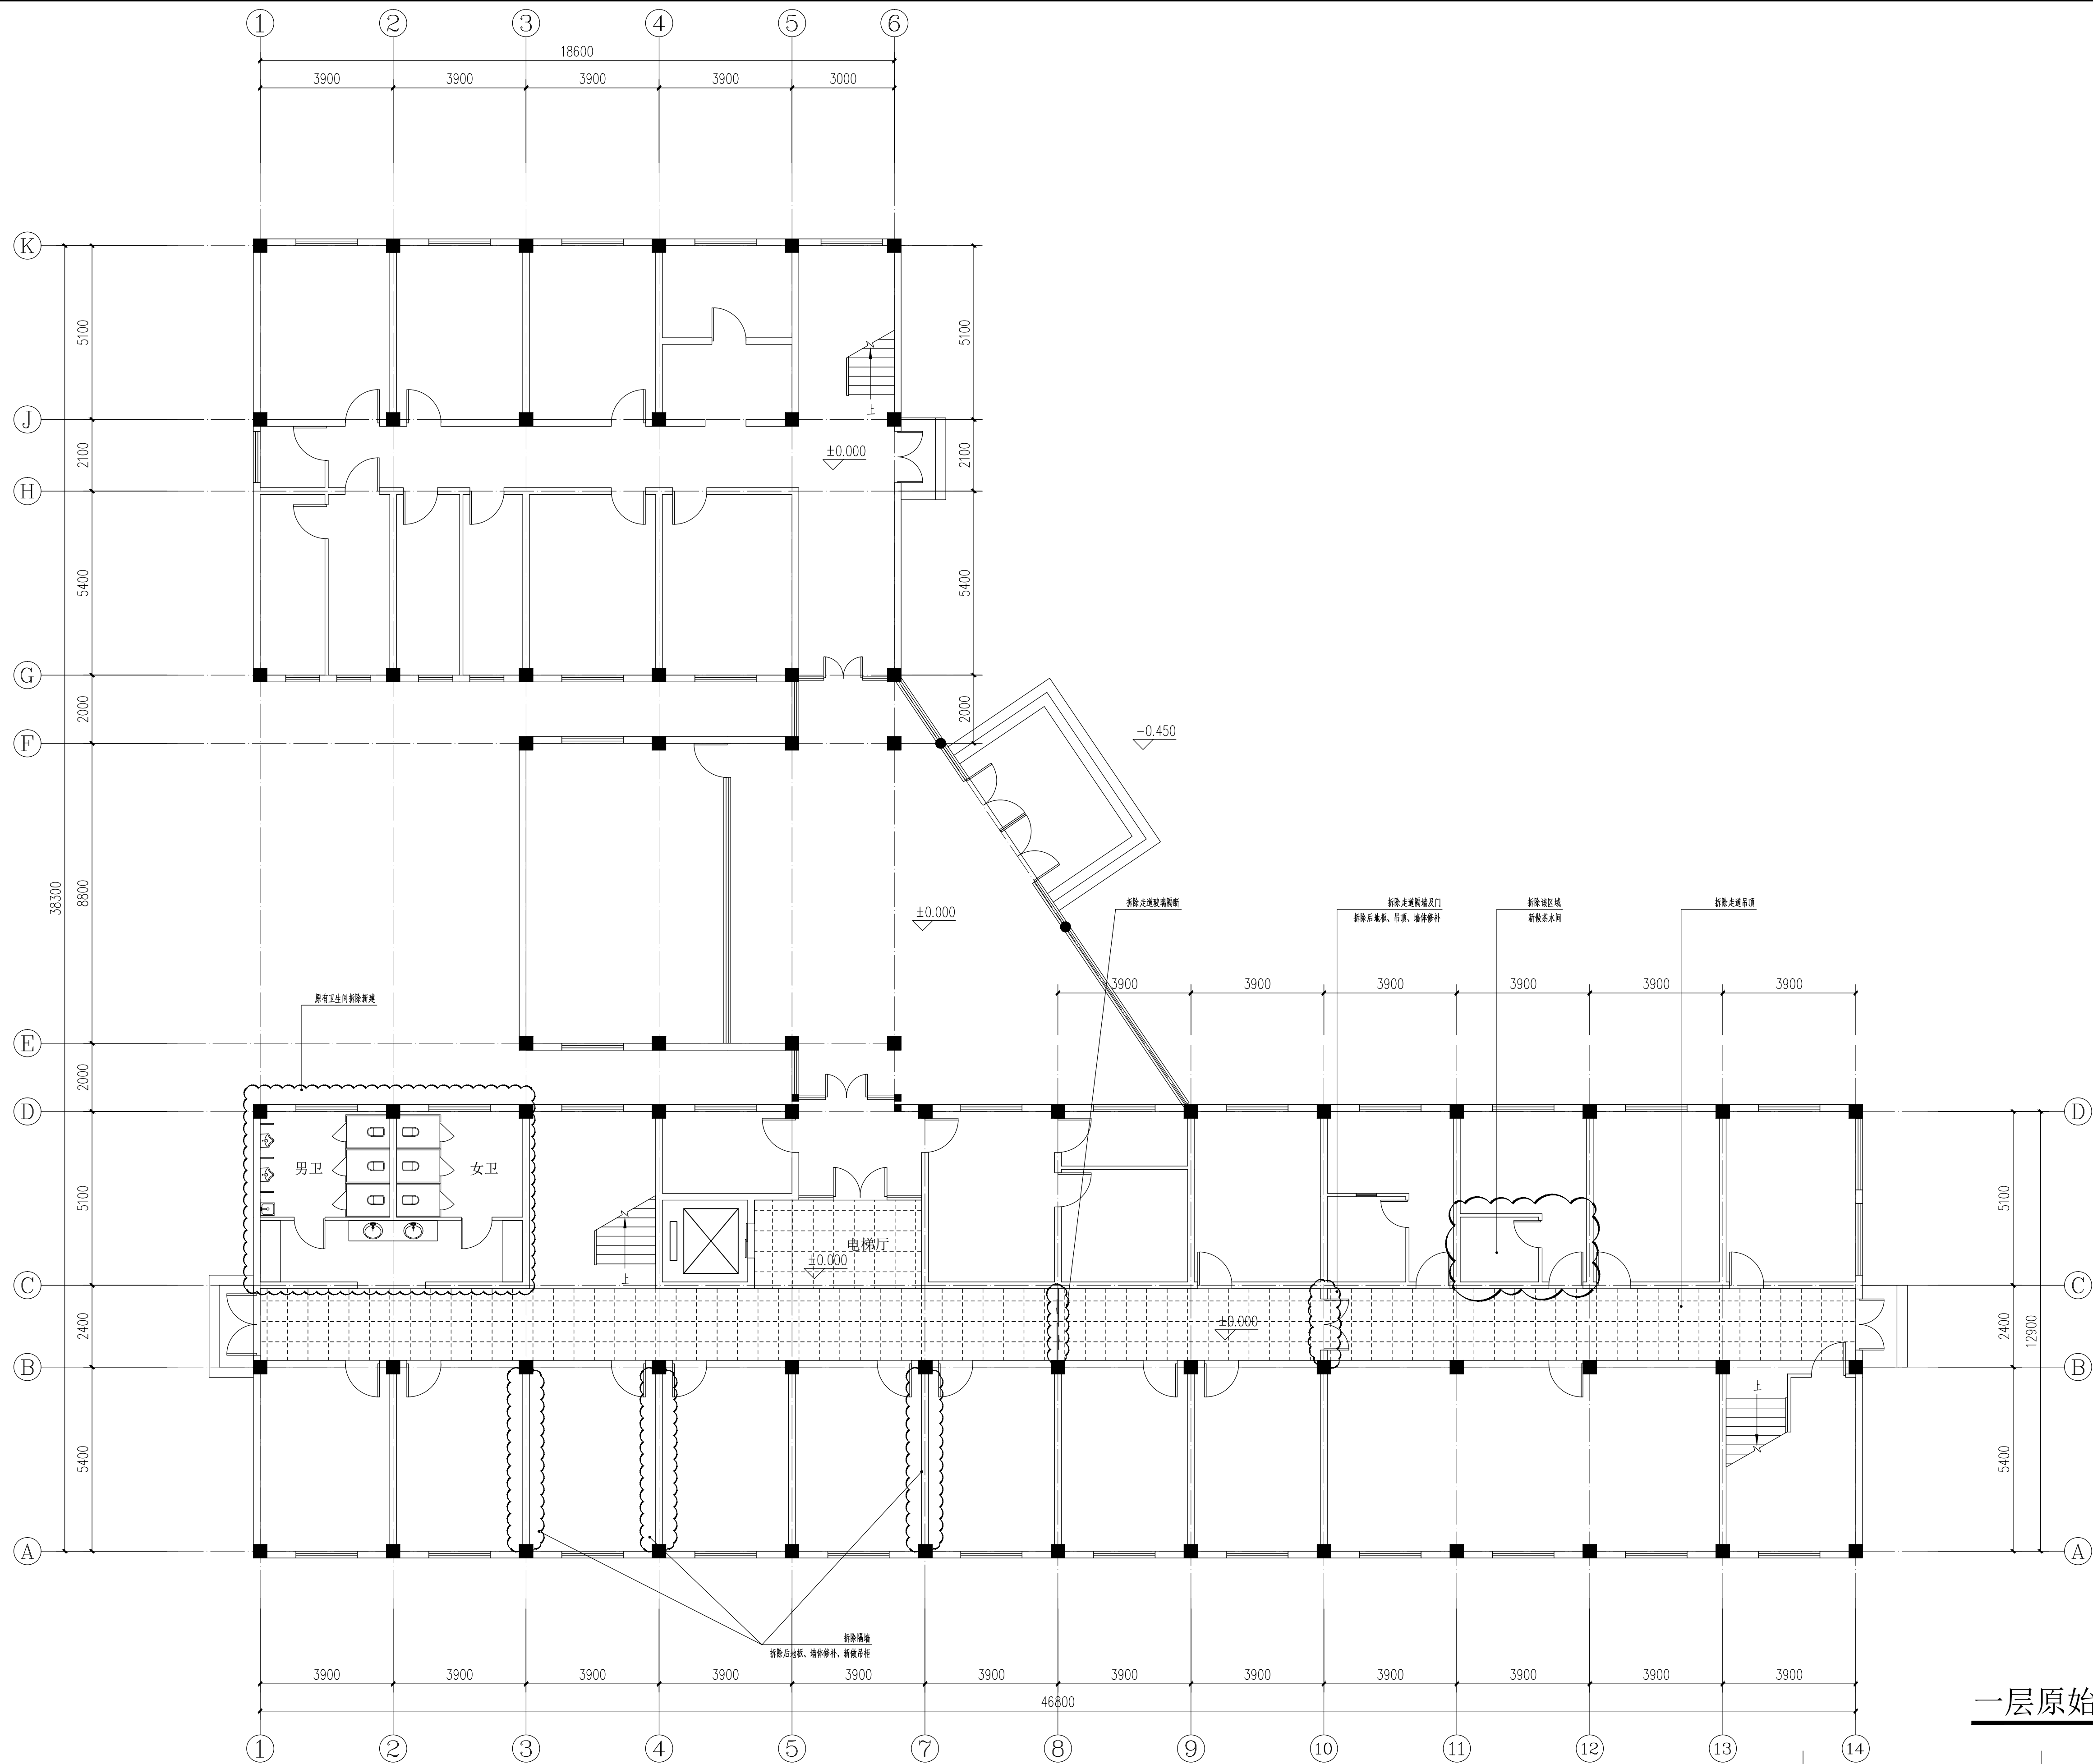

一层原始平面图 1:100

[illegible]


建筑 Architecture	日期 Date	供水 Water Supply & Sewerage	日期 Date	通风 Ventilation	日期 Date	会 签 Confirmed by
结构 Structure	日期 Date	电气 Electric Energy	日期 Date	动力 Power Gas & Oil	日期 Date	

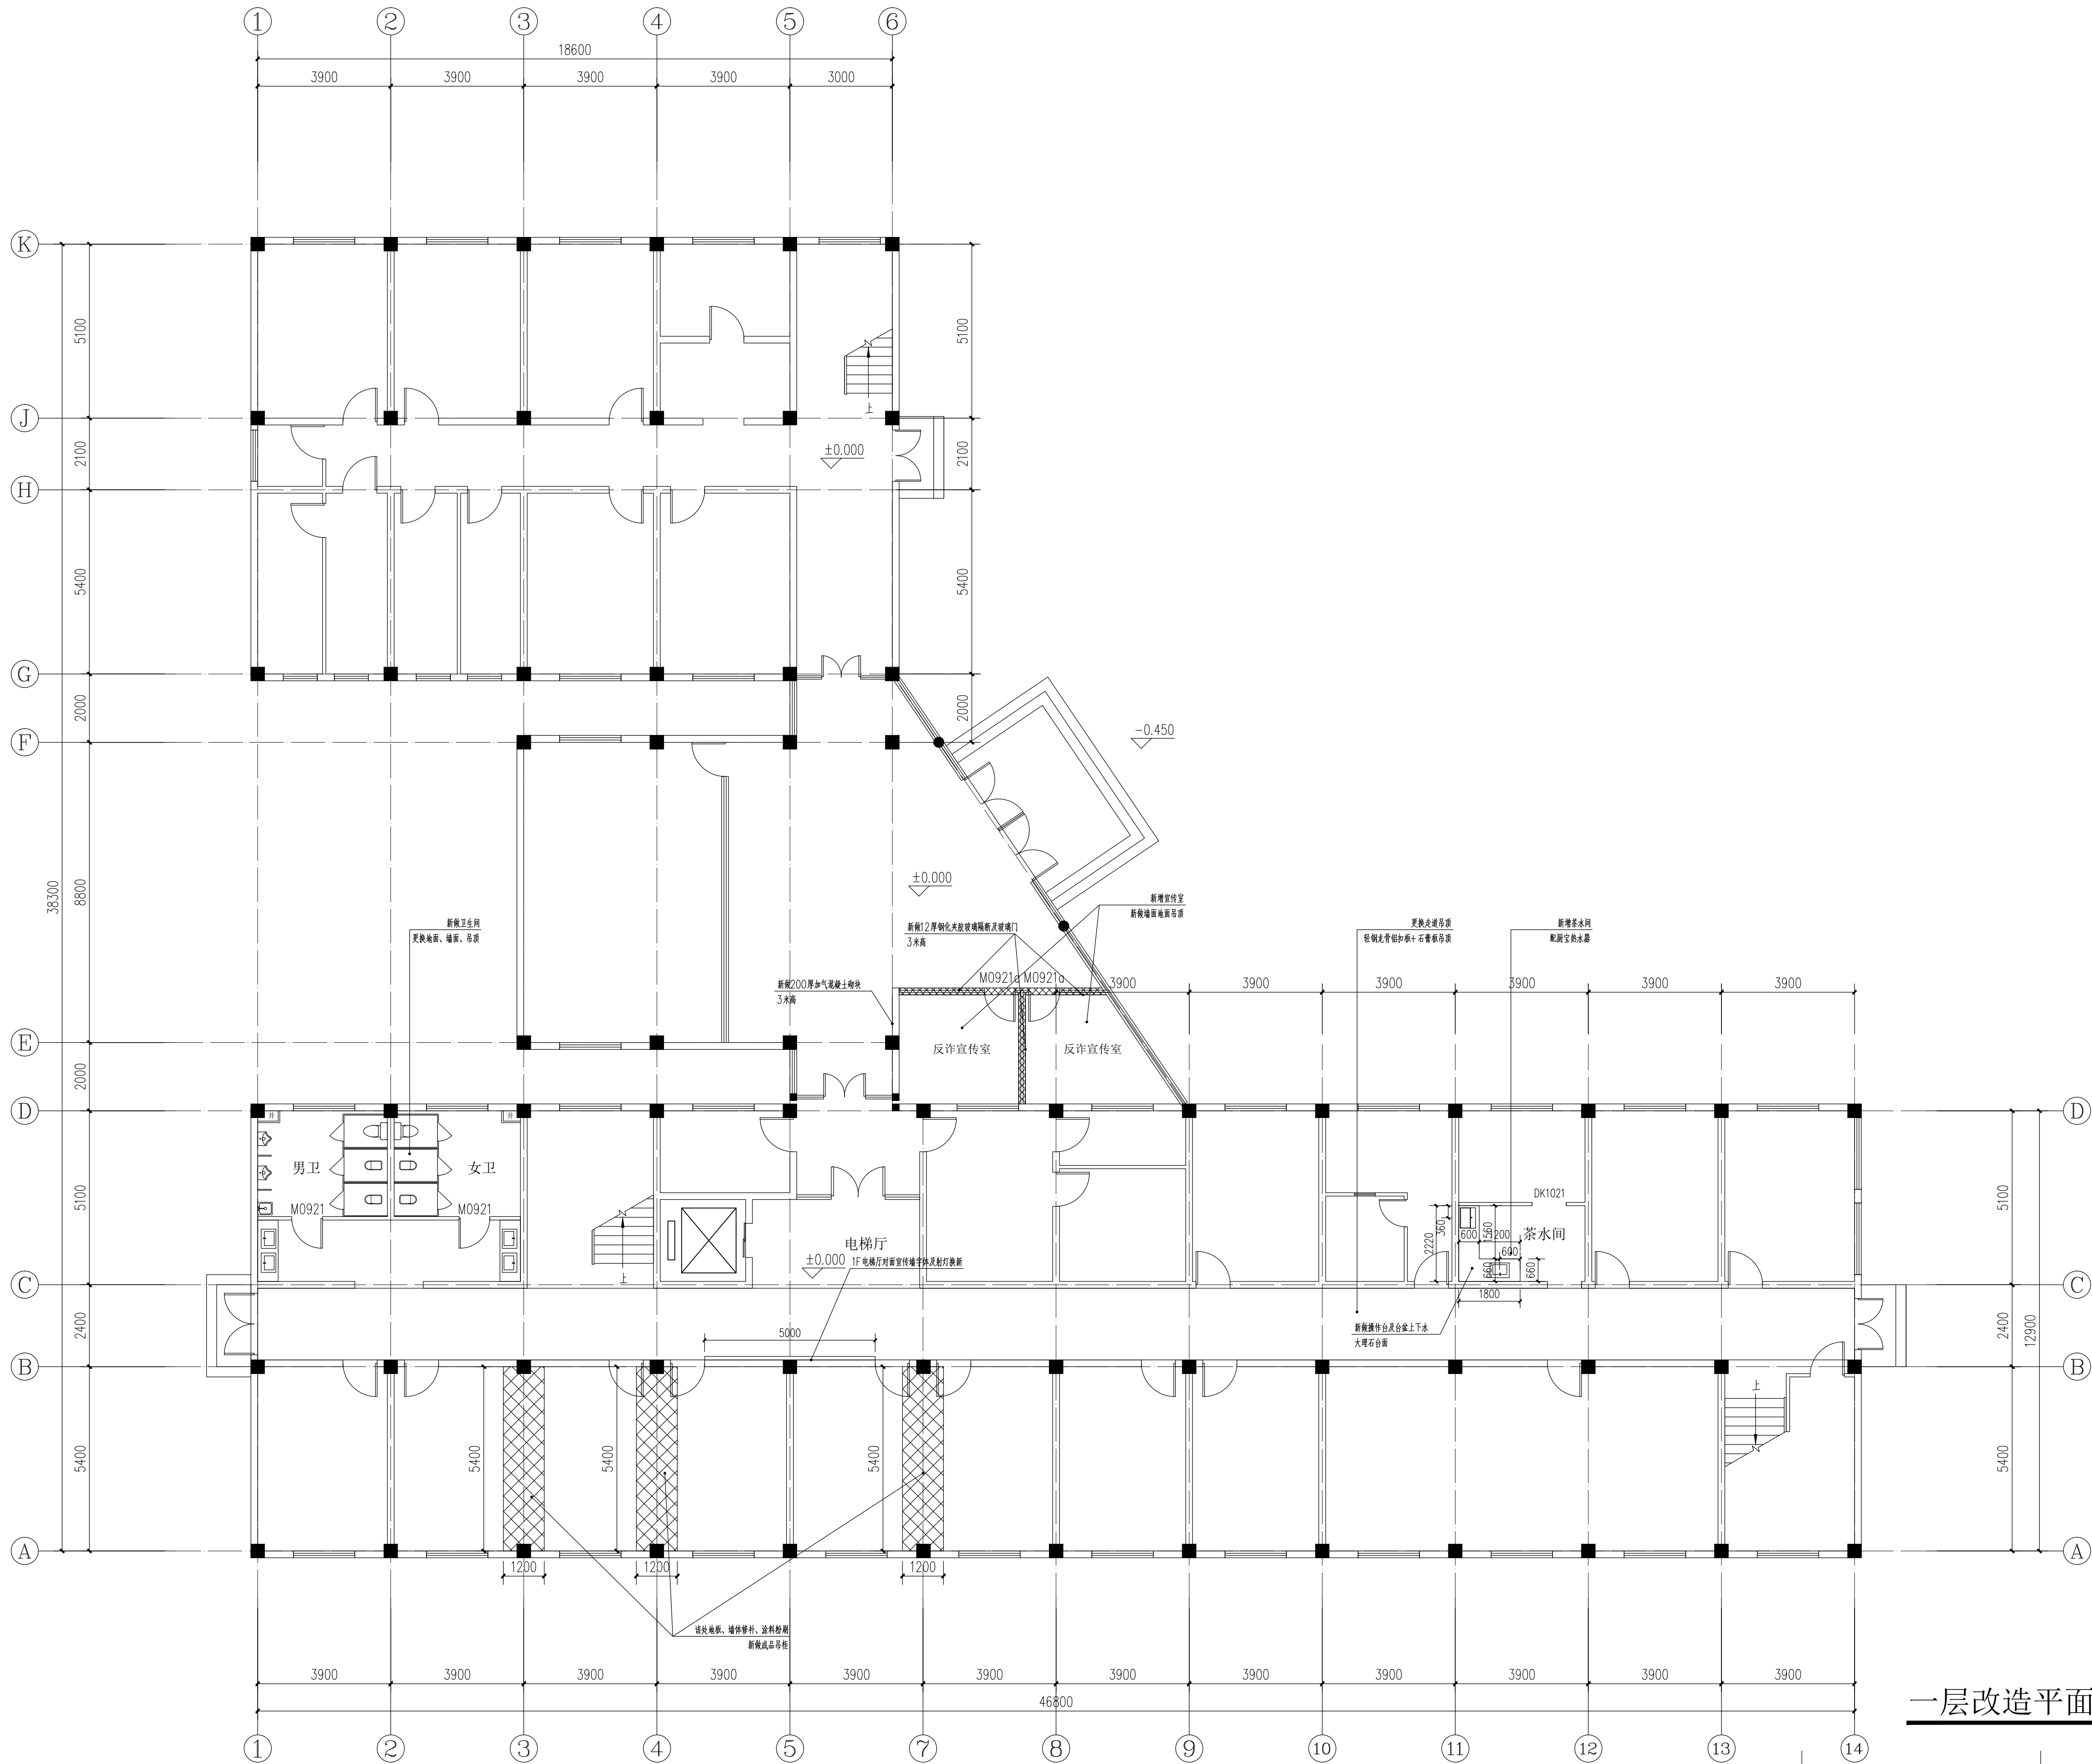

一层改造平面图 1:100

										注册执业专用章 Registration Stamp		设计出图专用章 Release Stamp						
说 明 Note:	修 订 Revise			合作单位 Co-operate With:		上海新建设建筑设计有限公司 SHANGHAI NEW CONSTRUCTION ARCHITECTURAL DESIGN CO., LTD 设计证书甲级编号: A231003384 CERTIFICATE NO.: A231003384 中国 上海市 普陀区中山北路3000号长城大厦38楼 38F International Corporate City, No. 3000, North Zhongshan Road, Pu Tuo District, Shanghai P.R.China 邮政编码 (PO): 200063 总机 (TEL): 021-60718586 传真 (FAX): 021-64545485		专业负责人 Discipline Responsible		建设单位 Client:		图纸名称 Drawing Title: 一层改造平面图		工程 编号 Project No.		专 业 Discipline		
	序号 NO.		记要 Description		日期 Date			校 对 Checked by		阶 段 Stage				图 号 Drawing No.				
								项 目 负责人 Project Name		比 例 Scale				日 期 Date				
								设 计 Designed by		项 目 名称 Project Name				1:100		2024.07		
								审 核 Reviewed by		单 项 名称 Sub-project				版 次 Version		A 版		
														本图须加盖出图签章, 否则一律无效 Invalid Unless Stamped				

结构	日期	给水 Water Supply & Sewage	日期	暖通 Heating & Ventilation	日期	签字
Structure	Date	电气 Electric	Date	动力 Power Gas & CA	Date	Confirmed by

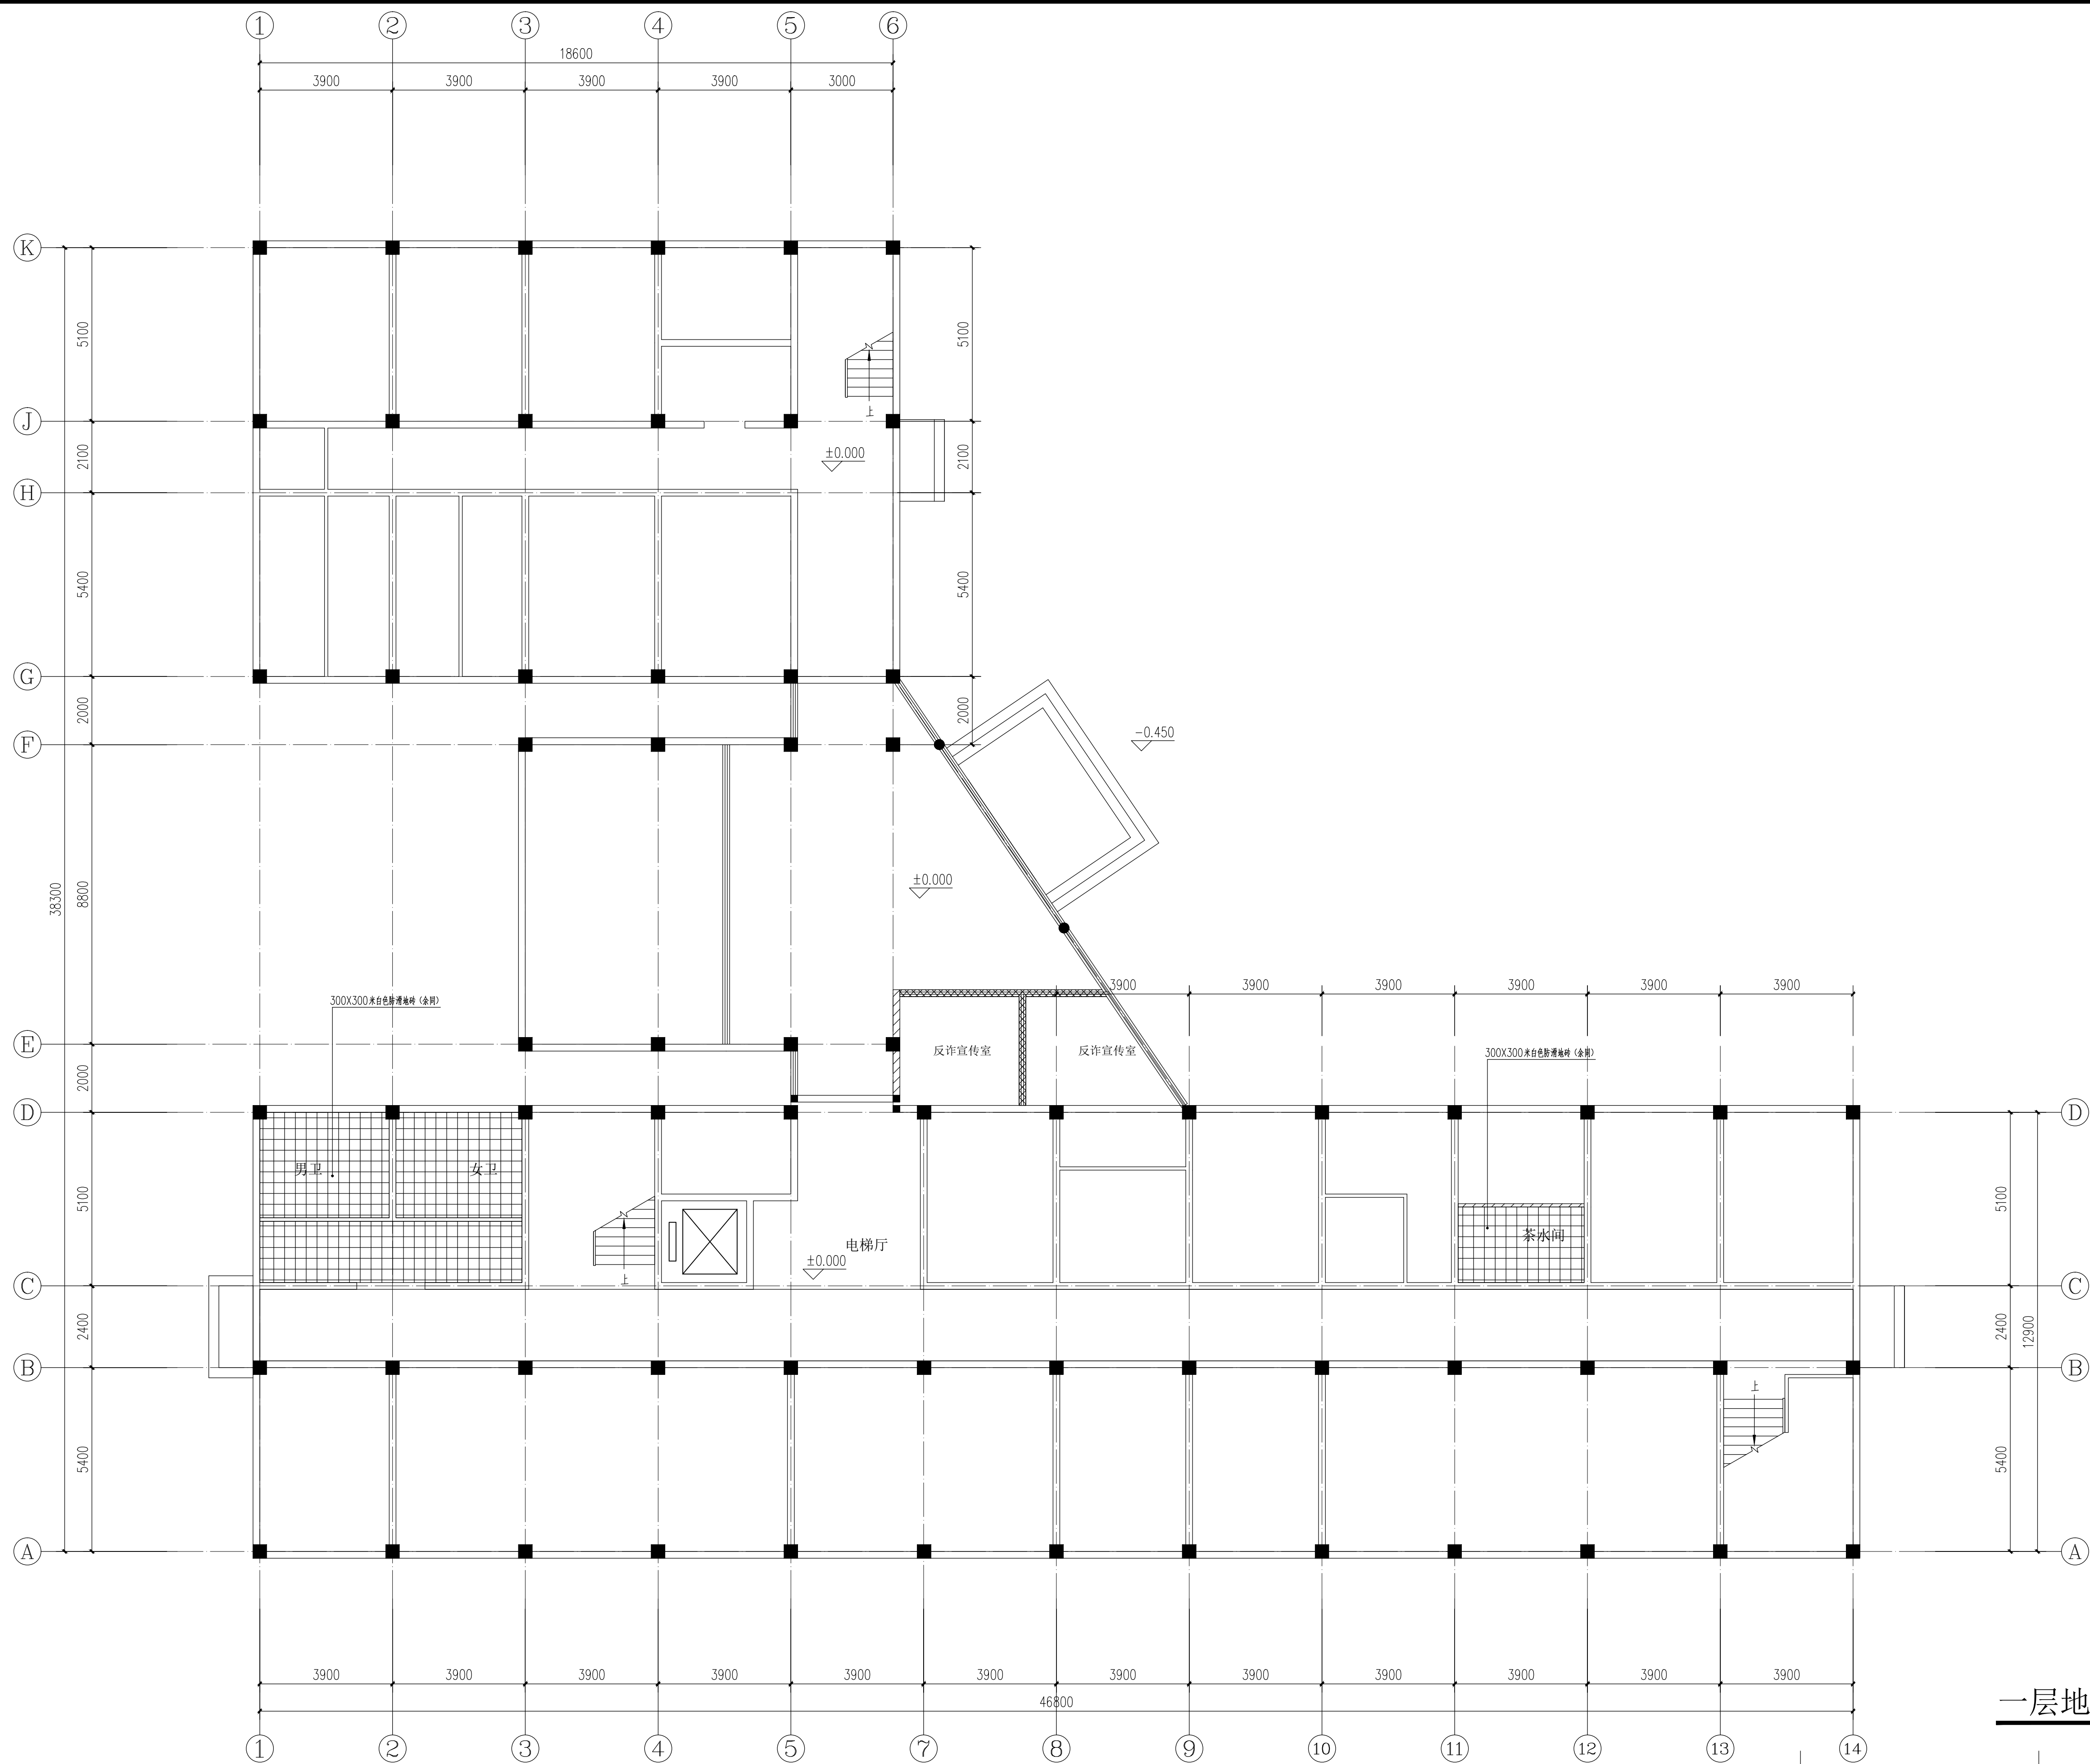

一层地面铺装图 1:100

说明 Note:

修订 Revise		
序号 NO.	记要 Description	日期 Date

合作單位 Co-operate With:

上海新建建筑设计有限公司
SHANGHAI NEW CONSTRUCTION ARCHITECTURAL DESIGN CO., LTD
设计证书编号: A231003384 CERTIFICATE NO.: A231003384
中国 上海市 普陀区中山北路3000号长城大厦38楼
38F International Corporate City, No. 3000, North Zhongshan Road,
Pu Tuo District, Shanghai P. R. China
邮政编码 (P.C.): 200063 总机 (TEL): 021-60718586 传真 (FAX): 021-64645485

		专业负责人 Discipline In-charge
审 定 Approved by		校 对 Checked by
项目负责人 Principal in charge		设 计 Designed by
审 核 Reviewed by		绘 图 Drawn by

建设单位 Client:

项目名称 Project Name	田园派出所维修工程
单项名称 Sub-project	田园派出所维修工程

注册执业专用章 Registration Stamp


图纸名称 Drawing Title:

一层地面铺装图

工程编号 Project No.	专 业 Discipline	建 筑
阶 段 Stage	施 工 图 Drawing No.	建施-06
比 例 Scale	1:100	日 期 Date
版 次 Version	A 版	本图须加盖出图签章, 否则一律无效 Invalid Unless Stamped

图例:


	排风扇	
	600x600 LED嵌入式平板灯	33W
	300*300 LED平板灯	
	LED筒灯	15W
	LED灯带	每米10W计

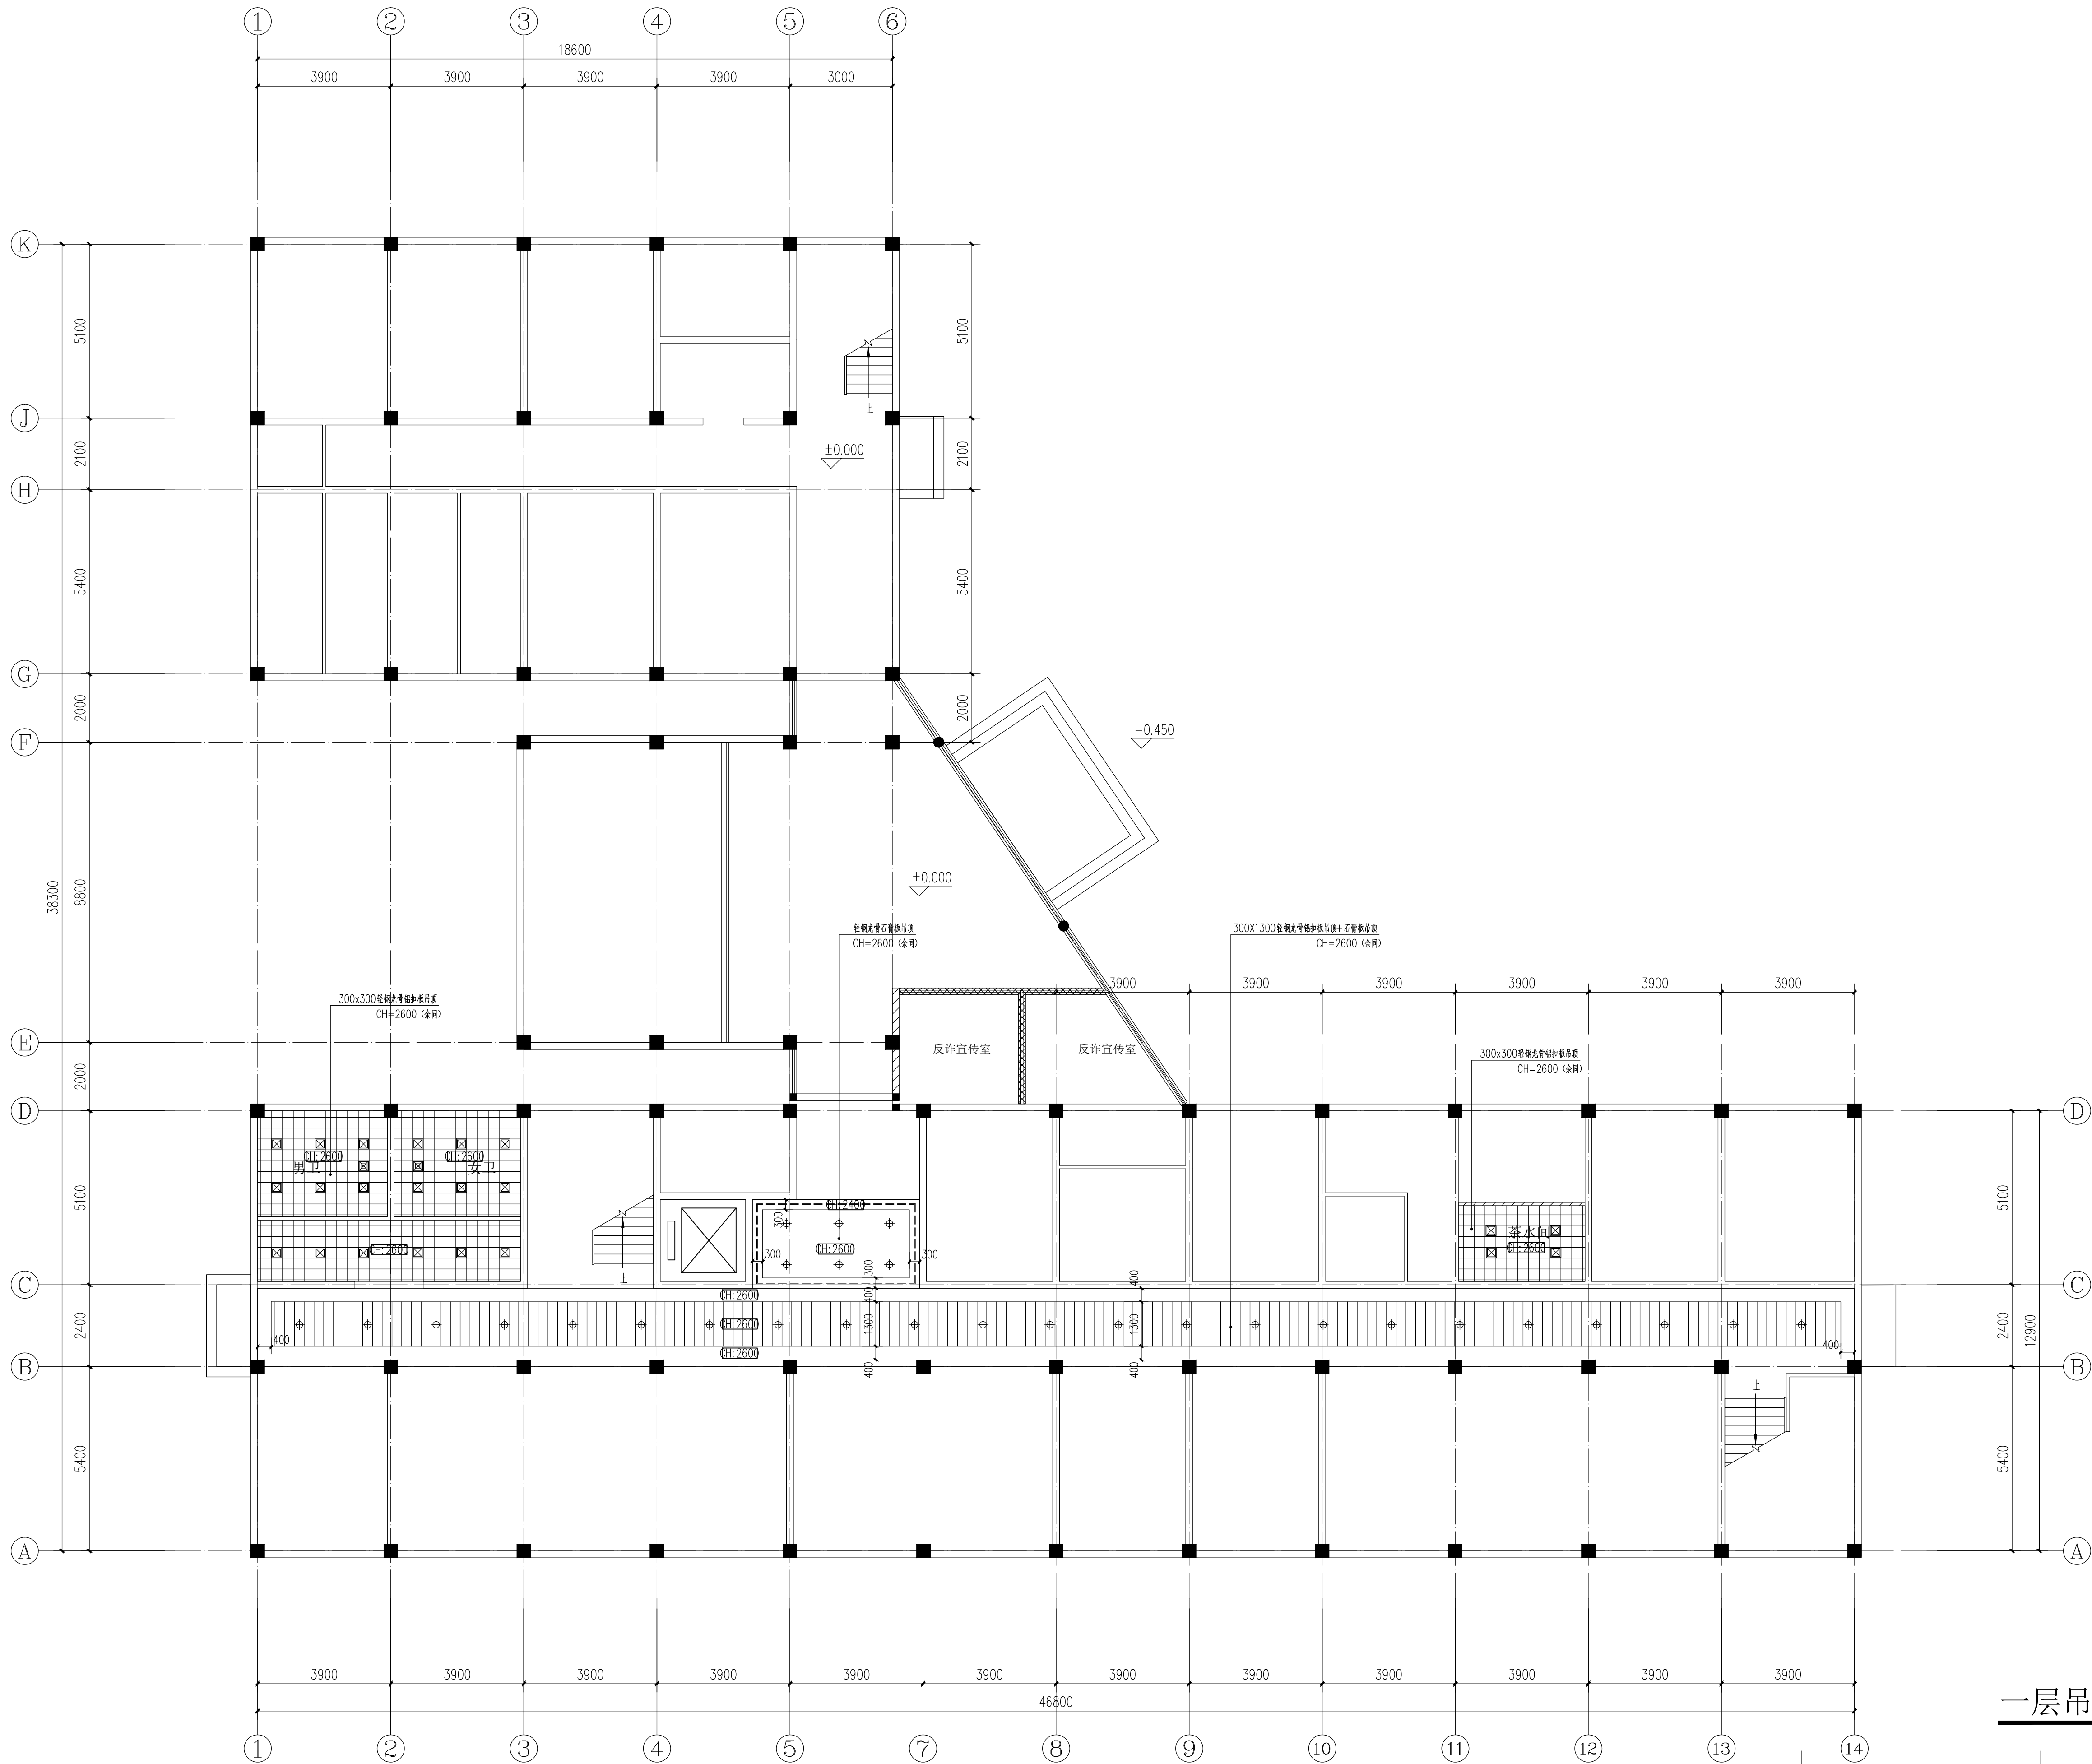

一层吊顶平面图 1:100

										注册执业专用章 Registration Stamp		设计出图专用章 Release Stamp													
说 明 Note:		修 订 Revise			合作单位 Co-operate With:		 上海新建设建筑设计有限公司 SHANGHAI NEW CONSTRUCTION ARCHITECTURAL DESIGN CO., LTD 设计证书编号: A231003384 CERTIFICATE NO.: A231003384 中国 上海市 普陀区中山北路3000号长城大厦38楼 38F International Corporate City, No.3000, North Zhongshan Road, Pu Tuo District, Shanghai P.R.China 邮政编码 (PG): 200063 总机 (TEL): 021-60718586 传真 (FAX): 021-64645485				专业负责人 Discipline Responsible		建设单位 Client:		图纸名称 Drawing Title:		工程 编号 Project No.		专 业 Discipline		建 筑 Building				
		序号 NO.		记要 Description					日期 Date		校 对 Checked by		项 目 名 称 Project Name				阶 段 Stage		施 工 图 Drawing No.		图 号 Drawing No.		建 施 -07		
											审 定 Approved by		设 计 Designed by				比 例 Scale		1:100		日 期 Date		2024.07		
											项目负人 charge Principal		单 项 名 称 Sub-project				田園派出所维修工程		版 次 Version		A 版		本图须加盖出图章，否则一律无效 Invalid Unless Stamped		
											审 核 Reviewed by		给 图 Drawn by				田園派出所维修工程								


建筑 Architecture	日期 Date	供水 Water Supply & Sewerage	日期 Date	通风 Ventilation	日期 Date	会 签 Confirmed by
结构 Structure	日期 Date	电气 Electric Energy	日期 Date	动力 Power Gas & Oil	日期 Date	

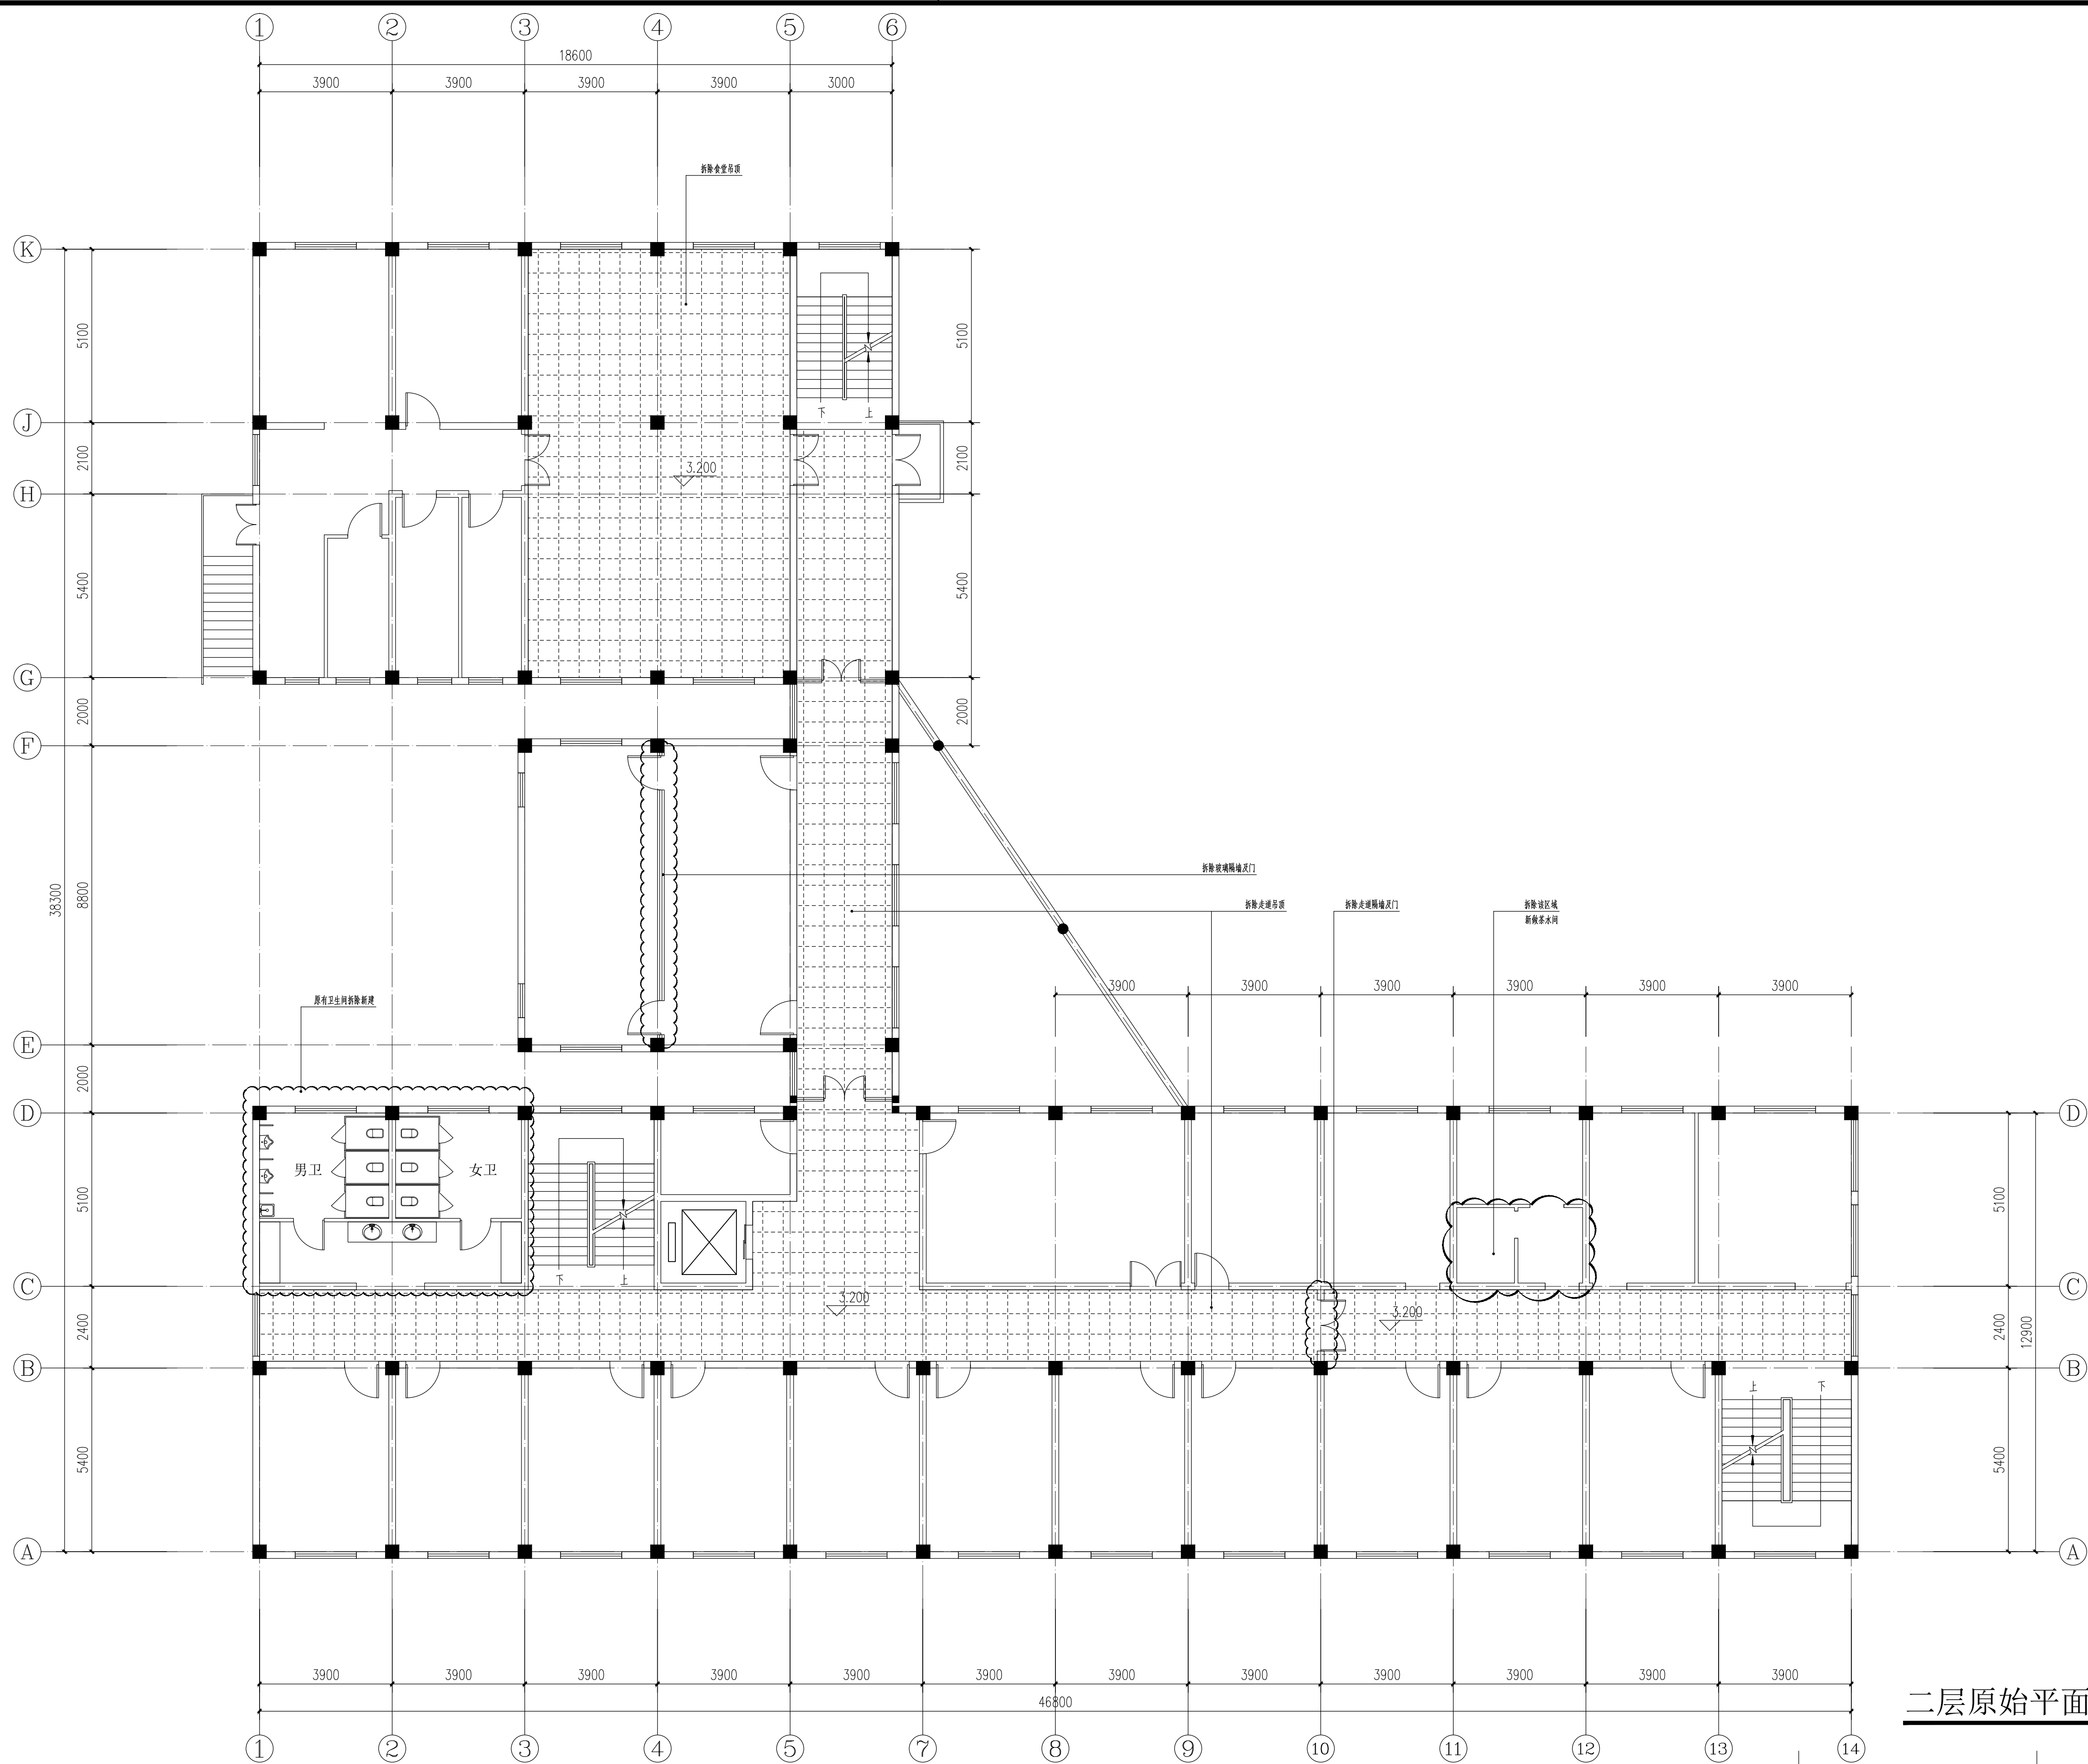

二层原始平面图 1:100

[illegible]

建筑 Architect 设计 Signature	日期 Date	电气 Electrical 设计 Signature	日期 Date	暖通 Heating 设计 Signature	日期 Date	给排水 Water Supply 设计 Signature	日期 Date	审核 Checked by	日期 Date	批准 Approved by	日期 Date

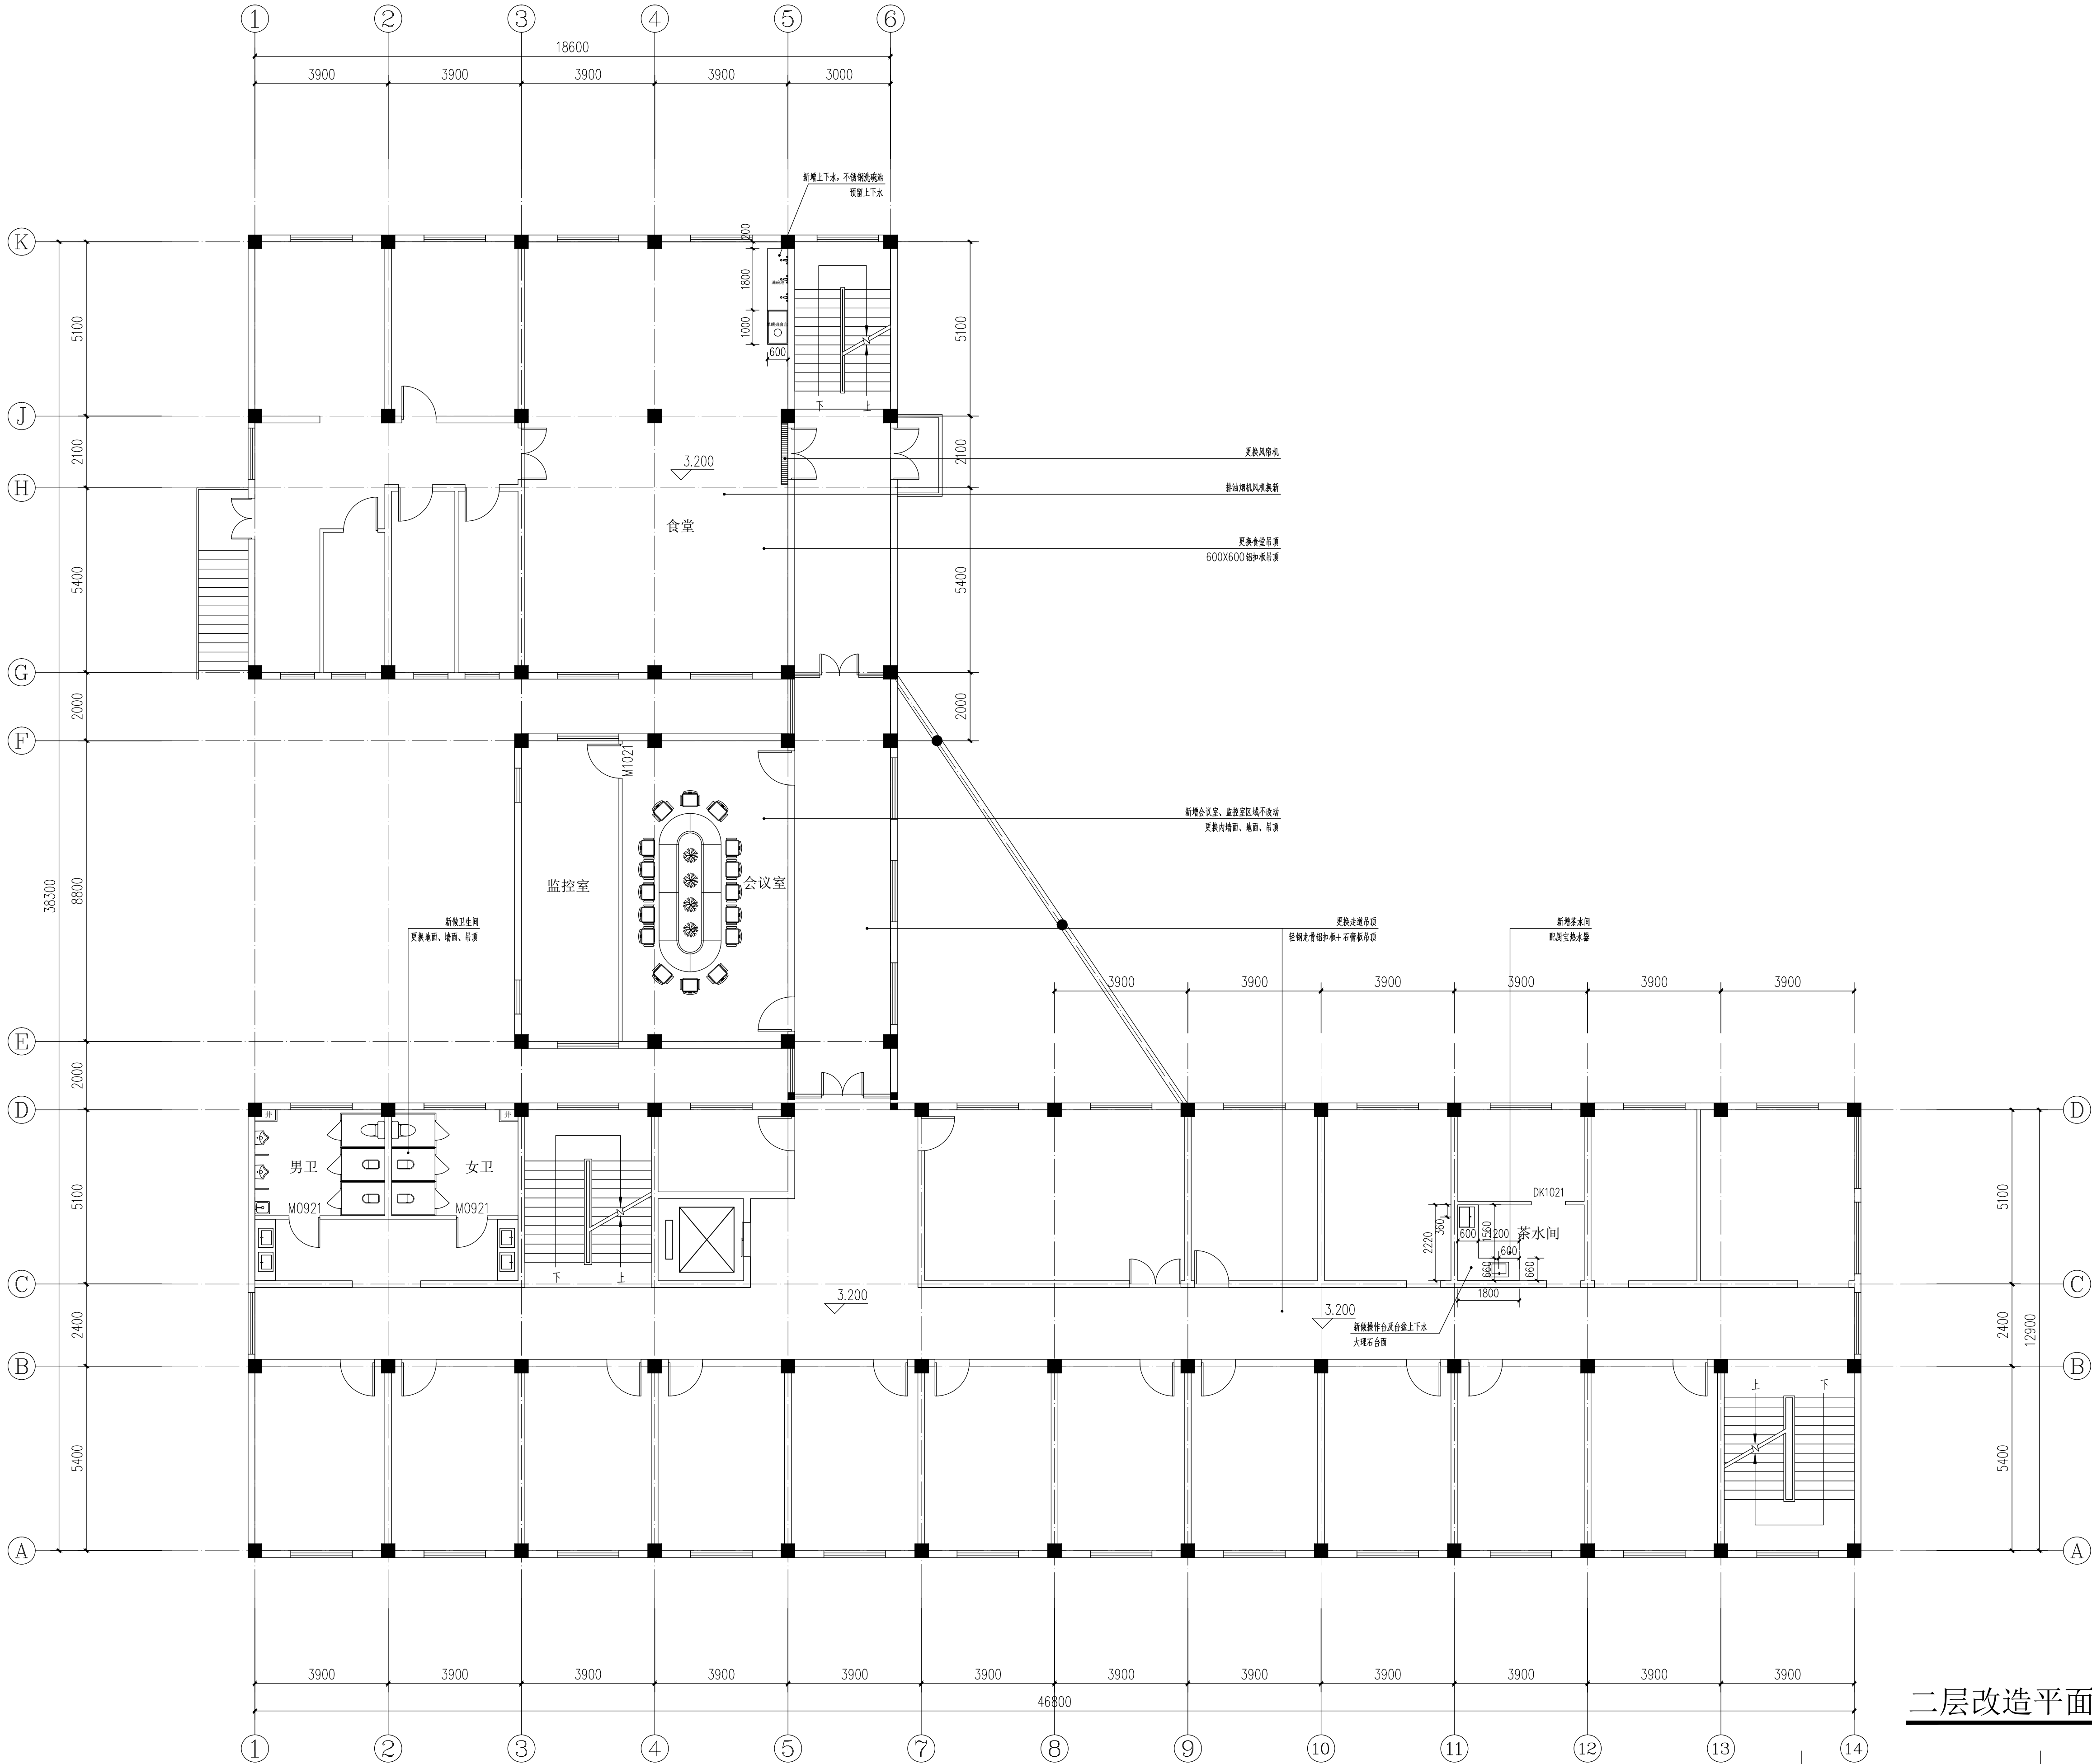

二层改造平面图 1:100

说明 Note:

序号 NO.	修订 Revise 记要 Description	日期 Date

合作单位 Co-operate With:

上海新建设建筑设计有限公司
SHANGHAI NEW CONSTRUCTION ARCHITECTURAL DESIGN CO., LTD
设计证书甲级编号: A231003384 CERTIFICATE NO.: A231003384
中国 上海市 普陀区中山北路3000号长城大厦38楼
38F International Corporate City, No. 3000, North Zhongshan Road,
Pu Tuo District, Shanghai P. R. China
邮政编码 (PO): 200063 总机 (TEL): 021-60718586 传真 (FAX): 021-64645485

审 定 Approved by		专业负责人 Discipline Responsible		建设单位 Client:	
项目负责人 Principal in charge		校 对 Checked by		项 目 名 称 Project Name	田园派出所维修工程
审 核 Reviewed by		设 计 Designed by		单 项 名 称 Sub-project	田园派出所维修工程
		绘 图 Drawn by			

注册执业专用章 Registration Stamp

设计出图专用章 Release Stamp

图纸名称 Drawing Title:


二层改造平面图

工程 编号 Project No.		专 业 Discipline	建 筑
阶 段 Stage	施 工 图	图 号 Drawing No.	建施-09
比 例 Scale	1:100	日 期 Date	2024.07
版 次 Version	A 版	本图须加盖出图签章, 否则一律无效 Invalid Unless Stamped	

建筑 Architect 设计 Signature	日期 Date	电气 Electrical 设计 Signature	日期 Date	暖通 Heating 设计 Signature	日期 Date	给排水 Water Supply 设计 Signature	日期 Date	审核 Checked by	日期 Date	批准 Confirmed by	日期 Date

图例:

100厚加气混凝土砌块 (耐火极限大于1小时)

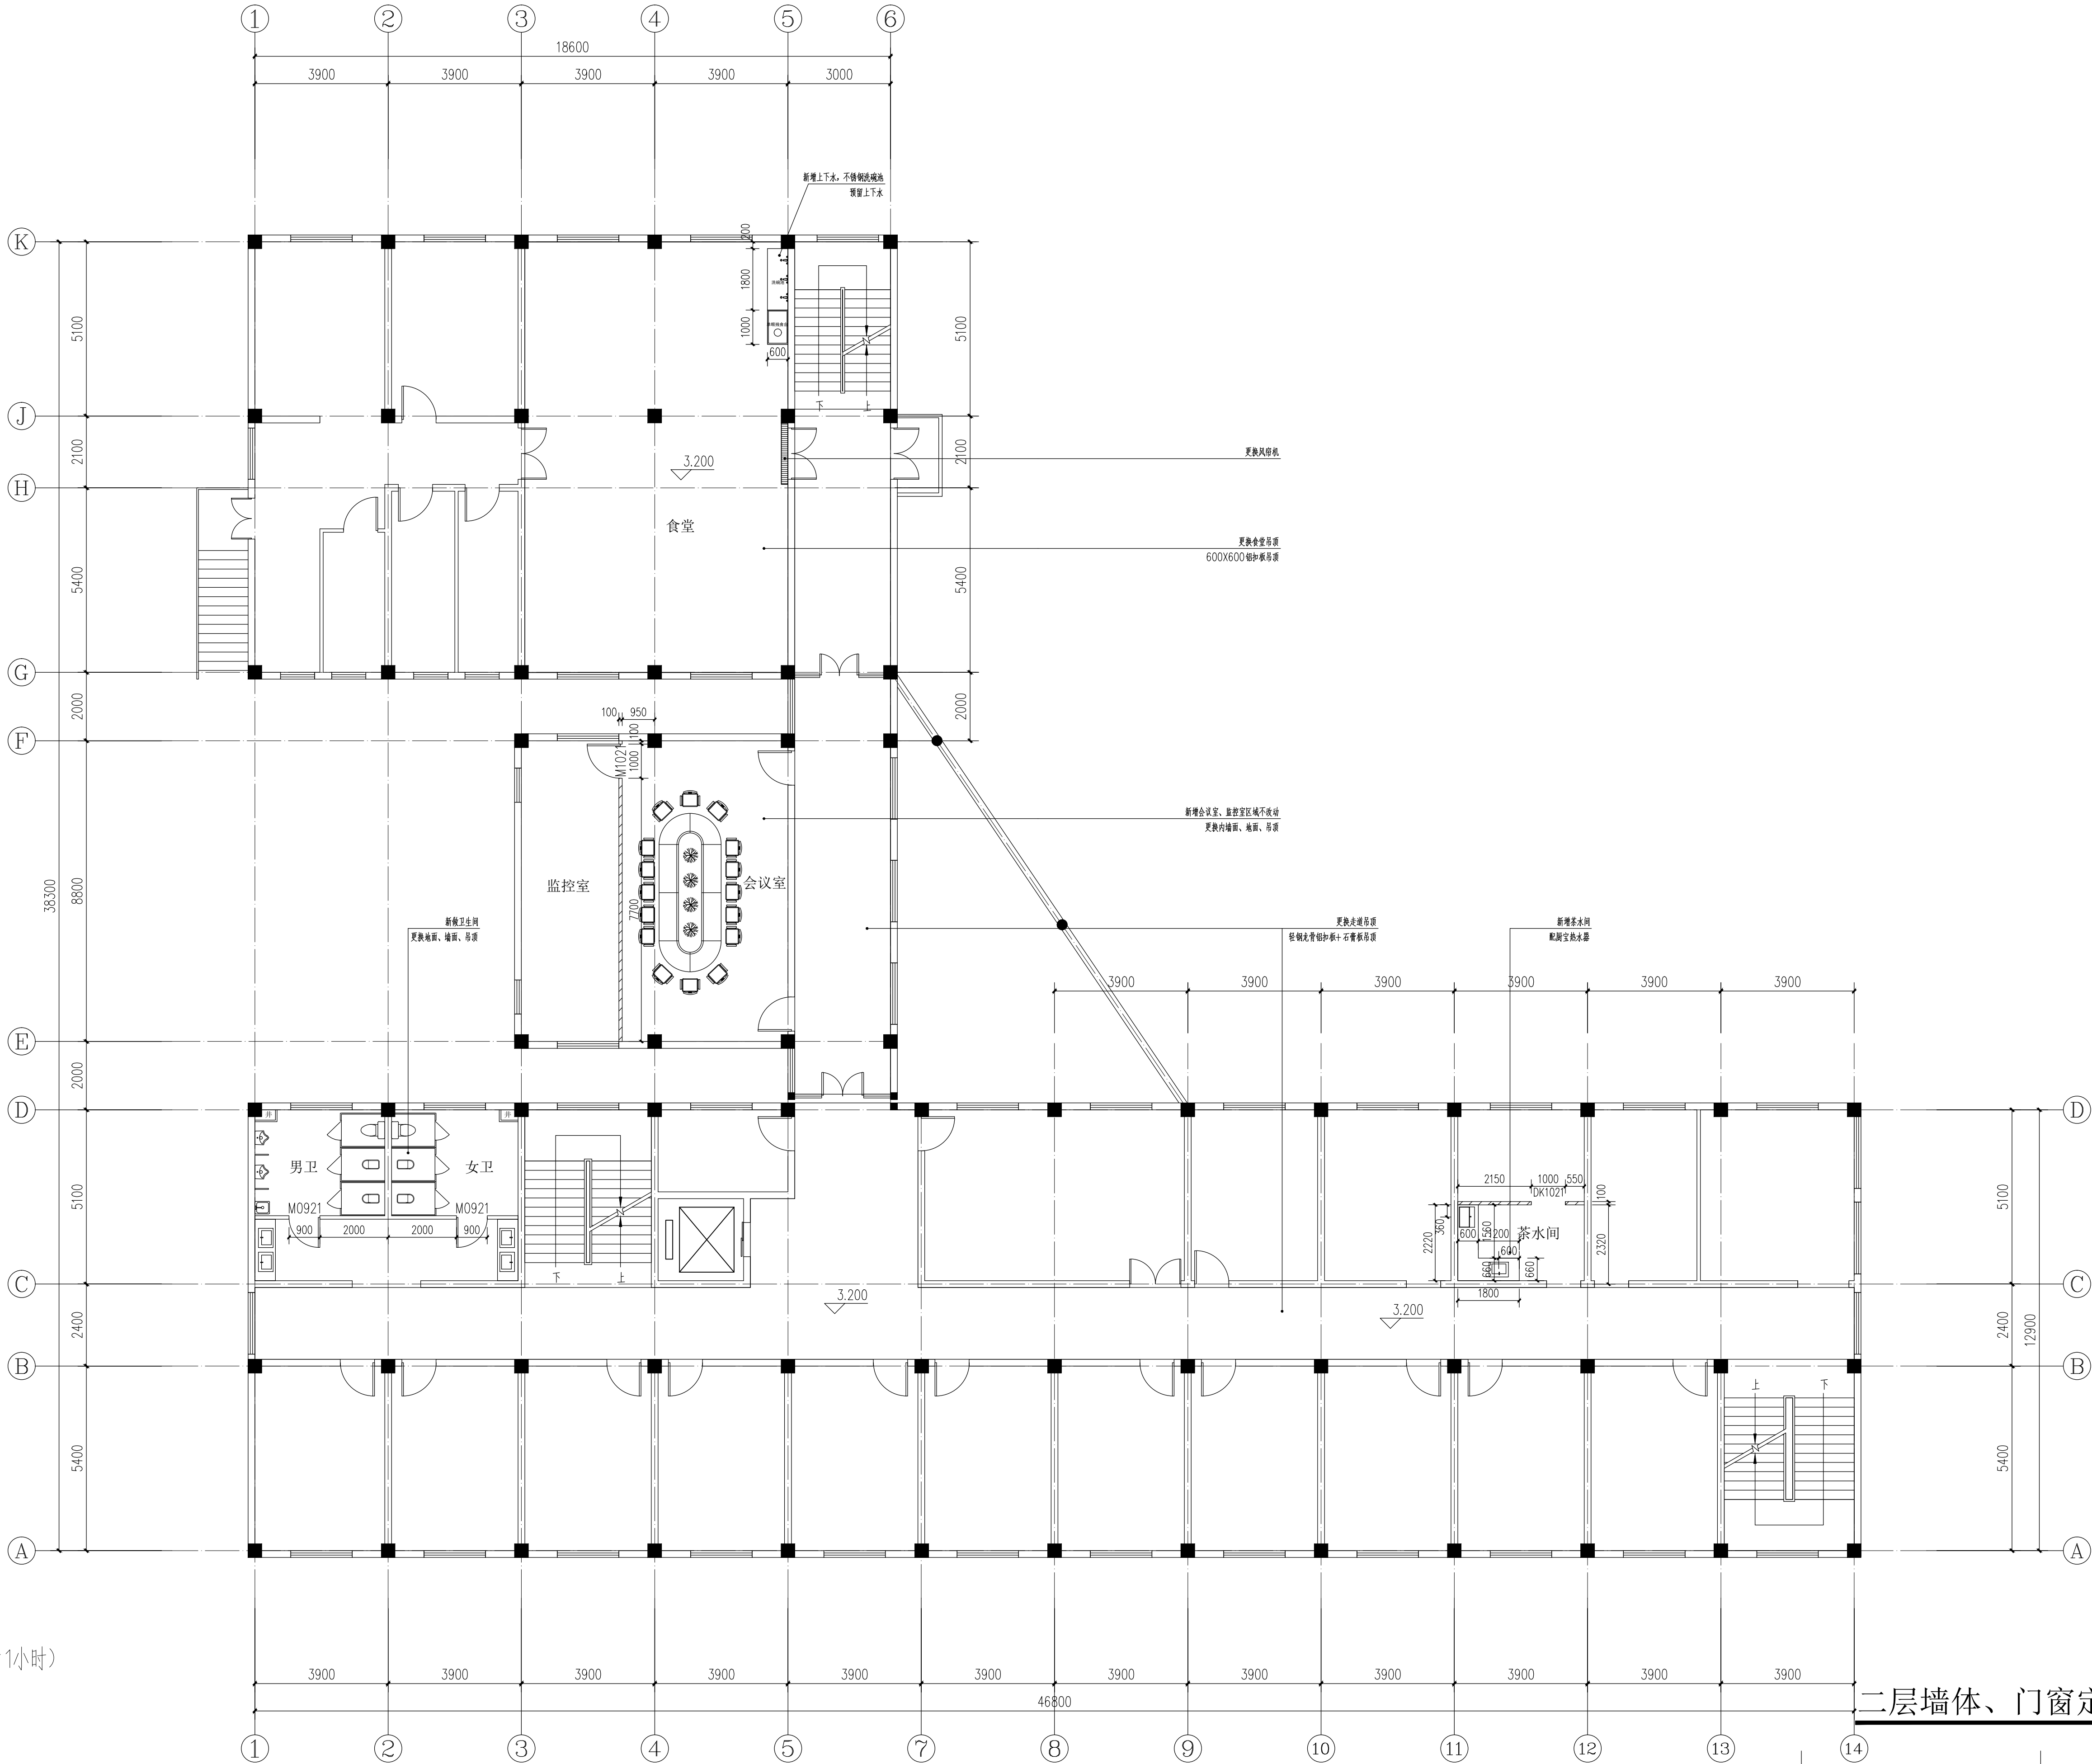

二层墙体、门窗定位尺寸图 1:100

说明 Note:

修订 Revise		
序号 NO.	记要 Description	日期 Date

合作单位 Co-operate With:

**上海新建设建筑设计有限公司**
SHANGHAI NEW CONSTRUCTION ARCHITECTURAL DESIGN CO., LTD
设计证书甲级编号: A231003384 CERTIFICATE NO.: A231003384
中国 上海市 普陀区中山北路3000号长城大厦38楼
38F International Corporate City, No. 3000, North Zhongshan Road,
Pu Tuo District, Shanghai P. R. China
邮政编码 (PO): 200063 总机 (TEL): 021-60718586 传真 (FAX): 021-64645485


审 定 Approved by		专业负责人 Discipline Responsible	
校 对 Checked by			
项目负责人 Principal in charge		设 计 Designed by	
审 核 Reviewed by		绘 图 Drawn by	

建设单位 Client:	
项 目 名 称 Project Name	田园派出所维修工程
单 项 名 称 Sub-project	田园派出所维修工程

注册执业专用章 Registration Stamp	
设计出图专用章 Release Stamp	
图纸名称 Drawing Title:	二层墙体、门窗定位尺寸图

工程 编号 Project No.		专 业 Discipline	建 筑
阶 段 Stage	施 工 图	图 号 Drawing No.	建施-10
比 例 Scale	1:100	日 期 Date	2024.07
版 次 Version	A 版	本图须加盖出图签章, 否则一律无效 Invalid Unless Stamped	

建筑 Architecture	日期 Date	供水 Water Supply & Sewerage	日期 Date	通风 Ventilation	日期 Date	会 签 Confirmed by
结构 Structure	日期 Date	电气 Electric Energy	日期 Date	动力 Power Gas & Oil	日期 Date	

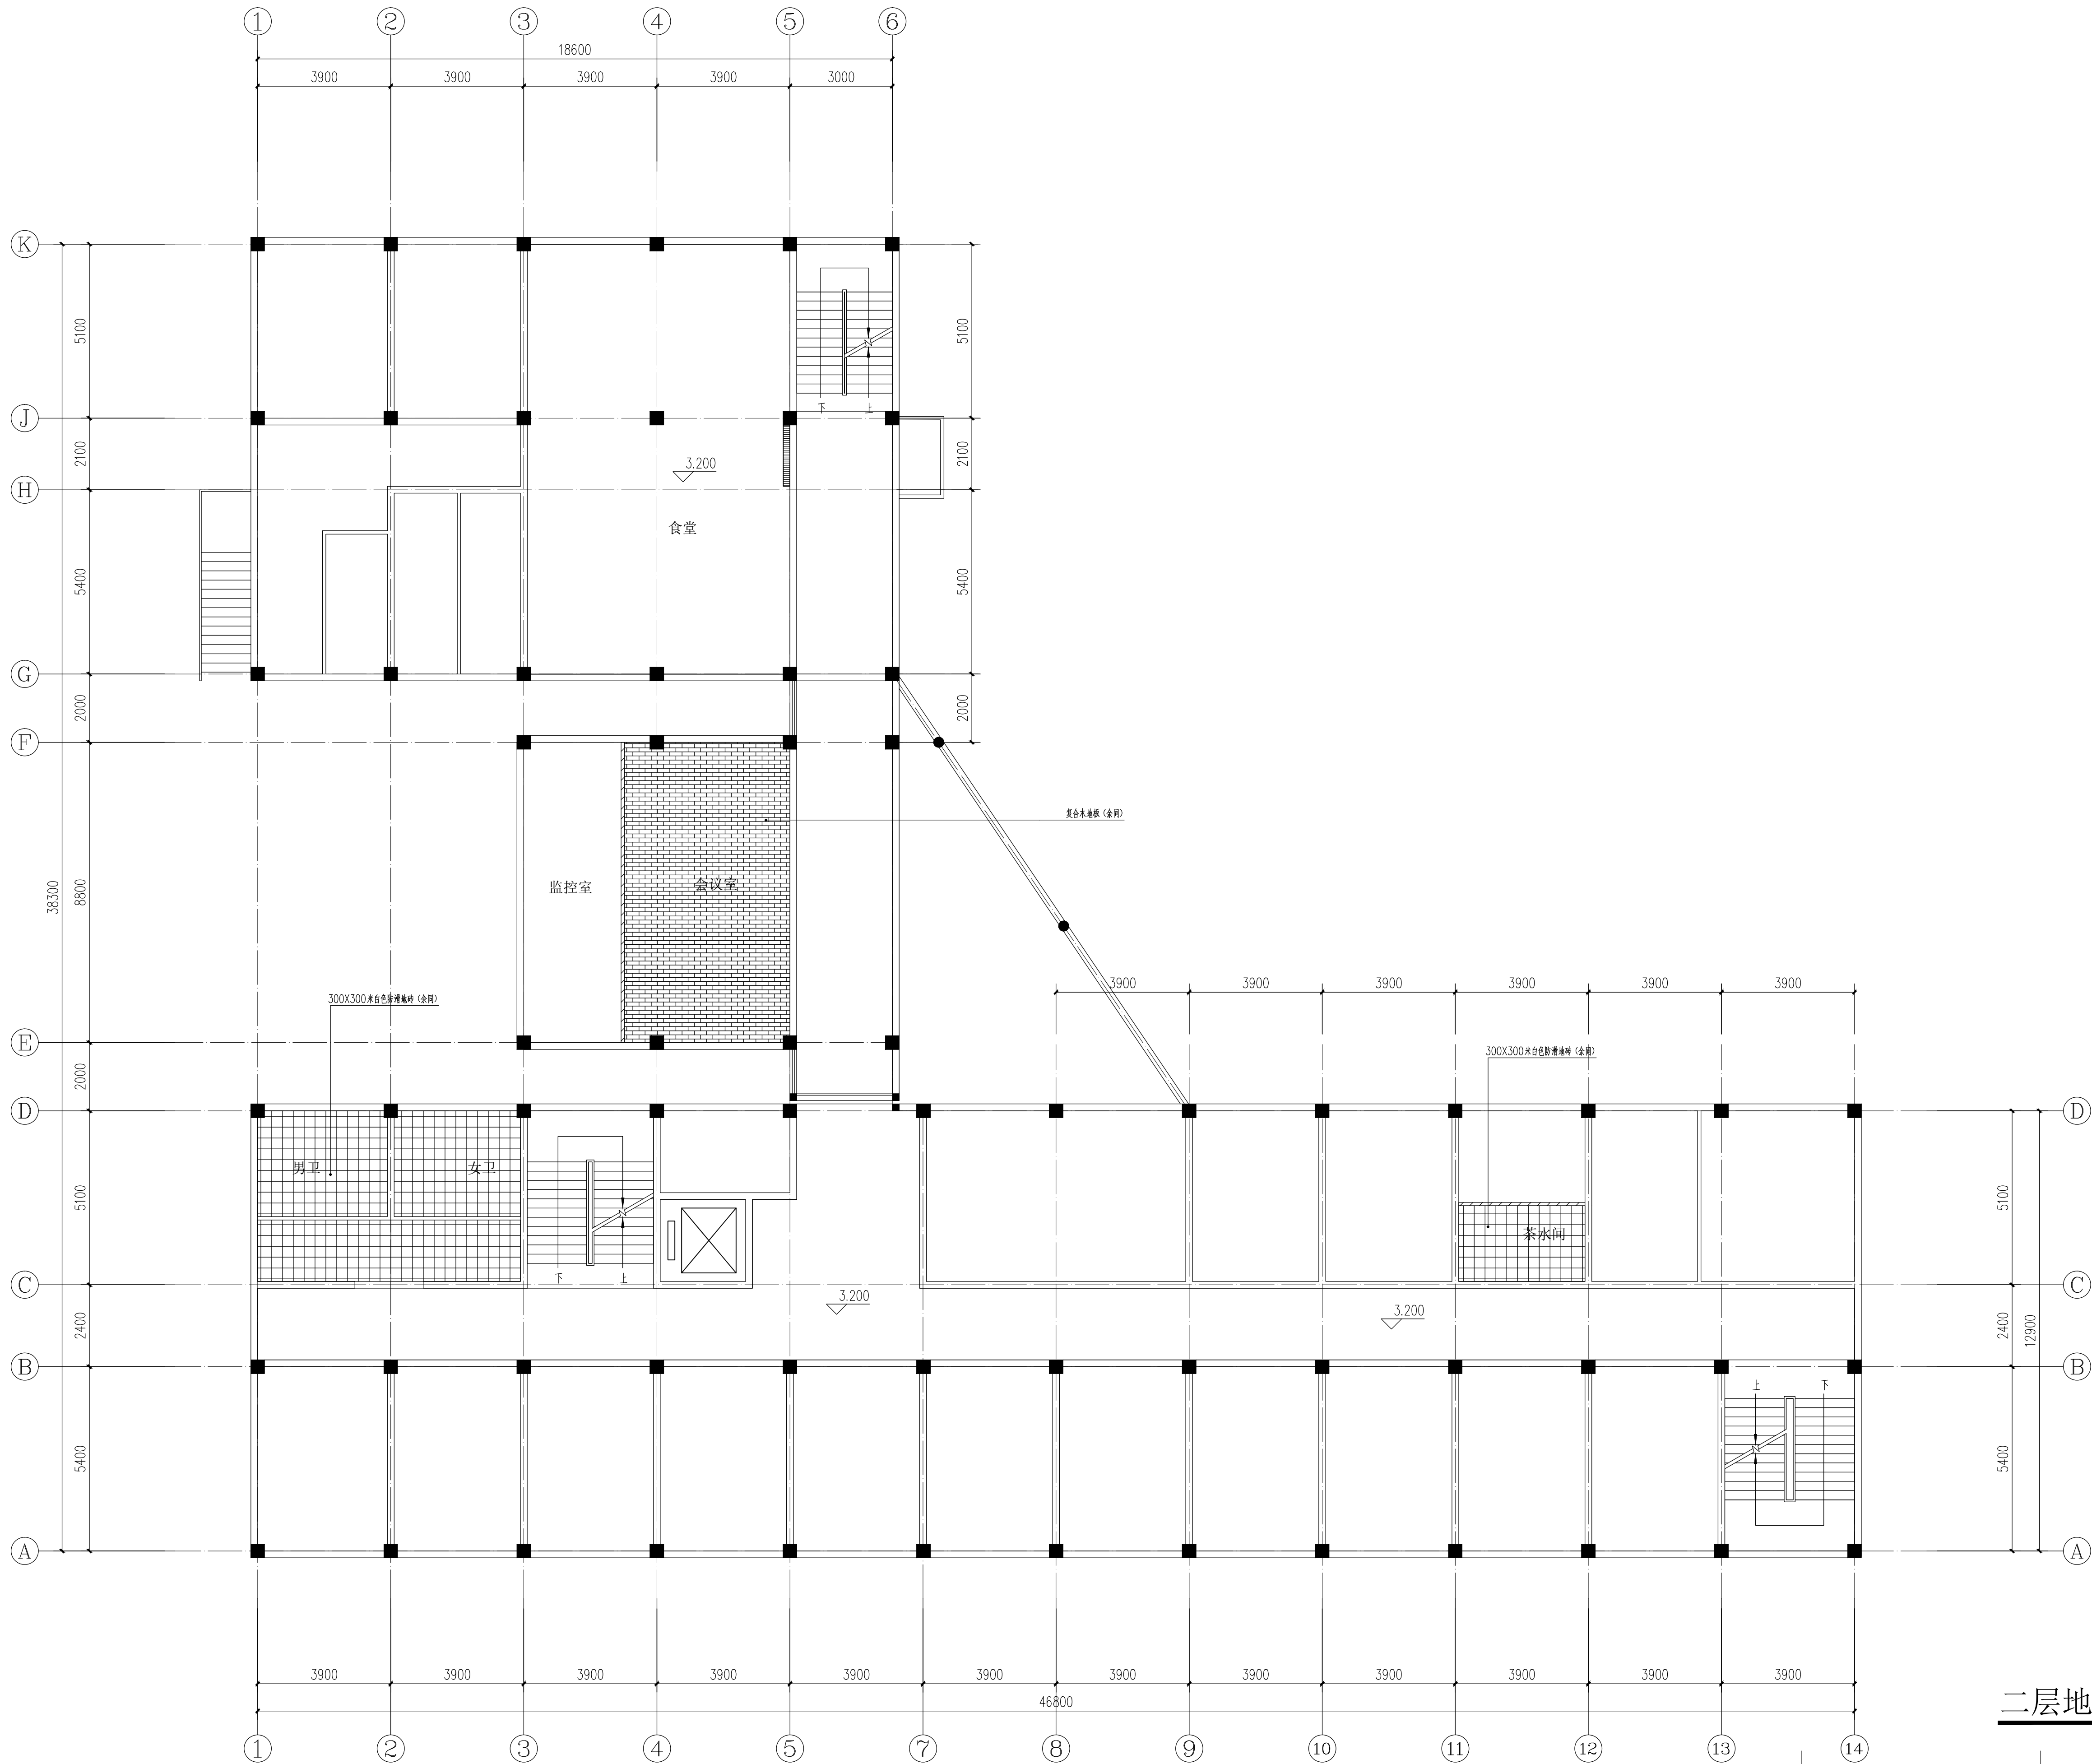

二层地面铺装图 1:100

注册执业专用章 Registration Stamp										设计出图专用章 Release Stamp																						
说 明 Note:			修 订 Revise			合作单位 Co-operate With:			SHANGHAI NEW CONSTRUCTION ARCHITECTURAL DESIGN CO., LTD 设计证书编号: A231003384 CERTIFICATE NO.: A231003384 中国 上海市 普陀区中山北路3000号长城大厦38楼 38F International Corporate City, No.3000, North Zhongshan Road, Pu Tuo District, Shanghai P.R.China 邮政编码 (PG): 200063 总机 (TEL): 021-60718586 传真 (FAX): 021-64645485			专业负责人 Discipline Responsible			建设单位 Client:			图纸名称 Drawing Title:			工程 编号 Project No.		专 业 Discipline		建 筑 Building							
			审 定 Approved by									校 对 Checked by									阶 段 Stage		施 工 图 Drawing No.		图 号 Drawing No.		建 施 11					
			项目负责人 Principal in charge									设 计 Designed by									项 目 名 称 Project Name		田 园 派 出 所 维 修 工 程		比 例 Ratio		1:100		日 期 Date		2024.07	
			审 核 Reviewed by									绘 图 Drawn by									单 项 名 称 Sub-project		田 园 派 出 所 维 修 工 程		版 次 Version		A 版		本图须加盖出图章, 否则一律无效		Invalid Unless Stamped	
			序号 NO.		记 要 Description							日期 Date																				
										二 层 地 面 铺 装 图																						

审核 Architecture 审核 Signature	日期 Date 日期 Date	审核 Electrical 审核 Signature	日期 Date 日期 Date	审核 Mechanical 审核 Signature	日期 Date 日期 Date	审核 Confirmed by
---------------------------------------	--------------------------	-------------------------------------	--------------------------	-------------------------------------	--------------------------	--------------------

图例:

- ☒


排风
- ▣

600x600 LED嵌入式平板灯 33W
- ☒

300*300 LED平板灯
- +

LED筒灯 15W
- ==

LED灯带 每米10W计

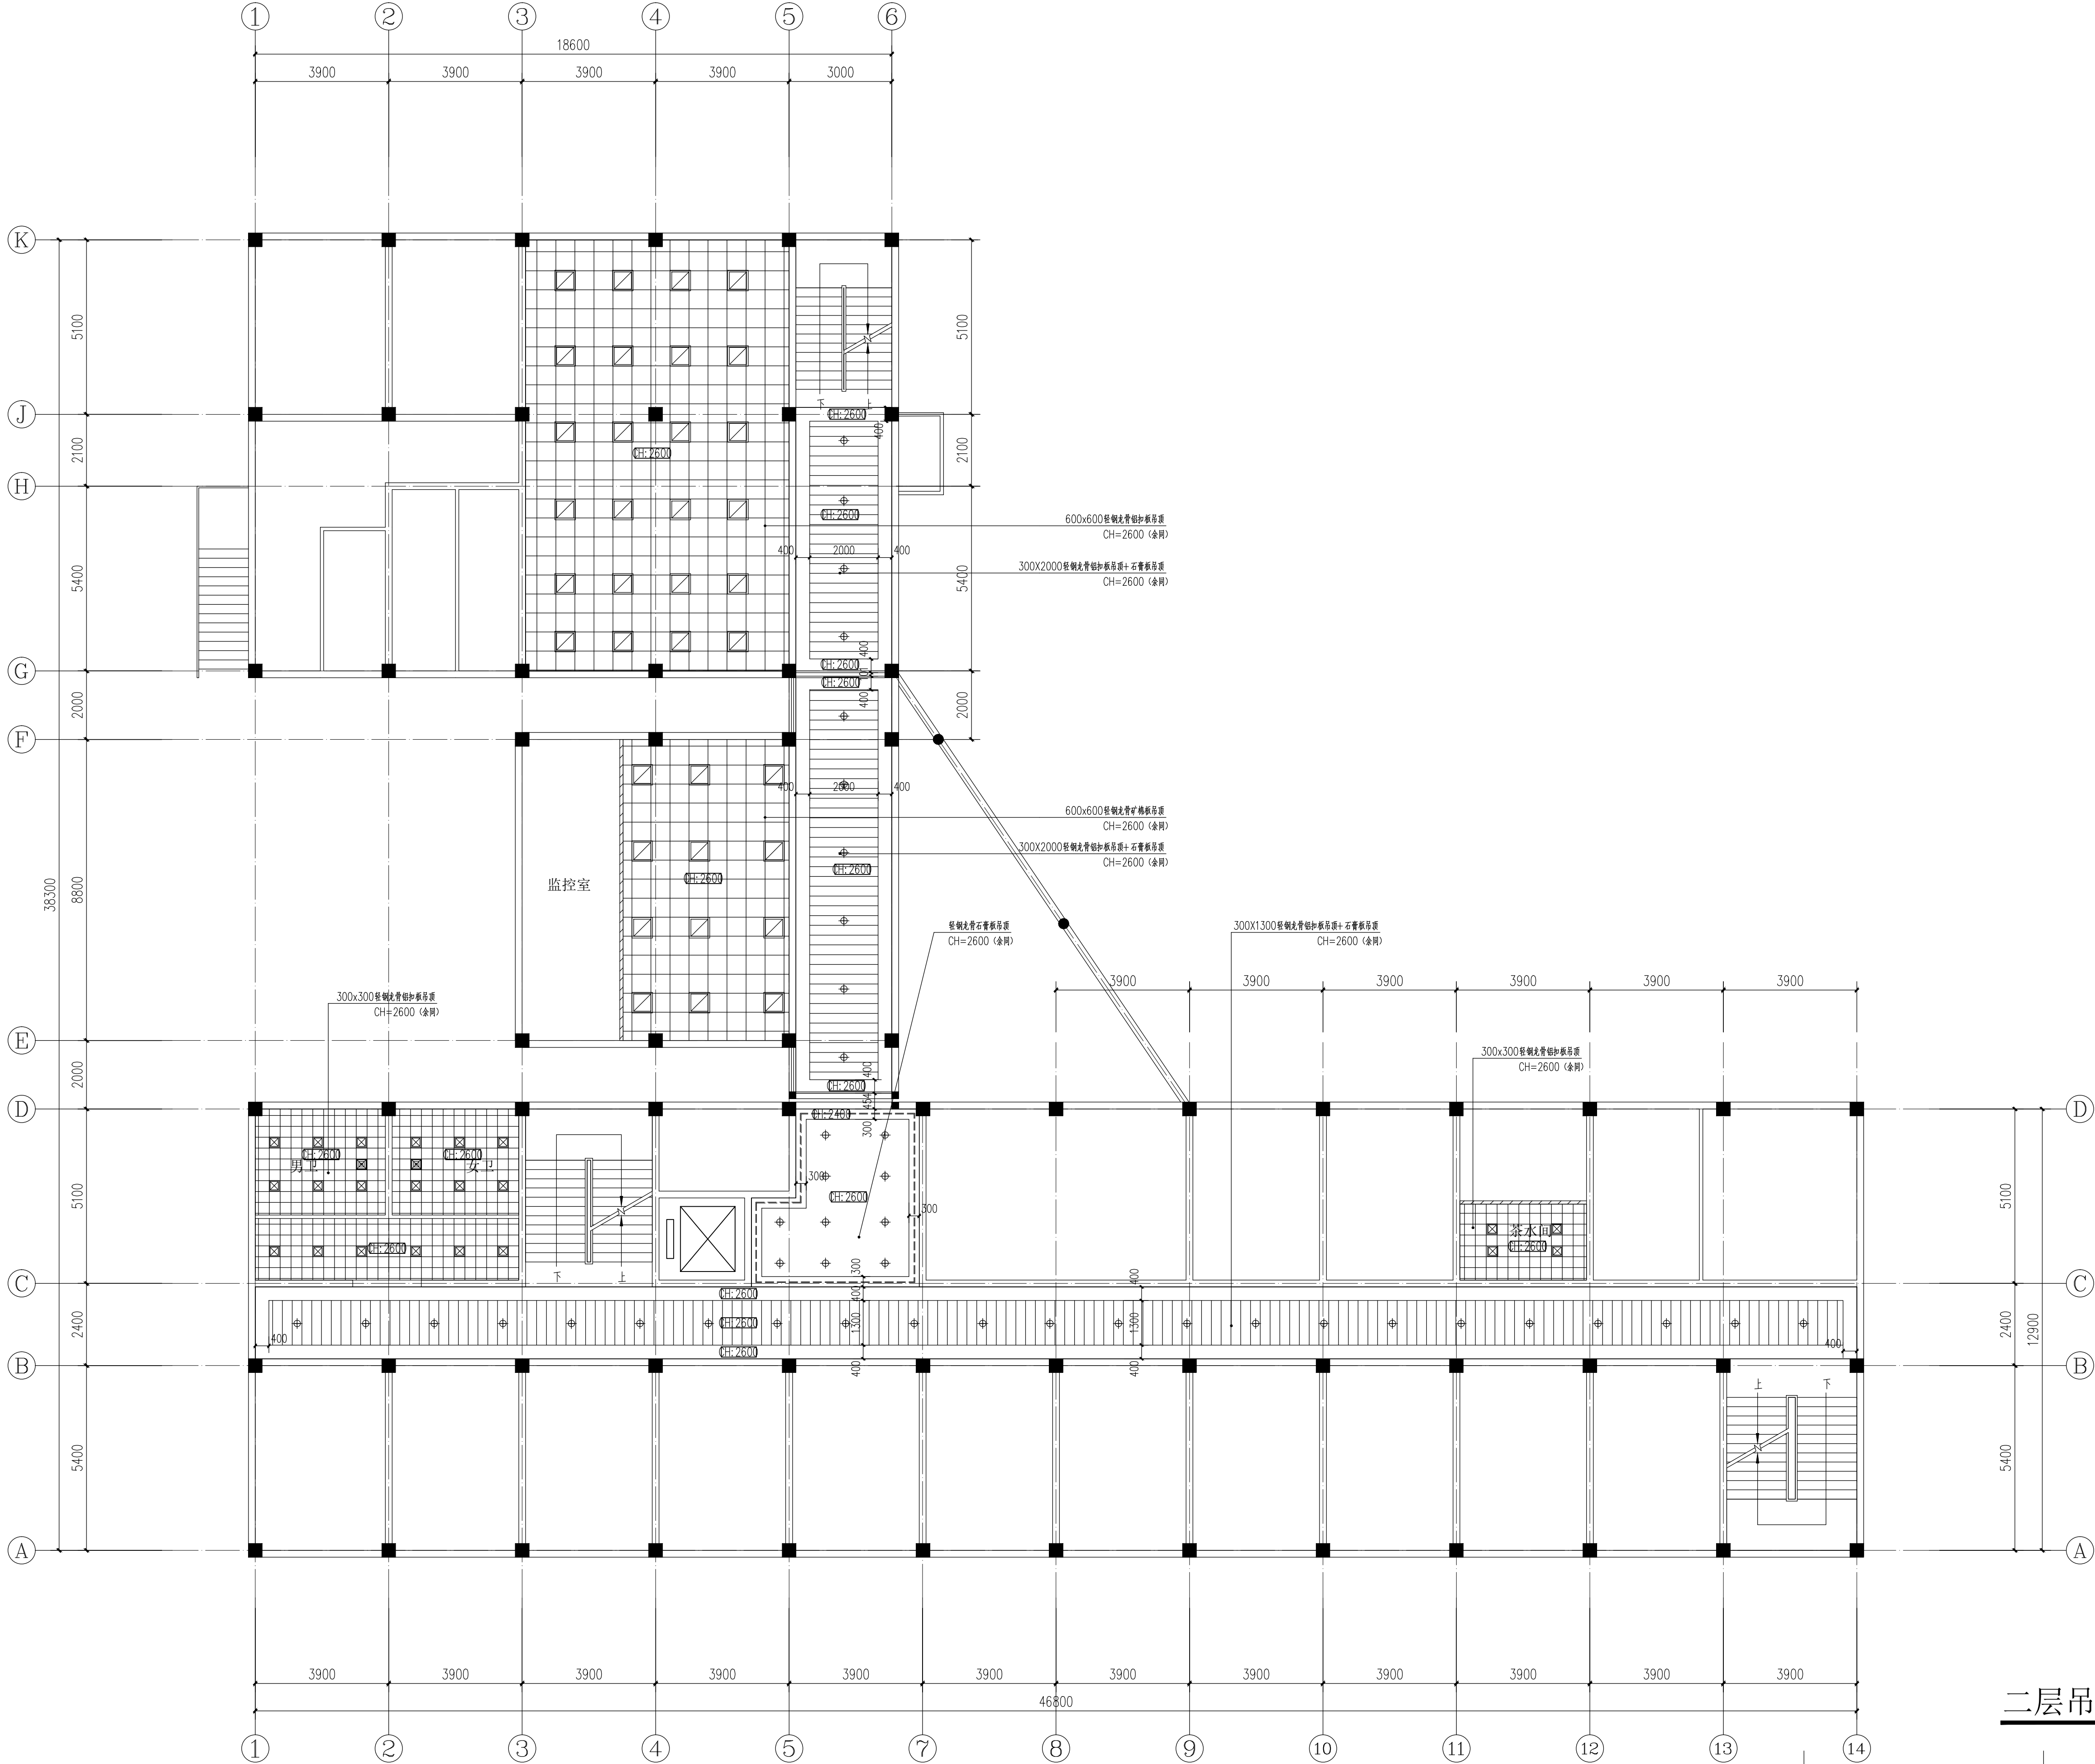

二层吊顶平面图 1:100

说明 Note:

修订 Revise		
序号 NO.	记要 Description	日期 Date

合作单位 Co-operate With:

上海新建设建筑设计有限公司

SHANGHAI NEW CONSTRUCTION ARCHITECTURAL DESIGN CO., LTD

设计证书甲级编号: A231003384 CERTIFICATE NO.: A231003384

中国 上海市 普陀区中山北路3000号长城大厦38楼

38F International Corporate City, No. 3000, North Zhongshan Road,

Pu Tuo District, Shanghai P. R. China

邮政编码 (PO): 200063 总机 (TEL): 021-60718586 传真 (FAX): 021-64645485

审 定 Approved by	校 对 Checked by	专业负责人 Discipline Responsible
项目负责人 Principal in charge	设 计 Designed by	
审 核 Reviewed by	绘 图 Drawn by	

建设单位 Client:	
项 目 名 称 Project Name	田园派出所维修工程
单 项 名 称 Sub-project	田园派出所维修工程

注册执业专用章 Registration Stamp

设计出图专用章 Release Stamp


图纸名称 Drawing Title:

二层吊顶平面图

工程 编号 Project No.	专 业 Discipline	建 筑
阶 段 Stage	施 工 图 Drawing No.	建施-12
比 例 Scale	1:100	日 期 Date
版 次 Version	A 版	2024.07

本图须加盖出图签章, 否则一律无效
Invalid Unless Stamped

建筑 Architect 设计 Signature	日期 Date	专业 Profession & Specialty Electrical Engineering	日期 Date	审核 Check & Revision Professional Engineer	日期 Date	会签 Confirmed by

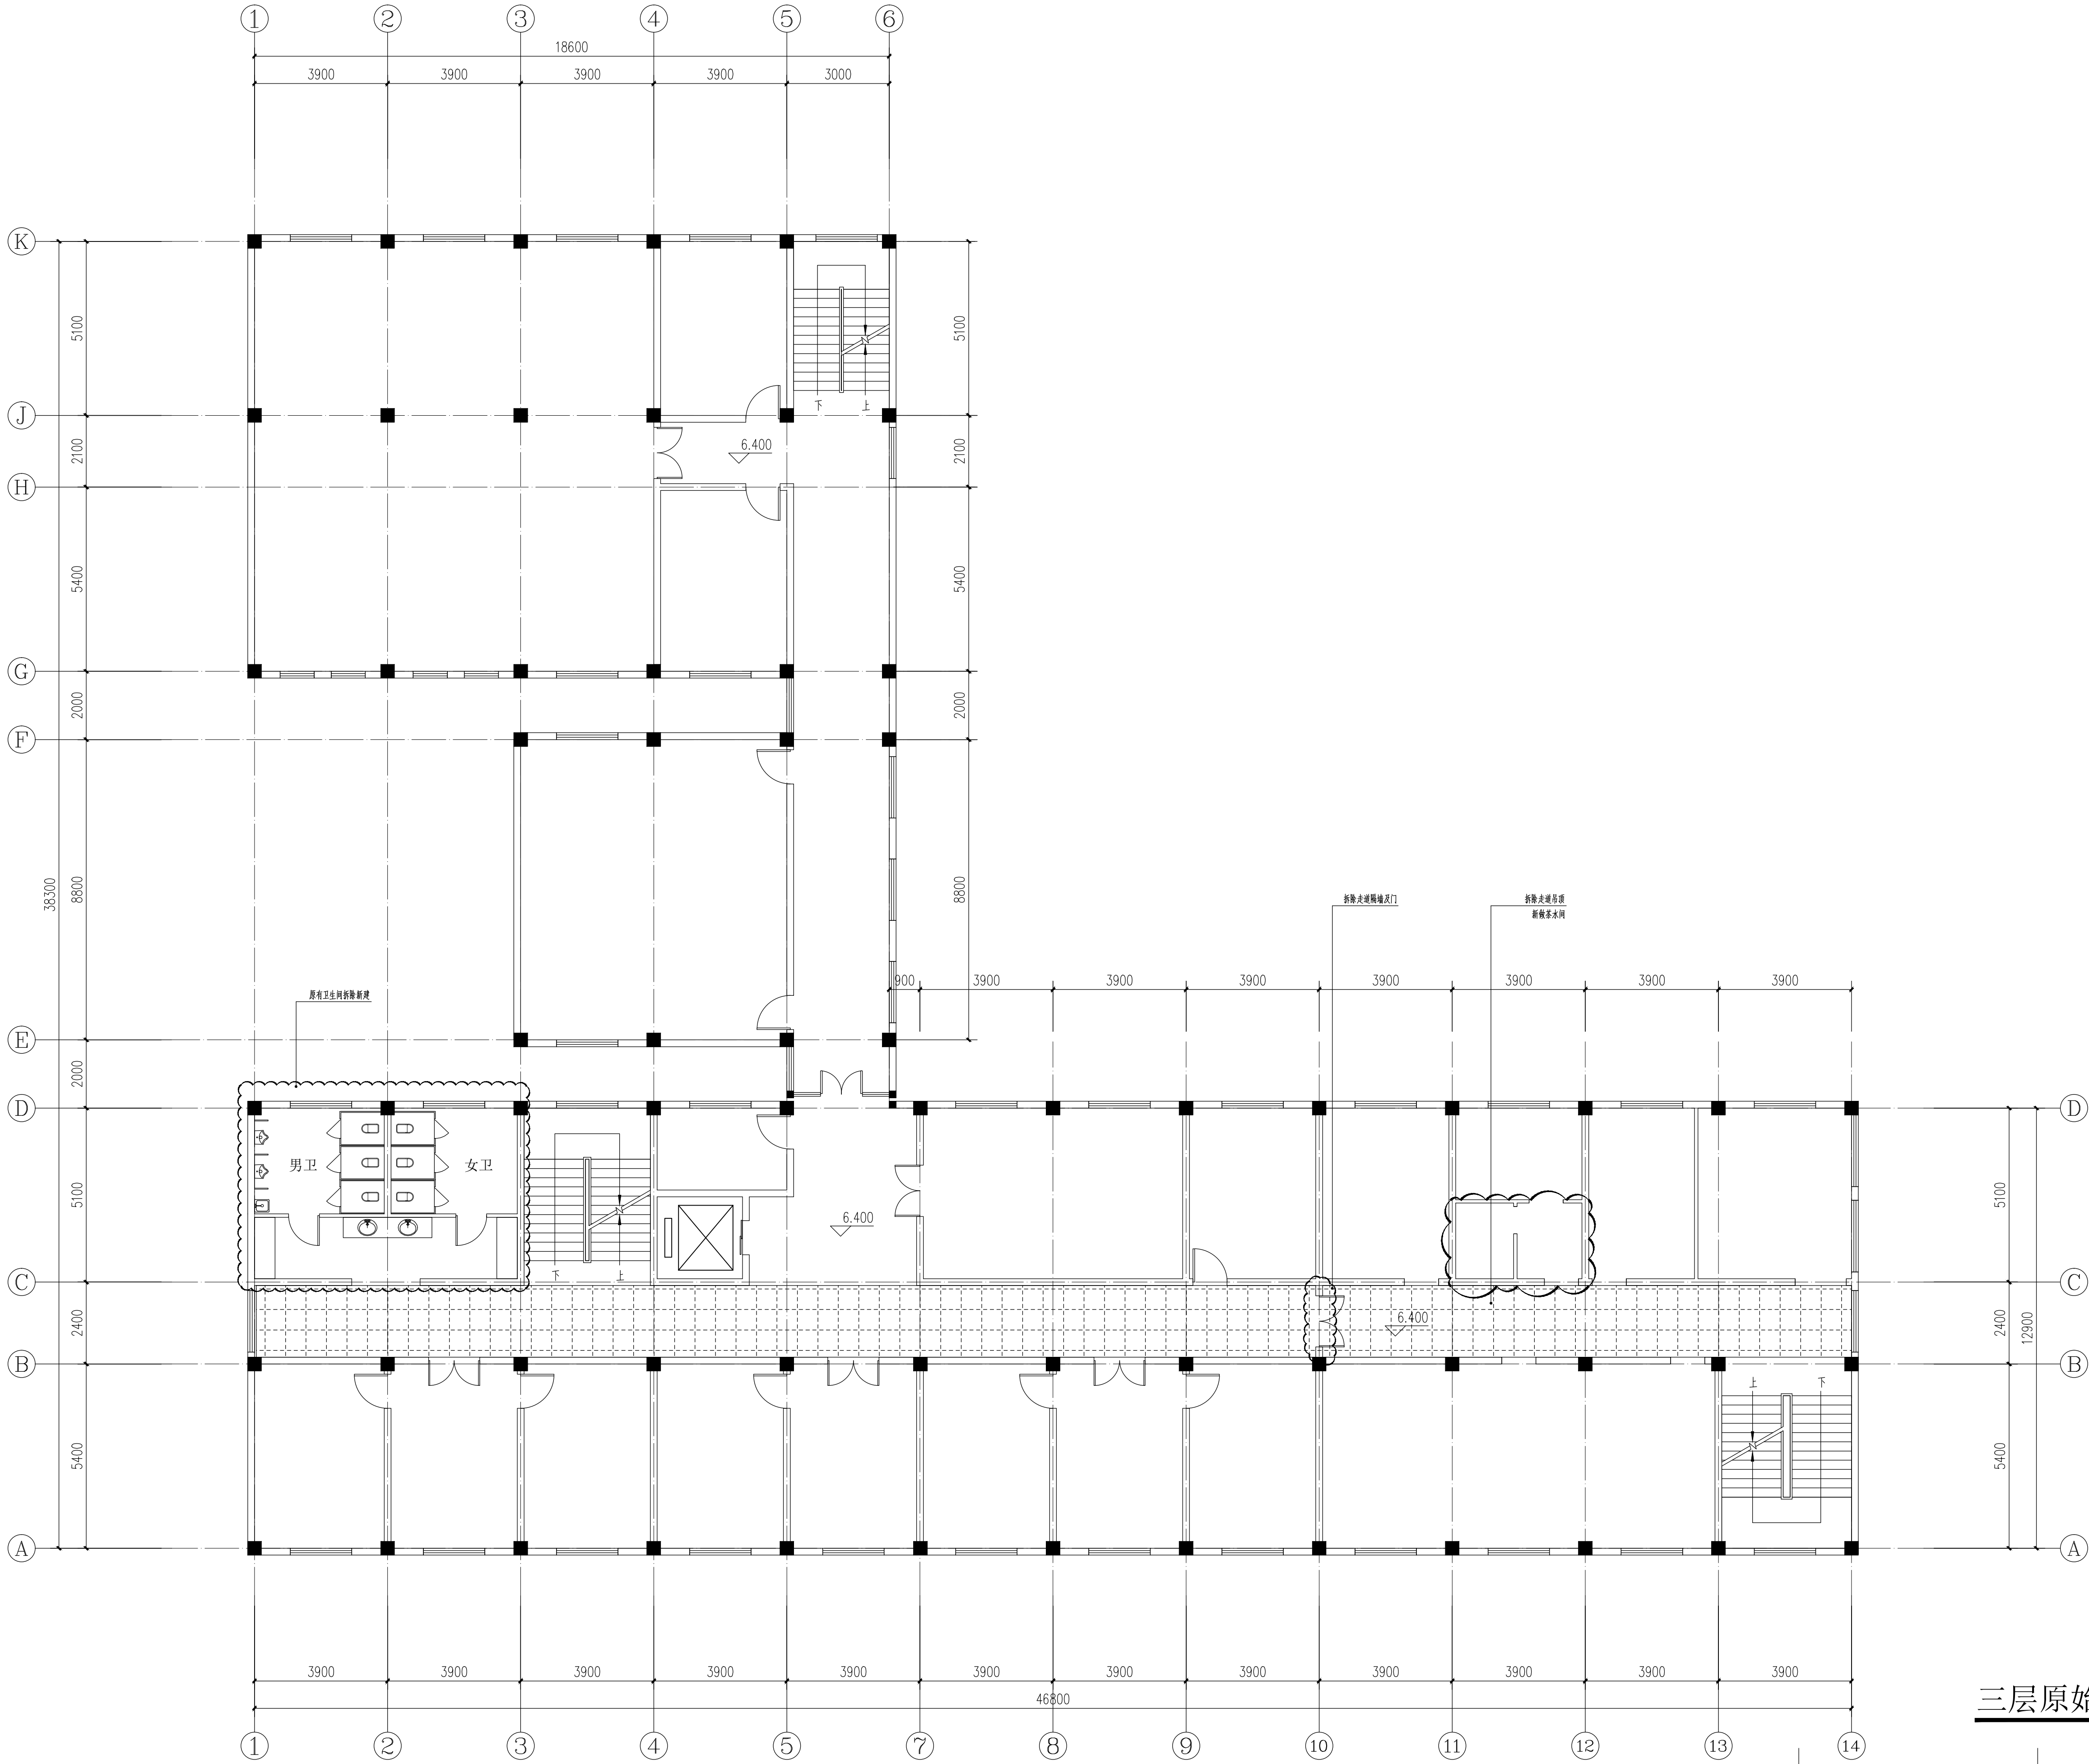

三层原始平面图 1:100

说明 Note:

修订 Revise		
序号 NO.	记要 Description	日期 Date

合作单位 Co-operate With:

上海新建设建筑设计有限公司
SHANGHAI NEW CONSTRUCTION ARCHITECTURAL DESIGN CO., LTD
设计证书甲级编号: A231003384 CERTIFICATE NO.: A231003384
中国 上海市 普陀区中山北路3000号长城大厦38楼
38F International Corporate City, No. 3000, North Zhongshan Road,
Pu Tuo District, Shanghai P. R. China
邮政编码 (PO): 200063 总机 (TEL): 021-60718586 传真 (FAX): 021-64645485

审 定 Approved by		专业负责人 Discipline Responsible		建设单位 Client:	
校 对 Checked by		设 计 Designed by		项 目 名 称 Project Name	田园派出所维修工程
项 目 负 责 人 Principal in charge		绘 图 Drawn by		单 项 名 称 Sub-project	田园派出所维修工程
审 核 Reviewed by					

注册执业专用章 Registration Stamp


设计出图专用章 Release Stamp

图纸名称 Drawing Title:

三层原始平面图

工程 编号 Project No.	专 业 Discipline	建 筑
阶 段 Stage	施 工 图 Drawing No.	建施-13
比 例 Scale	1:100	日 期 Date
版 次 Version	A 版	2024.07
本图须加盖出图章, 否则一律无效 Invalid Unless Stamped		

建筑 Architect 设计 Signature	日期 Date	暖通 Heating & Ventilation 设计 Signature	日期 Date	电气 Electrical 设计 Signature	日期 Date	审核 Confirmed by	日期 Date

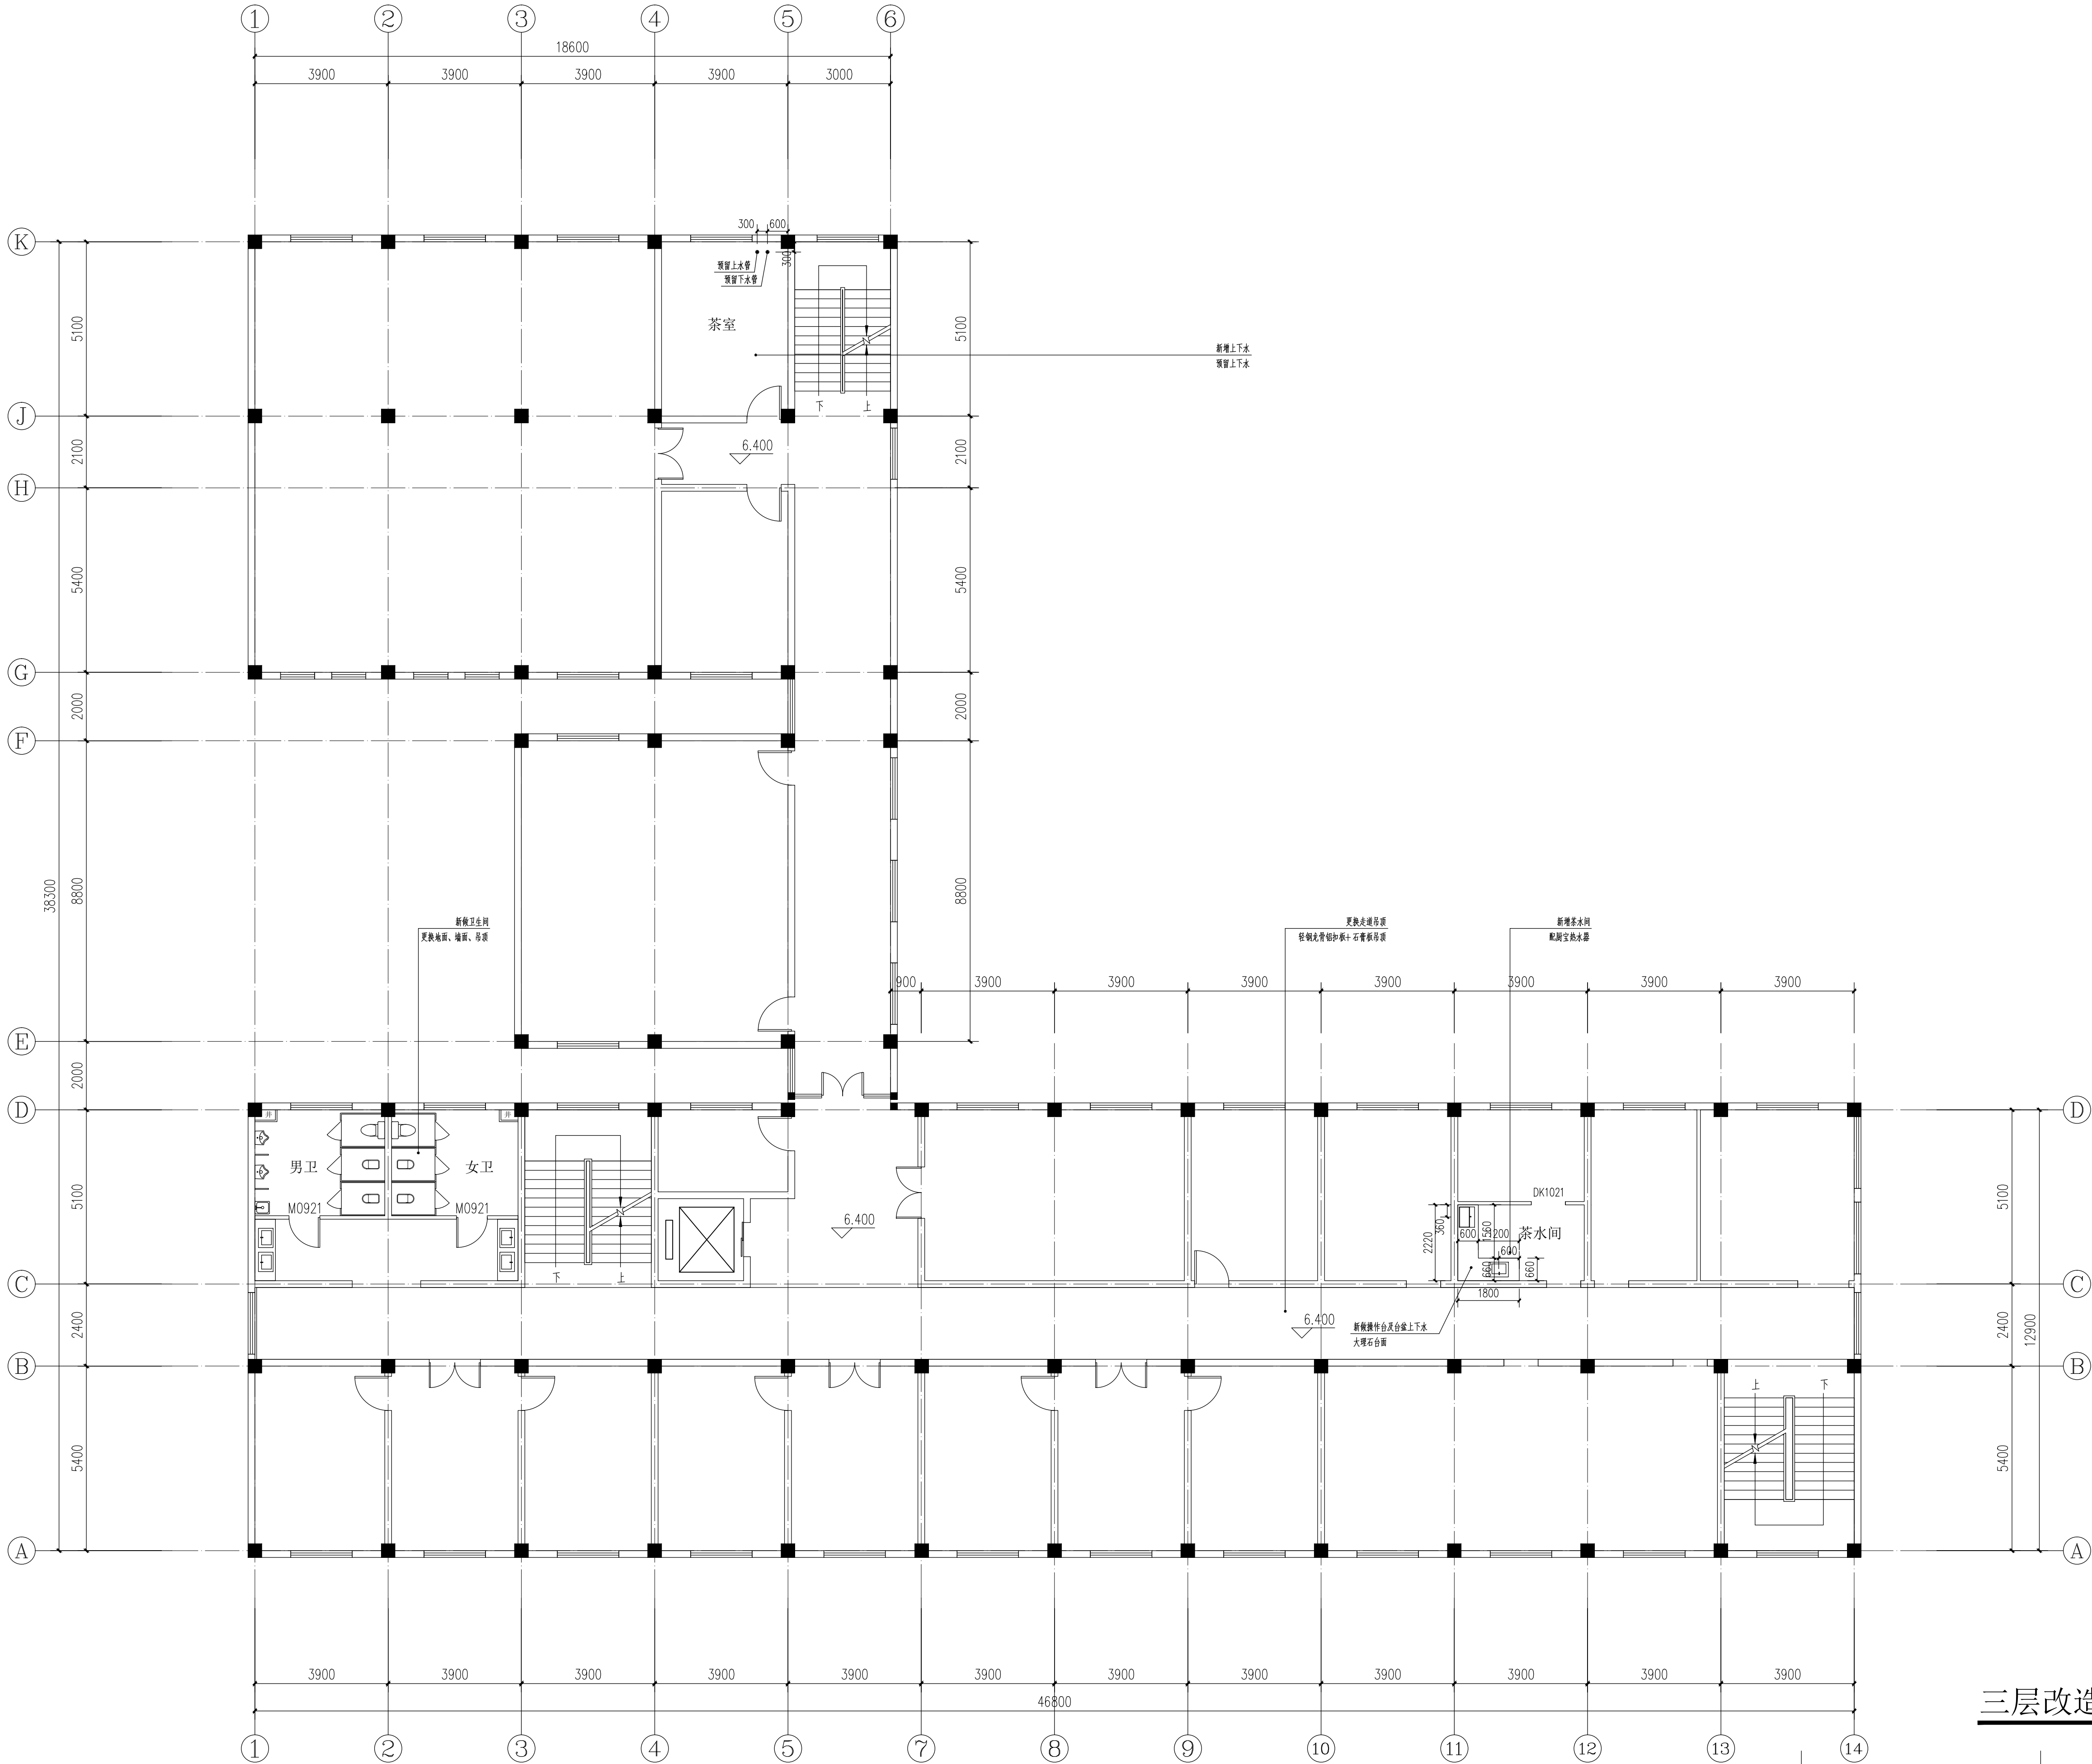

三层改造平面图 1:100

说明 Note:

修订 Revise		
序号 NO.	记要 Description	日期 Date

合作单位 Co-operate With:

**上海新建设建筑设计有限公司**
SHANGHAI NEW CONSTRUCTION ARCHITECTURAL DESIGN CO., LTD
设计证书甲级编号: A231003384 CERTIFICATE NO.: A231003384
中国 上海市 普陀区中山北路3000号长城大厦38楼
38F International Corporate City, No. 3000, North Zhongshan Road,
Pu Tuo District, Shanghai P. R. China
邮政编码 (PO): 200063 总机 (TEL): 021-60718586 传真 (FAX): 021-64645485

审 定 Approved by		专业负责人 Discipline Responsible	
项目负责人 Principal in charge		校 对 Checked by	
审 核 Reviewed by		设 计 Designed by	
		绘 图 Drawn by	

建设单位 Client:	
项 目 名 称 Project Name	田园派出所维修工程
单 项 名 称 Sub-project	田园派出所维修工程

注册执业专用章 Registration Stamp

设计出图专用章 Release Stamp

图纸名称 Drawing Title:


三层改造平面图

工程 编号 Project No.	专 业 Discipline	建 筑
阶 段 Stage	施 工 图 Drawing No.	建施-14
比 例 Scale	1:100	日 期 Date
版 次 Version	A 版	2024.07
本图须加盖出图签章, 否则一律无效 Invalid Unless Stamped		

建筑 Architect 设计 Signature	日期 Date	暖通 Heating & Ventilation 设计 Signature	日期 Date	电气 Electrical 设计 Signature	日期 Date	审核 Confirmed by	日期 Date

图例:

100厚加气混凝土砌块 (耐火极限大于1小时)

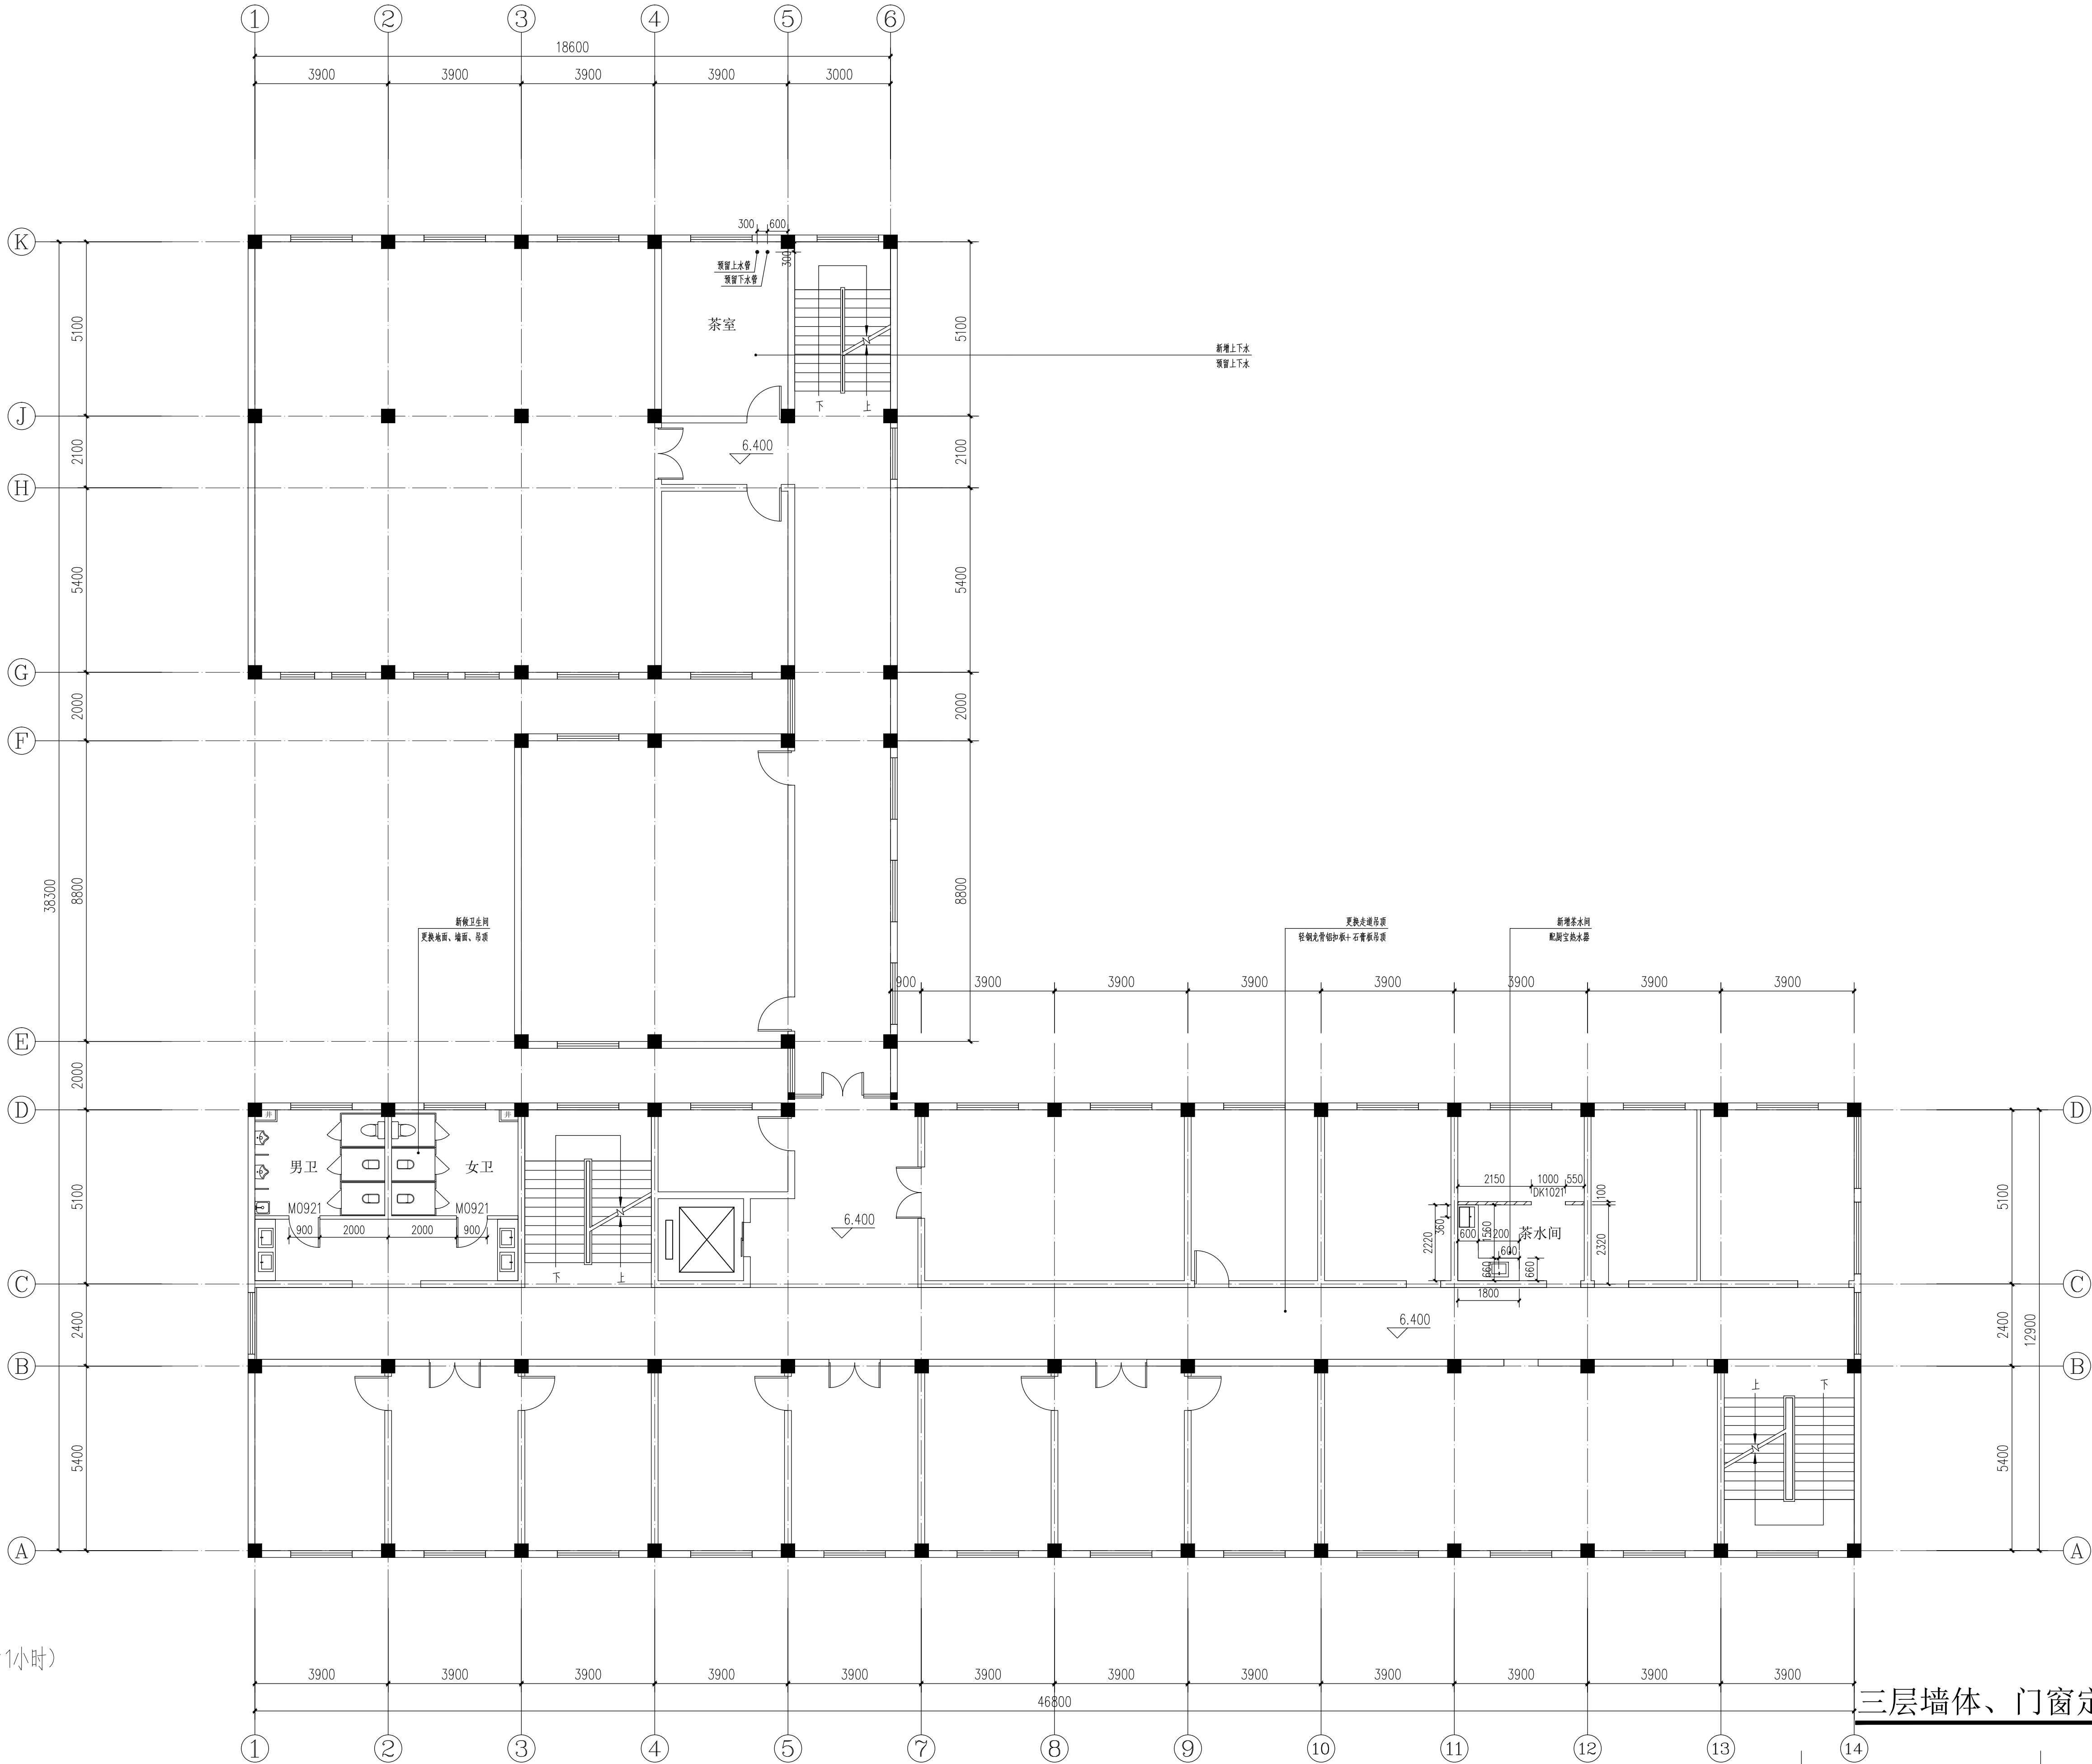

三层墙体、门窗定位尺寸图 1:100

说明 Note:

修订 Revise		
序号 NO.	记要 Description	日期 Date

合作单位 Co-operate With:

**上海新建设建筑设计有限公司**
SHANGHAI NEW CONSTRUCTION ARCHITECTURAL DESIGN CO., LTD
设计证书甲级编号: A231003384 CERTIFICATE NO.: A231003384
中国 上海市 普陀区中山北路3000号长城大厦38楼
38F International Corporate City, No. 3000, North Zhongshan Road,
Pu Tuo District, Shanghai P. R. China
邮政编码 (PO): 200063 总机 (TEL): 021-60718586 传真 (FAX): 021-64645485


审 定 Approved by		专业负责人 Discipline Responsible	
项目负责人 Principal in charge		校 对 Checked by	
审 核 Reviewed by		设 计 Designed by	
		绘 图 Drawn by	

建设单位 Client:	
项 目 名 称 Project Name	田园派出所维修工程
单 项 名 称 Sub-project	田园派出所维修工程

注册执业专用章 Registration Stamp	设计出图专用章 Release Stamp
图纸名称 Drawing Title:	
三层墙体、门窗定位尺寸图	

工程 编号 Project No.		专 业 Discipline	建 筑
阶 段 Stage	施 工 图	图 号 Drawing No.	建施-15
比 例 Scale	1:100	日 期 Date	2024.07
版 次 Version	A 版	本图须加盖出图章, 否则一律无效 Invalid Unless Stamped	


建筑 Architecture	日期 Date	供水 Water Supply & Sewerage	日期 Date	通风 Ventilation	日期 Date	会 签 Confirmed by
结构 Structure	日期 Date	电气 Electric Energy	日期 Date	动力 Power Gas & Oil	日期 Date	

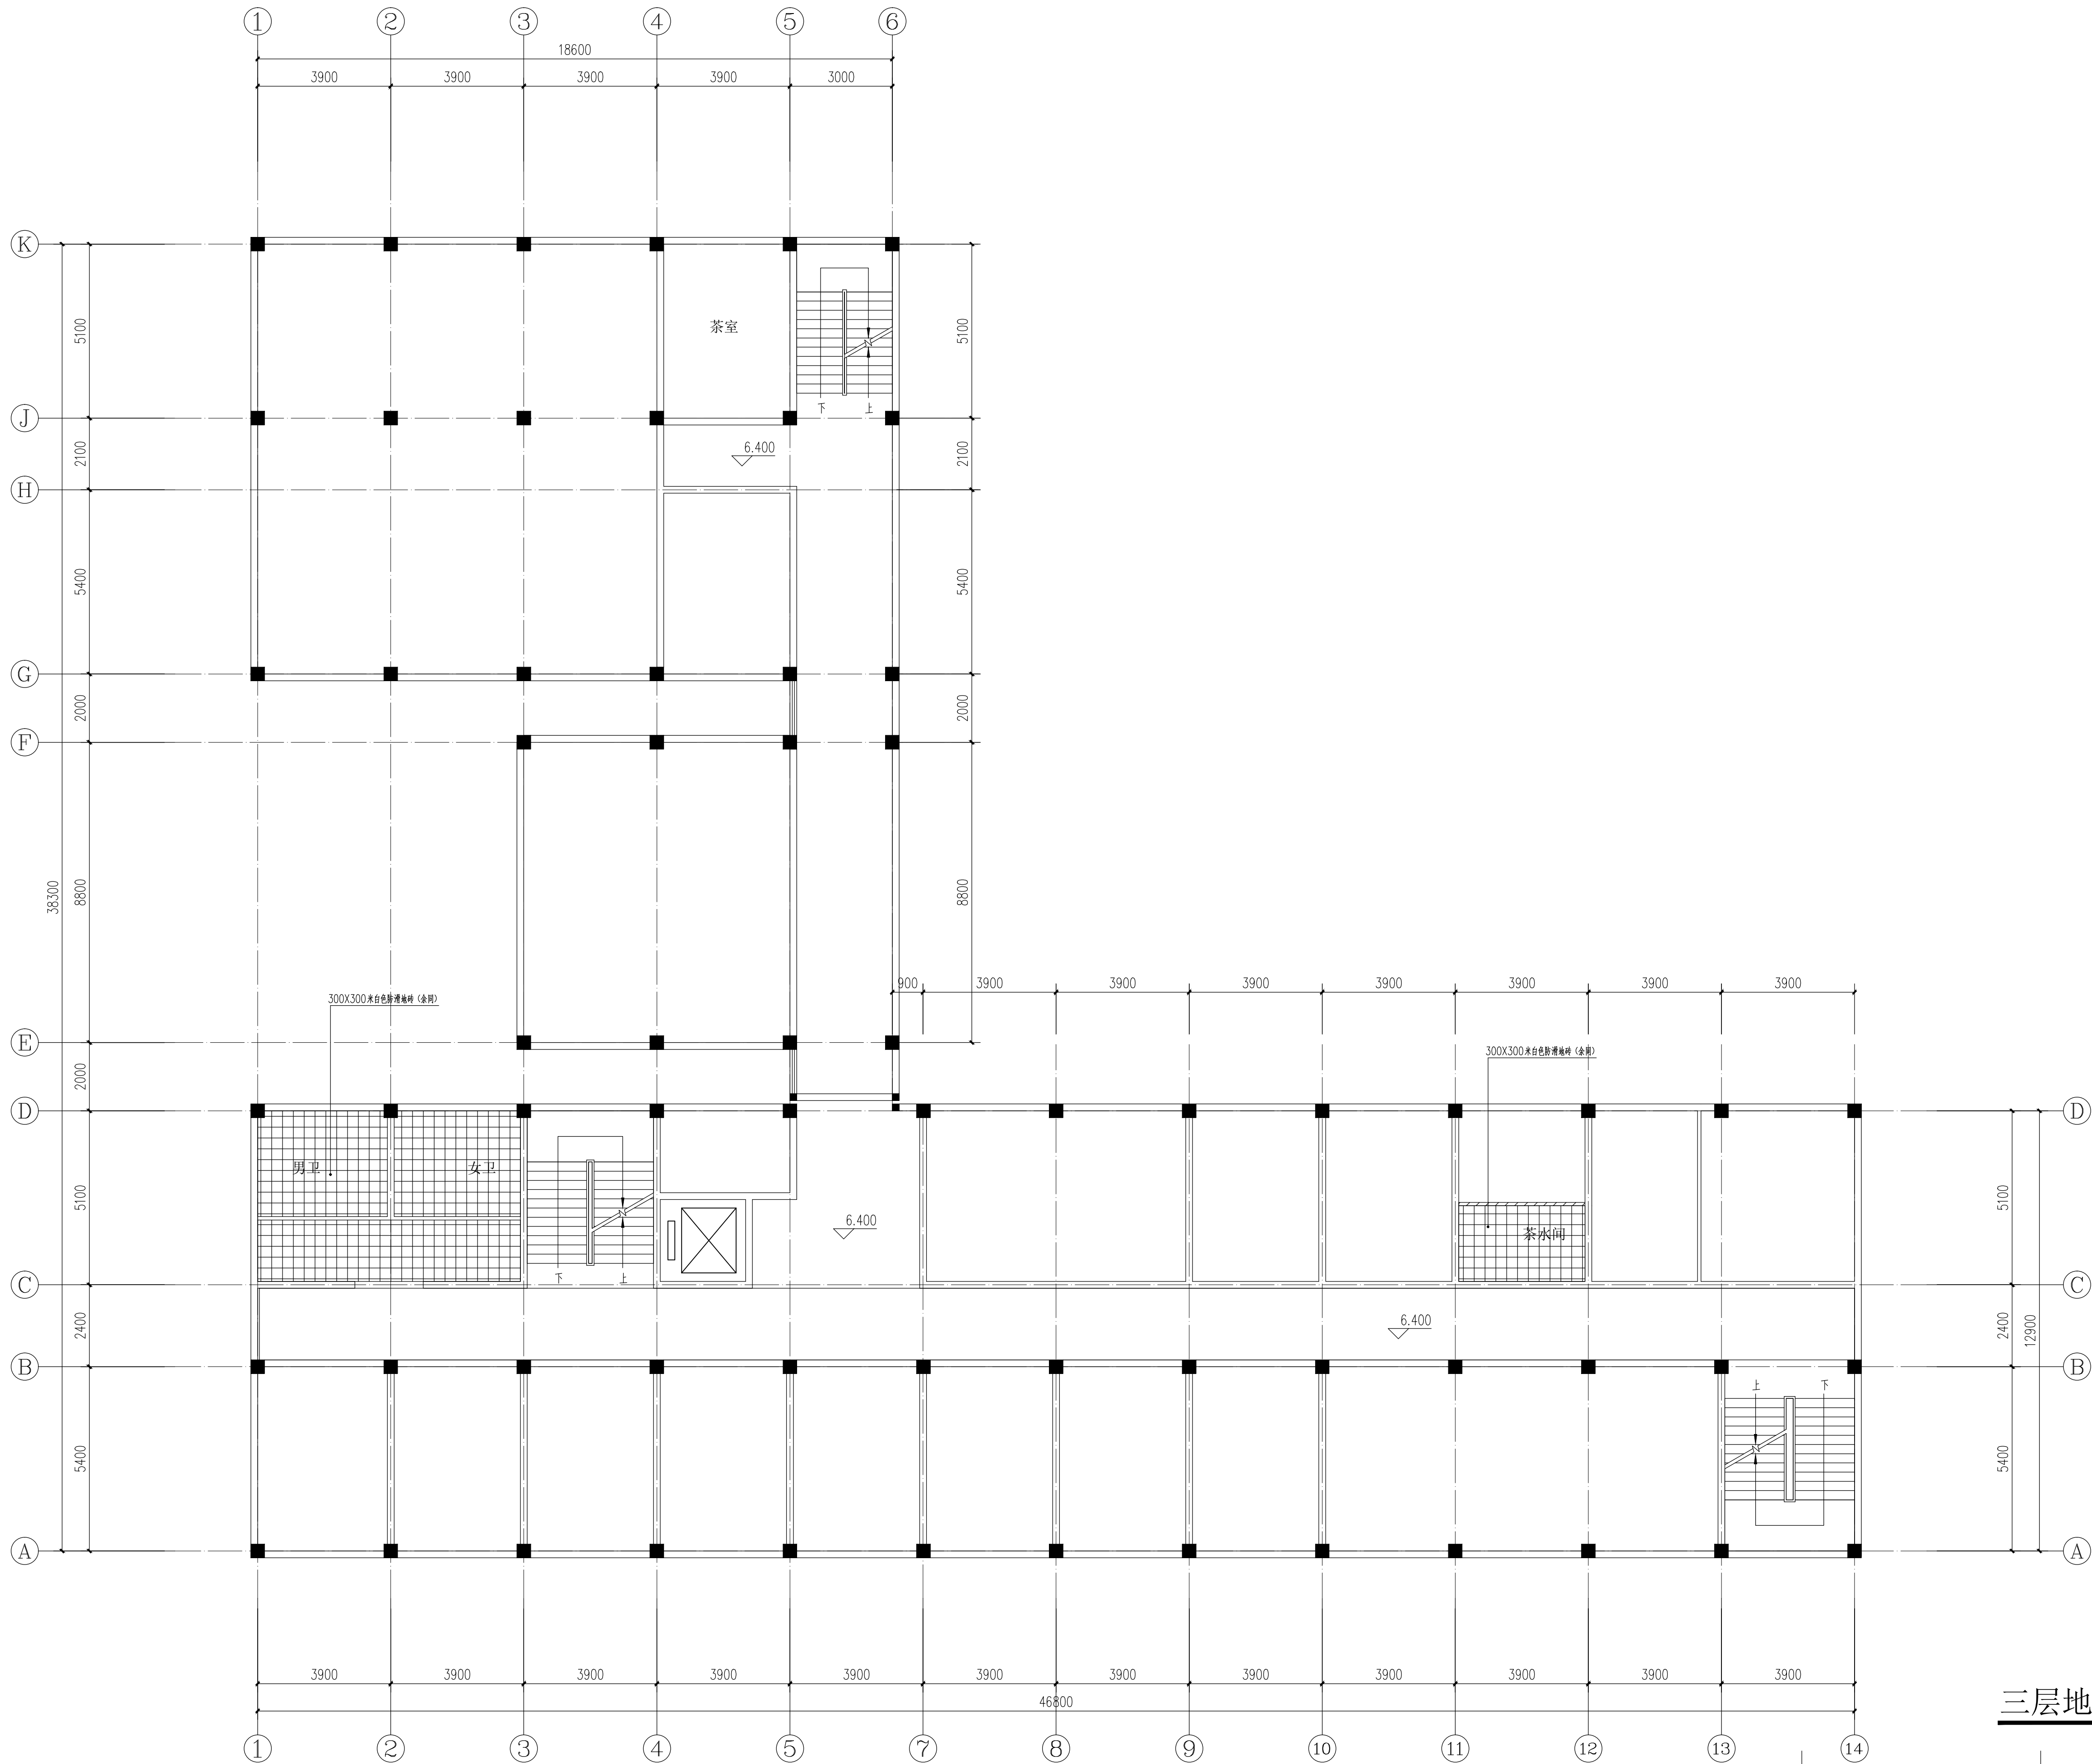

三层地面铺装图 1:100

										注册执业专用章 Registration Stamp		设计出图专用章 Release Stamp										
说 明 Note:	修 订 Revise			合作单位 Co-operate With:	 上海新建设建筑设计有限公司 SHANGHAI NEW CONSTRUCTION ARCHITECTURAL DESIGN CO., LTD 设计证书甲级编号: A231003384 CERTIFICATE NO.: A231003384 中国 上海市 普陀区中山北路3000号长城大厦38楼 38F International Corporate City, No. 3000, North Zhongshan Road, Pu Tuo District, Shanghai P.R. China 邮政编码 (PO): 200063 总机 (TEL): 021-60718566 传真 (FAX): 021-64645485			专业负责人 Discipline Responsible		建设单位 Client:		图纸名称 Drawing Title:		工 程 编 号		专 业						
	序号 NO.		记 要 Description			日 期 Date		校 对 Checked by						Discipline		Project No.		建 筑				
								审 定 Approved by		项目 名称 Project Name				田園派出所维修工程		阶 段 Stage		图 号 Drawing No.		建 施-16		
								项 目 负 责 人 Principal in charge														
								设 计 Designed by														
								绘 图 Drawn by		单 项 名 称 Sub-project		田園派出所维修工程		比 例 Scale		1:100		日 期 Date		2024.07		
														版 次 Version		A 版		本图须加盖公章签章, 否则一律无效 Invalid Unless Stamped				


建筑 Architecture	日期 Date	供水 Water Supply & Sewerage	日期 Date	通风 Ventilation	日期 Date	签字 Confirmed by
结构 Structure	日期 Date	电气 Electric Energ	日期 Date	动力 Power Gas	日期 Date	

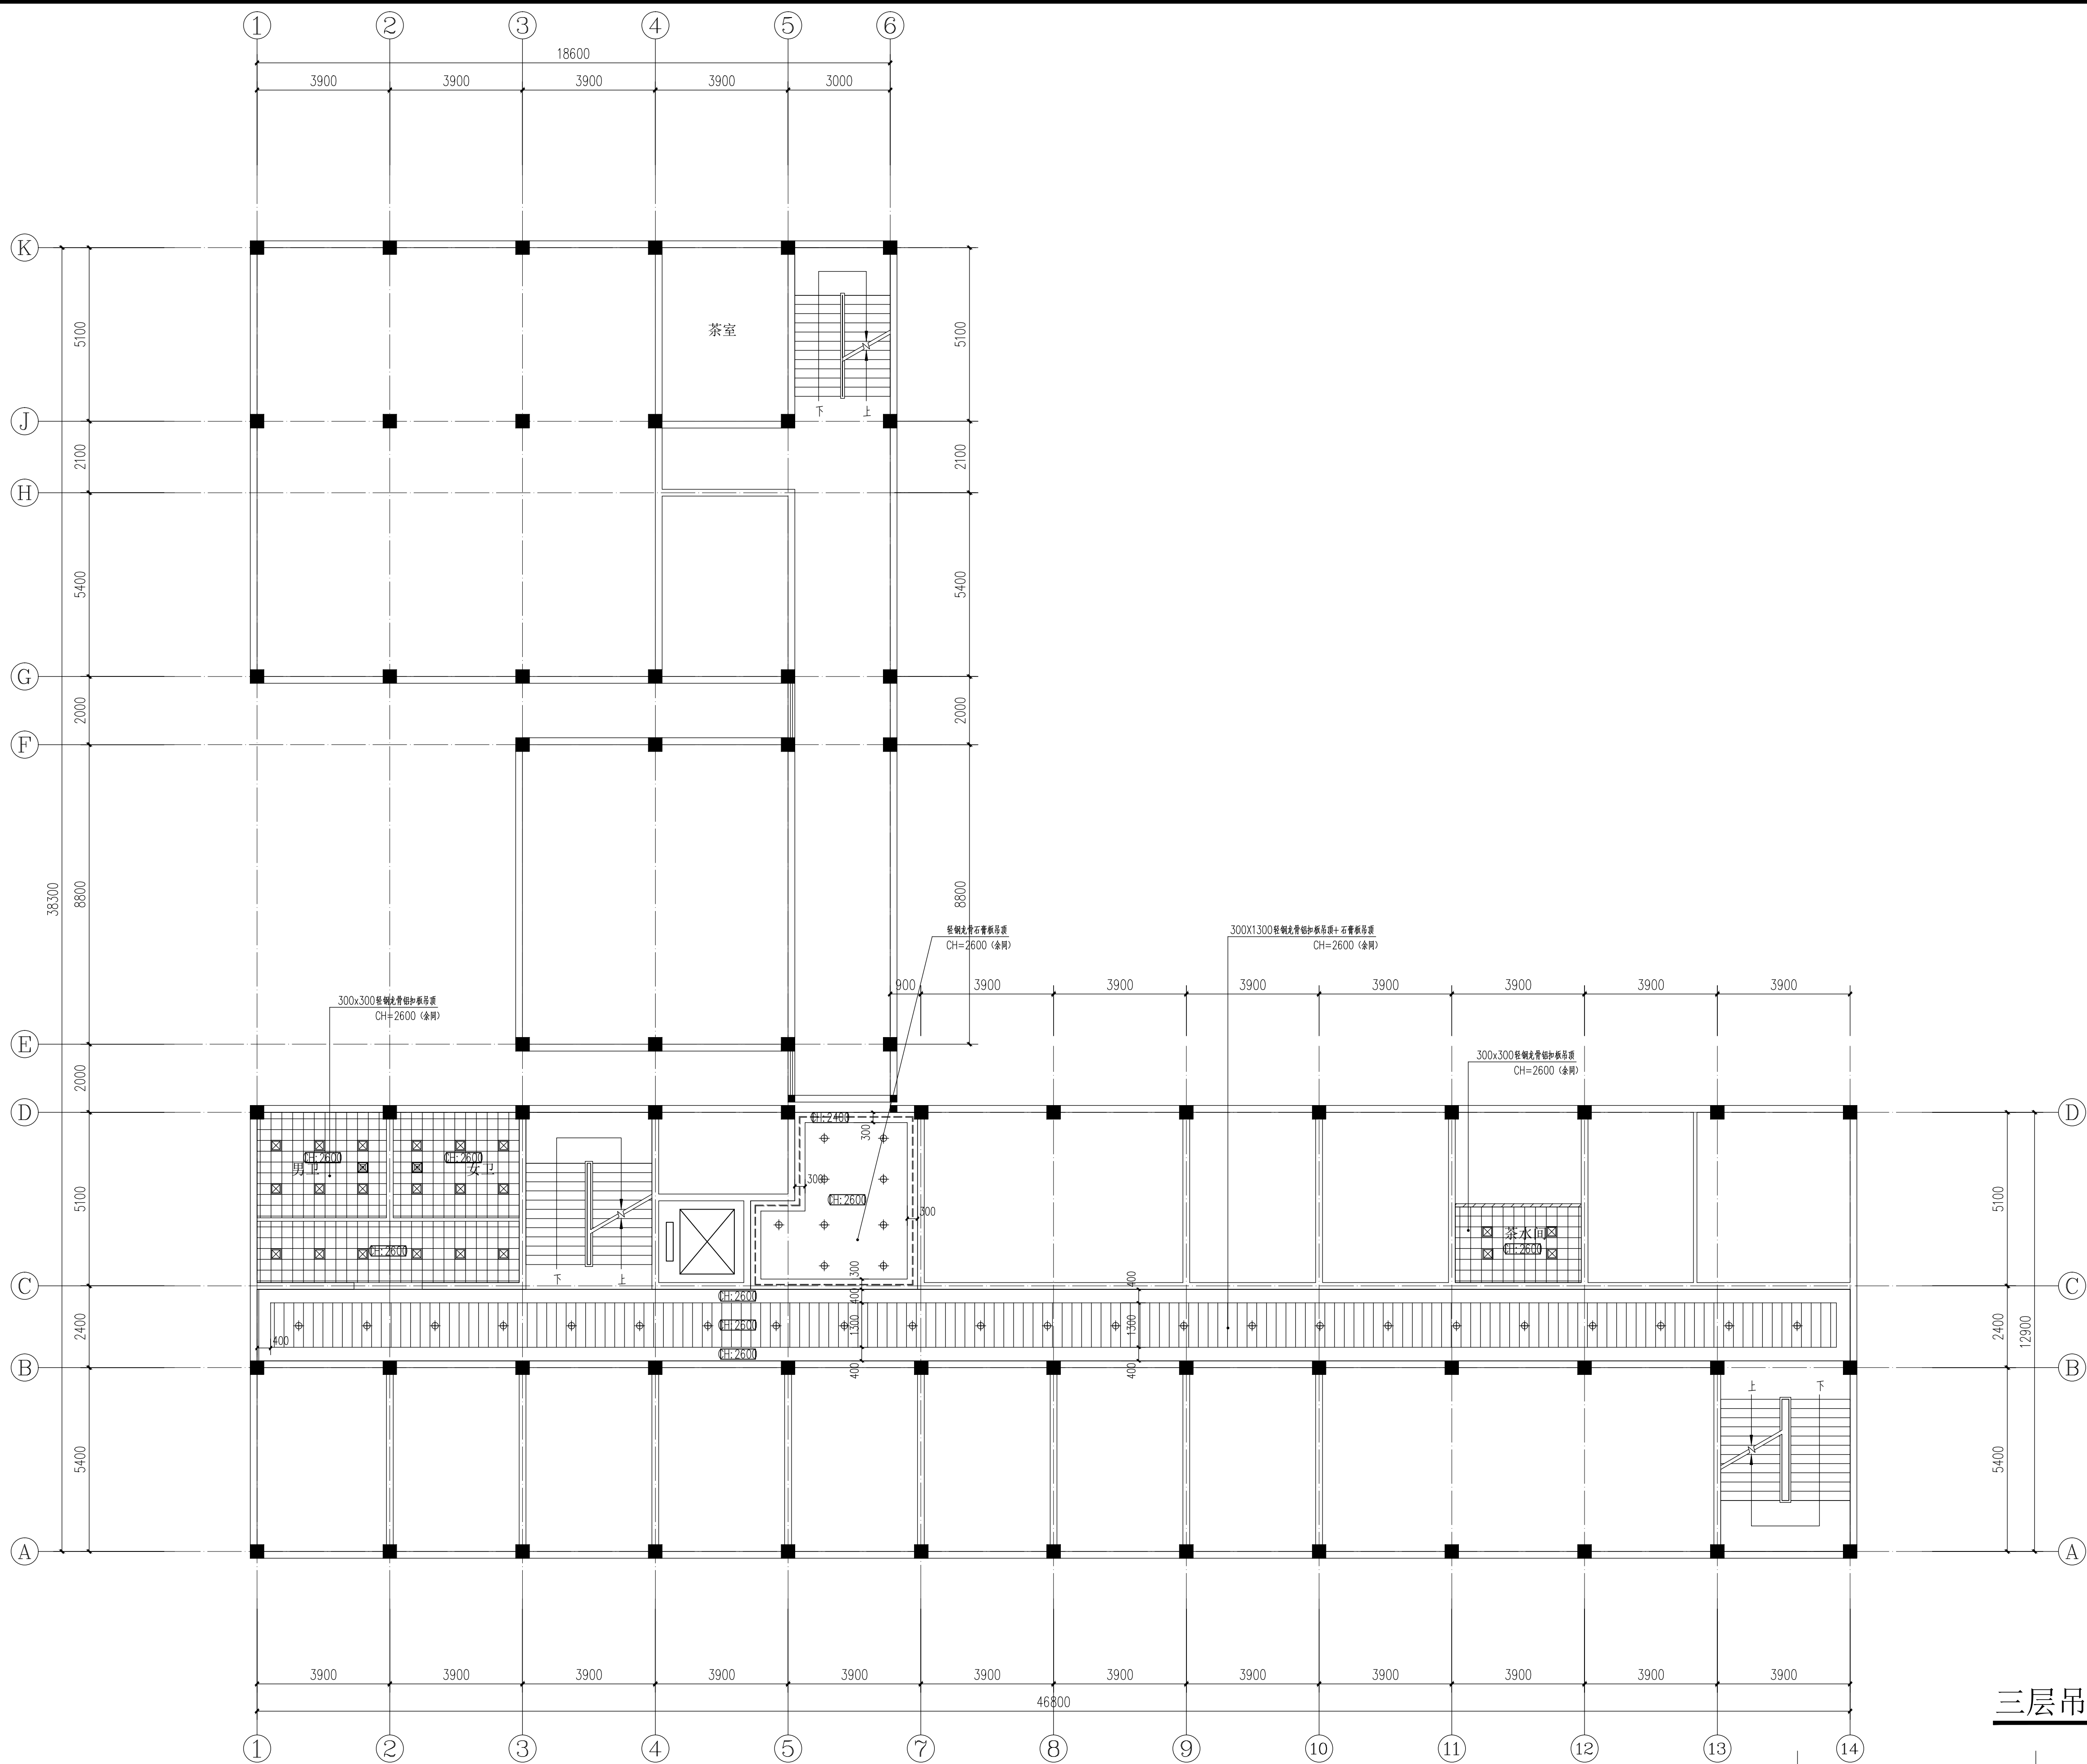


三层吊顶平面图 1:100

注册执业专用章 Registration Stamp														设计出图专用章 Release Stamp															
说 明 Note:		修 订 Revise				合作单位 Co-operate With:				上海新建建筑设计有限公司 SHANGHAI NEW CONSTRUCTION ARCHITECTURAL DESIGN CO., LTD 设计证书等级编号：A231003384 CERTIFICATE NO.: A231003384 中国 上海市 普陀区中山北路3000号长城大厦38楼 38F International Corporate City, No.3000, North Zhongshan Road, Pu Tuo District, Shanghai P.R.China 邮政编码 (PO): 200063 总机 (TEL): 021-60718586 传真 (FAX): 021-64645485				专业负责人 Discipline Responsible				建设单位 Client:				图纸名称 Drawing Title: 三层吊顶平面图							
		序号 NO.		记要 Description		日期 Date		审 定 Approved by						校 对 Checked by		设 计 Designed by		项 目 名 称 Project Name											
																田 园 派 出 所 维 修 工 程													
								项目负人 Principal in charge								绘 图 Drawn by		单 项 名 称 Sub-project											
								审 核 Reviewed by										田 园 派 出 所 维 修 工 程											
																		工程 编 号 Project No.				专 业 Discipline							
																		阶 段 Stage				施 工 图 Drawing No.							
																		比 例 Scale				1:100				日 期 Date			
																		版 次 Version				A 版				本图须加盖出图章，否则一律无效 Invalid Unless Stamped			

建筑 Architecture	日期 Date	供水 Water Supply & Sewerage	日期 Date	通风 Ventilation	日期 Date	签字 Confirmed by
结构 Structure	日期 Date	电气 Electric Energ	日期 Date	动力 Power Gas	日期 Date	

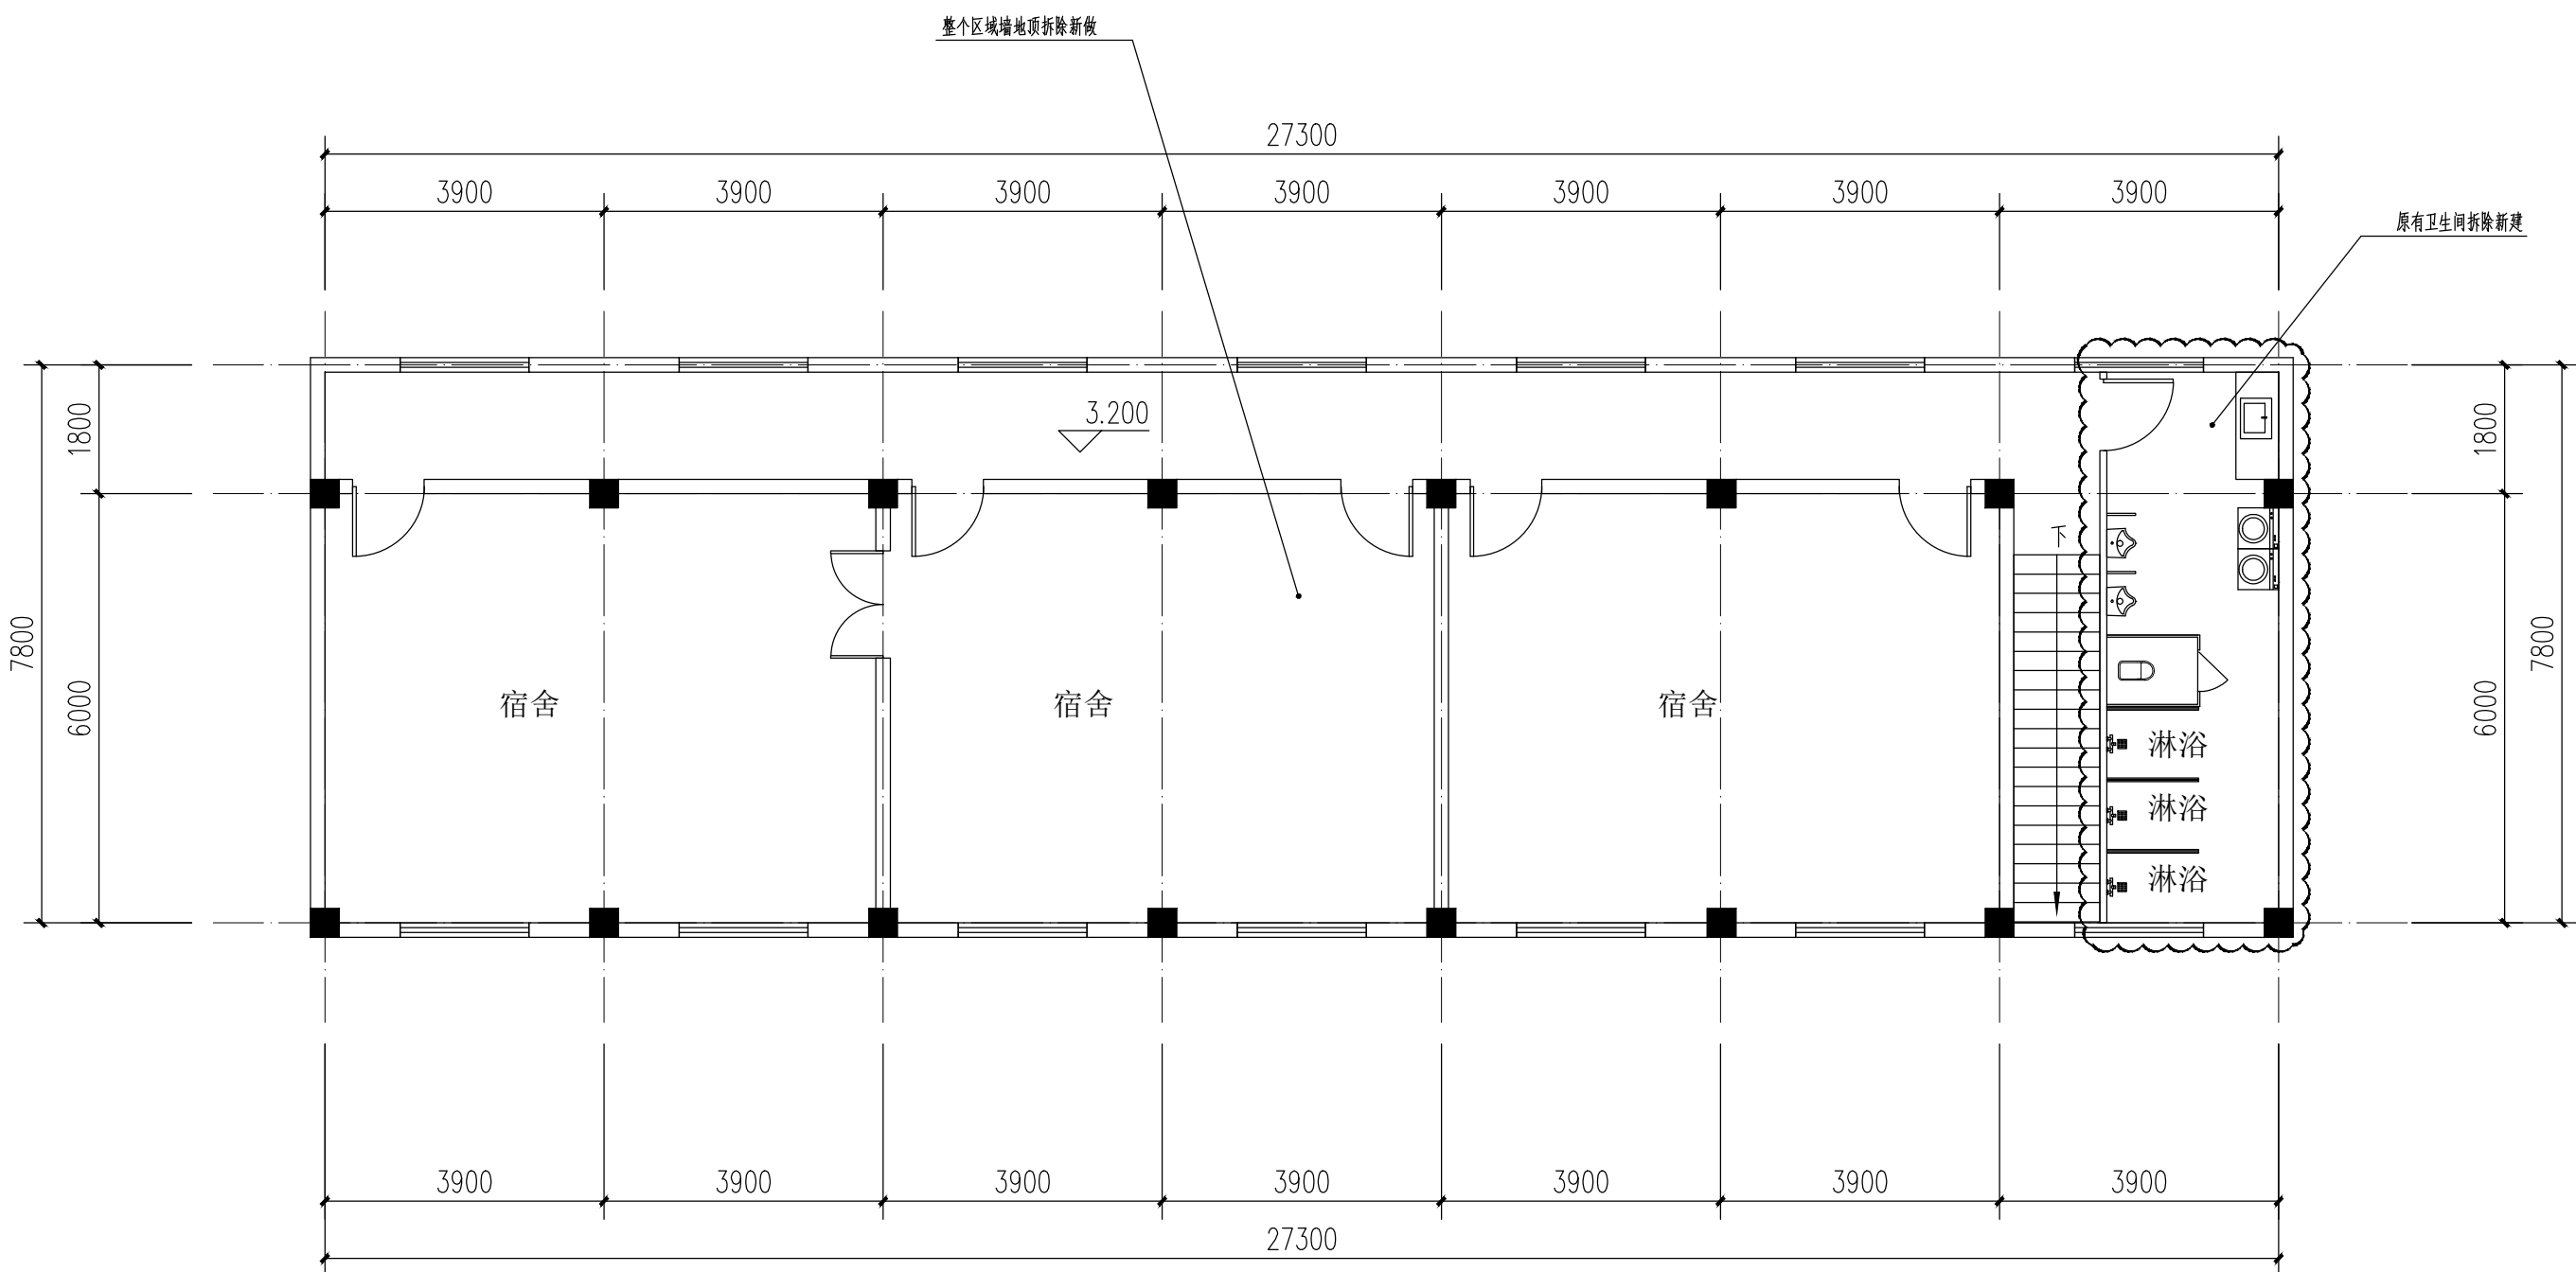


辅房二层原始平面图 1:100

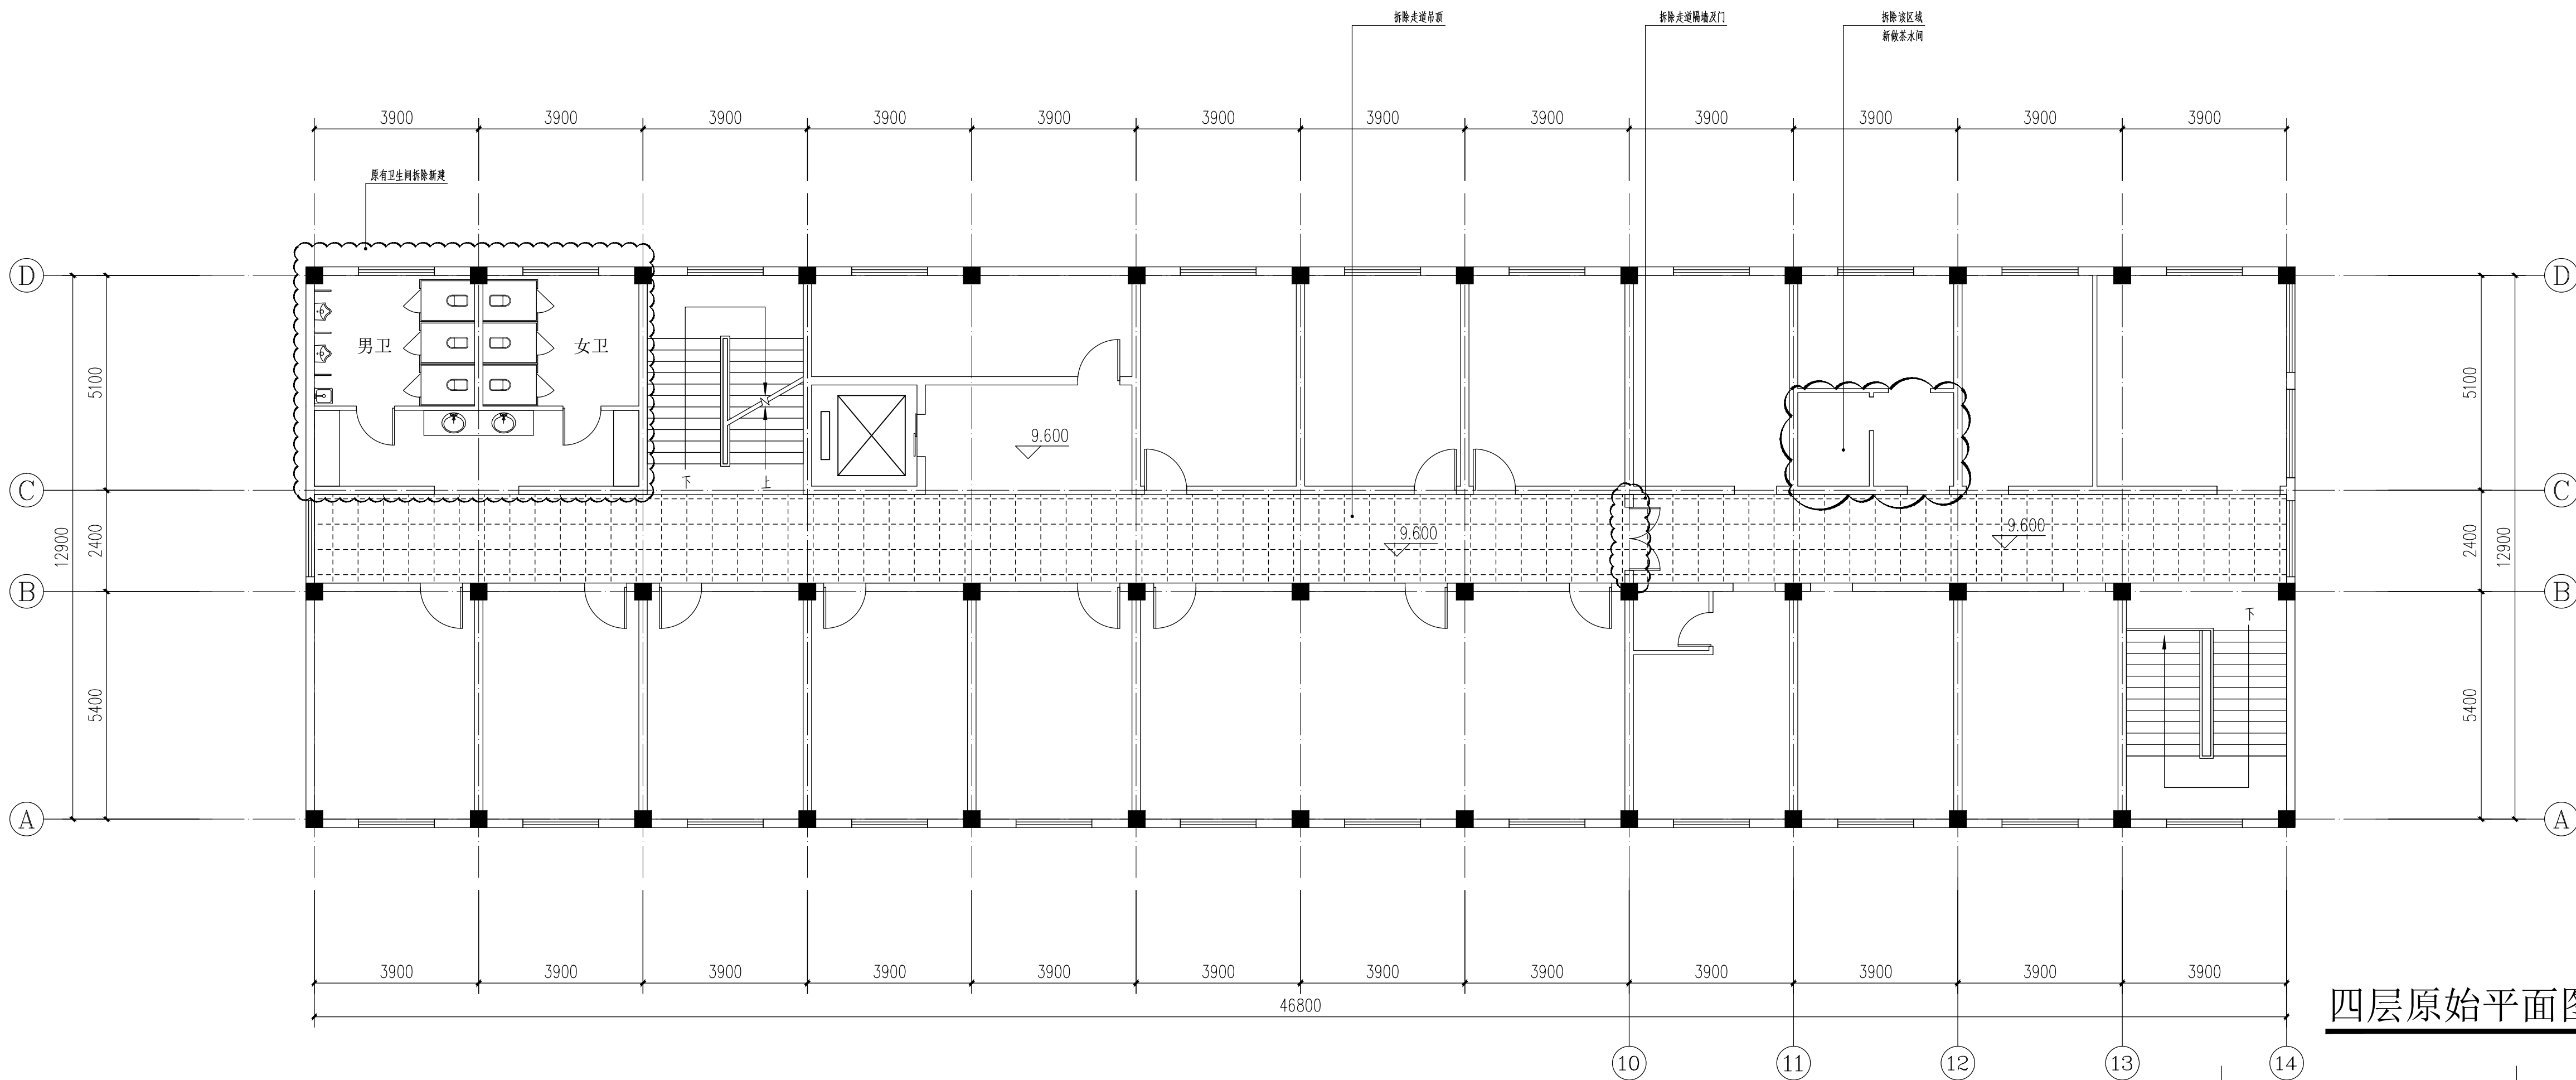


四层原始平面图 1:100

说 明 Note:	修 订 Revise			合作单位 Go-operate With:	上海新建设建筑设计有限公司 SHANGHAI NEW CONSTRUCTION ARCHITECTURAL DESIGN CO., LTD 设计证书甲证编号: A231003384 CERTIFICATE NO.: A231003384 中国 上海市 普陀区中山北路3000号长城大厦38楼 38F International Corporate City, No. 3000, North Zhongshan Road, Pu Tuo District, Shanghai P.R. China 邮政编码 (PO): 200063 总机 (TEL): 021-60718586 传真 (FAX): 021-64645485	审 定 Approved by 校 对 Checked by 项目负责 Project Name Designed by 审 核 Reviewed by	专业负责人 Discipline Responsible	建设单位 Client:	图纸名称 Drawing Title:	工程 编号 Project No.	专 业 Discipline	建 筑 Building
	序号 NO.	记 要 Description	日期 Date									
	阶 段 Stage	施 工 图 Drawing No.	图 号 Drawing No.	建施-18								
	比 例 Scale	1:100	日 期 Date	2024.07								
	版 次 Version	A 版	本图须加盖出图签章, 否则一律无效 Invalid Unless Stamped									

建筑 Architecture	日期 Date	供水 Water Supply & Sewerage	日期 Date	通风 Ventilation	日期 Date	会 签 Confirmed by
结构 Structure	日期 Date	电气 Electric Energy	日期 Date	动力 Power Gas & Oil	日期 Date	

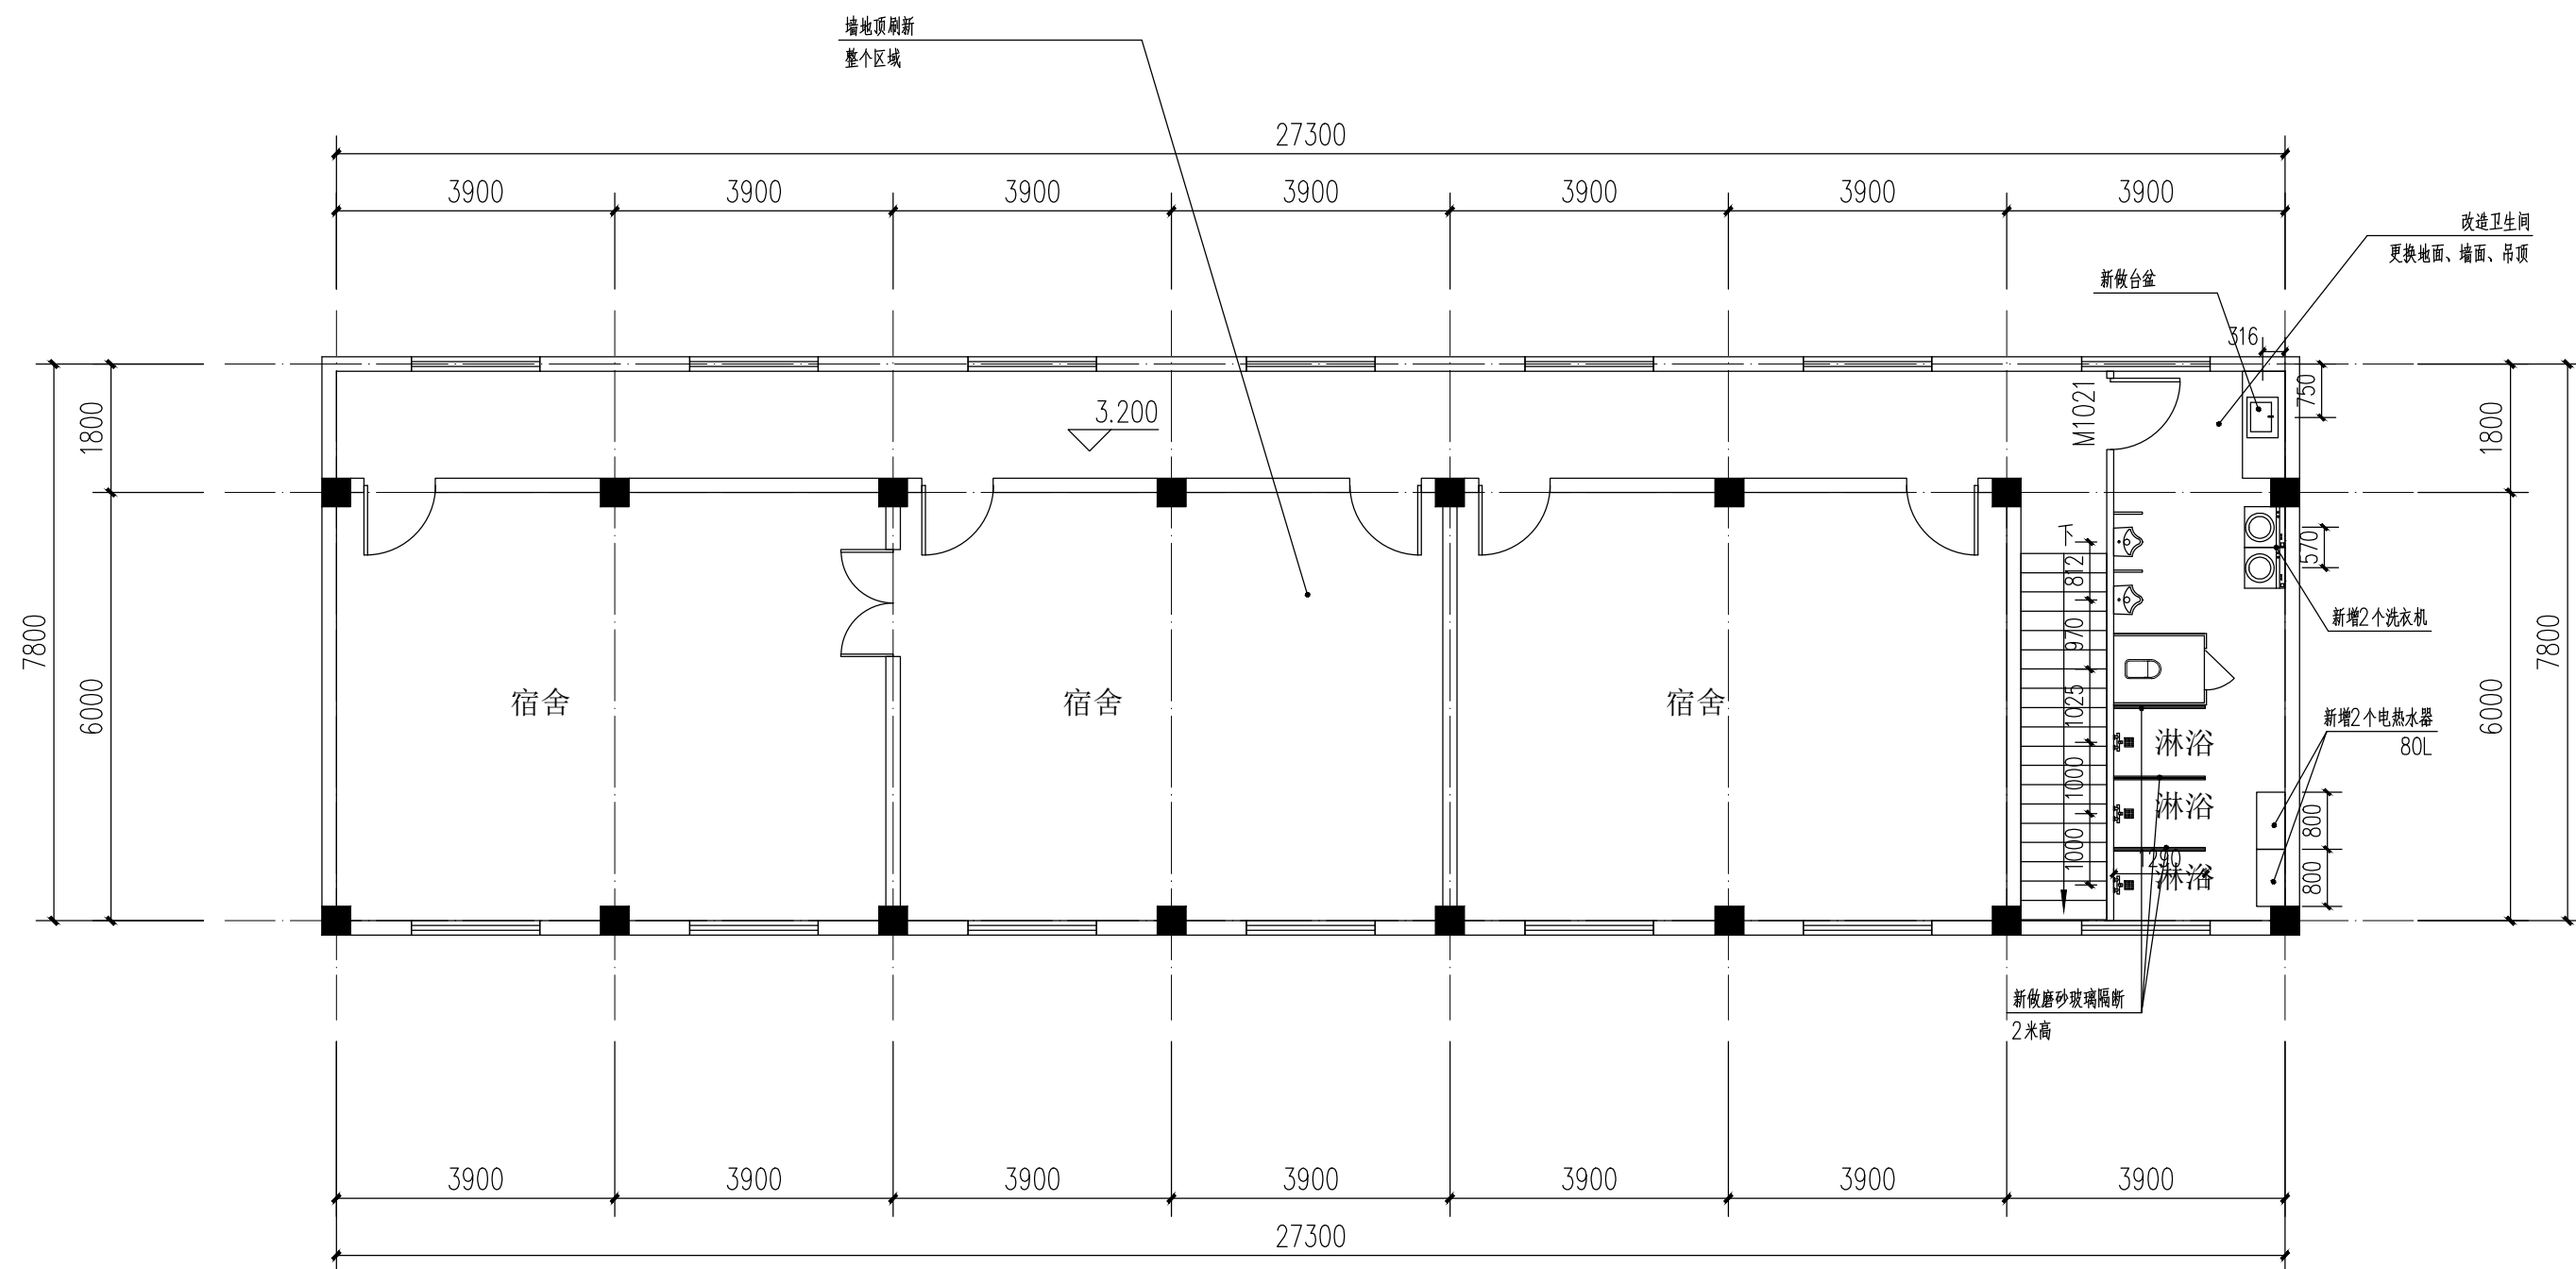


辅房二层改造平面图 1:100

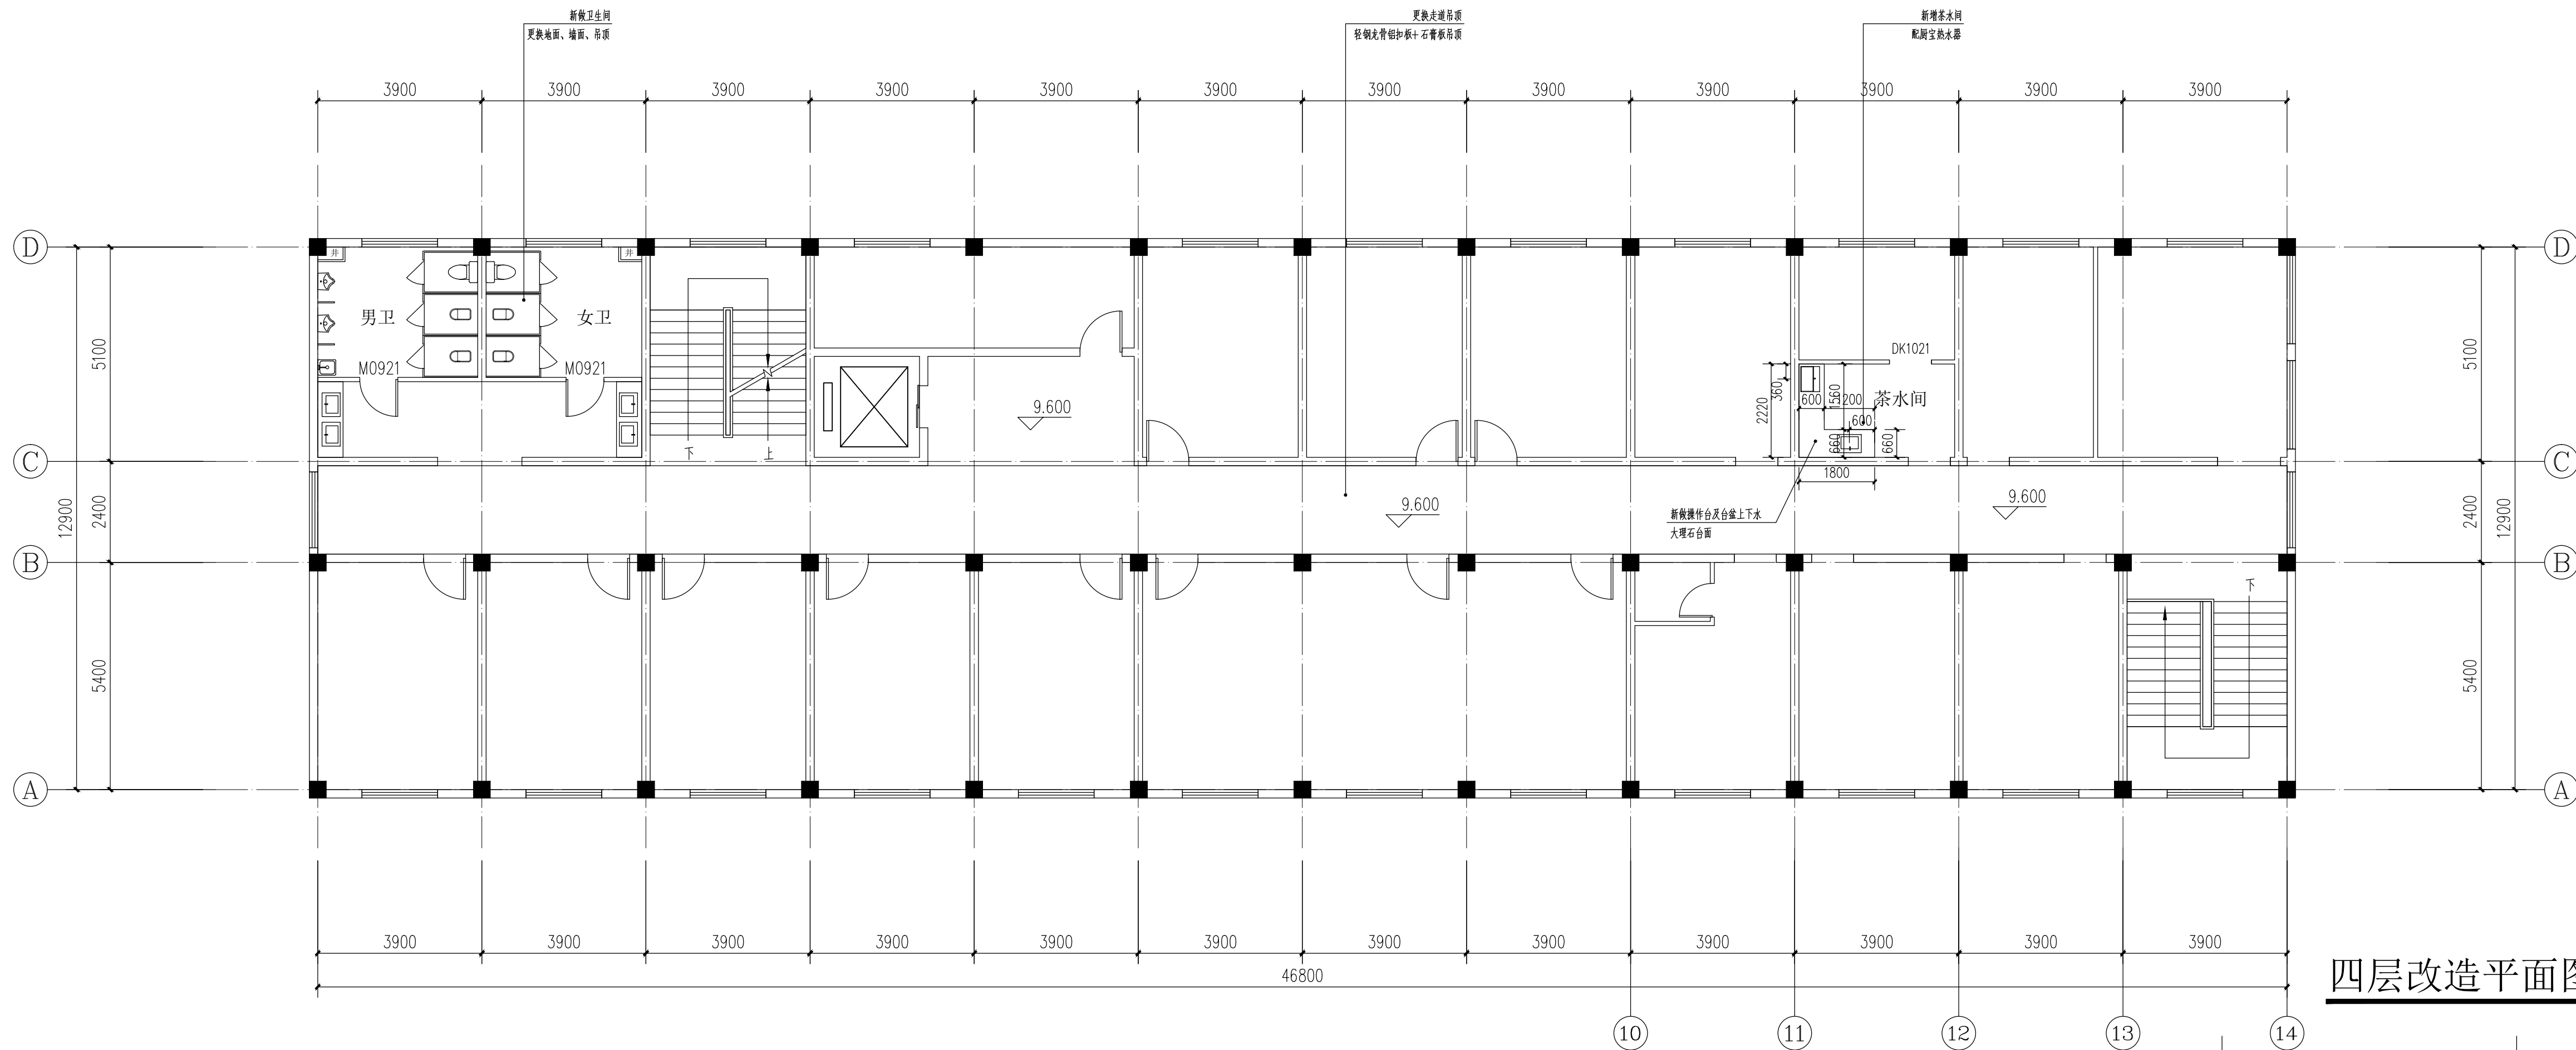


四层改造平面图 1:100

										注册执业专用章 Registration Stamp		设计出图专用章 Release Stamp				
说 明 Note:	修 订 Revise			合作单位 Co-operate With:	 上海新建设建筑设计有限公司 SHANGHAI NEW CONSTRUCTION ARCHITECTURAL DESIGN CO., LTD 设计证书甲级编号: A231003384 CERTIFICATE NO.: A231003384 中国 上海市 普陀区中山北路3000号长城大厦38楼 38F International Corporate City, No. 3000, North Zhongshan Road, Pu Tuo District, Shanghai P.R.China 邮政编码 (PO): 200063 总机 (TEL): 021-60718586 传真 (FAX): 021-64545485			专业负责人 Discipline Responsible		建设单位 Client:		图纸名称 Drawing Title: 四房改造平面图 辅房二层改造平面图	工程 编号 Project No.		专 业 Discipline	建 筑
	序号 NO.	记要 Description	日期 Date			审 定 Approved by	校 对 Checked by	阶 段 Stage	施 工 图 Drawing No.				图 号 Drawing No.	建施-19		
						项目负责人 Principal in charge	设 计 Designed by	比 例 Scale	1:100	日 期 Date	2024.07					
						审 核 Reviewed by	绘 图 Drawn by	版 次 Version	A 版	本图须加盖公章, 否则一律无效 Invalid Unless Stamped						
								单 项 名 称 Sub-project	田園派出所维修工程							

会 签	日 期	审 核	日 期	审 批	日 期	建 筑
Confirmed by	Date	Checked by	Date	Approved by	Date	Architecture
						图 章
						Signature

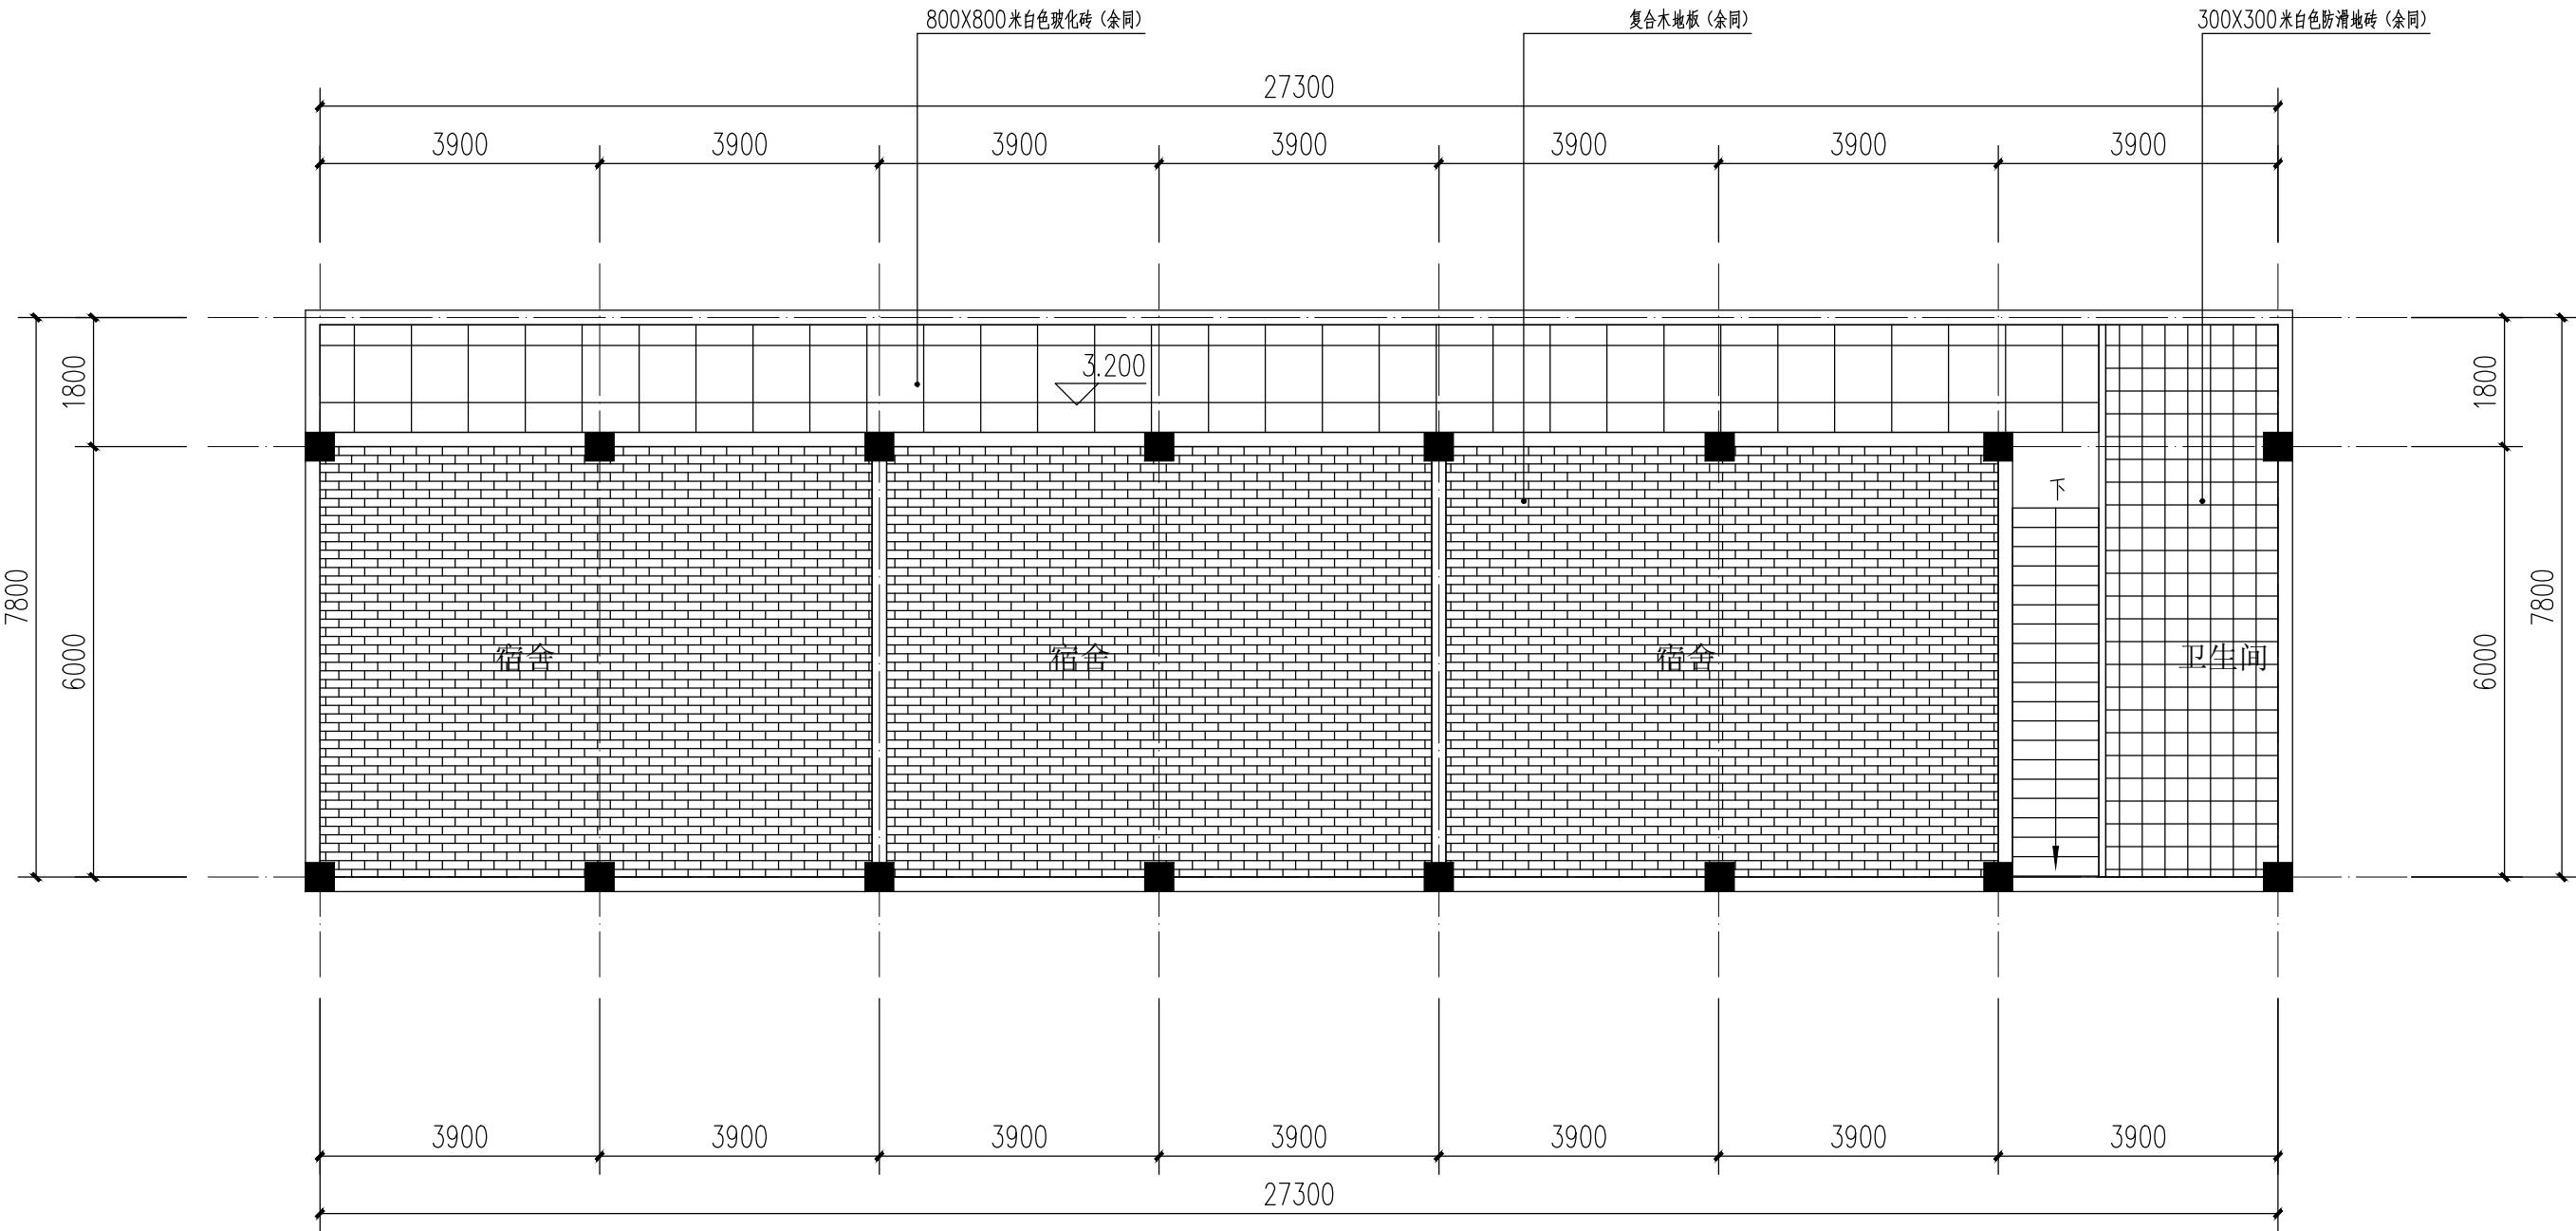

辅房二层地面铺装图 1:100

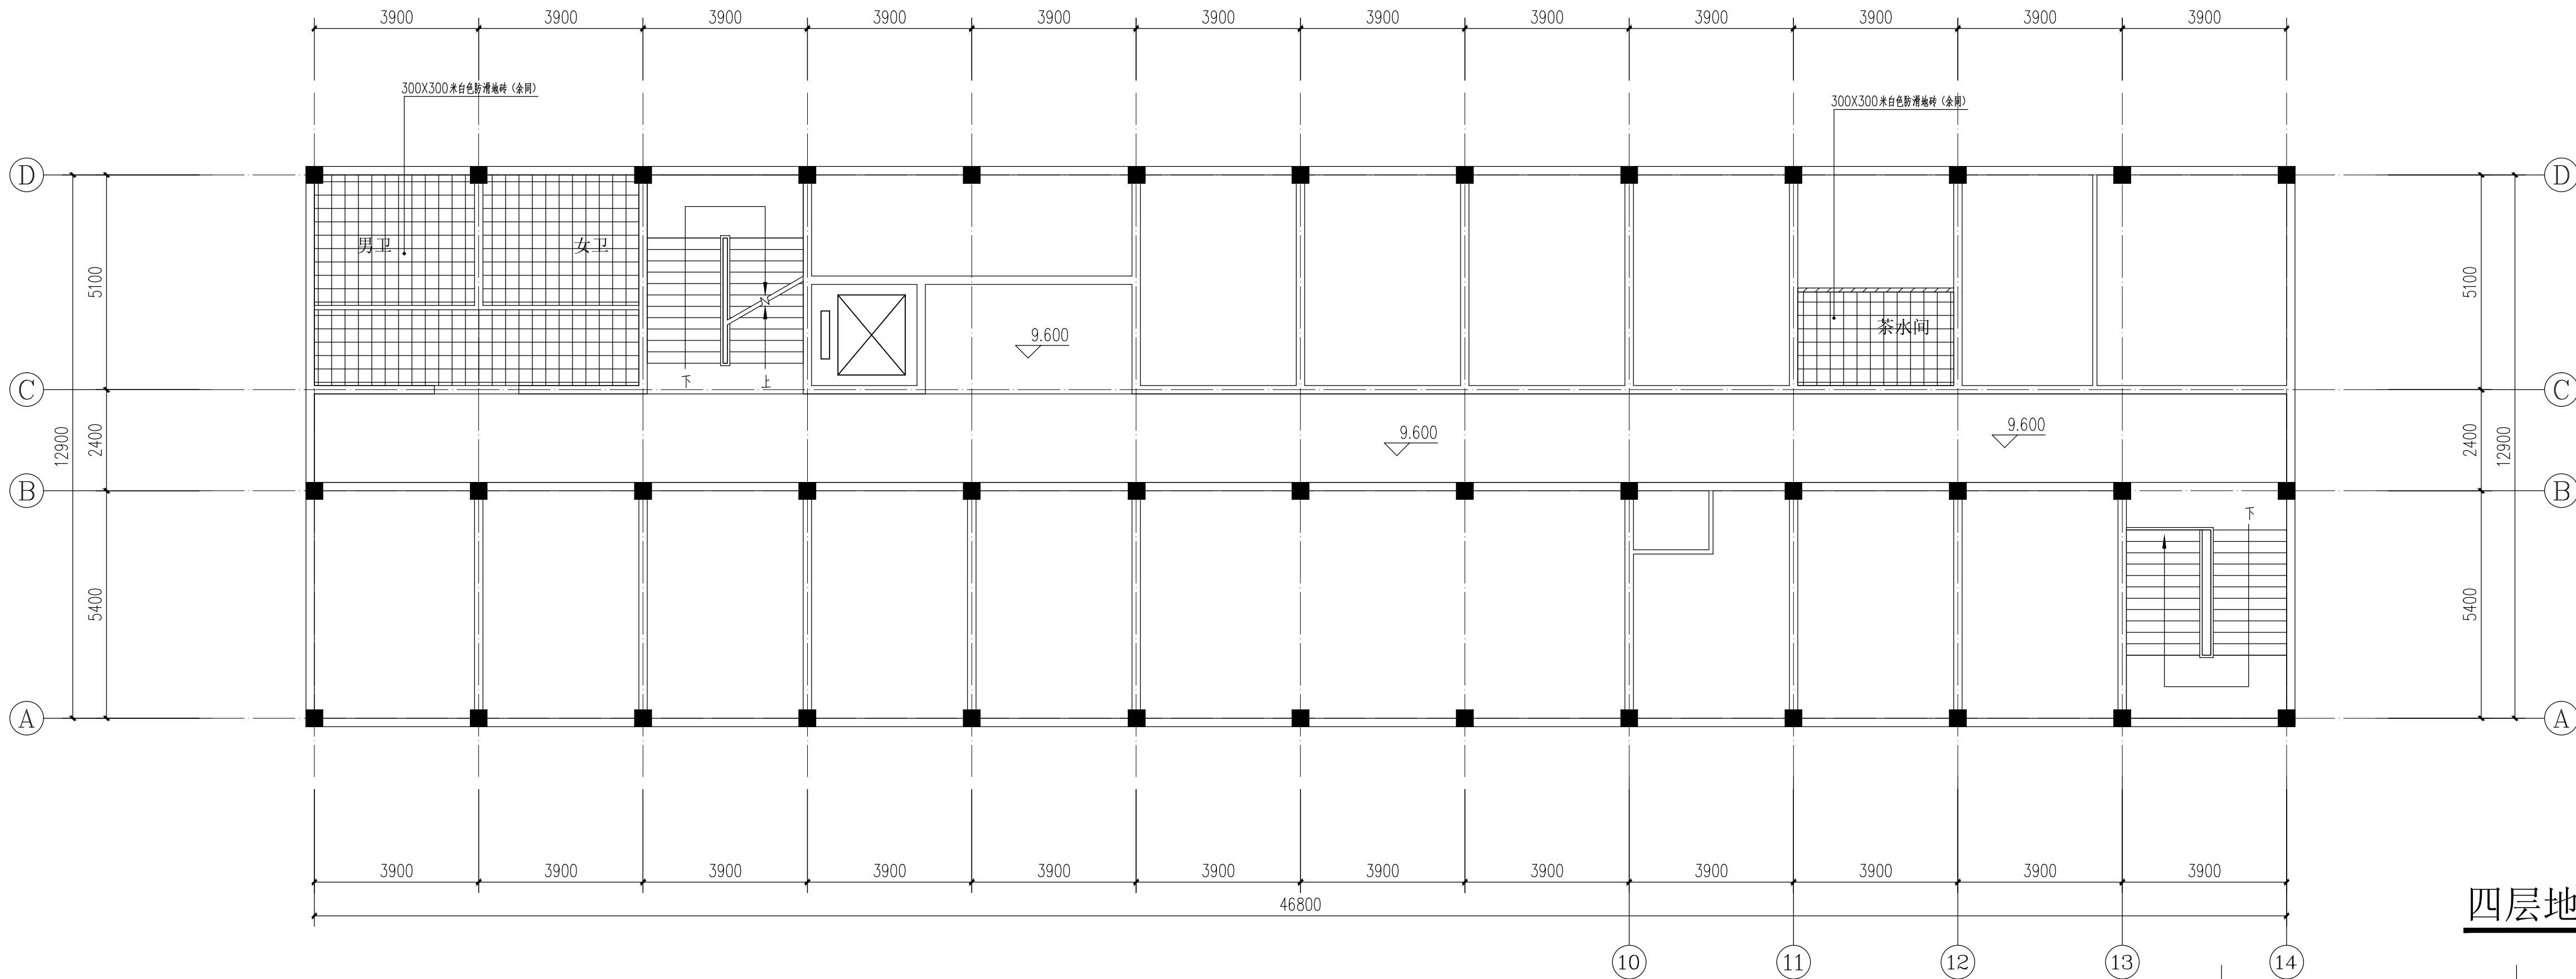

四层地面铺装图 1:100

图例:

- 300X300米白色防滑地砖
- 复合木地板
- 800X800米白色玻化砖

说 明 Note:

修订 Revise		
序号 NO.	记要 Description	日期 Date

合作单位 Co-operate With:

**上海新建设建筑设计有限公司**
SHANGHAI NEW CONSTRUCTION ARCHITECTURAL DESIGN CO., LTD
设计证书甲级编号: A231003384 CERTIFICATE NO.: A231003384
中国 上海市 普陀区中山北路3000号长城大厦38楼
38F International Corporate City, No. 3000, North Zhongshan Road,
Pu Tuo District, Shanghai P. R. China
邮政编码 (PO): 200063 总机 (TEL): 021-60718586 传真 (FAX): 021-64645485

审 定	校 对	专业负责人
Approved by	Checked by	Discipline Responsible
项目负责人	设 计	建设单位 Client:
Principal in charge	Designed by	项 目 名 称
审 核	绘 图	单 项 名 称
Reviewed by	Drawn by	Sub-project

项 目 名 称	田园派出所维修工程
单 项 名 称	田园派出所维修工程

注册执业专用章 Registration Stamp	设计出图专用章 Release Stamp
图纸名称 Drawing Title:	工程 编号
四层地面铺装图	Project No.
辅房二层地面铺装图	阶 段
	施 工 图
	图 号
	Drawing No.
	比 例
	1:100
	日 期
	2024.07
	版 次
	A 版
	本图须加盖出图章, 否则一律无效
	Invalid Unless Stamped

