
 
 
 


夹层平面图 1:100

注: 1、新建墙体采用C75轻钢龙骨
2、未说明的墙体、墙体材质均为白色无机涂料。

备注	NOTE	设计单位	DESIGN	建设单位	CLIENT	合作设计单位	COOPERATED WITH	工程名称	PROJECT	工程编号	PROJECT NO.	项目名称	SUB-PROJECT	图纸名称	DRAWING TITLE	设计人员签字栏				设计阶段		结构个人执业专用章	建筑个人执业专用章	单位出图专用章												
																项目负责人	专业负责人	修改版次	施工图																	
				上海出版印刷高等专科学校				上海出版印刷高等专科学校 奉贤校区二期工程 (其余建筑和室外总体部分)		ECUC19FR067SH-1		图文信息中心		夹层平面图		<table><tr><td>项目负责人</td><td></td><td>专业负责人</td><td></td></tr><tr><td>审定</td><td></td><td>校对</td><td></td></tr><tr><td>审核</td><td></td><td>设计</td><td></td></tr><tr><td>主创建筑师</td><td></td><td>制图</td><td></td></tr></table>	项目负责人		专业负责人		审定		校对		审核		设计		主创建筑师		制图		修改版次	专业	图号	比例
项目负责人		专业负责人																																		
审定		校对																																		
审核		设计																																		
主创建筑师		制图																																		
		设计证书甲证编号: A131000163 总部地址: 中国 上海 古北路160号301室 TEL: 86-21-50330000 FAX: 86-21-50330001 E-MAIL: ecuc@ecuc.com.cn														本图须加盖本院出图签章, 否则一律无效。	日期	2023年4月																		

[illegible]

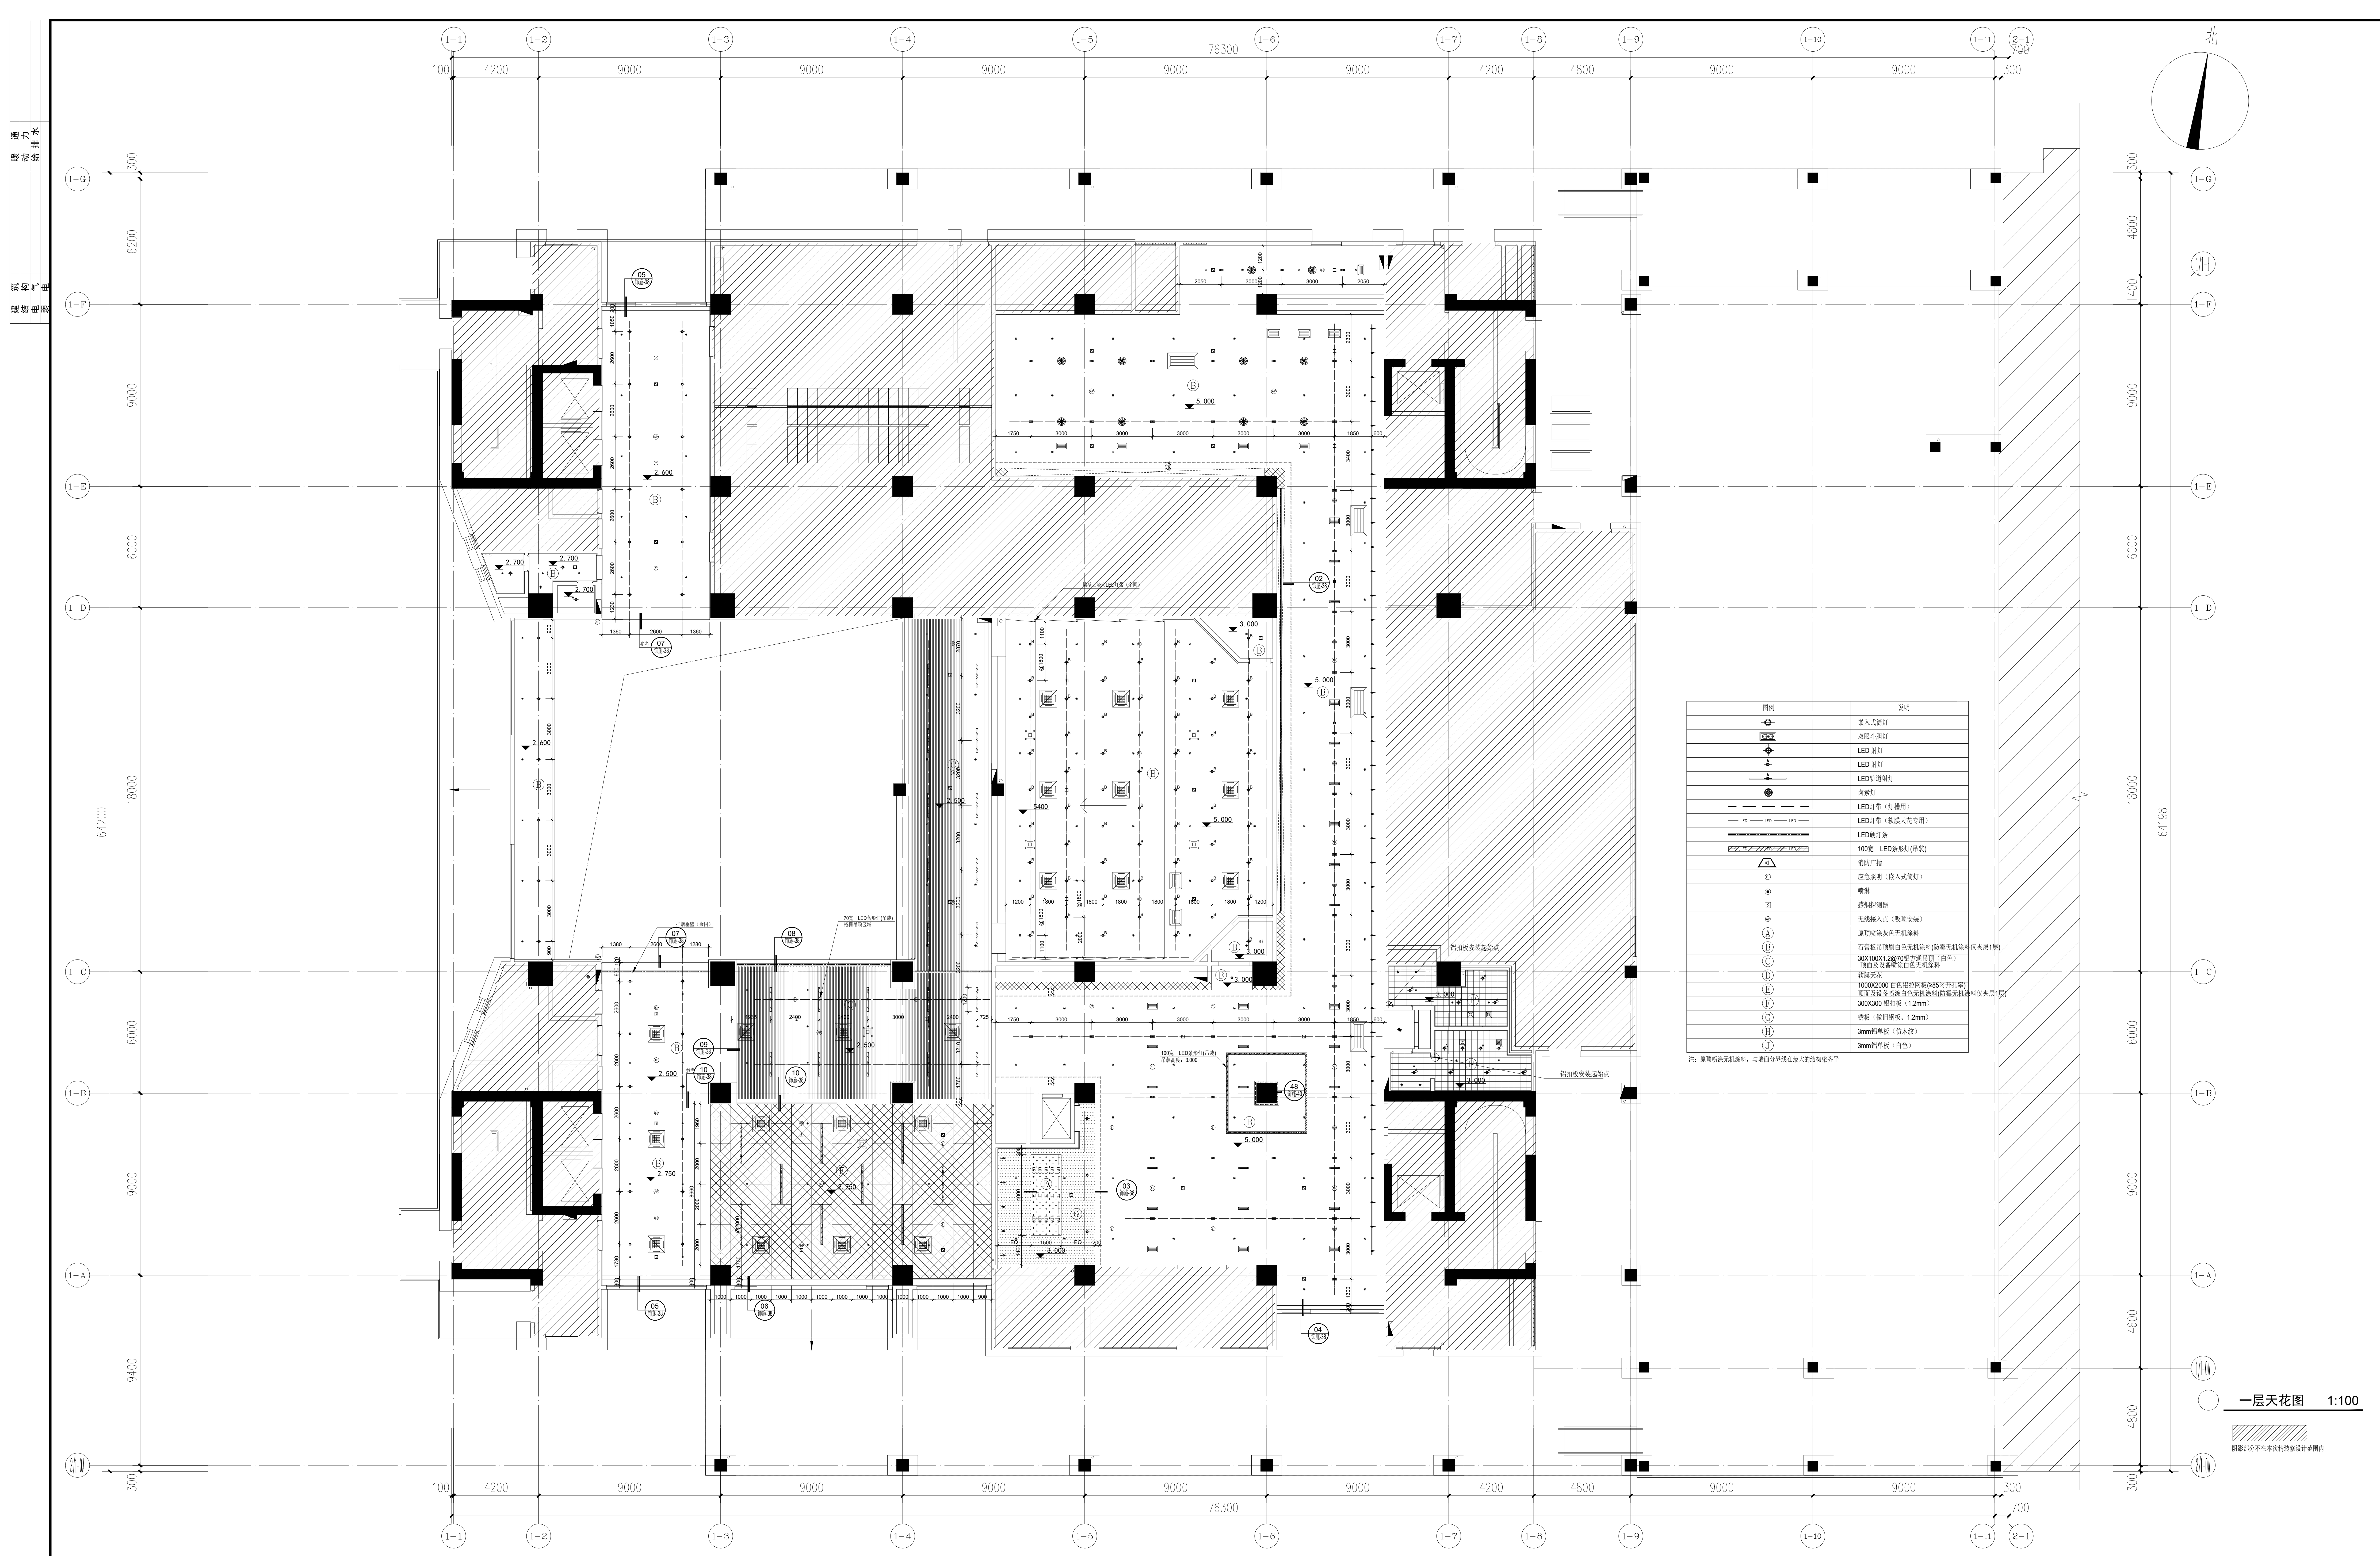

备注	设计单位	建设单位	合作设计单位	工程名称	工程编号	项目名称	图稿名称	设计阶段	施工图	结构个人执业专用章	建筑个人执业专用章	单位出图专用章
备注	ECUC 上海华东发展建筑设计(集团)有限公司 设计证书编号: A13100163 总部地址: 中国 上海 志摩路160号9楼 分公司: 上海 志摩路160号9楼 分公司: 上海 志摩路160号9楼	上海出版印刷高等专科学校		上海出版印刷高等专科学校 奉贤校区一期工程 (其余建筑和室外总体部分)	ECUC19PR067SH-1	图文信息中心	一层天花图	项目负责人 PROJECT LEADER 审定 EXAMINED AND APPROVED BY 审核 REVIEWED BY 主创建筑师 CHIEF ARCHITECT	设计人员签字栏 专业负责人 SPECIALIST LEADER 校对 CHECKED BY 设计 DESIGNED BY 制图 DRAFTED BY	设计阶段 DESIGN PHASE 修改版次 EDITION 专业 MAJOR 图号 DRAWING NO. 比例 SCALE 日期 DATE		
								2023年4月				