

治安薄弱地区整治工程

施工图



上海新建设建筑设计有限公司

二零二五年七月




Drawing List

第 X 页 共 XX页
Page No X Toal Pages XX

2024. 10

建 筑 Architecture 结 构 Structure	给 排 水 Water Supply & Sewerage		暖 通 Heating & Ventilation 电 力 Power, Gas & CA	会 签 Confirmed by	

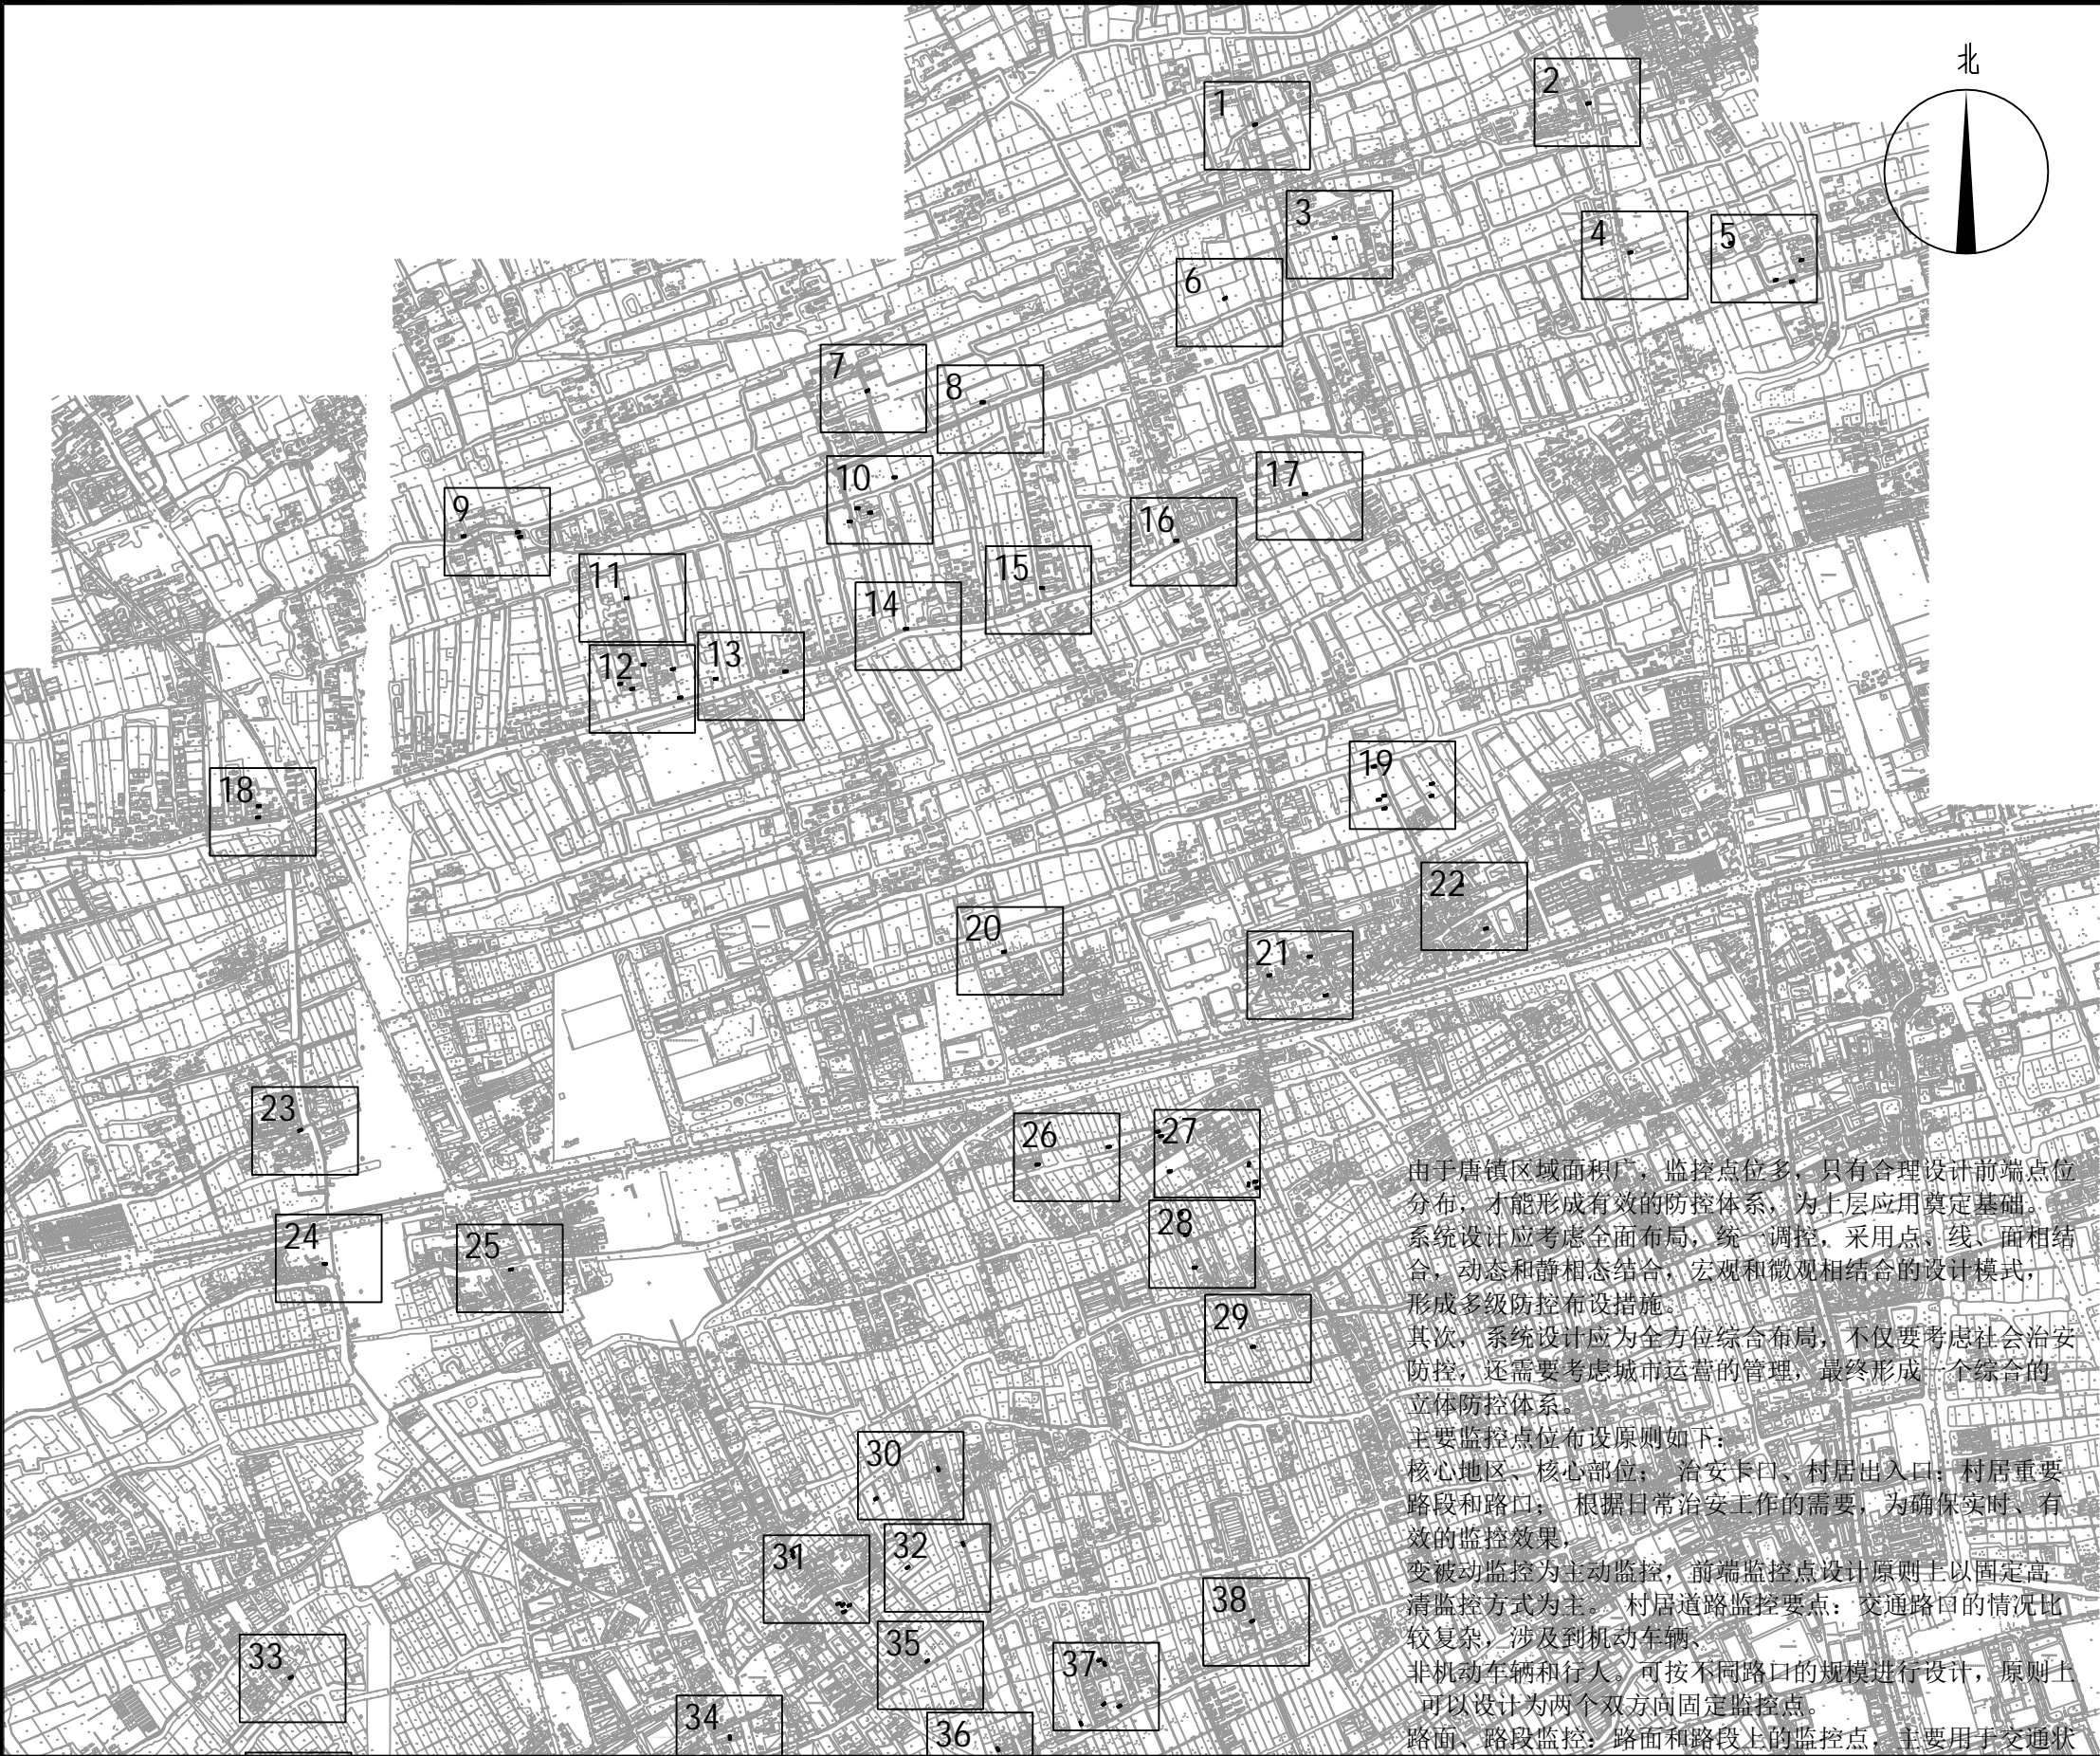

由于唐镇区域面积广，监控点位多，只有合理设计前 endpoint 分布，才能形成有效的防控体系，为上层应用奠定基础。系统设计应考虑全面布局，统一调控，采用点、线、面相结合，动态和静相态结合，宏观和微观相结合的设计模式，形成多级防控布设措施。

其次，系统设计应为全方位综合布局，不仅要考虑社会治安防控，还需要考虑城市运营的管理，最终形成一个综合的立体防控体系。

主要监控点位布设原则如下：

核心地区、核心部位：治安卡口、村居出入口；村居重要路段和路口；根据日常治安工作的需要，为确保实时、有效的监控效果。

变被动监控为主动监控，前端监控点设计原则上以固定高清监控方式为主。村居道路监控要点：交通路口的情况比较复杂，涉及到机动车辆、非机动车辆和行人。可按不同路口的规模进行设计，原则上可以设计为两个双方向固定监控点。

路面、路段监控：路面和路段上的监控点，主要用于交通状况的监视，重点是监控车辆与突发状况。因此，可以采用等间距、等方位、同角度的设计模式，实现对一个完整路段和监控路线的连续监视。

生活区：主要监视倾倒垃圾人员，车辆全貌，判断有误恶意投放危害垃圾。

公司出图专用章 Release Stamp

注册执业专用章 Registration Stamp




SHANGHAI NEW CONSTRUCTION ARCHITECTURAL DESIGN CO., LTD

建筑、风景园林设计证书编号（甲级）：A131003387 CERT. NO: A131003387
市政工程设计证书编号（乙级）：A231003384 CERT. NO: A231003384
工程勘察资质证书编号（乙级）：B231003384 CERT. NO: B231003384
中国 上海市 普陀区中山北路3000号长城大厦38楼
38F International Corporate City, No.3000, North Zhongshan Road,
Pu Tuo District, Shanghai P.R.China
邮政编码 (PC): 200063
总机 (TEL): 021-68888870 传真 (FAX): 021-64645485

合作设计单位 Co-operated With

审 定 Approved by		
项目负责人 Principal in charge		
审 核 Reviewed by		
专业负责人 Discipline Responsible		
校 对 Checked by		
设 计 Designed by		
绘 图 Drawn by		
建 设 单 位 Client	上海市浦东新区唐镇人民政府	
项 目 名 称 Project Name	治安薄弱地区整治工程	
单 项 名 称 Sub-project		
图 纸 名 称 Drawing Title	总平面图	
工 程 编 号 Project No.	-	专 业 Discipline
阶 段 Stage	施 工 图	号 Drawing No.
比 例 Scale	1:20000	日 期 Date
版 次 Version	A 版	本图须加盖出图签章，否则一律无效 Invalid Unless Stamped

建 筑 Architecture 结 构 Structure	给 排 水 Water Supply & Sewerage		会 签 Confirmed by
	电 气 Electric Engng	暖 通 Heating & Ventilation 动 力 Power, Gas & CA	

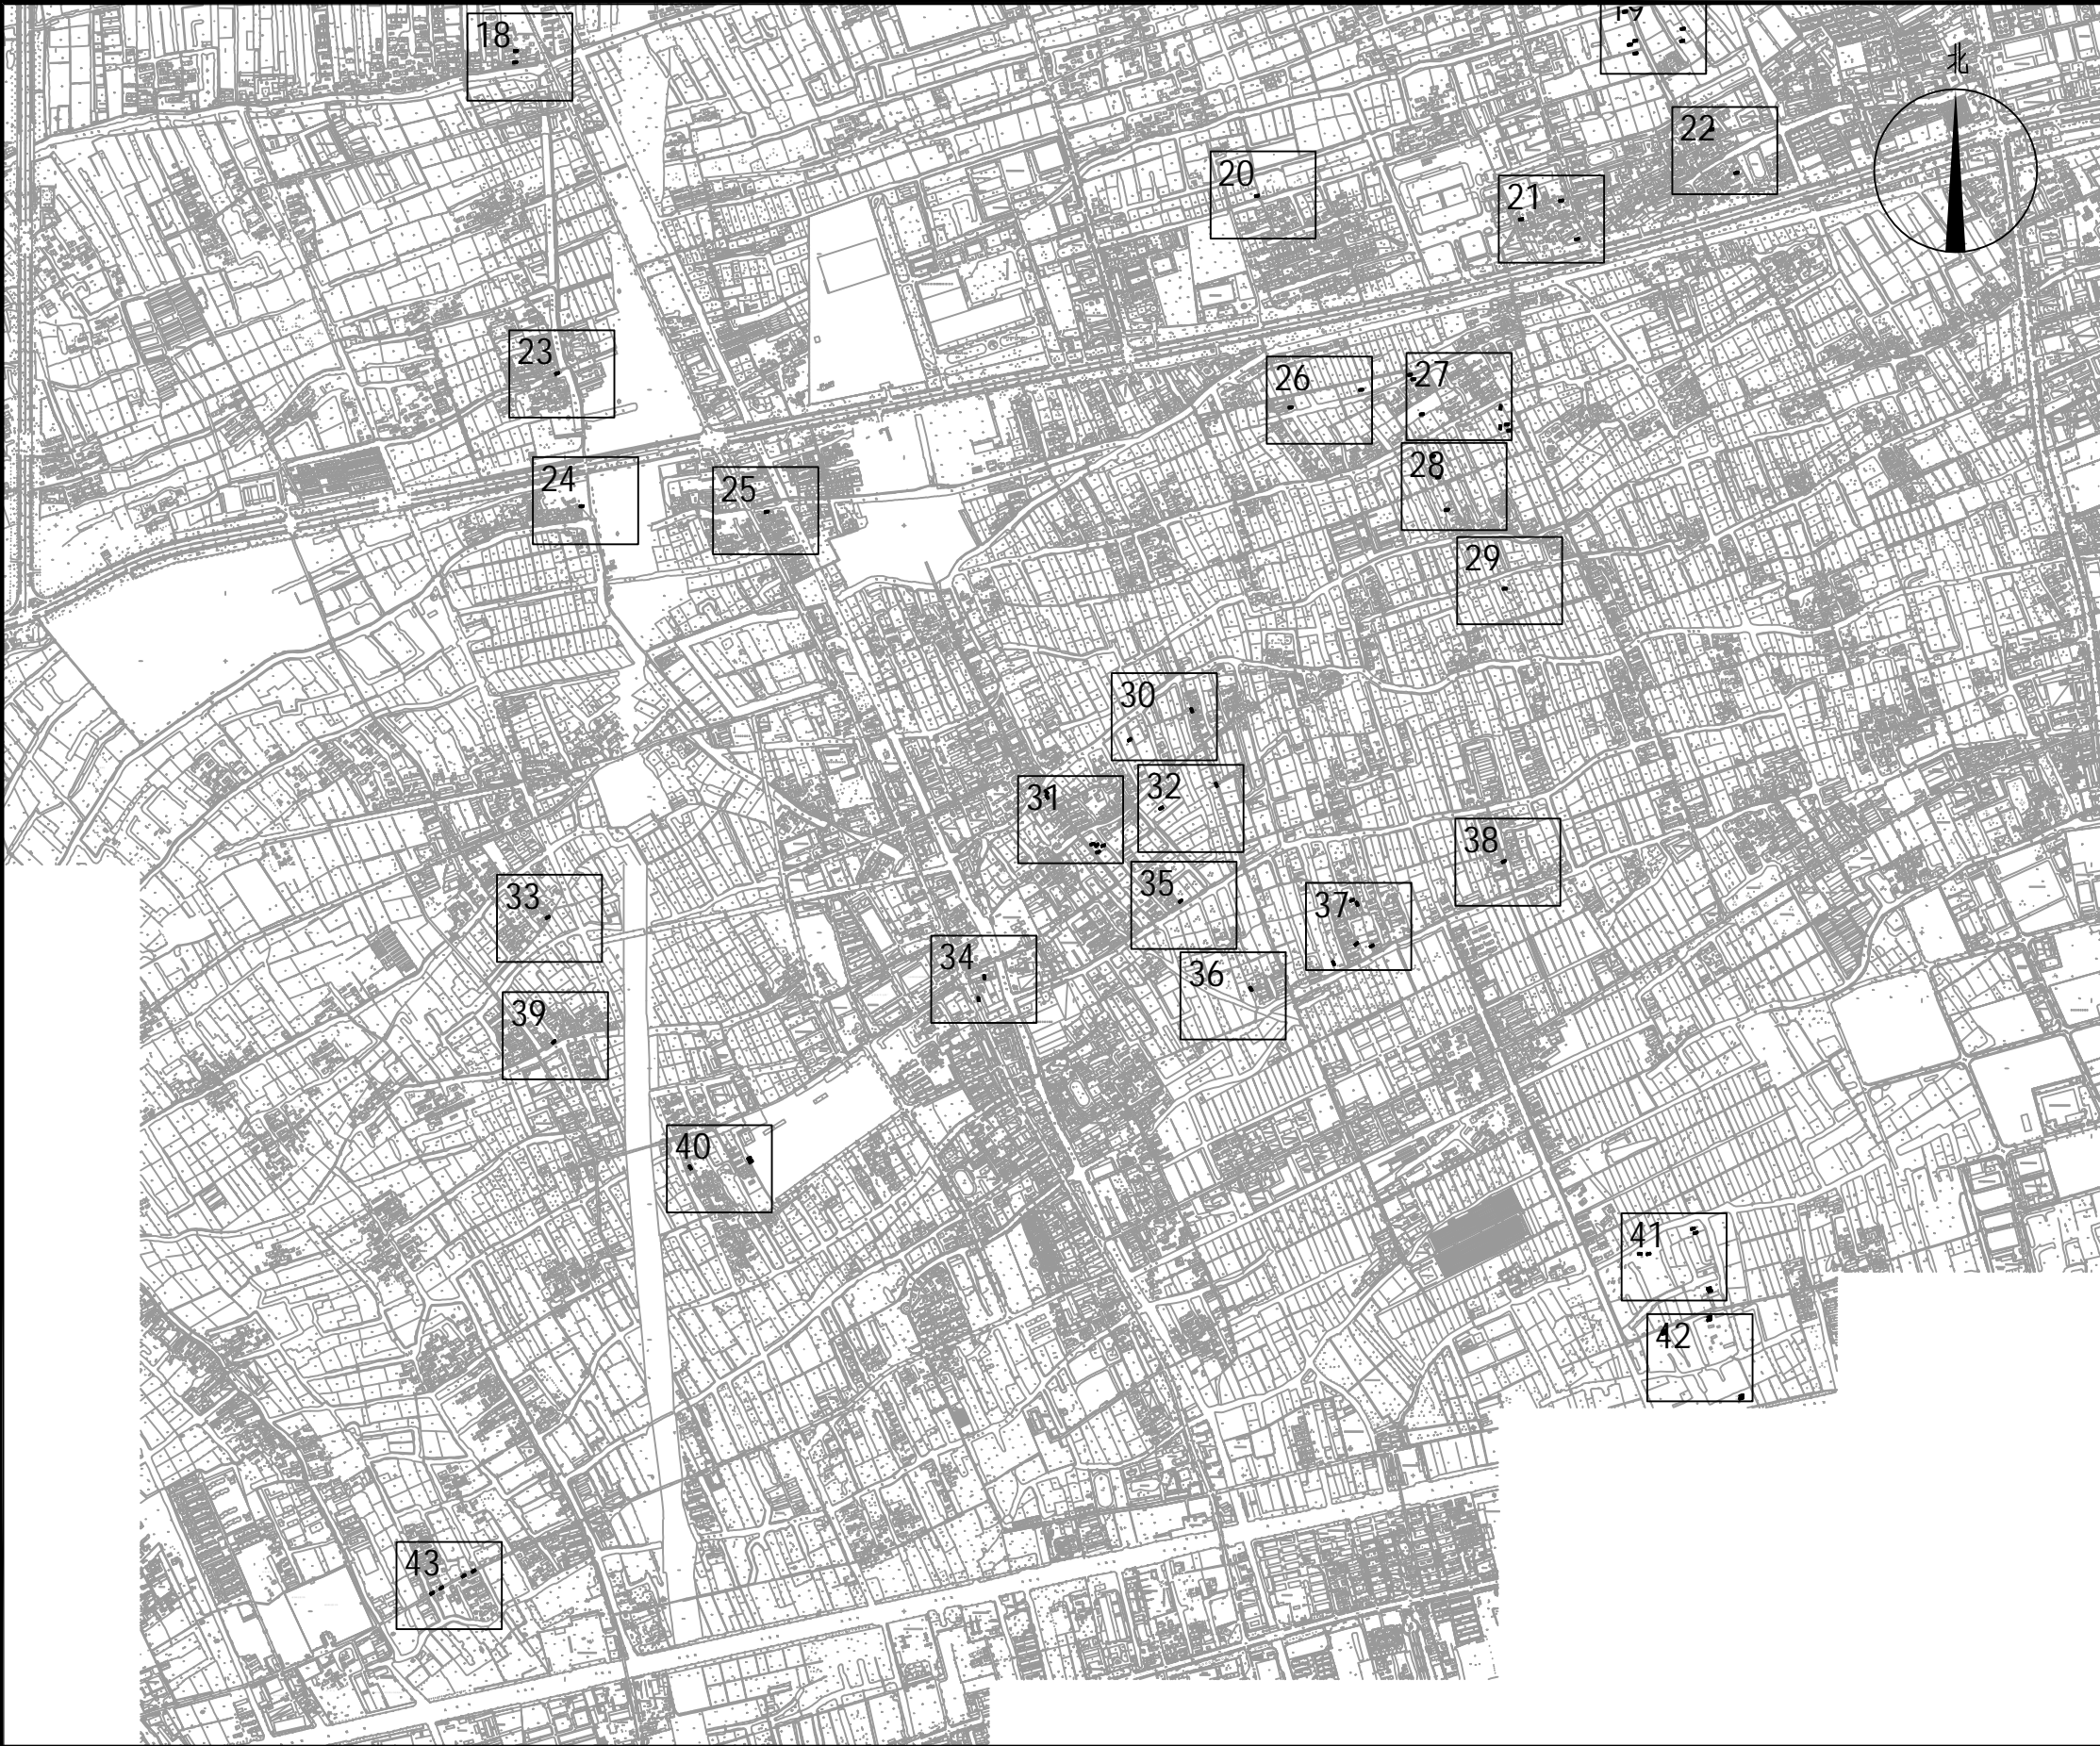

公司出图专用章 Release Stamp

注册执业专用章 Registration Stamp



SHANGHAI NEW CONSTRUCTION ARCHITECTURAL DESIGN CO., LTD

建筑、风景园林设计证书编号（甲级）：A131003387 CERT. NO: A131003387
市政工程设计证书编号（乙级）：A231003384 CERT. NO: A231003384
工程勘察资质证书编号（乙级）：B231003384 CERT. NO: B231003384
中国 上海市 普陀区中山北路3000号长城大厦38楼
38F International Corporate City, No. 3000, North Zhongshan Road,
Pu Tuo District, Shanghai P.R. China
邮政编码 (PC): 200063
总机 (TEL): 021-68888870 传真 (FAX): 021-64645485


合作设计单位 Co-operated With

审 定 Approved by		
项目负责人 Principal in charge		
审 核 Reviewed by		
专业负责人 Discipline Responsible		
校 对 Checked by		
设 计 Designed by		
绘 图 Drawn by		

建 设 单 位 Client	上海市浦东新区唐镇人民政府		
项 目 名 称 Project Name	治安薄弱地区整治工程		
单 项 名 称 Sub-project			
图 纸 名 称 Drawing Title	总平面图		

工 程 编 号 Project No.	-	专 业 Discipline	市 政
阶 段 Stage	施 工 图	图 号 Drawing No.	ZP-02
比 例 Scale	1:20000	日 期 Date	2025. 07
版 次 Version	A 版	本图须加盖出图签章, 否则一律无效 Invalid Unless Stamped	

会 签 Confirmed by	
暖通 Heating & Ventilation	电力 Power, Gas & CA
给排水 Water Supply & Sewerage	电气 Electric Engrg
建筑 Architecture	结构 Structure

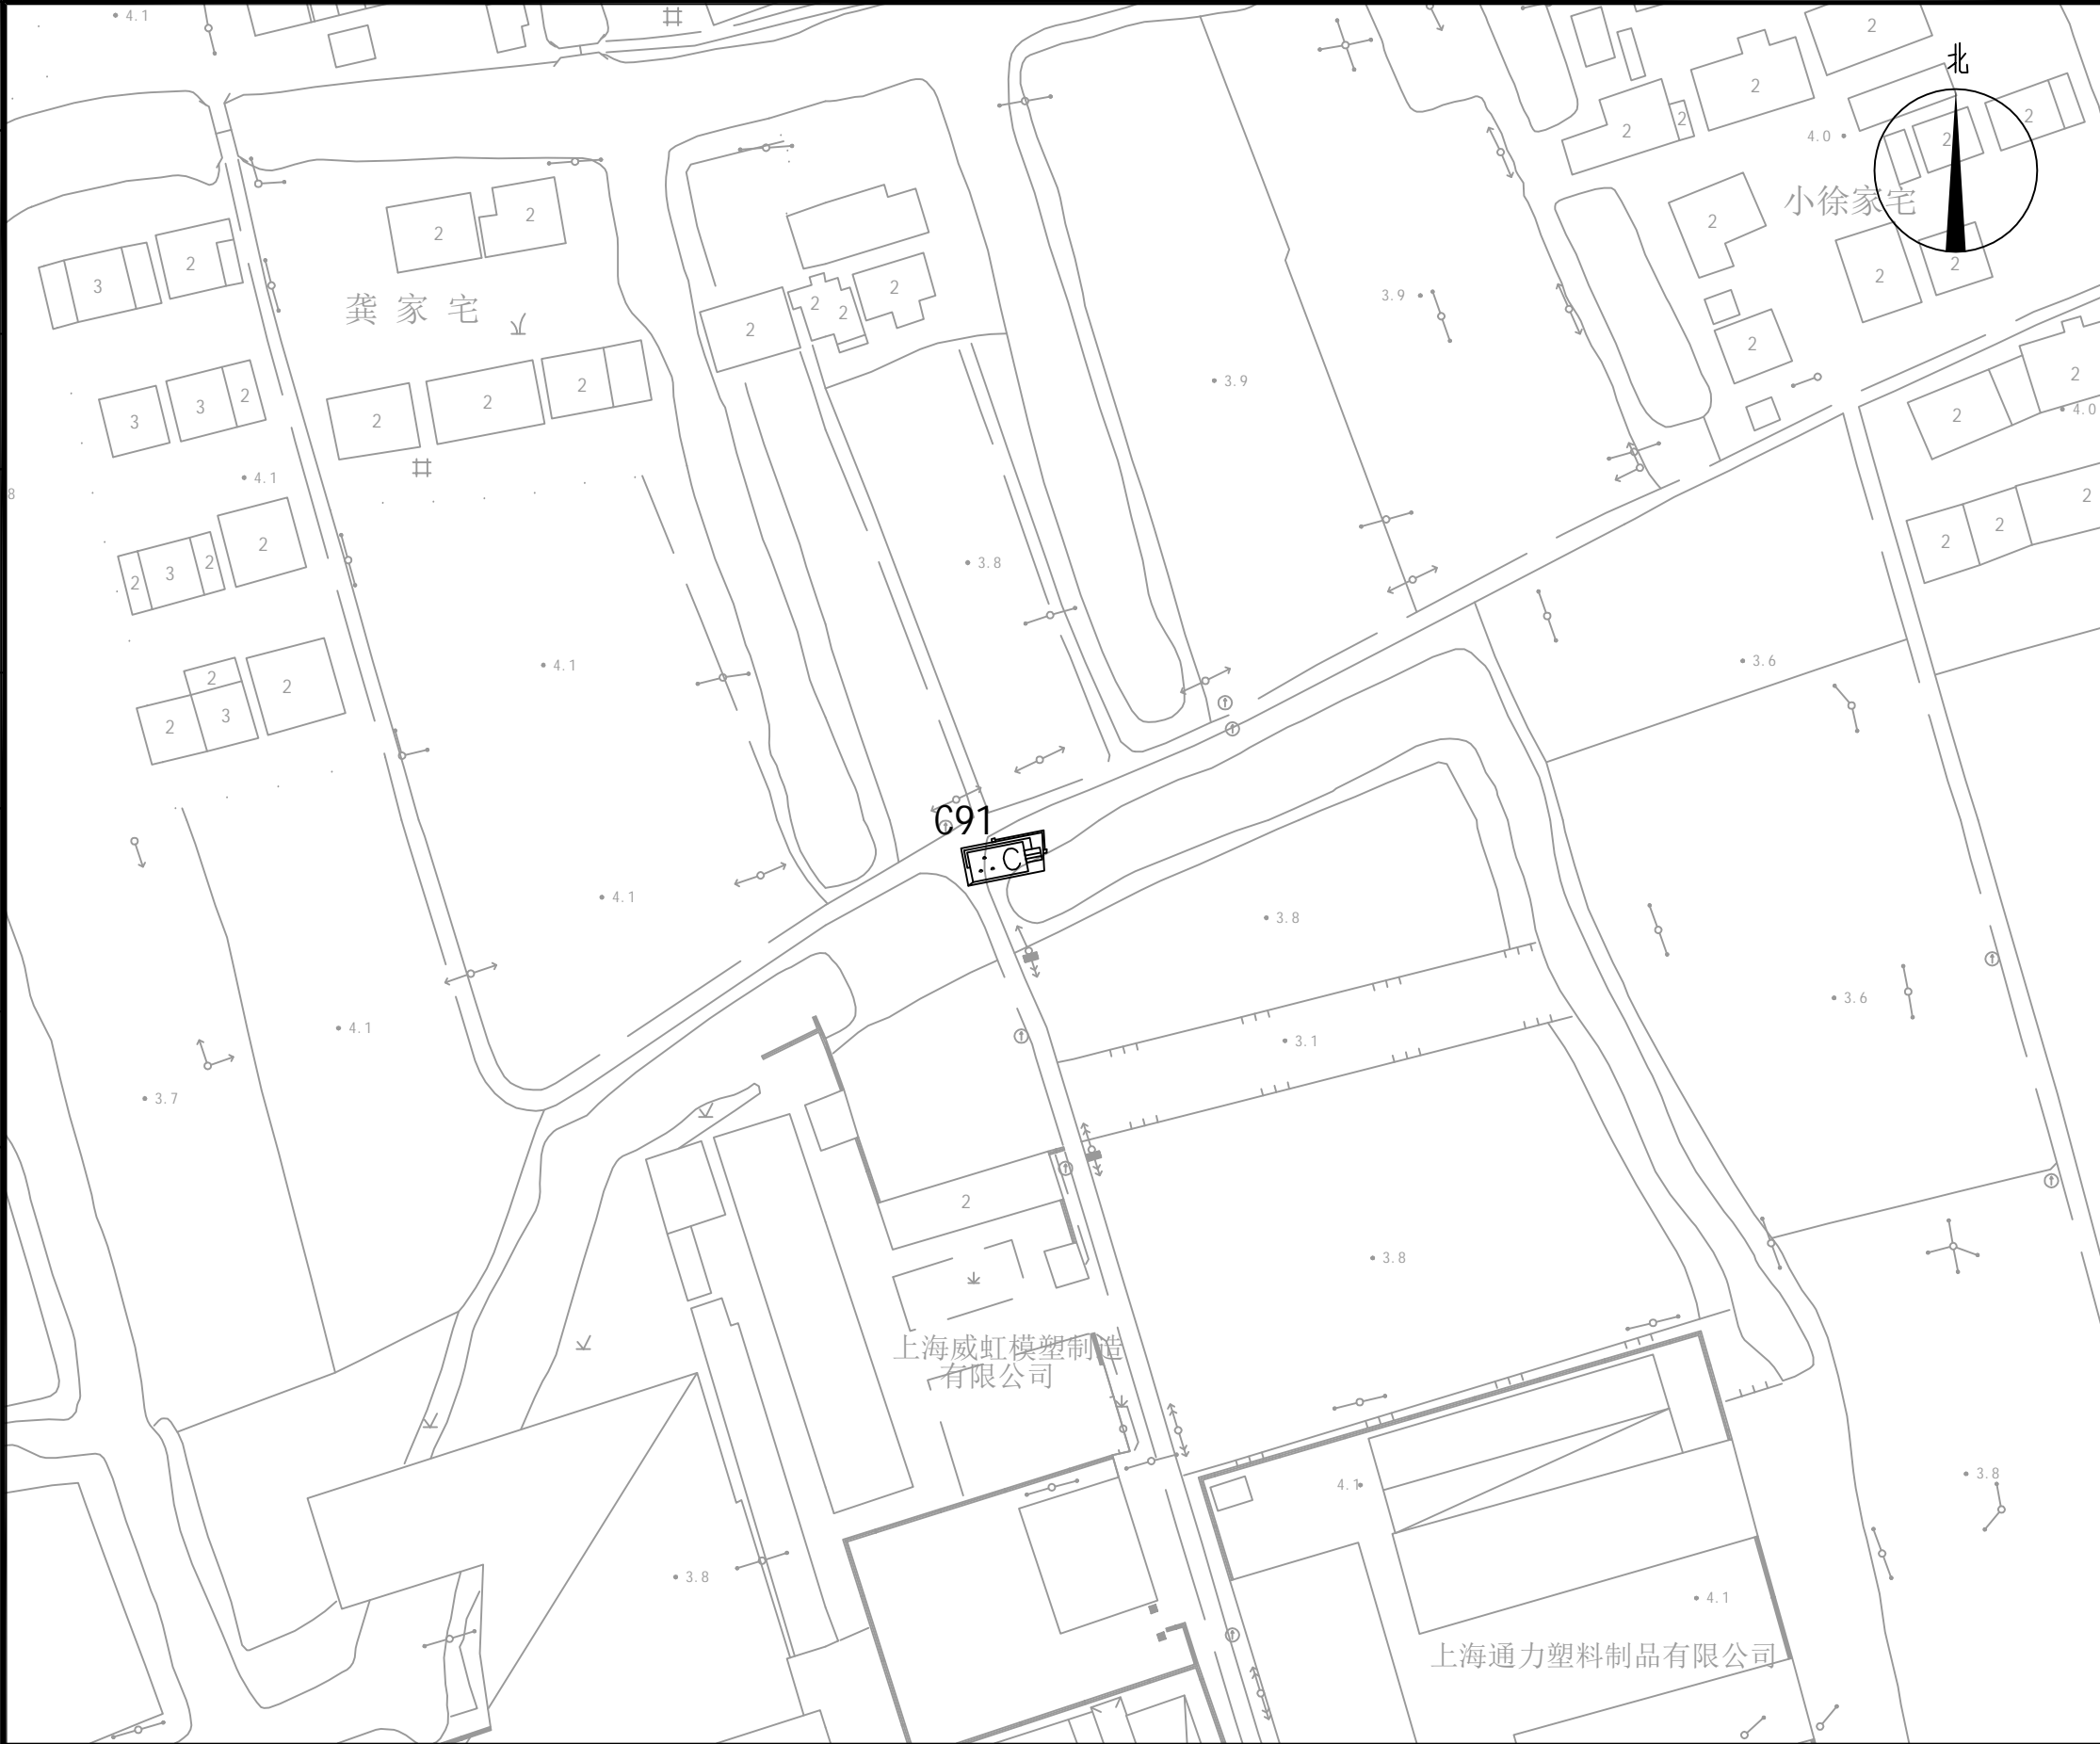

公司出图专用章 Release Stamp

注册执业专用章 Registration Stamp



SHANGHAI NEW CONSTRUCTION ARCHITECTURAL DESIGN CO., LTD

建筑、风景园林设计证书编号（甲级）：A131003387 CERT. NO: A131003387
市政工程设计证书编号（乙级）：A231003384 CERT. NO: A231003384
工程勘察资质证书编号（乙级）：B231003384 CERT. NO: B231003384
中国 上海市 普陀区中山北路3000号长城大厦38楼
38F International Corporate City, No. 3000, North Zhongshan Road,
Pu Tuo District, Shanghai P.R. China
邮政编码 (PC): 200063
总机 (TEL): 021-68888870 传真 (FAX): 021-64645485

合作设计单位 Co-operated With

审 定 Approved by		
项目负责人 Principal in charge		
审 核 Reviewed by		
专业负责人 Discipline Responsible		
校 对 Checked by		
设 计 Designed by		
绘 图 Drawn by		

建 设 单 位
Client 上海市浦东新区唐镇人民政府

项 目 名 称
Project Name 治安薄弱地区整治工程

单 项 名 称
Sub-project

图 纸 名 称
Drawing Title 1号点位示意图

工 程 编 号 Project No.	-	专 业 Discipline	市 政
阶 段 Stage	施 工 图	图 号 Drawing No.	PM-01
比 例 Scale	1:1000	日 期 Date	2025. 07
版 次 Version	A 版	本图须加盖出图签章，否则一律无效 Invalid Unless Stamped	

图 例



监控设备

会 签 Confirmed by	
暖通 Heating & Ventilation	动力 Power, Gas & CA
给排水 Water Supply & Sewerage	电气 Electric Engng
建筑 Architecture	结构 Structure

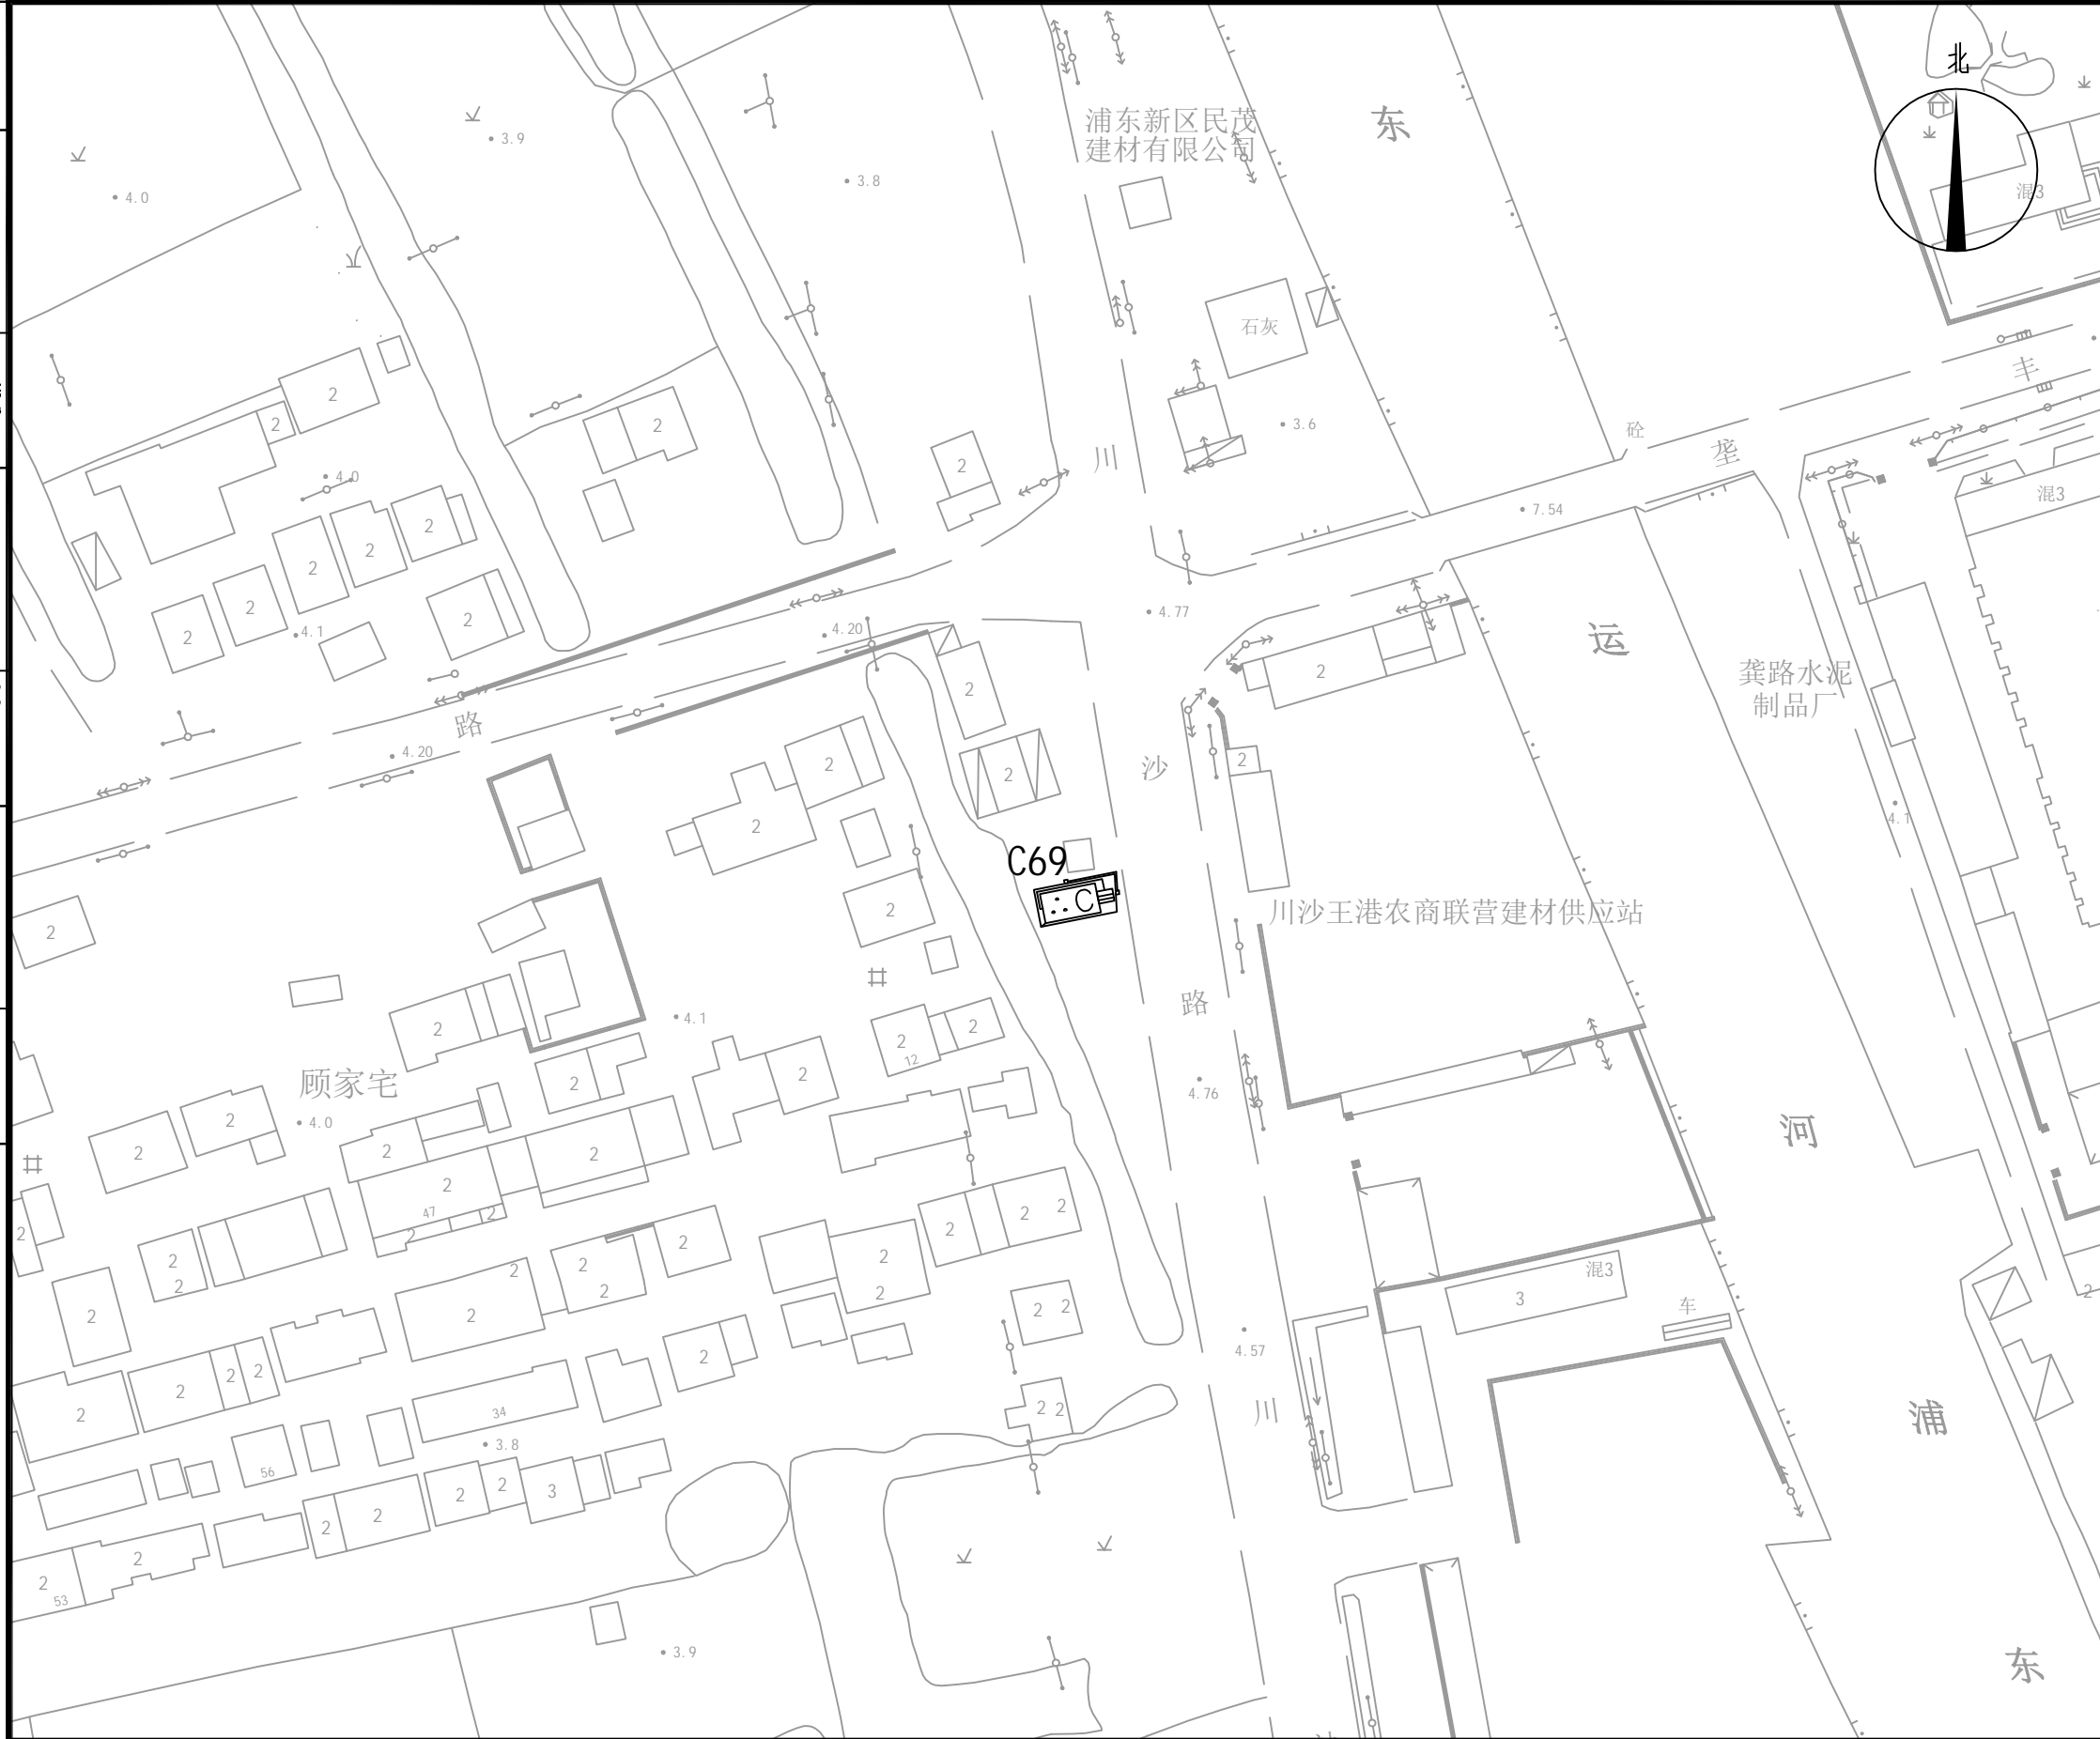


图 例	
	监控设备

公司出图专用章 Release Stamp

注册执业专用章 Registration Stamp



SHANGHAI NEW CONSTRUCTION ARCHITECTURAL DESIGN CO., LTD

建筑、风景园林设计证书编号（甲级）：A131003387 CERT. NO: A131003387
市政工程设计证书编号（乙级）：A231003384 CERT. NO: A231003384
工程勘察资质证书编号（乙级）：B231003384 CERT. NO: B231003384
中国 上海市 普陀区中山北路3000号长城大厦38楼
38F International Corporate City, No. 3000, North Zhongshan Road,
Pu Tuo District, Shanghai P.R. China
邮政编码 (PC): 200063
总机 (TEL): 021-68888870 传真 (FAX): 021-64645485

合作设计单位 Co-operated With

审 定 Approved by		
项目负责人 Principal in charge		
审 核 Reviewed by		
专业负责人 Discipline Responsible		
校 对 Checked by		
设 计 Designed by		
绘 图 Drawn by		

建 设 单 位
Client 上海市浦东新区唐镇人民政府

项 目 名 称
Project Name 治安薄弱地区整治工程

单 项 名 称
Sub-project

图 纸 名 称
Drawing Title 2号点位示意图

工 程 编 号 Project No.	-	专 业 Discipline	市 政
阶 段 Stage	施 工 图	图 号 Drawing No.	PM-02
比 例 Scale	1:1000	日 期 Date	2025. 07
版 次 Version	A 版	本图须加盖出图签章，否则一律无效 Invalid Unless Stamped	

会 签 Confirmed by	
暖通 Heating & Ventilation	动力 Power, Gas & CA
给排水 Water Supply & Sewerage	电气 Electric Engrg
建筑 Architecture	结构 Structure

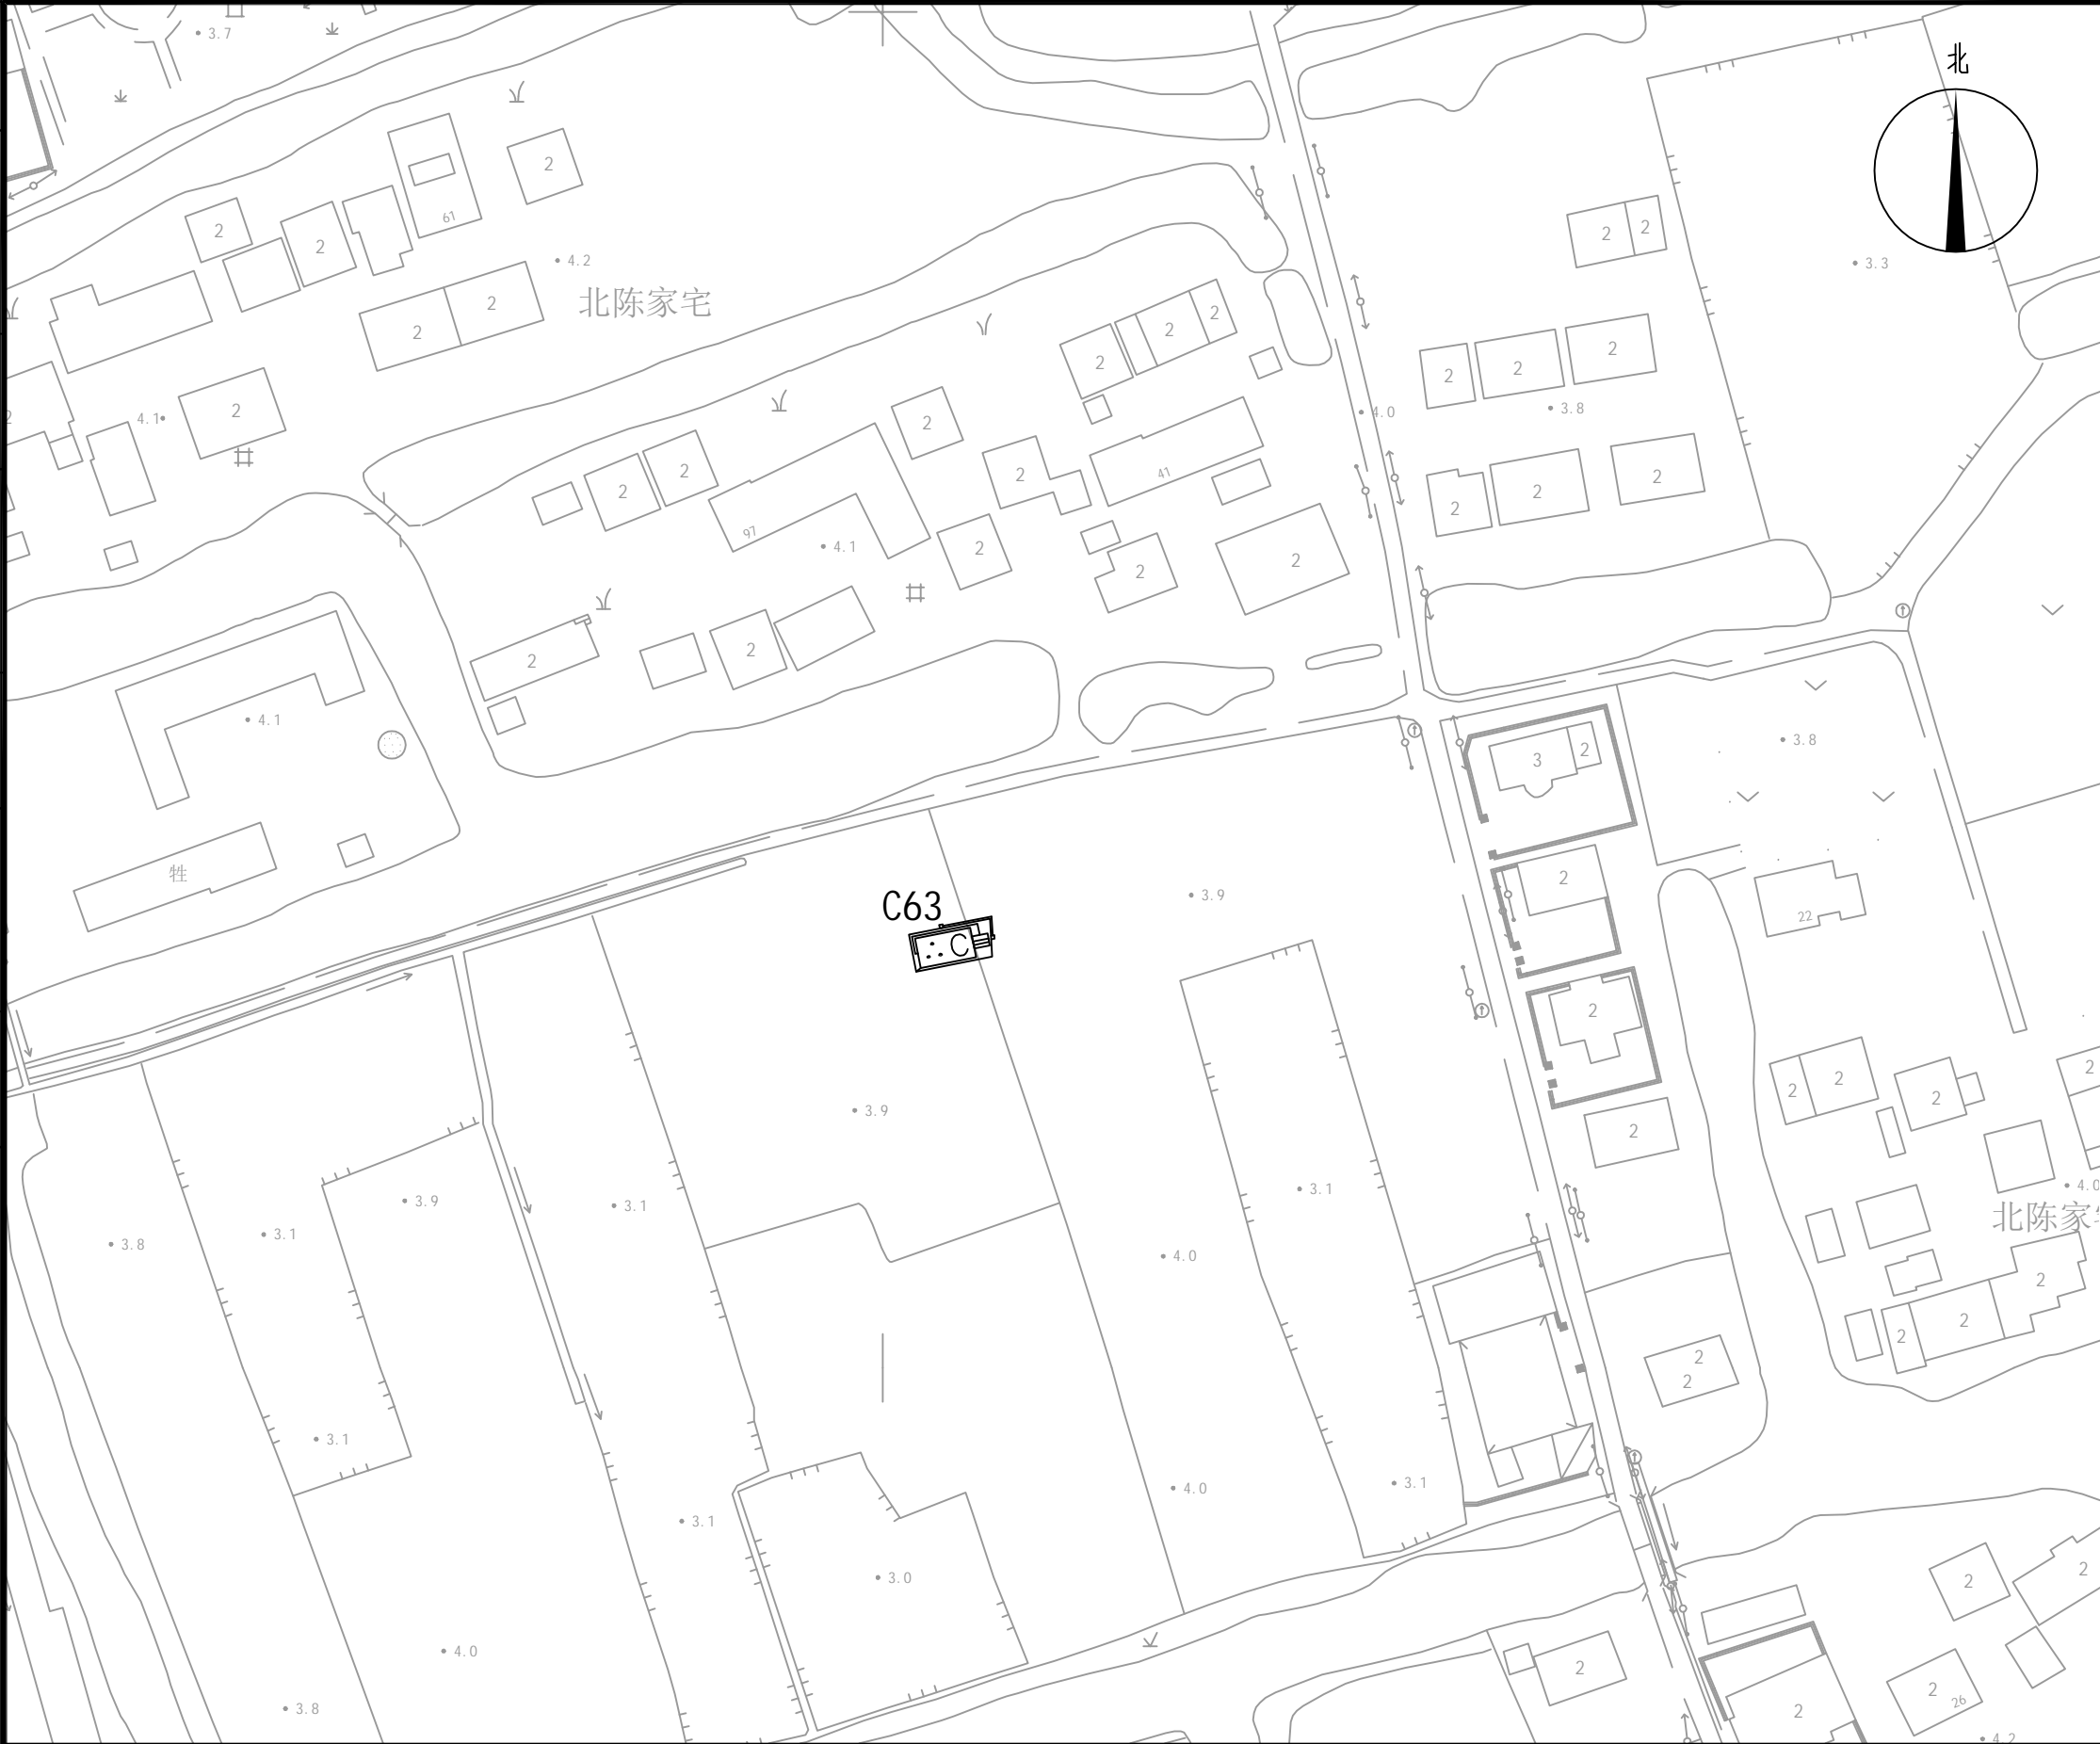


图 例	
	监控设备

公司出图专用章 Release Stamp

注册执业专用章 Registration Stamp

 上海新建设建筑设计有限公司
SHANGHAI NEW CONSTRUCTION ARCHITECTURAL DESIGN CO., LTD

建筑、风景园林设计证书编号（甲级）：A131003387 CERT. NO: A131003387
市政工程设计证书编号（乙级）：A231003384 CERT. NO: A231003384
工程勘察资质证书编号（乙级）：B231003384 CERT. NO: B231003384
中国 上海市 普陀区中山北路3000号长城大厦38楼
38F International Corporate City, No. 3000, North Zhongshan Road,
Pu Tuo District, Shanghai P.R. China
邮政编码 (PC): 200063
总机 (TEL): 021-68888870 传真 (FAX): 021-64645485

合作设计单位 Co-operated With

审 定 Approved by		
项目负责人 Principal in charge		
审 核 Reviewed by		
专业负责人 Discipline Responsible		
校 对 Checked by		
设 计 Designed by		
绘 图 Drawn by		

建 设 单 位
Client 上海市浦东新区唐镇人民政府

项 目 名 称
Project Name 治安薄弱地区整治工程

单 项 名 称
Sub-project

图 纸 名 称
Drawing Title 3号点位示意图

工 程 编 号 Project No.	-	专 业 Discipline	市 政
阶 段 Stage	施 工 图	图 号 Drawing No.	PM-03
比 例 Scale	1:1000	日 期 Date	2025. 07
版 次 Version	A 版	本图须加盖出图签章，否则一律无效 Invalid Unless Stamped	

会 签 Confirmed by	
暖通 Heating & Ventilation	电力 Power, Gas & CA
给排水 Water Supply & Sewerage	电气 Electric Engrg
建筑 Architecture	结构 Structure

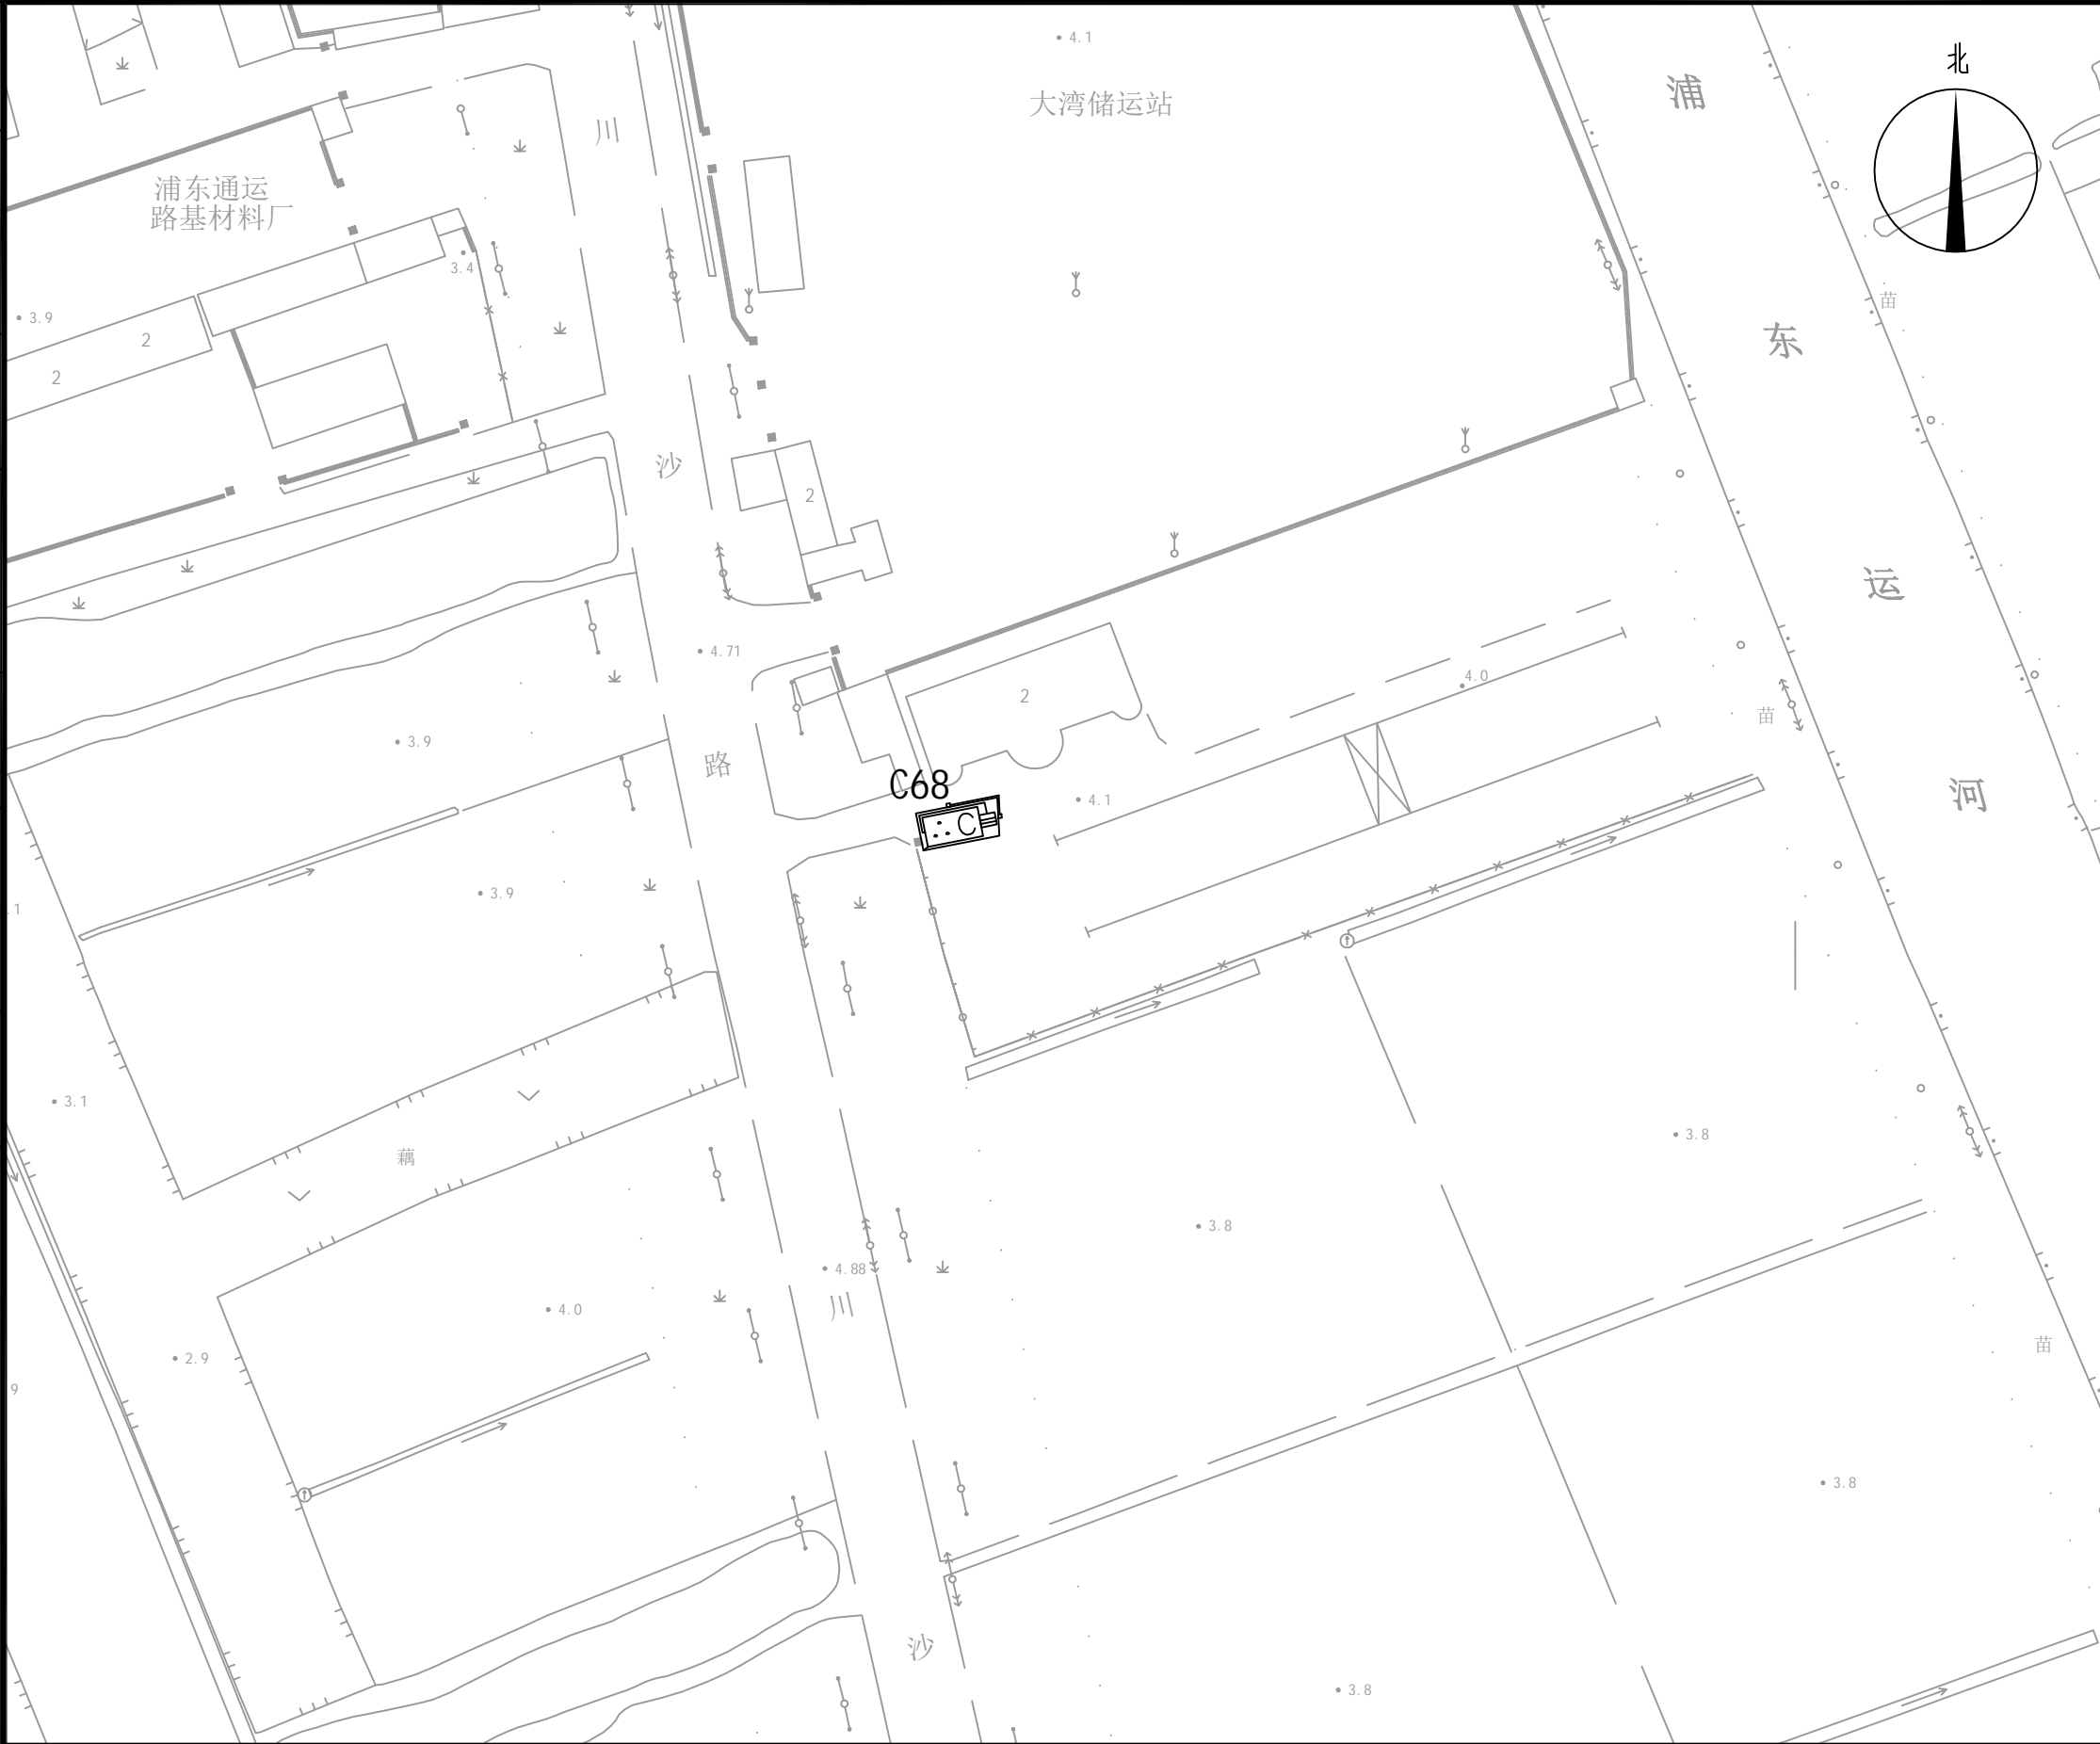


图 例	
	监控设备

公司出图专用章 Release Stamp			
注册执业专用章 Registration Stamp			
<div>上海新建设建筑设计有限公司</div> <div>SHANGHAI NEW CONSTRUCTION ARCHITECTURAL DESIGN CO., LTD</div> <div>建筑、风景园林设计证书编号（甲级）：A131003387 CERT. NO: A131003387</div> <div>市政工程设计证书编号（乙级）：A231003384 CERT. NO: A231003384</div> <div>工程勘察资质证书编号（乙级）：B231003384 CERT. NO: B231003384</div> <div>中国 上海市 普陀区中山北路3000号长城大厦38楼</div> <div>38F International Corporate City, No. 3000, North Zhongshan Road,</div> <div>Pu Tuo District, Shanghai P.R.China</div> <div>邮政编码 (PC): 200063</div> <div>总机 (TEL): 021-68888870 传真 (FAX): 021-64645485</div>			
合作设计单位 Co-operated With			
审 定 Approved by			
项目负责人 Principal in charge			
审 核 Reviewed by			
专业负责人 Discipline Responsible			
校 对 Checked by			
设 计 Designed by			
绘 图 Drawn by			
建 设 单 位 Client	上海市浦东新区唐镇人民政府		
项 目 名 称 Project Name	治安薄弱地区整治工程		
单 项 名 称 Sub-project			
图 纸 名 称 Drawing Title	4号点位示意图		
工 程 编 号 Project No.	-	专 业 Discipline	市 政
阶 段 Stage	施 工 图	图 号 Drawing No.	PM-04
比 例 Scale	1:1000	日 期 Date	2025. 07
版 次 Version	A 版	本图须加盖出图签章, 否则一律无效 Invalid Unless Stamped	

会 签 Confirmed by	
暖通 Heating & Ventilation	动力 Power, Gas & CA
给排水 Water Supply & Sewerage	电气 Electric Engrg
建筑 Architecture	结构 Structure



图 例	
	监控设备

公司出图专用章 Release Stamp

注册执业专用章 Registration Stamp



SHANGHAI NEW CONSTRUCTION ARCHITECTURAL DESIGN CO., LTD

建筑、风景园林设计证书编号（甲级）：A131003387 CERT. NO: A131003387
市政工程设计证书编号（乙级）：A231003384 CERT. NO: A231003384
工程勘察资质证书编号（乙级）：B231003384 CERT. NO: B231003384
中国 上海市 普陀区中山北路3000号长城大厦38楼
38F International Corporate City, No. 3000, North Zhongshan Road,
Pu Tuo District, Shanghai P.R.China
邮政编码 (PC): 200063
总机 (TEL): 021-68888870 传真 (FAX): 021-64645485

合作设计单位 Co-operated With

审 定 Approved by		
项目负责人 Principal in charge		
审 核 Reviewed by		
专业负责人 Discipline Responsible		
校 对 Checked by		
设 计 Designed by		
绘 图 Drawn by		

建 设 单 位
Client 上海市浦东新区唐镇人民政府

项 目 名 称
Project Name 治安薄弱地区整治工程

单 项 名 称
Sub-project

图 纸 名 称
Drawing Title 5号点位示意图

工 程 编 号 Project No.	-	专 业 Discipline	市 政
阶 段 Stage	施 工 图	图 号 Drawing No.	PM-05
比 例 Scale	1:1000	日 期 Date	2025. 07
版 次 Version	A 版	本图须加盖出图签章，否则一律无效 Invalid Unless Stamped	

会 签 Confirmed by	
暖通 Heating & Ventilation	动力 Power, Gas & CA
给排水 Water Supply & Sewerage	电气 Electric Engrg
建筑 Architecture	结构 Structure

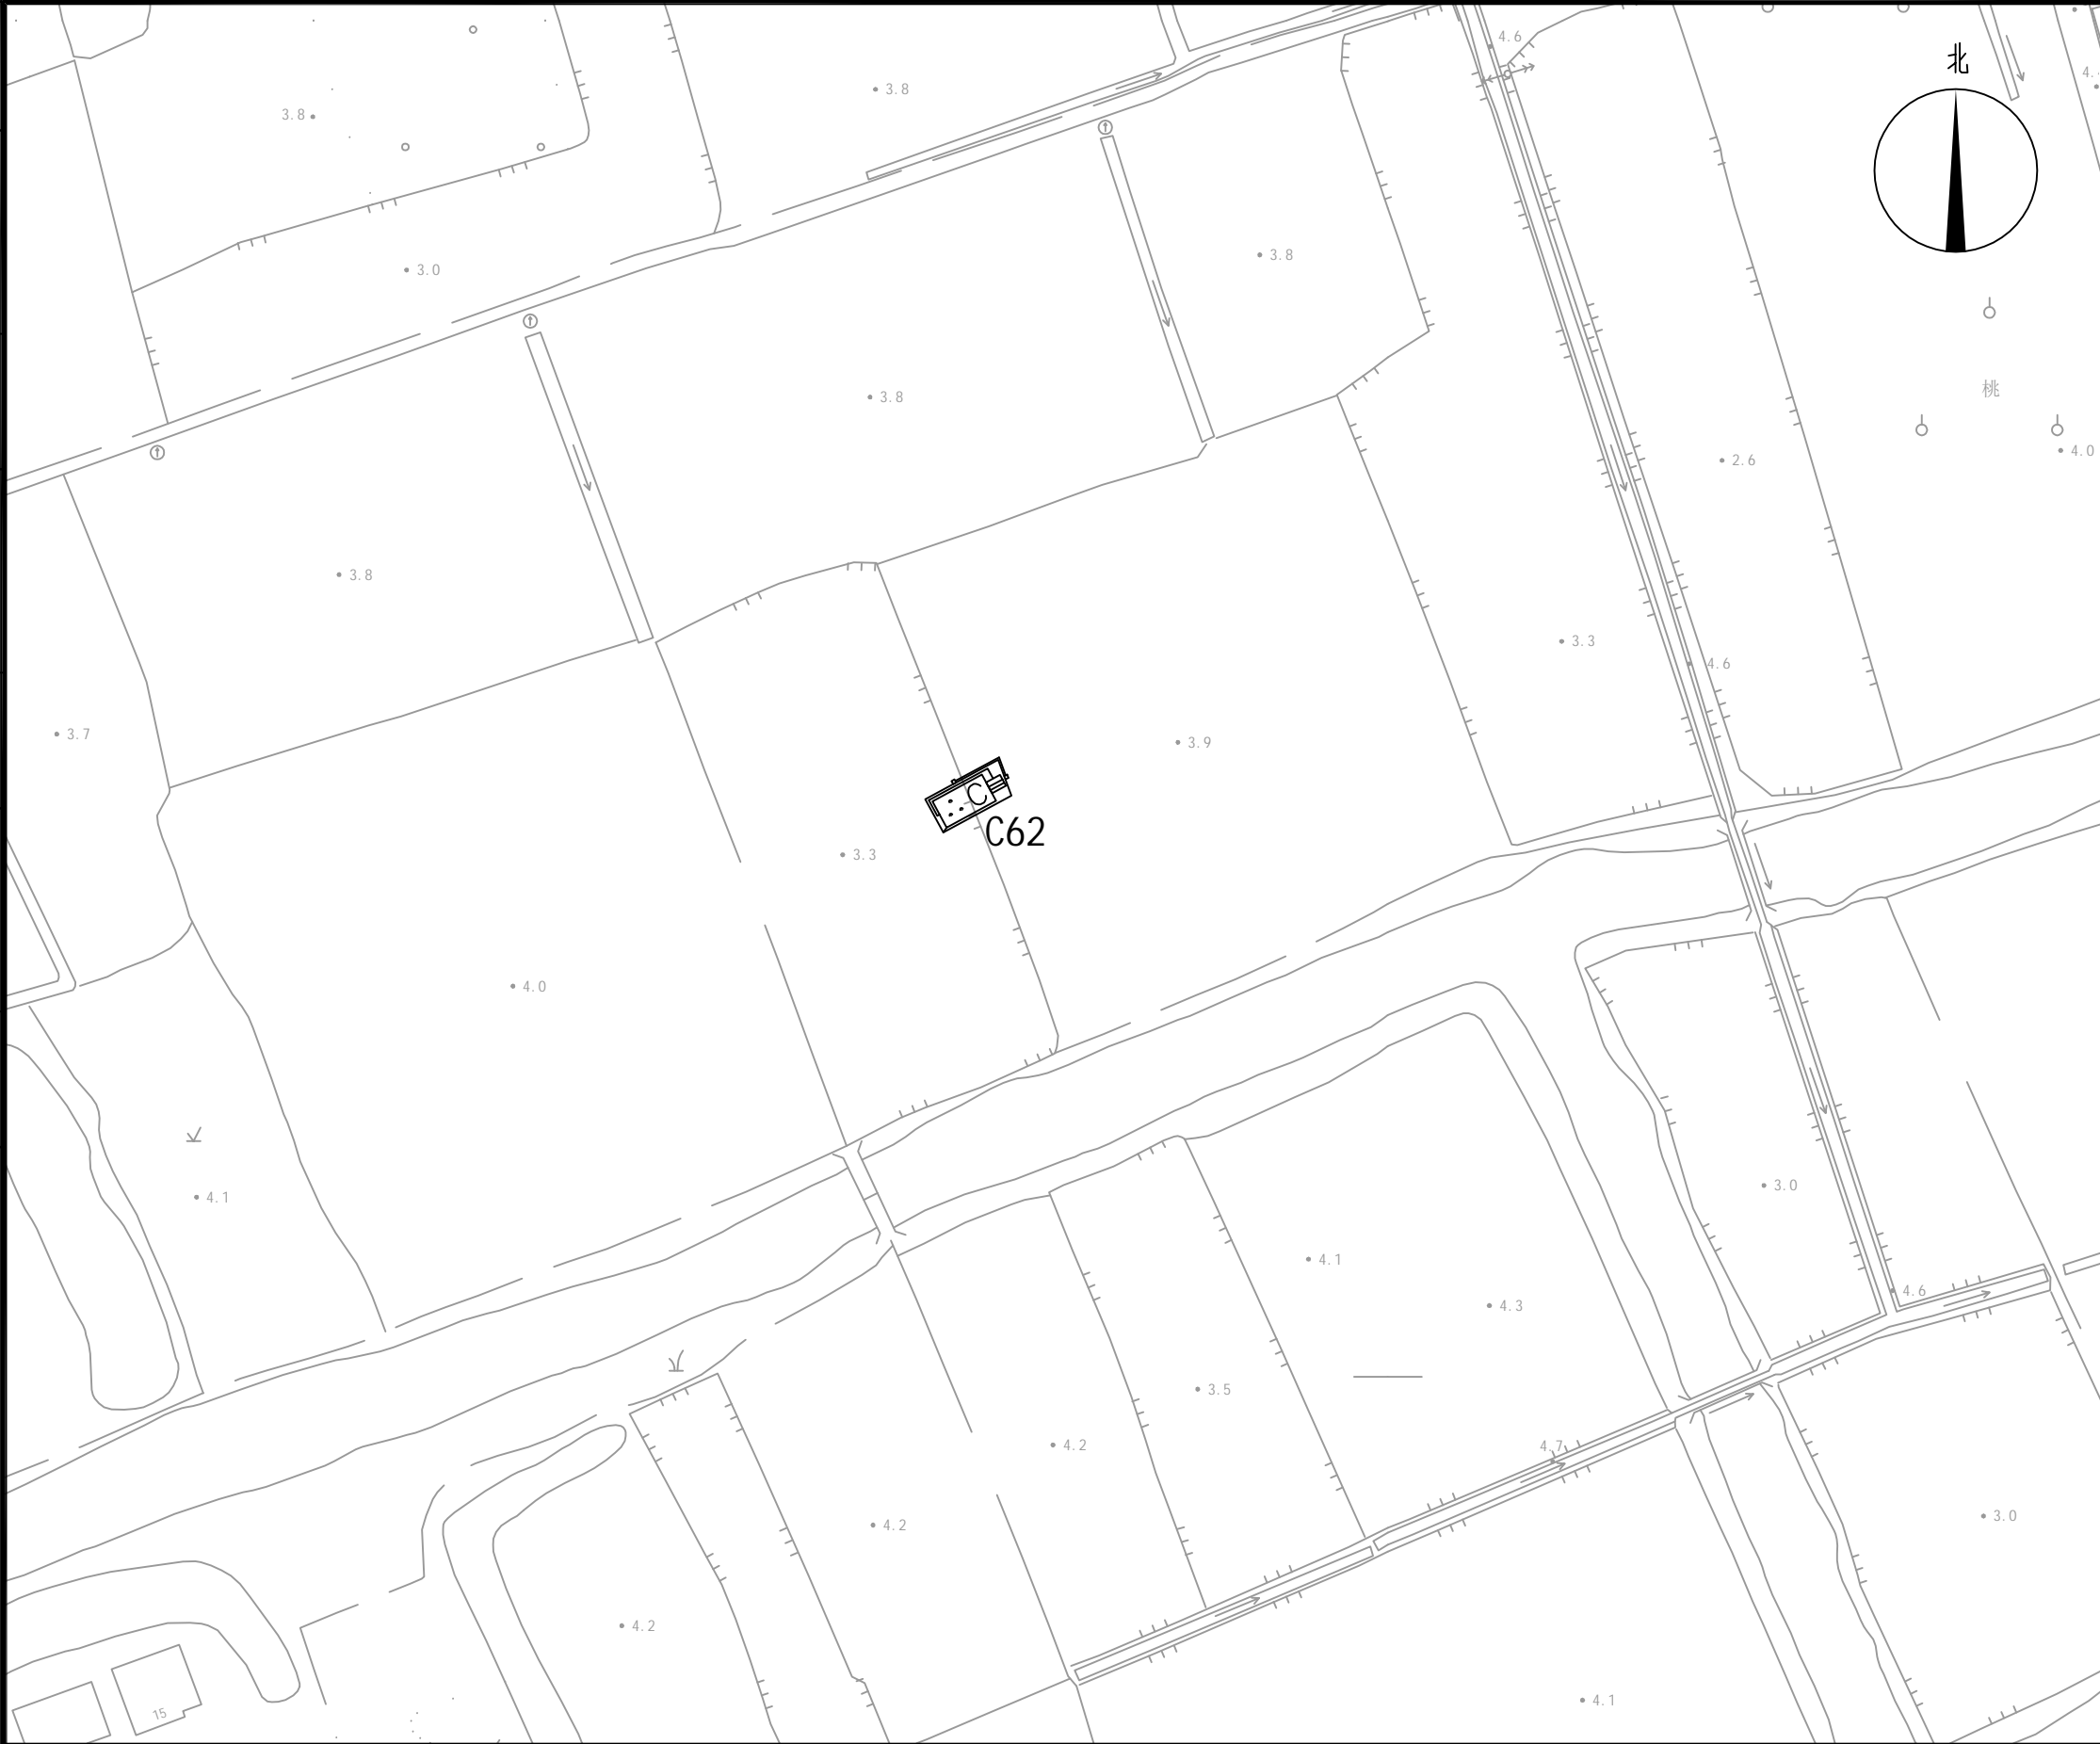


图 例	
	监控设备

公司出图专用章 Release Stamp

注册执业专用章 Registration Stamp



SHANGHAI NEW CONSTRUCTION ARCHITECTURAL DESIGN CO., LTD

建筑、风景园林设计证书编号（甲级）：A131003387 CERT. NO: A131003387
市政工程设计证书编号（乙级）：A231003384 CERT. NO: A231003384
工程勘察资质证书编号（乙级）：B231003384 CERT. NO: B231003384
中国 上海市 普陀区中山北路3000号长城大厦38楼
38F International Corporate City, No.3000, North Zhongshan Road,
Pu Tuo District, Shanghai P.R.China
邮政编码 (PC): 200063
总机 (TEL): 021-68888870 传真 (FAX): 021-64645485

合作设计单位 Co-operated With

审 定 Approved by		
项目负责人 Principal in charge		
审 核 Reviewed by		
专业负责人 Discipline Responsible		
校 对 Checked by		
设 计 Designed by		
绘 图 Drawn by		

建 设 单 位
Client 上海市浦东新区唐镇人民政府

项 目 名 称
Project Name 治安薄弱地区整治工程

单 项 名 称
Sub-project

图 纸 名 称
Drawing Title 6号点位示意图

工 程 编 号 Project No.	-	专 业 Discipline	市 政
阶 段 Stage	施 工 图	图 号 Drawing No.	PM-06
比 例 Scale	1:1000	日 期 Date	2025.07
版 次 Version	A 版	本图须加盖出图签章，否则一律无效 Invalid Unless Stamped	

会 签 Confirmed by	
暖通 Heating & Ventilation	电力 Power, Gas & CA
给排水 Water Supply & Sewerage	电气 Electric Engng
建筑 Architecture	结构 Structure

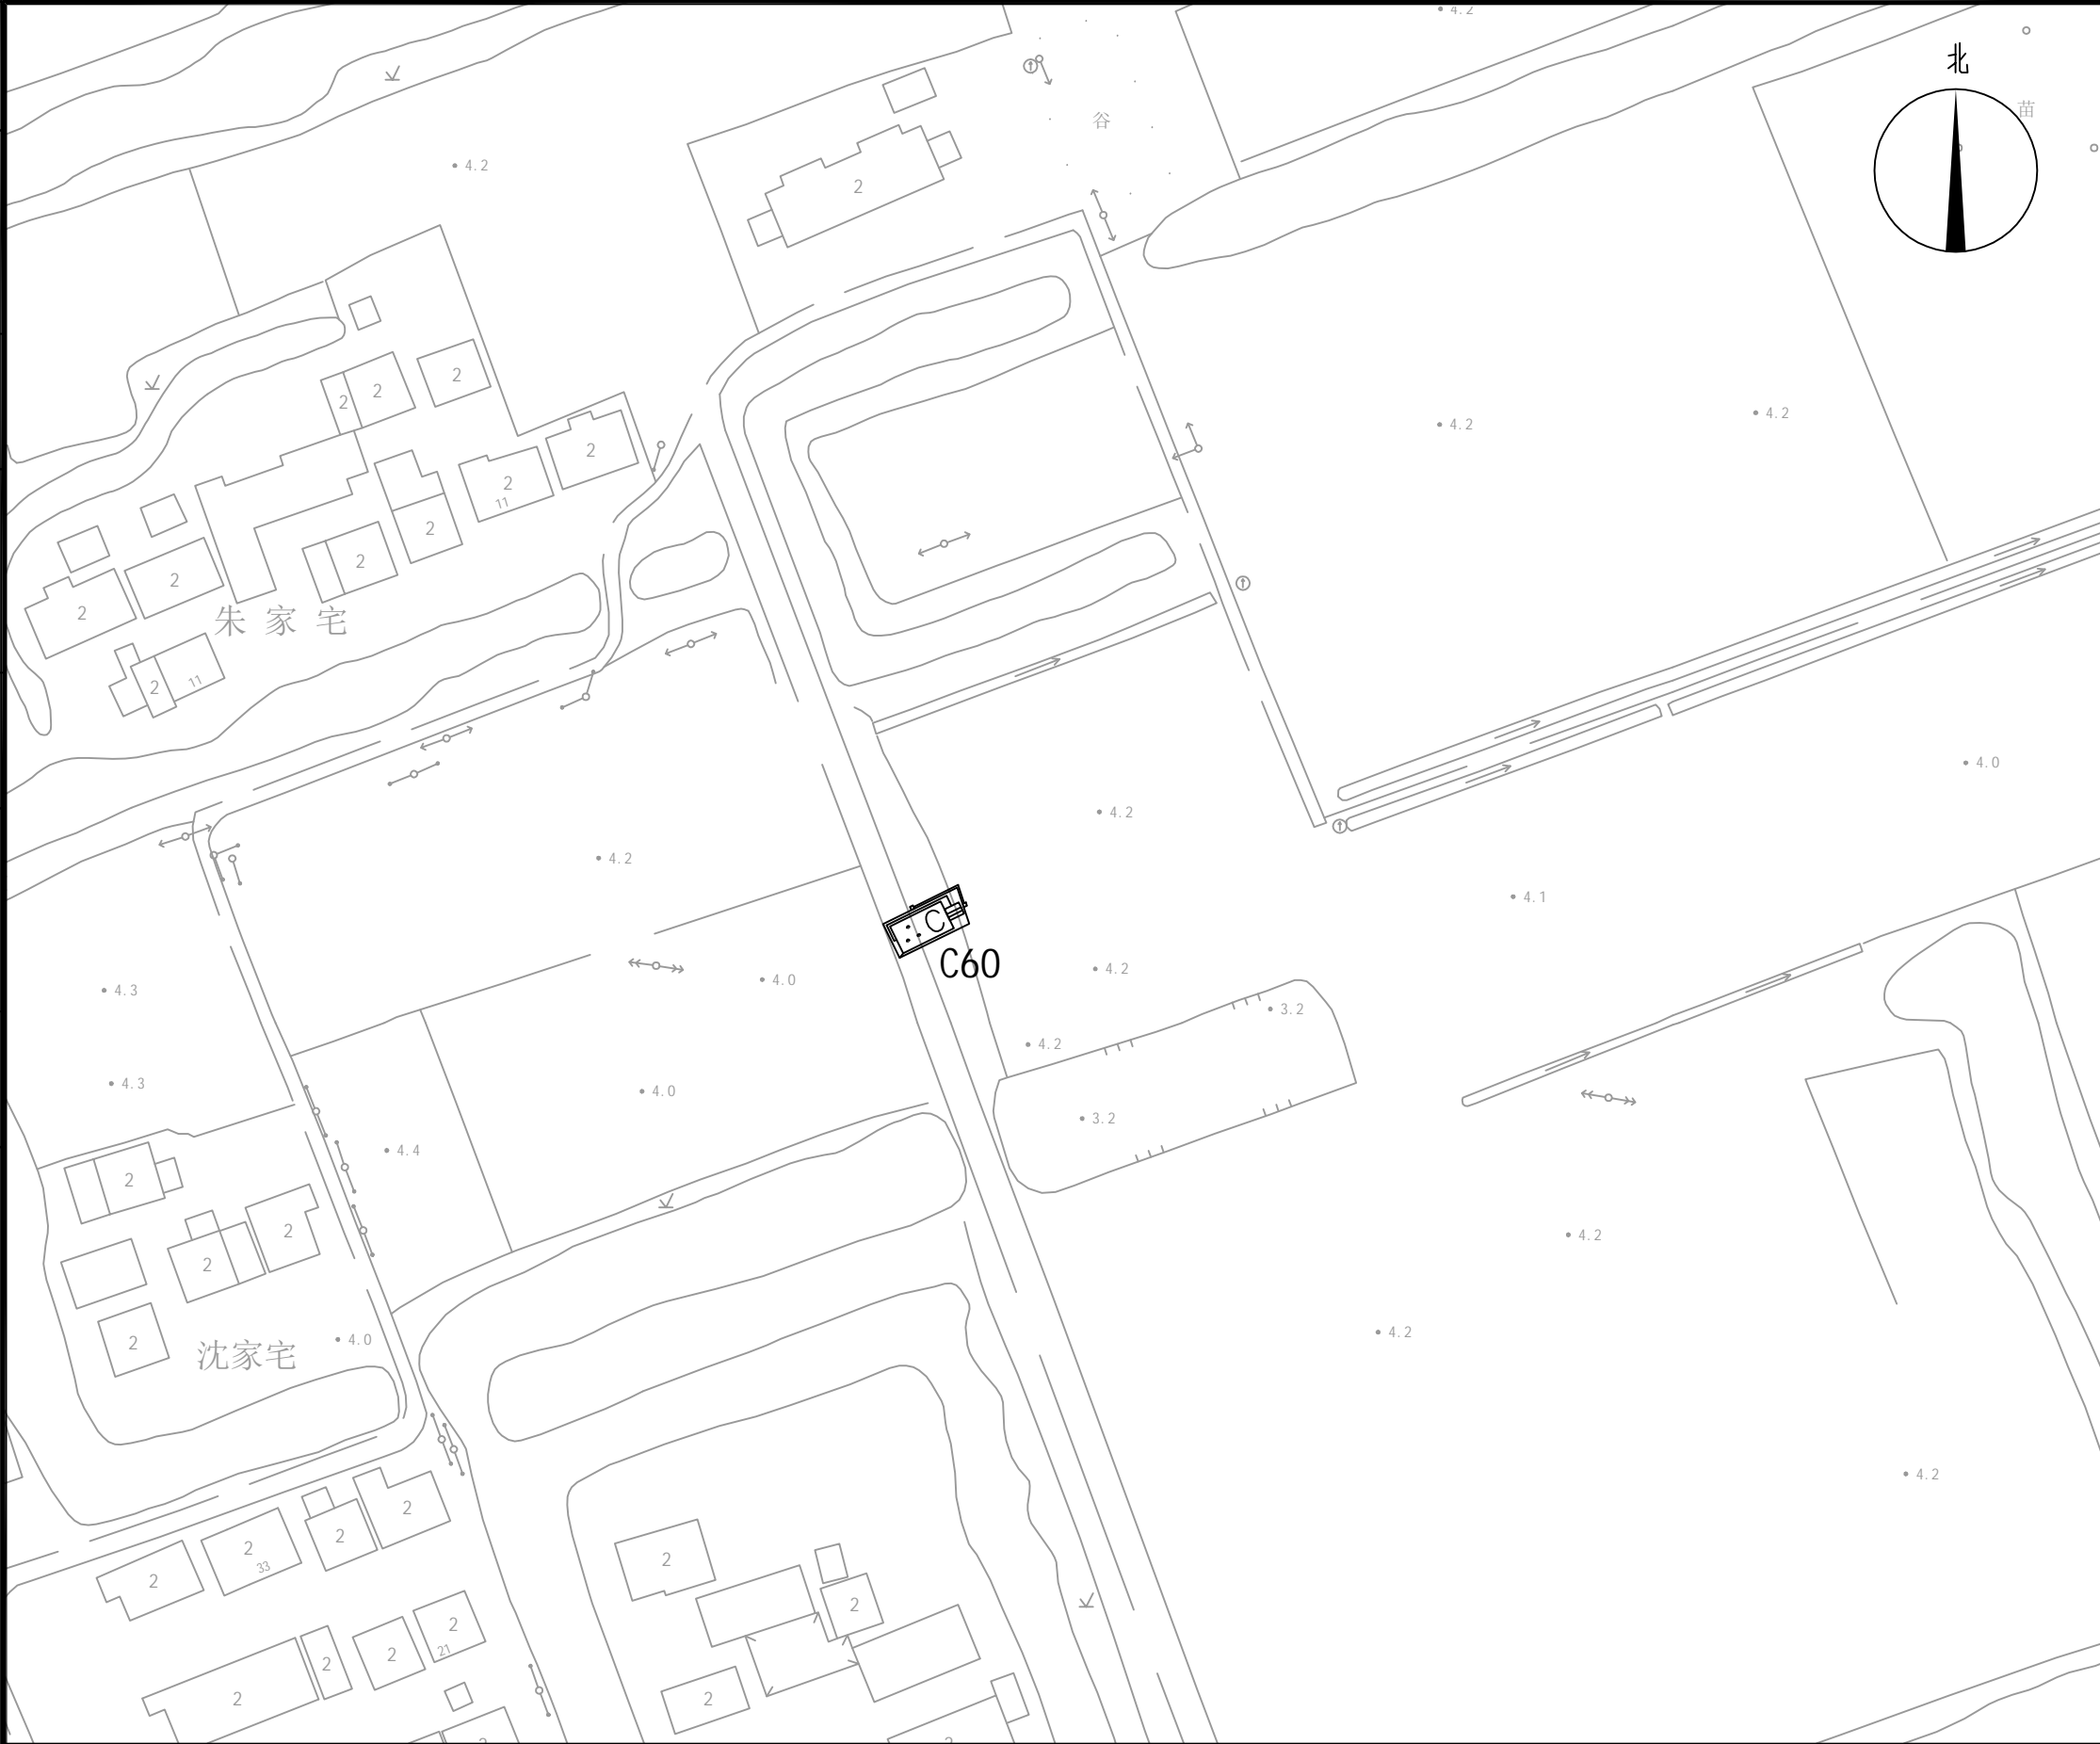


图 例	
	监控设备

公司出图专用章 Release Stamp

注册执业专用章 Registration Stamp

 上海新建设建筑设计有限公司
SHANGHAI NEW CONSTRUCTION ARCHITECTURAL DESIGN CO., LTD

建筑、风景园林设计证书编号（甲级）：A131003387 CERT. NO: A131003387
市政工程设计证书编号（乙级）：A231003384 CERT. NO: A231003384
工程勘察资质证书编号（乙级）：B231003384 CERT. NO: B231003384
中国 上海市 普陀区中山北路3000号长城大厦38楼
38F International Corporate City, No.3000, North Zhongshan Road,
Pu Tuo District, Shanghai P.R.China
邮政编码 (PC): 200063
总机 (TEL): 021-68888870 传真 (FAX): 021-64645485

合作设计单位 Co-operated With

审 定 Approved by		
项目负责人 Princial in charge		
审 核 Reviewed by		
专业负责人 Discipline Responsible		
校 对 Checked by		
设 计 Designed by		
绘 图 Drawn by		

建 设 单 位
Client 上海市浦东新区唐镇人民政府

项 目 名 称
Project Name 治安薄弱地区整治工程

单 项 名 称
Sub-project

图 纸 名 称
Drawing Title 7号点位示意图

工 程 编 号 Project No.	-	专 业 Discipline	市 政
阶 段 Stage	施 工 图	图 号 Drawing No.	PM-07
比 例 Scale	1:1000	日 期 Date	2025.07
版 次 Version	A 版	本图须加盖出图签章，否则一律无效 Invalid Unless Stamped	

建 筑 Architecture 结 构 Structure	给 排 水 Water Supply & Sewerage		电 气 Electric Engng	通 风 Heating & Ventilation 动 力 Power Gas & CA	会 签 Confirmed by



图 例	
	监控设备

公司出图专用章 Release Stamp			
注册执业专用章 Registration Stamp			
上海新建设建筑设计有限公司 SHANGHAI NEW CONSTRUCTION ARCHITECTURAL DESIGN CO., LTD			
建筑、风景园林设计证书编号（甲级）：A131003387 CERT. NO: A131003387 市政工程设计证书编号（乙级）：A231003384 CERT. NO: A231003384 工程勘察资质证书编号（乙级）：B231003384 CERT. NO: B231003384 中国 上海市 普陀区中山北路3000号长城大厦38楼 38F International Corporate City, No.3000, North Zhongshan Road, Pu Tuo District, Shanghai P.R.China 邮政编码 (PC): 200063 总机 (TEL): 021-68888870 传真 (FAX): 021-64645485			
合作设计单位 Co-operated With			
审 定 Approved by			
项目负责人 Princial in charge			
审 核 Reviewed by			
专业负责人 Discipline Responsible			
校 对 Checked by			
设 计 Designed by			
绘 图 Drawn by			
建 设 单 位 Client	上海市浦东新区唐镇人民政府		
项 目 名 称 Project Name	治安薄弱地区整治工程		
单 项 名 称 Sub-project			
图 纸 名 称 Drawing Title	8号点位示意图		
工 程 编 号 Project No.	-	专 业 Discipline	市 政
阶 段 Stage	施 工 图	图 号 Drawing No.	PM-08
比 例 Scale	1:1000	日 期 Date	2025. 07
版 次 Version	A 版		本图须加盖出图签章，否则一律无效 Invalid Unless Stamped

会 签 Confirmed by	
暖通 Heating & Ventilation	动力 Power, Gas & CA
给排水 Water Supply & Sewerage	电气 Electric Engrg
建筑 Architecture	结构 Structure

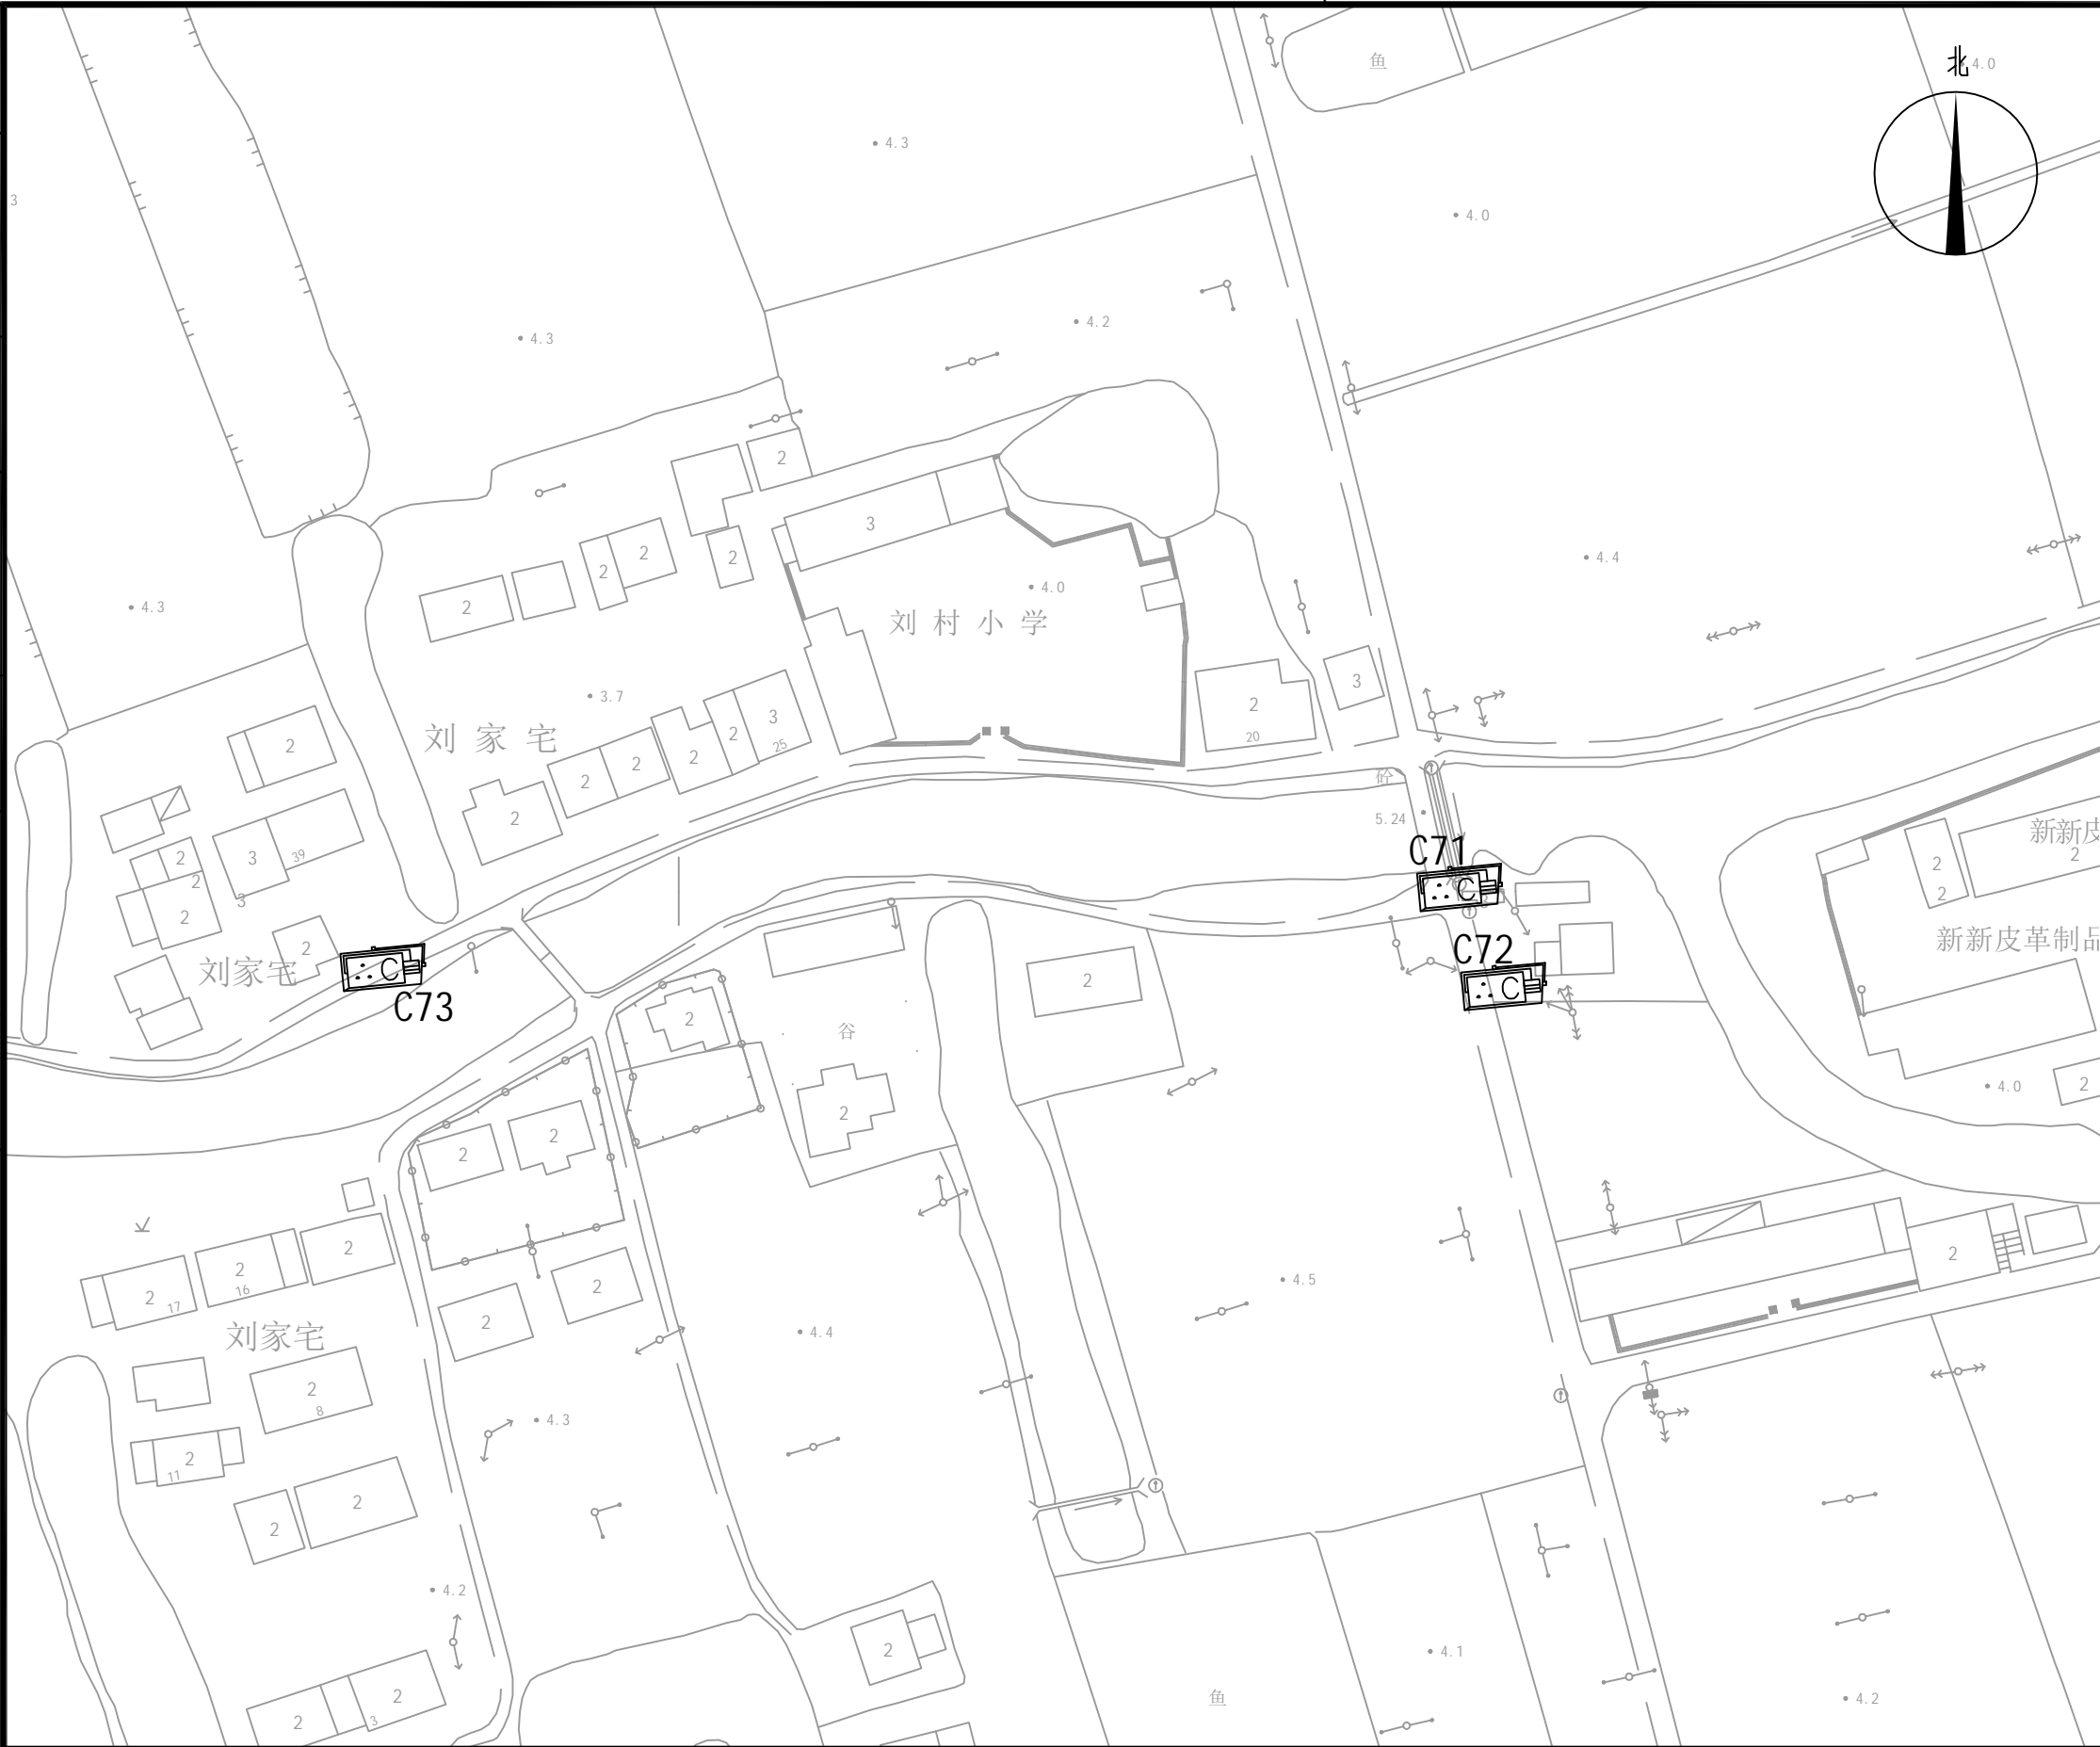


图 例	
	监控设备

公司出图专用章 Release Stamp

注册执业专用章 Registration Stamp

 上海新建设建筑设计有限公司
SHANGHAI NEW CONSTRUCTION ARCHITECTURAL DESIGN CO., LTD

建筑、风景园林设计证书编号(甲级): A131003387 CERT. NO: A131003387
市政工程设计证书编号(乙级): A231003384 CERT. NO: A231003384
工程勘察资质证书编号(乙级): B231003384 CERT. NO: B231003384
中国 上海市 普陀区中山北路3000号长城大厦38楼
38F International Corporate City, No. 3000, North Zhongshan Road,
Pu Tuo District, Shanghai P.R. China
邮政编码(PC): 200063
总机(TEL): 021-68888870 传真(FAX): 021-64645485

合作设计单位 Co-operated With

审 定 Approved by		
项目负责人 Principal in charge		
审 核 Reviewed by		
专业负责人 Discipline Responsible		
校 对 Checked by		
设 计 Designed by		
绘 图 Drawn by		
建 设 单 位 Client	上海市浦东新区唐镇人民政府	
项 目 名 称 Project Name	治安薄弱地区整治工程	
单 项 名 称 Sub-project		
图 纸 名 称 Drawing Title	9号点位示意图	

工 程 编 号 Project No.	-	专 业 Discipline	市 政
阶 段 Stage	施 工 图	图 号 Drawing No.	PM-09
比 例 Scale	1:1000	日 期 Date	2025. 07
版 次 Version	A 版	本图须加盖出图签章, 否则一律无效 Invalid Unless Stamped	

会 签 Confirmed by	
暖通 Heating & Ventilation	电力 Power, Gas & CA
给排水 Water Supply & Sewerage	电气 Electric Engng
建筑 Architecture	结构 Structure



图 例	
	监控设备

公司出图专用章 Release Stamp

注册执业专用章 Registration Stamp



SHANGHAI NEW CONSTRUCTION ARCHITECTURAL DESIGN CO., LTD

建筑、风景园林设计证书编号（甲级）：A131003387 CERT. NO: A131003387
市政工程设计证书编号（乙级）：A231003384 CERT. NO: A231003384
工程勘察资质证书编号（乙级）：B231003384 CERT. NO: B231003384
中国 上海市 普陀区中山北路3000号长城大厦38楼
38F International Corporate City, No. 3000, North Zhongshan Road,
Pu Tuo District, Shanghai P.R.China
邮政编码 (PC): 200063
总机 (TEL): 021-68888870 传真 (FAX): 021-64645485

合作设计单位 Co-operated With

审 定 Approved by		
项目负责人 Principal in charge		
审 核 Reviewed by		
专业负责人 Discipline Responsible		
校 对 Checked by		
设 计 Designed by		
绘 图 Drawn by		

建 设 单 位
Client 上海市浦东新区唐镇人民政府

项 目 名 称
Project Name 治安薄弱地区整治工程

单 项 名 称
Sub-project

图 纸 名 称
Drawing Title 10号点位示意图

工 程 编 号 Project No.	-	专 业 Discipline	市 政
阶 段 Stage	施 工 图	图 号 Drawing No.	PM-10
比 例 Scale	1:1000	日 期 Date	2025. 07
版 次 Version	A 版	本图须加盖出图签章，否则一律无效 Invalid Unless Stamped	

建 筑 Architecture		给 排 水 Water Supply & Sewerage		暖 通 Heating & Ventilation	会 签 Confirmed by
结 构 Structure		电 气 Electric Engng		动 力 Power Gas & CA	

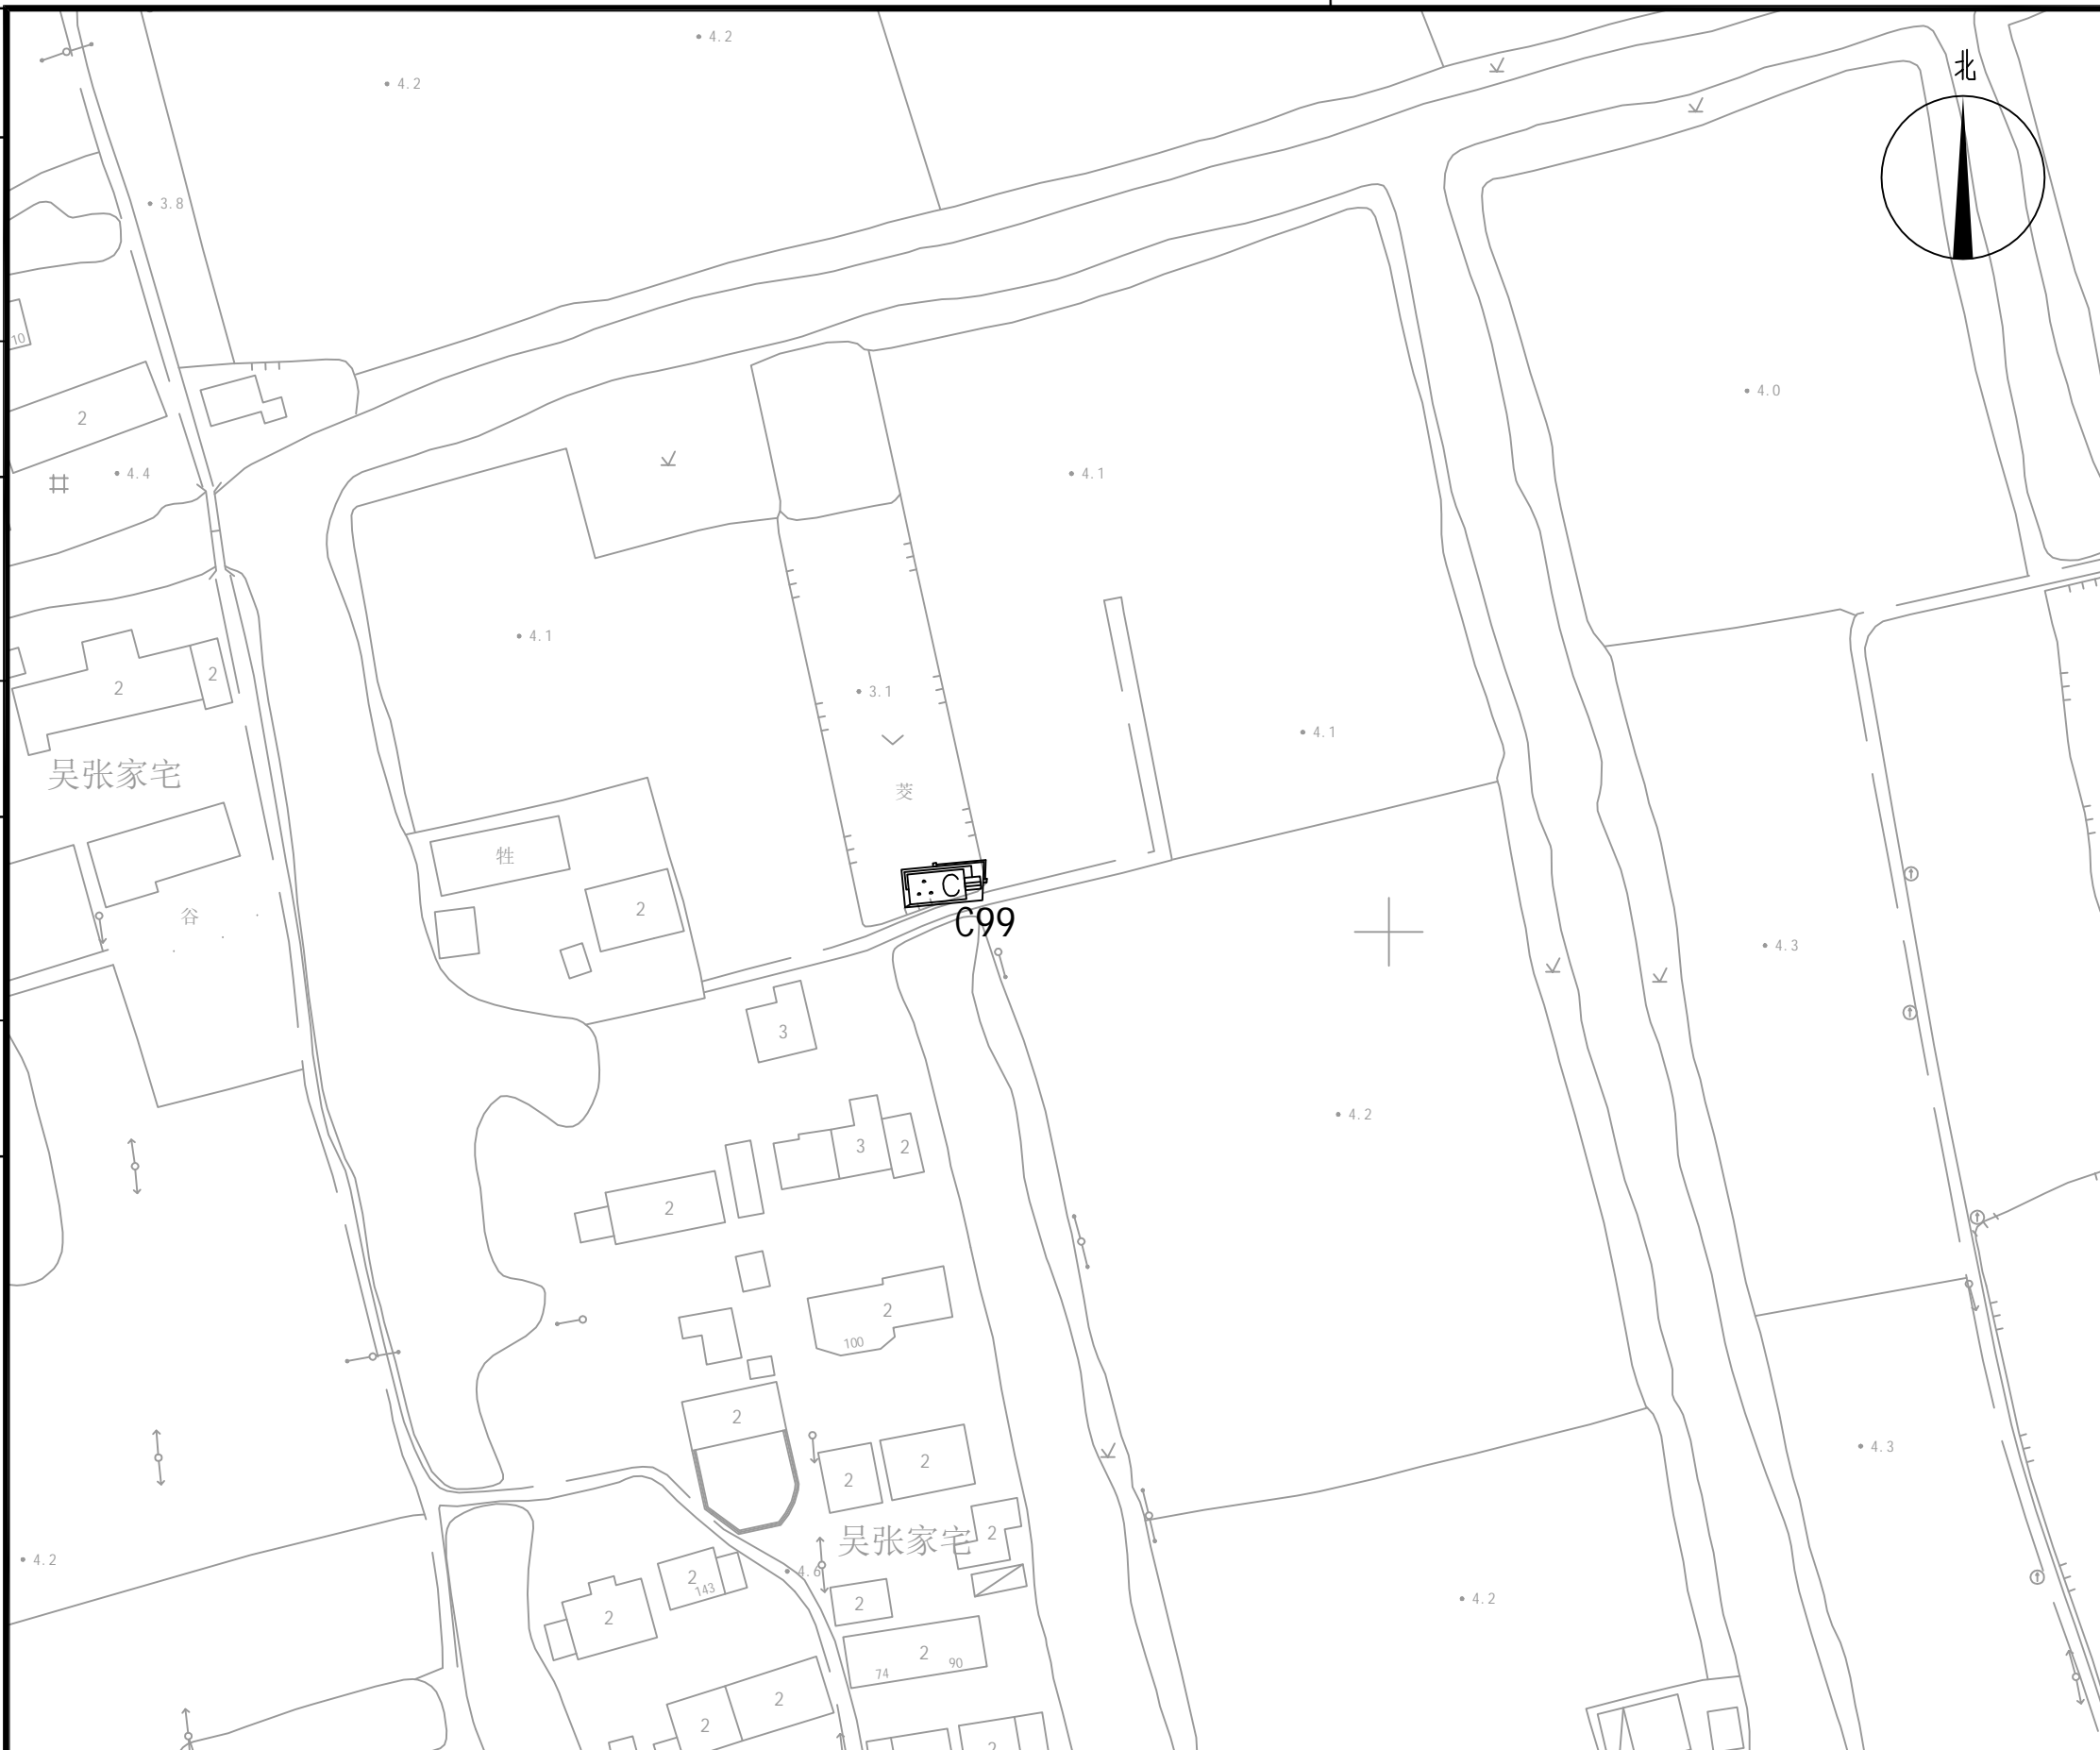


图 例	
	监控设备

2025. 01

公司出图专用章 Release Stamp

注册执业专用章 Registration Stamp



SHANGHAI NEW CONSTRUCTION ARCHITECTURAL DESIGN CO., LTD

建筑、风景园林设计证书编号(甲级): A131003387 CERT. NO: A131003387

市政工程设计证书编号(乙级): A231003384 CERT. NO: A231003384

工程勘察资质证书编号(乙级): B231003384 CERT. NO: B231003384

中国 上海市 普陀区中山北路3000号长城大厦38楼

38F International Corporate City, No.3000, North Zhongshan Road,

Pu Tuo District, Shanghai P.R.China

邮政编码 (PC): 200063

总机 (TEL) : 021-68888870 传真 (FAX) : 021-64645485

合作设计单位 Co-operated With

审定 Approved by		
项目负责人 Principal in charge		
审核 Reviewed by		
专业负责人 Discipline Responsible		
校对 Checked by		
设计 Designed by		
绘图 Drawn by		

建设单位 Client	上海市浦东新区唐镇人民政府
----------------	---------------

项目名称 Project Name	治安薄弱地区整治工程
----------------------	------------

单 项 名 称	
Sub-project	

图 纸 名 称 Drawing Title	11号点位示意图
--------------------------	----------

工程编号 Project No.	-	专 业 Discipline	市 政
阶 段 Stage	施 工 图	图 号 Drawing No.	PM-11
比 例 Scale	1:1000	日 期 Date	2025.07
版 次 Version	A 版	本图须加盖出图签章, 否则一律无效 Invalid Unless Stamped	

会 签 Confirmed by	
暖通 Heating & Ventilation	动力 Power, Gas & CA
给排水 Water Supply & Sewerage	电气 Electric Engng
建筑 Architecture	结构 Structure



图 例	
	监控设备

公司出图专用章 Release Stamp

注册执业专用章 Registration Stamp



SHANGHAI NEW CONSTRUCTION ARCHITECTURAL DESIGN CO., LTD

建筑、风景园林设计证书编号（甲级）：A131003387 CERT. NO: A131003387
市政工程设计证书编号（乙级）：A231003384 CERT. NO: A231003384
工程勘察资质证书编号（乙级）：B231003384 CERT. NO: B231003384
中国 上海市 普陀区中山北路3000号长城大厦38楼
38F International Corporate City, No. 3000, North Zhongshan Road,
Pu Tuo District, Shanghai P.R.China
邮政编码 (PC): 200063
总机 (TEL): 021-68888870 传真 (FAX): 021-64645485

合作设计单位 Co-operated With

审 定 Approved by		
项目负责人 Principal in charge		
审 核 Reviewed by		
专业负责人 Discipline Responsible		
校 对 Checked by		
设 计 Designed by		
绘 图 Drawn by		

建 设 单 位
Client 上海市浦东新区唐镇人民政府

项 目 名 称
Project Name 治安薄弱地区整治工程

单 项 名 称
Sub-project

图 纸 名 称
Drawing Title 12号点位示意图

工 程 编 号 Project No.	-	专 业 Discipline	市 政
阶 段 Stage	施 工 图	图 号 Drawing No.	PM-12
比 例 Scale	1:1000	日 期 Date	2025. 07
版 次 Version	A 版	本图须加盖出图签章, 否则一律无效 Invalid Unless Stamped	

会 签 Confirmed by	
暖通 Heating & Ventilation Power, Gas & CA	
给排水 Water Supply & Sewerage	电气 Electric Engrg
建筑 Architecture 结构 Structure	

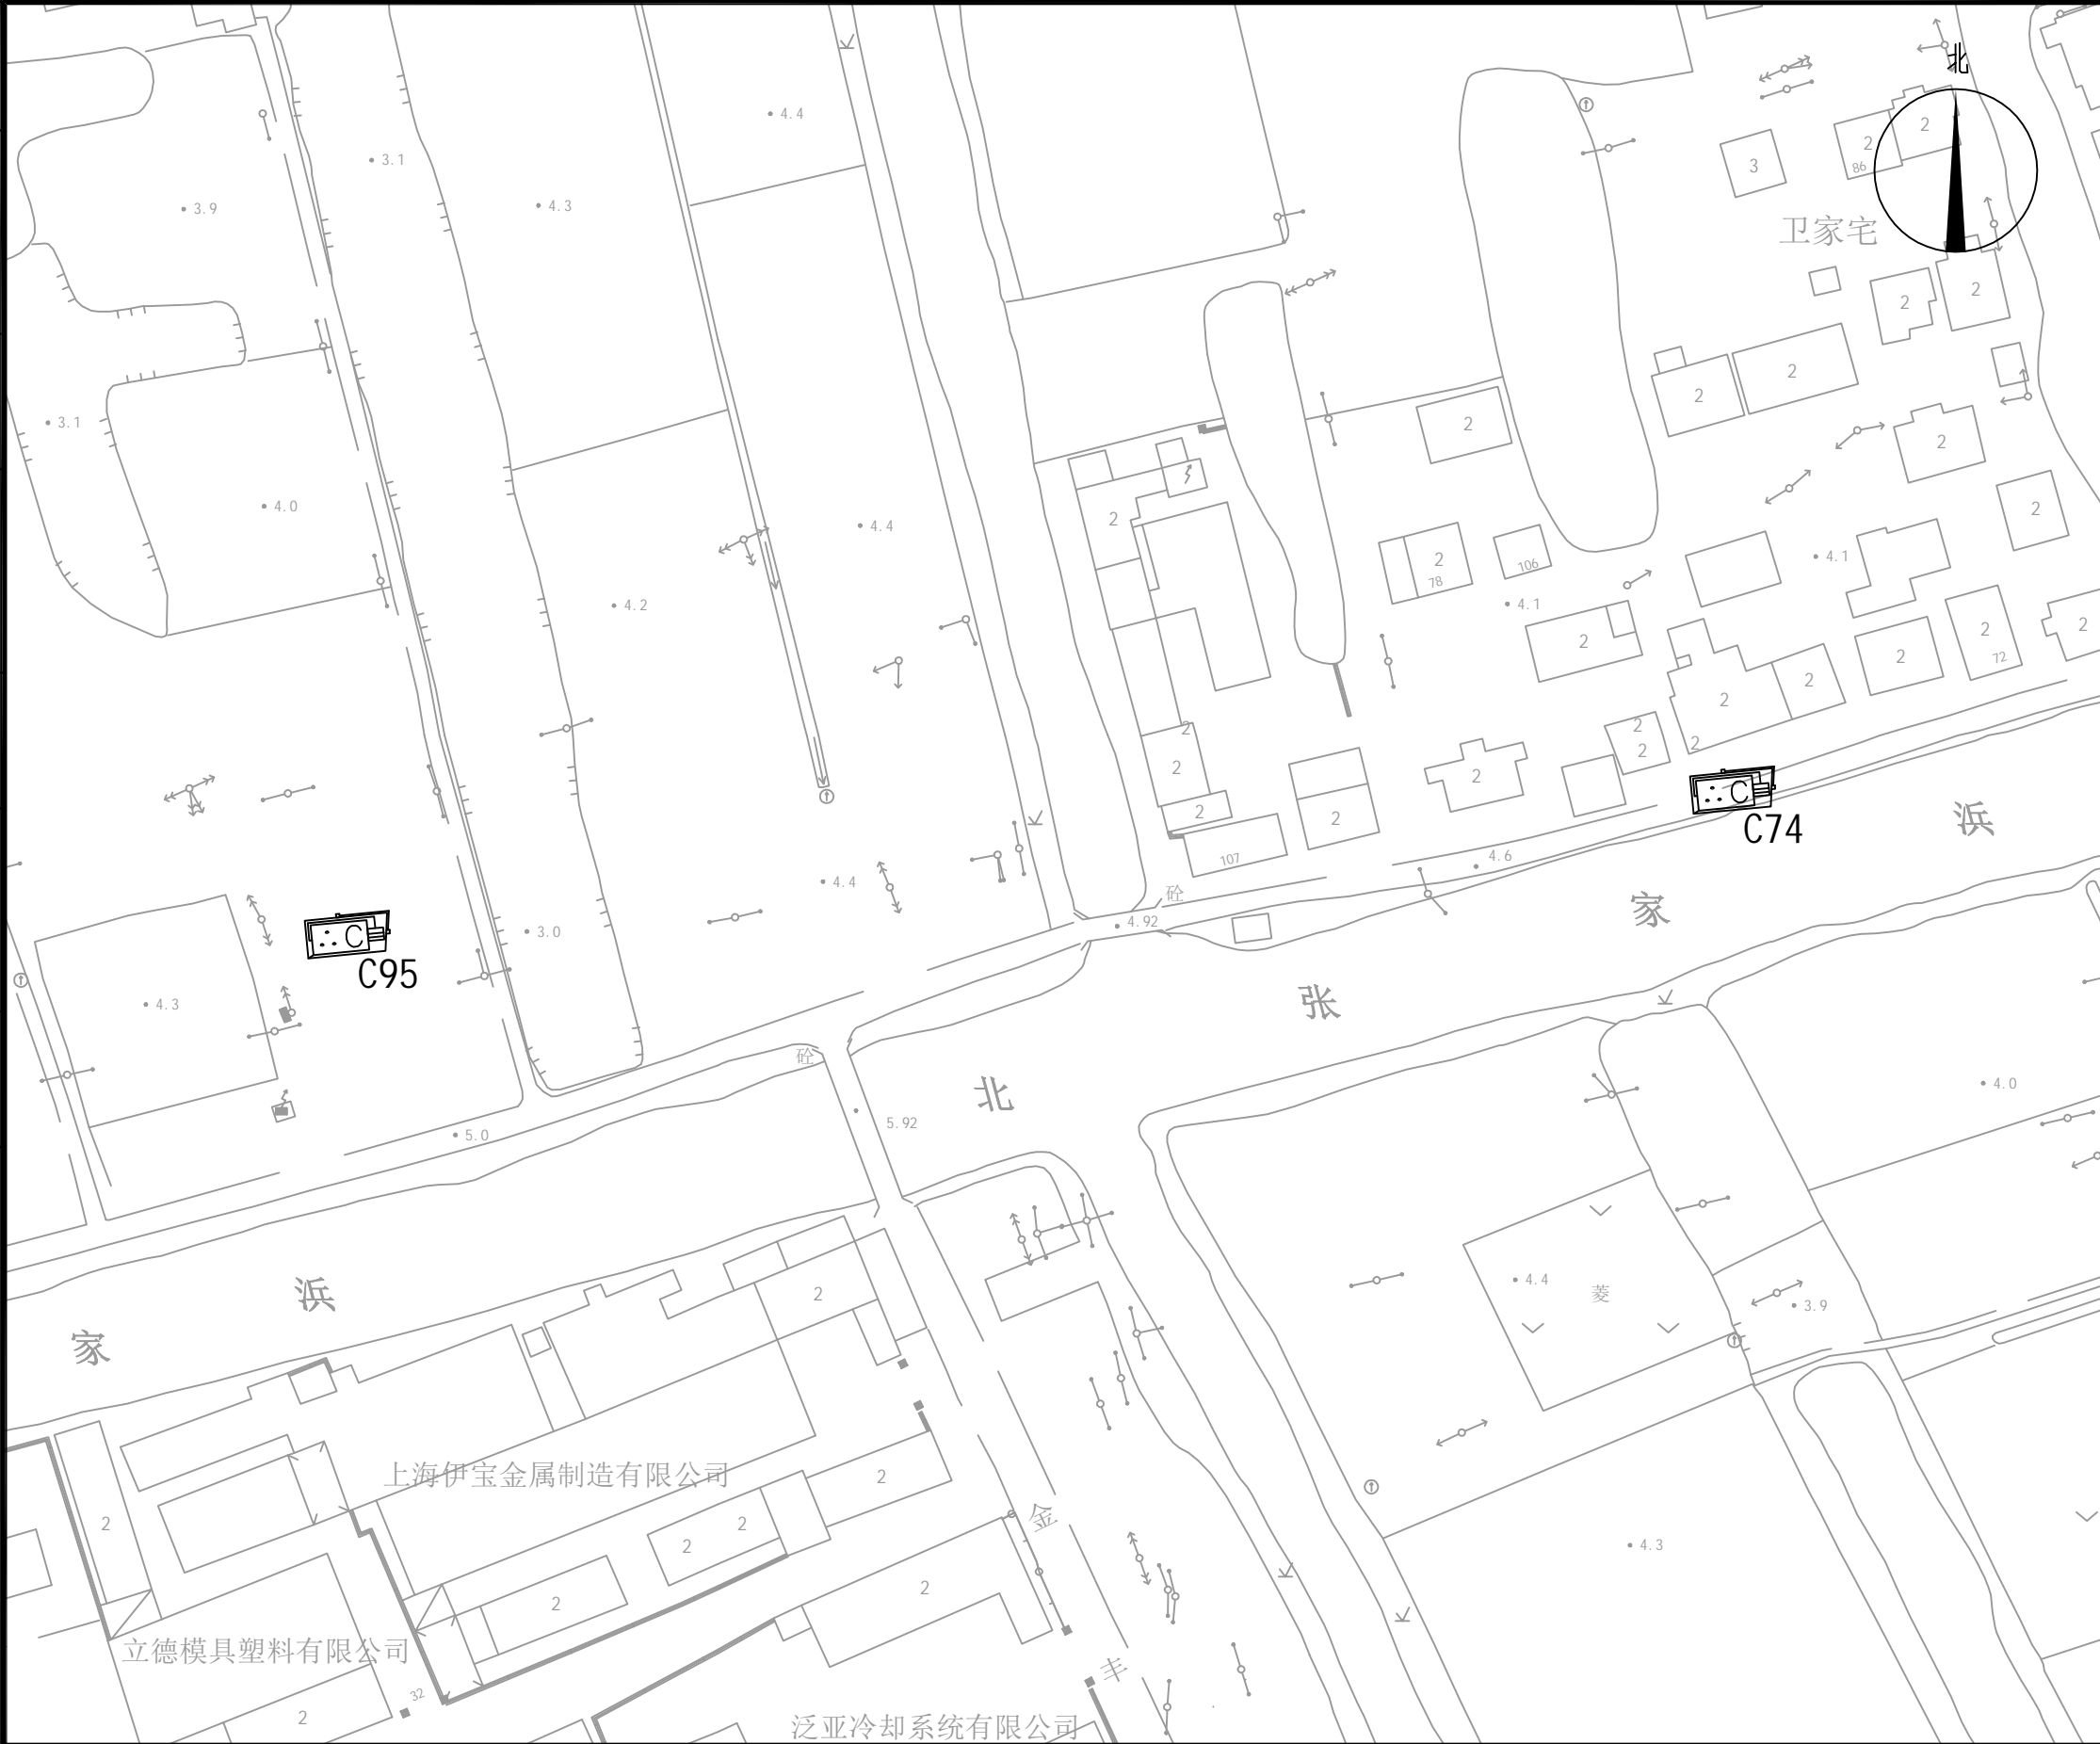


图 例	
	监控设备

公司出图专用章 Release Stamp

注册执业专用章 Registration Stamp



SHANGHAI NEW CONSTRUCTION ARCHITECTURAL DESIGN CO., LTD

建筑、风景园林设计证书编号（甲级）：A131003387 CERT. NO: A131003387
市政工程设计证书编号（乙级）：A231003384 CERT. NO: A231003384
工程勘察资质证书编号（乙级）：B231003384 CERT. NO: B231003384
中国 上海市 普陀区中山北路3000号长城大厦38楼
38F International Corporate City, No. 3000, North Zhongshan Road,
Pu Tuo District, Shanghai P.R. China
邮政编码 (PC): 200063
总机 (TEL): 021-68888870 传真 (FAX): 021-64645485

合作设计单位 Co-operated With

审 定 Approved by		
项目负责人 Principal in charge		
审 核 Reviewed by		
专业负责人 Discipline Responsible		
校 对 Checked by		
设 计 Designed by		
绘 图 Drawn by		

建 设 单 位
Client 上海市浦东新区唐镇人民政府

项 目 名 称
Project Name 治安薄弱地区整治工程

单 项 名 称
Sub-project

图 纸 名 称
Drawing Title 13号点位示意图

工 程 编 号 Project No.	-	专 业 Discipline	市 政
阶 段 Stage	施 工 图	图 号 Drawing No.	PM-13
比 例 Scale	1:1000	日 期 Date	2025. 07
版 次 Version	A 版	本图须加盖出图签章, 否则一律无效 Invalid Unless Stamped	

建 筑 Architecture	给排水 Water Supply & Sewerage	暖 通 Heating & Ventilation			会 签 Confirmed by
结 构 Structure	电 气 Electric Engng	动 力 Power Gas & CA			

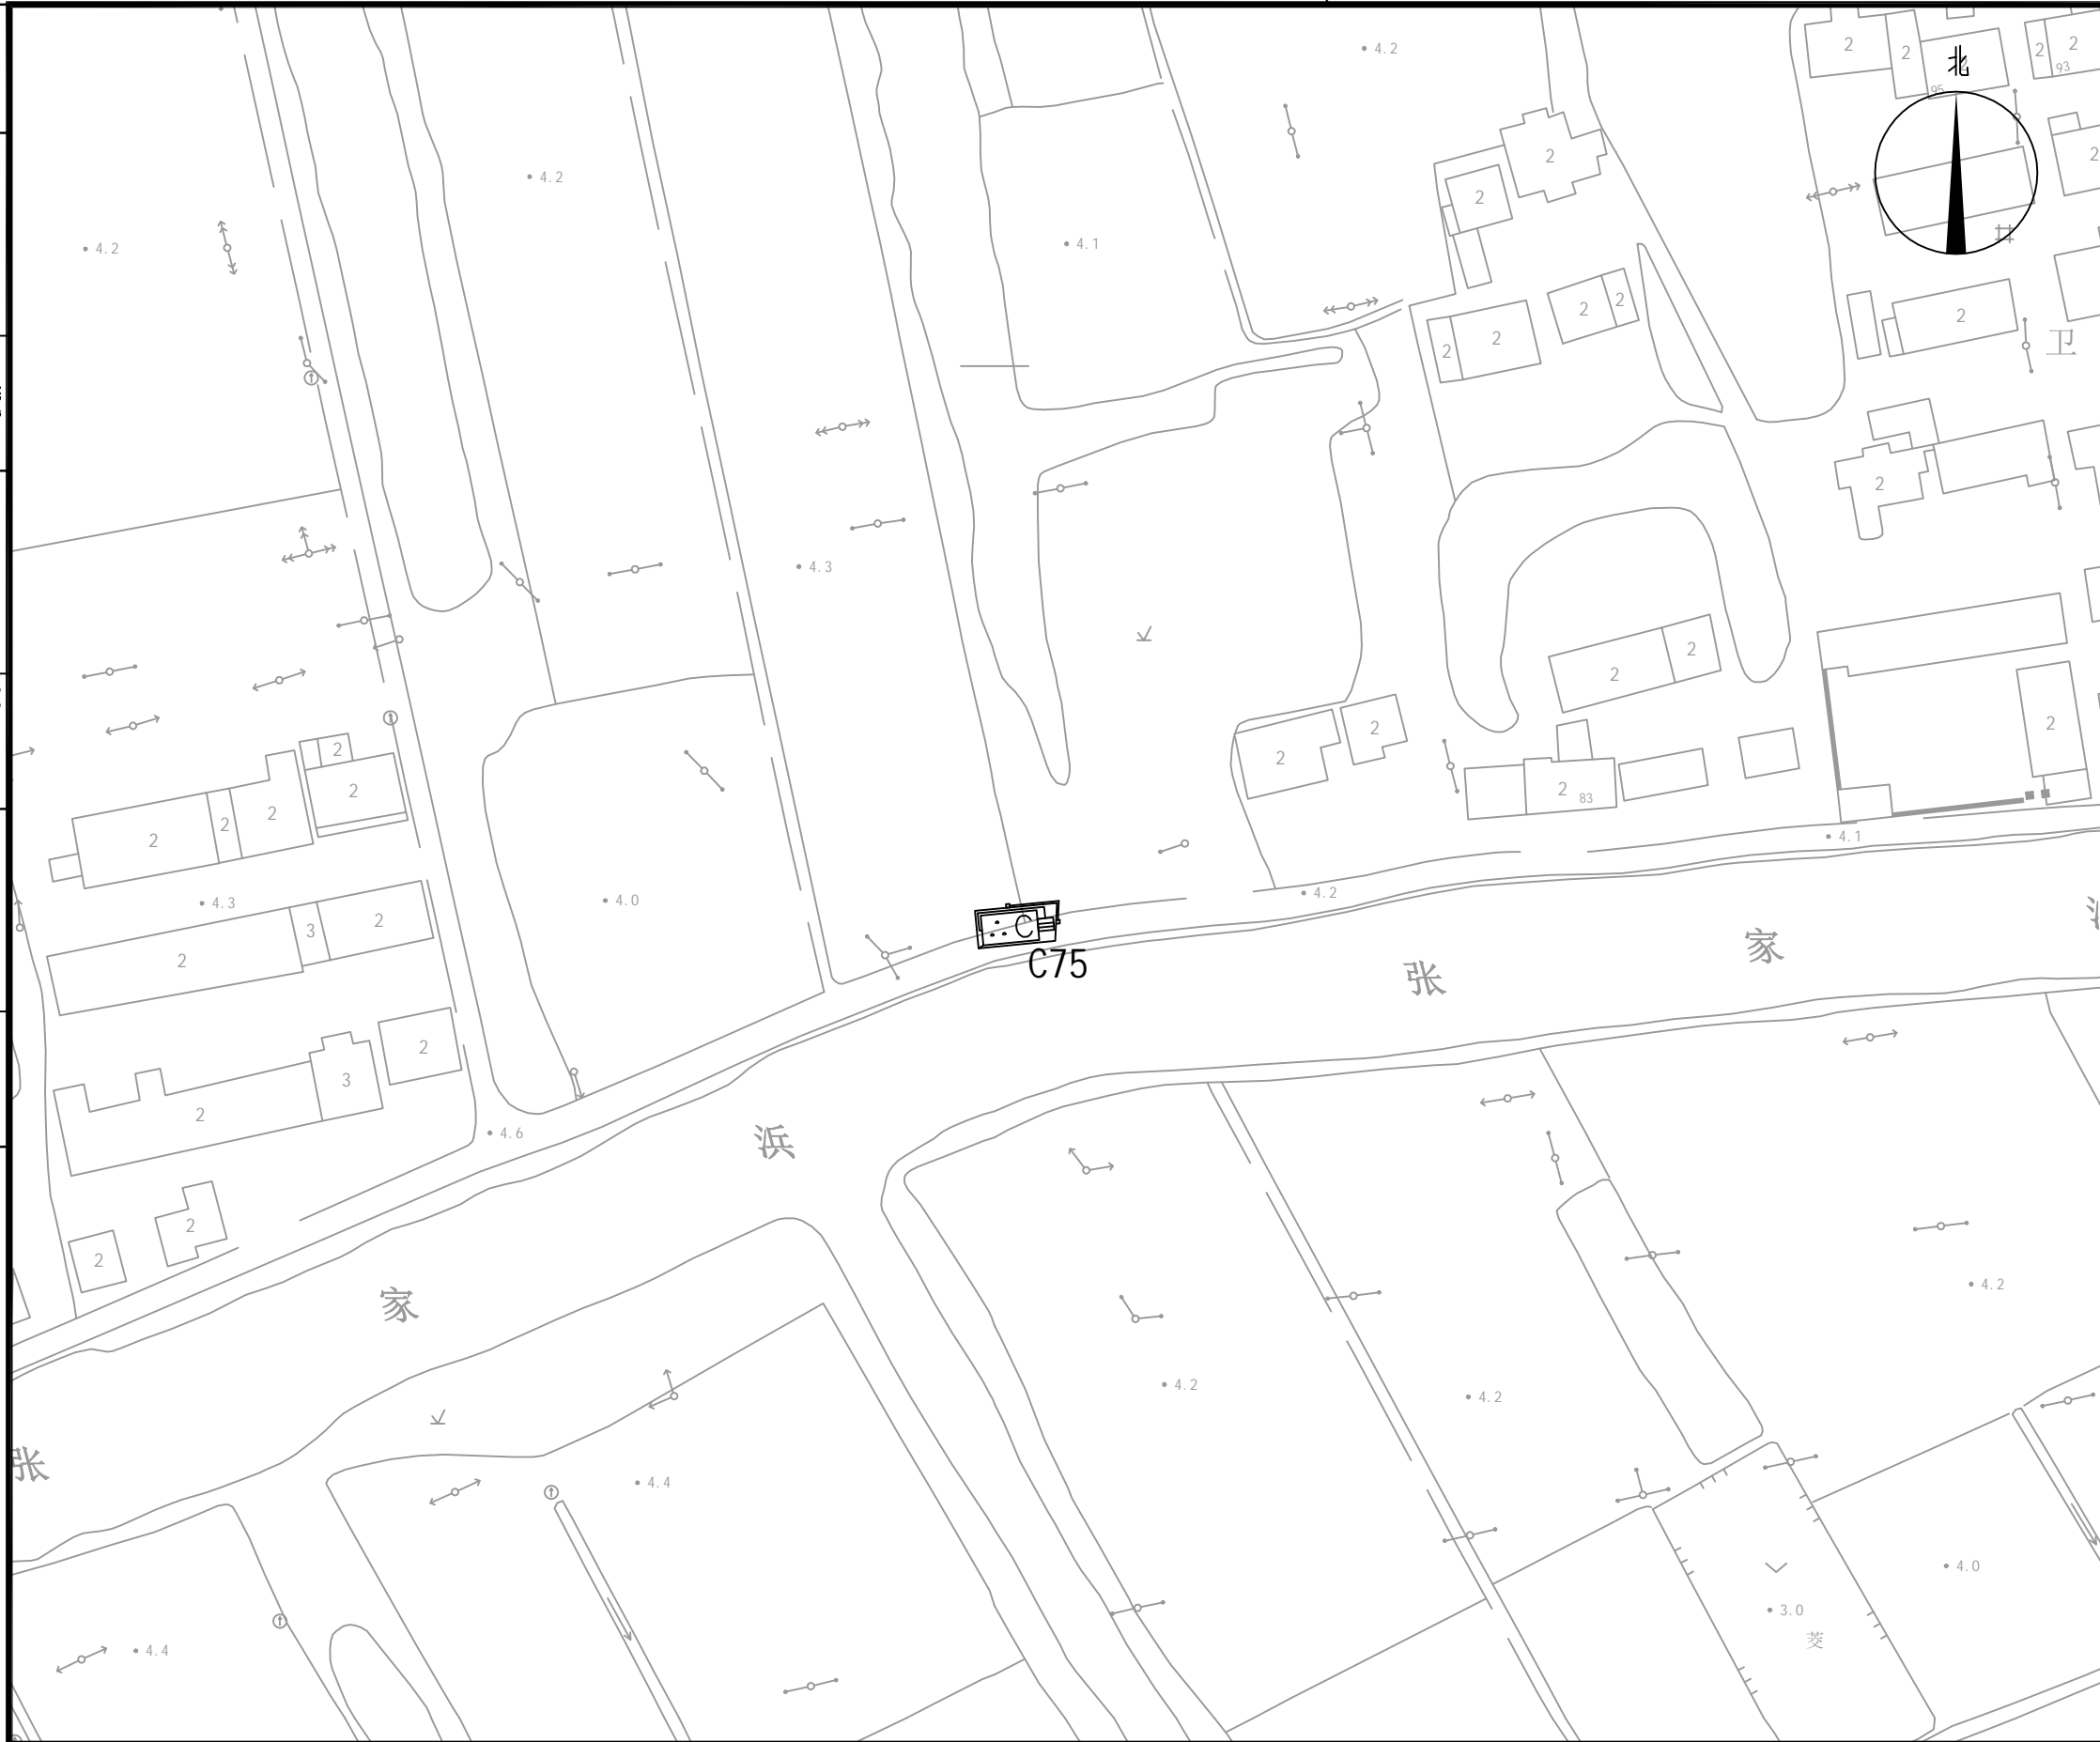


图 例	
	监控设备

公司出图专用章 Release Stamp

注册执业专用章 Registration Stamp



SHANGHAI NEW CONSTRUCTION ARCHITECTURAL DESIGN CO., LTD

建筑、风景园林设计证书编号（甲级）：A131003387 CERT. NO: A131003387

市政工程设计证书编号（乙级）：A231003384 CERT. NO: A231003384

工程勘察资质证书编号（乙级）：B231003384 CERT. NO: B231003384

中国 上海市 普陀区中山北路3000号长城大厦38楼

38F International Corporate City, No.3000, North Zhongshan Road,

Pu Tuo District, Shanghai P.R.China

邮政编码 (PC): 200063

总机 (TEL): 021-68888870 传真 (FAX): 021-64645485

合作设计单位 Co-operated With

审 定 Approved by		
项目负责人 Principal in charge		
审 核 Reviewed by		
专业负责人 Discipline Responsible		
校 对 Checked by		
设 计 Designed by		
绘 图 Drawn by		

建 设 单 位
Client 上海市浦东新区唐镇人民政府

项 目 名 称
Project Name 治安薄弱地区整治工程

单 项 名 称
Sub-project

图 纸 名 称
Drawing Title 14号点位示意图

工 程 编 号 Project No.	-	专 业 Discipline	市 政
阶 段 Stage	施 工 图	图 号 Drawing No.	PM-14
比 例 Scale	1:1000	日 期 Date	2025.07
版 次 Version	A 版	本图须加盖出图签章，否则一律无效 Invalid Unless Stamped	

建 筑 Architecture	给 排 水 Water Supply & Sewerage	暖 通 Heating & Ventilation				会 签 Confirmed by
结 构 Structure	电 气 Electric Engng	动 力 Power Gas & CA				

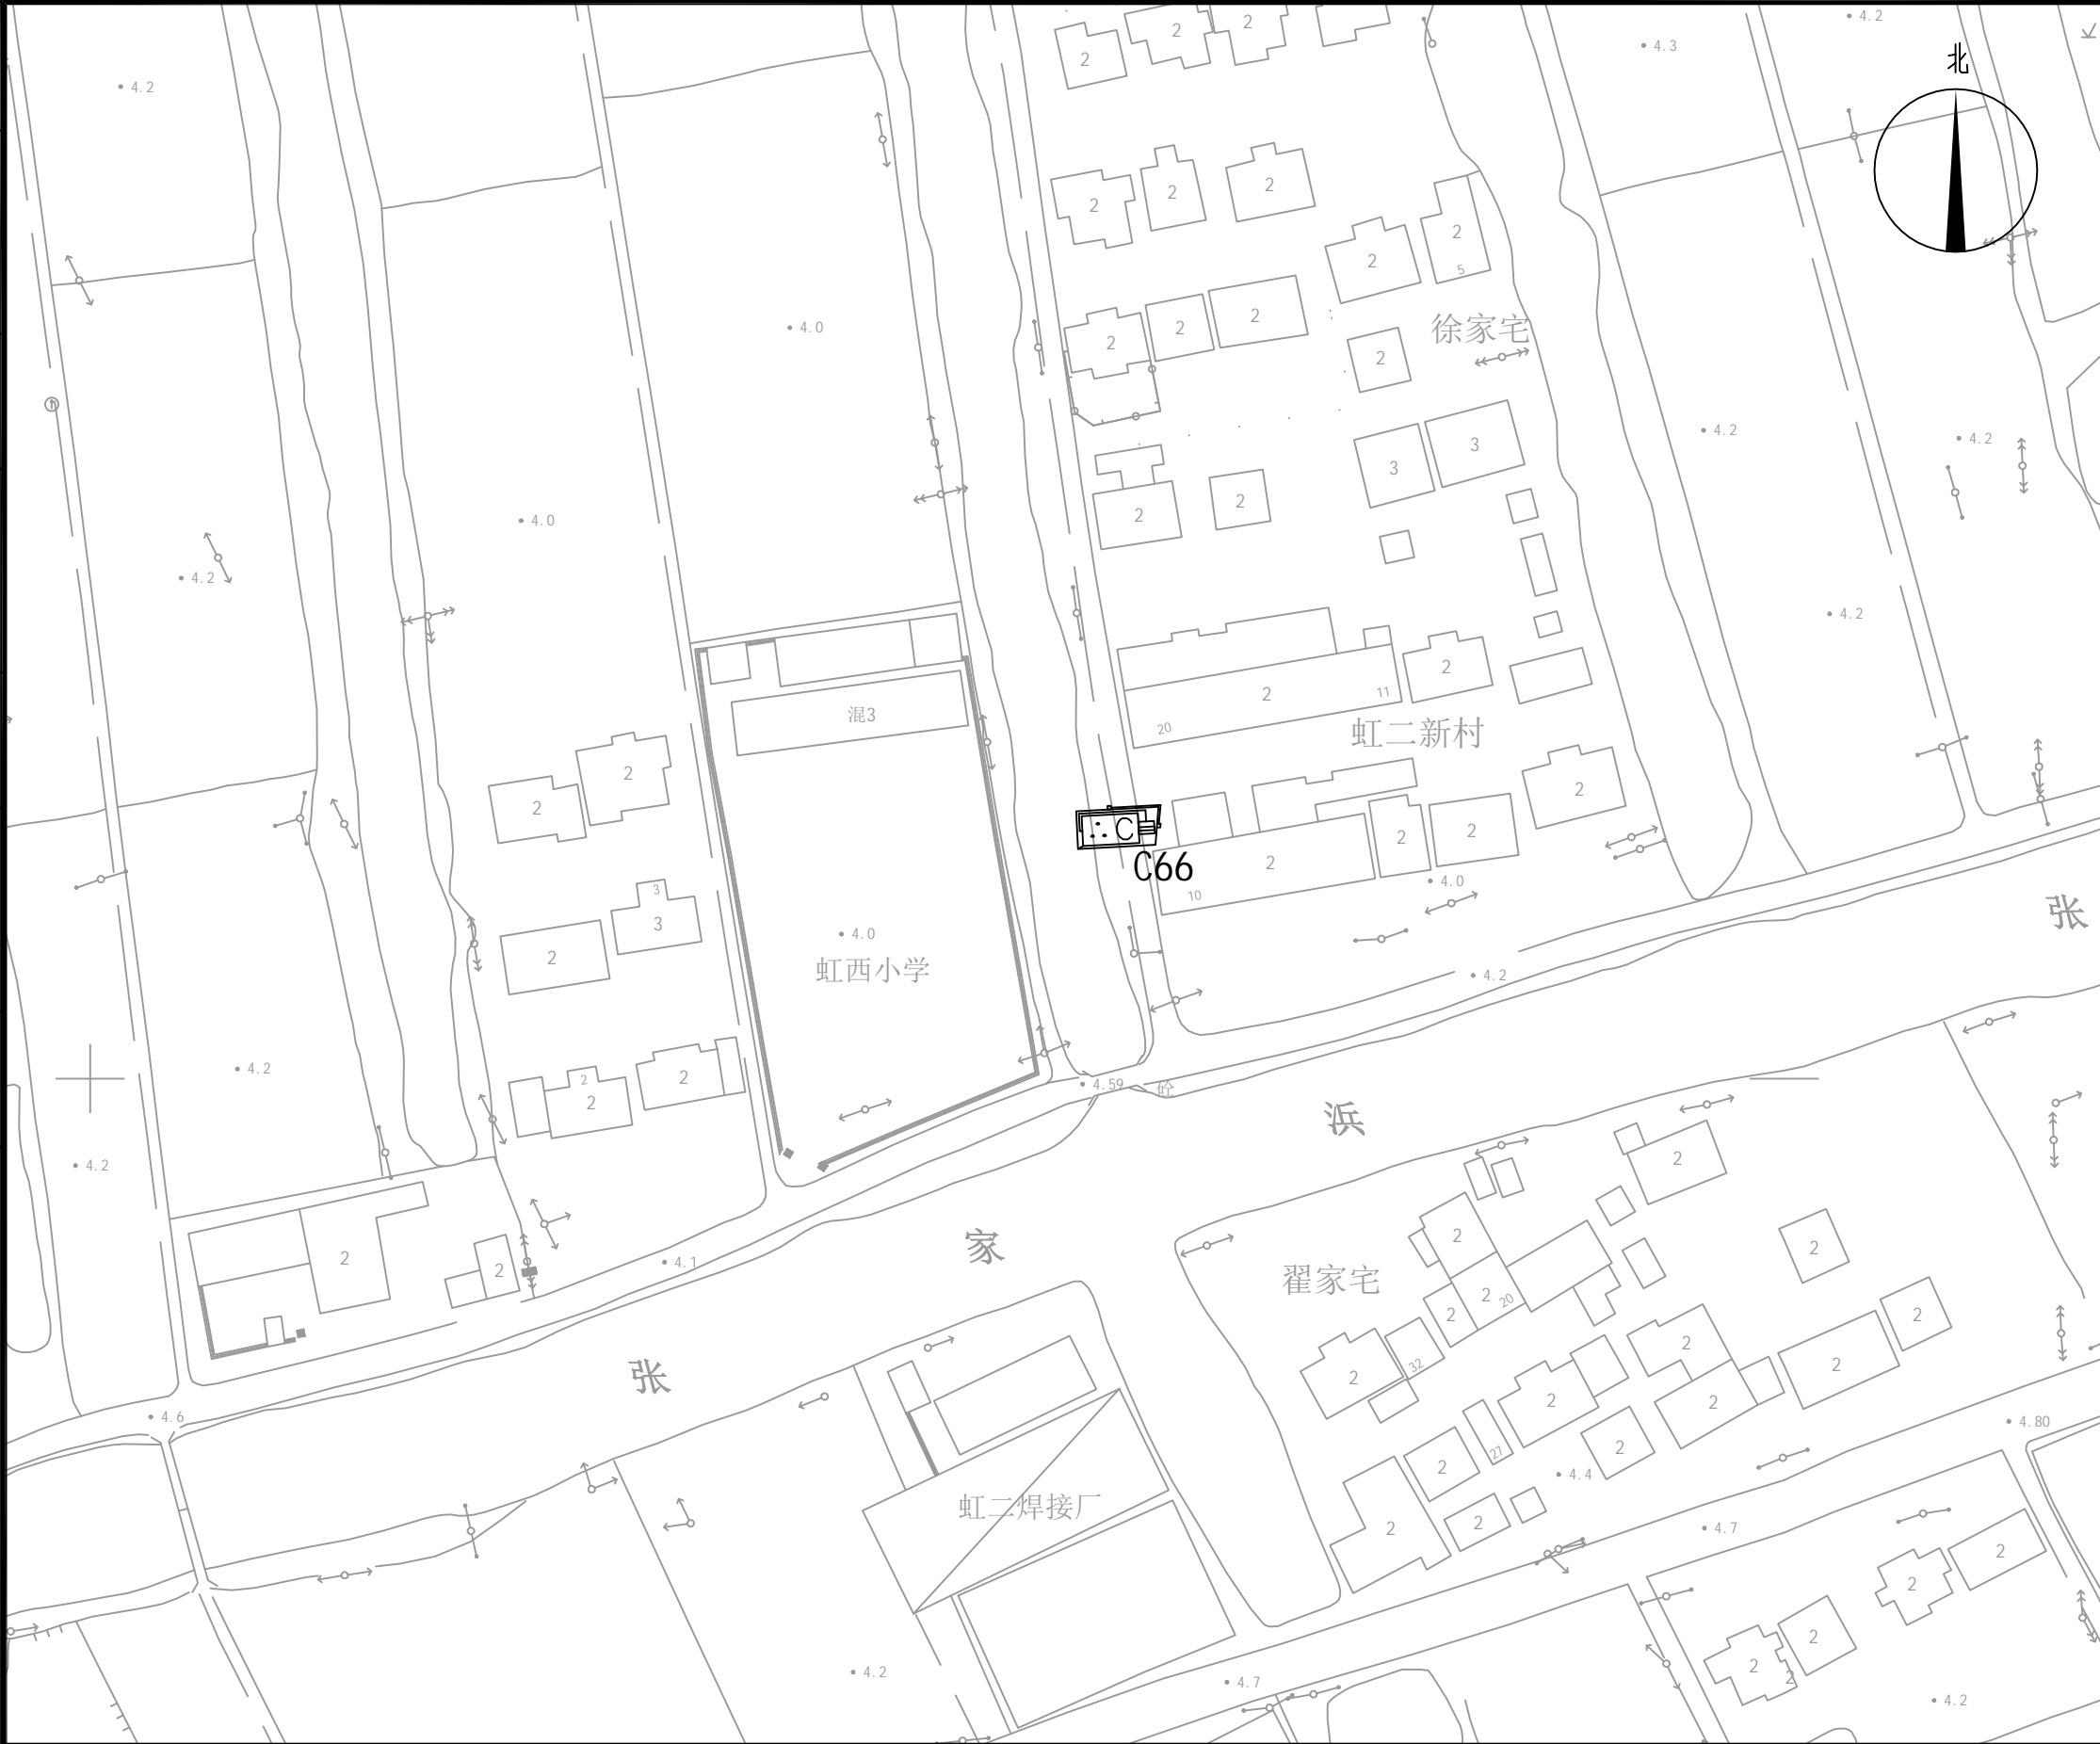


图 例	
	监控设备

公司出图专用章 Release Stamp

注册执业专用章 Registration Stamp



SHANGHAI NEW CONSTRUCTION ARCHITECTURAL DESIGN CO., LTD

建筑、风景园林设计证书编号（甲级）：A131003387 CERT. NO: A131003387
市政工程设计证书编号（乙级）：A231003384 CERT. NO: A231003384
工程勘察资质证书编号（乙级）：B231003384 CERT. NO: B231003384
中国 上海市 普陀区中山北路3000号长城大厦38楼
38F International Corporate City, No.3000, North Zhongshan Road,
Pu Tuo District, Shanghai P.R.China
邮政编码 (PC): 200063
总机 (TEL): 021-68888870 传真 (FAX): 021-64645485

合作设计单位 Co-operated With

审 定 Approved by		
项目负责人 Principal in charge		
审 核 Reviewed by		
专业负责人 Discipline Responsible		
校 对 Checked by		
设 计 Designed by		
绘 图 Drawn by		

建 设 单 位
Client 上海市浦东新区唐镇人民政府

项 目 名 称
Project Name 治安薄弱地区整治工程

单 项 名 称
Sub-project

图 纸 名 称
Drawing Title 15号点位示意图

工 程 编 号 Project No.	-	专 业 Discipline	市 政
阶 段 Stage	施 工 图	图 号 Drawing No.	PM-15
比 例 Scale	1:1000	日 期 Date	2025. 07
版 次 Version	A 版	本图须加盖出图签章, 否则一律无效 Invalid Unless Stamped	

会 签 Confirmed by	
暖通 Heating & Ventilation	动力 Power, Gas & CA
给排水 Water Supply & Sewerage	电气 Electric Engng
建筑 Architecture	结构 Structure



图 例	
	监控设备

公司出图专用章 Release Stamp

注册执业专用章 Registration Stamp



SHANGHAI NEW CONSTRUCTION ARCHITECTURAL DESIGN CO., LTD

建筑、风景园林设计证书编号（甲级）：A131003387 CERT. NO: A131003387
市政工程设计证书编号（乙级）：A231003384 CERT. NO: A231003384
工程勘察资质证书编号（乙级）：B231003384 CERT. NO: B231003384
中国 上海市 普陀区中山北路3000号长城大厦38楼
38F International Corporate City, No. 3000, North Zhongshan Road,
Pu Tuo District, Shanghai P.R. China
邮政编码 (PC): 200063
总机 (TEL): 021-68888870 传真 (FAX): 021-64645485

合作设计单位 Co-operated With

审 定 Approved by		
项目负责人 Princial in charge		
审 核 Reviewed by		
专业负责人 Discipline Responsible		
校 对 Checked by		
设 计 Designed by		
绘 图 Drawn by		

建 设 单 位
Client 上海市浦东新区唐镇人民政府

项 目 名 称
Project Name 治安薄弱地区整治工程

单 项 名 称
Sub-project

图 纸 名 称
Drawing Title 16号点位示意图

工 程 编 号 Project No.	-	专 业 Discipline	市 政
阶 段 Stage	施 工 图	图 号 Drawing No.	PM-16
比 例 Scale	1:1000	日 期 Date	2025. 07
版 次 Version	A 版	本图须加盖出图签章，否则一律无效 Invalid Unless Stamped	

会 签 Confirmed by	
暖通 Heating & Ventilation	动力 Power, Gas & CA
给排水 Water Supply & Sewerage	电气 Electric Engng
建筑 Architecture	结构 Structure

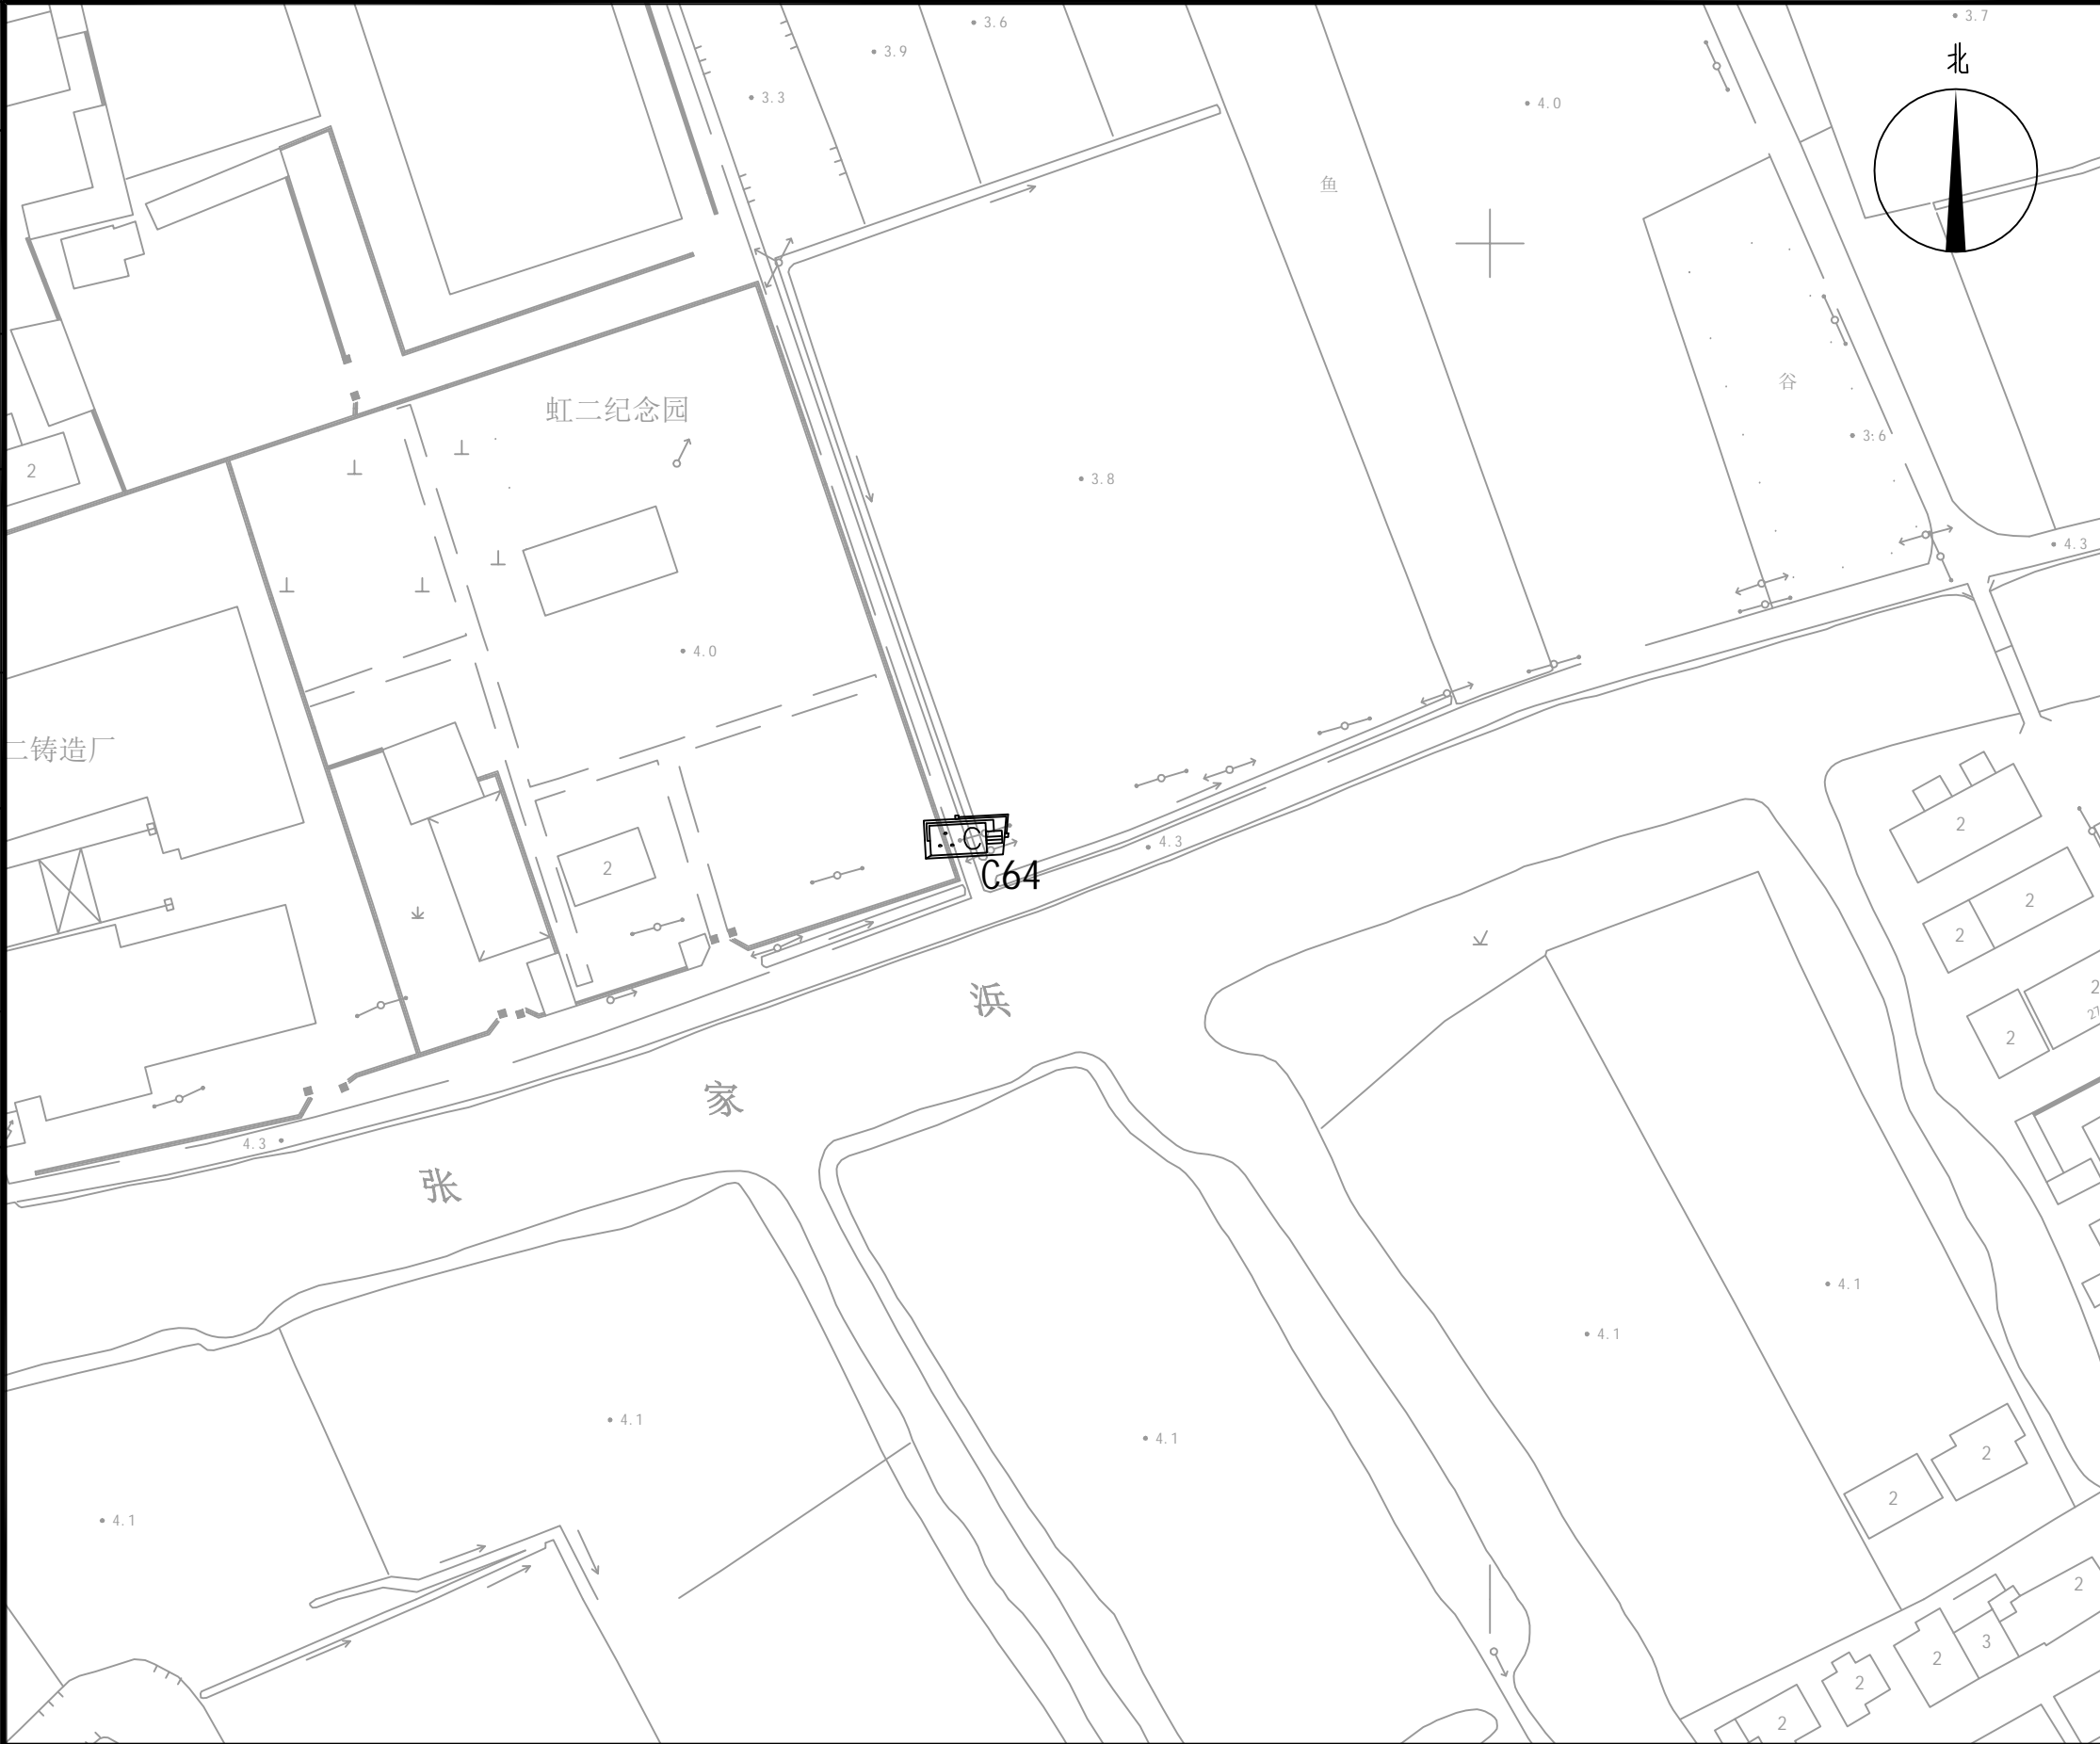


图 例	
	监控设备

公司出图专用章 Release Stamp

注册执业专用章 Registration Stamp

 上海新建设建筑设计有限公司
SHANGHAI NEW CONSTRUCTION ARCHITECTURAL DESIGN CO., LTD

建筑、风景园林设计证书编号（甲级）：A131003387 CERT. NO: A131003387
市政工程设计证书编号（乙级）：A231003384 CERT. NO: A231003384
工程勘察资质证书编号（乙级）：B231003384 CERT. NO: B231003384
中国 上海市 普陀区中山北路3000号长城大厦38楼
38F International Corporate City, No. 3000, North Zhongshan Road,
Pu Tuo District, Shanghai P.R.China
邮政编码 (PC): 200063
总机 (TEL): 021-68888870 传真 (FAX): 021-64645485

合作设计单位 Co-operated With

审 定 Approved by		
项目负责人 Principal in charge		
审 核 Reviewed by		
专业负责人 Discipline Responsible		
校 对 Checked by		
设 计 Designed by		
绘 图 Drawn by		

建 设 单 位
Client 上海市浦东新区唐镇人民政府

项 目 名 称
Project Name 治安薄弱地区整治工程

单 项 名 称
Sub-project

图 纸 名 称
Drawing Title 17号点位示意图

工 程 编 号 Project No.	-	专 业 Discipline	市 政
阶 段 Stage	施 工 图	图 号 Drawing No.	PM-17
比 例 Scale	1:1000	日 期 Date	2025.07
版 次 Version	A 版	本图须加盖出图签章，否则一律无效 Invalid Unless Stamped	

会 签 Confirmed by	
暖通 Heating & Ventilation	电力 Power Gas & CA
给排水 Water Supply & Sewerage	电气 Electric Engng
建筑 Architecture	结构 Structure

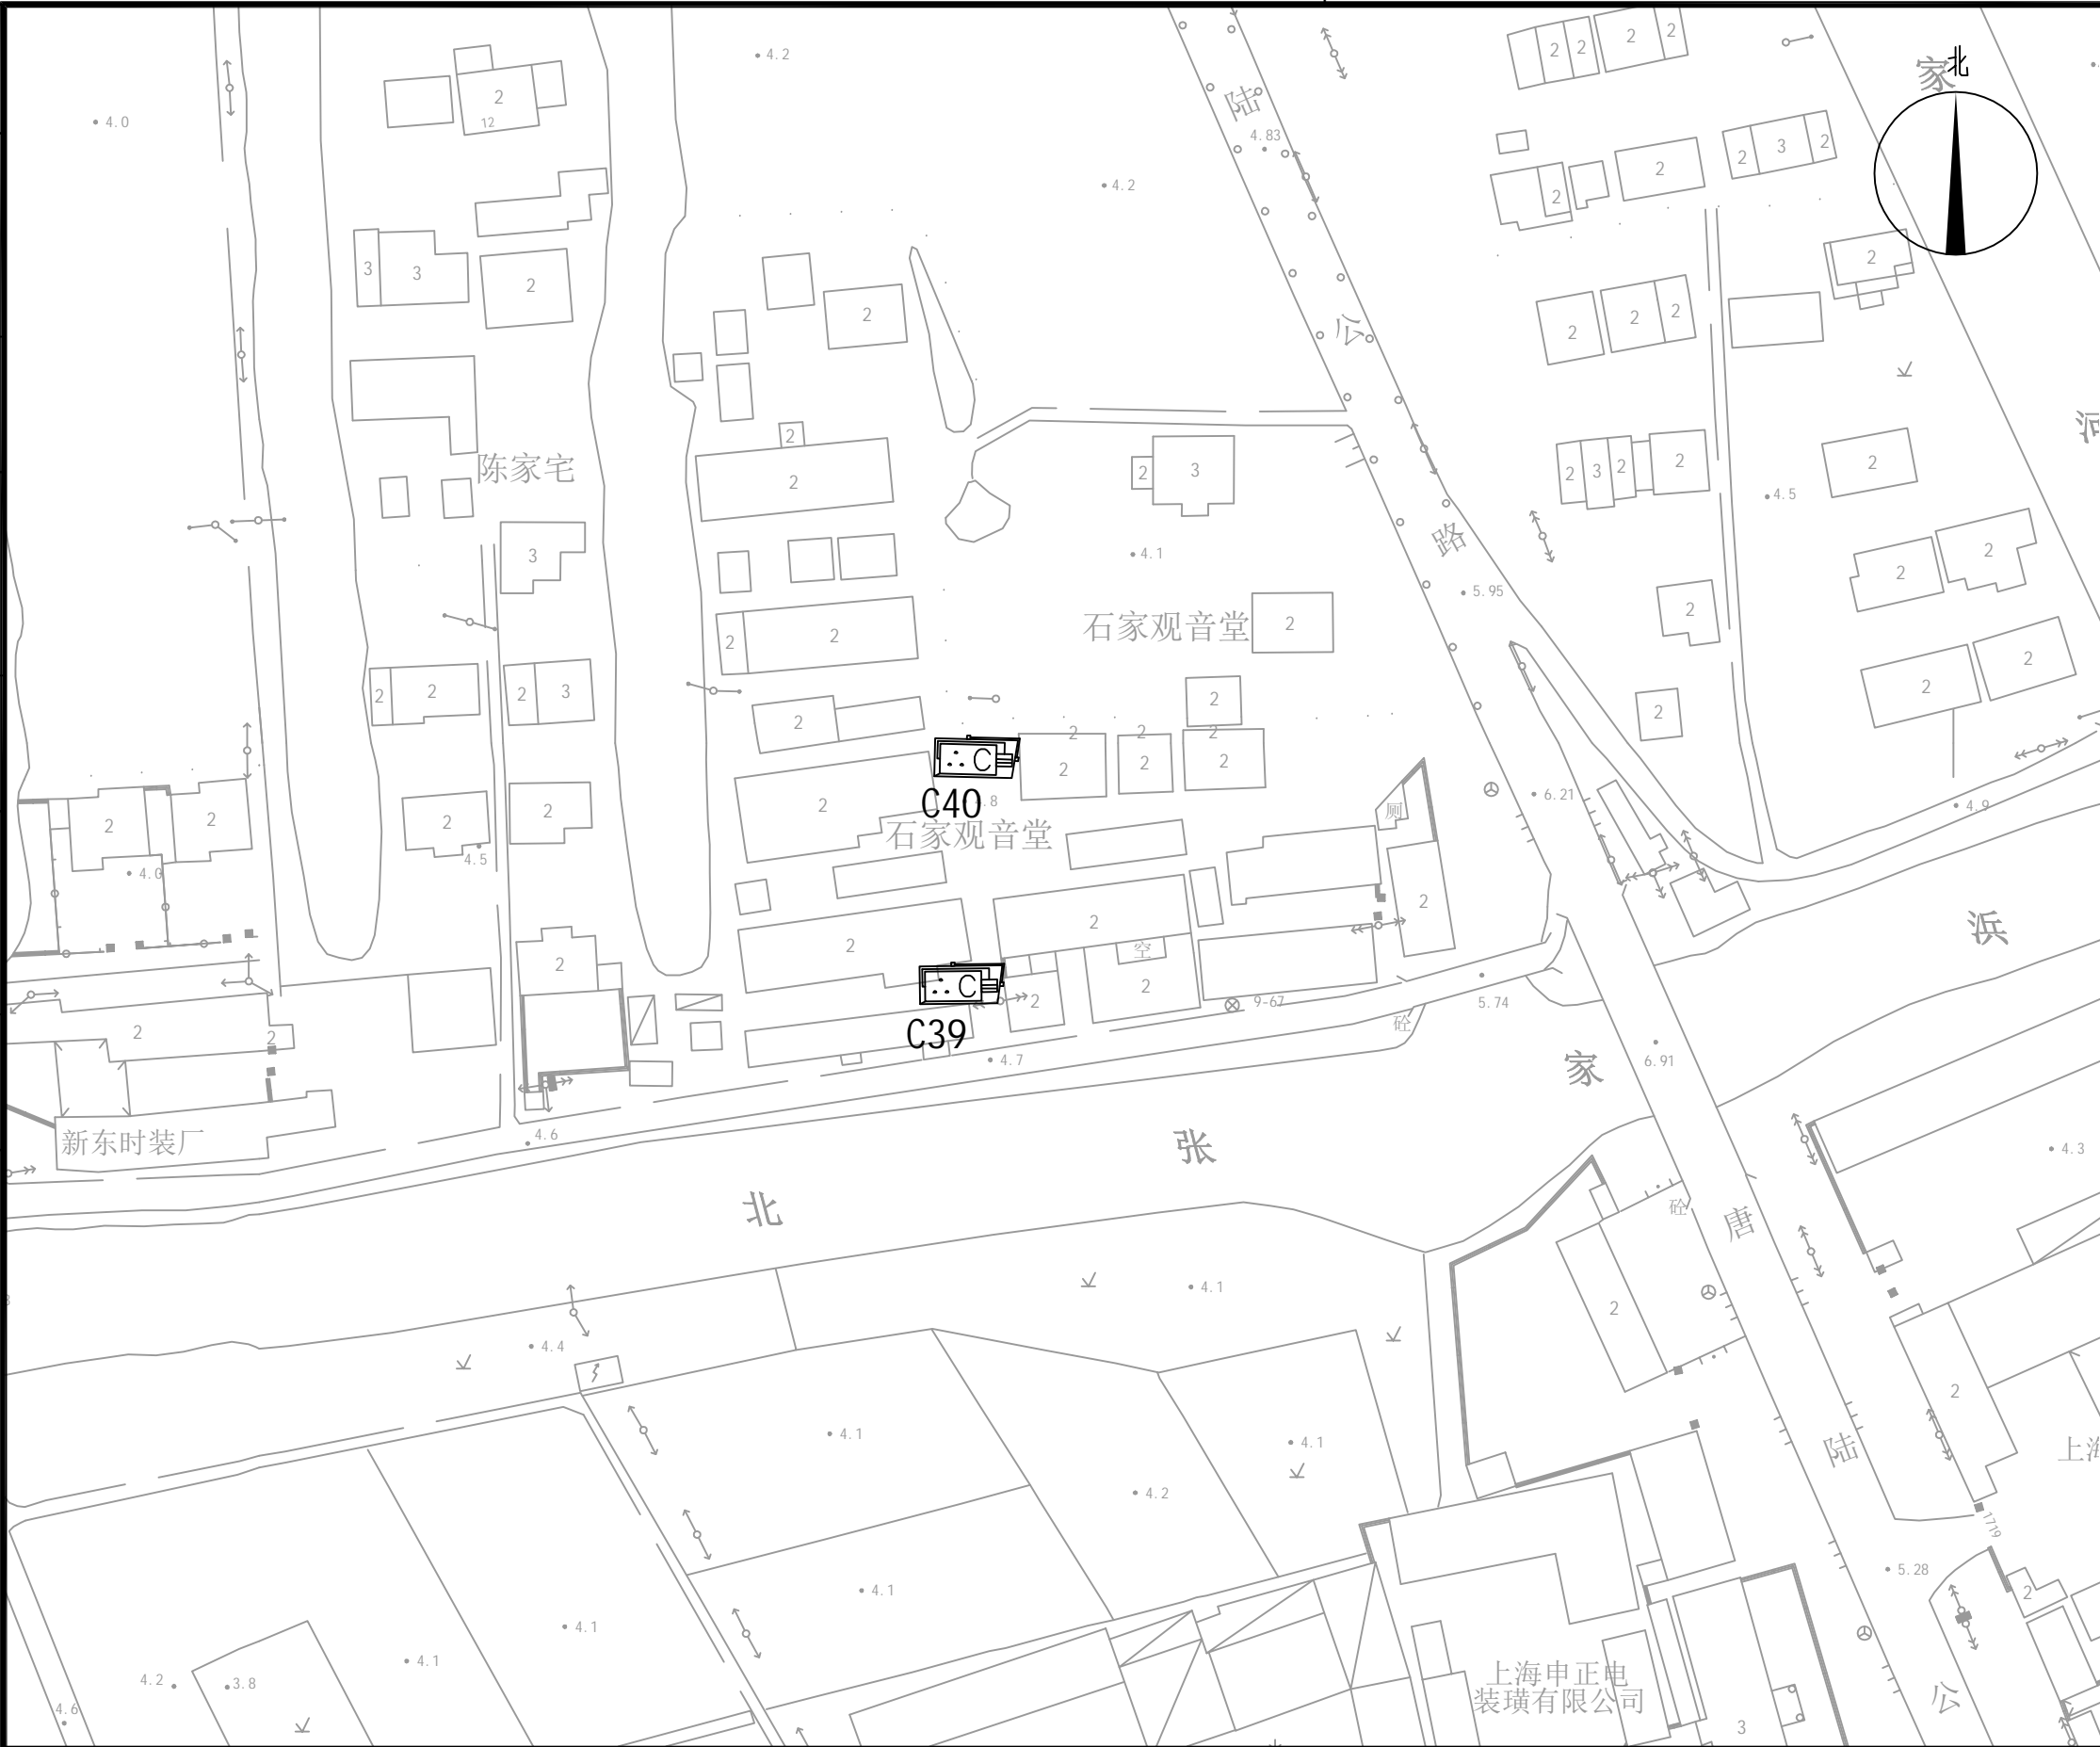


图 例	
	监控设备

公司出图专用章 Release Stamp

注册执业专用章 Registration Stamp



SHANGHAI NEW CONSTRUCTION ARCHITECTURAL DESIGN CO., LTD

建筑、风景园林设计证书编号(甲级): A131003387 CERT. NO: A131003387

市政工程设计证书编号(乙级): A231003384 CERT. NO: A231003384

工程勘察资质证书编号(乙级): B231003384 CERT. NO: B231003384

中国 上海市 普陀区中山北路3000号长城大厦38楼

38F International Corporate City, No. 3000, North Zhongshan Road,

Pu Tuo District, Shanghai P.R.China

邮政编码(PC): 200063

总机(TEL): 021-68888870 传真(FAX): 021-64645485

合作设计单位 Co-operated With

审 定 Approved by		
项目负责人 Principal in charge		
审 核 Reviewed by		
专业负责人 Discipline Responsible		
校 对 Checked by		
设 计 Designed by		
绘 图 Drawn by		

建 设 单 位
Client 上海市浦东新区唐镇人民政府

项 目 名 称
Project Name 治安薄弱地区整治工程

单 项 名 称
Sub-project

图 纸 名 称
Drawing Title 18号点位示意图

工 程 编 号 Project No.	-	专 业 Discipline	市 政
阶 段 Stage	施 工 图	图 号 Drawing No.	PM-18
比 例 Scale	1:1000	日 期 Date	2025. 07
版 次 Version	A 版	本图须加盖出图签章, 否则一律无效 Invalid Unless Stamped	

会 签 Confirmed by	
暖通 Heating & Ventilation	动力 Power, Gas & CA
给排水 Water Supply & Sewerage	电气 Electric Engng
建筑 Architecture	结构 Structure



图 例	
	监控设备

公司出图专用章 Release Stamp

注册执业专用章 Registration Stamp



SHANGHAI NEW CONSTRUCTION ARCHITECTURAL DESIGN CO., LTD

建筑、风景园林设计证书编号（甲级）：A131003387 CERT. NO: A131003387
市政工程设计证书编号（乙级）：A231003384 CERT. NO: A231003384
工程勘察资质证书编号（乙级）：B231003384 CERT. NO: B231003384
中国 上海市 普陀区中山北路3000号长城大厦38楼
38F International Corporate City, No.3000, North Zhongshan Road,
Pu Tuo District, Shanghai P.R.China
邮政编码 (PC): 200063
总机 (TEL): 021-68888870 传真 (FAX): 021-64645485

合作设计单位 Co-operated With

审 定 Approved by		
项目负责人 Principal in charge		
审 核 Reviewed by		
专业负责人 Discipline Responsible		
校 对 Checked by		
设 计 Designed by		
绘 图 Drawn by		

建 设 单 位
Client 上海市浦东新区唐镇人民政府


项 目 名 称
Project Name 治安薄弱地区整治工程

单 项 名 称
Sub-project

图 纸 名 称
Drawing Title 19号点位示意图

工 程 编 号 Project No.	-	专 业 Discipline	市 政
阶 段 Stage	施 工 图	图 号 Drawing No.	PM-19
比 例 Scale	1:1000	日 期 Date	2025.07
版 次 Version	A 版	本图须加盖出图签章，否则一律无效 Invalid Unless Stamped	

建 筑 Architecture		给 排 水 Water Supply & Sewerage		暖 通 Heating & Ventilation	会 签 Confirmed by
结 构 Structure		电 气 Electric Engng		动 力 Power Gas & CA	

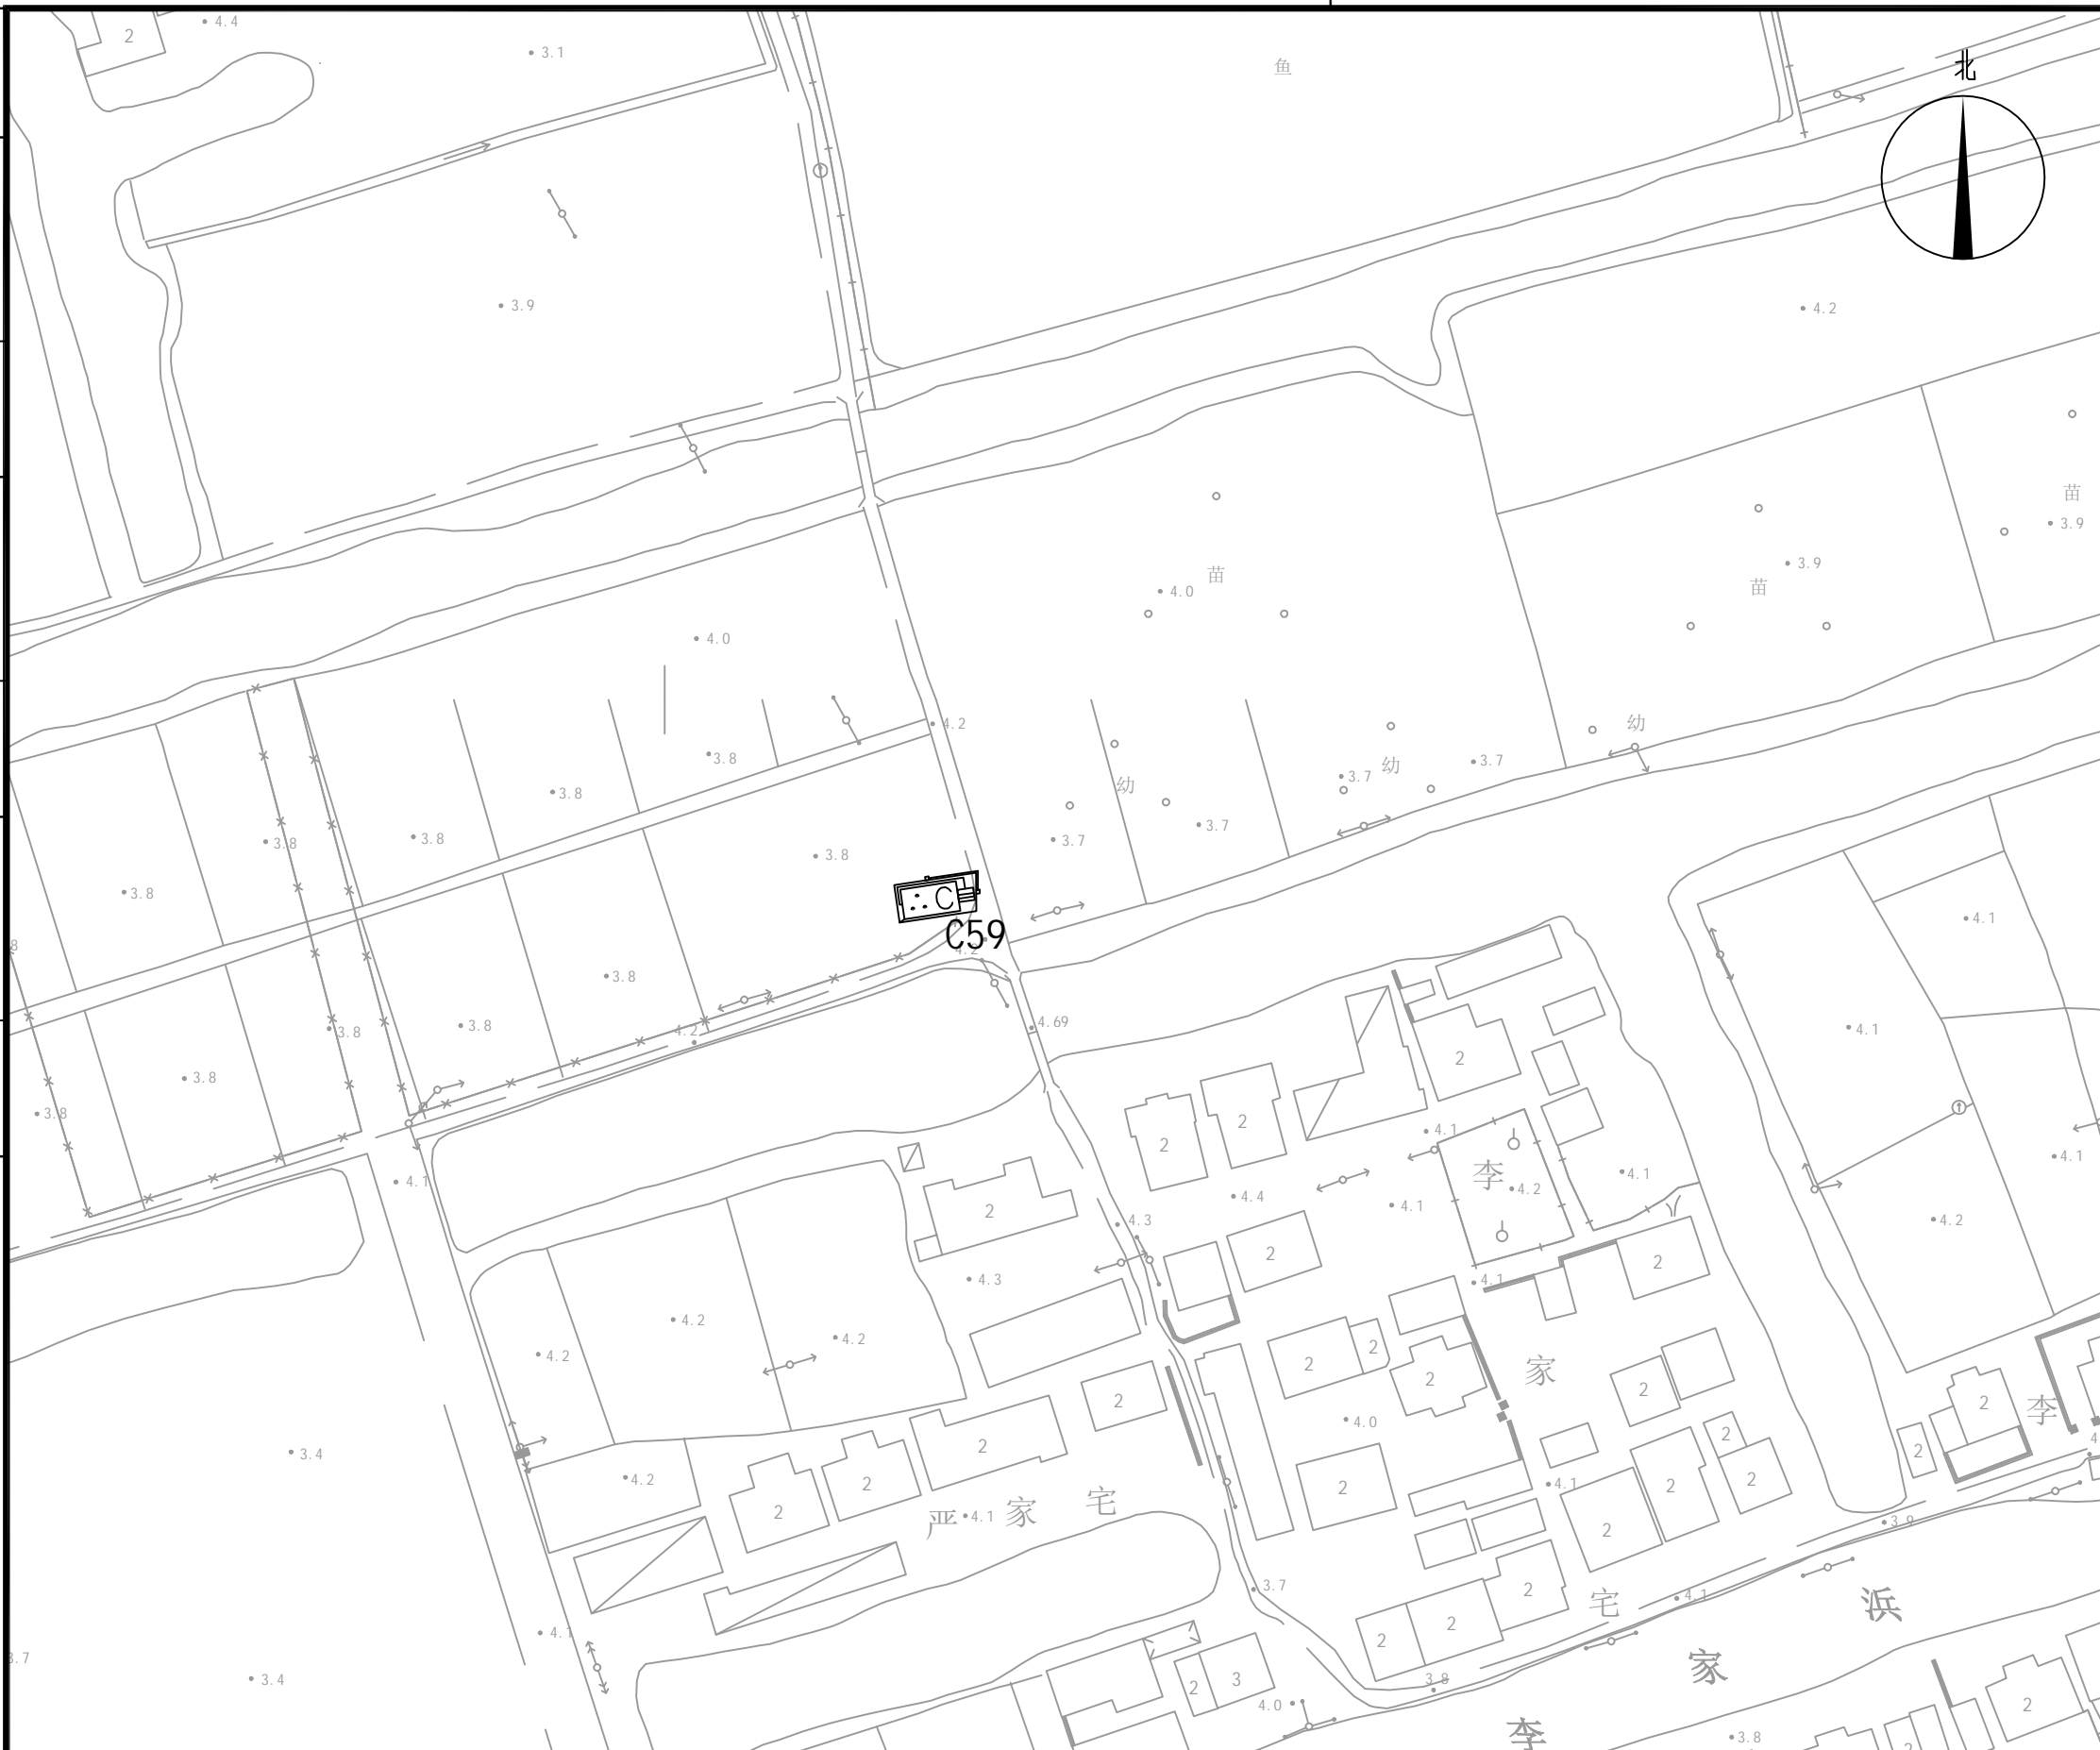

公司出图专用章 Release Stamp			
注册执业专用章 Registration Stamp			
<div><div></div><div>上海新建设建筑设计有限公司</div></div> <div>SHANGHAI NEW CONSTRUCTION ARCHITECTURAL DESIGN CO.,LTD</div> <div>建筑、风景园林设计证书编号（甲级）：A131003387 CERT. NO: A131003387</div> <div>市政工程设计证书编号（乙级）：A231003384 CERT. NO: A231003384</div> <div>工程勘察资质证书编号（乙级）：B231003384 CERT. NO: B231003384</div> <div>中国 上海市 普陀区中山北路3000号长城大厦38楼</div> <div>38F International Corporate City, No. 3000, North Zhongshan Road,</div> <div>Pu Tuo District, Shanghai P.R. China</div> <div>邮政编码（PC）：200063</div> <div>总机（TEL）：021-68888870 传真（FAX）：021-64645485</div>			
合作设计单位 Co-operated With			
审 定 Approved by			
项目负责人 Principal in charge			
审 核 Reviewed by			
专业负责人 Discipline Responsible			
校 对 Checked by			
设 计 Designed by			
绘 图 Drawn by			
建 设 单 位 Client	上海市浦东新区唐镇人民政府		
项 目 名 称 Project Name	治安薄弱地区整治工程		
单 项 名 称 Sub-project			
图 纸 名 称 Drawing Title	20号点位示意图		
工 程 编 号 Project No.	-	专 业 Discipline	市 政
阶 段 Stage	施 工 图	图 号 Drawing No.	PM-20
比 例 Scale	1:1000	日 期 Date	2025. 07
版 次 Version	A 版	本图须加盖出图签章，否则一律无效 Invalid Unless Stamped	

会 签 Confirmed by	
暖通 Heating & Ventilation	电力 Power, Gas & CA
给排水 Water Supply & Sewerage	电气 Electric Engng
建筑 Architecture	结构 Structure

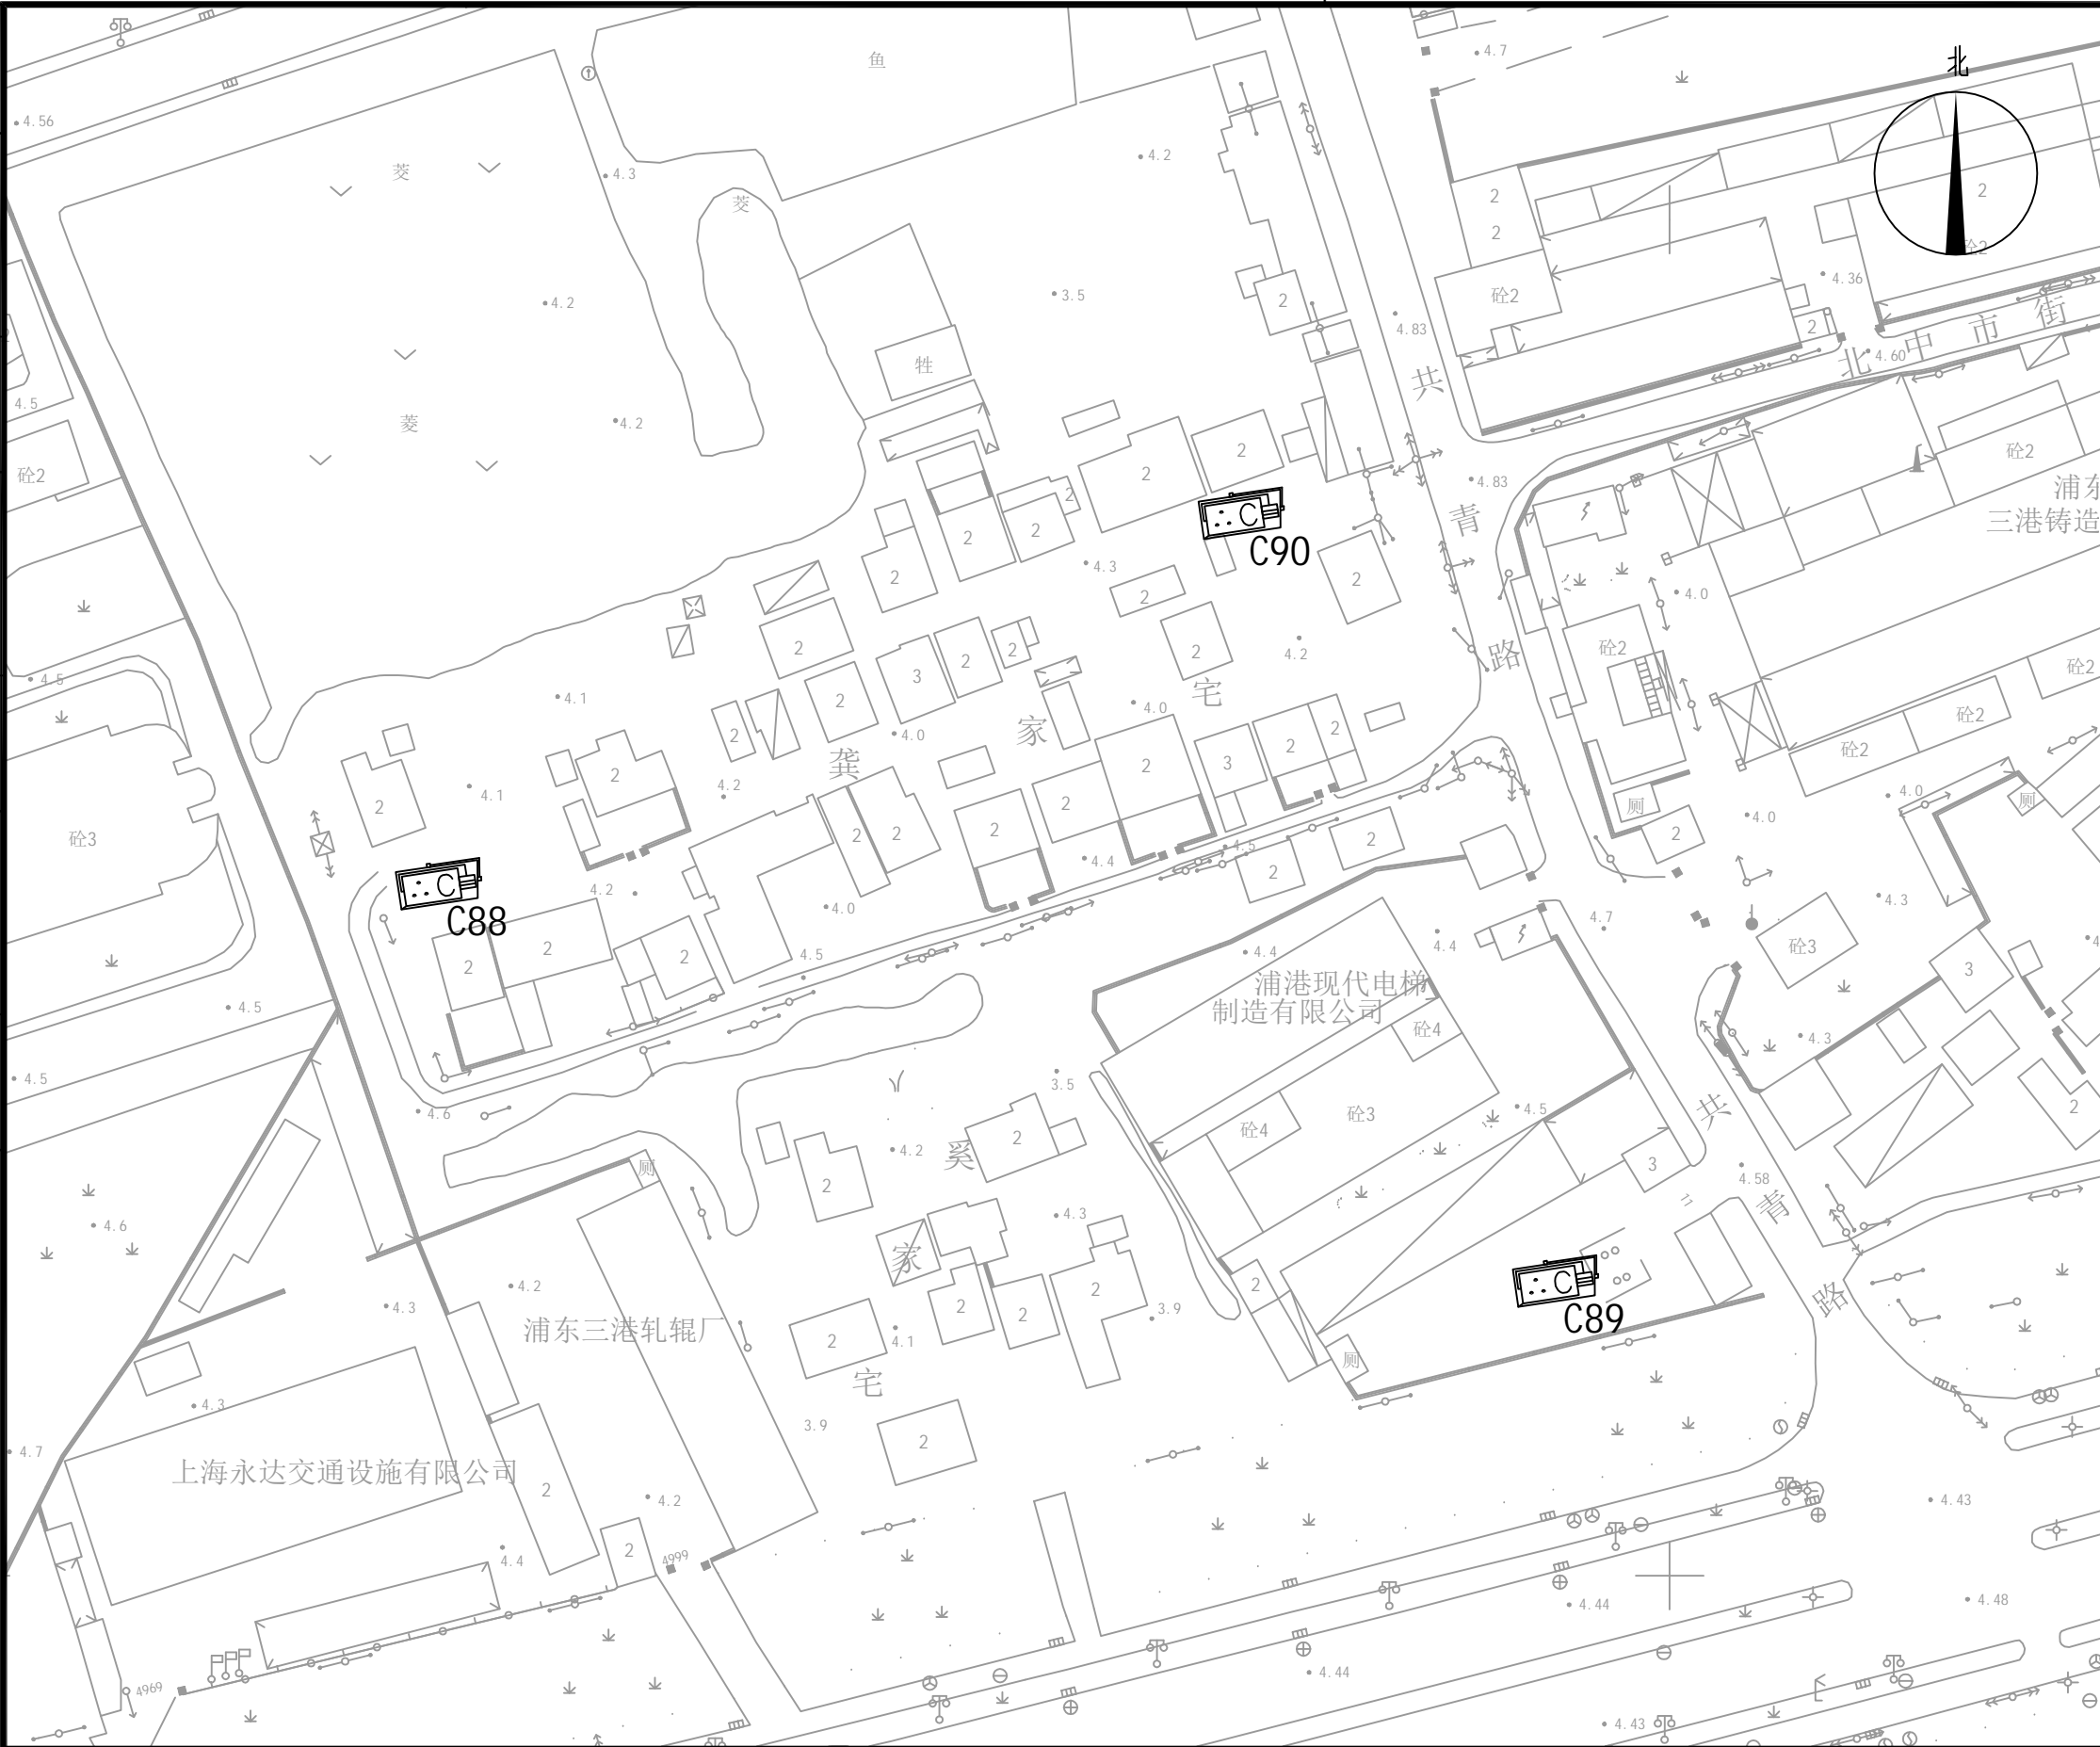


图 例	
	监控设备

公司出图专用章 Release Stamp

注册执业专用章 Registration Stamp



SHANGHAI NEW CONSTRUCTION ARCHITECTURAL DESIGN CO., LTD

建筑、风景园林设计证书编号（甲级）：A131003387 CERT. NO: A131003387
市政工程设计证书编号（乙级）：A231003384 CERT. NO: A231003384
工程勘察资质证书编号（乙级）：B231003384 CERT. NO: B231003384
中国 上海市 普陀区中山北路3000号长城大厦38楼
38F International Corporate City, No. 3000, North Zhongshan Road,
Pu Tuo District, Shanghai P.R.China
邮政编码 (PC): 200063
总机 (TEL): 021-68888870 传真 (FAX): 021-64645485

合作设计单位 Co-operated With

审 定 Approved by		
项目负责人 Principal in charge		
审 核 Reviewed by		
专业负责人 Discipline Responsible		
校 对 Checked by		
设 计 Designed by		
绘 图 Drawn by		

建 设 单 位
Client 上海市浦东新区唐镇人民政府

项 目 名 称
Project Name 治安薄弱地区整治工程

单 项 名 称
Sub-project

图 纸 名 称
Drawing Title 21号点位示意图

工 程 编 号 Project No.	-	专 业 Discipline	市 政
阶 段 Stage	施 工 图	图 号 Drawing No.	PM-21
比 例 Scale	1:1000	日 期 Date	2025. 07
版 次 Version	A 版	本图须加盖出图签章，否则一律无效 Invalid Unless Stamped	

会 签 Confirmed by	
暖通 Heating & Ventilation	动力 Power, Gas & CA
给排水 Water Supply & Sewerage	电气 Electric Engrg
建筑 Architecture	结构 Structure

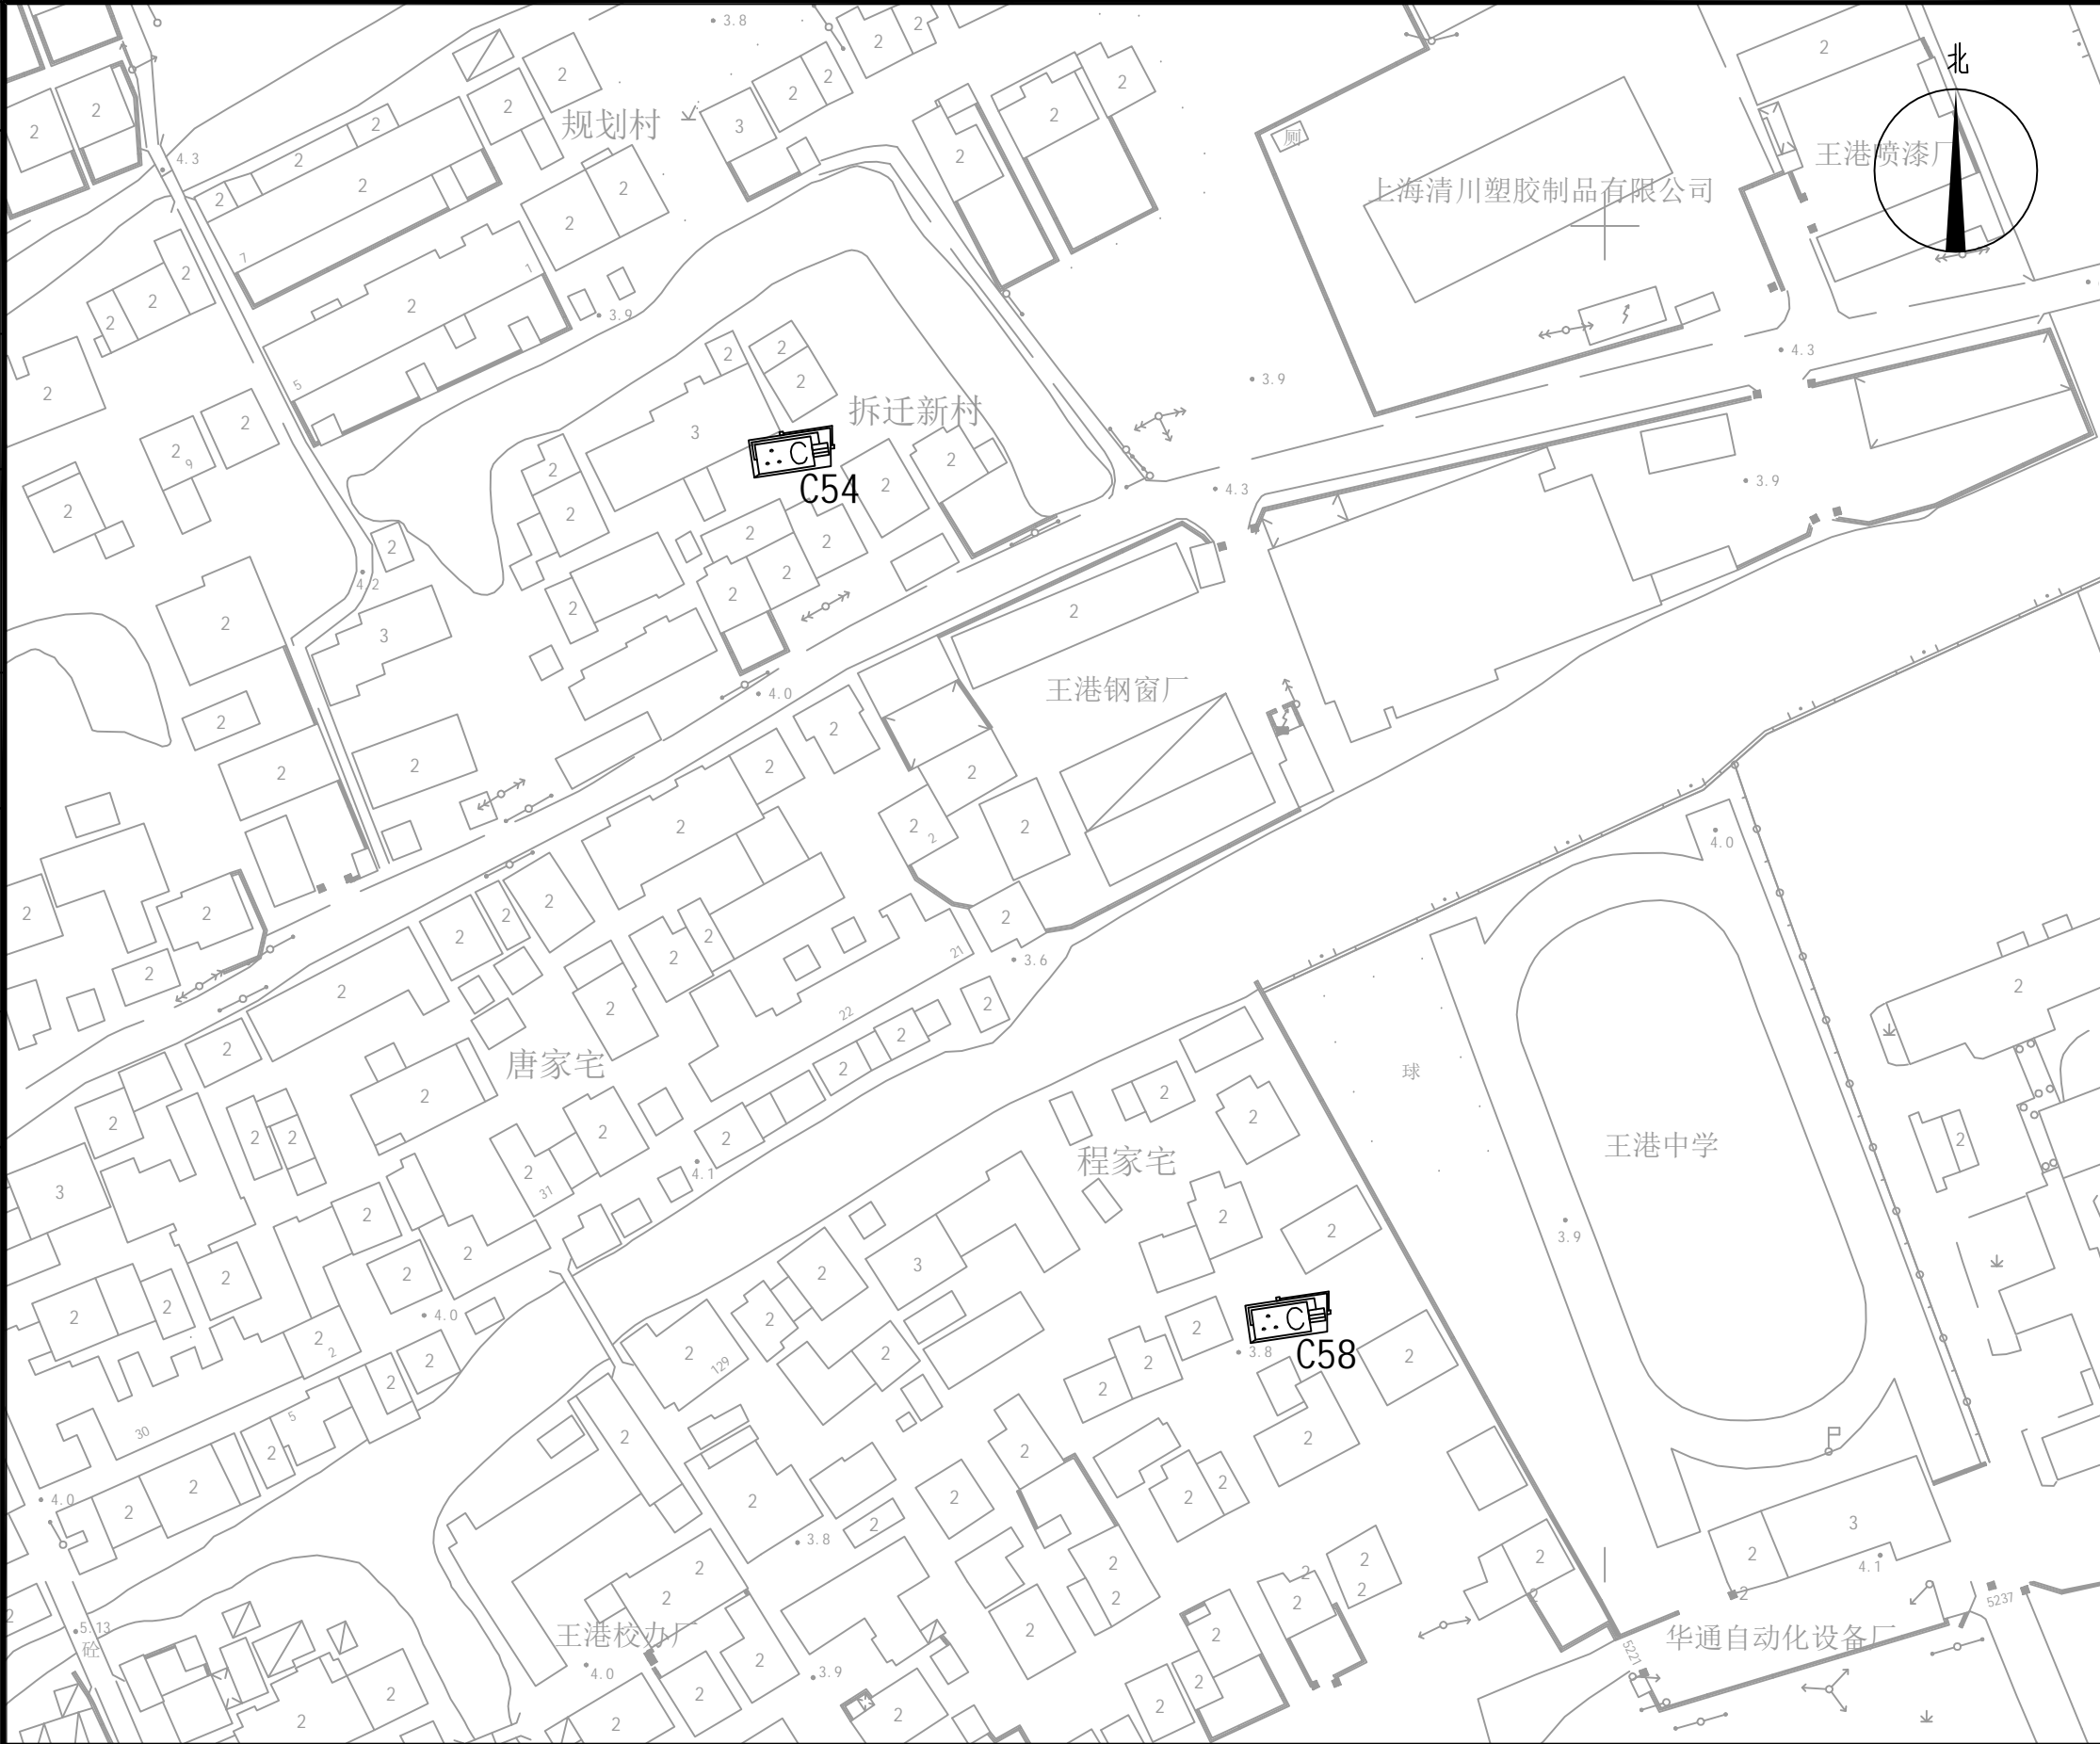


图 例	
	监控设备

公司出图专用章 Release Stamp

注册执业专用章 Registration Stamp



SHANGHAI NEW CONSTRUCTION ARCHITECTURAL DESIGN CO., LTD

建筑、风景园林设计证书编号（甲级）：A131003387 CERT. NO: A131003387
市政工程设计证书编号（乙级）：A231003384 CERT. NO: A231003384
工程勘察资质证书编号（乙级）：B231003384 CERT. NO: B231003384
中国 上海市 普陀区中山北路3000号长城大厦38楼
38F International Corporate City, No. 3000, North Zhongshan Road,
Pu Tuo District, Shanghai P.R. China
邮政编码 (PC): 200063
总机 (TEL): 021-68888870 传真 (FAX): 021-64645485

合作设计单位 Co-operated With

审 定 Approved by		
项目负责人 Principal in charge		
审 核 Reviewed by		
专业负责人 Discipline Responsible		
校 对 Checked by		
设 计 Designed by		
绘 图 Drawn by		

建 设 单 位
Client 上海市浦东新区唐镇人民政府


项 目 名 称
Project Name 治安薄弱地区整治工程

单 项 名 称
Sub-project

图 纸 名 称
Drawing Title 22号点位示意图

工 程 编 号 Project No.	-	专 业 Discipline	市 政
阶 段 Stage	施 工 图	图 号 Drawing No.	PM-22
比 例 Scale	1:1000	日 期 Date	2025. 07
版 次 Version	A 版	本图须加盖出图签章，否则一律无效 Invalid Unless Stamped	

会 签 Confirmed by	
暖通 Heating & Ventilation	电力 Power Gas & CA
给排水 Water Supply & Sewerage	电气 Electric Engrg
建筑 Architecture	结构 Structure

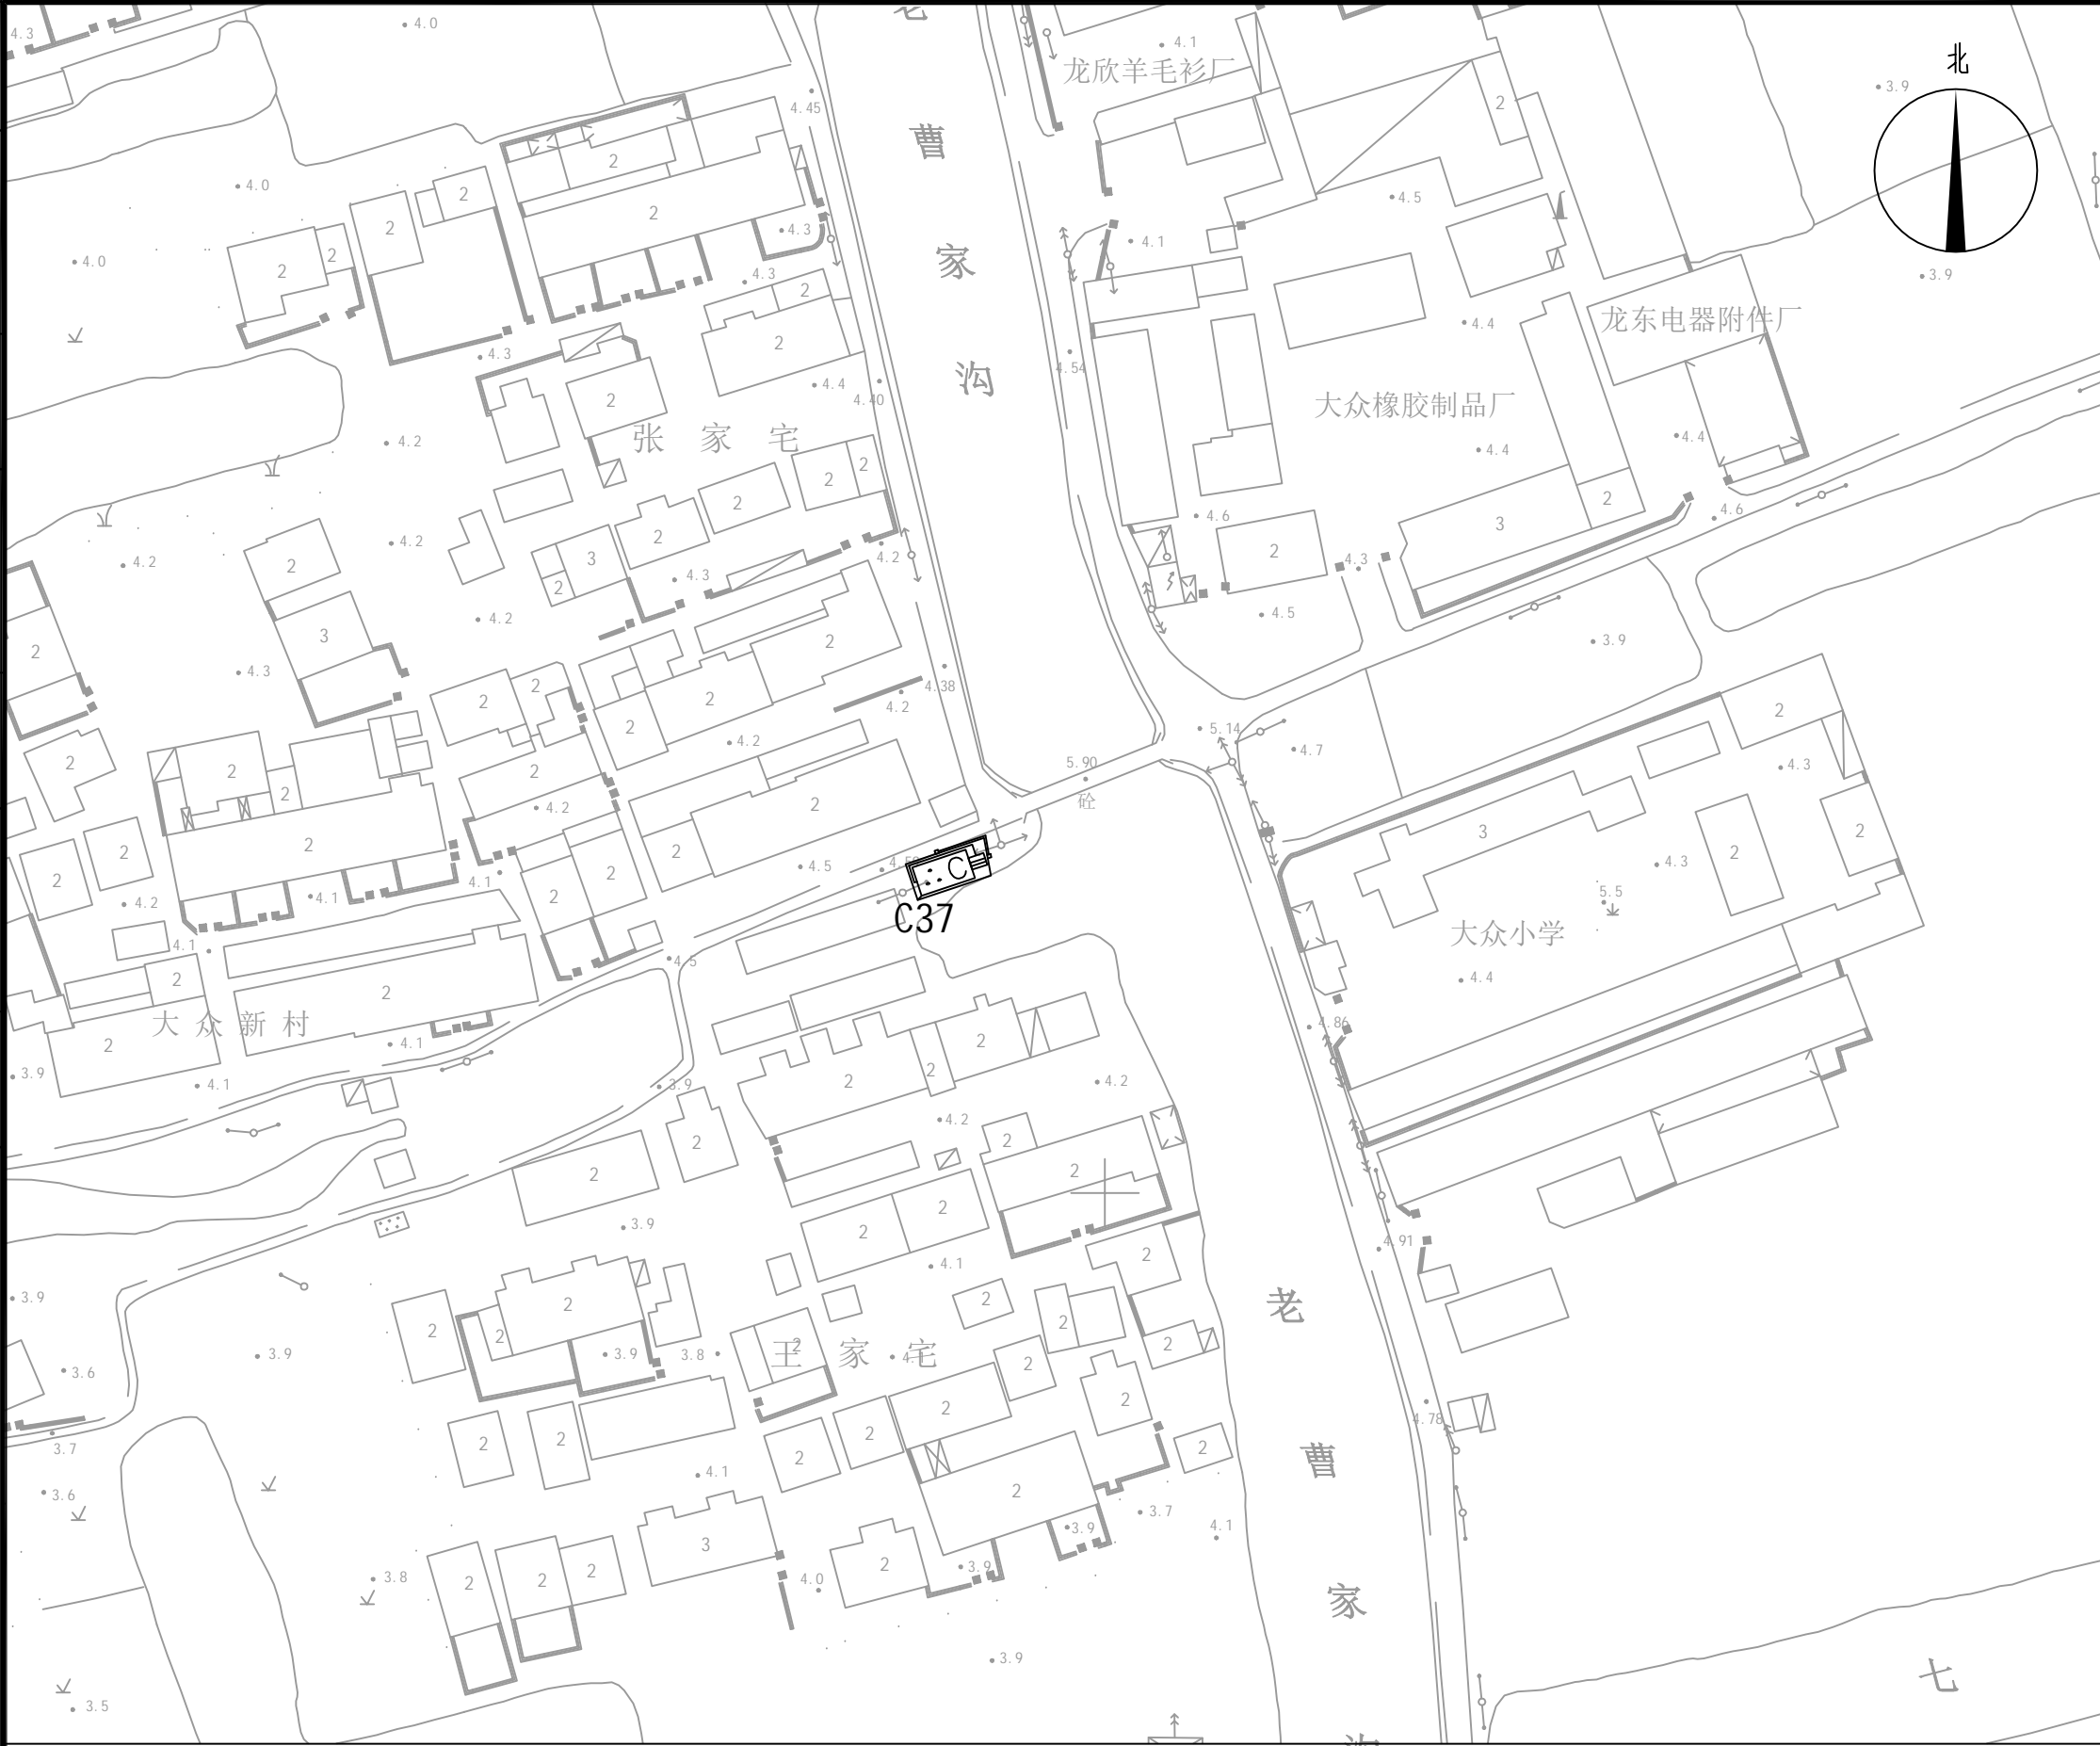

会 签 Confirmed by	
暖通 Heating & Ventilation	动力 Power, Gas & CA
给排水 Water Supply & Sewerage	电气 Electric Engng
建筑 Architecture	结构 Structure



图 例	
	监控设备

公司出图专用章 Release Stamp

注册执业专用章 Registration Stamp

上海新建设建筑设计有限公司

SHANGHAI NEW CONSTRUCTION ARCHITECTURAL DESIGN CO., LTD

建筑、风景园林设计证书编号（甲级）：A131003387 CERT. NO: A131003387

市政工程设计证书编号（乙级）：A231003384 CERT. NO: A231003384

工程勘察资质证书编号（乙级）：B231003384 CERT. NO: B231003384

中国 上海市 普陀区中山北路3000号长城大厦38楼

38F International Corporate City, No.3000, North Zhongshan Road,

Pu Tuo District, Shanghai P.R.China

邮政编码 (PC): 200063

总机 (TEL): 021-68888870 传真 (FAX): 021-64645485

合作设计单位 Co-operated With

审 定 Approved by		
项目负责人 Principal in charge		
审 核 Reviewed by		
专业负责人 Discipline Responsible		
校 对 Checked by		
设 计 Designed by		
绘 图 Drawn by		

建 设 单 位
Client 上海市浦东新区唐镇人民政府

项 目 名 称
Project Name 治安薄弱地区整治工程

单 项 名 称
Sub-project

图 纸 名 称
Drawing Title 24号点位示意图

工 程 编 号 Project No.	-	专 业 Discipline	市 政
阶 段 Stage	施 工 图	图 号 Drawing No.	PM-24
比 例 Scale	1:1000	日 期 Date	2025.07
版 次 Version	A 版	本图须加盖出图签章, 否则一律无效 Invalid Unless Stamped	

会 签 Confirmed by	
暖通 Heating & Ventilation	动力 Power, Gas & CA
给排水 Water Supply & Sewerage	电气 Electric Engng
建筑 Architecture	结构 Structure



图 例	
	监控设备

公司出图专用章 Release Stamp

注册执业专用章 Registration Stamp



SHANGHAI NEW CONSTRUCTION ARCHITECTURAL DESIGN CO., LTD

建筑、风景园林设计证书编号（甲级）：A131003387 CERT. NO: A131003387
市政工程设计证书编号（乙级）：A231003384 CERT. NO: A231003384
工程勘察资质证书编号（乙级）：B231003384 CERT. NO: B231003384
中国 上海市 普陀区中山北路3000号长城大厦38楼
38F International Corporate City, No. 3000, North Zhongshan Road,
Pu Tuo District, Shanghai P.R.China
邮政编码 (PC): 200063
总机 (TEL): 021-68888870 传真 (FAX): 021-64645485

合作设计单位 Co-operated With

审 定 Approved by		
项目负责人 Princial in charge		
审 核 Reviewed by		
专业负责人 Discipline Responsible		
校 对 Checked by		
设 计 Designed by		
绘 图 Drawn by		

建 设 单 位
Client 上海市浦东新区唐镇人民政府

项 目 名 称
Project Name 治安薄弱地区整治工程

单 项 名 称
Sub-project

图 纸 名 称
Drawing Title 25号点位示意图

工 程 编 号 Project No.	-	专 业 Discipline	市 政
阶 段 Stage	施 工 图	图 号 Drawing No.	PM-25
比 例 Scale	1:1000	日 期 Date	2025. 07
版 次 Version	A 版	本图须加盖出图签章，否则一律无效 Invalid Unless Stamped	

会 签 Confirmed by	
暖通 Heating & Ventilation Power, Gas & CA	
给排水 Water Supply & Sewerage	电气 Electric Engrg
建筑 Architecture 结构 Structure	



图 例	
	监控设备

公司出图专用章 Release Stamp

注册执业专用章 Registration Stamp

 上海新建设建筑设计有限公司
SHANGHAI NEW CONSTRUCTION ARCHITECTURAL DESIGN CO., LTD

建筑、风景园林设计证书编号（甲级）：A131003387 CERT. NO: A131003387
市政工程设计证书编号（乙级）：A231003384 CERT. NO: A231003384
工程勘察资质证书编号（乙级）：B231003384 CERT. NO: B231003384
中国 上海市 普陀区中山北路3000号长城大厦38楼
38F International Corporate City, No.3000, North Zhongshan Road,
Pu Tuo District, Shanghai P.R.China
邮政编码 (PC): 200063
总机 (TEL): 021-68888870 传真 (FAX): 021-64645485

合作设计单位 Co-operated With

审 定 Approved by		
项目负责人 Principal in charge		
审 核 Reviewed by		
专业负责人 Discipline Responsible		
校 对 Checked by		
设 计 Designed by		
绘 图 Drawn by		

建 设 单 位
Client 上海市浦东新区唐镇人民政府

项 目 名 称
Project Name 治安薄弱地区整治工程

单 项 名 称
Sub-project

图 纸 名 称
Drawing Title 26号点位示意图

工 程 编 号 Project No.	-	专 业 Discipline	市 政
阶 段 Stage	施 工 图	图 号 Drawing No.	PM-26
比 例 Scale	1:1000	日 期 Date	2025.07
版 次 Version	A 版	本图须加盖出图签章，否则一律无效 Invalid Unless Stamped	

会 签 Confirmed by	
暖通 Heating & Ventilation	动力 Power, Gas & CA
给排水 Water Supply & Sewerage	电气 Electric Engng
建筑 Architecture	结构 Structure



图 例	
	监控设备

公司出图专用章 Release Stamp

注册执业专用章 Registration Stamp



SHANGHAI NEW CONSTRUCTION ARCHITECTURAL DESIGN CO., LTD

建筑、风景园林设计证书编号（甲级）：A131003387 CERT. NO: A131003387
市政工程设计证书编号（乙级）：A231003384 CERT. NO: A231003384
工程勘察资质证书编号（乙级）：B231003384 CERT. NO: B231003384
中国 上海市 普陀区中山北路3000号长城大厦38楼
38F International Corporate City, No. 3000, North Zhongshan Road,
Pu Tuo District, Shanghai P.R.China
邮政编码 (PC): 200063
总机 (TEL): 021-68888870 传真 (FAX): 021-64645485

合作设计单位 Co-operated With

审 定 Approved by		
项目负责人 Principal in charge		
审 核 Reviewed by		
专业负责人 Discipline Responsible		
校 对 Checked by		
设 计 Designed by		
绘 图 Drawn by		

建 设 单 位
Client 上海市浦东新区唐镇人民政府

项 目 名 称
Project Name 治安薄弱地区整治工程

单 项 名 称
Sub-project

图 纸 名 称
Drawing Title 27号点位示意图

工 程 编 号 Project No.	-	专 业 Discipline	市 政
阶 段 Stage	施 工 图	图 号 Drawing No.	PM-27
比 例 Scale	1:1000	日 期 Date	2025. 07
版 次 Version	A 版	本图须加盖出图签章，否则一律无效 Invalid Unless Stamped	

会 签 Confirmed by	
暖通 Heating & Ventilation	动力 Power, Gas & CA
给排水 Water Supply & Sewerage	电气 Electric Engrg
建筑 Architecture	结构 Structure



公司出图专用章 Release Stamp

注册执业专用章 Registration Stamp



SHANGHAI NEW CONSTRUCTION ARCHITECTURAL DESIGN CO., LTD

建筑、风景园林设计证书编号（甲级）：A131003387 CERT. NO: A131003387
市政工程设计证书编号（乙级）：A231003384 CERT. NO: A231003384
工程勘察资质证书编号（乙级）：B231003384 CERT. NO: B231003384
中国 上海市 普陀区中山北路3000号长城大厦38楼
38F International Corporate City, No. 3000, North Zhongshan Road,
Pu Tuo District, Shanghai P.R. China
邮政编码 (PC): 200063
总机 (TEL): 021-68888870 传真 (FAX): 021-64645485

合作设计单位 Co-operated With

审 定 Approved by		
项目负责人 Principal in charge		
审 核 Reviewed by		
专业负责人 Discipline Responsible		
校 对 Checked by		
设 计 Designed by		
绘 图 Drawn by		

建 设 单 位
Client 上海市浦东新区唐镇人民政府

项 目 名 称
Project Name 治安薄弱地区整治工程

单 项 名 称
Sub-project

图 纸 名 称
Drawing Title 28号点位示意图

工 程 编 号 Project No.	-	专 业 Discipline	市 政
阶 段 Stage	施 工 图	图 号 Drawing No.	PM-28
比 例 Scale	1:1000	日 期 Date	2025. 07
版 次 Version	A 版	本图须加盖出图签章，否则一律无效 Invalid Unless Stamped	

图 例



监控设备

会 签 Confirmed by	
暖通 Heating & Ventilation Power Gas & CA	
给排水 Water Supply & Sewerage	电 气 Electric Engng
建 筑 Architecture 结 构 Structure	

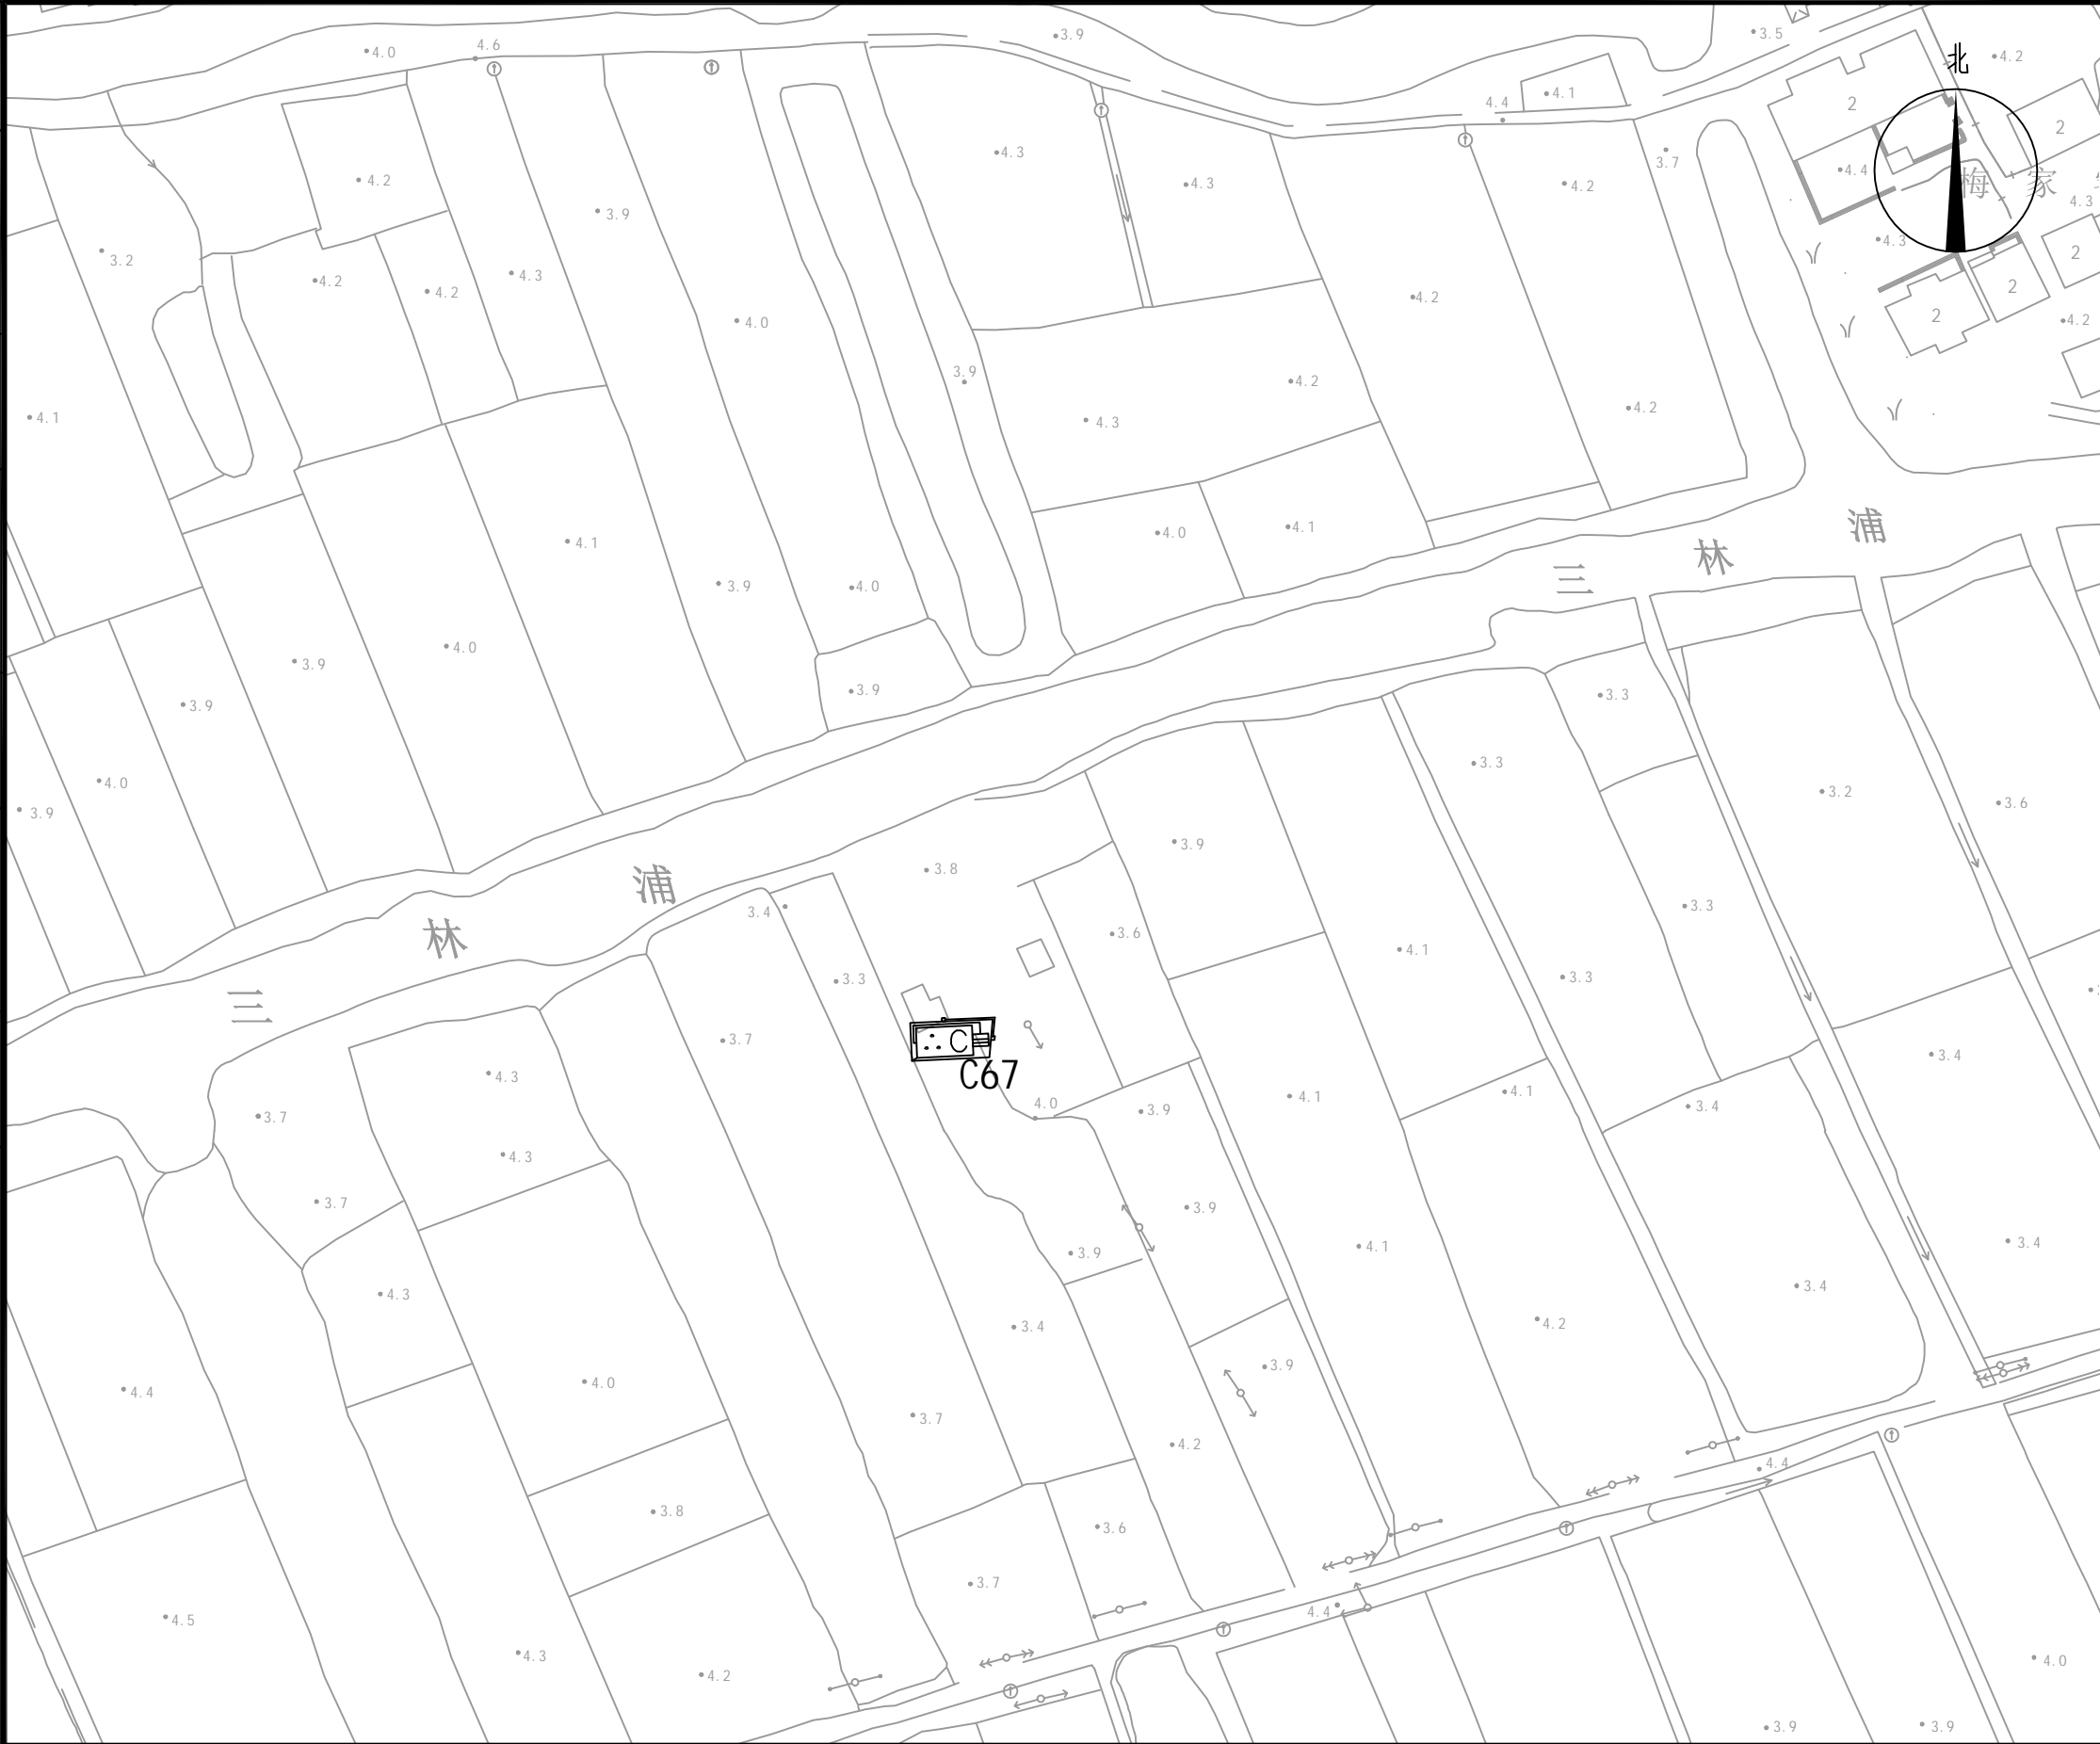


图 例	
	监控设备

公司出图专用章 Release Stamp

注册执业专用章 Registration Stamp



SHANGHAI NEW CONSTRUCTION ARCHITECTURAL DESIGN CO., LTD

建筑、风景园林设计证书编号（甲级）：A131003387 CERT. NO: A131003387
市政工程设计证书编号（乙级）：A231003384 CERT. NO: A231003384
工程勘察资质证书编号（乙级）：B231003384 CERT. NO: B231003384
中国 上海市 普陀区中山北路3000号长城大厦38楼
38F International Corporate City, No.3000, North Zhongshan Road,
Pu Tuo District, Shanghai P.R.China
邮政编码 (PC): 200063
总机 (TEL): 021-68888870 传真 (FAX): 021-64645485

合作设计单位 Co-operated With

审 定 Approved by		
项目负责人 Principal in charge		
审 核 Reviewed by		
专业负责人 Discipline Responsible		
校 对 Checked by		
设 计 Designed by		
绘 图 Drawn by		

建 设 单 位
Client 上海市浦东新区唐镇人民政府

项 目 名 称
Project Name 治安薄弱地区整治工程

单 项 名 称
Sub-project

图 纸 名 称
Drawing Title 29号点位示意图

工 程 编 号 Project No.	-	专 业 Discipline	市 政
阶 段 Stage	施 工 图	图 号 Drawing No.	PM-29
比 例 Scale	1:1000	日 期 Date	2025.07
版 次 Version	A 版	本图须加盖出图签章，否则一律无效 Invalid Unless Stamped	

会 签 Confirmed by		暖通 Heating & Ventilation Power Gas & CA		给排水 Water Supply & Sewerage		电 气 Electric Engrg		建 筑 Architecture 结 构 Structure	

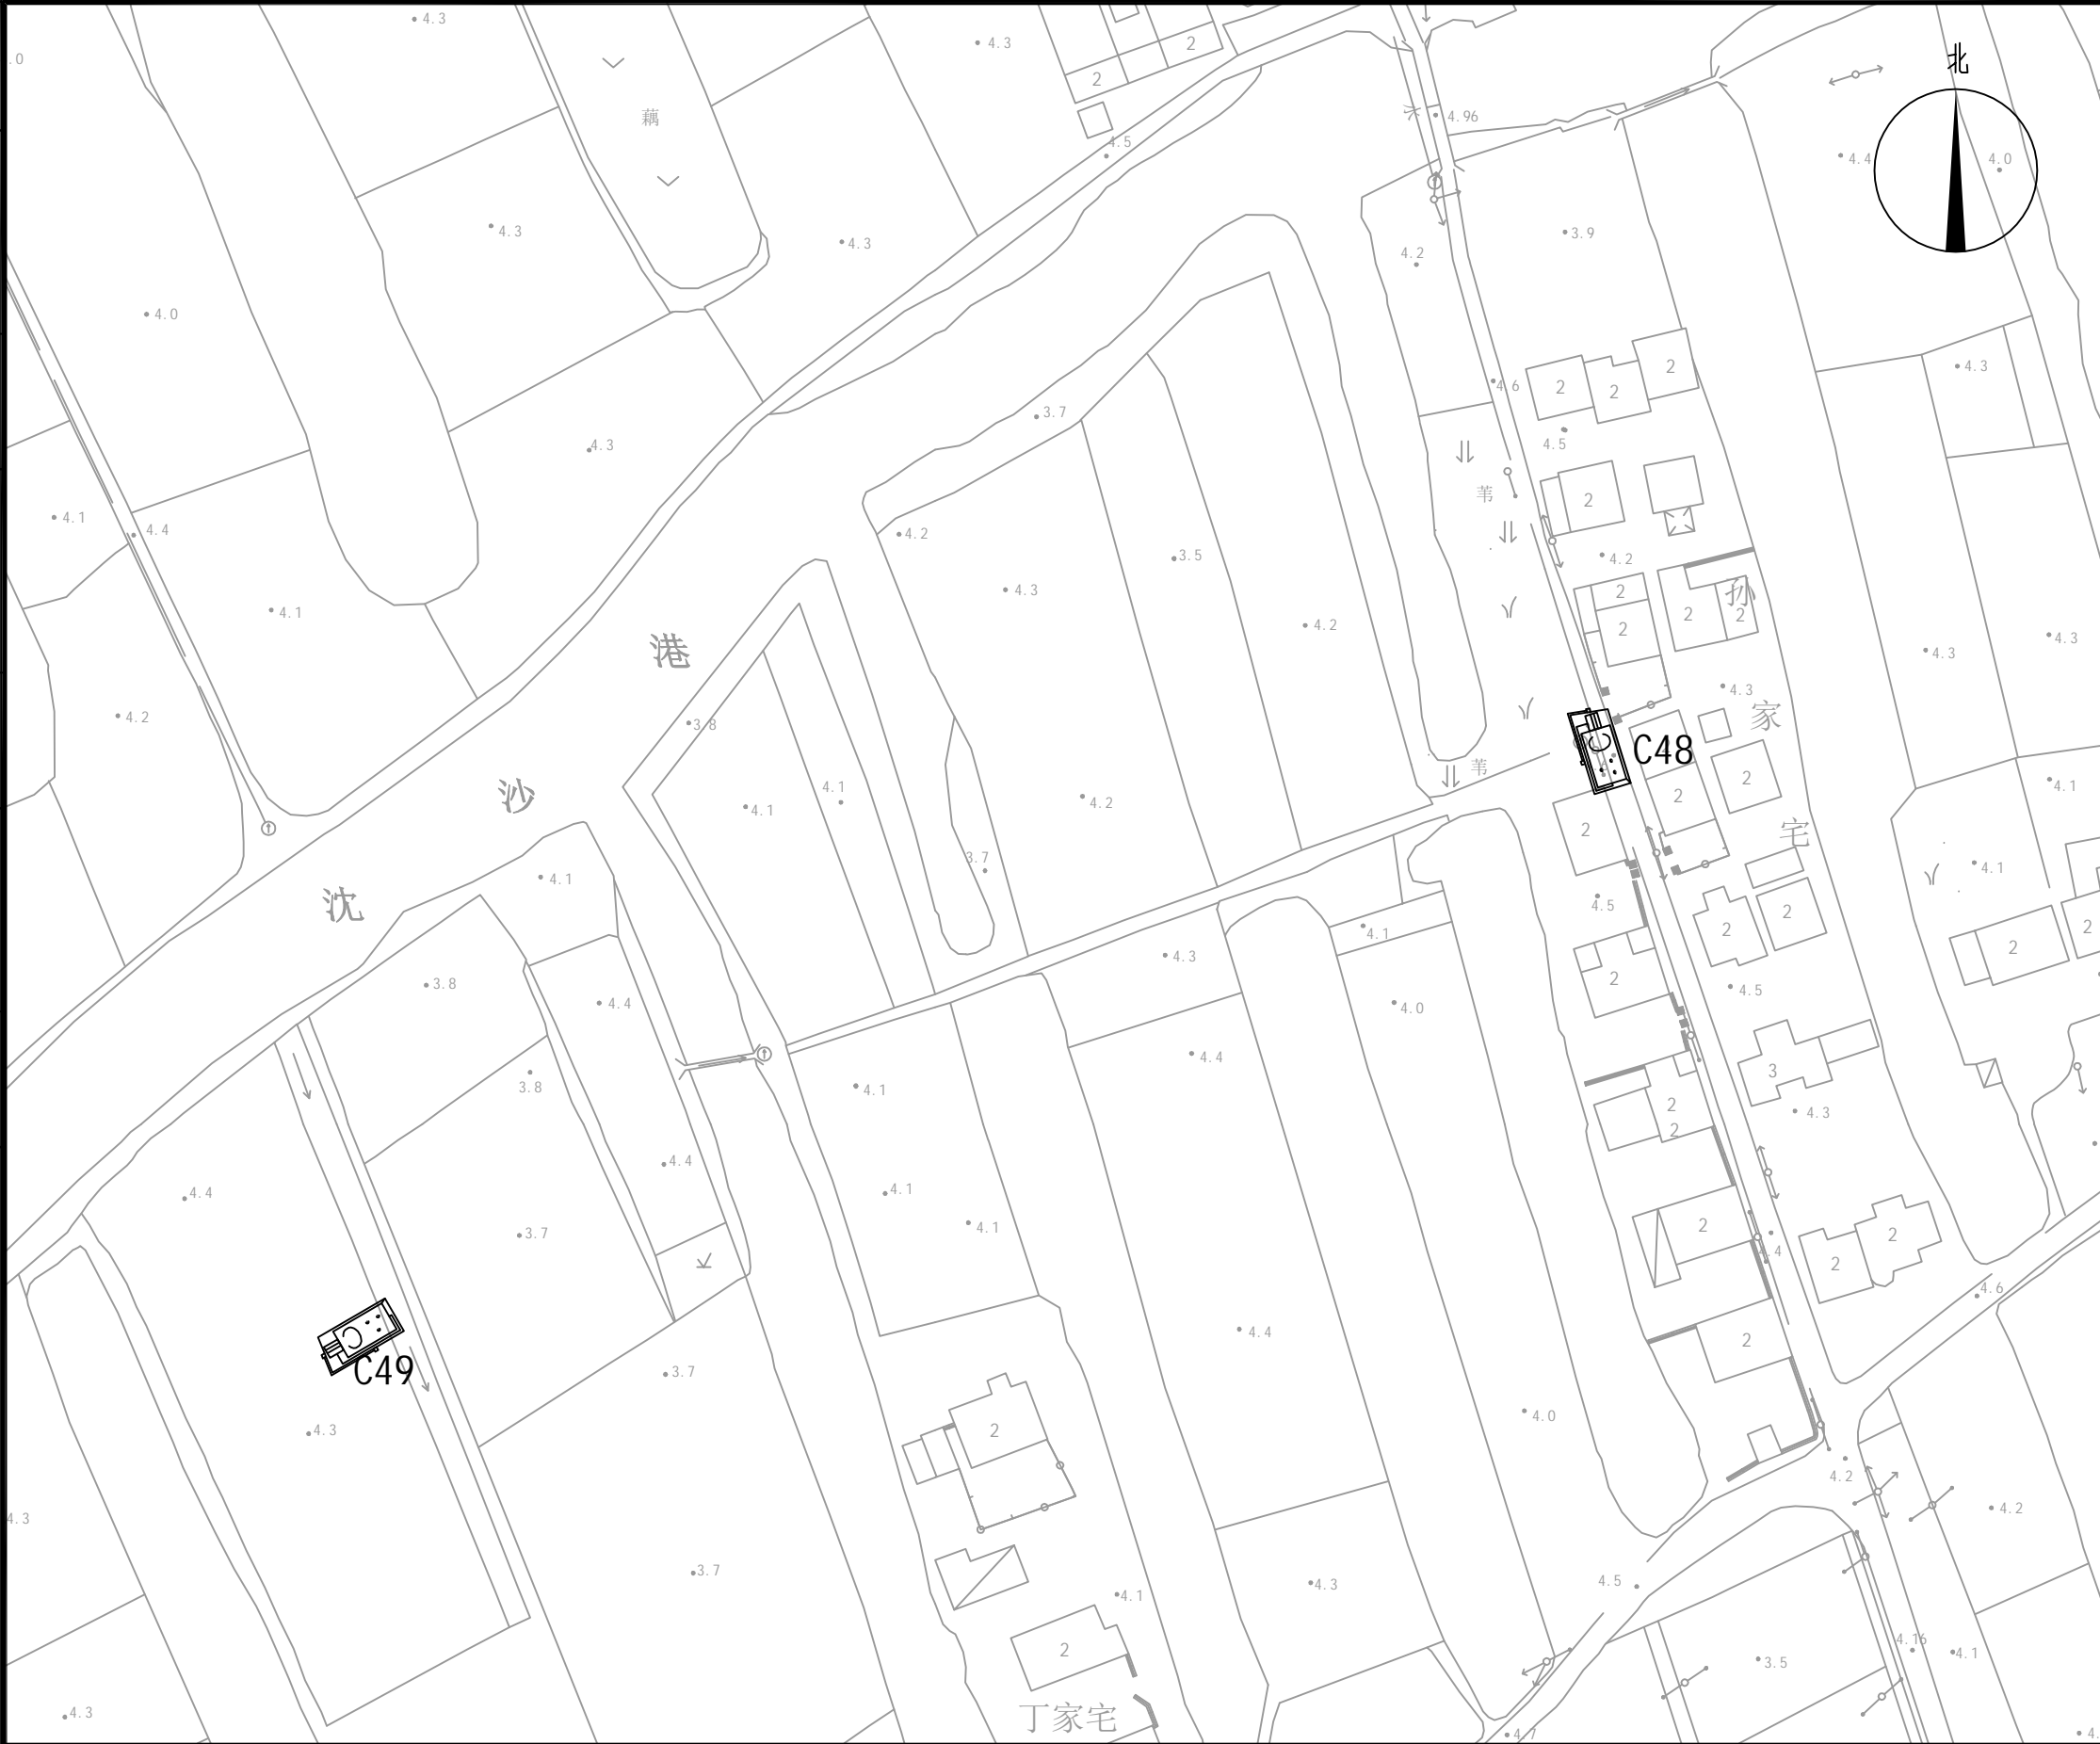


图 例	
	监控设备

公司出图专用章 Release Stamp

注册执业专用章 Registration Stamp



SHANGHAI NEW CONSTRUCTION ARCHITECTURAL DESIGN CO., LTD

建筑、风景园林设计证书编号（甲级）：A131003387 CERT. NO: A131003387
市政工程设计证书编号（乙级）：A231003384 CERT. NO: A231003384
工程勘察资质证书编号（乙级）：B231003384 CERT. NO: B231003384
中国 上海市 普陀区中山北路3000号长城大厦38楼
38F International Corporate City, No. 3000, North Zhongshan Road,
Pu Tuo District, Shanghai P.R.China
邮政编码 (PC): 200063
总机 (TEL): 021-68888870 传真 (FAX): 021-64645485

合作设计单位 Co-operated With

审 定 Approved by		
项目负责人 Principal in charge		
审 核 Reviewed by		
专业负责人 Discipline Responsible		
校 对 Checked by		
设 计 Designed by		
绘 图 Drawn by		

建 设 单 位
Client 上海市浦东新区唐镇人民政府

项 目 名 称
Project Name 治安薄弱地区整治工程

单 项 名 称
Sub-project

图 纸 名 称
Drawing Title 30号点位示意图

工 程 编 号 Project No.	-	专 业 Discipline	市 政
阶 段 Stage	施 工 图	图 号 Drawing No.	PM-30
比 例 Scale	1:1000	日 期 Date	2025. 07
版 次 Version	A 版	本图须加盖出图签章，否则一律无效 Invalid Unless Stamped	

会 签 Confirmed by	
暖通 Heating & Ventilation	电力 Power, Gas & CA
给排水 Water Supply & Sewerage	电气 Electric Engrg
建筑 Architecture	结构 Structure

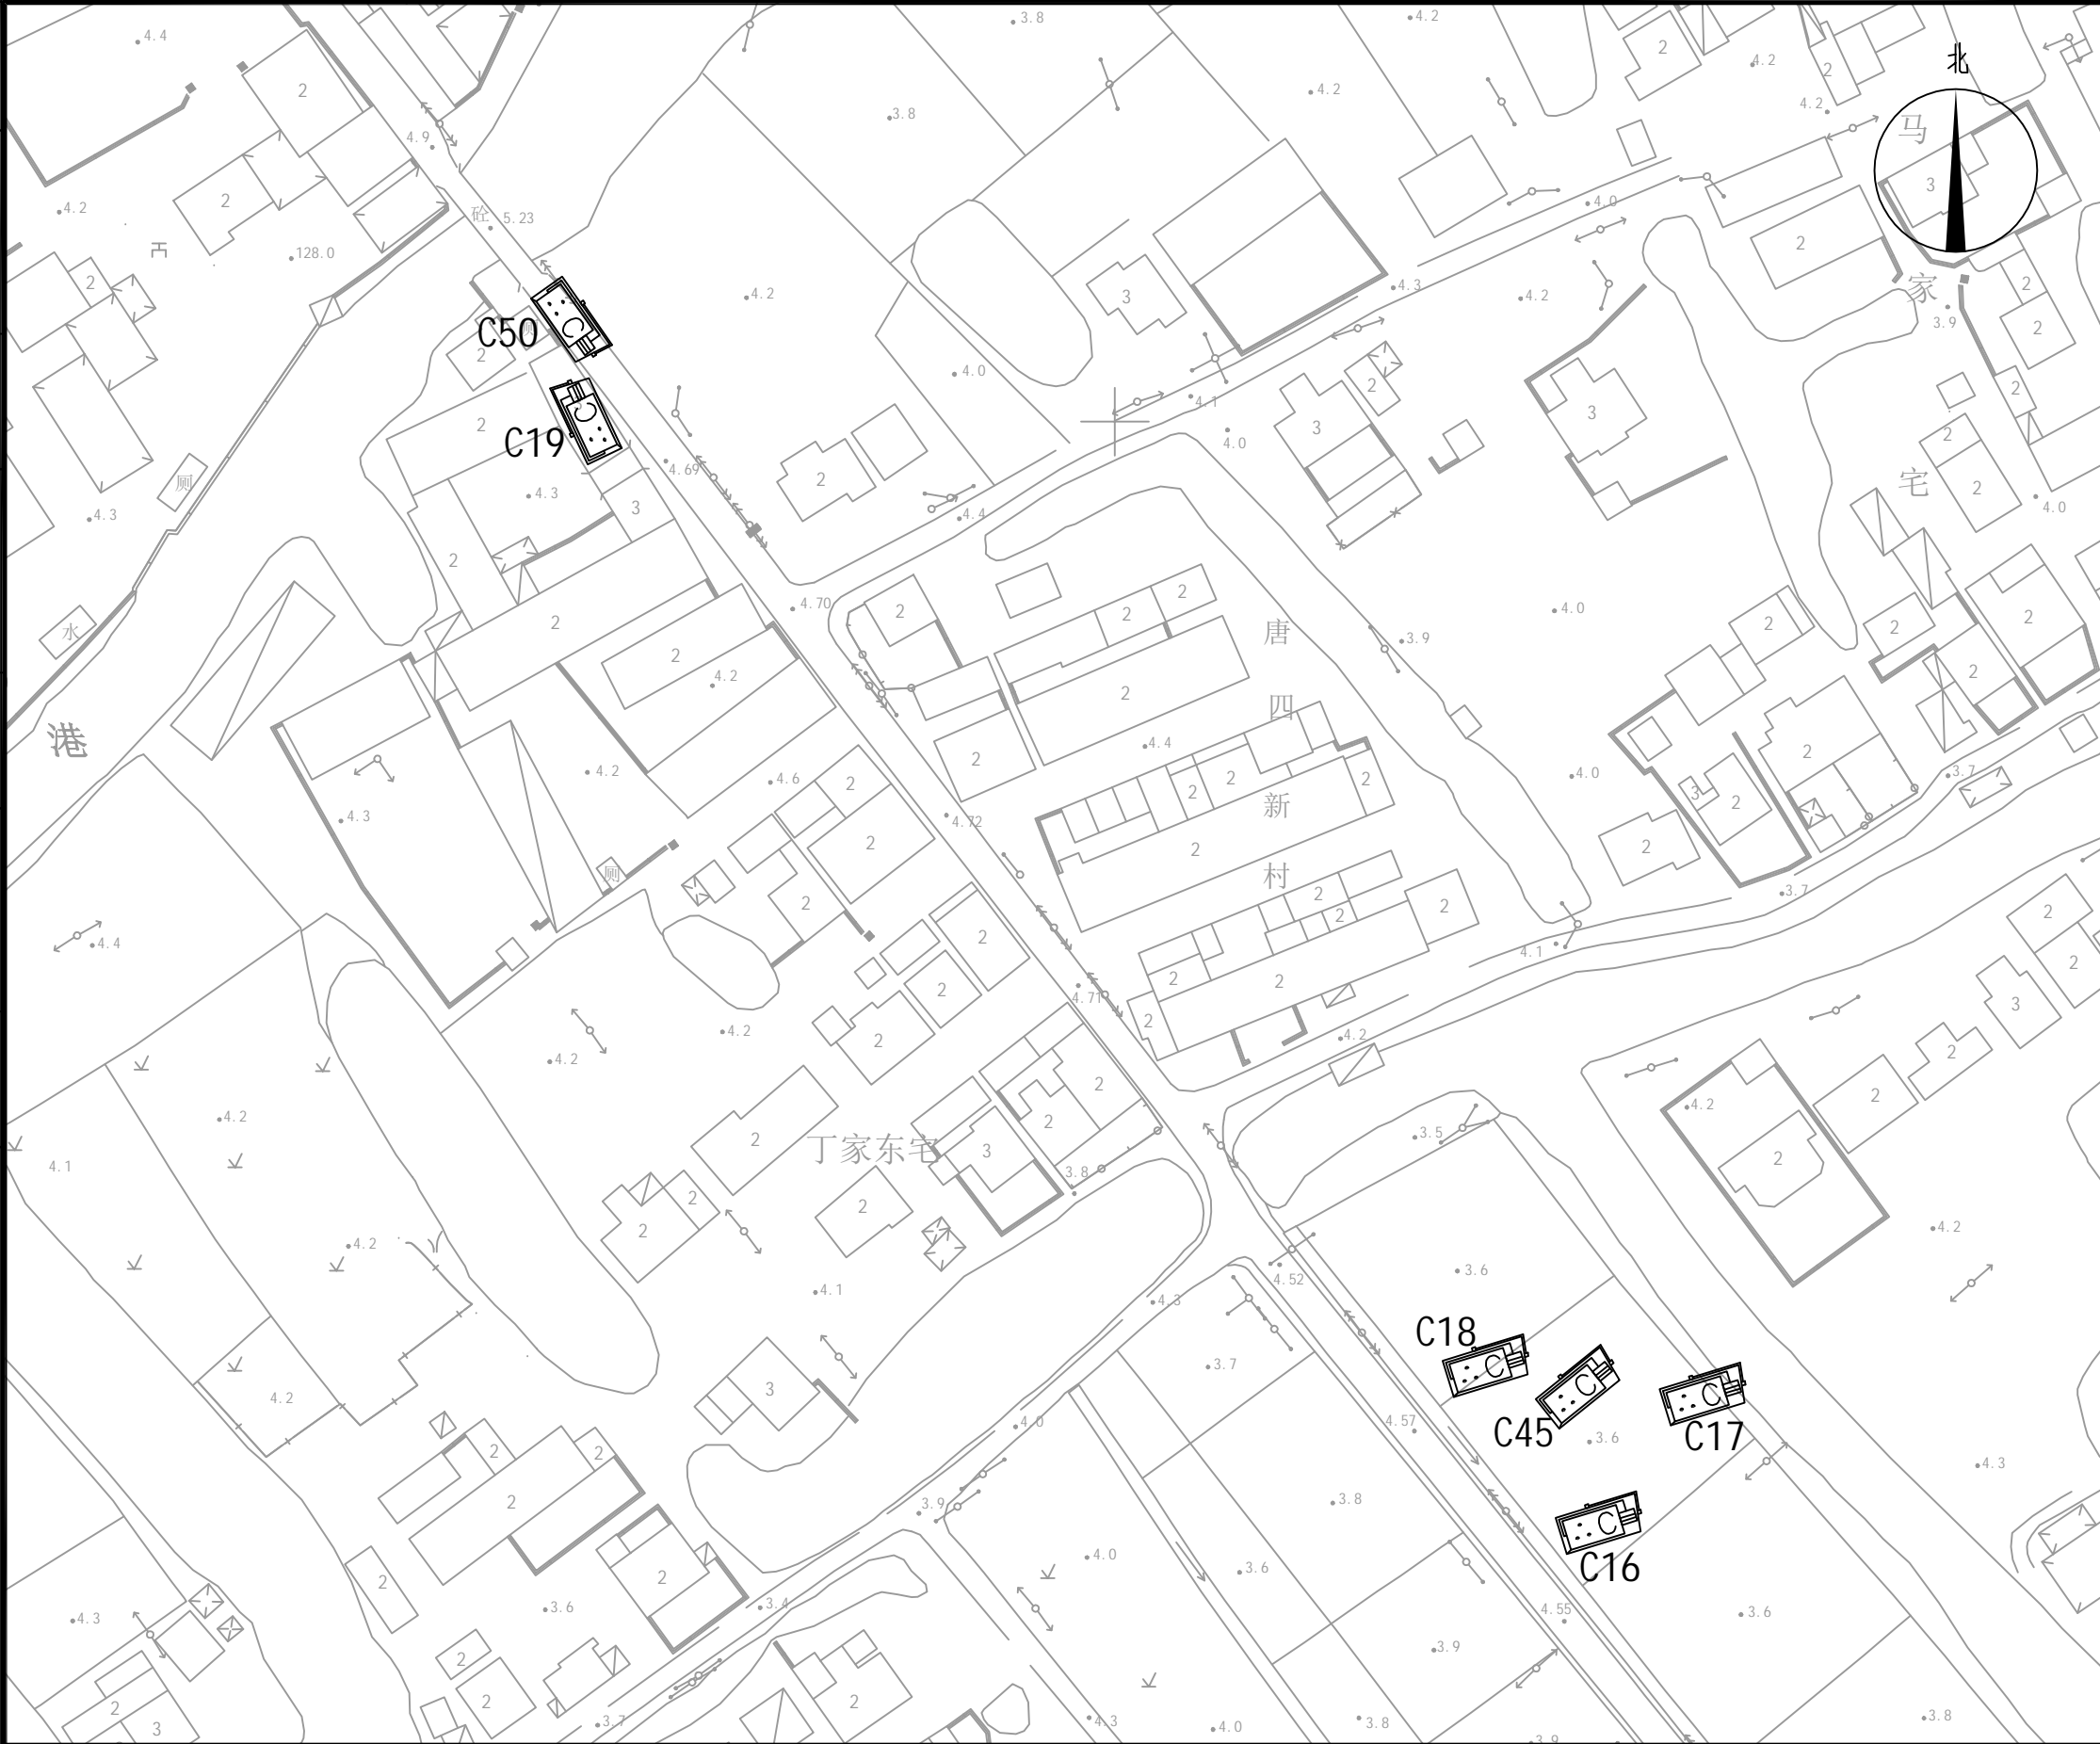


图 例	
	监控设备

公司出图专用章 Release Stamp

注册执业专用章 Registration Stamp

 上海新建设建筑设计有限公司
SHANGHAI NEW CONSTRUCTION ARCHITECTURAL DESIGN CO., LTD

建筑、风景园林设计证书编号（甲级）：A131003387 CERT. NO: A131003387
市政工程设计证书编号（乙级）：A231003384 CERT. NO: A231003384
工程勘察资质证书编号（乙级）：B231003384 CERT. NO: B231003384
中国 上海市 普陀区中山北路3000号长城大厦38楼
38F International Corporate City, No. 3000, North Zhongshan Road,
Pu Tuo District, Shanghai P.R.China
邮政编码 (PC): 200063
总机 (TEL): 021-68888870 传真 (FAX): 021-64645485

合作设计单位 Co-operated With

审 定 Approved by		
项目负责人 Principal in charge		
审 核 Reviewed by		
专业负责人 Discipline Responsible		
校 对 Checked by		
设 计 Designed by		
绘 图 Drawn by		

建 设 单 位
Client 上海市浦东新区唐镇人民政府

项 目 名 称
Project Name 治安薄弱地区整治工程

单 项 名 称
Sub-project

图 纸 名 称
Drawing Title 31号点位示意图

工 程 编 号 Project No.	-	专 业 Discipline	市 政
阶 段 Stage	施 工 图	图 号 Drawing No.	PM-31
比 例 Scale	1:1000	日 期 Date	2025. 07
版 次 Version	A 版	本图须加盖出图签章，否则一律无效 Invalid Unless Stamped	

建 筑 Architecture		给 排 水 Water Supply & Sewerage		暖 通 Heating & Ventilation		会 签 Confirmed by
结 构 Structure		电 气 Electric Engng		动 力 Power, Gas & CA		



公司出图专用章 Release Stamp			
注册执业专用章 Registration Stamp			
<div><div></div><div>上海新建设建筑设计有限公司</div></div> <div>SHANGHAI NEW CONSTRUCTION ARCHITECTURAL DESIGN CO.,LTD</div> <div>建筑、风景园林设计证书编号(甲级): A131003387 CERT. NO: A131003387 市政工程设计证书编号(乙级): A231003384 CERT. NO: A231003384 工程勘察资质证书编号(乙级): B231003384 CERT. NO: B231003384 中国 上海市 普陀区中山北路3000号长城大厦38楼 38F International Corporate City, No. 3000, North Zhongshan Road, Pu Tuo District, Shanghai P.R.China 邮政编码(PC): 200063 总机(TEL): 021-68888870 传真(FAX): 021-64645485</div>			
合作设计单位 Co-operated With			
审 定 Approved by			
项目负责人 Princial in charge			
审 核 Reviewed by			
专业负责人 Discipline Responsible			
校 对 Checked by			
设 计 Designed by			
绘 图 Drawn by			
建 设 单 位 Client	上海市浦东新区唐镇人民政府		
项 目 名 称 Project Name	治安薄弱地区整治工程		
单 项 名 称 Sub-project			
图 纸 名 称 Drawing Title	32号点位示意图		
工 程 编 号 Project No.	-	专 业 Discipline	市 政
阶 段 Stage	施 工 图	图 号 Drawing No.	PM-32
比 例 Scale	1:1000	日 期 Date	2025. 07
版 次 Version	A 版	本图须加盖出图签章, 否则一律无效 Invalid Unless Stamped	

会 签 Confirmed by	
暖通 Heating & Ventilation	动力 Power, Gas & CA
给排水 Water Supply & Sewerage	电气 Electric Engrg
建筑 Architecture	结构 Structure



图 例	
	监控设备

公司出图专用章 Release Stamp

注册执业专用章 Registration Stamp



SHANGHAI NEW CONSTRUCTION ARCHITECTURAL DESIGN CO., LTD

建筑、风景园林设计证书编号（甲级）：A131003387 CERT. NO: A131003387
市政工程设计证书编号（乙级）：A231003384 CERT. NO: A231003384
工程勘察资质证书编号（乙级）：B231003384 CERT. NO: B231003384
中国 上海市 普陀区中山北路3000号长城大厦38楼
38F International Corporate City, No. 3000, North Zhongshan Road,
Pu Tuo District, Shanghai P.R. China
邮政编码 (PC): 200063
总机 (TEL): 021-68888870 传真 (FAX): 021-64645485

合作设计单位 Co-operated With

审 定 Approved by		
项目负责人 Principal in charge		
审 核 Reviewed by		
专业负责人 Discipline Responsible		
校 对 Checked by		
设 计 Designed by		
绘 图 Drawn by		

建 设 单 位
Client 上海市浦东新区唐镇人民政府


项 目 名 称
Project Name 治安薄弱地区整治工程

单 项 名 称
Sub-project

图 纸 名 称
Drawing Title 33号点位示意图

工 程 编 号 Project No.	-	专 业 Discipline	市 政
阶 段 Stage	施 工 图	图 号 Drawing No.	PM-33
比 例 Scale	1:1000	日 期 Date	2025. 07
版 次 Version	A 版	本图须加盖出图签章, 否则一律无效 Invalid Unless Stamped	

会 签 Confirmed by	
暖通 Heating & Ventilation	电力 Power, Gas & CA
给排水 Water Supply & Sewerage	电气 Electric Engrg
建筑 Architecture	结构 Structure

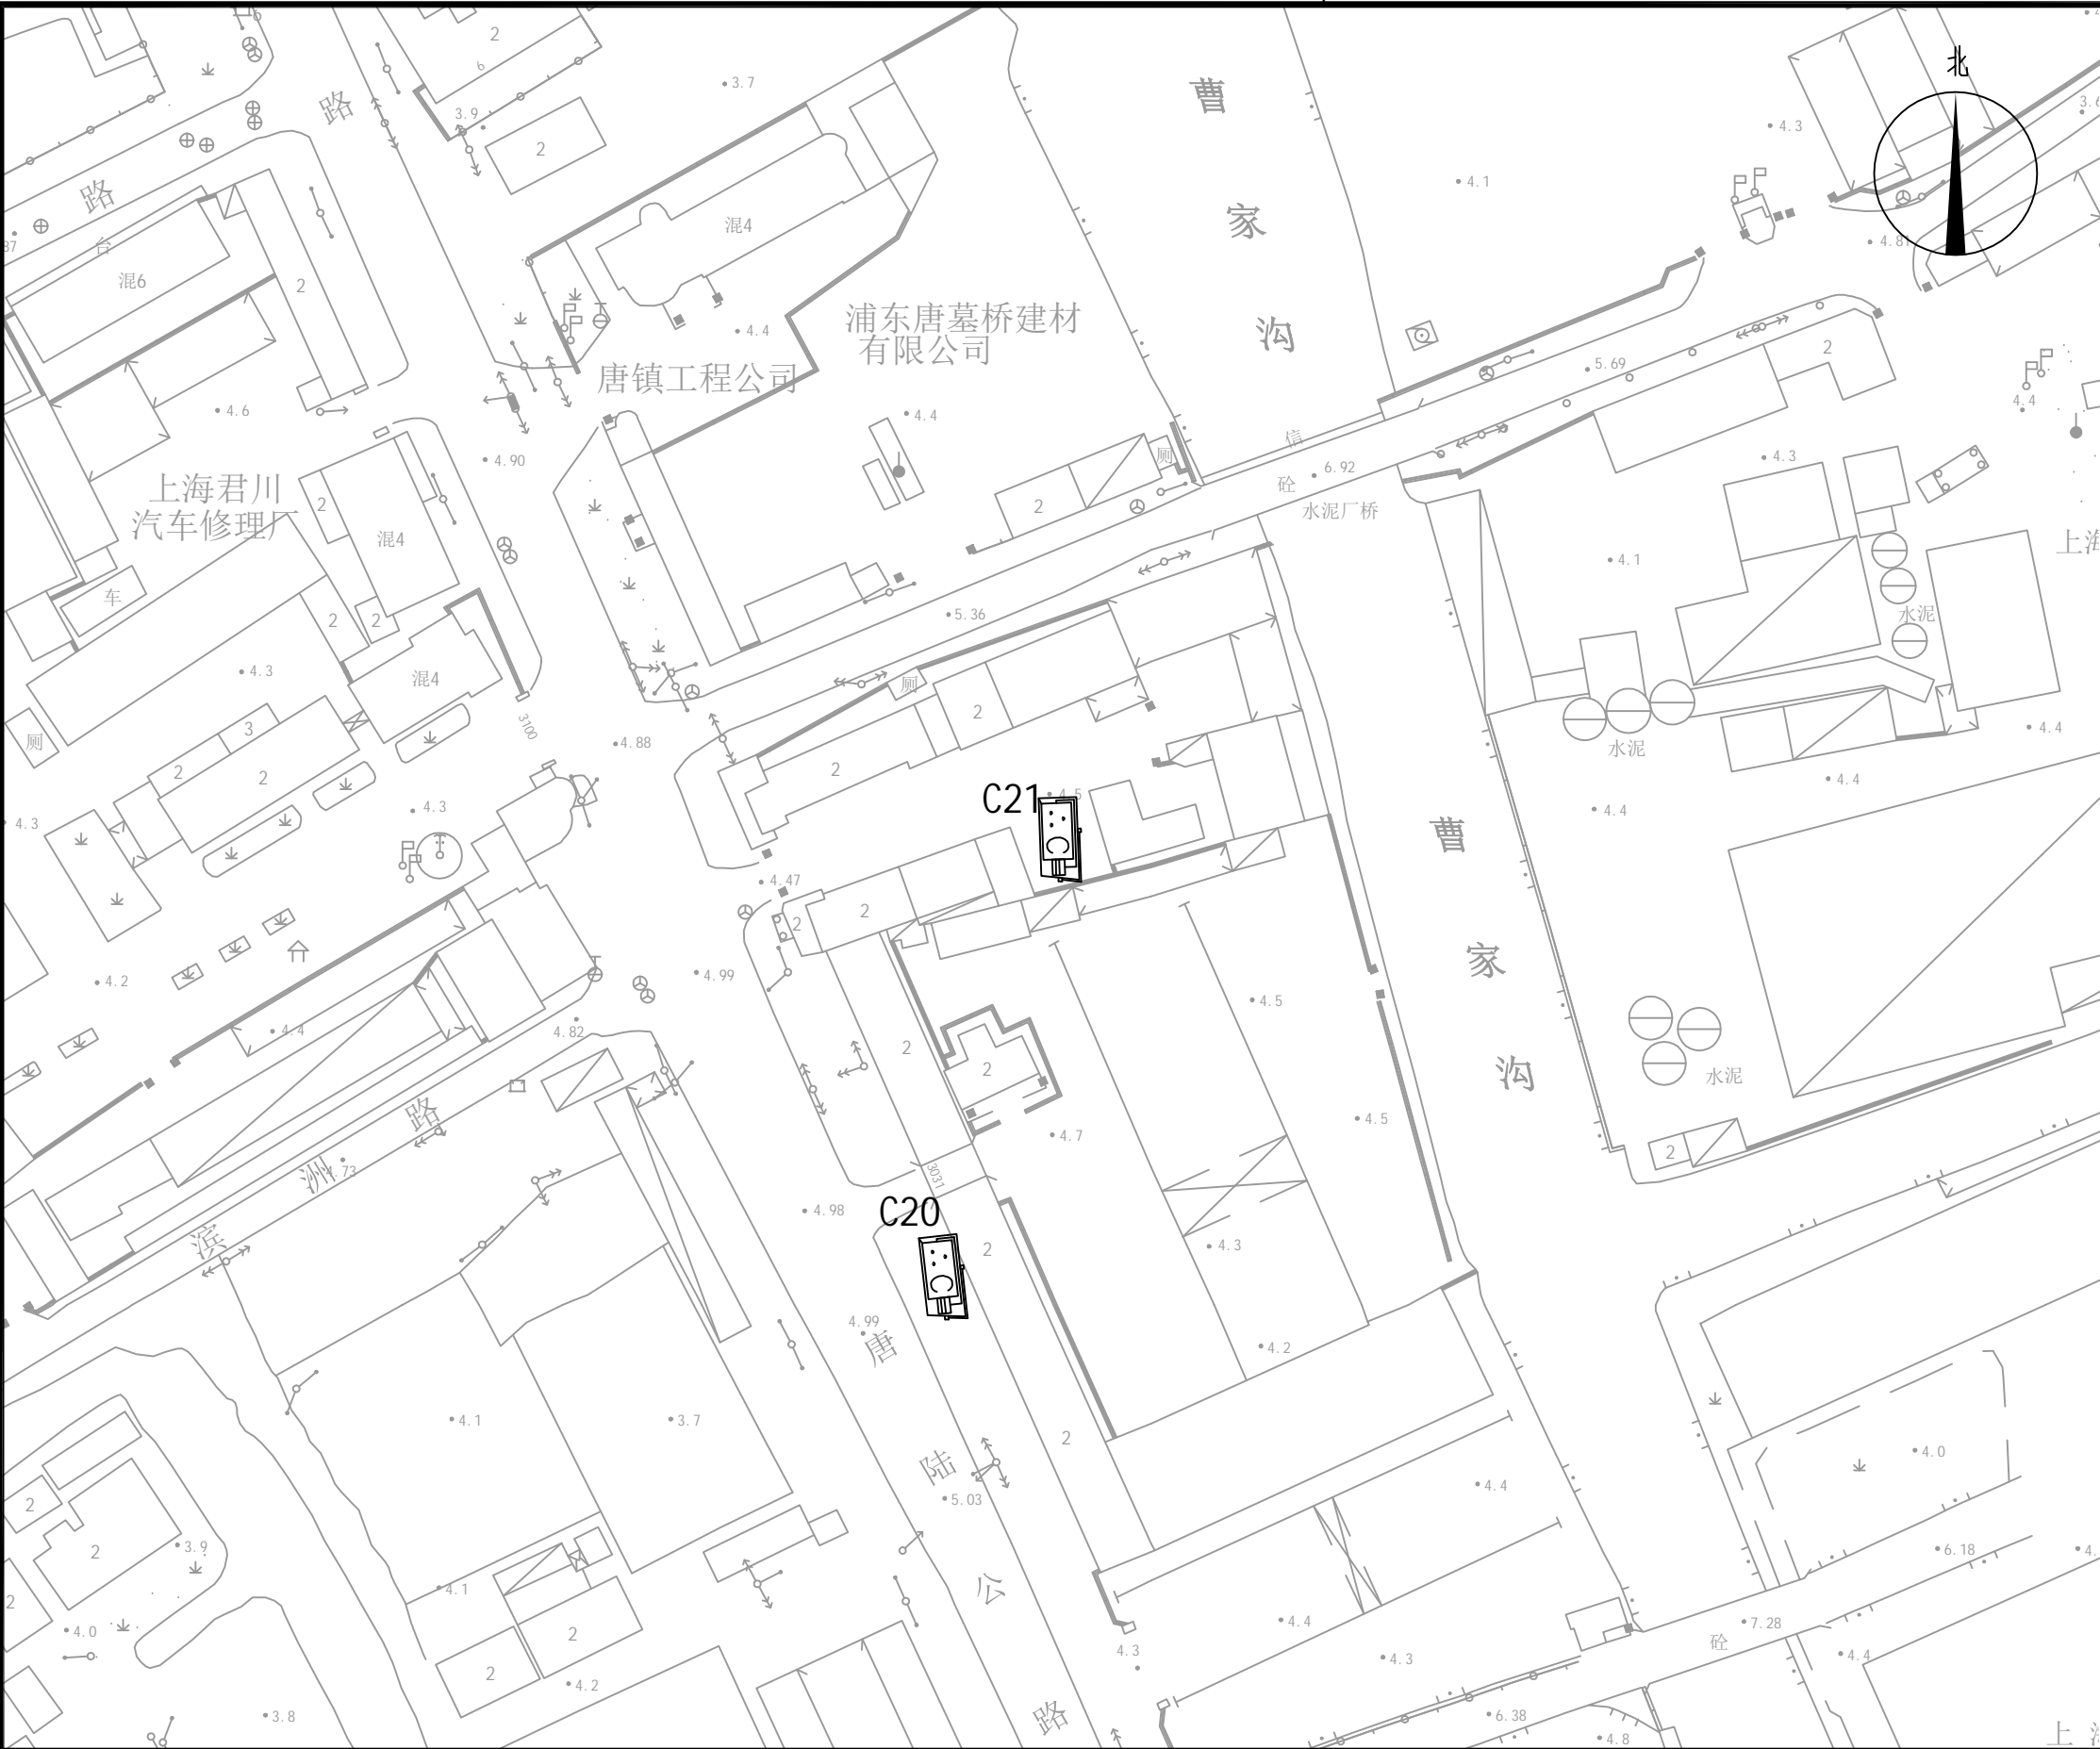

公司出图专用章 Release Stamp

注册执业专用章 Registration Stamp

 上海新建设建筑设计有限公司

SHANGHAI NEW CONSTRUCTION ARCHITECTURAL DESIGN CO., LTD

建筑、风景园林设计证书编号（甲级）：A131003387 CERT. NO: A131003387

市政工程设计证书编号（乙级）：A231003384 CERT. NO: A231003384

工程勘察资质证书编号（乙级）：B231003384 CERT. NO: B231003384

中国 上海市 普陀区中山北路3000号长城大厦38楼

38F International Corporate City, No. 3000, North Zhongshan Road,

Pu Tuo District, Shanghai P.R.China

邮政编码 (PC): 200063

总机 (TEL): 021-68888870 传真 (FAX): 021-64645485

合作设计单位 Co-operated With

审 定
Approved by

项目负责人
Principal in charge

审 核
Reviewed by

专业负责人
Discipline Responsible

校 对
Checked by

设 计
Designed by

绘 图
Drawn by

建 设 单 位
Client

上海市浦东新区唐镇人民政府

项 目 名 称
Project Name

治安薄弱地区整治工程

单 项 名 称
Sub-project

图 纸 名 称
Drawing Title

34号点位示意图

工 程 编 号
Project No.

-

专 业
Discipline

市 政

阶 段
Stage

施 工 图

图 号
Drawing No.

PM-34

比 例
Scale

1:1000

日 期
Date

2025. 07

版 次
Version

A 版

本图须加盖出图签章，否则一律无效
Invalid Unless Stamped

图 例



监控设备

建 筑 Architecture		给 排 水 Water Supply & Sewerage		暖 通 Heating & Ventilation	会 签 Confirmed by
结 构 Structure		电 气 Electric Engng		动 力 Power Gas & CA	



公司出图专用章 Release Stamp			
注册执业专用章 Registration Stamp			
<div><div></div><div>上海新建设建筑设计有限公司</div></div> <div>SHANGHAI NEW CONSTRUCTION ARCHITECTURAL DESIGN CO.,LTD</div> <div>建筑、风景园林设计证书编号（甲级）：A131003387 CERT. NO: A131003387</div> <div>市政工程设计证书编号（乙级）：A231003384 CERT. NO: A231003384</div> <div>工程勘察资质证书编号（乙级）：B231003384 CERT. NO: B231003384</div> <div>中国 上海市 普陀区中山北路3000号长城大厦38楼</div> <div>38F International Corporate City, No. 3000, North Zhongshan Road,</div> <div>Pu Tuo District, Shanghai P.R.China</div> <div>邮政编码（PC）：200063</div> <div>总机（TEL）：021-68888870 传真（FAX）：021-64645485</div>			
合作设计单位 Co-operated With			
审 定 Approved by			
项目负责人 Principal in charge			
审 核 Reviewed by			
专业负责人 Discipline Responsible			
校 对 Checked by			
设 计 Designed by			
绘 图 Drawn by			
建 设 单 位 Client	上海市浦东新区唐镇人民政府		
项 目 名 称 Project Name	治安薄弱地区整治工程		
单 项 名 称 Sub-project			
图 纸 名 称 Drawing Title	35号点位示意图		
工 程 编 号 Project No.	-	专 业 Discipline	市 政
阶 段 Stage	施 工 图	图 号 Drawing No.	PM-35
比 例 Scale	1:1000	日 期 Date	2025. 07
版 次 Version	A 版	本图须加盖出图签章，否则一律无效 Invalid Unless Stamped	

会 签 Confirmed by		暖通 Heating & Ventilation Power, Gas & CA		给排水 Water Supply & Sewerage		电 气 Electric Engng		建 筑 Architecture 结 构 Structure	



图 例	
	监控设备

公司出图专用章 Release Stamp

注册执业专用章 Registration Stamp



SHANGHAI NEW CONSTRUCTION ARCHITECTURAL DESIGN CO., LTD

建筑、风景园林设计证书编号（甲级）：A131003387 CERT. NO: A131003387
市政工程设计证书编号（乙级）：A231003384 CERT. NO: A231003384
工程勘察资质证书编号（乙级）：B231003384 CERT. NO: B231003384
中国 上海市 普陀区中山北路3000号长城大厦38楼
38F International Corporate City, No. 3000, North Zhongshan Road,
Pu Tuo District, Shanghai P.R. China
邮政编码 (PC): 200063
总机 (TEL): 021-68888870 传真 (FAX): 021-64645485

合作设计单位 Co-operated With

审 定 Approved by		
项目负责人 Princial in charge		
审 核 Reviewed by		
专业负责人 Discipline Responsible		
校 对 Checked by		
设 计 Designed by		
绘 图 Drawn by		

建 设 单 位
Client 上海市浦东新区唐镇人民政府


项 目 名 称
Project Name 治安薄弱地区整治工程

单 项 名 称
Sub-project

图 纸 名 称
Drawing Title 36号点位示意图

工 程 编 号 Project No.	-	专 业 Discipline	市 政
阶 段 Stage	施 工 图	图 号 Drawing No.	PM-36
比 例 Scale	1:1000	日 期 Date	2025. 07
版 次 Version	A 版	本图须加盖出图签章，否则一律无效 Invalid Unless Stamped	

建 筑 Architecture	给排水 Water Supply & Sewerage	暖 通 Heating & Ventilation			
结 构 Structure	电 气 Electric Engng	动 力 Power Gas & CA			会 签 Confirmed by

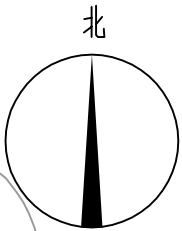

公司出图专用章 Release Stamp

注册执业专用章 Registration Stamp



SHANGHAI NEW CONSTRUCTION ARCHITECTURAL DESIGN CO., LTD

建筑、风景园林设计证书编号（甲级）：A131003387 CERT. NO: A131003387
市政工程设计证书编号（乙级）：A231003384 CERT. NO: A231003384
工程勘察资质证书编号（乙级）：B231003384 CERT. NO: B231003384
中国 上海市 普陀区中山北路3000号长城大厦38楼
38F International Corporate City, No. 3000, North Zhongshan Road,
Pu Tuo District, Shanghai P.R.China
邮政编码 (PC): 200063
总机 (TEL): 021-68888870 传真 (FAX): 021-64645485

合作设计单位 Co-operated With

审 定 Approved by		
项目负责人 Principal in charge		
审 核 Reviewed by		
专业负责人 Discipline Responsible		
校 对 Checked by		
设 计 Designed by		
绘 图 Drawn by		

建 设 单 位
Client 上海市浦东新区唐镇人民政府

项 目 名 称
Project Name 治安薄弱地区整治工程



单 项 名 称
Sub-project

图 纸 名 称
Drawing Title 37号点位示意图

工 程 编 号 Project No.	-	专 业 Discipline	市 政
阶 段 Stage	施 工 图	图 号 Drawing No.	PM-37
比 例 Scale	1:1000	日 期 Date	2025. 07
版 次 Version	A 版	本图须加盖出图签章，否则一律无效 Invalid Unless Stamped	

图 例	
	监控设备

会 签 Confirmed by	
暖通 Heating & Ventilation	电力 Power, Gas & CA
给排水 Water Supply & Sewerage	电气 Electric Engng
建筑 Architecture	结构 Structure

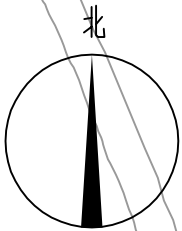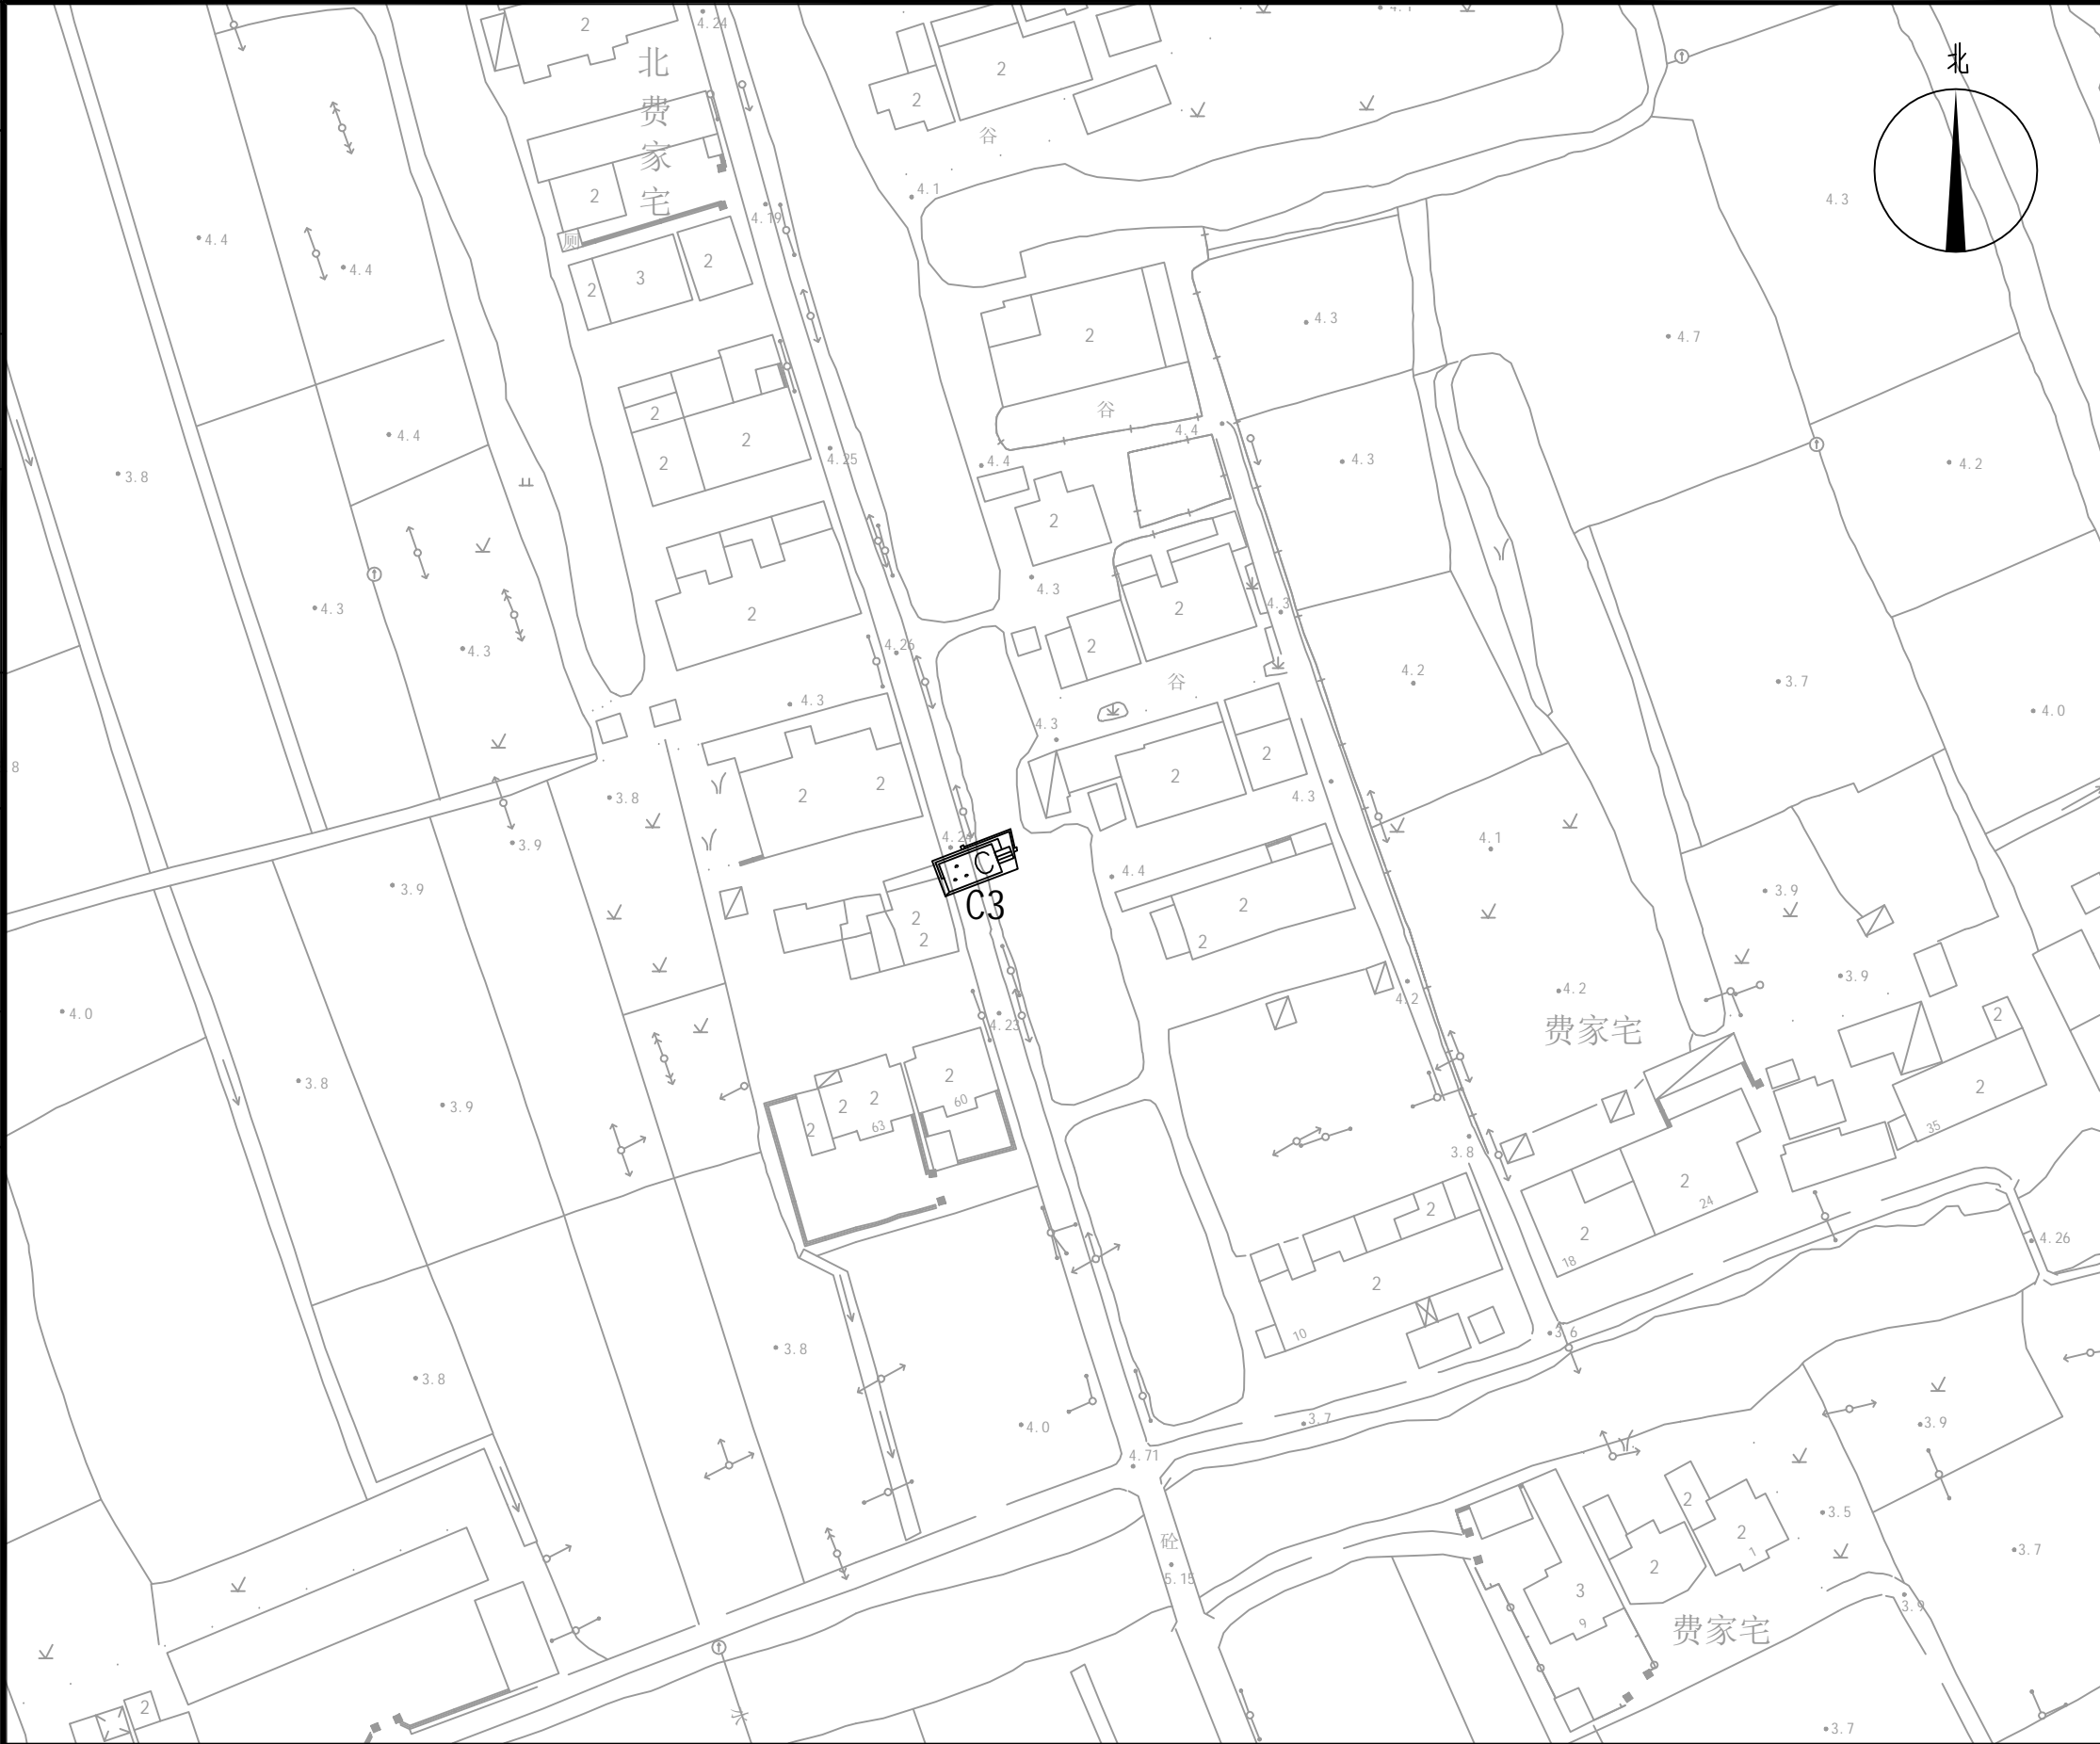

公司出图专用章 Release Stamp

注册执业专用章 Registration Stamp



SHANGHAI NEW CONSTRUCTION ARCHITECTURAL DESIGN CO., LTD

建筑、风景园林设计证书编号（甲级）：A131003387 CERT. NO: A131003387

市政工程设计证书编号（乙级）：A231003384 CERT. NO: A231003384

工程勘察资质证书编号（乙级）：B231003384 CERT. NO: B231003384

中国 上海市 普陀区中山北路3000号长城大厦38楼

38F International Corporate City, No. 3000, North Zhongshan Road,

Pu Tuo District, Shanghai P.R.China

邮政编码 (PC): 200063

总机 (TEL): 021-68888870 传真 (FAX): 021-64645485

合作设计单位 Co-operated With

审 定 Approved by		
项目负责人 Principal in charge		
审 核 Reviewed by		
专业负责人 Discipline Responsible		
校 对 Checked by		
设 计 Designed by		
绘 图 Drawn by		

建 设 单 位
Client 上海市浦东新区唐镇人民政府

项 目 名 称
Project Name 治安薄弱地区整治工程

单 项 名 称
Sub-project

图 纸 名 称
Drawing Title 38号点位示意图

工 程 编 号 Project No.	-	专 业 Discipline	市 政
阶 段 Stage	施 工 图	图 号 Drawing No.	PM-38
比 例 Scale	1:1000	日 期 Date	2025. 07
版 次 Version	A 版	本图须加盖出图签章, 否则一律无效 Invalid Unless Stamped	

图 例



监控设备

会 签 Confirmed by	
暖通 Heating & Ventilation	电力 Power, Gas & CA
给排水 Water Supply & Sewerage	电气 Electric Engng
建筑 Architecture	结构 Structure



图 例	
	监控设备

公司出图专用章 Release Stamp

注册执业专用章 Registration Stamp



SHANGHAI NEW CONSTRUCTION ARCHITECTURAL DESIGN CO., LTD

建筑、风景园林设计证书编号（甲级）：A131003387 CERT. NO: A131003387
市政工程设计证书编号（乙级）：A231003384 CERT. NO: A231003384
工程勘察资质证书编号（乙级）：B231003384 CERT. NO: B231003384
中国 上海市 普陀区中山北路3000号长城大厦38楼
38F International Corporate City, No. 3000, North Zhongshan Road,
Pu Tuo District, Shanghai P.R.China
邮政编码 (PC): 200063
总机 (TEL): 021-68888870 传真 (FAX): 021-64645485

合作设计单位 Co-operated With

审 定 Approved by		
项目负责人 Principal in charge		
审 核 Reviewed by		
专业负责人 Discipline Responsible		
校 对 Checked by		
设 计 Designed by		
绘 图 Drawn by		

建 设 单 位
Client 上海市浦东新区唐镇人民政府

项 目 名 称
Project Name 治安薄弱地区整治工程

单 项 名 称
Sub-project


图 纸 名 称
Drawing Title 39号点位示意图

工 程 编 号 Project No.	-	专 业 Discipline	市 政
阶 段 Stage	施 工 图	图 号 Drawing No.	PM-39
比 例 Scale	1:1000	日 期 Date	2025. 07
版 次 Version	A 版	本图须加盖出图签章，否则一律无效 Invalid Unless Stamped	

会 签 Confirmed by	
暖通 Heating & Ventilation	动力 Power, Gas & CA
给排水 Water Supply & Sewerage	电气 Electric Engrg
建筑 Architecture	结构 Structure



图 例	
	监控设备

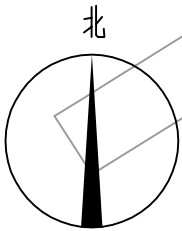

公司出图专用章 Release Stamp			
注册执业专用章 Registration Stamp			
 上海新建建筑设计有限公司 SHANGHAI NEW CONSTRUCTION ARCHITECTURAL DESIGN CO., LTD 建筑、风景园林设计证书编号（甲级）：A131003387 CERT. NO: A131003387 市政工程设计证书编号（乙级）：A231003384 CERT. NO: A231003384 工程勘察资质证书编号（乙级）：B231003384 CERT. NO: B231003384 中国 上海市 普陀区中山北路3000号长城大厦38楼 38F International Corporate City, No. 3000, North Zhongshan Road, Pu Tuo District, Shanghai P.R. China 邮政编码 (PC): 200063 总机 (TEL): 021-68888870 传真 (FAX): 021-64645485			
合作设计单位 Co-operated With			
审 定 Approved by			
项目负责人 Principal in charge			
审 核 Reviewed by			
专业负责人 Discipline Responsible			
校 对 Checked by			
设 计 Designed by			
绘 图 Drawn by			
建 设 单 位 Client	上海市浦东新区唐镇人民政府		
项 目 名 称 Project Name	治安薄弱地区整治工程		
单 项 名 称 Sub-project			
图 纸 名 称 Drawing Title	40号点位示意图		
工 程 编 号 Project No.	-	专 业 Discipline	市 政
阶 段 Stage	施 工 图	图 号 Drawing No.	PM-40
比 例 Scale	1:1000	日 期 Date	2025. 07
版 次 Version	A 版	本图须加盖出图签章，否则一律无效 Invalid Unless Stamped	

会 签 Confirmed by		暖通 Heating & Ventilation Power Gas & CA		给排水 Water Supply & Sewerage		电 气 Electric Engng		建 筑 Architecture 结 构 Structure	



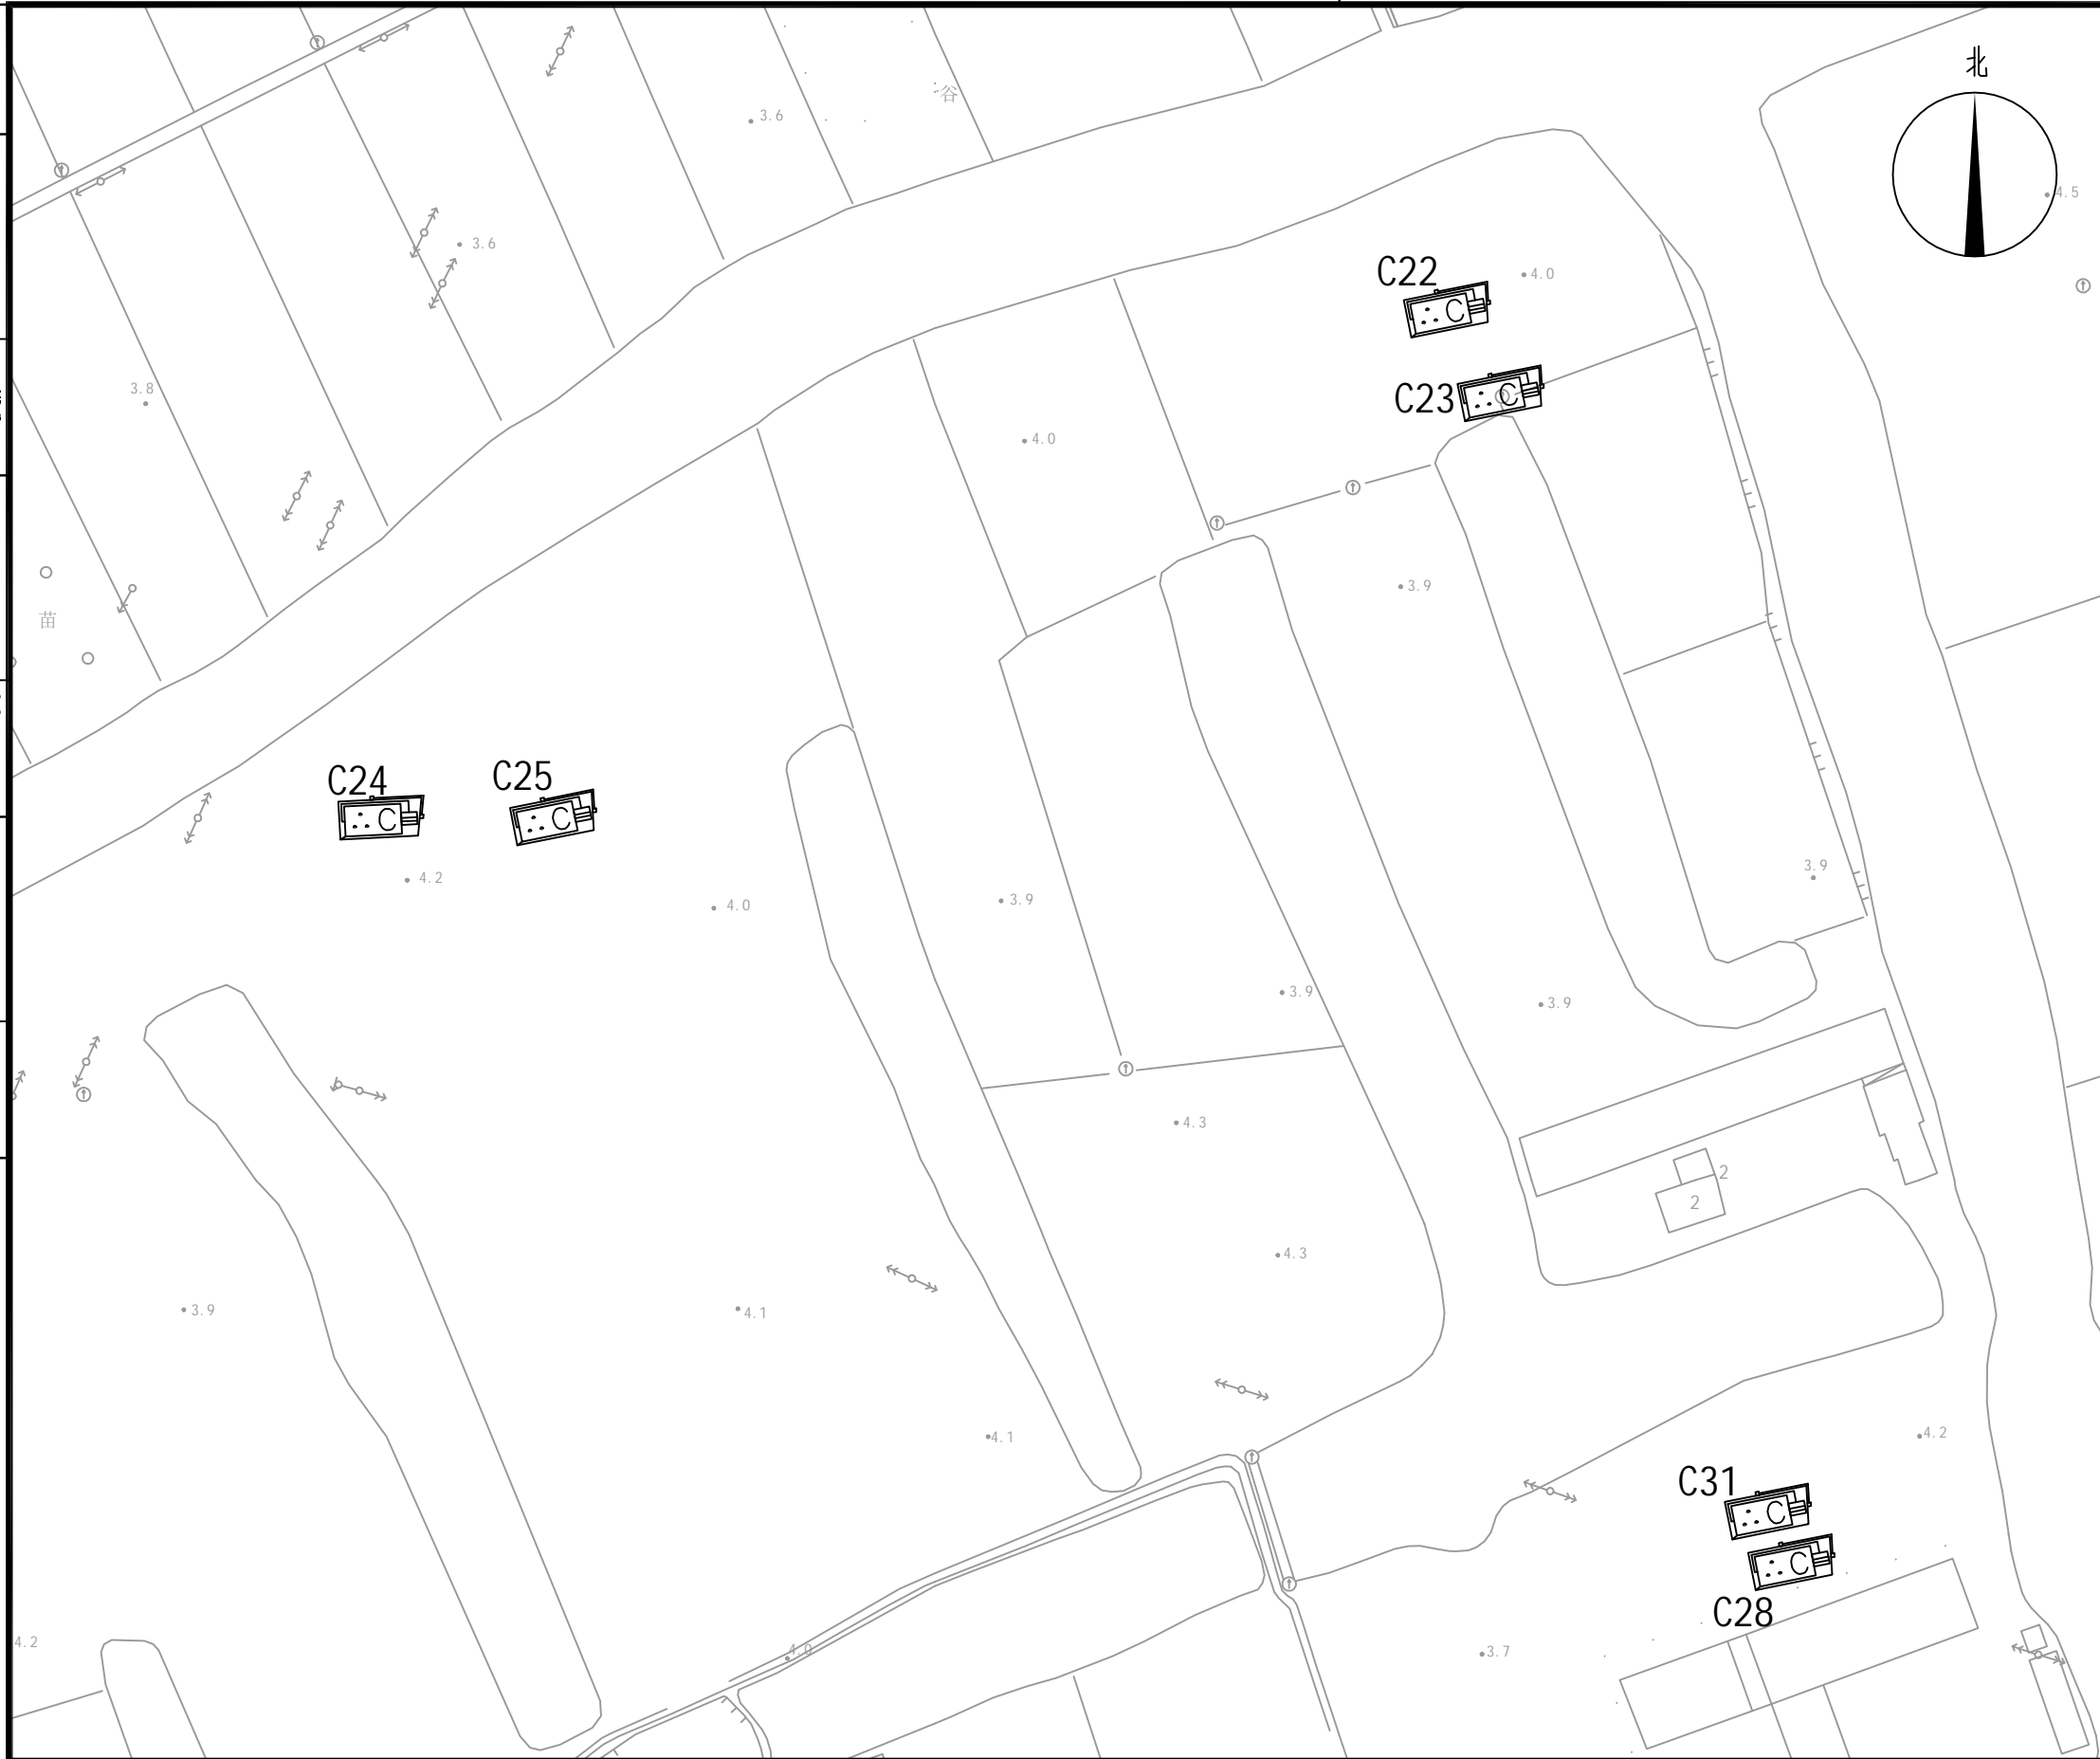


图 例	
	监控设备

公司出图专用章 Release Stamp			
注册执业专用章 Registration Stamp			
上海新建设建筑设计有限公司 SHANGHAI NEW CONSTRUCTION ARCHITECTURAL DESIGN CO., LTD 建筑、风景园林设计证书编号（甲级）：A131003387 CERT. NO: A131003387 市政工程设计证书编号（乙级）：A231003384 CERT. NO: A231003384 工程勘察资质证书编号（乙级）：B231003384 CERT. NO: B231003384 中国 上海市 普陀区中山北路3000号长城大厦38楼 38F International Corporate City, No. 3000, North Zhongshan Road, Pu Tuo District, Shanghai P.R.China 邮政编码 (PC): 200063 总机 (TEL): 021-68888870 传真 (FAX): 021-64645485			
合作设计单位 Co-operated With			
审 定 Approved by			
项目负责人 Principal in charge			
审 核 Reviewed by			
专业负责人 Discipline Responsible			
校 对 Checked by			
设 计 Designed by			
绘 图 Drawn by			
建 设 单 位 Client	上海市浦东新区唐镇人民政府		
项 目 名 称 Project Name	治安薄弱地区整治工程		
单 项 名 称 Sub-project			
图 纸 名 称 Drawing Title	41号点位示意图		
工 程 编 号 Project No.	-	专 业 Discipline	市 政
阶 段 Stage	施 工 图	图 号 Drawing No.	PM-41
比 例 Scale	1:1000	日 期 Date	2025. 07
版 次 Version	A 版	本图须加盖出图签章，否则一律无效 Invalid Unless Stamped	

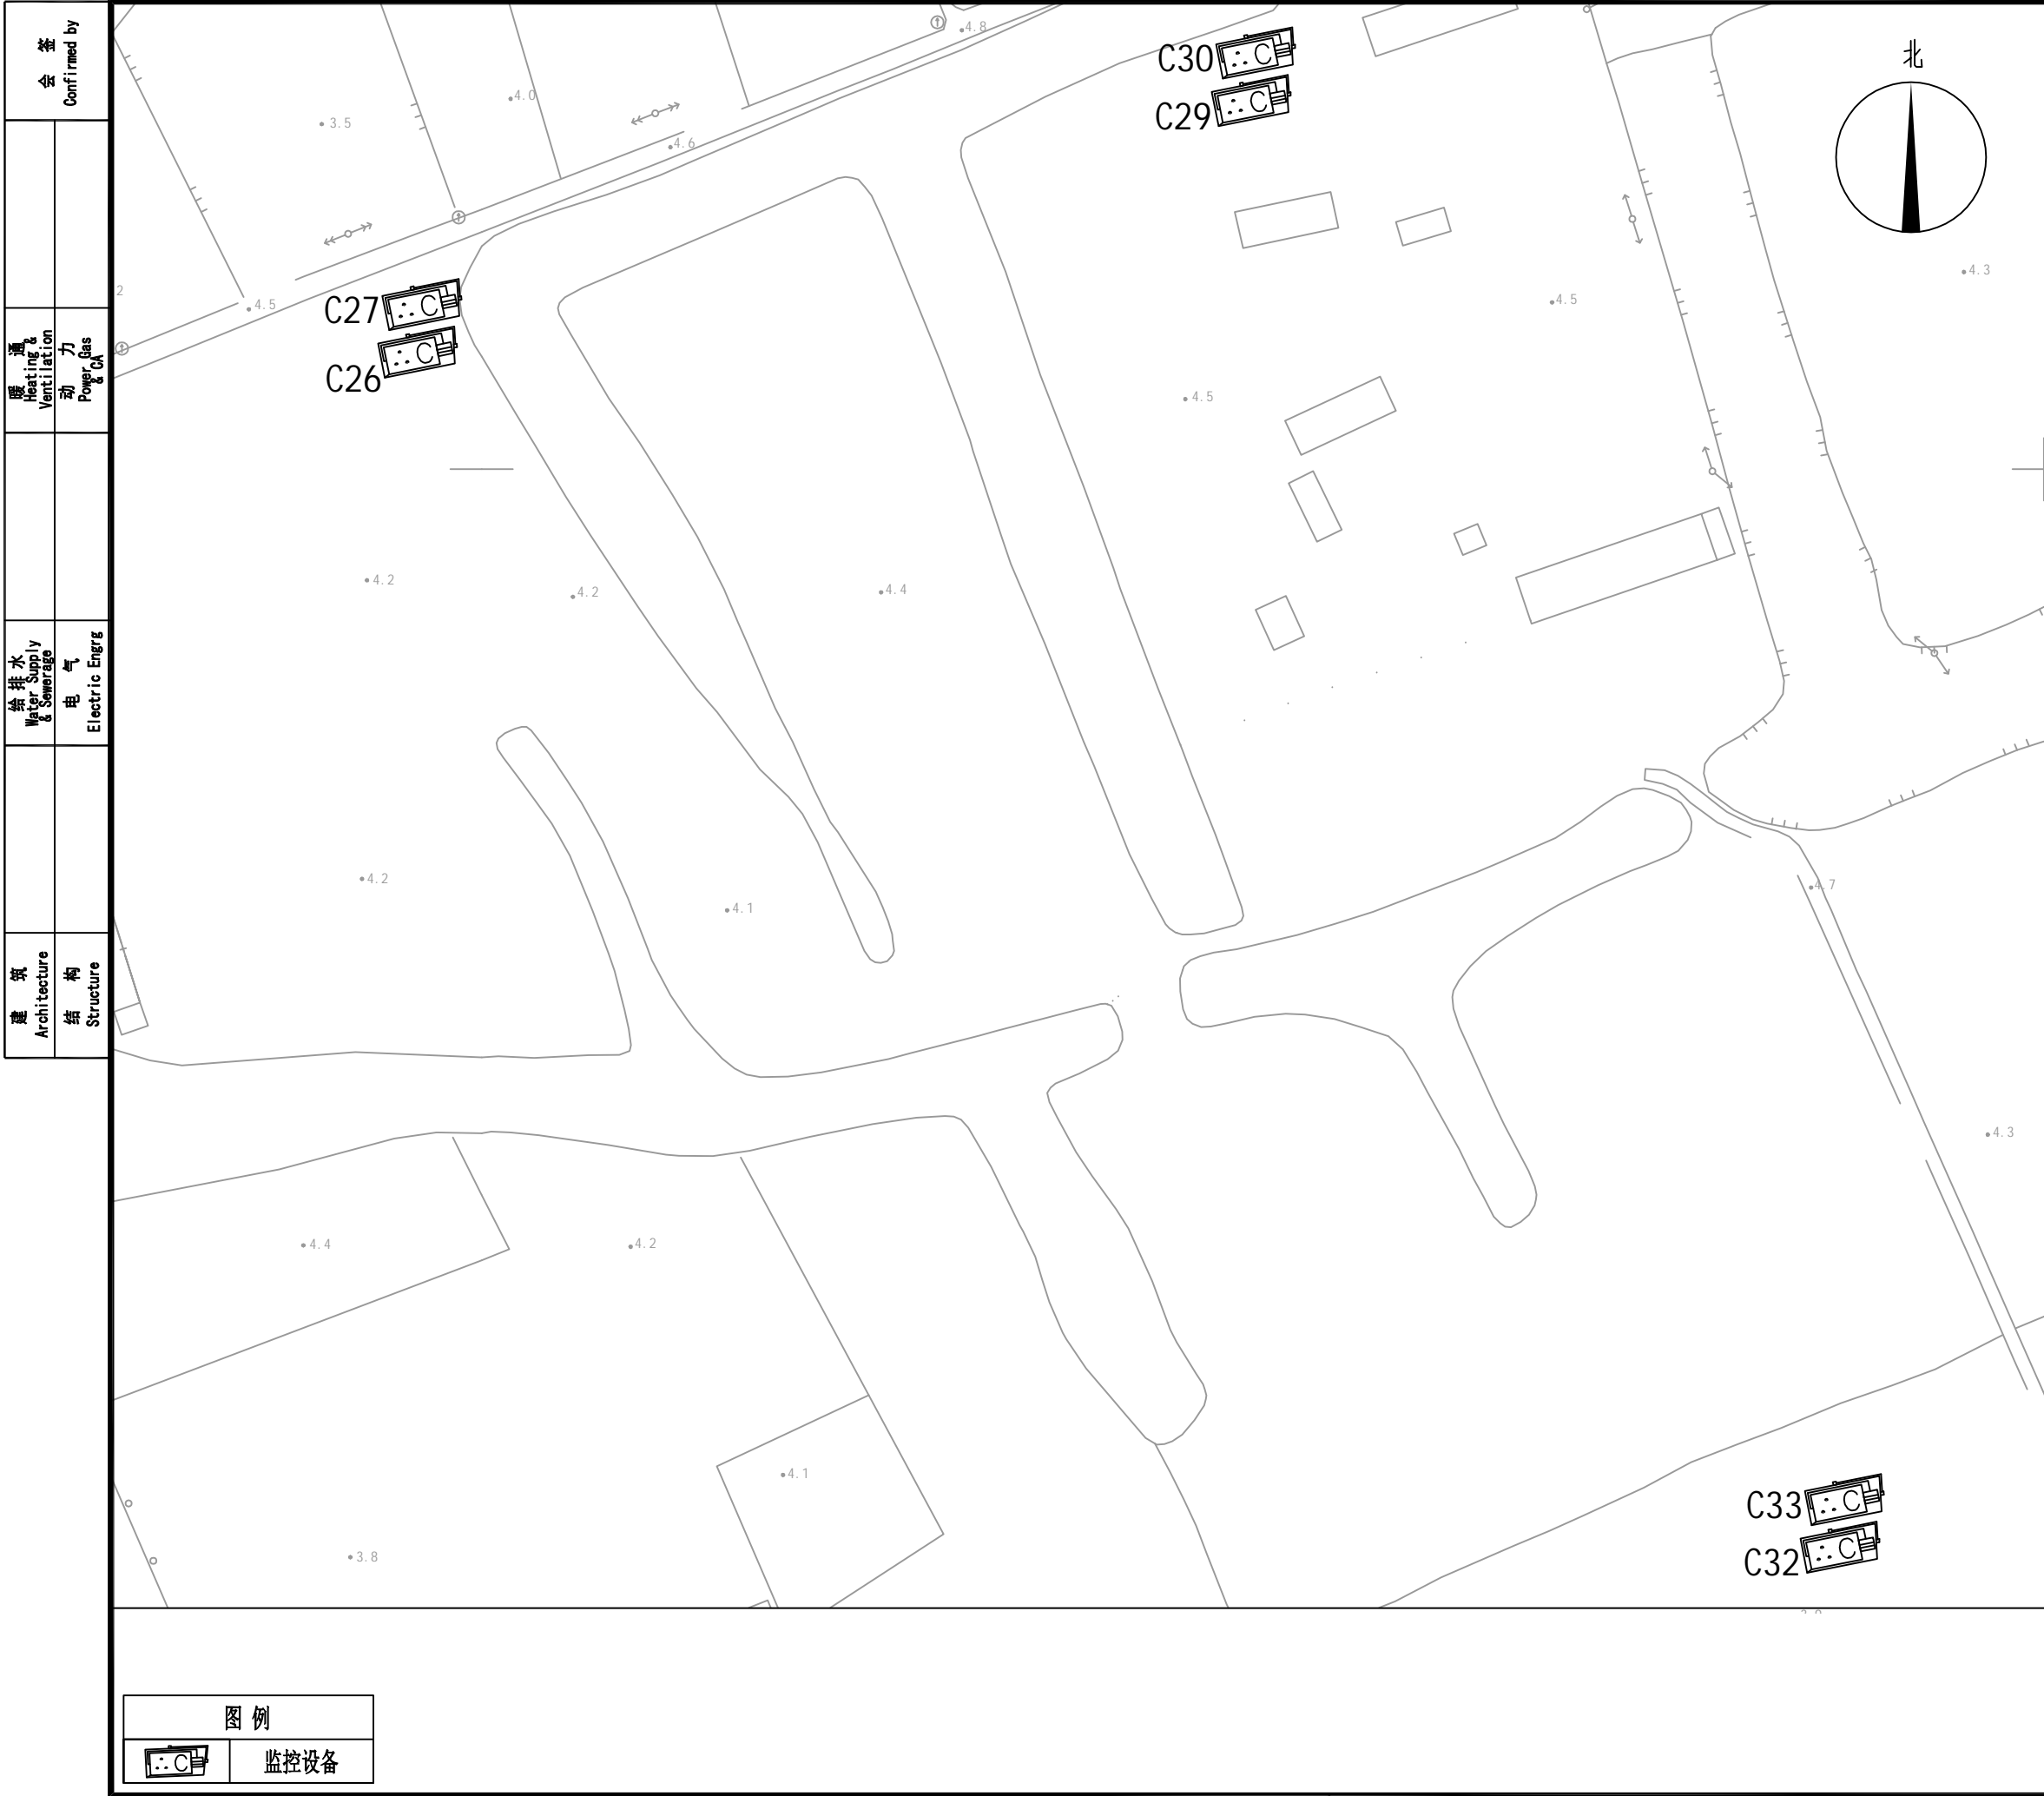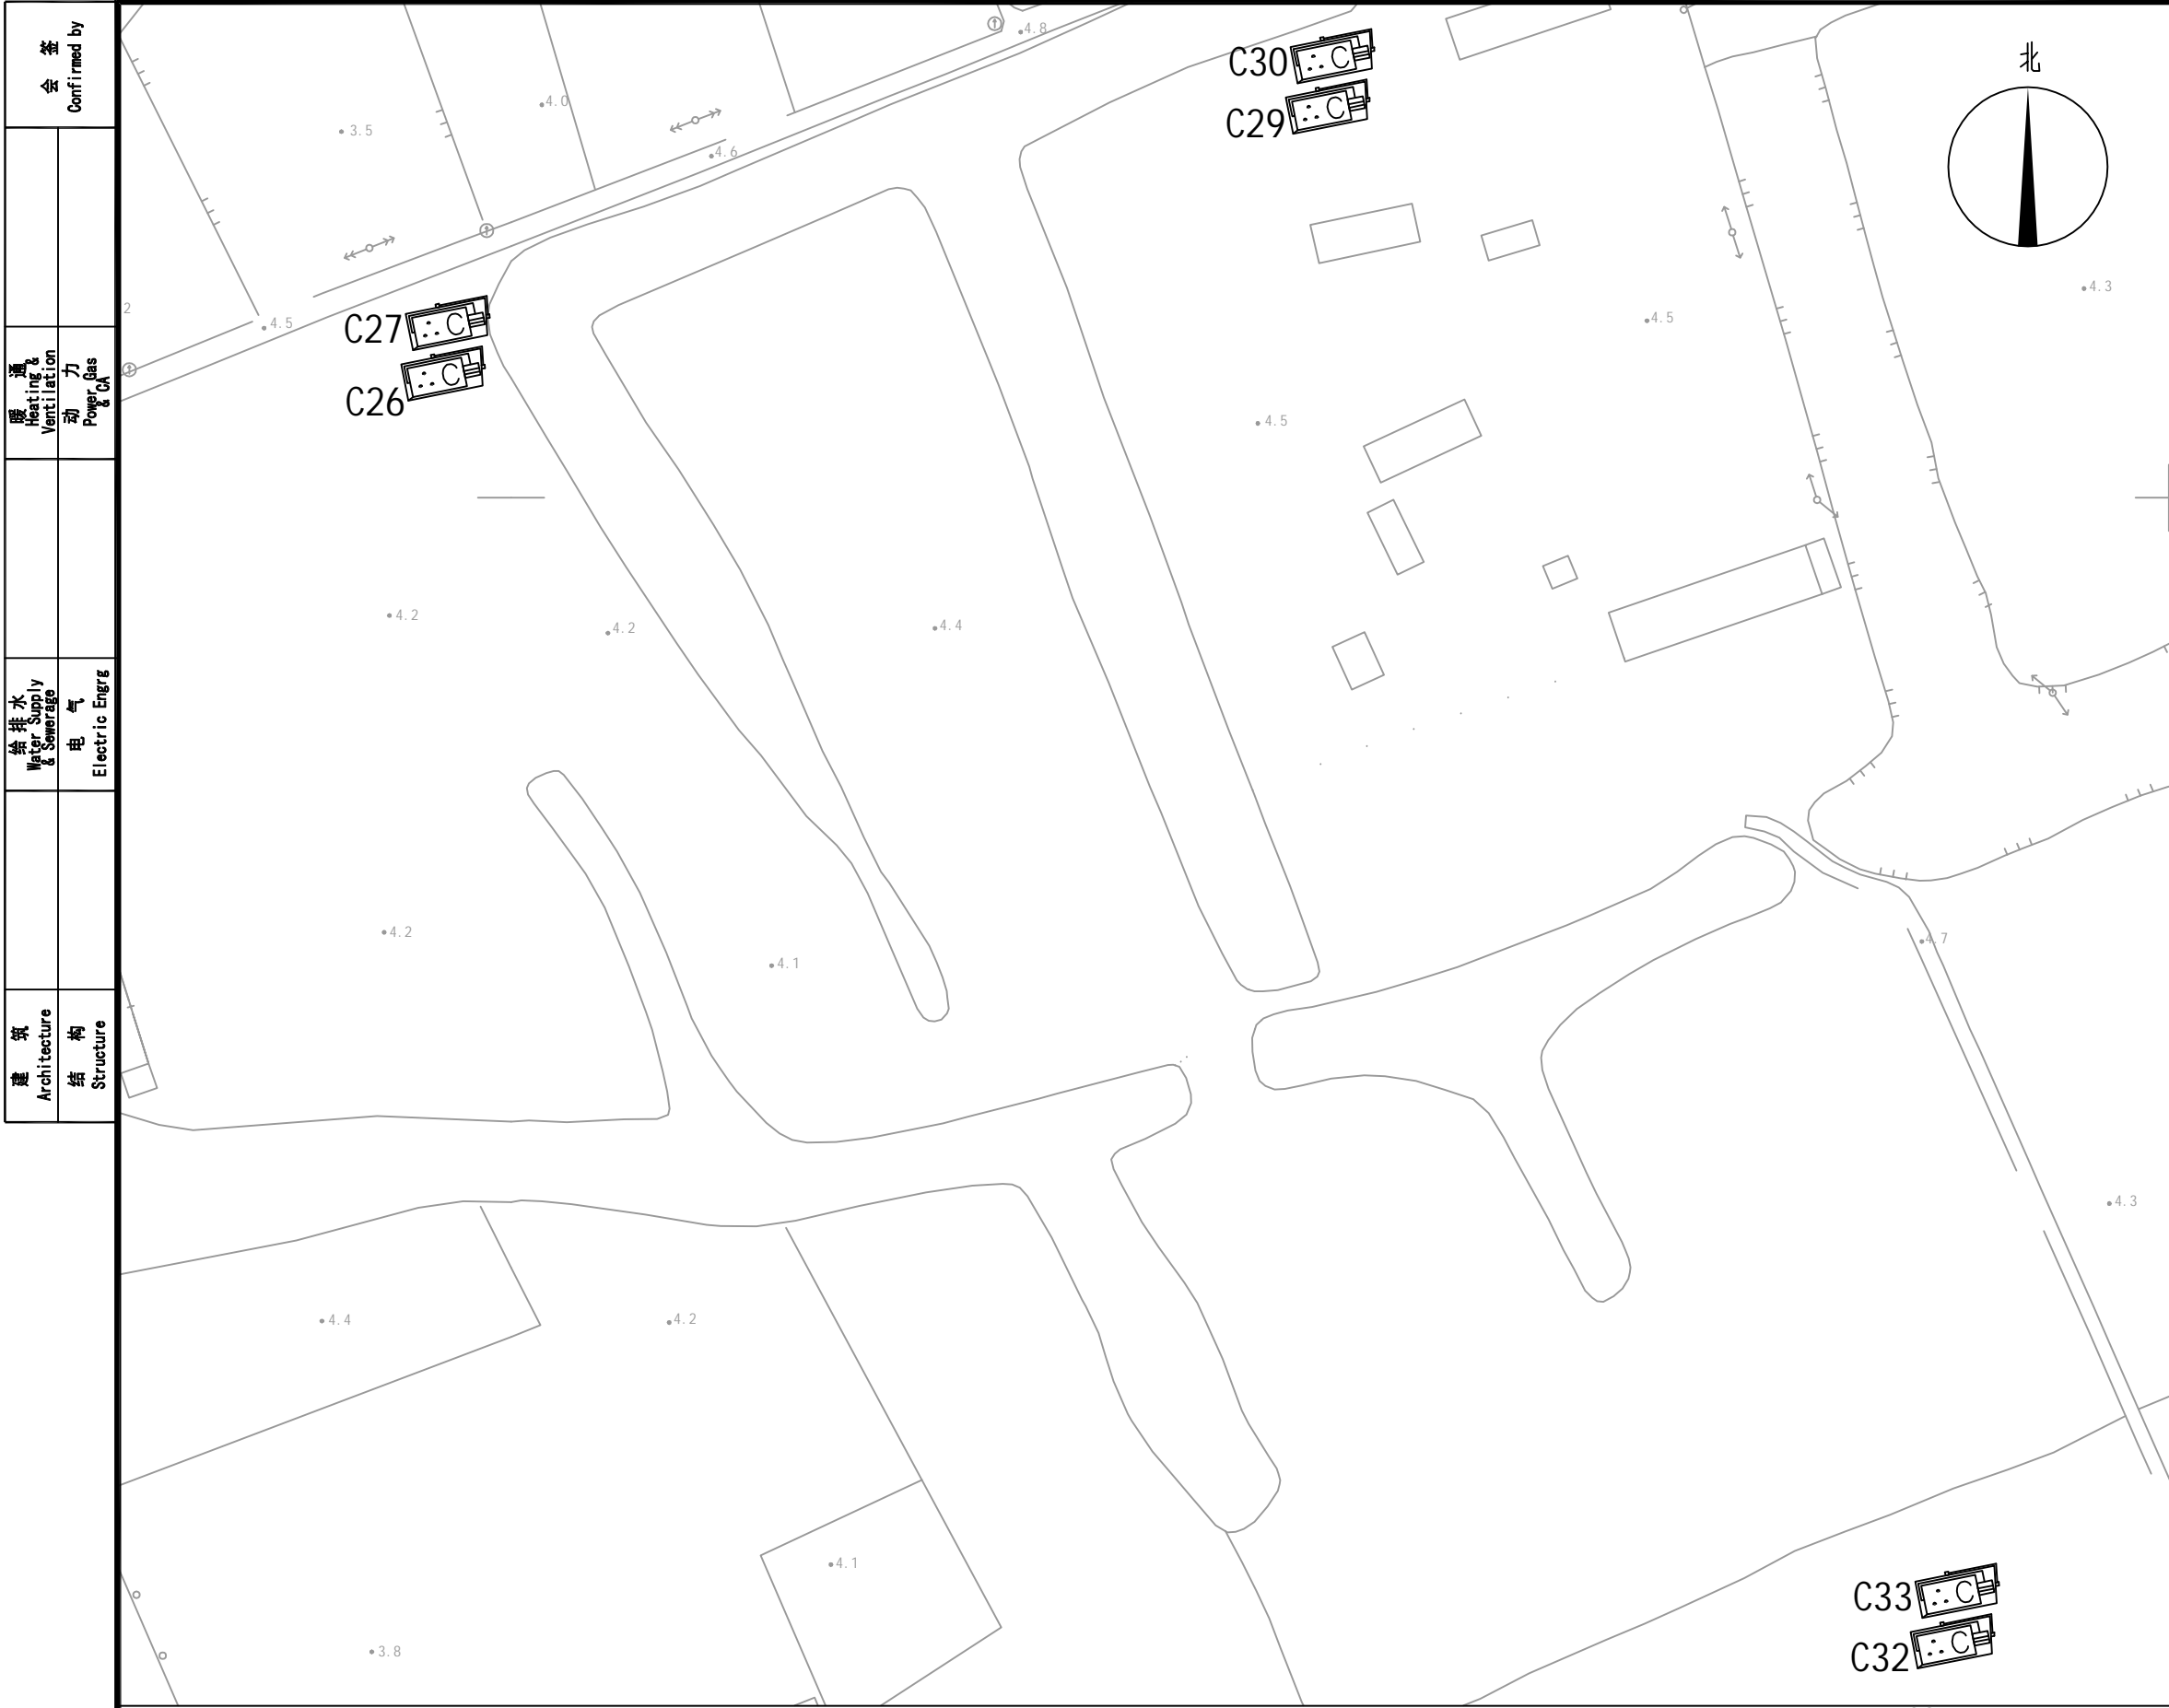

公司出图专用章 Release Stamp

注册执业专用章 Registration Stamp



SHANGHAI NEW CONSTRUCTION ARCHITECTURAL DESIGN CO., LTD

建筑、风景园林设计证书编号（甲级）：A131003387 CERT. NO: A131003387
市政工程设计证书编号（乙级）：A231003384 CERT. NO: A231003384
工程勘察资质证书编号（乙级）：B231003384 CERT. NO: B231003384
中国 上海市 普陀区中山北路3000号长城大厦38楼
38F International Corporate City, No.3000, North Zhongshan Road,
Pu Tuo District, Shanghai P.R.China
邮政编码 (PC): 200063
总机 (TEL): 021-68888870 传真 (FAX): 021-64645485

合作设计单位 Co-operated With

审 定 Approved by		
项目负责人 Principal in charge		
审 核 Reviewed by		
专业负责人 Discipline Responsible		
校 对 Checked by		
设 计 Designed by		
绘 图 Drawn by		

建 设 单 位
Client 上海市浦东新区唐镇人民政府

项 目 名 称
Project Name 治安薄弱地区整治工程

单 项 名 称
Sub-project

图 纸 名 称
Drawing Title 42号点位示意图

工 程 编 号 Project No.	-	专 业 Discipline	市 政
阶 段 Stage	施 工 图	图 号 Drawing No.	PM-42
比 例 Scale	1:1000	日 期 Date	2025.07
版 次 Version	A 版	本图须加盖出图签章，否则一律无效 Invalid Unless Stamped	

图 例



监控设备

会 签 Confirmed by	
暖通 Heating & Ventilation	电力 Power, Gas & CA
给排水 Water Supply & Sewerage	电气 Electric Engrg
建筑 Architecture	结构 Structure



图 例	
	监控设备

公司出图专用章 Release Stamp

注册执业专用章 Registration Stamp



SHANGHAI NEW CONSTRUCTION ARCHITECTURAL DESIGN CO., LTD

建筑、风景园林设计证书编号（甲级）：A131003387 CERT. NO: A131003387
市政工程设计证书编号（乙级）：A231003384 CERT. NO: A231003384
工程勘察资质证书编号（乙级）：B231003384 CERT. NO: B231003384
中国 上海市 普陀区中山北路3000号长城大厦38楼
38F International Corporate City, No. 3000, North Zhongshan Road,
Pu Tuo District, Shanghai P.R.China
邮政编码 (PC): 200063
总机 (TEL): 021-68888870 传真 (FAX): 021-64645485

合作设计单位 Co-operated With

审 定 Approved by		
项目负责人 Princial in charge		
审 核 Reviewed by		
专业负责人 Discipline Responsible		
校 对 Checked by		
设 计 Designed by		
绘 图 Drawn by		

建 设 单 位
Client 上海市浦东新区唐镇人民政府

项 目 名 称
Project Name 治安薄弱地区整治工程

单 项 名 称
Sub-project

图 纸 名 称
Drawing Title 43号点位示意图

工 程 编 号 Project No.	-	专 业 Discipline	市 政
阶 段 Stage	施 工 图	图 号 Drawing No.	PM-43
比 例 Scale	1:1000	日 期 Date	2025. 07
版 次 Version	A 版	本图须加盖出图签章，否则一律无效 Invalid Unless Stamped	

建 筑 Architecture	给 排 水 Water Supply & Sewerage	暖 通 Heating & Ventilation	会 签 Confirmed by	
结 构 Structure	电 气 Electric Engng	动 力 Power Gas & CA		

	名称	规格型号	单位	数量	备注
一	唐镇新装				
1	高清摄像机（含高清镜头、防护罩、补光灯）	400万像素	台	50	
2	摄像机支架		个	50	
3	信号浪涌保护器		个	50	
4	稳压电源		台	50	
5	变压器		台	50	
6	工业级光纤收发器		台	100	
7	光模块		块	100	
8	8口交换机		台	50	
9	24口交换机		台	1	
10	网络硬盘录像机		台	4	
11	专用硬盘	4T	台	32	
12	摄像机立杆	5-6m	根	9	
13	摄像机立杆	3. 5M	根	2	
14	钢管接地极	1. 5M	根	11	
15	摄像机报箍挑杆	1-3M	根	35	
16	机箱(含插座、空开等)	500*480*200	个	50	
17	尾纤		根	200	
18	光缆终端盒（12芯）		个	50	
19	光缆终端盒安装（24芯）		个	4	
20	光缆成端接头		芯	100	
21	跳线		根	200	
22	光纤连接		芯	100	
23	光纤测试		链路	100	
24	防水电源线	FS-RVV2*1. 0	m	500	
25	六类非屏蔽双绞线	FS-CATE. 6	m	500	
26	4芯光缆	GYST-04	m	8084	
27	8芯光缆	GYST-08	m	100	
28	电源线	FS-RVV3*2. 5	m	5400	
29	钢索	8mm	m	100	
30	钢管	G50	m	4500	
31	PE管	DN32	m	200	
32	手孔井		个	15	
33	挖土		m3	450	
34	混凝土开挖		m	36	

公司出图专用章 Release Stamp			
注册执业专用章 Registration Stamp			
<div>上海新建设建筑设计有限公司</div> <div>SHANGHAI NEW CONSTRUCTION ARCHITECTURAL DESIGN CO., LTD</div> <div>建筑、风景园林设计证书编号（甲级）：A131003387 CERT. NO: A131003387</div> <div>市政工程设计证书编号（乙级）：A231003384 CERT. NO: A231003384</div> <div>工程勘察资质证书编号（乙级）：B231003384 CERT. NO: B231003384</div> <div>中国 上海市 普陀区中山北路3000号长城大厦38楼</div> <div>38F International Corporate City, No.3000, North Zhongshan Road,</div> <div>Pu Tuo District, Shanghai P.R.China</div> <div>邮政编码 (PC): 200063</div> <div>总机 (TEL)：021-68888870 传真 (FAX)：021-64645485</div>			
合作设计单位 Co-operated With			
审 定 Approved by			
项目负责人 Princial in charge			
审 核 Reviewed by			
专业负责人 Discipline Responsible			
校 对 Checked by			
设 计 Designed by			
绘 图 Drawn by			
建 设 单 位 Client	上海市浦东新区唐镇人民政府		
项 目 名 称 Project Name	治安薄弱地区整治工程		
单 项 名 称 Sub-project			
图 纸 名 称 Drawing Title	工程量表		
工 程 编 号 Project No.	-	专 业 Discipline	市 政
阶 段 Stage	施 工 图	图 号 Drawing No.	GC-01
比 例 Scale	-	日 期 Date	2025. 07
版 次 Version	A 版		本图须加盖出图签章，否则一律无效 Invalid Unless Stamped

暖通 & 给排水 Heating & Ventilation Power, Gas & CA		建筑 Architecture Structure		会 签 Confirmed by	

	名称	规格型号	单位	数量	备注
二	王港新装				
1	高清摄像机（含高清镜头、防护罩、补光灯）	400万像素	台	43	
2	摄像机支架		个	43	
3	信号浪涌保护器		个	43	
4	稳压电源		台	43	
5	变压器		台	43	
6	工业级光纤收发器		台	86	
7	光模块		块	86	
8	8口交换机		台	43	
9	24口交换机		台	1	
10	网络硬盘录像机		台	3	
11	专用硬盘	4T	台	24	
12	摄像机立杆	5-6m	根	12	
13	摄像机立杆	3. 5M	根	2	
14	钢管接地极	1. 5M	根	14	
15	摄像机报箍挑杆	1-3M	根	26	
16	机箱(含插座、空开等)	500*480*200	个	43	
17	尾纤		根	172	
18	光缆终端盒（12芯）		个	43	
19	光缆终端盒安装（24芯）		个	3	
20	光缆成端接头		芯	86	
21	跳线		根	172	
22	光纤连接		芯	43	
23	光纤测试		链路	43	
24	防水电源线	FS-RVV2*1. 0	m	430	
25	六类非屏蔽双绞线	FS-CATE. 6	m	430	
26	4芯光缆	GYST-04	m	8465	
27	8芯光缆	GYST-08	m	100	
28	电源线	FS-RVV3*2. 5	m	5160	
29	钢索	8mm	m	100	
30	钢管	G50	m	4300	
31	PE管	DN32	m	100	
32	手孔井		个	12	
33	挖土		m3	430	
34	混凝土开挖		m	20	

公司出图专用章 Release Stamp

注册执业专用章 Registration Stamp



上海新建设建筑设计有限公司

SHANGHAI NEW CONSTRUCTION ARCHITECTURAL DESIGN CO., LTD

建筑、风景园林设计证书编号（甲级）：A131003387 CERT. NO: A131003387

市政工程设计证书编号（乙级）：A231003384 CERT. NO: A231003384

工程勘察资质证书编号（乙级）：B231003384 CERT. NO: B231003384

中国 上海市 普陀区中山北路3000号长城大厦38楼

38F International Corporate City, No. 3000, North Zhongshan Road,

Pu Tuo District, Shanghai P.R.China

邮政编码 (PC)：200063

总机 (TEL)：021-68888870 传真 (FAX)：021-64645485

合作设计单位 Co-operated With

审 定
Approved by

项目负责人
Princial in charge

审 核
Reviewed by

专业负责人
Discipline Responsible

校 对
Checked by

设 计
Designed by

绘 图
Drawn by

建 设 单 位
Client

上海市浦东新区唐镇人民政府

项 目 名 称
Project Name

治安薄弱地区整治工程

单 项 名 称
Sub-project

图 纸 名 称
Drawing Title

工程量表

工 程 编 号
Project No.

-

专 业
Discipline

市 政

阶 段
Stage

施 工 图

图 号
Drawing No.

GC-02

比 例
Scale

-

日 期
Date

2025. 07

版 次
Version

A 版

本图须加盖出图签章，否则一律无效
Invalid Unless Stamped

会 签 Confirmed by		暖 通 Heating & Ventilation		给 排 水 Water Supply & Sewerage		电 气 Electric Engng		建 筑 Architecture		结 构 Structure	
三	违 章 抓 拍										
1	一体化球型摄像机			台	8						
2	摄像机支架			个	8						
3	违停主机			台	8						
4	专用硬盘	4T		台	8						
5	信号浪涌保护器			个	8						
6	稳压电源			台	8						
7	变压器			台	8						
8	光模块			块	16						
9	警告标志牌	1000*1400MM		套	8						
10	工业级交换机			台	8						
11	核心交换机			台	1						
12	存储服务器			台	1						
13	摄像机立杆	6m		根	8						
14	钢管接地极	1. 5M		根	8						
15	摄像机挑臂	4. 5M		个	8						
16	机箱(含插座、空开等)	815*545*330		个	8						
17	尾纤			根	16						
18	光缆终端盒（12芯）			个	8						
19	光缆成端接头			芯	16						
20	跳线			根	16						
21	光纤连接				16						
22	光纤测试				16						
23	六类非屏蔽双绞线	FS-CATE. 6	m		120						
24	防水电源线	FS-RVV2*1. 5	m		120						
25	8芯光缆	GYTA-08	m		2400						
26	钢索	8mm	m		50						
27	钢管	G50	m		250						
28	PE管	DN32	m		50						
29	手孔井		个		8						
30	挖土		m3		20						
31	混凝土开挖		m		20						
32	设备引电		架		8						
33	平台设备接入许可		系统		8						

公司出图专用章 Release Stamp			
注册执业专用章 Registration Stamp			
<div>上海新建设建筑设计有限公司</div> <div>SHANGHAI NEW CONSTRUCTION ARCHITECTURAL DESIGN CO., LTD</div> <div>建筑、风景园林设计证书编号（甲级）：A131003387 CERT. NO: A131003387 市政工程设计证书编号（乙级）：A231003384 CERT. NO: A231003384 工程勘察资质证书编号（乙级）：B231003384 CERT. NO: B231003384 中国 上海市 普陀区中山北路3000号长城大厦38楼 38F International Corporate City, No.3000, North Zhongshan Road, Pu Tuo District, Shanghai P.R.China 邮政编码（PC）：200063 总机（TEL）：021-68888870 传真（FAX）：021-64645485</div>			
合作设计单位 Co-operated With			
审 定 Approved by			
项目负责人 Princial in charge			
审 核 Reviewed by			
专业负责人 Discipline Responsible			
校 对 Checked by			
设 计 Designed by			
绘 图 Drawn by			
建 设 单 位 Client	上海市浦东新区唐镇人民政府		
项 目 名 称 Project Name	治安薄弱地区整治工程		
单 项 名 称 Sub-project			
图 纸 名 称 Drawing Title	工程量表		
工 程 编 号 Project No.	-	专 业 Discipline	市 政
阶 段 Stage	施 工 图	图 号 Drawing No.	GC-03
比 例 Scale	-	日 期 Date	2025. 07
版 次 Version	A 版	本图须加盖出图签章，否则一律无效 Invalid Unless Stamped	