



SHANDONG DADI ARCHITECTURAL PLANNING AND DESIGN CO., LTD.

山东大地建筑规划设计有限公司

地址：上海市杨浦区国康大厦11F路

电话：86-021-65976996

邮编：200092

邮箱：673012174@qq.com

资质等级：建筑行业（建筑工程）甲级
证书编号：A237013102

校审签字 VERIFICATION

签 名	审 定	审 核	校 对

设计签字 SIGNATURE

签 名	项目负责人	专业负责人	方案设计师	设计人

公司出图章 项目负责人执业章


业主单位 CLIENT XXXXXXXX

工程名称 PROJECT NAME XXXXXXXX

图 名 DRAWING NAME

工程编号 DDA-22-XXX 阶段 施工图

专业 图 号 日期 2022-00

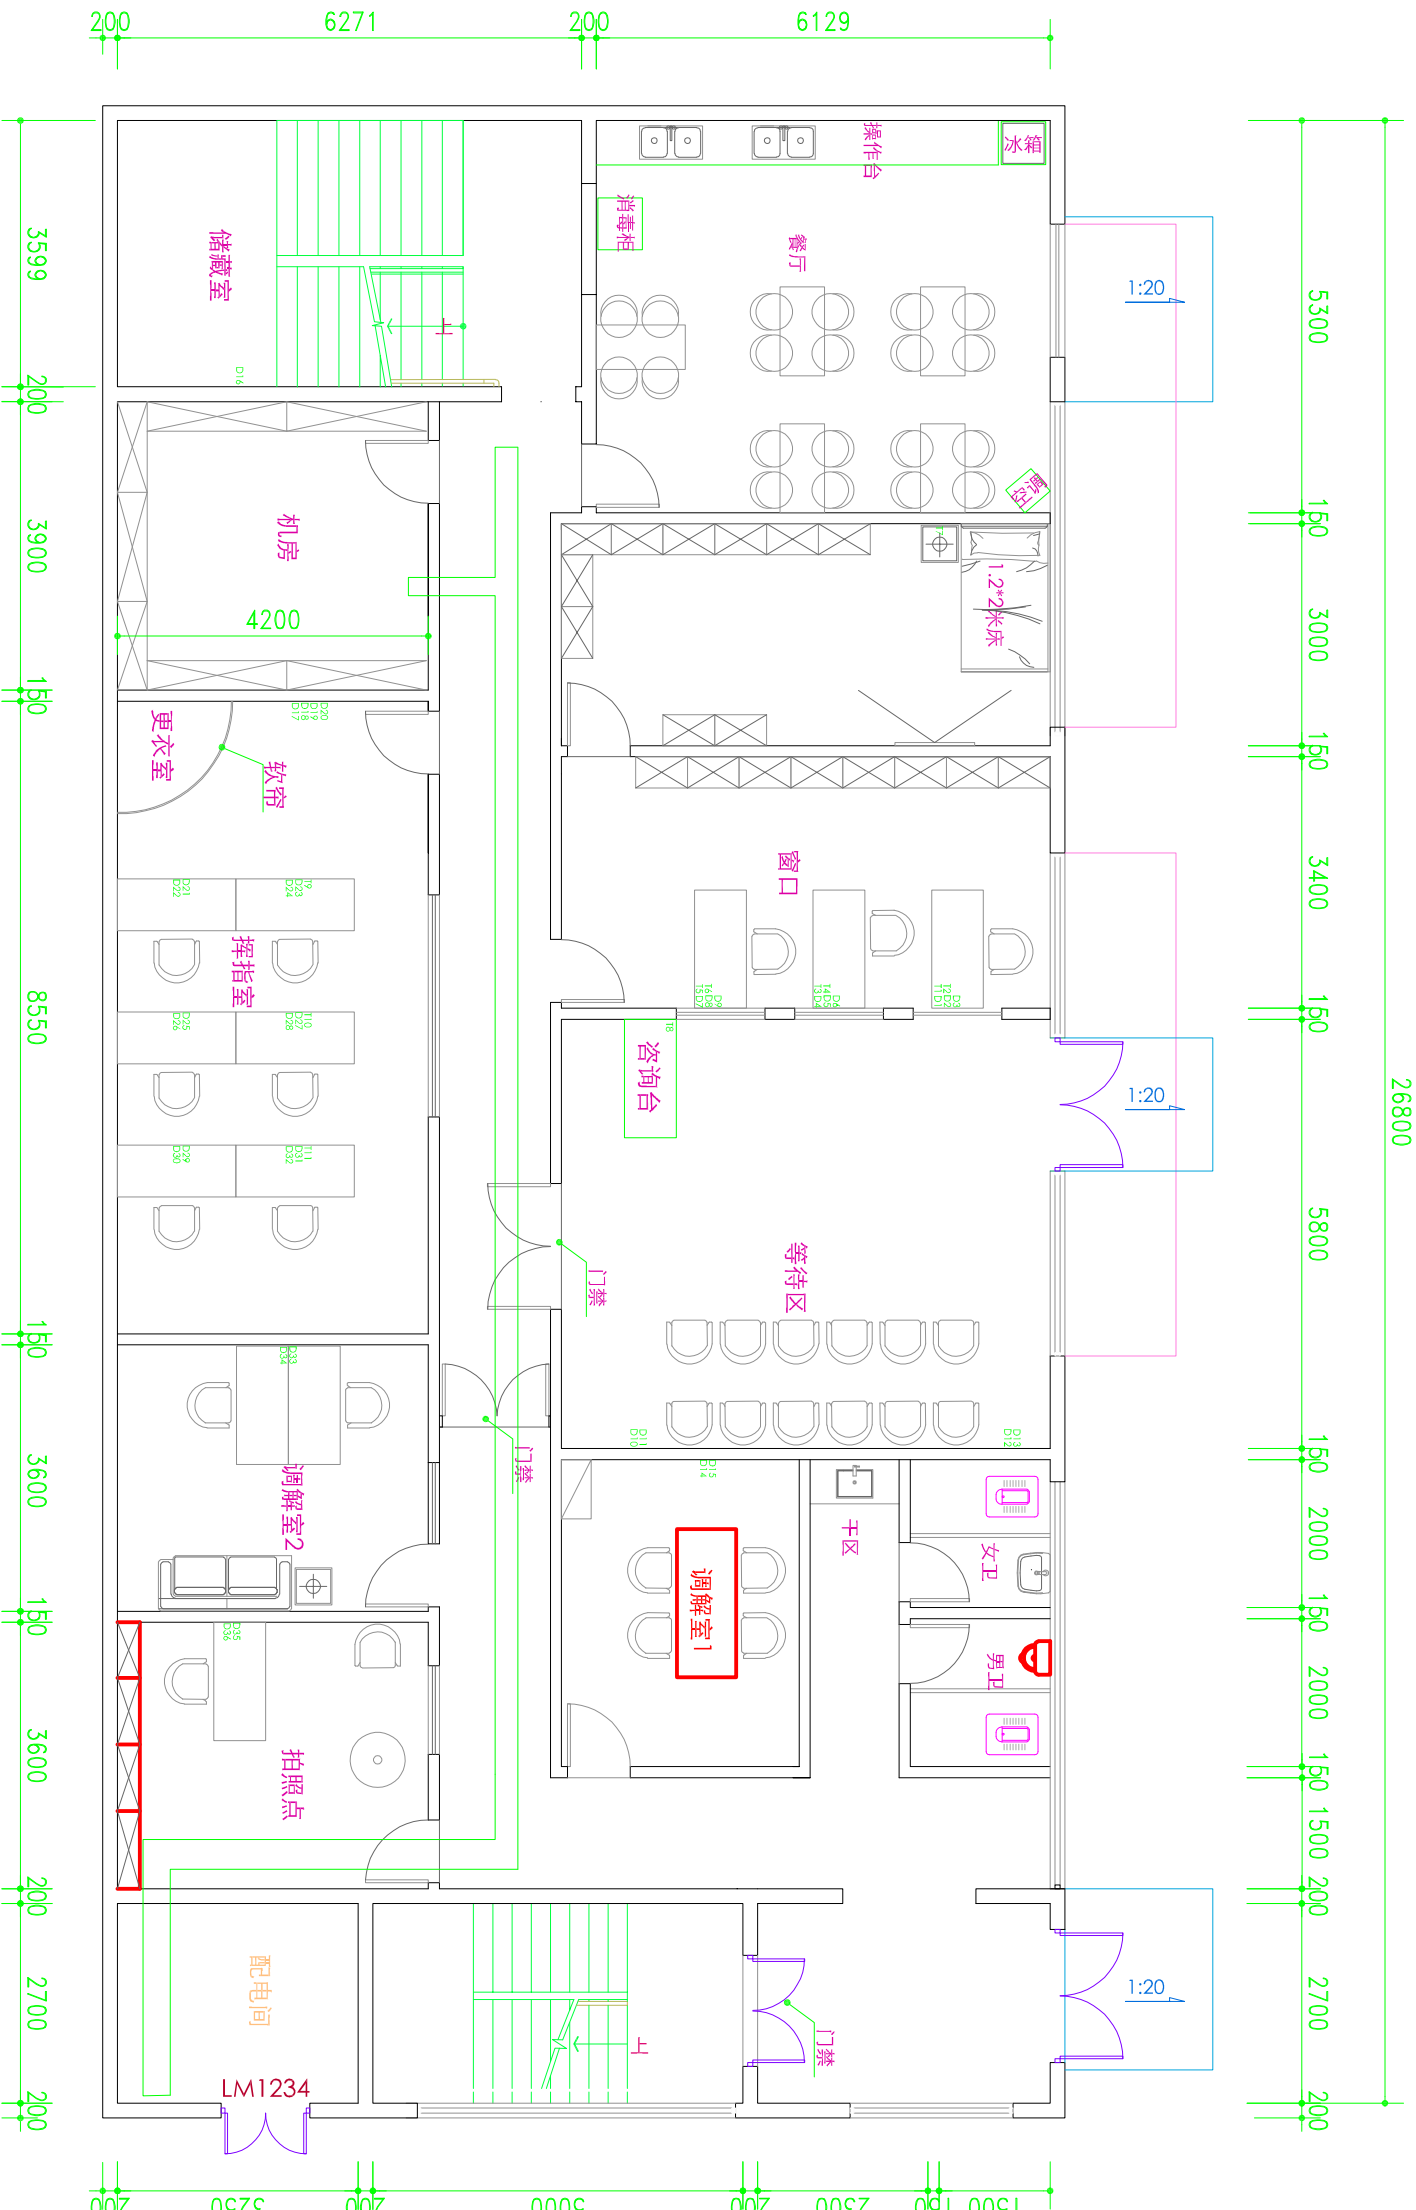

材料	规格	材料	数量
D	地砖	M720-WC/CC	36
T	墙砖	M720-WC/CC	8
E	门框	M720-WC/CC	3
E	门框	M720-WC/CC	0
E	门框	M720-WC/CC	3
E	门框	M720-WC/CC	3

一层综合布线平面图



SHANDONG DADI ARCHITECTURAL PLANNING AND DESIGN CO.,LTD.

山东大地建筑规划设计有限公司

地址：上海市杨浦区国康路11F

电话：46号同济科技大厦
邮编：200092
邮箱：673012174@qq.com

资质等级：建筑行业（建筑工程）甲级
证书编号：A237013102


校审签字 VERIFICATION		签名
审定		
审核		
校对		

设计签字 SIGNATURE		签名
项目负责人		
专业负责人		
方案设计人		
设计人		

公司出图章	项目负责人执业章
-------	----------

业主单位 CLIENT	XXXXXXXX
工程名称 PROJECT NAME	XXXXXXXX
图名 DRAWING NAME	

工程编号 DDA-22-XXX	阶段 施工图
专业	比例
图号	日期 2022-00

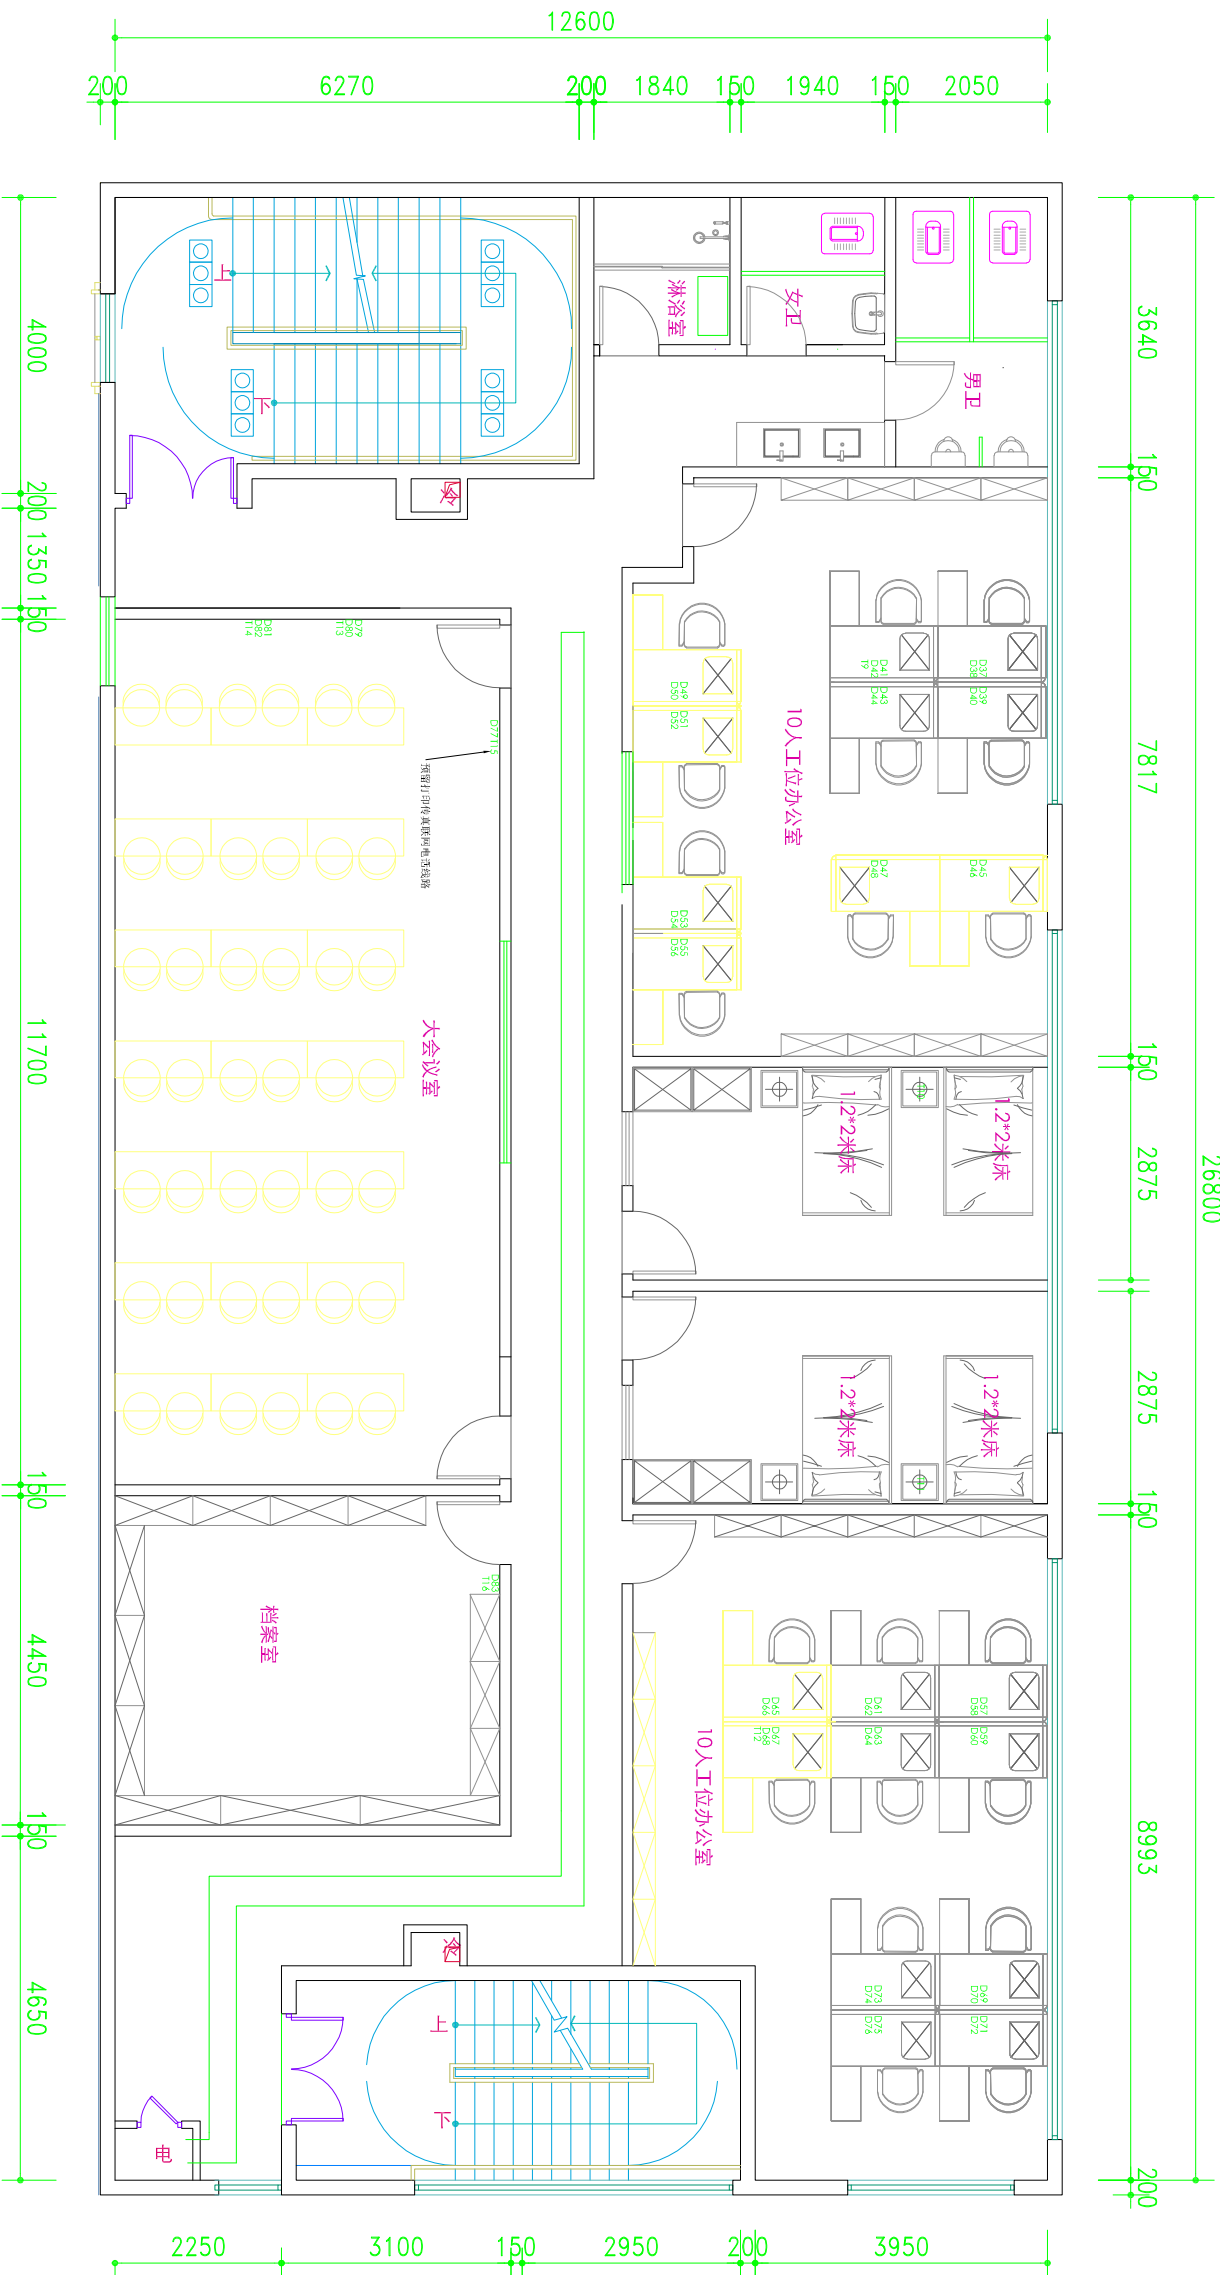

图例	符号	说明	数量
门	MT20-WC/CC	门	47
窗	MT20-WC/CC	窗	8
楼梯	MT20-WC/CC	楼梯	0
电梯	MT20-WC/CC	电梯	0
卫生间	MT20-WC/CC	卫生间	0
淋浴间	MT20-WC/CC	淋浴间	0
其他	MT20-WC/CC	其他	0

二层综合布线平面图



SHANDONG DADI ARCHITECTURAL PLANNING AND DESIGN CO., LTD.

地址：上海市杨浦区国厦康11F路

电话：46号同济科技大厦
邮编：200092
邮箱：673012174@qq.com

山东大地建筑规划设计有限公司

资质等级：建筑行业（建筑工程）甲级
证书编号：A237013102

校审签字 VERIFICATION

签 名	审 定	审 核	校 对

设计签字 SIGNATURE

签 名	项目负责人	专业负责人	方案设计人	设计人


公司出图章 项目负责人执业章

业主单位 CLIENT XXXXXXXX

工程名称 PROJECT NAME XXXXXXXX

图 名 DRAWING NAME

工程编号 DDA-22-XXX	阶段 施工图
专业	比例
图 号	日期 2022-00

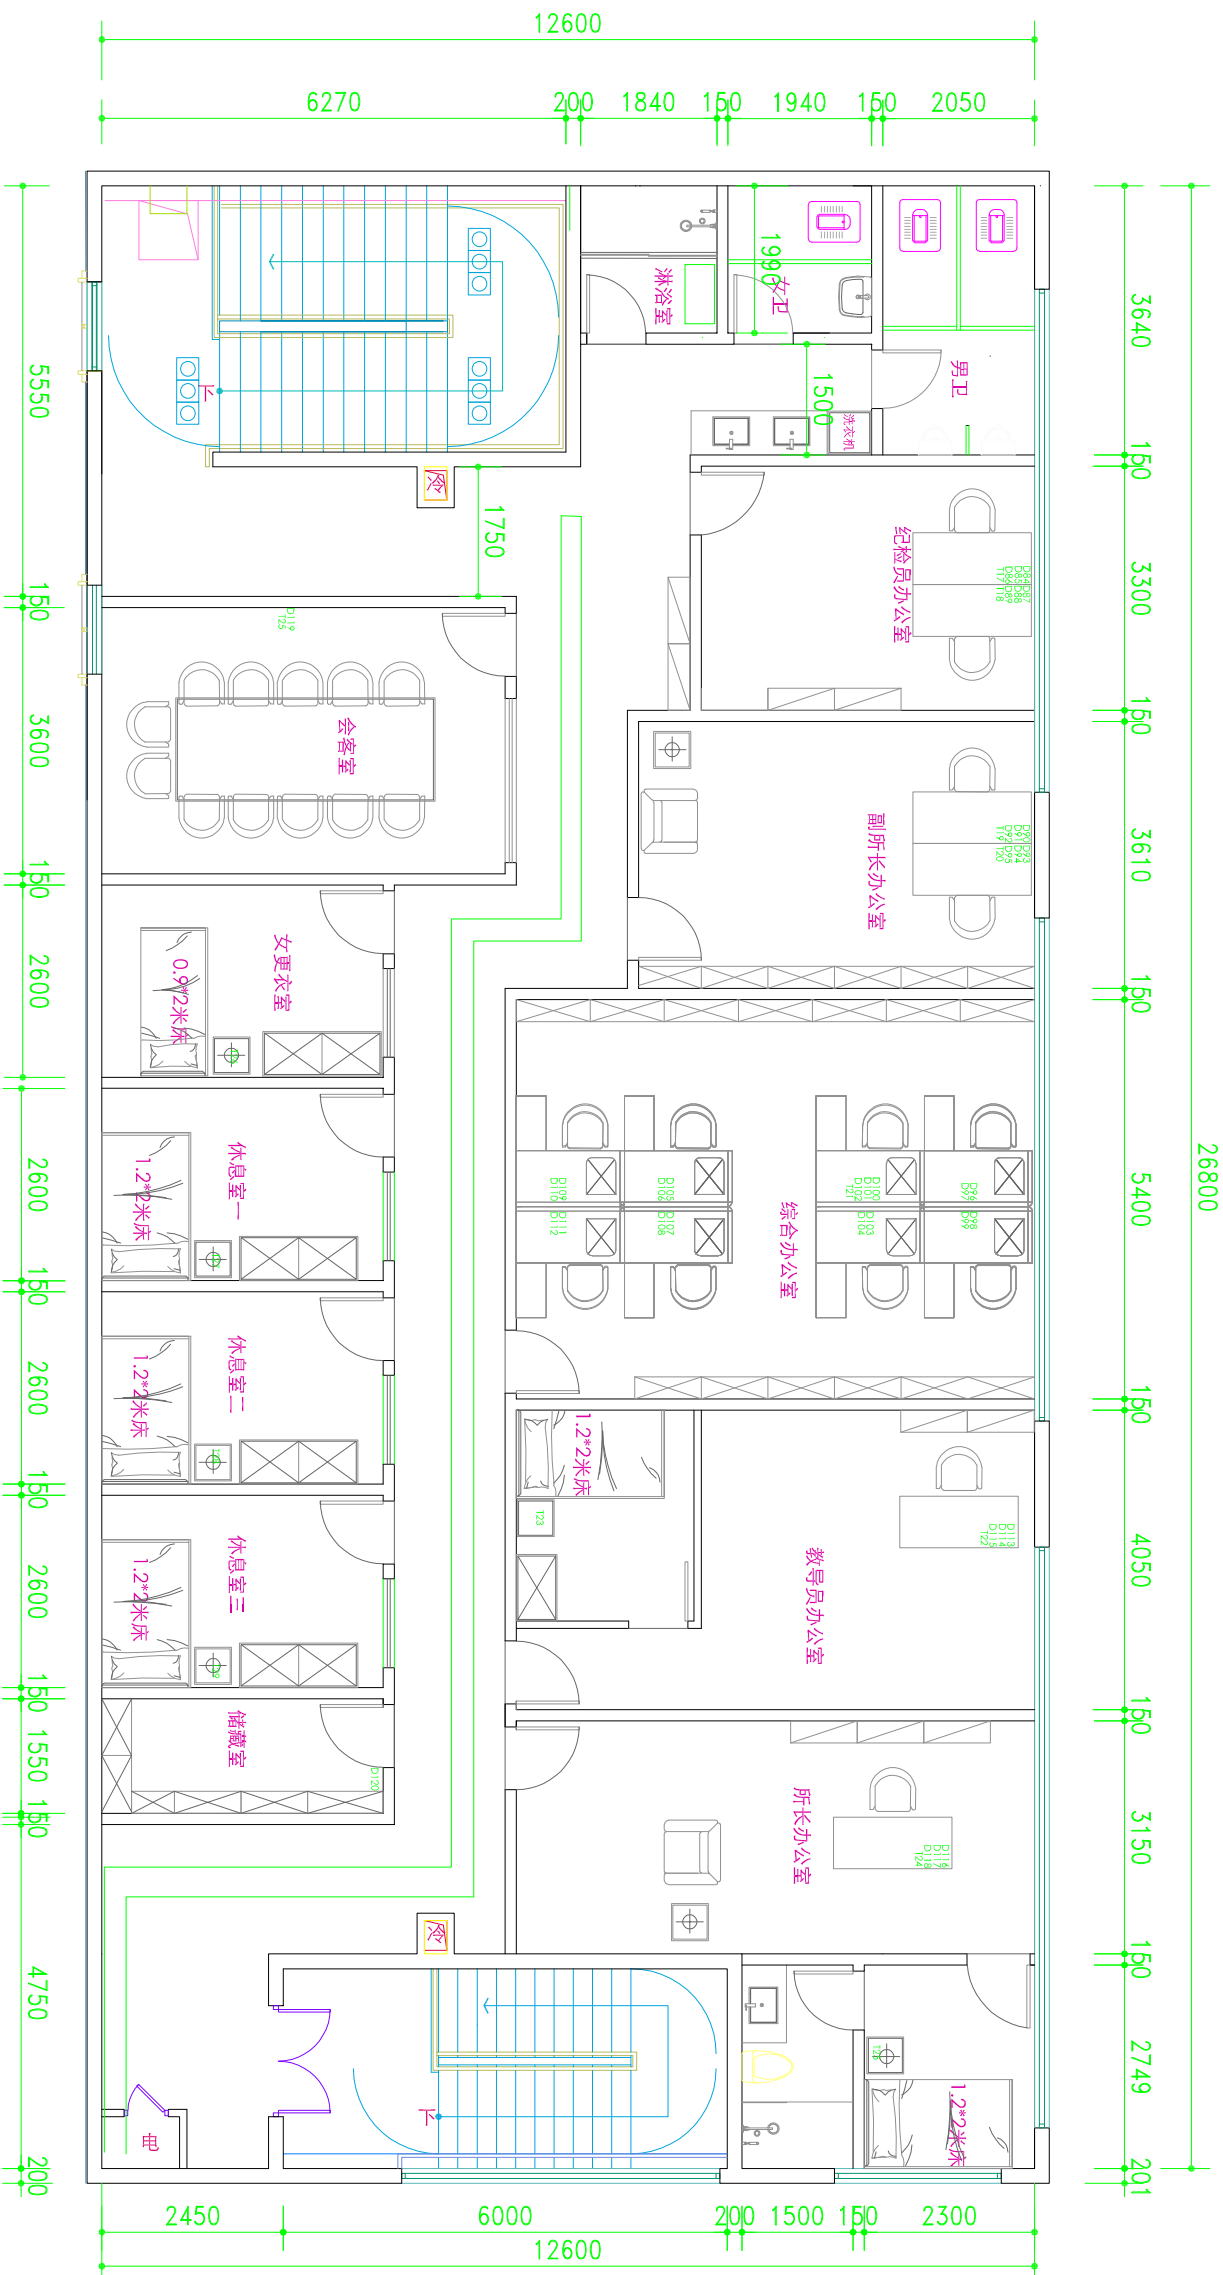

图例	材料	做法	数量
D	吊顶	M120-WC/CC	37
T	电视墙	电视墙	8
门	门框	M120-WC/CC	3
窗	窗框	M120-WC/CC	0
门	门框	M120-WC/CC	0
窗	窗框	M120-WC/CC	0
门	门框	M120-WC/CC	0

三层综合布线平面图



SHANDONG DADI ARCHITECTURAL PLANNING AND DESIGN CO., LTD.

山东大地建筑规划设计有限公司

地址：上海市杨浦区国康路111F

电话：46号同济科技大厦

邮编：200092

邮箱：673012174@qq.com

资质等级：建筑行业（建筑工程）甲级
证书编号：A237013102

校审签字 VERIFICATION

签 名	签 名
审 定	
审 核	
校 对	

设计签字 SIGNATURE

签 名	签 名
项目负责人	
专业负责人	
方案设计人	
设计人	


公司出图章 项目负责人执业章

业主单位 CLIENT XXXXXXXX

工程名称 PROJECT NAME XXXXXXXX

图 名 DRAWING NAME

工程编号 DDA-22-XXX	阶段 施工图
专业	比例
图 号	日期 2022-00

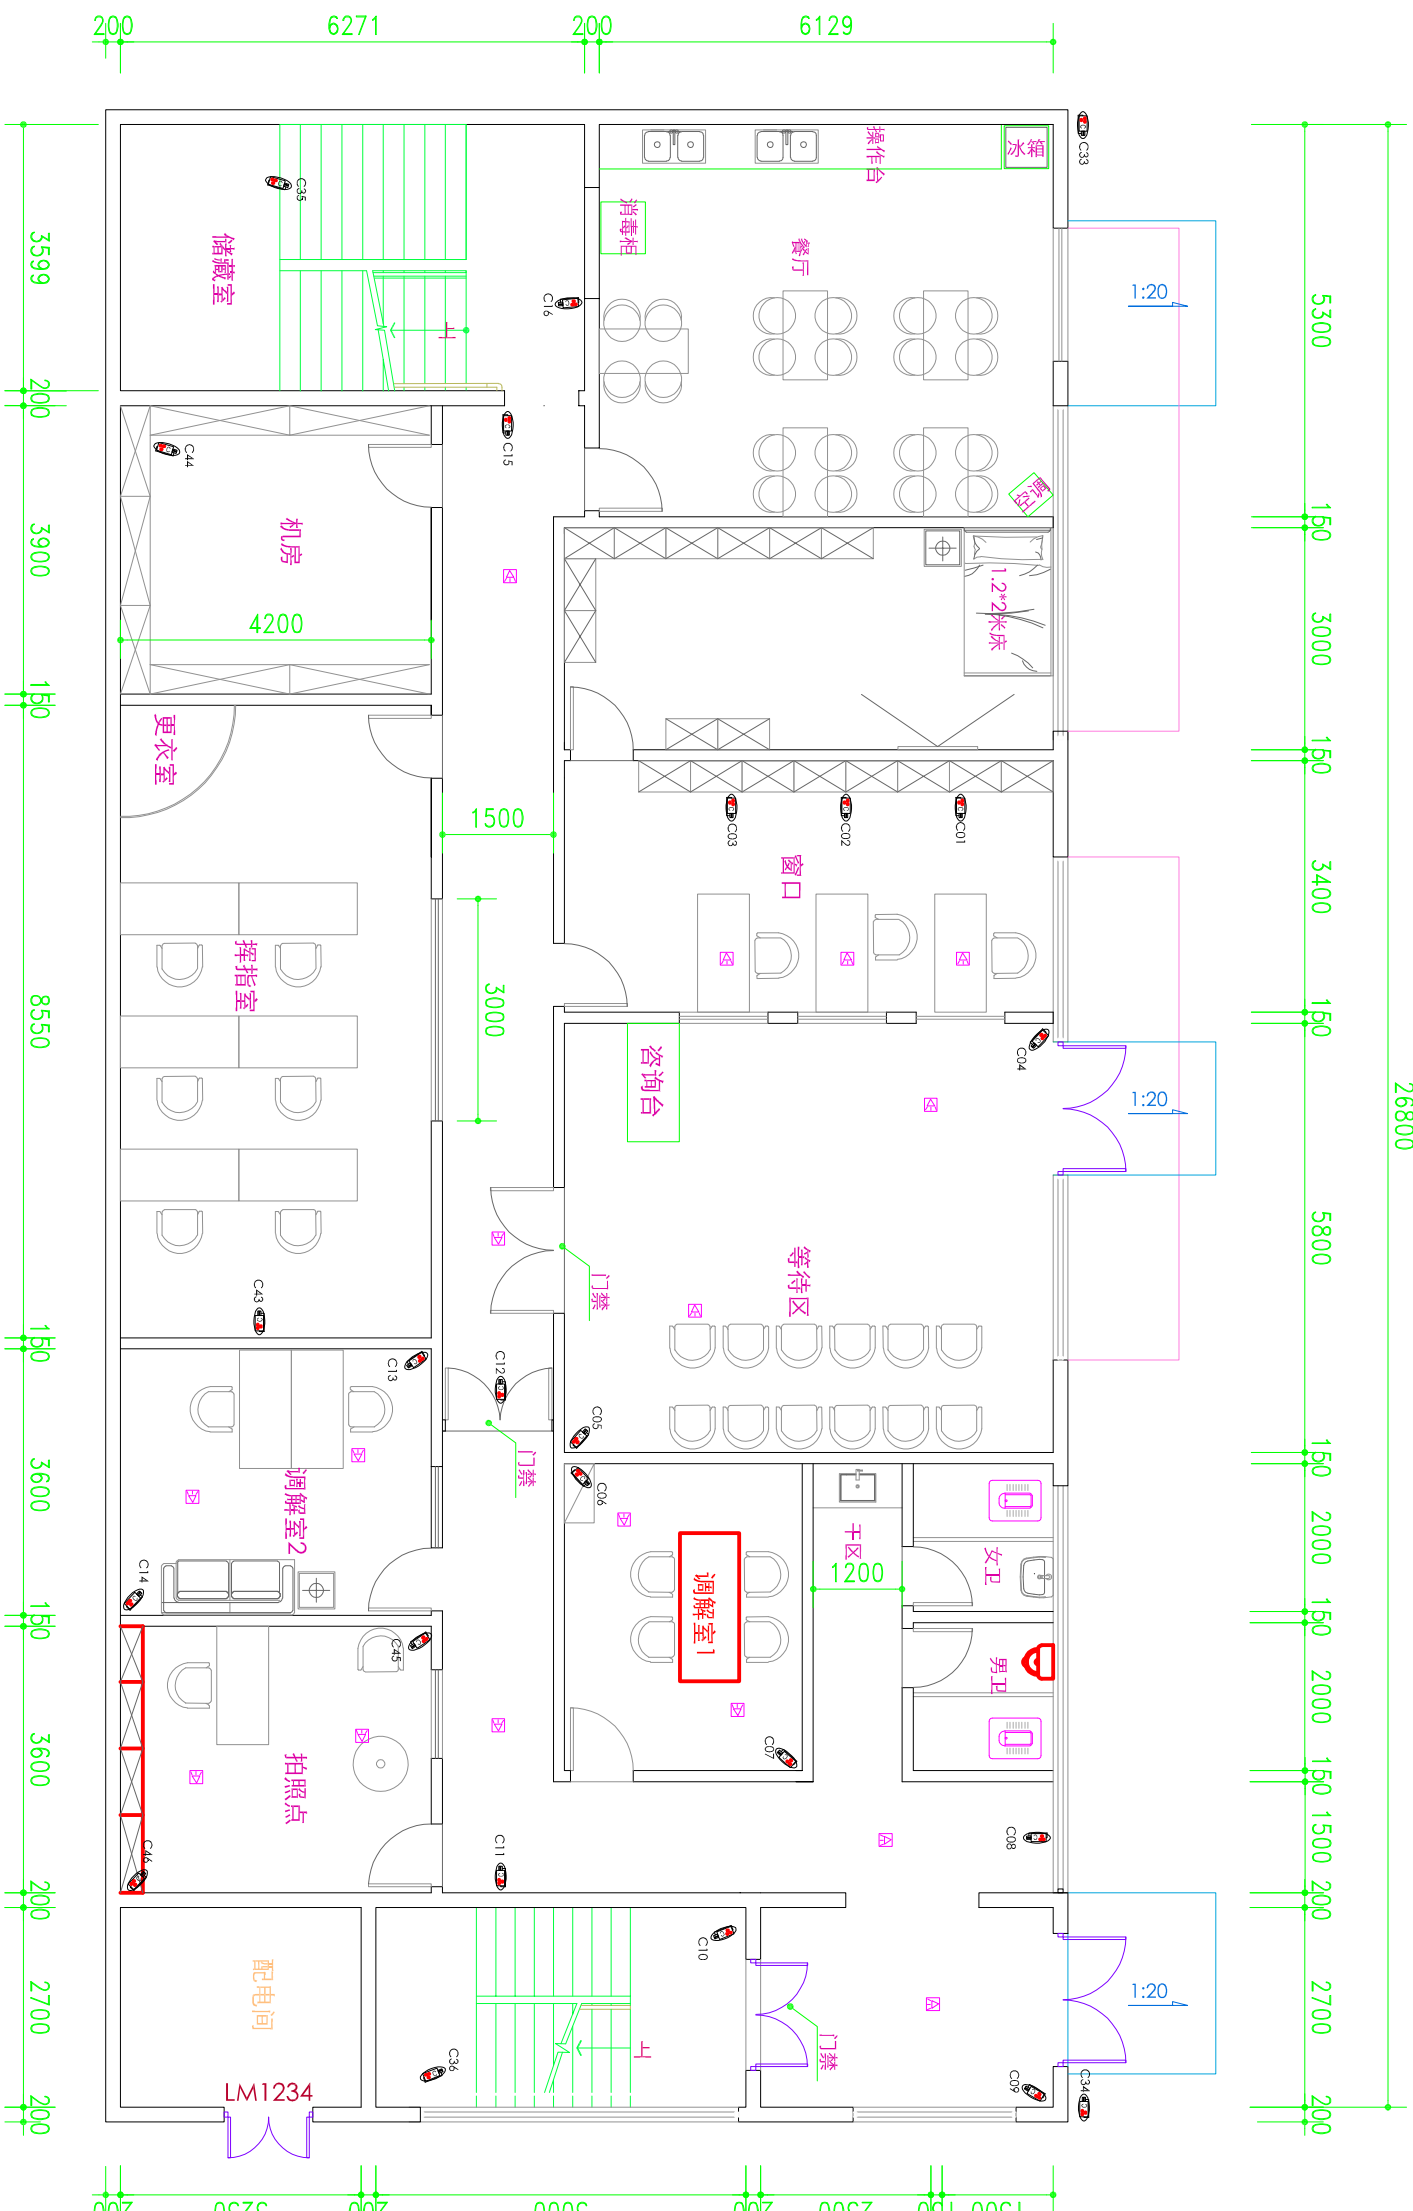

图例	名称	安装方式	数量
1080P半球摄像机	摄像头安装	MT25-WC/CC	20
报警器	探头安装	MT20-WC/CC	14

一层安防平面图



SHANDONG DADI ARCHITECTURAL PLANNING AND DESIGN CO.,LTD.

山东大地建筑规划设计有限公司

地址：上海市杨浦区国康路11F

电话：86-021-65976996

邮编：200092

邮箱：673012174@qq.com

资质等级：建筑行业（建筑工程）甲级
证书编号：A237013102

校审签字 VERIFICATION

签 名	签 名
审 定	
审 核	
校 对	

设计签字 SIGNATURE

签 名	签 名
项目负责人	
专业负责人	
方案设计人	
设计人	


公司出图章 项目负责人执业章

业主单位 CLIENT XXXXXXXX

工程名称 PROJECT NAME XXXXXXXX

图 名 DRAWING NAME

工程编号	DDA-22-XXX	阶段	施工图
专业		比例	
图号		日期	2022-00

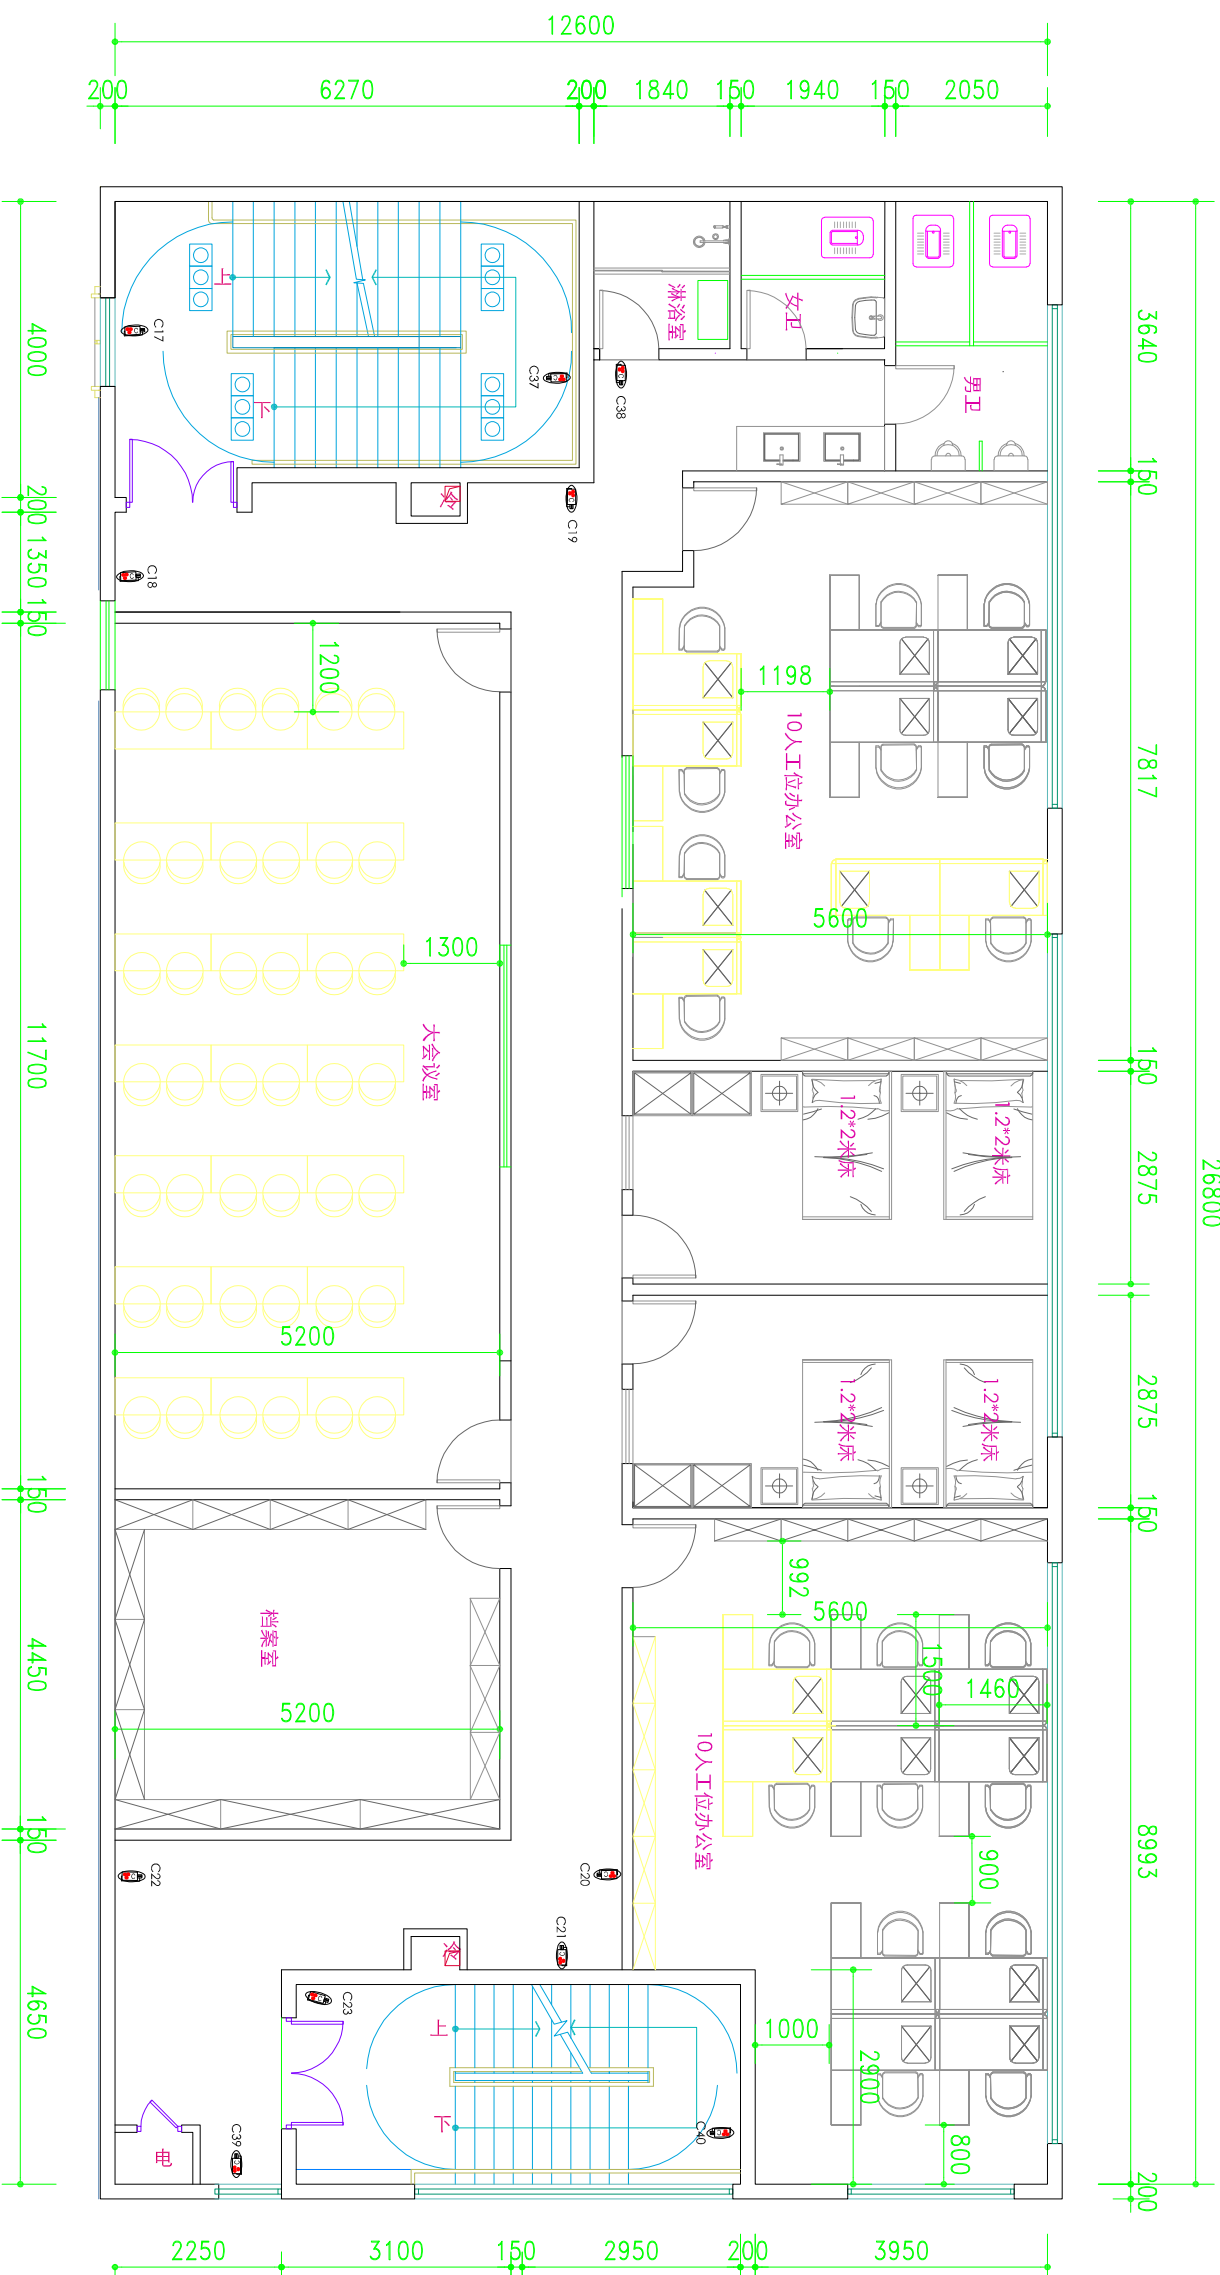

图例	名称	安装方式	敷设方式	数量
	1080P 半球摄像机	吸顶安装	MT25-WC/CC	11
	扬声器	吸顶安装	MT20-WC/CC	

二层安防平面图



SHANDONG DADI ARCHITECTURAL PLANNING AND DESIGN CO.,LTD.
地址：上海市杨浦区国康路11F
电话：86-021-65976996
邮编：200092
邮箱：673012174@qq.com

山东大地建筑规划设计有限公司

资质等级：建筑行业（建筑工程）甲级
证书编号：A237013102

校审签字 VERIFICATION

签 名	签 名
审 定	
审 核	
校 对	


设计签字 SIGNATURE

签 名	签 名
项目负责人	
专业负责人	
方案设计人	
设计人	

公司出图章	项目负责人执业章
-------	----------

业主单位 CLIENT	XXXXXXXX
工程名称 PROJECT NAME	XXXXXXXX
图 名 DRAWING NAME	

工程编号 DDA-22-XXX	阶段 施工图
专业	比例
图 号	日期 2022-00

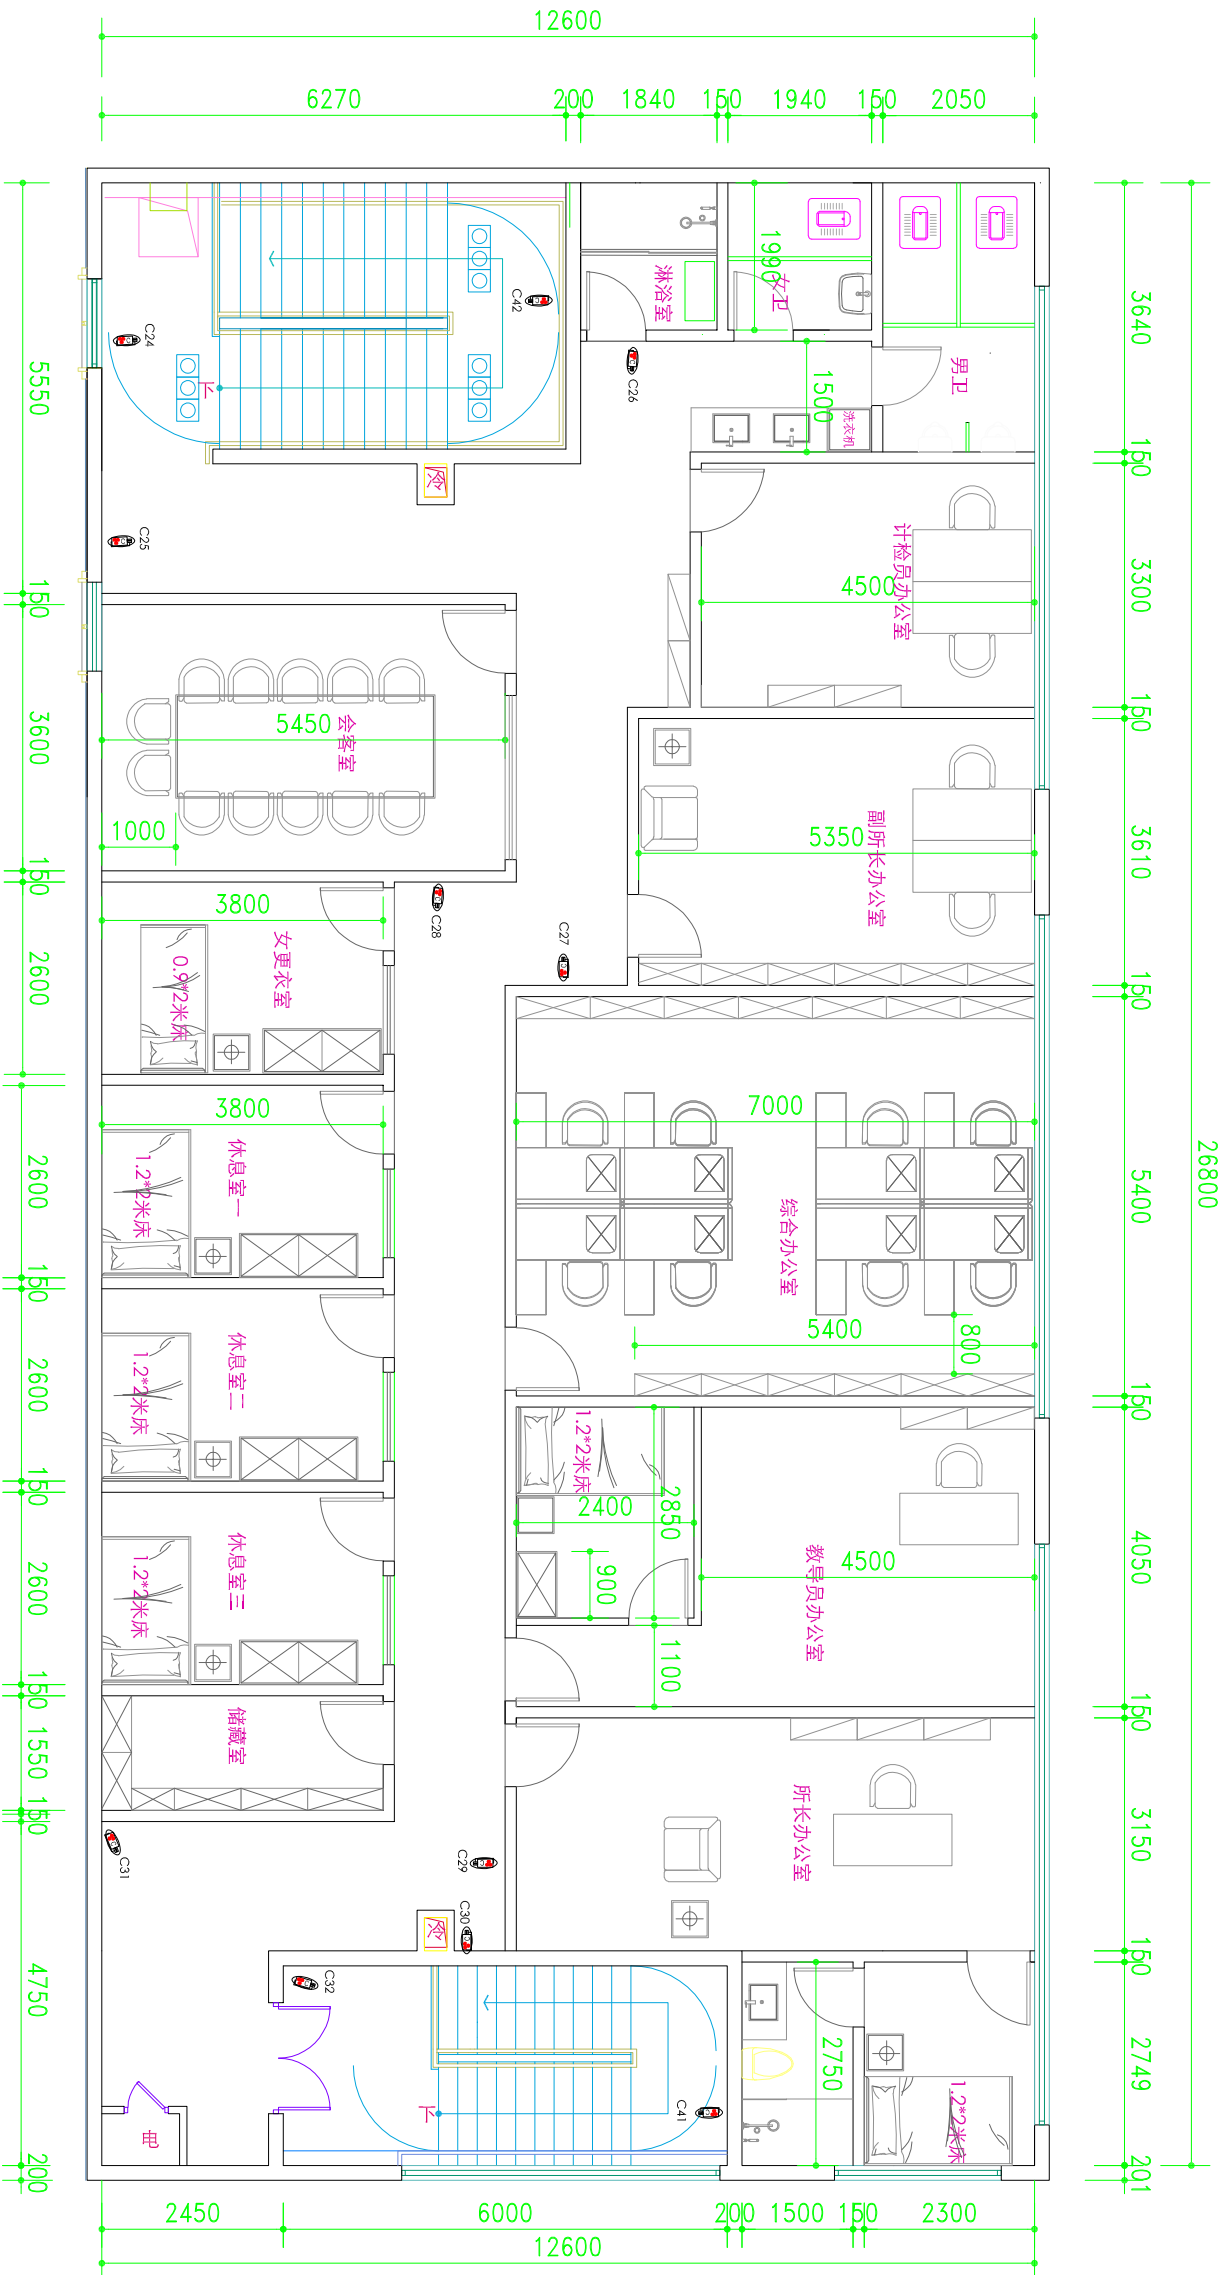

图例	名称	安装方式	数量
1080P	半球摄像机	吸顶安装	11
图	扬声器	吸顶安装	

三层安防平面图