


会	建筑		年	月	日
签	结构		年	月	日
	给排水		年	月	日
	设备安装		年	月	日

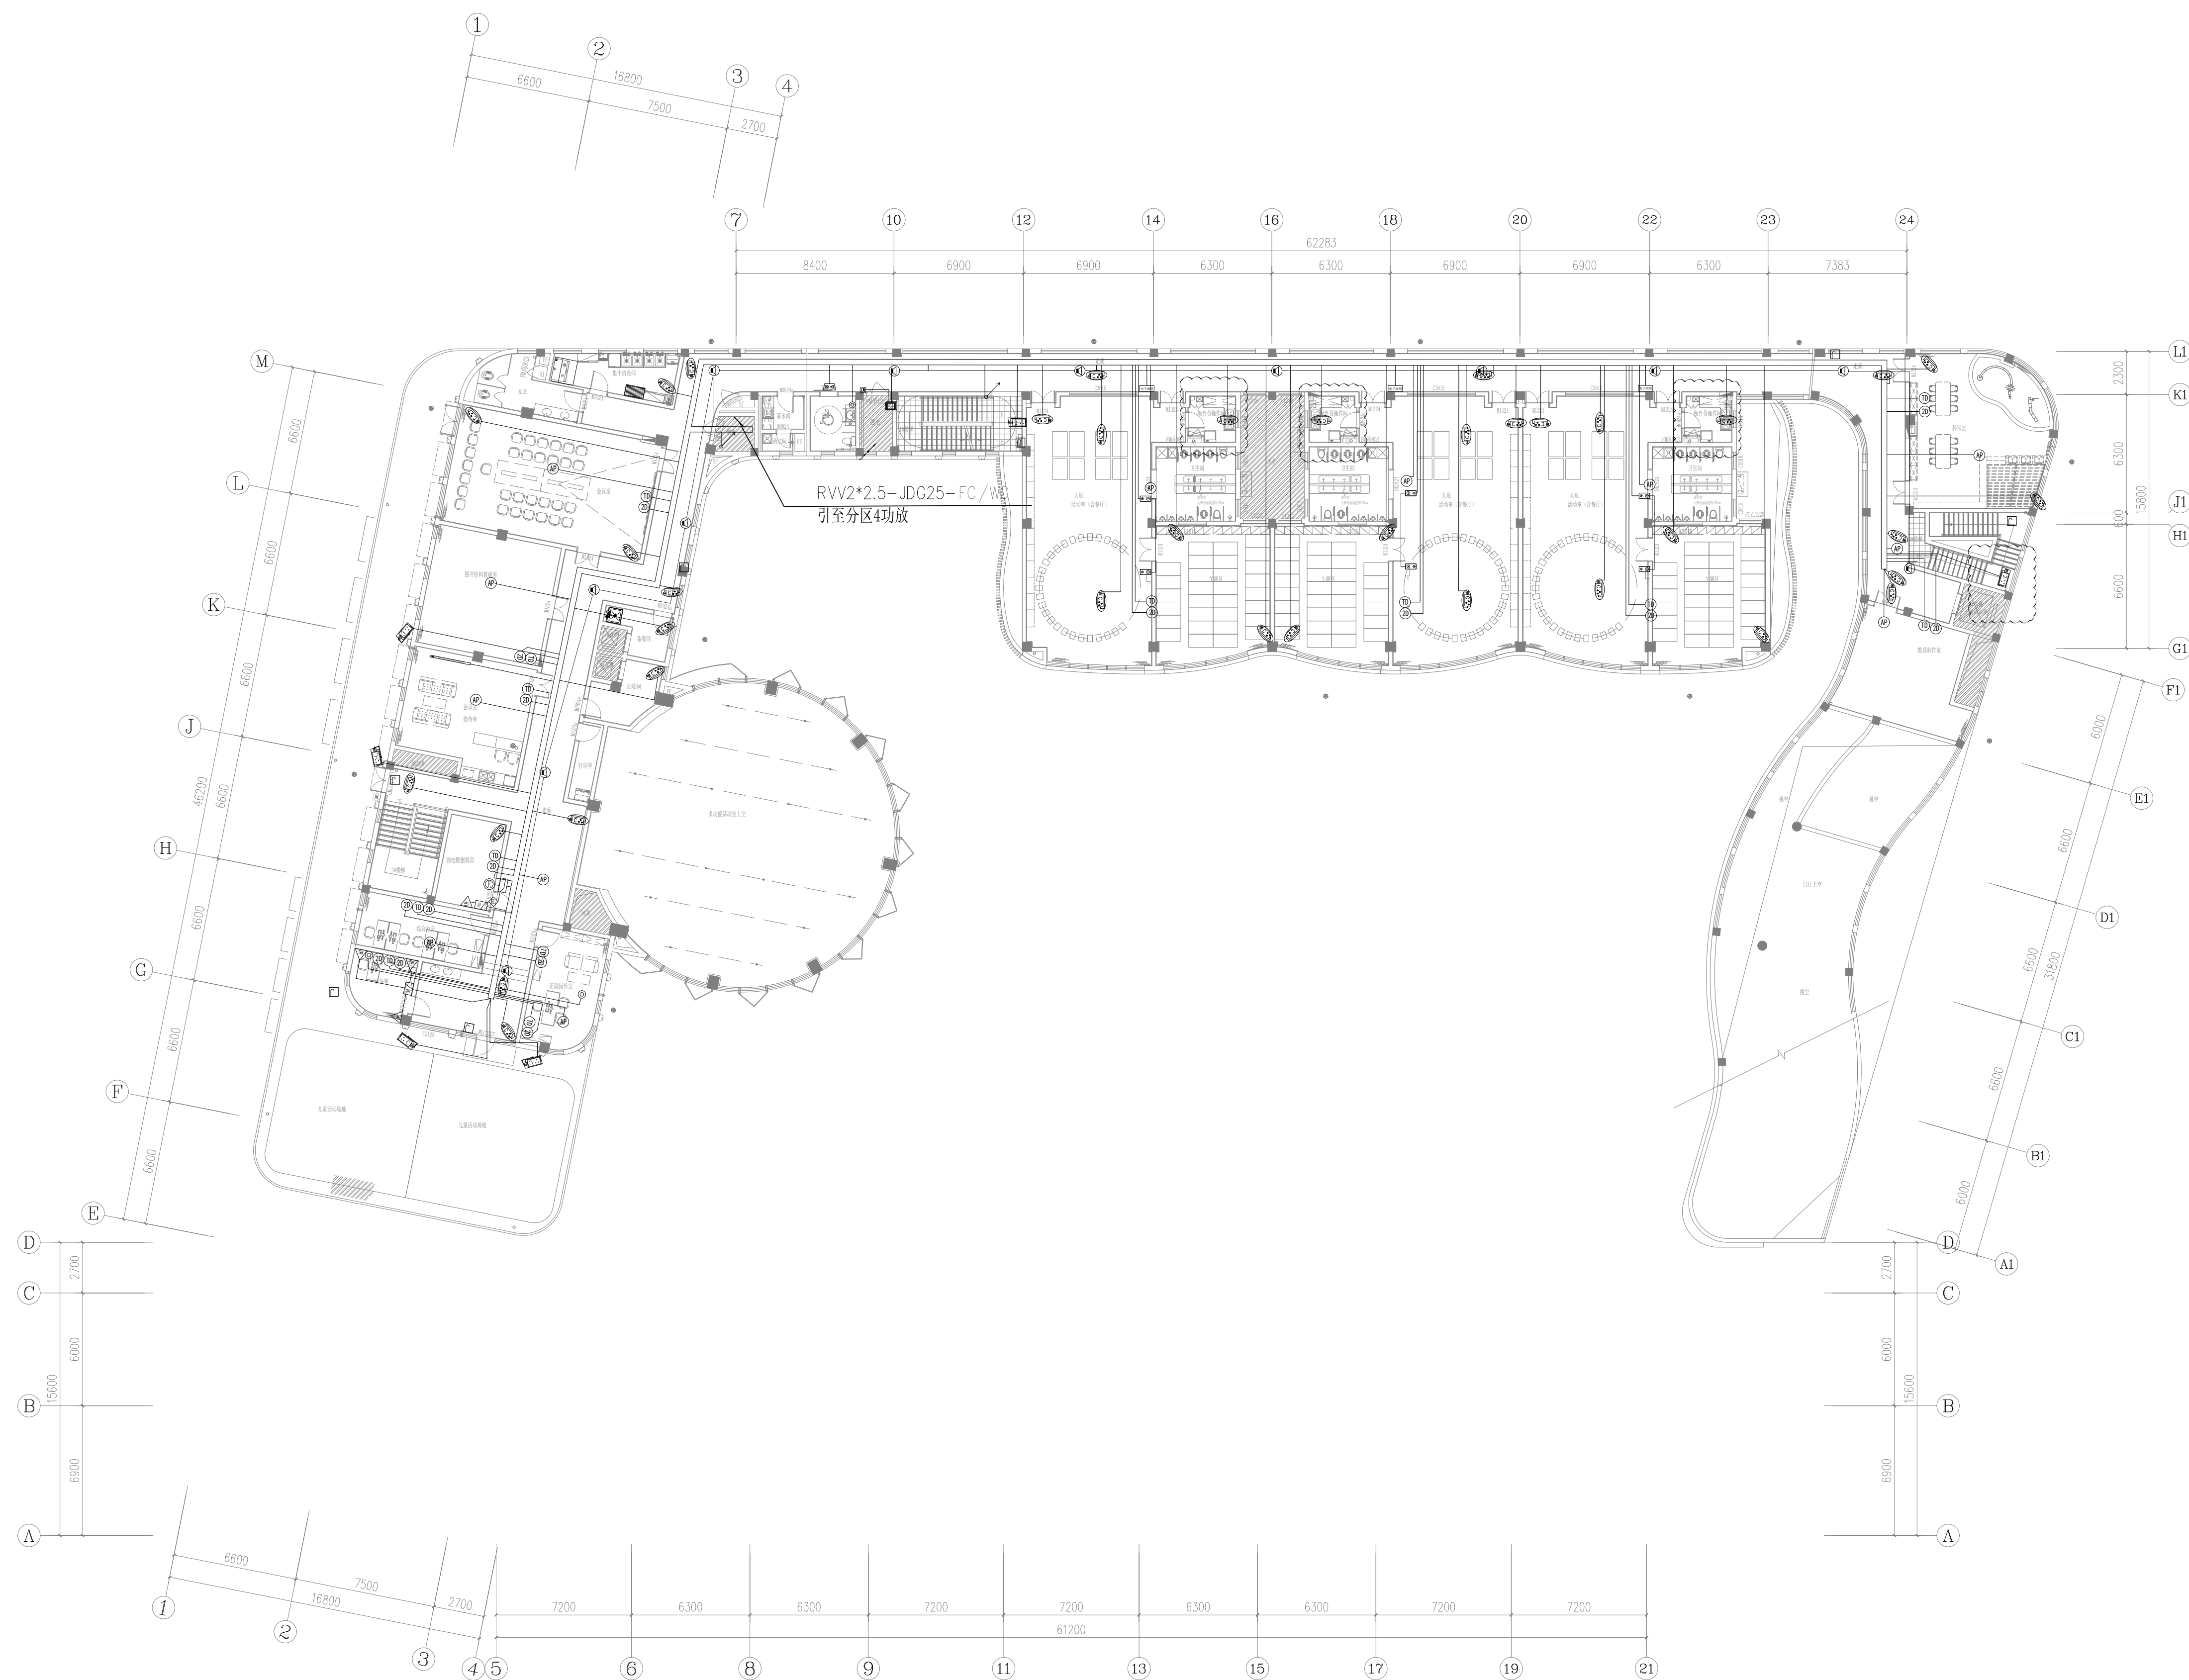

图例说明		
图 例	名 称	备 注
	室内枪式摄像机	J025, CC/NC 0:2500
	室外枪式摄像机	J025, CC/NC 0:2500
	半球摄像机	J025, CC/NC 0:吸顶安装
	电梯半球摄像机	J025, CC/NC 0:吸顶安装
	双监室外探测器	J025, CC/NC 0:2200
	紧急按钮	J025, CC/NC 0:1300
	声光报警按钮	J025, CC/NC 0:门框上方安装
	门磁	J025, CC/NC 0:1300
	远传按钮	0:1300
	读卡器	2J025, CC/NC 0:1300
	磁力线	J025, CC/NC 0:配合门体安装
	出门开关	J025, CC/NC 0:1300
	吸顶喇叭	J025, CC 0:天花板嵌入式
	IP网络音箱	J025, CC/NC 0:2500
	室外音箱	J025, CC/NC/P03:2500
	电话/网络终端口	J025, CC/NC 0:1300
	双口网络接口	J025, CC/NC 0:1300
	无线网	J025, CC/NC 0:300/吸顶
	室外无线网	J025, CC/NC 0:2800
	电子铃 (明装亮照)	J025, CC/NC 0:落地安装
	电子水晶铃 (明装亮照)	J025, CC/NC 0:壁挂安装, 下沿距地1.4米
	电子水晶铃	J025, CC/NC 0:壁挂安装, 下沿距地1.4米

备注: 弱电综合桥架采用300*100镀锌桥架, 梁下100安装, 未标明管道采用JDG20敷设

建筑设计：

 大小建筑
SLA STUDIO

工程设计资质等级：建筑设计事务所甲级
工程设计证书编号：A131019317

结构及机电设计:



上海中建建筑设计院有限公司 册

SHANGHAI ZHONGJIAN ARCHITECTURAL DESIGN INSTITUTE CO.,LTD.

工程设计资质等级: 甲级 工程的设计证书编号: A331003430

建设单位

CLIENT

上海市奉贤区教育局

项目名称

PROJECT NAME

奉贤新城水乐路幼儿园（暂定名）新建工程

子项名称

SUB PROJECT

教学综合楼

审定/批准 APPROVED BY	李瑶		审核 CHECKED BY	于刚		项目编号 2023-JZ-01 PROJECT NO.			
项目负责人 PROJECT LEADER	李瑶		校对 PROCESSED BY	李佳诚		图 别 DWG TYPE		电气	
项目经理 PROJECT MANAGER	吴正		设计 DESIGNED BY	杜佳梦		图 号 DWG NO.		T1-04	
专业负责人 DIVISION CHIEF	于刚		制图 DRAWING BY			版本号 Ver.	A	日期 DATE	2024.7

图 名
DWG TITLE

三层弱电平面图

注册执业章
REGISTERED PRACTICE SIGN

公司出图章
COMPANY SEAL

(本图施工图阶段须加盖我公司出图章, 否则无效)