


会	建筑		年	月	日
签	结构		年	月	日
	给排水		年	月	日
	设备安装		年	月	日

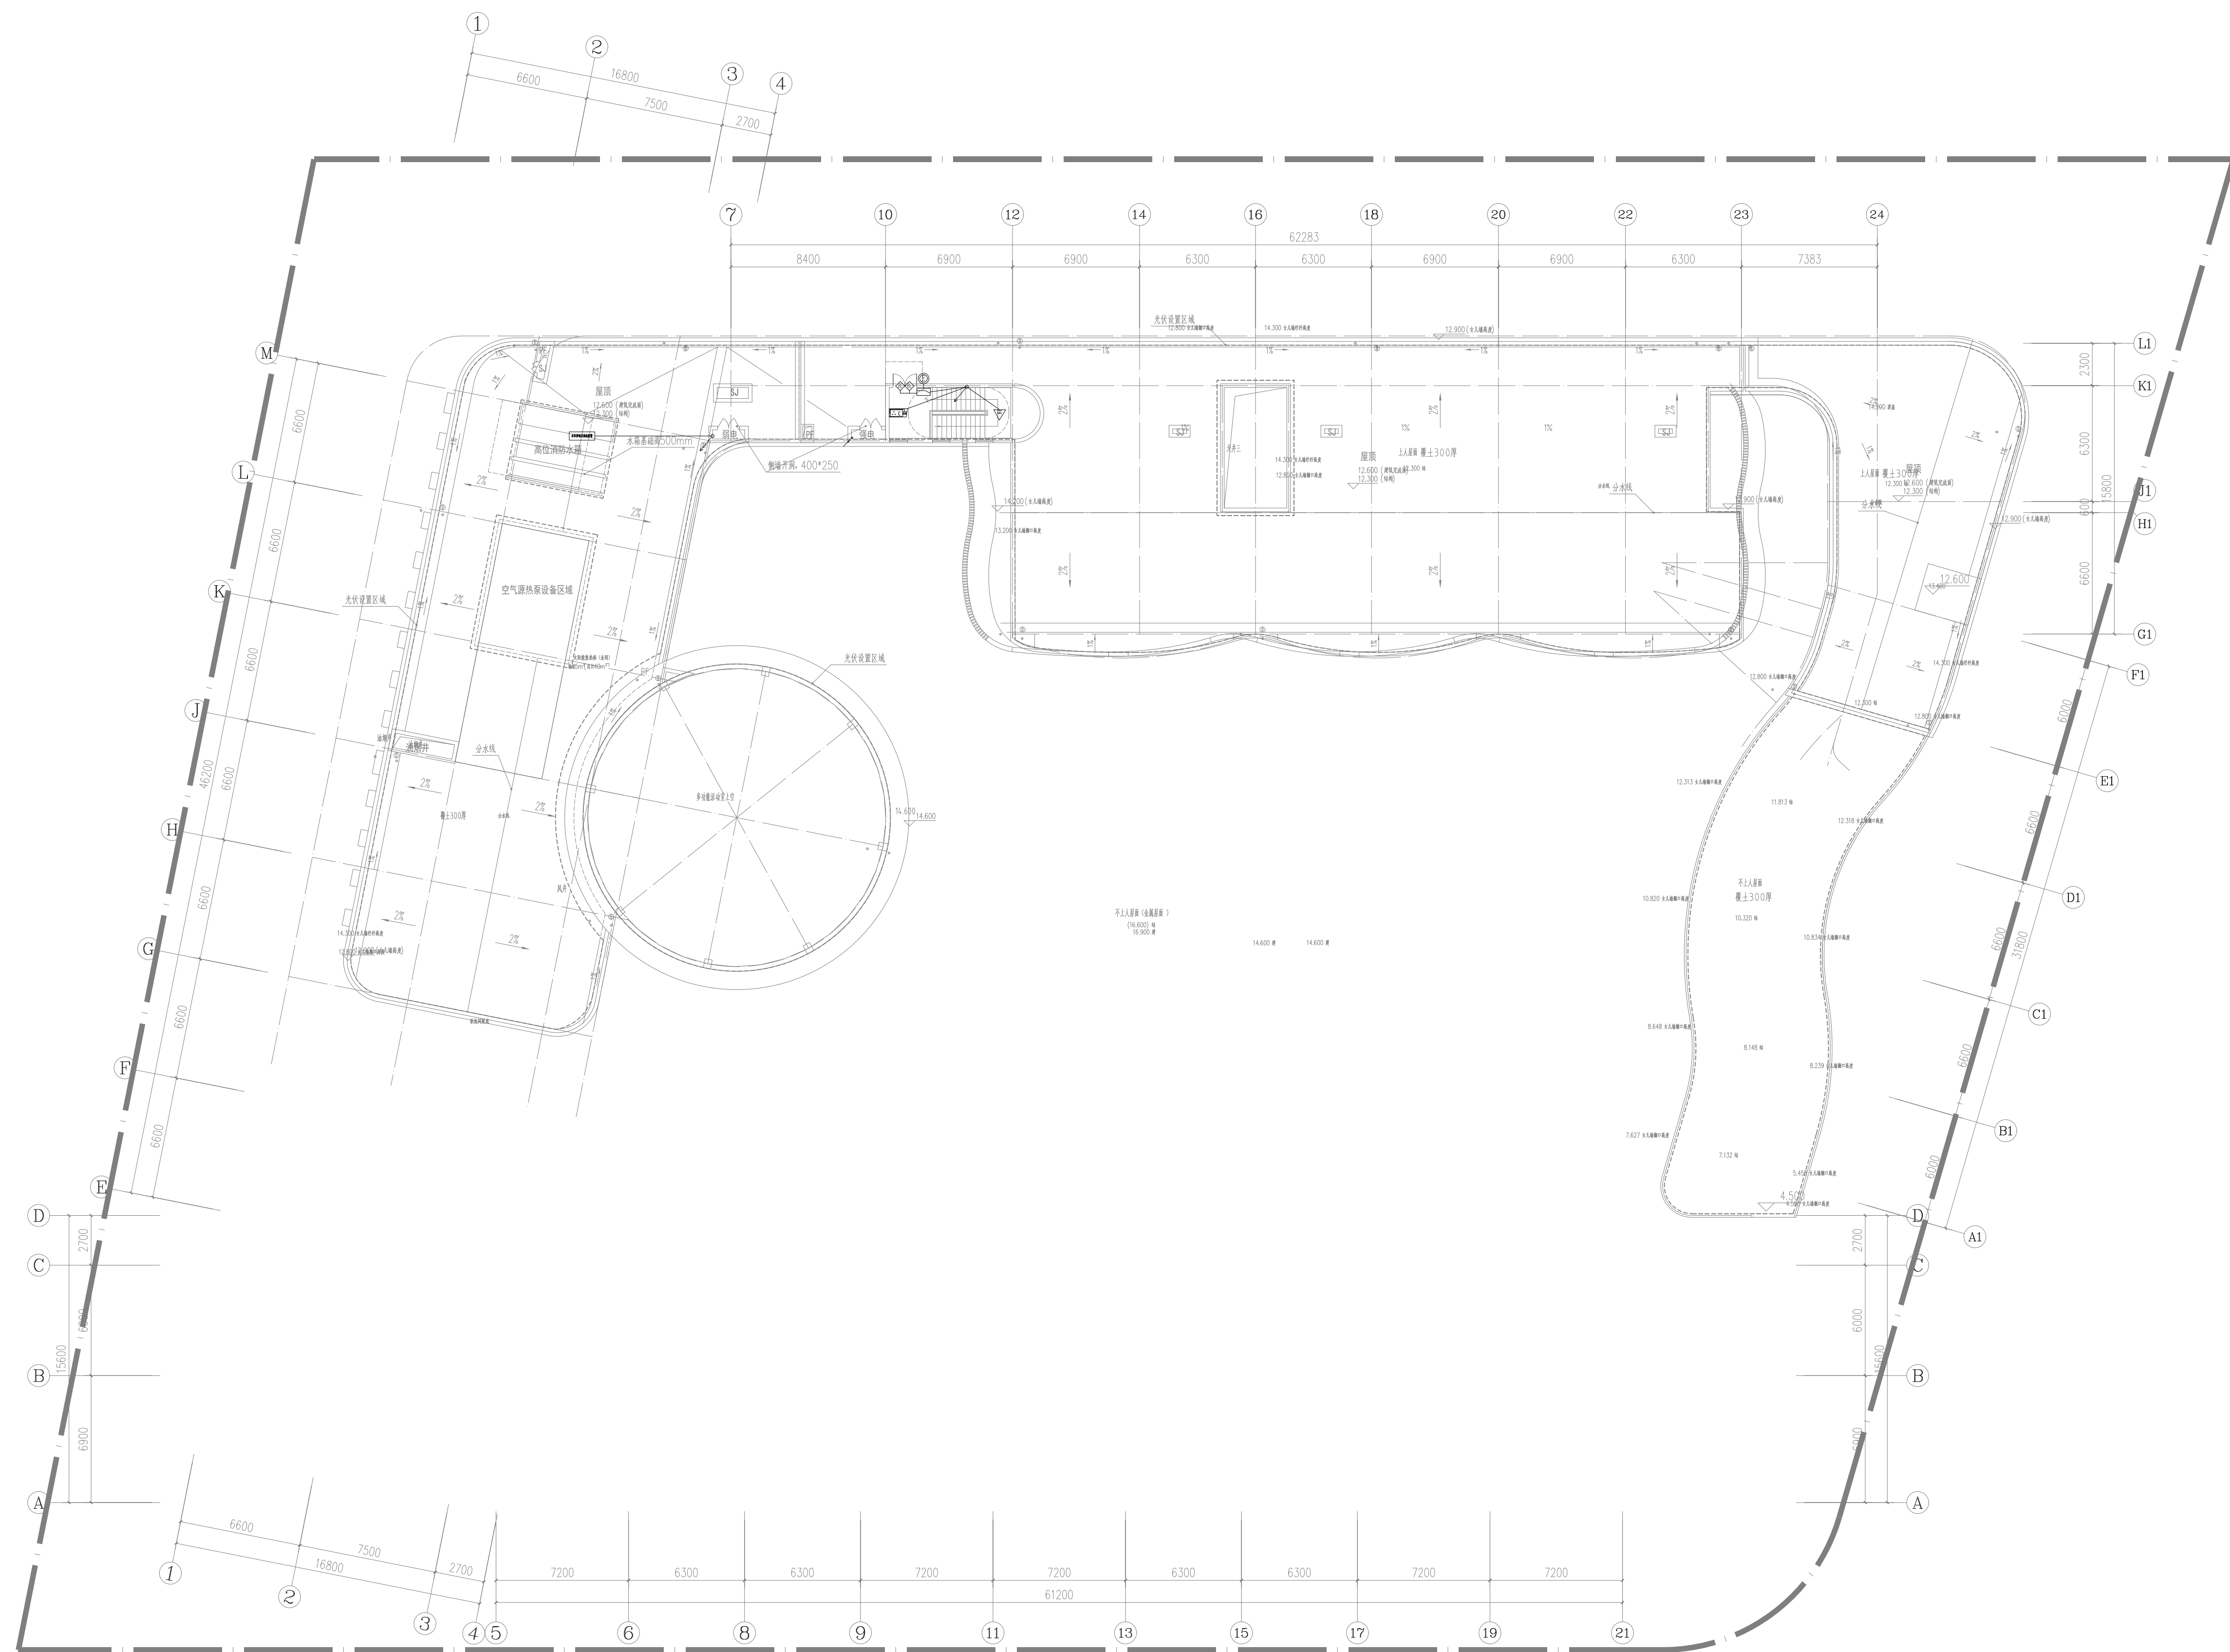

图例说明		
图 例	名 称	备 注
	室内枪式摄像机	J02G5, CC/N; R:2500
	室外枪式摄像机	J02G5, CC/N; R:2500
	半球摄像机	J02G5, CC/N; 吸顶安装
	电视墙半球摄像机	J02G5, CC/N; 吸顶安装
	双监室外探测器	J02G5, CC/N; R:2200
	紧急按钮	J02G5, CC/N; R:1300
	声光报警按钮	J02G5, CC/N; 门框上方安装
	液晶的键盘	R:1300
	非破坏按钮	R:1300
	读卡器	2J02G5, CC/N; R:1300
	磁力线	J02G5, CC/N; 配合门体安装
	电子开门关	J02G5, CC/N; R:1300
	吸顶喇叭	J02G5, CC 天花板嵌入安装
	MP3网络音源	J02G5, CC/N; R:2500
	室外音柱	J02G5, CC/N/P30; 2500
	电话+网络端口	J02G5, CC/N; R:300
	双口网络端口	J02G5, CC/N; R:300
	无线AP	J02G5, CC/N; R:300/吸顶
	电子线路P	J02G5, CC/N; R:2800
	电子扩音器	J02G5, CC/N; 落地安装
	电子扩音器(明装型)	J02G5, CC/N; 横杆安装, 下沿距地1.4米
	电子扩音器	J02G5, CC/N; 横杆安装, 下沿距地1.4米

备注: 弱电综合桥架采用300*100镀锌桥架, 梁下100安装, 未标明管道采用JDG20敷设

建筑设计:

大小建筑
SLA STUDIO

工程设计资质等级: 建筑设计事务所甲级
工程设计证书编号: A131019317

结构及机电设计:



上海中建建筑设计院有限公司 

SHANGHAI ZHONGNAN ARCHITECTURAL DESIGN INSTITUTE CO.,LTD

工程设计资质等级: 甲级 工程设计证书编号: A231003430

建设单位	CLIENT
上海市奉贤区教育局	
项目名称	PROJECT NAME
奉贤新城水乐路幼儿园（暂定名）新建工程	
子项名称	SUB PROJECT
教学综合楼	

审定/批准 APPROVED BY	李瑶	李瑶	审核 CHECKED BY	于刚	于刚	项目编号 PROJECT NO.			2023-JZ-01	
项目负责人 PROJECT LEADER	李瑶	李瑶	校对 PROCESSED BY	对	李佳诚	李诚	图别 DING TYPE		电气	
项目经理 PROJECT MANAGER	吴正	吴正	设计 DESIGNED BY	杜佳梦			图号 DING NO.		T1-05	
专业负责人 DIVISION CHIEF	于刚	于刚	制图 DRAWING BY				版本号 Ver. No.	A	日期 DATE	2024.7

图 名
DWG TITLE

注册执业章 REGISTERED PRACTICE SIGNET	公司出图章 COMPANY SEAL
-------------------------------------	-----------------------

(本图施工图阶段须加盖我公司出图章, 否则无效)