

■ 备注

本图纸版权归本设计单位所有,不得用于本工程以外范围

This drawing & design are copyright and no portion may be reproduced without the written permission of my company.






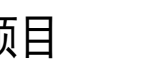
单位出图专用章盖章

个人执业专用章盖章

合作设计单位

B 版		
A 版	全套施工图供审查单位审查	
版本	出图事由	出图日期

● 建设单位

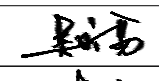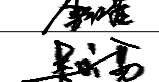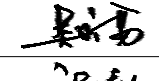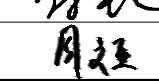● 签 署			
	姓 名	签 名	
项目负责人	吴晓勇		
审定人	李红星		
审核人	吴晓勇		
专业负责人	吴晓勇		
校对	康艳		
设计人	周文亚		

● 项目名称

绍兴路5号装修项目


● 子项名称

办公楼装修项目


● 图纸名称

天花剖面图


● 阶 段	施工图	● 项目编号	
● 日 期	2025. 06	● 子项编号	
● 比 例	1:10	● 专 业	建筑
● 图 号	建施-06-01		

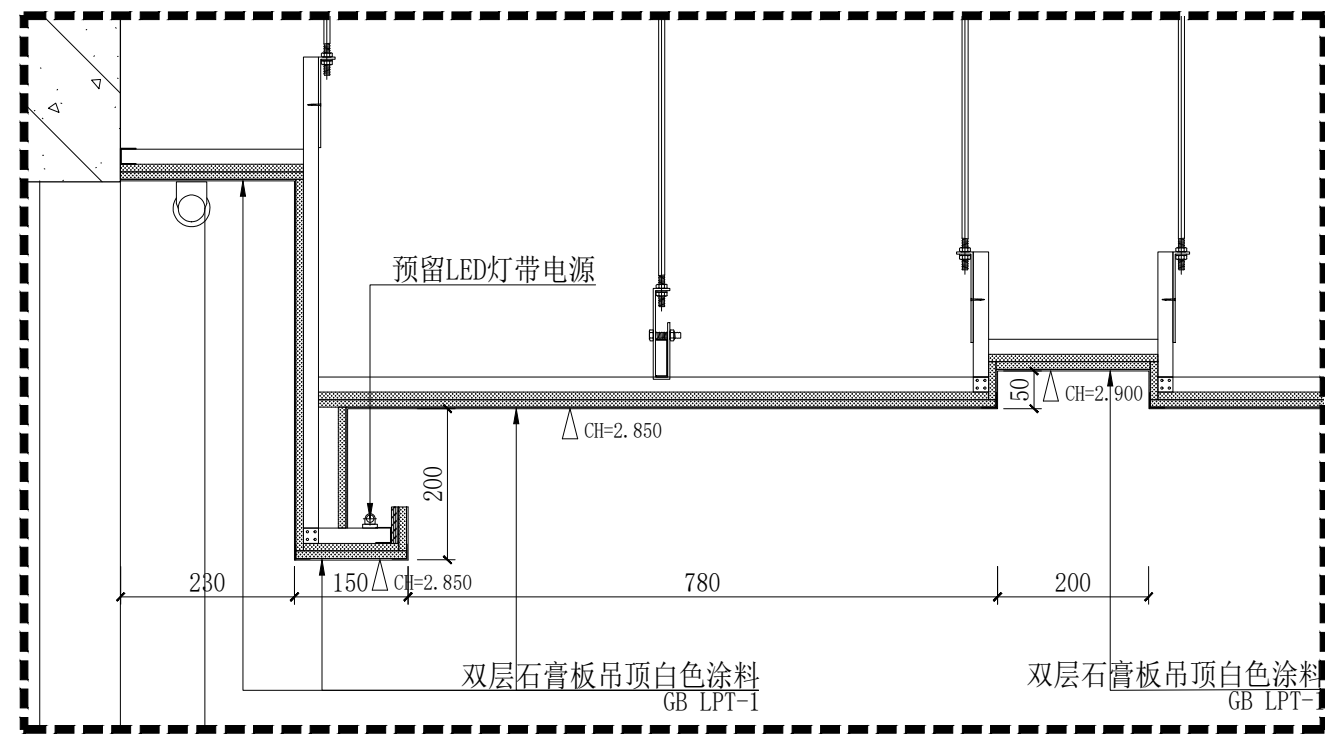


A  
CL-SC  
剖面图 SECTION SCALE 1:10

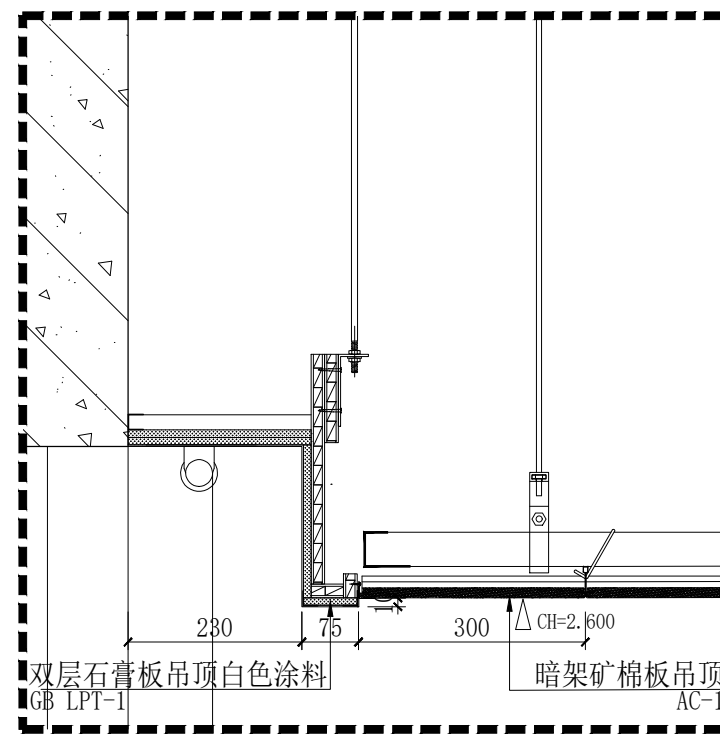


B  
CL-SC  
剖面图 SECTION SCALE 1:10

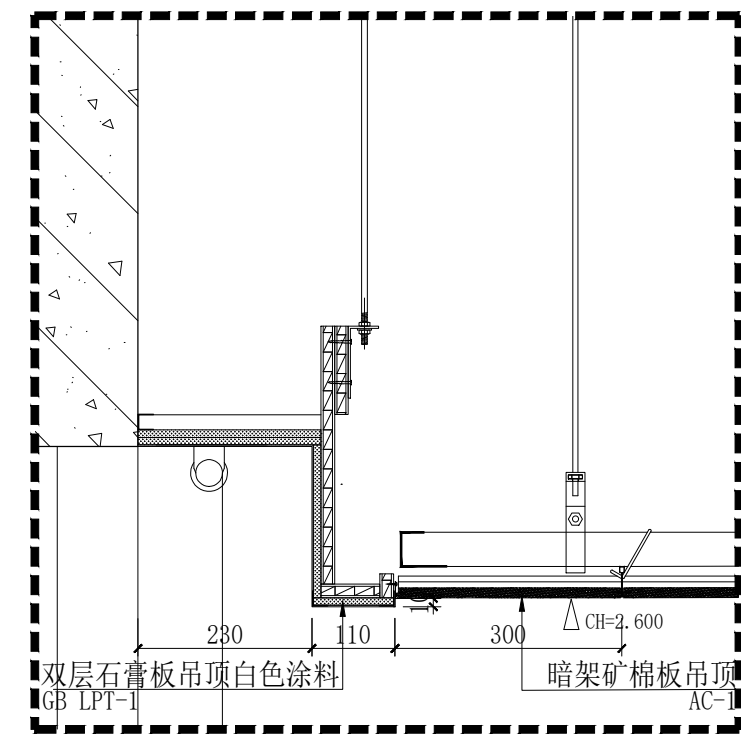


C  
CL-SC  
剖面图 SECTION SCALE 1:10

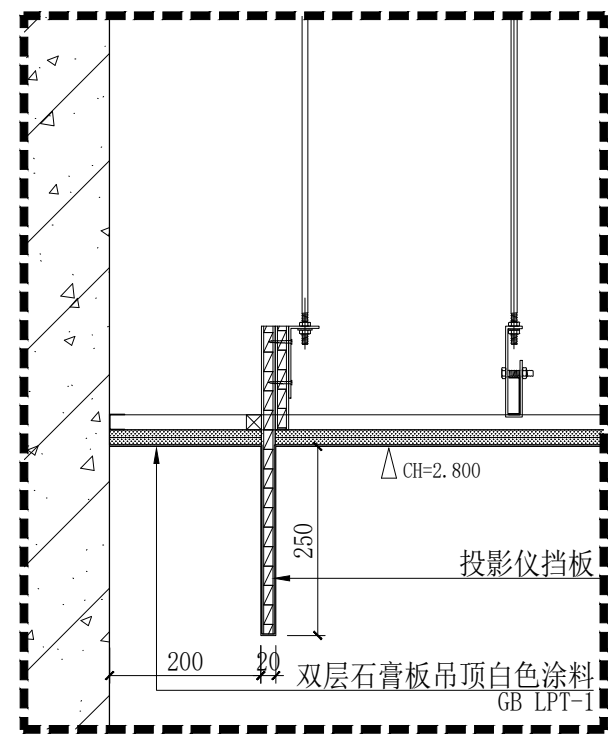


D  
CL-SC  
剖面图 SECTION SCALE 1:10

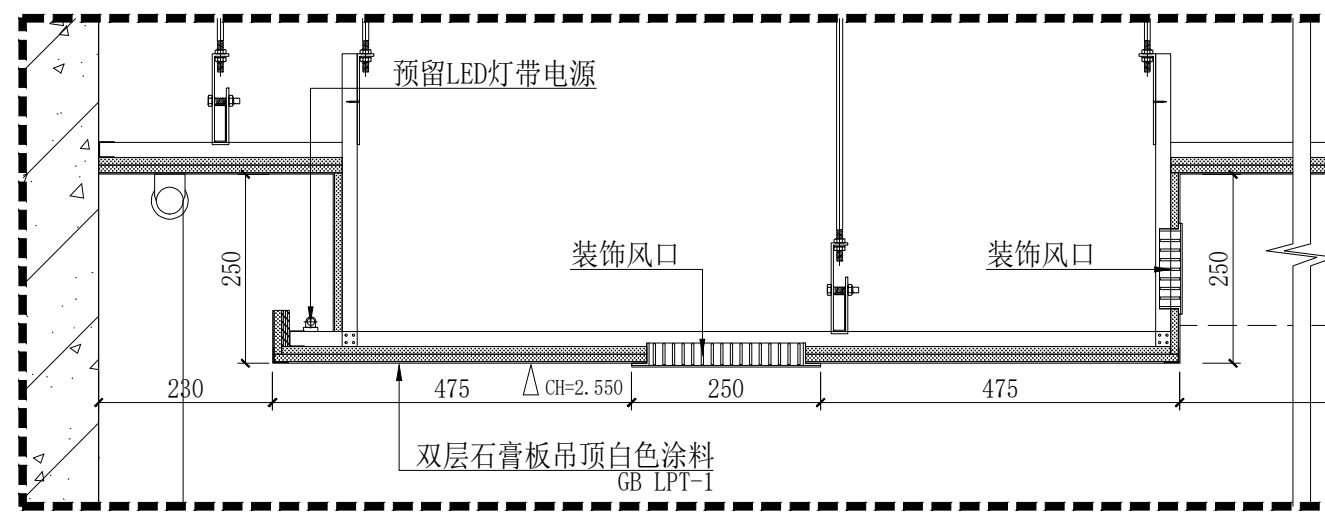


E  
CL-SC  
剖面图 SECTION SCALE 1:10

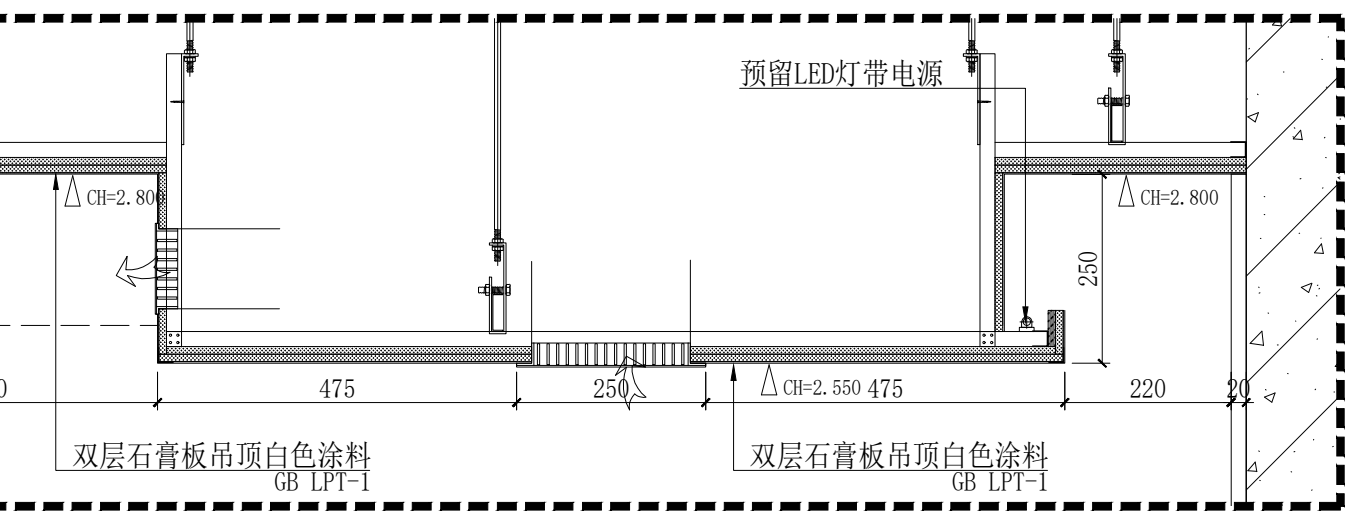


F  
CL-SC  
剖面图 SECTION SCALE 1:10

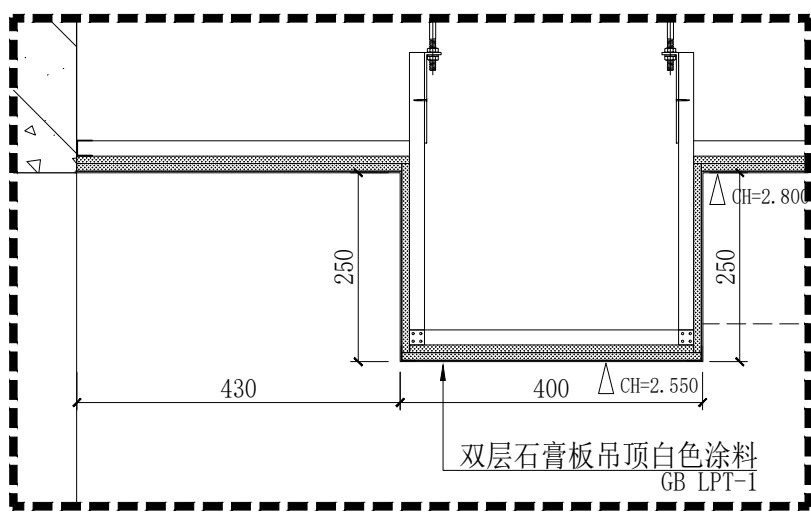


G  
CL-SC  
剖面图 SECTION SCALE 1:10

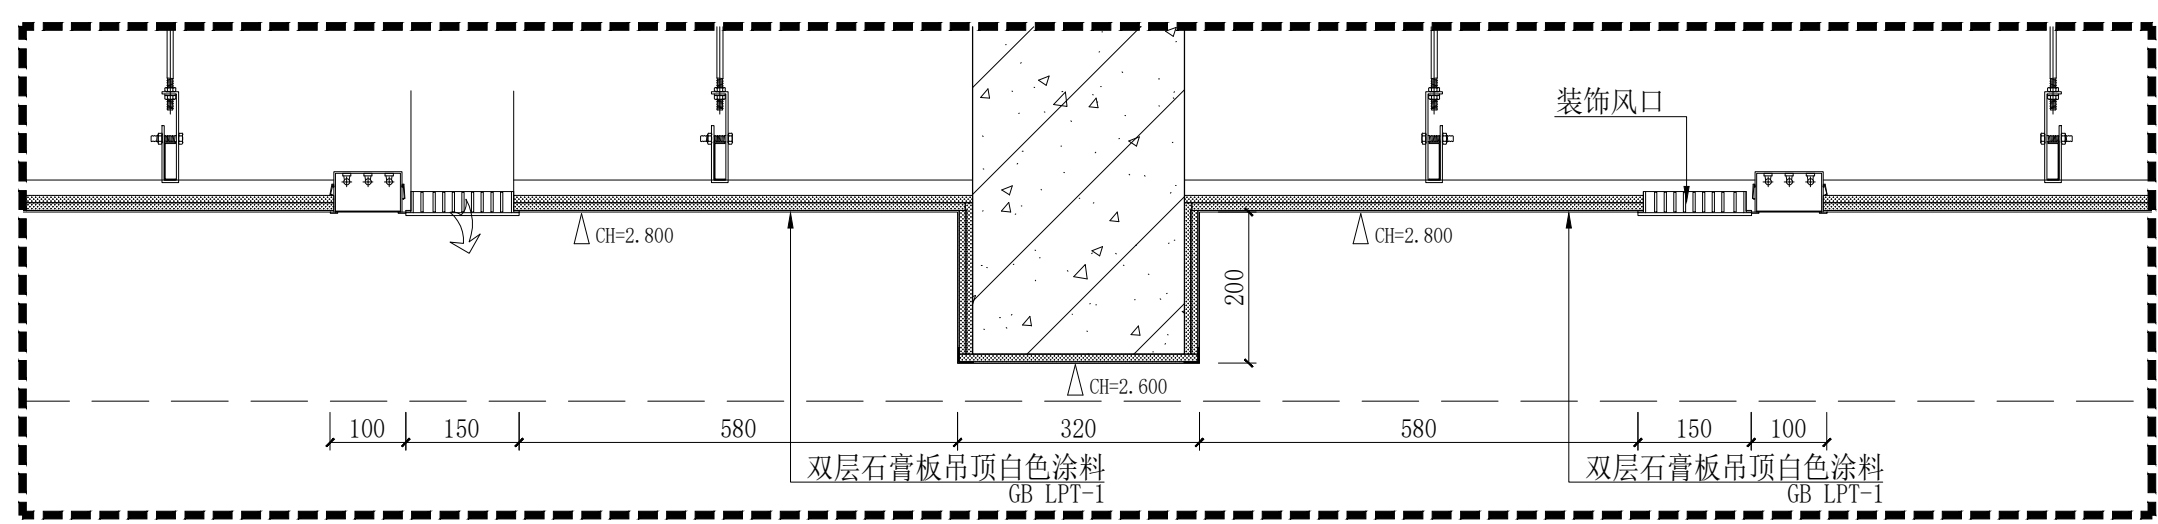

H  
CL-SC  
剖面图 SECTION SCALE 1:10

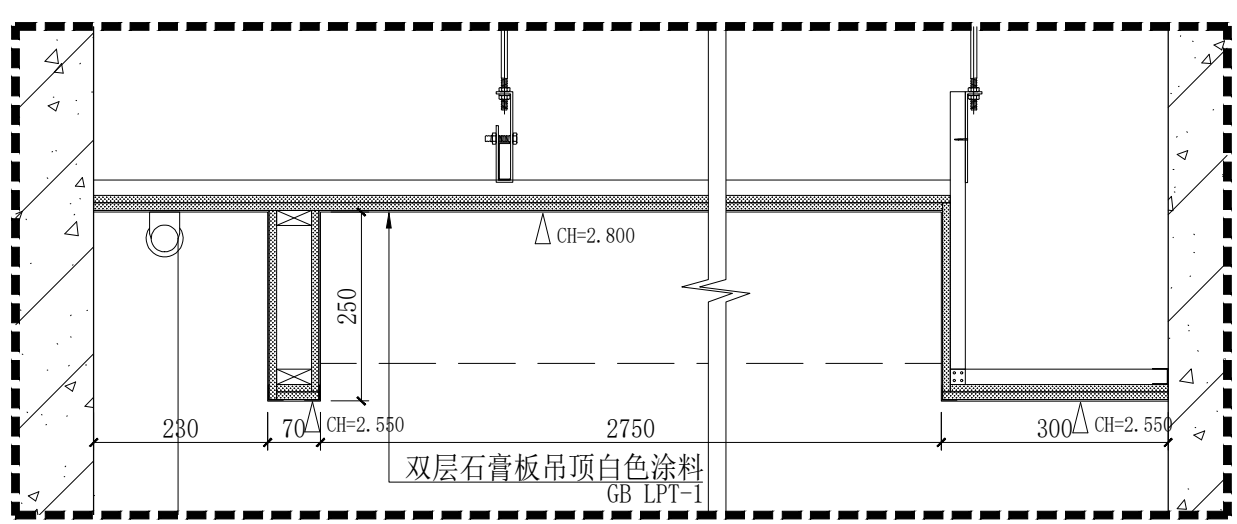

I  
CL-SC  
剖面图 SECTION SCALE 1:10

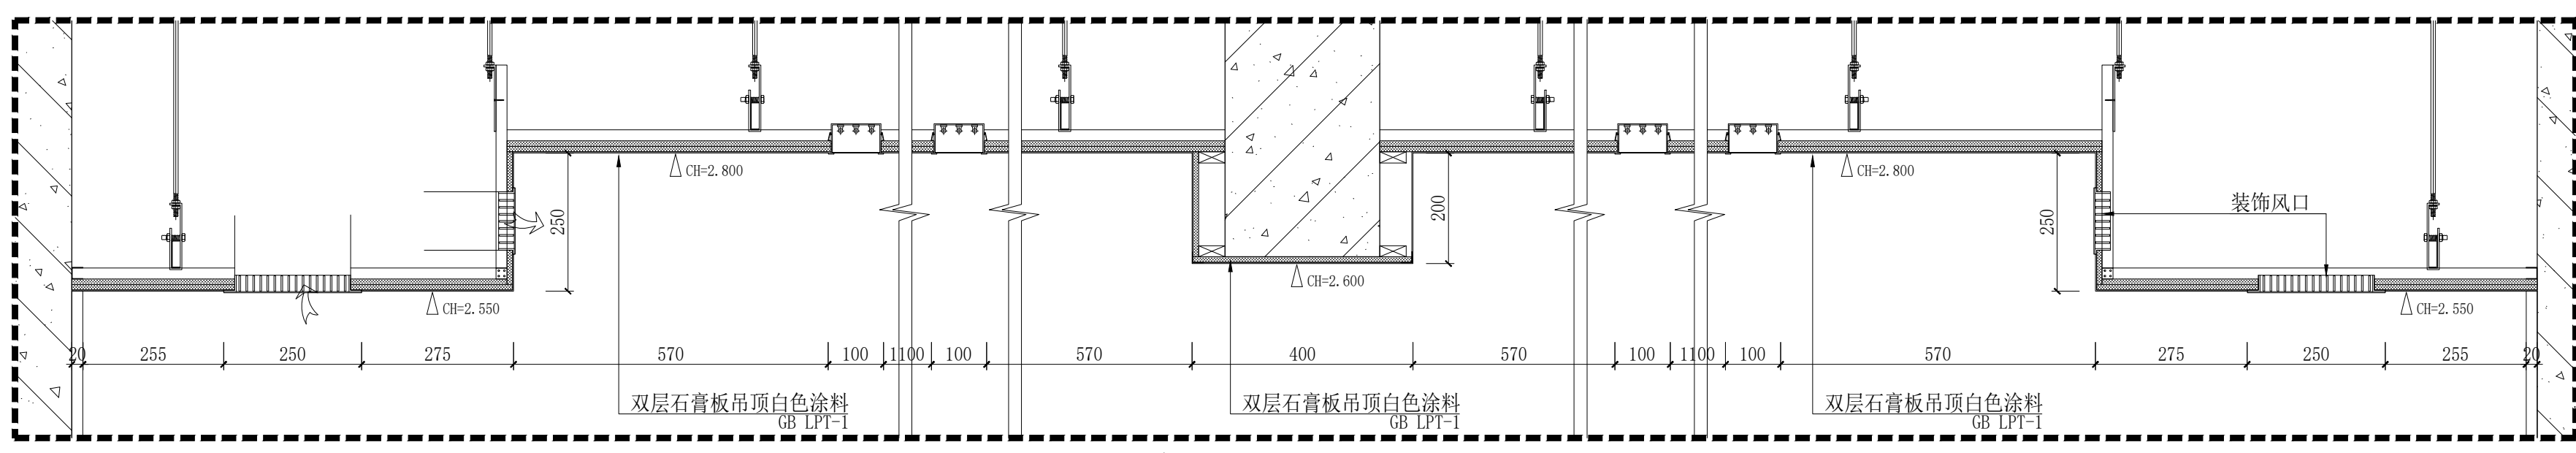

J  
CL-SC  
剖面图 SECTION SCALE 1:10

给排水

结构

暖通

电气

建筑

方案