


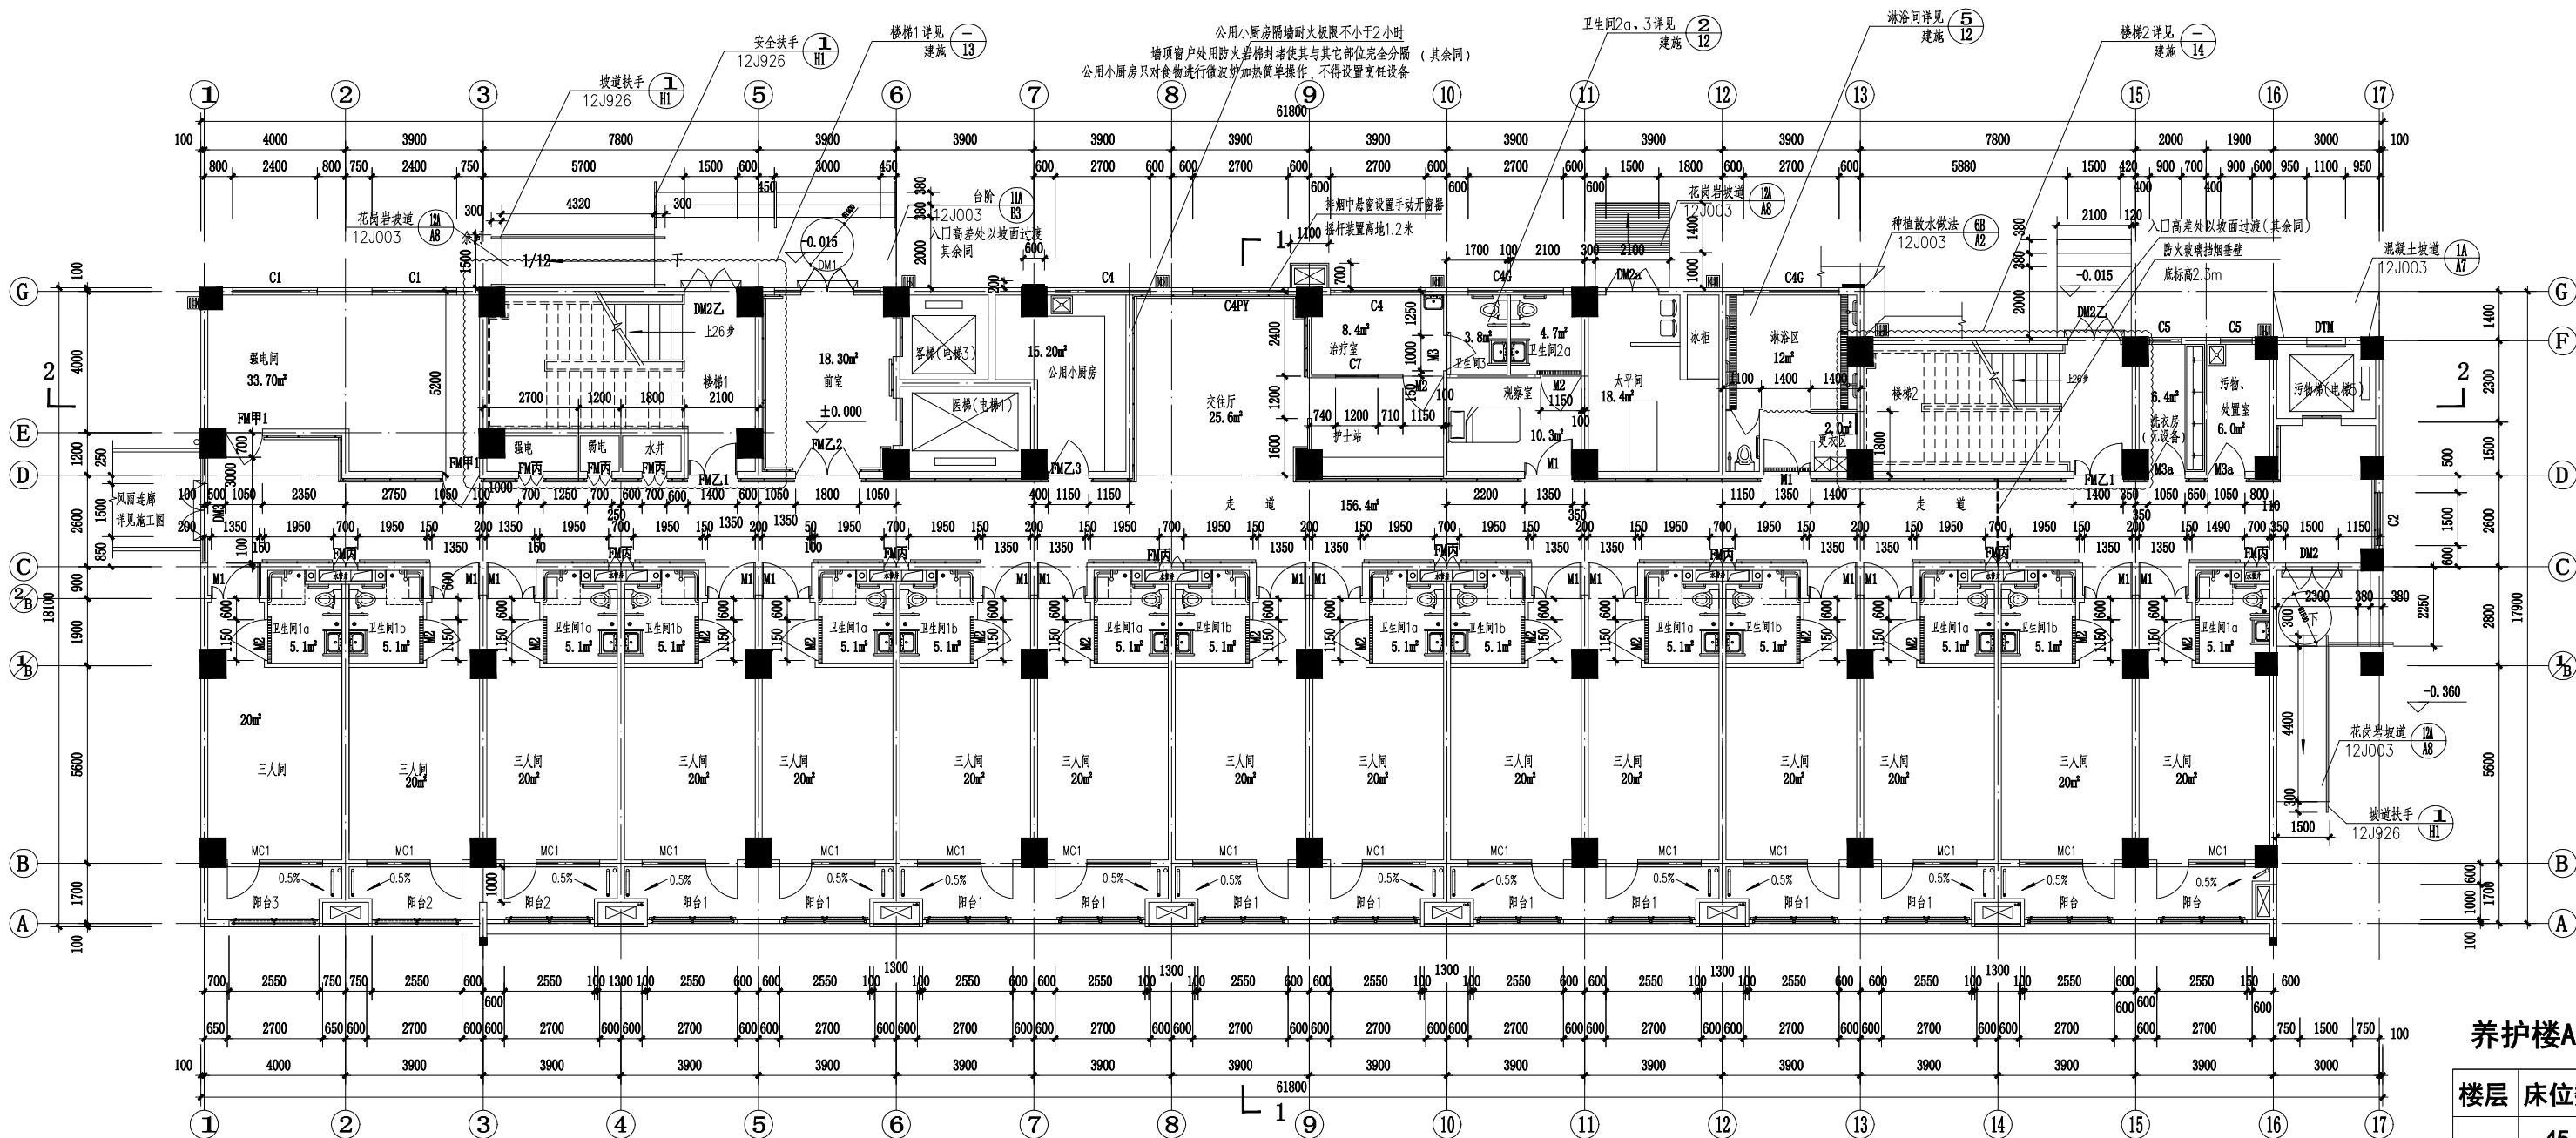


一层平面图 1:100



本层建筑面积: 1035.66平米
总建筑面积: 4114.66平米

养护楼A床位

楼层	床位数	类
一	45	挂
二	45	挂
三	45	挂
四	44	身

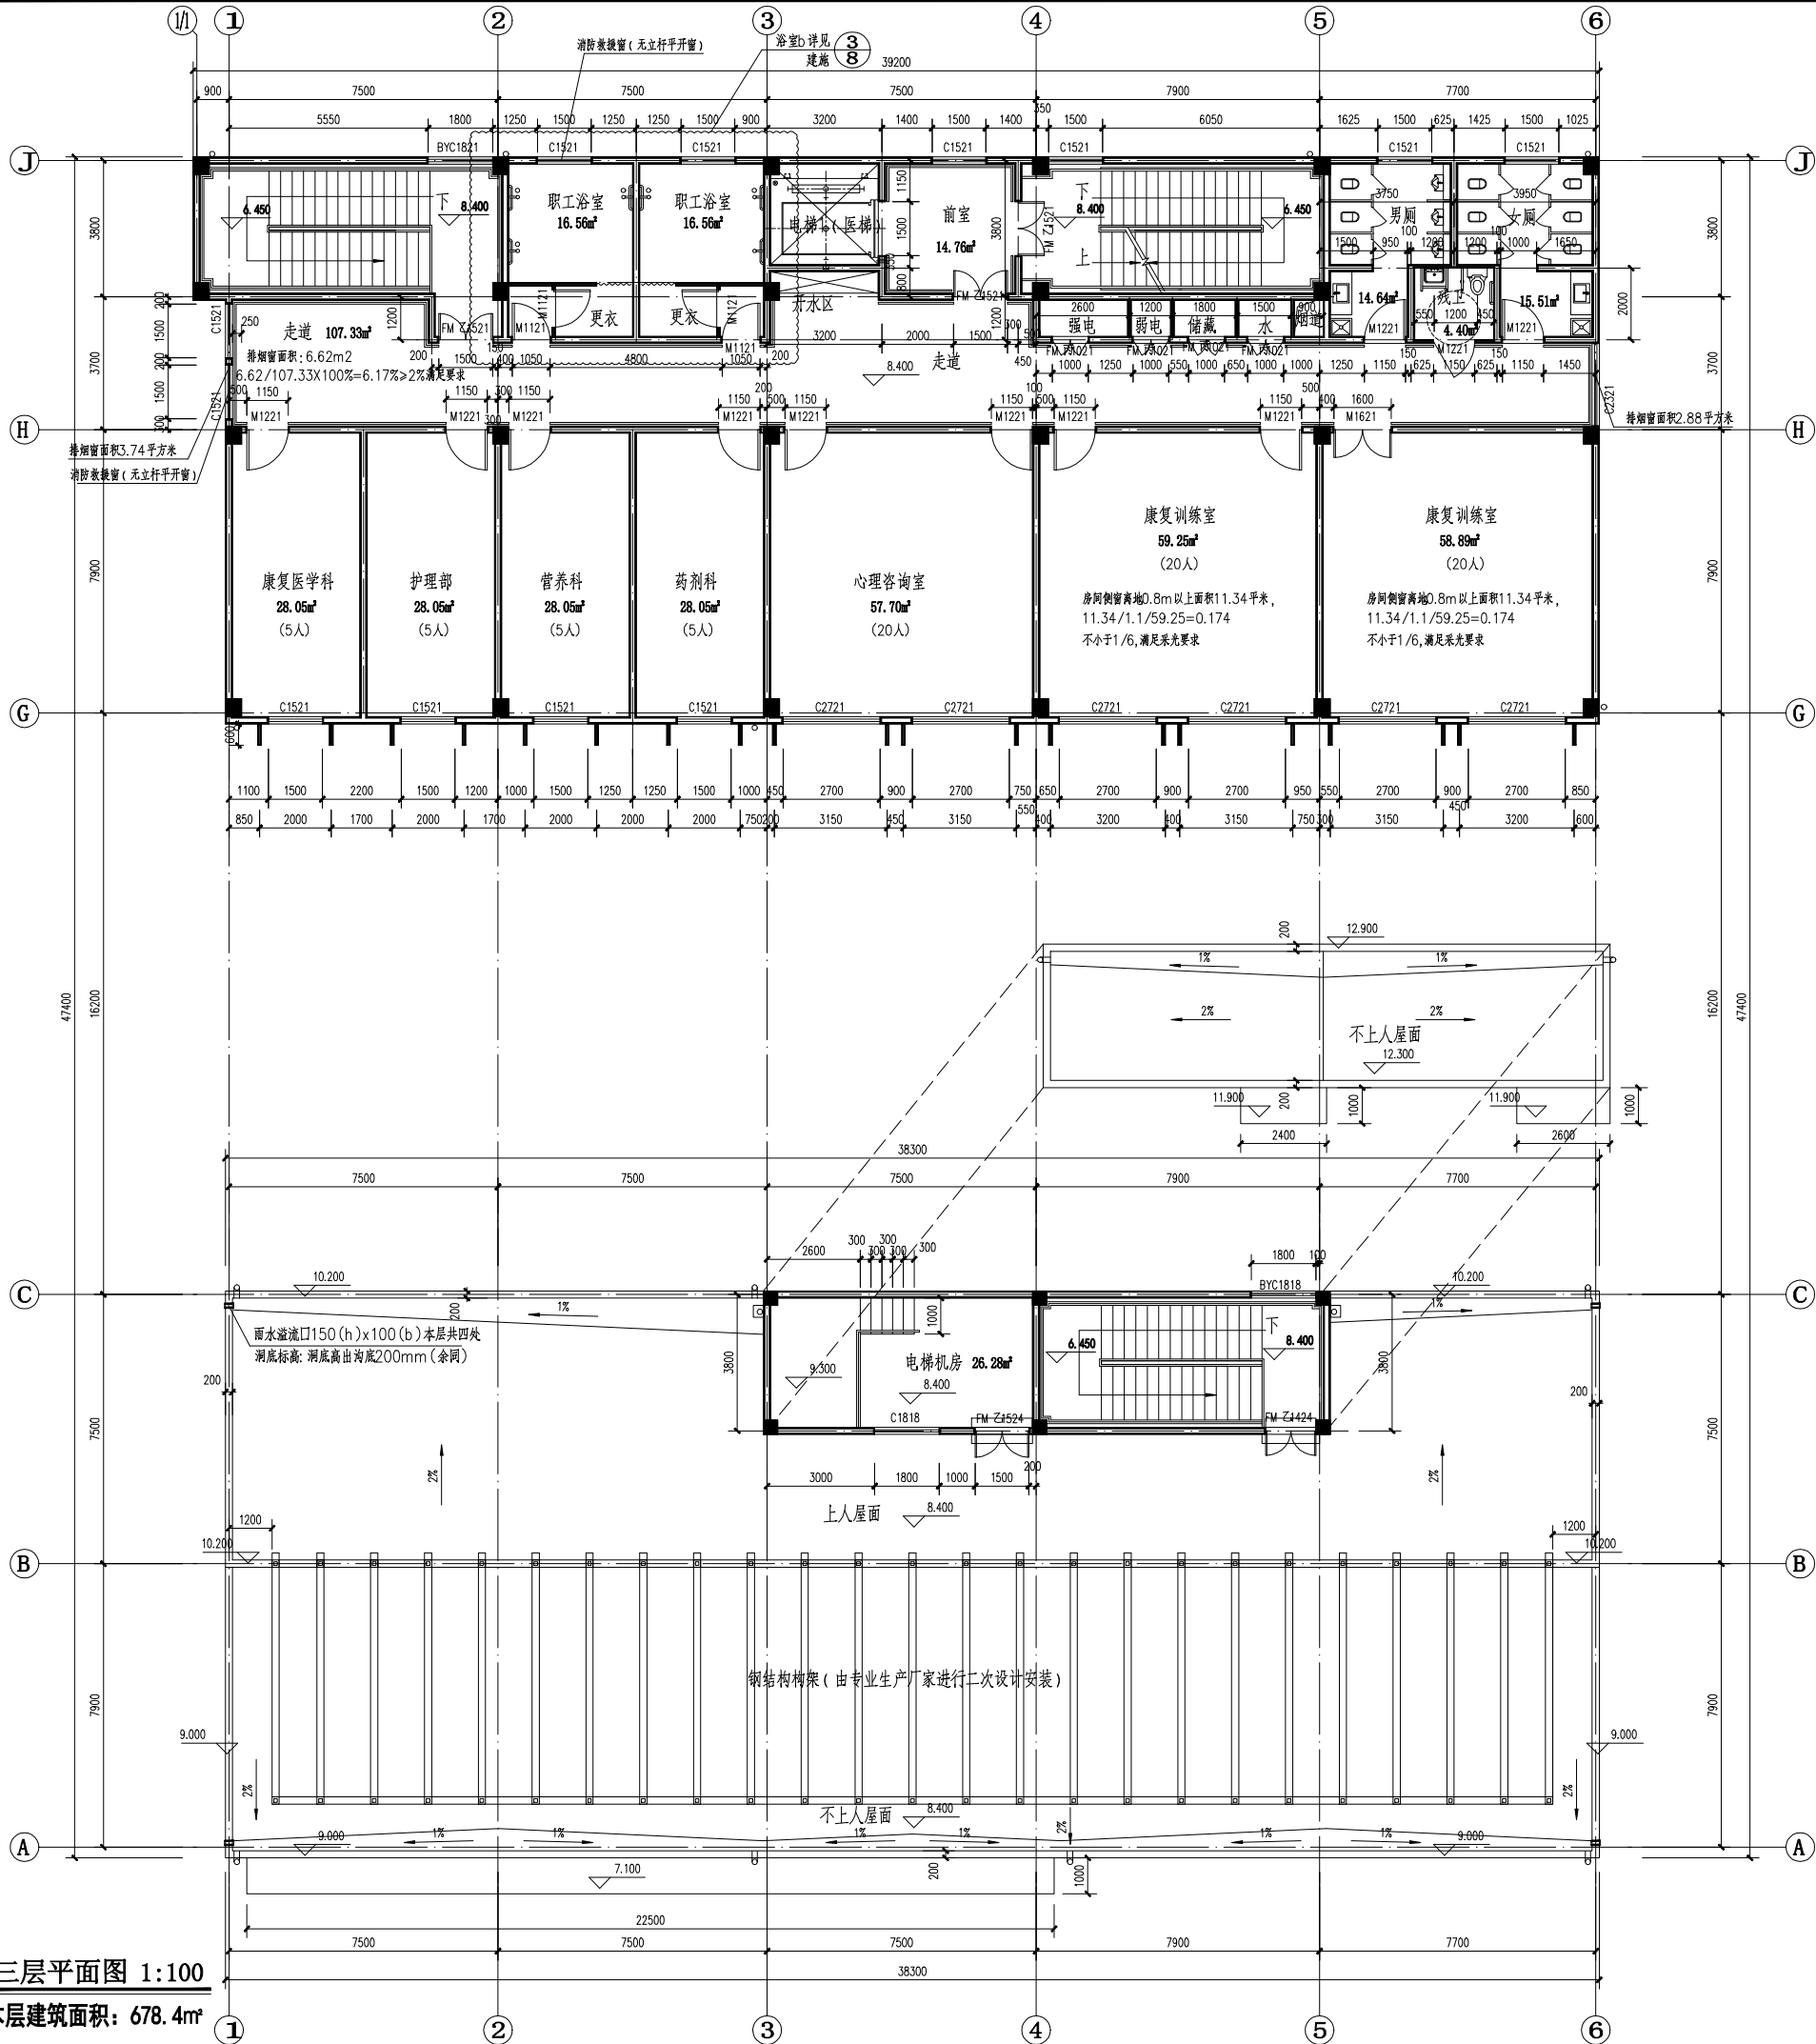


三层平面图 1:100
本层建筑面积: 678.4m²

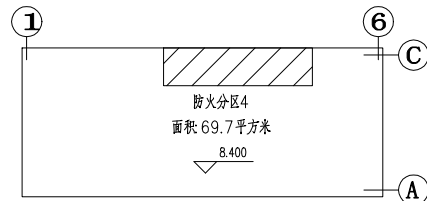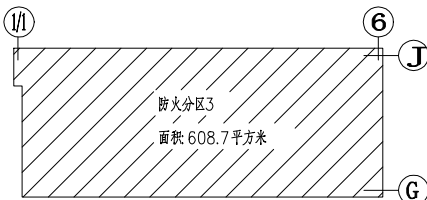

3F 防火分区示意图

排烟窗面积: 6.62m²
 $6.62/107.33 \times 100\% = 6.17\% \geq 2\%$ 满足要求

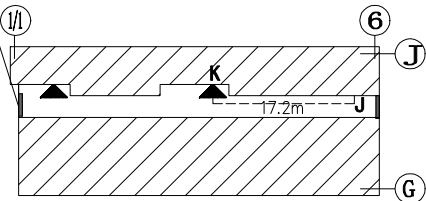

3F 排烟分区示意图

3F 最不利点疏散示意图

3层疏散宽度计算表

楼层	建筑 面积 (m²)	每层 人数 计算 指标	计算 人数 (人)	百人疏 散指标 m/百人	计算 宽度 (m)	安全出口 数量	实际提供 疏散宽度 (m)	结论 对比
3	678.4	人数确定表	80	1.0	0.8	2	2.8	满足

修改序号 CHANGE NO.	修改内容 DESCRIPTION	备注 REMARK

建设单位:
CLIENT
上海市青浦区朱家角镇人民政府

项目名称:
PROJECT 青浦区朱家角镇沈巷养护院
(一期)新建工程

单项名称:
SUB-PROJECT 综合楼

设计单位:
DESIGN
上海东亚联合建筑设计有限公司
EAST ASIA UNITED ARCHITECTURAL
DESIGN CO., LTD.
设计证书编号: A131003089 (原: 甲级 091164-sj)
CERTIFICATE NO.: CLASS A 131003089 (A 091164-sj)

合作设计单位:
COOPERATED DESIGN


审 定 AUTHORIZED		
审 核 VERIFIED		
设计总负责人 PROJECT DIRECTOR		
专业负责人 DISCIPLINE RESPONSIBLE		
校 对 CHECK		
设 计 DESIGN		

图名
DRAWING TITLE

综合楼三层平面图


设计号 JOB NO. 2016-PS-C-01	阶段 STATUS 施工图
比例 SCALE 见图	专业 DISCIPLINE 建筑
日期 DATE 2016.09	图号 DRAWING NO. 建施03



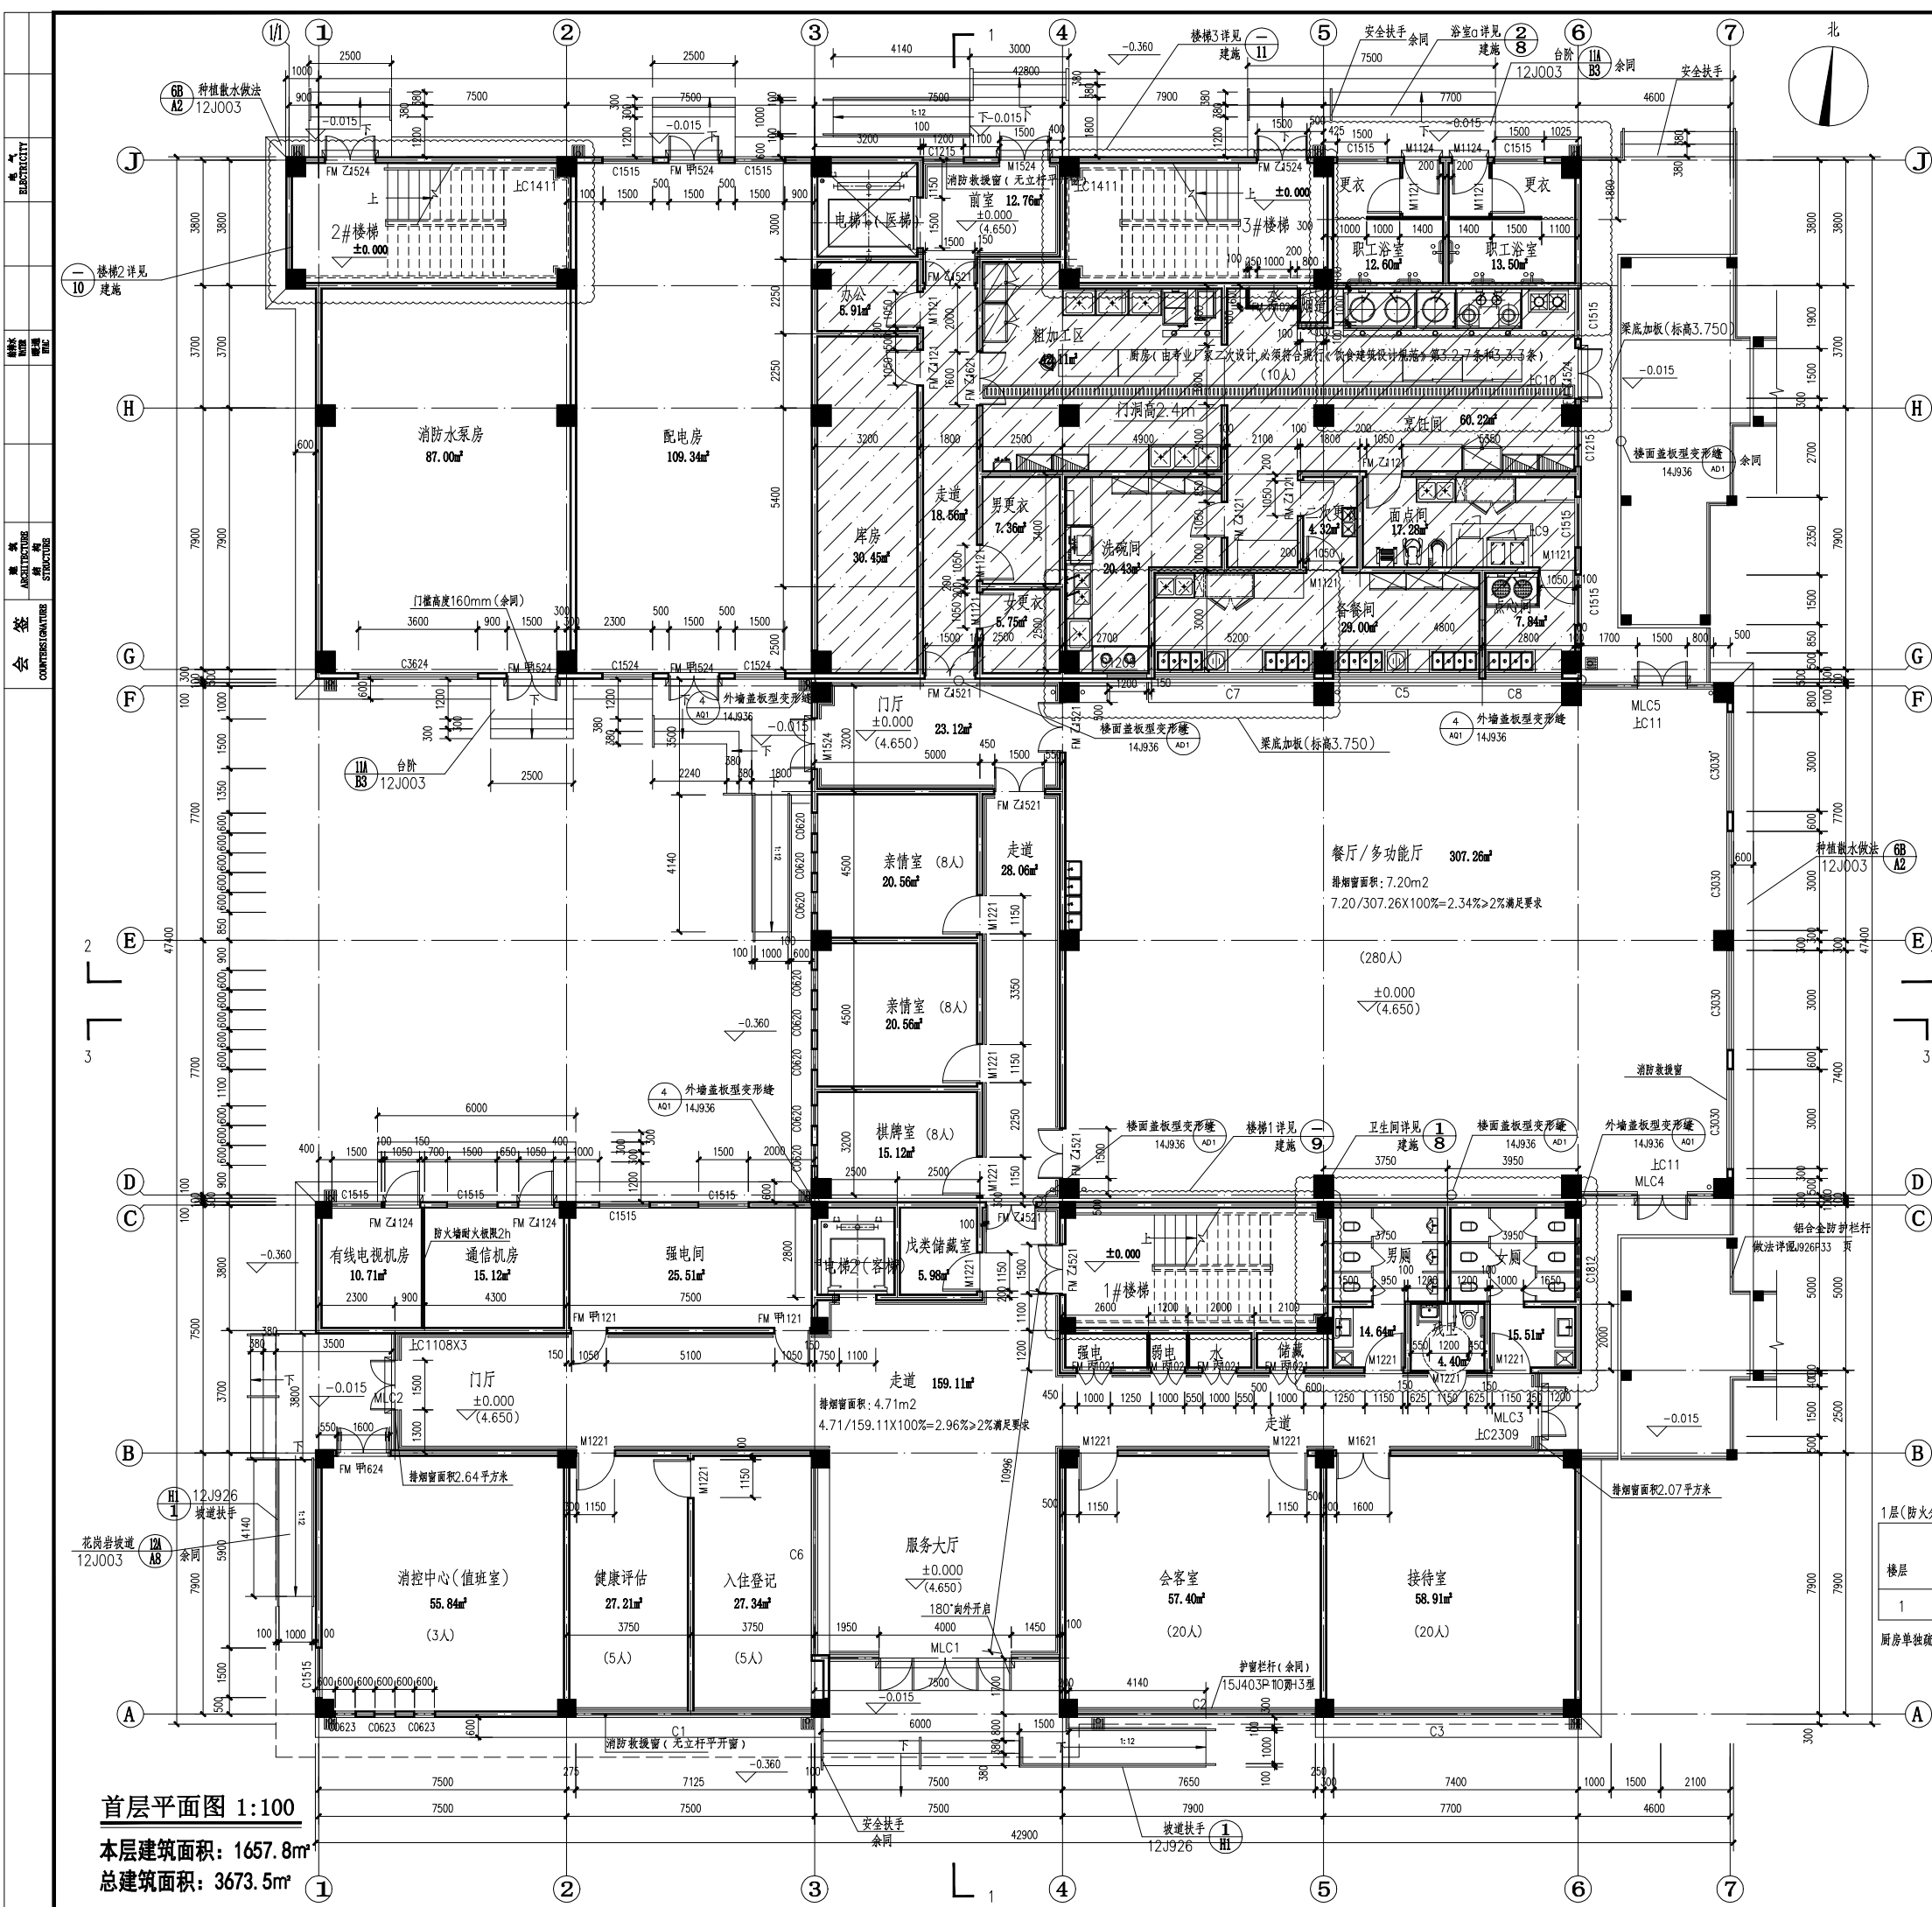


首层平面图 1:100


本层建筑面积: 1657.8m²
总建筑面积: 3673.5m²

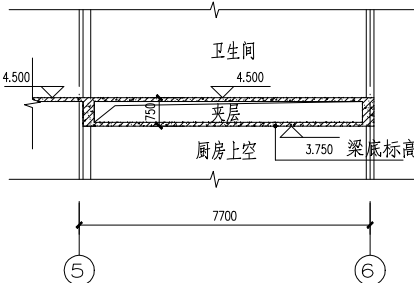

厨房局部顶板大样1:100

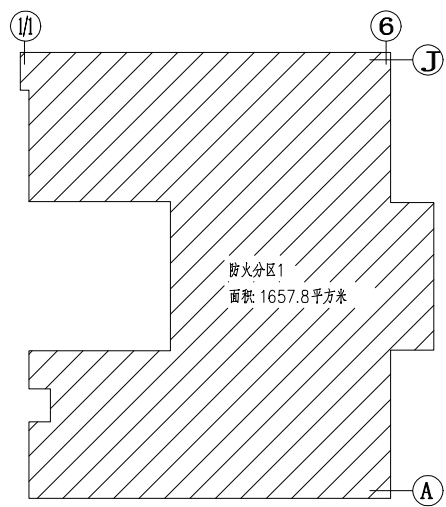

1F防火分区示意图

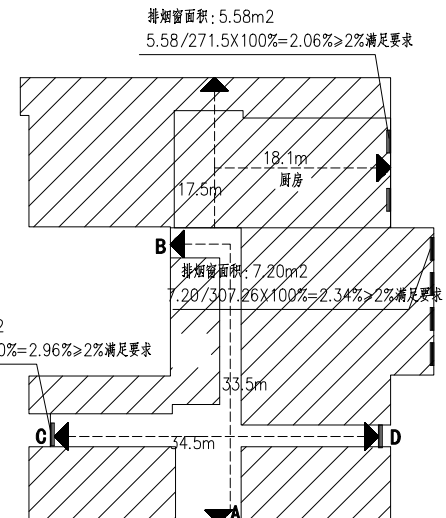

1F防火分区示意图
1F最不利点疏散示意图

1层(防火分区1)疏散宽度计算表

楼层	建筑 面积 (m ²)	每层 人数 计算 指标	计算 人数 (人)	百人 疏散 指标 m/百人	计算 宽度 (m)	安全出口 数量	实际提供 疏散宽度 (m)	结论 对比
1	1657.8	人数确定表	357	1.0	3.6	4	8.0	满足

厨房单独疏散,安全出口2个,疏散宽度2.8m,满足疏散要求。

单位出图专用章 STAMP OF DESIGN FIRM(S) 个人执业专用章章戳STAMP OF PERSONAL REGISTRATION

修改序号	修改内容	备注
CHANGING NO.	DESCRIPTION	REMARK

建设单位: CLIENT
上海市青浦区朱家角镇人民政府

项目名称: PROJECT
青浦区朱家角镇沈巷养护院(一期)新建工程

单项目名称: SUB-PROJECT
综合楼

设计单位: DESIGN
上海东亚联合建筑设计有限公司
EAST ASIA UNITED ARCHITECTURAL DESIGN CO., LTD.
设计证书编号: A131003089(原:甲091164-sj)
CERTIFICATE NO.: CLASS A 131003089(A 091164-sj)


合作设计单位: COOPERATED DESIGN

审 定 AUTHORIZED		
审 核 VERIFIED		
设计总负责人 PROJECT DIRECTOR		
专业负责人 DISCIPLINE RESPONSIBLE		
校 对 CHECK		
设 计 DESIGN		

图名
DRAWING TITLE
综合楼首层平面图


设计号 JOB NO. 2016-PS-C-01	阶段 STATUS 施工图
比例 SCALE 见图	专业 DISCIPLINE 建筑
日期 DATE 2016.09	图号 DRAWING NO. 建施01

设计号

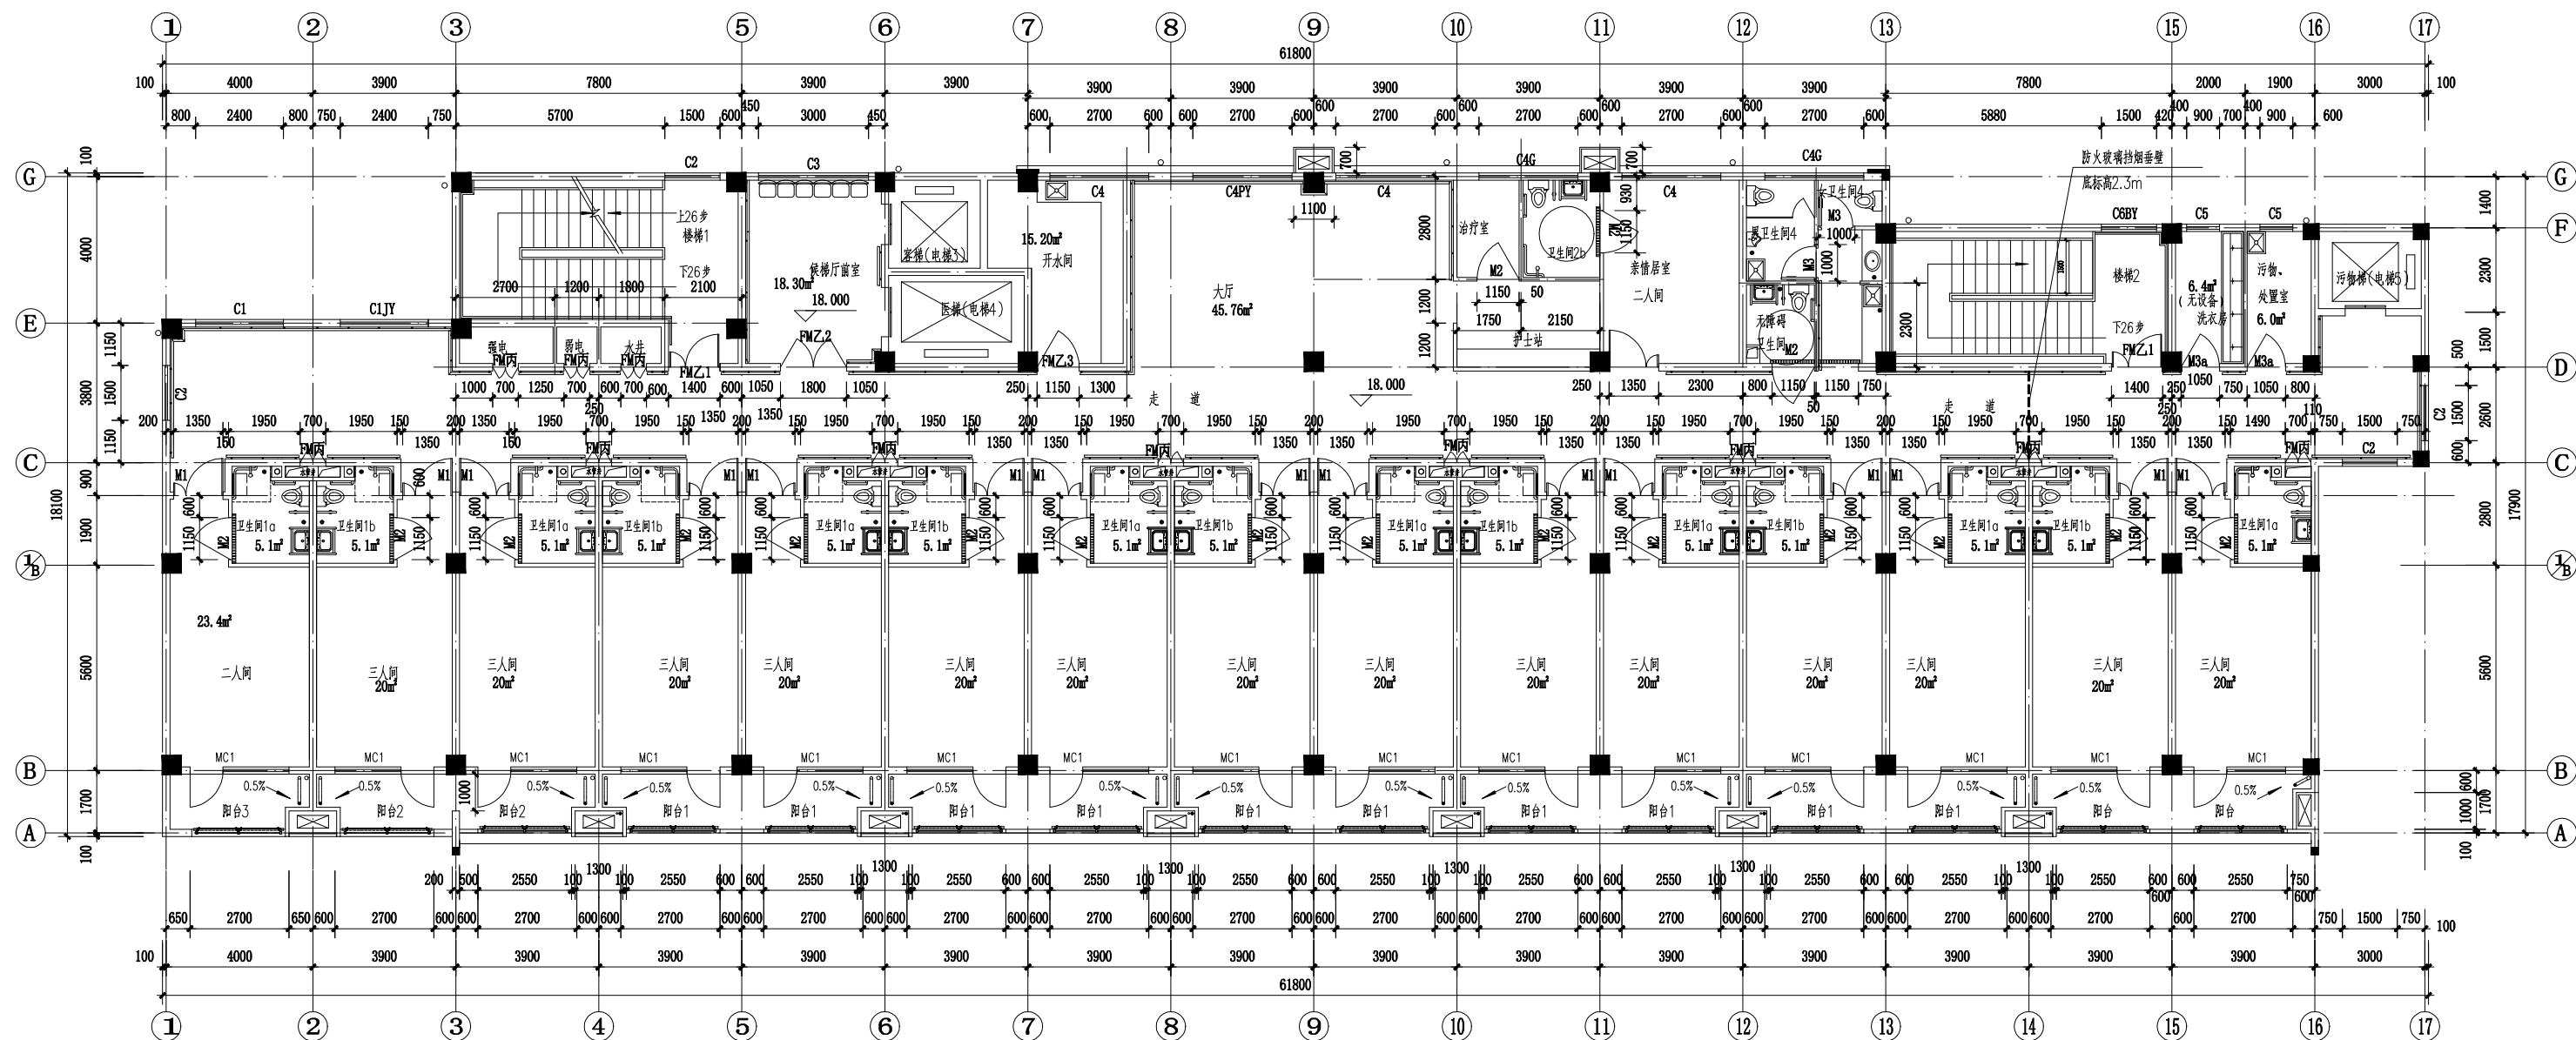

六层平面图 1:100

本层建筑面积: 996.2平方米
本层养老床位: 45位

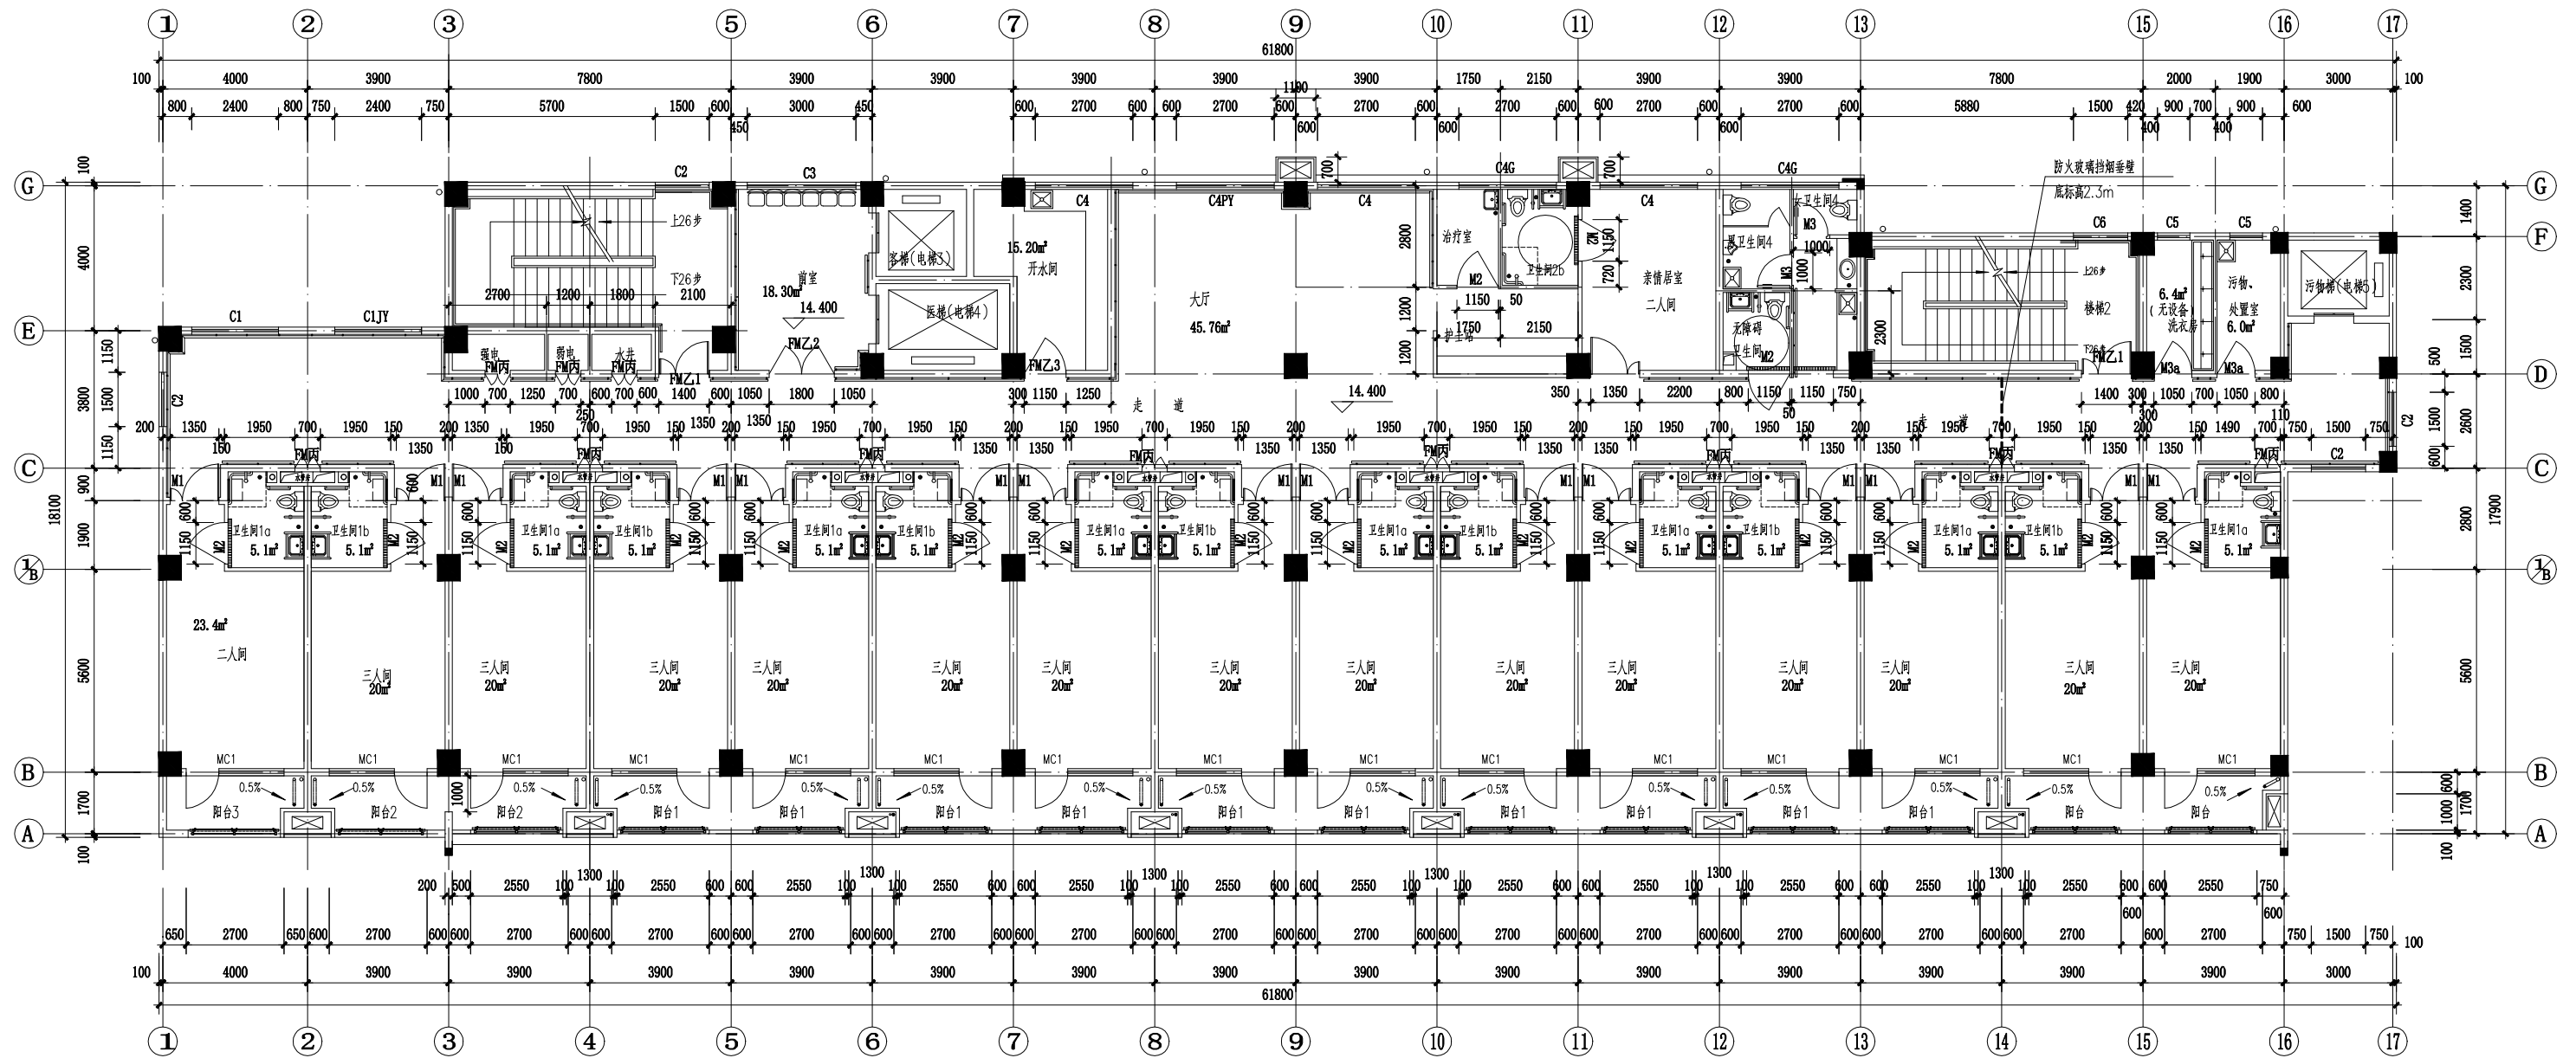

五层平面图 1:100

本层建筑面积：996.2平米
本层养老床位：45位

