

图例	说明
1	1
2	2
3	3
4	4
5	5
6	6
7	7
8	8
9	9
10	10
11	11
12	12

图例	说明
1	1
2	2
3	3
4	4
5	5
6	6
7	7
8	8
9	9
10	10
11	11
12	12



一层平面图 1:100

所有设计、图纸及说明之版权全属本公司
所有、除 非 得 本 公 司 书 面 同 意, 否 则 不 得 使 用
抄 绘 及 复 制。 所 有 尺 寸 需 符 实 施 建 筑 图 则
不 可 以 照 图 尺 寸 量 度 为 准。 所 有 图 纸 以 最 后 修 改
版 本 及 标 注 日 期 为 准。


说明 Note

8		
7		
6		
5		
4		
3		
2		
1		

序号 NO.	备注 Description	日期 Date
-----------	-------------------	------------

修订 Revise

设计单位/Design Corporation

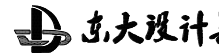

上海东大建筑设计研究院(集团)有限公司

SHANGHAI DONGDA ARCHITECTURAL DESIGN RESEARCH INSTITUTE (GROUP) CO., LTD.

地址: 上海, 浦东新区, 世纪大道, 1011 号

Room 1011, No. 9, Century Avenue, Pudong District, Shanghai, China

E-mail: dongdasheji@163.com Tel: 021-65380048

审 定 Approved by	陈 峰	张 娟
审 核 Reviewed by	陈 峰	张 娟
审 查 Discipline Responsible	陈 峰	张 娟
检 查 Checked by	陈 峰	张 娟
设 计 Designed by	张 娟	张 娟
绘 图 Drawn by	张 娟	张 娟

建设单位
Client

上海申耀教育集团

项目名称
Project Name

新申耀中学音乐厅修缮工程

专业名称
Sub-project

音乐厅修缮

图名
Drawing Title

一层平面图

工程编号
Project No.

2024-A-119

阶段
Stage

施工图

比例
Scale


1:100

版本
Version

A 版

无效除非盖章
Invalid Unless Stamped

设计日期/Release Stamp

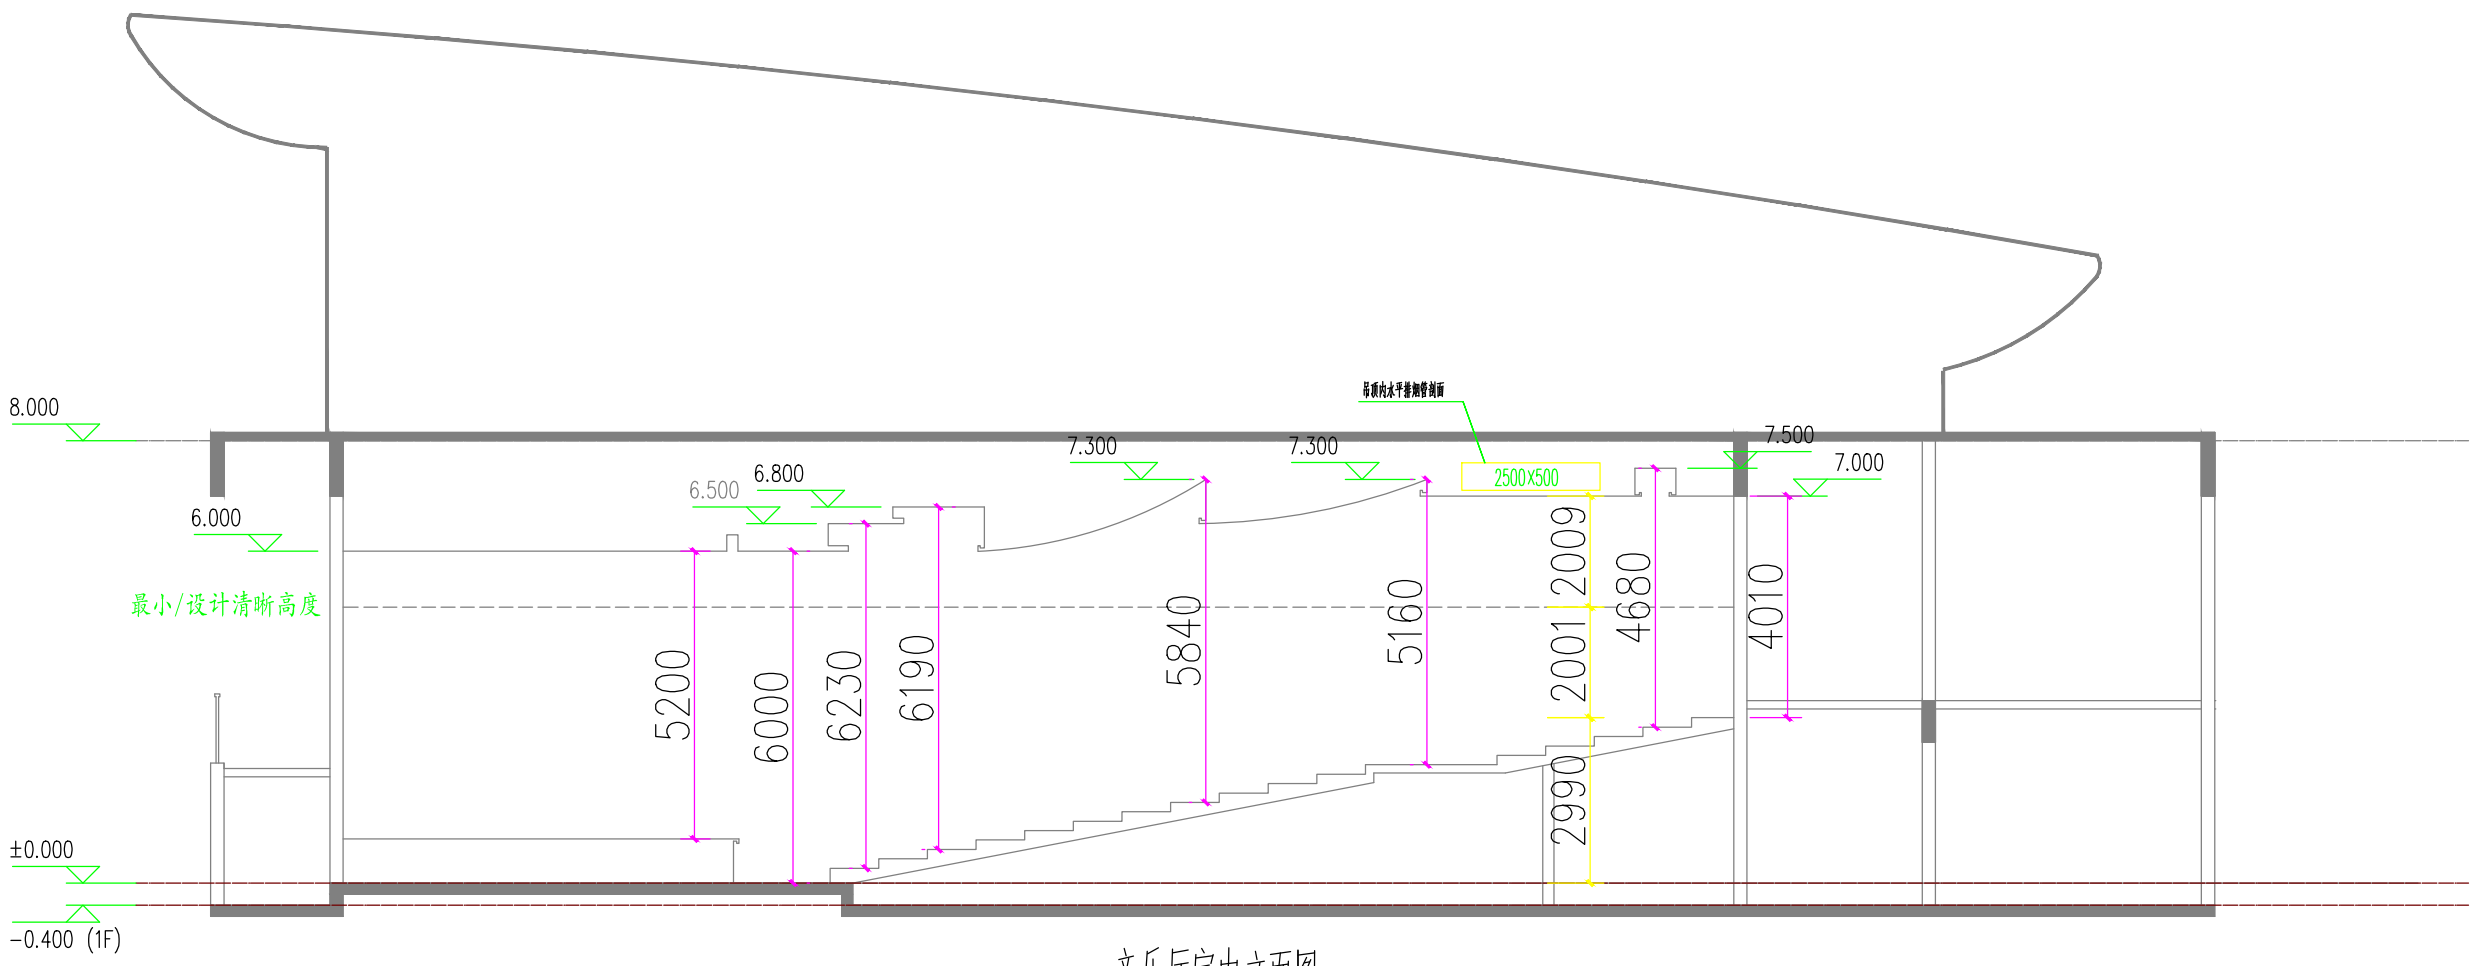

音乐厅室内立面图