


上海大歌剧院
窗帘系统
招标图

B1F



图例	说明	图例	说明
绿色线	手动卷帘/透光	粉色线	电动卷帘/隔光
蓝色线	电动卷帘/透光	浅蓝色线	手动25mm百叶(办公室遮阳)
红色线	电动卷帘/遮阳	M	窗帘马达

注:
1、图示一条多线段或者一个标注尺寸即为一幅窗帘；各区域遮阳方案请以最终版为准；
2、窗帘马达位置需结合现场施工情况确认最终点位。

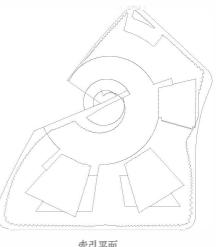

修改说明 DESCRIPTION OF REVISIONS

版号 VERSION NO.	摘要 DESCRIPTION

工程名称
NAME OF PROJECT

上海大歌剧院窗帘系统
THE SHANGHAI OPERA HOUSE CURTAIN SYSTEM

图名
SHEET TITLE

B1F平面布置方案图
B1F FLOOR PLAN LAYOUT DESIGN

制图记录:			
绘制 CHIART	日期 DATE	审核 VERTFY	日期 DATE

总负责人 PROJECT MANAGER

专业负责人 CHIEF

设计 DESIGNER

图号 DRAWING NO.	PM-01

校对 CHECK	批准 APPROVAL

类别 DISCIPLINE	比例 SCALE	1:1000


总页数 TOTAL PAGE	页数 PAGE

1F



图例	说明	图例	说明
绿色	手动卷帘/透光	紫色	电动卷帘/隔光
蓝色	电动卷帘/透光	浅蓝色	半透25mm百叶(办公室隔断)
红色	电动卷帘/遮阳	M	窗帘马达

注:
1、图示一条多线段或者一个标注尺寸即为一幅窗帘;
各区域遮阳方案请以最终版为准;
2、窗帘马达位置需结合现场施工情况确认最终点位。

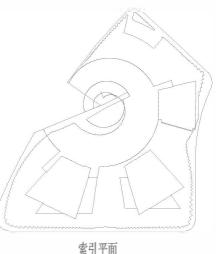

修改说明 DESCRIPTION OF REVISIONS

版号 VERSION NO.	摘要 DESCRIPTION

工程名称
NAME OF PROJECT

上海大歌剧院窗帘系统
SHEET TITLE

1F平面布置方案图

制图记录:			
绘制 CHIART	日期 DATE	审核 VERTFY	日期 DATE

总负责人
PROJECT MANAGER

专业负责人
CHIEF




设计
DESIGNER

图号
DRAWING NO.

PM-02


校对 CHECK	批准 APPROVAL
类别 DISCIPLINE	比例 SCALE
	1:1000
总页数 TOTAL PAGE	页数 PAGE

2F

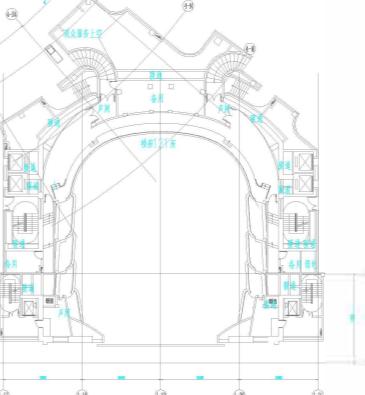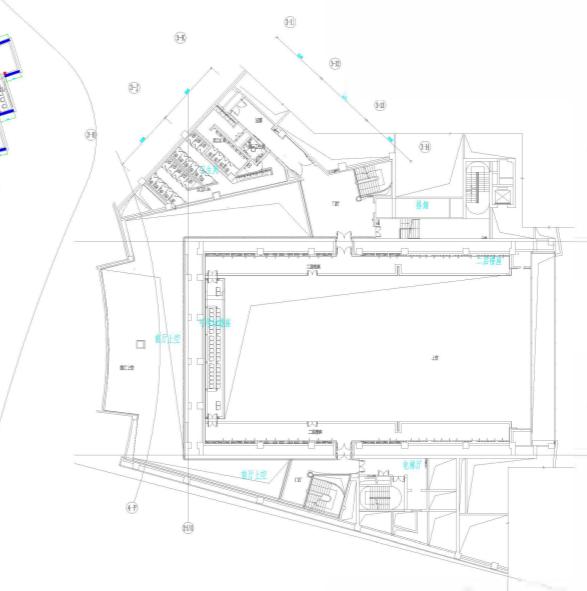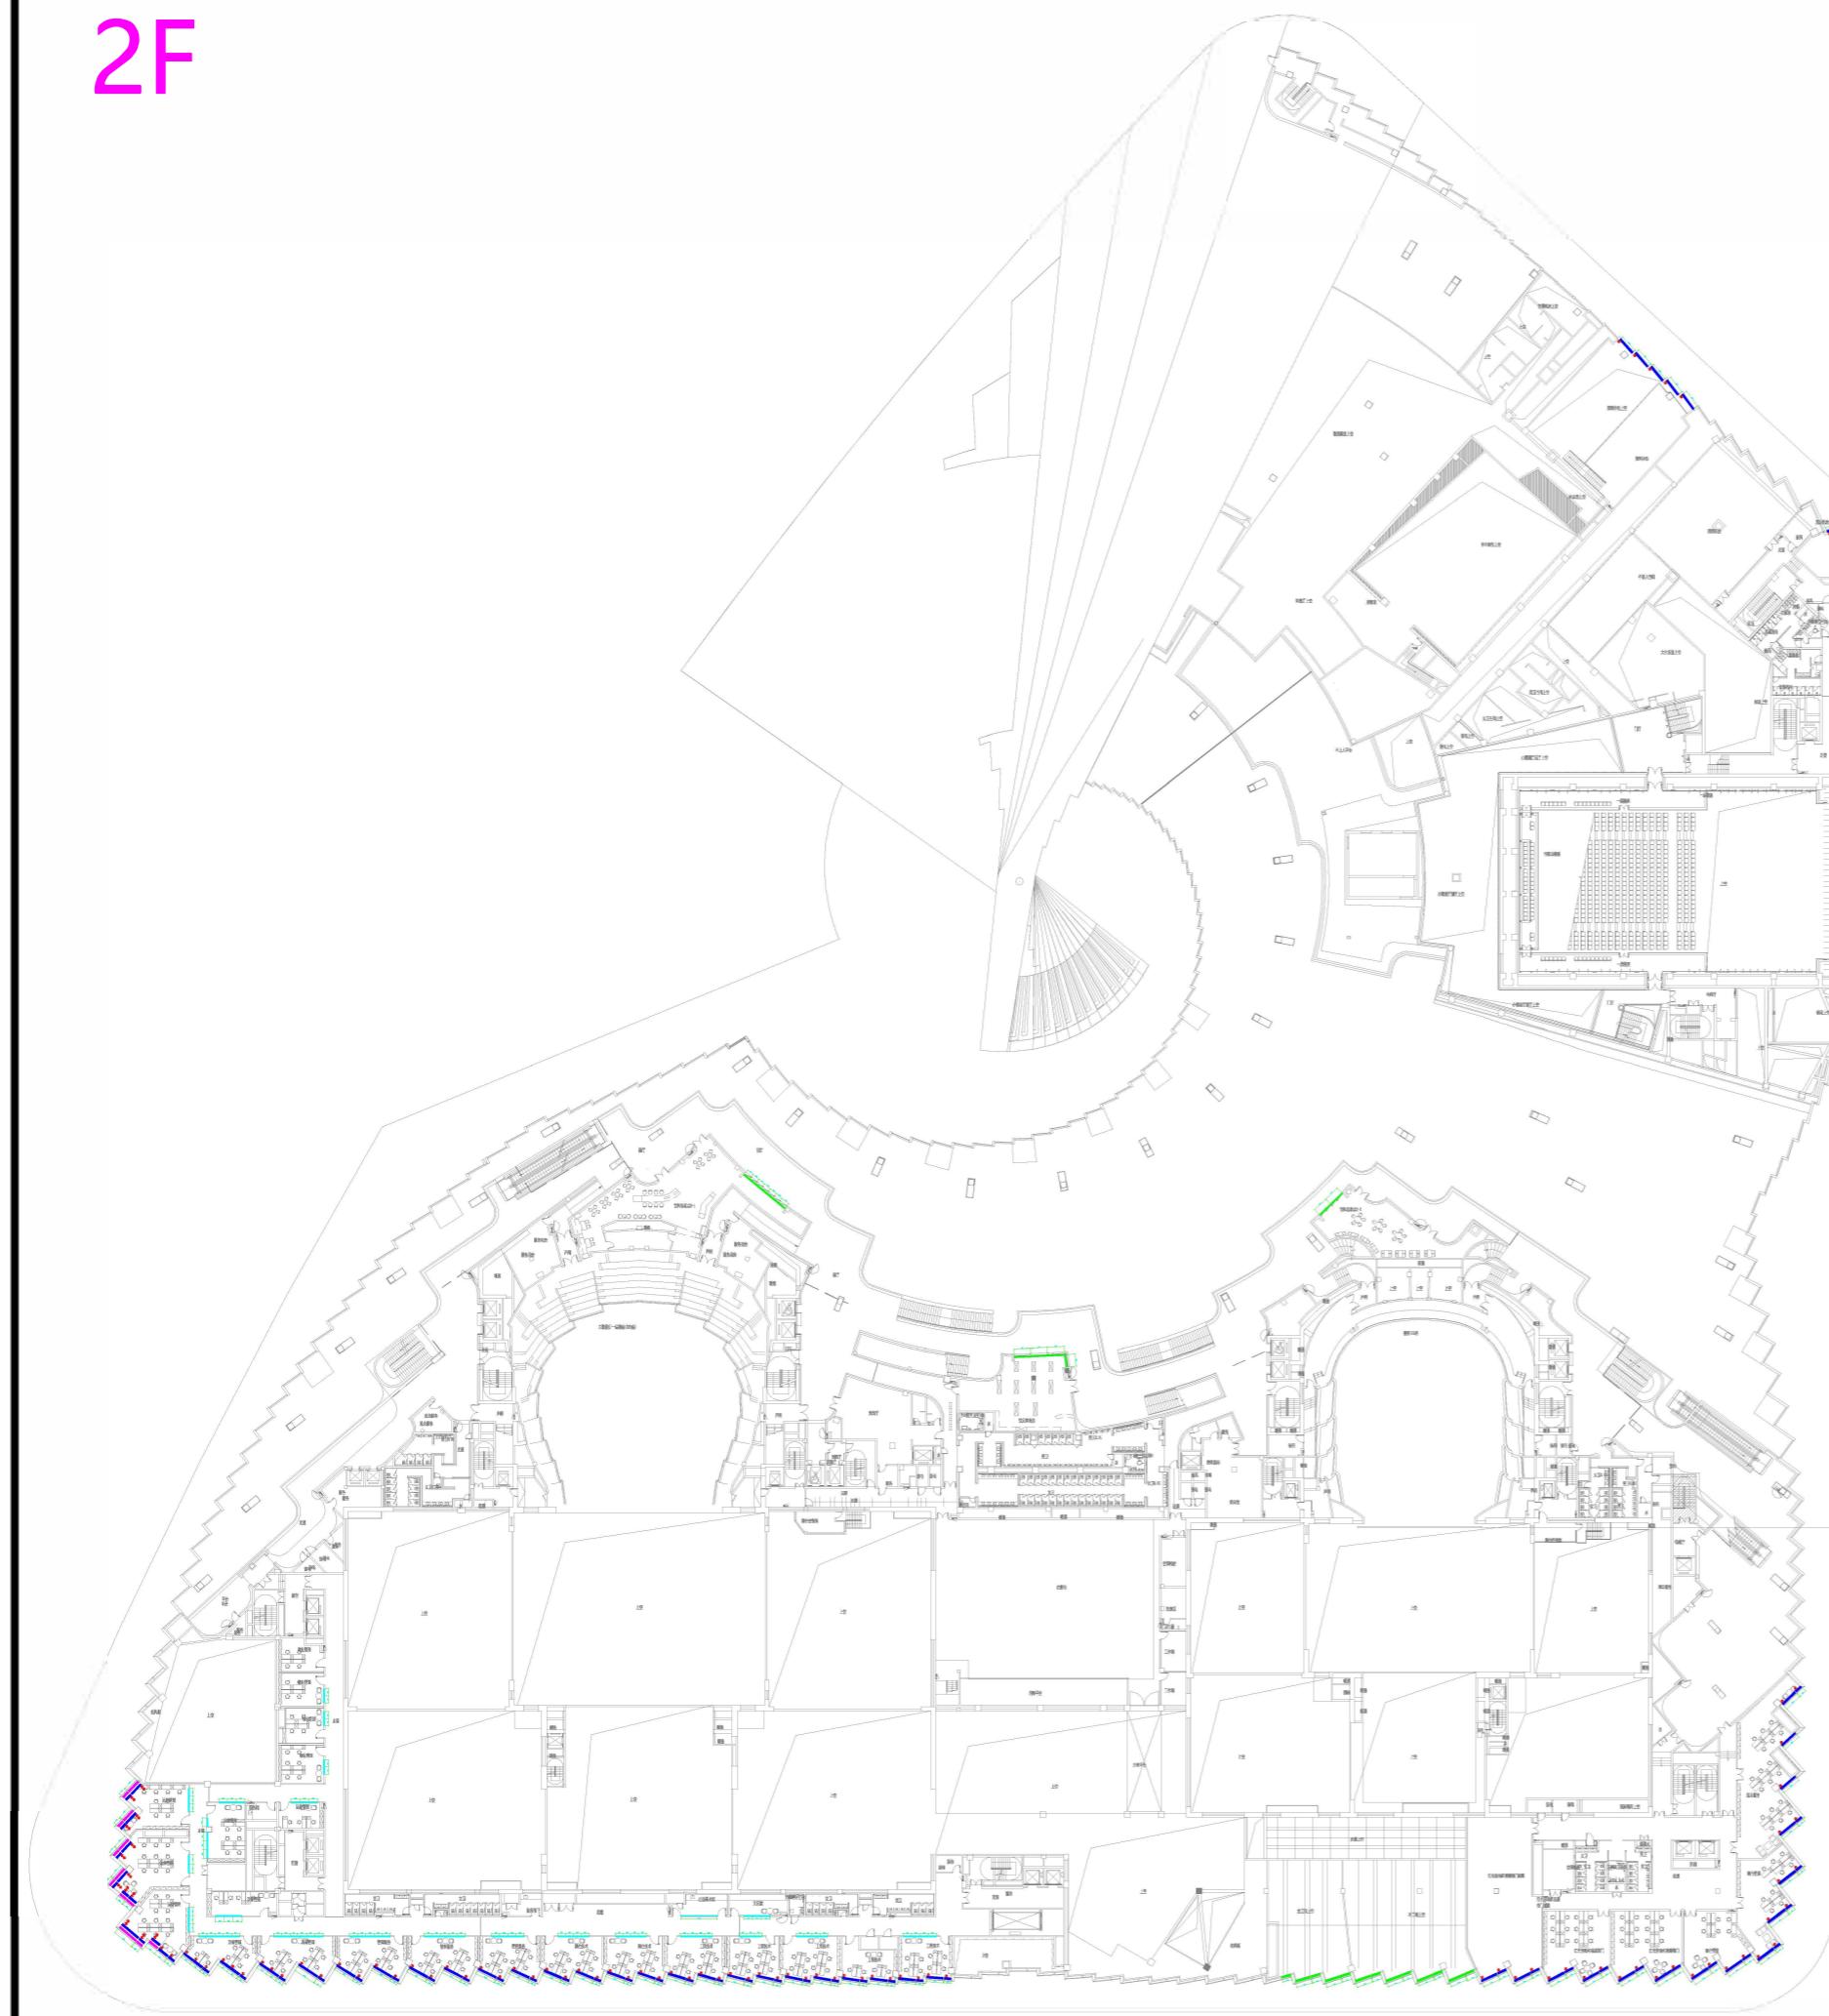

图例	说明	图例	说明
绿色	手动卷帘/透光	紫色	电动卷帘/隔光
蓝色	电动卷帘/透光	浅蓝色	半透25mm百叶(办公室隔断)
红色	电动卷帘/遮阳	M	窗帘马达

注：
1、图示一条多线段或者一个标注尺寸即为一幅窗帘；各区域遮阳方案请以最终版为准；
2、窗帘马达位置需结合现场施工情况确认最终点位。

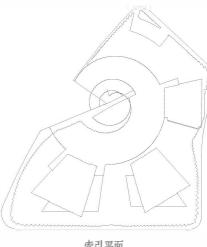

修改说明 DESCRIPTION OF REVISIONS

版号 VERSION NO.	摘要 DESCRIPTION
-------------------	-------------------

工程名称
NAME OF PROJECT

图名
SHEET TITLE

2F平面布置方案图

制图记录:			
绘制 CHIART	日期 DATE	审核 VERTFY	日期 DATE

总负责人
PROJECT MANAGER

专业负责人
CHIEF

设计
DESIGNER

图号
DRAWING NO.

PM-03

校对
CHECK

批准
APPROVAL

类别
DISCIPLINE


比例
SCALE

1:1000

总页数
TOTAL PAGE

页数
PAGE


3F

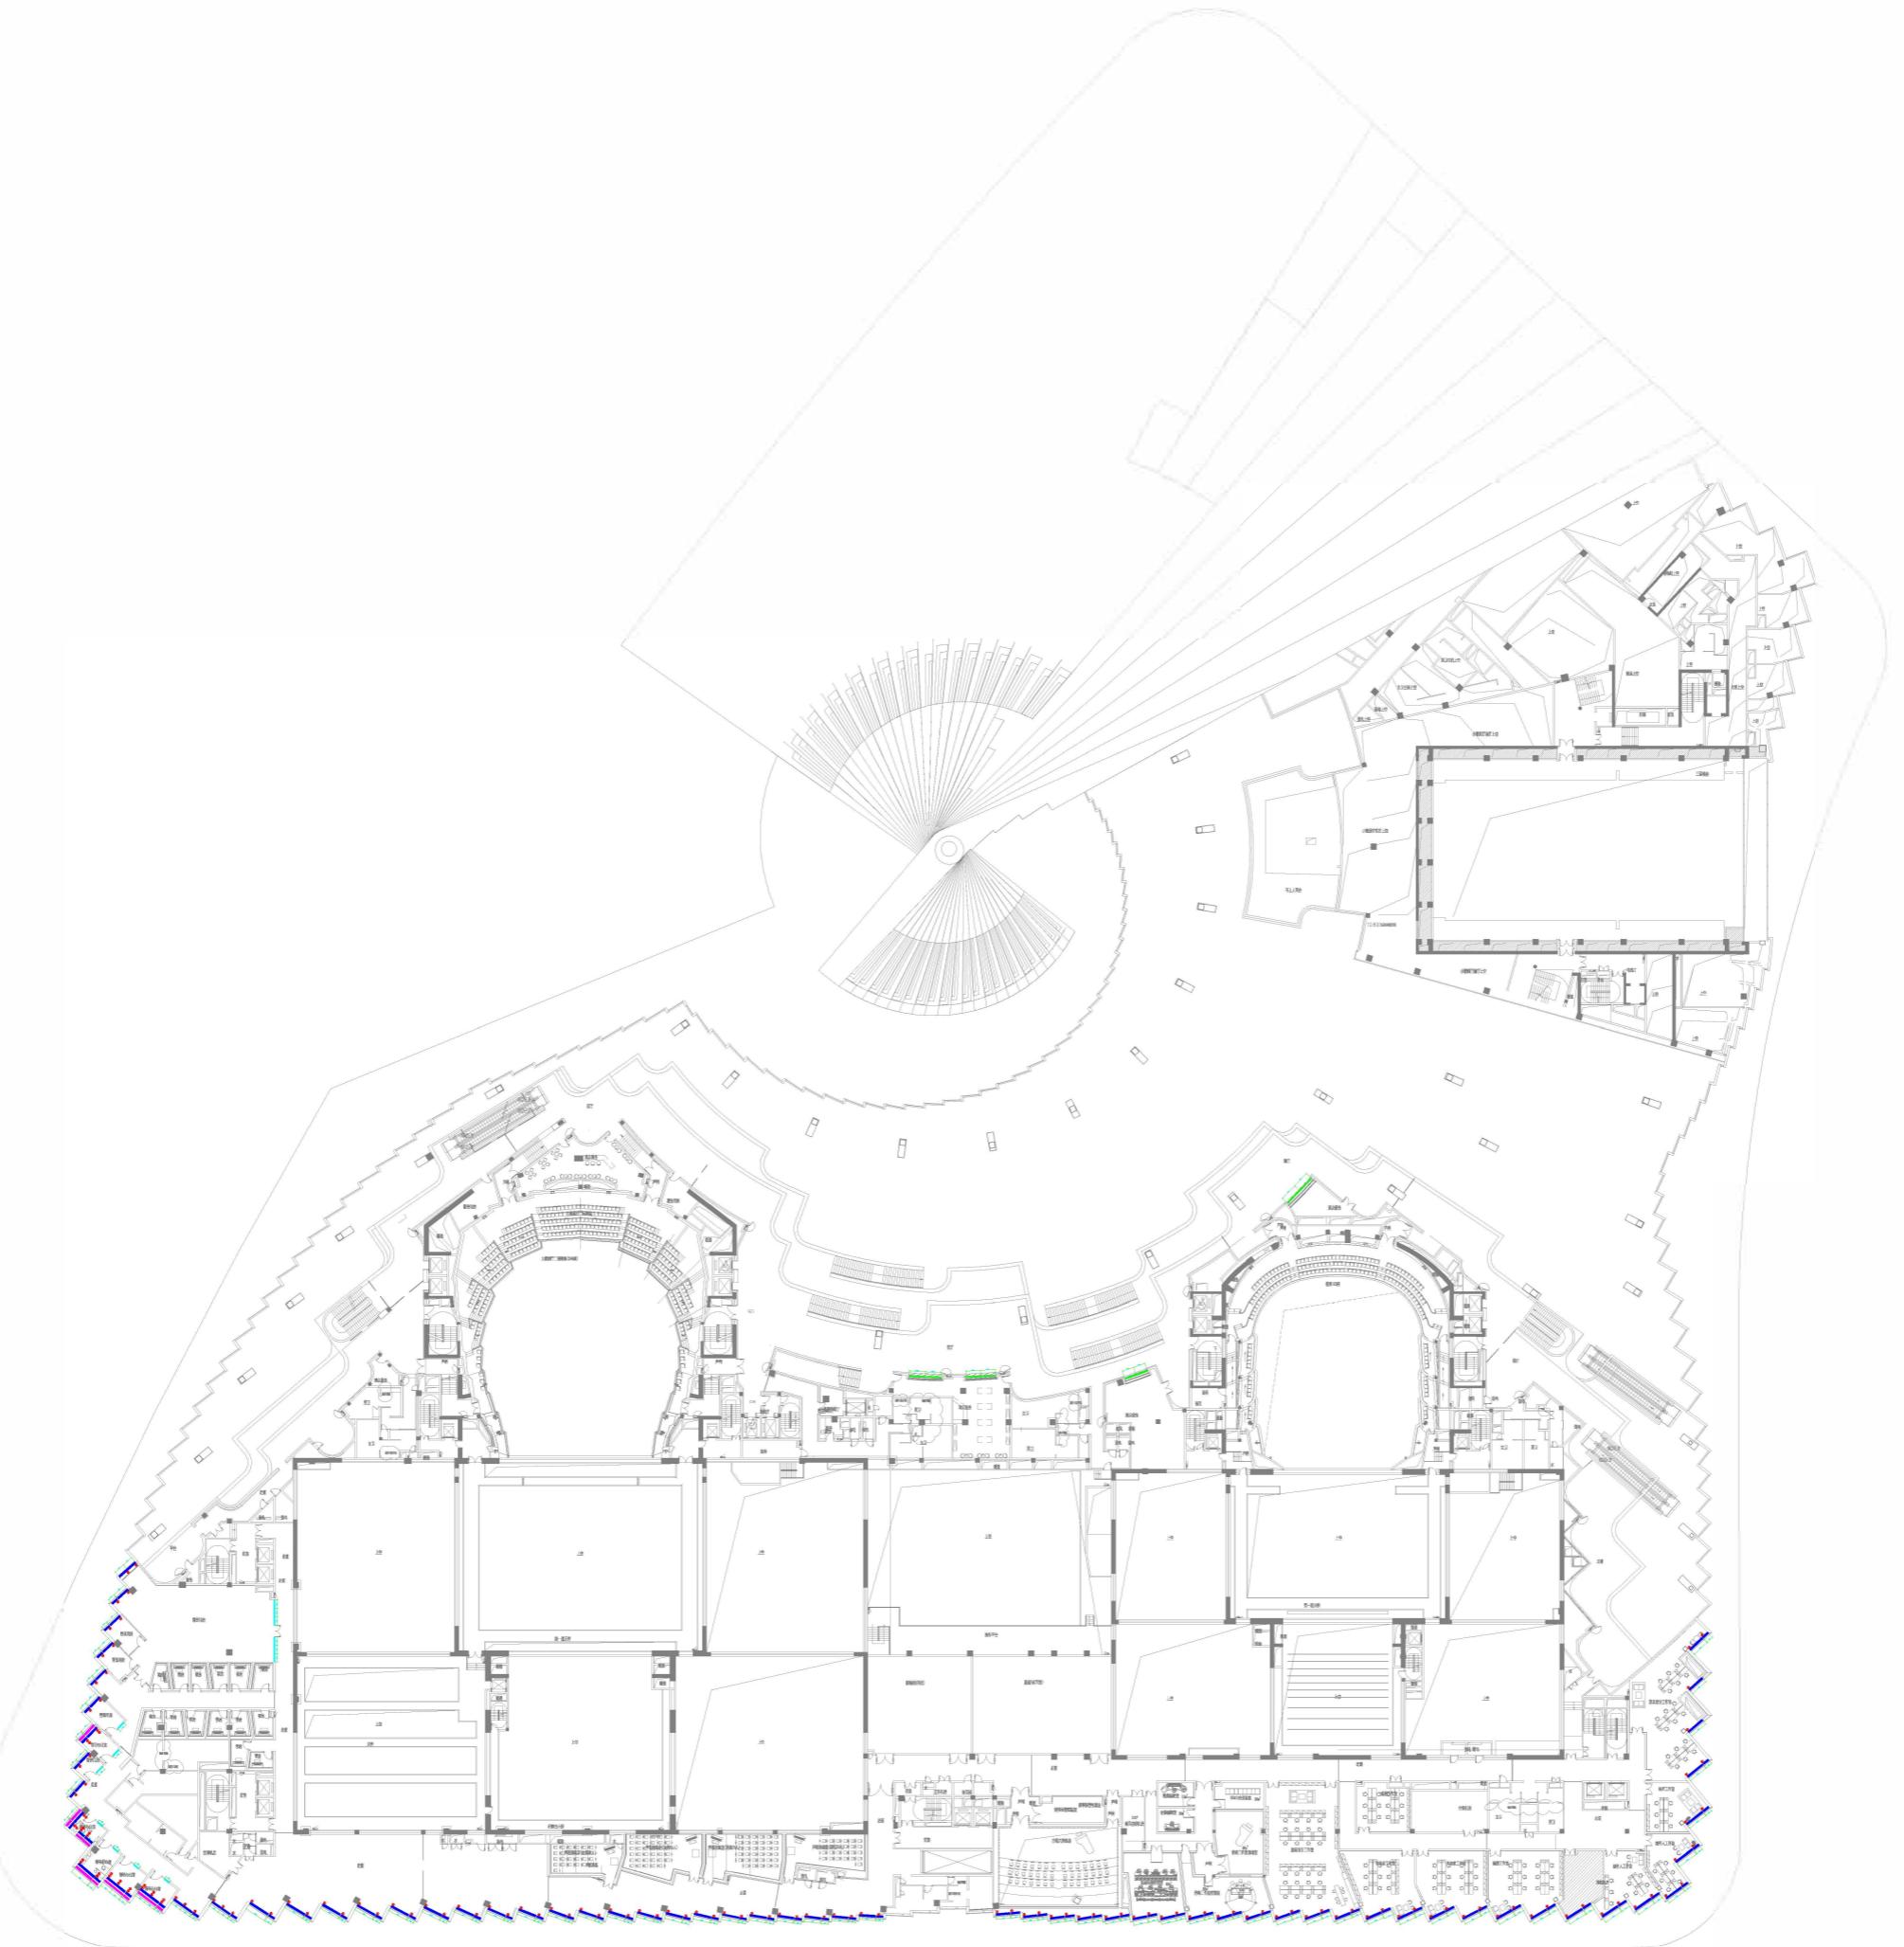

图例	说明	图例	说明
绿色	手动卷帘/透光	粉色	电动卷帘/隔光
蓝色	电动卷帘/透光	浅蓝色	手端25mm百叶 (办公室隔断)
红色	电动卷帘/遮阳	M	窗帘马达

注:

- 1、图示一条多线段或者一个标注尺寸即为一幅窗帘；各区域遮阳方案请以最终版为准；
- 2、窗帘马达位置需结合现场施工情况确认最终点位。

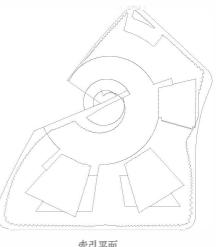

修改说明 DESCRIPTION OF REVISIONS

版号 VERSION NO.	摘要 DESCRIPTION

工程名称
NAME OF PROJECT

上海大歌剧院窗帘系统
SHEET TITLE

3F平面布置方案图

制图记录:			
绘制 CHIART	日期 DATE	审核 VERTFY	日期 DATE

总负责人
PROJECT MANAGER


专业负责人
CHIEF

设计
DESIGNER

图号
DRAWING NO. PM-04


校对 CHECK	批准 APPROVAL	
类别 DISCIPLINE	比例 SCALE	1:1000
总页数 TOTAL PAGE	页数 PAGE	

4F

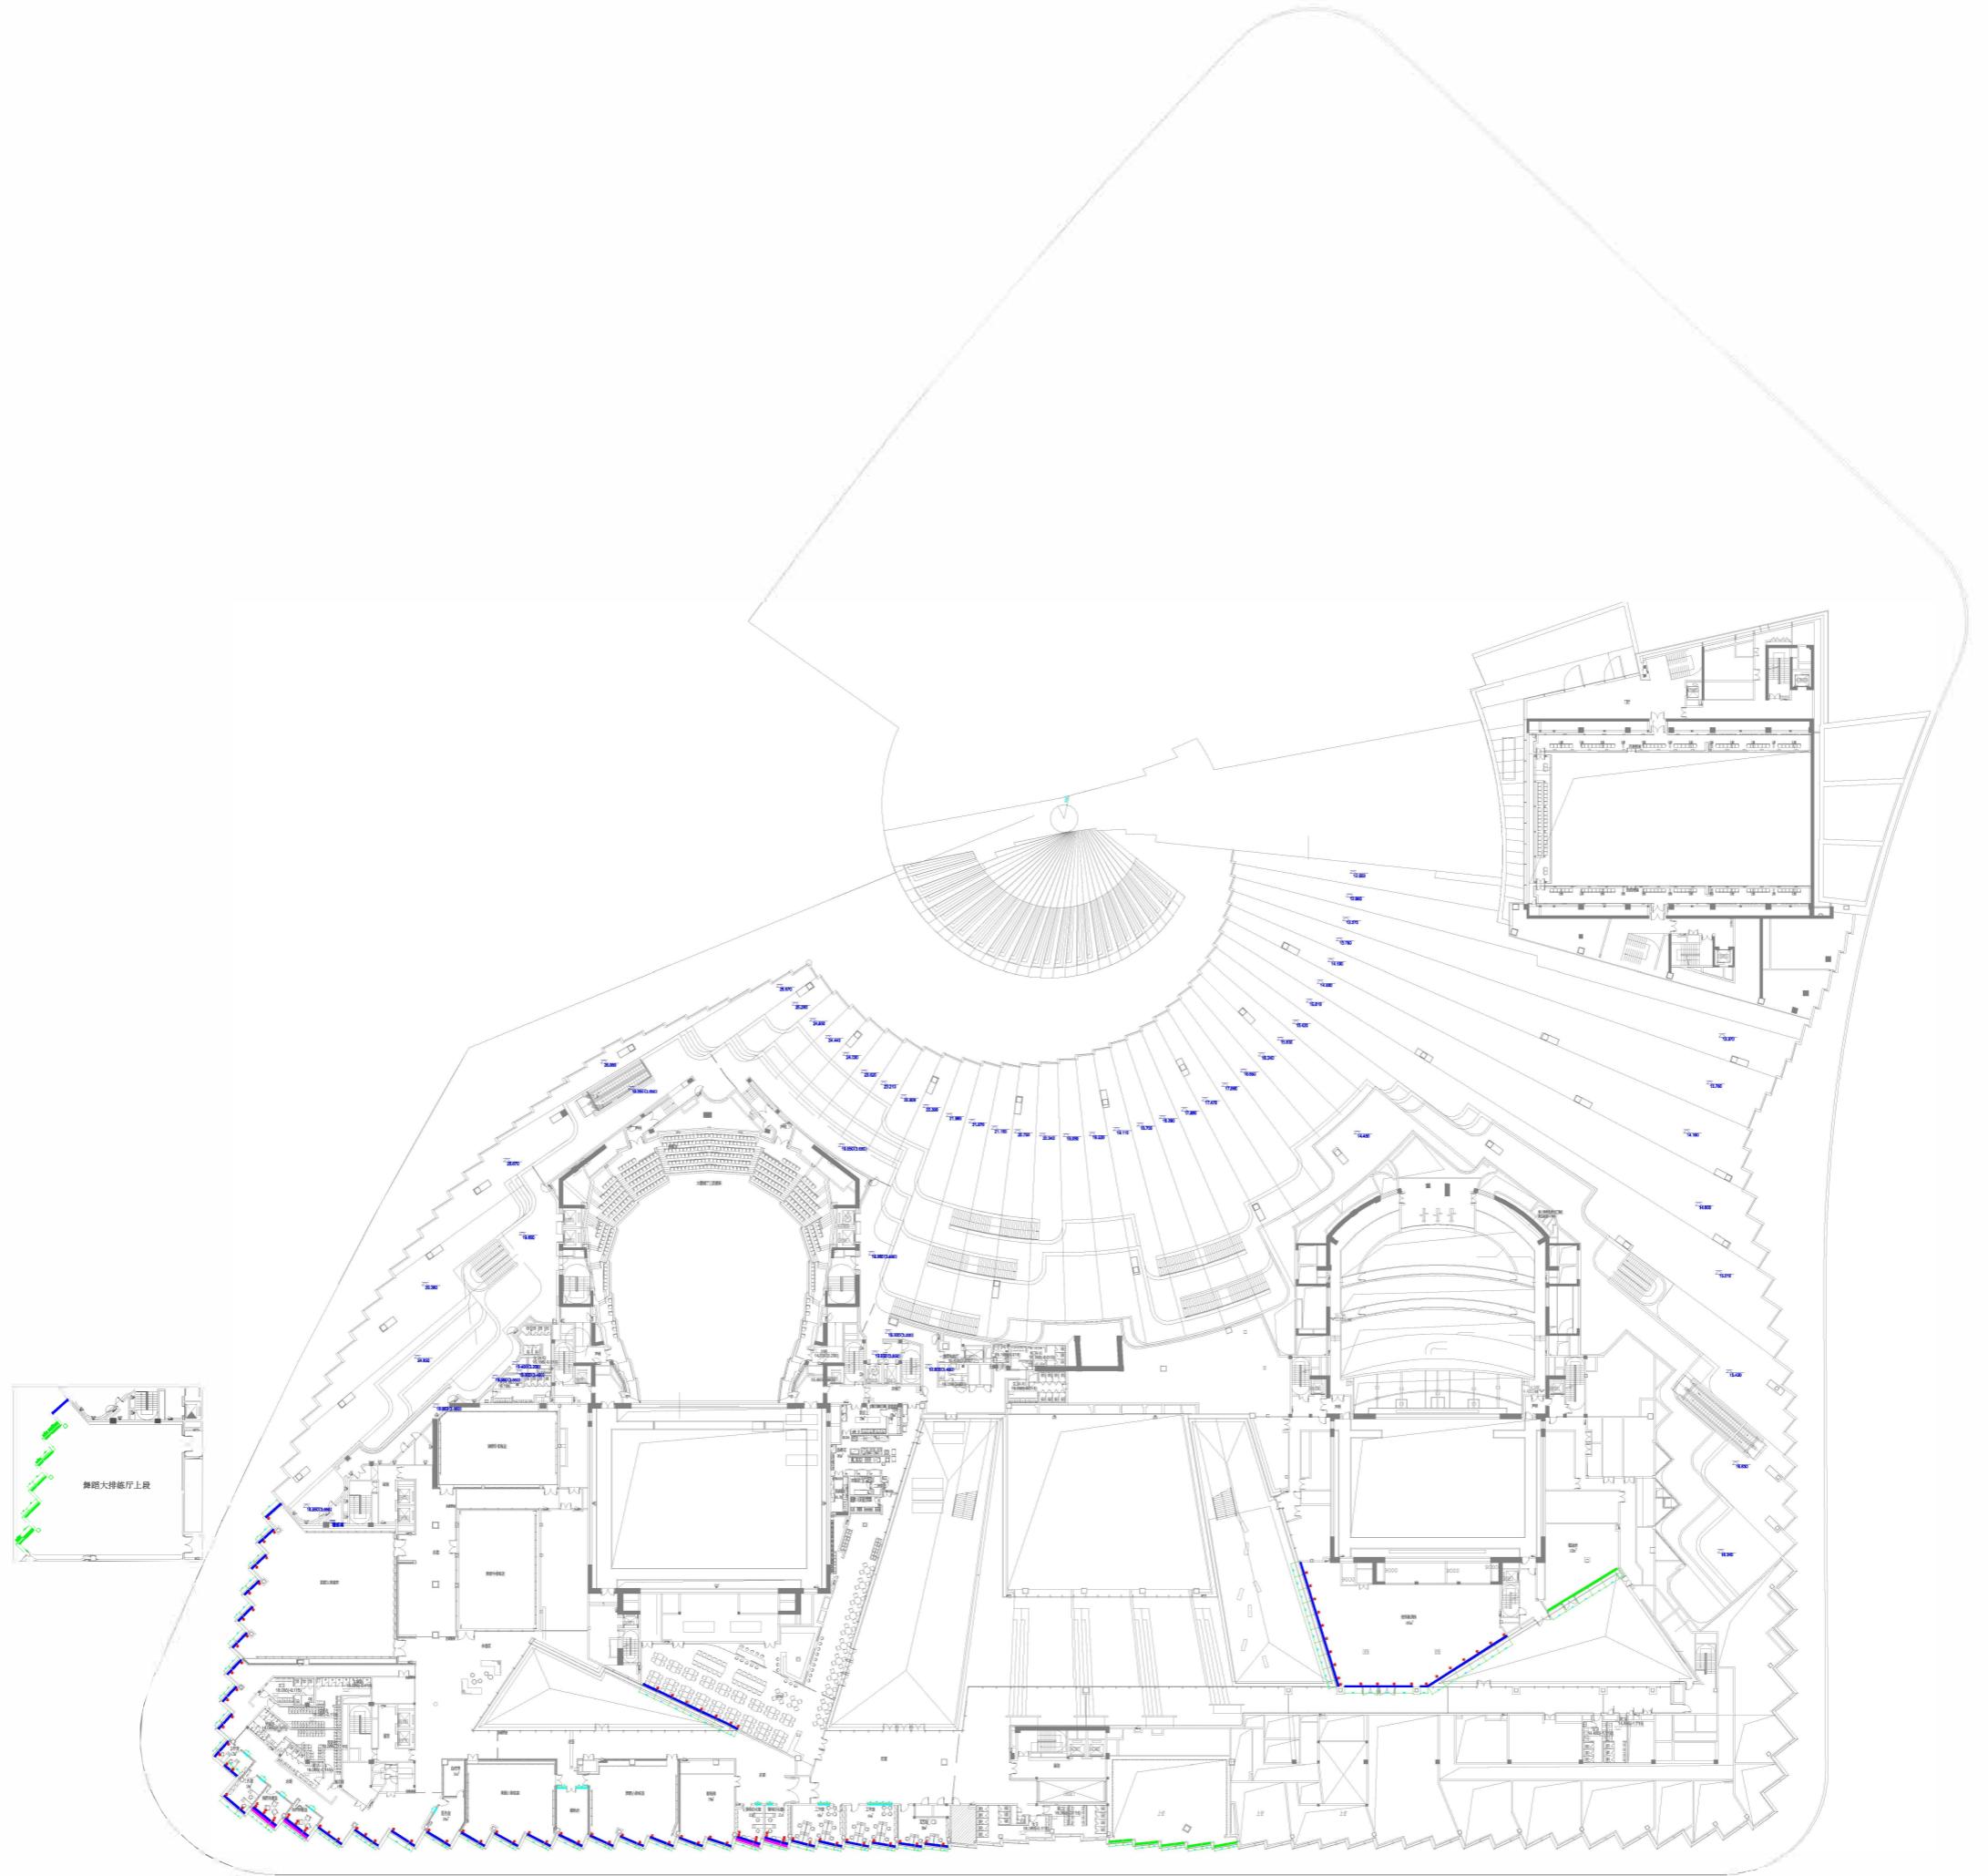

图例	说明	图例	说明
绿色	手动卷帘/透光	紫色	电动卷帘/隔光
蓝色	电动卷帘/透光	青色	手端25mm百叶(办公室隔断)
红色	电动卷帘/遮光	M	窗帘马达

注：
1、图示一条多线段或者一个标注尺寸即为一幅窗帘；各区域遮阳方案请以最终版为准；
2、窗帘马达位置需结合现场施工情况确认最终点位。

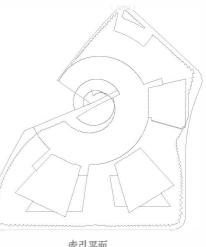

修改说明
DESCRIPTION OF REVISIONS

版号 VERSION NO.	摘要 DESCRIPTION

工程名称
NAME OF PROJECT

上海大歌剧院窗帘系统

图名
SHEET TITLE

4F平面布置方案图

制图记录:			
绘制 CHIART	日期 DATE	审核 VERTFY	日期 DATE

总负责人
PROJECT MANAGER

专业负责人
CHIEF

设计
DESIGNER


图号
DRAWING NO. PM-05

校对 CHECK	批准 APPROVAL	
类别 DISCIPLINE	比例 SCALE	1:1000
总页数 TOTAL PAGE	页数 PAGE	

5F

图例	说明	图例	说明
绿色	手动卷帘/透光	紫色	电动卷帘/隔光
蓝色	电动卷帘/透光	浅蓝色	手动25mm百叶(办公室遮阳)
红色	电动卷帘/遮高	M	窗帘马达

注:
 1、图示一条多线段或者一个标注尺寸即为一幅窗帘;
 各区域遮阳方案请以最终版为准;
 2、窗帘马达位置需结合现场施工情况确认最终点位。

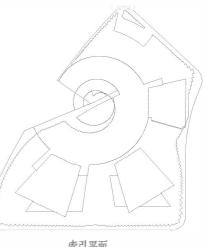

修改说明
DESCRIPTION OF REVISIONS

版号 VERSION NO.	摘要 DESCRIPTION

工程名称
NAME OF PROJECT

上海大歌剧院窗帘系统
SHEET TITLE

5F平面布置方案图

制图记录:

绘制 CHIART	日期 DATE	审核 VERTFY	日期 DATE

总负责人
PROJECT MANAGER

专业负责人
CHIEF

设计
DESIGNER

图号
DRAWING NO. PM-06

校对 CHECK	批准 APPROVAL
-------------	----------------

类别 DISCIPLINE	比例 SCALE
------------------	-------------

1:500

总页数 TOTAL PAGE	页数 PAGE
-------------------	------------

