 


莘松党群服务中心建设项目(施工图纸) 2025/05/15

企 业	国 际		结 构		基 础 信 息	管 理 工 程	
企 业	建 筑		电 气		给 水 排 水		

图 号	图 纸 名 称	页 数	比 例	图 幅
	图纸目录01	001	1:65	A3
	材料目录表01	002	1:65	A3
	装修设计说明（一）	003	1:65	A3
	装修设计说明（二）	004	1:65	A3
	装修设计说明（三）	005	1:65	A3
PM-01	原始建筑图	006	1:60	A3
PM-02	平面布局图	007	1:60	A3
PM-03	折墙图	008	1:60	A3
PM-04	新建墙体图	009	1:60	A3
PM-05	平面尺寸图	010	1:60	A3
PM-06	地面铺贴图	011	1:60	A3
PM-07	天花布局图	012	1:60	A3
PM-08	定制家具及木饰面墙体图	013	1:60	A3
PM-09	门窗示意图	014	1:60	A3
PM-10	灯具定位图	015	1:60	A3
PM-11	开关连线图	016	1:60	A3
PM-12	插座点位图	017	1:60	A3
PM-13	立面索引图	018	1:60	A3
LM-01	展厅、自助服务区A立面图	019	1:35	A3
LM-02	展厅、自助服务区B立面图	020	1:35	A3
LM-03	展厅、自助服务区C立面图	021	1:35	A3
LM-04	展厅、自助服务区D立面图	022	1:35	A3
LM-05	阅读区A立面图	023	1:35	A3
LM-06	阅读区B立面图	024	1:35	A3
LM-07	阅读区C立面图	025	1:35	A3
LM-08	阅读区D立面图	026	1:35	A3
LM-09	活动中心A立面图	027	1:35	A3
LM-10	活动中心B立面图	028	1:35	A3
LM-11	活动中心C立面图	029	1:35	A3
LM-12	活动中心D立面图	030	1:35	A3
LM-13	会议室A立面图	031	1:35	A3
LM-14	会议室B立面图	032	1:35	A3
LM-15	会议室C立面图	033	1:35	A3
LM-16	会议室D立面图	034	1:35	A3
LM-17	办公区A/B/C/D立面图	035	1:35	A3
电施-01	目录 电气设计说明	036	1:60	A3
电施-02	配电箱系统图	037	1:60	A3

[illegible]

			
上海琪睿立庆设计工程集团有限公司 SHANGHAI QIRUI DESIGN ENGINEERING GROUP CO., LTD.			
公司资质: 建筑(专业)(建筑工程专业)乙级 DESIGN GRADE: CLASS B 证书号: A231038118			
编制设计单位: CO-OPERATOR:			
建设单位: CLIENT:			
发 行 记 录      ISSUE REMARK			
版次 REV.	发行日期 ISSUE DATE	描 述 DESCRIPTION	
1	2025.04	施工图第一次发行	
2			
3			
4			
5			
设计 签 署      SIGNATURE			
职 务 DUTY	姓 名 FULL NAME	签 署 SIGNATURE	
会 审 APPROVED BY			
项 目 负 责 人 PROJECT CHIEF			
会 审 IDENTIFIED BY			
专 业 负 责 人 SPECIALTY CHIEF			
设 计 CREATED BY			
设 计 DESIGNED BY			
审 核 REVIEWED BY			
项 目 名 称 PROJECT TITLE	莘松党群服务中心建设项目		
子 项 目 名 称 SUBTITLE			
图 名 DRAWING TITLE	图纸目录01		
设计阶段 JOB STAGE	施工图	专业 DISCIPLINE	
工 程 号 PROJECT NO.	XZ-2025-001	子 项 号 SUBTITLE NO.	01
图 号 DRAWING NO.		版 次 REVISION	1
比 例 SCALE	1:100	日 期 DATE	2025.04
单位盖章处 Authorized stamp			
个人执业专用章 Register stamp			


[illegible][illegible]

备注：材料均需与设计方人员和业主确认后方可施工；  
所有的有色油漆需做200\*200mm小样确认。

 <b>上海琪睿立庆设计工程集团有限公司</b> SHANGHAI QIRUI LIQING DESIGN ENGINEERING GROUP CO., LTD.				
<b>公司资质：建筑专业(建筑工程专业)乙级</b> <b>DESIGN GRADE: CLASS B</b> <b>证书号：A231038118</b>				
<b>编制设计单位：</b> CO-OPERATOR:				
<b>建设单位：</b> CLIENT:				
发 行 记 录      ISSUE REMARK				
版次 REV.	发行日期 ISSUE DATE	描 述 DESCRIPTION		
1	2025. 04	施工图第一次发行		
2				
3				
4				
5				
设 计 签 署    SIGNATURE				
职 务 DUTY	姓 名 FULL NAME	签 署 SIGNATURE		
审 定 APPROVED BY				
项目负责人 PROJECT CHIEF				
审 核 IDENTIFIED BY				
专业负责人 SPECIALTY CHIEF				
提 交 CHECKED BY				
复 核 DESIGNED BY				
制 图 DRAWN BY				
项目名称 PROJECT TITLE	华松党群服务中心建设项目			
子项名称 SUBTITLE				
图 名 DRAWING TITLE	材料目录表01			
绘制阶段 JOB STAGE	施工图	专 业 DISCIPLINE		
工 程 号 PROJECT NO.	XZ-2025-001	子 项 号 SUBTITLE NO.	01	
图 号 DRAWING NO.		修 改 REVISION	1	
比 例 SCALE	1:100	日 期 DATE	2025. 04	
审核人签字盖章 Authorized stamp				
个人注册章 Register stamp				

	图例				
	材料	做法			
	材料	做法			
	材料	做法			
	材料	做法			

装修设计说明(一)	
一、 工程概况：	三、 施工图说明：
	(1) 图例：以国家制图规范为准，特殊图例见各图纸图例表示。
工程名称：莘松党群服务中心建设项目	(2) 图纸单位：图纸尺寸：毫米；标高：米。
建设地点：	(3) 施工图纸修改：设计人有权在委托方认可的条件下对本施工图进行修改。
建设单位：	(4) 施工图等效文件：施工图交底纪录，施工洽商纪录，施工图变更纪录。
设计单位：上海琪睿立庆设计工程集团有限公司	(5) 凡涉及结构的变动，必须取得原建筑设计单位的认可或具有和原设计单位相同资质的设计单位认可。
	大型灯具及吊挂件的安装必须进行计算，构造措施确保安全可靠。
	(6) 凡图中节点做法有异者，均以本说明做法为准。
	(7) 图中所示造型灯具、活动家具、艺术品、挂画等仅作示意，最终由业主与设计方商定。
	(8) 所有施工尺寸应以图纸标注尺寸为准，严禁用尺度量图纸，如现场尺寸与设
	计有较大出入，应通知设计师进行相应调整。
二、 设计依据：	(9) 图中注明天花等标高，以室内完成地面标高为±0.00起算的高度。
1、双方签订的《装饰工程设计合同》及该合同的《补充协议》。	(10) 墙体及门窗洞口尺寸定位，除标注者外，均同原建筑设计。
2、设计文件集（含设计任务书，有关会议纪要）。	(11) 防火门、防火卷帘，防火墙、消火栓等位置及材料制作，除注明者外，均同原建筑设计。
3、甲方提供的土建、安装等各专业的设计图纸。	(12) 凡是图中节点不完善者，由施工单位文件提交甲方现场负责人，设计单位在施工中完善，
4、甲方认可的装饰设计方案。	在现场完善的施工图纸，包括设计变更，都应由设计单位任命的施工现场设计授权人签字后方为有效。
5、国家、国家部委及地方有关规范、规程、规定、标准及条例,主要有：	
《建筑装饰装修工程质量验收规范》（GB50210-2001）	四、 施工工艺及材料要求：
《建筑内部装修设计防火规范》（GB50022-95）	1、 总则：
《建筑工程施工质量验收统一标准》（GB50300-2001）	(1) 本工程装饰设计图必须报公安消防部门建审，获通过后方可施工。
《建筑设计防火规范》（GBJ16-87）2001年版	(2) 本工程所用材料规格、施工及验收要求均应符合国家现行规定及标准。
《住宅装饰装修工程施工规范》（GBJ50327-2001）	(3) 本工程使用的材料均为施工图中注明的或同等以上的材料，对于对材料的颜色、施工做法有规定要求的
《民用建筑工程室内环境污染控制规范》（GB50325-2001）	材料，施工单位需在施工前提供材料样本及施工方案，并经建设方、设计方认可签字后方可进行施工。
《建筑材料放射性核素限量》GB6566-2001	(4) 室内混合砂浆粉刷墙阳角处均做每侧50mm宽，2m高，20厚1:2水泥砂浆护角。
《人造板及其制品中甲醛释放限量》GB18580-2001	(5) 有吊顶房间,墙、柱、梁粉刷或装饰面仅做到吊顶标高以上100。
《内墙涂料中有害物质限量》GB18582-2001	(6) 墙体面层喷涂或油漆须待粉刷基层干燥后进行。
《溶剂型木器涂料中有害物质限量》GB18581-2001	(7) 所有管道及施工洞待设备安装完毕后均应以不燃材料来封堵实。
《胶粘剂中有害物质限量》GB18583-2001	(8) 凡靠墙木构件、木门樘等材料均应事先涂刷防腐剂或氟化钠两道。
《壁纸中有害物质的限量》GB18585-2001	(9) 所有木装修均需事先在板背及龙骨上按规范要求涂刷防火涂料。
《地毯、地毯衬垫及地毯胶粘剂中有害物释放限量》GB18587-2001	(10) 轻钢龙骨石膏板墙及板材顶棚阳角处均应先做金属护角，然后方可进行面层施工。
《水性处理剂有害物质的限量》GB50325-2001	(11) 装饰材料有害物质排放限量必须符合相应的国家强制性标准。
	(12) 所有露明吊挂、支撑钢构件、埋铁等铁件均需镀锌或刷防锈漆两道。
《建筑内部装修防火施工及验收规范》GB50354-2005	(13) 装饰施工方在施工过程中须根据现场实际情况，充分考虑各造型墙、发光顶内灯具的安装高度及
国家或行业有关的设计规范、标准及工程建设标准强制性条文。	检修问题。
其他相关的规范标准及规定	(14) 凡本套图纸中未预以标明而国家或地方另有规定的或本套图纸之规定与其抵触的一律按国家及地方
	法规执行。



上海琪睿立庆设计工程集团有限公司  
SHANGHAI QIRUILIQINGDESIGN ENGINEERING GROUP CO., LTD

企业资质：建筑装饰(建筑装饰专业)乙级  
DESIGN GRADE:CLASS B  
证书号：A231038118

项目负责人：  
QP-OPERATOR:

建设单位：  
CLIENT:

发 行 记 录 ISSUE REMARK		
版次	发布日期	备 注
REV	ISSUE DATE	DESCRIPTION
1	2025.04	施工图第一次发行
2		
3		
4		
5		


设 计 签 署 SIGNATURE		
职 务	姓 名	签 署
DUTY	FULL NAME	SIGNATURE
审 定		
APPROVED BY		
项目负责人		
PROJECT CHIEF		
审 核		
IDENTIFIED BY		
专业负责人		
SPECIALTY CHIEF		
校 对		
CHECKED BY		
设 计		
DESIGNED BY		
绘 图		
DRAWED BY		
项目名称	莘松党群服务中心建设项目	
PROJECT TITLE		
子项名称		
SUBTITLE		
图 名	装修设计说明（一）	
DRAWING TITLE		
阶段名称	施工图	专 业
JOB STAGE	DISCIPLINE	
工 程 号	子 项 号	
PROJECT NO.	SUBTITLE NO.	01
图 号	修 改	
DRAWING NO.	REVISION	1
比 例	日 期	
SCALE	DATE	2025.04
审核人签字 Author Ized stamp		
注册人签字 Register stamp		

(本图原加盖我公司出图章，否则无效)



	图例				
	图例	图例			
	图例	图例			
	图例	图例			

装修设计说明(二)	
2、防火要求	(3) 花岗岩、大理石、瓷砖的见光部分必需抛光处理，瓷砖的阳角处需45度碰角处理。
(1) 建筑内部各部位装修材料的燃烧等级均应达到GBJ 16-87（2001）版规定	(4) 弹线定位：弹线时以房间中心点为原点，弹出相互重叠的定位线，其注意事
(2) 所有基层木材均应满足防火要求，表面刷防火涂料达B1级，防火涂料产品符合消防部门验收要求。	项：应距墙边留出200-300mm作为调整区间：房间内外地砖品种不同，其交接线应在
	门扇下蹲位置，且门口不应出现非整砖，非整砖应放在房间不显眼的位置。
3、墙体工程	(5) 地砖:1、20厚1：3水泥砂浆找平层、2、素水泥结合层
材料要求	(6) 大理石:1、30厚1：3水泥砂浆找平层 、 2、素水泥结合层
(1)墙面用轻钢龙骨石膏板隔墙。	(7) 相邻墙砖或石材高低误差≤1mm。
(2)无特殊饰面要求的装饰隔墙均采用75系列0.5mm厚轻钢龙骨隔墙。12厚纸面石膏板覆面。	
(3)轻钢龙骨石膏板隔墙竖龙骨间距应在400mm内；12厚纸面石膏板覆面。	5.2、木地板工程
(4)低于3M的隔断安装两道穿心龙骨，3M范围以上间隔1M(1M以内不做要求)安装一道，固定牢固；特殊轻质系列隔断穿心龙骨需满穿，满足设计要求；	(1) 清理基层：安装木地板面层下层的木夹板用条形料，其宽度不小于120mm，应根据木地板长度，
(5)石膏板用自攻螺钉固定，沿石膏板周边间距≤250mm，中间部分螺钉间距≤300mm，错缝安装，安装牢固，无脱层、翘曲；	(2) 基层处理：在铺设木夹板时，木夹板与墙之间应留5-10mm缝隙。在木夹板和
(6)轻质砖砌体墙，在墙体底部做300mm高强度C20的细石砼墙基础;墙体高度超过3000mm	(3) 在铺设木板面层时，木板端头接缝应在木夹板上，并应间隔错开。板与板之间应紧密，
需在2100mm处加高强度C20的细石砼过梁，转角处制作120mm*120mm构建柱。	但允许个别地方有缝隙，其宽度不应大于1mm；当采用硬木长条形板时，不应大于0.5mm。
有防水要求的，做法详参地面工程中防水做法。	木地板与墙之间应留10-20mm缝隙，并用木踢脚板封盖。
工艺要求	(4) 木板面层选用免刨免漆实木地板。等室内装饰工程完工后方可打蜡。打蜡应均匀。
(1) 有隔音要求的轻钢龙骨石膏板隔墙，中间加设隔音棉。	(5) 木夹板基层必须固定牢固。防潮层没有遗漏。
(2) 轻钢龙骨隔墙均应增加100mm高强度C20混凝土墙基础。	
(3) 轴线与隔墙位置的确定：当图纸无专门标明时，一般轴线位于各墙厚的中心。	
(4) 其它材料做法：当图纸无标明时，构造做法详见相关节点及剖面。	6、天花工程
4、 门窗工程	材料要求
(1) 设计图所示门窗尺寸为门窗实际加工尺寸。	(1) 轻钢龙骨石膏板吊顶的主龙骨壁厚必须达到1.2mm，中龙骨壁厚必须达到0.5mm，
(2)墙体及门窗洞口尺寸定位，除标注者外，均同原建筑设计。	所有配件的壁厚也必须达到国家标准,表面处理应为热镀锌。
	(2) 有水及有潮气房间用石膏板吊顶时，必须用防水石膏板（GS级）及防水腻子、防水乳胶漆。
5、地面工程	施工要求
5.1、石材及瓷砖工程	(1)轻钢龙骨石膏板吊顶的主龙骨间距必须≤800*800mm，中龙骨间距必须≤400*400mm。
材料要求	(2)如无注明本工程石膏板均采用12mm厚。
(1) 花岗岩、大理石、瓷砖的产品质量要符合国家A级产品标准。石材颜色要一致，纹理排列要统一，石料本身不得有隐伤、风化等缺陷。地面石材的板块尺寸单边超过800mm时。	(3)石膏板用自攻螺钉固定，沿石膏板周边间距≤250mm，中间部分螺钉间距≤300mm，错缝安装，安装
采用25mm厚石材，内墙面干挂石材采用25mm厚，内墙面胶粘及湿贴石材采用20mm厚的石材。	牢固，无脱层、翘曲；
工艺要求	
(1) 花岗岩、大理石、瓷砖的粘接材料应优先选用干挂胶或专用粘接剂，尽量少	
用水泥沙浆或水泥膏粘贴,室外作业应禁止使用，以防止石材出现返碱吐白现象。	
(2) 浅色的花岗岩、大理石在施工前必须进行防潮、防污的保护处理。	



上海琪睿立庆设计工程集团有限公司  
SHANGHAI QIRULIQINGDESIGN ENGINEERING GROUP CO., LTD

企业资质: 建筑装饰(建筑工程专业)乙级  
DESIGN GRADE:CLASS B  
证书号: A231036118

顾问设计单位:  
CO-OPERATOR:

建设单位:  
CLIENT:

发 行 记 录 ISSUE REHARK		
版次 REV	发布日期 ISSUE DATE	描 述 DESCRIPTION
1	2025.04	施工图第一次发行
2		
3		
4		
5		

设 计 签 署 SIGNATURE		
职 务 DUTY	姓 名 FULL NAME	签 署 SIGNATURE
审 定 APPROVED BY		
项目负责人 PROJECT CHIEF		
审 核 IDENTIFIED BY		
专业负责人 SPECIALTY CHIEF		
检 查 CHECKED BY		
设 计 DESIGNED BY		
绘 图 DRAWED BY		
工程名称 PROJECT TITLE	华松党群服务中心建设项目	
工程名称 SUBTITLE		
图 名 DRAWING TITLE	装修设计说明（二）	
设计阶段 JOB STAGE	施工图	专 业 DISCIPLINE
工程号 PROJECT NO.	XZ-2025-001	子项号 SUBTITLENO
图 号 DRAWING NO.		版 次 REVISION
比 例 SCALE	1:100	日 期 DATE
2025.04		


审核人签字  
Author ized stamp


注册人签字  
Register stamp


（本图原为建筑公司出图章，否则无效）

[illegible]

装修设计说明(三)	
7、木做工程	(5) 油漆基层处理：接缝处应打磨光滑，无毛刺；
材料要求	(6) 白色漆工艺：无明显刷痕、流坠，无透底、花脸；有色漆工艺：按照图纸标注色号配色，色泽均匀；
(1) 所有木做均应防白蚁处理，含水率要控制在12%以内。	
(2) 木饰面板及实木收口线应选用相同颜色、纹理、材质的木材。	
	10、防水工程
	材料要求
	(1) 防水涂膜可选用以下材料：
	a、厚度大于1.5mm的聚合物水泥基复合防水涂膜。
8、玻璃工程	
材料要求	
(1) 所用玻璃应为强化或钢化玻璃，玻璃周边除特殊注明外应精磨直边,玻璃钢化后需见3C标志。	工艺要求
(2) 本工程镜面玻璃应为镀银镜面玻璃，厚度为6mm。	(1) 墙面选用聚合物水泥基复合防水涂膜。
工艺要求	(2) 卫生间等多水房间墙面防水涂膜满刷，厨房间间等有水房间可只做地面防水，返上墙面300mm。
(1) 玻璃埋入固定体部份应刷黑漆或刷同固定体颜色的漆，玻璃周边固定用胶条或玻璃胶除注明外应同固定体颜色；	(3) 防水涂膜完工后,应做不小于48小时的闭水试验。
(2) 玻璃安装用垫块或橡胶，不能与酸性物质接触，如酸性玻璃胶等，以防止变黄。	(3) 楼地面应找不小于0.1%排水坡度坡向地漏。
(3) 镜面玻璃安装用胶粘接时，不能使用酸性物质，如酸性玻璃胶等，以防止腐蚀，应优先选用双面泡沫胶条，或选用中性玻璃胶、中性干挂胶。	
(4) 基层处理：木质基层单面刷防火涂料。	11、五金工程
	材料要求
	(1) 五金件的材质要求是全铜，表面应经过拉丝或抛光处理。
9、油漆工程	
材料要求	工艺要求
(1) 油漆材料应优先选用聚脂类漆，其次选用硝基类漆，调色用色精及底漆必须为原厂配套产品。	(1) 五金件应在最后安装，或安装后保护好，不能被油漆等工作污染。
(2) 乳胶漆材料应优先选用有配套底漆。	(2) 钥匙应贴上标签，易于辨认。
工艺要求	
(1) 聚脂类漆刷三遍底漆二遍面漆，硝基类漆刷五遍底漆五遍面漆，如油漆需调色应先做小样经甲方及设计方确认,油漆质量应达到高级油漆质量标准。	
(2) 乳胶漆选用哑光面漆，刷底漆二遍，面漆二遍，不得有刷痕、裂纹、小孔。	
(3) 乳胶漆基层处理：长度超过5m的阳角采用PVC专用阳角条内嵌护角处理，石膏板接缝处采用牛皮纸或网格带粘贴；	
(4) 乳胶漆工艺：饰面无明显刷纹、流坠，掉皮、起皮现场，无明显颗粒感、挡手感现象，无大面积透底、咬色现象；	

 
 上海琪睿立庆设计工程集团有限公司 SHANGHAI QIRUIQINGSHI DESIGN ENGINEERING GROUP CO., LTD.			
公司资质: 建筑专业(建筑工程专业)乙级 DESIGN GRADE: CLASS B 证书号: A231038118			
编制设计单位: CO-OPERATOR:			
建设单位: CLIENT:			
发 行 记 录    ISSUE REMARK			
版次 REV.	发布日期 ISSUE DATE	说 明 DESCRIPTION	
1	2025.04	施工图第一次发行	
2			
3			
4			
5			
设计 签 署    SIGNATURE			
职 务 DUTY	姓 名 FULL NAME	签 署 SIGNATURE	
审 定 APPROVED BY			
项目负责人 PROJECT CHIEF			
审 核 IDENTIFIED BY			
专业负责人 SPECIALTY CHIEF			
校 对 CHECKED BY			
设 计 DESIGNED BY			
描 图 DRAINED BY			
项目名称 PROJECT TITLE	莘松党群服务中心建设项目		
子图名称 SUBTITLE			
图 名 DRAWING TITLE	装修设计说明 (三)		
校 对 校 JOB STAGE	施工图	专 业 DISCIPLINE	
工 程 号 PROJECT NO.	XZ-2025-001	子 图 号 SUBTITLE NO.	01
图 号 DRAWING NO.		校 核 REVISION	1
比 例 SCALE	1:100	日 期 DATE	2025.04
项目负责人签字 Authorized stamp			
个人注册章 Register stamp			

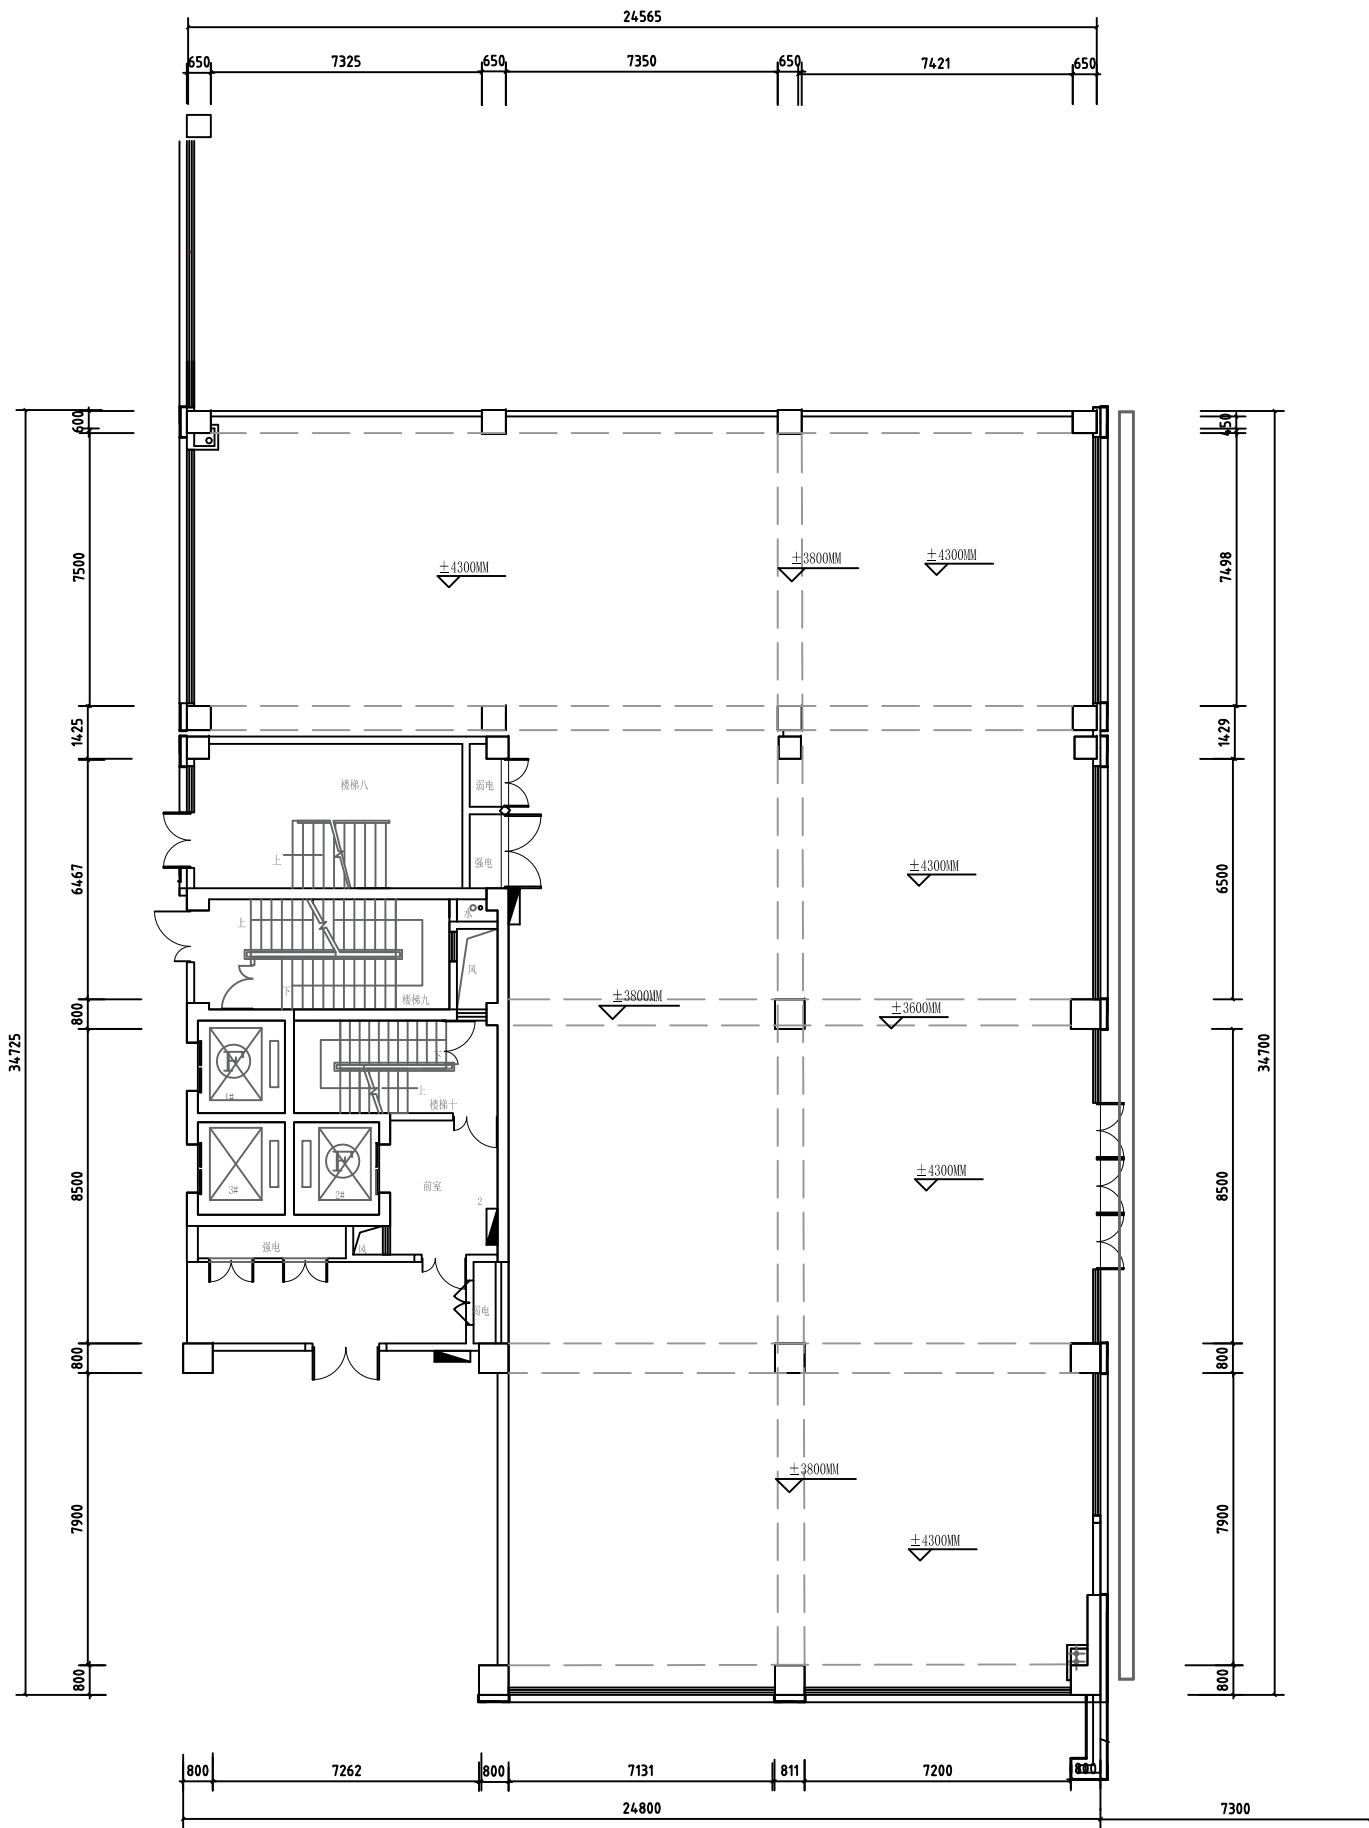
[illegible]

<div></div> <div>上海琪睿立庆设计工程集团有限公司 SHANGHAI QIRUITONG DESIGN ENGINEERING GROUP CO., LTD.</div>			
公司资质：建筑行业(建筑工程专业)乙级 DESIGN GRADE:CLASS B 证书号：A231038118			
周时设计单位： CO-OPERATOR:			
建设单位： CLIENT:			
发 行 记 录      ISSUE REMARK			
版次 REV.	发行日期 ISSUE DATE	描 述 DESCRIPTION	
1	2025.04	施工图第一次发行	
2			
3			
4			
5			
设计 签 署      SIGNATURE			
职 务 DUTY	姓 名 FULL NAME	签 署 SIGNATURE	
审 定 APPROVED BY			
项目负责人 PROJECT CHIEF	张斌	张斌	
审 核 CHECKED BY	张斌	张斌	
专业负责人 SPECIALTY CHIEF	张斌	张斌	
设 计 DESIGNED BY	朱建红	朱建红	
校 对 CHECKED BY	张斌	张斌	
描 绘 DRAWN BY	张斌	张斌	
项目名称 PROJECT TITLE	莘城党群服务中心建设项目		
子图名称 SUBTITLE			
图 名 DRAWING TITLE	原始建筑图		
阶段名称 JOB STAGE	施工图	专业 DISCIPLINE	装饰
工 程 号 PROJECT NO.	XZ-2025-001	子图号 SUBTITLE NO.	01
图 号 DRAWING NO.	PM-01	版 次 REVISION	1
比 例 SCALE	1:100	日 期 DATE	2025.04
审核人签字/盖章 Authorized stamp			
个人执业专用章 Register stamp			




合	照		州		省信息	民安空间	
案	费		电		供水排水		

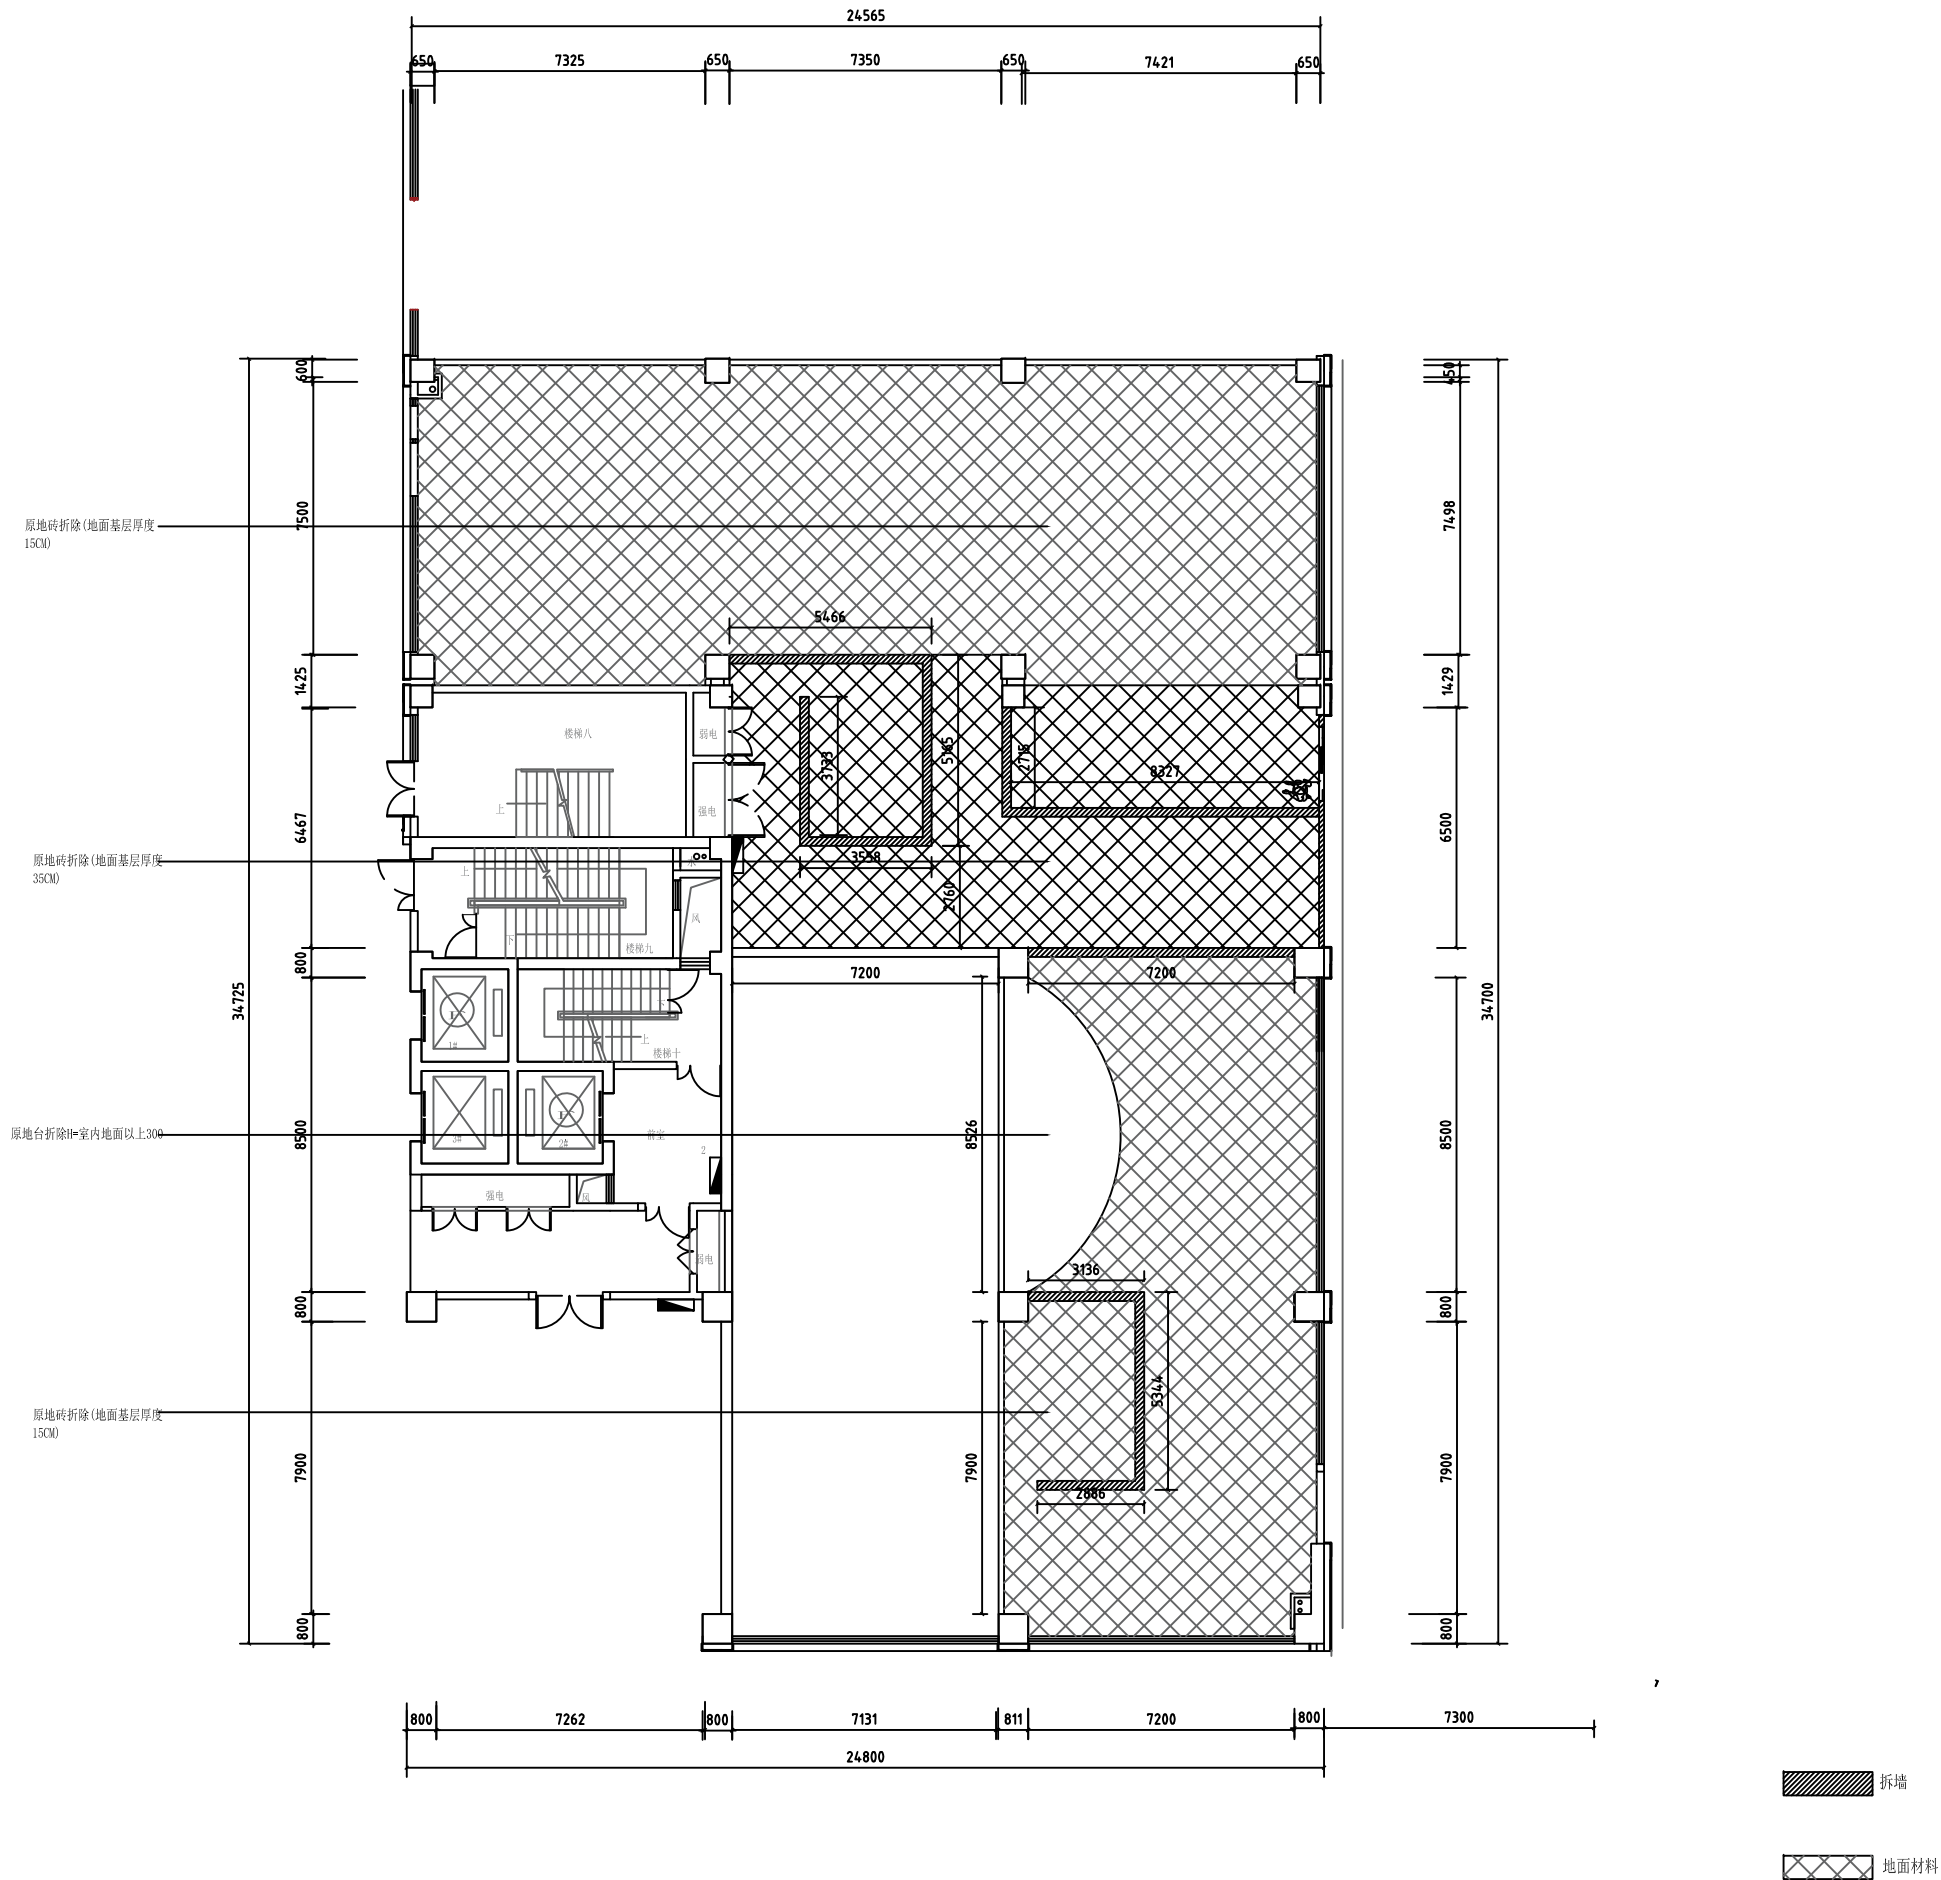

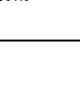 上海琪睿立庆设计工程集团有限公司 SHANGHAI QIRUILI QINGDESIGN ENGINEERING GROUP CO., LTD.			
公司资质：建筑专业(建筑工程专业)乙级 DESIGN GRADE: CLASS B 证书号：A231038118			
周时设计单位： CO-OPERATOR:			
建设单位： CLIENT:			
发 行 记 录      ISSUE REMARK			
版次 REV.	发行日期 ISSUE DATE	描 述 DESCRIPTION	
1	2025.04	施工图第一次发行	
2			
3			
4			
5			
设计 签 署      SIGNATURE			
职 务 DUTY	姓 名 FULL NAME	签 署 SIGNATURE	
审 定 APPROVED BY			
项目负责人 PROJECT CHIEF	张斌	张斌	
审 核 CHECKED BY	张斌	张斌	
专业负责人 SPECIALTY CHIEF	张斌	张斌	
设 计 DESIGNED BY	朱建红	朱建红	
校 对 CHECKED BY	张斌	张斌	
描 绘 DRAWED BY	张斌	张斌	
项目名称 PROJECT TITLE	莘松党群服务中心建设项目		
子项目名称 SUBTITLE			
图 名 DRAWING TITLE	拆除墙体图		
阶段名称 JOB STAGE	施工图	专业 DISCIPLINE	装饰
工 程 号 PROJECT NO.	XZ-2025-001	子图号 SUBTITLE NO.	01
图 号 DRAWING NO.	PM-03	版 次 REVISION	1
比例 SCALE	1:100	日期 DATE	2025.04
审核人签字/章 Authorized stamp			
个人执业专用章 Register stamp			


合 架	照 明		特 种		有 害 危 害		照 明 工 程	
	照 明		电 气		特 种 电 气			

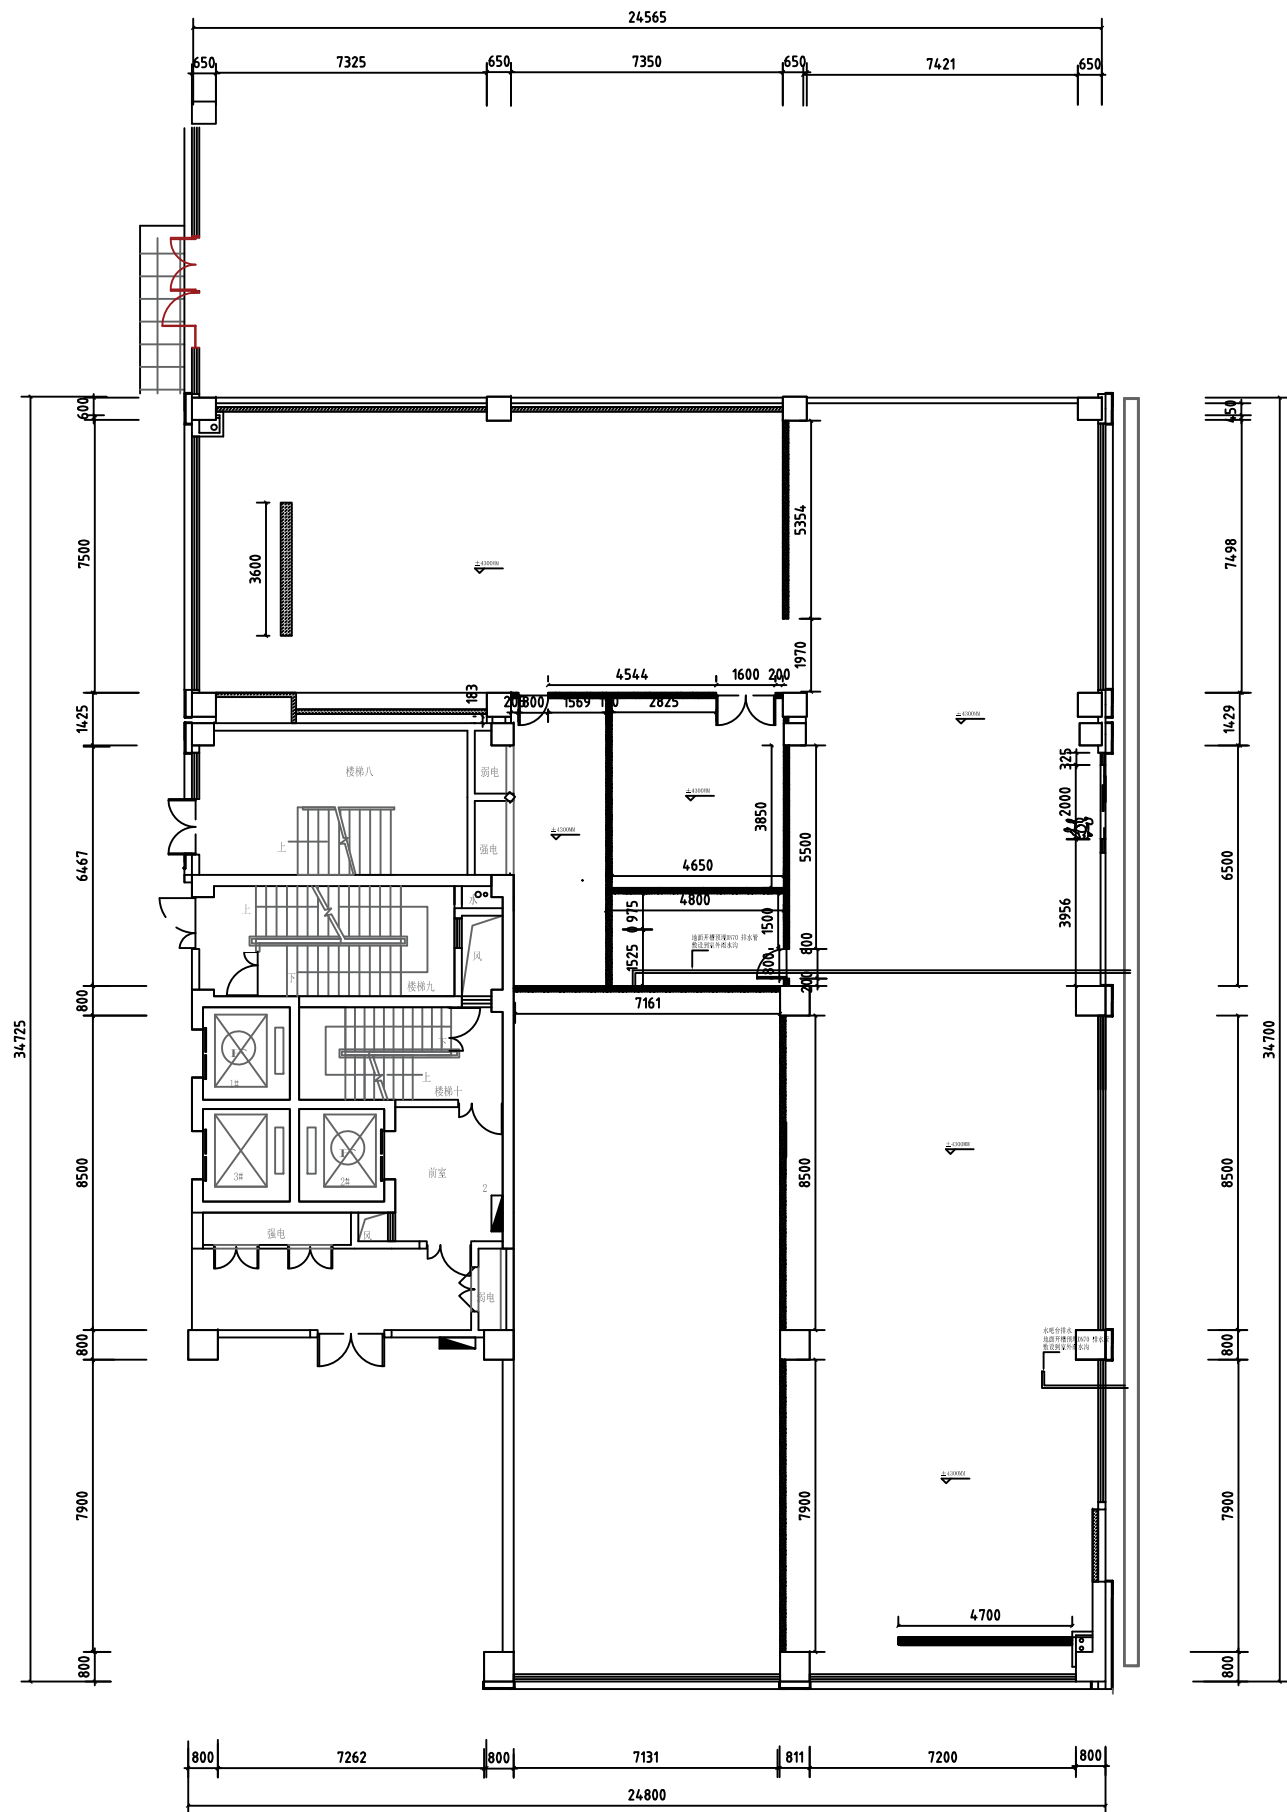


轻钢龙骨隔墙做法:轻钢龙骨隔断,阻燃九厘板基层,耐水石膏板面层,高度 $h=4.3\text{m}$

120mm轻质砖隔墙做法: 砂加气混凝土砌块 120厚, 砌块粘结砂浆, 墙面界面砂浆, 抹灰 DPM15 20mm 高度 $h=4.3m$

 120mm轻质砖 轻钢龙骨隔墙

<div style="text-align: center;"> 上海琪睿立庆设计工程集团有限公司 SHANGHAI QIRULI DESIGN ENGINEERING GROUP CO., LTD.</div>					
公司资质：建筑专业(建筑工程专业)乙级 DESIGN GRADE:CLASS B 证书号：A231038118					
周时设计单位： CO-OPERATOR:					
发报单位： CLIENT:					
发 行 记 录    ISSUE REMARK					
版次 REV.	发布日期 ISSUE DATE	描 述 DESCRIPTION			
1	2025.04	施工图第一次发行			
2					
3					
4					
5					
设计 签 署     SIGNATURE					
职 务 DUTY	姓 名 FULL NAME	签 署 SIGNATURE			
审 定 APPROVED BY					
项目负责人 PROJECT CHIEF	张斌	张斌			
审 核 IDENTIFIED BY	张斌	张斌			
专业负责人 SPECIALITY CHIEF	张斌	张斌			
提 交 CHECKED BY	朱建红	张斌			
校 对 DESIGNED BY	张斌	张斌			
图 纸 DRAWN BY	张斌	张斌			
项 目 名 称 PROJECT TITLE	莘松党群服务中心建设项目				
子 项 名 称 SUBTITLE					
图 名 PROJECT TITLE	新建墙体图				
设计阶段 JOB STAGE	施工图	专 业 DISCIPLINE	装饰		
工 程 号 PROJECT NO.	XZ-2025-001	子 项 号 SUBTITLE NO.	01		
图 号 DRAWING NO.	PM-04	修 改 REVISION	1		
比 例 SCALE	1:100	日 期 DATE	2025.04		
项目负责人签字 Authorized stamp					
个人注册章 Register stamp					

设计阶段	设计内容	设计深度	设计日期	设计人	审核人	批准人
初步设计	方案设计	初步设计	2025.04	张斌	张斌	张斌
初步设计	初步设计	初步设计	2025.04	张斌	张斌	张斌
初步设计	初步设计	初步设计	2025.04	张斌	张斌	张斌
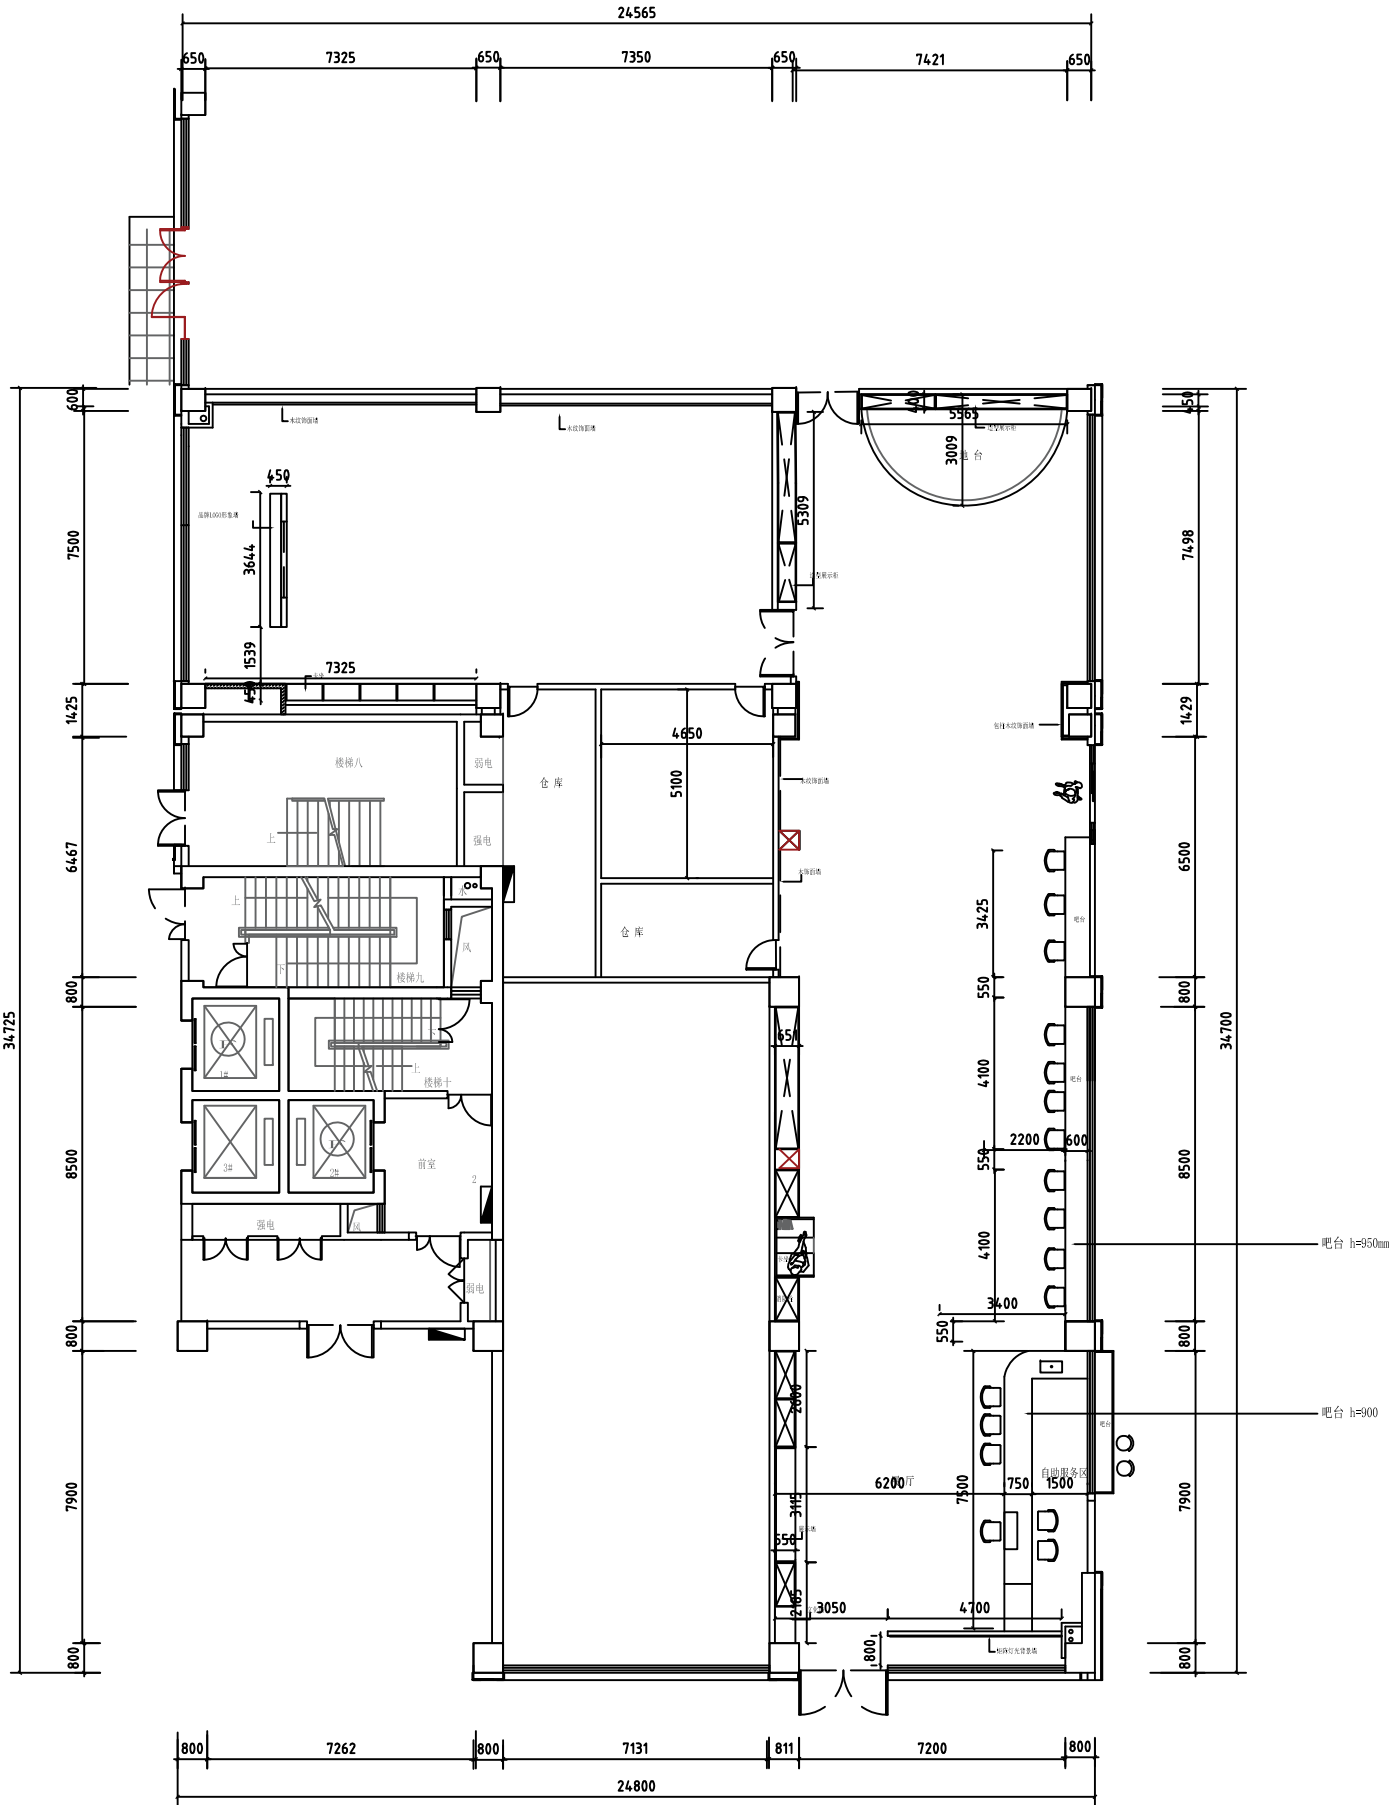

上海琪睿立庆设计工程集团有限公司  
SHANGHAI QIRUILI QINGDESIGN ENGINEERING GROUP CO., LTD

企业资质: 建筑专业(建筑工程专业)乙级  
DESIGN GRADE: CLASS B  
证书号: A231038118

勘察设计单位:  
CD-OPERATOR:

建设单位:  
CLIENT:

发行记录 ISSUE REMARK		
版次	发布日期	备注
REF	ISSUE DATE	DESCRIPTION
1	2025.04	施工图第一次发行
2		
3		
4		
5		


设计签署 SIGNATURE		
职务	姓名	签署
DUTY	FULL NAME	SIGNATURE
审定		
APPROVED BY		
项目负责人	张斌	张斌
PROJECT CHIEF	张斌	张斌
审核	张斌	张斌
IDENTIFIED BY	张斌	张斌
专业负责人	张斌	张斌
SPECIALTY CHIEF	张斌	张斌
校核	张斌	张斌
CHECKED BY	张斌	张斌
设计	张斌	张斌
DESIGNED BY	张斌	张斌
制图	张斌	张斌
DRAWN BY	张斌	张斌
项目名称	华松党群服务中心建设项目	
PROJECT TITLE	华松党群服务中心建设项目	
子项名称		
SUBTITLE		
图名	平面尺寸图	
DRAWING TITLE	平面尺寸图	
阶段	施工图	专业
JOB STAGE	施工图	专业
工程号	XZ-2025-001	子项号
PROJECT NO.	XZ-2025-001	SUBTITLE NO.
图号	PM-05	版本
DRAWING NO.	PM-05	REVISION
比例	1:100	日期
SCALE	1:100	DATE
日期	2025.04	


审核人签字  
Author Ized stamp

个人执业注册章  
Register stamp

(本图原加量我公司出图章, 否则无效)

合	照		州		信息	使用空间	
案	实		电		体术潜水		

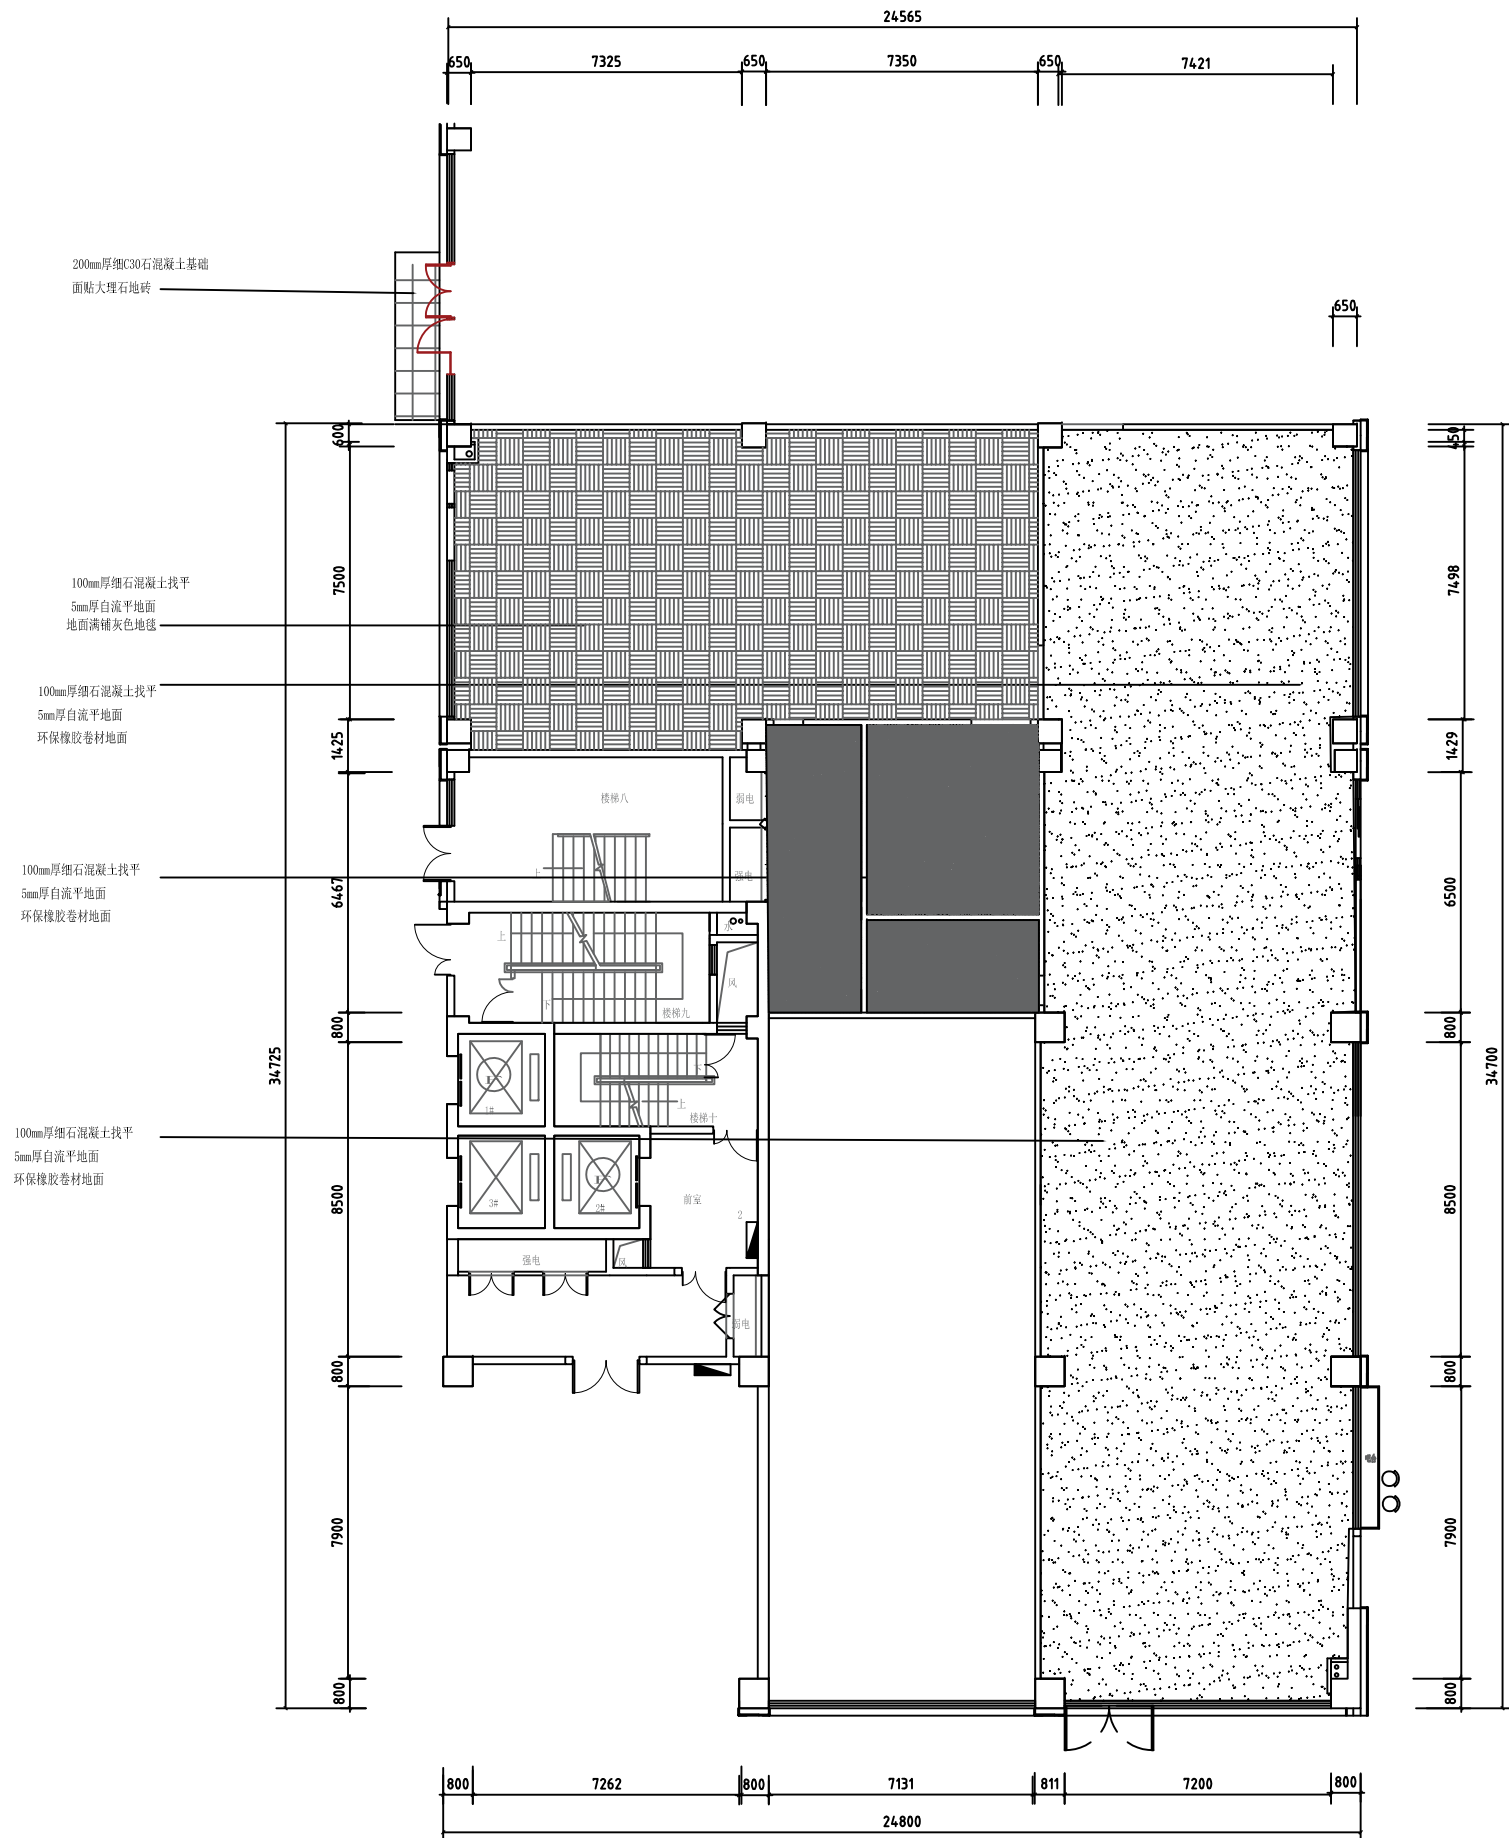


<div></div> <div>上海琪睿立庆设计工程集团有限公司</div> <div>SHANGHAI QIRUILI QINGDESIGN ENGINEERING GROUP CO., LTD.</div>			
公司资质：建筑行业(建筑工程专业)乙级 DESIGN GRADE:CLASS B 证书号：A231038118			
周时设计单位： CO-OPERATOR:			
建设单位： CLIENT:			
发 行 记 录      ISSUE REMARK			
版次 REV.	发行日期 ISSUE DATE	描 述 DESCRIPTION	
1	2025.04	施工图第一次发行	
2			
3			
4			
5			
设计 签 署      SIGNATURE			
职 务 DUTY	姓 名 FULL NAME	签 署 SIGNATURE	
审 定 APPROVED BY			
项目负责人 PROJECT CHIEF	张斌	张斌	
审 核 CHECKED BY	张斌	张斌	
专业负责人 SPECIALTY CHIEF	张斌	张斌	
设 计 DESIGNED BY	朱建红	张斌	
校 对 CHECKED BY	张斌	张斌	
描 绘 DRAWED BY	张斌	张斌	
项目名称 PROJECT TITLE	莘松党群服务中心建设项目		
子图名称 SUBTITLE			
图 名 DRAWING TITLE	地面铺贴图		
阶段名称 JOB STAGE	施工图	专业 DISCIPLINE	装饰
工 程 号 PROJECT NO.	XZ-2025-001	子图号 SUBTITLE NO.	01
图 号 DRAWING NO.	PM-06	版 次 REVISION	1
比 例 SCALE	1:100	日 期 DATE	2025.04
审核人签字/章 Authorized stamp			
个人执业章/章 Register stamp			


(本图须加盖我公司出图章, 否则无效)



设计阶段	设计内容	设计深度	设计日期	设计人	审核人	审批人
方案阶段	初步设计	初步设计	2025.04	张斌	张斌	张斌
扩初阶段	扩初设计	扩初设计	2025.04	张斌	张斌	张斌
施工图阶段	施工图设计	施工图设计	2025.04	张斌	张斌	张斌

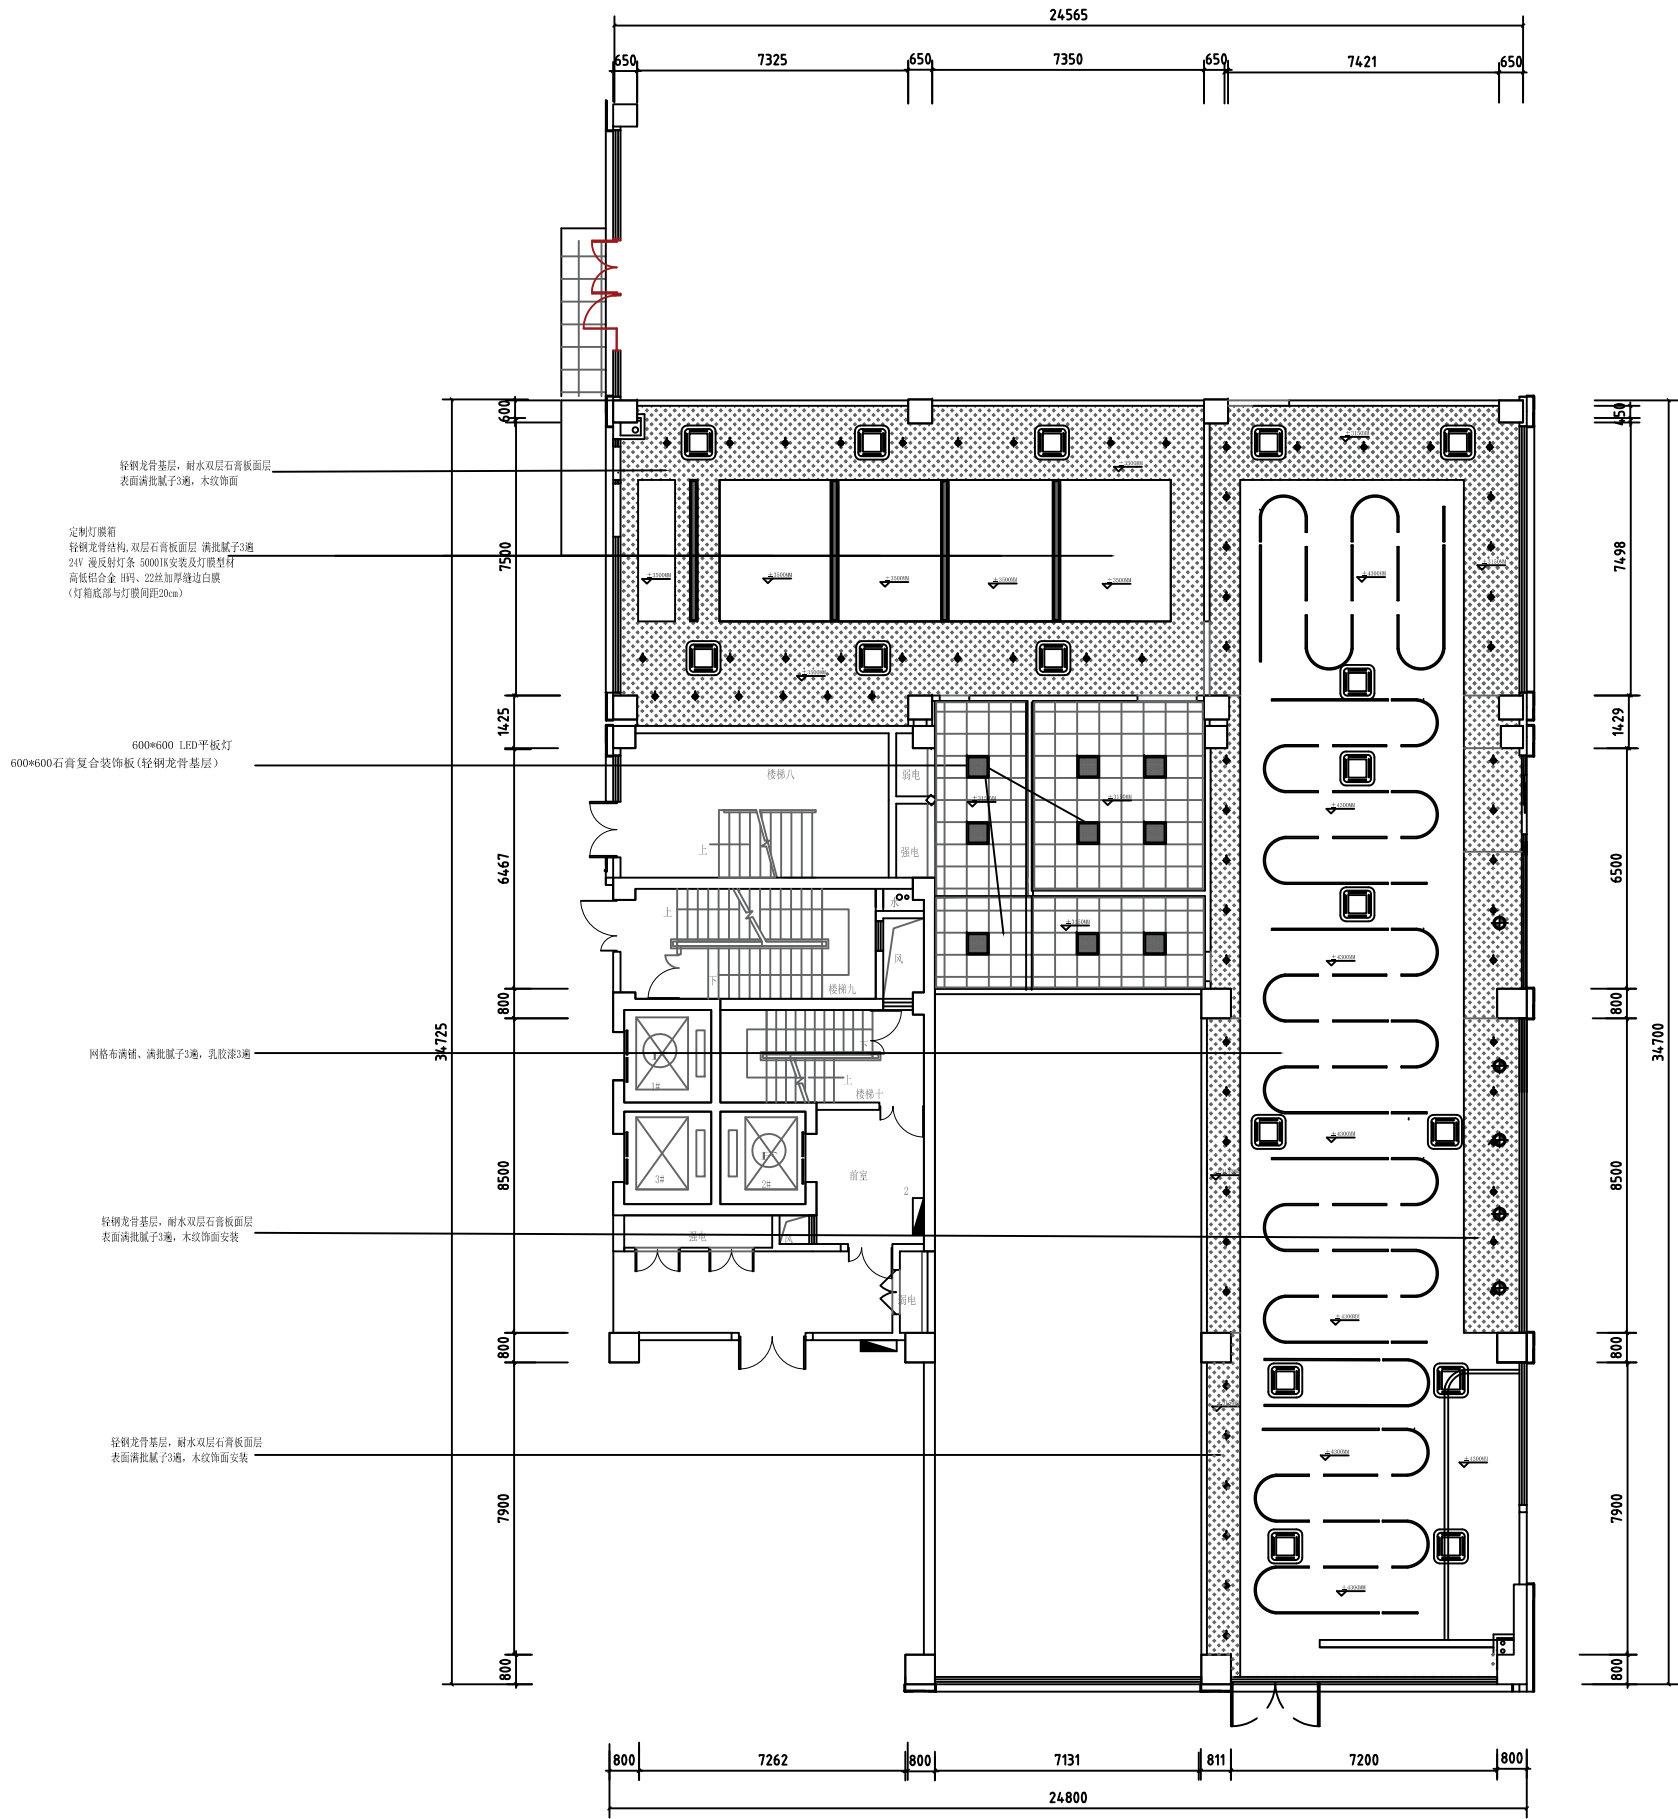

图例	名称	图例	名称
◆◆	-艺术吊灯	☒	-排气扇
◆	-吊灯	U	定制异形灯
◆	-射灯	—	空调侧出风口
◆	-筒灯	—	压克力灯带
□	中央空调	■	LED平板灯 (规格600*600)
—	-暗藏灯管	—	定制异形灯



上海琪睿立庆设计工程集团有限公司  
SHANGHAI QIRULI QINGSHI DESIGN ENGINEERING GROUP CO., LTD.

企业资质: 建筑装饰(建筑工程专业)乙级  
DESIGN GRADE: CLASS B  
证书号: A231036118

设计单位:  
CD-OPERATOR:

建设单位:  
CLIENT:

发行记录 ISSUE REMARK

版次	发布日期	备注
REF.	ISSUE DATE	DESCRIPTION
1	2025.04	施工图第一次发行
2		
3		
4		
5		

职务	姓名	签名
DUTY	FULL NAME	SIGNATURE
审批人	张斌	张斌
项目审核人	张斌	张斌
审核人	张斌	张斌
专业审核人	张斌	张斌
检查人	张斌	张斌
设计人	张斌	张斌
制图人	张斌	张斌

项目名称: 华松党群服务中心建设项目  
SUBTITLE: 天花布置图


设计阶段	施工图	专业	装饰
JOB STAGE	DISCIPLINE	专业	装饰
工程号: XZ-2025-001	工程号: 01	工程号: 01	工程号: 01
图号: PM-07	图号: 01	图号: 01	图号: 01
比例: 1:100	比例: 1:100	比例: 1:100	比例: 1:100
日期: 2025.04	日期: 2025.04	日期: 2025.04	日期: 2025.04


审核人: 张斌  
Author Ized stamp

注册人: 张斌  
Register stamp


(本图原为设计公司出图, 否则无效)

企 业	国 际		结 构		考 核 总 分	管 理 工 作 量	
企 业	美 国		电 气		给 水 排 水		

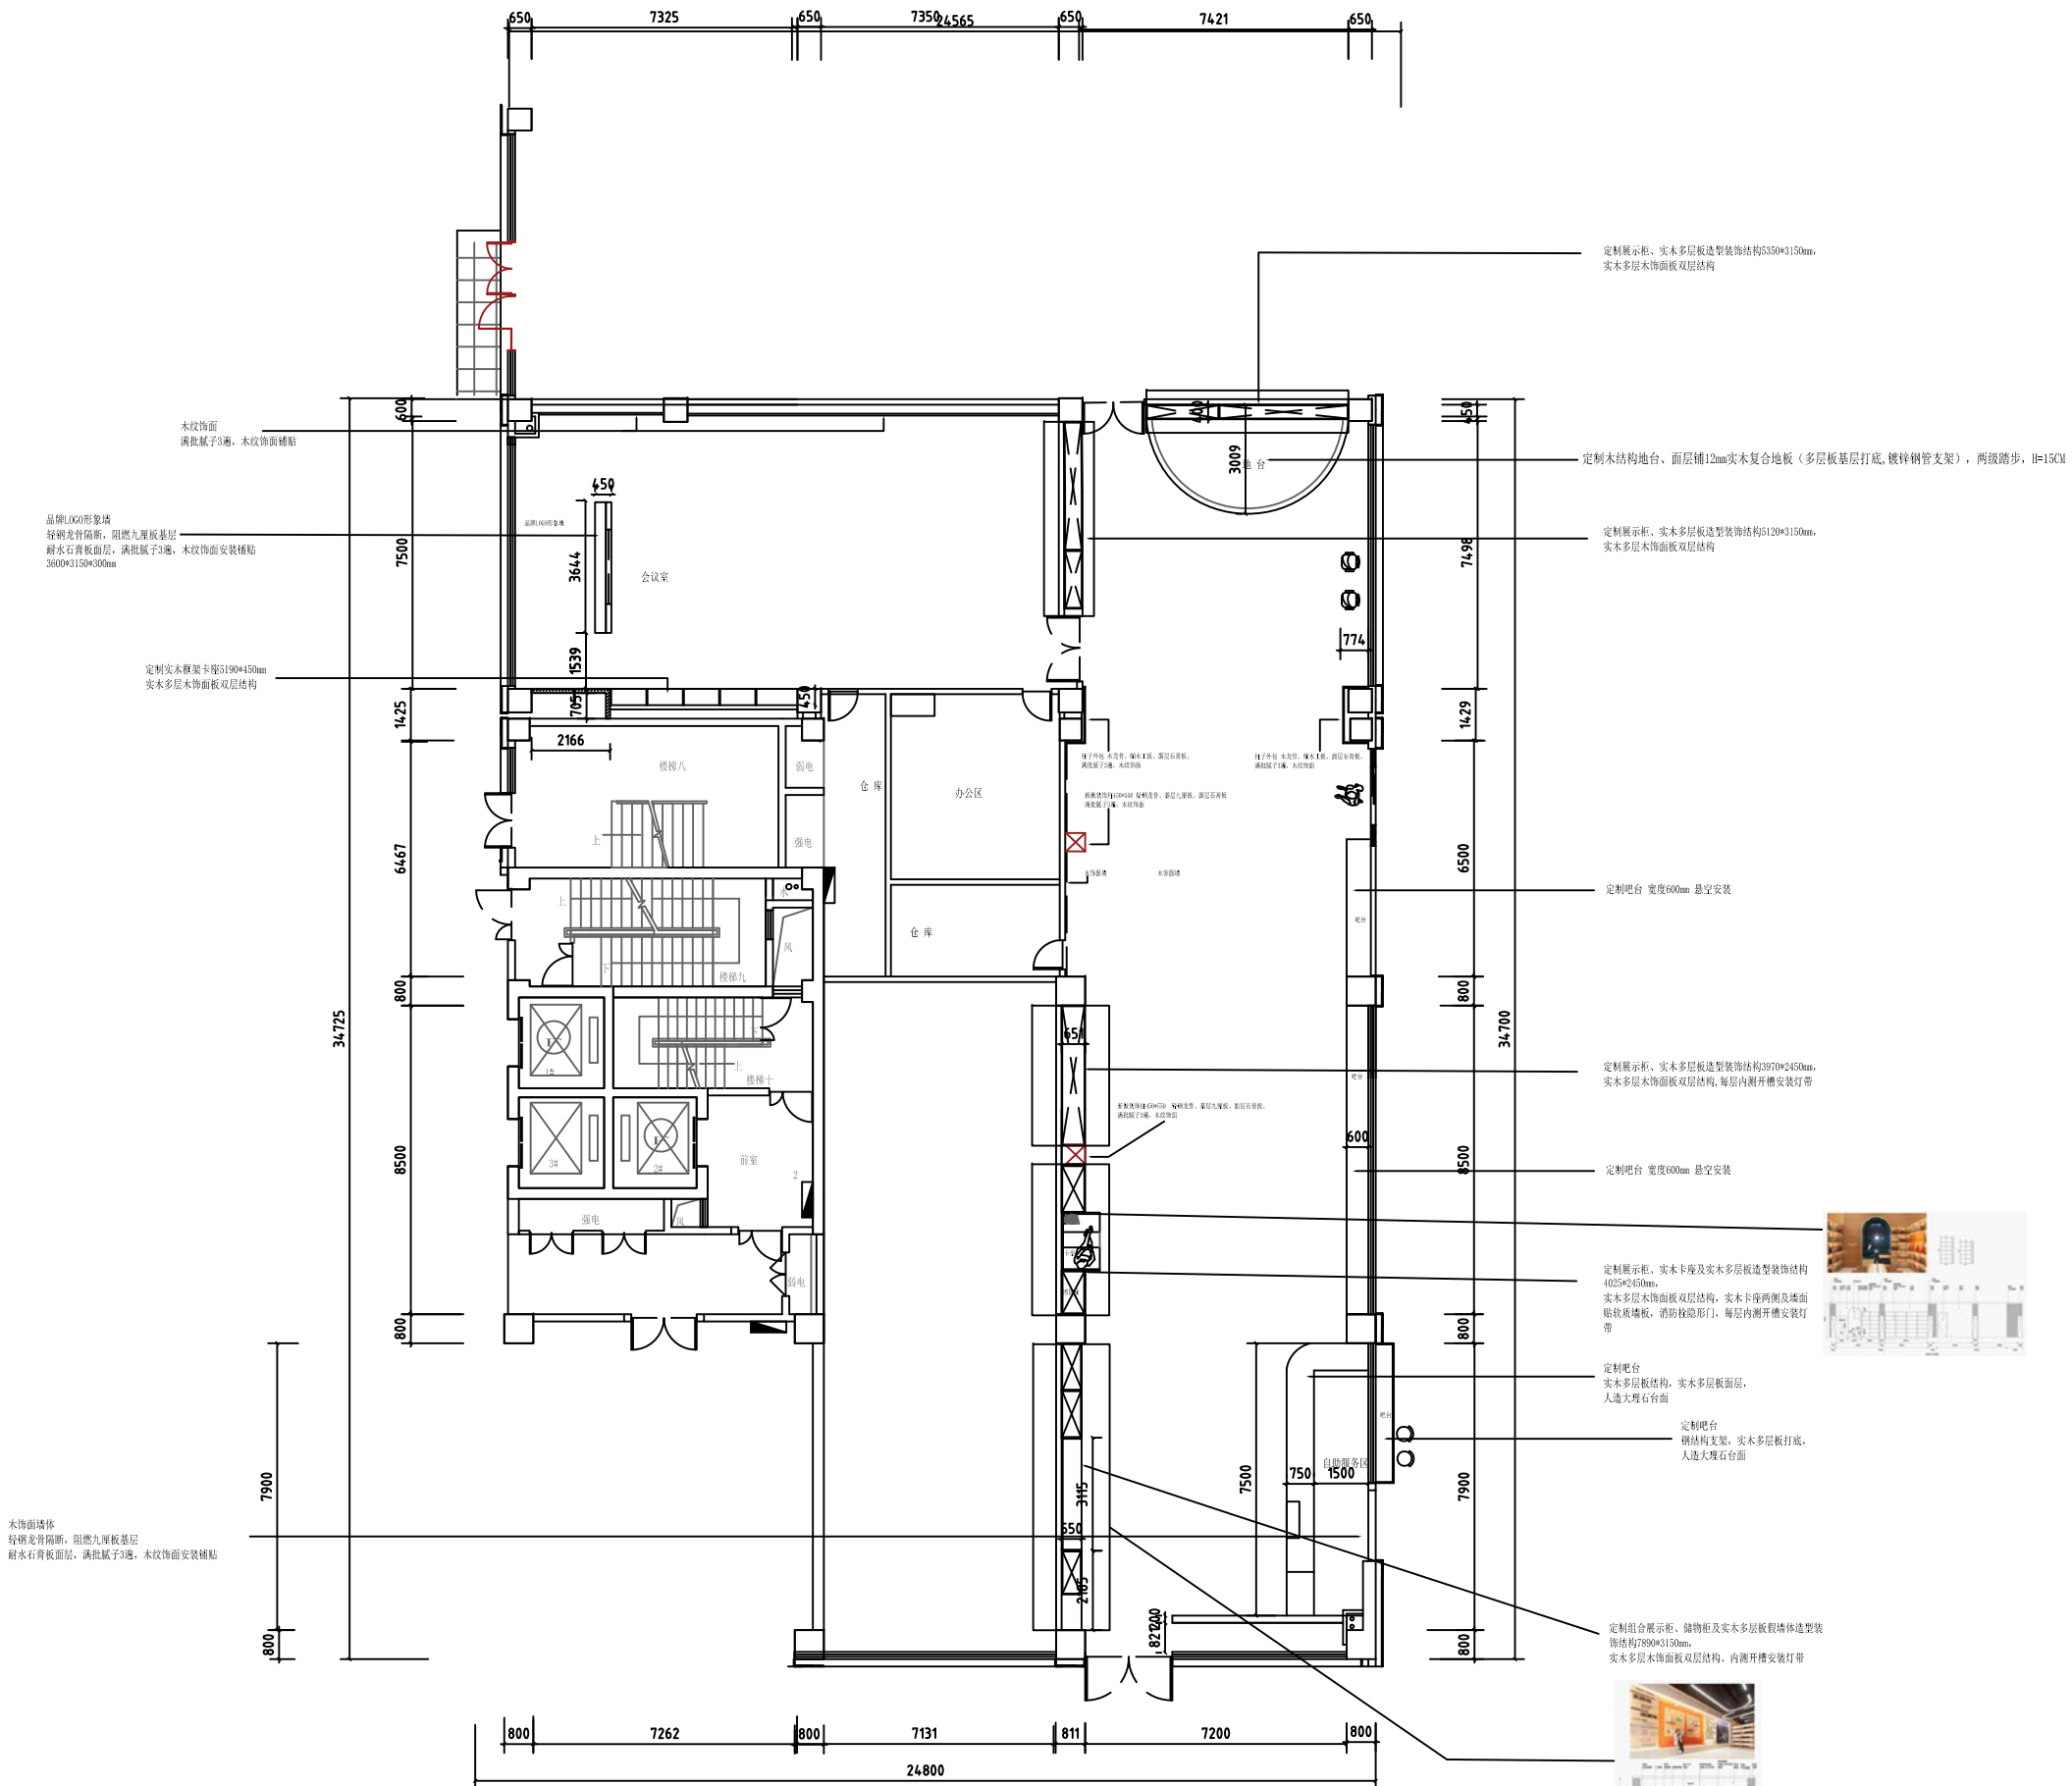

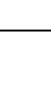
			
<b>上海琪睿立庆设计工程集团有限公司</b> SHANGHAI QIRUI LIQING DESIGN ENGINEERING GROUP CO., LTD.			
<b>公司资质：建筑专业(建筑工程专业)乙级</b> <b>DESIGN GRADE: CLASS B</b> <b>证书号：A231038118</b>			
<b>编制设计单位：</b> CO-OPERATOR:			
<b>发表单位：</b> CLINT:			
发 行 记 录    ISSUE REMARK			
版次 REV.	发行日期 ISSUE DATE	内 容 DESCRIPTION	
1	2025.04	施工图第一次发行	
2			
3			
4			
5			
设计 签 署    SIGNATURE			
职 务 DUTY	姓 名 FULL NAME	签 署 SIGNATURE	
审 定 APPROVED BY			
项目负责人 PROJECT CHIEF	张斌	张斌	
识 别 IDENTIFIED BY	张斌	张斌	
专业负责人 SPECIALTY CHIEF	张斌	张斌	
校 对 CHECKED BY	朱建红	朱建红	
设 计 DESIGNED BY	张斌	张斌	
制 图 DRAWN BY	张斌	张斌	
项 目 名 称 PROJECT TITLE	莘松党群服务中心建设项目		
子 项 目 名 称 SUBTITLE			
图 名 DRAWING TITLE	定制家具图		
工 作 阶 段 JOB STAGE	施工图	专 业 DISCIPLINE	装饰
工 程 号 PROJECT NO.	XZ-2025-001	子 项 号 SUBTITLE NO.	01
图 号 DRAWING NO.	PM-08	版 次 REVISION	1
比 例 SCALE	1:100	日 期 DATE	2025.04
编制人签字/盖章 Authorized stamp			
个人签字/盖章 Register stamp			

合 家	照 明	抽 油	抽 气	抽 水	抽 油	抽 水	抽 油	抽 水
合 家	照 明	抽 油	抽 气	抽 水	抽 油	抽 水	抽 油	抽 水

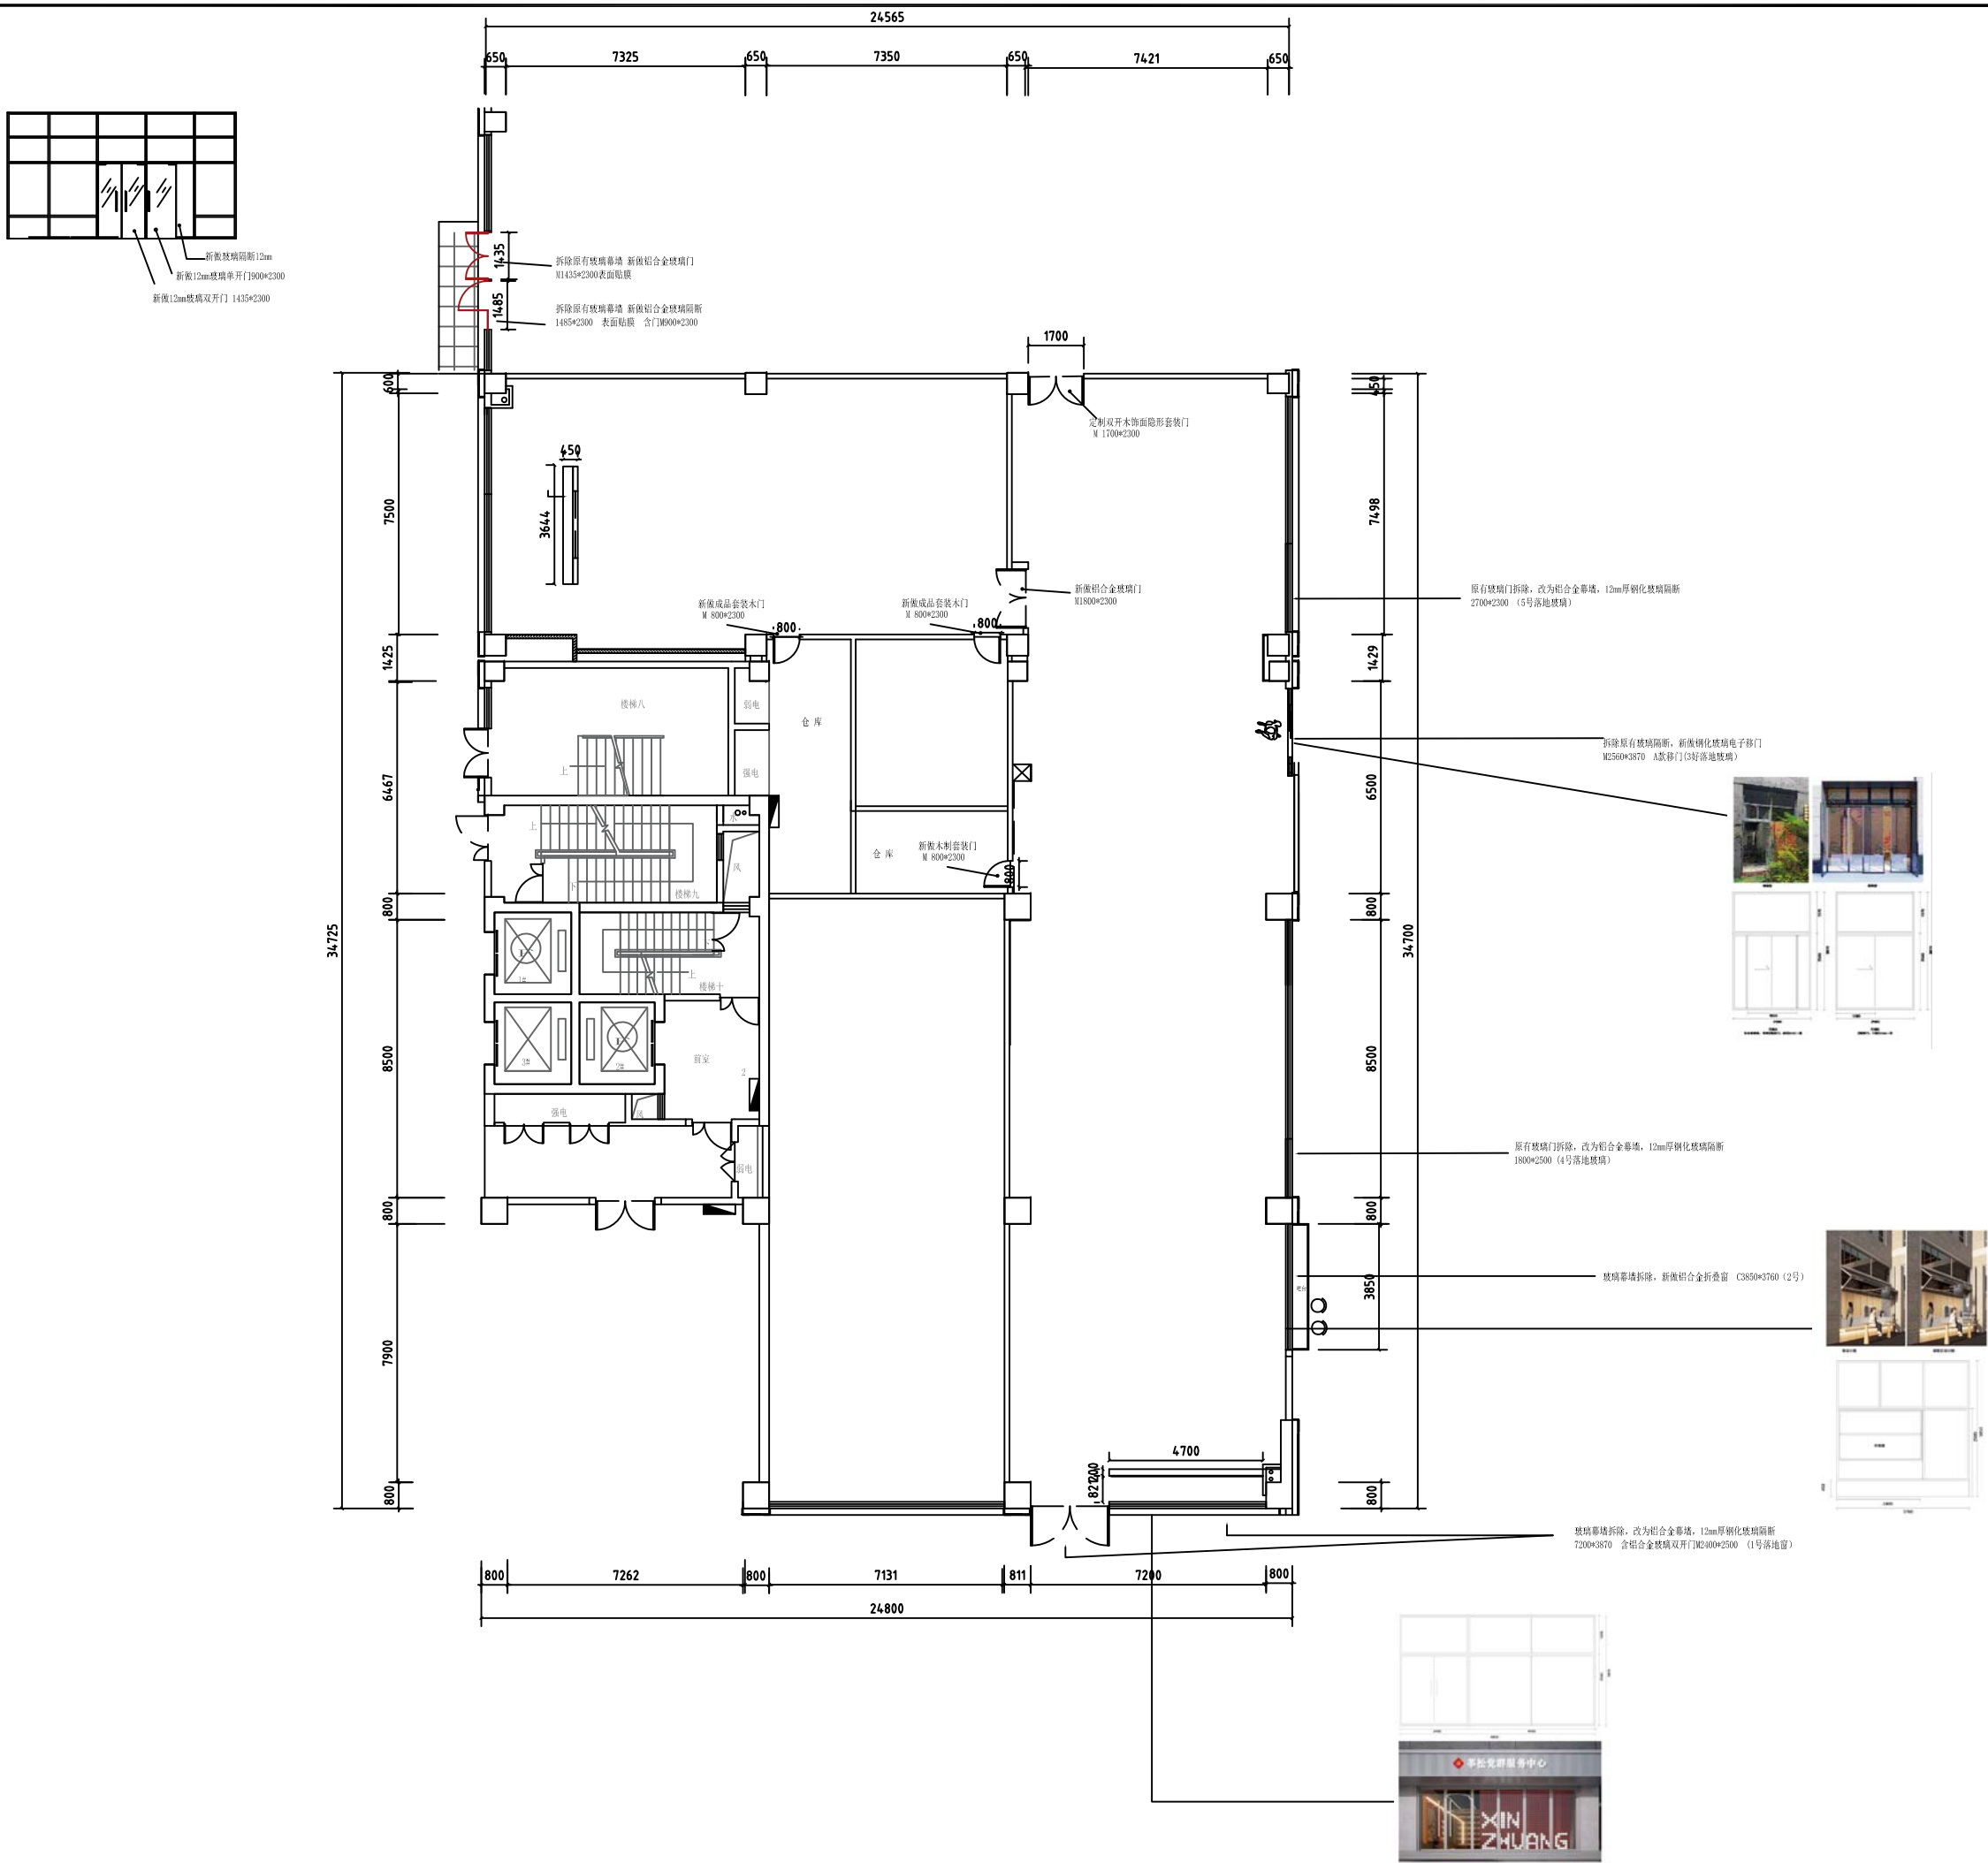

<div style="text-align: center;"> 上海琪睿立庆设计工程集团有限公司 SHANGHAI QIRUI LIQING DESIGN ENGINEERING GROUP CO., LTD.</div>					
公司资质：建筑专业(建筑工程专业)乙级 DESIGN GRADE: CLASS B 证书号：A231038118					
原图设计单位： CO-OPERATOR:					
发审单位： CLIENT:					
发 行 记 录      ISSUE REMARK					
版次 REV.	发行日期 ISSUE DATE	内 容 DESCRIPTION			
1	2025.04	施工图第一次发行			
2					
3					
4					
5					
设 计 签 署      SIGNATURE					
职 务 DUTY	姓 名 FULL NAME	签 署 SIGNATURE			
审定 APPROVED BY					
项目负责人 PROJECT CHIEF	张斌	何斌			
审核 CHECKED BY	张斌	何斌			
识别责任人 IDENTIFIED BY	张斌	何斌			
专业负责人 SPECIALTY CHIEF	张斌	何斌			
使用 CROCKED BY	朱建红	李虹			
复核 DESIGNED BY	张斌	张成			
制图 DRAWN BY	张斌	张成			
项目名称 PROJECT TITLE	莘松党群服务中心建设项目				
子项名称 SUBTITLE					
图 名 DRAWING TITLE	门窗				
阶段名称 JOB STAGE	施工图	专业 DISCIPLINE	装饰		
工 程 号 PROJECT NO.	XZ-2025-001	子项号 SUBTITLE NO.	01		
出图编号 DRAWING NO.	PM-09	版本 REVISION	1		
比例 SCALE	1:100	日期 DATE	2025.04		
项目负责人签字 Authorized stamp					
个人注册章 Register stamp					

设计阶段	审核	审核	审核	审核	审核
审核	审核	审核	审核	审核	审核
审核	审核	审核	审核	审核	审核
审核	审核	审核	审核	审核	审核
审核	审核	审核	审核	审核	审核
审核	审核	审核	审核	审核	审核

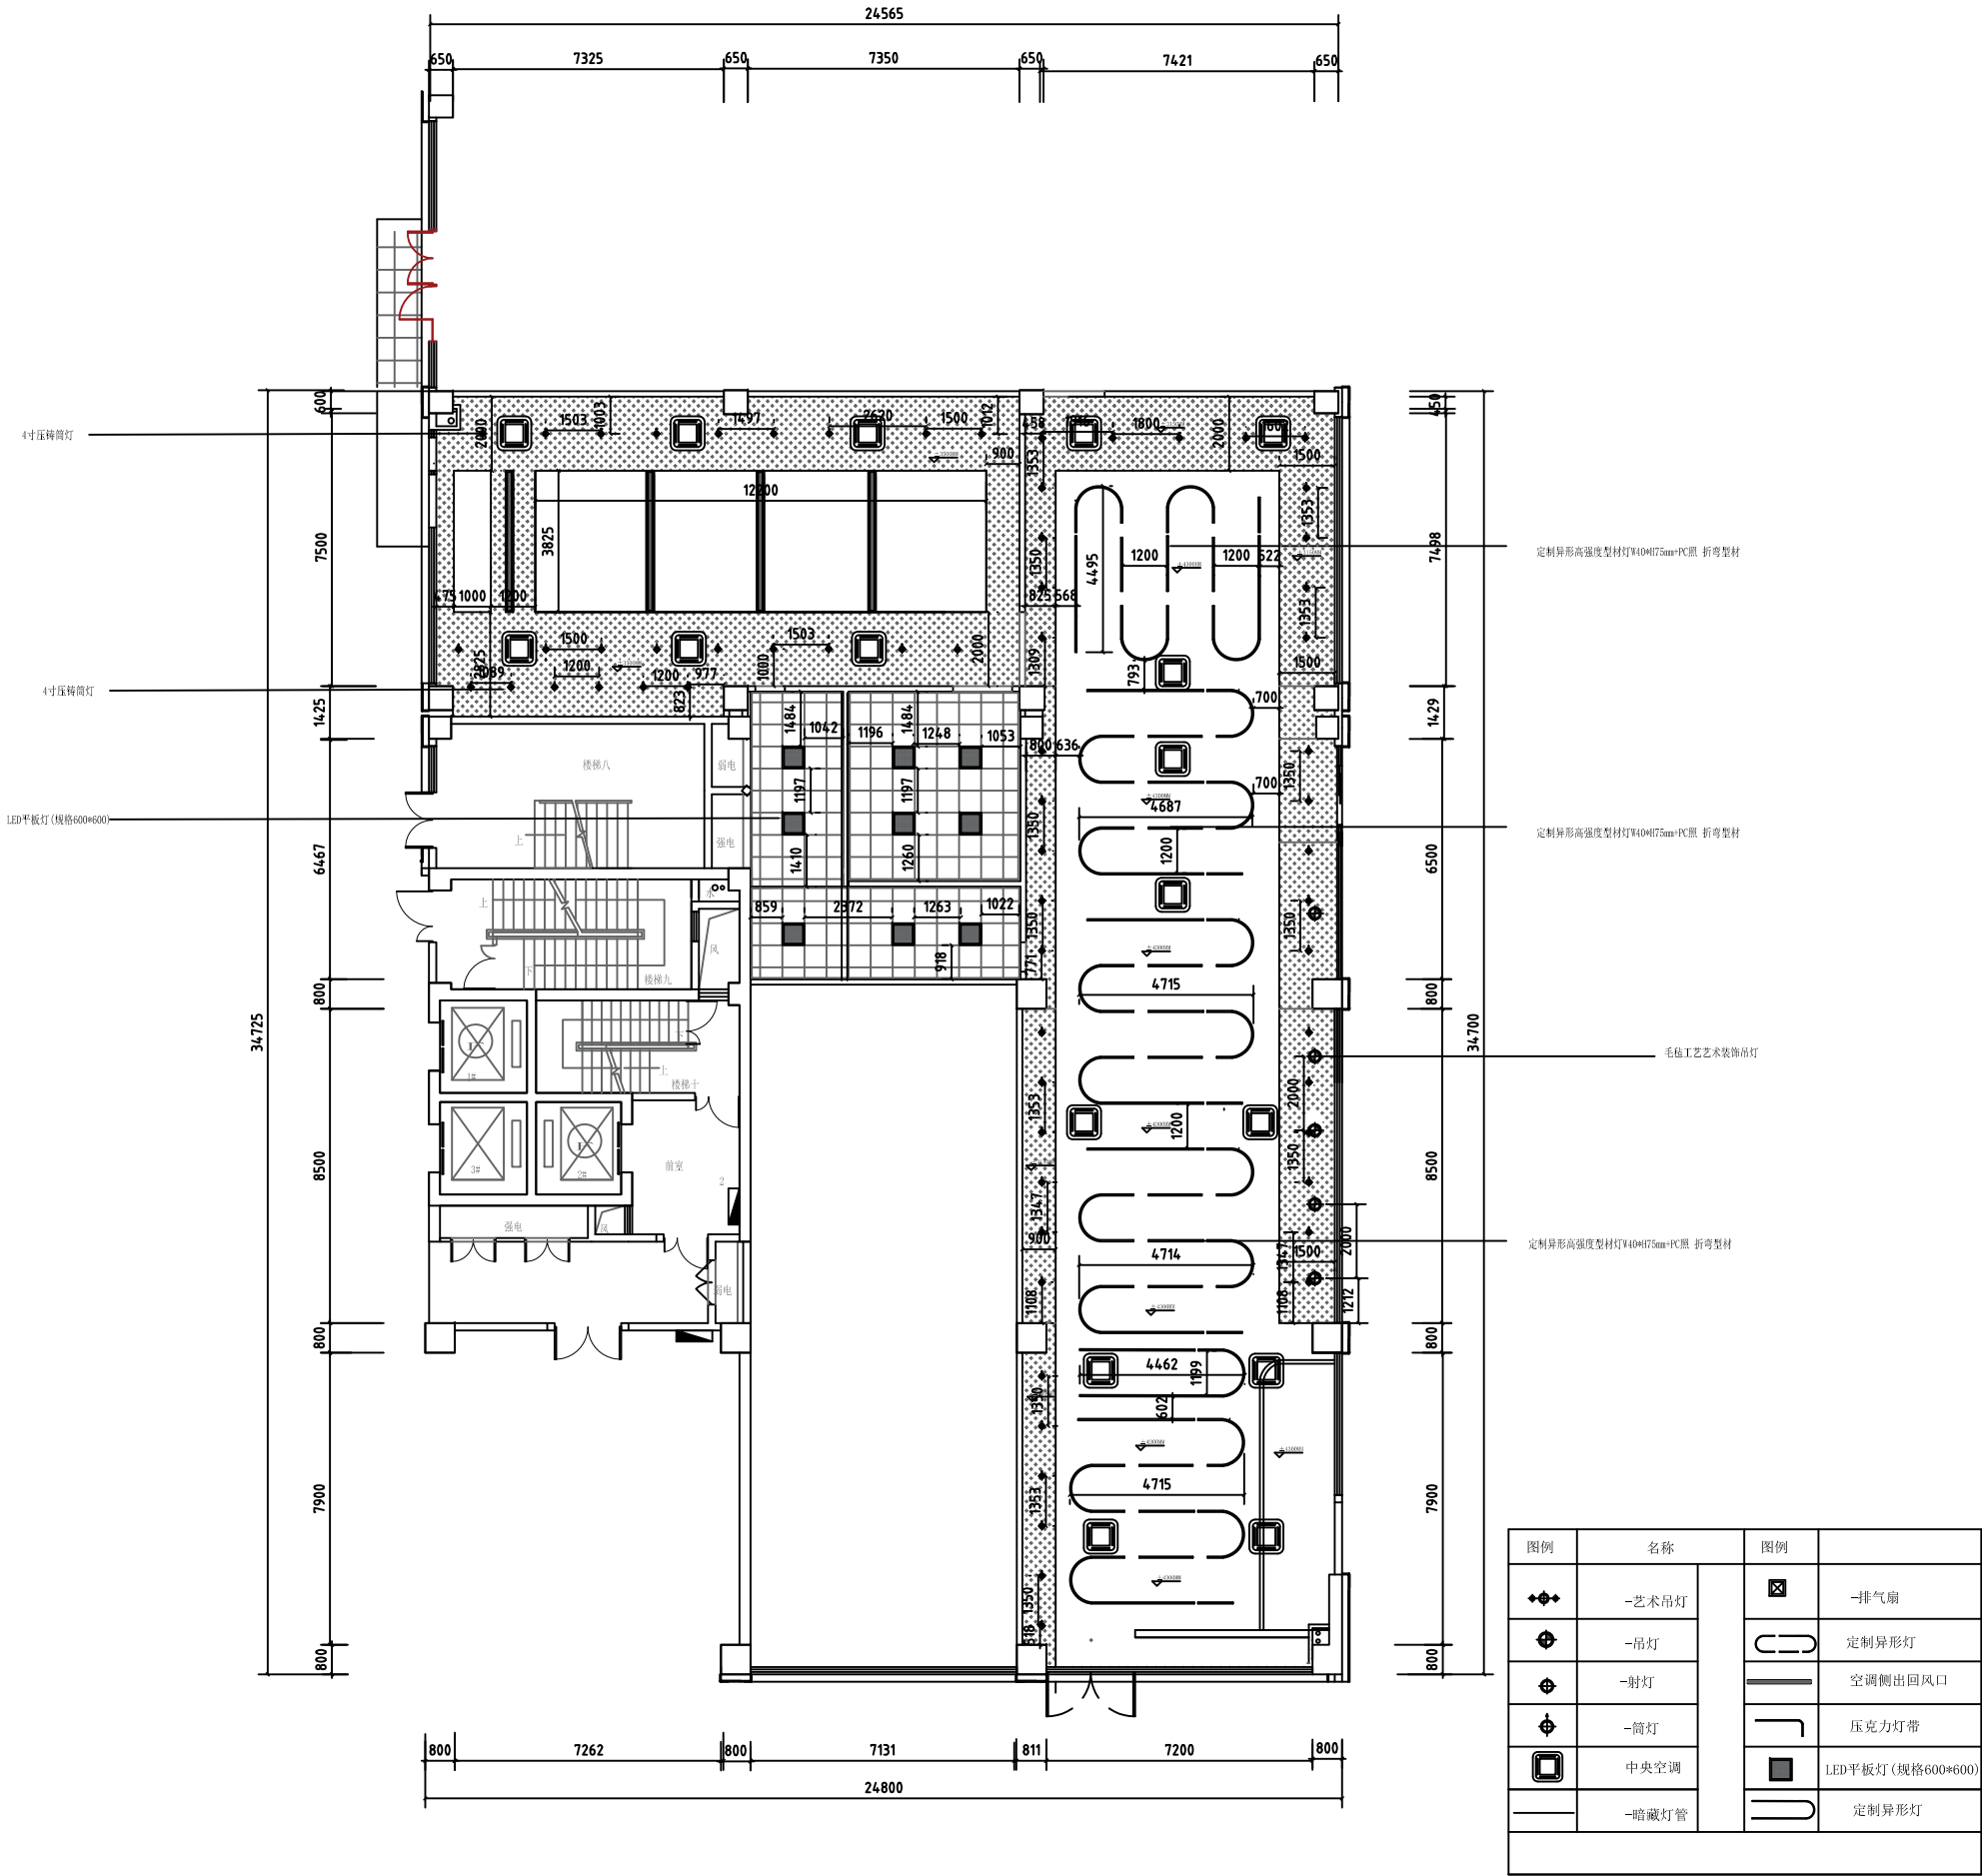

上海琪睿立庆设计工程集团有限公司  
SHANGHAI QIRULI QINGSHI DESIGN ENGINEERING GROUP CO., LTD.

企业资质: 建筑装饰工程(建筑工程专业)乙级  
DESIGN GRADE: CLASS B  
证书号: A231038118

顾问设计单位:  
CD-OPERATOR:

建设单位:  
CLIENT:


发行记录 ISSUE REMARK



版次	发布日期	描述
REV	ISSUE DATE	DESCRIPTION
1	2025.04	施工图第一次发行
2		
3		
4		
5		

设计签署 SIGNATURE		
职务	姓名	签署
DUTY	FULL NAME	SIGNATURE
审批人		
APPROVED BY		
项目负责人	董斌	明斌
PROJECT CHIEF	董斌	明斌
识别人	董斌	明斌
IDENTIFIED BY	董斌	明斌
专业负责人	董斌	明斌
SPECIALTY CHIEF	董斌	明斌
校对人	朱建红	朱建红
CHECKED BY	朱建红	朱建红
设计人	董斌	明斌
DESIGNED BY	董斌	明斌
制图人	董斌	明斌
DRAWN BY	董斌	明斌
项目名称	华松党群服务中心建设项目	
PROJECT TITLE	华松党群服务中心建设项目	
子项名称		
SUBTITLE		
图名	灯具定位图	
DRAWING TITLE	灯具定位图	
阶段	施工图	专业
JOB STAGE	施工图	DISCIPLINE
工程号	XZ-2025-001	子项号
PROJECT NO.	XZ-2025-001	SUBTITLE NO.
图号	PM-10	版本
DRAWING NO.	PM-10	REVISION
比例	1:100	日期
SCALE	1:100	DATE
2025.04		
2025.04		
Author Ized stamp		
个人执业注册章		
Register stamp		

(本图原为设计公司出图章, 否则无效)

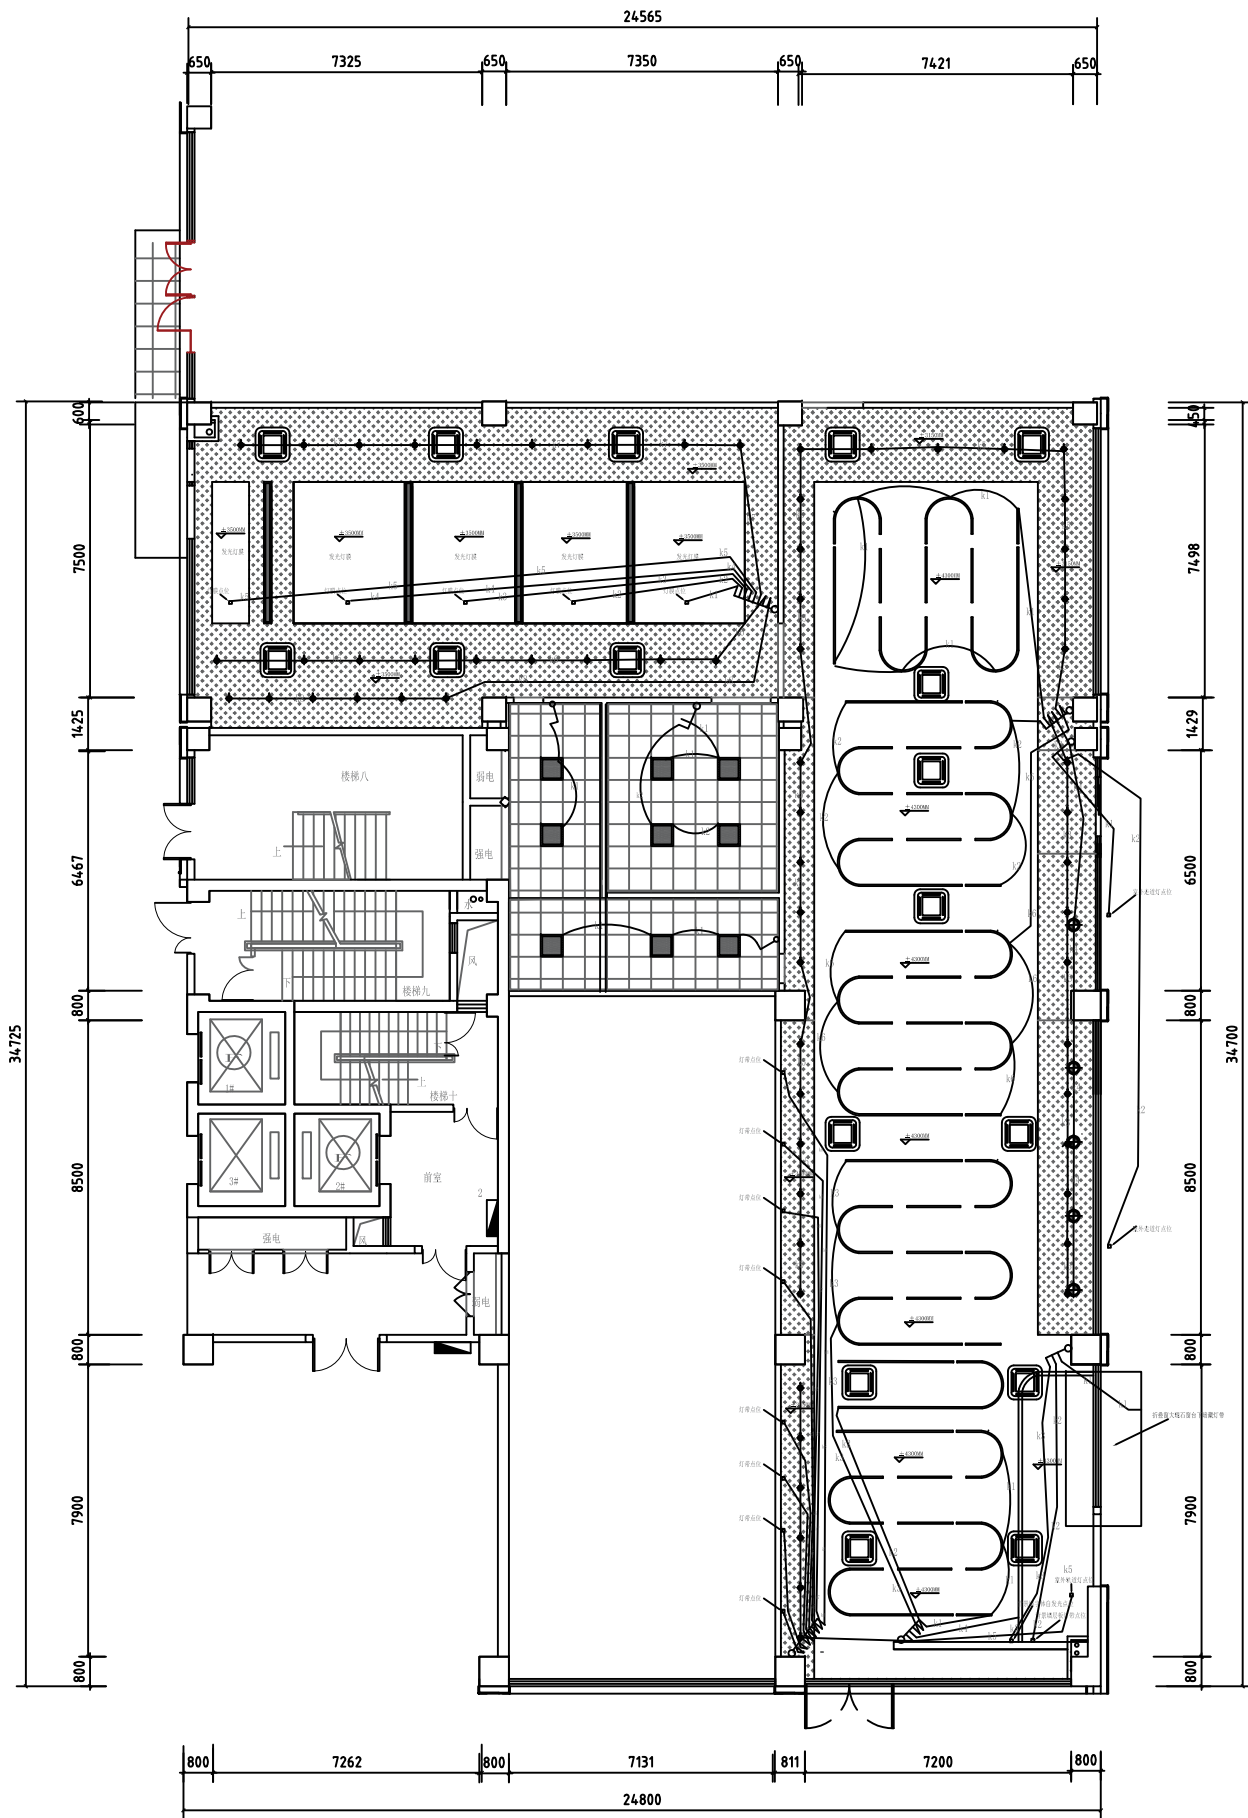
合	照		州		信息	使用空间	
案	实		电		体术潜水		



图例说明:	
	一位单控开关
	二位单控开关
	三位单控开关
	四位单控开关
	五位单控开关
	六位单控开关
	七位单控开关
	八位单控开关

[illegible]

设计阶段	专业名称	审核人	审核日期
初步设计	给排水		
方案阶段	电气		
扩初阶段	暖通		
施工图阶段	结构		
竣工阶段	装饰		

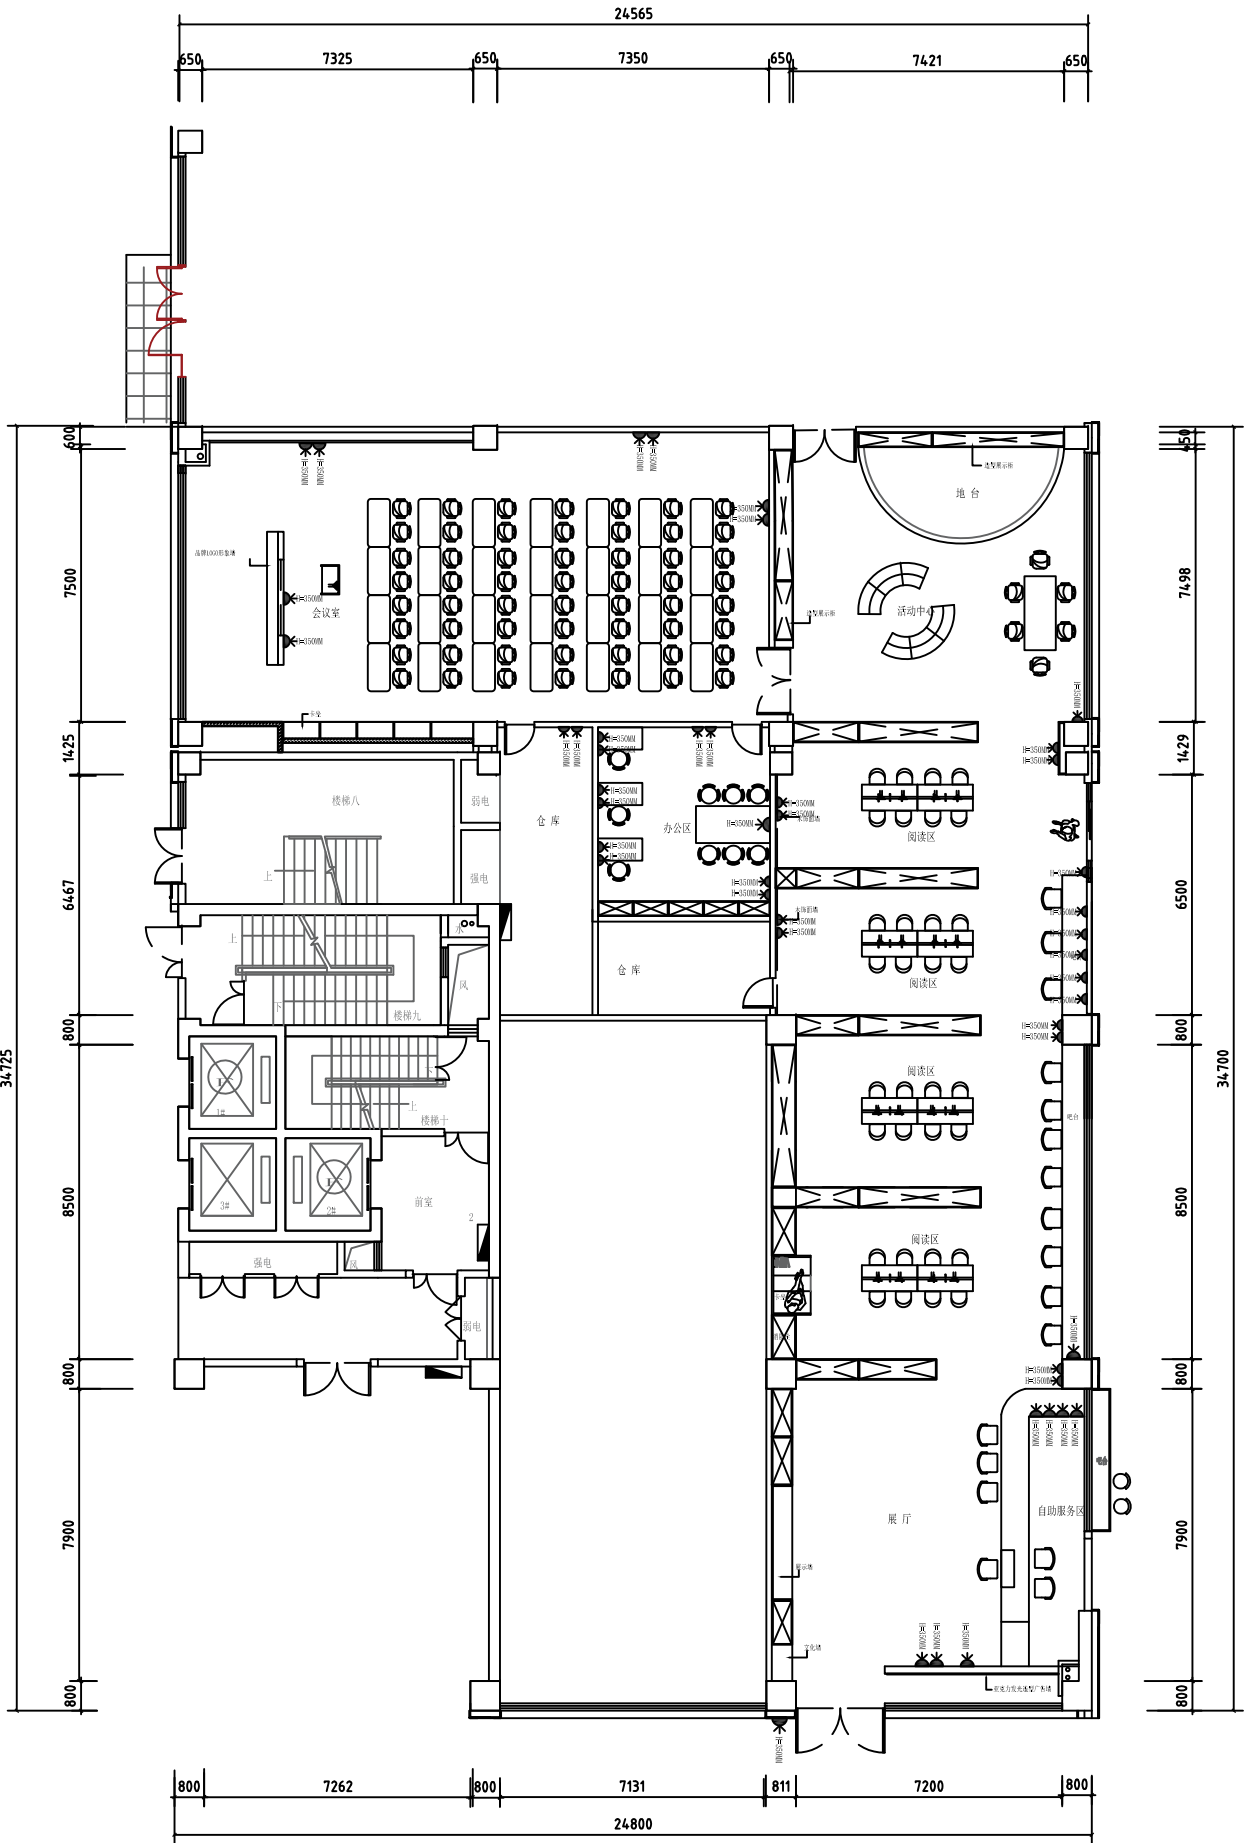

图例	说 明
	三加二插座
	地插座
	网络插座
	防水插座
	空调插座

注:空调插座现场定、插座高度按现场实际情况定.

上海琪睿立庆设计工程集团有限公司  
SHANGHAI QIRUILI QINGDESIGN ENGINEERING GROUP CO., LTD.

企业资质: 建筑装饰(建筑工程专业)乙级  
DESIGN GRADE: CLASS B  
证书号: A231036118

勘察设计单位:  
CD-OPERATOR:


建设单位:  
CLIENT:

发 行 记 录 ISSUE REMARK		
版次	发布日期	备 注
REF	ISSUE DATE	DESCRIPTION
1	2025.04	施工图第一次发行
2		
3		
4		
5		

设 计 签 署 SIGNATURE		
职 务	姓 名	签 署
DUTY	FULL NAME	SIGNATURE
审 定		
APPROVED BY		
项目负责人	董斌	明斌
PROJECT CHIEF	董斌	明斌
审 核	董斌	明斌
IDENTIFIED BY	董斌	明斌
专业负责人	董斌	明斌
SPECIALTY CHIEF	董斌	明斌
校 对	朱建红	朱建红
CHECKED BY	朱建红	朱建红
设 计	董斌	明斌
DESIGNED BY	董斌	明斌
图 纸	董斌	明斌
DRAWN BY	董斌	明斌
项目名称	华松党群服务中心建设项目	
PROJECT TITLE	华松党群服务中心建设项目	
子项名称		
SUBTITLE		
图 名	插座点位图	
DRAWING TITLE	插座点位图	
设计阶段	施工图	专业名称
JOB STAGE	施工图	DISCIPLINE
工程名称	XZ-2025-001	子项名称
PROJECT NO.	XZ-2025-001	SUBTITLE NO.
图 号	PM-12	图 号
DRAWING NO.	PM-12	REVISION
比例	1:100	日期
SCALE	1:100	DATE
2025.04		
Author I zed stamp		
个人执业专用章	Register stamp	



合	照		州		信息	使用空间	
案	实		电		体术潜水		

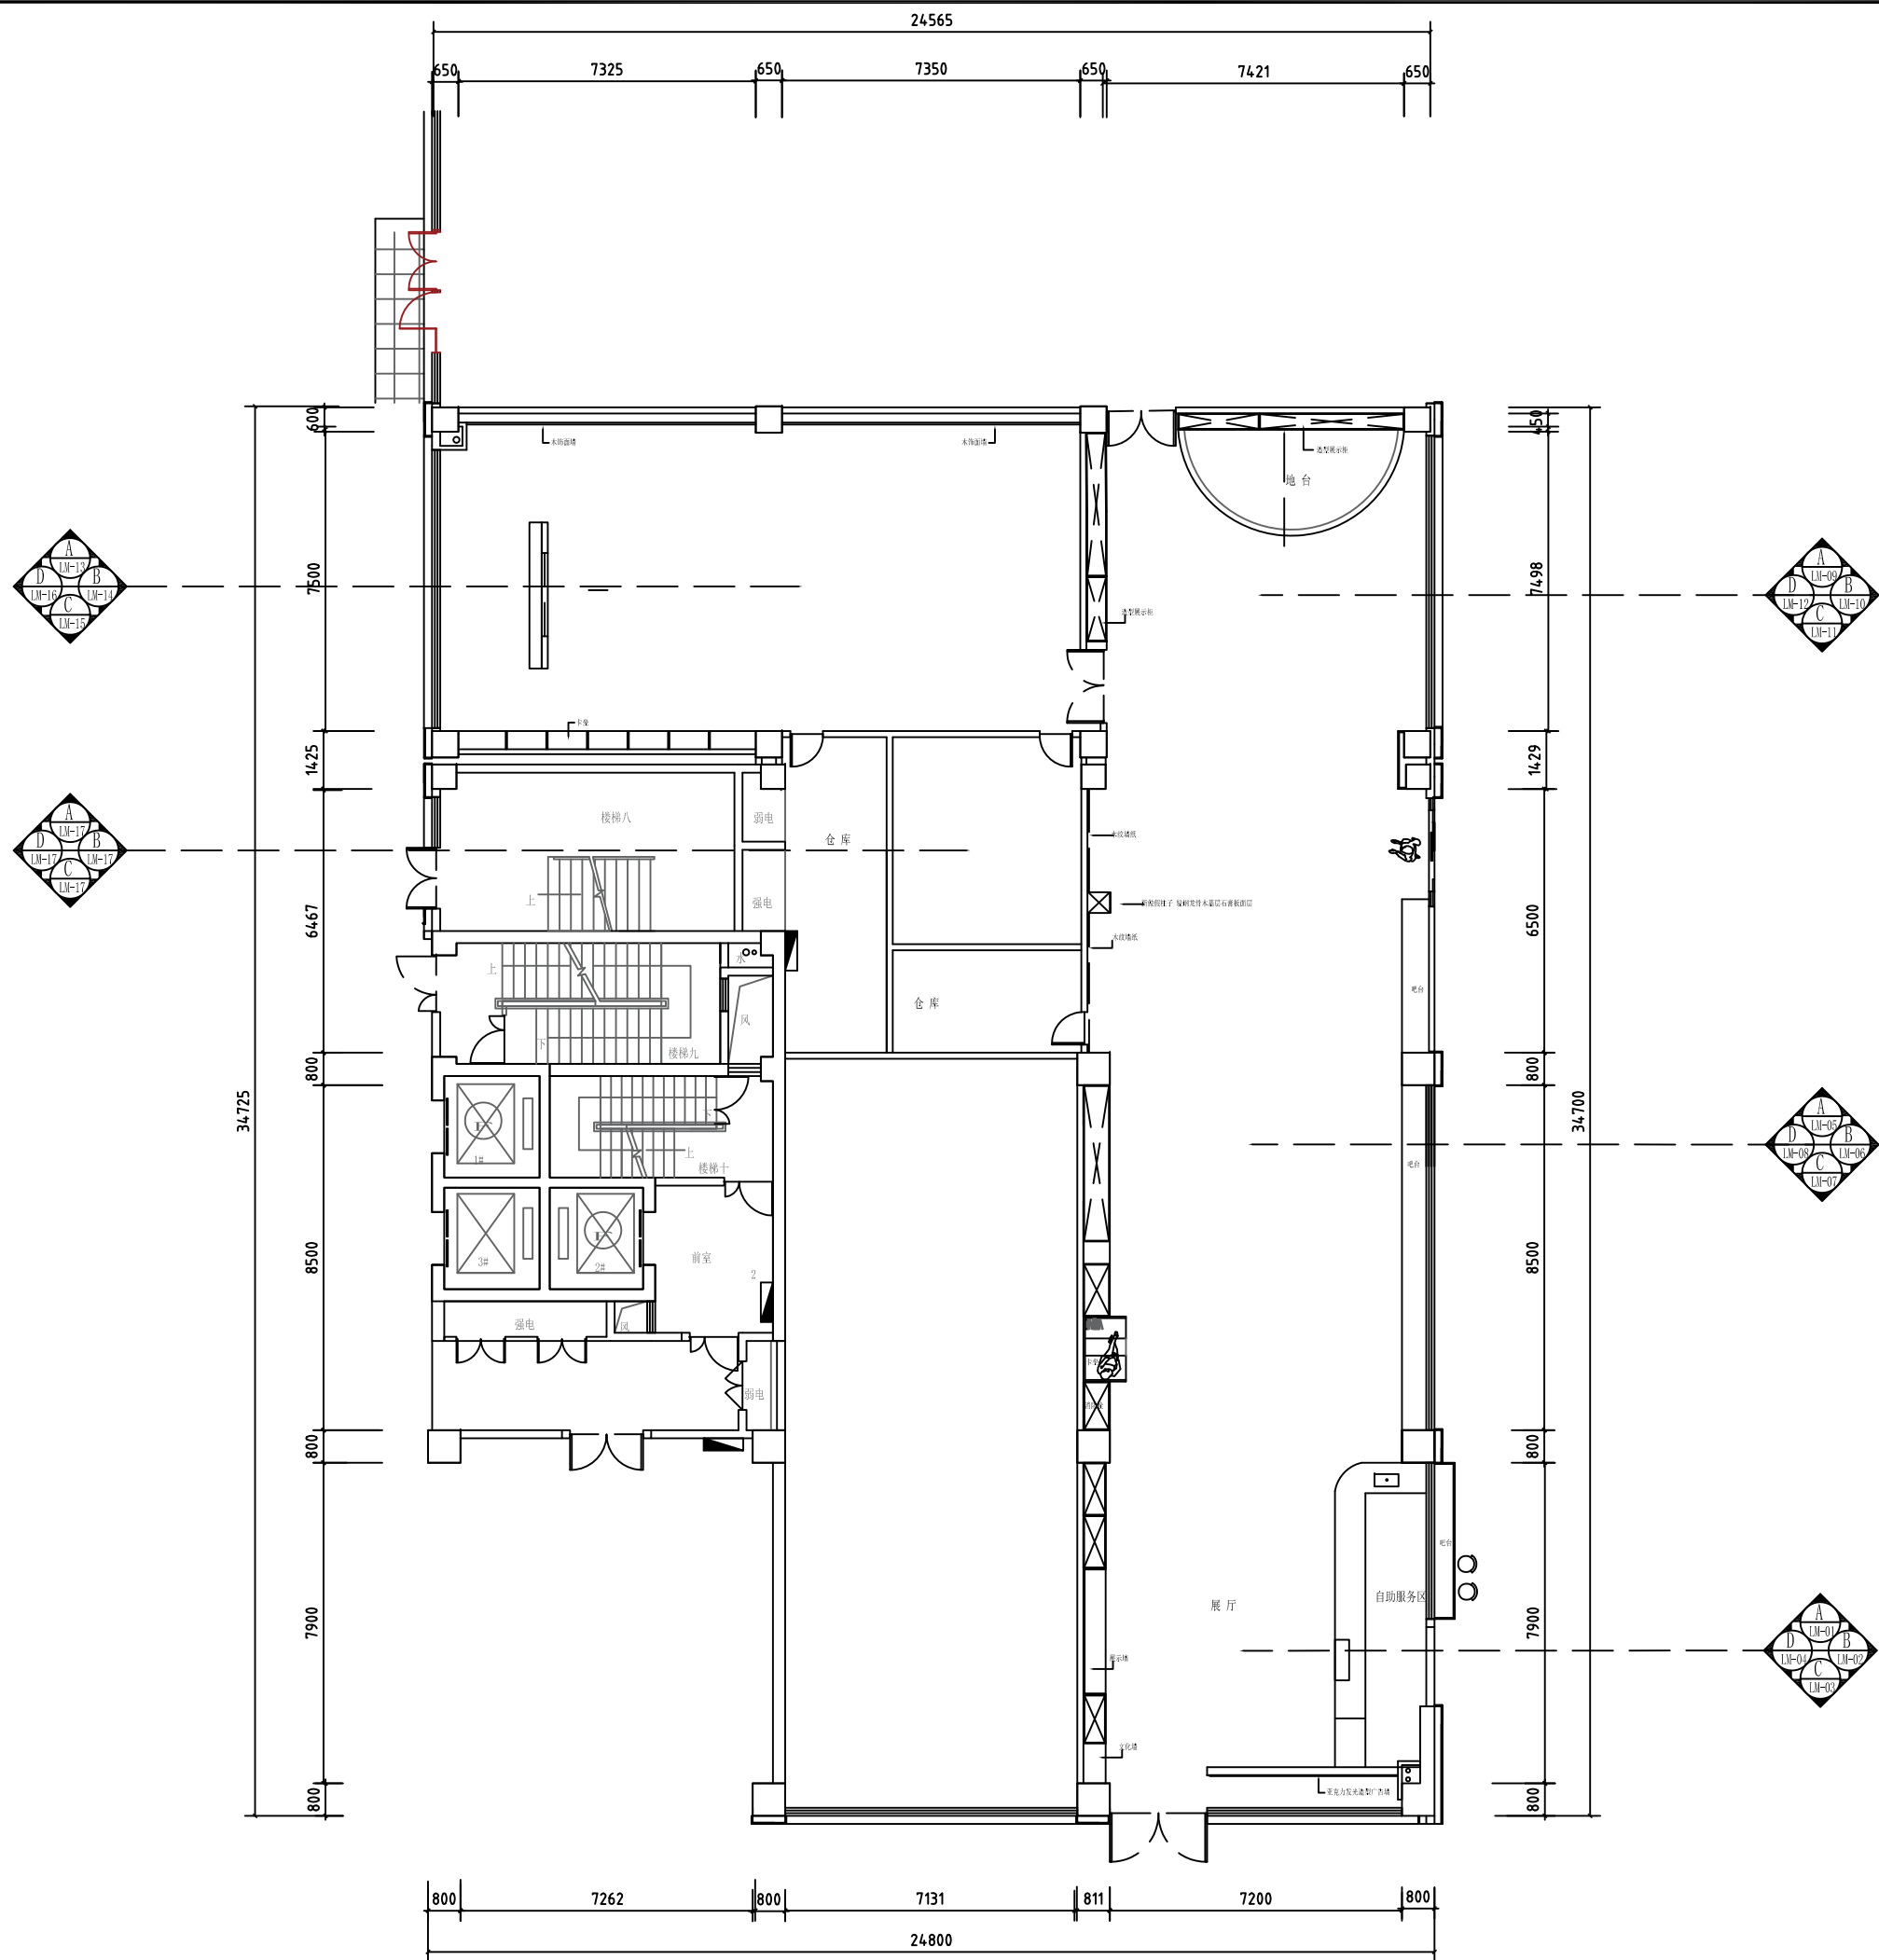

立面索引示意图

上海琪睿立庆设计工程集团有限公司

HANGHAI QIRUILIINGDESIGN ENGINEERING GROUP CO., LTD.

公司资质：建筑行业(建筑工程专业)乙级  
DESIGN GRADE:CLASS B  
证书号：A231038118

编制单位：  
CO-OPERATOR:

监理单位：


发 行 记 录      ISSUE REMARK

版次	变更日期	描  述
REV.	ISSUE DATE	DESCRIPTION
1	2025.04	施工图第一次发行
2		
3		
4		
5		

设  计  签  署     SIGNATURE

职  务	姓  名	签  署	
DUTY	FULL NAME	SIGNATURE	
校  对			
APPROVED BY			
项目负责人	张斌	[明线]	
PROJECT CHIEF			
审  核	张斌	[明线]	
IDENTIFIED BY			
专业负责人	张斌	[明线]	
SPECIALTY CHIEF			
检  查	朱建红	[明线]	
CHECKED BY			
设计人	张斌	[明线]	
DESIGNED BY			
图  章	张斌	[明线]	
DRAWN BY			
项目名称	华松党群服务中心建设项目		
项目全称			
SUBTITLE			
图  名	立面索引图		
DRAWING TITLE			
发布阶段	施工圖	审查	装饰
JOB STAGE		DISCIPLINE	
工程号	XZ-2025-001	子项号	01
PROJECT NO.		SUBITEM NO.	
版本号	PM-13	版本	1
DRAWING NO.		REVISION	
比例	1:100	日期	2025.04
SCALE		DATE	
<div>审核人签字盖章</div> <div>Authorized stamp</div>			
<div>注册人签字盖章</div> <div>Register stamp</div>			


合	照		特				理信息		理及处理	
家	发		电				价不灌水			

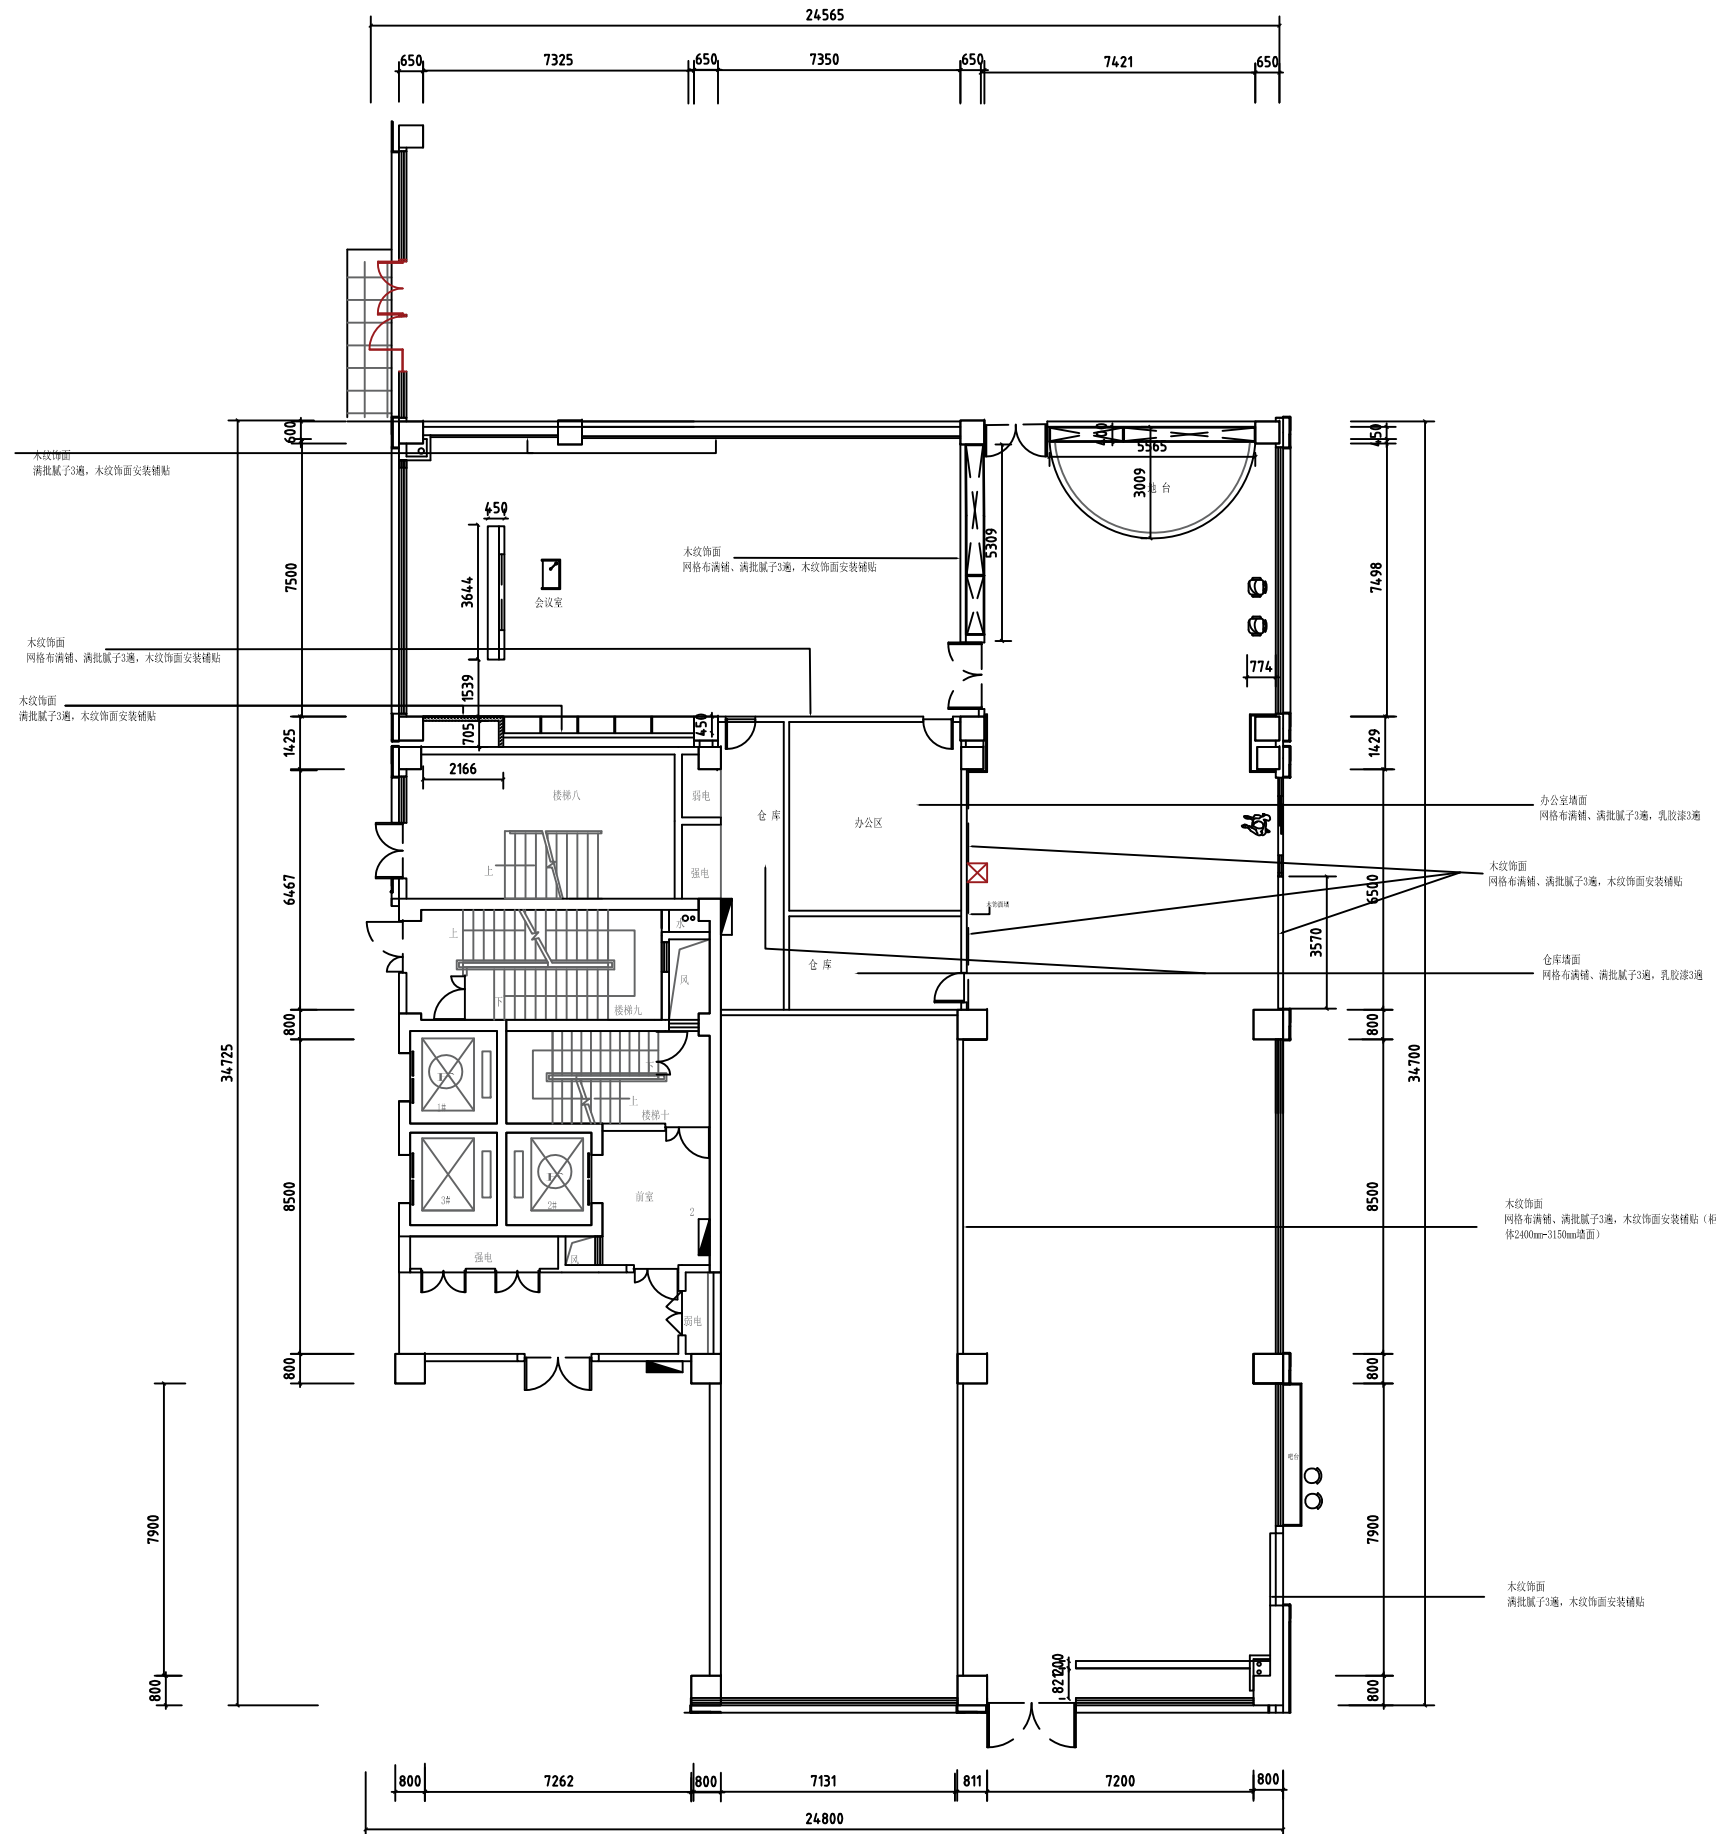[illegible]



[illegible]

合 计	项 目	备 注	电 气	备 注	备 注	备 注	备 注
	项 目	备 注	电 气	备 注	备 注	备 注	备 注

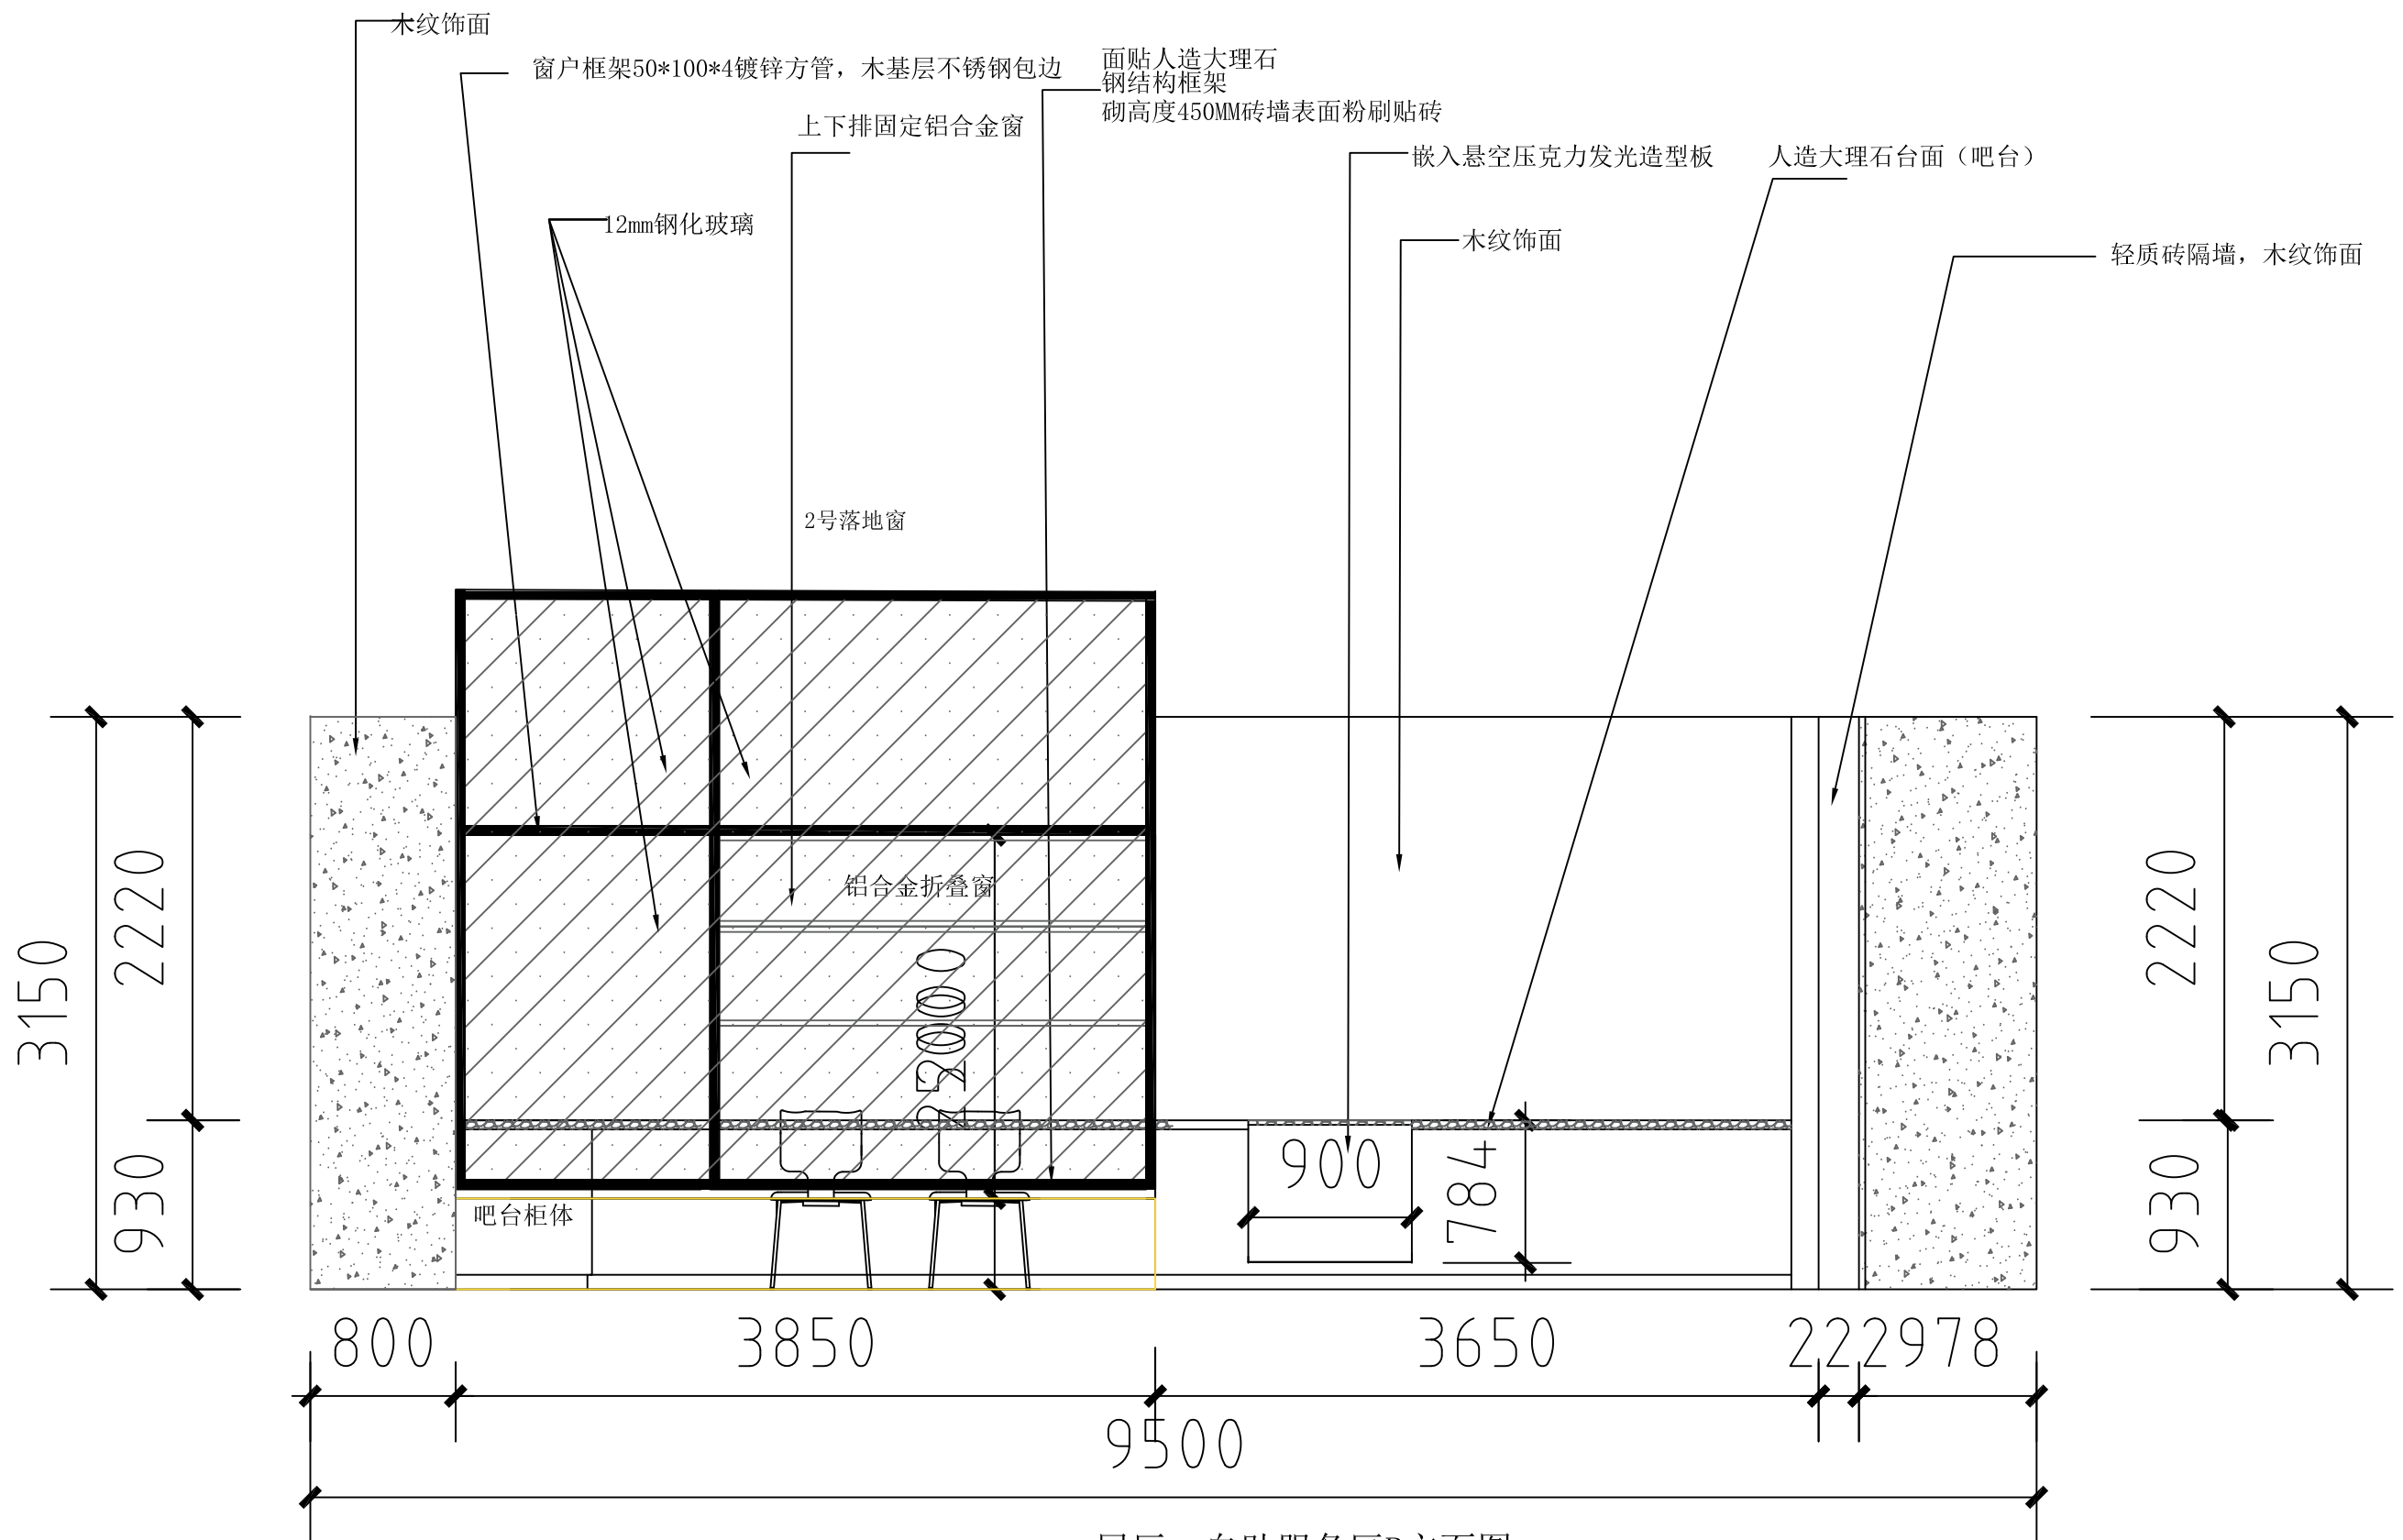

展厅、自助服务区B立面图



上海琪睿立庆设计工程集团有限公司  
SHANGHAI QIRUILI QINGDESIGN ENGINEERING GROUP CO., LTD

公司资质: 建筑行业(建筑工程专业)乙级  
DESIGN GRADE: CLASS B  
证书号: A231038118

顾问设计单位:  
CO-OPERATOR:

建设单位:  
CLIENT:

发 行 记 录      ISSUE REMARK

版次 REV	发行日期 ISSUE DATE	描 述 DESCRIPTION
1	2025. 04	施工图第一次发行
2		
3		
4		
5		

设计 签 字		SIGNATURE	
姓 名 NAME	姓 名 FULL NAME	姓 名 SIGNATURE	
职 务 DUTY			
审 定 APPROVED BY			
审 定 人 DESIGNED BY			
产 品 主 管 PRODUCT CHIEF			
鉴 定 人 IDENTIFIED BY			
特 殊 工 种 SPECIALTY CHIEF			
检 查 CHECKED BY			
设 计 DESIGNED BY			
图 章 DRAWN BY			
图 章 名 称 PROJECT TITLE	华松党群服务中心建设项目		
图 章 号 SUBTITLE			
图 名 DRAWING TITLE	展厅、自助服务区B立面图		
图 章 号 JOB STAGE	施工图	图 章 号 DISCIPLINE	
图 章 号 PROJECT NO.	KZ-2025-001	图 章 号 SUBTITLE	01
图 章 号 DRAWING NO.	LM-02	图 章 号 REVISION	1
图 章 号 SCALE	1:100	图 章 号 DATE	2025. 04

Authorized stamp


个人执业专用章  
Register stamp

(本图须加盖我公司出图章, 否则无效)






合 计	总 计		电 气		其他信息		其他说明	
	其他项目							

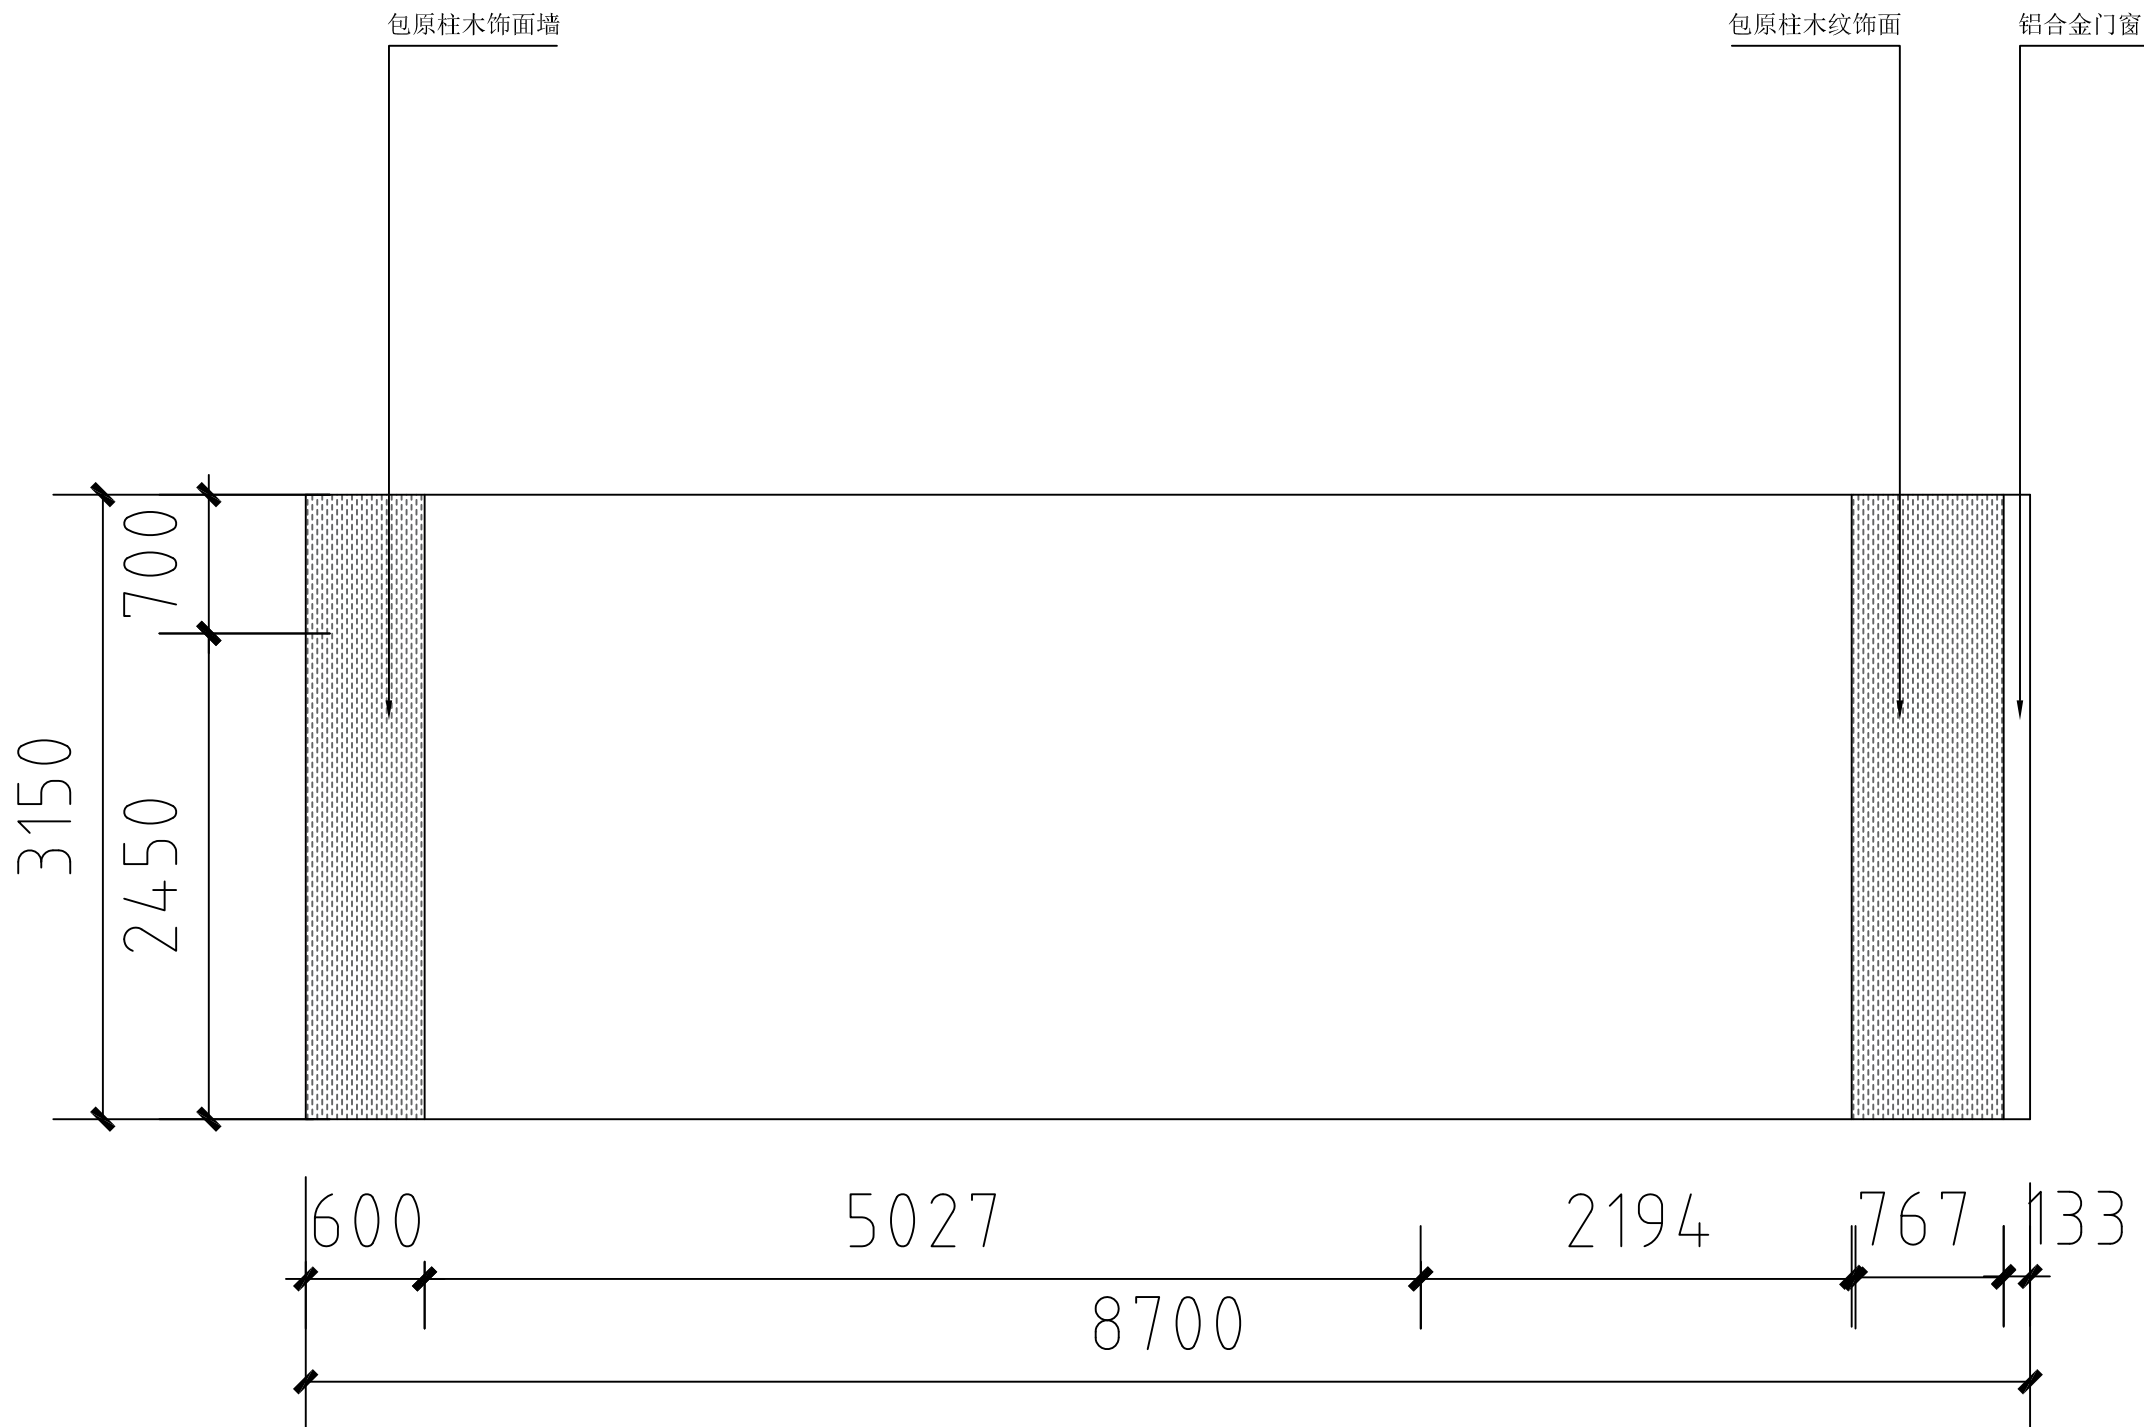

阅读区A立面图

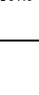 上海琪睿立庆设计工程集团有限公司 SHANGHAI QIRUI LIQING DESIGN ENGINEERING GROUP CO., LTD.			
公司资质: 建筑专业(建筑工程专业)乙级 DESIGN GRADE: CLASS B 证书号: A231038118			
同行设计单位: CO-OPERATOR:			
建设单位: CLIENT:			
发 行 记 录    ISSUE REMARK			
版次 REV.	发行日期 ISSUE DATE	描 述 DESCRIPTION	
1	2025.04	施工图第一次发行	
2			
3			
4			
5			
设计 签 署    SIGNATURE			
职 务 DUTY	姓 名 FULL NAME	签 署 SIGNATURE	
审 定 APPROVED BY			
项目负责人 PROJECT CHIEF			
审 核 IDENTIFIED BY			
专业负责人 SPECIALTY CHIEF			
校 对 CHECKED BY			
设 计 DESIGNED BY			
描 图 DRAFTED BY			
项目名称 PROJECT TITLE	华松党群服务中心建设项目		
子图名称 SUBTITLE			
图 名 DRAWING TITLE	阅读区A立面图		
设计阶段 JOB STAGE	施工图	专业 DISCIPLINE	
工 程 号 PROJECT NO.	XZ-2025-001	子图号 SUBTITLE NO.	01
图 号 DRAWING NO.	LW-05	版 次 REVISION	1
比 例 SCALE	1:100	日 期 DATE	2025.04
审核/制图/审核 Authorized stamp			
个人执业专用章 Register stamp			

合 计	项 目	备 注	电 气	备 注	备 注	备 注	备 注
	项 目	备 注	电 气	备 注	备 注	备 注	备 注



上海琪睿立庆设计工程集团有限公司  
SHANGHAI QIRUILIQUINGDESIGN ENGINEERING GROUP CO., LTD.


公司资质: 建筑行业(建筑工程专业)乙级  
DESIGN GRADE: CLASS B  
证书号: A231038118

顾问设计单位  
CO-OPERATOR

建设单位  
CL/INT:

发 行 记 录      ISSUE REMARK

版次 REV.	发行日期 ISSUE DATE	描 要 DESCRIPTION
1	2025. 04	施工图第一次发行
2		
3		
4		
5		

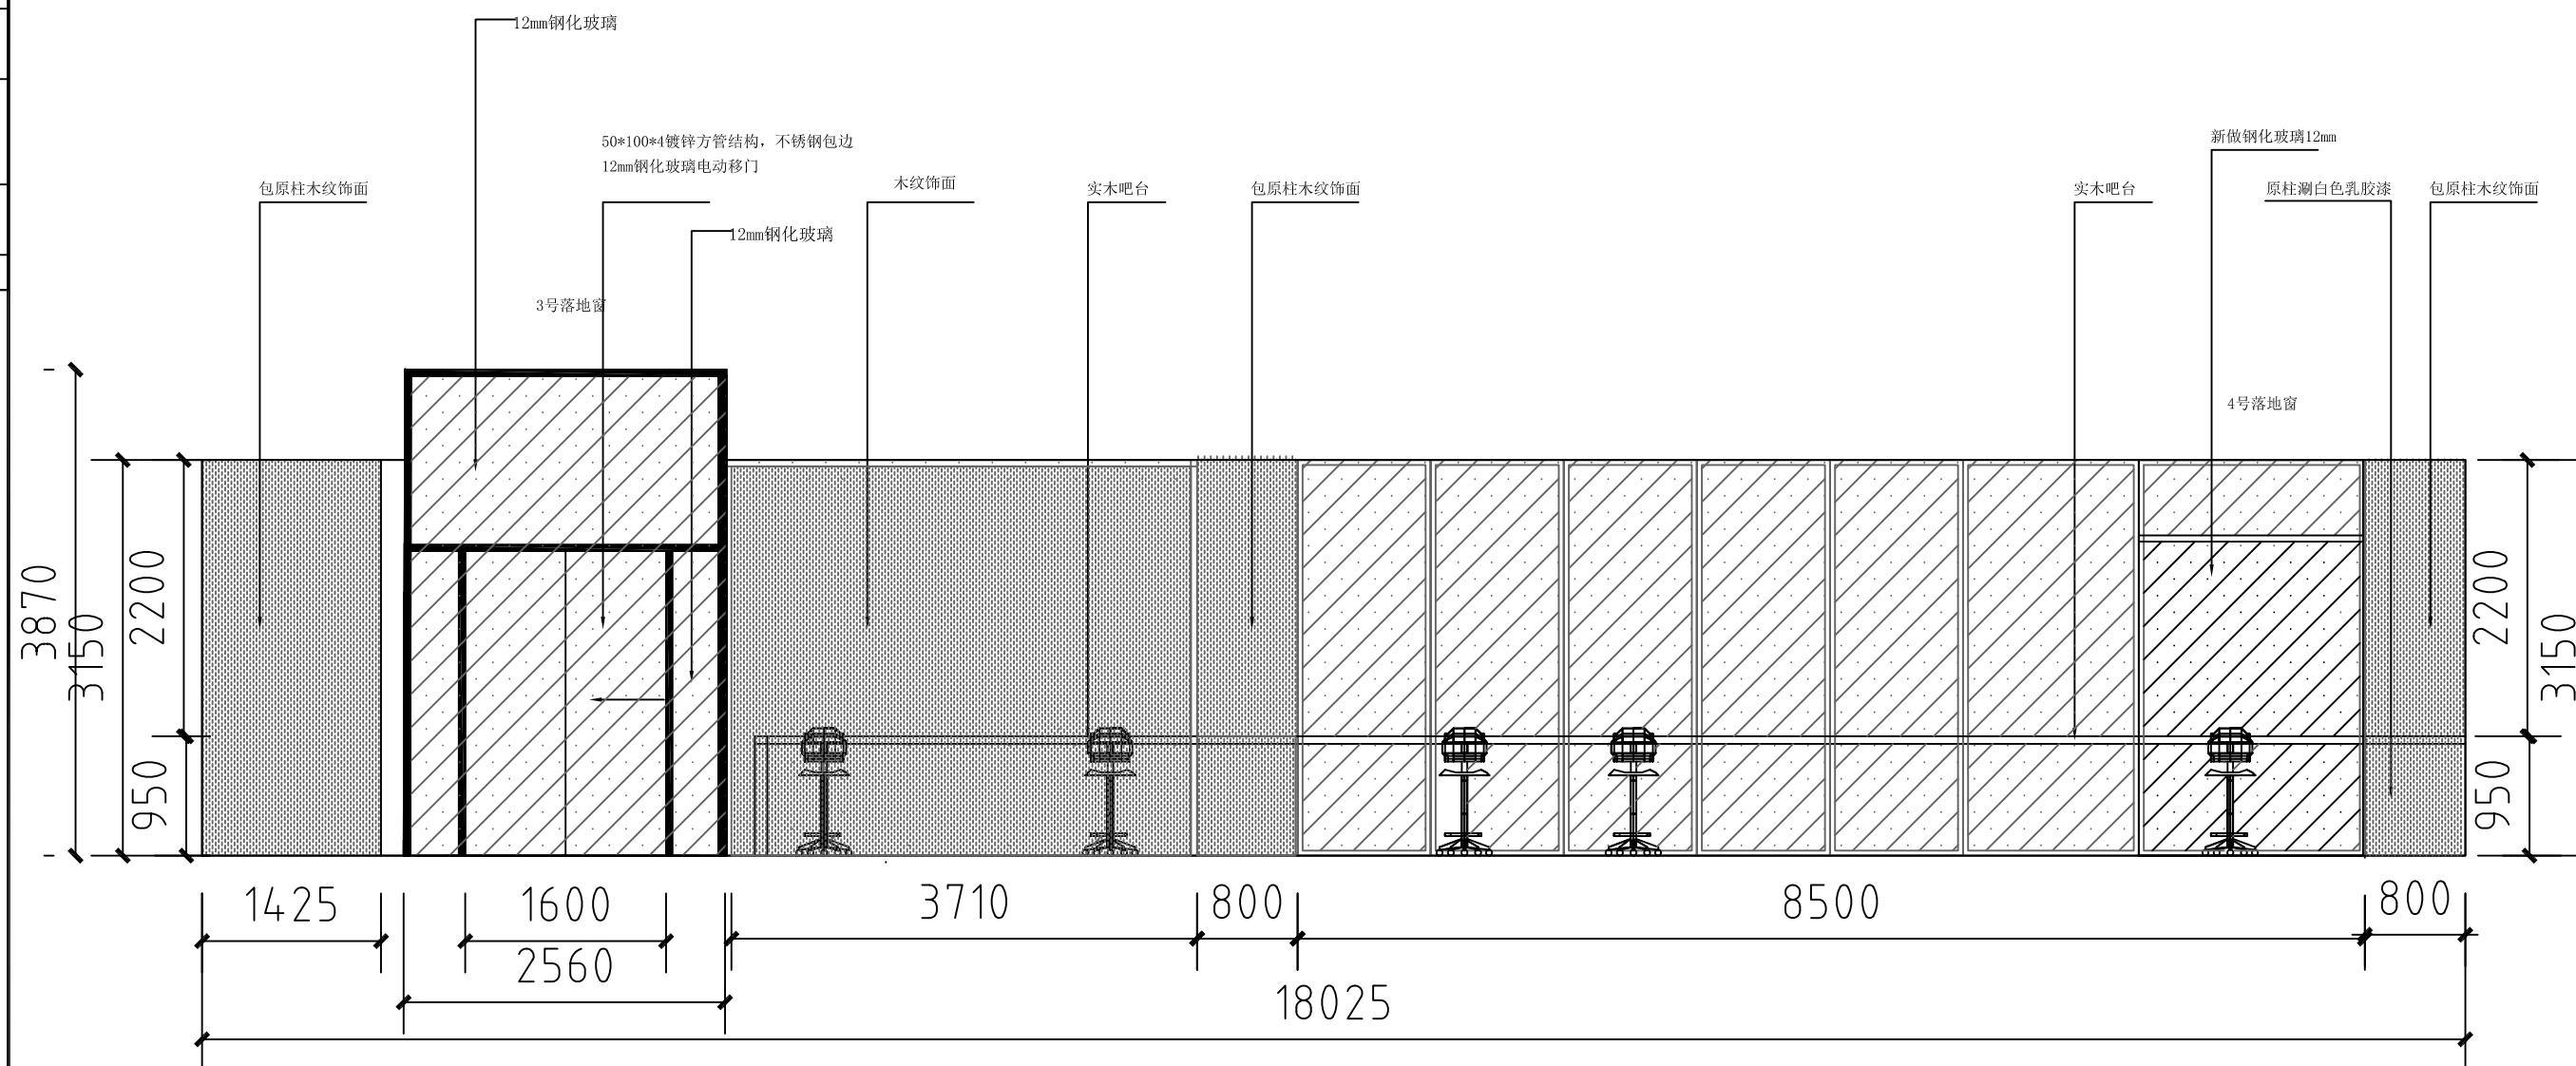


阅读区B立面图

设计 会 签 单 SIGNATURE			
职务 DUTY	姓名 FIELD NAME	签字 SIGNATURE	
审定 APPROVED BY			
项目负责人 PROJECT CHIEF			
审核 IDENTIFIED BY			
专业负责人 SPECIALITY CHIEF			
校核 CHECKED BY			
设计 DESIGNED BY			
制图 DRAWN BY			
项目名称 PROJECT TITLE	华松党群服务中心建设项目		
子项名称 SUBTITLE			
图名 DRAWING TITLE	阅读区B立面图		
阶段阶段 JOB STAGE	施工图	专业 DISCIPLINE	
工程号 PROJECT NO.	XZ-2025-001	子项号 SUBTITLE NO.	01
图样编号 DRAWING NO.	LN-06	版本 REVISION	1
比例 SCALE	1:100	日期 DATE	2025. 04
单位盖章专用章 Authorized stamp			
个人签字专用章 Resister stamp			

(本图须加盖我公司出图章, 否则无效)

合 计	及 预		材 料		理 估 总 计		理 估 总 计	
合 计	及 预		电 气		材 料 费 用		材 料 费 用	

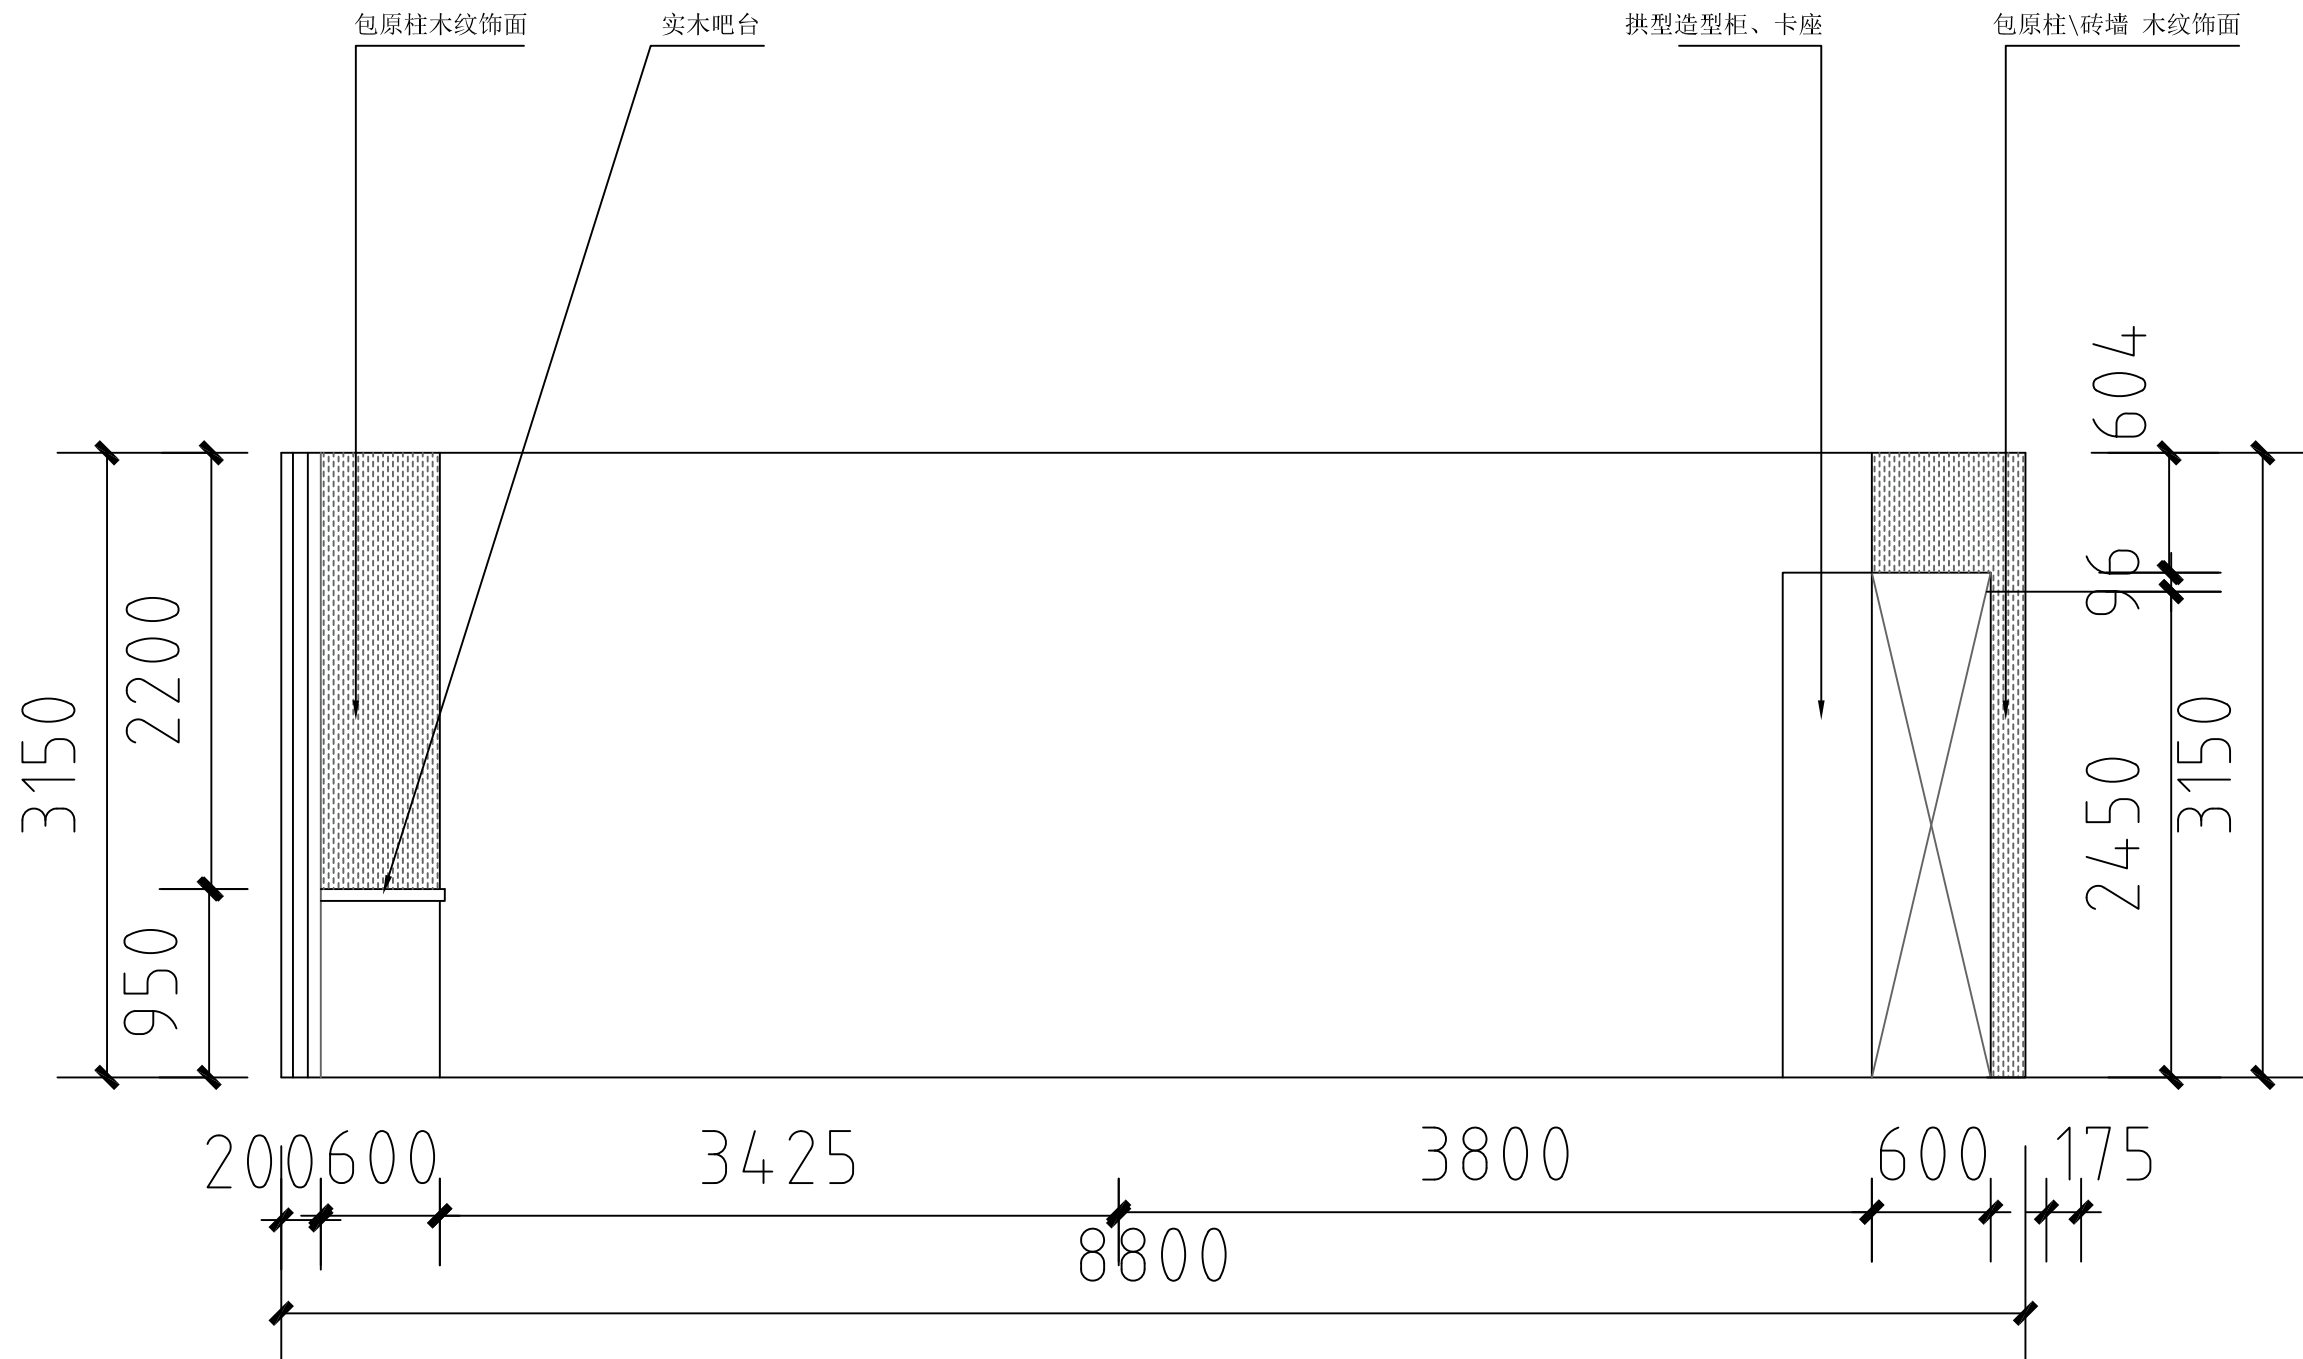

阅读区C立面图



SHANGHAI QIRUILI QINGDESIGN ENGINEERING GROUP CO., LTD.

公司资质: 建筑行业(建筑工程专业)乙级  
DESIGN GRADE: CLASS B  
证书号: A231038118

顾问设计单位:  
CO-OPERATOR:

建设单位  
CL/RNT:

发 行 记 录 ISSUE REMARK

版次 REV.	发行日期 ISSUE DATE	摘要 DESCRIPTION
1	2025.04	施工图第一次发行
2		
3		
4		
5		


设计 空 册 SIGNATURE			
职 务 DUTY	姓 名 FULL NAME	签 名 SIGNATURE	
审 定 APPROVED BY			
项 目 负 责 人 PROJECT CHIEF			
审 定 IDENTIFIED BY			
专业负责人 SPECIALTY CHIEF			
校 对 CHECKED BY			
设 计 DESIGNED BY			
制 图 DRAWN BY			
项 目 名 称 PROJECT TITLE	华松党群服务中心建设项目		
专 业 名 称 SUBTITLE			
图 名 DRAWING TITLE	阅读区C立面图		
设计阶段 JOB STAGE	施工图	专业号 DISCIPLINE	
项目号 PROJECT NO.	XZ-2025-001	专业号 SUBTITLE NO.	01
图 号 DRAWING NO.	LM-07	版 次 REVISION	1
比例 SCALE	1:100	日 期 DATE	2025. 04

单位出国专用章  
Authorized stamp

个人执业专用章  
Register stamp

(本图须加盖我公司出图章, 否则无效)

合	照		州		信息	使用空间	
案	实		电		体术潜水		

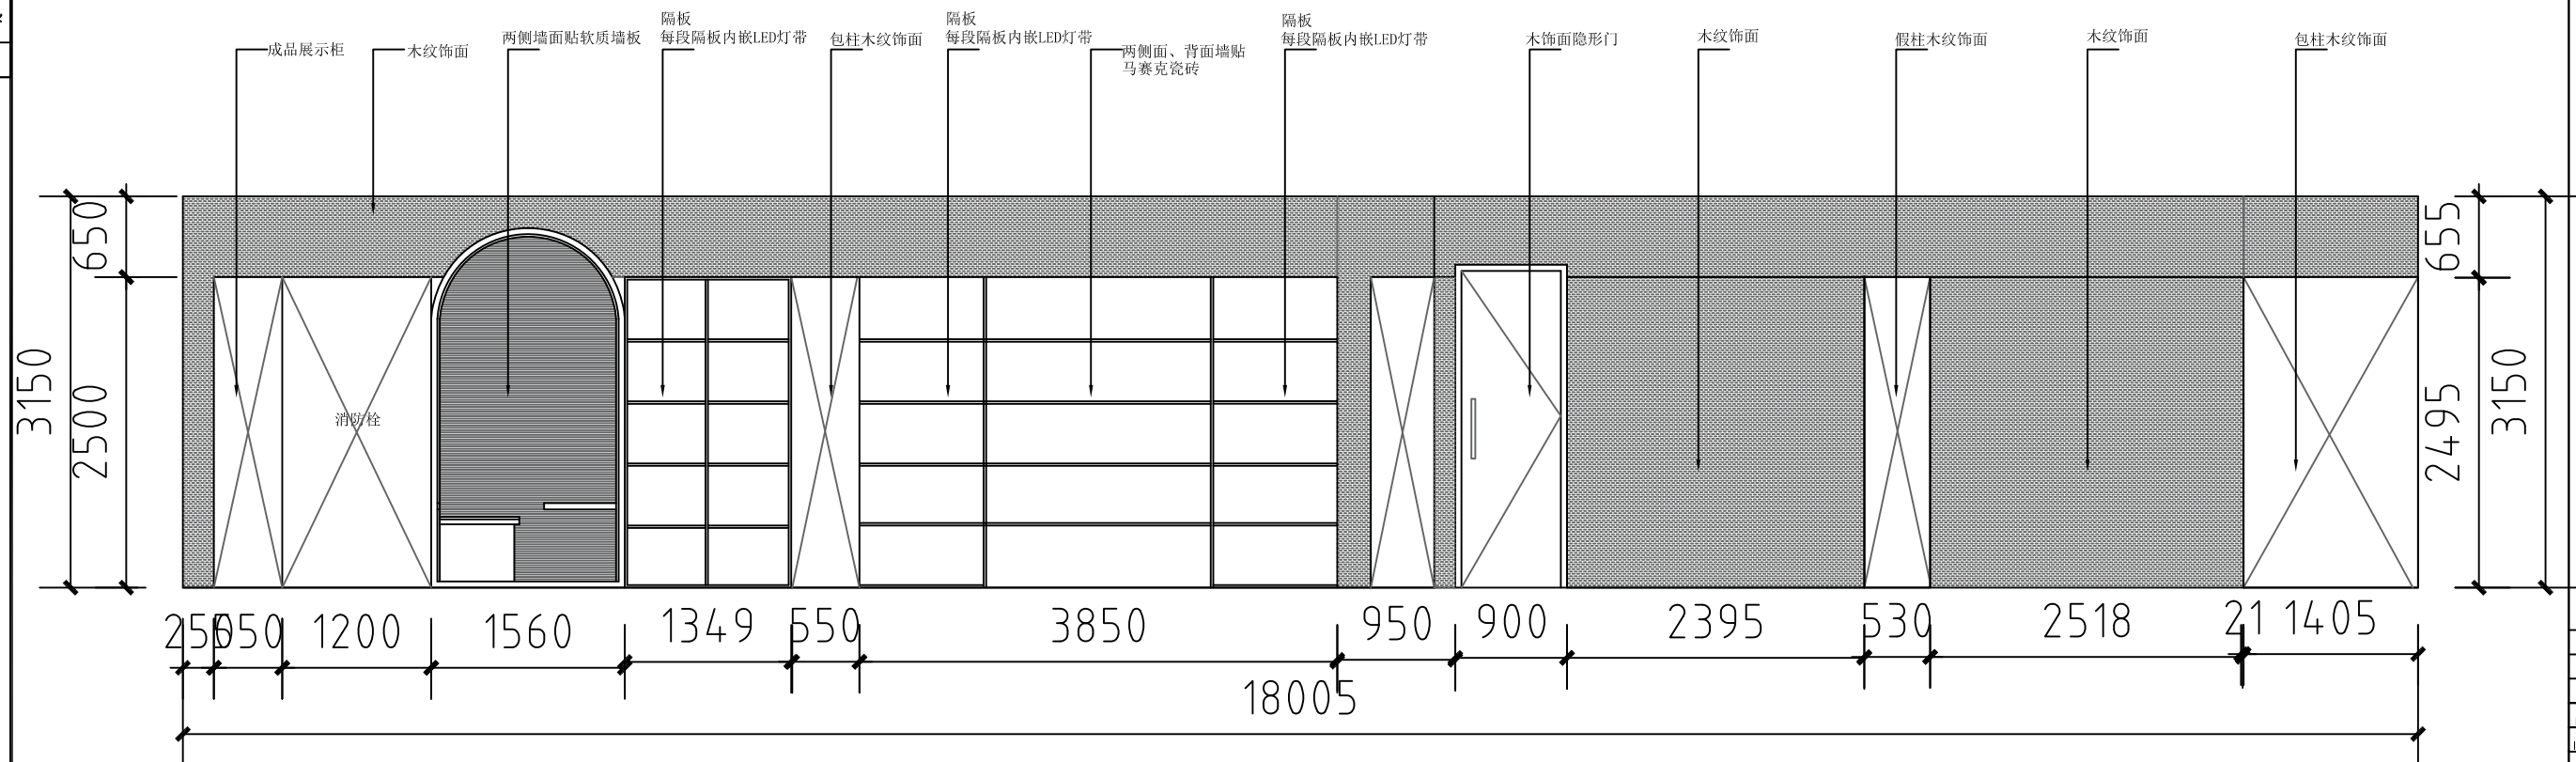

阅读区D立面图



上海琪睿立庆设计工程集团有限公司  
SHANGHAI QIRUILIQINGDESIGN ENGINEERING GROUP CO., LTD

公司资质: 建筑行业(建筑工程专业)乙级  
DESIGN GRADE: CLASS B  
证书号: A231038118

顾问设计单位:  
CO-OPERATOR:

建设单位  
CL/RNT:

发 行 记 录      ISSUE REMARK

次数 REV.	发行日期 ISSUE DATE	摘要 DESCRIPTION
1	2025. 04	施工图第一次发行
2		
3		
4		
5		


设计签署 SIGNATURE			
职务 DUTY	姓名 FULL NAME	签署 SIGNATURE	
审查 APPROVED BY	审核人 PROJECT CHIEF		
审查 IDENTIFIED BY	审核人 QUALITY CHIEF		
检查 CHECKED BY	检查人		
设计 DESIGNED BY			
制图 DRAWN BY			
项目名称 PROJECT TITLE	莘松党群服务中心建设项目		
子项名称 SUBTITLE			
图名 DRAWING TITLE	阅读区D立面图		
设计阶段 JOB STAGE	施工图	专业 DISCIPLINE	
项目编号 PROJECT NO.	XZ-2025-001	子项号 SUBTITLE NO.	01
图号 DRAWING NO.	LM-08	版次 REVISION	1
比例 SCALE	1:100	日期 DATE	2025. 04

Authorized stamp

个人执业专用章  
Register stamp



合	照		州		省信息	民安空间	
案	查		电		供水排水		

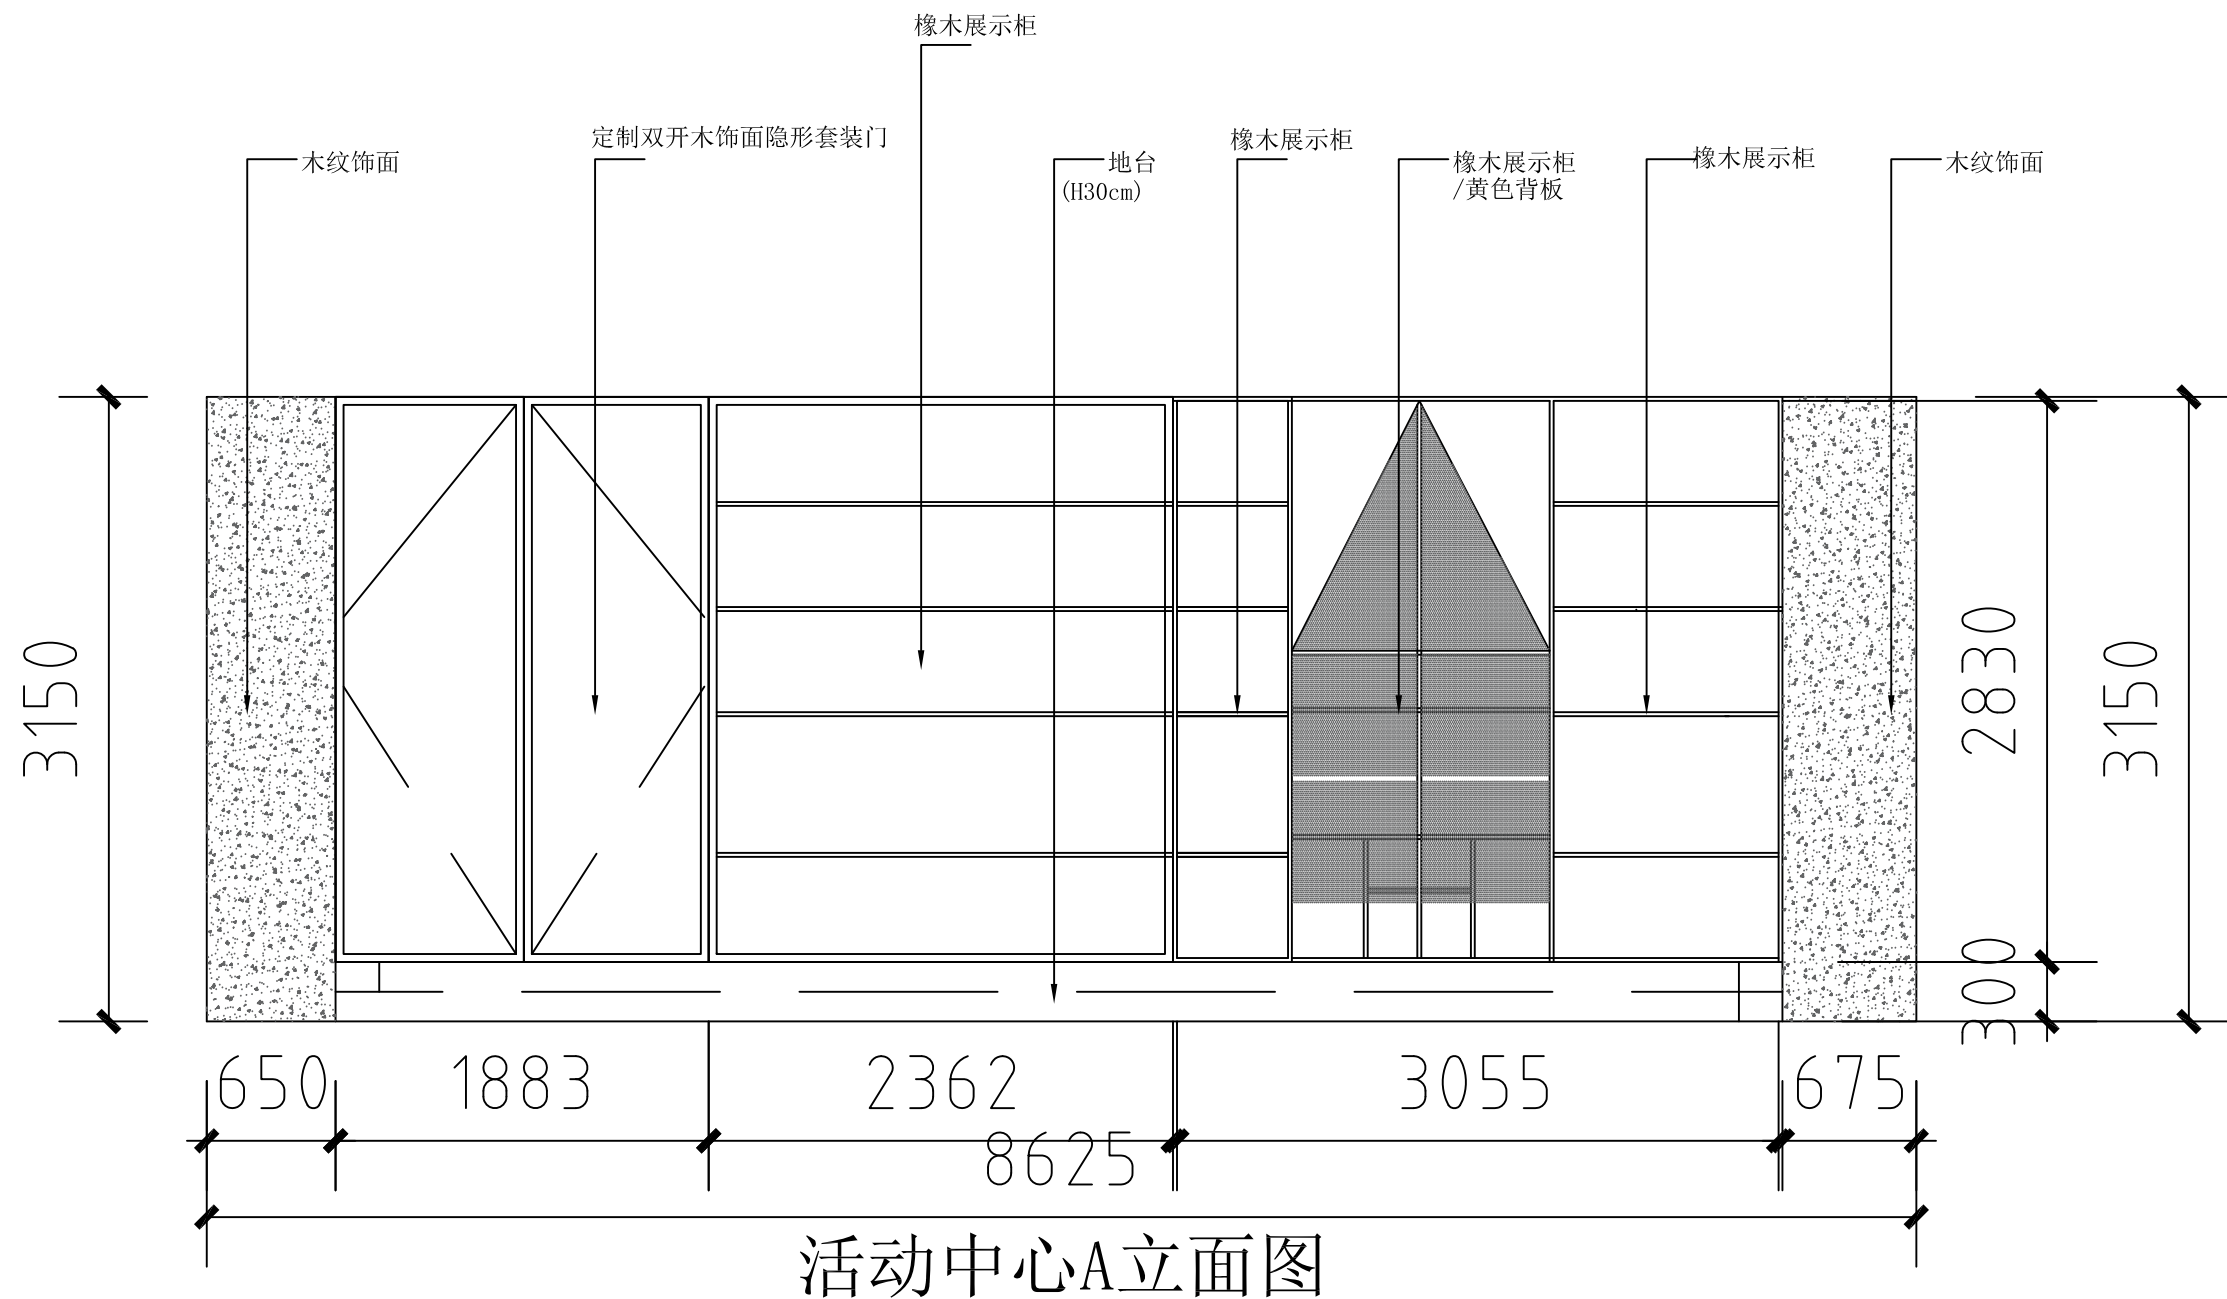

### 活动中心A立面图



SHANGHAI QIRUILI QINGDESIGN ENGINEERING GROUP CO., LTD.

公司资质: 建筑行业(建筑工程专业)乙级  
DESIGN GRADE: CLASS B  
证书号: A231038118

顾问设计单位  
CO-OPERATOR

建设单位  
CL/INT:

发 行 记 录    ISSUE REMARK


版次 REV.	发行日期 ISSUE DATE	摘要 DESCRIPTION
1	2025.04	施工图第一次发行
2		
3		
4		
5		

设计 空 册 SIGNATURE			
职 务 DUTY	姓 名 FULL NAME	签 名 SIGNATURE	
审 定 APPROVED BY			
项 目 组 长 PROJECT CHIEF			
审 定 IDENTIFIED BY			
专业负责人 SPECIALTY CHIEF			
校 对 CHECKED BY			
设 计 DESIGNED BY			
描 图 DRAWED BY			
项 目 名 称 PROJECT TITLE	华松党群服务中心建设项目		
子 项 名 称 SUBTITLE			
图 名 DRAWING TITLE	活动中心A立面图		
设计阶段 JOB STAGE	施工图	专业 DISCIPLINE	
项 目 编 号 PROJECT NO.	XZ-2025-001	图 号 SUBTITLE NO.	01
图 号 DRAWING NO.	LM-09	版 次 REVISION	1
比例 SCALE	1:100	日 期 DATE	2025. 04

Authorized stamp

个人执业专用章  
Register stamp

合 计	及 预		材 料		理 论 值		实 测 值	
合 计	及 预		电 气		材 料 费		材 料 费	

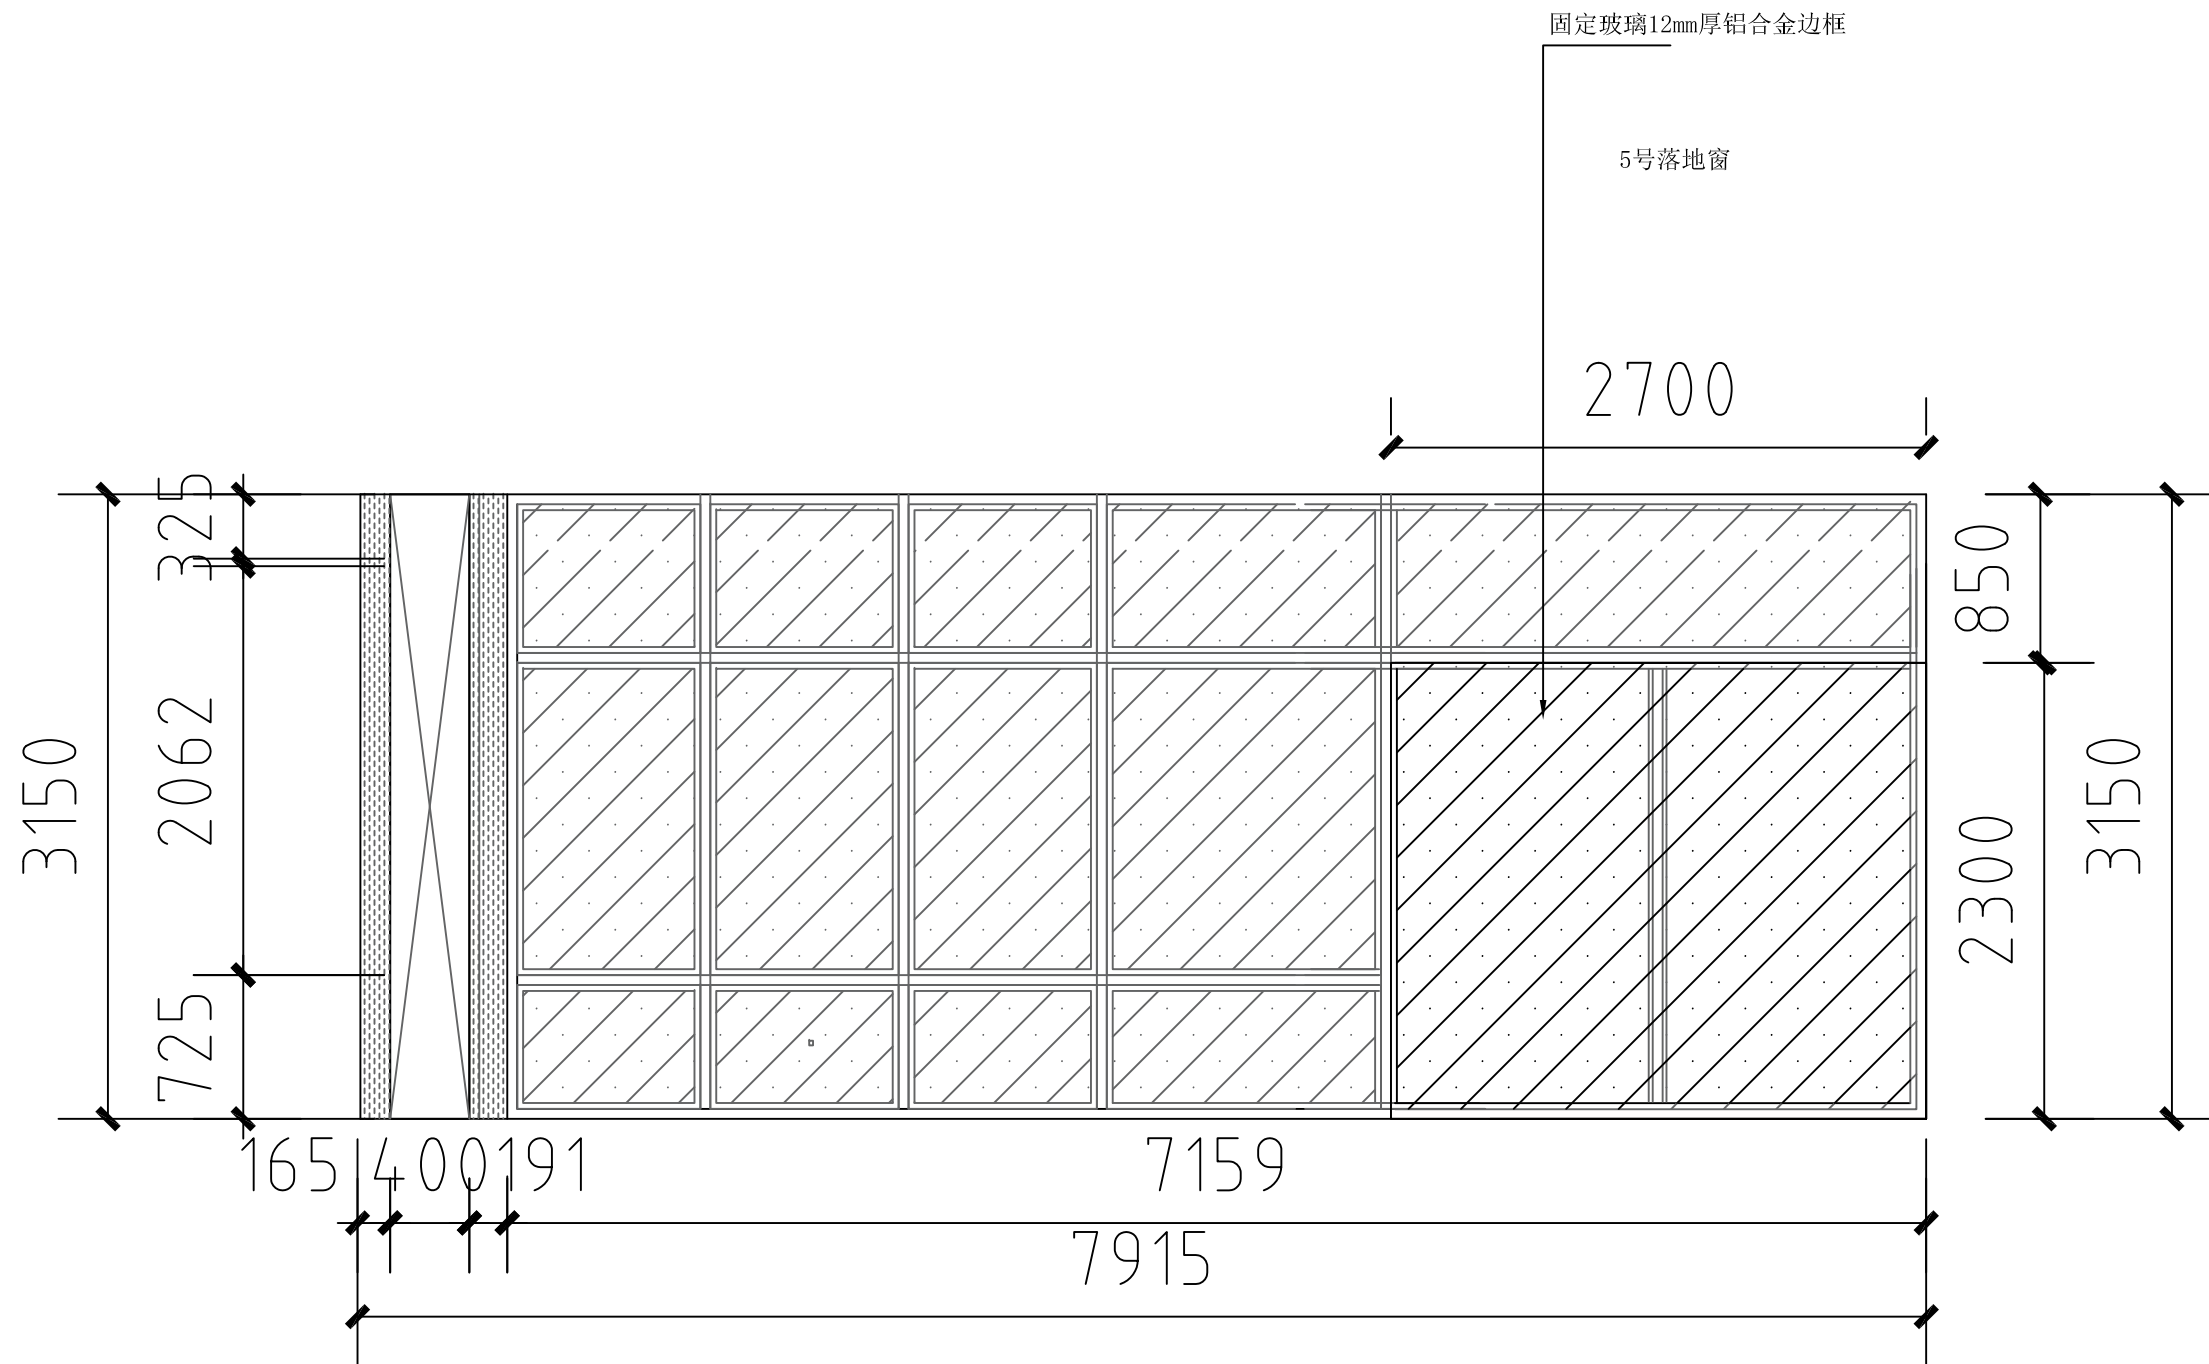

活动中心B立面图



SHANGHAI QIRUILI QINGDESIGN ENGINEERING GROUP CO., LTD.

公司资质: 建筑行业(建筑工程专业)乙级  
DESIGN GRADE: CLASS B  
证书号: A231038118

顾问设计单位  
CO-OPERATOR

建设单位  
CL/INT:

发 行 记 录    ISSUE REMARK

版次 REV.	发行日期 ISSUE DATE	摘要 DESCRIPTION
1	2025.04	施工图第一次发行
2		
3		
4		
5		


设计 空 册 SIGNATURE			
职 务 DUTY	姓 名 FULL NAME	签 名 SIGNATURE	
审 定 APPROVED BY			
项 目 负 责 人 PROJECT CHIEF			
审 定 IDENTIFIED BY			
专 业 技 术 人 员 SPECIALTY CHIEF			
检 查 CHECKED BY			
设 计 DESIGNED BY			
制 图 DRAWN BY			
项 目 名 称 PROJECT TITLE	华松党群服务中心建设项目		
子 项 目 名 称 SUBTITLE			
图 名 DRAWING TITLE	活动中心B立面图		
设计阶段 JOB STAGE	施工图	专业 DISCIPLINE	
项目号 PROJECT NO.	XZ-2025-001	专业号 SUBTITLE NO.	01
图 号 DRAWING NO.	LM-10	版 次 REVISION	1
原 尺 寸 SCALE	1:100	日 期 DATE	2025. 04

Authorized stamp


个人执业专用章  
Register stamp

(本图须加盖我公司出图章, 否则无效)


合 计	项 目	备 注	电 气	备 注	备 注	备 注	备 注
	项 目	备 注	电 气	备 注	备 注	备 注	备 注

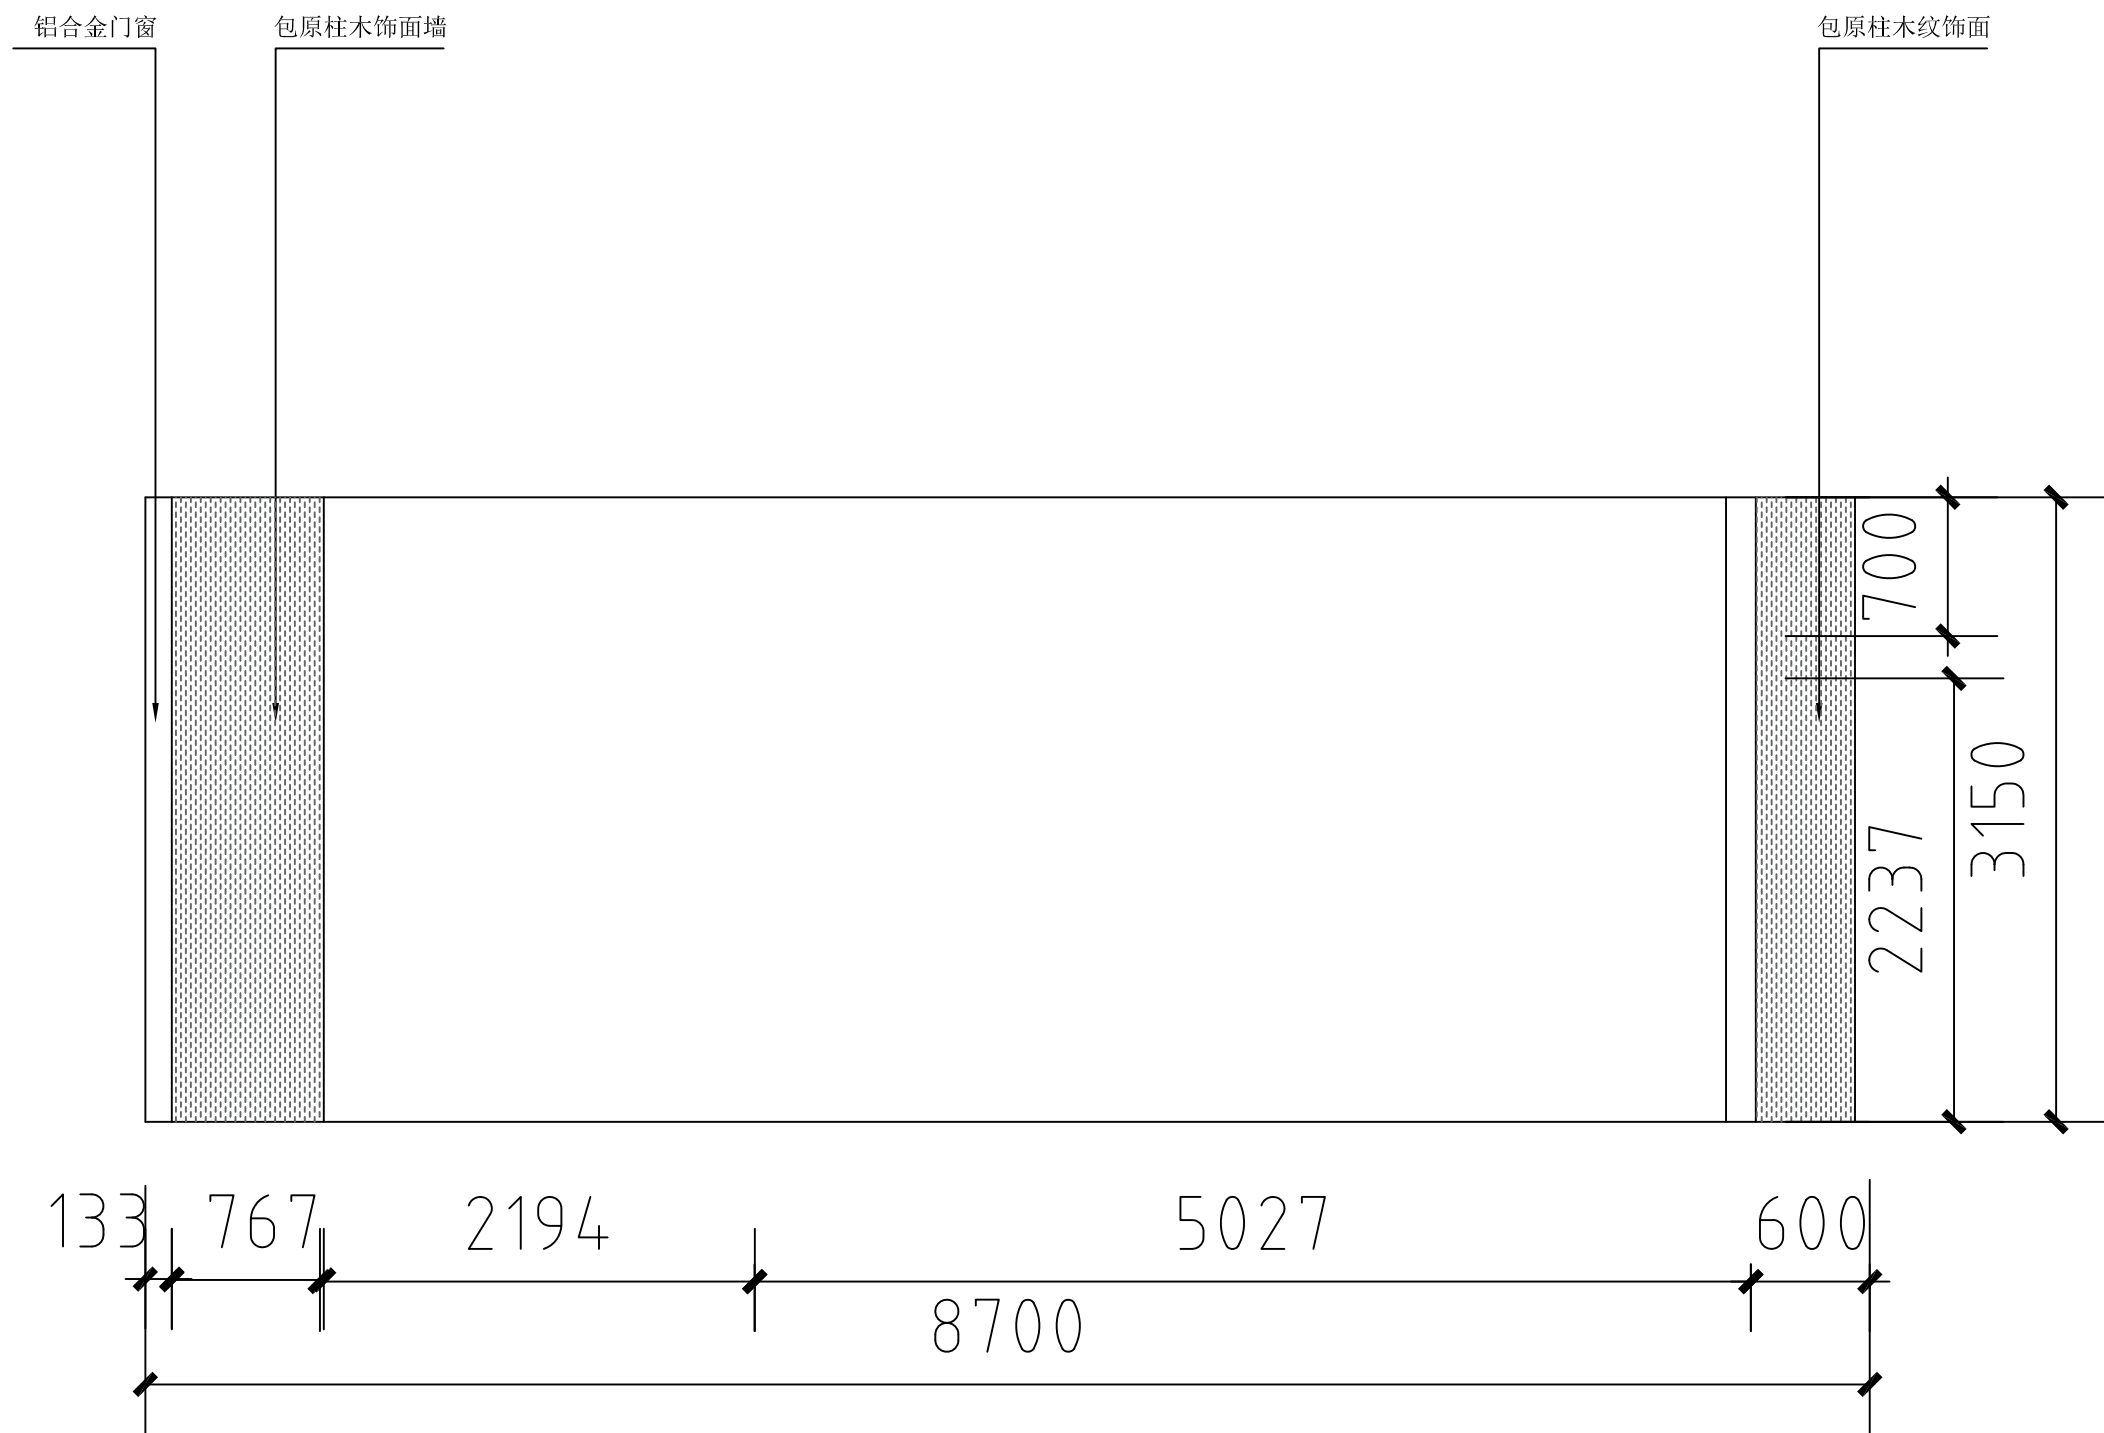

活动中心C立面图

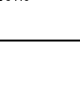			
上海琪睿立庆设计工程集团有限公司 SHANGHAI QIRUI LIQING DESIGN ENGINEERING GROUP CO., LTD.			
公司资质：建筑世家(建筑工程专业)乙级 DESIGN GRADE: CLASS B 证书号：A231038118			
编制设计单位： CO-OPERATOR:			
建设单位： CLIENT:			
发 行 记 录      ISSUE REMARK			
版次 REV.	发行日期 ISSUE DATE	描 述 DESCRIPTION	
1	2025.04	施工图第一次发行	
2			
3			
4			
5			
设计 签 署      SIGNATURE			
职 务 DUTY	姓 名 FULL NAME	签 署 SIGNATURE	
审 定 APPROVED BY			
项目负责人 PROJECT CHIEF			
审 核 IDENTIFIED BY			
专业负责人 SPECIALTY CHIEF			
校 对 CHECKED BY			
设 计 DESIGNED BY			
描 图 DRAFTED BY			
项目名称 PROJECT TITLE	莘松党群服务中心建设项目		
子项名称 SUBTITLE			
图 名 DRAWING TITLE	活动中心C立面图		
设计阶段 JOB STAGE	施工图	专 业 DISCIPLINE	
工 程 号 PROJECT NO.	XZ-2025-001	子 项 号 SUBTITLE NO.	01
图 号 DRAWING NO.	LM-11	版 次 REVISION	1
比 例 SCALE	1:100	日 期 DATE	2025.04
编制人签字/盖章 Authorized stamp			
个人执业专用章 Register stamp			

企 业	局		结 构		考 核 项 目	
	项 目		电 气		物 本 管 理	

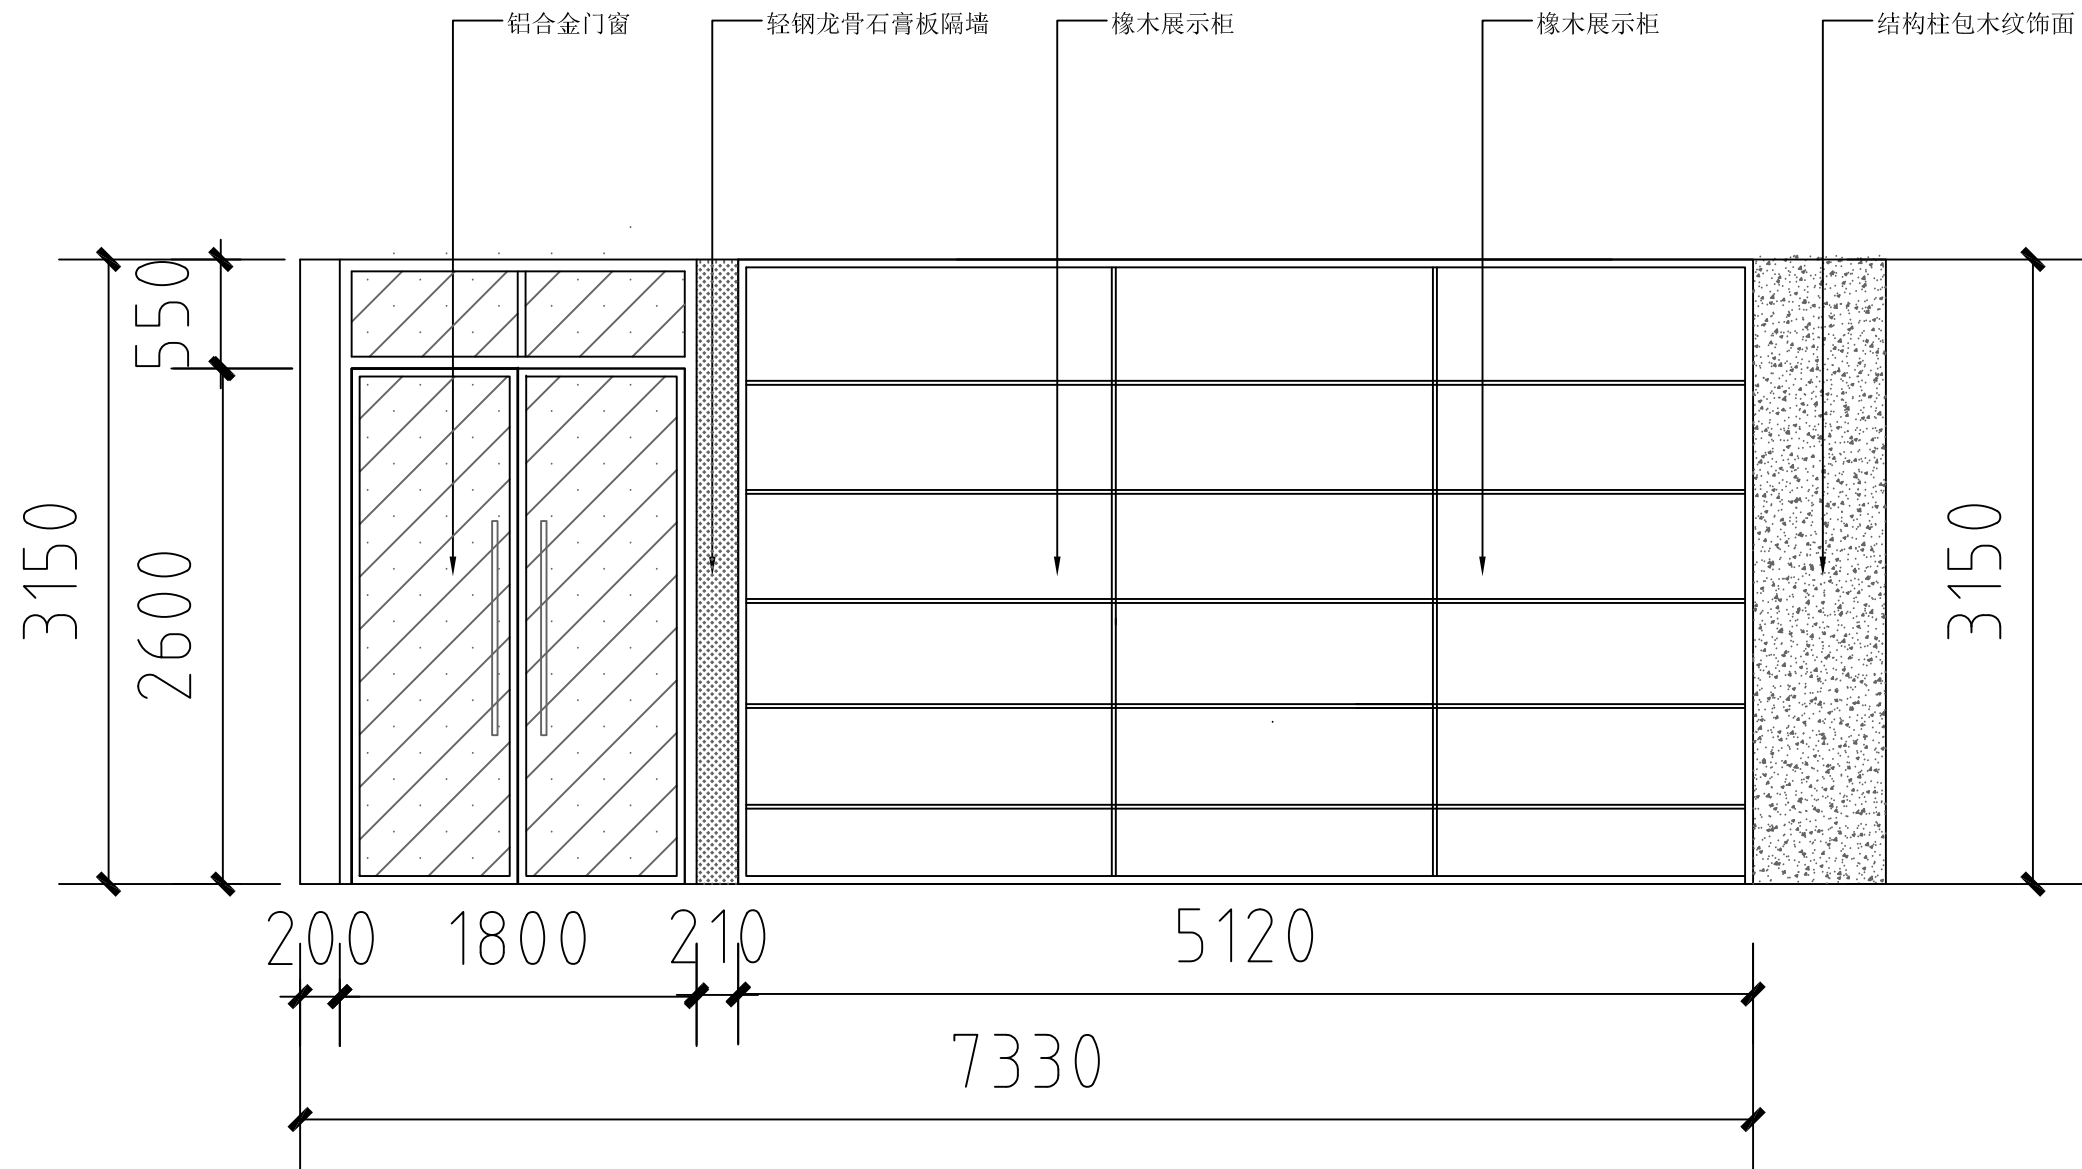

### 活动中心D立面图

上海琪睿立庆设计工程集团有限公司  
SHANGHAI QIRUILIQUINGDESIGN ENGINEERING GROUP CO., LTD

公司资质：建筑专业(建筑工程专业)乙级  
DESIGN GRADE:CLASS B  
证书号：A231038118

周时设计单位：  
CO-OPERATOR:

建设单位：  
CLIENT:


发 行 记 录    ISSUE REMARK

版次 REV.	发行日期 ISSUE DATE	描 述 DESCRIPTION
1	2025.04	施工图第一次发行
2		
3		
4		
5		


职 务 DUTY	姓 名 FULL NAME	签 署 SIGNATURE
校 对 APPROVED BY		
项目负责人 PROJECT CHIEF		
审 核 REVIEWED BY		
专业负责人 SPECIALTY CHIEF		
设 计 CHECKED BY		
绘 图 DESIGNED BY		
描 迹 DRAWN BY		
项目名称 PROJECT TITLE	莘松党群服务中心建设项目	
子项名称 SUBTITLE		
图 名 DRAWING TITLE	活动中心0立面图	
发行阶段 JOB STAGE	施工图	专 业 DISCIPLINE
工 程 号 PROJECT NO.	XZ-2025-001	子 项 号 SUBITEM NO.
图 号 DRAWING NO.	LM-12	版 次 REVISION
比 例 SCALE	1:100	日 期 DATE
2025.04		2025.04


审核人签字盖章  
Authorized stamp

注册人签字盖章  
Register stamp

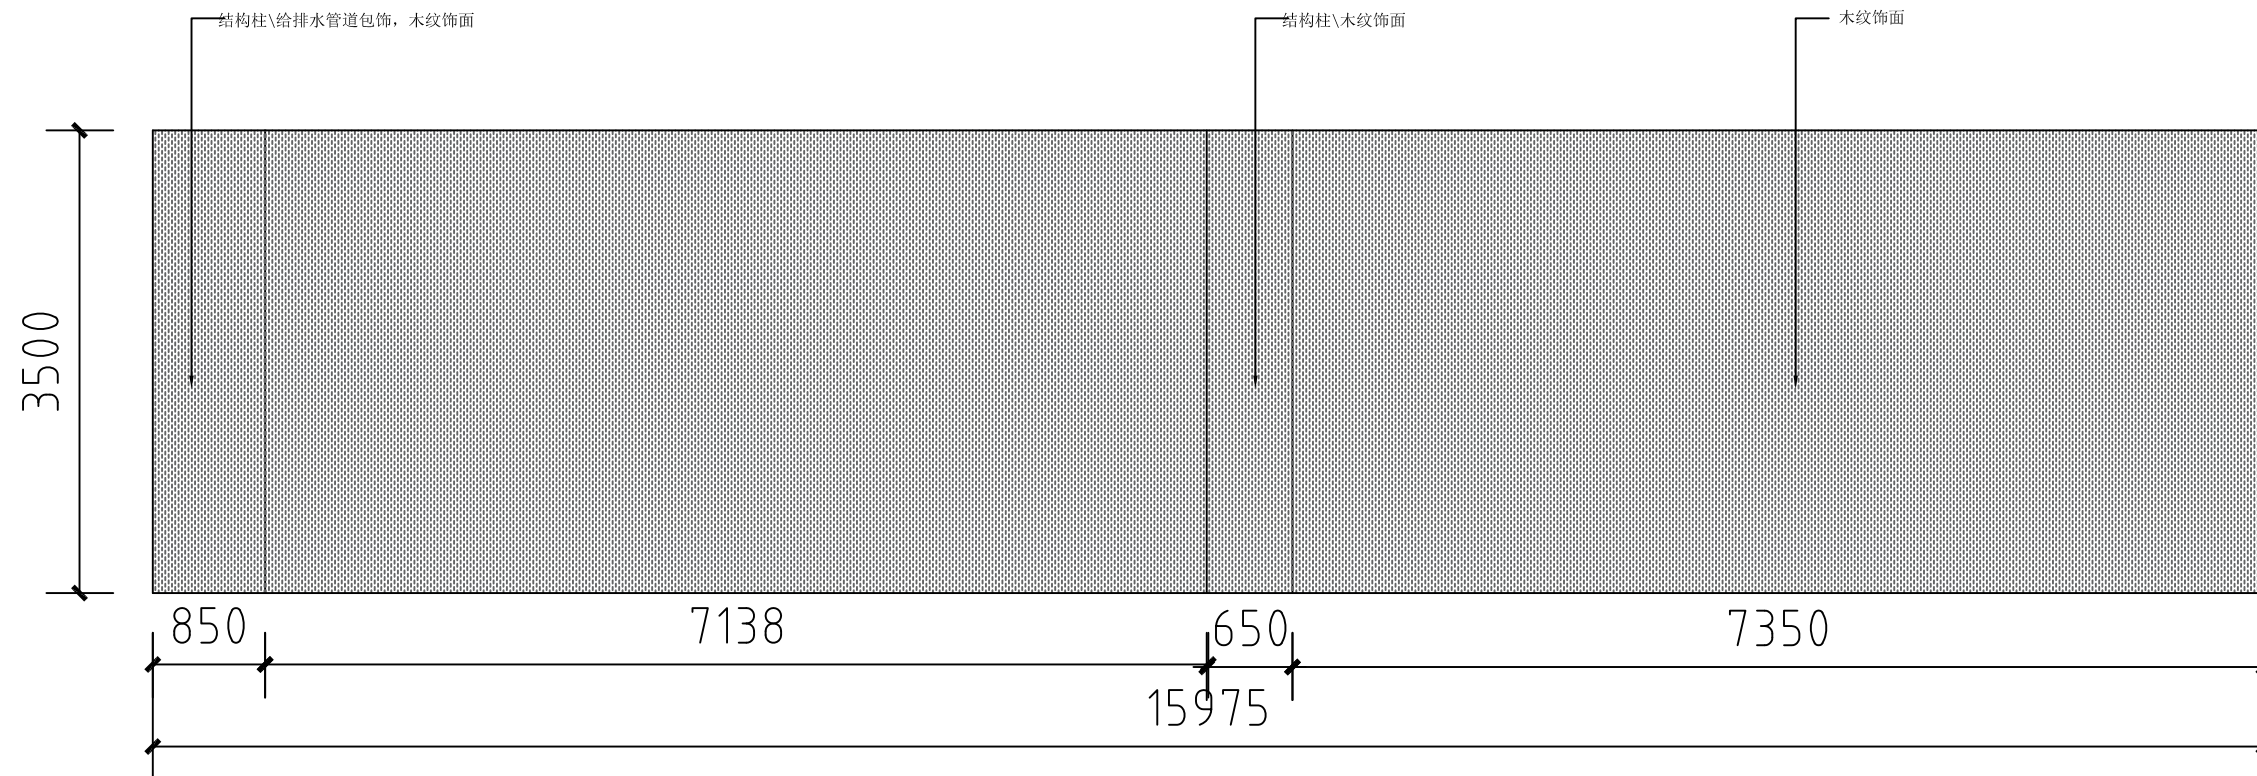
[illegible]

会议室A立面图

			
上海琪睿立庆设计工程集团有限公司 <small>SHANGHAI QIRUI LQINGDESIGN ENGINEERING GROUP CO., LTD.</small>			
<b>公司资质:</b> 建筑(专业)设计乙级 <b>DESIGN GRADE: CLASS B</b> <b>证书号:</b> A231038118			
<b>顾问设计单位:</b> CO-OPERATOR:			
<b>建设单位:</b> CLIENT:			
发 行 记 录      ISSUE REMARK			
版次	发行日期	描 述	
REV.	ISSUE DATE	DESCRIPTION	
1	2025. 04	施工图第一次发行	
2			
3			
4			
5			
设 计 签 署    SIGNATURE			
职 务	姓 名	章 署	
DUTY	FULL NAME	SIGNATURE	
审 究			
APPROVED BY			
项目负责人			
PROJECT CHIEF			
查 核			
IDENTIFIED BY			
专业负责人			
SPECIALITY CHIEF			
校 对			
CHECKED BY			
设 计			
DESIGNED BY			
制 图			
DRAWN BY			
项目名称	莘松党群服务中心建设项目		
PROJECT TITLE			
子标题			
SUBTITLE			
图 名	会议室A立面图		
DRAWING TITLE			
制图阶段	施工图	专 业	
JOB STAGE	DISCIPLINE		
工 程 号	XZ-2025-001	子 项 号	01
PROJECT NO.		SUBTITLE NO.	
图 号	LM-13	版 次	1
DRAWING NO.	REVISION		
比 例	1:100	日 期	2025. 04
SCALE	DATE		
<b>单位出图专用章</b> Authorized stamp			
<b>个人执业专用章</b> Register stamp			

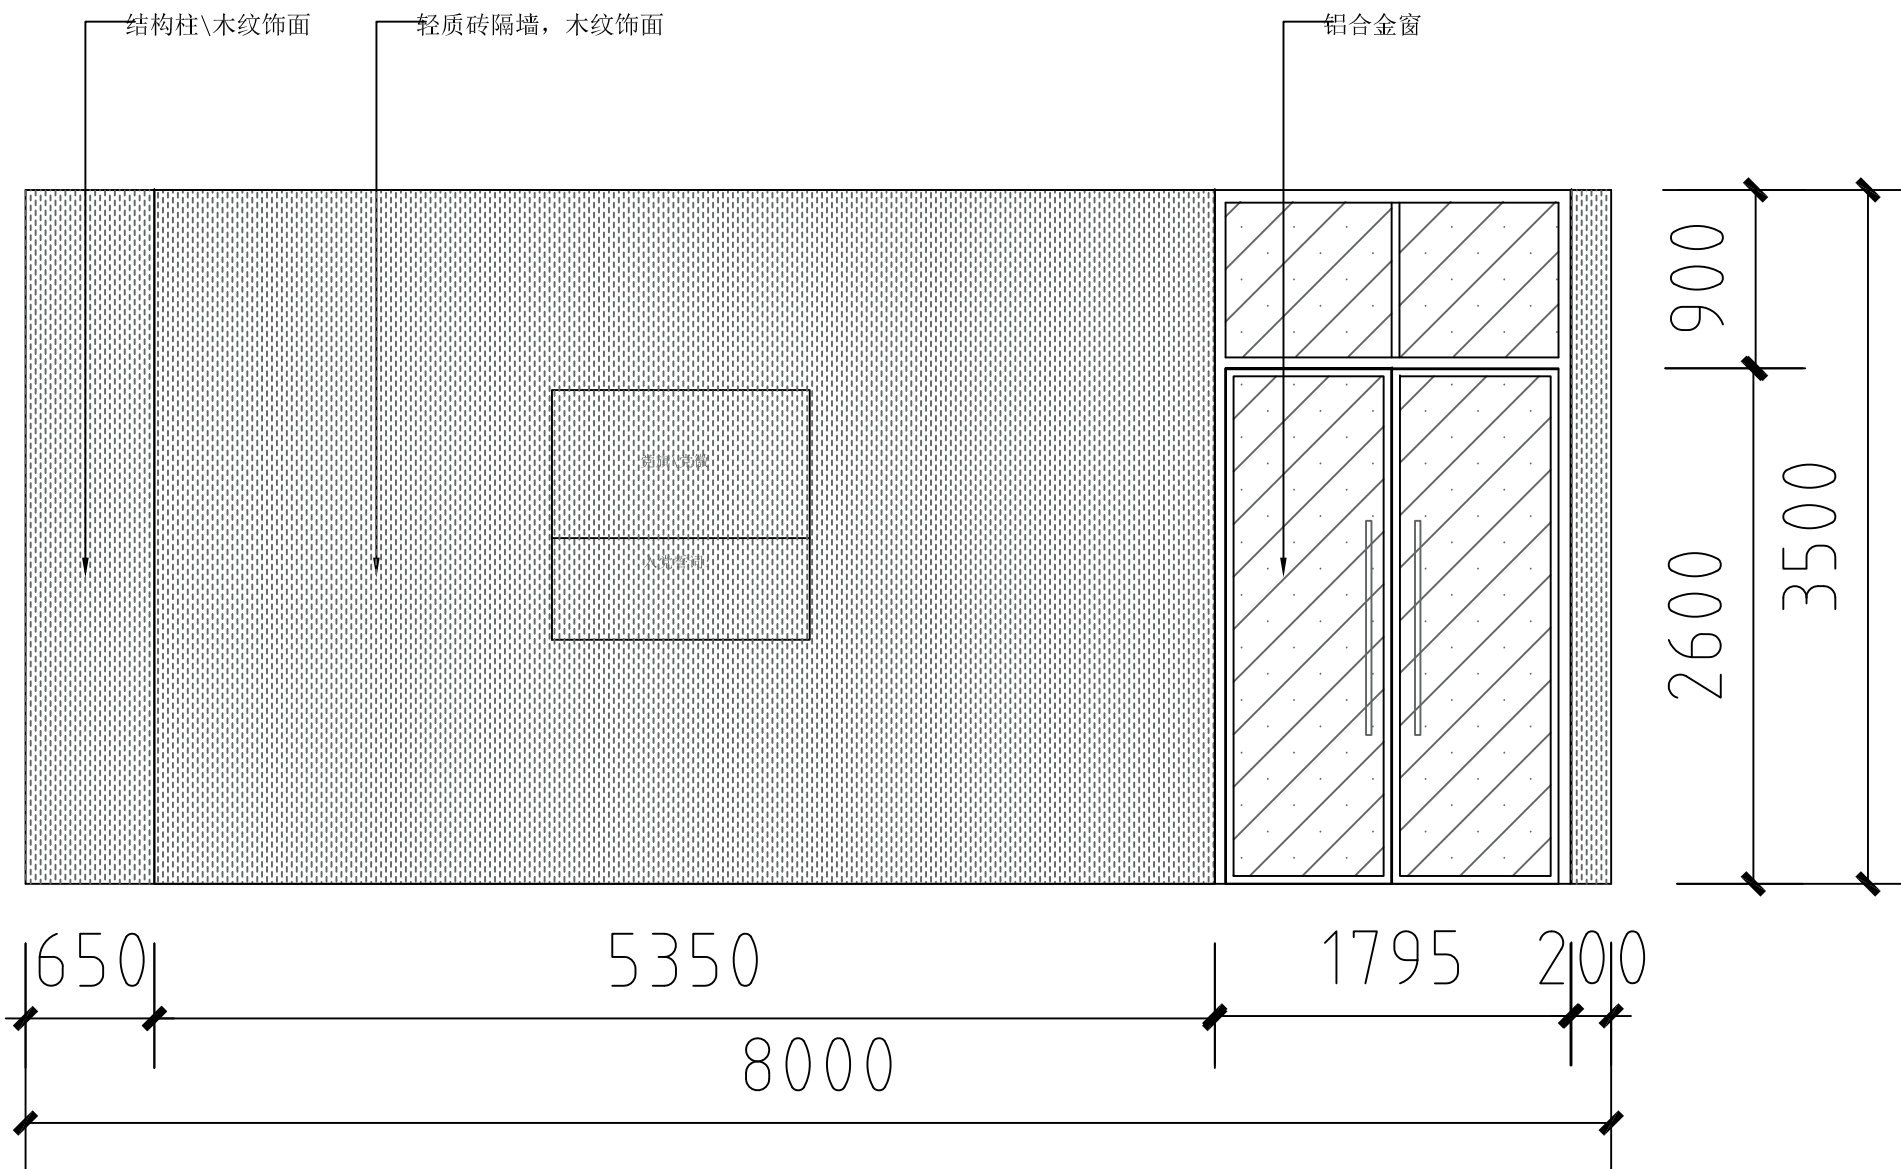[illegible]


会议室B立面图
 
<div></div> <div>上海琪睿立庆设计工程集团有限公司</div> <div>SHANGHAI QIRUI LIQINGDESIGN ENGINEERING GROUP CO., LTD</div>			
公司资质: 建筑资质证书(建筑工程专业)乙级 DESIGN GRADE:CLASS B 证书号: A231038118			
同行设计单位: CO-OPERATOR:			
建设单位: CLIENT:			
发 行 记 录    ISSUE REMARK			
版次 REV.	发行日期 ISSUE DATE	描 述 DESCRIPTION	
1	2025.04	施工图第一次发行	
2			
3			
4			
5			
设计 签 署    SIGNATURE			
职 务 DUTY	姓 名 FULL NAME	签 署 SIGNATURE	
审 定 APPROVED BY			
项目负责人 PROJECT CHIEF			
审 核 IDENTIFIED BY			
专业负责人 SPECIALIFY CHIEF			
核 对 CHECKED BY			
设 计 DESIGNED BY			
绘 图 DRAFTED BY			
项目名称 PROJECT TITLE	华松党群服务中心建设项目		
子标题 SUBTITLE			
图 名 DRAWING TITLE	会议室B立面图		
阶段阶段 JOB STAGE	施工图	专业 DISCIPLINE	
工 程 号 PROJECT NO.	XZ-2025-001	子图号 SUBTITLE NO.	01
图 号 DRAWING NO.	LM-14	版 次 REVISION	1
比 例 SCALE	1:100	日 期 DATE	2025.04
审核/制图/审核 Authorized stamp			
个人执业专用章 Register stamp			





合 计	项 目		情 况	备 注	说 明
	费 用		电 气	热水采暖	

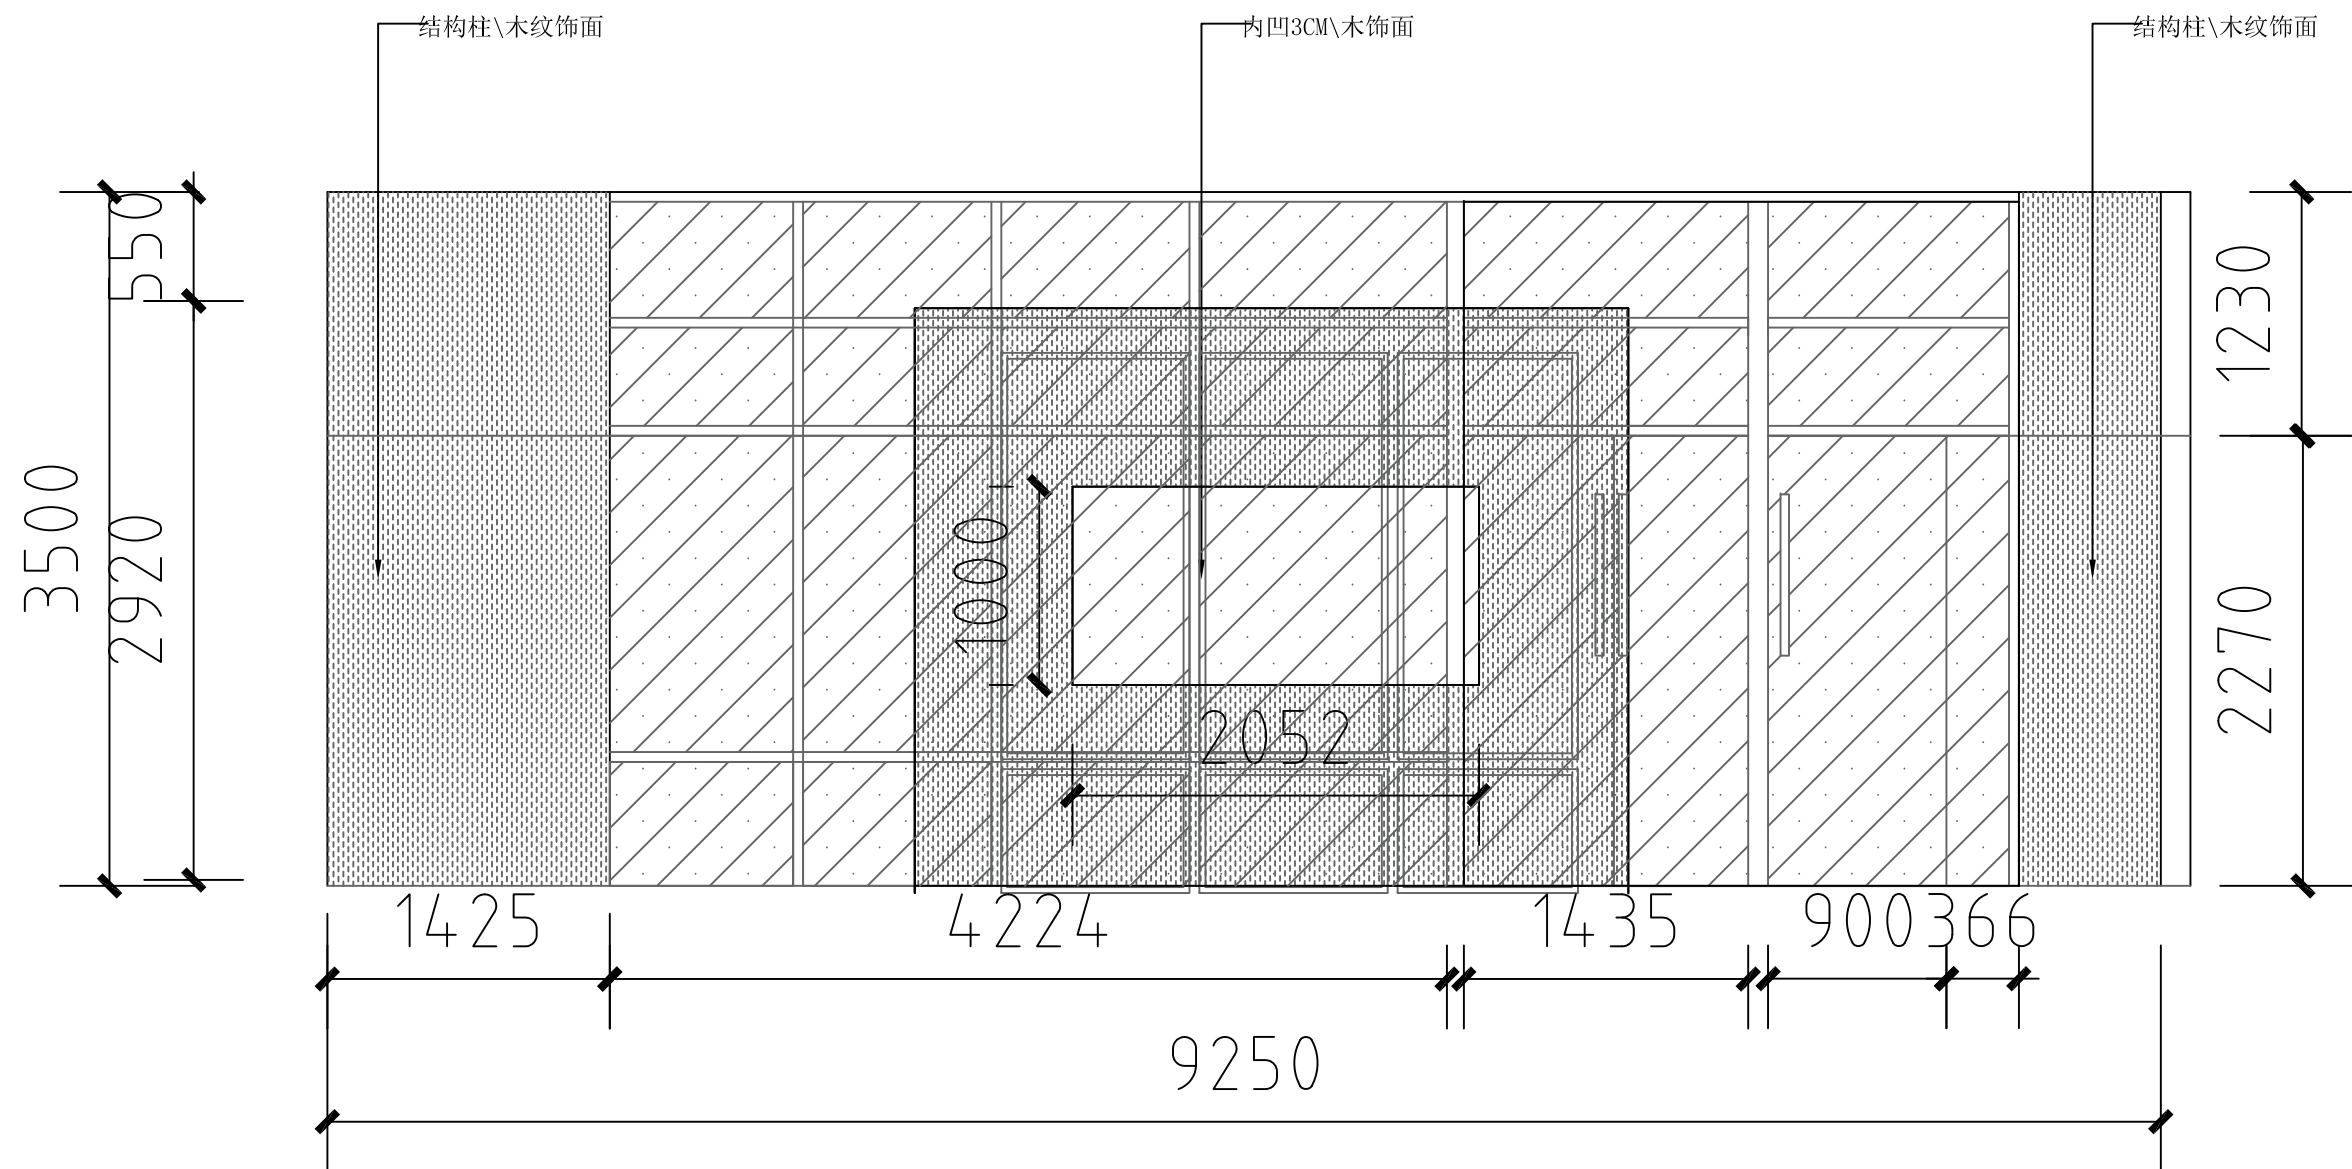

会议室D立面图



上海琪睿立庆设计工程集团有限公司  
SHANGHAI QIRUILIQUINGDESIGN ENGINEERING GROUP CO., LTD.

公司资质: 建筑行业(建筑工程专业)乙级  
DESIGN GRADE: CLASS B  
证书号: A231038118

顾问设计单位:  
CO-OPERATOR:

建设单位  
CLIENT:

发 行 记 录    ISSUE REMARK


版次 REV.	发行日期 ISSUE DATE	描 要 DESCRIPTION
1	2025.04	施工图第一次发行
2		
3		
4		
5		

设计 签署 SIGNATURE			
负责人 DUTY	姓名 FULL NAME	签署 SIGNATURE	
审定 APPROVED BY	项目经理 PROJECT CHIEF		
识别 IDENTIFIED BY	专业负责人 SPECIALITY CHIEF		
校核 CHECKED BY			
设计 DESIGNED BY			
制图 DRAWN BY			
项目名称 PROJECT TITLE	莘松党群服务中心建设项目		
子项名称 SUBTITLE			
图名 DRAWING TITLE	会议室D立面图		
设计阶段 JOB STAGE	施工图	专业 DISCIPLINE	
项目编号 PROJECT NO.	XZ-2025-001	子项编号 SUBTITLE NO.	01
图号 DRAWING NO.	LM-16	版本 REVISION	1
比例 SCALE	1:100	日期 DATE	2025. 04


单位出国专用章  
Authorized stamp

个人执业专用章  
Register stamp

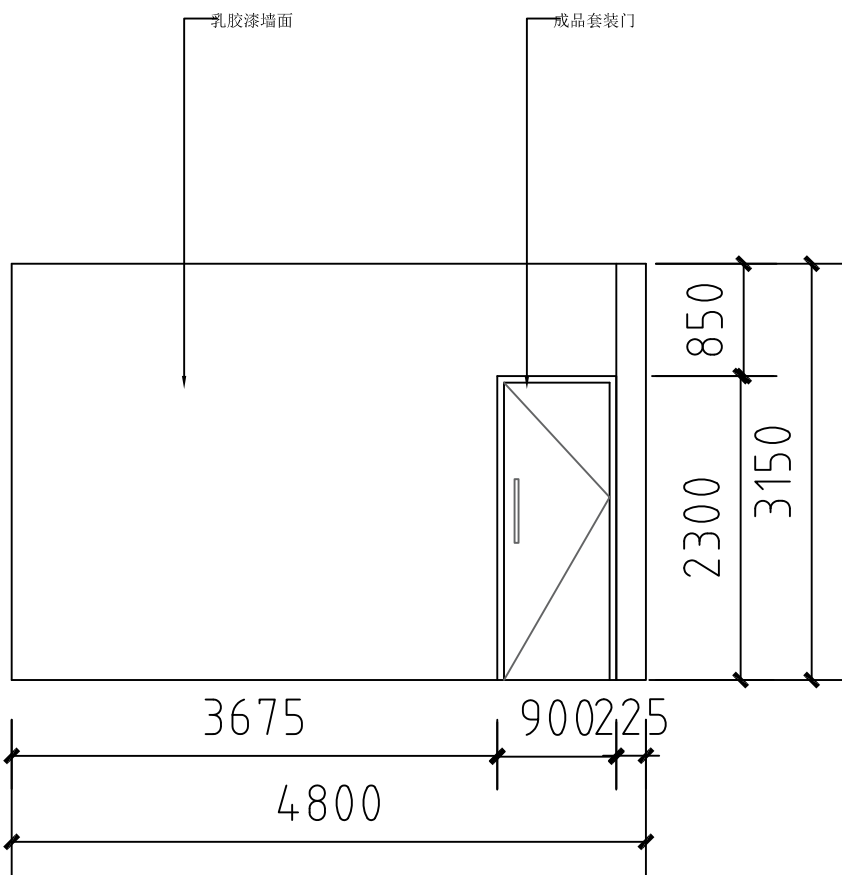


[illegible]


办公区A立面图

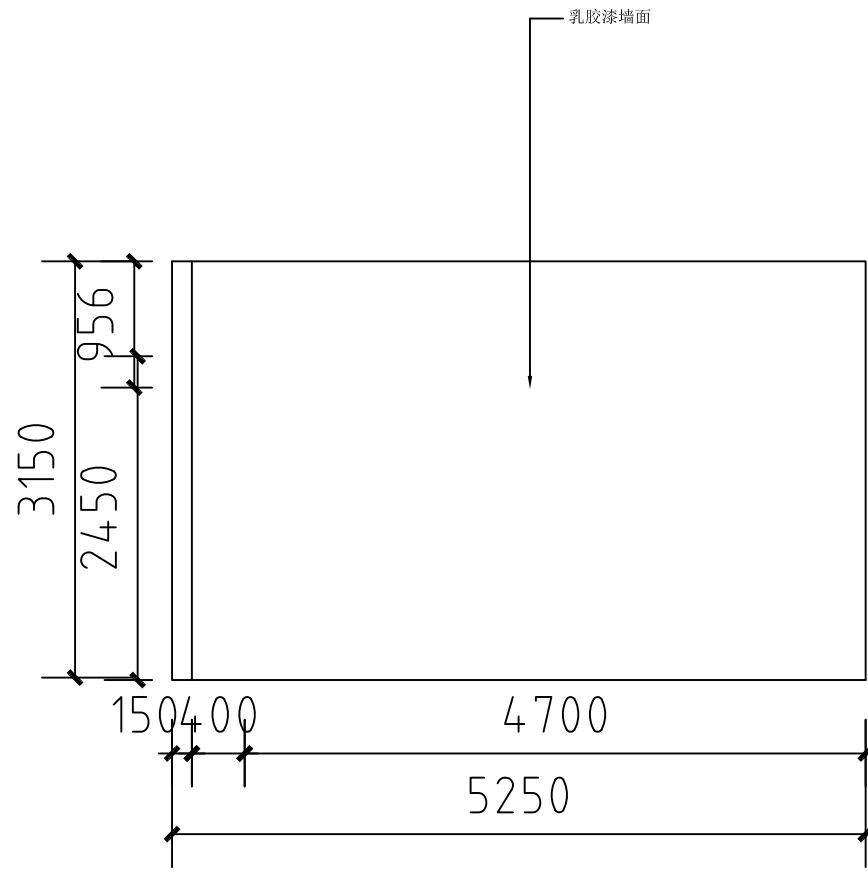

办公区D立面图

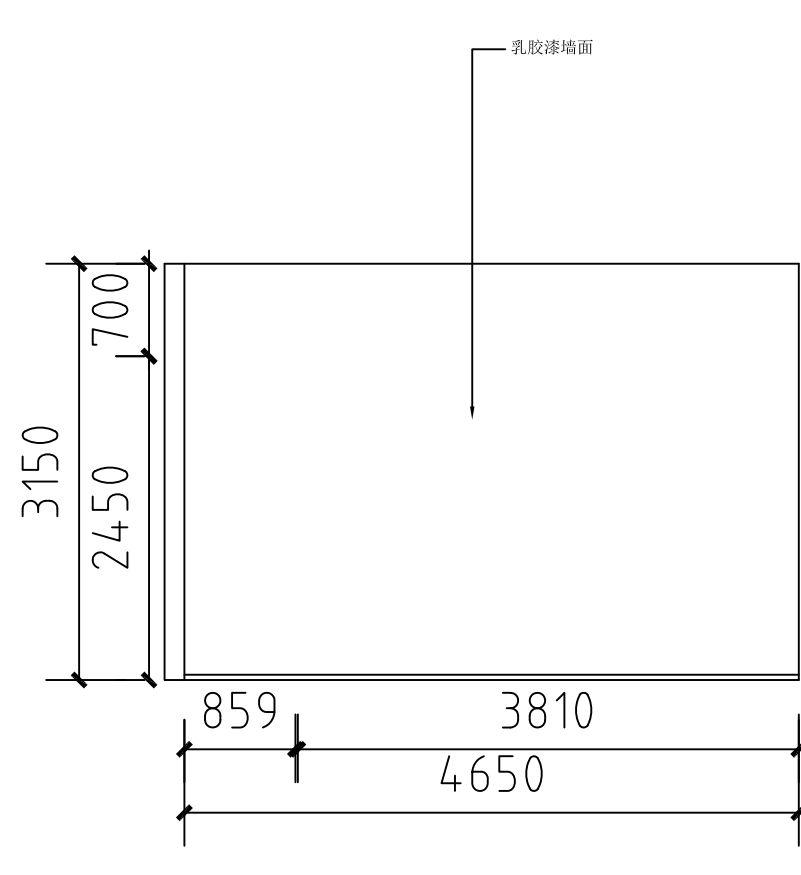

办公区C立面图

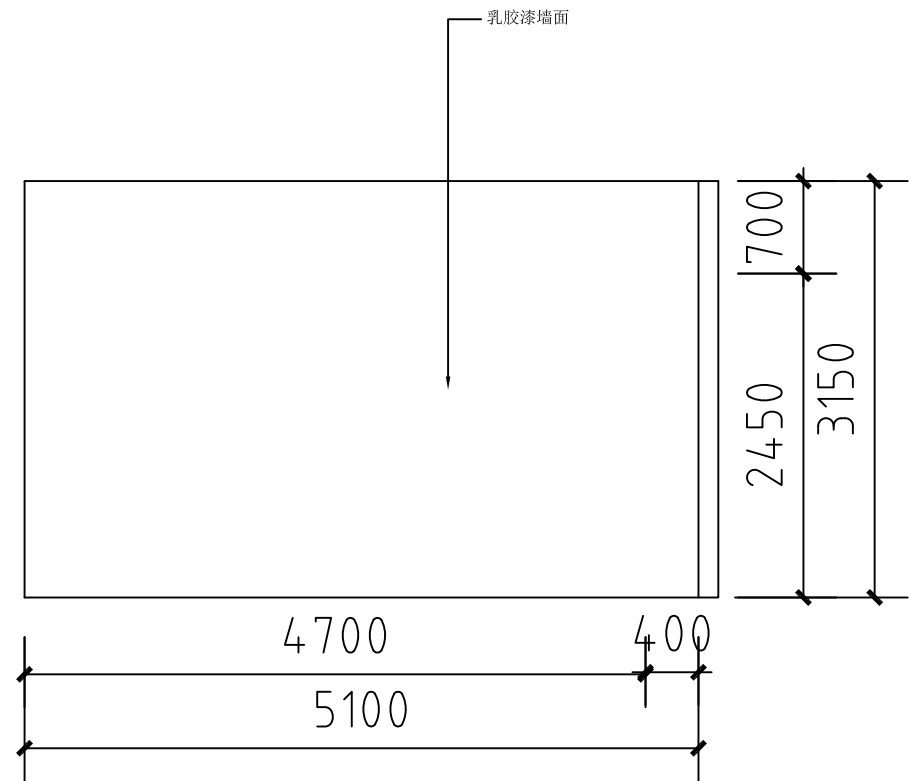

办公区B立面图



上海琪睿立庆设计工程集团有限公司  
SHANGHAI QIRUILIQUINGDESIGN ENGINEERING GROUP CO., LTD.

公司资质: 建筑行业(建筑工程专业)乙级  
DESIGN GRADE: CLASS B  
证书号: A231038118

顾问设计单位:  
CO-OPERATOR:

建设单位  
CLIENT:

发 行 记 录      ISSUE REMARK

版次 REV.	发行日期 ISSUE DATE	修 改 DESCRIPTION
1	2025. 04	施工图第一次发行
2		
3		
4		
5		

设计签署 SIGNATURE			
职务 DUTY	姓名 FULL NAME	签署 SIGNATURE	
审查 APPROVED BY			
项目负责人 PROJECT CHIEF			
设计负责人 DESIGNING BY			
校核 CHECKED BY			
设计 DESIGNED BY			
校核 CHECKED BY			
审核 PROJECT TITLE	莘松党群服务中心建设项目		
子项名称 SUBTITLE			
图名 DRAWING TITLE	办公区A/B/C/D立面图		
设计阶段 JOB STAGE	施工图	专业 DISCIPLINE	
项目编号 PROJECT NO.	XZ-2025-001	图号 SUBTITLE NO.	01
设计编号 DRAWING NO.	LM-17	版本 REVISION	1
出图日期 DATE	1:100	日期 DATE	2025. 04

Authorized stamp

个人执业专用章  
Register stamp

企 业	国 际		结 构		基 础 信 息	管 理 工 程	
企 业	建 筑		电 气		给 水 排 水		

序号	图 号	图 名	图纸尺寸
01			A4
02	电施-001	目录 电气设计说明	A1
03	电施-002	配电系统图	A1
04			
05	电施-101	照明、空调配电平面图	A1
06	电施-102	插座平面图	A1
07	电施-103	火灾报警平面图	A1
08	电施-104	弱电平面图	A1
09			
10			
11			

设备材料表及图例			
图例	名称	规格	安装方式
	照明型LED灯	详见图例	靠墙安装 1.5m 垂直
	靠墙照明型LED灯	详见图例	靠墙安装 1.5m 垂直
	吊装型LED灯		距地 0.3m
	吊装型LED灯		距地 0.3m
	多头吊装型LED灯 (A型LED灯)	36V/ (LED 1W) (非防眩保护罩)	吊钩安装 2.2m
	多头吊装型LED灯 (B型LED灯)	36V/ (LED 1W) (非防眩保护罩)	距地 0.5m 垂直
	安全出口标志灯 (A型LED灯)	36V/ (LED 1W) (非防眩保护罩)	口距上 0.1m 垂直 / 距地 2.3m
	疏散出口标志灯 (A型LED灯)	36V/ (LED 1W) (非防眩保护罩)	口距上 0.1m 垂直 / 距地 2.3m
	应急照明灯	36V/ (1X3W) (非防眩保护罩)	吸顶
	应急照明灯 IP55	36V/ (1X3W) (非防眩保护罩)	壁挂
	双头吊装型LED灯 (A型LED灯)	220V,10A (安全电压) /IP65	垂直

# 电气设计施工说明

### 一、工程概况:

本项目为单体建筑电气工程。

本次装修改造由于没有原始机电图，设计图纸如有现场不吻合，以现场实际为准。

## 二、设计依据:

《民用建筑电气设计标准》GB 51348-2019

《供配电系统设计规范》 GB50052-2009

《建筑设计防火规范》 GB 50016-2014 (2018年版)

《建筑照明设计标准》 GB 50034-2024

其它有关国家及地方的现行规程、规范及标准:

### 三、设计范围:

配合电气范围内的照明及插座设计改造、火灾报警及应急照明改造。

未涉及部分以建筑电气图纸为准。弱电仅为路由及末端点位布置，具体由专业弱电厂家深化设计。

#### 四、电源:

1. 负荷等级: 室外消防栓用水量为15L/S, 本工程为三级负荷用户。应急照明采用集中电源供电。  
其它电力、照明、空调、通风设备等用电均为三级负荷。

### 五、照明设计:

1. 照明、插座分别由不同的支路供电，普通照明回路、单相插座为单相三线供电，所有插座回路均设漏电保护。
2. 安全指示灯具中设置蓄电池放电时间90min，应急照明灯具采用交流两相型、内置蓄电池，应急放电时间90min，安全指示灯具为常亮；其余应急灯正常时由双控开关控制，消防时，瞬时自亮。安全指示灯应符合《消防安全标志》GB13495的有关规定，带蓄电池应急照明灯具，应满足《消防应急灯具》GB17945的有关规定。
3. 所有灯具自带电子补偿装置，就地补偿后功率因素不低于0.9。
4. 照度要求：  
办公室 会议室 300lx 照明功率密度应小于0.8w/m<sup>2</sup>
5. 应急照明照度要求：

本项目设应急照明，设集中应急蓄电池，非集中控制，采用36V安全电压，


建筑内疏散照明的地面最低水平照度应符合下列规定:

- 1 疏散楼梯间、疏散楼梯间的前室或合用前室、避难走道及其前室、避难层、避难间、消防专用通道,不应低于10.0lx;
- 2 疏散走道、人员密集的场所,不应低于3.0lx;
- 3 上述规定场所外的其他场所,不应低于1.0lx。

#### 六、设备安装及导线选型敷设:




1. 照明开关、插座均为暗装，安全型。安装在人员密集场所的吊装灯具玻璃罩，应采取防止玻璃破碎向下坠落落的措施。
2. 出口指示灯在门上方安装时，底边距门框0.3米；若门上无安装时，用吊杆安装。
3. 消防设备配电线路暗敷时，保护层厚度须大于30mm；明敷时做防火处理。电气竖井内和各层墙上孔洞在设备安装完毕后应用防火材料封堵。
4. 图上未注明的室内线路敷设要求如下：
- (1) 一般照明、插座回路支路均采用铜芯照交联低烟无卤阻燃聚乙烯电线沿金属防火线槽明敷或管沿墙和板暗敷设。
- (2) 应急照明回路支路均采用铜芯照交联低烟无卤阻燃聚乙烯电线沿金属防火线槽明敷或穿套接紧定式钢管沿墙和板暗敷设。
5. PE线必须用绿/黄导线或标识。
6. 所有穿过建筑物伸缩缝、沉降缝、后浇带的管线应按《建筑电气安装工程图集》中有关作法施工。
7. 平面图中有回路均按回路单独穿管，不同支路不应共管敷设。各回路N、PE线均从箱内引出。
8. 开关、插座和照明灯具靠近可燃物时，应采取隔热、散热等防火措施。
9. 电气线路和各类管道穿过防火墙、防火隔墙、竖井并壁、建筑变形缝处和楼板处的孔隙应采取防火封堵措施。防火封堵组件的耐火性能不应低于防火分隔部位的耐火性能要求。
10. 电缆桥架全长不大于30m时，不应少于2处与保护导体可靠连接；全长大于30米时，每隔20m~30m应增加一个连接点，起始端和终点端均应可靠地连接。
11. 室内于端场所的线缆采用金属导管布线时，其壁厚 $\geq 1.5\text{mm}$ ；采用塑料导管暗敷布线时，应选用不低于中型的导管。
12. 室内潮湿场所的线缆明敷时，应采用防潮防腐材料制造的导管或电缆桥架；当采取金属导管或电缆桥架时，应采取防潮防腐措施且金属导管壁厚 $\geq 2.0\text{mm}$ ；当采用可弯曲金属导管时，应选用防水重型的导管。
13. 消防线路保护导管暗敷时，应敷设在非燃烧性结构内且保护层厚度不应小于30mm，在垫层时不应大于垫层厚度的1/2。
14. 照明灯具及电气设备、线路的高温部位，当靠近非A级装修材料或构件时，应采取隔热、散热等防火保护措施，与窗帘、帷幕、软包等装修材料的距离不应小于500mm；灯饰应采用不低于B1级的材料。
15. 明敷的导线、电缆桥架，应选择燃烧性能不低于B1级的难燃材料制品或不燃材料制品。
16. 本工程电线电缆载流量均按照《建筑电气常用数据》选择，甲方订货后，需根据订货厂家，核对电线电缆载流量。
- 导线及电缆选择应符合设计要求，开关整定与数据匹配选择应符合设计要求。

七、未尽事宜遵照相关国家规范规程施工。

<div></div> <div>上海琪睿立庆设计工程集团有限公司</div> <div>SHANGHAI QIRUI LIQING DESIGN ENGINEERING GROUP CO., LTD.</div>			
公司资质: 建筑(专业)(建筑工程专业)乙级 DESIGN GRADE: CLASS B 证书号: A231038118			
周时设计单位: CO-OPERATOR:			
建筑单位: CLIENT:			
发 行 记 录      ISSUE REMARK			
版次 REV.	发行日期 ISSUE DATE	描 述 DESCRIPTION	
1	2025.04	施工图第一次发行	
2			
3			
4			
5			
设计 签 署      SIGNATURE			
职务 DUTY	姓名 FULL NAME	签署 SIGNATURE	
审 定 APPROVED BY			
项目负责人 PROJECT CHIEF	张斌	张斌	
审 核 CHECKED BY	张俊霞	张俊霞	
专业负责人 SPECIALTY CHIEF	张俊霞	张俊霞	
校 对 CHECKED BY	王琛	王琛	
设 计 DESIGNED BY	樊松卿	樊松卿	
描 绘 DRAWN BY	樊松卿	樊松卿	
项目名称 PROJECT TITLE	莘松党群服务中心建设项目		
子图名称 SUBTITLE			
图 名 DRAWING TITLE	目录 电气设计说明		
设计阶段 JOB STAGE	施工图	专业 DISCIPLINE	电气
工 程 号 PROJECT NO.	XZ-2025-001	子图号 SUBTITLE NO.	01
图 号 DRAWING NO.	电施-01	版本 REVISION	1
比例 SCALE	1:100	日期 DATE	2025.04
项目负责人签字 Authorized stamp			
个人执业章 Register stamp			

(本图须加盖我公司出图章, 否则无效)

图例		
说明		
材料		
备注		
比例		
日期		
设计		
审核		
会签		

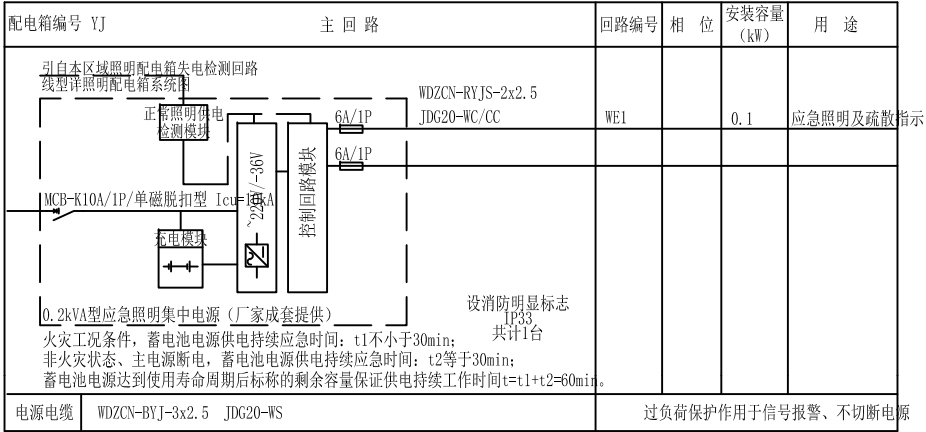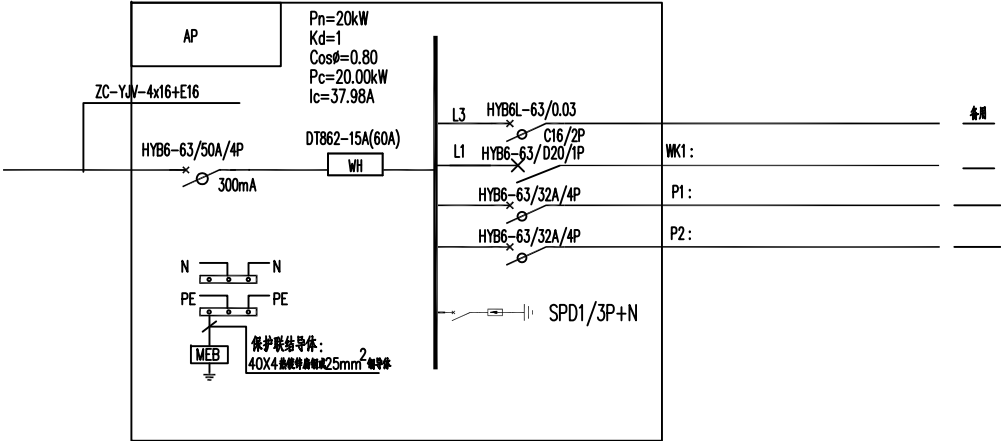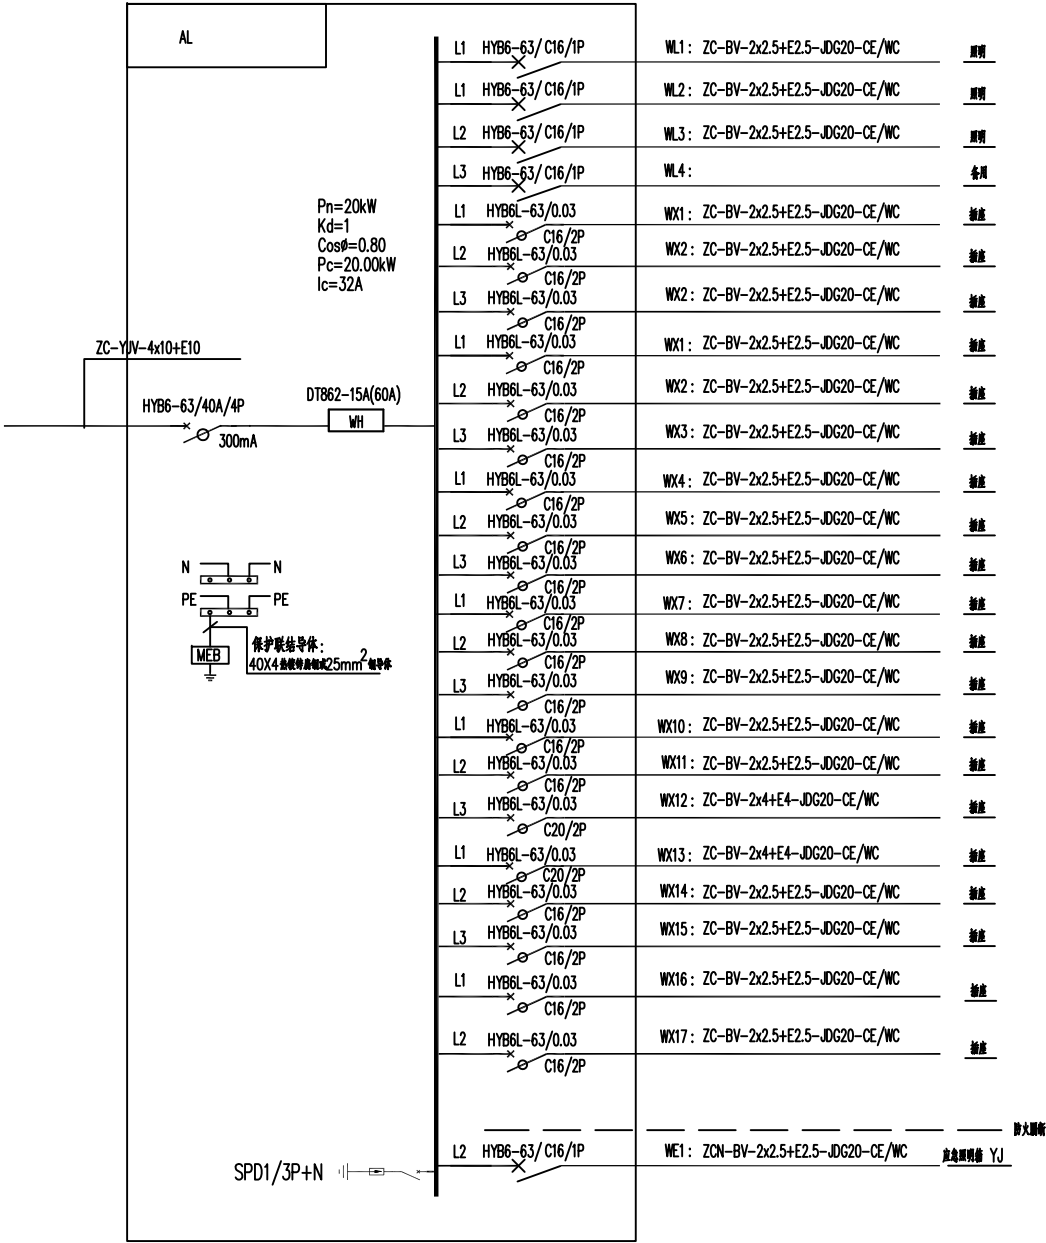

上海琪睿立庆设计工程集团有限公司  
SHANGHAI QIRUILI QINGDESIGN ENGINEERING GROUP CO., LTD

企业资质: 建筑电气(建筑工程专业)乙级  
DESIGN GRADE: CLASS B  
证书号: A231036118

顾问设计单位:  
CD-OPERATOR:

建设单位:  
CLIENT:

发行记录 ISSUE REHARK

版次	发布日期	描述
REF	ISSUE DATE	DESCRIPTION
1	2025.04	施工图第一次发行
2		
3		
4		
5		

设计签署 SIGNATURE

职务 DUTY	姓名 FULL NAME	签署 SIGNATURE
审批 APPROVED BY		
项目负责人 PROJECT CHIEF	张斌	张斌
审核 IDENTIFIED BY	张俊霞	张俊霞
专业负责人 SPECIALTY CHIEF	张俊霞	张俊霞
校核 CHECKED BY	王强	王强
设计 DESIGNED BY	樊如海	樊如海
制图 DRAWN BY	樊如海	樊如海

项目名称 PROJECT TITLE

华松党群服务中心建设项目

子项名称 SUBTITLE

图名 DRAWING TITLE

配电箱系统图

设计阶段 JOB STAGE

施工图

专业 DISCIPLINE

电气

工程号 PROJECT NO.

XZ-2025-001

子项号 SUBTITLE NO.

01

图号 DRAWING NO.

电施-02

版本 REVISION

1

比例 SCALE

1:100

日期 DATE


2025.04

审核人 Author Ized stamp

注册人 Register stamp

(本图原为设计院出图, 否则无效)

专业	暖通	给排水
	电气	结构
审核	暖通	给排水
	电气	结构
设计	暖通	给排水
	电气	结构

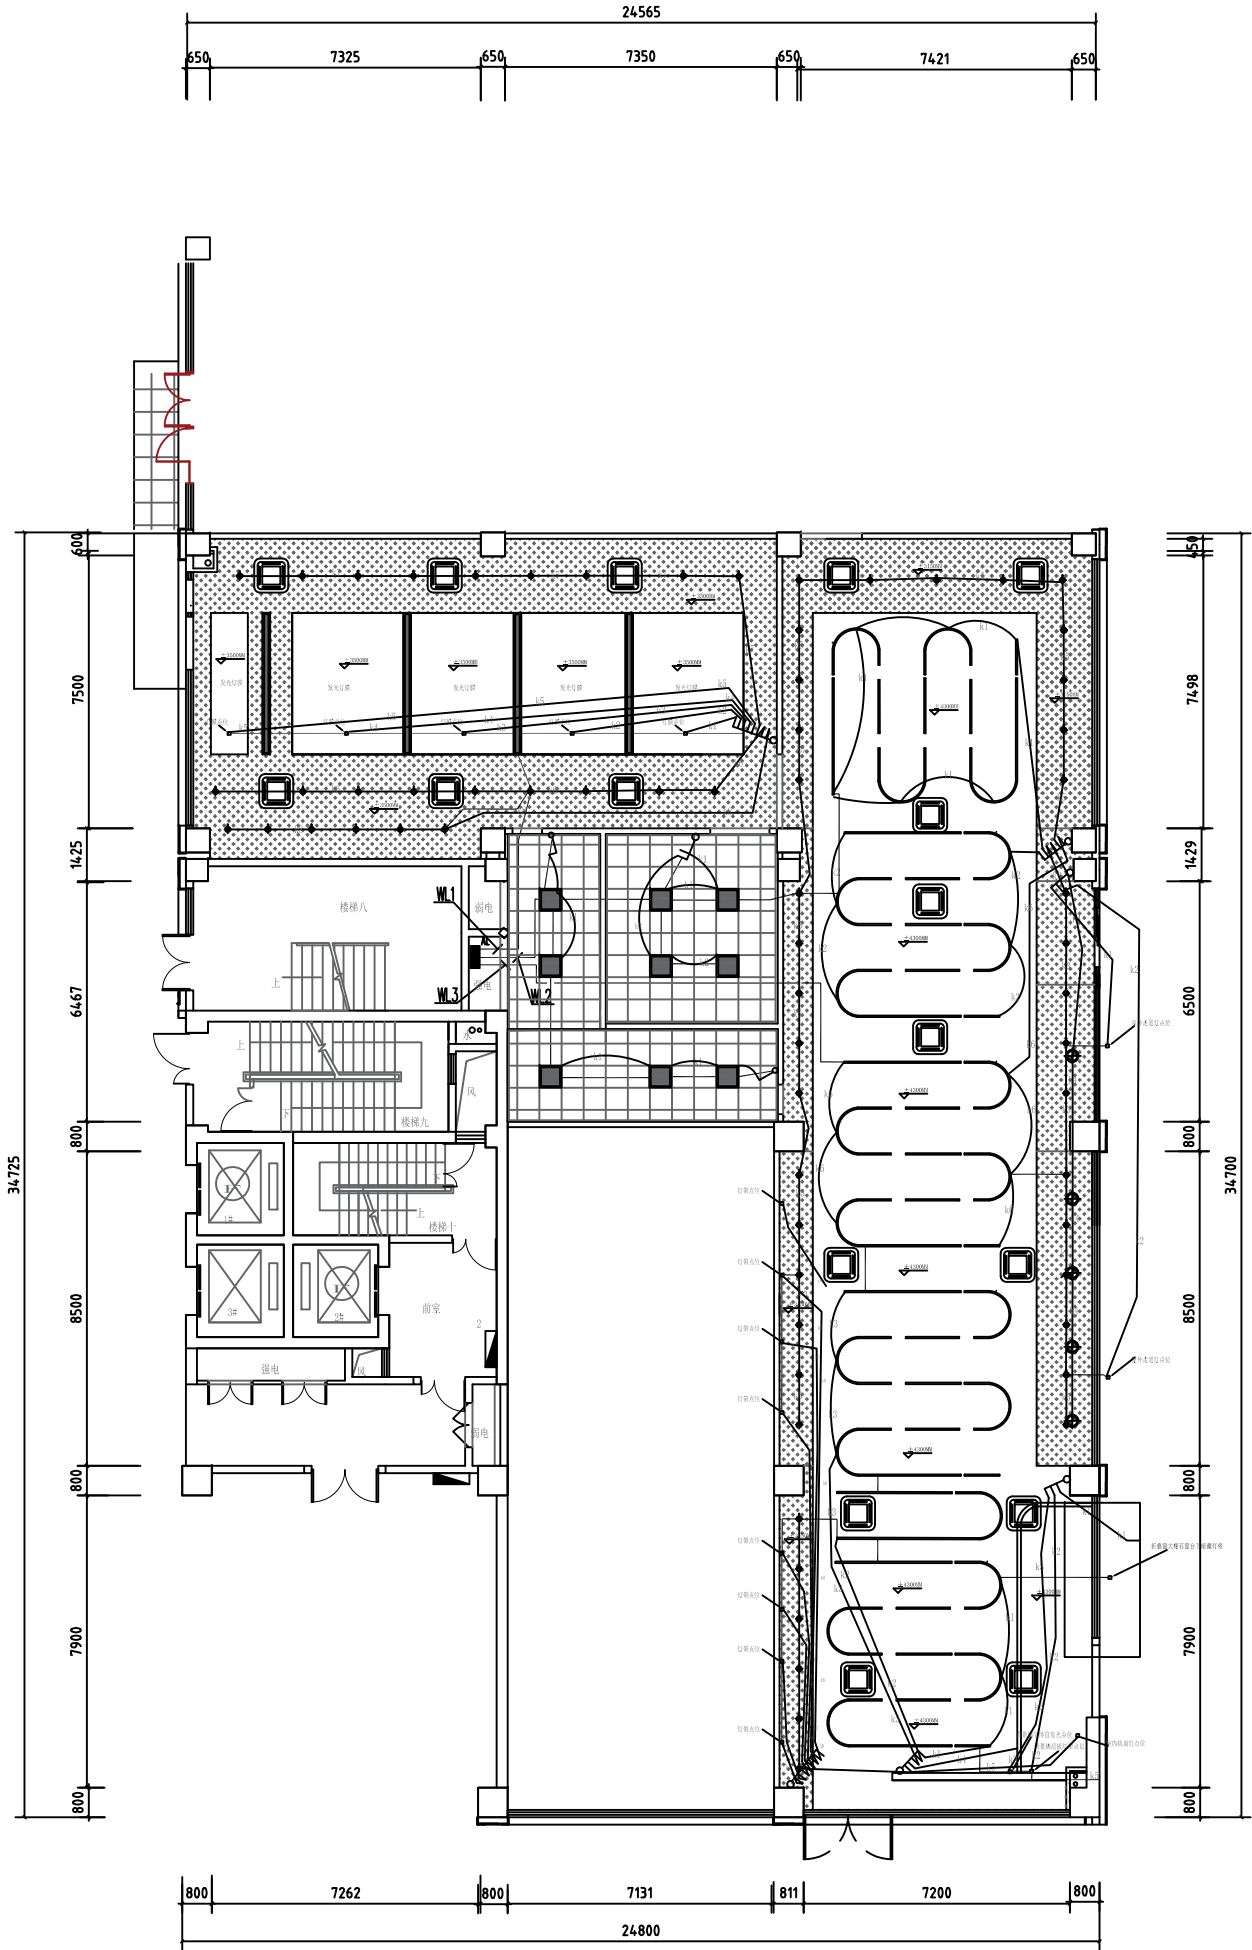

图例说明:	
	一位单控开关
	二位单控开关
	三位单控开关
	四位单控开关
	五位单控开关
	六位单控开关
	七位单控开关
	八位单控开关

上海琪睿立庆设计工程集团有限公司  
SHANGHAI QIRULIQINGDESIGN ENGINEERING GROUP CO., LTD

企业资质: 建筑机电(暖通工程专业)乙级  
DESIGN GRADE:CLASS B  
证书号: A231036118

顾问设计单位:  
CD-OPERATOR:


建设单位:  
CLIENT:


发行记录 ISSUE REMARK		
版次	发布日期	备注
REF.	ISSUE DATE	DESCRIPTION
1	2025.04	施工图第一次发行
2		
3		
4		
5		

设计签署 SIGNATURE		
职务	姓名	签署
DUTY	FULL NAME	SIGNATURE
审定		
APPROVED BY		
项目负责人	董斌	明斌
PROJECT CHIEF	董斌	明斌
审核	张俊霞	张俊霞
IDENTIFIED BY	张俊霞	张俊霞
专业负责人	王强	王强
SPECIALTY CHIEF	王强	王强
校核	张如卿	张如卿
CHECKED BY	张如卿	张如卿
设计	张如卿	张如卿
DESIGNED BY	张如卿	张如卿
制图	张如卿	张如卿
DRAWN BY	张如卿	张如卿
项目名称	华松党群服务中心建设项目	
PROJECT TITLE	华松党群服务中心建设项目	
子项名称		
SUBTITLE		
图名	照明平面图	
DRAWING TITLE	照明平面图	
设计阶段	施工图	专业
JOB STAGE	施工图	DISCIPLINE
工程号	XZ-2025-001	子项号
PROJECT NO.	XZ-2025-001	SUBTITLE NO.
图号	电施-03	图号
DRAWING NO.	电施-03	REVISION
比例	1:100	日期
SCALE	1:100	DATE
日期	2025.04	
审核人签字 Author Ized stamp		
注册人签字 Register stamp		


(本图原为设计院出图, 否则无效)

合 计	项 目		地 址		备 注		备 注
	项 目		地 址		备 注		备 注

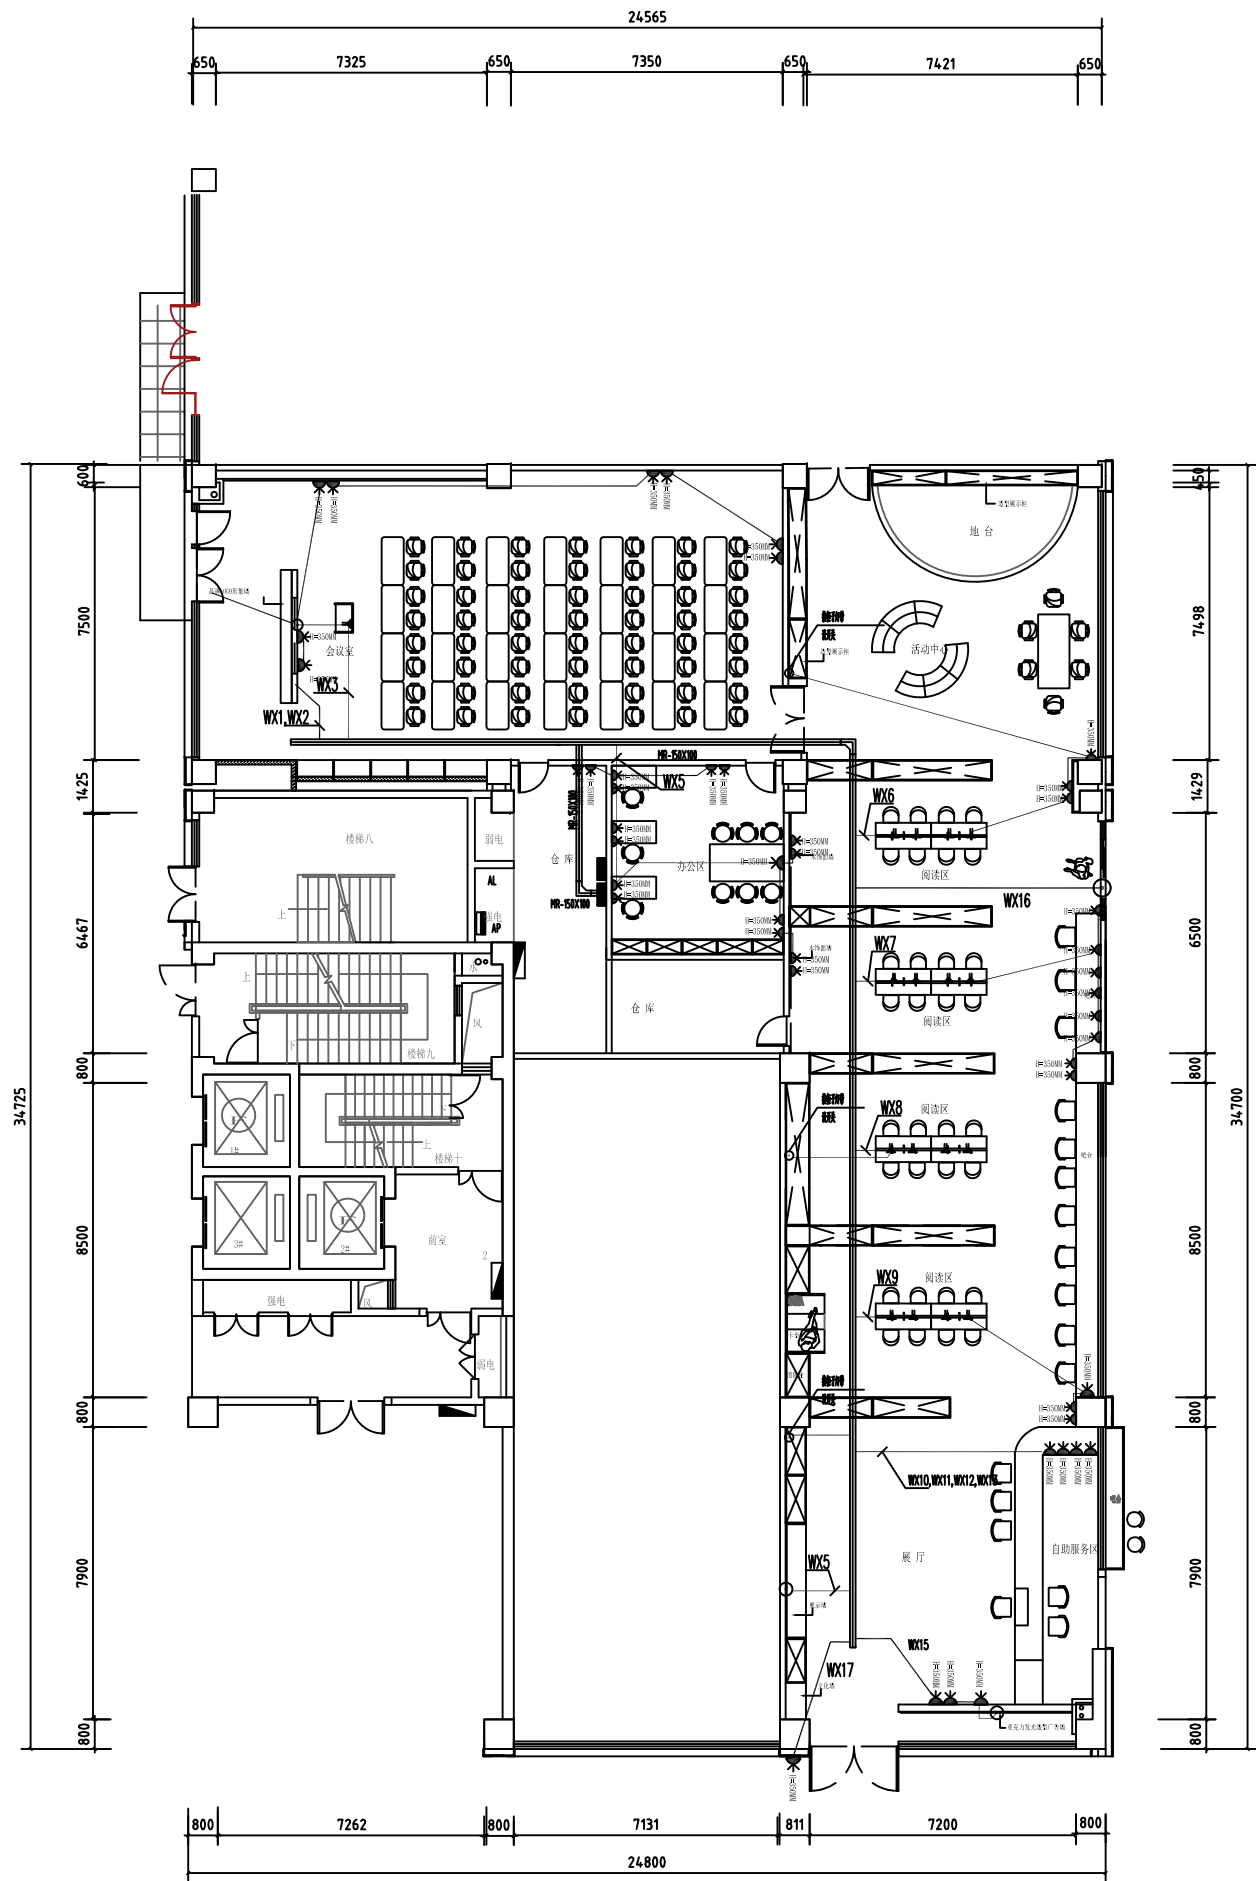


图例	说 明
	三加二插座
	地插座
	网络插座
	防水插座
	空调插座

注:空调插座现场定、插座高度按现场实际情况定.

<div></div> <div>上海琪睿立庆设计工程集团有限公司 SHANGHAI QIRULI QINGSHI DESIGN ENGINEERING GROUP CO., LTD.</div>			
公司资质: 建筑专业(建筑工程专业)乙级 DESIGN GRADE: CLASS B 证书号: A231038118			
编制设计单位: CO-OPERATOR:			
建设单位: CLIENT:			
发 行 记 录    ISSUE REMARK			
版次 REV.	发行日期 ISSUE DATE	说 明 DESCRIPTION	
1	2025.04	施工图第一次发行	
2			
3			
4			
5			
设计 签 署    SIGNATURE			
职 务 DUTY	姓 名 FULL NAME	签 署 SIGNATURE	
审批 APPROVED BY			
项目负责人 PROJECT CHIEF	张斌	张斌	
审核 IDENTIFIED BY	张俊霞	张俊霞	
专业负责人 SPECIALITY CHIEF	张俊霞	张俊霞	
校 对 CHECKED BY	王瑶	王瑶	
设计 DESIGNED BY	樊松阳	樊松阳	
制图 DRAWN BY	樊松阳	樊松阳	
项目名称 PROJECT TITLE	莘松党群服务中心建设项目		
子项名称 SUBTITLE			
图 名 DRAWING TITLE	插座平面图		
设计阶段 JOB STAGE	施工图	专业 DISCIPLINE	电气
工 程 号 PROJECT NO.	XZ-2025-001	子项号 SUBTITLE NO.	01
图 号 DRAWING NO.	电施-04	版本 REVISION	1
比例 SCALE	1:100	日期 DATE	2025.04
项目负责人签字 Authorized stamp			
个人执业章 Register stamp			

合	照		州		信息	使用空间	
案	实		电		体术潜水		

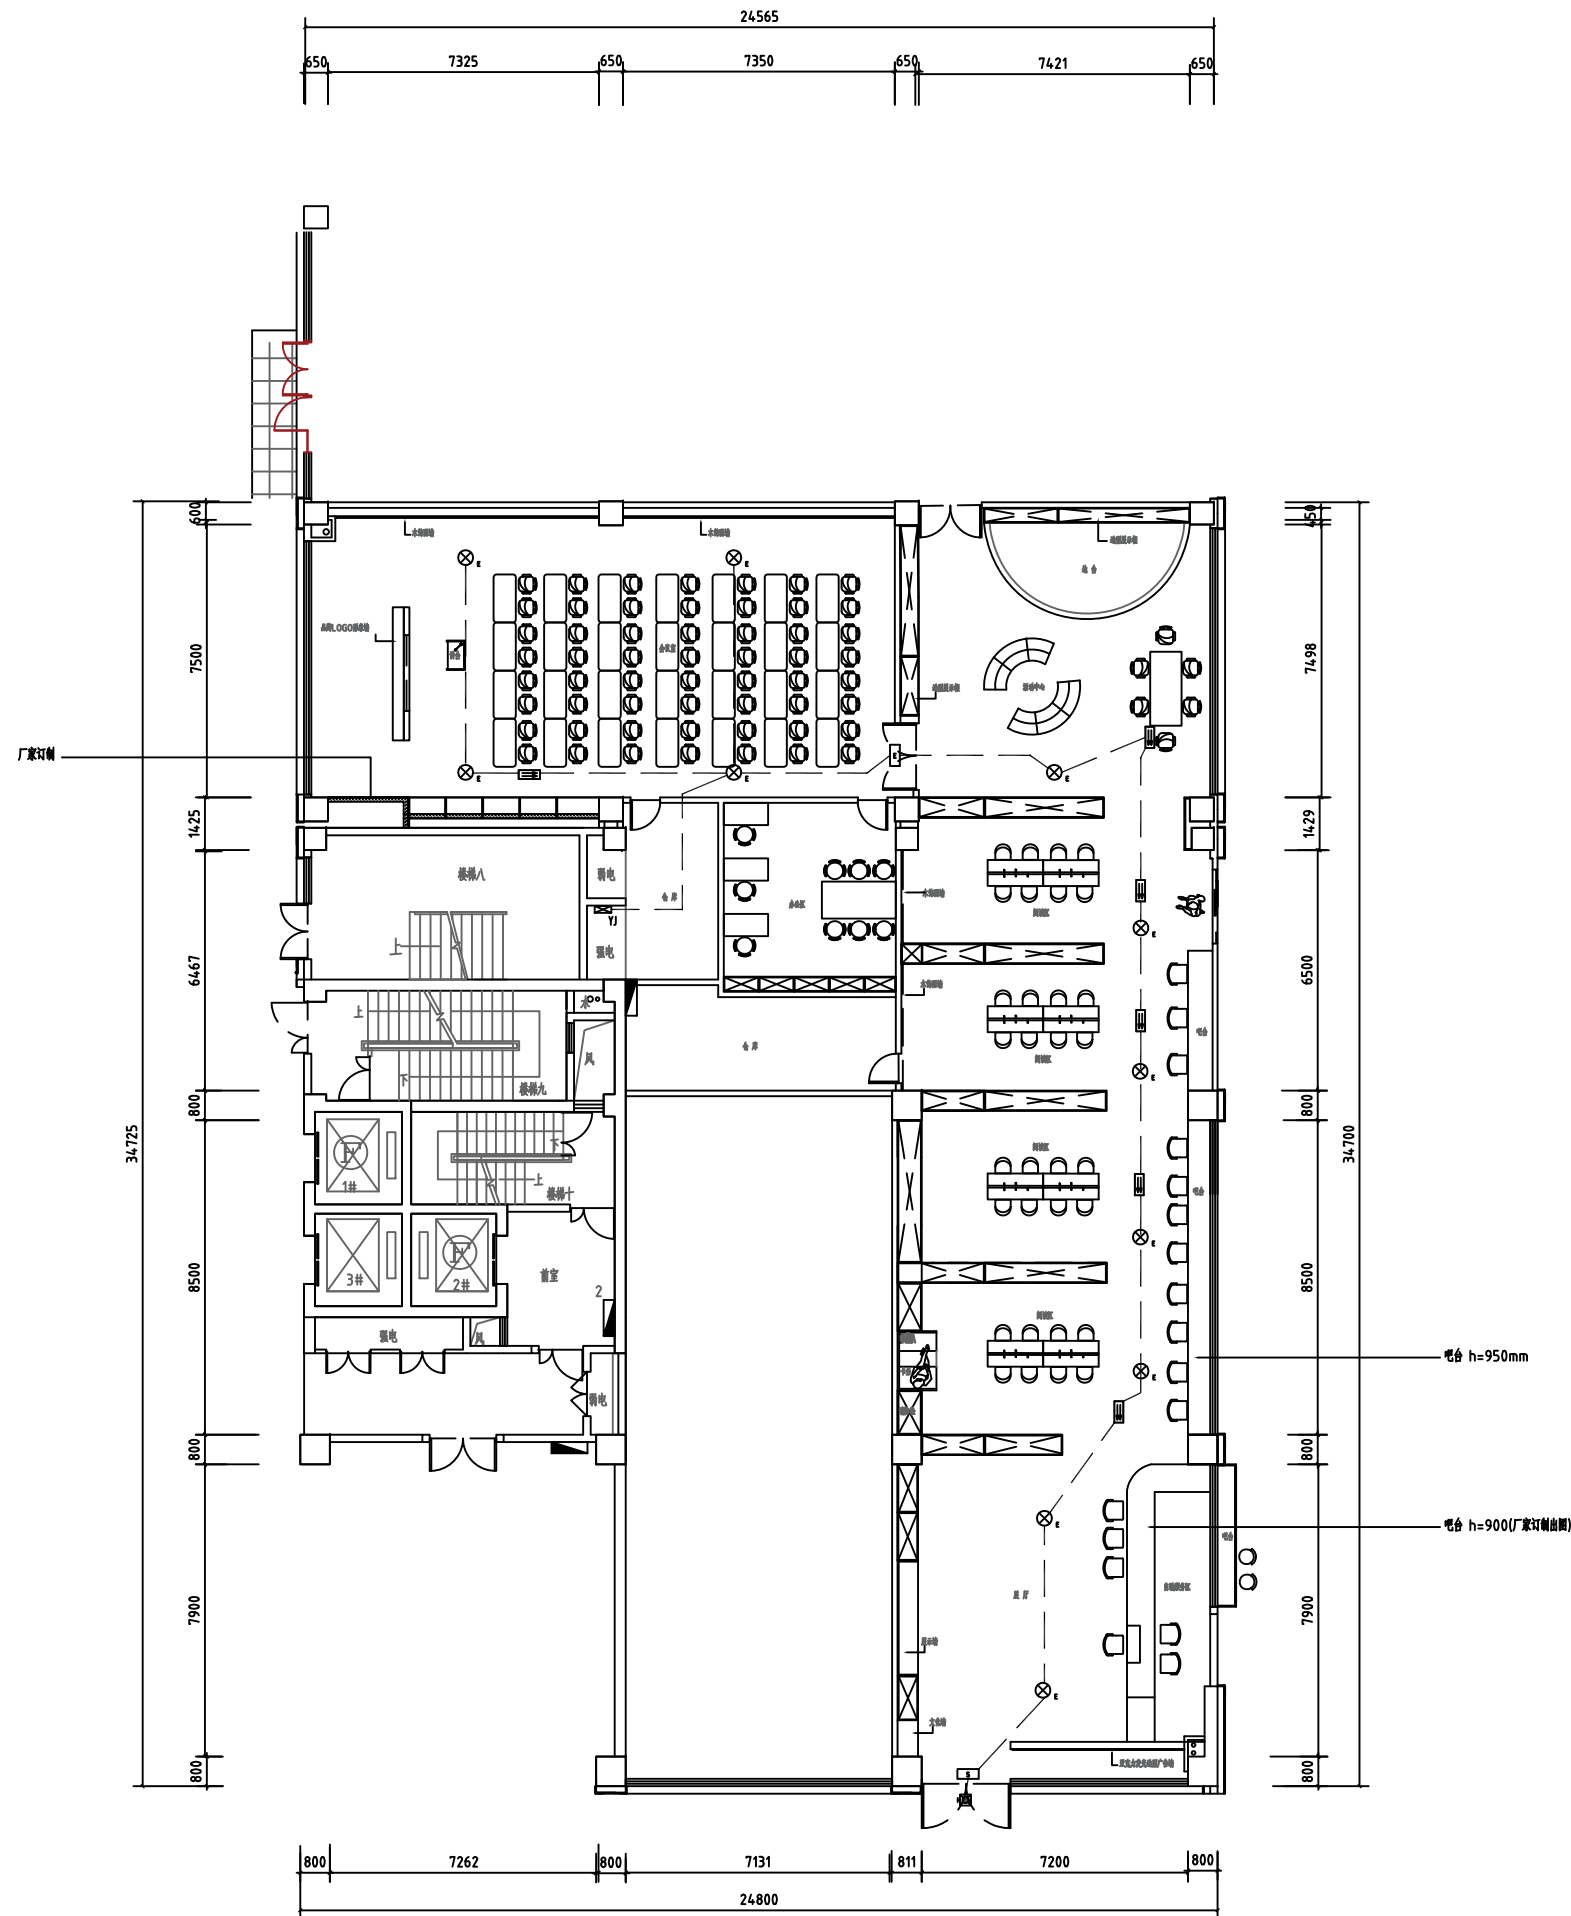

上海琪睿立庆设计工程集团有限公司  
SHANGHAI QIRUILI QINGDESIGN ENGINEERING GROUP CO., LTD

公司资质: 建筑行业(建筑工程专业)乙级  
DESIGN GRADE: CLASS B  
证书号: A231038118

顾问设计单位:  
CO-OPERATOR:

建设单位: \_\_\_\_\_  
CLIRINT: \_\_\_\_\_

发 行 记 录    ISSUE REMARK

版次 REV.	发行日期 ISSUE DATE	描 要 DESCRIPTION
1	2025. 04	施工图第一次发行
2		
3		
4		
5		


设计 签 章		SIGNATURE	
负责人 DUTY	姓名 FULL NAME	签署 SIGNATURE	
审批 APPROVED BY			
项目负责人 PROJECT CHIEF	张斌	张斌	
审批 IDENTIFIED BY	张俊霞	张俊霞	
项目负责人 SPECIALTY CHIEF	张俊霞	张俊霞	
检查 CHECKED BY	王强	王强	
设计 DESIGNED BY	张树钢	张树钢	
审核 DRAWED BY	张树钢	张树钢	
项目名称 PROJECT TITLE	莘松党群服务中心建设项目		
子标题 SUBTITLE			
图 名 DRAWING TITLE	应急照明平面图		
工序阶段 JOB STAGE	施工图	专业 DISCIPLINE	电气
项目号 PROJECT NO.	XZ-2025-001	子标题 SUBTITLE	01
图号 DRAWING NO.	电施-05	版本 REVISION	1
比例 SCALE	1:100	日期 DATE	2025. 04

单位出国专用章  
Authorized stamp

个人执业专用章  
Register stamp

(本图须加盖我公司出图章, 否则无效)

专业	给排水
专业	电气
专业	暖通
专业	结构
专业	园林
专业	其他

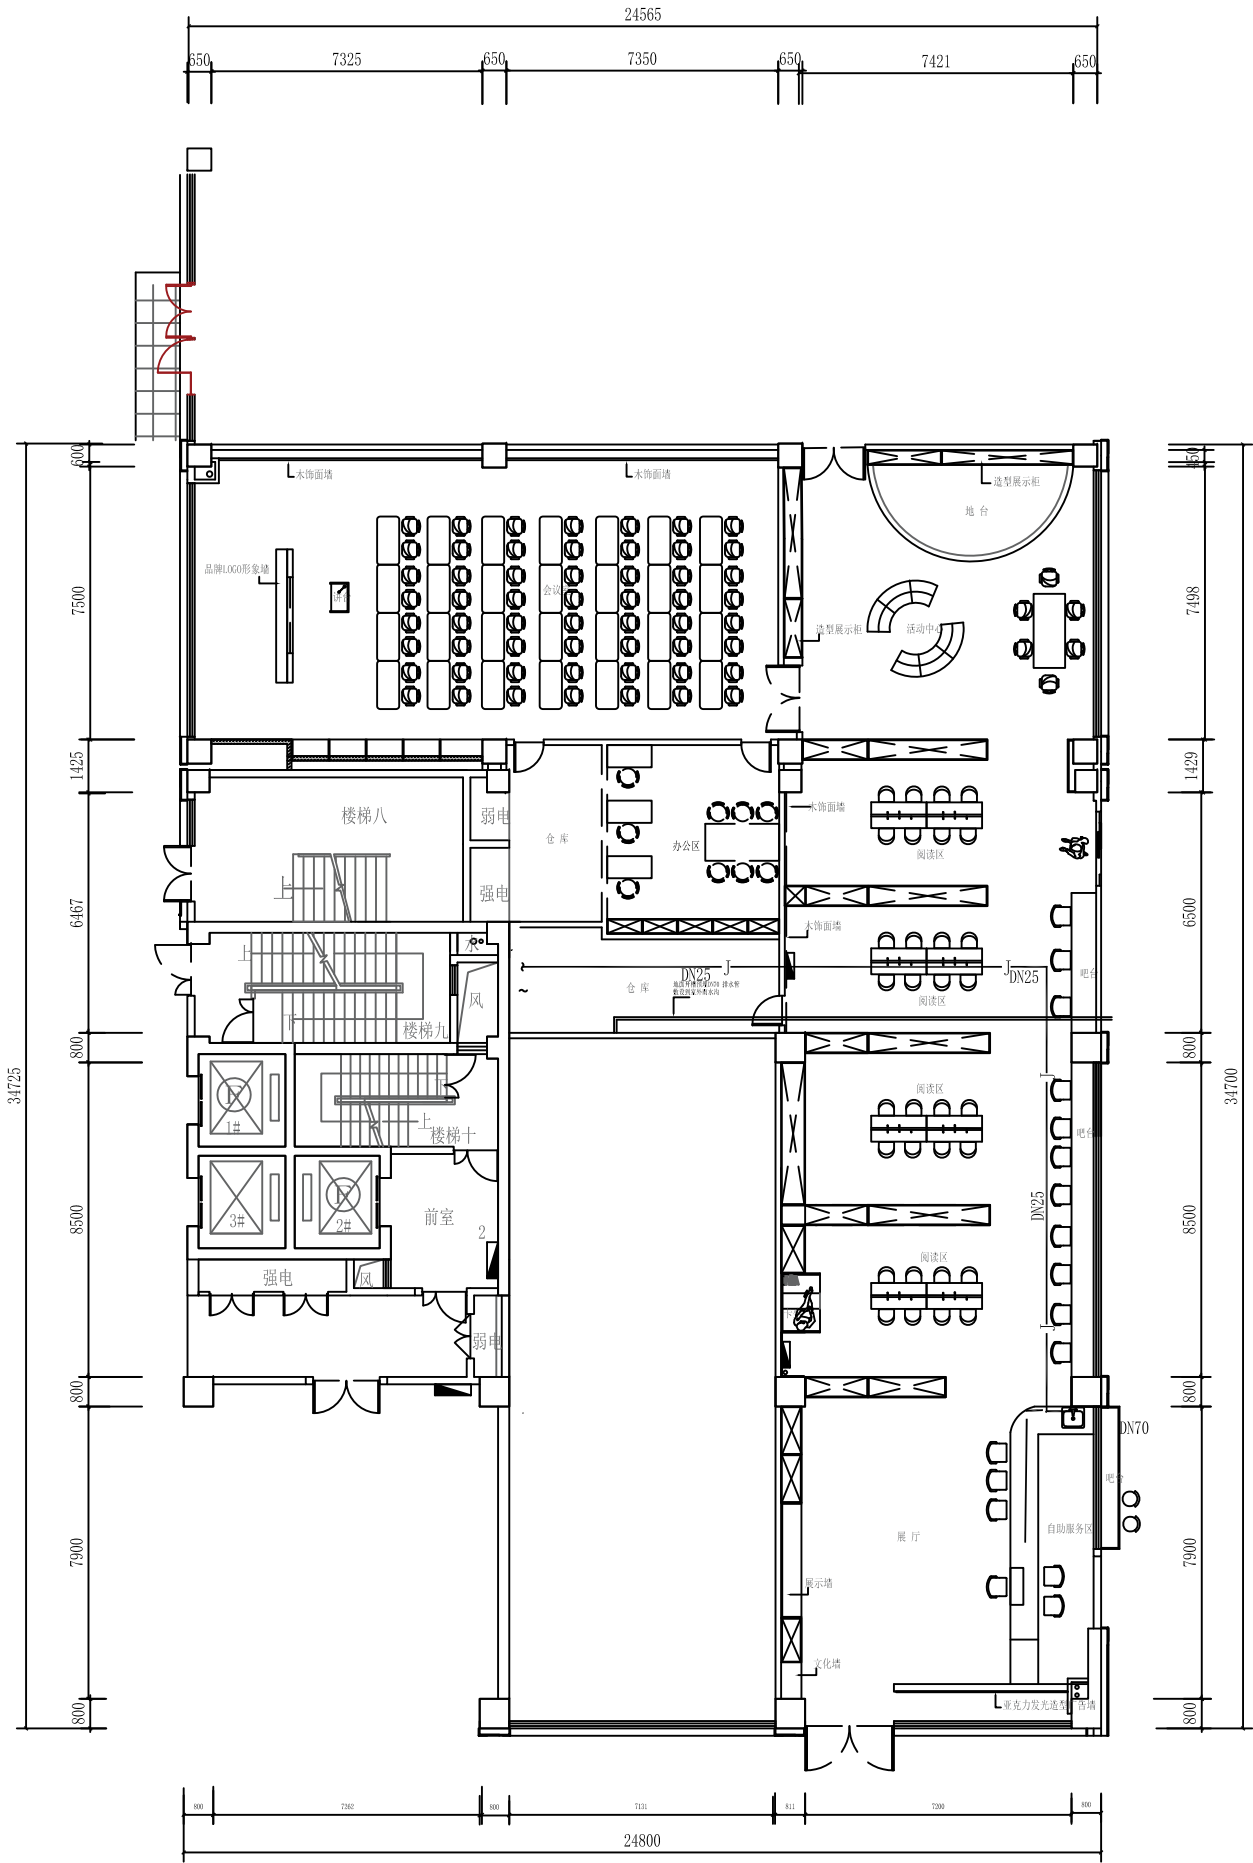

给排水平面图

## 给排水设计施工说明

### 一、设计依据

- 《建筑给水排水设计标准》GB50015-2019
- 《建筑设计防火规范》GB50016-2014（2018年版）
- 《建筑灭火器配置设计规范》（GB50140-2005）
- 《自动喷水灭火系统设计规范》（GB50084-2017）
- 《消防给水及消火栓系统技术规范》（GB50974-2014）
- 《建筑机电工程抗震设计规范》（GB50981-2014）
- 建筑、室内及相关专业提供的资料及要求；甲方提供的相关资料及批文。

### 二、系统设计说明

本次设计内容包括:室内给排水系统

#### 1. 给水系统

本次设计给水系统为从原有给水管道上引入一根给水管；给水支管根据装修平面设计做相应调整,详见平面图及系统图。

#### 2. 排水系统

室内排水排入原有的污水系统。

本次设计污水立管系统为土建原有；排水支管根据装修平面设计做相应调整,详见平面图及系统图。

#### 3. 消防系统

本项目消防均利用大楼原有消防设施，消火栓做相应的移动，其余不做改造。

### 三、管道管材及管道接口连接


- 建筑户内给水支管采用冷水型PP-R给水管（S5系列公称压力1.0Mpa），热熔连接。
- 排水管采用U-PVC，粘接。
- 生活给水管上采用全铜质阀门。

### 四、施工事项


- 排水管穿楼板应预留孔洞，管道安装完后将孔洞严密捣实，立管周围应设高出楼面板设计标高10~20mm的阻水圈和相应的阻火圈（做好封堵、防水、防火措施），排水立管每层设置一伸缩节（伸缩节设置于三通管件之下），排水横支管，横干管及管道上无汇合管件，直线长度大于2.2m的管道应设置伸缩节，但伸缩节之间间距不得大于4m。立管上检查口距该层地面1m安装。检查口、阻火圈及伸缩节的设置详见等配件安装详见标准图19S406。
- 排水管高于地面150mm，且用配套盲板封堵。


### 五、管道冲洗、消毒

- 给水管道、水箱、二次加压系统在系统运行前须用水冲洗和消毒要求以不小于1.5m/s的流速进行冲洗，再以浓度为20~30mg/L游离氯的水灌满整个管道，的流速进行冲洗，再以浓度有关部门取样检,符合《生活饮用水卫生标准》方可使用。
- 排水管冲洗以管道通畅为合格。

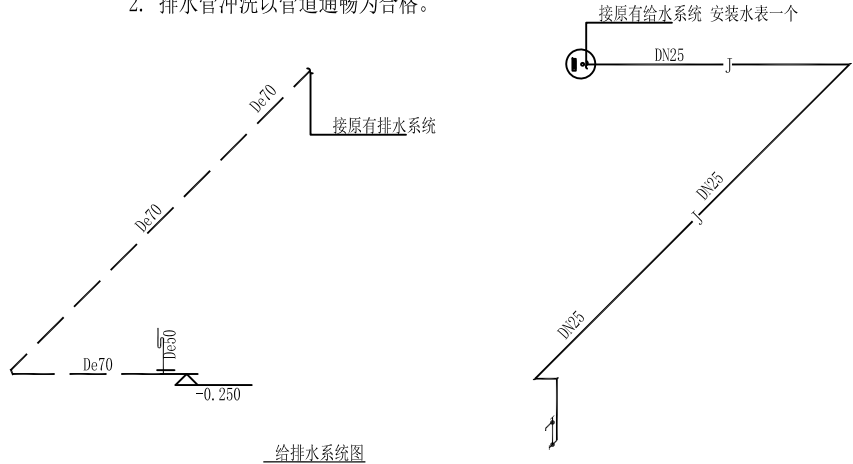

给排水系统图

<div></div> <div>上海琪睿立庆设计工程集团有限公司</div> <div>SHANGHAI QIRULI QINGSHI DESIGN ENGINEERING GROUP CO., LTD.</div>			
公司资质: 建筑行业(暖通工程专业)乙级 DESIGN GRADE:CLASS B 证书号: A231038118			
周何设计单位: CO-OPERATOR:			
建设单位: CLIENT:			
发 行 记 录      ISSUE REMARK			
版次 REV.	发行日期 ISSUE DATE	描 要 DESCRIPTION	
1	2025.04	施工图第一次发行	
2			
3			
4			
5			

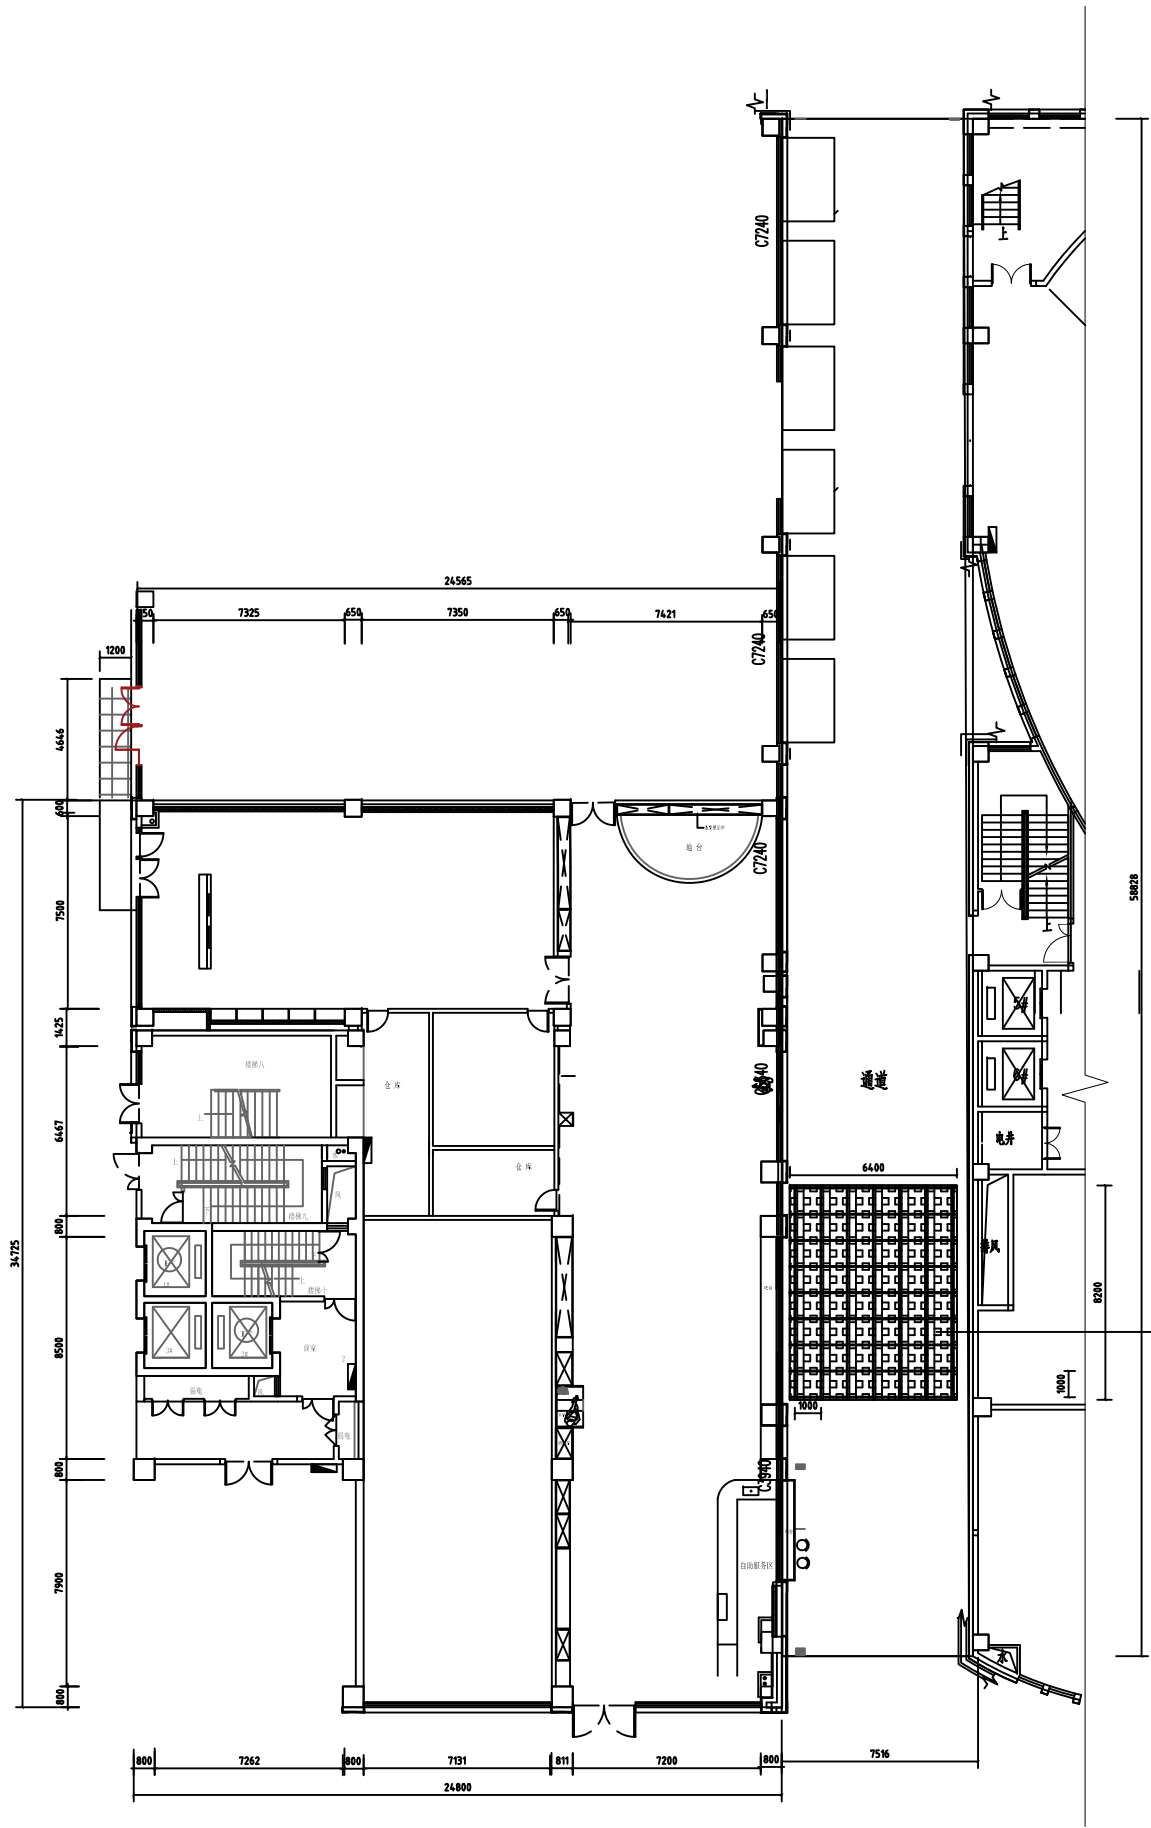
[illegible]

造型铝板顶施工说明  
规格6.2m\*8.4m 基层结构镀锌管40mm\*40mm\*4mm双向@1000mm  
面层为定制雕刻造型铝板 表面烤漆 铝板厚度4mm  
固定方式: 铝合金角码固定螺栓连接固定四周整体四周密封胶收边

[illegible]





企 業	事 業	國 有	集 體	合 伙	獨 資	其 他	備 註	備 註	備 註
-----	-----	-----	-----	-----	-----	-----	-----	-----	-----

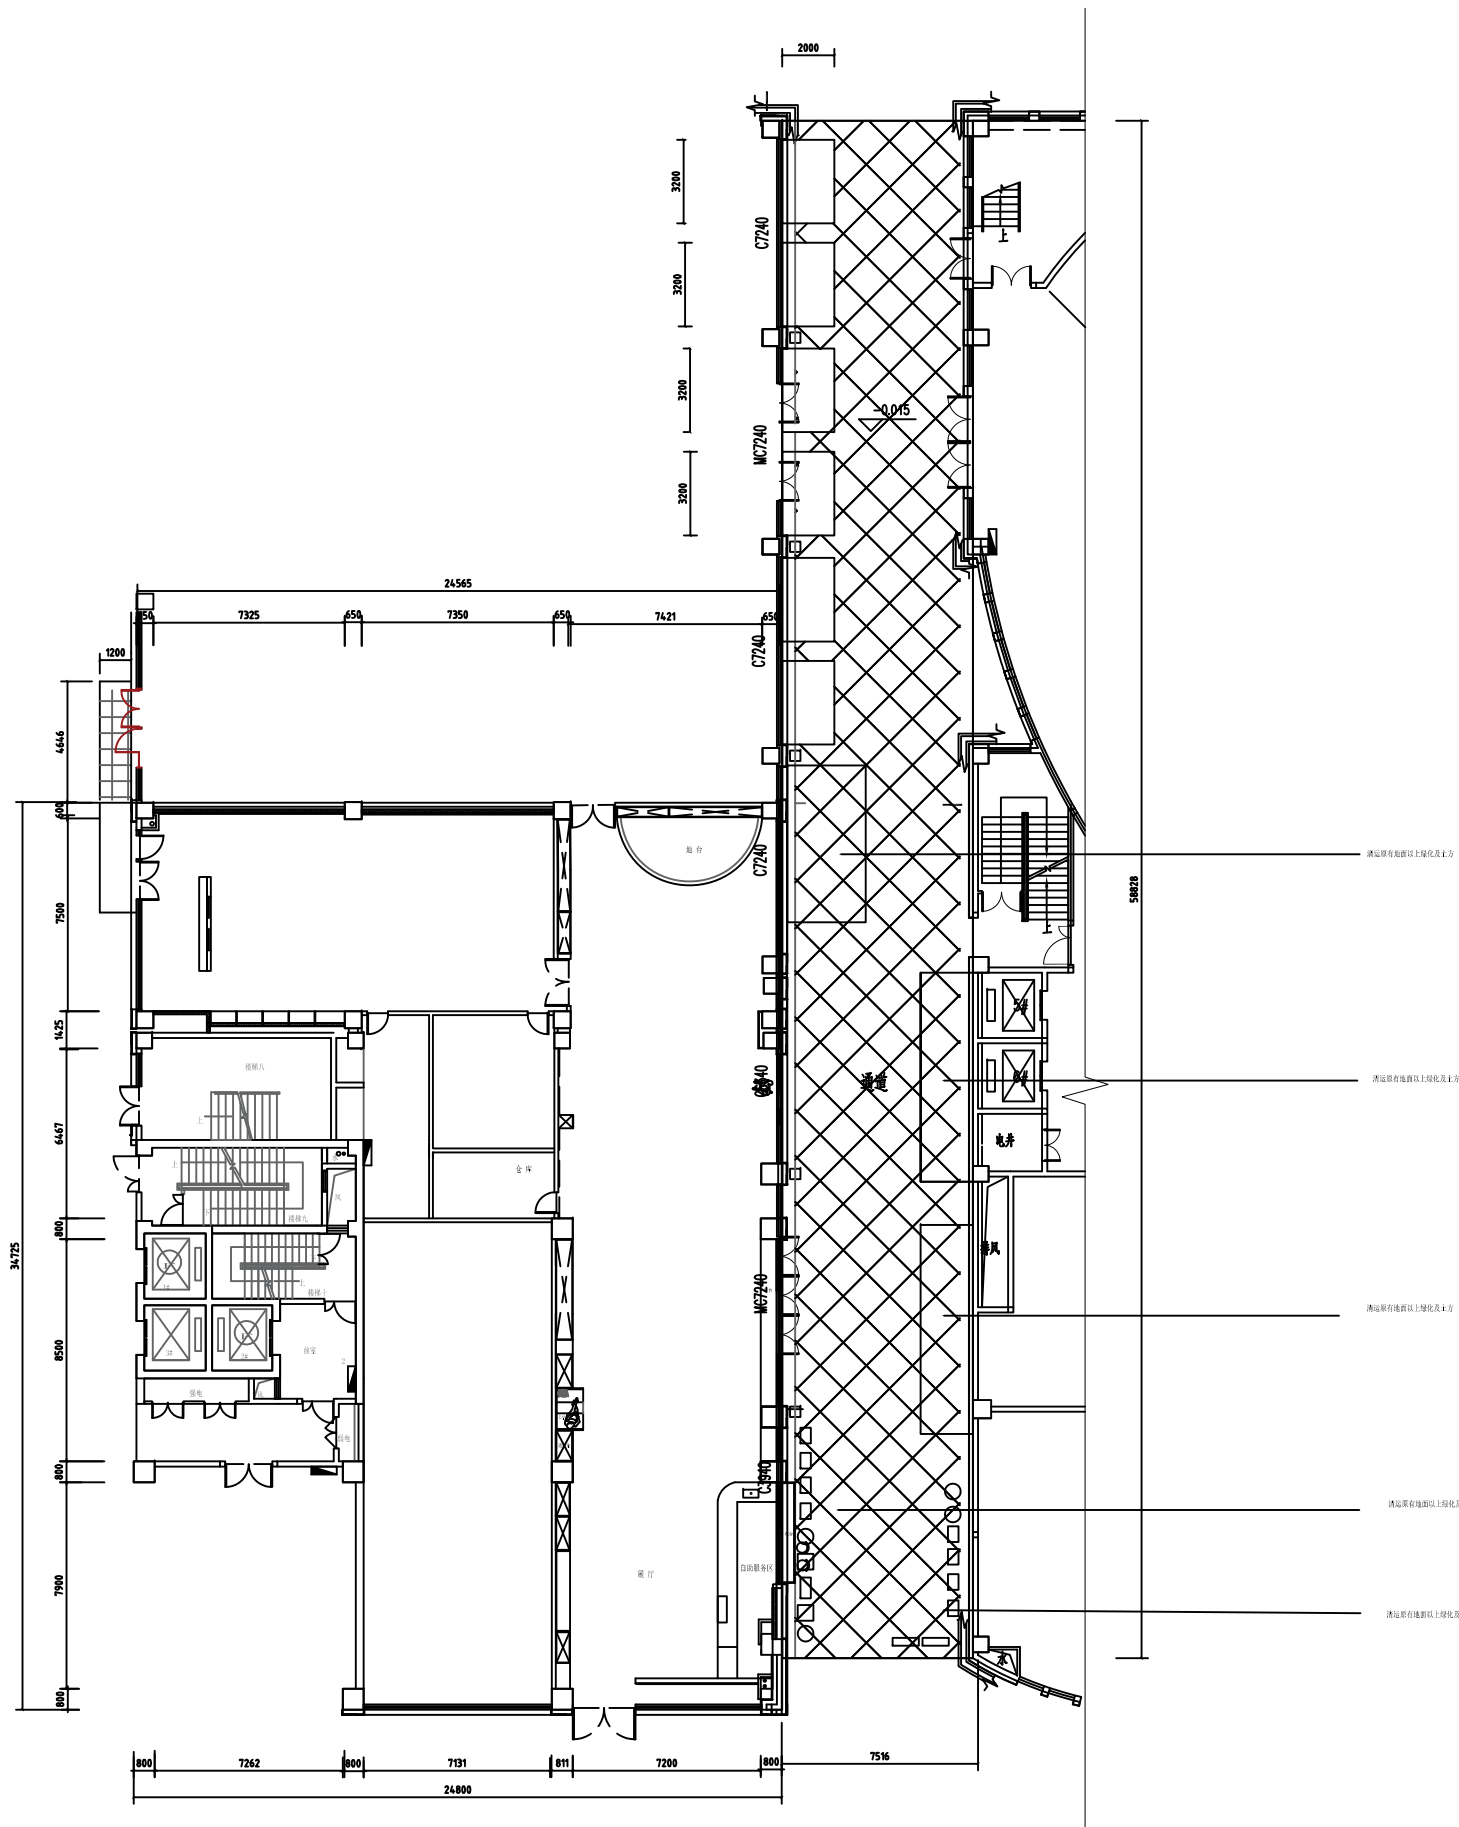

 室外EDPM地面拆除厚度20cm含细石混凝土

[illegible]

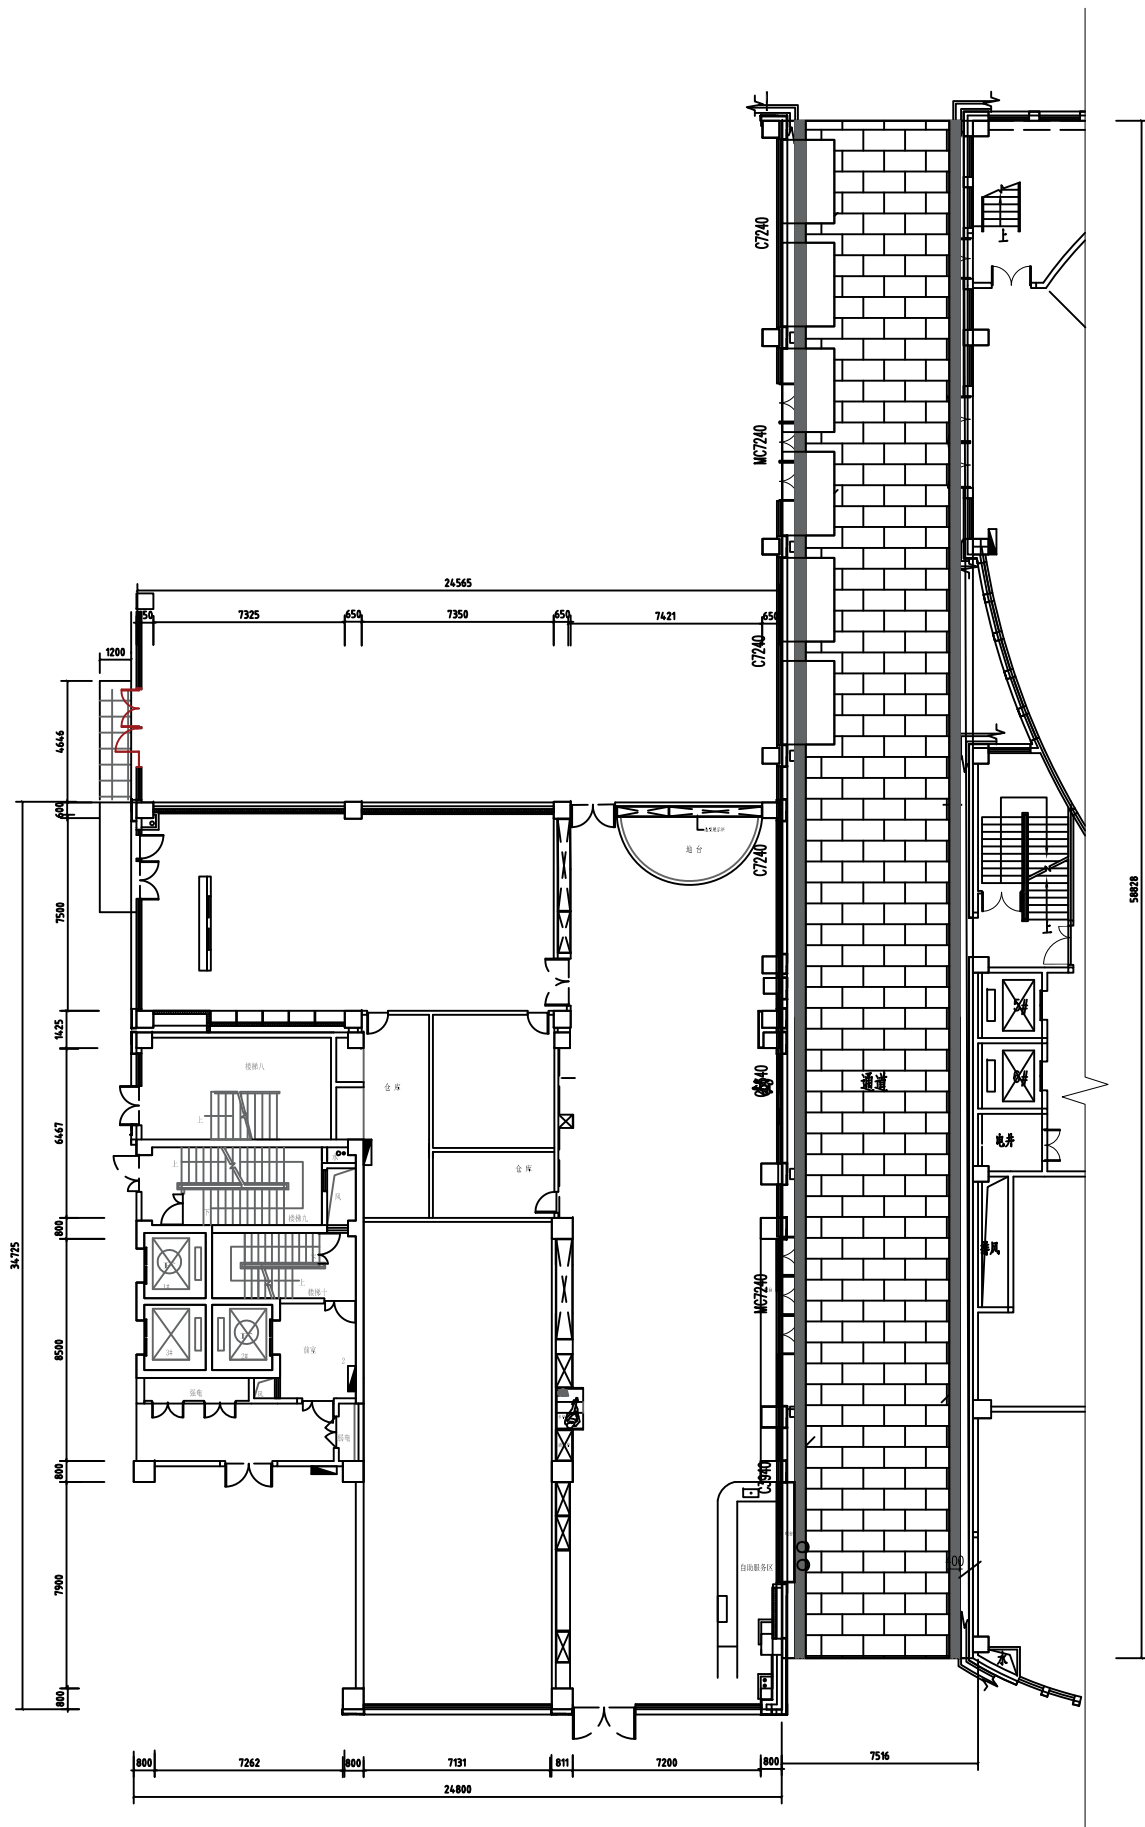[illegible]


 室外地面翻新10cm厚细石混凝土找平, 铺贴PC300\*600防滑砖

[illegible]

企 業	事 業	國 有	集 體	合 伙	獨 資	其 他	備 註	備 註	備 註	備 註	備 註
-----	-----	-----	-----	-----	-----	-----	-----	-----	-----	-----	-----




门头做法说明：  
12m长1.2高1.3m深 镀锌管50mm\*100mm\*4mm方管结构基层、  
面层铝制长城板 门头三面周围：10cm宽 4cm厚 定制不锈钢烤漆灯箱。

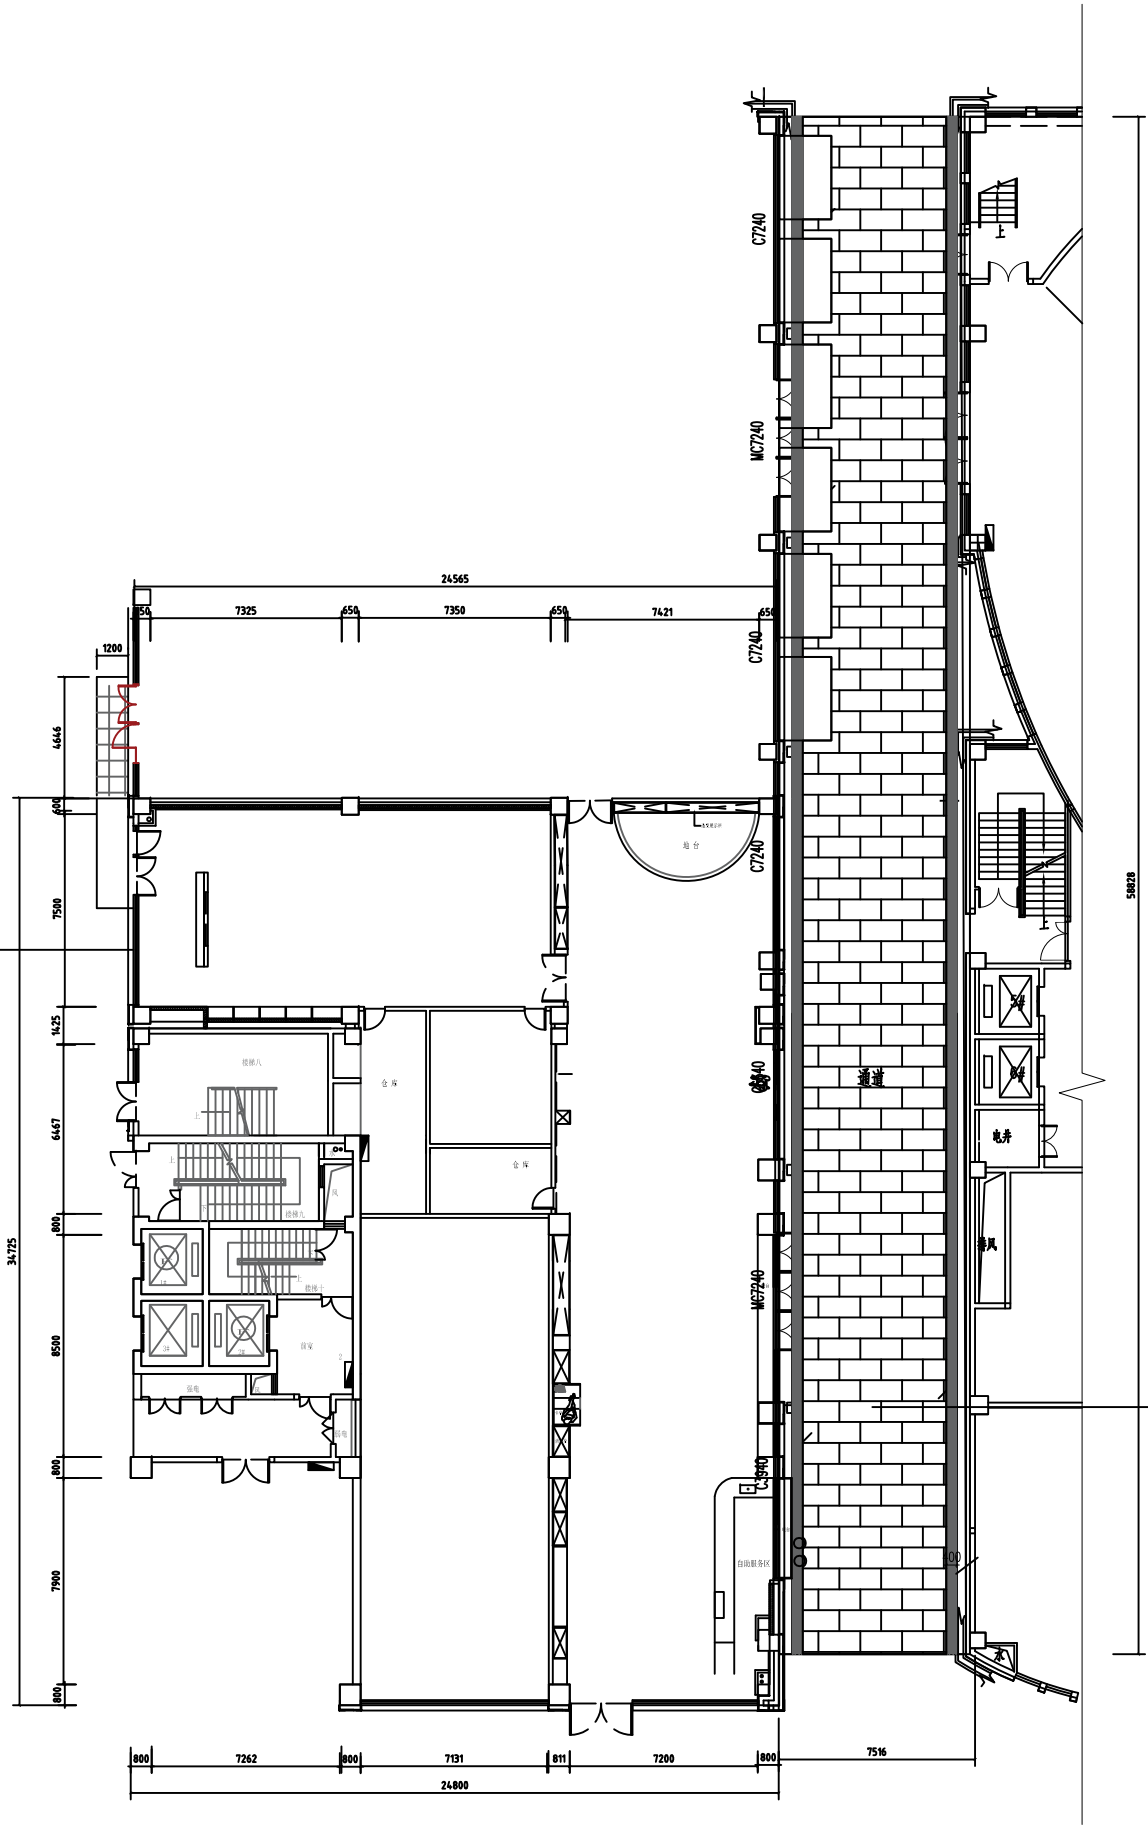


门头做法说明：  
6.7m\*1.2m 镀锌管40mm\*40mm\*4mm方管结构基层、面层  
铝制长城板 门头三面周围：10cm宽 4cm厚 定制不锈钢烤漆灯箱。


<div><div>上海盛立设计工程集团有限公司 SHANGHAI SHENGLI DESIGN ENGINEERING GROUP CO., LTD.</div></div>		
<div>4000号, 南汇区江镇工业园区A12号 DESIGN GRADE-CLASS B 证书号: A231030110</div>		
设计单位: CD-OPERATOR:		
项目名称:		
发 行 记 录 ISSUE RECORD		
版 次 REV.	修 改 ISSUE REASON	备 注 REMARK
1		
2		
3		
4		
5		
设计阶段 (STAGE)		
图 名 NAME	图 号 FILE NO.	图 章 STAMP
PROPOSED BY 设计人	审核	审核
DESIGNED BY 设计人	审核	审核
CHECKED BY 校对人	审核	审核
DESIGNED BY 设计人	审核	审核
CHECKED BY 校对人	审核	审核
图 名 NAME	莘松党群服务中心建设项目	
图 号 FILE NO.		
图 名 NAME	室外门头图	
APP. STAGE 应用阶段	施工图	图 章 STAMP
PROJECT NO. 工程号	ZJ-2025-001	01
SCALE 比例	1:100	1
DATE 日期	2025.04	
设计师签字 Author's seal stamp		
注册师签字 Register stamp		


合 家	照 明		特 种			有 色 金 属	照 明 工 程	
	照 明		电 气			金 属 漆 木		

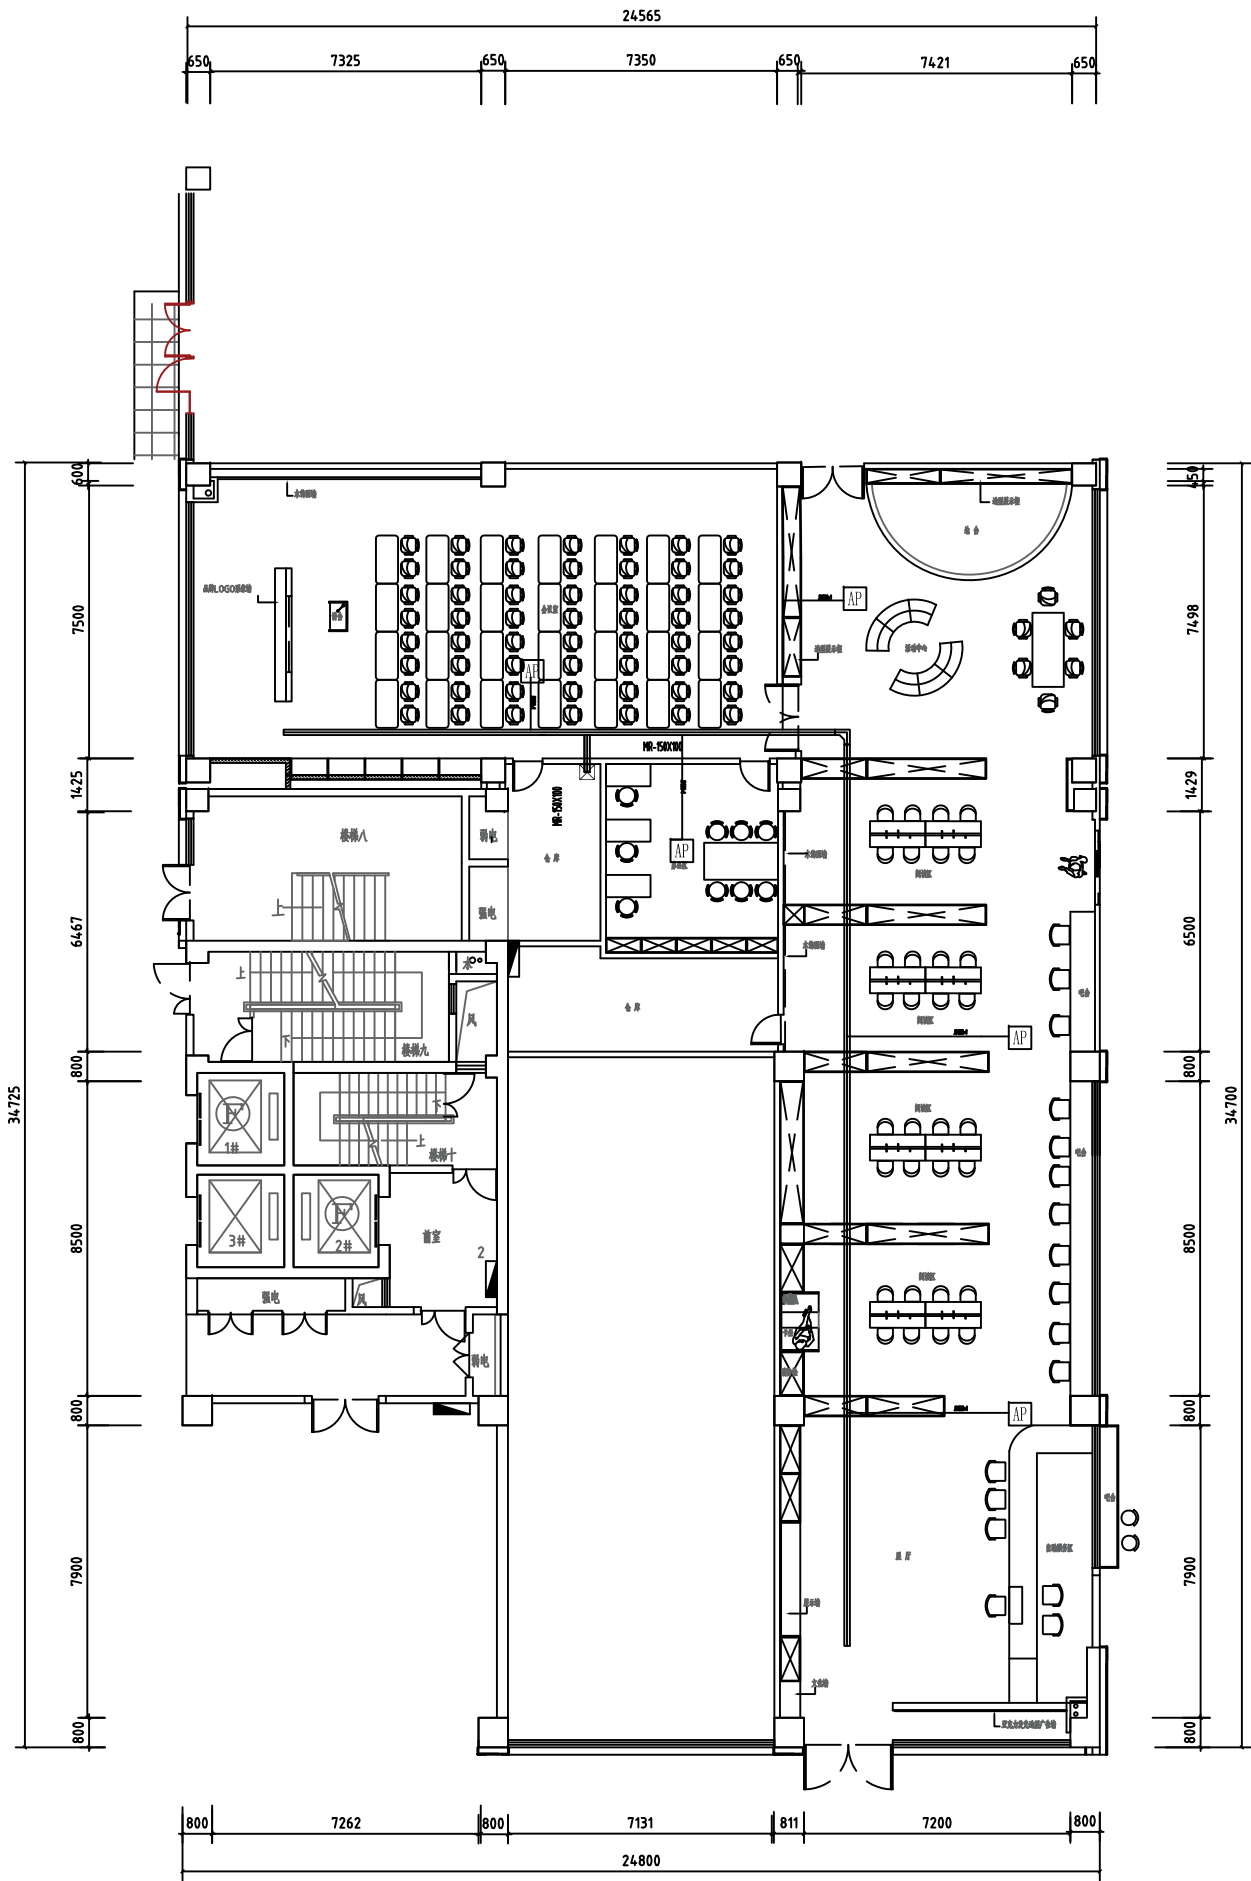





图例	说 明
	▲

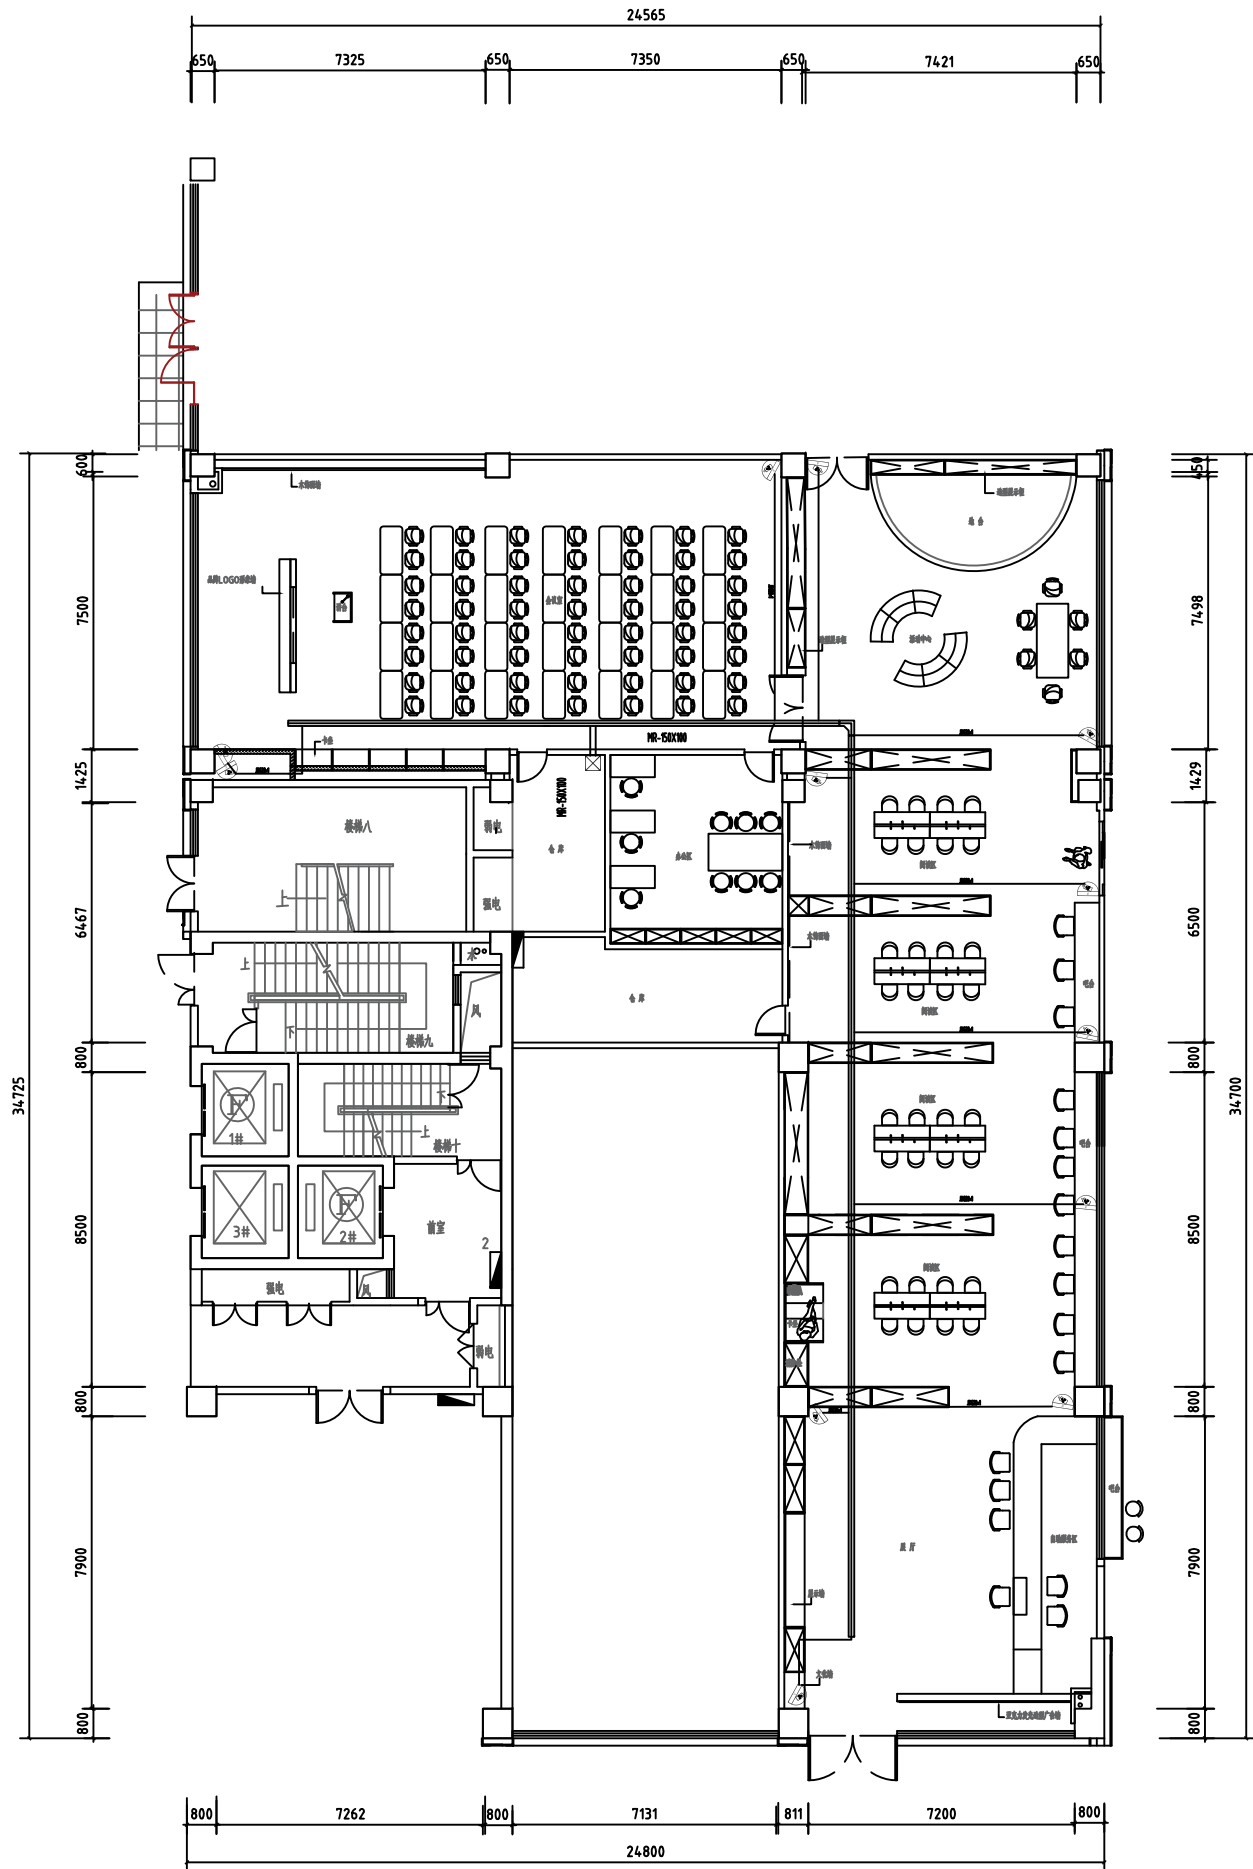
SHANGHAI QIRUI LIQING DESIGN ENGINEERING GROUP CO., LTD						
公司资质：房屋建筑工程(建筑工程专业)乙级 DESIGN GRADE CLASS B 证书号：A231038118						
原设计单位： CO-OPERATOR:						
建设单位： CLIENT:						
发 行 记 录    ISSUE REMARK						
版次 REV.	发行日期 ISSUE DATE	描 述 DESCRIPTION				
1	2025_04	施工图第一次发行				
2						
3						
4						
5						
设 计 签 署    SIGNATURE						
职 务 DUTY	姓 名 FULL NAME	签 署 SIGNATURE				
审 定 APPROVED BY						
项目负责人 PROJECT CHIEF	张斌	张斌				
识 别 人 IDENTIFIED BY	张俊霞	张俊霞				
专业负责人 SPECIALTY CHIEF	张俊霞	张俊霞				
校 对 CHECKED BY	王辉	王辉				
设 计 DESIGNED BY	樊知静	樊知静				
图 章 DRAWN BY	樊知静	樊知静				
项 目 名 称 PROJECT TITLE	莘松党群服务中心建设项目					
子 项 目 名 称 SUBTITLE						
图 名 DRAWING TITLE	无线AP点位平面圖					
施 工 阶 段 JOB STAGE	施工图	专 业 DISCIPLINE	子 项 目 号 SUBTITLE NO.			
工 程 号 PROJECT NO.	XZ-2025-001	图 纸 号 DRAWING NO.	1			
比例 SCALE	1:100	日 期 DATE	2025_04			
单位盖章处 Authorized stamp						
个人盖章处 Register stamp						

[illegible][illegible]

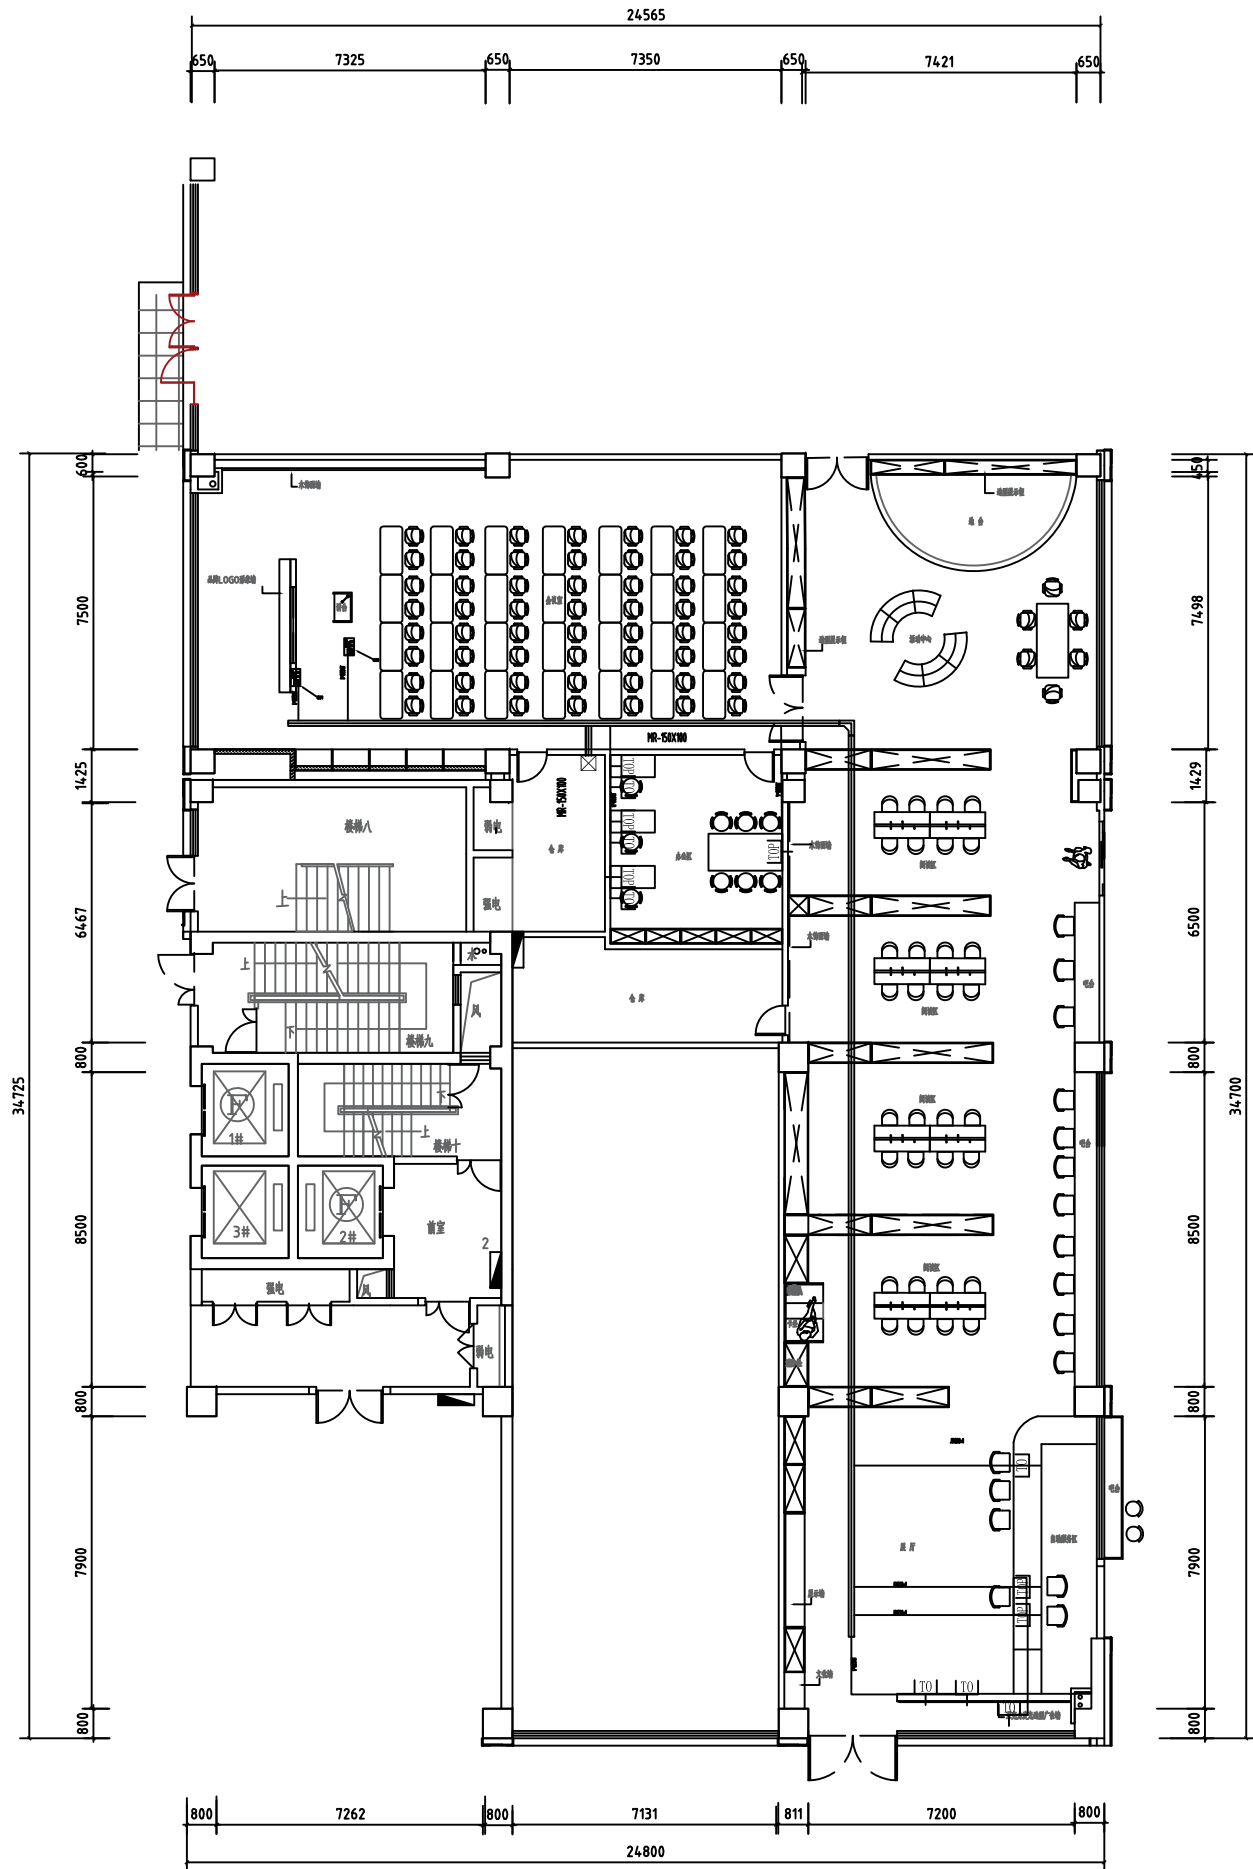
<div></div> <div>上海琪睿立庆设计工程集团有限公司 SHANGHAI QIRUITONG DESIGN ENGINEERING GROUP CO., LTD.</div>			
公司资质：建筑行业(建筑工程专业)乙级 DESIGN GRADE:CLASS B 证书号：A231038118			
周时设计单位： CO-OPERATOR:			
建设单位： CLIENT:			
发 行 记 录      ISSUE REMARK			
版次 REV.	发行日期 ISSUE DATE	描 述 DESCRIPTION	
1	2025.04	施工图第一次发行	
2			
3			
4			
5			
设计 签 署      SIGNATURE			
职 务 DUTY	姓 名 FULL NAME	签 署 SIGNATURE	
APPROVED BY			
项目负责人 PROJECT CHIEF	张斌	叶明	
DESIGNED BY	张俊霞	张俊霞	
专业负责人 SPECIALTY CHIEF	张俊霞	张俊霞	
校 对 CHECKED BY	王璐	王璐	
审 查 DESIGNED BY	樊如静	樊如静	
图 样 DRAWED BY	樊如静	樊如静	
项目名称 PROJECT TITLE	莘松党群服务中心建设项目		
子图名称 SUBTITLE			
图 名 DRAWING TITLE	监控点位平面图		
设计阶段 JOB STAGE	施工图	专业号 DISCIPLINE	
工 程 号 PROJECT NO.	XZ-2025-001	子图号 SUBTITLE NO.	01
图 号 DRAWING NO.	WX-02	版 次 REVISION	1
比 例 SCALE	1:100	日 期 DATE	2025.04
项目负责人签字 Authorized stamp			
个人执业章 Register stamp			

 

[illegible]


图例	说 明
	单孔接地 (1点地)
	双孔接地 (2点地)
	网络信息点

<div style="text-align: center;"> 上海琪睿立庆设计工程集团有限公司 SHANGHAI QIRULIQING DESIGN ENGINEERING GROUP CO., LTD.</div>					
公司资质：建筑专业(建筑工程专业)乙级 DESIGN GRADE:CLASS B 证书号：A231038118					
编制设计单位： CO-OPERATOR:					
建设单位： CLIENT:					
发 行 记 录    ISSUE REMARK					
版次 REV.	发布日期 ISSUE DATE	描 述 DESCRIPTION			
1	2025.04	施工图第一次发行			
2					
3					
4					
5					
设计 签 署    SIGNATURE					
职务 DUTY	姓名 FULL NAME	签署 SIGNATURE			
审批人 APPROVED BY					
项目经理 PROJECT CHIEF	张斌	叶明			
审核 CHECKED BY	张俊霞	张俊霞			
标识ified by IDENTIFIED BY	张俊霞	张俊霞			
专业负责人 SPECIALITY CHIEF	王瑶	王瑶			
校核 CHECKED BY	樊树强	张红制			
设计 DESIGNED BY	樊树强	张红制			
制图 DRAWN BY	樊树强	张红制			
项目名称 PROJECT TITLE	莘松党群服务中心建设项目				
子项名称 SUBTITLE					
图名 DRAWING TITLE	网络点位平面图				
阶段 JOB STAGE	施工图	专业 DISCIPLINE			
工单号 PROJECT NO.	XZ-2025-001	子项号 SUBTITLE NO.	01		
绘图编号 DRAWING NO.	WX-03	版本 REVISION	1		
比例 SCALE	1:100	日期 DATE	2025.04		
项目负责人签字 Authorized stamp					
个人注册章 Register stamp					

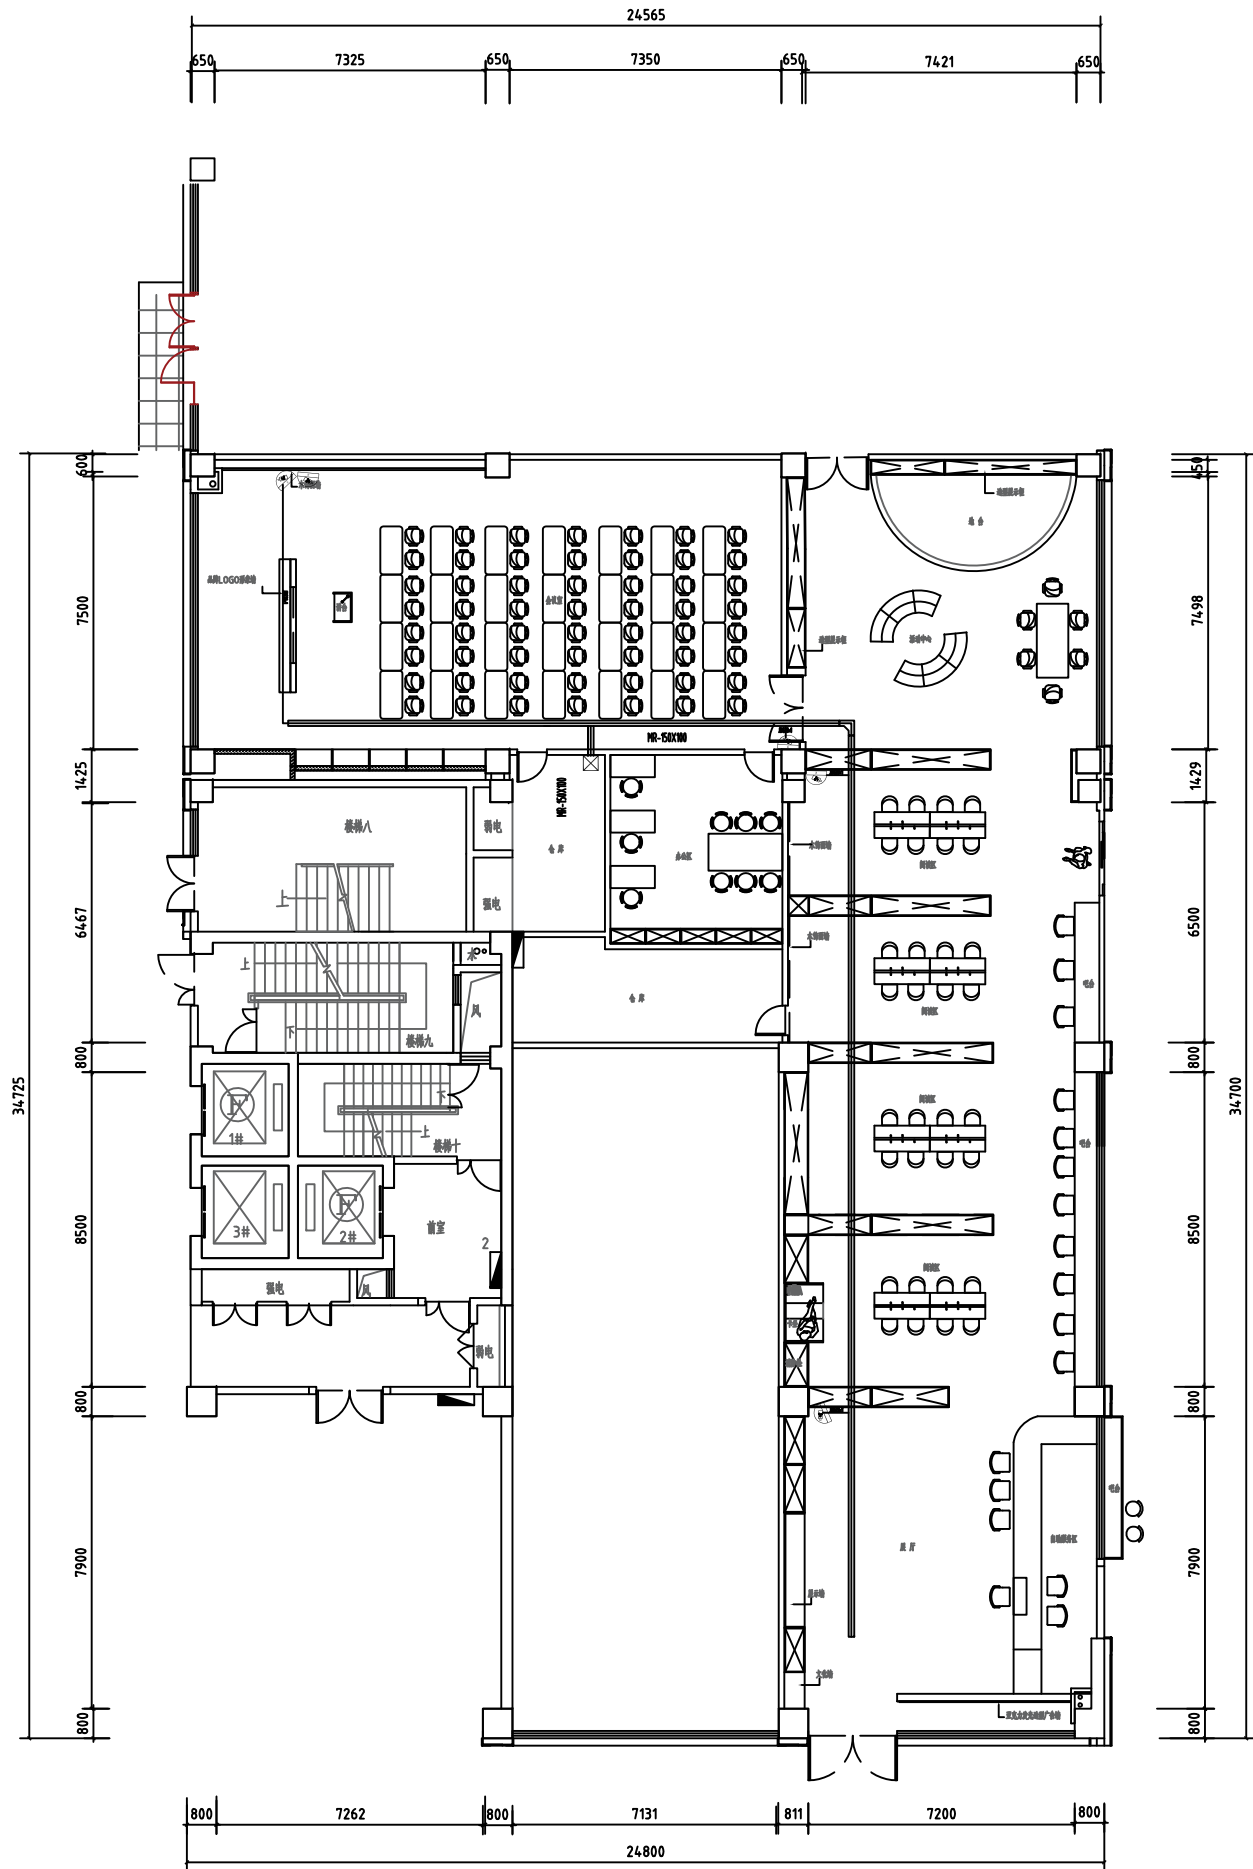合	照		精			理信息		理及控制	
学	院		电			术技术			



图例	说 明
	

<div style="text-align: center;"> 上海琪睿立庆设计工程集团有限公司 SHANGHAI QIRULIQING DESIGN ENGINEERING GROUP CO., LTD.</div>					
公司资质：建筑专业(建筑工程专业)乙级 DESIGN GRADE:CLASS B 证书号：A231038118					
编制设计单位： CO-OPERATOR:					
建设单位： CLIENT:					
发 行 记 录    ISSUE REMARK					
版次 REV.	发布日期 ISSUE DATE	描 述 DESCRIPTION			
1	2025.04	施工图第一次发行			
2					
3					
4					
5					
设计 签 署     SIGNATURE					
职 务 DUTY	姓 名 FULL NAME	签 署 SIGNATURE			
审 定 APPROVED BY					
项目负责人 PROJECT CHIEF	张斌	叶明			
审 核 IDENTIFIED BY	张俊霞	张俊霞			
专业负责人 SPECIALITY CHIEF	张俊霞	张俊霞			
校 对 CHECKED BY	王瑶	王瑶			
设 计 DESIGNED BY	樊树娟	张红制			
图 章 DRAWN BY	樊树娟	张红制			
项目名称 PROJECT TITLE	莘松党群服务中心建设项目				
子项名称 SUBTITLE					
图 名 DRAWING TITLE	监控点位平面图				
阶段名称 JOB STAGE	施工图	专业 DISCIPLINE			
工 程 号 PROJECT NO.	XZ-2025-001	子项号 SUBTITLE NO.	01		
DRAWING NO.	WX-04	版本 REVISION	1		
比例 SCALE	1:100	日期 DATE	2025.04		
项目负责人签字 Authorized stamp					
个人执业专用章 Register stamp					







