
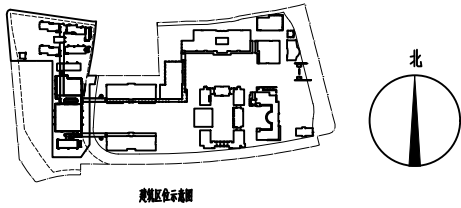


暖通	动力	给排水
建筑	结构	电气
弱电		

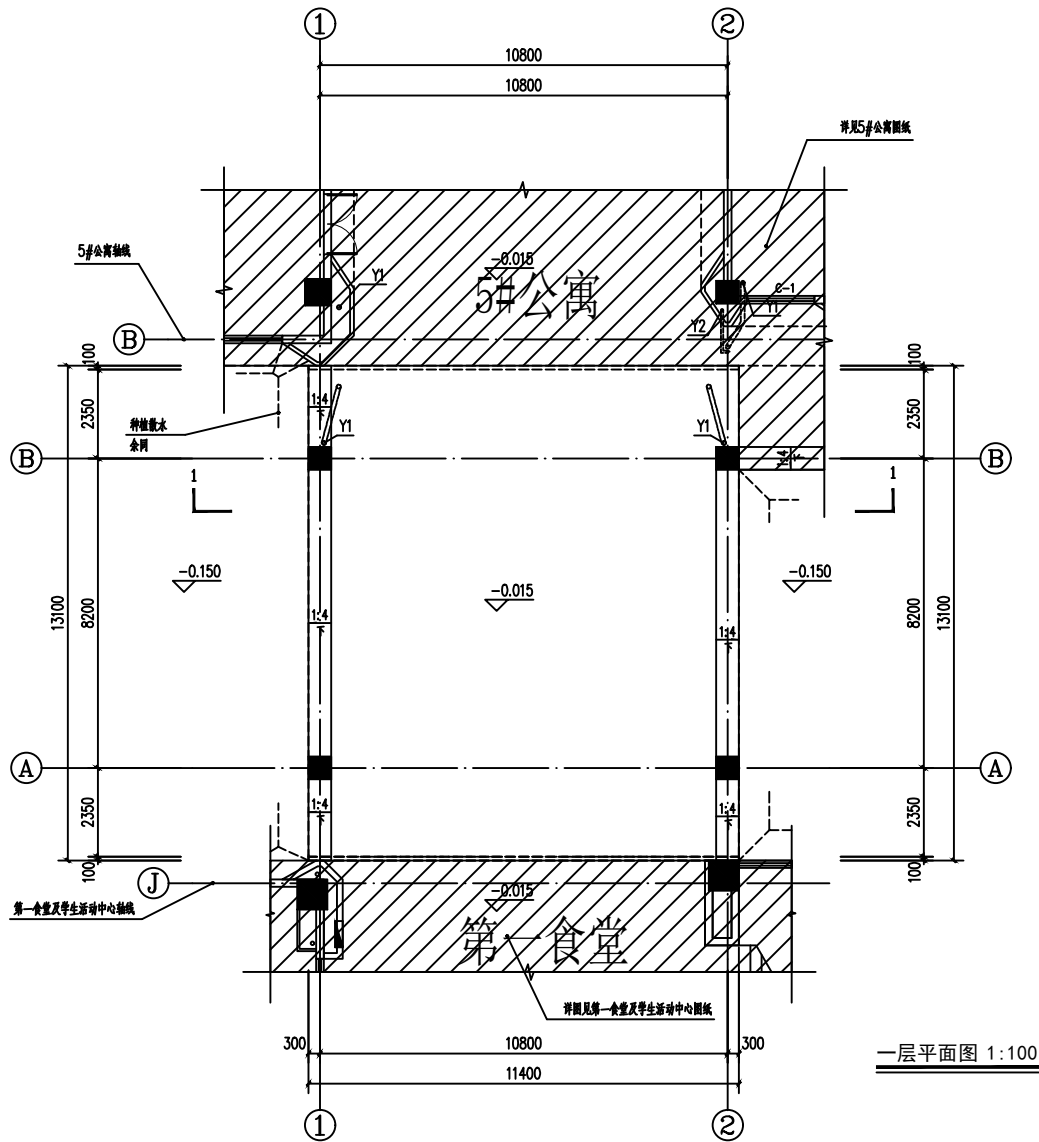

备注	NOTE
建设单位	CLIENT
上海健康医学院	
设计单位	DESIGN
<div>ECUC</div> <div>上海华东发展城市建设(集团)有限公司</div> <div>Shanghai East China Development &amp; Urban Construction Group (Group) Co., Ltd.</div> <div>设计证书编号: A20180863</div> <div>总部地址: 中国 上海 古美路150号3号楼</div> <div>ADDRESS: NO.3 BUILDING NO. 150 GUMEI ROAD, MINSHANGHAI PACE</div> <div>TEL: 021-62426495 021-62120999 FAX: 021-62426437</div>	
合作设计单位	CO-OPERATED WITH
单位出图专用章	
个人执业专用章	
工程名称	PROJECT
上海健康医学院新建工程(生活区)	
工程编号	JOB NO.
XM20PR008SH-25-3	
项目名称	SUB-PROJECT
建筑三	
图纸名称	DRAWING TITLE
一层平面图、屋顶平面图	
0~000000 1~000000	
项目负责人	PROJECT MANAGER
主创建筑师	PROJECT DESIGNER
审定	AUTHORIZED FOR ISSUE BY
审核	AUDITED BY
专业负责人	DISCIPLINE RESPONSIBLE BY
校对	CHECKED BY
设计	DESIGNED BY
制图	DRAWN BY
设计阶段	STATUS
施工图	
修改版次	EDITION NO.
专业	EDDISCIPLINE
建筑	
图号	DRAWING NO.
建筑-01	
比例	SCALE
见原	
日期	SCALEDATE
2020.08	
本图须加盖本院出图章, 否则一律无效。	