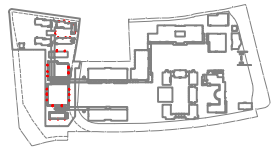
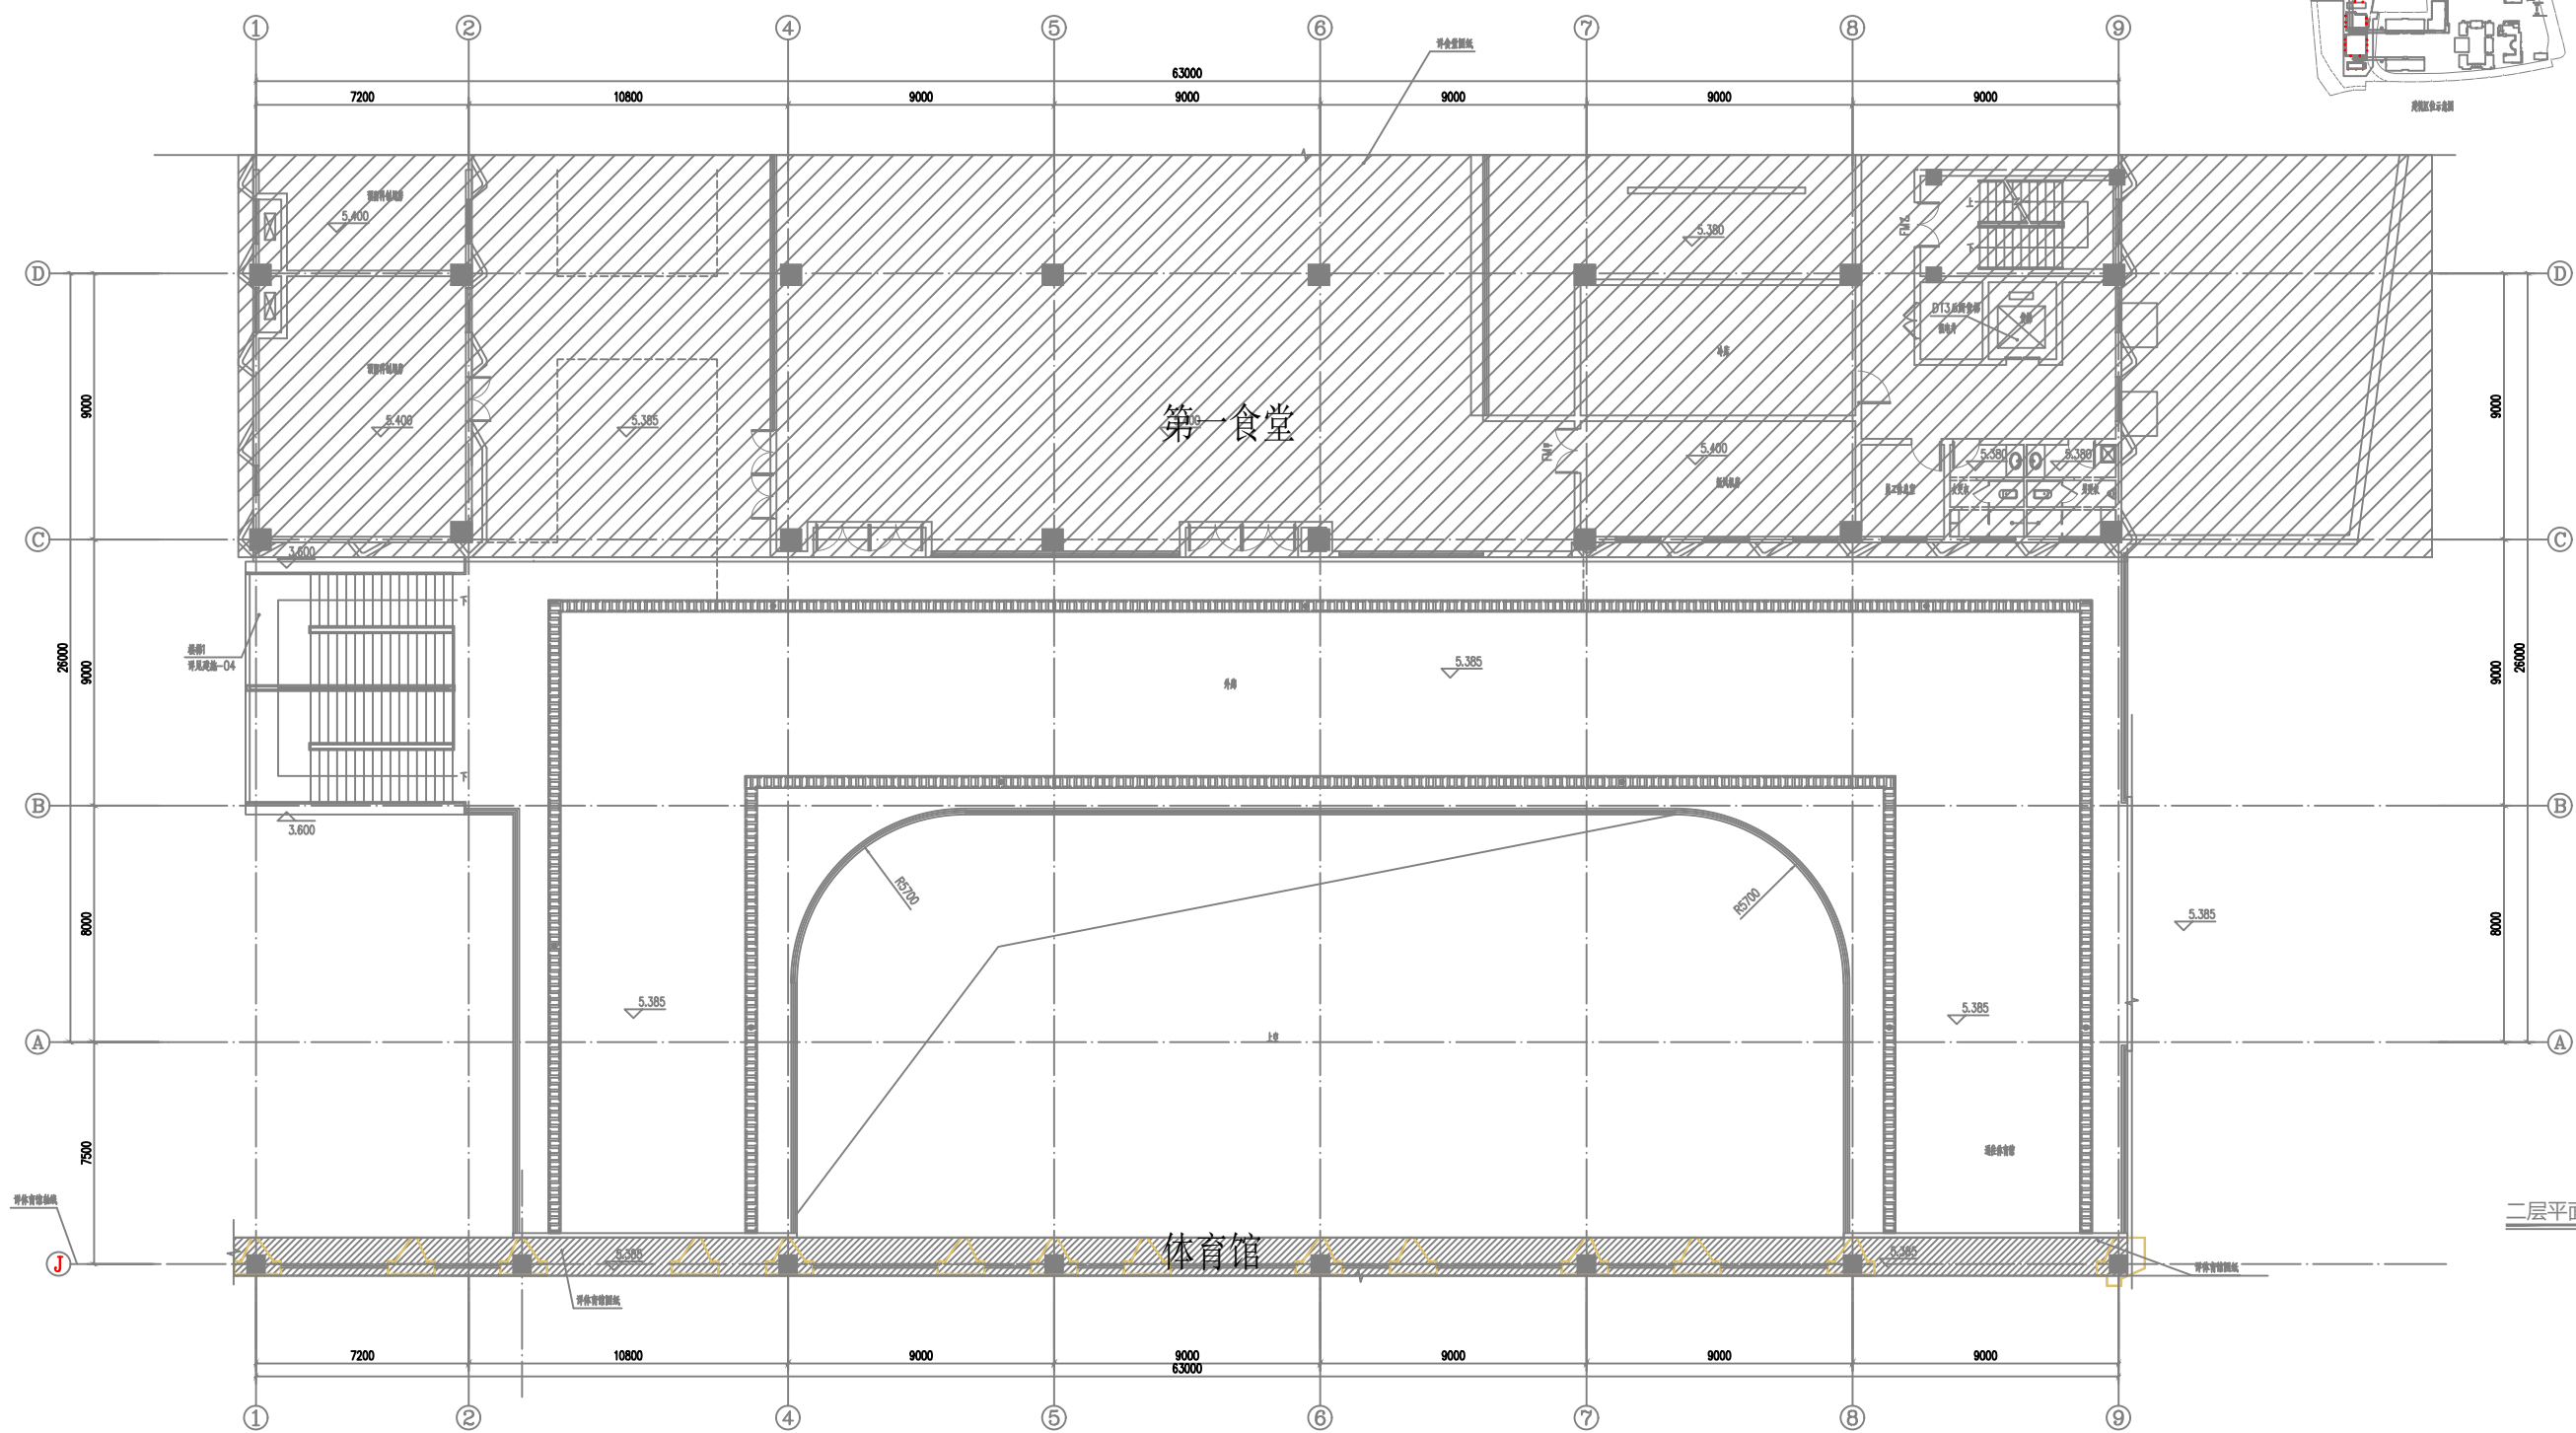


[illegible]

备注	NOTE
建设单位	CLIENT
上海健康医学院	
设计单位	DESIGN
ECUC 上海华东发展城建设计(集团)有限公司 Shanghai East China Development & Construction Design Group Co., Ltd. 设计证书编号: A20090098 注册地址: 中国 上海 五平路160号3号楼 ADDRESS: 303 3000000 303, 160 WUPING ROAD, SHANGHAI, P.R.C TEL: 021-62410005 021-62410007 FAX: 021-62410007	
合作设计单位	CO-OPERATED WITH
单位出图专用章	
个人执业专用章	
工程名称	PROJECT
上海交通大学医学院浦东校区 (生活区)	
工程编号	JOB NO.
XM20PR008SH-25-4	
项目名称	SUB-PROJECT
连廊四	
图纸名称	DRAWING TITLE
二层平面图	
项目负责人	PROJECT MANAGER
主创建筑师	PROJECT DESIGNER
审定	AUTHORIZED FOR ISSUE BY
审核	AUDITED BY
专业负责人	DISCIPLINE RESPONSIBLE BY
校对	CHECKED BY
设计	DESIGNED BY
制图	DRAWN BY
设计阶段	STATUS
修改次数	EDITION NO.
专业	DISCIPLINE
图号	DRAWING NO.
比例	SCALE
日期	SCALEDATE
本图出图后,本院自动作废, 否则一律无效.	