


十五层平面图 1:100

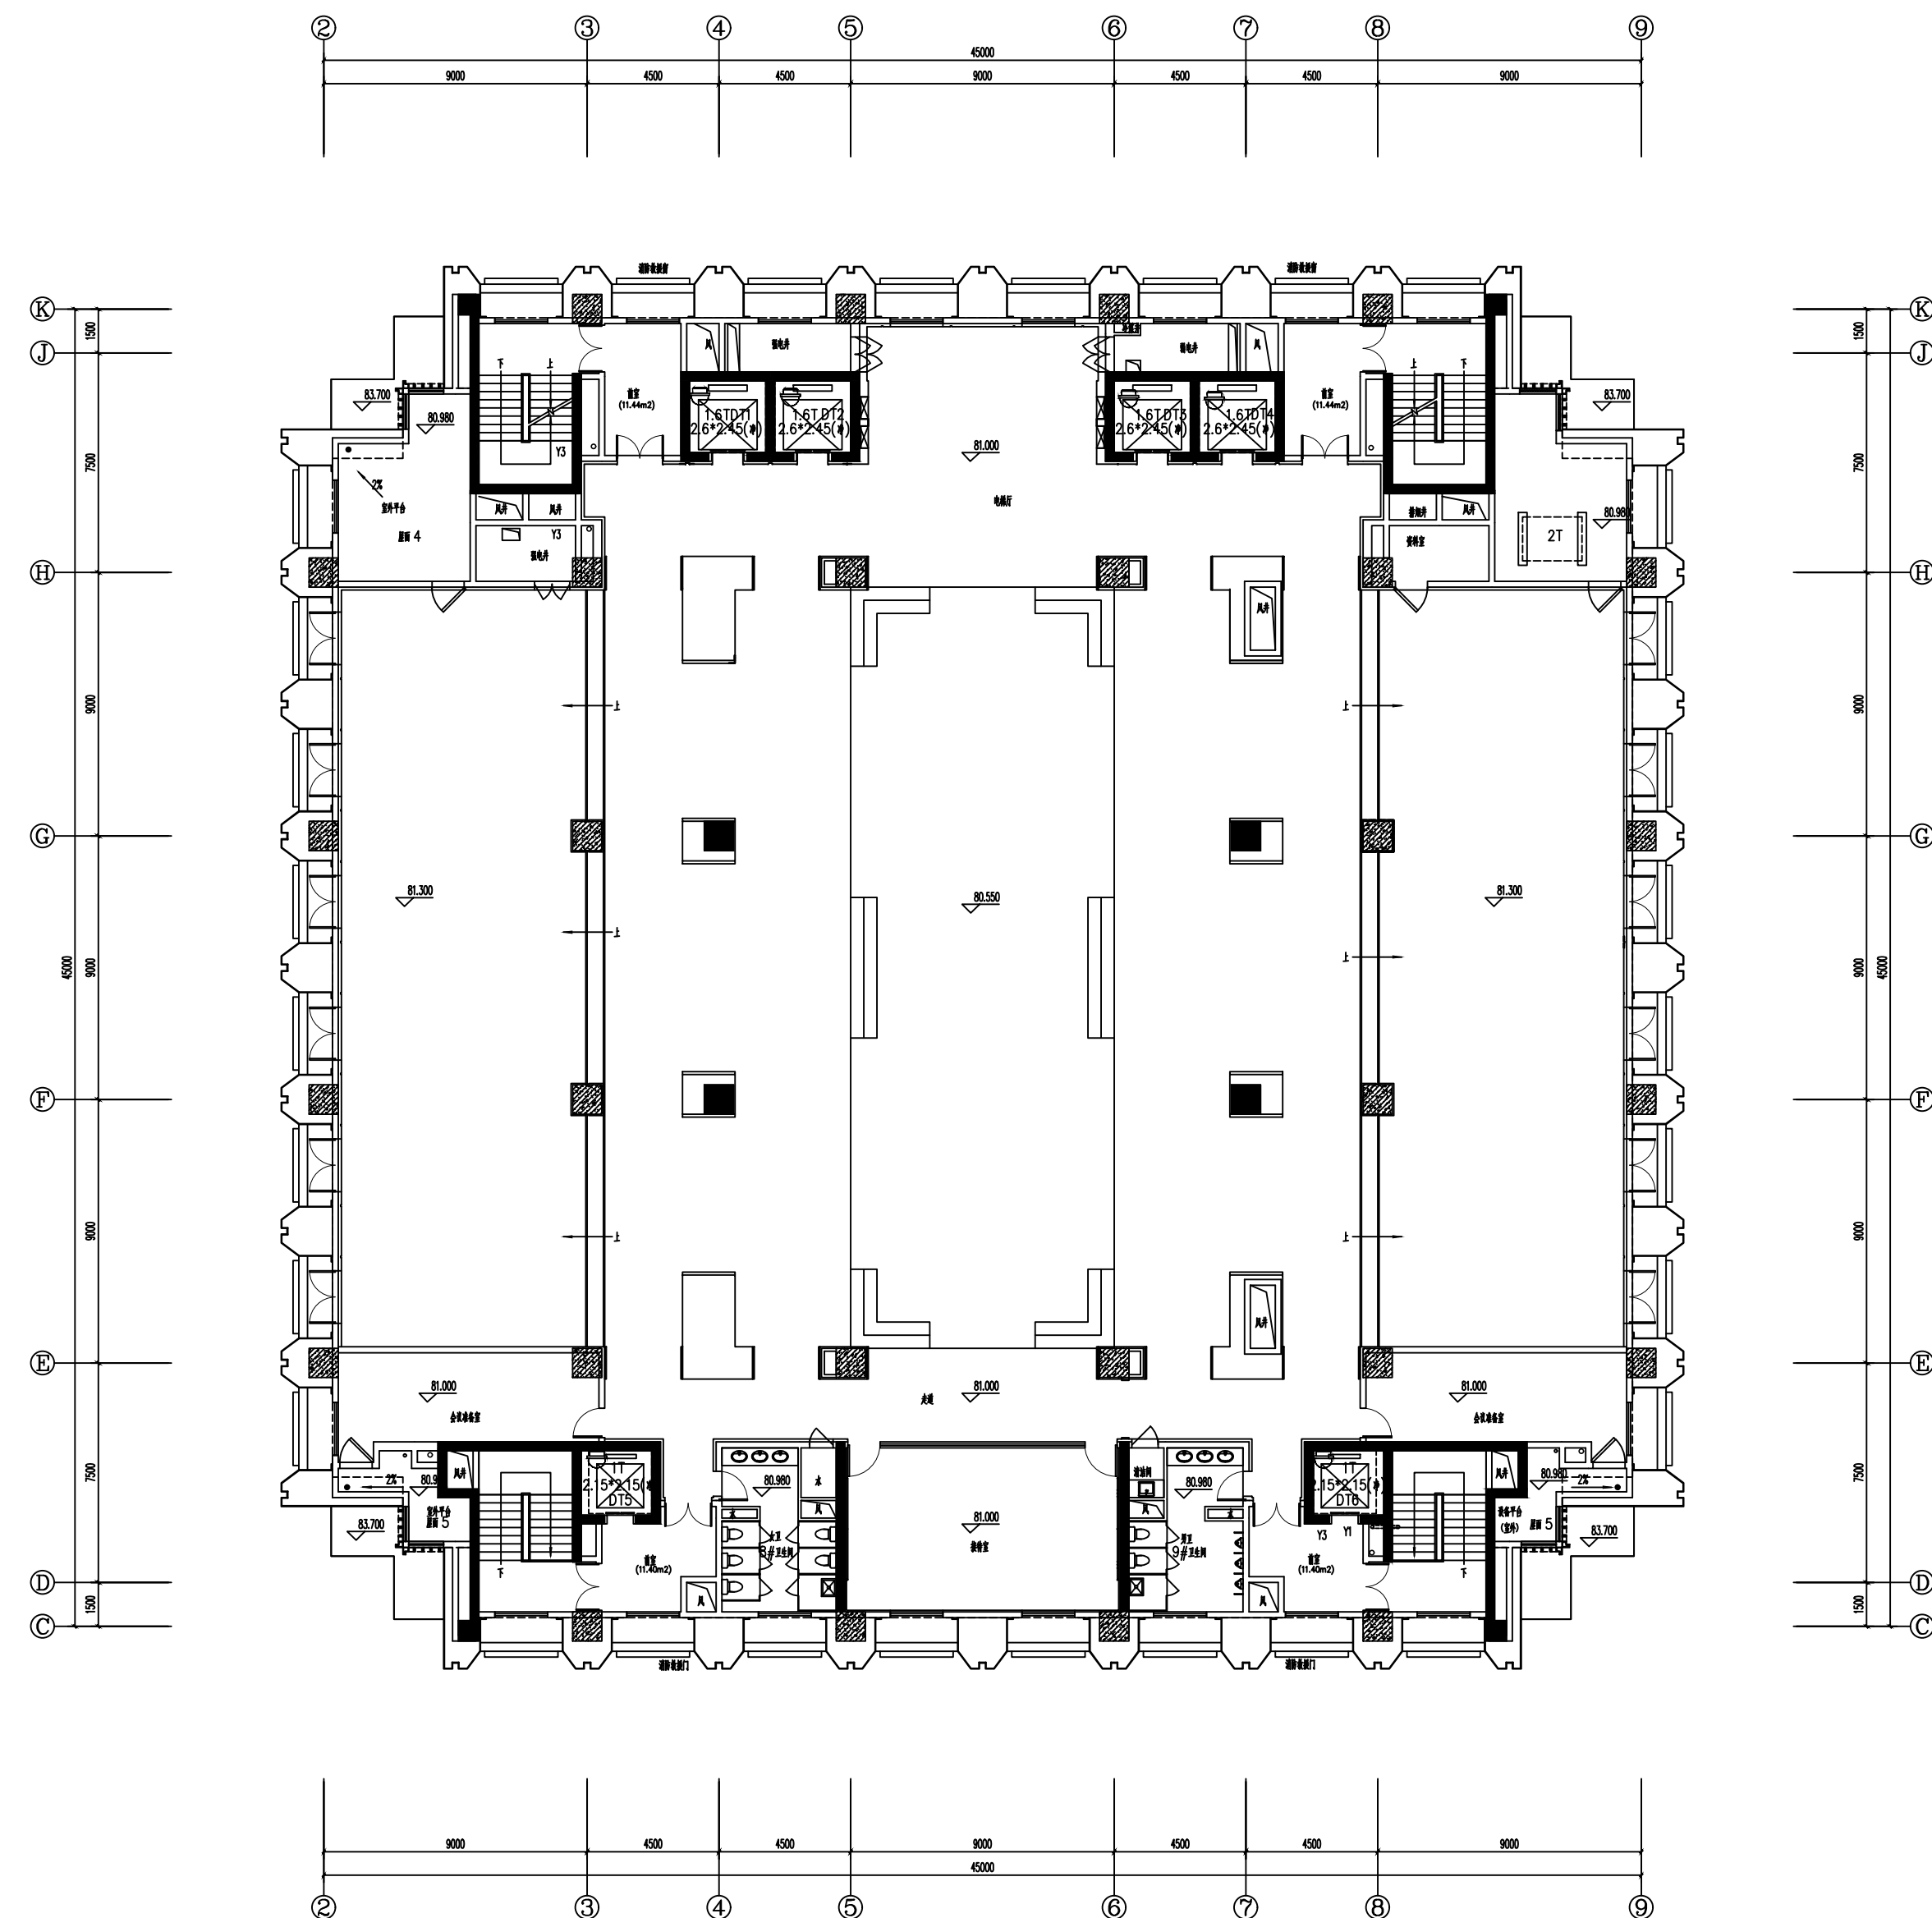

十六层平面图 1:100

备注 NOTE	
建设单位	CLIENT
上海华东政法学院	
设计单位	DESIGN
ECUC 上海华东政法学院建筑设计(集团)有限公司 SHANGHAI EAST CHINA UNIVERSITY OF POLITICAL SCIENCE AND LAW ARCHITECTURAL DESIGN (GROUP) CO., LTD. 地址: 上海市静安区南京西路1000号 TEL: 021-62420000 021-62420001 FAX: 021-62420007	
合作设计单位 CO-OPERATED WITH	
单位出图专用章	
个人执业专用章	
工程名称	PROJECT
上海交通大学医学院附属东方医院工程 (住院楼二)	
工程编号	JOB NO.
XM20F0008SH-7	
项目名称	NAME PROJECT
图 书 馆	
图 纸 名 称 DRAWING TITLE	
十五、十六层弱电平面图 (一)	
项目负责人	PROJECT MANAGER
主创建筑师	PROJECT DESIGNER
审核	AUTHORIZED FOR ISSUE BY
审核	ADOPTED BY
专业负责人	DISCIPLINE RESPONSIBLE BY
校核	CHECKED BY
设计	DESIGNED BY
制图	DRAWN BY
设计阶段	STATION NO.
修改阶段	EDITION NO.
专业	ARCHITECTURE
图号	DRAWING NO.
比例	SCALE
日期	SCALE DATE
本图仅供本项目使用, 不得用于其他项目。	