



| | |
|----|-----------|
| 图例 | 说明 |
| 1 | 1. 建筑红线 |
| 2 | 2. 道路红线 |
| 3 | 3. 建筑退让线 |
| 4 | 4. 道路退让线 |
| 5 | 5. 建筑退让线 |
| 6 | 6. 道路退让线 |
| 7 | 7. 建筑退让线 |
| 8 | 8. 道路退让线 |
| 9 | 9. 建筑退让线 |
| 10 | 10. 道路退让线 |
| 11 | 11. 建筑退让线 |
| 12 | 12. 道路退让线 |
| 13 | 13. 建筑退让线 |
| 14 | 14. 道路退让线 |
| 15 | 15. 建筑退让线 |
| 16 | 16. 道路退让线 |
| 17 | 17. 建筑退让线 |
| 18 | 18. 道路退让线 |
| 19 | 19. 建筑退让线 |
| 20 | 20. 道路退让线 |

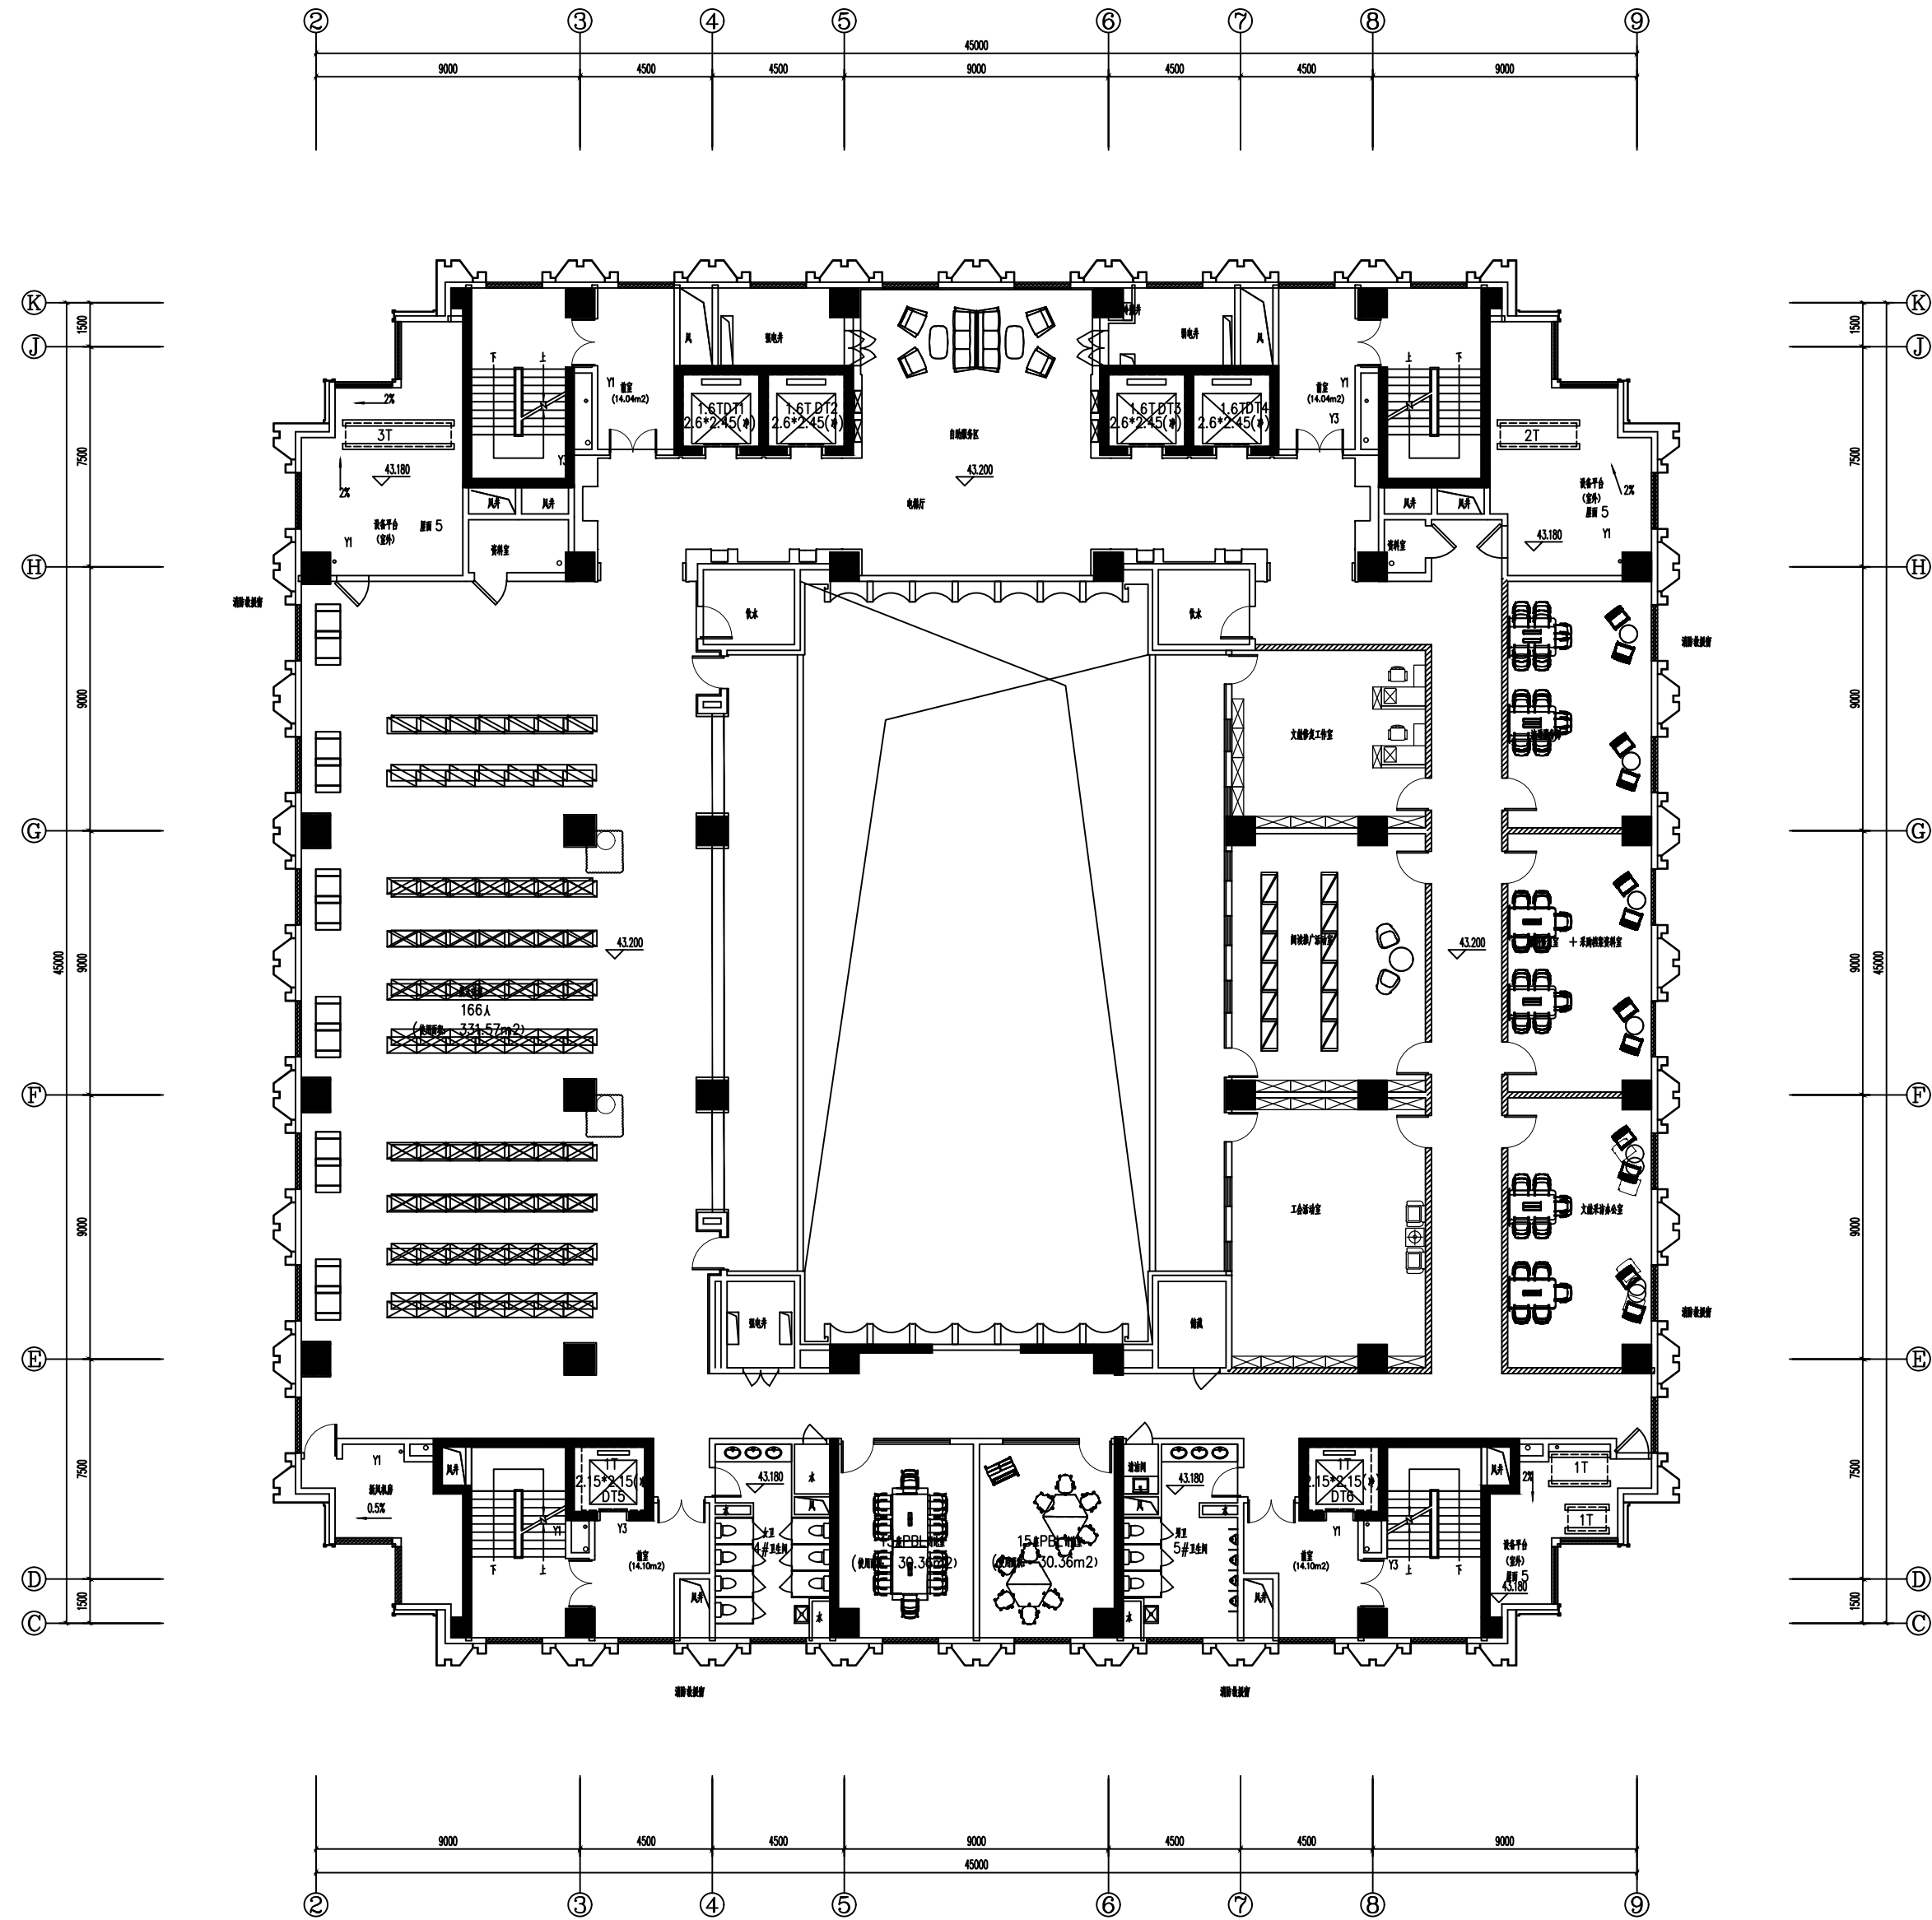

九层平面图 1:100

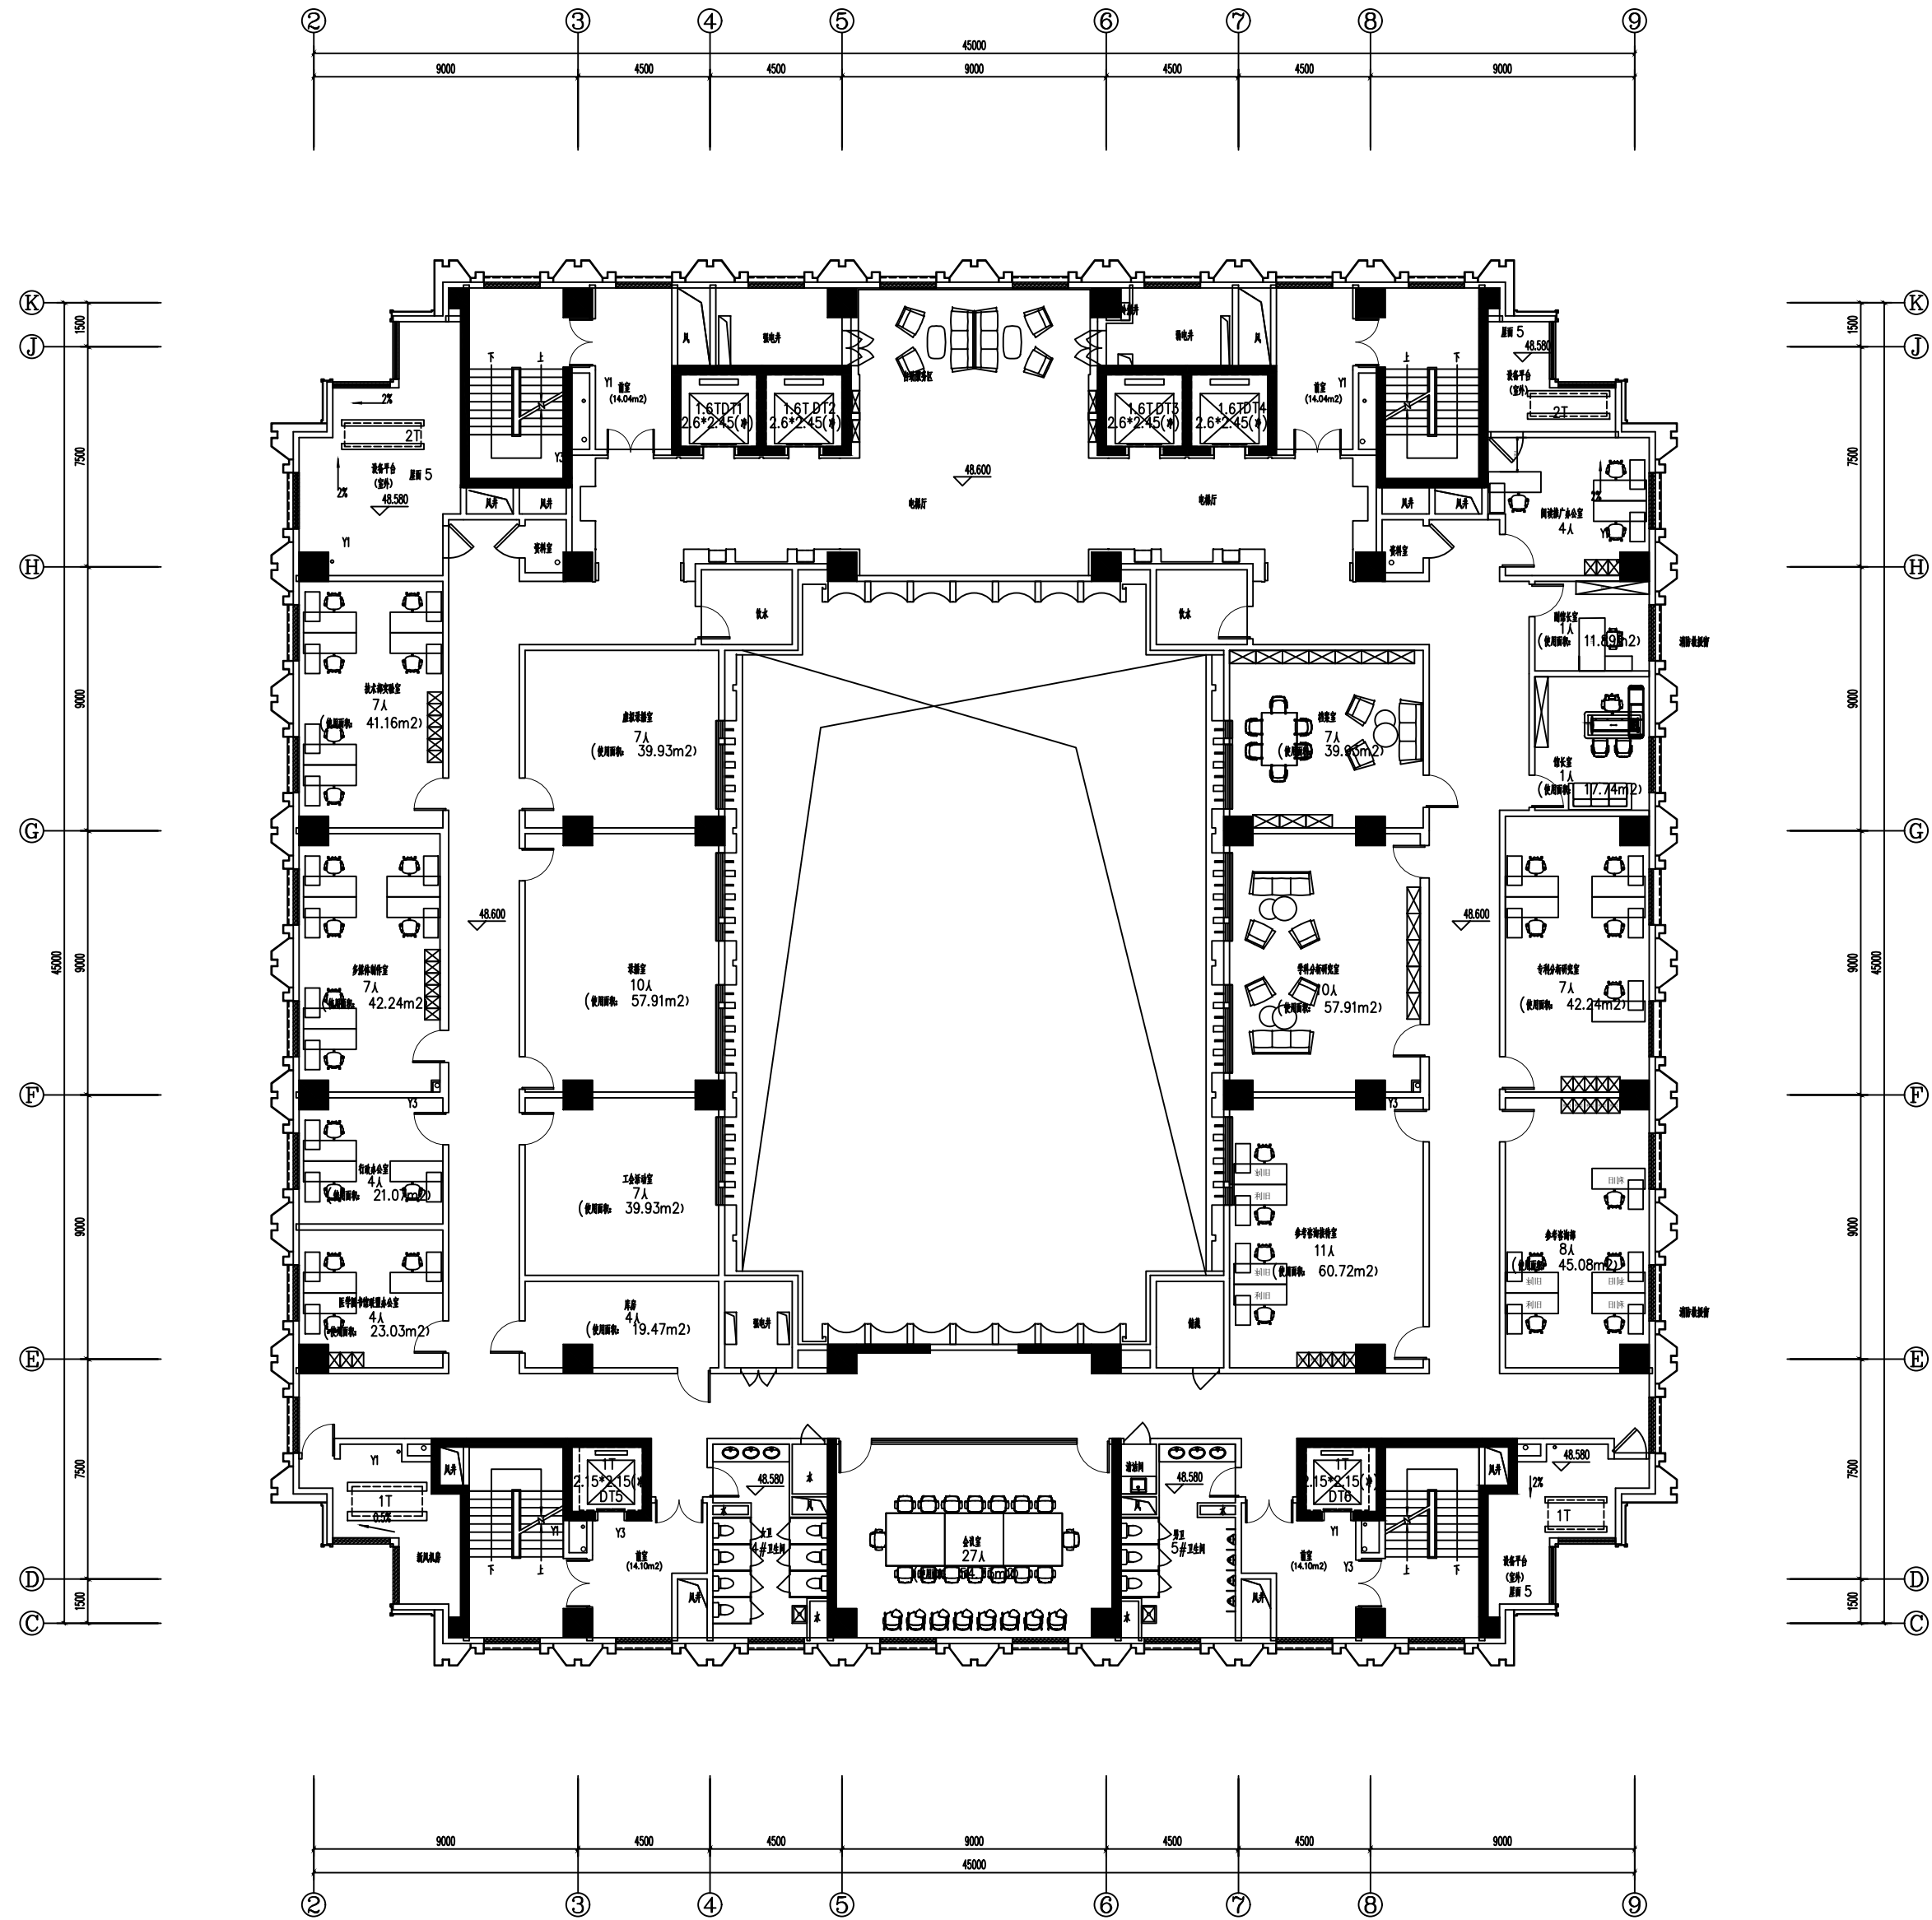

十层平面图 1:100

| | |
|------------------|---------------------------|
| 备注 NOTE | |
| 建设单位 | CLIENT |
| 设计单位 | DESIGN |
| ECUC | 上海华东建筑设计(集团)有限公司 |
| 合作设计单位 | CO-OPERATED WITH |
| 单位出图专用章 | |
| 个人执业专用章 | |
| 工程名称 | PROJECT |
| 上海交通大学医学院附属东院工程 | |
| 工程编号 | JOB NO. |
| XM20PR008SH-7 | |
| 项目名称 | OUR-PROJECT |
| 图 书 馆 | |
| 图 纸 文 档 | DRAWING TITLE |
| 九层平面图 | |
| 十层平面图 | |
| 项目负责人 | PROJECT MANAGER |
| 主创建筑师 | PROJECT DESIGNER |
| 审核 | AUTHORIZED FOR ISSUE BY |
| 审核 | AUDITED BY |
| 专业负责人 | DISCIPLINE RESPONSIBLE BY |
| 校核 | CHECKED BY |
| 设计 | DESIGNED BY |
| 制图 | DRAWN BY |
| 设计阶段 | STATUS |
| 修改版次 | EDITION NO. |
| 专业 | DISCIPLINE |
| 图号 | DRAWING NO. |
| 比例 | SCALE |
| 日期 | SCALE DATE |
| 2022-11-10 | |
| 上海华东建筑设计(集团)有限公司 | |