


暖通	动力	给排水
建筑	电气	弱电

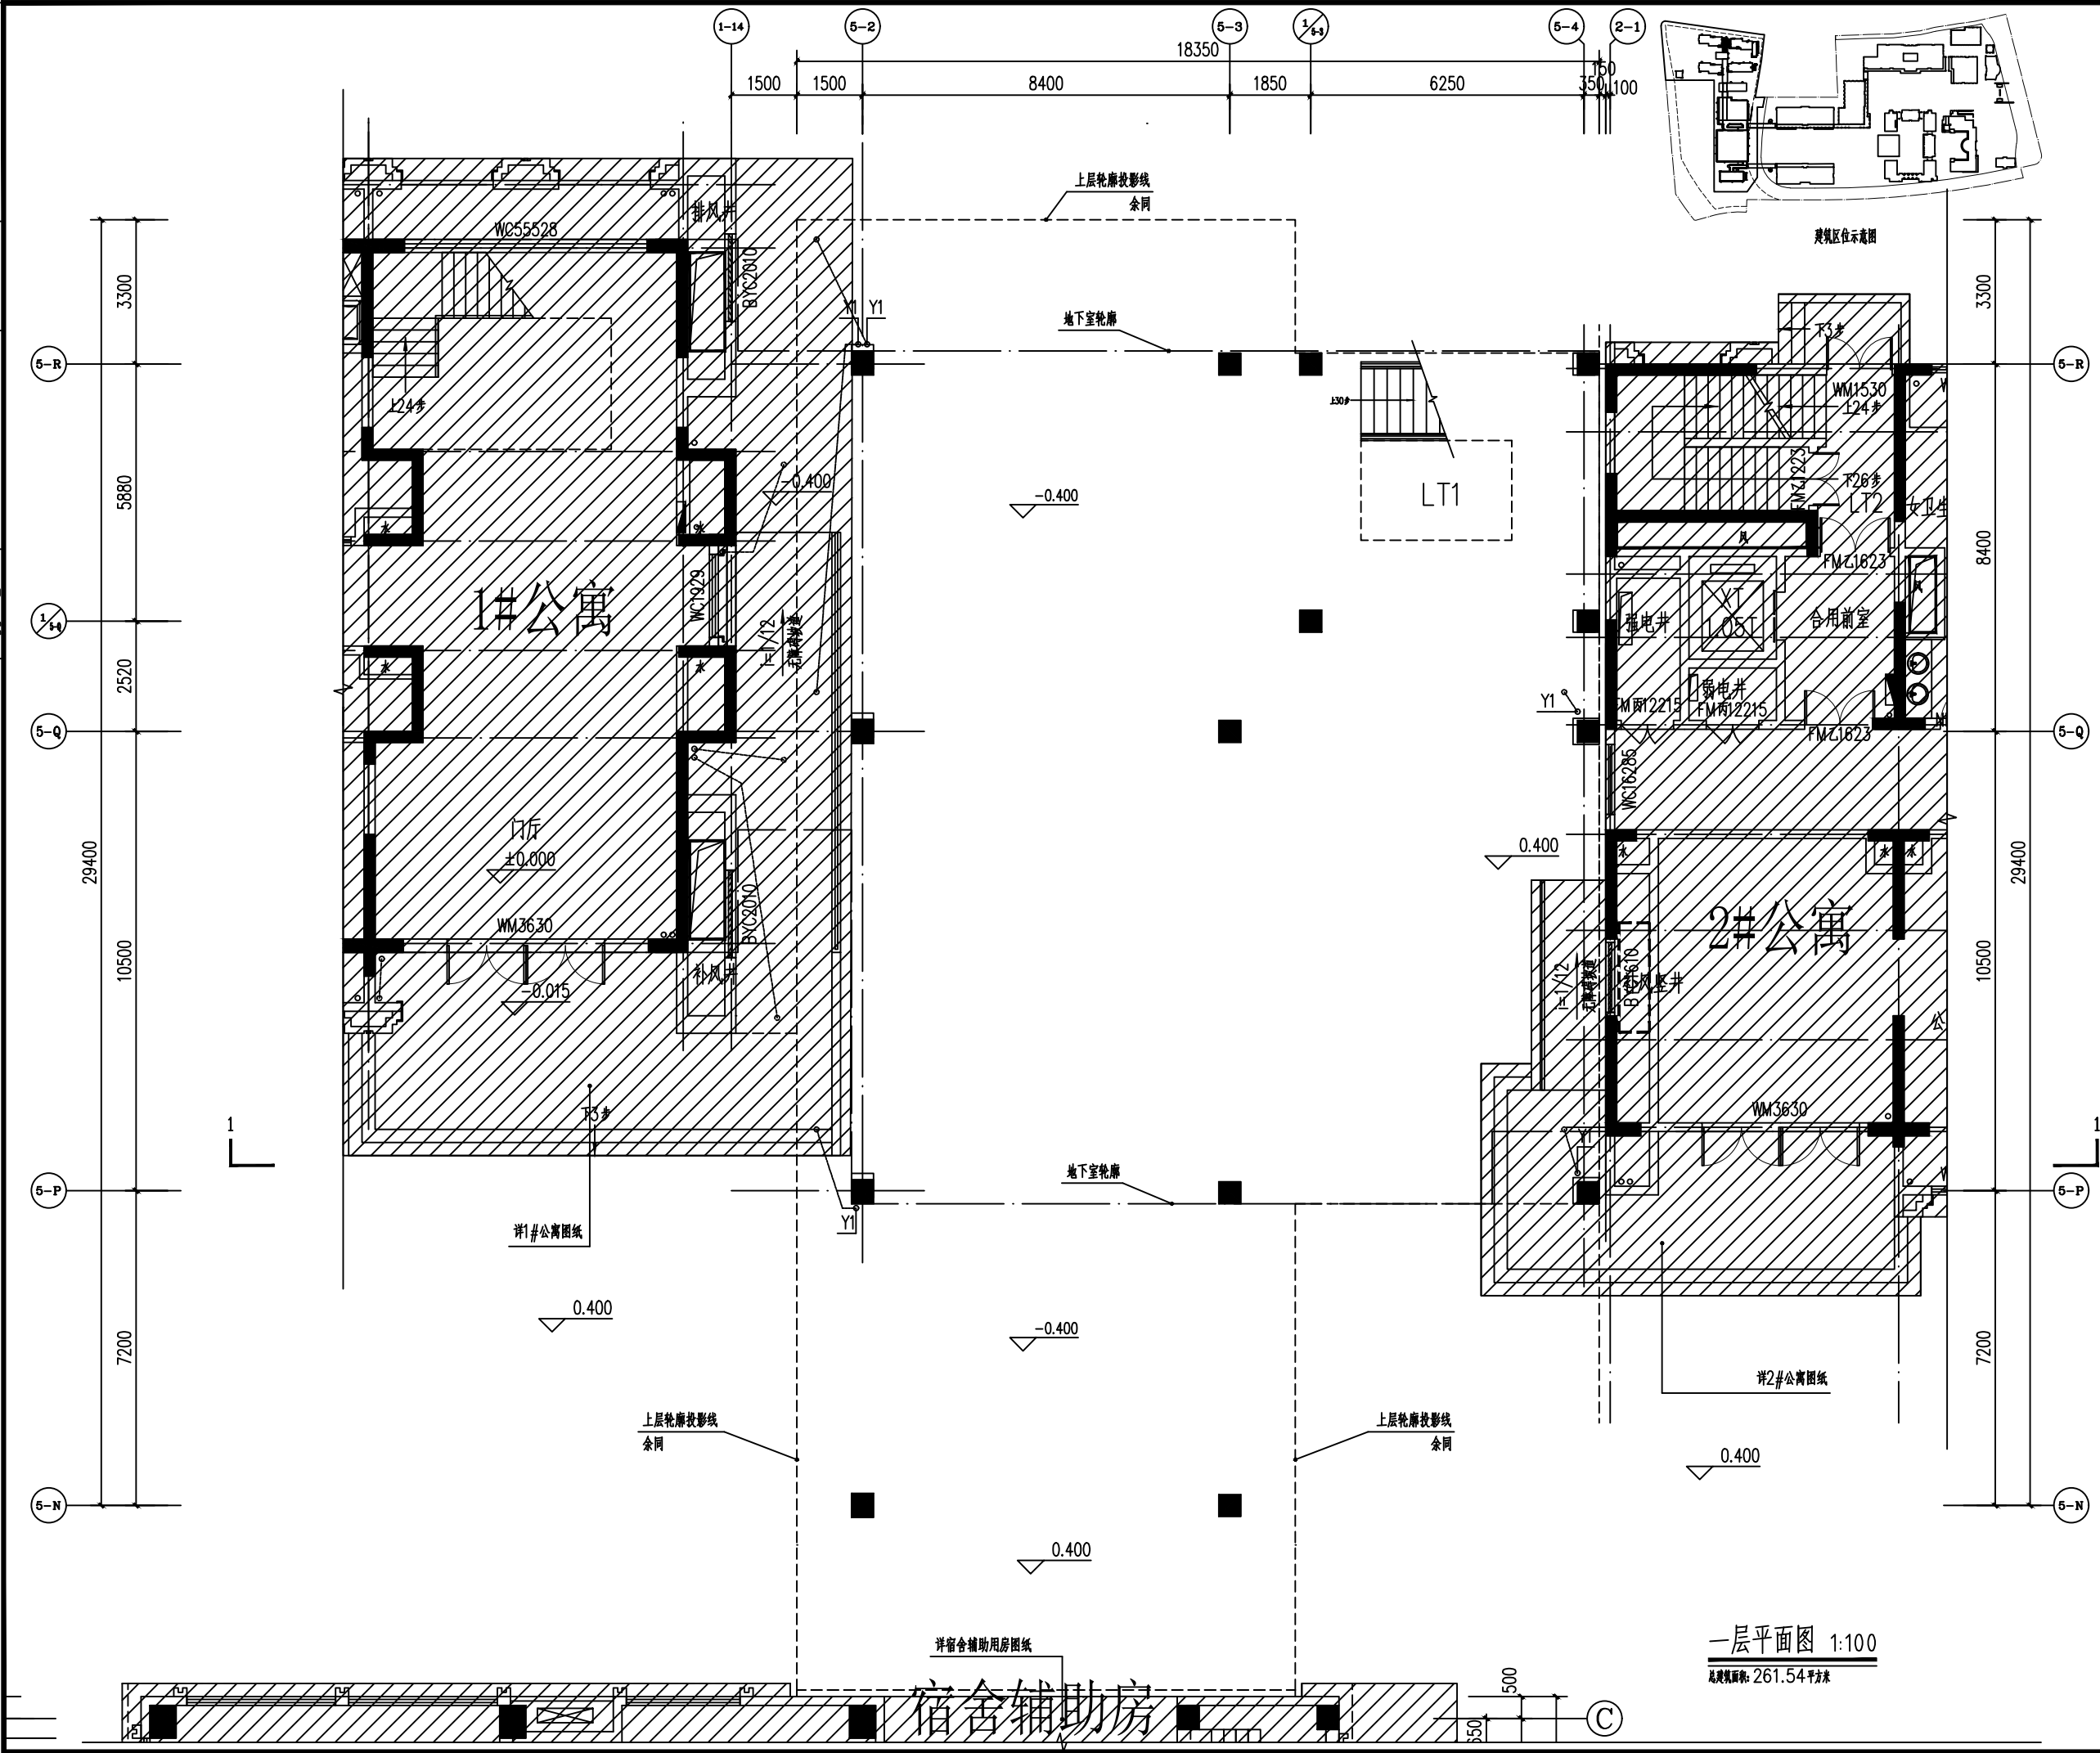

建设单位	CLIENT	上海健康医学院
设计单位	DESIGN	ECUC 上海华东发展建筑设计(集团)有限公司 Shanghai East China Development & Urban Construction Design (Group) Co., Ltd. 设计证书甲级编号: A1310009163 总部地址: 中国 上海 古羊路160号3号楼 ADDRESS: NO.3 BUILDING NO. 160 GUYANG RD. SHANGHAI, P.R.C. TEL: 021-62402605 021-61215889 FAX: 021-62401657
合作设计单位	CO-OPERATED WITH	
单位出图专用章		
个人执业专用章		
工程名称	PROJECT	上海交通大学医学院浦东校区工程
工程编号	JOB NO.	XM20PR008SH-25-1
项目名称	SUB-PROJECT	连廊一
图纸名称	DRAWING TITLE	一层平面图
项目负责人	PROJECT MANAGER	陆鹏
主创建筑师	PROJECT DESIGNER	
审定	AUTHORIZED FOR ISSUE BY	
审核	AUDITED BY	何群
专业负责人	DISCIPLINE RESPONSIBLE BY	李
校对	CHECKED BY	
设计	DESIGNED BY	丁
制图	DRAWN BY	
设计阶段	STATUS	施工图
修改版次	EDITION NO.	
专业	EDDISCIPLINE	建筑
图号	DRAWING NO.	建施-01
比例	SCALE	1:100
日期	SCALEDATE	2020? 09?
本图须加盖本院出图签章, 否则一律无效。		