
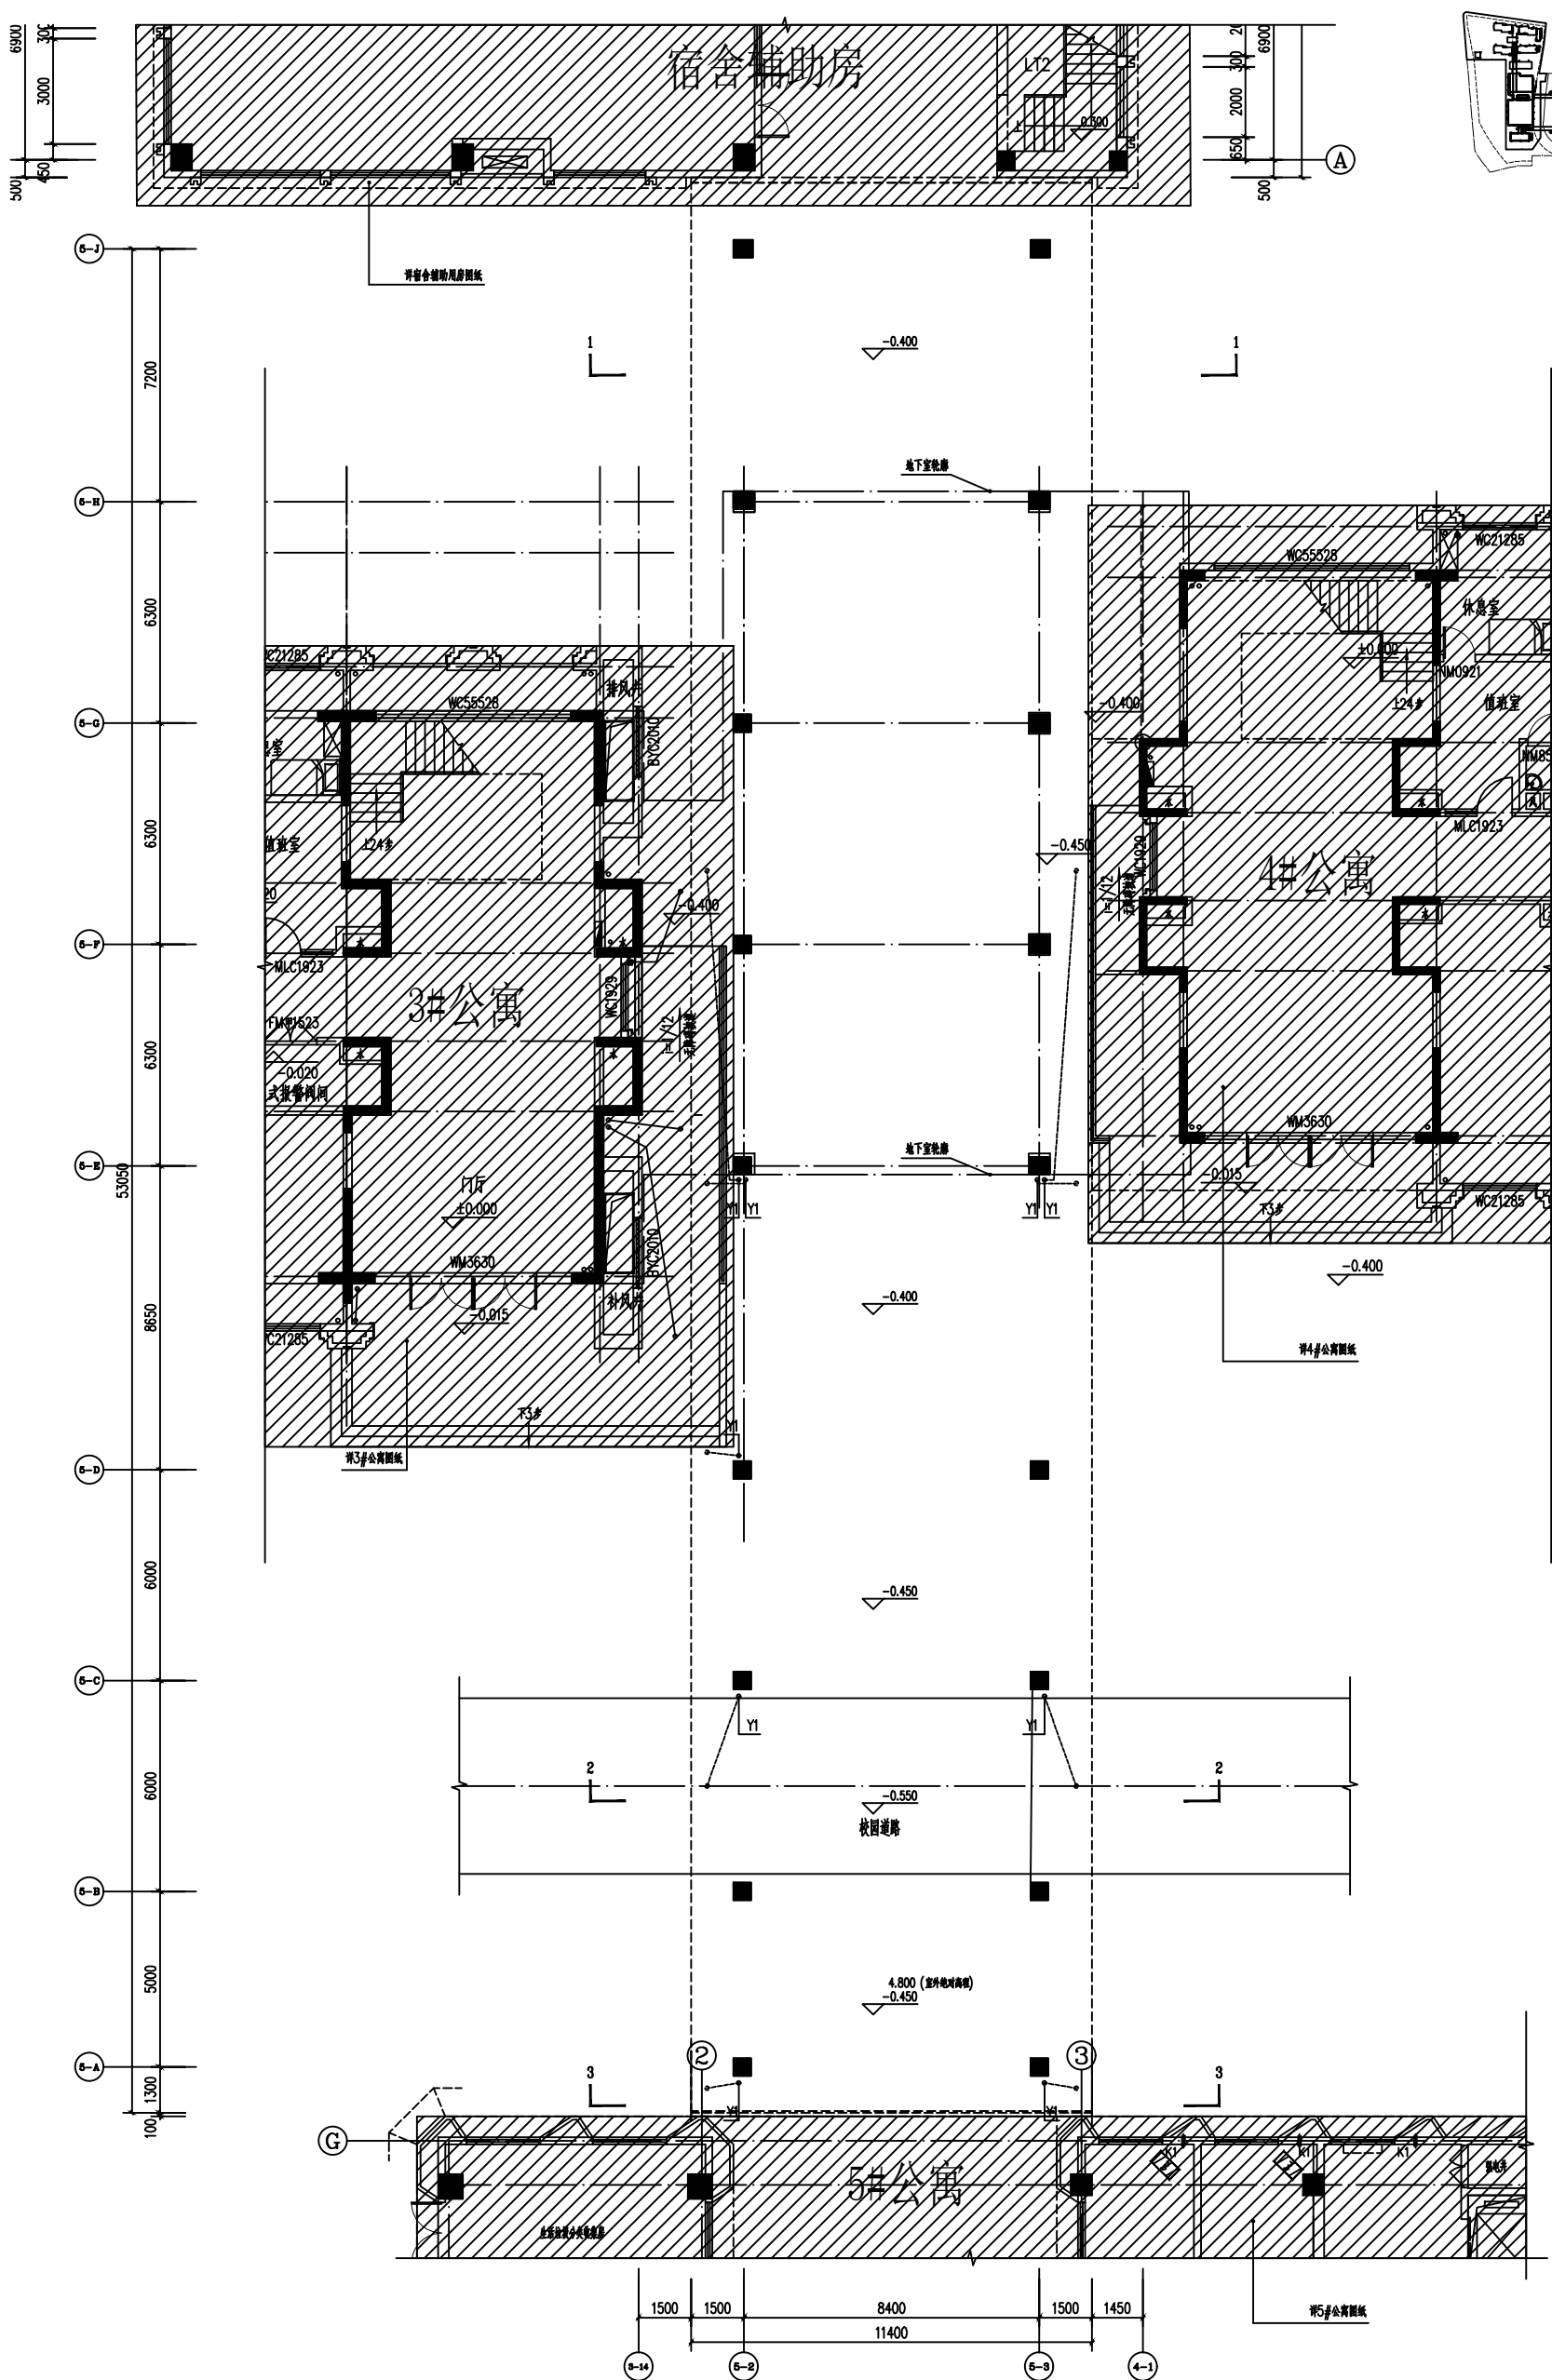


建筑		暖通	
结构		动力	
电气		给排水	
弱电			

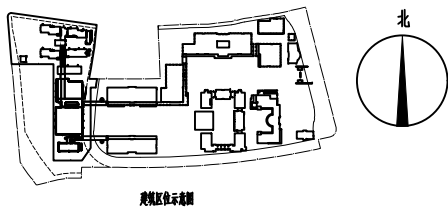

	备注	NOTE
建设单位		
建设单位		
CLIENT		
上海健康医学院		
设计单位		
DESIGN		
ECUC		
上海华东建筑设计(集团)有限公司 SHANGHAI EAST CHINA ARCHITECTURAL DESIGN GROUP CO., LTD. AS096183 设计证书编号: A5190478 注册建筑师: 王强 ADDRESS: NO.3 SHENYUAN RD. 3RD FLOOR BUILDING, JIAO TEL: 021-63416565 FAX: 021-63416557		
合作设计单位		
CO-OPERATED WITH		
单位出图专用章		
个人执业专用章		
工程名称		
PROJECT		
上海交通大学医学院浦东校区工程		
工程编号		
JOB NO.		
XM20PRR008SH-25-2		
项目名称		
SUB-PROJECT		
连廊二		
图纸名称		
DRAWING TITLE		
一层平面图		
项目负责人	PROJECT MANAGER	陆皓
主创建筑师	PROJECT RESEARCHER	
审定	AUTHORIZED FOR ISSUE BY	
审核	AUDITED BY	陆皓
专业负责人	DESIGNEE RESPONSIBLE BY	李
校对	CHECKED BY	陈
设计	DESIGNED BY	陈
制图	DRAWN BY	
设计阶段	STATUS	施工图
修改版次	EDITING NO.	
专业	DISCIPLINE	建筑
图号	DRAWING NO.	建施-01
比例	SCALE	1:100
日期	SCHEDULE	2020? 09?
本图形的加工属本馆出版范围, 否则一律无效。		