


建筑			
结构			
电气		暖通	
弱电		动力	
		给排水	

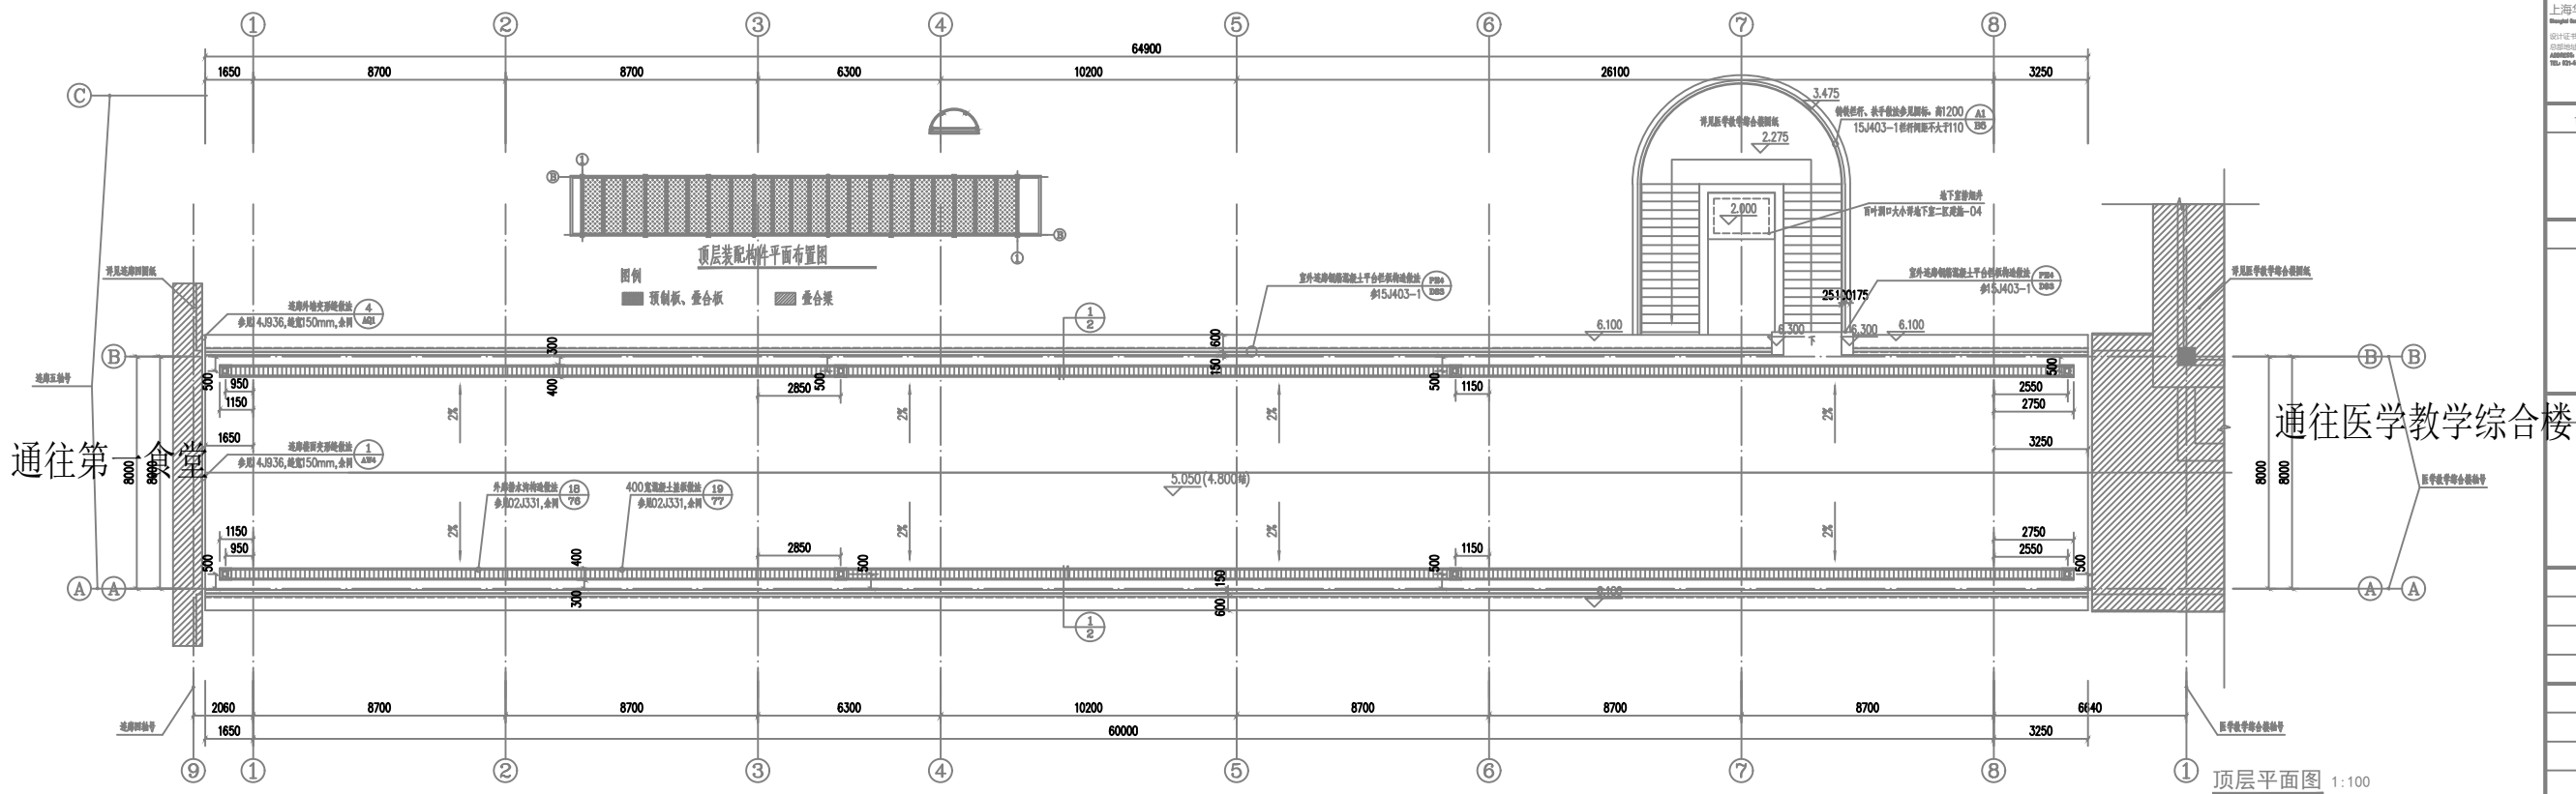

备注	NOTE
建设单位	CLIENT
上海健康医学院	
设计单位	DESIGN
ECUC 上海华东发展建筑设计(集团)有限公司 Design for the Environment & More Sustainable Design Group (Ecuc) 设计证书编号: A20090968 高翔路: 中国 上海 五洲路 160 号 4 号楼 ADDRESS: 404 JIAOJIU ROAD, 5TH FLOOR, 201300 SHANGHAI, P.R.C TEL: 021-62400089 021-62400090 FAX: 021-62400087	
合作设计单位	CO-OPERATED WITH
单位出图专用章	
个人执业专用章	
工程名称	PROJECT
上海交通大学医学院浦东校区工程 (I)	
工程编号	JOB NO.
XM20PR008SH-25-6	
项目名称	SUB-PROJECT
连廊六	
图纸名称	DRAWING TITLE
一层平面图、顶层平面图	
项目负责人	PROJECT MANAGER
主创建筑师	
审定	PROJECT DESIGNER
AUTHORIZED FOR ISSUE BY	
审核	AUTHORIZED BY
专业负责人	
校对	DISCIPLINE RESPONSIBLE BY
CHECKED BY	
设计	DESIGNED BY
制图	
DRAWN BY	
设计阶段	STATUS
施工图	
修改次数	REVISION NO.
专业	DISCIPLINE
建筑	
图号	DRAWING NO.
建筑-01	
比例	SCALE
见图	
日期	SCALEDATE
2021 年 03 月	
本图须加盖本单位出图章, 否则一律无效。	