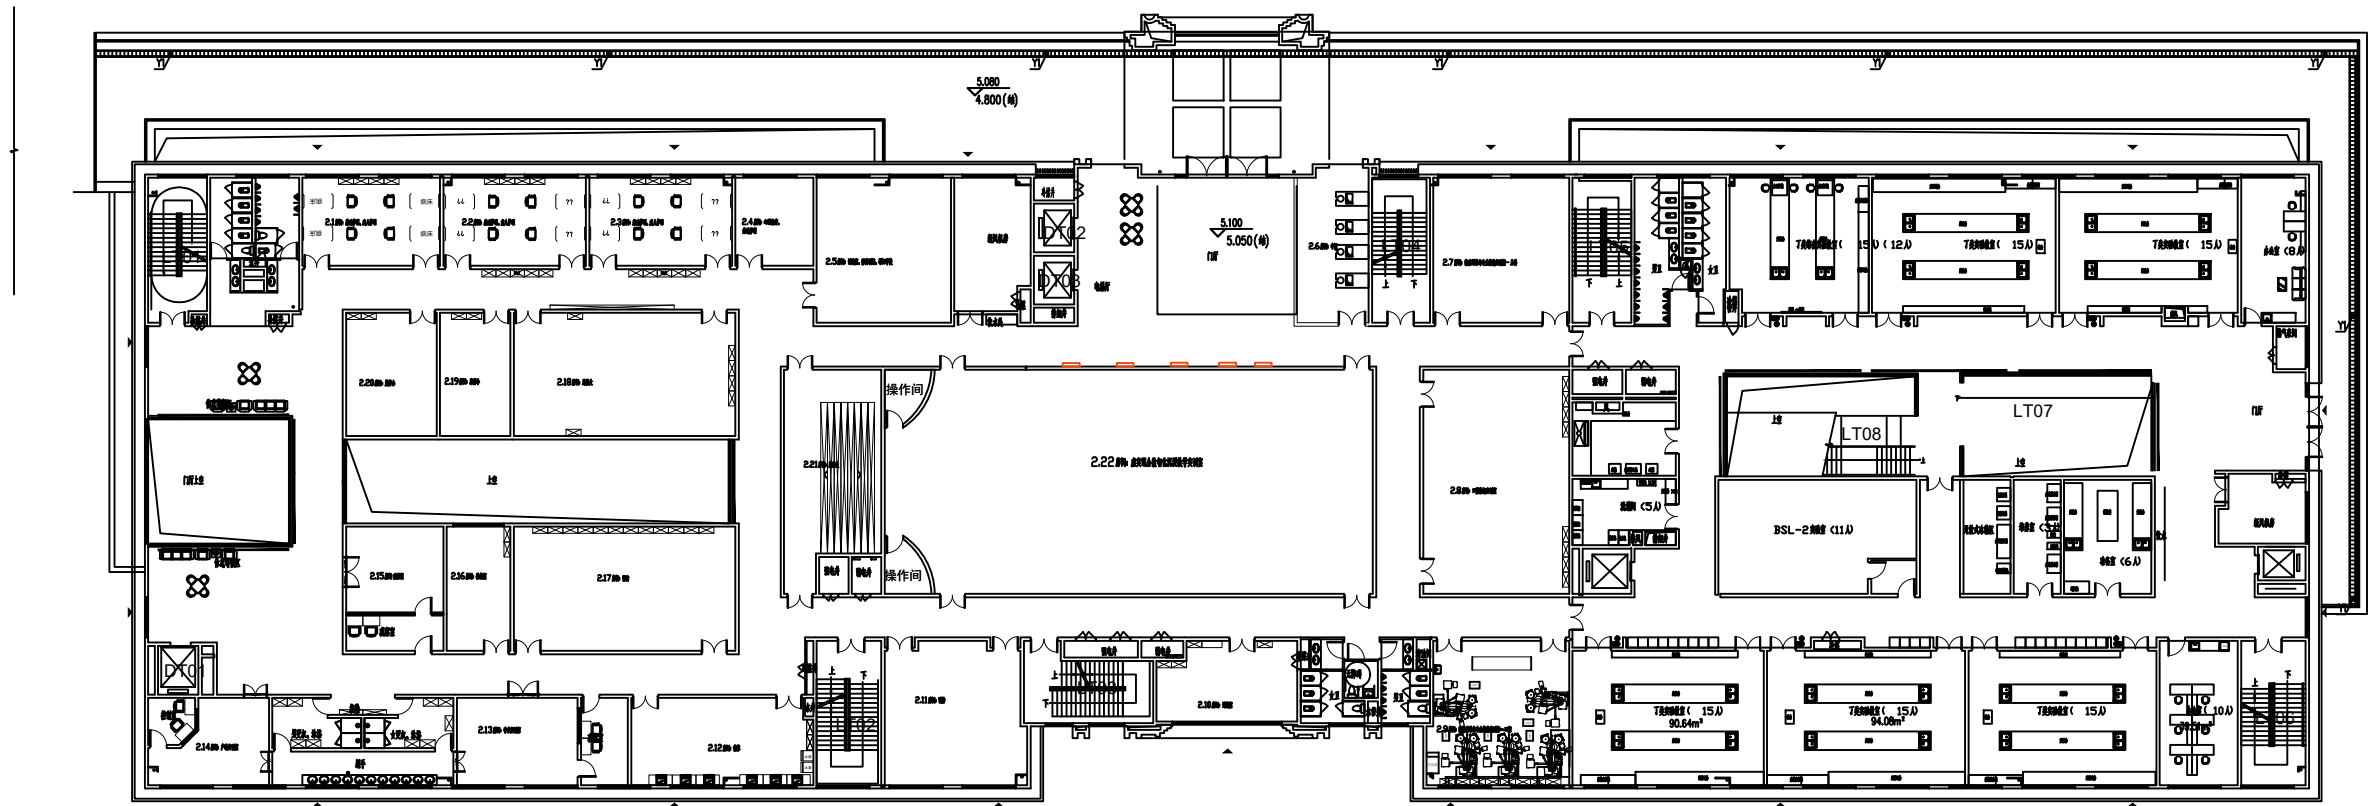


[illegible]

二层平面图 1:150

备注 NOTE	
建设单位 CLIENT	
上海健康医学院	
设计单位 DESIGN	
ECUC	
上海华东发展建筑设计(集团)有限公司 Shanghai East China Development Architectural Design Group Co., Ltd. 设计证书编号:沪A131000163 营业执照: 经营范围: 建筑工程设计(资质等级: 甲级) ADDRESS: NO. 8 BUILDING NO. 165 GUANGHONG SHANGHAI, P.R.C. TEL: 021-62426020 021-62413889 FAX: 021-62421467	
合作设计单位 CO-OPERATED WITH	
单位出图专用章	
个人执业专用章	
工程名称 PROJECT	
上海交通大学医学院附属浦东校区工程(标段二)	
工程编号 JOB NO.	
XM20PRO08SH-9	
项目名称 SUB-PROJECT	
实验数字综合楼	
图纸名称 DRAWING TITLE	
二层平面图	
项目负责人 PROJECT MANAGER	
主创建筑师 PROJECT DESIGNER	
审定 AUTHORIZED FOR ISSUE BY	
审核 AUDITED BY	
专业负责人 PROFESSIONAL RESPONSIBLE BY	
校核 CHECKED BY	
设计 DESIGNED BY	
制图 DRAWN BY	
设计阶段 STATUS	施工图
修改版次 EDITION NO.	
专业 EDDISCIPLINE	建筑
图号 DRAWING NO.	详见 1002
比例 SCALE	1:50
日期 SCALE DATE	2021 年 3 月
本图须经盖章方为有效出图文件, 否则一律无效。	