
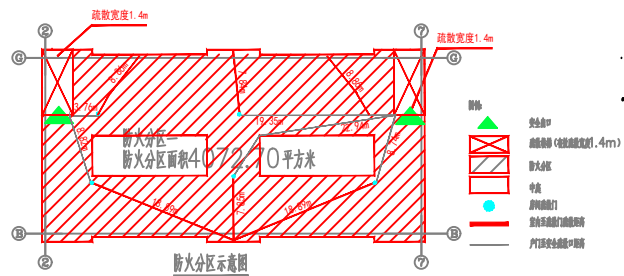


电 气 构 筑

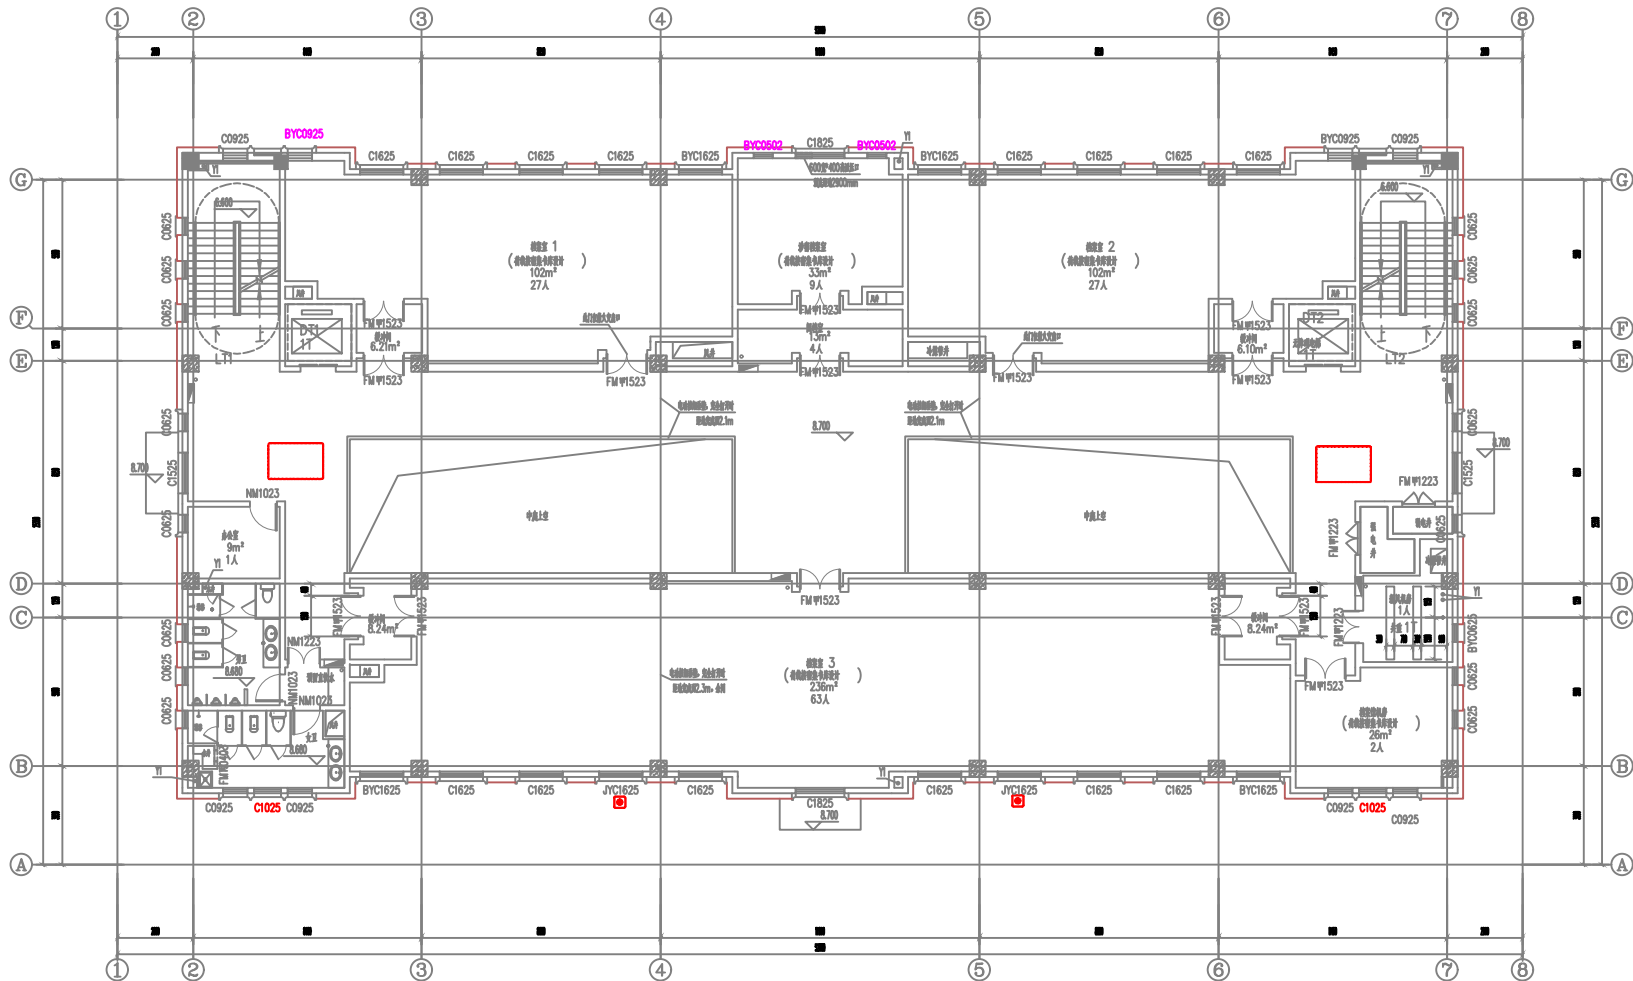

三层平面图 1:100

本层面积942.62平方米

	备注	NOTE
建设单位	CLIENT	
上海健康医学院		
设计单位	DESIGN	
<div>ECUC</div> <div>上海华东发展建筑设计(集团)有限公司 Shanghai East China Development &amp; Design Architectural Design Group Co., Ltd.</div> <div>设计证书号/资格证书：A20090863 总部地址：中国·上海·南京路149号2号楼 ADDRESS: NO.149 NANKING RD. 2/F SHANGHAI P.O.BOX 36240 TEL: 86-21-62582618 FAX: 86-21-62582617</div>		
合作设计单位	CO-OPERATED WITH	
单位出图专用章		
个人执业专用章		
工程名称	PROJECT	
上海交通大学医学院浦东校区工程（标段二）		
工程编号	JOB NO.	
XM20PR0008SH—2		
项目名称	SUB-PROJECT	
AI医学研究中心		
图纸名称	DRAWING TITLE	
三基平面图		
项目负责人	PROJECT MANAGER	
王旭		
主创建筑师	PROJECT ARCHITECT	
王旭		
审定	APPROVED FOR ISSUE BY	
王旭		
审核	CHECKED BY	
王旭		
专业负责人	DISCIPLINE RESPONSIBLE BY	
王旭		
校对	CORRECTED BY	
王旭		
设计	DESIGNED BY	
王旭		
制图	DRAWN BY	
王旭		
设计阶段	STATUS	
施工图		
修改次数	MODIFY NO.	
0		
专业	DISCIPLINE	
建筑		
图号	DRAWING NO.	
建筑—03		
比例	SCALE	
无图		
日期	DATE/DRAW	
2021年03月		
本图须加盖本单位出图印章，否则一律无效。		