



筑构气串

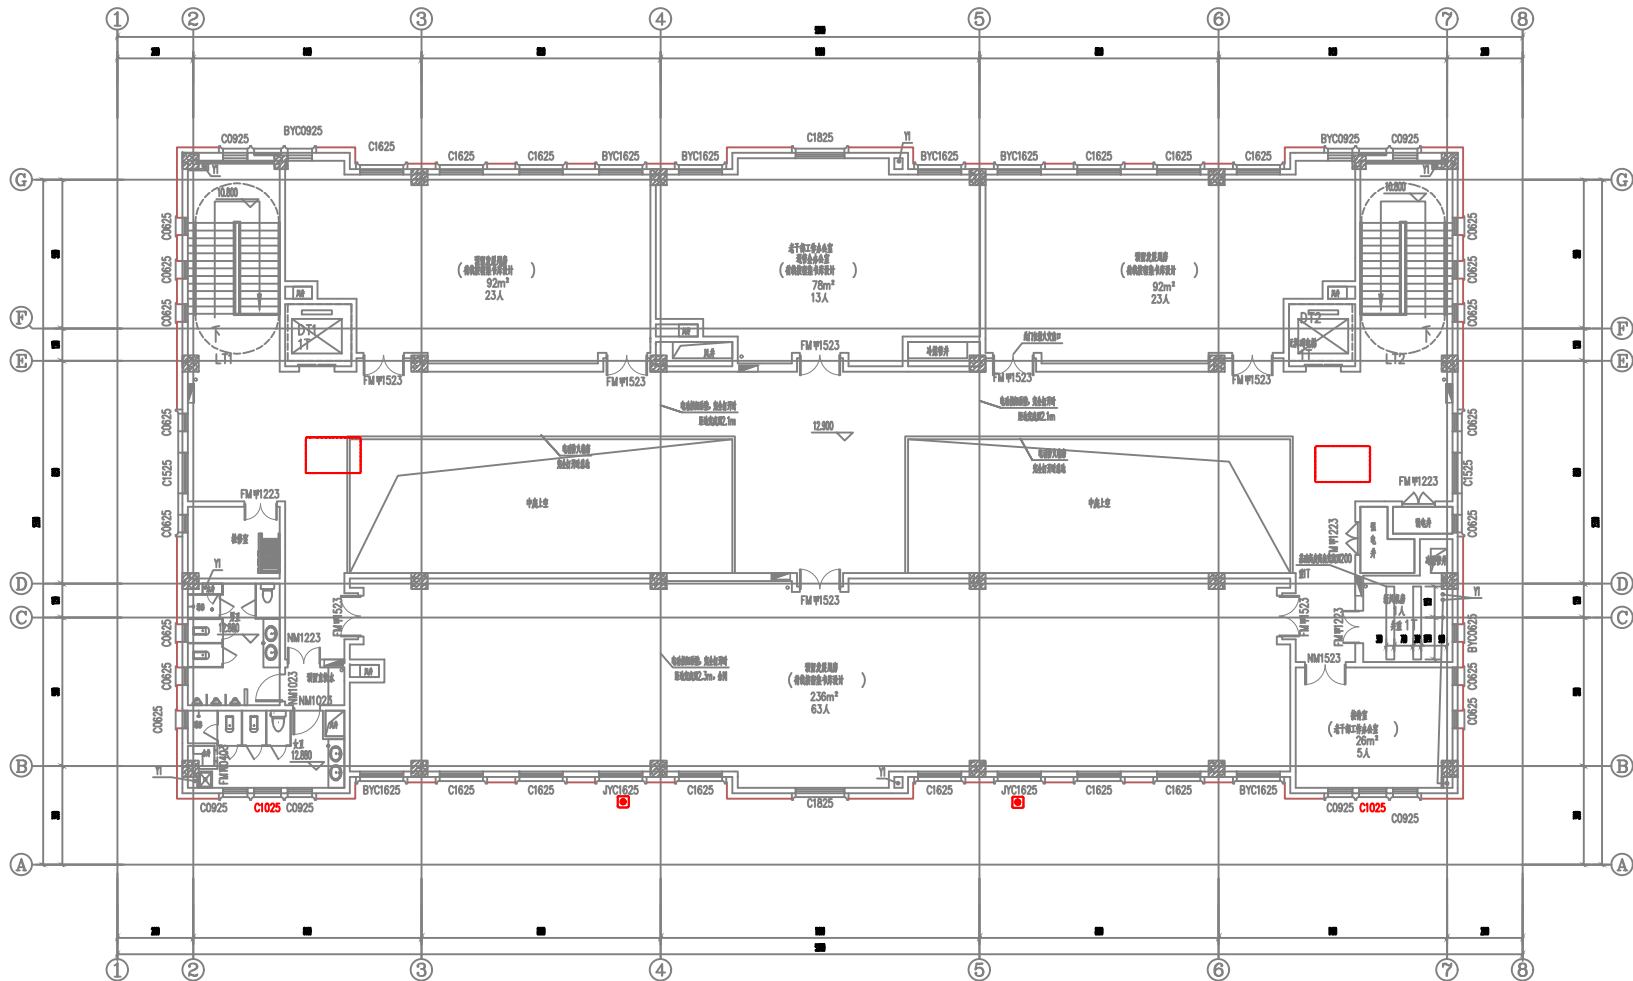

四层平面图 1:100

本层面积942.62平方米

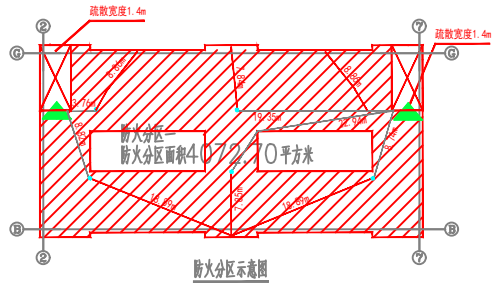

防火分区示意图

本层外墙饰面面积计算表

材料	面积 (m ²)	净高 (m)	净宽 mm	数量 根数	加宽附加 面积(m ²)	数量 个	净长附加 面积(m ²)	长度附加 面积(m ²)	总附加 面积(m ²)	是否 备注	备注内容	
预埋铁板	236.00	3.00	190	872	2.10	C1625 80×1625	6 2	0.80 0.80	4.80 1.60	6.40	是	上翻高度≥90°

备注		NOTE
建设单位		CLIENT
上海健康医学院		
设计单位		DESIGN
ECUC		
上海华东发展建筑设计(集团)有限公司 Shanghai East Development & Design Architecture Group Co., Ltd.		
设计证书编号: 沪建字第 00000000 总图地址: 中国 上海 浦东新区 40 世纪 3 号楼 ADDRESS: 303 FLOOR, 40-30, WUJIAO ROAD, PUDONG TEL: 021-62000000 021-62000000 FAX: 021-62000000		
合作设计单位		CO-OPERATED WITH
单位出图专用章		
个人执业专用章		
工程名称		PROJECT
上海浦东大学医学院浦东校区工程 (标段二)		
工程编号		JGJ NO.
XM20PR008SH-2		
项目名称		SUB-PROJECT
AI 医学研究中心		
图纸名称		DRAWING TITLE
四层平面图		
项目负责人	PROJECT MANAGER	张楠
主创建筑师	PROJECT DESIGNER	
审定	AUTHORIZED FOR ISSUE BY	
审核	APPROVED BY	胡林
专业负责人	DISCIPLINE RESPONSIBLE BY	李
校对	CHECKED BY	
设计	DRAWING BY	王林
制图	DRAWN BY	
设计阶段	STAGE	施工图
修改次数	REVISION NO.	
专业	DISCIPLINE	建筑
图号	DRAWING NO.	建筑-04
比例	SCALE	1:500
日期	DATE	2021 年 03 月
本图须加盖本设计院公章, 否则一律无效。		