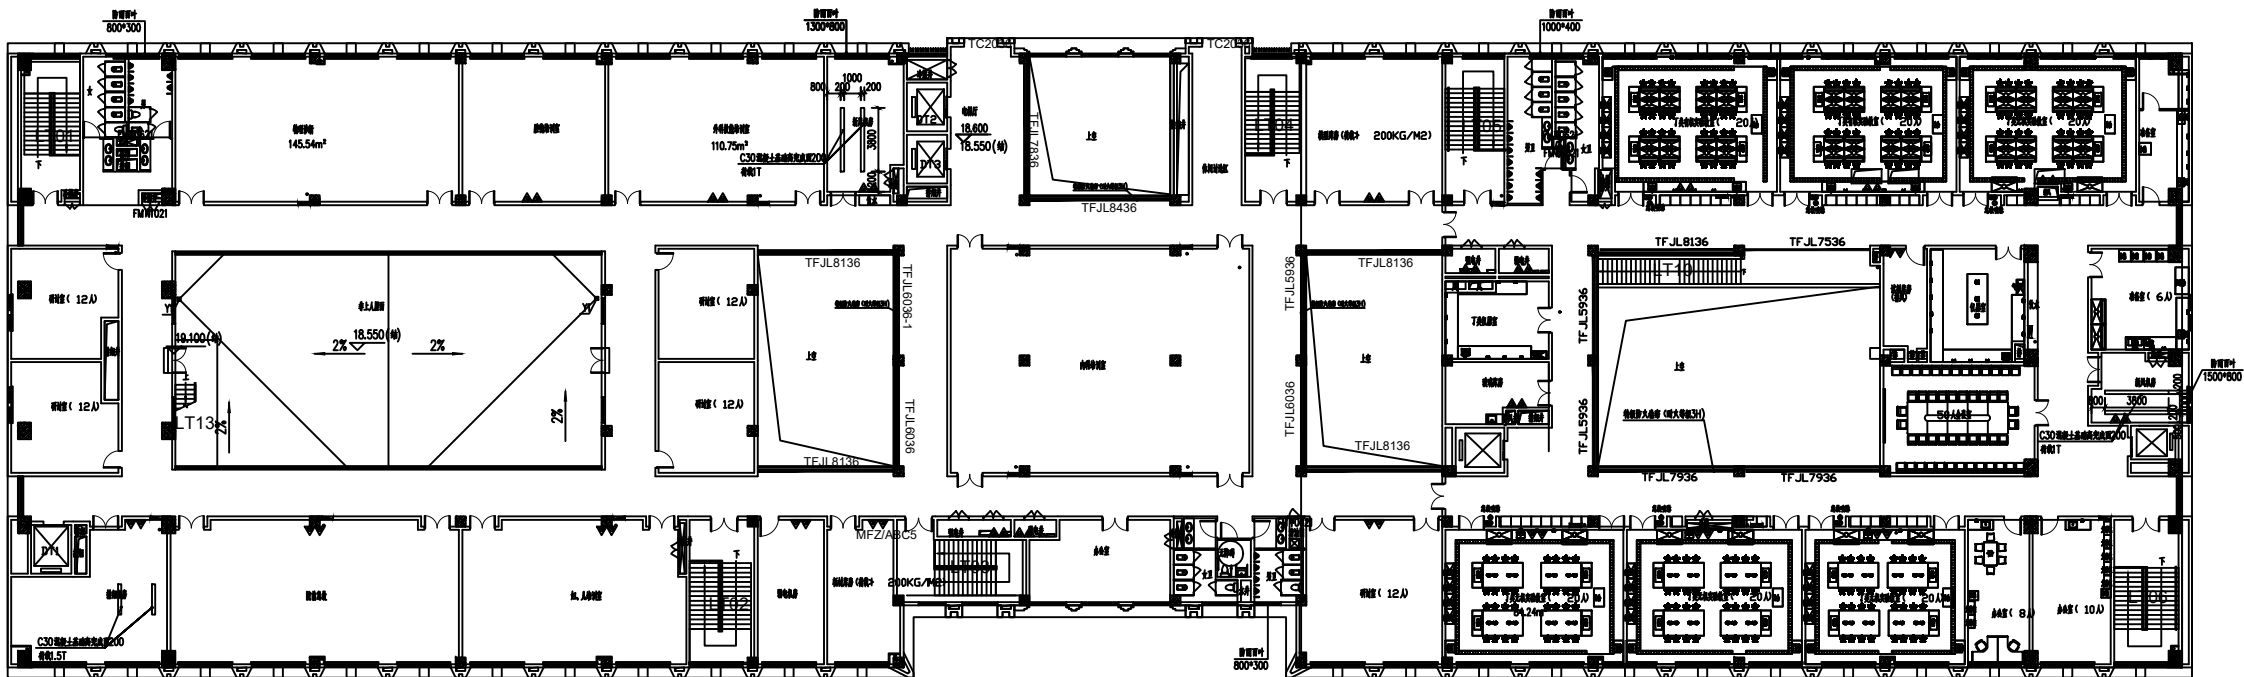


[illegible]

五层平面图 1:150
本层建筑面积: 3912.38平方米

备注 NOTE	
建设单位 CLIENT	
上海健康医学院	
设计单位 DESIGN	
ECUC 上海华东发展建筑设计(集团)有限公司 Shanghai East China Development Architectural Design Group Co., Ltd.	
设计证书编号: A131000163 办公地址: 中国 上海 浦东新区川沙新镇 ADDRESS: NO.1 BUILDING NO.165 GUYANG ROAD SHANGHAI, P.R.C TEL: 021-62462680 FAX: 021-62462167	
合作设计单位 CO-OPERATED WITH	
单位出图专用章	
个人执业专用章	
工程名称 PROJECT	
上海交通大学医学院浦东校区工程(标段二)	
项目编号 JOB NO.	
XM20PR008SH-9	
项目名称 SUB-PROJECT	
实验教学综合楼	
图纸名称 DRAWING TITLE	
五层平面布置	
项目负责人 PROJECT MANAGER	
项目建筑师 PROJECT DESIGNER	
审定 AUTHORIZED FOR ISSUE BY	
审核 AUDITED BY	
专业负责人 DISCIPLINE RESPONSIBLE BY	
校核 CHECKED BY	
设计 DESIGNED BY	
制图 DRAWN BY	
设计阶段 STATUS	施工图
修改次数 EDITION NO.	
专业 DISCIPLINE	建筑
图号 DRAWING NO.	建筑-1005
比例 SCALE	1/50
日期 SCALE DATE	2021 年 3 月
本图如与盖章内容发生矛盾, 则以盖章为准。	