
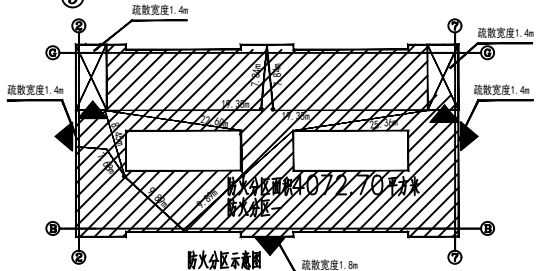


设计	审核	校对	制图
张明	李强	王磊	赵伟
张明	李强	王磊	赵伟
张明	李强	王磊	赵伟

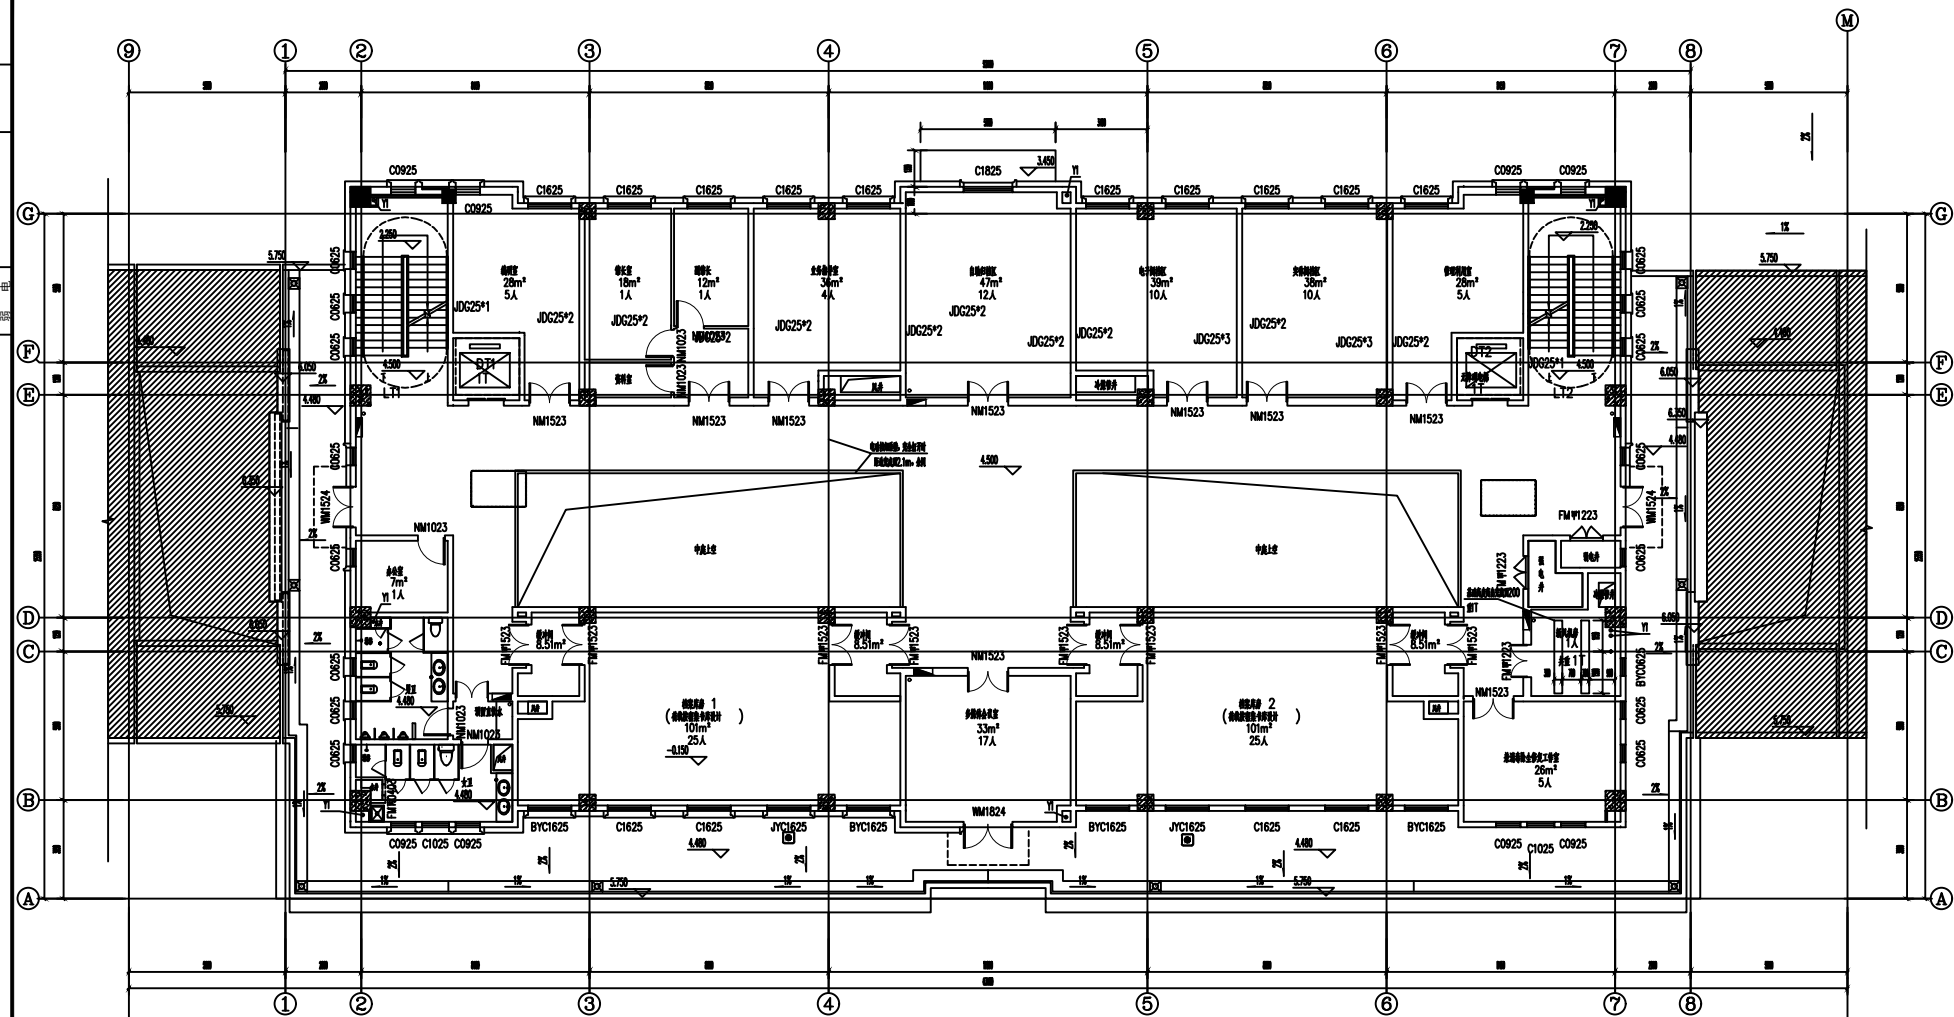

本层外墙垂直面计算表									
序号	面积 (m²)	高度 (m)	长度 (m)	周长 (m)	面积 (m²)	高度 (m)	长度 (m)	周长 (m)	面积 (m²)
外墙面积1	101.00	3.00	1.90	2.10	C1625	2	0.80	1.60	3.20
外墙面积2	101.00	1.90	1.90	2.10	BYC1625	2	0.80	1.60	3.20

二层平面图 1:100  
本层面积942.62平方米

- 安全出口
- 疏散楼梯 (疏散宽度1.4m)
- 防火门
- 中庭
- 楼梯间
- 楼梯间前室
- 楼梯间前室门
- 楼梯间前室门
- 楼梯间前室门

备注	NOTE
建设单位	CLIENT
设计单位	DESIGN
合作设计单位	CO-OPERATED UNIT
单位出图专用章	
个人执业专用章	
工程名称	PROJECT
上海华东发展建筑设计(集团)有限公司	
工程编号	JOB NO.
XM20PR008SH-2	
项目名称	SUB-PROJECT
AI医学研究中心	
图纸名称	DRAWING TITLE
二层平面图	
项目负责人	PROJECT MANAGER
主创建筑师	PROJECT DESIGNER
审定	AUTHORIZED FOR ISSUE BY
审核	AUDITED BY
专业负责人	DISCIPLINE RESPONSIBLE BY
校对	CHECKED BY
设计	DRAWN BY
制图	STATUS
设计阶段	EXTEND NO.
修改版次	EXTEND NO.
专业	DISCIPLINE
图号	DRAWING NO.
比例	SCALE
日期	DATE
2021年03月	