


暖通			
动力			
给排水			

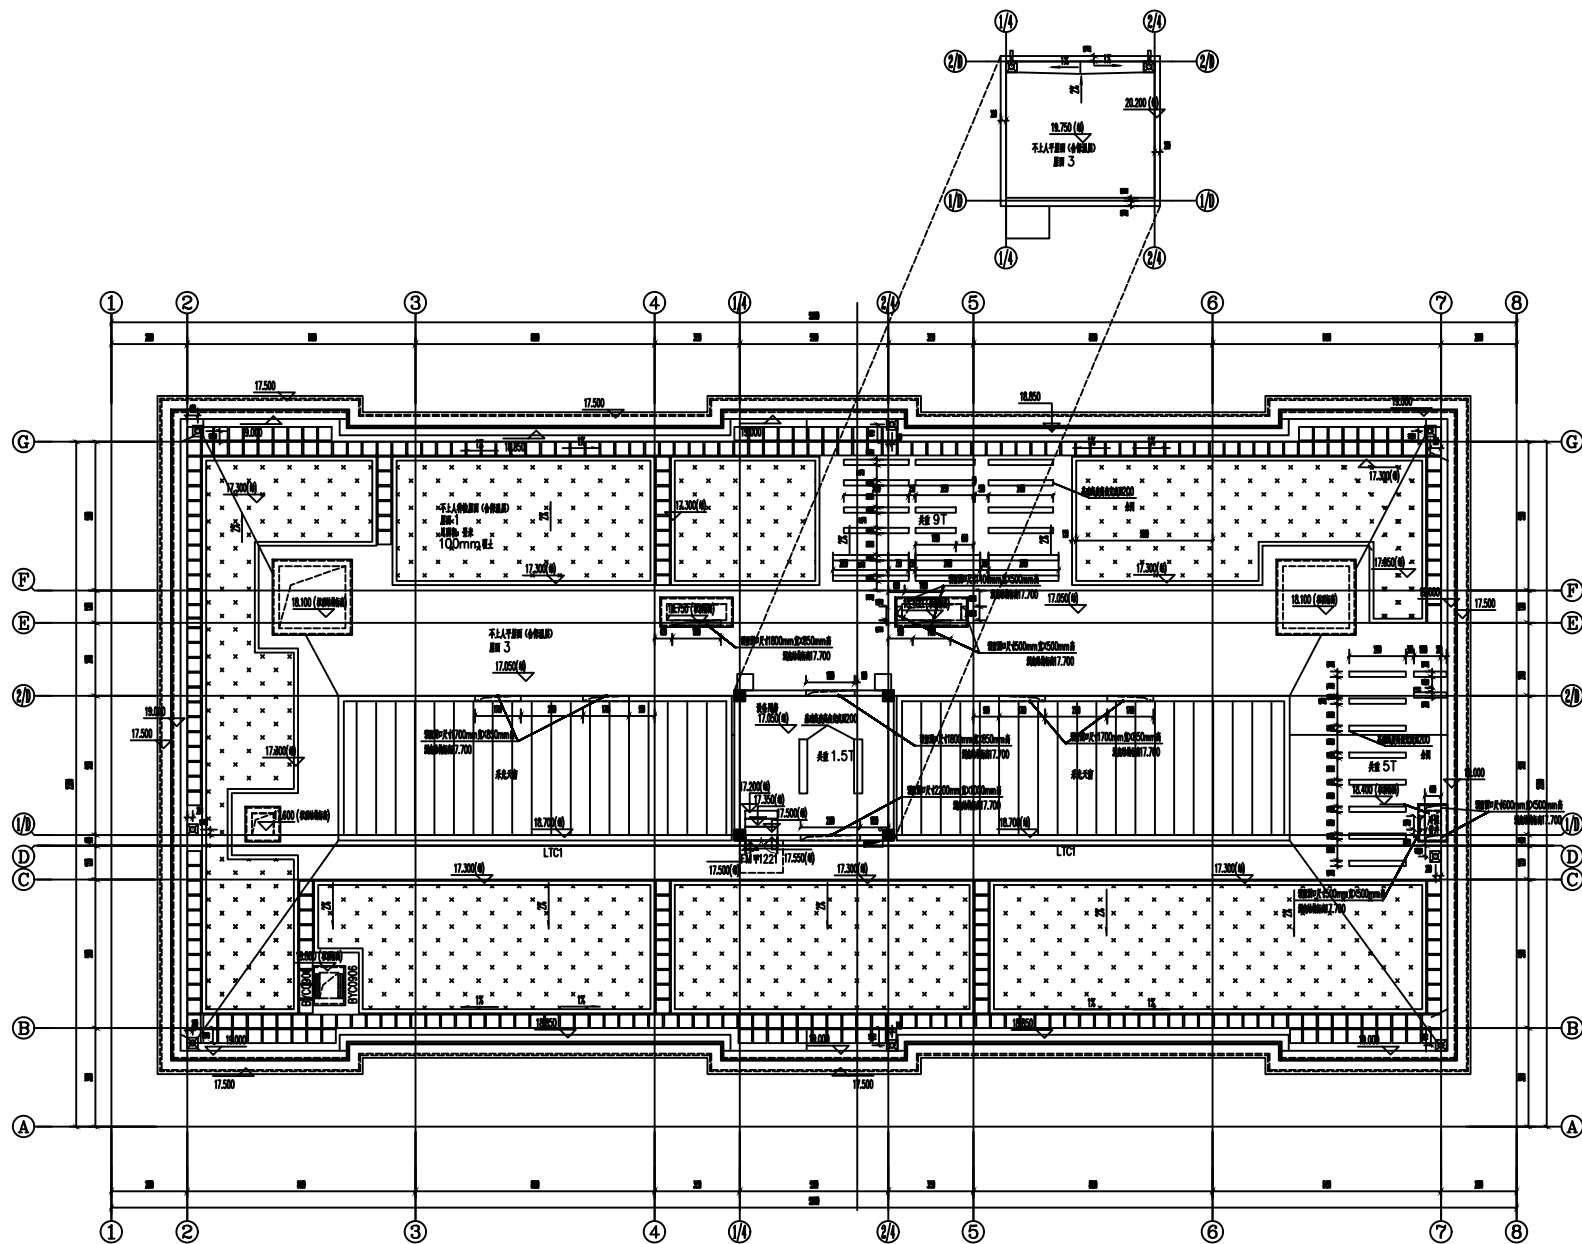

屋顶平面图 1:100

本层面积33平方米

备注		NOTE
建设单位		CLIENT
上海健康医学院		
设计单位		DESIGN
ECUC		
上海华东发展城市建设(集团)有限公司		
Shanghai East China Development & Urban Development Design (Group) Co., Ltd.		
设计证书编号/注册号: A20200000		
注册地址: 中国 上海 自由贸易区120号5楼		
REGISTERED OFFICE ADDRESS IN THE FREEDOM TRADE ZONE, P.R.C		
Rm. 501-5100000, 120-0000000, 1200-0000000		
合作设计单位		CO-OPERATED WITH
单位出图专用章		
个人执业专用章		
工程名称		PROJECT
上海交通大学医学院浦东校区工程(标段二)		
工程编号		JOB NO.
XM20P00083H-2		
项目名称		SUB-PROJECT
AI医学研究中心		
图纸名称		DRAWING TITLE
屋顶平面图		
项目负责人	PROJECT MANAGER	杨志
主创建筑师	PROJECT DESIGNER	
审定	AUTHORIZED BY DESIGN BY	
审核	AUDITED BY	杨青
专业负责人	DISCIPLINE RESPONSIBLE BY	李
校对	CHECKED BY	
设计	DESIGNED BY	王敏
制图	DRAWN BY	
设计阶段	DESIGN STAGE	施工图
修改版次	EDITION NO.	
专业	DISCIPLINE	建筑
图号	DRAWING NO.	建筑-05
比例	SCALE	见图
日期	SCALE DATE	2021 年 03 月
本图须加盖本院出图签章, 否则一律无效。		