



设计单位



江苏现代建筑设计  
有限公司

JIANGSU MODERN ARCHITECTURAL DESIGN CO., LTD.

建筑行业（建筑工程）甲级 A22006385

建筑行业（人防工程）乙级 A22006385

FIRST-CLASS DESIGN CERTIFICATE NO. A22006385

版本号	日期	版本说明
-----	----	------

01	2025. 06	
----	----------	--


建设单位

上海市松江区石湖荡镇人民政府

合作设计单位

JOINTLY DESIGNED WITH

单位出图专用章

COUNTERED INSE

注册执业专用章

COUNTERED ARCHITECT/ENGINEER

本图须加盖本公司出图签章，否则一律无效

审定	徐雨	
项目经理	徐雨	
项目负责人	郇腾伟	
专业负责人	张强	
审核	张强	
校对	吉玲	
设计	徐卓	
制图	徐卓	

项目名称

PROJECT NAME

石湖荡工业园区雨水污水改造工程

子项名称

SUB-PROJECT

图纸名称

SUB-PROJECT

室外监控平面图一

设计号	专业	电气
01	见图	施工图
日期	2025. 06	图号 DS-1-02

附注:

NOTES:

1. 本图未加盖本单位出图专用章无效。
2. 本图的版权归江苏现代建筑设计有限公司所有。
3. 正式施工前，施工图必须通过建设行政主管部门及人防主管部门审核批准的有资质的施工图审查单位进行的施工图审查，在审查合格后方可进行各方责任主体单位参加的图纸会审，如发现问题需经设计变更后才能作为正式施工的依据。

室外监控平面图一 1:350

上海平米家  
上海汇乐杜玻

上海允尚平

昶懋机电（

会 签	建 筑	结 构	暖 通	给 排 水	电 气
CONFIRMED BY	ARCHITECTURE	STRUCTURE	HV & AC	PLUMBING	ELECTRICITY

设计单位

Design Institute



江苏现代建筑设计有限公司

JIANGSU MODERN ARCHITECTURAL DESIGN CO., LTD.

建筑行业（建筑工程）甲级 A22006385

建筑行业（人防工程）乙级 A22006385

SECOND-CLASS CIVILDEFENSE DESIGN CERTIFICATE NO. A22006385

版本号	日期	版本说明
-----	----	------

01	2025. 06	
----	----------	--


建设单位

CLIENT

上海市松江区石湖荡镇人民政府

合作设计单位

JOINTLY DESIGNED WITH

单位出图专用章

CORPORATE INSEAL

注册执业专用章

REGISTERED ARCHITECT INSEAL

本图须加盖本公司出图签章, 否则一律无效

审定	徐雨	
AUTHORIZED BY		
项目经理	徐雨	
PROJECT MANAGER		
项目负责人	郁腾伟	
CLIENT MONITOR		
专业负责人	张强	
SPECIALIST RESPONSIBLE		
审核	张强	
APPROVED BY		
校对	吉玲	
CHECKED BY		
设计	徐卓	
DESIGNED BY		
制图	徐卓	
DRAWN BY		

项目名称

PROJECT NAME

石湖荡工业园区雨污水改造工程

子项名称

SUB-PROJECT

图纸名称

SUB-PROJECT

室外监控平面图二

设计号	JS-2025-05-SH-05	专业	电气
PROJECT NO.		SPECIALTY	
比例	见图	阶段	施工图
SCALE		STATUS	
日期	2025. 06	图号	DS-1-03
DATE		DESIGN NO.	


附注:

NOTES:

1. 本图未加盖本单位出图专用章无效.
2. 本图的版权归江苏现代建筑设计有限公司所有.
3. 正式施工前, 施工图必须通过建设行政主管部门及人防主管部门审核批准的有资质的施工图审查单位进行的施工图审查, 在审查合格后还需进行各方责任主体单位参加的图纸会审, 如发现问题需经设计变更后才能作为正式施工的依据.

室外监控平面图二 1:350

会签	建筑	结构		暖通		给排水		电气	
CONFIRMED BY	ARCHITECTURE	STRUCTURE		HV & AC		PLUMBING		ELECTRICITY	

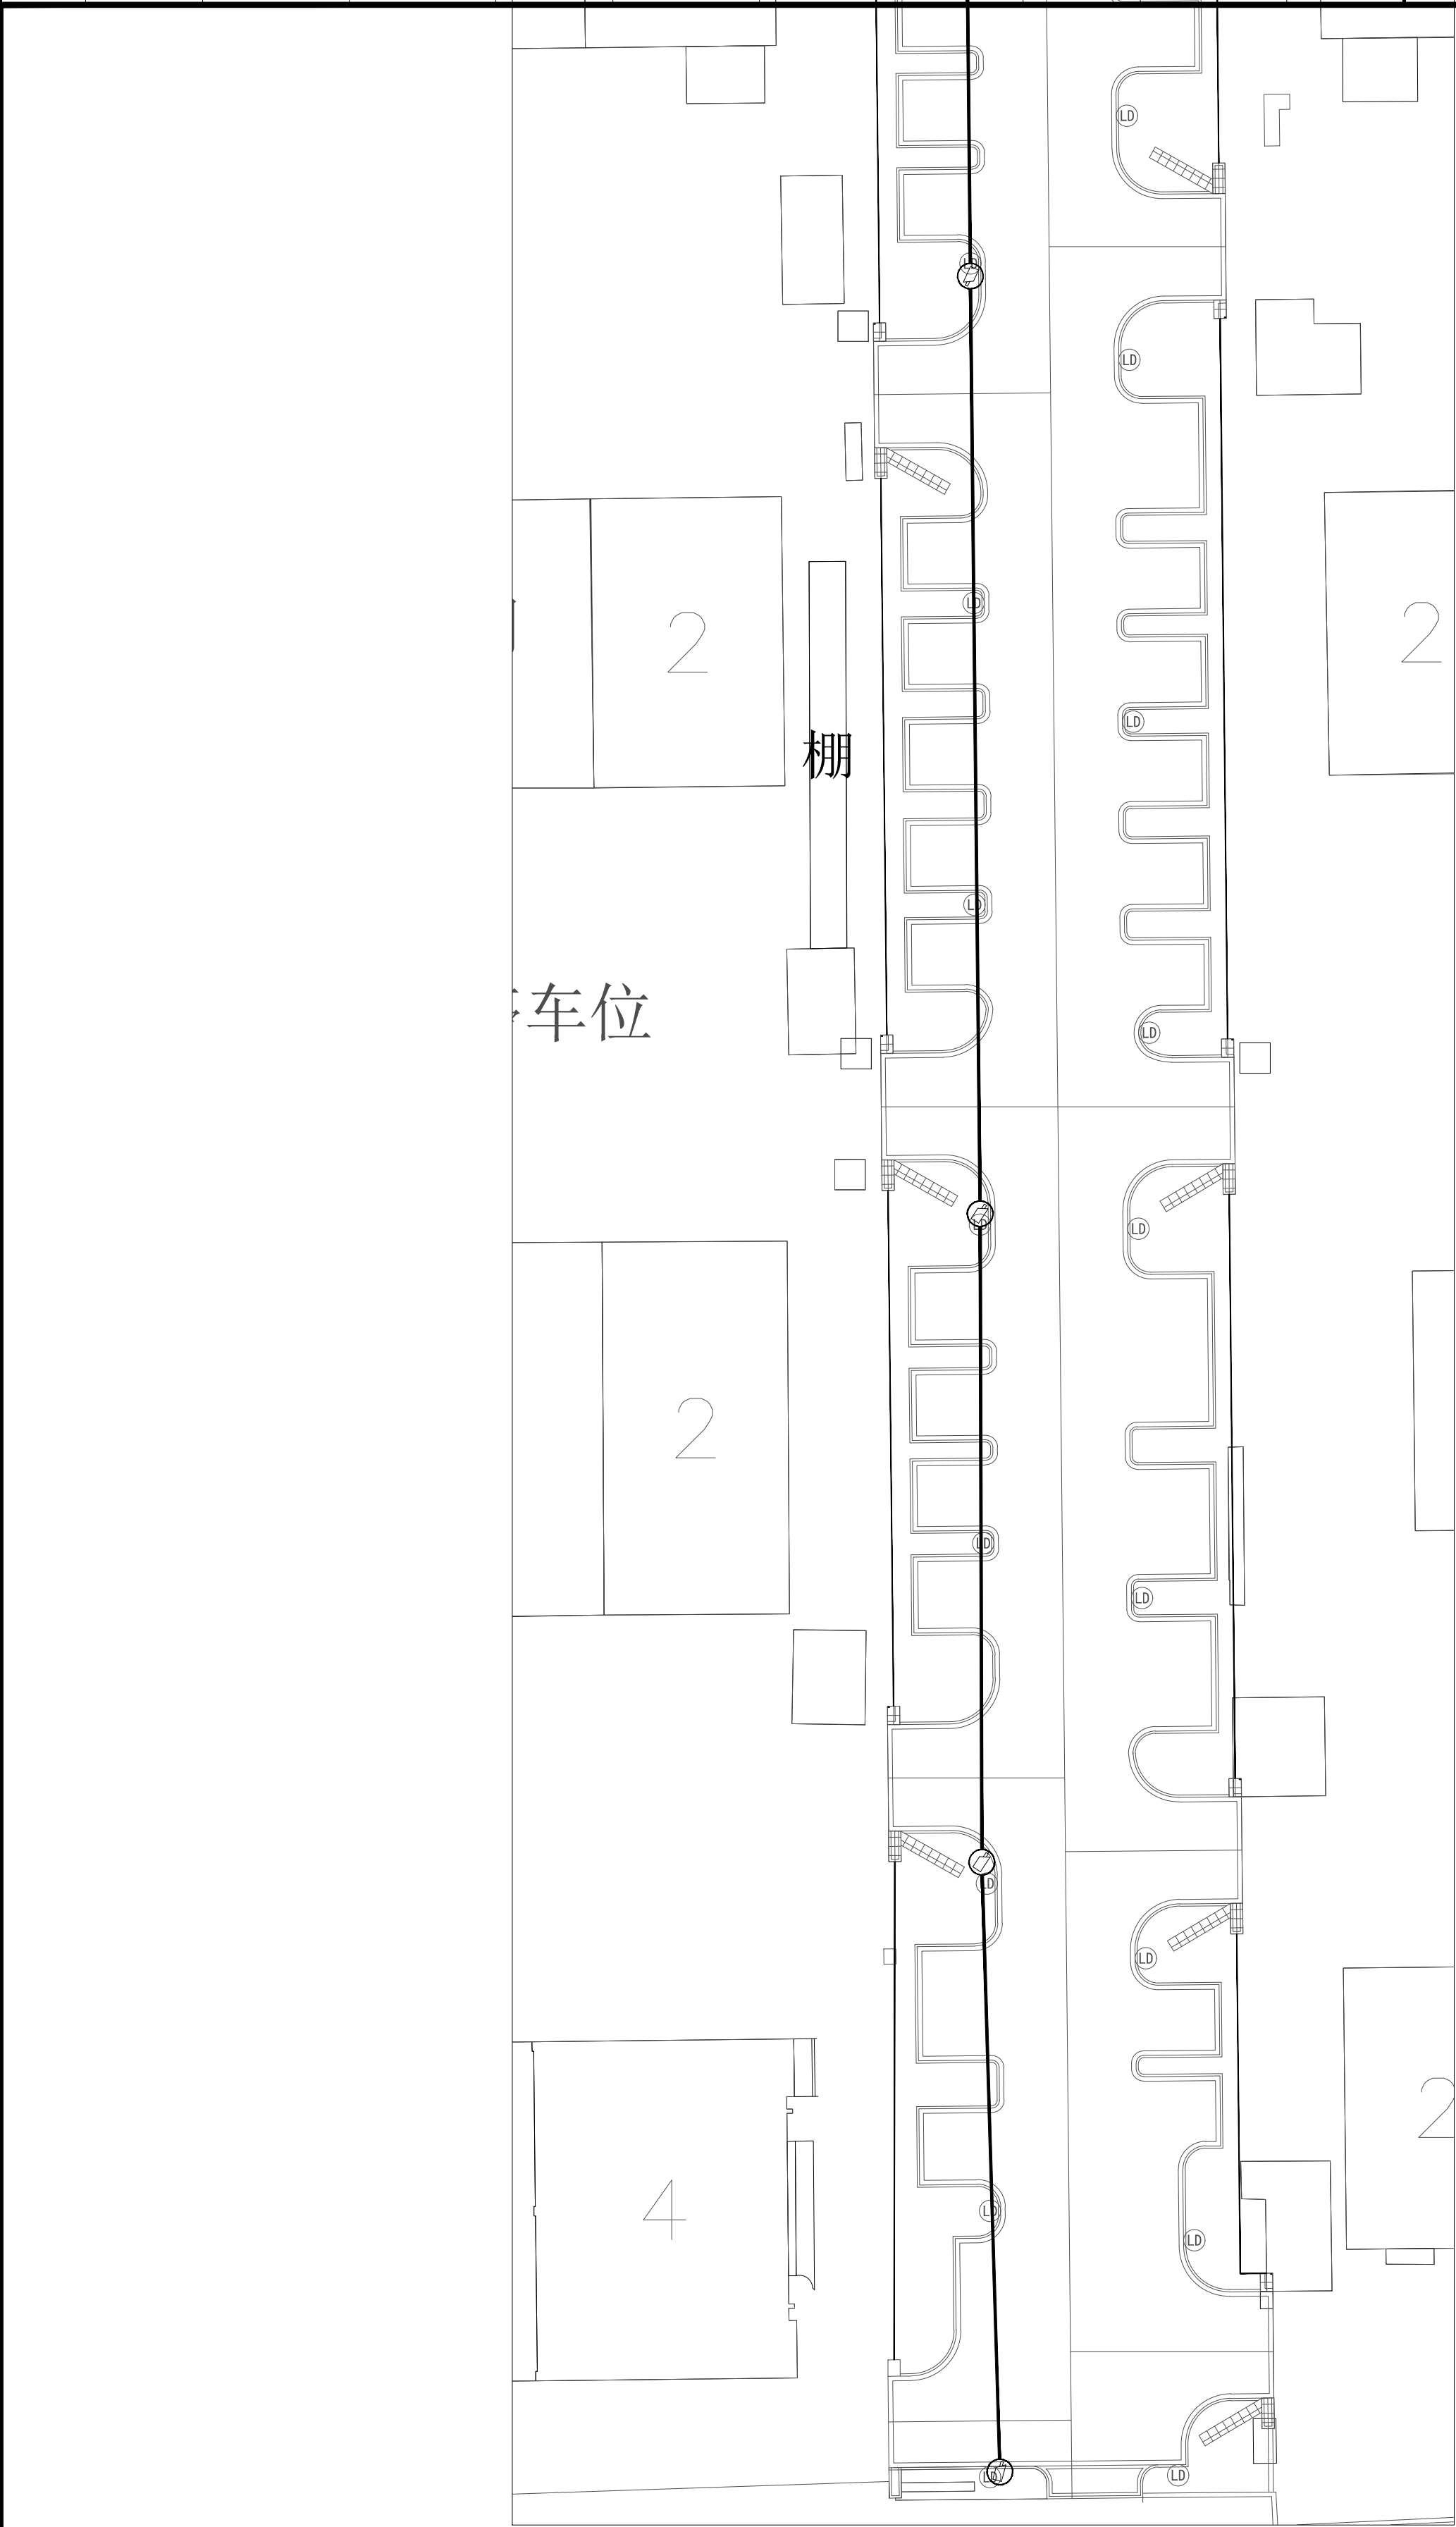

设计单位



江苏现代建筑设计  
有限公司

JIANGSU MODERN ARCHITECTURAL DESIGN CO., LTD.

建筑行业（建筑工程）甲级 A22006385

建筑行业（人防工程）乙级 A22006385

SECOND-CLASS CIVILDEFENSE DESIGN CERTIFICATE NO. A22006385

版本号	日期	版本说明
-----	----	------

01	2025. 06	
----	----------	--


建设单位	CLIENT
------	--------

上海市松江区石湖荡镇人民政府

合作设计单位	JOINTLY DESIGNED WITH
--------	-----------------------

单位出图专用章	COUNTERED INSEAL
---------	------------------

注册执业专用章	COUNTERED ARCHITECT ENGINEER
---------	------------------------------


本图须加盖本公司出图签章，否则一律无效

审定	徐雨	
项目经理	徐雨	
项目负责	徐雨	
项目负责	徐雨	
专业负责人	张强	
审核	张强	
校对	张强	
设计	徐卓	
制图	徐卓	

项目名称	PROJECT NAME
子项目名称	SUB-PROJECT
图纸名称	SUB-PROJECT

设计号	设计号	专业	电气
比例	比例	阶段	施工图
日期	日期	图号	DS-1-04

会签	建筑	结构	暖通	给排水	电气
CONFIRMED BY	ARCHITECTURE	STRUCTURE	HV & AC	PLUMBING	ELECTRICITY

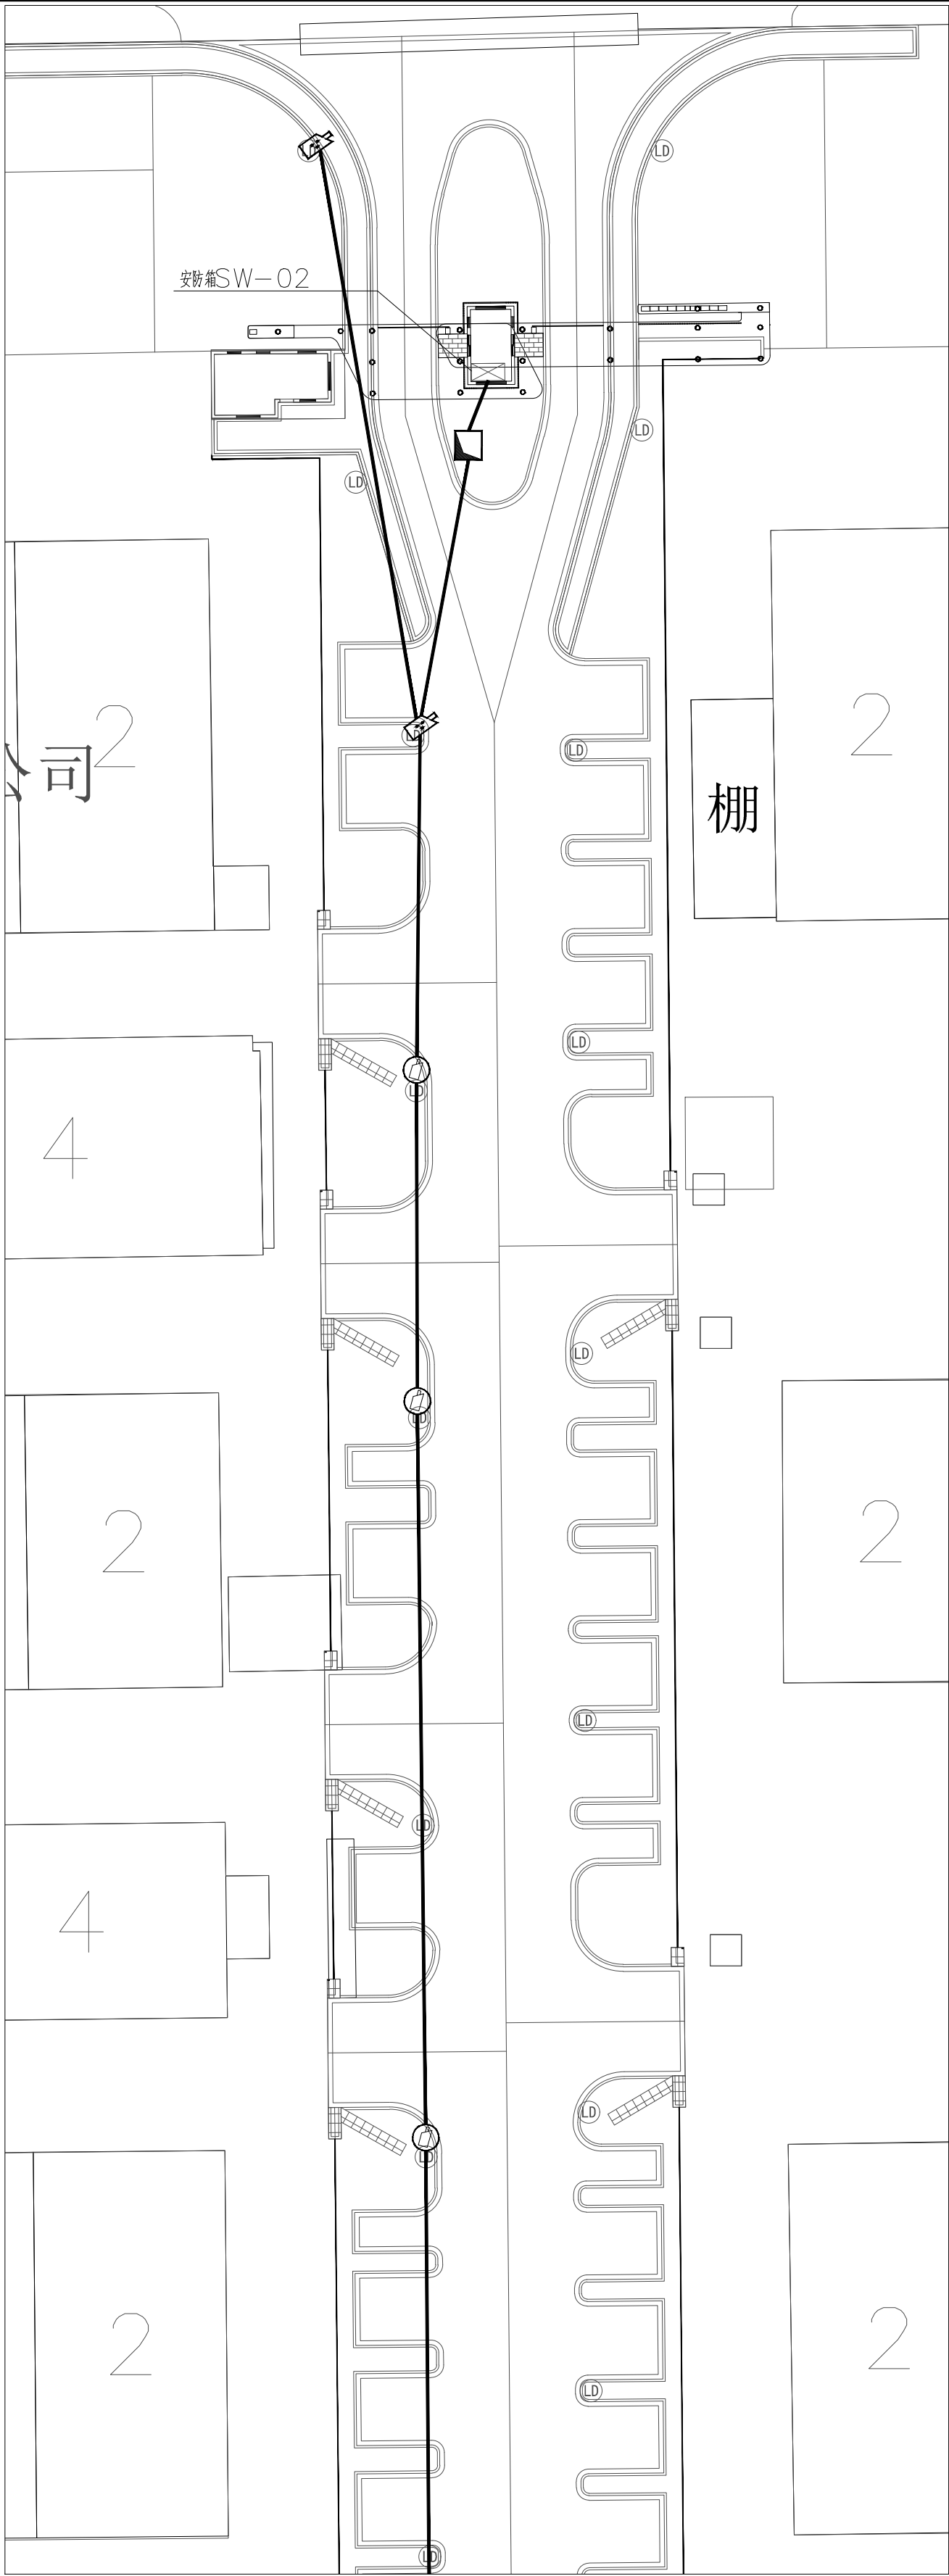

室外监控平面图三 1:350

附注:

- NOTES:
1. 本图未加盖本单位出图专用章无效。
  2. 本图的版权归江苏现代建筑设计有限公司所有。
  3. 正式施工前，施工图必须通过建设行政主管部门及人防主管部门审核批准的有资质的施工图审查单位进行的施工图审查，在审查合格后才需进行各方责任主体单位参加的图纸会审，如发现问题需经设计变更后才能作为正式施工的依据。

设计单位

Design Institute



江苏现代建筑设计  
有限公司

JIANGSU MODERN ARCHITECTURAL DESIGN CO., LTD.

建筑行业（人防工程）甲级 A22006385

建筑行业（建筑工程）甲级 A22006385

SECOND-CLASS CIVILDEFENSE DESIGN CERTIFICATE NO. A22006385

版本号	日期	版本说明
-----	----	------

01	2025. 06	
----	----------	--


建设单位

CLIENT

上海市松江区石湖荡镇人民政府

合作设计单位

JOINTLY DESIGNED WITH

单位出图专用章

UNIT DRAWING SEAL

注册执业专用章

REGISTERED ARCHITECT ENGINEER

本图须加盖本公司出图签章, 否则一律无效

审 定	徐雨	
AUTHORIZED BY		
项目经理	徐雨	
PROJECT MANAGER		
项目负责人	郁腾伟	
CLIENT MONITOR		
专业负责人	张强	
SPECIALIST RESPONSIBLE		
审 核	张强	
APPROVED BY		
校 对	吉玲	
CHECKED BY		
设 计	徐卓	
DESIGNED BY		
制 图	徐卓	
DRAWN BY		

项目名称

PROJECT NAME

石湖荡工业园区雨水污水改造工程

子项名称

SUB-PROJECT

图纸名称

SUB-PROJECT

室外监控平面图四

设计号	JS-2025-05-SH-05	专 业	电 气
PROJECT NO.		SPECIALTY	
比 例	见 图	阶 段	施 工 图
SCALE		STATUS	
日 期	2025. 06	图 号	DS-1-05
DATE		DRAWING NO.	

附注:

NOTES:

1. 本图未加盖本单位出图专用章无效.
2. 本图的版权归江苏现代建筑设计有限公司所有.
3. 正式施工前, 施工图必须通过建设行政主管部门及人防主管部门审核批准的有资质的施工图审查单位进行的施工图审查, 在审查合格后还需进行各方责任主体单位参加的图纸会审, 如发现问题需经设计变更后才能作为正式施工的依据.

室外监控平面图四 1:350

会 签	建 筑		结 构		暖 通		给 排 水		电 气	
CONFIRMED BY	ARCHITECTURE		STRUCTURE		HV & AC		PLUMBING		ELECTRICITY	

