

# 2024年崇明区港沿镇生态公益林抚育项目

## 土建部分施工图

| 序号 | 图号      | 图纸内容             | 图幅 | 备注 |
|----|---------|------------------|----|----|
| 01 | LN1. 01 | 园建图纸目录           | A2 |    |
| 02 | LN2. 01 | 施工设计说明           | A2 |    |
| 03 | LP001   | 港沿村一区总平面图        | A1 |    |
| 04 | LP002   | 港沿村A区物料/索引/竖向平面图 | A1 |    |
| 05 | LP003   | 港沿村A区尺寸定位平面图     | A1 |    |
| 06 | LP004   | 港沿村A区坐标定位平面图     | A1 |    |
| 07 | LP005   | 港沿村B区尺寸/坐标/物料平面图 | A1 |    |
| 08 | LP006   | 港沿村二区总平面图        | A1 |    |
| 09 | LP007   | 港沿村C区平面图         | A1 |    |
| 10 | LP008   | 港沿村D区平面图         | A1 |    |
| 11 | LP009   | 港沿村E/F区平面图       | A1 |    |
| 12 | LP010   | 港沿村二区其他设施分布图     | A1 |    |
| 13 | LP011   | 鲁玳村平面图           | A1 |    |
| 14 | LD01. 1 | 入口标识（鲁玳村）详图一     | A2 |    |
| 15 | LD01. 2 | 入口标识（鲁玳村）详图二     | A2 |    |
| 16 | LD01. 3 | 入口标识（鲁玳村）详图三     | A2 |    |
| 17 | LD01. 4 | 入口标识（鲁玳村）详图四     | A2 |    |
| 18 | LD02. 1 | 林沟重塑区详图一         | A2 |    |
| 19 | LD02. 2 | 林沟重塑区详图二         | A2 |    |
| 20 | LD03. 1 | 森林休闲区详图一         | A2 |    |
| 21 | LD03. 2 | 森林休闲区详图二         | A2 |    |
| 22 | LD03. 3 | 森林休闲区详图三         | A2 |    |
| 23 | LD03. 4 | 森林休闲区详图四         | A2 |    |

| 序号 | 图号      | 图纸内容         | 图幅 | 备注 |
|----|---------|--------------|----|----|
| 24 | LD04. 1 | 林下科普休闲区详图一   | A2 |    |
| 25 | LD04. 2 | 林下科普休闲区详图二   | A2 |    |
| 26 | LD04. 3 | 林下科普休闲区详图三   | A2 |    |
| 27 | LD04. 4 | 林下科普休闲区详图四   | A2 |    |
| 28 | LD05. 1 | 宣传栏详图一       | A2 |    |
| 29 | LD05. 2 | 宣传栏详图二       | A2 |    |
| 30 | LD05. 3 | 宣传栏详图三       | A2 |    |
| 31 | LD05. 4 | 宣传栏详图四       | A2 |    |
| 32 | LD06. 1 | 健身休憩详图一      | A2 |    |
| 33 | LD06. 2 | 健身休憩详图二      | A2 |    |
| 34 | LD06. 3 | 健身休憩详图三      | A2 |    |
| 35 | LD07. 1 | 标志牌详图一       | A2 |    |
| 36 | LD07. 2 | 标志牌详图二       | A2 |    |
| 37 | LD07. 3 | 标志牌详图三       | A2 |    |
| 38 | LD08. 1 | 特色坐凳详图一      | A2 |    |
| 39 | LD08. 2 | 特色坐凳详图二      | A2 |    |
| 40 | LD09. 1 | 入口标识（港沿村）详图一 | A2 |    |
| 41 | LD09. 2 | 入口标识（港沿村）详图二 | A2 |    |
| 42 | LD09. 3 | 入口标识（港沿村）详图三 | A2 |    |
| 43 | LD09. 4 | 入口标识（港沿村）详图四 | A2 |    |
| 44 | TY01. 1 | 通用详图         |    |    |
| 45 | TY02. 1 | 道路标准段详图一     |    |    |
| 46 |         |              |    |    |

|                                                                                        |                                                                |                                                                 |     |     |     |        |                      |     |         |  |
|----------------------------------------------------------------------------------------|----------------------------------------------------------------|-----------------------------------------------------------------|-----|-----|-----|--------|----------------------|-----|---------|--|
| <div><div>林业调查规划设计出图<br/>专用章<br/>丙09-012<br/>中国林业工程建设协会</div><div>出图专用章盖章处</div></div> | <div><div>施工图出图<br/>负责人<br/>王 宾</div><div>发图负责人盖章处</div></div> | 上海品涟景观规划设计有限公司<br>Shanghai Pin Lian Landscape Planning Co. Ltd. |     |     |     | 工程名称   | 2024年崇明区港沿镇生态公益林抚育项目 |     |         |  |
|                                                                                        |                                                                |                                                                 |     |     |     | 项 目    |                      |     |         |  |
|                                                                                        |                                                                | 审 定                                                             | 谢 彬 | 校 核 | 吴军花 | 园建图纸目录 |                      | 比 例 |         |  |
|                                                                                        |                                                                | 审 核                                                             | 王 宾 | 设 计 | 林竹清 |        |                      | 图 号 | LN1. 01 |  |
|                                                                                        |                                                                | 项目负责人                                                           | 林竹清 | 制 图 | 林竹清 | 日 期    | 2025. 05             |     |         |  |

# 施工设计说明

## 1、工程概况

- 1) 工程名称：2024年崇明区港沿镇生态公益林抚育项目
- 2) 建设单位：港沿镇人民政府

## 2、设计依据

- 1) 甲方提供详细标高、现场场地尺寸及建筑设计图纸
- 2) 甲方确认的<景观初步设计>及有关会议纪要
- 3) 《城市绿地设计规范》GB50420-2007（2016年版）；
- 4) 《总图制图标准》GB/T50103-2010；
- 5) 《城乡建设用地竖向规划规范》CJJ83-2016；
- 6) 《园林栽植土质量标准》DBJ08-231-98；
- 7) 《城市道路交通规划设计规范》GB50220-95；
- 8) 《城市道路工程设计规范》GJJ37-2012（2016年版）；
- 9) 《城市道路绿化规划与设计规范》CJJ75-97；
- 10) 《停车场规划设计规则（试行）》；
- 11) 《草坪建植和草坪管理的技术规程》DBJ08-67-97；
- 12) 《混凝土结构设计规范》GB50010-2010（2015年版）；

## 3、设计技术说明

- 3.1、本工程中广场、道路及河道标高，参照现状场地标高。
- 3.2、本工程设计中尺寸均以毫米(mm)为单位。
- 3.3、本工程设计中如无特殊指明，所示标高均为完成面标高；本工程设计中所指距地高度均指离开完成面的高度。总平面图中道路尺寸，接入口与现状不符处，以现状情况为准。
- 3.4、本工程设计中所注材料配合比除注明重量比外，其余均为体积比。
- 3.5、本工程各种材料做法标注顺序自上而下：垂直面上以施工先后次序注写；水平面上按实际的上下层次注写。
- 3.6、其它相关专业（结构）的配合，应于室外环境工程施工前由甲方负责组织相关专业施工图设计，经本设计单位会审通过后方可施工。
- 3.7、本工程所用的各类设备（给排水、机电等）应在本工程室外环境工程施工之前由甲方负责组织相关的设备技术施工图，经本设计单位会审过后，由厂家或安装单位派专人赴现场配合室外环境工程施工。
- 3.8、设计选用新型材料产品时，其产品的质量和性能必须经过检测符合国家标准后方可采用，并由生产厂家负责指导施工，以保证施工质量。

## 4、竖向设计

- 4.1本工程设计中如无特殊标明，竖向设计坡度均按下列坡度设计：

4.1.1、广场：如无特殊指明，坡向排水方向，坡度0.5%；

4.1.2、道路横坡：如无特殊指明，坡向路沿，坡度1.0%；

4.1.3、种植区如无特殊指明，坡向排水方向，坡度2.0%；
- 4.2、所有种植区与路面交接处，如无特殊指明，应比路面低 0.02，不宜超过0.01；
- 4.3、地形设计标高为最终完成标高，堆坡时需做压实处理，种植前土方须充分沉降后进行；
- 4.4、所有地面排水、应从构筑物基座或建筑外墙面向外找坡最小1%；
- 4.5、施工前施工方应与业主协调建筑出入口处的内外高差关系，并知会设计师以便协调室外场地竖向关系；

## 5、安全措施：本工程所有设计均应满足国家及地方现行的有关工程与建筑设计的各类规范、规定及标准。

- 5.1、对于车行道路面标高、道路断面设计、室外管线综合系统等均应参照建施总平面图的设计，施工方应于施工前对照建施总平面图核实本工程竖向设计平面图中注明的竖向设计信息。
- 5.2、路面排水、场地排水、种植区排水及穿孔排水管线等的布置与设计均应与室外雨水系统相连接，并应与建施总平面图密切配合使用。


## 6、工程材料及构造措施：

- 6.1、道路及广场：

6.1.1 适用地基为一般粘土或经过处理的人工地基。各类地面的地基均为素土夯实，如需设灰土、碎石等地基；加强层时，由单体设计注明，垫层下填土的压实系数（土的控制干容重与最干容重的比值）不应小于0.95。

## 6.1.2 地面变形缝设置要求：（面层与垫层伸缝应对应设置）。

- 1) 伸缝：采用混凝土垫层时应设置伸缝，其纵向间距应小于20m。
- 2) 缩缝：采用混凝土垫层均应设置纵向缩缝和横向缩缝。纵横向缩缝间距不大于4m，缩缝构造为假缝。
- 3) 沉降缝：混凝土地面与柱或两侧荷载相差悬殊时需设沉降缝。

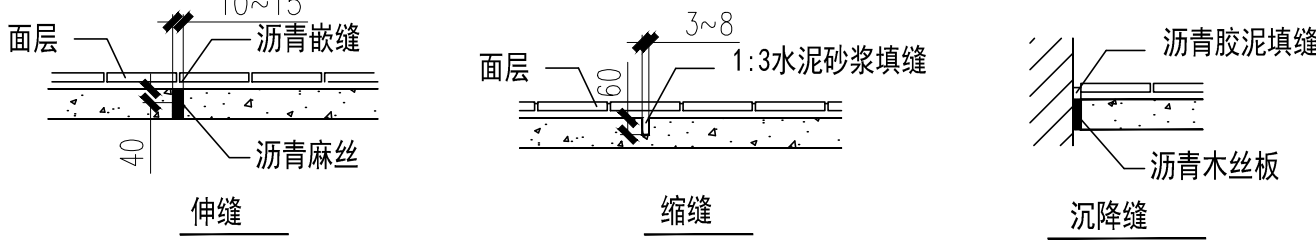

## 6.1.3 除特殊说明外，所有有关设计细部、选材、饰面均须按园林建筑师指定做法完成。

## 6.1.4 铺装依施工放线而定，所有曲线需按方格网放线以保证曲线流畅，自然。

- 6.2、除详图特殊指明，混凝土结构垫层用C20，柱结构、车行道路结构用C25，砖砌体用MU7.5砖，M5砂浆砌筑。
- 6.3、除特殊说明外，所有有关设计细部、选材、饰面均须按园林建筑师指定做法完成。图上凡未表示的，施工时必须以砂石填高至本规定范围为止。
- 6.4、为保证视觉景观效果的统一，所有位于广场及园林路面的井盖均应做双层井盖，面层做法应与周围铺装一致。
- 6.5、所有外露铁件，打磨除锈，喷涂红丹油漆，外露钢结构防锈厚度不小于120um，包裹在内的防锈厚度不小于35um；
- 6.6、所有室外墙面所用之外墙涂料，均应具有防水、防污及适应当地气候条件的耐候性。
- 6.7、所有室外地面所用之天然石材铺装材料，均应按照相关规范要求进行防碱、防污处理。
- 6.8、砖砌体均为普通混凝土砖，强度等级（标号）不低于MU10。埋地部分用M10水泥砂浆砌筑，地上部分用M6混合砂浆砌筑。
- 6.9、所有材料完成后的可视面层做法须统一，所有转角及压顶石材做5mm倒角处理。
- 6.10、木结构小品连接方式均为榫接、齿接、胶接、钉枪加固及镀锌或不锈钢扣件、螺丝连接。  
凡木料穿螺丝或螺栓处应预穿孔，螺丝外露面应沉头封堵处理。

## 7、施工要求：

- 7.1 凡本设计采用的涉及到景观造型、色彩、质感、大小、尺寸、性能、安全等方面的材料，除按本设计图纸要求外，均需报小样，经甲方及设计单位审核认可后方可采用。
- 7.2、施工时应按图施工，主动院落围合应充分与村内负责人及村民积极充分沟通确认边界及实际需求再施工。如有改变，需征得设计单位同意；如替换材料及饰面，必需取得甲方及园林建筑师的最后同意。
- 7.3、成品休闲椅、垃圾箱等室外家具的选型，应根据园林建筑师的设计意向，结合整个景观区域的风格，由甲方协同园林建筑师，最终选定相应的配套设施。
- 7.4、地下管线应在绿化施工前铺设，高功率灯具应距离植物≥1.0m。

## 8、其它：



- 8.1、所有涉及结构承载力的设计，须经过结构工程师核算后，方可施工。
- 8.2、建筑师与园林建筑师将合作完成与建筑设计中彼此干涉的园林设计部份。
- 8.3、本工程设计中未详尽之处，均应按照国家现行的各类相关施工规范、规定及标准实施。
- 8.4、相关绿化说明详见苗木表。
- 8.5、景观人行桥，机动车严禁通行。
- 8.6、新建道路与原有道路接口处、停车位与林地高差较大处，可增加30-50CM碎砖垫层，减少土方用量。

## 9、道路白改黑施工说明：

- 9.1、 首先将路面上的各种井类根据路面标高进行标高变更，变更后的标高要与路面标高相平。在进行标高位移时各种井类要与要位置相吻合。
- 9.2、 利用起刨机对旧水泥路面进行刮除，在机械刮除路面的的过程中要注意对各种井盖的保护。
- 9.3、 使用清扫机对起刨机刮除后的路面进行机械清扫，使路面保持清洁干净。
- 9.4、 清扫机清理路面完毕开始对路面进行洒水并派专用车辆对其进行喷洒粘层油。
- 9.5、 粘层油喷洒完毕开始铺设沥青路面，使用摊铺机铺设可使沥青路面平整而舒展。
- 9.6、 摊铺机完成作业后压道机要及时对沥青路面进行碾压，对于压道机无法到达的地方要用专用震动机对路面进行压实处理。
- 9.7、 东西道路与南北道路交接处，沿南北方向接口处，两端各破碎2-5M水泥石灰土道路重新浇筑基层，铺设侧石，找坡以使沥青层接口平顺。

|          |          |                                                                 |     |     |     |             |                      |          |  |
|----------|----------|-----------------------------------------------------------------|-----|-----|-----|-------------|----------------------|----------|--|
|          |          | 上海品连景观规划设计有限公司<br>Shanghai Pin Lian Landscape Planning Co. Ltd. |     |     |     | 工程名称        | 2024年崇明区港沿镇生态公益林抚育项目 |          |  |
|          |          | 审 定                                                             | 谢 彬 | 校 核 | 吴军花 | 项 目         |                      |          |  |
|          |          | 审 核                                                             | 王 宾 | 设 计 | 林竹清 | 施 工 设 计 说 明 | 比 例                  |          |  |
|          |          | 项目负责人                                                           | 林竹清 | 制 图 | 林竹清 |             | 图 号                  | LN-2. 01 |  |
| 出图专用章盖章处 | 发图负责人盖章处 |                                                                 |     |     |     |             | 日 期                  | 2025. 05 |  |



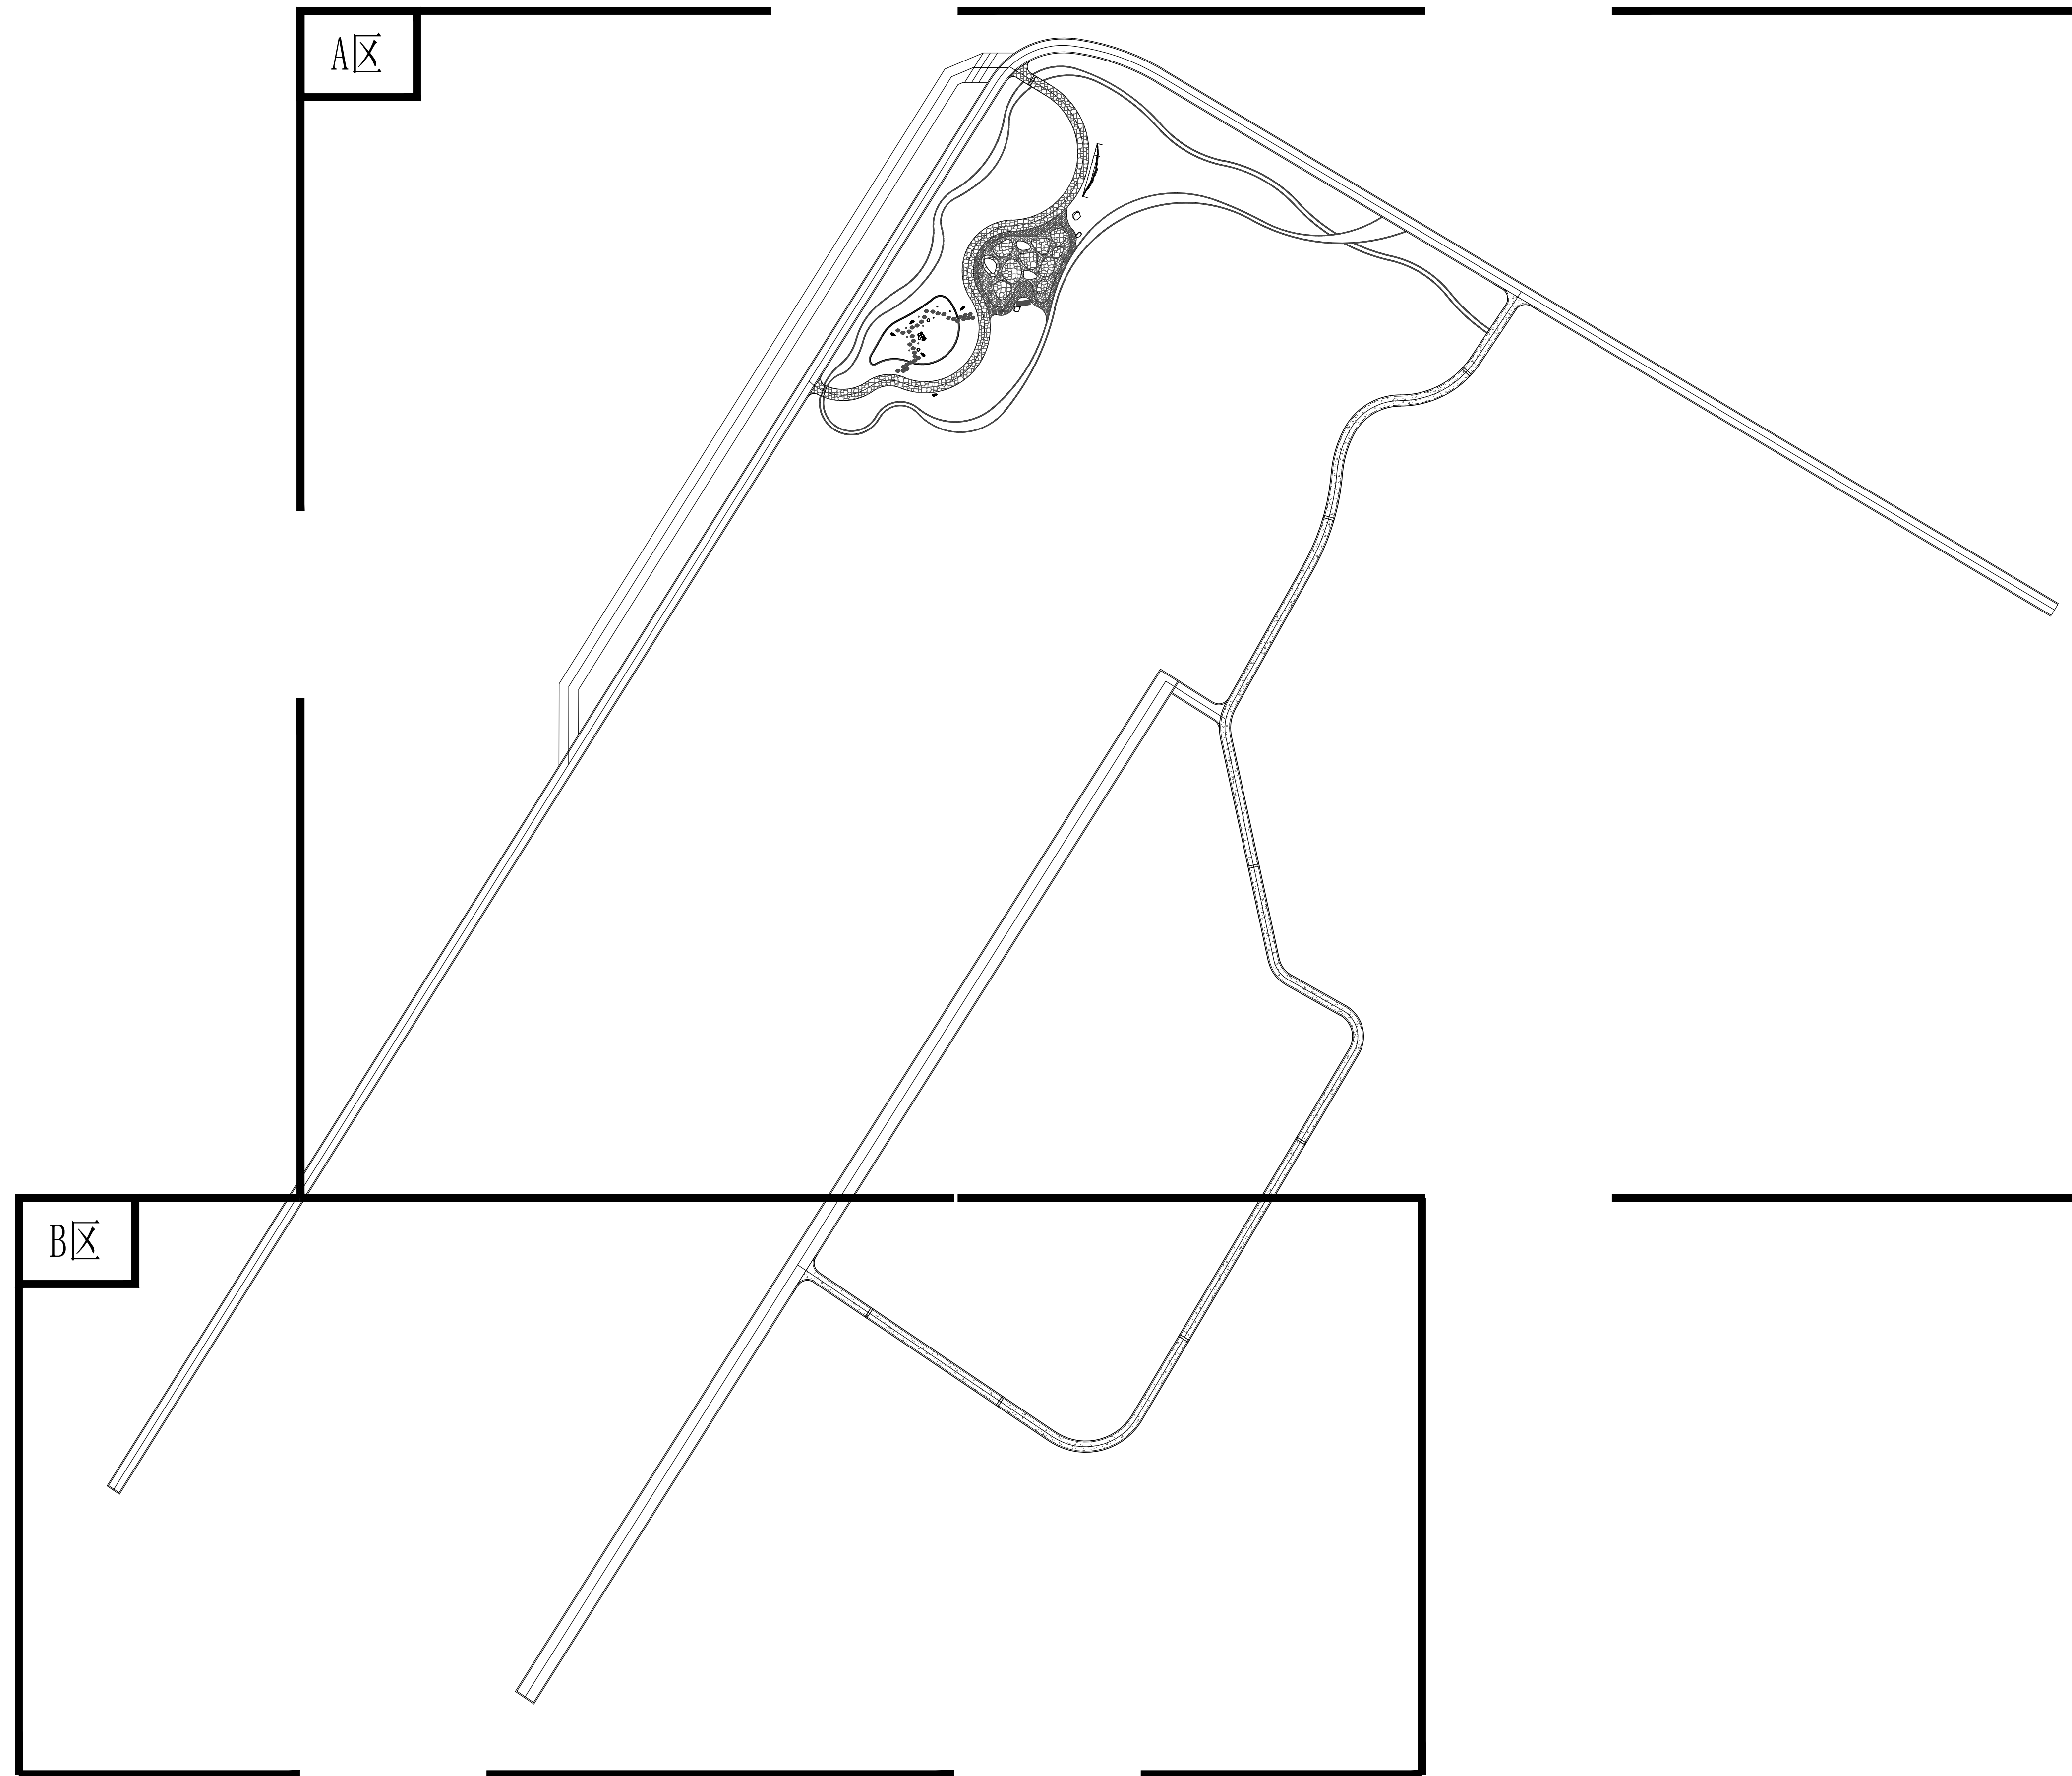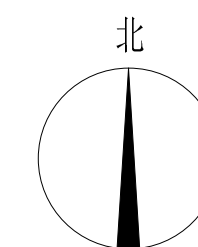


① 港沿村一区总平面图  
SCALE 1:500

林业调查规划设计出图  
专用章  
丙09-012  
中国林业工程建设协会

施工图出图  
负责人  
王 宾

|                                                                 |     |     |     |           |                      |          |  |
|-----------------------------------------------------------------|-----|-----|-----|-----------|----------------------|----------|--|
| 上海品涟景观规划设计有限公司<br>Shanghai Pin Lian Landscape Planning Co. Ltd. |     |     |     | 工程名称      | 2024年崇明区港沿镇生态公益林抚育项目 |          |  |
|                                                                 |     |     |     | 项 目       |                      |          |  |
| 审 定                                                             | 谢 彬 | 校 核 | 吴军花 | 港沿村一区总平面图 | 比 例                  |          |  |
| 审 核                                                             | 王 宾 | 设 计 | 林竹清 |           | 图 号                  | LP001    |  |
| 项目负责人                                                           | 林竹清 | 制 图 | 林竹清 |           | 日 期                  | 2025. 05 |  |



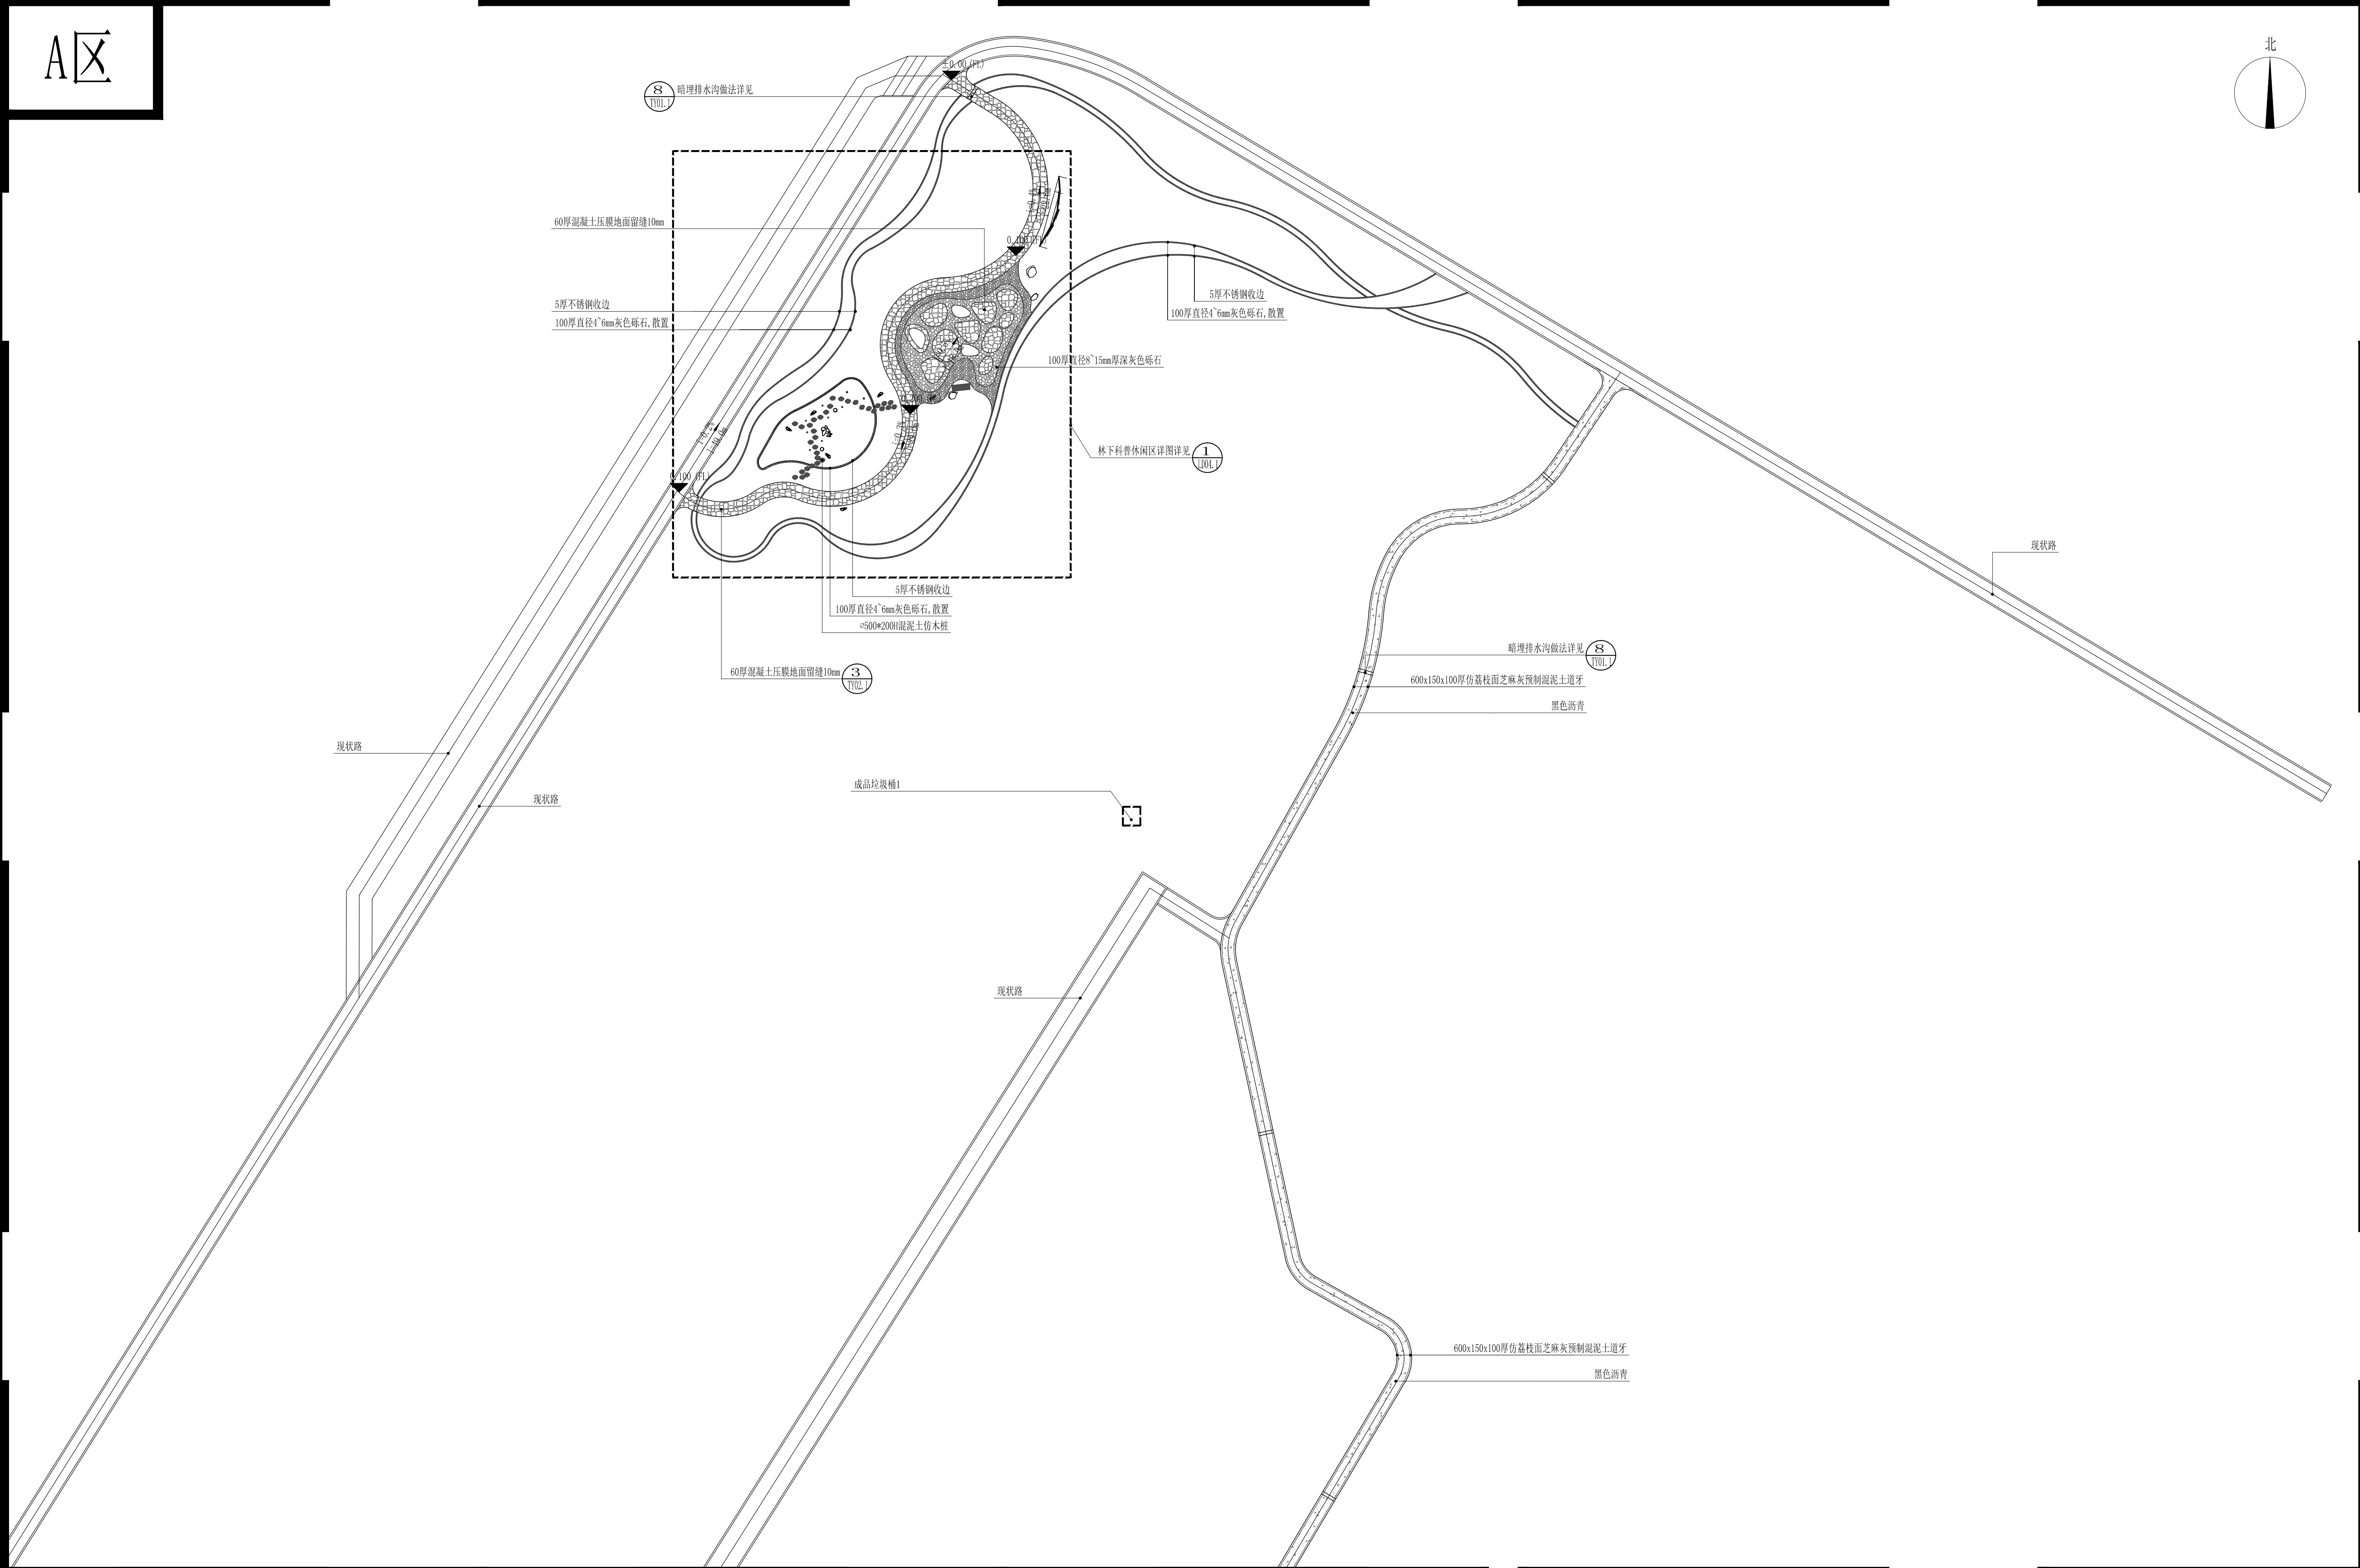

1 港沿村A区物料/索引/竖向平面图  
SCALE 1:300

林业调查规划设计  
专用章  
丙09-012  
中国林业工程建设协会

施工图出图  
负责人  
王宾

上海品涟景观规划设计有限公司  
Shanghai Pin Lian Landscape Planning Co. Ltd.  
审定 谢彬 校核 吴军花  
审核 王宾 设计 林竹清


工程名称 2024年崇明区港沿镇生态公益林抚育项目  
项 目  
港沿村A区物料/索引/竖向平面图 比例 图号 LP002

项目负责人 林竹清 制图 林竹清

日期 2025.05



A[X]

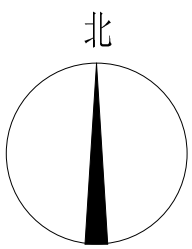

1 港沿村A区尺寸定位平面图

SCALE

1:300



出图专用章盖章处



发图负责人盖章处


上海品涟景观规划设计有限公司  
Shanghai Pin Lian Landscape Planning Co. Ltd.

|       |     |     |     |
|-------|-----|-----|-----|
| 审 定   | 谢 彬 | 校 核 | 吴军花 |
| 审 核   | 王 宾 | 设 计 | 林竹清 |
| 项目负责人 | 林竹清 | 制 图 | 林竹清 |

|      |                      |
|------|----------------------|
| 工程名称 | 2024年崇明区港沿镇生态公益林抚育项目 |
| 项 目  |                      |

|              |     |        |
|--------------|-----|--------|
| 港沿村A区尺寸定位平面图 | 比 例 |        |
|              | 图 号 | LP003  |
|              | 日 期 | 2025.0 |



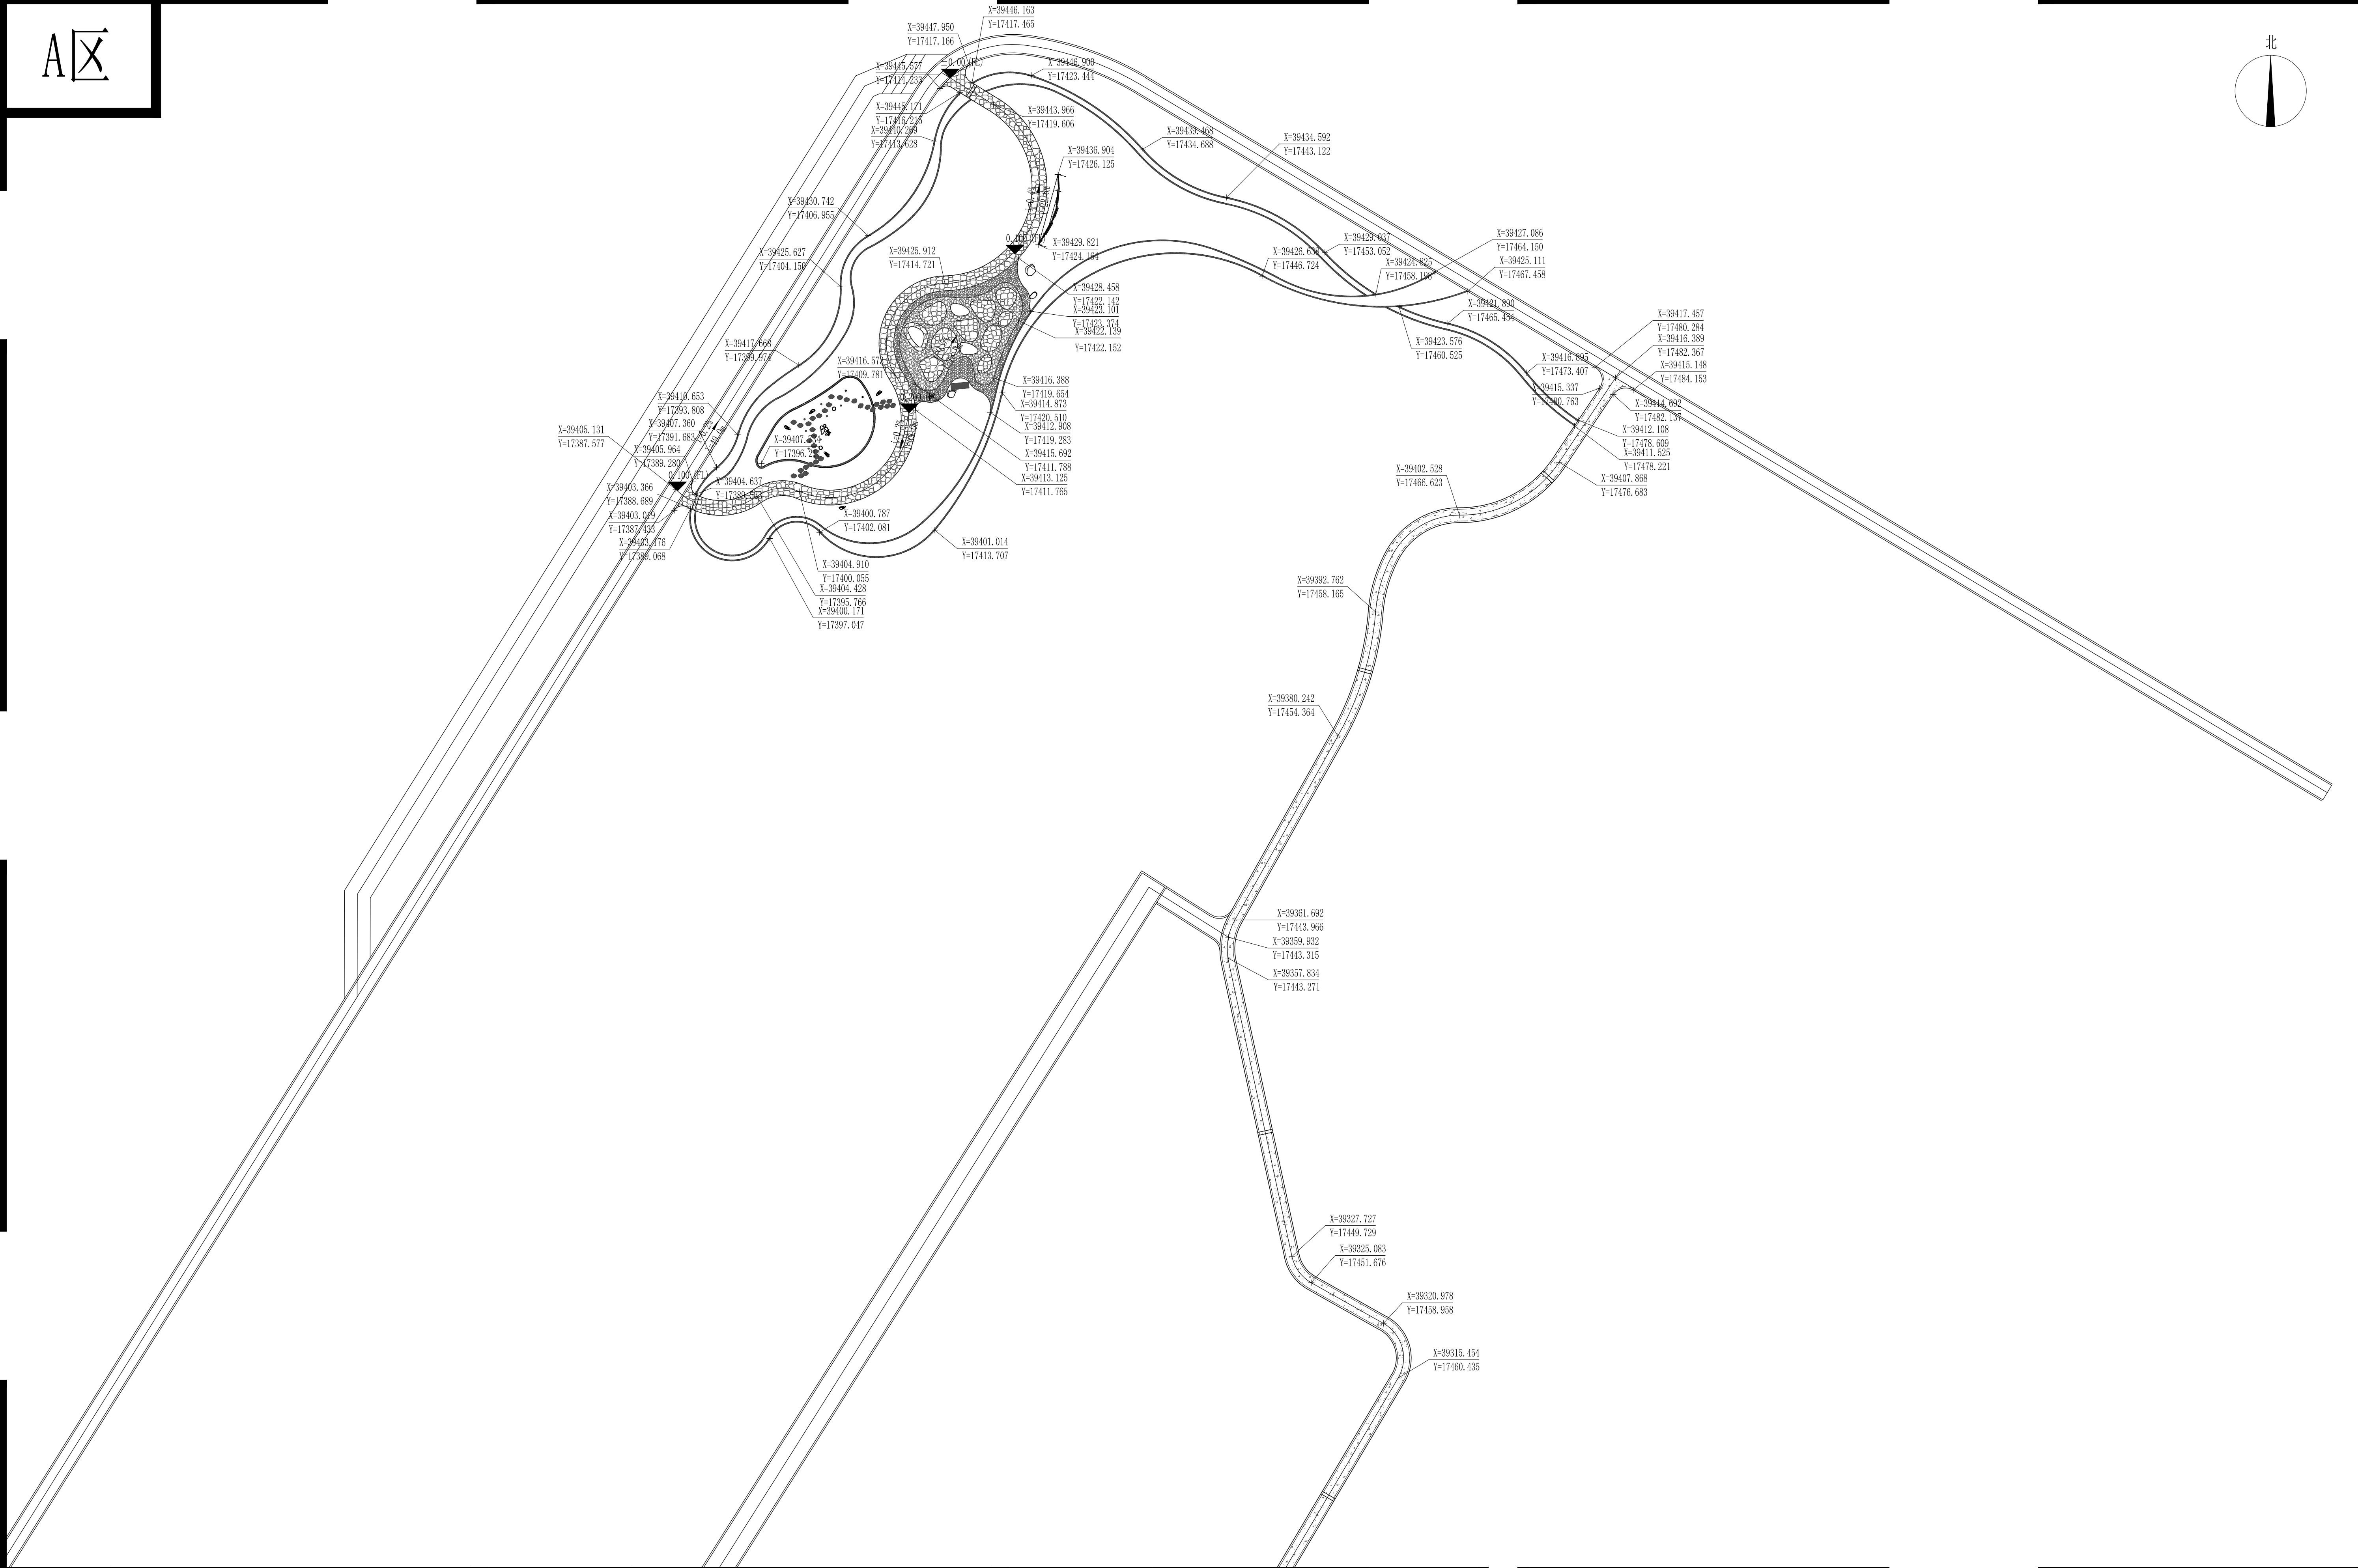

1 港沿村A区坐标定位平面图  
SCALE 1:300

林业调查规划设计  
专用章  
丙09-012  
中国林业工程建设协会


施工图出图  
负责人  
王宾

上海品涟景观规划设计有限公司  
Shanghai Pin Lian Landscape Planning Co. Ltd.

|       |     |    |     |
|-------|-----|----|-----|
| 审定    | 谢彬  | 校核 | 吴军花 |
| 审核    | 王宾  | 设计 | 林竹清 |
| 项目负责人 | 林竹清 | 制图 | 林竹清 |

| 工程名称         |  | 2024年崇明区港沿镇生态公益林抚育项目 |          |  |
|--------------|--|----------------------|----------|--|
| 项 目          |  |                      |          |  |
| 港沿村A区坐标定位平面图 |  | 比 例                  |          |  |
|              |  | 图 号                  | LP004    |  |
|              |  | 日 期                  | 2025. 05 |  |





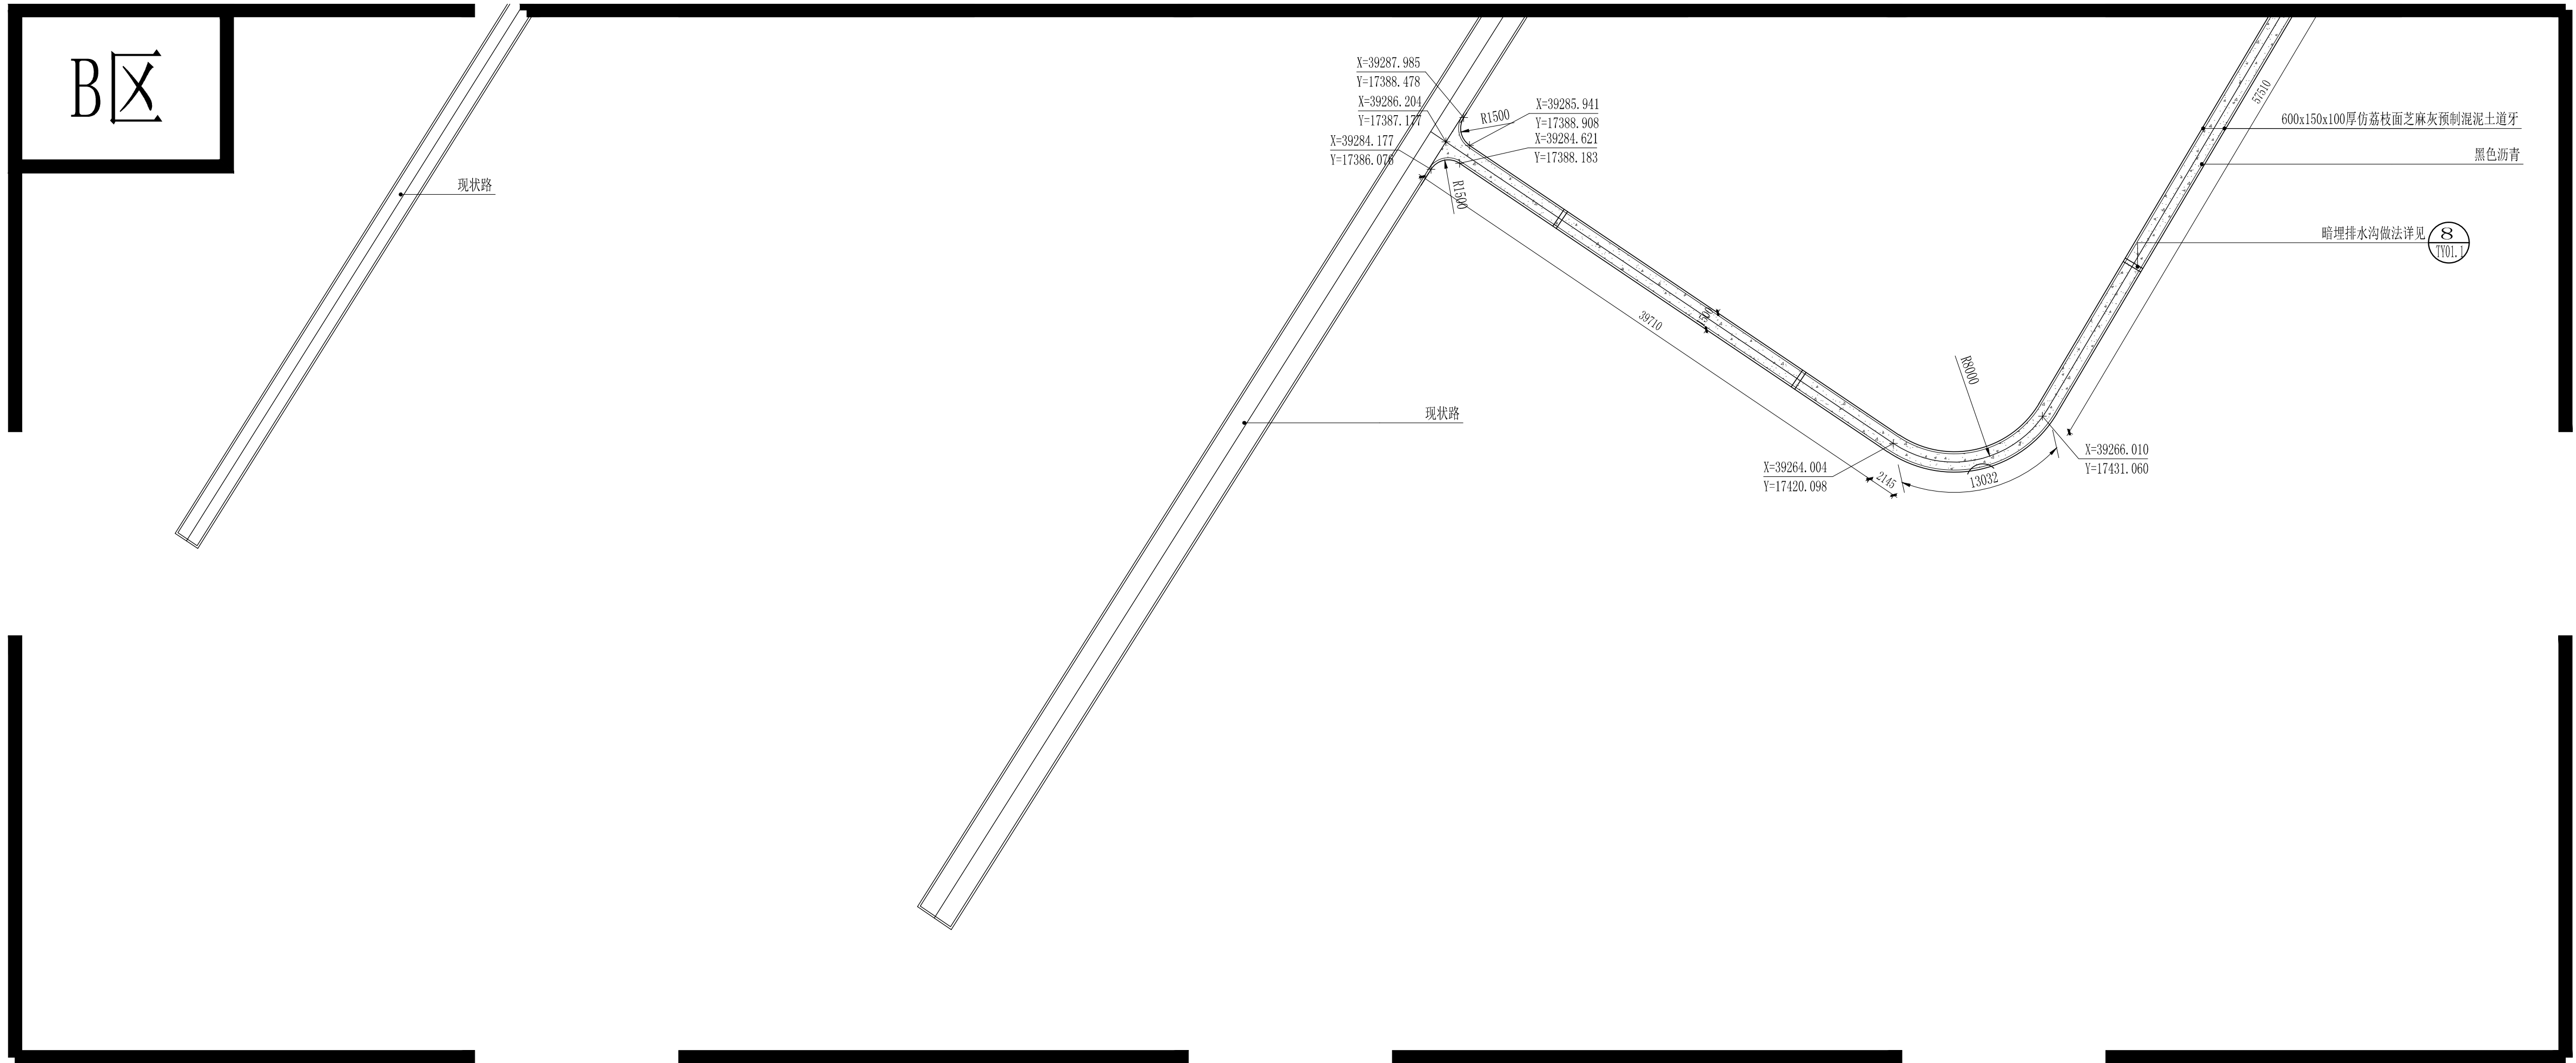

1 港沿村B区尺寸/坐标/物料平面图  
SCALE 1:300

|                                                                                        |                                                                |                                                                 |     |     |     |                  |          |                      |  |
|----------------------------------------------------------------------------------------|----------------------------------------------------------------|-----------------------------------------------------------------|-----|-----|-----|------------------|----------|----------------------|--|
| <div><div>林业调查规划设计出图<br/>专用章<br/>丙09-012<br/>中国林业工程建设协会</div><div>出图专用章盖章处</div></div> | <div><div>施工图出图<br/>负责人<br/>王 宾</div><div>发图负责人盖章处</div></div> | 上海品连景观规划设计有限公司<br>Shanghai Pin Lian Landscape Planning Co. Ltd. |     |     |     | 工程名称             |          | 2024年崇明区港沿镇生态公益林抚育项目 |  |
|                                                                                        |                                                                |                                                                 |     |     |     | 项 目              |          |                      |  |
|                                                                                        |                                                                | 审 定                                                             | 谢 彬 | 校 核 | 吴军花 | 港沿村B区尺寸/坐标/物料平面图 | 比 例      |                      |  |
|                                                                                        |                                                                | 审 核                                                             | 王 宾 | 设 计 | 林竹清 |                  | 图 号      | LP005                |  |
| 项目负责人                                                                                  |                                                                | 林竹清                                                             | 制 图 |     | 林竹清 | 日 期              | 2025. 05 |                      |  |



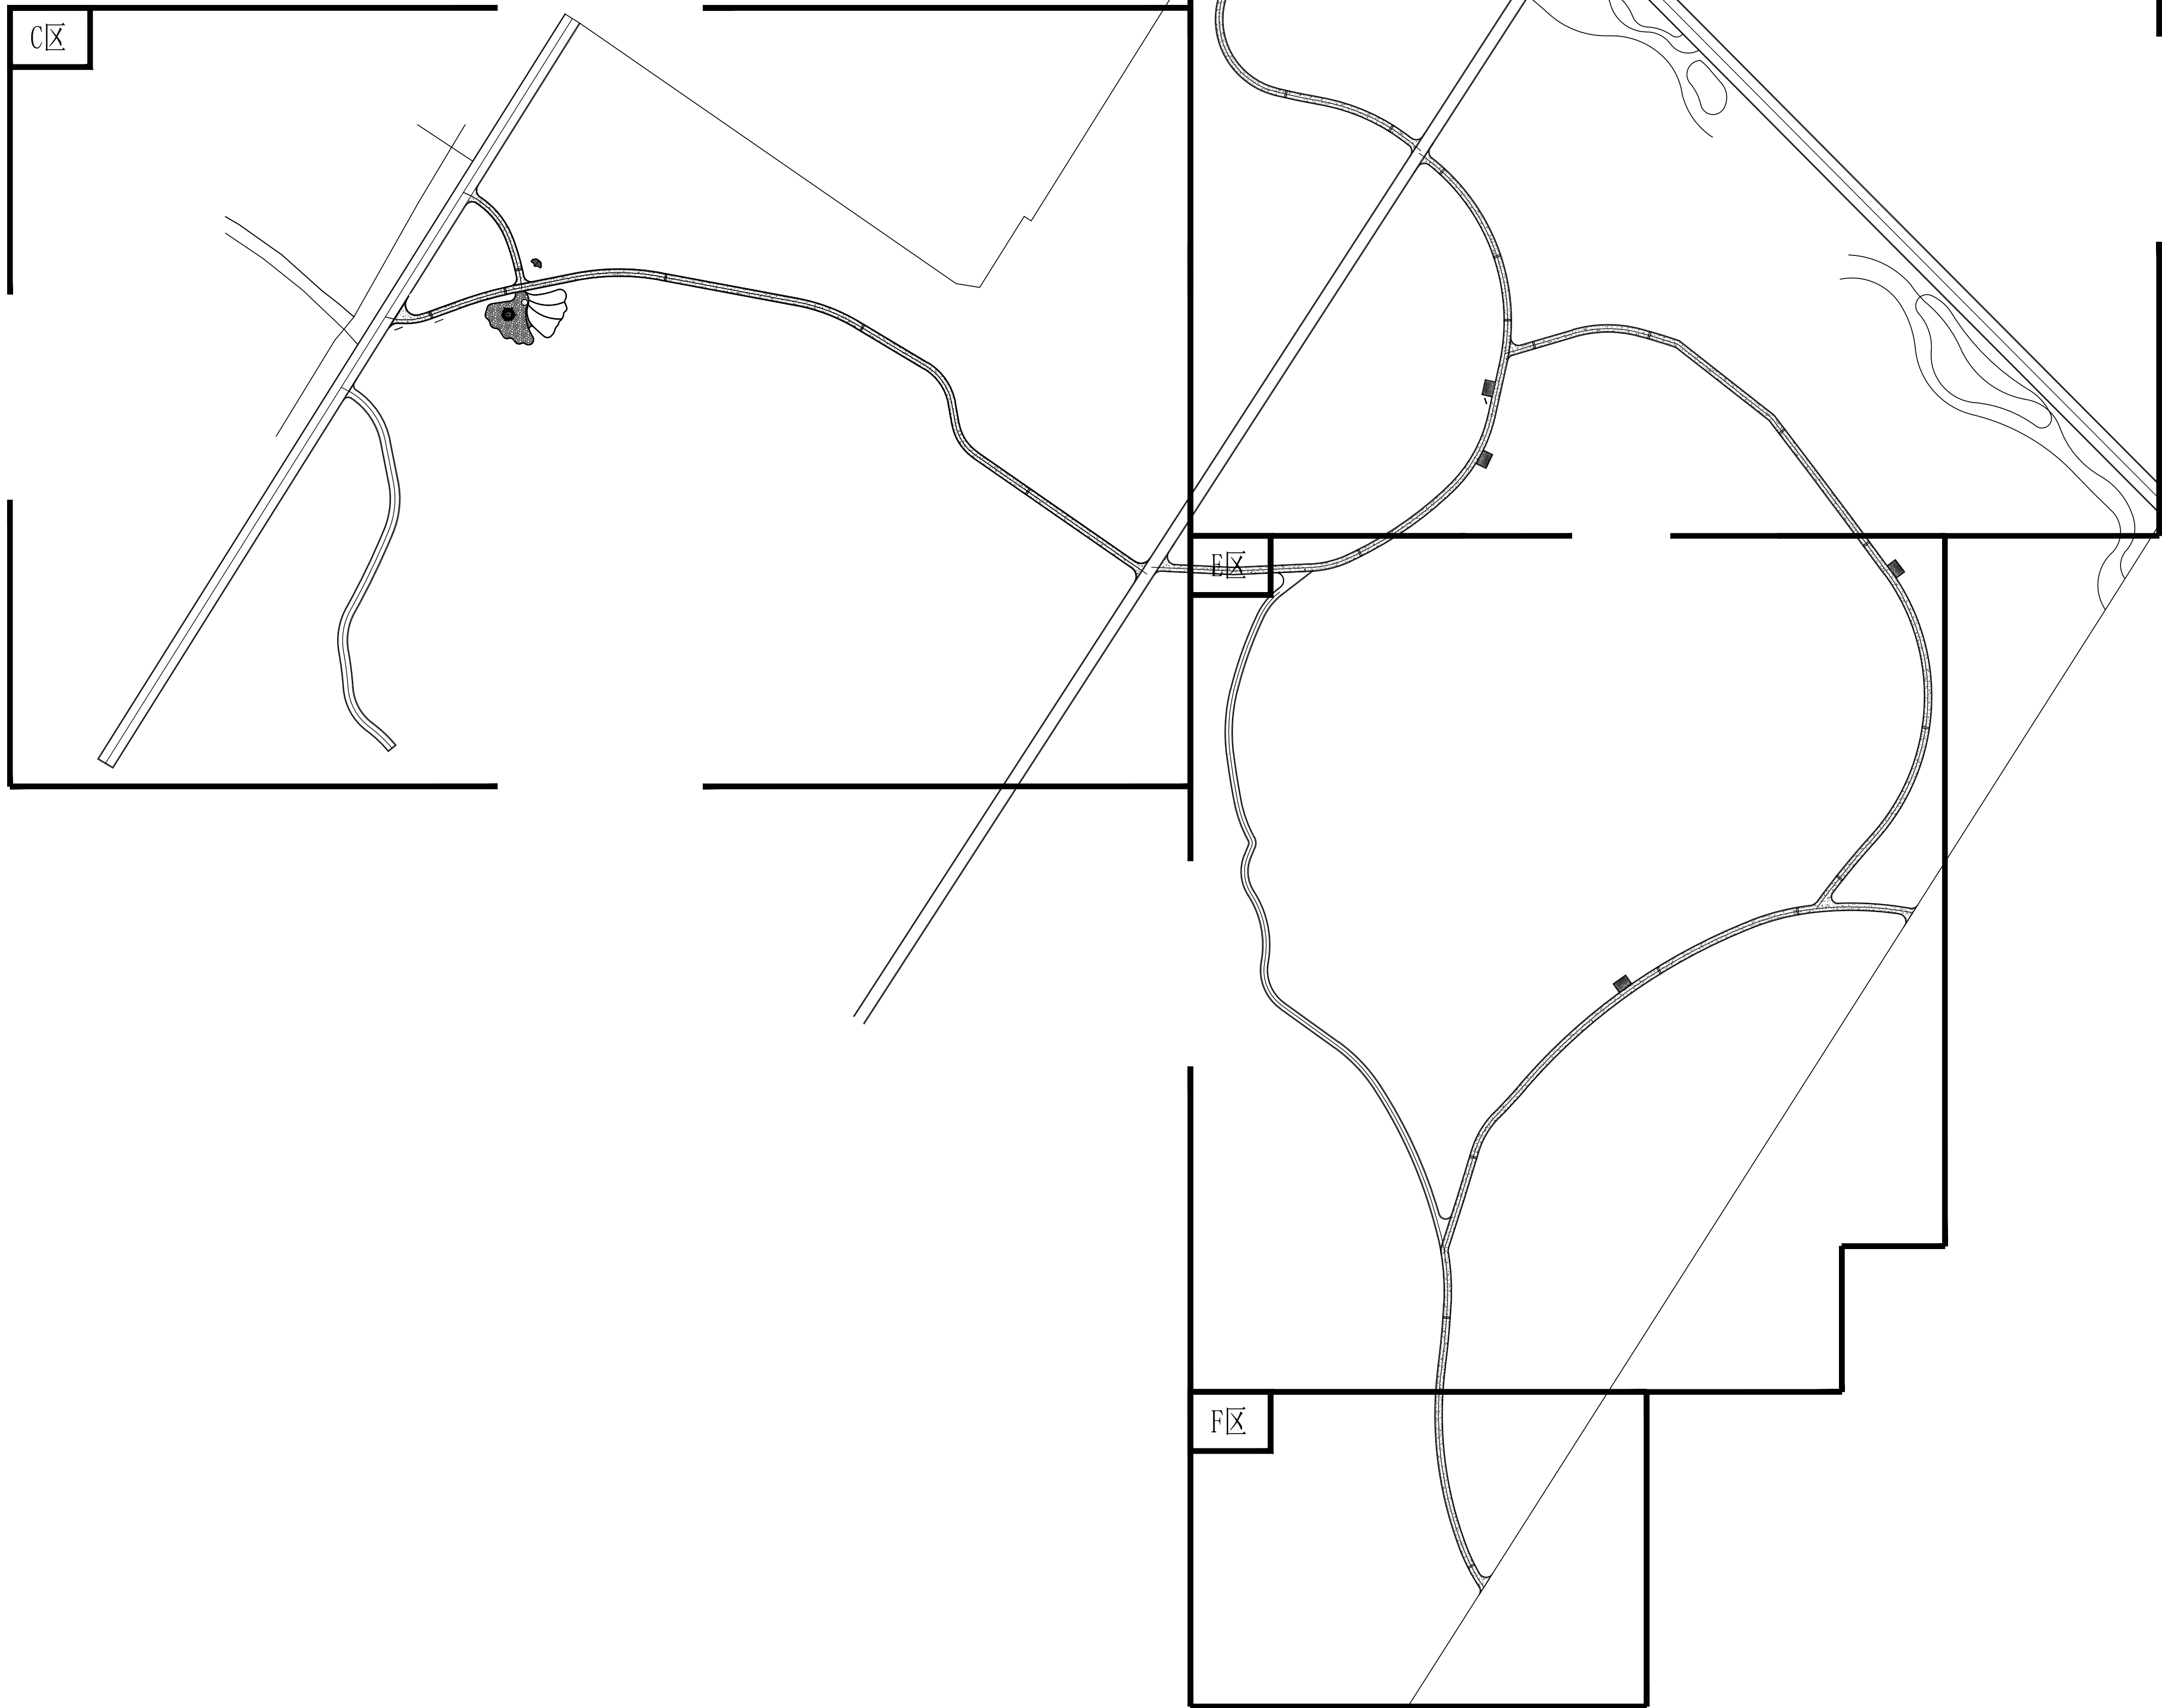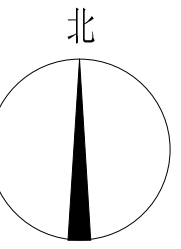

1 港沿村二区总平面图  
SCALE 1:500

林业调查规划设计出图  
专用章  
丙09-012  
中国林业工程建设协会

施工图出图  
负责人  
王 宾

上海品涟景观规划设计有限公司  
Shanghai Pin Lian Landscape Planning Co. Ltd.

工程名称 2024年崇明区港沿镇生态公益林抚育项目  
项 目

|       |     |     |     |
|-------|-----|-----|-----|
| 审 定   | 谢 彬 | 校 核 | 吴军花 |
| 审 核   | 王 宾 | 设 计 | 林竹清 |
| 项目负责人 | 林竹清 | 制 图 | 林竹清 |



|     |          |
|-----|----------|
| 比 例 |          |
| 图 号 | LP006    |
| 日 期 | 2025. 05 |

出图专用章盖章处

发图负责人盖章处



C区

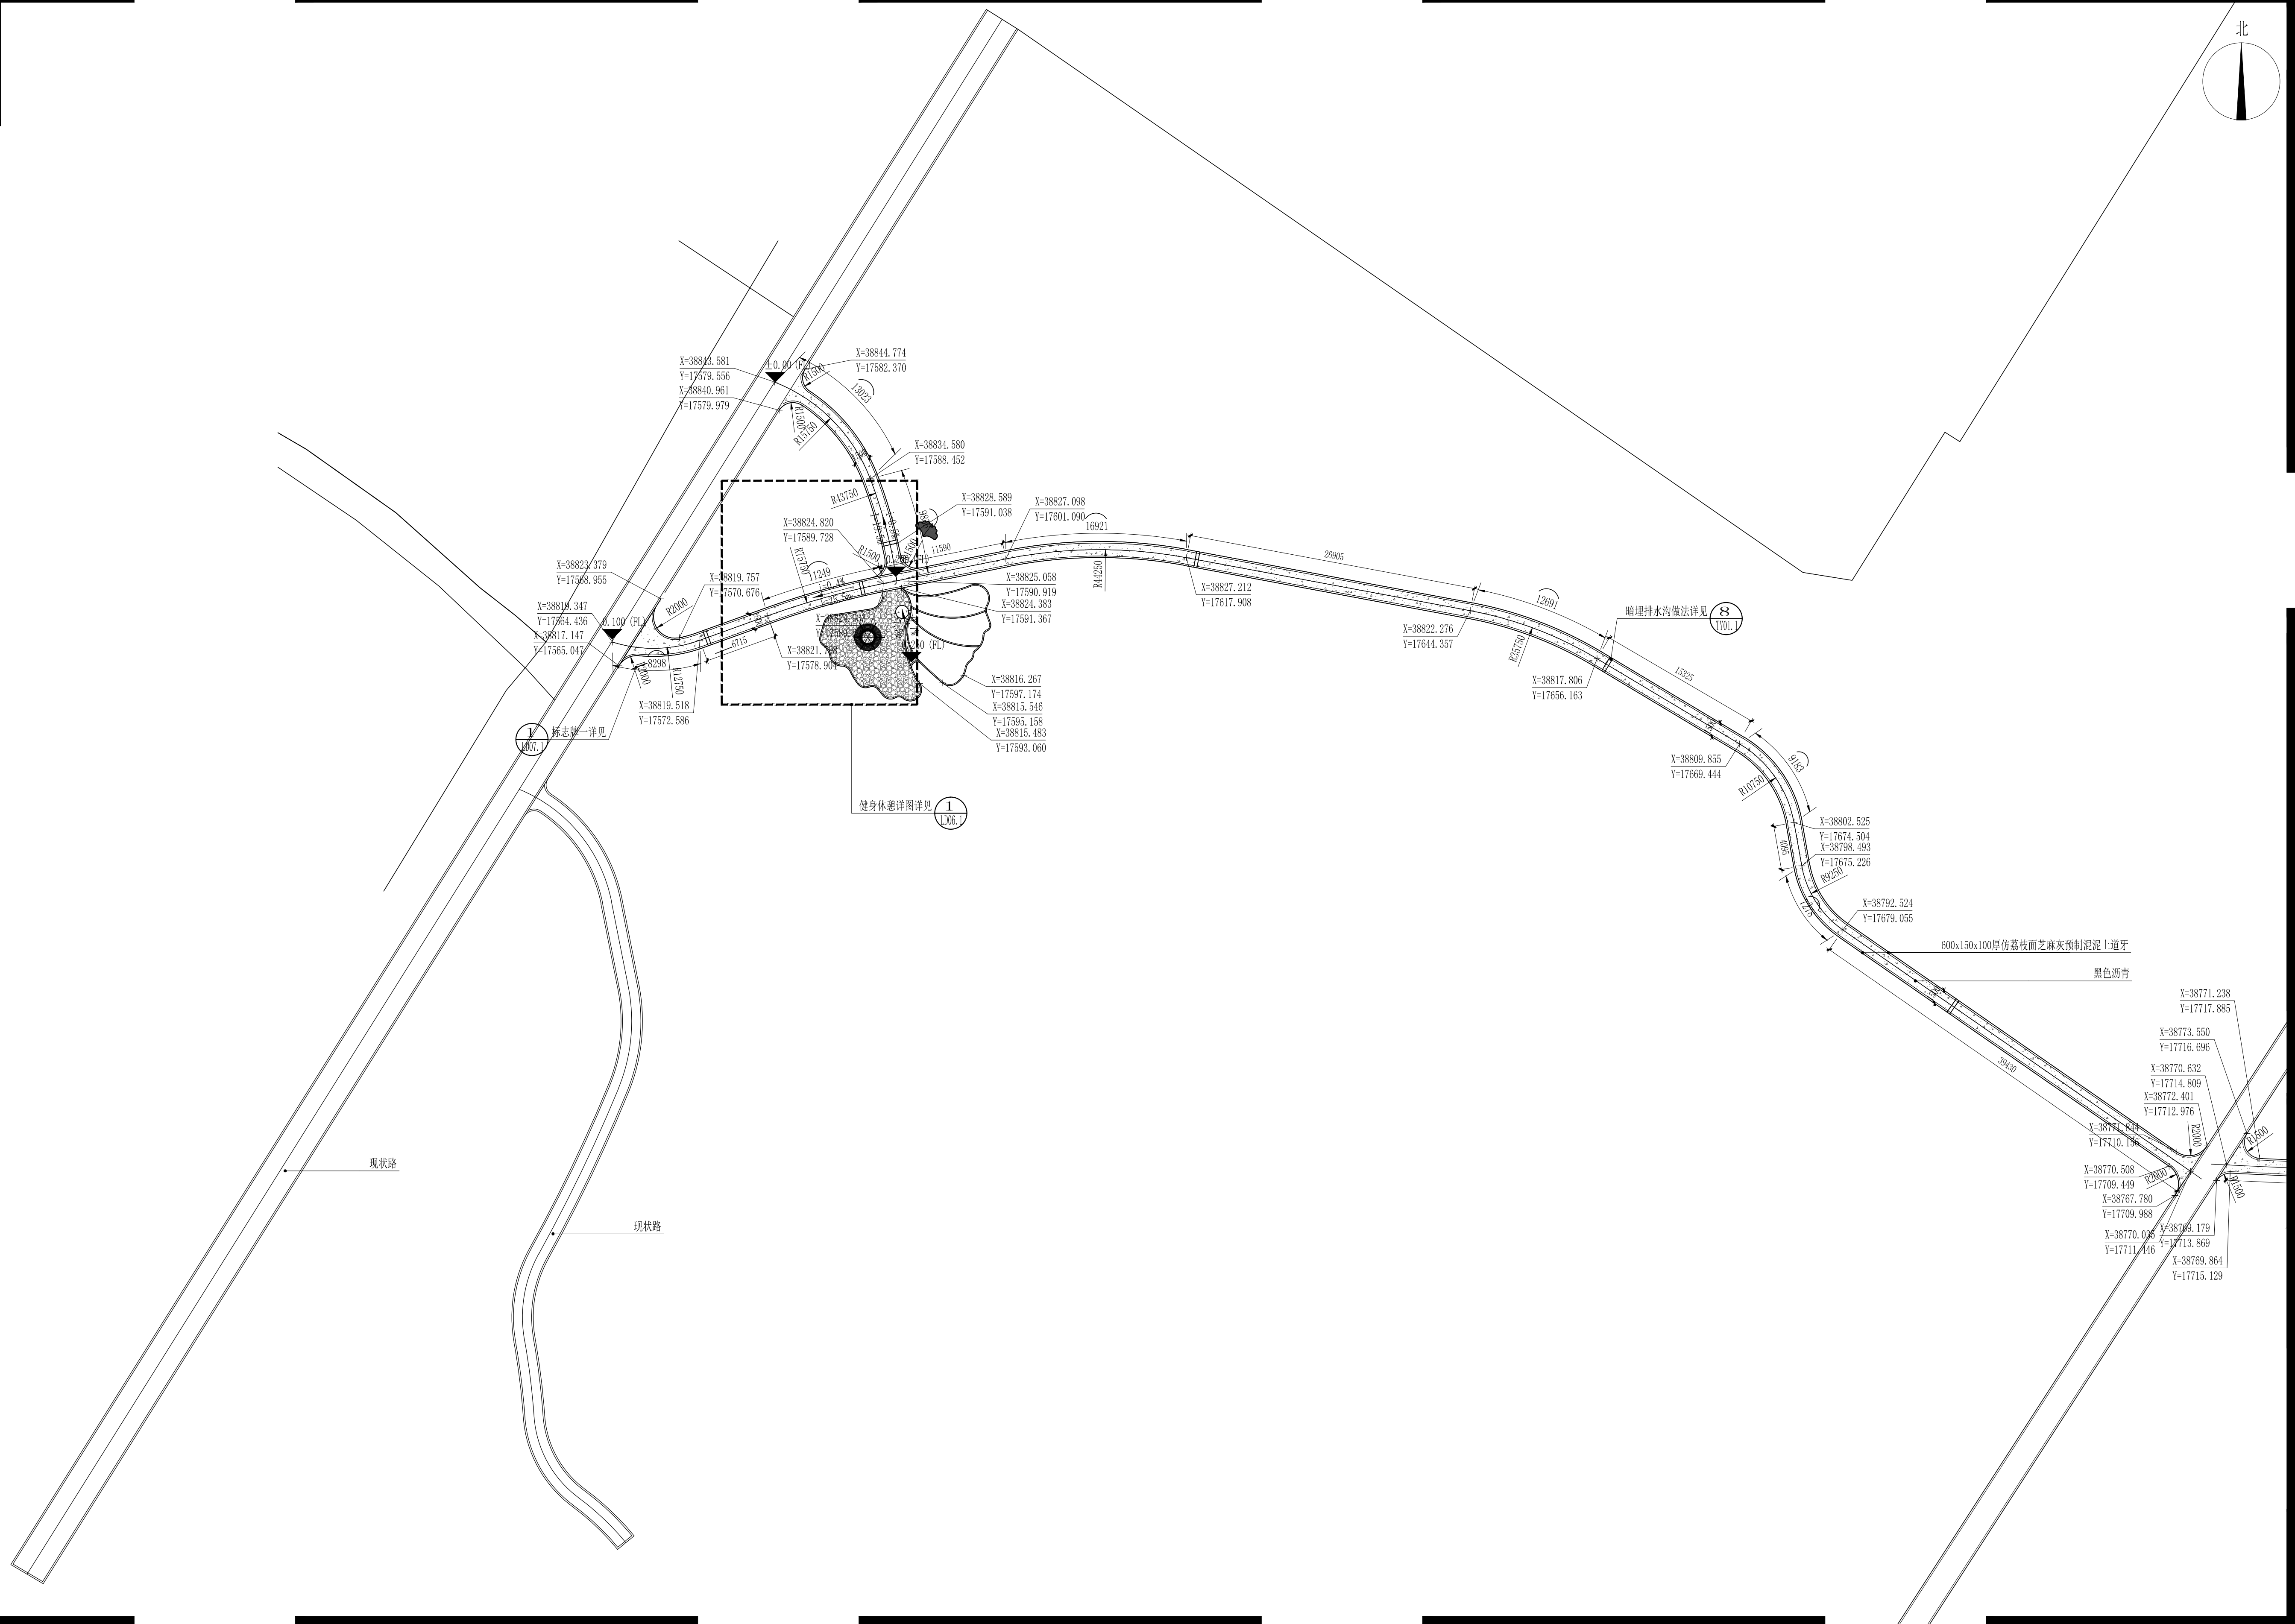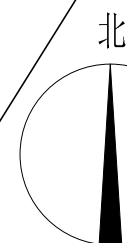


1 港沿村C区平面图  
SCALE 1:300

林业调查规划设计出图  
专用章  
丙09-012  
中国林业工程建设协会

施工图出图  
负责人  
王 宾

|                                                                 |     |     |     |          |                      |          |  |
|-----------------------------------------------------------------|-----|-----|-----|----------|----------------------|----------|--|
| 上海品涟景观规划设计有限公司<br>Shanghai Pin Lian Landscape Planning Co. Ltd. |     |     |     | 工程名称     | 2024年崇明区港沿镇生态公益林抚育项目 |          |  |
|                                                                 |     |     |     | 项 目      |                      |          |  |
| 审 定                                                             | 谢 彬 | 校 核 | 吴军花 | 港沿村C区平面图 | 比 例                  |          |  |
| 审 核                                                             | 王 宾 | 设 计 | 林竹清 |          | 图 号                  | LP007    |  |
| 项目负责人                                                           | 林竹清 | 制 图 | 林竹清 |          | 日 期                  | 2025. 05 |  |
|                                                                 |     |     |     |          |                      |          |  |




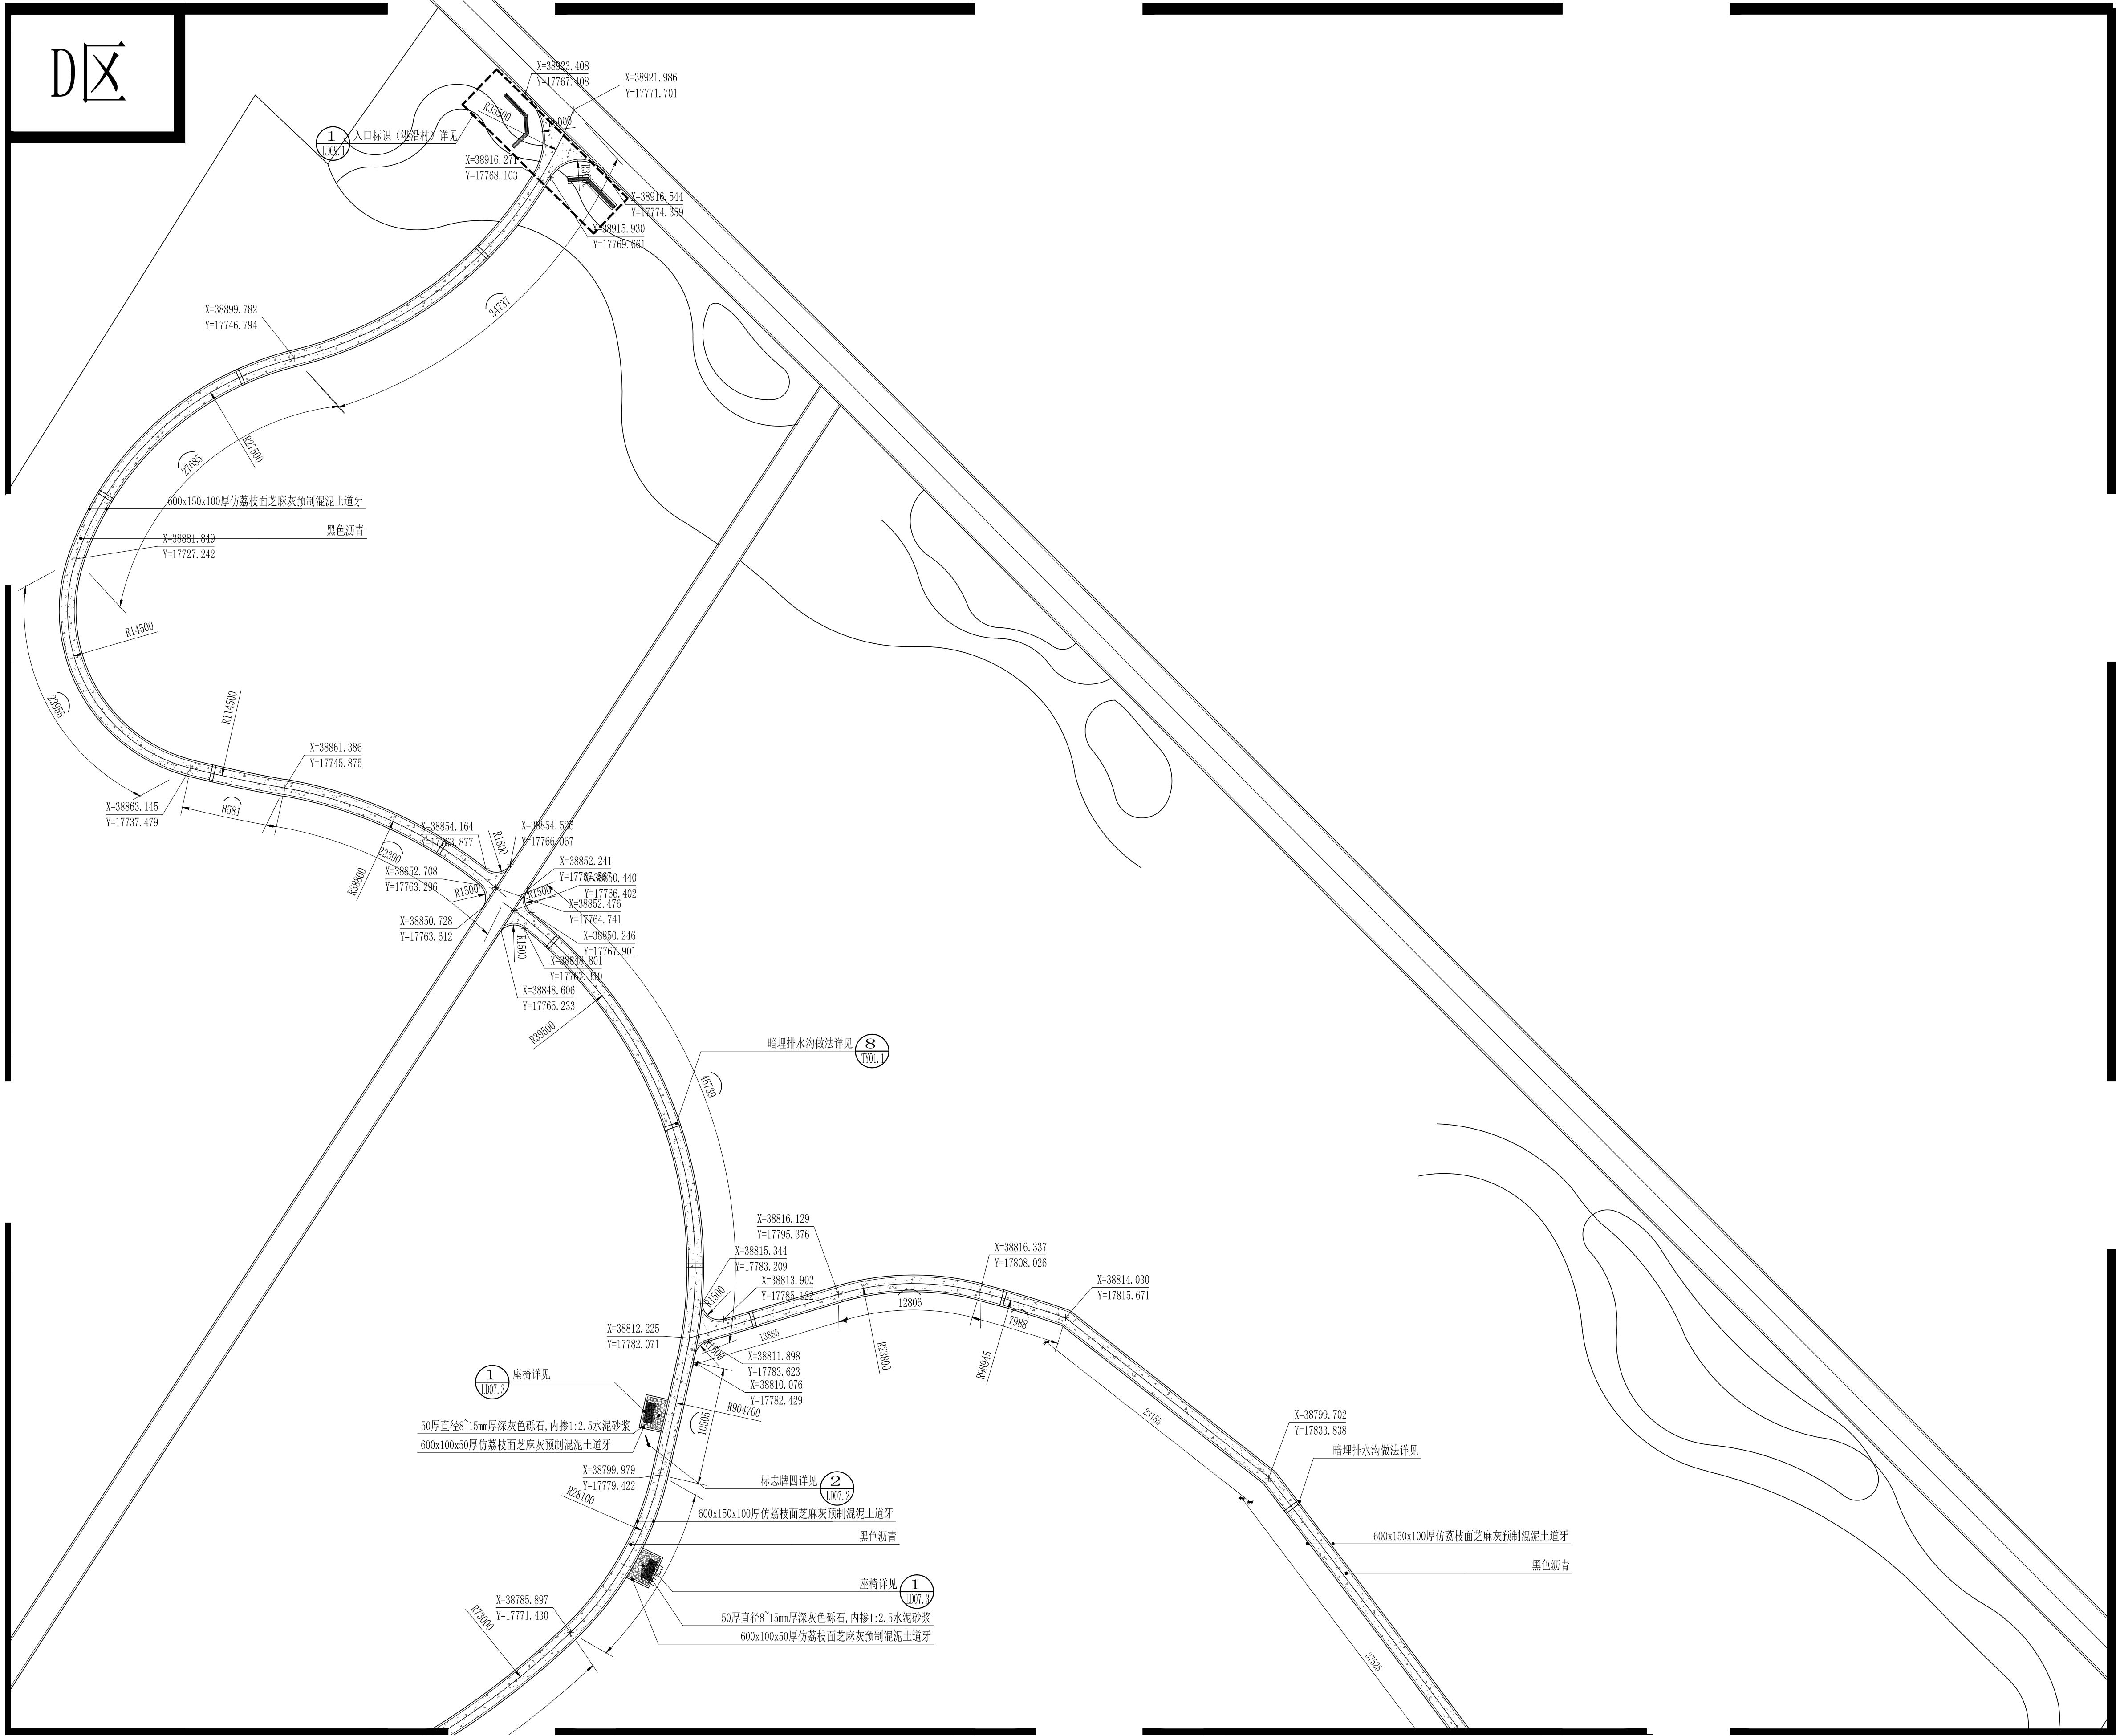


1 港沿村D区平面图  
SCALE 1:300





|                                                                  |     |     |     |          |                      |         |  |
|------------------------------------------------------------------|-----|-----|-----|----------|----------------------|---------|--|
| 上海品涟景观规划设计有限公司<br>Shanghai Pin Lian Landscape Planning Co., Ltd. |     |     |     | 工程名称     | 2024年崇明区港沿镇生态公益林抚育项目 |         |  |
|                                                                  |     |     |     | 项 目      |                      |         |  |
| 审 定                                                              | 谢 彬 | 校 核 | 吴军花 | 港沿村D区平面图 | 比 例                  |         |  |
| 审 核                                                              | 王 宾 | 设 计 | 林竹清 |          | 图 号                  | LP008   |  |
| 项目负责人                                                            | 林竹清 | 制 图 | 林竹清 |          | 日 期                  | 2025.05 |  |



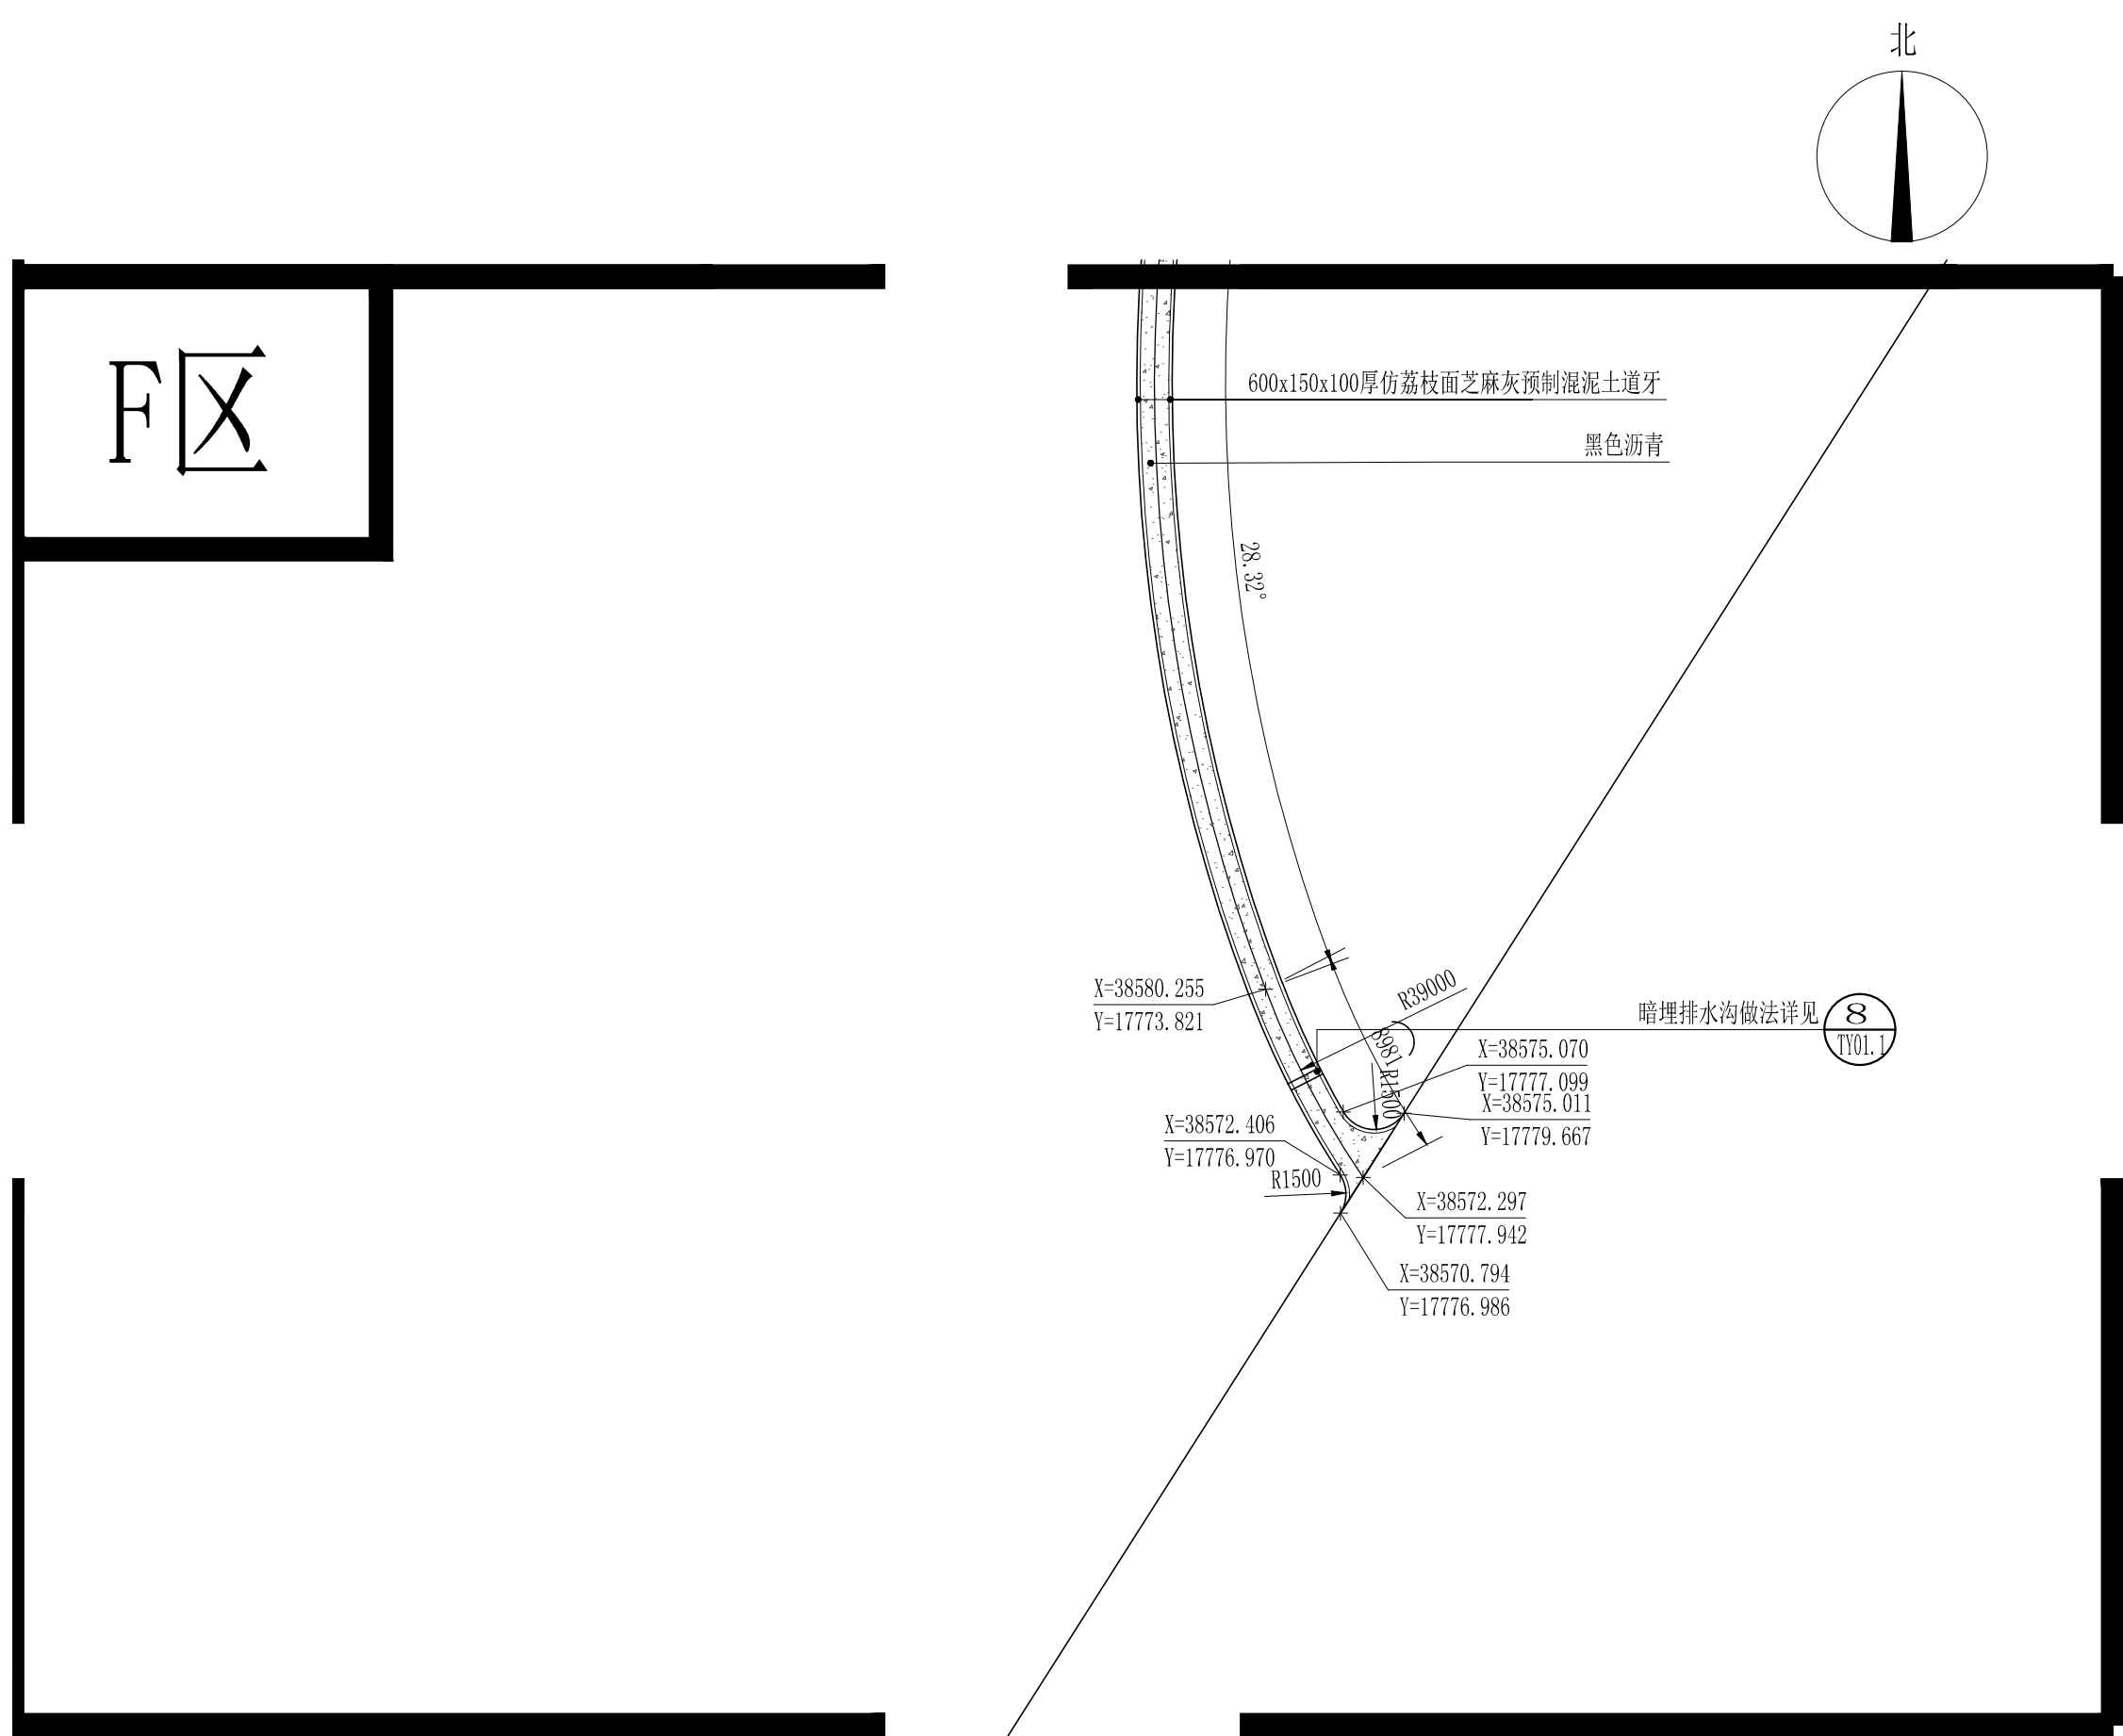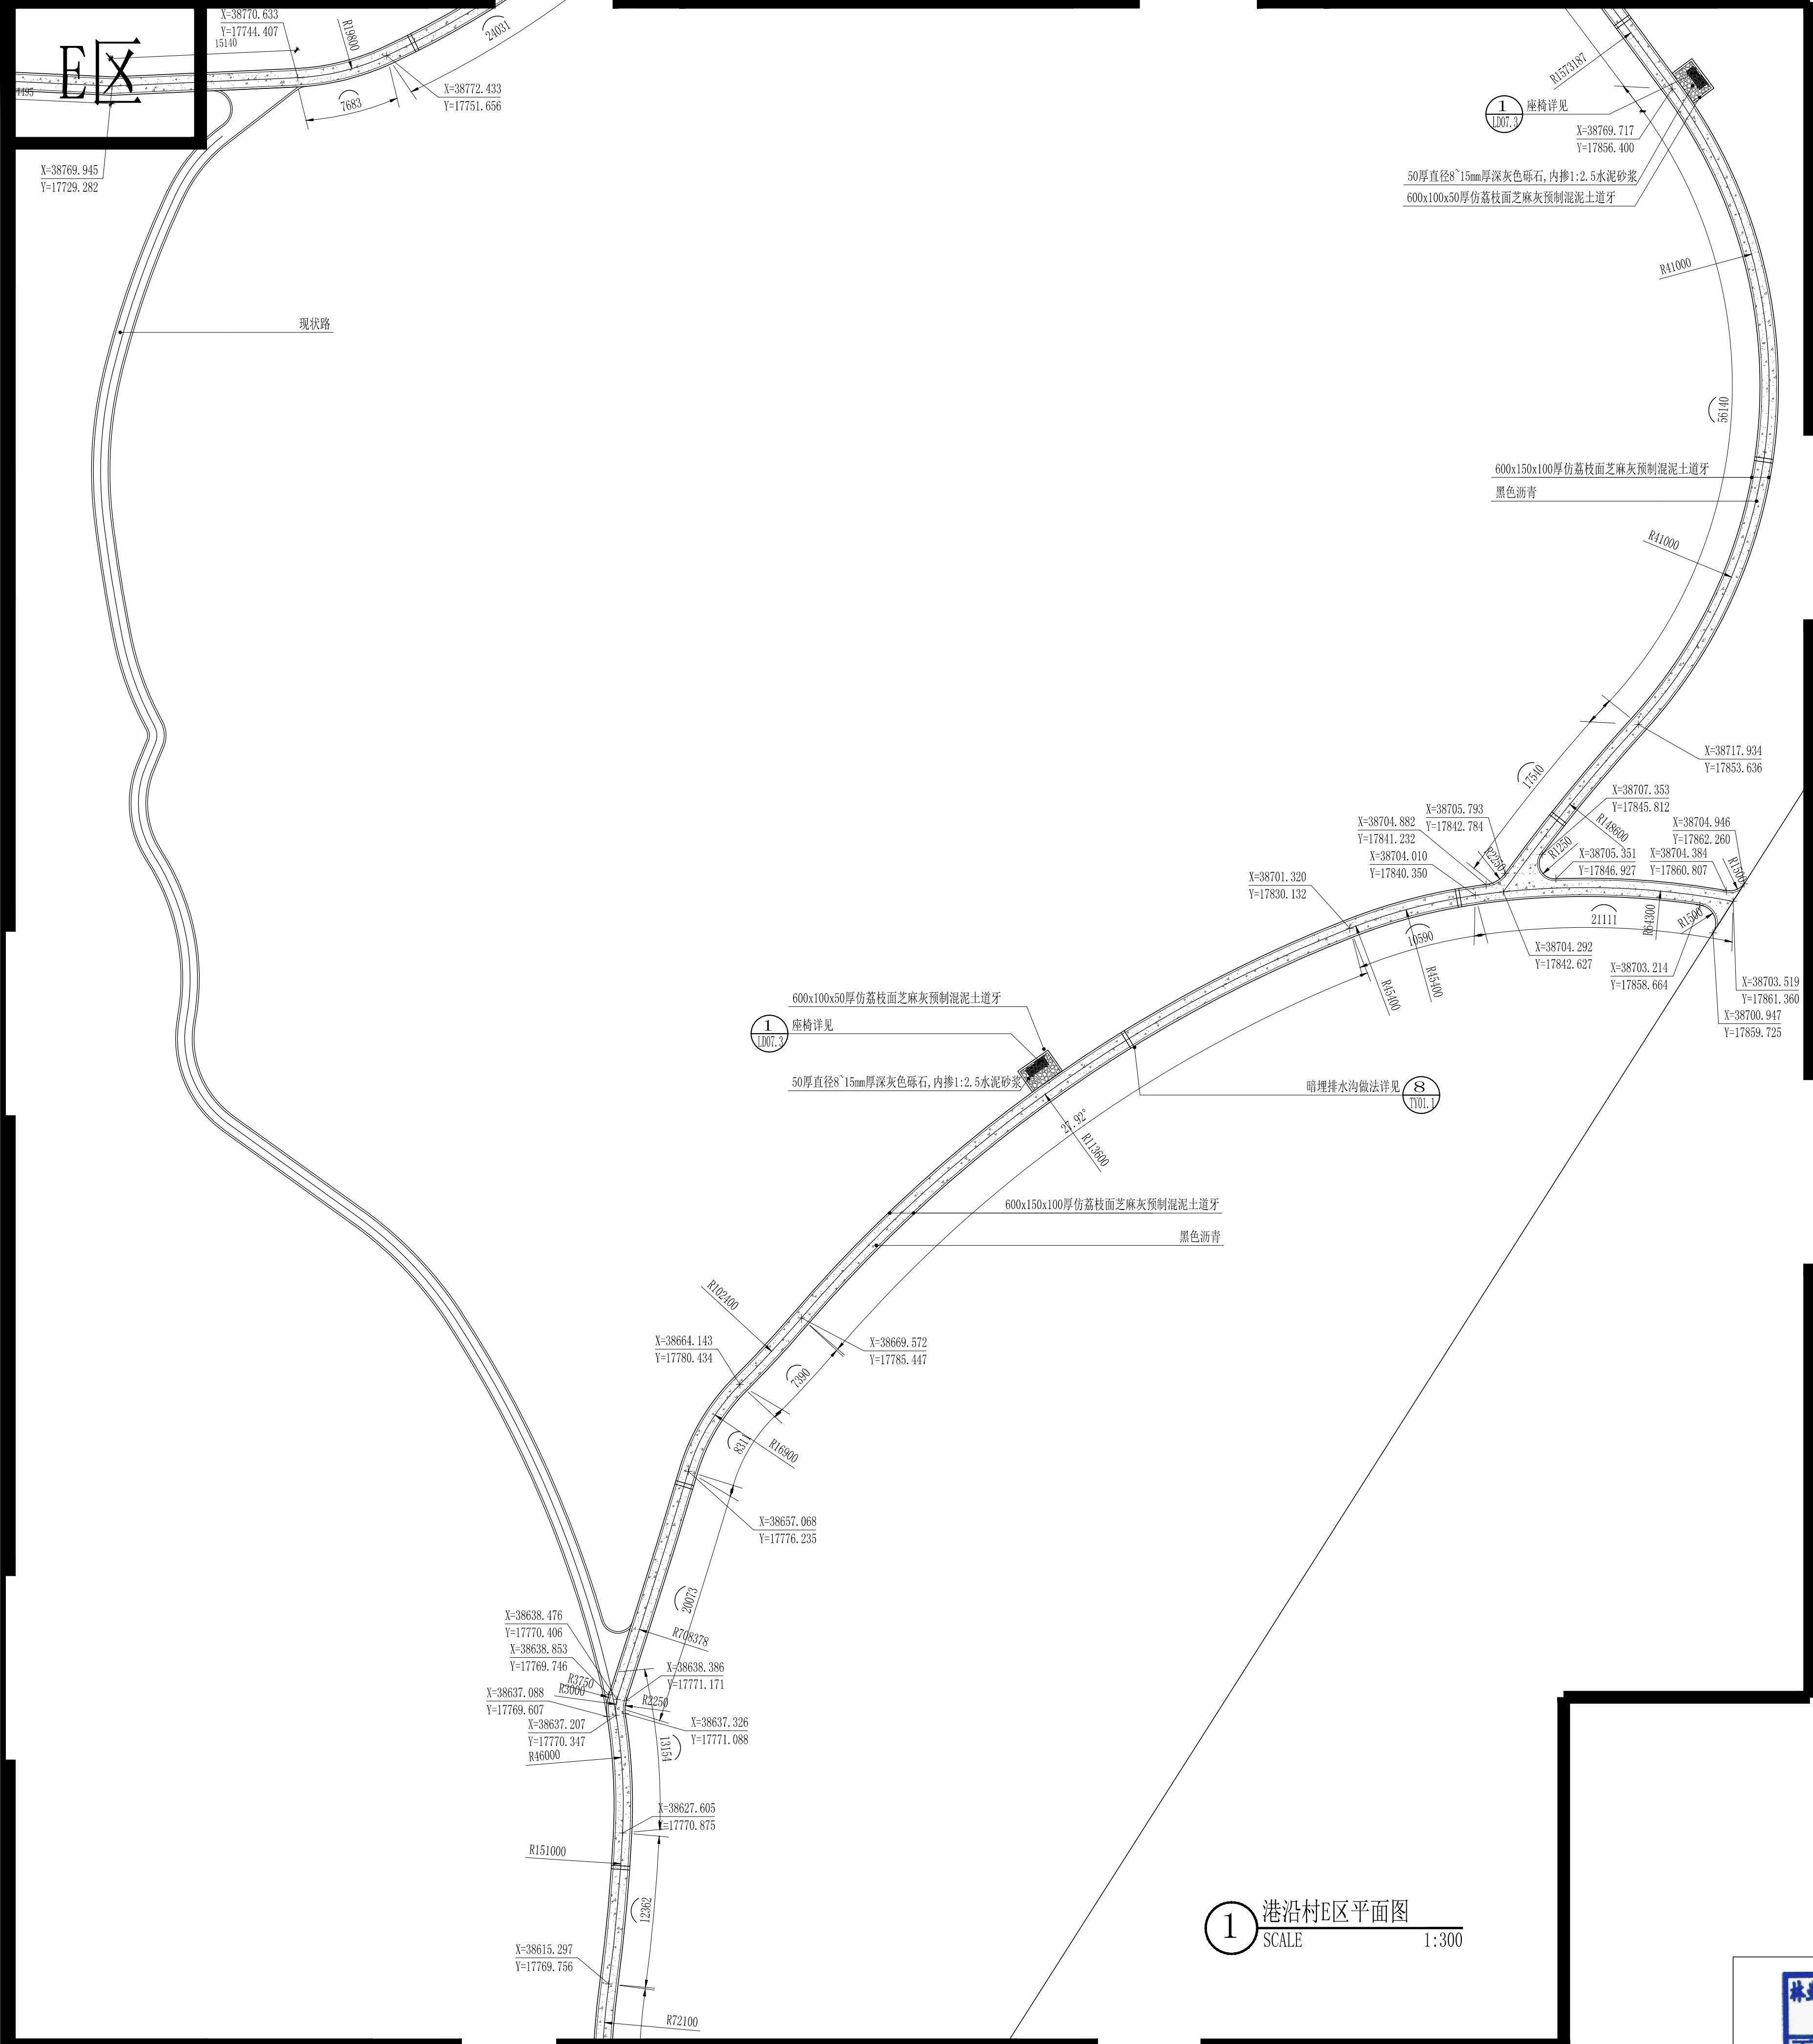

|                                                          |                                  |                                                                 |     |     |     |      |                      |          |     |       |
|----------------------------------------------------------|----------------------------------|-----------------------------------------------------------------|-----|-----|-----|------|----------------------|----------|-----|-------|
| <div>林业调查规划设计出图<br/>专用章<br/>丙09-012<br/>中国林业工程建设协会</div> | <div>施工图出图<br/>负责人<br/>王 宾</div> | 上海品涟景观规划设计有限公司<br>Shanghai Pin Lian Landscape Planning Co. Ltd. |     |     |     | 工程名称 | 2024年崇明区港沿镇生态公益林抚育项目 |          |     |       |
|                                                          |                                  |                                                                 |     |     |     | 项 目  |                      |          |     |       |
|                                                          |                                  | 审 定                                                             |     | 谢 彬 | 校 核 | 吴军花  | 港沿村E/F区平面图           |          | 比 例 |       |
|                                                          |                                  | 审 核                                                             |     | 王 宾 | 设 计 | 林竹清  |                      |          | 图 号 | LP009 |
| 项目负责人                                                    |                                  | 林竹清                                                             | 制 图 | 林竹清 |     |      | 日 期                  | 2025. 05 |     |       |
| 出图专用章盖章处                                                 |                                  | 发图负责人盖章处                                                        |     |     |     |      |                      |          |     |       |



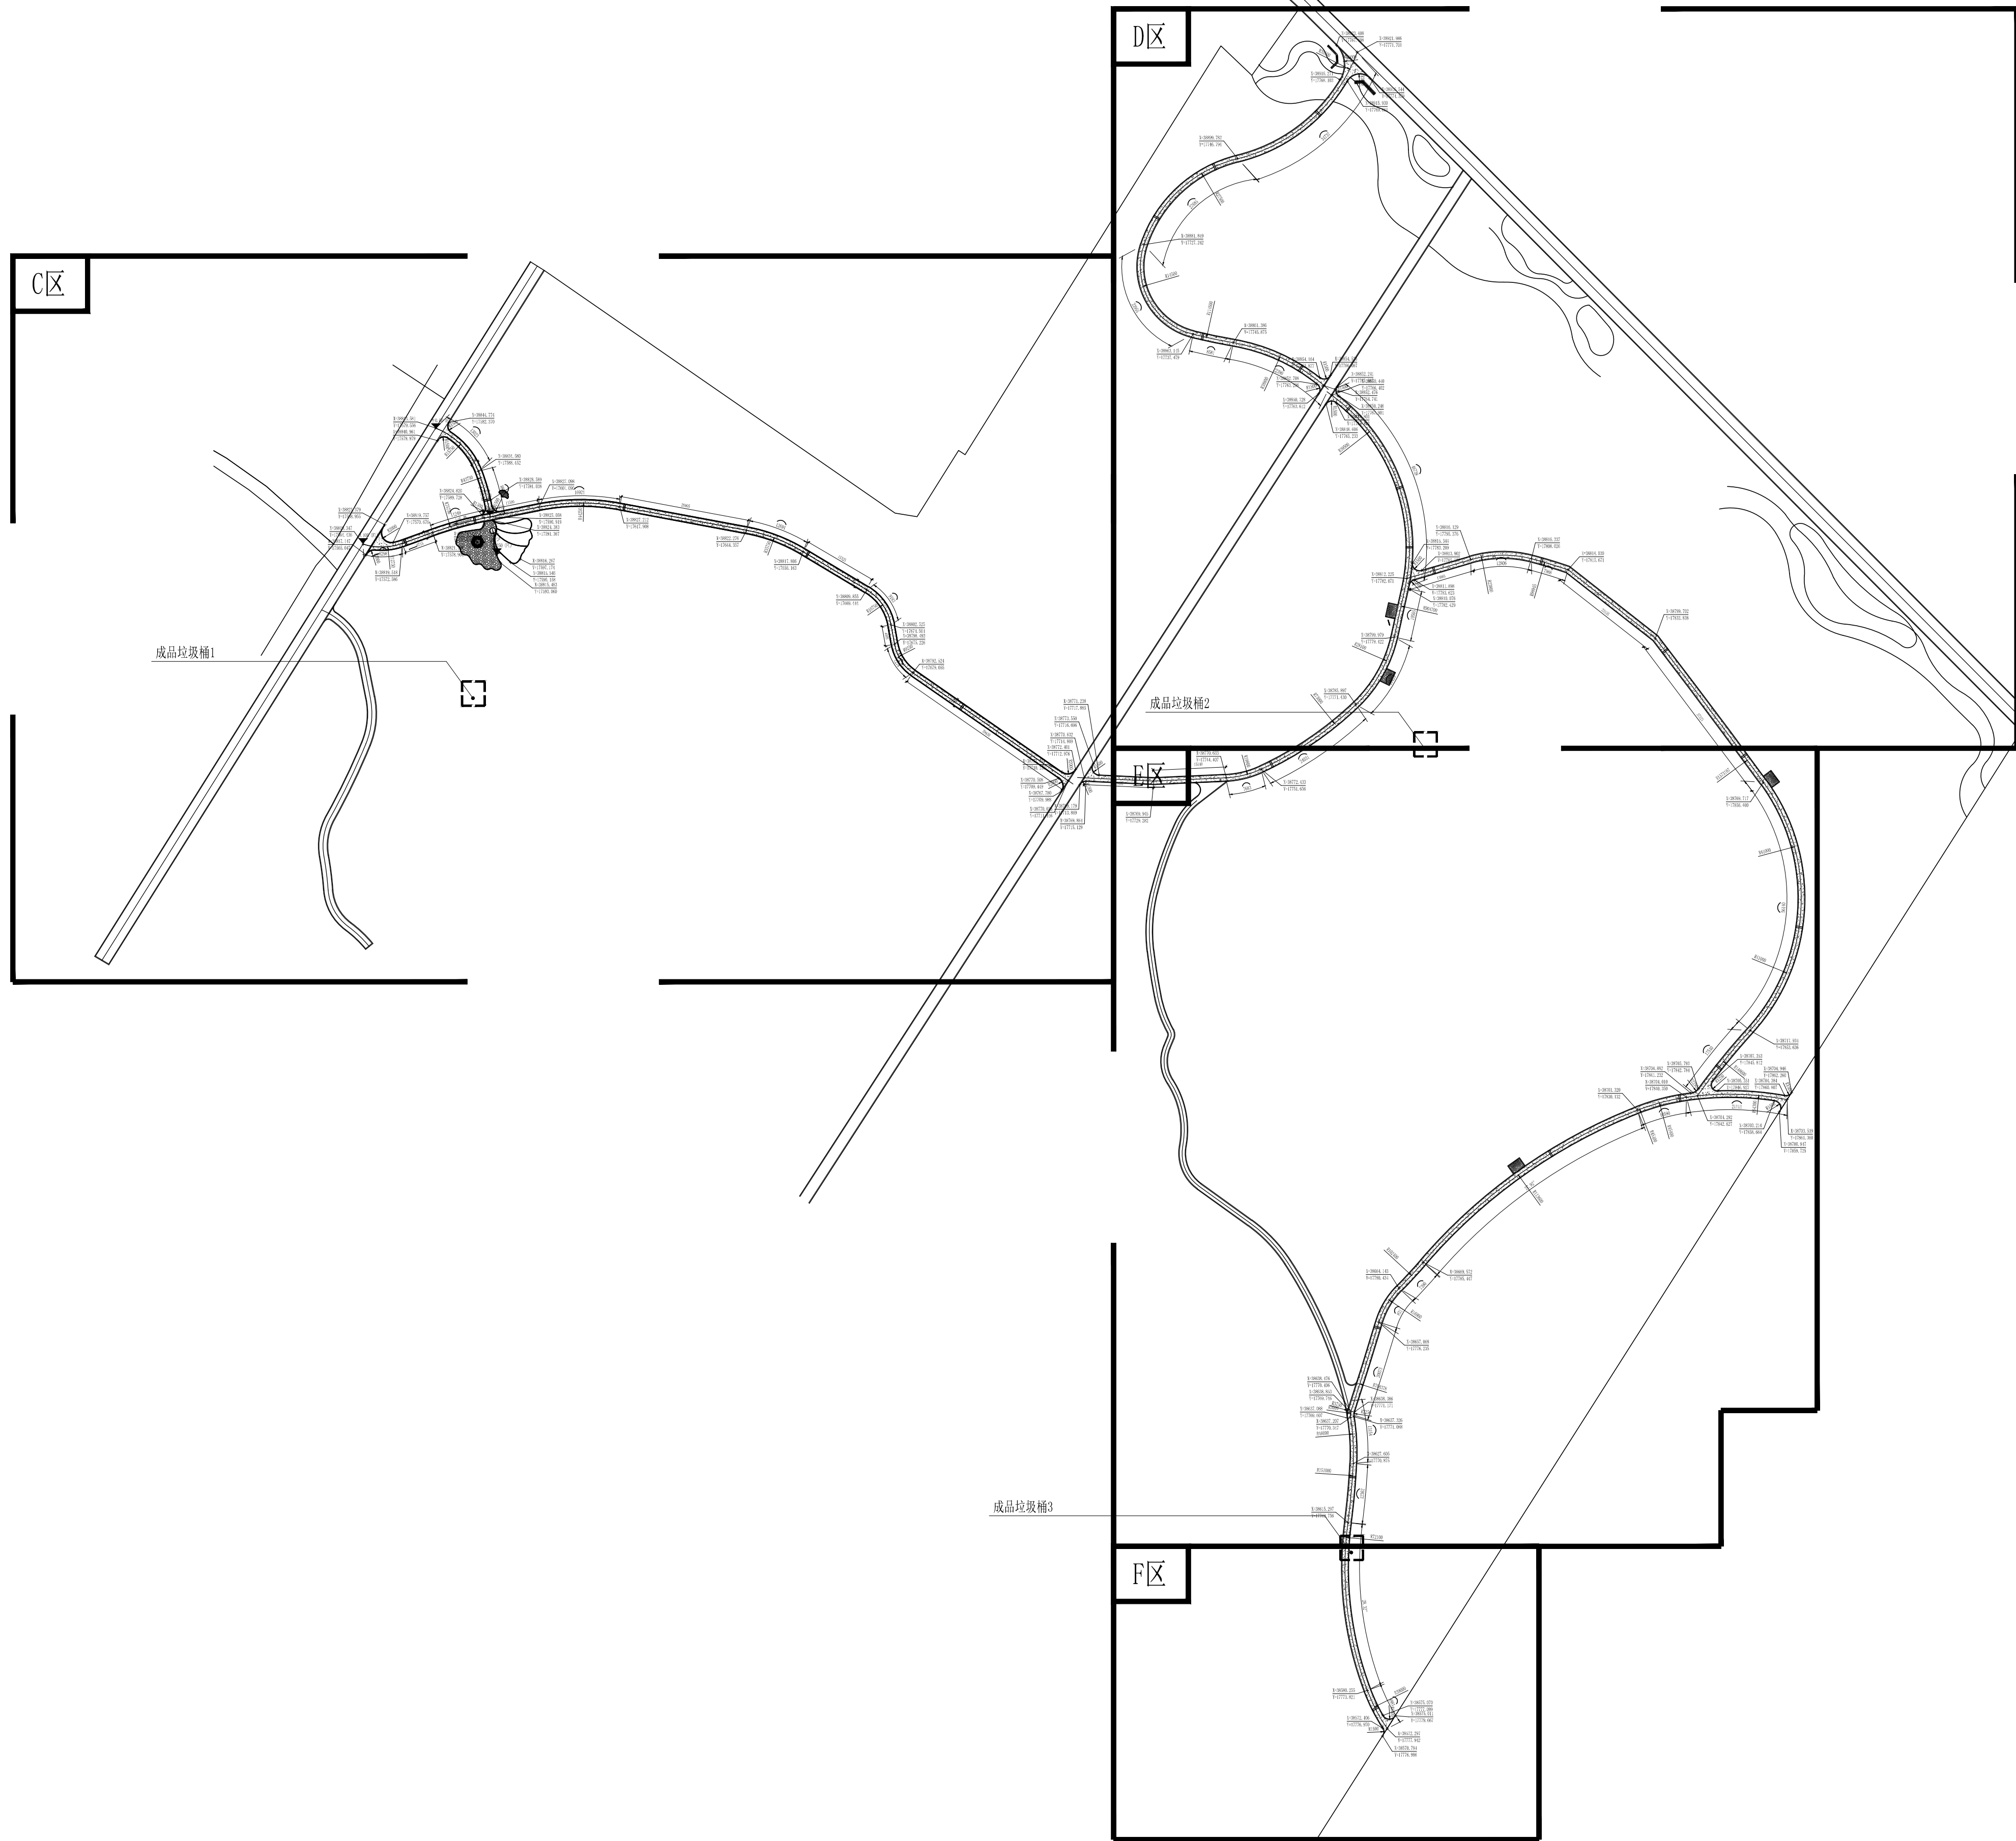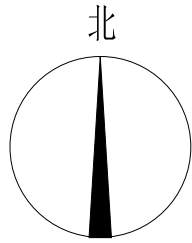

1 港沿村二区其他设施分布图  
SCALE 1:500

林业调查规划设计出图  
专用章  
丙09-012  
中国林业工程建设协会



施工图出图  
负责人  
王 宾

|                                                                 |     |     |     |
|-----------------------------------------------------------------|-----|-----|-----|
| 上海品涟景观规划设计有限公司<br>Shanghai Pin Lian Landscape Planning Co. Ltd. |     |     |     |
| 审 定                                                             | 谢 彬 | 校 核 | 吴军花 |
| 审 核                                                             | 王 宾 | 设 计 | 林竹清 |
| 项目负责人                                                           | 林竹清 | 制 图 | 林竹清 |

|           |                      |     |         |
|-----------|----------------------|-----|---------|
| 工程名称      | 2024年崇明区港沿镇生态公益林抚育项目 |     |         |
| 项 目       |                      |     |         |
| 港沿村二区总平面图 |                      | 比 例 |         |
|           |                      | 图 号 | LP010   |
|           |                      | 日 期 | 2025.05 |



北

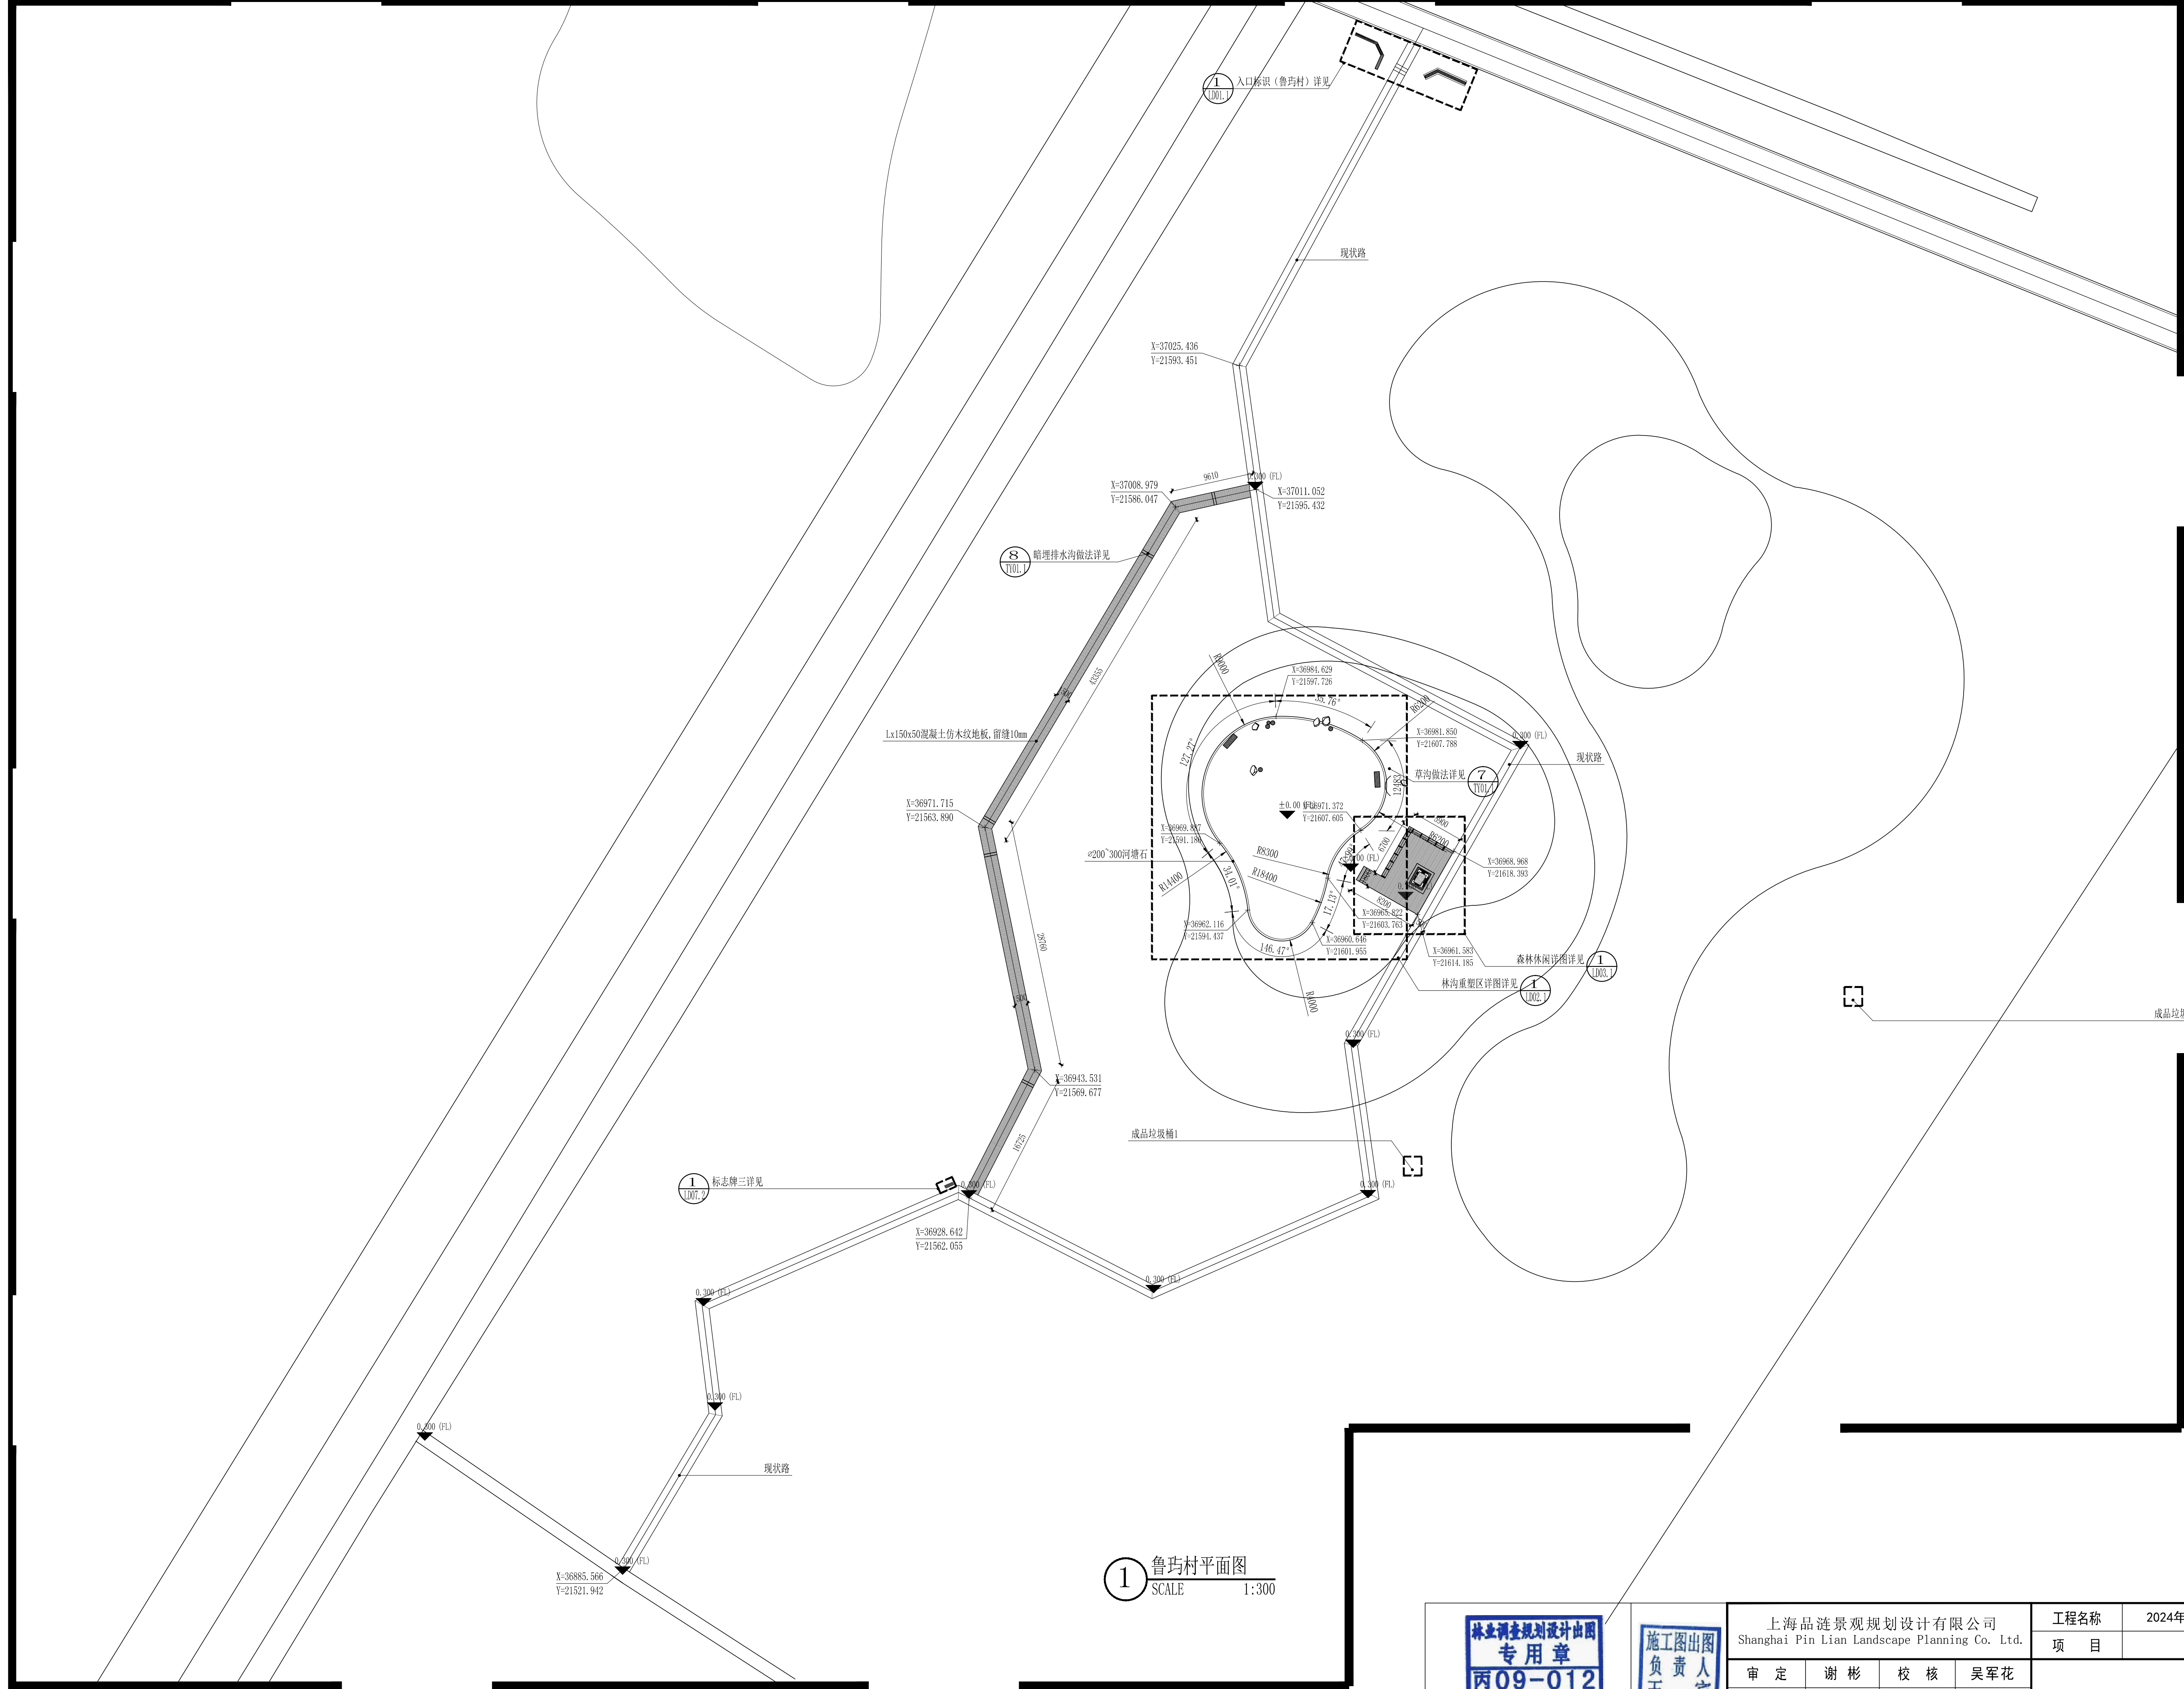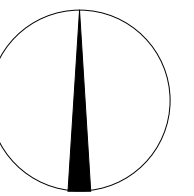


1 鲁玓村平面图  
SCALE 1:300




|                                                                  |  |  |  |        |                      |     |         |
|------------------------------------------------------------------|--|--|--|--------|----------------------|-----|---------|
| 上海品涟景观规划设计有限公司<br>Shanghai Pin Lian Landscape Planning Co., Ltd. |  |  |  | 工程名称   | 2024年崇明区港沿镇生态公益林抚育项目 |     |         |
| 审定                                                               |  |  |  | 谢彬     | 校核                   | 吴军花 | 比例      |
| 审核                                                               |  |  |  | 王宾     | 设计                   | 林竹清 | 图号      |
| 项目负责人                                                            |  |  |  | 林竹清    | 制图                   | 林竹清 | 日期      |
|                                                                  |  |  |  | 鲁玓村平面图 |                      |     | LP011   |
|                                                                  |  |  |  |        |                      |     | 2025.05 |






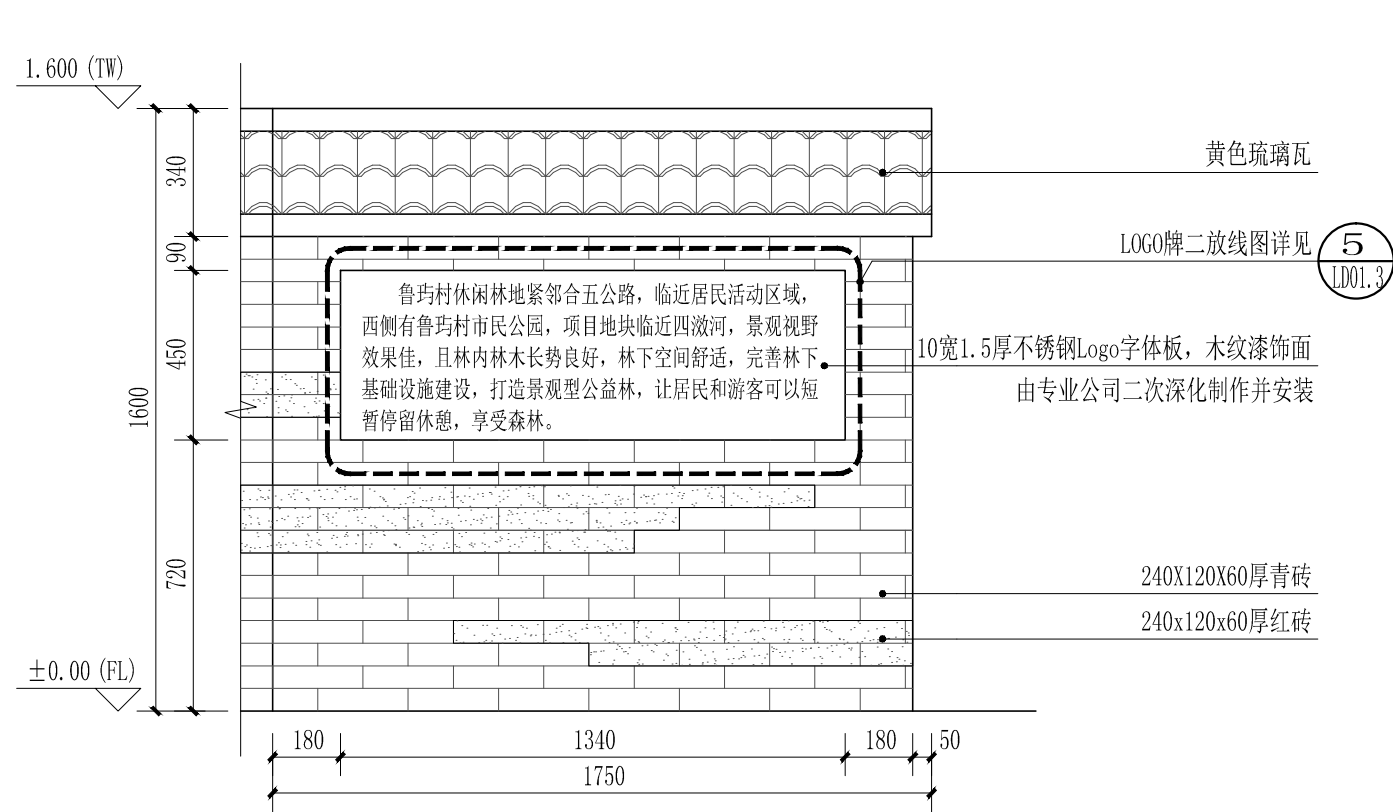


1 入口标识立面图二  
SCALE 1:20

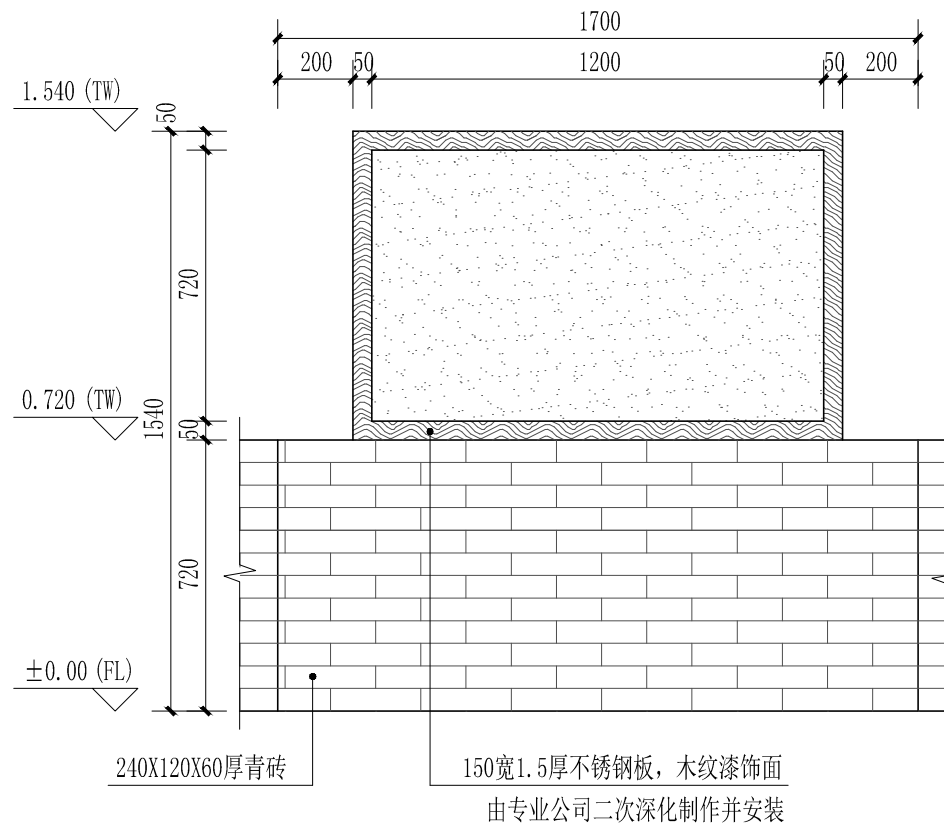


2 入口标识立面图三  
SCALE 1:20

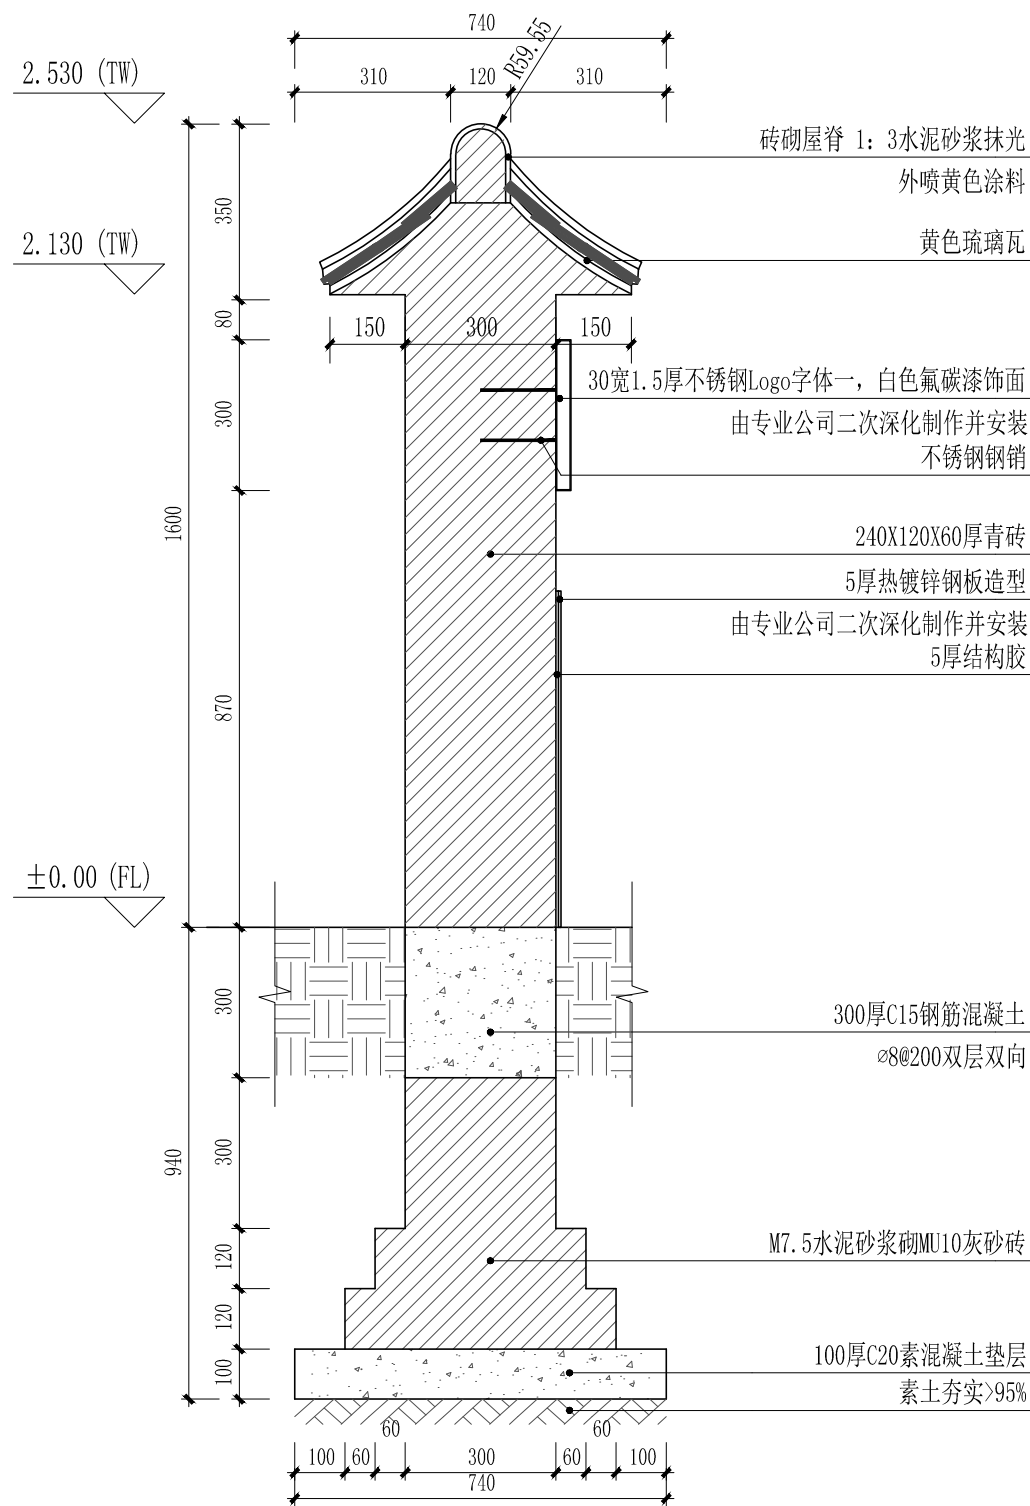


3 入口标识1-1剖面图  
SCALE 1:15

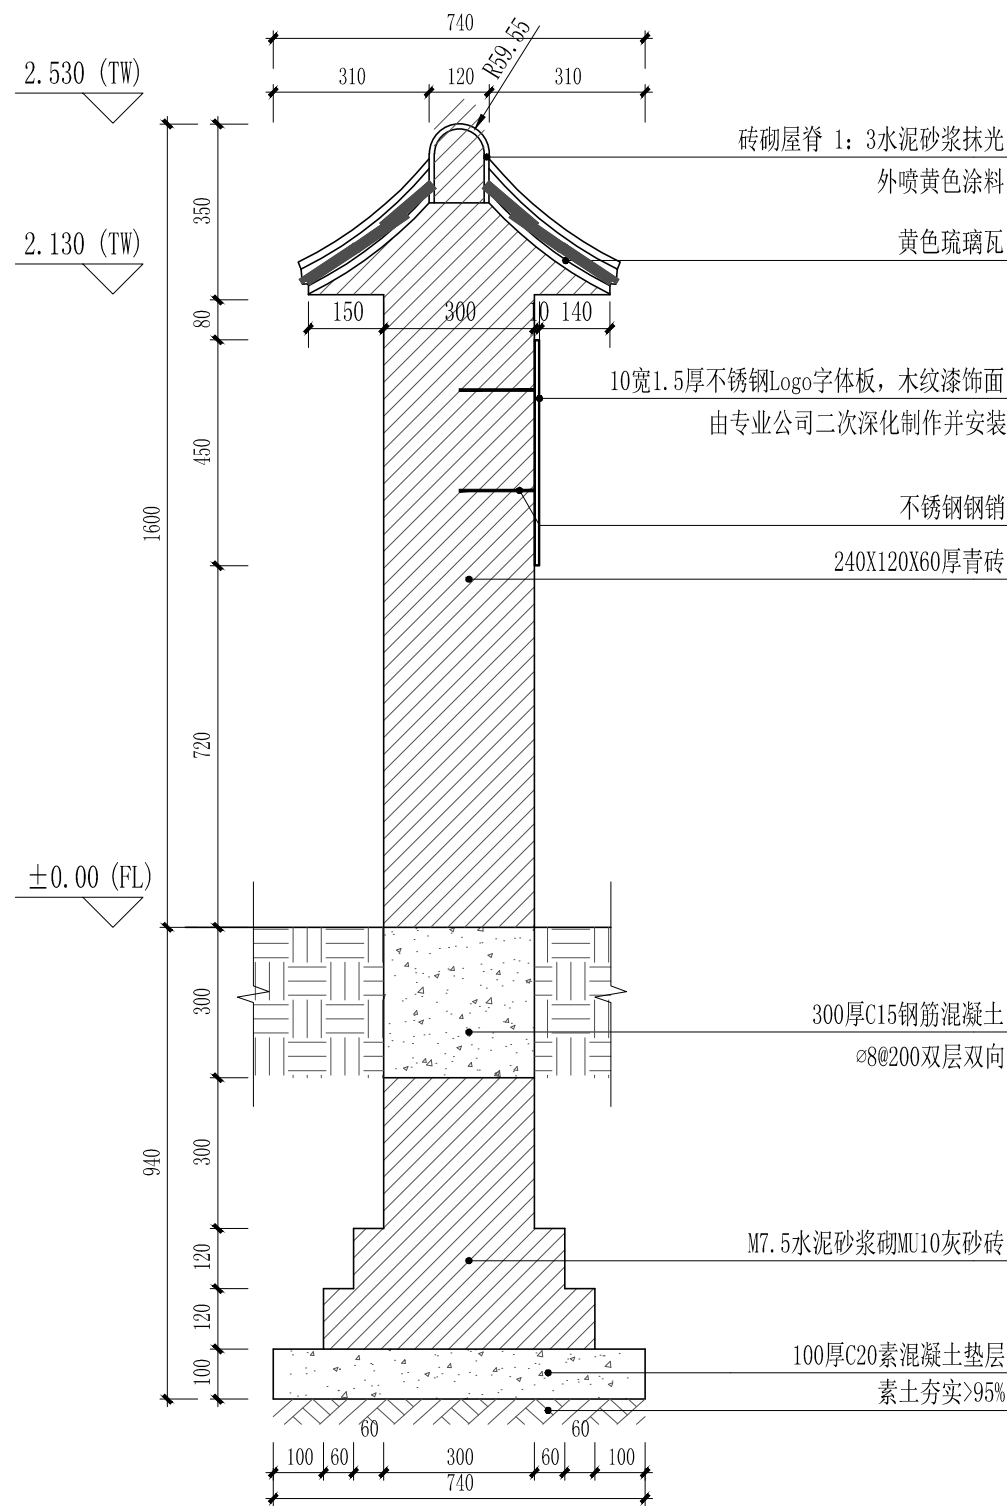

4 入口标识2-2剖面图  
SCALE 1:15

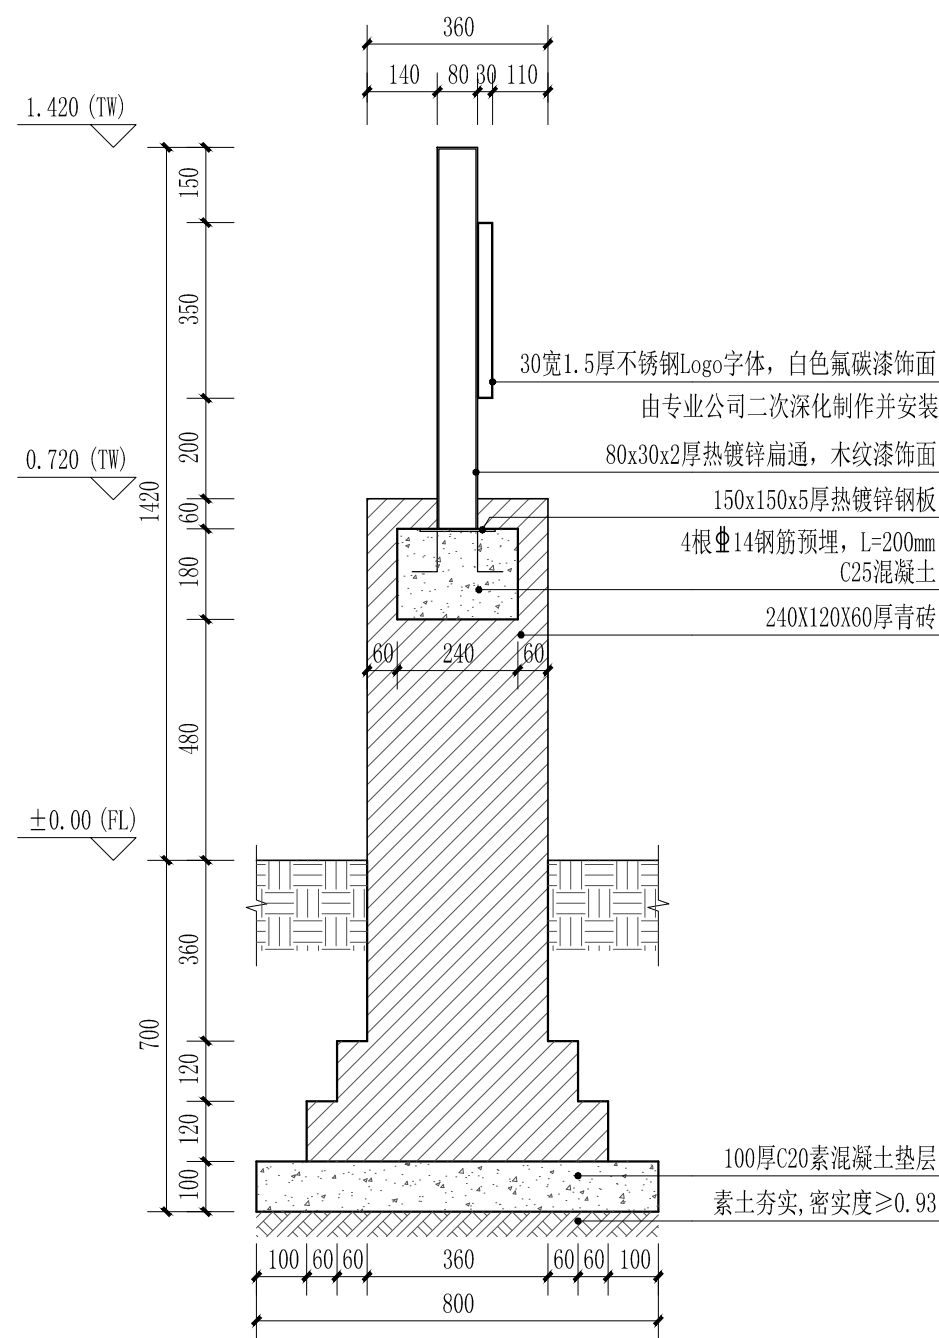


5 入口标识3-3剖面图  
SCALE 1:15

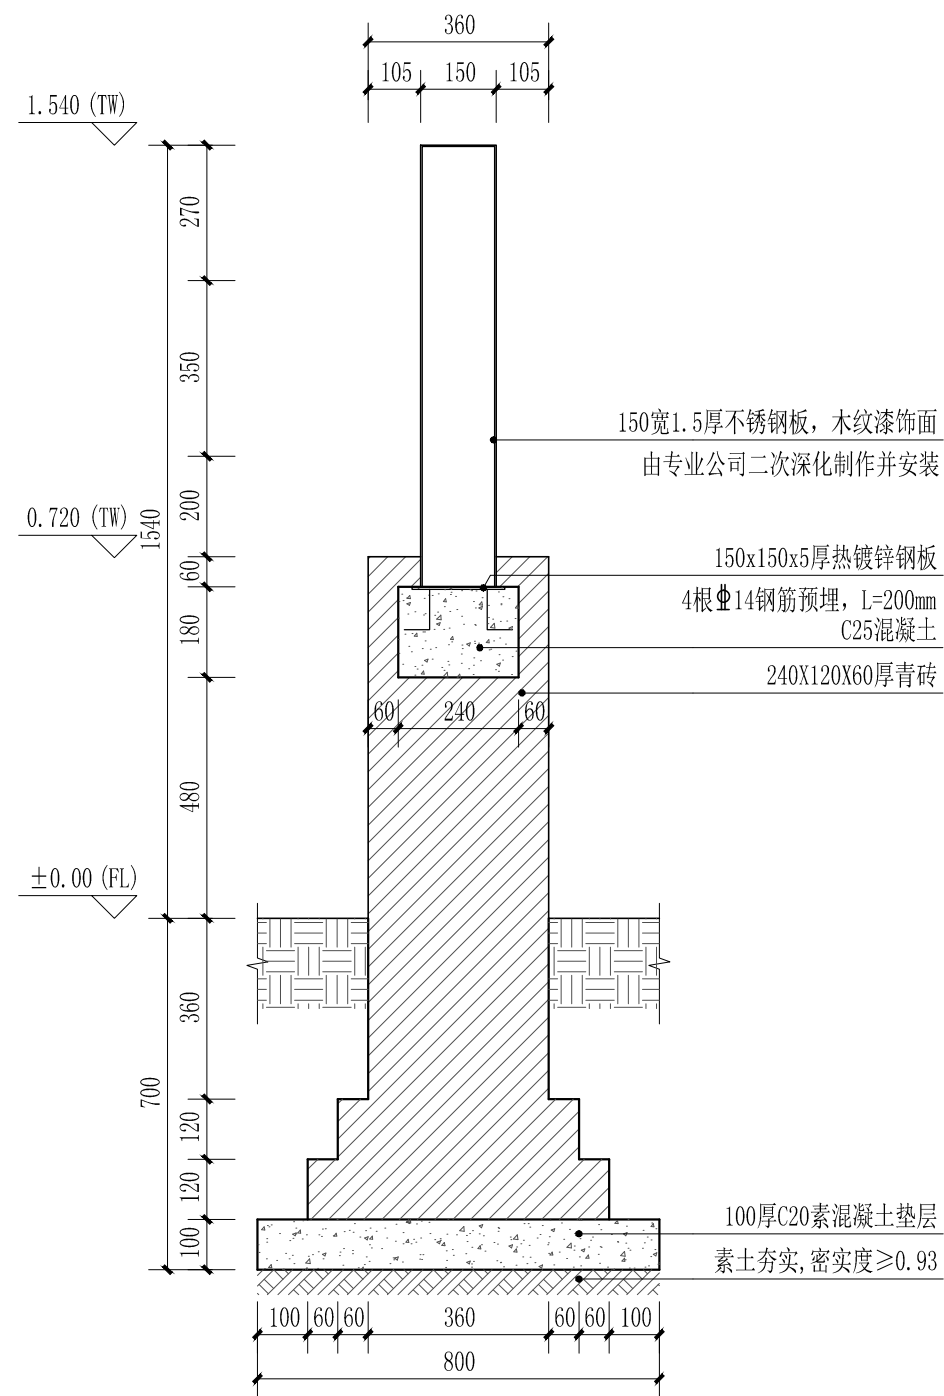


6 入口标识4-4剖面图  
SCALE 1:15


|                                                                              |                                                      |                                                                 |     |     |         |              |                      |        |  |
|------------------------------------------------------------------------------|------------------------------------------------------|-----------------------------------------------------------------|-----|-----|---------|--------------|----------------------|--------|--|
| <div>林业调查规划设计出图<br/>专用章<br/>丙09-012<br/>中国林业工程建设协会</div> <div>出图专用章盖章处</div> | <div>施工图出图<br/>负责人<br/>王 宾</div> <div>发图负责人盖章处</div> | 上海品连景观规划设计有限公司<br>Shanghai Pin Lian Landscape Planning Co. Ltd. |     |     |         | 工程名称         | 2024年崇明区港沿镇生态公益林抚育项目 |        |  |
|                                                                              |                                                      | Shanghai Pin Lian Landscape Planning Co. Ltd.                   |     |     |         | 项 目          |                      |        |  |
|                                                                              |                                                      | 审 定                                                             | 谢 彬 | 校 核 | 吴军花     | 入口标识（鲁杓村）详图二 | 比 例                  |        |  |
|                                                                              |                                                      | 审 核                                                             | 王 宾 | 设 计 | 林竹清     |              | 图 号                  | LD01.2 |  |
| 项目负责人                                                                        | 林竹清                                                  | 制 图                                                             | 林竹清 | 日 期 | 2025.05 |              |                      |        |  |

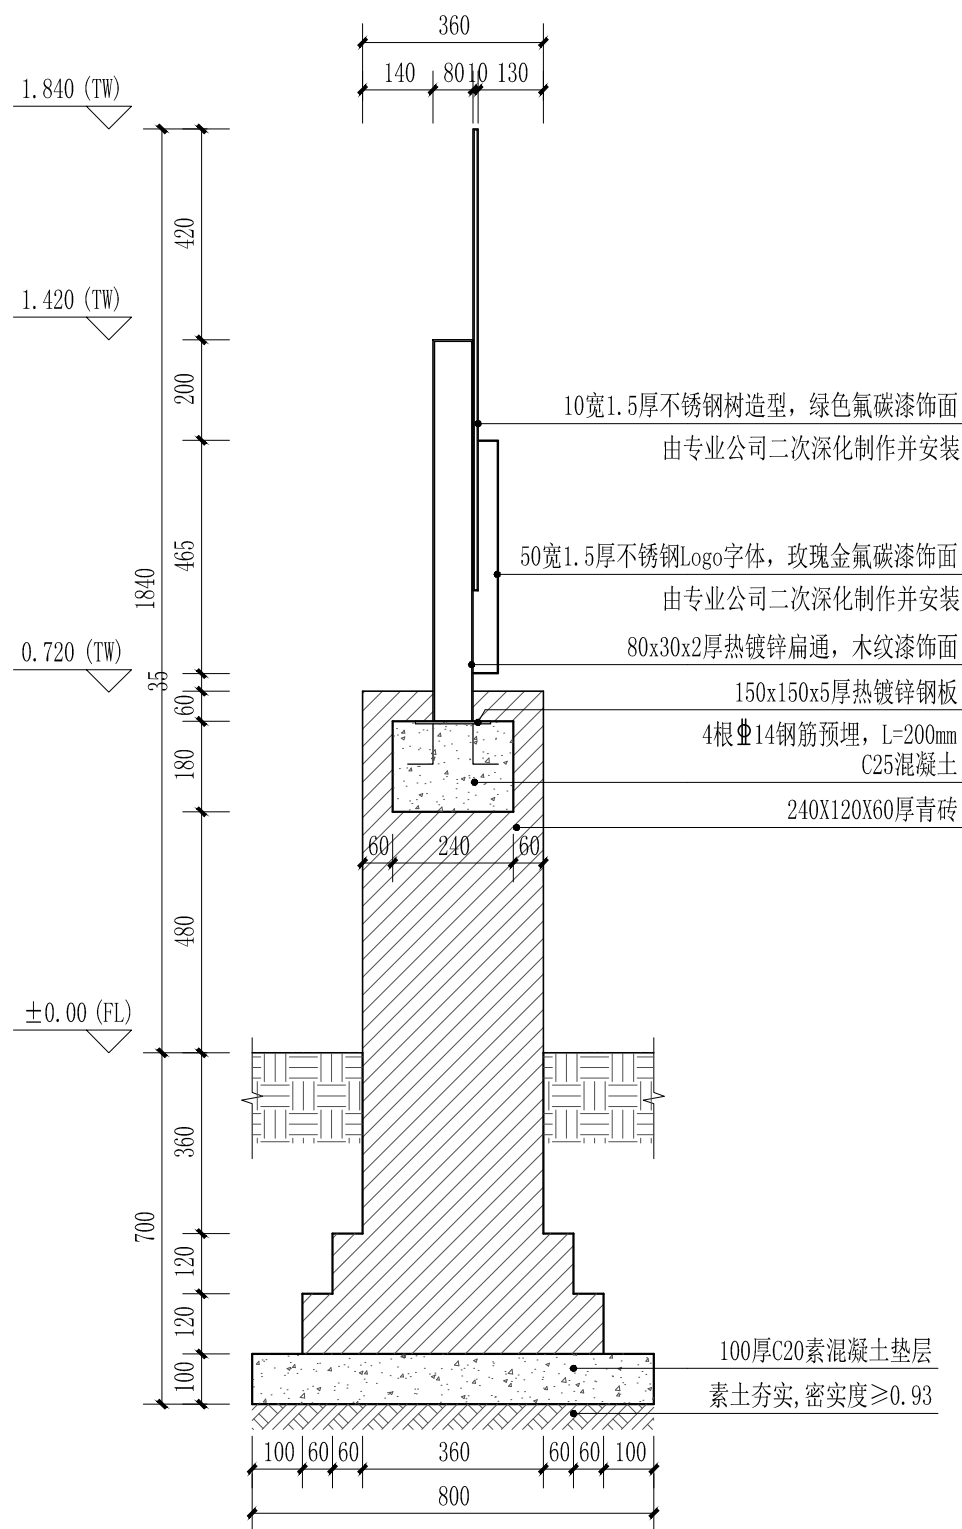


1 入口标识5-5剖面图  
SCALE 1:15

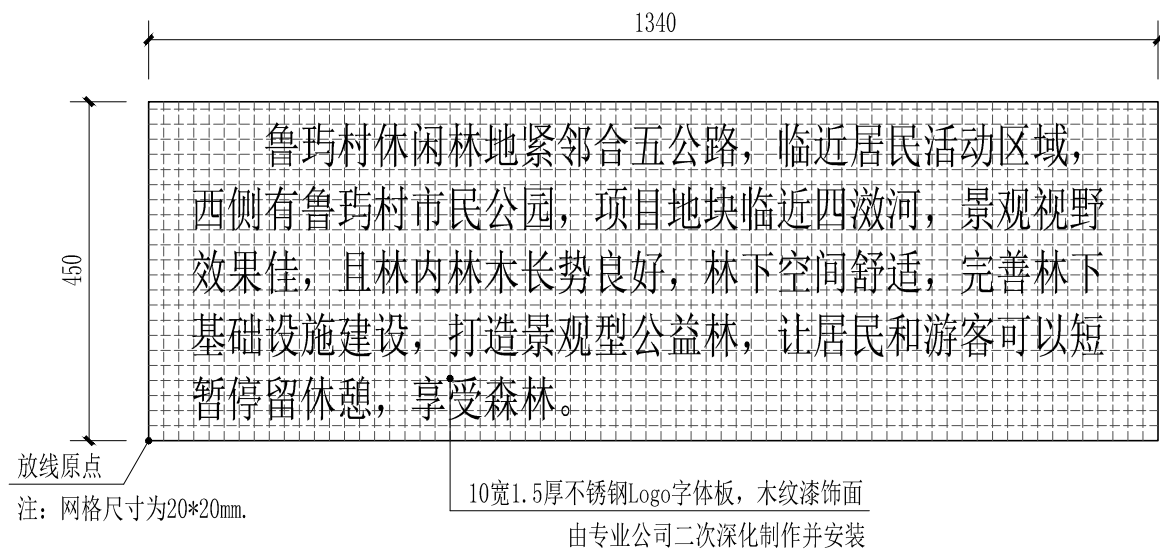


5 LOGO牌二放线图  
SCALE 1:10

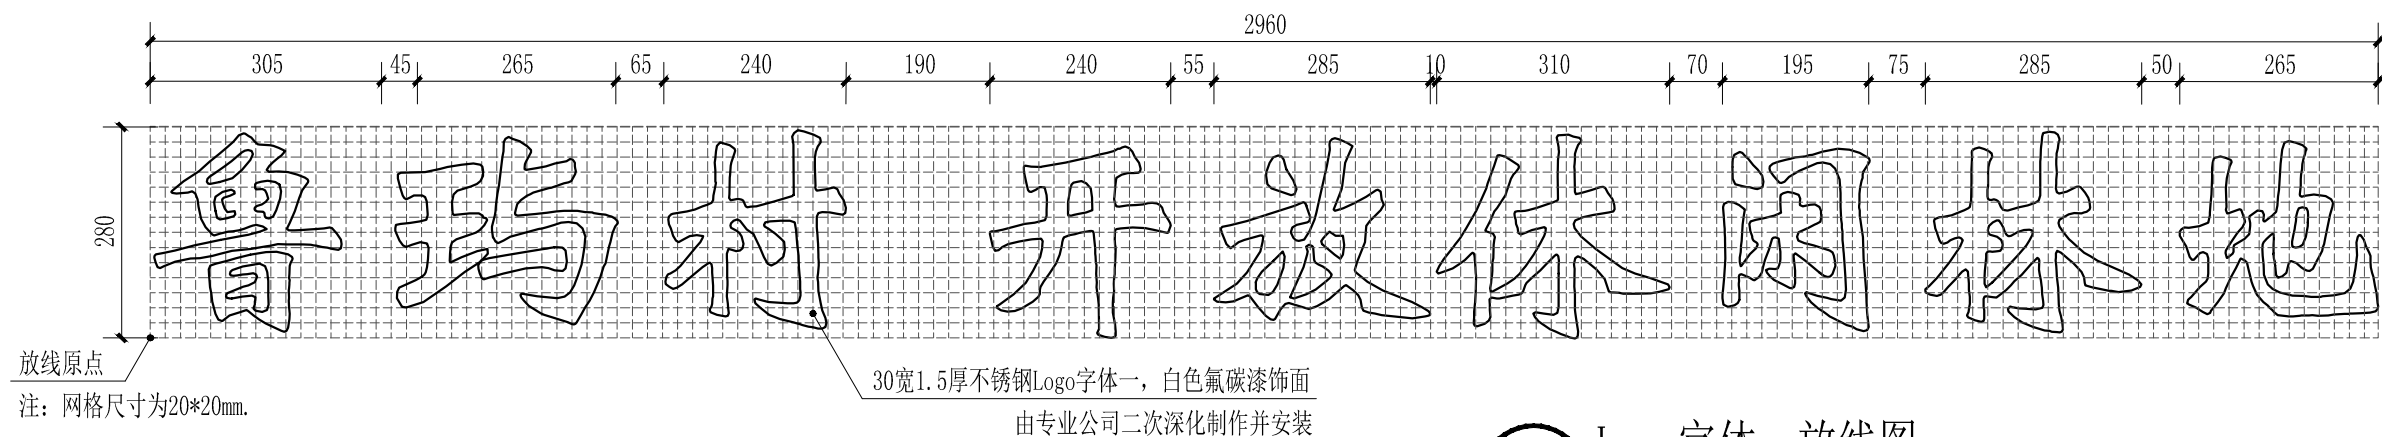


2 Logo字体一放线图  
SCALE 1:10

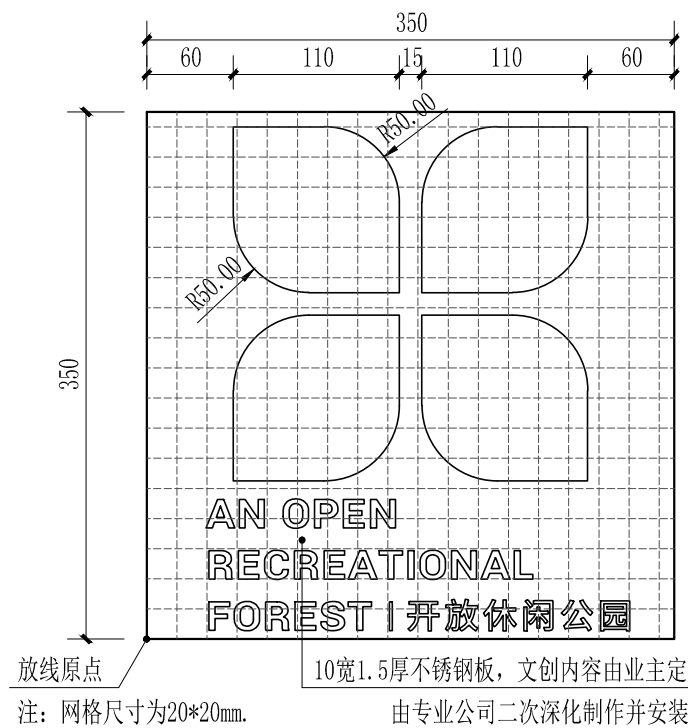

3 LOGO牌一放线图  
SCALE 1:5

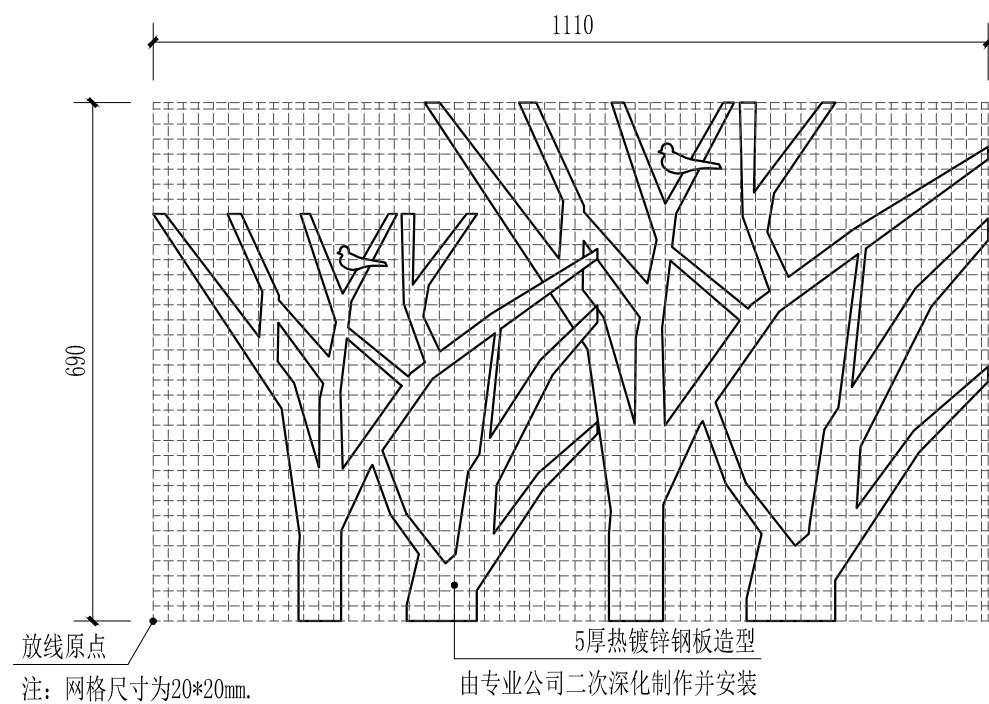


4 造型树一放线图  
SCALE 1:10

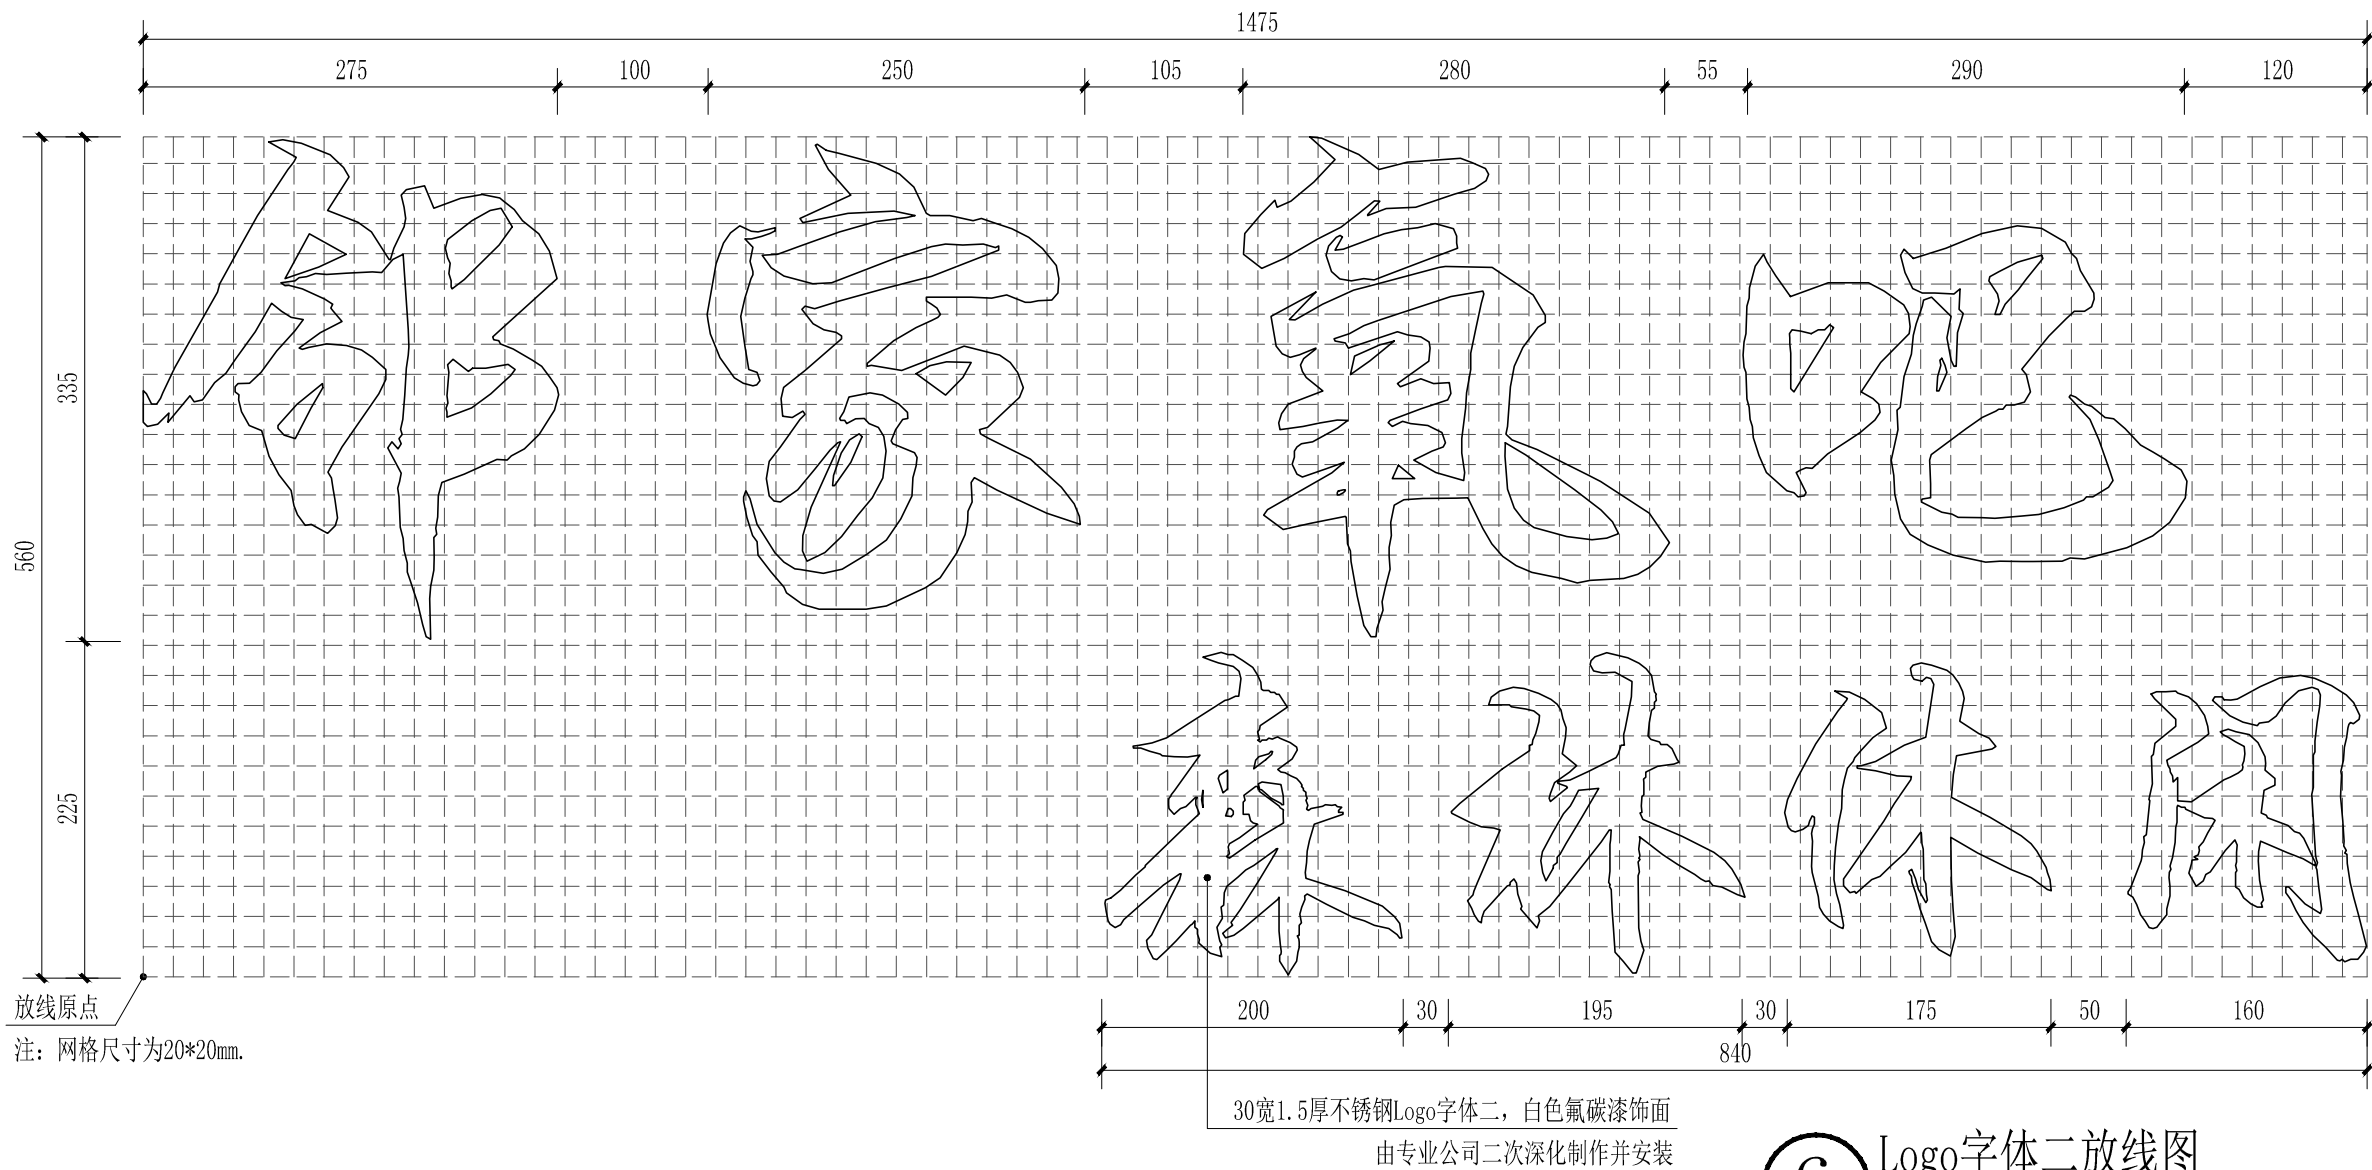

6 Logo字体二放线图  
SCALE 1:10

|                                                                                 |                                             |                                                                 |     |     |     |              |                      |  |     |        |
|---------------------------------------------------------------------------------|---------------------------------------------|-----------------------------------------------------------------|-----|-----|-----|--------------|----------------------|--|-----|--------|
| <div><div>林业调查规划设计出图<br/>专用章</div><div>丙09-012</div><div>中国林业工程建设协会</div></div> | <div><div>施工图出图<br/>负责人<br/>王 宾</div></div> | 上海品涟景观规划设计有限公司<br>Shanghai Pin Lian Landscape Planning Co. Ltd. |     |     |     | 工程名称         | 2024年崇明区港沿镇生态公益林抚育项目 |  |     |        |
|                                                                                 |                                             |                                                                 |     |     |     | 项 目          |                      |  |     |        |
|                                                                                 |                                             | 审 定                                                             | 谢 彬 | 校 核 | 吴军花 | 入口标识（鲁珣村）详图三 |                      |  | 比 例 |        |
|                                                                                 |                                             | 审 核                                                             | 王 宾 | 设 计 | 林竹清 |              |                      |  | 图 号 | LD01.3 |
|                                                                                 |                                             | 项目负责人                                                           | 林竹清 | 制 图 | 林竹清 | 日 期          | 2025.05              |  |     |        |
| 出图专用章盖章处                                                                        |                                             | 发图负责人盖章处                                                        |     |     |     |              |                      |  |     |        |



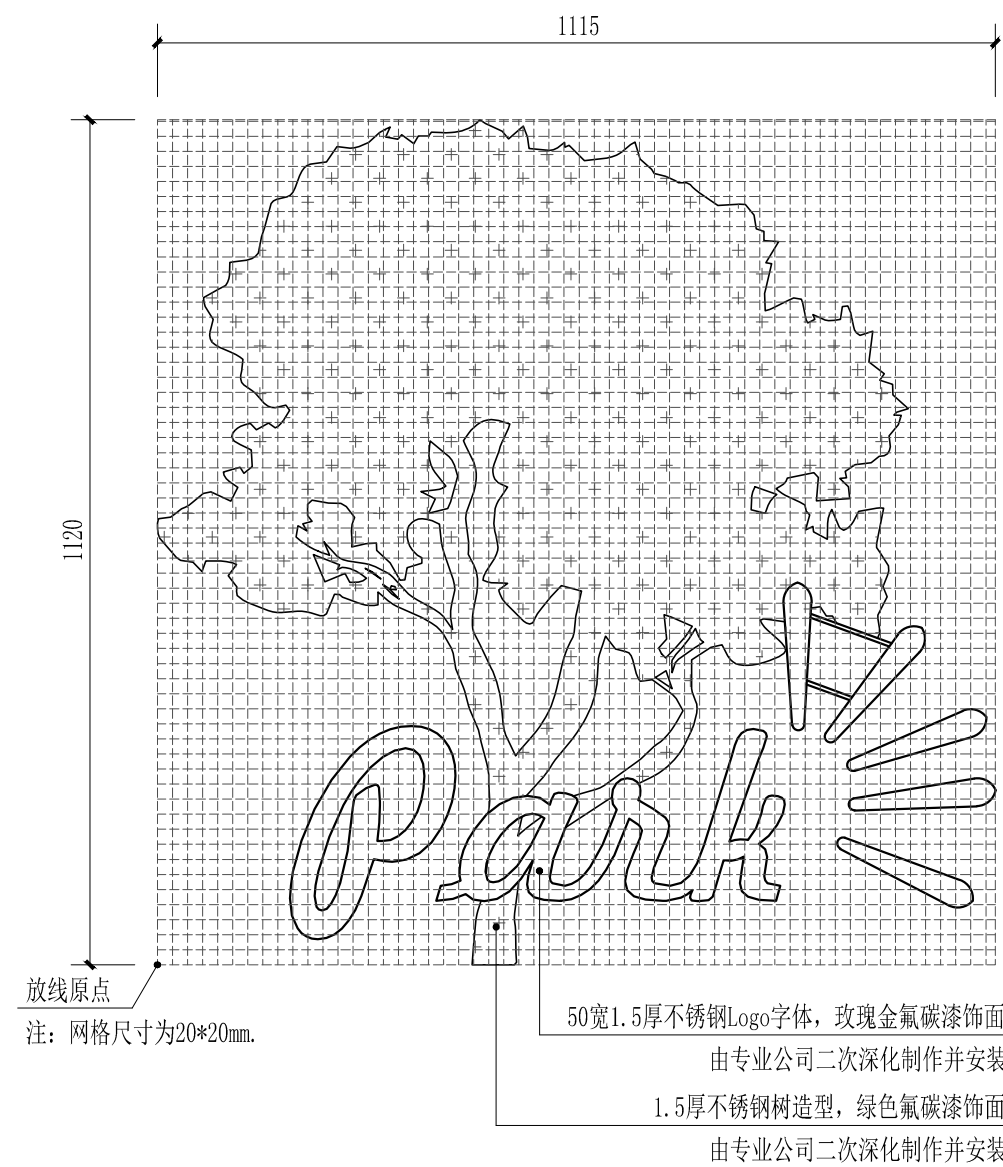

1 造型树二放线图

SCALE 1:10




2 入口标识效果图

SCALE

|   |                                                                |                                                                 |     |     |     |              |                      |         |     |        |
|---|----------------------------------------------------------------|-----------------------------------------------------------------|-----|-----|-----|--------------|----------------------|---------|-----|--------|
| <div><div>林业调查规划设计出图<br/>专用章</div><div>丙09-012</div><div>中国林业工程建设协会</div></div> <div>出图专用章盖章处</div> | <div><div>施工图出图<br/>负责人<br/>王 宾</div><div>发图负责人盖章处</div></div> | 上海品涟景观规划设计有限公司<br>Shanghai Pin Lian Landscape Planning Co. Ltd. |     |     |     | 工程名称         | 2024年崇明区港沿镇生态公益林抚育项目 |         |     |        |
|   |                                                                | Shanghai Pin Lian Landscape Planning Co. Ltd.                   |     |     |     | 项 目          |                      |         |     |        |
|   |                                                                | 审 定                                                             | 谢 彬 | 校 核 | 吴军花 | 入口标识（鲁珣村）详图四 |                      |         | 比 例 |        |
|   |                                                                | 审 核                                                             | 王 宾 | 设 计 | 林竹清 |              |                      |         | 图 号 | LD01.4 |
| 项目负责人                                                                                               |                                                                |                                                                 |     | 林竹清 | 制 图 | 林竹清          | 日 期                  | 2025.05 |     |        |



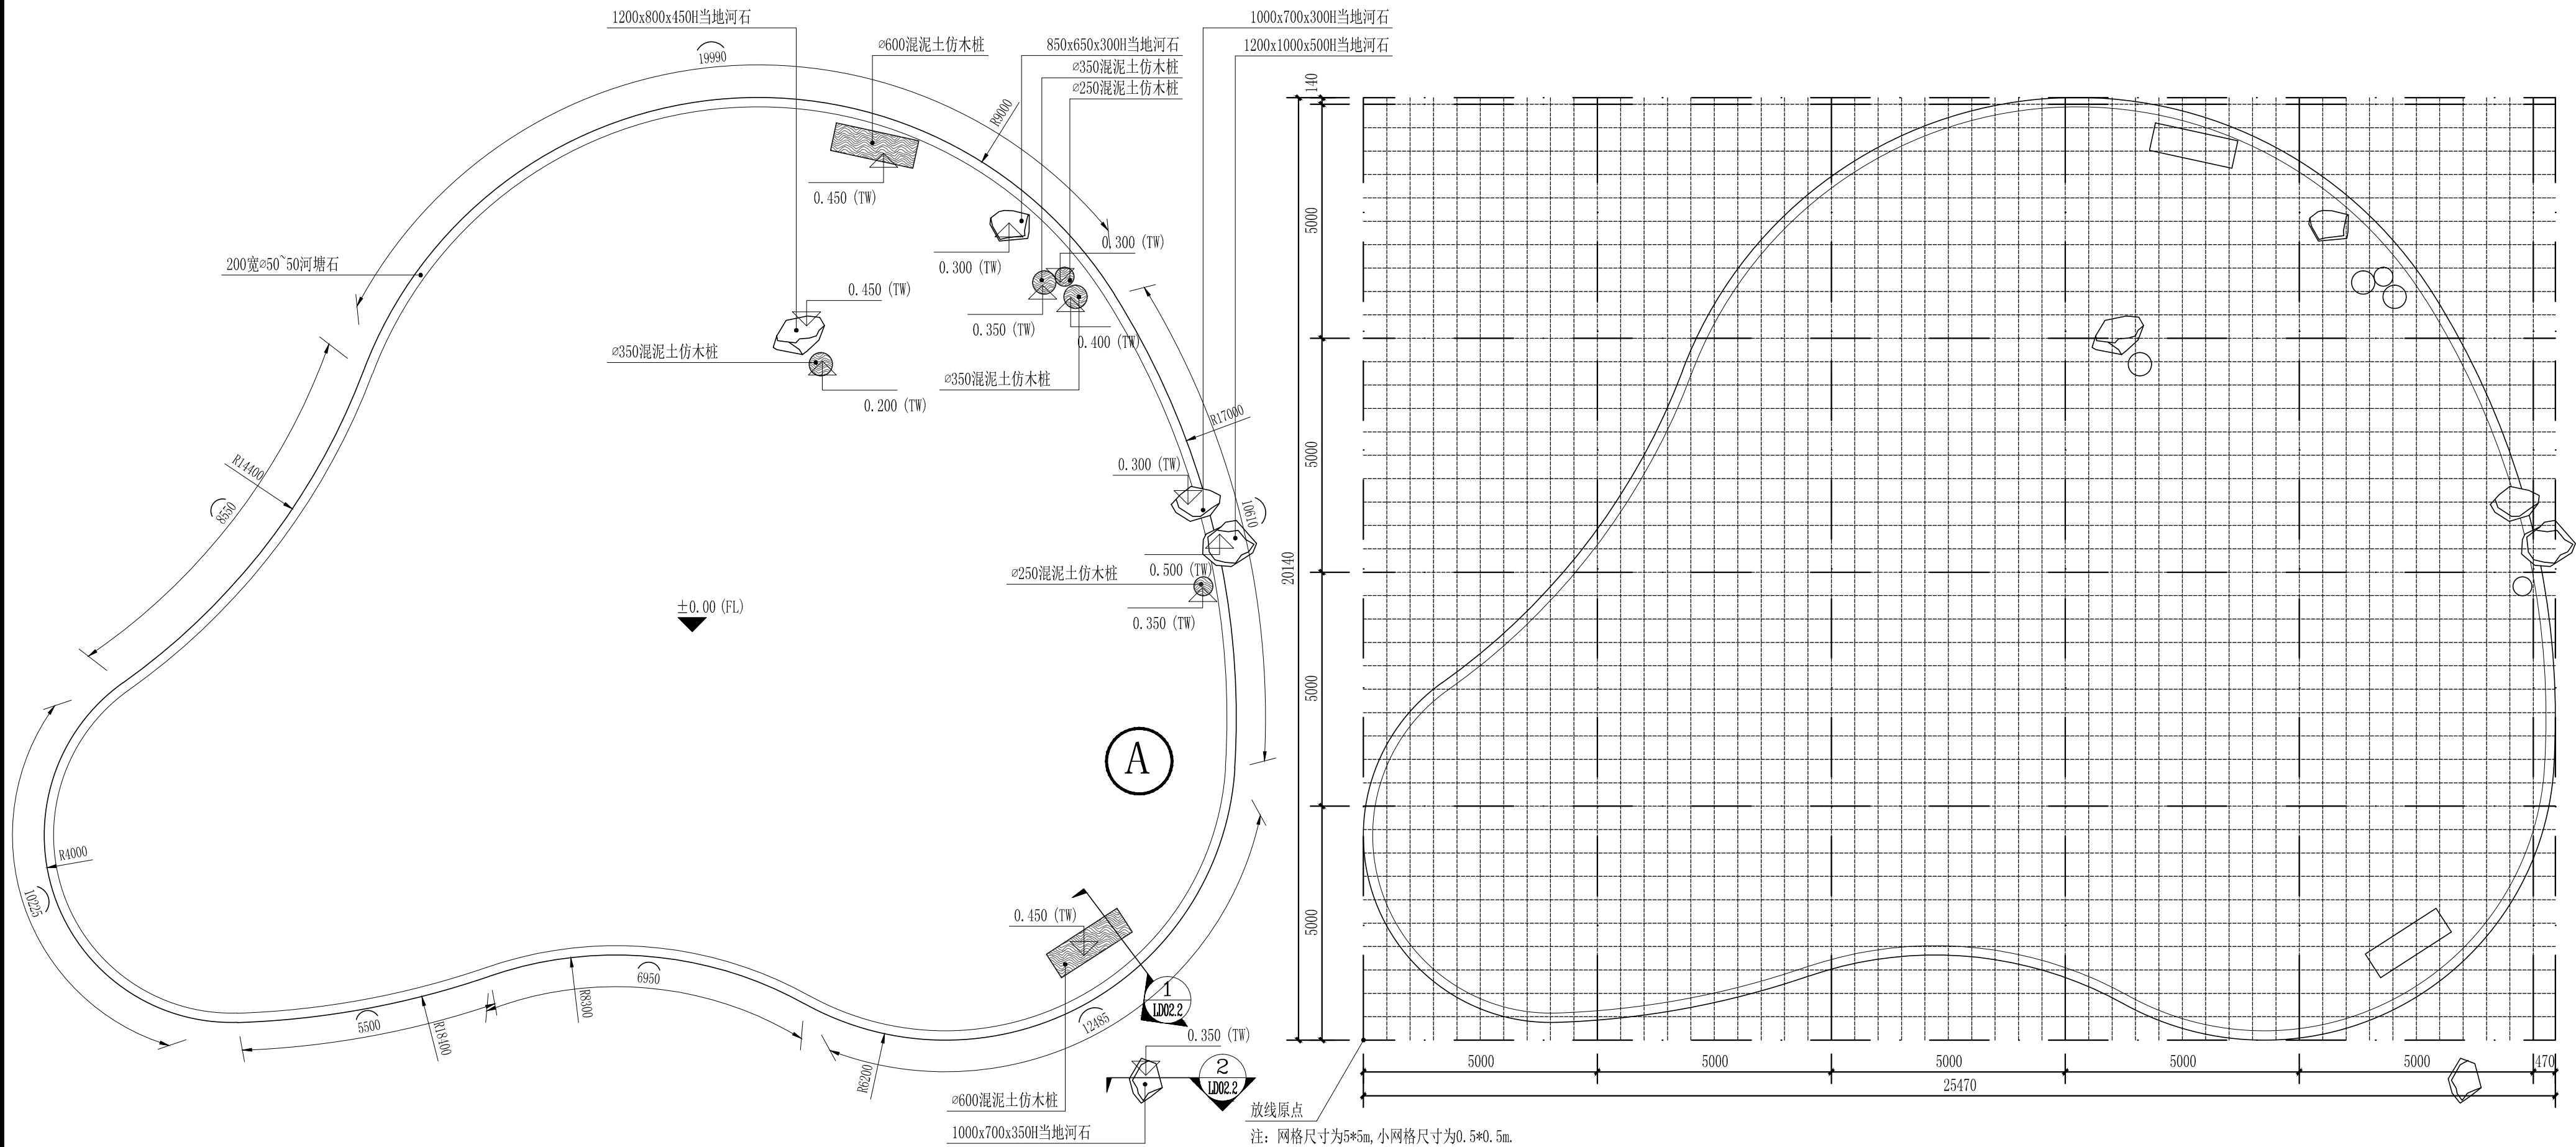

1 林沟重塑区物料竖向平面图  
SCALE 1:100

2 林沟重塑区网格定位平面图  
SCALE 1:100



A  
3 成品设施意向图  
SCALE



出图专用章盖章处




发图负责人盖章处


|                                                                 |     |     |     |
|-----------------------------------------------------------------|-----|-----|-----|
| 上海品涟景观规划设计有限公司<br>Shanghai Pin Lian Landscape Planning Co. Ltd. |     |     |     |
| 审 定                                                             | 谢 彬 | 校 核 | 吴军花 |
| 审 核                                                             | 王 宾 | 设 计 | 林竹清 |
| 项目负责人                                                           | 林竹清 | 制 图 | 林竹清 |

|          |                      |  |          |
|----------|----------------------|--|----------|
| 工程名称     | 2024年崇明区港沿镇生态公益林抚育项目 |  |          |
| 项 目      |                      |  |          |
| 林沟重塑区详图一 |                      |  | 比 例      |
|          |                      |  | 图 号      |
|          |                      |  | 日 期      |
|          |                      |  | LD02. 1  |
|          |                      |  | 2025. 05 |



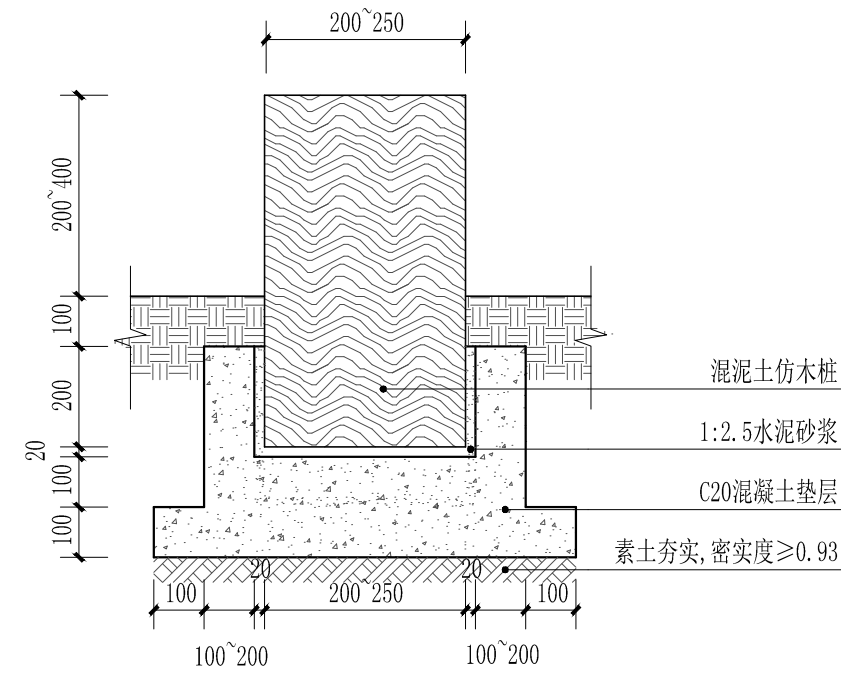

1 混凝土桩安装做法  
SCALE 1:15

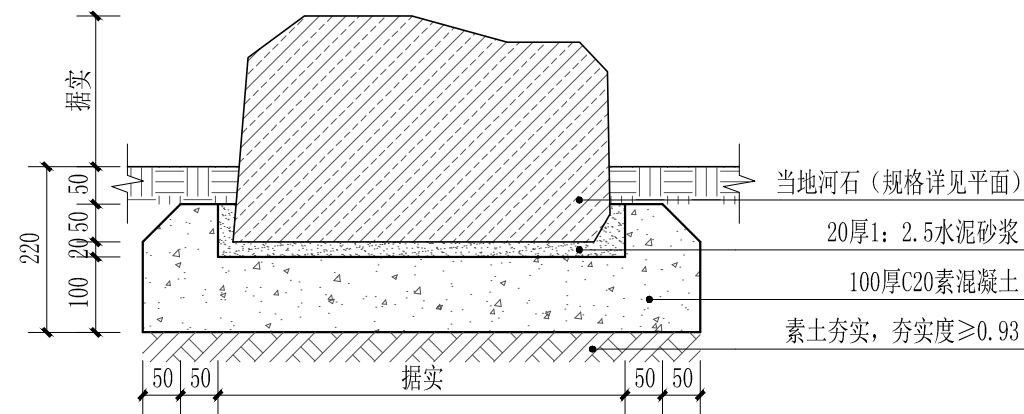



2 当地河石固定做法  
SCALE 1:15



3 林沟重塑区效果图  
SCALE


|                                                                              |                                                     |                                                                 |     |     |     |          |                      |  |     |          |
|------------------------------------------------------------------------------|-----------------------------------------------------|-----------------------------------------------------------------|-----|-----|-----|----------|----------------------|--|-----|----------|
| <div>林业调查规划设计出图<br/>专用章<br/>丙09-012<br/>中国林业工程建设协会</div> <div>出图专用章盖章处</div> | <div>施工图出图<br/>负责人<br/>王宾</div> <div>发图负责人盖章处</div> | 上海品涟景观规划设计有限公司<br>Shanghai Pin Lian Landscape Planning Co. Ltd. |     |     |     | 工程名称     | 2024年崇明区港沿镇生态公益林抚育项目 |  |     |          |
|                                                                              |                                                     | Shanghai Pin Lian Landscape Planning Co. Ltd.                   |     |     |     | 项 目      |                      |  |     |          |
|                                                                              |                                                     | 审 定                                                             | 谢 彬 | 校 核 | 吴军花 | 林沟重塑区详图二 |                      |  | 比 例 |          |
|                                                                              |                                                     | 审 核                                                             | 王 宾 | 设 计 | 林竹清 |          |                      |  | 图 号 | LD02. 2  |
|                                                                              |                                                     | 项目负责人                                                           | 林竹清 | 制 图 | 林竹清 |          |                      |  | 日 期 | 2025. 05 |



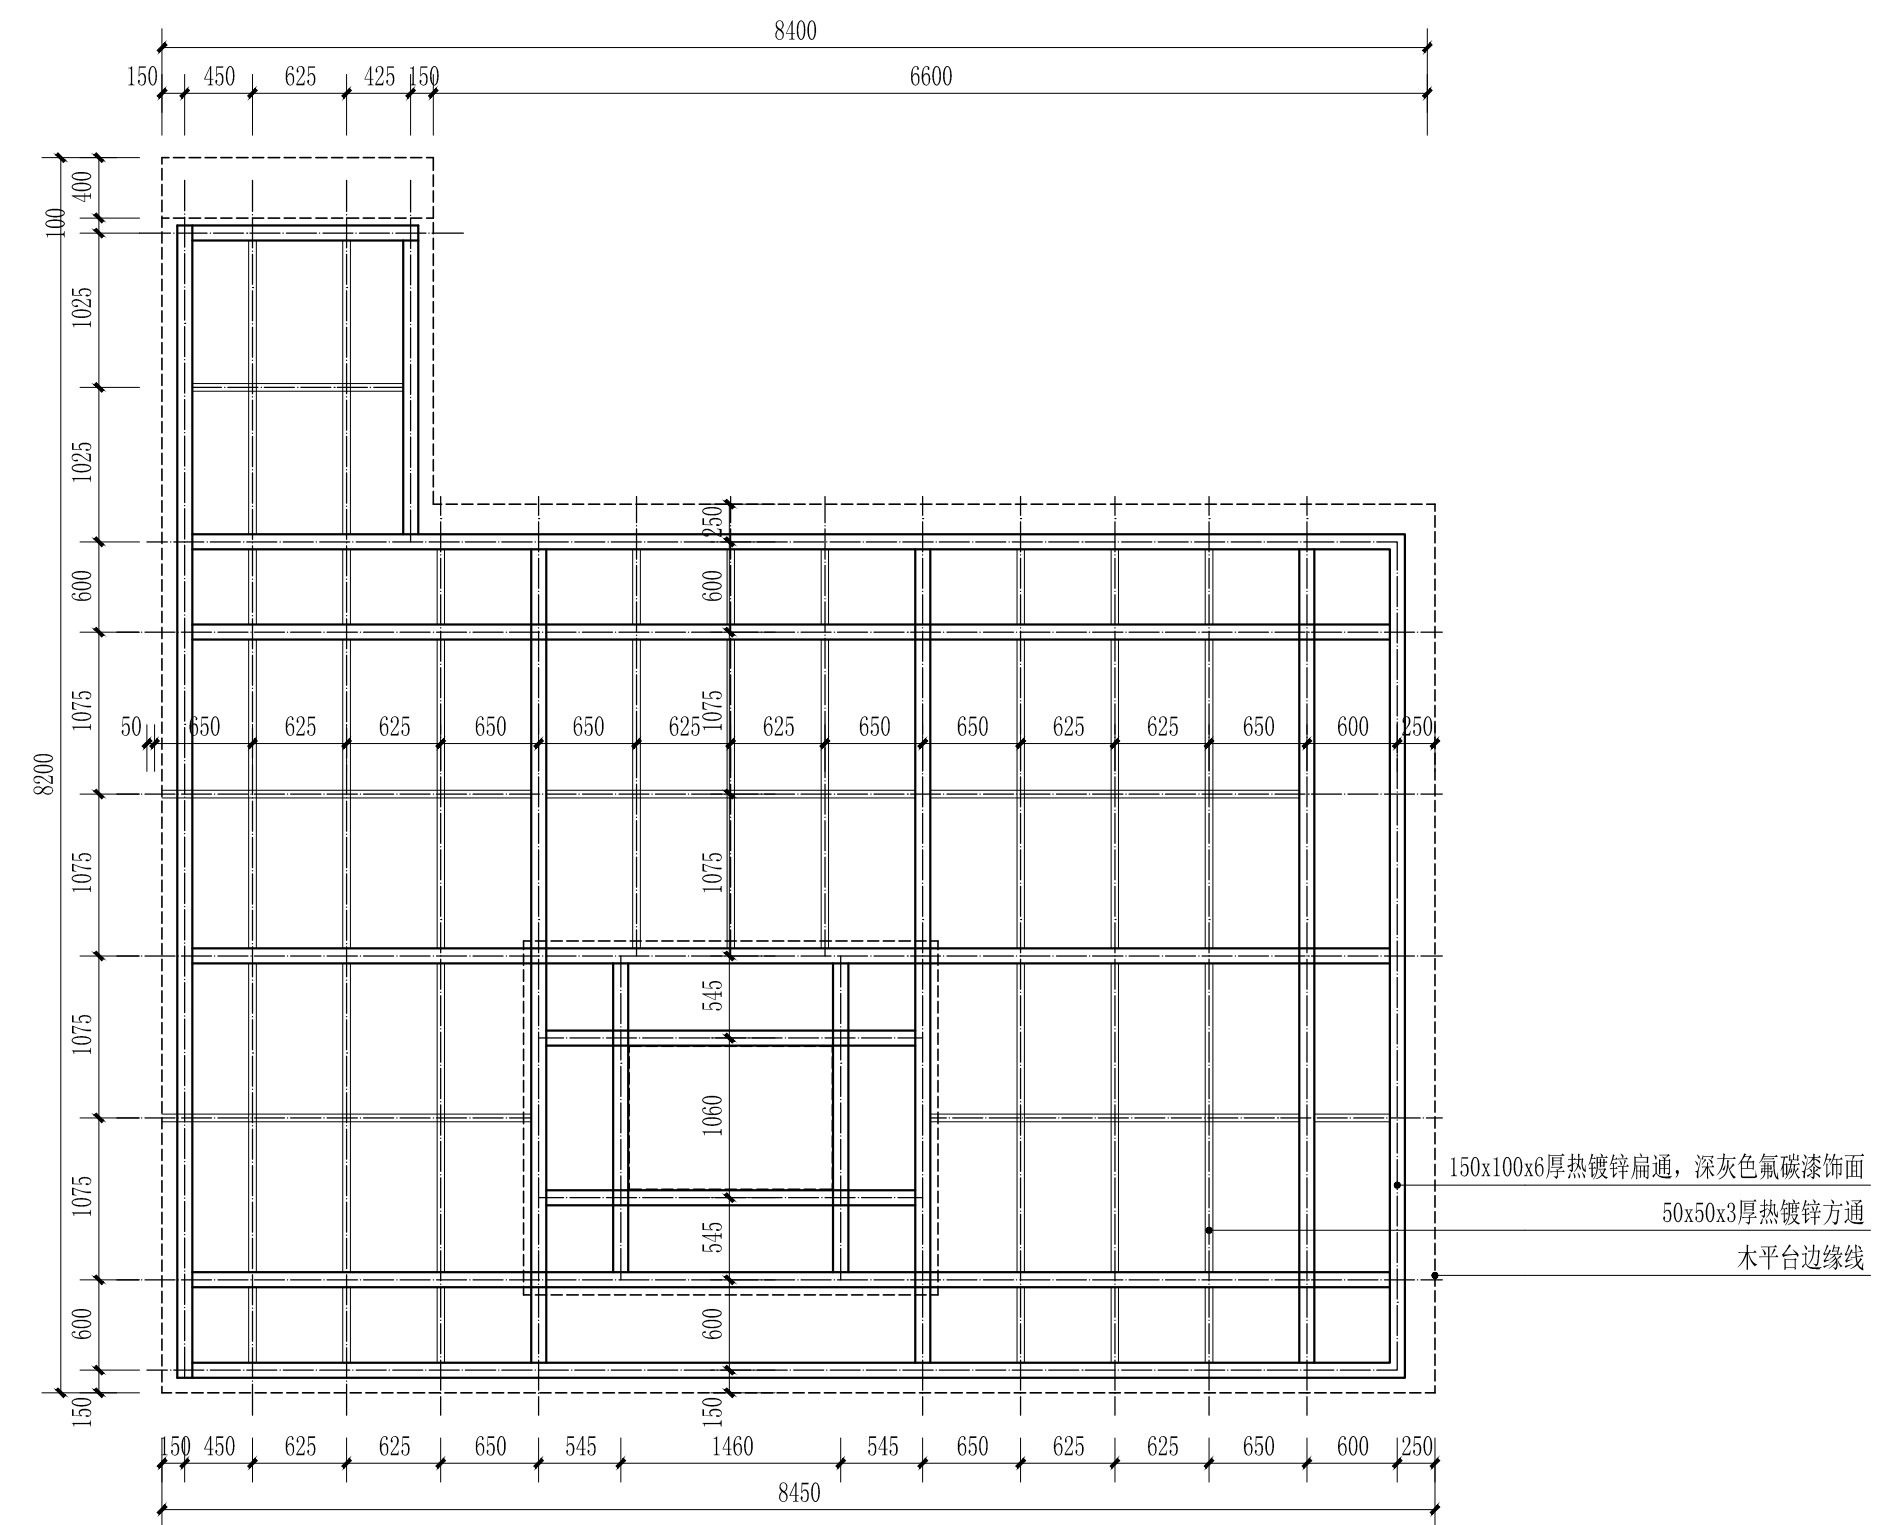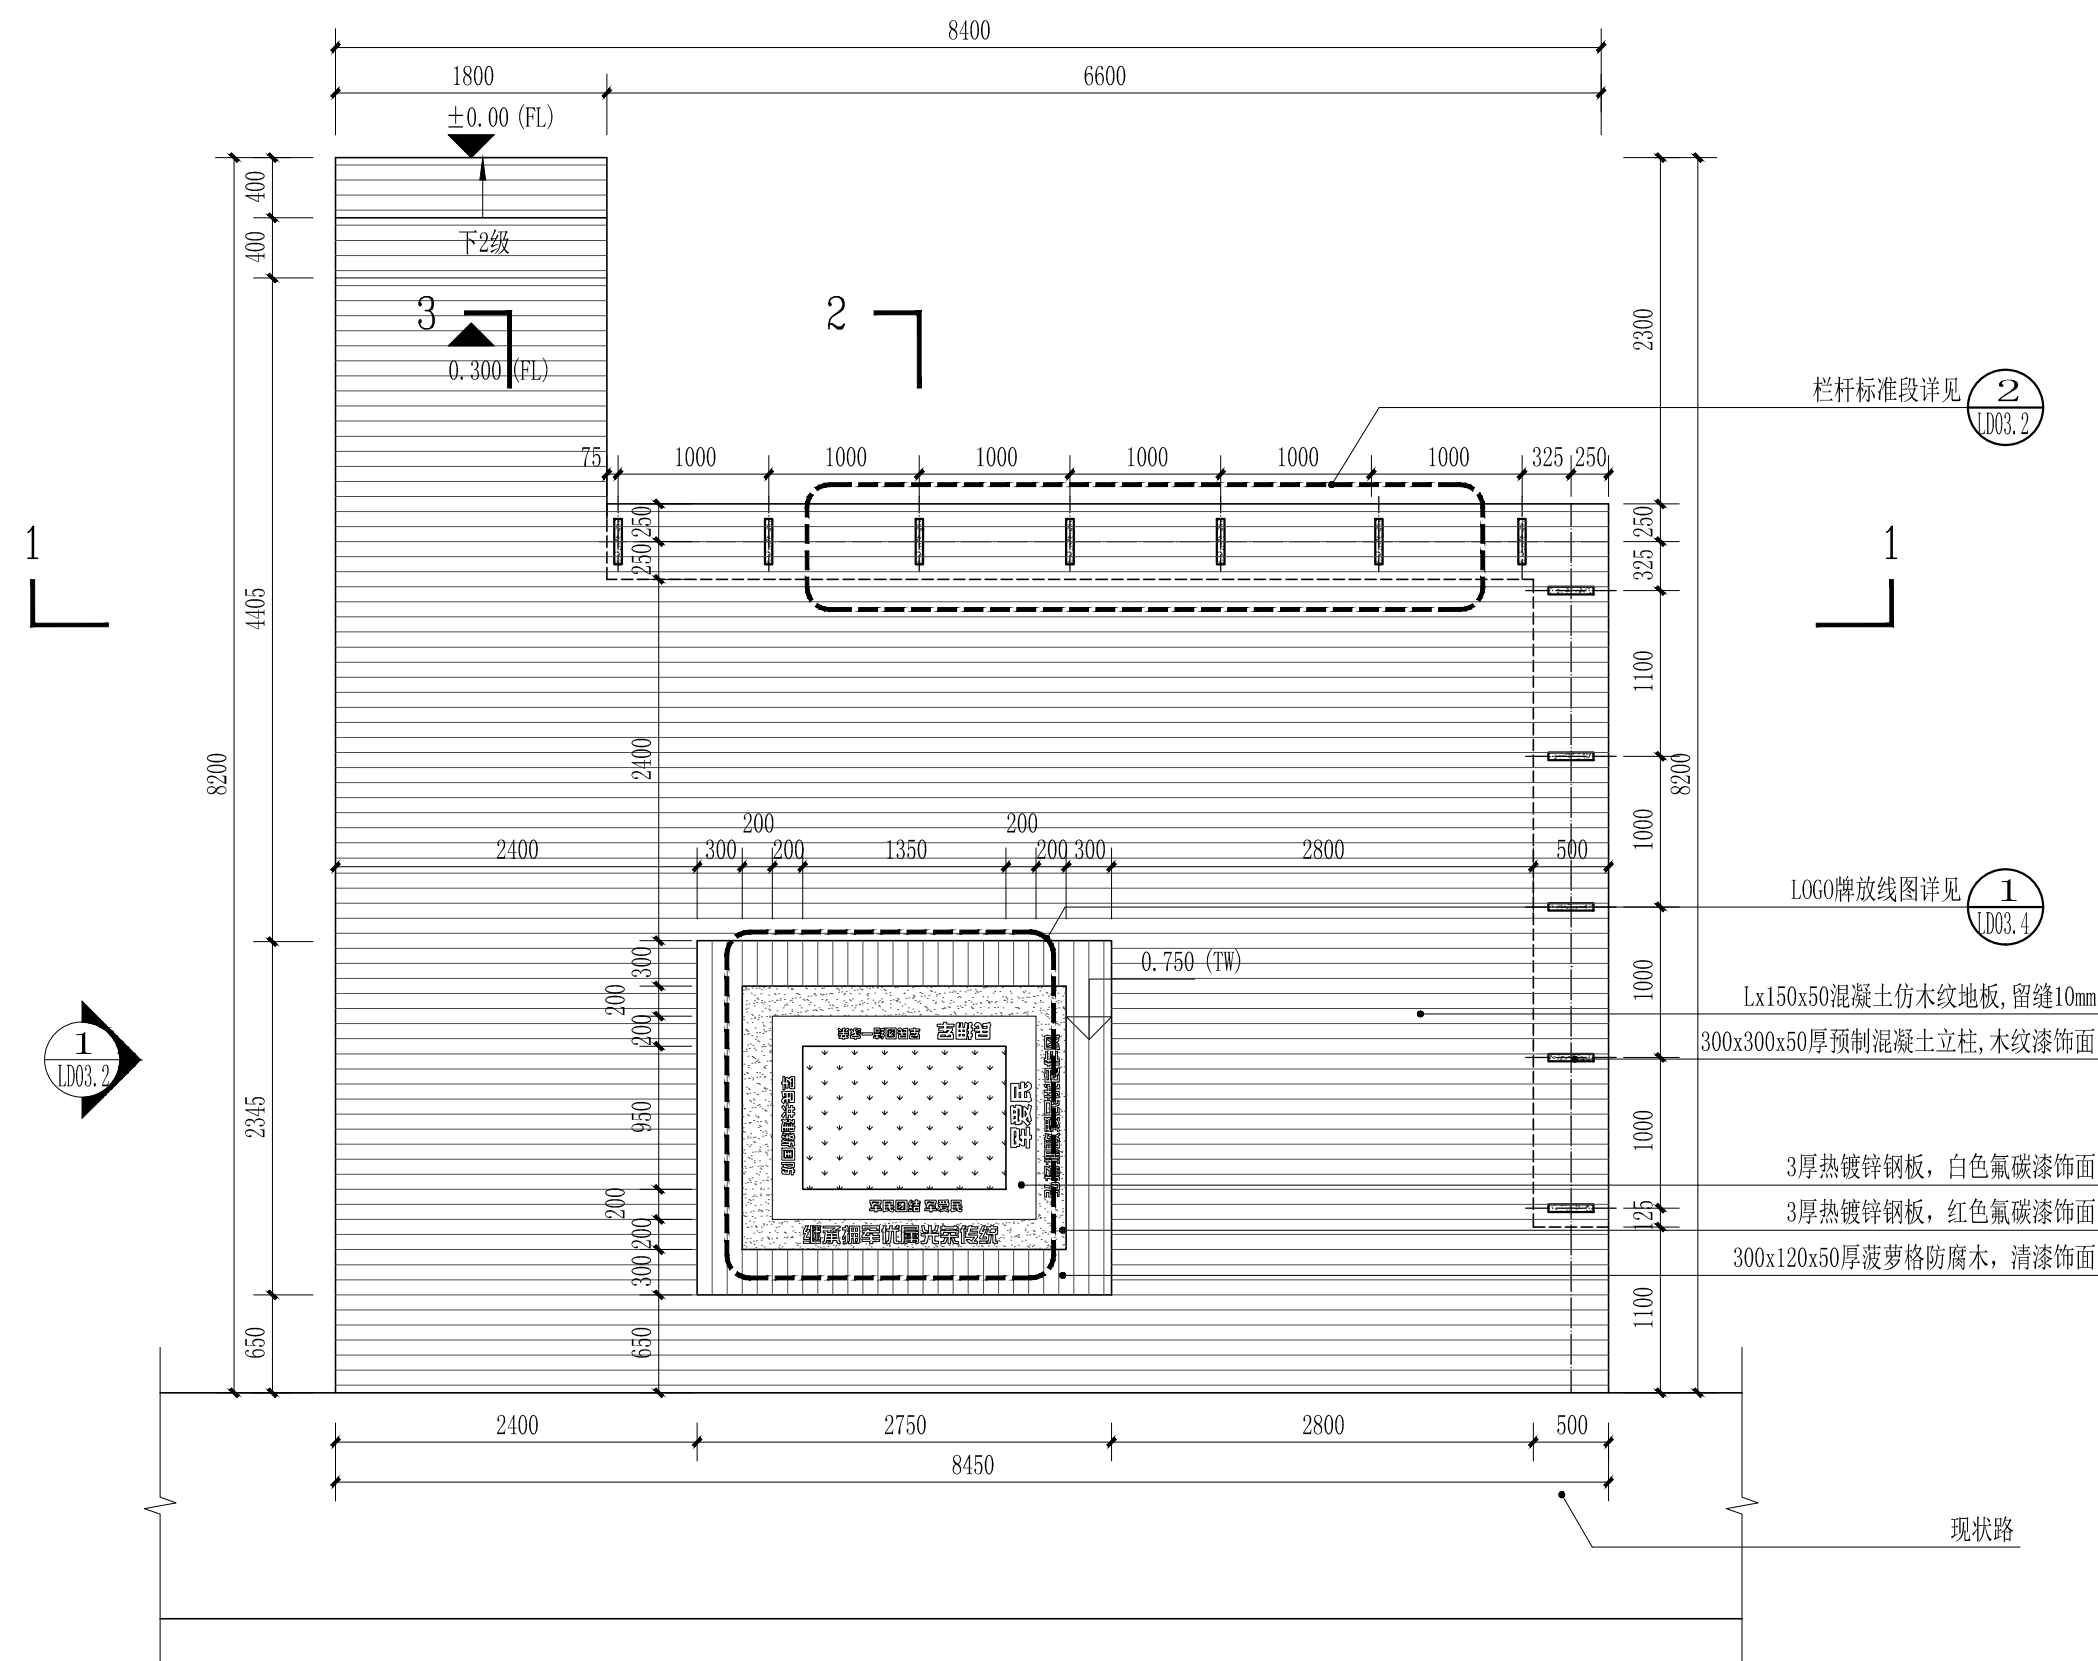






|                                                                                 |                                                  |                                                                 |     |     |         |         |                      |        |  |
|---------------------------------------------------------------------------------|--------------------------------------------------|-----------------------------------------------------------------|-----|-----|---------|---------|----------------------|--------|--|
| <div><div>林业调查规划设计出图<br/>专用章</div><div>丙09-012</div><div>中国林业工程建设协会</div></div> | <div><div>施工图出图<br/>负责人</div><div>王宾</div></div> | 上海品涟景观规划设计有限公司<br>Shanghai Pin Lian Landscape Planning Co. Ltd. |     |     |         | 工程名称    | 2024年崇明区港沿镇生态公益林抚育项目 |        |  |
|                                                                                 |                                                  |                                                                 |     |     |         | 项 目     |                      |        |  |
|                                                                                 |                                                  | 审 定                                                             | 谢 彬 | 校 核 | 吴军花     | 森林休闲详图一 | 比 例                  |        |  |
|                                                                                 |                                                  | 审 核                                                             | 王 宾 | 设 计 | 林竹清     |         | 图 号                  | LD03.1 |  |
| 项目负责人                                                                           | 林竹清                                              | 制 图                                                             | 林竹清 | 日 期 | 2025.05 |         |                      |        |  |
| 出图专用章盖章处                                                                        | 发图负责人盖章处                                         |                                                                 |     |     |         |         |                      |        |  |



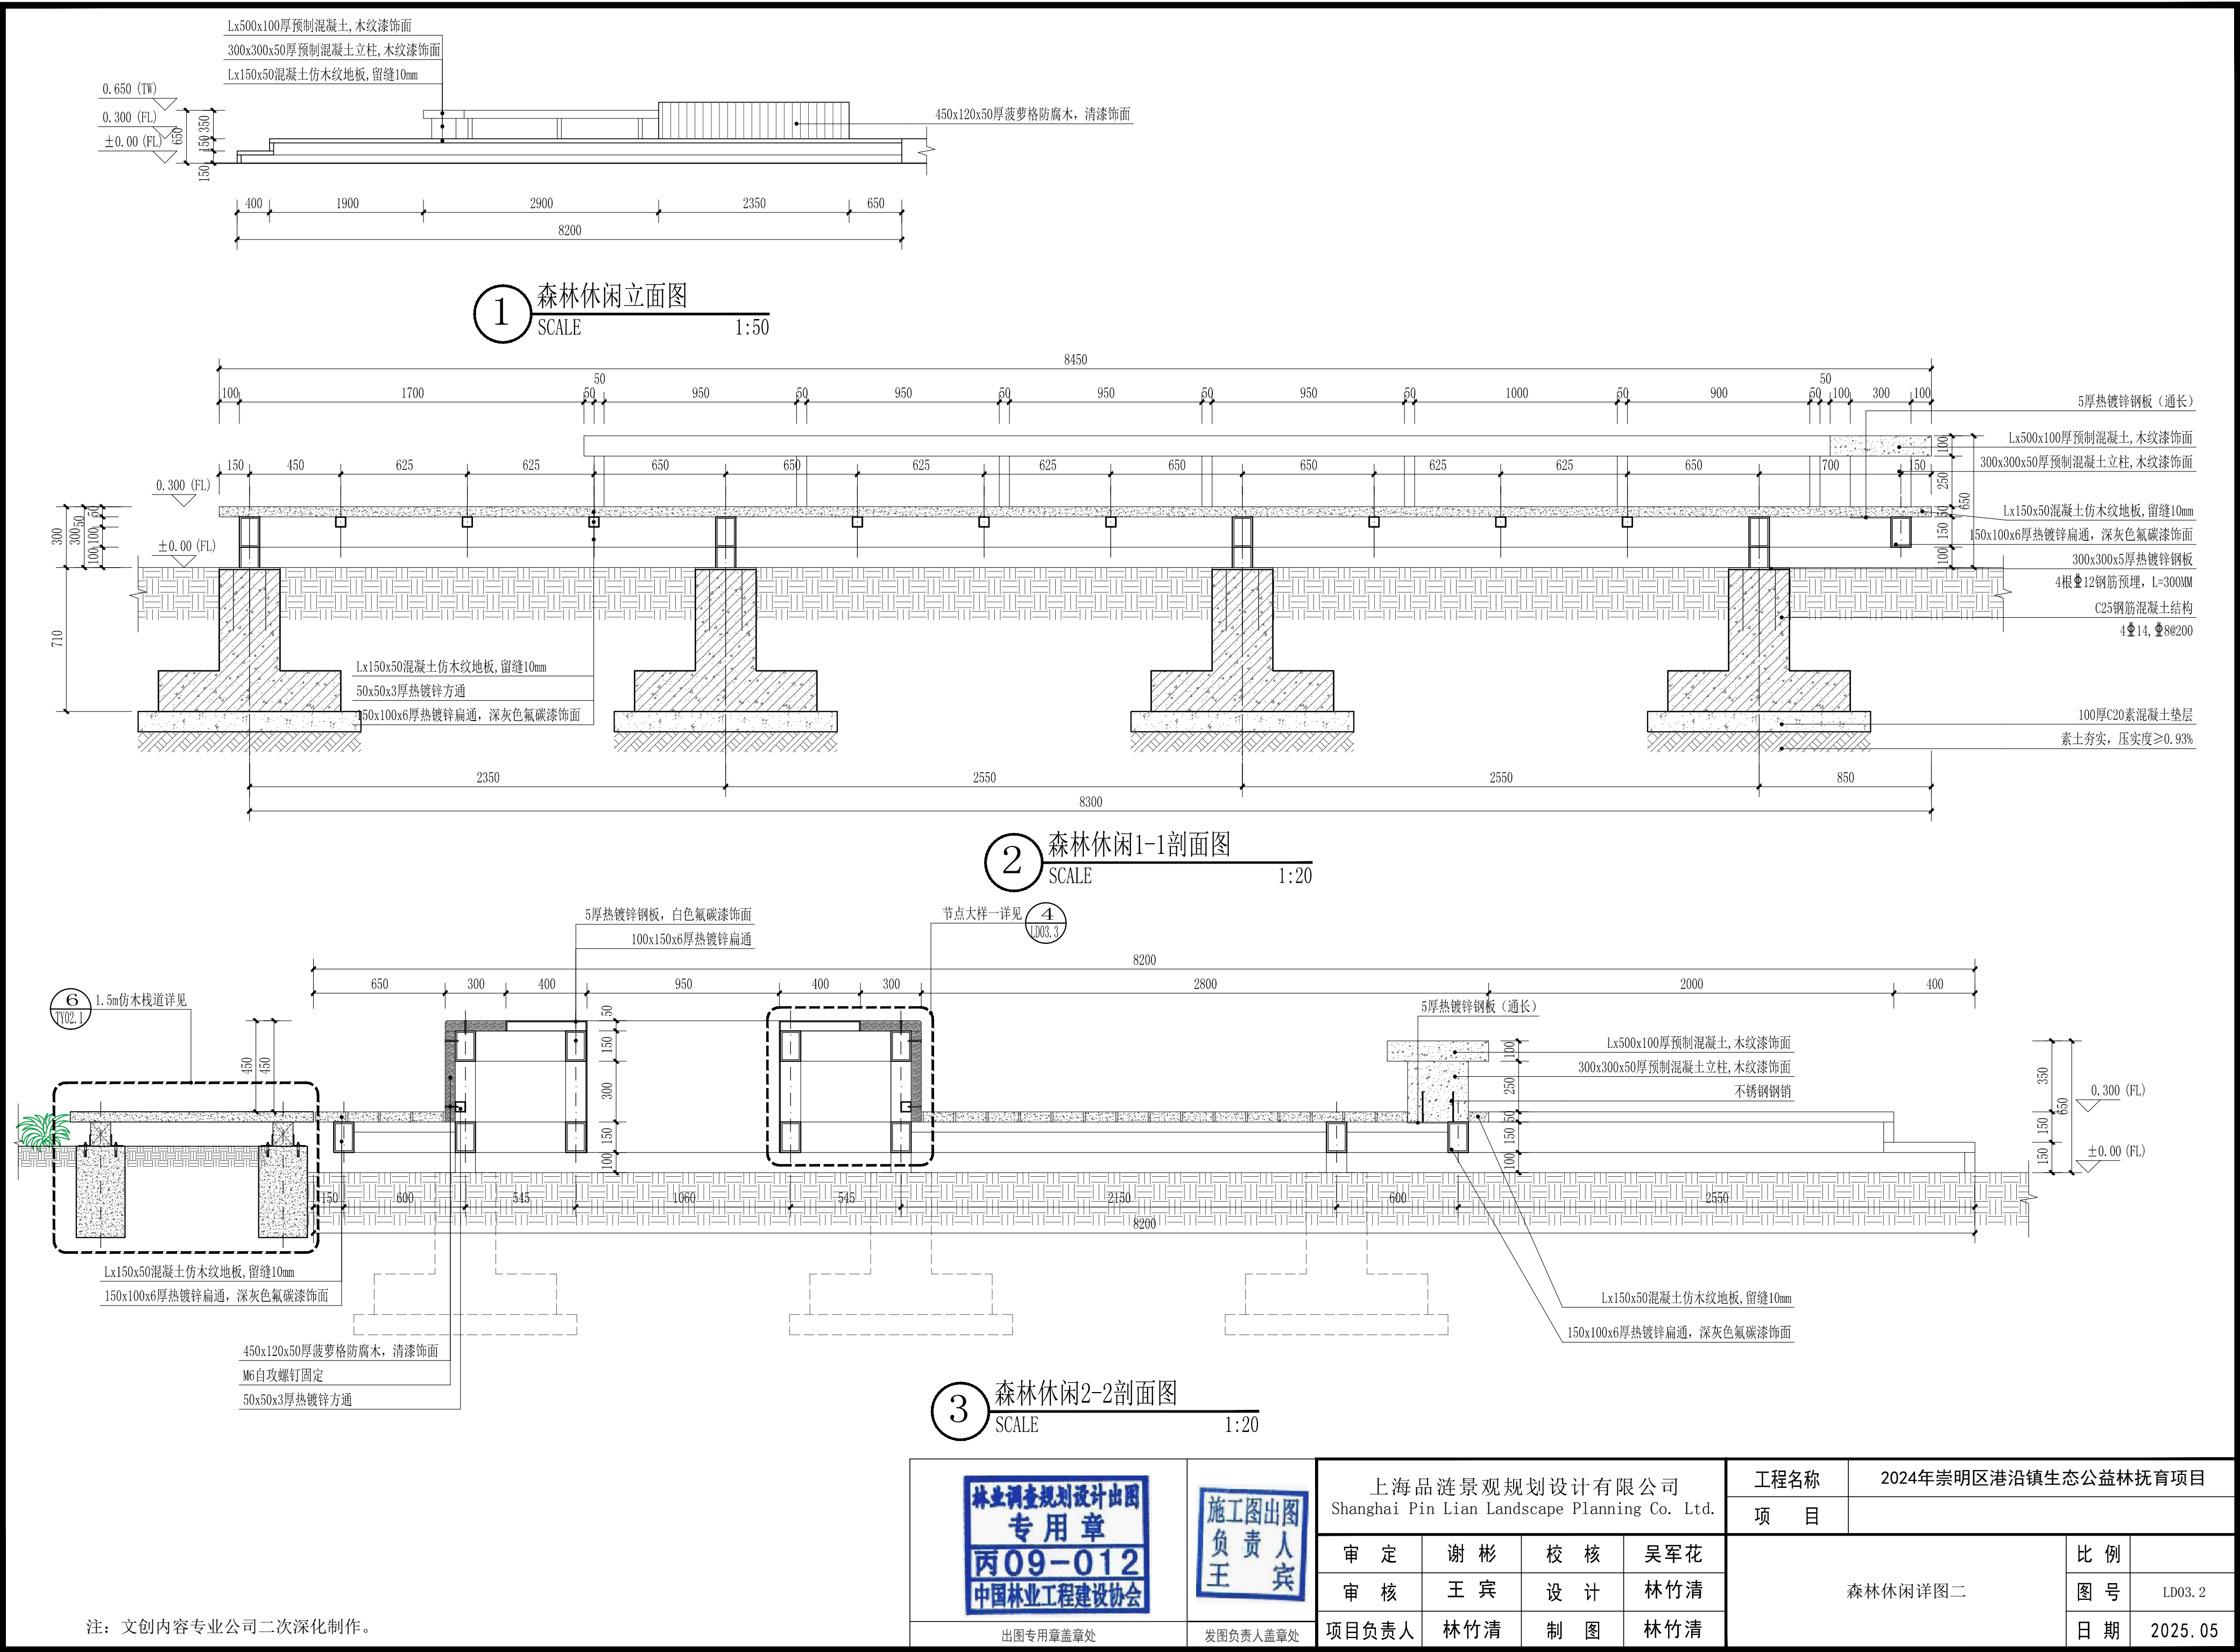


注：文创内容专业公司二次深化制作。

|                                                                              |                                                      |                                                                 |     |     |     |         |                      |  |     |          |
|------------------------------------------------------------------------------|------------------------------------------------------|-----------------------------------------------------------------|-----|-----|-----|---------|----------------------|--|-----|----------|
| <div>林业调查规划设计出图<br/>专用章<br/>丙09-012<br/>中国林业工程建设协会</div> <div>出图专用章盖章处</div> | <div>施工图出图<br/>负责人<br/>王 宾</div> <div>发图负责人盖章处</div> | 上海品涟景观规划设计有限公司<br>Shanghai Pin Lian Landscape Planning Co. Ltd. |     |     |     | 工程名称    | 2024年崇明区港沿镇生态公益林抚育项目 |  |     |          |
|                                                                              |                                                      |                                                                 |     |     |     | 项 目     |                      |  |     |          |
|                                                                              |                                                      | 审 定                                                             | 谢 彬 | 校 核 | 吴军花 | 森林休闲详图二 |                      |  | 比 例 |          |
|                                                                              |                                                      | 审 核                                                             | 王 宾 | 设 计 | 林竹清 |         |                      |  | 图 号 | LD03. 2  |
|                                                                              |                                                      | 项目负责人                                                           | 林竹清 | 制 图 | 林竹清 |         |                      |  | 日 期 | 2025. 05 |

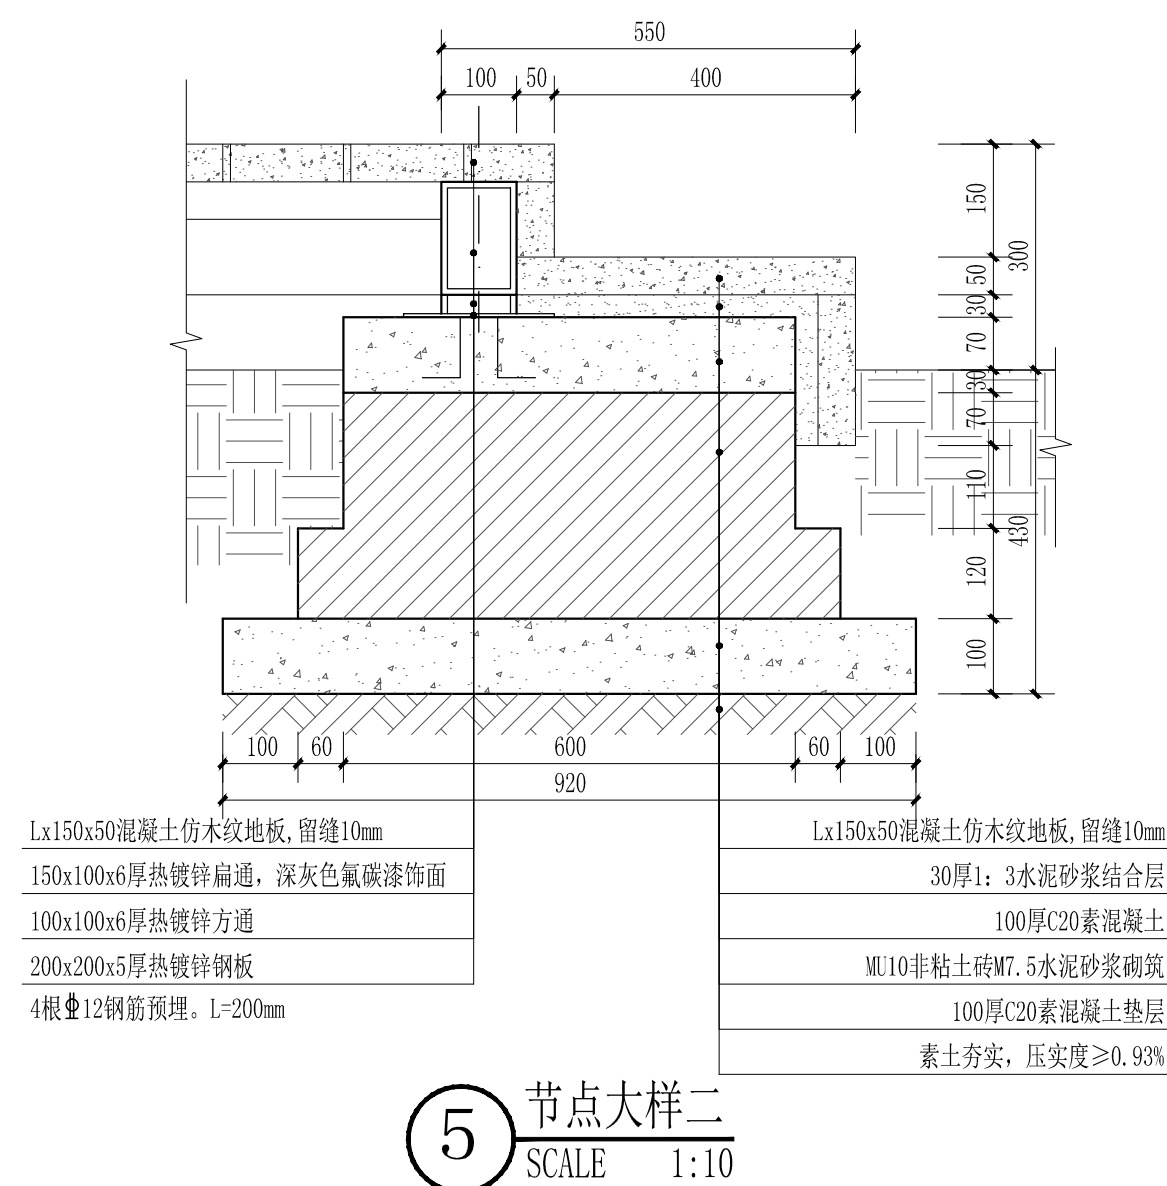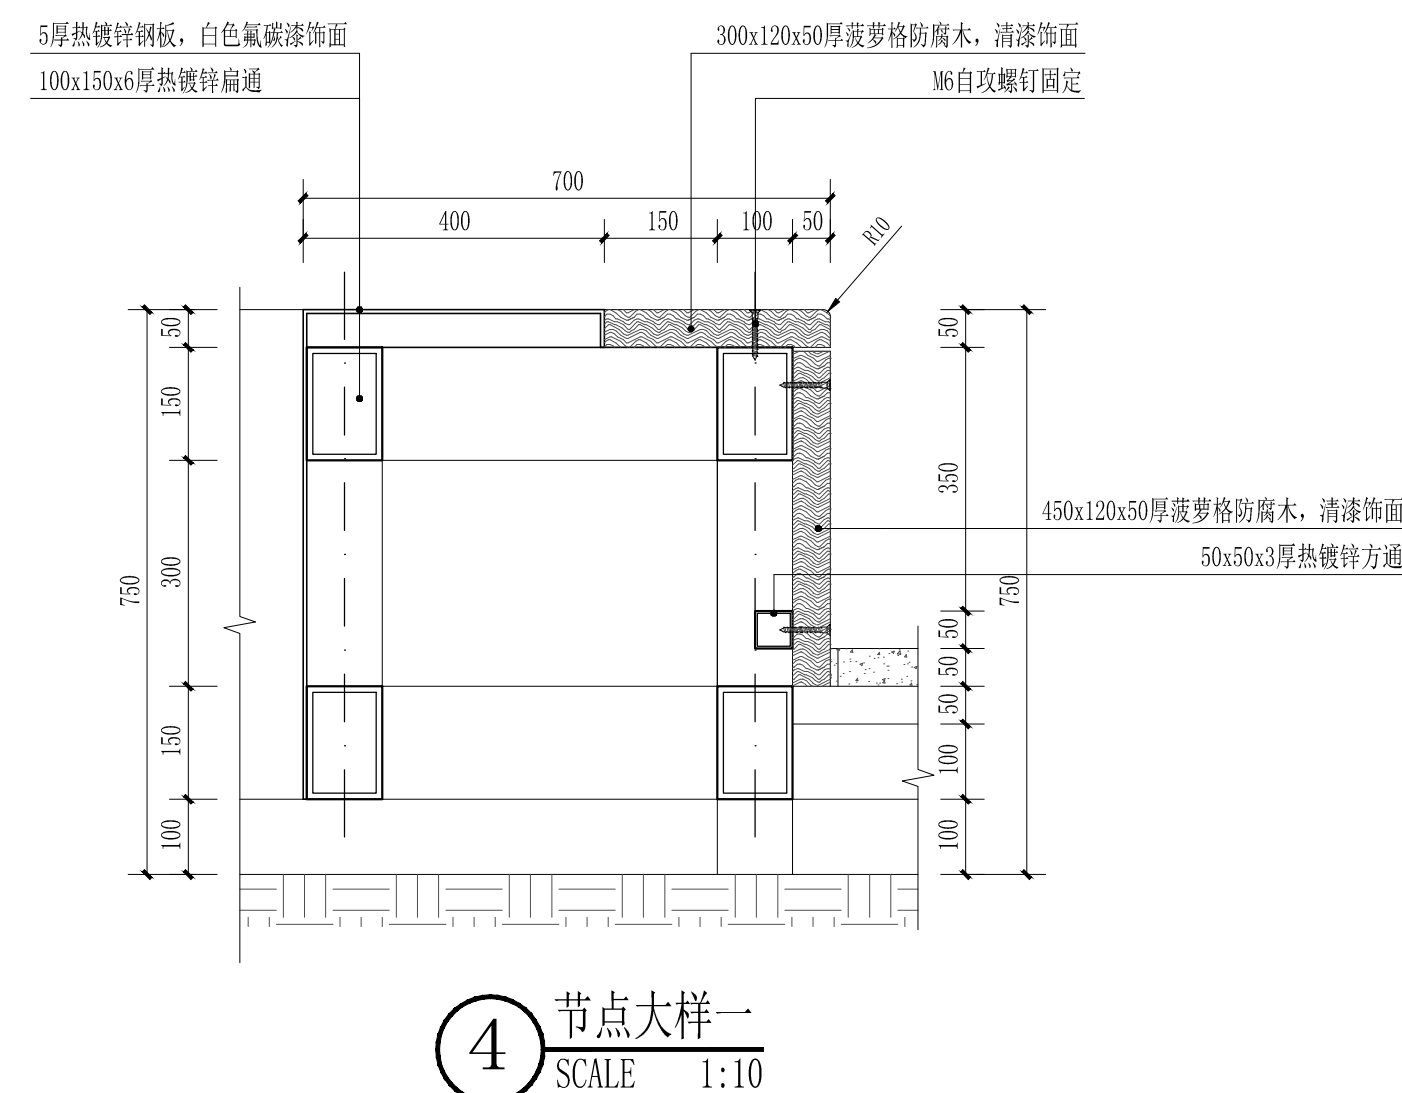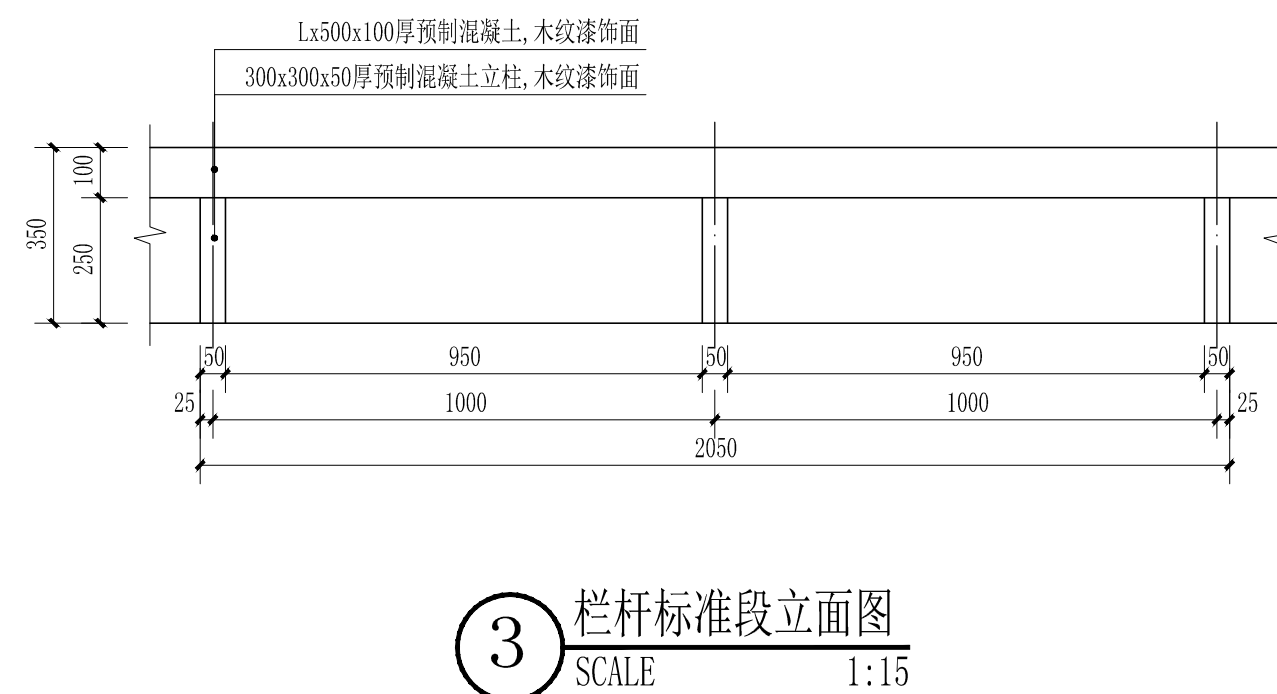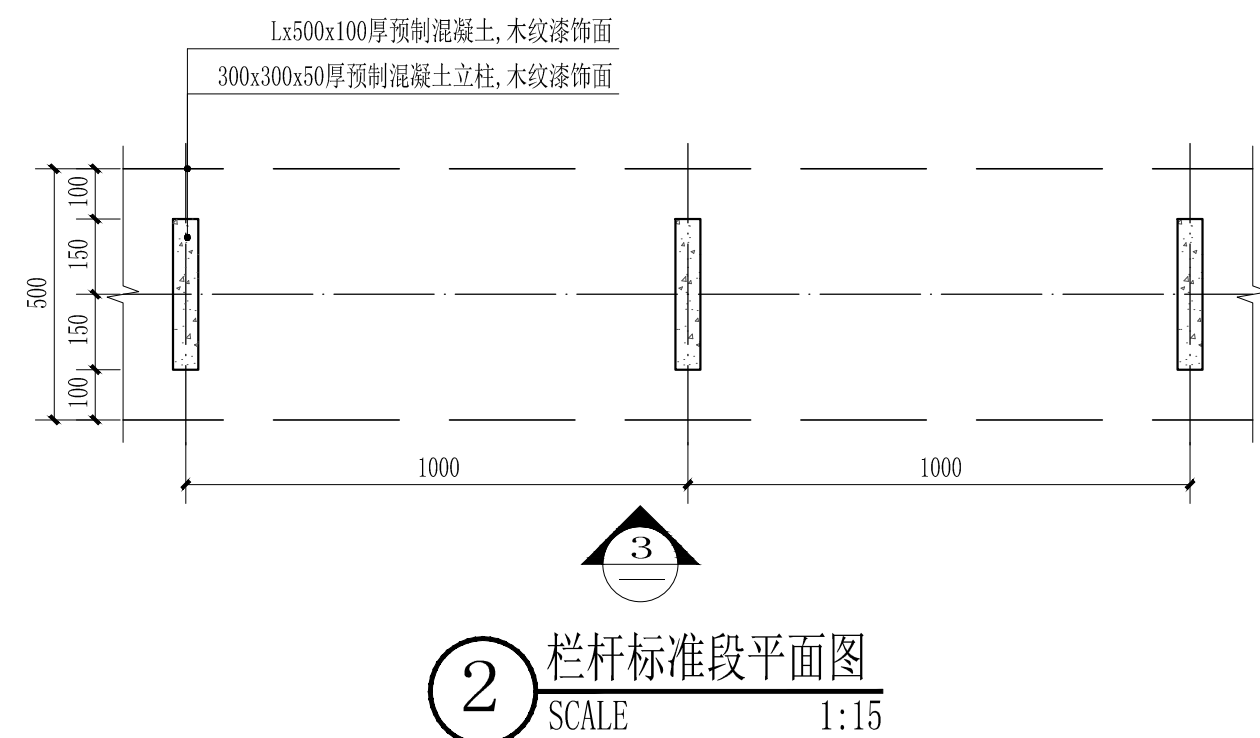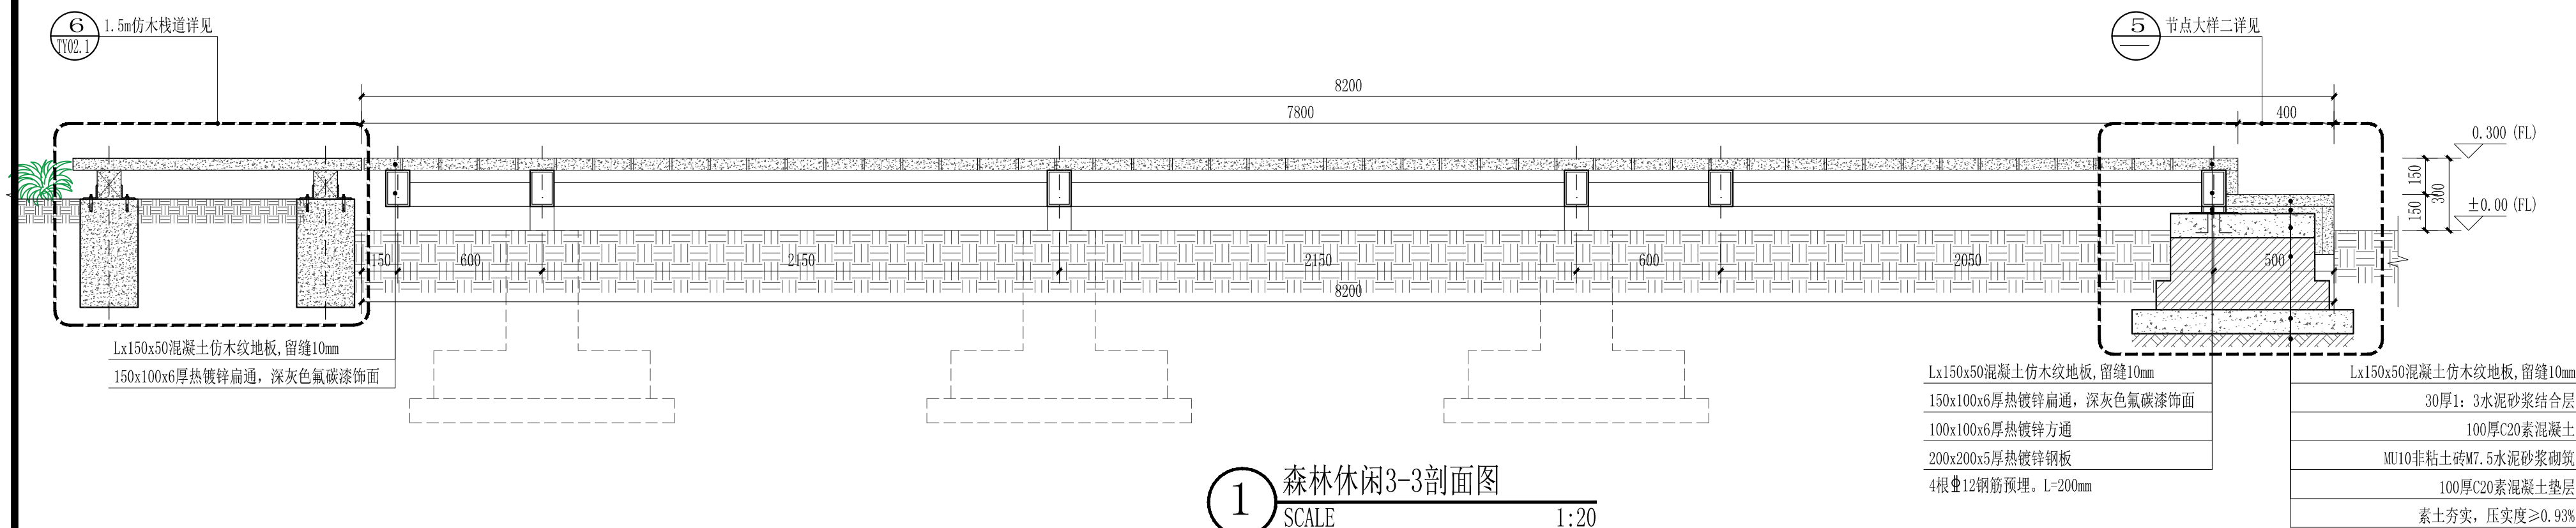

|                                                                 |     |     |     |         |                      |     |          |
|-----------------------------------------------------------------|-----|-----|-----|---------|----------------------|-----|----------|
| 上海品涟景观规划设计有限公司<br>Shanghai Pin Lian Landscape Planning Co. Ltd. |     |     |     | 工程名称    | 2024年崇明区港沿镇生态公益林抚育项目 |     |          |
|                                                                 |     |     |     | 项 目     |                      |     |          |
| 审 定                                                             | 谢 彬 | 校 核 | 吴军花 | 森林休闲详图三 |                      | 比 例 |          |
| 审 核                                                             | 王 宾 | 设 计 | 林竹清 |         |                      | 图 号 | LD03. 3  |
| 项目负责人                                                           | 林竹清 | 制 图 | 林竹清 |         |                      | 日 期 | 2025. 05 |



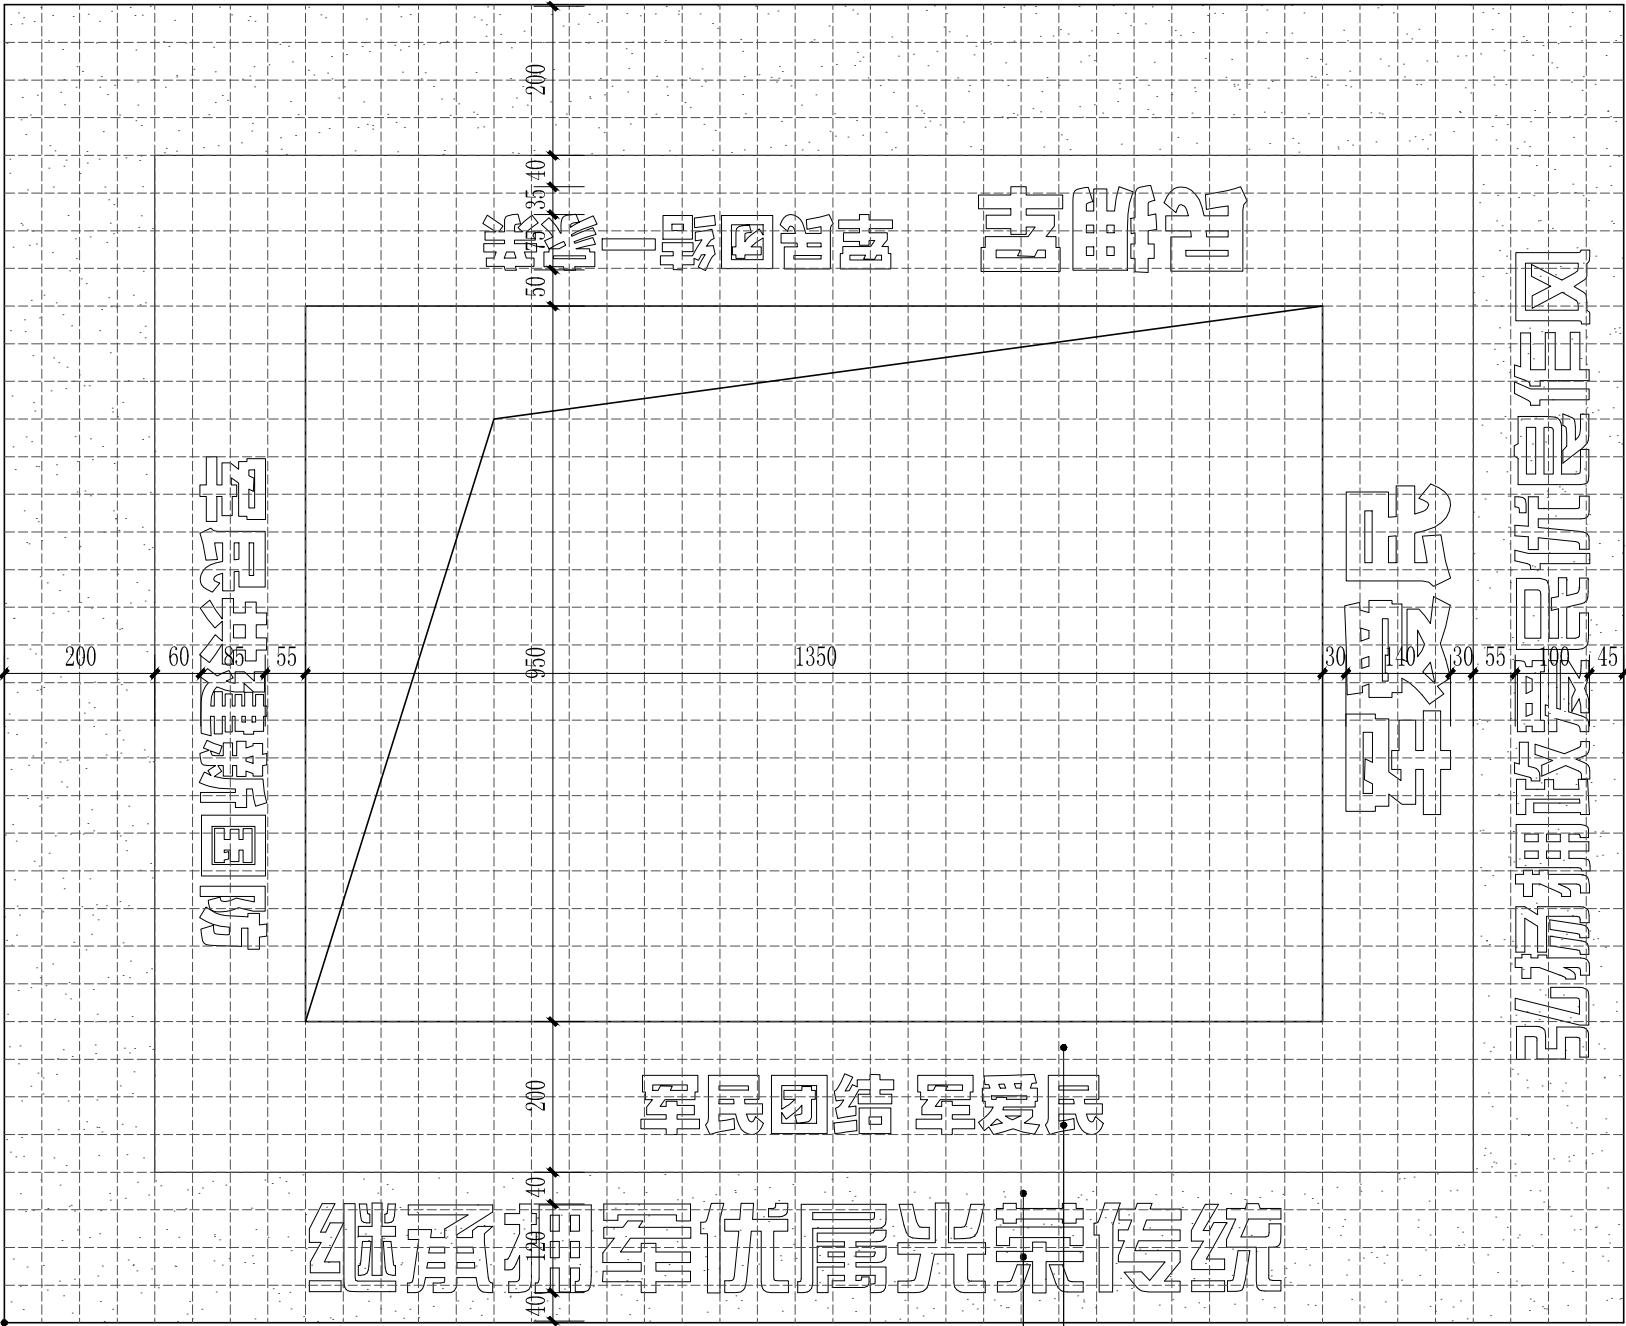

放线原点  
注：网格尺寸为50\*50mm

3厚热镀锌钢板，红色氟碳漆饰面  
3厚不锈钢LOGO字体，白色氟碳漆饰面  
由专业公司二次深化制作

3厚热镀锌钢板，白色氟碳漆饰面  
3厚不锈钢LOGO字体，红色氟碳漆饰面  
由专业公司二次深化制作



3 LOGO牌放线图  
SCALE 1:10



2 森林休闲效果图  
SCALE 1:20

|   |                                                                |                                                                 |     |     |     |               |                      |  |          |         |
|---|----------------------------------------------------------------|-----------------------------------------------------------------|-----|-----|-----|---------------|----------------------|--|----------|---------|
| <div><div>林业调查规划设计出图<br/>专用章</div><div>丙09-012</div><div>中国林业工程建设协会</div></div> <div>出图专用章盖章处</div> | <div><div>施工图出图<br/>负责人<br/>王 宾</div><div>发图负责人盖章处</div></div> | 上海品涟景观规划设计有限公司<br>Shanghai Pin Lian Landscape Planning Co. Ltd. |     |     |     | 工程名称          | 2024年崇明区港沿镇生态公益林抚育项目 |  |          |         |
|   |                                                                |                                                                 |     |     |     | 项 目           |                      |  |          |         |
|   |                                                                | 审 定                                                             | 谢 彬 | 校 核 | 吴军花 | 森 林 休 闲 详 图 四 |                      |  | 比 例      |         |
|   |                                                                | 审 核                                                             | 王 宾 | 设 计 | 林竹清 |               |                      |  | 图 号      | LD03. 4 |
|   |                                                                | 项目负责人                                                           | 林竹清 | 制 图 | 林竹清 | 日 期           |                      |  | 2025. 05 |         |



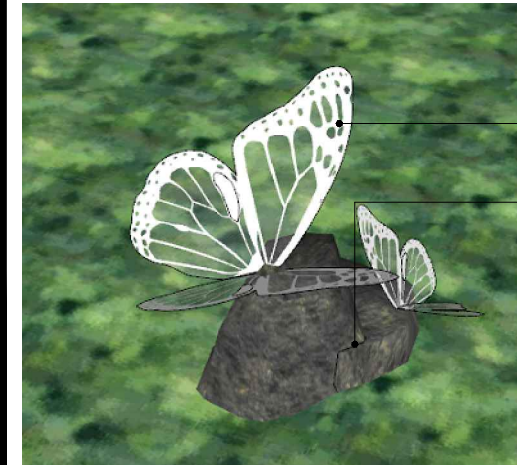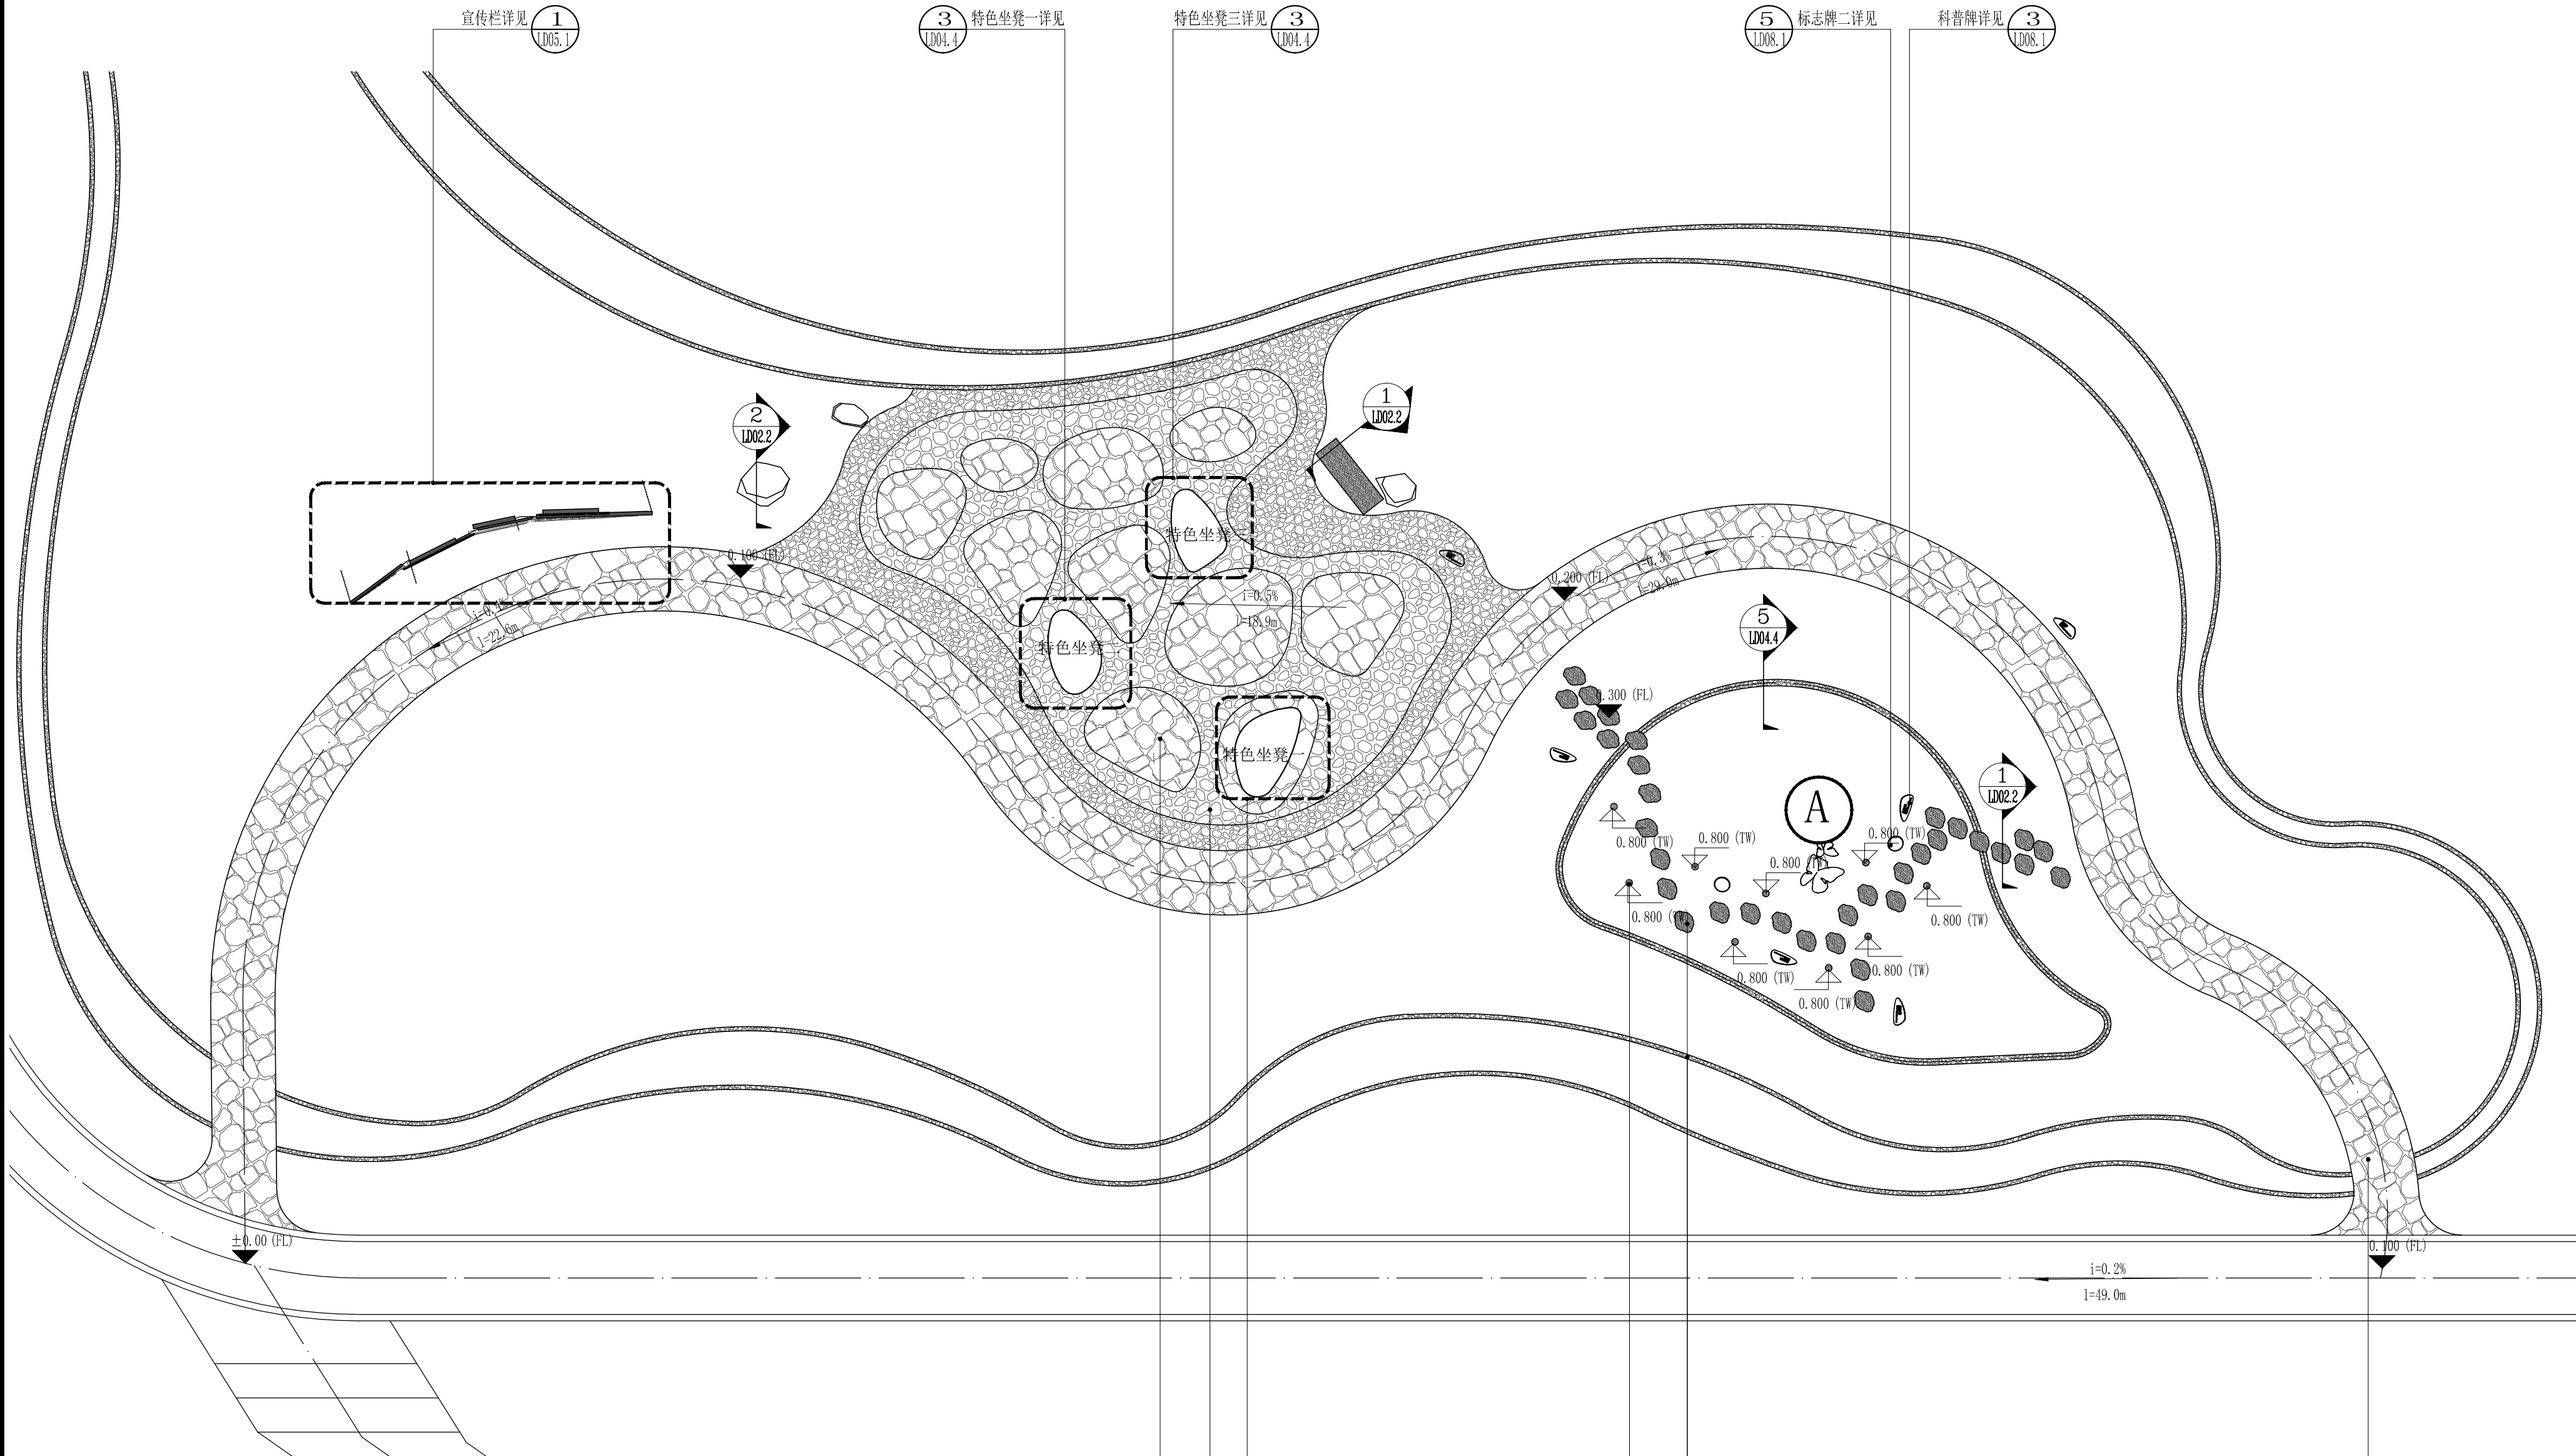

1 林下科普休闲区物料、索引、竖向平面图  
SCALE 1:100

A 蝴蝶雕塑效果图  
2 SCALE

5厚不锈钢板，镂空雕塑  
专业公司二次深化制作  
ø400\*600黑山石

60厚混凝土压膜地面留缝10mm

特色坐凳二详见 2  
LD04.4

ø300\*1200H混凝土仿木桩

100厚直径8~15mm厚深灰色砾石

ø500\*200H混凝土仿木桩  
100厚直径4~6mm灰色砾石，散置

3 1.5m压膜混凝土道路标准段详见  
TV02.1



出图专用章盖章处




发图负责人盖章处

|                                                                 |        |        |     |            |                      |        |          |
|-----------------------------------------------------------------|--------|--------|-----|------------|----------------------|--------|----------|
| 上海品涟景观规划设计有限公司<br>Shanghai Pin Lian Landscape Planning Co. Ltd. |        |        |     | 工程名称       | 2024年崇明区港沿镇生态公益林抚育项目 |        |          |
|                                                                 |        |        |     | 项    目     |                      |        |          |
| 审    定                                                          | 谢    彬 | 校    核 | 吴军花 | 林下科普休闲区详图一 |                      | 比    例 |          |
| 审    核                                                          | 王    宾 | 设    计 | 林竹清 |            |                      | 图    号 | LD04. 1  |
| 项目负责人                                                           | 林竹清    | 制    图 | 林竹清 |            |                      | 日    期 | 2025. 05 |





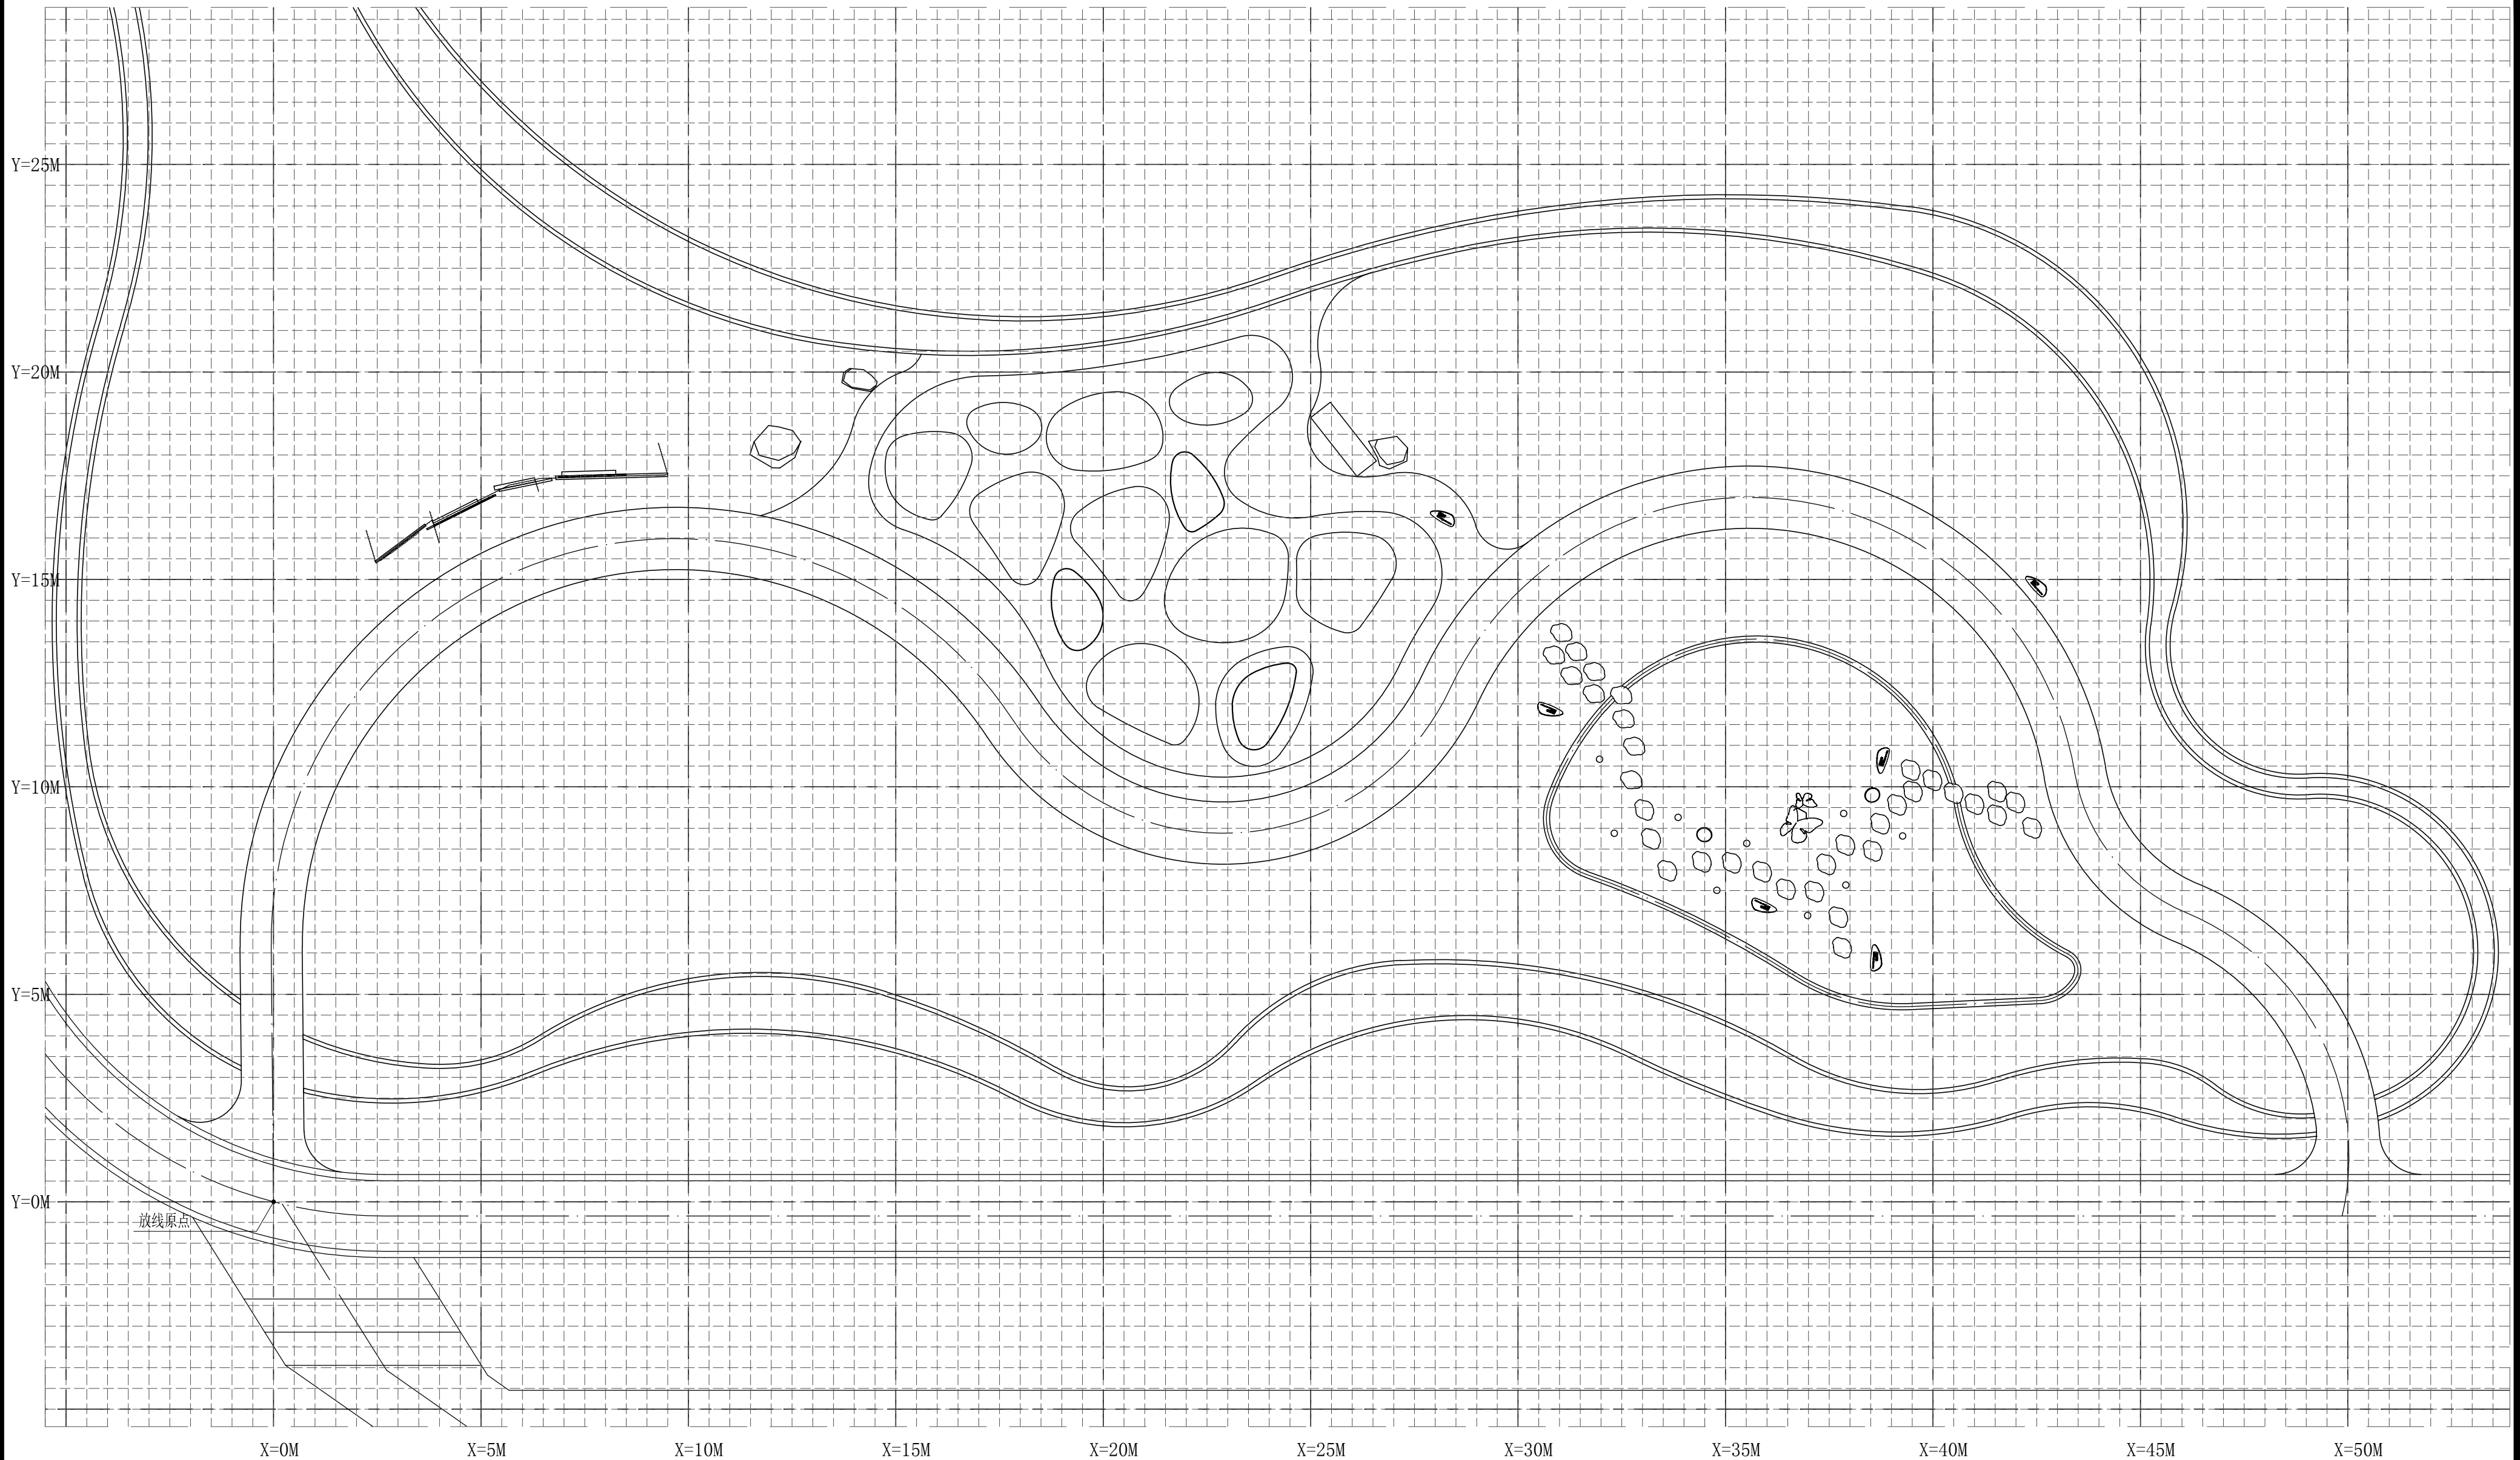

注：大网格尺寸为5\*5m, 小网格尺寸为0. 5\*0. 5m。

1 林下科普休闲区网格定位平面图  
SCALE 1:100




出图专用章盖章处




发图负责人盖章处

|                                                                 |     |     |     |            |                      |     |          |
|-----------------------------------------------------------------|-----|-----|-----|------------|----------------------|-----|----------|
| 上海品涟景观规划设计有限公司<br>Shanghai Pin Lian Landscape Planning Co. Ltd. |     |     |     | 工程名称       | 2024年崇明区港沿镇生态公益林抚育项目 |     |          |
|                                                                 |     |     |     | 项 目        |                      |     |          |
| 审 定                                                             | 谢 彬 | 校 核 | 吴军花 | 林下科普休闲区详图三 |                      | 比 例 |          |
| 审 核                                                             | 王 宾 | 设 计 | 林竹清 |            |                      | 图 号 | LD04. 3  |
| 项目负责人                                                           | 林竹清 | 制 图 | 林竹清 |            |                      | 日 期 | 2025. 05 |




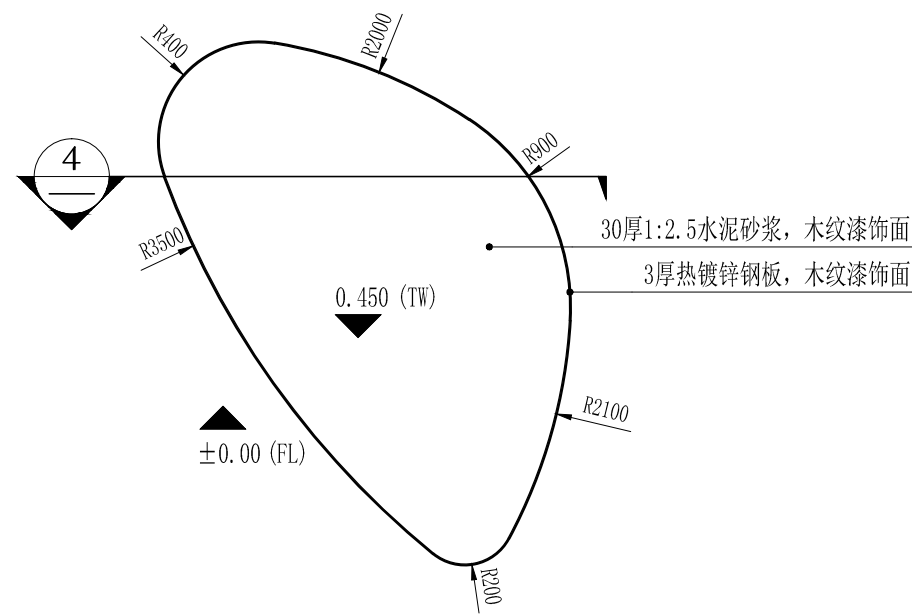


① 特色坐凳一平面图  
SCALE 1:30

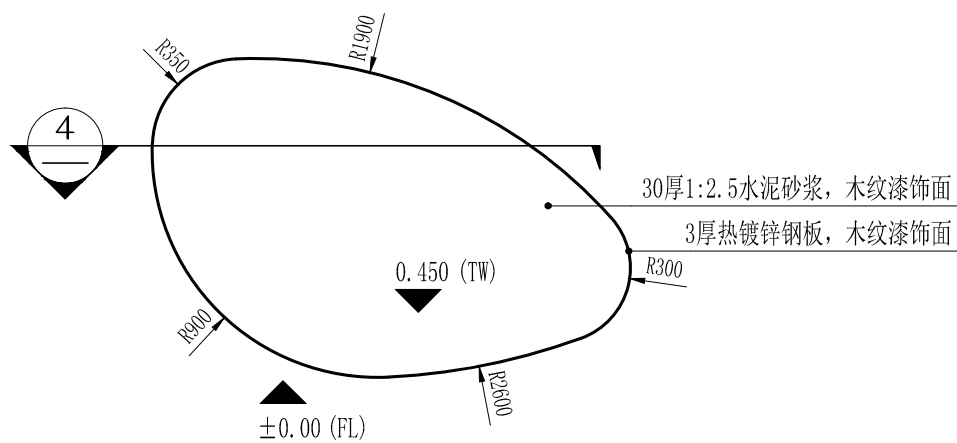


② 特色坐凳二平面图  
SCALE 1:30

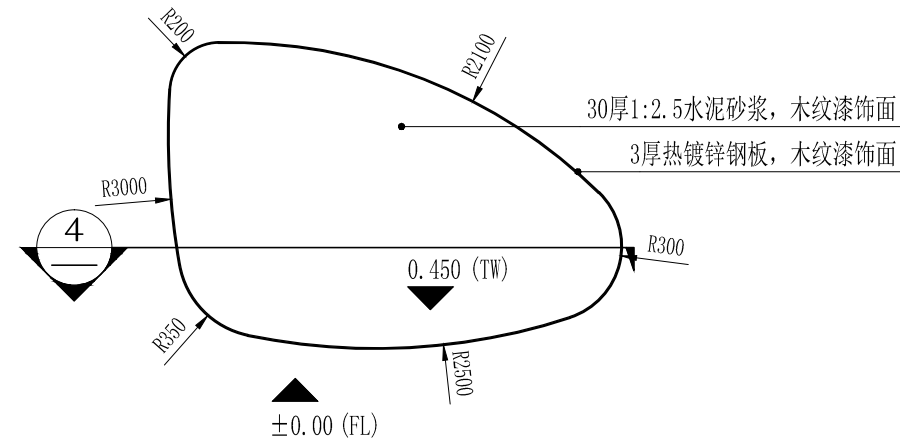

③ 特色坐凳三平面图  
SCALE 1:30

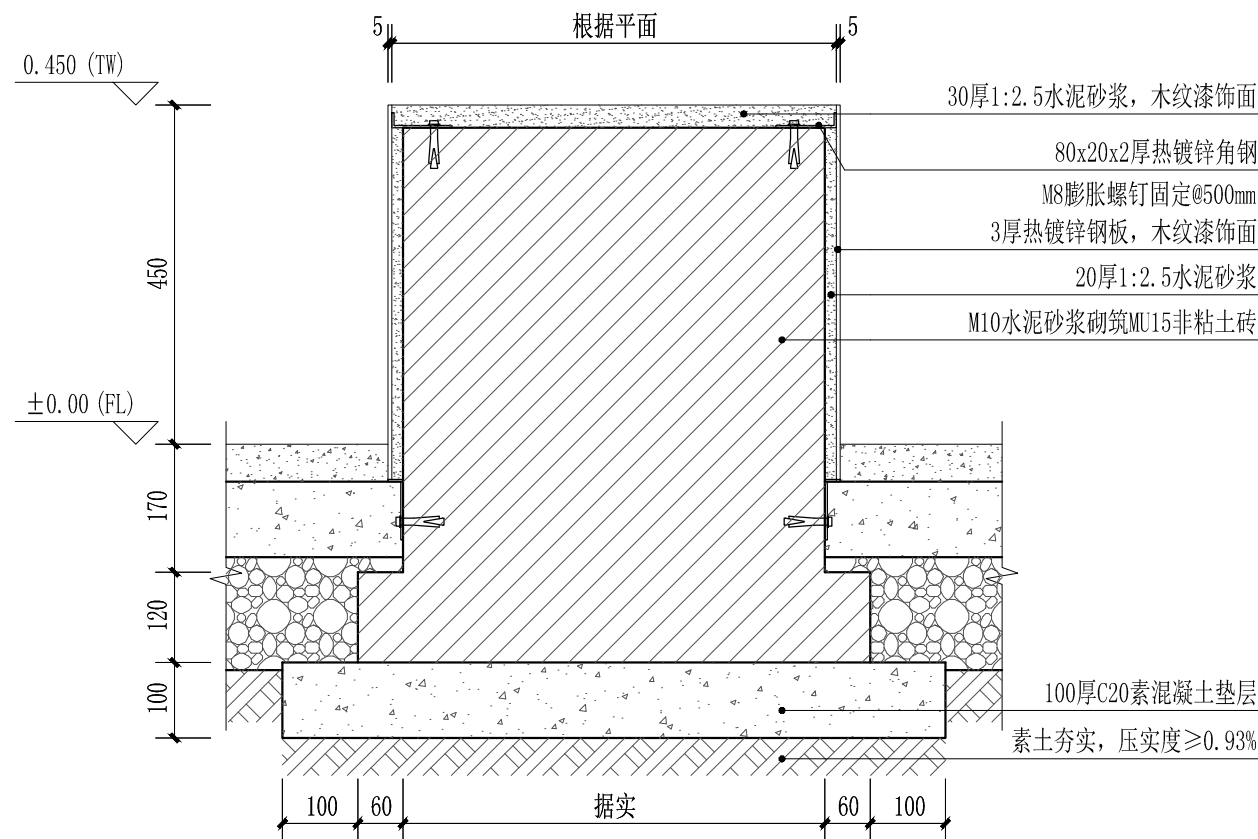

④ 特色坐凳剖面图  
SCALE 1:10

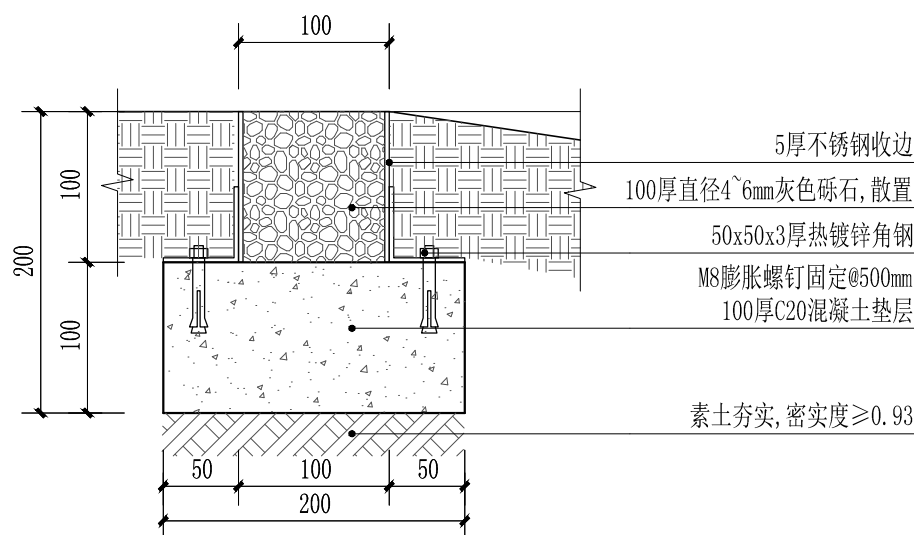


⑤ 林下科普休闲区剖面图  
SCALE 1:5




⑥ 林下科普休闲区效果图  
SCALE

|          |          |                                                                 |     |    |     |            |                      |    |         |
|----------|----------|-----------------------------------------------------------------|-----|----|-----|------------|----------------------|----|---------|
|          |          | 上海品涟景观规划设计有限公司<br>Shanghai Pin Lian Landscape Planning Co. Ltd. |     |    |     | 工程名称       | 2024年崇明区港沿镇生态公益林抚育项目 |    |         |
|          |          | 审定                                                              | 谢彬  | 校核 | 吴军花 | 项目         |                      |    |         |
| 出图专用章盖章处 | 发图负责人盖章处 | 审核                                                              | 王宾  | 设计 | 林竹清 | 林下科普休闲区详图四 |                      | 比例 |         |
|          |          | 项目负责人                                                           | 林竹清 | 制图 | 林竹清 |            |                      | 图号 | LD04.4  |
|          |          |                                                                 |     |    |     |            |                      | 日期 | 2025.05 |




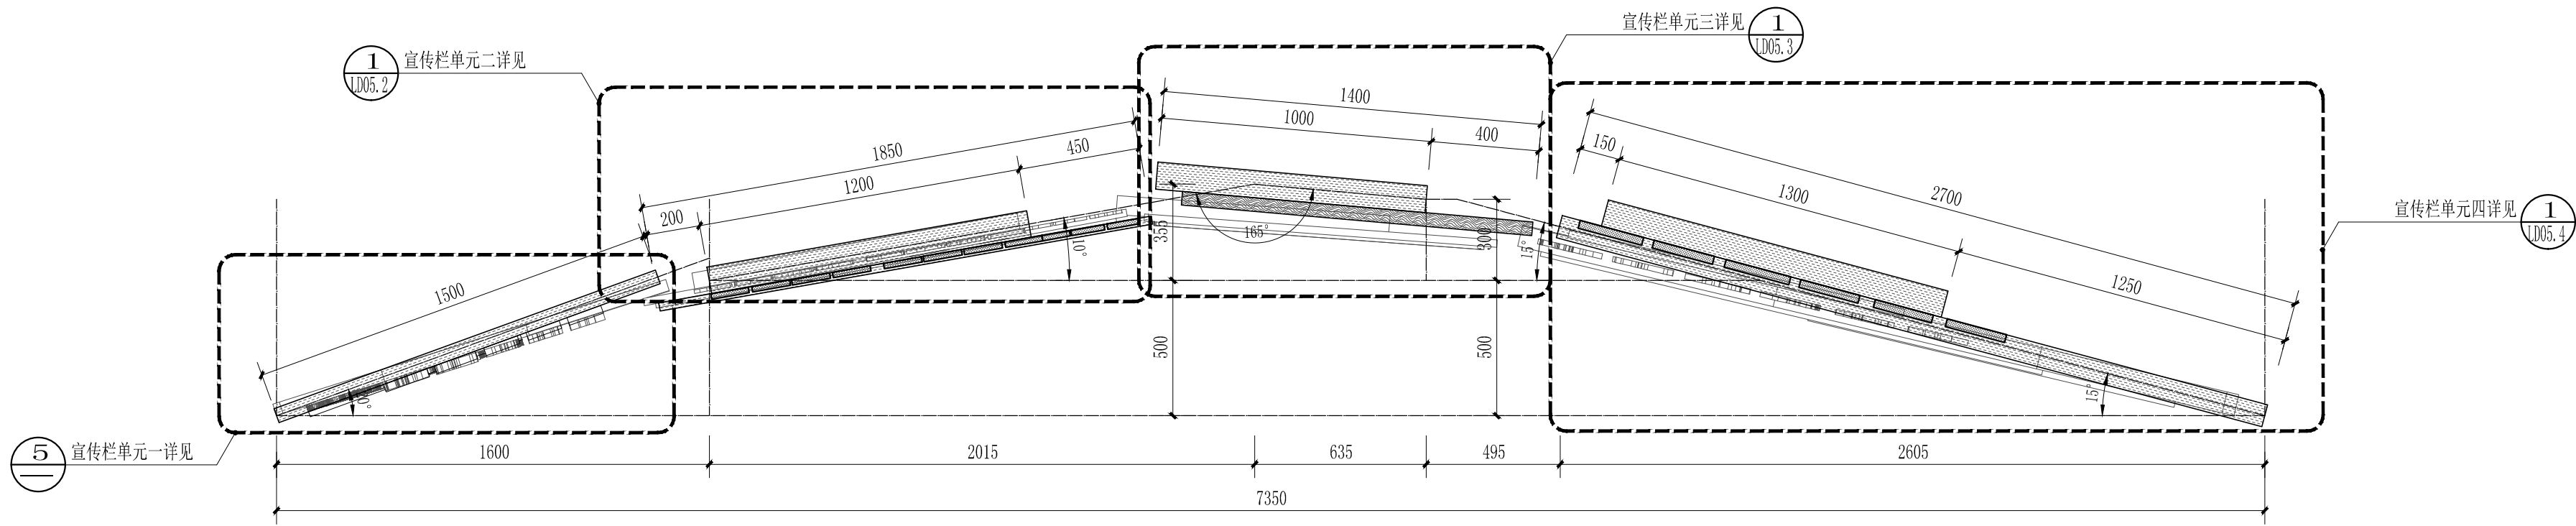


1 宣传栏平面图  
SCALE 1:20

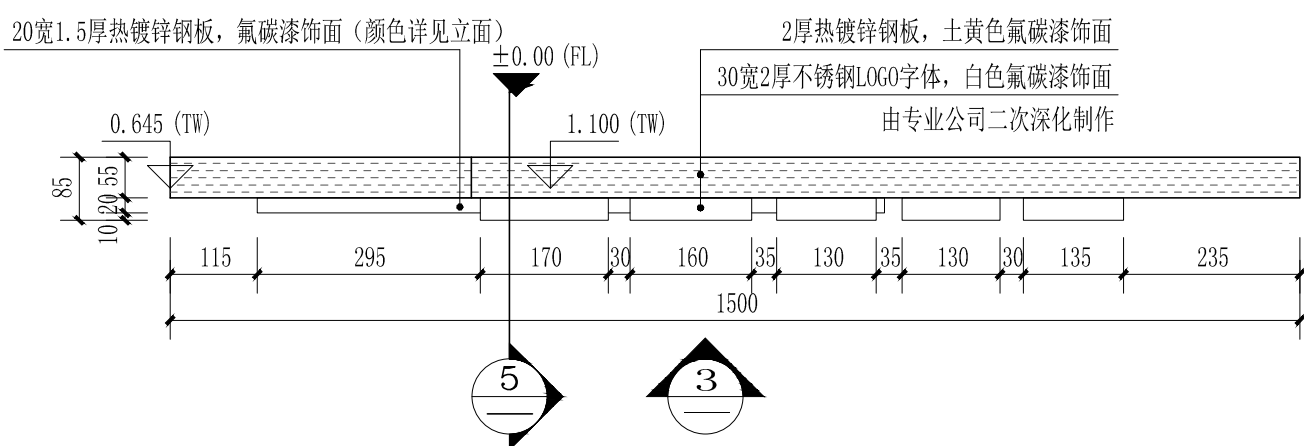


2 宣传栏单元一平面图  
SCALE 1:10

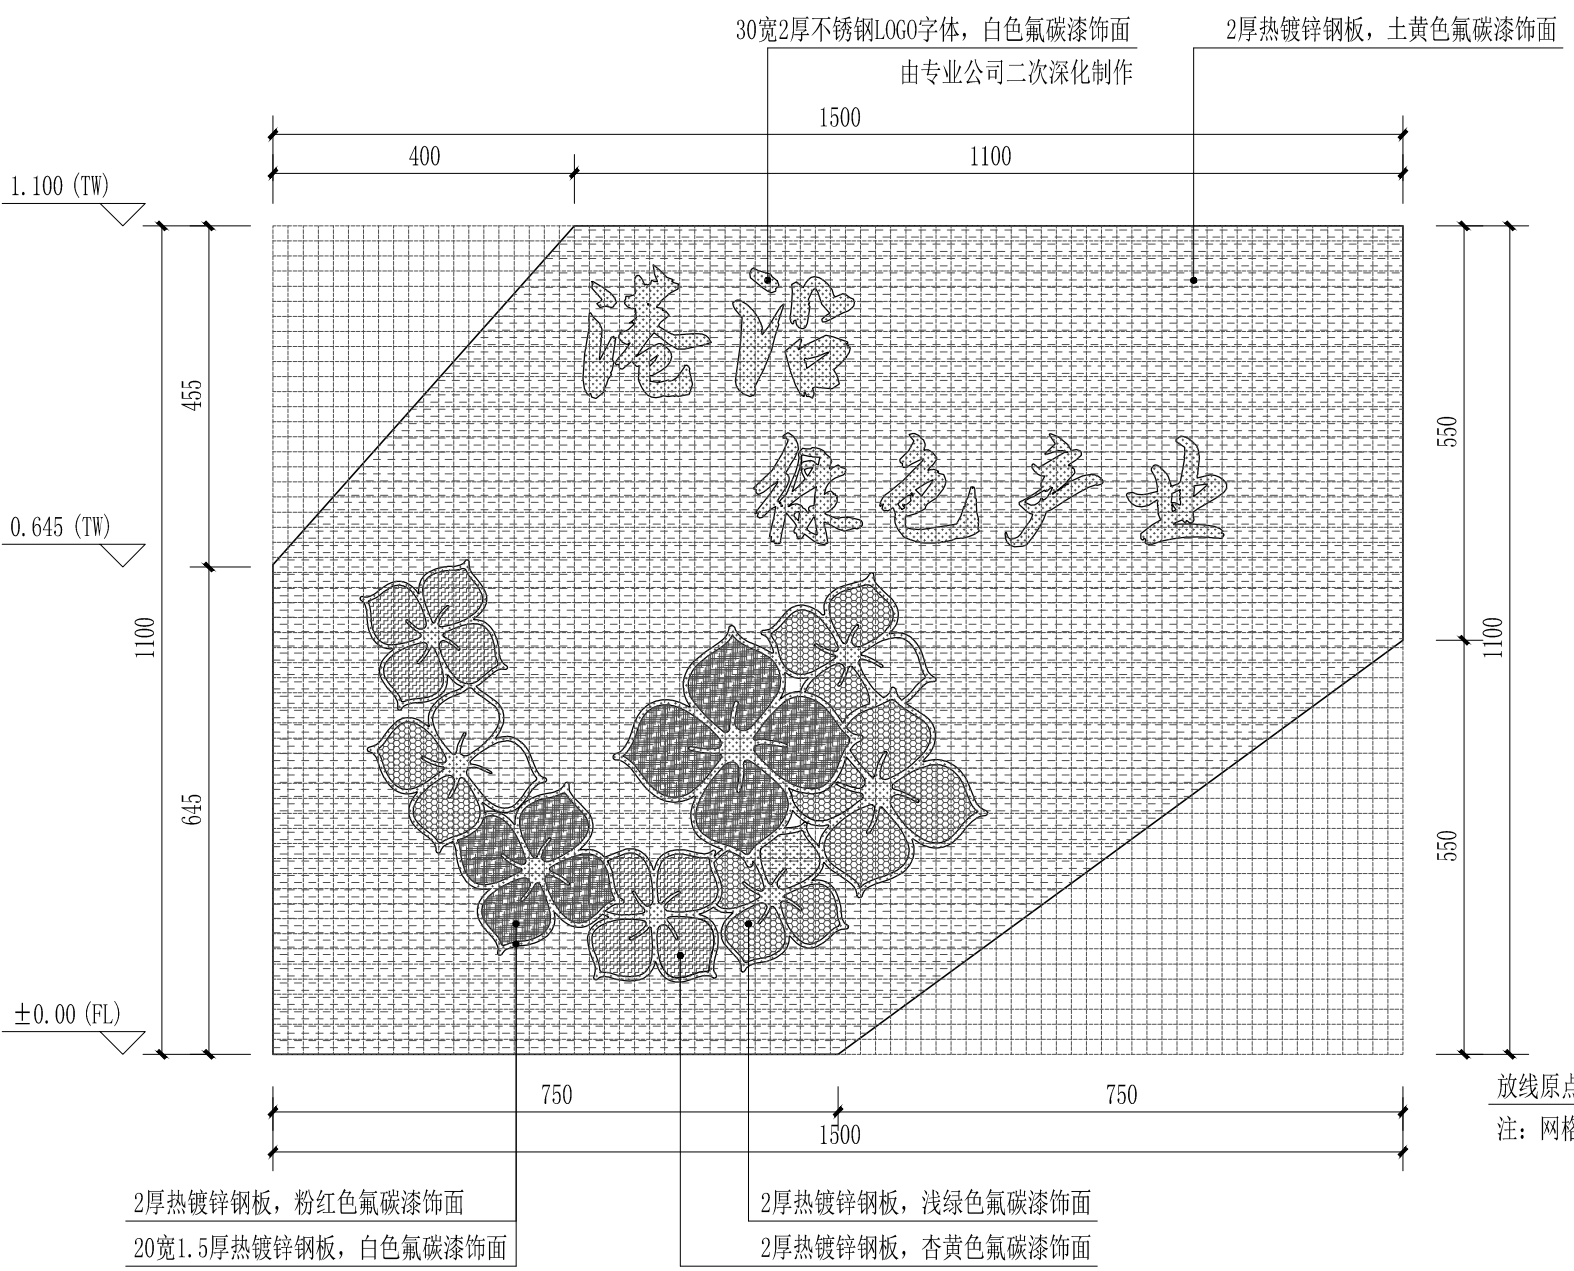

3 宣传栏单元一立面图  
SCALE 1:10

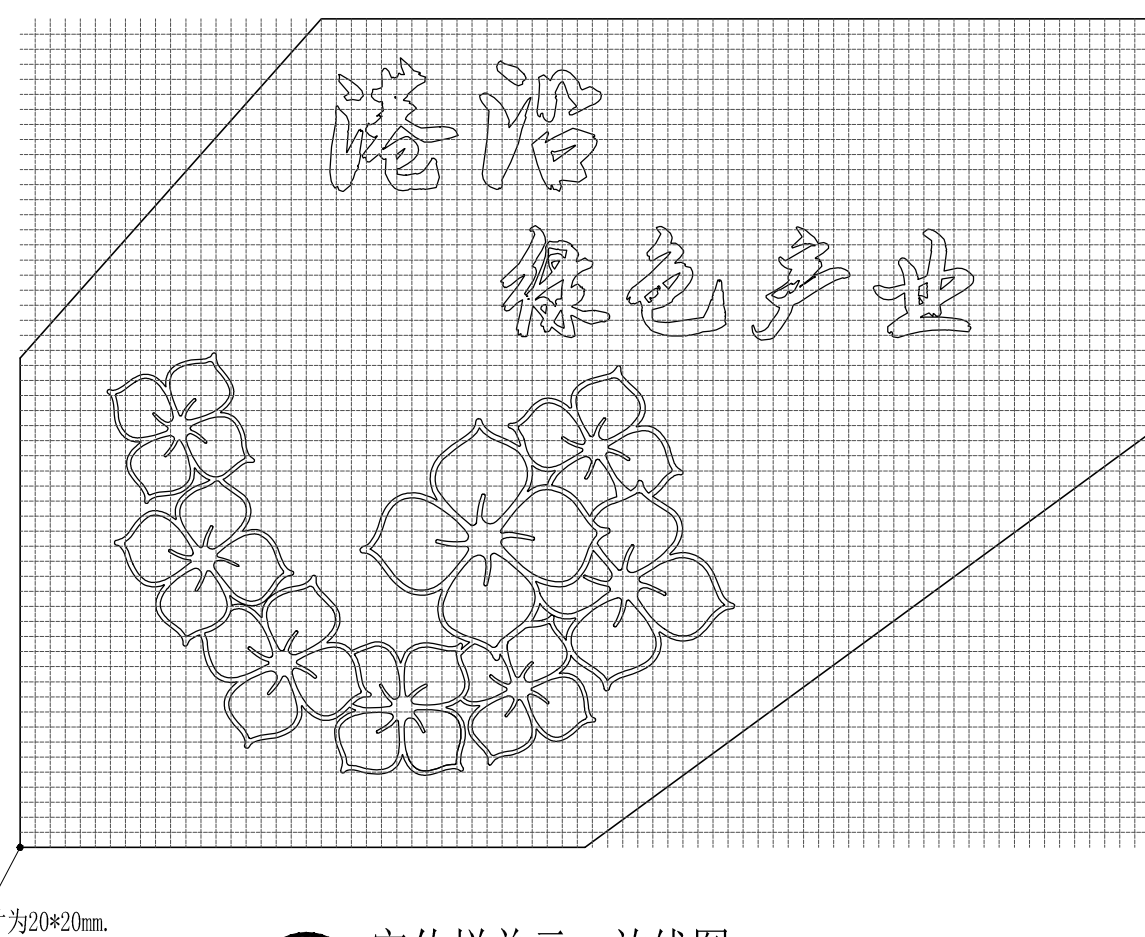

4 宣传栏单元一放线图  
SCALE 1:10





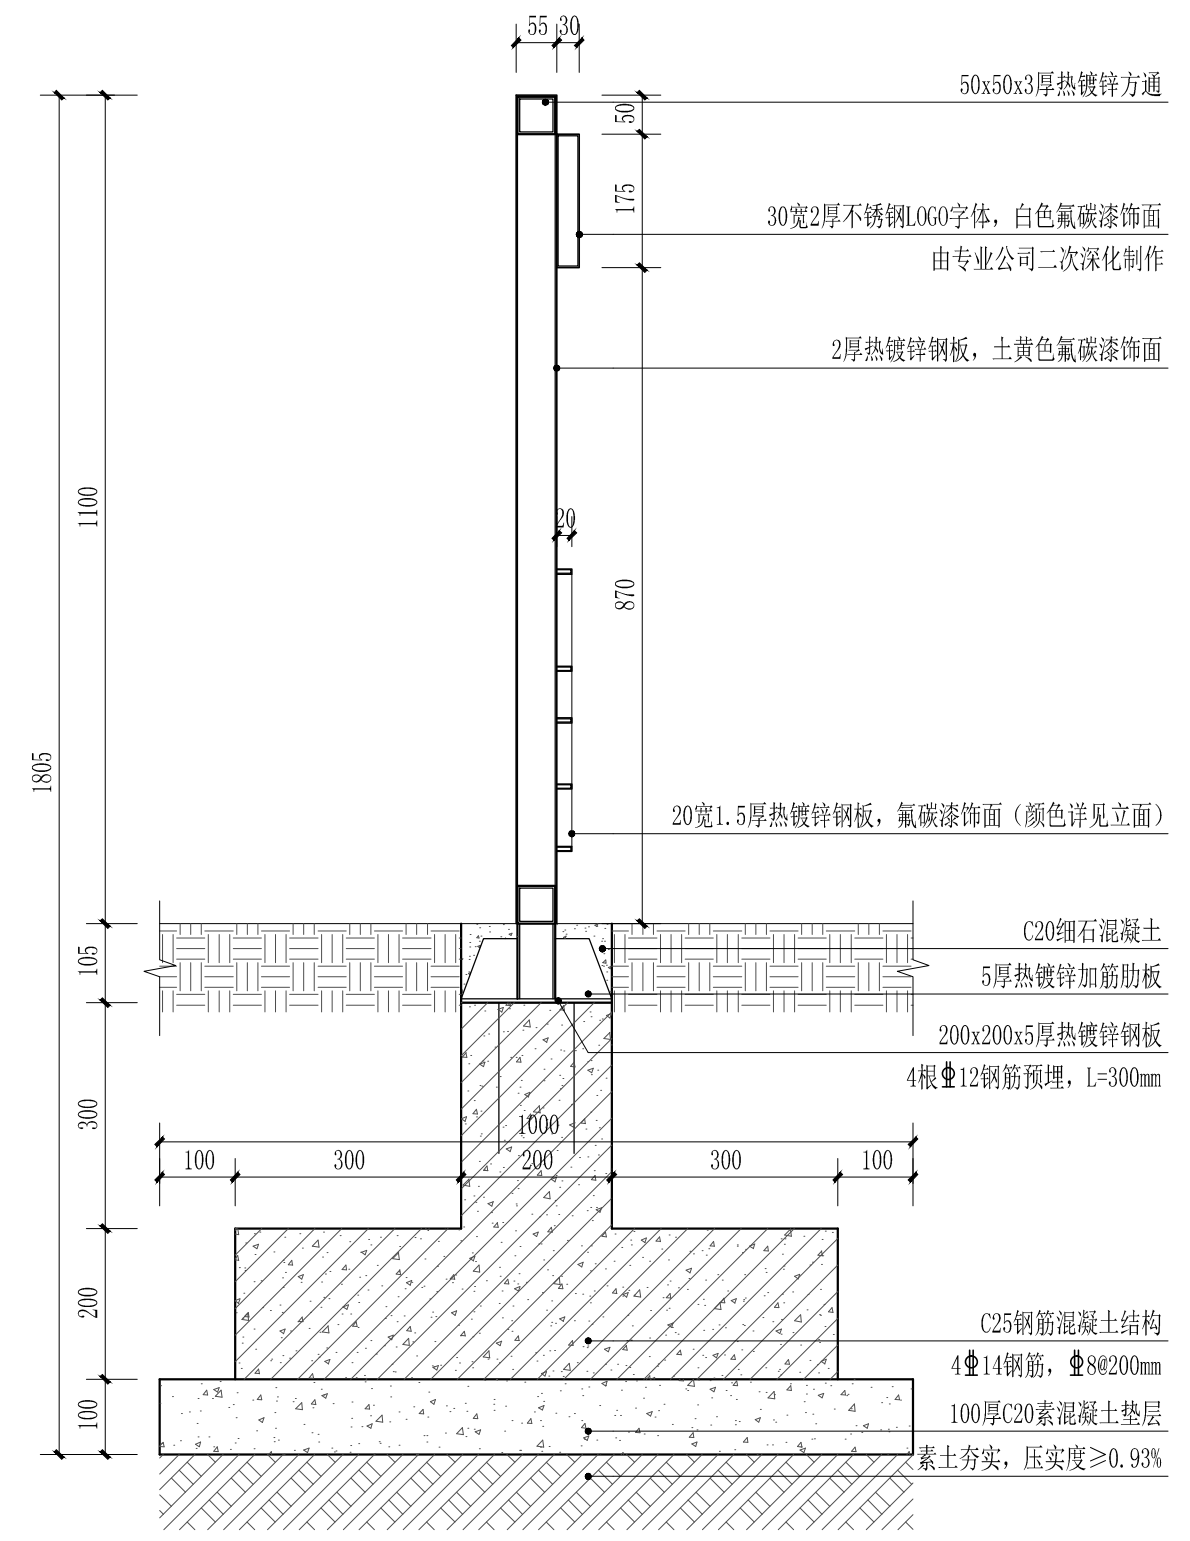


5 宣传栏单元一剖面图  
SCALE 1:10

注: 文创内容专业公司二次深化制作。

|                                                                              |                                                      |                                                                 |     |     |          |        |                      |         |  |
|------------------------------------------------------------------------------|------------------------------------------------------|-----------------------------------------------------------------|-----|-----|----------|--------|----------------------|---------|--|
| <div>林业调查规划设计出图<br/>专用章<br/>丙09-012<br/>中国林业工程建设协会</div> <div>出图专用章盖章处</div> | <div>施工图出图<br/>负责人<br/>王 宾</div> <div>发图负责人盖章处</div> | 上海品涟景观规划设计有限公司<br>Shanghai Pin Lian Landscape Planning Co. Ltd. |     |     |          | 工程名称   | 2024年崇明区港沿镇生态公益林抚育项目 |         |  |
|                                                                              |                                                      | Shanghai Pin Lian Landscape Planning Co. Ltd.                   |     |     |          | 项 目    |                      |         |  |
|                                                                              |                                                      | 审 定                                                             | 谢 彬 | 校 核 | 吴军花      | 宣传栏详图一 | 比 例                  |         |  |
|                                                                              |                                                      | 审 核                                                             | 王 宾 | 设 计 | 林竹清      |        | 图 号                  | LD05. 1 |  |
| 项目负责人                                                                        | 林竹清                                                  | 制 图                                                             | 林竹清 | 日 期 | 2025. 05 |        |                      |         |  |






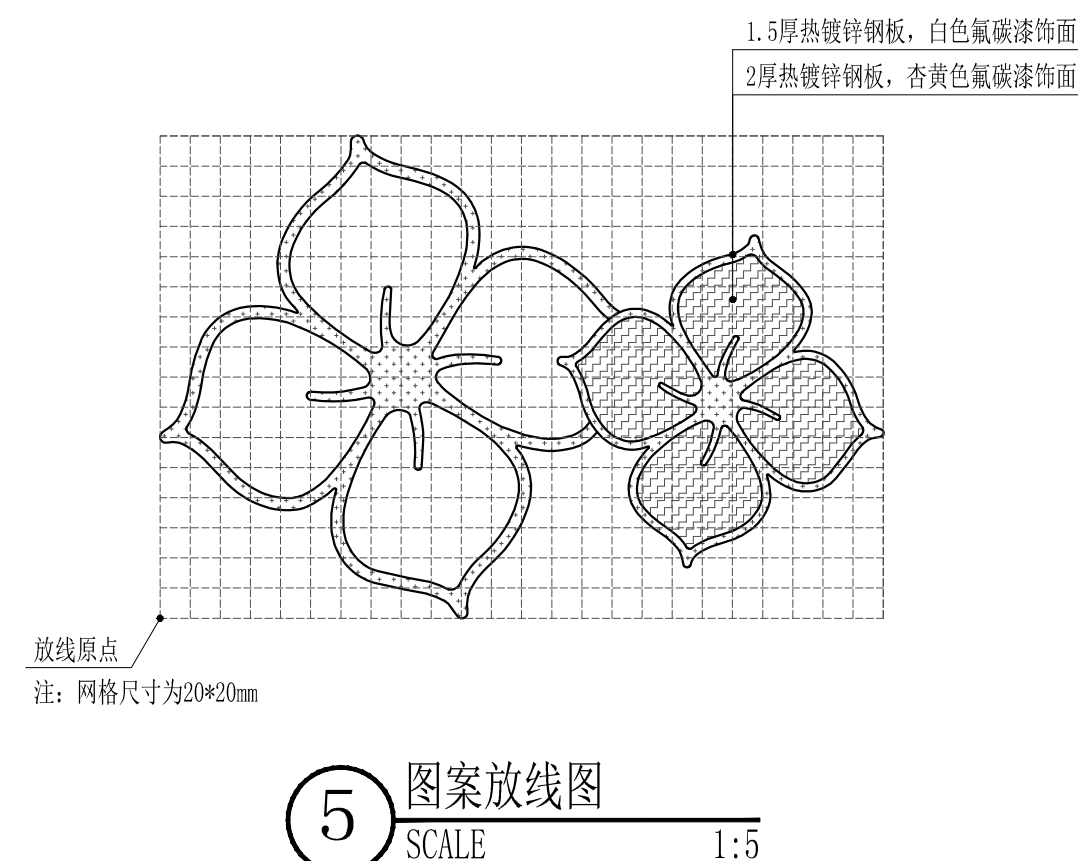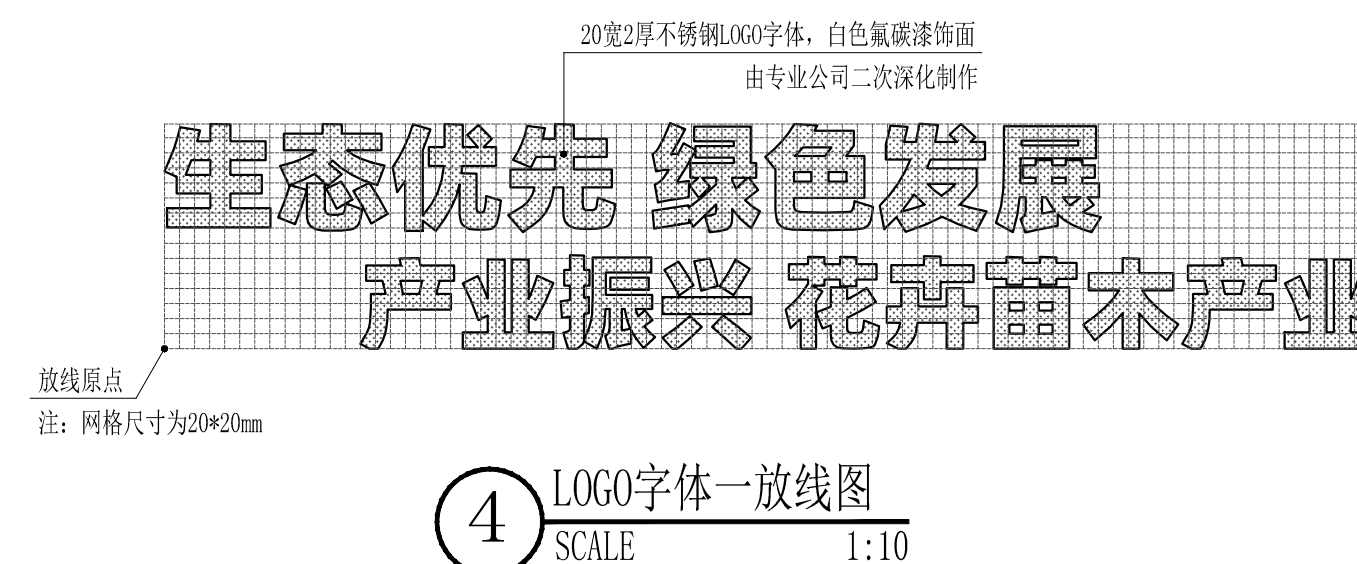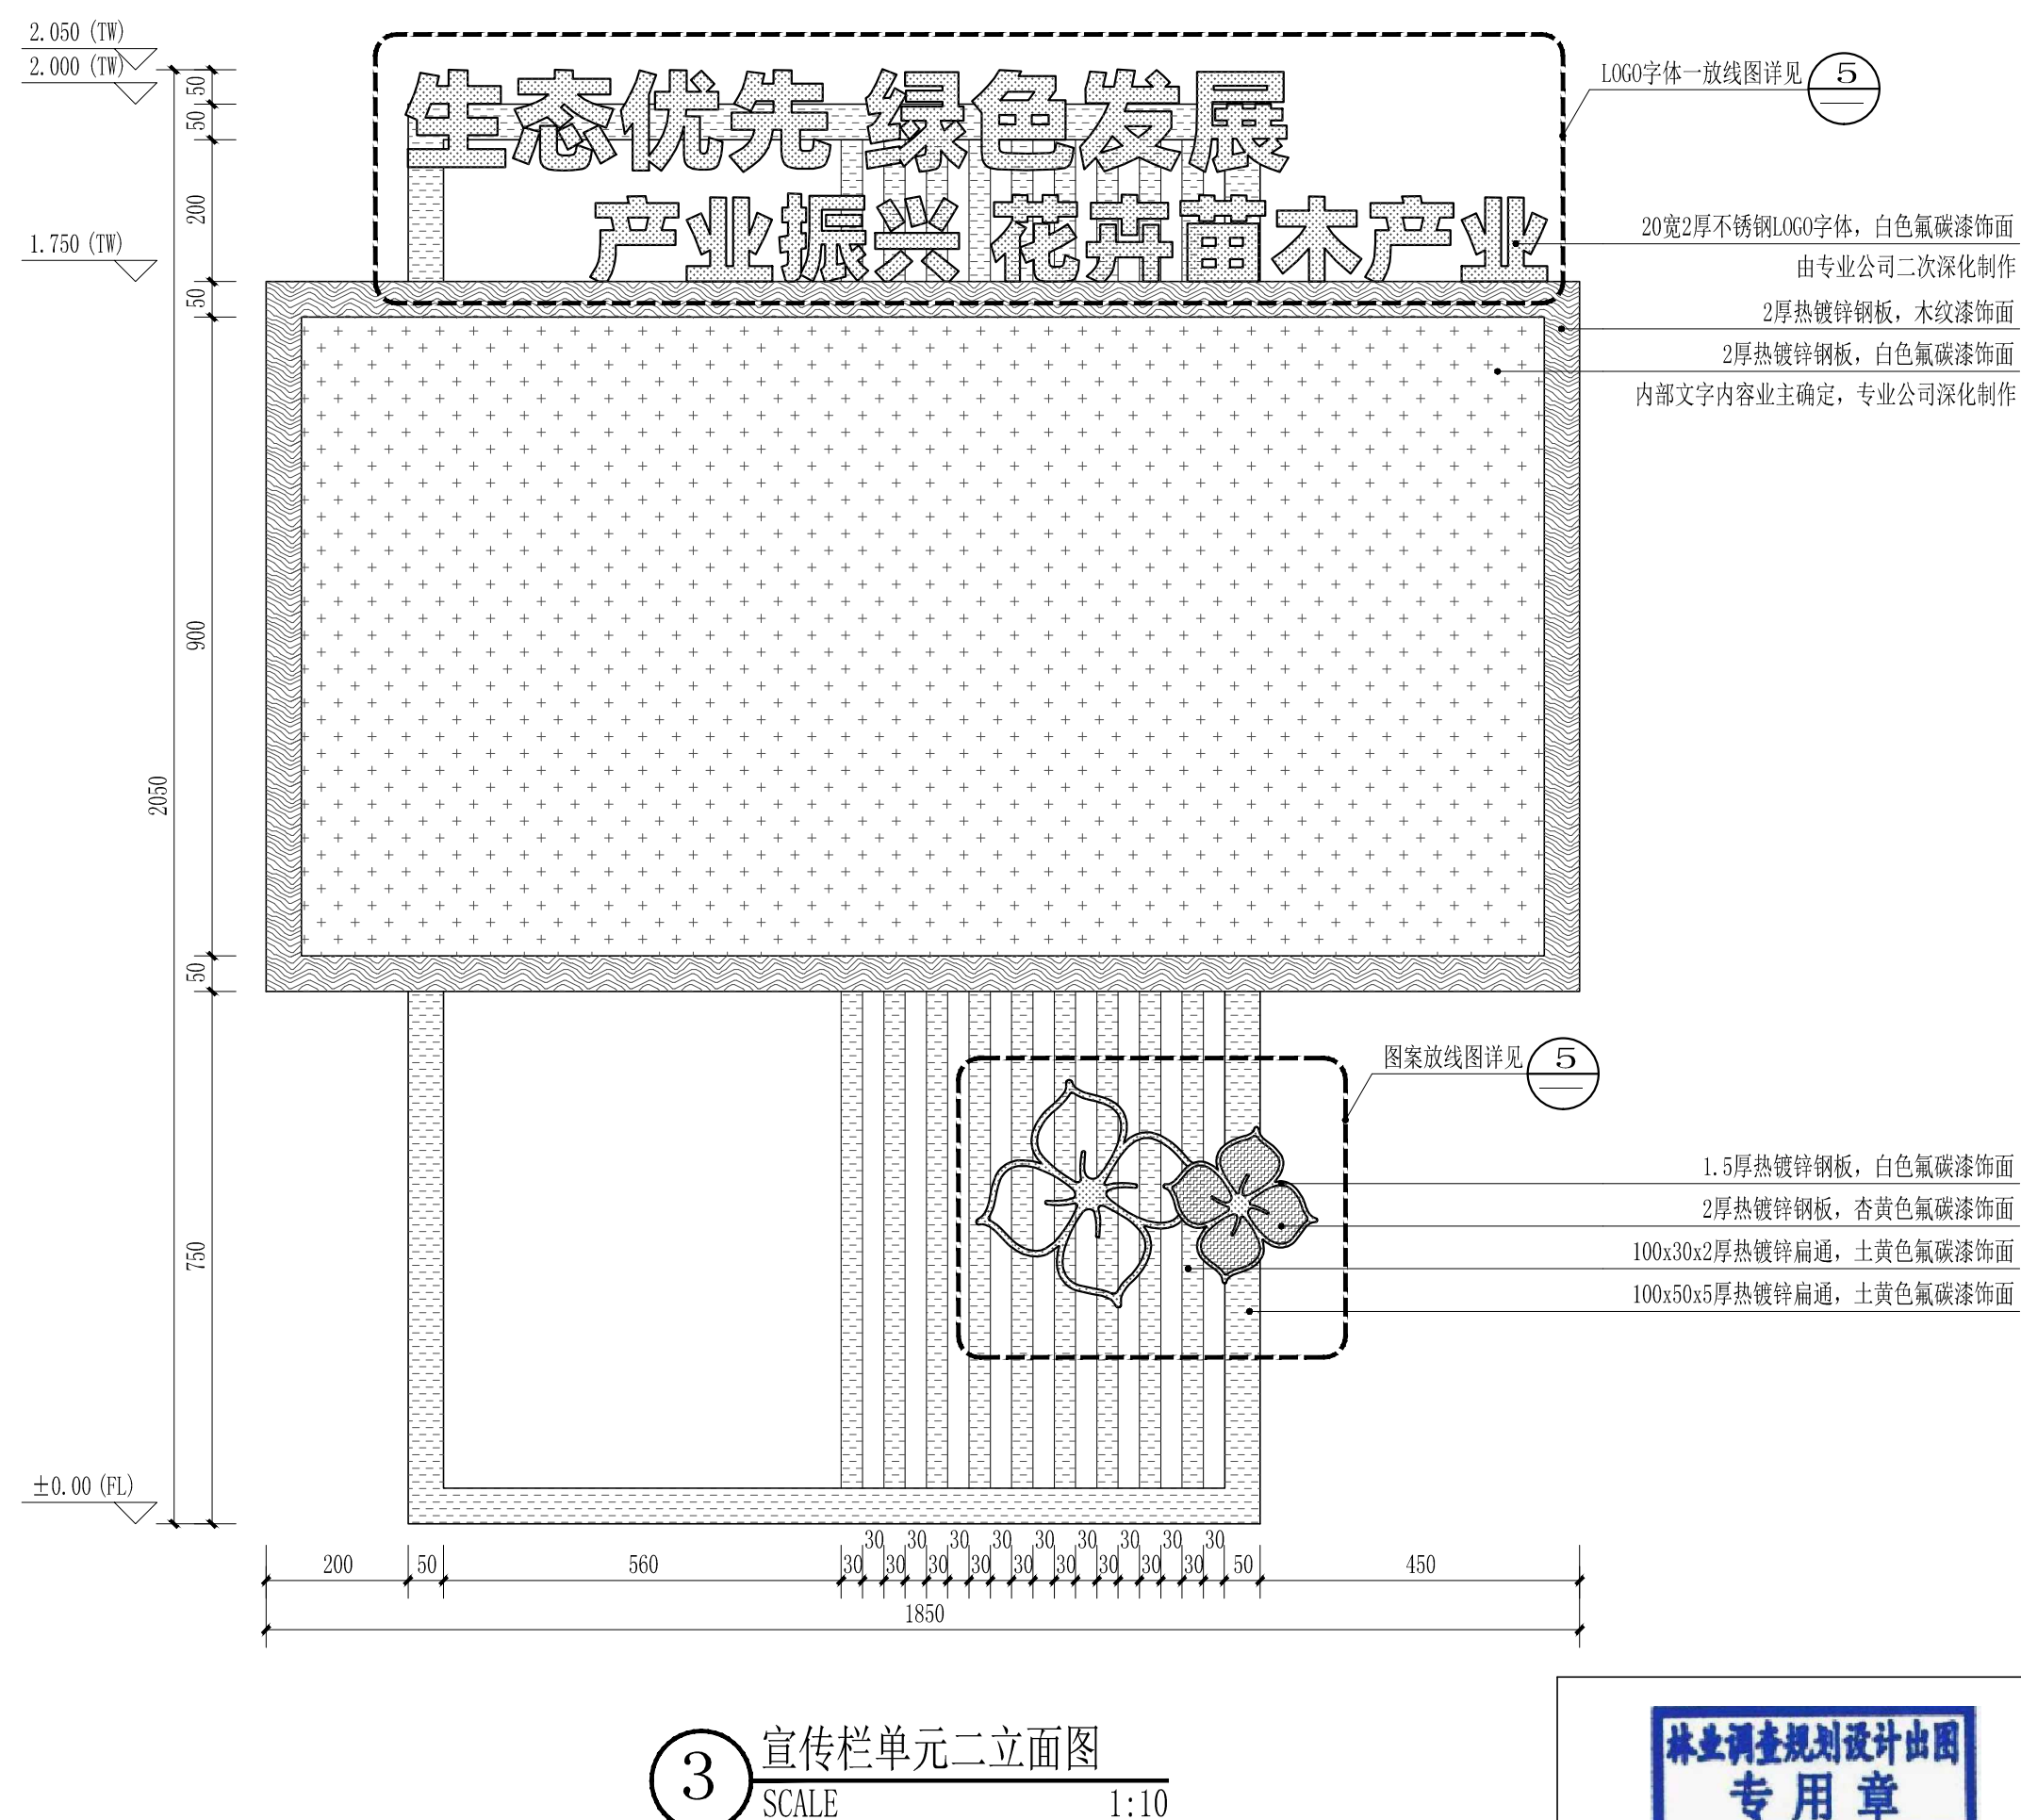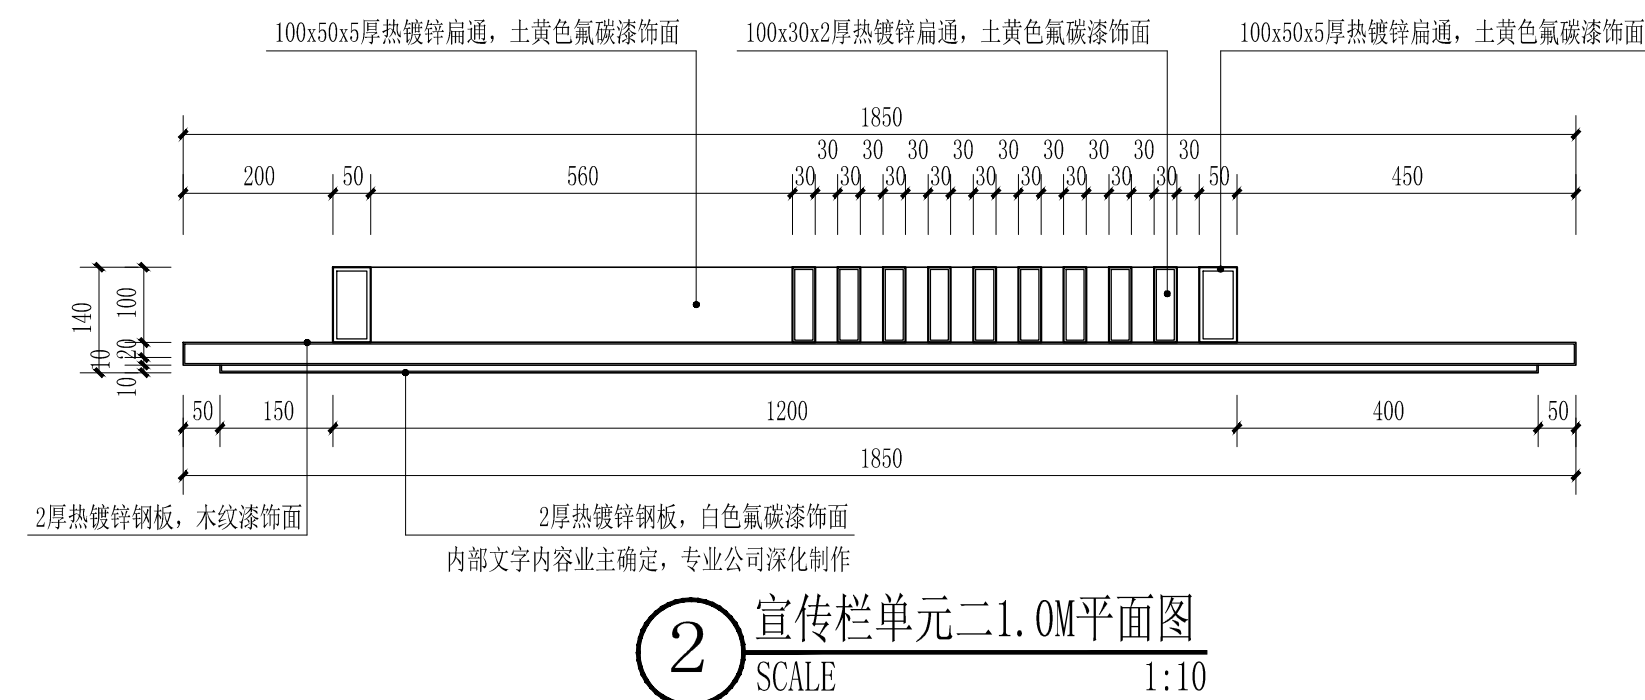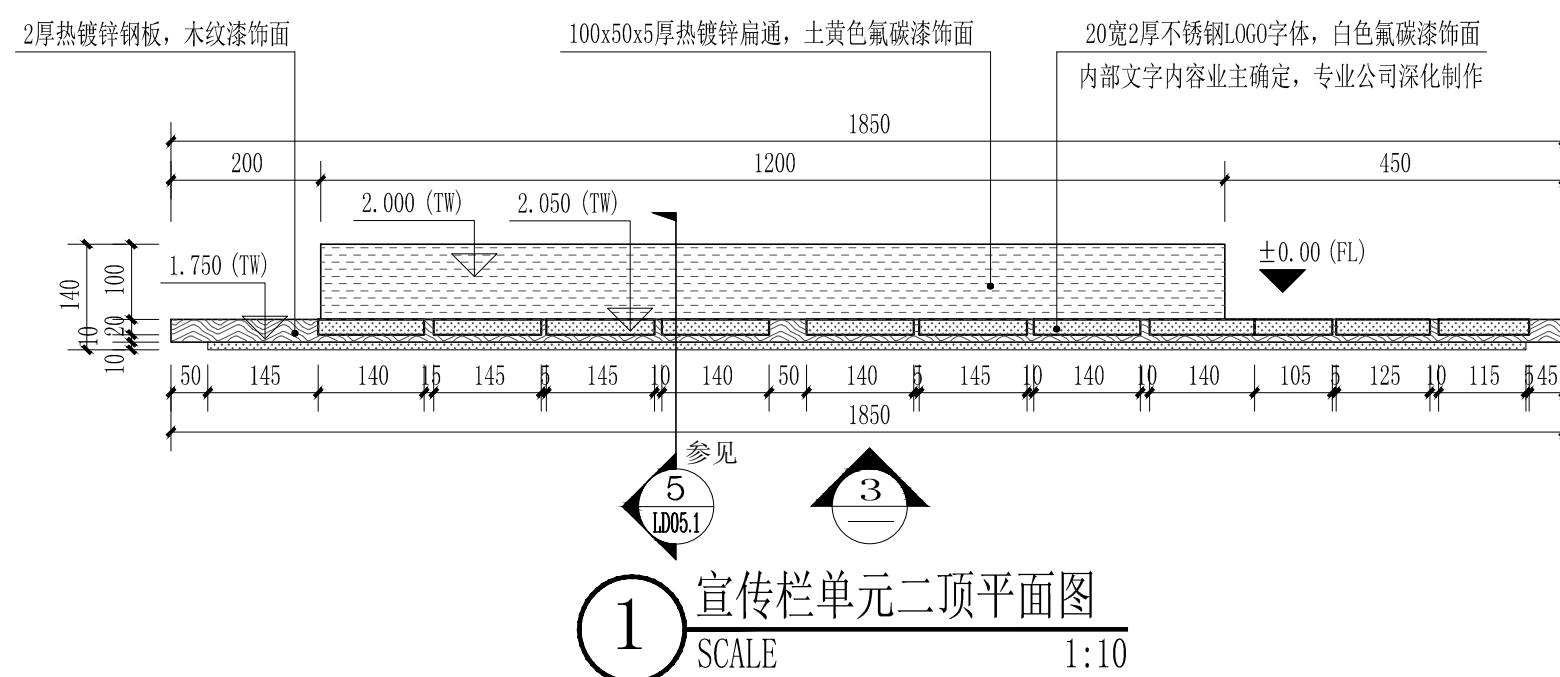

注：文创内容专业公司二次深化制作。

|                                                                                 |                                                   |                                                                 |     |     |         |        |                      |  |  |
|---------------------------------------------------------------------------------|---------------------------------------------------|-----------------------------------------------------------------|-----|-----|---------|--------|----------------------|--|--|
| <div><div>林业调查规划设计出图<br/>专用章</div><div>丙09-012</div><div>中国林业工程建设协会</div></div> | <div><div>施工图出图<br/>负责人</div><div>王 宾</div></div> | 上海品链景观规划设计有限公司<br>Shanghai Pin Lian Landscape Planning Co. Ltd. |     |     |         | 工程名称   | 2024年崇明区港沿镇生态公益林抚育项目 |  |  |
|                                                                                 |                                                   |                                                                 |     |     |         | 项 目    |                      |  |  |
|                                                                                 |                                                   | 审 定                                                             | 谢 彬 | 校 核 | 吴军花     | 宣传栏详图二 | 比 例                  |  |  |
| 审 核                                                                             | 王 宾                                               | 设 计                                                             | 林竹清 | 图 号 | LD05.2  |        |                      |  |  |
| 项目负责人                                                                           | 林竹清                                               | 制 图                                                             | 林竹清 | 日 期 | 2025.05 |        |                      |  |  |
| 出图专用章盖章处                                                                        | 发图负责人盖章处                                          |                                                                 |     |     |         |        |                      |  |  |




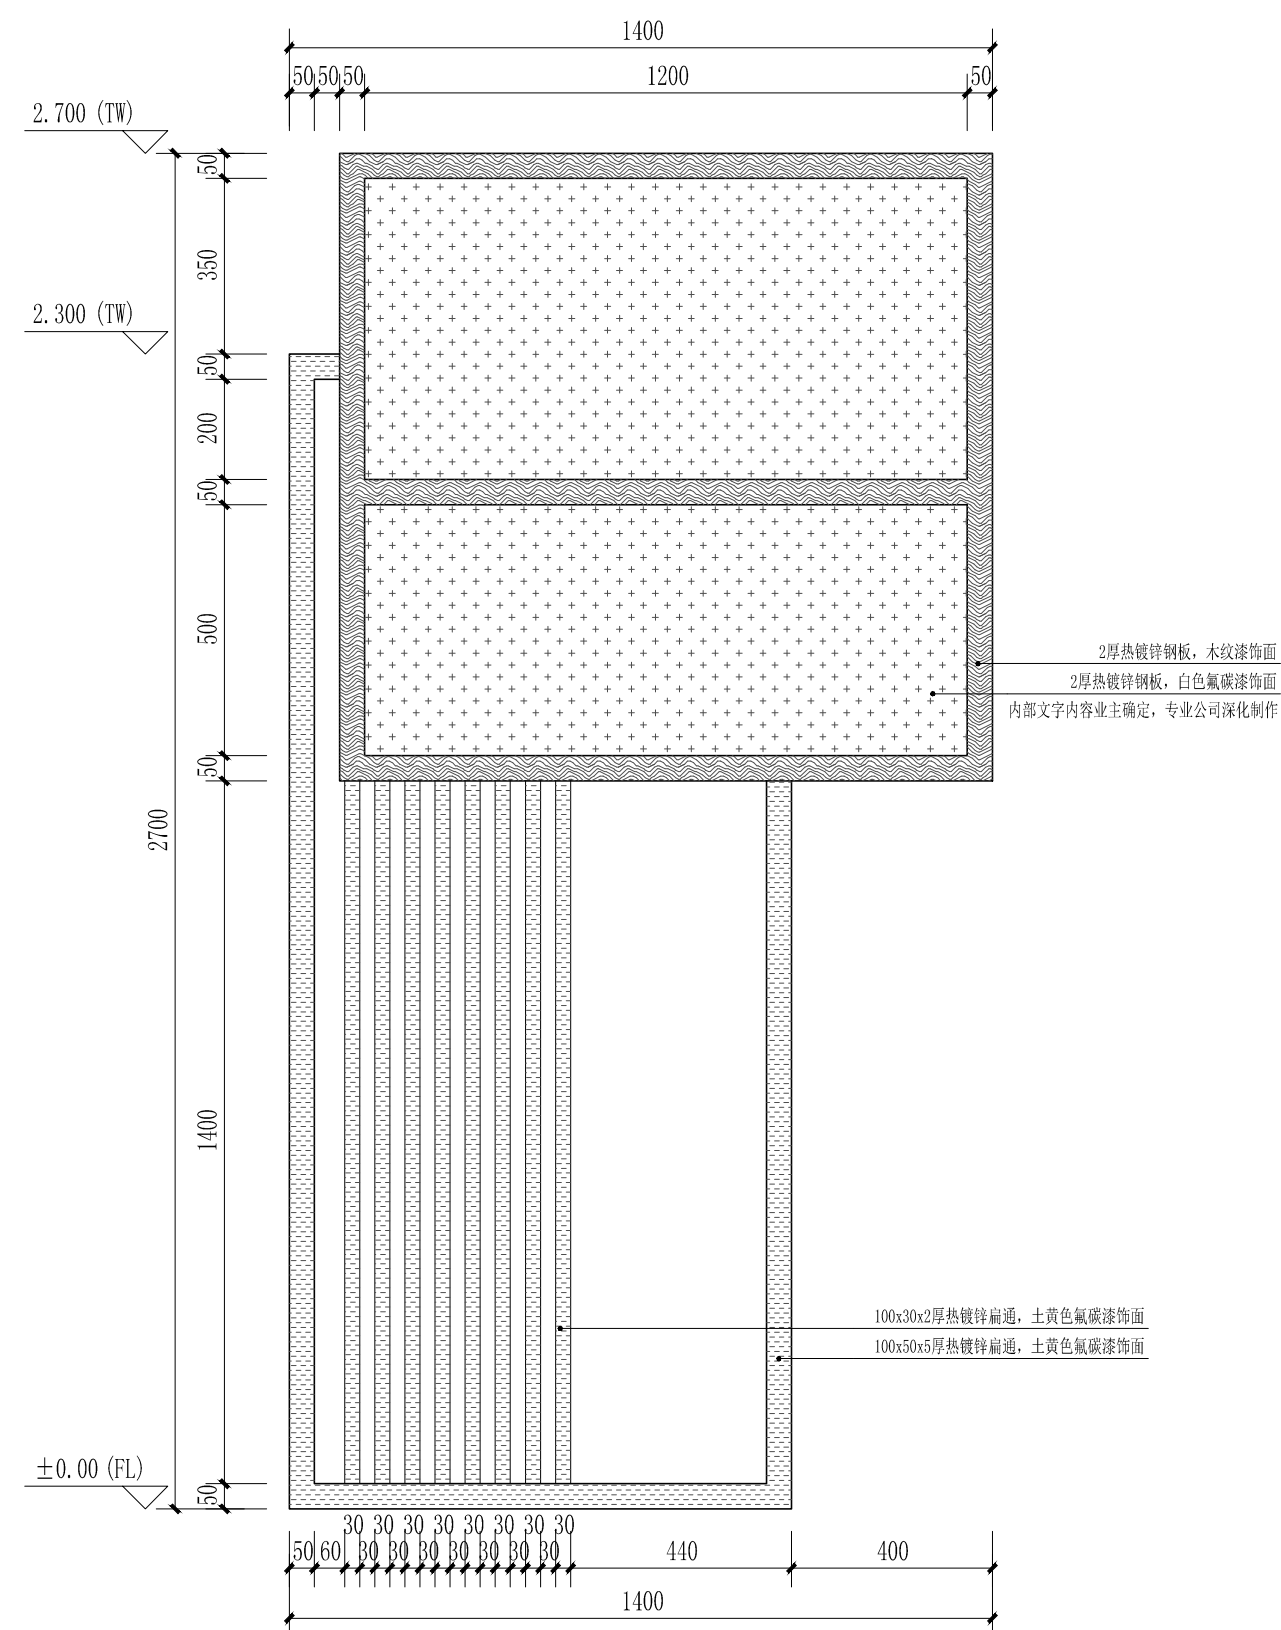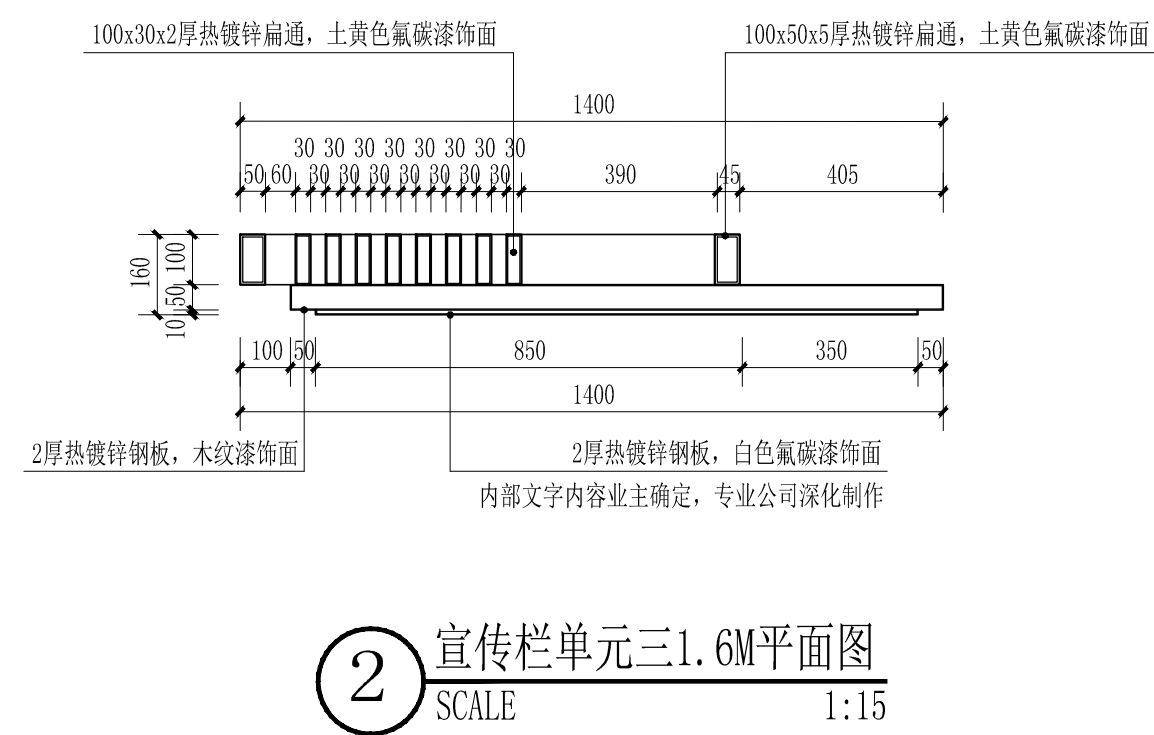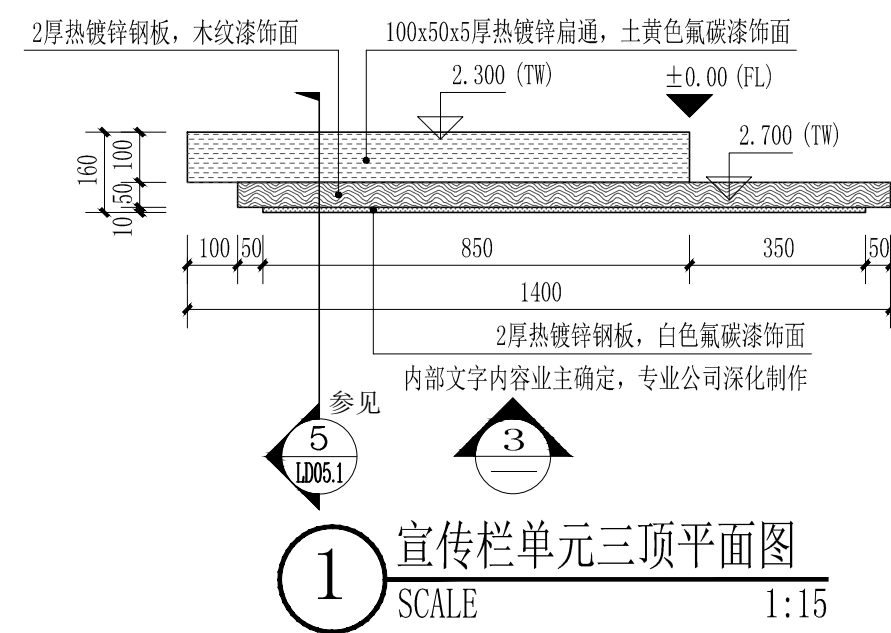


注：文创内容专业公司二次深化制作。

|                                                                                 |                                                   |                                                                 |     |     |         |        |                      |  |  |
|---------------------------------------------------------------------------------|---------------------------------------------------|-----------------------------------------------------------------|-----|-----|---------|--------|----------------------|--|--|
| <div><div>林业调查规划设计出图<br/>专用章</div><div>丙09-012</div><div>中国林业工程建设协会</div></div> | <div><div>施工图出图<br/>负责人</div><div>王 宾</div></div> | 上海品连景观规划设计有限公司<br>Shanghai Pin Lian Landscape Planning Co. Ltd. |     |     |         | 工程名称   | 2024年崇明区港沿镇生态公益林抚育项目 |  |  |
|                                                                                 |                                                   |                                                                 |     |     |         | 项 目    |                      |  |  |
|                                                                                 |                                                   | 审 定                                                             | 谢 彬 | 校 核 | 吴军花     | 宣传栏详图三 | 比 例                  |  |  |
| 审 核                                                                             | 王 宾                                               | 设 计                                                             | 林竹清 | 图 号 | LD05.3  |        |                      |  |  |
| 项目负责人                                                                           | 林竹清                                               | 制 图                                                             | 林竹清 | 日 期 | 2025.05 |        |                      |  |  |
| 出图专用章盖章处                                                                        | 发图负责人盖章处                                          |                                                                 |     |     |         |        |                      |  |  |




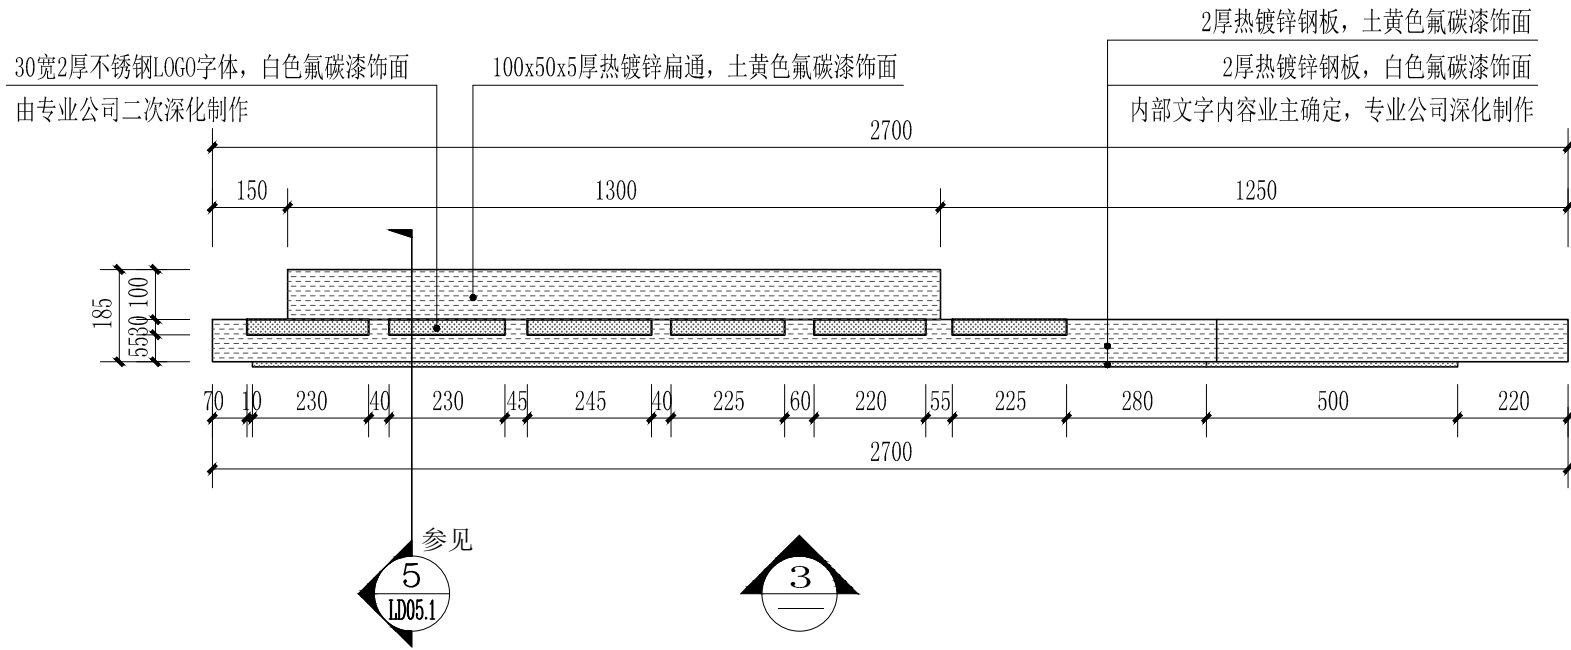


1 宣传栏单元四顶平面图  
SCALE 1:15

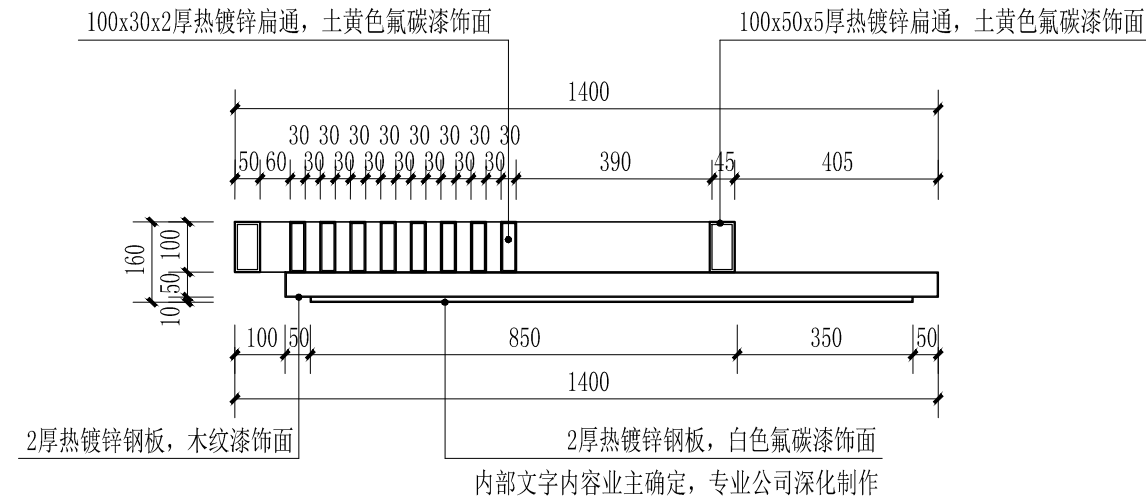

2 宣传栏单元四1.05M平面图  
SCALE 1:15

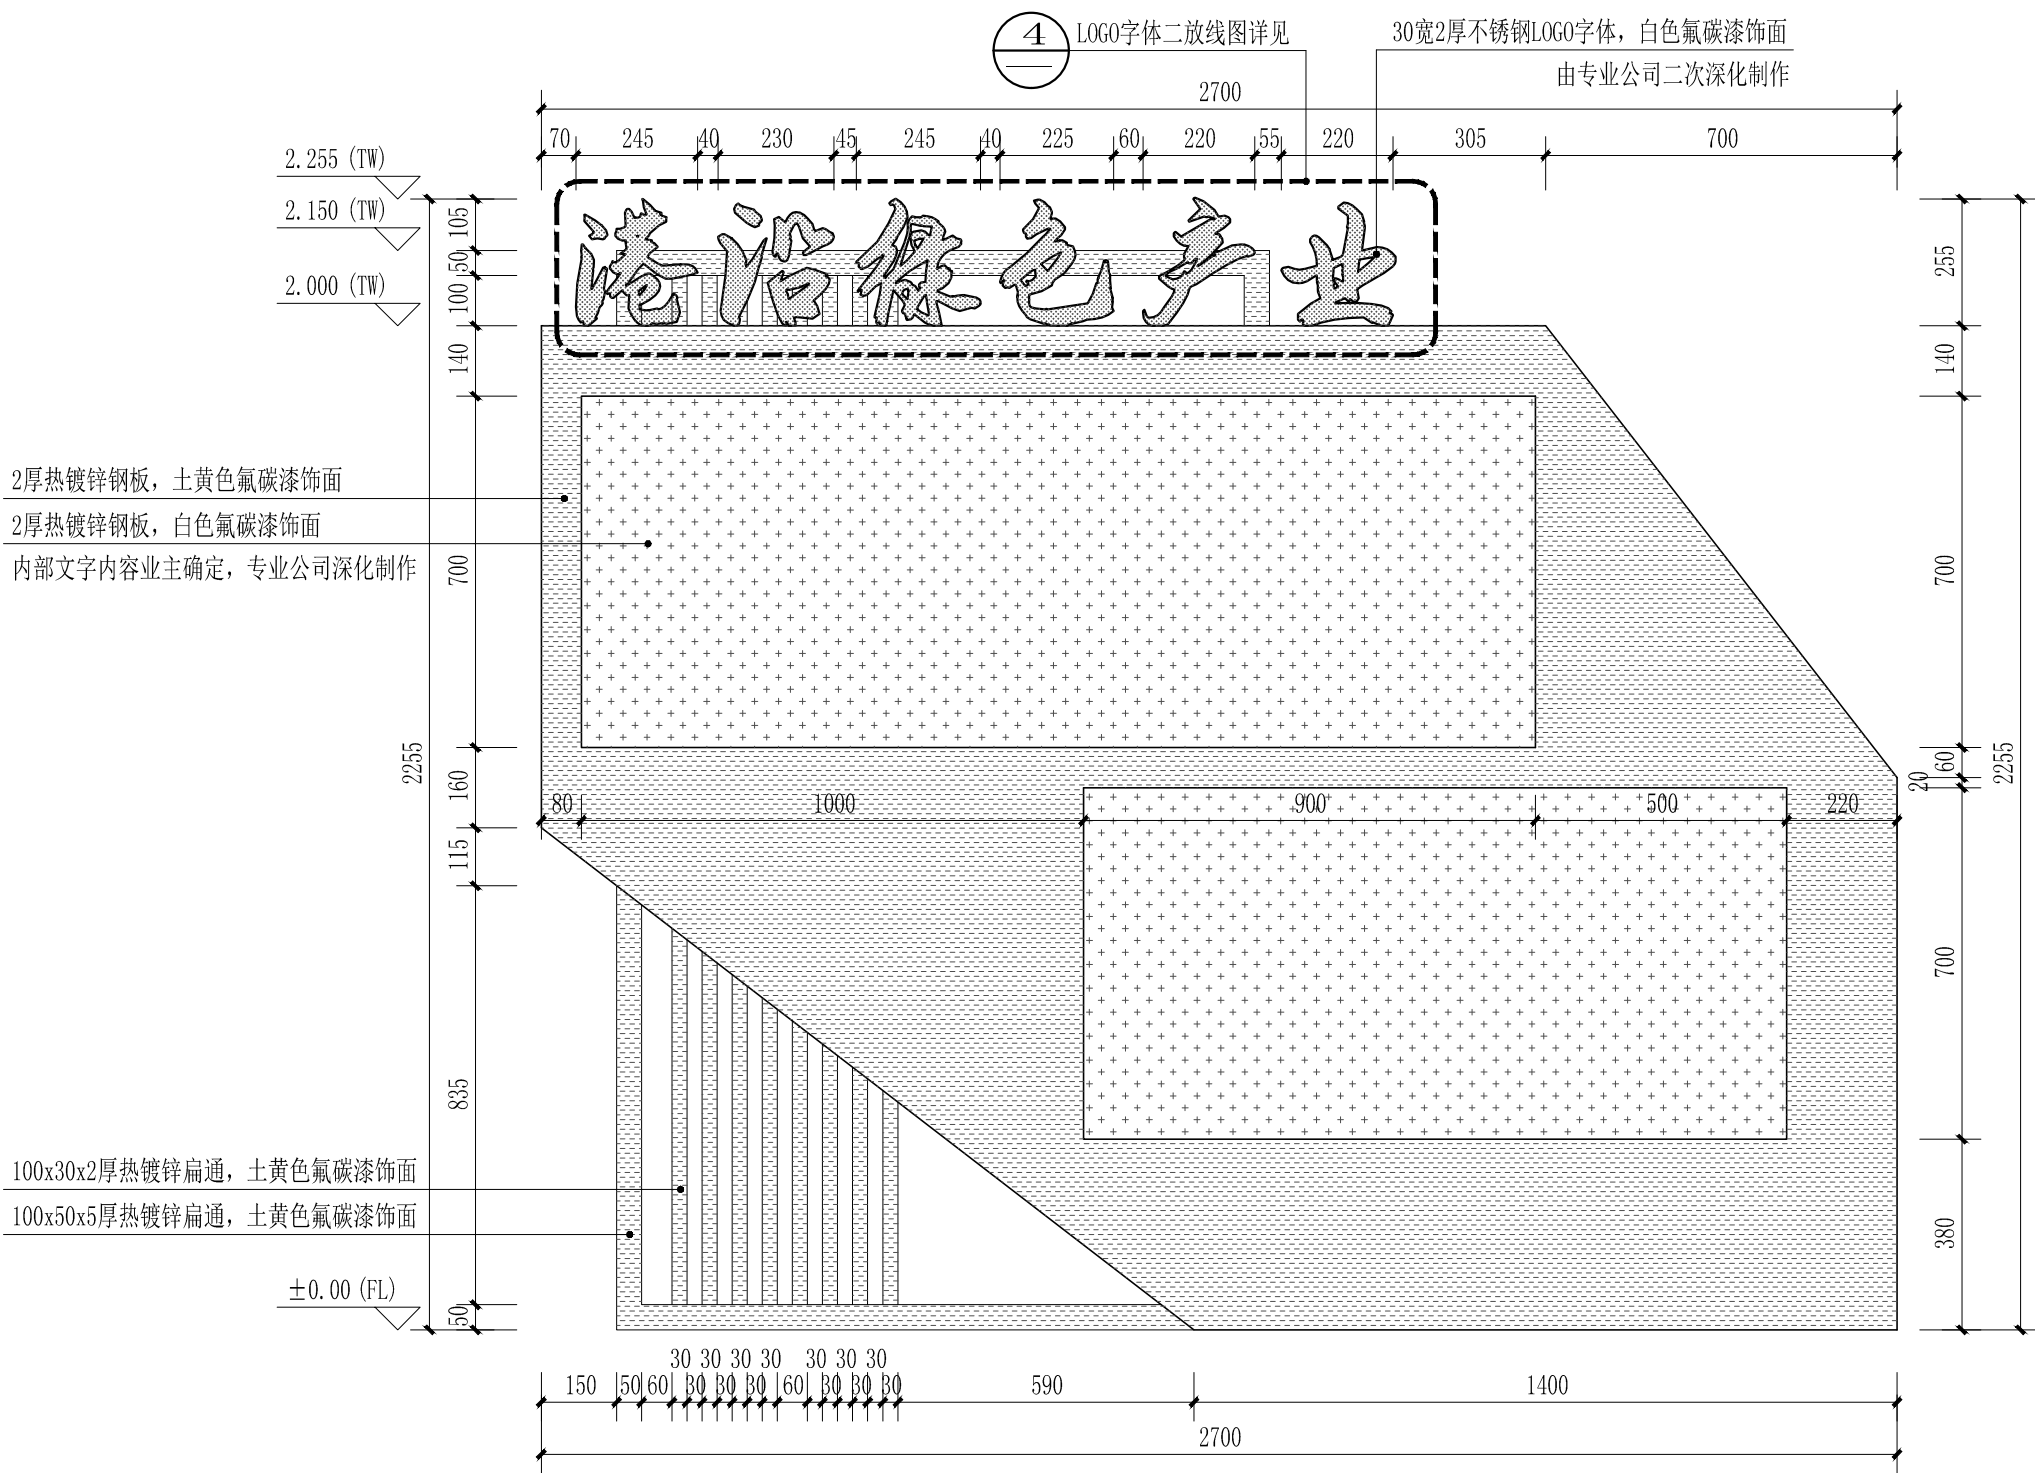

3 宣传栏单元四立面图  
SCALE 1:15

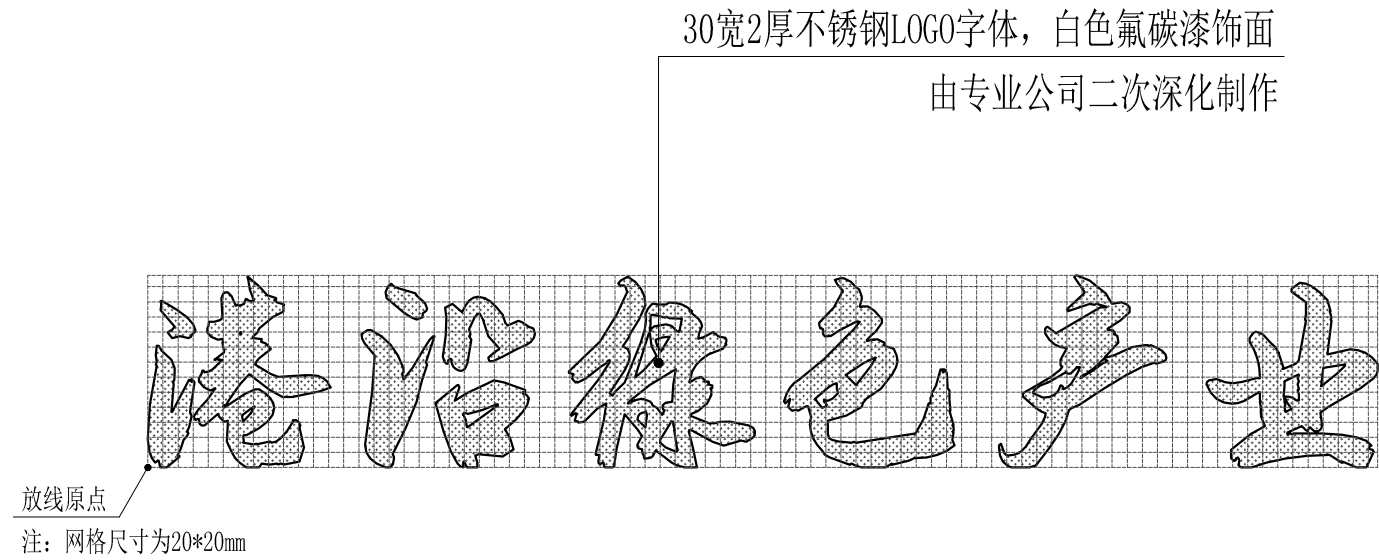


4 LOGO字体二放线图  
SCALE 1:15

注：文创内容专业公司二次深化制作。

|                                                                              |                                                      |                                                                 |     |     |     |        |                      |          |  |
|------------------------------------------------------------------------------|------------------------------------------------------|-----------------------------------------------------------------|-----|-----|-----|--------|----------------------|----------|--|
| <div>林业调查规划设计出图<br/>专用章<br/>丙09-012<br/>中国林业工程建设协会</div> <div>出图专用章盖章处</div> | <div>施工图出图<br/>负责人<br/>王 宾</div> <div>发图负责人盖章处</div> | 上海品涟景观规划设计有限公司<br>Shanghai Pin Lian Landscape Planning Co. Ltd. |     |     |     | 工程名称   | 2024年崇明区港沿镇生态公益林抚育项目 |          |  |
|                                                                              |                                                      |                                                                 |     |     |     | 项 目    |                      |          |  |
|                                                                              |                                                      | 审 定                                                             | 谢 彬 | 校 核 | 吴军花 | 宣传栏详图四 | 比 例                  |          |  |
|                                                                              |                                                      | 审 核                                                             | 王 宾 | 设 计 | 林竹清 |        | 图 号                  | LD05. 4  |  |
|                                                                              |                                                      | 项目负责人                                                           | 林竹清 | 制 图 | 林竹清 |        | 日 期                  | 2025. 05 |  |




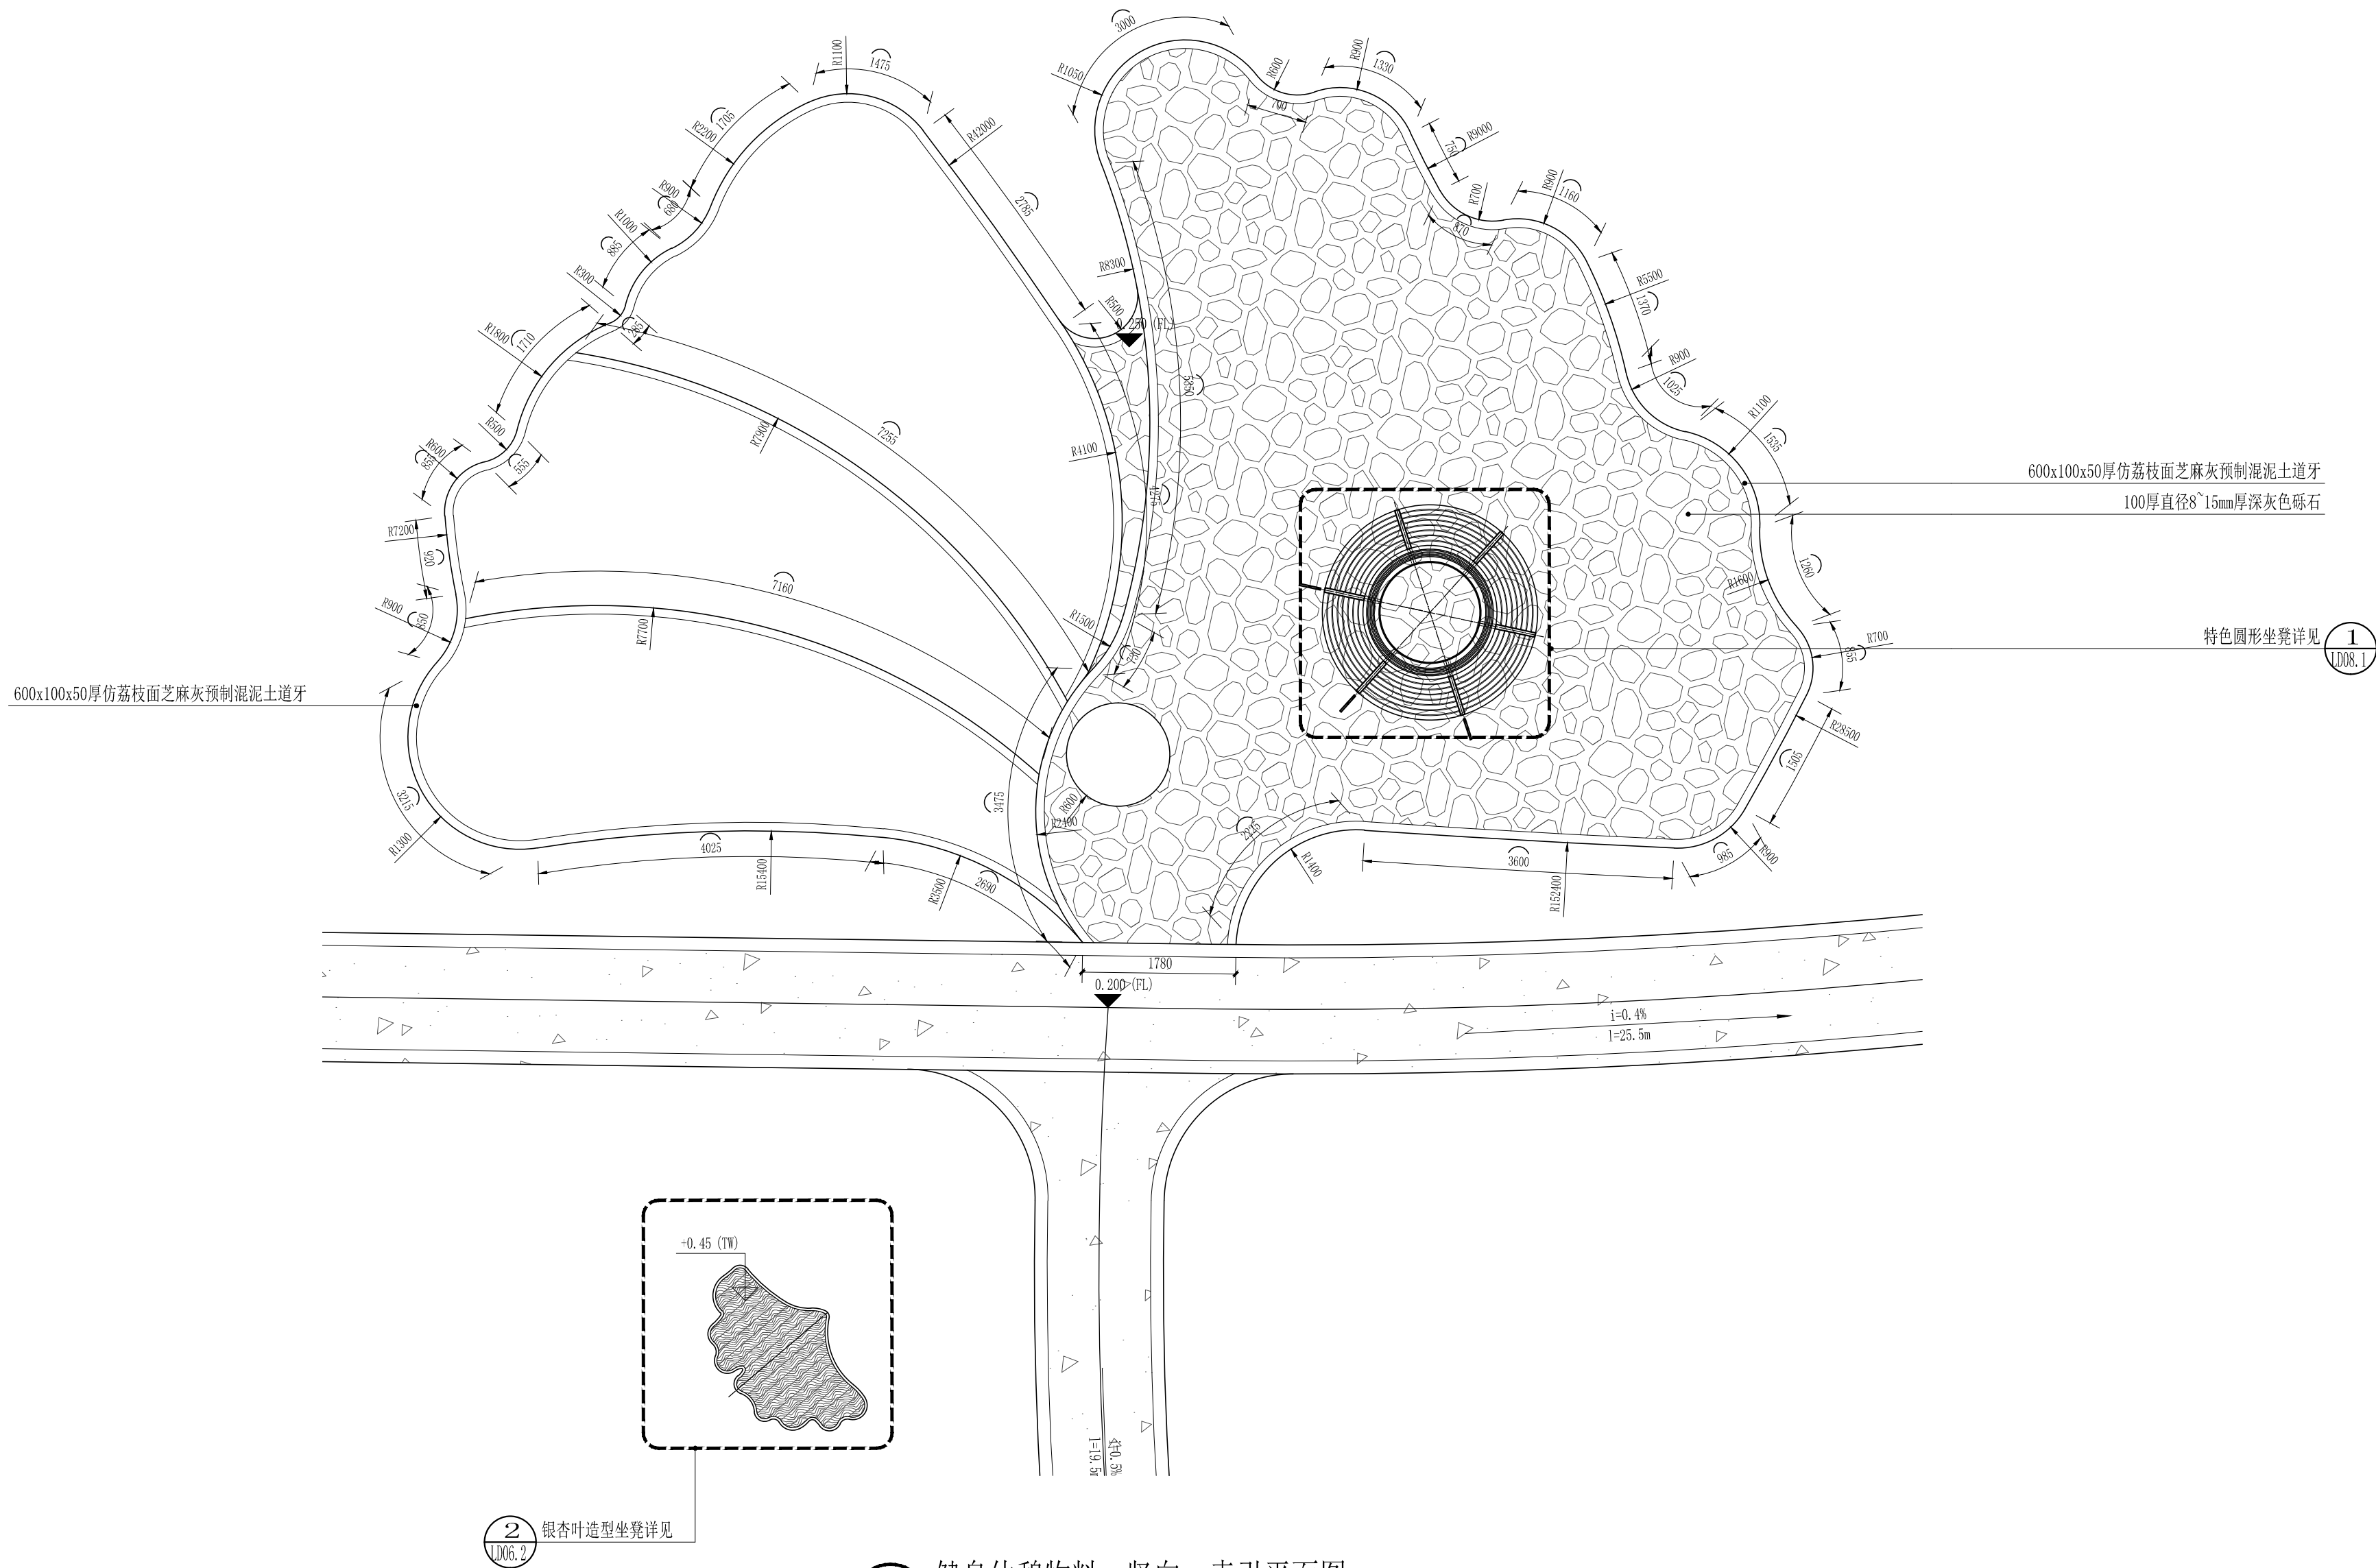


1 健身休憩物料、竖向、索引平面图  
SCALE 1:50

|   |                                                                |                                                                 |     |     |     |         |                      |          |     |         |
|---|----------------------------------------------------------------|-----------------------------------------------------------------|-----|-----|-----|---------|----------------------|----------|-----|---------|
| <div><div>林业调查规划设计出图<br/>专用章</div><div>丙09-012</div><div>中国林业工程建设协会</div></div> <div>出图专用章盖章处</div> | <div><div>施工图出图<br/>负责人<br/>王 宾</div><div>发图负责人盖章处</div></div> | 上海品涟景观规划设计有限公司<br>Shanghai Pin Lian Landscape Planning Co. Ltd. |     |     |     | 工程名称    | 2024年崇明区港沿镇生态公益林抚育项目 |          |     |         |
|   |                                                                | Shanghai Pin Lian Landscape Planning Co. Ltd.                   |     |     |     | 项 目     |                      |          |     |         |
|   |                                                                | 审 定                                                             | 谢 彬 | 校 核 | 吴军花 | 健身休憩详图一 |                      |          | 比 例 |         |
|   |                                                                | 审 核                                                             | 王 宾 | 设 计 | 林竹清 |         |                      |          | 图 号 | LD06. 1 |
| 项目负责人                                                                                               |                                                                |                                                                 |     | 林竹清 | 制 图 | 林竹清     | 日 期                  | 2025. 05 |     |         |



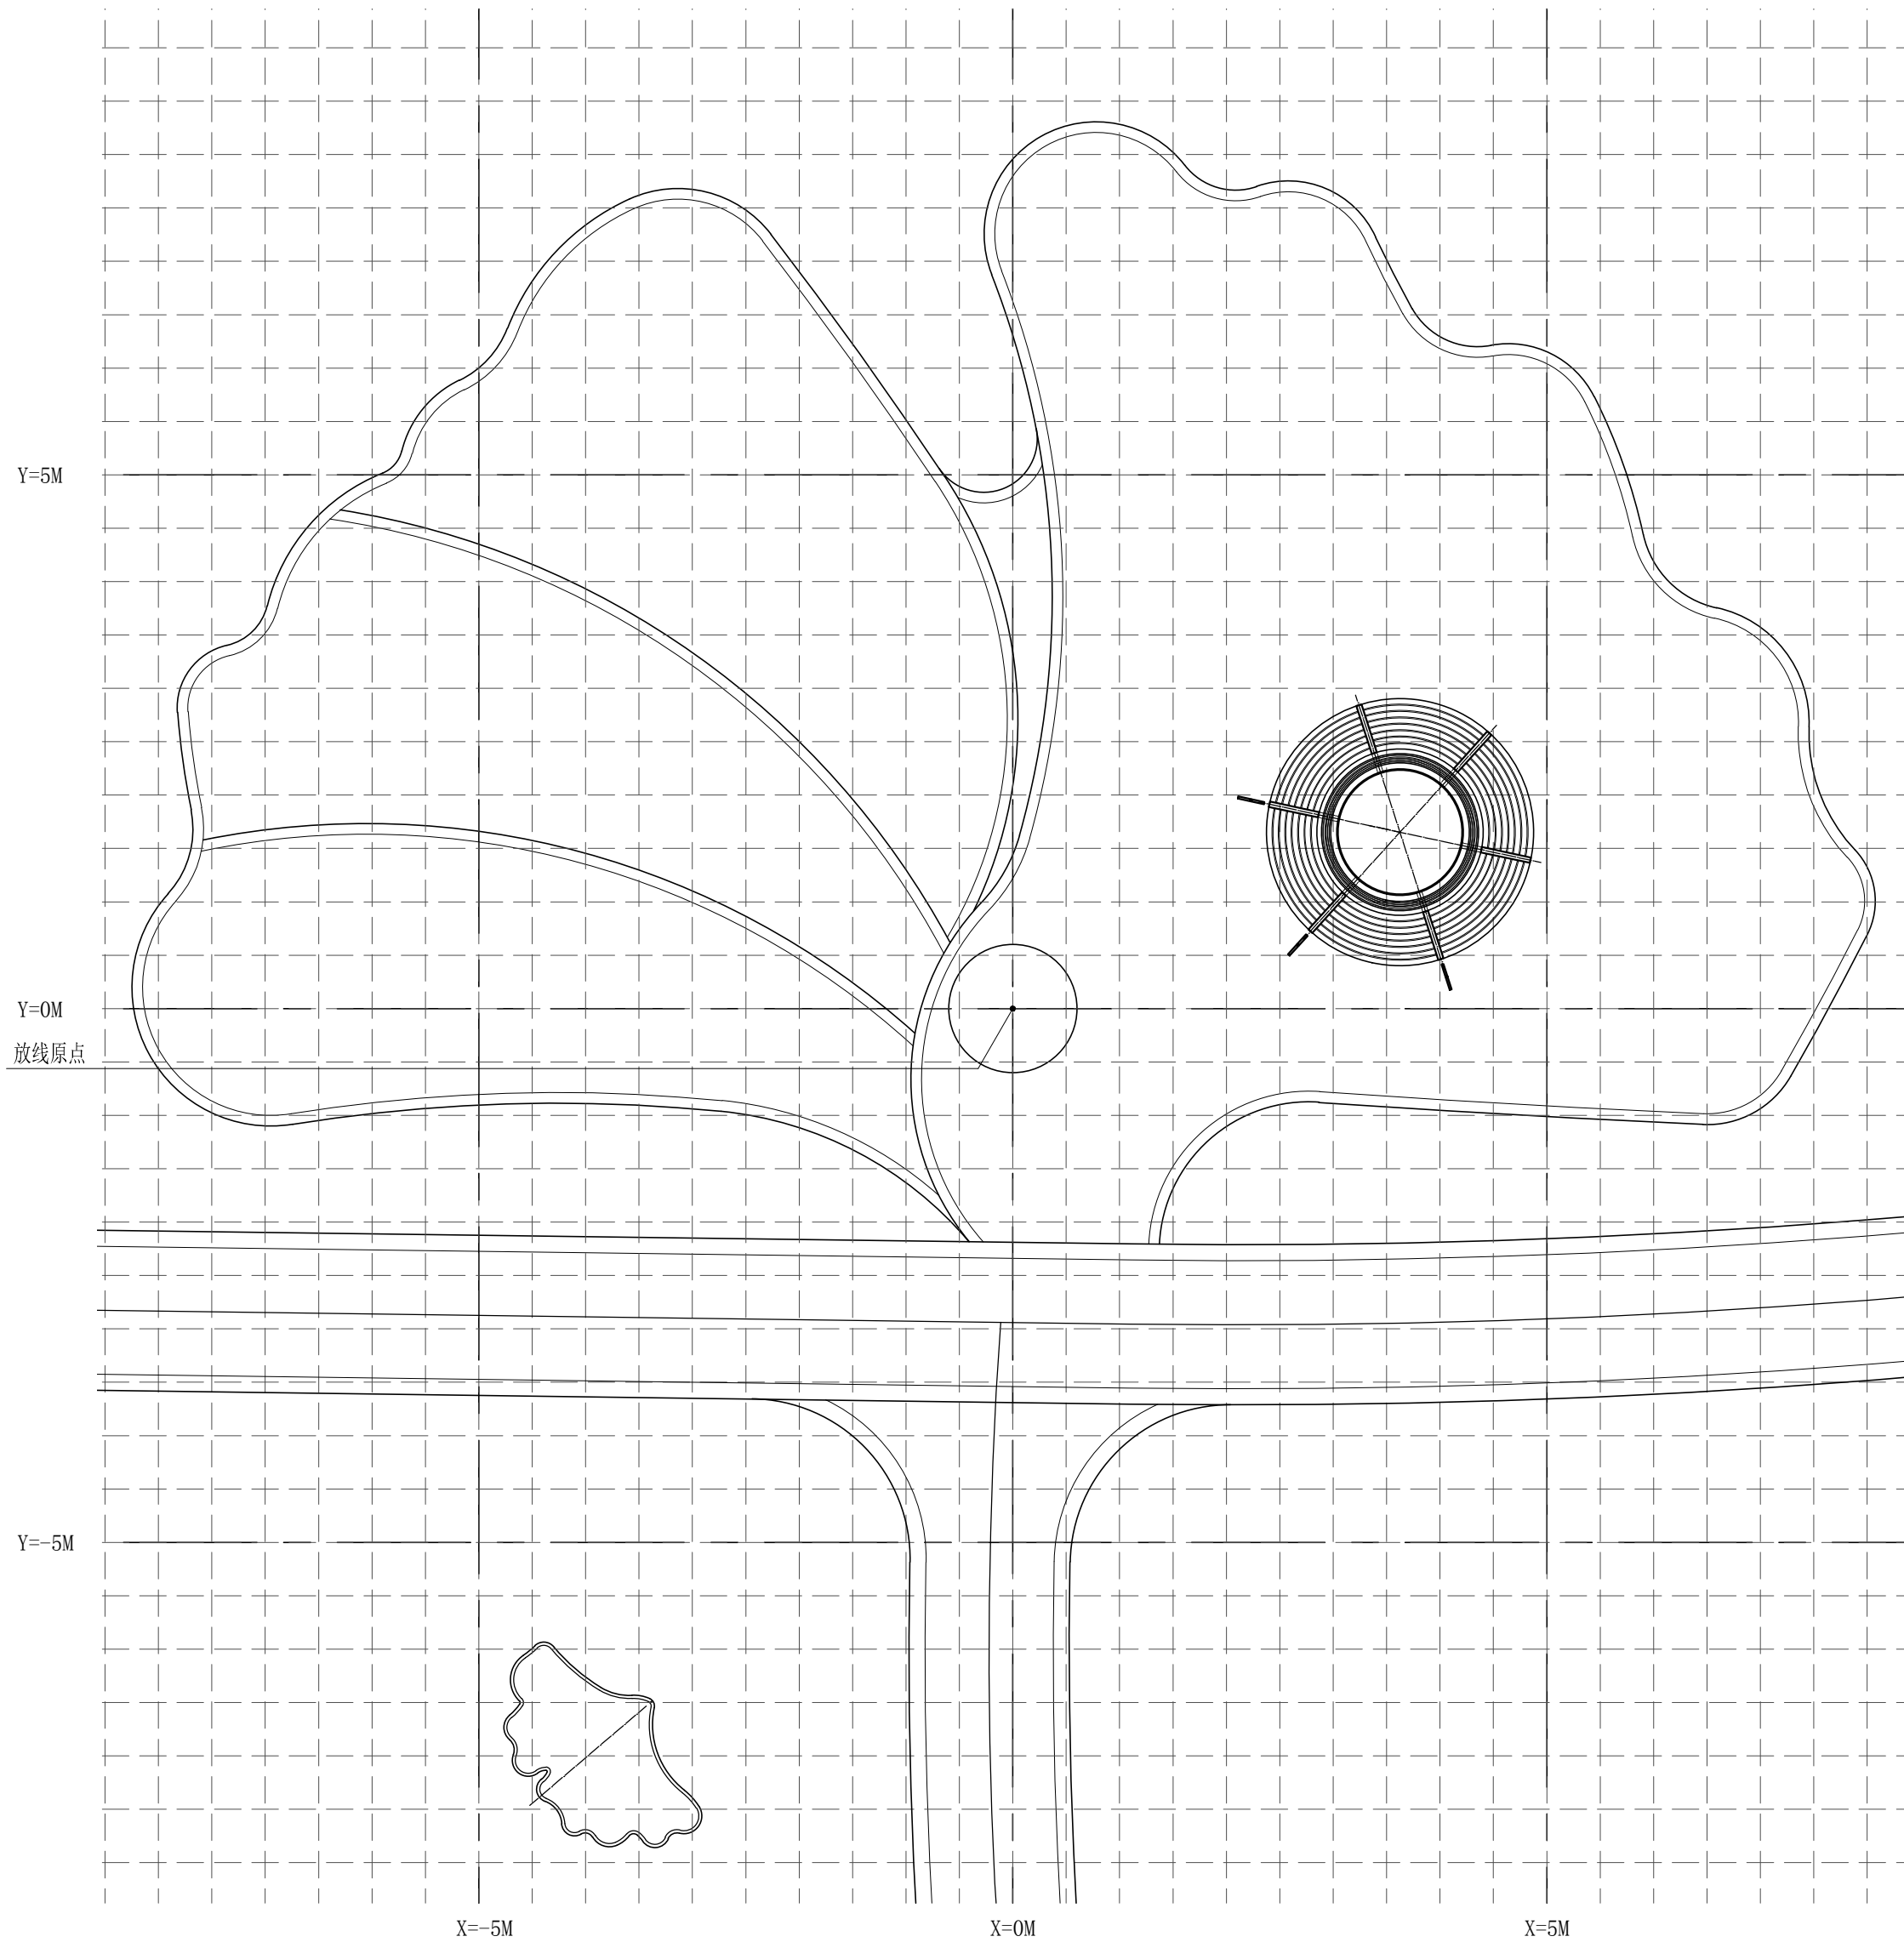


1 健身休憩网格定位平面图  
SCALE 1:50

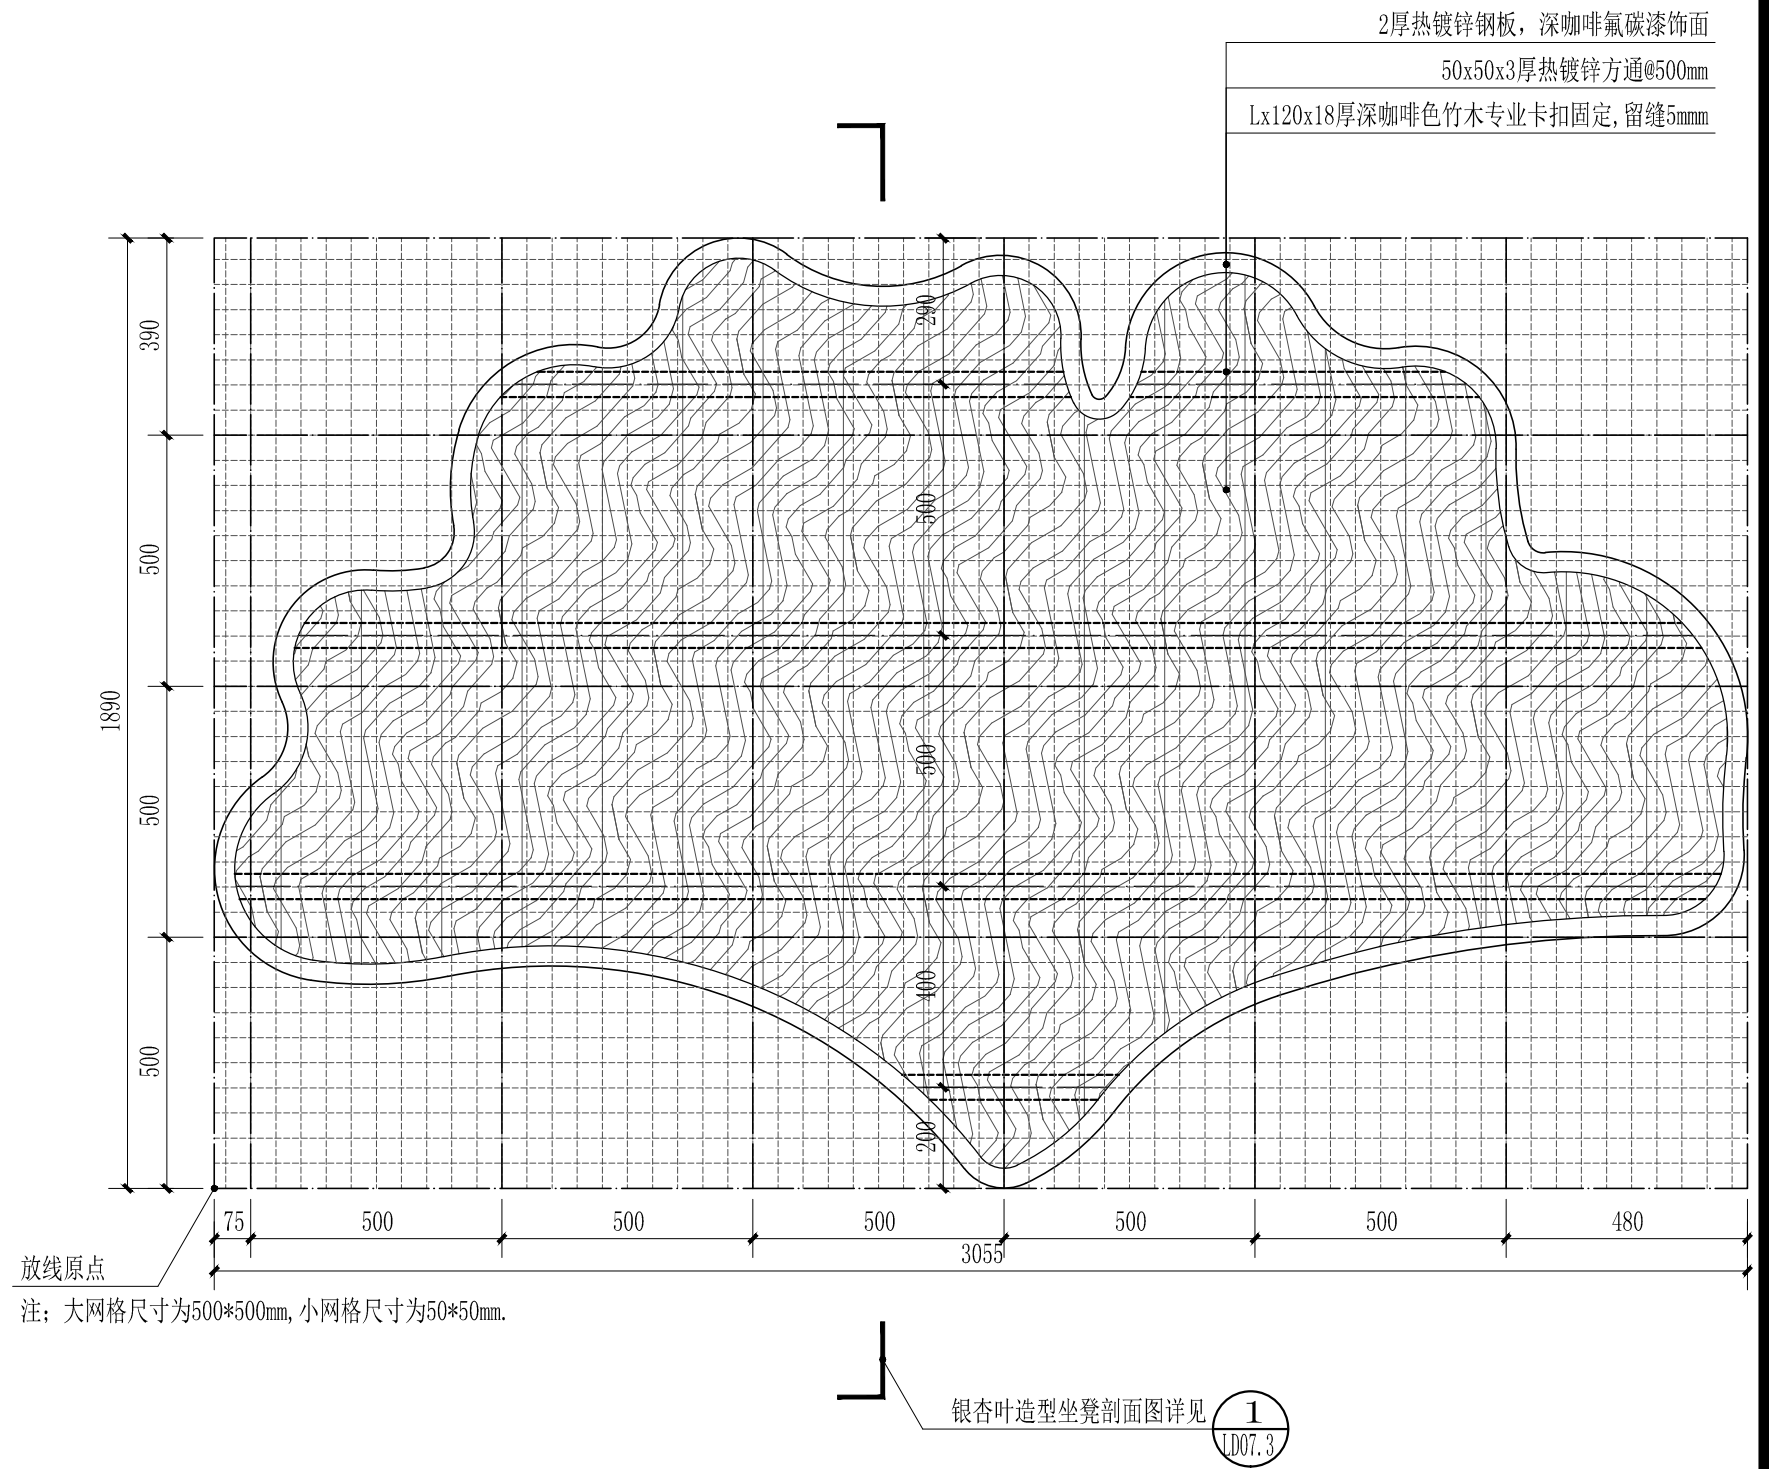

2 银杏叶造型坐凳放线平面图  
SCALE 1:15

|                                                                              |                                                      |                                                                 |     |     |          |         |                      |         |  |
|------------------------------------------------------------------------------|------------------------------------------------------|-----------------------------------------------------------------|-----|-----|----------|---------|----------------------|---------|--|
| <div>林业调查规划设计出图<br/>专用章<br/>丙09-012<br/>中国林业工程建设协会</div> <div>出图专用章盖章处</div> | <div>施工图出图<br/>负责人<br/>王 宾</div> <div>发图负责人盖章处</div> | 上海品涟景观规划设计有限公司<br>Shanghai Pin Lian Landscape Planning Co. Ltd. |     |     |          | 工程名称    | 2024年崇明区港沿镇生态公益林抚育项目 |         |  |
|                                                                              |                                                      | Shanghai Pin Lian Landscape Planning Co. Ltd.                   |     |     |          | 项 目     |                      |         |  |
|                                                                              |                                                      | 审 定                                                             | 谢 彬 | 校 核 | 吴军花      | 健身休憩详图二 | 比 例                  |         |  |
|                                                                              |                                                      | 审 核                                                             | 王 宾 | 设 计 | 林竹清      |         | 图 号                  | LD06. 2 |  |
| 项目负责人                                                                        | 林竹清                                                  | 制 图                                                             | 林竹清 | 日 期 | 2025. 05 |         |                      |         |  |










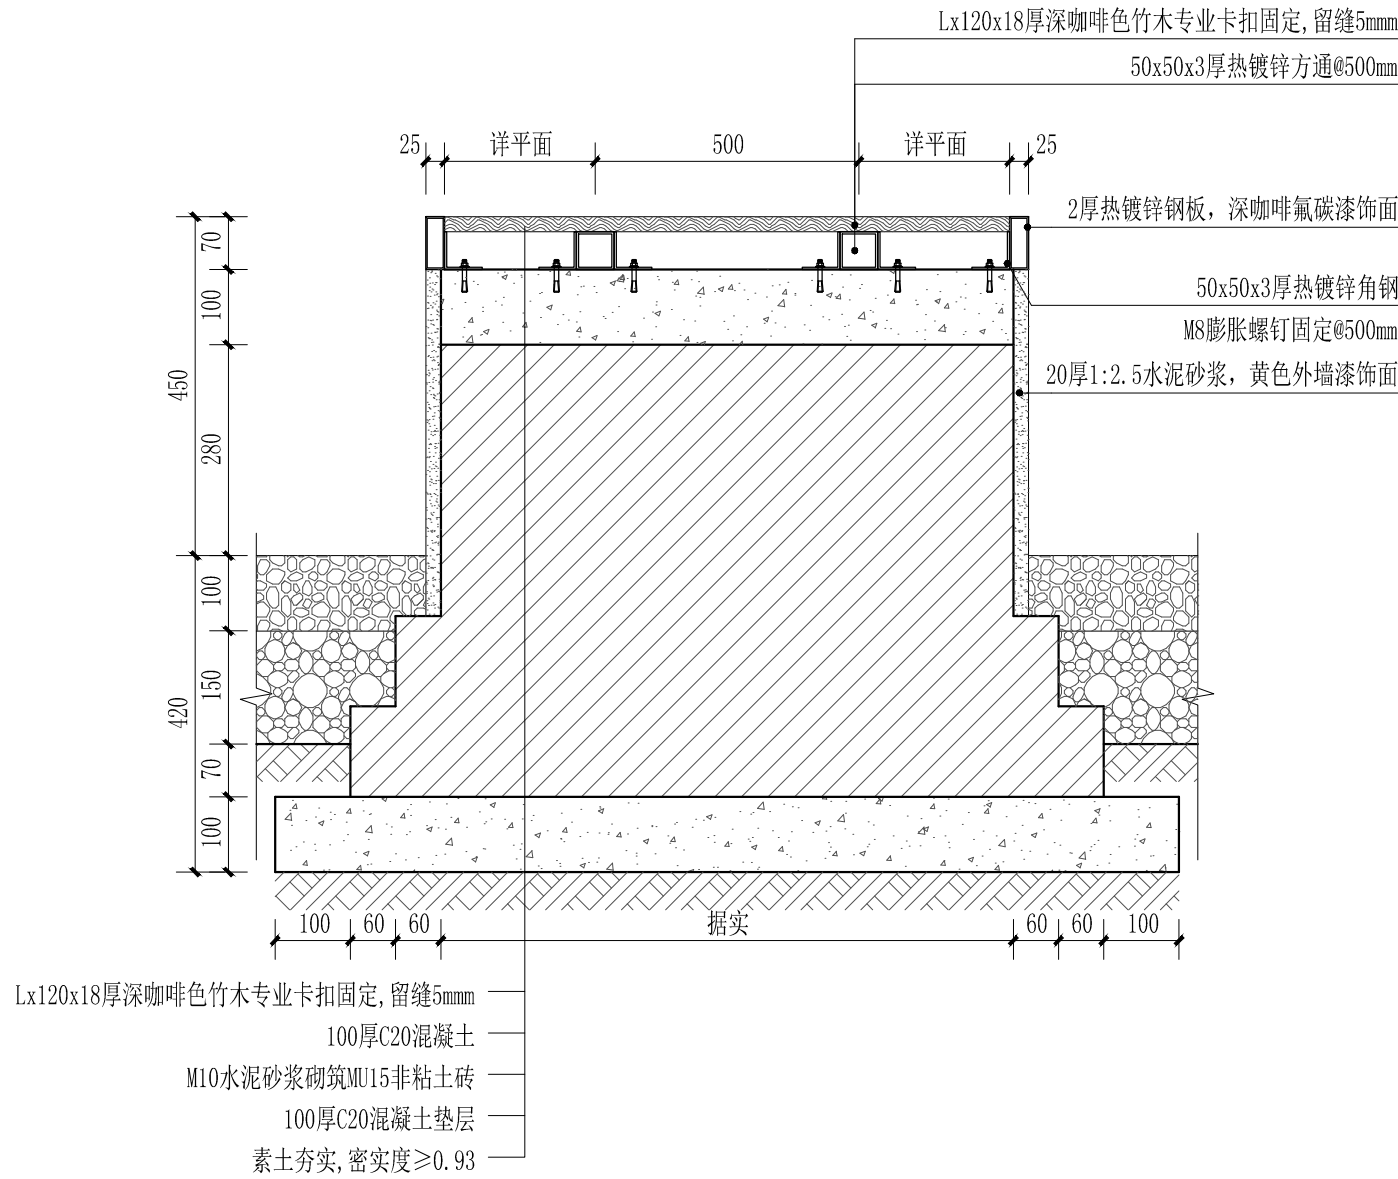

1 银杏叶造型坐凳剖面图  
SCALE 1:10

|                                                                              |                                                      |                                                                 |     |     |     |         |                      |     |          |
|------------------------------------------------------------------------------|------------------------------------------------------|-----------------------------------------------------------------|-----|-----|-----|---------|----------------------|-----|----------|
| <div>林业调查规划设计出图<br/>专用章<br/>丙09-012<br/>中国林业工程建设协会</div> <div>出图专用章盖章处</div> | <div>施工图出图<br/>负责人<br/>王 宾</div> <div>发图负责人盖章处</div> | 上海品涟景观规划设计有限公司<br>Shanghai Pin Lian Landscape Planning Co. Ltd. |     |     |     | 工程名称    | 2024年崇明区港沿镇生态公益林抚育项目 |     |          |
|                                                                              |                                                      |                                                                 |     |     |     | 项 目     |                      |     |          |
|                                                                              |                                                      | 审 定                                                             | 谢 彬 | 校 核 | 吴军花 | 健身休憩详图三 |                      | 比 例 |          |
|                                                                              |                                                      | 审 核                                                             | 王 宾 | 设 计 | 林竹清 |         |                      | 图 号 | LD06. 3  |
|                                                                              |                                                      | 项目负责人                                                           | 林竹清 | 制 图 | 林竹清 |         |                      | 日 期 | 2025. 05 |




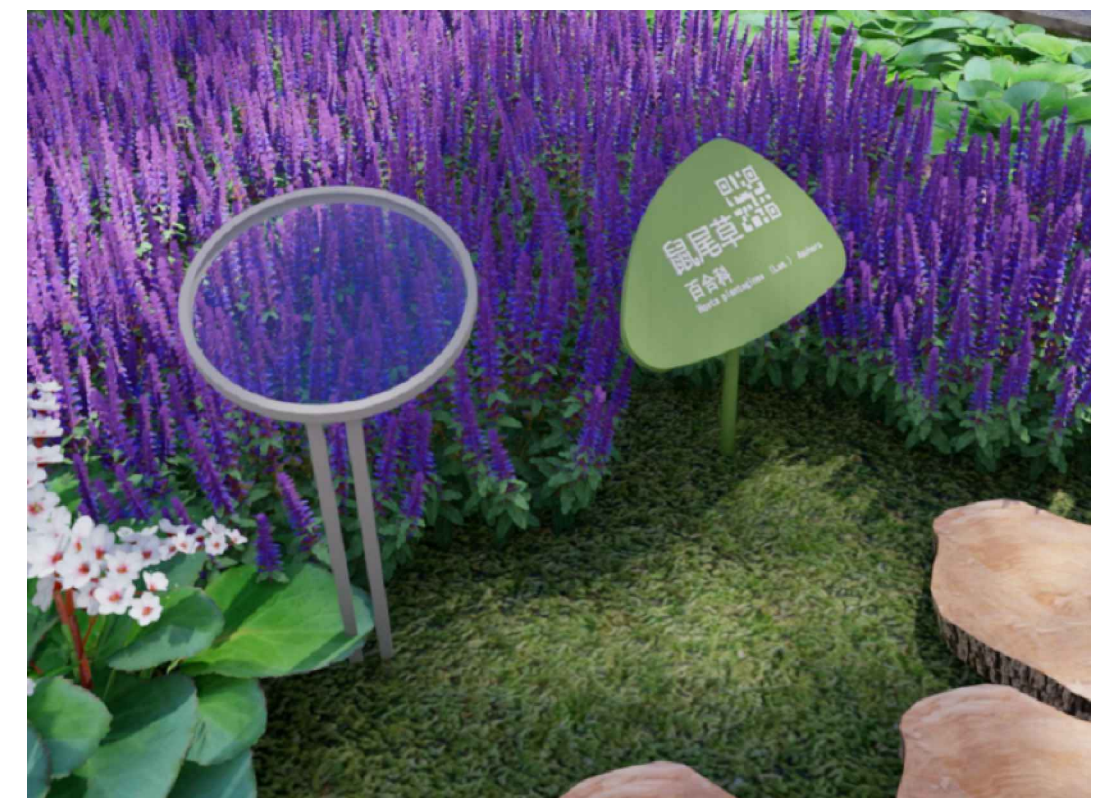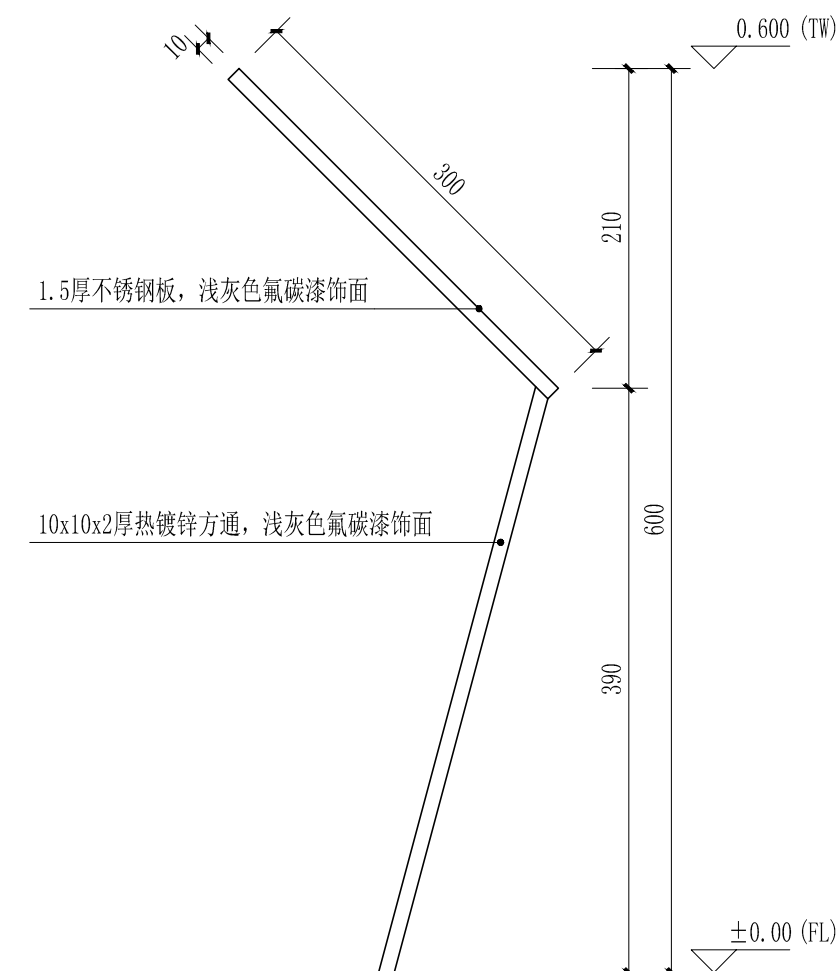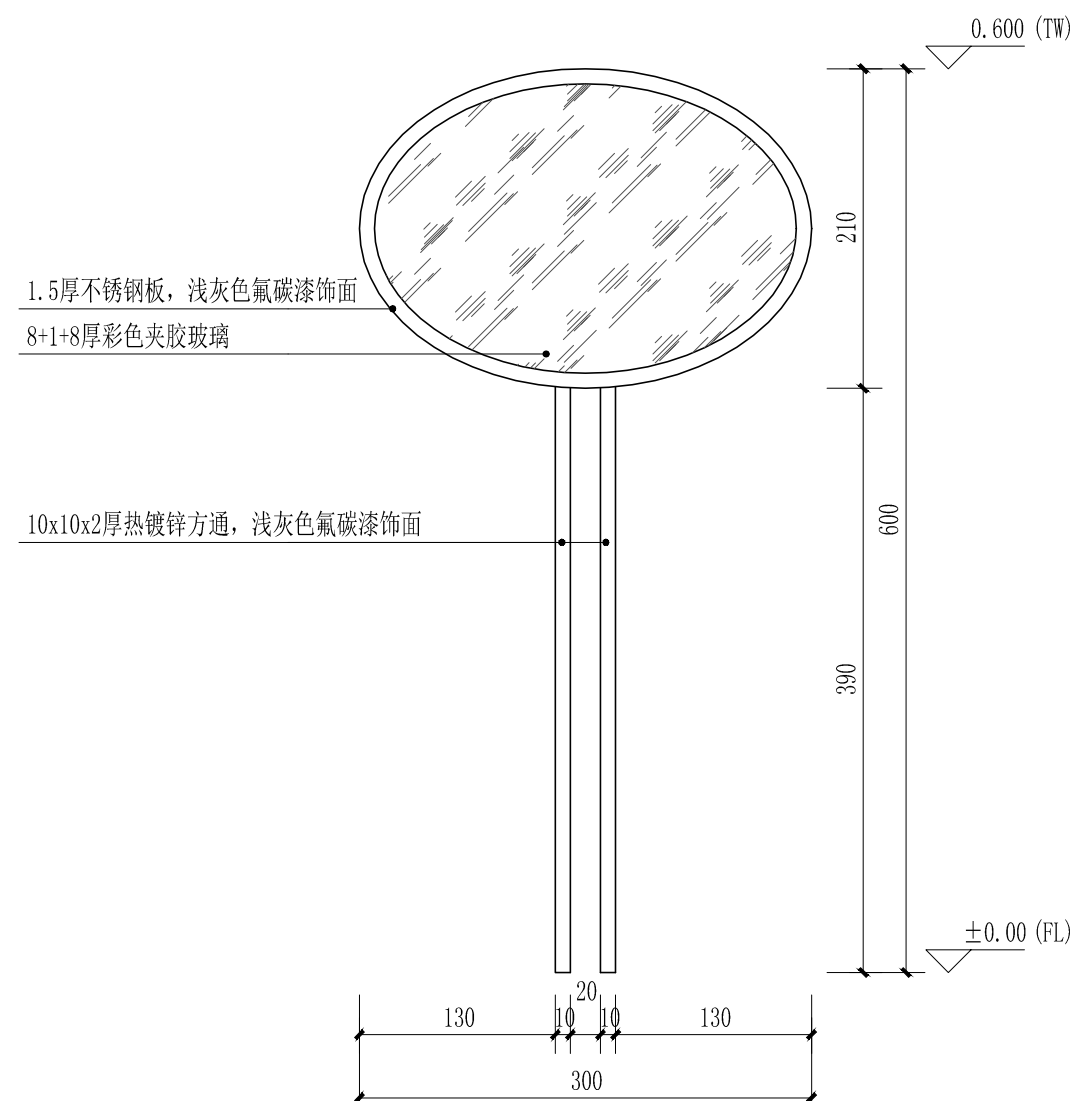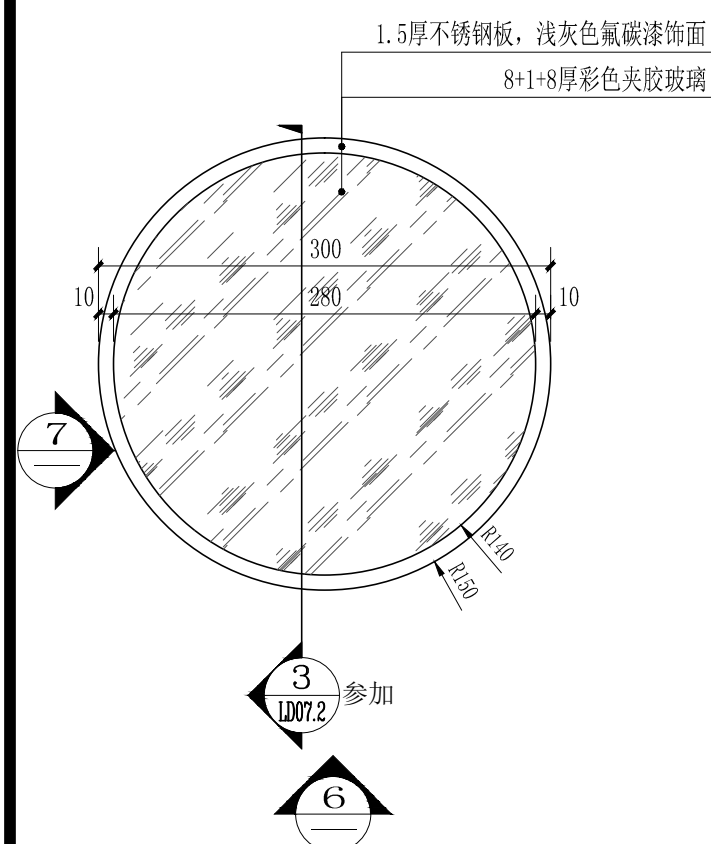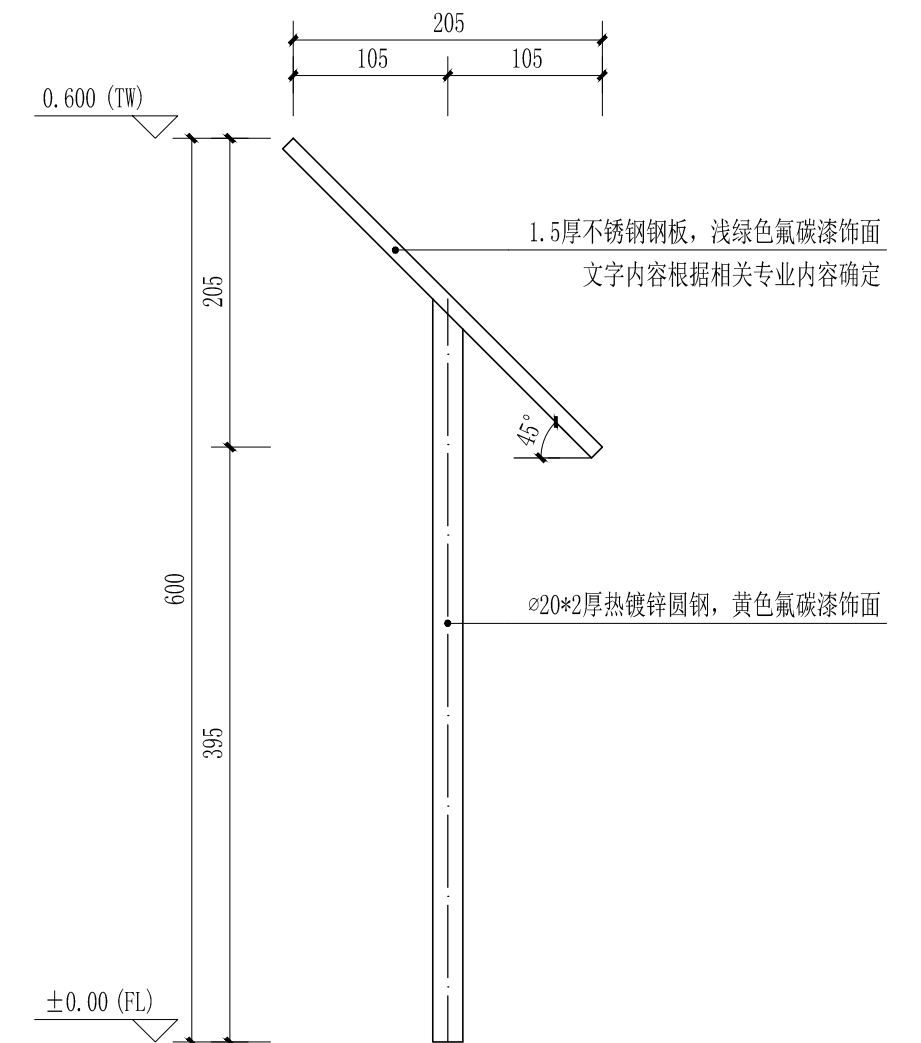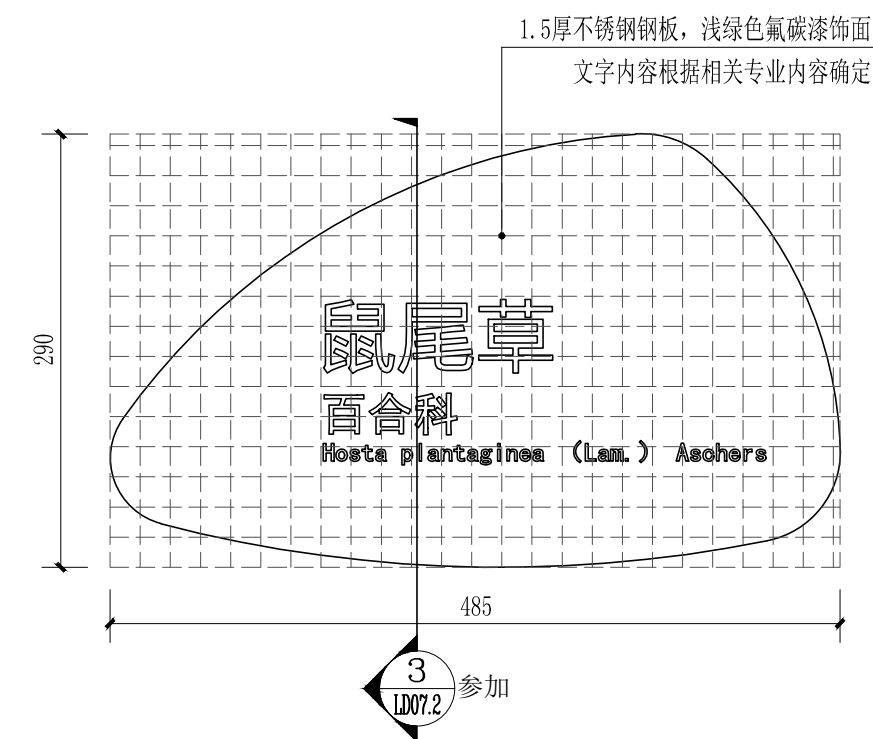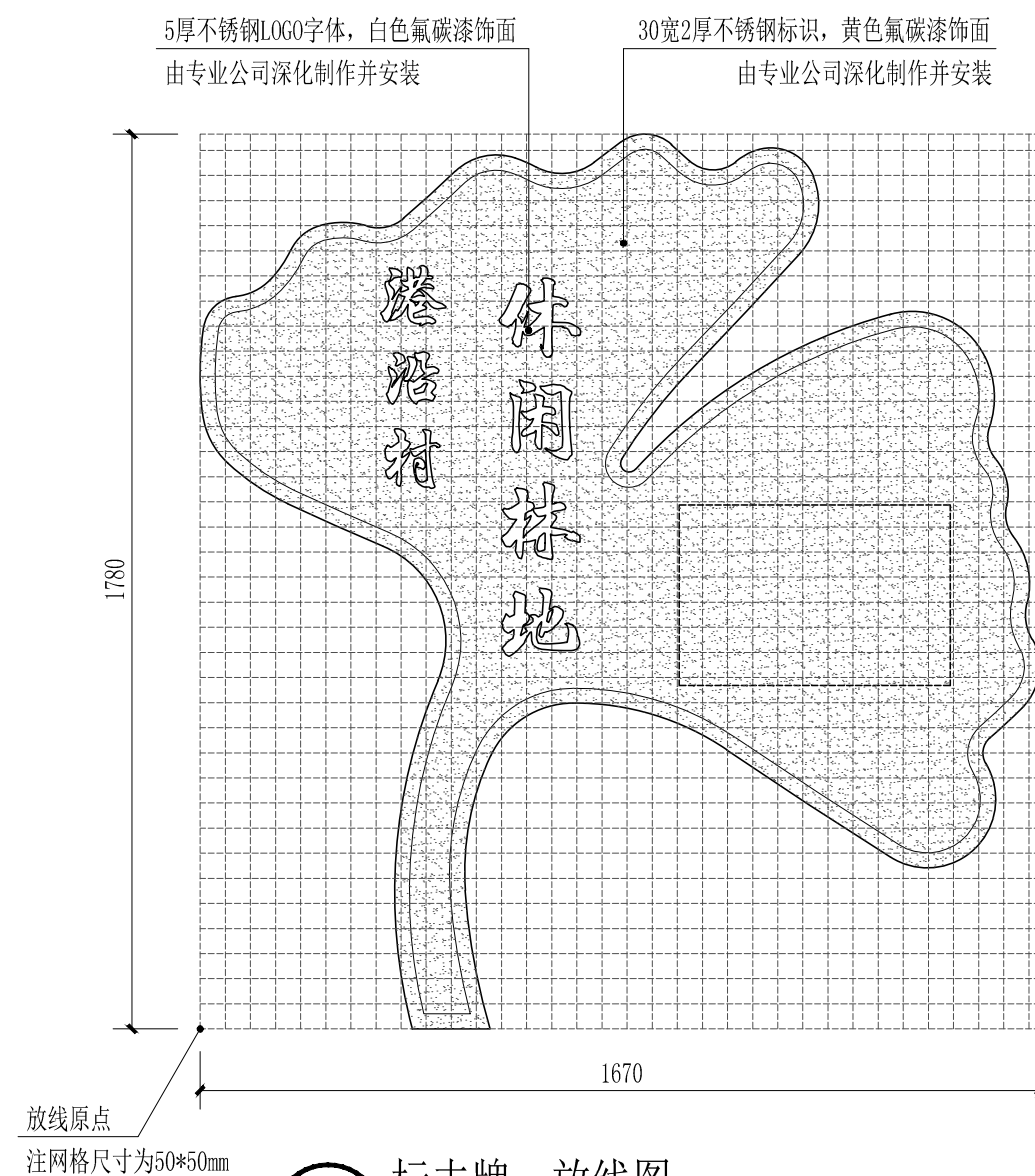


注：文创内容专业公司二次深化制作。

|                                                                                       |                                                                                       |                                                                 |     |     |     |        |                      |         |  |
|---------------------------------------------------------------------------------------|---------------------------------------------------------------------------------------|-----------------------------------------------------------------|-----|-----|-----|--------|----------------------|---------|--|
|  |  | 上海品涟景观规划设计有限公司<br>Shanghai Pin Lian Landscape Planning Co. Ltd. |     |     |     | 工程名称   | 2024年崇明区港沿镇生态公益林抚育项目 |         |  |
|                                                                                       |                                                                                       |                                                                 |     |     |     | 项 目    |                      |         |  |
| 出图专用章盖章处                                                                              | 发图负责人盖章处                                                                              | 审 定                                                             | 谢 彬 | 校 核 | 吴军花 | 标志牌详图一 | 比 例                  |         |  |
|                                                                                       |                                                                                       | 审 核                                                             | 王 宾 | 设 计 | 林竹清 |        | 图 号                  | LD07.1  |  |
|                                                                                       |                                                                                       | 项目负责人                                                           | 林竹清 | 制 图 | 林竹清 |        | 日 期                  | 2025.05 |  |




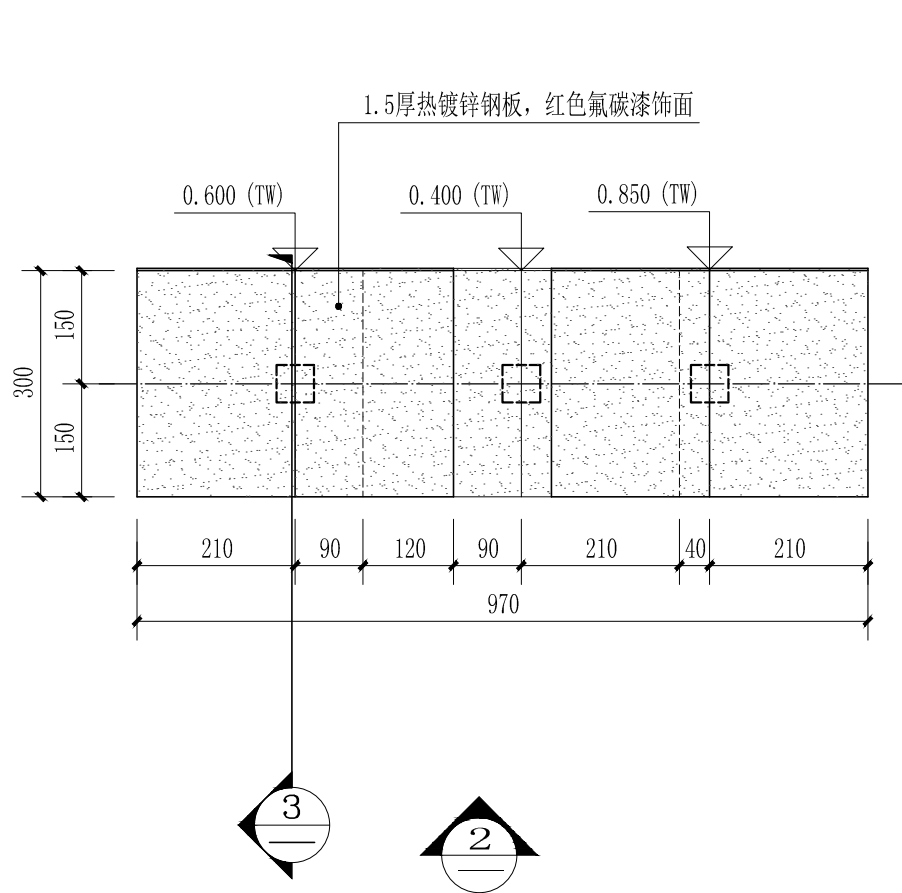


1 标志牌三平面图  
SCALE 1:10

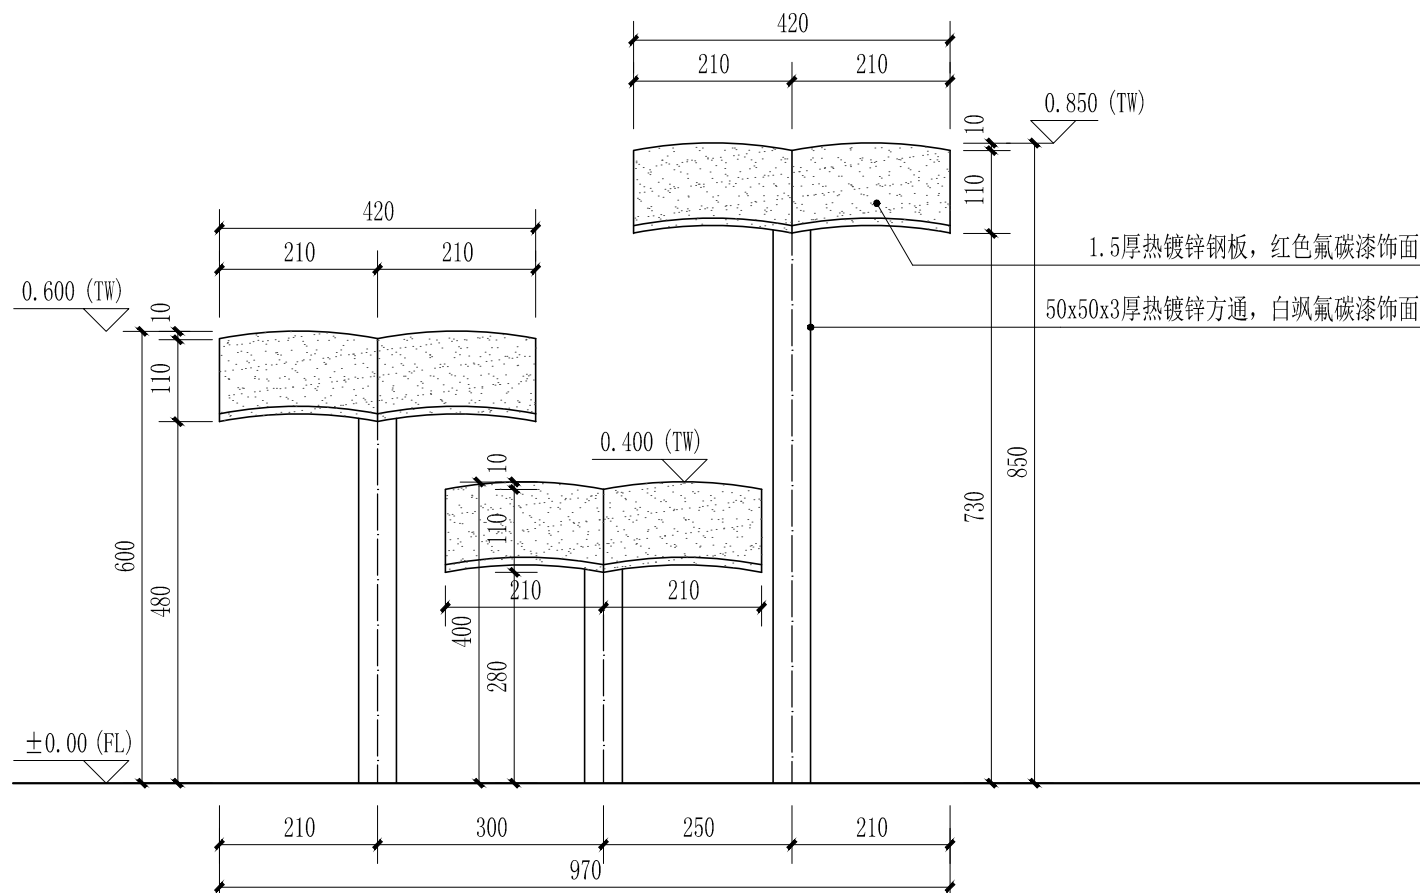


2 标志牌三立面图  
SCALE 1:10

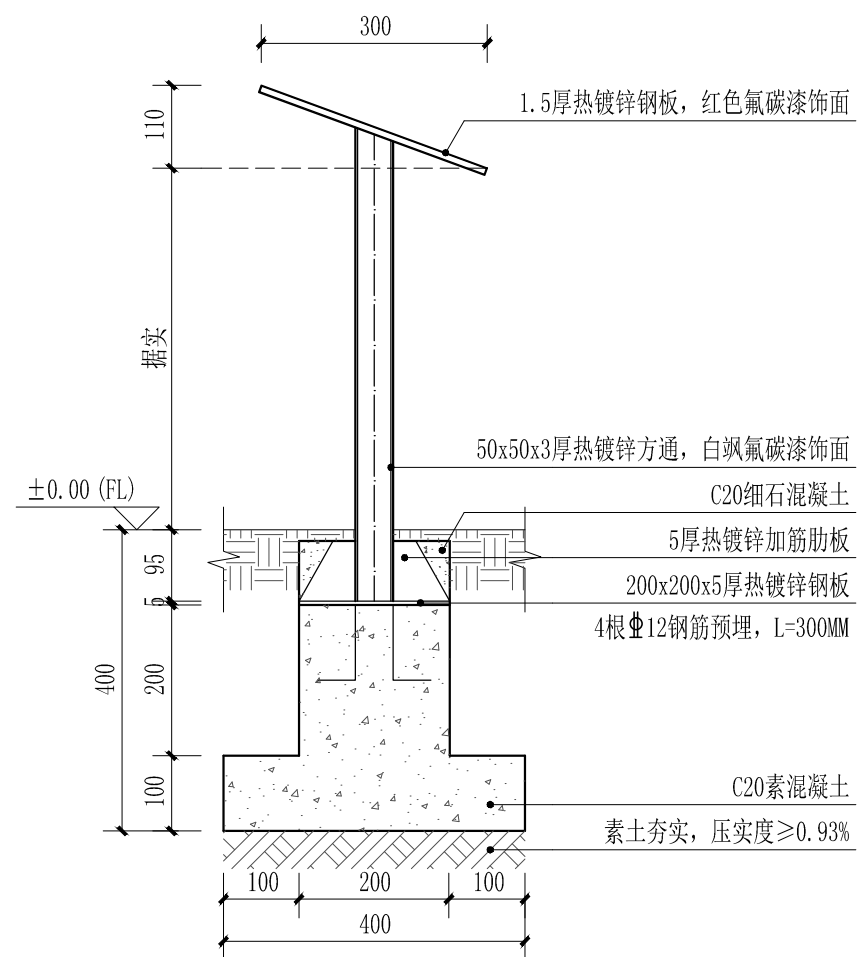

3 标志牌三剖面图  
SCALE 1:10

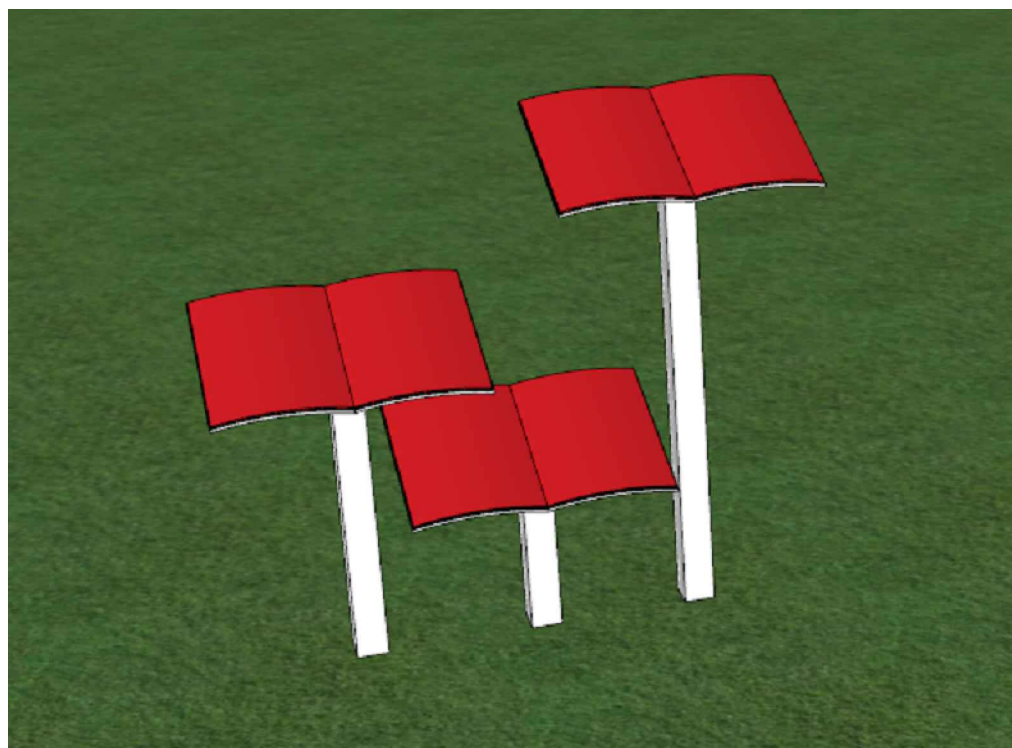


4 标志牌三效果图  
SCALE 1:10

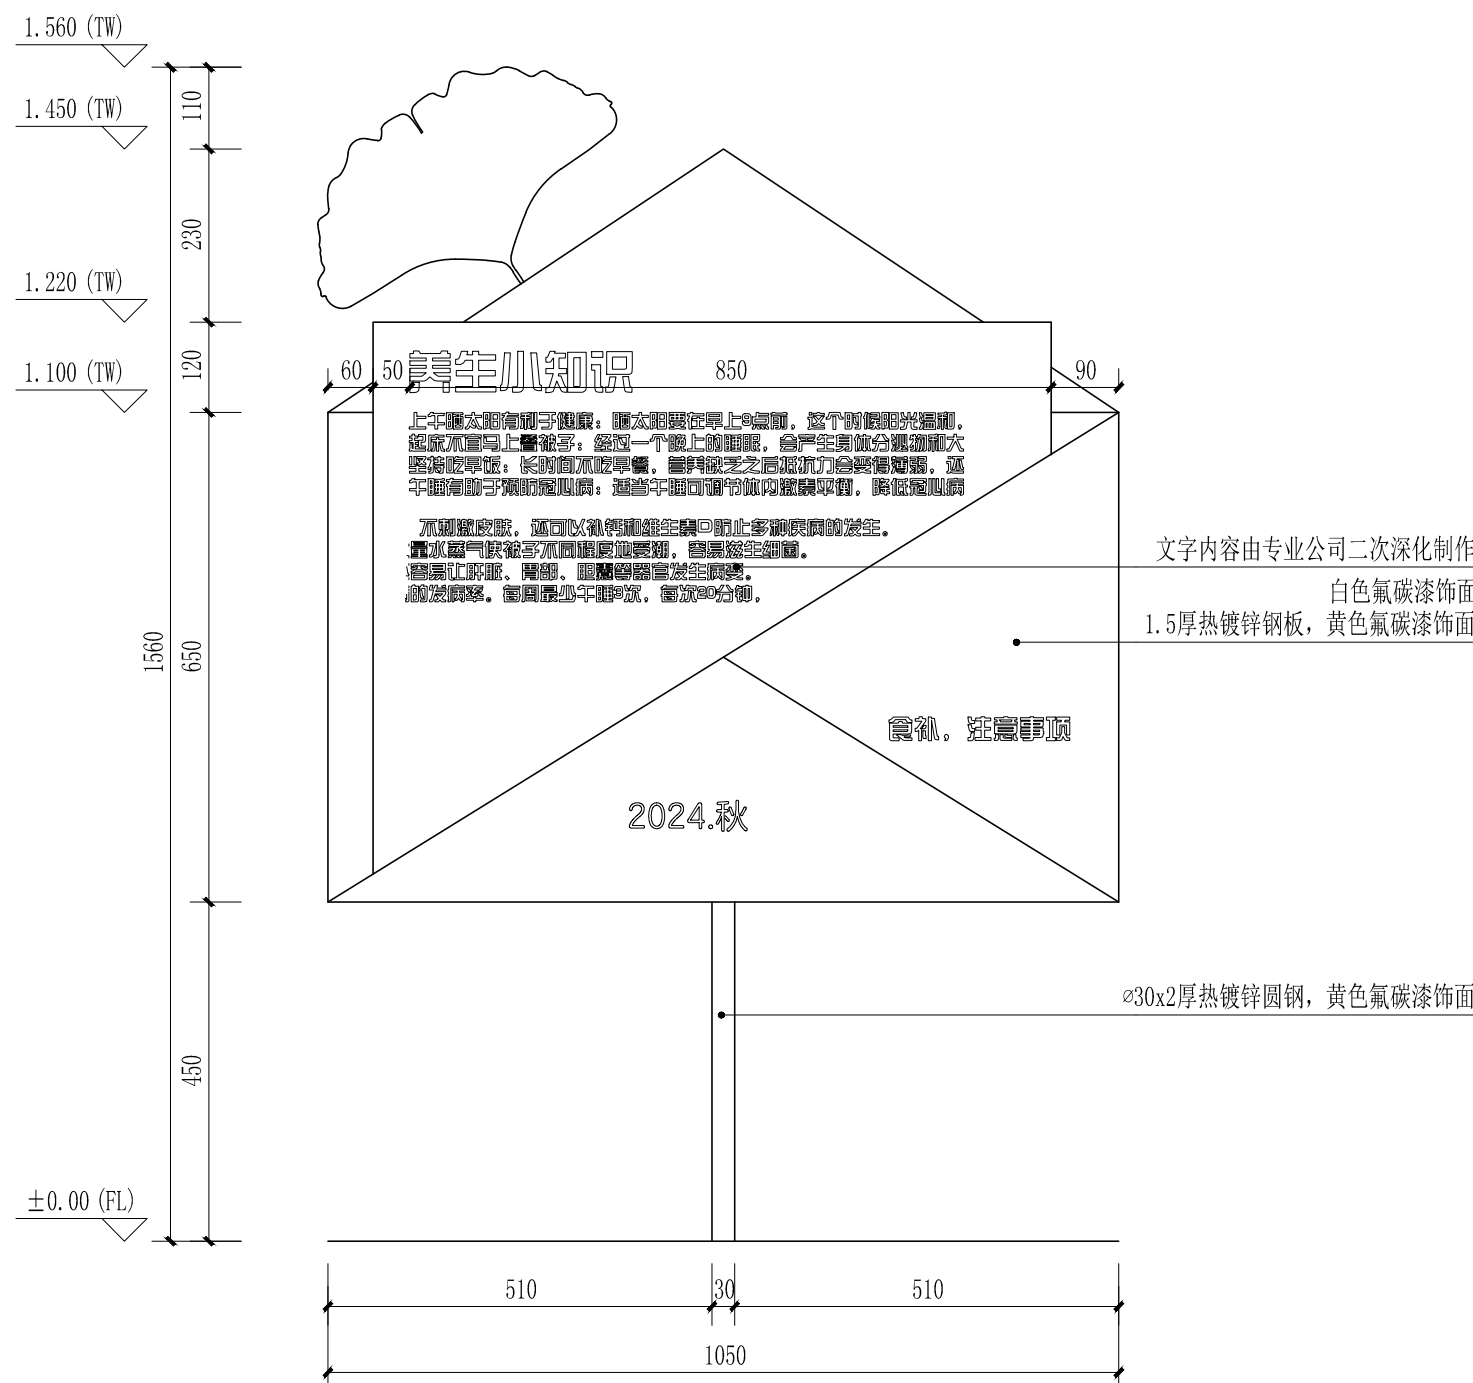

6 标志牌四立面图  
SCALE 1:10



6 标志牌四效果图  
SCALE 1:10

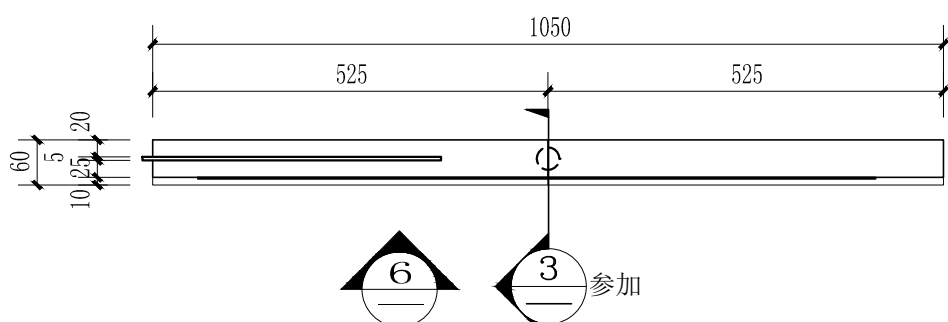


5 标志牌四平面图  
SCALE 1:10


注：文创内容专业公司二次深化制作。

|                                                                                       |                                                                                       |                                                                 |     |       |     |        |                      |     |          |         |
|---------------------------------------------------------------------------------------|---------------------------------------------------------------------------------------|-----------------------------------------------------------------|-----|-------|-----|--------|----------------------|-----|----------|---------|
|  |  | 上海品连景观规划设计有限公司<br>Shanghai Pin Lian Landscape Planning Co. Ltd. |     |       |     | 工程名称   | 2024年崇明区港沿镇生态公益林抚育项目 |     |          |         |
|                                                                                       |                                                                                       | Shanghai Pin Lian Landscape Planning Co. Ltd.                   |     |       |     | 项 目    |                      |     |          |         |
|                                                                                       |                                                                                       | 审 定                                                             | 谢 彬 | 校 核   | 吴军花 | 标志牌详图二 |                      |     | 比 例      |         |
|                                                                                       |                                                                                       | 审 核                                                             | 王 宾 | 设 计   | 林竹清 |        |                      |     | 图 号      | LD07. 2 |
| 出图专用章盖章处                                                                              |                                                                                       | 发图负责人盖章处                                                        |     | 项目负责人 | 林竹清 | 制 图    | 林竹清                  | 日 期 | 2025. 05 |         |




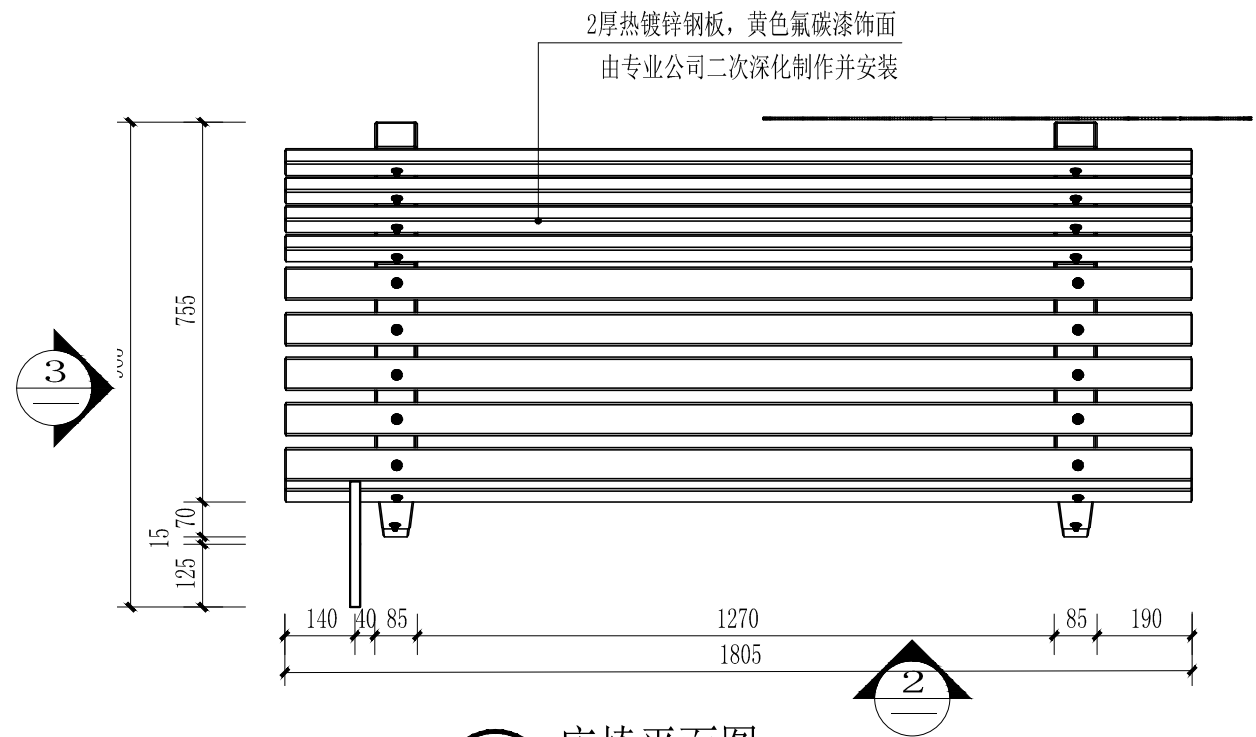

1 座椅平面图  
SCALE 1:15

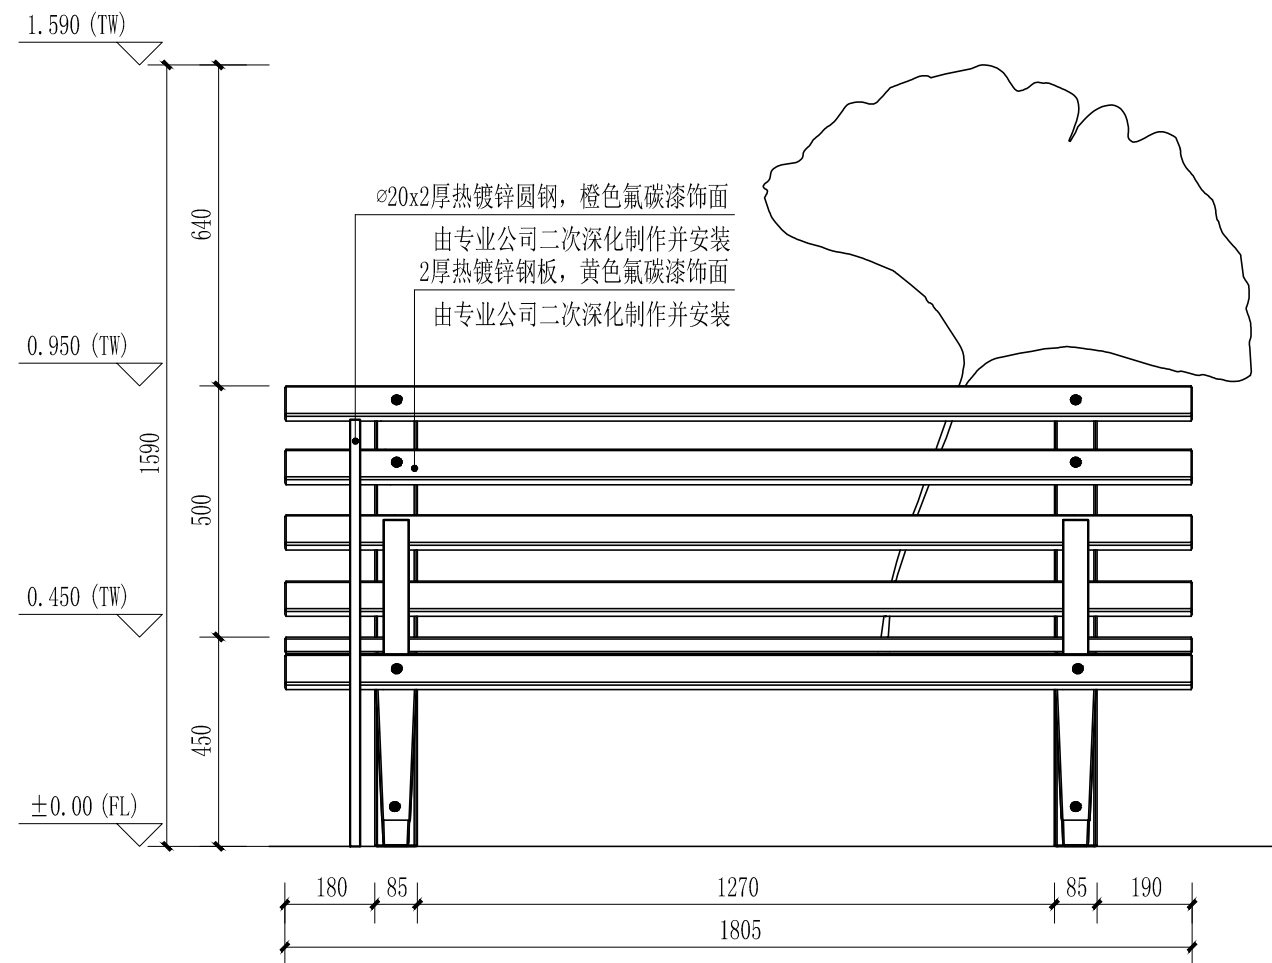

2 座椅正立面图  
SCALE 1:15

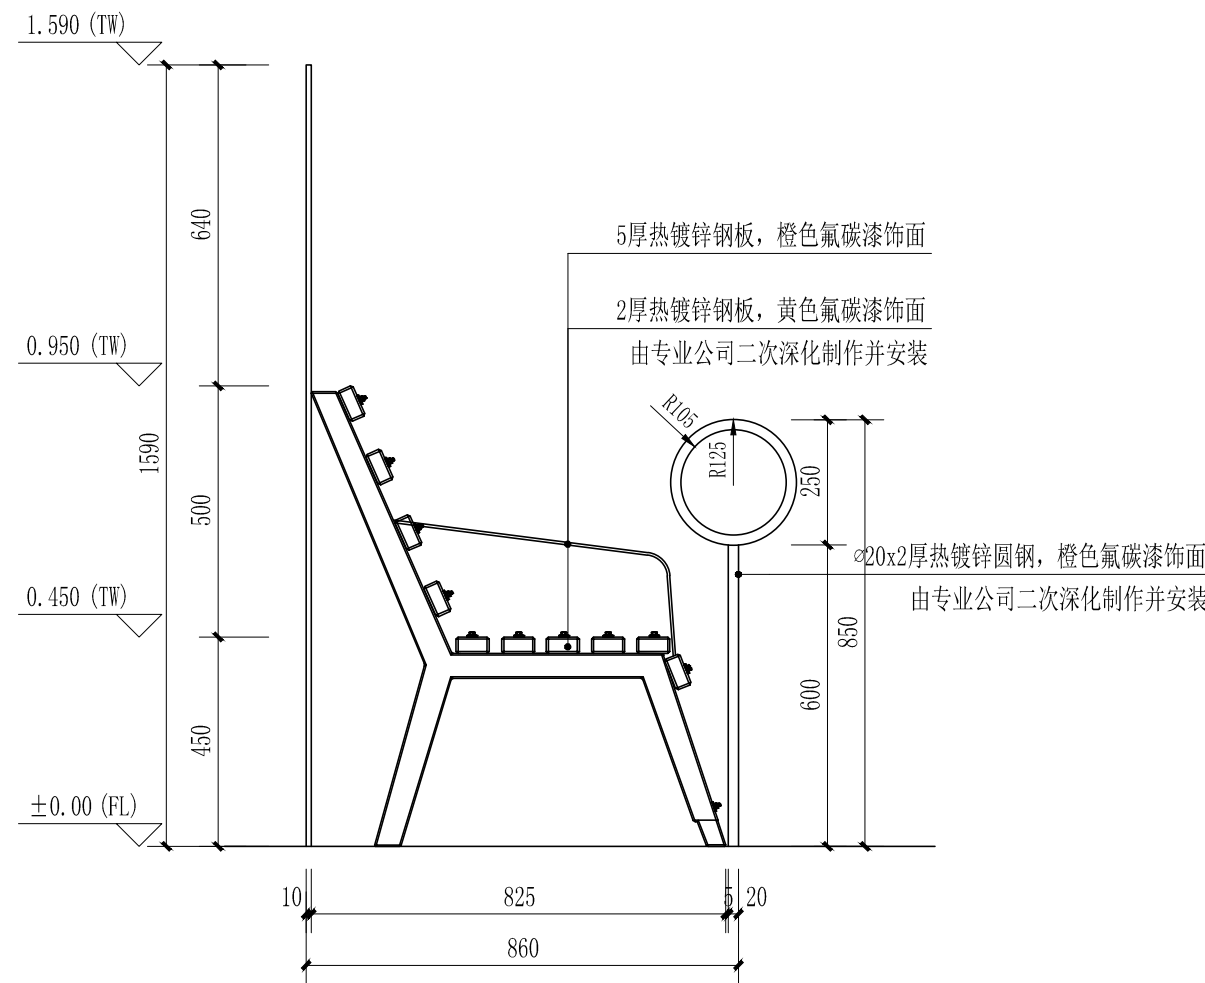

3 座椅侧立面图  
SCALE 1:15




3 标志牌四、座椅效果图  
SCALE -


注：文创内容专业公司二次深化制作。

|          |  |                                                                 |     |       |     |        |                      |     |         |        |
|----------|--|-----------------------------------------------------------------|-----|-------|-----|--------|----------------------|-----|---------|--------|
|          |  | 上海品涟景观规划设计有限公司<br>Shanghai Pin Lian Landscape Planning Co. Ltd. |     |       |     | 工程名称   | 2024年崇明区港沿镇生态公益林抚育项目 |     |         |        |
|          |  | Shanghai Pin Lian Landscape Planning Co. Ltd.                   |     |       |     | 项 目    |                      |     |         |        |
|          |  | 审 定                                                             | 谢 彬 | 校 核   | 吴军花 | 标志牌详图三 |                      |     | 比 例     |        |
|          |  | 审 核                                                             | 王 宾 | 设 计   | 林竹清 |        |                      |     | 图 号     | LD07.3 |
| 出图专用章盖章处 |  | 发图负责人盖章处                                                        |     | 项目负责人 | 林竹清 | 制 图    | 林竹清                  | 日 期 | 2025.05 |        |




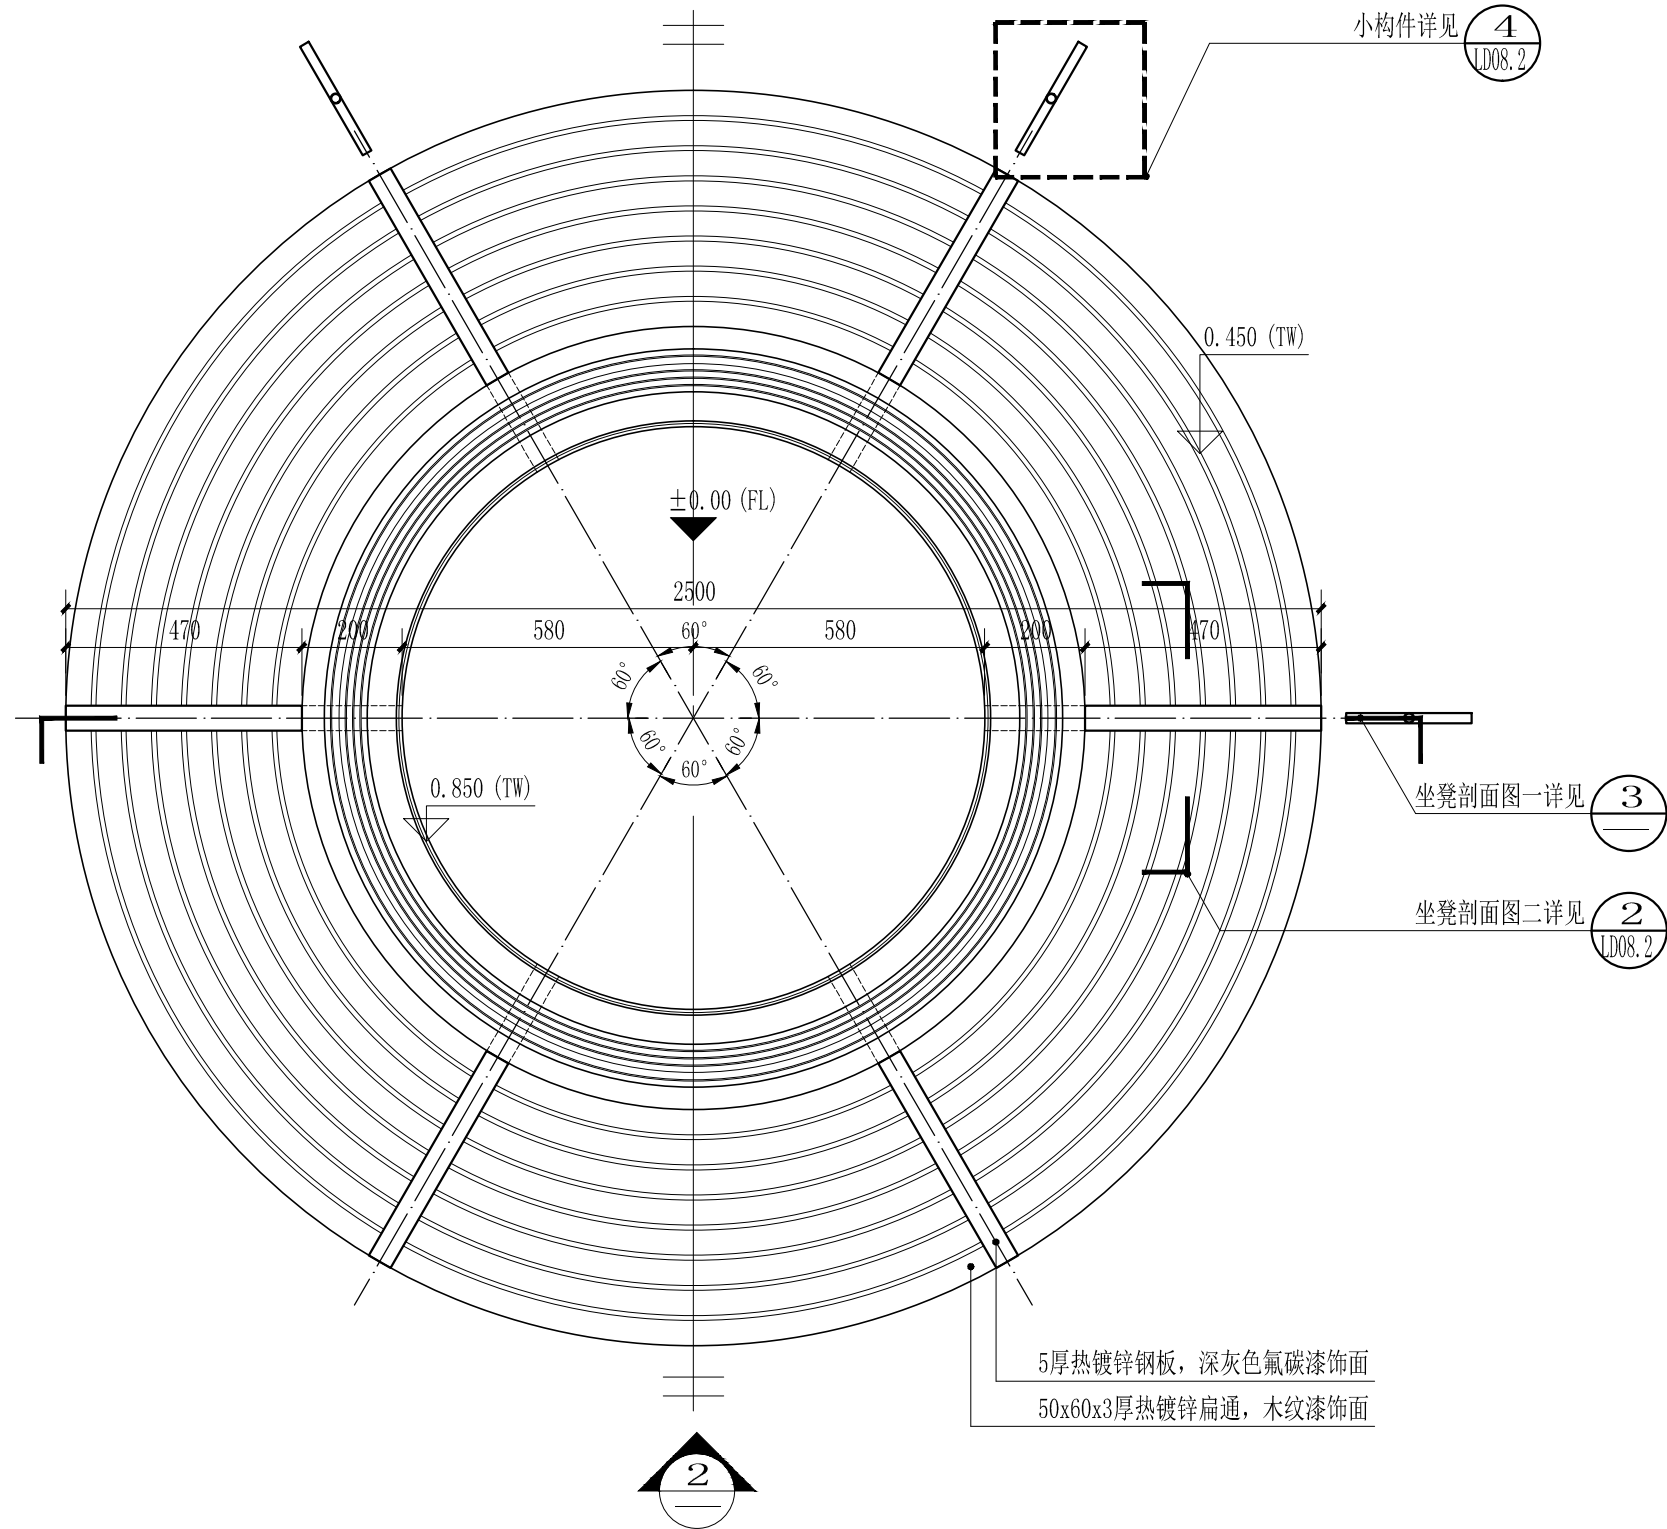

1 坐凳平面图  
SCALE 1:15

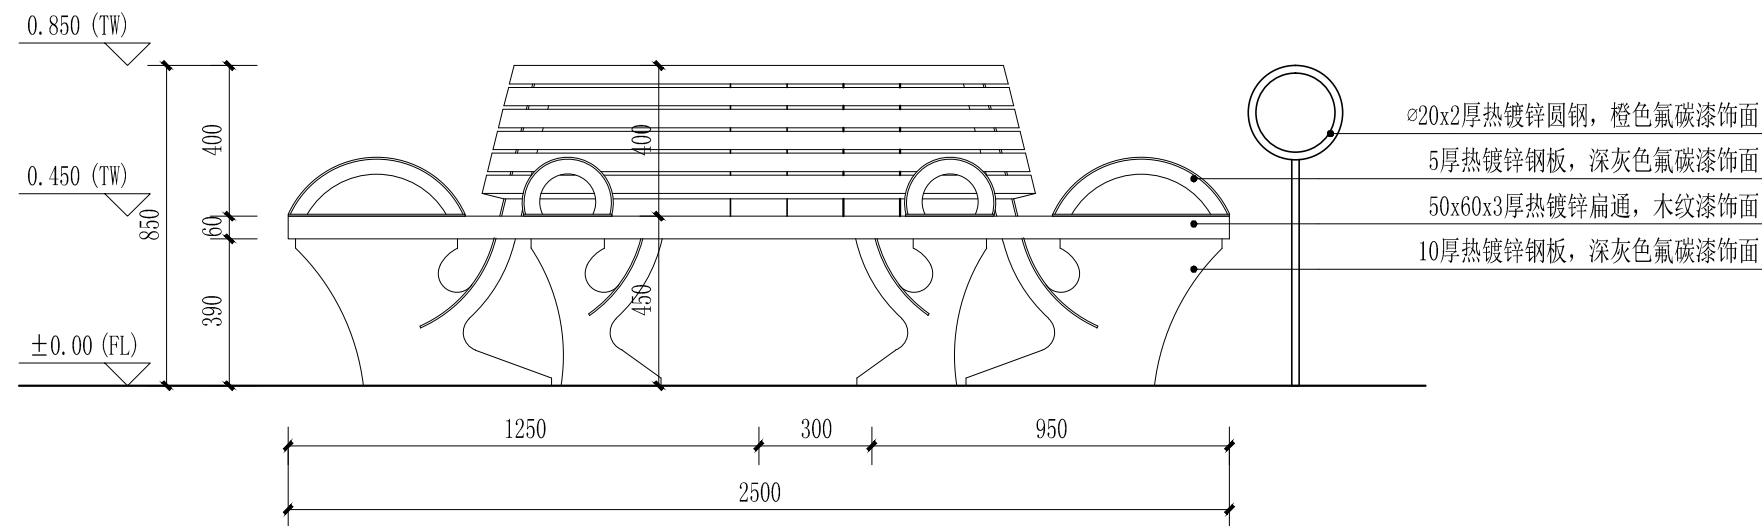


2 特色坐凳立面图  
SCALE 1:20

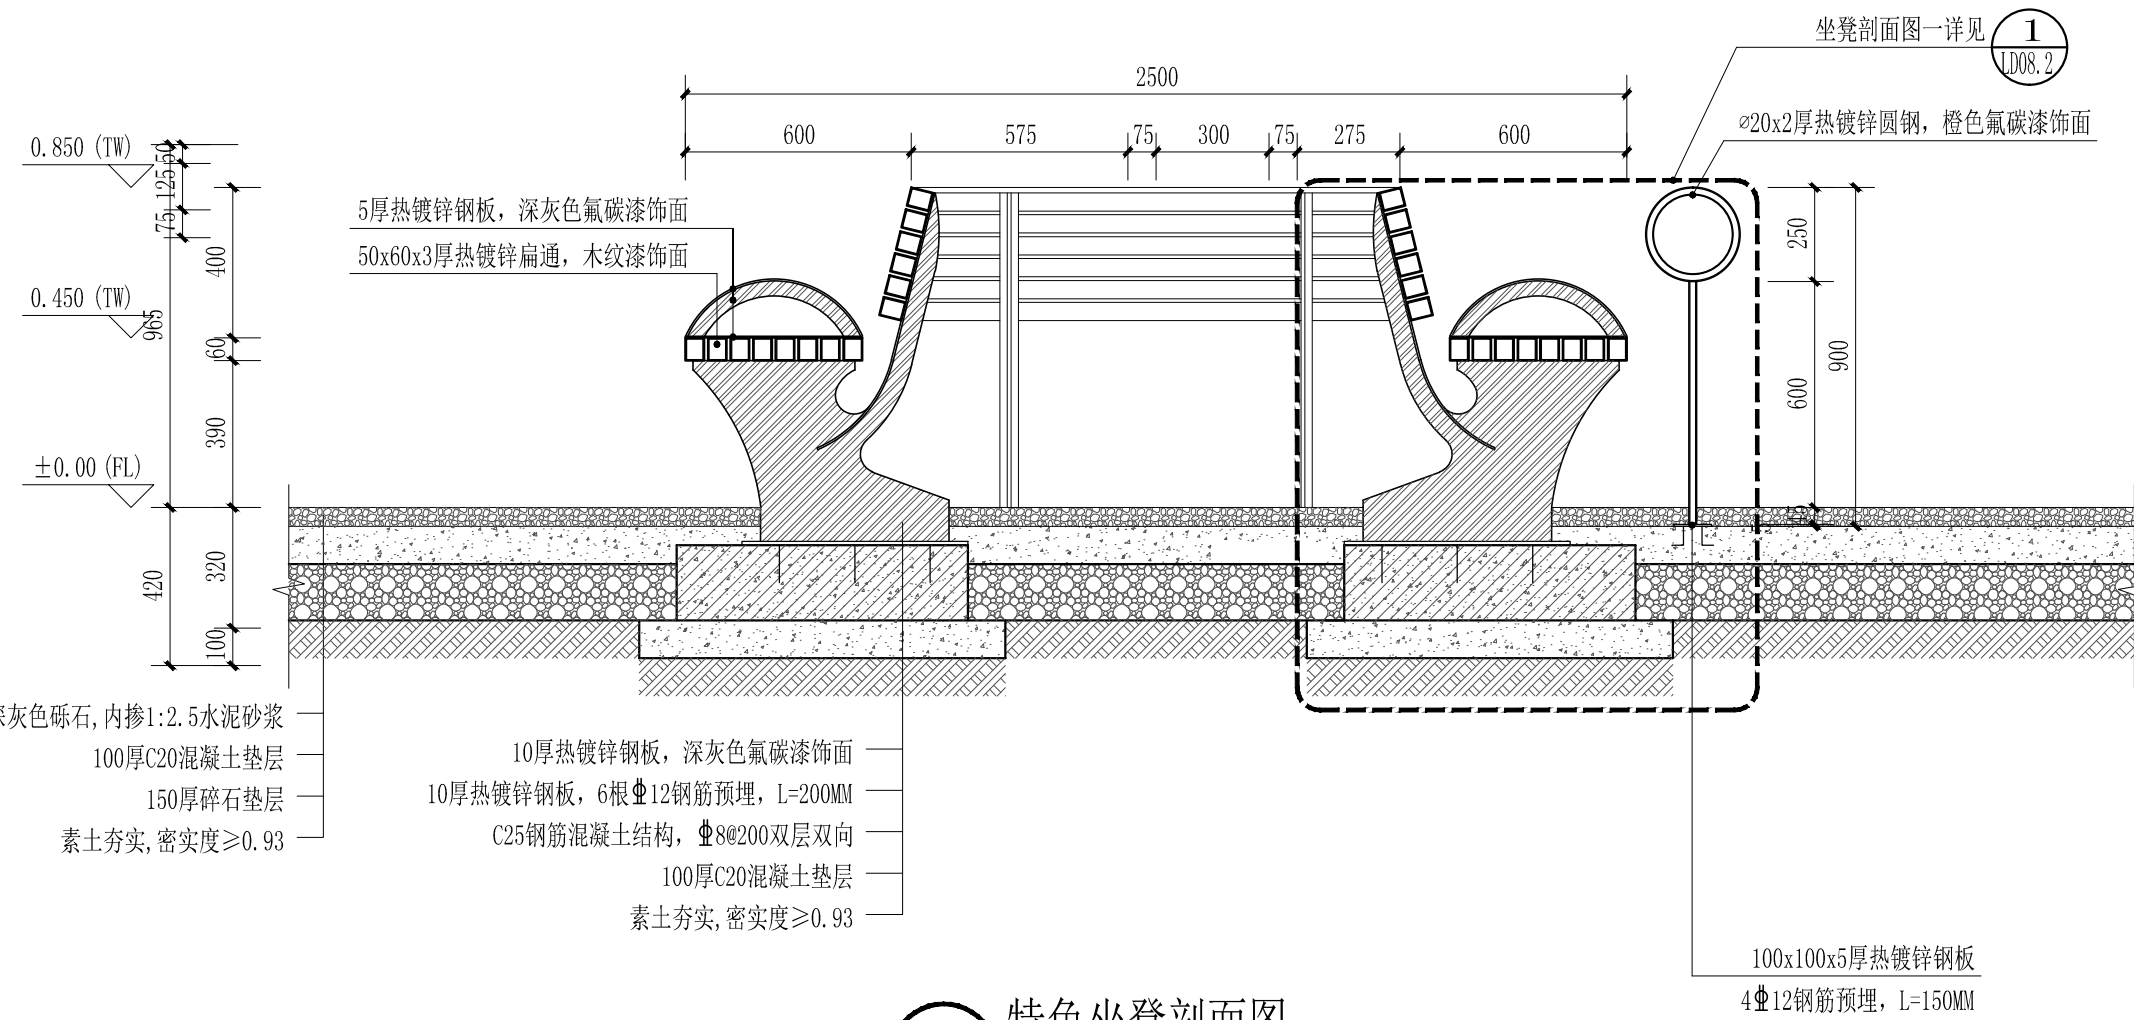


3 特色坐凳剖面图  
SCALE 1:20

|                                                                              |                                                      |                                                                 |     |     |     |         |                      |          |     |         |
|------------------------------------------------------------------------------|------------------------------------------------------|-----------------------------------------------------------------|-----|-----|-----|---------|----------------------|----------|-----|---------|
| <div>林业调查规划设计出图<br/>专用章<br/>丙09-012<br/>中国林业工程建设协会</div> <div>出图专用章盖章处</div> | <div>施工图出图<br/>负责人<br/>王 宾</div> <div>发图负责人盖章处</div> | 上海品连景观规划设计有限公司<br>Shanghai Pin Lian Landscape Planning Co. Ltd. |     |     |     | 工程名称    | 2024年崇明区港沿镇生态公益林抚育项目 |          |     |         |
|                                                                              |                                                      | Shanghai Pin Lian Landscape Planning Co. Ltd.                   |     |     |     | 项 目     |                      |          |     |         |
|                                                                              |                                                      | 审 定                                                             | 谢 彬 | 校 核 | 吴军花 | 特色坐凳详图一 |                      |          | 比 例 |         |
|                                                                              |                                                      | 审 核                                                             | 王 宾 | 设 计 | 林竹清 |         |                      |          | 图 号 | LD08. 1 |
| 项目负责人                                                                        |                                                      |                                                                 |     | 林竹清 | 制 图 | 林竹清     | 日 期                  | 2025. 05 |     |         |




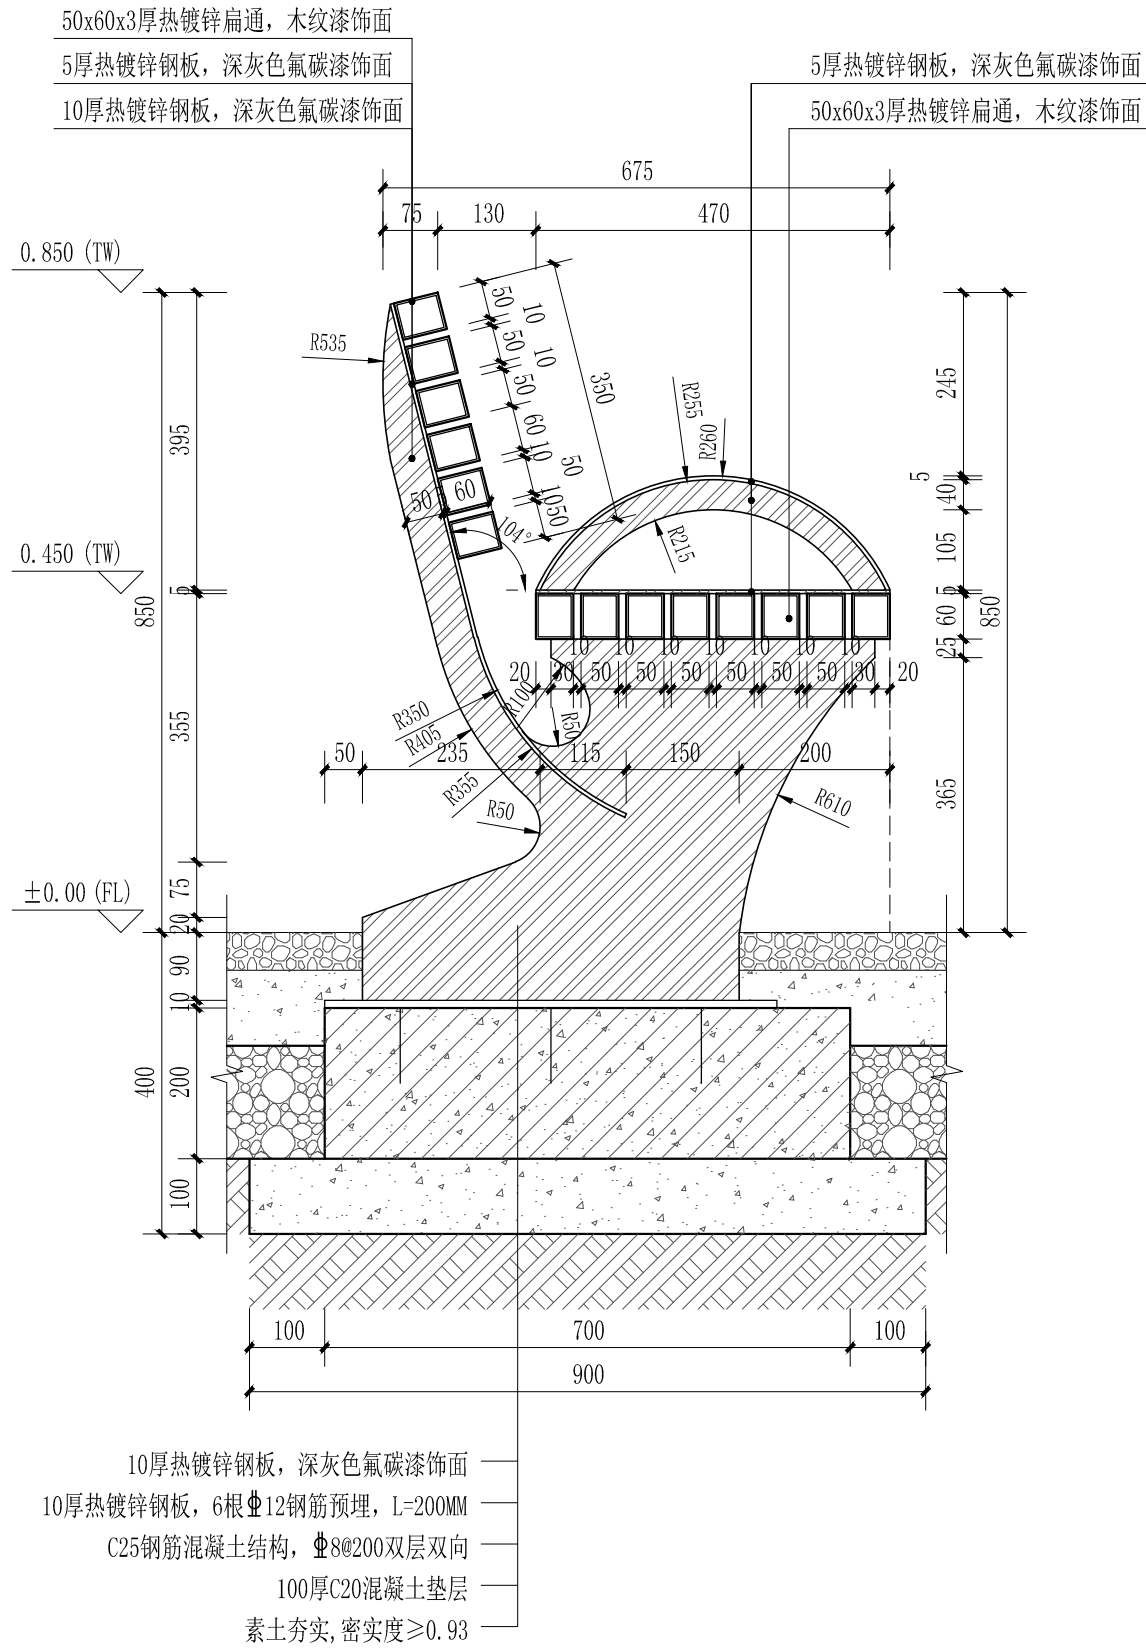


1 坐凳剖面图一  
SCALE 1:10

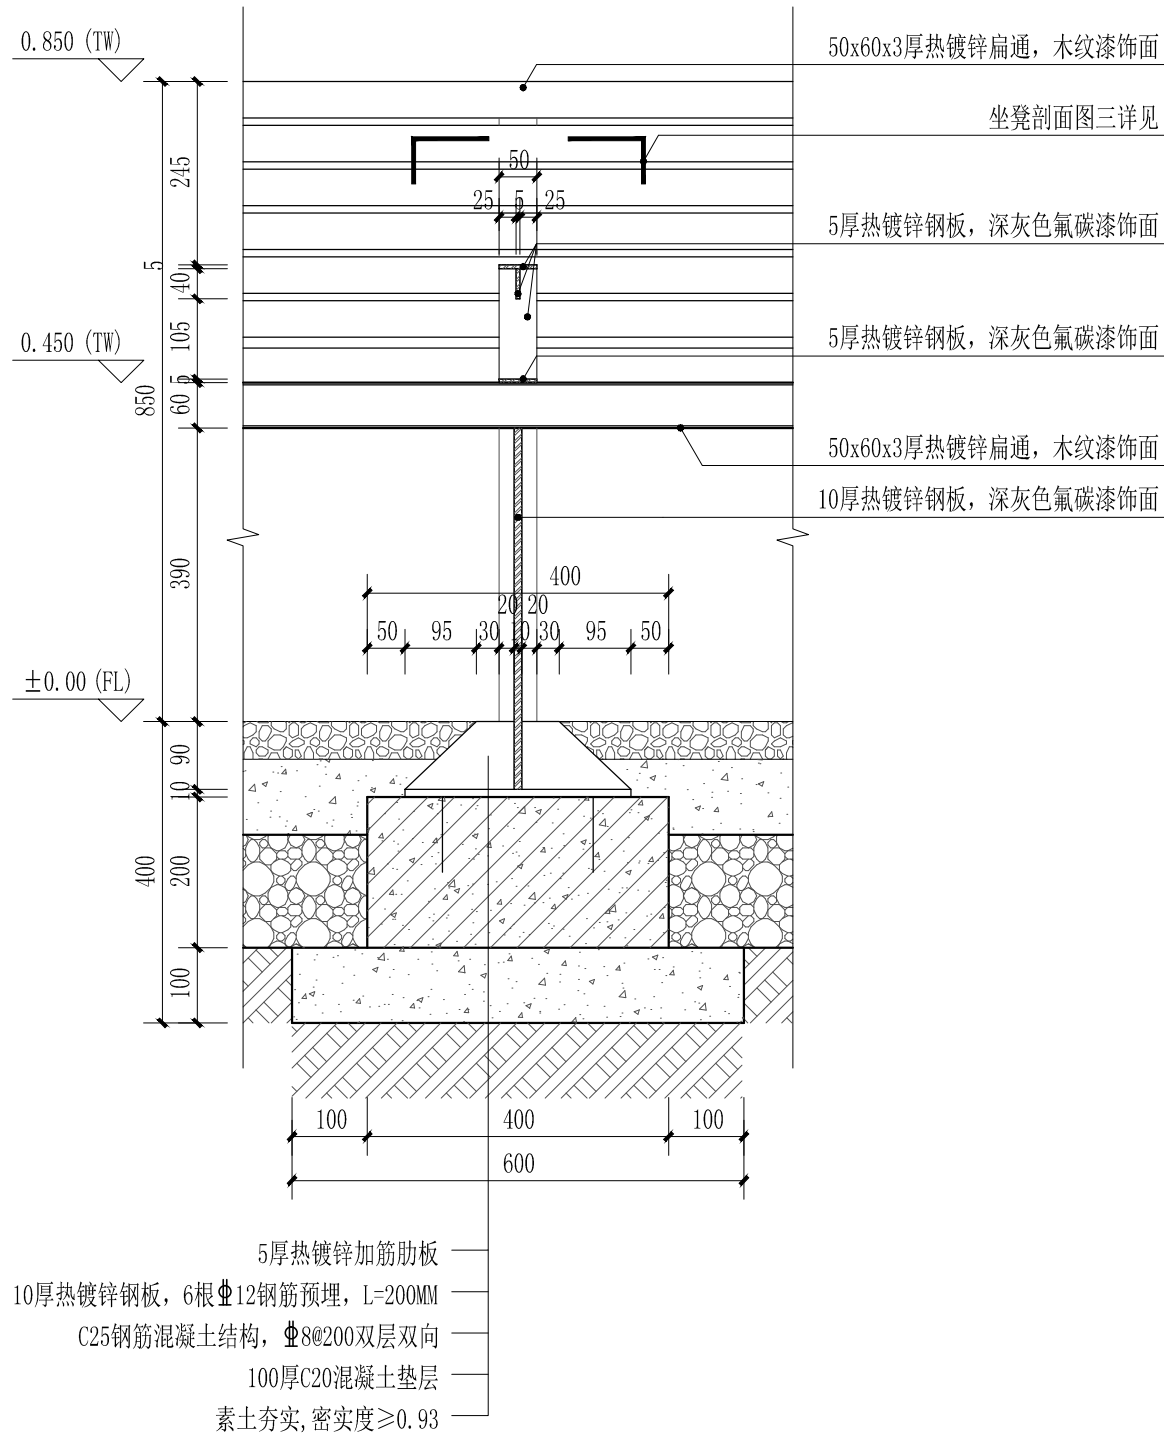


2 坐凳剖面图二  
SCALE 1:10

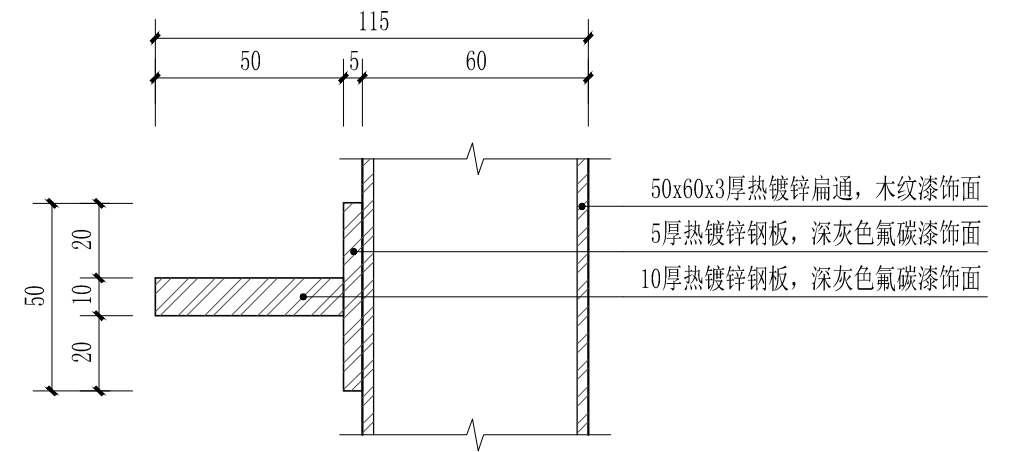

3 坐凳剖面图三  
SCALE 1:2

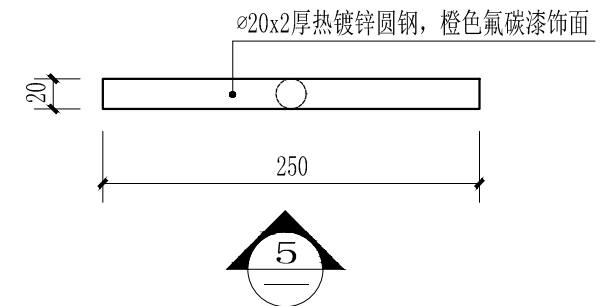



4 小构件平面图  
SCALE 1:5

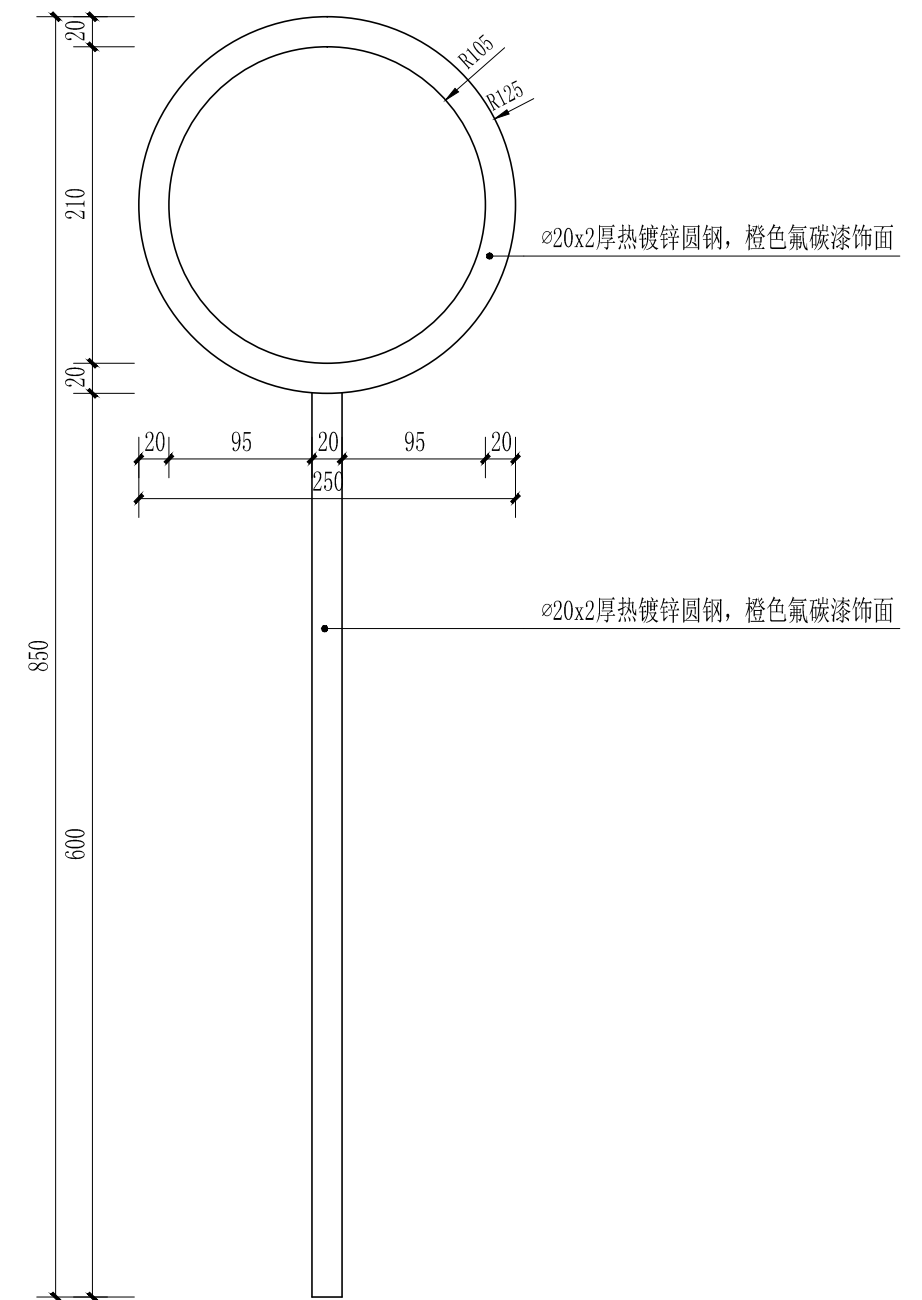



5 小构件立面图  
SCALE 1:5

|                                                                              |                                                      |                                                                 |     |     |     |         |                      |     |         |        |
|------------------------------------------------------------------------------|------------------------------------------------------|-----------------------------------------------------------------|-----|-----|-----|---------|----------------------|-----|---------|--------|
| <div>林业调查规划设计出图<br/>专用章<br/>丙09-012<br/>中国林业工程建设协会</div> <div>出图专用章盖章处</div> | <div>施工图出图<br/>负责人<br/>王 宾</div> <div>发图负责人盖章处</div> | 上海品涟景观规划设计有限公司<br>Shanghai Pin Lian Landscape Planning Co. Ltd. |     |     |     | 工程名称    | 2024年崇明区港沿镇生态公益林抚育项目 |     |         |        |
|                                                                              |                                                      | Shanghai Pin Lian Landscape Planning Co. Ltd.                   |     |     |     | 项 目     |                      |     |         |        |
|                                                                              |                                                      | 审 定                                                             | 谢 彬 | 校 核 | 吴军花 | 特色坐凳详图二 |                      |     | 比 例     |        |
|                                                                              |                                                      | 审 核                                                             | 王 宾 | 设 计 | 林竹清 |         |                      |     | 图 号     | LD08.2 |
| 项目负责人                                                                        |                                                      | 林竹清                                                             | 制 图 | 林竹清 |     |         |                      | 日 期 | 2025.05 |        |



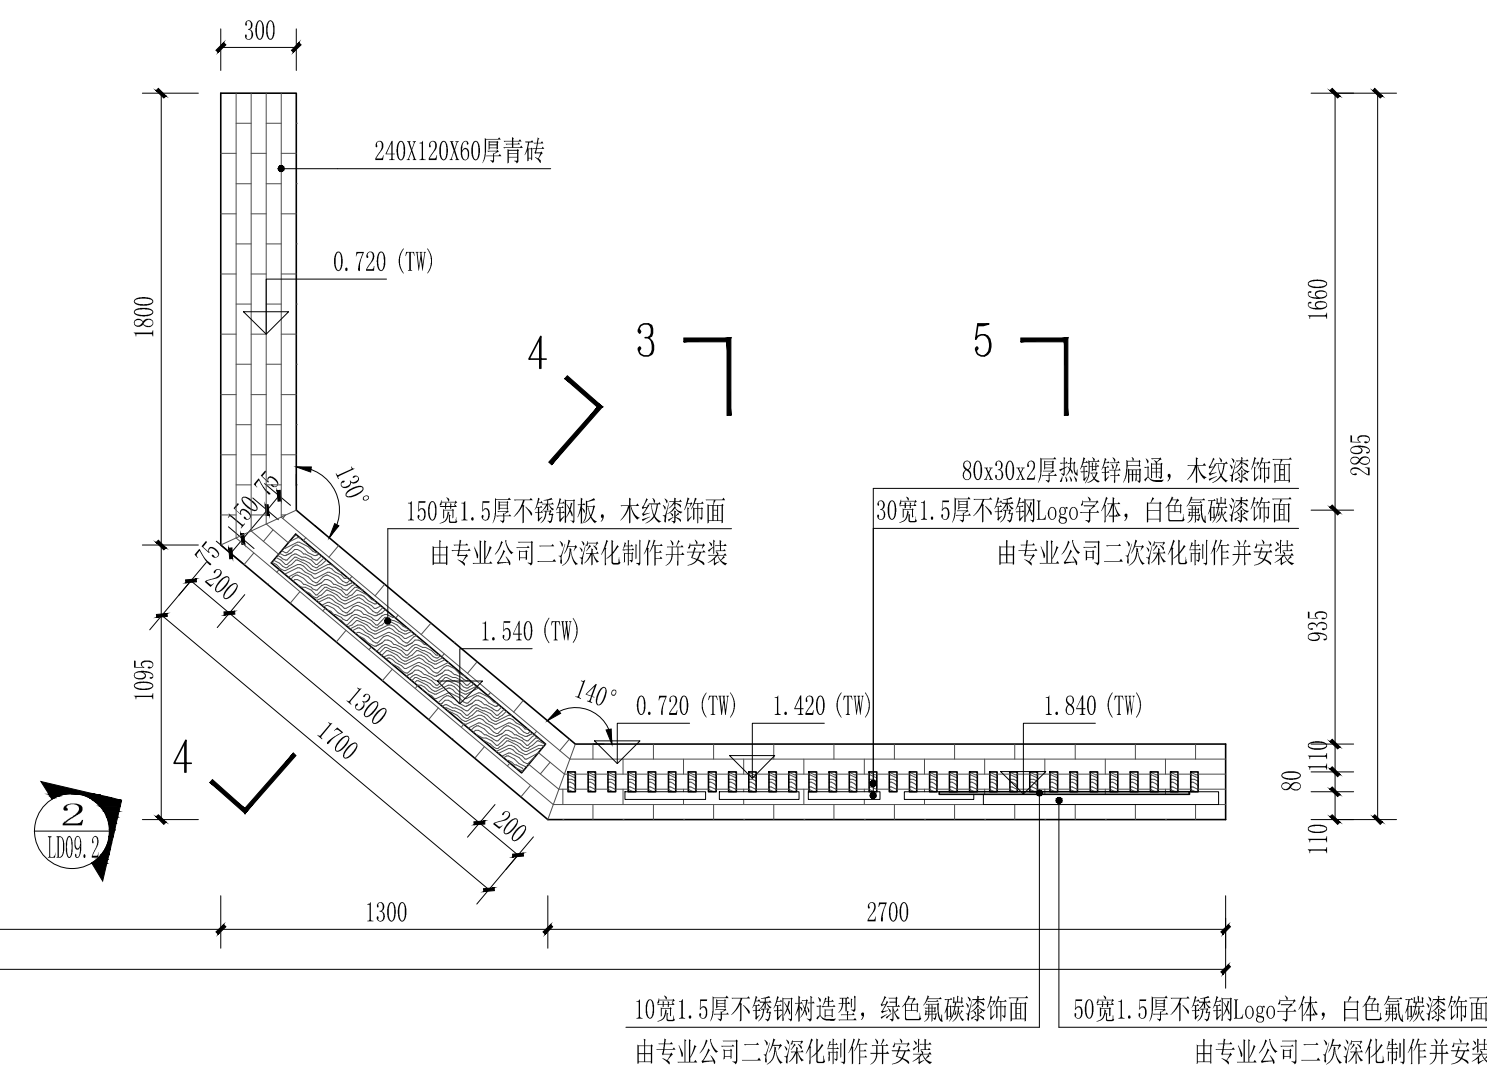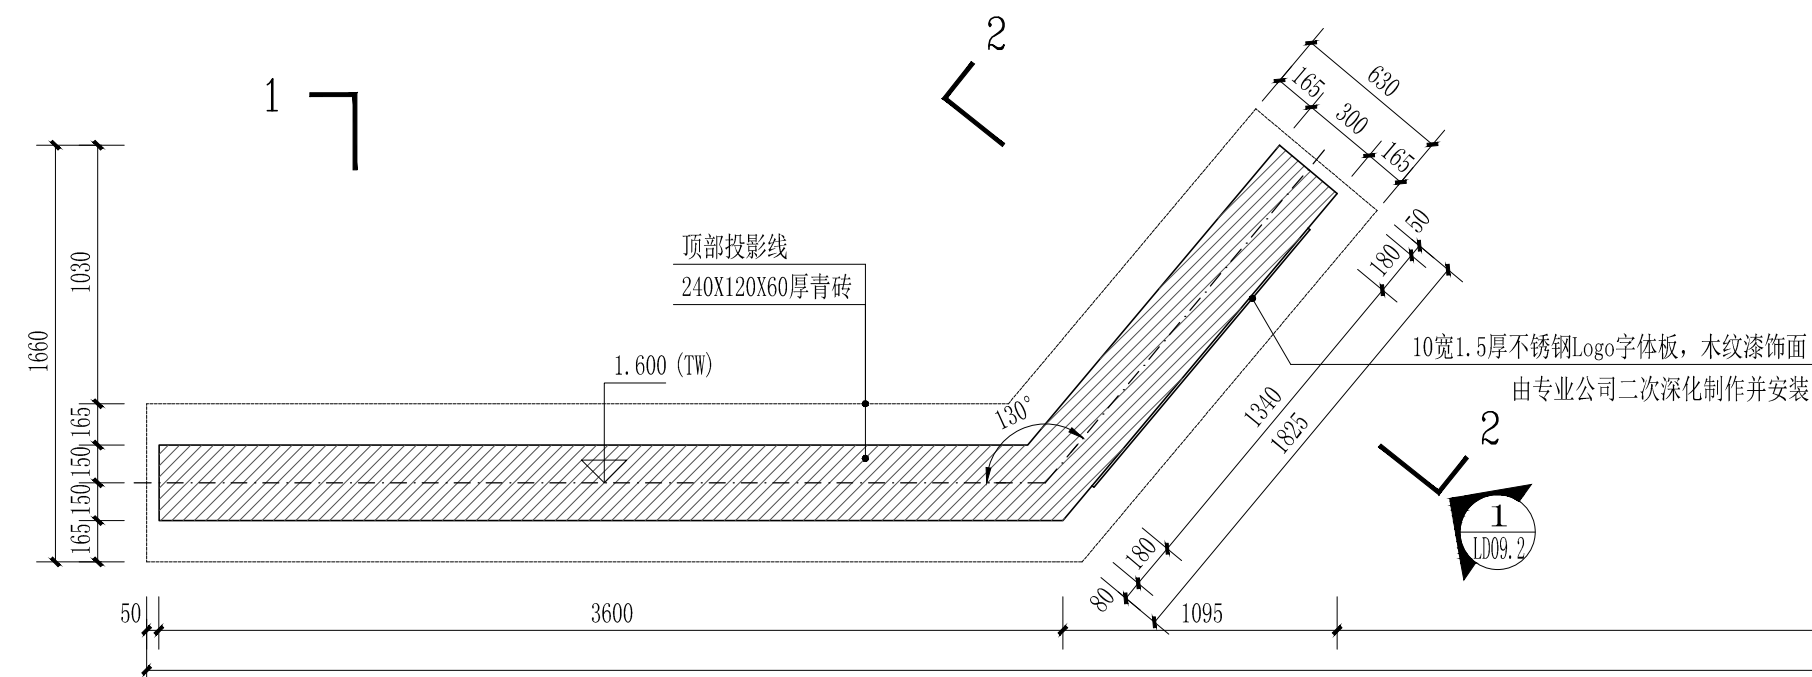


1 入口标识平面图

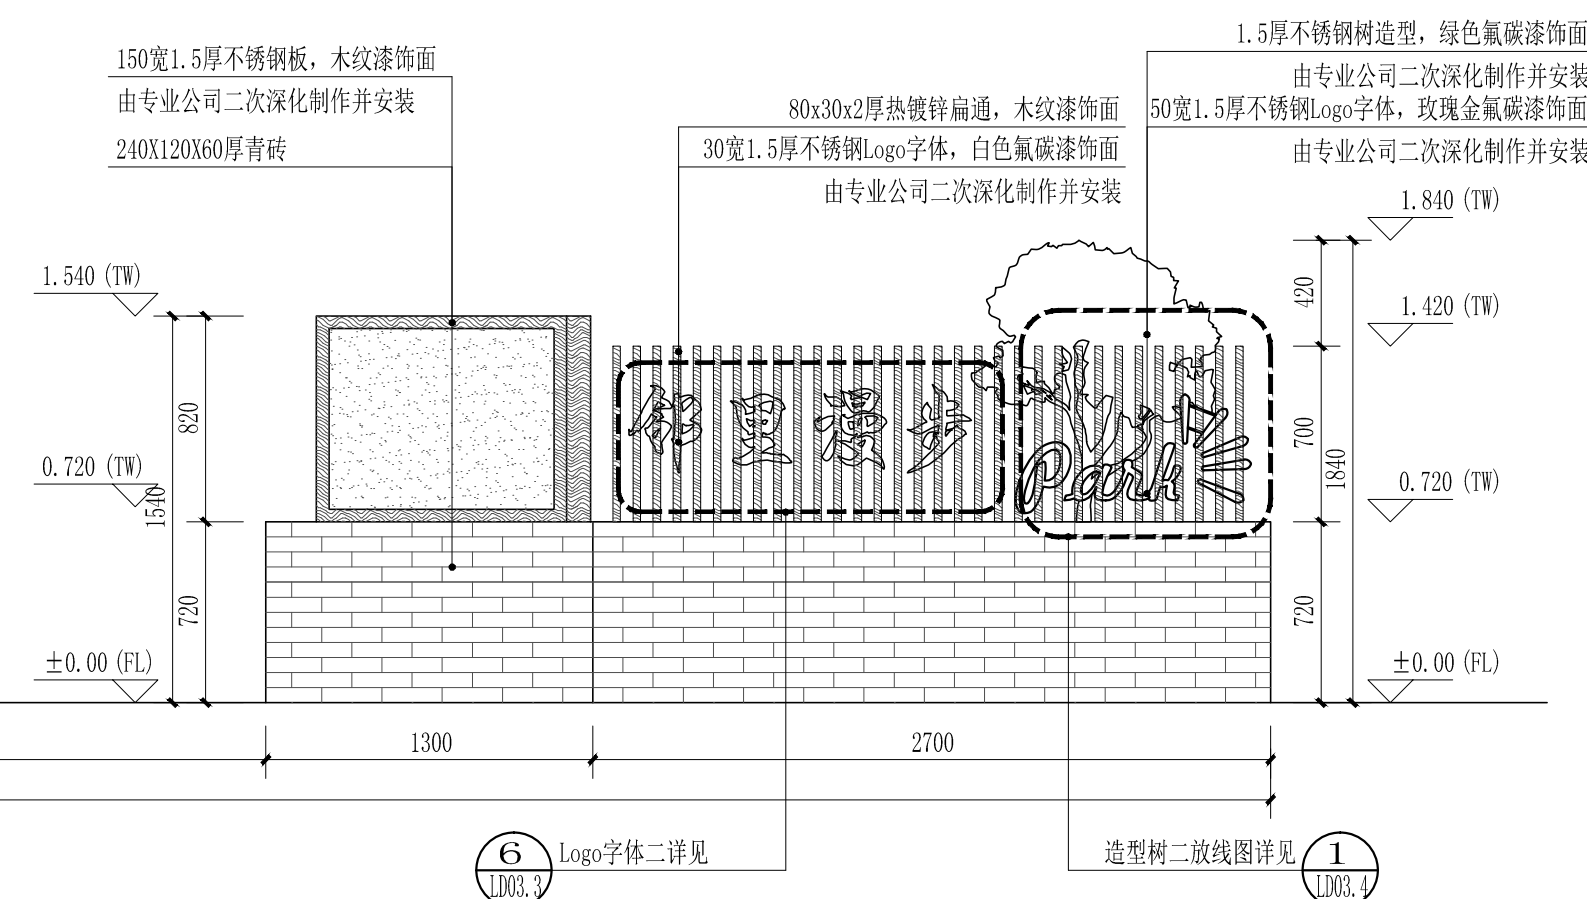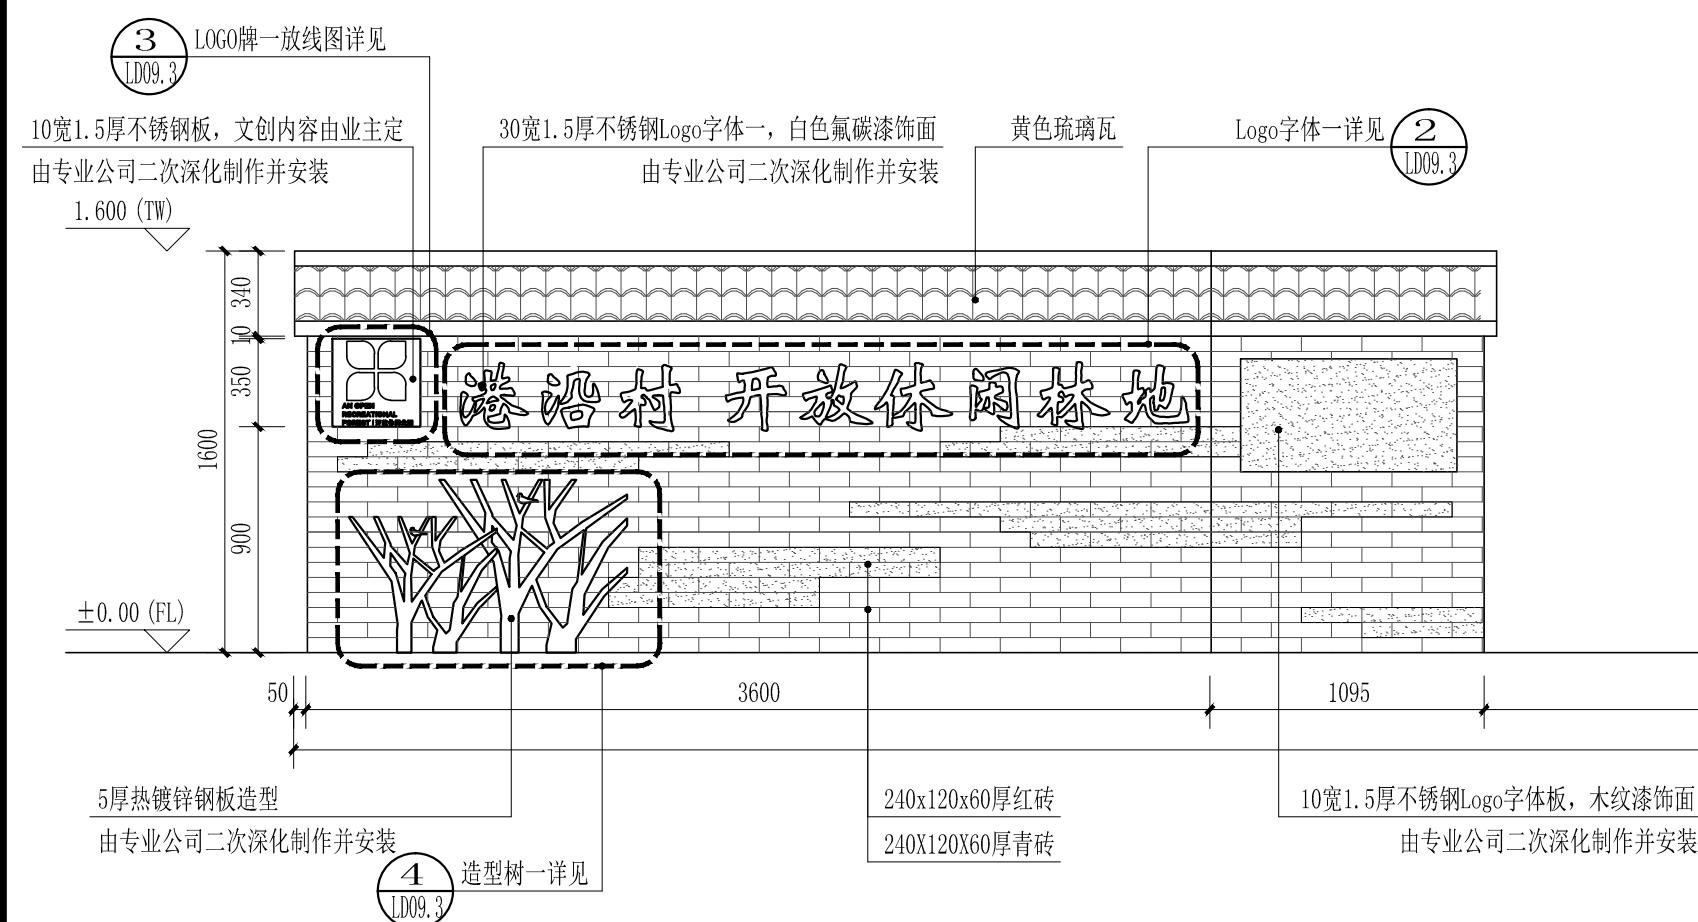

②入口标识立面图一



出图专用章盖章处

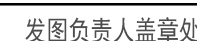

上海本都林业规划设计有限公司  
Shanghai Bendu Forestry Planning and Design CO.Ltd.

|       |     |     |     |
|-------|-----|-----|-----|
| 审 定   | 谢昊淼 | 校 核 | 谢昊淼 |
| 审 核   | 金 明 | 设 计 | 童海庆 |
| 项目负责人 | 童海庆 | 制 图 | 刘亚娜 |


|      |                     |
|------|---------------------|
| 工程名称 | 2024年崇明区堡镇生态公益林抚育项目 |
|------|---------------------|

|     |  |
|-----|--|
| 项 目 |  |
|-----|--|


|              |     |       |
|--------------|-----|-------|
| 入口标识（港沿村）详图一 | 比 例 |       |
|              | 图 号 | LD09. |
|              | 日 期 | 2025. |

入口标识（港沿村）详图一




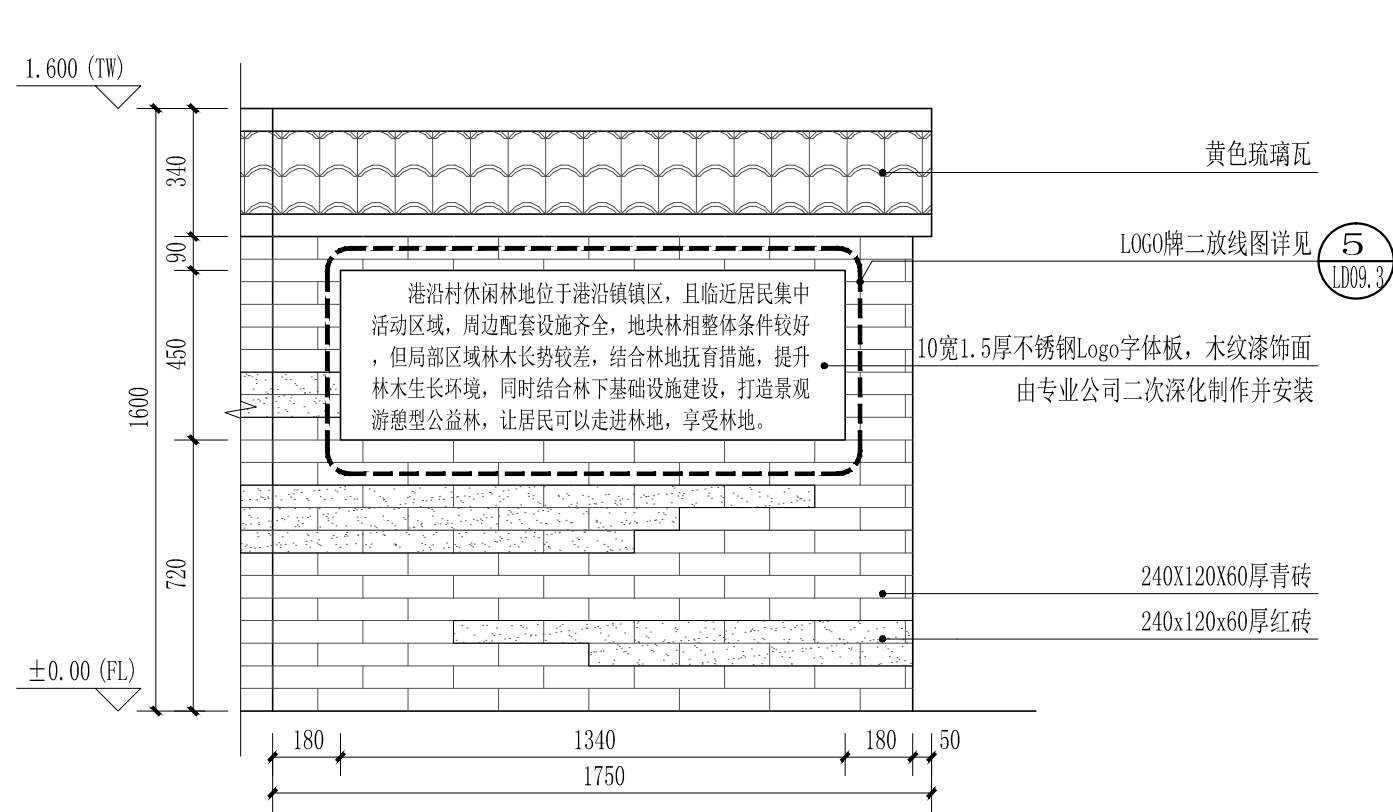


1 入口标识立面图二  
SCALE 1:20

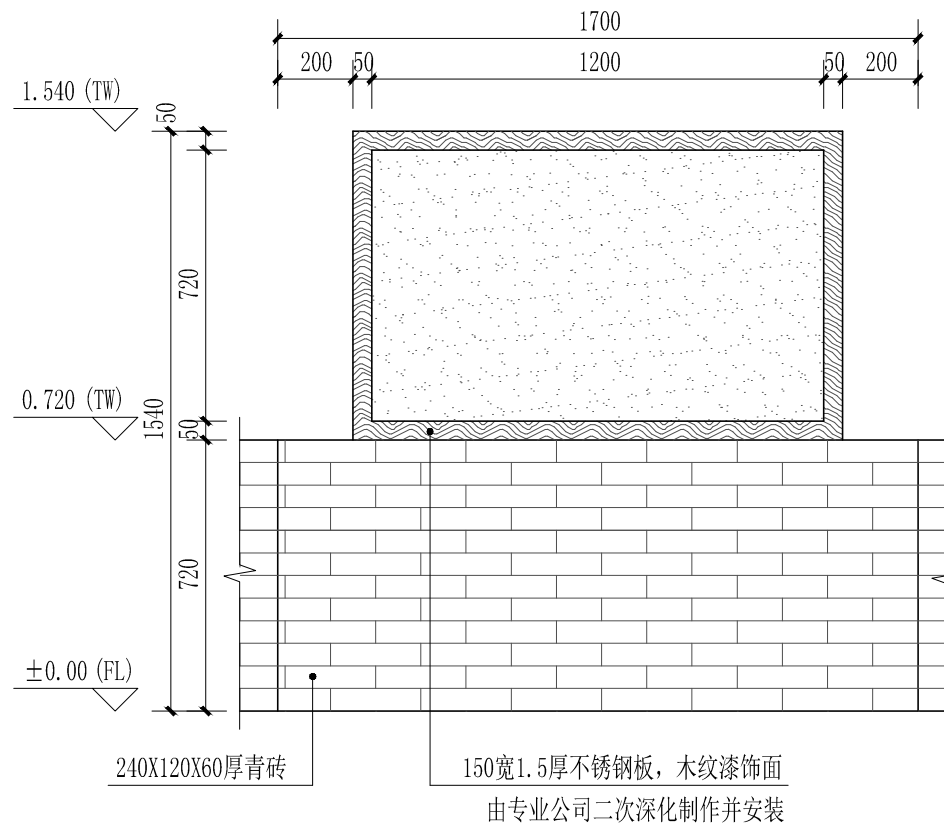


2 入口标识立面图三  
SCALE 1:20

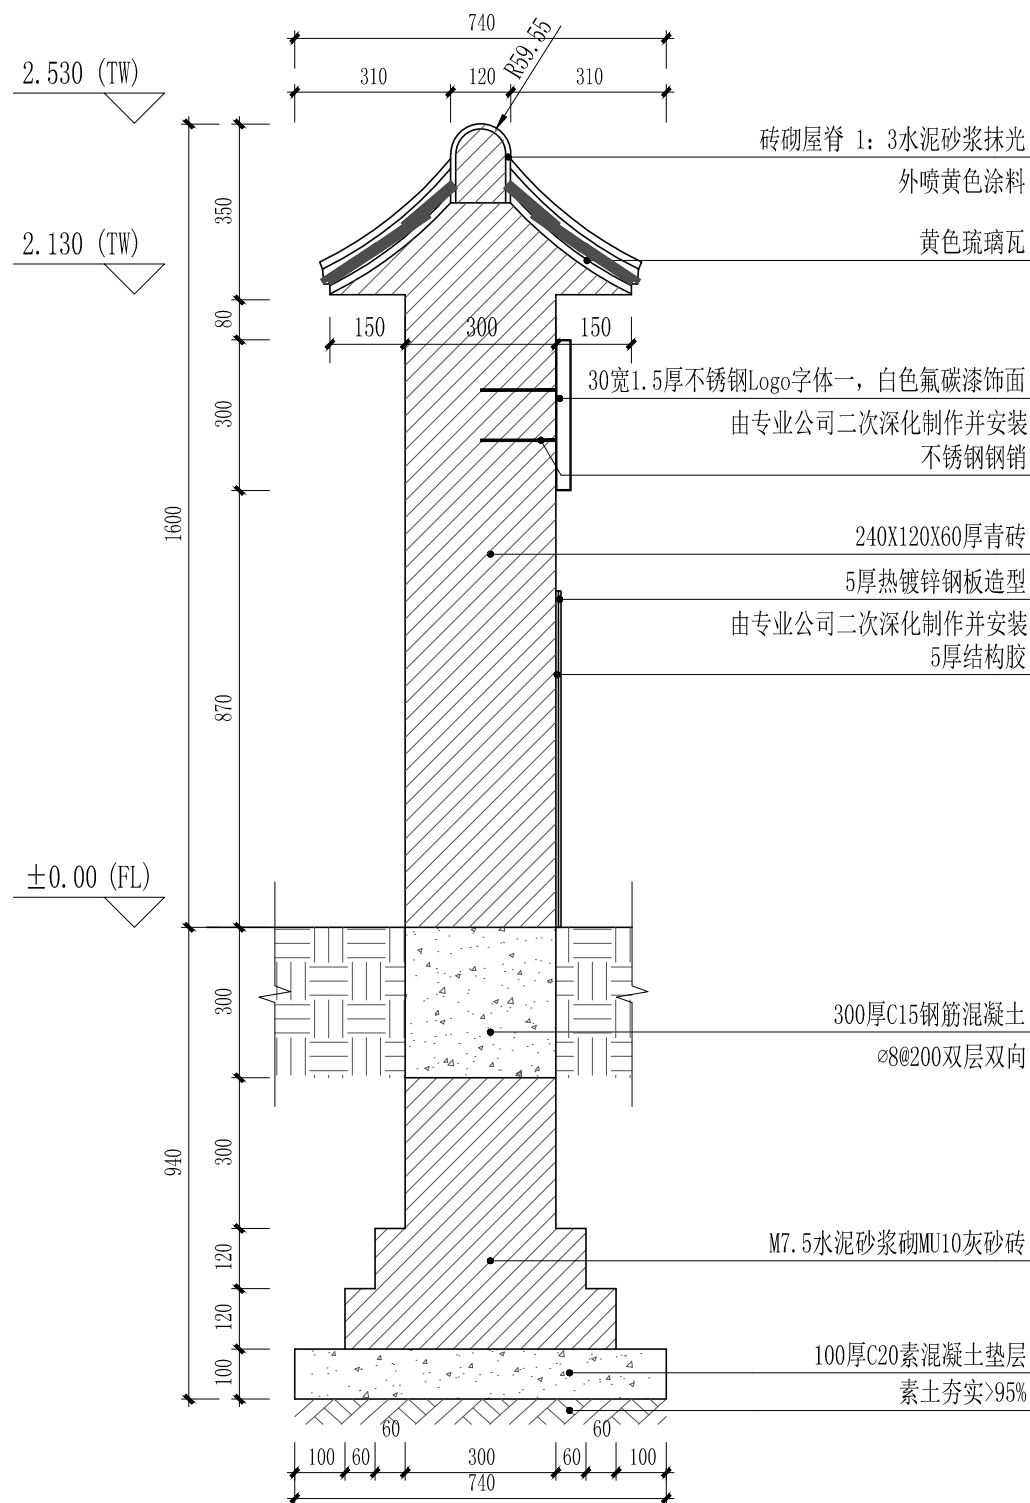


3 入口标识1-1剖面图  
SCALE 1:15

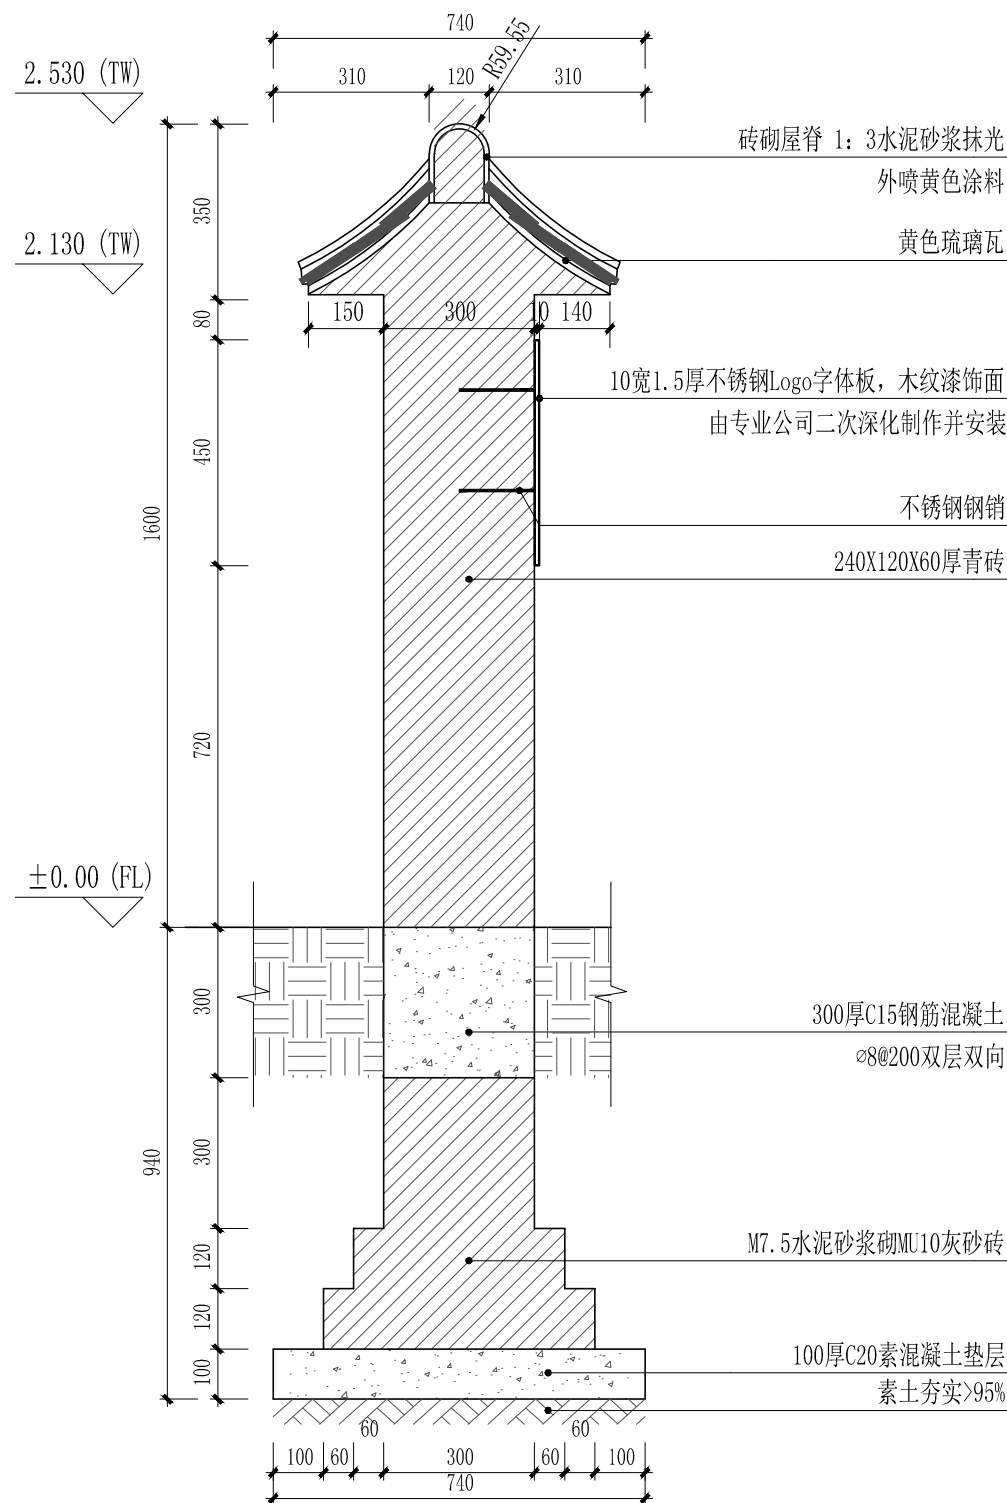

4 入口标识2-2剖面图  
SCALE 1:15

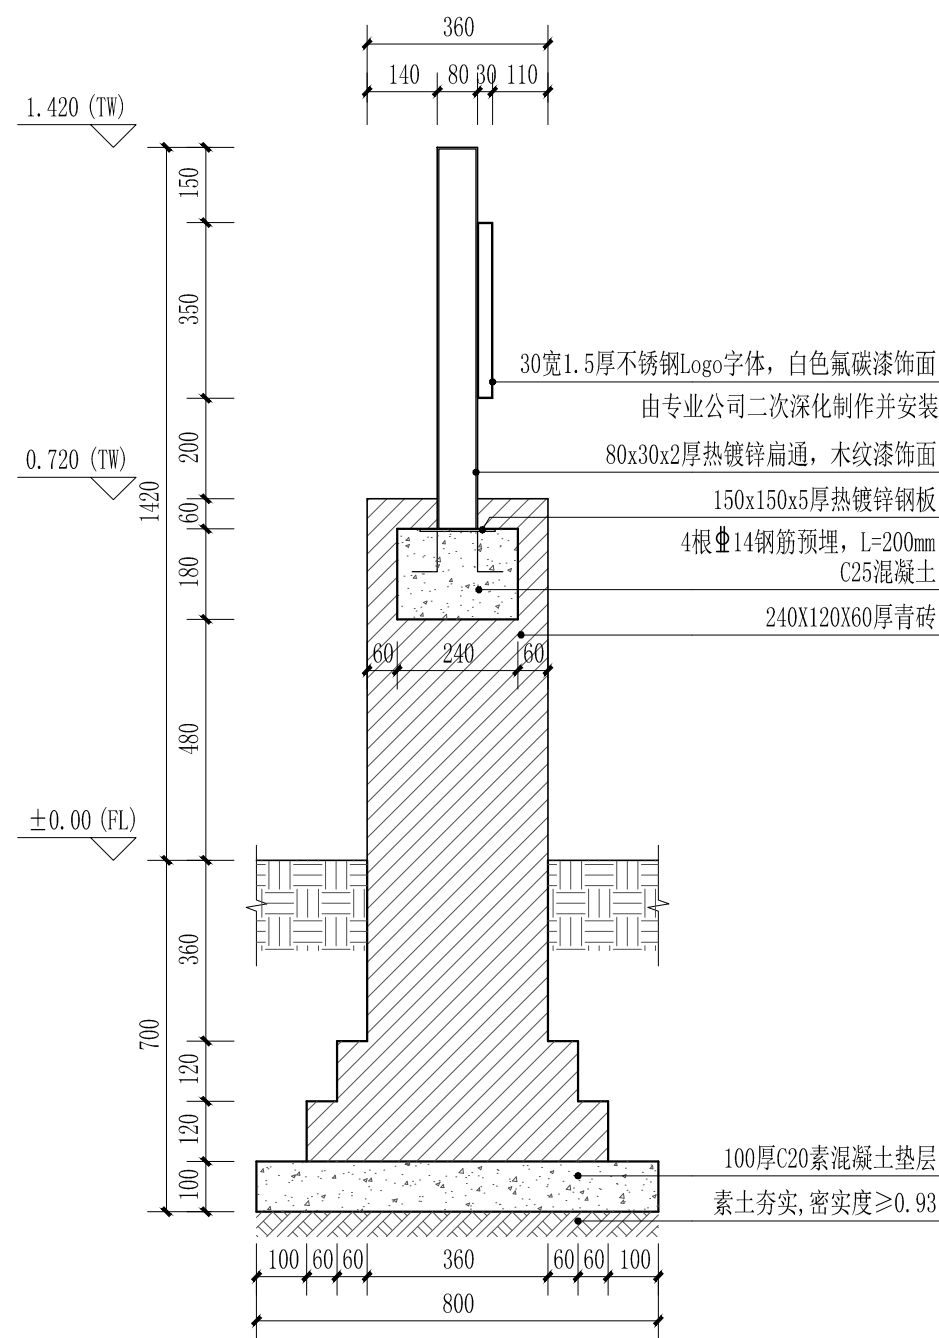


5 入口标识3-3剖面图  
SCALE 1:15

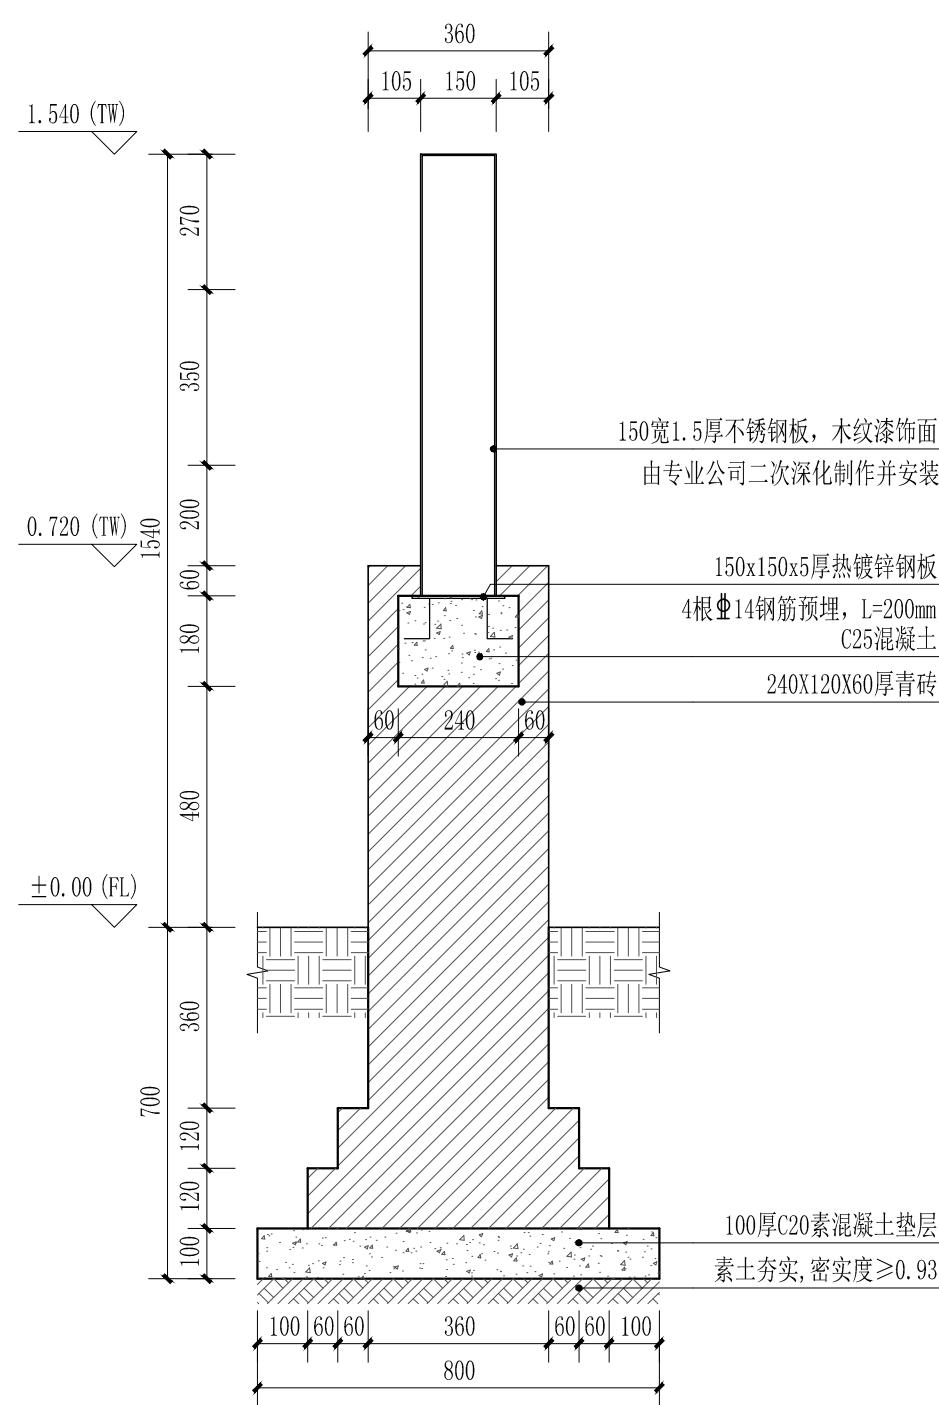


6 入口标识4-4剖面图  
SCALE 1:15

|                                                                              |                                                     |                                                                       |     |     |     |              |                     |         |  |
|------------------------------------------------------------------------------|-----------------------------------------------------|-----------------------------------------------------------------------|-----|-----|-----|--------------|---------------------|---------|--|
| <div>林业调查规划设计出图<br/>专用章<br/>丙09-006<br/>中国林业工程建设协会</div> <div>出图专用章盖章处</div> | <div>施工图发图<br/>负责人<br/>金明</div> <div>发图负责人盖章处</div> | 上海本都林业规划设计有限公司<br>Shanghai Bendu Forestry Planning and Design CO.Ltd. |     |     |     | 工程名称         | 2024年崇明区堡镇生态公益林抚育项目 |         |  |
|                                                                              |                                                     |                                                                       |     |     |     | 项 目          |                     |         |  |
|                                                                              |                                                     | 审 定                                                                   | 谢昊淼 | 校 核 | 谢昊淼 | 入口标识（港沿村）详图二 | 比 例                 |         |  |
|                                                                              |                                                     | 审 核                                                                   | 金 明 | 设 计 | 童海庆 |              | 图 号                 | LD09.2  |  |
| 项目负责人                                                                        |                                                     |                                                                       |     | 童海庆 | 制 图 | 刘亚娜          | 日 期                 | 2025.05 |  |




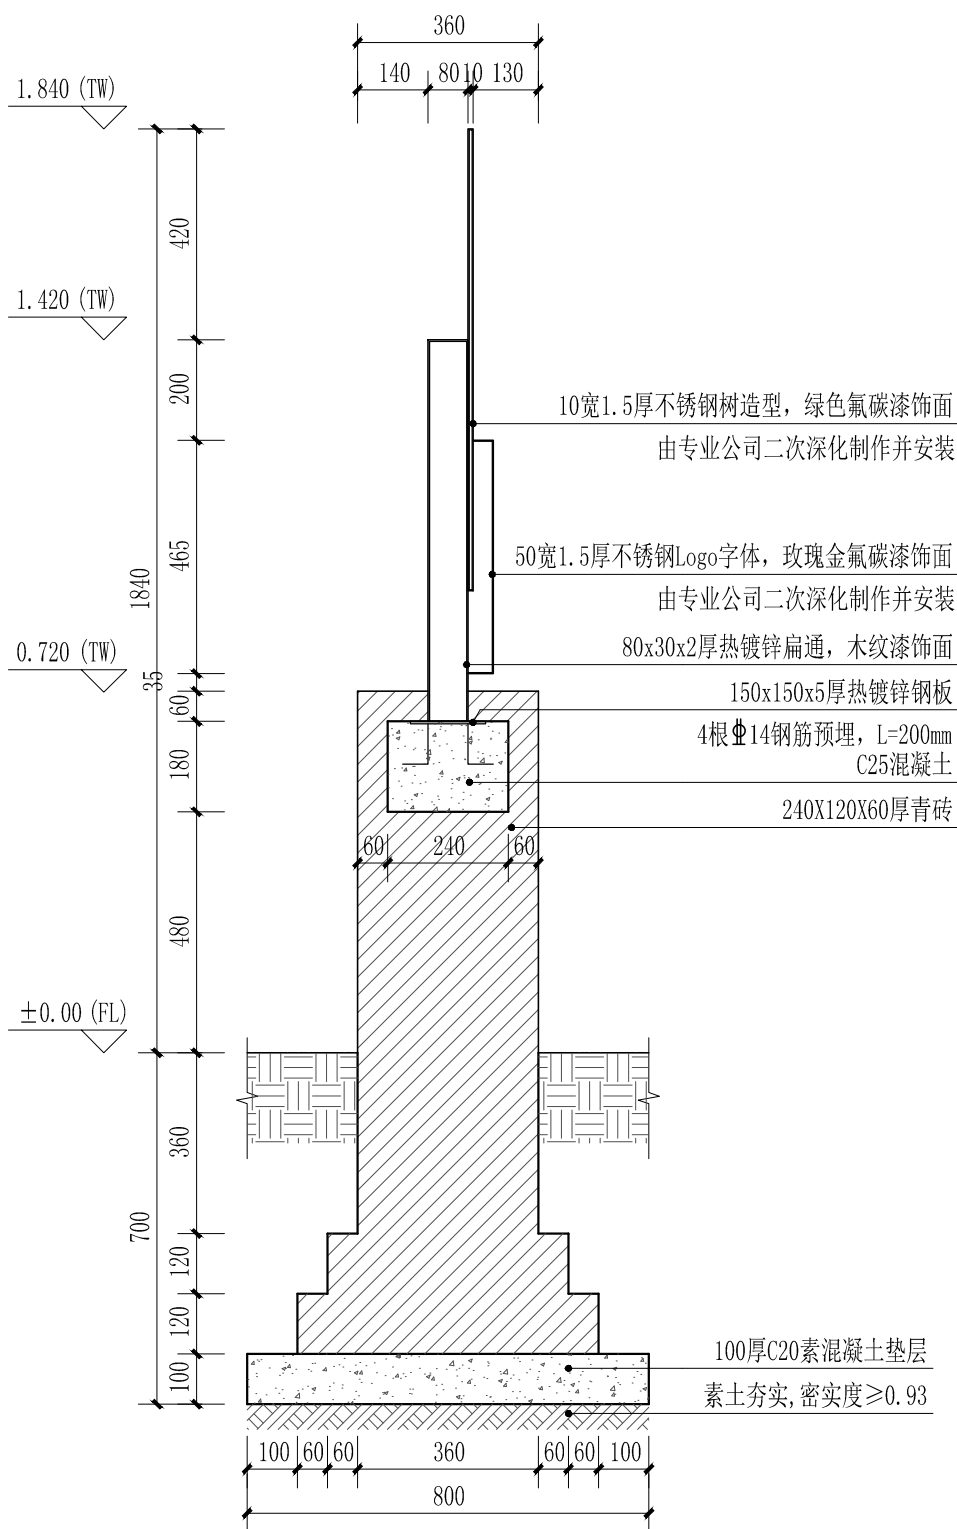


1 入口标识5-5剖面图  
SCALE 1:15

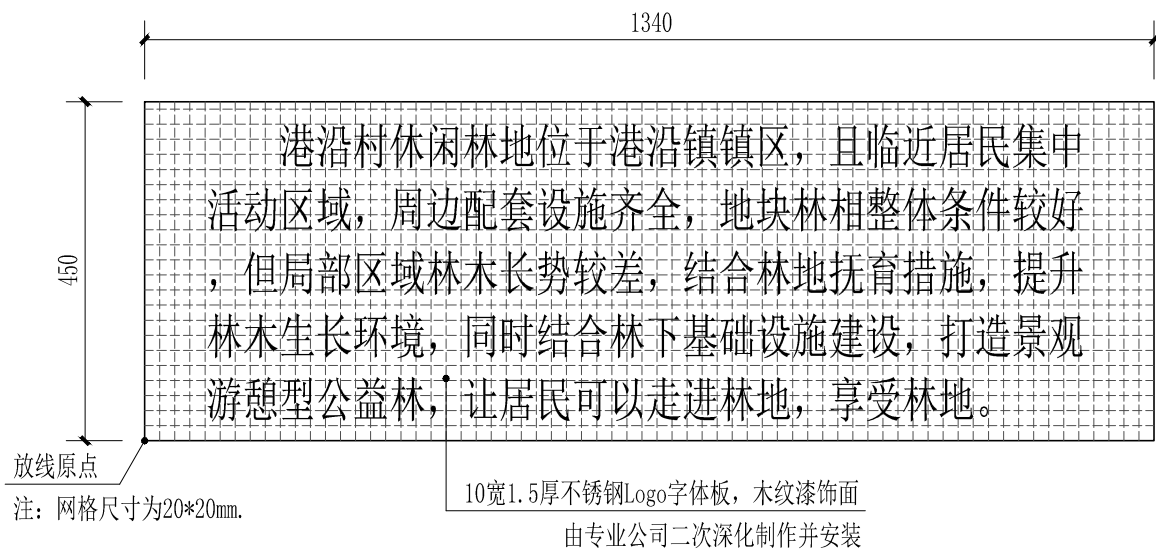


5 LOGO牌二放线图  
SCALE 1:10

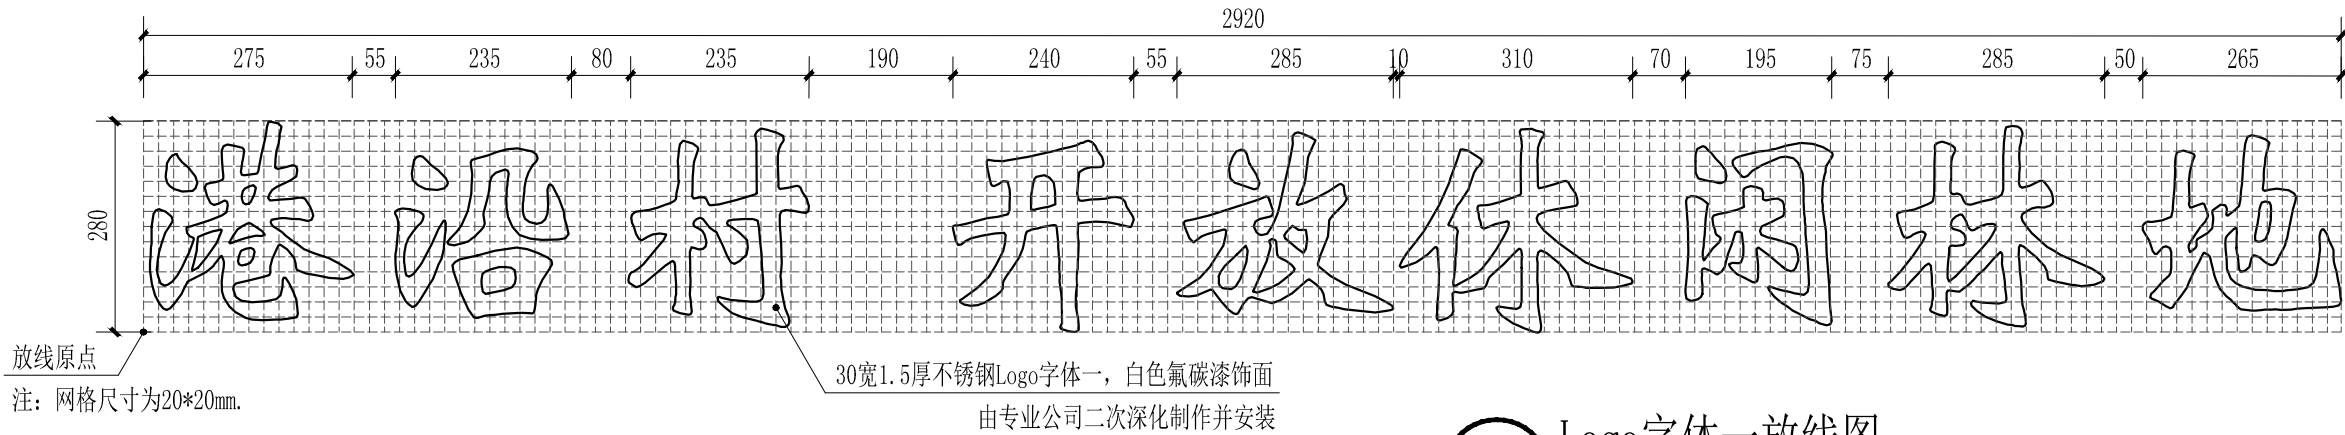


2 Logo字体一放线图  
SCALE 1:10

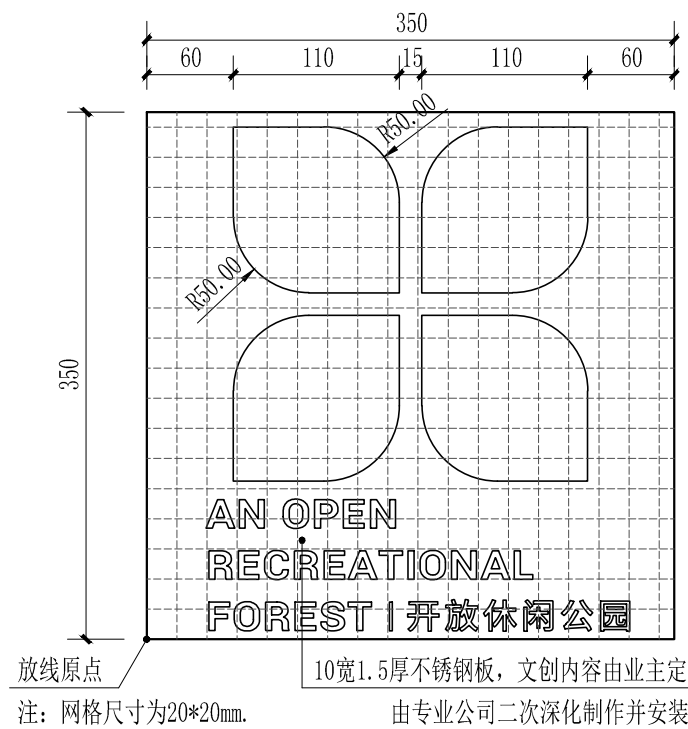

3 LOGO牌一放线图  
SCALE 1:5

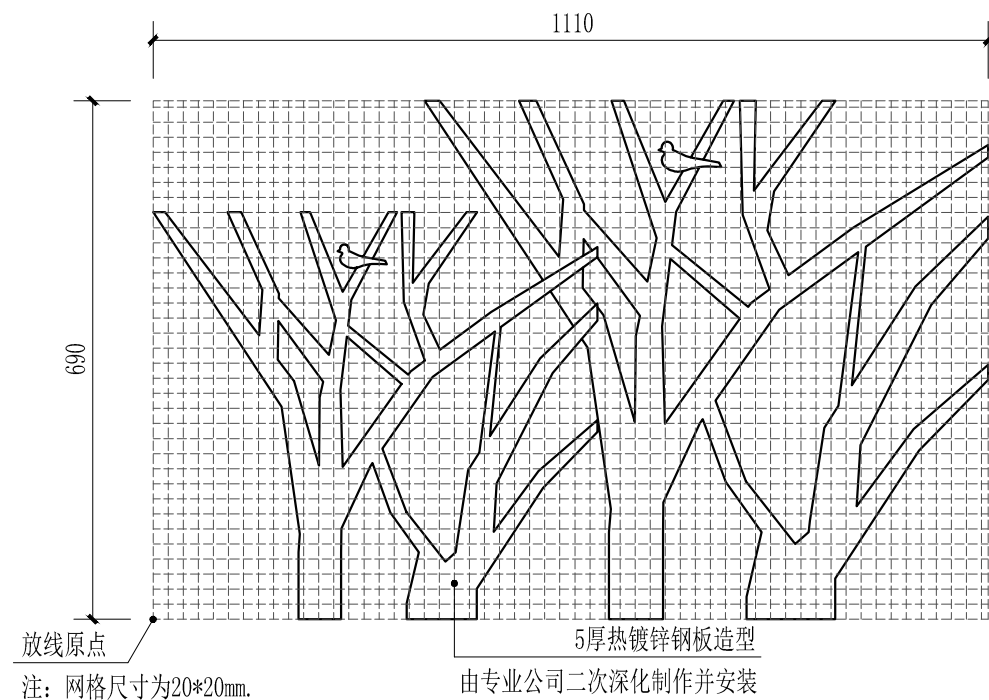

4 造型树一放线图  
SCALE 1:10

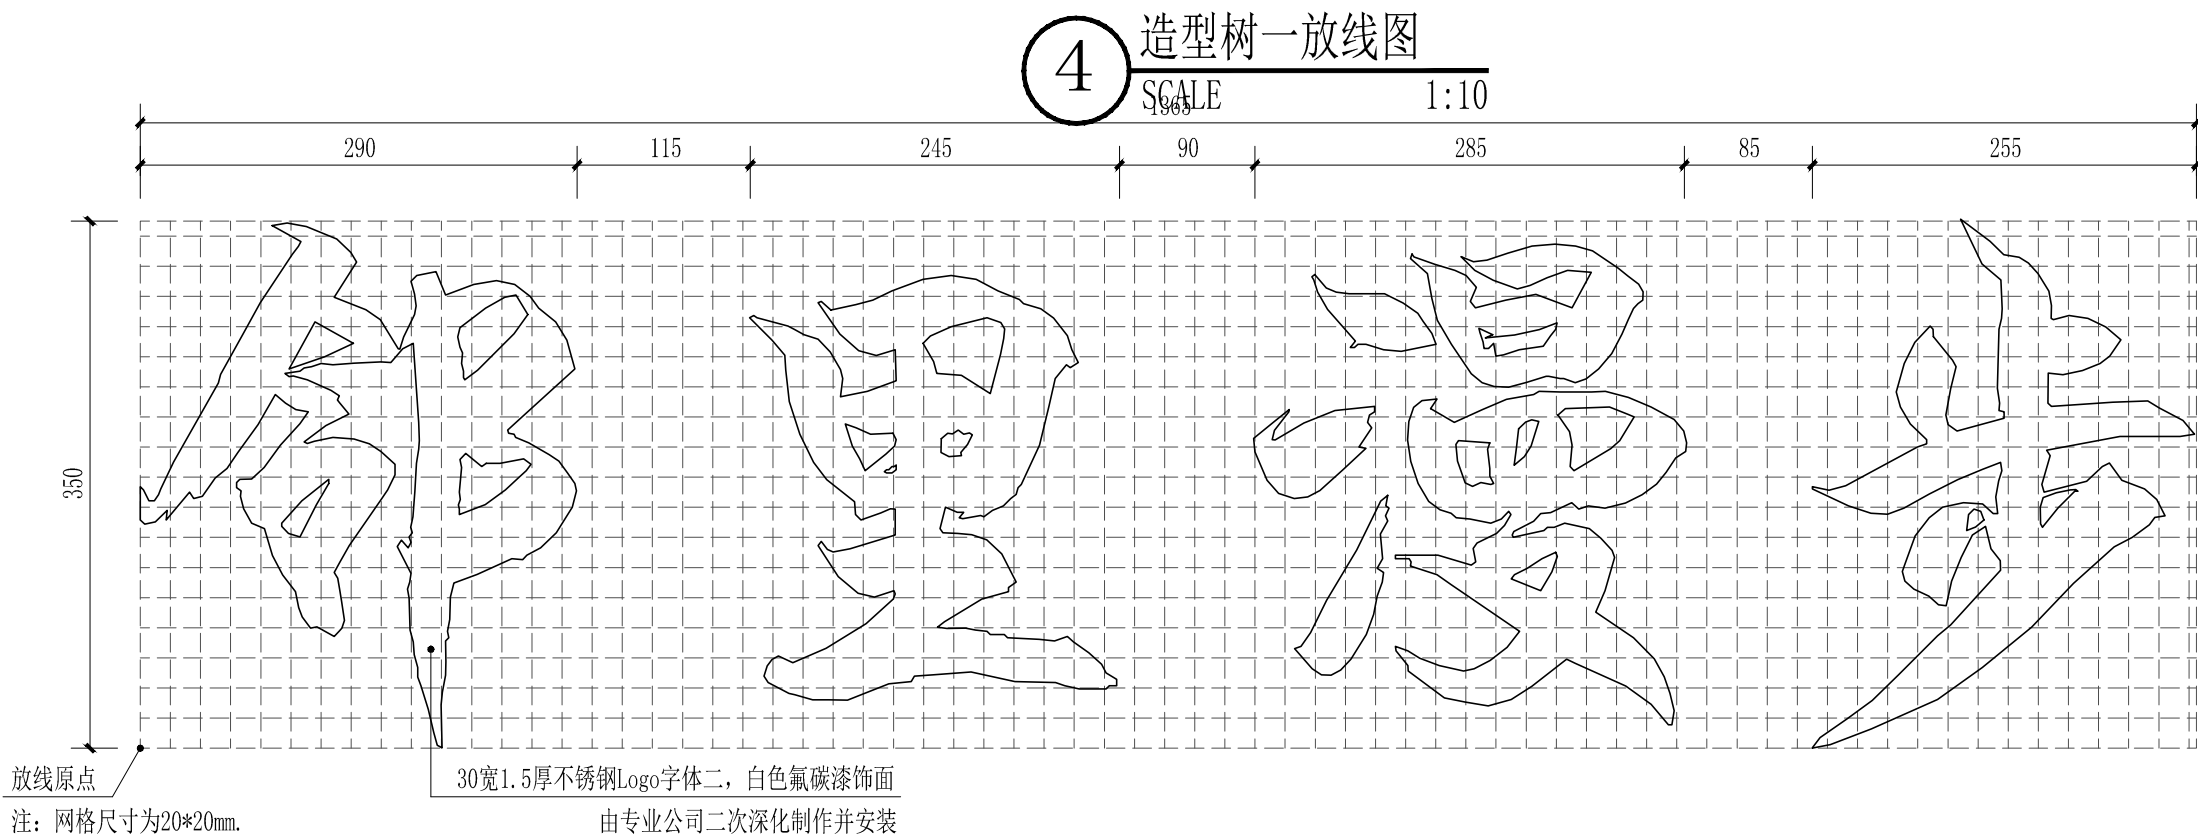


6 Logo字体二放线图  
SCALE 1:10

|                                                                              |                                                     |                                                                       |     |     |     |              |                     |         |        |  |
|------------------------------------------------------------------------------|-----------------------------------------------------|-----------------------------------------------------------------------|-----|-----|-----|--------------|---------------------|---------|--------|--|
| <div>林业调查规划设计出图<br/>专用章<br/>丙09-006<br/>中国林业工程建设协会</div> <div>出图专用章盖章处</div> | <div>施工图发图<br/>负责人<br/>金明</div> <div>发图负责人盖章处</div> | 上海本都林业规划设计有限公司<br>Shanghai Bendu Forestry Planning and Design CO.Ltd. |     |     |     | 工程名称         | 2024年崇明区堡镇生态公益林抚育项目 |         |        |  |
|                                                                              |                                                     |                                                                       |     |     |     | 项 目          |                     |         |        |  |
|                                                                              |                                                     | 审 定                                                                   | 谢昊淼 | 校 核 | 谢昊淼 | 入口标识（港沿村）详图三 |                     | 比 例     |        |  |
|                                                                              |                                                     | 审 核                                                                   | 金 明 | 设 计 | 童海庆 |              |                     | 图 号     | LD09.3 |  |
| 项目负责人                                                                        |                                                     |                                                                       |     | 童海庆 | 制 图 | 刘亚娜          | 日 期                 | 2025.05 |        |  |






1 造型树二放线图  
SCALE 1:10

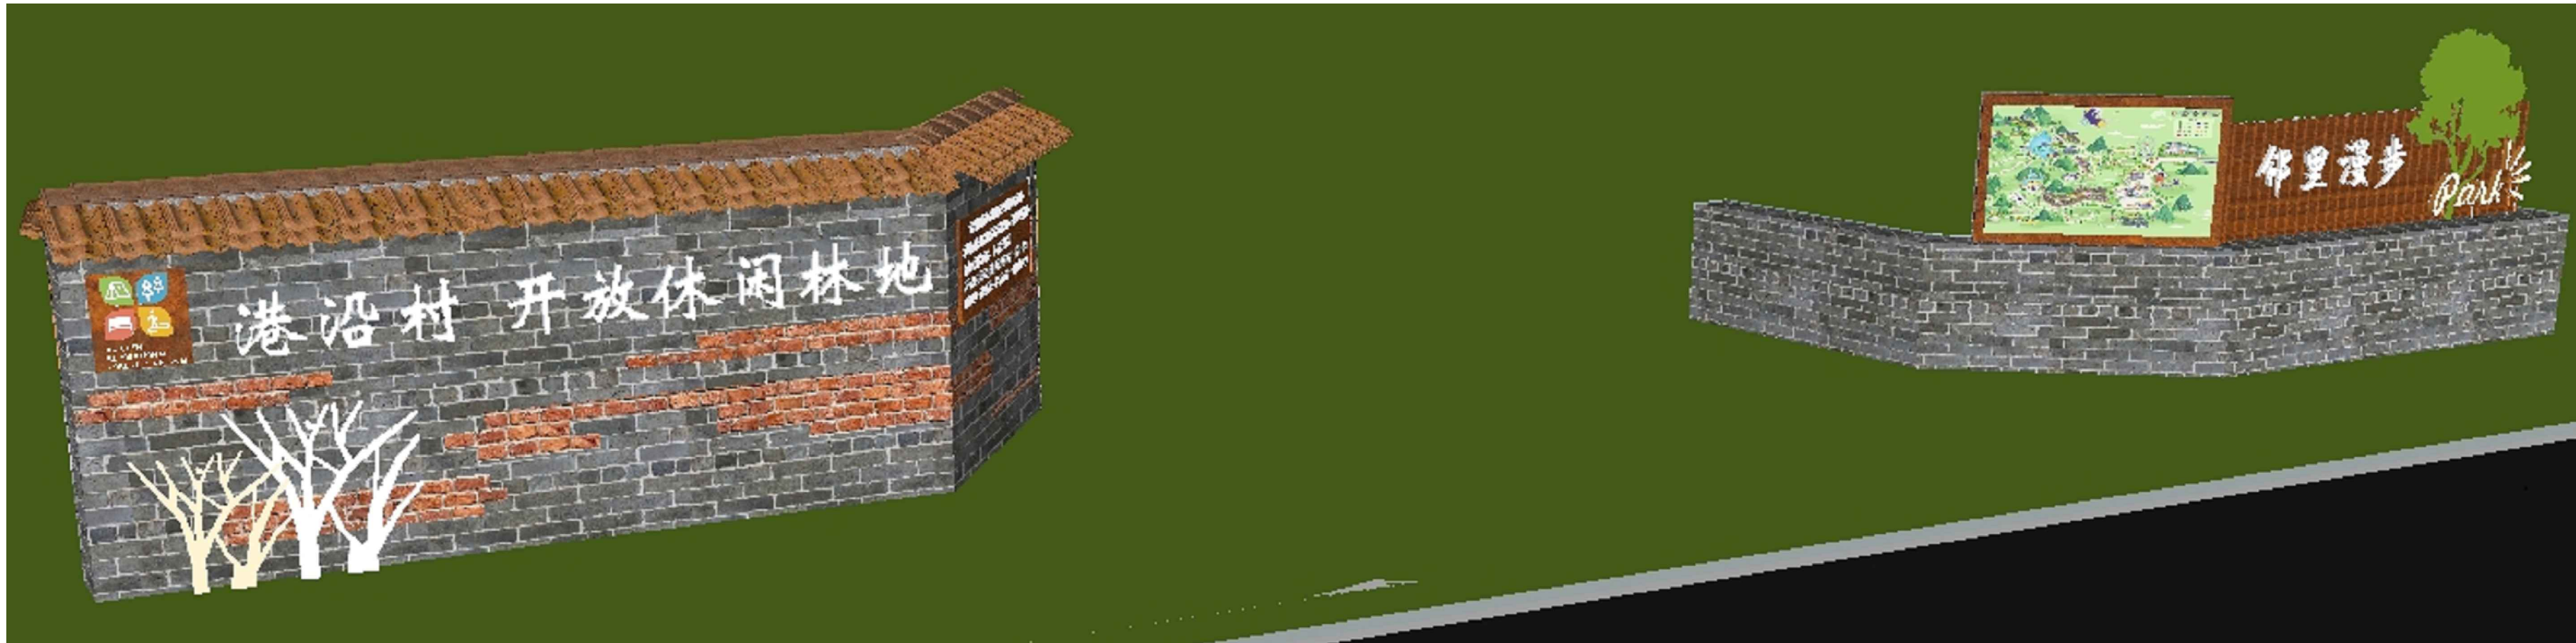


2 入口标识效果图  
SCALE

|                                                                              |                                                     |                                                                       |     |     |     |              |                     |     |          |
|------------------------------------------------------------------------------|-----------------------------------------------------|-----------------------------------------------------------------------|-----|-----|-----|--------------|---------------------|-----|----------|
| <div>林业调查规划设计出图<br/>专用章<br/>丙09-006<br/>中国林业工程建设协会</div> <div>出图专用章盖章处</div> | <div>施工图发图<br/>负责人<br/>金明</div> <div>发图负责人盖章处</div> | 上海本都林业规划设计有限公司<br>Shanghai Bendu Forestry Planning and Design CO.Ltd. |     |     |     | 工程名称         | 2024年崇明区堡镇生态公益林抚育项目 |     |          |
|                                                                              |                                                     |                                                                       |     |     |     | 项 目          |                     |     |          |
|                                                                              |                                                     | 审 定                                                                   | 谢昊淼 | 校 核 | 谢昊淼 | 入口标识（港沿村）详图四 |                     | 比 例 |          |
|                                                                              |                                                     | 审 核                                                                   | 金 明 | 设 计 | 童海庆 |              |                     | 图 号 | LD09. 4  |
|                                                                              |                                                     | 项目负责人                                                                 | 童海庆 | 制 图 | 刘亚娜 |              |                     | 日 期 | 2025. 05 |




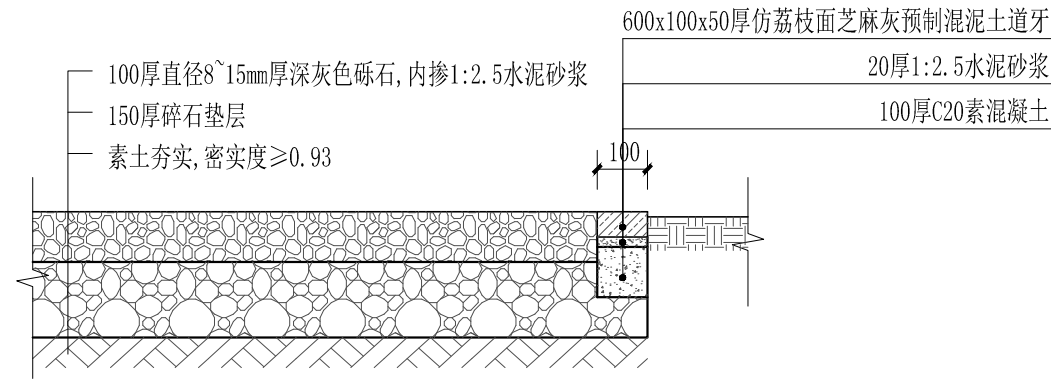


1 砾石硬化做法  
SCALE 1:15

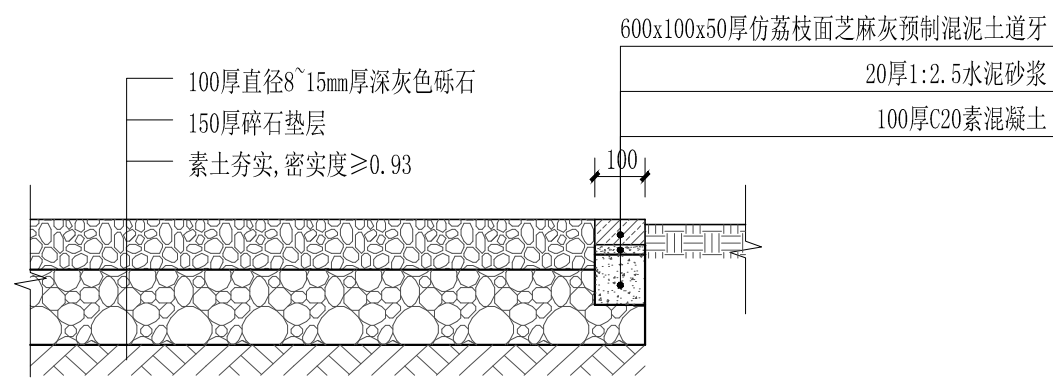


2 砾石生态做法  
SCALE 1:15

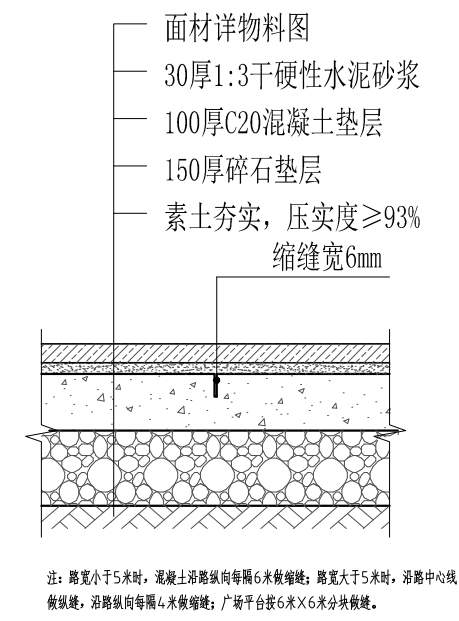


3 大面积混凝土假缝型缩缝详图  
SCALE 1:20

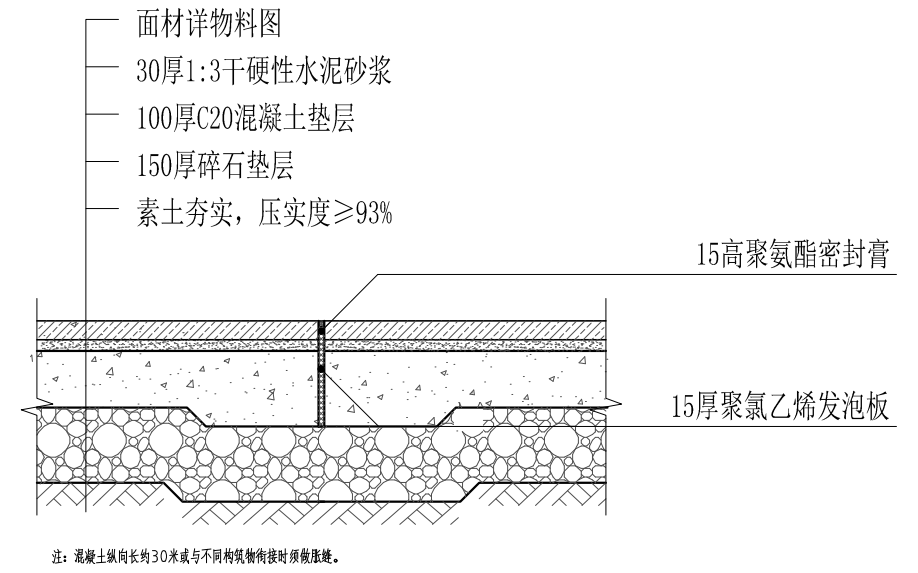


4 大面积混凝土胀缝详图  
SCALE 1:20

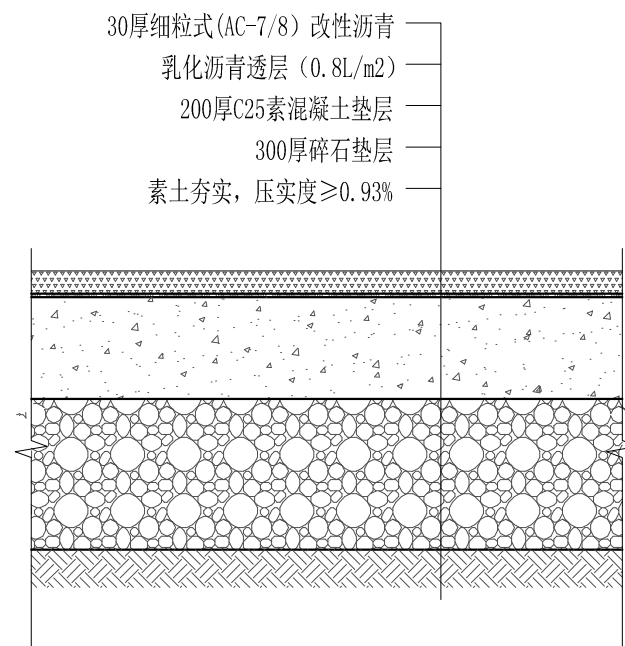


5 沥青路面做法  
SCALE 1:10

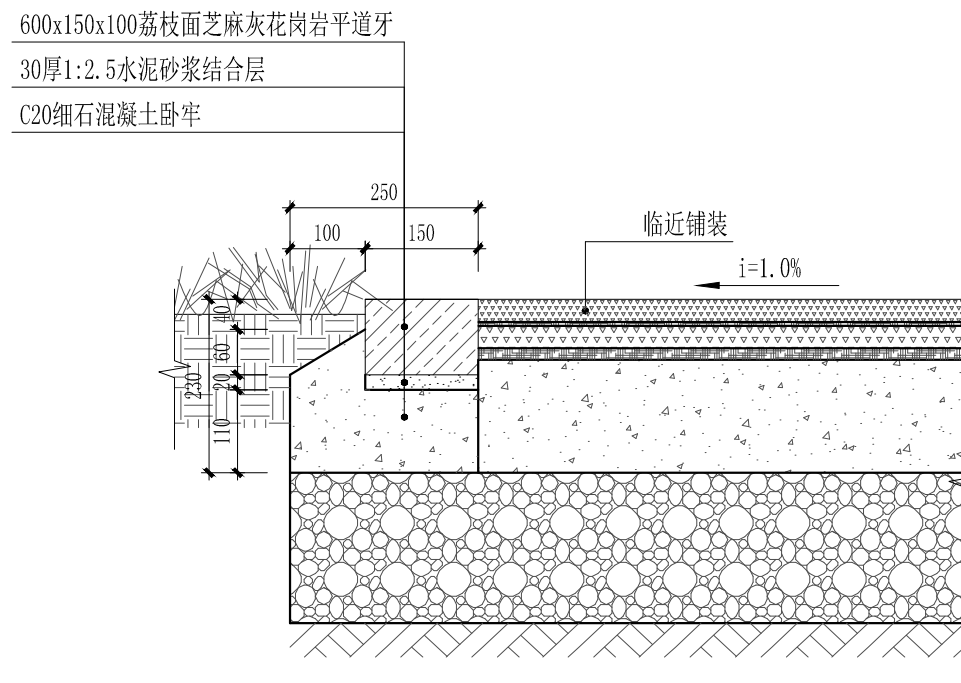


6 平道牙做法  
SCALE 1:10

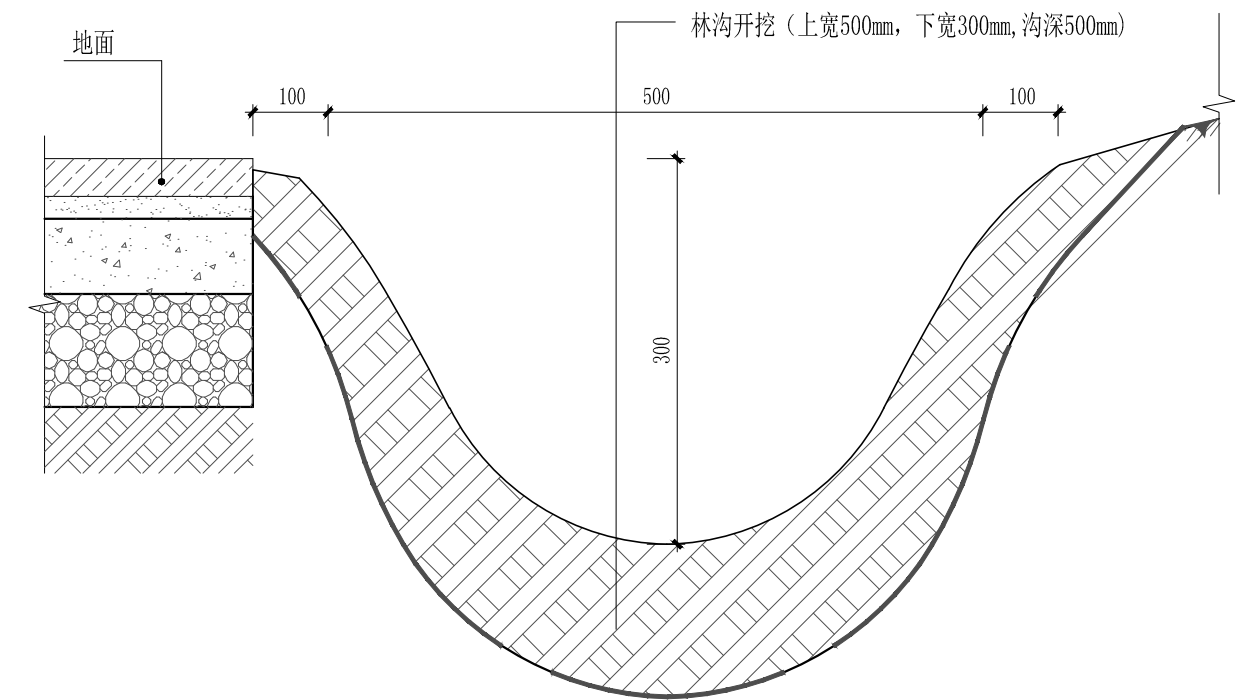

7 林沟做法  
SCALE 1:10

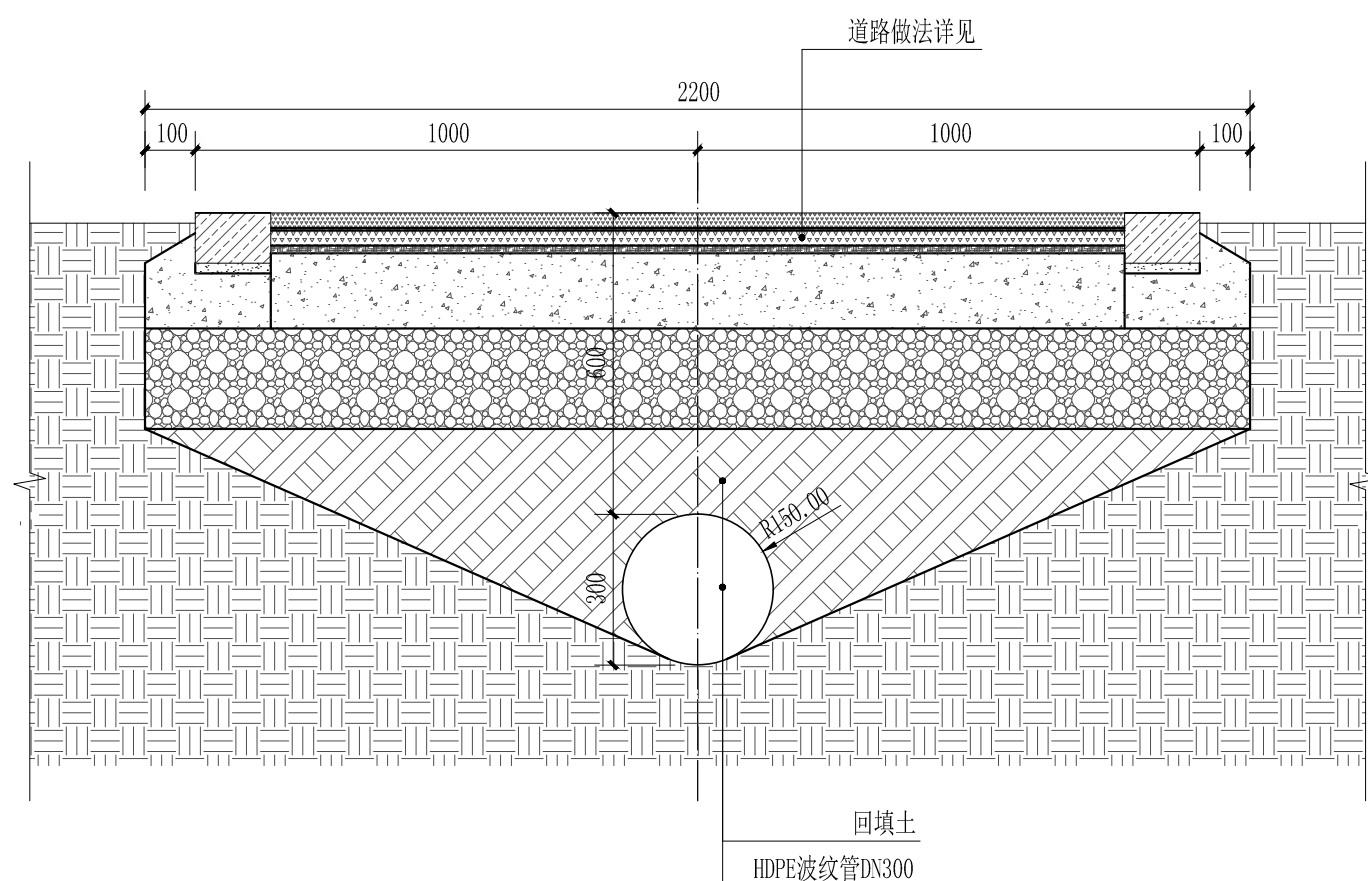


8 暗埋排水沟做法  
SCALE 1:10

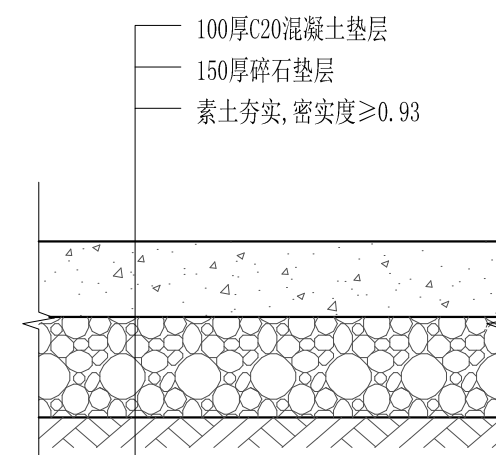


9 混凝土路面做法  
SCALE 1:15

|                                                          |                                  |                                                                 |     |     |          |      |                      |     |         |  |
|----------------------------------------------------------|----------------------------------|-----------------------------------------------------------------|-----|-----|----------|------|----------------------|-----|---------|--|
| <div>林业调查规划设计出图<br/>专用章<br/>丙09-012<br/>中国林业工程建设协会</div> | <div>施工图出图<br/>负责人<br/>王 宾</div> | 上海品涟景观规划设计有限公司<br>Shanghai Pin Lian Landscape Planning Co. Ltd. |     |     |          | 工程名称 | 2024年崇明区港沿镇生态公益林抚育项目 |     |         |  |
|                                                          |                                  |                                                                 |     |     |          | 项 目  |                      |     |         |  |
|                                                          |                                  | 审 定                                                             | 谢 彬 | 校 核 | 吴军花      | 通用详图 |                      | 比 例 |         |  |
|                                                          |                                  | 审 核                                                             | 王 宾 | 设 计 | 林竹清      |      |                      | 图 号 | TY01. 1 |  |
| 项目负责人                                                    | 林竹清                              | 制 图                                                             | 林竹清 | 日 期 | 2025. 05 |      |                      |     |         |  |




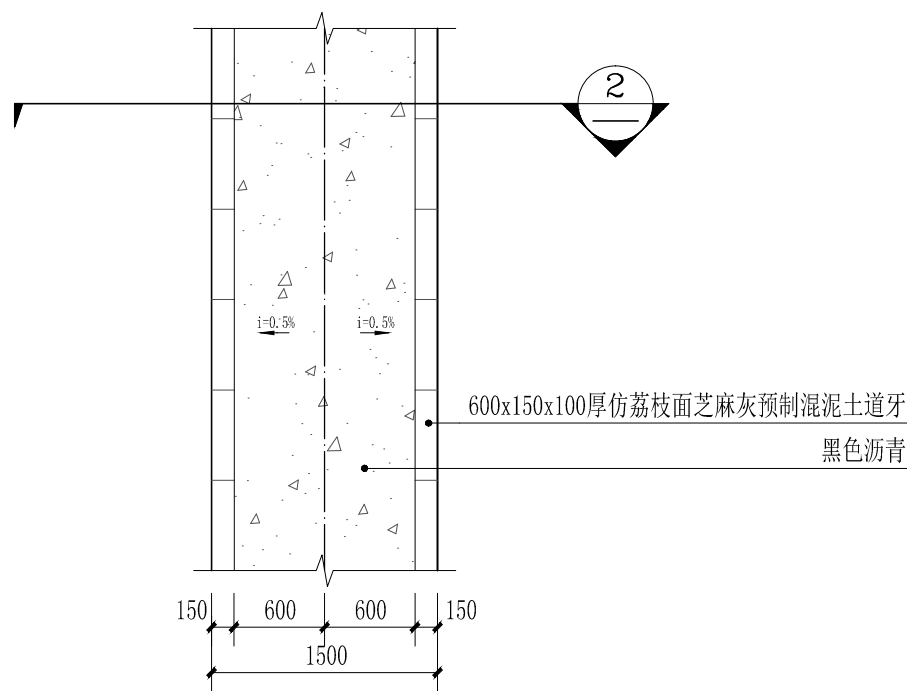


1 1.5米沥青道路标准段平面图  
SCALE 1:50

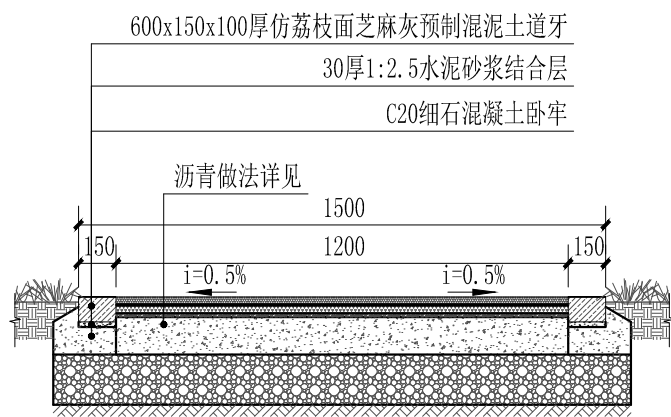


2 1.5米沥青道路标准段剖面图  
SCALE 1:30

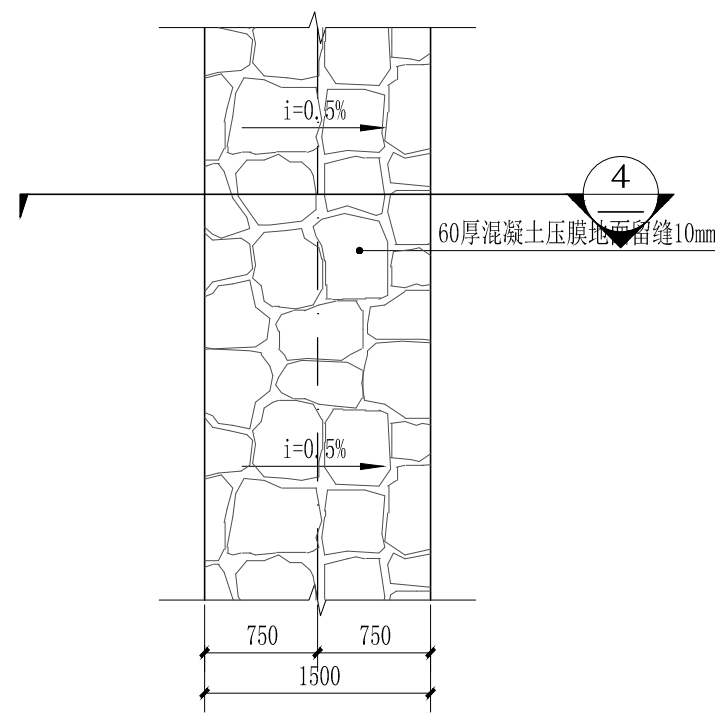


3 1.5m压膜混凝土道路标准段平面图  
SCALE 1:50

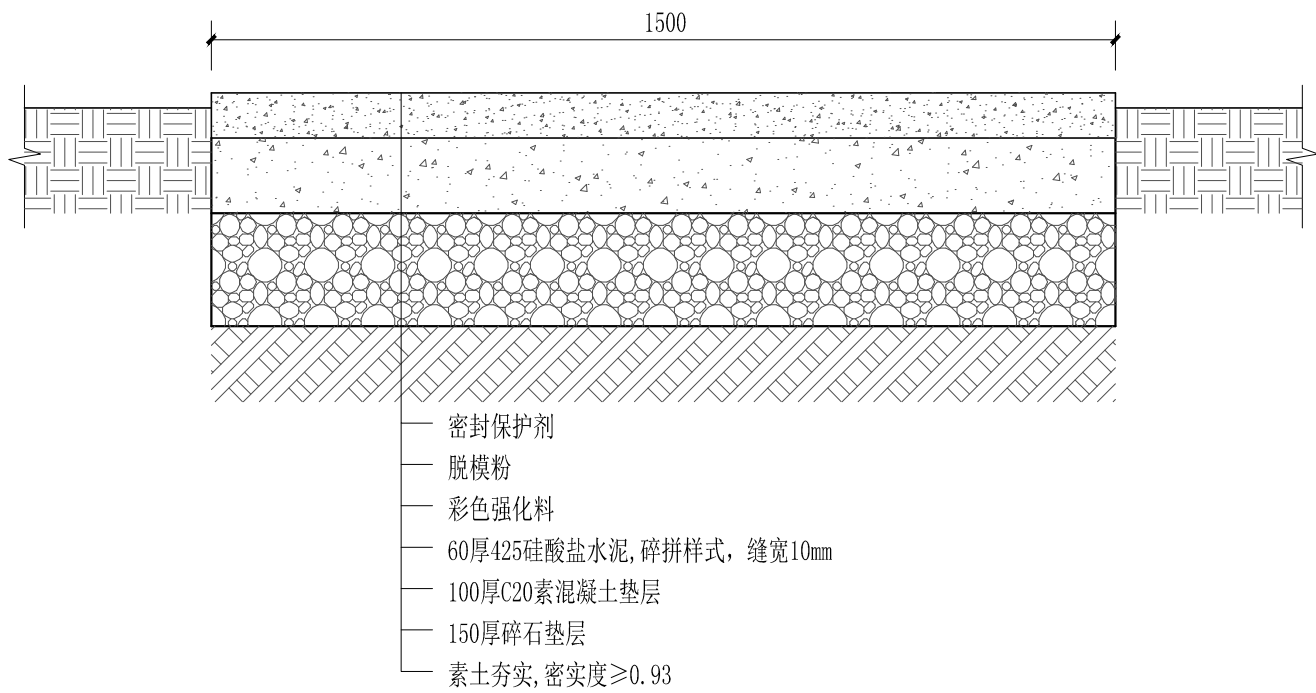

4 1.5m压膜混凝土道路标准段剖面图  
SCALE 1:10

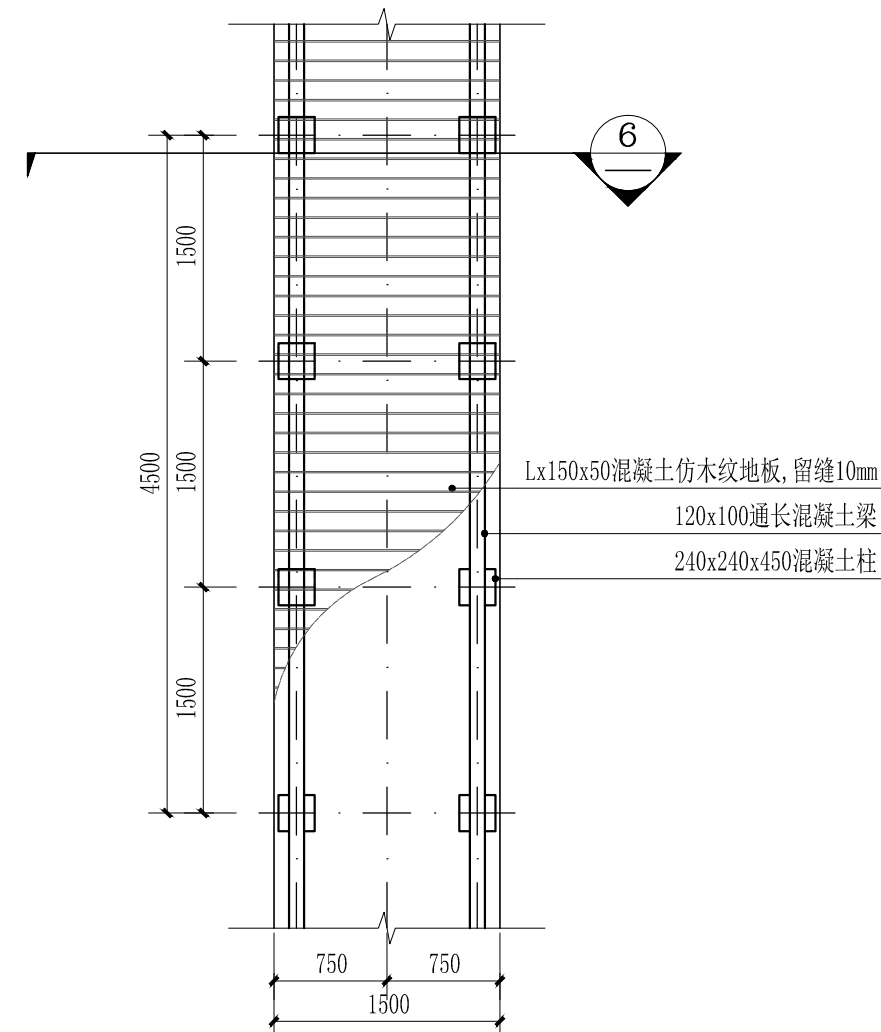

5 1.5m仿木栈道标准段平面图  
SCALE 1:50

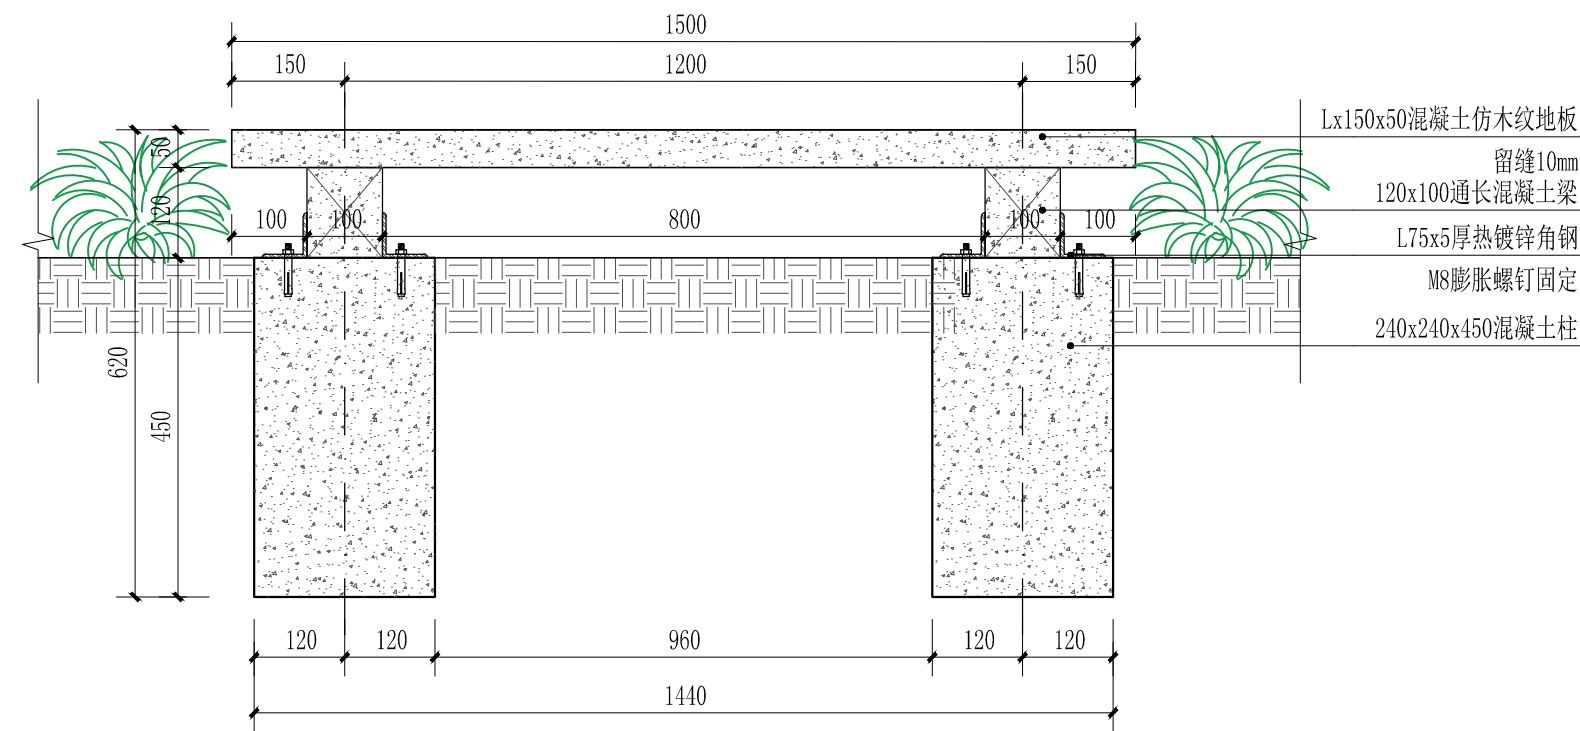

6 1.5m仿木栈道标准段剖面图  
SCALE 1:10

|                                                          |                                  |                                                                 |     |     |     |          |                      |  |     |         |
|----------------------------------------------------------|----------------------------------|-----------------------------------------------------------------|-----|-----|-----|----------|----------------------|--|-----|---------|
| <div>林业调查规划设计出图<br/>专用章<br/>丙09-012<br/>中国林业工程建设协会</div> | <div>施工图出图<br/>负责人<br/>王 宾</div> | 上海品连景观规划设计有限公司<br>Shanghai Pin Lian Landscape Planning Co. Ltd. |     |     |     | 工程名称     | 2024年崇明区港沿镇生态公益林抚育项目 |  |     |         |
|                                                          |                                  |                                                                 |     |     |     | 项 目      |                      |  |     |         |
|                                                          |                                  | 审 定                                                             | 谢 彬 | 校 核 | 吴军花 | 道路标准段详图一 |                      |  | 比 例 |         |
|                                                          |                                  | 审 核                                                             | 王 宾 | 设 计 | 林竹清 |          |                      |  | 图 号 | TY02.1  |
|                                                          |                                  | 项目负责人                                                           | 林竹清 | 制 图 | 林竹清 |          |                      |  | 日 期 | 2025.05 |