


2024年崇明区堡镇生态公益林抚育项目

抚 育 图 纸

上海本都林业规划设计有限公司

上海本都林业规划设计有限公司		建设主体	上海市崇明区堡镇人民政府		设计阶段			
		工程名称	2024年崇明区堡镇生态公益林抚育项目		专 业	林 建		
图 纸 目 录				共 3 页 第 1 页	日 期			
序号	图 纸 名 称	图 纸 编 号	新 图	制图日期	图 幅	备 注		
1	抚育作业设计说明	BZ-001		2025. 05	A3			
2	堡镇抚育小班区位图	BZ-002		2025. 05	A3			
3	人民村生态保育型抚育小班位置图	BZ-003		2025. 05	A3			
4	人民村生态保育型抚育小班现状图	BZ-004		2025. 05	A3			
5	人民村生态保育型抚育小班作业设计图	BZ-005		2025. 05	A3			
6	堡北村生态保育型抚育小班位置图	BZ-006		2025. 05	A3			
7	堡北村生态保育型抚育小班现状图	BZ-007		2025. 05	A3			
8	堡北村生态保育型抚育小班作业设计图	BZ-008		2025. 05	A3			
9	营房村生态保育型抚育小班位置图	BZ-009		2025. 05	A3			
10	营房村生态保育型抚育小班现状图	BZ-010		2025. 05	A3			
11	营房村生态保育型抚育小班作业设计图	BZ-011		2025. 05	A3			
12	小漾村生态保育型抚育小班位置图	BZ-012		2025. 05	A3			
13	小漾村生态保育型抚育小班现状图	BZ-013		2025. 05	A3			
14	小漾村生态保育型抚育小班作业设计图	BZ-014		2025. 05	A3			
15	米行村生态保育型抚育小班位置图	BZ-015		2025. 05	A3			
16	米行村生态保育型抚育小班分区一现状图	BZ-016		2025. 05	A3			
17	米行村生态保育型抚育小班分区一作业设计图	BZ-017		2025. 05	A3			
18	米行村生态保育型抚育小班分区二现状图	BZ-018		2025. 05	A3			
19	米行村生态保育型抚育小班分区二作业设计图	BZ-019		2025. 05	A3			
20	米行村生态保育型抚育小班分区三现状图	BZ-020		2025. 05	A3			
审 定		总 张 数	新		复 用 纸		合	
审 定		总 图 幅	图				计	
制 表								

上海本都林业规划设计有限公司		建设主体	上海市崇明区堡镇人民政府		设计阶段			
		工程名称	2024年崇明区堡镇生态公益林抚育项目		专 业	林 建		
图 纸 目 录				共 3 页 第 2 页	日 期			
序号	图 纸 名 称	图 纸 编 号	新 图	制图日期	图 幅	备 注		
1	米行村生态保育型抚育小班分区三作业设计图	BZ-021		2025. 05	A3			
2	米行村生态保育型抚育小班分区四现状图	BZ-022		2025. 05	A3			
3	米行村生态保育型抚育小班分区四作业设计图	BZ-023		2025. 05	A3			
4	米行村生态保育型抚育小班分区五现状图	BZ-024		2025. 05	A3			
5	米行村生态保育型抚育小班分区五作业设计图	BZ-025		2025. 05	A3			
6	米行村生态保育型抚育小班分区六现状图	BZ-026		2025. 05	A3			
7	米行村生态保育型抚育小班分区六作业设计图	BZ-027		2025. 05	A3			
8	藏南村生态保育型抚育小班位置图	BZ-028		2025. 05	A3			
9	藏南村生态保育型抚育小班分区一现状图	BZ-029		2025. 05	A3			
10	藏南村生态保育型抚育小班分区一作业设计图	BZ-030		2025. 05	A3			
11	藏南村生态保育型抚育小班分区二现状图	BZ-031		2025. 05	A3			
12	藏南村生态保育型抚育小班分区二作业设计图	BZ-032		2025. 05	A3			
13	堡镇生态保育型抚育工程量清单	BZ-033		2025. 05	A3			
14	米行村景观休憩型抚育小班位置图	BZ-034		2025. 05	A3			
15	米行村景观休憩型抚育小班分区一现状图	BZ-035		2025. 05	A3			
16	米行村景观休憩型抚育小班分区一作业设计图	BZ-036		2025. 05	A3			
17	米行村景观休憩型抚育小班分区二现状图	BZ-037		2025. 05	A3			
18	米行村景观休憩型抚育小班分区二作业设计图	BZ-038		2025. 05	A3			
19	米行村景观休憩型抚育小班分区三现状图	BZ-039		2025. 05	A3			
20	米行村景观休憩型抚育小班分区三作业设计图	BZ-040		2025. 05	A3			
审 定		总 张 数	新		复 用 纸		合	
审 定		总 图 幅	图				计	
制 表								

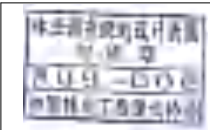

制图专用章盖章处



负责人盖章处

上海本都林业规划设计有限公司 Shanghai Bendu Forestry Planning and Design CO.,Ltd.				工程名称	2024年崇明区堡镇生态公益林抚育项目			
				项 目				
审 定	谢昊淼	校 核	谢昊淼	目 录				比 例
审 核	金 明	设 计	童海庆					图 号
项目负责人	童海庆	制 图	刘亚娜					日 期
								2025. 05

上海本都林业规划设计有限公司			建设主体	上海市崇明区堡镇人民政府		设计阶段			
			工程名称	2024年崇明区堡镇生态公益林抚育项目		专 业	林 建		
图 纸 目 录				共 3 页 第 3 页		日 期			
序号	图 纸 名 称			图 纸 编 号		图 幅	备 注		
				新 图	制图日期				
1	米行村景观休憩型抚育小班分区四现状图			BZ-041	2025.05	A3			
2	米行村景观休憩型抚育小班分区四作业设计图			BZ-042	2025.05	A3			
3	米行村景观休憩型抚育小班分区五现状图			BZ-043	2025.05	A3			
4	米行村景观休憩型抚育小班分区五作业设计图			BZ-044	2025.05	A3			
5	米行村景观休憩型抚育小班分区六现状图			BZ-045	2025.05	A3			
6	米行村景观休憩型抚育小班分区六作业设计图			BZ-046	2025.05	A3			
7	堡镇景观休憩型抚育工程量清单			BZ-047	2025.05	A3			
8	堡镇抚育沟渠修整模式图			BZ-048	2025.05	A3			
9	堡镇抚育沟渠修整剖面图			BZ-049	2025.05	A3			
10	堡镇抚育绑扎示意图			BZ-050	2025.05	A3			
11									
12									
13									
14									
15									
16									
17									
18									
19									
20									
审 定				总 张 数	新		复 用 纸		合
审 定				总 图 幅	图				计
制 表									

说明：堡镇抚育总面积541.38亩。

- 生态保育型
- 小漾村：5.31亩；
- 人民村：20.37亩；
- 营房村：17.97亩；
- 堡北村：2.53亩；
- 瀛南村：137.93亩；
- 米行村：229.85亩；
- 小 计：413.96亩
- 景观休憩型
- 米行村：127.42亩；
- 小 计：127.42亩
- 总 计：541.38亩

 出图专用章盖章处	 发图负责人盖章处	上海本都林业规划设计有限公司 Shanghai Bendu Forestry Planning and Design CO.Ltd.				工程名称	2024年崇明区堡镇生态公益林抚育项目		
		审 定	谢昊淼	校 核	谢昊淼	项 目			
		审 核	金 明	设 计	童海庆	目 录	比 例		
		项目负责人	童海庆	制 图	刘亚娜		图 号		
							日 期	2025.05	

一、项目概况

2024年崇明区堡镇生态公益林抚育林地总面积为541.38亩。其中生态保育型抚育413.96亩（小漾村5.31亩、人民村20.37亩、营房村17.97亩、堡北村2.53亩、瀛南村137.93亩、米行村229.85亩）。景观休憩型抚育米行村127.42亩。本项目为生态保育型结合景观休憩型抚育。存在的主要问题为：部分林地林木品种单一、部分林地整体郁闭度较高、林相较差及林下杂乱等问题。

二、抚育目标

- 1、增强森林生态系统稳定性：优化林分结构、保护生物多样性，减少林窗空地，提升景观功能，促进林木健康生长；
- 2、围绕“人文生态大同”的设计主题，为新建园路、景观节点等释放林下空间，提升林地功能，为市民提供一个休闲游憩的场所；
- 3、大力发展现代林业，推动生态旅游、多种经营等事业的发展，实现林业快速发展、生态文明提升和生态环境优良的目标。

三、主要依据

- 《森林抚育规程》（GB/T 15781-2015）；
- 《森林采伐作业规程》（LY/T 1646）；
- 《上海市生态公益林建设技术规程》（DG/TJ08-2058-2017）；
- 《上海市公益林抚育实施细则》（上海市绿化和市容管理局2016年）；

四、林木分级

目标树。选择目标树的一般标准是：（1）属于目的树种，（2）生活力强，（3）干材质量好，（4）没有（或至少根部没有）损伤，（5）优先选择实生起源的林木。

辅助树。又称“生态目标树”，是有利于提高森林的生物多样性、保护濒危或珍稀物种、改善森林空间结构、保护和改良土壤等功能的林木。比如能为鸟类或其他动物提供栖息场所的林木就可选择为辅助树加以保护。

干扰树。直接对目标树生长产生不利影响的、或显著影响林分卫生条件的、需要在近期采伐的林木。
其它树。林分中除目标树、辅助树、干扰树以外的林木。

五、林木分类

- 林木级别分为5级，为Ⅰ级木、Ⅱ级木、Ⅲ级木、Ⅳ级木、Ⅴ级木。
- Ⅰ级木。又称优势木，林木的直径最大，树高最高，树冠处于林冠上部，占用空间最大，受光最多，几乎不受挤压。
- Ⅱ级木。又称亚优势木，直径、树高仅次于优势木，树冠稍高于林冠层的平均高度，侧方稍受挤压。
- Ⅲ级木。又称中等木，直径、树高均为中等大小，树冠构成林冠主体，侧方受一定挤压。
- Ⅳ级木。又称被压木，树干纤细，树冠窄小且偏冠，树冠处于林冠层平均高度以下，通常对光、营养的需求不足。
- Ⅴ级木。又称濒死木、枯死木，处于林冠层以下，接受不到正常的光照，生长衰弱，接近死亡或已经死亡。

六、抚育间伐作业原则

- 1、采劣留优、采弱留壮、采密留稀、强度合理、保护幼苗幼树及兼顾林木分布均匀。
 - 2、抚育采伐作业要与具体的抚育采伐措施、林木分类（分级）要求相结合，避免对森林造成过度干扰。
 - 3、在采伐之前施工前，需按照技术要求选择采伐木，并在其胸高处和根径处标上明显标记。
- 注：本项目中的生态疏伐、景观疏伐统称为采伐。采伐的具体内容包括砍伐林木、挖树根、回土填穴、集中装运等。
- 在本项目中，采取林木分类和林木分级相结合的方式开展抚育措施。
- 抚育采伐顺序为：（林木分级）干扰树、其他树；（林木分类）Ⅴ级木、Ⅳ级木、Ⅲ级木。
- 保留木顺序为：（林木分级）目标树、辅助树、其它树；（林木分类）Ⅰ级木、Ⅱ级木、Ⅲ级木。

七、抚育剩余物处理

- 1、基本原则：抚育采伐后，目的树种平均胸径不低于伐前平均胸径。林木资产按照“规范高效、公开透明、测算询价、全额上缴”的原则进行处置，不得损害各相关方的合法权益。
 - 2、. 资产分类：
 - （一）大径材。胸径不小于 10厘米的采伐木。
 - 2
 - （二）小径材。胸径为 5-10厘米的采伐木。
 - （三）剩余物。包括枝桠、梢头、灌木等，以及胸径小于 5厘米的采伐木等。
 - 3、处置方式
 - （一）大径材。对其质量或材积进行分类测算评估、询价后交易。
 - （二）小径材。原则上按规定进行交易，确无交易价值的，作苗木支撑、粉碎还林、基础设施建设等资源化利用。
 - （三）剩余物。作粉碎还林等资源化利用。
- 对于感染林业检疫性有害生物及林业补充检疫性有害生物的林木、采伐剩余物等，应清理出林分，送至指定场所作无害化处理。

具体参考上海市生态公益林抚育产生的林木资产处置指导意见

八、生物多样性保护

野生动物保护：

- （1）树冠上有鸟巢的林木，应作为辅助木保留；
- （2）树干上有动物巢穴、隐蔽地的林木，应作为辅助木保留；
- （3）保护野生动物的栖息地和动物廊道。

- （3）国家或地方重点保护树种，或列入珍稀濒危植物名录的树种，应标记为辅助树或目标树保留；
- 其它保护措施：
- （1）森林抚育作业时应采取必要措施保护林下目的树种及珍贵树种幼苗、幼树；
 - （2）应结合除草、修枝等抚育措施清除可燃物；
 - （3）采伐作业按照《森林抚育规程》、《森林采伐作业规程》执行。

九、控制指标

①生态疏伐

伐除对象：疏伐主要针对同龄林进行。伐除密度过大、生长不良的林木，间密留匀、去劣留优，进一步调整林分树种和空间结构，为目标树或保留木留出适宜的营养空间。

抚育后要求：

- a) 林分郁闭度不低于0.6；
- b) 目的树种平均胸径不低于采伐前平均胸径；
- c) 林木分布均匀，不造成林窗、林中空地等；
- d) 林木株数不少于该森林类型、生长发育阶段、立地条件的最低保留株数。

②景观疏伐

伐除对象：为改造或塑造新的森林景观，创造自然景观的异质性，提高市民的获得感和感受度，根据森林美学原则和维护生物多样性原则，对森林公园、郊野公园、生态片林、风景名胜区分风景林进行疏伐。主要伐除有损景观或妨碍新景观塑造的林木。

抚育后要求：

- a) 不对森林公园、郊野公园、生态片林、风景名胜区分森林景观产生破坏，且突出区域的景观特色；
- b) 对森林不产生负向影响。

③补植

补植条件：在低郁闭度林分，或林中的林隙、林窗、林中空地等，或在缺少目的树种的林分中，在林冠下或林窗等处补植目的树种，以调整树种结构和林分密度、提高林地生产力和生态功能的抚育方式。

抚育后要求：

- a) 经过补植后，林分内的目的树种或目标树株数不低于每公顷450株，分布均匀；
- b) 不损害林分中原有的幼苗幼树；
- c) 补植点应配置在林窗、林中空地、林隙等处；阔叶树为群团状配置，针叶树为行距大于株距的三角形配置。
- d) 当年成活率达到95%以上，三年保存率达到90%以上。
- e) 补植株行距为4.0*3.0M，56株/亩、4.0*4.0M，42株/亩。
- f) 种植后的乔木胸径7cm以下采用硬质竹竿三角桩支撑（竹竿长1.5m），竹竿桩杆径不低于4cm，下端口削尖扎20cm，并用铁丝交错绑扎固定，绑扎交汇处距地面1.2m，三角桩与苗木交汇处以内垫麻布等软物以保护苗木表层损伤；胸径7cm以上采用树棍三角桩支撑（树棍长1.5m），树棍桩杆径不低于4cm，下端口削尖扎土20cm，并用铁丝交错绑扎固定，绑扎交汇处距地面1.2m，三角桩与苗木交汇处以内垫麻布等软物以保护苗木表层损伤，绑扎应牢固，禁止使用铁钉直接钉入树杆。花灌木采用硬质竹竿扁担桩支撑（竹竿长1.2m），竹竿桩杆径不低于4cm，下端口削尖扎土30cm，竹竿横向连接，并用铁丝绑扎固定，扁担绑扎交汇处距地面0.8m，竹竿桩与苗木交汇处以内垫麻布等软物以保护苗木表层损伤绑扎应牢固，禁止使用铁钉直接钉入树杆。
- g) 补植苗木不得使用定杆苗和杀头苗。

④修枝

抚育后要求：

- a) 修去枯死枝和树冠下部1-2轮活枝；
- b) 修枝后保留冠长不低于树高的1/2、枝桩尽量修平，剪口不能伤害树干的韧皮部和木质部。


⑤割灌除草



抚育后要求：

- a) 割除影响原有苗木与补植苗木生长的杂灌杂草和藤本植物；
- b) 清理林地中影响景观的垃圾、残枝等；
- c) 项目内局部区域的紫薇、垂丝海棠、夹竹桃等长势差或呈灌木状，且影响林木的正常生长，需通过割灌除草去除杂灌植物，促进林木生长。

沟渠修整：


项目地块中，部分小班内现状无明显沟渠，尤其是枯死木较多及林窗区域，需进行沟渠修整；另有部分小班林下落叶杂物较多，需进行清理，且部分区域排水不畅和容易积水，也需要进行沟渠修整，并且与周边外围排水沟系连通。根据现场小班实际情况，对有必要的小班进行围沟、腰沟、畦沟进行修整。

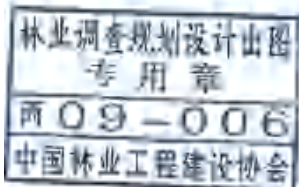 出图专用章盖章处	 发图负责人盖章处	上海本都林业规划设计有限公司 Shanghai Bendu Forestry Planning and Design CO.Ltd.				工程名称	2024年崇明区堡镇生态公益林抚育项目			
						项 目				
		审 定	谢昊森	校 核	谢昊森	抚育作业设计说明		比 例		
		审 核	金 明	设 计	童海庆			图 号	BZ-001	
		项目负责人	童海庆	制 图	刘亚娜			日 期	2025. 05	

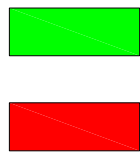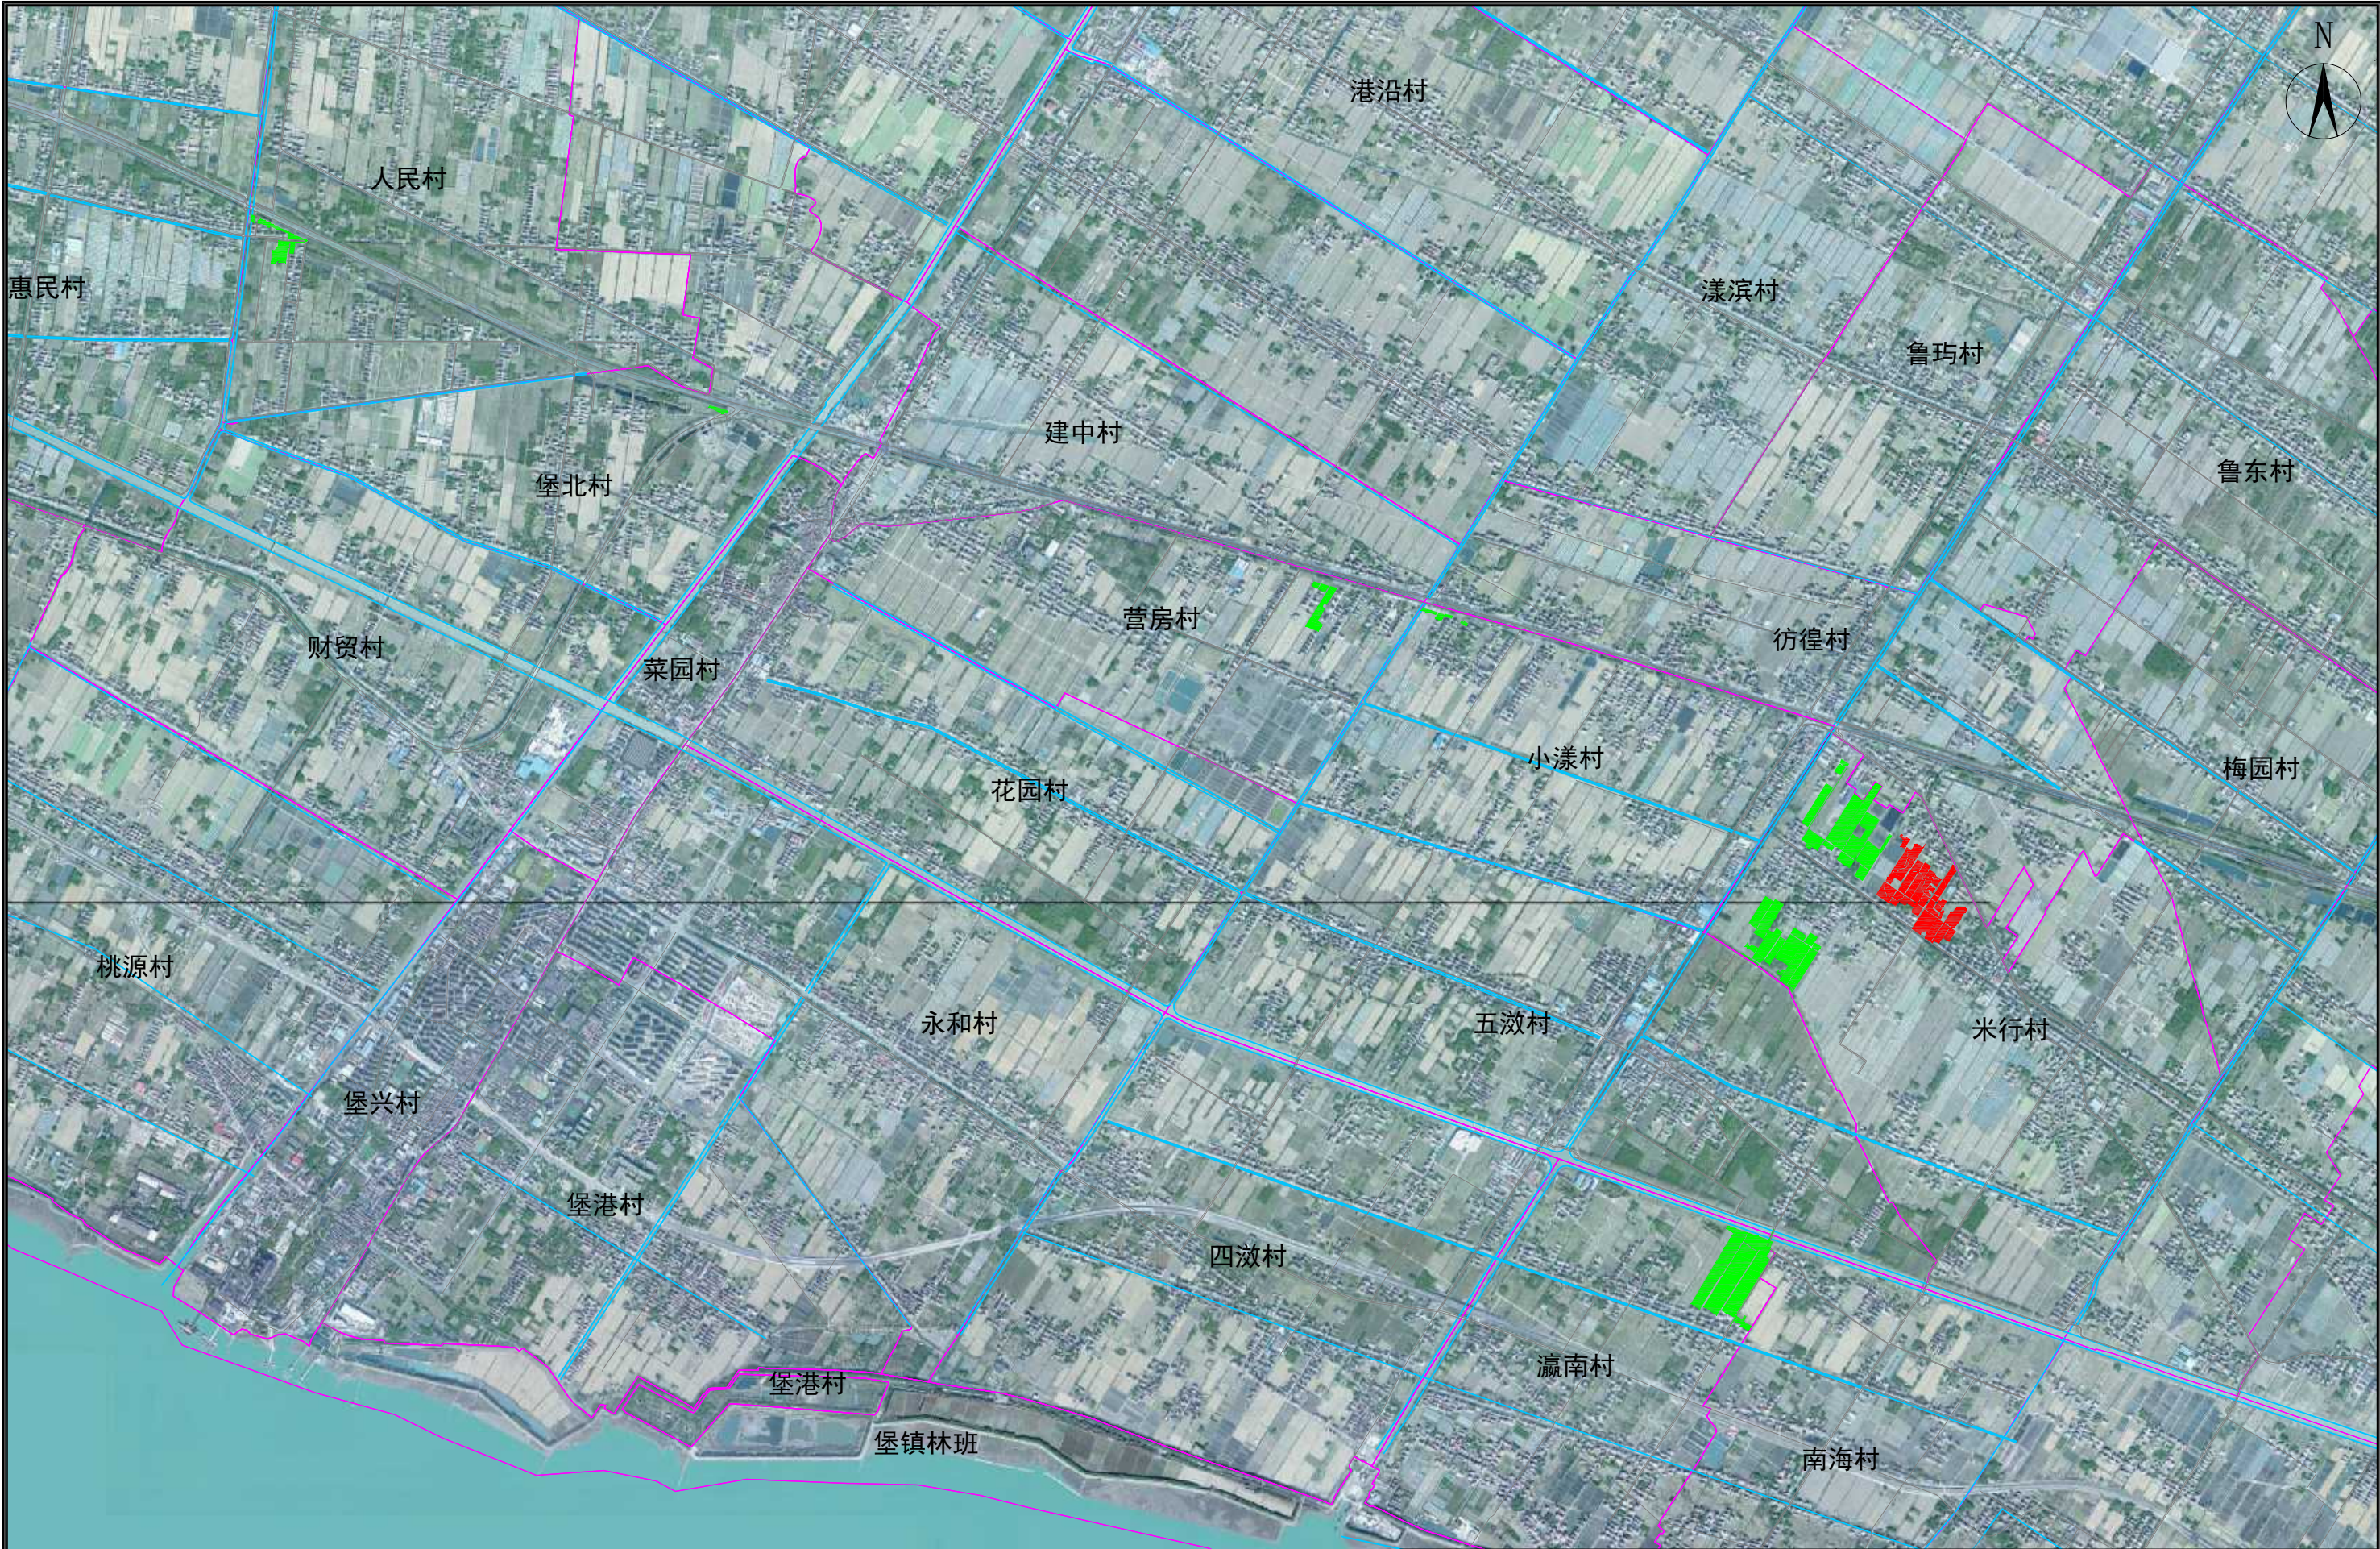


生态保育型抚育小班位置

景观休憩型抚育小班位置

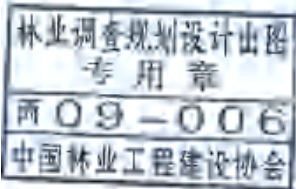

出图专用章盖章处

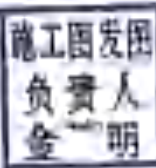

发图负责人盖章处

上海本都林业规划设计有限公司
Shanghai Bendu Forestry Planning and Design CO., Ltd.

审 定	谢昊淼	校 核	谢昊淼
审 核	金 明	设 计	童海庆
项目负责人	童海庆	制 图	刘亚娜

工程名称	2024年崇明区堡镇生态公益林抚育项目		
项 目			

堡镇抚育小班区位图		比 例	1:30000
		图 号	BZ-002
		日 期	2025. 05

生态保育型抚育部分



			上海本都林业规划设计有限公司 Shanghai Bendu Forestry Planning and Design CO.Ltd.				工程名称	2024年崇明区堡镇生态公益林抚育项目			
							项 目				
			审 定	谢昊淼	校 核	谢昊淼	堡镇人民村生态保育型抚育 小班位置图		比 例	1:3000	
			审 核	金 明	设 计	童海庆			图 号	BZ-003	
			项目负责人	童海庆	制 图	刘亚娜			日 期	2025. 05	



序号	行政村	小班号	面积(亩)	现状树种	径阶(cm)	株数
1	人民村	0652	1.93	香樟	Φ10.1-18.0	88
2	人民村	0663	11.12	香樟	Φ7.1-12.0	88
				白玉兰	Φ6.1-10.0	79
				榉树	Φ8.1-10.0	53
				银杏	Φ6.1-8.0	161
				独本桂花	Φ7.1-10.0	15
				红叶李	Φ8.1-10.0	36
				女贞	Φ7.1-10.0	17
3	人民村	0604	0.76	榉树	Φ7.1-12.0	3
4	人民村	0608	2.14	女贞	Φ8.1-12.0	48
				红叶李	Φ7.1-12.0	27
5	人民村	0596	0.98	女贞	Φ8.1-12.0	15
				红叶李	Φ8.1-12.0	27
6	人民村	0634	2.52	榉树	Φ8.1-15.0	72
				独本桂花	Φ6.1-8.0	32
				女贞	Φ12.1-18.0	5
				高杆红叶石楠	Φ6.1-8.0	2
				榉树	Φ5.1-12.0	6
7	人民村	0583	0.92	独本桂花	Φ6.1-8.0	32
				女贞	Φ12.1-18.0	5
				高杆红叶石楠	Φ6.1-8.0	2
				榉树	Φ5.1-12.0	6

林业调查规划设计出图
专用章
西09-006
中国林业工程建设协会

出图专用章盖章处

施工图发图
负责人
金明

发图负责人盖章处

上海本都林业规划设计有限公司
Shanghai Bendu Forestry Planning and Design CO.Ltd.

审定	谢昊淼	校核	谢昊淼
审核	金明	设计	童海庆
项目负责人	童海庆	制图	刘亚娜

工程名称	2024年崇明区堡镇生态公益林抚育项目		
项 目	堡镇人民村生态保育型抚育小班现状图		

比例	1:2000
图 号	BZ-004
日 期	2025. 05



序号	行政村	小班号	面积(亩)	间伐			补植 (株)	割灌 (株/亩)	修枝 (株)
				树种	径阶(cm)	数量			
1	人民村	0652	1.93	香樟	10	17	0	0	71
2	人民村	0663	11.12	香樟	8	12	50	0	368
				白玉兰	6	1			
				银杏	6	48			
				独本桂花	8	3			
3	人民村	0604	0.76				0	0	20
4	人民村	0608	2.14	女贞	8	2	20	0	73
5	人民村	0596	0.98	红叶李	8	5	8	0	37
6	人民村	0634	2.52	榉树	8	10	0	0	62
7	人民村	0583	0.92				0	0	45

林业调查规划设计出图
专用章
西09-006
中国林业工程建设协会

出图专用章盖章处

施工图发图
负责人
金明

发图负责人盖章处

上海本都林业规划设计有限公司
Shanghai Bendu Forestry Planning and Design CO.Ltd.

审定

谢昊淼

校核

谢昊淼

审核

金明

设计

童海庆

项目负责人

童海庆

制图

刘亚娜

工程名称

2024年崇明区堡镇生态公益林抚育项目

项 目

堡镇人民村生态保育型抚育小班作业设计图

比 例

1:2000

图 号

BZ-005

日 期

2025. 05



	 出图专用章盖章处	 发图负责人盖章处	上海本都林业规划设计有限公司 Shanghai Bendu Forestry Planning and Design CO.Ltd.				工程名称	2024年崇明区堡镇生态公益林抚育项目			
							项 目				
			审 定	谢昊淼	校 核	谢昊淼	堡镇堡北村生态保育型抚育 小班位置图		比 例	1:2000	
			审 核	金 明	设 计	童海庆			图 号	BZ-006	
			项目负责人	童海庆	制 图	刘亚娜			日 期	2025. 05	



序号	行政村	小班号	面积(亩)	现状树种	径阶(cm)	株数
1	堡北村	0273	2.53	慈孝竹		2.53亩

林业调查规划设计出图
专用章
西09-006
中国林业工程建设协会

出图专用章盖章处

施工图发图
负责人
金明

发图负责人盖章处

上海本都林业规划设计有限公司
Shanghai Bendu Forestry Planning and Design CO.Ltd.

审定 谢昊淼 校核 谢昊淼

审核 金明 设计 童海庆

项目负责人 童海庆 制图 刘亚娜

工程名称
项 目

2024年崇明区堡镇生态公益林抚育项目

堡镇堡北村生态保育型抚育
小班现状图

比 例 1:2000

图 号 BZ-007

日 期 2025. 05



序号	行政村	小班号	面积(亩)	间伐			补植 (株)	割灌 (株/亩)	修枝 (株)
				树种	径阶(cm)	数量			
1	堡北村	0273	2.53				100	2.53	0

林业调查规划设计出图
专用章
西09-006
中国林业工程建设协会

出图专用章盖章处

施工图发图
负责人
金明

发图负责人盖章处

上海本都林业规划设计有限公司
Shanghai Bendu Forestry Planning and Design CO.Ltd.

审 定	谢昊淼	校 核	谢昊淼
审 核	金 明	设 计	童海庆
项目负责	童海庆	制 图	刘亚娜

工程名称 2024年崇明区堡镇生态公益林抚育项目

项 目

堡镇堡北村生态保育型抚育
小班作业设计图

比 例	1:2000
图 号	BZ-008
日 期	2025. 05



	 出图专用章盖章处	 发图负责人盖章处	上海本都林业规划设计有限公司 Shanghai Bendu Forestry Planning and Design CO.Ltd.				工程名称	2024年崇明区堡镇生态公益林抚育项目			
							项 目				
			审 定	谢昊森	校 核	谢昊森	堡镇营房村生态保育型抚育 小班位置图		比 例	1:2000	
			审 核	金 明	设 计	童海庆			图 号	BZ-009	
			项目负责人	童海庆	制 图	刘亚娜			日 期	2025. 05	





现状：
朴树*80株 $\varnothing=7.1-12.0\text{cm}$
紫薇*42株 $d=6.1-10.0\text{cm}$

现状：
朴树*59株 $\varnothing=7.1-12.0\text{cm}$
紫薇*32株 $d=6.1-10.0\text{cm}$

现状：
榉树*1株 $\varnothing=6.1-10.0\text{cm}$

现状：
栎树*233株 $\varnothing=6.1-10.0\text{cm}$
紫薇*80株 $d=5.1-7.0\text{cm}$
无患子*117株 $\varnothing=6.1-8.0\text{cm}$
榉树*153株 $\varnothing=6.1-10.0\text{cm}$

序号	行政村	小班号	面积(亩)	现状树种	径阶(cm)	株数
1	营房村	0126	2.09	朴树	$\varnothing7.1-12.0$	80
				紫薇	$d6.1-10.0$	42
2	营房村	0124	1.34	朴树	$\varnothing7.1-12.0$	59
				紫薇	$d6.1-10.0$	32
3	营房村	0145	0.39	榉树	$\varnothing6.1-10.0$	1
				栎树	$\varnothing6.1-10.0$	233
4	营房村	0146	14.15	紫薇	$d5.1-7.0$	80
				无患子	$\varnothing6.1-8.0$	117
				榉树	$\varnothing6.1-10.0$	153

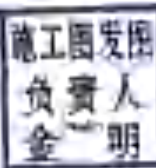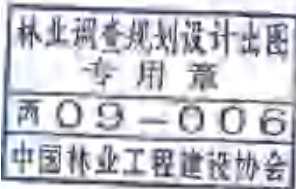



上海本都林业规划设计有限公司 Shanghai Bendu Forestry Planning and Design CO.Ltd.				工程名称	2024年崇明区堡镇生态公益林抚育项目		
				项 目			
审 定	谢昊淼	校 核	谢昊淼	堡镇营房村生态保育型抚育 小班现状图	比 例	1:2000	
审 核	金 明	设 计	童海庆		图 号	BZ-010	
项目负责人	童海庆	制 图	刘亚娜		日 期	2025. 05	

出图专用章盖章处

发图负责人盖章处



序号	行政村	小班号	面积(亩)	间伐			补植 (株)	割灌 (株/亩)	修枝 (株)
				树种	径阶(cm)	数量			
1	营房村	0126	2.09	朴树	8	16	4	2	64
2	营房村	0124	1.34	朴树	8	10	5	0	49
3	营房村	0145	0.39				30	0	1
4	营房村	0146	14.15	栎树	6	30	55	6	455
				无患子	6	8			
				榉树	6	10			

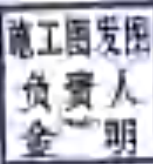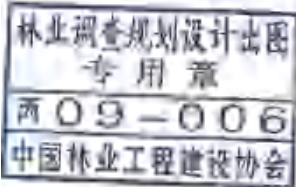

上海本都林业规划设计有限公司
Shanghai Bendu Forestry Planning and Design CO.Ltd.

审 定	谢昊淼	校 核	谢昊淼
审 核	金 明	设 计	童海庆
项目负责人	童海庆	制 图	刘亚娜

工程名称	2024年崇明区堡镇生态公益林抚育项目		
项 目			

堡镇营房村生态保育型抚育
小班作业设计图

比 例	1:2000
图 号	BZ-011
日 期	2025. 05

出图专用章盖章处


发图负责人盖章处



	林业调查规划设计出图 专用章 西09-006 中国林业工程建设协会 出图专用章盖章处	施工图发图 负责人 金明 发图负责人盖章处	上海本都林业规划设计有限公司 Shanghai Bendu Forestry Planning and Design CO.Ltd.				工程名称	2024年崇明区堡镇生态公益林抚育项目		
							项 目			
			审 定	谢昊淼	校 核	谢昊淼	堡镇小漾村生态保育型抚育 小班位置图		比 例	1:2000
			审 核	金 明	设 计	童海庆			图 号	BZ-012
				项目负责人	童海庆	制 图	刘亚娜	日 期	2025. 05	



序号	行政村	小班号	面积(亩)	现状树种	径阶(cm)	株数
1	小港村	0012	0.83	高杆红叶石楠	Φ5.1-7.0	34
				紫薇	d5.1-6.0	17
2	小港村	0008	0.84	紫薇	Φ5.1-6.0	9
				榉树	Φ5.1-6.0	9
3	小港村	0007	0.92	榉树	Φ8.1-10.0	5
				榉树	Φ8.1-10.0	24
4	小港村	0009	0.93	紫薇	Φ5.1-6.0	16
				紫薇	d6.1-7.0	2
5	小港村	0002	1.17	高杆紫薇	Φ5.1-7.0	35
				榉树	Φ8.1-10.0	13
6	小港村	0005	0.62	紫薇	Φ5.1-6.0	16
				榉树	Φ8.1-10.0	12

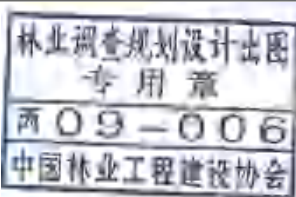


上海本都林业规划设计有限公司 Shanghai Bendu Forestry Planning and Design CO.Ltd.			
审 定	谢昊淼	校 核	谢昊淼
审 核	金 明	设 计	童海庆
项目负责人	童海庆	制 图	刘亚娜


工程名称	2024年崇明区堡镇生态公益林抚育项目		
项 目			
堡镇小港村生态保育型抚育小班现状图		比 例	1:2000
		图 号	BZ-013
		日 期	2025. 05



序号	行政村	小班号	面积(亩)	间伐			补植 (株)	割灌 (株/亩)	修枝 (株)
				树种	径阶(cm)	数量			
1	小漾村	0012	0.83	高杆红叶石楠	6	17	26	0	17
2	小漾村	0008	0.84	栎树	6	2	4	0	12
3	小漾村	0007	0.92	樟树	8	3	4	0	39
4	小漾村	0009	0.93				2	1	35
5	小漾村	0002	1.17	栎树	6	5	20	0	26
6	小漾村	0005	0.62				12	0	12

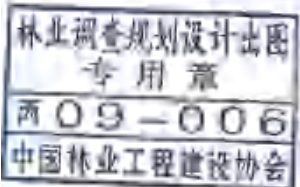


出图专用章盖章处

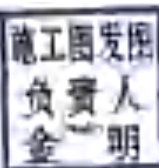


发图负责人盖章处

上海本都林业规划设计有限公司 Shanghai Bendu Forestry Planning and Design CO.Ltd.				工程名称	2024年崇明区堡镇生态公益林抚育项目			
				项 目				
审 定	谢昊淼	校 核	谢昊淼	堡镇小漾村生态保育型抚育 小班作业设计图			比 例	1:2000
审 核	金 明	设 计	童海庆				图 号	BZ-014
项目负责人	童海庆	制 图	刘亚娜				日 期	2025. 05

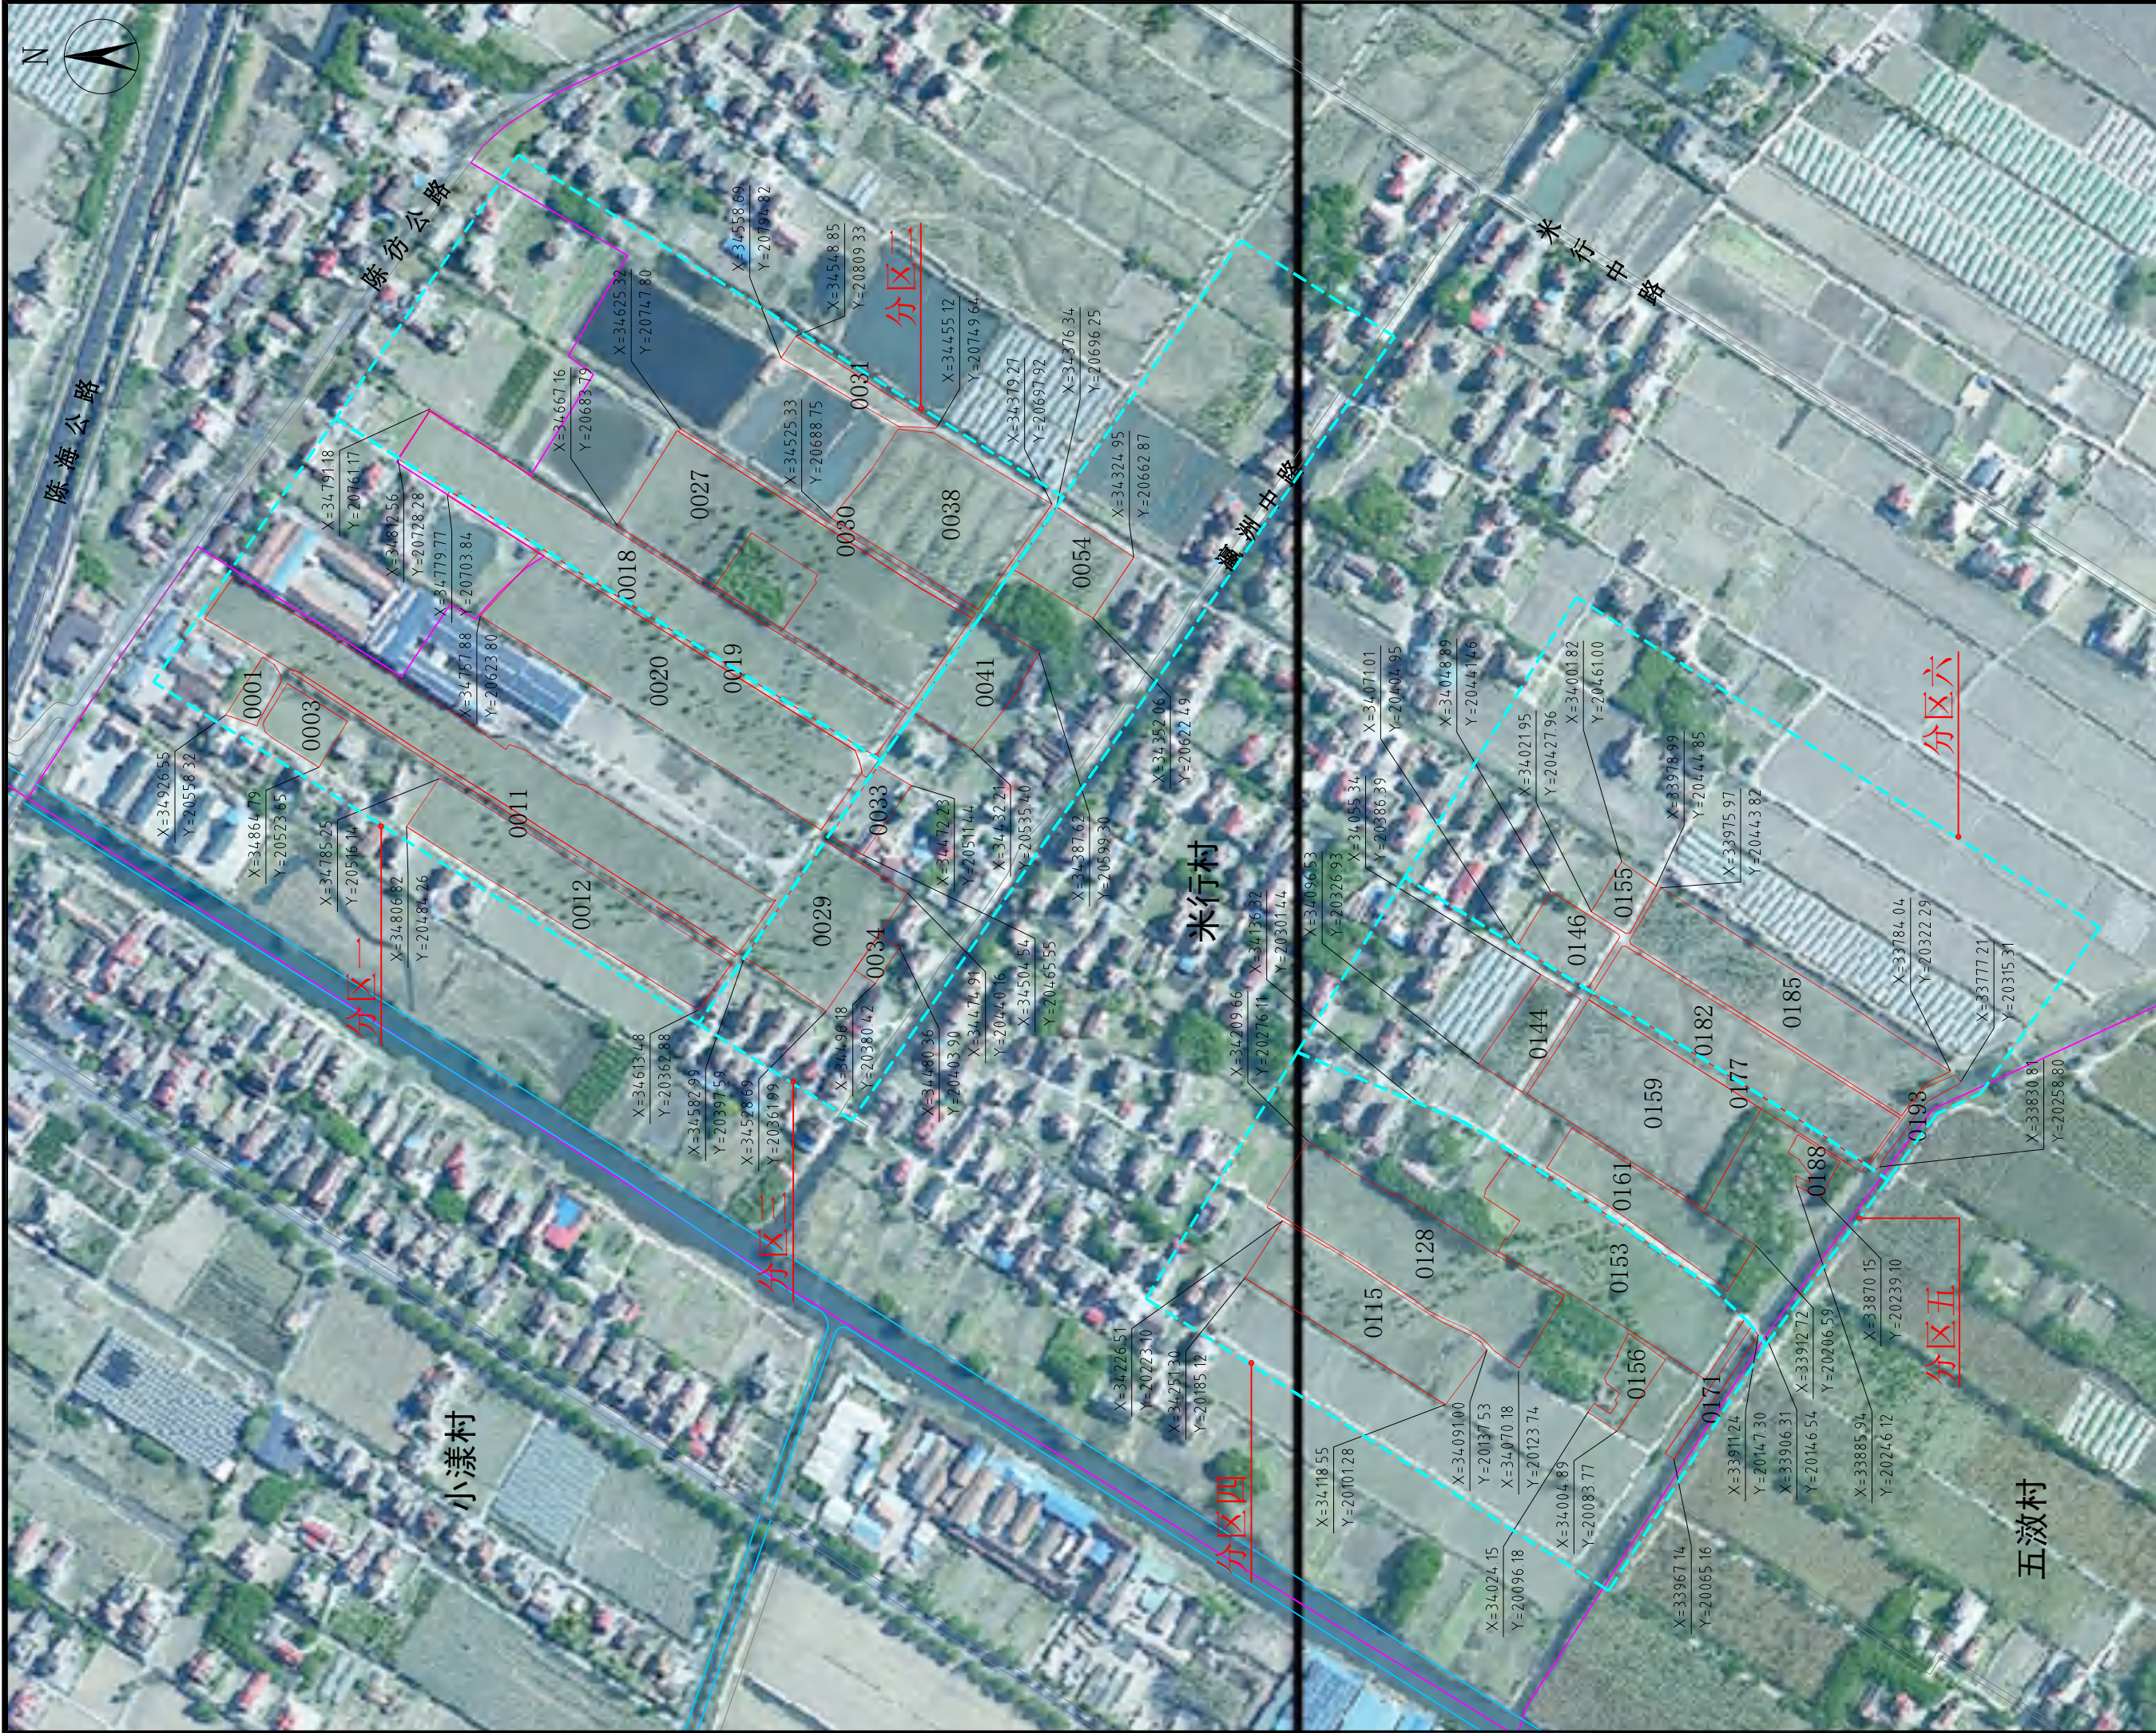

			上海本都林业规划设计有限公司 Shanghai Bendu Forestry Planning and Design CO. Ltd.				工程名称		2024年崇明区堡镇生态公益林抚育项目							
							项	目								
					审	定	谢昊淼	校	核	谢昊淼	堡镇米行村生态保育型抚育 小班位置图		比	例	1:4000	
					审	核	金明	设	计	童海庆			图	号	BZ-015	
					项目负		责人	童海庆	制	图			刘亚娜	日	期	2025.05

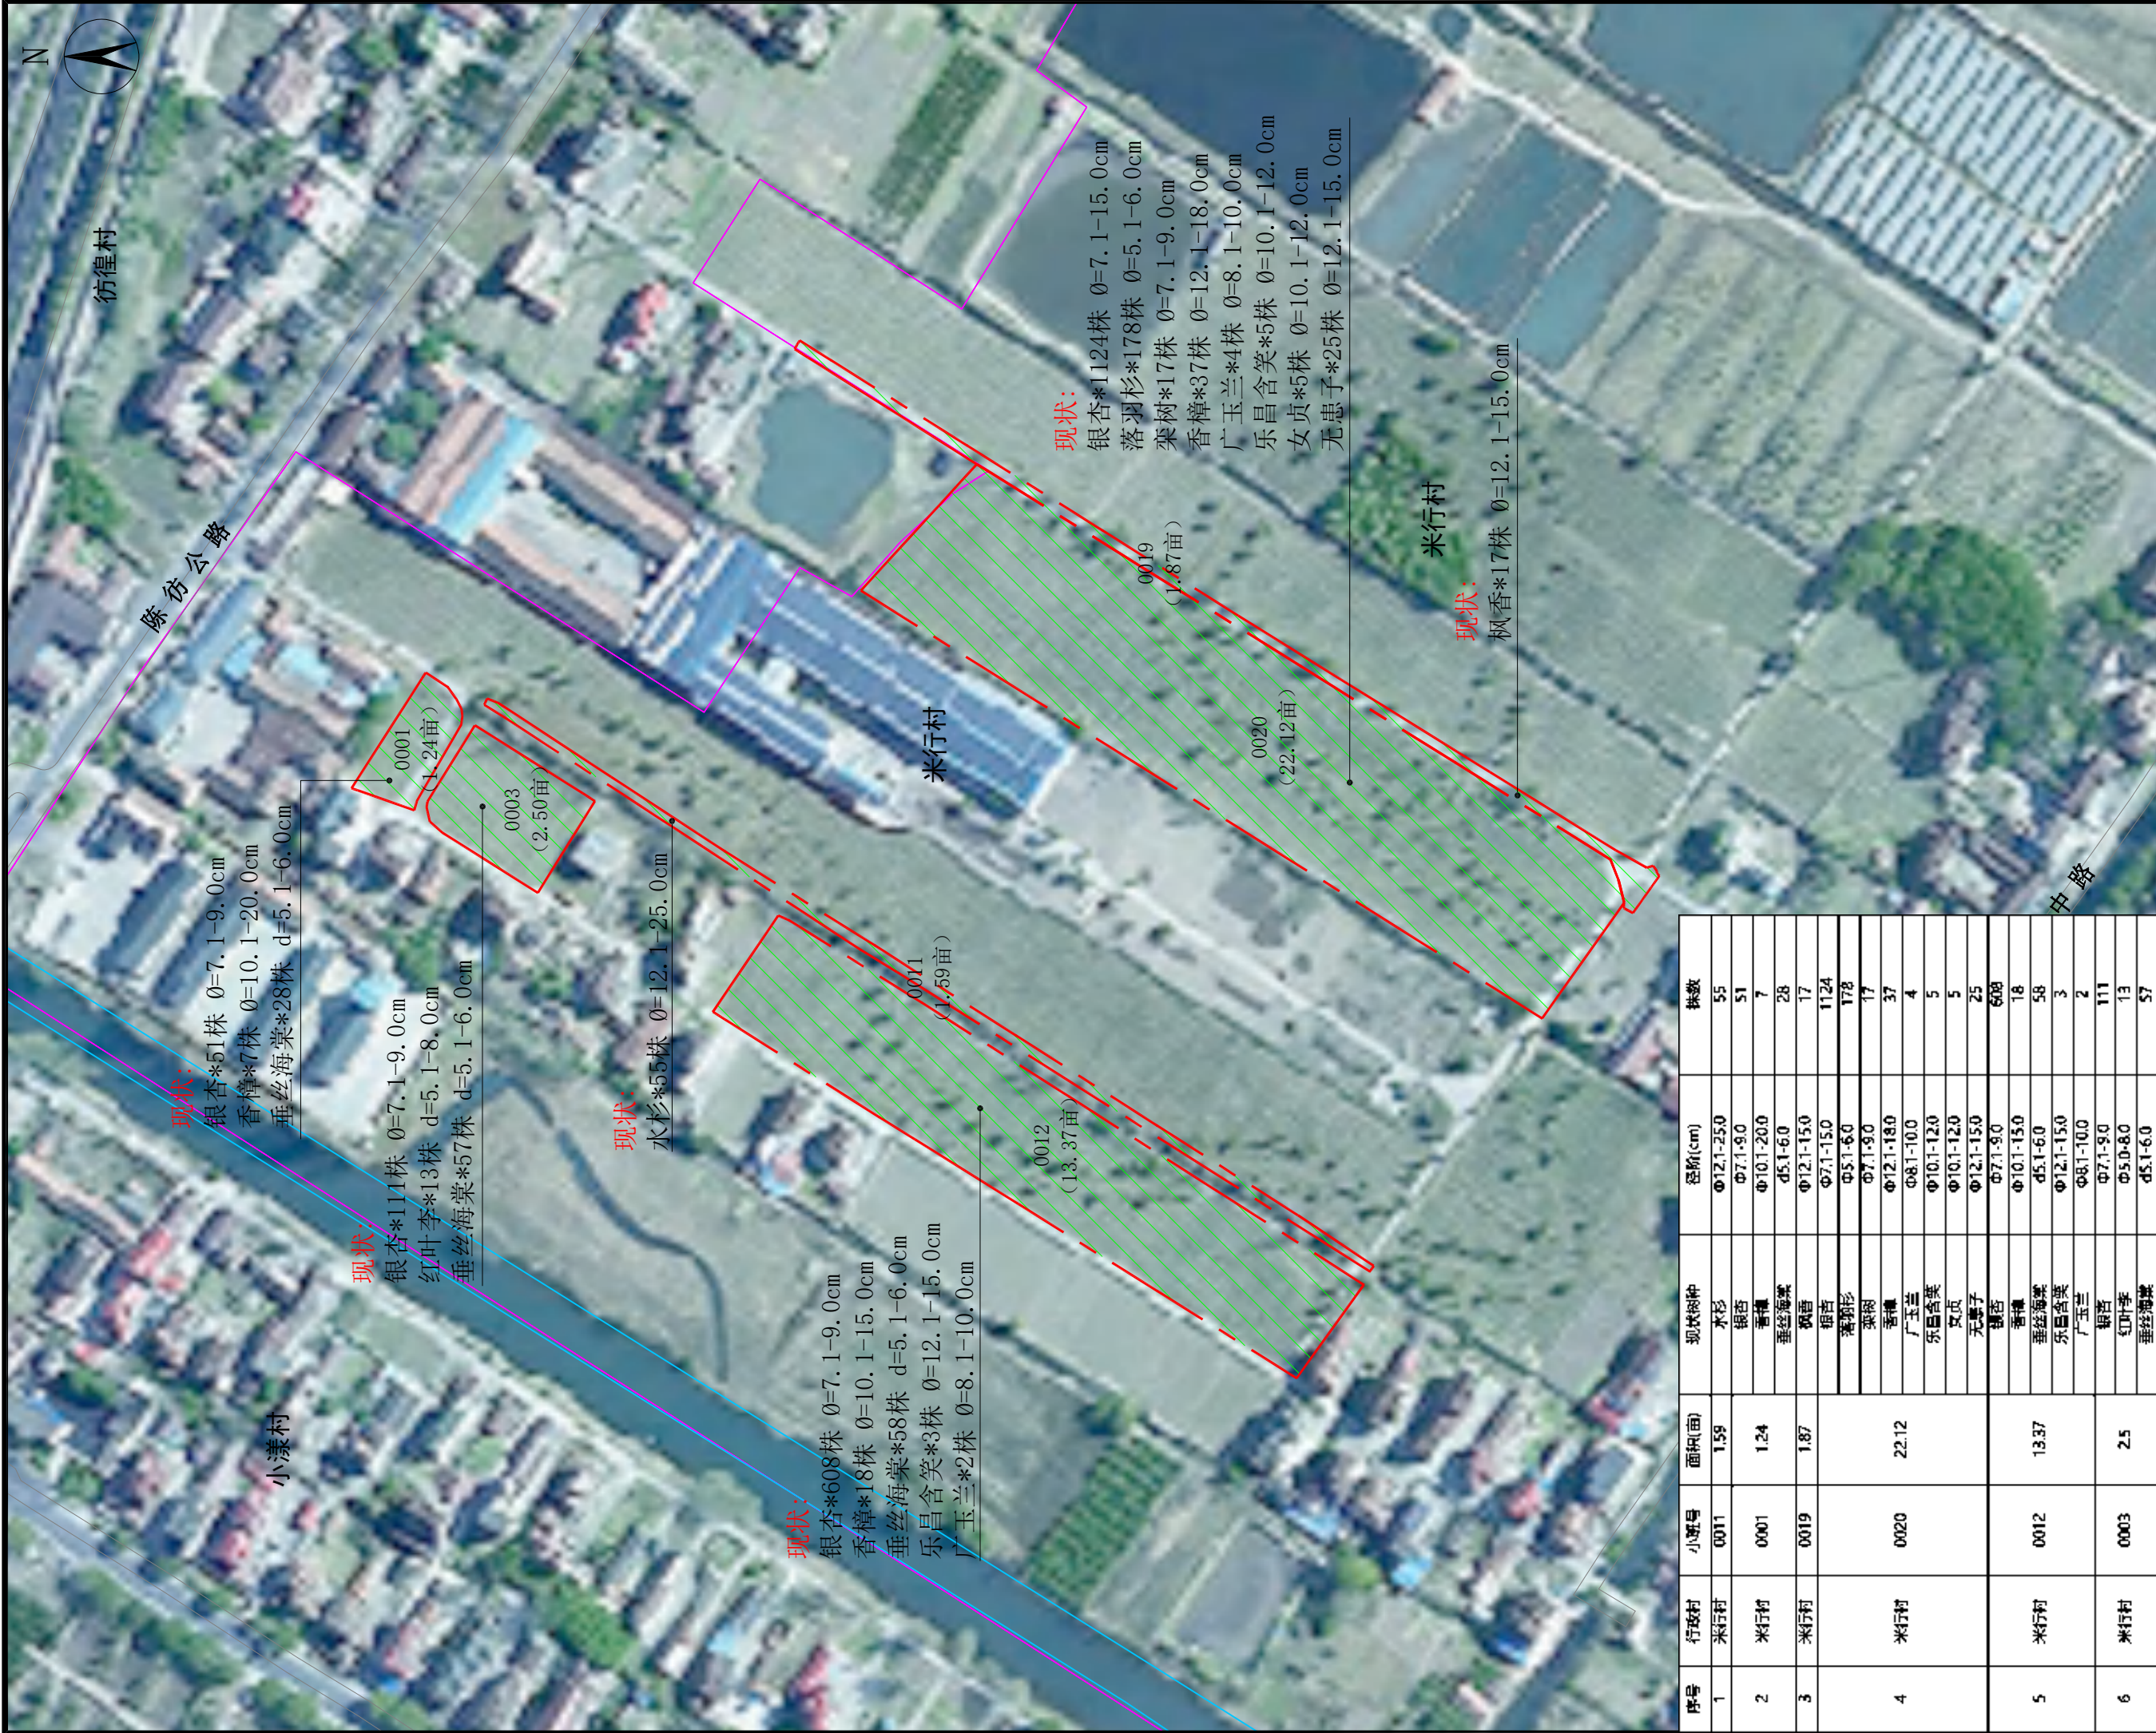

序号	行政村	小班号	面积(亩)	现状树种	径阶(cm)	株数
1	米行村	0011	1.59	水杉	Φ12.1-25.0	55
2	米行村	0001	1.24	银杏	Φ7.1-9.0	51
				香樟	Φ10.1-20.0	7
				垂丝海棠	Φ5.1-6.0	28
				枫香	Φ12.1-15.0	17
3	米行村	0019	1.87	银杏	Φ7.1-15.0	1124
4	米行村	0020	22.12	落羽杉	Φ5.1-6.0	178
				栎树	Φ7.1-9.0	17
				香樟	Φ12.1-18.0	37
				广玉兰	Φ8.1-10.0	4
				乐昌含笑	Φ10.1-12.0	5
				女贞	Φ10.1-12.0	5
5	米行村	0012	13.37	无患子	Φ12.1-15.0	25
				银杏	Φ7.1-9.0	608
				香樟	Φ10.1-15.0	18
				垂丝海棠	Φ5.1-6.0	58
				乐昌含笑	Φ12.1-15.0	3
				广玉兰	Φ8.1-10.0	2
6	米行村	0003	2.5	银杏	Φ7.1-9.0	111
		0003	2.5	红叶李	Φ5.0-8.0	13
				垂丝海棠	Φ5.1-6.0	57


林业调查规划设计出图
专用章
西09-006
中国林业工程建设协会

出图专用章盖章处

竣工图发图
负责人
金明

发图负责人盖章处

上海本都林业规划设计有限公司 Shanghai Bendu Forestry Planning and Design CO.Ltd.				工程名称		2024年崇明区堡镇生态公益林抚育项目
审 定	谢昊淼	校 核	谢昊淼	项 目		
审 核	金 明	设 计	童海庆	堡镇米行村生态保育型抚育 小班分区一现状图		
项目负责人			童海庆	制 图		刘亚娜
				比 例		1:2000
				图 号		BZ-016
				日 期		2025.05

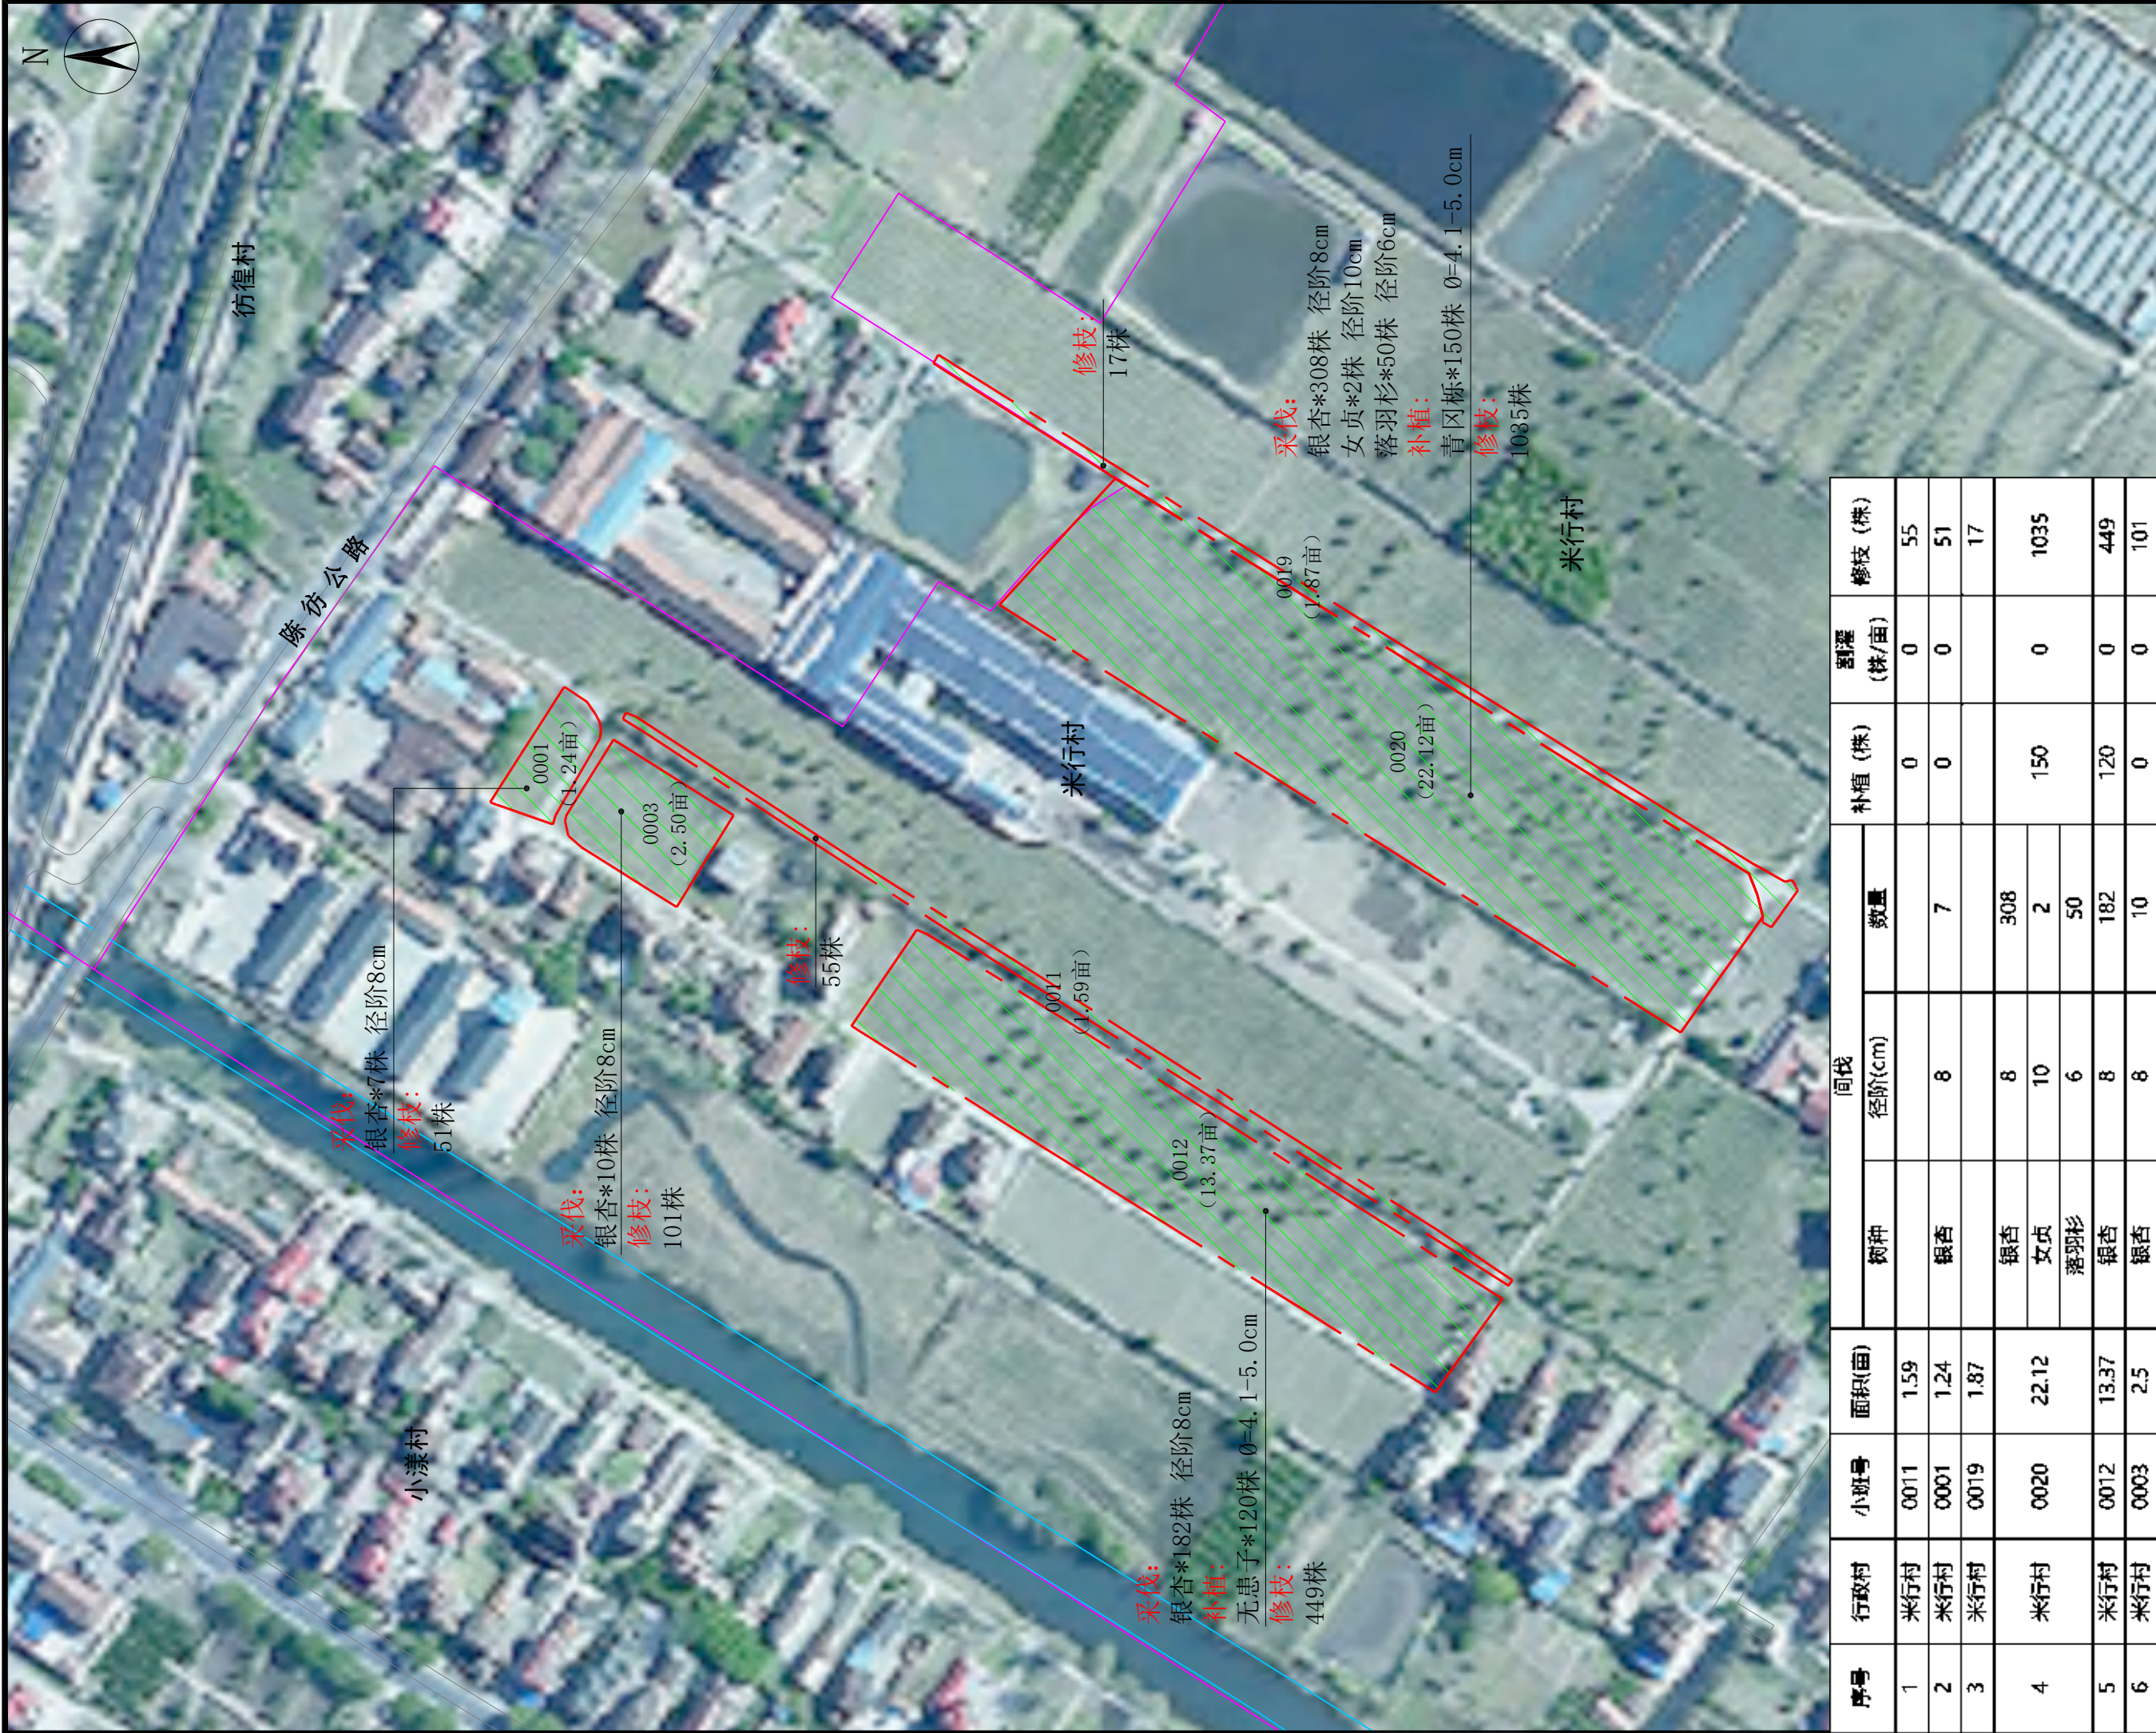

序号	行政村	小班号	面积(亩)	间伐		补植 (株)	割灌 (株/亩)	修枝 (株)
				树种	径阶(cm)			
1	米行村	0011	1.59			0	0	55
2	米行村	0001	1.24	银杏	8	0	0	51
3	米行村	0019	1.87					17
4	米行村	0020	22.12	银杏	8	150	0	1035
				女贞	10	2		
				落羽杉	6	50		
5	米行村	0012	13.37	银杏	8	120	0	449
6	米行村	0003	2.5	银杏	8	0	0	101

	林业调查规划设计出图 号用章 所09-006 中国林业工程建设协会	施工图发图 负责人 金明	上海本都林业规划设计有限公司 Shanghai Bendu Forestry Planning and Design CO. Ltd.				工程名称	2024年崇明区堡镇生态公益林抚育项目
							项 目	
							堡镇米行村生态保育型抚育 小班分区一作业设计图	
			审 定	谢昊淼	校 核	谢昊淼	比 例	1:2000
			审 核	金 明	设 计	董海庆	图 号	BZ-017
			项目负责人	董海庆	制 图	刘亚娜	日 期	2025.05
			发图负责人盖章处					
			出图专用章盖章处					

林业调查规划设计出图
专用章
西09-006
中国林业工程建设协会

施工图发图
负责人
金明

出图专用章盖审处
发图负责人盖审处

申 定	谢昊淼	校 核	谢昊淼
申 核	金 明	设 计	童海庆
项目负责人	童海庆	制 图	刘亚娜



序号	行或打	小班号	面积(亩)	现状树种	径级(cm)	株数
1	米行村	0030	1.21	水杉	Ø12.1-15.0	10
				枫香	Ø12.1-15.0	15
				银杏	Ø7.1-10.0	152
2	米行村	0039	14.04	女贞	Ø7.1-9.0	230
				红叶李	Ø5.1-6.0	38
				独本桂花	Ø5.1-6.0	76
				紫薇	d5.1-6.0	28
3	米行村	0031	2.37	银杏	Ø7.1-10.0	61
				落叶杉	Ø5.1-6.0	1005
4	米行村	0018	20.32	银杏	Ø12.1-18.0	352
				乐昌含笑	Ø6.1-10.0	4
				桧柏	Ø6.1-10.0	17
				女贞	Ø10.1-15.0	16
				广玉兰	Ø6.1-10.0	2
				垂丝海棠	d5.1-6.0	11
5	米行村	0027	21.56	银杏	Ø10.1-12.0	1209
				桧柏	Ø5.1-6.0	8
				落叶杉	Ø12.1-18.0	187
				香樟	Ø12.1-18.0	21
				广玉兰	Ø6.1-12.0	11
				乐昌含笑	Ø6.1-12.0	7
				白玉兰	Ø7.1-9.0	8

林业调查规划设计出图 专用章 西09-0006 中国林业工程建设协会		施工图发图 负责人 金明		上海本都林业规划设计有限公司 Shanghai Bendu Forestry Planning and Design CO.Ltd.		工程名称 2024年崇明区堡镇生态公益林抚育项目	
项目负责人盖章处 出图专用章盖章处		项目负责人 童海庆		校核 谢昊森		项目 目	
		审核 金明		设计 童海庆		堡镇米行村生态保育型抚育 小班分区二现状图	
		审定 谢昊森		校核 谢昊森		比例 1:2000	
		项目负责 童海庆		制图 刘亚娜		图号 BZ-018	
						日期 2025.05	



序号	行政村	小班号	面积(亩)	树种	间伐		补植 (株)	割灌 (株/亩)	修枝 (株)
					树种	直径(cm)			
1	米行村	0030	1.21						114
2	米行村	0038	14.04	银杏		8	45		366
				女贞		8	25	10	
				独本桂花		6	60		
3	米行村	0031	2.37	银杏		8	18	0	43
4	米行村	0018	20.32	落羽杉		8	300		1018
				柏树		6	80	0	
				柏树		8	9		
5	米行村	0027	21.66	柏树		10	8		1143
				银杏		8	265	0	
				柏树		10	10		
				落羽杉		6	33	0	

林业调查规划设计出图 专用章 西09-006 中国林业工程建设协会	施工图发图 负责人 金明	上海本都林业规划设计有限公司 Shanghai Bendu Forestry Planning and Design CO.Ltd.		工程名称 2024年崇明区堡镇生态公益林抚育项目	
		审定 谢昊淼	校核 谢昊淼	项目 堡镇米行村生态保育型抚育 小班分区二作业设计图	比例 1:2000
出图专用章盖戳处	发图负责人盖戳处	审核 金明	设计 童海庆	图号 BZ-019	日期 2025.05
		项目负责人 童海庆	制图 刘亚娜		



现状:

银杏*383株 $\varnothing=6.1-12.0\text{cm}$
香樟*18株 $\varnothing=15.1-18.0\text{cm}$
池杉*55株 $\varnothing=5.1-6.0\text{cm}$
乐昌含笑*10株 $\varnothing=10.1-12.0\text{cm}$
垂丝海棠*56株 $d=5.1-6.0\text{cm}$
广玉兰*8株 $\varnothing=8.1-12.0\text{cm}$

现状:

银杏*98株 $\varnothing=7.1-12.0\text{cm}$
香樟*5株 $\varnothing=12.1-18.0\text{cm}$
落羽杉*7株 $\varnothing=5.1-6.0\text{cm}$

米行村

现状:

银杏*213株 $\varnothing=7.1-10.0\text{cm}$
落羽杉*77株 $\varnothing=5.1-6.0\text{cm}$
垂丝海棠*20株 $d=5.1-7.0\text{cm}$

现状:


女贞*110株 $\varnothing=7.1-9.0\text{cm}$
独本桂花*68株 $\varnothing=5.1-6.0\text{cm}$
红叶李*12株 $\varnothing=5.1-6.0\text{cm}$
紫薇*20株 $d=5.1-6.0\text{cm}$

现状:


银杏*25株 $\varnothing=6.1-8.0\text{cm}$
垂丝海棠*16株 $d=5.1-6.0\text{cm}$

藏洲中路

序号	行政村	小班号	面积(亩)	现状树种	径阶(cm)	株数
1	米行村	0041	5.51	银杏	$\varnothing 7.1-10.0$	213
				落羽杉	$\varnothing 5.1-6.0$	77
				垂丝海棠	$d 5.1-7.0$	20
				女贞	$\varnothing 7.1-9.0$	110
2	米行村	0054	4.55	独本桂花	$\varnothing 5.1-6.0$	68
				红叶李	$\varnothing 5.1-6.0$	12
				紫薇	$d 5.1-6.0$	20
				银杏	$\varnothing 7.1-12.0$	98
3	米行村	0033	2.13	香樟	$\varnothing 12.1-18.0$	5
				落羽杉	$\varnothing 5.1-6.0$	7
				银杏	$\varnothing 6.1-12.0$	383
				香樟	$\varnothing 15.1-18.0$	18
4	米行村	0029	9.1	池杉	$\varnothing 5.1-6.0$	55
				乐昌含笑	$\varnothing 10.1-12.0$	10
				垂丝海棠	$d 5.1-6.0$	56
				广玉兰	$\varnothing 8.1-12.0$	8
				银杏	$\varnothing 6.1-8.0$	25
				垂丝海棠	$d 5.1-6.0$	16
5	米行村	0034	0.7			

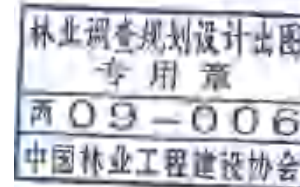

出图专用章盖章处

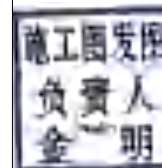

发图负责人盖章处

上海本都林业规划设计有限公司
Shanghai Bendu Forestry Planning and Design CO.Ltd.

审定	谢昊淼	校核	谢昊淼
审核	金明	设计	童海庆
项目负责人	童海庆	制图	刘亚娜



工程名称	2024年崇明区堡镇生态公益林抚育项目		
项目			

堡镇米行村生态保育型抚育
小班分区三现状图

比例	1:2000
图号	BZ-020
日期	2025.05



序号	行政村	小班号	面积(亩)	间伐			补植 (株)	割灌 (株/亩)	修枝 (株)
				树种	径阶(cm)	数量			
1	米行村	0041	5.51	银杏	8	63	30	0	215
				落羽杉	6	12			
2	米行村	0054	4.55	女贞	8	12	30	1	104
				独本桂花	6	74			
3	米行村	0033	2.13	银杏	8	29	15	0	76
				落羽杉	6	5			
4	米行村	0029	9.1	银杏	8	115	60	0	356
				池杉	6	3			
5	米行村	0034	0.7	银杏	6	9	10	0	16

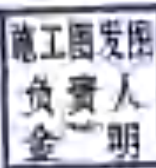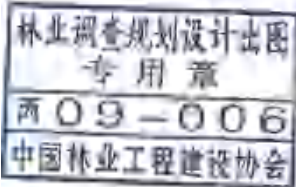

上海本都林业规划设计有限公司 Shanghai Bendu Forestry Planning and Design CO.,Ltd.			
审 定	谢昊淼	校 核	谢昊淼
审 核	金 明	设 计	童海庆
项目负责人	童海庆	制 图	刘亚娜

工程名称	2024年崇明区堡镇生态公益林抚育项目		
项 目			
堡镇米行村生态保育型抚育小班分区三作业设计图	比 例	1:2000	
	图 号	BZ-021	
	日 期	2025. 05	



小漾村

现状：
银杏*490株 $\varnothing=7.1-12.0\text{cm}$
香樟*14株 $\varnothing=8.1-18.0\text{cm}$
高杆红叶石楠*22株 $\varnothing=8.1-10.0\text{cm}$
米行村 枫杨*14株 $\varnothing=10.1-12.0\text{cm}$
白玉兰*2株 $\varnothing=6.1-7.0\text{cm}$
垂丝海棠*23株 $d=7.1-10.0\text{cm}$
广玉兰*2株 $\varnothing=7.1-12.0\text{cm}$
乐昌含笑*2株 $\varnothing=10.1-12.0\text{cm}$
独本桂花*5株 $\varnothing=8.1-10.0\text{cm}$

现状：
银杏*1022株 $\varnothing=7.1-12.0\text{cm}$
香樟*8株 $\varnothing=10.1-18.0\text{cm}$
广玉兰*5株 $\varnothing=15.1-18.0\text{cm}$
乐昌含笑*5株 $\varnothing=10.1-12.0\text{cm}$
高杆红叶石楠*17株 $\varnothing=8.1-10.0\text{cm}$
白玉兰*2株 $\varnothing=5.1-6.0\text{cm}$
垂丝海棠*14株 $d=7.1-10.0\text{cm}$


五漊村

现状：
银杏*102株 $\varnothing=8.1-10.0\text{cm}$
香樟*8株 $\varnothing=12.1-15.0\text{cm}$
广玉兰*4株 $\varnothing=10.1-18.0\text{cm}$
高杆红叶石楠*17株 $\varnothing=8.1-10.0\text{cm}$
乐昌含笑*3株 $\varnothing=10.1-12.0\text{cm}$
白玉兰*3株 $\varnothing=5.1-6.0\text{cm}$

现状：
银杏*705株 $\varnothing=7.1-12.0\text{cm}$
香樟*18株 $\varnothing=12.1-18.0\text{cm}$
广玉兰*5株 $\varnothing=8.1-10.0\text{cm}$
乐昌含笑*4株 $\varnothing=10.1-12.0\text{cm}$
白玉兰*7株 $\varnothing=6.1-7.0\text{cm}$
女贞*2株 $\varnothing=10.1-12.0\text{cm}$
朴树*4株 $\varnothing=10.1-12.0\text{cm}$

现状：
银杏*88株 $\varnothing=7.1-9.0\text{cm}$
重阳木*19株 $\varnothing=10.1-15.0\text{cm}$

序号	行政村	小班号	面积(亩)	现状树种	规格(cm)	株数
1	米行村	0153	14.91	银杏	$\varnothing7.1-12.0$	705
				香樟	$\varnothing12.1-18.0$	18
				广玉兰	$\varnothing8.1-10.0$	5
				乐昌含笑	$\varnothing10.1-12.0$	4
				白玉兰	$\varnothing6.1-7.0$	7
				女贞	$\varnothing10.1-12.0$	2
				朴树	$\varnothing10.1-12.0$	4
				银杏	$\varnothing7.1-12.0$	1022
2	米行村	0128	15.63	香樟	$\varnothing10.1-18.0$	8
				广玉兰	$\varnothing15.1-18.0$	5
				乐昌含笑	$\varnothing10.1-12.0$	5
				高杆红叶石楠	$\varnothing8.1-10.0$	17
				白玉兰	$\varnothing5.1-6.0$	2
				垂丝海棠	$d7.1-10.0$	14
				银杏	$\varnothing8.1-10.0$	102
				香樟	$\varnothing12.1-15.0$	8
3	米行村	0156	1.98	广玉兰	$\varnothing10.1-18.0$	4
				高杆红叶石楠	$\varnothing8.1-10.0$	17
				乐昌含笑	$\varnothing10.1-12.0$	3
				白玉兰	$\varnothing5.1-6.0$	3
				银杏	$\varnothing7.1-9.0$	88
				重阳木	$\varnothing10.1-15.0$	19
				银杏	$\varnothing7.1-12.0$	490
				香樟	$\varnothing8.1-18.0$	14
4	米行村	0171	1.02	高杆红叶石楠	$\varnothing8.1-10.0$	22
				枫杨	$\varnothing10.1-12.0$	14
				白玉兰	$\varnothing6.1-7.0$	2
				垂丝海棠	$d7.1-10.0$	23
				广玉兰	$\varnothing7.1-12.0$	2
				乐昌含笑	$\varnothing10.1-12.0$	2
				独本桂花	$\varnothing8.1-10.0$	5
5	米行村	0115	10.95	银杏	$\varnothing7.1-12.0$	705
				香樟	$\varnothing12.1-18.0$	18
				广玉兰	$\varnothing8.1-10.0$	5
				乐昌含笑	$\varnothing10.1-12.0$	4
				白玉兰	$\varnothing6.1-7.0$	7
				女贞	$\varnothing10.1-12.0$	2
				朴树	$\varnothing10.1-12.0$	4
				银杏	$\varnothing7.1-12.0$	1022

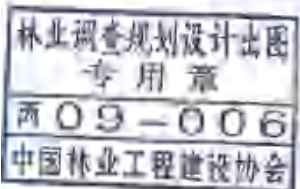

上海本都林业规划设计有限公司 Shanghai Bendu Forestry Planning and Design CO.Ltd.			
审定	谢昊淼	校核	谢昊淼
审核	金明	设计	童海庆
项目负责人	童海庆	制图	刘亚娜

工程名称	2024年崇明区堡镇生态公益林抚育项目		
项 目			
堡镇米行村生态保育型抚育小班分区四现状图		比 例	1:2000
		图 号	BZ-022
		日 期	2025.05



小漾村

米行村

采伐:
银杏*116株 径阶8cm
香樟*1株 径阶8cm
高杆红叶石楠*6株 径阶8cm
广玉兰*2株 径阶10cm
补植:
朴树*112株 $\Phi=4.1-5.0\text{cm}$
修枝:
426株

0115
(10.95亩)

采伐:
银杏*300株 径阶8cm
补植:
无患子*20株 $\Phi=4.1-5.0\text{cm}$
修枝:
759株

0128
(15.63亩)

五泖村

采伐:
银杏*30株 径阶8cm
补植:
无患子*20株 $\Phi=4.1-5.0\text{cm}$
修枝:
107株

0153
(14.91亩)


采伐:
银杏*194株 径阶8cm
补植:
榔榆*100株 $\Phi=4.1-5.0\text{cm}$
修枝:
551株

0156
(1.98亩)


采伐:
银杏*20株 径阶8cm
修枝:
87株

0171
(1.02亩)

序号	行政村	小班号	面积(亩)	间伐			补植 (株)	割灌 (株/亩)	修枝 (株)
				树种	径阶(cm)	数量			
1	米行村	0153	14.91	银杏	8	194	100	0	551
2	米行村	0128	15.63	银杏	8	300	20	0	759
3	米行村	0156	1.98	银杏	8	30	20	0	107
4	米行村	0171	1.02	银杏	8	20	0	0	87
5	米行村	0115	10.95	银杏	8	116	112	0	426
				香樟	8	1			
				高杆红叶石楠	8	6			
				广玉兰	10	2			

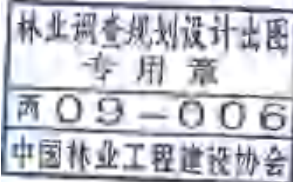

出图专用章盖章处

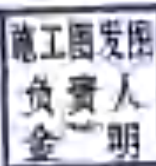

发图负责人盖章处

上海本都林业规划设计有限公司
Shanghai Bendu Forestry Planning and Design CO.Ltd.

审 定	谢昊淼	校 核	谢昊淼
审 核	金 明	设 计	童海庆
项目负责人	童海庆	制 图	刘亚娜

工程名称 2024年崇明区堡镇生态公益林抚育项目


项 目

堡镇米行村生态保育型抚育
小班分区四作业设计图

比 例	1:2000
图 号	BZ-023
日 期	2025. 05




序号	行政村	小班号	面积(亩)	现状树种	径阶(cm)	株数
1	米行村	0188	1.02	朴树	Φ8.1-10.0	50
2	米行村	0161	6.98	银杏	Φ5.1-7.0	430
				垂丝海棠	d7.1-9.0	10
				紫薇	d6.1-9.0	38
3	米行村	0159	15.56	独本桂花	Φ5.1-6.0	194
				女贞	Φ7.1-10.0	75
				银杏	Φ6.1-8.0	146
				朴树	Φ7.1-8.0	152
4	米行村	0144	3.59	女贞	Φ6.1-10.0	137
				紫薇	d6.1-8.0	60
5	米行村	0177	2.17	香樟	Φ18.1-25.0	2
				水杉	Φ10.1-15.0	7
				喜树	Φ10.1-12.0	7

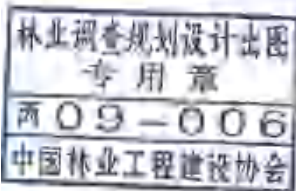

上海本都林业规划设计有限公司 Shanghai Bendu Forestry Planning and Design CO. Ltd.			
审定	谢昊淼	校核	谢昊淼
审核	金明	设计	童海庆
项目负责人	童海庆	制图	刘亚娜

工程名称	2024年崇明区堡镇生态公益林抚育项目		
项目			
堡镇米行村生态保育型抚育小班分区五现状图	比例	1:2000	
	图号	BZ-024	
	日期	2025. 05	

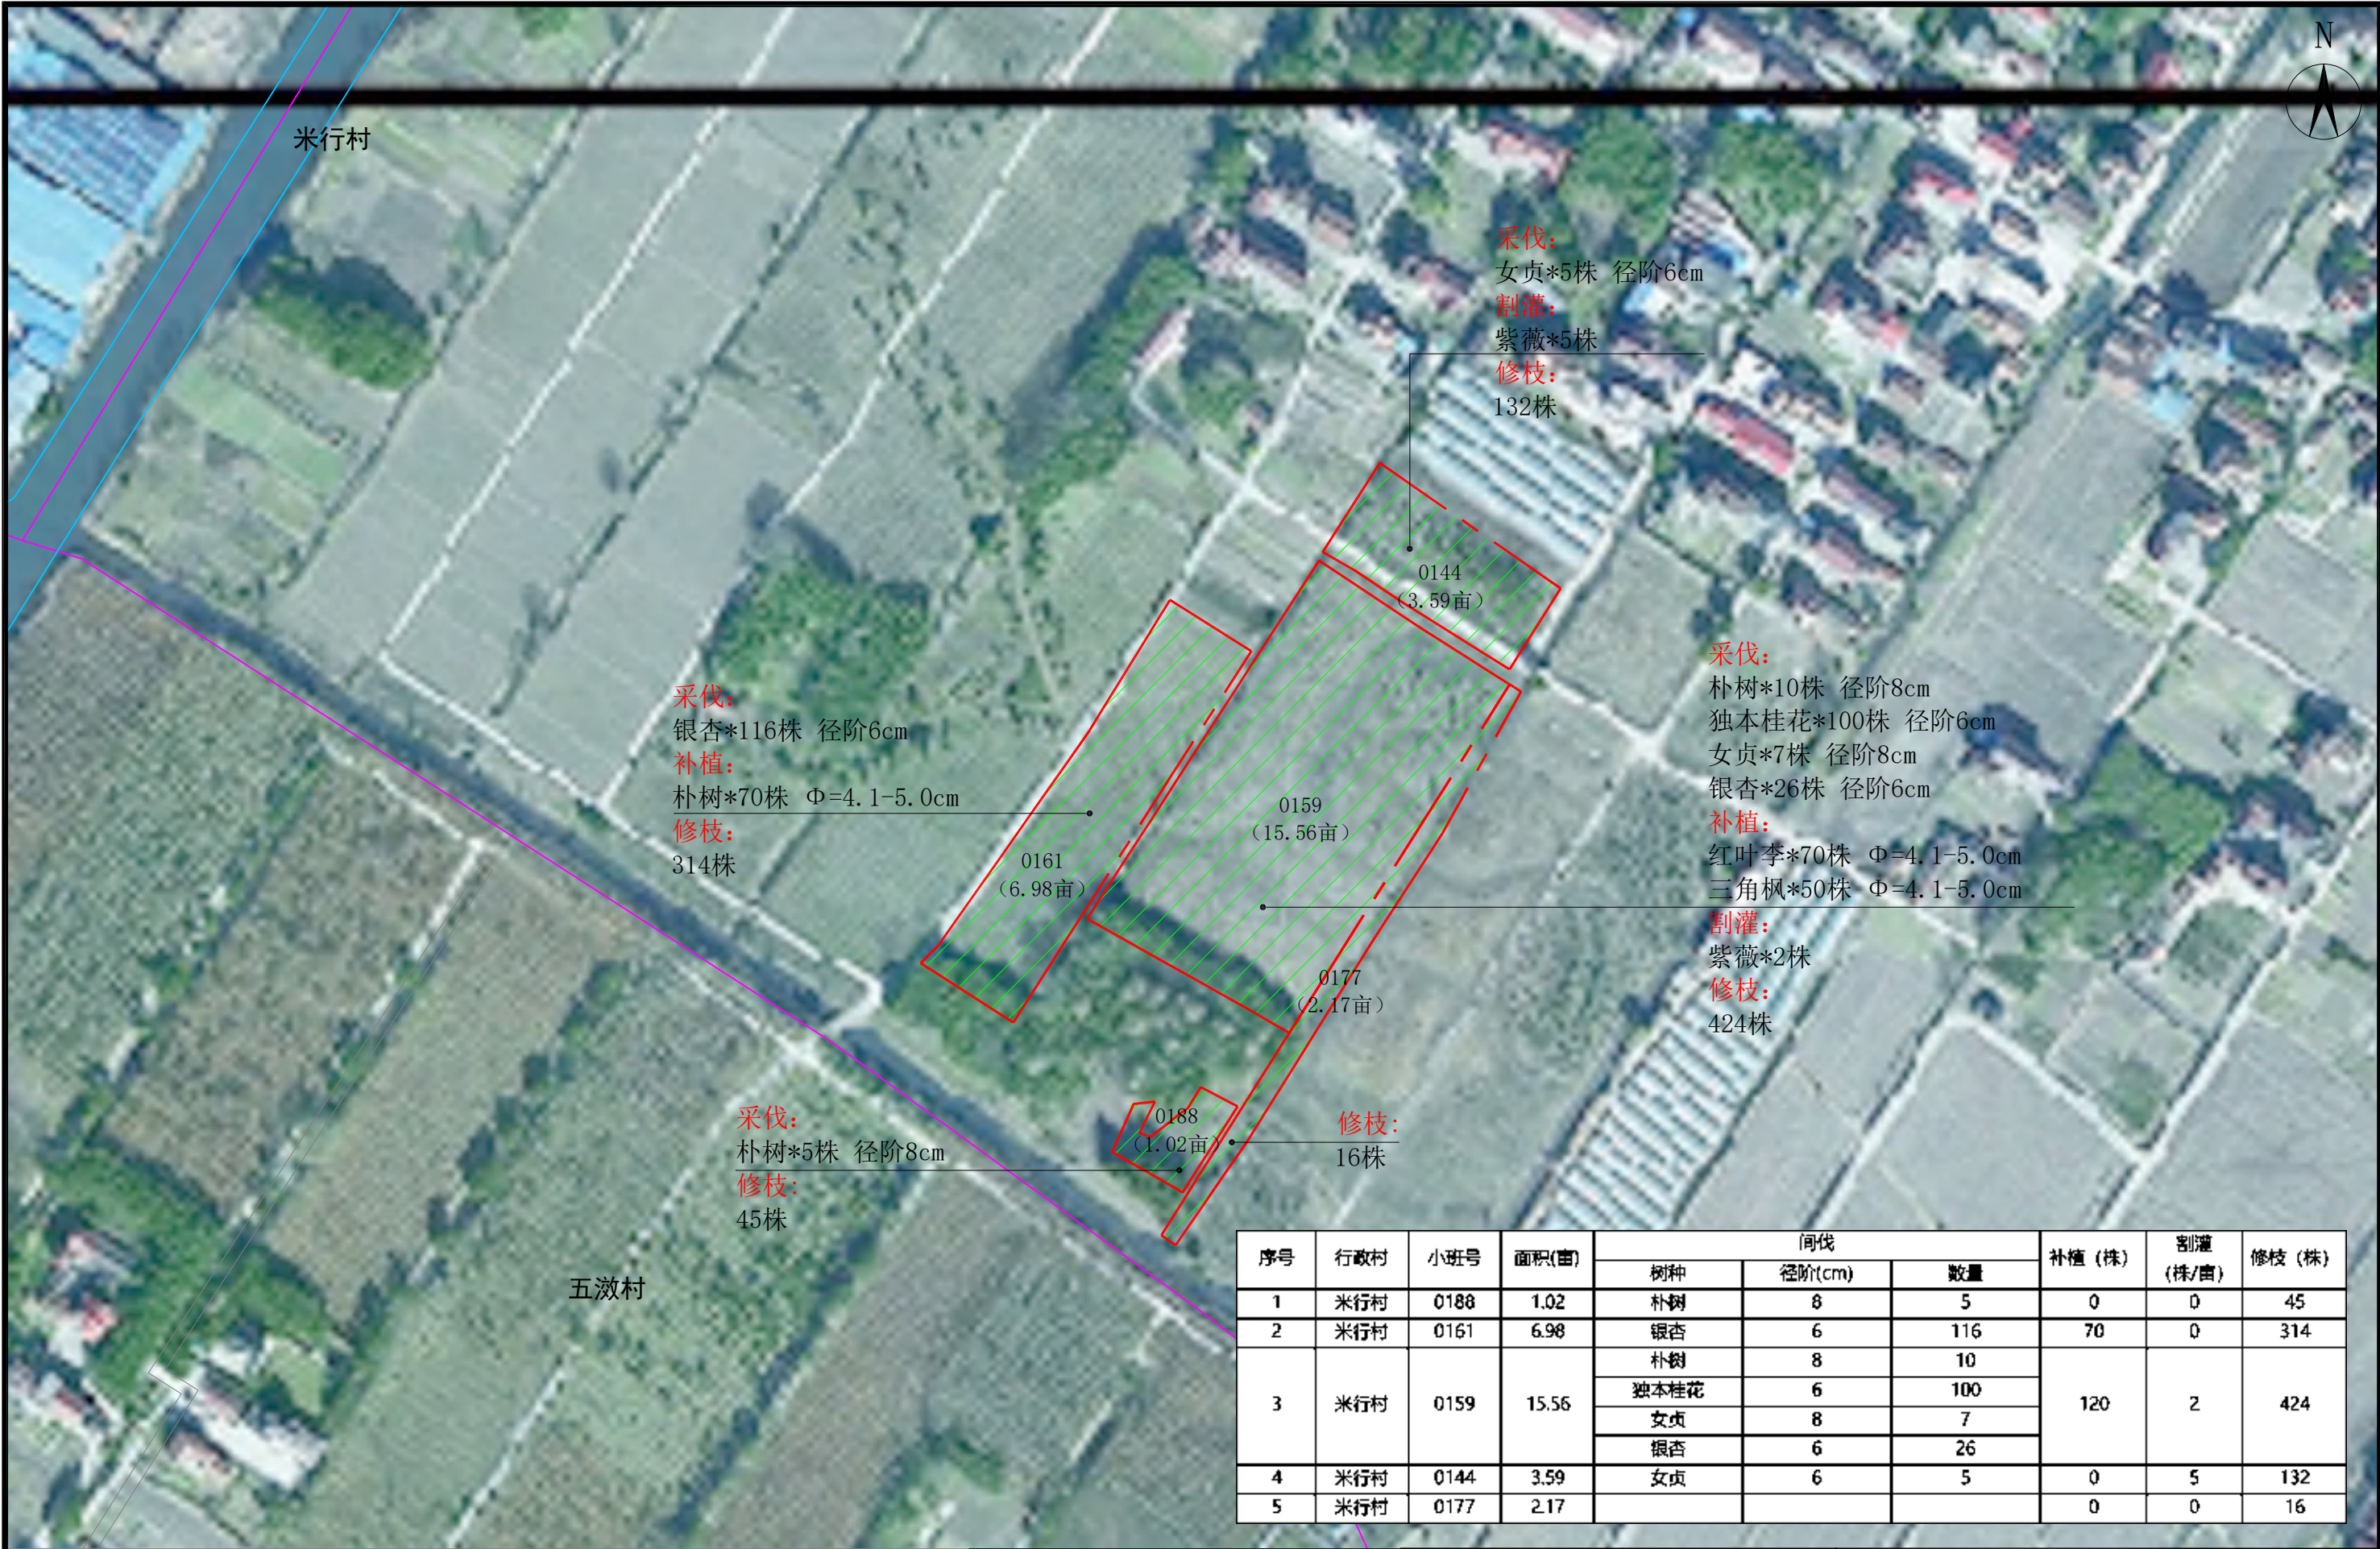

序号	行政村	小班号	面积(亩)	间伐			补植 (株)	割灌 (株/亩)	修枝 (株)
				树种	径阶(cm)	数量			
1	米行村	0188	1.02	朴树	8	5	0	0	45
2	米行村	0161	6.98	银杏	6	116	70	0	314
3	米行村	0159	15.56	朴树	8	10	120	2	424
				独本桂花	6	100			
				女贞	8	7			
				银杏	6	26			
4	米行村	0144	3.59	女贞	6	5	0	5	132
5	米行村	0177	2.17				0	0	16

林业调查规划设计出图
专用章
西09-006
中国林业工程建设协会

出图专用章盖章处

施工图发图
负责人
金明

发图负责人盖章处

上海本都林业规划设计有限公司
Shanghai Bendu Forestry Planning and Design CO.Ltd.

审定 谢昊淼 校核 谢昊淼

审核 金明 设计 童海庆

项目负责人 童海庆 制图 刘亚娜

工程名称 2024年崇明区堡镇生态公益林抚育项目

项目

堡镇米行村生态保育型抚育
小班分区五作业设计图

比例 1:2000

图号 BZ-025

日期 2025.05



序号	行政村	小班号	面积(亩)	现状树种	径阶(cm)	株数
1	米行村	0182	11.9	独本桂花	Φ5.1-7.0	174
				紫薇	d6.1-8.0	51
				朴树	Φ6.1-8.0	146
				银杏	Φ7.1-12.0	163
				女贞	Φ7.1-10.0	57
2	米行村	0155	1.63	女贞	Φ7.1-9.0	57
				紫薇	d6.1-7.0	9
				朴树	Φ7.1-10.0	23
3	米行村	0193	0.8	香樟	Φ10.1-20.0	6
				朴树	Φ7.1-10.0	25
4	米行村	0146	3.49	高杆紫薇	Φ5.1-7.0	105
				桃树	d6.1-9.0	17
5	米行村	0185	13.94	银杏	Φ6.1-8.0	157
				独本桂花	Φ5.1-7.0	63
				朴树	Φ7.1-9.0	87
				香樟	Φ7.0-9.0	8
				红叶李	Φ7.0-9.1	8
				女贞	Φ7.1-10.0	324

林业调查规划设计出图
专用章
西09-006
中国林业工程建设协会

出图专用章盖章处

施工图发图
负责人
金明

发图负责人盖章处

上海本都林业规划设计有限公司
Shanghai Bendu Forestry Planning and Design CO.Ltd.

审定

谢昊淼

校核

谢昊淼

审核

金明

设计

童海庆

项目负责人

童海庆

制图

刘亚娜

工程名称

2024年崇明区堡镇生态公益林抚育项目

项目

堡镇米行村生态保育型抚育小班分区六现状图

比例

1:2000

图号

BZ-026

日期

2025.05



采伐：
高杆紫薇*11株 径阶6cm
补植：
红叶李*30株 Ø=4.1-5.0cm
割灌：
桃树*10株
修枝：
94株


采伐：
独本桂花*36株 径阶6cm
朴树*10株 径阶6cm
银杏*48株 径阶8cm
女贞*2株 径阶8cm
补植：
垂丝海棠*37株 d=4.1-5.0cm
三角枫*60株 Ø=4.1-5.0cm
修枝：
444株

采伐：
朴树*6株 径阶8cm
补植：
榉树*10株 Ø=4.1-5.0cm
修枝：
25株

采伐：
女贞*5株 径阶8cm
朴树*8株 径阶8cm
补植：
无患子*10株 Ø=4.1-5.0cm
割灌：
紫薇*1株
修枝：
67株

采伐：
银杏*47株 径阶6cm
独本桂花*20株 径阶6cm
朴树*5株 径阶8cm
女贞*1株 径阶8cm
香樟*1株 径阶8cm
补植：
榉树*50株 Ø=4.1-5.0cm
高杆紫薇*20株 Ø=4.1-5.0cm
割灌：
红叶李*3株
修枝：
573株

序号	行政村	小班号	面积(亩)	间伐			补植 (株)	割灌 (株/亩)	修枝 (株)
				树种	径阶(cm)	数量			
1	米行村	0182	11.9	独本桂花	6	36	97		444
				朴树	6	10			
				银杏	8	48			
				女贞	8	2			
2	米行村	0155	1.63	女贞	8	5	10	1	67
				朴树	8	8			
3	米行村	0193	0.8	朴树	8	6	10		25
4	米行村	0146	3.49	高杆紫薇	6	11	30	10	94
5	米行村	0185	13.94	银杏	6	47	70	3	573
				独本桂花	6	20			
				朴树	8	5			
				女贞	8	1			
				香樟	8	1			

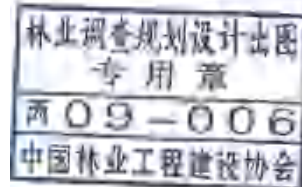

出图专用章盖章处



发图负责人盖章处

上海本都林业规划设计有限公司
Shanghai Bendu Forestry Planning and Design CO.Ltd.

审 定	谢昊淼	校 核	谢昊淼
审 核	金 明	设 计	童海庆
项目负责人	童海庆	制 图	刘亚娜

工程名称	2024年崇明区堡镇生态公益林抚育项目		
项 目			

堡镇米行村生态保育型抚育
小班分区六作业设计图

比 例	1:2000
图 号	BZ-027
日 期	2025. 05



林业调查规划设计出图 专用章 西09-006 中国林业工程建设协会	施工图发图 负责人 金明					
	发图负责人盖章处					
	出图专用章盖章处					
	上海本都林业规划设计有限公司 Shanghai Bendu Forestry Planning and Design CO.Ltd.					
审定	谢昊淼	校核	谢昊淼	堡镇瀛南村生态保育型抚育 小班位置图	比例	1:3000
审核	金明	设计	童海庆		图号	BZ-028
项目负责人	童海庆	制图	刘亚娜		日期	2025.05
工程名称				2024年崇明区堡镇生态公益林抚育项目		
项 目						



序号	行政村	小班号	面积(亩)	现状树种	总胸径(cm)	株数
1	瀛南村	0076	33.21	香樟	Φ8.1-14.0	409
				银杏	Φ8.1-12.0	670
				朴树	Φ7.1-10.0	305
				紫薇	Φ8.1-9.0	24
				朴树	Φ7.1-10.0	219
2	瀛南村	0039	13.01	女贞	Φ7.1-10.0	127
				紫薇	Φ5.1-6.0	33
				银杏	Φ8.1-10.0	116
3	瀛南村	0056	2.28	朴树	Φ12.1-18.0	63

林业调查规划设计出图 专用章 西09-0006 中国林业工程建设协会		施工图发图 负责人 金明			
出图专用章盖审处		发图负责人盖审处			
上海本都林业规划设计有限公司 Shanghai Bendu Forestry Planning and Design CO.Ltd.					
工程名称		2024年崇明区堡镇生态公益林抚育项目			
项 目					
		堡镇瀛南村生态保育型抚育 小班分区一现状图			
审 定	谢昊淼	校 核	谢昊淼		
审 核	金 明	设 计	童海庆		
项目负责人	童海庆	制 图	刘亚娜		
		比例 1:2000			
		图 号 BZ-029			
		日 期 2025.05			



采伐:
朴树*10株 径阶8cm
女贞*5株 径阶8cm
银杏*23株 径阶8cm
补植:
无患子*11株 Ø=4.1-5.0cm
修枝:
423株

采伐:
垂柳*14株 径阶8cm
修枝:
49株

采伐:
香樟*50株 径阶8cm
银杏*147株 径阶8cm
朴树*9株 径阶8cm
补植:
榉树*50株 Ø=4.1-5.0cm
修枝:
1178株

序号	行政村	小班号	面积(亩)	间伐		补植 (株)	割灌 (株/亩)	修枝 (株)
				树种	径阶(cm)			
1	瀛南村	0076	33.21	香樟	8	50	0	1178
				银杏	8	147		
				朴树	8	9		
				女贞	8	5		
2	瀛南村	0039	13.01	朴树	8	10	0	423
				银杏	8	23		
3	瀛南村	0066	2.28	垂柳	8	14	0	49

林业调查规划设计出图
专用章
西09-006
中国林业工程建设协会

施工出图
负责人
金明

上海本都林业规划设计有限公司 Shanghai Bendu Forestry Planning and Design CO.Ltd.					
审 定	谢昊淼	校 核	谢昊淼		
审 核	金 明	设 计	童海庆		
项目负责人	童海庆	制 图	刘亚娜		

出图专用章盖章处

发图负责人盖章处



现状：
香樟*42株 Ø=6.1-12.0cm

瀛南村

现状：
紫薇*20株 d=6.1-7.0cm
女贞*35株 Ø=7.1-9.0cm
独本桂花*3株 Ø=5.1-6.0cm

现状：

银杏*618株 Ø=8.1-10.0cm
女贞*588株 Ø=7.1-10.0cm
朴树*509株 Ø=7.1-10.0cm
紫薇*102株 d=7.1-9.0cm

现状：

香樟*170株 Ø=8.1-12.0cm
女贞*317株 Ø=7.1-10.0cm
紫薇*295株 d=5.1-8.0cm
朴树*531株 Ø=7.1-10.0cm
银杏*485株 Ø=8.1-10.0cm

现状：


香樟*24株 Ø=8.1-10.0cm
紫薇*50株 d=7.1-8.0cm

现状：

独本桂花*67株 Ø=5.1-6.0cm
紫薇*59株 d=5.1-7.0cm

序号	行政村	小班号	图斑(亩)	现状树种	规格(cm)	株数
1	瀛南村	0046	1.02	紫薇	Ø6.1-7.0	20
				女贞	Ø7.1-9.0	35
				独本桂花	Ø5.1-6.0	3
				香樟	Ø8.1-12.0	170
2	瀛南村	0089	37.19	女贞	Ø7.1-10.0	317
				紫薇	Ø5.1-8.0	295
				朴树	Ø7.1-10.0	531
				银杏	Ø8.1-10.0	485
3	瀛南村	0115	1.11	紫薇	Ø7.1-8.0	24
				香樟	Ø8.1-10.0	50
4	瀛南村	0084	45.17	女贞	Ø8.1-10.0	618
				朴树	Ø7.1-10.0	509
5	瀛南村	0041	0.71	紫薇	Ø7.1-9.0	102
6	瀛南村	0148	4.23	独本桂花	Ø5.1-6.0	67
				紫薇	Ø5.1-7.0	59

林业调查规划设计出图 专用章 西09-0006 中国林业工程建设协会	上海本都林业规划设计有限公司 Shanghai Bendu Forestry Planning and Design CO.Ltd.		工程名称 2024年崇明区堡镇生态公益林抚育项目	
	审定 谢昊淼	校核 谢昊淼	项目	
出图专用章盖处	审核 金明	设计 童海庆	堡镇瀛南村生态保育型抚育 小班分区二现状图	
	项目负责人 童海庆	制图 刘亚娜	比例 1:2000	图号 BZ-031
发图负责人盖处			日期 2025.05	

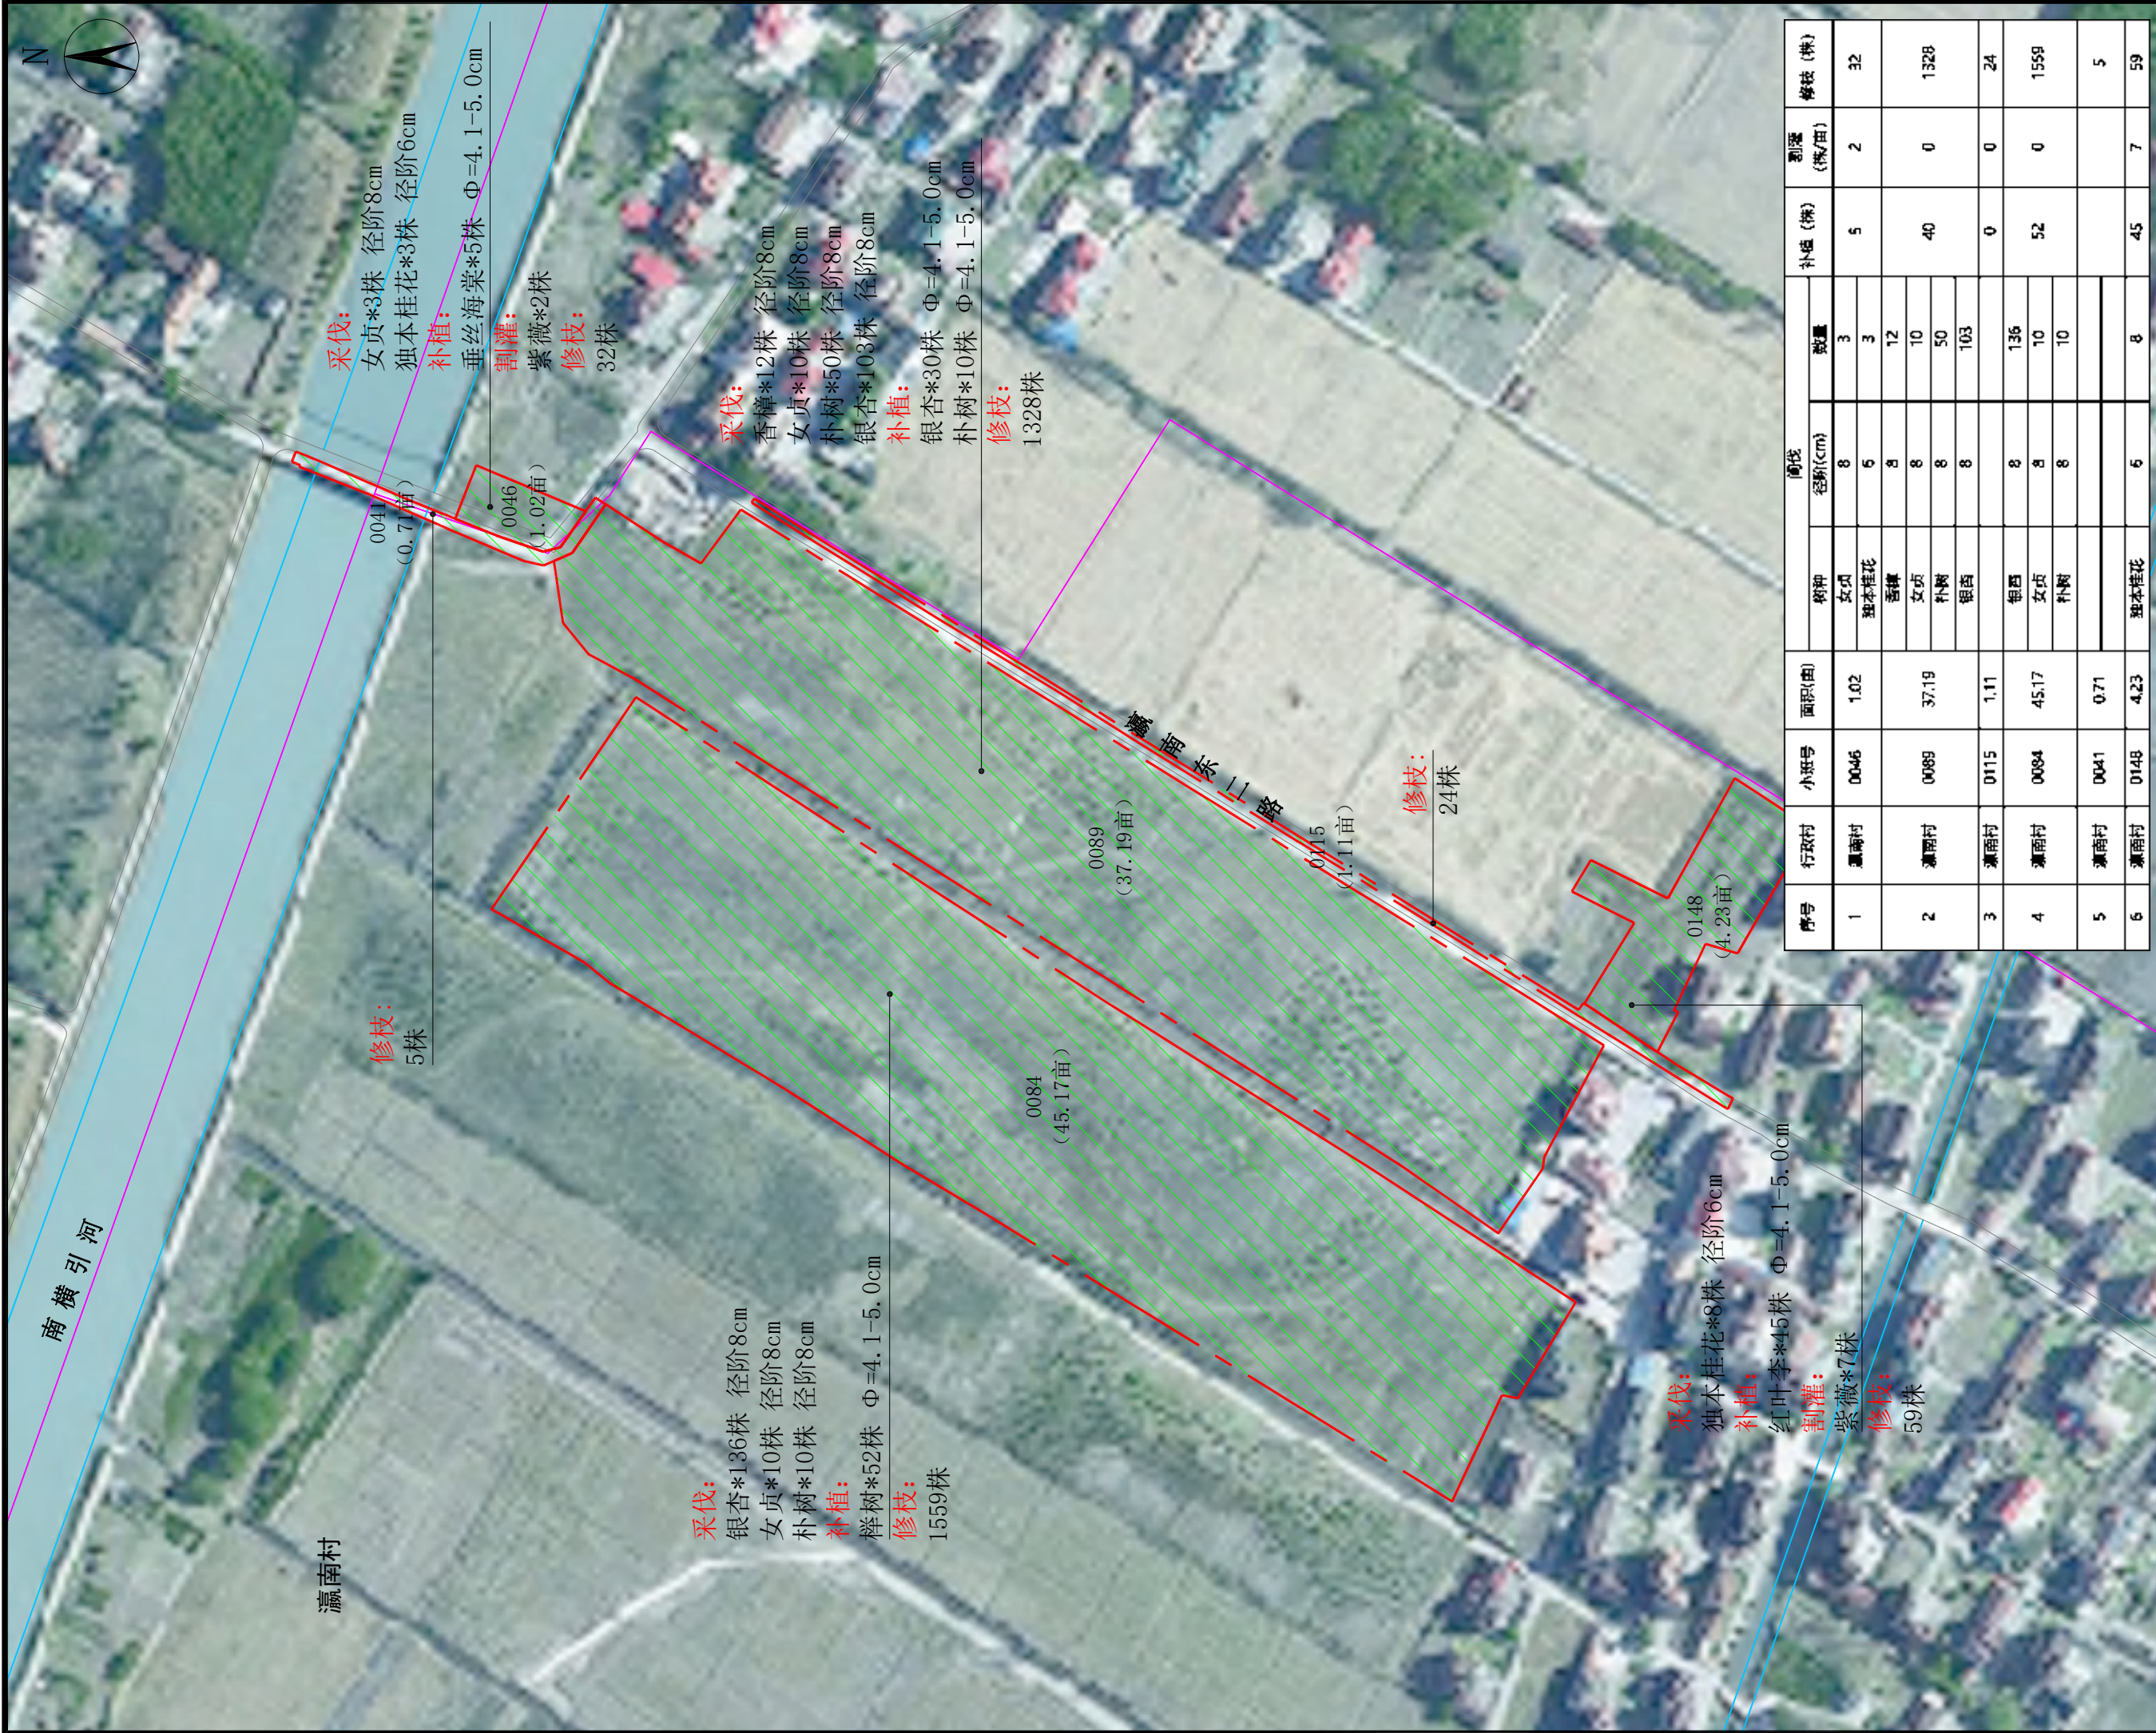

序号	行政村	小班号	面积(亩)	间伐		补植 (株)	割灌 (株/亩)	修枝 (株)
				树种	径阶(cm)			
1	瀛南村	0046	1.02	女贞	8	5	2	32
				独本桂花	6	3		
				香樟	8	12		
2	瀛南村	0089	37.19	女贞	8	40	0	1328
				朴树	8	50		
				银杏	8	103		
3	瀛南村	0115	1.11	银杏	8	0	0	24
4	瀛南村	0084	45.17	银杏	8	52	0	1559
				女贞	8	10		
				朴树	8	10		
5	瀛南村	0041	0.71					5
6	瀛南村	0148	4.23	独本桂花	6	8	7	59

林业调查规划设计出图
专用章
西09-006
中国林业工程建设协会

项目负责人盖章处
出图专用章盖章处

施工图发图
负责人
金明

项目负责人盖章处

上海本都林业规划设计有限公司
Shanghai Bendu Forestry Planning and Design CO.Ltd.

工程名称
2024年崇明区堡镇生态公益林抚育项目

项目
堡镇瀛南村生态保育型抚育
小班分区二作业设计图

审定
谢昊淼

审核
金明

项目负责人
童海庆

校核
谢昊淼

设计
童海庆

制图
刘亚娜

比例
1:2000

图号
BZ-032


日期
2025.05

堡镇抚育设计工程量清单（生态保育型）							
序号	抚育措施	品种	径阶	数量	单位		
1	间伐	白玉兰	6	1	株		
		柏树	8	9	株		
			10	18	株		
		池杉	6	3	株		
		垂柳	8	14	株		
		独本桂花	6	301	株		
			8	3	株		
		高杆红叶石楠	6	17	株		
			8	6	株		
		高杆紫薇	6	11	株		
		广玉兰	10	2	株		
		红叶李	8	5	株		
		榉树	6	10	株		
			8	13	株		
		栾树	6	37	株		
		落羽杉	6	180	株		
		女贞	6	5	株		
			8	82	株		
		朴树	10	2	株		
			6	10	株		
		无患子	8	139	株		
			6	8	株		
		香樟	8	76	株		
			10	17	株		
银杏	6	246	株				
	8	2459	株				
小计				3674	株		
2	补植	榉树	Φ4.1-5.0	487	株		
		榔榆	Φ4.1-5.0	100	株		
		黄连木	Φ4.1-5.0	30	株		
		朴树	Φ4.1-5.0	347	株		
		青冈栎	Φ4.1-5.0	150	株		
		三角枫	Φ4.1-5.0	140	株		
		无患子	Φ4.1-5.0	139	株		
		香樟	Φ4.1-5.0	300	株		
		银杏	Φ4.1-5.0	30	株		
		红叶李	Φ4.1-5.0	175	株		
		高杆紫薇	Φ4.1-5.0	22	株		
		独本桂花	Φ4.1-5.0	28	株		
		垂丝海棠	d4.1-5.0	87	株		
		小计				2035	株
		3	割灌			50	株
						2.53	亩
		4	修枝			15190	株
		5	沟渠修整			1832.13	m³
			备注				
			径阶6CM乔木：829株 径阶8CM乔木：2806株 径阶10CM乔木：39株 采伐林木共计：3674株 占总株数19.48% 采伐林总蓄积：58.34立方 占总蓄积13.08%				

林业调查规划设计出图 专用章 西09-0006 中国林业工程建设协会	施工图发图 负责人章 金明	上海本都林业规划设计有限公司 Shanghai Bendu Forestry Planning and Design CO.Ltd.				工程名称		2024年崇明区堡镇生态公益林抚育项目			
						项 目					
		审 定		谢昊淼		校 核		谢昊淼			
		审 核		金 明		设 计		童海庆			
		项目负责人		童海庆		制 图		刘亚娜			
出图专用章盖章处		堡镇生态保育型抚育 工程量清单						比例		——	
								图 号		BZ-033	
								日 期		2025.05	

景观休憩型抚育部分

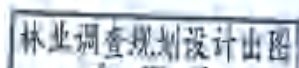

			上海本都林业规划设计有限公司 Shanghai Bendu Forestry Planning and Design CO.Ltd.				工程名称	2024年崇明区堡镇生态公益林抚育项目			
							项 目				
			审 定	谢昊淼	校 核	谢昊淼	堡镇米行村景观休憩型抚育 小班位置图		比 例	1:3000	
			审 核	金 明	设 计	童海庆			图 号	BZ-034	
	出图专用章盖章处		发图负责人盖章处		项目负责人	童海庆	制 图	刘亚娜	日 期	2025.05	



序号	行政村	小班号	面积(亩)	现状树种	径阶(cm)	株数
1	米行村	0053	7.63	女贞	Φ7.1-9.0	95
				紫薇	d6.1-8.0	34
				银杏	Φ7.1-10.0	161
				朴树	Φ7.1-8.0	66
				独本桂花	Φ5.1-6.0	13
2	米行村	0028	1.1	高杆紫薇	Φ6.1-7.0	53
3	米行村	0037	0.72	香樟	Φ9.1-15.0	6
4	米行村	0032	1.39	高杆紫薇	Φ6.1-11.0	7
				银杏	Φ7.1-10.0	15
				紫薇	d6.1-8.0	42
5	米行村	0039	11.02	独本桂花	Φ5.1-6.0	83
				女贞	Φ7.1-9.0	288
				朴树	Φ7.1-9.0	88
				紫薇	d6.1-8.0	44
				银杏	Φ7.1-10.0	18

林业调查规划设计山图
专用章
西09-006
中国林业工程建设协会

出图专用章盖章处

施工图发图
负责人
金明

发图负责人盖章处

上海本都林业规划设计有限公司
Shanghai Bendu Forestry Planning and Design CO.Ltd.

审定

谢昊森

校核

谢昊森

审核

金明

设计

童海庆

项目负责人

童海庆

制图

刘亚娜

工程名称

2024年崇明区堡镇生态公益林抚育项目

项目

堡镇米行村景观休憩型抚育
小班分区一现状图

比例


1:2000

图号

BZ-035

日期

2025.05

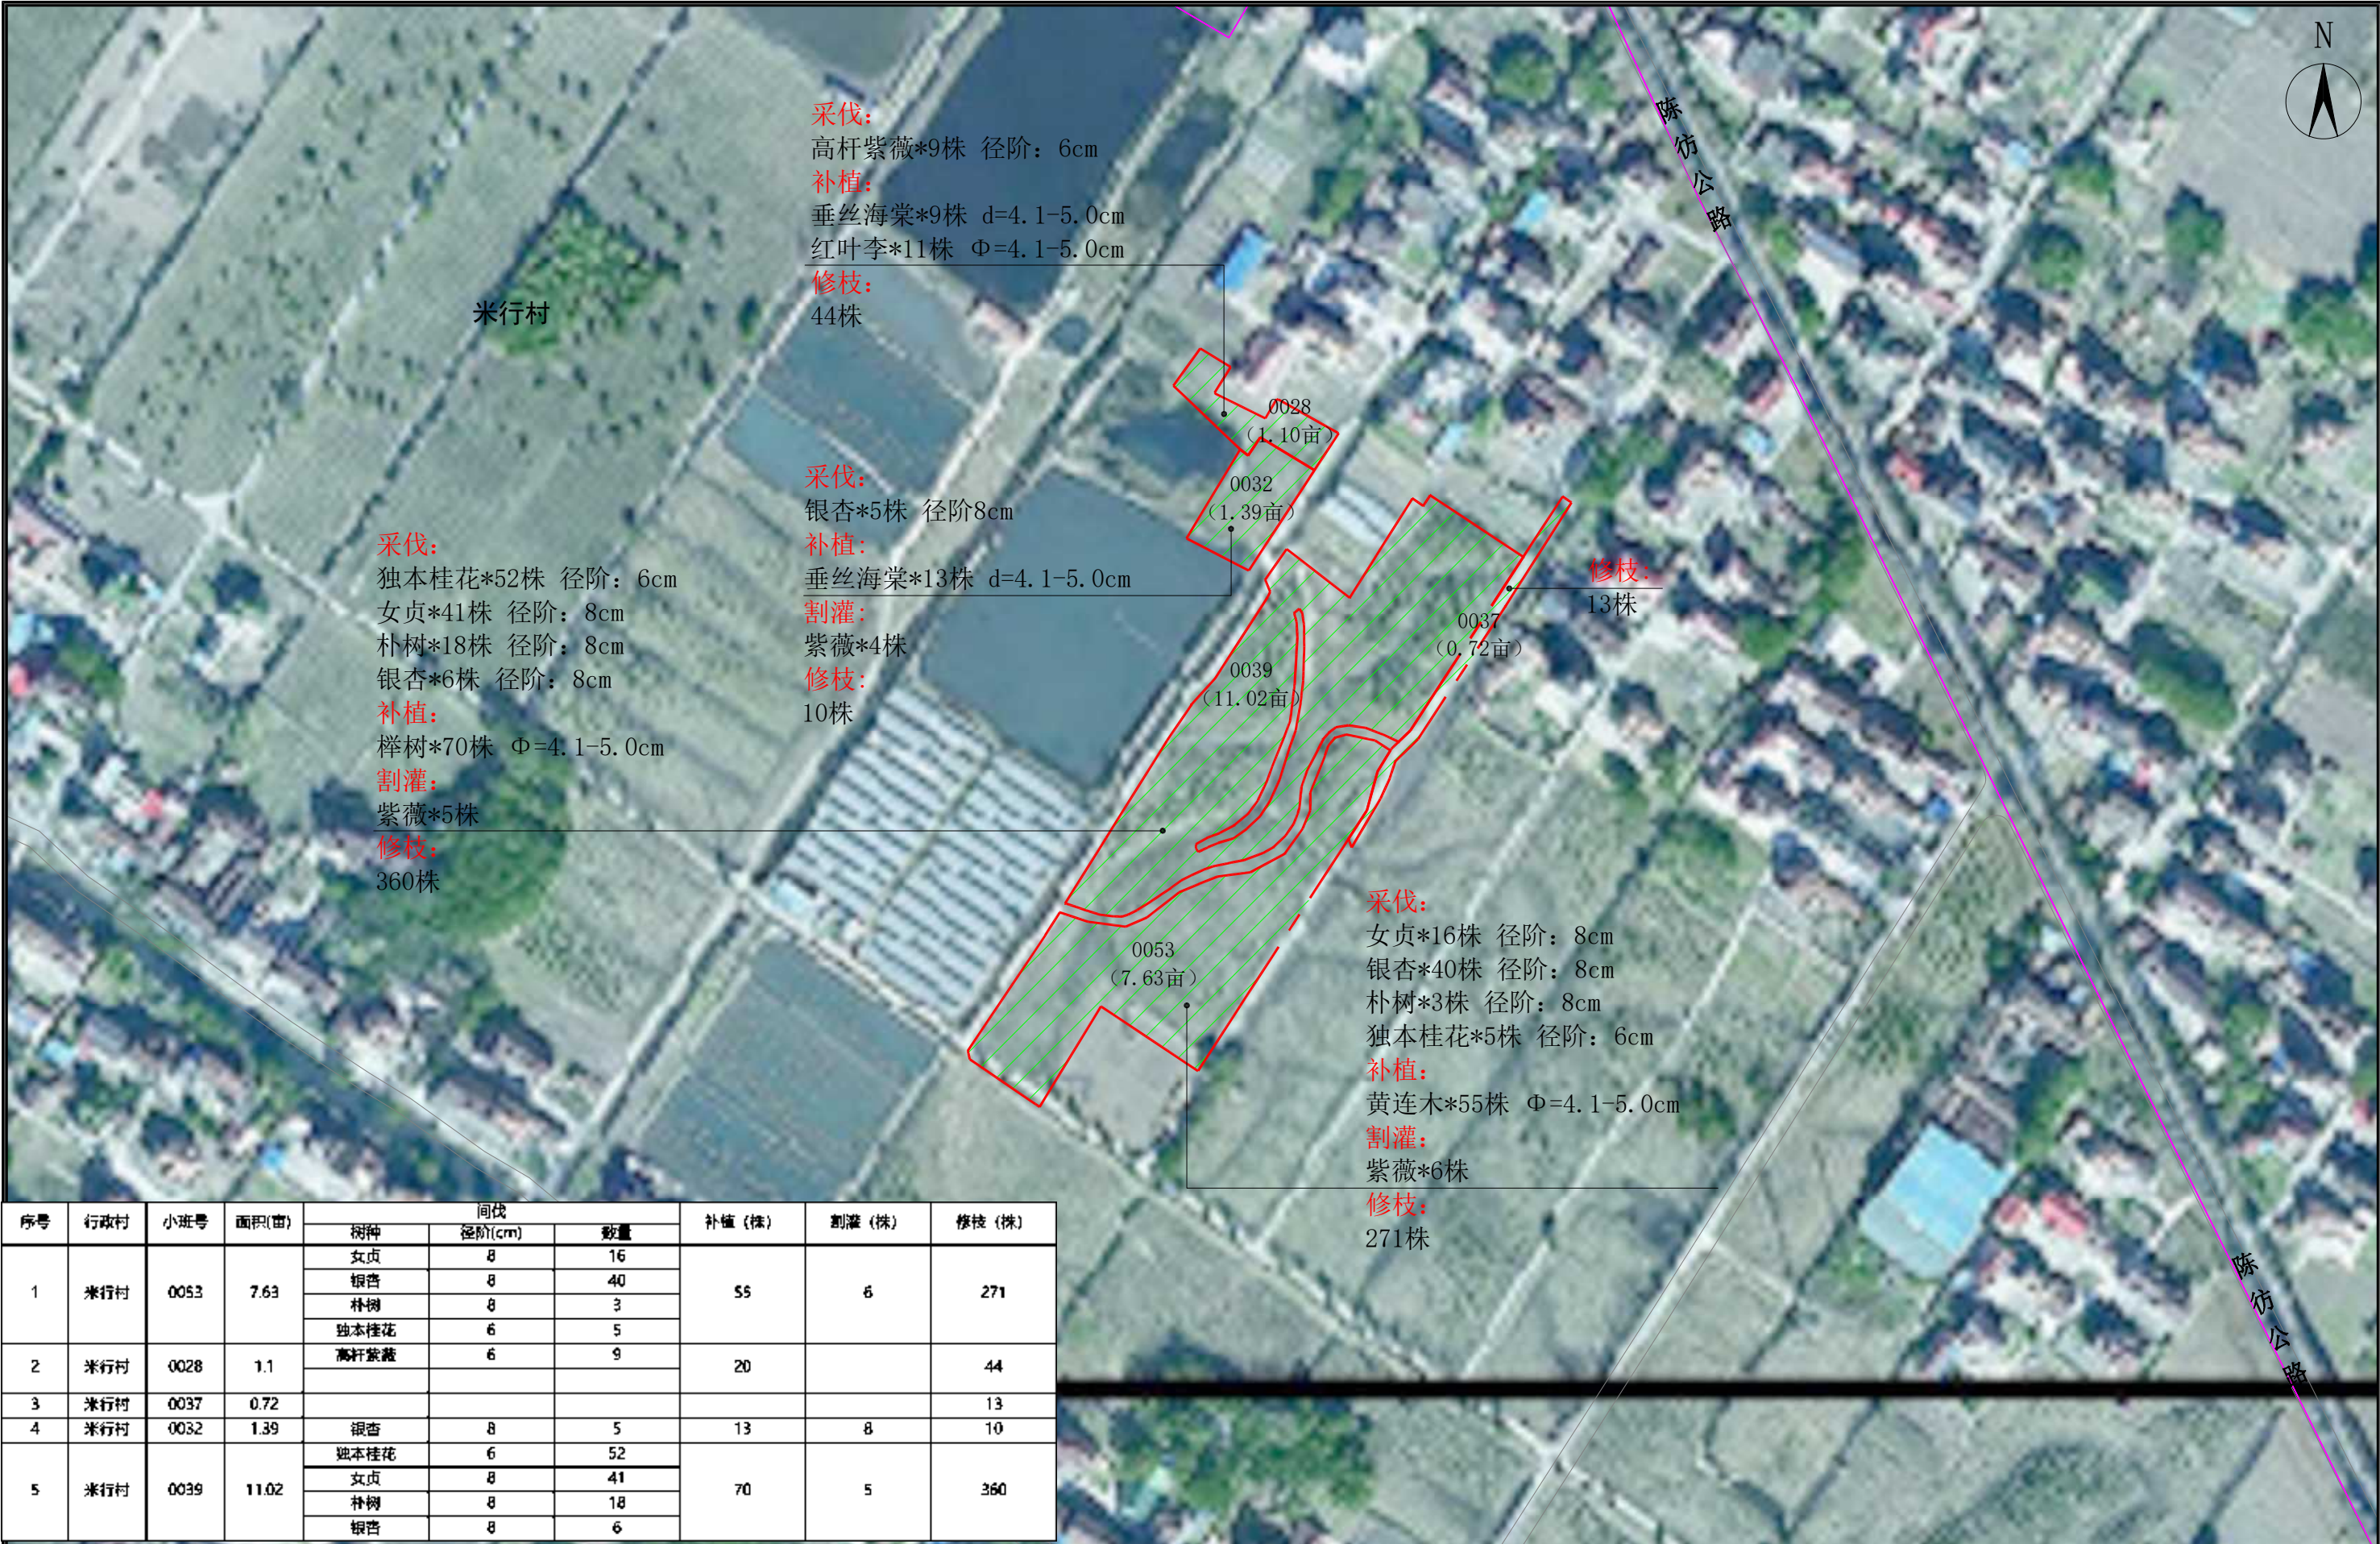

序号	行政村	小班号	面积(亩)	间伐			补植(株)	割灌(株)	修枝(株)
				树种	径阶(cm)	数量			
1	米行村	0053	7.63	女贞	8	16	55	6	271
				银杏	8	40			
				朴树	8	3			
				独本桂花	6	5			
2	米行村	0028	1.1	高杆紫薇	6	9	20		44
3	米行村	0037	0.72						13
4	米行村	0032	1.39	银杏	8	5	13	8	10
5	米行村	0039	11.02	独本桂花	6	52	70	5	360
				女贞	8	41			
				朴树	8	18			
				银杏	8	6			

林业调查规划设计出图
专用章
西09-006
中国林业工程建设协会

出图专用章盖章处

施工图发图
负责人
金明

发图负责人盖章处

上海本都林业规划设计有限公司
Shanghai Bendu Forestry Planning and Design CO.Ltd.


审 定	谢昊淼	校 核	谢昊淼
审 核	金 明	设 计	童海庆
项目负责人	童海庆	制 图	刘亚娜

工程名称	2024年崇明区堡镇生态公益林抚育项目		
项 目			

堡镇米行村景观休憩型抚育 小班分区一作业设计图	比 例	1:2000
	图 号	BZ-036
	日 期	2025. 05



序号	行政村	小班号	面积(亩)	现状树种	径阶(cm)	株数
1	米行村	0050	3.2	银杏	Φ7.1-8.0	24
				女贞	Φ6.1-7.0	93
				紫薇	d5.1-6.0	10
				银杏	Φ7.1-9.0	40
2	米行村	0047	3.12	女贞	Φ7.1-9.0	48
				紫薇	d5.1-6.0	72
				银杏	Φ7.1-8.0	3
				独本桂花	Φ5.1-6.0	6
3	米行村	0071	6.2	女贞	Φ7.1-9.0	37
				朴树	Φ7.1-12.0	190
				紫薇	d5.1-7.0	1
				乌桕	Φ8.1-10.0	68
				女贞	Φ7.1-9.0	19
				朴树	Φ7.1-12.0	145
4	米行村	0067	6.38	紫薇	d6.1-7.0	5
				独本桂花	Φ6.1-7.0	9
				独本桂花	Φ6.1-7.0	9

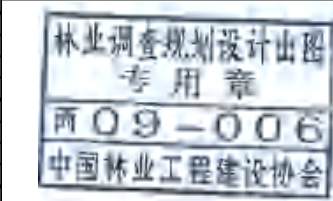


出图专用章盖章处



发图负责人盖章处

上海本都林业规划设计有限公司 Shanghai Bendu Forestry Planning and Design CO.Ltd.				工程名称	2024年崇明区堡镇生态公益林抚育项目			
				项 目				
审 定	谢昊森	校 核	谢昊森	堡镇米行村景观休憩型抚育 小班分区二现状图		比 例	1:2000	
审 核	金 明	设 计	童海庆			图 号	BZ-037	
项目负责人	童海庆	制 图	刘亚娜			日 期	2025. 05	

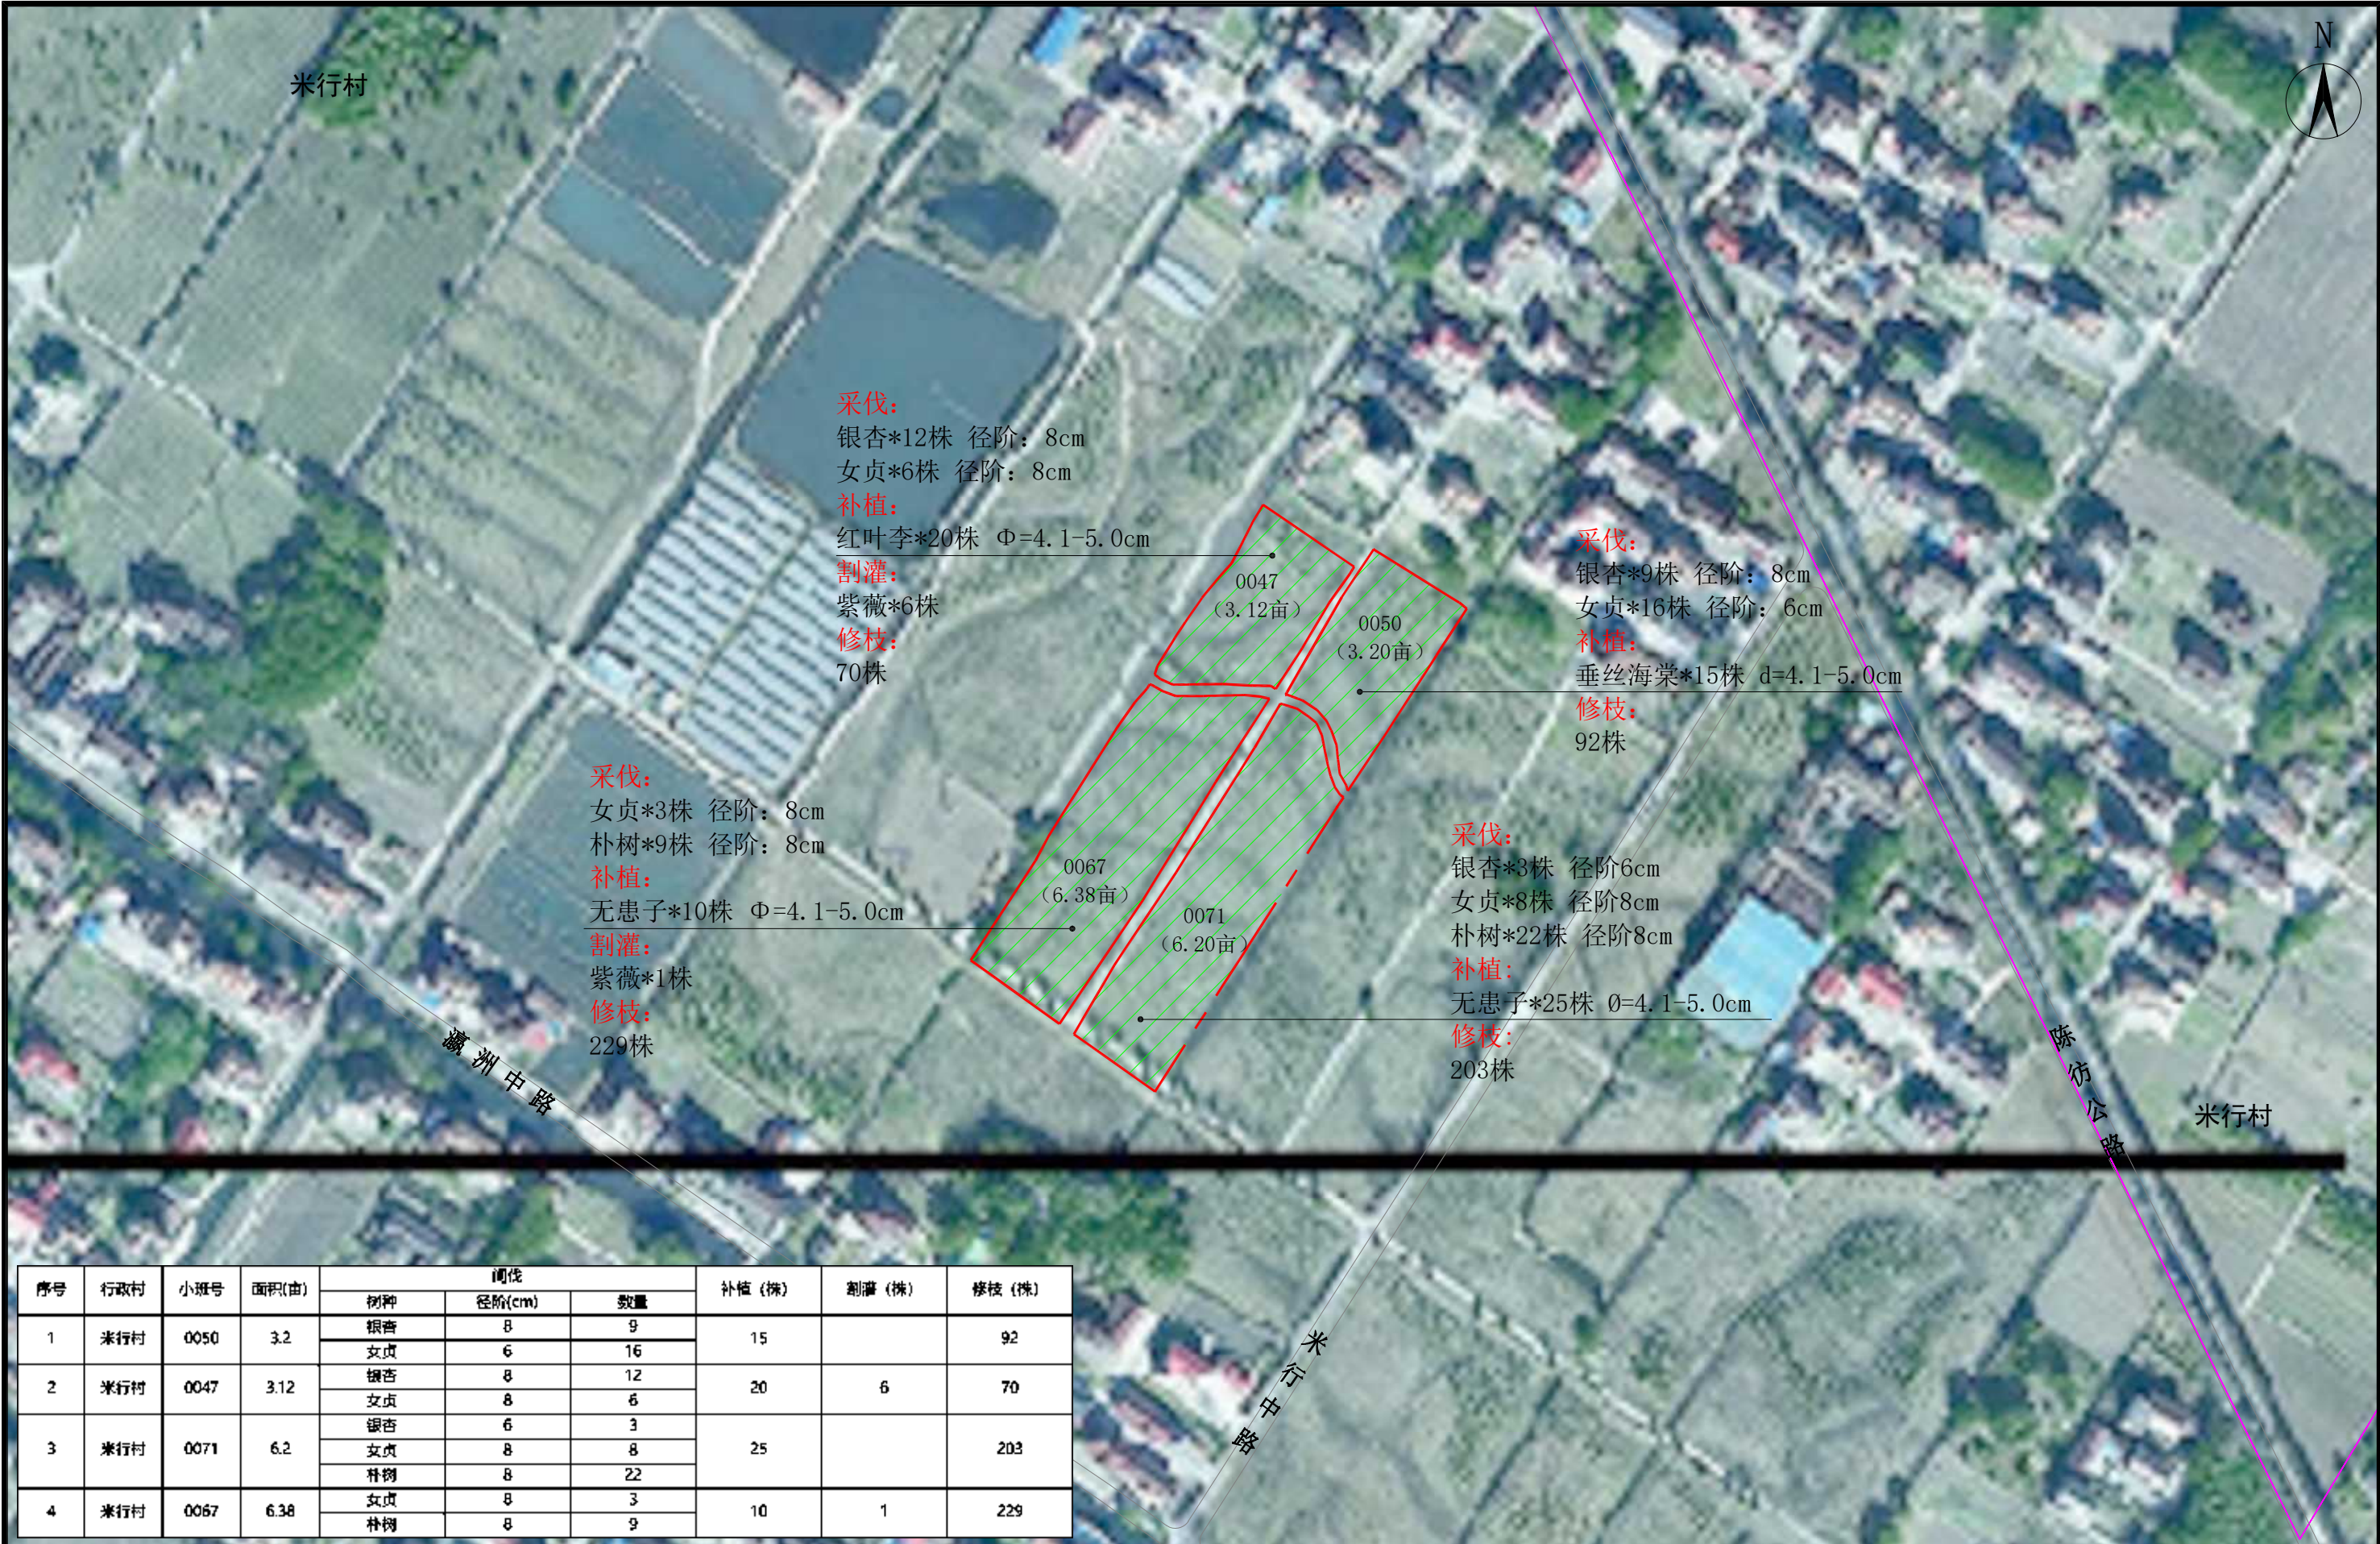

序号	行政村	小班号	面积(亩)	间伐			补植 (株)	割灌 (株)	修枝 (株)
				树种	径阶(cm)	数量			
1	米行村	0050	3.2	银杏	8	9	15		92
				女贞	6	16			
2	米行村	0047	3.12	银杏	8	12	20	6	70
				女贞	8	6			
3	米行村	0071	6.2	银杏	6	3	25		203
				女贞	8	8			
4	米行村	0067	6.38	朴树	8	22	10	1	229
				女贞	8	3			

林业调查规划设计出图
专用章
西09-006
中国林业工程建设协会

出图专用章盖章处

施工图发图
负责人
金明

发图负责人盖章处


上海本都林业规划设计有限公司
Shanghai Bendu Forestry Planning and Design CO.Ltd.

审 定	谢昊淼	校 核	谢昊淼
审 核	金 明	设 计	童海庆
项目负责人	童海庆	制 图	刘亚娜

工程名称	2024年崇明区堡镇生态公益林抚育项目		
项 目			
比 例	1:2000		
图 号	BZ-038		
日 期	2025. 05		



序号	行政村	小班号	面积(亩)	现状树种	径阶(cm)	株数
1	米行村	0057	1.99	紫薇	d5.1-6.0	28
				女贞	Φ6.1-9.0	75
2	米行村	0081	4.97	女贞	Φ6.1-9.0	147
				紫薇	d5.1-6.0	28
				朴树	Φ6.1-9.0	37
3	米行村	0092	1.67	朴树	Φ7.1-10.0	70
				紫薇	d5.1-6.0	8
4	米行村	0099	1.16	高杆紫薇	Φ5.1-6.0	62
5	米行村	0079	2.12	银杏	Φ7.1-12.0	100
6	米行村	0068	1.55	紫薇	d5.1-6.0	6
				女贞	Φ6.1-9.0	82
7	米行村	0070	2.75	朴树	Φ10.1-12.0	2
				紫薇	d5.1-6.0	36
				女贞	Φ6.1-9.0	111
8	米行村	0062	0.00	高杆紫薇	Φ5.1-6.0	68

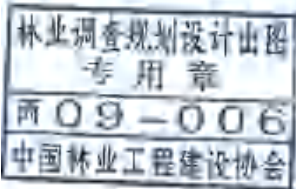

上海本都林业规划设计有限公司 Shanghai Bendu Forestry Planning and Design CO.Ltd.			
审定	谢昊淼	校核	谢昊淼
审核	金明	设计	童海庆
项目负责人	童海庆	制图	刘亚娜

工程名称	2024年崇明区堡镇生态公益林抚育项目		
项 目			
堡镇米行村景观休憩型抚育 小班分区三现状图		比 例	1:2000
		图 号	BZ-039
		日 期	2025.05



采伐:
女贞*21株 径阶: 6cm
补植:
无患子*15株 $\Phi=4.1-5.0\text{cm}$
割灌:
紫薇*2株
修枝:
92株

采伐:
女贞*8株 径阶: 6cm
补植:
垂丝海棠*3株 $d=4.1-5.0\text{cm}$
割灌:
紫薇*2株
修枝:
67株

采伐:
高杆紫薇*1株 径阶6cm
修枝:
67株


采伐:
女贞*8株 径阶: 6cm
修枝:
74株

采伐:
银杏*30株 径阶8cm
补植:
无患子*20株 $\Phi=4.1-5.0\text{cm}$
修枝:
70株


采伐:
女贞*15株 径阶: 6cm
朴树*4株 径阶: 6cm
补植:
无患子*15株 $\Phi=4.1-5.0\text{cm}$
割灌:
紫薇*4株
修枝:
165株

采伐:
朴树*4株 径阶8cm
补植:
无患子*3株 $\Phi=4.1-5.0\text{cm}$
修枝:
66株

割灌:
紫薇*1株
修枝:
62株

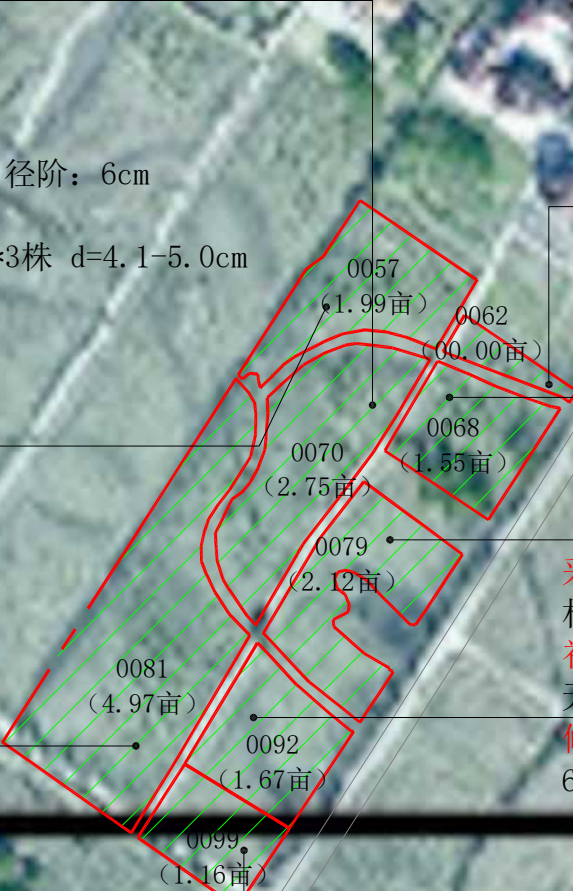

序号	行政村	小班号	面积(亩)	间伐			补植(株)	割灌(株)	修枝(株)
				树种	径阶(cm)	数量			
1	米行村	0057	1.99	女贞	6	8	3	2	67
2	米行村	0081	4.97	女贞	6	15	15	4	165
				朴树	6	4			
3	米行村	0092	1.67	朴树	8	4	3		66
4	米行村	0099	1.16					1	62
5	米行村	0079	2.12	银杏	8	30	20		70
6	米行村	0068	1.55	女贞	6	8			74
7	米行村	0070	2.75	女贞	6	21	15	2	92
8	米行村	0062	0.38	高杆紫薇	6	1			67

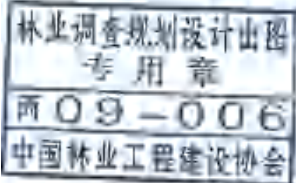

上海本都林业规划设计有限公司
Shanghai Bendu Forestry Planning and Design CO.Ltd.

审定	谢昊淼	校核	谢昊淼
审核	金明	设计	童海庆
项目负责人	童海庆	制图	刘亚娜

工程名称 2024年崇明区堡镇生态公益林抚育项目

项 目

堡镇米行村景观休憩型抚育
小班分区三作业设计图

比例	1:2000
图号	BZ-040
日期	2025.05

出图专用章盖章处

发图负责人盖章处



现状:

银杏*51株 $\varnothing=8.1-10.0\text{cm}$
桧柏*6株 $\varnothing=8.1-10.0\text{cm}$
朴树*29株 $\varnothing=7.1-9.0\text{cm}$
紫薇*50株 $d=5.1-8.0\text{cm}$
红叶李*8株 $\varnothing=5.1-6.0\text{cm}$

现状:

女贞*121株 $\varnothing=7.1-9.0\text{cm}$
紫薇*40株 $d=5.1-8.0\text{cm}$
朴树*23株 $\varnothing=7.1-9.0\text{cm}$


现状:

银杏*57株 $\varnothing=7.1-10.0\text{cm}$
乌桕*9株 $\varnothing=12.1-18.0\text{cm}$
紫薇*16株 $d=6.1-7.0\text{cm}$
桧柏*7株 $\varnothing=8.1-10.0\text{cm}$


现状:

银杏*159株 $\varnothing=7.1-10.0\text{cm}$
乌桕*57株 $\varnothing=12.1-18.0\text{cm}$
紫薇*18株 $d=6.1-7.0\text{cm}$
女贞*143株 $\varnothing=7.1-9.0\text{cm}$
桧柏*18株 $\varnothing=8.1-10.0\text{cm}$

序号	行政村	小班号	面积(亩)	树种名称	规格(cm)	株数
1	米行村	0076	3.79	银杏	$\varnothing 8.1-10.0$	51
				桧柏	$\varnothing 8.1-10.0$	6
				朴树	$\varnothing 7.1-9.0$	29
				紫薇	$d 5.1-8.0$	50
				红叶李	$\varnothing 5.1-6.0$	8
2	米行村	0082	4.2	女贞	$\varnothing 7.1-9.0$	121
				紫薇	$d 5.1-8.0$	40
				朴树	$\varnothing 7.1-9.0$	23
				银杏	$\varnothing 7.1-10.0$	57
3	米行村	0083	2.2	乌桕	$\varnothing 12.1-18.0$	9
				紫薇	$d 6.1-7.0$	16
				桧柏	$\varnothing 8.1-10.0$	7
				银杏	$\varnothing 7.1-10.0$	159
				乌桕	$\varnothing 12.1-18.0$	57
4	米行村	0101	7.63	紫薇	$d 6.1-7.0$	18
				女贞	$\varnothing 7.1-9.0$	143
				桧柏	$\varnothing 8.1-10.0$	18
				银杏	$\varnothing 7.1-10.0$	159

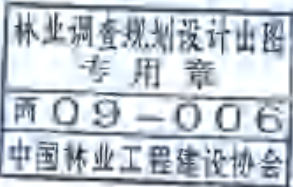

出图专用章盖章处

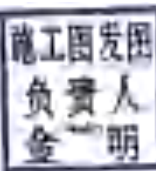

发图负责人盖章处

上海本都林业规划设计有限公司
Shanghai Bendu Forestry Planning and Design CO.Ltd.

审定	谢昊森	校核	谢昊森
审核	金明	设计	童海庆
项目负责人	童海庆	制图	刘亚娜

工程名称 2024年崇明区堡镇生态公益林抚育项目

项 目

堡镇米行村景观休憩型抚育
小班分区四现状图

比例	1:2000
图号	BZ-041
日期	2025.05





采伐:
银杏*15株 径阶: 8cm
桧柏*6株 径阶: 8cm
朴树*7株 径阶: 8cm
补植:
黄连木*25株 $\Phi=4.1-5.0\text{cm}$
割灌:
紫薇*9株
修枝:
66株

采伐:
银杏*17株 径阶8cm
桧柏*8株 径阶8cm
补植:
无患子*20株 $\Phi=4.1-5.0\text{cm}$
修枝:
48株

采伐:
女贞*15株 径阶: 8cm
朴树*3株 径阶: 8cm
补植:
无患子*15株 $\Phi=4.1-5.0\text{cm}$
割灌:
紫薇*4株
修枝:
126株

采伐:
银杏*30株 径阶: 8cm
桧柏*18株 径阶: 8cm
乌桕*1株 径阶: 8cm
女贞*15株 径阶: 8cm
割灌:
紫薇*1株
修枝:
313株

序号	行政村	小班号	面积(亩)	间伐			补植(株)	割灌(株)	修枝(株)
				树种	径阶(cm)	数量			
1	米行村	0076	3.79	银杏	8	15	25	9	66
				桧柏	8	6			
				朴树	8	7			
2	米行村	0082	4.2	女贞	8	15	15	4	126
				朴树	8	3			
3	米行村	0083	2.2	银杏	8	17	20		48
				桧柏	8	8			
4	米行村	0101	7.63	银杏	8	30	0	1	313
				桧柏	8	18			
				乌桕	8	1			
				女贞	8	15			

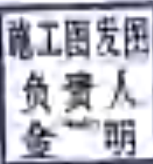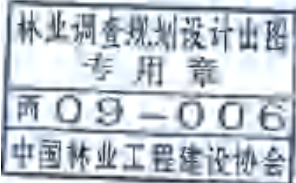

上海本都林业规划设计有限公司
Shanghai Bendu Forestry Planning and Design CO.Ltd.

审 定	谢昊淼	校 核	谢昊淼
审 核	金 明	设 计	童海庆
项目负责人	童海庆	制 图	刘亚娜

工程名称 2024年崇明区堡镇生态公益林抚育项目


项 目

堡镇米行村景观休憩型抚育
小班分区四作业设计图


比 例	1:2000
图 号	BZ-042
日 期	2025. 05

陈行公路

米行村

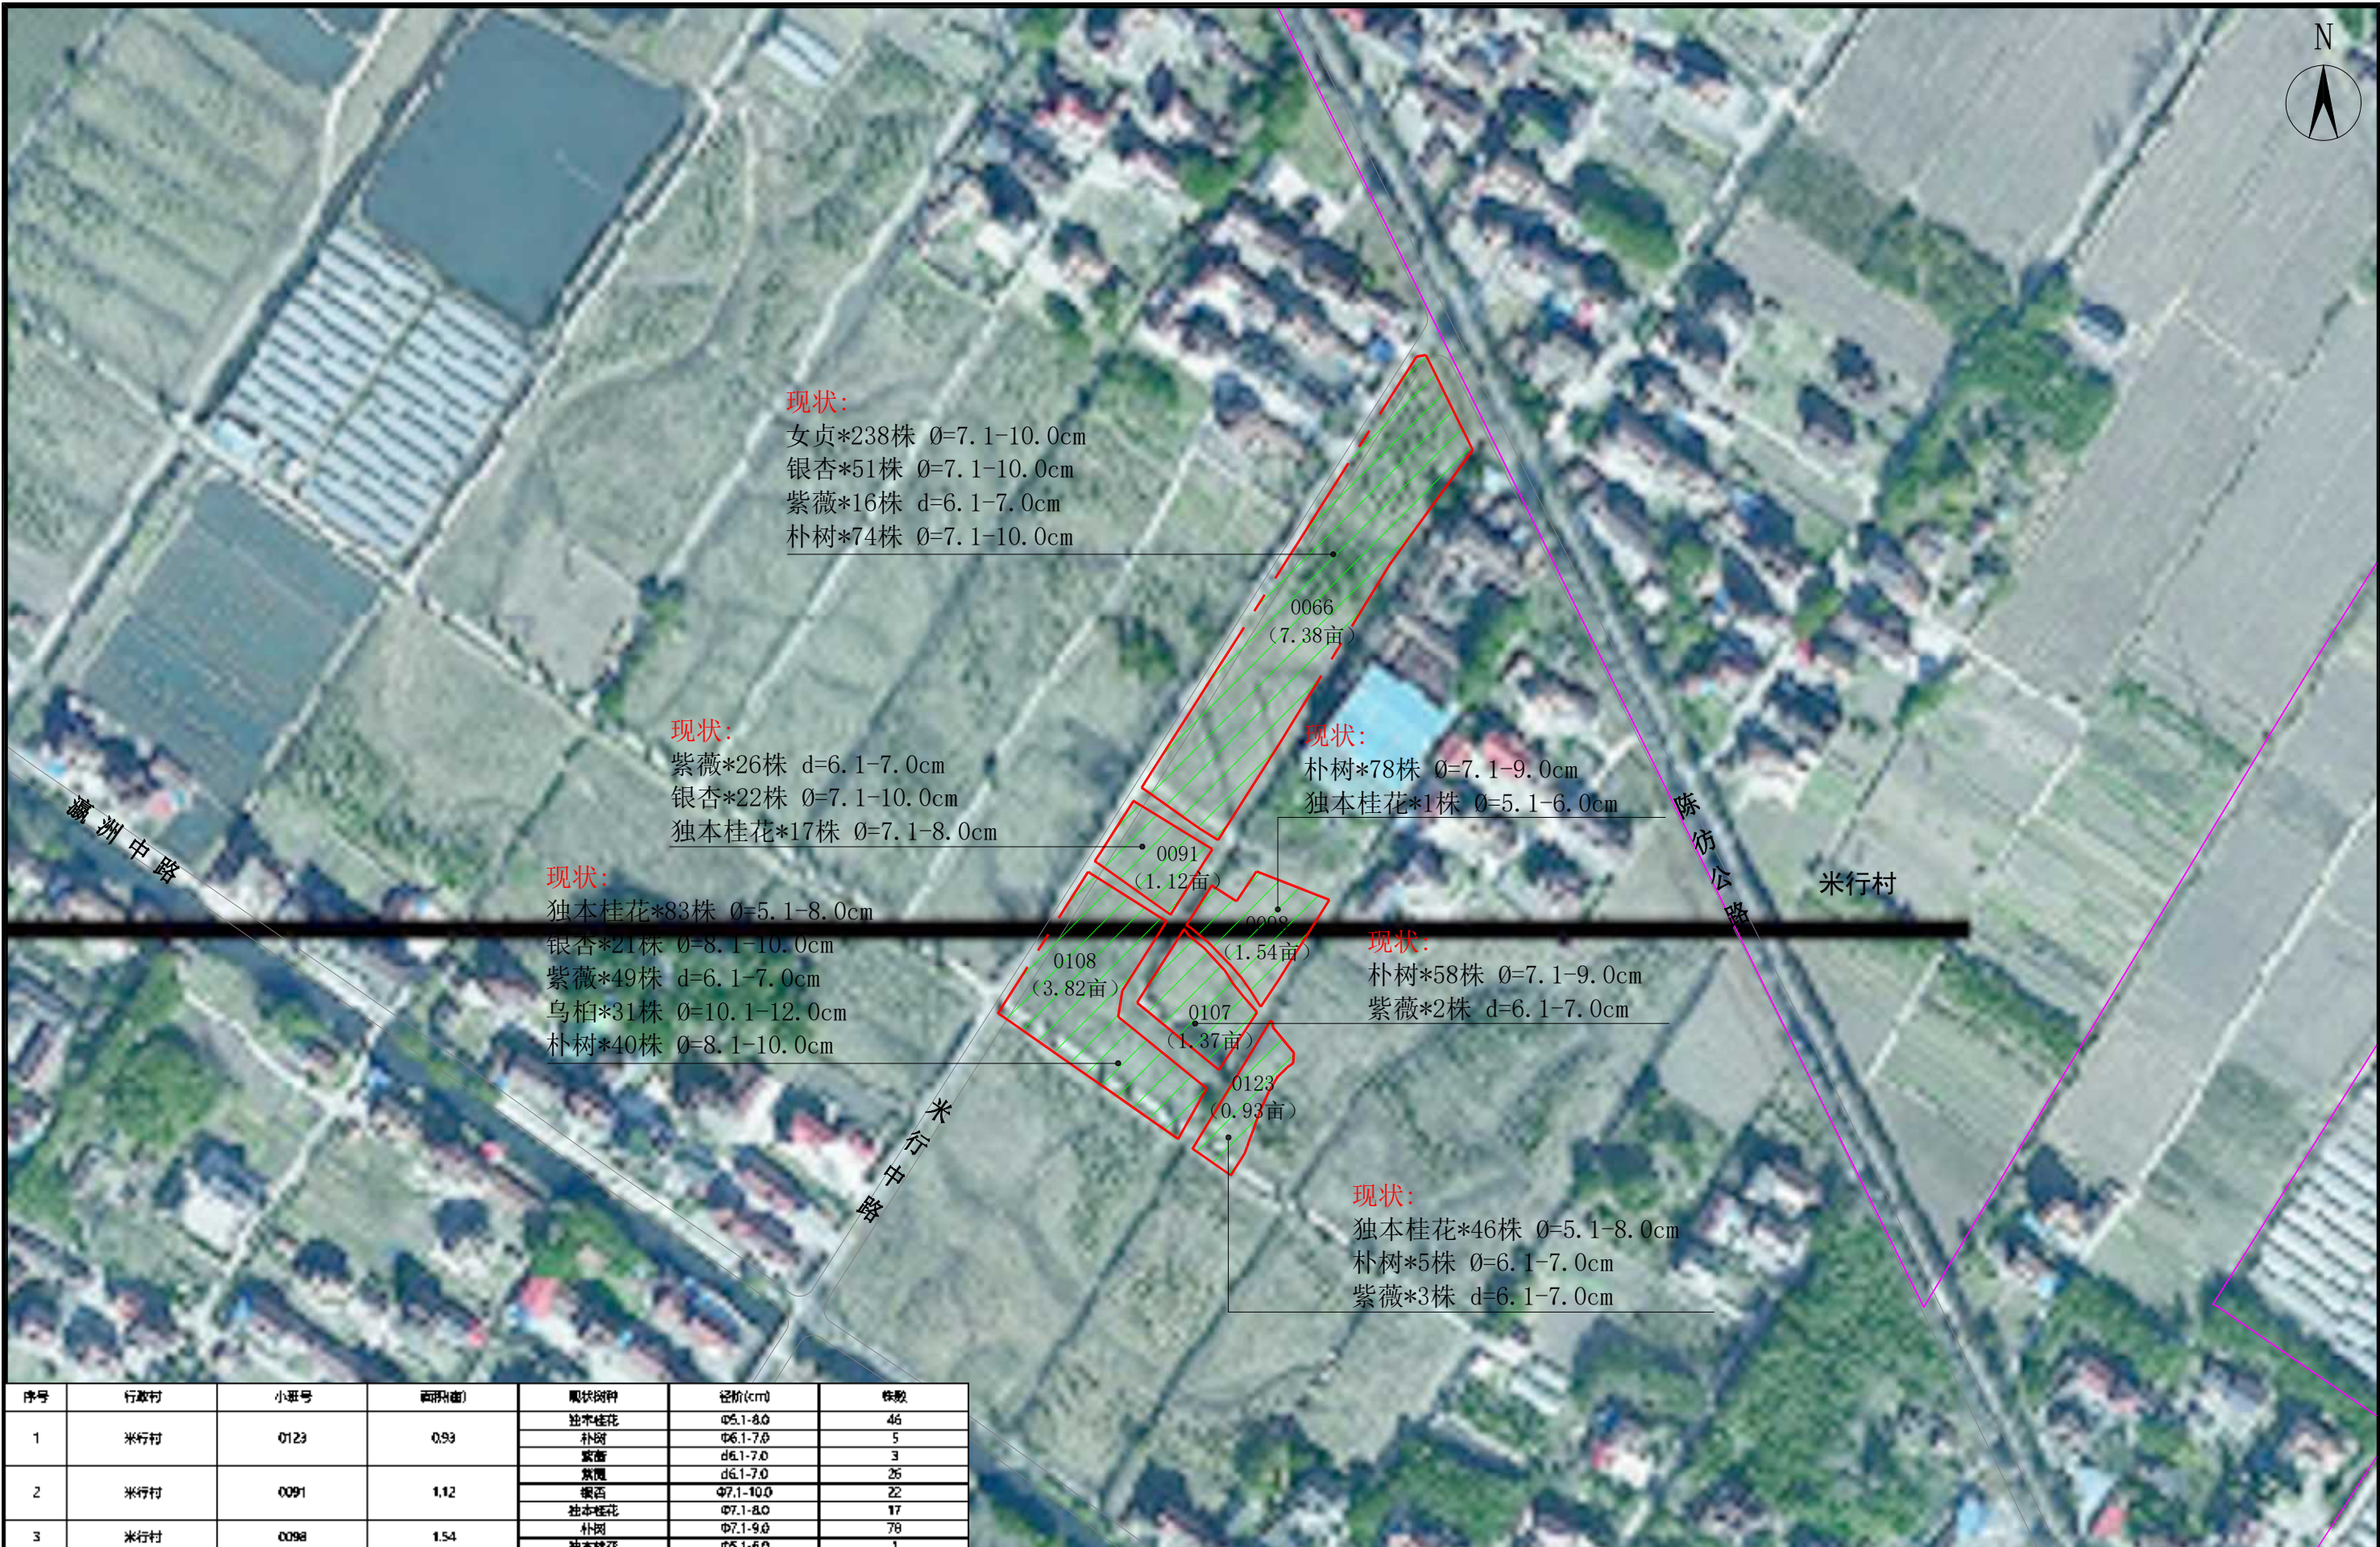

序号	行政村	小班号	面积(亩)	现状树种	径阶(cm)	株数
1	米行村	0123	0.93	独本桂花	Φ5.1-8.0	46
				朴树	Φ6.1-7.0	5
				紫薇	d6.1-7.0	3
				紫薇	d6.1-7.0	26
2	米行村	0091	1.12	银杏	Φ7.1-10.0	22
				独本桂花	Φ7.1-8.0	17
				朴树	Φ7.1-9.0	78
				独本桂花	Φ5.1-6.0	1
3	米行村	0098	1.54	朴树	Φ7.1-9.0	58
				紫薇	d6.1-7.0	2
				独本桂花	Φ5.1-8.0	83
				紫薇	Φ8.1-10.0	21
5	米行村	0108	3.82	紫薇	d6.1-7.0	49
				乌桕	Φ10.1-12.0	31
				独本桂花	Φ8.1-10.0	40
				女贞	Φ7.1-10.0	238
				紫薇	Φ7.1-10.0	51
				紫薇	d6.1-7.0	16
6	米行村	0066	7.38	朴树	Φ7.1-10.0	74
				紫薇	Φ7.1-10.0	74

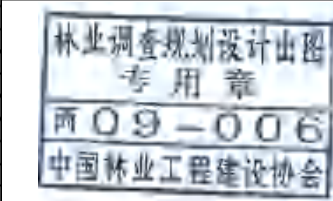

上海本都林业规划设计有限公司 Shanghai Bendu Forestry Planning and Design CO.Ltd.			
审定	谢昊森	校核	谢昊森
审核	金明	设计	童海庆
项目负责人	童海庆	制图	刘亚娜

工程名称		2024年崇明区堡镇生态公益林抚育项目		
项 目				
堡镇米行村景观休憩型抚育小班分区五现状图		比 例	1:2000	
		图 号	BZ-043	
		日 期	2025. 05	



采伐:
女贞*28株 径阶: 8cm
银杏*10株 径阶: 8cm
朴树*17株 径阶: 8cm
补植:
无患子*15株 $\Phi=4.1-5.0\text{cm}$
割灌:
紫薇*2株
修枝:
308株


采伐:
银杏*5株 径阶: 8cm
补植:
无患子*5株 $\Phi=4.1-5.0\text{cm}$
割灌:
紫薇*1株
修枝:
34株

采伐:
独本桂花*21株 径阶: 6cm
银杏*5株 径阶: 8cm
朴树*10株 径阶: 8cm
补植:
垂丝海棠*30株 $d=4.1-5.0\text{cm}$
割灌:
紫薇*3株
修枝:
139株

采伐:
朴树*12株 径阶8cm
补植:
无患子*15株 $\Phi=4.1-5.0\text{cm}$
修枝:
67株

采伐:
朴树*5株 径阶8cm
修枝:
53株
采伐:
独本桂花*7株 径阶: 6cm
朴树*5株 径阶: 6cm
补植:
无患子*5株 $\Phi=4.1-5.0\text{cm}$
割灌:
紫薇*3株
修枝:
39株

序号	行政村	小班号	面积(亩)	间伐			补植(株)	割灌(株)	修枝(株)
				树种	径阶(cm)	数量			
1	米行村	0123	0.93	独本桂花	6	7	5	3	39
				朴树	6	5			
2	米行村	0091	1.12	银杏	8	5	5	1	34
3	米行村	0098	1.54	朴树	8	12	15		67
4	米行村	0107	1.37	朴树	8	5			53
5	米行村	0108	3.82	独本桂花	6	21	30	3	139
				银杏	8	5			
				朴树	8	10			
6	米行村	0066	7.38	女贞	8	28	15	2	308
				银杏	8	10			
				朴树	8	17			

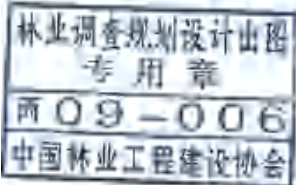

出图专用章盖章处



发图负责人盖章处

上海本都林业规划设计有限公司
Shanghai Bendu Forestry Planning and Design CO., Ltd.

审定	谢昊淼	校核	谢昊淼
审核	金明	设计	童海庆
项目负责人	童海庆	制图	刘亚娜

工程名称 2024年崇明区堡镇生态公益林抚育项目

项 目

堡镇米行村景观休憩型抚育
小班分区五作业设计图

比例	1:2000
图号	BZ-044
日期	2025.05




现状：
女贞*374株 Ø=6.1-10.0cm
朴树*152株 Ø=6.1-12.0cm
乌桕*84株 Ø=10.1-15.0cm
紫薇*218株 d=6.1-10.0cm
桧柏*14株 Ø=8.1-10.0cm
广玉兰*4株 Ø=10.1-12.0cm
银杏*278株 Ø=6.1-9.0cm
独本桂花*69株 Ø=5.1-8.0cm

现状：
银杏*112株 Ø=6.1-12.0cm
紫薇*42株 d=6.1-10.0cm
女贞*268株 Ø=6.1-12.0cm
苦楝*3株 Ø=15.1-20.0cm

现状：
女贞*7株 Ø=7.1-11.0cm
银杏*4株 Ø=5.1-11.0cm

序号	行政村	小班号	面积(亩)	现状树种	径阶(cm)	株数
1	米行村	0137	0.49	女贞	Ø7.1-11.0	7
				银杏	Ø5.1-11.0	4
				银杏	Ø6.1-12.0	112
2	米行村	0118	8.88	紫薇	d6.1-10.0	42
				女贞	Ø6.1-12.0	268
				苦楝	Ø15.1-20.0	3
				女贞	Ø6.1-10.0	374
				朴树	Ø6.1-12.0	152
3	米行村	0136	26.72	乌桕	Ø10.1-15.0	84
				紫薇	d6.1-10.0	218
				桧柏	Ø8.1-10.0	14
				广玉兰	Ø10.1-12.0	4
				银杏	Ø6.1-9.0	278
				独本桂花	Ø5.1-8.0	69

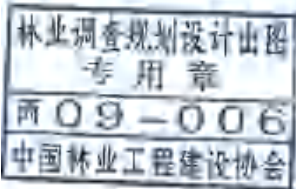

上海本都林业规划设计有限公司 Shanghai Bendu Forestry Planning and Design CO.Ltd.			
审 定	谢昊淼	校 核	谢昊淼
审 核	金 明	设 计	童海庆
项目负责人	童海庆	制 图	刘亚娜

工程名称	2024年崇明区堡镇生态公益林抚育项目		
项 目			
堡镇米行村景观休憩型抚育小班分区六现状图		比 例	1:2000
		图 号	BZ-045
		日 期	2025. 05




采伐:
女贞*30株 径阶: 6cm
朴树*26株 径阶: 6cm
桧柏*14株 径阶: 8cm
银杏*82株 径阶: 6cm
独本桂花*8株 径阶: 6cm
补植:
榉树*60株 $\Phi=4.1-5.0\text{cm}$
割灌:
紫薇*13株
修枝:
815株

采伐:
银杏*33株 径阶6cm
女贞*34株 径阶6cm
补植:
榉树*12株 $\Phi=4.1-5.0\text{cm}$
割灌:
紫薇*9株
修枝:
316株

修枝:
11株

序号	行政村	小班号	面积(亩)	间伐			补植 (株)	割灌 (株)	修枝 (株)
				树种	径阶(cm)	数量			
1	米行村	0137	0.49						11
2	米行村	0118	8.88	银杏	6	33	12	5	316
				女贞	6	34			
3	米行村	0136	26.72	女贞	6	30	60	13	815
				朴树	6	26			
				桧柏	8	14			
				银杏	6	82			
				独本桂花	6	8			

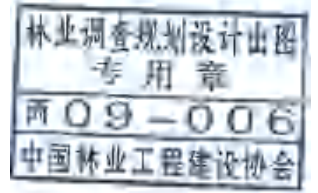


上海本都林业规划设计有限公司 Shanghai Bendu Forestry Planning and Design CO.,Ltd.			
审 定	谢昊淼	校 核	谢昊淼
审 核	金 明	设 计	童海庆
项目负责人	童海庆	制 图	刘亚娜

工程名称	2024年崇明区堡镇生态公益林抚育项目		
项 目			
堡镇米行村景观休憩型抚育小班分区六作业设计图	比 例	1:2000	
	图 号	BZ-046	
	日 期	2025. 05	

出图专用章盖章处

发图负责人盖章处

堡镇抚育设计工程量清单（景观休憩型）						
序号	抚育措施	品种	径阶	数量	单位	备注
1	间伐	独本桂花	6	93	株	径阶6CM乔木：388株 径阶8CM乔木：473株 采伐林木共计：861株 占总株数16.72% 采伐林总蓄积：11.73立方 占总蓄积11.40%
		高杆紫薇	6	10	株	
		桧柏	8	46	株	
		女贞	6	132	株	
			8	132	株	
		朴树	6	35	株	
			8	110	株	
		乌桕	8	1	株	
		银杏	6	118	株	
			8	184	株	
小 计				861	株	
2	补植	榉树	Φ4.1-5.0	142	株	硬质竹竿三角桩支撑，4.0*4.0M种植
		无患子	Φ4.1-5.0	163	株	硬质竹竿三角桩支撑，4.0*4.0M种植
		黄连木	Φ4.1-5.0	80	株	硬质竹竿三角桩支撑，4.0*4.0M种植
		红叶李	Φ4.1-5.0	31	株	硬质竹竿扁担桩支撑，4.0*3.0M种植
		垂丝海棠	d4.1-5.0	70	株	硬质竹竿扁担桩支撑，4.0*3.0M种植
小 计				486	株	
3	割灌			76	株	
4	修枝			4290	株	
5	沟渠修整			298.59	m³	

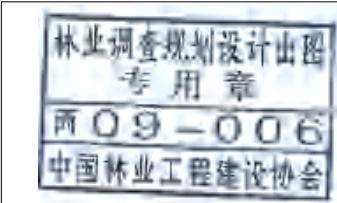

出图专用章盖章处



发图负责人盖章处

上海本都林业规划设计有限公司
Shanghai Bendu Forestry Planning and Design CO.Ltd.



审 定	谢昊淼	校 核	谢昊淼
审 核	金 明	设 计	童海庆
项目负责人	童海庆	制 图	刘亚娜

工程名称 2024年崇明区堡镇生态公益林抚育项目


项 目

堡镇景观休憩型抚育
工程量清单

比 例	——
图 号	BZ-047
日 期	2025. 05

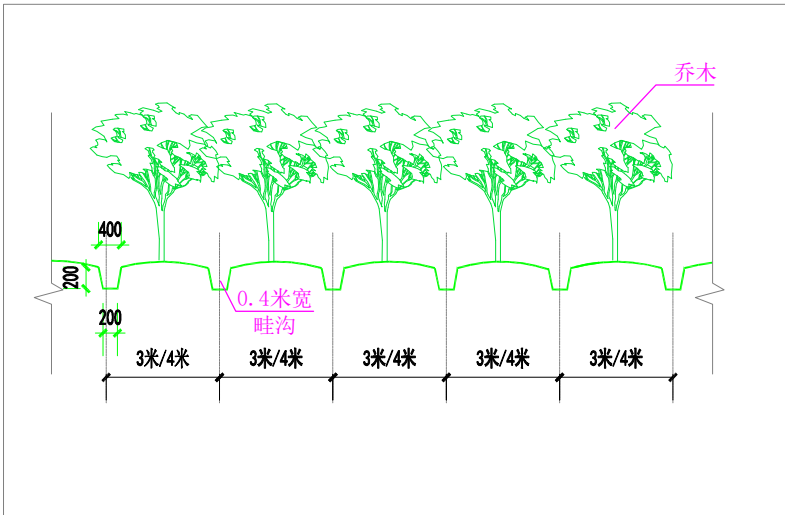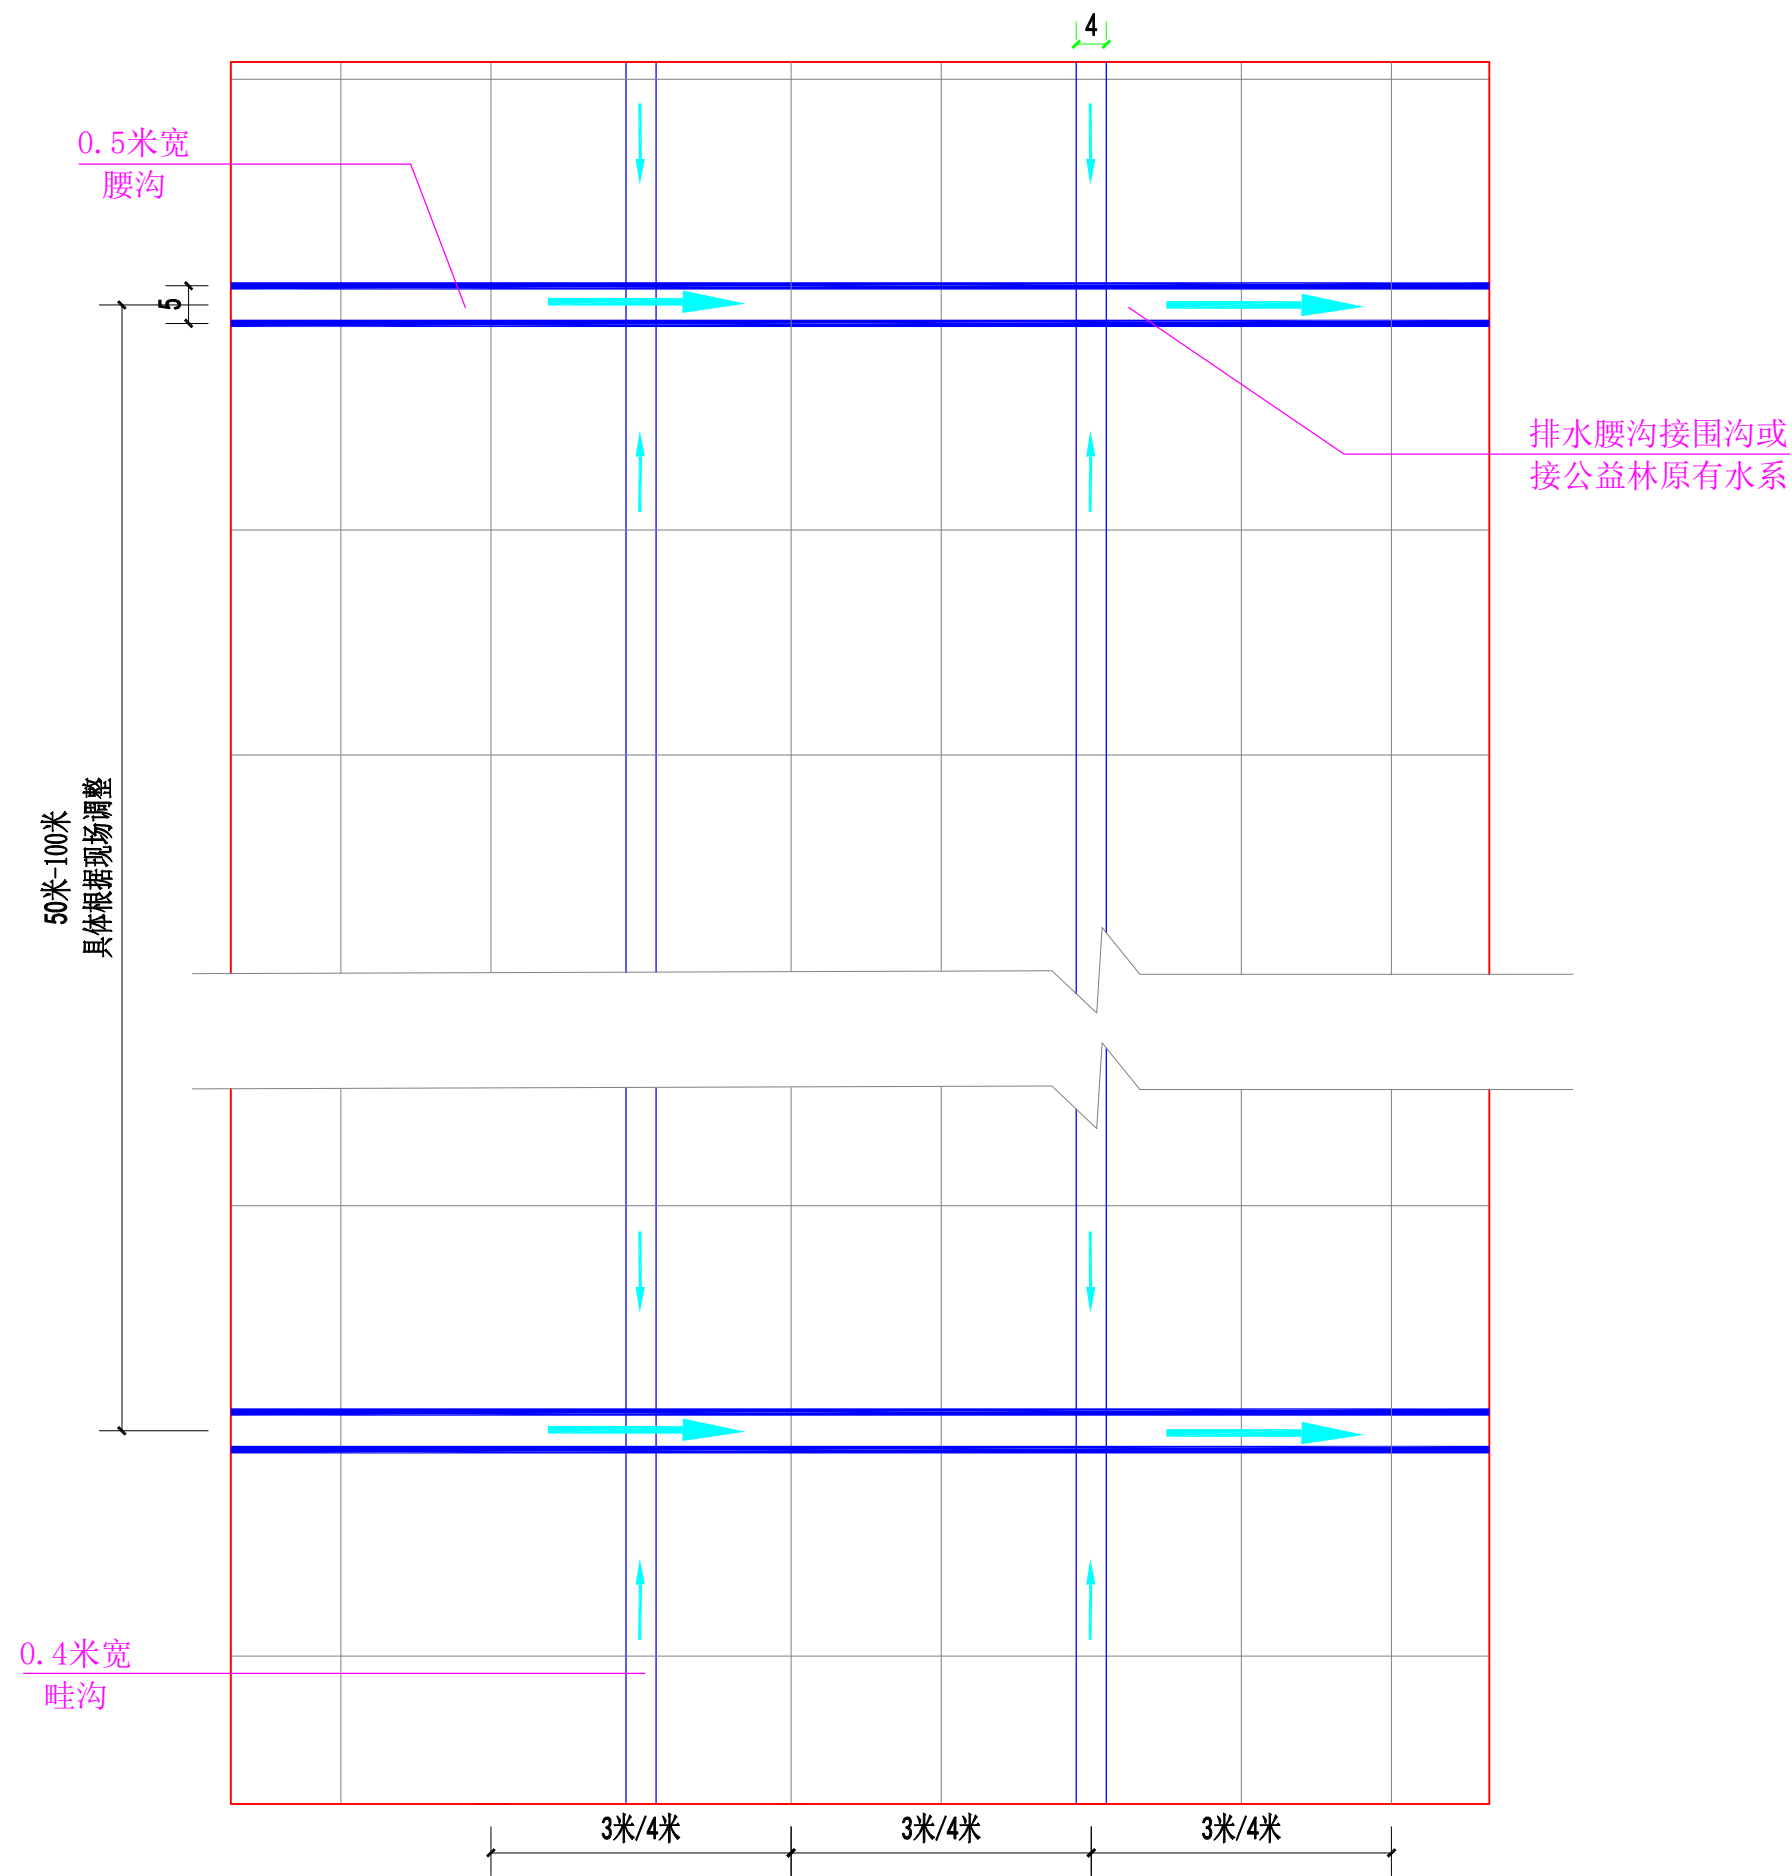


修整畦沟立面示意图

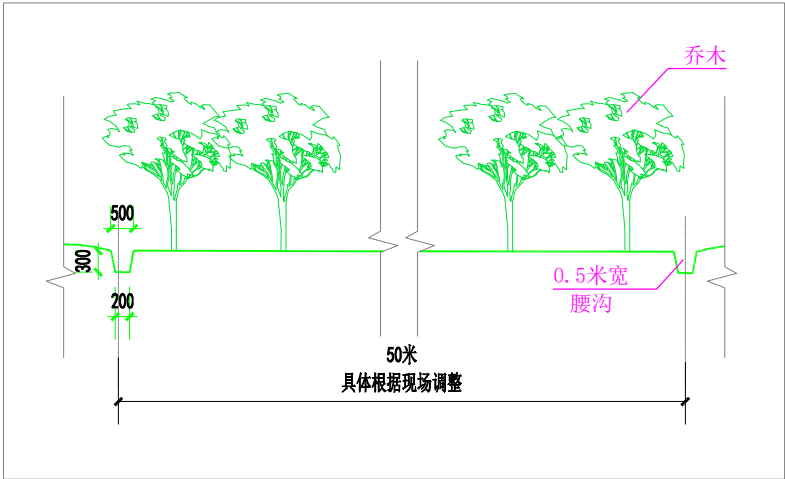

修整腰沟立面示意图

为保证抚育地块排水通畅，针对老林地沟渠年久失修，堵塞、淤积等现象、需对原沟渠重新整理。沿小班地块四周修整围沟，50-100米垂直与畦沟修整腰沟，每两行林木之间修整畦沟，各沟系相互通。全面清理林地现有沟渠，保证沟系内无枯枝、落叶等杂物，并且与周边外围排水沟系连通。

沟渠修整模式图

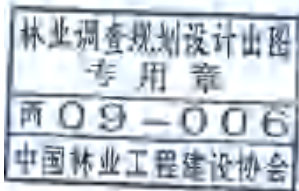


上海本都林业规划设计有限公司
Shanghai Bendu Forestry Planning and Design CO. Ltd.


审 定	谢昊森	校 核	谢昊森
审 核	金 明	设 计	童海庆
项目负责人	童海庆	制 图	刘亚娜

工程名称	2024年崇明区堡镇生态公益林抚育项目		
项 目			


堡镇抚育沟渠修整模式图	比 例	——
	图 号	BZ-048
	日 期	2025. 05

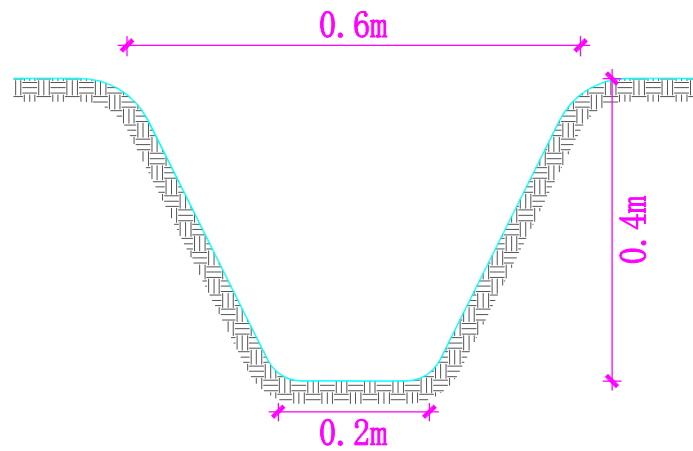

围沟剖面图

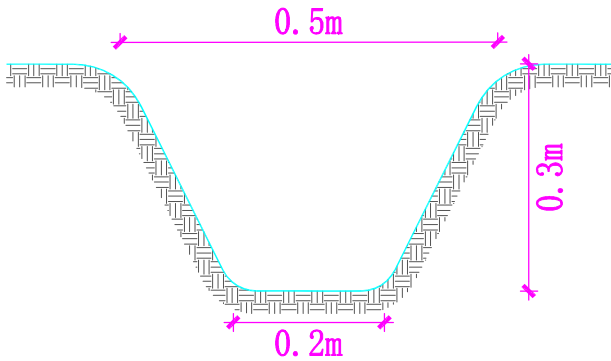

腰沟剖面图

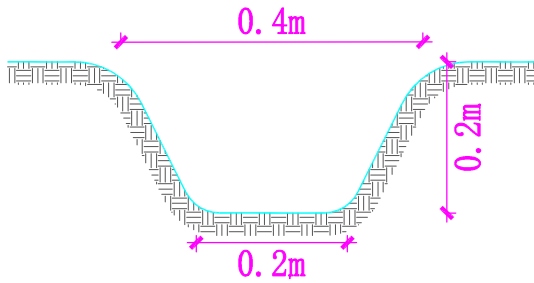


畦沟剖面图

序号	行政村	小班号	面积 (亩)	开沟 (m³)
1	小漾村	0012	0.83	4.20
2	小漾村	0008	0.84	6.48
3	小漾村	0007	0.92	7.92
4	小漾村	0009	0.93	1.98
5	小漾村	0002	1.17	2.94
6	小漾村	0005	0.62	1.62
小计			5.31	25.14
7	人民村	0652	1.93	
8	人民村	0663	11.12	18.80
9	人民村	0604	0.76	
10	人民村	0608	2.14	13.76
11	人民村	0596	0.98	3.24
12	人民村	0634	2.52	8.93
13	人民村	0583	0.92	2.04
小计			20.37	46.76
14	营房村	0126	2.09	21.75
15	营房村	0124	1.34	17.55
16	营房村	0145	0.39	
17	营房村	0146	14.15	120.54
小计			17.97	159.84
18	堡北村	0273	2.53	2.10
小计			2.53	2.10
19	瀛南村	0046	1.02	
20	瀛南村	0076	33.21	
21	瀛南村	0089	37.19	
22	瀛南村	0115	1.11	
23	瀛南村	0084	45.17	
24	瀛南村	0041	0.71	
25	瀛南村	0148	4.23	16.05
26	瀛南村	0039	13.01	
27	瀛南村	0066	2.28	
小计			137.93	16.05

序号	行政村	小班号	面积 (亩)	开沟 (m³)
28	米行村	0153	14.91	138.90
29	米行村	0128	15.63	116.19
30	米行村	0030	1.21	
31	米行村	0011	1.59	
32	米行村	0156	1.98	19.34
33	米行村	0182	11.9	76.32
34	米行村	0155	1.63	3.36
35	米行村	0171	1.02	
36	米行村	0001	1.24	7.74
37	米行村	0188	1.02	
38	米行村	0193	0.8	
39	米行村	0161	6.98	
40	米行村	0159	15.56	22.26
41	米行村	0144	3.59	15.57
42	米行村	0041	5.51	47.04
43	米行村	0038	14.04	43.68
44	米行村	0146	3.49	11.55
45	米行村	0177	2.17	
46	米行村	0185	13.94	53.10
47	米行村	0019	1.87	
48	米行村	0115	10.95	114.18
49	米行村	0054	4.55	17.49
50	米行村	0033	2.13	25.41
51	米行村	0031	2.37	6.18
52	米行村	0029	9.1	70.05
53	米行村	0034	0.7	9.36
54	米行村	0020	22.12	189.63
55	米行村	0012	13.37	132.12
56	米行村	0018	20.32	164.73
57	米行村	0003	2.5	42.27
58	米行村	0027	21.66	255.78
小计			229.85	1582.25
合计			413.96	1832.13

序号	行政村	小班号	面积 (亩)	开沟 (m³)
1	米行村	0057	1.99	4.08
2	米行村	0050	3.2	9.45
3	米行村	0053	7.63	17.22
4	米行村	0047	3.12	3.78
5	米行村	0028	1.1	7.20
6	米行村	0137	0.49	
7	米行村	0076	3.79	12.18
8	米行村	0082	4.2	15.54
9	米行村	0081	4.97	4.20
10	米行村	0123	0.93	0.78
11	米行村	0118	8.88	12.81
12	米行村	0083	2.2	4.56
13	米行村	0091	1.12	3.30
14	米行村	0092	1.67	3.96
15	米行村	0099	1.16	
16	米行村	0098	1.54	
17	米行村	0037	0.72	
18	米行村	0107	1.37	
19	米行村	0108	3.82	13.34
20	米行村	0101	7.63	21.72
21	米行村	0079	2.12	4.98
22	米行村	0068	1.55	5.76
23	米行村	0070	2.75	9.75
24	米行村	0062	0.38	2.10
25	米行村	0071	6.2	17.09
26	米行村	0067	6.38	16.52
27	米行村	0066	7.38	20.72
28	米行村	0032	1.39	3.78
29	米行村	0136	26.72	60.48
30	米行村	0039	11.02	23.31
合计			127.42	298.59


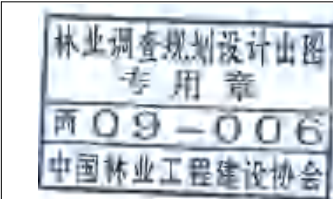


出图专用章盖章处



发图负责人盖章处

上海本都林业规划设计有限公司 Shanghai Bendu Forestry Planning and Design CO.Ltd.				工程名称	2024年崇明区堡镇生态公益林抚育项目		
				项 目			
审 定	谢昊淼	校 核	谢昊淼	堡镇抚育沟渠修整剖面图	比 例	——	
审 核	金 明	设 计	童海庆		图 号	BZ-049	
项目负责人	童海庆	制 图	刘亚娜		日 期	2025. 05	

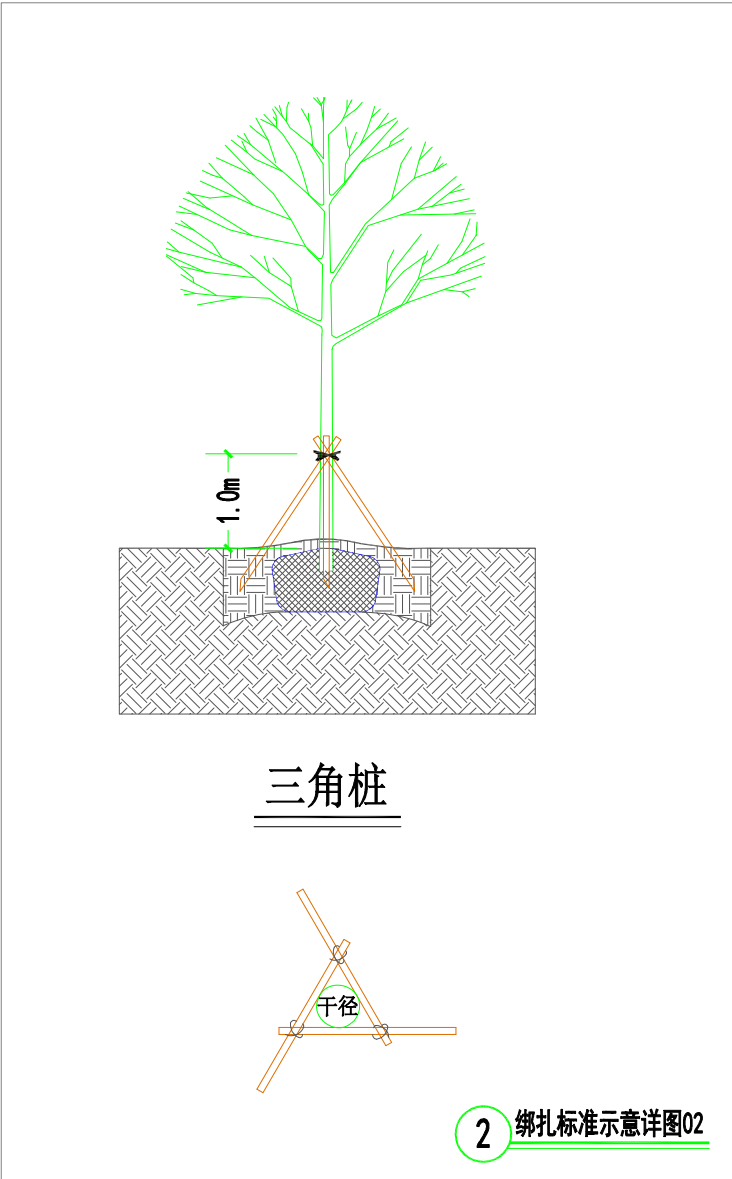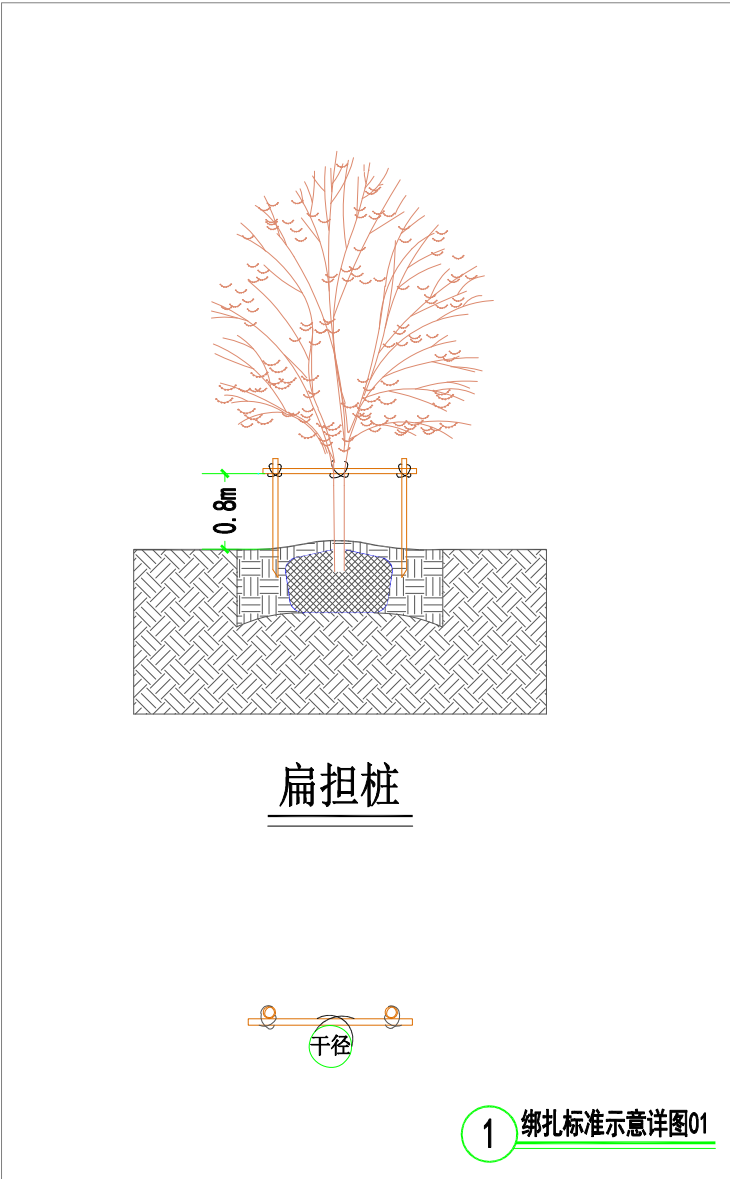

苗木支撑绑扎要求说明：


总体原则：根据树种、苗木规格分类进行支撑绑扎：

1、乔木：

采用硬质竹竿三角桩支撑（竹竿长1.5m），竹竿桩杆径不低于4cm，下端口削尖扎土20cm，并用铁丝交错绑扎固定，绑扎交汇处距地面1.2m，三角桩与苗木交汇处内垫麻布等软物以保护苗木表层损伤，绑扎应牢固，禁止使用铁钉直接钉入树杆。

2、花灌木：

采用硬质竹竿扁担桩支撑（竹竿长1.2m），竹竿桩杆径不低于4cm，下端口削尖扎土30cm，竹竿横向连接，并用铁丝绑扎固定，扁担绑扎交汇处距地面0.8m，竹竿桩与苗木交汇处内垫麻布等软物以保护苗木表层损伤，绑扎应牢固，禁止使用铁钉直接钉入树杆。

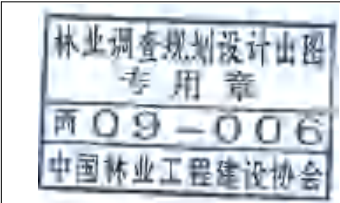


上海本都林业规划设计有限公司 Shanghai Bendu Forestry Planning and Design CO.Ltd.				工程名称	2024年崇明区堡镇生态公益林抚育项目		
审定	谢昊淼	校核	谢昊淼	项 目			
审核	金明	设计	童海庆	堡镇抚育绑扎示意图	比 例	——	
项目负责人	童海庆	制图	刘亚娜		图 号	BZ-050	
					日 期	2025.05	

2024年崇明区堡镇生态公益林抚育项目

景观提升部分

上海本都林业规划设计有限公司

上海本都林业规划设计有限公司				建设主体		上海市崇明区堡镇人民政府		设计阶段						
				工程名称		2024年崇明区堡镇生态公益林抚育项目		专 业		林 建				
图 纸 目 录						共 1 页		日 期						
						第 1 页								
序号	图 纸 名 称			图 纸 编 号		图 幅		备 注						
				新 图	制图日期									
1	设计说明			BZ-001		2025. 05		A3						
2	堡镇景观提升小班区位图			BZ-002		2025. 05		A3						
3	堡镇米行村种植总平面图及分区图			BZ-003		2025. 05		A3						
4	米行村景观提升分区一上木种植平面图			BZ-004		2025. 05		A3						
5	米行村景观提升分区一下木种植平面图			BZ-005		2025. 05		A3						
6	米行村景观提升分区二上木种植平面图			BZ-006		2025. 05		A3						
7	米行村景观提升分区二下木种植平面图			BZ-007		2025. 05		A3						
8	米行村景观提升分区三上木种植平面图			BZ-008		2025. 05		A3						
9	米行村景观提升分区三下木种植平面图			BZ-009		2025. 05		A3						
10	米行村景观提升分区四上木种植平面图			BZ-010		2025. 05		A3						
11	米行村景观提升分区四下木种植平面图			BZ-011		2025. 05		A3						
12	米行村景观提升分区五上木种植平面图			BZ-012		2025. 05		A3						
13	米行村景观提升分区五下木种植平面图			BZ-013		2025. 05		A3						
14	米行村景观提升苗木表			BZ-014		2025. 05		A3						
15														
16														
17														
18														
19														
20														
审 定				总 张 数		新 图			复 用 纸			合 计		
审 定														
制 表				总 图 幅										

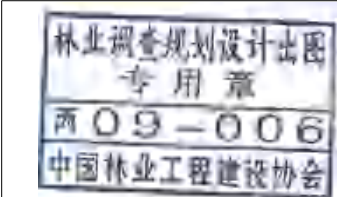

出图专用章盖章处

发图负责人盖章处

上海本都林业规划设计有限公司
Shanghai Bendu Forestry Planning and Design CO.Ltd.

审 定	谢昊淼	校 核	谢昊淼
审 核	金 明	设 计	童海庆
项目负责人	童海庆	制 图	刘亚娜

工程名称 2024年崇明区堡镇生态公益林抚育项目

项 目

目 录		比 例	
		图 号	
		日 期	2025. 05

一、 遵循规范

本项目苗木种植，应严格按照下列规范进行施工

- 1、《园林绿化栽植土质量标准》DB/TJ08－231－2013
- 2、《城市绿化和园林绿地用植物材料木本苗》CJ/T 24－1999
- 3、《园林植物栽植技术规程》DG/TJ08－18－2011
- 4、《园林植物养护技术规程》DG/TJ08－19－2011
- 5、《城市绿化工程施工及验收规范》CJJ/T82－2012

二、现场整地

- (1) 整地之地形必须遵循栽植图所示范围进行。
- (2) 整地应根据现场实际情况分为粗整地及细整地。
- (3) 整地之地形应考虑泄水坡度及土壤安息角, 如为坡地其坡度应平顺完整, 除图面特别标示外不可颠簸, 凹凸不平。
- (4) 整地时, 应在地形谷地处设置导沟, 以便导引排水, 避免地面径流直接冲刷。

三、地形塑造

- (1) 地形塑造要求尺寸准确, 线形饱满圆滑, 起伏自然顺滑, 边缘整齐, 排水顺畅, 不积水。
- (2) 土方“松土”应比设计标高“抛高”20%左右, 须经沉实, 雨后或浇灌后无凹洼。
- (3) 地形塑造所用种植土分为普通种植土和优质种植土, 应按设计要求先回填普通种植土再回填优质种植土至设计标高。
- (4) 地形塑造完成后要经过设计方或甲方确认, 方可进行绿化栽植。
- (5) 种植乔木处土方不得隆起, 保证绿地自然放坡。
- (6) 地形边缘与铺装交接处, 地形低于铺装完成面3－5cm。

四、沟渠清理要求:

- (1) 原有围沟、腰沟、畦沟需清理内部枯枝等杂物。
- (2) 对原有沟渠进行疏浚, 便于排水通畅。
- (3) 清沟的多余土方原则上就近平衡, 部分可用于场地内微地形的营造。
- (4) 沟渠的规格尺寸参照原设计沟渠规格及尺寸。

五、苗木规格术语说明

- (1) 花草树木苗木规格的确定: , 对苗木进行前期技术处理。树高、冠幅、冠厚、尺寸均不包括徒长枝, 以徒长枝剪除后, 量得的尺寸为准。
- (2) 具体苗木品种规格见施工图中“苗木表”。表中:
 - ①高度: 指修剪后梢顶至地面的高度, 要求乔木尽量保留顶端生长点。
 - ②胸径: 指树干离地面1.3米处的直径平均值(特殊情形, 另定者不在此限) 双干, 多干或分枝树, 则以断面积推算之。
 - ③净干高: 是指乔木从地表面到树冠的最下分枝点的垂直高度。
 - ④冠幅: 指树冠水平方向尺寸的平均值。在保证树木能移植成活和满足交通运输的前提下, 应尽量保留树木原有的冠幅, 利于绿化尽快见效。
 - ⑤冠厚: 指树冠厚度的尺寸。
 - ⑥护根土球: 指移植前后植株根部周围的土球的直径平均值。

六、苗木检验标准

植物材料使用前, 无论新植、补植、换植均应经甲方检验认可, 不合格者应随时运离, 不得留置现场, 若有下列情形者, 不得使用。

- (1) 不符合规格尺寸者。
- (2) 有显著病虫害, 树干上附有害寄生植物, 肥害、药害、老衰、老化者。
- (3) 树型不端正, 干过于弯曲; 树冠过于稀疏, 偏斜及畸型; 折枝、折干、裂干、树皮破伤者。
- (4) 挖取后搁置过久, 根部干涸, 叶芽枯萎或掉落者。
- (5) 剪型类植物材料, 其型状不显著或损坏原型者。
- (6) 护根土球不够大, 破裂, 松散不完整, 或偏斜者。
- (7) 高压苗、插条苗、未经苗圃培养两年以上者。
- (8) 灌木、草花等分枝过少, 枝叶不茂盛者。
- (9) 禁止使用杀头苗与定杆苗。

七、土球挖掘标准

- (1) 挖掘树木, 应按树木胸径的 8--10 倍为土球的直径, 其深度视其树种根盘深浅而定。
- (2) 土球挖妥后, 应先用草包包裹土球, 再用草绳捆扎。先横扎再斜扎, 交叉密扎, 按三角或四角捆扎法完成土球包装。最后以绳子绑住树干固定之后, 方可挖倒树木取出, 取出后进行土球底部包装应以不露土为准。
- (3) 树木下面的直根或较粗的根应以钢锯锯之, 切口整齐, 不可撕裂, 尤不可以用圆锹乱砍。
- (4) 树木倒地后, 阔叶树应剪除叶片及幼枝, 针叶树则不可剪。
- (5) 修剪枝条应以保持树姿优美为要, 保留粗枝剪除不良枝条, 侧枝以外小枝。应使树冠易通风透光并防止病虫害发生。

八、苗木运输

- (1) 以吊车吊运, 搬运时应注意枝条不可折断, 土球尤不可破裂。
- (2) 大乔木类运输时应预先包扎树干和树冠, 以免影响成活率及树姿变形, 树枝不可逆风而装。
- (3) 若在24 小时内不能运达现场的, 应在途中及时检查并采取保湿措施。若树冠超出车辆过长, 过宽, 过高者, 应用显著标记标示。

九、种植穴标准及土壤改良

- (1) 植穴位置必须配合栽植图及地下、地上的土木建筑物、电杆等平衡配置图, 可以适当调整株距, 若考虑到将来树冠, 根系的发展, 可以稍作移位。
- (2) 挖掘种植穴时, 因根据土球的尺寸预留大于10－20cm 的空间(包括土球四周和底部) 以便于回填种植土代替余土, 余土除土质优良者外均不可回填。若废土量多而影响排水, 整地时, 应运离工地。
- (3) 植穴客土应为含有机质的砂质壤土, 其它均不得使用。
- (4) 客土和规定回填植穴内的砂质壤土, 应捡除石砾, 水泥块, 砖块及其它有害杂质才可以使用, 加入的有机质应不少于总土量的 1/4。
- (5) 土壤改良: 1、在种植穴内加入酸性有机肥与原土拌和, 每穴酸性有机肥10CM, 深度10CM, 平均每穴0. 01立方, 拌和比例1:1, 需拌和均匀用于种植穴土壤回填。树穴改良为景观改造区域的乔灌木和抚育部分的乔木。
2、地被种植区域的改良, 地被种植区域下掺入酸性有机肥, 用量如下: 地被种植区域铺设7CM厚有机肥, 然后和原土翻耕, 掺拌。拌和深度30CM. 土壤改良为景观改造区域的地被植物和籽播的面积区域。

十、植物栽植标准

- (1) 应配合栽植图所示, 先栽植较大型主体树木, 而后配置小乔木及灌木类。
- (2) 植物材料应垂直埋入土中, 植深应低于植穴上线5－10Cm 为原则, 不得过深过浅, 更应考虑新填土壤日久下陷的幅度。
- (3) 种植时植穴底部应先置松土10－20cm 厚, 回填应使用所定分量之肥料混合土, 四周土壤应分次埋下, 同时灌水充分夯实, 夯实时应注意避免伤及根系及护根土球, 然后表面再置一层松土, 以利吸收水分空气。
- (4) 种植土回填种植穴后, 需平整植物周围的土壤, 避免其凹凸不平, 影响美观。

十一、树木支撑

- (1) 为了使种植好的苗木不因土壤沉降或风力的影响而发生歪斜, 树木支撑应牢固、整齐、不伤苗木。
- (2) 树木支撑选用杉木桩, 不得使用有腐蛀折痕弯曲及过分裂劈者。支柱宜于定植时同时设立, 植妥后再加打桩, 以期固定。
- (3) 胸径8公分以上乔灌木均采用树棍四脚桩支撑, 8公分以下乔灌木均采用树棍三脚桩支撑。

十二、其它

- (1) 在施工前预先了解地下管线的布置情况, 施工过程中如发现地下管线与种植有冲突, 及时与甲方、设计人员联系。
- (2) 在图面及施工说明书或细则上未指定之工作, 但在一般园艺技术上必需要做之工作, 则应随时听从业主、设计单位和顾问机构。
- (3) 现场发现问题及时与业主、监理、设计方联系, 协商解决。未经事宜均按国家及上海规范执行。
- (4) 现场局部微地形或填方区域对现有大乔木有捂球现象, 可采用适合乔木胸径尺寸的PVC管切割围合乔木杆径, 内部空隙部分填充工程石子, PVC管外径用铁丝固定。



十三、工程养护:


所选各类植物成活期养护应符合当地相关绿化种植关于养护质量标准的规定。

- (1) 绿化种植区内, 对所有植物进行浇水、施肥、中耕、除草、病虫害防治, 自然灾害防治、因浇水而造成树木歪斜的扶正、垂枝支撑稳固等工作。
- (2) 尽快达到设计要求的景观效果, 进行修剪、整形, 对老化植物及时更新换代等工作。

十四、后期管理、保护、抚育标准:

- (1) 树木花草保养保护期, 自全部种植工程完工检验合格起算12个月。
- (2) 管理: 统包商应负责保护保养管理一切工作。包括平时浇水, 排水, 预防人畜危害, 风害, 病虫害防治, 修剪中耕除草等。浇水之次数视树种及天气而定, 除非天雨, 否则应在栽植后一星期内天天浇水一次, 第二星期约二天一次, 第三星期约每星期一~二次, 最重要者为视土壤湿度而定。追肥须在栽植成活后60天方可施行, 化学肥料则须在栽植成活三个月后方可施用, 承包商并按按植物之习性决定肥料之种类及用量。如发现树木动摇或倾斜时, 随时扶正踏实, 重新固定支柱, 捆扎用麻绳松脱时应随时重新捆紧, 腐烂部分则应更新。
- (3) 定期查验: 树木每月, 草花每旬查验一次, 并应作查验记录。
- (4) 承包单位应在种植工程完工估验后半年内按原设计植物及其所定规格负无偿补植换植责任。
- (5) 完工检验时发现不符规定者, 应立即换植。查验时发现梢端枯萎, 有严重病虫害, 折害等无复原希望者应立即换掉, 发现枯死, 半枯无养活希望者, 应立即补植。草本花卉因带土或管理不良呈半枯萎状态影响开花时必须按照业主、设计单位和顾问机构指示随时换植。

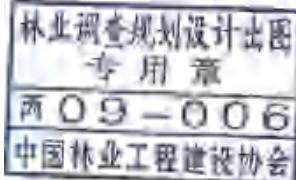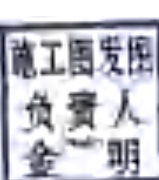		上海本都林业规划设计有限公司 Shanghai Bendu Forestry Planning and Design CO.Ltd.				工程名称	2024年崇明区堡镇生态公益林抚育项目				
						项 目					
		审 定		谢昊淼	校 核		谢昊淼	设计说明	比 例		
		审 核		金 明	设 计		童海庆		图 号	BZ-001	
出图专用章盖章处		发图负责人盖章处		项目负责人		童海庆	制 图		刘亚娜	日 期	2025. 05

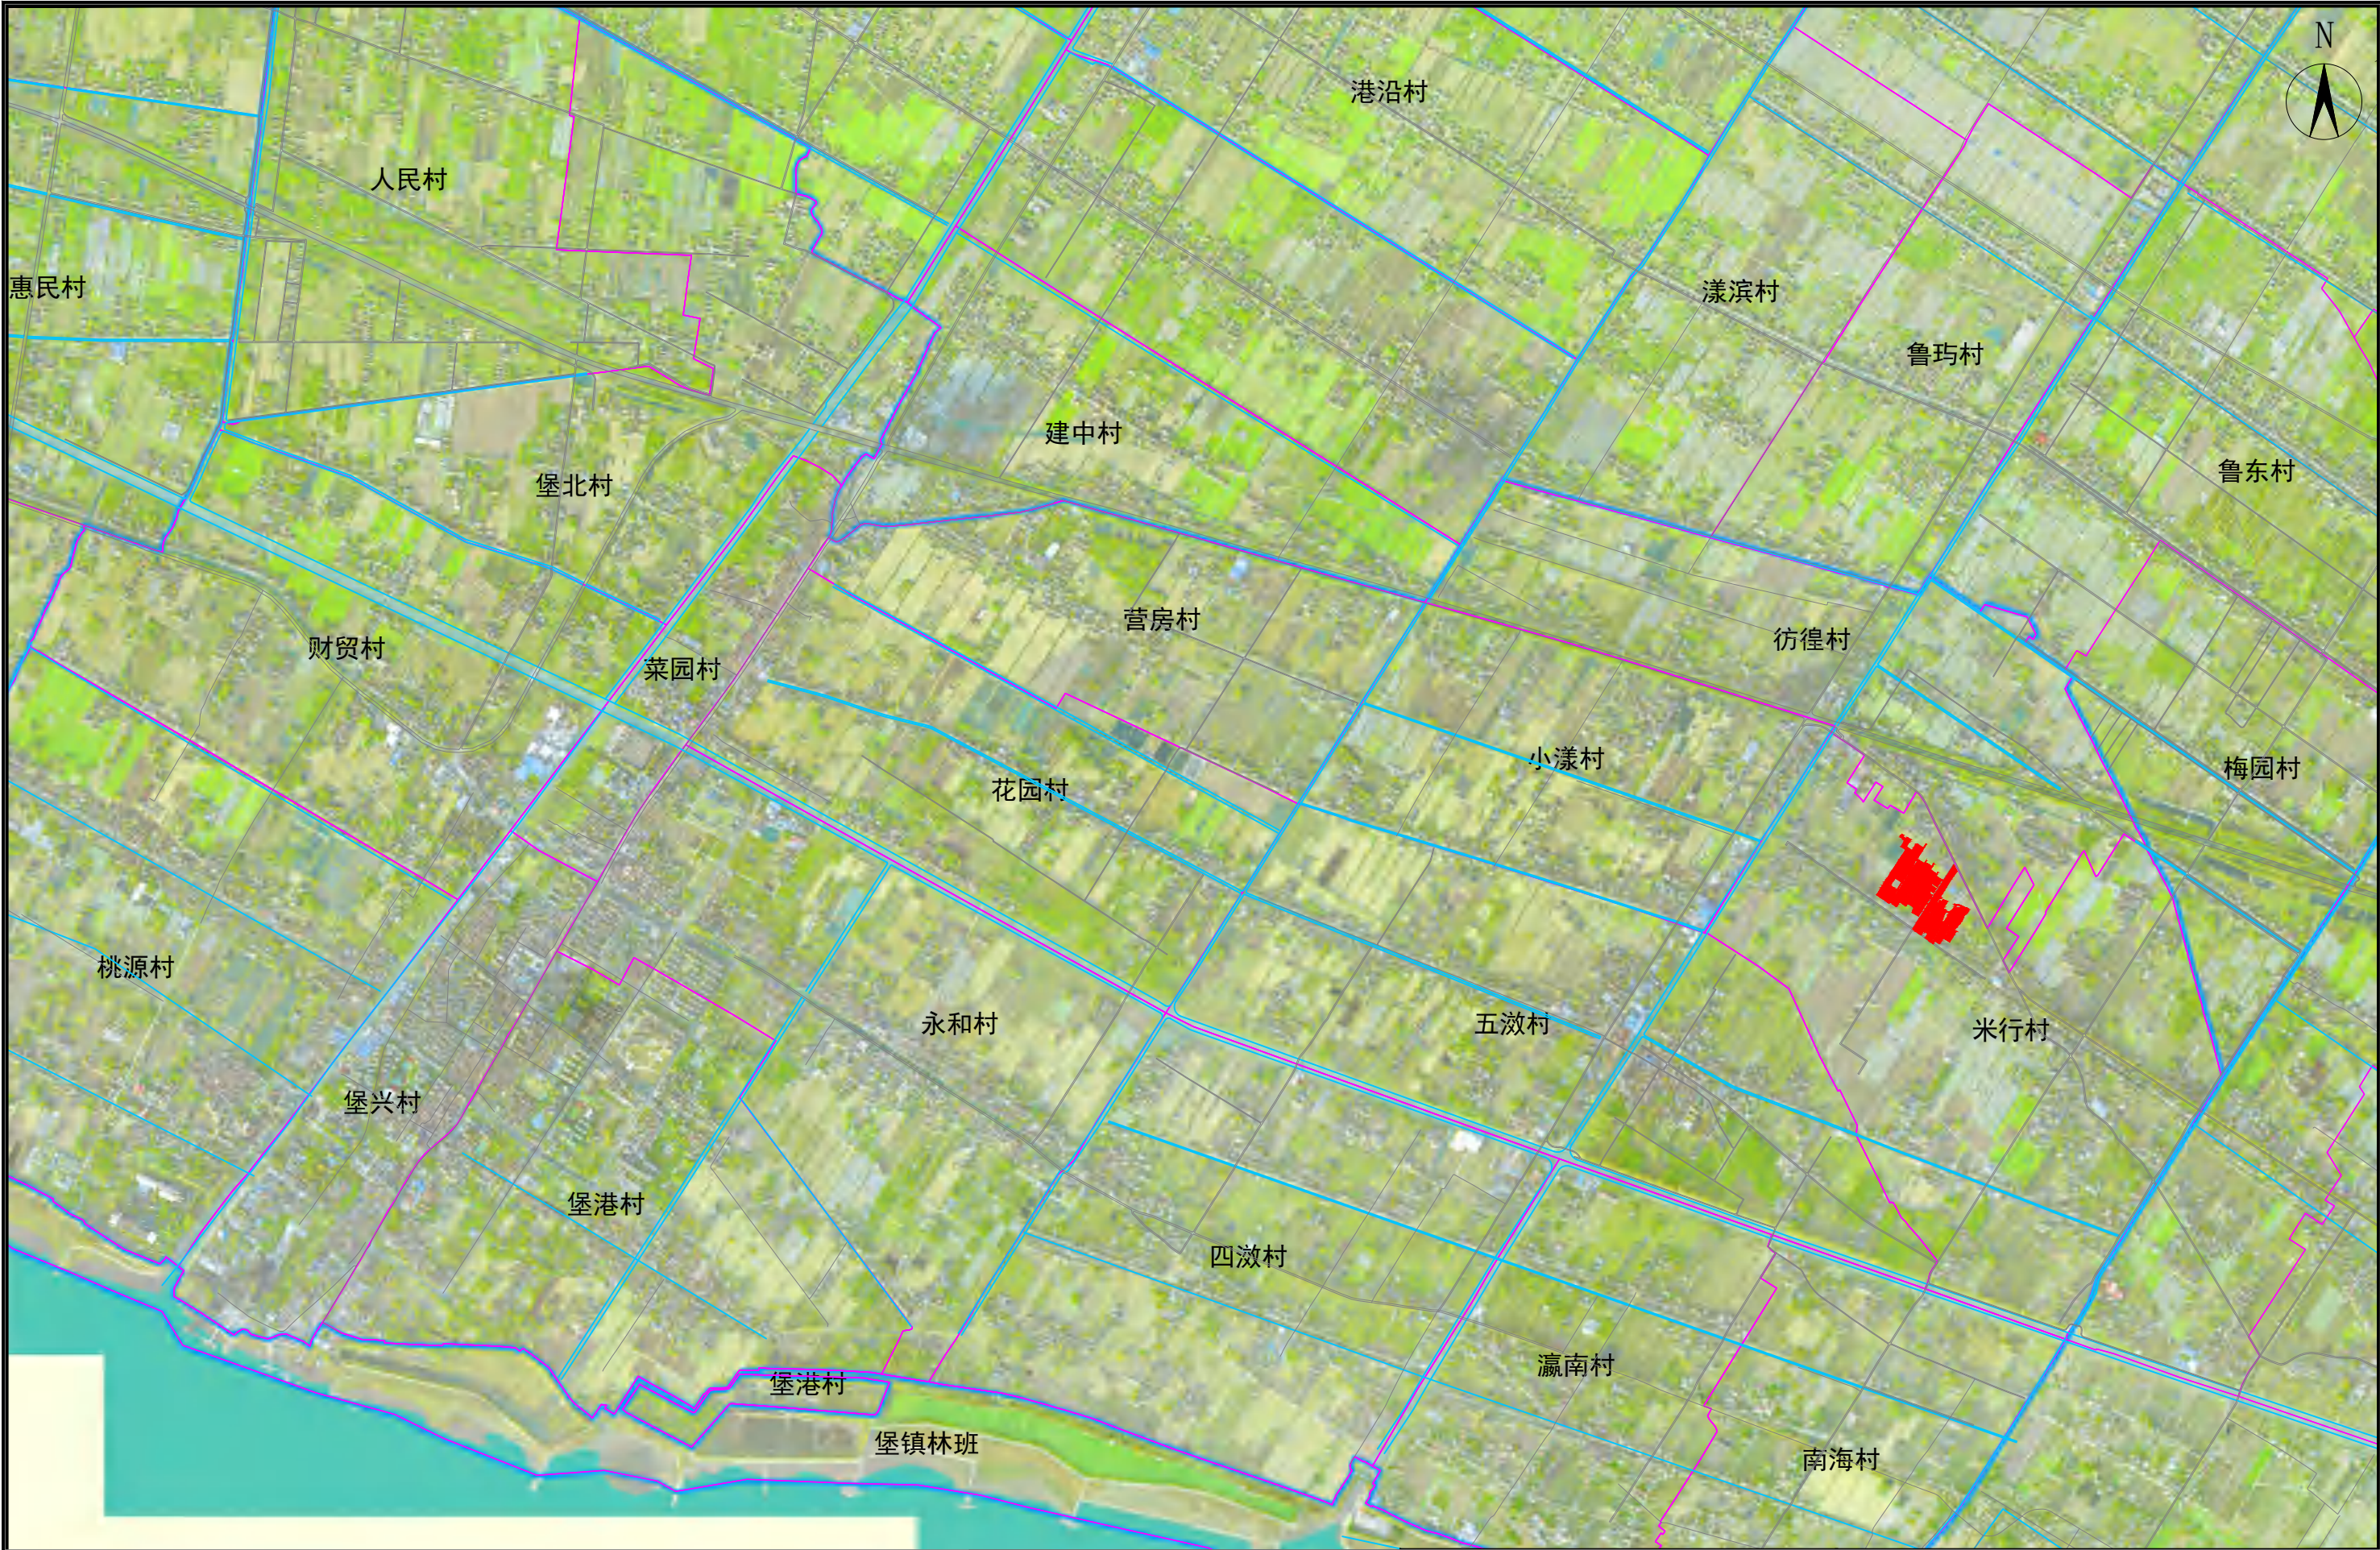

景观提升小班位置



林业调查规划设计出图
专用章
丙09-006
中国林业工程建设协会

出图专用章盖章处

施工图发图
负责人
金明

发图负责人盖章处

上海本都林业规划设计有限公司 Shanghai Bendu Forestry Planning and Design CO.Ltd.				工程名称	2024年崇明区堡镇生态公益林抚育项目		
审 定	谢昊淼	校 核	谢昊淼	项 目			
审 核	金 明	设 计	童海庆	堡镇景观提升小班区位图		比 例	1:30000
项目负责人	童海庆	制 图	刘亚娜			图 号	BZ-002
						日 期	2025. 05

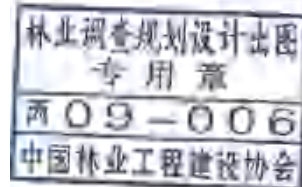
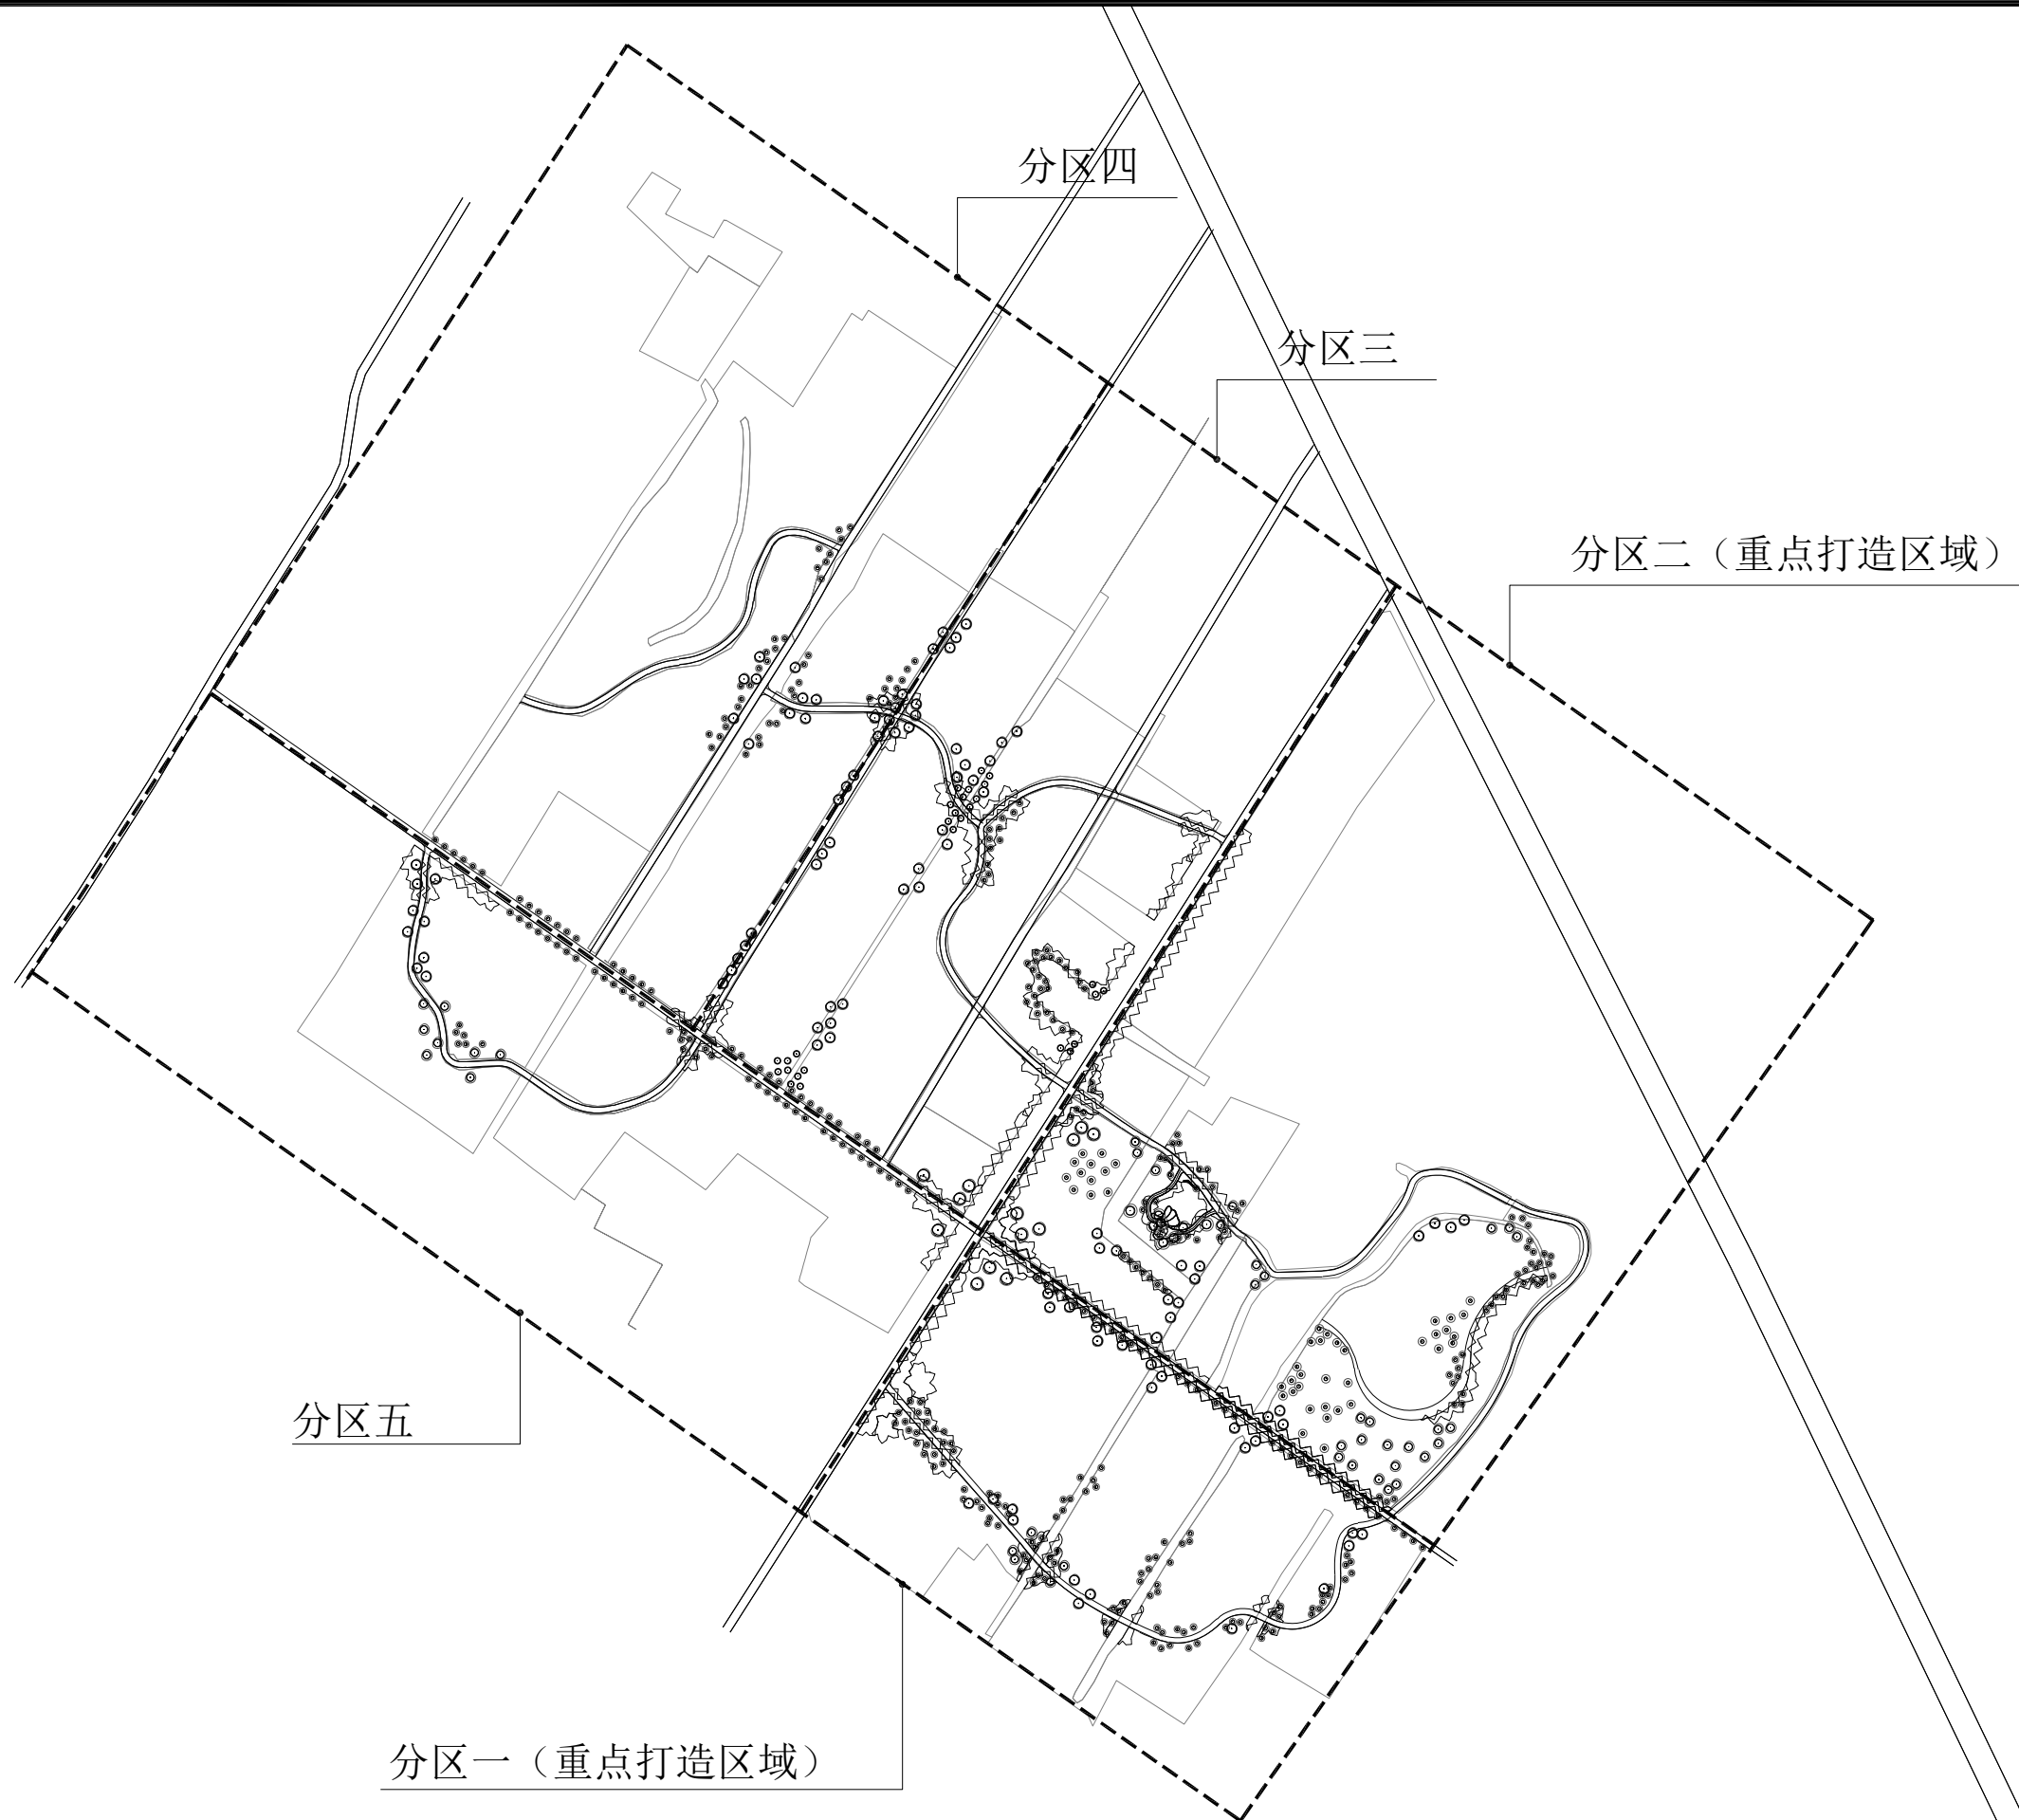


上海本都林业规划设计有限公司 Shanghai Bendu Forestry Planning and Design CO.Ltd.			
审 定	谢昊淼	校 核	谢昊淼
审 核	金 明	设 计	童海庆
项目负责人	童海庆	制 图	刘亚娜

工程名称	2024年崇明区堡镇生态公益林抚育项目		
项 目			
堡镇米行村种植总平面图 及分区图	比 例	1:2500	
	图 号	BZ-003	
	日 期	2025. 05	

出图专用章盖章处

发图负责人盖章处

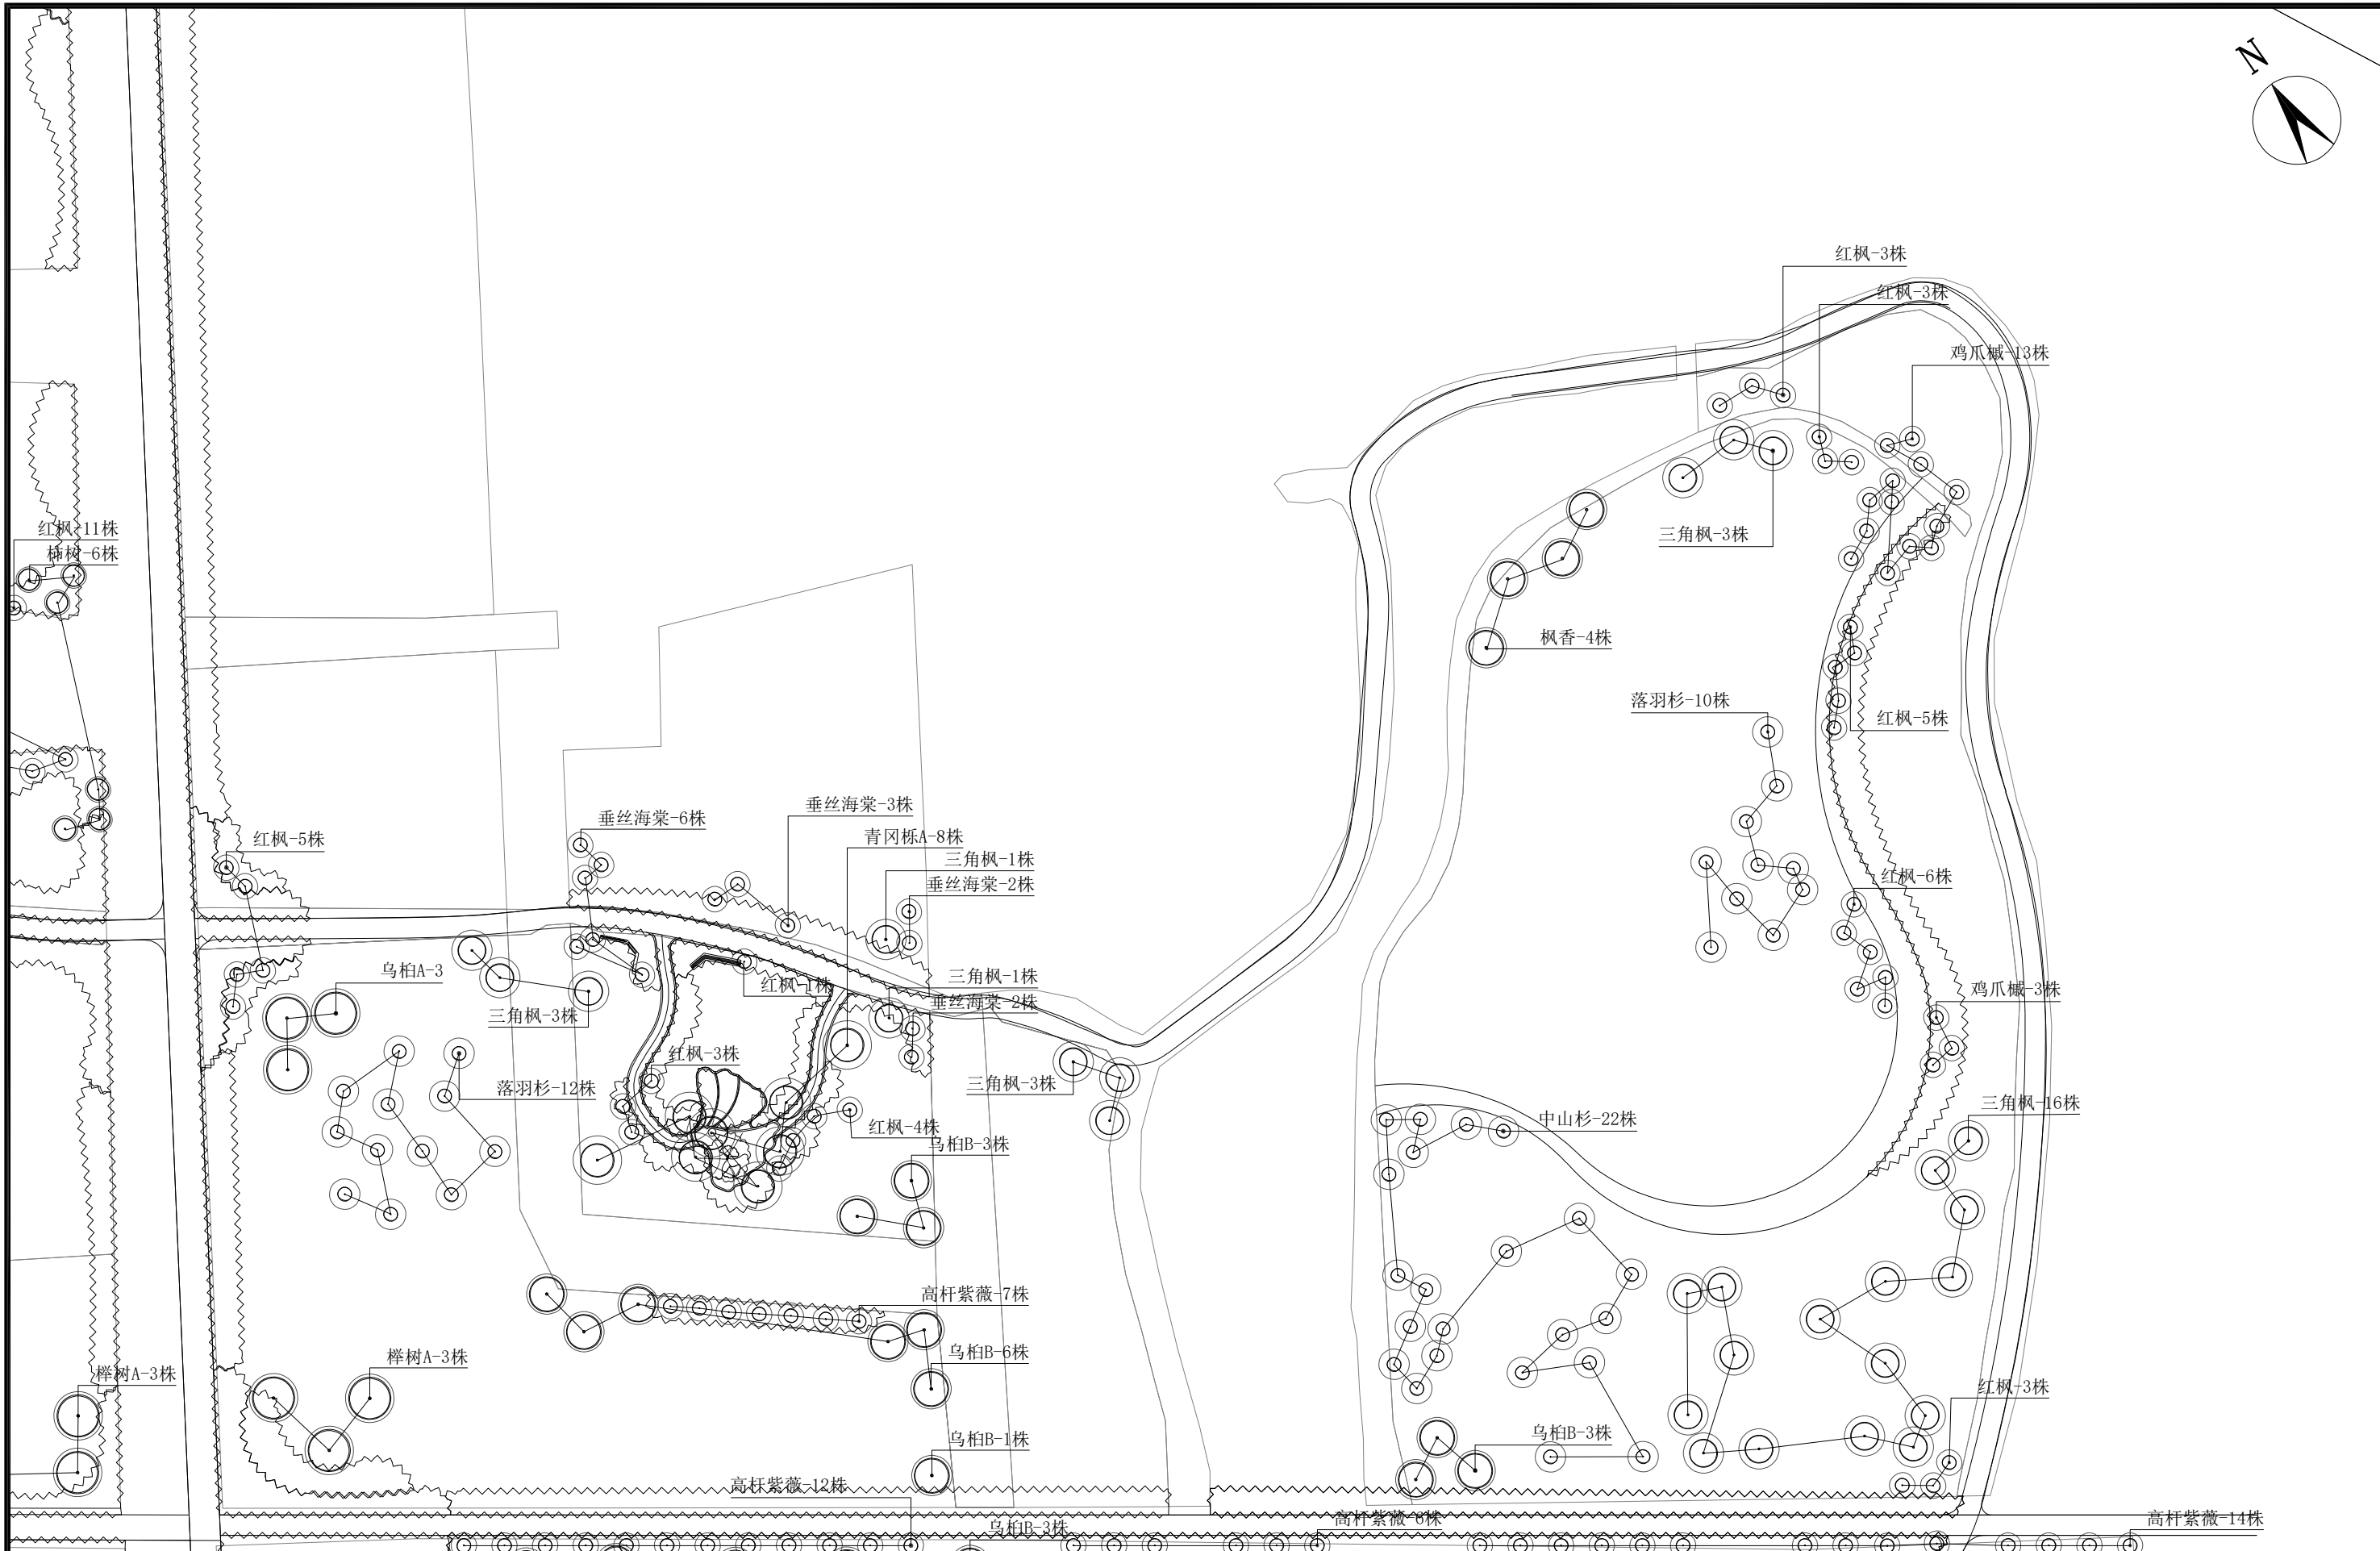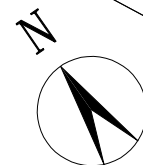

林业调查规划设计出图
专用章
西09-006
中国林业工程建设协会

施工图发图
负责人
金明

上海本都林业规划设计有限公司
Shanghai Bendu Forestry Planning and Design CO.Ltd.





审定	谢昊淼	校核	谢昊淼
审核	金明	设计	童海庆
项目负责人	童海庆	制图	刘亚娜

工程名称	2024年崇明区堡镇生态公益林抚育项目		
项目			

米行村景观提升分区一 上木种植平面图	比例	1:600
	图号	BZ-004
	日期	2025.05

出图专用章盖章处

发图负责人盖章处

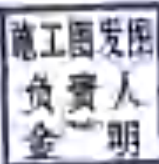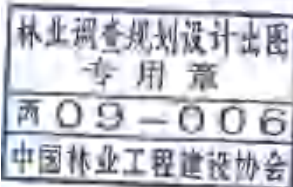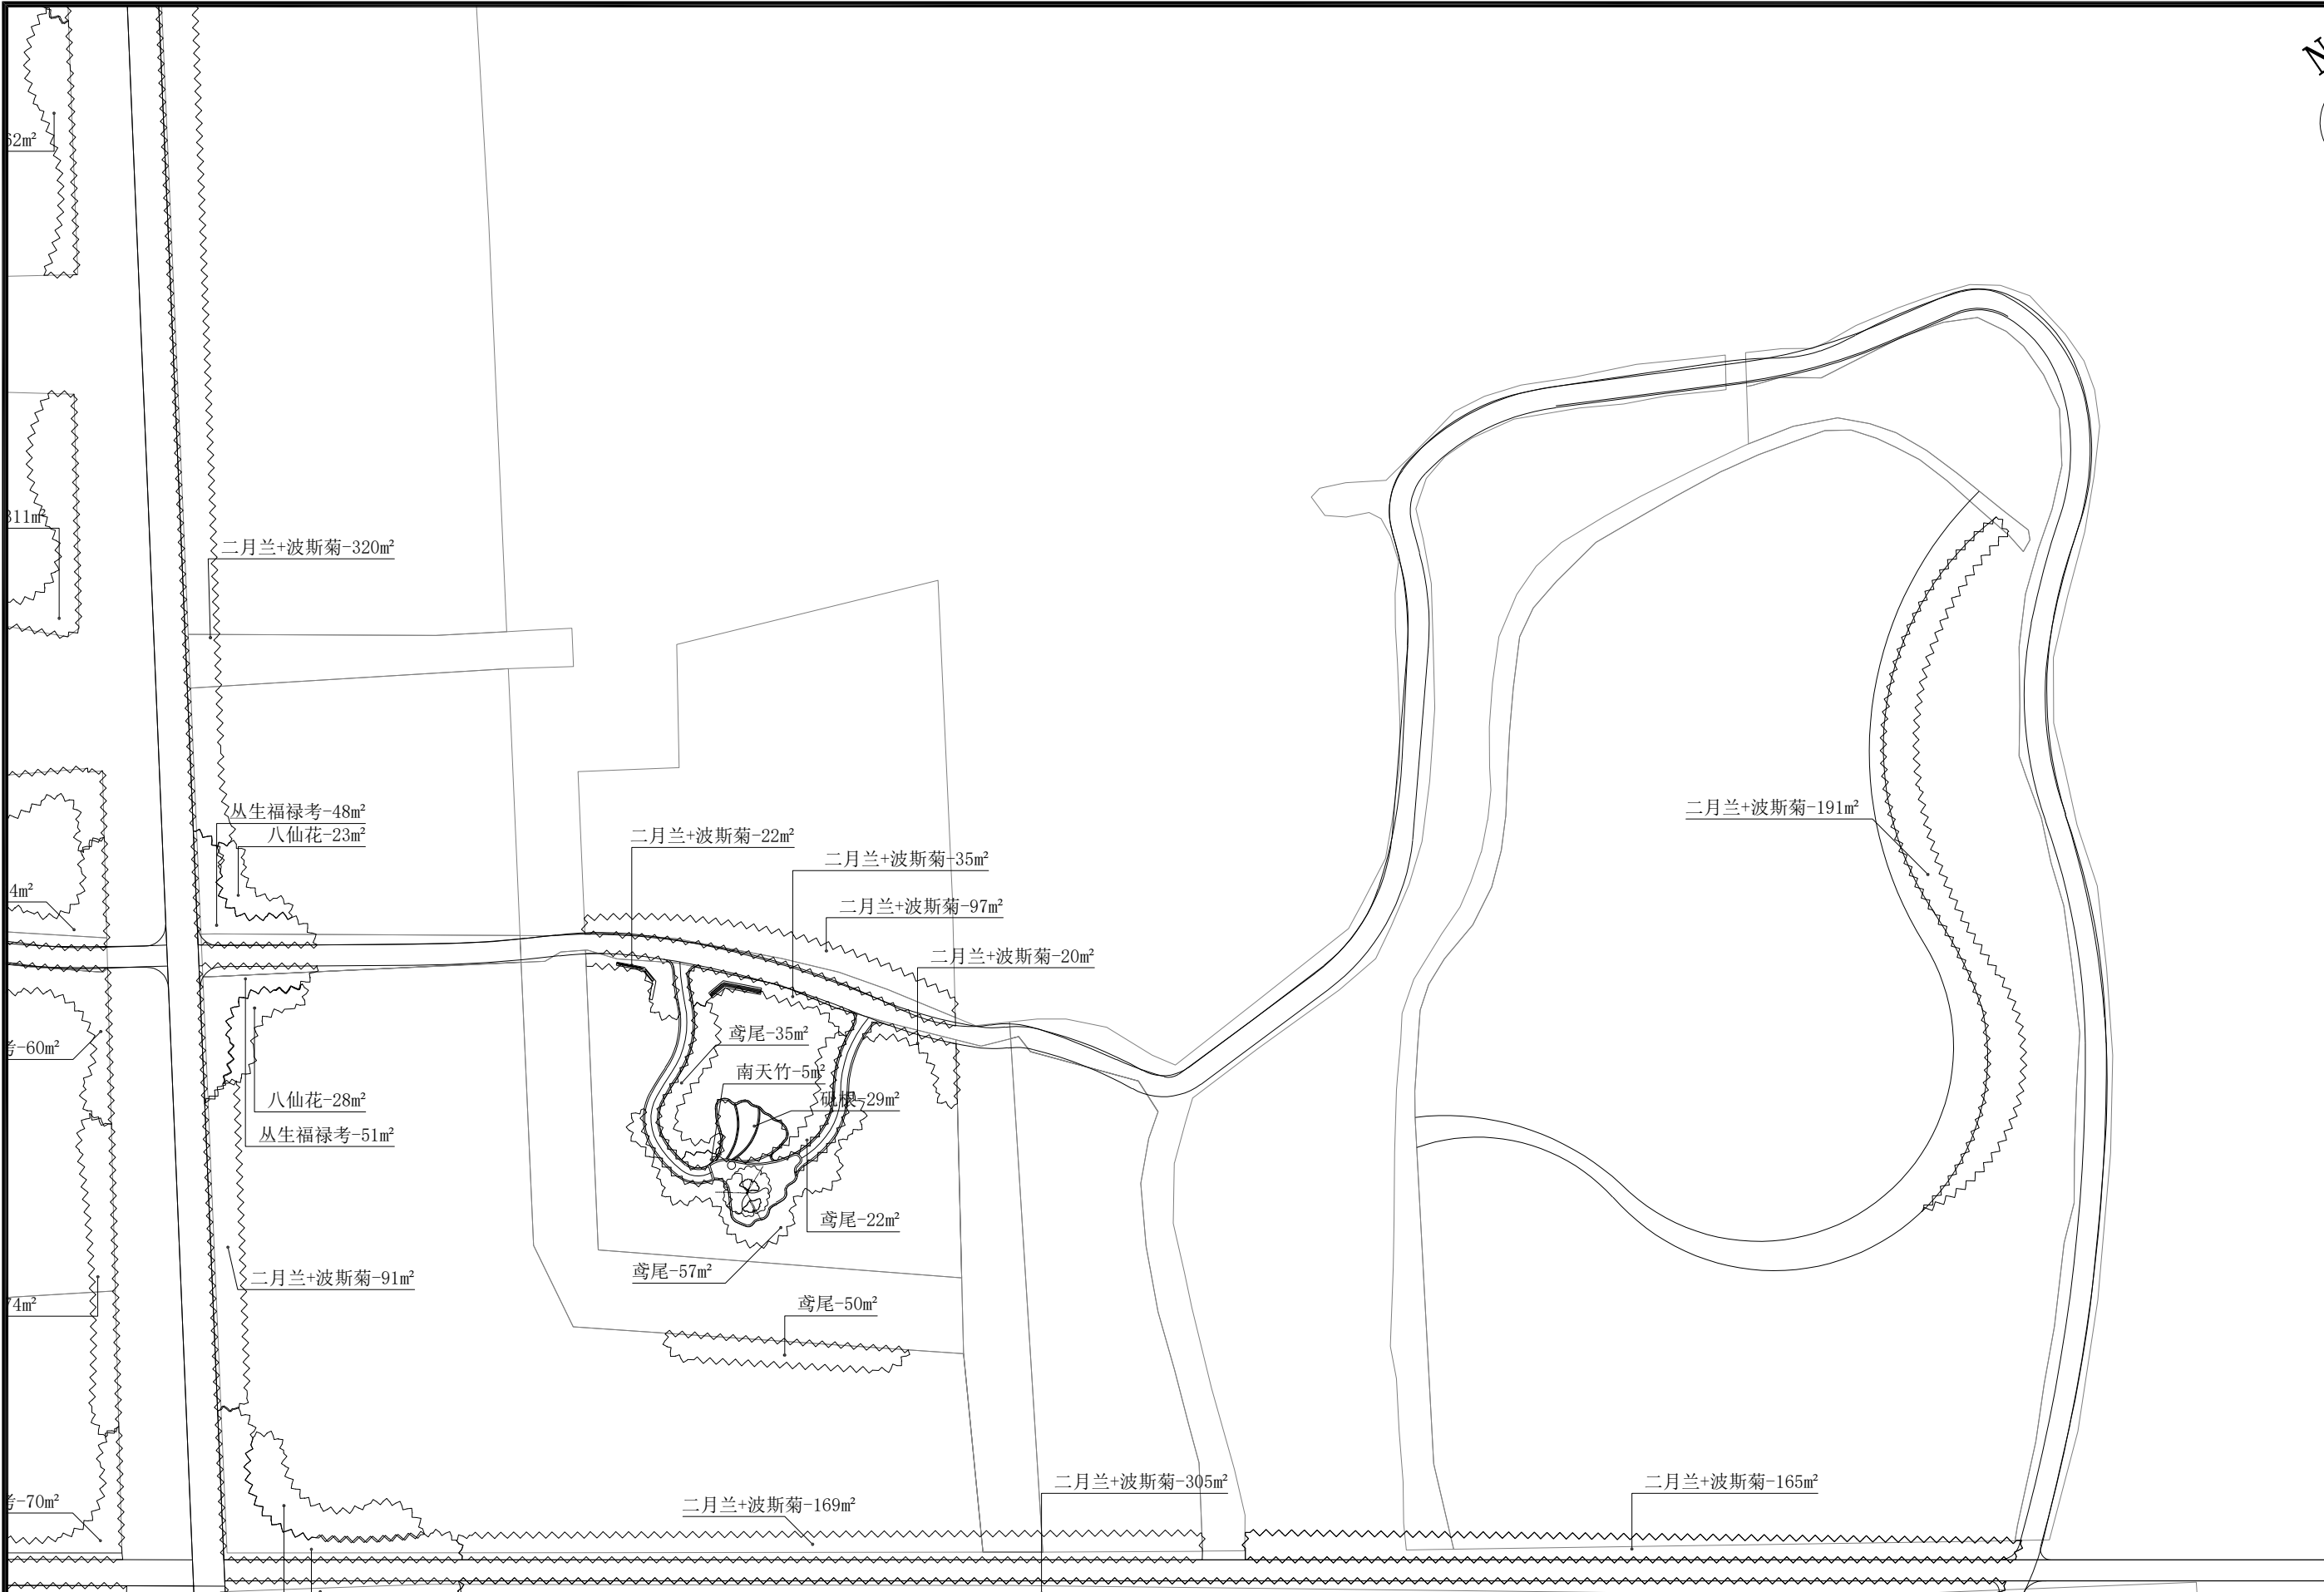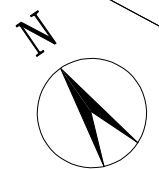


上海本都林业规划设计有限公司
Shanghai Bendu Forestry Planning and Design CO. Ltd.

审 定	谢昊淼	校 核	谢昊淼
审 核	金 明	设 计	童海庆
项目负责人	童海庆	制 图	刘亚娜



工程名称	2024年崇明区堡镇生态公益林抚育项目		
项 目			
米行村景观提升分区一下木种植平面图		比 例	1:600
		图 号	BZ-005
		日 期	2025. 05

出图专用章盖章处


发图负责人盖章处

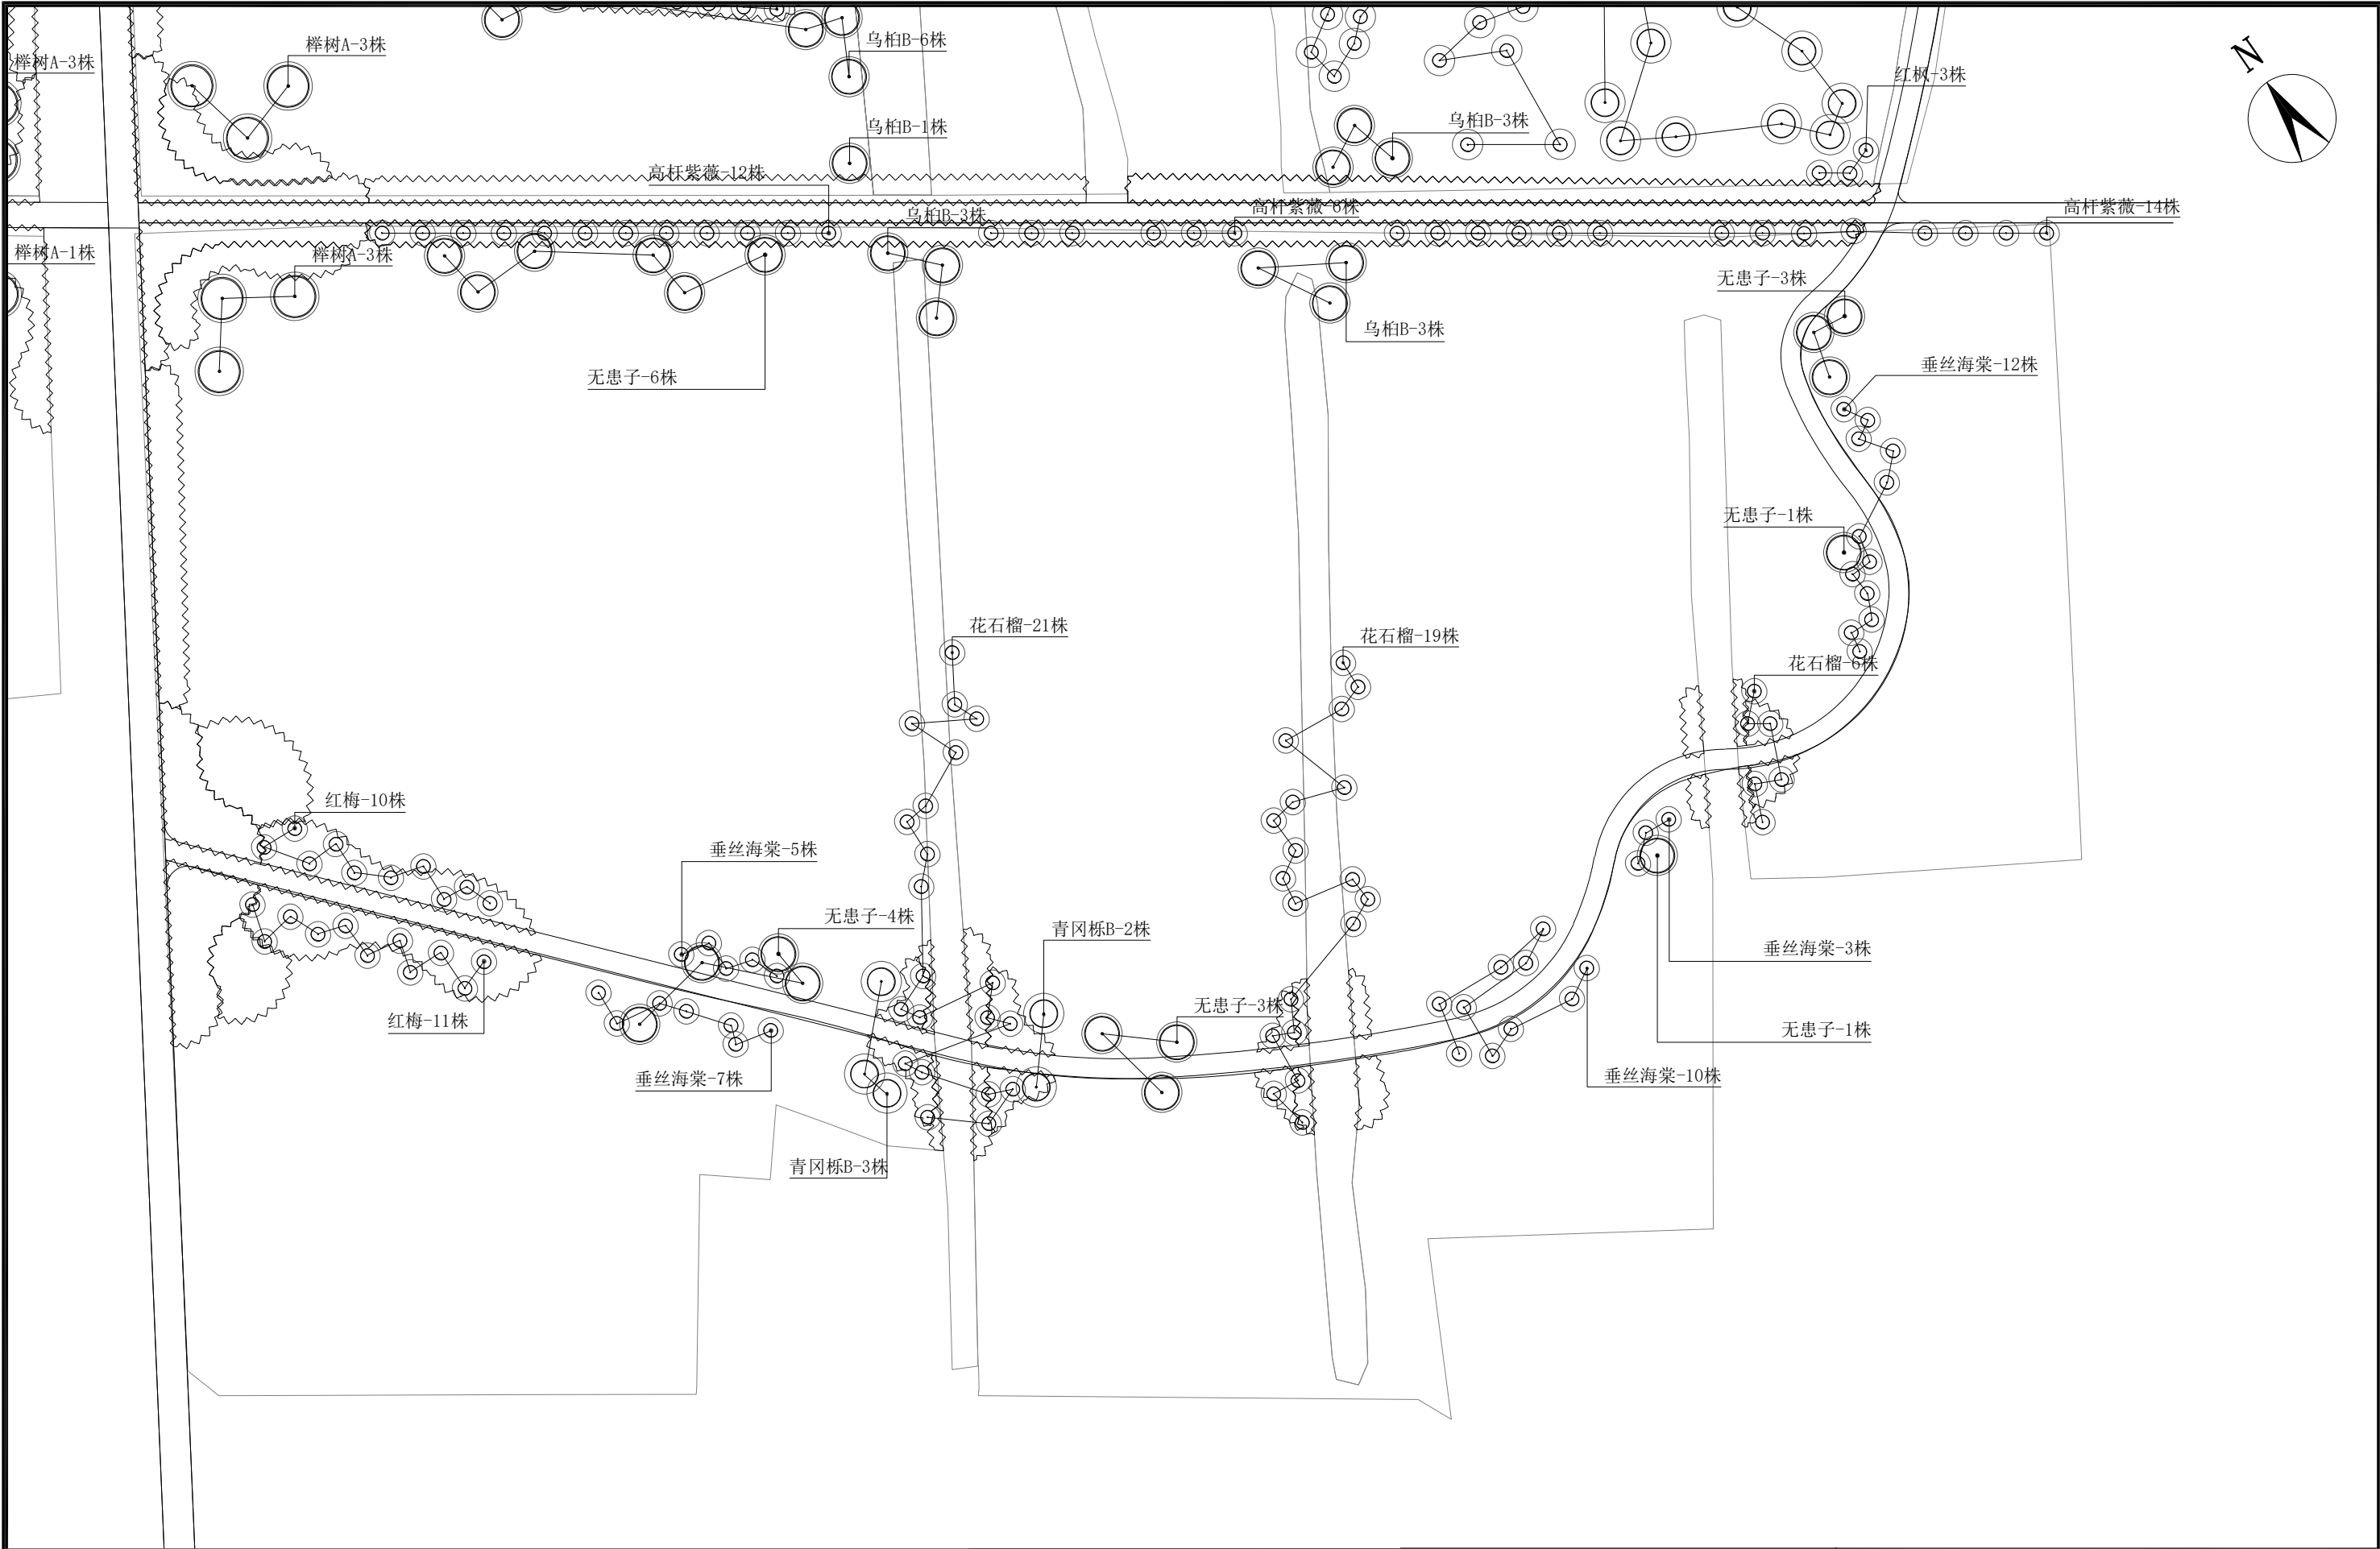

			上海本都林业规划设计有限公司 Shanghai Bendu Forestry Planning and Design CO.Ltd.				工程名称	2024年崇明区堡镇生态公益林抚育项目			
							项 目				
			审 定	谢昊淼	校 核	谢昊淼	米行村景观提升分区二 上木种植平面图		比 例	1:600	
			审 核	金 明	设 计	童海庆			图 号	BZ-006	
			项目负责人	童海庆	制 图	刘亚娜			日 期	2025. 05	

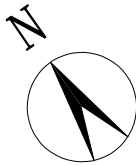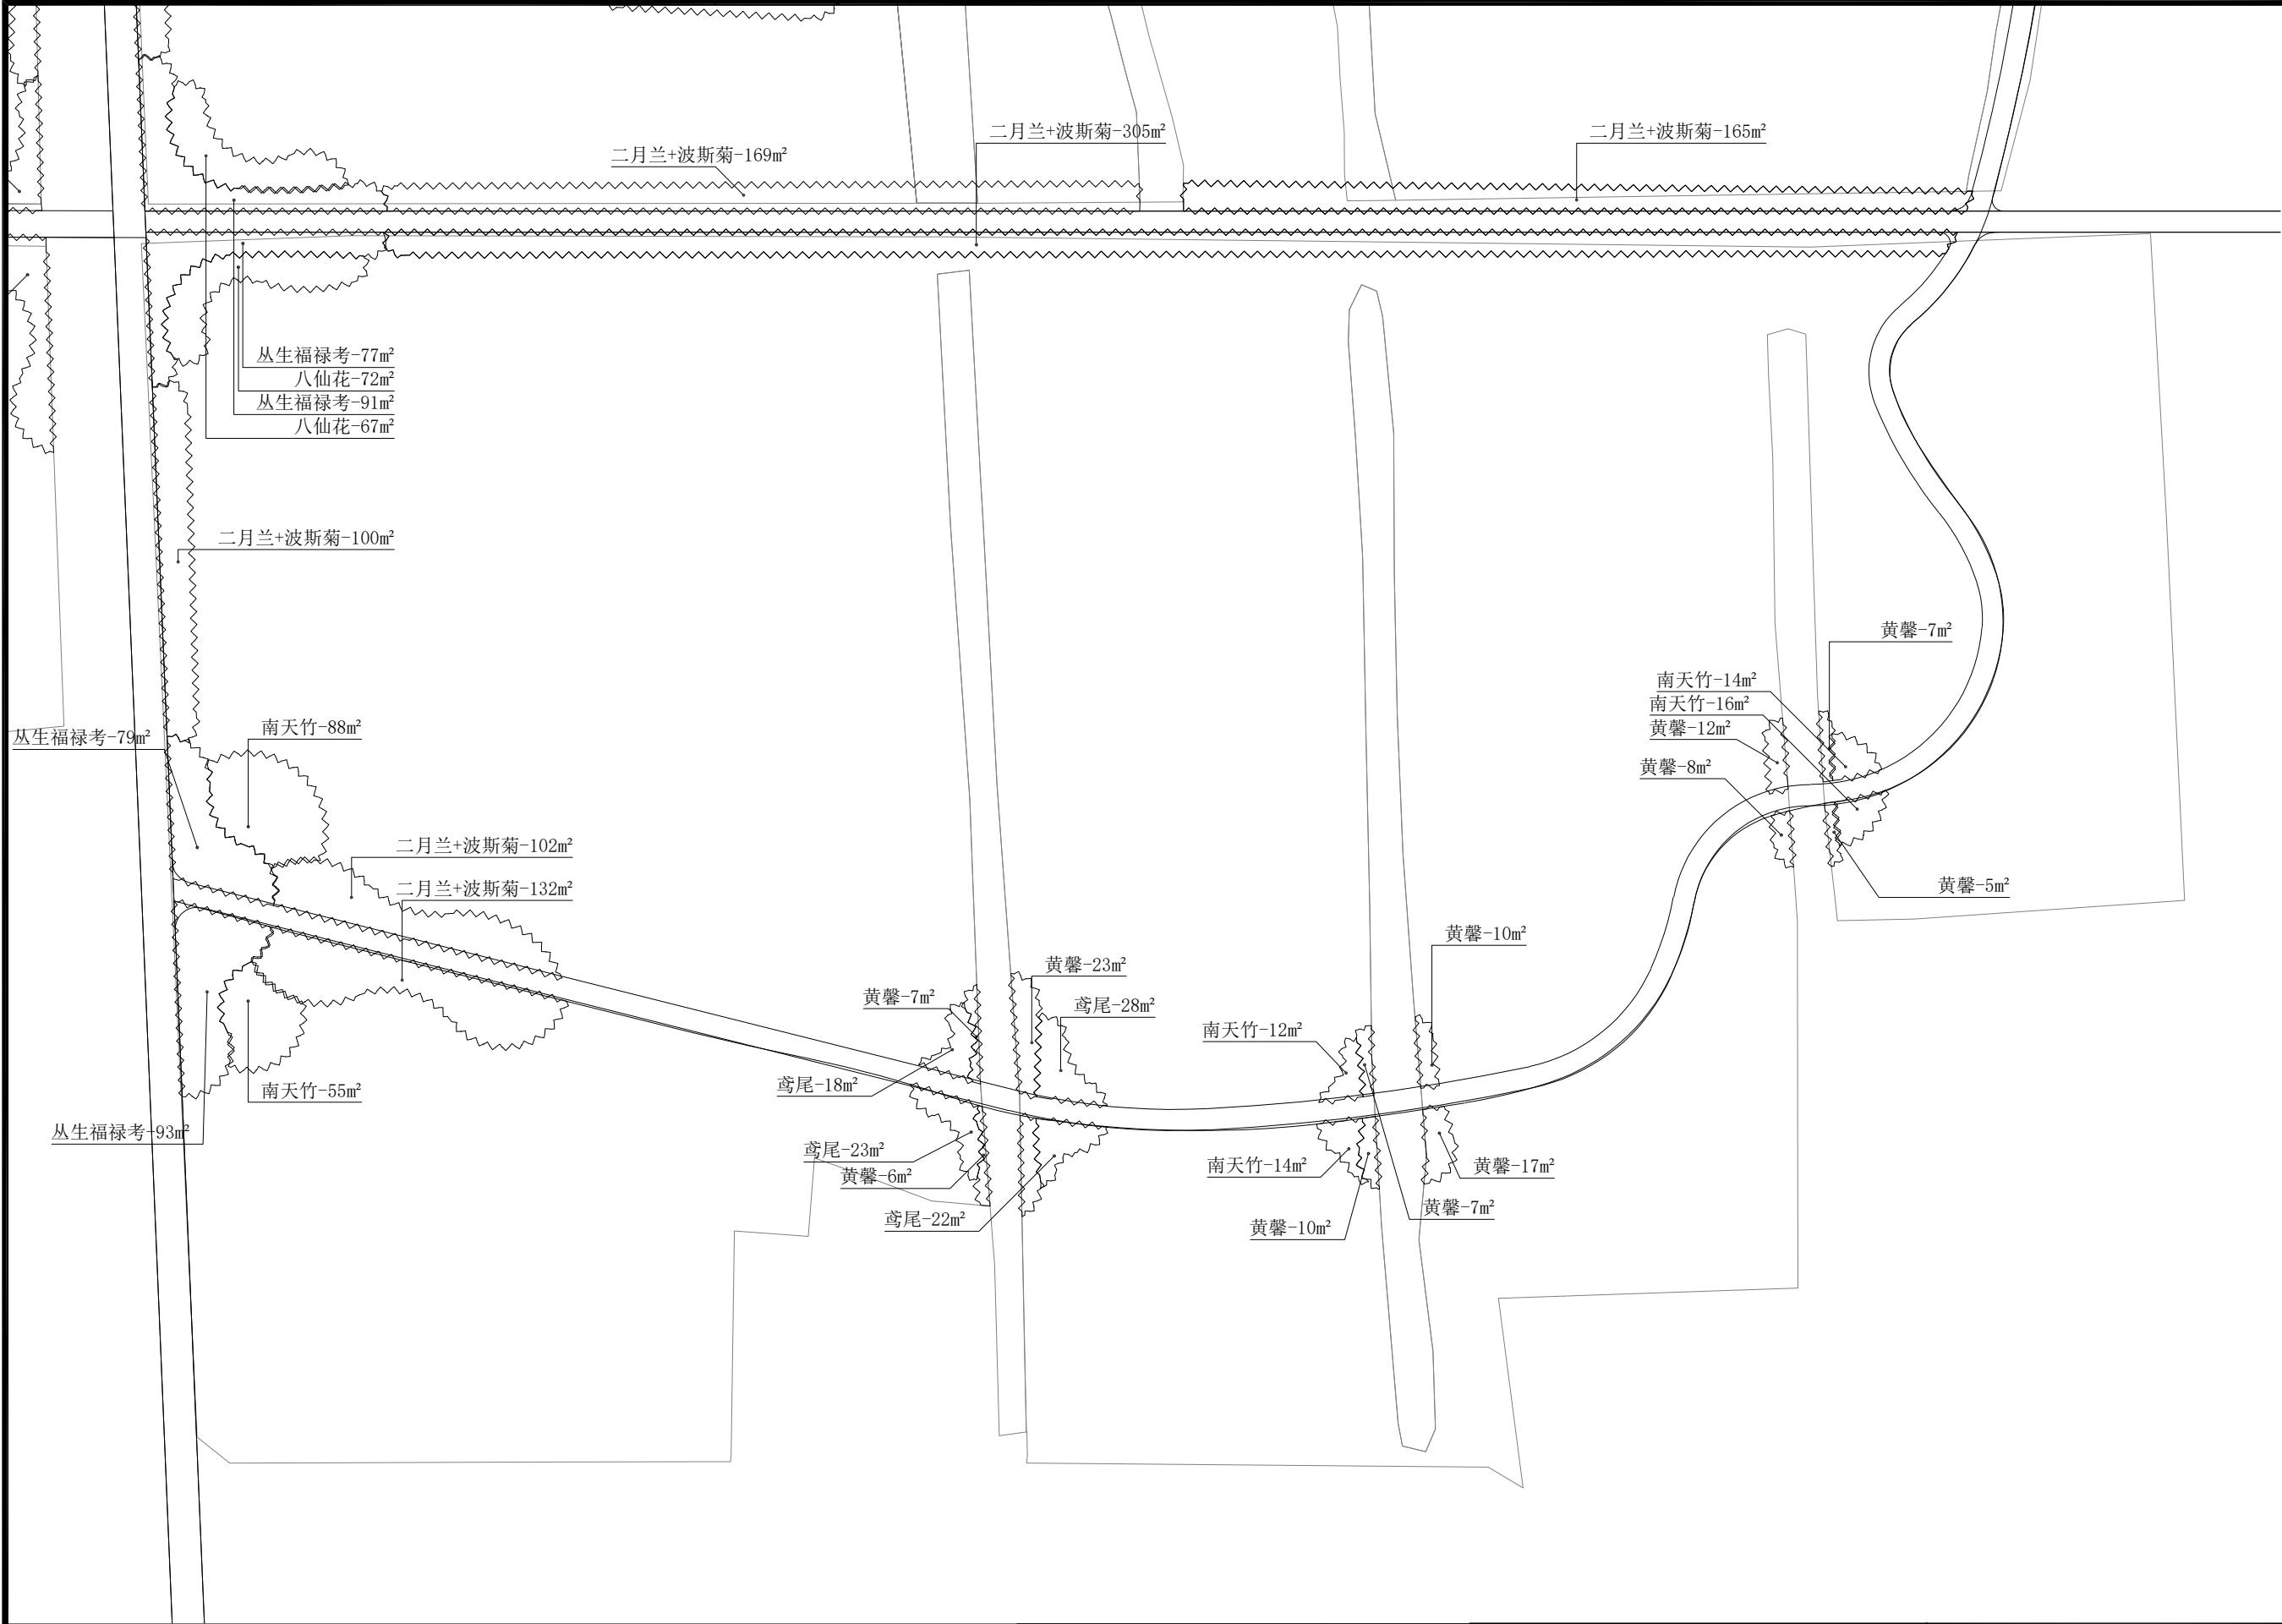

	林业调查规划设计出图 专用章 西09-006 中国林业工程建设协会 出图专用章盖章处	施工图发图 负责人 金明 发图负责人盖章处	上海本都林业规划设计有限公司 Shanghai Bendu Forestry Planning and Design CO.Ltd.				工程名称	2024年崇明区堡镇生态公益林抚育项目			
							项 目				
			审 定	谢昊淼	校 核	谢昊淼	米行村景观提升分区二 下木种植平面图		比 例	1:600	
			审 核	金 明	设 计	童海庆			图 号	BZ-007	
			项目负责人	童海庆	制 图	刘亚娜			日 期	2025. 05	

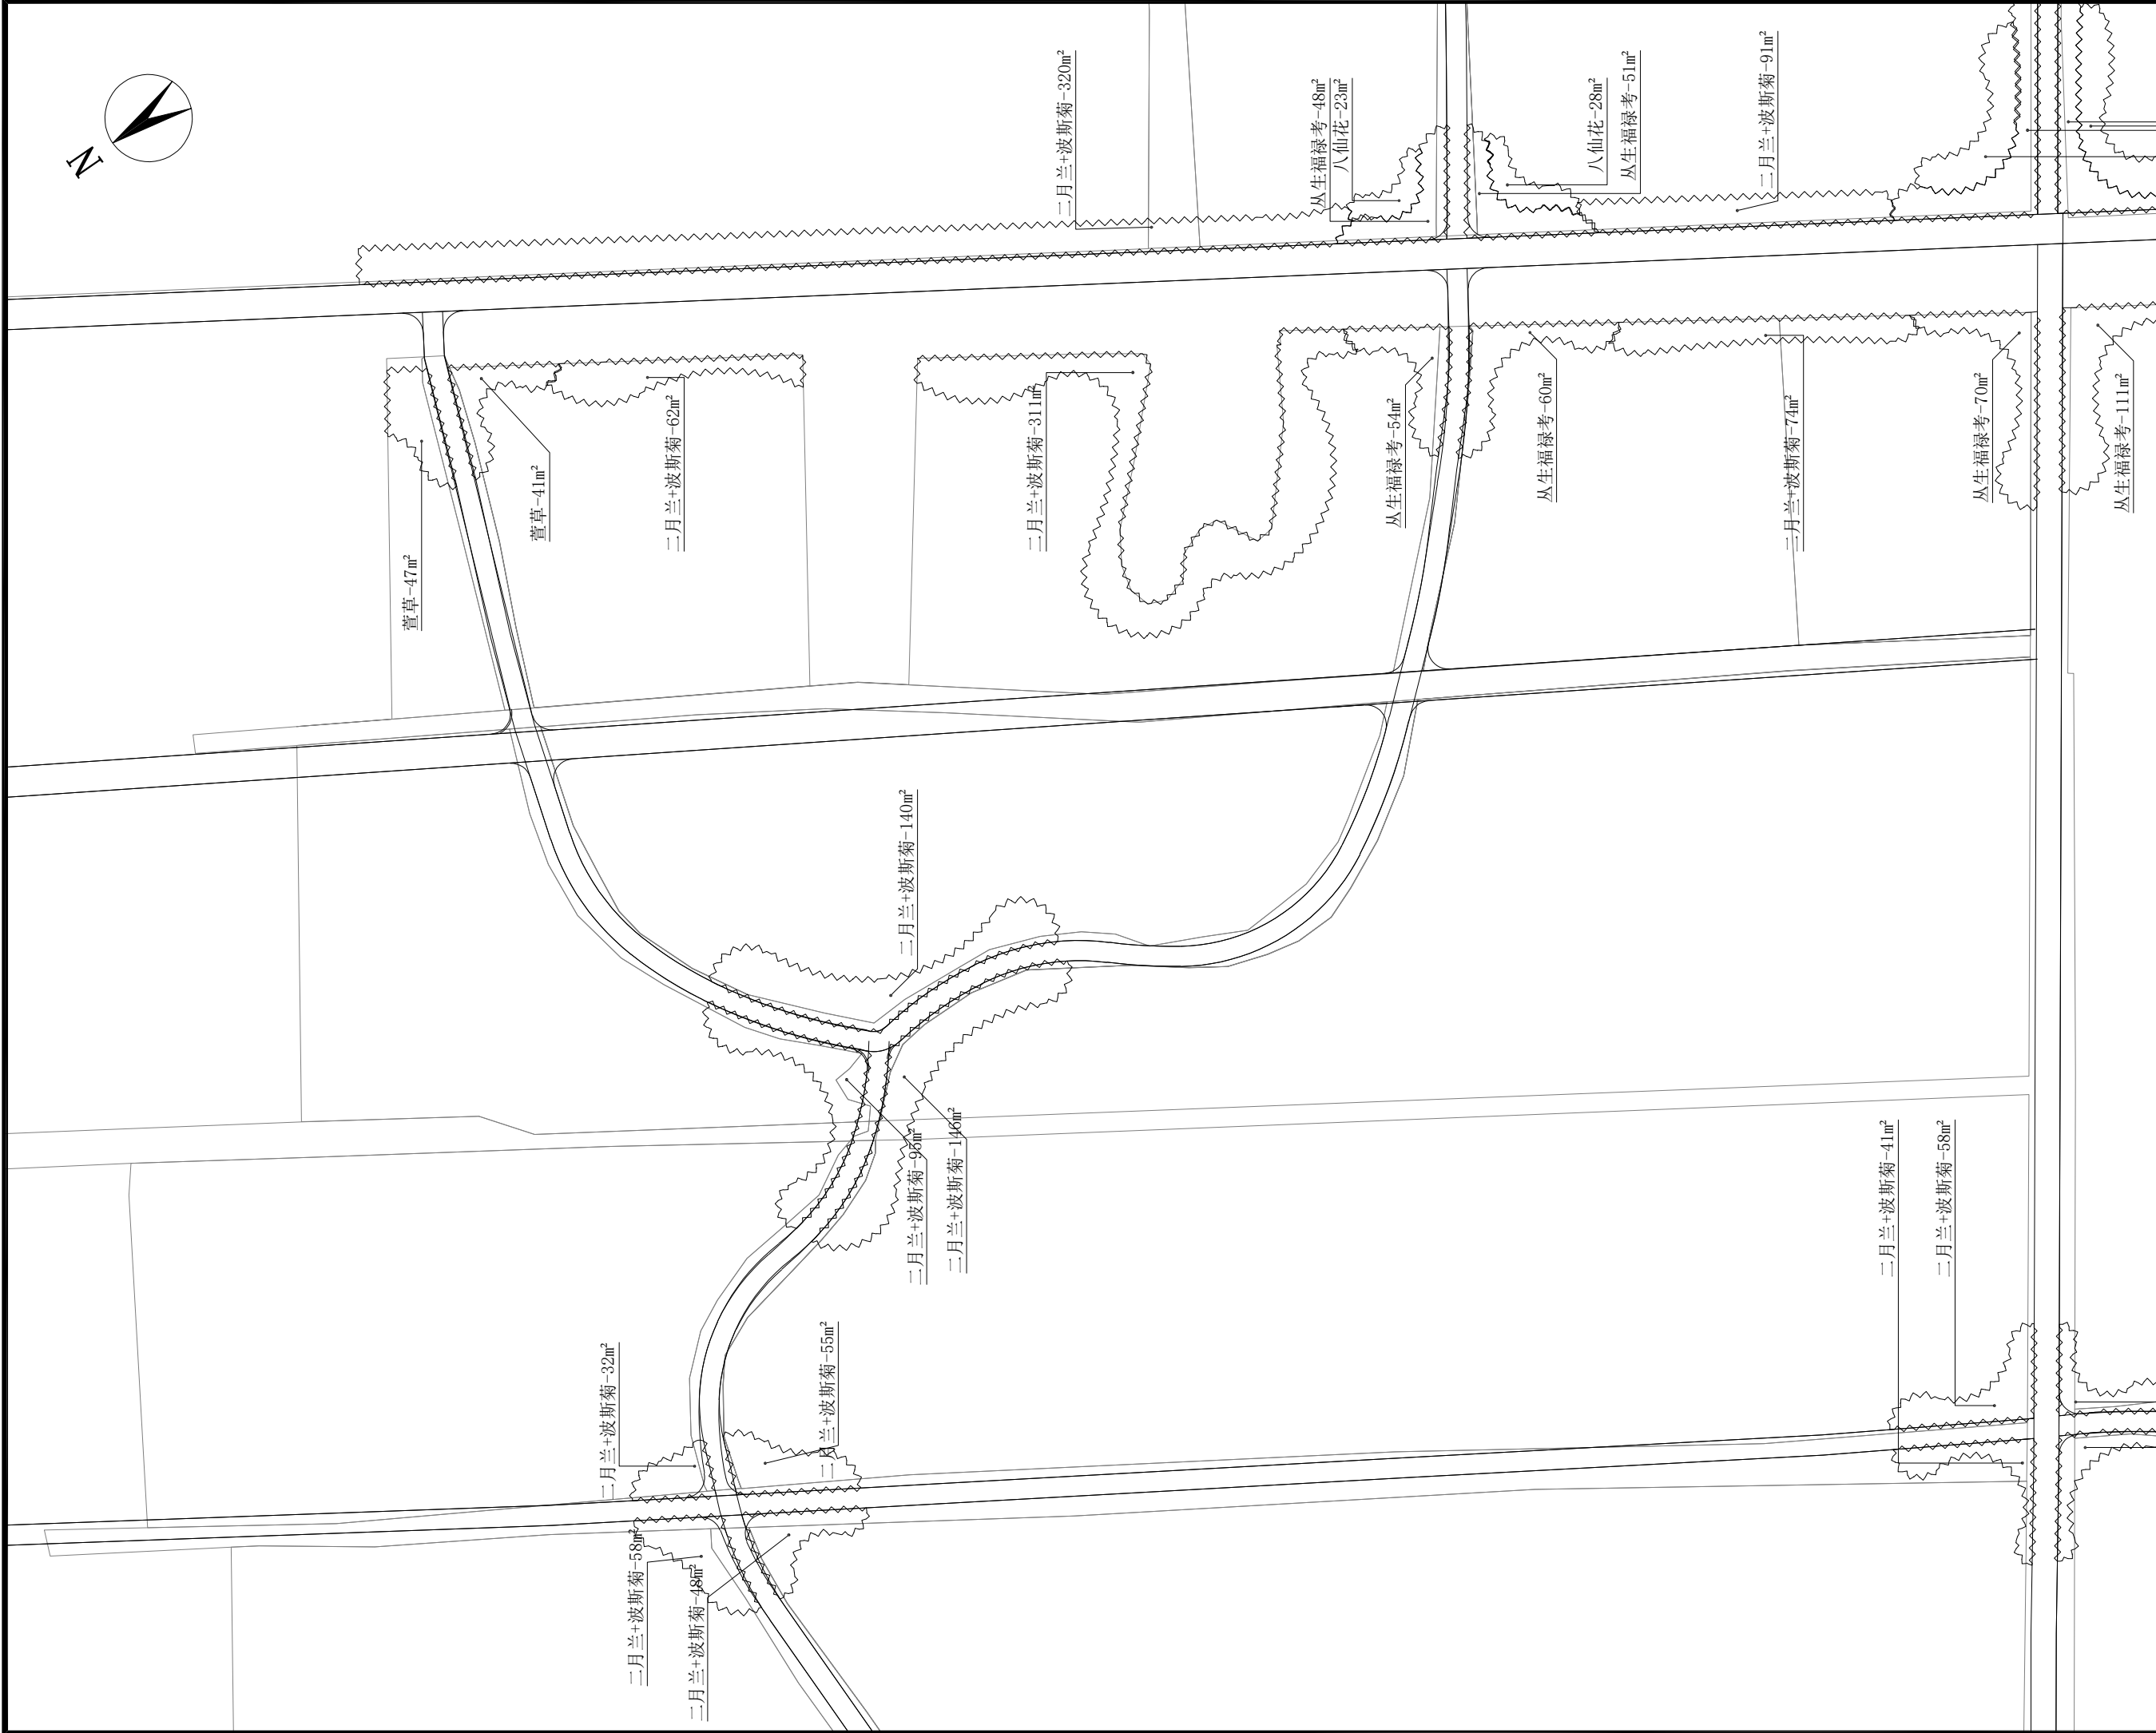


	林业调查规划设计出图 专用章 西09-006 中国林业工程建设协会	施工图发图 负责人 金明	上海本都林业规划设计有限公司 Shanghai Bendu Forestry Planning and Design CO.Ltd.				工程名称		2024年崇明区堡镇生态公益林抚育项目					
			审定 谢昊淼 校核 童海庆 设计 童海庆 制图 刘亚娜				项		目					
							审核		项目负责		童海庆		童海庆	
			发图负责人盖此处				比例		1:600					
							图号		BZ-009					
出图专用章盖此处				日期		2025.05								




上海本都林业规划设计有限公司 Shanghai Bendu Forestry Planning and Design CO.Ltd.		工程名称	2024年崇明区堡镇生态公益林抚育项目
申 定 谢昊淼 校 核 谢昊淼		项 目	


林业调查规划设计出图 专用章 西09-0006 中国林业工程建设协会		施工图发图 负责人 金明	
出图专用章盖章处		项目负责人盖章处	
申 核 金 明		校 核 谢昊淼	审 定 谢昊淼
童海庆		童海庆	童海庆
童海庆		童海庆	刘亚娜
项目负责人		制 图	项目
米行村景观提升分区四 上木种植平面图		图 号	比例
		BZ-010	1:700
		日期	2025.05

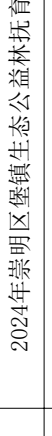

	 西09-006 中国林业工程建设协会	 发图负责人盖章处	上海本都林业规划设计有限公司 Shanghai Bendu Forestry Planning and Design CO. Ltd.				工程名称	2024年崇明区堡镇生态公益林抚育项目		
							项 目			
			审 定	谢昊淼	校 核	谢昊淼	米行村景观提升分区四 下木种植平面图			
			审 核	金 明	设 计	童海庆				
			项目负责人				童海庆	制 图	刘亚娜	比 例
							图 号	BZ-011		
							日 期	2025.05		

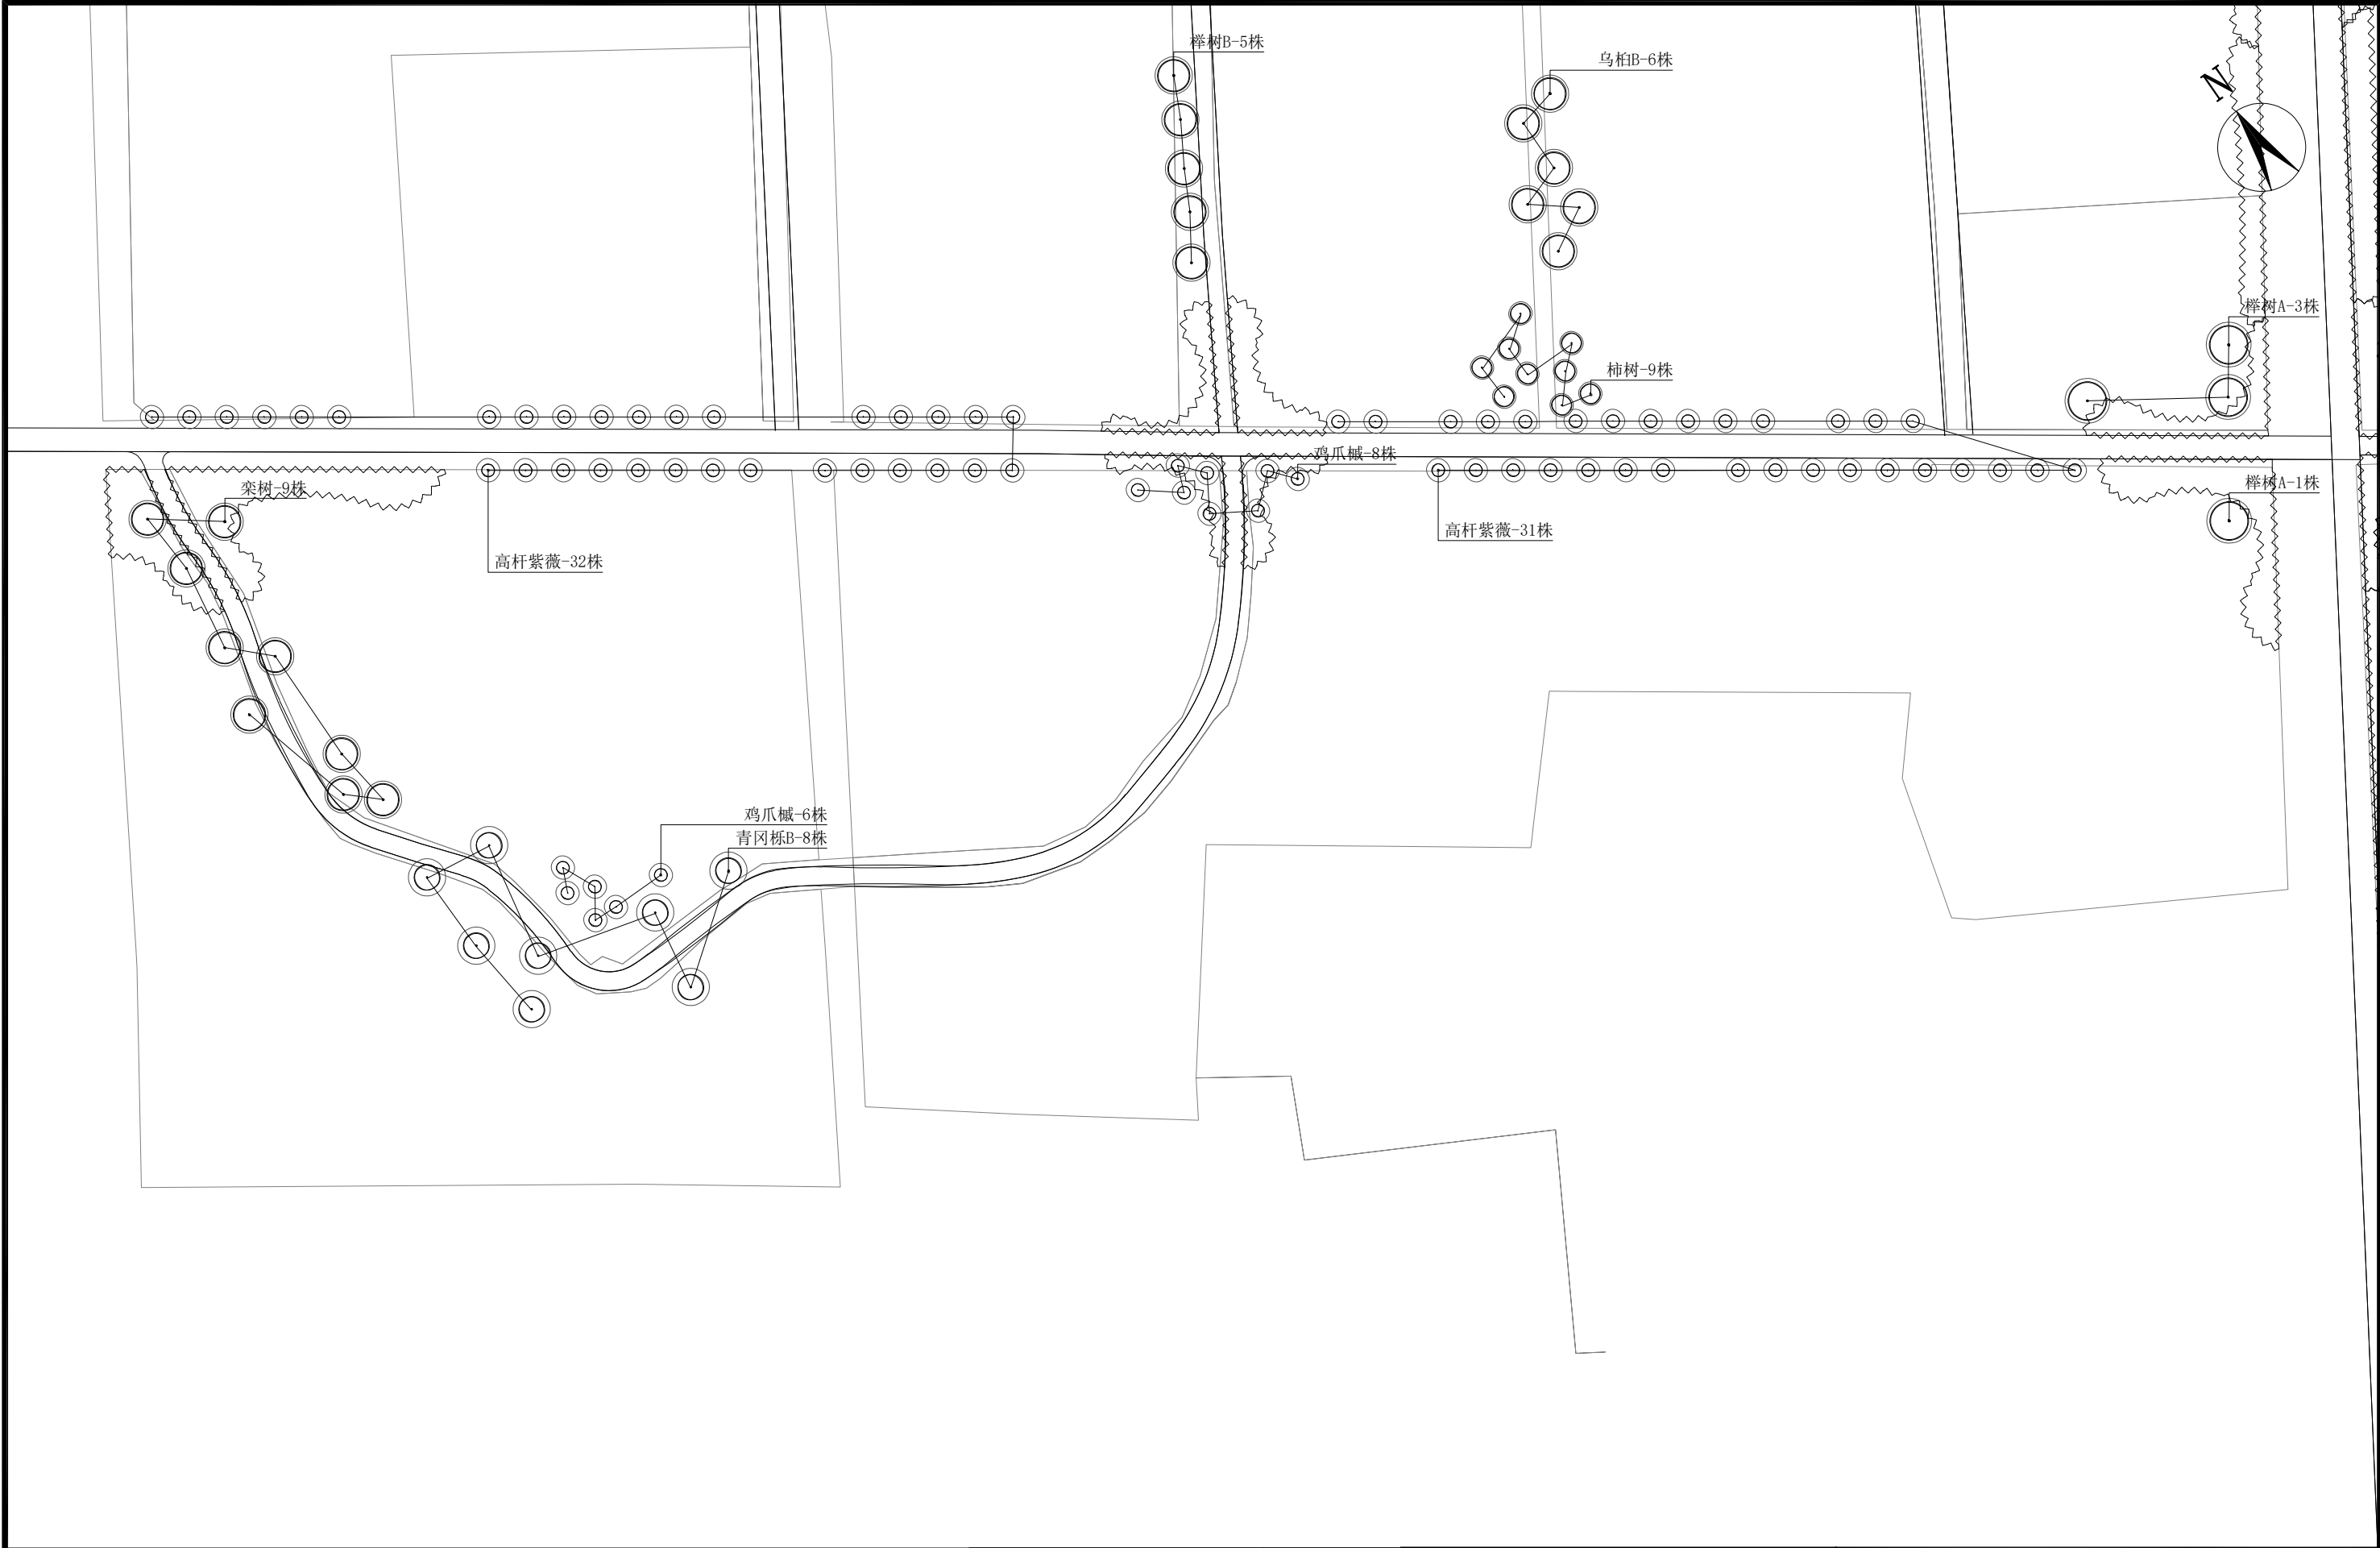



			上海本都林业规划设计有限公司 Shanghai Bendu Forestry Planning and Design CO.Ltd.				工程名称	2024年崇明区堡镇生态公益林抚育项目			
							项 目				
			审 定	谢昊淼	校 核	谢昊淼	米行村景观提升分区五 上木种植平面图		比 例	1:600	
			审 核	金 明	设 计	童海庆			图 号	BZ-012	
			项目负责人	童海庆	制 图	刘亚娜			日 期	2025. 05	

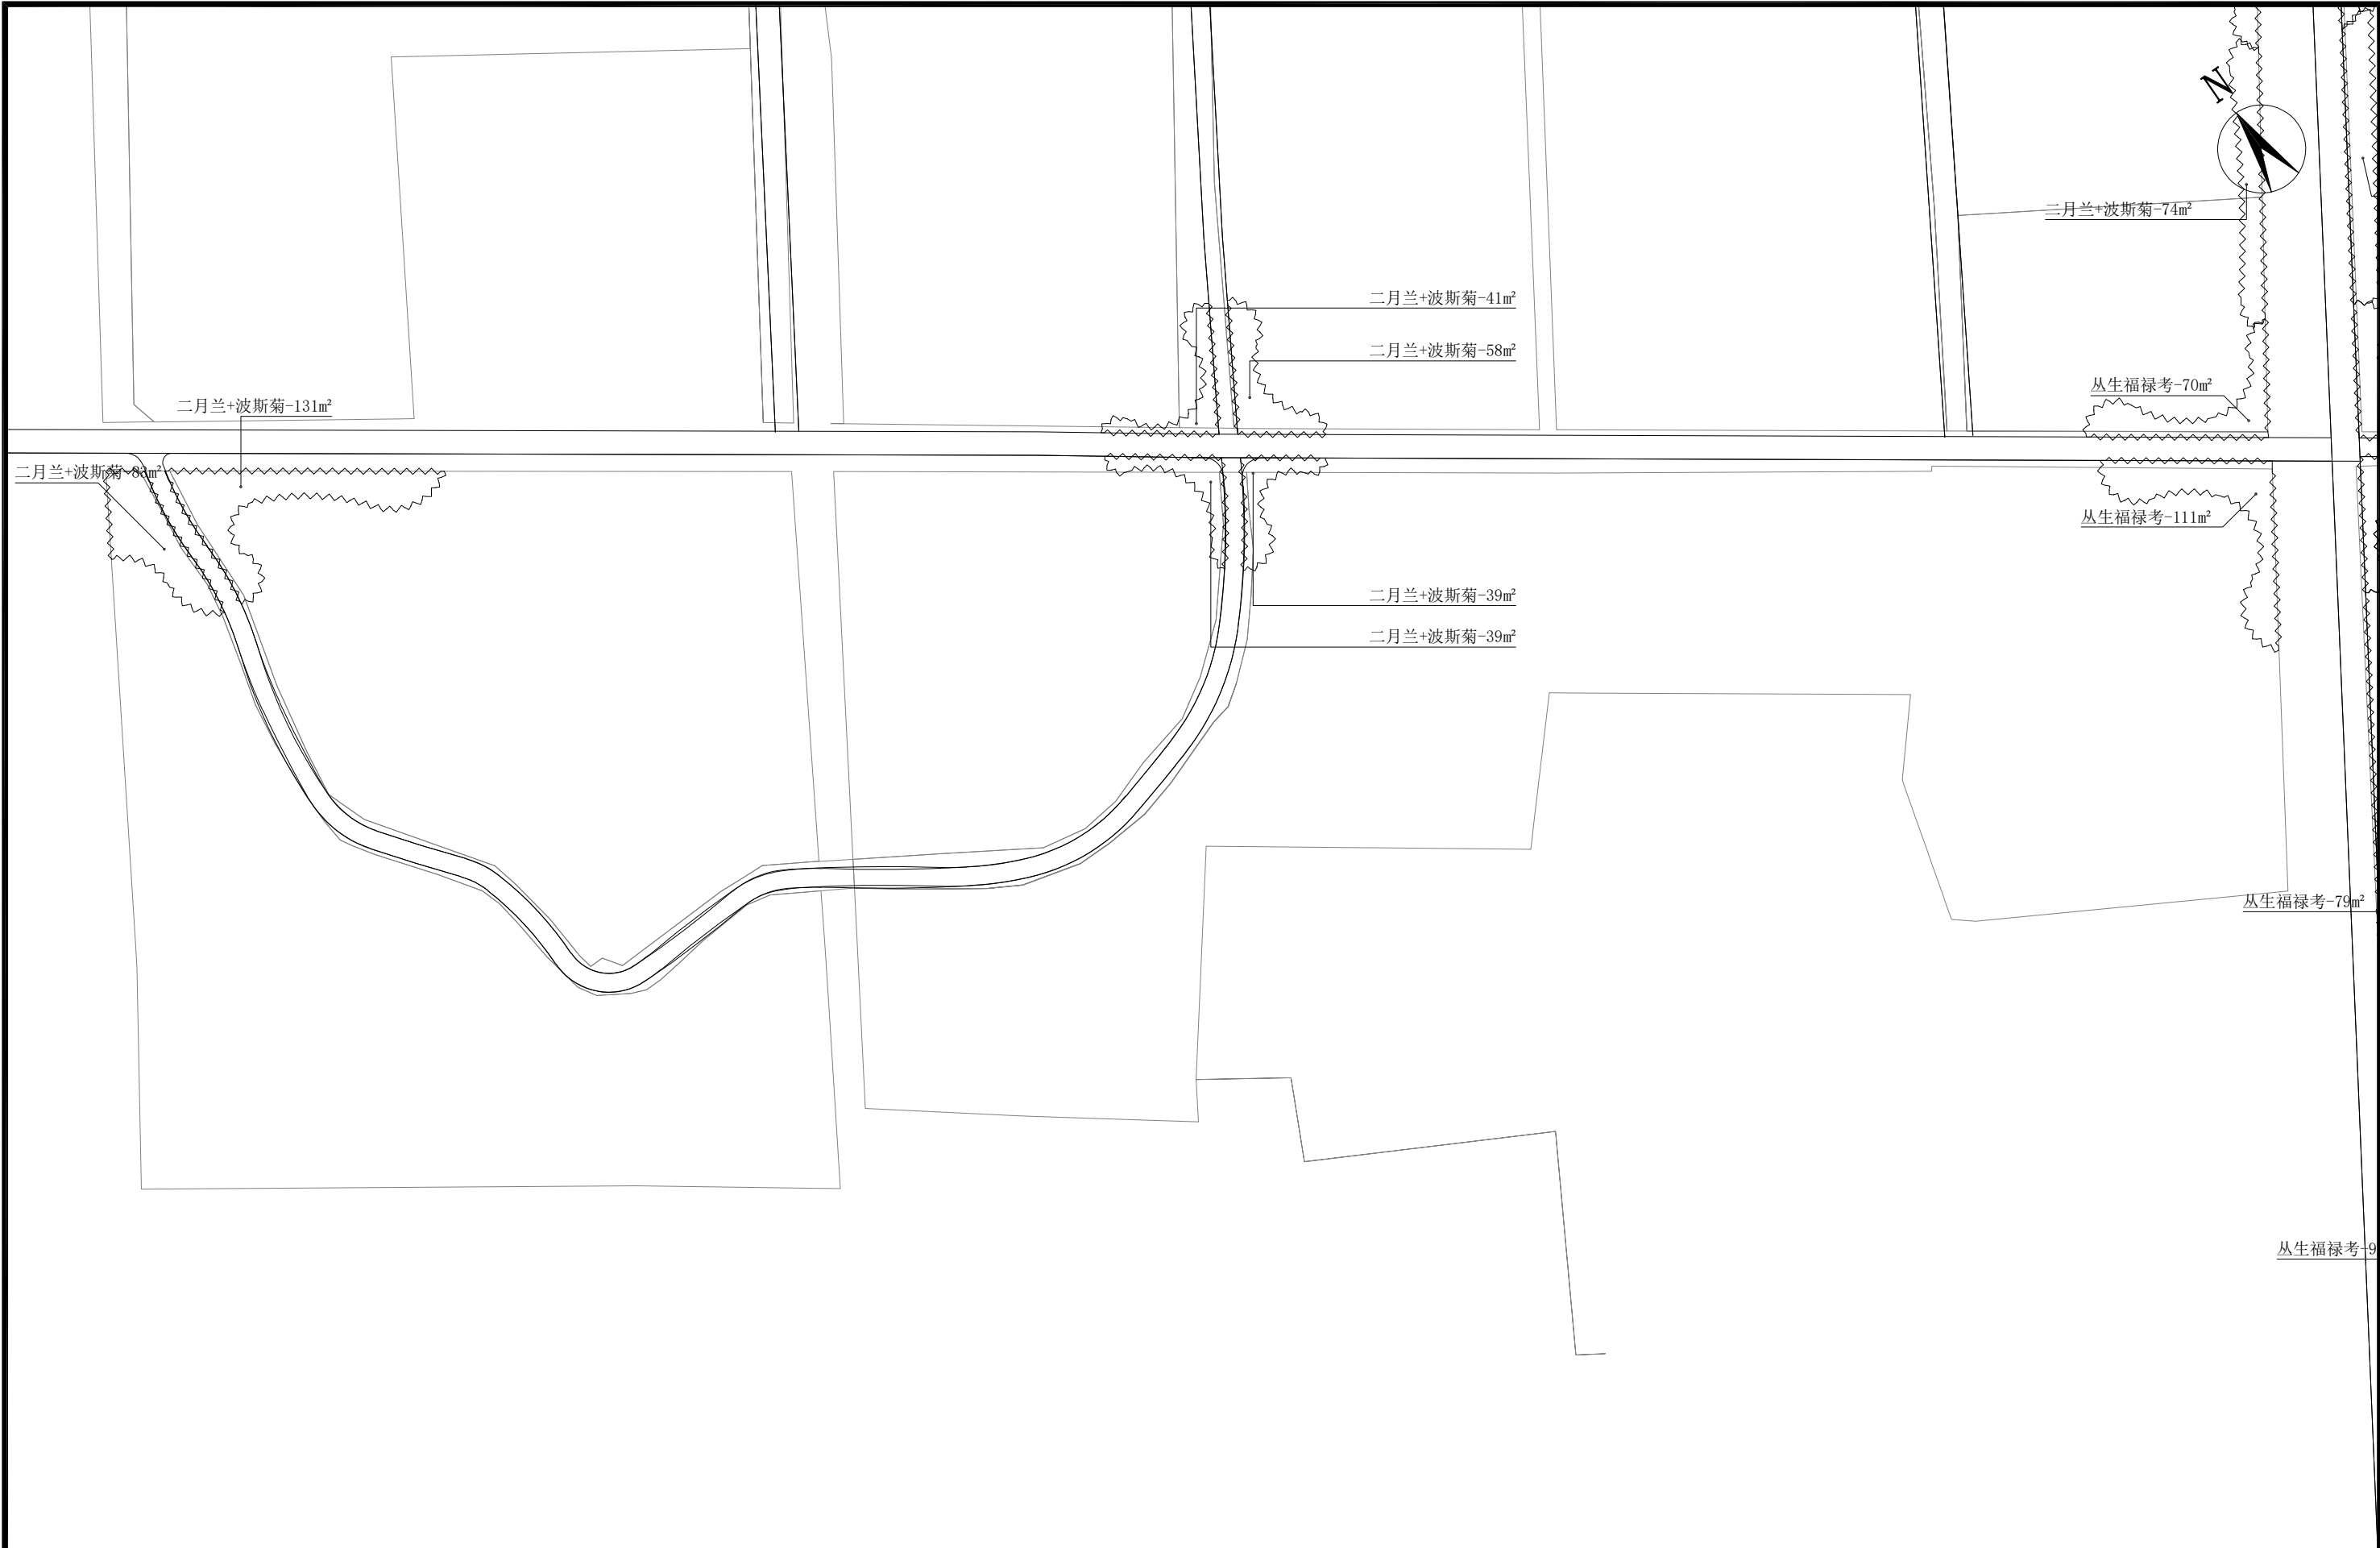

			上海本都林业规划设计有限公司 Shanghai Bendu Forestry Planning and Design CO.Ltd.				工程名称	2024年崇明区堡镇生态公益林抚育项目			
							项 目				
			审 定	谢昊淼	校 核	谢昊淼	米行村景观提升分区五 下木种植平面图		比 例	1:600	
			审 核	金 明	设 计	童海庆			图 号	BZ-013	
	出图专用章盖章处		发图负责人盖章处		项目负责人	童海庆	制 图	刘亚娜	日 期	2025. 05	

苗木表

序号	名称	胸径 (cm)	高度(cm)	冠幅(cm)	数量	单位	备注
乔木							
1	青冈栎A	9.1-1.0	401-500	251-300	8	株	树干通直, 分支点>200
2	青冈栎B	6.1-7.0	301-400	201-250	13	株	树干通直, 分支点>180
3	落羽杉	5.1-6.0	251-300	151-180	22	株	树干挺拔, 分支点>250
4	中山杉	5.1-6.0	251-300	151-180	22	株	树干挺拔, 分支点>250
5	榉树A	12.1-14.0	451-550	351-400	10	株	树干通直, 分支点>220, 冠幅饱满, 树型自然
6	榉树B	7.1-8.0	401-500	281-330	26	株	树干通直, 分支点>180, 冠幅饱满, 树型自然
7	乌桕A	12.1-14.0	451-550	351-400	3	株	树干通直, 分支点>220, 冠幅饱满, 树型自然
8	乌桕B	7.1-8.0	381-450	261-300	48	株	树干通直, 分支点>180, 树型优美
9	枫香	9.1-10.0	501-600	301-350	4	株	树干通直, 分支点>250, 实生苗, 树型自然
10	栾树	9.1-10.0	391-420	301-320	9	株	树干通直, 分支点>220, 冠幅饱满, 树型自然
11	无患子	9.1-10.0	401-500	301-350	18	株	树干通直, 分支点>220, 树型优美
12	三角枫	7.1-8.0	481-550	251-300	27	株	树干通直, 分支点>220, 树型优美
13	柿树	6.1-7.0	351-400	221-250	28	株	树干通直, 分支点>150, 树型优美
14	鸡爪槭	5.1-6.0	251-300	181-220	64	株	蓬形饱满,分支点>130
15	红枫	5.1-6.0	251-300	181-220	44	株	蓬形饱满,分支点>130
16	高杆紫薇	5.1-6.0	201-230	151-170	102	株	蓬形饱满,分支点>130
花灌木							
序号	名称	地径 (cm)	高度(cm)	冠幅(cm)	数量	单位	备注
1	红梅	D5.1-6.0	181-210	141-150	21	株	姿态优美
2	垂丝海棠	D5.1-6.0	181-210	141-150	84	株	姿态优美
3	花石榴	D5.1-6.0	181-210	141-150	46	株	姿态优美
地被							
序号	名称	藤长 (cm)	高度(cm)	冠幅(cm)	数量	单位	备注
1	黄馨		41-50	31-40	112	m²	9株/m2
2	南天竹		30-40	25-35	204	m²	9株/M²
3	八仙花		31-40	26-30	190	m²	16株/m2
4	鸢尾		15-20	11-15	255	m²	5芽/株, 16株/m2
5	萱草		15-20	11-15	88	m²	12x10营养钵, 3-5芽, 16株/M²
6	丛生福禄考		11-15	11-15	734	m²	12x10营养钵, 3-5芽, 36株/M²
7	矾根(金叶)				29	m²	12x10营养钵, 3-5芽, 36株/M²
8	二月兰+波斯菊				3161	m²	1: 1混播, 籽播, 15G/m²

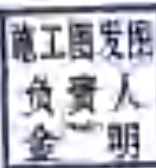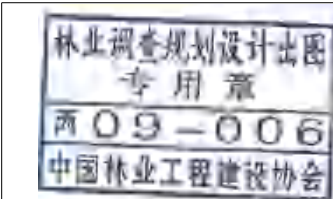

出图专用章盖章处

发图负责人盖章处

上海本都林业规划设计有限公司
Shanghai Bendu Forestry Planning and Design CO.Ltd.

审 定	谢昊淼	校 核	谢昊淼
审 核	金 明	设 计	童海庆
项目负责人	童海庆	制 图	刘亚娜

工程名称 2024年崇明区堡镇生态公益林抚育项目

项 目

米行村景观提升
苗木表

比 例	
图 号	BZ-014
日 期	2025. 05

2 0 2 4 年崇明区堡镇生态公益林抚育项目

土建部分施工图

序号	图号	图纸内容	图幅	备注
01	LN1. 01	园建图纸目录	A2	
02	LN2. 01	施工设计说明	A2	
03	LP001	堡镇总平面图	A1	
04	LP002	林下活动休憩区总平面图	A2	
05	LD01. 1	林下活动休憩区详图	A2	
06	LD02. 1	特色廊架详图一	A2	
07	LD02. 2	特色廊架详图二	A2	
08	LD02. 3	特色廊架详图三	A2	
09	LD02. 4	特色廊架详图四	A2	
10	LD02. 5	特色廊架结构图	A2	
11	LD03. 1	入口标识详图一	A2	
12	LD03. 2	入口标识详图二	A2	
13	LD03. 3	入口标识详图三	A2	
14	LD03. 4	入口标识详图四	A2	
15	LD04. 1	方涵桥详图	A2	
16	LD04. 2	方涵桥结构图	A2	
17	LD05. 1	方涵桥修复详图	A2	
18	TY01. 1	通用详图	A2	
19				
20				
21				
22				
23				

林业调查规划设计出图 专用章 丙09-006 中国林业工程建设协会 出图专用章盖章处		施工图发图 负责人 金明 发图负责人盖章处		上海本都林业规划设计有限公司 Shanghai Bendu Forestry Planning and Design CO.Ltd.				工程名称	2 0 2 4 年崇明区堡镇生态公益林抚育项目		
								项 目			
审 定		谢昊淼	校 核	谢昊淼	园建图纸目录				比 例		
审 核		金 明	设 计	童海庆					图 号	LN1. 01	
项目负责人		童海庆	制 图	刘亚娜					日 期	2025. 05	

施工设计说明

1、工程概况

- 1）工程名称：2 0 2 4 年崇明区堡镇生态公益林抚育项目
- 2）建设单位：堡镇人民政府

2、设计依据

- 1）甲方提供详细标高、现场场地尺寸及建筑设计图纸
- 2）甲方确认的< 景观初步设计> 及有关会议纪要
- 3）《城市绿地设计规范》G B 5 0 4 2 0 - 2 0 0 7 （2 0 1 6 年版）；
- 4）《总图制图标准》G B / T 5 0 1 0 3 - 2 0 1 0 ；
- 5）《城乡建设用地竖向规划规范》C J J 8 3 - 2 0 1 6 ；
- 6）《园林栽植土质量标准》D B J 0 8 - 2 3 1 - 9 8 ；
- 7）《城市道路交通规划设计规范》G B 5 0 2 2 0 - 9 5 ；
- 8）《城市道路工程设计规范》G J J 3 7 - 2 0 1 2 （2 0 1 6 年版）；
- 9）《城市道路绿化规划与设计规范》C J J 7 5 - 9 7 ；
- 1 0）《停车场规划设计规则（试行）》；
- 1 1）《草坪建植和草坪管理的技术规程》D B J 0 8 - 6 7 - 9 7 ；
- 1 2）《混凝土结构设计规范》G B 5 0 0 1 0 - 2 0 1 0 （2 0 1 5 年版）；

3、设计技术说明

3. 1、本工程中广场、道路及河道标高，参照现状场地标高。
3. 2、本工程设计中尺寸均以毫米（m m）为单位。
3. 3、本工程设计中如无特殊指明，所示标高均为完成面标高；本工程设计中所指距地高度均指离开完成面的高度。总平面图中道路尺寸，接入口与现状不符处，以现状情况为准。
3. 4、本工程设计中所注材料配合比除注明重量比外，其余均为体积比。
3. 5、本工程各种材料做法标注顺序自上而下：垂直面上以施工先后次序注写；水平面上按实际的上下层次注写。
3. 6、其它相关专业（结构）的配合，应于室外环境工程施工前由甲方负责组织相关专业施工图设计，经本设计单位会审通过后方可施工。
3. 7、本工程所用的各类设备（给排水、机电等）应在本工程室外环境工程施工之前由甲方负责组织相关的设备技术施工图，经本设计单位会审通过后，由厂家或安装单位派专人赴现场配合室外环境工程施工。
3. 8、设计选用新型材料产品时，其产品的质量和性能必须经过检测符合国家标准后方可采用，并由生产厂家负责指导施工，以保证施工质量。

4、竖向设计

4. 1 本工程设计中如无特殊标明，竖向设计坡度均按下列坡度设计：

4. 1. 1、广场：如无特殊指明，坡向排水方向，坡度0. 5 % ；

4. 1. 2、道路横坡：如无特殊指明，坡向路沿，坡度1. 0 % ；

4. 1. 3、种植区如无特殊指明，坡向排水方向，坡度2. 0 % ；
4. 2、所有种植区与路面交接处，如无特殊指明，应比路面低 0. 0 2，不宜超过0. 0 1 ；
4. 3、地形设计标高为最终完成标高，堆坡时需做压实处理，种植前土方须充分沉降后进行；
4. 4、所有地面排水、应从构筑物基座或建筑外墙面向外找坡最小1 % ；
4. 5、施工前施工方应与业主协调建筑出入口处的内外高差关系，并知会设计师以便协调室外场地竖向关系；

5、安全措施：本工程所有设计均应满足国家及地方现行的有关工程与建筑设计的各类规范、规定及标准。

5. 1、对于车行道路面标高、道路断面设计、室外管线综合系统等均应参照建施总平面图的设计，施工方应于施工前对照建施总平面图核实本工程竖向设计平面图中注明的竖向设计信息。
5. 2、路面排水、场地排水、种植区排水及穿孔排水管线等的布置与设计均应与室外雨水系统相连接，并应与建施总平面图密切配合使用。


6、工程材料及构造措施：

6. 1、道路及广场：

6. 1. 1 适用地基为一般粘土或经过处理的人工地基。各类地面的地基均为素土夯实，如需设灰土、碎石等地基；加强层时，由单体设计注明，垫层下填土的压实系数（土的控制干容重与最干容重的比值）不应小于0. 9 5。

6. 1. 2 地面变形缝设置要求：（面层与垫层伸缩应对应设置）。

- 1）伸缩：采用混凝土垫层时应设置伸缩缝，其纵向间距应小于2 0 m。
- 2）缩缝：采用混凝土垫层均应设置纵向缩缝和横向缩缝。纵向向缩缝间距不大于4 m，缩缝构造为假缝。
- 3）沉降缝：混凝土地面与柱或两侧荷载相差悬殊时需设沉降缝。

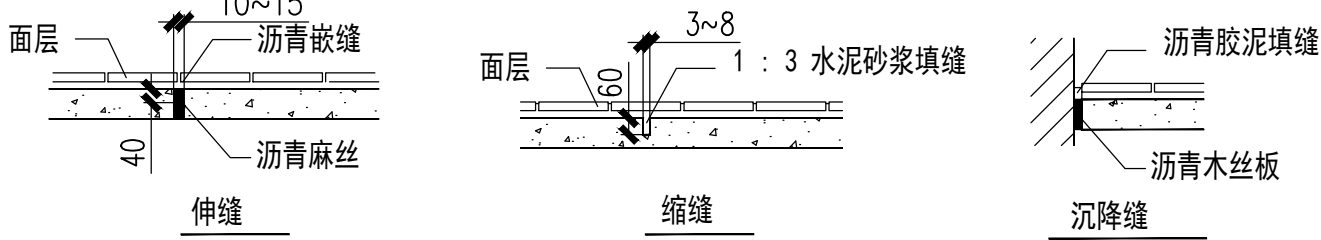

6. 1. 3 除特殊说明外，所有有关设计细部、选材、饰面均须按园林建筑师指定做法完成。

6. 1. 4 铺装依施工放线而定，所有曲线需按方格网放线以保证曲线流畅，自然。
6. 2、除详图特殊指明，混凝土结构垫层用C 2 0，柱结构、车行道路结构用C 2 5；砖砌体用M U 7. 5 砖，M 5 砂浆砌筑。
6. 3、除特殊说明外，所有有关设计细部、选材、饰面均须按园林建筑师指定做法完成。图上凡未表示的，施工时必须以砂石填高至本规定范围为止。
6. 4、为保证视觉景观效果的统一，所有位于广场及园林路面的井盖均应做双层井盖，面层做法应与周围铺装一致。
6. 5、所有外露铁件，打磨除锈，喷涂红丹油漆，外露钢结构防锈厚度不小于1 2 0 u m，包裹在内的防锈厚度不小于3 5 u m ；
6. 6、所有室外墙面所用之外墙涂料，均应具有防水、防污及适应当地气候条件的耐候性。
6. 7、所有室外地面所用之天然石材铺装材料，均应按照相关规范要求进行防碱、防污处理。
6. 8、砖砌体均为普通混凝土砖，强度等级（标号）不低于M U 1 0。埋地部分用M 1 0 水泥砂浆砌筑，地上部分用M 5 混合砂浆砌筑。
6. 9、所有材料完成后的可视面层做法须统一，所有转角及压顶石材做5 m m 倒角处理。
6. 1 0、木结构小品连接方式均为榫接、齿接、胶接、钉枪加固及镀锌或不锈钢扣件、螺丝连接。凡木料穿螺丝或螺栓处应预穿孔，螺丝外露面应沉头封堵处理。

7、施工要求：

7. 1 凡本设计采用的涉及到景观造型、色彩、质感、大小、尺寸、性能、安全等方面的材料，除按本设计图纸要求外，均需报小样，经甲方及设计单位审核认可后方可采用。
7. 2、施工时应按图施工，主动院落围合应充分与村内负责人及村民积极充分沟通确认边界及实际需求再施工。如有改变，需征得设计单位同意；如替换材料及饰面，必需取得甲方及园林建筑师的最后同意。
7. 3、成品休闲椅、垃圾箱等室外家具的选型，应根据园林建筑师的设计意向，结合整个景观区域的风格，由甲方协同园林建筑师，最终选定相应的配套设施。
7. 4、地下管线应在绿化施工前铺设，高功率灯具应距离植物≥1. 0 m。


8、其它：

8. 1、所有涉及结构承载力的设计，须经过结构工程师核算后，方可施工。
8. 2、建筑师与园林建筑师将合作完成与建筑设计中彼此干涉的园林设计部份。
8. 3、本工程设计中未详尽之处，均应按照国家现行的各类相关施工规范、规定及标准实施。
8. 4、相关绿化说明详见苗木表。
8. 5、景观人行桥，机动车严禁通行。
8. 6、新建道路与原有道路接口处、停车位与林地高差较大处，可增加3 0 - 5 0 C M 碎砖垫层，减少土方用量。



9、道路白改黑施工说明：

9. 1、首先将路面上的各种井类根据路面标高进行标高变更，变更后的标高要与路面标高相平。在进行标高位移时各种井类要与要位置相吻合。
9. 2、利用起刨机对旧水泥路面进行刮除，在机械刮除路面的过程中要注意对各种井盖的保护。
9. 3、使用清扫机对起刨机刮除后的路面进行机械清扫，使路面保持清洁干净。
9. 4、清扫机清理路面完毕开始对路面进行洒水并派专用车辆对其进行喷洒粘层油。
9. 5、粘层油喷洒完毕开始铺设沥青路面，使用摊铺机铺设可使沥青路面平整而舒展。
9. 6、摊铺机完成作业后压道机要及时对沥青路面进行碾压，对于压道机无法到达的地方要用专用震动机对路面进行压实处理。
9. 7、东西道路与南北道路交接处，沿南北方向接口处，两端各破碎2 - 5 M 水泥混泥土道路重新浇筑基层，铺设侧石，找坡以使沥青层接口平顺。



林业调查规划设计出图 专用章 丙09-006 中国林业工程建设协会 出图专用章盖章处	施工图发图 负责人 金明 发图负责人盖章处	上海本都林业规划设计有限公司 Shanghai Bendu Forestry Planning and Design CO.Ltd.				工程名称	2 0 2 4 年崇明区堡镇生态公益林抚育项目		
						项	目		
		审 定	谢昊淼	校 核	谢昊淼	施 工 设 计 说 明	比 例		
		审 核	金 明	设 计	童海庆		图 号	LN-2. 01	
		项目负责人	童海庆	制 图	刘亚娜	日 期	2025. 05		

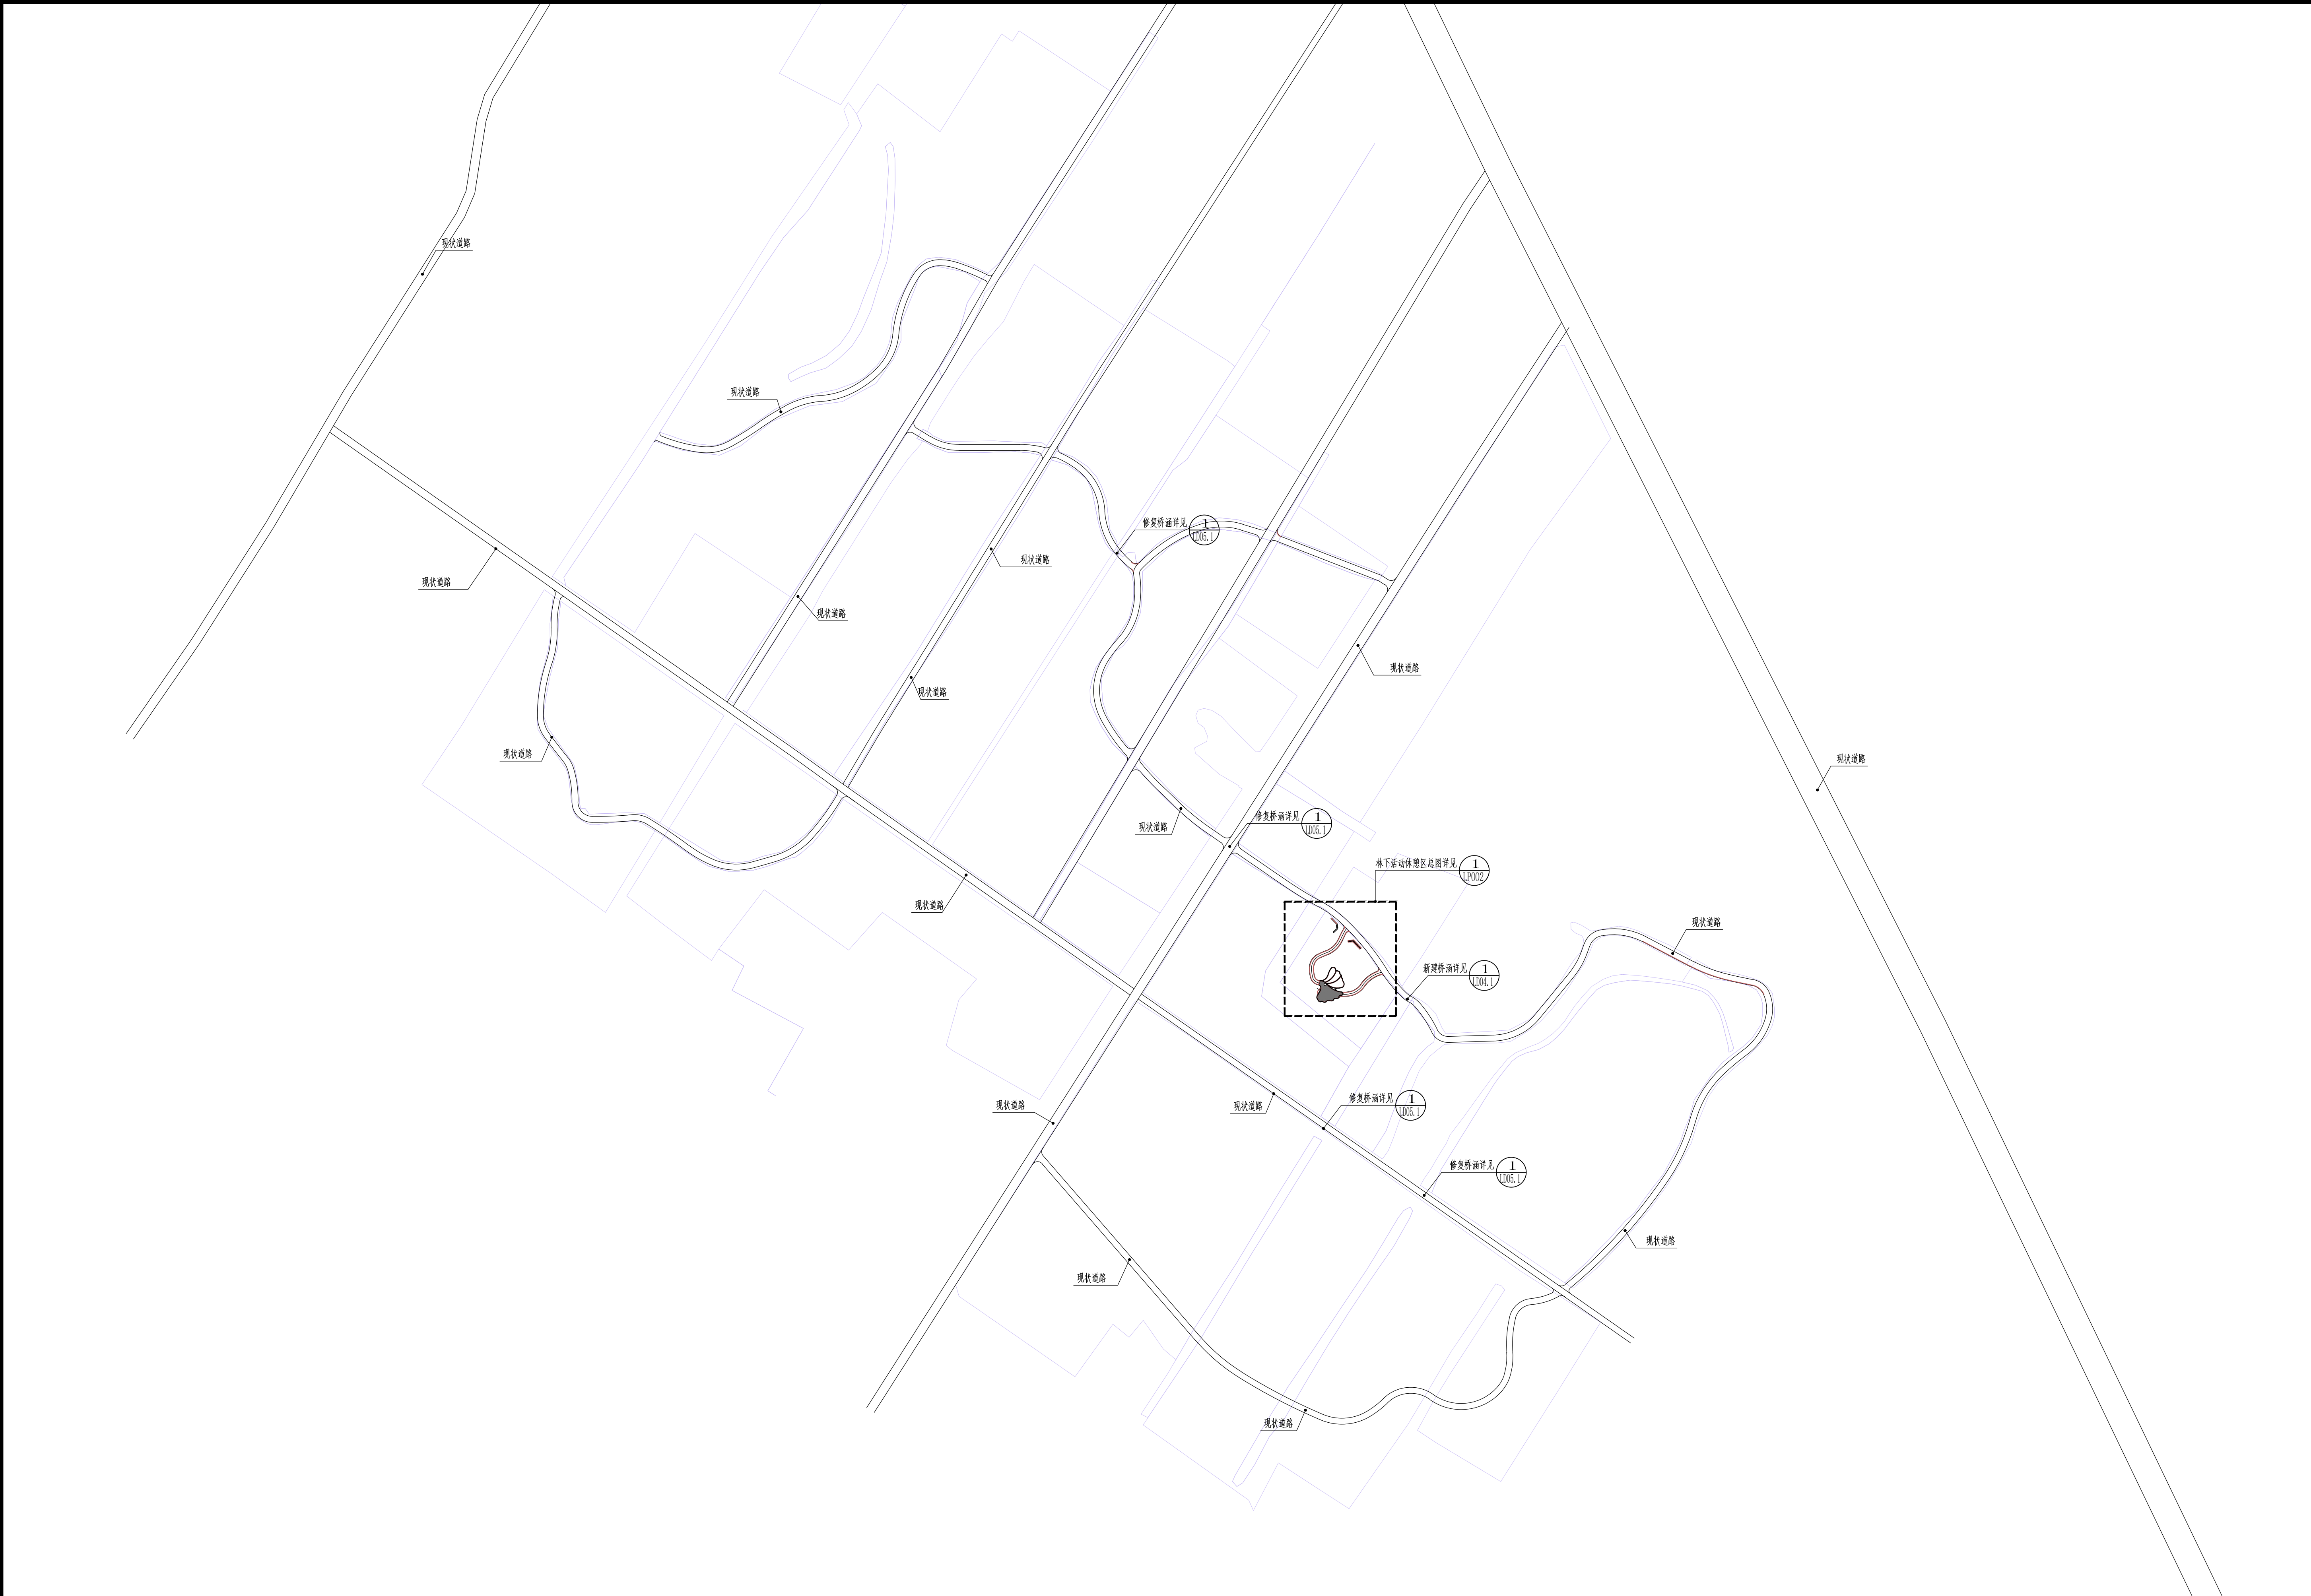


1 堡镇总平面图
SCALE 1:1000

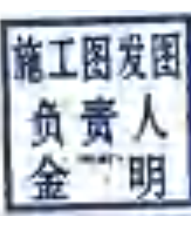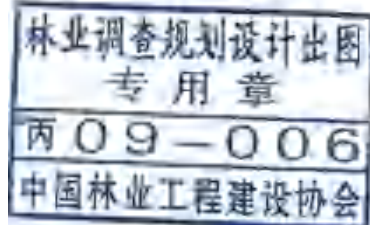


上海本都林业规划设计有限公司 Shanghai Bendu Forestry Planning and Design Co., Ltd.				工程名称	2024年崇明区堡镇生态公益林抚育项目		
				项 目			
审 定	谢昊淼	校 核	谢昊淼	堡镇总平面图		比 例	
审 核	金 明	设 计	童海庆			图 号	LP001
项目负责人	童海庆	制 图	刘亚娜			日 期	2025.05

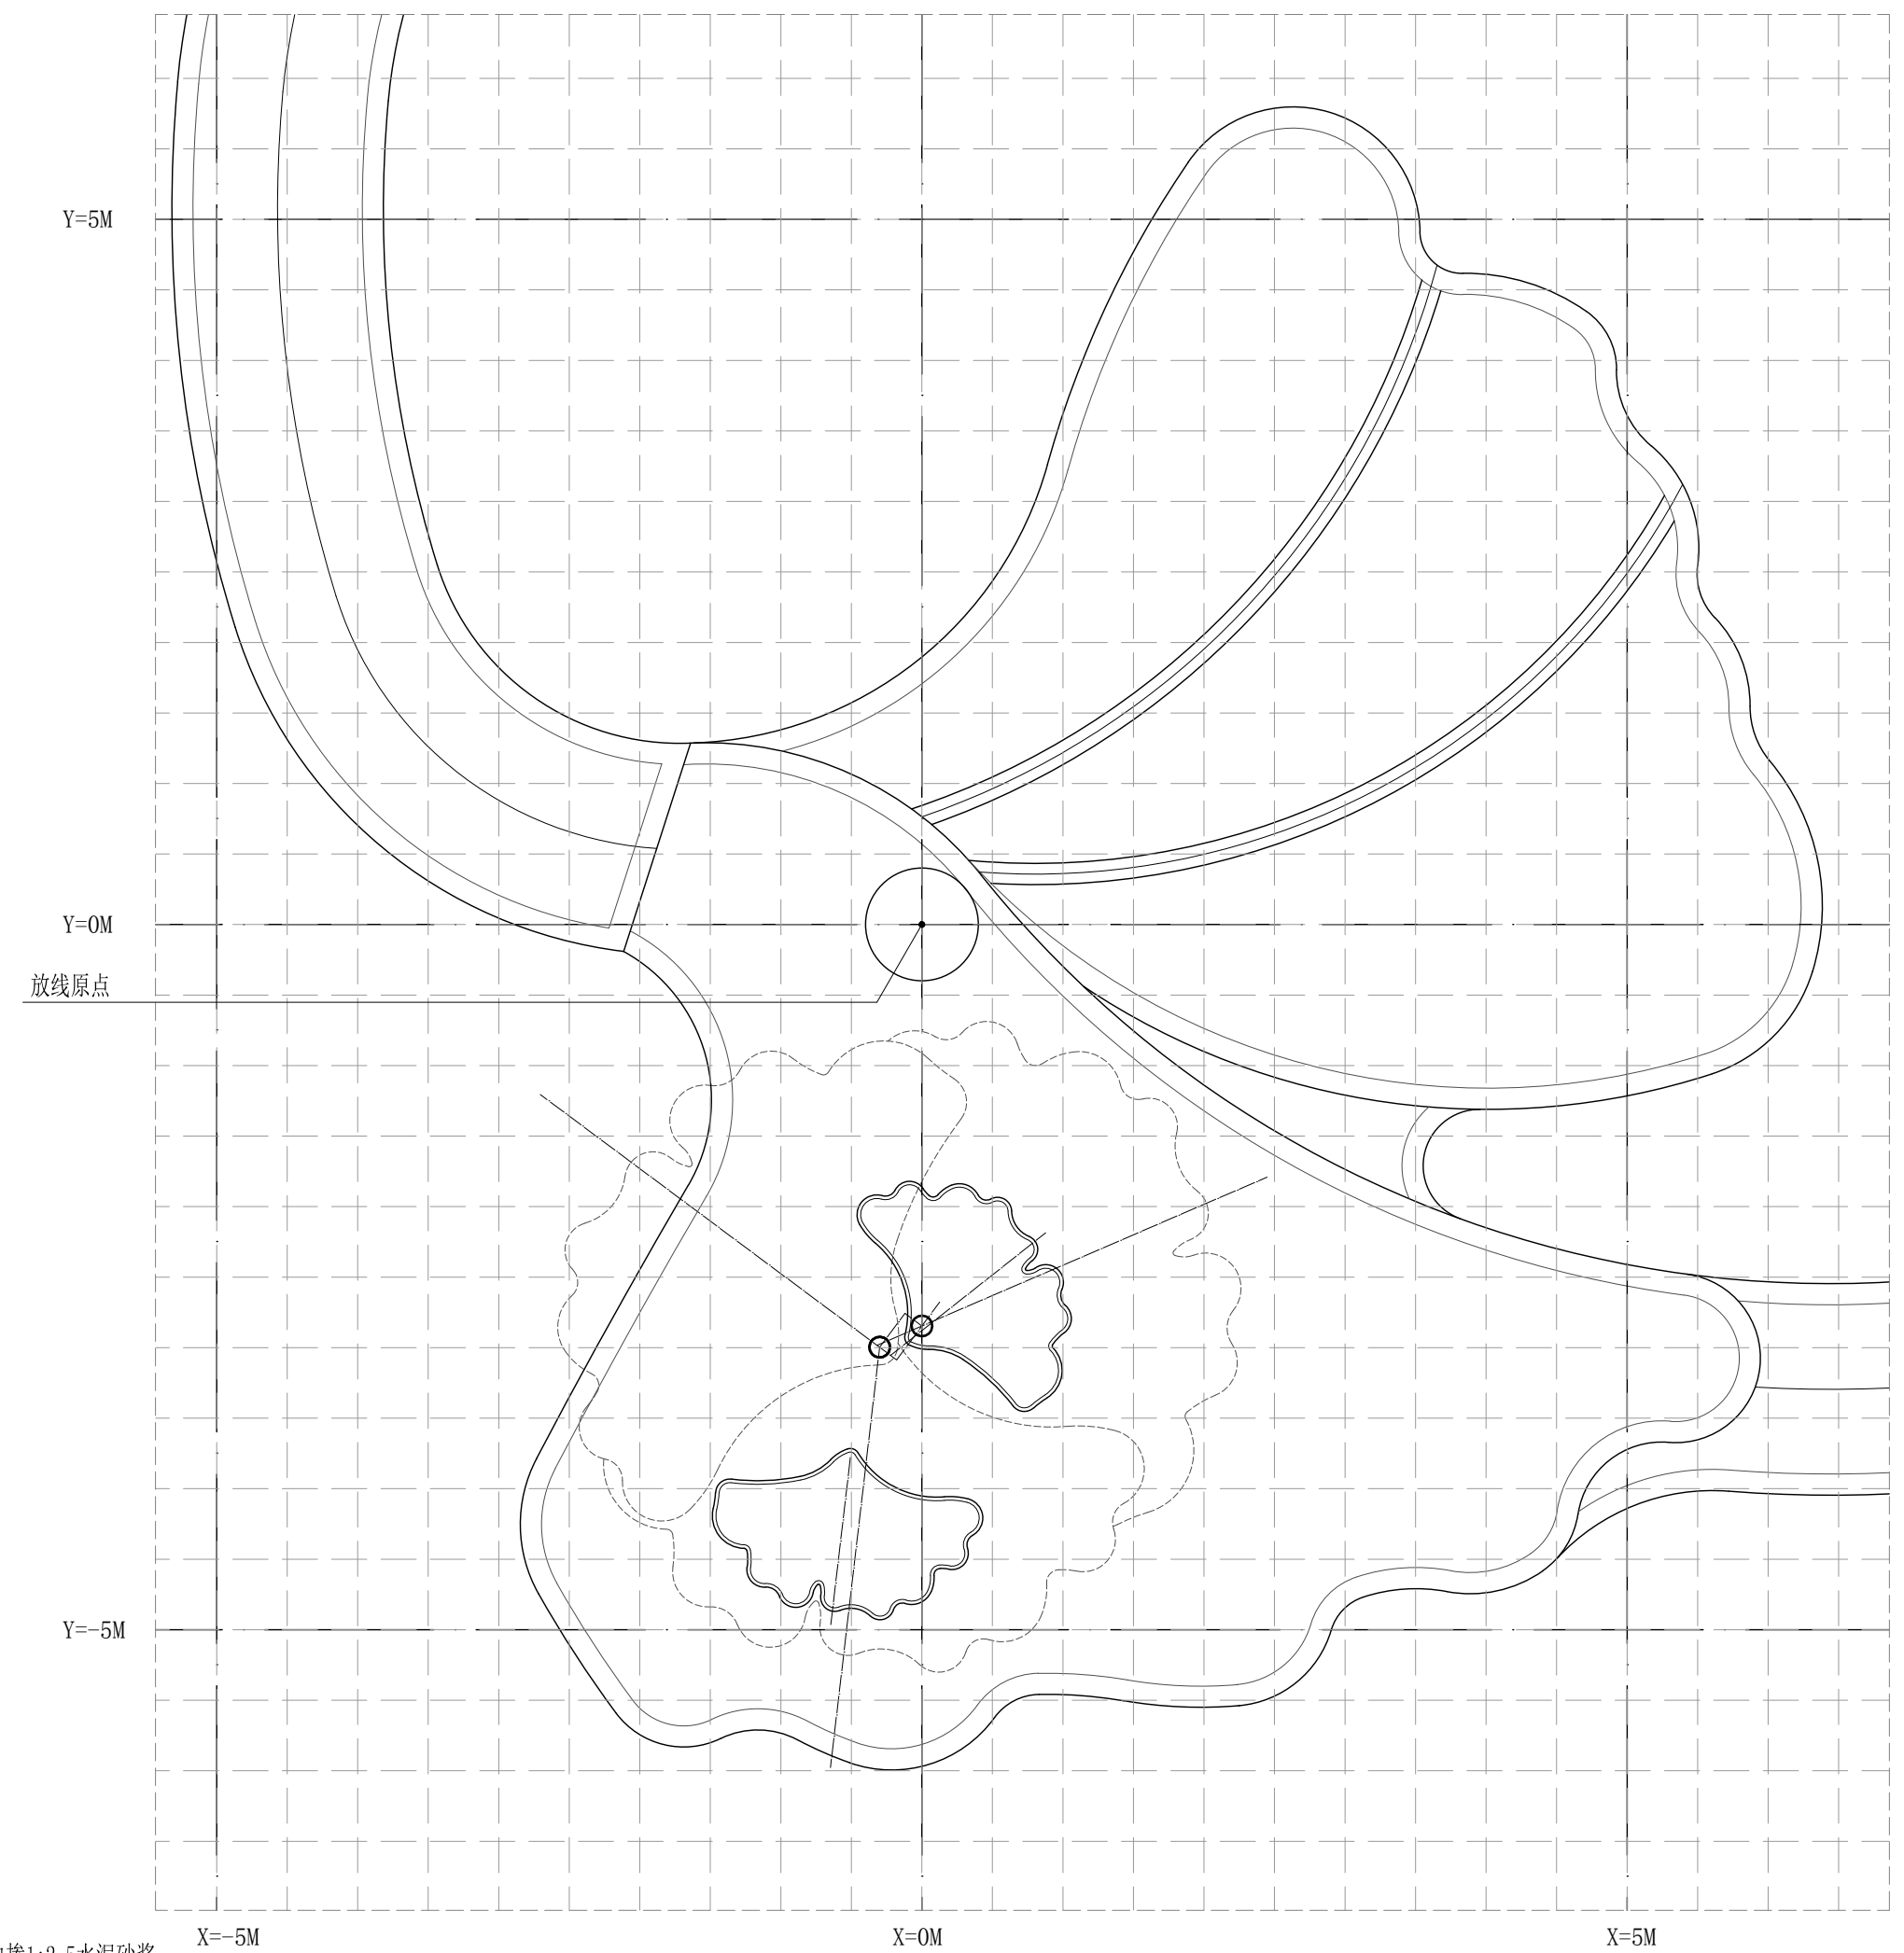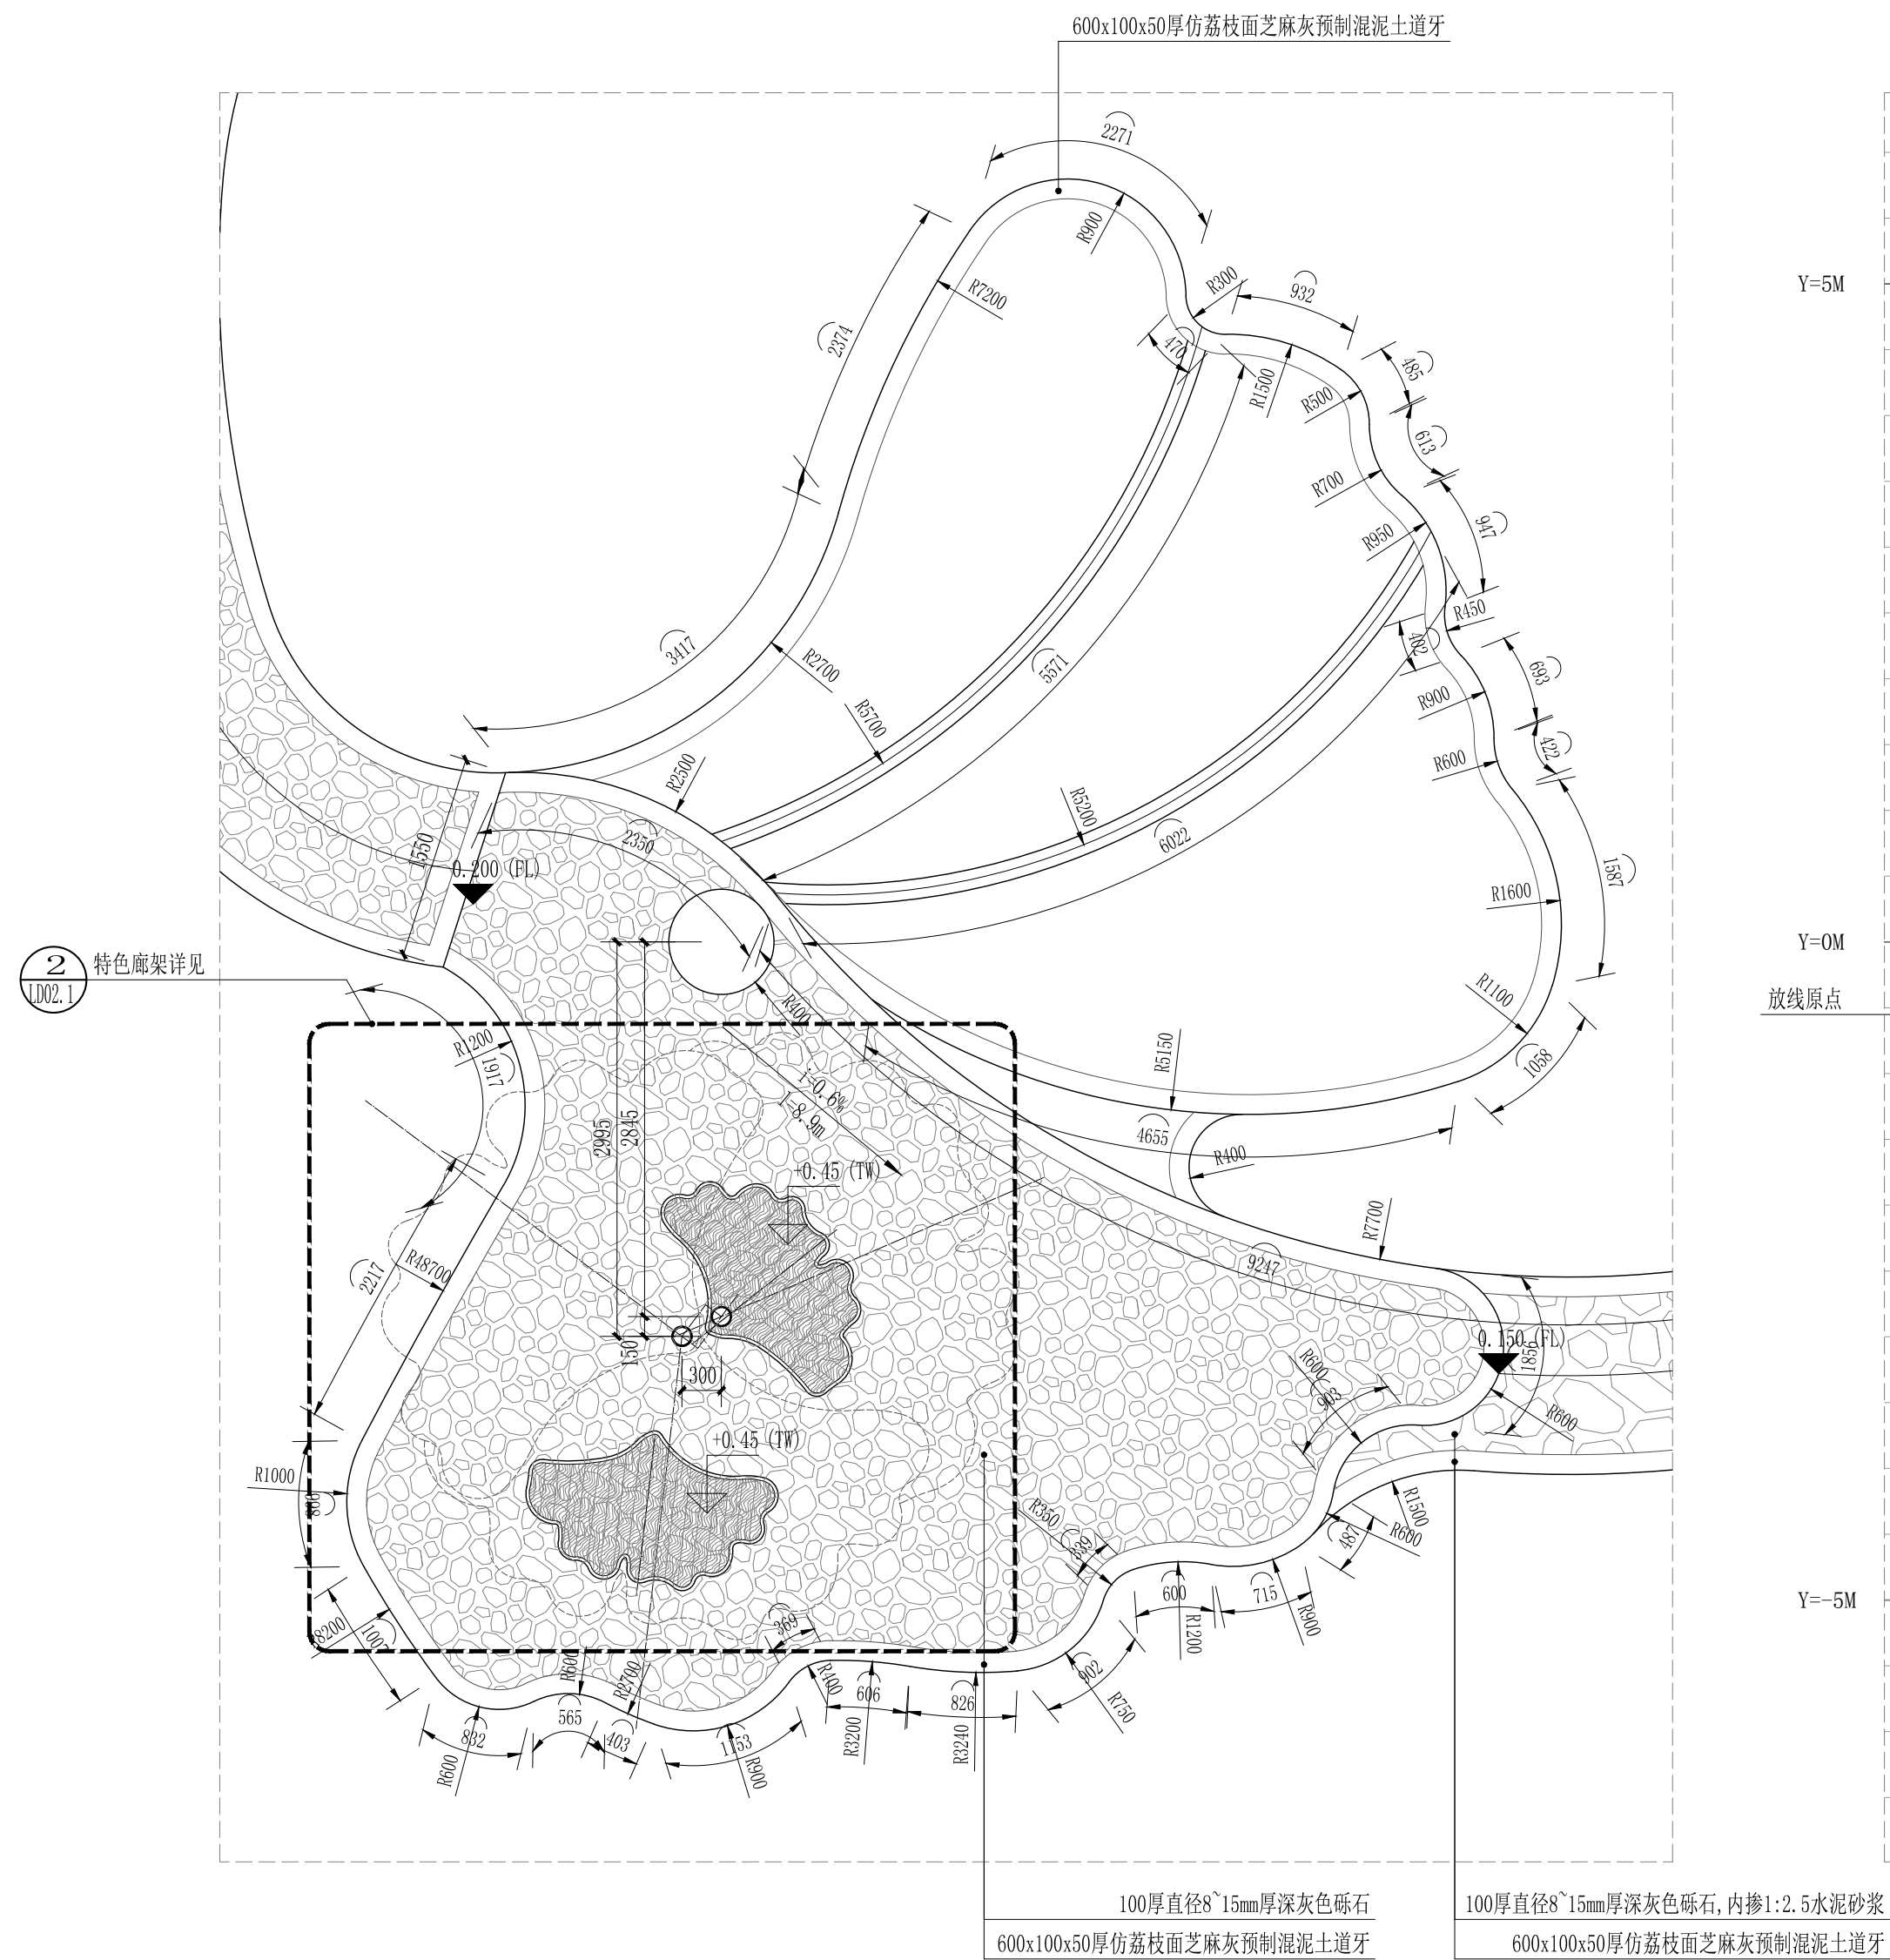



		上海本都林业规划设计有限公司 Shanghai Bendu Forestry Planning and Design CO.Ltd.				工程名称	2024年崇明区堡镇生态公益林抚育项目			
						项 目				
出图专用章盖章处	发图负责人盖章处	审 定	谢昊淼	校 核	谢昊淼	林下活动休憩区详图			比 例	
		审 核	金 明	设 计	童海庆				图 号	LD01. 1
		项目负责人	童海庆	制 图	刘亚娜				日 期	2025. 05

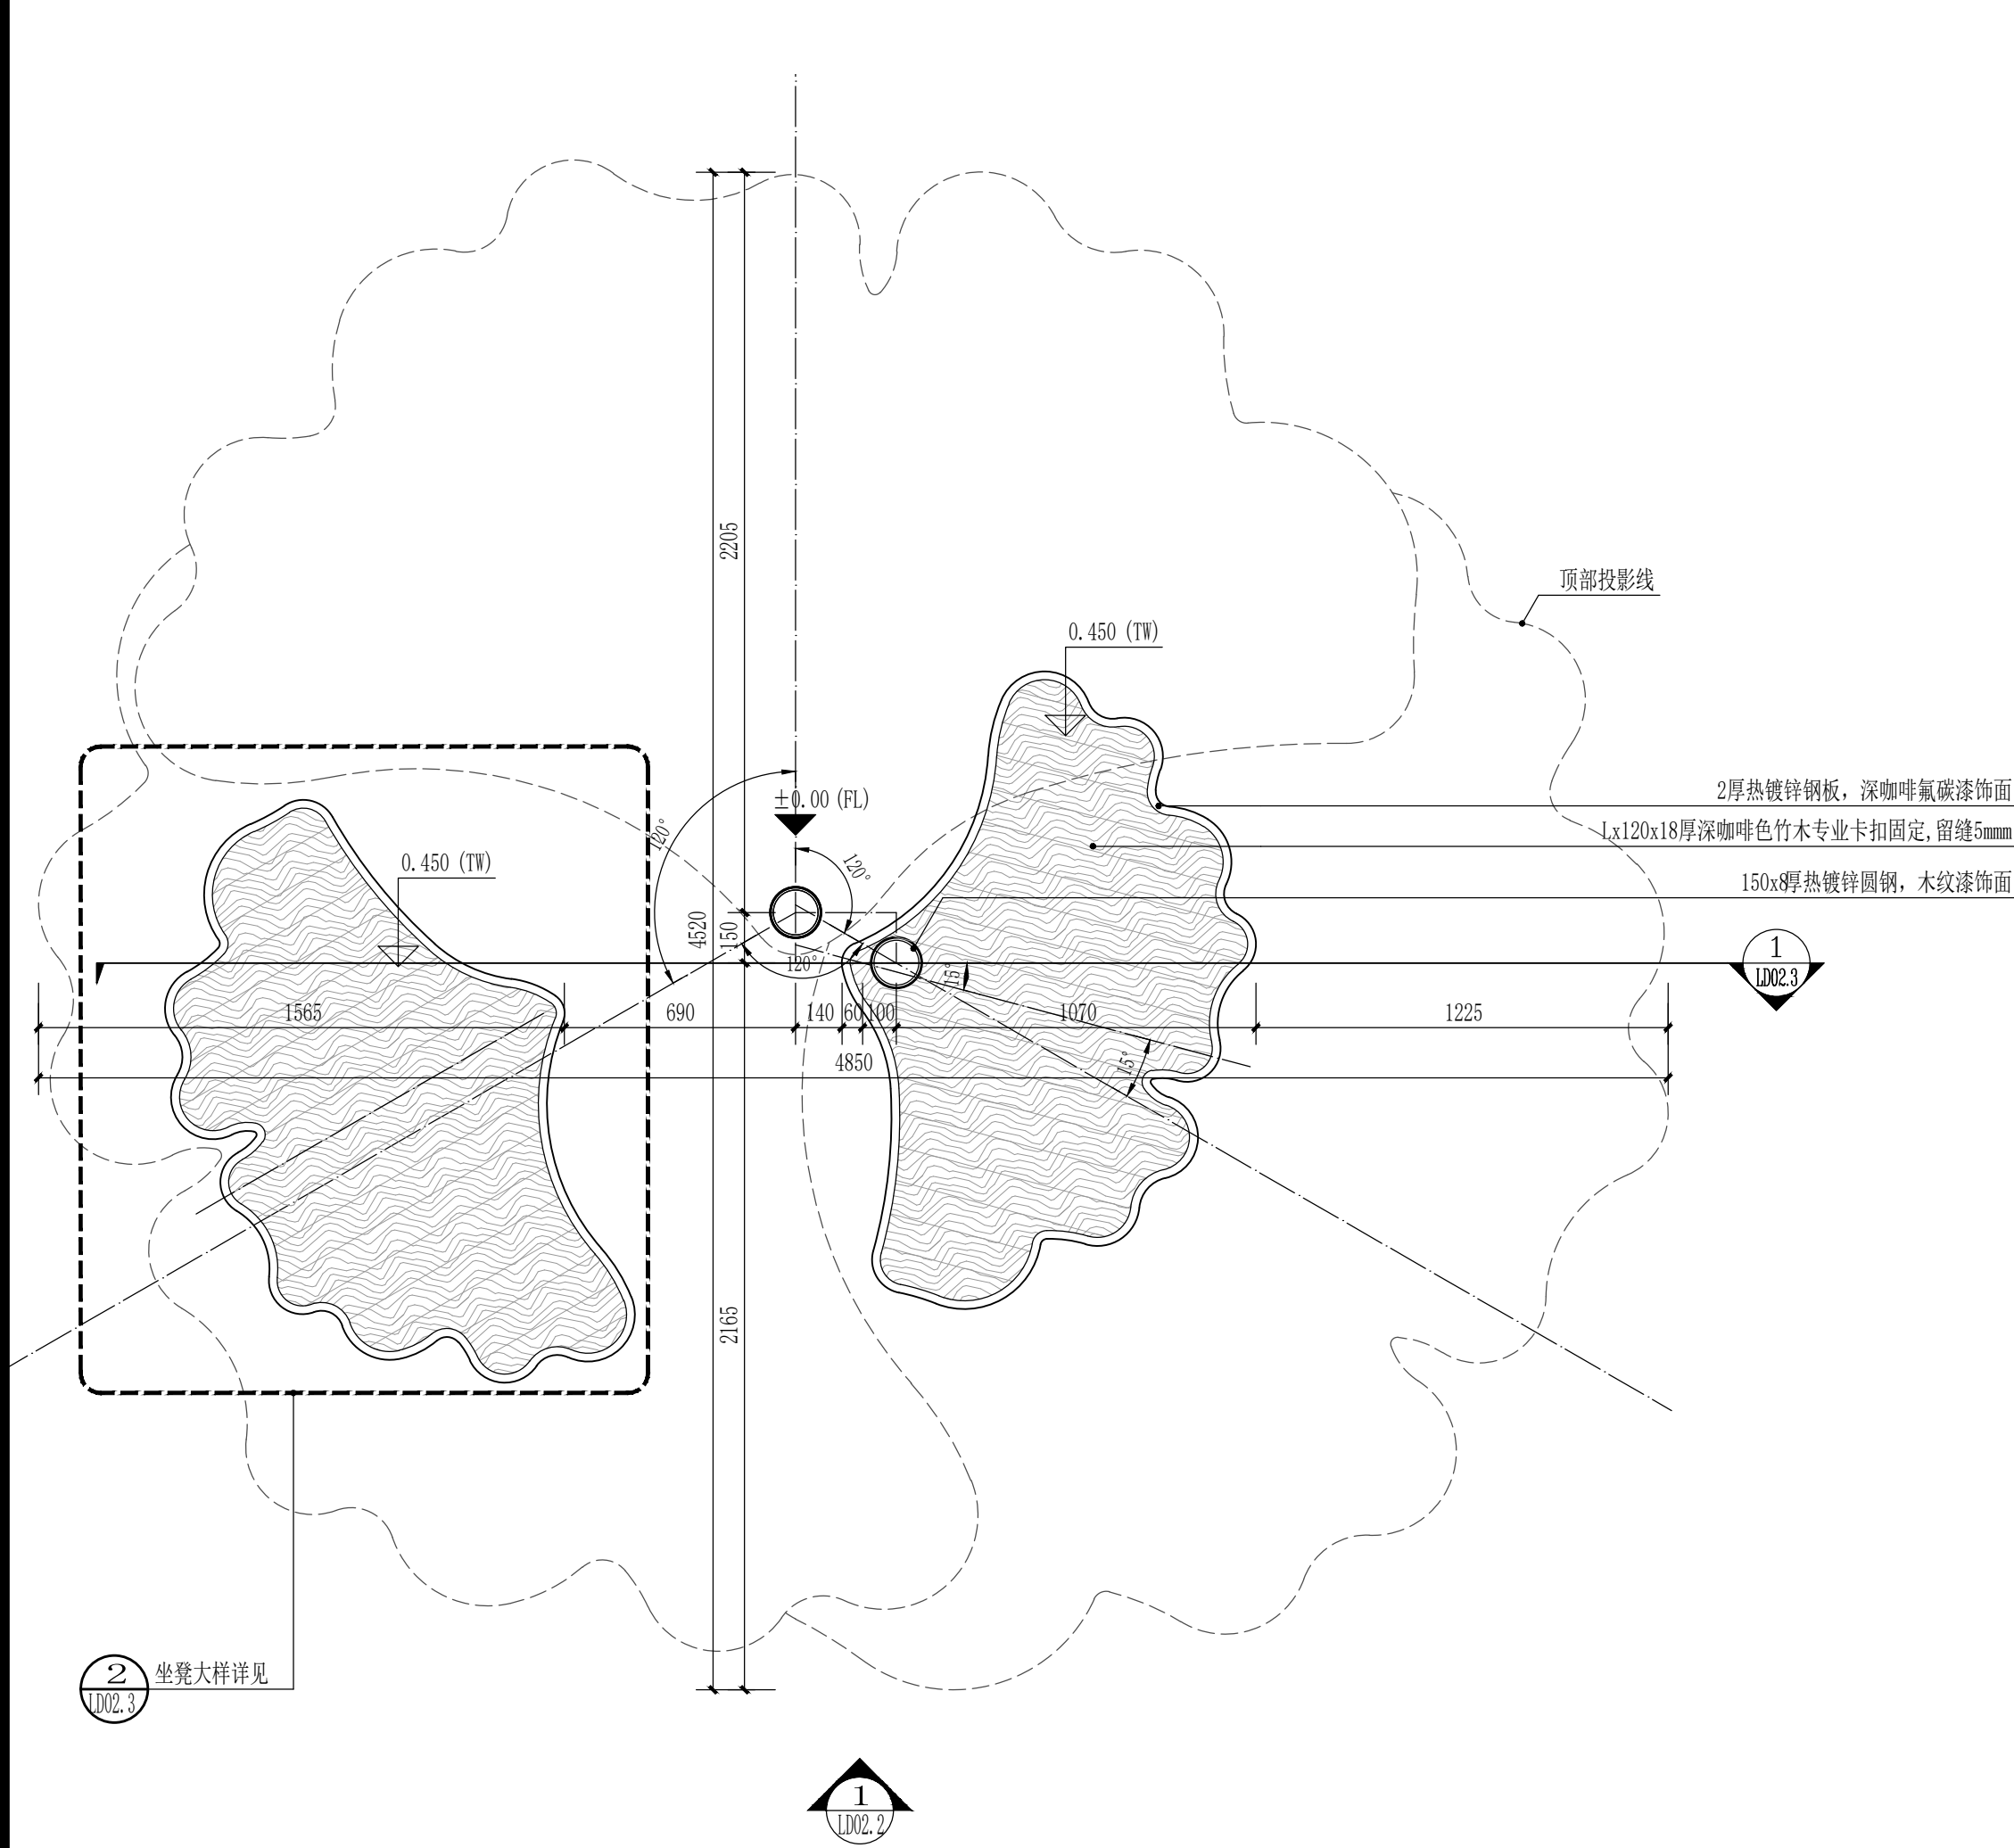


1 特色廊架底平面图
SCALE 1:20

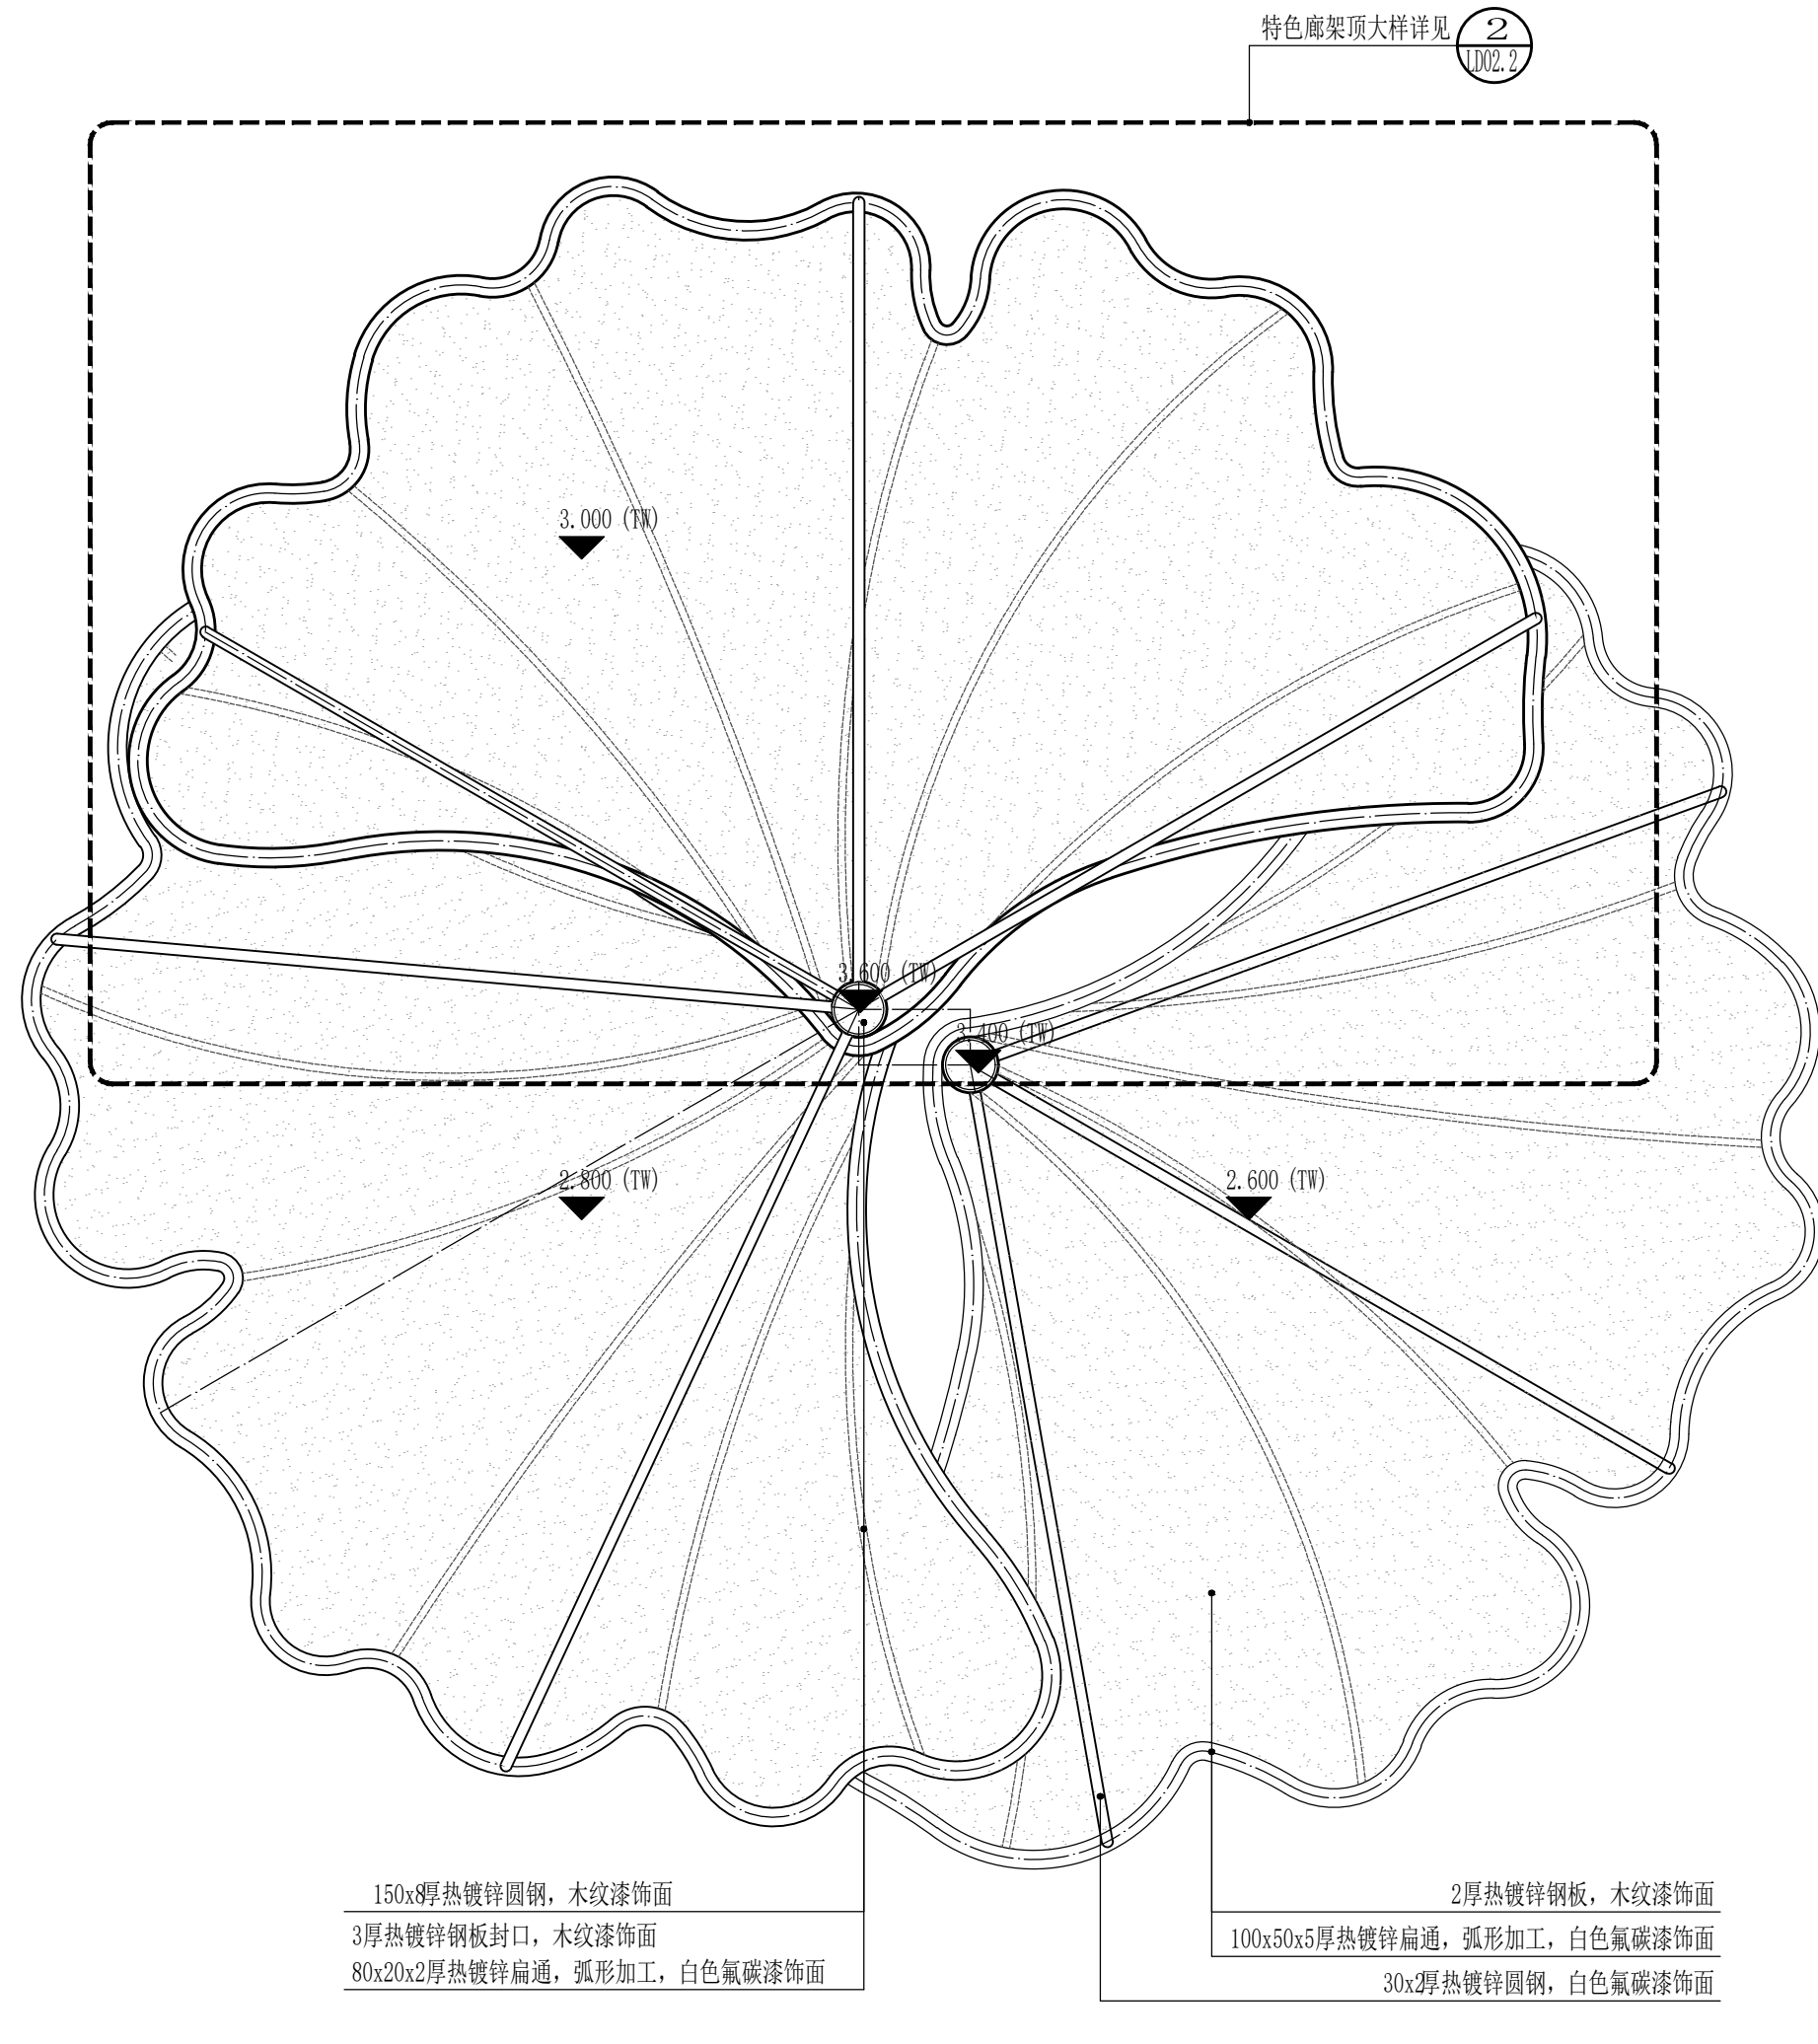


2 特色廊架顶平面图
SCALE 1:20

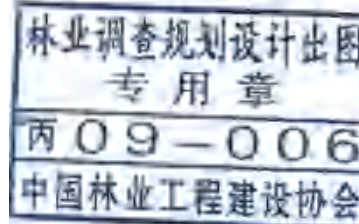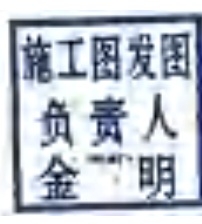 林业调查规划设计出图 专用章 丙09-006 中国林业工程建设协会	 施工图发图 负责人 金明	上海本都林业规划设计有限公司 Shanghai Bendu Forestry Planning and Design CO.Ltd.				工程名称	2024年崇明区堡镇生态公益林抚育项目		
						项 目			
出图专用章盖章处	发图负责人盖章处	审 定	谢昊淼	校 核	谢昊淼	特色廊架详图一	比 例		
		审 核	金 明	设 计	童海庆		图 号	LD02.1	
		项目负责人	童海庆	制 图	刘亚娜		日 期	2025.05	

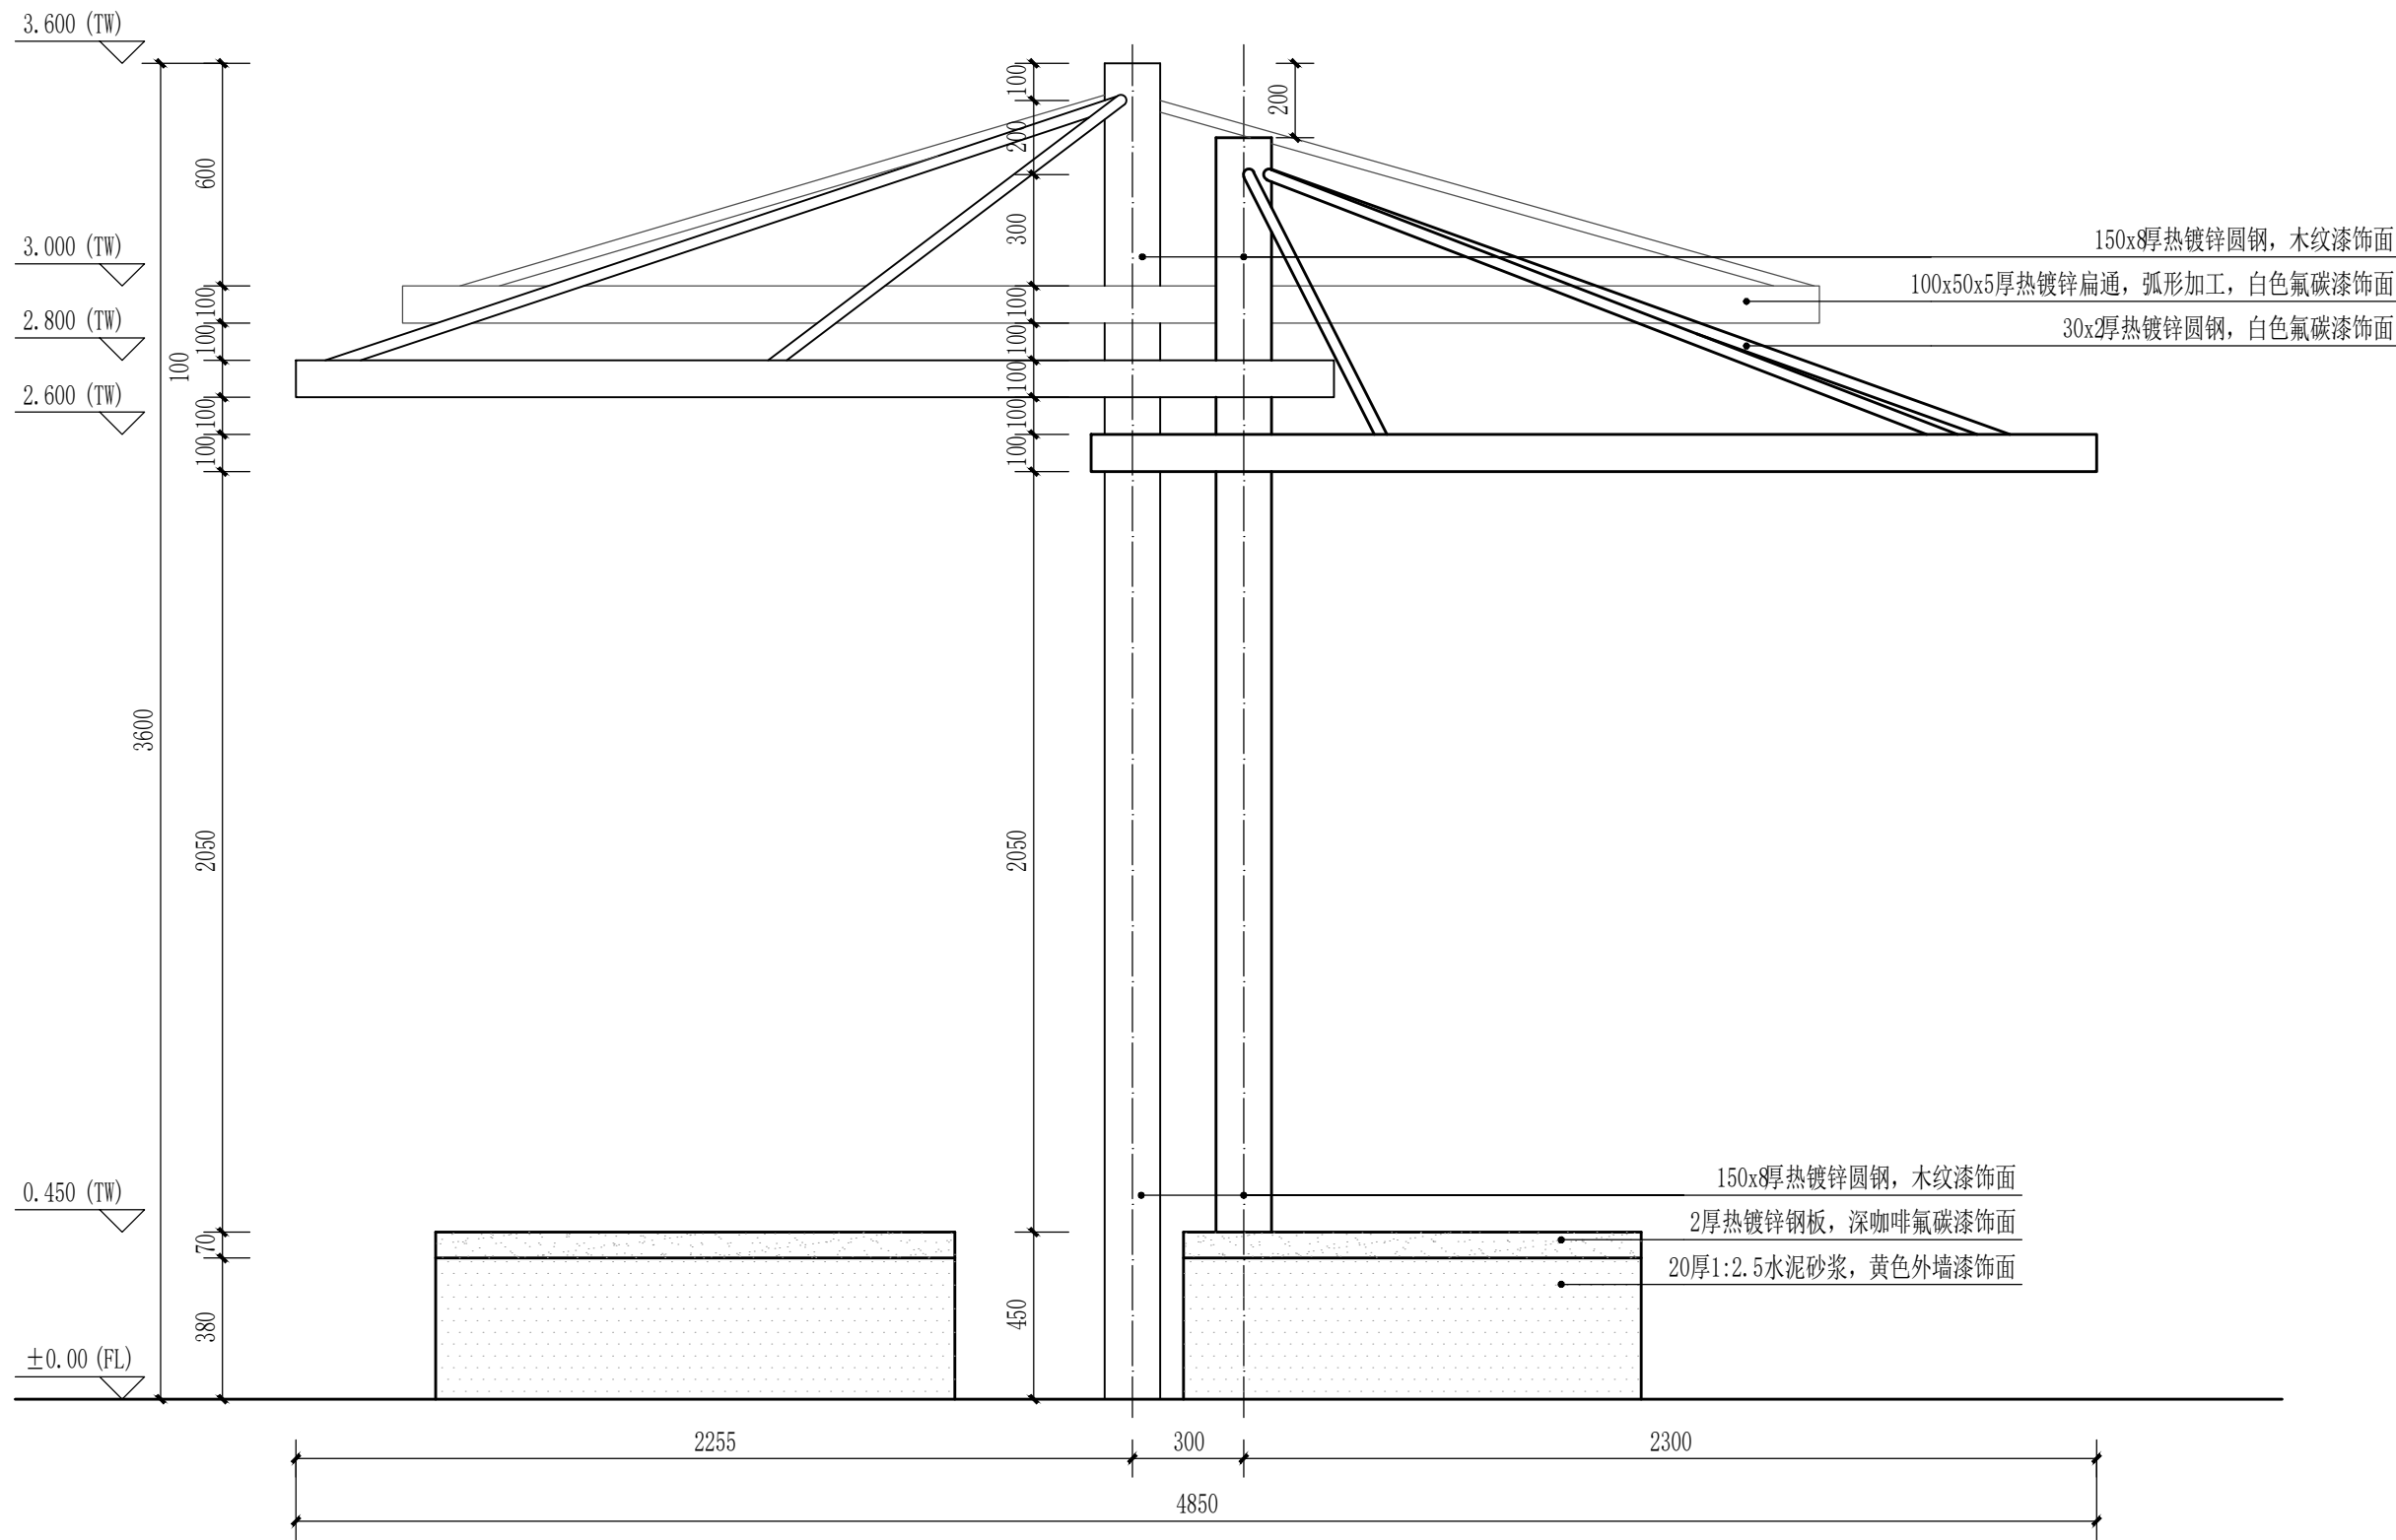

1 特色廊架立面图
SCALE 1:20

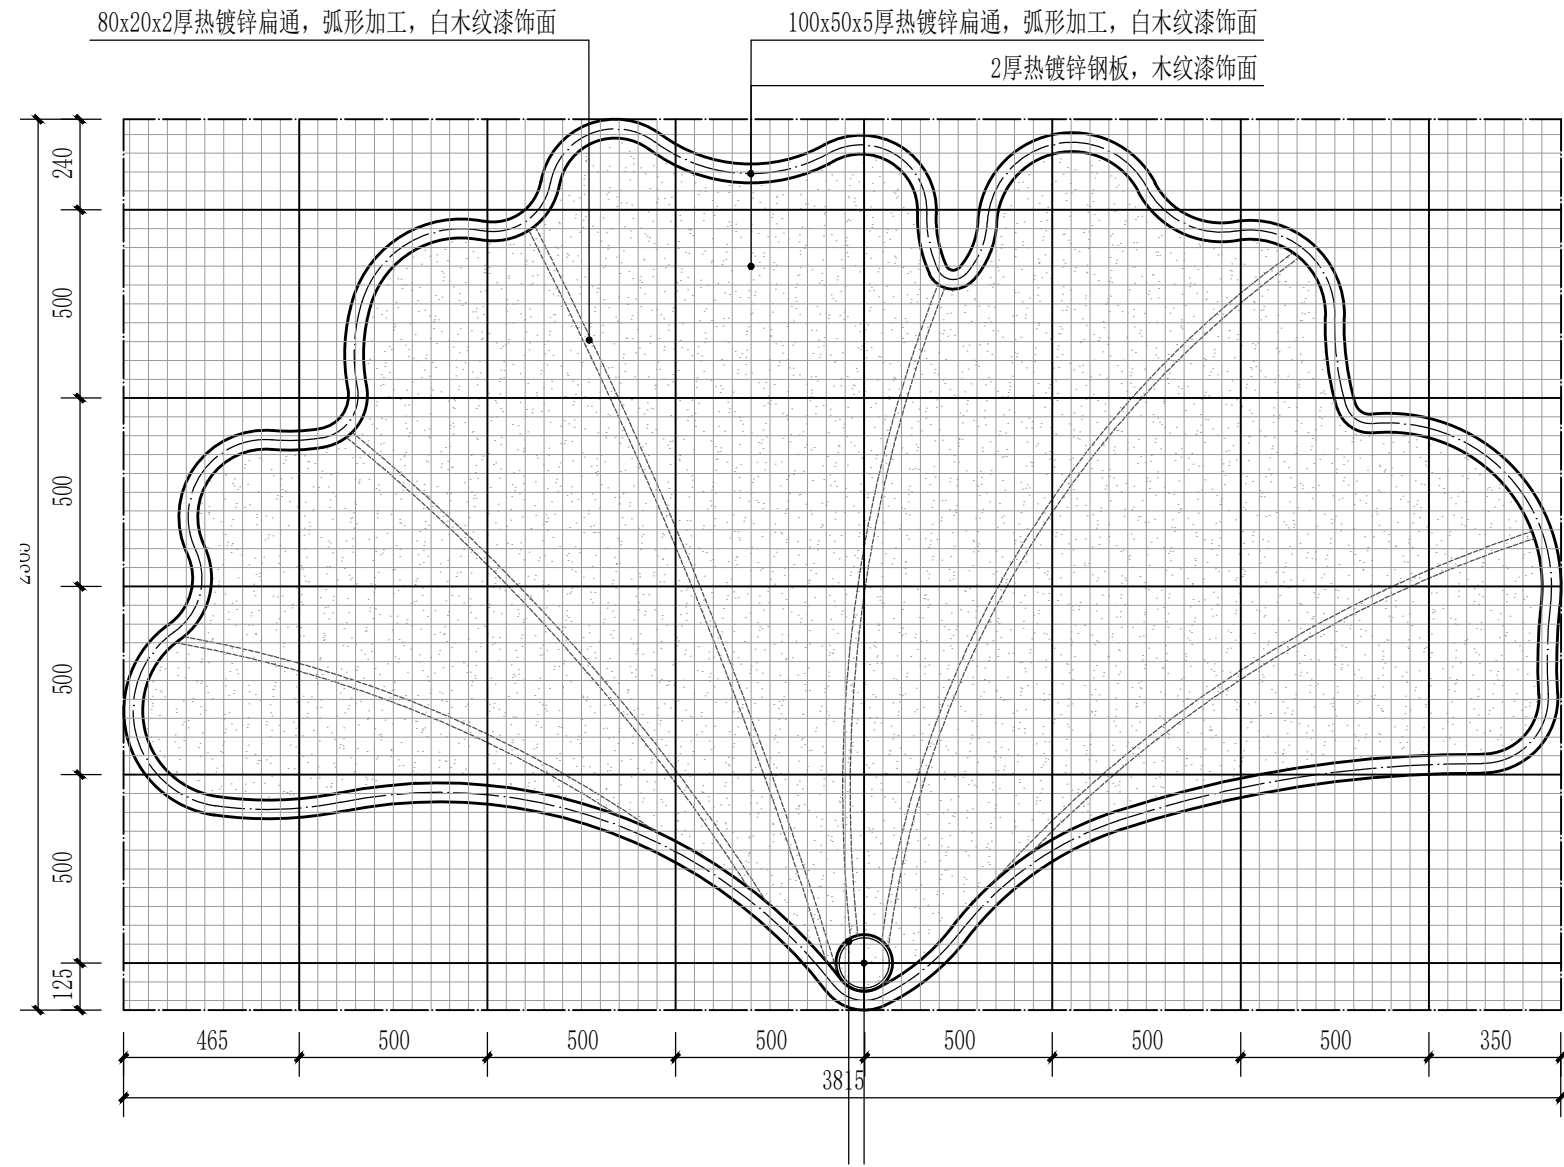


2 特色廊架顶大样放线图
SCALE 1:20

注：廊架顶由三片银杏造型组成，角度120°分布。

林业调查规划设计出图 专用章 丙09-006 中国林业工程建设协会 出图专用章盖章处	施工图发图 负责人 金明 发图负责人盖章处	上海本都林业规划设计有限公司 Shanghai Bendu Forestry Planning and Design CO.Ltd.				工程名称	2024年崇明区堡镇生态公益林抚育项目		
						项 目			
		审 定	谢昊淼	校 核	谢昊淼	特色廊架详图二		比 例	
		审 核	金 明	设 计	童海庆			图 号	LD02.2
		项目负责人	童海庆	制 图	刘亚娜			日 期	2025.05



 林业调查规划设计出图 专用章 丙09-006 中国林业工程建设协会	 施工图发图 负责人 金明	上海本都林业规划设计有限公司 Shanghai Bendu Forestry Planning and Design CO.Ltd.				工程名称	2024年崇明区堡镇生态公益林抚育项目		
						项 目			
		审 定	谢昊淼	校 核	谢昊淼	特色廊架详图三	比 例		
审 核	金 明	设 计	童海庆	图 号	LD02.3				
项目负责人	童海庆	制 图	刘亚娜	日 期	2025.05				

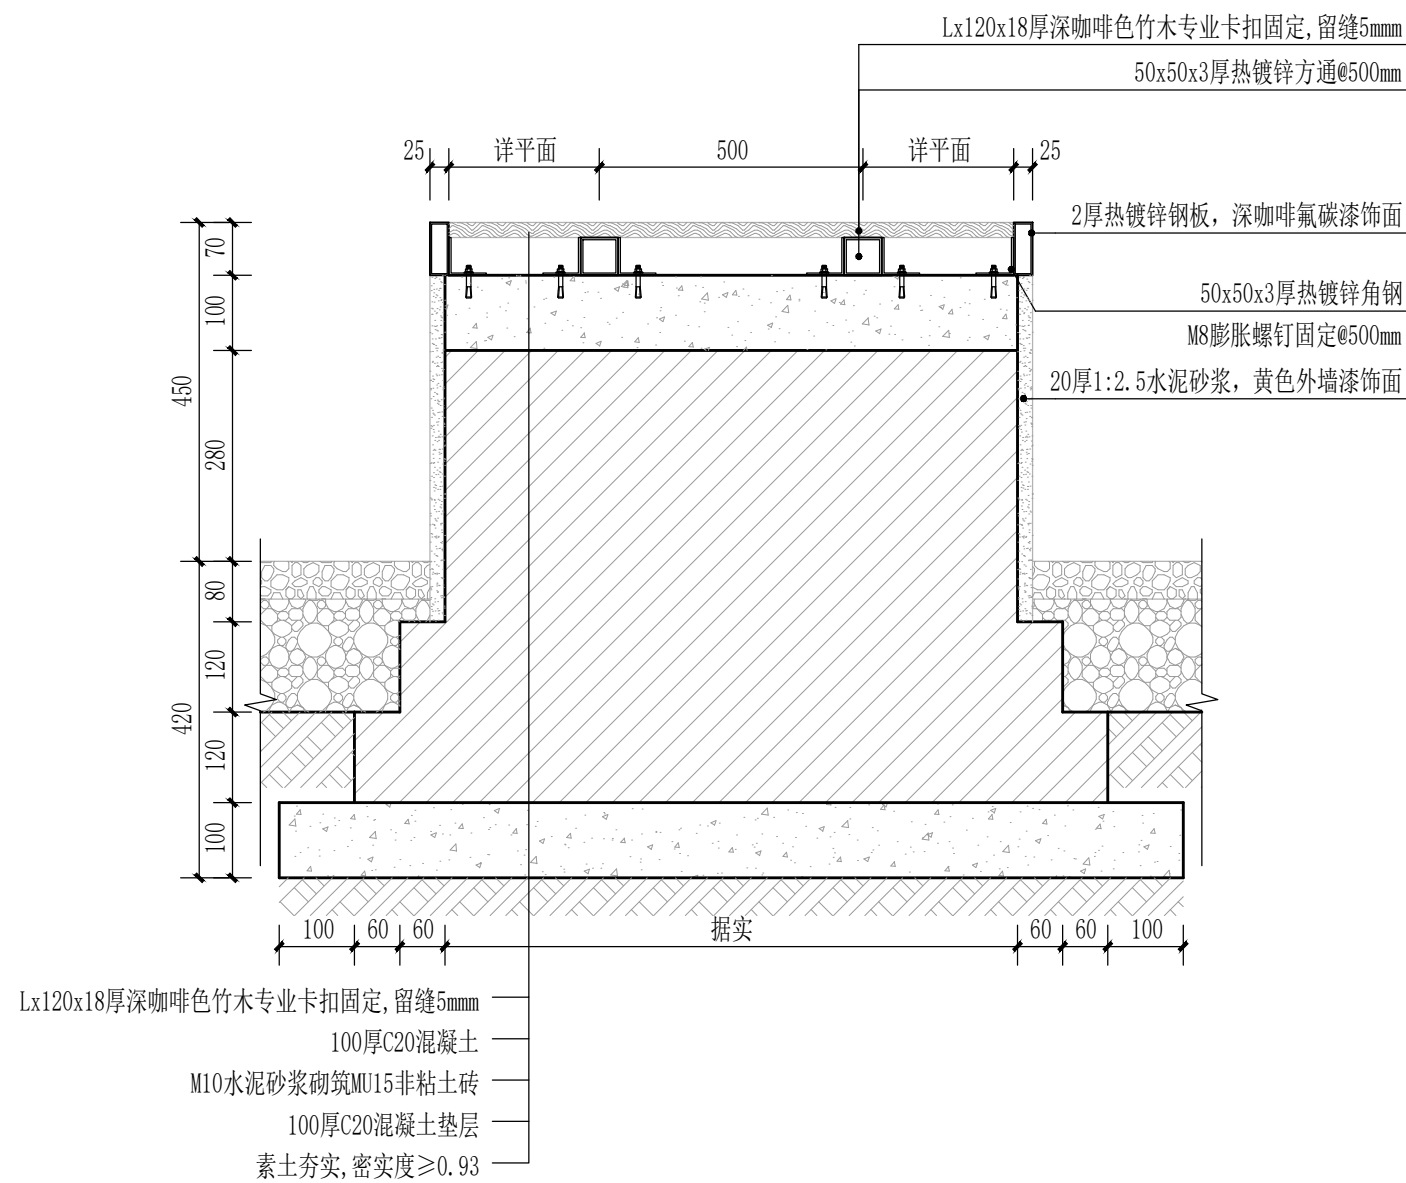


1 坐凳剖面图
SCALE 1:10




2 特色廊架效果图
SCALE


		上海本都林业规划设计有限公司 Shanghai Bendu Forestry Planning and Design CO. Ltd.				工程名称	2 0 2 4 年崇明区堡镇生态公益林抚育项目		
						项 目			
出图专用章盖章处	发图负责人盖章处	审 定	谢昊淼	校 核	谢昊淼	特色廊架详图四	比 例		
		审 核	金 明	设 计	童海庆		图 号	LD02.4	
		项目负责人	童海庆	制 图	刘亚娜		日 期	2025.05	

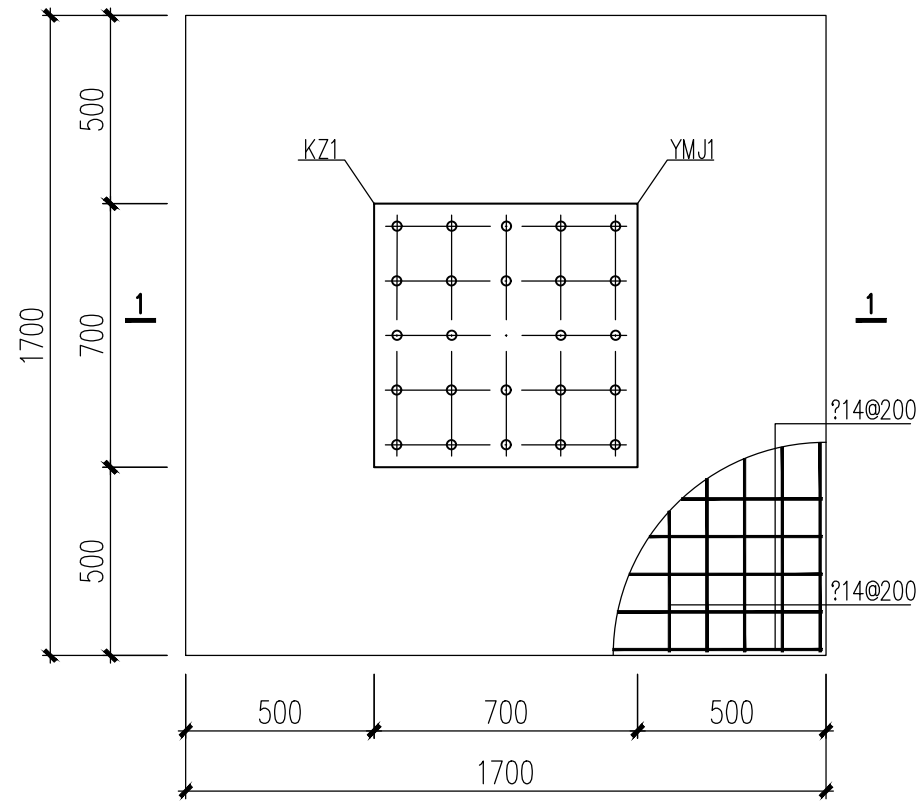


1 特色廊架基础平面图 1:20

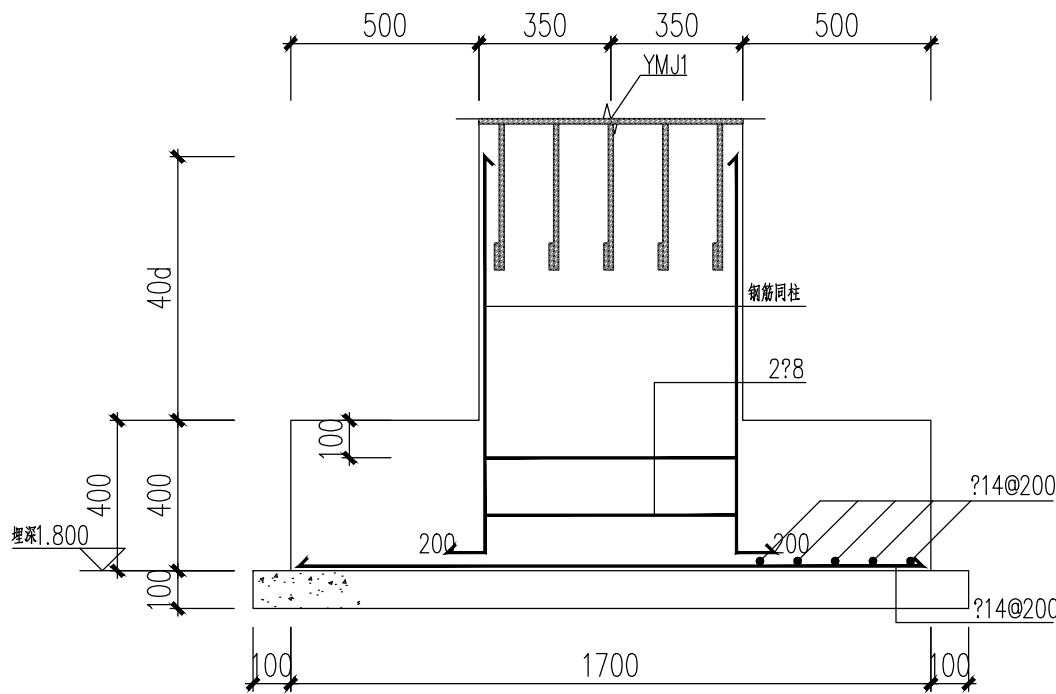

2 1-1剖面图 1:20

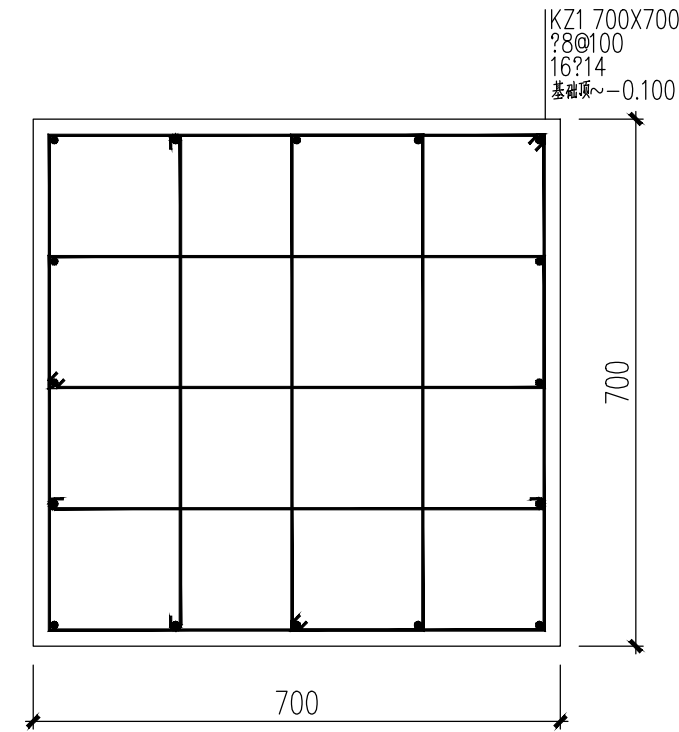





3 KZ1大样图 1:10

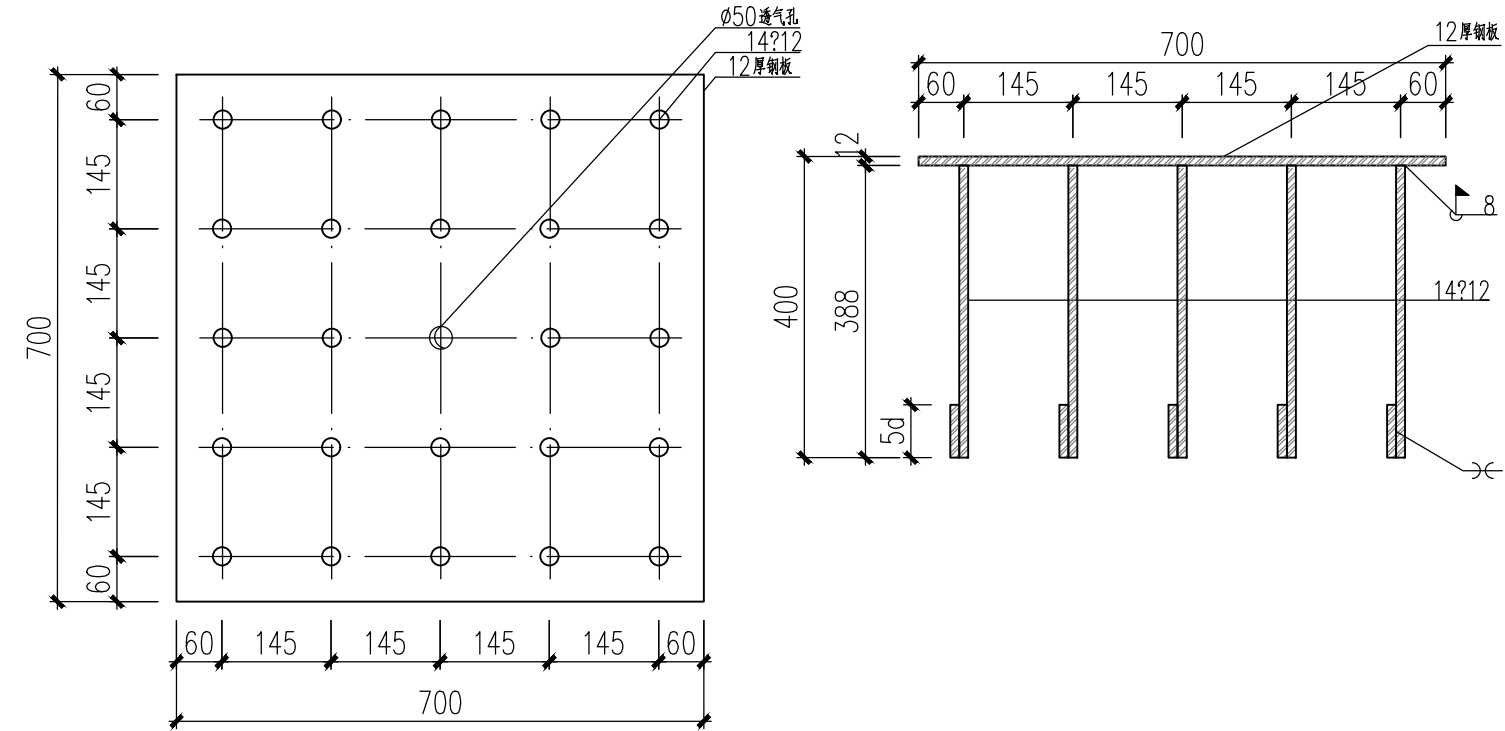

4 YMJ1大样图 1:10

- 设计说明:
- 本工程平面坐标及定位与园施不符时,以园施为准,±0.000相当于绝对标高,园建。
 - 基础、梁、柱、混凝土强度等级为C25。
 - 为HRB400级钢筋,为HRB335级钢筋,为HPB300级钢筋。
 - 基础持力层为粉质粘土层,承载力特征值不小于100Kpa,基础底下若有软弱土层及回填土应全部清除掉并用级配砂石换填,并分层压实至设计标高压实系数不小于0.94;若软弱土层或回填土较深,不适宜换填,应通知设计师,根据现场实际情况调整地基处理方式。
 - 基础内柱插筋直径,根数详柱配筋,插筋插至基础底满足锚固长度且端部弯不小于150平直段。
 - 基础下做100厚C20素混凝土垫层,出基础外边100。
 - 施工时应对照园建、设备图纸预埋管线,严禁施工后打洞。
 - 开挖基槽时,在基础底设计标高以上,预留适当厚度约200mm的土,待基础施工时,再挖至基础底设计标高。
 - 除钢筋混凝土结构外的,未表达的砖砌体或陶粒砼补充造型详见景观图。
 - 未尽事宜详见“结构设计总说明”及国家现行相关规范规定。

林业调查规划设计出图 专用章 丙09-006 中国林业工程建设协会	施工图发图 负责人 金明	上海本都林业规划设计有限公司 Shanghai Bendu Forestry Planning and Design CO.Ltd.				工程名称	2024年崇明区堡镇生态公益林抚育项目		
						项 目			
		审 定	谢昊淼	校 核	谢昊淼	特色廊架结构图	比 例		
		审 核	金 明	设 计	童海庆		图 号	LD02.5	
出图专用章盖章处	发图负责人盖章处	项目负责人	童海庆	制 图	刘亚娜	日 期	2025.05		

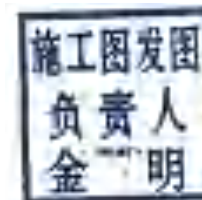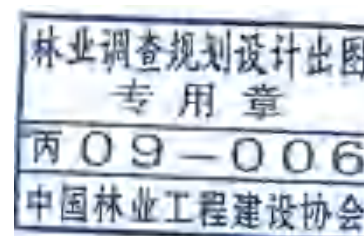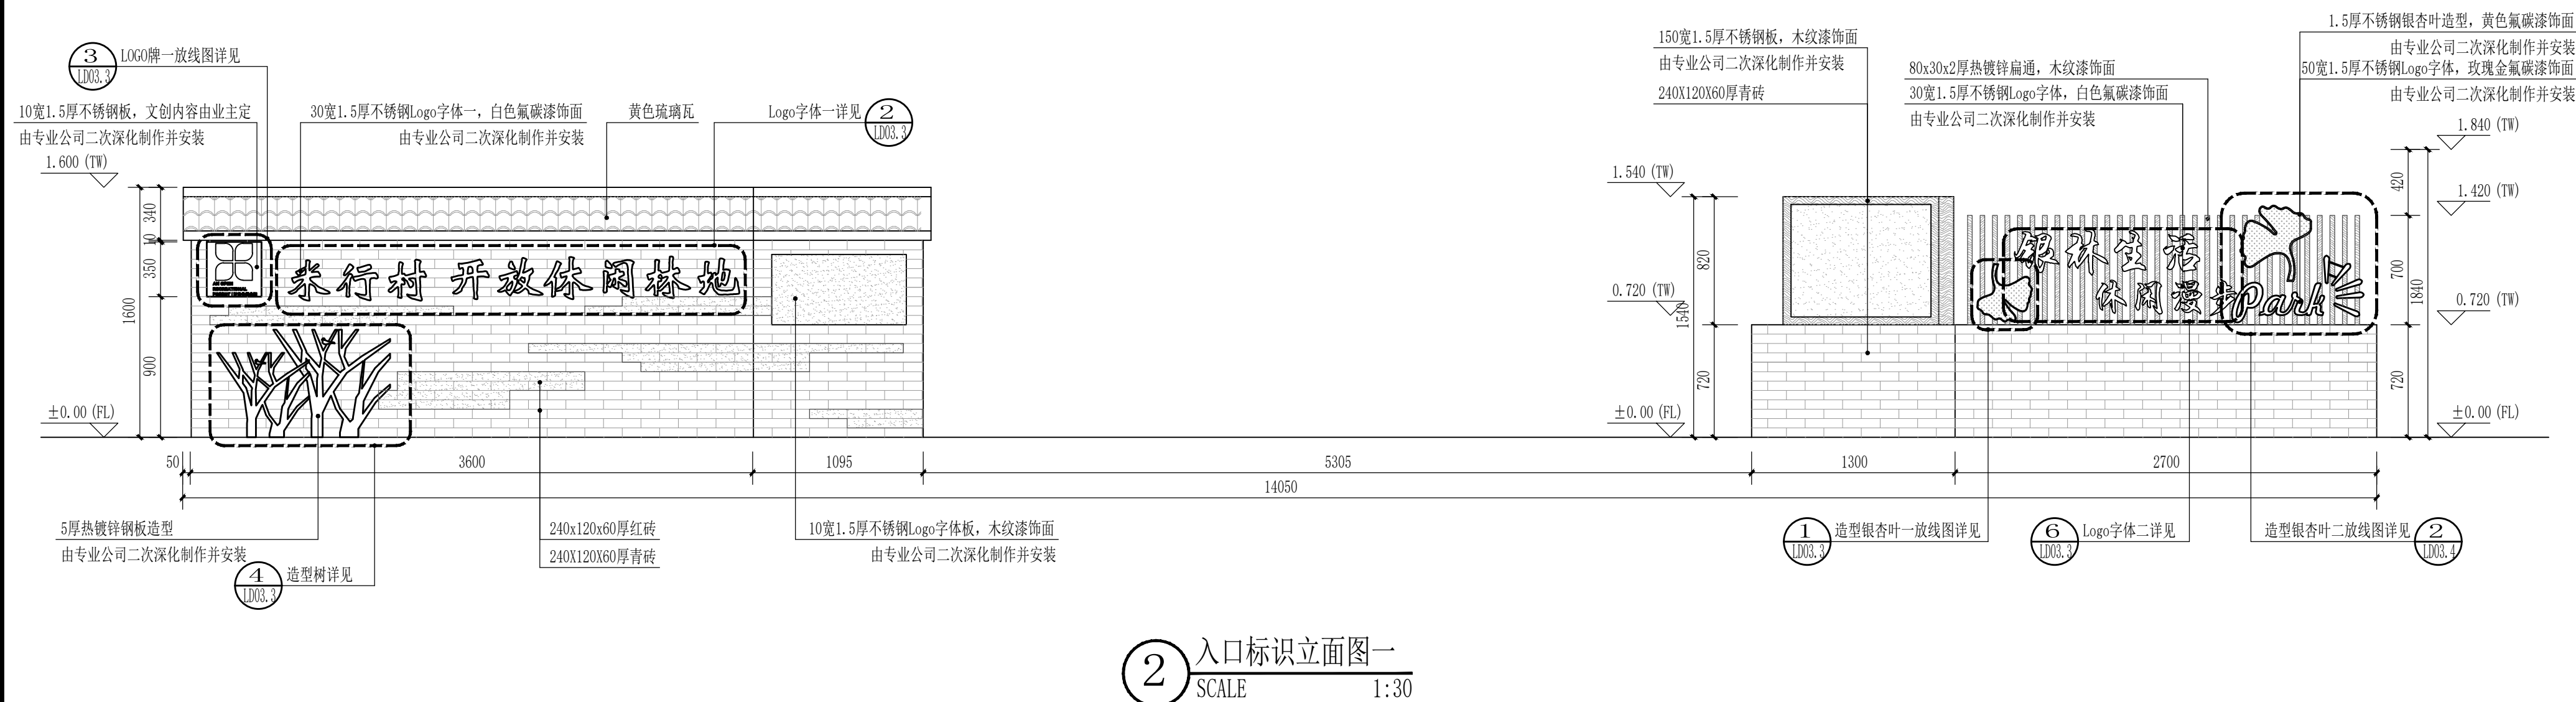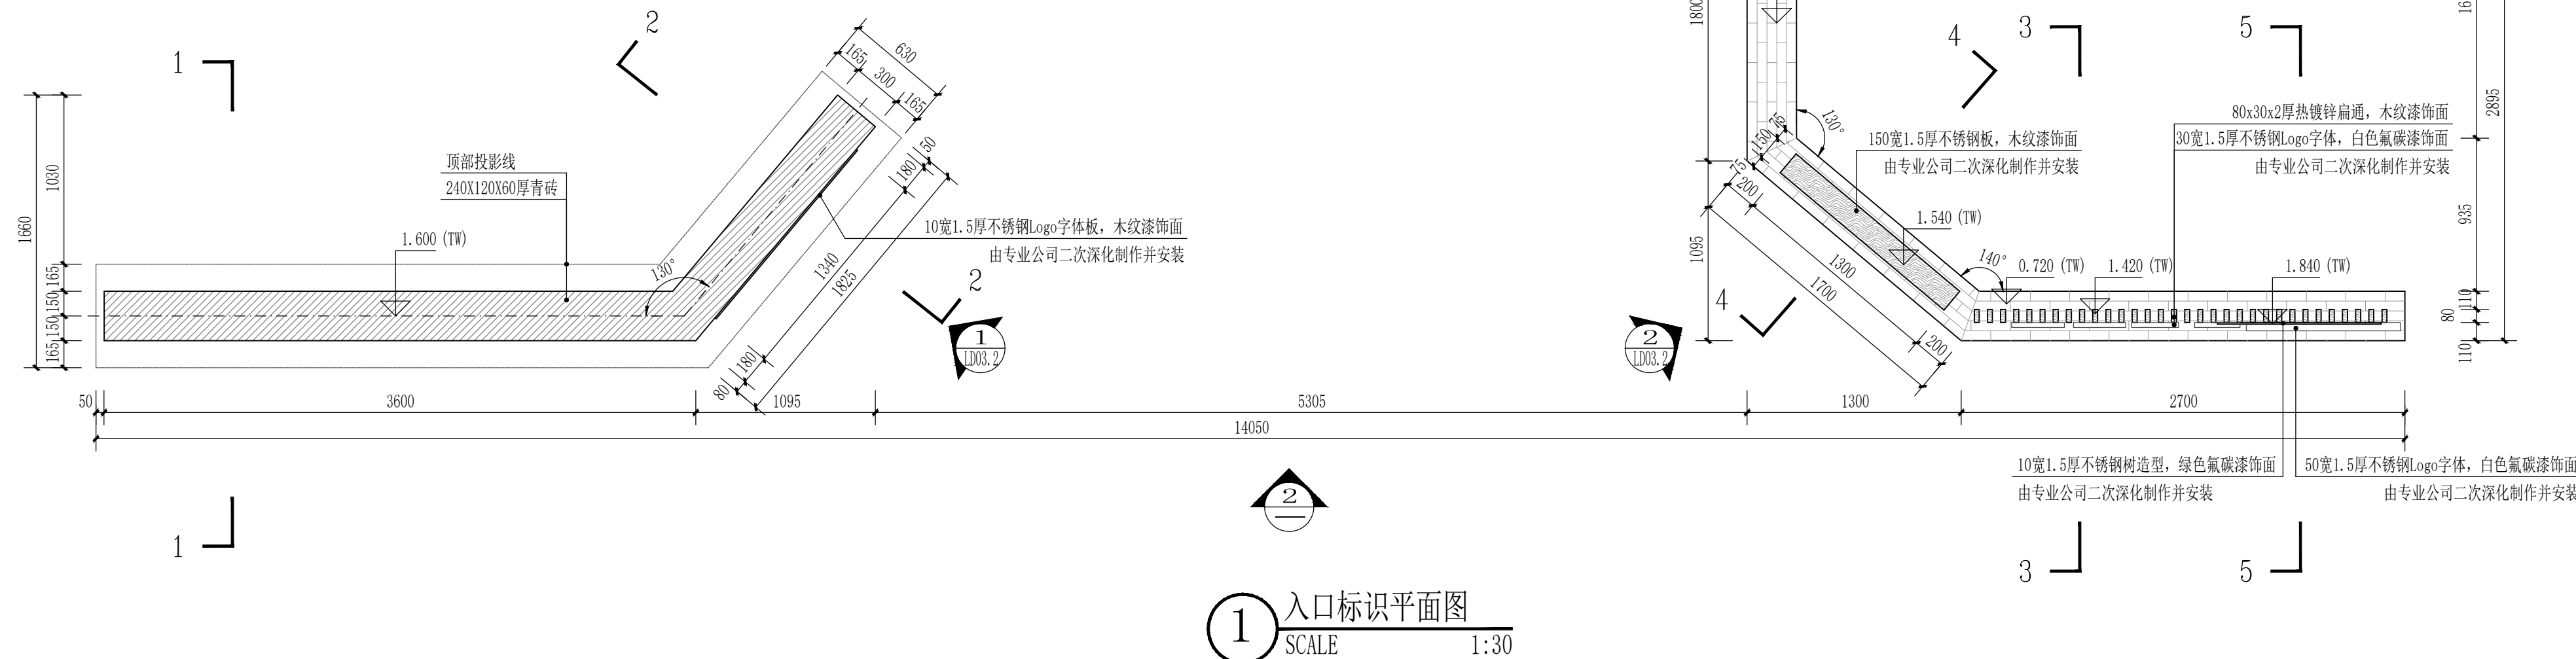

上海本都林业规划设计有限公司
Shanghai Bendu Forestry Planning and Design CO.Ltd.

工程名称	2024年崇明区堡镇生态公益林抚育项目
------	---------------------

项	目
---	---


审 定	谢昊淼	校 核	谢昊淼
审 核	金 明	设 计	童海庆
项目负责人	童海庆	制 图	刘亚娜

入口标识详图一


比 例	
图 号	LD03.1
日 期	2025.05

出图专用章盖章处


发图负责人盖章处

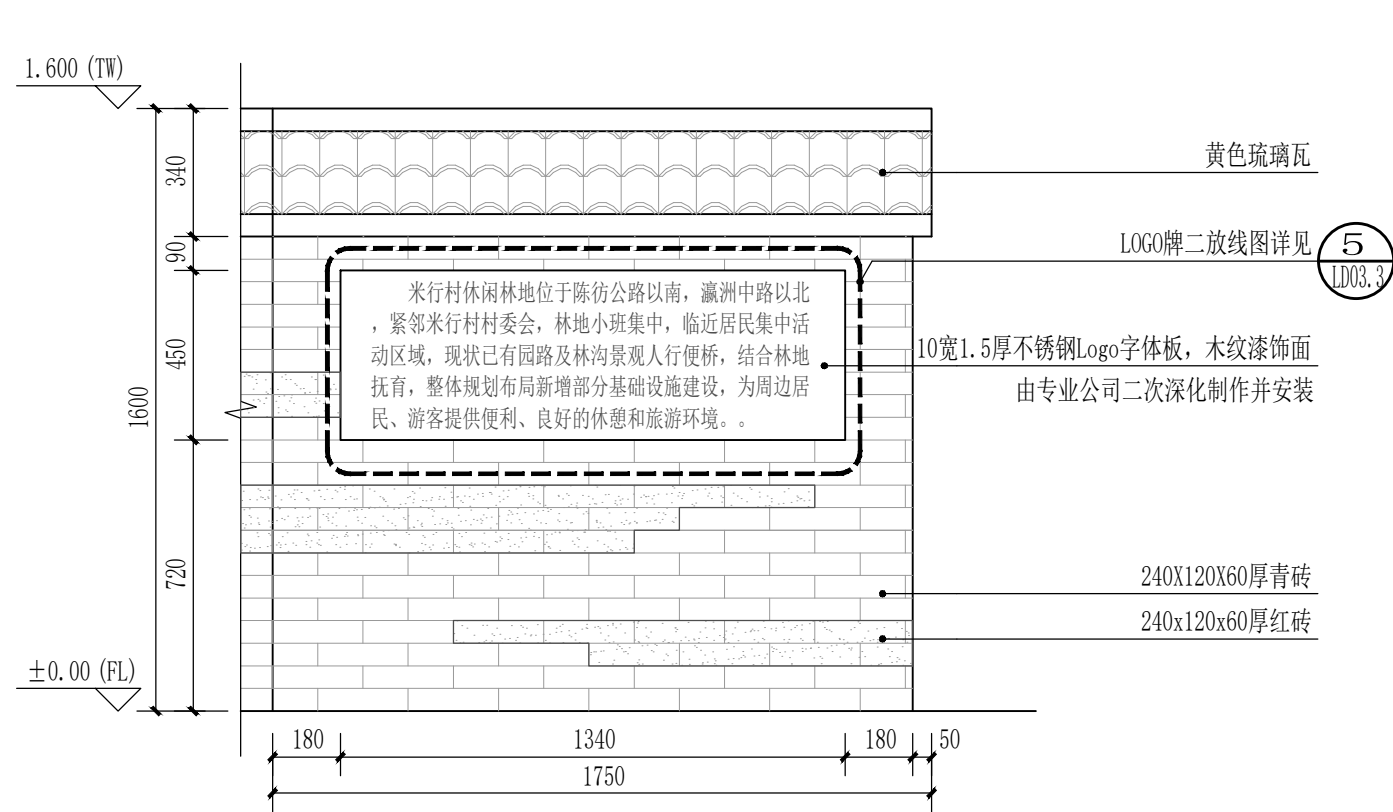


1 入口标识立面图二
SCALE 1:20

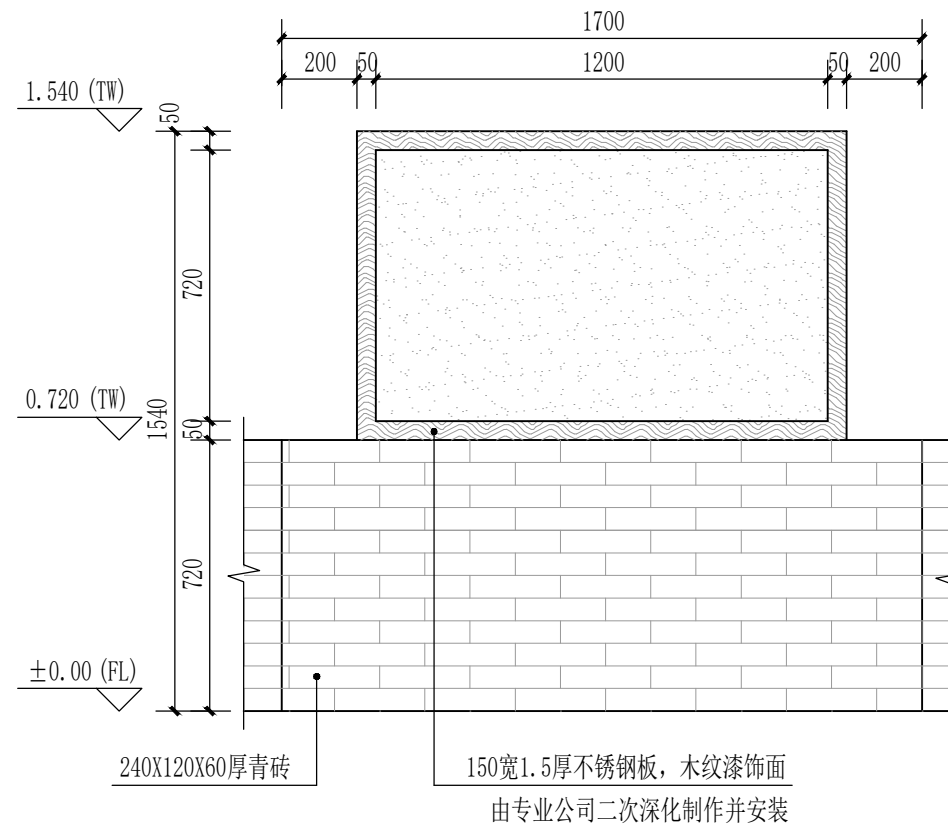


2 入口标识立面图三
SCALE 1:20

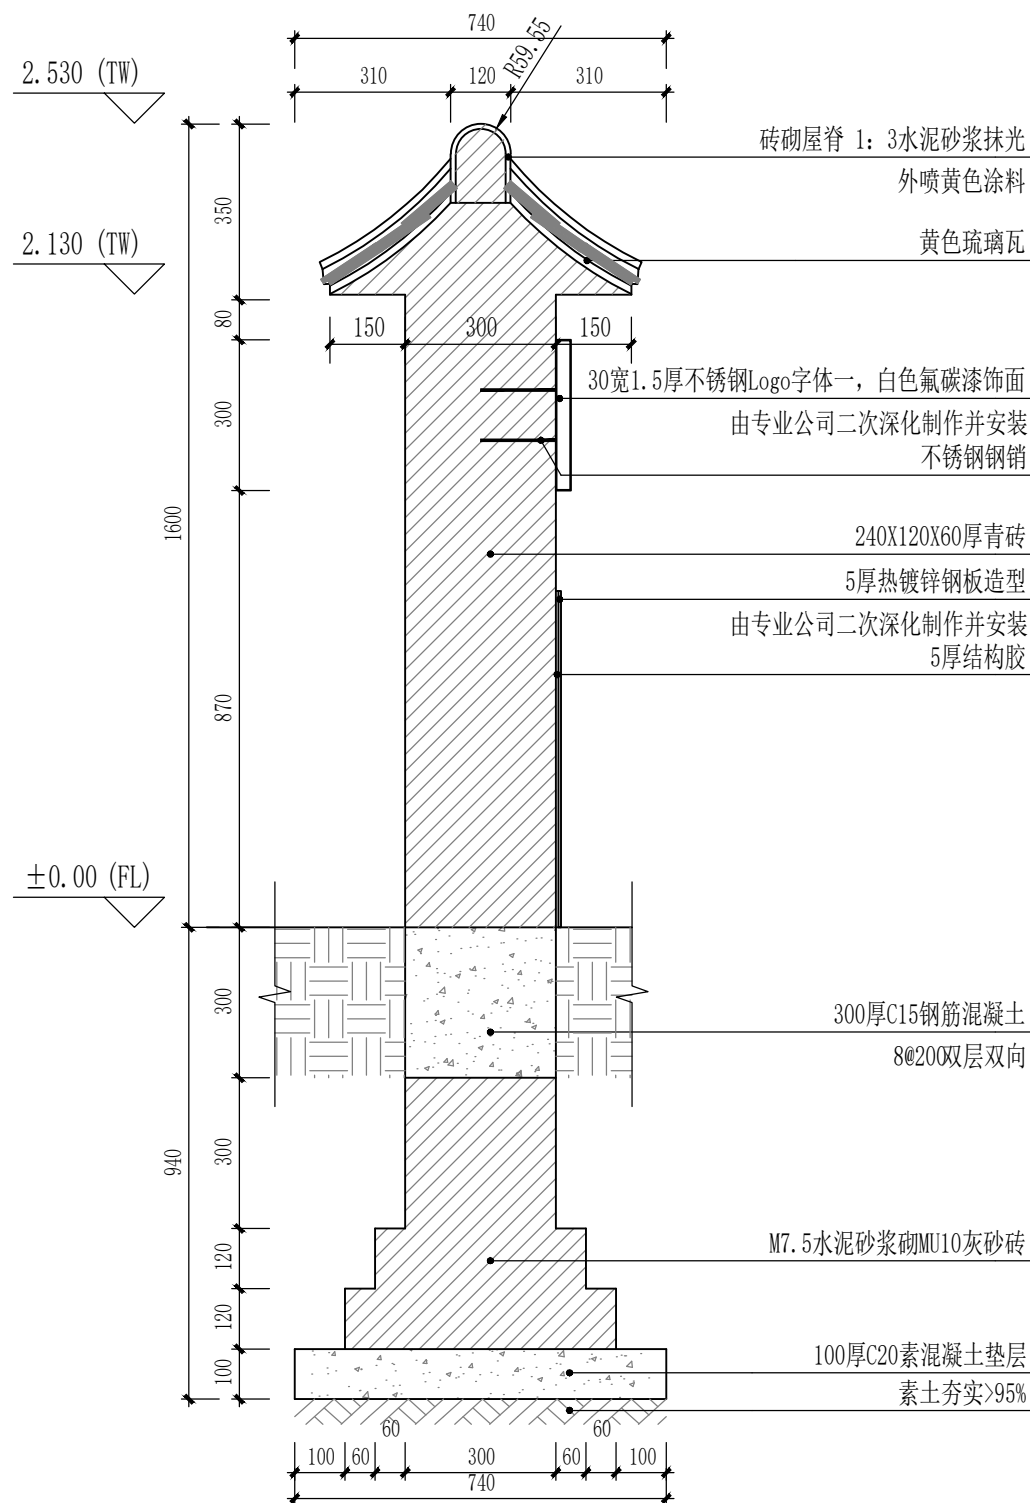


3 入口标识1-1剖面图
SCALE 1:15

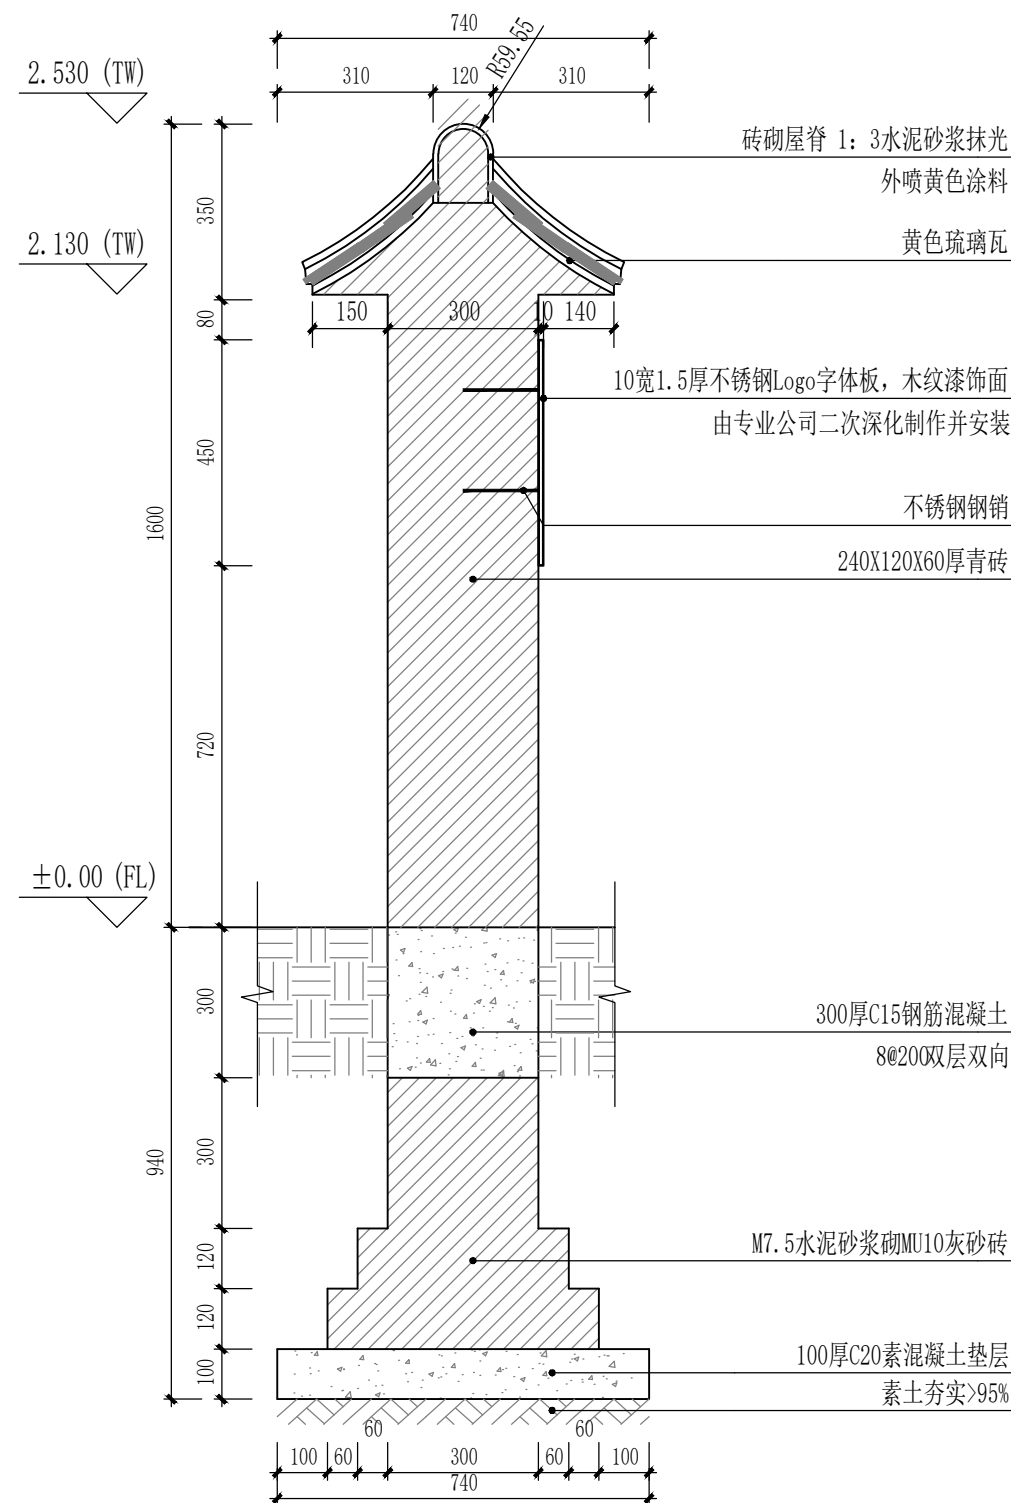

4 入口标识2-2剖面图
SCALE 1:15

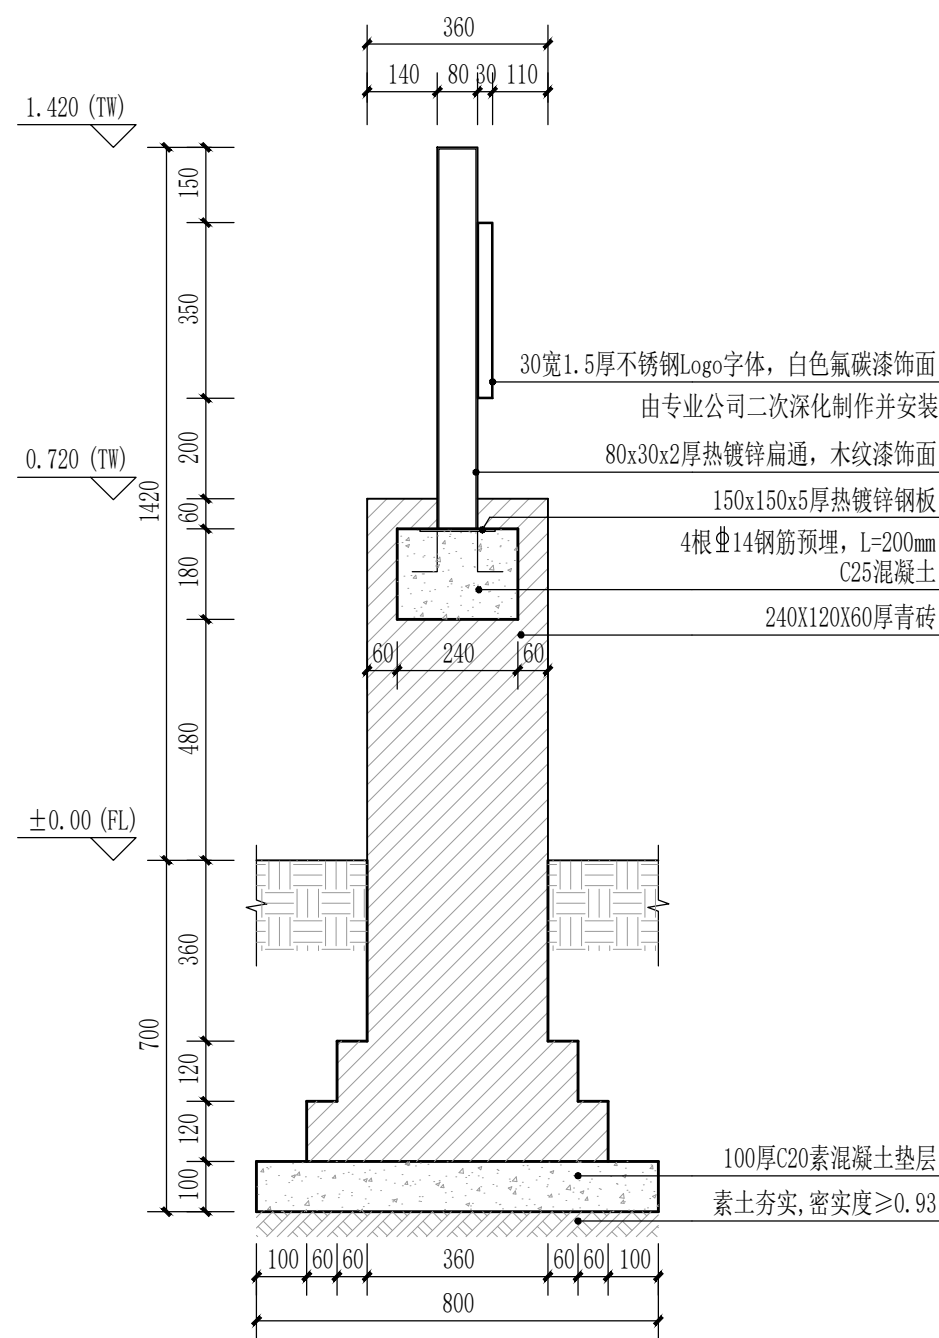


5 入口标识3-3剖面图
SCALE 1:15

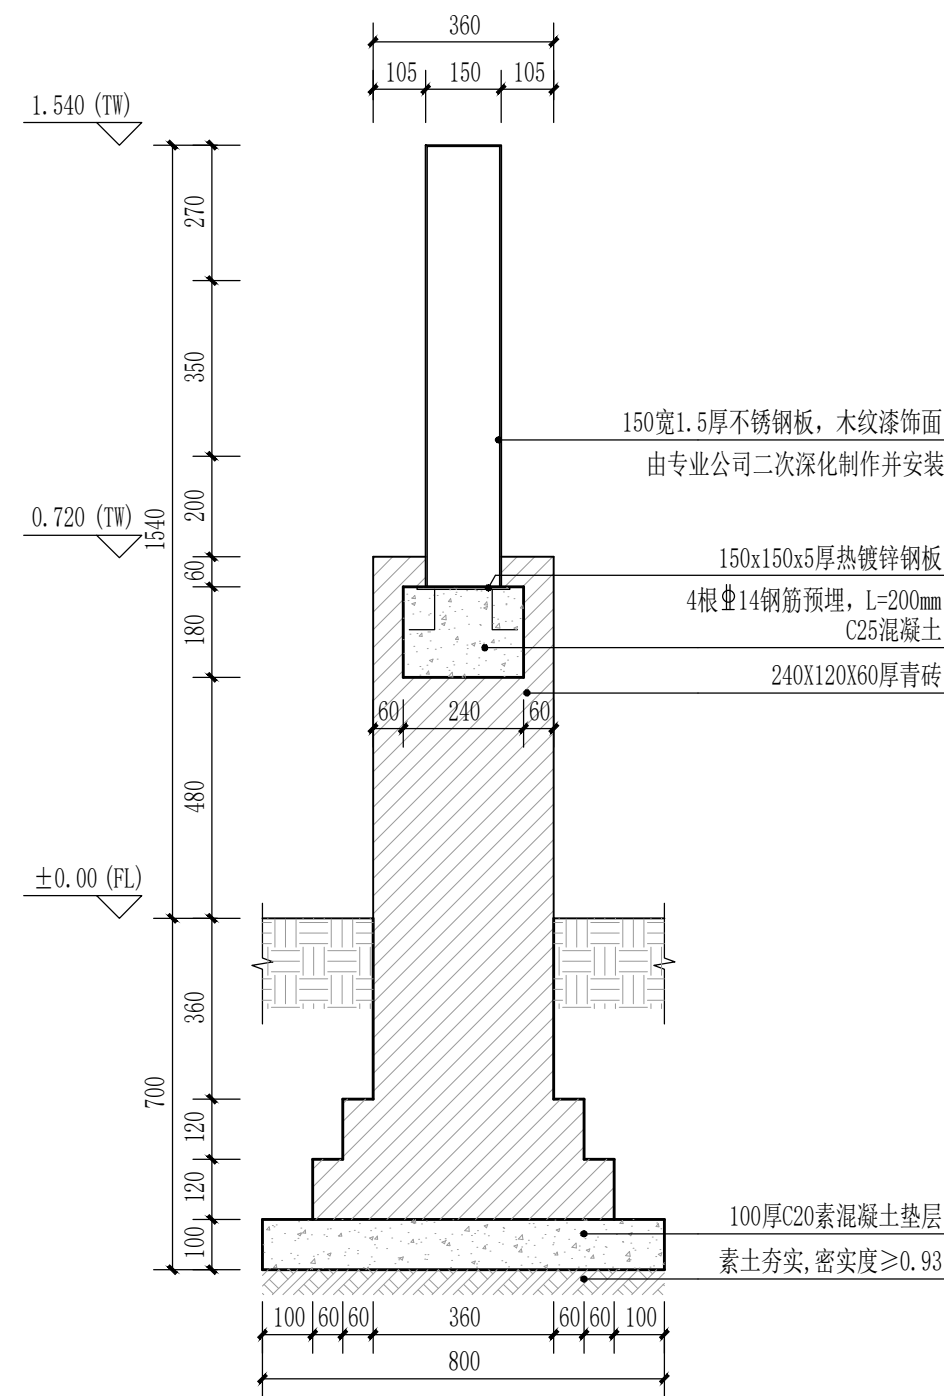


6 入口标识4-4剖面图
SCALE 1:15


 出图专用章盖章处	 发图负责人盖章处	上海本都林业规划设计有限公司 Shanghai Bendu Forestry Planning and Design CO.Ltd.				工程名称	2 0 2 4 年崇明区堡镇生态公益林抚育项目			
						项	目			
		审 定	谢昊淼	校 核	谢昊淼	入口标识详图二			比 例	
		审 核	金 明	设 计	童海庆				图 号	LD03. 2
项目负责人				童海庆	制 图	刘亚娜	日 期	2025. 05		

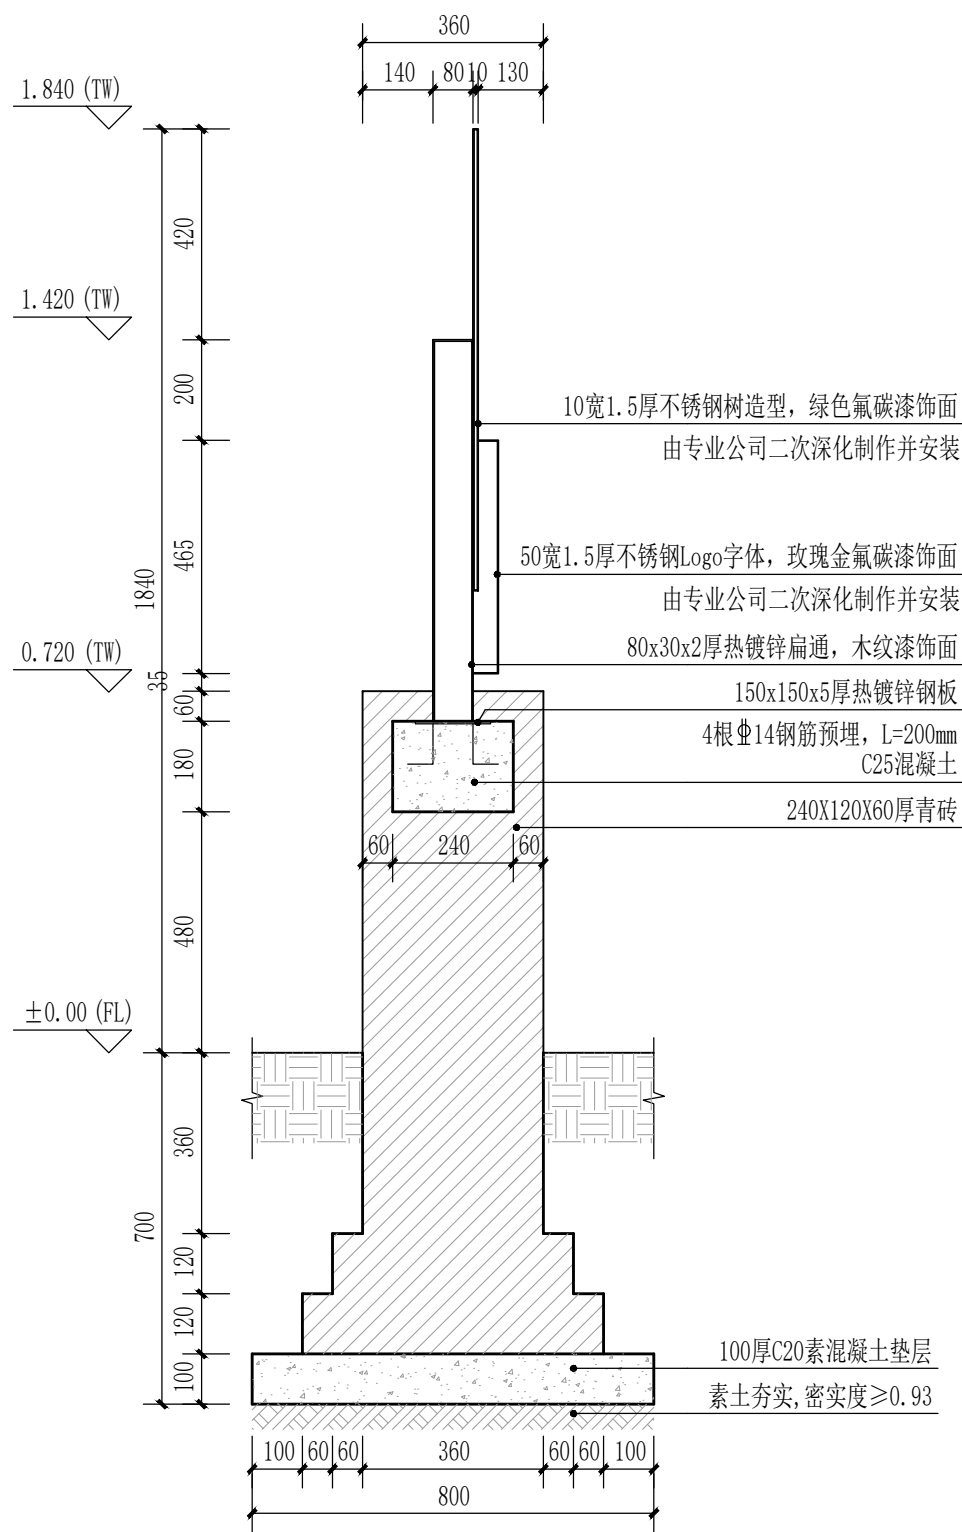


1 入口标识5-5剖面图
SCALE 1:15

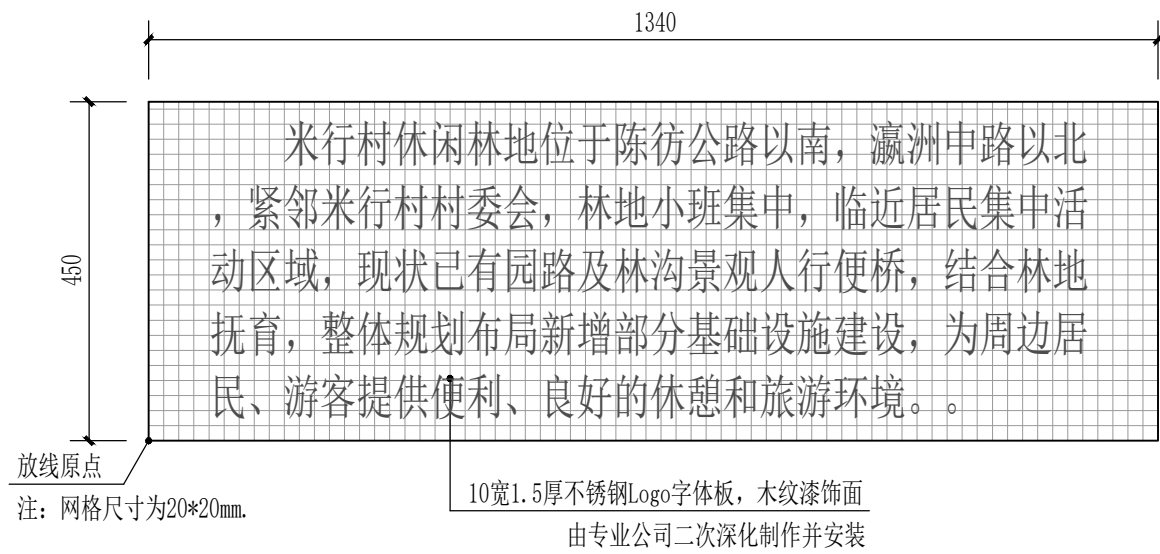


5 LOGO牌二放线图
SCALE 1:10

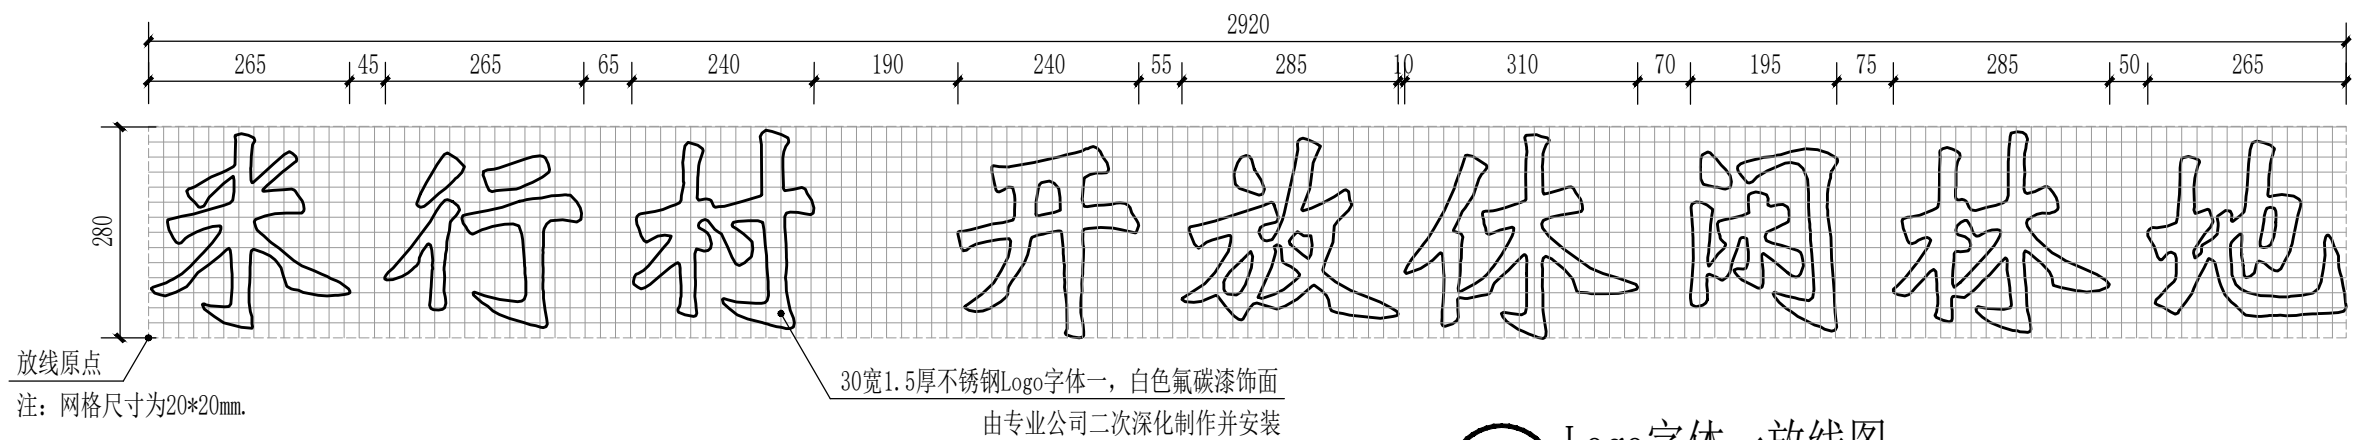


2 Logo字体一放线图
SCALE 1:10

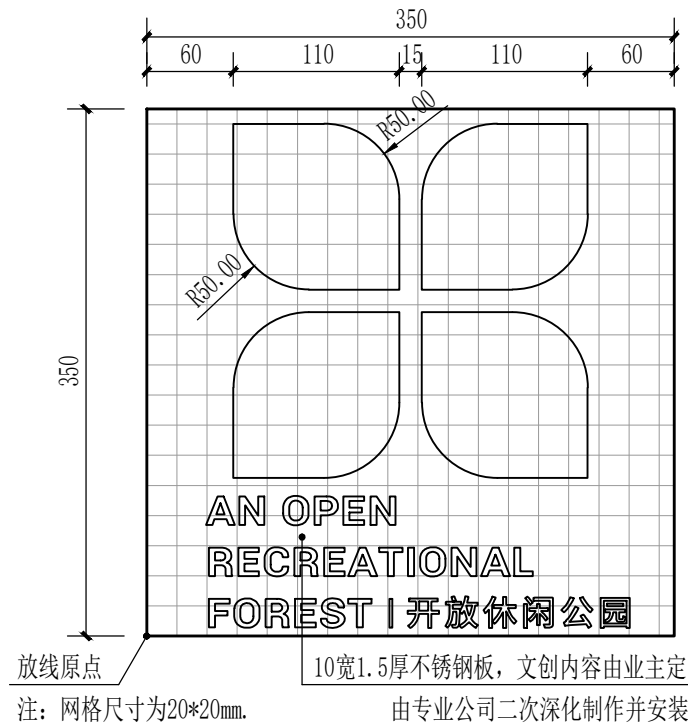



3 LOGO牌一放线图
SCALE 1:5

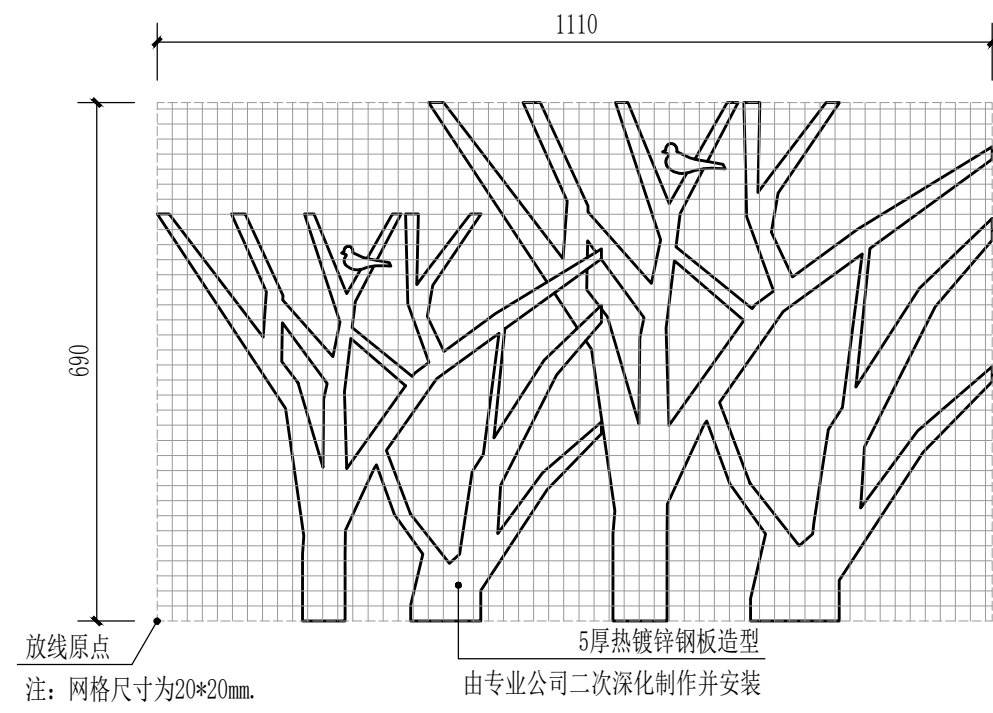


4 造型树放线图
SCALE 1:10

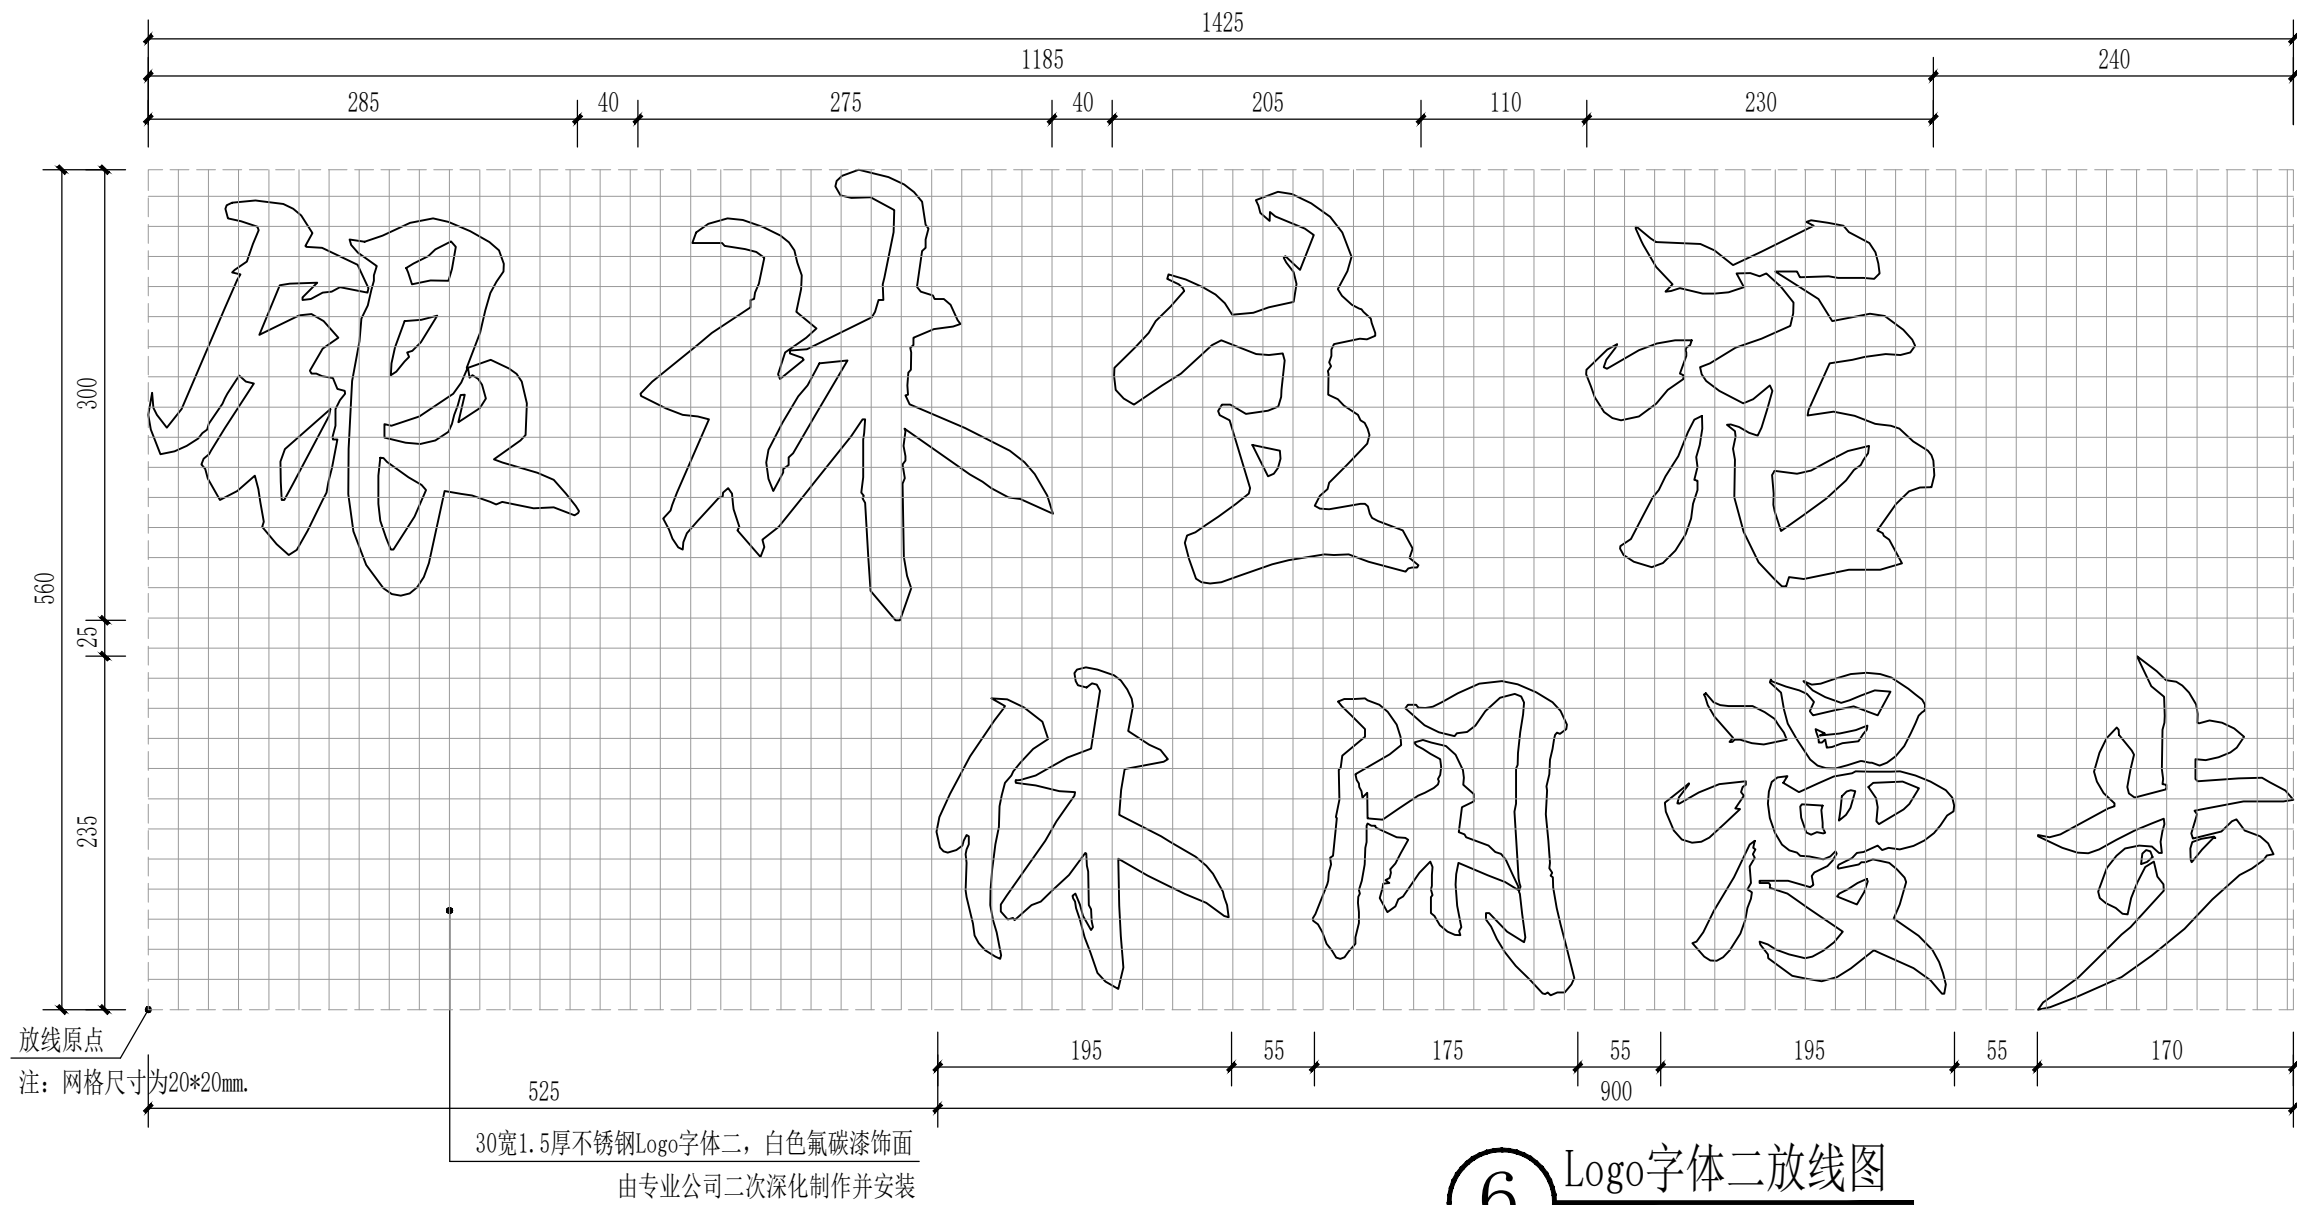


6 Logo字体二放线图
SCALE 1:10

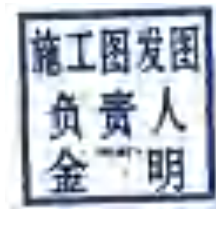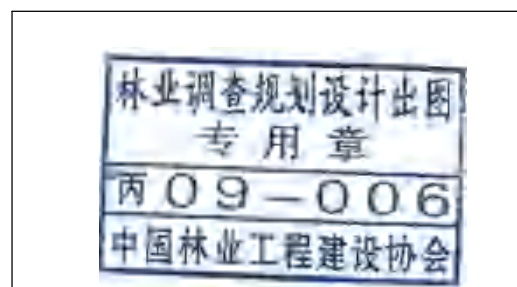

上海本都林业规划设计有限公司 Shanghai Bendu Forestry Planning and Design CO.Ltd.				工程名称	2 0 2 4 年崇明区堡镇生态公益林抚育项目		
				项 目			
审 定	谢昊淼	校 核	谢昊淼	入口标识详图三	比 例		
审 核	金 明	设 计	童海庆		图 号	LD03. 3	
项目负责人	童海庆	制 图	刘亚娜		日 期	2025. 05	

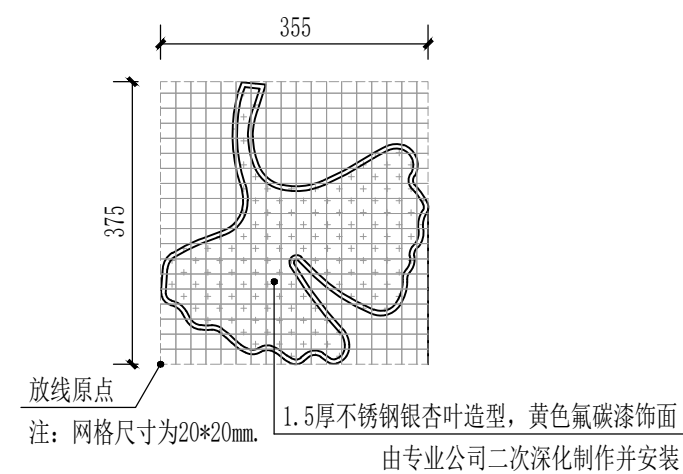



① 造型银杏叶一放线图
SCALE 1:10









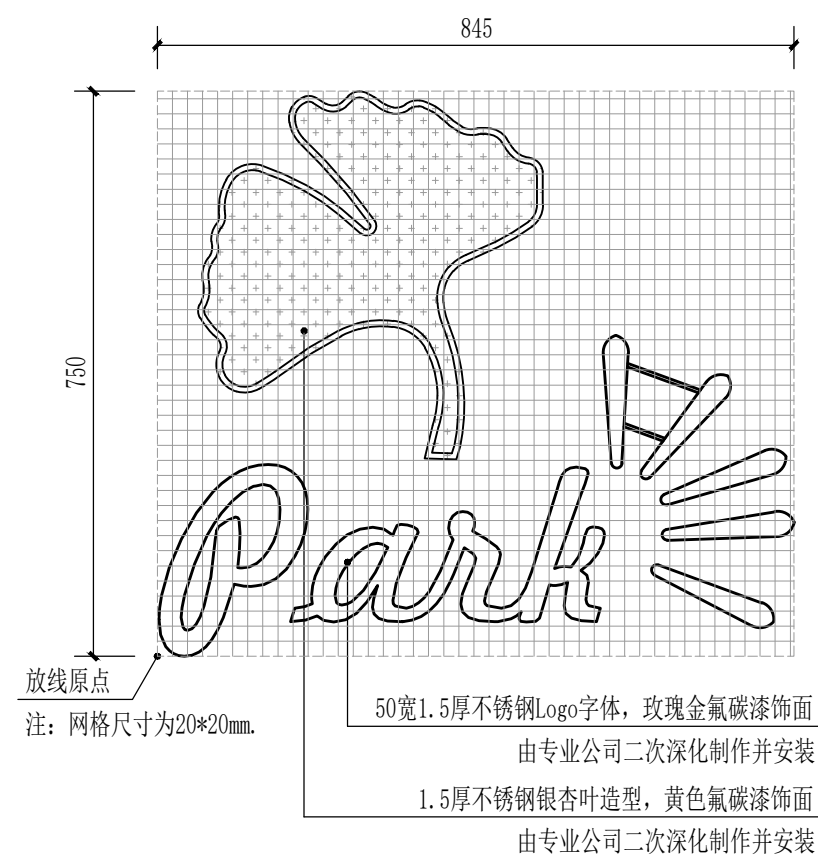


② 造型银杏叶二放线图
SCALE 1:10



③ 入口标识效果图
SCALE

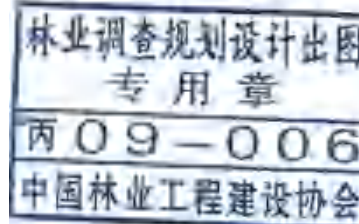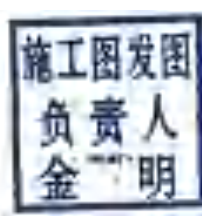 出图专用盖章处	 发图负责人盖章处	上海本都林业规划设计有限公司 Shanghai Bendu Forestry Planning and Design CO. Ltd.				工程名称	2024年崇明区堡镇生态公益林抚育项目			
						项 目				
审 定		谢昊淼	校 核	谢昊淼	入口标识详图四		比 例			
审 核		金 明	设 计	童海庆			图 号	LD03.4		
项目负责人		童海庆	制 图	刘亚娜			日 期	2025.05		

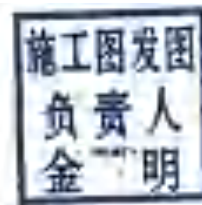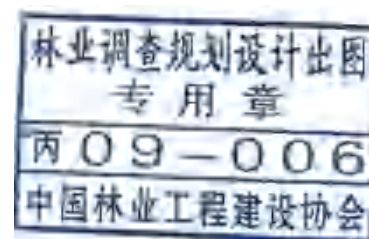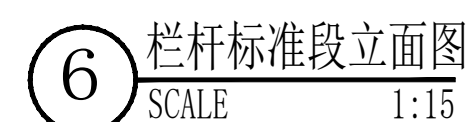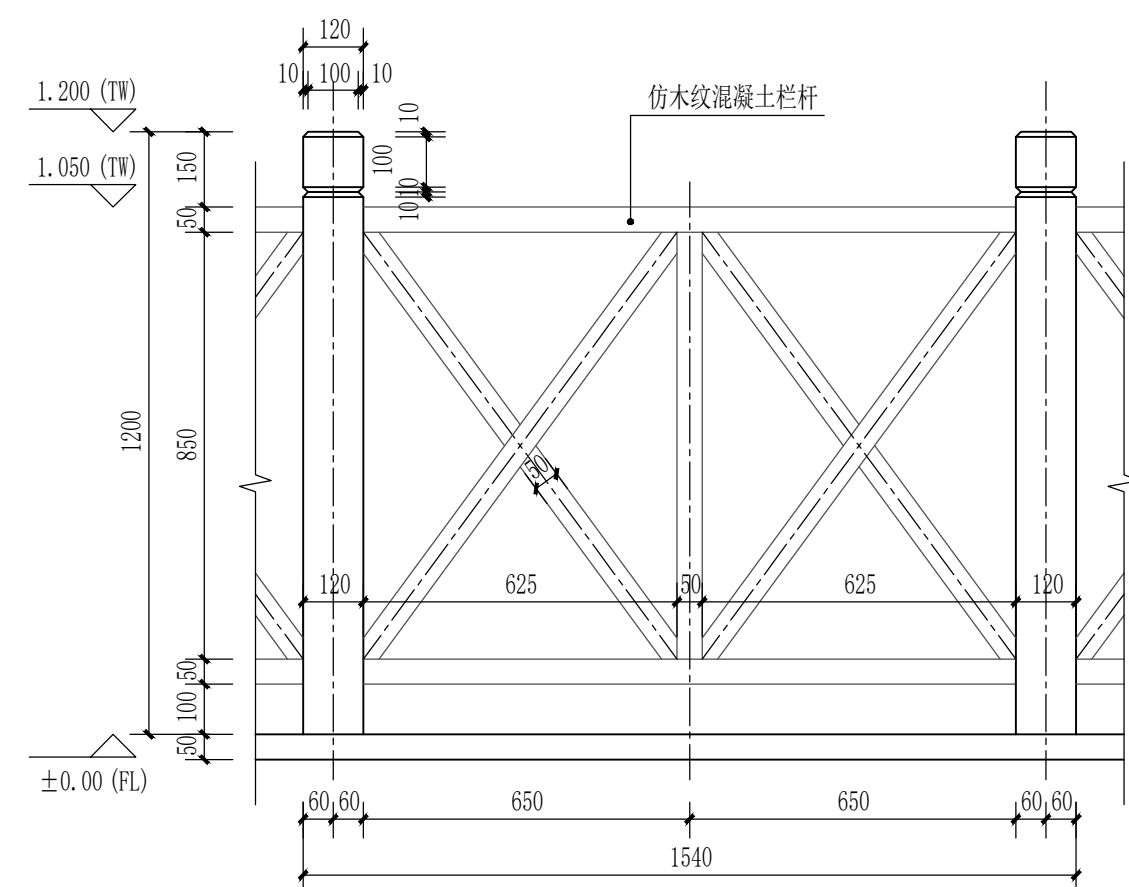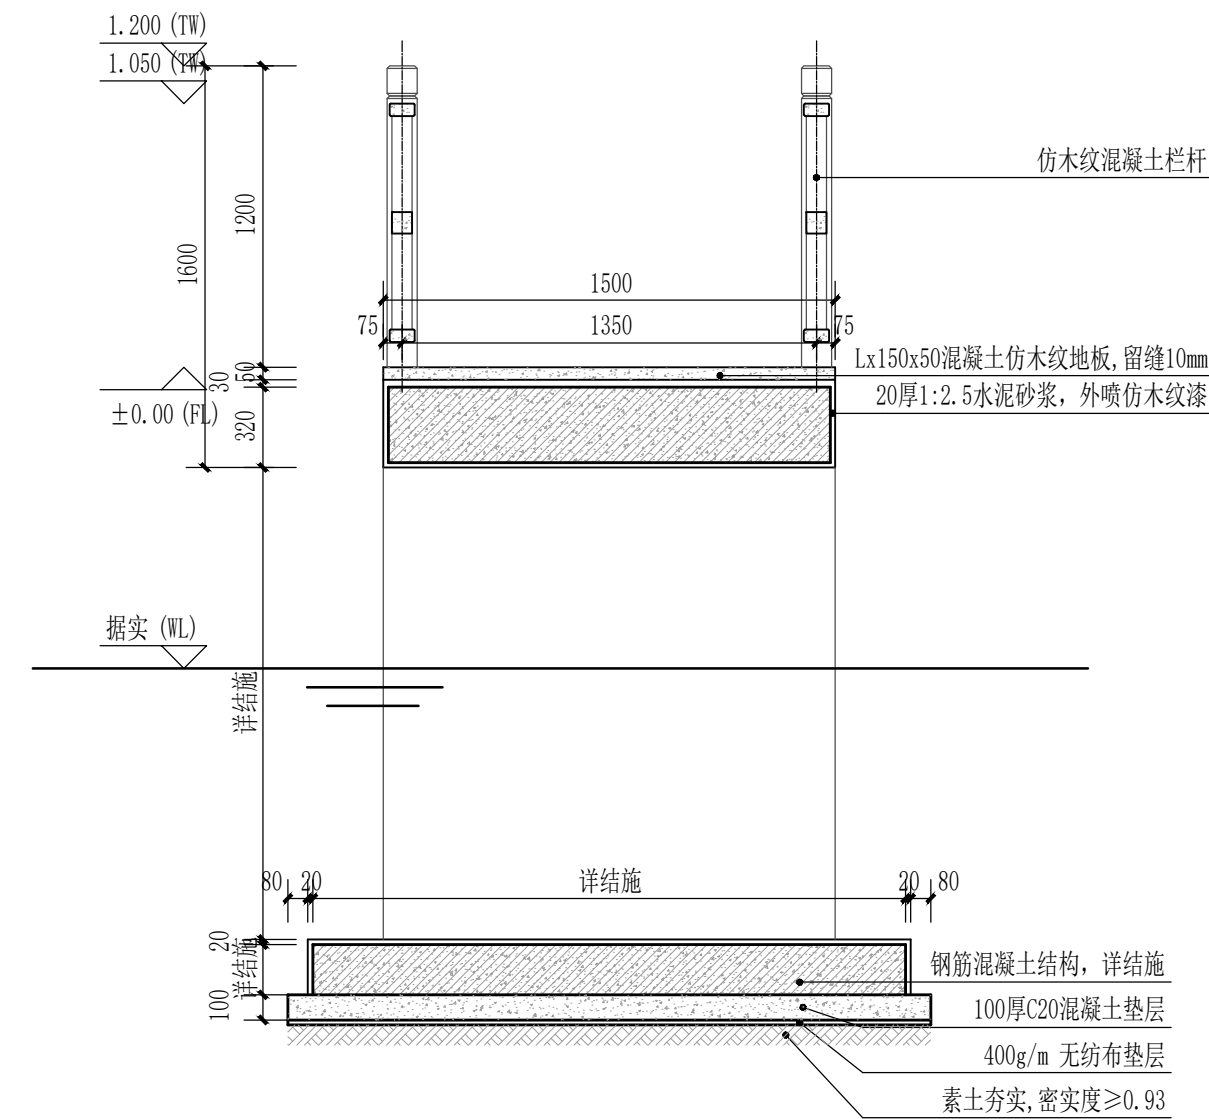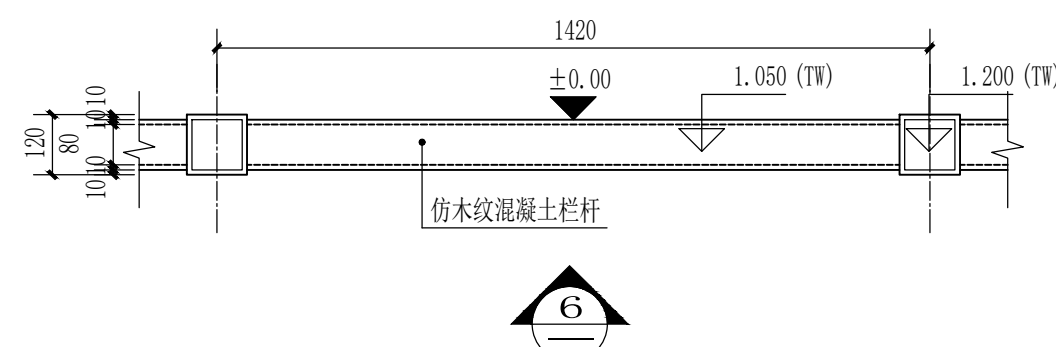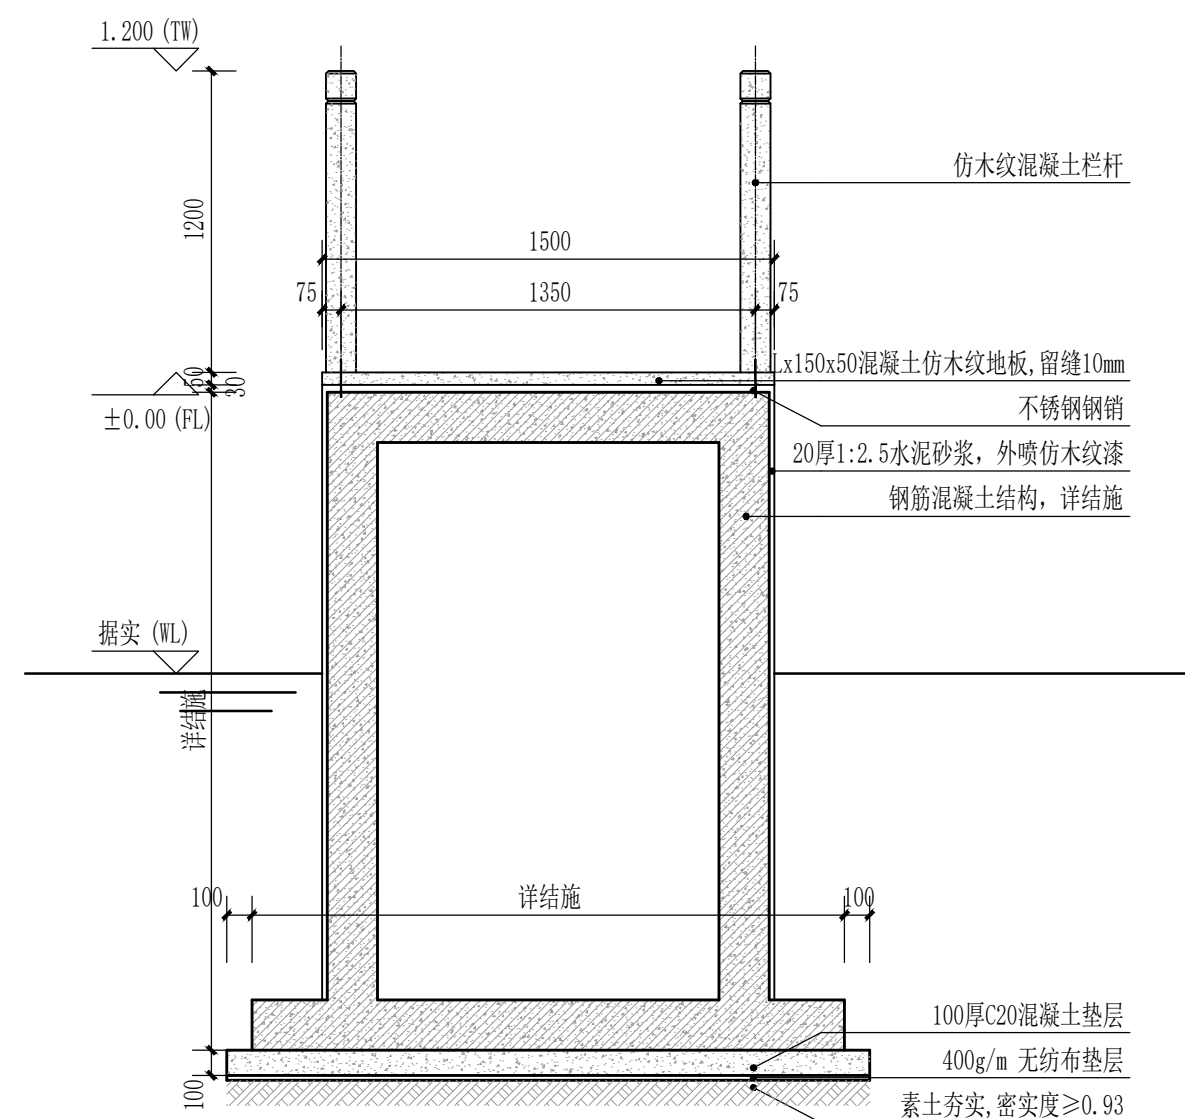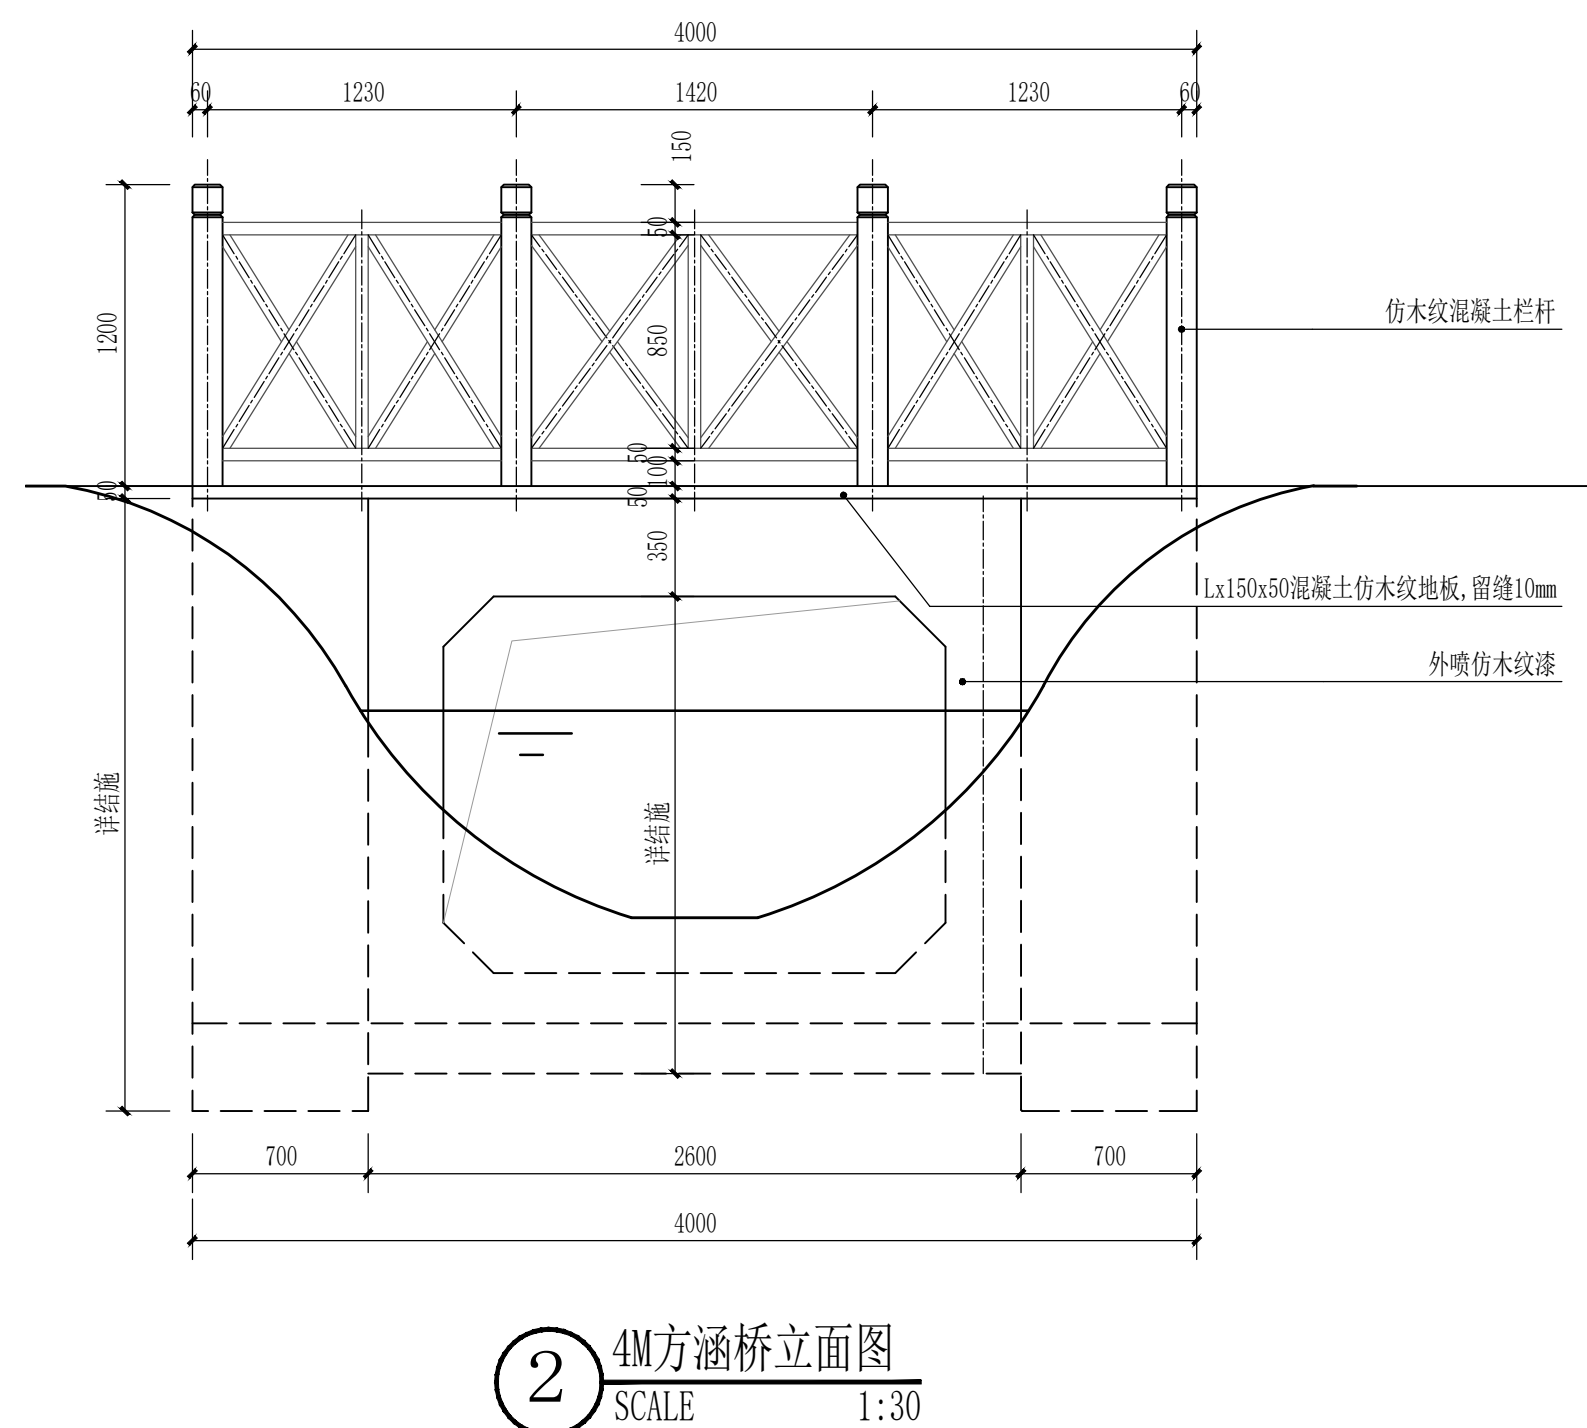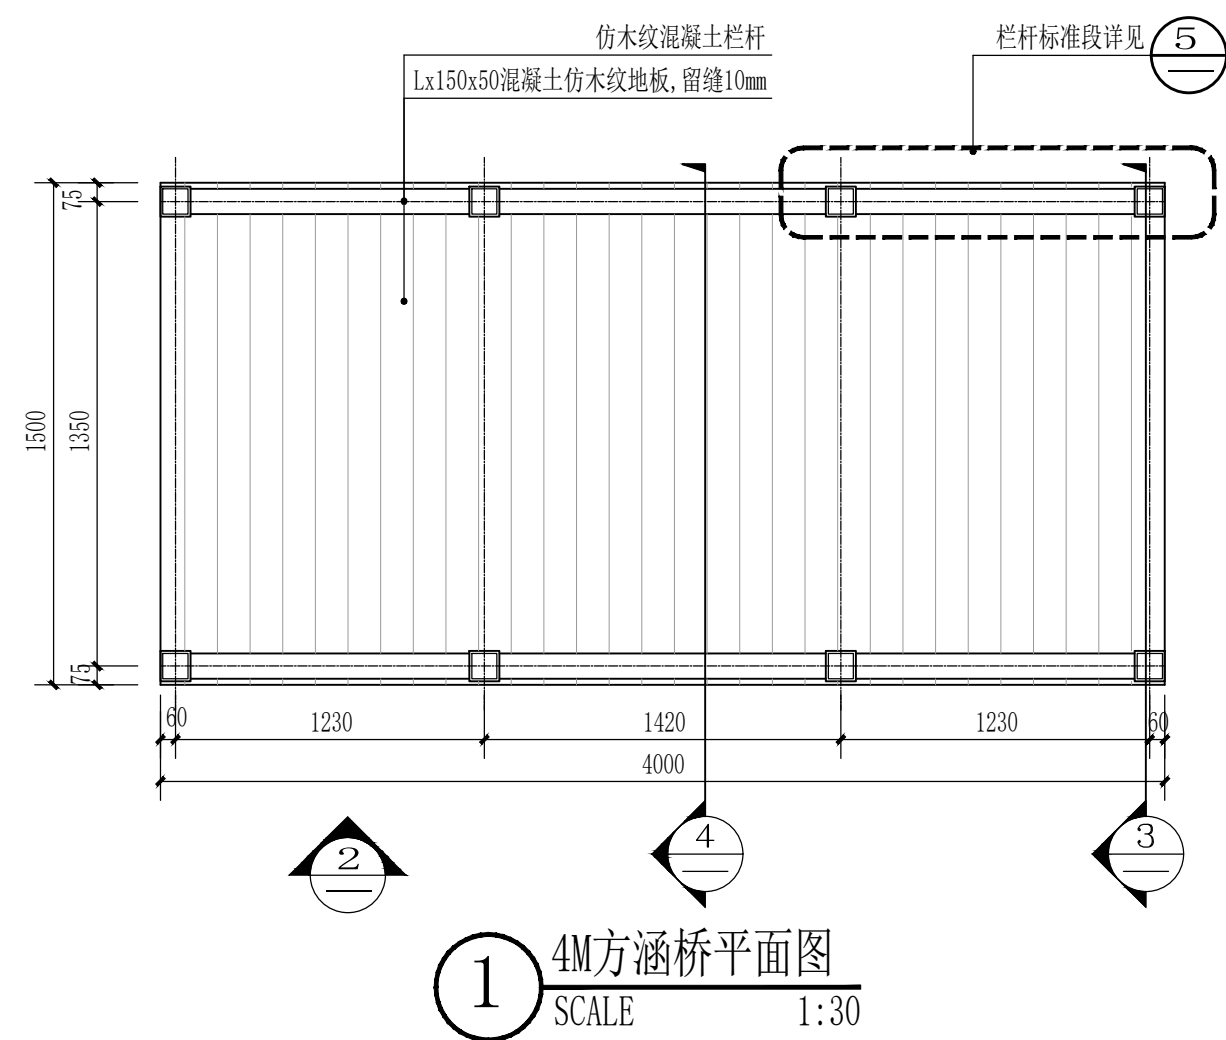

出图专用章盖章处


发图负责人盖章处

上海本都林业规划设计有限公司
Shanghai Bendu Forestry Planning and Design CO.Ltd.


审 定	谢昊淼	校 核	谢昊淼
审 核	金 明	设 计	童海庆
项目负责人	童海庆	制 图	刘亚娜

工程名称	2024年崇明区堡镇生态公益林抚育项目
项 目	

方涵桥详图	比 例	
	图 号	LD04. 1
	日 期	2025. 05

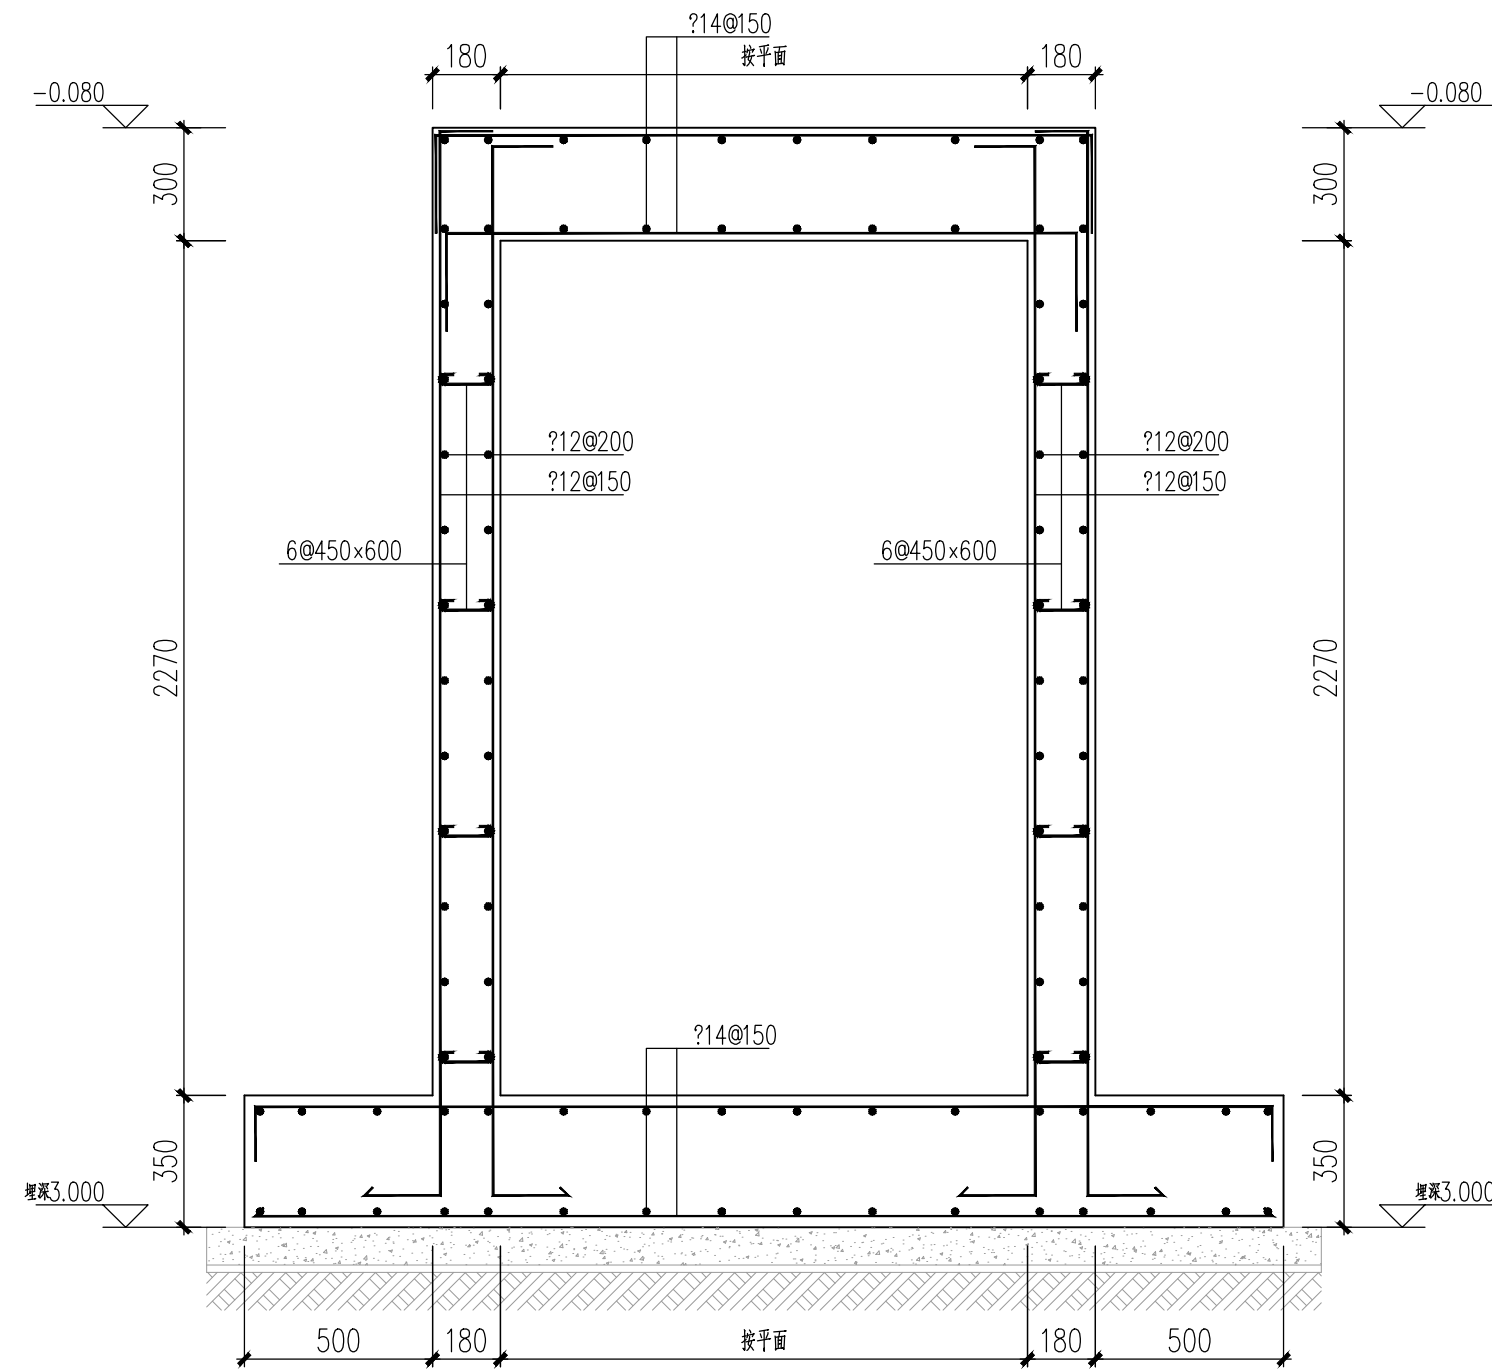


1 方涵桥剖面图一
SCALE 1:30

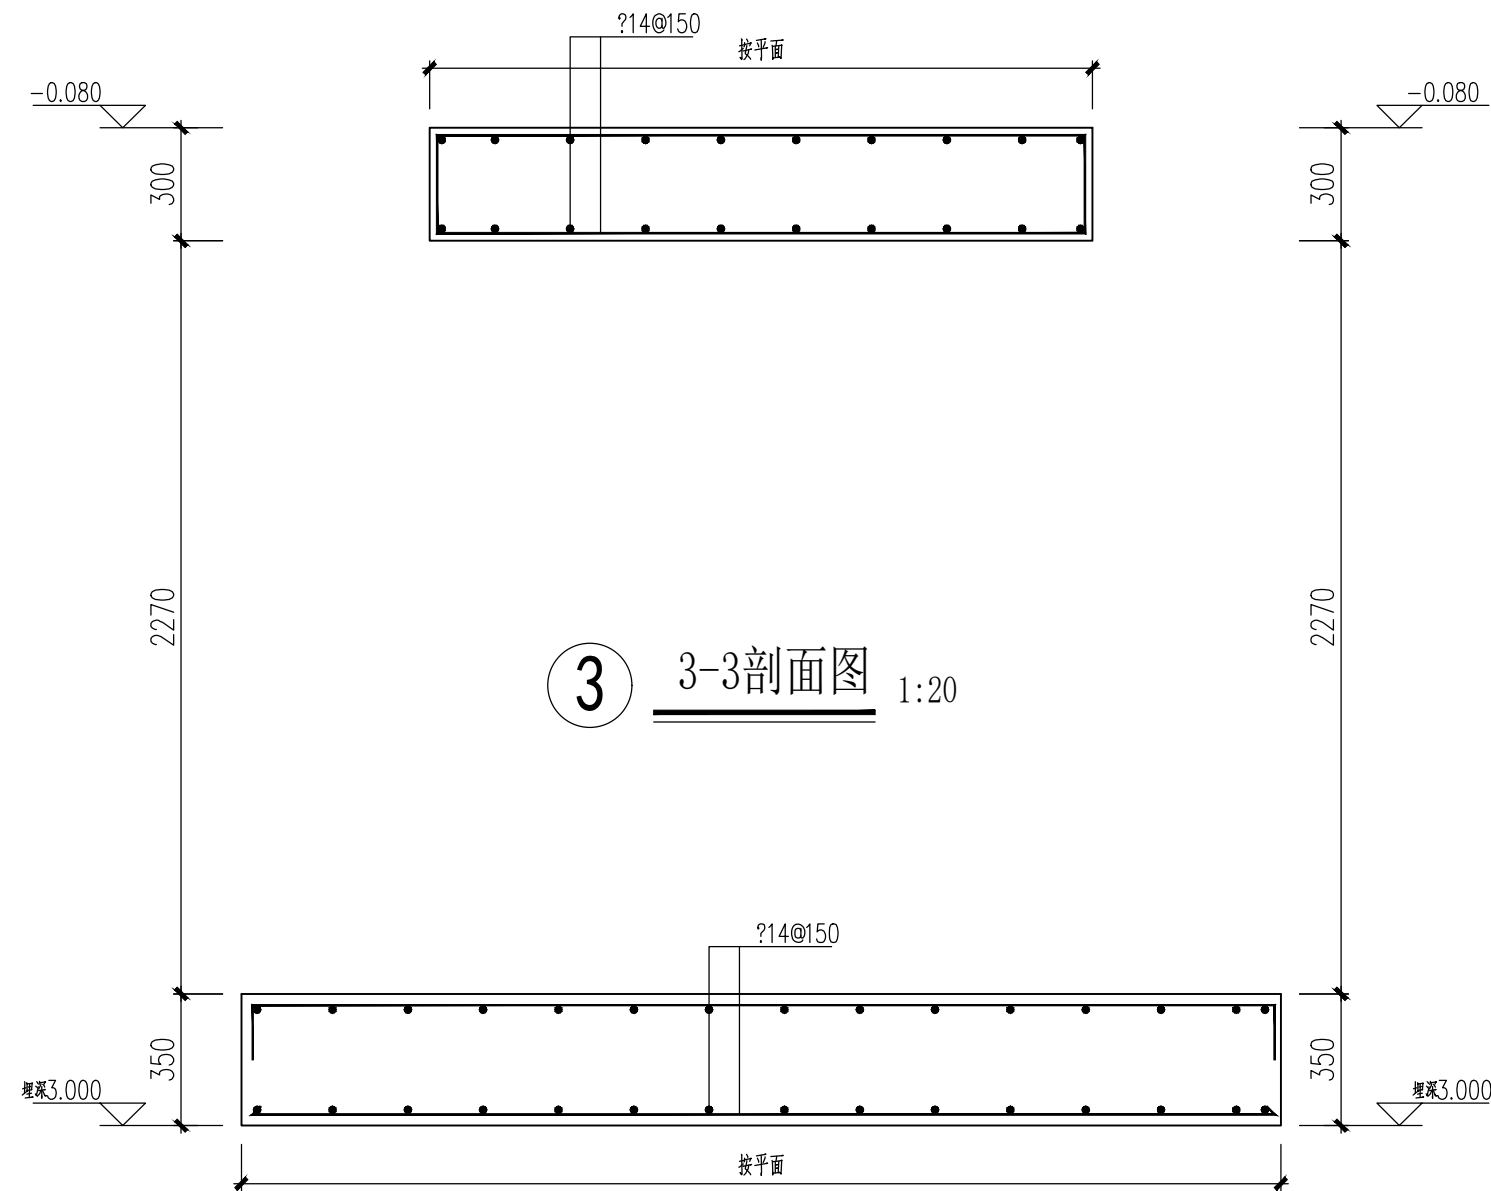


2 方涵桥剖面图二
SCALE 1:30

林业调查规划设计出图 专用章 丙09-006 中国林业工程建设协会 出图专用章盖章处	施工图发图 负责人 金明 发图负责人盖章处	上海本都林业规划设计有限公司 Shanghai Bendu Forestry Planning and Design CO.Ltd.				工程名称	2 0 2 4 年崇明区堡镇生态公益林抚育项目		
						项 目			
						方涵桥结构图	比 例		
							图 号	LD04.2	
							日 期	2025.05	
		审 定	谢昊淼	校 核	谢昊淼				
		审 核	金 明	设 计	童海庆				
		项目负责人	童海庆	制 图	刘亚娜				

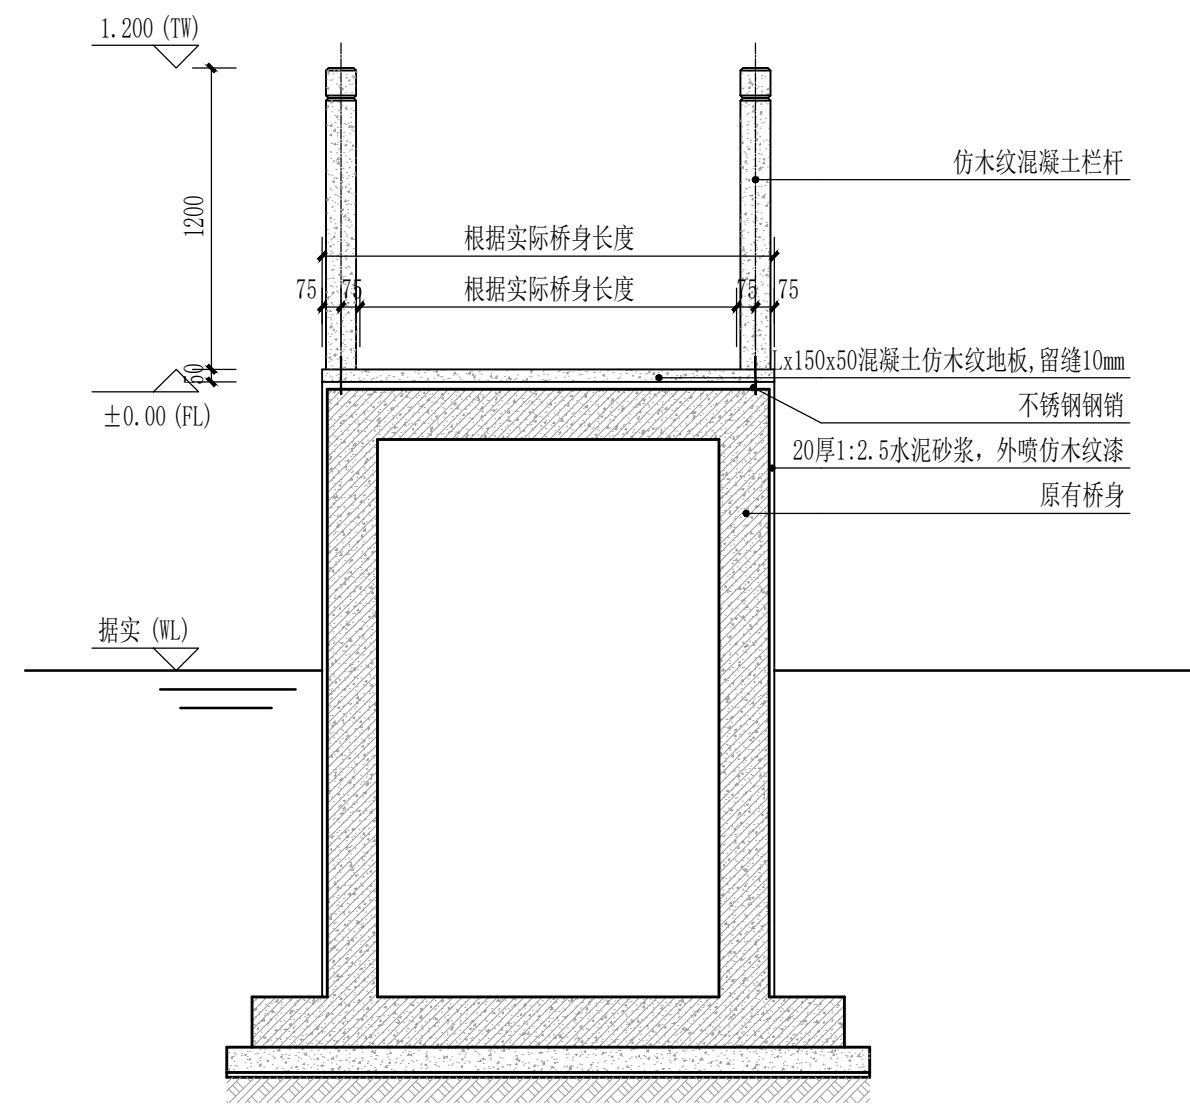


3 方涵桥修复剖面图




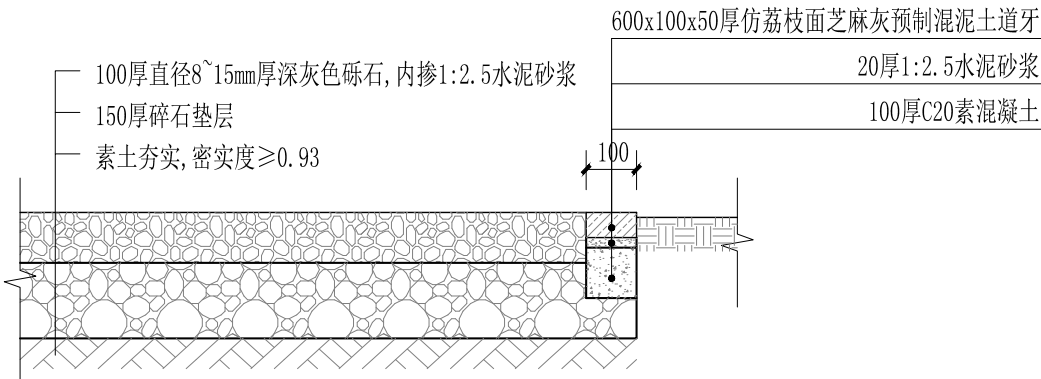

1 砾石硬化做法
SCALE 1:15

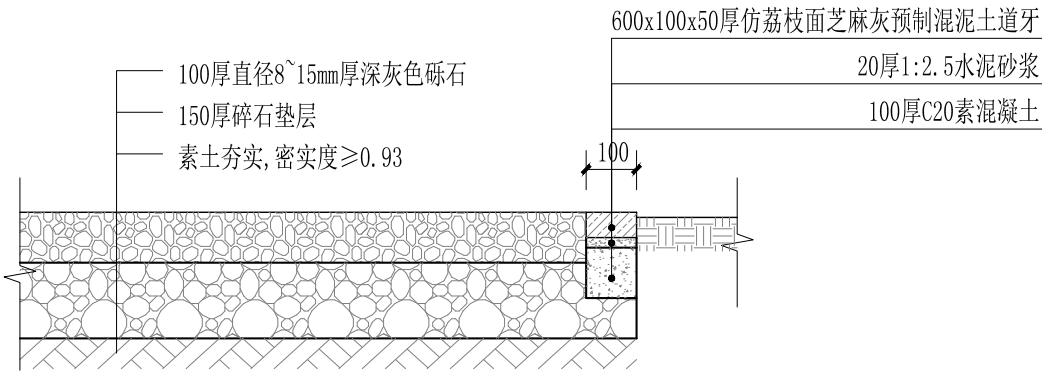


2 砾石生态做法
SCALE 1:15

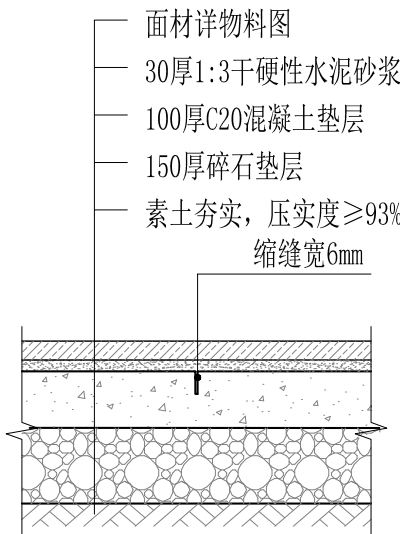


注：路宽小于5米时，混凝土沿路纵向每隔6米做缩缝；路宽大于5米时，沿路中心线假缝缝；沿路纵向每隔4米做缩缝；广场平台按6米×6米分块做缝。

3 大面积混凝土假缝型缩缝详图
SCALE 1:20

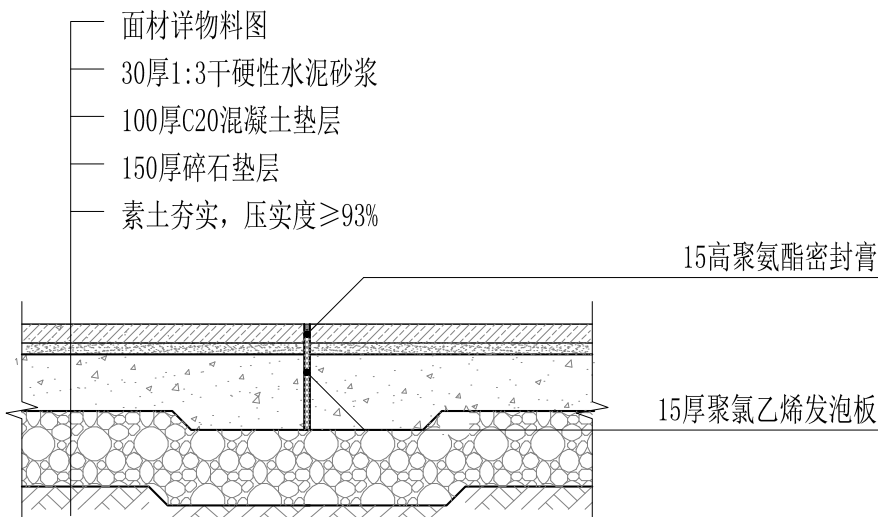

注：混凝土板长约为30米或与不同构筑物衔接时设置胀缝。

4 大面积混凝土胀缝详图
SCALE 1:20

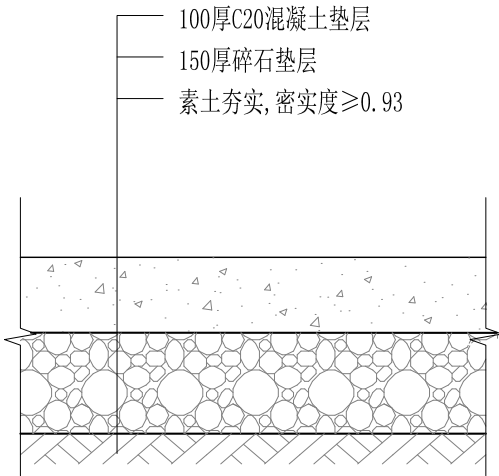

5 混凝土路面做法
SCALE 1:15

	上海本都林业规划设计有限公司 Shanghai Bendu Forestry Planning and Design CO. Ltd.				工程名称	2024年崇明区堡镇生态公益林抚育项目		
					项 目			
	审 定	谢昊淼	校 核	谢昊淼	通用详图		比 例	
	审 核	金 明	设 计	童海庆			图 号	TY01. 1
	项目负责人	童海庆	制 图	刘亚娜			日 期	2025. 05
出图专用章盖章处	发图负责人盖章处							