


沁春园三村垃圾箱房改造项目

施工图
(2024.06)

[illegible]

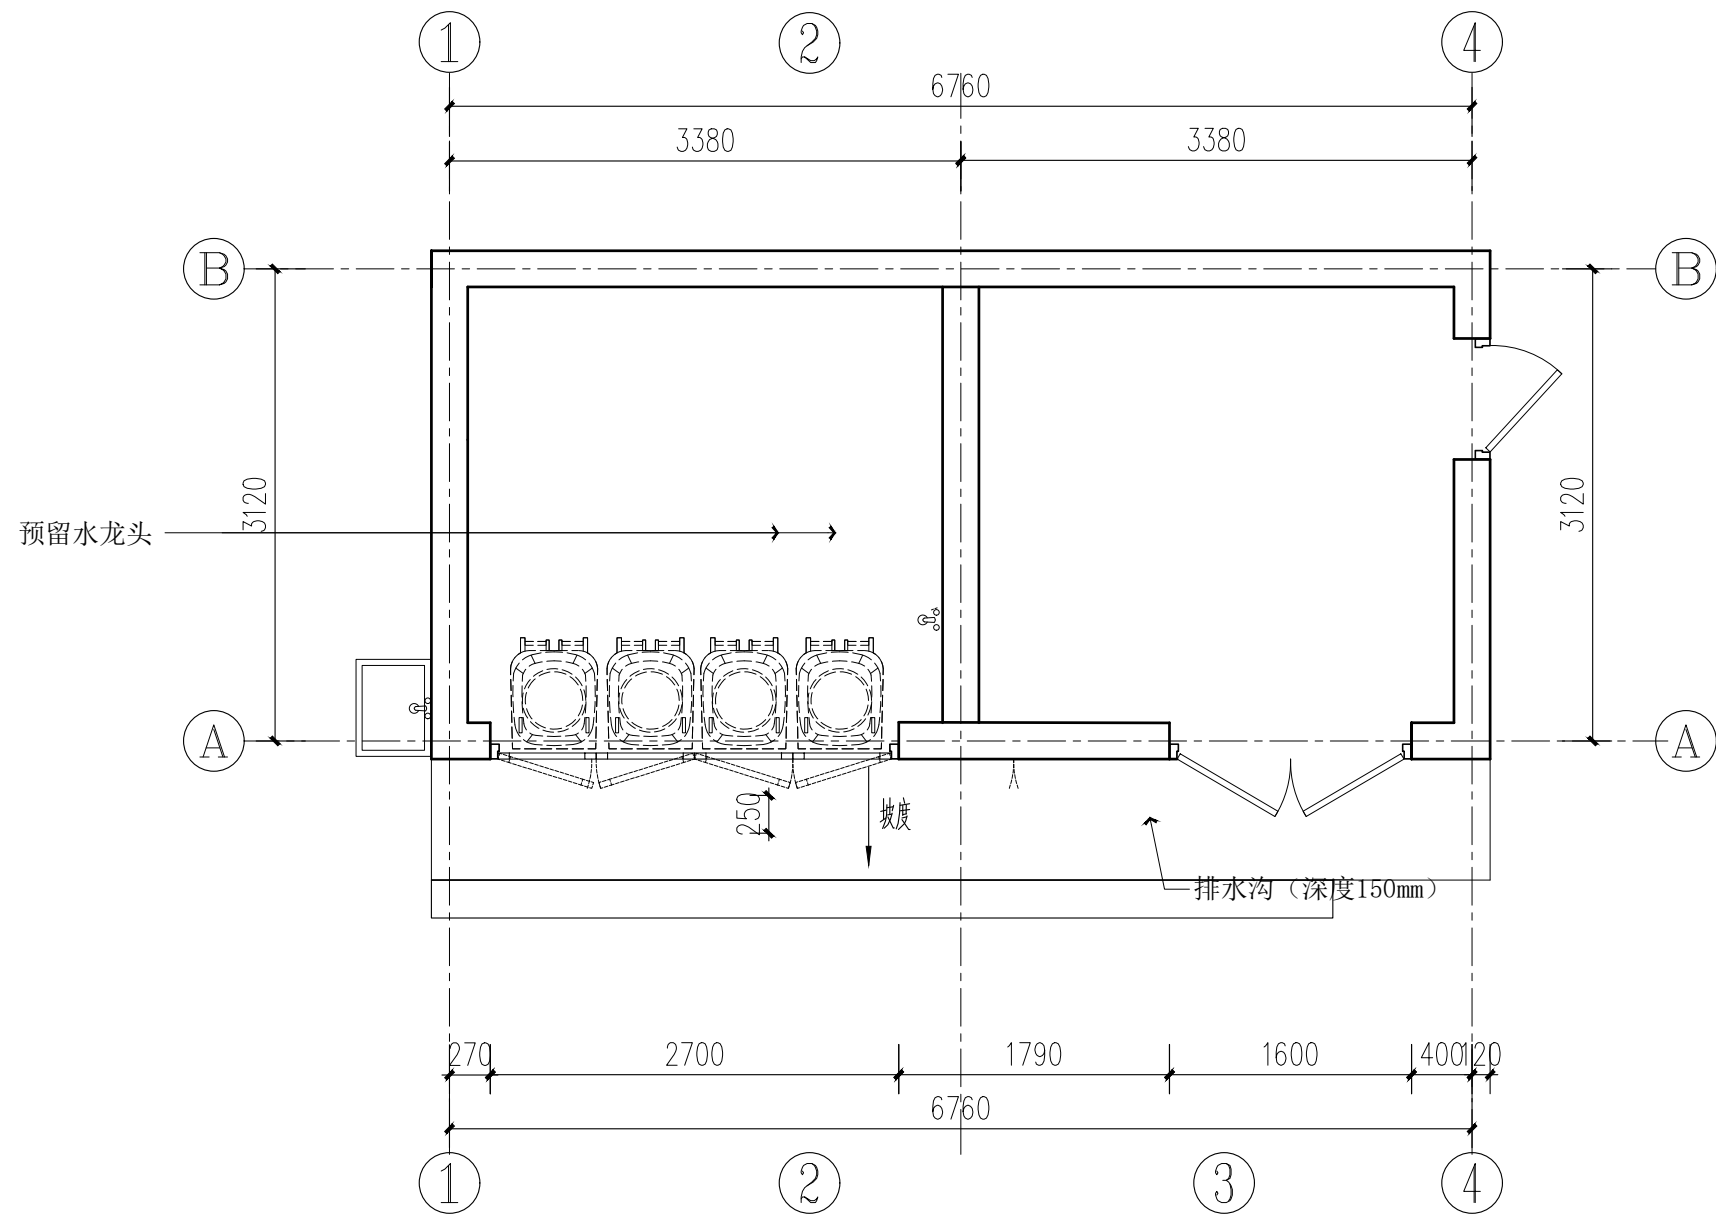

序号 NO.	修改内容 DESCRIPTION	日期 DATE
-----------	---------------------	------------

<p> $\frac{1}{2} \times \frac{1}{2} = \frac{1}{4}$ $\frac{1}{4} \times \frac{1}{4} = \frac{1}{16}$ $\frac{1}{16} \times \frac{1}{16} = \frac{1}{256}$ $\frac{1}{256} \times \frac{1}{256} = \frac{1}{65,536}$ $\frac{1}{65,536} \times \frac{1}{65,536} = \frac{1}{4,294,967,296}$ $\frac{1}{4,294,967,296} \times \frac{1}{4,294,967,296} = \frac{1}{18,446,744,073,709,551,616}$ </p>	<p> $\frac{1}{2} \times \frac{1}{2} = \frac{1}{4}$ $\frac{1}{4} \times \frac{1}{4} = \frac{1}{16}$ $\frac{1}{16} \times \frac{1}{16} = \frac{1}{256}$ $\frac{1}{256} \times \frac{1}{256} = \frac{1}{65,536}$ $\frac{1}{65,536} \times \frac{1}{65,536} = \frac{1}{4,294,967,296}$ $\frac{1}{4,294,967,296} \times \frac{1}{4,294,967,296} = \frac{1}{18,446,744,073,709,551,616}$ </p>
--	--

上海睿斯科环保技术有限公司

合作设计单位 CO-OPERATED WITH

审定人/日期 AUTHORIZED FOR ISSUE BY/DATE

设计总负责人/日期 PROJECT DIRECTOR /DATE

审核人/日期 AUDITED BY /DATE

专业负责人/日期	DISCIPLINE RESPONSIBLE BY/DATE
----------	--------------------------------

校对入/日期 CHECKED BY /DATE

设计人/日期	DESIGNED BY/DATE
--------	------------------

建設單位 CLIENT

上海市闵行区莘庄镇城市建设管理事务中心

项目名称 PROJECT

沁春园三村垃圾箱房改造项目

图名 DRAWING TITLE


平面图

工程编号 JOB NO.	阶段 STATUS	施工图
-----------------	--------------	-----

比例 SCALE	专业 DISCIPLINE	饰施
-------------	------------------	----

日期 DATE	2024.06	图号 DRAWING NO.	PL-01
------------	---------	-------------------	-------

--	--

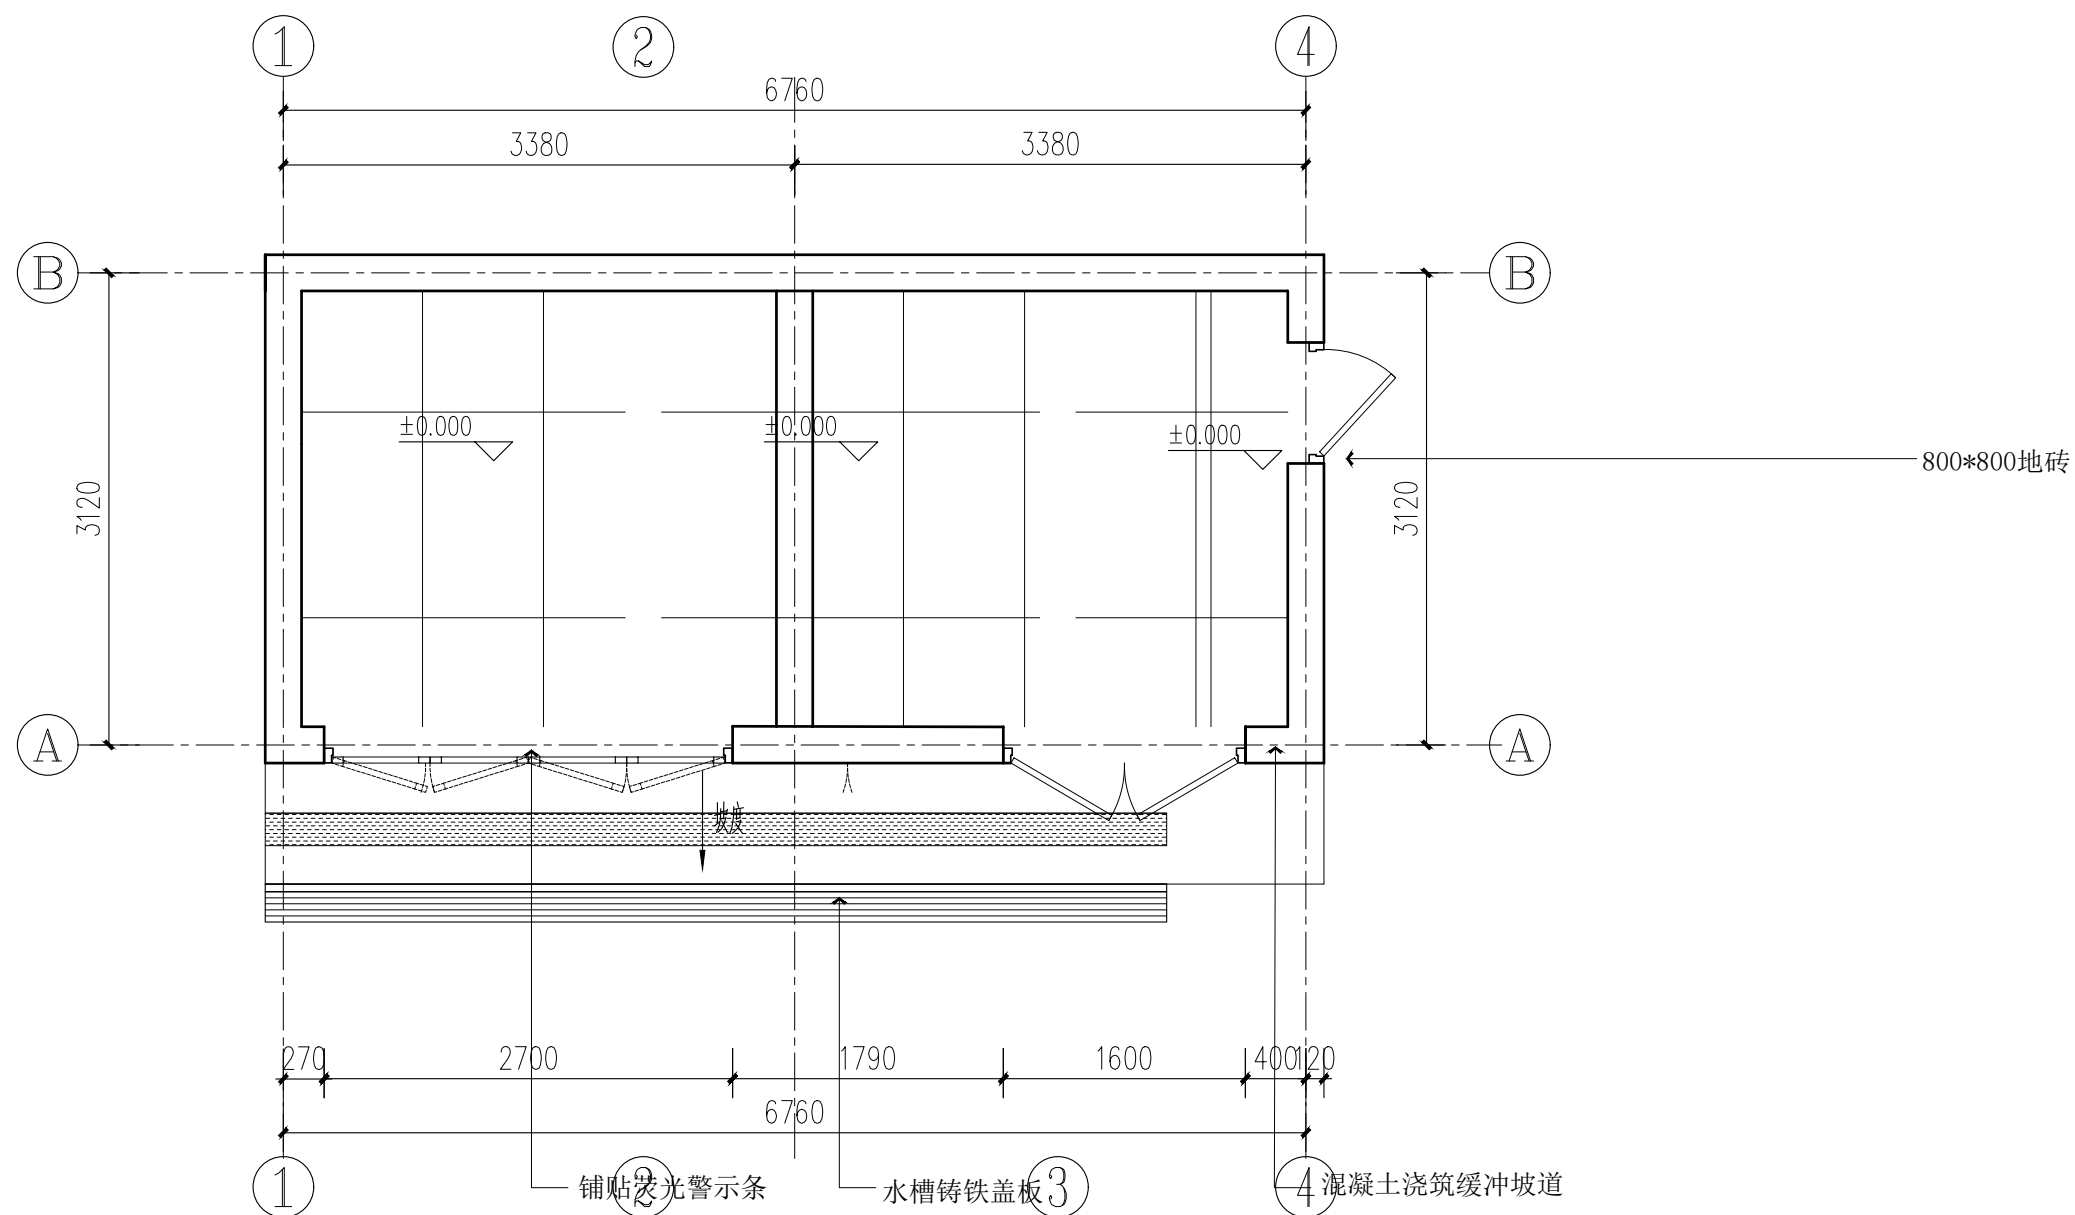

序号 NO.	修復内容 DESCRIPTION	日期 DATE

上海睿斯科环保技术有限公司

合作设计单位 CO-OPERATED WITH

审定人/日期 AUTHORIZED FOR ISSUE BY /DATE

设计总负责人/日期 PROJECT DIRECTOR /DATE

审核人/日期 AUDITED BY /DATE

专业负责人/日期	DISCIPLINE RESPONSIBLE BY/DATE
----------	--------------------------------

校对人/日期 CHECKED BY /DATE

设计人/日期 DESIGNED BY/DATE

建設單位	CLIENT
------	--------

上海市闵行区莘庄镇城市建设管理事务中心


项目名称	PROJECT
------	---------

沁春园三村垃圾箱房改造项目

图名	DRAWING TITLE
----	---------------

地坪图

工程编号 JOB NO.	阶段 STATUS	施工图
比例 SCALE	专业 DISCIPLINE	饰施
日期 DATE	图号 DRAWING NO.	PL-02

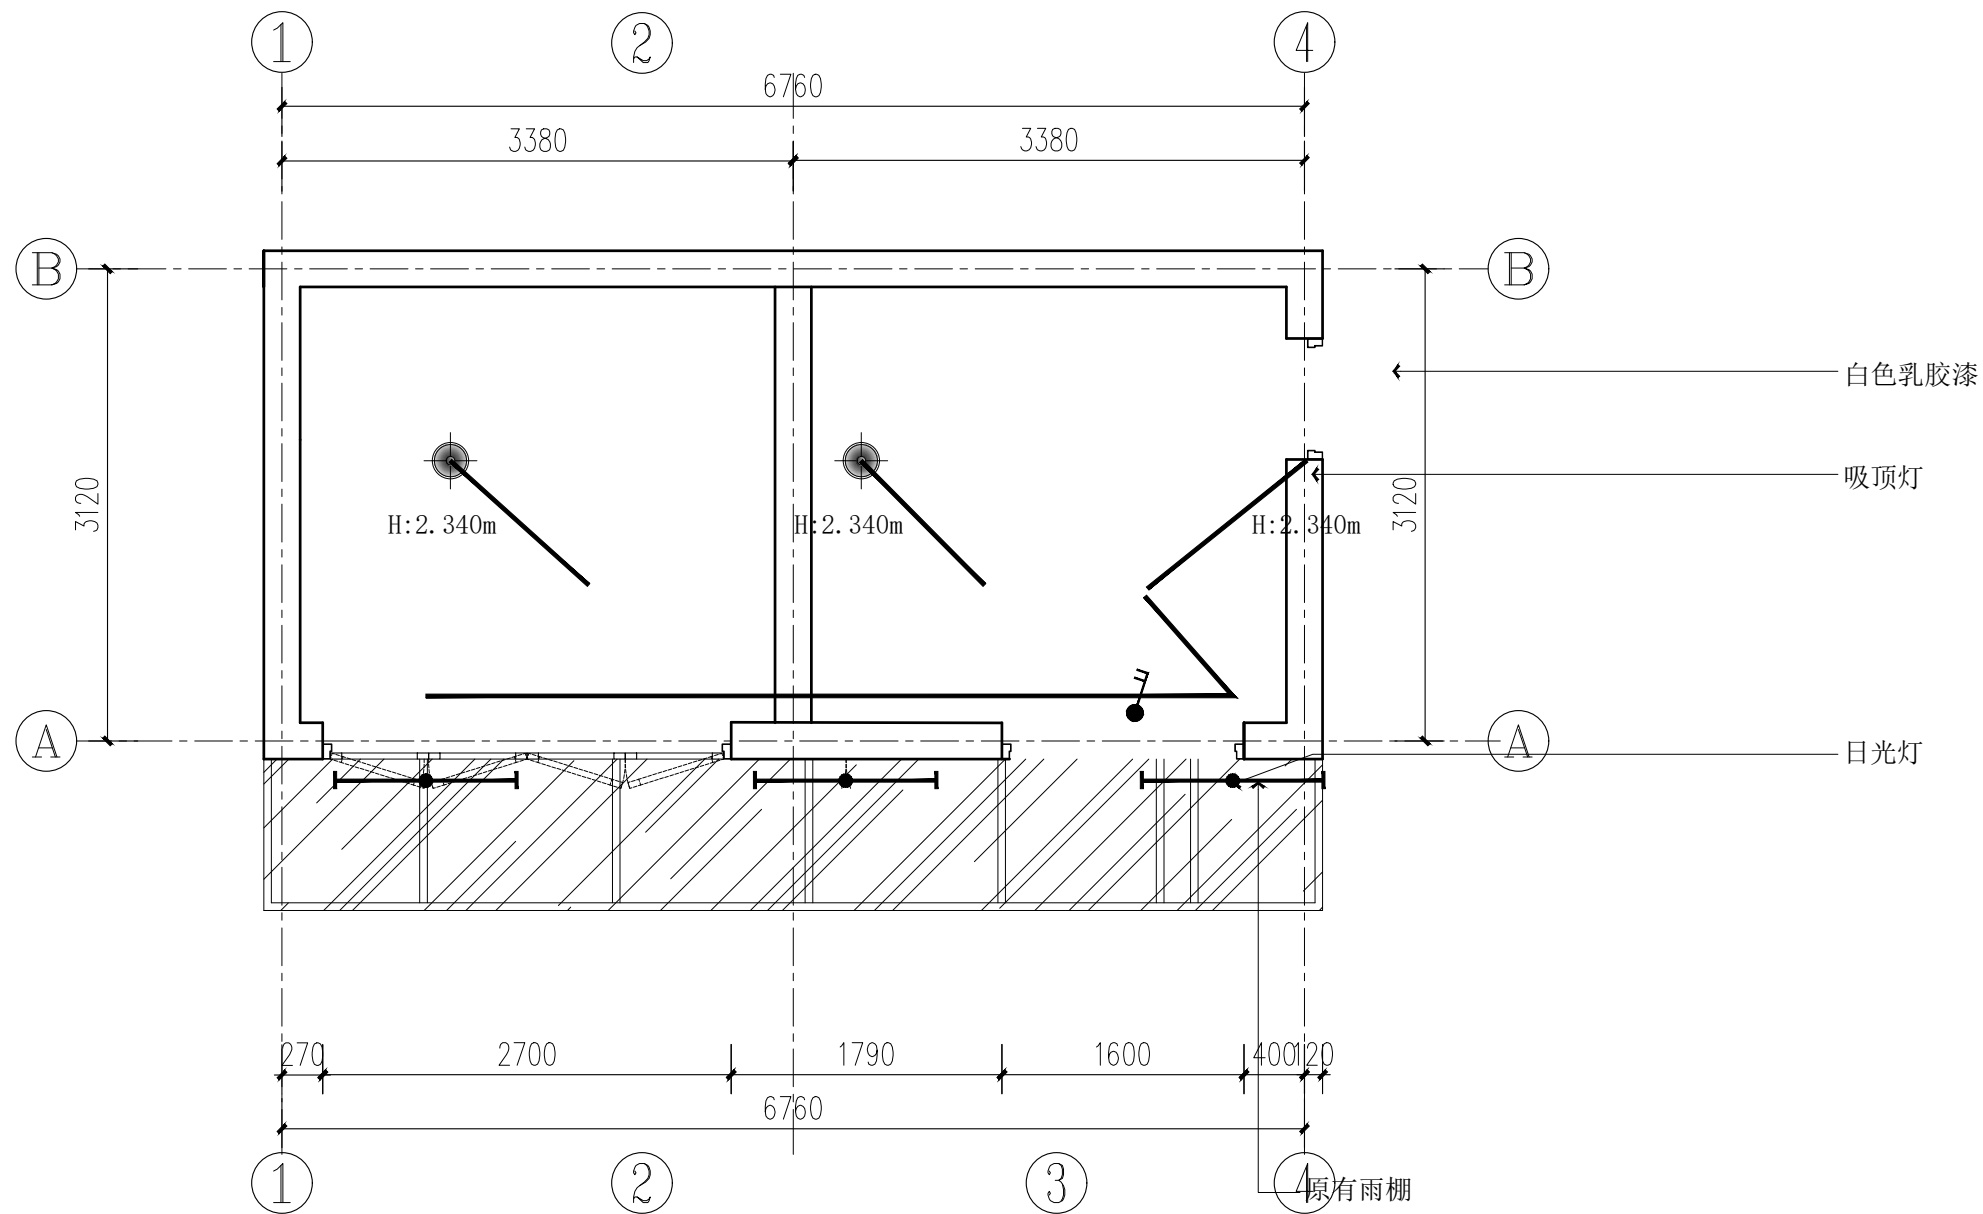

序号 NO.	修改内容 DESCRIPTION	日期 DATE
-----------	---------------------	------------

--

上海睿斯科环保技术有限公司

合作设计单位 CO-OPERATED WITH

审定人/日期 AUTHORIZED FOR ISSUE BY/DATE

设计总负责人/日期 PROJECT DIRECTOR /DATE

审核人/日期 AUDITED BY /DATE

专业负责人/日期 DISCIPLINE RESPONSIBLE BY/DATE

校对人/日期 CHECKED BY /DATE

设计人/日期 DESIGNED BY/DATE

建設單位	CLIENT
------	--------

上海市闵行区莘庄镇城市建设管理事务中心

项目名称	PROJECT
------	---------

沁春园三村垃圾箱房改造项目

图名	DRAWING TITLE
----	---------------

吊顶平面图


工程编号 JOB NO.	阶段 STATUS	施工图
-----------------	--------------	-----

比例 SCALE	专业 DISCIPLINE	饰施
-------------	------------------	----

日期 DATE	2024.06	图号 DRAWING NO.	PL-03
------------	---------	-------------------	-------


Figure 2

设计人/日期 DRAWN BY/DATE	审核人/日期 CONFIRMED BY/DATE								
-------------------------	-----------------------------	--	--	--	--	--	--	--	--

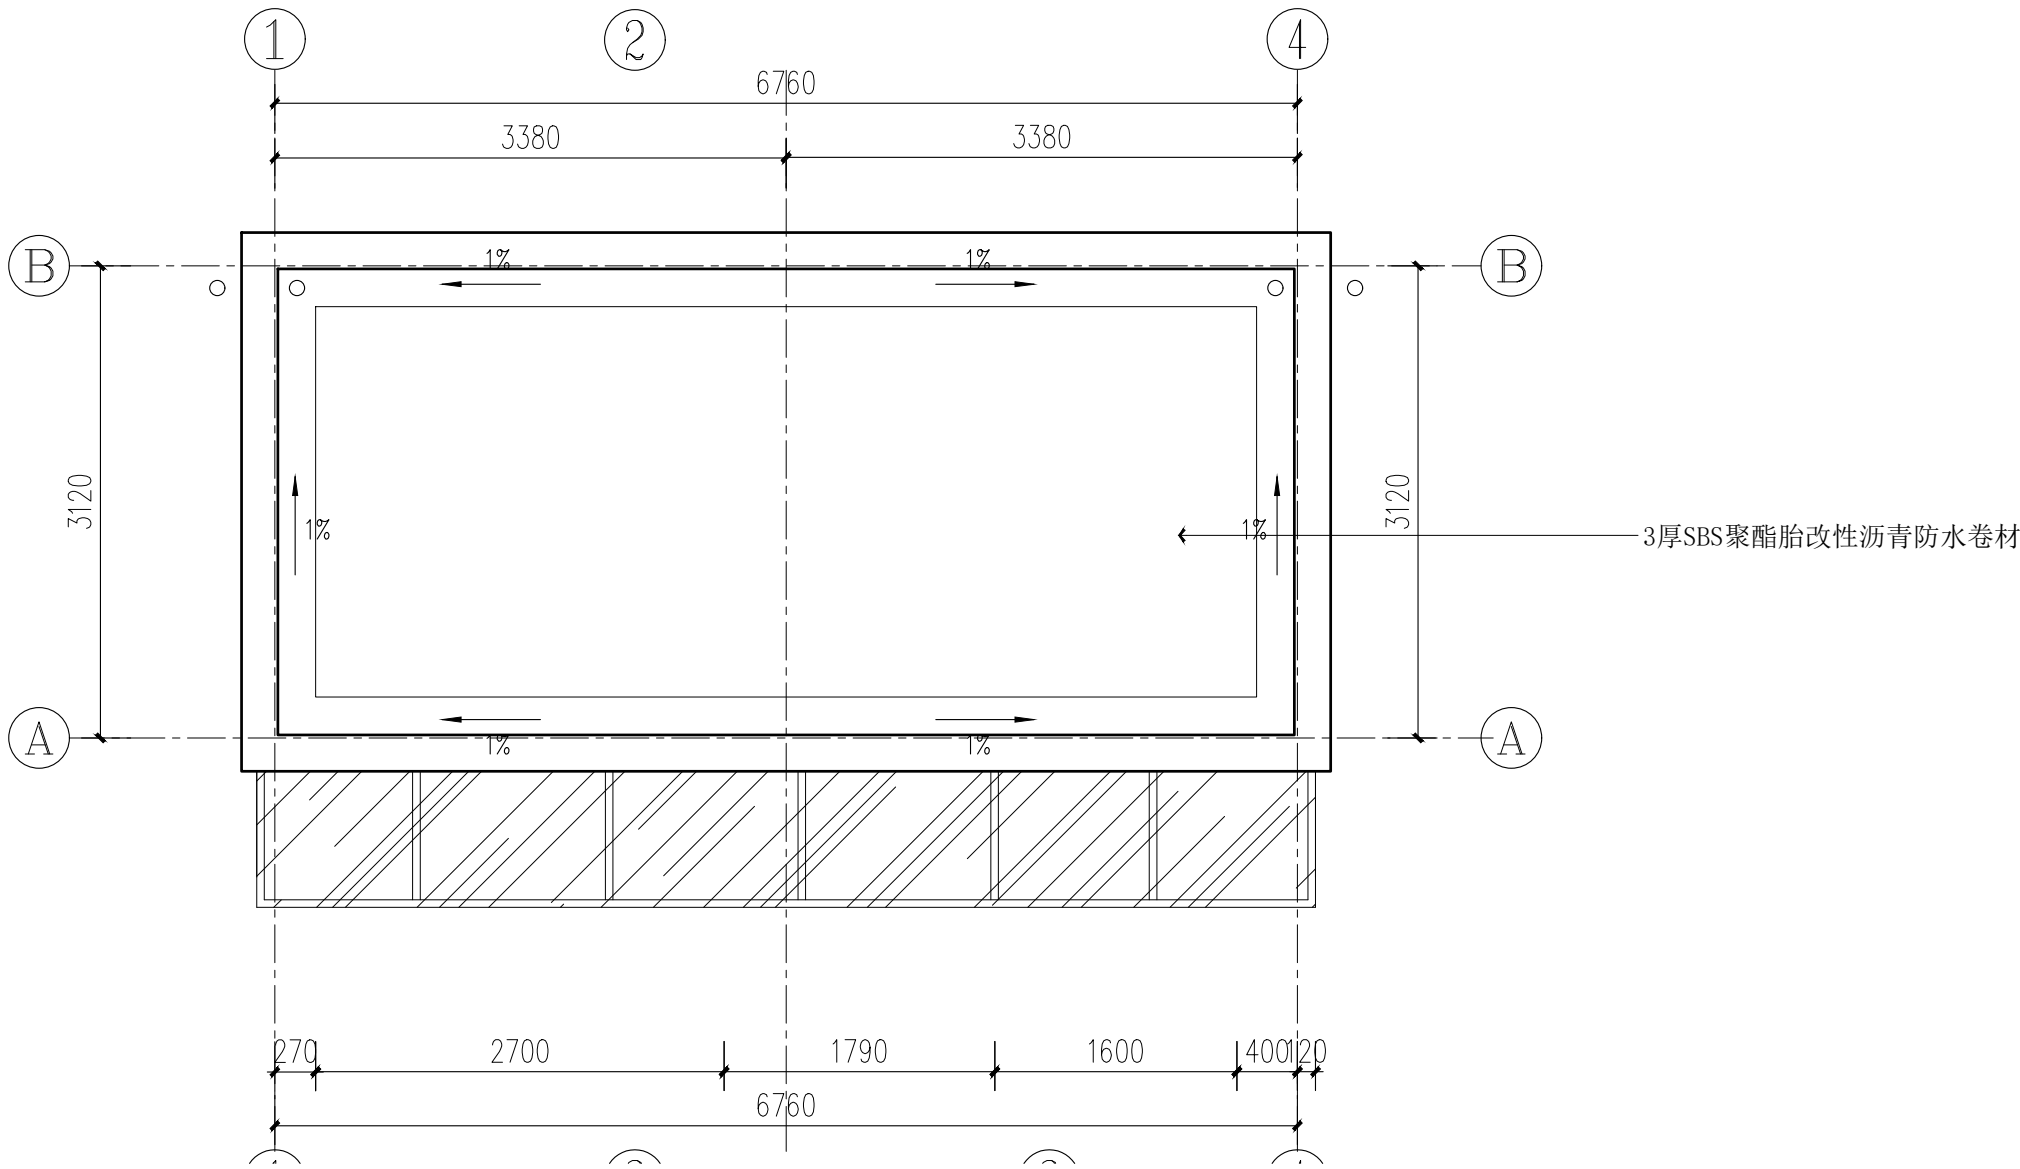

屋顶平面图 1:50

序号 NO.	修改内容 DESCRIPTION	日期 DATE
上海睿斯科环保科技有限公司		
合作设计单位 CO-OPERATED WITH		
审定人/日期 AUTHORIZED FOR ISSUE BY/DATE		
设计总负责人/日期 PROJECT DIRECTOR /DATE		
审核人/日期 AUDITED BY /DATE		
专业负责人/日期 DISCIPLINE RESPONSIBLE BY/DATE		
校对/日期 CHECKED BY /DATE		
设计人/日期 DESIGNED BY/DATE		
建设单位 CLIENT 上海市闵行区莘庄镇城市建设管理事务中心		
项目名称 PROJECT 沁春园三村垃圾箱房改造项目		
图名 DRAWING TITLE 屋顶平面图		
工程编号 JOB NO.	阶段 STATUS	施工图
比例 SCALE	专业 DISCIPLINE	饰施
日期 DATE	图号 DRAWING NO.	PL-05

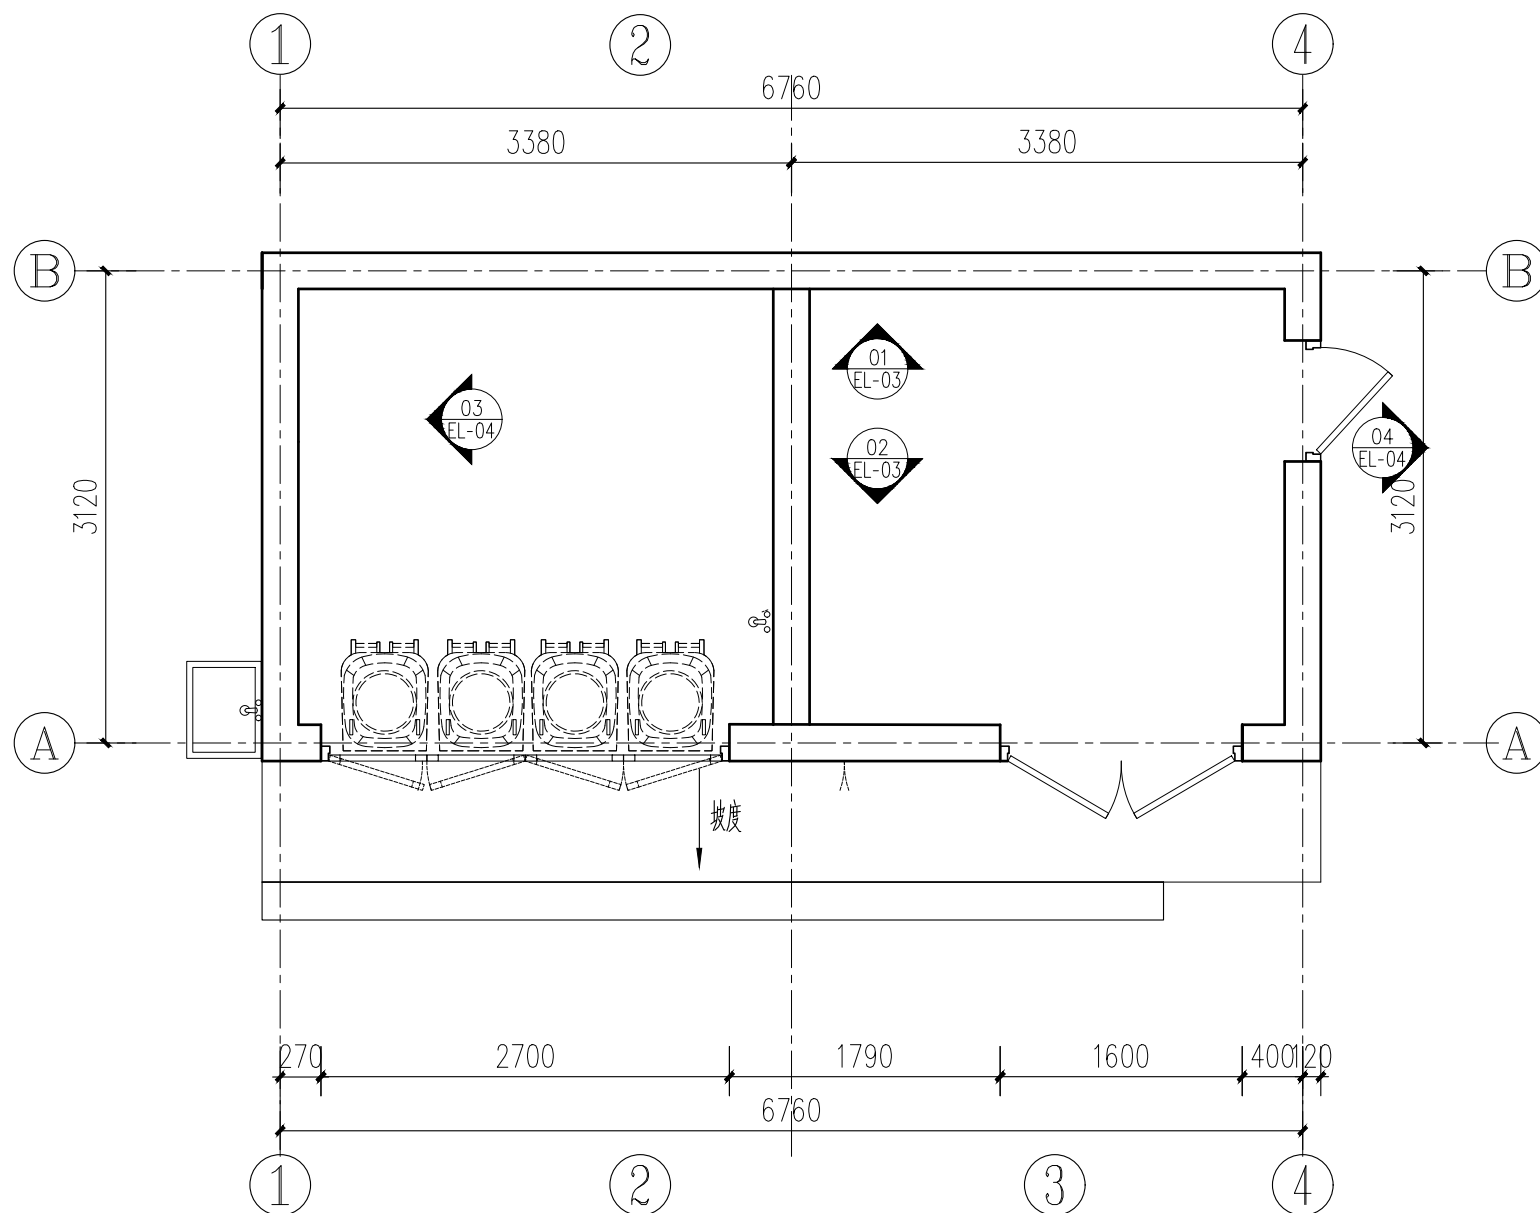

立面索引图 1:50

序号 NO.	事项内容 DESCRIPTION	日期 DATE

上海睿斯科环保技术有限公司

合作设计单位	CO-OPERATED WITH
--------	------------------

审定人/日期 AUTHORIZED FOR ISSUE BY/DATE

设计总负责人/日期 PROJECT DIRECTOR /DATE

审核人/日期 AUDITED BY /DATE

专业负责人/日期 DISCIPLINE RESPONSIBLE BY/DATE

校对人/日期 CHECKED BY /DATE

设计人/日期 DESIGNED BY/DATE

建設單位	CLIENT
------	--------

上海市闵行区莘庄镇城市建设管理事务中心


项目名称	PROJECT
------	---------

沁春园三村垃圾箱房改造项目


图名	DRAWING TITLE
----	---------------

立面索引图

工程编号 JOB NO.	阶段 STATUS	施工图
比例 SCALE	专业 DISCIPLINE	饰施
日期 DATE	图号 DRAWING NO.	PL-06

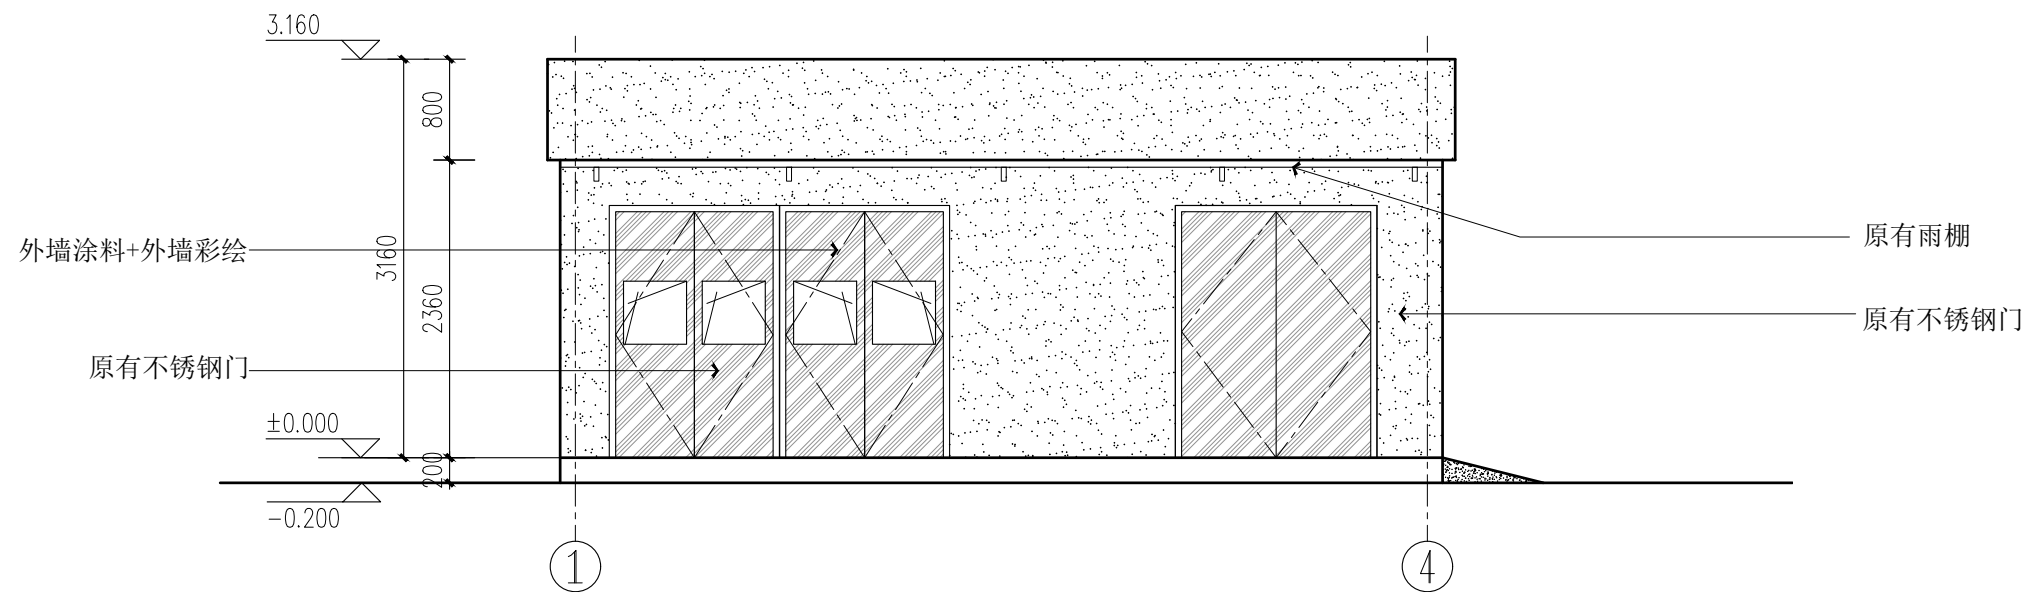

①~②立面图 1:50

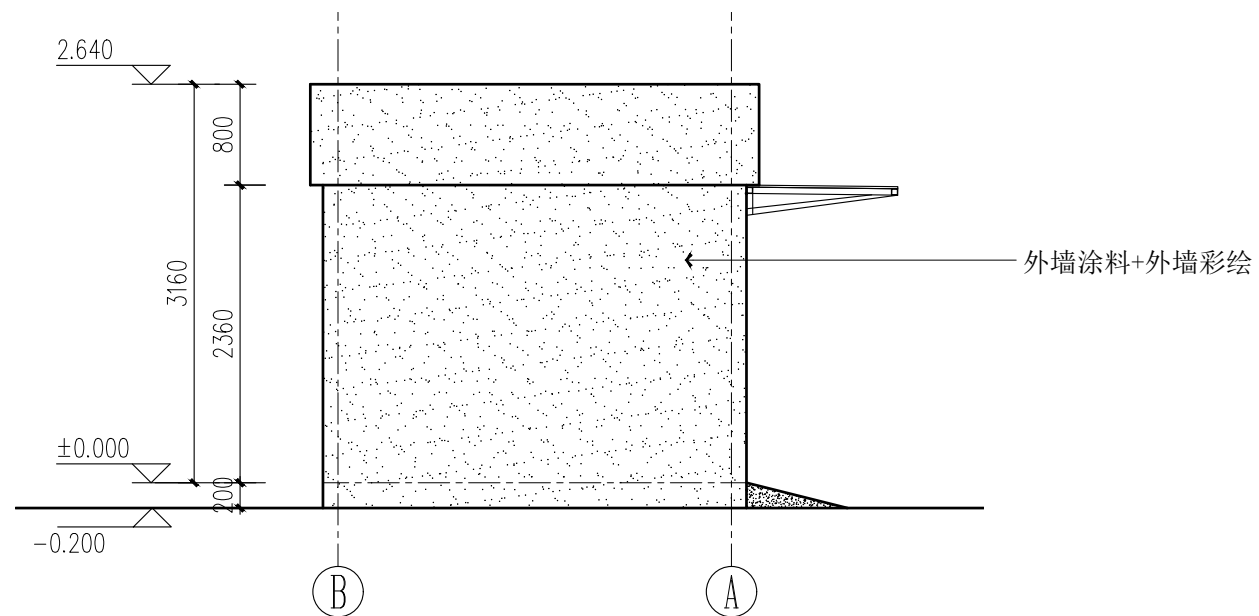

Ⓐ ~ Ⓑ 立面图 1:50

序号 NO.	修改内容 DESCRIPTION	日期 DATE

上海睿斯科环保技术有限公司

合作设计单位 CO-OPERATED WITH

审定人/日期 AUTHORIZED FOR ISSUE BY/DATE

设计总负责人/日期 PROJECT DIRECTOR /DATE

审核人/日期 AUDITED BY /DATE

专业负责人/日期	DISCIPLINE RESPONSIBLE BY/DATE
----------	--------------------------------

校对人/日期 CHECKED BY /DATE

设计人/日期 DESIGNED BY/DATE

建設單位	CLIENT
------	--------

上海市闵行区莘庄镇城市建设管理事务中心

项目名称	PROJECT
------	---------

沁春园三村垃圾箱房改造项目


图名 DRAWING TITLE


外立面图

工程编号 JOB NO.	阶段 STATUS	施工图
-----------------	--------------	-----


比例 SCALE	专业 DISCIPLINE	饰施
-------------	------------------	----

日期 DATE	2024.06	图号 DRAWING NO.	EL-01
------------	---------	-------------------	-------

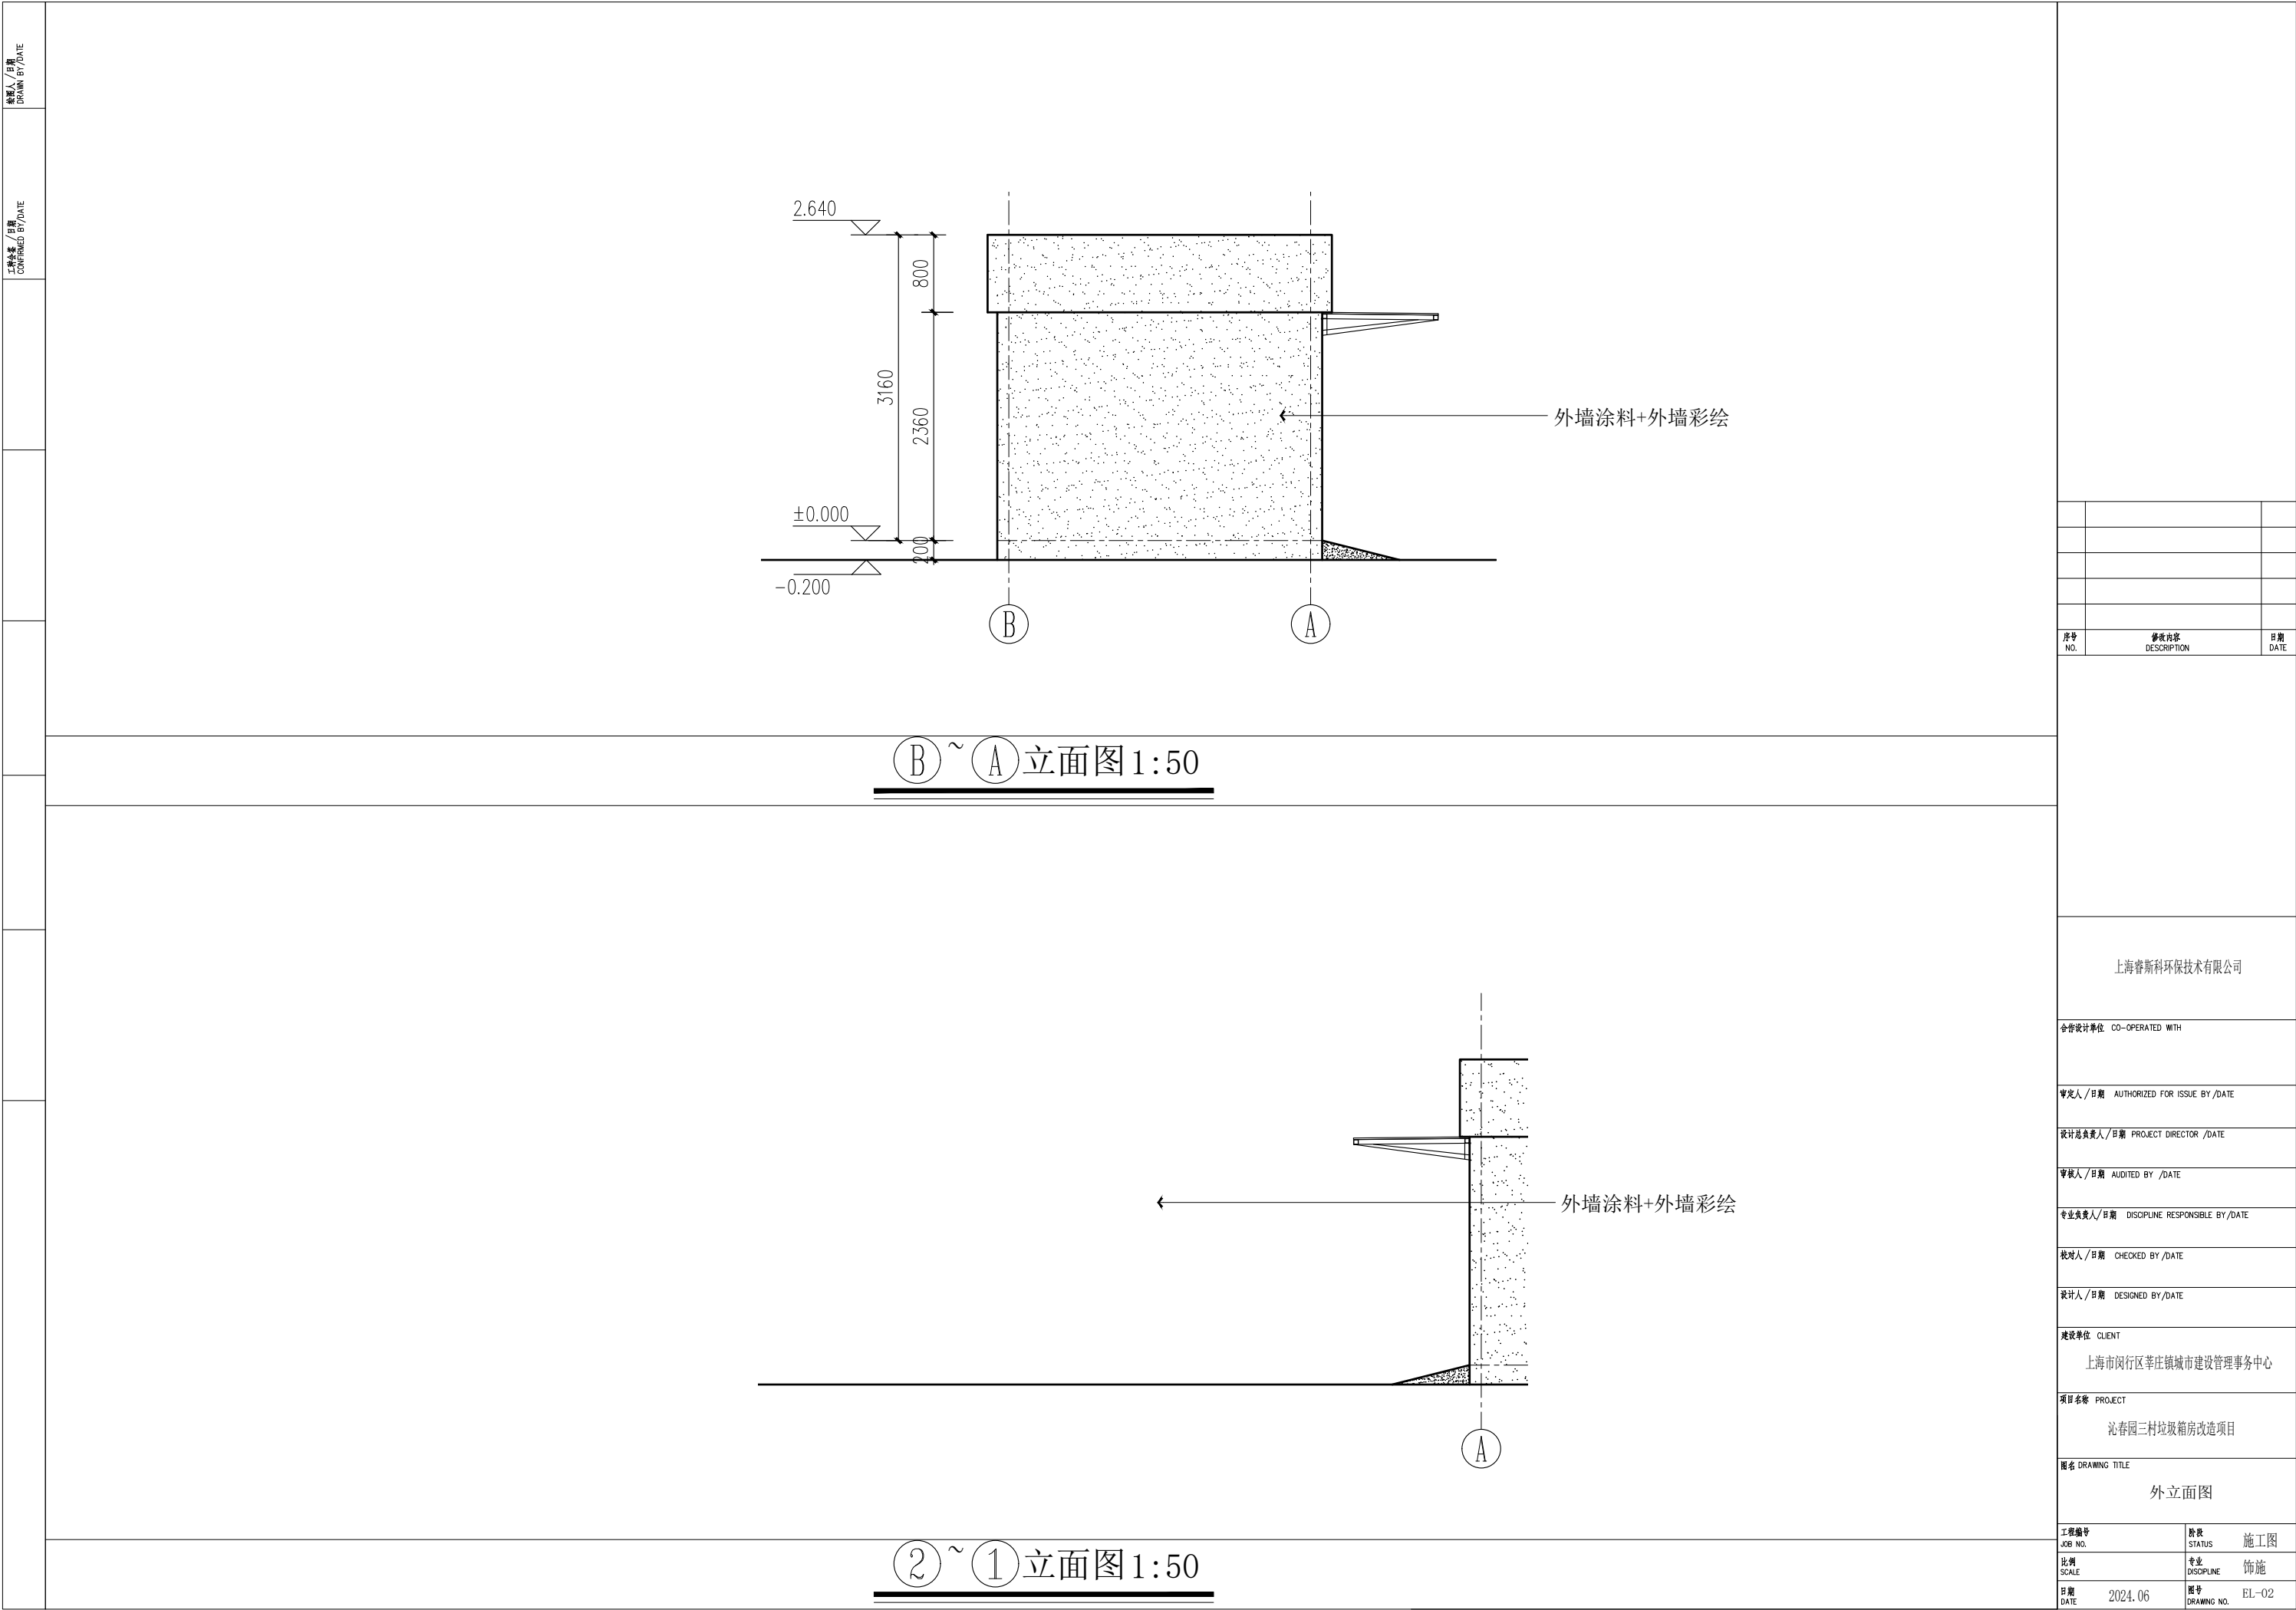

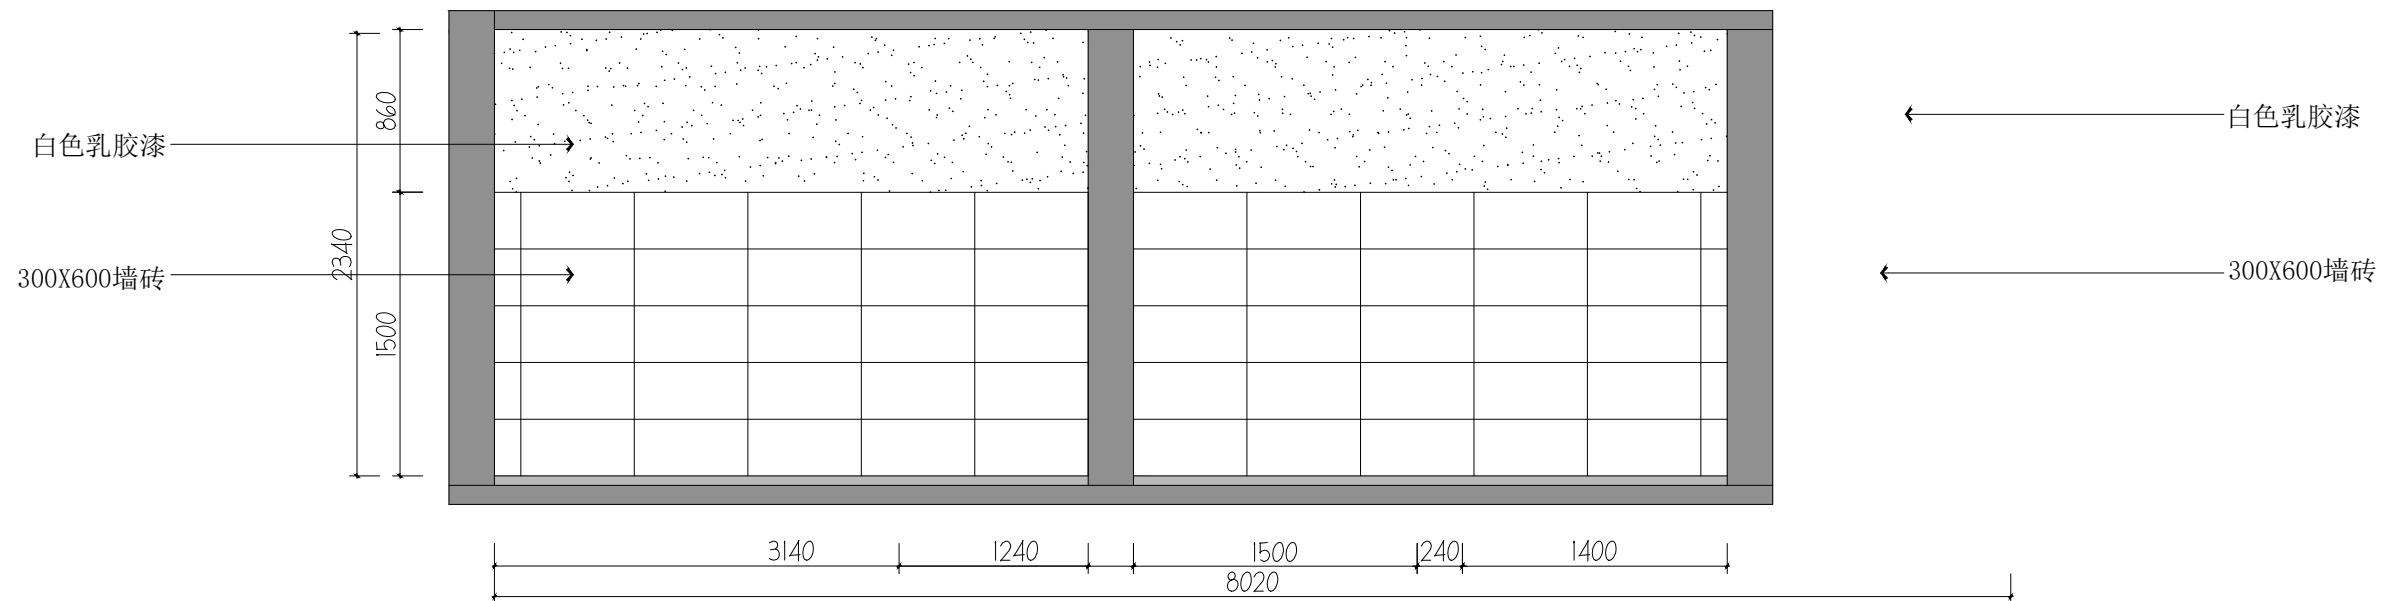

 ELEVATION
立面图 SCALE 1:40

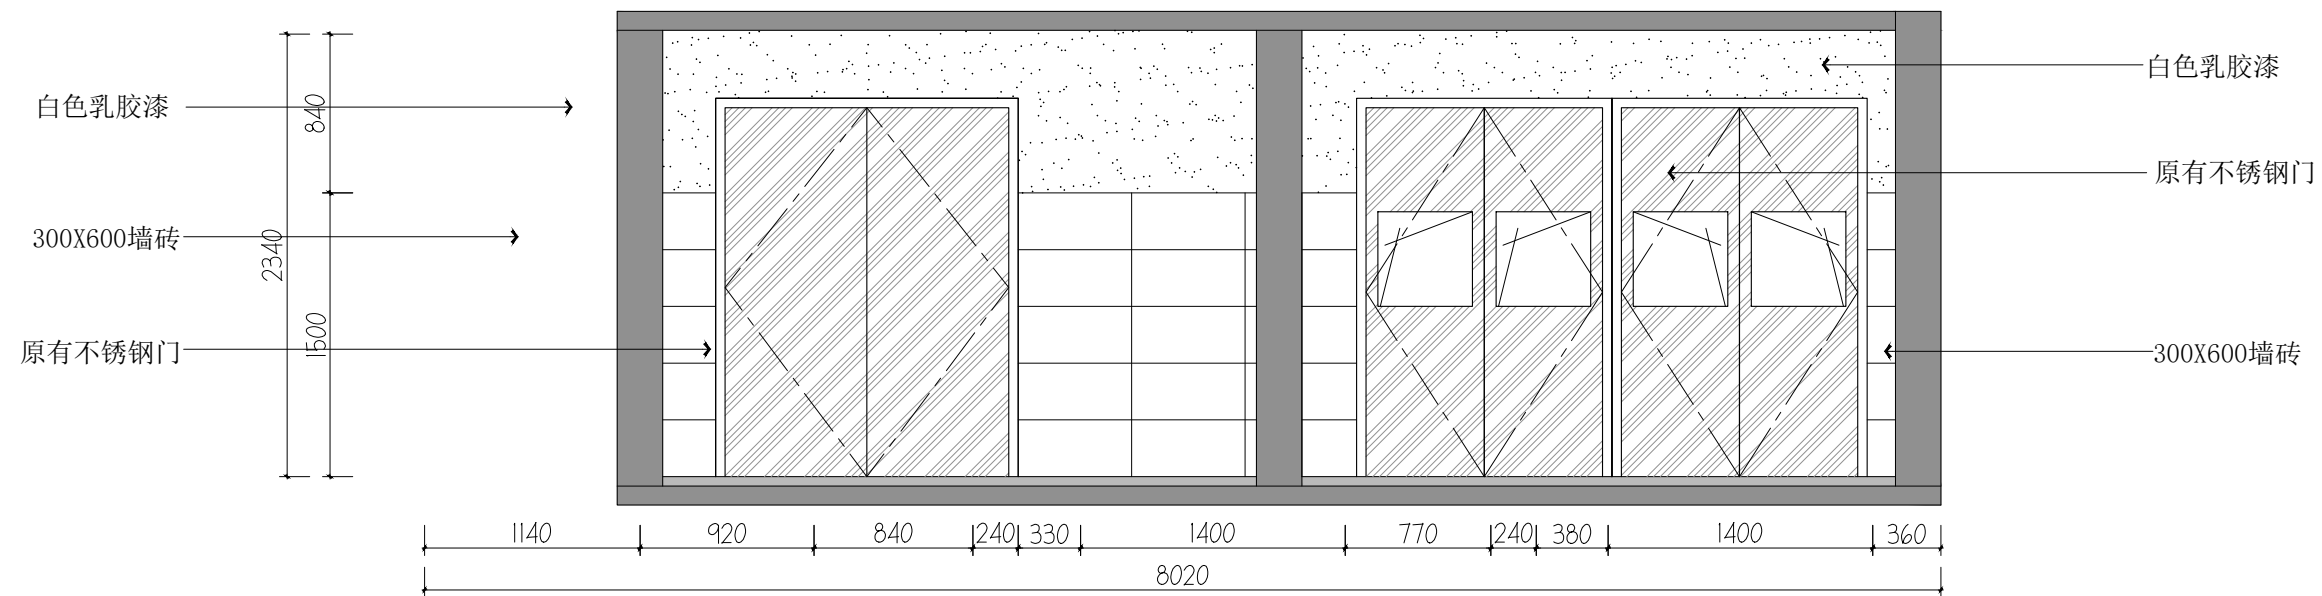

 **ELEVATION**
立面图 SCALE 1:40

序号 NO.	修改内容 DESCRIPTION	日期 DATE

上海睿斯科环保技术有限公司

合作设计单位 CO-OPERATED WITH

审定人/日期 AUTHORIZED FOR ISSUE BY/DATE

设计总负责人/日期 PROJECT DIRECTOR /DATE

审核人/日期 AUDITED BY /DATE

专业负责人/日期 DISCIPLINE RESPONSIBLE BY/DATE

校对人/日期 CHECKED BY /DATE

设计人/日期 DESIGNED BY/DATE

建設單位	CLIENT
------	--------

上海市闵行区莘庄镇城市建设管理事务中心


项目名称	PROJECT
------	---------

沁春园三村垃圾箱房改造项目

图名 DRAWING TITLE	
------------------	--

内立面图

工程编号 JOB NO.	阶段 STATUS	施工图
比例 SCALE	专业 DISCIPLINE	饰施
日期 DATE	图号 DRAWING NO.	EL-03

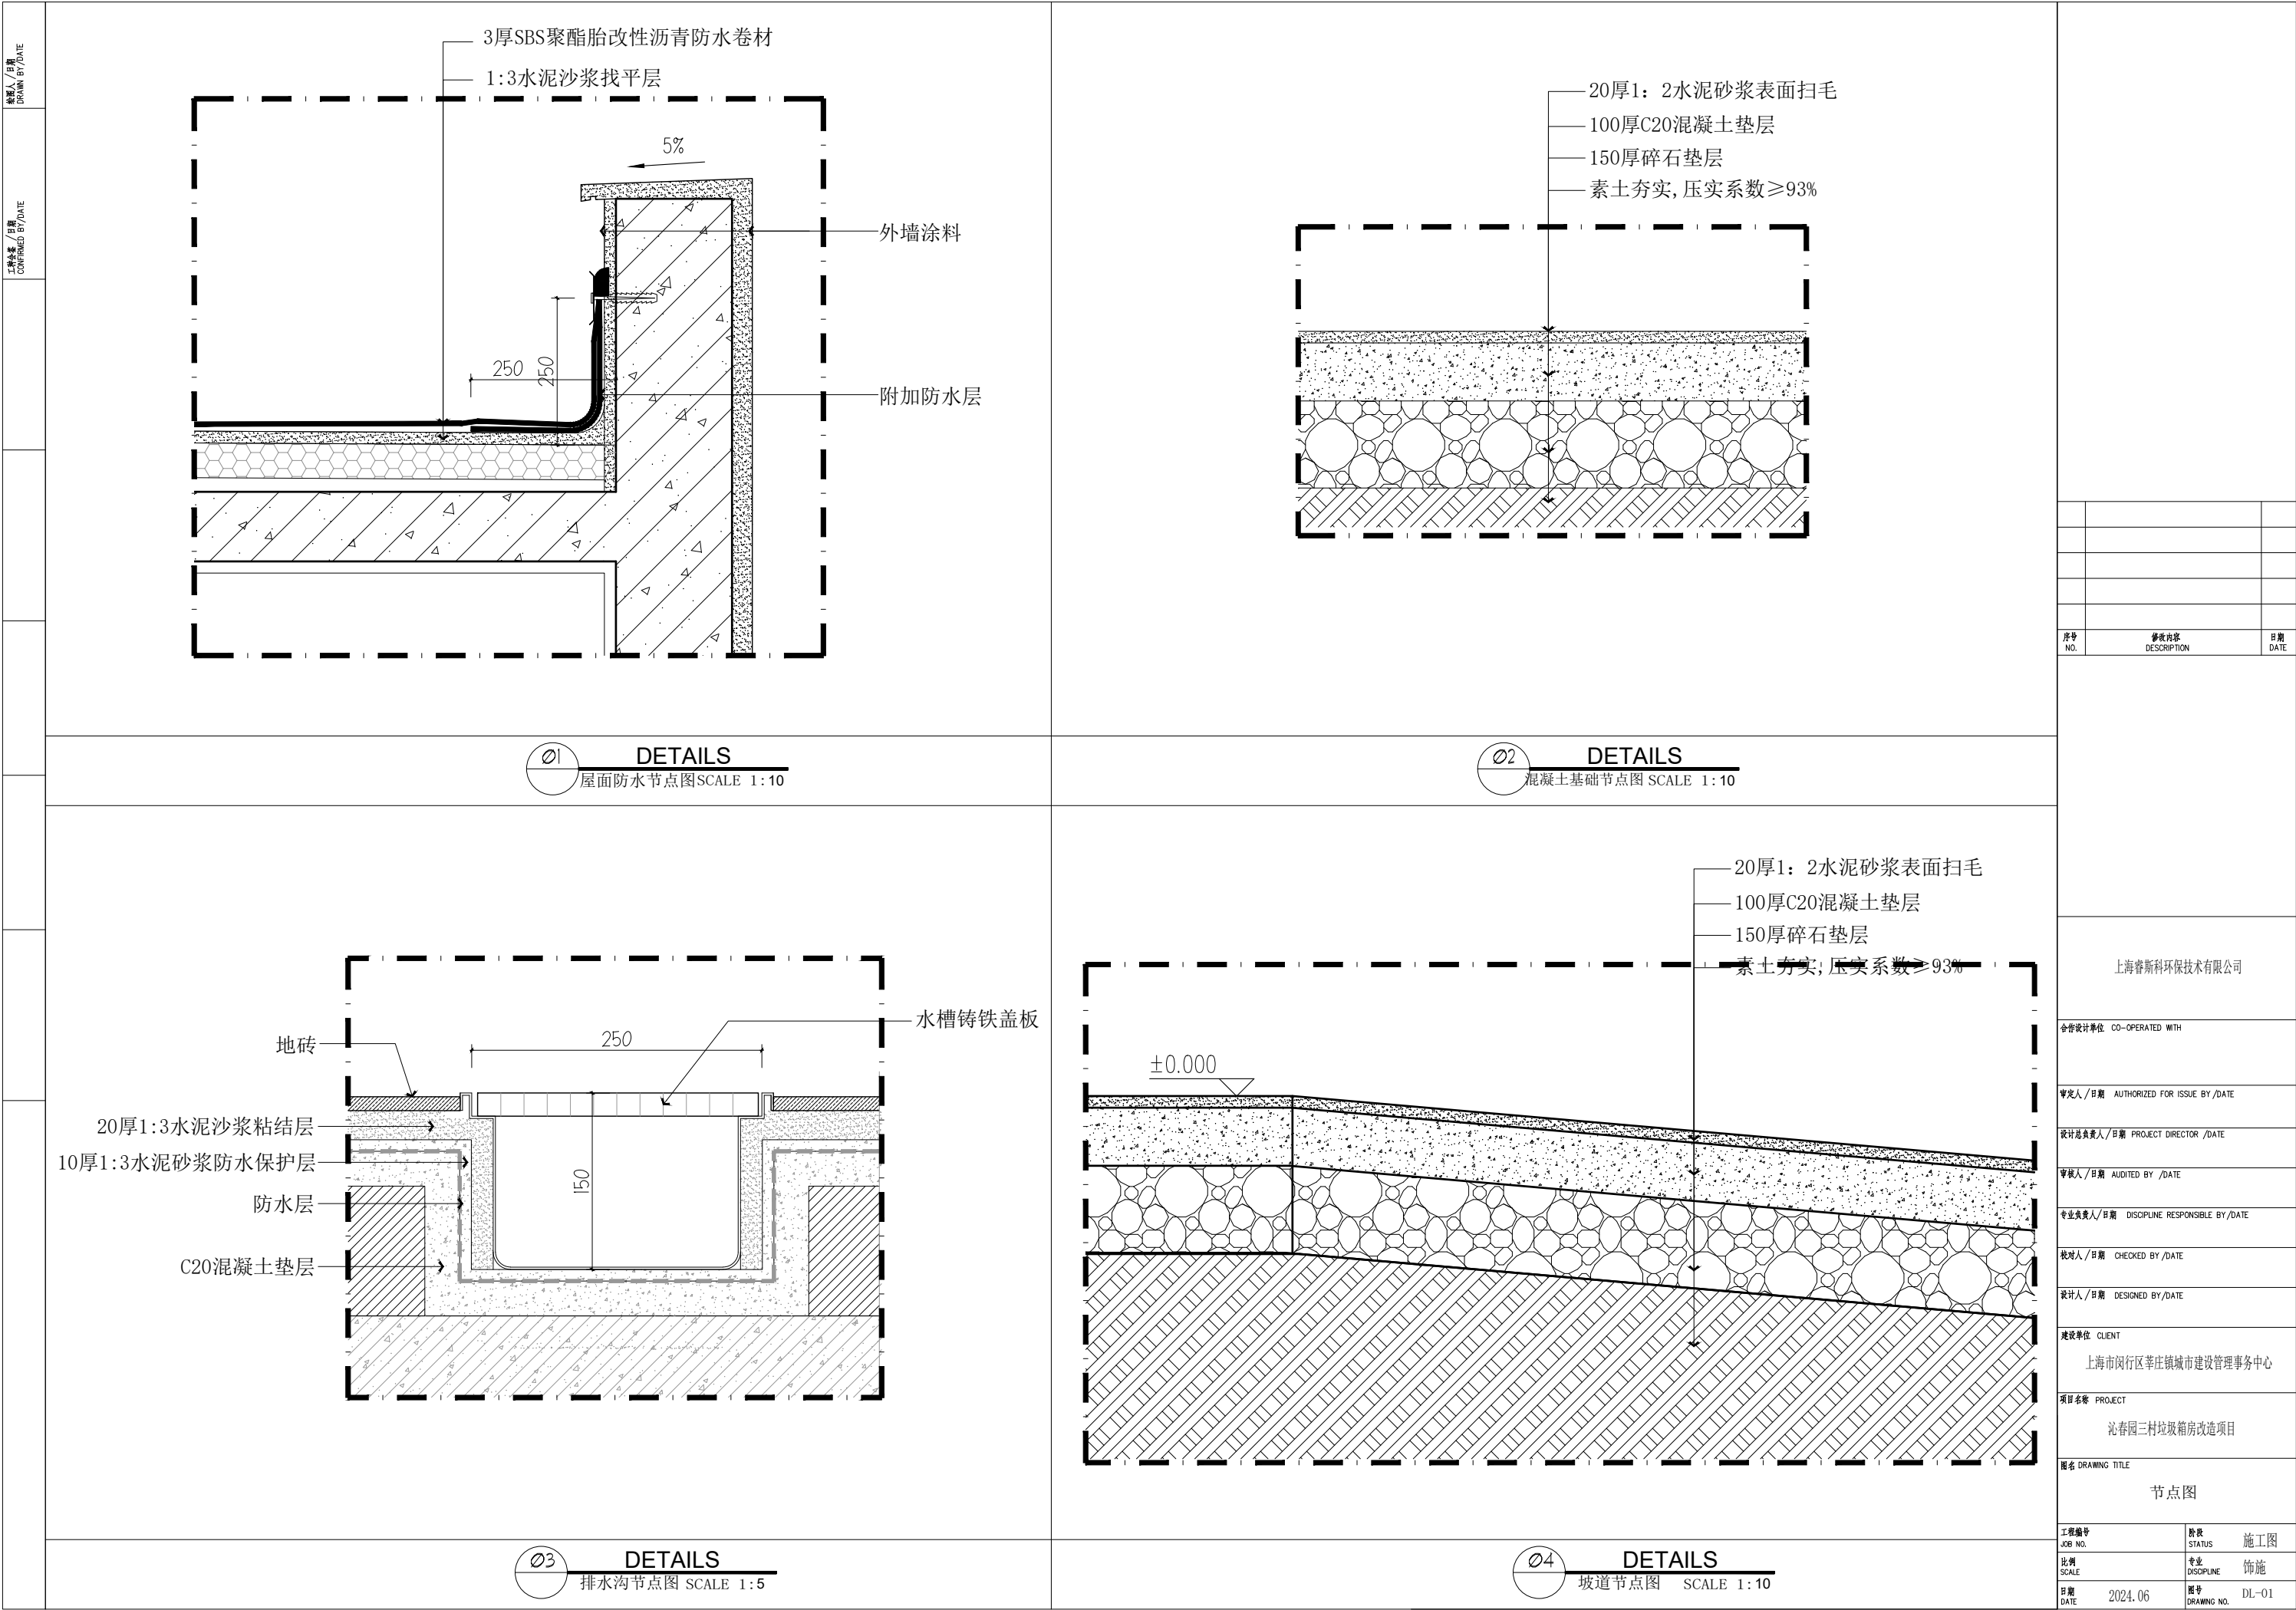

审核人 / 日期
DRAWN BY / DATE

工程审核 / 日期
CONFIRMED BY / DATE

沁春园三村工程量清单				
序号	名称	单位	工程量	备注
	整个项目			
1	拆旧工程（拆除原有招牌文字及车贴、写真、台盆等）	项	1	
2	贴墙砖（300*600墙砖铺贴）	m2	7.36	
3	内墙涂料修补	m2	15.2	
4	贴地砖（600*600地砖铺贴）	m2	4.6	
5	冲洗区水槽开挖	m	4	
6	冲洗区缓冲坡道修砌	m2	3.6	
7	水电线路排布	项	1	
8	屋顶防水修复	m2	23	
9	投口处门上车贴	m2	12	
10	建筑垃圾清运	项	1	

序号
NO.

修改内容
DESCRIPTION

日期
DATE

上海睿斯科环保科技有限公司

合作设计单位 CO-OPERATED WITH

审定人 / 日期 AUTHORIZED FOR ISSUE BY / DATE

设计总负责人 / 日期 PROJECT DIRECTOR / DATE

审核人 / 日期 AUDITED BY / DATE

专业负责人 / 日期 DISCIPLINE RESPONSIBLE BY / DATE

校对人 / 日期 CHECKED BY / DATE

设计人 / 日期 DESIGNED BY / DATE

建设单位 CLIENT
上海市闵行区莘庄镇城市建设管理事务中心

项目名称 PROJECT
沁春园三村垃圾箱房改造项目

图名 DRAWING TITLE
工程量清单

工程编号
JOB NO.

阶段
STATUS

施工图

比例
SCALE

专业
DISCIPLINE

饰施

日期
DATE

2024.06

图号
DRAWING NO.

DL-02

审核