


锦都花园垃圾箱房改造项目


施工图
(2024. 06)

审核人/日期 DRAWN BY/DATE	审核人/日期 CONFIRMED BY/DATE								
-------------------------	-----------------------------	--	--	--	--	--	--	--	--

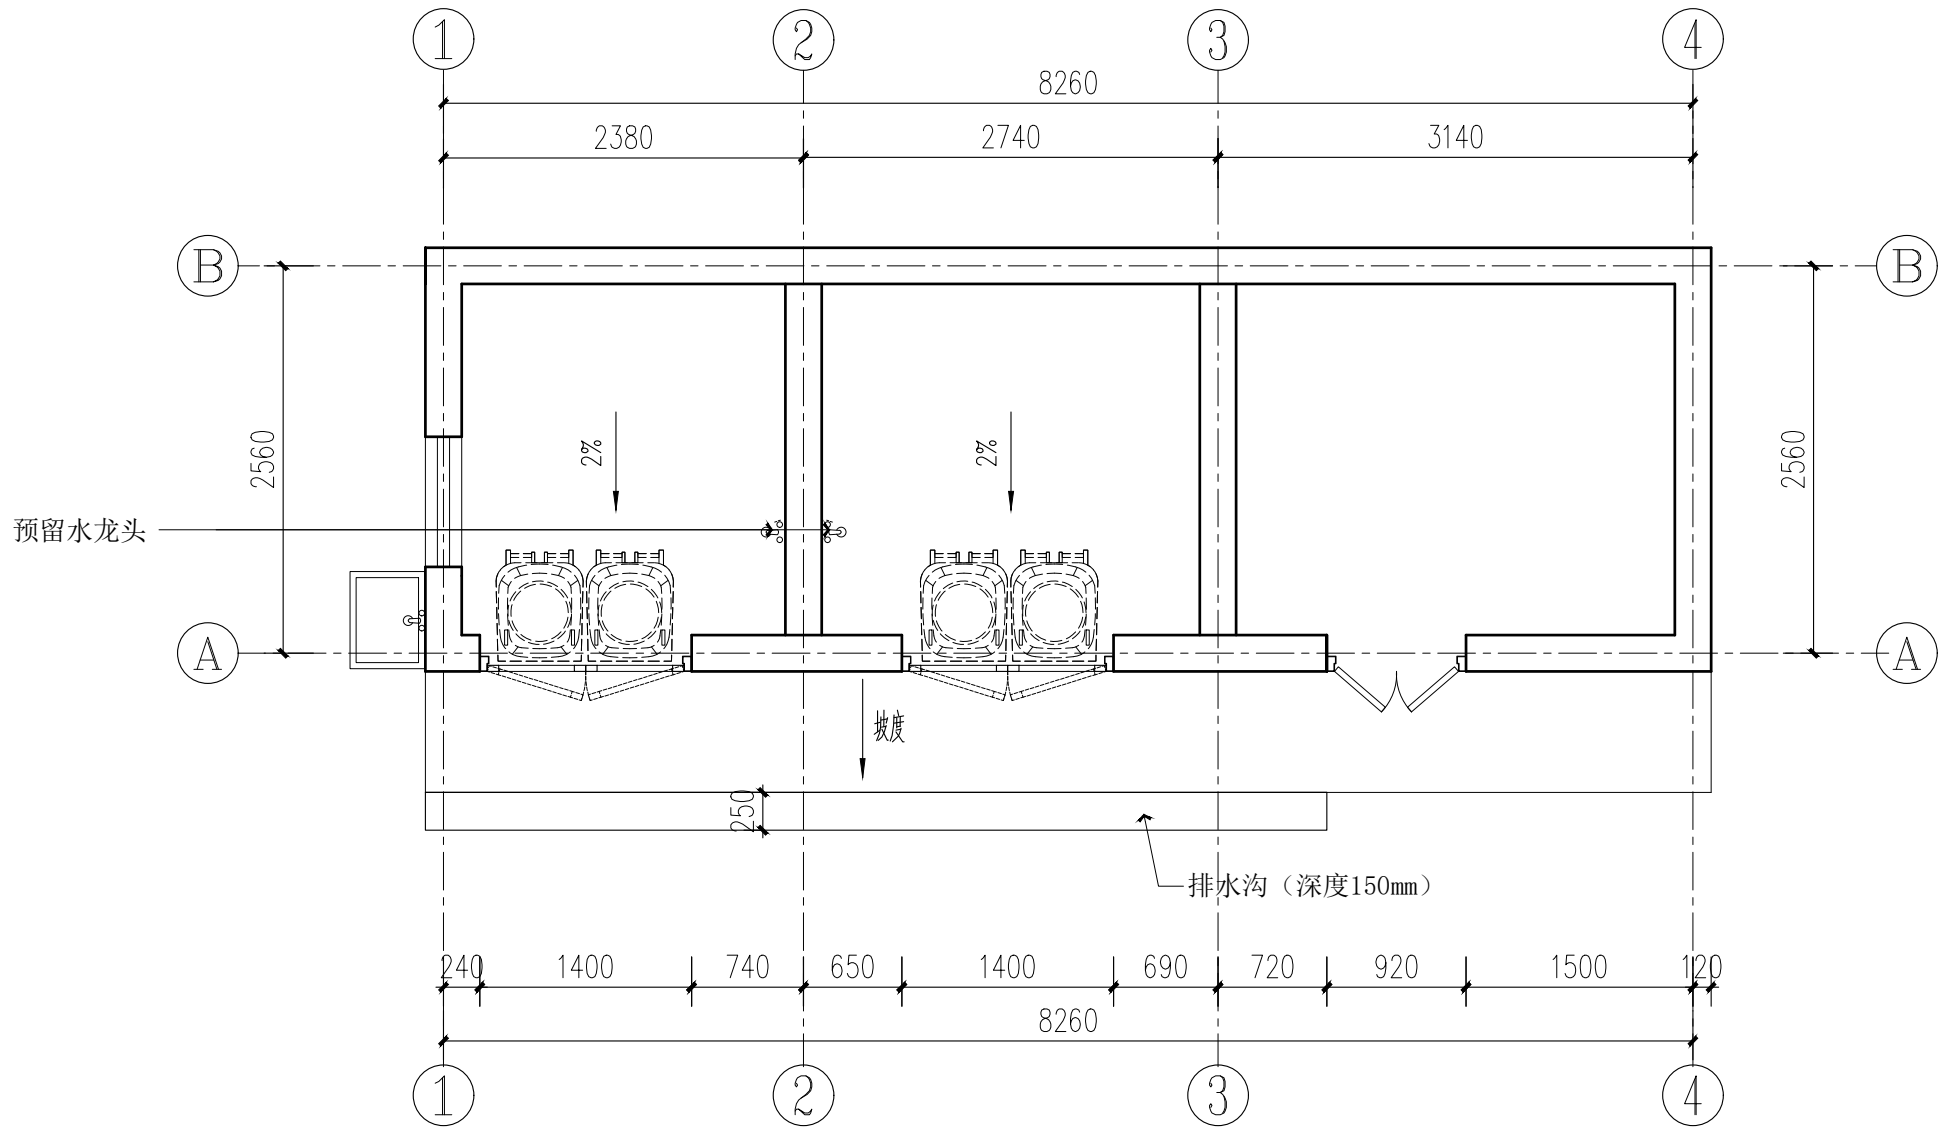


平面图 1:50

序号 NO.	修改内容 DESCRIPTION	日期 DATE
上海睿斯科环保科技有限公司		
合作设计单位 CO-OPERATED WITH		
审定人/日期 AUTHORIZED FOR ISSUE BY/DATE		
设计总负责人/日期 PROJECT DIRECTOR /DATE		
审核人/日期 AUDITED BY /DATE		
专业负责人/日期 DISCIPLINE RESPONSIBLE BY/DATE		
校对/日期 CHECKED BY/DATE		
设计人/日期 DESIGNED BY/DATE		
建设单位 CLIENT 上海市闵行区莘庄镇城市建设管理事务中心		
项目名称 PROJECT 锦都花园垃圾箱房改造项目		
图名 DRAWING TITLE 平面图		
工程编号 JOB NO.	阶段 STATUS	施工图
比例 SCALE	专业 DISCIPLINE	饰施
日期 DATE	图号 DRAWING NO.	PL-01

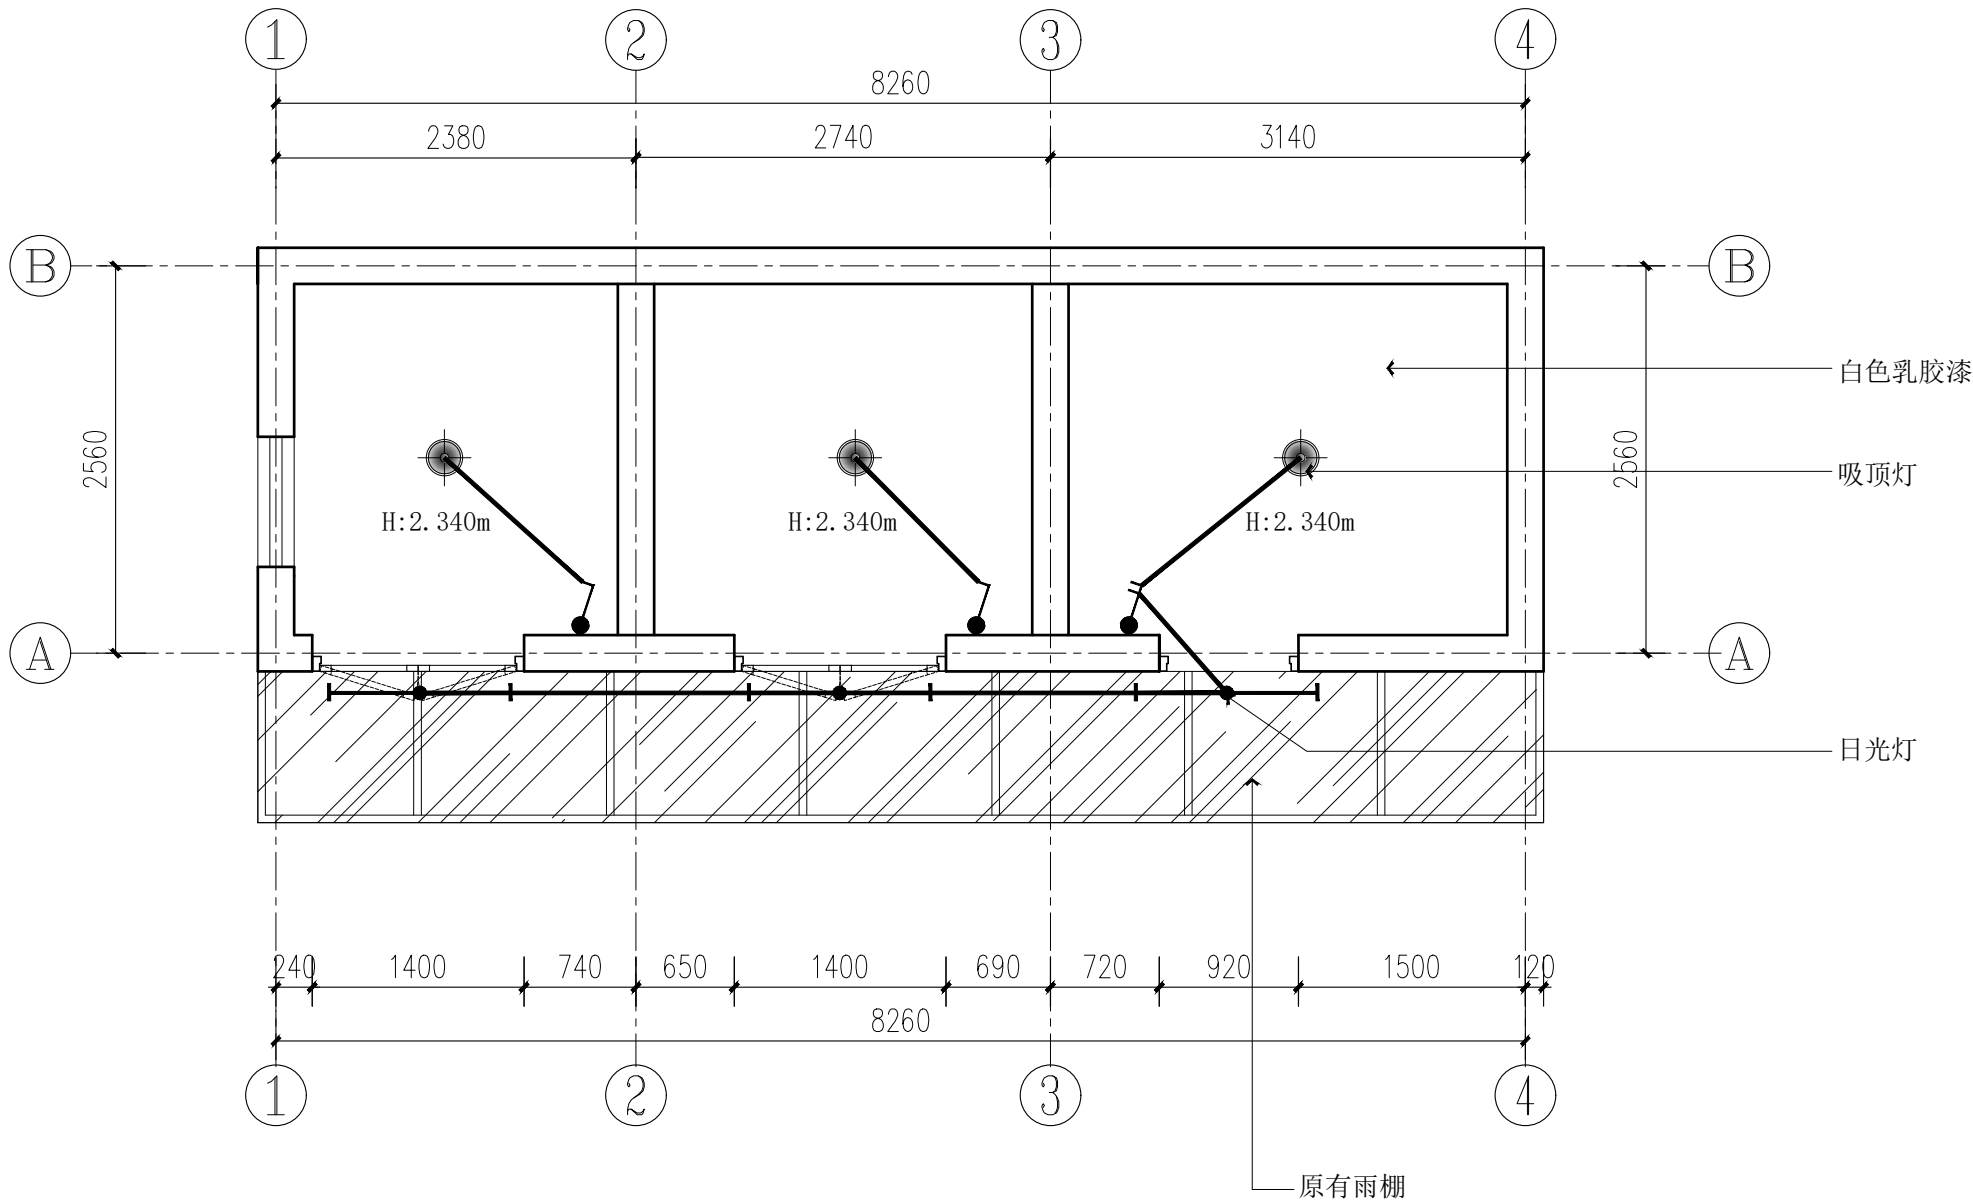

吊顶平面图 1:50

序号 NO.	修改内容 DESCRIPTION	日期 DATE
上海睿斯科环保科技有限公司		
合作设计单位 CO-OPERATED WITH		
审定人/日期 AUTHORIZED FOR ISSUE BY/DATE		
设计总负责人/日期 PROJECT DIRECTOR /DATE		
审核人/日期 AUDITED BY /DATE		
专业负责人/日期 DISCIPLINE RESPONSIBLE BY/DATE		
校对/日期 CHECKED BY /DATE		
设计人/日期 DESIGNED BY/DATE		
建设单位 CLIENT 上海市闵行区莘庄镇城市建设管理事务中心		
项目名称 PROJECT 锦都花园垃圾箱房改造项目		
图名 DRAWING TITLE 吊顶平面图		
工程编号 JOB NO.	阶段 STATUS	施工图
比例 SCALE	专业 DISCIPLINE	饰施
日期 DATE	图号 DRAWING NO.	PL-03

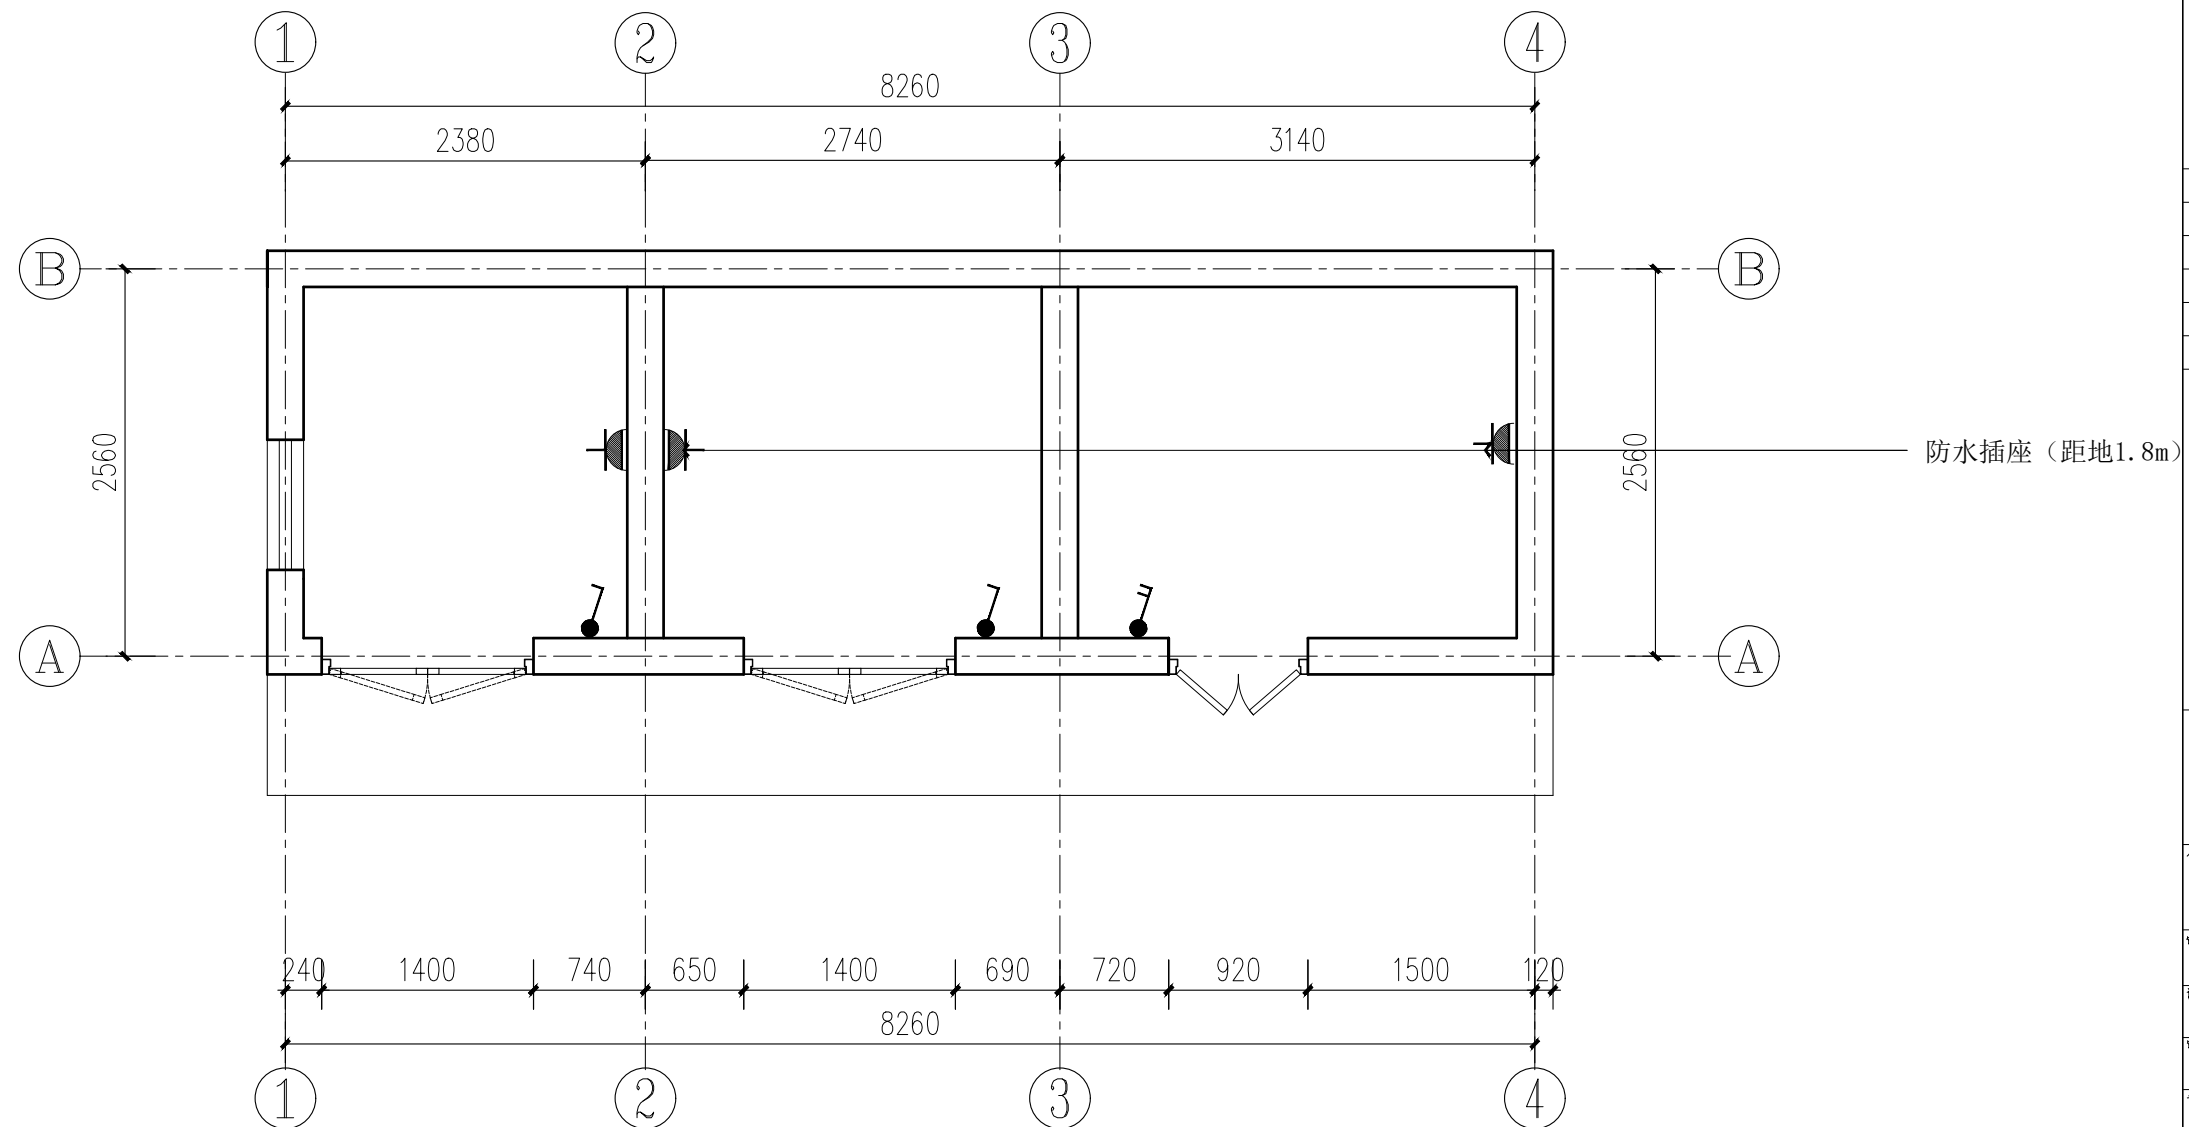

开关插座布置图 1:50

序号 NO.	修改内容 DESCRIPTION	日期 DATE

上海睿斯科环保技术有限公司

合作设计单位 CO-OPERATED WITH

审定人/日期 AUTHORIZED FOR ISSUE BY/DATE

设计总负责人/日期 PROJECT DIRECTOR /DATE

审核人/日期 AUDITED BY /DATE

专业负责人/日期	DISCIPLINE RESPONSIBLE BY/DATE
----------	--------------------------------

校对人/日期 CHECKED BY /DATE

设计人/日期 DESIGNED BY/DATE

建設單位	CLIENT
------	--------

上海市闵行区莘庄镇城市建设管理事务中心


项目名称	PROJECT
------	---------

锦都花园垃圾箱房改造项目

图名 DRAWING TITLE

开关插座布置图

工程编号 JOB NO.	阶段 STATUS	施工图
比例 SCALE	专业 DISCIPLINE	饰施
日期 DATE	图号 DRAWING NO.	PL-04

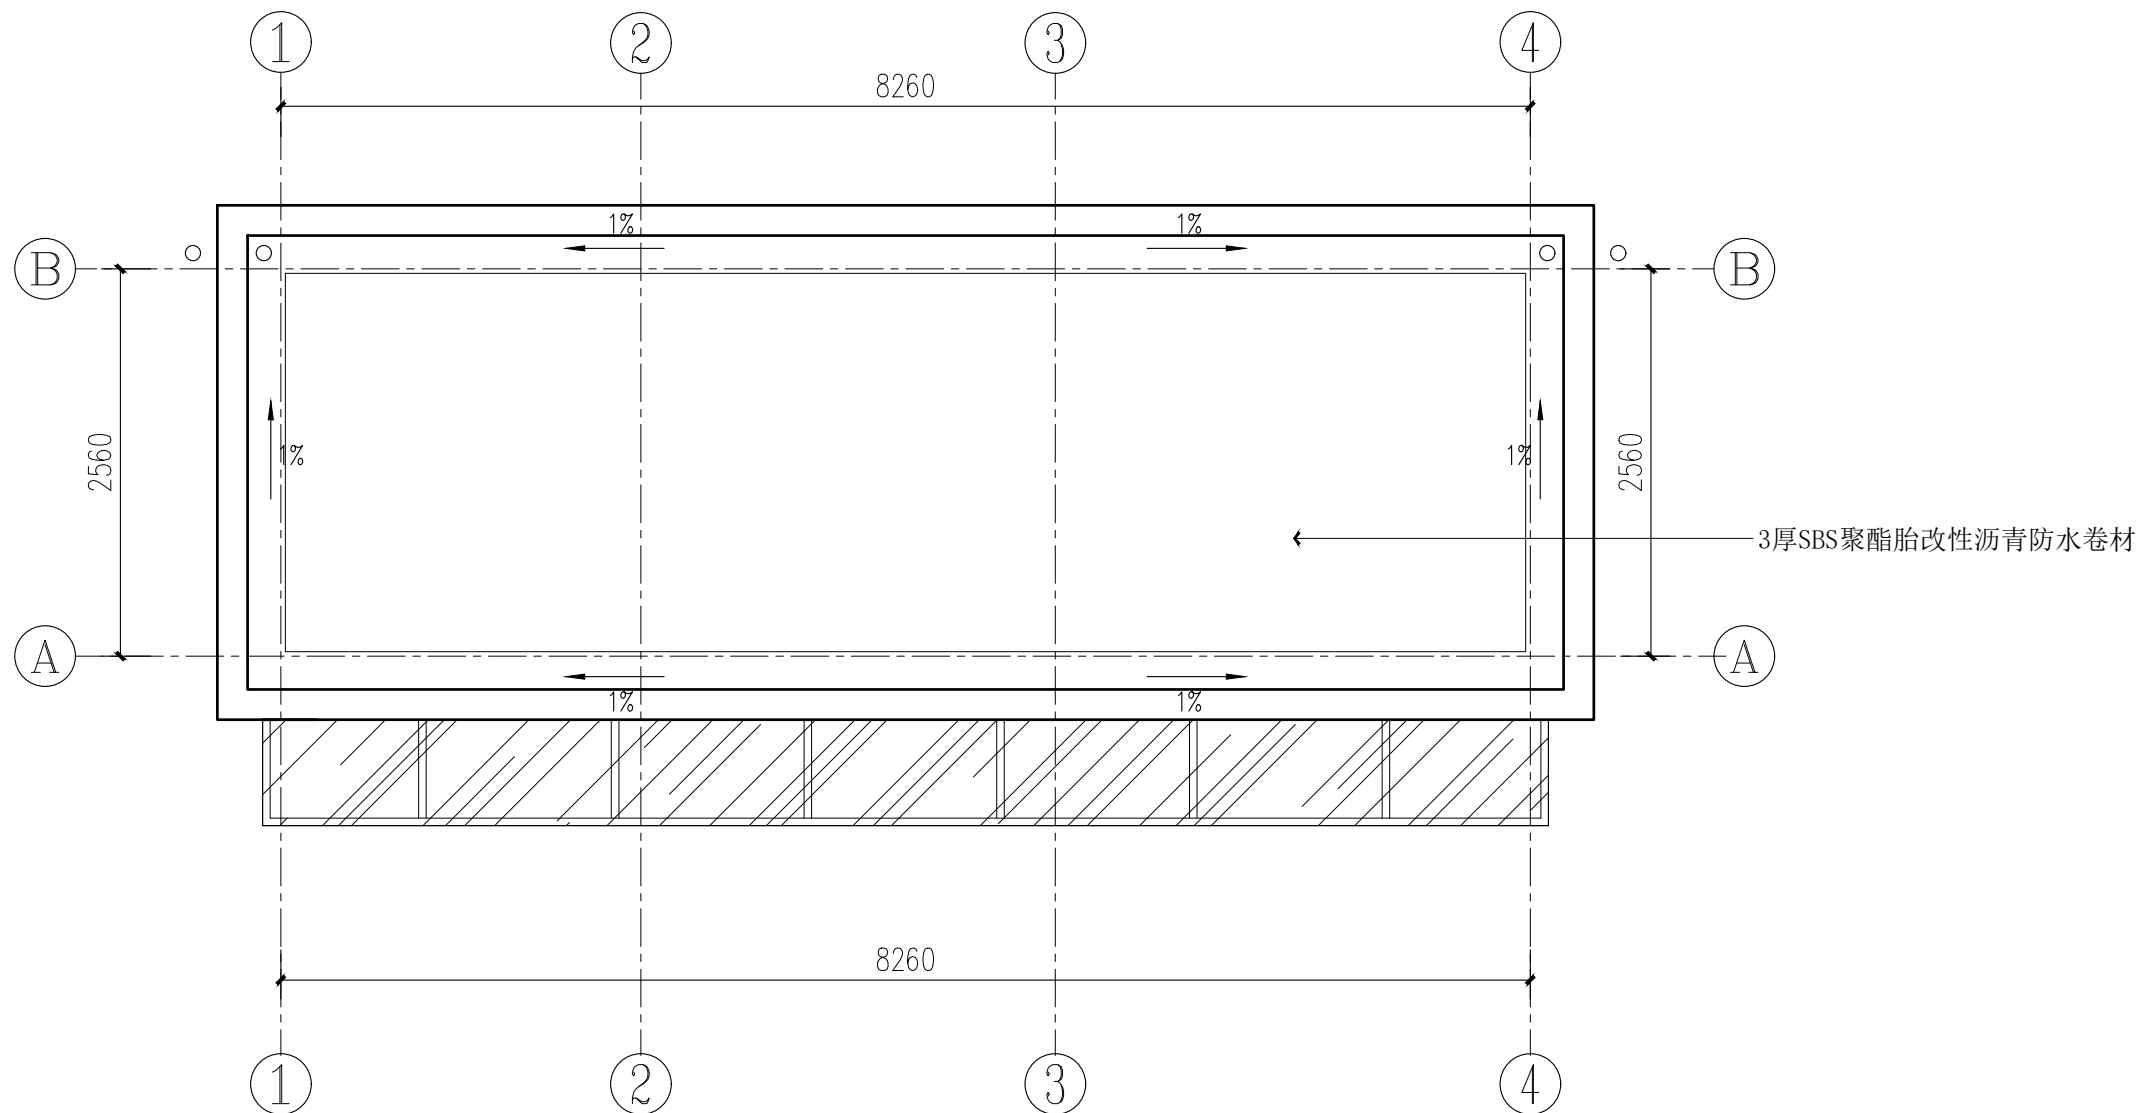

屋顶平面图 1:50

序号 NO.	修改内容 DESCRIPTION	日期 DATE
-----------	---------------------	------------

上海睿斯科环保技术有限公司

合作设计单位 CO-OPERATED WITH

审定人/日期 AUTHORIZED FOR ISSUE BY/DATE

设计总负责人/日期 PROJECT DIRECTOR /DATE

审核人/日期 AUDITED BY /DATE

专业负责人/日期	DISCIPLINE RESPONSIBLE BY/DATE
----------	--------------------------------

校对人/日期 CHECKED BY /DATE

设计人/日期	DESIGNED BY/DATE
--------	------------------

建設單位	CLIENT
------	--------

上海市闵行区莘庄镇城市建设管理事务中心

项目名称	PROJECT
------	---------

锦都花园垃圾箱房改造项目

图名 DRAWING TITLE	
------------------	--


屋顶平面图

工程编号 JOB NO.	阶段 STATUS	施工图
-----------------	--------------	-----

比例 SCALE	专业 DISCIPLINE	设施
-------------	------------------	----

SCALE	DISCIPLINE	PL-05
日期 2024.06	图号	

DATE	2021.00	DRAWING NO.
------	---------	-------------

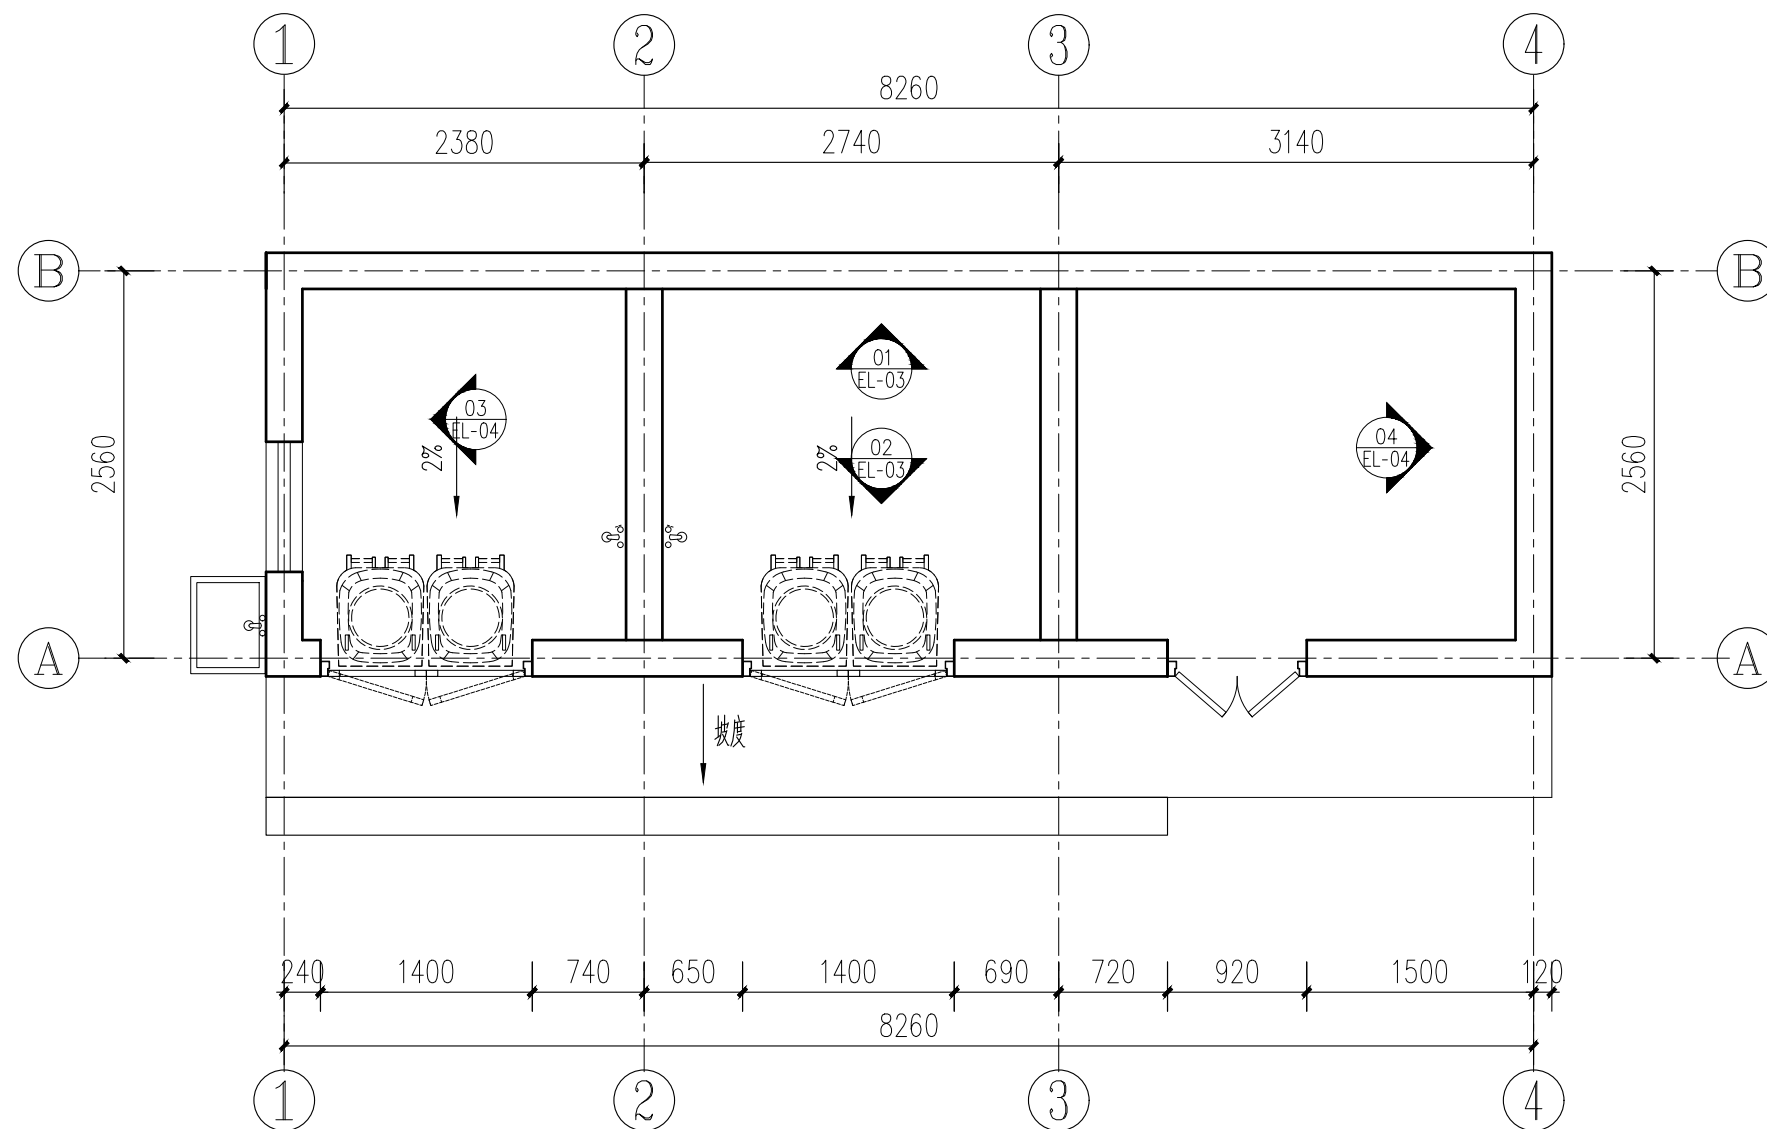

立面索引图 1:50

序号 NO.	修改内容 DESCRIPTION	日期 DATE

上海睿斯科环保技术有限公司

合作设计单位	CO-OPERATED WITH
--------	------------------

审定人/日期 AUTHORIZED FOR ISSUE BY/DATE

设计总负责人/日期	PROJECT DIRECTOR /DATE
-----------	------------------------

审核人/日期 AUDITED BY /DATE

专业负责人/日期	DISCIPLINE RESPONSIBLE BY/DATE
----------	--------------------------------

校对人/日期 CHECKED BY /DATE

设计人/日期 DESIGNED BY/DATE

建設單位	CLIENT
------	--------

上海市闵行区莘庄镇城市建设管理事务中心


项目名称	PROJECT
------	---------

锦都花园垃圾箱房改造项目


图名	DRAWING TITLE
----	---------------

立面索引图

工程编号 JOB NO.	阶段 STATUS	施工图
比例 SCALE	专业 DISCIPLINE	饰施
日期 DATE	图号 DRAWING NO.	PL-06

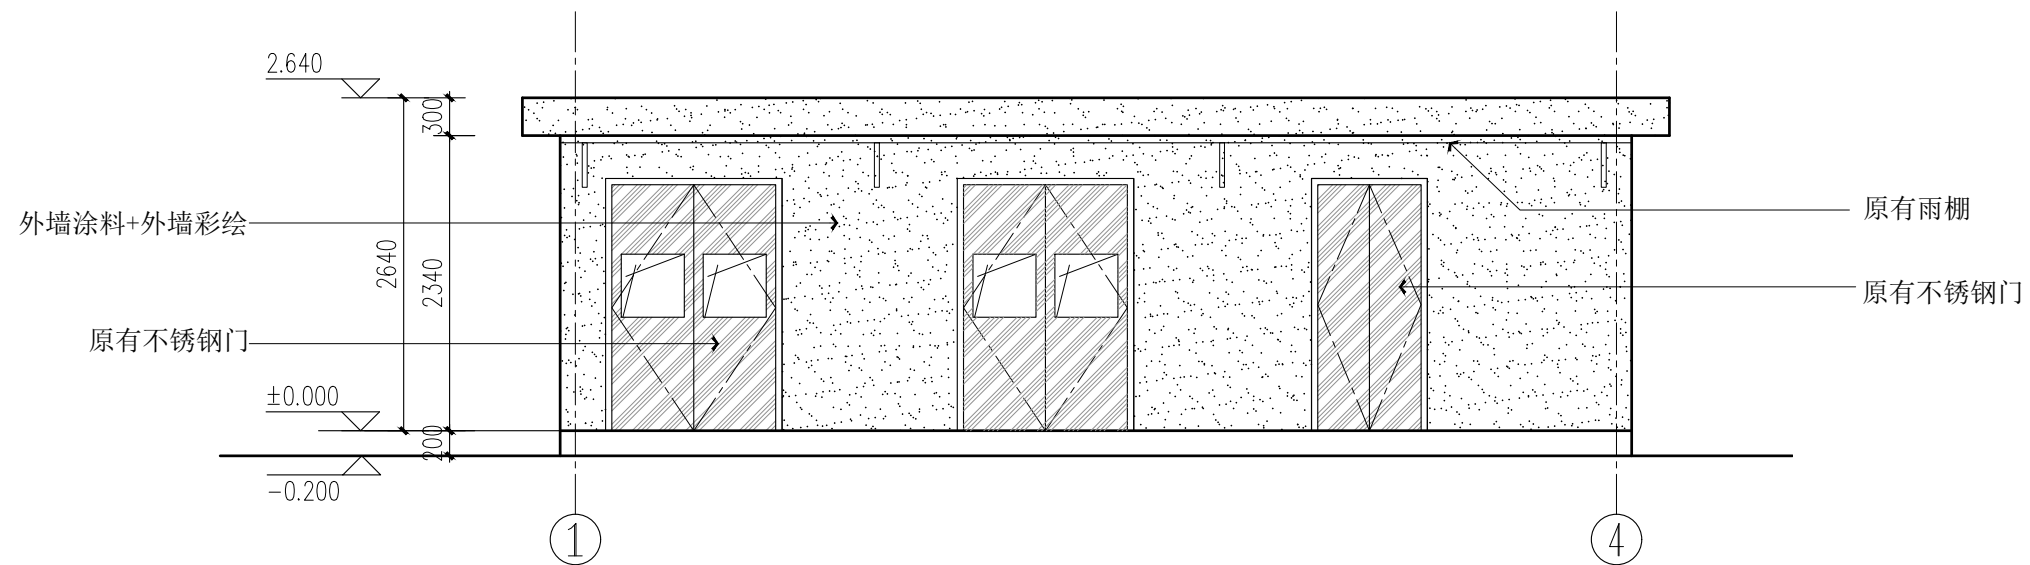

①~②立面图 1:50

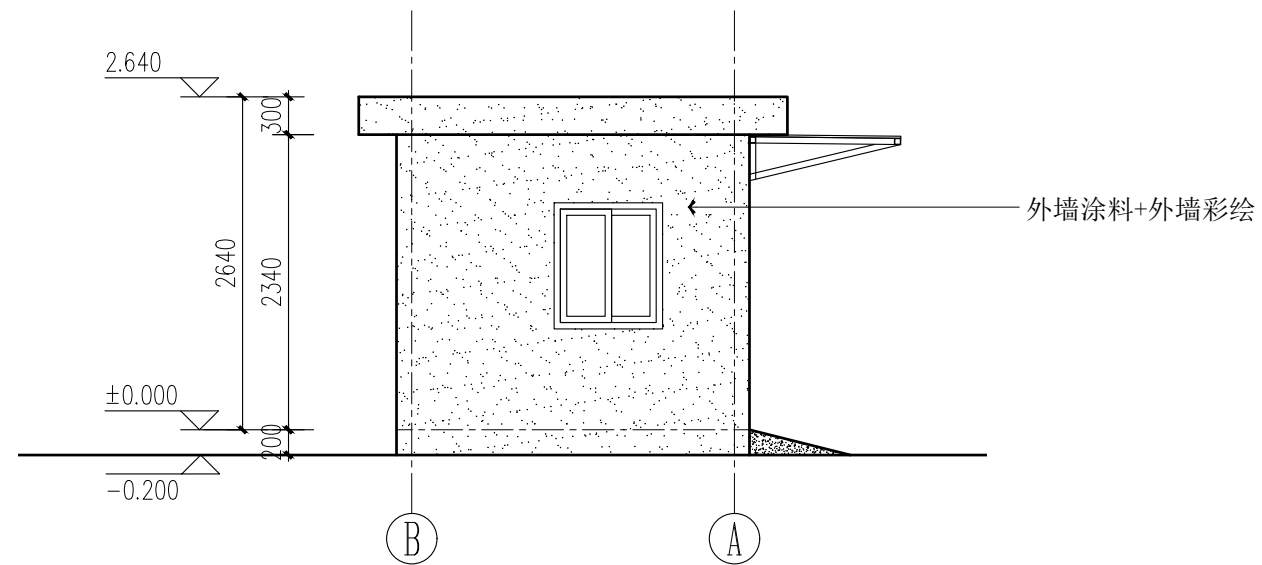

Ⓐ ~ Ⓑ 立面图 1:50

序号 NO.	修改内容 DESCRIPTION	日期 DATE

上海睿斯科环保技术有限公司

合作设计单位 CO-OPERATED WITH

审定人/日期 AUTHORIZED FOR ISSUE BY/DATE

设计总负责人/日期 PROJECT DIRECTOR /DATE

审核人/日期 AUDITED BY /DATE

专业负责人/日期 DISCIPLINE RESPONSIBLE BY/DATE

校对人/日期 CHECKED BY /DATE

设计人/日期 DESIGNED BY/DATE

建設單位 CLIENT

上海市闵行区莘庄镇城市建设管理事务中心

项目名称	PROJECT
------	---------

锦都花园垃圾箱房改造项目

图名 DRAWING TITLE	
------------------	--


外立面图


工程编号 JOB NO.	阶段 STATUS	施工图
-----------------	--------------	-----

比例 SCALE	专业 DISCIPLINE	饰施
-------------	------------------	----

日期 DATE	2024.06	图号 DRAWING NO	EL-01
------------	---------	------------------	-------

审核人/日期 DRAWN BY/DATE		工程名称/日期 CONFIRMED BY/DATE			

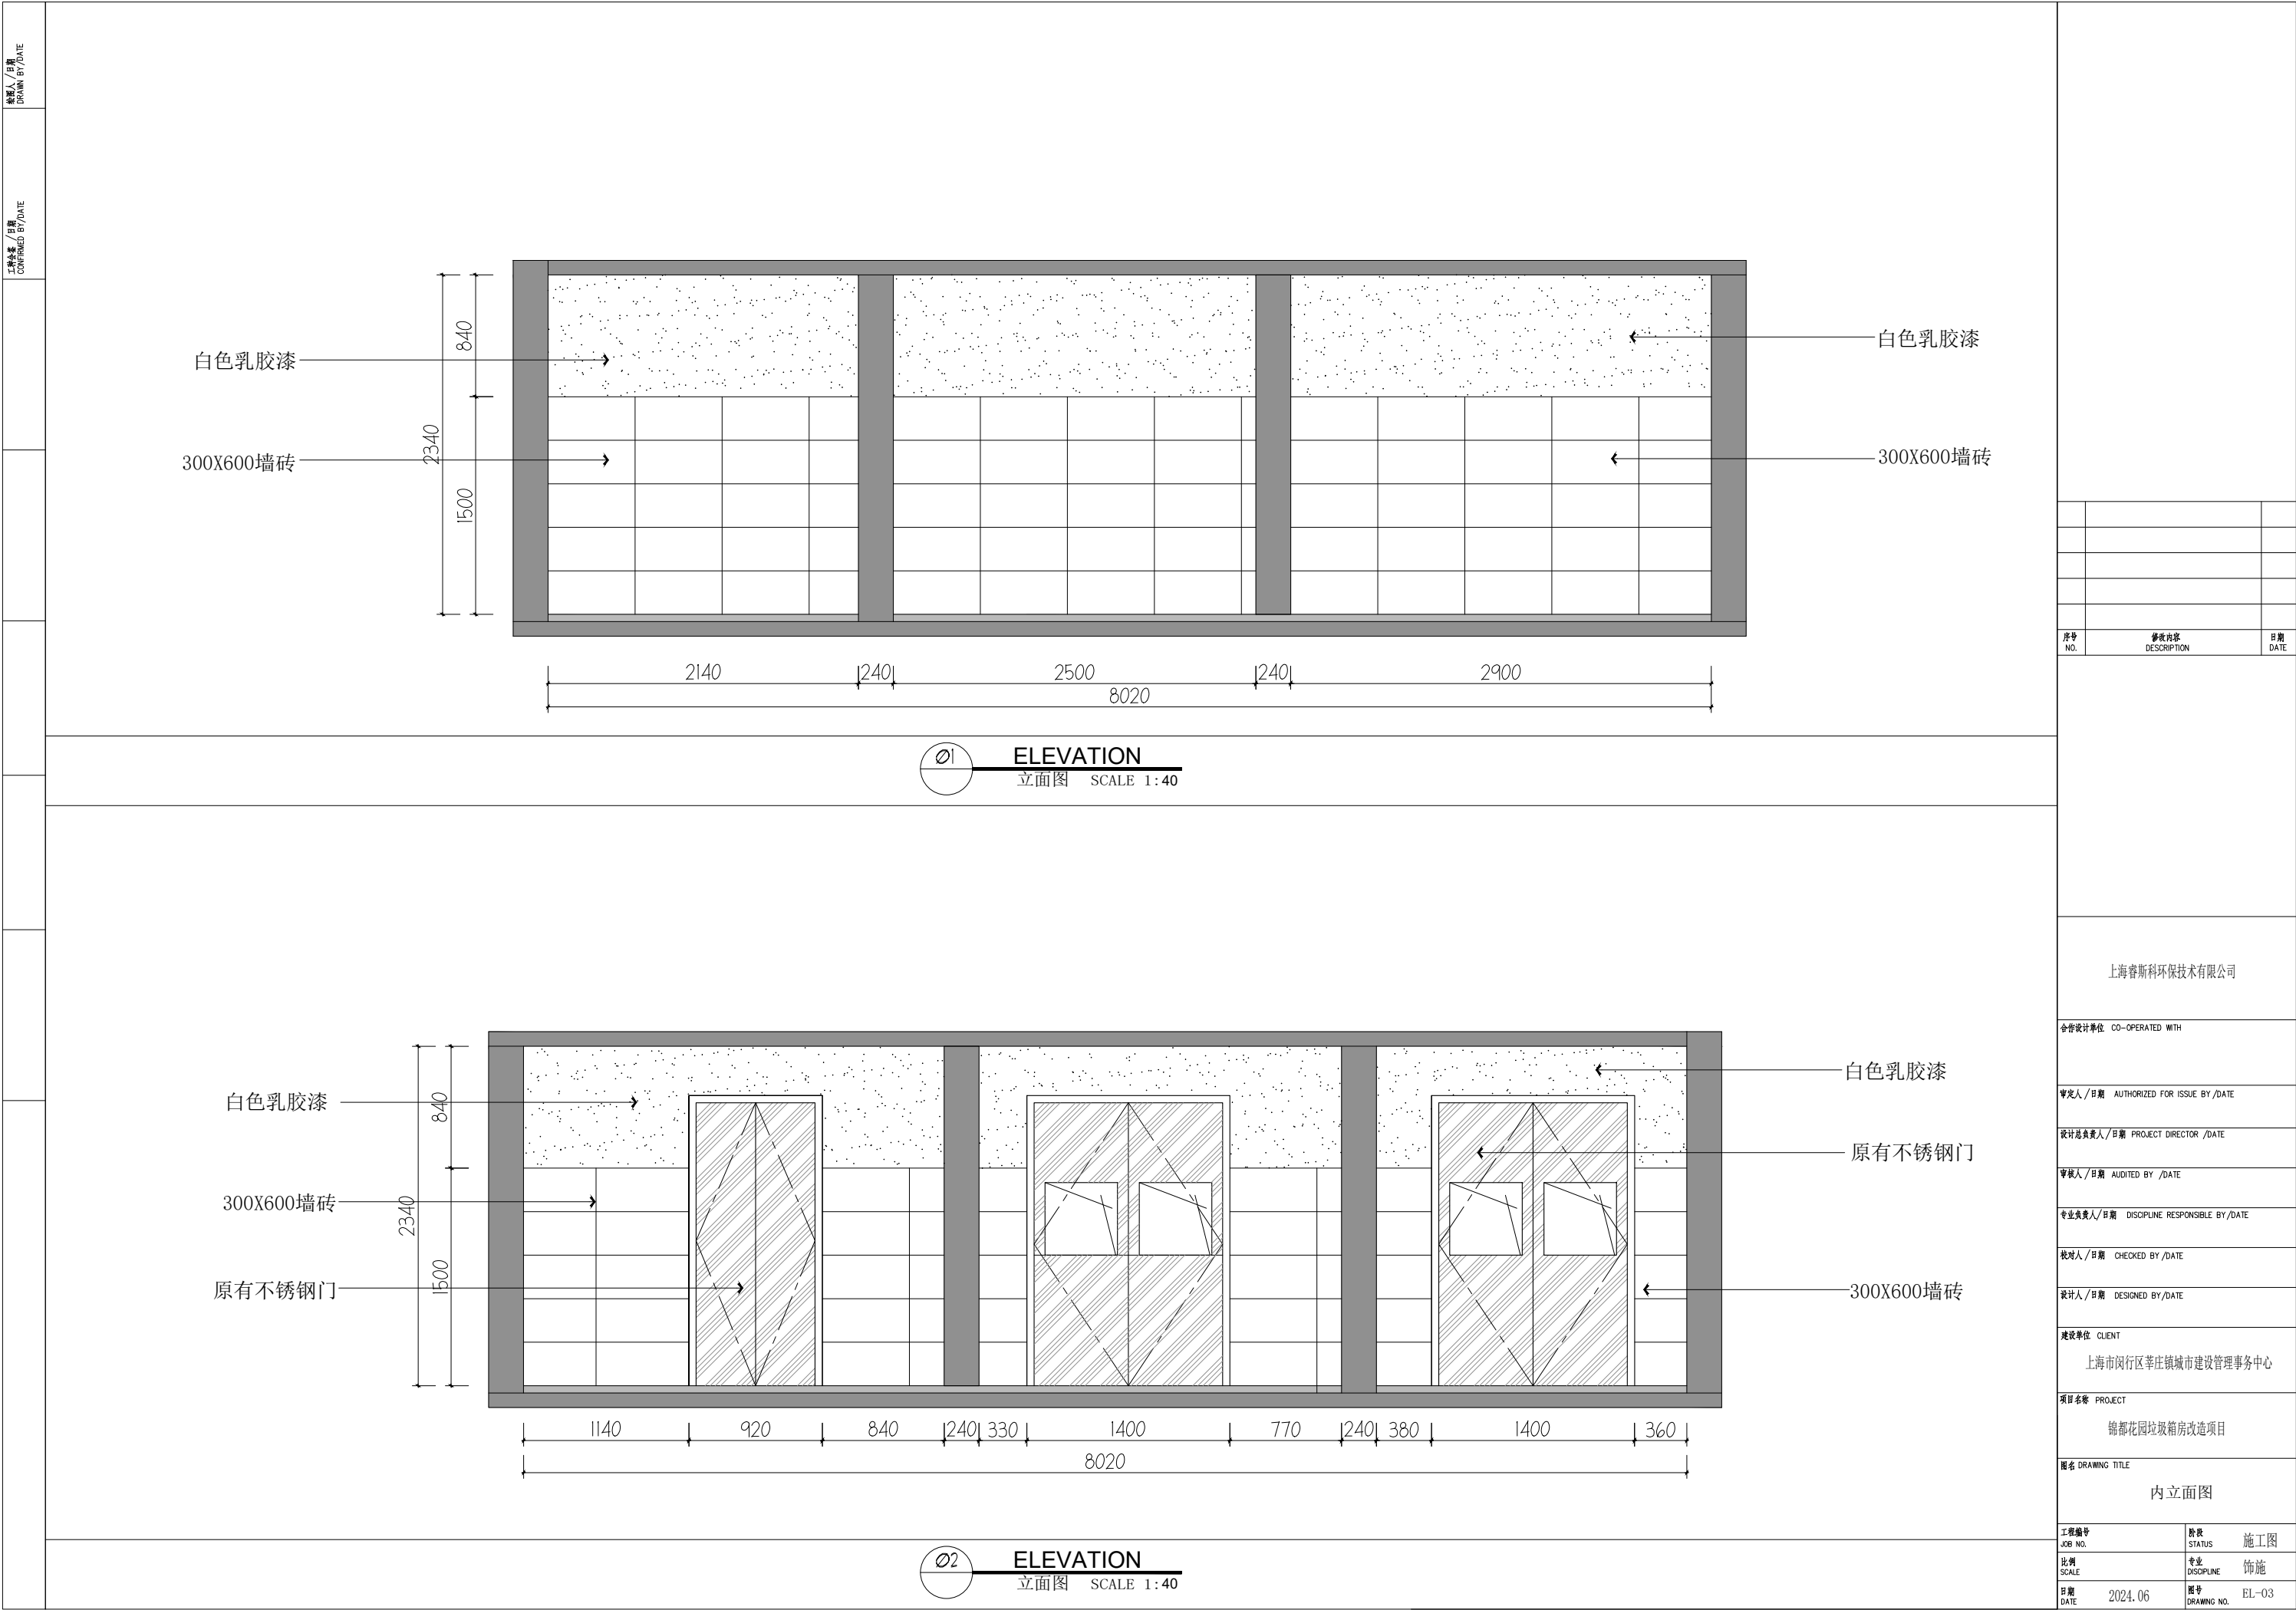

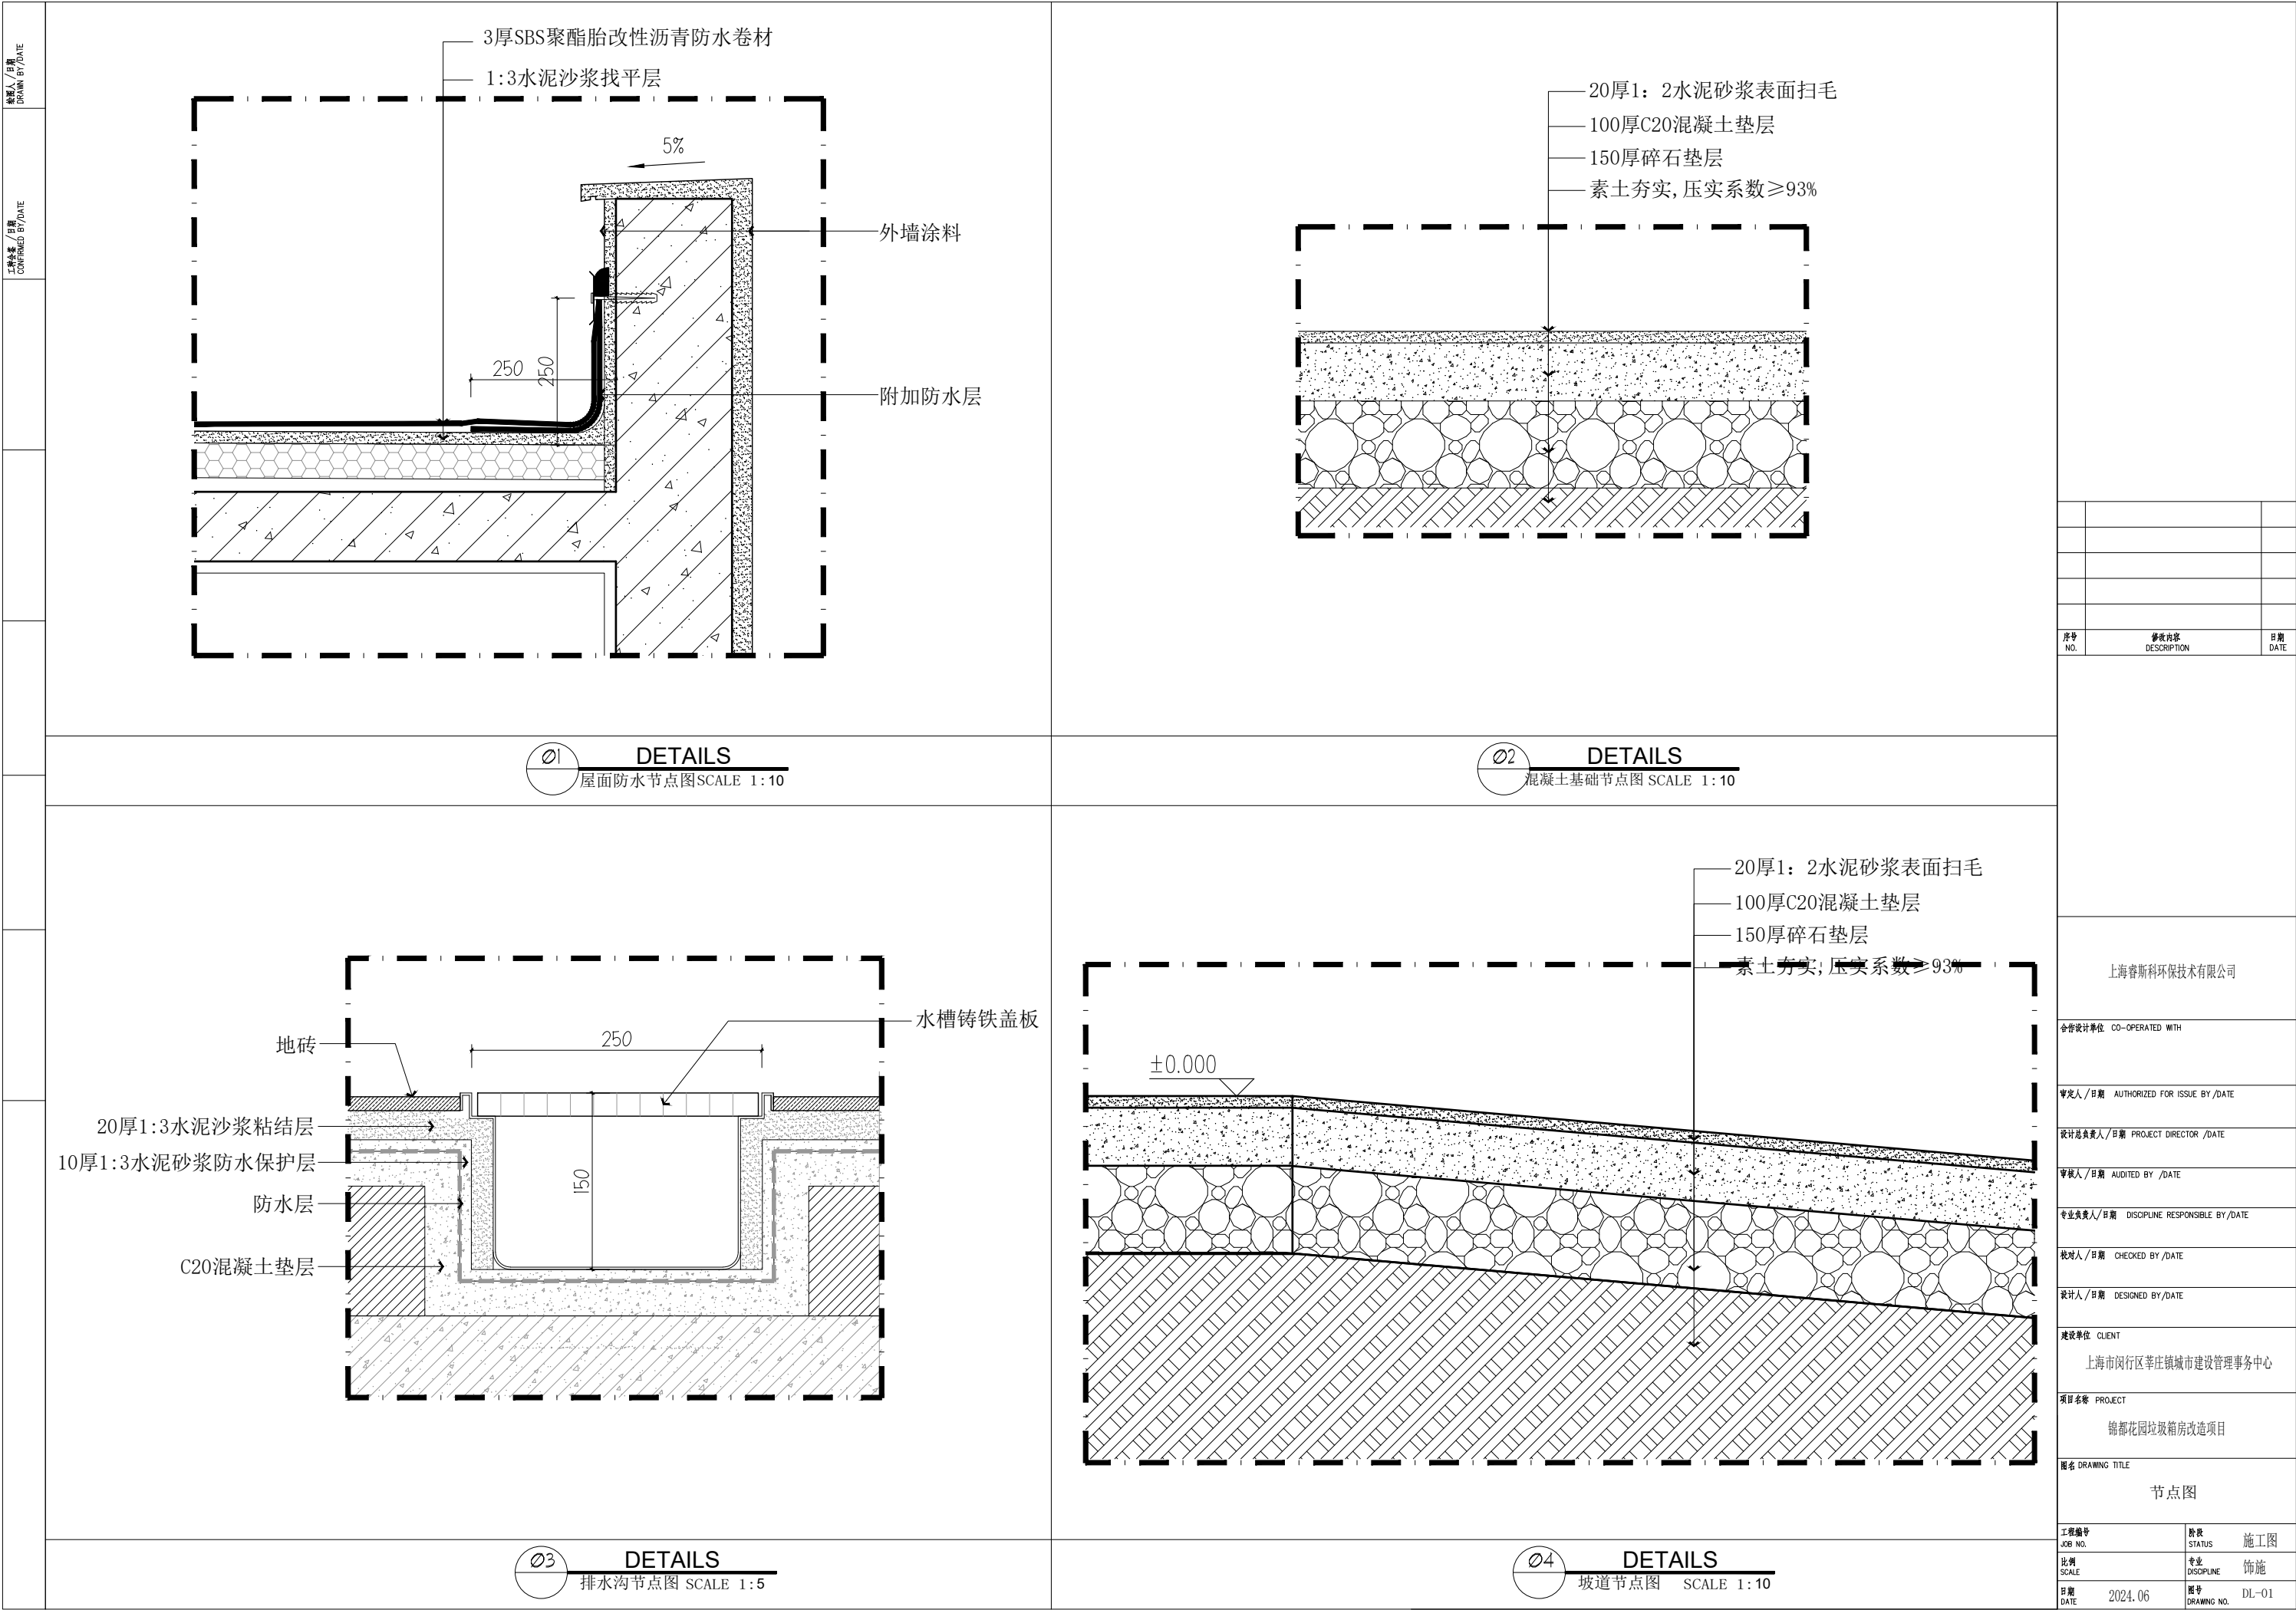

锦都花园工程量清单				
序号	名称	单位	工程量	备注
	整个项目			
1	拆旧工程（拆除原有招牌文字及车贴、写真、台盆等）	项	1	
2	贴墙砖（300*600墙砖铺贴）	m2	5. 52	
3	内墙涂料修补	m2	6. 44	
4	外墙涂料修补及墙体加固	m2	9. 3	
5	贴地砖（800*800地砖铺贴）	m2	6. 17	
6	冲洗区水槽开挖	m	3	
7	冲洗区缓冲坡道修砌	m2	2. 2	
8	水电线路排布	项	1	
9	屋顶防水修复	m2	22	
10	投口处门上车贴	m2	8. 4	
11	外墙彩绘（画师手工彩绘）	m2	18	
12	建筑垃圾清运	项	1	

序号 NO.	修改内容 DESCRIPTION	日期 DATE
上海睿斯科环保科技有限公司		
合作设计单位 CO-OPERATED WITH		
审定人 / 日期 AUTHORIZED FOR ISSUE BY / DATE		
设计总负责人 / 日期 PROJECT DIRECTOR / DATE		
审核人 / 日期 AUDITED BY / DATE		
专业负责人 / 日期 DISCIPLINE RESPONSIBLE BY / DATE		
校对人 / 日期 CHECKED BY / DATE		
设计人 / 日期 DESIGNED BY / DATE		
建设单位 CLIENT 上海市闵行区莘庄镇城市建设管理事务中心		
项目名称 PROJECT 锦都花园垃圾箱房改造项目		
图名 DRAWING TITLE 工程量清单		
工程编号 JOB NO.	阶段 STATUS	施工图
比例 SCALE	专业 DISCIPLINE	饰施
日期 DATE	图号 DRAWING NO.	DL-02