



中祥哥德堡垃圾箱房改造项目

施工图
(2024.06)

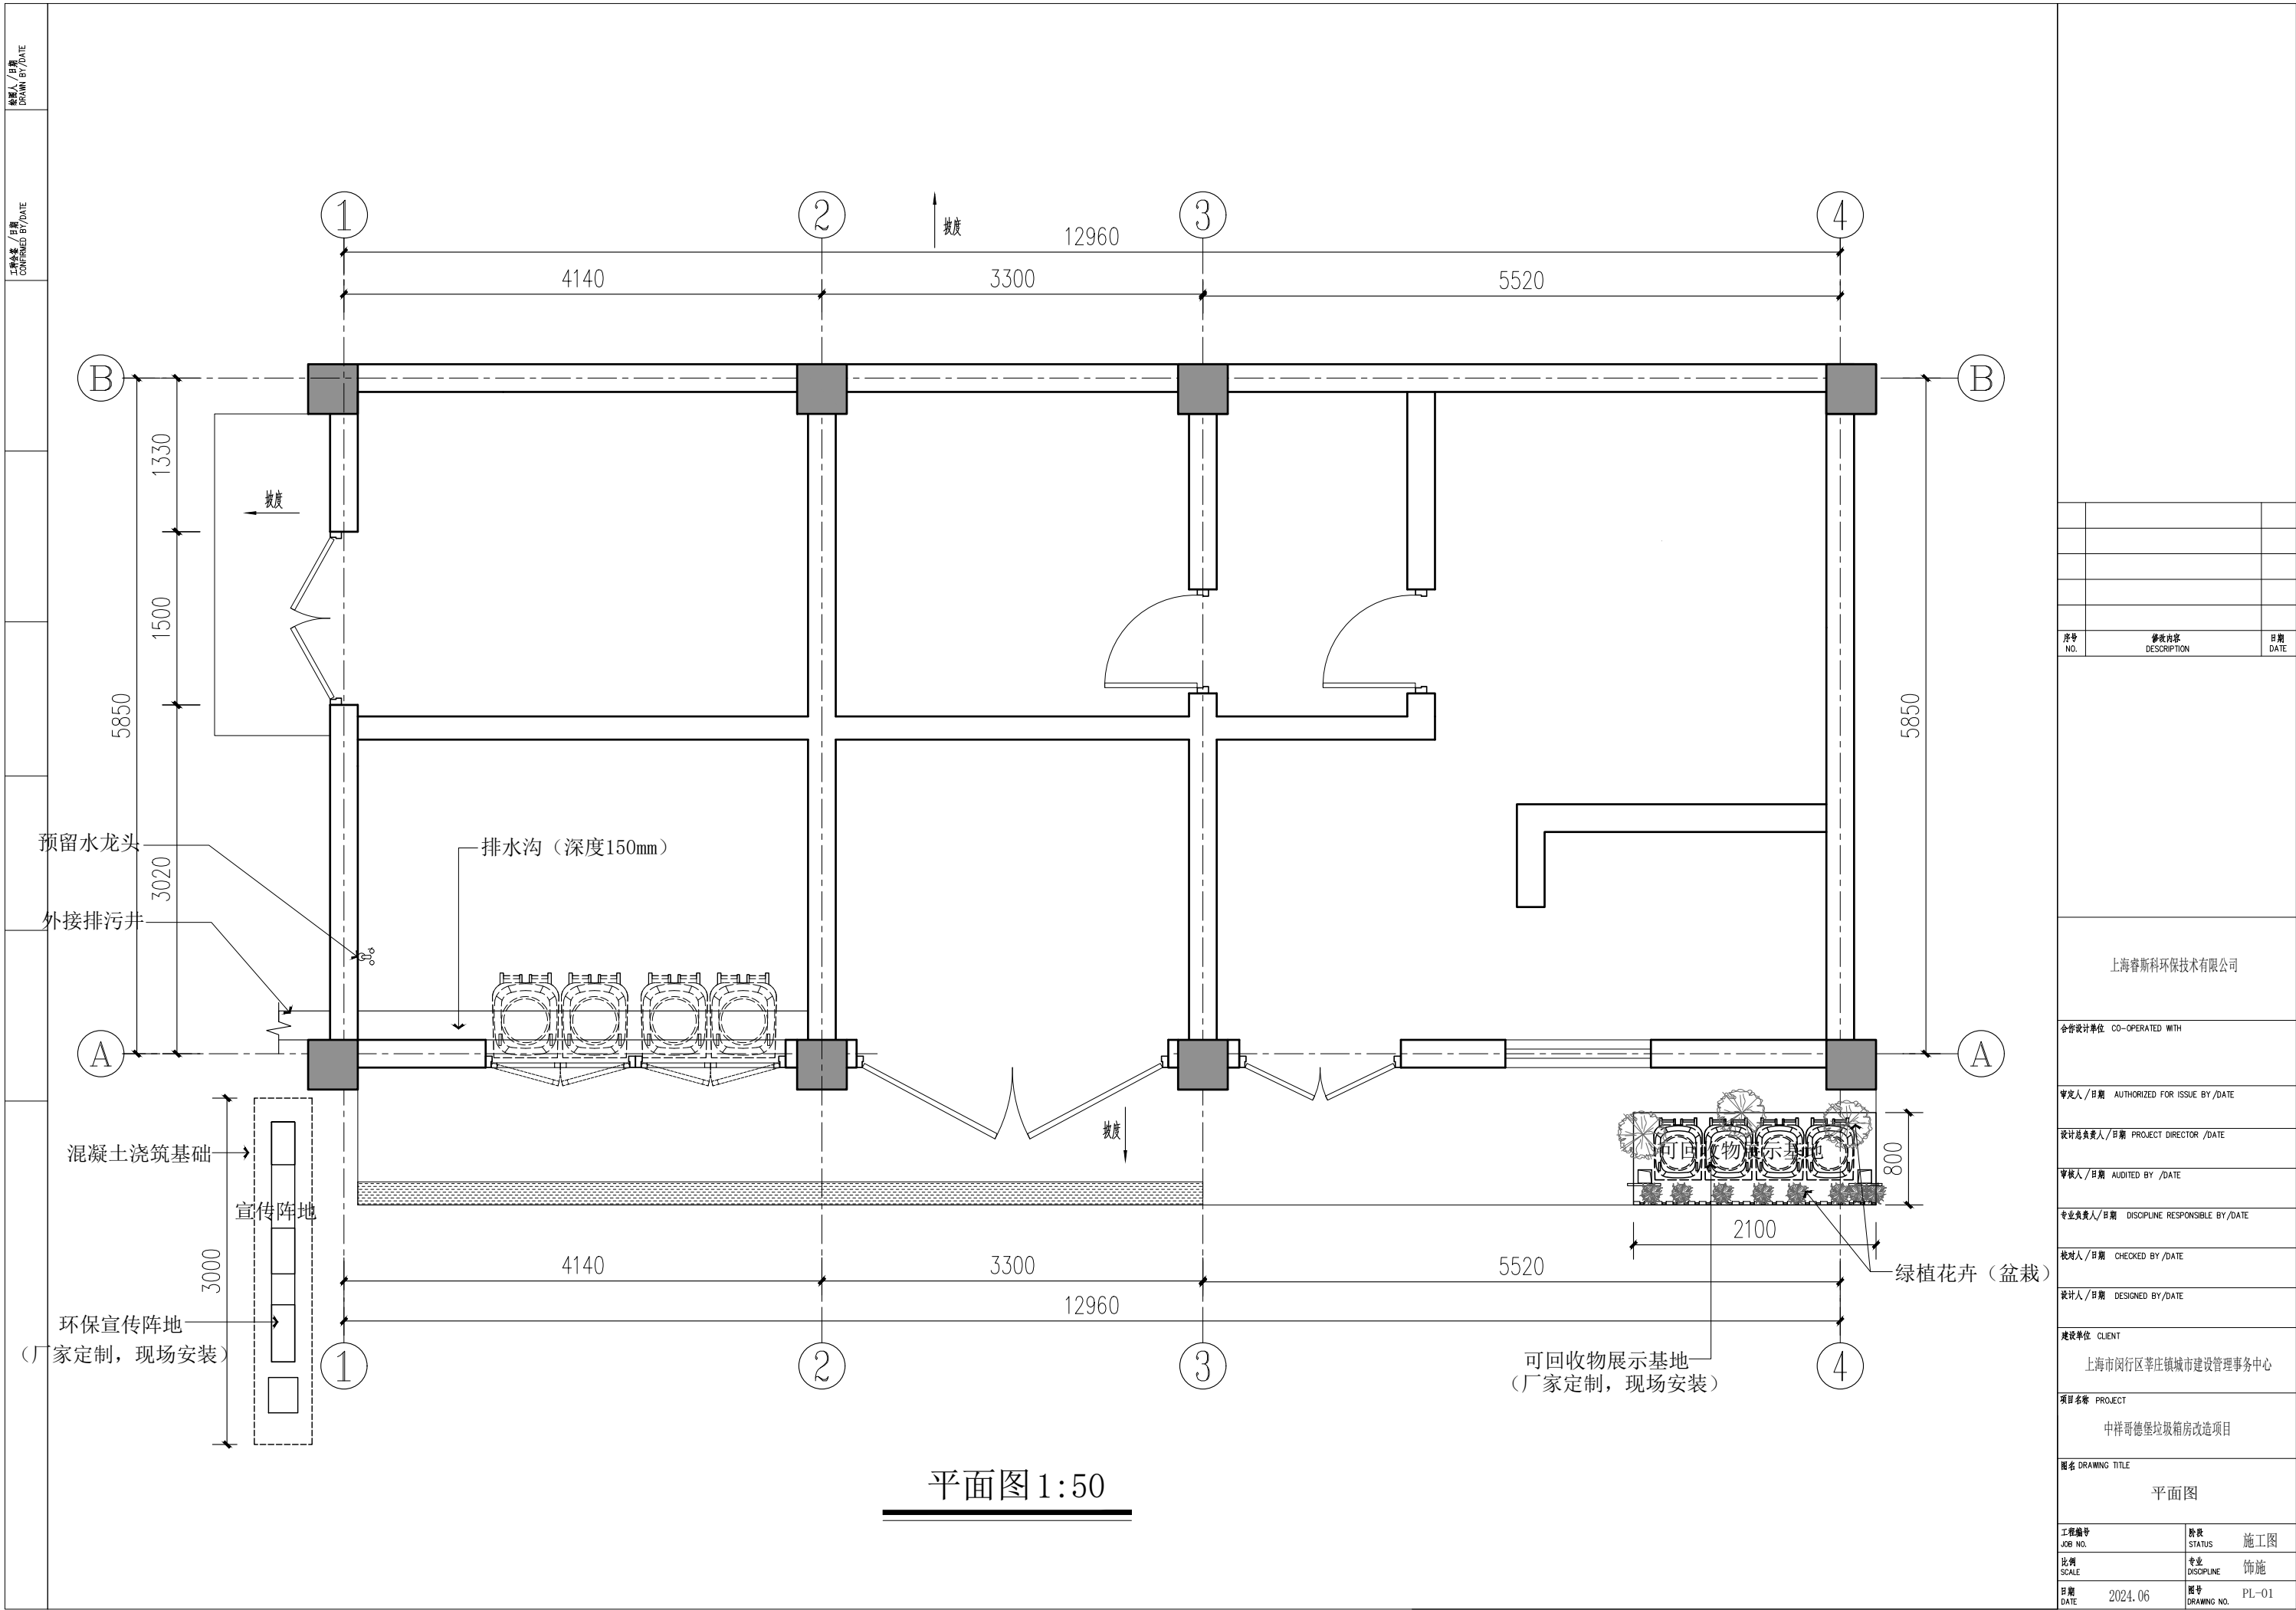

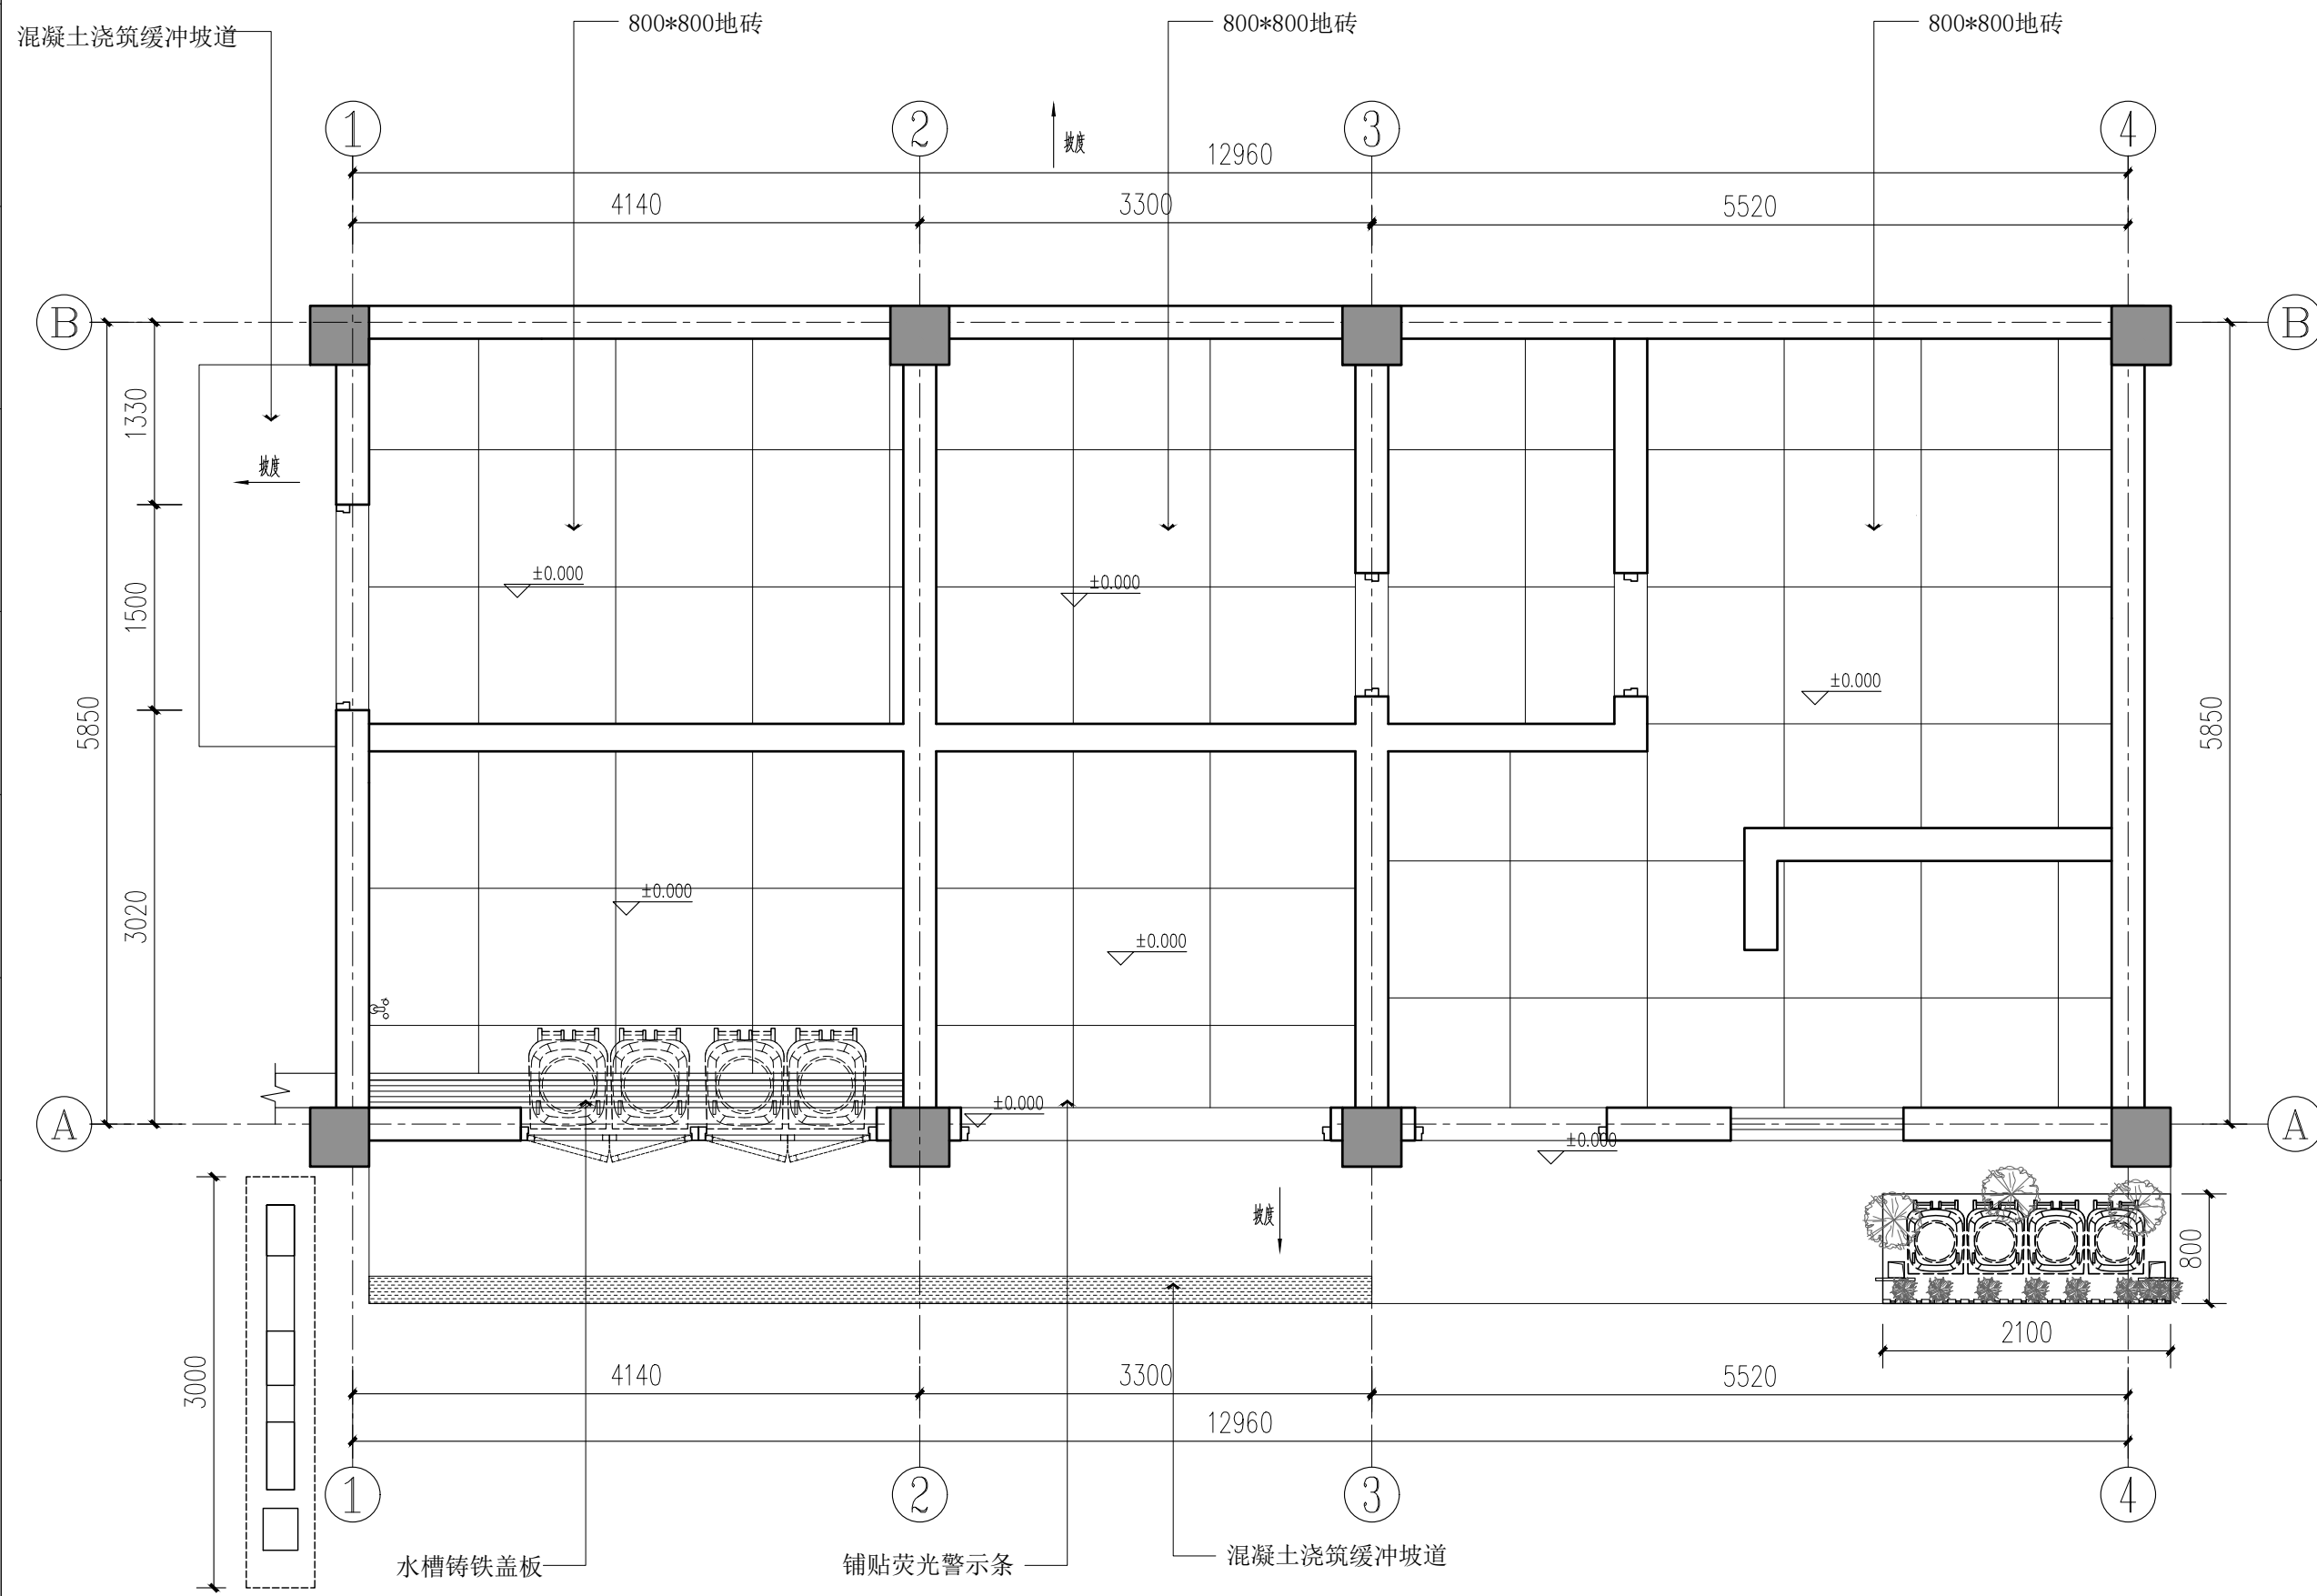

地坪图 1:50

序号 NO.	修改内容 DESCRIPTION	日期 DATE

上海睿斯科环保技术有限公司

合作设计单位 CO-OPERATED WITH

审定人/日期 AUTHORIZED FOR ISSUE BY/DATE

设计总负责人/日期 PROJECT DIRECTOR /DATE

审核人/日期 AUDITED BY /DATE

专业负责人/日期	DISCIPLINE RESPONSIBLE BY/DATE
----------	--------------------------------

校对人/日期 CHECKED BY /DATE

设计人/日期 DESIGNED BY/DATE

建設單位	CLIENT
------	--------

上海市闵行区莘庄镇城市建设管理事务中心


项目名称	PROJECT
------	---------

中祥哥德堡垃圾箱房改造项目

图名 DRAWING TITLE	
------------------	--

地坪图

工程编号 JOB NO.	阶段 STATUS	施工图
比例 SCALE	专业 DISCIPLINE	饰施
日期 DATE	图号 DRAWING NO.	PL-02

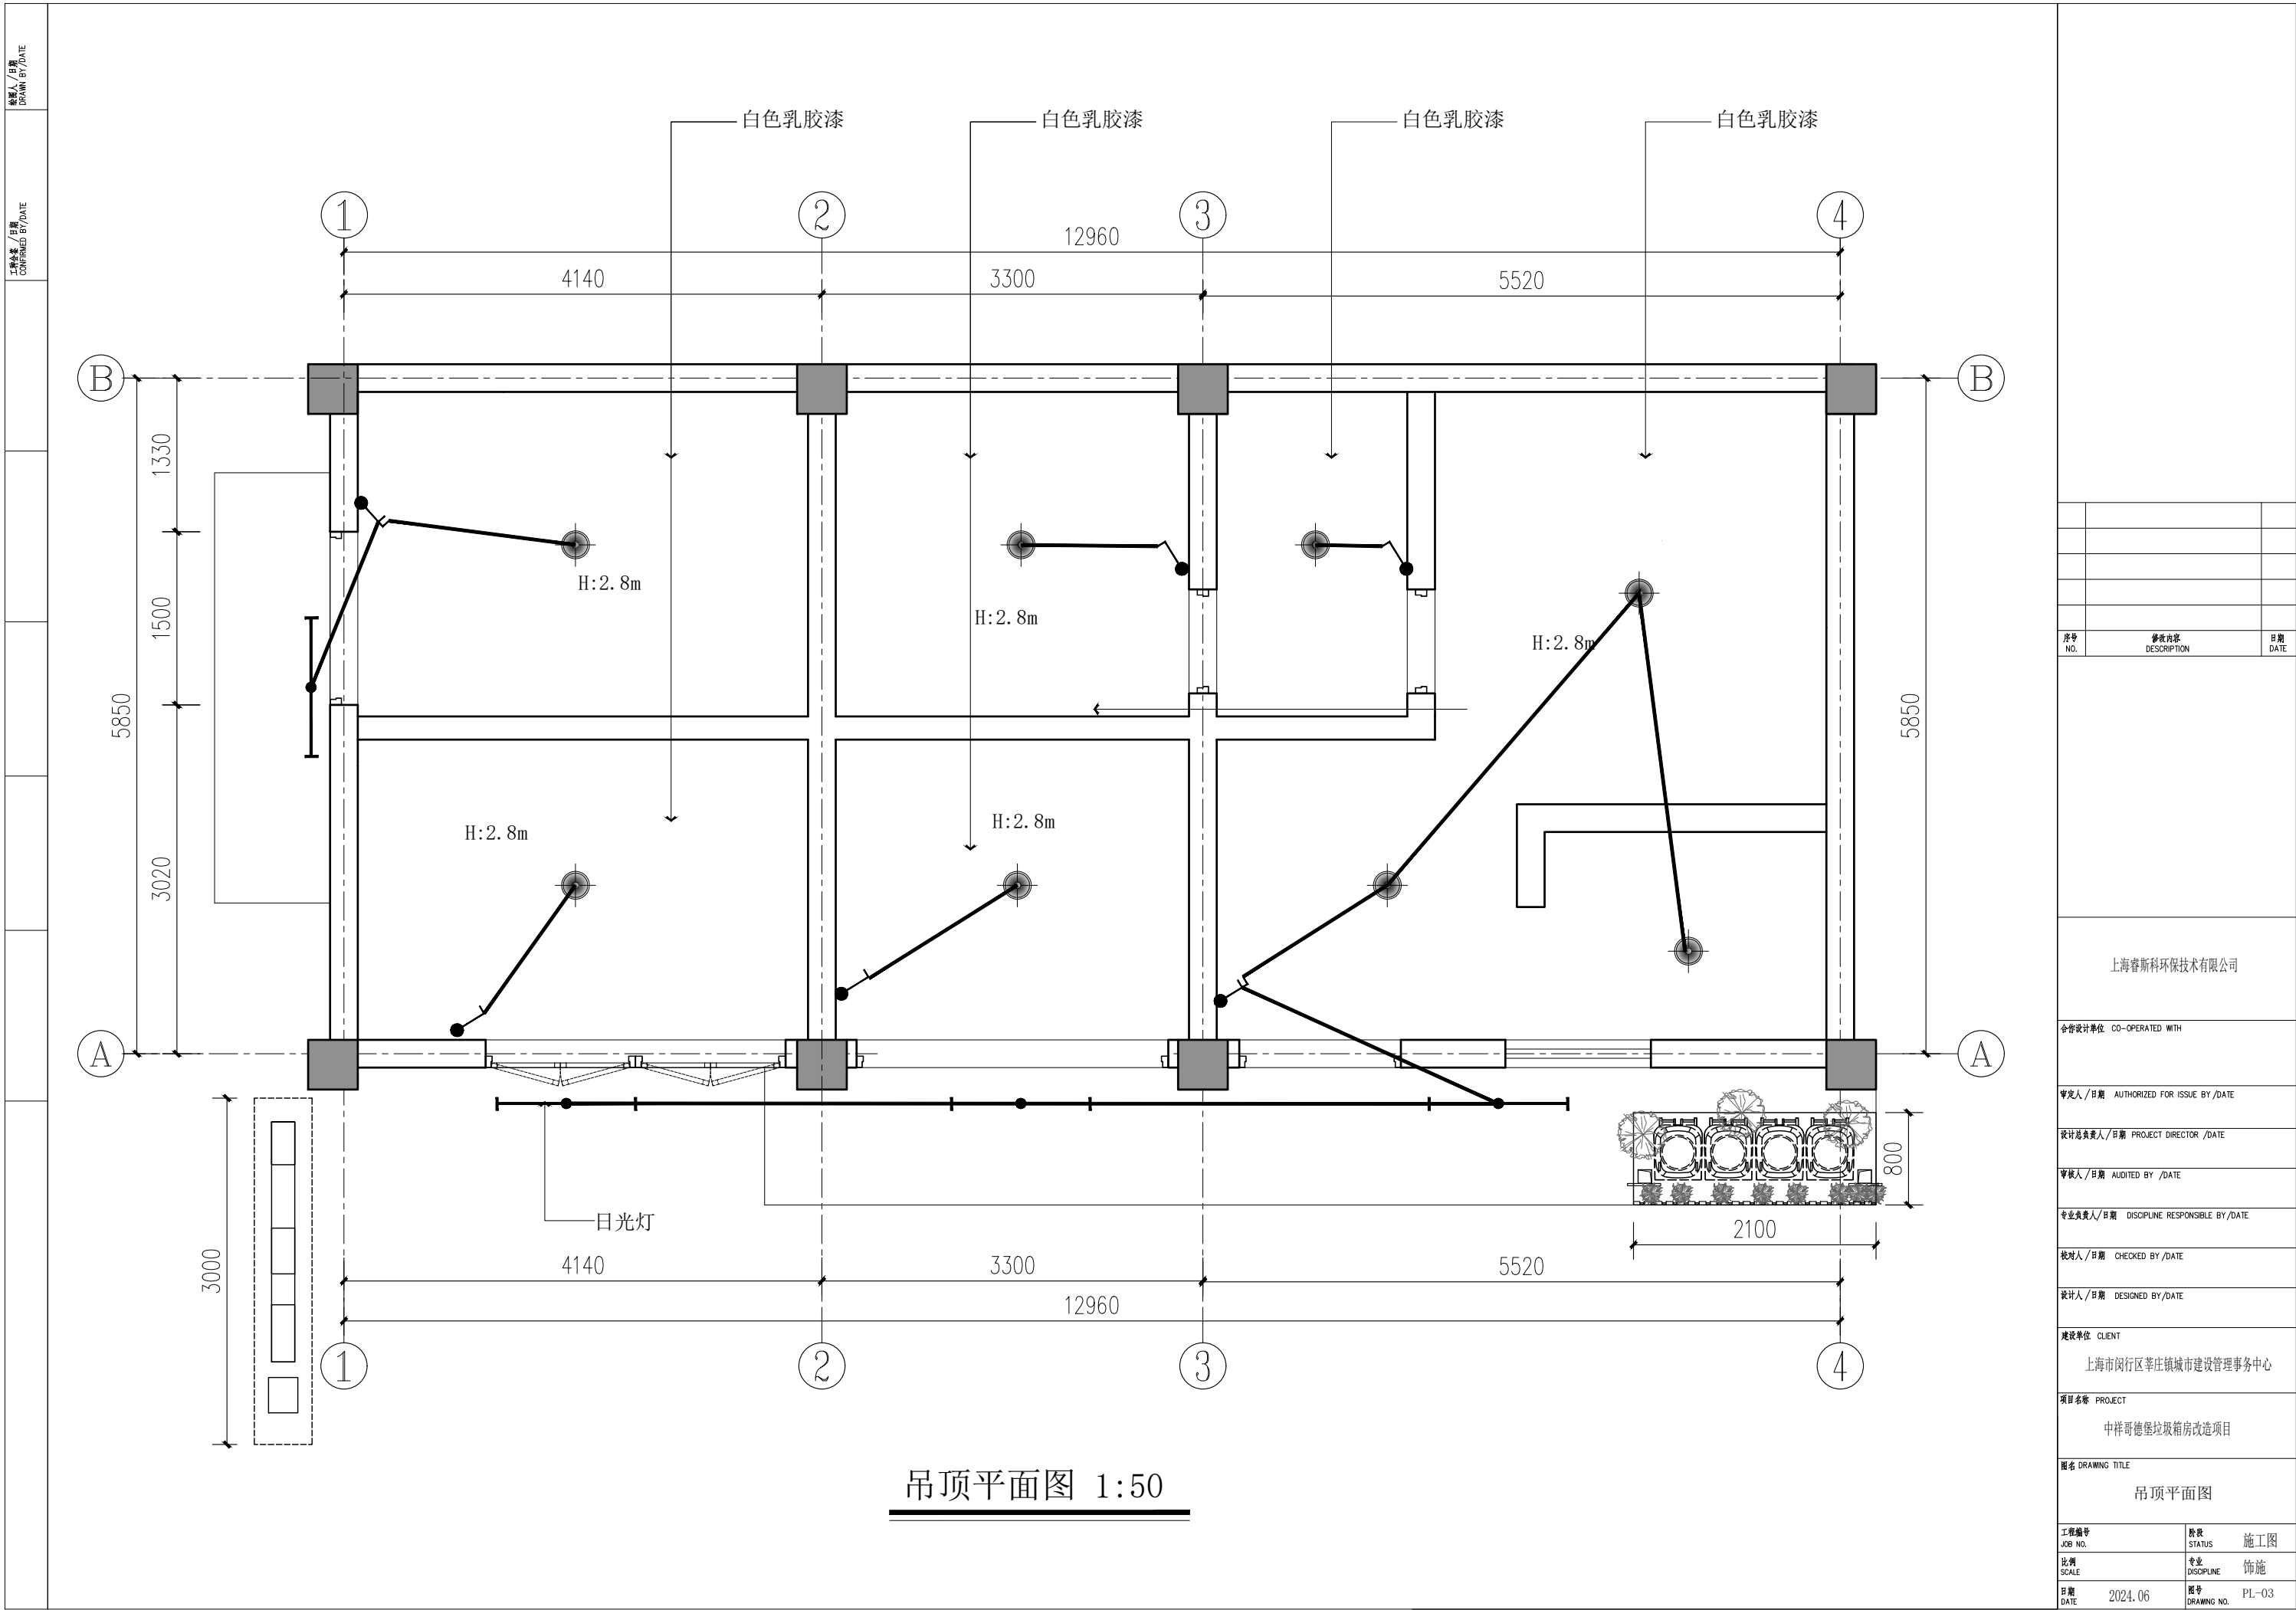

序号 NO.	修改内容 DESCRIPTION	日期 DATE

上海睿斯科环保科技有限公司

合作设计单位 CO-OPERATED WITH

审定人/日期 AUTHORIZED FOR ISSUE BY/DATE

设计总负责人/日期 PROJECT DIRECTOR /DATE

审核人/日期 AUDITED BY /DATE

专业负责人/日期 DISCIPLINE RESPONSIBLE BY/DATE

校对/日期 CHECKED BY /DATE

设计人/日期 DESIGNED BY/DATE

建设单位 CLIENT

上海市闵行区莘庄镇城市建设管理事务中心


项目名称 PROJECT

中祥哥德堡垃圾箱房改造项目

图名 DRAWING TITLE

吊顶平面图

工程编号 JOB NO.	阶段 STATUS	施工图
比例 SCALE	专业 DISCIPLINE	饰施
日期 DATE	图号 DRAWING NO.	PL-03

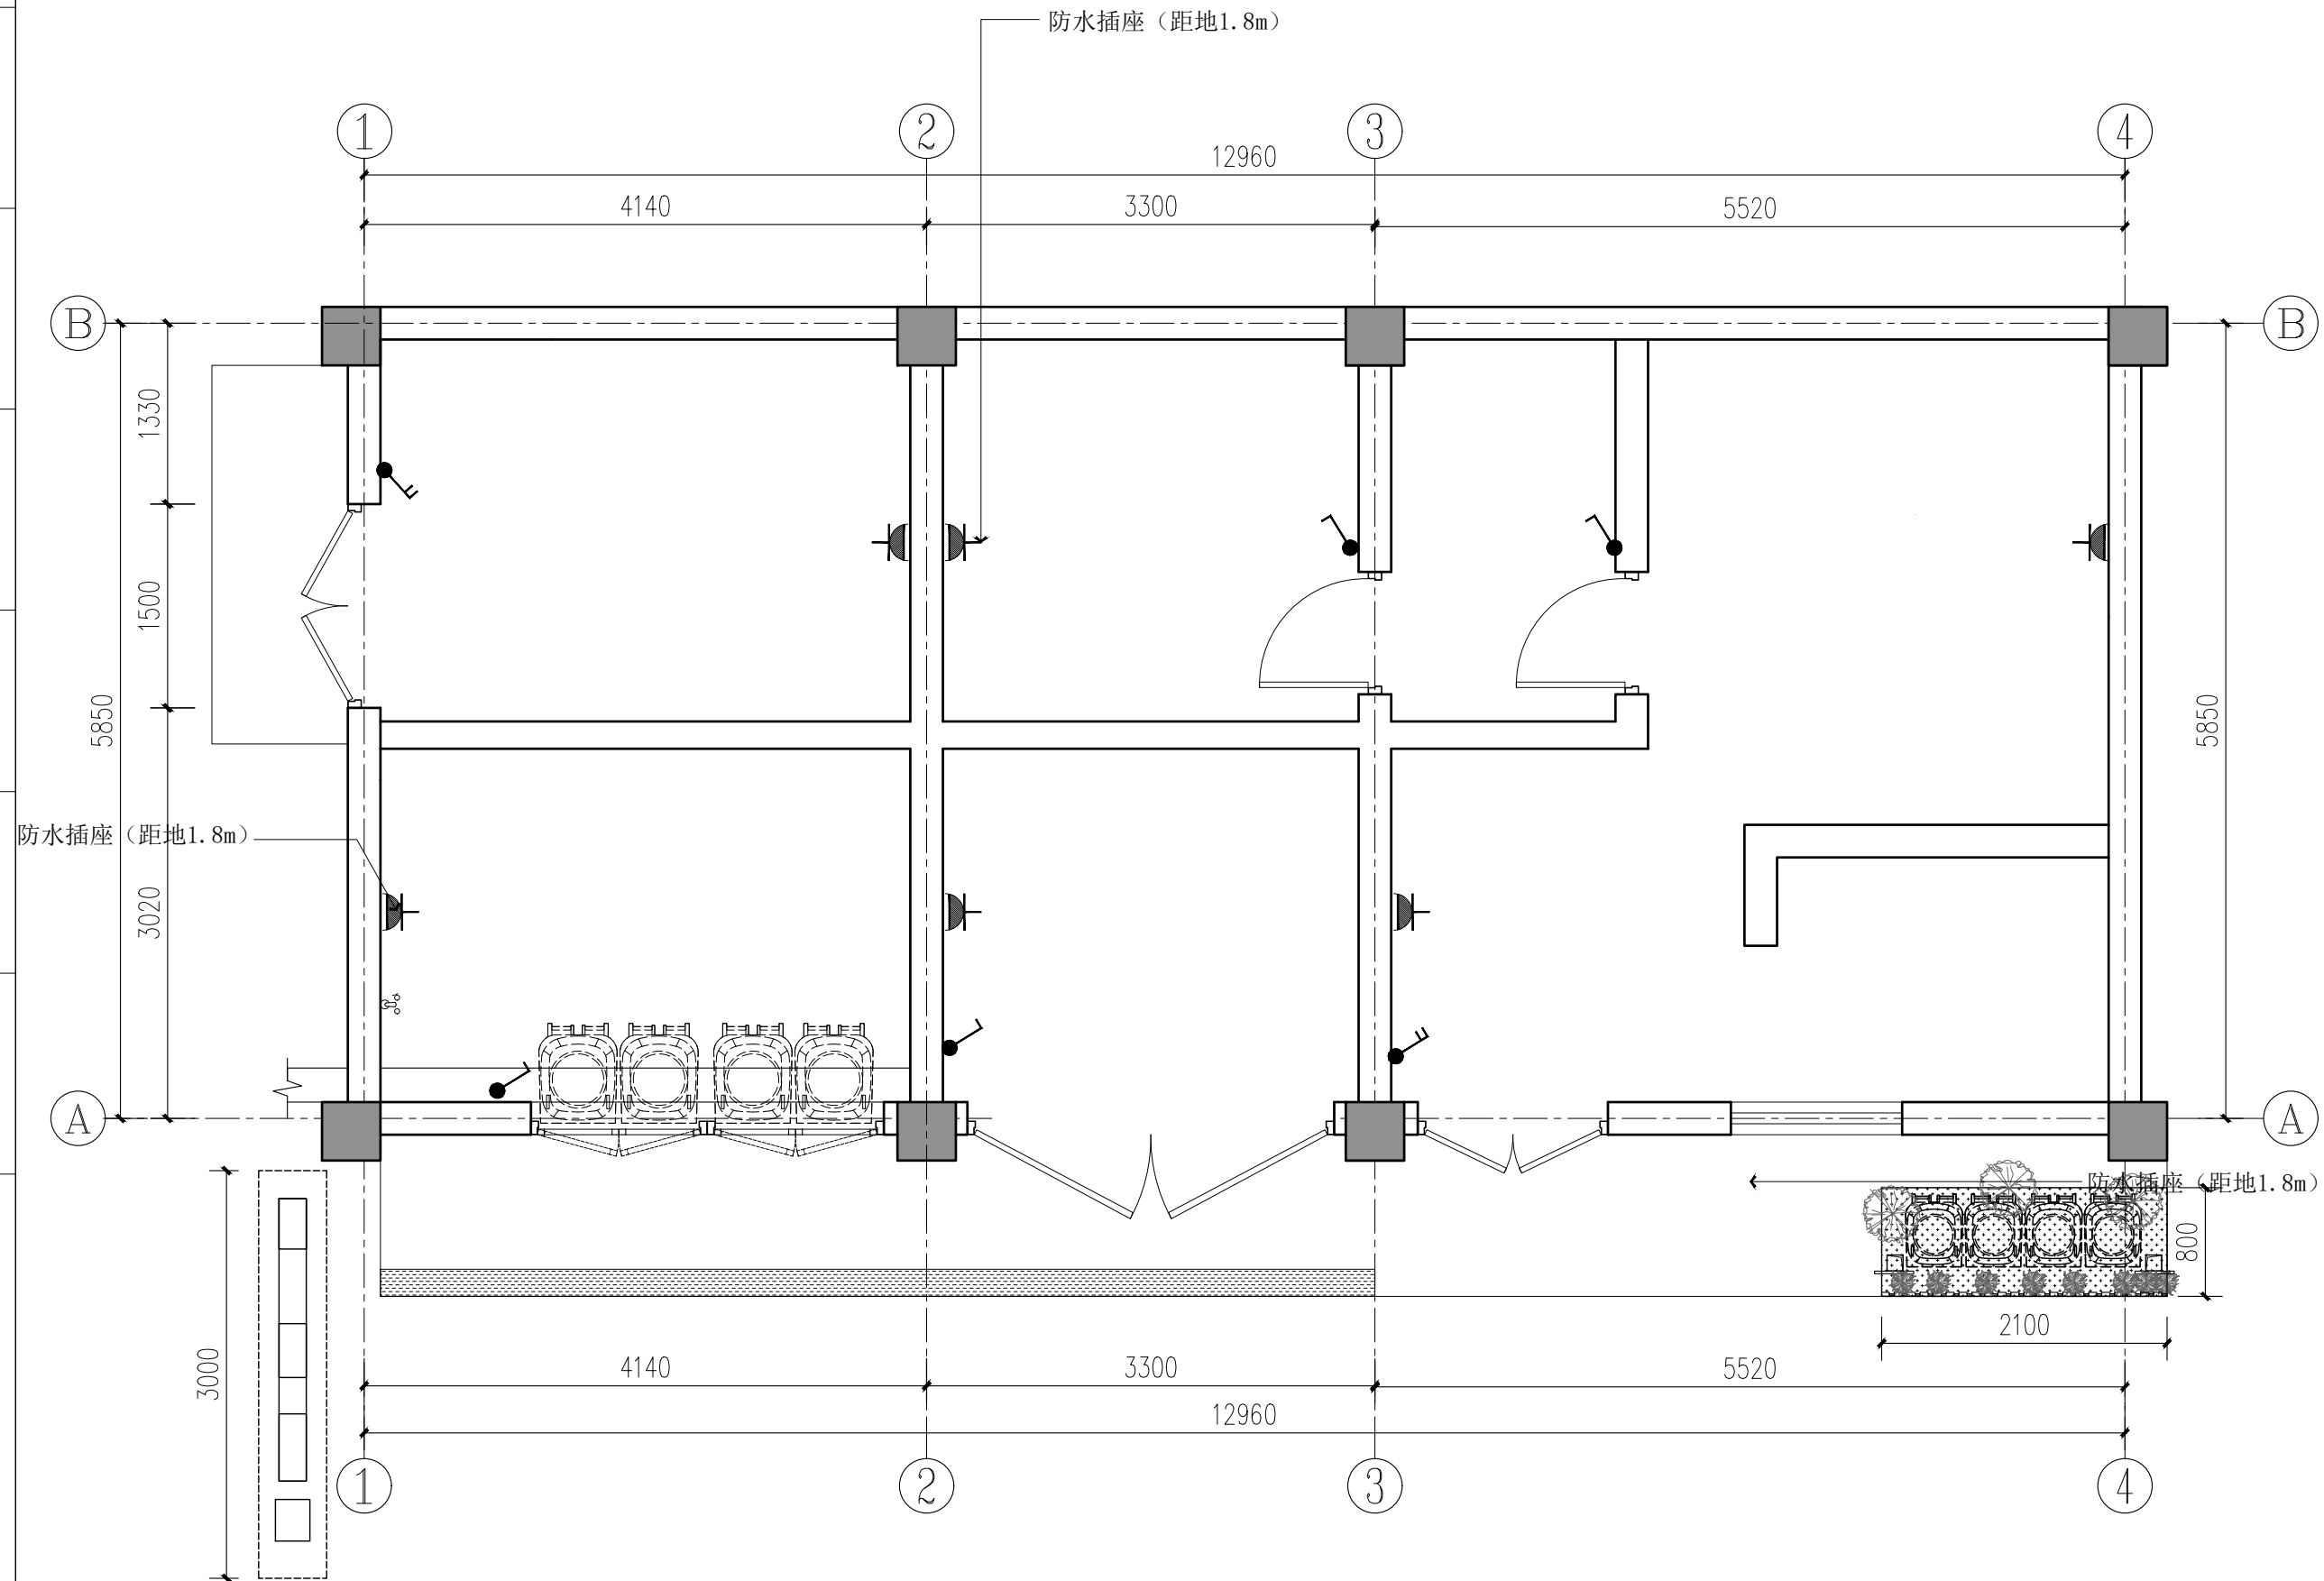

开关插座布置图 1:50

序号 NO.	修復内容 DESCRIPTION	日期 DATE

上海睿斯科环保技术有限公司

合作设计单位 CO-OPERATED WITH

审定人/日期 AUTHORIZED FOR ISSUE BY /DATE

设计总负责人/日期 PROJECT DIRECTOR /DATE

审核人/日期 AUDITED BY /DATE

专业负责人/日期	DISCIPLINE RESPONSIBLE BY/DATE
----------	--------------------------------

校对人/日期 CHECKED BY /DATE

设计人/日期 DESIGNED BY/DATE

建設單位	CLIENT
------	--------

上海市闵行区莘庄镇城市建设管理事务中心


项目名称	PROJECT
------	---------


中祥哥德堡垃圾箱房改造项目

图名	DRAWING TITLE
----	---------------

开关插座布置图

工程编号 JOB NO.	阶段 STATUS	施工图
比例 SCALE	专业 DISCIPLINE	饰施
日期 DATE	图号 DRAWING NO.	PL-04

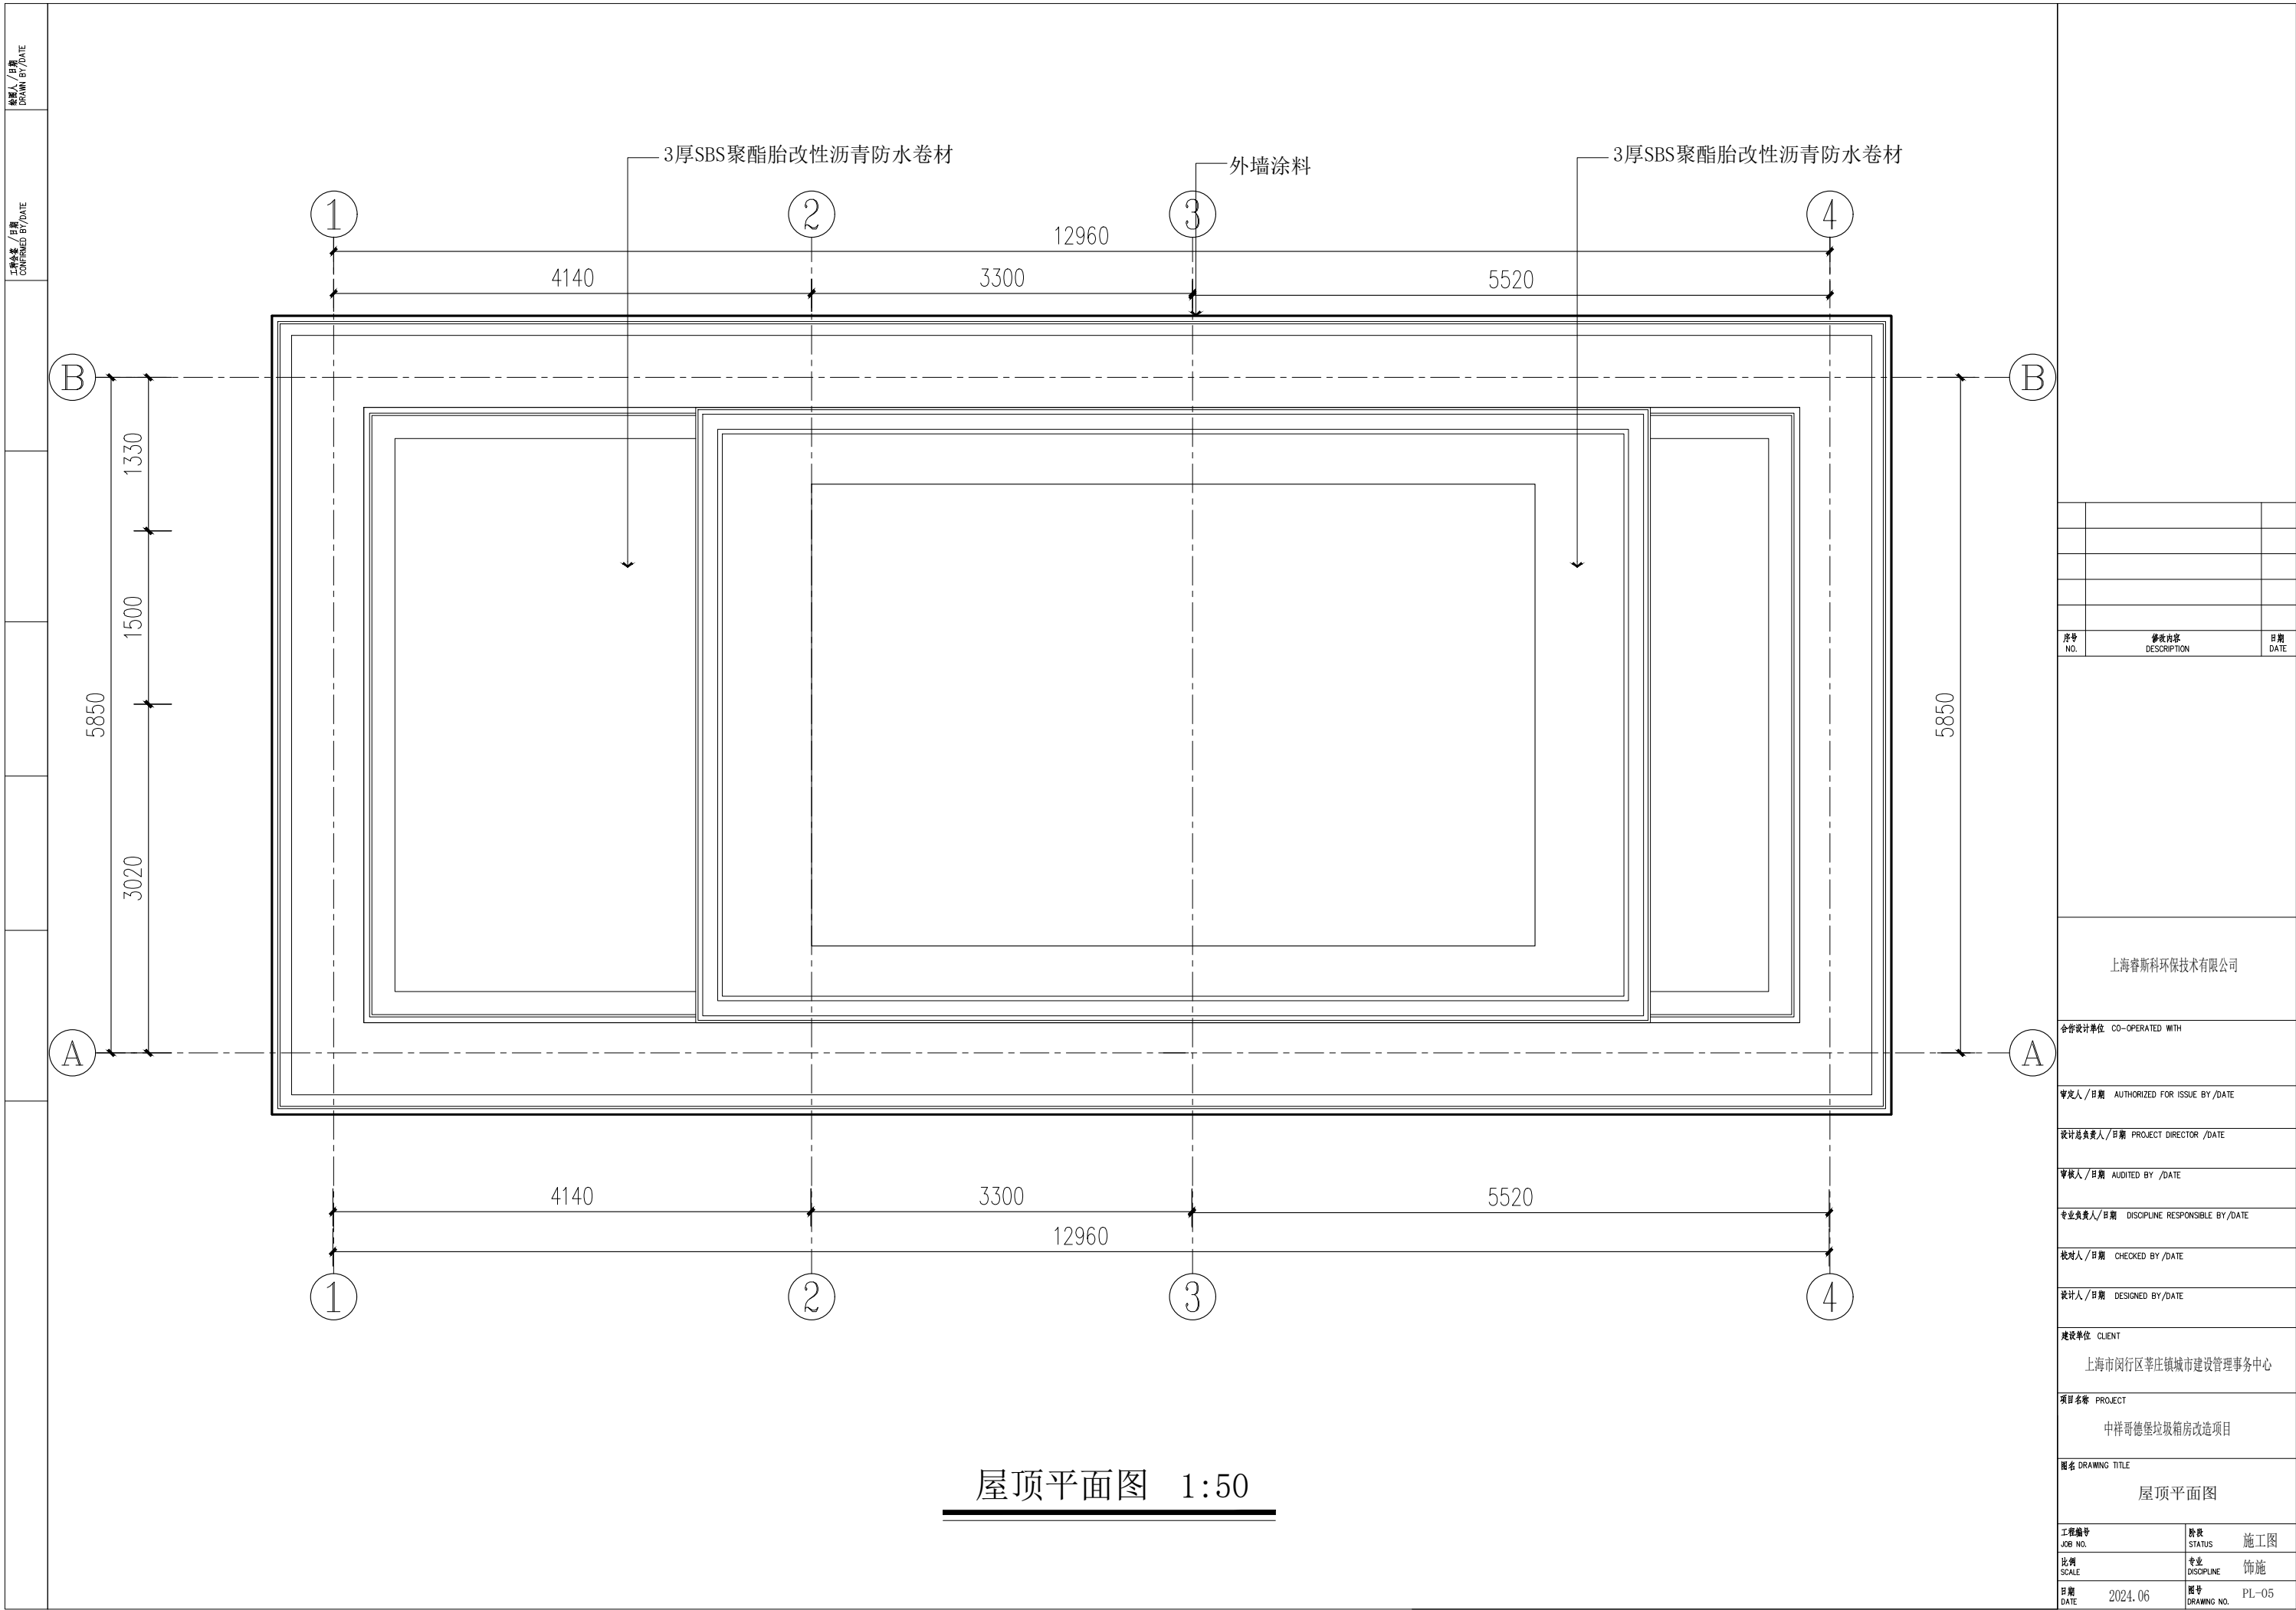

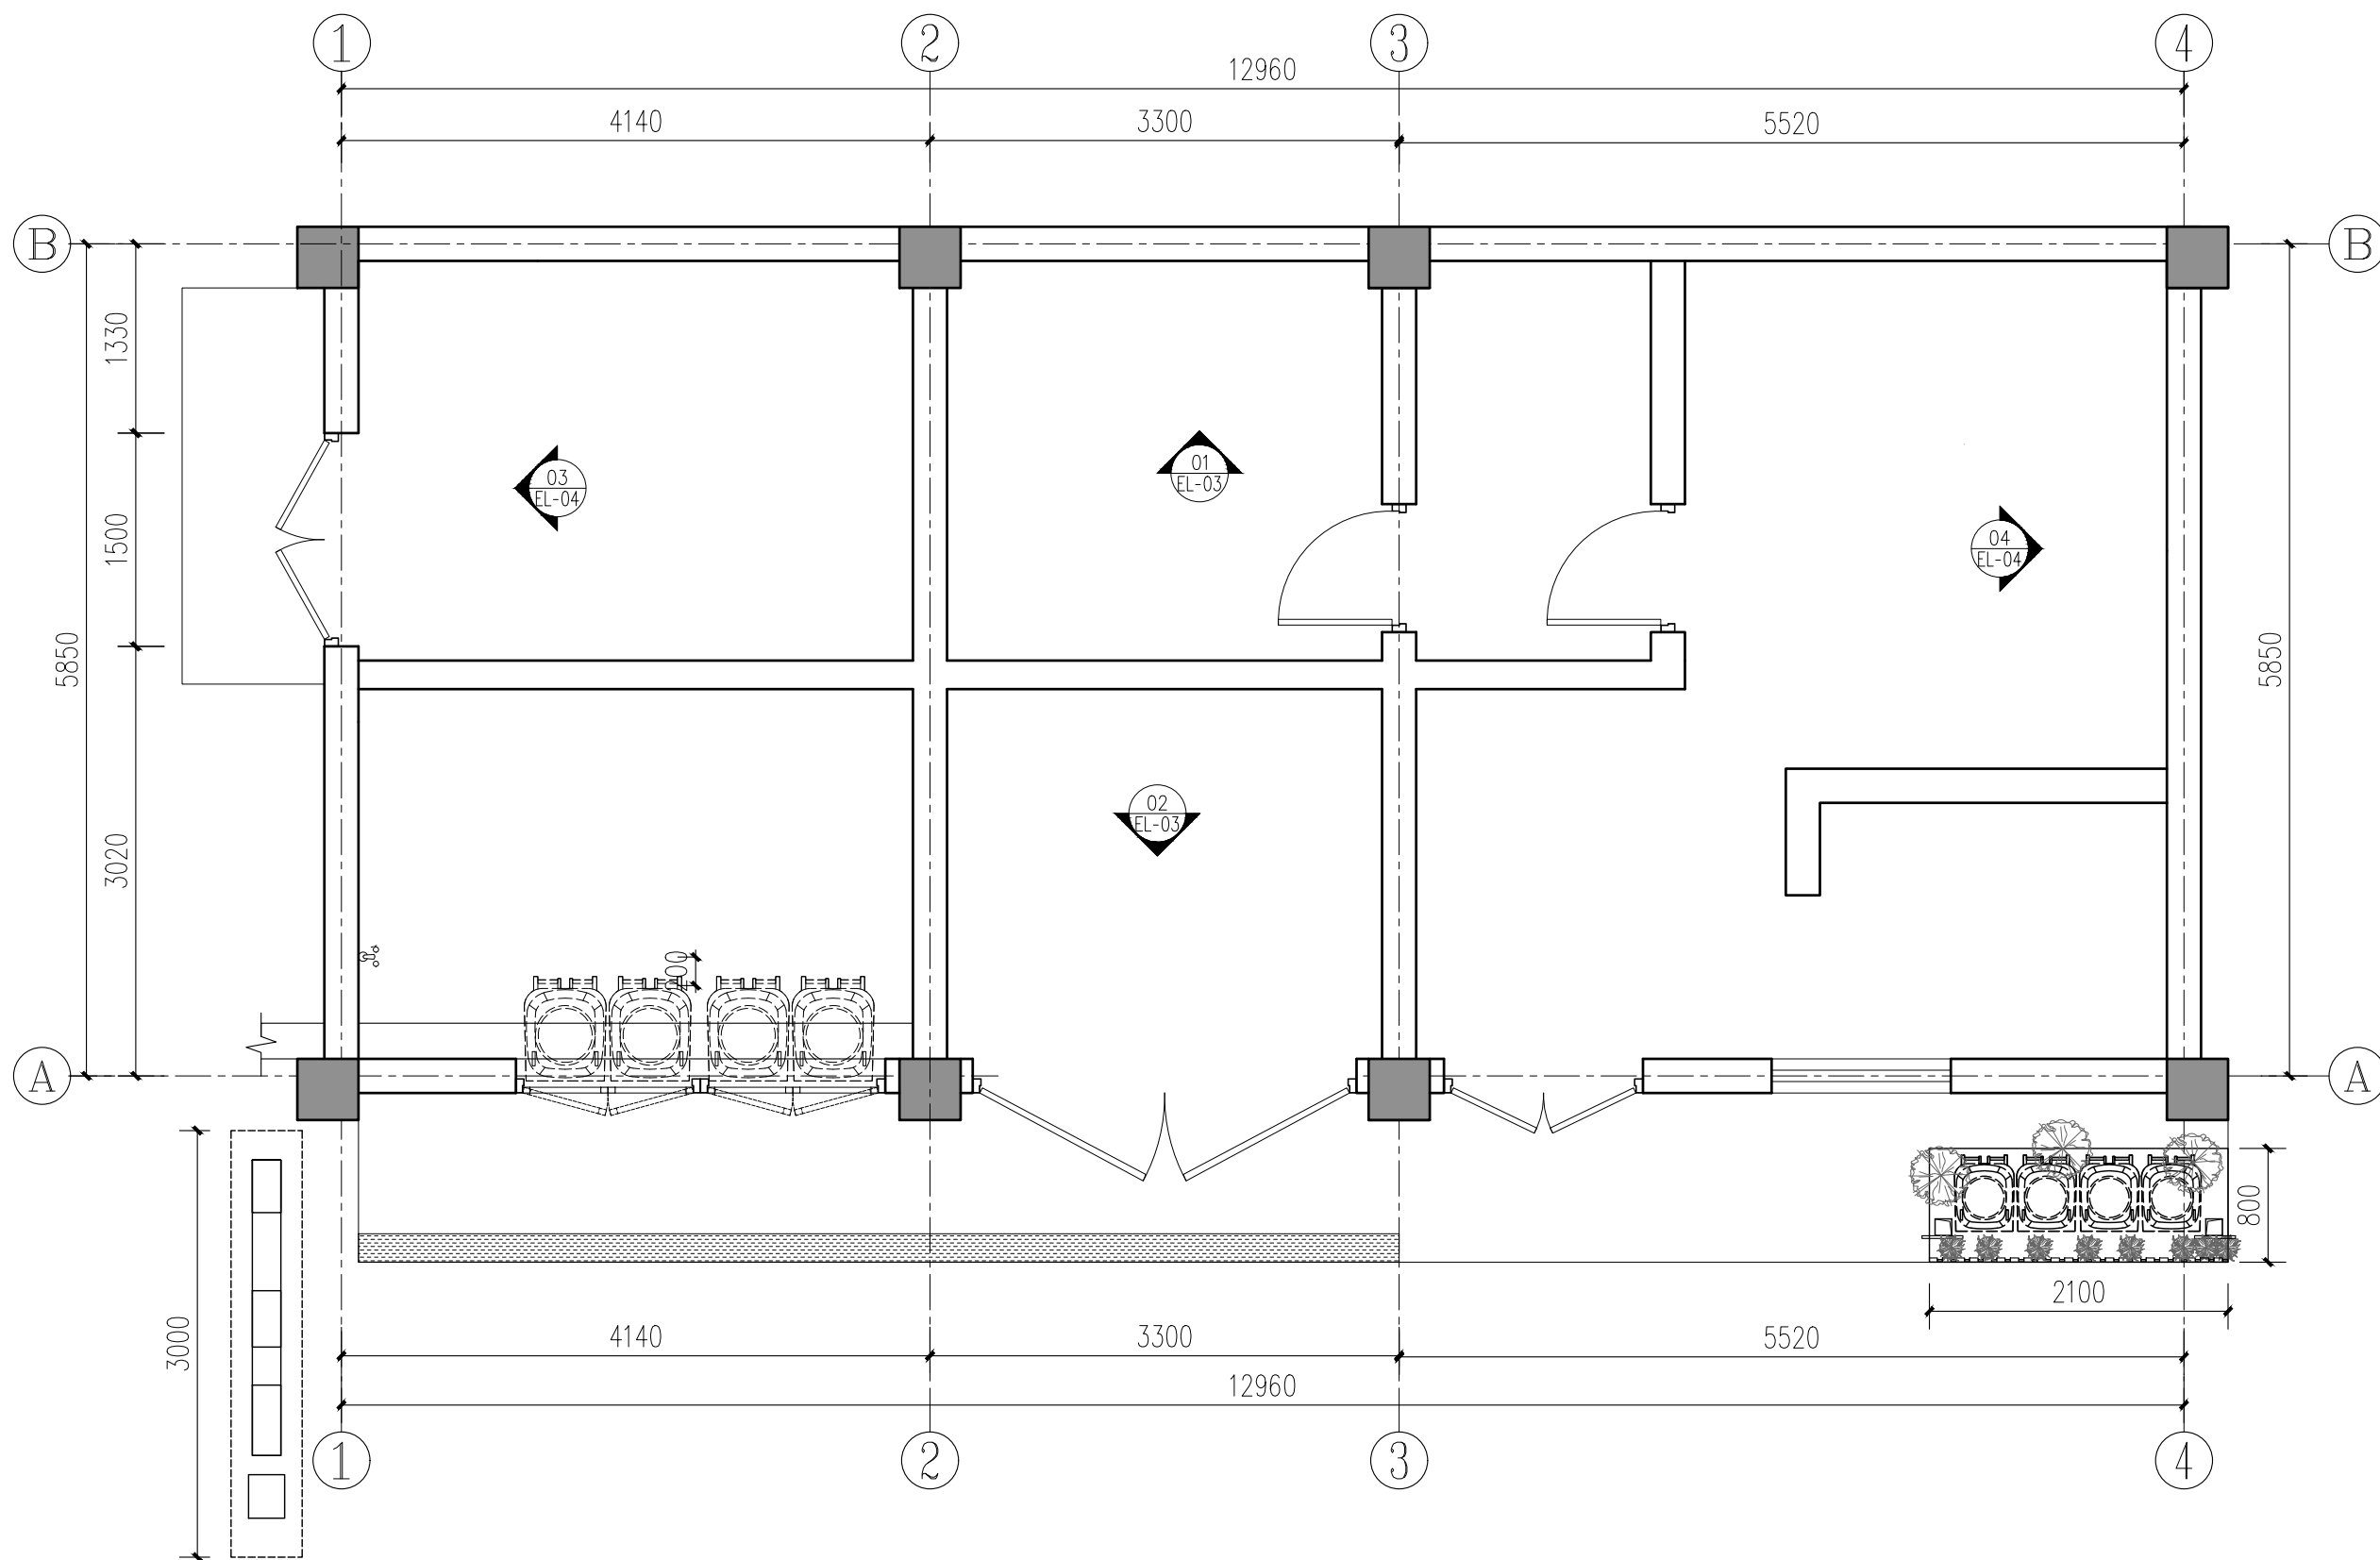

立面索引图 1:50

序号 NO.	事项内容 DESCRIPTION	日期 DATE

上海睿斯科环保技术有限公司

合作设计单位	CO-OPERATED WITH
--------	------------------

审定人/日期 AUTHORIZED FOR ISSUE BY/DATE

设计总负责人/日期 PROJECT DIRECTOR /DATE

审核人/日期 AUDITED BY /DATE

专业负责人/日期	DISCIPLINE RESPONSIBLE BY/DATE
----------	--------------------------------

校对人/日期 CHECKED BY /DATE

设计人/日期 DESIGNED BY/DATE

建設單位	CLIENT
------	--------

上海市闵行区莘庄镇城市建设管理事务中心

项目名称	PROJECT
------	---------

中祥哥德堡垃圾箱房改造项目


图名 DRAWING TITLE	
------------------	--

立面索引图


工程编号 JOB NO.	阶段 STATUS	施工图
-----------------	--------------	-----

比例 SCALE	专业 DISCIPLINE	饰施
-------------	------------------	----

日期 DATE	2024.06	图号 DRAWING NO.	PL-06
------------	---------	-------------------	-------

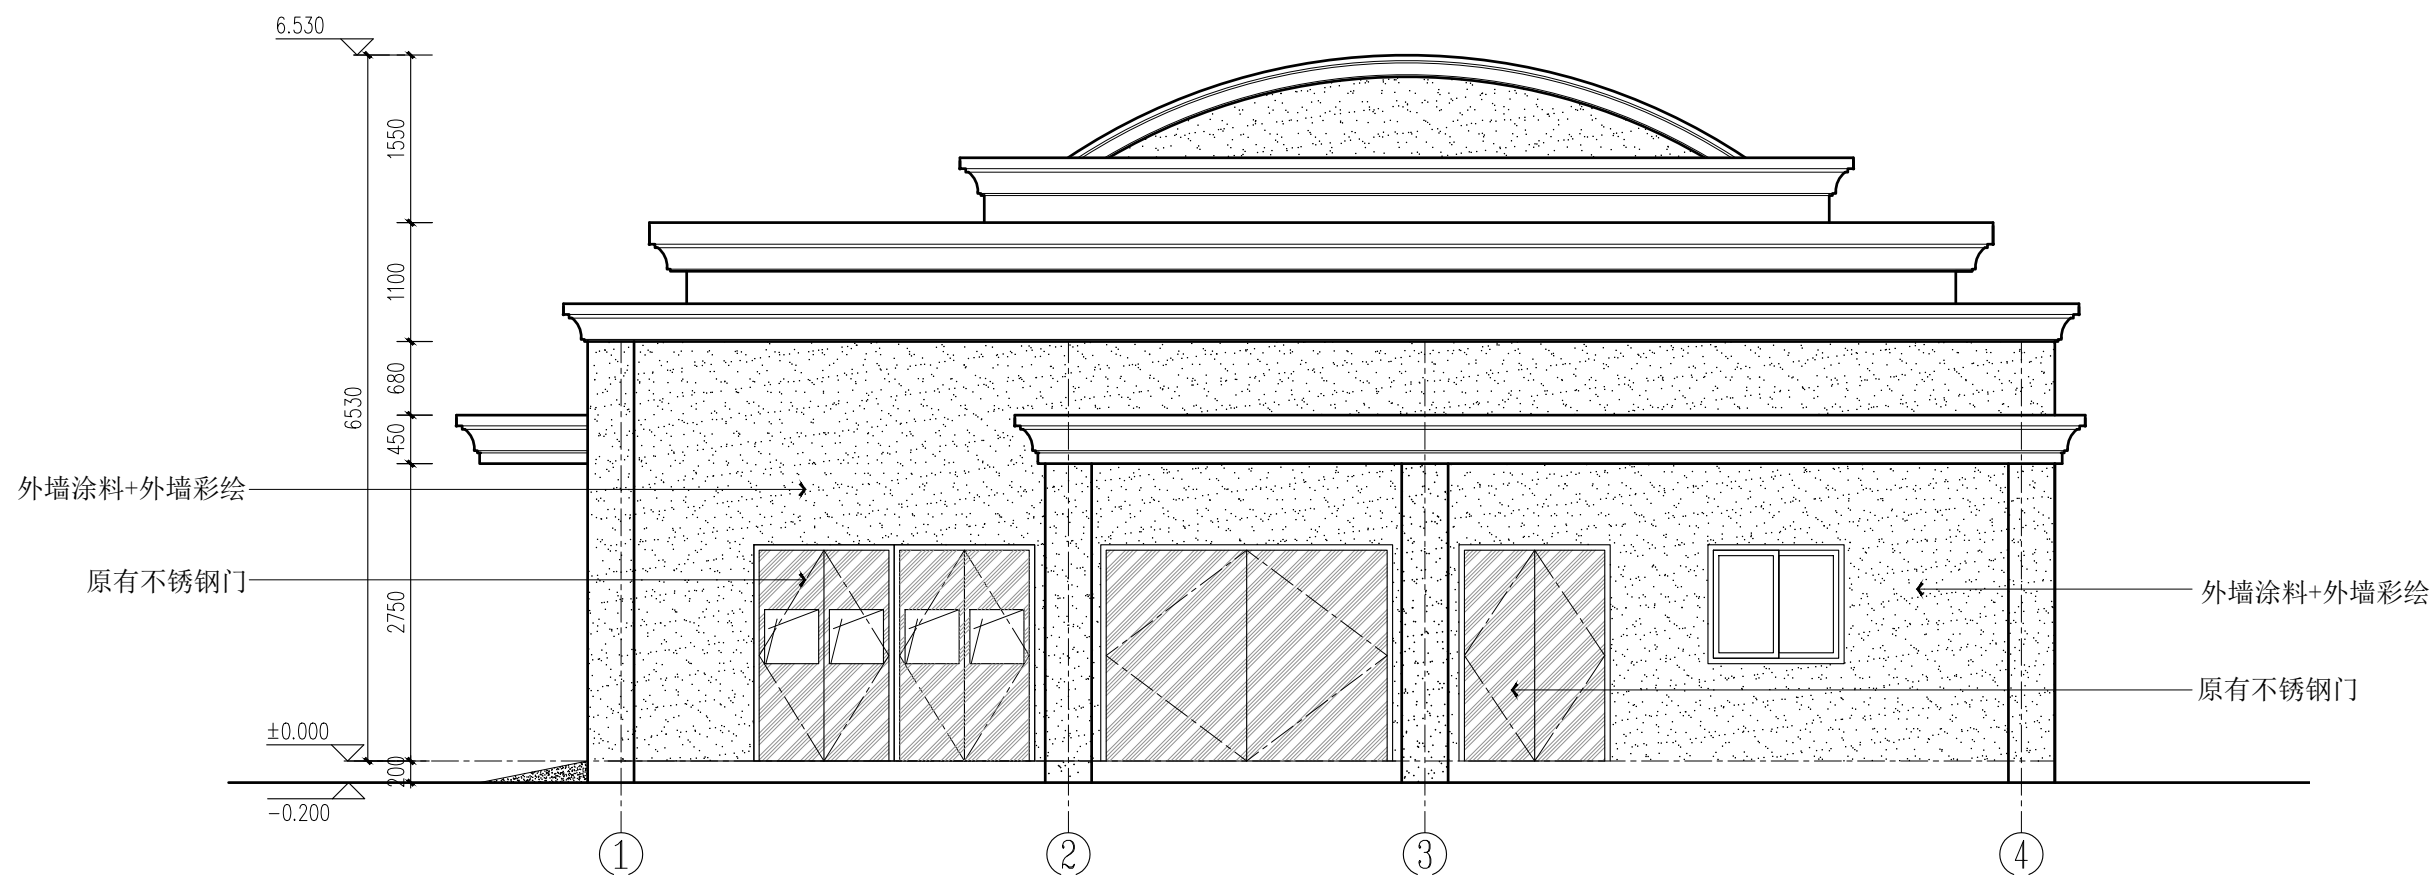

①~④立面图 1:50

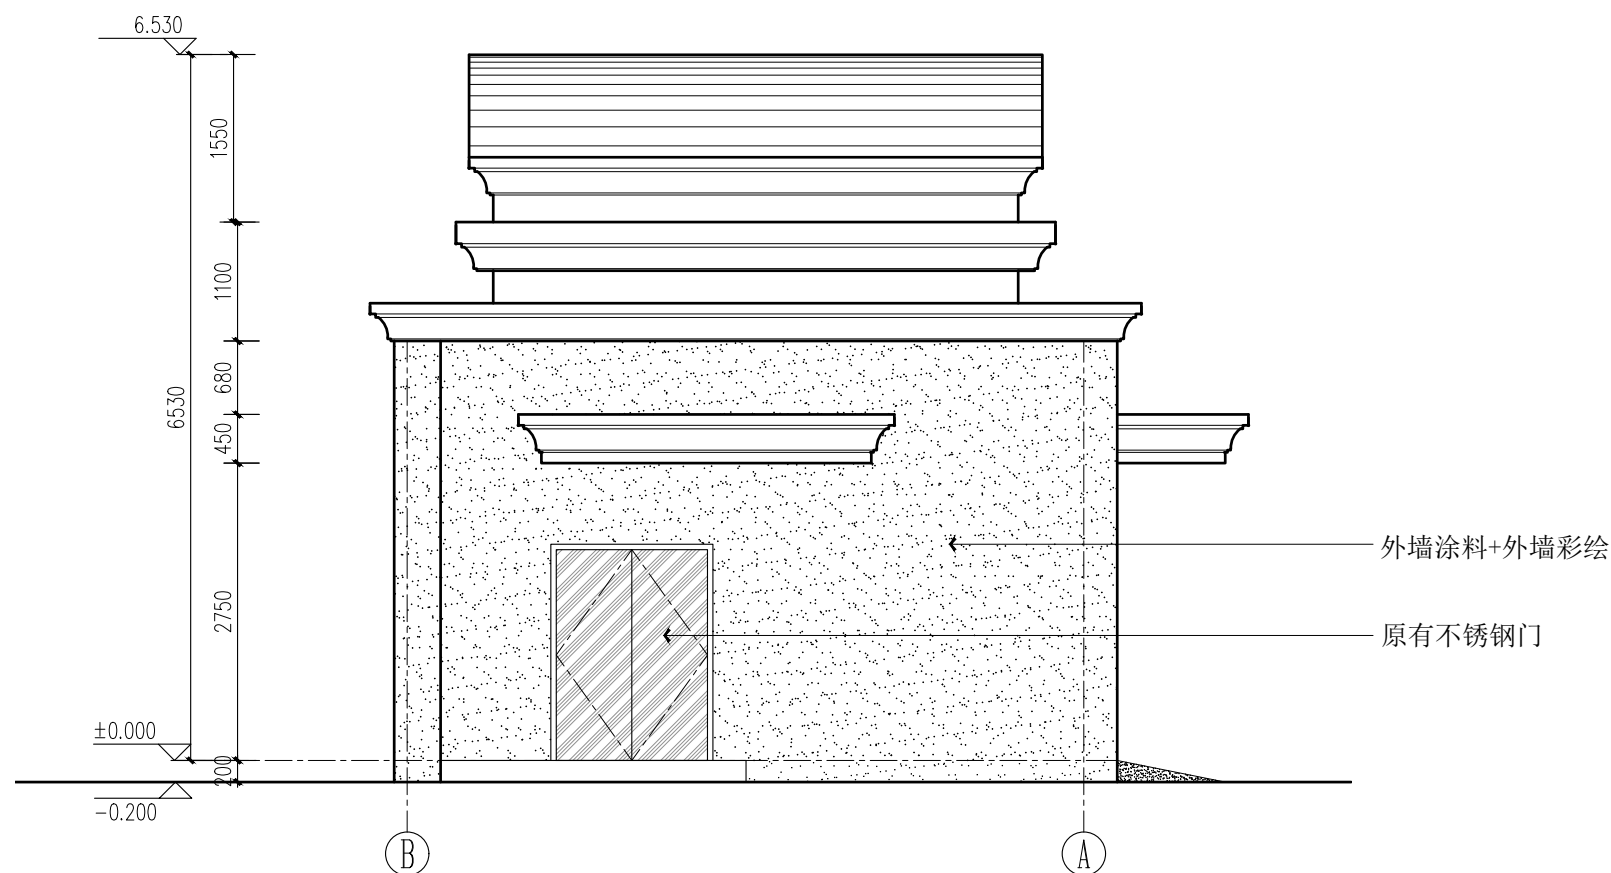

Ⓐ ~ Ⓑ 立面图 1:50

序号 NO.	修復内容 DESCRIPTION	日期 DATE

上海睿斯科环保技术有限公司

合作设计单位 CO-OPERATED WITH

审定人/日期 AUTHORIZED FOR ISSUE BY /DATE

设计总负责人/日期 PROJECT DIRECTOR /DATE

审核人/日期 AUDITED BY /DATE

专业负责人/日期	DISCIPLINE RESPONSIBLE BY/DATE
----------	--------------------------------

校对人 / 日期 CHECKED BY / DATE

WPA / #30 CHECKED BY / DATE

设计人/日期 DESIGNED BY/DATE

建設單位 CLIENT	上海外灘江蘇路外灘源建設有限公司
-------------	------------------

上海市闵行区莘庄镇城市建设管理事务中心

项目名称 PROJECT
中祥再德保拉铝箱店改造项目

附件 2 附件 2


图名 DRAWING TITLE

外立面图


丁家湾	卧路
-----	----

工程编号 JOB NO.	阶段 STATUS	施工图
比例	专业	饰装

SCALE	DISCIPLINE	卽施
日期 DATE	图号 DRAWING NO	EL-01

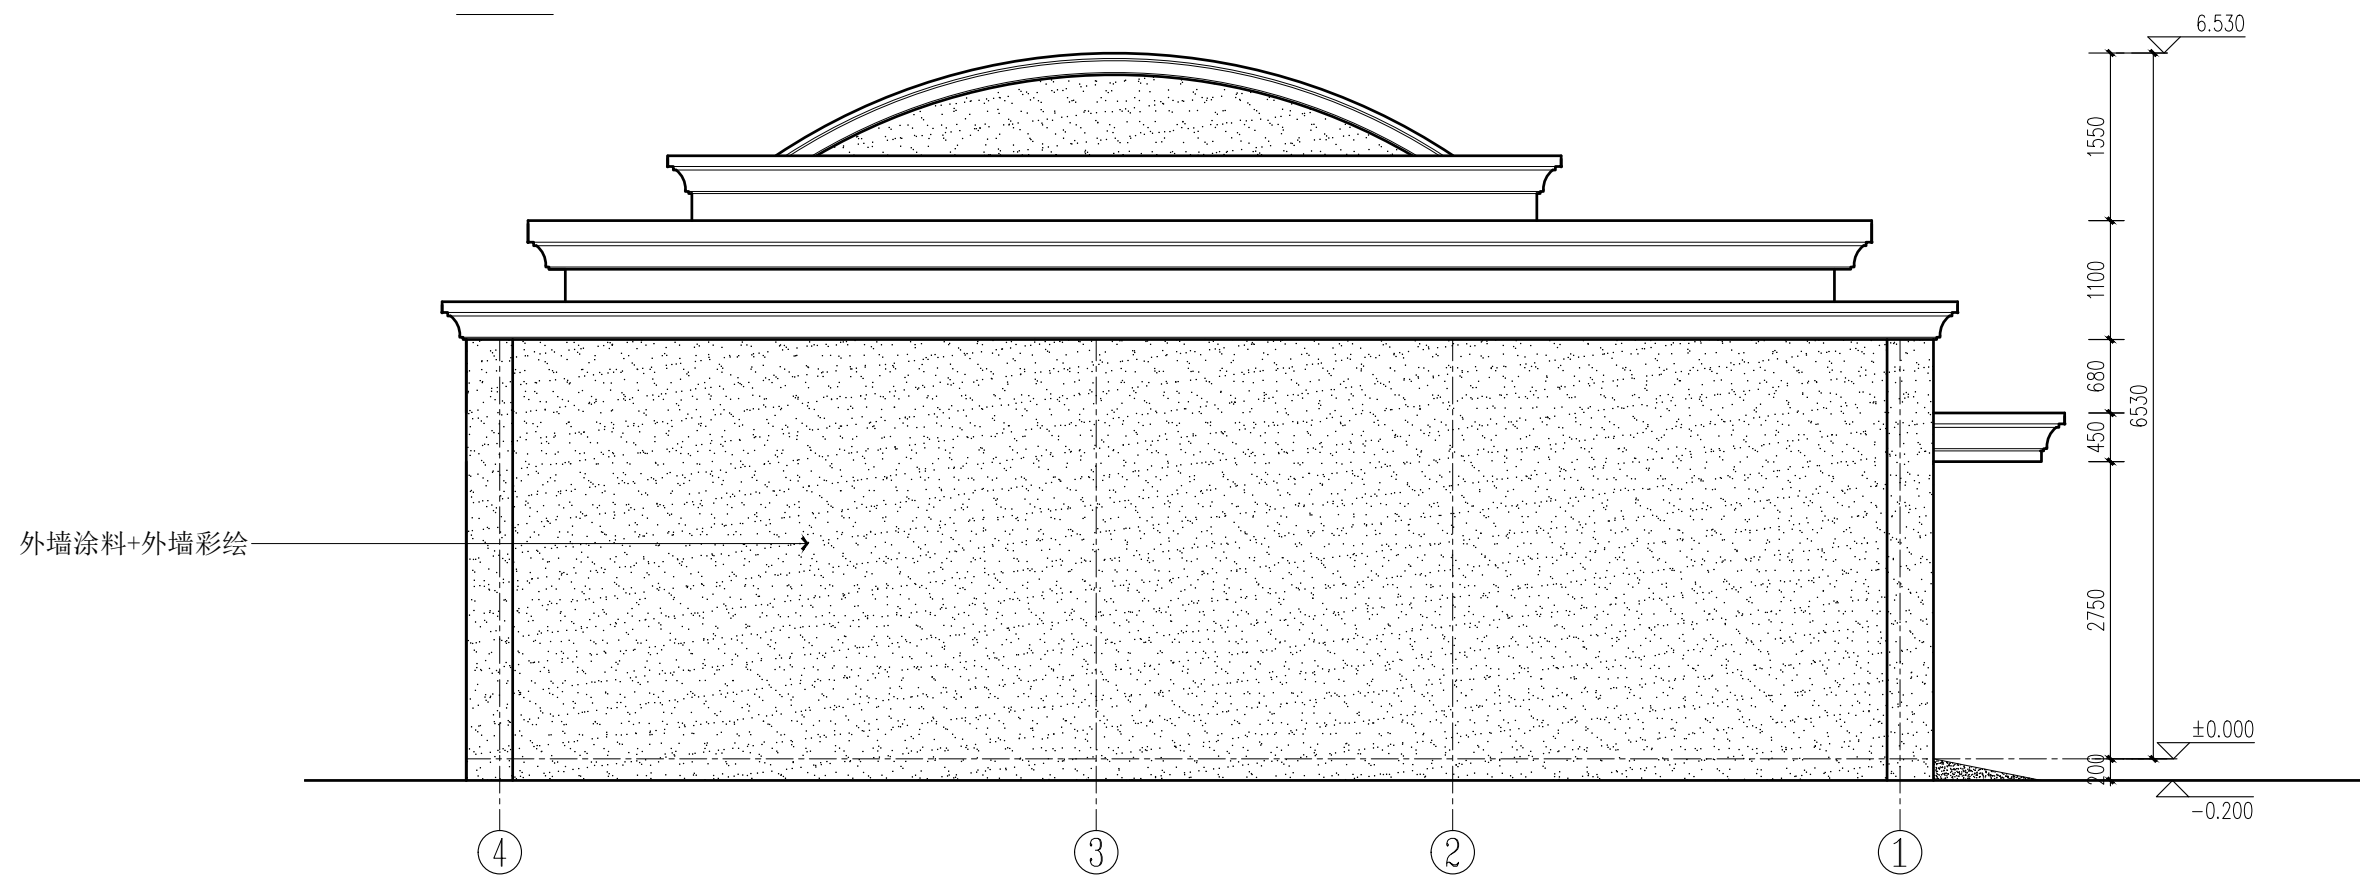

④~①立面图 1:50

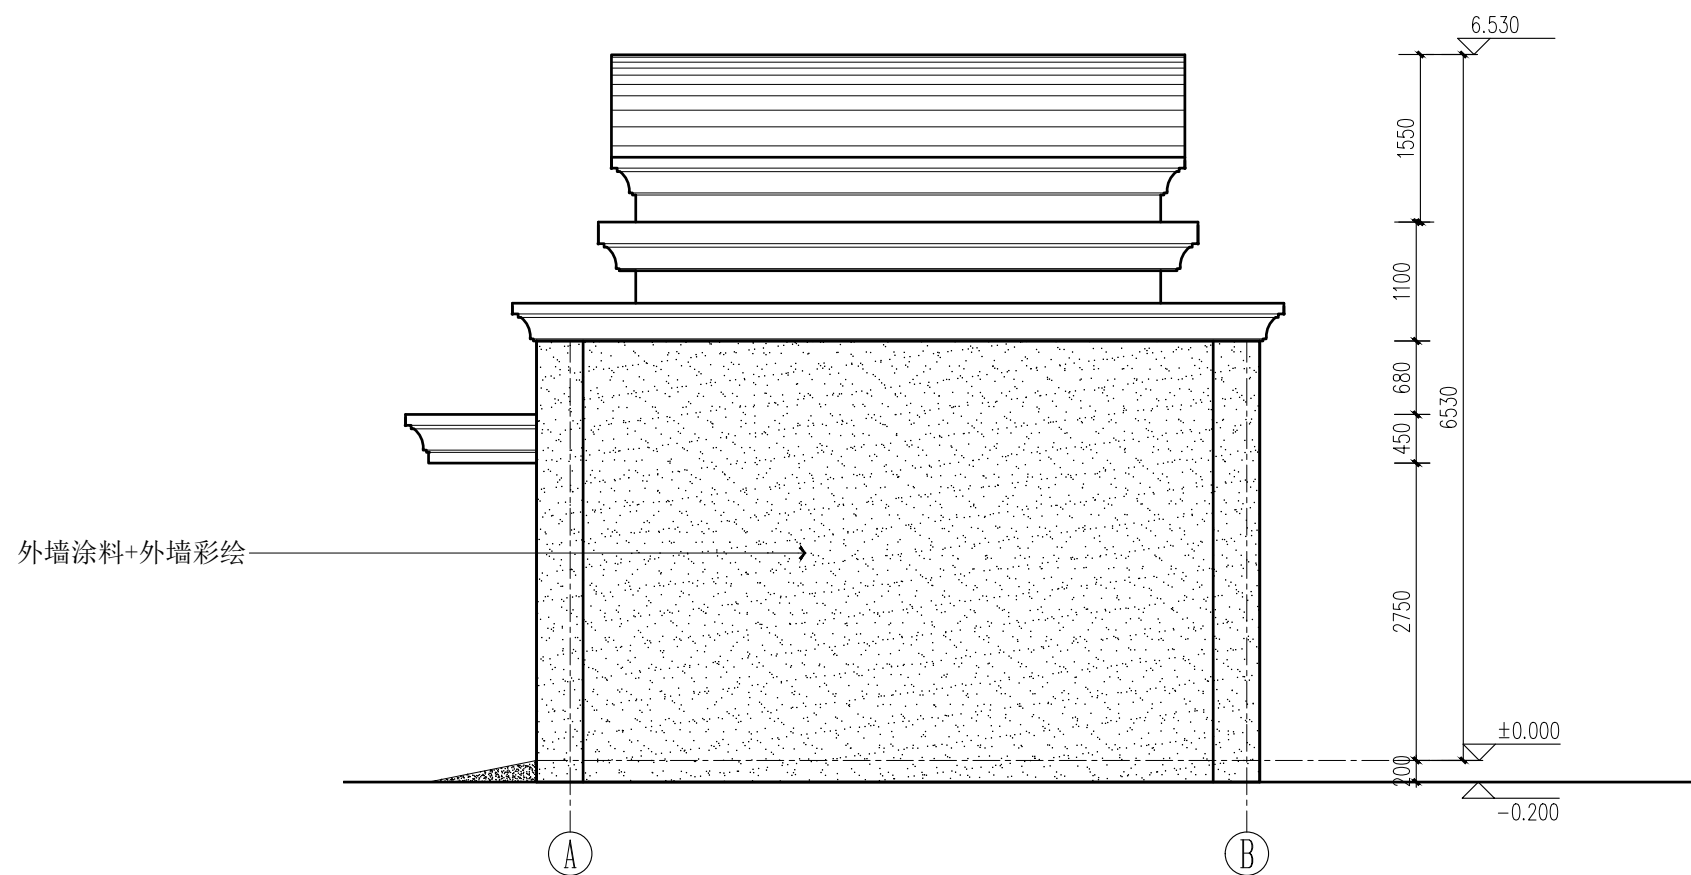

Ⓐ ~ Ⓑ 立面图 1:50

序号 NO.	修改内容 DESCRIPTION	日期 DATE

上海睿斯科环保技术有限公司

合作设计单位 CO-OPERATED WITH

审定人/日期 AUTHORIZED FOR ISSUE BY/DATE

设计总负责人/日期 PROJECT DIRECTOR /DATE

审核人/日期 AUDITED BY /DATE

专业负责人/日期 DISCIPLINE RESPONSIBLE BY/DATE

校对人/日期 CHECKED BY /DATE

设计人/日期 DESIGNED BY/DATE

建設單位	CLIENT
------	--------

上海市闵行区莘庄镇城市建设管理事务中心

项目名称	PROJECT
------	---------

中祥哥德堡垃圾箱房改造项目

图名 DRAWING TITLE	
------------------	--

外立面图

工程编号	
------	--

JOB NO

阶段	
----	--

STATUS

施工图

比例	
----	--

SCALE

专业

DISCUSSION

飾施


DATE

2024.06

图号
DRAWING NO.

DRAWING

EL-02

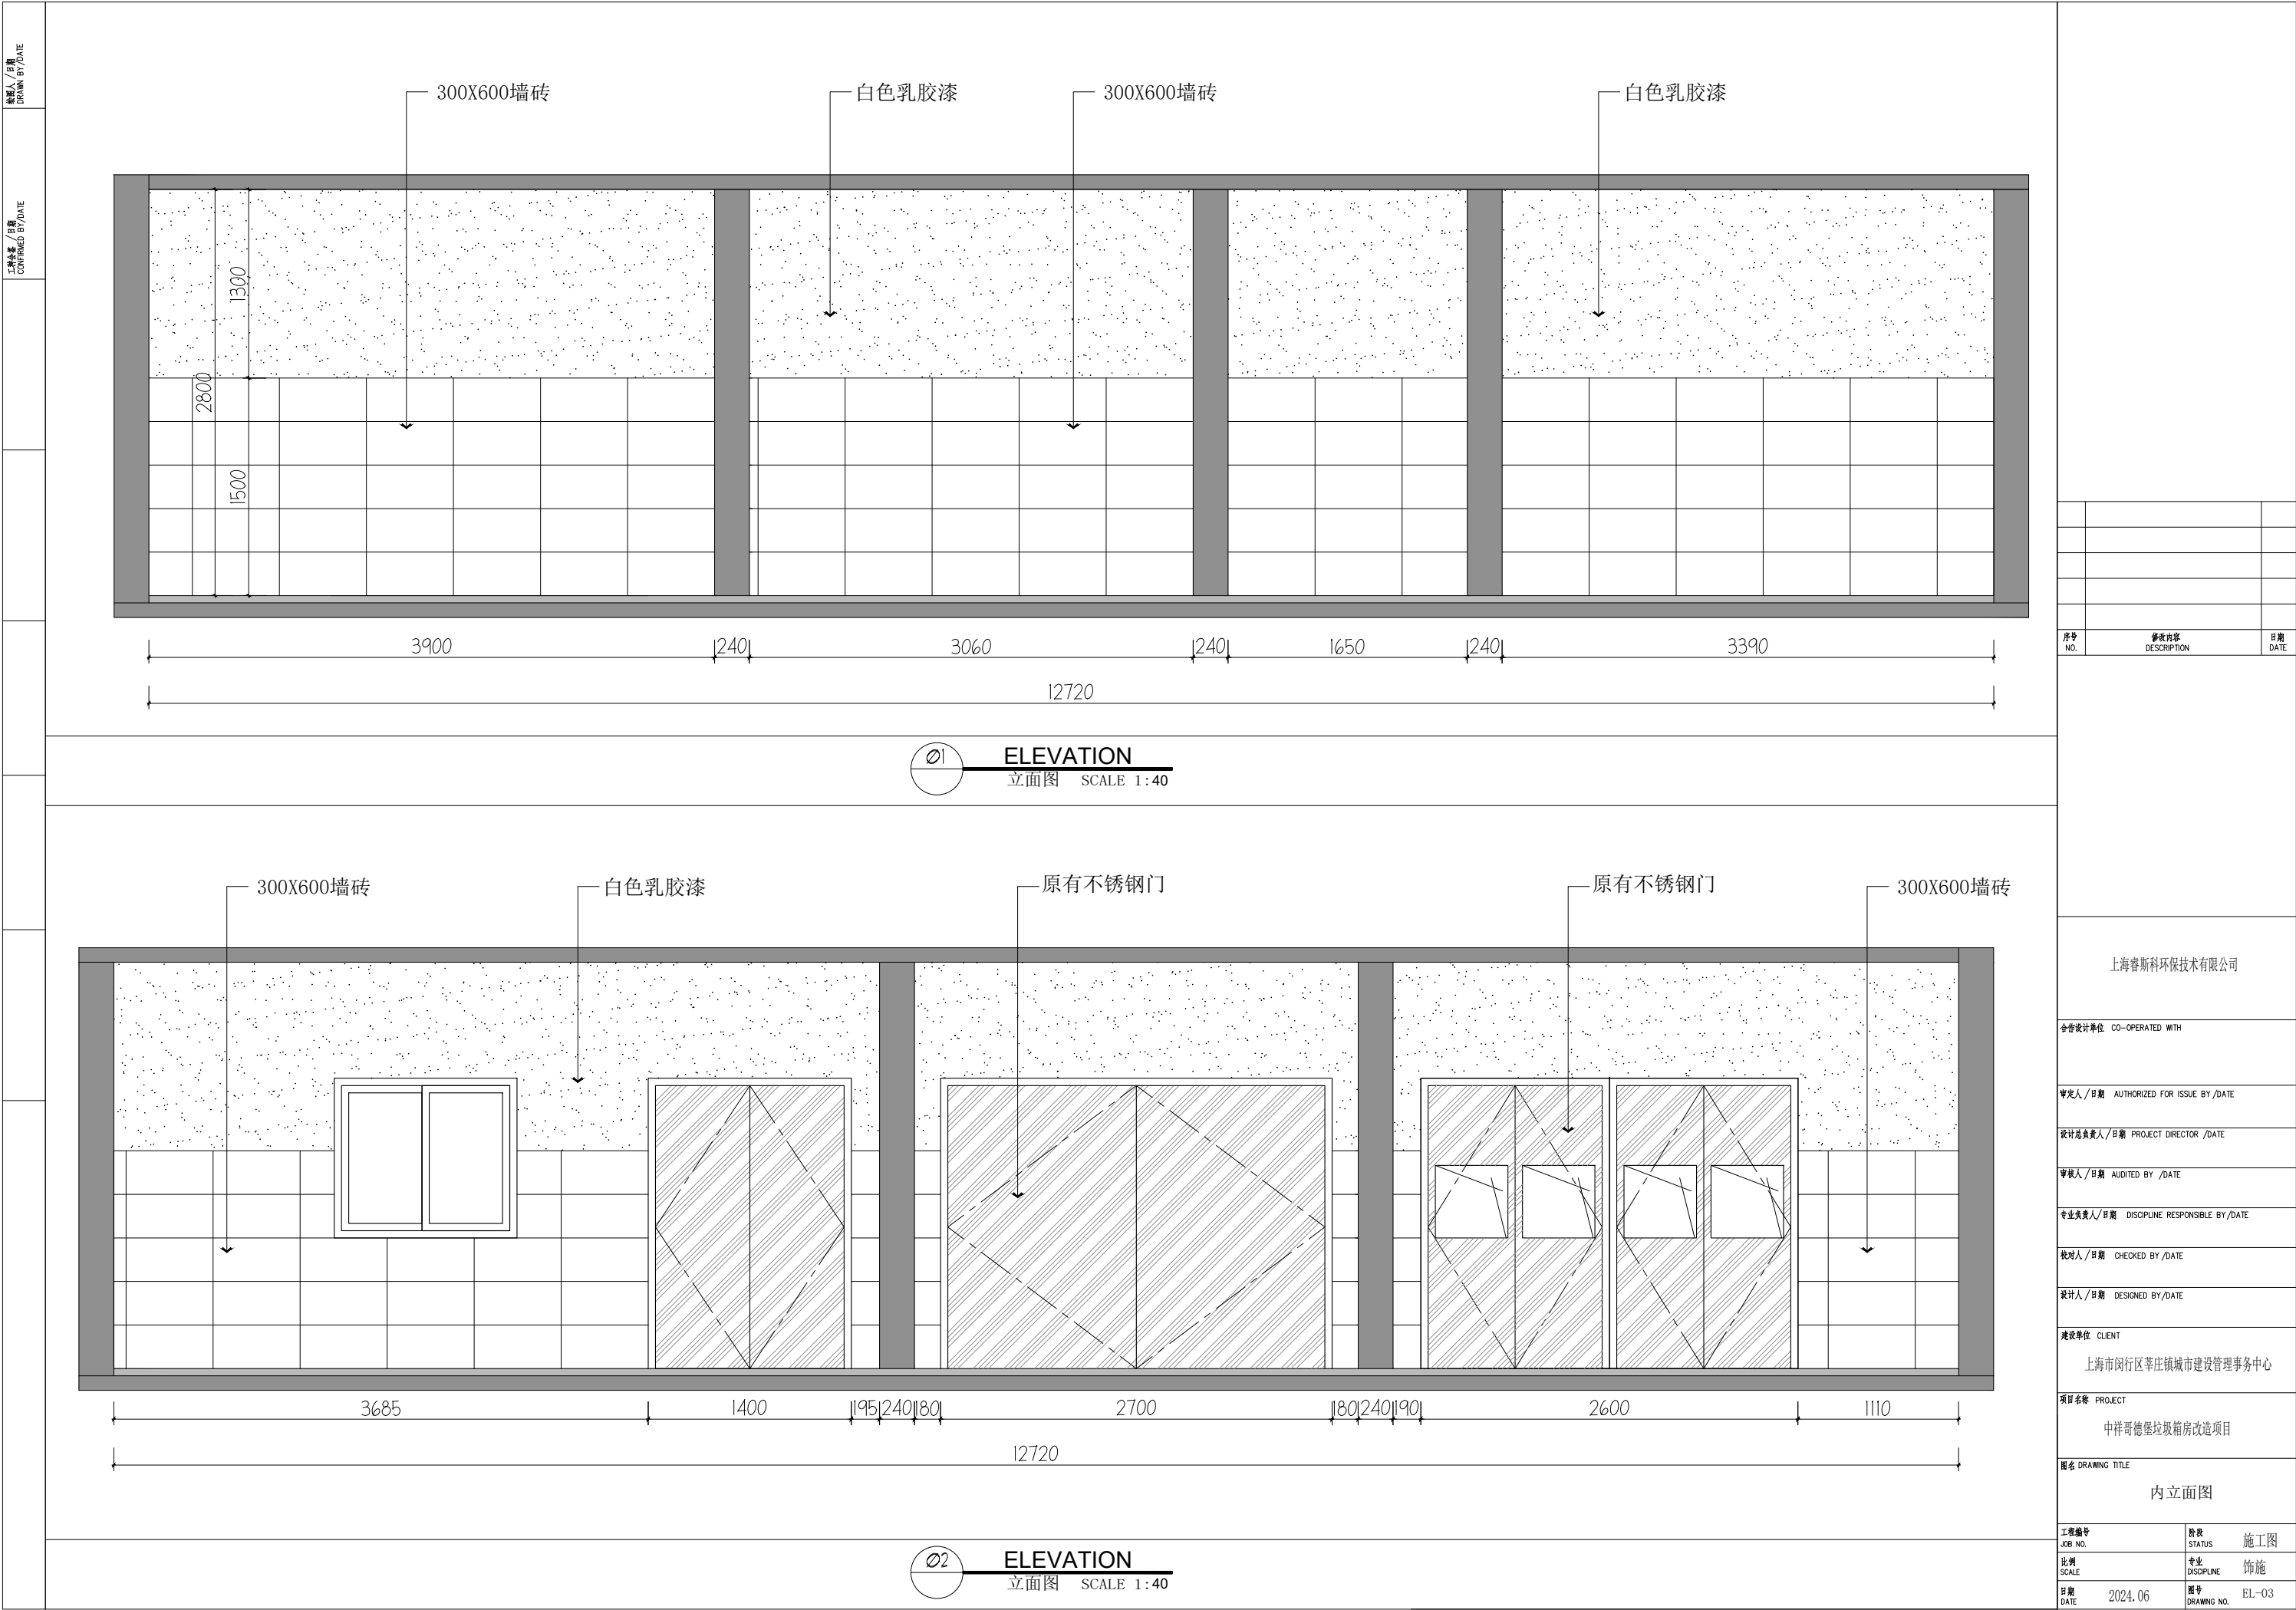

序号
NO.

修改内容
DESCRIPTION

日期
DATE

上海睿斯科环保科技有限公司

合作设计单位 CO-OPERATED WITH

审定人/日期 AUTHORIZED FOR ISSUE BY/DATE

设计总负责人/日期 PROJECT DIRECTOR /DATE

审核人/日期 AUDITED BY /DATE

专业负责人/日期 DISCIPLINE RESPONSIBLE BY/DATE

校对人/日期 CHECKED BY /DATE

设计人/日期 DESIGNED BY/DATE

建设单位 CLIENT

上海市闵行区莘庄镇城市建设管理事务中心

项目名称 PROJECT

中祥哥德堡垃圾箱房改造项目

图名 DRAWING TITLE

内立面图

工程编号
JOB NO.

阶段
STATUS

施工图

比例
SCALE

专业
DISCIPLINE

饰施


日期
DATE

2024.06


图号
DRAWING NO.

EL-03

版本号 △

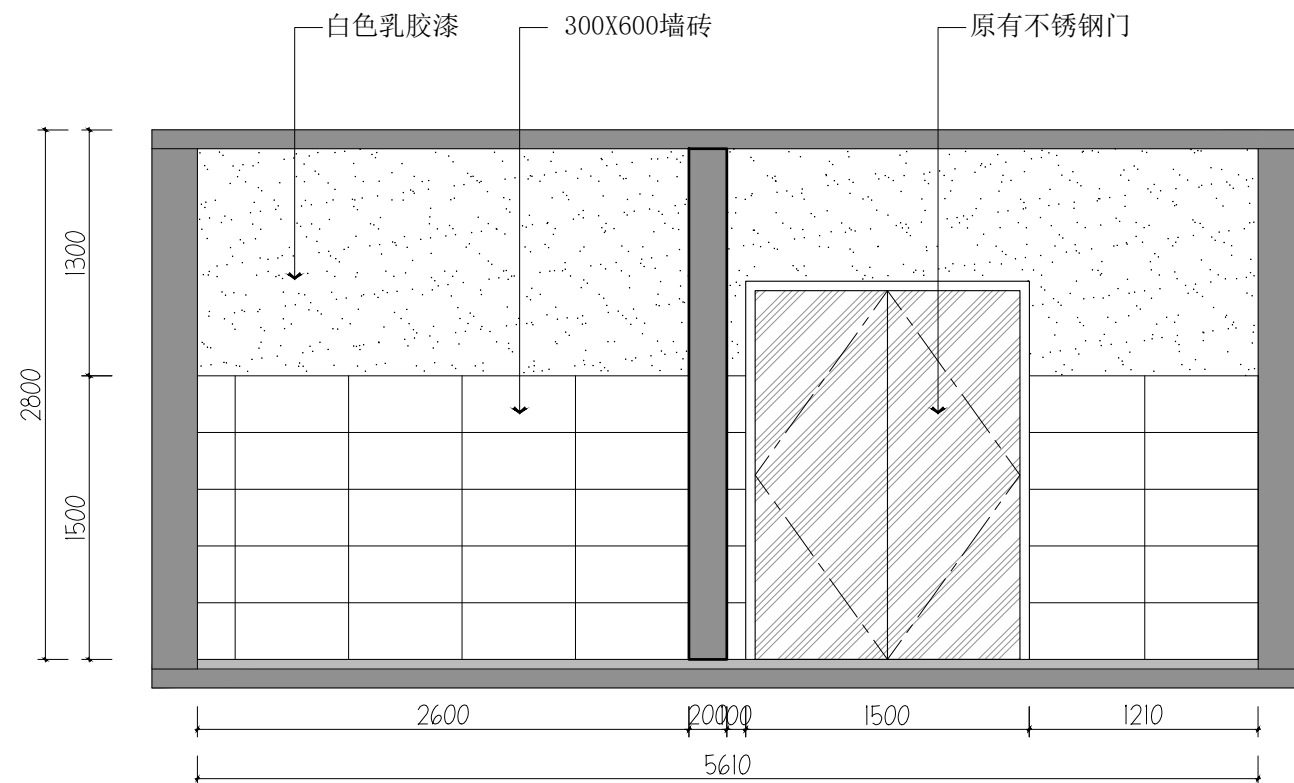


ELEVATION
 立面图 SCALE 1:40

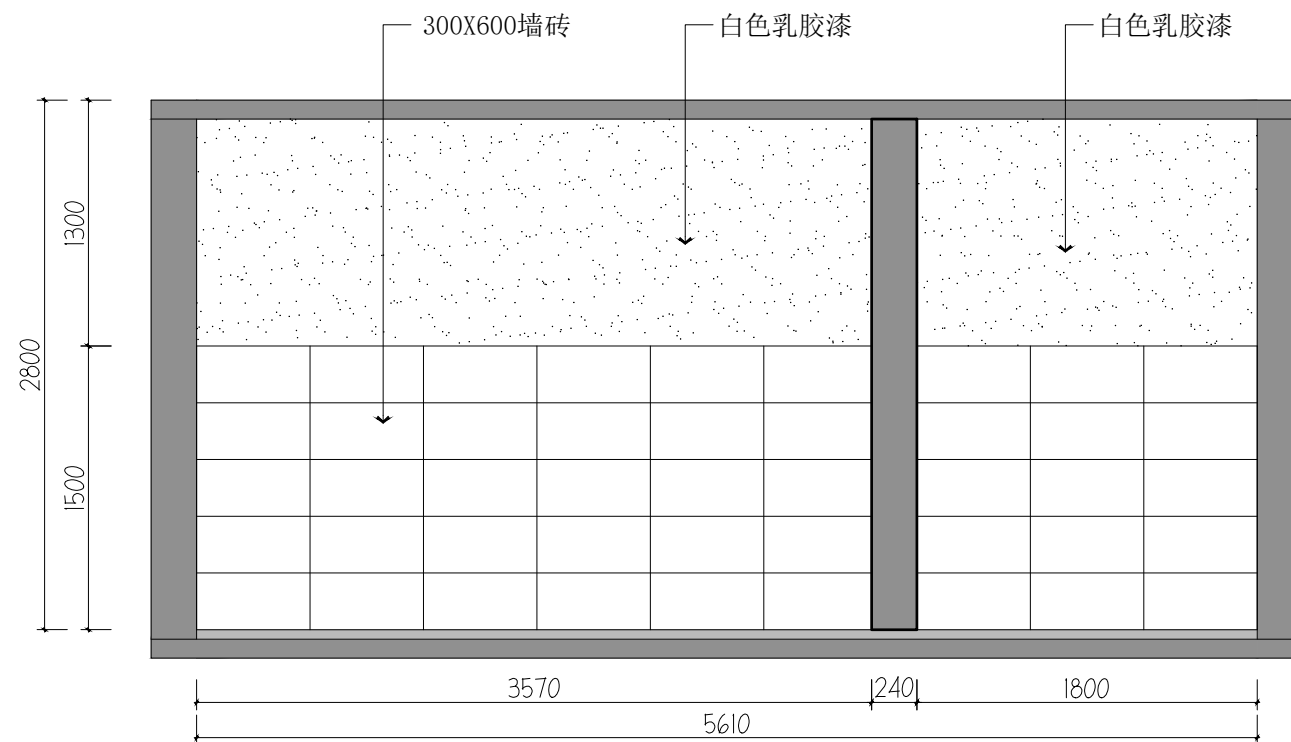


ELEVATION
 立面图 SCALE 1:40

序号 NO.	修改内容 DESCRIPTION	日期 DATE

上海睿斯科环保技术有限公司

合作设计单位 CO-OPERATED WITH

审定人/日期 AUTHORIZED FOR ISSUE BY/DATE

设计总负责人/日期	PROJECT DIRECTOR /DATE
-----------	------------------------

审核人/日期 AUDITED BY /DATE

专业负责人/日期	DISCIPLINE RESPONSIBLE BY/DATE
----------	--------------------------------

校对人/日期 CHECKED BY /DATE

设计人/日期 DESIGNED BY/DATE

建設單位	CLIENT
------	--------

上海市闵行区莘庄镇城市建设管理事务中心

项目名称	PROJECT
------	---------

中祥哥德堡垃圾箱房改造项目


图名	DRAWING TITLE
----	---------------

内立面图


工程编号 JOB NO.	阶段 STATUS	施工图
-----------------	--------------	-----

比例 SCALE	专业 DISCIPLINE	饰施
-------------	------------------	----


日期 DATE	2024.06	图号 DRAWING NO.	EL-04
------------	---------	-------------------	-------

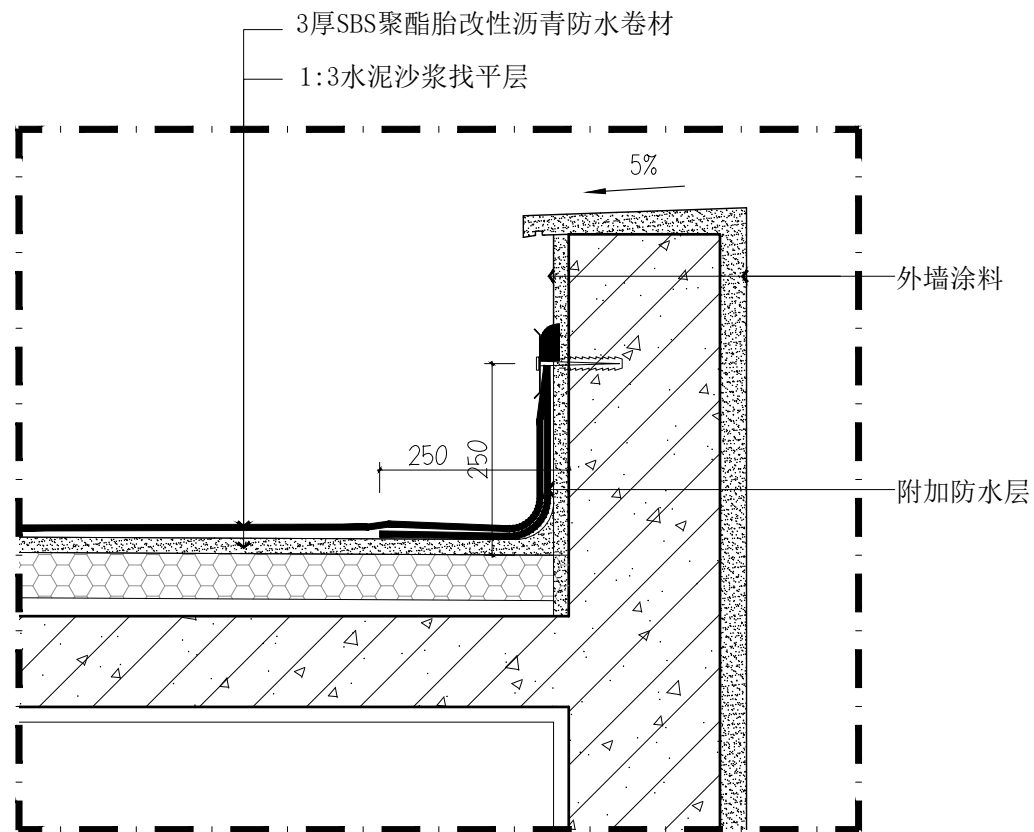



DETAILS
 屋面防水节点图 SCALE 1:10

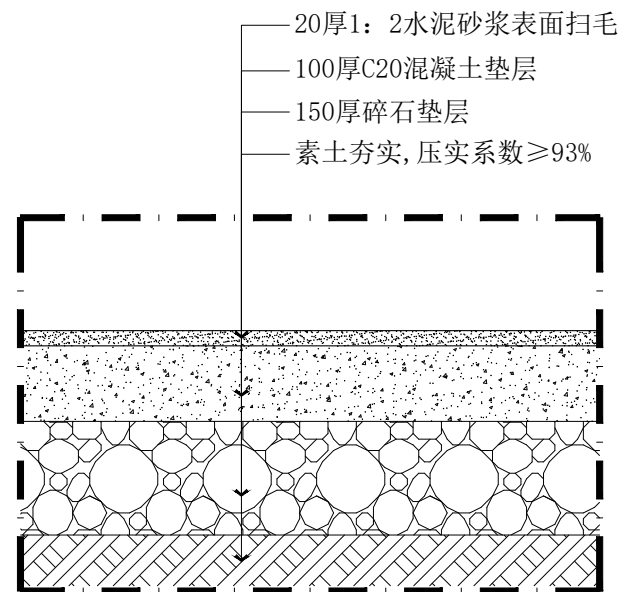


DETAILS
 混凝土基础节点图 SCALE 1:10

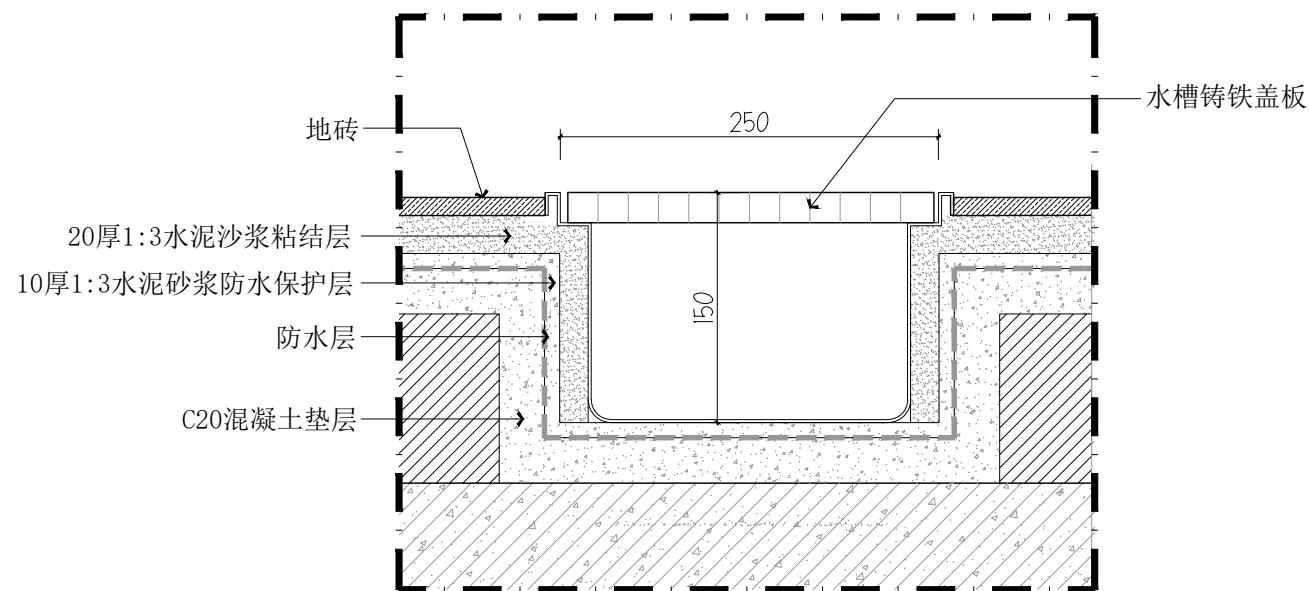

03 DETAILS
排水沟节点图 SCALE 1:5

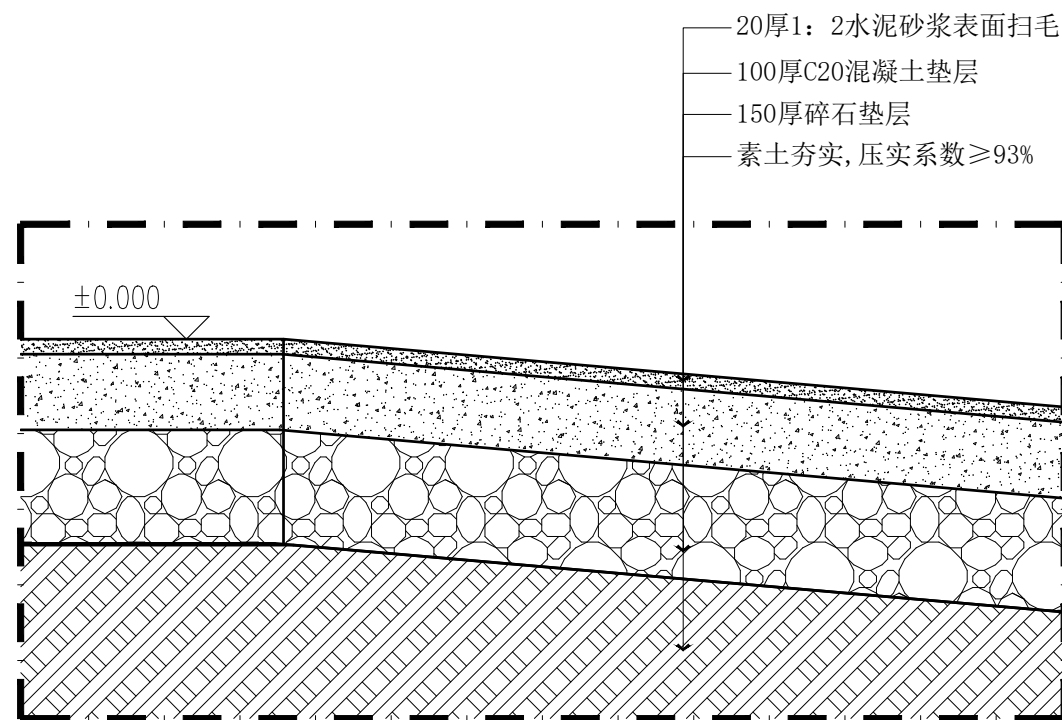


DETAILS
 坡道节点图 SCALE 1:10

序号 NO.	修改内容 DESCRIPTION	日期 DATE

上海睿斯科环保技术有限公司

合作设计单位 CO-OPERATED WITH

审定人/日期 AUTHORIZED FOR ISSUE BY /DATE

设计总负责人/日期 PROJECT DIRECTOR /DATE

审核人/日期 AUDITED BY /DATE

专业负责人/日期	DISCIPLINE RESPONSIBLE BY/DATE
----------	--------------------------------

校对人/日期 CHECKED BY /DATE

设计人/日期 DESIGNED BY/DATE

建設單位	CLIENT
------	--------

上海市闵行区莘庄镇城市建设管理事务中心

项目名称	PROJECT
------	---------

中祥哥德堡垃圾箱房改造项目

图名 DRAWING TITLE	
------------------	--

节点图

工程编号	阶段	竣工图
------	----	-----

比例	专业	估计
----	----	----

SCALE	DISCIPLINE	FILE NO.
1st file	1st file	1st file

