

凯利大厦垃圾箱房改造项目

施工图  
(2024.06)













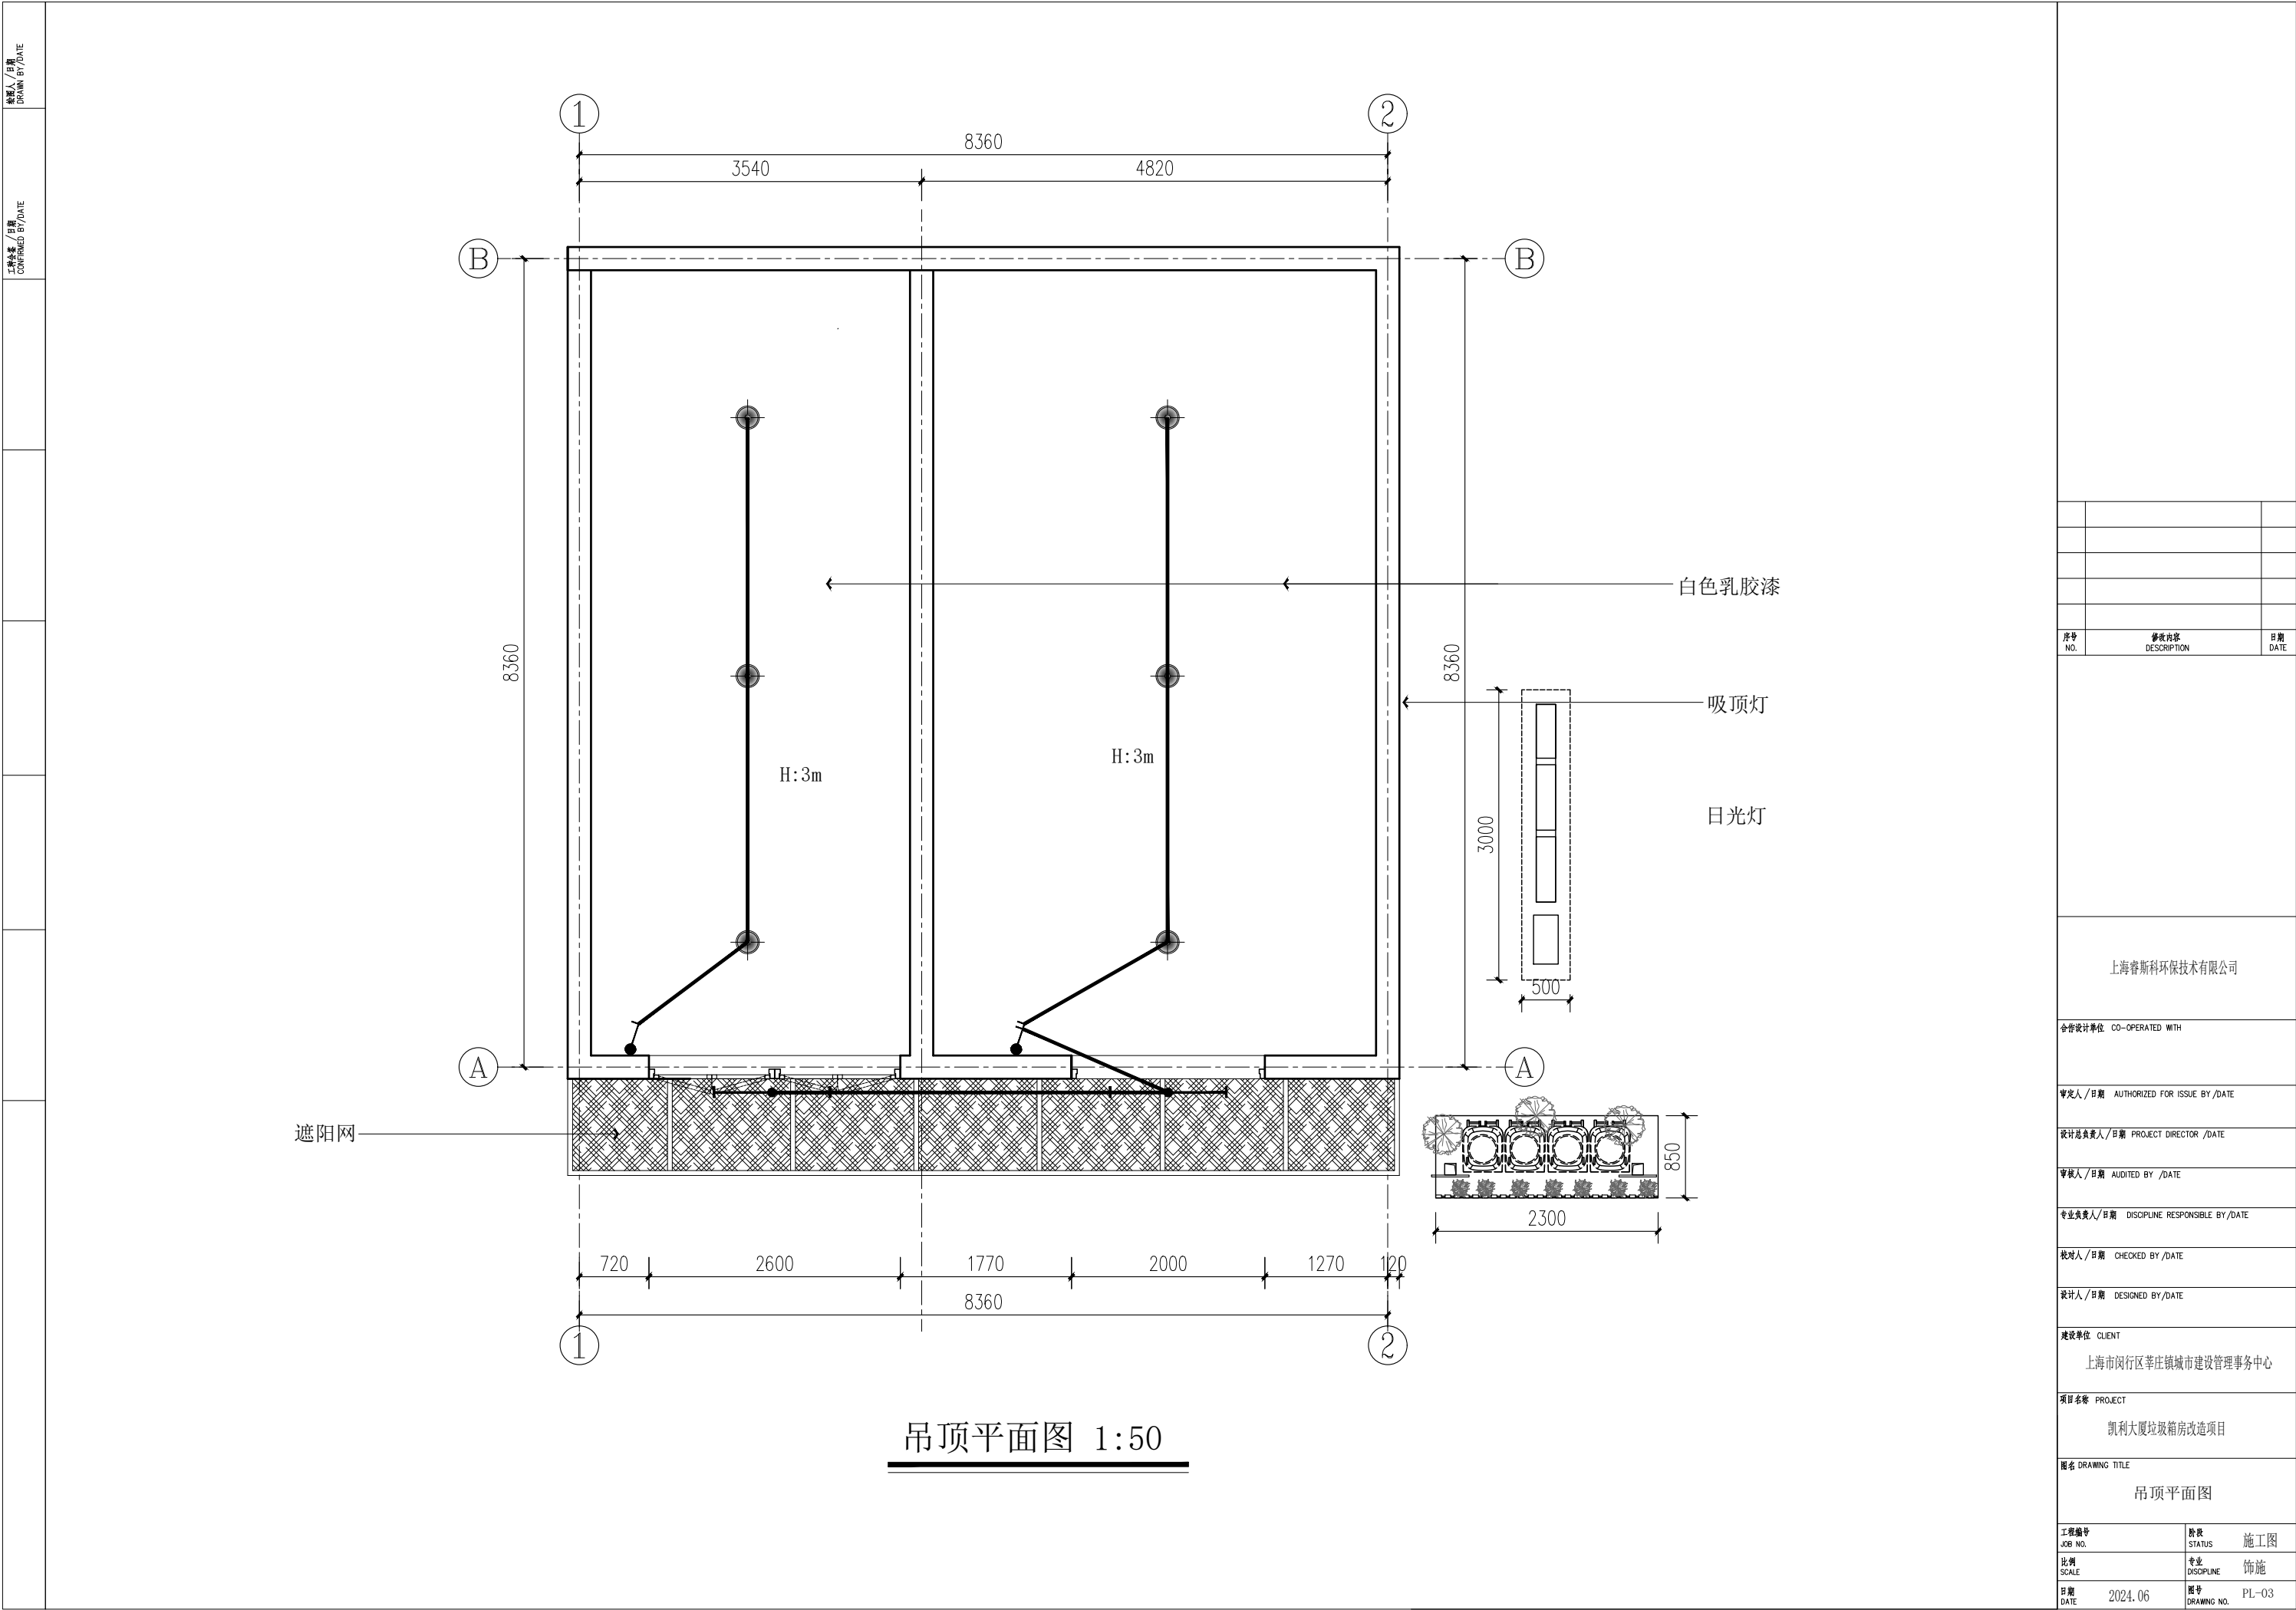

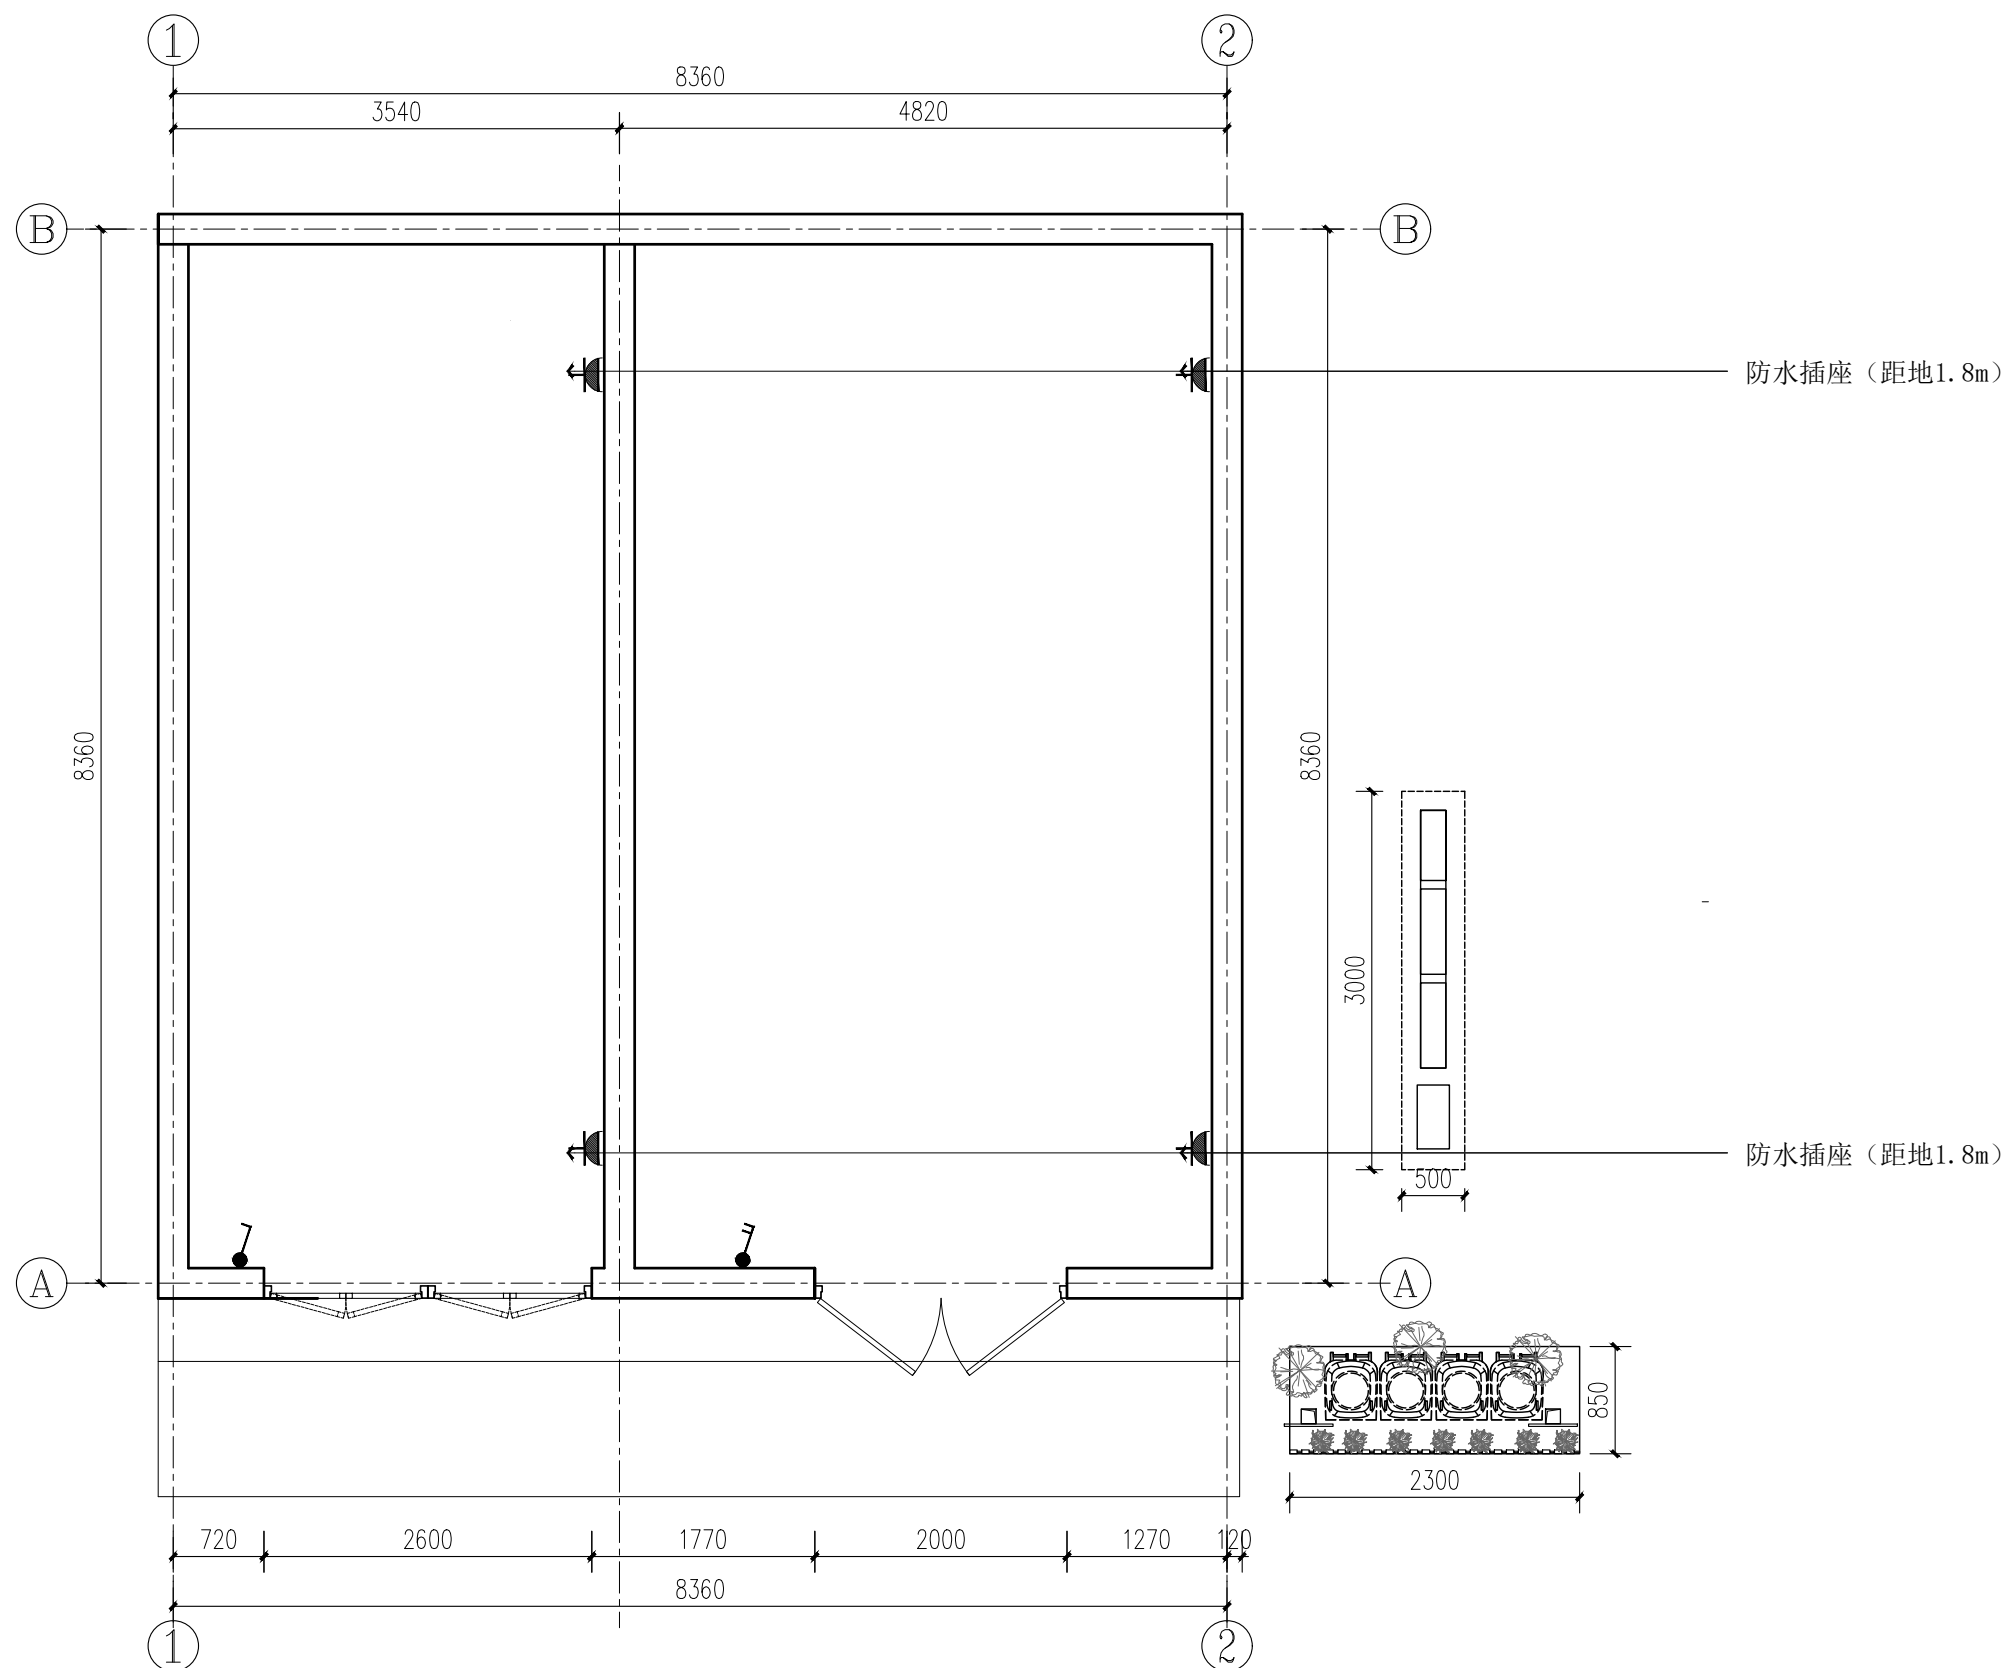

开关插座布置图 1:50

序号 NO.	修復内容 DESCRIPTION	日期 DATE

上海睿斯科环保技术有限公司

合作设计单位 CO-OPERATED WITH

审定人/日期 AUTHORIZED FOR ISSUE BY/DATE

设计总负责人/日期	PROJECT DIRECTOR /DATE
-----------	------------------------

审核人/日期 AUDITED BY /DATE

专业负责人/日期	DISCIPLINE RESPONSIBLE BY/DATE
----------	--------------------------------

校对人/日期 CHECKED BY /DATE

设计人/日期 DESIGNED BY/DATE

建設單位	CLIENT
------	--------

上海市闵行区莘庄镇城市建设管理事务中心

项目名称	PROJECT
------	---------


凯利大厦垃圾箱房改造项目

图名 DRAWING TITLE	
------------------	--

开关插座布置图


工程编号 JOB NO.	阶段 STATUS	施工图
比例 SCALE	专业 DISCIPLINE	饰施
日期 DATE	图号 DRAWING NO.	PL-04

审核人/日期 DRAWN BY/DATE	审核人/日期 CONFIRMED BY/DATE						
-------------------------	-----------------------------	--	--	--	--	--	--

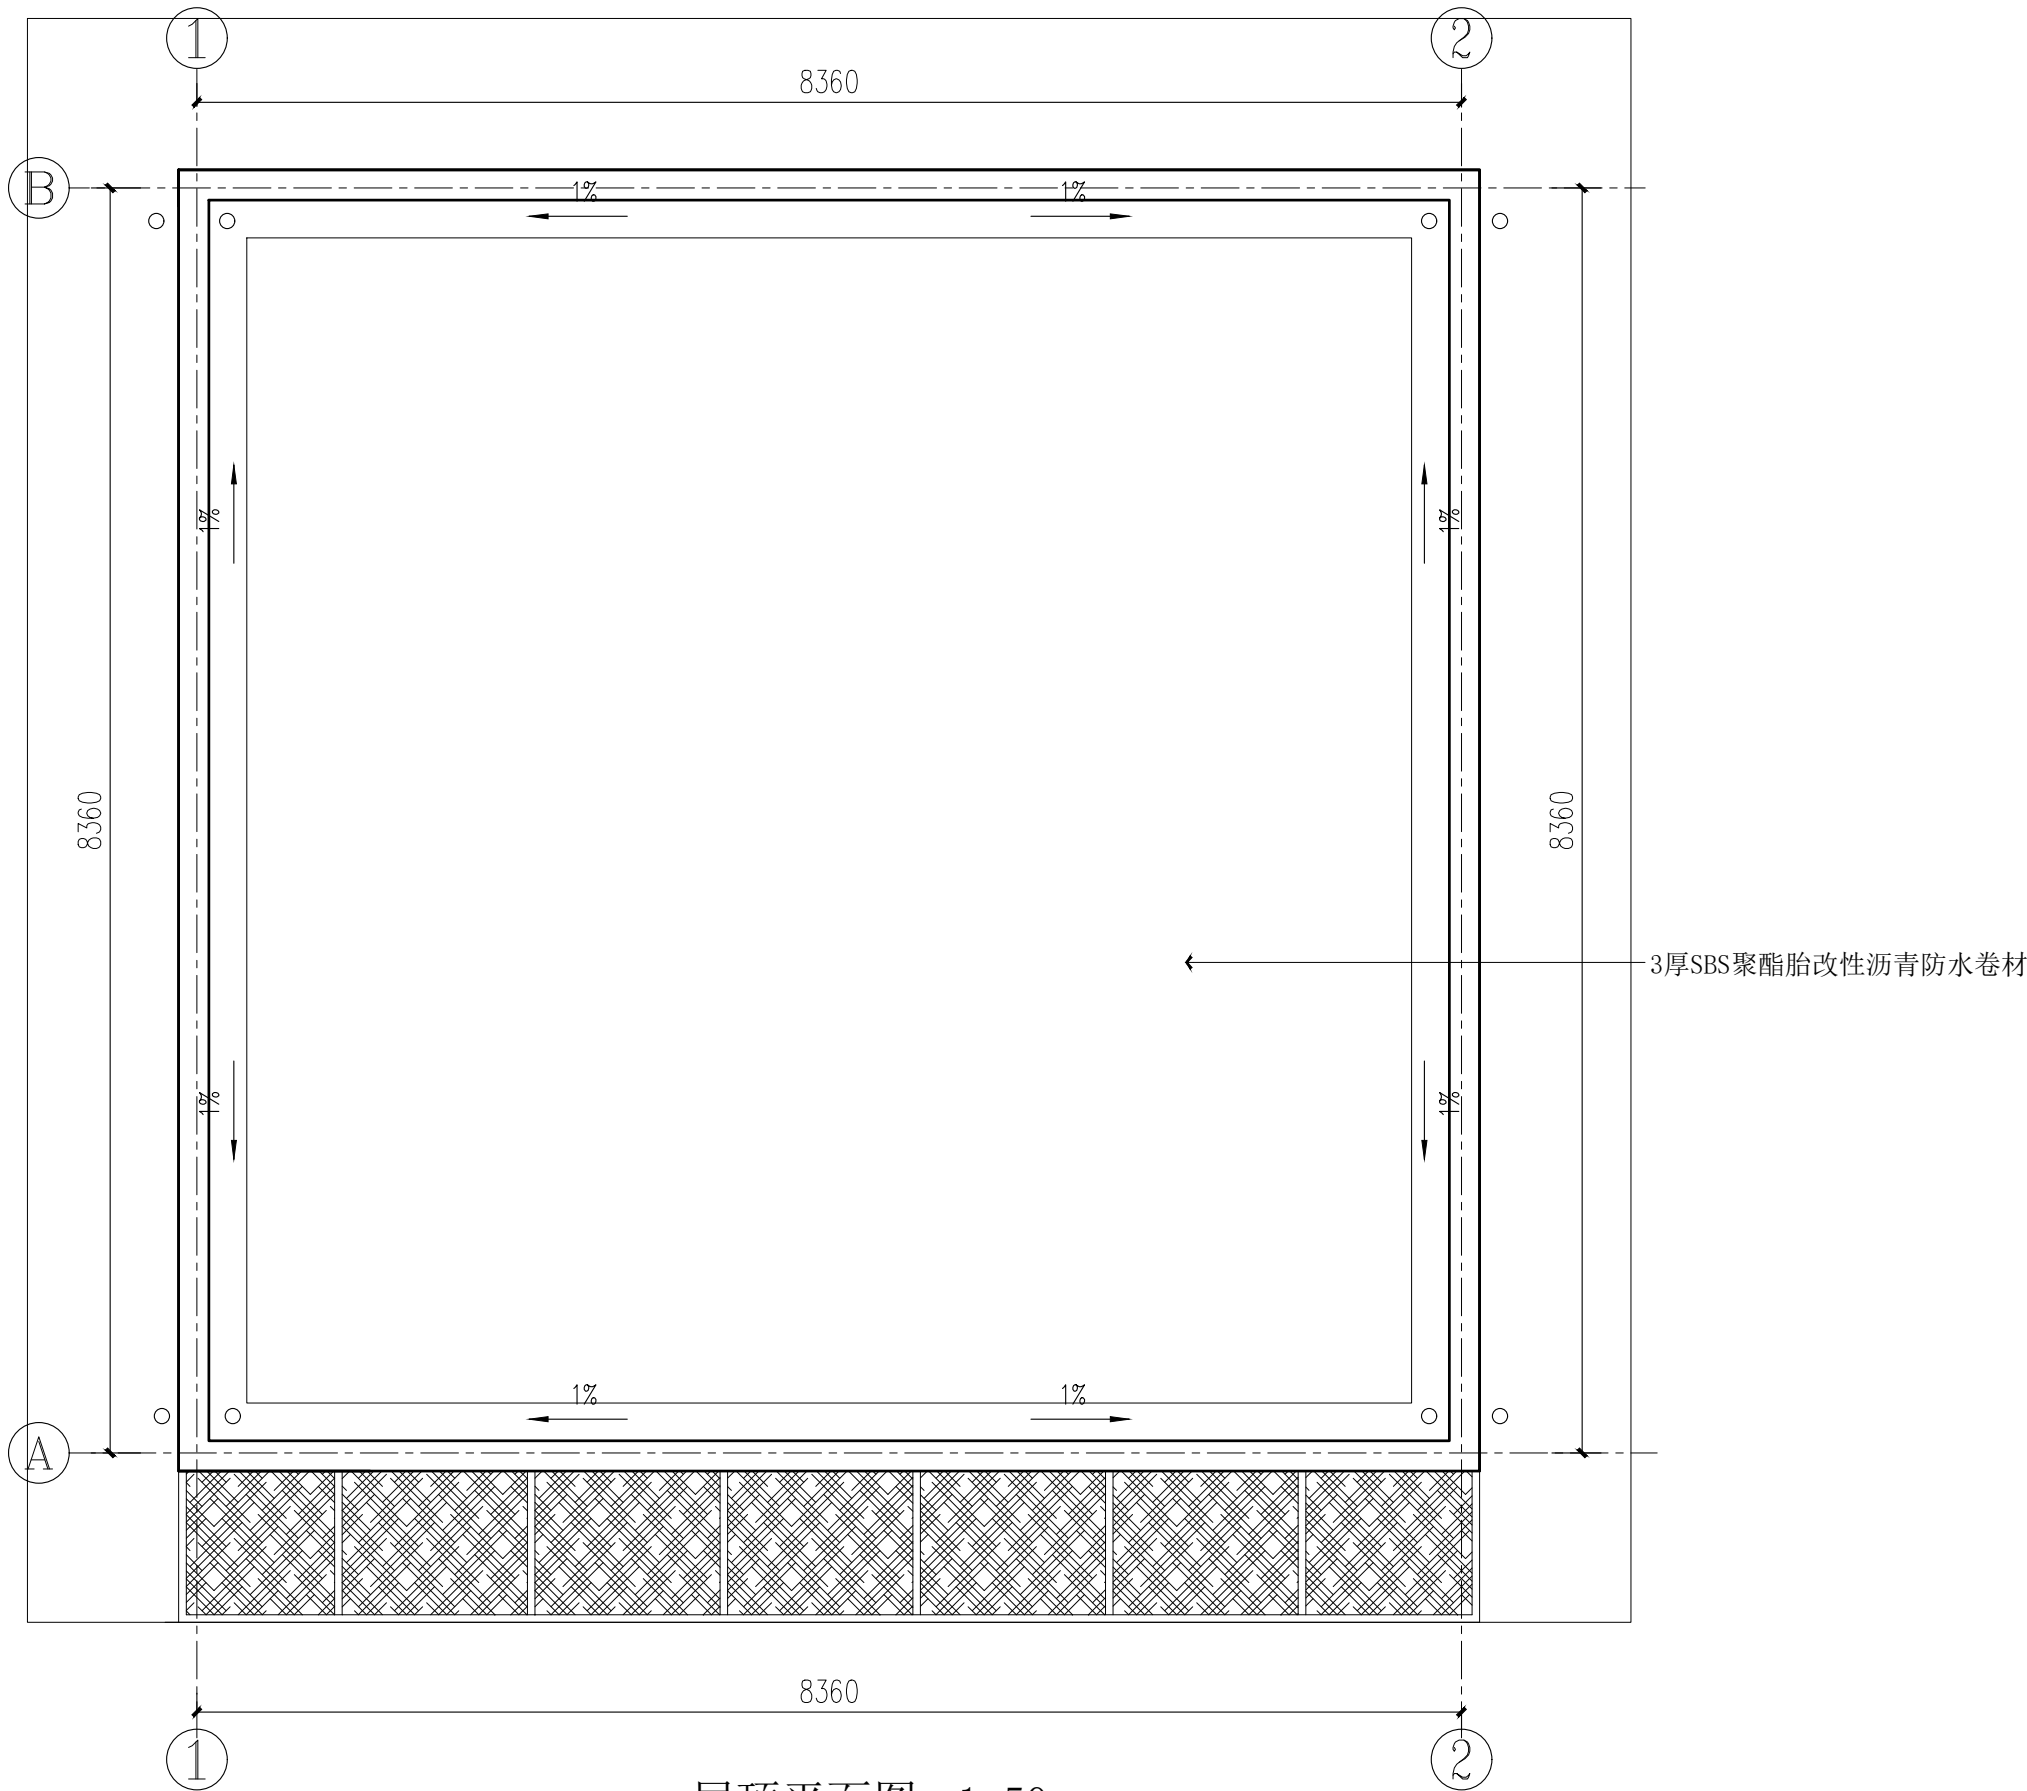

屋顶平面图 1:50

序号 NO.	修改内容 DESCRIPTION	日期 DATE
上海睿斯科环保科技有限公司		
合作设计单位 CO-OPERATED WITH		
审定人/日期 AUTHORIZED FOR ISSUE BY/DATE		
设计总负责人/日期 PROJECT DIRECTOR /DATE		
审核人/日期 AUDITED BY /DATE		
专业负责人/日期 DISCIPLINE RESPONSIBLE BY/DATE		
校对/日期 CHECKED BY /DATE		
设计人/日期 DESIGNED BY/DATE		
建设单位 CLIENT 上海市闵行区莘庄镇城市建设管理事务中心		
项目名称 PROJECT 凯利大厦垃圾箱房改造项目		
图名 DRAWING TITLE 屋顶平面图		
工程编号 JOB NO.	阶段 STATUS	施工图
比例 SCALE	专业 DISCIPLINE	饰施
日期 DATE	图号 DRAWING NO.	PL-05

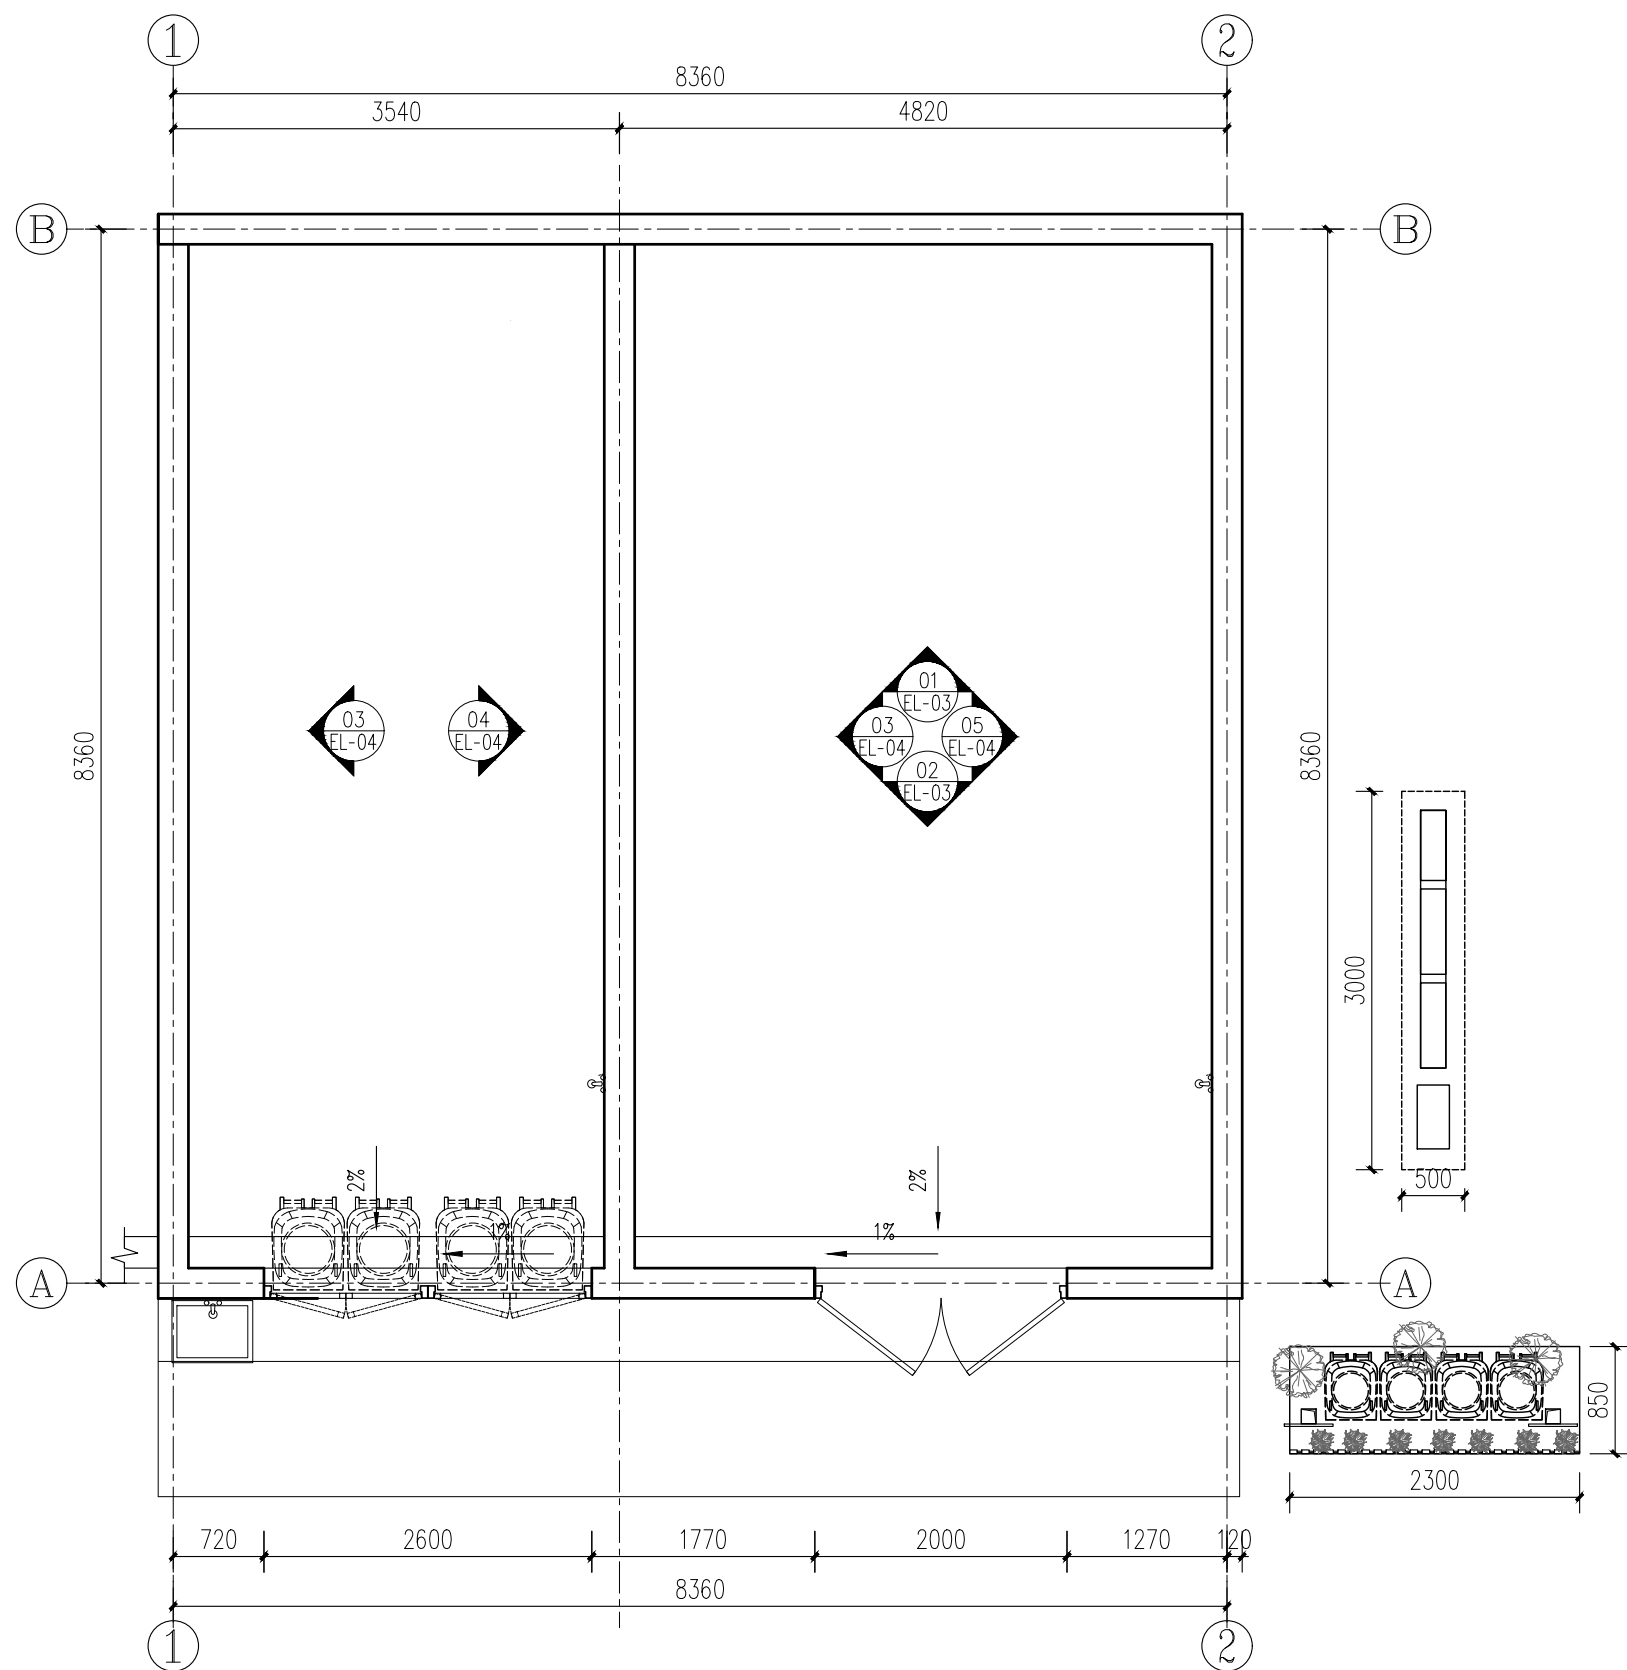

立面索引图 1:50

序号 NO.	修改内容 DESCRIPTION	日期 DATE

上海睿斯科环保技术有限公司

合作设计单位 CO-OPERATED WITH

审定人/日期 AUTHORIZED FOR ISSUE BY/DATE

设计总负责人/日期	PROJECT DIRECTOR /DATE
-----------	------------------------

审核人/日期 AUDITED BY /DATE

专业负责人/日期	DISCIPLINE RESPONSIBLE BY/DATE
----------	--------------------------------

校对人/日期 CHECKED BY /DATE

设计人/日期 DESIGNED BY/DATE

建設單位	CLIENT
------	--------

上海市闵行区莘庄镇城市建设管理事务中心


项目名称	PROJECT
------	---------

凯利大厦垃圾箱房改造项目


图名	DRAWING TITLE
----	---------------

立面索引图

工程编号 JOB NO.	阶段 STATUS	施工图
比例 SCALE	专业 DISCIPLINE	饰施
日期 DATE	图号 DRAWING NO.	PL-06

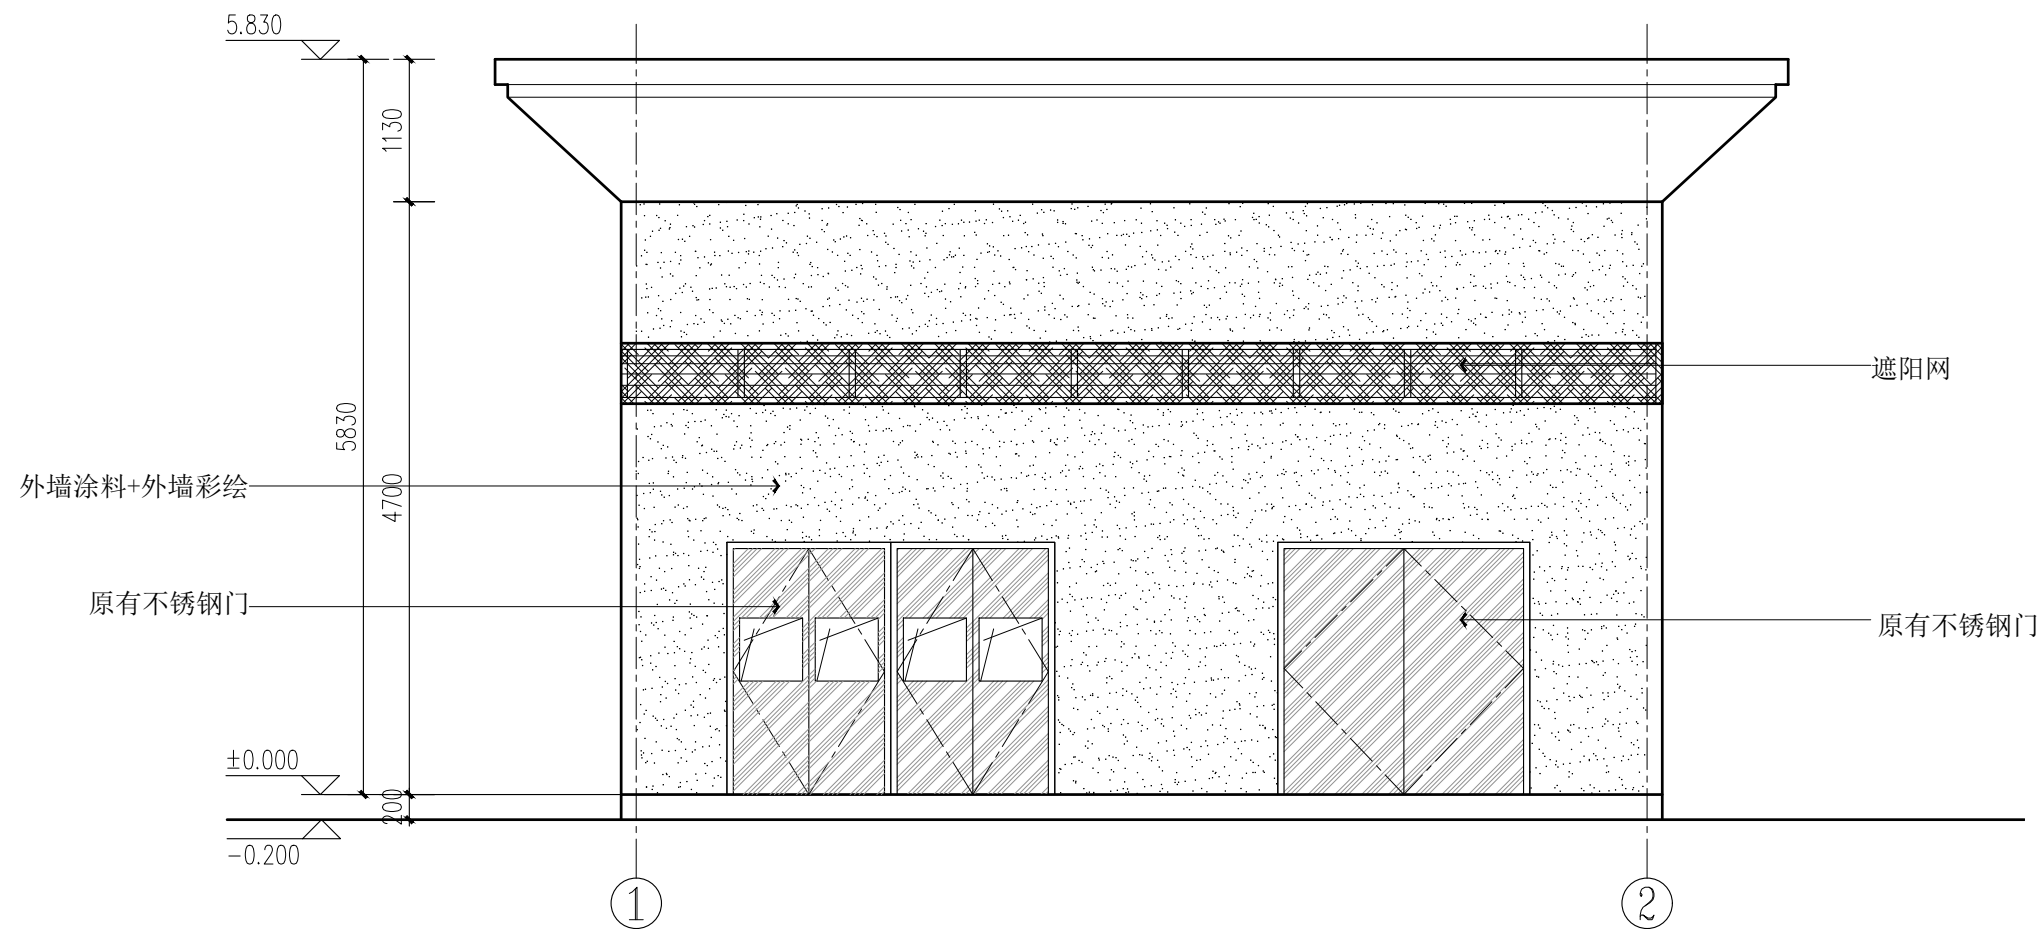


①~②立面图 1:50

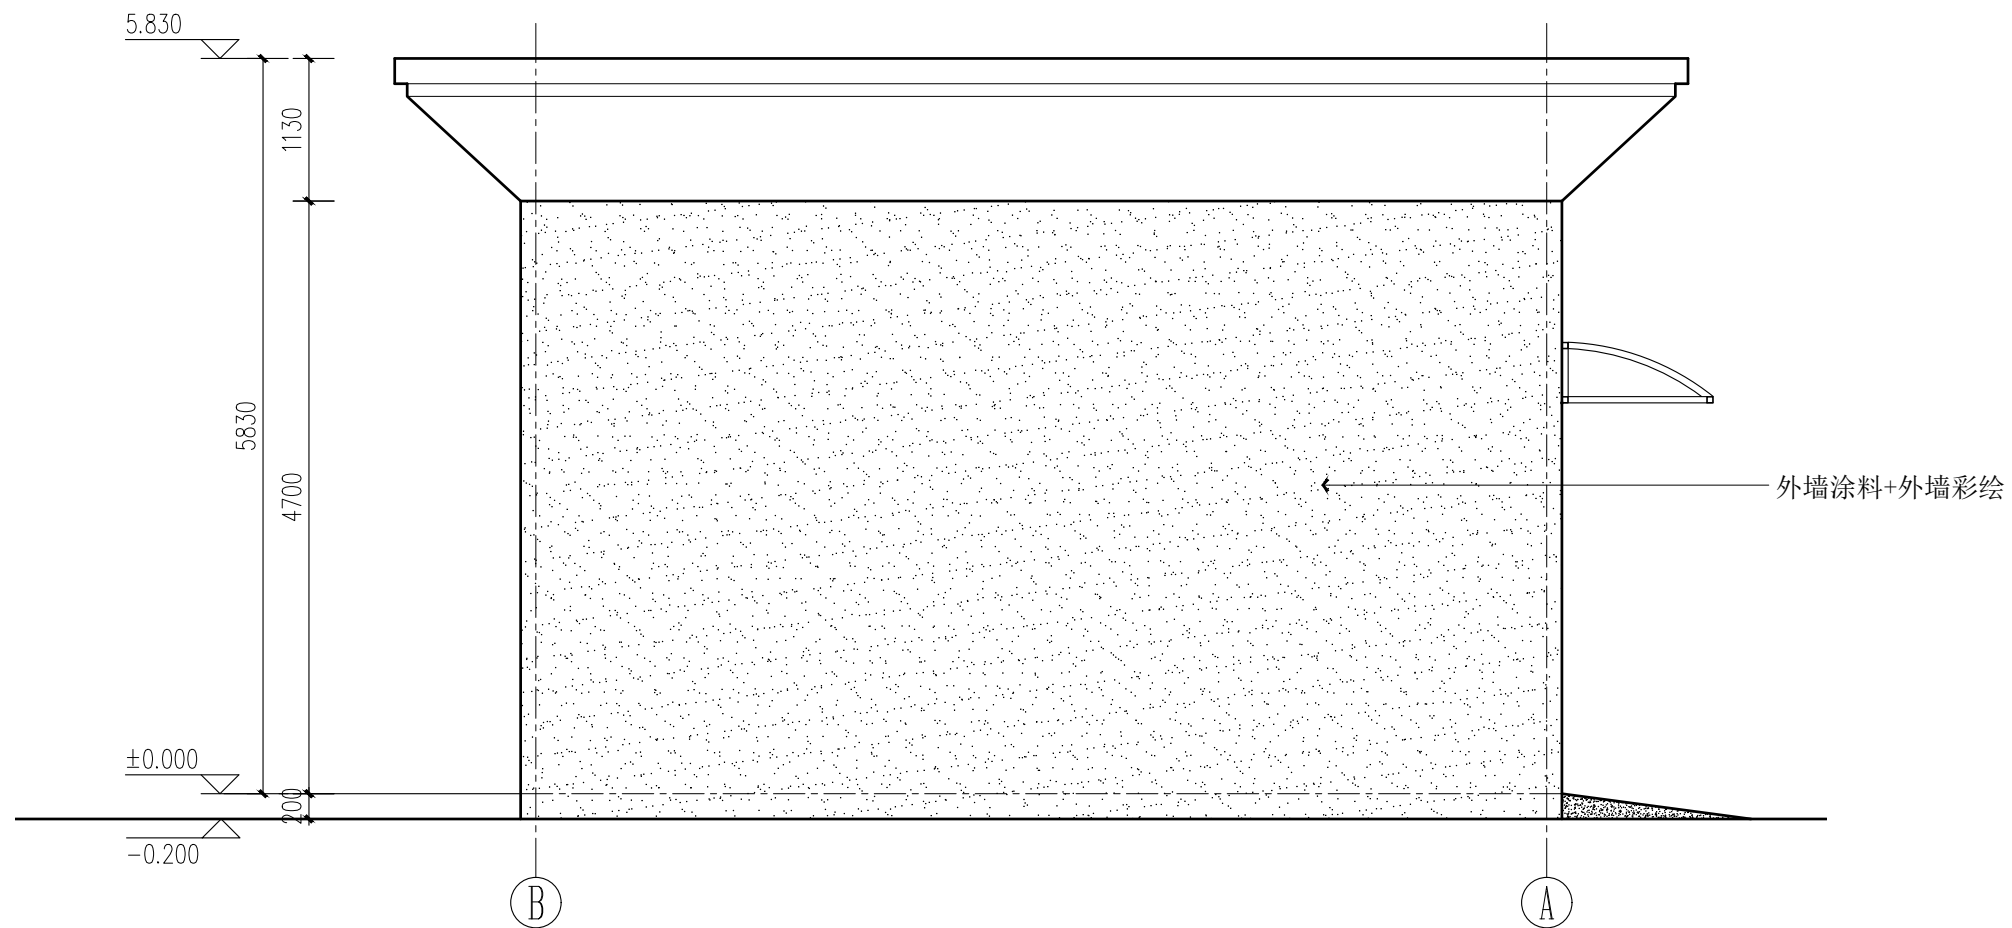

Ⓑ ~ Ⓐ 立面图 1:50

序号 NO.	修改内容 DESCRIPTION	日期 DATE



上海睿斯科环保科技有限公司

合作设计单位 CO-OPERATED WITH
-------------------------

审定人/日期 AUTHORIZED FOR ISSUE BY /DATE

设计总负责人/日期	PROJECT DIRECTOR /DATE
-----------	------------------------

审核人/日期	AUDITED BY /DATE
--------	------------------

专业负责人/日期	DISCIPLINE RESPONSIBLE BY/DATE
----------	--------------------------------

校对人 / 日期	CHECKED BY / DATE
----------	-------------------

WGA / #99 CHECKED BY / DATE

设计人 / 日期 DESIGNED BY / DATE

建设单位: CLIENT  
上海浦东新区基层社区党建管理服务中心

上海市闵行区莘庄镇城市建设管理事务中心

项目名称	PROJECT
项目地址	凯利士国际铝箔厂改造项目

附件 2024.11.10-2025.1.15

图名 DRAWING TITLE


外立面图

丁德县	松原


工程编号 JOB NO.	阶段 STATUS	施工图
比例	专业	暖通

SCALE	DISCIPLINE	印施
日期 DATE	图号 DRAWING NO.	EL-01

绘图人/日期 DRAWN BY/DATE	审核人/日期 CONFIRMED BY/DATE				
-------------------------	-----------------------------	--	--	--	--

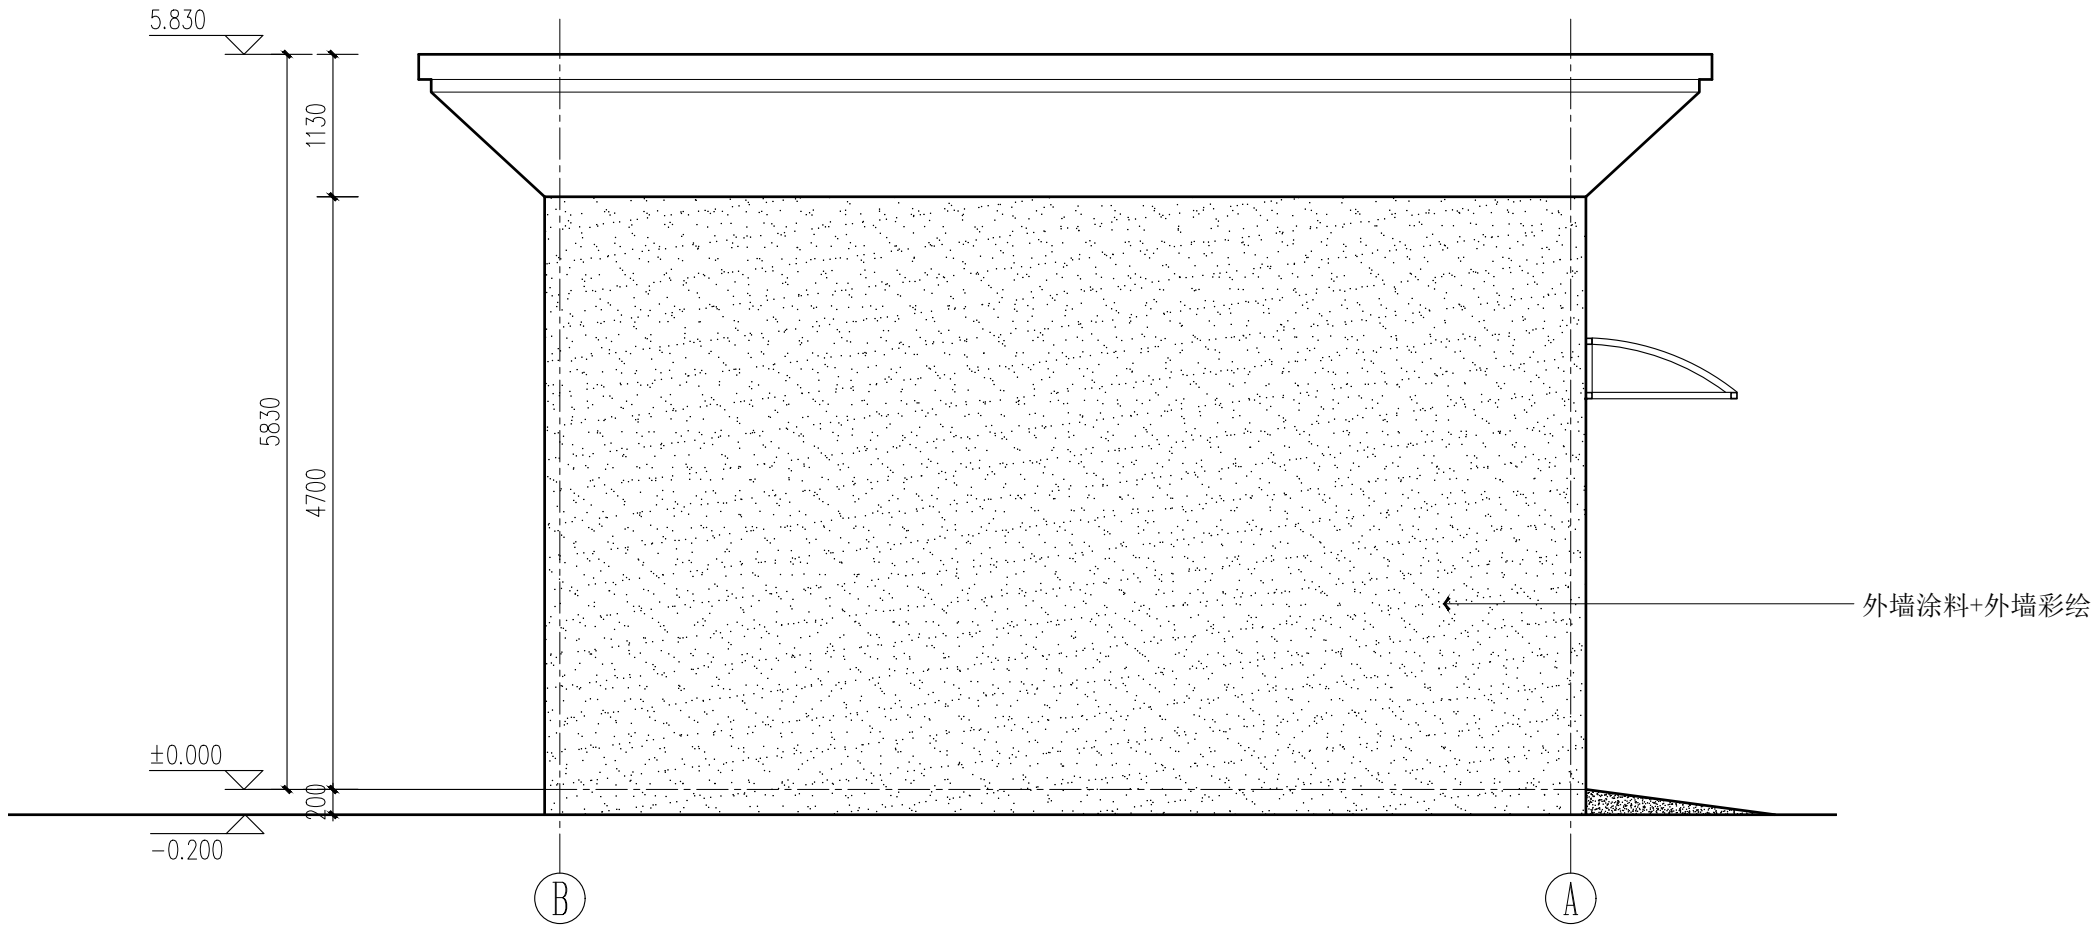


Ⓑ~Ⓐ立面图1:50

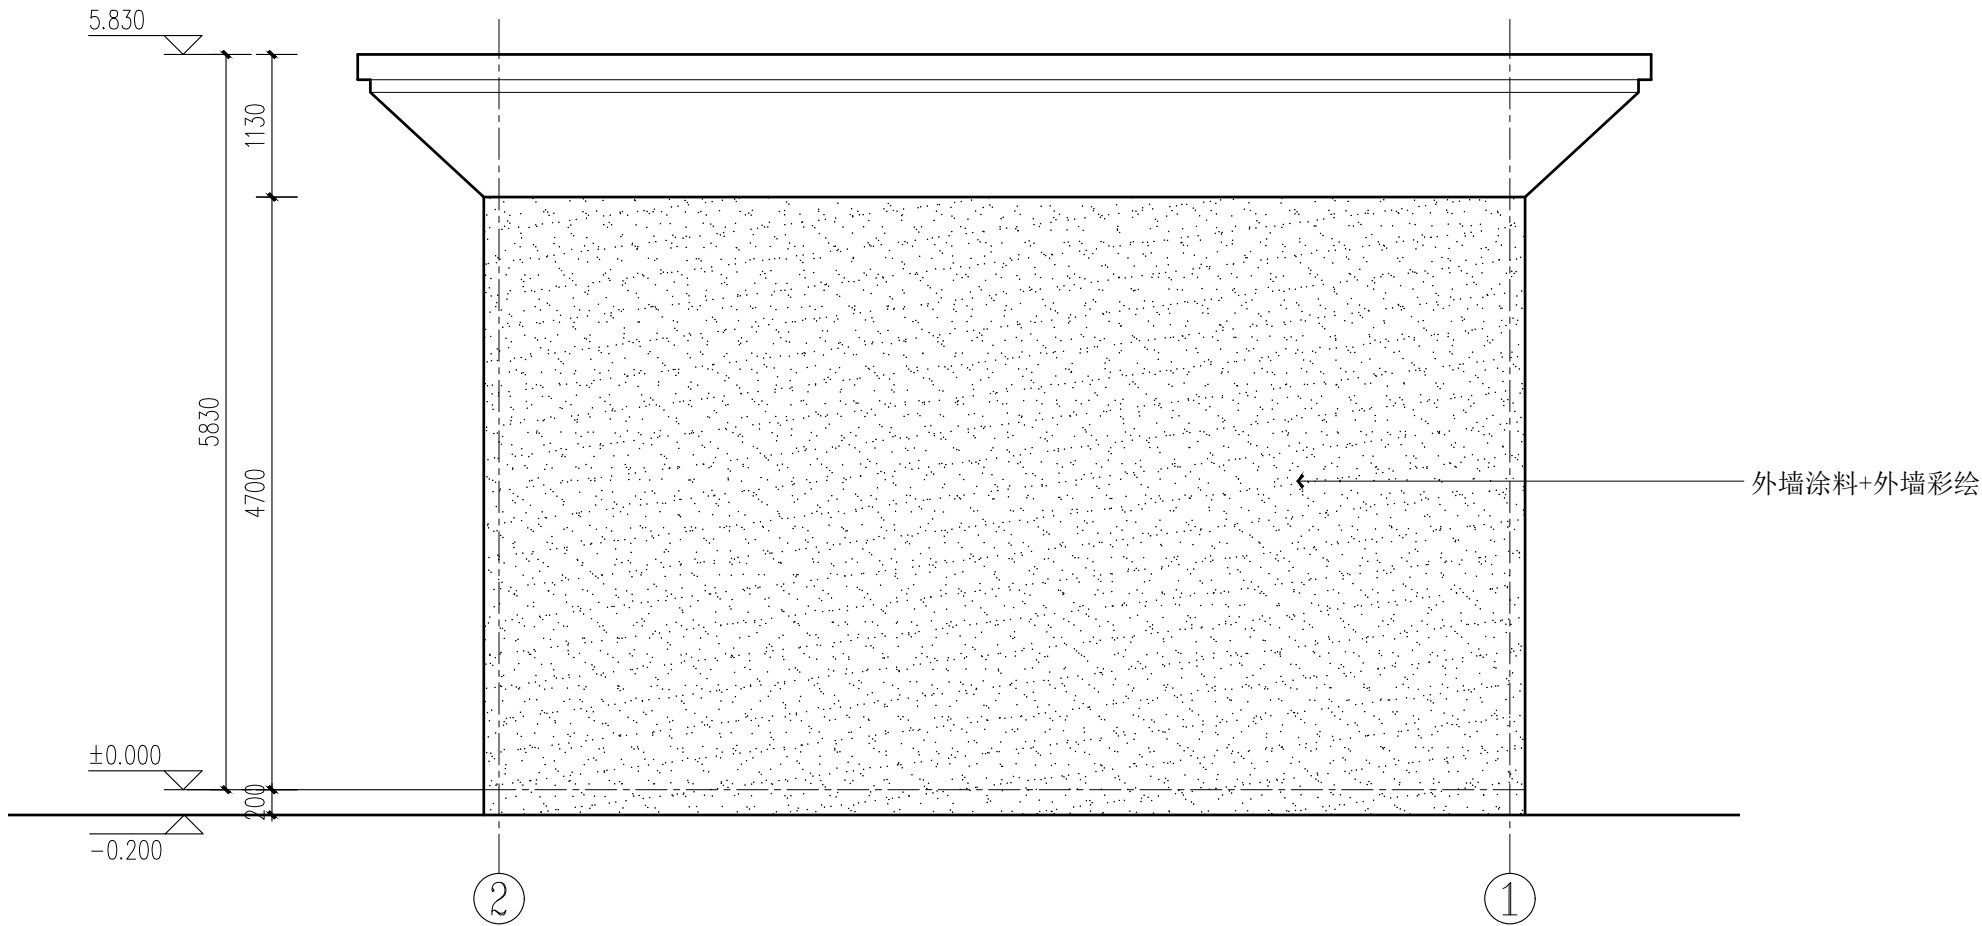

②~①立面图1:50

序号 NO.	修改内容 DESCRIPTION	日期 DATE
上海睿斯科环保科技有限公司		
合作设计单位 CO-OPERATED WITH		
审定人/日期 AUTHORIZED FOR ISSUE BY/DATE		
设计总负责人/日期 PROJECT DIRECTOR /DATE		
审核人/日期 AUDITED BY /DATE		
专业负责人/日期 DISCIPLINE RESPONSIBLE BY/DATE		
校对/日期 CHECKED BY /DATE		
设计人/日期 DESIGNED BY/DATE		
建设单位 CLIENT 上海市闵行区莘庄镇城市建设管理事务中心		
项目名称 PROJECT 凯利大厦垃圾箱房改造项目		
图名 DRAWING TITLE 外立面图		
工程编号 JOB NO.	阶段 STATUS	施工图
比例 SCALE	专业 DISCIPLINE	饰施
日期 DATE	图号 DRAWING NO.	EL-02

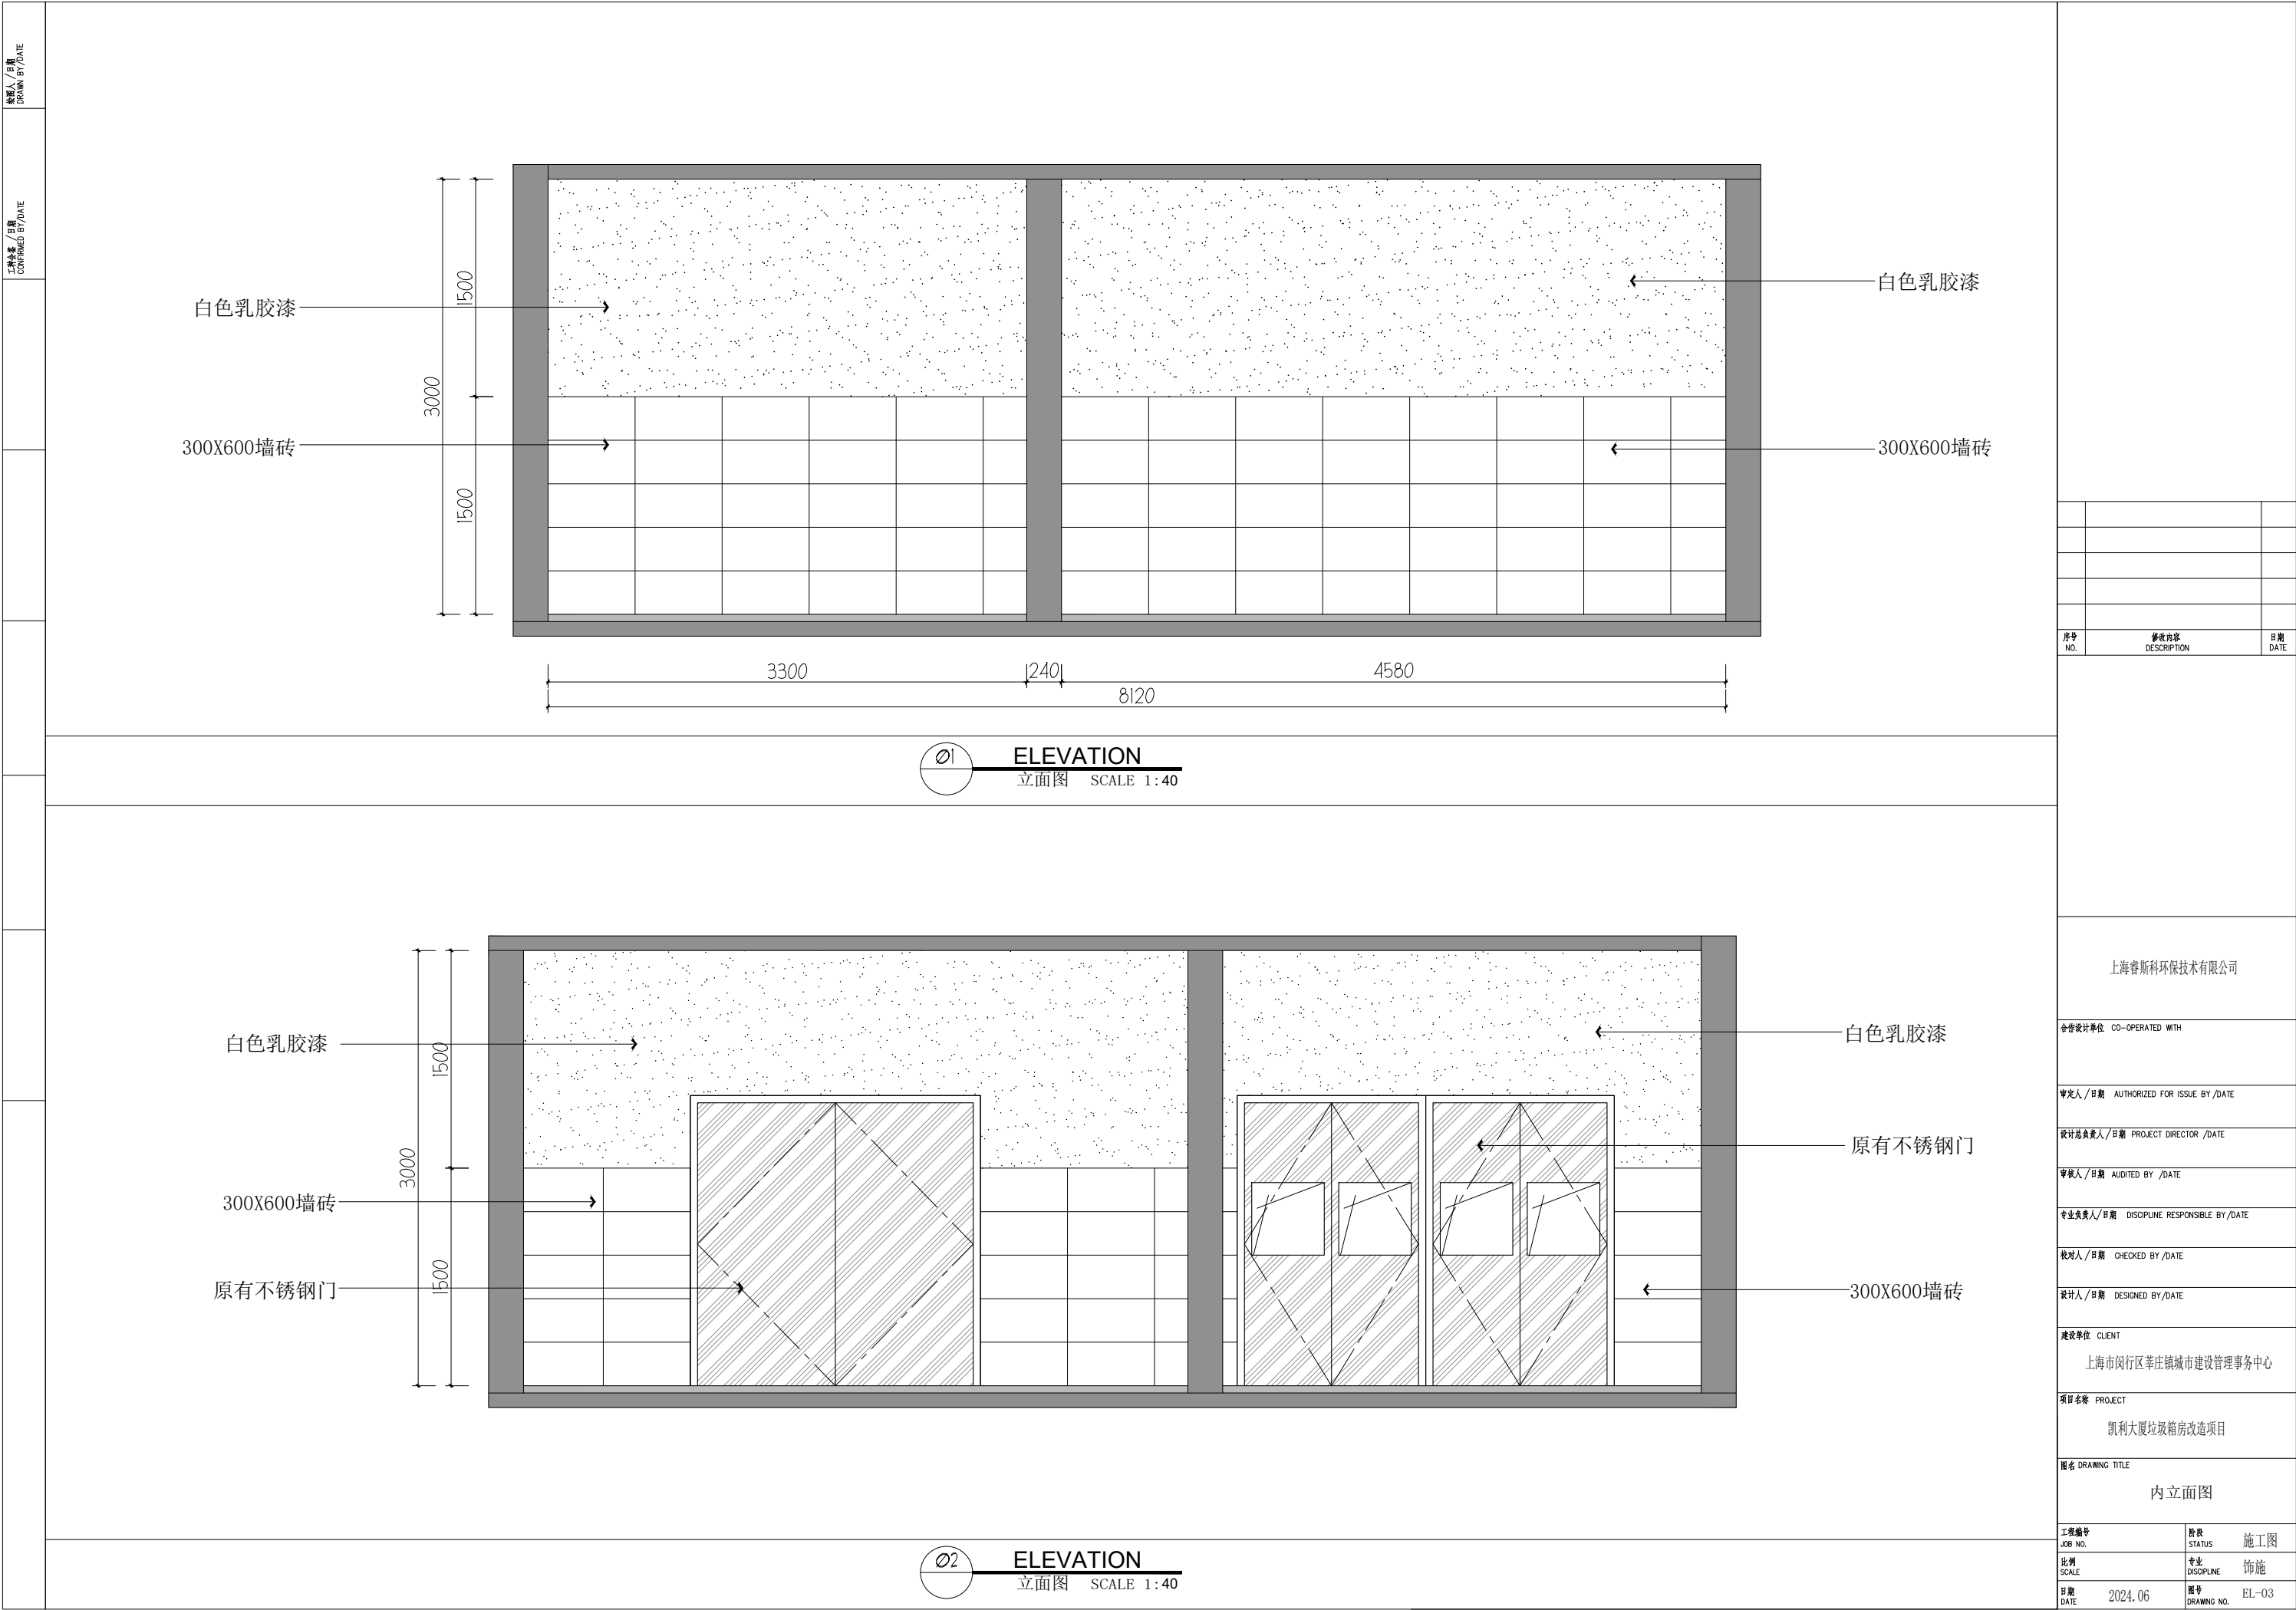

序号 NO.	修改内容 DESCRIPTION	日期 DATE

上海睿斯科环保科技有限公司

合作设计单位 CO-OPERATED WITH

审定人 / 日期 AUTHORIZED FOR ISSUE BY / DATE

设计总负责人 / 日期 PROJECT DIRECTOR / DATE

审核人 / 日期 AUDITED BY / DATE

专业负责人 / 日期 DISCIPLINE RESPONSIBLE BY / DATE

校对 / 日期 CHECKED BY / DATE

设计人 / 日期 DESIGNED BY / DATE

建设单位 CLIENT  
上海市闵行区莘庄镇城市建设管理事务中心


项目名称 PROJECT  
凯利大厦垃圾箱房改造项目

图名 DRAWING TITLE  
内立面图

工程编号 JOB NO.	阶段 STATUS	施工图
比例 SCALE	专业 DISCIPLINE	饰施
日期 DATE	图号 DRAWING NO.	EL-03

版本号 △



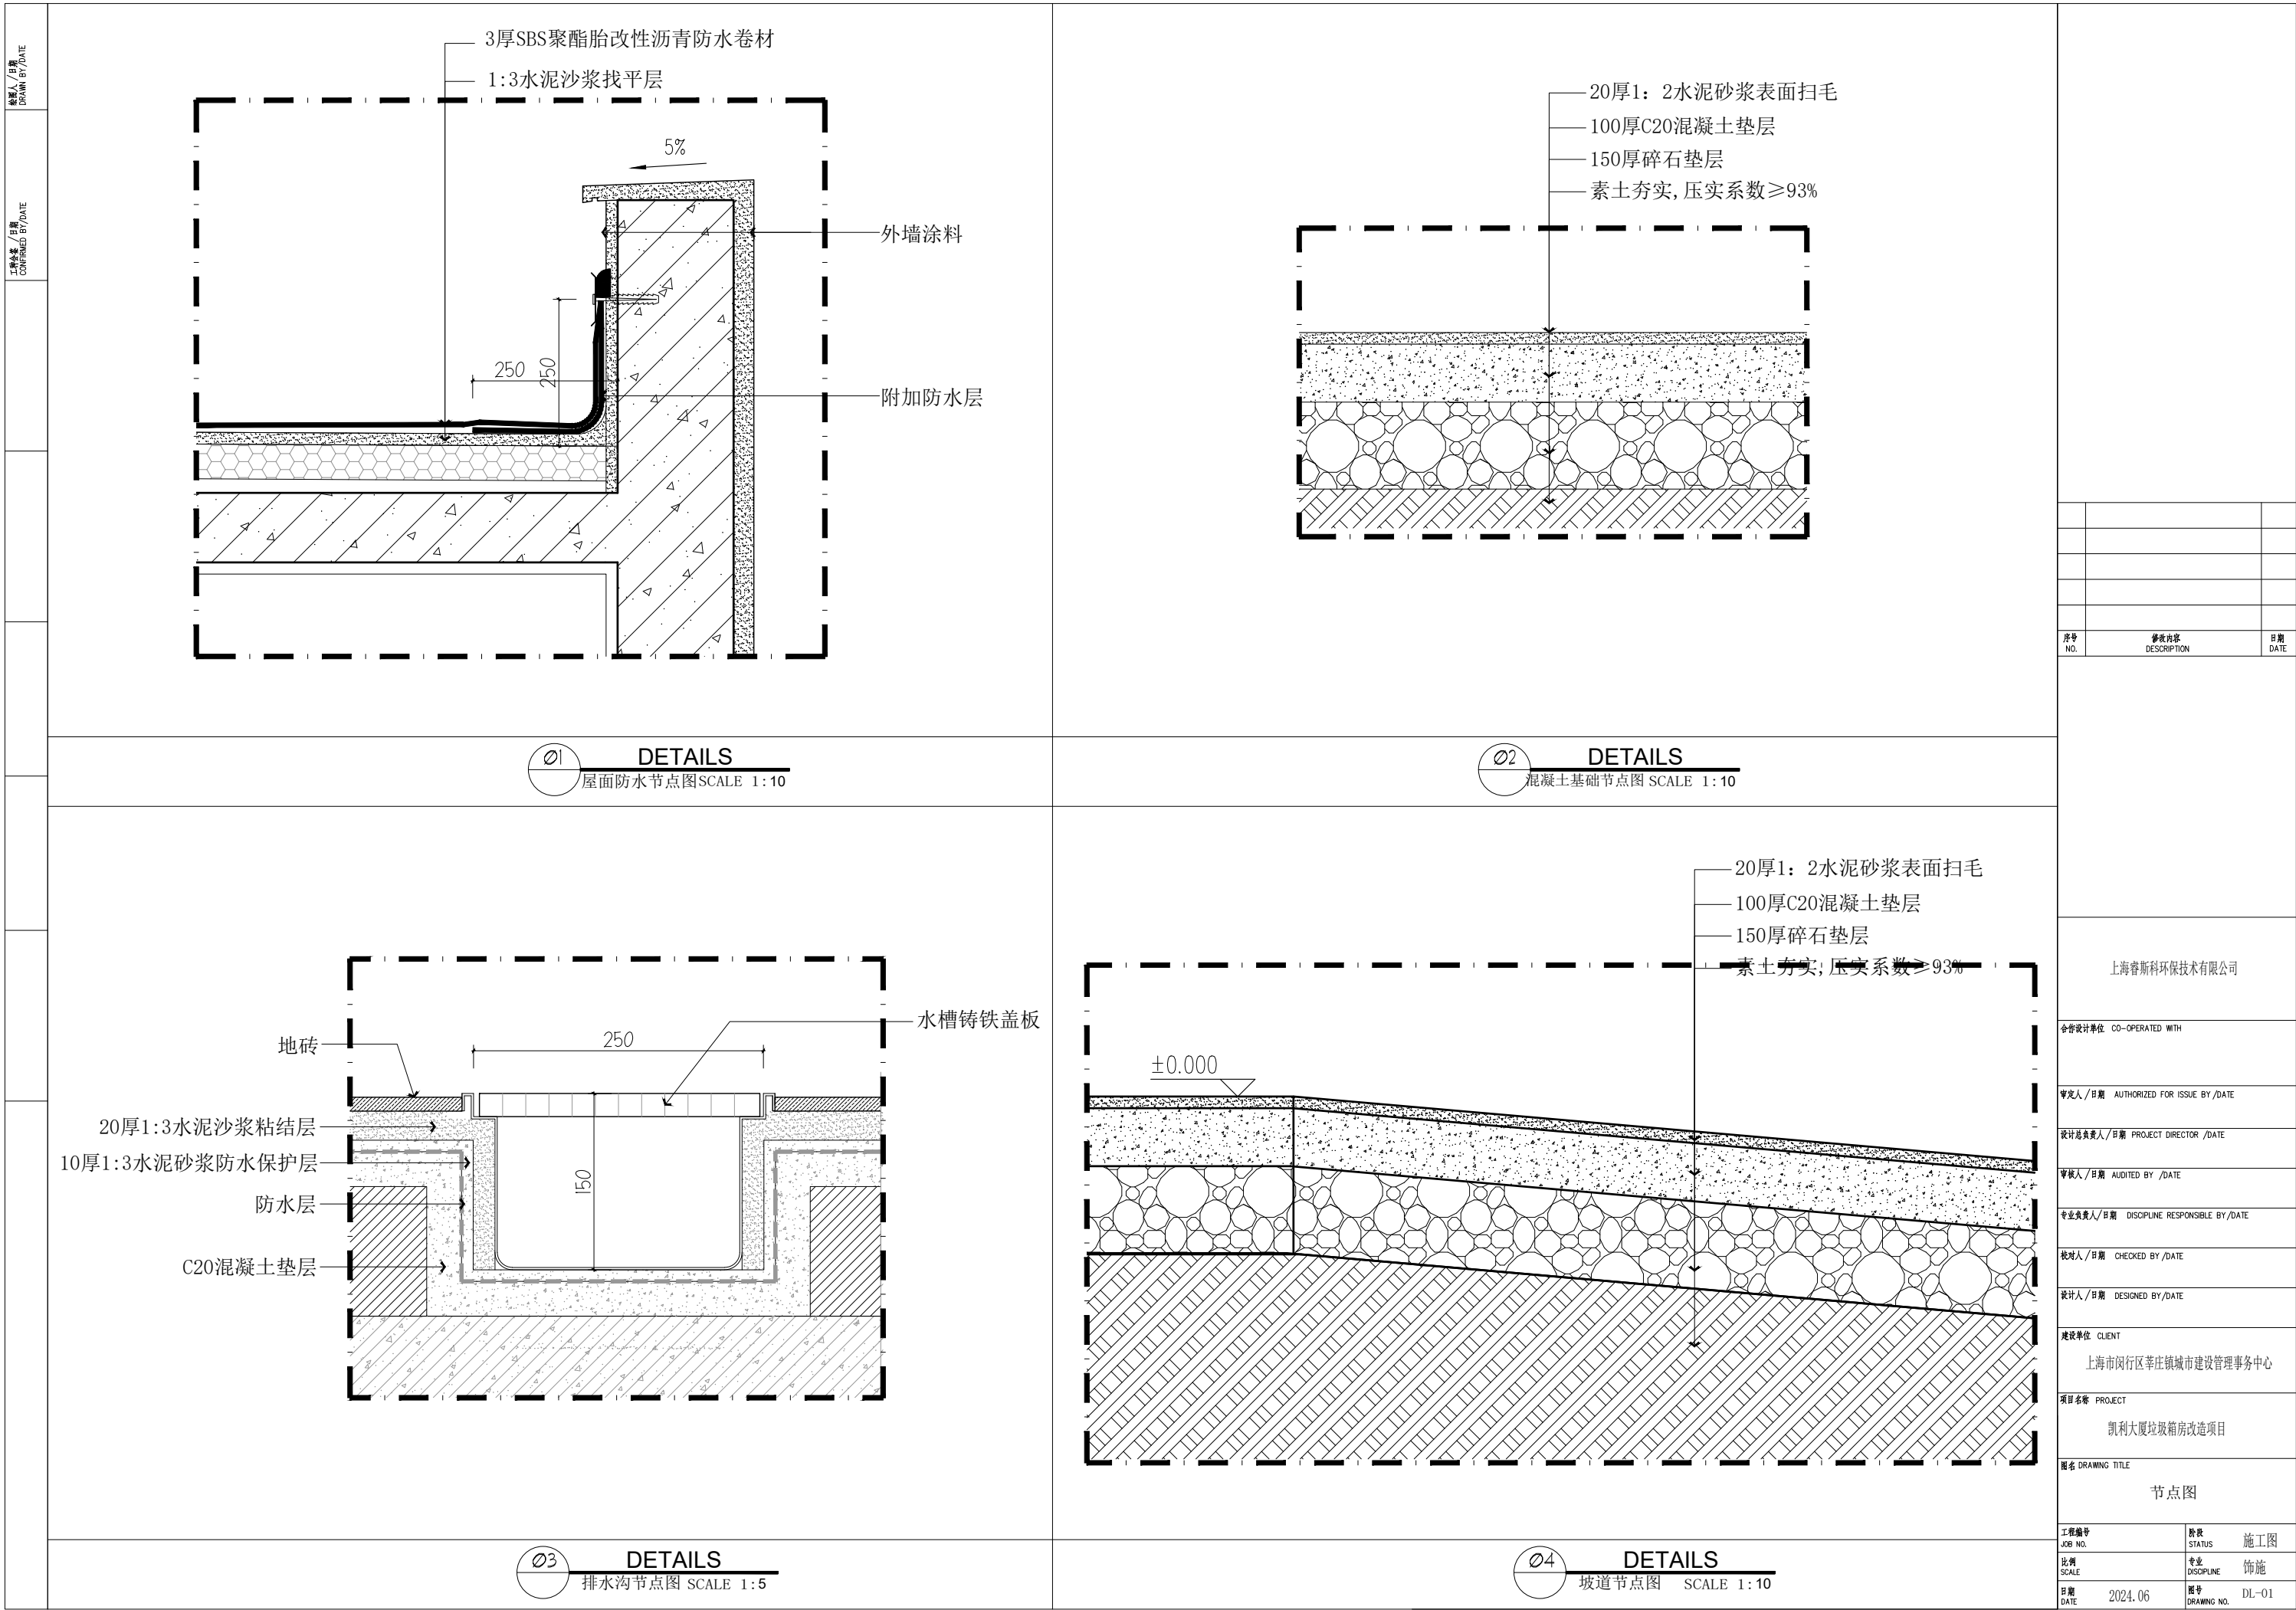

制图人 / 日期 DRAWN BY / DATE	审核人 / 日期 CONFIRMED BY / DATE	
<div>凯利大楼工程量清单</div> <table><thead><tr><th>序号</th><th>名称</th><th>单位</th><th>工程量</th></tr></thead><tbody><tr><td></td><td>整个项目</td><td></td><td></td></tr><tr><td></td><td></td><td></td><td></td></tr><tr><td>1</td><td>拆旧工程（拆除原有招牌文字及车贴、写真、台盆、绿化墙等）</td><td>项</td><td>1</td></tr><tr><td>2</td><td>贴墙砖（300*600墙砖铺贴）</td><td>m2</td><td>18.36</td></tr><tr><td>3</td><td>内墙涂料修补</td><td>m2</td><td>44.62</td></tr><tr><td>4</td><td>外墙涂料修补及墙体加固</td><td>m2</td><td>27.59</td></tr><tr><td>5</td><td>贴地砖（600*600地砖铺贴）</td><td>m2</td><td>15.34</td></tr><tr><td>6</td><td>冲洗区水槽开挖</td><td>m</td><td>6</td></tr><tr><td>7</td><td>冲洗区缓冲坡道修砌</td><td>m2</td><td>4.4</td></tr><tr><td>8</td><td>水电线路排布</td><td>项</td><td>1</td></tr><tr><td>9</td><td>屋顶防水修复</td><td>m2</td><td>60</td></tr><tr><td>10</td><td>环保宣传阵地基础</td><td>m2</td><td>1.5</td></tr><tr><td>11</td><td>环保宣传阵地结构</td><td>项</td><td>1</td></tr><tr><td>12</td><td>可回收物环保展示基地</td><td>m2</td><td>1.94</td></tr><tr><td>13</td><td>可回收环保展示基地架构</td><td>项</td><td>1</td></tr><tr><td>14</td><td>投口处门上车贴</td><td>m2</td><td>8.12</td></tr><tr><td>15</td><td>遮阳网</td><td>m2</td><td>33</td></tr><tr><td>16</td><td>建筑垃圾清运</td><td>项</td><td>1</td></tr></tbody></table>			序号	名称	单位	工程量		整个项目							1	拆旧工程（拆除原有招牌文字及车贴、写真、台盆、绿化墙等）	项	1	2	贴墙砖（300*600墙砖铺贴）	m2	18.36	3	内墙涂料修补	m2	44.62	4	外墙涂料修补及墙体加固	m2	27.59	5	贴地砖（600*600地砖铺贴）	m2	15.34	6	冲洗区水槽开挖	m	6	7	冲洗区缓冲坡道修砌	m2	4.4	8	水电线路排布	项	1	9	屋顶防水修复	m2	60	10	环保宣传阵地基础	m2	1.5	11	环保宣传阵地结构	项	1	12	可回收物环保展示基地	m2	1.94	13	可回收环保展示基地架构	项	1	14	投口处门上车贴	m2	8.12	15	遮阳网	m2	33	16	建筑垃圾清运	项	1
序号	名称	单位	工程量	
	整个项目	
1	拆旧工程（拆除原有招牌文字及车贴、写真、台盆、绿化墙等）	项	1	
2	贴墙砖（300*600墙砖铺贴）	m2	18.36	
3	内墙涂料修补	m2	44.62	
4	外墙涂料修补及墙体加固	m2	27.59	
5	贴地砖（600*600地砖铺贴）	m2	15.34	
6	冲洗区水槽开挖	m	6	
7	冲洗区缓冲坡道修砌	m2	4.4	
8	水电线路排布	项	1	
9	屋顶防水修复	m2	60	
10	环保宣传阵地基础	m2	1.5	
11	环保宣传阵地结构	项	1	
12	可回收物环保展示基地	m2	1.94	
13	可回收环保展示基地架构	项	1	
14	投口处门上车贴	m2	8.12	
15	遮阳网	m2	33	
16	建筑垃圾清运	项	1	
<table><tr><td>序号 NO.</td><td>修改内容 DESCRIPTION</td><td>日期 DATE</td></tr><tr><td colspan="3"></td></tr><tr><td colspan="3"></td></tr><tr><td colspan="3"></td></tr><tr><td colspan="3"></td></tr><tr><td colspan="3"></td></tr><tr><td colspan="3"></td></tr><tr><td colspan="3">上海睿斯科环保科技有限公司</td></tr><tr><td colspan="3">合作设计单位 CO-OPERATED WITH</td></tr><tr><td colspan="3">审定人 / 日期 AUTHORIZED FOR ISSUE BY / DATE</td></tr><tr><td colspan="3">设计总负责人 / 日期 PROJECT DIRECTOR / DATE</td></tr><tr><td colspan="3">审核人 / 日期 AUDITED BY / DATE</td></tr><tr><td colspan="3">专业负责人 / 日期 DISCIPLINE RESPONSIBLE BY / DATE</td></tr><tr><td colspan="3">校对入 / 日期 CHECKED BY / DATE</td></tr><tr><td colspan="3">设计人 / 日期 DESIGNED BY / DATE</td></tr><tr><td colspan="3">建设单位 CLIENT</td></tr><tr><td colspan="3">上海市闵行区莘庄镇城市建设管理事务中心</td></tr><tr><td colspan="3">项目名称 PROJECT</td></tr><tr><td colspan="3">凯利大厦垃圾箱房改造项目</td></tr><tr><td colspan="3">图名 DRAWING TITLE</td></tr><tr><td colspan="3">工程量清单</td></tr><tr><td>工程编号 JOB NO.</td><td>阶段 STATUS</td><td>施工图</td></tr><tr><td>比例 SCALE</td><td>专业 DISCIPLINE</td><td>饰施</td></tr><tr><td>日期 DATE</td><td>图号 DRAWING NO.</td><td>DL-02</td></tr></table>			序号 NO.	修改内容 DESCRIPTION	日期 DATE																			上海睿斯科环保科技有限公司			合作设计单位 CO-OPERATED WITH			审定人 / 日期 AUTHORIZED FOR ISSUE BY / DATE			设计总负责人 / 日期 PROJECT DIRECTOR / DATE			审核人 / 日期 AUDITED BY / DATE			专业负责人 / 日期 DISCIPLINE RESPONSIBLE BY / DATE			校对入 / 日期 CHECKED BY / DATE			设计人 / 日期 DESIGNED BY / DATE			建设单位 CLIENT			上海市闵行区莘庄镇城市建设管理事务中心			项目名称 PROJECT			凯利大厦垃圾箱房改造项目			图名 DRAWING TITLE			工程量清单			工程编号 JOB NO.	阶段 STATUS	施工图	比例 SCALE	专业 DISCIPLINE	饰施	日期 DATE	图号 DRAWING NO.	DL-02				
序号 NO.	修改内容 DESCRIPTION	日期 DATE	
上海睿斯科环保科技有限公司	
合作设计单位 CO-OPERATED WITH	
审定人 / 日期 AUTHORIZED FOR ISSUE BY / DATE	
设计总负责人 / 日期 PROJECT DIRECTOR / DATE	
审核人 / 日期 AUDITED BY / DATE	
专业负责人 / 日期 DISCIPLINE RESPONSIBLE BY / DATE	
校对入 / 日期 CHECKED BY / DATE	
设计人 / 日期 DESIGNED BY / DATE	
建设单位 CLIENT	
上海市闵行区莘庄镇城市建设管理事务中心	
项目名称 PROJECT	
凯利大厦垃圾箱房改造项目	
图名 DRAWING TITLE	
工程量清单	
工程编号 JOB NO.	阶段 STATUS	施工图	
比例 SCALE	专业 DISCIPLINE	饰施	
日期 DATE	图号 DRAWING NO.	DL-02	