


沁春园一村（微更新）垃圾箱房改造项目

施工图
(2024.06)


审核人/日期 DRAWN BY/DATE	审核人/日期 CONFIRMED BY/DATE								
-------------------------	-----------------------------	--	--	--	--	--	--	--	--

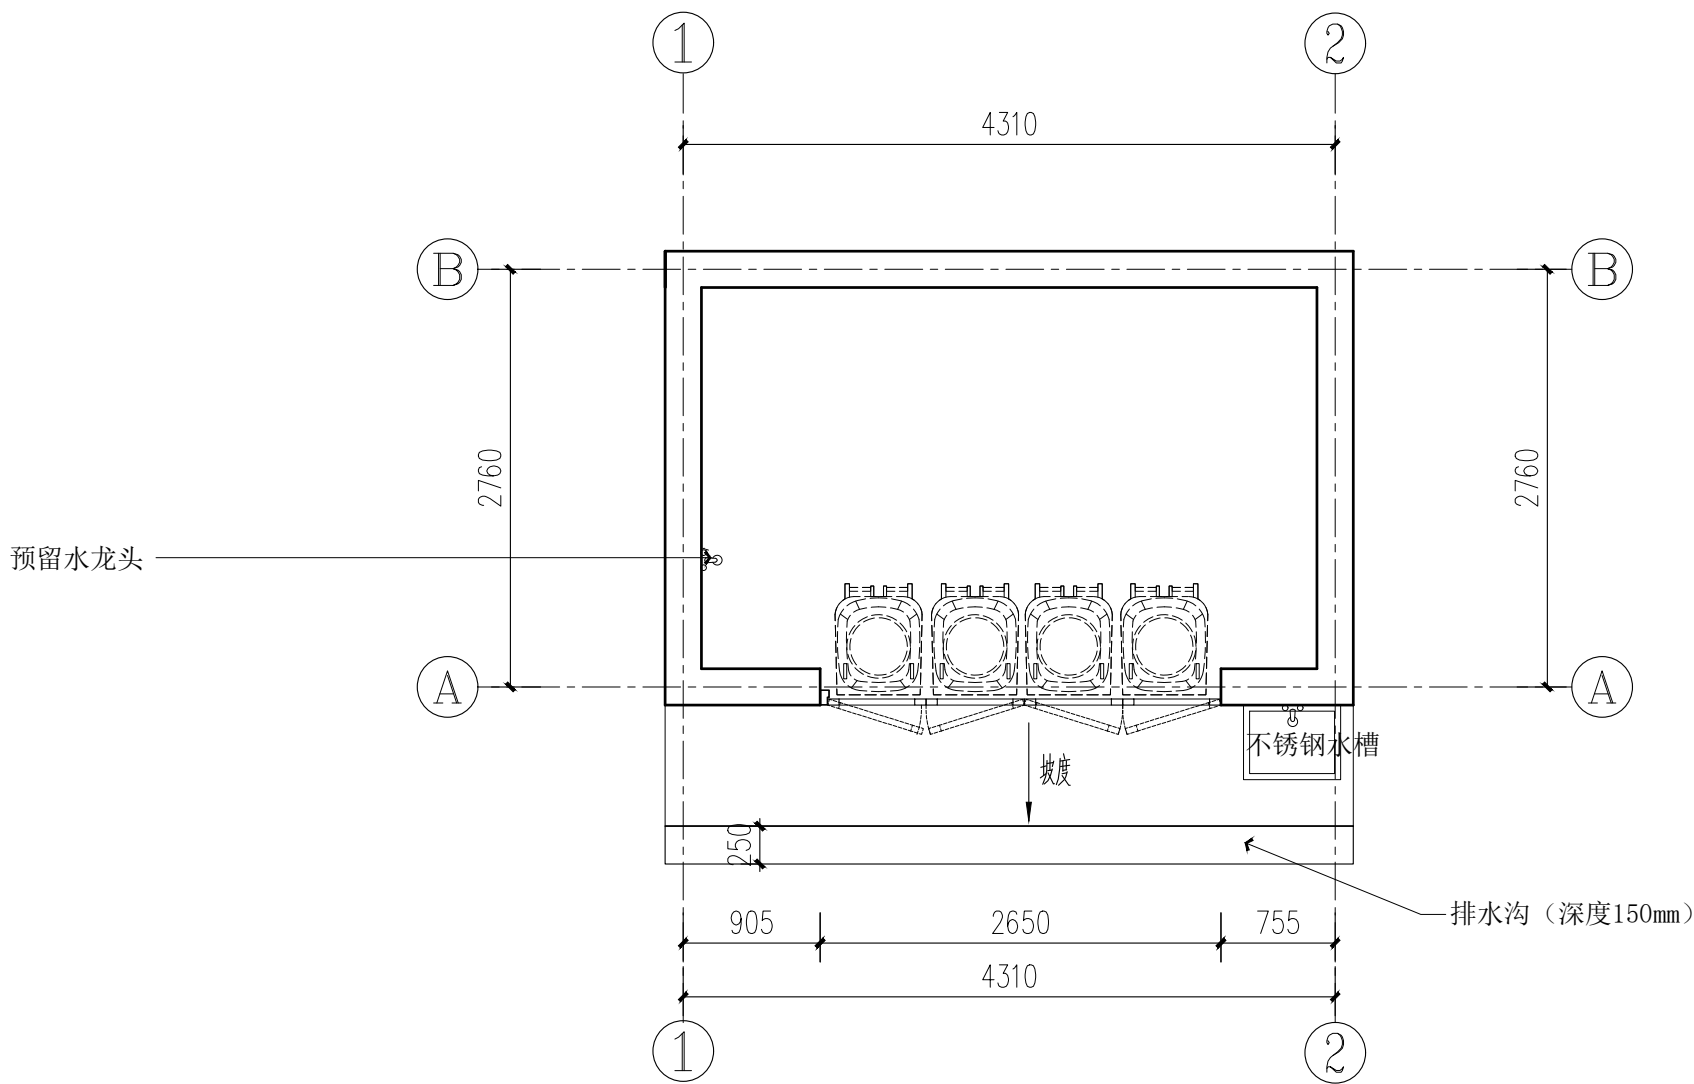

平面图 1:50

序号 NO.	修改内容 DESCRIPTION	日期 DATE
上海睿斯科环保科技有限公司		
合作设计单位 CO-OPERATED WITH		
审定人/日期 AUTHORIZED FOR ISSUE BY/DATE		
设计总负责人/日期 PROJECT DIRECTOR /DATE		
审核人/日期 AUDITED BY /DATE		
专业负责人/日期 DISCIPLINE RESPONSIBLE BY/DATE		
校对/日期 CHECKED BY/DATE		
设计人/日期 DESIGNED BY/DATE		
建设单位 CLIENT		
上海市闵行区莘庄镇城市建设管理事务中心		
项目名称 PROJECT		
沁春园一村（微更新）垃圾箱房改造项目		
图名 DRAWING TITLE		
平面图		
工程编号 JOB NO.	阶段 STATUS	施工图
比例 SCALE	专业 DISCIPLINE	饰施
日期 DATE	图号 DRAWING NO.	PL-01


审核人/日期 DRAWN BY/DATE	审核人/日期 CONFIRMED BY/DATE								
-------------------------	-----------------------------	--	--	--	--	--	--	--	--

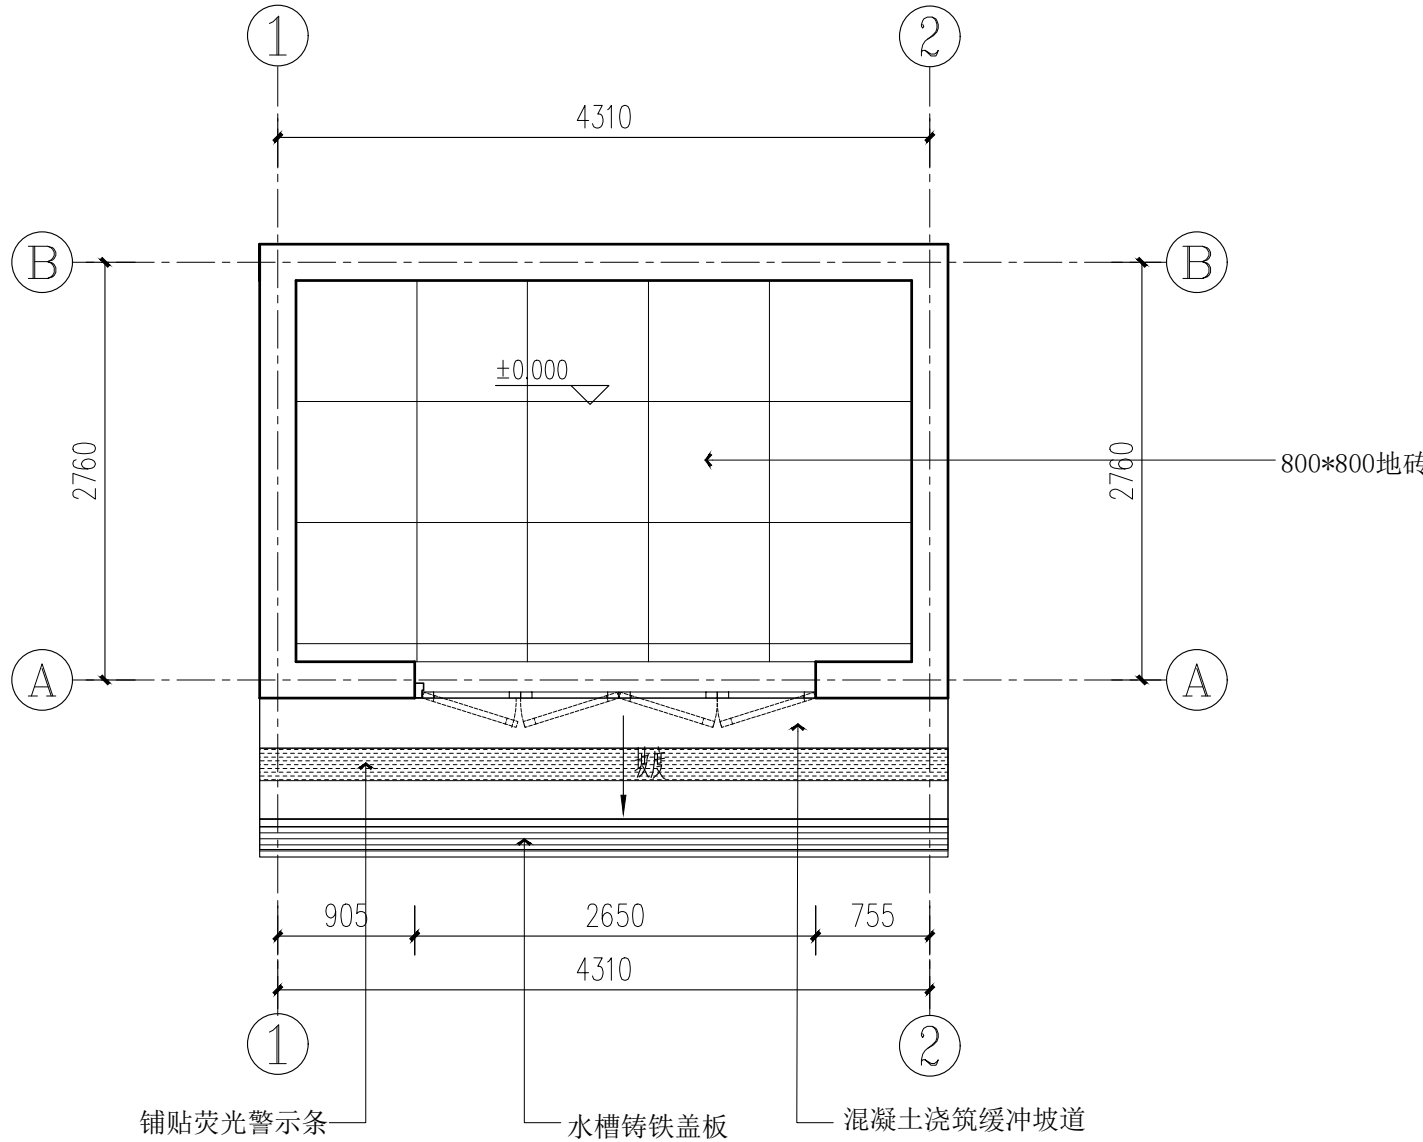

地坪图 1:50

序号 NO.	修改内容 DESCRIPTION	日期 DATE
上海睿斯科环保科技有限公司		
合作设计单位 CO-OPERATED WITH		
审定人/日期 AUTHORIZED FOR ISSUE BY/DATE		
设计总负责人/日期 PROJECT DIRECTOR /DATE		
审核人/日期 AUDITED BY /DATE		
专业负责人/日期 DISCIPLINE RESPONSIBLE BY/DATE		
校对/日期 CHECKED BY /DATE		
设计人/日期 DESIGNED BY/DATE		
建设单位 CLIENT 上海市闵行区莘庄镇城市建设管理事务中心		
项目名称 PROJECT 沁春园一村（微更新）垃圾箱房改造项目		
图名 DRAWING TITLE 地坪图		
工程编号 JOB NO.	阶段 STATUS	施工图
比例 SCALE	专业 DISCIPLINE	饰施
日期 DATE	图号 DRAWING NO.	PL-02


审核人/日期 DRAWN BY/DATE	审核人/日期 CONFIRMED BY/DATE								
-------------------------	-----------------------------	--	--	--	--	--	--	--	--

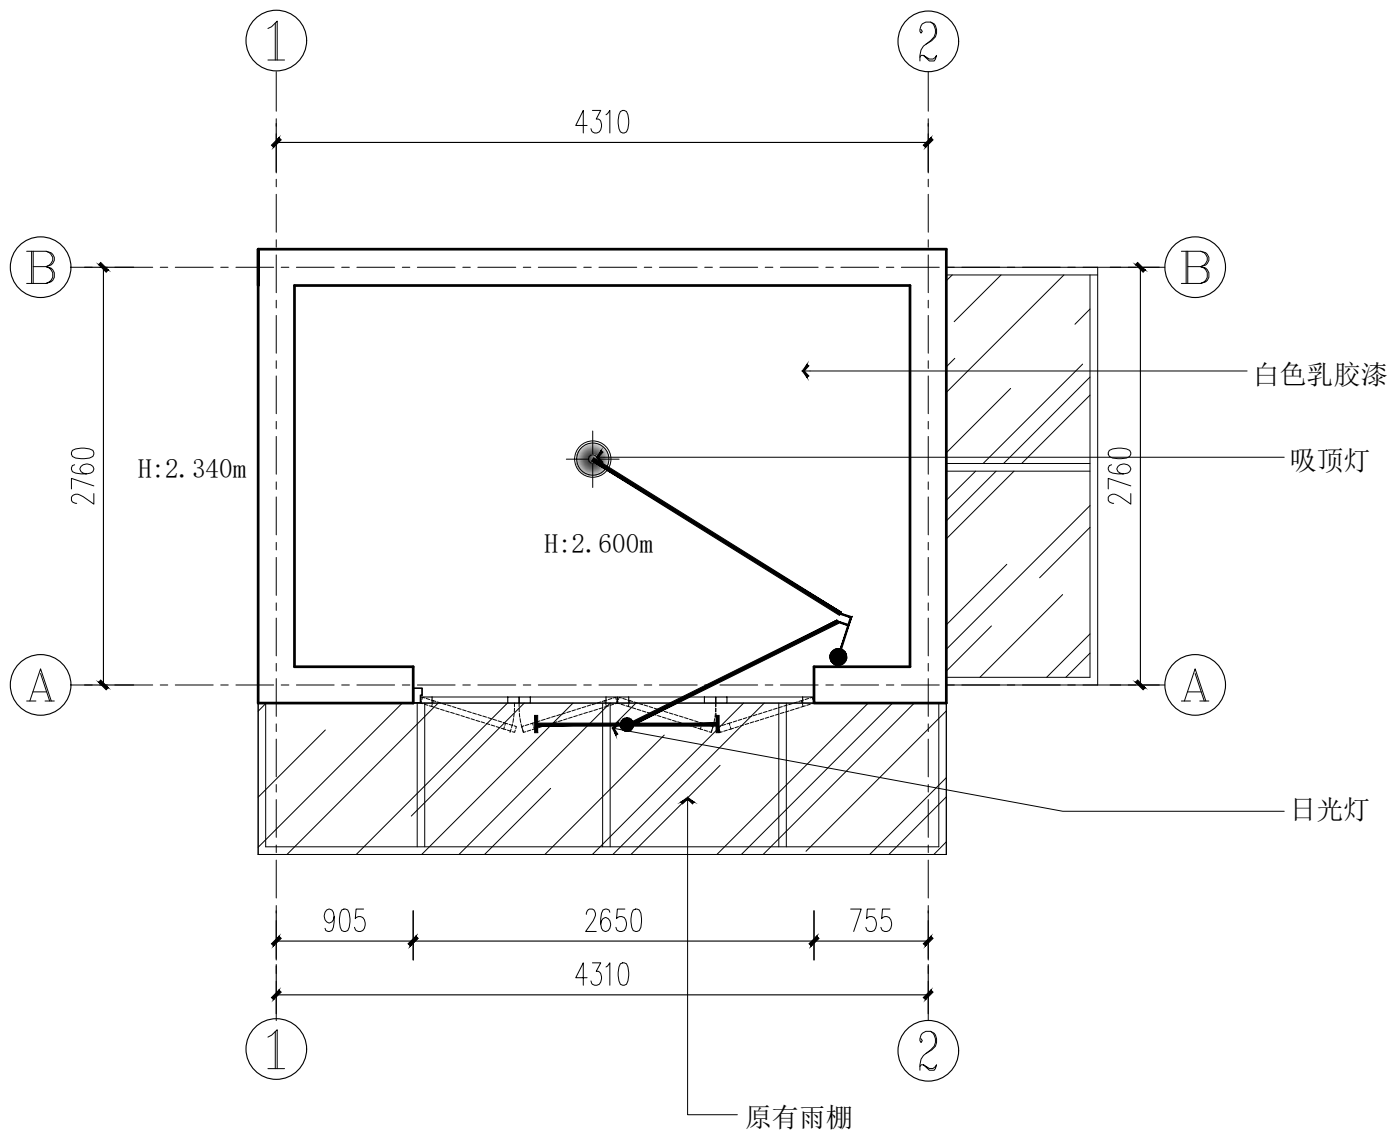

吊顶平面图 1:50

序号 NO.	修改内容 DESCRIPTION	日期 DATE
上海睿斯科环保科技有限公司		
合作设计单位 CO-OPERATED WITH		
审定人/日期 AUTHORIZED FOR ISSUE BY/DATE		
设计总负责人/日期 PROJECT DIRECTOR /DATE		
审核人/日期 AUDITED BY /DATE		
专业负责人/日期 DISCIPLINE RESPONSIBLE BY/DATE		
校对/日期 CHECKED BY/DATE		
设计人/日期 DESIGNED BY/DATE		
建设单位 CLIENT 上海市闵行区莘庄镇城市建设管理事务中心		
项目名称 PROJECT 沁春园一村（微更新）垃圾箱房改造项目		
图名 DRAWING TITLE 吊顶平面图		
工程编号 JOB NO.	阶段 STATUS	施工图
比例 SCALE	专业 DISCIPLINE	饰施
日期 DATE	图号 DRAWING NO.	PL-03


审核人/日期 DRAWN BY/DATE	审核人/日期 CONFIRMED BY/DATE								
-------------------------	-----------------------------	--	--	--	--	--	--	--	--

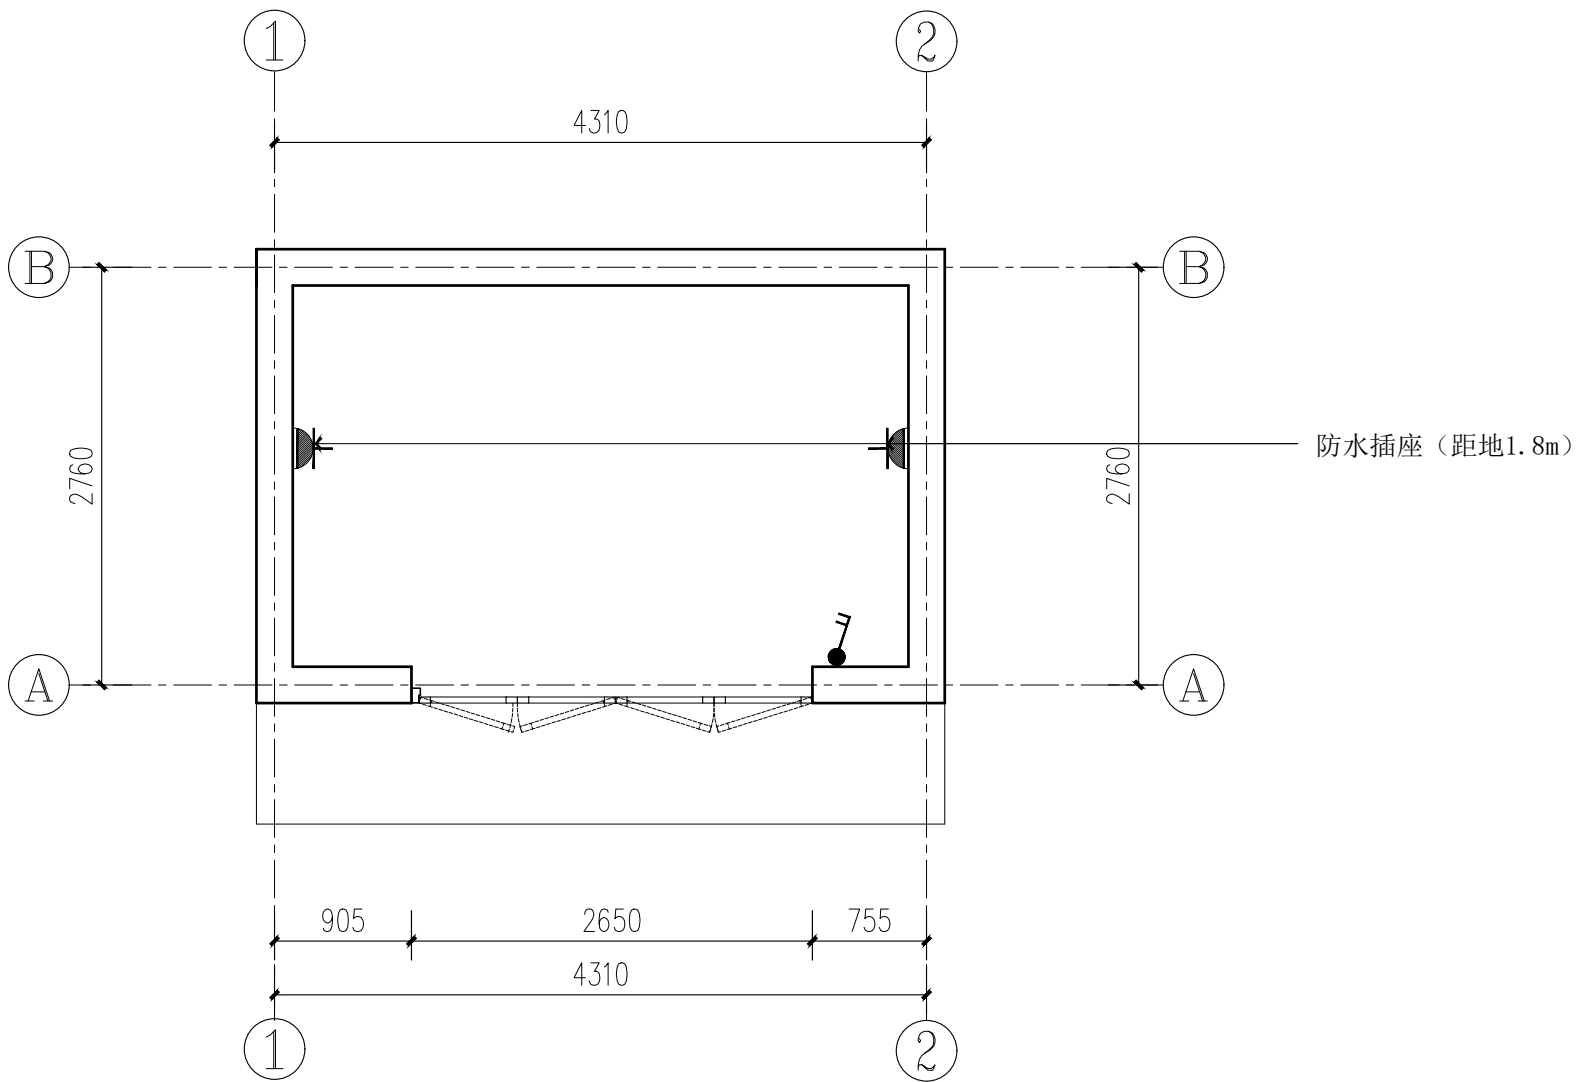

开关插座布置图 1:50

序号 NO.	修改内容 DESCRIPTION	日期 DATE
上海睿斯科环保科技有限公司		
合作设计单位 CO-OPERATED WITH		
审定人/日期 AUTHORIZED FOR ISSUE BY/DATE		
设计总负责人/日期 PROJECT DIRECTOR /DATE		
审核人/日期 AUDITED BY /DATE		
专业负责人/日期 DISCIPLINE RESPONSIBLE BY/DATE		
校对/日期 CHECKED BY/DATE		
设计人/日期 DESIGNED BY/DATE		
建设单位 CLIENT 上海市闵行区莘庄镇城市建设管理事务中心		
项目名称 PROJECT 沁春园一村（微更新）垃圾箱房改造项目		
图名 DRAWING TITLE 开关插座布置图		
工程编号 JOB NO.	阶段 STATUS	施工图
比例 SCALE	专业 DISCIPLINE	饰施
日期 DATE	图号 DRAWING NO.	PL-04


制图人/日期 DRAWN BY/DATE	审核人/日期 CONFIRMED BY/DATE								
-------------------------	-----------------------------	--	--	--	--	--	--	--	--

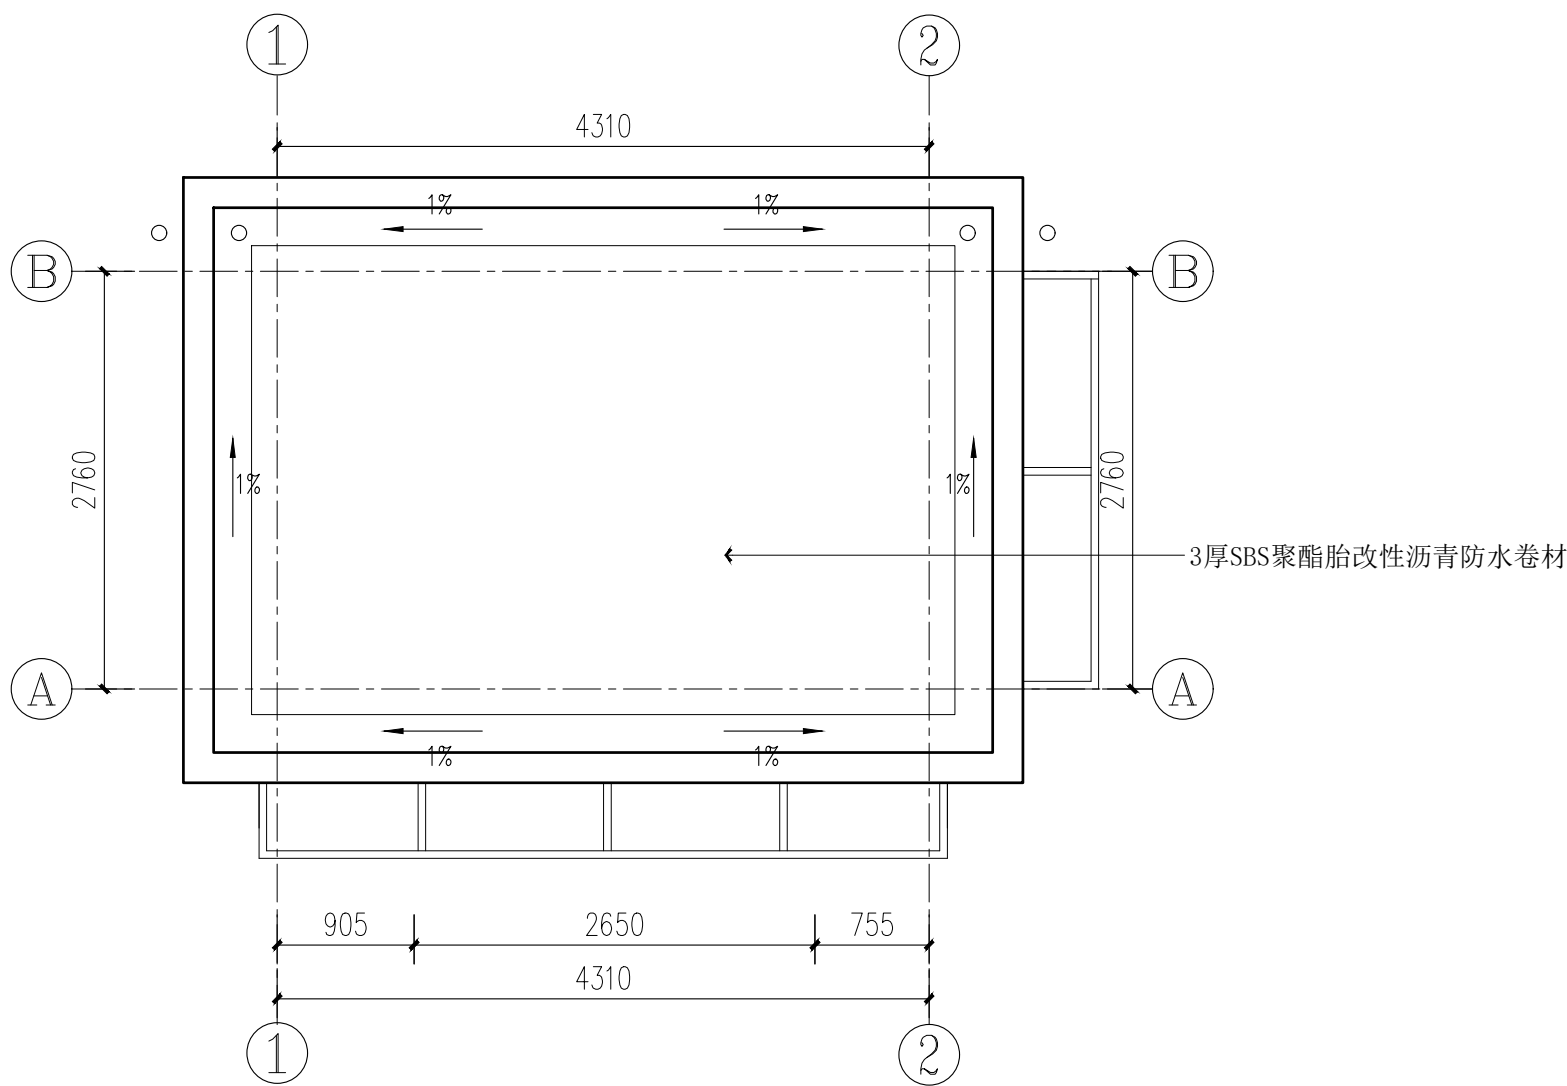

屋顶平面图 1:50


序号 NO.	修改内容 DESCRIPTION	日期 DATE
上海睿斯科环保科技有限公司		
合作设计单位 CO-OPERATED WITH		
审定人/日期 AUTHORIZED FOR ISSUE BY/DATE		
设计总负责人/日期 PROJECT DIRECTOR /DATE		
审核人/日期 AUDITED BY /DATE		
专业负责人/日期 DISCIPLINE RESPONSIBLE BY/DATE		
校对/日期 CHECKED BY /DATE		
设计人/日期 DESIGNED BY/DATE		
建设单位 CLIENT 上海市闵行区莘庄镇城市建设管理事务中心		
项目名称 PROJECT 沁春园一村（微更新）垃圾箱房改造项目		
图名 DRAWING TITLE 屋顶平面图		
工程编号 JOB NO.	阶段 STATUS	施工图
比例 SCALE	专业 DISCIPLINE	饰施
日期 DATE	图号 DRAWING NO.	PL-05

审核人/日期 DRAWN BY/DATE	审核人/日期 CONFIRMED BY/DATE								
-------------------------	-----------------------------	--	--	--	--	--	--	--	--

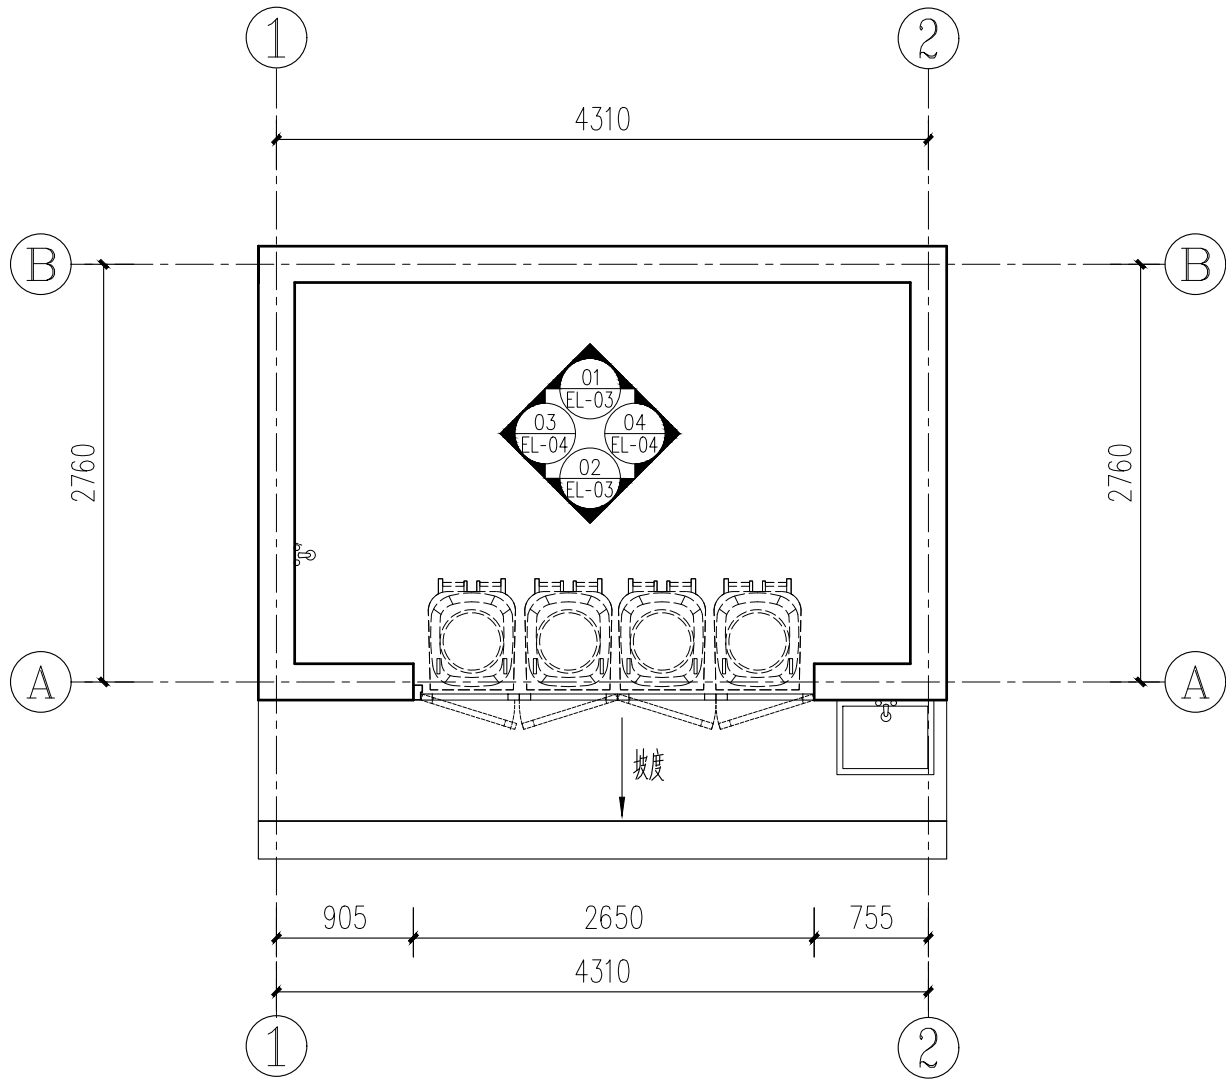


立面索引图 1:50

序号 NO.	修改内容 DESCRIPTION	日期 DATE
上海睿斯科环保科技有限公司		
合作设计单位 CO-OPERATED WITH		
审定人/日期 AUTHORIZED FOR ISSUE BY/DATE		
设计总负责人/日期 PROJECT DIRECTOR /DATE		
审核人/日期 AUDITED BY /DATE		
专业负责人/日期 DISCIPLINE RESPONSIBLE BY/DATE		
校对/日期 CHECKED BY /DATE		
设计人/日期 DESIGNED BY/DATE		
建设单位 CLIENT 上海市闵行区莘庄镇城市建设管理事务中心		
项目名称 PROJECT 沁春园一村（微更新）垃圾箱房改造项目		
图名 DRAWING TITLE 立面索引图		
工程编号 JOB NO.	阶段 STATUS	施工图
比例 SCALE	专业 DISCIPLINE	饰施
日期 DATE	图号 DRAWING NO.	PL-06

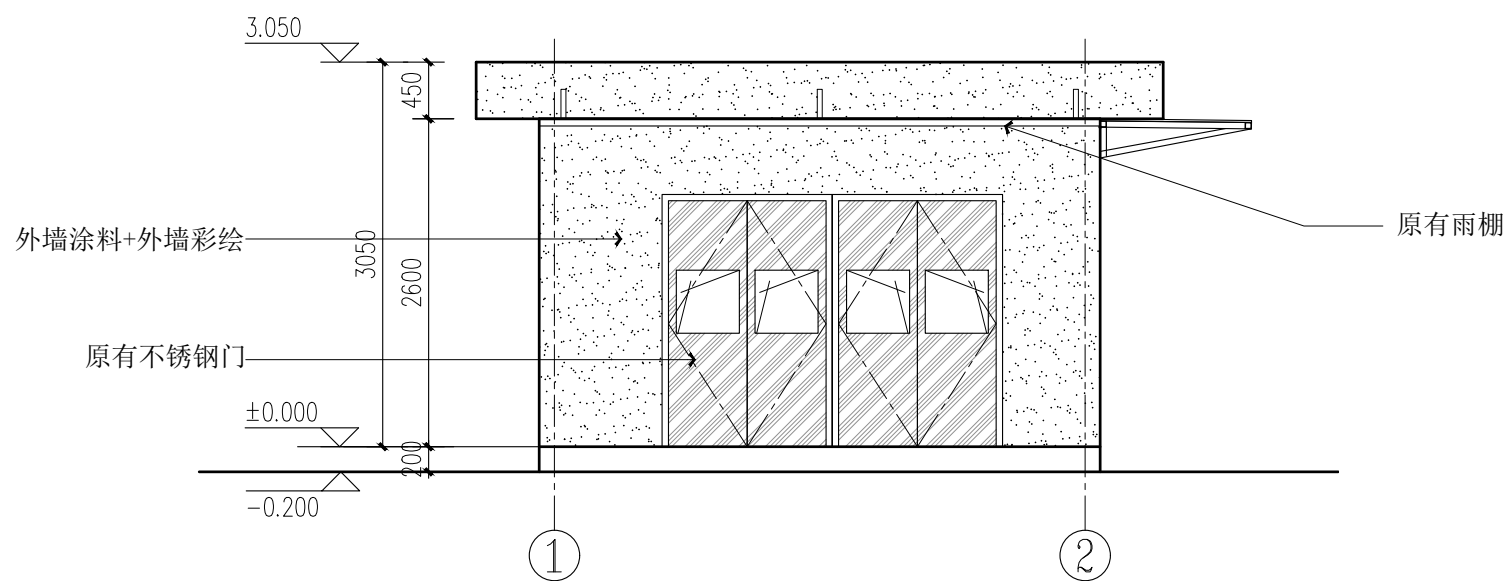

①~②立面图 1:50

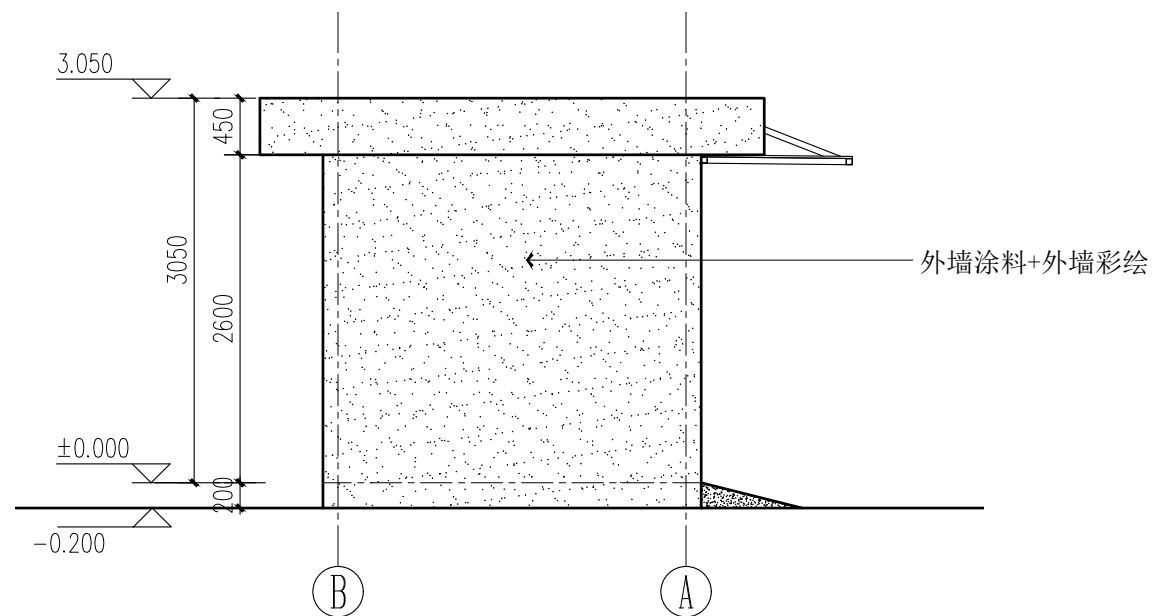

Ⓐ ~ Ⓑ 立面图 1:50

序号 NO.	修復内容 DESCRIPTION	日期 DATE

上海睿斯科环保技术有限公司

合作设计单位	CO-OPERATED WITH
--------	------------------

审定人/日期 AUTHORIZED FOR ISSUE BY/DATE

设计总负责人/日期	PROJECT DIRECTOR /DATE
-----------	------------------------

审核人/日期 AUDITED BY /DATE

专业负责人/日期	DISCIPLINE RESPONSIBLE BY/DATE
----------	--------------------------------

校对人/日期 CHECKED BY /DATE

设计人/日期 DESIGNED BY/DATE

建設單位	CLIENT
------	--------

上海市闵行区莘庄镇城市建设管理事务中心

项目名称	PROJECT
------	---------

沁春园一村（微更新）垃圾箱房改造项目



图名	DRAWING TITLE
----	---------------

外立面图

工程编号 JOB NO.	阶段 STATUS	施工图
-----------------	--------------	-----

比例 SCALE	专业 DISCIPLINE	饰施
-------------	------------------	----

日期 DATE	2024.06	图号 DRAWING NO.	EL-01
------------	---------	-------------------	-------

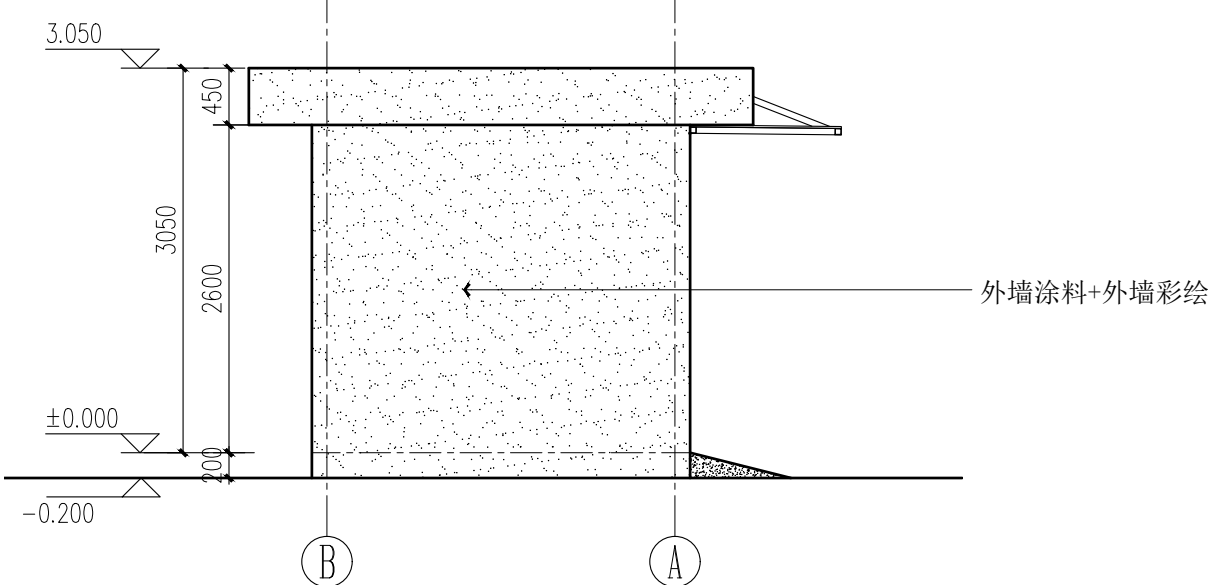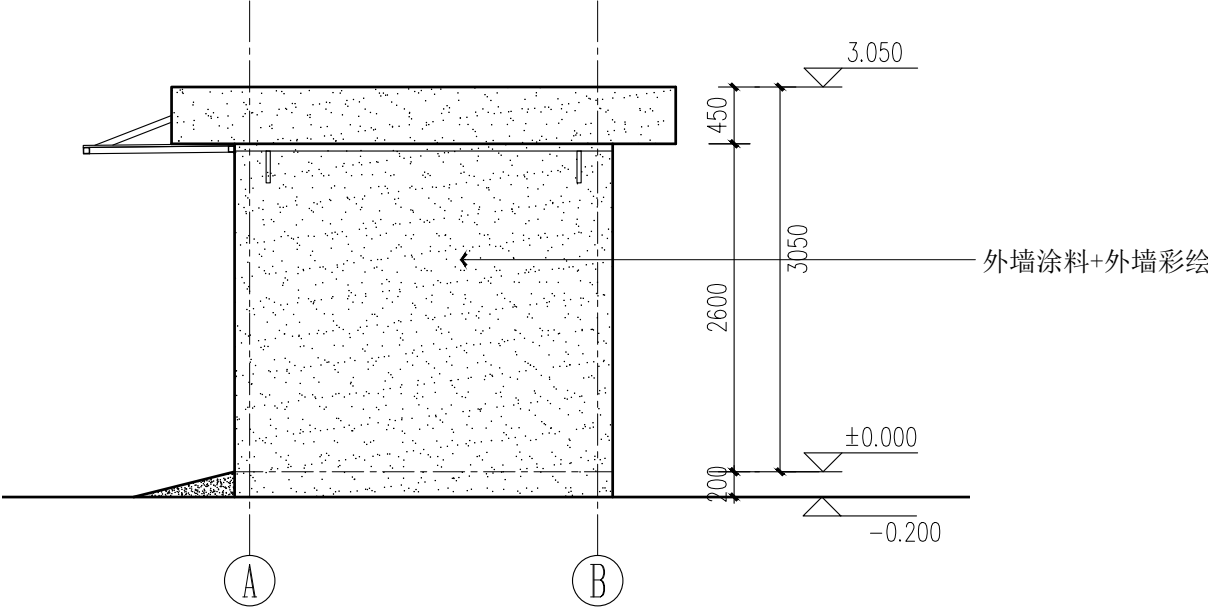审核人/日期 DRAWN BY/DATE	工程名称/日期 CONFIRMED BY/DATE				<table><tr><td></td><td></td><td></td></tr><tr><td></td><td></td><td></td></tr><tr><td></td><td></td><td></td></tr><tr><td></td><td></td><td></td></tr><tr><td></td><td></td><td></td></tr><tr><td>序号 NO.</td><td>修改内容 DESCRIPTION</td><td>日期 DATE</td></tr></table>																序号 NO.	修改内容 DESCRIPTION	日期 DATE												
序号 NO.	修改内容 DESCRIPTION	日期 DATE																																	
<p>②~①立面图 1:50</p>																																			
																																			
<p>②~①立面图 1:50</p>																																			
上海睿斯科环保科技有限公司					<table><tr><td colspan="3">合作设计单位 CO-OPERATED WITH</td></tr><tr><td colspan="3">审定人/日期 AUTHORIZED FOR ISSUE BY/DATE</td></tr><tr><td colspan="3">设计总负责人/日期 PROJECT DIRECTOR /DATE</td></tr><tr><td colspan="3">审核人/日期 AUDITED BY /DATE</td></tr><tr><td colspan="3">专业负责人/日期 DISCIPLINE RESPONSIBLE BY/DATE</td></tr><tr><td colspan="3">校对/日期 CHECKED BY /DATE</td></tr><tr><td colspan="3">设计人/日期 DESIGNED BY/DATE</td></tr><tr><td colspan="3">建设单位 CLIENT</td></tr><tr><td colspan="3">项目名称 PROJECT</td></tr><tr><td colspan="3">图名 DRAWING TITLE</td></tr></table>	合作设计单位 CO-OPERATED WITH			审定人/日期 AUTHORIZED FOR ISSUE BY/DATE			设计总负责人/日期 PROJECT DIRECTOR /DATE			审核人/日期 AUDITED BY /DATE			专业负责人/日期 DISCIPLINE RESPONSIBLE BY/DATE			校对/日期 CHECKED BY /DATE			设计人/日期 DESIGNED BY/DATE			建设单位 CLIENT			项目名称 PROJECT			图名 DRAWING TITLE		
合作设计单位 CO-OPERATED WITH																																			
审定人/日期 AUTHORIZED FOR ISSUE BY/DATE																																			
设计总负责人/日期 PROJECT DIRECTOR /DATE																																			
审核人/日期 AUDITED BY /DATE																																			
专业负责人/日期 DISCIPLINE RESPONSIBLE BY/DATE																																			
校对/日期 CHECKED BY /DATE																																			
设计人/日期 DESIGNED BY/DATE																																			
建设单位 CLIENT																																			
项目名称 PROJECT																																			
图名 DRAWING TITLE																																			
上海市闵行区莘庄镇城市建设管理事务中心																																			
沁春园一村（微更新）垃圾箱房改造项目																																			
外立面图																																			
工程编号 JOB NO.		阶段 STATUS		施工图																															
比例 SCALE		专业 DISCIPLINE		饰施																															
日期 DATE		图号 DRAWING NO.		EL-02																															
2024.06																																			

