


沁春园三村（微更新）垃圾箱房改造项目


施工图
(2024.06)

[illegible]

设计人/日期 DRAWN BY/DATE	审核人/日期 CONFIRMED BY/DATE								
-------------------------	-----------------------------	--	--	--	--	--	--	--	--

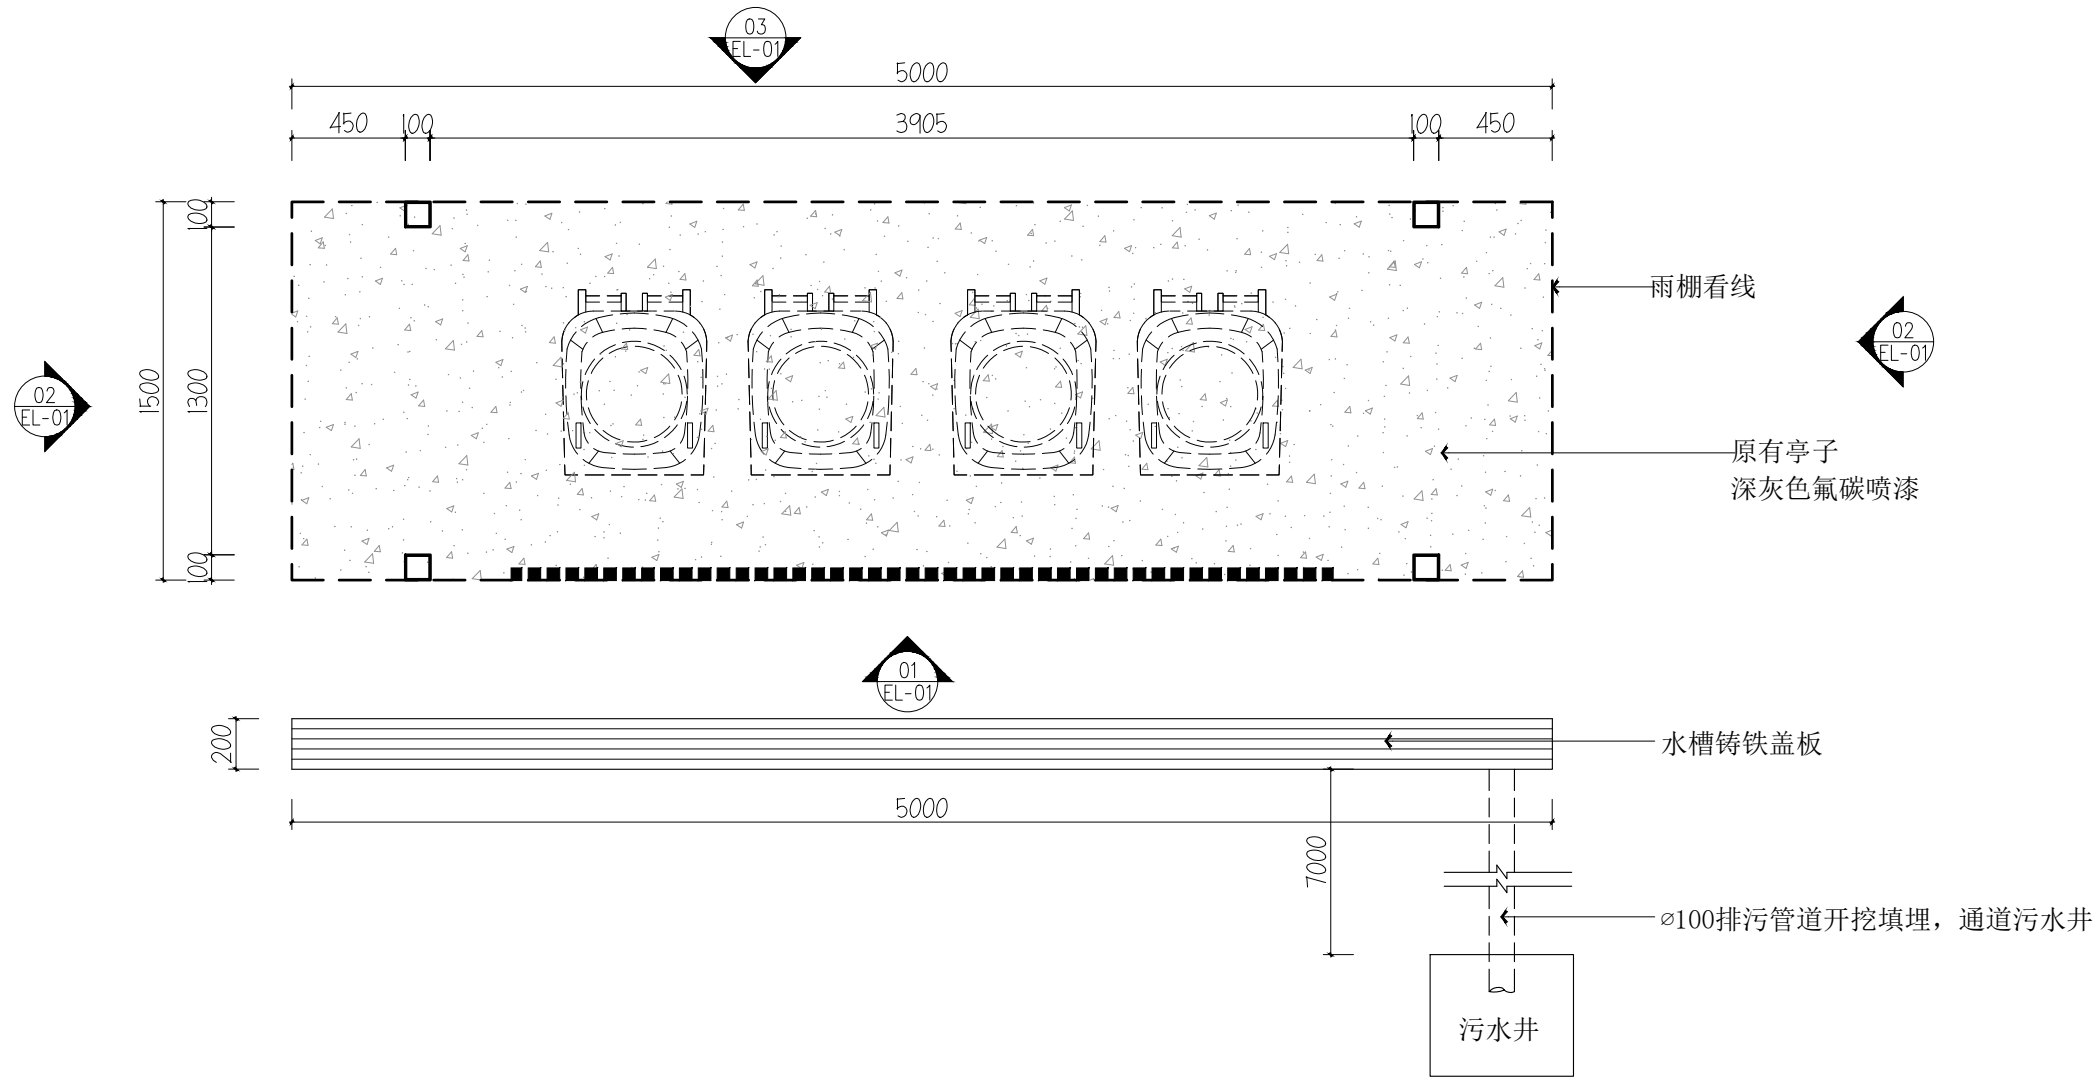


平面图 1:30

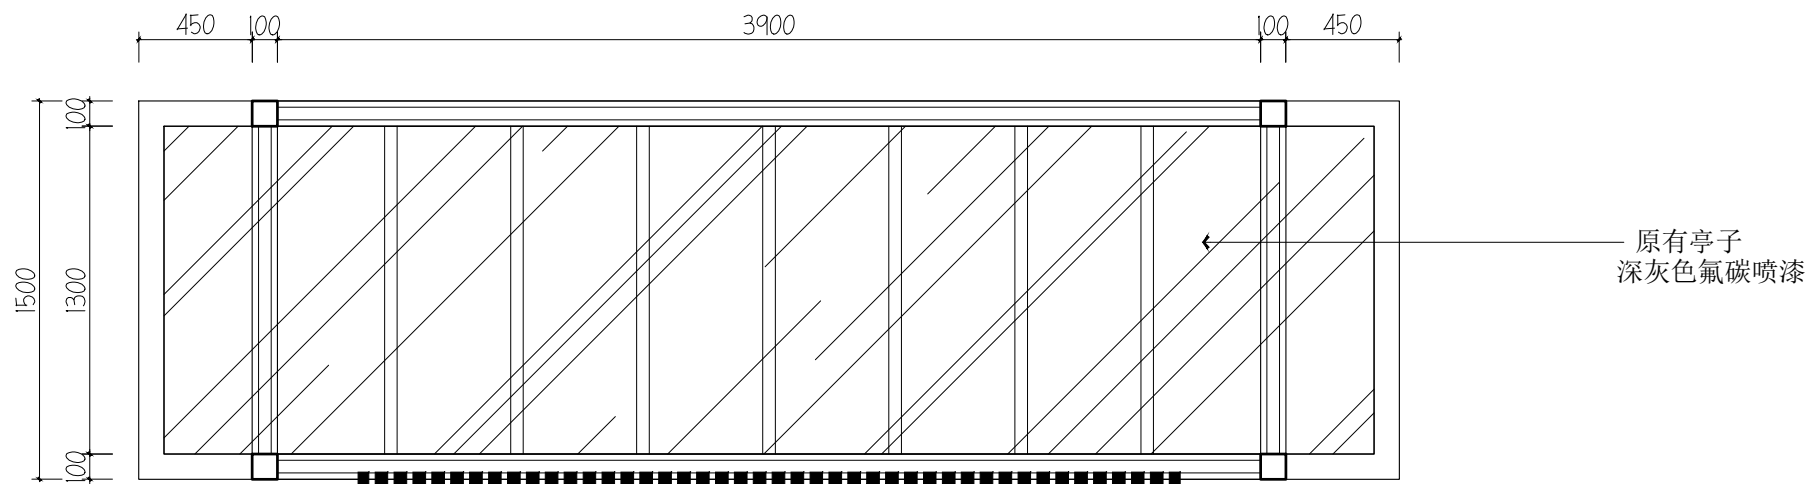

顶面图 1:30

序号 NO.	修改内容 DESCRIPTION	日期 DATE
上海睿斯科环保科技有限公司		
合作设计单位 CO-OPERATED WITH		
审定人/日期 AUTHORIZED FOR ISSUE BY/DATE		
设计总负责人/日期 PROJECT DIRECTOR /DATE		
审核人/日期 AUDITED BY /DATE		
专业负责人/日期 DISCIPLINE RESPONSIBLE BY/DATE		
校对/日期 CHECKED BY/DATE		
设计人/日期 DESIGNED BY/DATE		
建设单位 CLIENT		
上海市闵行区莘庄镇城市建设管理事务中心		
项目名称 PROJECT		
沁春园三村（微更新）垃圾箱房改造项目		
图名 DRAWING TITLE		
平顶图		
工程编号 JOB NO.	阶段 STATUS	施工图
比例 SCALE	专业 DISCIPLINE	饰施
日期 DATE	图号 DRAWING NO.	2024.06 PL-01

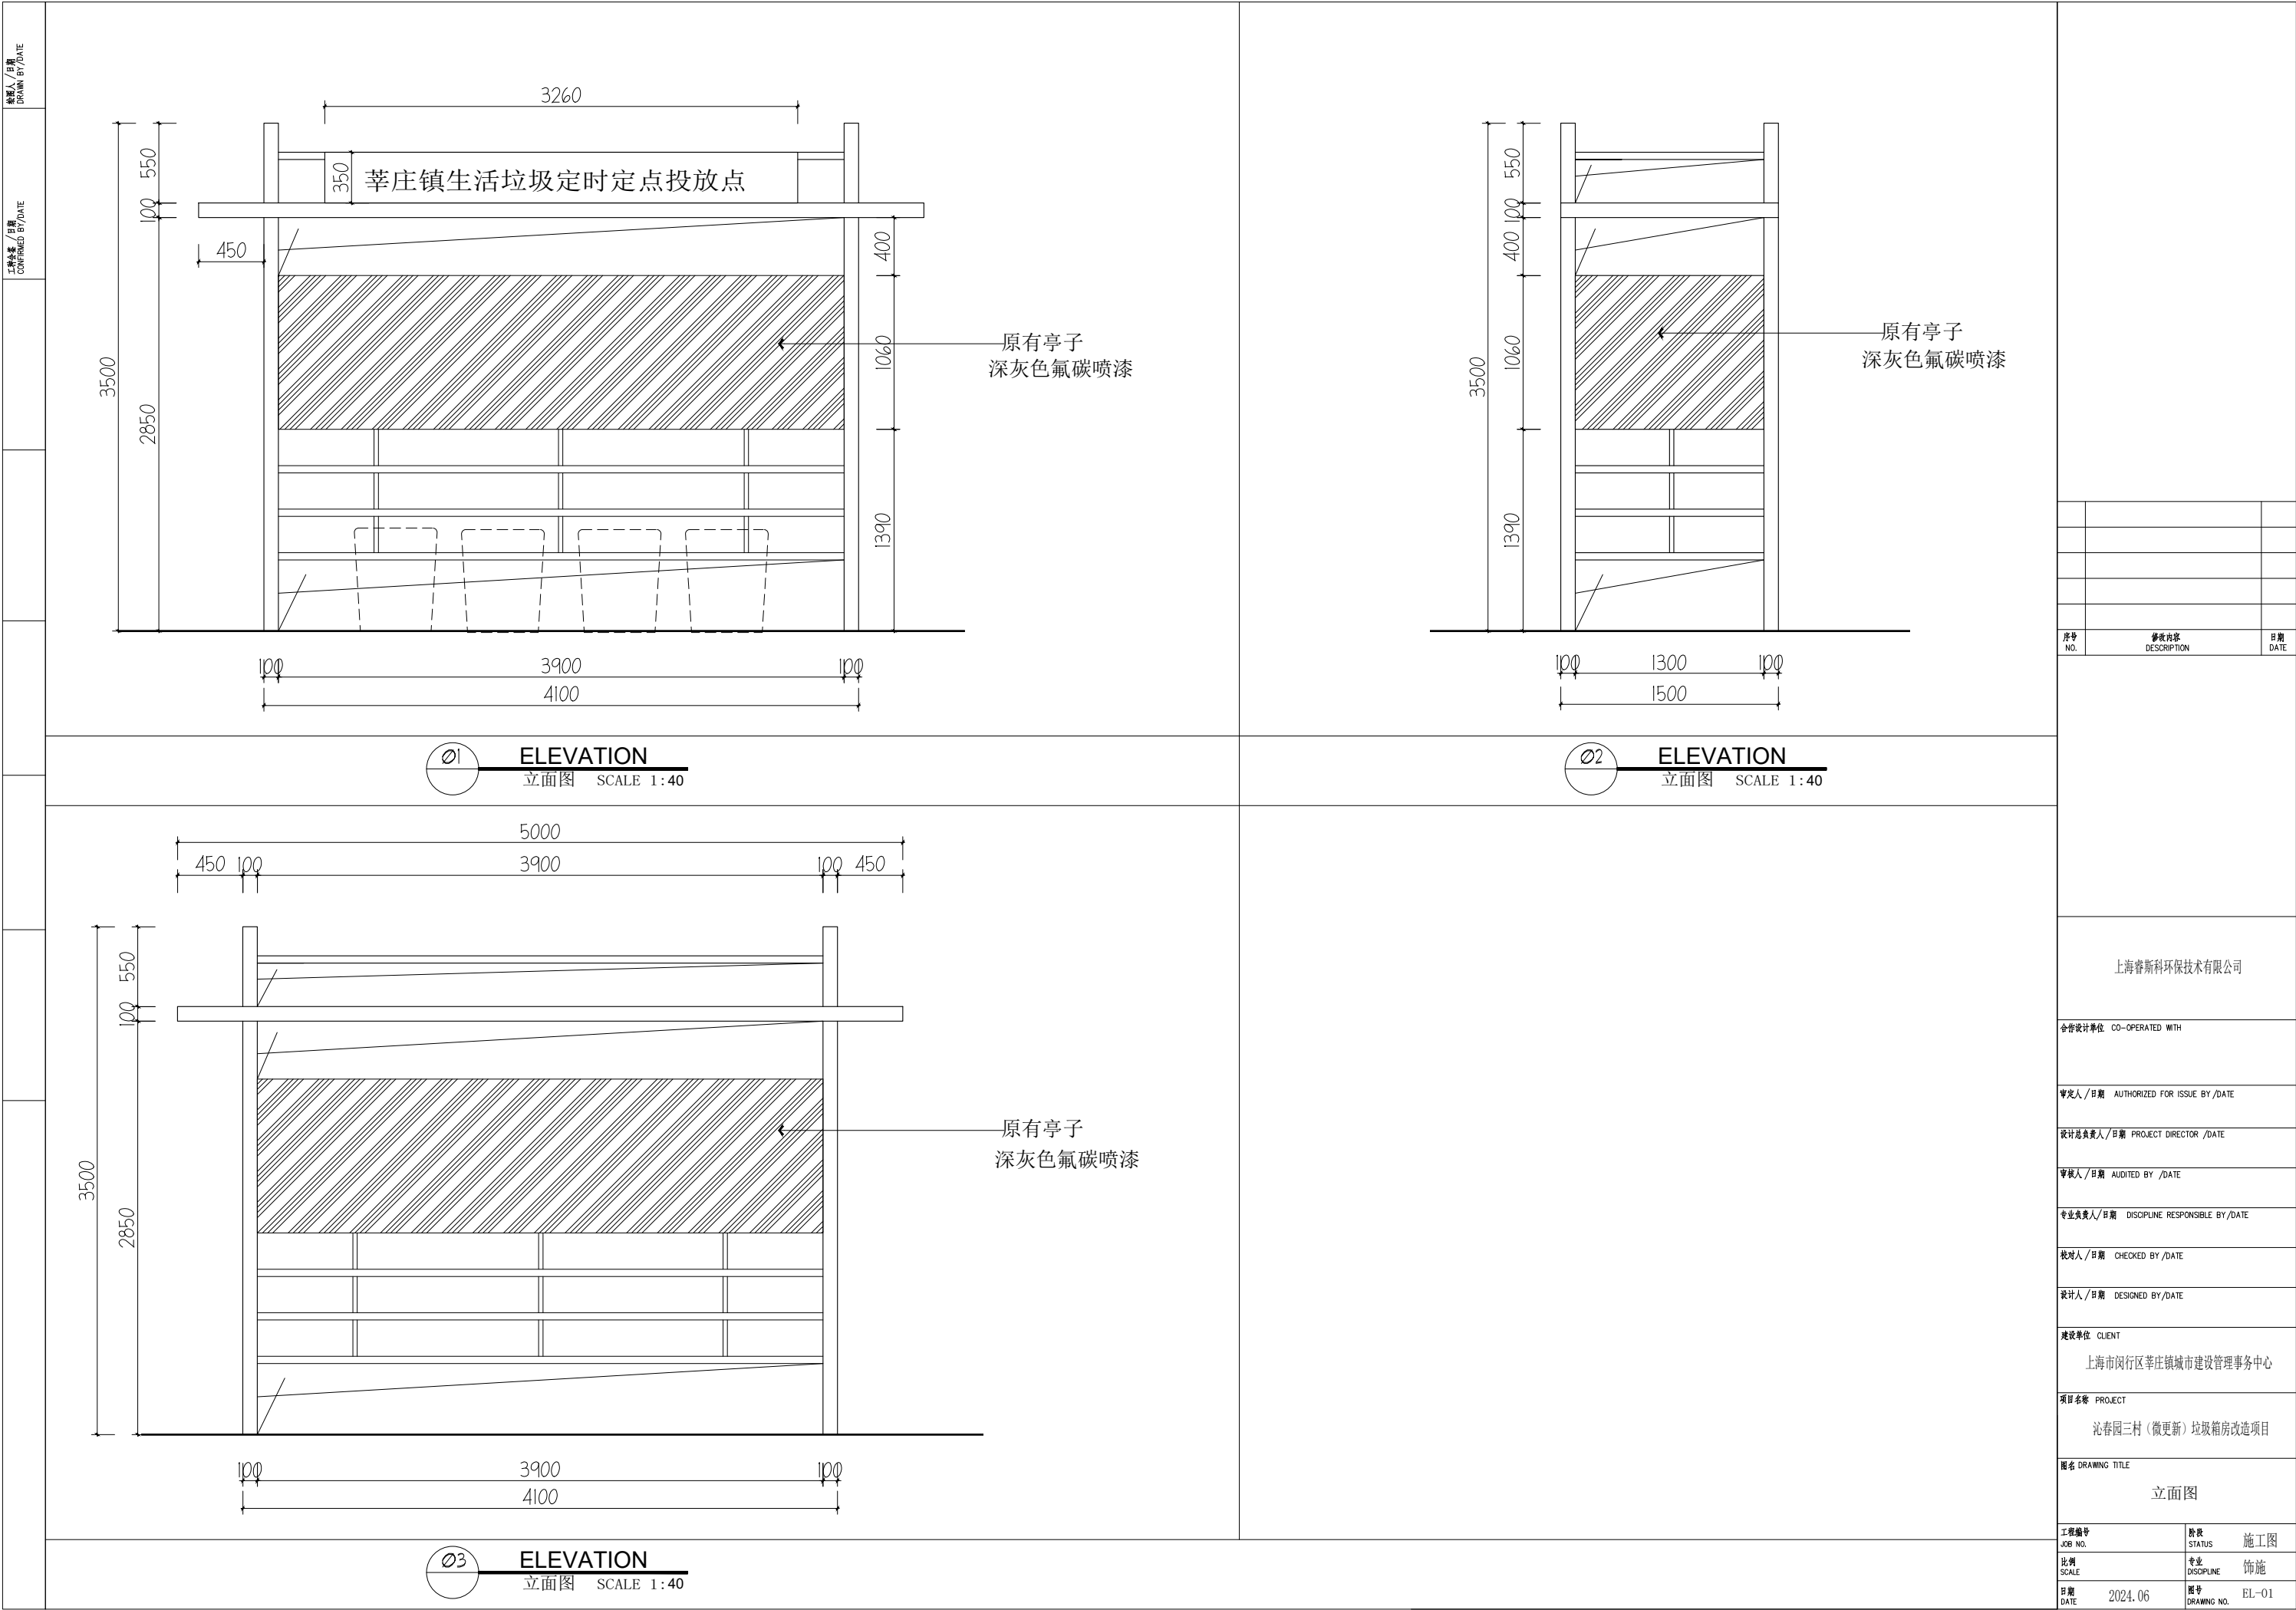

<div>制图人/日期 DRAWN BY/DATE</div> <div>审核人/日期 CONFIRMED BY/DATE</div>	<div><div><div><div><div><div></div><div>地砖</div></div><div><div>20厚1:3水泥砂浆粘结层</div><div>10厚1:3水泥砂浆防水保护层</div><div>防水层</div><div>C20混凝土垫层</div></div></div><div><div><div><div></div><div>250</div></div><div><div>150</div></div></div><div><div>水槽铸铁盖板</div></div></div></div></div></div>	<div><div><div><div></div><div></div><div></div><div></div><div></div><div></div></div></div></div>	<div><div><div></div><div></div><div></div><div></div><div></div><div></div></div></div>
	<div><div><div><div></div><div>Ø1</div></div><div><div>DETAILS</div><div>排水沟节点图 SCALE 1:5</div></div></div></div>	<div><div><div></div><div></div><div></div><div></div><div></div><div></div></div></div>	<div><div><div></div><div></div><div></div><div></div><div></div><div></div></div></div>
		<div><div><div></div><div></div><div></div><div></div><div></div><div></div></div></div>	<div><div><div></div><div></div><div></div><div></div><div></div><div></div></div></div>
		<div>上海睿斯科环保科技有限公司</div> <div>合作设计单位 CO-OPERATED WITH</div> <div>审定人/日期 AUTHORIZED FOR ISSUE BY /DATE</div> <div>设计总负责人/日期 PROJECT DIRECTOR /DATE</div> <div>审核人/日期 AUDITED BY /DATE</div> <div>专业负责人/日期 DISCIPLINE RESPONSIBLE BY /DATE</div> <div>校对/日期 CHECKED BY /DATE</div> <div>设计人/日期 DESIGNED BY /DATE</div> <div>建设单位 CLIENT</div> <div>上海市闵行区莘庄镇城市建设管理事务中心</div> <div>项目名称 PROJECT</div> <div>沁春园三村（微更新）垃圾箱房改造项目</div> <div>图名 DRAWING TITLE</div> <div>节点图</div>	<div><div><div>工程编号 JOB NO.</div><div>阶段 STATUS</div><div>施工图</div></div><div><div>比例 SCALE</div><div>专业 DISCIPLINE</div><div>饰施</div></div><div><div>日期 DATE</div><div>2024.06</div><div>图号 DRAWING NO.</div><div>DL-01</div></div></div>

审核人 / 日期
DRAWN BY / DATE

工程名称 / 日期
CONFIRMED BY / DATE

沁春园三村（微更新）亭子工程量清单				
序号	名称	单位	工程量	备注
	整个项目			
1	拆旧工程（拆除原有招牌文字及车贴、写真、台盆等）	项	1	
2	冲洗区水槽开挖	m	12	
3	水电线路排布	项	1	
4	深灰色氟碳喷漆	m2	18	
5	建筑垃圾清运	项	1	

序号 NO.	修改内容 DESCRIPTION	日期 DATE
上海睿斯科环保科技有限公司		
合作设计单位 CO-OPERATED WITH		
审定人 / 日期 AUTHORIZED FOR ISSUE BY / DATE		
设计总负责人 / 日期 PROJECT DIRECTOR / DATE		
审核人 / 日期 AUDITED BY / DATE		
专业负责人 / 日期 DISCIPLINE RESPONSIBLE BY / DATE		
校对人 / 日期 CHECKED BY / DATE		
设计人 / 日期 DESIGNED BY / DATE		
建设单位 CLIENT 上海市闵行区莘庄镇城市建设管理事务中心		
项目名称 PROJECT 沁春园三村（微更新）垃圾箱房改造项目		
图名 DRAWING TITLE 工程量清单		
工程编号 JOB NO.	阶段 STATUS	施工图
比例 SCALE	专业 DISCIPLINE	饰施
日期 DATE	图号 DRAWING NO.	DL-02