


金银霄大楼垃圾箱房改造项目


施工图
(2024.06)

[illegible]

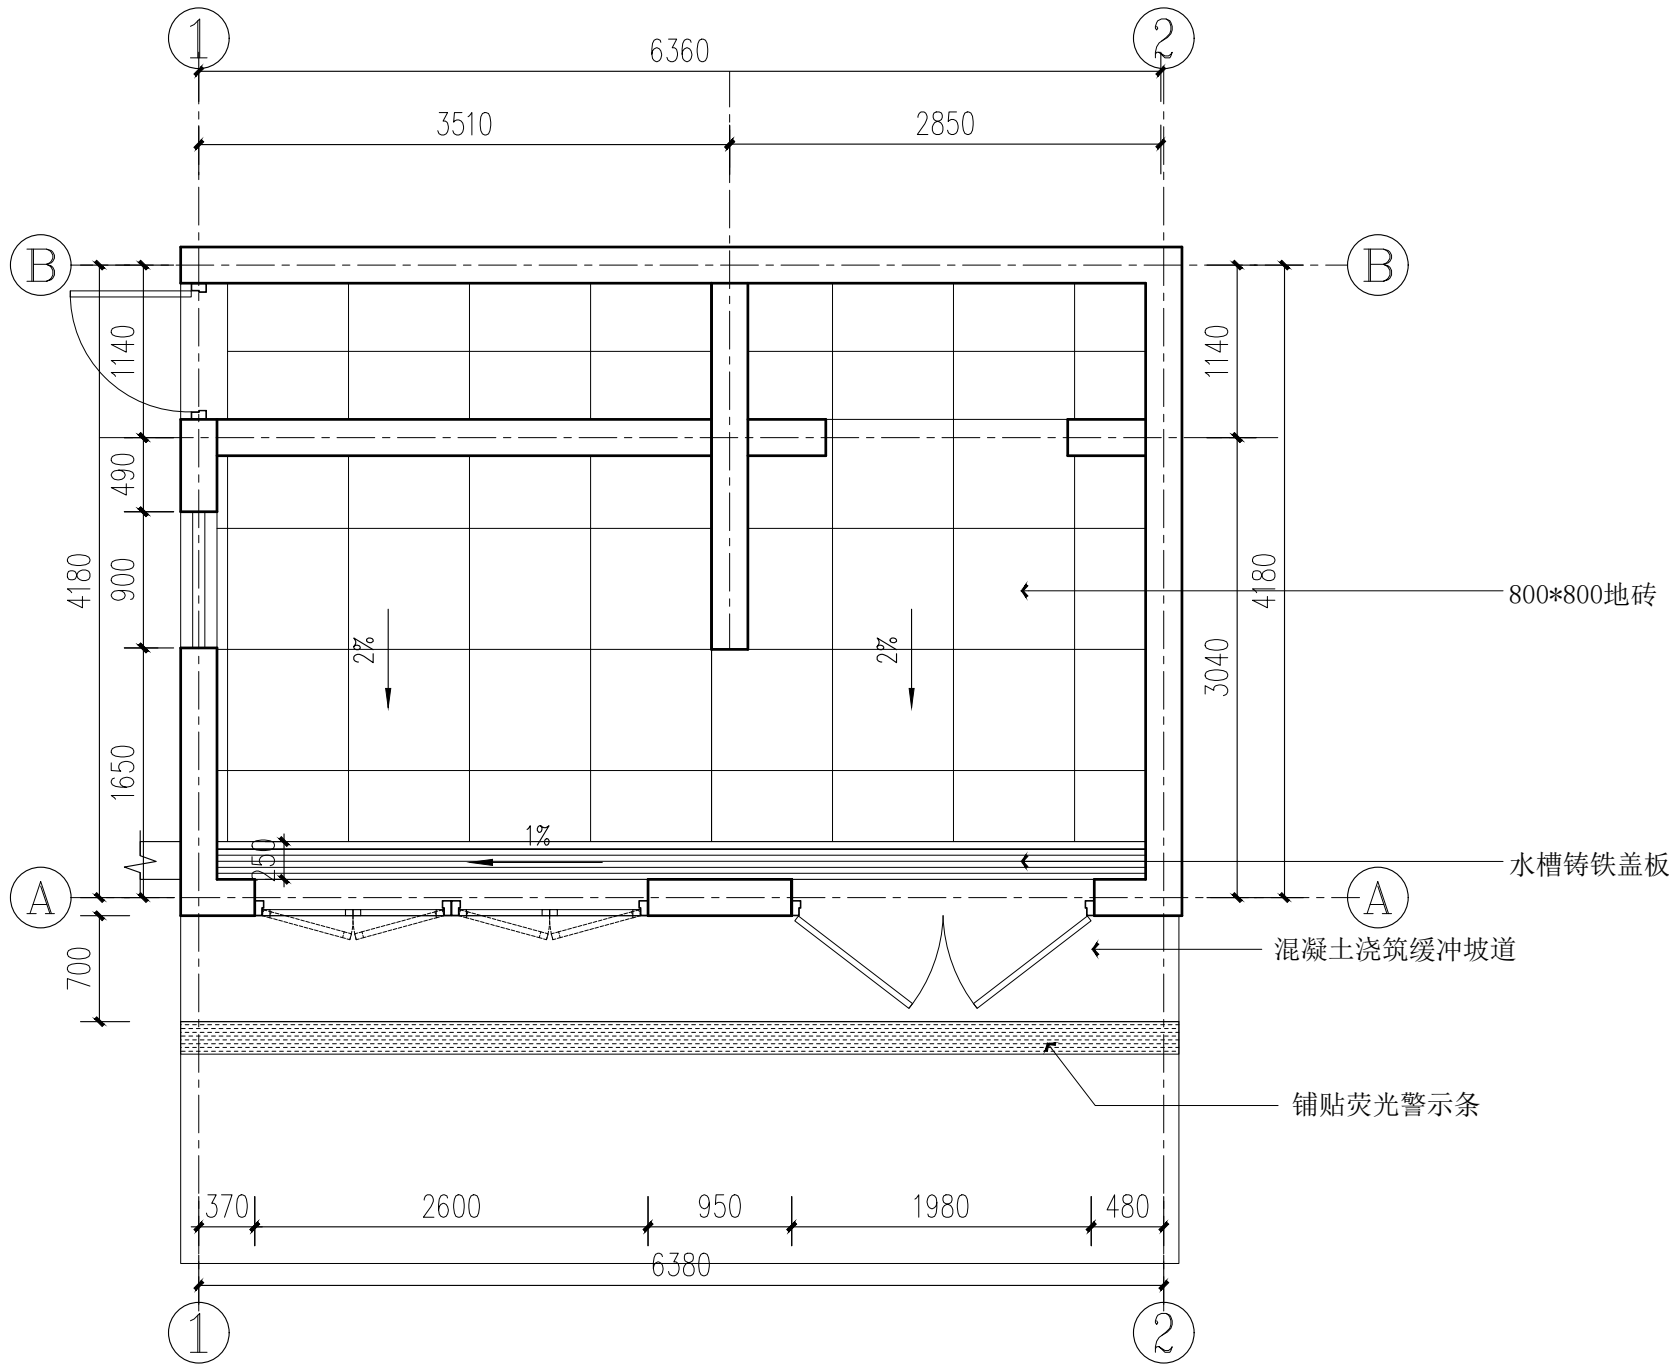

地坪图 1:50

序号 NO.	修改内容 DESCRIPTION	日期 DATE
上海睿斯科环保科技有限公司		
合作设计单位 CO-OPERATED WITH		
审定人/日期 AUTHORIZED FOR ISSUE BY/DATE		
设计总负责人/日期 PROJECT DIRECTOR /DATE		
审核人/日期 AUDITED BY /DATE		
专业负责人/日期 DISCIPLINE RESPONSIBLE BY/DATE		
校对人/日期 CHECKED BY /DATE		
设计人/日期 DESIGNED BY/DATE		
建设单位 CLIENT 上海市闵行区莘庄镇城市建设管理事务中心		
项目名称 PROJECT 金银霄大楼垃圾箱房改造项目		
图名 DRAWING TITLE 地坪图		
工程编号 JOB NO.	阶段 STATUS	施工图
比例 SCALE	专业 DISCIPLINE	饰施
日期 DATE	图号 DRAWING NO.	PL-02

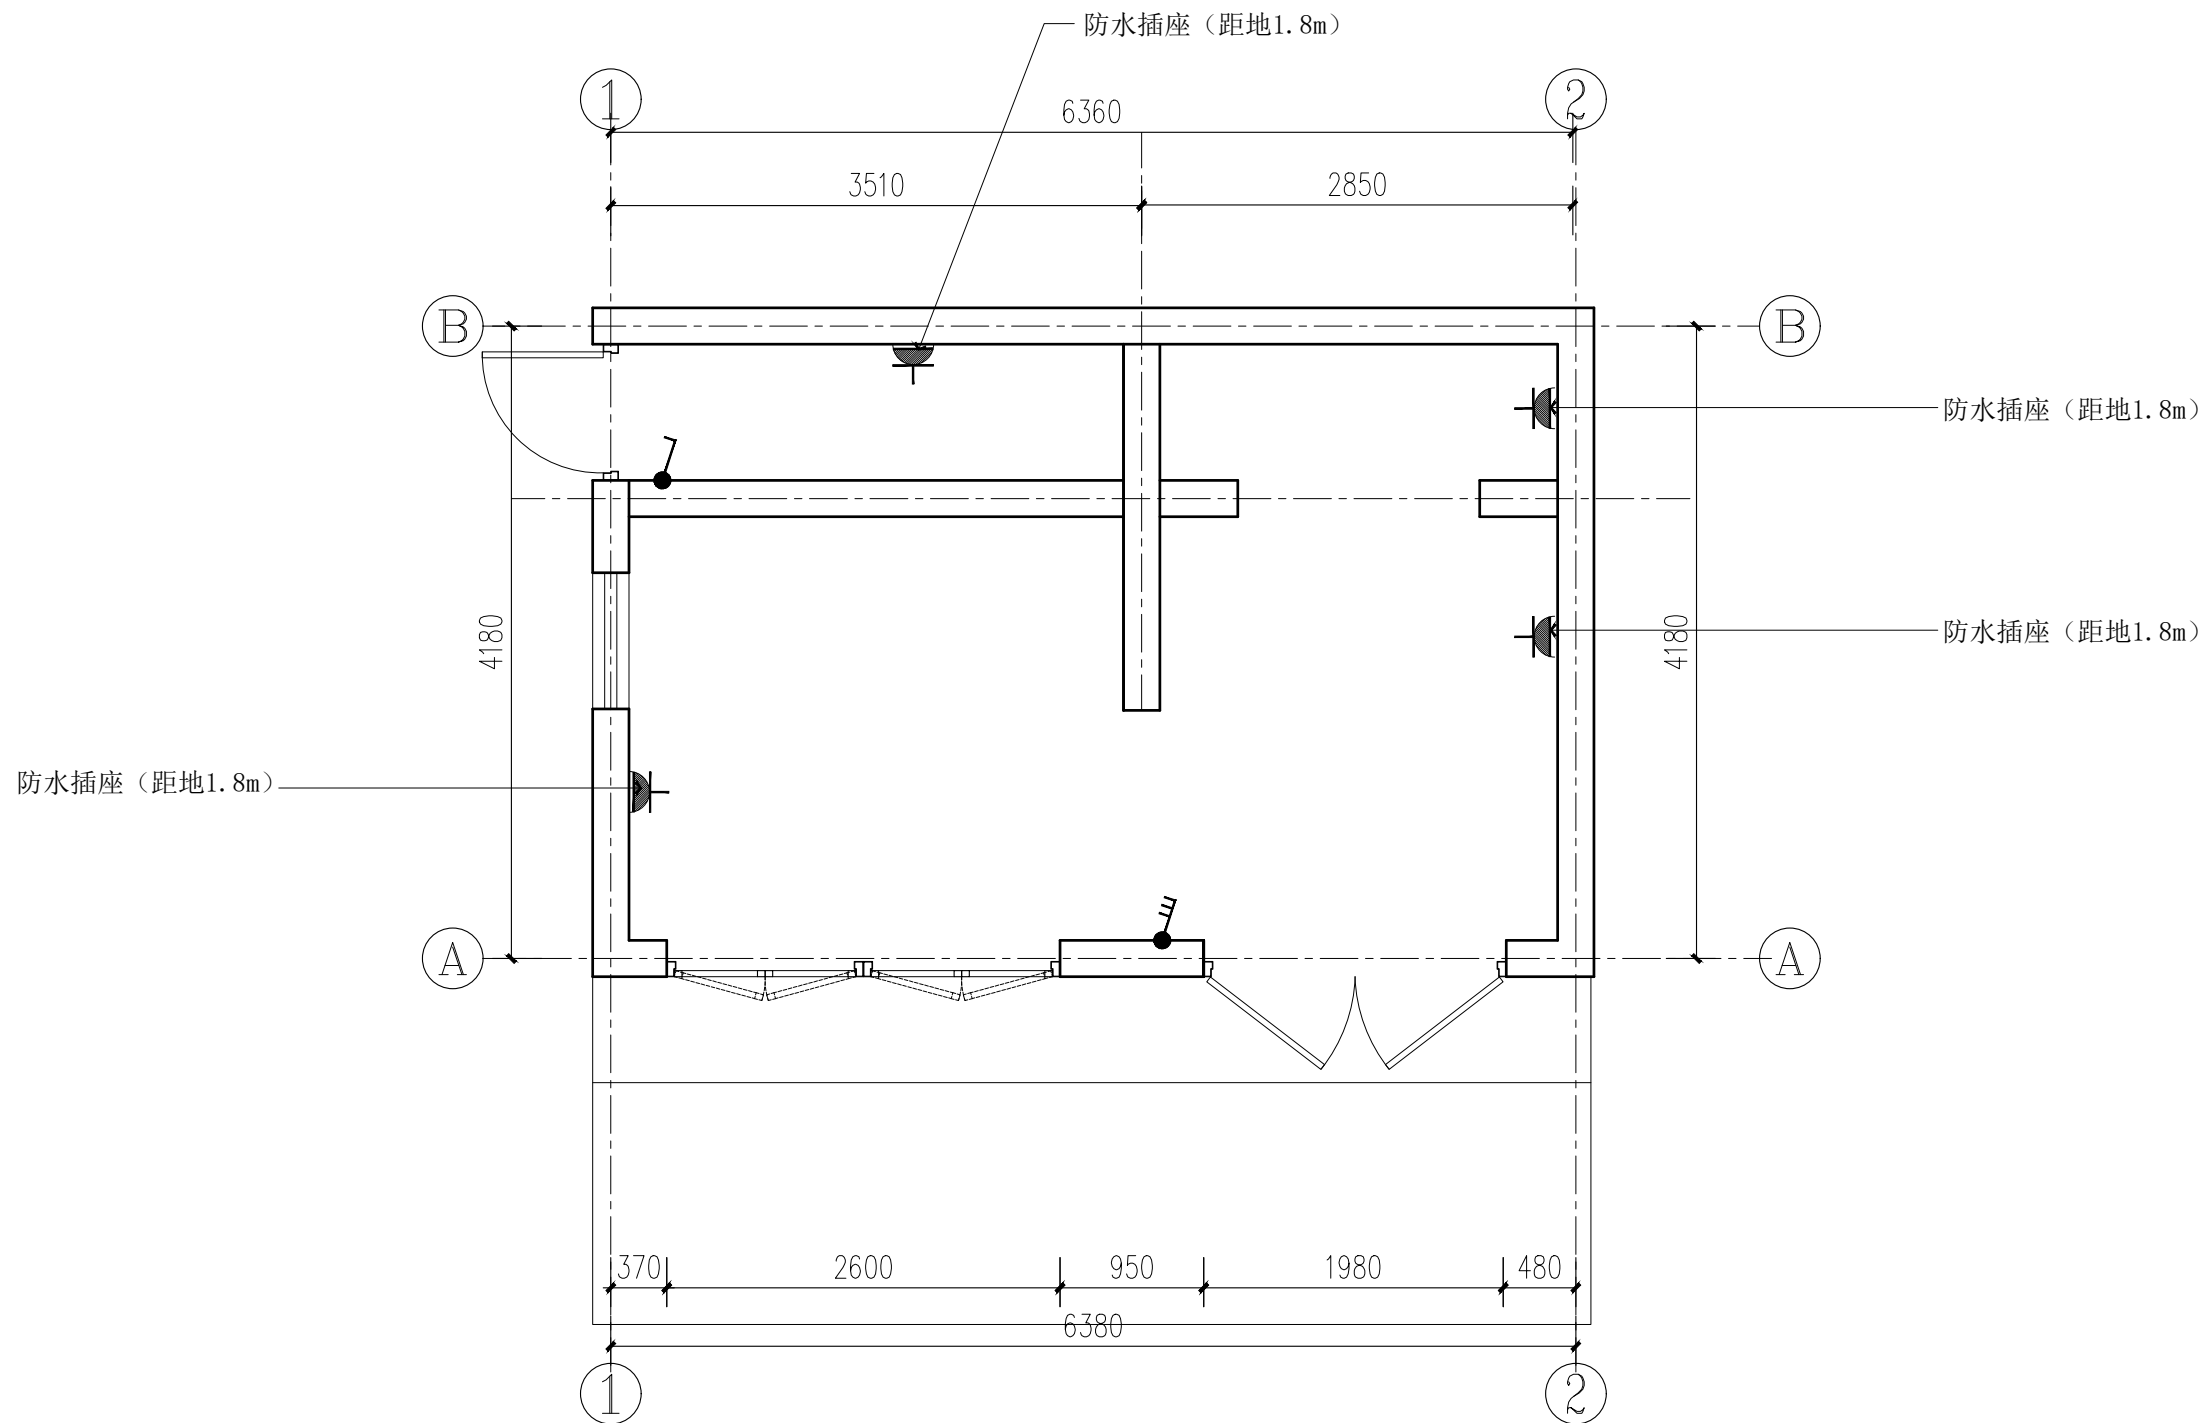

开关插座布置图 1:50

序号 NO.	修改内容 DESCRIPTION	日期 DATE
-----------	---------------------	------------

上海睿斯科环保技术有限公司

合作设计单位 CO-OPERATED WITH

审定人/日期 AUTHORIZED FOR ISSUE BY/DATE

设计总负责人/日期 PROJECT DIRECTOR /DATE

审核人/日期 AUDITED BY /DATE

专业负责人/日期	DISCIPLINE RESPONSIBLE BY/DATE
----------	--------------------------------

校对人/日期 CHECKED BY /DATE

设计人/日期 DESIGNED BY/DATE

建设单位	CLIENT
------	--------

上海市闵行区莘庄镇城市建设管理事务中心

项目名称 PROJECT

金银霄大楼垃圾箱房改造项目

图名 DRAWING TITLE	
------------------	--

开关插座布置图

工程编号	阶段	施工图
------	----	-----

比例 SCALE	专业 DISCIPLINE	饰施
-------------	------------------	----


日期 DATE	2024.06	图号 DRAWING NO.	PL-04
------------	---------	-------------------	-------

工程编号	阶段	施工图
------	----	-----

比例 SCALE	专业 DISCIPLINE	饰施
-------------	------------------	----

日期 DATE	2024.06	图号 DRAWING NO.	PL-04
------------	---------	-------------------	-------


制图人/日期 DRAWN BY/DATE	审核人/日期 CONFIRMED BY/DATE						
-------------------------	-----------------------------	--	--	--	--	--	--

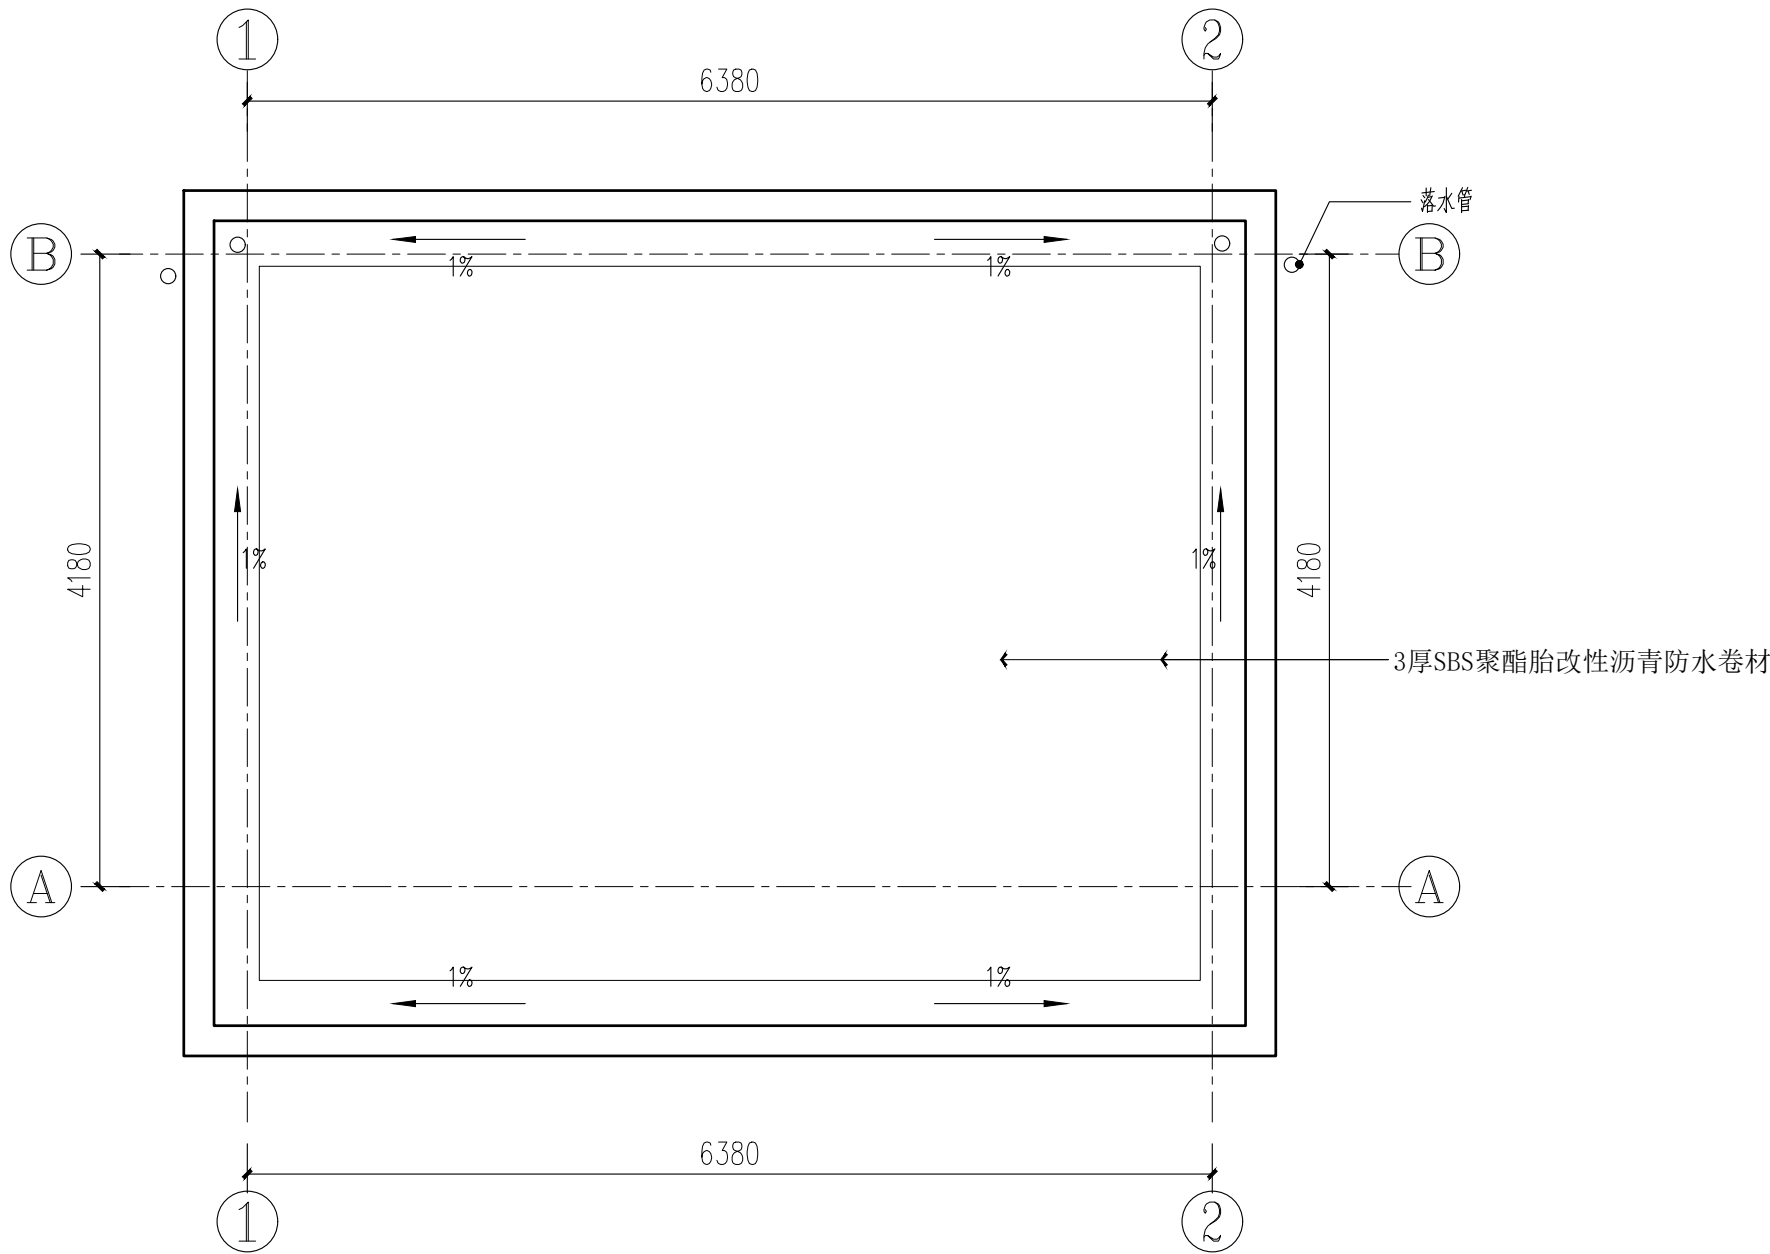

屋顶平面图 1:50


序号 NO.	修改内容 DESCRIPTION	日期 DATE
上海睿斯科环保科技有限公司		
合作设计单位 CO-OPERATED WITH		
审定人/日期 AUTHORIZED FOR ISSUE BY/DATE		
设计总负责人/日期 PROJECT DIRECTOR /DATE		
审核人/日期 AUDITED BY /DATE		
专业负责人/日期 DISCIPLINE RESPONSIBLE BY/DATE		
校对/日期 CHECKED BY /DATE		
设计人/日期 DESIGNED BY/DATE		
建设单位 CLIENT 上海市闵行区莘庄镇城市建设管理事务中心		
项目名称 PROJECT 金银湾大楼垃圾箱房改造项目		
图名 DRAWING TITLE 屋顶平面图		
工程编号 JOB NO.	阶段 STATUS	施工图
比例 SCALE	专业 DISCIPLINE	饰施
日期 DATE	图号 DRAWING NO.	PL-05

制图人/日期 DRAWN BY/DATE	审核人/日期 CONFIRMED BY/DATE								
-------------------------	-----------------------------	--	--	--	--	--	--	--	--

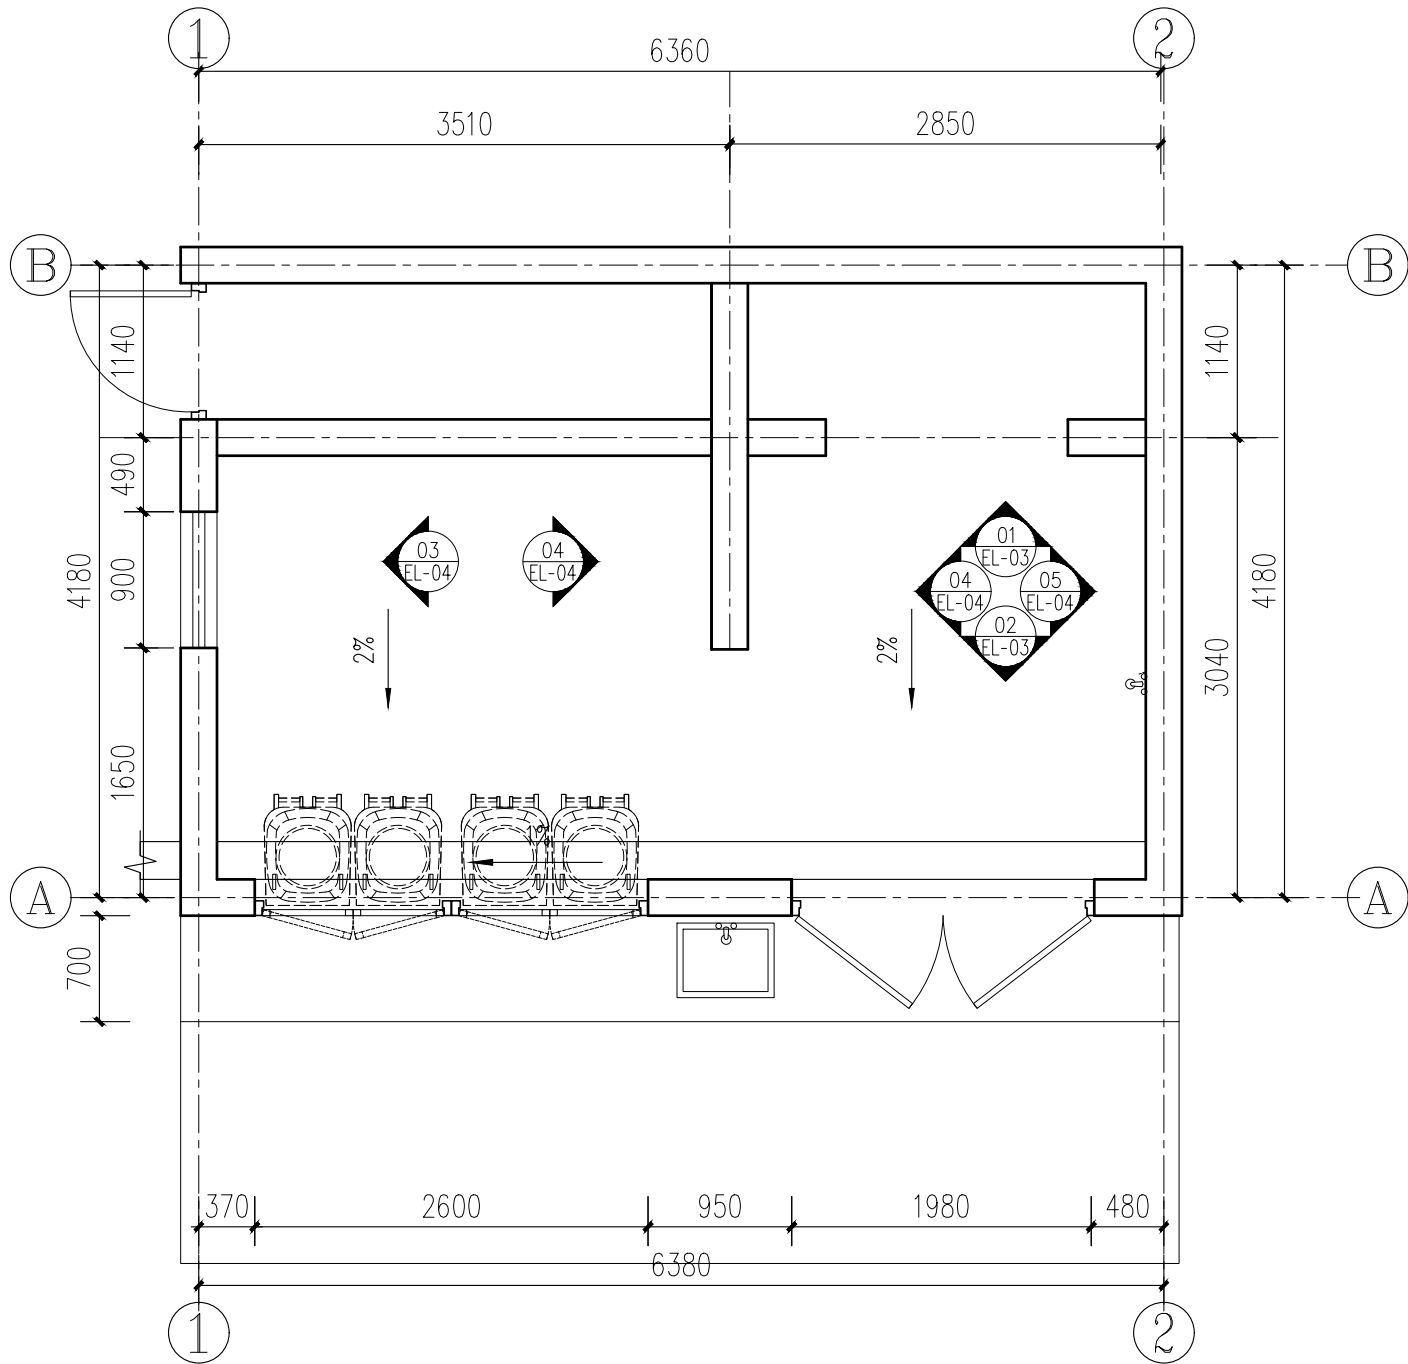


立面索引图 1:50

序号 NO.	修改内容 DESCRIPTION	日期 DATE
上海睿斯科环保科技有限公司		
合作设计单位 CO-OPERATED WITH		
审定人/日期 AUTHORIZED FOR ISSUE BY/DATE		
设计总负责人/日期 PROJECT DIRECTOR /DATE		
审核人/日期 AUDITED BY /DATE		
专业负责人/日期 DISCIPLINE RESPONSIBLE BY/DATE		
校对/日期 CHECKED BY /DATE		
设计人/日期 DESIGNED BY/DATE		
建设单位 CLIENT 上海市闵行区莘庄镇城市建设管理事务中心		
项目名称 PROJECT 金银霄大楼垃圾箱房改造项目		
图名 DRAWING TITLE 立面索引图		
工程编号 JOB NO.	阶段 STATUS	施工图
比例 SCALE	专业 DISCIPLINE	饰施
日期 DATE	图号 DRAWING NO.	PL-06

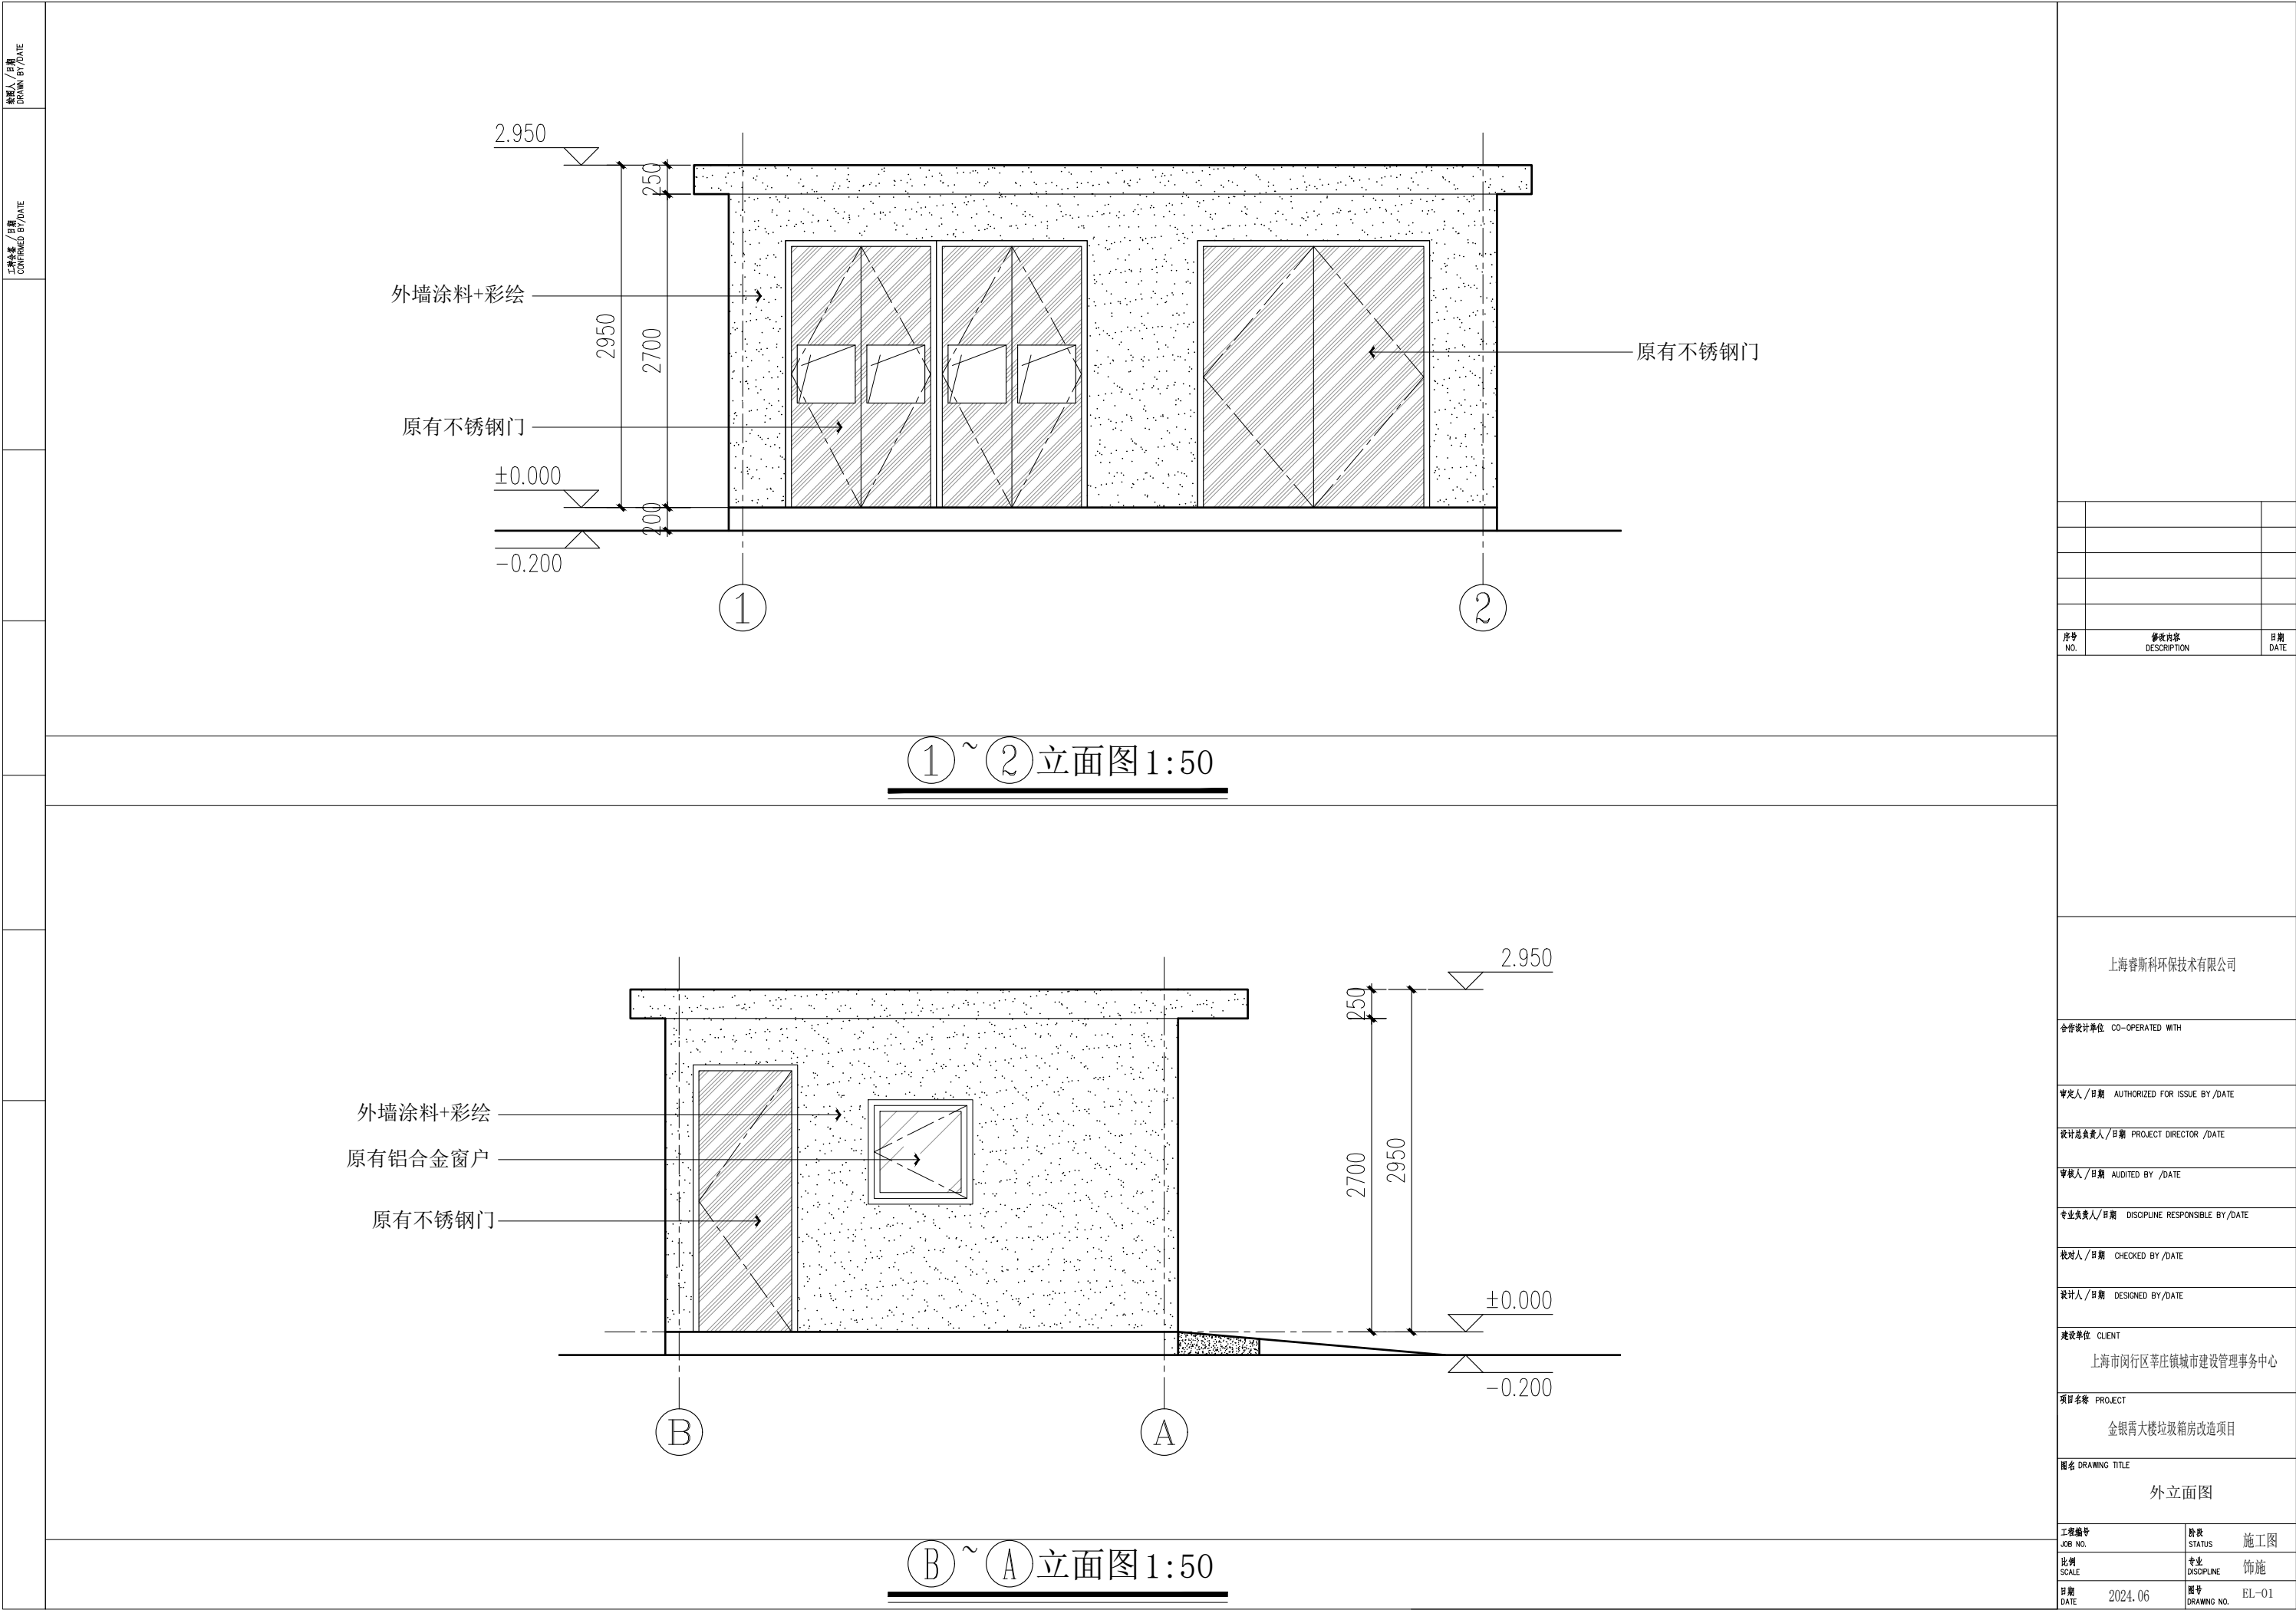

序号 NO.	修改内容 DESCRIPTION	日期 DATE
上海睿斯科环保科技有限公司		
合作设计单位 CO-OPERATED WITH		
审定人/日期 AUTHORIZED FOR ISSUE BY/DATE		
设计总负责人/日期 PROJECT DIRECTOR /DATE		
审核人/日期 AUDITED BY /DATE		
专业负责人/日期 DISCIPLINE RESPONSIBLE BY/DATE		
校对/日期 CHECKED BY /DATE		
设计人/日期 DESIGNED BY/DATE		
建设单位 CLIENT		
上海市闵行区莘庄镇城市建设管理事务中心		
项目名称 PROJECT		
金银霄大楼垃圾箱房改造项目		
图名 DRAWING TITLE		
外立面图		
工程编号 JOB NO.	阶段 STATUS	施工图
比例 SCALE	专业 DISCIPLINE	饰施
日期 DATE	图号 DRAWING NO.	EL-01
2024.06		

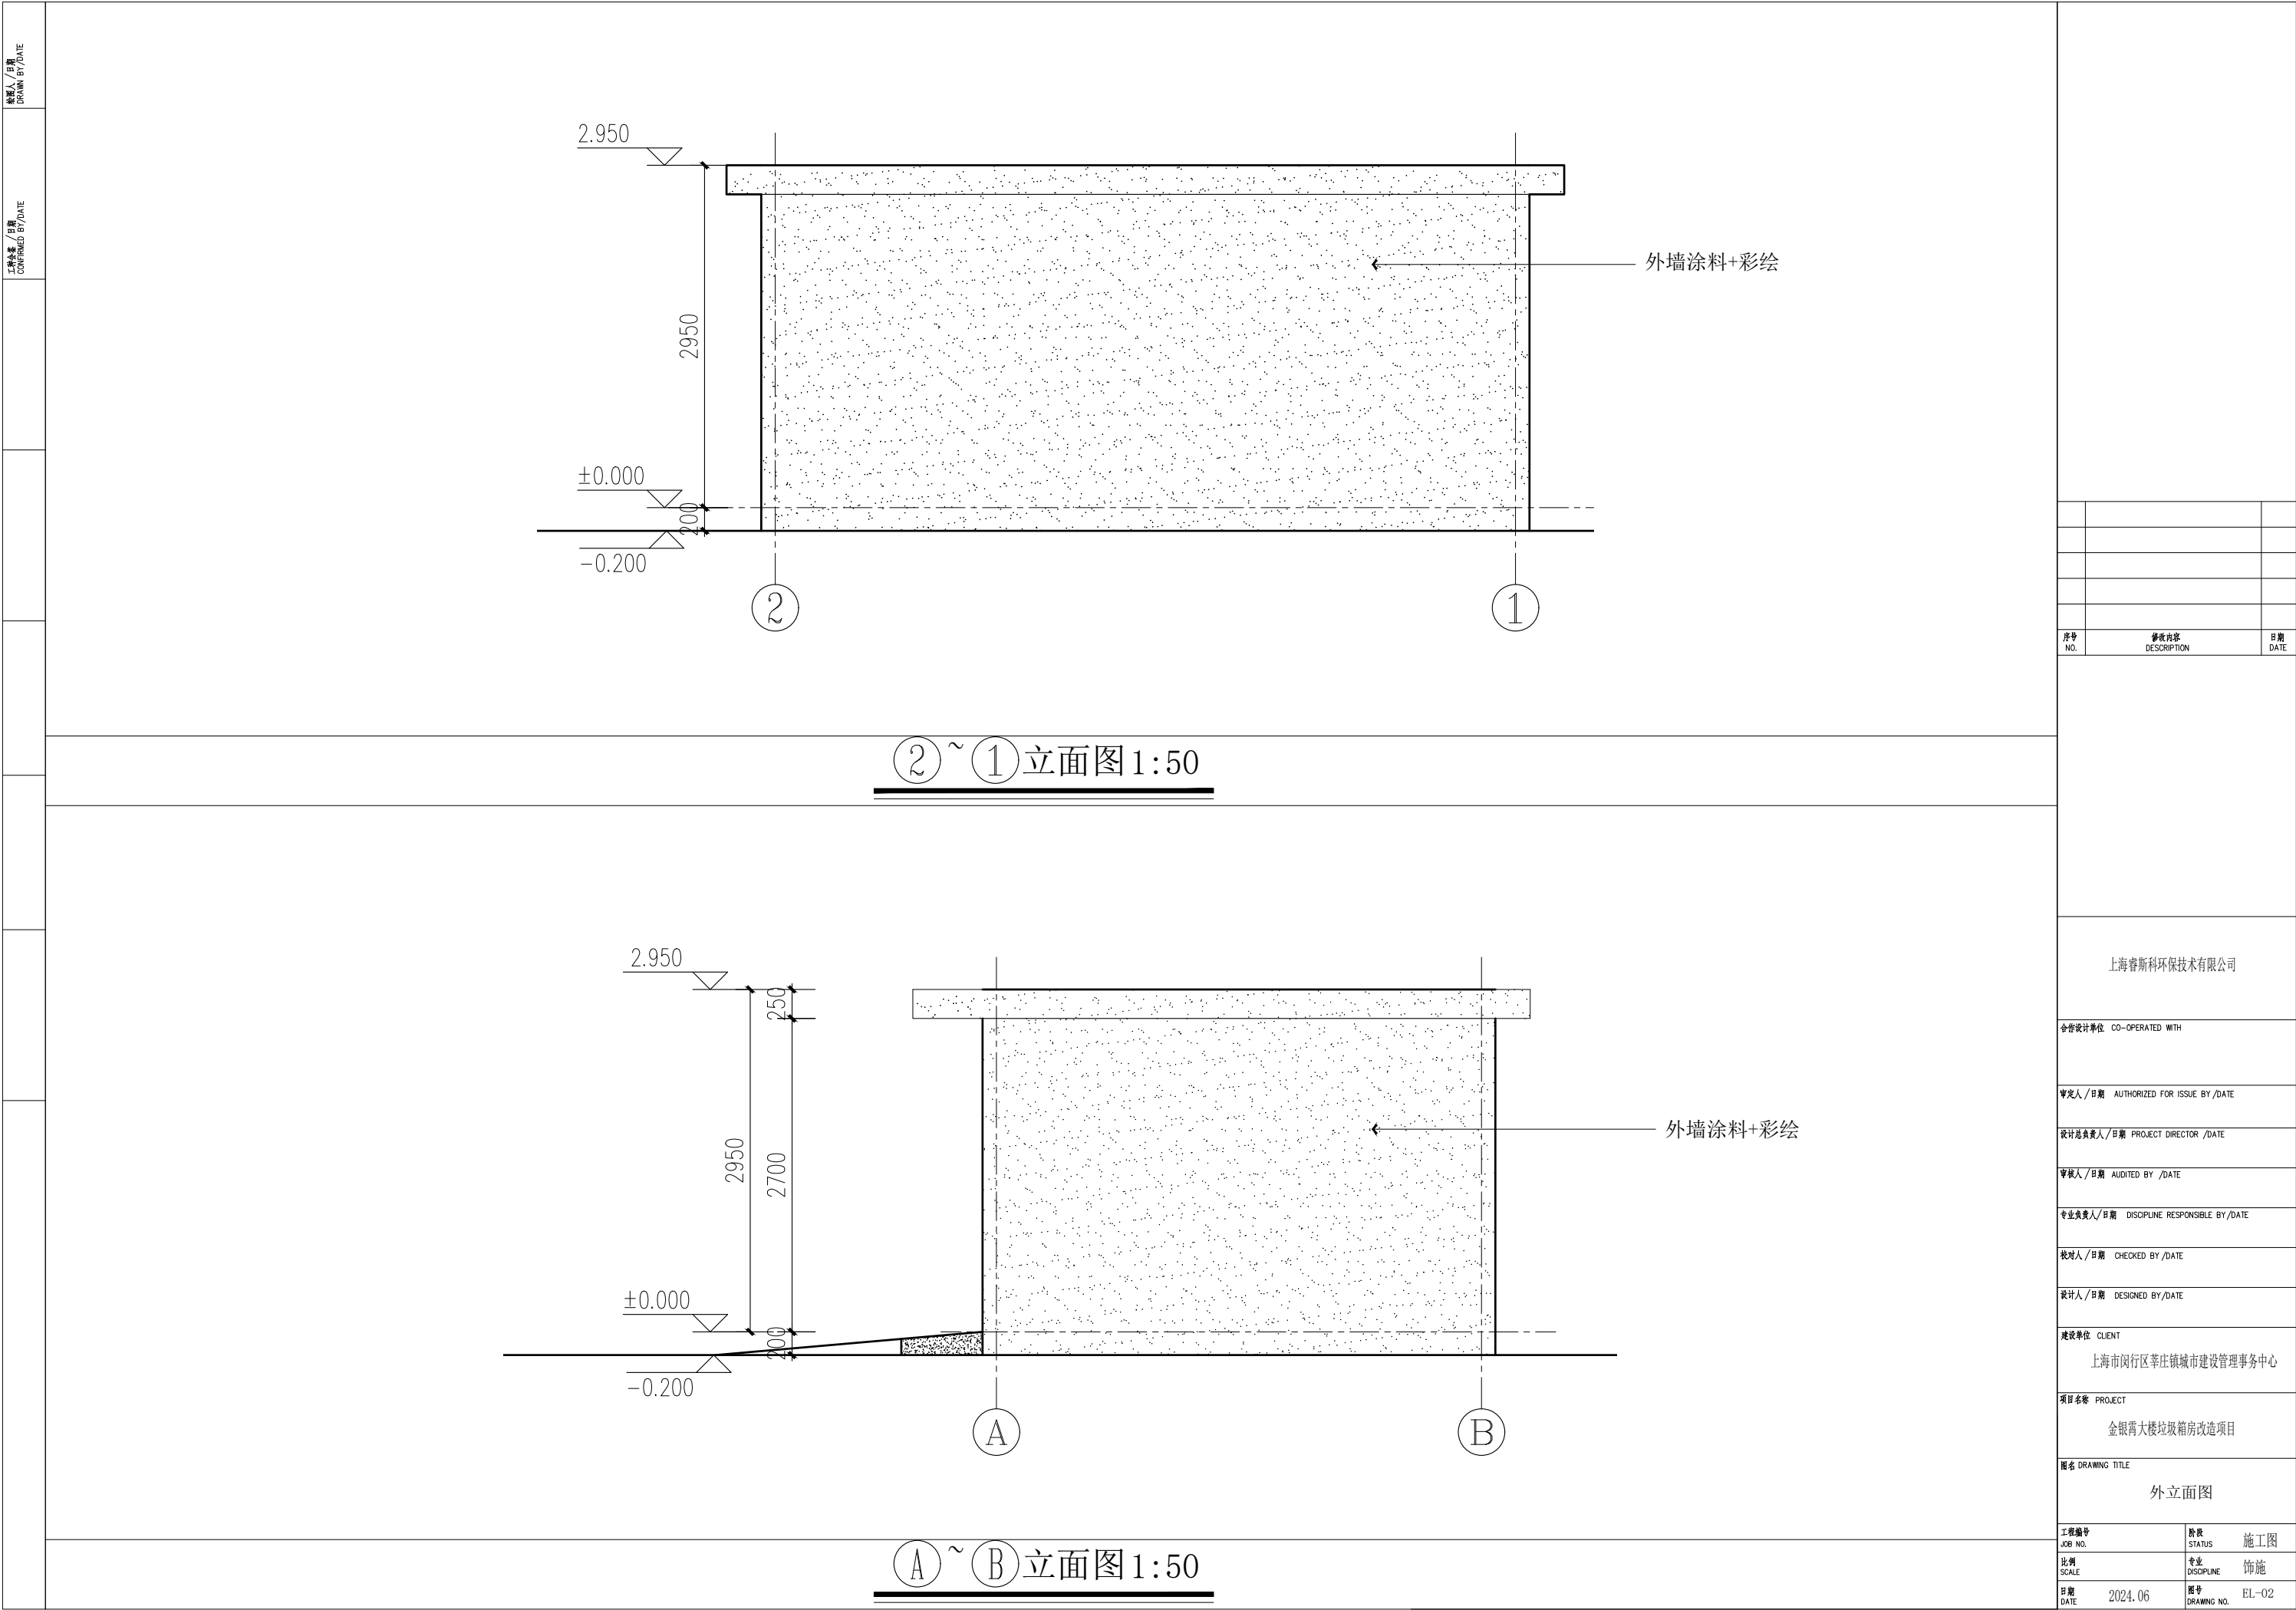

序号 NO.	修改内容 DESCRIPTION	日期 DATE

上海睿斯科环保科技有限公司

合作设计单位 CO-OPERATED WITH

审定人/日期 AUTHORIZED FOR ISSUE BY/DATE

设计总负责人/日期 PROJECT DIRECTOR /DATE

审核人/日期 AUDITED BY /DATE

专业负责人/日期 DISCIPLINE RESPONSIBLE BY/DATE

校对/日期 CHECKED BY/DATE

设计人/日期 DESIGNED BY/DATE


建设单位 CLIENT
上海市闵行区莘庄镇城市建设管理事务中心


项目名称 PROJECT
金银霄大楼垃圾箱房改造项目

图名 DRAWING TITLE
外立面图


工程编号 JOB NO.	阶段 STATUS	施工图
比例 SCALE	专业 DISCIPLINE	饰施
日期 DATE	图号 DRAWING NO.	EL-02

版本号 △

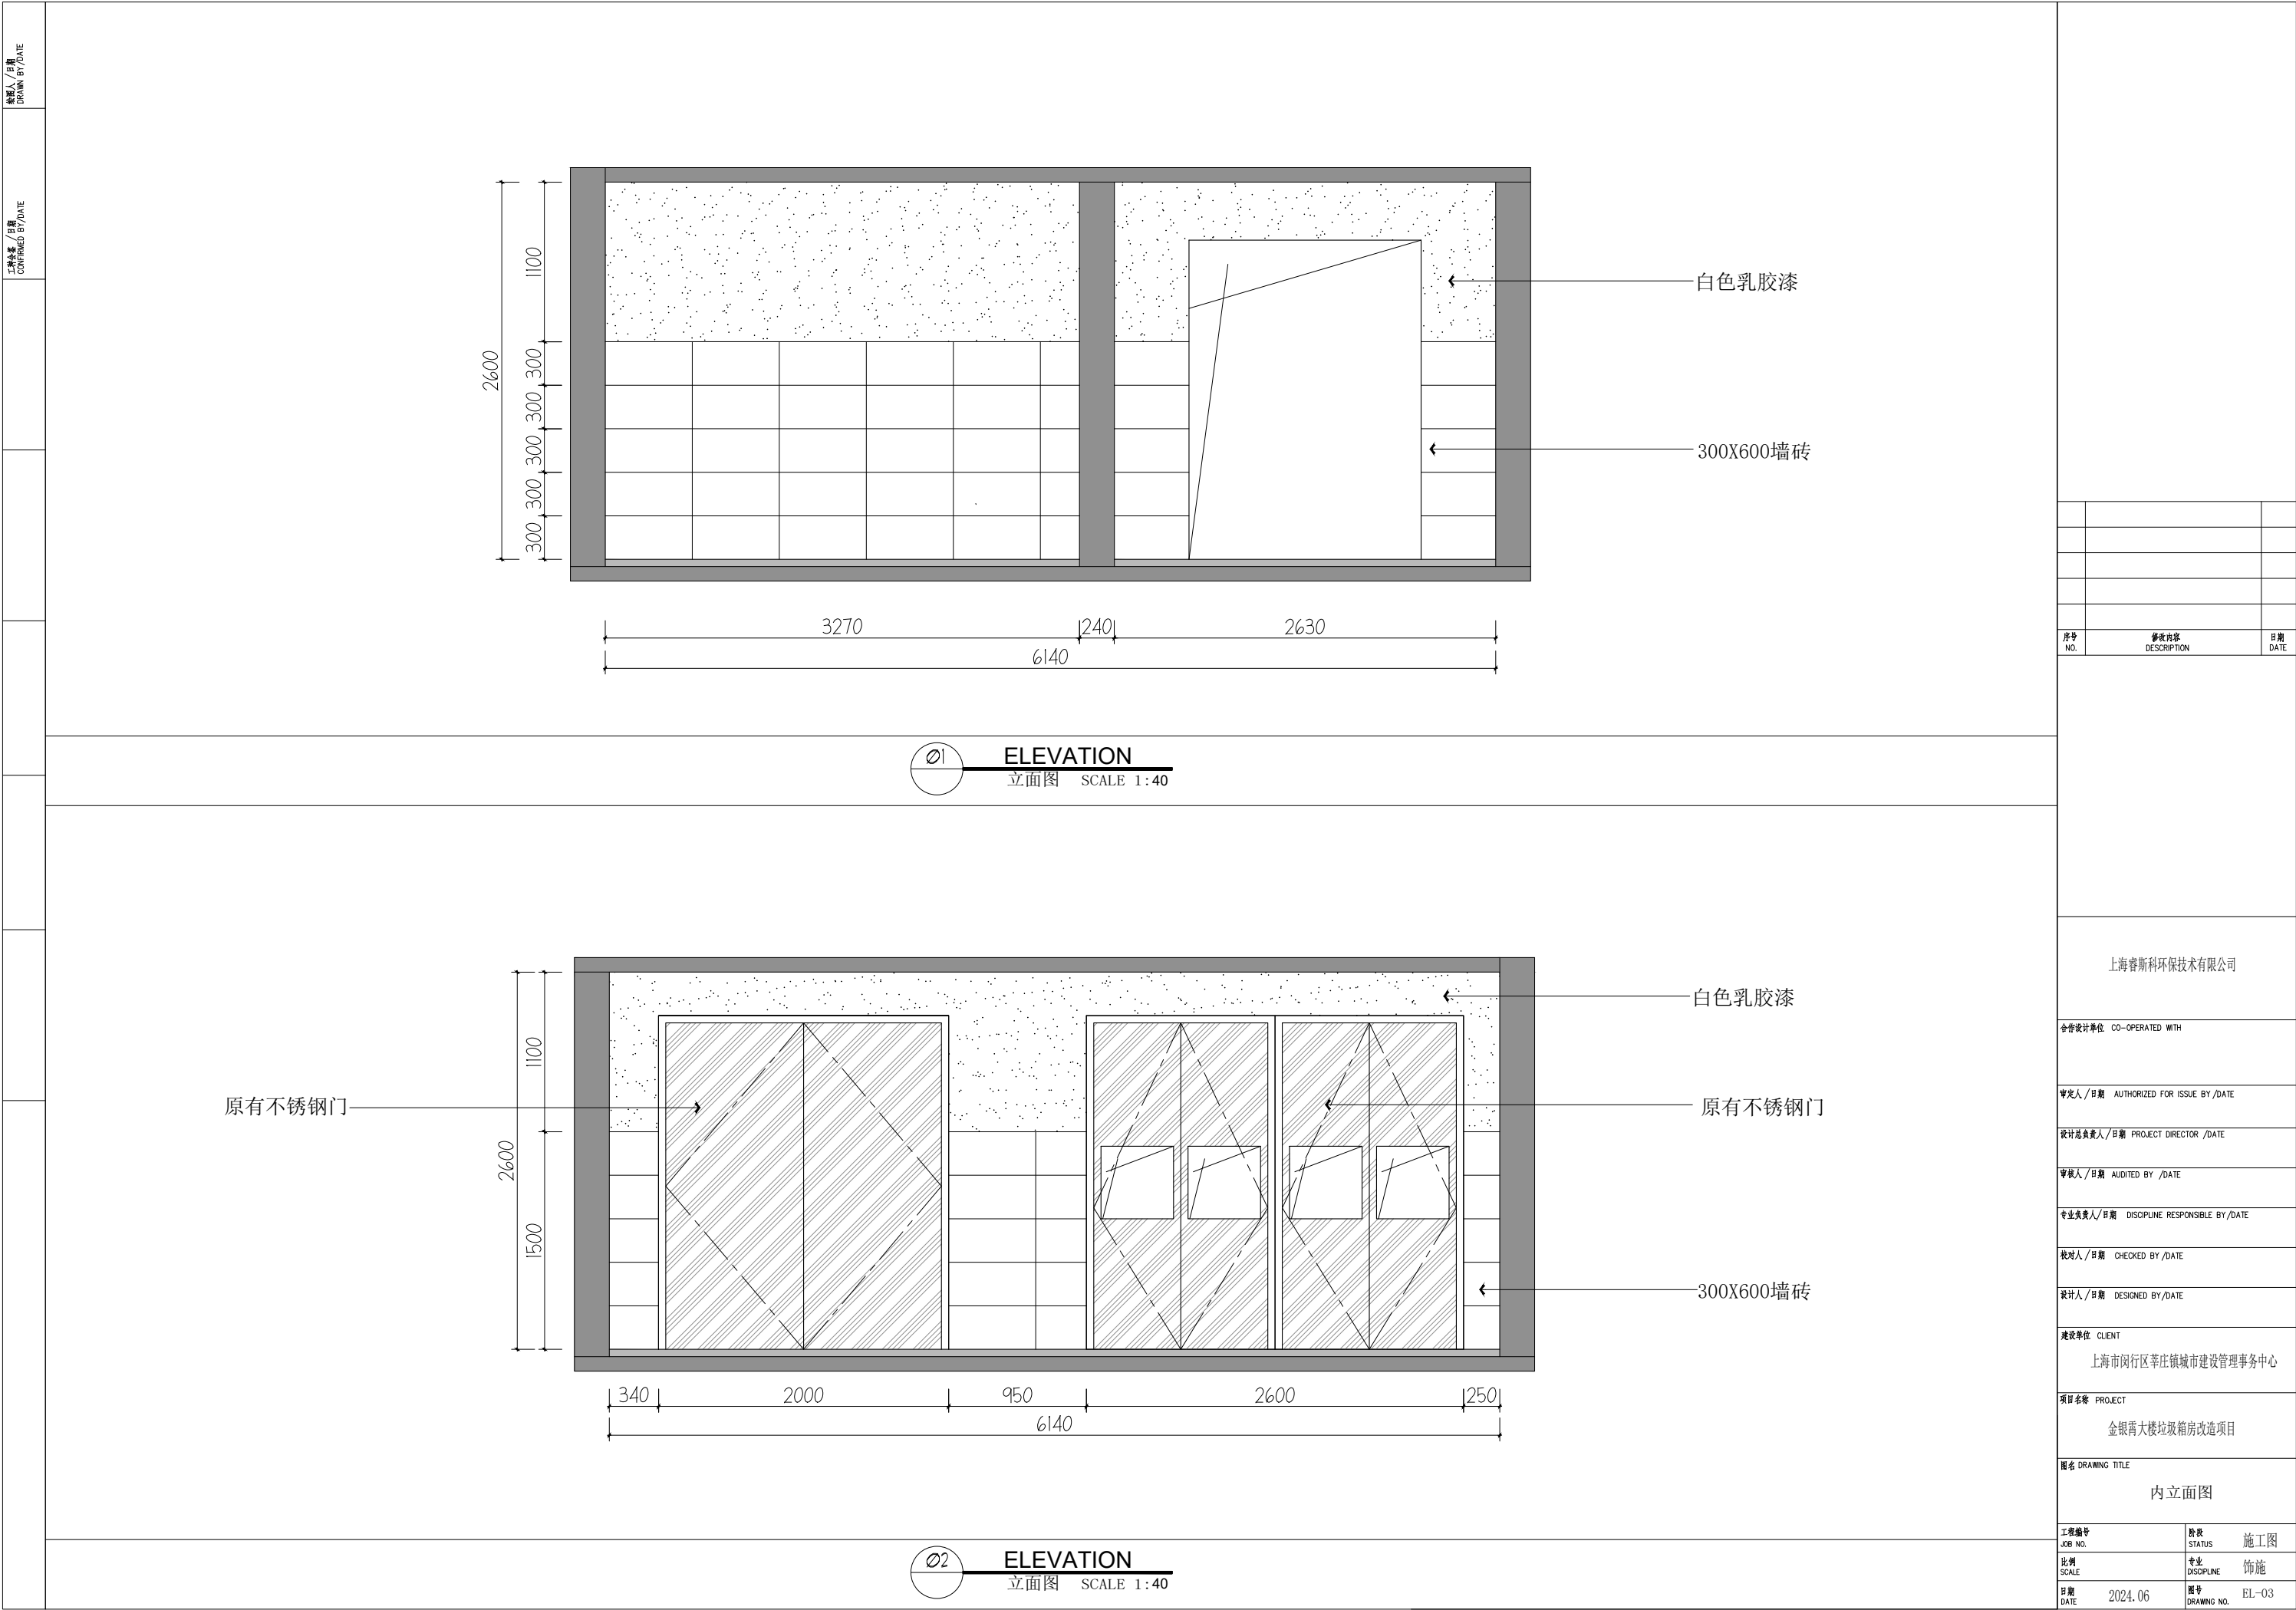


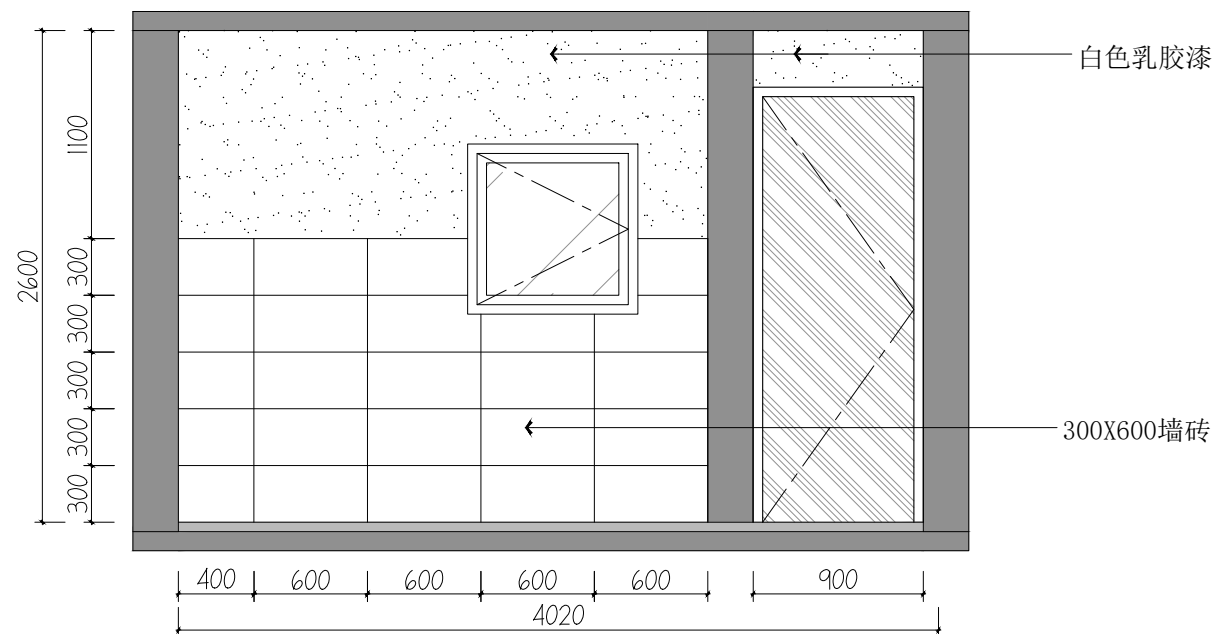

03 ELEVATION
立面图 SCALE 1:40

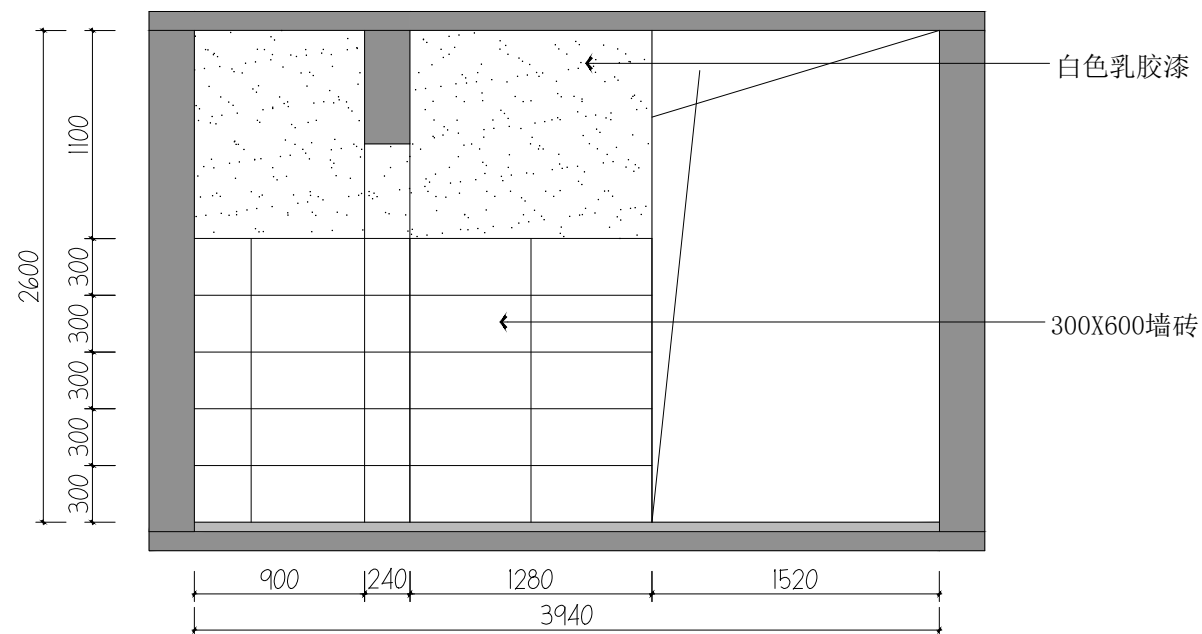


ELEVATION
 立面图 SCALE 1:40

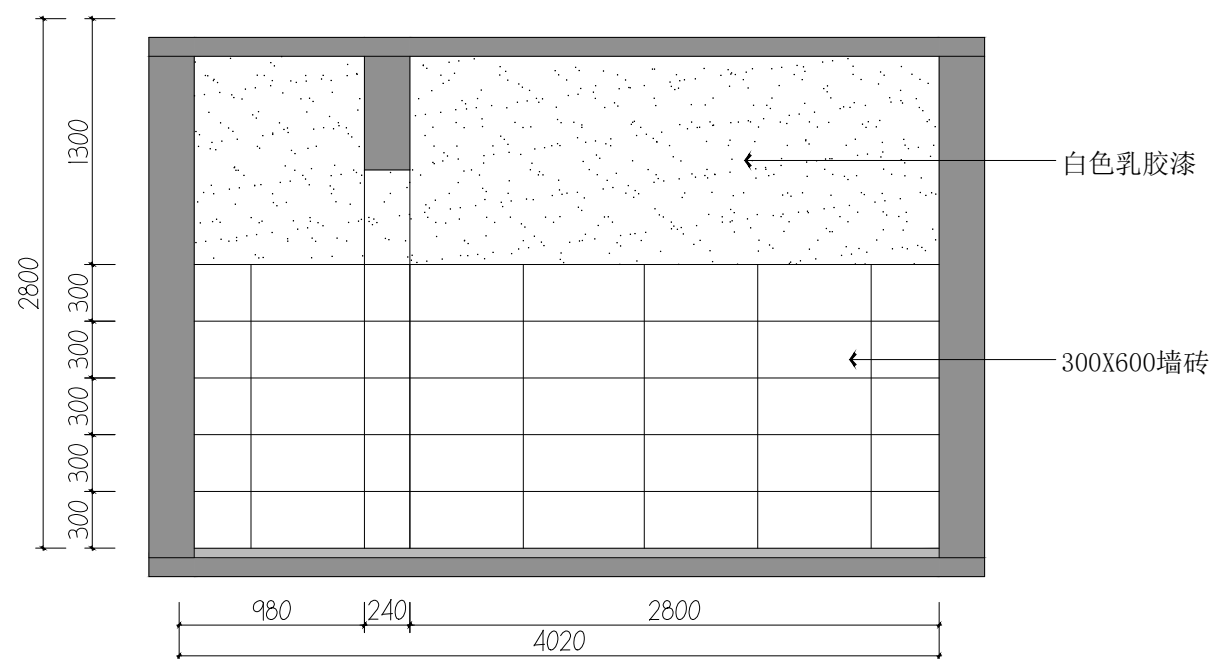

05 ELEVATION
立面图 SCALE 1:40

序号 NO.	修改内容 DESCRIPTION	日期 DATE

上海睿斯科环保技术有限公司

合作设计单位 CO-OPERATED WITH

审定人/日期 AUTHORIZED FOR ISSUE BY/DATE

设计总负责人/日期 PROJECT DIRECTOR /DATE

审核人/日期 AUDITED BY /DATE

专业负责人/日期	DISCIPLINE RESPONSIBLE BY/DATE
----------	--------------------------------

校对人/日期 CHECKED BY /DATE

设计人/日期 DESIGNED BY/DATE

建設單位	CLIENT
------	--------

上海市闵行区莘庄镇城市建设管理事务中心

项目名称	PROJECT
------	---------

金银霄大楼垃圾箱房改造项目

图名	DRAWING TITLE
----	---------------

内立面图


工程编号 JOB NO.	阶段 STATUS	施工图
-----------------	--------------	-----

比例 SCALE	专业 DISCIPLINE	饰施
-------------	------------------	----


日期 DATE	2024.06	图号 DRAWING NO.	EL-04
------------	---------	-------------------	-------

审核人/日期
DRAWN BY/DATE


审核人/日期
CONFIRMED BY/DATE

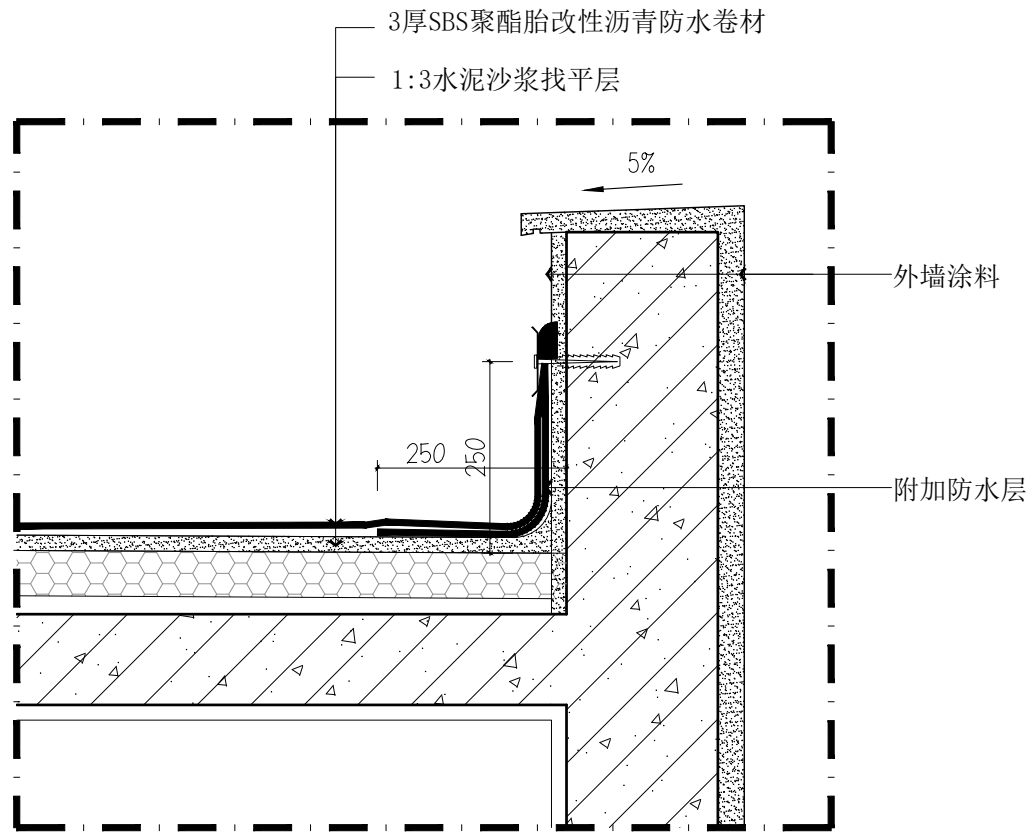


01 DETAILS
屋面防水节点图 SCALE 1:10

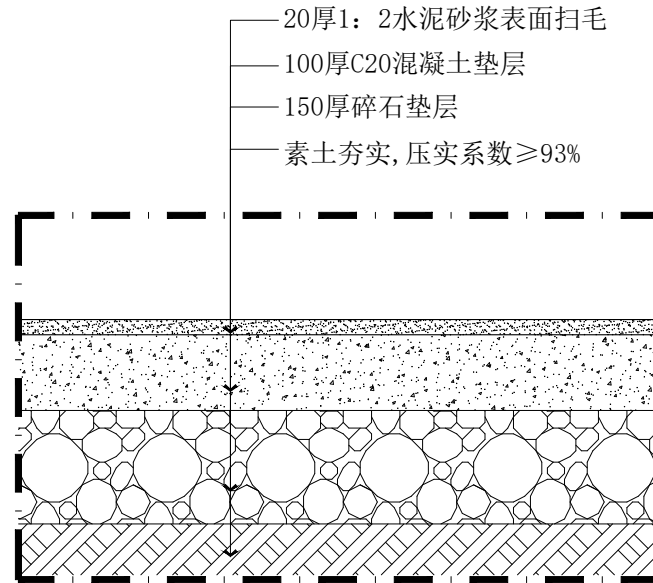

02 DETAILS
混凝土基础节点图 SCALE 1:10

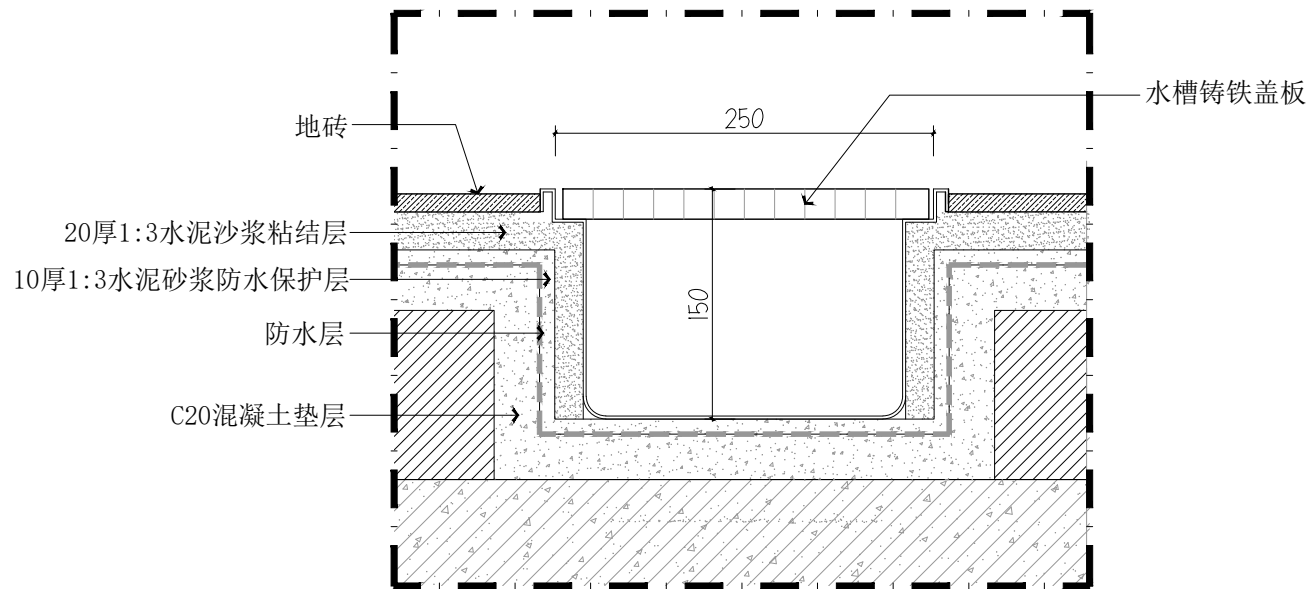

03 DETAILS
排水沟节点图 SCALE 1:5

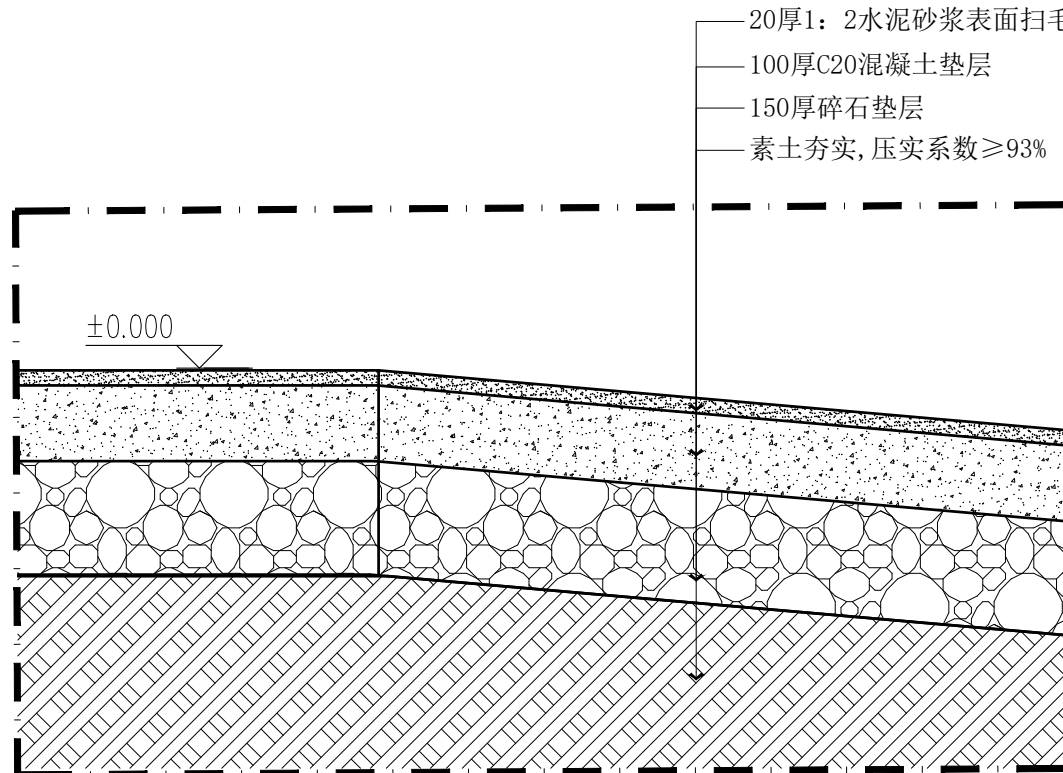

04 DETAILS
坡道节点图 SCALE 1:10

序号 NO.	修改内容 DESCRIPTION	日期 DATE

