



① 人行道（虹井路段）改造平面图 1:30

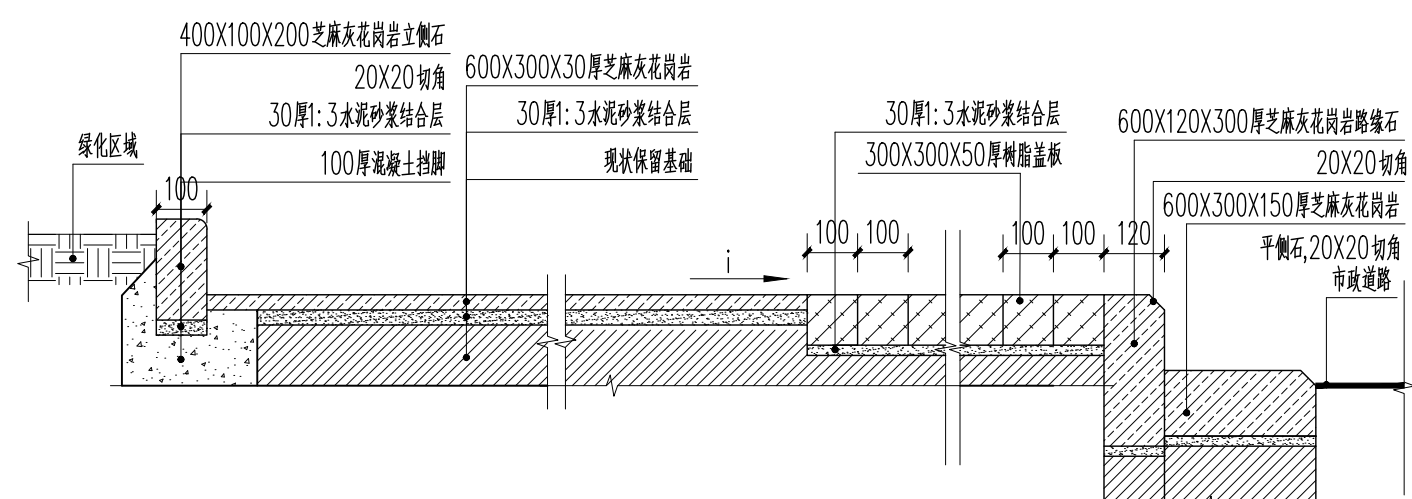

③ 人行道（虹井路基础保留段）通用断面图 1:15

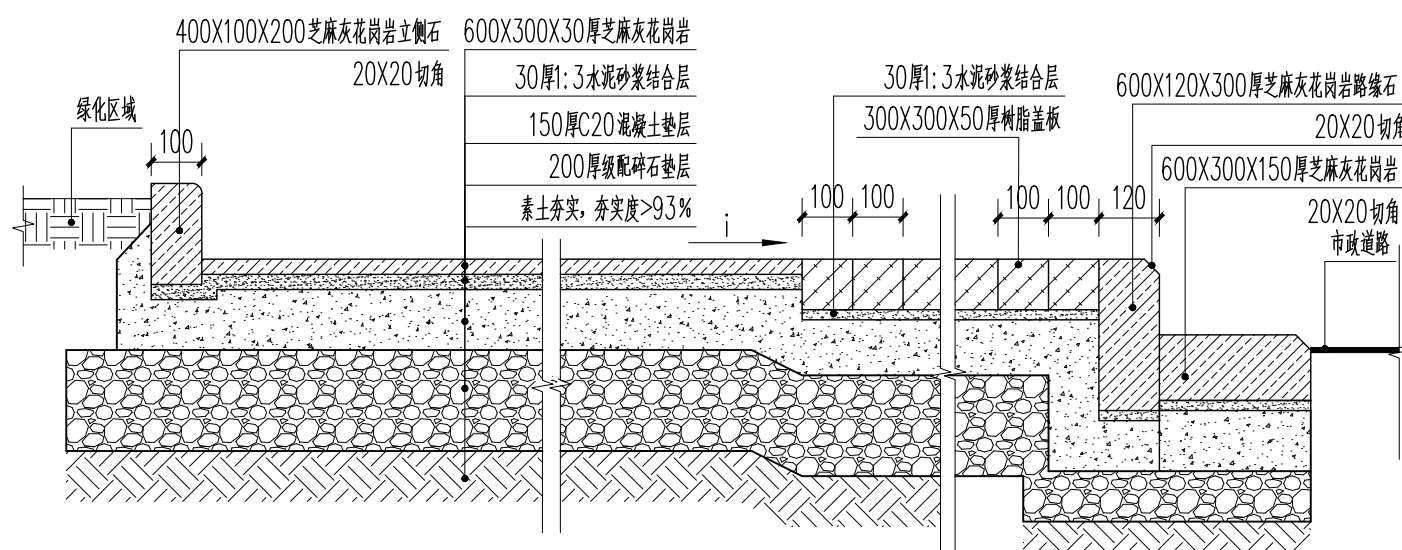

② 人行道（虹井路新建基础段）通用断面图 1:15

		
REV. NO. 版本号	ISSUE FOR 发布目的	DATE 日期
SHEETS MODIFIED 对应修改的图纸		
OFFICIAL STAMP 公司出图专用章		
未盖出图章本图无效		
REGISTERED ENGINEER STAMP 注册执业专用章		
<div><div><div>SLADI</div><div>上海市园林设计研究总院有限公司</div><div>SHANGHAI LANDSCAPE-ARCHITECTURE DESIGN AND RESEARCH INSTITUTE CO., LTD.</div><div>设计甲级编号    A131004137 [建]城规编161374</div></div></div>		
PARTNER 合作设计		
CLIENT 建设单位		
PROJECT DESIGNED FOR 项目名称 人行道翻新工程		
PROJECT AREA/SPECIAL DESIGN 区段名称/专项名称		
UNIT NAME 子项名称		
SHEET TITLE 图名 人行道（虹井路段）改造平面图、通用断面图		
APPROVER/DATE 审定人/日期		
VERIFIER/DATE 审核人/日期		
PROJECT MANAGER/DATE 项目负责人/日期		
PA/SD MANAGER/DATE 区段项目负责人/专项项目负责人/日期		
DISCIPLINE LD/DATE 专业负责人/日期		
CHECKER/DATE 校对人/日期		
DESIGNER/DATE 设计人/日期		
DRAWER/DATE 制图人/日期		
PROJECT NO. 项目编号		
SCALE 比例	详图示	DATE 日期 2024.08
DISCIPLINE 专业	道路	STATUS 设计阶段
DRAWING NO. 图纸编号		REVISION NO. 版本
通-01.1		<div></div> A2