

# 江月路专职消防站改造项目

## ( 施工图部分 )

工程编号：2024-AMJ-06

工程设计出图专用章(电子)

资质证书号：A131020653

有效期至：2029年4月25日

上海东大建筑设计研究院(集团)有限公司

SHANGHAI DONGDA ARCHITECTURAL DESIGN RESEARCH INSTITUTE (GROUP) CO., LTD

2024 年 09 月

感谢您选择东大设计！



上海东大建筑设计研究院(集团)有限公司

城乡规划、建筑行业、风景园林 甲级 市政行业 乙级

东大设计集团

中国·上海市·杨浦区政益路28号(五角丰达)1209室

工程编号  
Project No.

2024-AMJ-06

专业  
Discipline

建筑

阶段  
Stage

施工

图号  
Drawing NO.

ML-00

版次  
Version

A

出图日期  
Date

2024. 09

审 定

柏 珽

项目负责人  
Principal in charge

陈 晔

审 核

陈 晔

专业负责人  
Discipline Responsible

陈 晔

校 对

靳 珂

设 计

张 娟

绘 图

张 娟

建 设 单 位  
Client

上海江月投资发展有限公司

项 目 名 称  
Project Name

江月路专职消防站改造项目

单 项 名 称  
Sub-project

图 纸 名 称  
Drawing Name

图纸目录

第 1 页  
Page NO.

共 2 页  
Total pages

序 号

图 纸 名 称

图 号

套用图号

版 本

图 幅

备 注

1

图纸目录

ML-00 ML-01

A

A4

2

设计说明（一）

IN-01

A

A2

3

设计说明（二）

IN-02

A

A2

4

设计说明（三）

IN-03

A

A2

5

材料表 施工方法

IN-04

A

A2

6

门窗表

IN-05

A

A2

7

现状总平面图

ZP-01

A

A1

8

拆除总平面图

ZP-02

A

A1

9

改造总平面图

ZP-03

A

A1

10

区域一原始图

饰施-A-01

A

A2

11

区域一拆除示意图

饰施-A-02

A

A2

12

区域一墙体拆除图

饰施-A-03

A

A2

13

区域一平面布置图

饰施-A-04

A

A2

14

区域一新建墙体图

饰施-A-05

A

A2

15

区域一地坪图

饰施-A-06

A

A2

16

区域一综合天花图

饰施-A-07

A

A2

17

区域一墙面材料图

饰施-A-08

A

A2

18

区域一强弱电点位图

饰施-A-09

A

A2

19

区域一外立面图

饰施-A-10

A

A2

20

区域二原始图

饰施-B-01

A

A2

21

区域二拆除示意图

饰施-B-02

A

A2

22

区域二地面拆除图

饰施-B-03

A

A2

23

区域二平面布置图

饰施-B-04

A

A2

24

区域二新建墙体图

饰施-B-05

A

A2

合 计

本次设计张数： 张 折A1 张

套用图张数：

张 折A1 张

工程设计出图专用章(电子)

资质证书号: A131020653

有效期至: 2029年4月25日

感谢您选择东大设计！



上海东大建筑设计研究院(集团)有限公司

城乡规划、建筑行业、风景园林 甲级 市政行业 乙级

东大设计集团

中国·上海市·杨浦区政益路28号(五角丰达)1209室

工程编号  
Project No.

2024-AMJ-06

专业  
Discipline

建 筑

阶段  
Stage

施 工

图号  
Drawing NO.

ML-01

版次  
Version

A

出图日期  
Date

2024. 09

审 定  
Approved by  
项目负责人  
Principal in charge

柏 珽

审 核  
Reviewed by  
专业负责人  
Discipline Responsible

陈 晔

校 对  
Checked by  
设 计  
Designed by

陈 晔

绘 图  
Drawn by

靳 珂

建 设 单 位  
Client

上海江月投资发展有限公司

项 目 名 称  
Project Name

江月路专职消防站改造项目

单 项 名 称  
Sub-project

图 纸 名 称  
Drawing Name

图纸目录

第 2 页  
Page NO.

共 2 页  
Total pages

序 号

图 纸 名 称

图 号

套用图号

版 本

图 幅

备 注

1

区域二地坪图

饰施-B-06

A

A4

2

区域二地坪图2

饰施-B-07

A

A2

3

区域二综合天花图

饰施-B-08

A

A2

4

区域二墙面材料图

饰施-B-09

A

A2

5

区域二强弱电点位图

饰施-B-10

A

A2

6

区域二外立面图 剖面图

饰施-B-11

A

A2

7

8

9

10

11

12

13

14

15

16

17

18

19

20

21

22

23

24

工程设计出图专用章(电子)

资质证书号: A131020653

有效期至: 2029年4月25日

合 计

本次设计张数: 张 折A1 张

套用图张数:

张 折A1 张

姓名	
日期	
姓名	
专业	
姓名	
日期	
姓名	
专业	
姓名	
日期	
姓名	
专业	

一、 设计依据：

- 1、甲方的设计要求：
- （1）双方签订的《装饰工程设计合同》及该合同的《补充协议》。

（2）设计文件集（含设计任务书，有关会议纪要）。

（3）甲方认可的装饰设计方案。
- 2、甲方提供的土建、安装等各专业的设计文件（建筑、结构、电气、智能化、水暖空调专业）。
- 3、国家、国家部委及地方有关规范、规程、规定、标准及条例主要有：
- 1）《建筑制图标准》（GB/T50104—20012）；

2）《民用建筑工程统一设计标准》（GB50352—2019）；

3）《建筑设计防火规范》2018版（GB50016—2018）；

4）《建筑内部装修设计防火规范》GB50222—2017；

5）《民用建筑工程室内环境污染控制规范》（GB50325—2020）；

6）《室内装饰装修材料人造板及制品中甲醛释放限量》（GB18580—2017）；

7）《室内装饰装修材料溶剂型木器涂料中有害物质限量》（GB18581—2009）；

8）《室内装饰装修材料内墙涂料中有害物质限量》（GB18582—2016）；

9）《室内装饰装修材料胶粘剂中有害物质限量》（GB18583—2008）；

10）《室内装饰装修材料放射性核素限量》（GB6566—2010）；

11）《建筑装饰装修工程质量验收规范》（GB50210—2018）；

12）《建筑玻璃应用构造》（11J508）；

13）《建筑照明设计标准》（GB50034—2013）；

14）《民用建筑隔声设计规范》（GB50118—2010）；

15）《建筑地面设计规范》（GB50037—2013）；

16）《建筑地面工程施工质量验收规范》（GB50209—2010）；

17）《公共建筑节能设计标准》（GB50189—2015）；

18）《建筑工程施工质量验收统一标准》（GB50300—2013）；

19）《建筑内部装修设计防火规范》（GB50222—2017）

20）《内隔墙建筑构造》（J111—114—2012）

21）《无障碍设计规范》（GB50763—2012）

22）《民用建筑通用规范》（GB55031—2022）

23）《建筑防火通用规范》（GB55037—2022）

国家或行业有关的设计规范、标准及工程建设标准强制性条文。

其他相关的规范标准及规定

- 注：1. 若国家颁布最新相关技术规范须以最新规范为准。
2. 若图纸中出现跟上述技术规范相违背的地方，须以上述国家规范为准。

4、除本设计有特殊要求规定外，其他各种工艺、材料均按国家规定的最高标准。

二、 工程概况：

- 1、项目名称：江月路专职消防站改造项目
- 2、建设单位：上海江月投资管理有限公司
- 3、工程地点：江月路以南，林海公路以东，联星村村委用房西侧
- 4、建筑面积 257m<sup>2</sup>，建筑地上层数：1层；建筑高3.5m
- 6、本工程建筑设计合理使用年限为50年，抗震设防烈度为七度。
- 7、本工程耐火等级：二级。
- 8、屋面防水等级：Ⅱ级；
- 9、结构形式：砖混结构；

本工程为 二次 装饰装修设计，未改变原建筑的使用功能，未改变原有防火分区。未改变原建筑的使用功能，未改变原有防火分区，分区，具体消防疏散计算详见每层平面图，本次装修设计不增加原建筑设计使用人数及疏散计算宽度，原建筑本次装修改造部分所在的建筑自然层的防火分区划分、防火分区面积、自动灭火系统设置、安全出口个数位置、安全疏散计算（人数、疏散宽度、疏散距离）、疏散走道、疏散门宽度等符合《建筑设计防火规范》GB50016—2015（2018版）的要求，消防电梯、使用建材等原设计部分。符合现行防火规范的要求，本次设计未对其作出改变；

室内装修设计工程施工图总说明(一)

装修内容：

- 区域一拆除：现有局部砖墙、矿棉板吊顶、墙面涂料、地面地砖、弱电电线开、灯具开关及插座、窗户·门。
- 新建：加气块砖墙、天花扣板，墙面涂料、防滑地砖，新装门窗、电气线路重排、灯具、开关插座、遮阳玻璃棚、彩钢板停车棚、定制家具等。
- 区域二拆除：墙面涂料、地面地坪。
- 新建：混凝土导墙/加气块砖墙，电气线路新排/灯具/开关插座，卫生间/洗漱区/厨房区域墙地面防水/墙面瓷砖/地面防滑地砖，室内天花扣板，会议室/储藏室/训练器材库墙面涂料/地面防滑地砖，卫生间洁具/洗手池/厕格/淋浴花洒等，定制家具厨具等、遮阳玻璃棚、定制岗亭。

三、设计说明

- 1.图中尺寸标注标高以m（米）为单位，其余均以mm（毫米）为单位，标高标注方法如下：
- 1）本设计中所有地面标高及吊顶标高均为装修完成面标高，除特别注明外，各层均以该层的电梯间或楼梯间平台完成面标高为该层的±0.00标高；
- 2）标高符号的横线上面表示相对对本层地面±0.00标高算起的相对高度，以米为单位；横线下面标高表示相对原建筑（通常为底层）+0.00的高度，上为“+”，下为“-”；
- 2.公共建筑装修材料所使用木结构，须经防火处理至B1级且须符合《建筑内部装修设计防火规范》规定使用部位的燃烧性能等级。
- 3.若图纸中有关尺寸与现场不符，应及时通知设计单位，不得以大量图纸为依据，如须变更图纸需在设计方的认可下方能进行。由于装饰施工图中材料、工艺较为繁琐，局部的施工图若存在一些不大明确或节点遗漏之处，请施工单位仔细检查记录，待图纸交底时进一步明确统一，某些局部的特异尺寸或根据现场实际情况需调整的问题,由设计单位在施工过程中完善，对于特殊制品的工艺后进一步深化设计时提供。
- 4.建筑装修施工时，需与其它工种密切配合，严格遵守国家颁布的有关标准及各项验收规范进行处理。本工程所有的参照标准均按最新的相关施工及验收规范或最新的国家标准。承建商在进行工程中应采用最佳及最合适的标准，但必须满足中华人民共和国行业标准之建筑装饰工程施工及验收规范。
- 5.凡涉及建筑主体或承重结构变动或在主体结构上悬挂检修马道、过渡钢结构等问题，须经原建筑设计单位或具有和原建筑设计单位相同资质的设计单位认可后方可施工；
- 6.装修未涉及主体结构及使用功能的改变，二楼填充墙拆除时，注意事项：禁止采用大锤夯砸，严禁楼面堆放建筑垃圾，应及时清运。特殊部位增加临时支撑
- 7.防火门、防火卷帘、防火墙、消火栓等位置及材料制作，除注明外，均同原建筑设计。所有疏散楼梯的防火疏散同建筑设计图，安全指示牌、应急照明、同原建筑设计。若与装饰面产生矛盾，可作适当调整，但必须符合消防规范之要求。凡楼地面有地漏处的找坡及范围应以原建筑设计图为准。
- 8.墙体及门窗洞口尺寸定位，除标注者外，均同原建筑设计；
- 9.装修设计涉及原有使用功能及建筑平面分隔发生改变的须由建设主体单位报送规划等管理部门同意并经审图单位对消防设计审核通过后方可实施。

五、 施工工艺及材料要求：


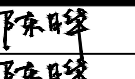
1、总则：

1. 本工程所用材料规格、施工及验收要求均应符合国家现行规定及标准。
2. 本工程使用的材料均为施工图中注明的或同等以上的材料，对于对材料的颜色、施工做法有规定要求的材料，施工单位需在施工前提供材料样本及施工方案，并经建设方、设计方认可后方可进行施工。
3. 有吊顶房间,墙、柱、梁粉刷或装饰面仅做到吊顶标高以上100MM。
4. 墙体面层喷涂或油漆须待粉刷基层干燥后进行。
5. 凡靠墙木构件、木门铰等材料均应事先涂刷防腐剂或氟化钠两道。
6. 所有木装修均需在做背及龙骨上按规范要求涂刷防火涂料。
7. 轻钢龙骨石膏板墙及板材顶棚阳角处均应先做金属护角，然后方可进行面层施工。
8. 装饰材料有害物质排放量必须符合相应的国家强制性标准。
9. 所有露明悬挂、支撑钢构件、埋铁等铁件均需镀锌或刷防锈漆两道。
10. 隐蔽钢结构表面不低于ST2级，底漆为两道红醇酸防锈漆。
11. 所有设门警系统的门锁由弱电供应商提供，并经室内设计师认可。
12. 装饰施工方在施工过程中须根据现场实际情况，充分考虑各造型墙、发光顶内灯具的安装高度及检修问题。
13. 所有嵌入安装等离子电视的安装尺寸须根据业主实际选定产品尺寸调整。壁挂电视（含嵌入式）型号选定须经设计师认可。
14. 本施工图所提供的天花图设备定位须经原建筑设计单位严格审查、复核并认可后方可施工。本定位图（天花合成图）供各专业协同施工、放样定位使用。各设备专业布点的完整性及规范的满足由原建筑设计单位确认。
15. 由于大部分区域建筑高度有限，而本工程各专业配备齐全，建议对顶部管线、桥架及风管的走向及排布作综合定位，以保证室内装饰吊顶高度的实现。
16. 室内装饰装修工程中有关水、空调、弱电、供电等公用专业、均依据建筑设计有限公司的设计图纸进行施工，个别与装饰设计协调的微小变更，现场施工时由施工单位与设计方商定，作适当调整，较大的变更由设计方提出方案，并需得到设计公司的确认。
17. 所有装饰、空调、消防、防水、水电等工程在设计过程中应相互配合，相互协调，施工中应严格遵守国家相关的规范及规定。
18. 建筑装饰施工时，需与其它各工种密切配合，严格遵守国家颁布的有关标准及各项验收规范的规定。
19. 等电位连接箱的安装位置建议安装于各区域洗手台下部位置。

感谢您选择东大设计！

设计单位 / Design Corporation	上海东大建筑设计研究院(集团)有限公司 SHANGHAI DONGDA ARCHITECTURAL DESIGN RESEARCH INSTITUTE (GROUP) CO.,LTD
	城乡规划、建筑行业、风景园林 甲级 市政行业 乙级
	中国·上海市·杨浦区政益路28号(五角丰达) 1209室 Room 1209, No. 28 ZhengyiRoad, Yangpu District, Shanghai, China E-mail: dongdasheji@163.com Tel: 021-65380048

建设单位 Client	上海江月投资发展有限公司
项目名称 Project Name	江月路专职消防站改造项目
单项名称 Sub-project	
图纸名称 Drawing Title	设计说明1

审 定 Approved by	柏 珽		项目负责人 Principal in charge	陈 晔	
工程编号 Project No.	2024-AMJ-06	专业 Discipline	建 筑	审 核 Reviewed by	陈 晔
阶段 Stage	施 工	图号 Drawing No.	IN-01	专业负责人 Discipline Responsible	陈 晔
比例 Scale		日期 Date	2024. 09	校 对 Checked by	靳 珂
版次 Version	A 版	本图须加盖出图签章, 否则一律无效 Invalid Unless Stamped		设 计 Designed by	张 娟
				绘 图 Drawn by	张 娟

工程设计出图专用章(电子)
资质证书号：A131020653
有效期至：2029年4月25日

设计出图专用章 Release Stamp



室内装修设计工程施工图总说明(二)

20. 凡本套图纸中未预以标明而国家或地方另有规定的或本套图纸之规定与其抵触的一律按国家及地方法规执行。
21. 地面防水：卫生间有水房间的地面应设防水层，防水层的做法为涂1.5MM厚聚氨酯防水涂料和聚合物水泥砂浆两道防水层，并沿四周卷起至450MM，排水沟应在内墙壁设防水层，防水层为20MM厚聚合物水泥砂浆；
22. 墙面防水：卫生间有水房间的墙面应设防水层，防水层的做法为涂1.5MM厚聚氨酯防水涂料；
23. 卫生间地面除特别注明外，饰面层做0.5%泛水坡向地漏；

2、墙面工程

1. 新砌墙体均用轻质砖砌墙,或用轻钢龙骨石膏板隔墙，根据要求选用隔墙材料。
2. 轻钢龙骨石膏板隔墙均采用\*75（100）系列轻钢龙骨，12厚纸面石膏板\*\*轻质隔墙；采用轻钢龙骨石膏板间隔的隔墙部分，必须做隔音棉(隔音棉的密度容重为80kg)，采用C100系列轻钢龙骨配套体系，竖龙骨间距400MM，内填充隔音棉，面封单层12MM纸面石膏板，安装方法及接缝处理严格按照图纸及参照相关规范施工。
3. 隔墙的墙身砌体到天花上口150mm，及隔墙材料采用不燃性材料，必须符合防火等级要求，墙身砌体施工要求参照原有建筑设计施工图纸。
4. 轴线与隔墙厚位置的确定：当图纸无专门标明时，一般轴线位于各墙厚的中心。
5. 隔墙放线后应通知设计师现场确认，如出现现场尺寸与图纸矛盾或节点漏缺及时向设计师提出，由设计师进行调整处理。

3、工艺要求

1. 有防火要求的轻钢龙骨石膏板隔墙，中间加设防火棉；有隔音要求的轻钢龙骨石膏板隔墙，中间加设隔音棉。
2. 钢架龙骨A：一侧12厚纸面石膏板覆面，一侧钢丝网、添加防水剂砂浆、面砖或石材饰面。钢架龙骨B：两侧均为钢丝网、添加防水剂砂浆、面砖或15厚石材饰面。（钢架龙骨有钢丝网一侧均增加Φ6@150—200钢筋加固）
3. 表面贴石材墙体或有悬空衣柜墙体应增加10#槽钢间隔600MM加固。
4. 本工程卫生间墙面墙砖为湿贴法施工
5. 浅色石材需特殊配方防渗处理。
6. 木龙骨的规格为30X30MM,40X40MM，特殊情况下可用其它规格の木龙骨,需按规范做防火漆；
7. 墙面砖做法：素水泥浆一道（内掺建筑胶）；2—3厚建筑陶瓷粘结剂,6厚1：2.5水泥砂浆找平；墙面砖，白水泥砂浆擦缝（贴至吊顶上100高）。
8. 木饰面做法：20\*30木龙骨（防火漆三道）间隔400；18厚细木工板基层；木饰面。

4、门窗工程

1. 设计选用的门窗材料、规格及配件等要求详见门窗详图及选型。
2. 墙体及门窗洞口尺寸定位，除标注者外，均同原建筑设计。

5、地面工程

5.1 石材及瓷砖工程

1、材料要求

瓷砖、水磨石的产品质量要符合国家A级产品标准。颜色要一致，纹理排列要统一，石料本身不得有隐伤、风化等缺陷。

2、工艺要求

- (1) 瓷砖、水磨石的粘接材料应优先选用干挂胶或专用粘接剂，尽量少用水泥沙浆或水泥膏粘贴；室外作业应禁止使用，以防止石材出现返碱吐白现象。
- (2) 浅色的花岗岩、大理石在施工前必须进行防潮、防污的保护处理。
- (3) 水磨石、瓷砖的见光部分必需抛光处理，瓷砖的阳角处需45度碰角处理。
- (4) 弹线定位：弹线时以房间中心点为原点，弹出相互重叠的定位线，其注意事项：应距墙边留出200—300MM作为调整区间；房间内外地砖品种不同，其交接线应在门扇下蹭位置，且门口不应出现非整砖，非整砖应放在房间不显眼的位置。
- (5) 地面石材做法  
现场现浇筑水磨石，加防裂纤维层，抗裂抑潮膜，底涂，50厚速找平层，镀锌钢丝网片一层，地暖管道及保护层，反射膜，20MM厚XPS保温板，20mm厚水泥砂浆保护层，及两道JS聚合物防水层。
- (6) 地面地砖做法：素水泥浆一道（内掺建筑胶）；1：3水泥砂浆找平层；20厚石材铺面，30厚1：2干硬性水泥砂浆结合层；地砖铺面，干水泥擦缝

5.2、地胶

- (1) 清理基层。
- (2) 地胶层铺装。
- a、调制胶粘剂：根据胶粘剂的使用说明，按要求进行调制。
- b、涂胶：使用刷子或辊筒，将胶粘剂均匀涂抹在地面上，注意避免胶粘剂涂抹的过厚或漏涂。
- c、铺装地胶，从铺装的起始位置开始，将地胶材料铺装在湿胶上。
- d、压实：使用辊筒将地胶材料压实，确保其与胶粘剂粘结牢固。
- e、修剪边缘：待地胶材料固化后，使用剪刀修剪边缘，使其与周围环境相衔接。
- (3) 养护
- a、固化时间：根据地胶材料的说明，确定其固化时间，在固化期间，避免人员和重物踩踏地胶材料。
- b、清洁：地胶地面的清洁与维护对其使用寿命和外观效果具有重要影响。定期清洁地胶材料，可使用清洁剂和拖把进行清洁，避免使用过于刺激性的清洁剂。

6、天花工程

6.1、轻钢龙骨吊顶：

6.1.1材料要求

- (1) 轻钢龙骨石膏板吊顶的主龙骨壁厚必须达到1.5MM，中龙骨壁厚必须达到0.5MM,所有配件的壁厚也必须达到国家标准,表面处理应为热镀锌。
- (2) 天花造型处采用12MM夹板，其它面采用12MM厚纸面石膏板；夹板与石膏板平接处用天花防裂自粘纱带粘贴。
- (3) 潮湿空间天花采用12厚防水石膏板,防水乳胶漆饰面；
- (4) 有水及有潮气房间用石膏板吊顶时，必须用防水石膏板（GS级）及防水腻子、防水乳胶漆。
- (5) 天花吊钩大于1.2M时，需要做角铁转换层（50\*50 MM国标角铁 间距为900\*900 MM）
- (6) 穿孔铝板吊顶内金属构件及钢架结构均需喷涂灰色氟碳漆，颜色需由设计师确定方可施工。

6.1.2、施工要求

- (1) 轻钢龙骨石膏板吊顶的主龙骨间距必须小于1.2M，中龙骨间距必须小于0.45M。
- (2) 铝扣板及T型龙骨吊顶必须增加UC38主龙骨。
- (3) 石膏板吊顶做法：12厚纸面（耐水）石膏板，自攻螺丝拧紧，钉眼防锈处理；轻钢次龙骨50\*19\*0.5，中距@400，横撑龙骨中距@600；轻钢主龙骨60\*27\*1.2（上人壁厚1.2），中距1100（吊点附吊挂）；8全牙镀锌吊杆，双向吊点（中距1100一个）。

6.2 铝扣板吊顶

6.2.1、施工做法

- (1) 固定吊挂件
- (2) 安装边龙骨、安装主龙骨、安装次龙骨
- (3) 铝扣板安装
- (4) 铝扣板与接缝处用成品铝扣板L型收边条收口

7、木做工程

1、材料要求

- (1) 所有木做均应防白蚁处理，含水率要控制在12%以内。
- (2) 木饰面板及实木收口线应选用相同颜色、纹理、材质的木材。

2、工艺要求

- (1) 木饰面板及木线在安装前，应先刷二遍油漆，以免受污染。
- (2) 木饰面板及木线在安装前应进行选配，颜色、木纹对接应自然谐调。
- (3) 木饰面板及木线安装固定应采用射钉及胶粘相结合的方式，射钉应深入表面1MM以上，射钉应选用不锈钢材质的，
- (4) 木饰面板及木线安装固定用聚醋酸乙乳胶（白乳胶），防火板及木皮等用溶剂型单组份氯丁胶（万能胶）
- (5) 木门、塑料门后设磁性门碰，玻璃门后设胶面弹性门挡。
- (6)

8、玻璃工程

材料要求

- (1) 所用玻璃应为强化或钢化玻璃，玻璃周边除特殊注明外应精磨直边。
- (2) 本工程镜面玻璃应为镀银镜面玻璃，厚度为6MM。（镜子）

工艺要求

- (1) 玻璃埋入固定体部份应刷黑漆或刷同固定体颜色的漆，玻璃周边固定用胶条或玻璃胶除注明外应同固定体颜色。
- (2) 玻璃安装用垫块或橡胶，不能与酸性物质接触，如酸性玻璃胶等，以防止变黄。
- (3) 镜面玻璃安装用胶粘接时，不能使用酸性物质，如酸性玻璃胶等，以防止腐蚀，应优先选用双面泡沫胶条，或选用中性玻璃胶、中性干挂胶。

9、油漆工程

材料要求

- (1) 油漆材料应优先选用聚酯类漆，其次选用硝基类漆，调色用色精及底漆必须为原厂配套产品。
- (2) 乳胶漆材料应优先选用有配套底漆。

工艺要求

- (1) 聚酯类漆刷三遍底漆二遍面漆，硝基类漆刷五遍底漆五遍面漆，如油漆需调色应先做小样经甲方及设计方确认,油漆质量应达到高级油漆质量标准。
- (2) 刷底漆二遍，面漆二遍，不得有刷痕、裂纹、小孔。

10、防水工程

材料要求

- (1) 防水涂料可选用以下材料：  
A、厚度大于1.5MM的聚合物水泥基复合防水涂料。  
B、厚度大于2.0MM的合成高分子防水涂料。  
C、厚度大于3.0MM的高聚物改性沥青防水涂料。

工艺要求

- (1) 墙面选用聚合物水泥基复合防水涂料,地面可选用高聚物改性沥青防水涂料。
- (2) 卫生间等多水房间墙面防水涂料满刷,茶水间等有水房间可只做地面防水，返上墙面300MM。
- (3) 防水涂料完工后,应做不小于48小时的闭水试验。
- (4) 楼地面应找不小于0.1%排水坡度坡向地漏。

11、五金工程

材料要求

- (1) 五金件的材质要求是不锈钢或铜制表面镀铬，表面应经过拉丝或抛光处理。

工艺要求

- (1) 五金件应在最后安装，或安装后保护好，不能被油漆等工作污染。
- (2) 钥匙应贴上标签，易于辨认。

设计单位 / Design Corporation



东大设计集团

上海东大建筑设计研究院(集团)有限公司

SHANGHAI DONGDA ARCHITECTURAL DESIGN RESEARCH INSTITUTE (GROUP) CO., LTD

城乡规划、建筑行业、风景园林 甲级 市政行业 乙级

中国 上海市 杨浦区政益路28号(五角丰达)1209室

Room 1209, No. 28 Zhengyi Road, Yangpu District, Shanghai, China

E-mail: dongdasheji@163.com Tel: 021-65380048

建设单位

Client

项目名称

Project Name

单项名称

Sub-project

图纸名称

Drawing Title

上海江月投资发展有限公司

江月路专职消防站改造项目

设计说明1

审 定

Approved by

工程编号

Project No.

阶段

Stage

比例

Scale

版次

Version

柏 琰

2024-AMJ-06

专业

Discipline

图号

Drawing No.

日期

Date

A 版

本图须加盖出图签章, 否则一律无效

Invalid Unless Stamped

项目负责人

Principal in charge

审 核

Reviewed by

专业负责人

Discipline Responsible

校 对

Checked by

设 计

Designed by

绘 图

Drawn by

陈 晔

陈 晔

陈 晔

陈 晔

靳 珂

张 娟

张 娟

张 娟

张 娟

张 娟

张 娟

工程设计出图专用章(电子)

资质证书号: A131020653

有效期至: 2029年4月25日

设计出图专用章 Release Stamp

感谢您选择东大设计！

室内装修设计工程施工图总说明(三)

12、其它

- (1) 本建筑装饰装修工程必须保证建筑物的结构安全和主要使用功能。当涉及主体和承重结构改动或增加荷载时，必须由原结构设计单位或具备相应资质的设计单位核查有关原始资料，对既有建筑结构的安全性进行核验、确认。
- (2) 所有设计都属于设计公司财产，除设计公司书面同意，否则不可以使用。
- (3) 所有干挂木饰面必须用九厘板做基层找平。
- (4) 插座布置图,具体数量及做法以电气图为准,此图只供放线定位使用。
- (5) 所有特艺玻璃屏风、隔断均需与地面预埋件焊接牢固，与天花梁或楼板焊接牢固。

六 .其他

- 1.图纸中尺寸若与现场不符，请以现场实测为准，并及时通知设计单位，以便及时解决。进场材料应有中文质量合格证明文件及性能测试报告。
- 2.施工中所选用的建材应严格执行GB50325—2010《民用建筑工程室内环境污染控制规范》，表面做法与装饰墙面一致，各管井内均按原建筑设计，设备管外露部分做装饰处理，详见图纸。表面做法与装饰墙面一致，各管井内均按原建筑设计，设备管外露部分做装饰处理，详见图纸。
- 3.防火门、消火栓、挡烟垂壁等位置及材料制作，除注明外，均同原建筑，未做修改。
- 4.工图未尽事宜及图纸存在疑问之处，应由设计与施工方进行沟通解决。
- 5.建筑装饰用木做基层均刷防水涂料3遍，达到B1级，采用的窗帘、壁布等均采用难燃或非燃材料，墙木挂板及饰面板饰面均应刷防火清漆达到B1级防火材料的防火标准，避免采用在燃烧时产生大量浓烟或有毒气的材料。墙面石材、瓷砖燃烧性能等级均达到A级；地面石材、瓷砖燃烧性能等级均达到A级；
- 6.凡结构墙身采用木做和石材干粘时均在结构墙身刷JS防水涂料三道
- 7.凡基层采用角钢龙骨或槽钢龙骨时均要刷防锈漆2遍
- 8.所有墙面砖背面刷界面剂以防空鼓脱落，腹面石膏板背面刷白胶以防空鼓脱落
- 9.安装防滑垫：在地板上使用防滑垫可以增加脚部的摩擦力，从而提供更好的稳定性
- 10.安装护栏和扶手：在陡峭或易滑的地方安装护栏和扶手，提供支撑和保护。

七、专业要求

- 1.空调系统：空调系统同原建筑设计，但风口位置、大小、数量应根据天花平面布置图调整,具体位置详见专业图纸。
- 2.强、弱电系统：开关、插座、报警器明零件的样式、颜色应与内装饰协调统一并排列整齐。开关、插座并列时，应保持它们之间在同水平。并且面板与面板留10mm缝。
- 3.本工程只承担装修部分的工程图纸涉及结构和其它手续待政府认可批准后方可施工。

设计单位 / Design Corporation



上海东大建筑设计研究院(集团)有限公司

SHANGHAI DONGDA ARCHITECTURAL DESIGN RESEARCH INSTITUTE (GROUP) CO., LTD

城乡规划、建筑行业、风景园林 甲级 市政行业 乙级

中国 上海市 杨浦区政益路28号(五角丰达)1209室  
Room 1209, No. 28 ZhengyiRoad, Yangpu District, Shanghai, China  
E-mail: dongdasheji@163.com Tel: 021-65380048

建设单位  
Client

上海江月投资发展有限公司

项目名称  
Project Name

江月路专职消防站改造项目

单项名称  
Sub-project

图纸名称  
Drawing Title

设计说明1

审 定  
Approved by

柏 珽

工程编号  
Project No.

2024-AMJ-06

阶段  
Stage

施 工

比例  
Scale

版次  
Version

A 版

专业  
Discipline

建 筑

图号  
Drawing No.

IN-01

日期  
Date

2024. 09

本图须加盖出图签章, 否则一律无效  
Invalid Unless Stamped

项目负责人  
Principal in charge

陈 晔

审 核  
Reviewed by

陈 晔

专业负责人  
Discipline Responsible

陈 晔

校 对  
Checked by

靳 珂

设 计  
Designed by

张 娟

绘 图  
Drawn by

张 娟

工程设计出图专用章(电子)

资质证书号: A131020653


有效期至: 2029年4月25日




## 工程做法表

		防水地面	1) 10厚防滑地砖，干水泥嵌缝 2) 20厚1:3干硬性水泥砂浆结合层，表面撒水泥粉 3) 刷涂1.5厚聚合物水泥基防水涂料 4) 25—35厚C20细石混凝土加聚压光找坡，泛水坡向地漏 5) 水泥浆一道(内修建建筑) 6) 60厚C15混凝土垫层 7) 素土夯实	卫生间及其他用水房间
		防滑地砖楼面	1) 10厚防滑地砖，干水泥嵌缝(踏步带防滑条) 2) 20厚1:3干硬性水泥砂浆结合层，表面撒水泥粉 3) 水泥浆一道(内修建建筑) 4) 钢筋混凝土楼板	服务区、通道、楼梯间、 助餐室、储藏室
		不锈钢踢脚	1) 1.0不锈钢踢脚线面层 2) 9厚木基层 3) 墙面	除卫生间外的内墙面
		涂料内墙面	1) 涂料饰面 2) 15厚1:2.5石灰膏砂浆打底分层抹平 3) 素水泥砂浆一道甩毛(内修建建筑)	除卫生间外的内墙面
		面砖饰面内墙	1) 白水泥嵌缝 2) 5厚墙面砖(贴前墙砖充分浸湿) 3) 5厚1:2建筑胶水泥砂浆粘结层 4) 刷素水泥浆一道 5) 9厚1:3水泥砂浆打底扫毛 6) 刷素水泥浆一道扫毛(修建建筑) 7) 墙体基层	卫生间等有水房间
		涂料顶棚	1) 钢筋混凝土顶板清理干净 2) 素水泥砂浆一道扫毛 3) 5厚1:0.5:3水泥石灰膏砂浆打底 4) 3~5厚底基防裂腻子分遍找平 5) 面浆	所有顶棚
外墙		外墙真石漆	1) 外墙反射隔热涂料 2) 柔性防水腻子 3) 抗裂砂浆耐碱玻纤网格布 4) 胶粉聚苯颗粒浆料找平层 5) 界面砂浆 6) 防潮底座 7) 墙体基层	

\*顶棚：安装在轻钢龙骨上石膏板方可作为A级使用

<div>设计单位 / Design Corporation</div> <div>  <div> <div>东大设计集团</div> </div> </div> <div> <div>上海东大建筑设计研究院(集团)有限公司</div> <div>SHANGHAI DONGDA ARCHITECTURAL DESIGN RESEARCH INSTITUTE (GROUP) CO., LTD</div> <div>城规规划、建筑行业、风景园林 甲级 市政行业 乙级</div> <div>中国·上海市·杨浦区政益路28号(五角丰达)1209室</div> <div>Room 1209, No.28 ZhengyiRoad, Yangpu District, Shanghai, China</div> <div>E-mail: dongdasheji@163.com Tel: 021-65380048</div> </div>	建设单位 Client	上海江月投资发展有限公司	审 定 Approved by	柏 斑	项目负责人 Principal in charge	陈 晔	陈晔	<div>工概设计出图专用章(电子)</div> <div>资质证号: A131020653</div> <div>有效期至: 2029年4月25日</div>
	工程编号 Project No.	2024-AMJ-06	专业 Discipline	建 筑	审 核 Reviewed by	陈 晔	陈晔	
	项目名称 Project Name	江月路专职消防站改造项目	阶段 Stage	施 工	专业负责人 Discipline Responsible	陈 晔	陈晔	
	单项名称 Sub-project		图号 Drawing No.	IN-01	校 对 Checked by	靳 珂	靳珂	
	图纸名称 Drawing Title	设计说明1	比例 Scale	2024.09	设 计 Designed by	张 娟	张娟	
			版次 Version	A 版	校 对 Checked by	靳 珂	靳珂	
			本图须加盖出图签章, 否则一律无效 Invalid Unless Stamped		设 计 Designed by	张 娟	张娟	

会签	日期	签名	会签专业	日期	签名	会签专业	日期	签名	会签专业

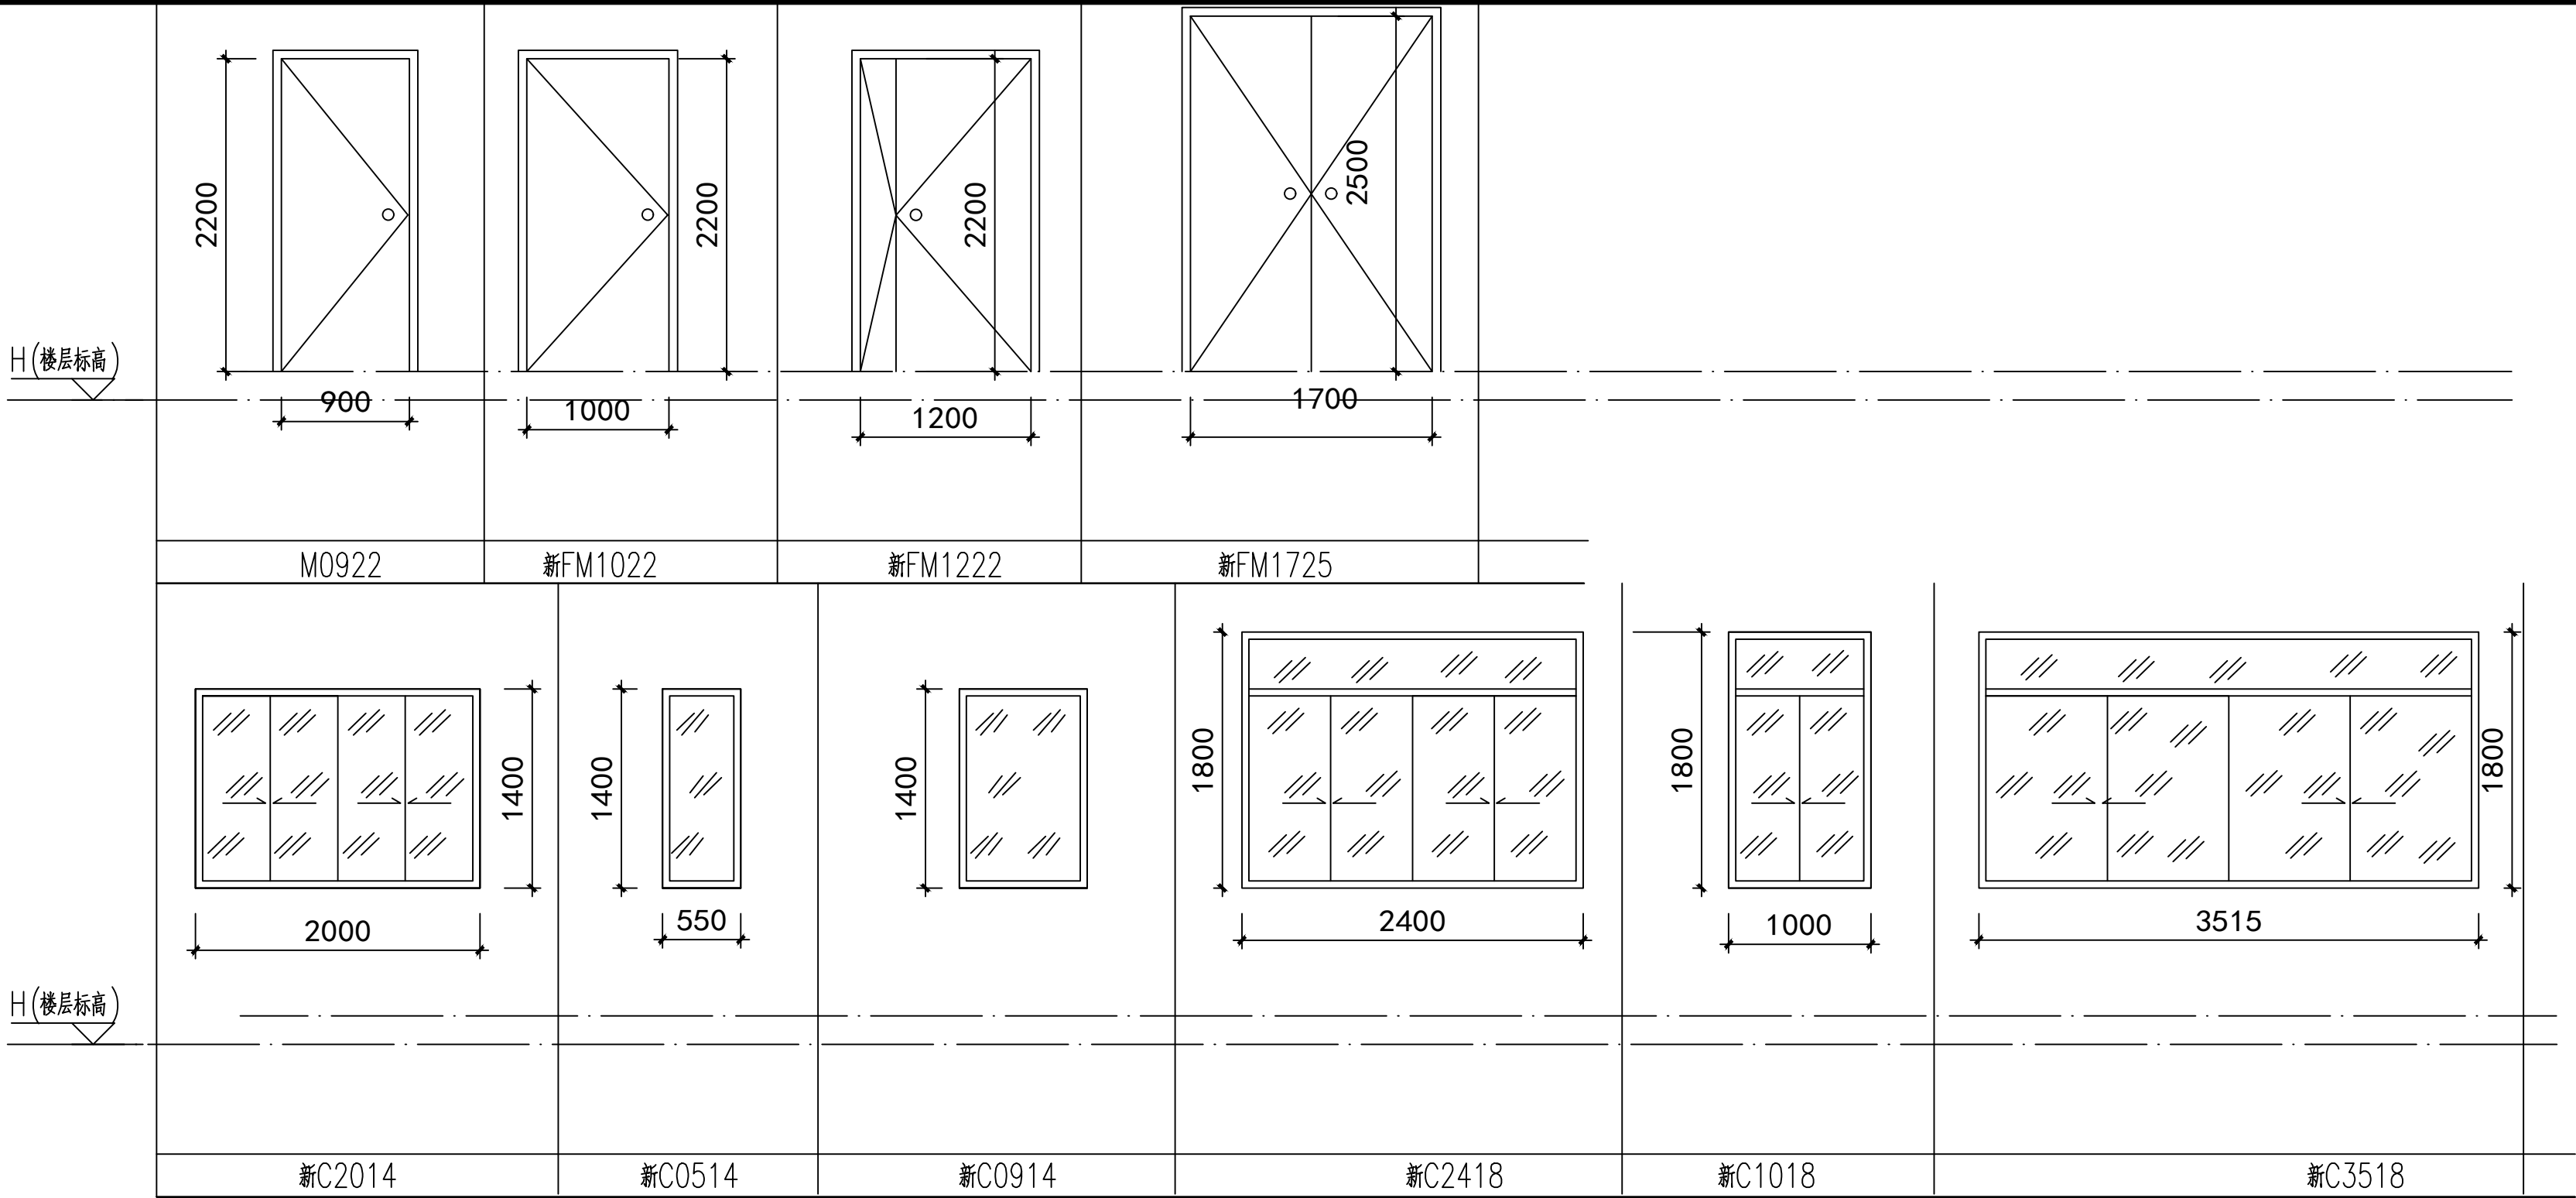

类型	设计编号	洞口尺寸	区域一	区域二	合计	备注
普通门	新M0922	900X2200		3	3	由专业厂家生产
防盗门	新FM1022	1000X2200		2	2	
	新FM1222	1200X2200		2	2	
	新FM1725	1700X2500	3		3	
窗	新C0514	550X1400		1	1	
	新C0914	900X1400		1	1	
	新C2014	2000X1400		6	6	
	新C1018	1000X1800	1		1	
	新C1718	1700X1800	5		5	
	新C3618	3600X1800	1		1	

说明：  
1门窗开启线表示方法：实线为外开，虚线为内开，虚线加实线为双向开启，箭头为推拉窗，无开启线为固定窗扇；  
2门窗生产厂家应由建设单位与设计院共同认可，厂家负责提供安装详图，并配套提供五金配件；  
3卫生间的门应作防腐处理，卫生间有视线干扰要求的门窗玻璃应做磨砂处理；  
4门窗安装应满足其强度、热工、声学、及安全性等技术要求；  
5门窗安装均须待有相应资质门窗厂家现场实测门窗数量、门窗类型、洞口尺寸等后方可加工制作；  
6平面图上的门窗尺寸均表示洞口尺寸，门窗加工尺寸应待有相应资质门窗厂家现场实测门窗数量、门窗类型、洞口尺寸等后方可加工制作；  
门窗断面系列及玻璃厚度应由门窗设计制作单位依据国家及上海市有关规范、标准及政府专项规定等根据工程项目使用要求、门窗性能要求、材料构造性能和强度要求具体设计确定，加工和安装应严格按照施工验收规范及有关规定、规程进行，并对门窗的工程质量和使用安全负责。  
7. 全玻璃门应选用安全玻璃且采取防护措施，并应设防撞提示标志。  
8. 本工程外窗采用隔热金属型材窗框，传热系数 传热系数2.6W/m2.K，自身遮阳系数0.38，气密性为6级，可见光透射比0.48。  
9. 铝合金门窗最小受力壁厚为1.4mm。



感谢您选择东大设计！

<div>设计单位 / Design Corporation</div> <div></div> <div>东大设计集团</div>	建设单位	上海江月投资发展有限公司	审定	柏 珽	项目负责人	陈 晔	陈 晔	<div>工程设计出图专用章(电子)</div> <div>资质证书号: A131020653</div> <div>有效期至: 2029年4月25日</div>
	Client		Approved by		Principal in charge			
	工程编号	2024-AMJ-06	专业	建 筑	审 核	陈 晔	陈 晔	
	Project No.		Discipline		Reviewed by			
	阶段	施 工	图号	IN-01	专业负责人	陈 晔	陈 晔	
Project Name	江月路专职消防站改造项目	Stage		Drawn No.		Discipline Responsible		
比例		日期	2024. 09	校 对	靳 珂	靳 珂	靳 珂	
Scale		Date		Checked by				
版本	A 版	本图须加盖出图签章, 否则一律无效		设 计	张 娟	张 娟	张 娟	
Version		Invalid Unless Stamped		Designed by				
图纸名称	设计说明1			绘 图	张 娟	张 娟	张 娟	
Drawing Title				Drawn by				



审核	
日期	
签字	
审核	
日期	
签字	
审核	
日期	
签字	
审核	

江 月 路

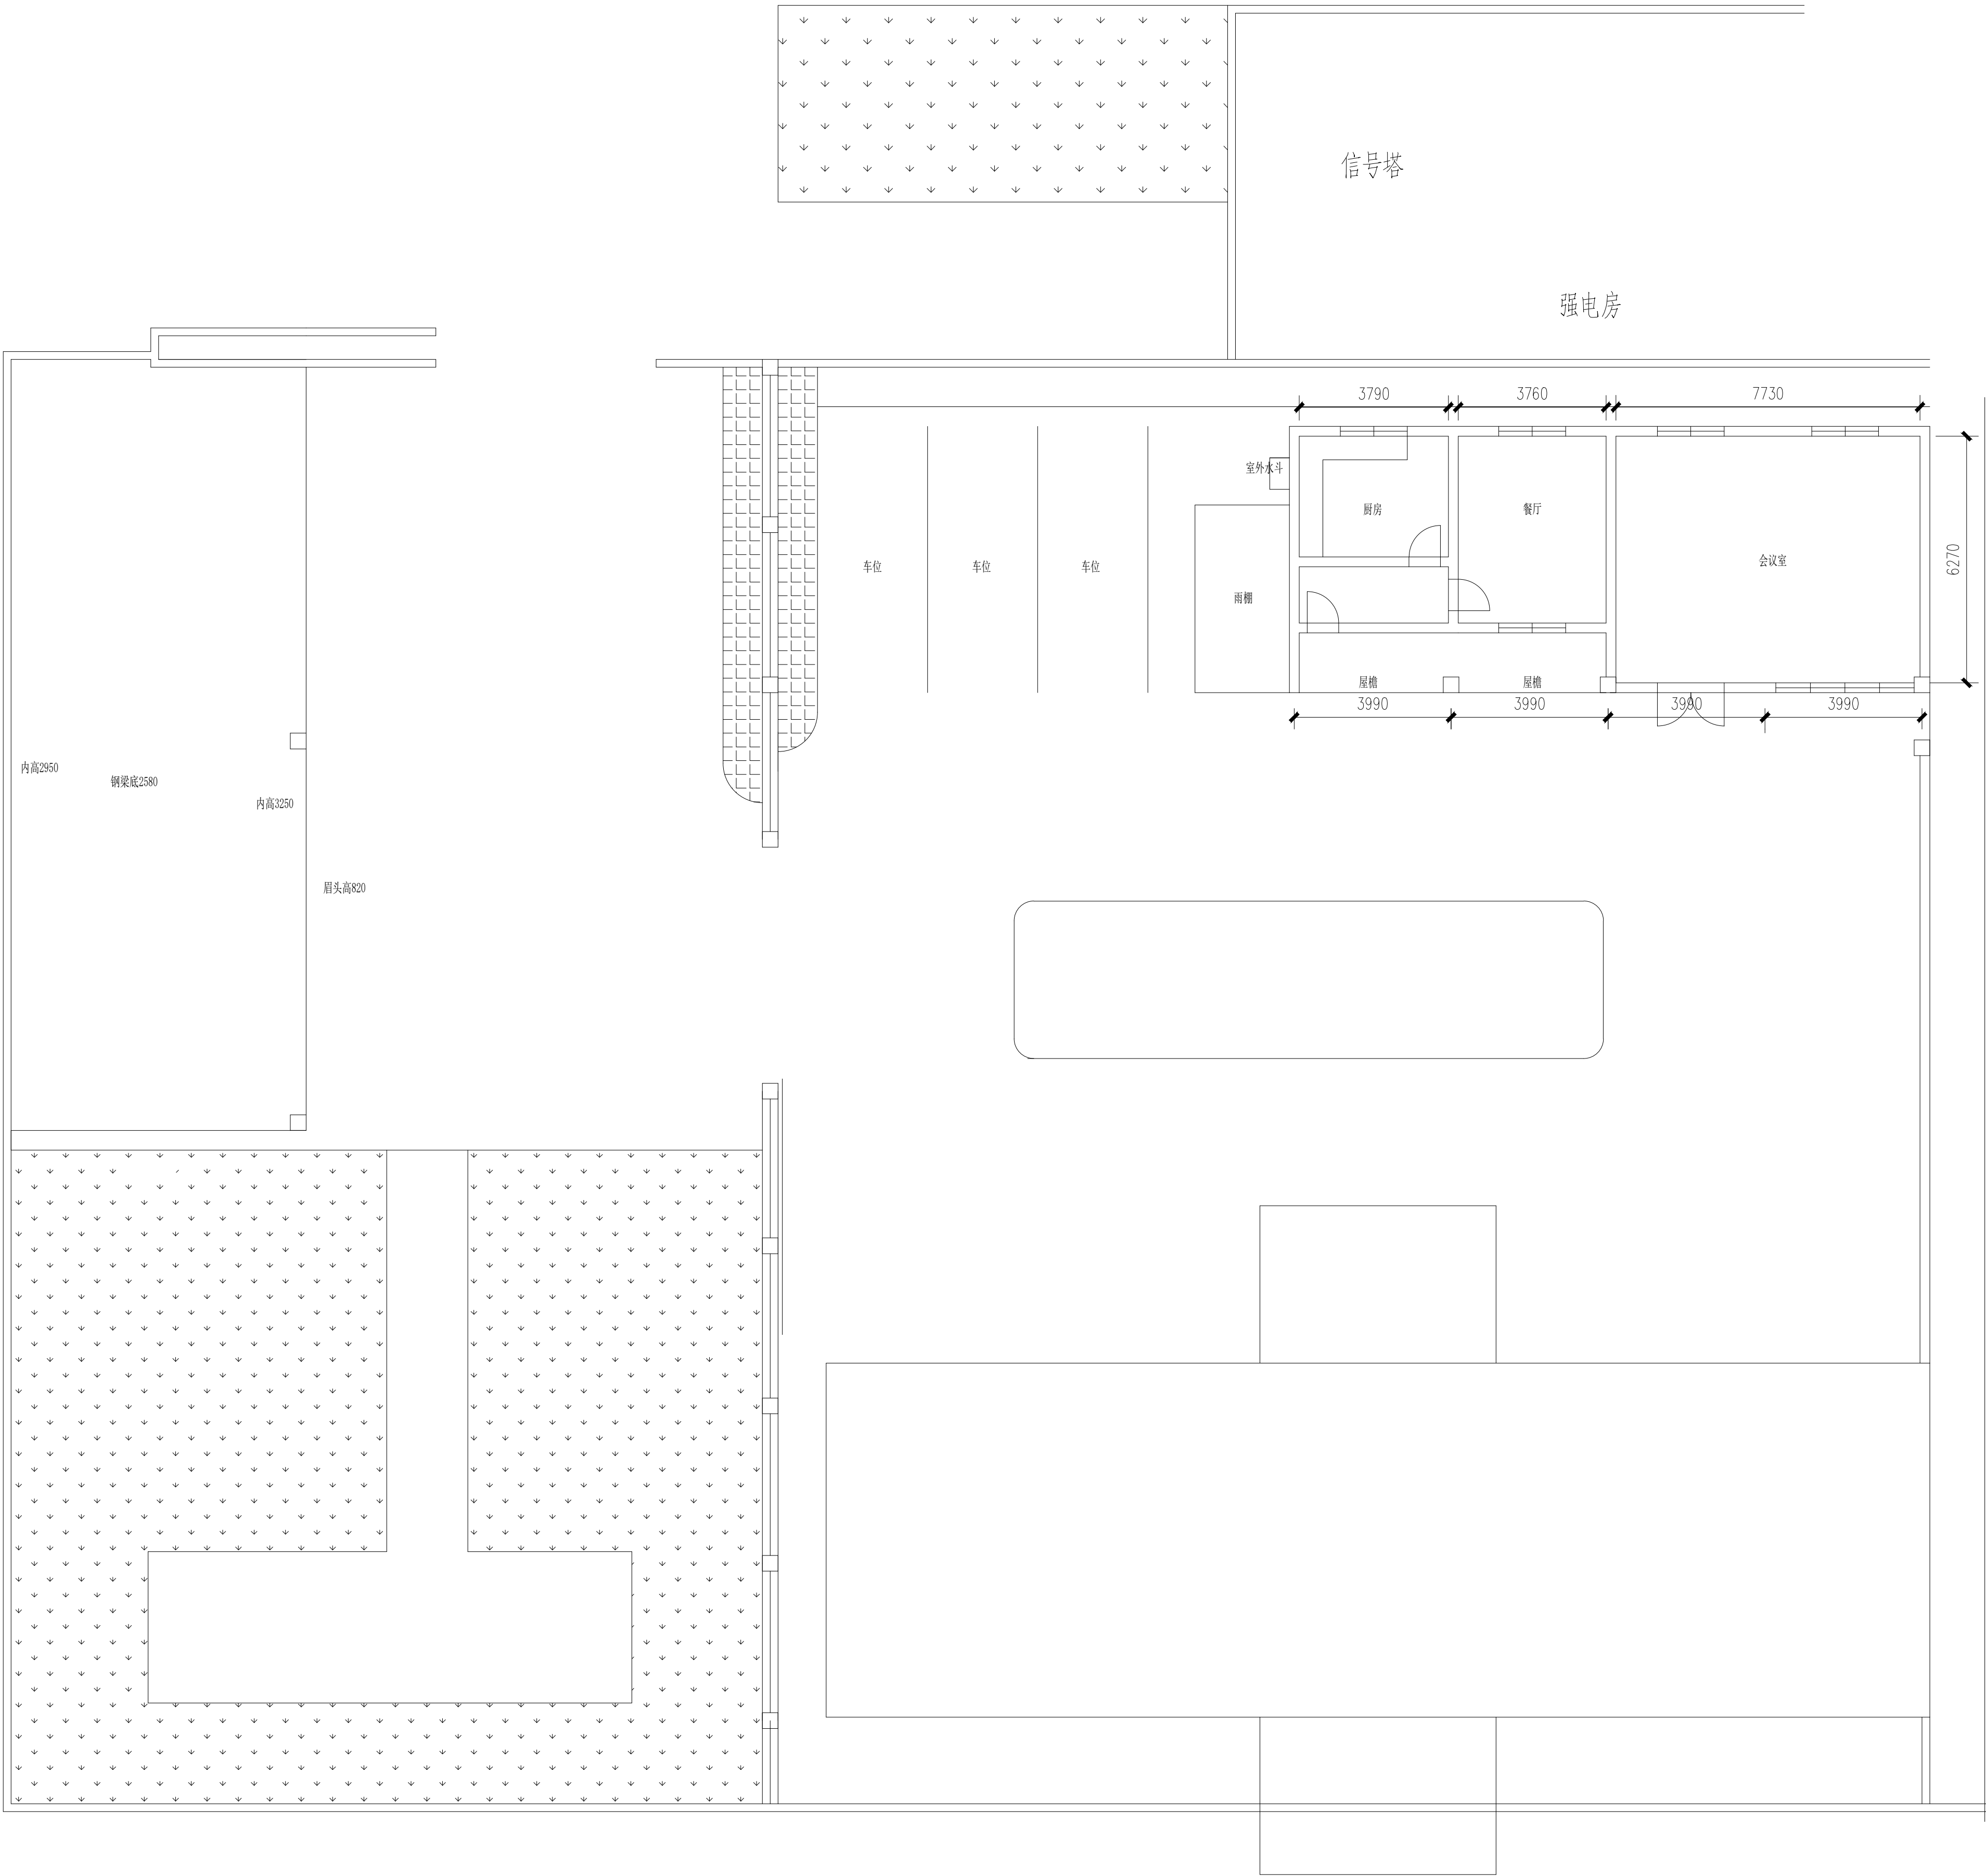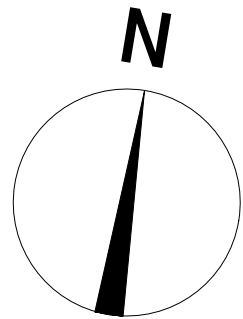

现状

感谢您选择东大设计！

所有设计，图纸及说明之版权全属本公司 所有，除非得本公司书面同意，否则不得使用 抄袭及复制。所有尺寸需作实地检查复核，不 可以图纸尺寸量度为准。所有图纸以最后修改 版本及标注日期为准。	设计		
	NO.	记要 Description	日期 Date
	修 订 Revise		

	设计单位 / Design Corporation	上海东大建筑设计研究院(集团)有限公司 SHANGHAI DONGDA ARCHITECTURAL DESIGN RESEARCH INSTITUTE (GROUP) CO., LTD
	项目名称 Project Name	城乡规划、建筑行业、风景园林 甲级 市政行业 乙级
	单项目名称 Sub-project	中国 上海市 杨浦区政益路8号(五角丰达)1101室 Room 1101, No. 8 Zhengyi Road, Yangpu District, Shanghai, China
	图纸名称 Drawing Title	E-mail: dongdasheji@163.com Tel: 021-65380048
	现状总平图	

建设单位 Client	上海江月投资发展有限公司
项目名称 Project Name	江月路专职消防站装修项目
单项目名称 Sub-project	现状总平图

审 定 Approved by	柏 珏	专业 Discipline	装 饰 Decor	项目负责人 Principal in charge	陈 晔
工程编号 Project No.	2024-AMJ-06	图号 Drawing No.	ZP-01	审 核 Reviewed by	陈 晔
阶段 Stage	施 工	日期 Date	2024.09	专业负责人 Discipline Responsible	陈 晔
比例 Scale	1:100	校 对 Checked by	靳 珂	设 计 Designed by	张 娟
版本 Version	A 版	本图须加盖出图印章, 否则一律无效 Invalid Unless Stamped	绘 图 Drawn by	张 娟	张 娟

工程设计出图专用章(电子)
资质证书号: A131020653
有效期至: 2029年4月25日

审核	
会签	
日期	
签名	
会签专业	
日期	
签名	
会签专业	
日期	
签名	
会签专业	

砖砌立柱/铁艺围墙及绿篱/侧石拆除

混凝土地面挖开，新排给水管/强弱电管，按原状恢复

混凝土地面有开裂，局部修复

江月路

信号塔

强电房

区域二

区域一

围墙外绿地内开挖11000

感谢您选择东大设计！

所有设计，图纸及说明之版权全属本公司所有，除非得本公司书面同意，否则不得使用抄袭及复制。所有尺寸需作实地检查复核，不可以图纸尺寸量度为准。所有图纸以最后修改版本及标注日期为准。	序号 NO.	记录 Description	日期 Date	<div>设计单位 / Design Corporation</div> <div>上海东大建筑设计研究院(集团)有限公司</div> <div>SHANGHAI DONGDA ARCHITECTURAL DESIGN RESEARCH INSTITUTE (GROUP) CO., LTD</div> <div>城乡规划、建筑行业、风景园林 甲级 市政行业 乙级</div> <div>中国·上海市·杨浦区政益路8号(五角丰达)1101室</div> <div>Room 1101, No. 8 Zhengyi Road, Yangpu District, Shanghai, China</div> <div>E-mail: dongdasheji@163.com Tel: 021-65380048</div> <div>东大设计集团</div>	建设单位	上海江月投资发展有限公司		审 定	柏 斑	专业	2024-AMJ-06	装 饰	项目负责人	陈 晔	陈晔	工程设计出图专用章(电子) 资质证书号: A131020653 有效期至: 2029年4月25日
					项目名称	江月路专职消防站装修项目		工程编号	Project No.	图号	2P-02	审核	陈 晔	陈晔		
					阶段	施 工		日期	2024. 09	校对	靳 珂	靳珂				
					比例	1:100		版本	A 版	设计	张 娟	张娟				
					图纸名称	拆除总平面图		本图须加盖出图签章, 否则一律无效 Invalid Unless Stamped				设计出图专用章				

感谢您选择东大设计！


大建筑设计研究院(集团)有限公司  
 DA ARCHITECTURAL DESIGN RESEARCH INSTITUTE (GROUP) CO., LTD  
 建筑行业、风景园林 甲级 市政行业 乙级  
 上海市 杨浦区政益路8号(五角丰达)1101室  
 No. 8 Zhengyi Road, Yangpu District, Shanghai, China  
 dongdashe.jie@163.com Tel: 021-66380048



	工程设计出图专用章(电子) 资质证书号: A131020653 有效期至: 2029年4月25日
--	--------------------------------------------------------

设计出图专用章 Release Stamp

会签专业	会签
签名	
日期	
会签专业	会签
签名	
日期	
会签专业	会签
签名	
日期	
会签专业	会签
签名	
日期	
会签专业	会签
签名	
日期	

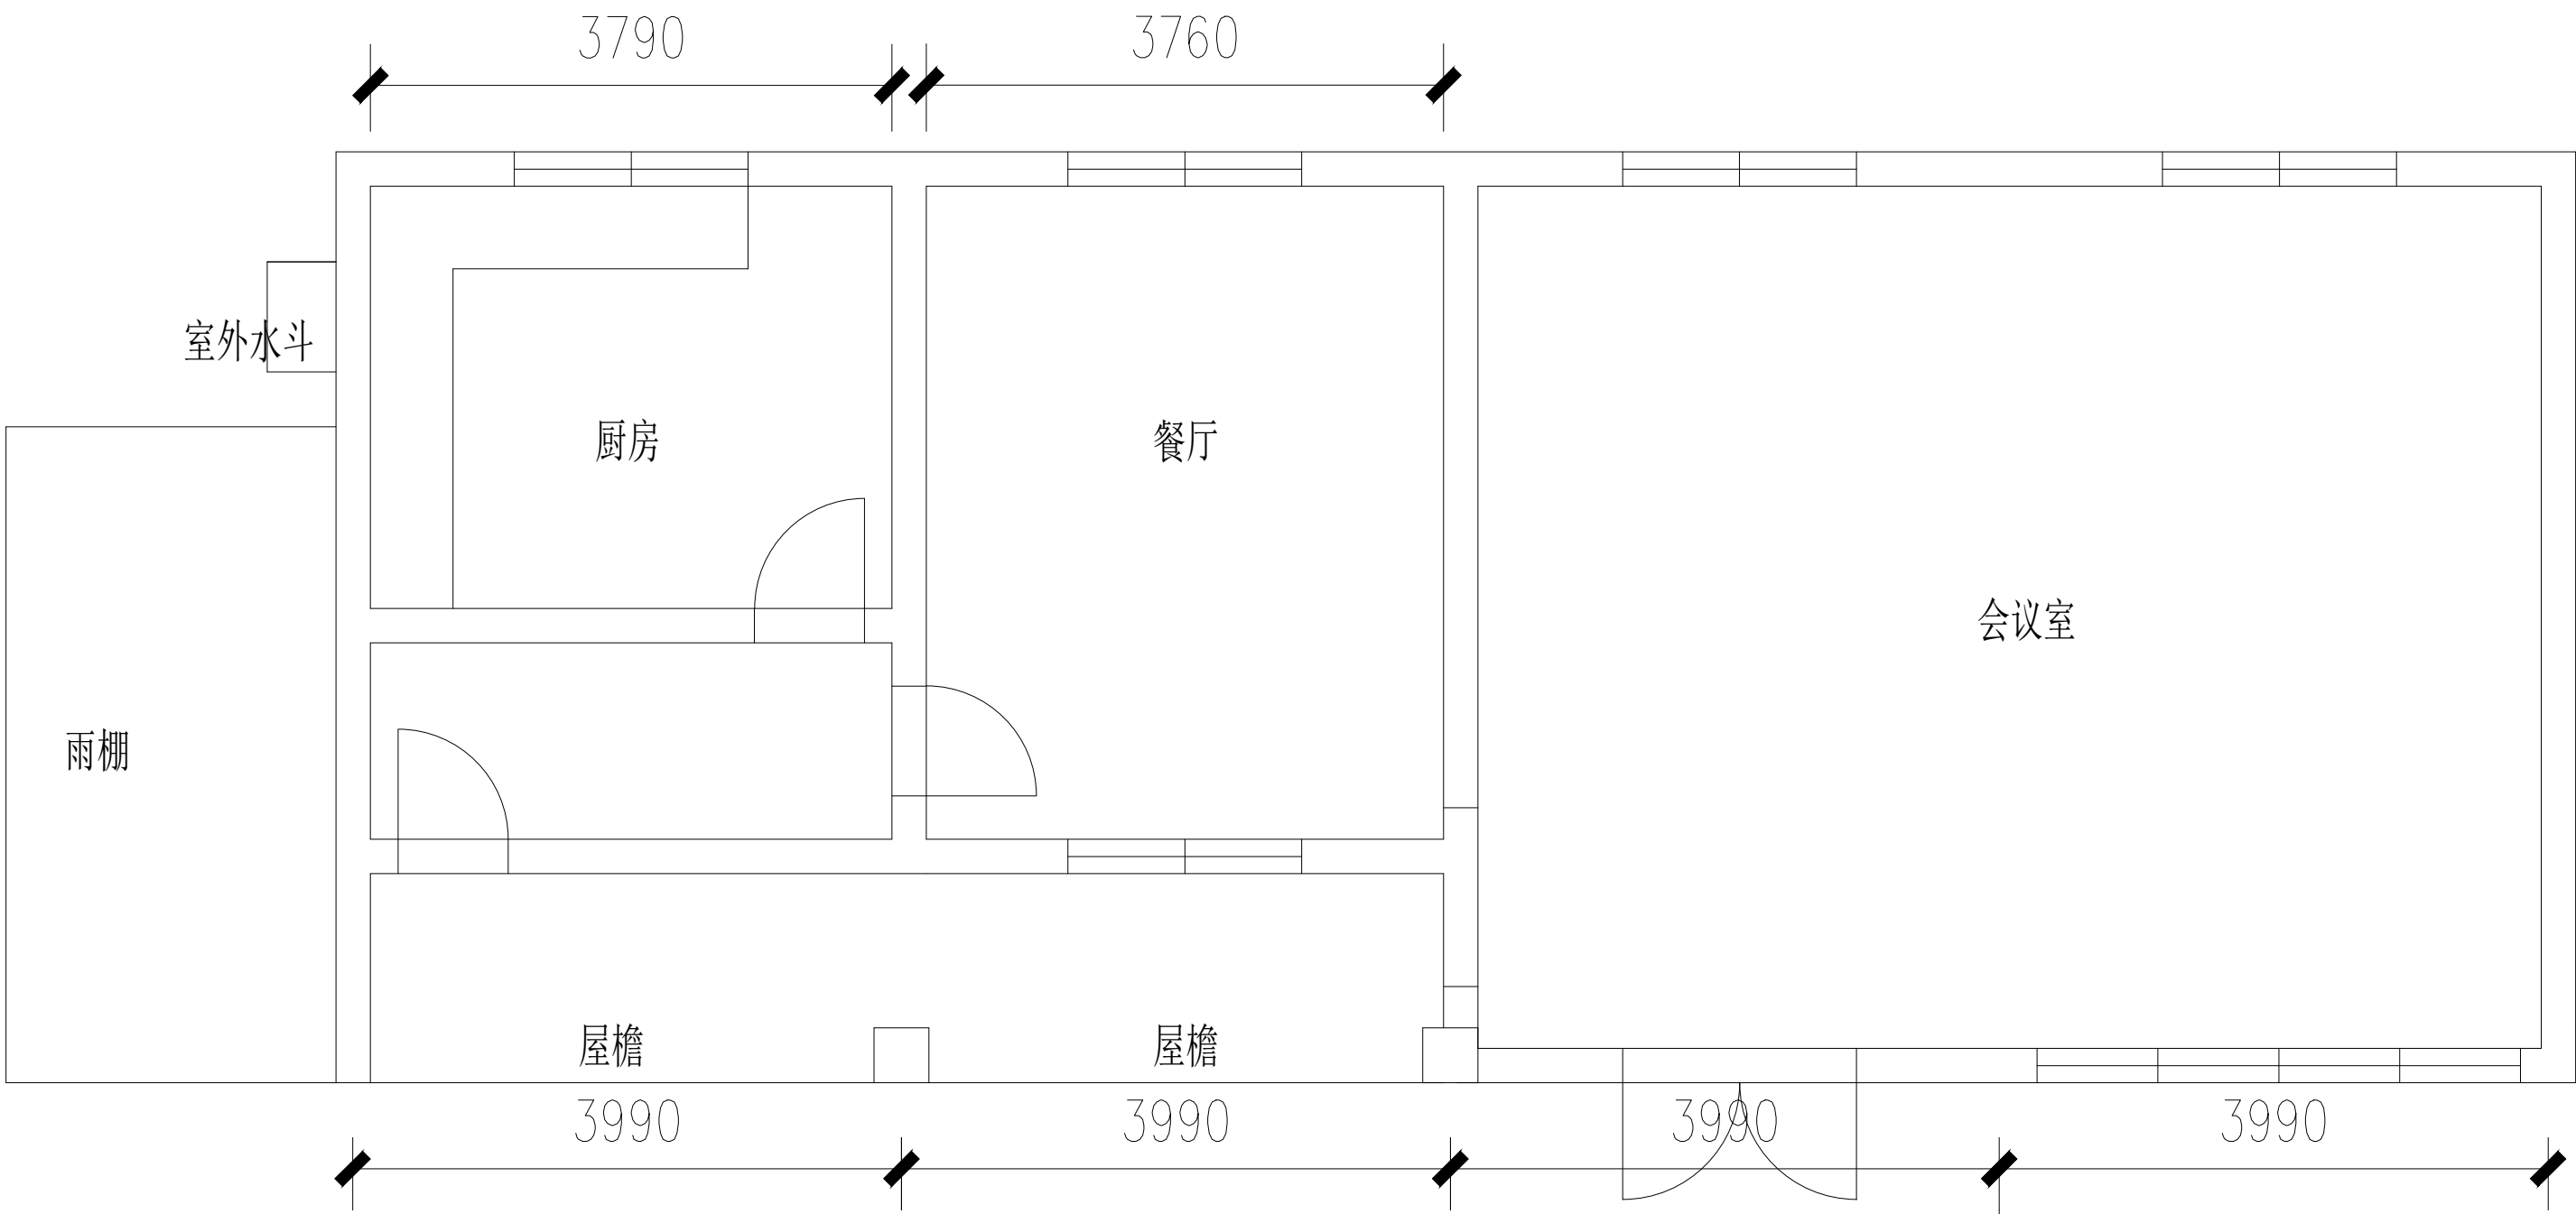

感谢您选择东大设计！



上海东大建筑设计研究院(集团)有限公司  
SHANGHAI DONGDA ARCHITECTURAL DESIGN RESEARCH INSTITUTE (GROUP) CO.,LTD  
城乡规划、建筑行业、风景园林 甲级 市政行业 乙级  
中国·上海市·杨浦区政益路8号(五角丰达)1101室  
Room 1101, No. 8 Zhengyi Road, Yangpu District, Shanghai, China  
E-mail: dongdasheji@163.com Tel: 021-65380048

建设单位 Client	上海江月投资发展有限公司
项目名称 Project Name	江月路专职消防站装修项目
单项名称 Sub-project	
图纸名称 Drawing Title	区域一原始图


审定 Approved by	柏 珽
工程编号 Project No.	2024-AMJ-06
阶段 Stage	施 工
比例 Scale	1:50
版本 Version	A 版


专业 Discipline	装 饰
图号 Drawing No.	饰施- A-01
日期 Date	2024. 09
本图须加盖出图签章 否则一律无效 Invalid Unless Stamped	
项目负责人 Principal in charge	陈 晔
审 核 Reviewed by	陈 晔
专业负责人 Discipline Responsible	陈 晔
校 对 Checked by	靳 珂
设 计 Designed by	张 娟
绘 图 Drawn by	张 娟

工程设计出图专用章(电子)  
资质证书号: A131020653  
有效期至: 2029年4月25日



姓名	日期	姓名	日期	姓名	日期	姓名	日期

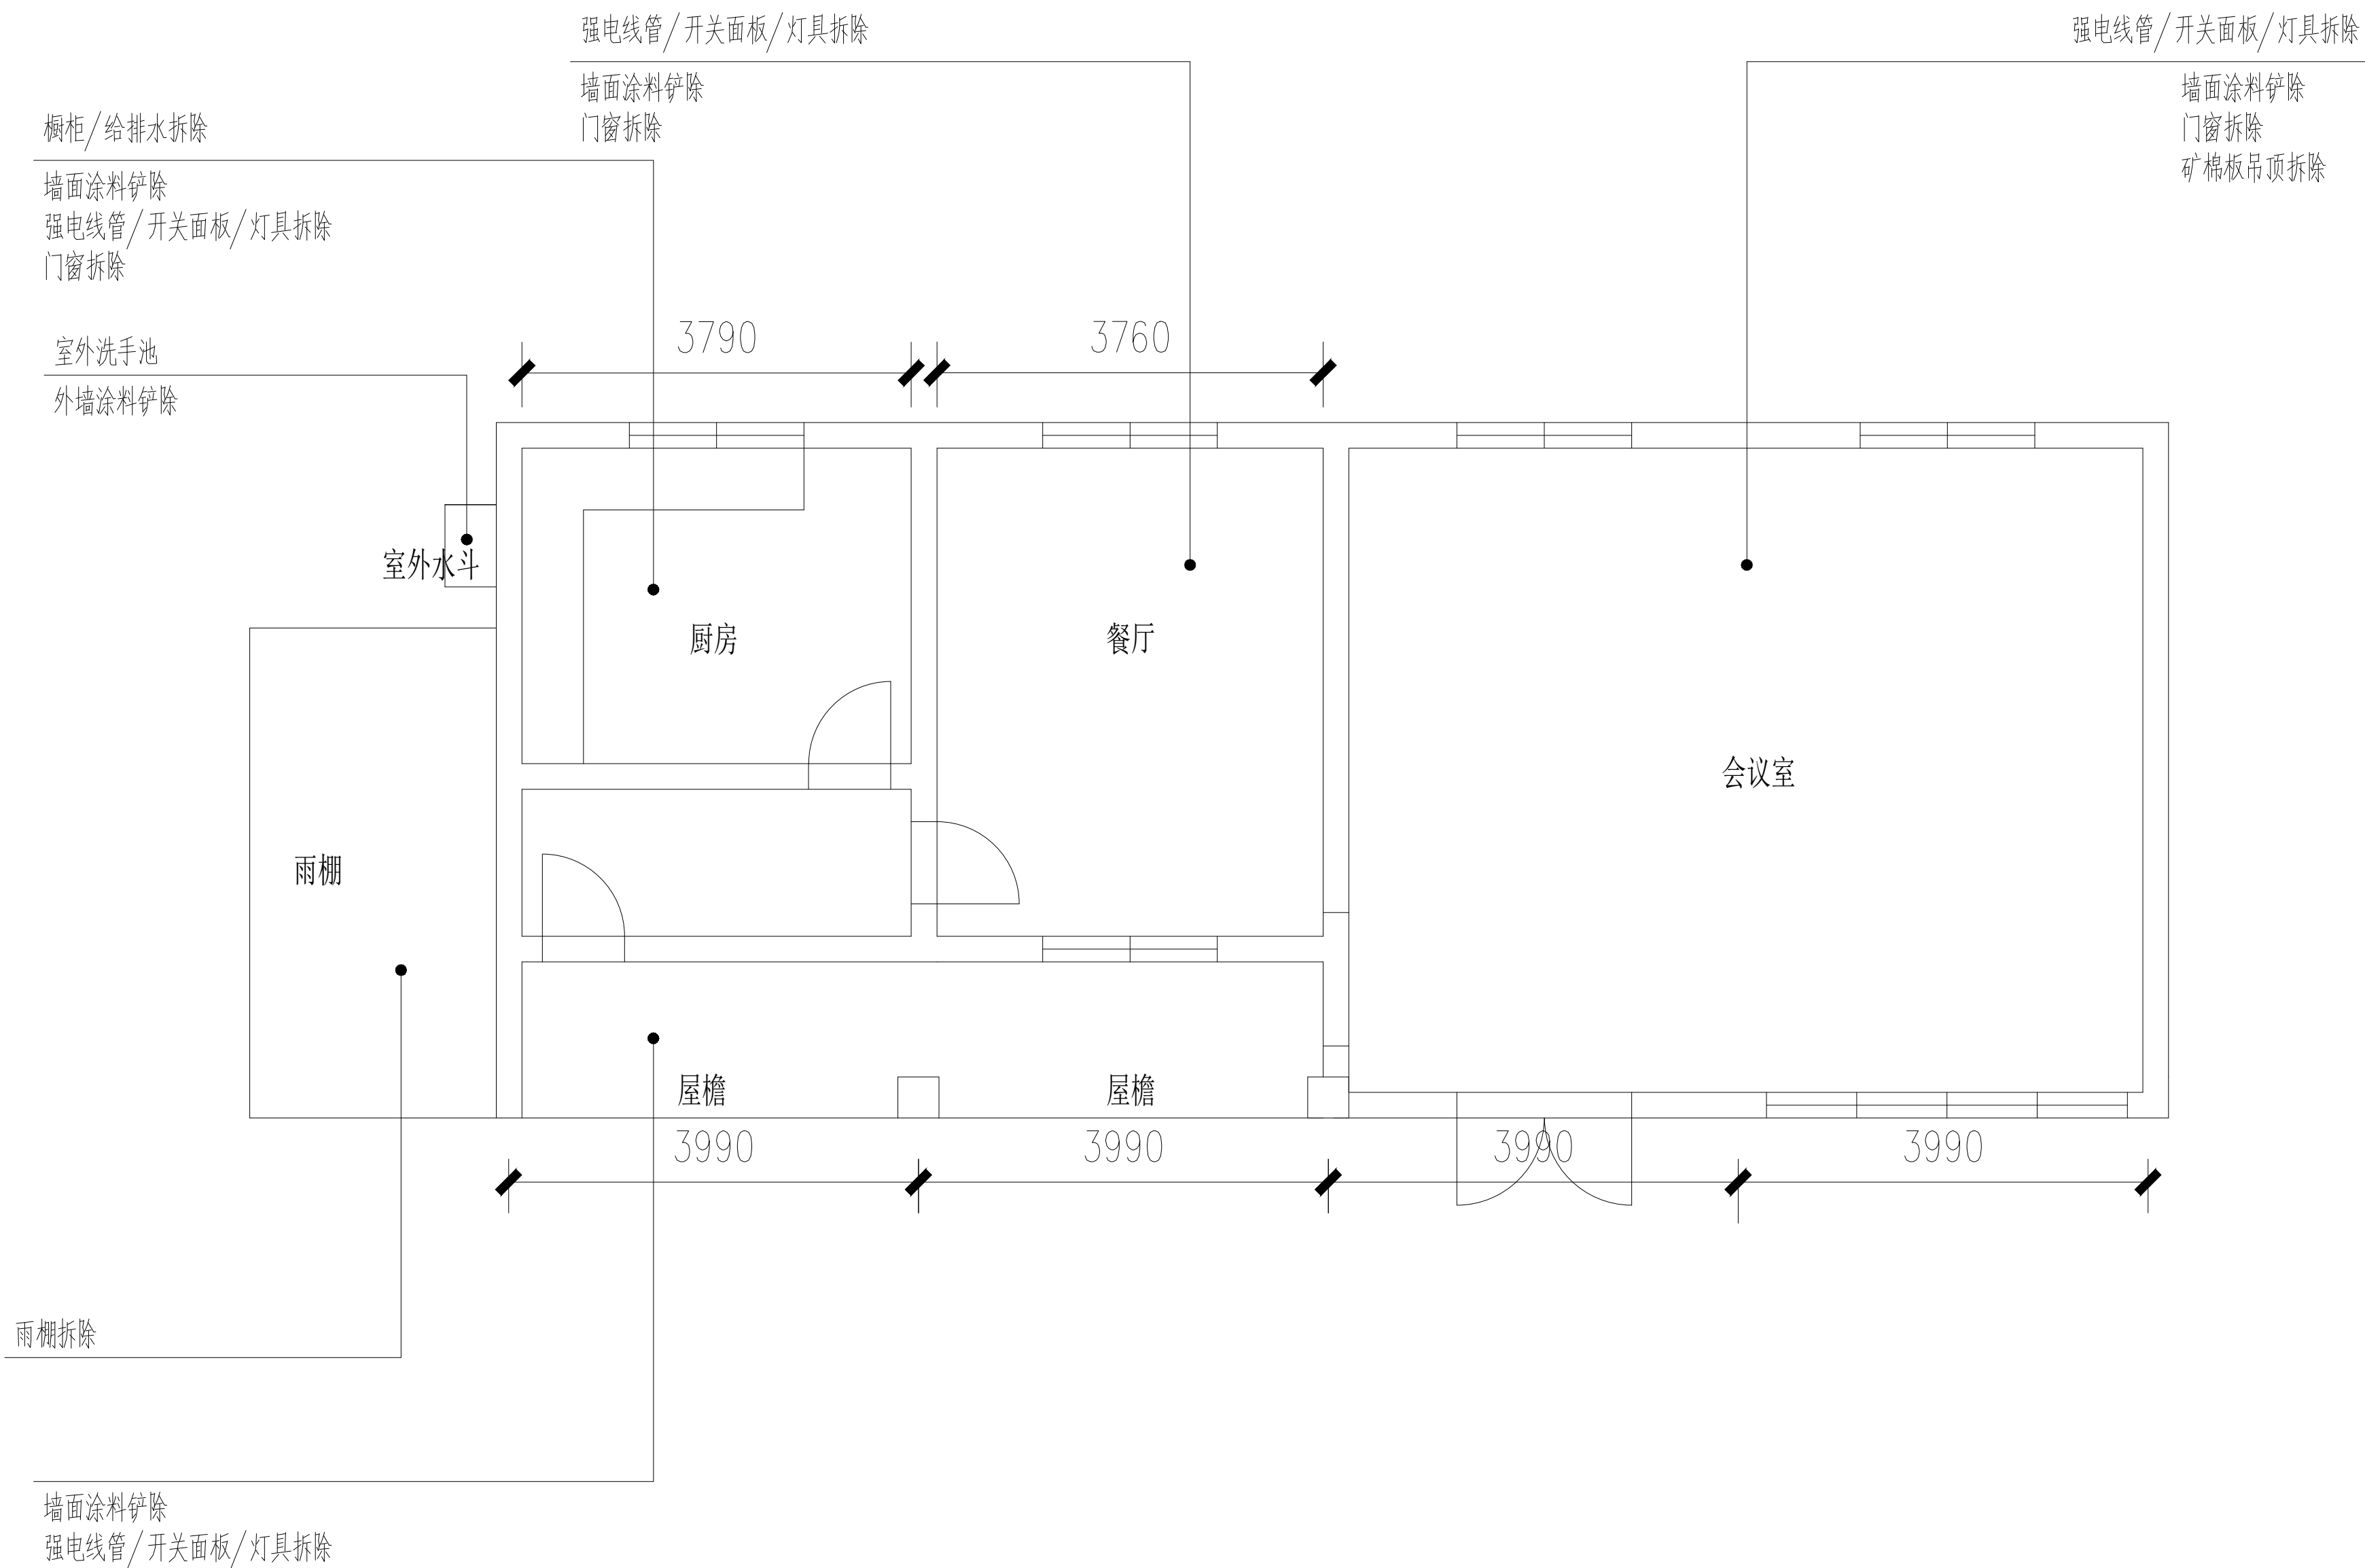

<div>设计单位 / Design Corporation</div> <div>  </div> <div>东大设计集团</div>	<div>上海东大建筑设计研究院(集团)有限公司</div> <div>SHANGHAI DONGDA ARCHITECTURAL DESIGN RESEARCH INSTITUTE (GROUP) CO., LTD</div> <div>城乡规划、建筑行业、风景园林 甲级 市政行业 乙级</div> <div>中国·上海市·杨浦区政益路8号(五角丰达) 1101室</div> <div>Room 1101, No. 8 Zhengyi Road, Yangpu District, Shanghai, China</div> <div>E-mail: dongdasheji@163.com Tel: 021-65380048</div>	建设单位	上海江月投资发展有限公司		审 定	柏 斑		项目负责人	陈 晔	陈晔	<div>工程设计出图专用章(电子)</div> <div>资质证书号: A131020653</div> <div>有效期至: 2029年4月25日</div>	
		Client			Approved by			Principal in charge		陈晔		陈晔
		项目名称	江月路专职消防站装修项目		工程编号	2024-AMJ-06		审 核	陈 晔	陈晔		
		Project Name			Project No.			Reviewed by		陈晔		
		阶段	施 工		专业	装 饰		专业负责人	陈 晔	陈晔		
		Stage			Discipline			Discipline Responsible		陈晔		
单项目名称			图号	饰施-A-02		校 对	靳 珂	靳珂	<div>张娟</div> <div>张娟</div>			
Sub-project			日期	2024.09		设 计	张 娟	张娟				
Scale	1:50		版次	A 版		Designed by	张 娟	张娟				
Drawing Title	区域一拆除示意图		本图须加盖出图签章, 否则一律无效	Invalid Unless Stamped		给 图	张 娟	张娟				


会签	日期	姓名	会签专业	日期	姓名	会签专业

墙体拆除

梁/墙体加固

开门洞H2500

梁/墙体加固

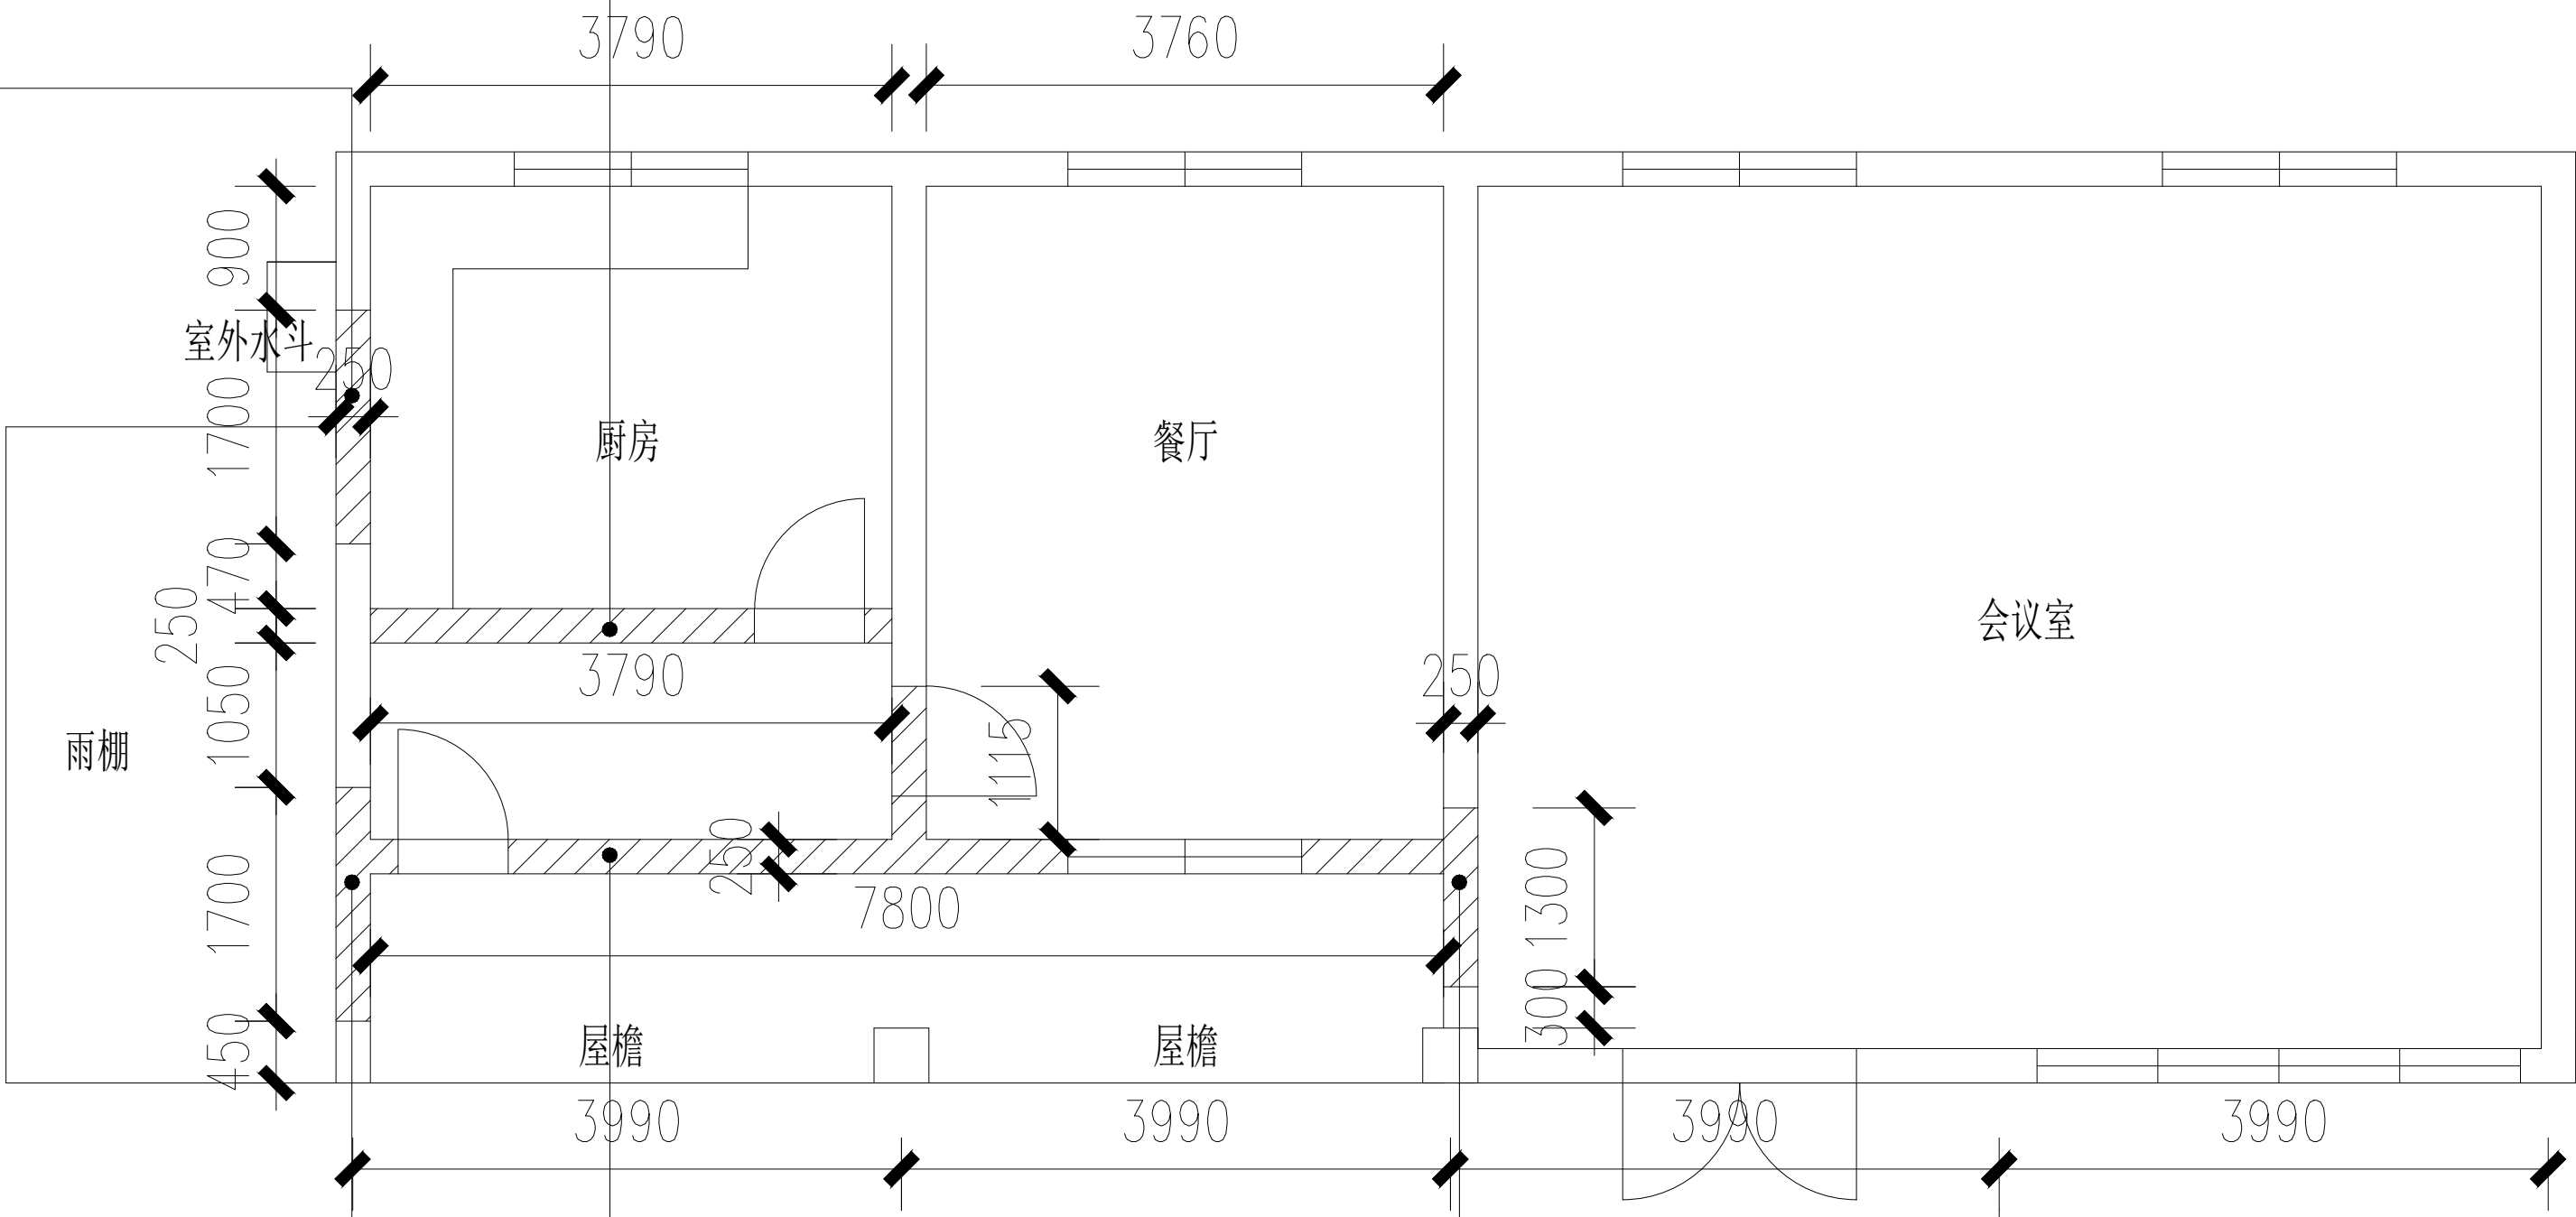

开门洞H2500

梁/墙体加固

墙体拆除

梁/墙体加固

开门洞H2500

梁/墙体加固

楼板板底标高3000mm

感谢您选择东大设计！



上海东大建筑设计研究院(集团)有限公司  
SHANGHAI DONGDA ARCHITECTURAL DESIGN RESEARCH INSTITUTE (GROUP) CO.,LTD  
城乡规划、建筑行业、风景园林 甲级 市政行业 乙级  
中国·上海市·杨浦区政益路8号(五角丰达)1101室  
Room 1101, No. 8 Zhengyi Road, Yangpu District, Shanghai, China  
E-mail: dongdasheji@163.com Tel: 021-65380048


建设单位 Client	上海江月投资发展有限公司
项目名称 Project Name	江月路专职消防站装修项目
单项名称 Sub-project	
图纸名称 Drawing Title	区域一墙体拆除图

审定 Approved by	柏 珽
工程编号 Project No.	2024-AMJ-06
阶段 Stage	施 工
比例 Scale	1:50
版次 Version	A 版

专业 Discipline	装 饰
图号 Drawing No.	饰施-A-03
日期 Date	2024. 09
本图须加盖出图签章 否则一律无效 Invalid Unless Stamped	
项目负责人 Principal in charge	陈 晔
审 核 Reviewed by	陈 晔
专业负责人 Discipline Responsible	陈 晔
校 对 Checked by	靳 珂
设 计 Designed by	张 娟
绘 图 Drawn by	张 娟

工程设计出图专用章(电子)  
资质证书号: A131020653  
有效期至: 2029年4月25日

签字	
日期	
签字	
日期	
签字	
日期	
签字	
日期	
签字	
日期	
签字	
日期	

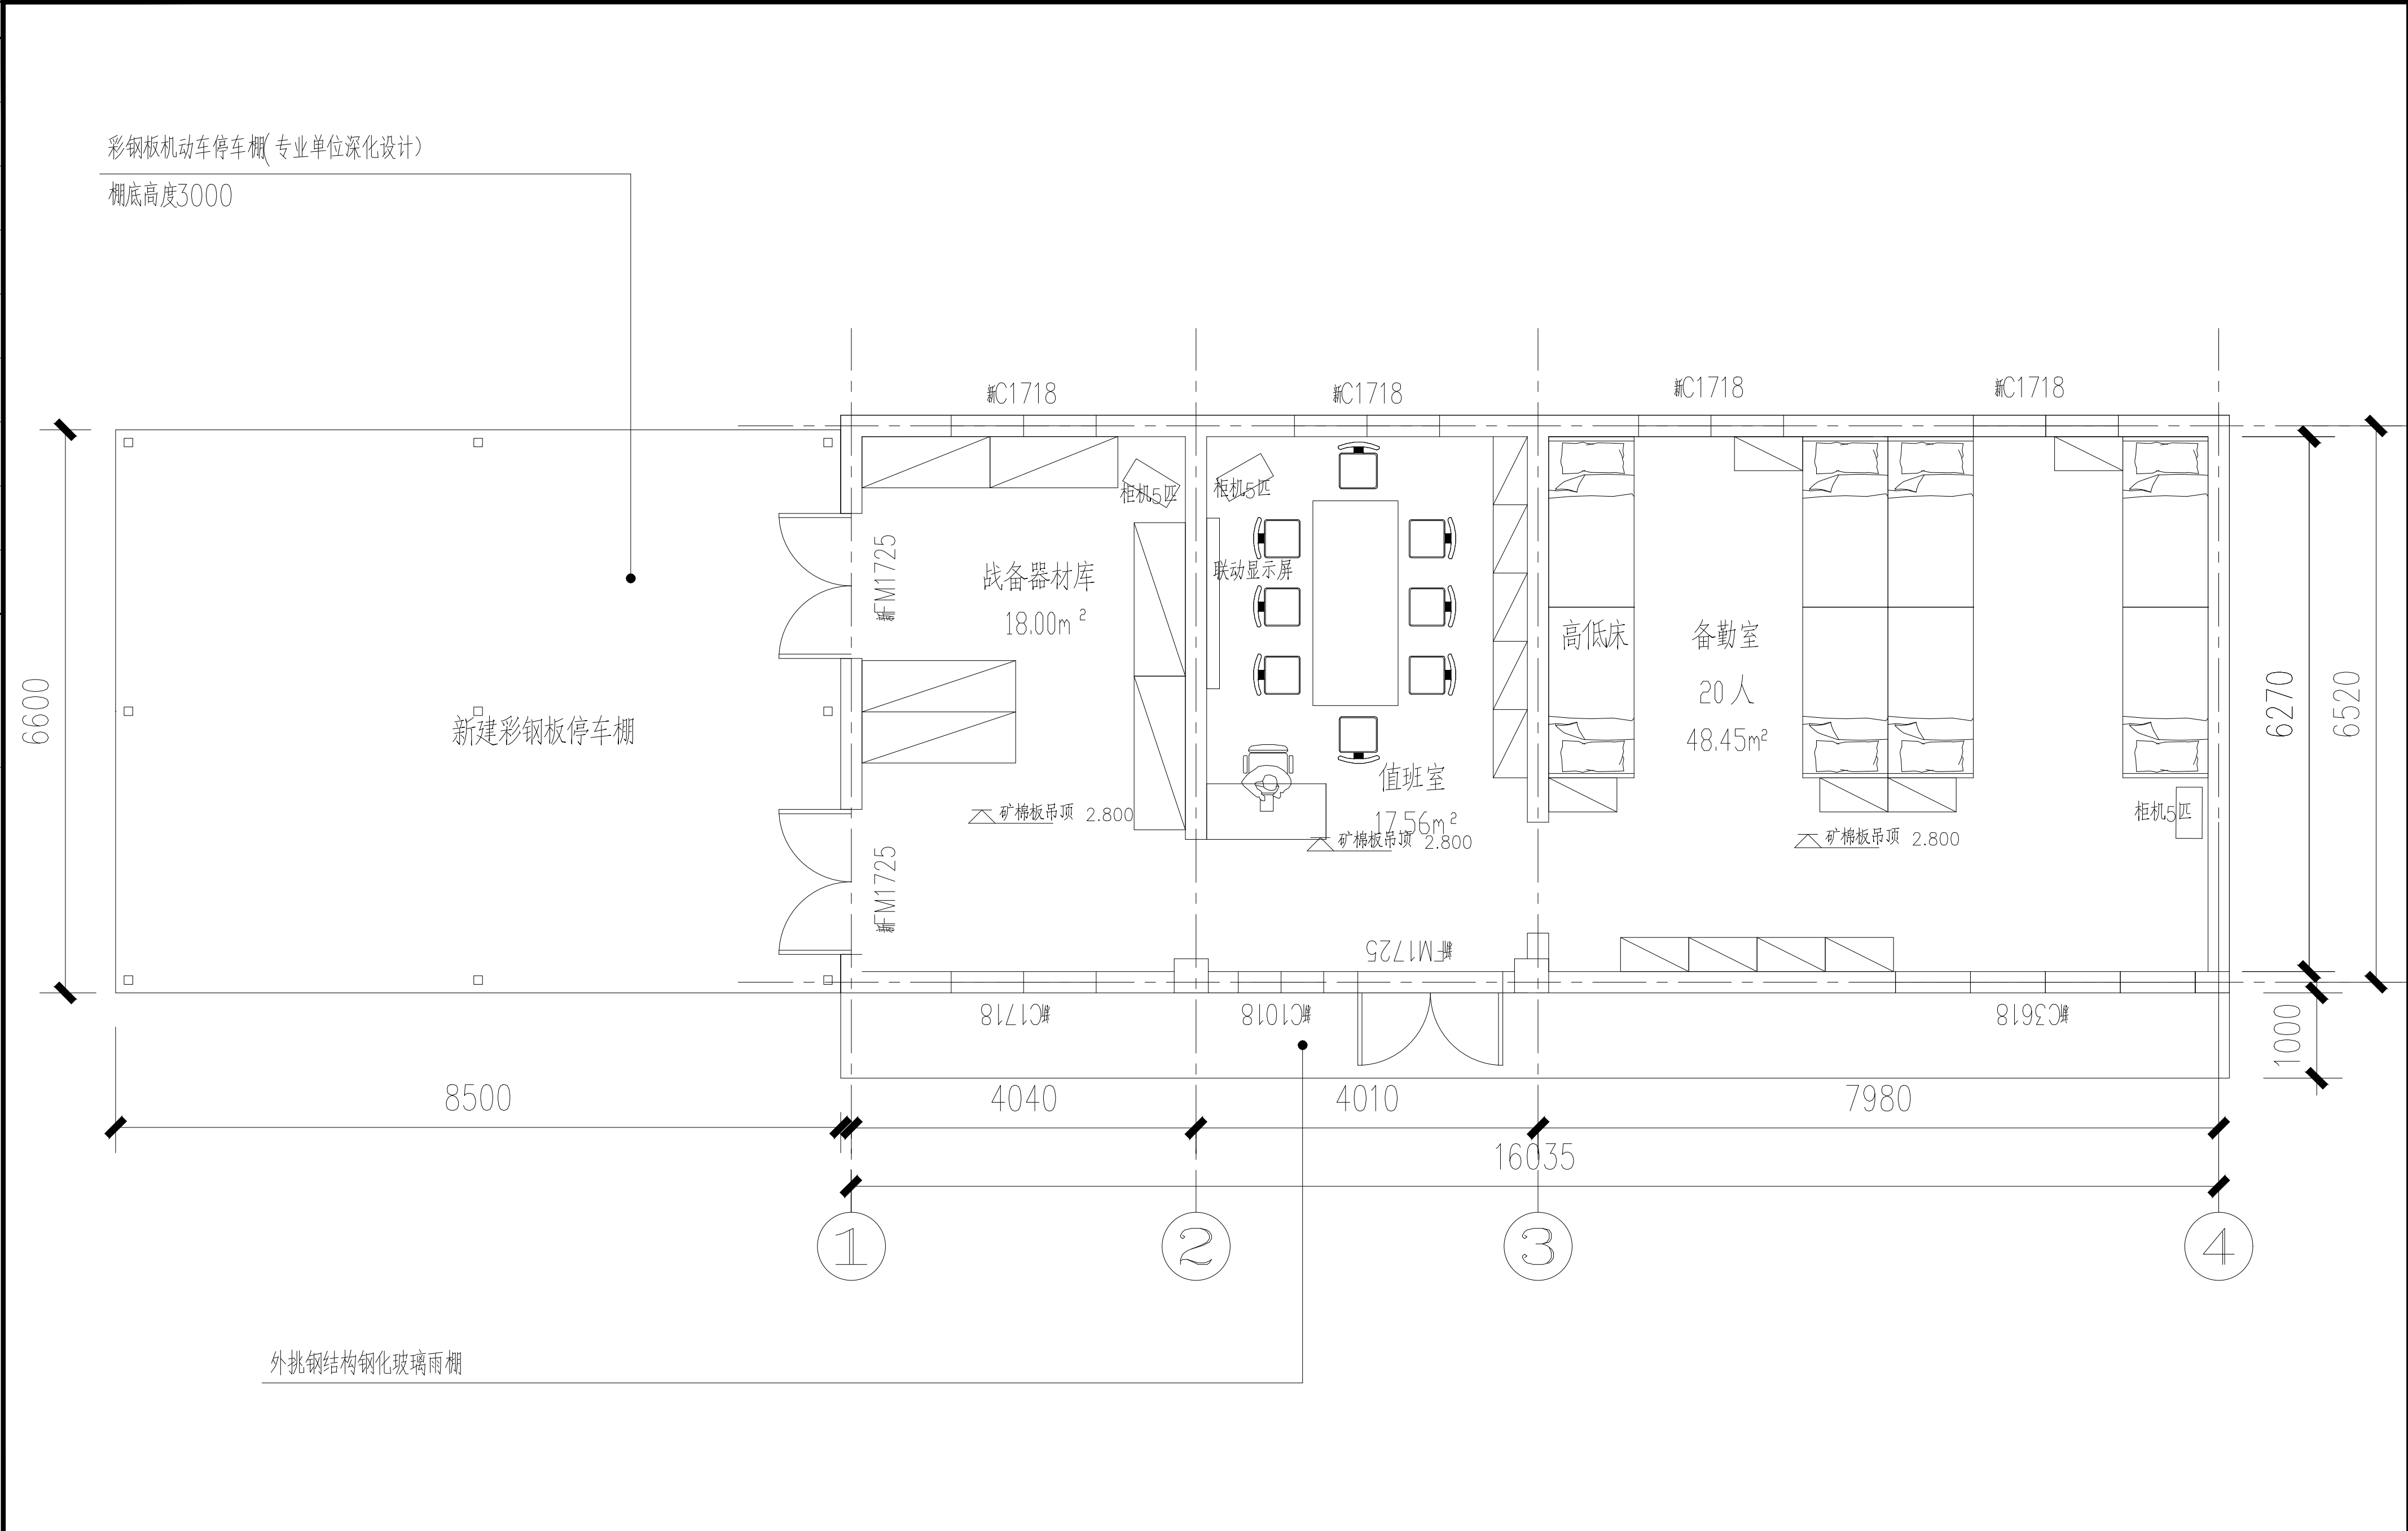

感谢您选择东大设计!

设计单位 / Design Corporation



上海东大建筑设计研究院(集团)有限公司

SHANGHAI DONGDA ARCHITECTURAL DESIGN RESEARCH INSTITUTE (GROUP) CO.,LTD

城乡规划、建筑行业、风景园林 甲级 市政行业 乙级

中国·上海市·杨浦区政益路8号(五角丰达)1101室  
Room 1101, No. 8 Zhengyi Road, Yangpu District, Shanghai, China  
E-mail: dongdasheji@163.com Tel: 021-65380048

建设单位

Client

上海江月投资发展有限公司

项目名称

Project Name

江月路专职消防站装修项目

单项名称

Sub-project

图纸名称

Drawing Title

区域一平面布置图

审定

Approved by

柏 珽

工程编号

Project No.

2024-AMJ-06

阶段

Stage

施工

比例

Scale

1:50

版本

Version

A 版

本图须加盖出图签章, 否则一律无效  
Invalid Unless Stamped

专业

Discipline

装 饰

图号

Drawing No.

饰施-A-04

日期

Date

2024.09

项目负责人

Principal in charge

陈 晔

审 核

Reviewed by

陈 晔

专业负责人

Discipline Responsible

陈 晔

校 对

Checked by

靳 珂

设 计

Designed by

张 娟

绘 图

Drawn by

张 娟

工程设计出图专用章(电子)

资质证书号: A131020653

有效期至: 2029年4月25日

感谢您选择东大设计!

注: 1. 所有新建墙体耐火极限均达到1h以上。  
2. 所有墙体均砌筑到顶。  
3. 所有墙面材料、窗帘、隔帘均采用B1级及以上材料。  
4. 各功能服务单元之间采用耐火极限不低于 2.00h  
且无门、窗、洞口的防火隔墙和 1.5h 的不燃性楼板完全分隔。




工程设计出图专用章(电子)

资质证书号: A131020653

有效期至: 2029年4月25日



会签	日期	姓名	会签专业	日期	姓名	会签专业	日期	姓名	会签专业

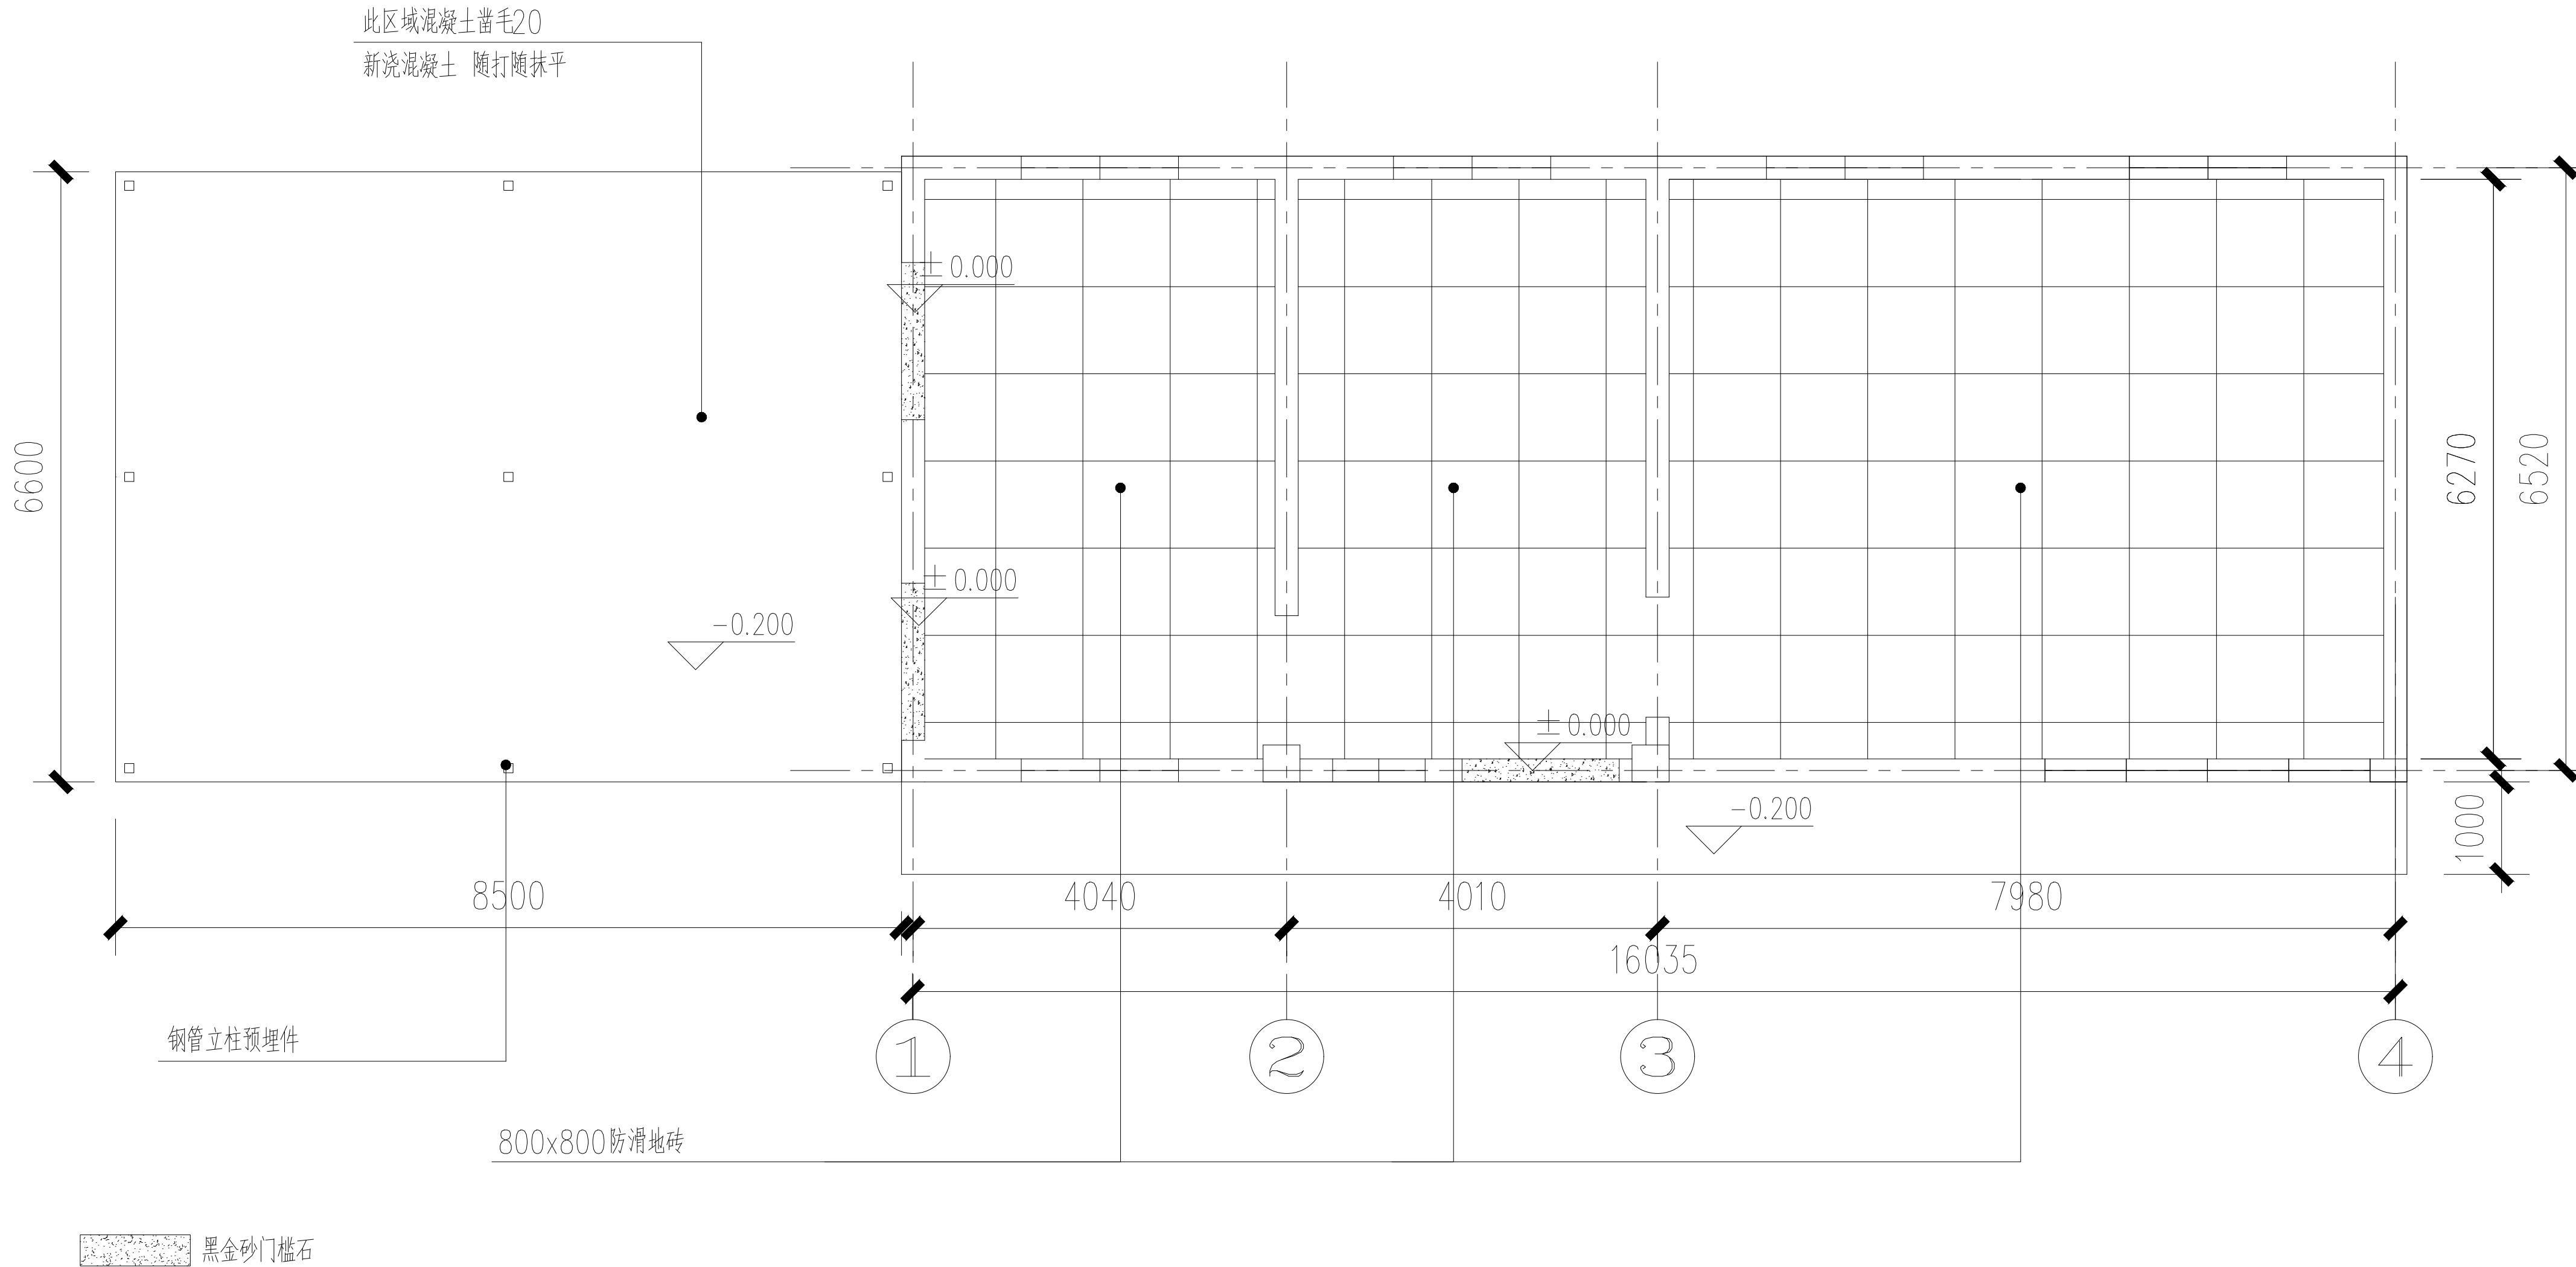

感谢您选择东大设计！



上海东大建筑设计研究院(集团)有限公司  
SHANGHAI DONGDA ARCHITECTURAL DESIGN RESEARCH INSTITUTE (GROUP) CO., LTD  
城乡规划、建筑行业、风景园林 甲级 市政行业 乙级  
中国·上海市·杨浦区政益路8号(五角丰达)1101室  
Room 1101, No. 8 Zhengyi Road, Yangpu District, Shanghai, China  
E-mail: dongdasheji@163.com Tel: 021-65380048


建设单位 Client	上海江月投资发展有限公司
项目名称 Project Name	江月路专职消防站装修项目
单项名称 Sub-project	
图纸名称 Drawing Title	区域一地坪图

审定 Approved by	柏 珽
工程编号 Project No.	2024-AMJ-06
阶段 Stage	施 工
比例 Scale	1:50
版次 Version	A 版
专业 Discipline	装 饰
图号 Drawing No.	饰施- A-06
日期 Date	2024. 09
本图须加盖出图签章, 否则一律无效 Invalid Unless Stamped	

项目负责人 Principal in charge	陈 晔
审 核 Reviewed by	陈 晔
专业负责人 Discipline Responsible	陈 晔
校 对 Checked by	靳 珂
设 计 Designed by	张 娟
绘 图 Drawn by	张 娟

工程设计出图专用章(电子)  
资质证书号: A131020653  
有效期至: 2029年4月25日

姓名	
日期	
姓名	
专业	
姓名	
专业	
姓名	
专业	
姓名	
专业	

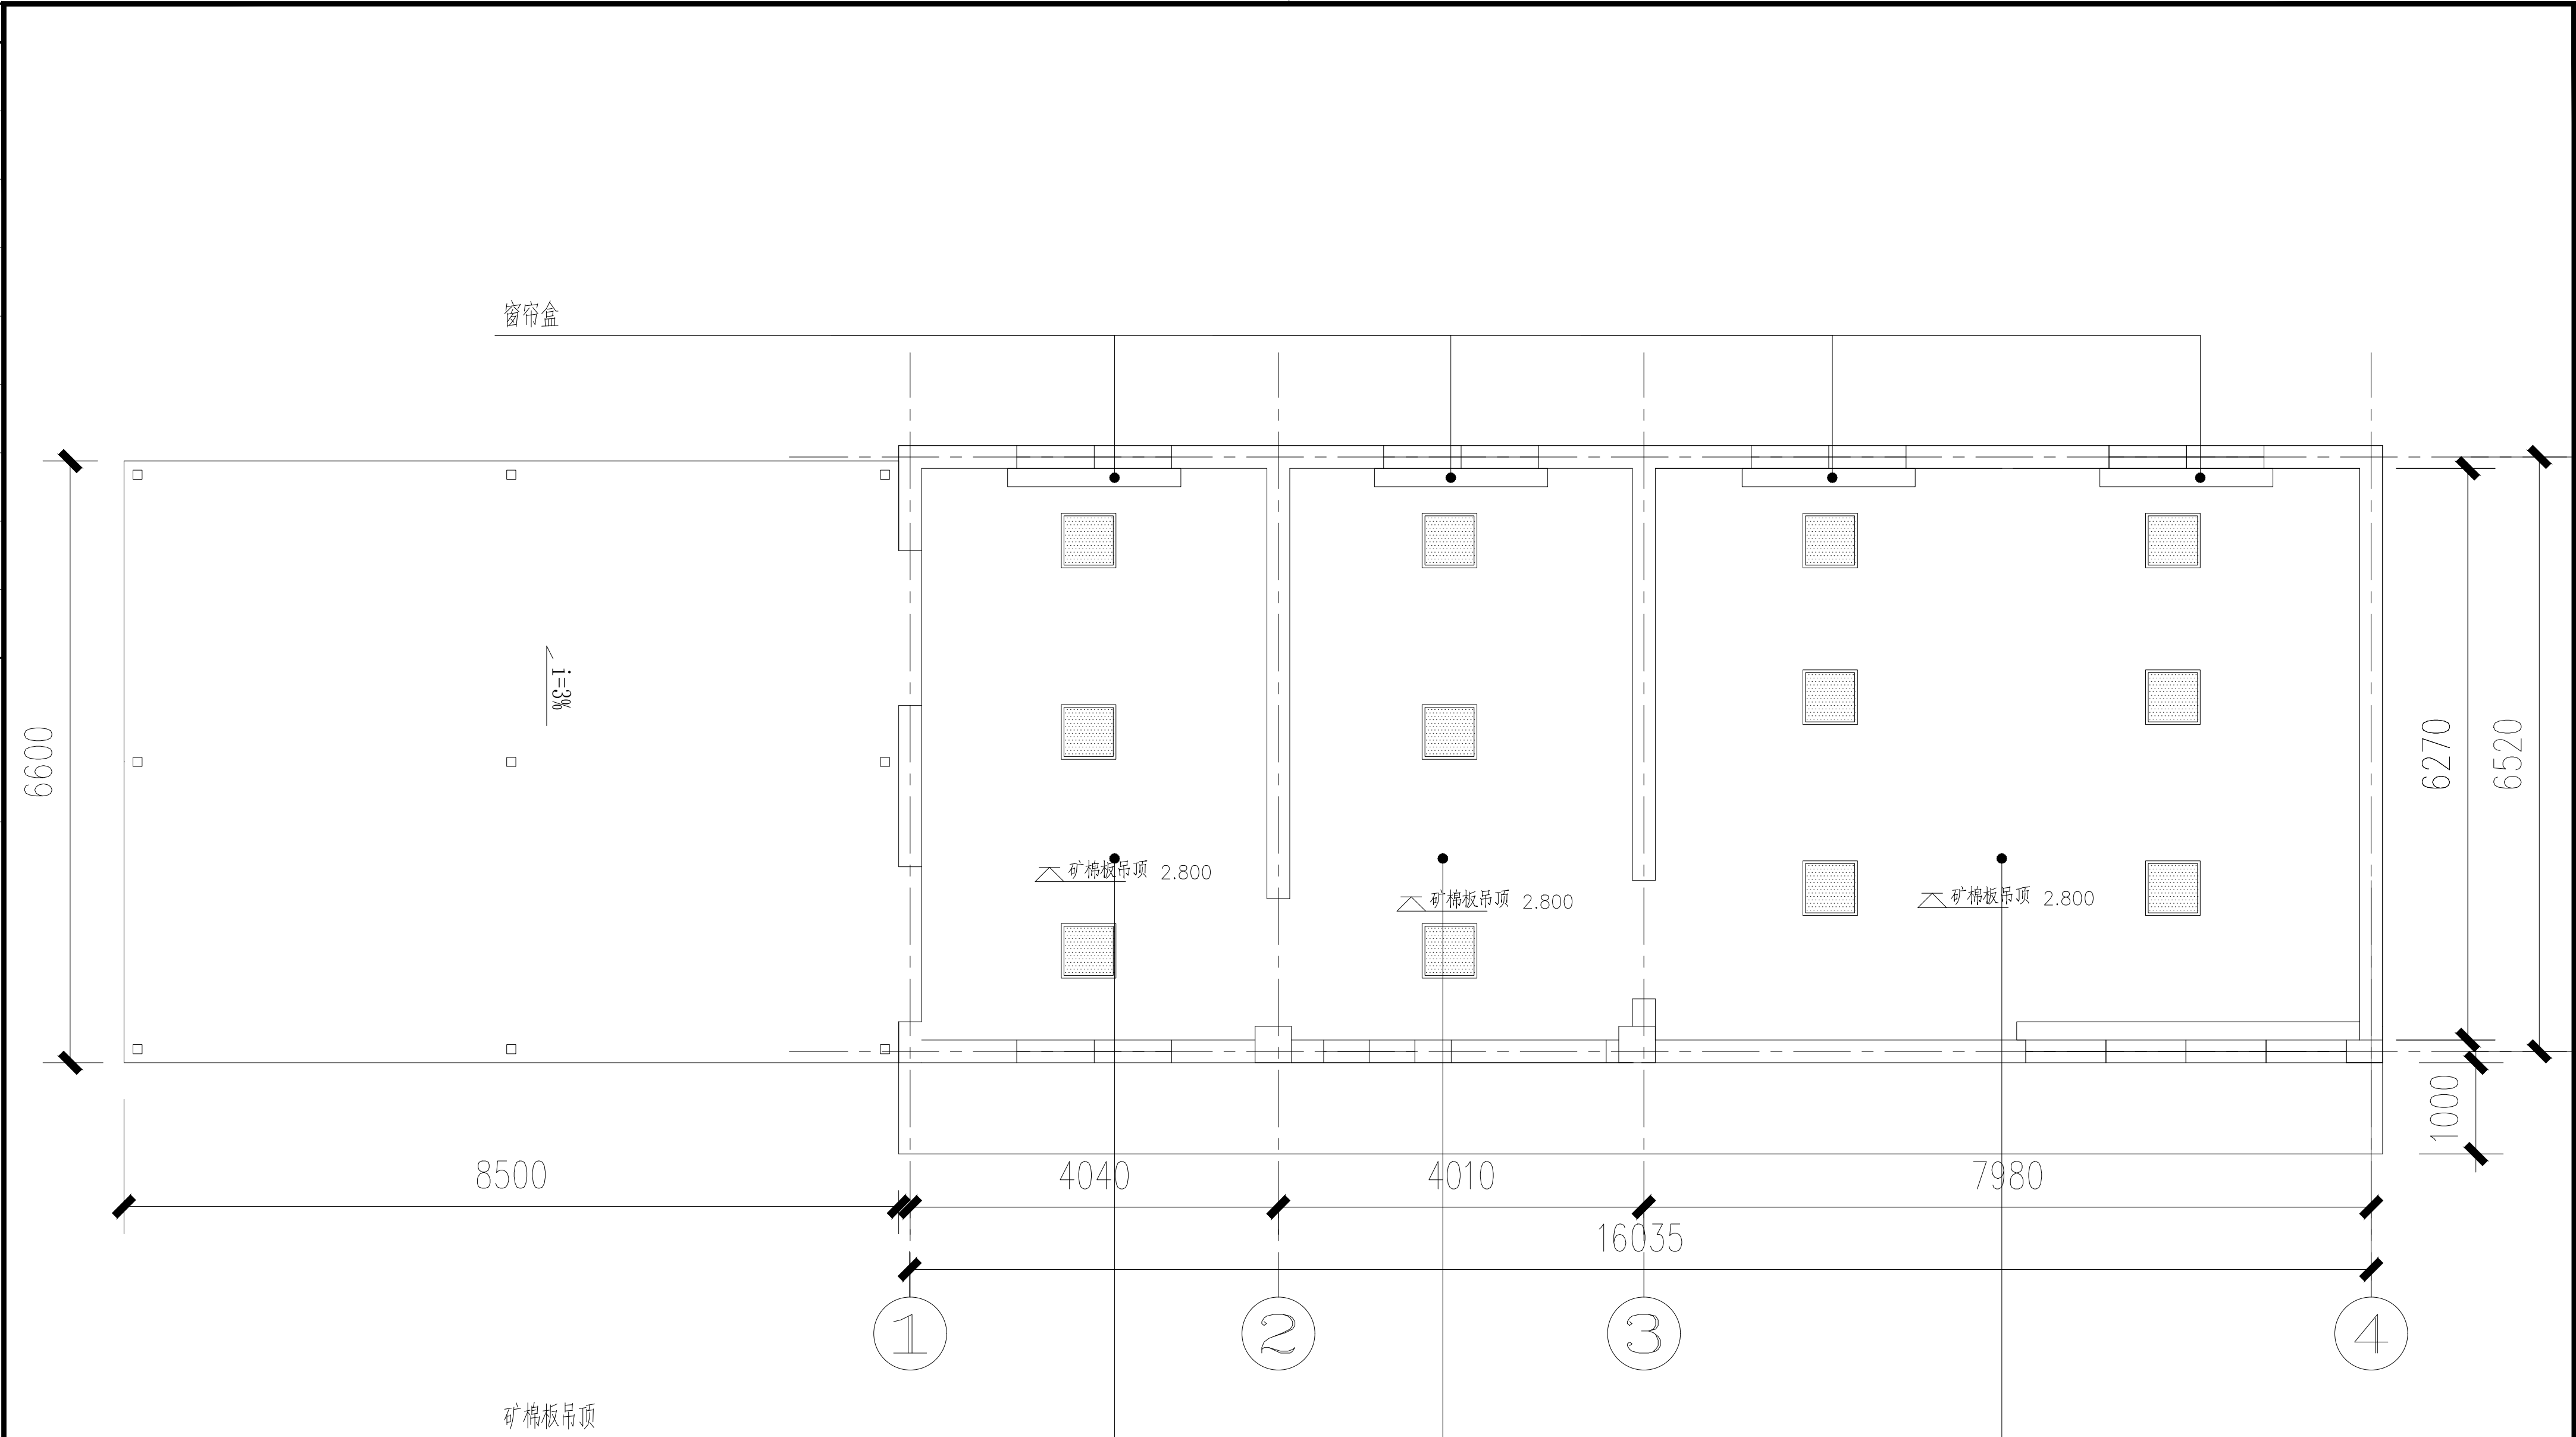

灯具图例:

	LED嵌入式吸顶灯600x600
	吸顶式换气扇 600x600

感谢您选择东大设计!


<div>设计单位 / Design Corporation</div> <div></div> <div>东大设计集团</div>	<div>上海东大建筑设计研究院(集团)有限公司</div> <div>SHANGHAI DONGDA ARCHITECTURAL DESIGN RESEARCH INSTITUTE (GROUP) CO.,LTD</div> <div>城乡规划、建筑行业、风景园林 甲级 市政行业 乙级</div> <div>中国·上海市·杨浦区政益路8号(五角丰达)1101室</div> <div>Room 1101, No.8 Zhengyi Road, Yangpu District, Shanghai, China</div> <div>E-mail: dongdasheji@163.com Tel: 021-65380048</div>	<div>建设单位</div> <div>Client</div> <div>上海江月投资发展有限公司</div> <div>项目名称</div> <div>Project Name</div> <div>江月路专职消防站装修项目</div> <div>单项名称</div> <div>Sub-project</div> <div>图纸名称</div> <div>Drawing Title</div> <div>区域一综合天花图</div>	审 定 柏 斑		<div>项目负责人</div> <div>Principal in charge</div> <div>陈 晔</div> <div>陈 晔</div> <div>陈 晔</div> <div>靳 珂</div> <div>张 娟</div> <div>张 娟</div>	<div>审 核</div> <div>Reviewed by</div> <div>陈 晔</div> <div>陈 晔</div> <div>靳 珂</div> <div>张 娟</div> <div>张 娟</div>	<div>专业</div> <div>Discipline</div> <div>装 饰</div> <div>图号</div> <div>Drawing No.</div> <div>饰施-A-07</div> <div>日期</div> <div>Date</div> <div>2024. 09</div> <div>本图须加盖出图签章, 否则一律无效</div> <div>Invalid Unless Stamped</div>	<div>阶段</div> <div>Stage</div> <div>施 工</div> <div>比例</div> <div>Scale</div> <div>1:50</div> <div>版次</div> <div>Version</div> <div>A 版</div>	<div>工程编号</div> <div>Project No.</div> <div>2024-AMJ-06</div>	<div>批准</div> <div>Approved by</div> <div>柏 斑</div>

工程设计出图专用章(电子)

资质证书号: A131020653

有效期至: 2029年4月25日

会签	姓名	日期
会签专业	姓名	日期
会签专业	姓名	日期
会签专业	姓名	日期
会签专业	姓名	日期
会签专业	姓名	日期
会签专业	姓名	日期
会签专业	姓名	日期
会签专业	姓名	日期
会签专业	姓名	日期

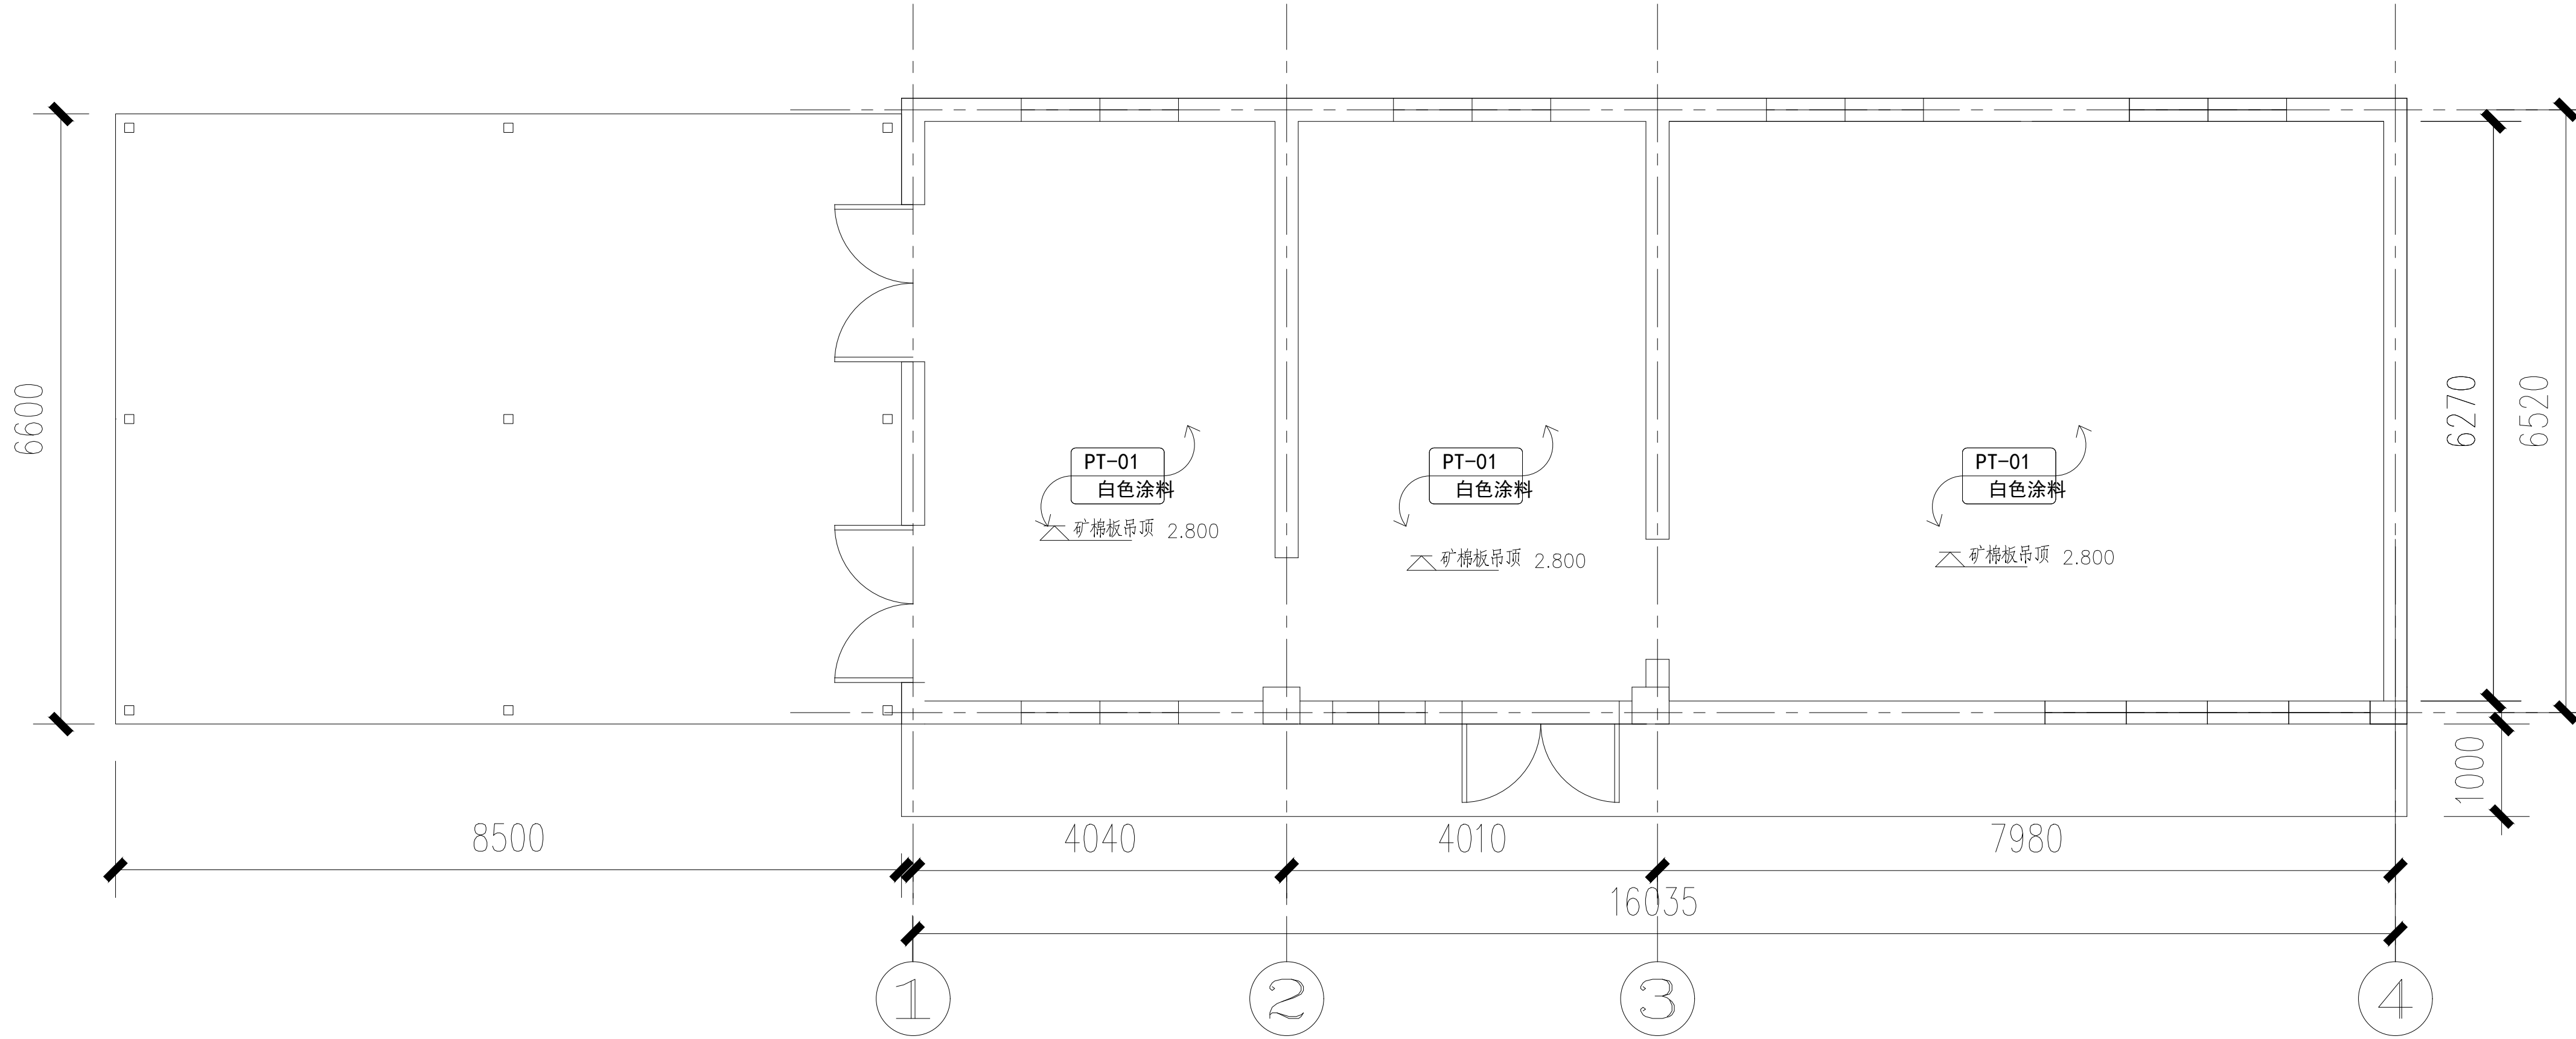

\* 白色涂料墙面下须安装60高仿木纹塑料踢脚线  
\* 外墙现涂料铲除至基层，新做基层及仿石材真石漆

感谢您选择东大设计！



上海东大建筑设计研究院(集团)有限公司  
SHANGHAI DONGDA ARCHITECTURAL DESIGN RESEARCH INSTITUTE (GROUP) CO., LTD  
城乡规划、建筑行业、风景园林 甲级 市政行业 乙级  
中国·上海市·杨浦区政益路8号(五角丰达)1101室  
Room 1101, No. 8 Zhengyi Road, Yangpu District, Shanghai, China  
E-mail: dongdasheji@163.com Tel: 021-65380048


建设单位 Client	上海江月投资发展有限公司
项目名称 Project Name	江月路专职消防站装修项目
单项名称 Sub-project	
图纸名称 Drawing Title	区域一墙面材料图

审定 Approved by	柏 珽
工程编号 Project No.	2024-AMJ-06
阶段 Stage	施 工
比例 Scale	1:50
版次 Version	A 版
专业 Discipline	装 饰
图号 Drawing No.	饰施- A-08
日期 Date	2024. 09
本图须加盖出图签章 否则一律无效 Invalid Unless Stamped	


项目负责人 Principal in charge	陈 晔
审 核 Reviewed by	陈 晔
专业负责人 Discipline Responsible	陈 晔
校 对 Checked by	靳 珂
设 计 Designed by	张 娟
绘 图 Drawn by	张 娟

工程设计出图专用章(电子)  
资质证书号: A131020653  
有效期至: 2029年4月25日

姓名	日期	姓名	日期	姓名	日期	姓名	日期

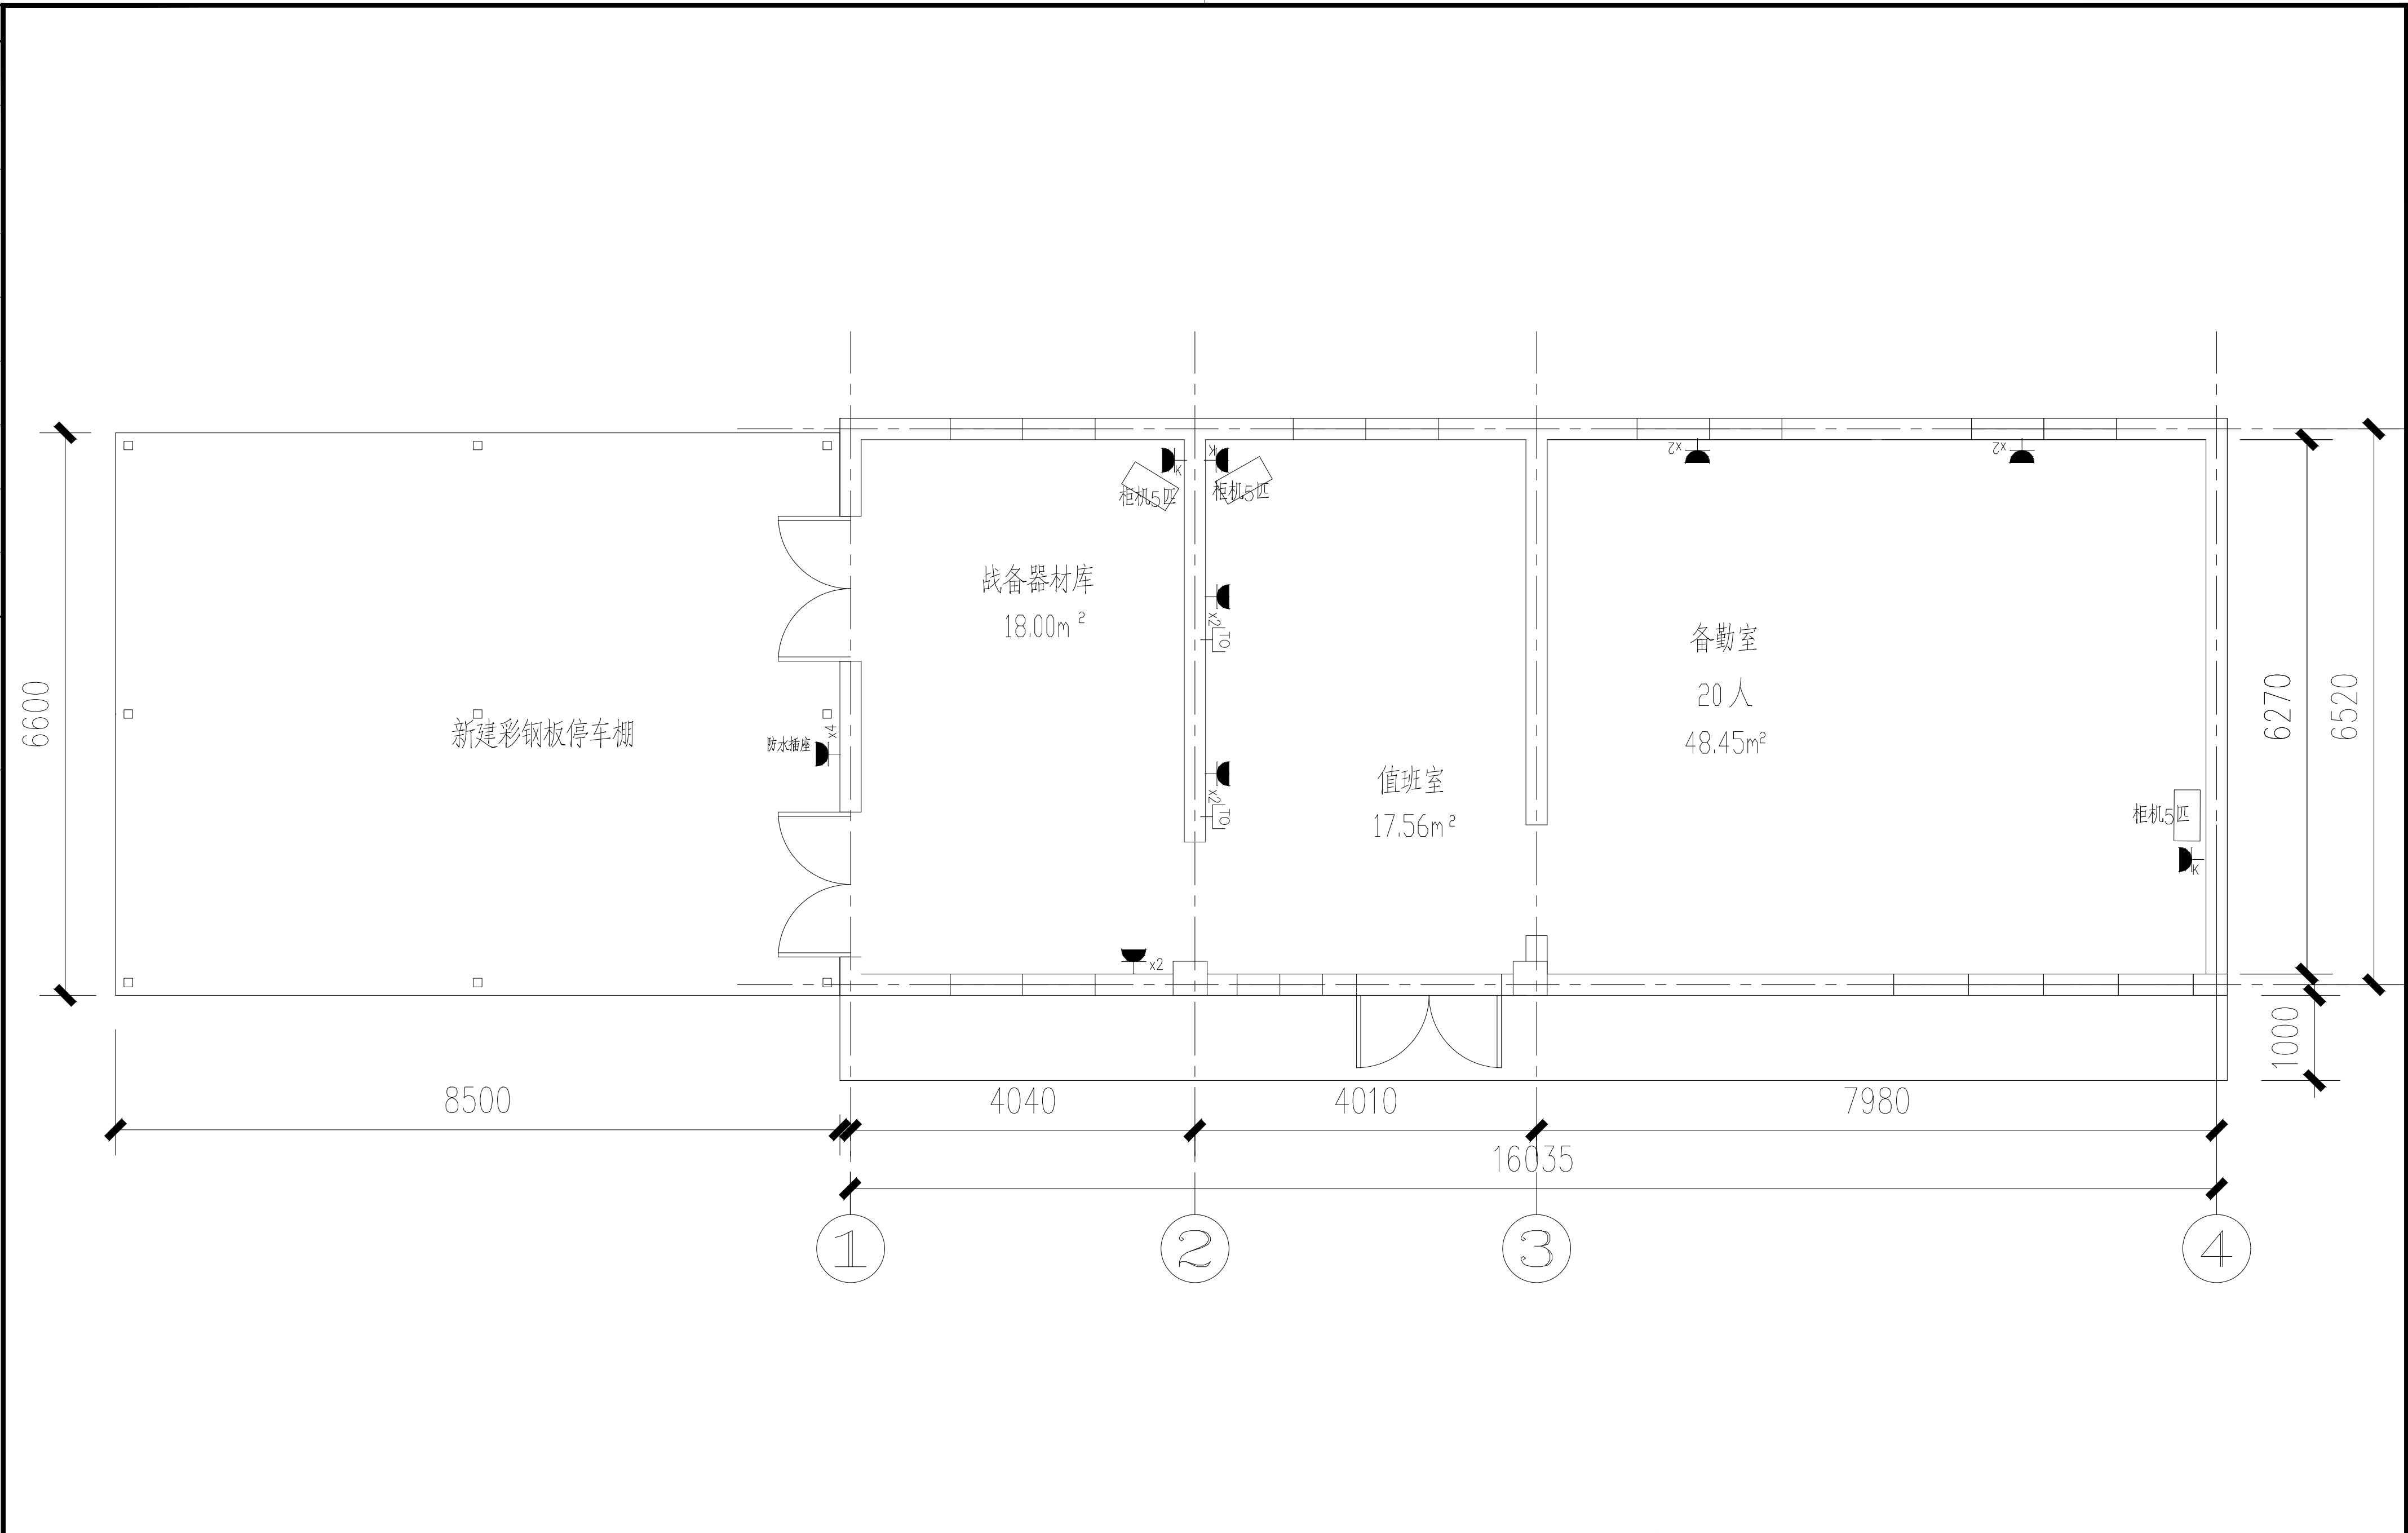

感谢您选择东大设计!

 <p>设计单位 / Design Corporation</p> <p>上海东大建筑设计研究院(集团)有限公司 SHANGHAI DONGDA ARCHITECTURAL DESIGN RESEARCH INSTITUTE (GROUP) CO., LTD</p> <p>城乡规划、建筑行业、风景园林 甲级 市政行业 乙级</p> <p>中国·上海市·杨浦区政益路8号(五角丰达)1101室 Room 1101, No. 8 Zhengyi Road, Yangpu District, Shanghai, China E-mail: dongdasheji@163.com Tel: 021-65380048</p> <p>东大设计集团</p>	建设单位 Client	上海江月投资发展有限公司	审 定 Approved by	柏 珽	项目负责人 Principal in charge	陈 晔	陈晔
	项目名称 Project Name	江月路专职消防站装修项目	工程编号 Project No.	2024-AMJ-06	审 核 Reviewed by	陈 晔	陈晔
	阶段 Stage	施 工	专业 Discipline	装 饰	专业负责人 Discipline Responsible	陈 晔	陈晔
	图号 Drawing No.	饰施- A-09	日期 Date	2024. 09	校 对 Checked by	靳 珂	靳珂
	比例 Scale	1:50	版次 Version	A 版	设 计 Designed by	张 娟	张娟
	本图须加盖出图公章, 否则一律无效 Invalid Unless Stamped	张娟	张娟				
图纸名称 Drawing Title	区域一强弱电点位图	Drawn by	张 娟	张娟			


工程设计出图专用章(电子)

资质证书号: A131020653

有效期至: 2029年4月25日



会 签	
日期	
签名	
会签专业	
日期	
签名	
会签专业	
日期	
签名	
会签专业	

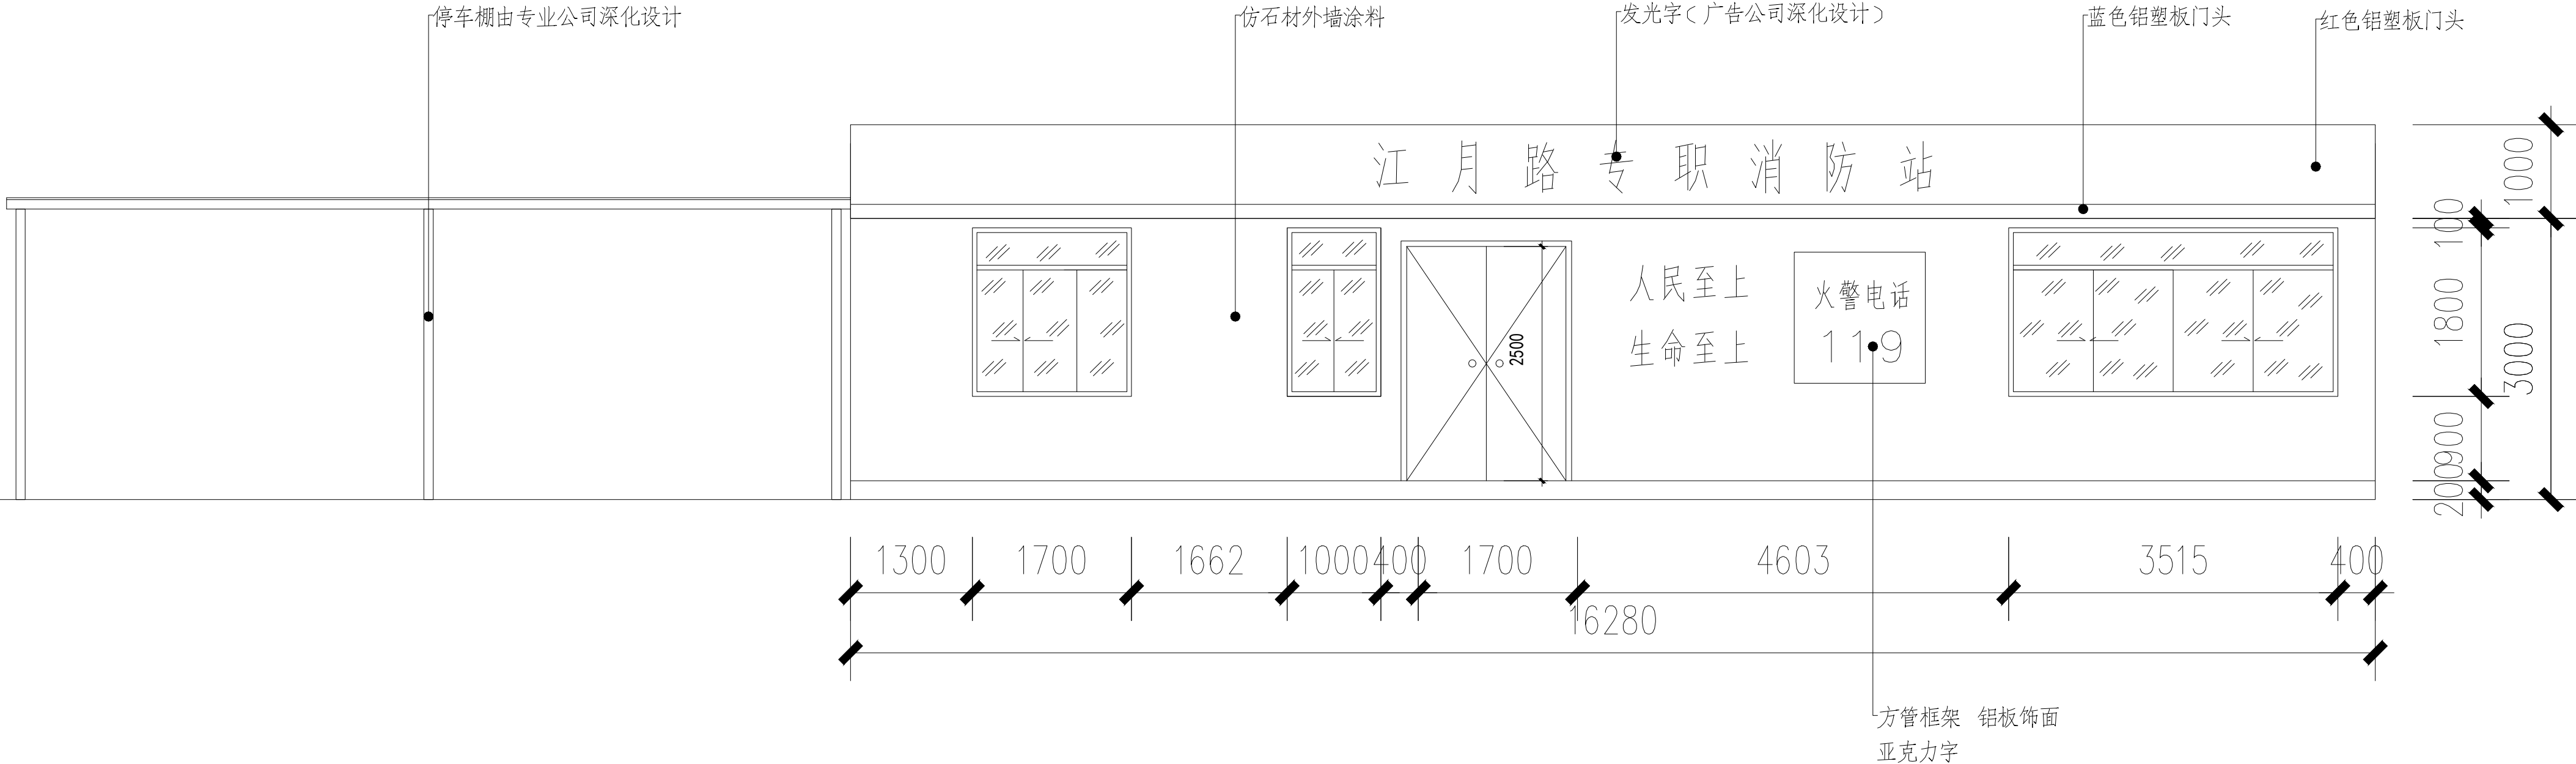

感谢您选择东大设计！



上海东大建筑设计研究院(集团)有限公司  
SHANGHAI DONGDA ARCHITECTURAL DESIGN RESEARCH INSTITUTE (GROUP) CO.,LTD  
城乡规划、建筑行业、风景园林 甲级 市政行业 乙级  
中国·上海市·杨浦区政益路8号(五角丰达)1101室  
Room 1101, No.8 Zhengyi Road, Yangpu District, Shanghai, China  
E-mail: dongdasheji@163.com Tel: 021-65380048

建设单位 Client	上海江月投资发展有限公司
项目名称 Project Name	江月路专职消防站装修项目
单项名称 Sub-project	
图纸名称 Drawing Title	区域一外立面图

审 定 Approved by	柏 珽
工程编号 Project No.	2024-AMJ-06
阶段 Stage	施 工
比例 Scale	1:50
版次 Version	A 版

专业 Discipline	装 饰
图号 Drawing No.	饰施- A-10
日期 Date	2024. 09
本图须加盖出图签章, 否则一律无效 Invalid Unless Stamped	


项目负责人 Principal in charge	陈 晔
审 核 Reviewed by	陈 晔
专业负责人 Discipline Responsible	陈 晔
校 对 Checked by	靳 珂
设 计 Designed by	张 娟
绘 图 Drawn by	张 娟

工程设计出图专用章(电子)

资质证书号: A131020653

有效期至: 2029年4月25日

姓名	姓名	姓名	姓名	姓名	姓名	姓名	姓名	姓名	姓名
日期	日期	日期	日期	日期	日期	日期	日期	日期	日期
专业	专业	专业	专业	专业	专业	专业	专业	专业	专业
专业	专业	专业	专业	专业	专业	专业	专业	专业	专业

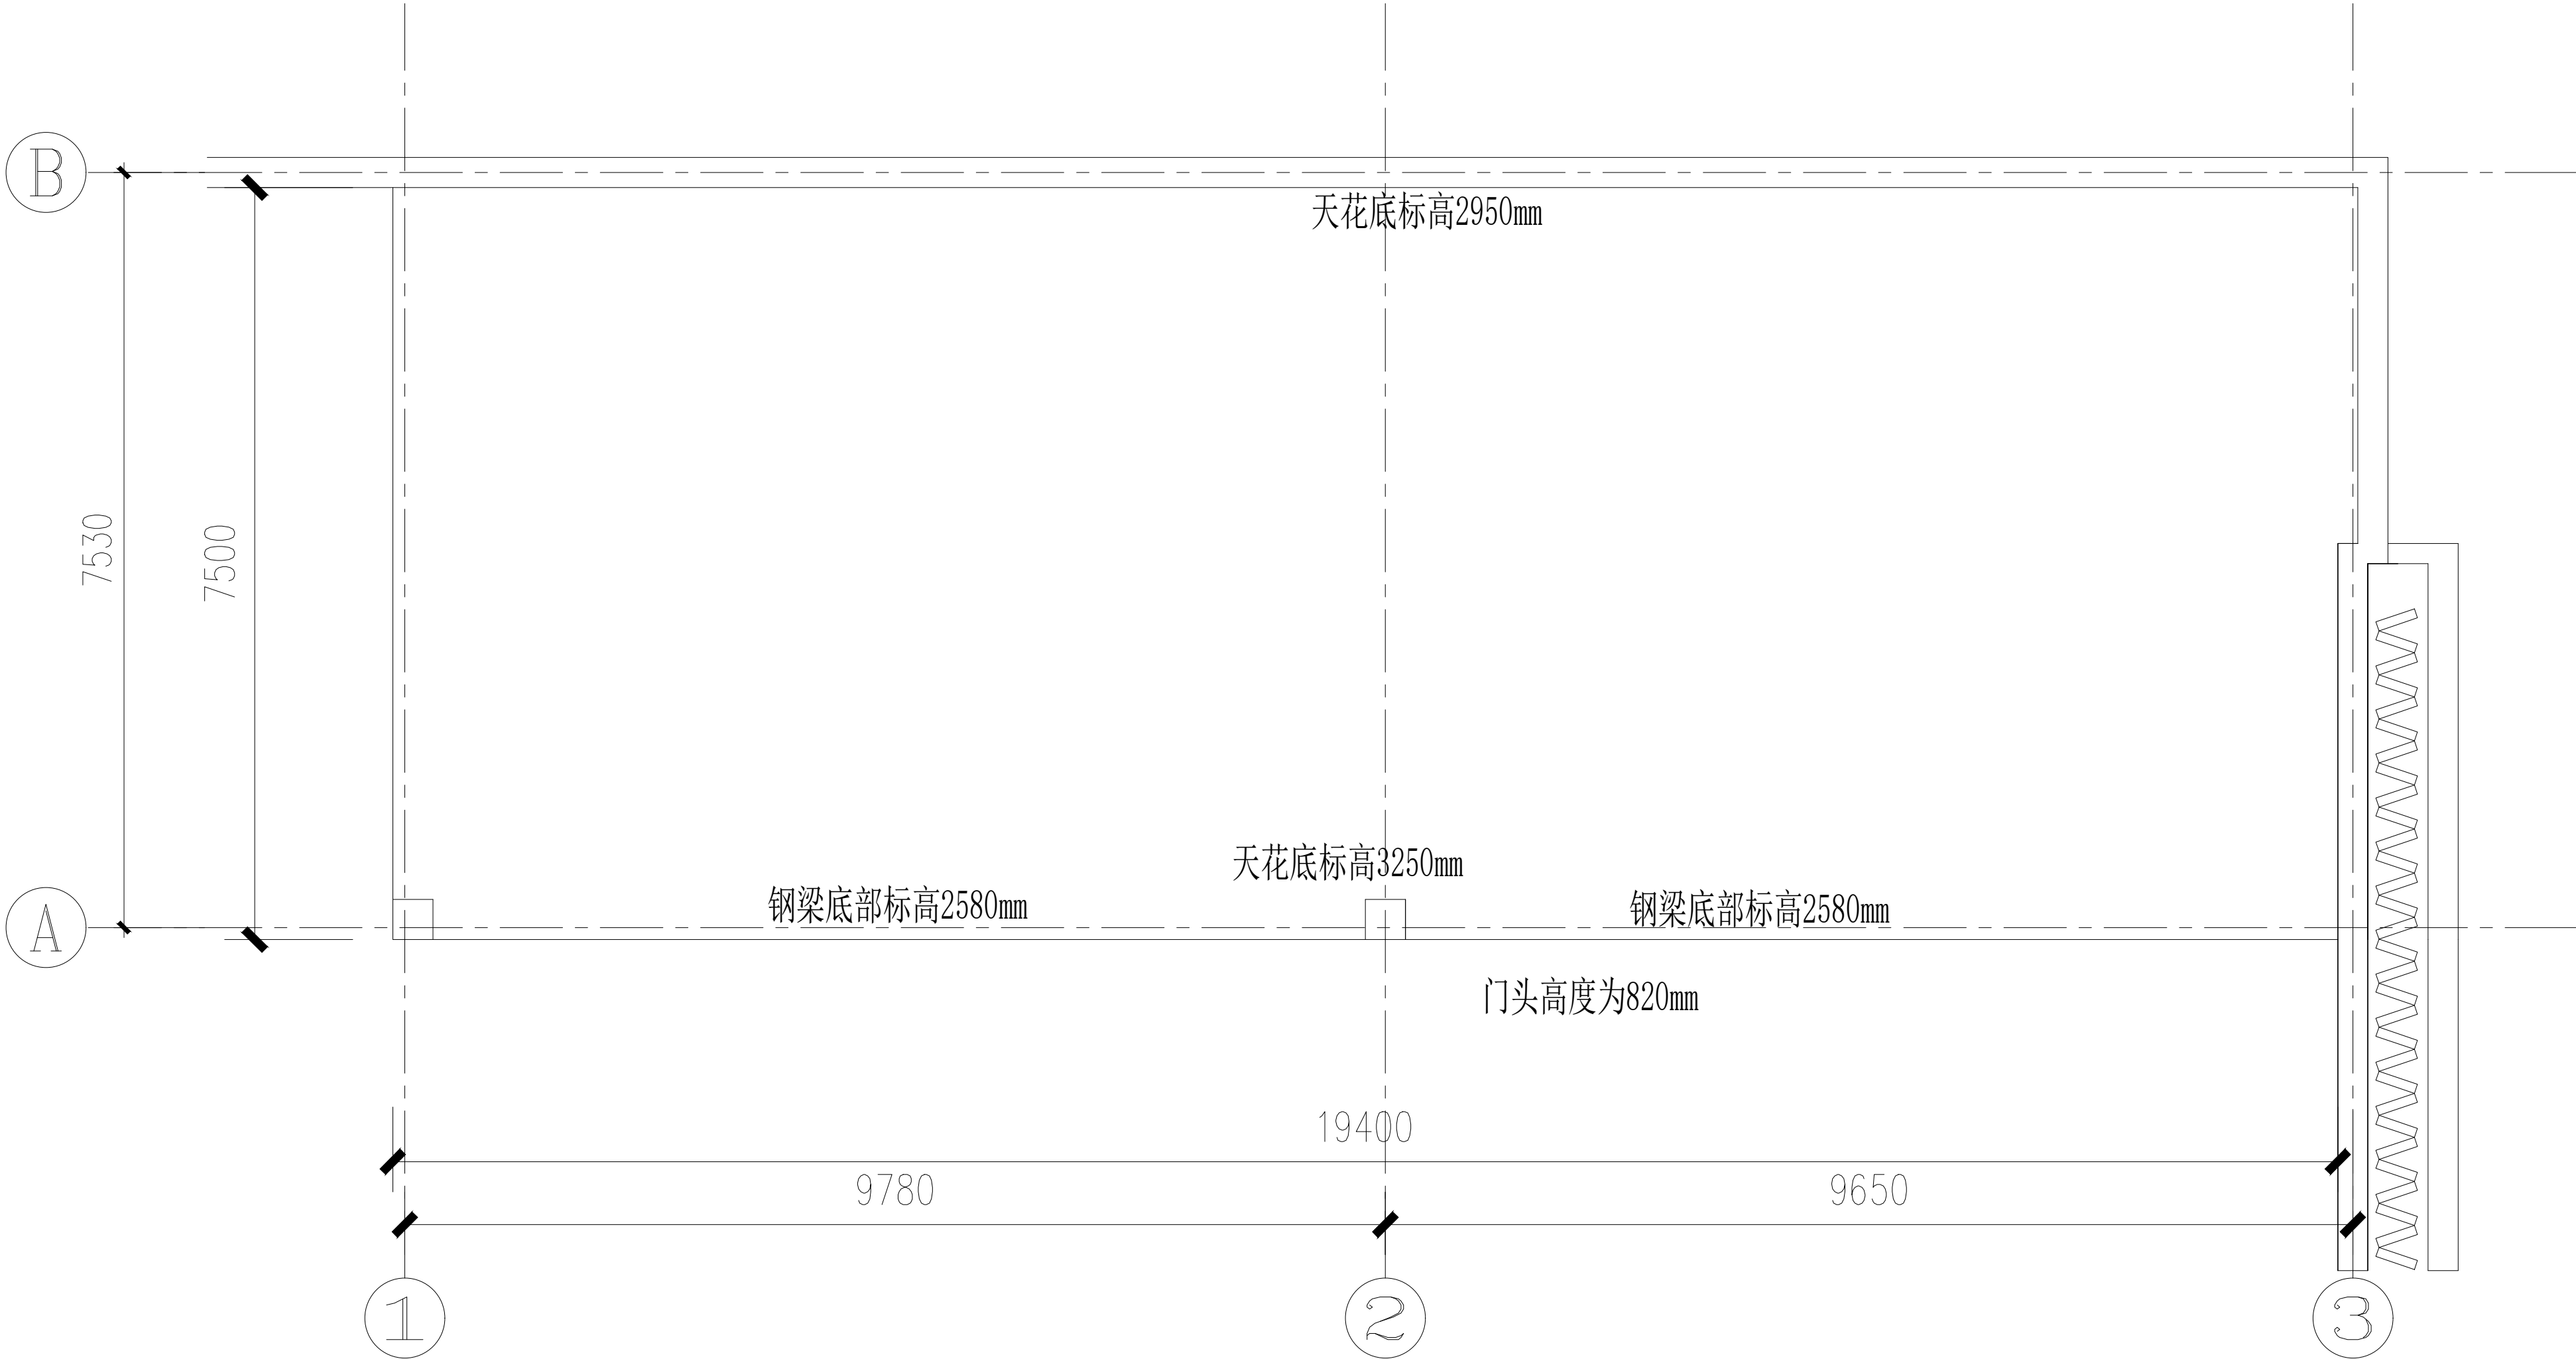

上海东大建筑设计研究院(集团)有限公司  
SHANGHAI DONGDA ARCHITECTURAL DESIGN RESEARCH INSTITUTE (GROUP) CO., LTD  
城乡规划、建筑行业、风景园林 甲级 市政行业 乙级  
中国·上海市·杨浦区政益路8号(五角丰达)1101室  
Room 1101, No. 8 Zhengyi Road, Yangpu District, Shanghai, China  
E-mail: dongdasheji@163.com Tel: 021-65380048


建设单位 Client	上海江月投资发展有限公司
项目名称 Project Name	江月路专职消防站装修项目
单项名称 Sub-project	
图纸名称 Drawing Title	区域二原始图

审定 Approved by	柏 珽
工程编号 Project No.	2024-AMJ-06
阶段 Stage	施 工
比例 Scale	1:50
版次 Version	A 版
专业 Discipline	装 饰
图号 Drawing No.	饰施-B-01
日期 Date	2024.09
本图须加盖出图签章 否则一律无效 Invalid Unless Stamped	

项目负责人 Principal in charge	陈 晔
审 核 Reviewed by	陈 晔
专业负责人 Discipline Responsible	陈 晔
校 对 Checked by	靳 珂
设 计 Designed by	张 娟
绘 图 Drawn by	张 娟

工程设计出图专用章(电子)  
资质证书号: A131020653  
有效期至: 2029年4月25日


会签	会签
专业	专业
日期	日期
签名	签名
会签专业	会签专业
日期	日期
签名	签名
会签专业	会签专业
日期	日期
签名	签名
会签专业	会签专业

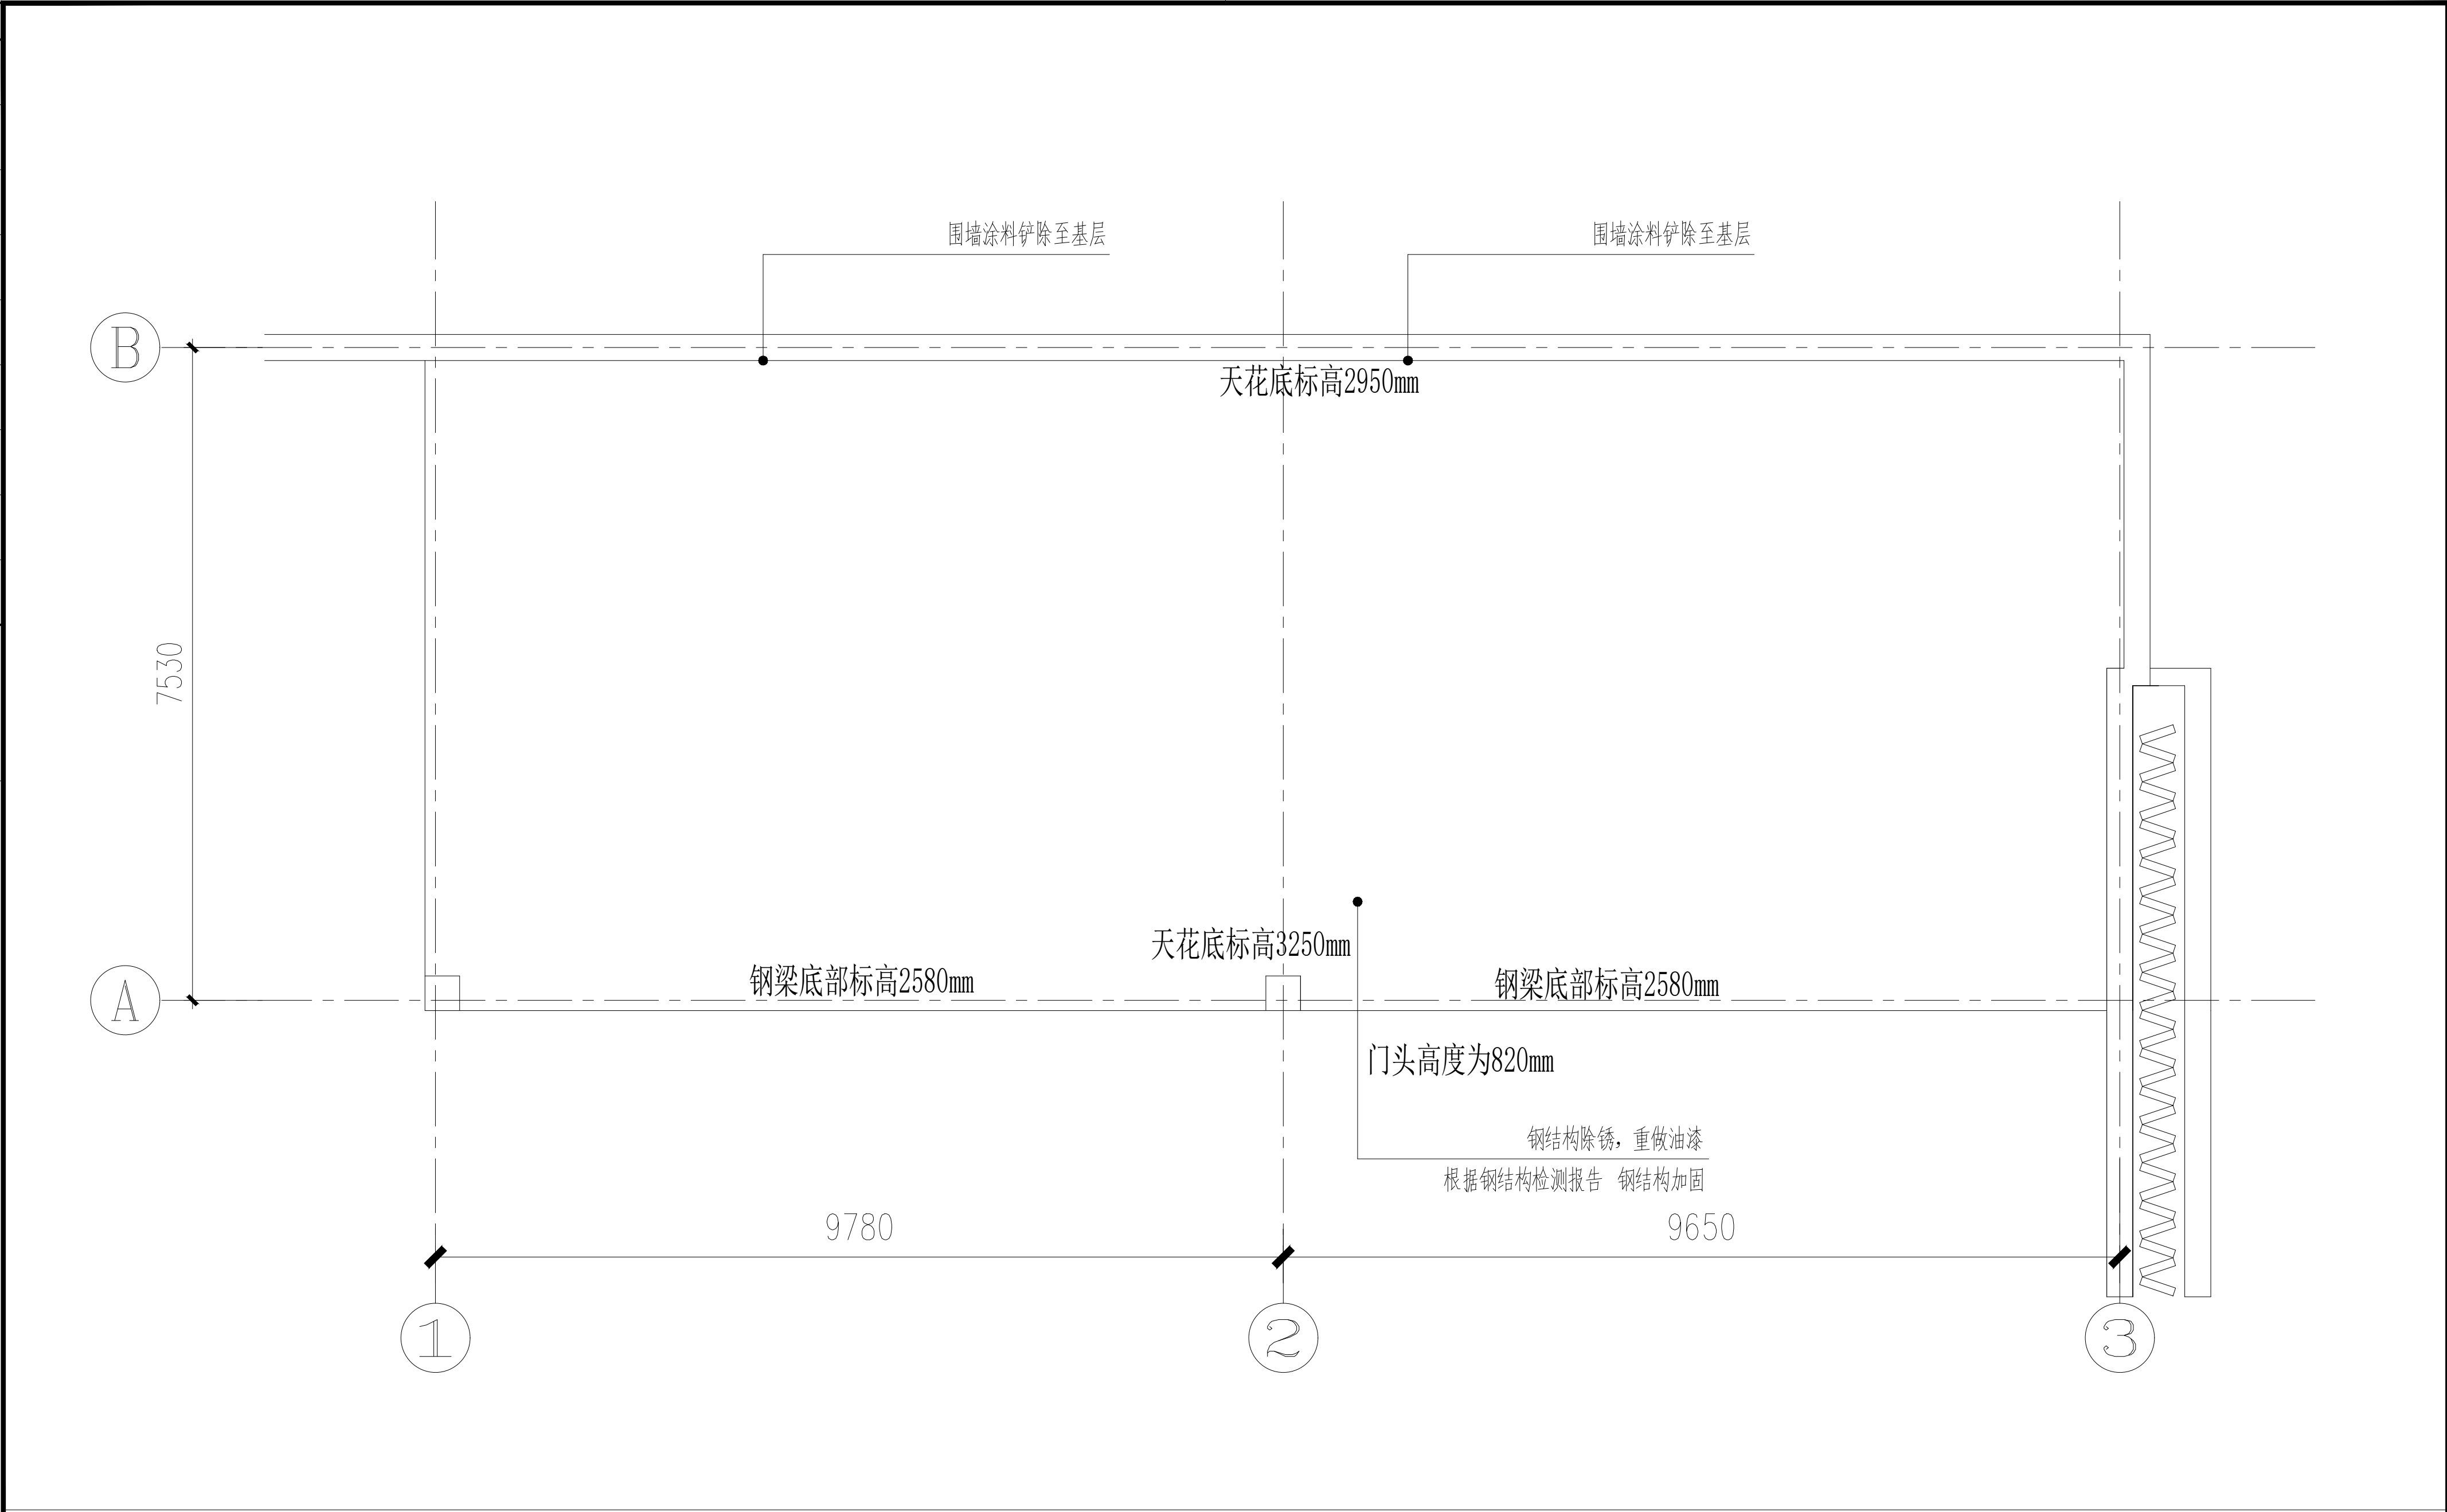

感谢您选择东大设计！

<div>设计单位 / Design Corporation</div> <div></div> <div>东大设计集团</div>	<div>建设单位</div> <div>Client</div> <div>上海江月投资发展有限公司</div> <div>项目名称</div> <div>Project Name</div> <div>江月路专职消防站装修项目</div> <div>单项名称</div> <div>Sub-project</div> <div>图纸名称</div> <div>Drawing Title</div> <div>区域二拆除示意图</div>	<div>审 定</div> <div>Approved by</div> <div>柏 珽</div> <div>工程编号</div> <div>Project No.</div> <div>2024-AMJ-06</div> <div>阶段</div> <div>Stage</div> <div>施 工</div> <div>比例</div> <div>Scale</div> <div>1:50</div> <div>版本</div> <div>Version</div> <div>A 版</div>	<div>专业</div> <div>Discipline</div> <div>装 饰</div> <div>图号</div> <div>Drawing No.</div> <div>饰施-B-02</div> <div>日期</div> <div>Date</div> <div>2024.09</div> <div data-cs="2" data-kind="parent">本图须加盖出图签章, 否则一律无效</div> <div data-kind="ghost"></div> <div>Invalid Unless Stamped</div>	<div>项目负责人</div> <div>Principal in charge</div> <div>陈 晔</div> <div>审 核</div> <div>Reviewed by</div> <div>陈 晔</div> <div>专业负责人</div> <div>Discipline Responsible</div> <div>陈 晔</div> <div>校 对</div> <div>Checked by</div> <div>靳 珂</div> <div>设 计</div> <div>Designed by</div> <div>张 娟</div> <div>绘 图</div> <div>Drawn by</div> <div>张 娟</div>	<div>陈 晔</div> <div>陈 晔</div> <div>陈 晔</div> <div>靳 珂</div> <div>张 娟</div> <div>张 娟</div>	<div>陈晔</div> <div>陈晔</div> <div>陈晔</div> <div>靳珂</div> <div>张娟</div> <div>张娟</div>	<div>工程设计出图专用章(电子)</div> <div>资质证书号: A131020653</div> <div>有效期至: 2029年4月25日</div>

姓名	
日期	
姓名	
专业	
日期	
姓名	
专业	
日期	
姓名	
专业	

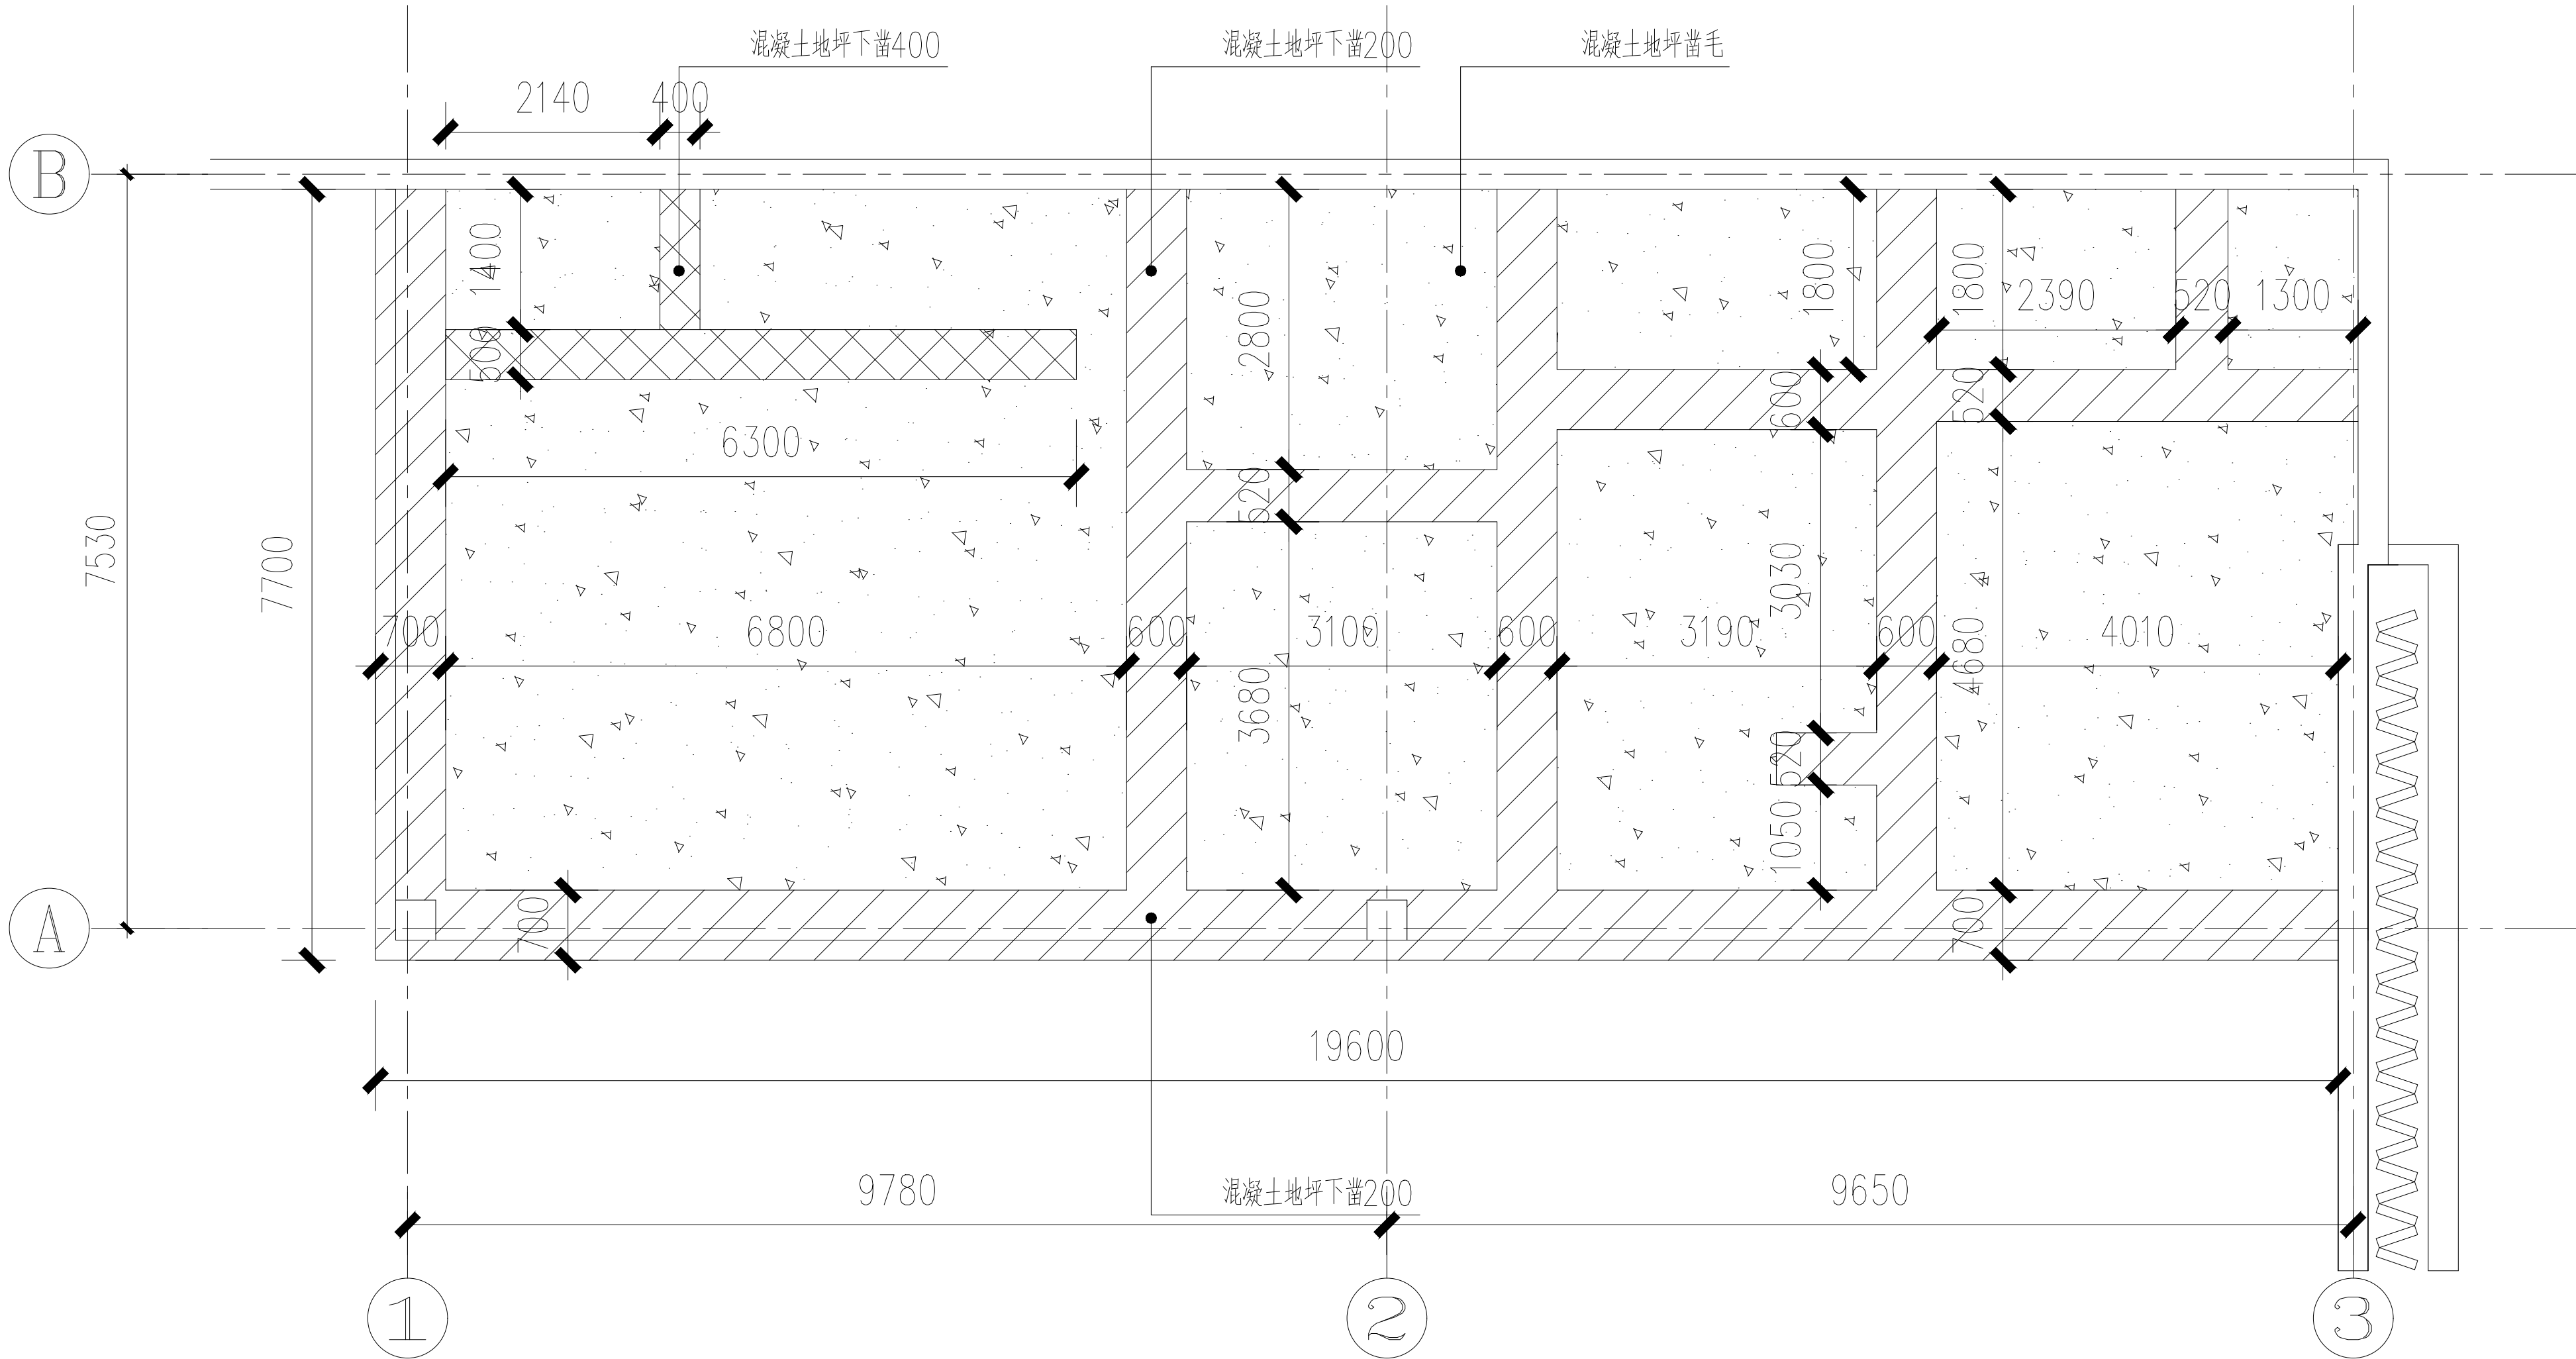

上海东大建筑设计研究院(集团)有限公司  
SHANGHAI DONGDA ARCHITECTURAL DESIGN RESEARCH INSTITUTE (GROUP) CO., LTD.  
城乡规划、建筑行业、风景园林 甲级 市政行业 乙级  
中国·上海市·杨浦区政益路8号(五角丰达)1101室  
Room 1101, No. 8 Zhengyi Road, Yangpu District, Shanghai, China  
E-mail: dongdasheji@163.com Tel: 021-65380048


建设单位 Client	上海江月投资发展有限公司
项目名称 Project Name	江月路专职消防站装修项目
单项名称 Sub-project	
图纸名称 Drawing Title	区域二地面拆除图

审定 Approved by	柏 珽	项目负责人 Principal in charge	陈 晔
工程编号 Project No.	2024-AMJ-06	审 核 Reviewed by	陈 晔
阶段 Stage	施 工	专业 Discipline	装 饰
比例 Scale	1:50	图号 Drawing No.	饰施-B-03
版次 Version	A 版	日期 Date	2024.09
本图须加盖出图签章, 否则一律无效 Invalid Unless Stamped		校 对 Checked by	靳 珂
		设 计 Designed by	张 娟
		绘 图 Drawn by	张 娟

项目负责人 Principal in charge	陈 晔	陈 晔
审 核 Reviewed by	陈 晔	陈 晔
专业负责人 Discipline Responsible	陈 晔	陈 晔
校 对 Checked by	靳 珂	靳 珂
设 计 Designed by	张 娟	张 娟
绘 图 Drawn by	张 娟	张 娟

工程设计出图专用章(电子)  
资质证书号: A131020653  
有效期至: 2029年4月25日

会签	日期	签名	会签专业	日期	签名	会签专业	日期	签名	会签专业

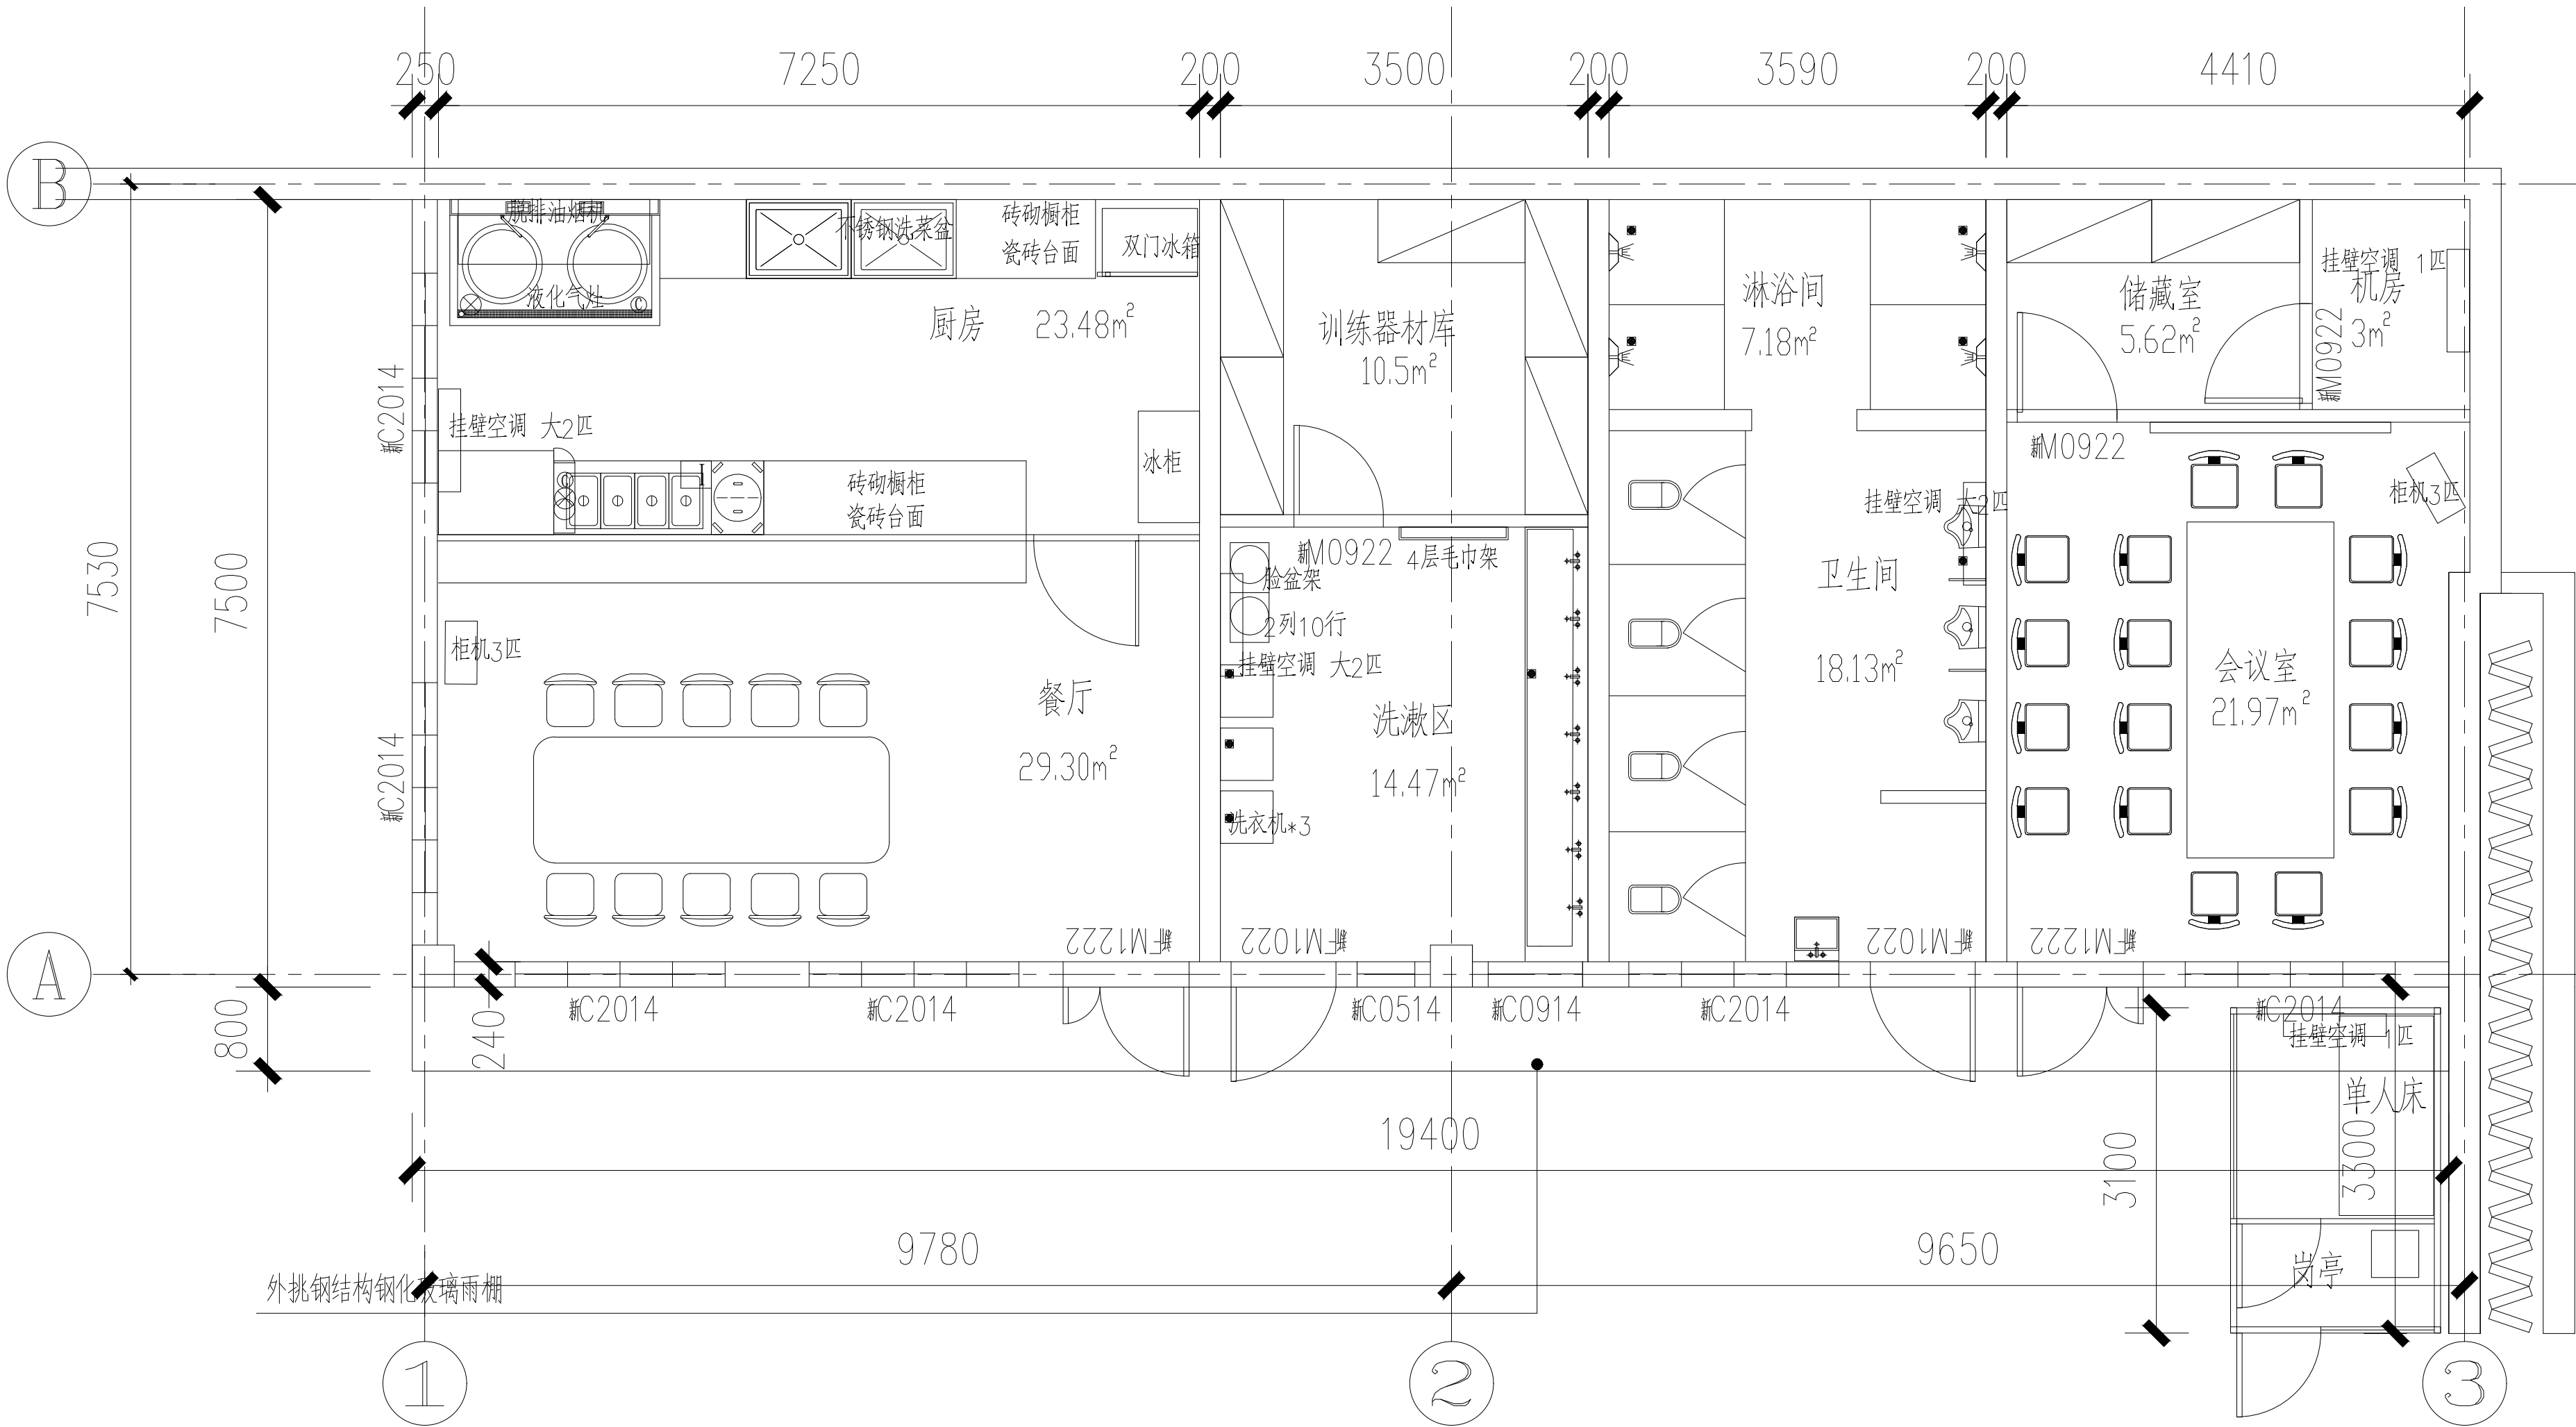

感谢您选择东大设计！



上海东大建筑设计研究院(集团)有限公司  
SHANGHAI DONGDA ARCHITECTURAL DESIGN RESEARCH INSTITUTE (GROUP) CO.,LTD  
城乡规划、建筑行业、风景园林 甲级 市政行业 乙级  
中国·上海市·杨浦区政益路8号(五角丰达)1101室  
Room 1101, No. 8 Zhengyi Road, Yangpu District, Shanghai, China  
E-mail: dongdasheji@163.com Tel: 021-65380048

建设单位 Client	上海江月投资发展有限公司
项目名称 Project Name	江月路专职消防站装修项目
单项名称 Sub-project	
图纸名称 Drawing Title	区域二平面布置图

审定 Approved by	柏 珽	专业 Discipline	装 饰
工程编号 Project No.	2024-AMJ-06	图号 Drawing No.	饰施-B-04
阶段 Stage	施 工	日期 Date	2024.09
比例 Scale	1:50	本图须加盖出图签章, 否则一律无效 Invalid Unless Stamped	
版次 Version	A 版		

项目负责人 Principal in charge	陈 晔	审 核 Reviewed by	陈 晔
专业负责人 Discipline Responsible	陈 晔	校 对 Checked by	靳 珂
设 计 Designed by	张 娟	绘 图 Drawn by	张 娟


工程设计出图专用章(电子)  
资质证书号: A131020653  
有效期至: 2029年4月25日



姓名	
日期	
姓名	
专业	
姓名	
专业	
姓名	
专业	

图例	说明
<div></div>	原始墙体
<div></div>	120mm/200mm厚 240mm厚新建加气块墙体

注: 1. 所有新建墙体耐火极限均达到1h以上。  
2. 所有墙体均砌筑到顶。  
3. 所有墙面材料、窗帘、隔帘均采用B1级及以上材料。  
4. 各功能服务单元之间采用耐火极限不低于 2.00h  
且无门、窗、洞口的防火隔墙和 1.5h 的不燃性楼板完全分隔。

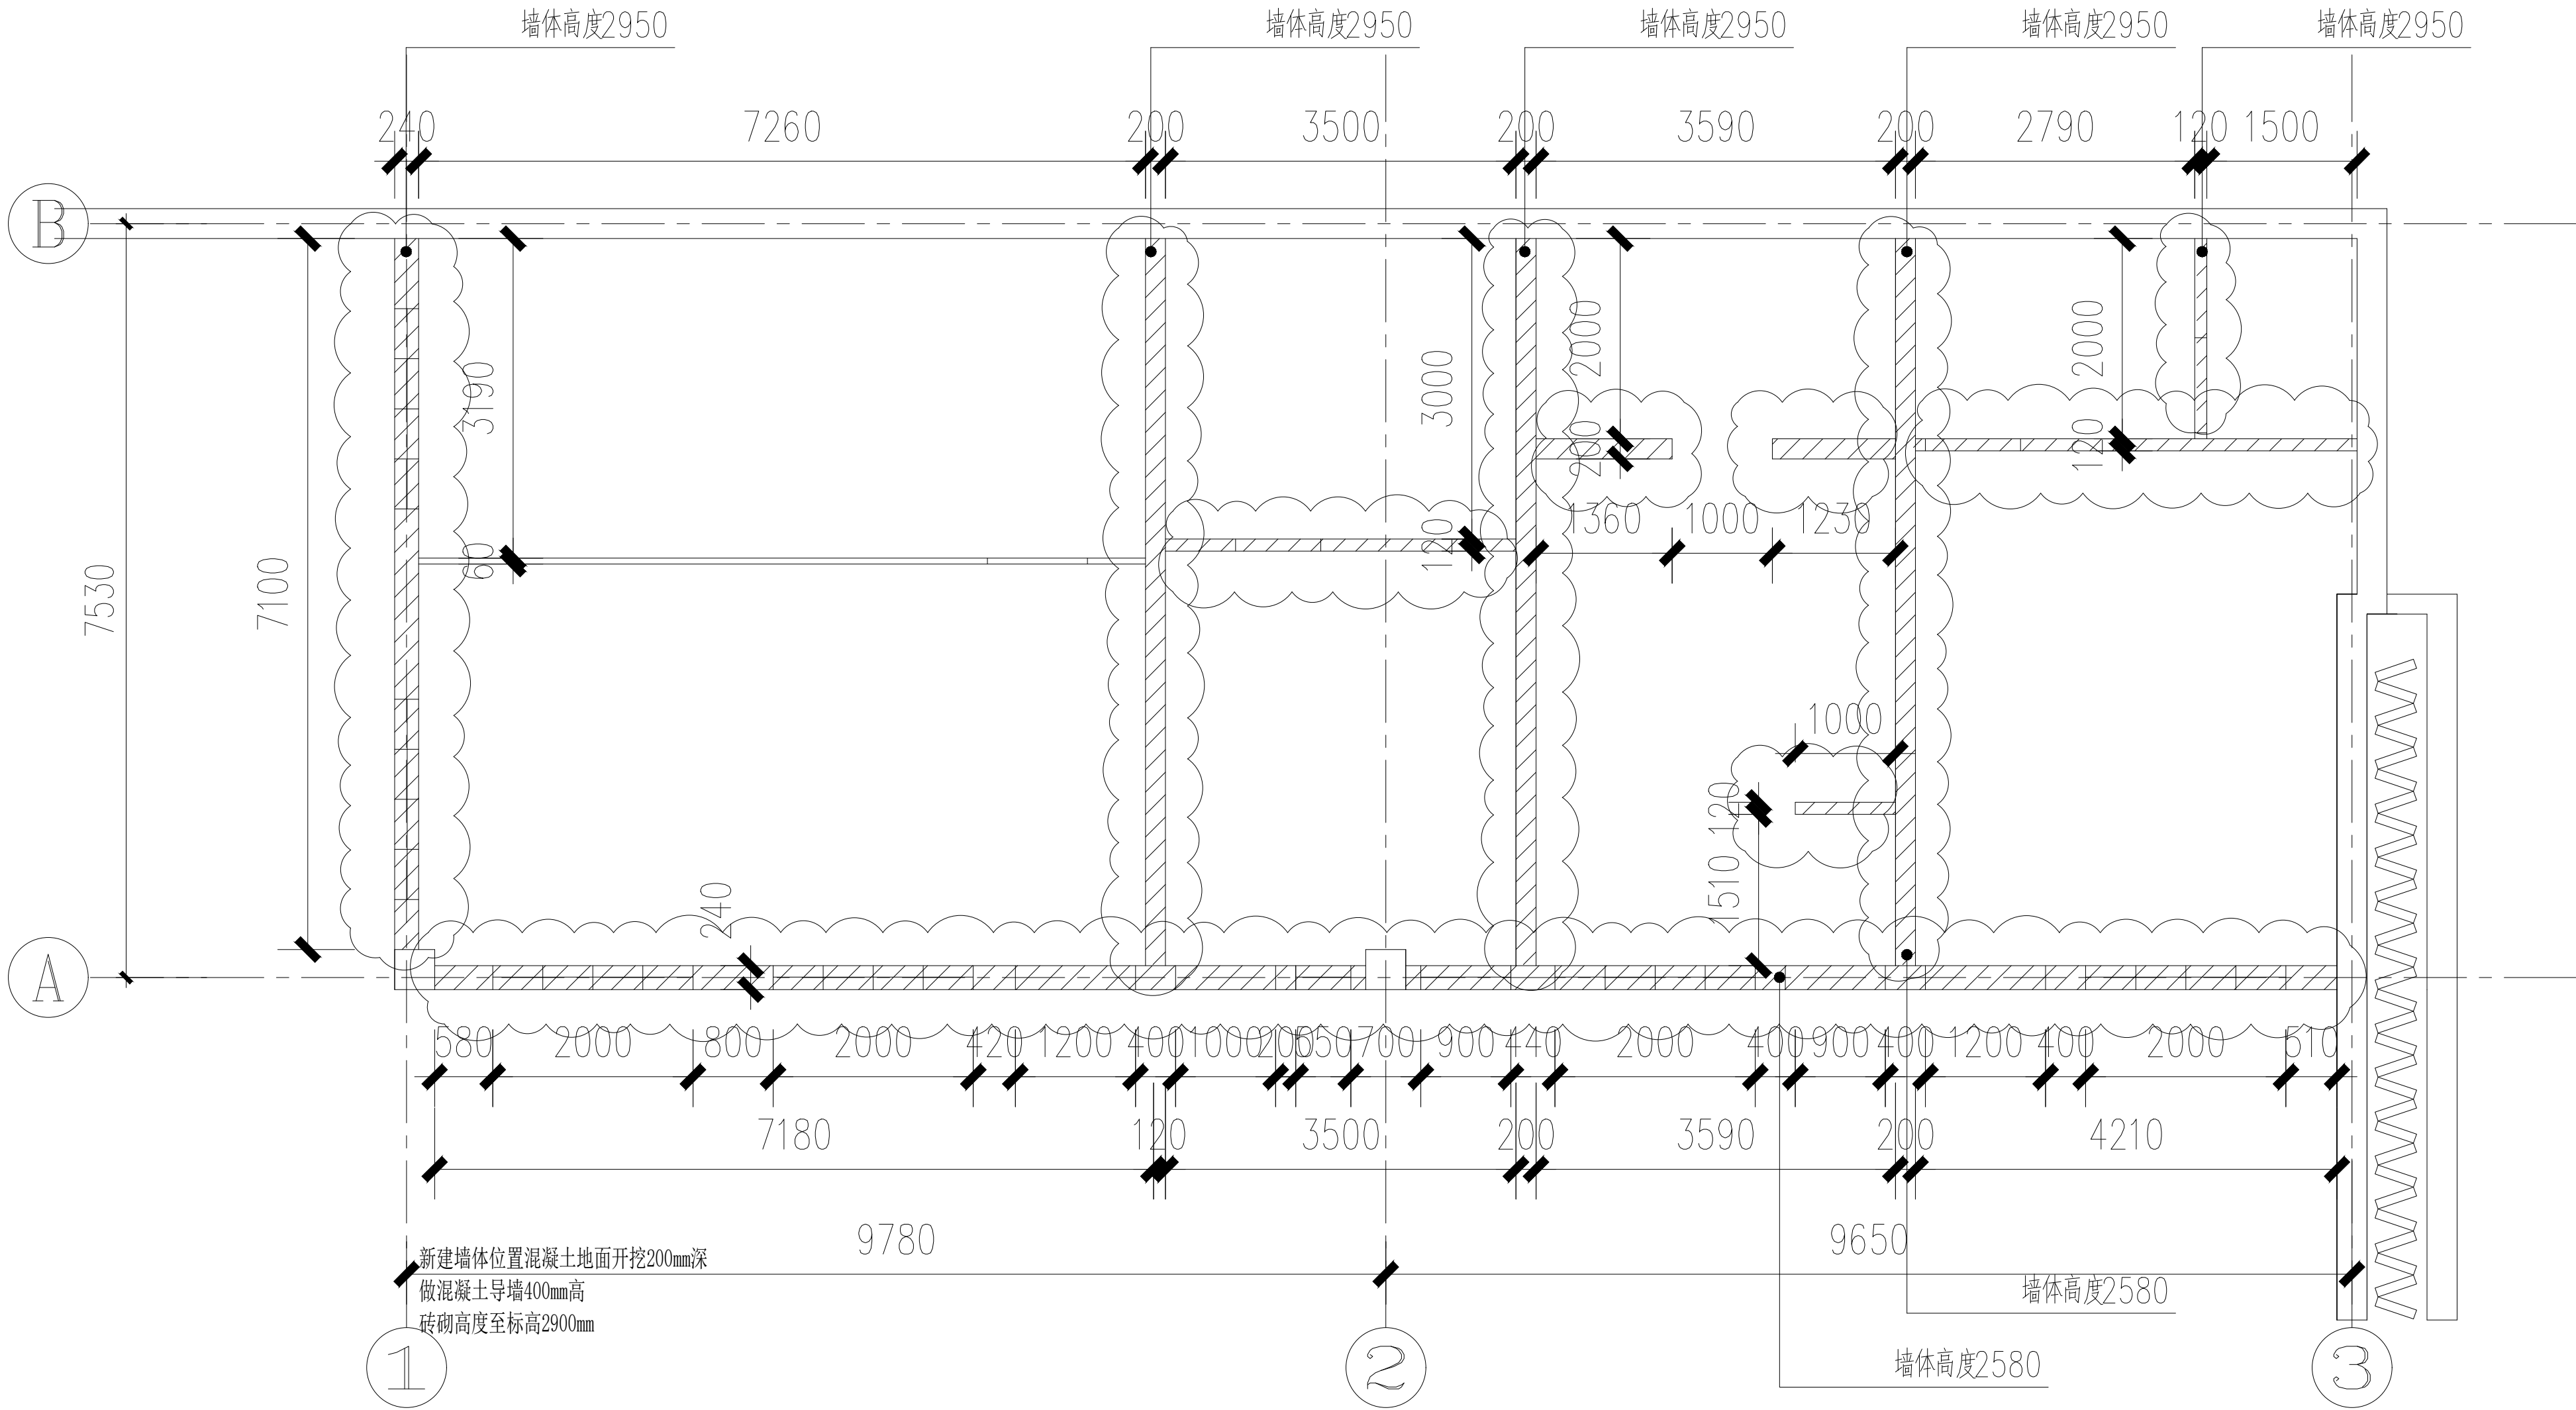

感谢您选择东大设计！



上海东大建筑设计研究院(集团)有限公司  
SHANGHAI DONGDA ARCHITECTURAL DESIGN RESEARCH INSTITUTE (GROUP) CO., LTD  
城乡规划、建筑行业、风景园林 甲级 市政行业 乙级  
中国·上海市·杨浦区政益路8号(五角丰达)1101室  
Room 1101, No. 8 Zhengyi Road, Yangpu District, Shanghai, China  
E-mail: dongdasheji@163.com Tel: 021-65380048


建设单位 Client	上海江月投资发展有限公司
项目名称 Project Name	江月路专职消防站装修项目
单项名称 Sub-project	
图纸名称 Drawing Title	区域二新建墙体图

审定 Approved by	柏 珏
工程编号 Project No.	2024-AMJ-06
阶段 Stage	施 工
比例 Scale	1:50
版次 Version	A 版


项目负责人 Principal in charge	陈 晔
审 核 Reviewed by	陈 晔
专业负责人 Discipline Responsible	陈 晔
校 对 Checked by	靳 珂
设 计 Designed by	张 娟
绘 图 Drawn by	张 娟

工程设计出图专用章(电子)  
资质证书号: A131020653  
有效期至: 2029年4月25日

会签	
日期	
签名	
会签专业	
日期	
签名	
会签专业	
日期	
签名	
会签专业	

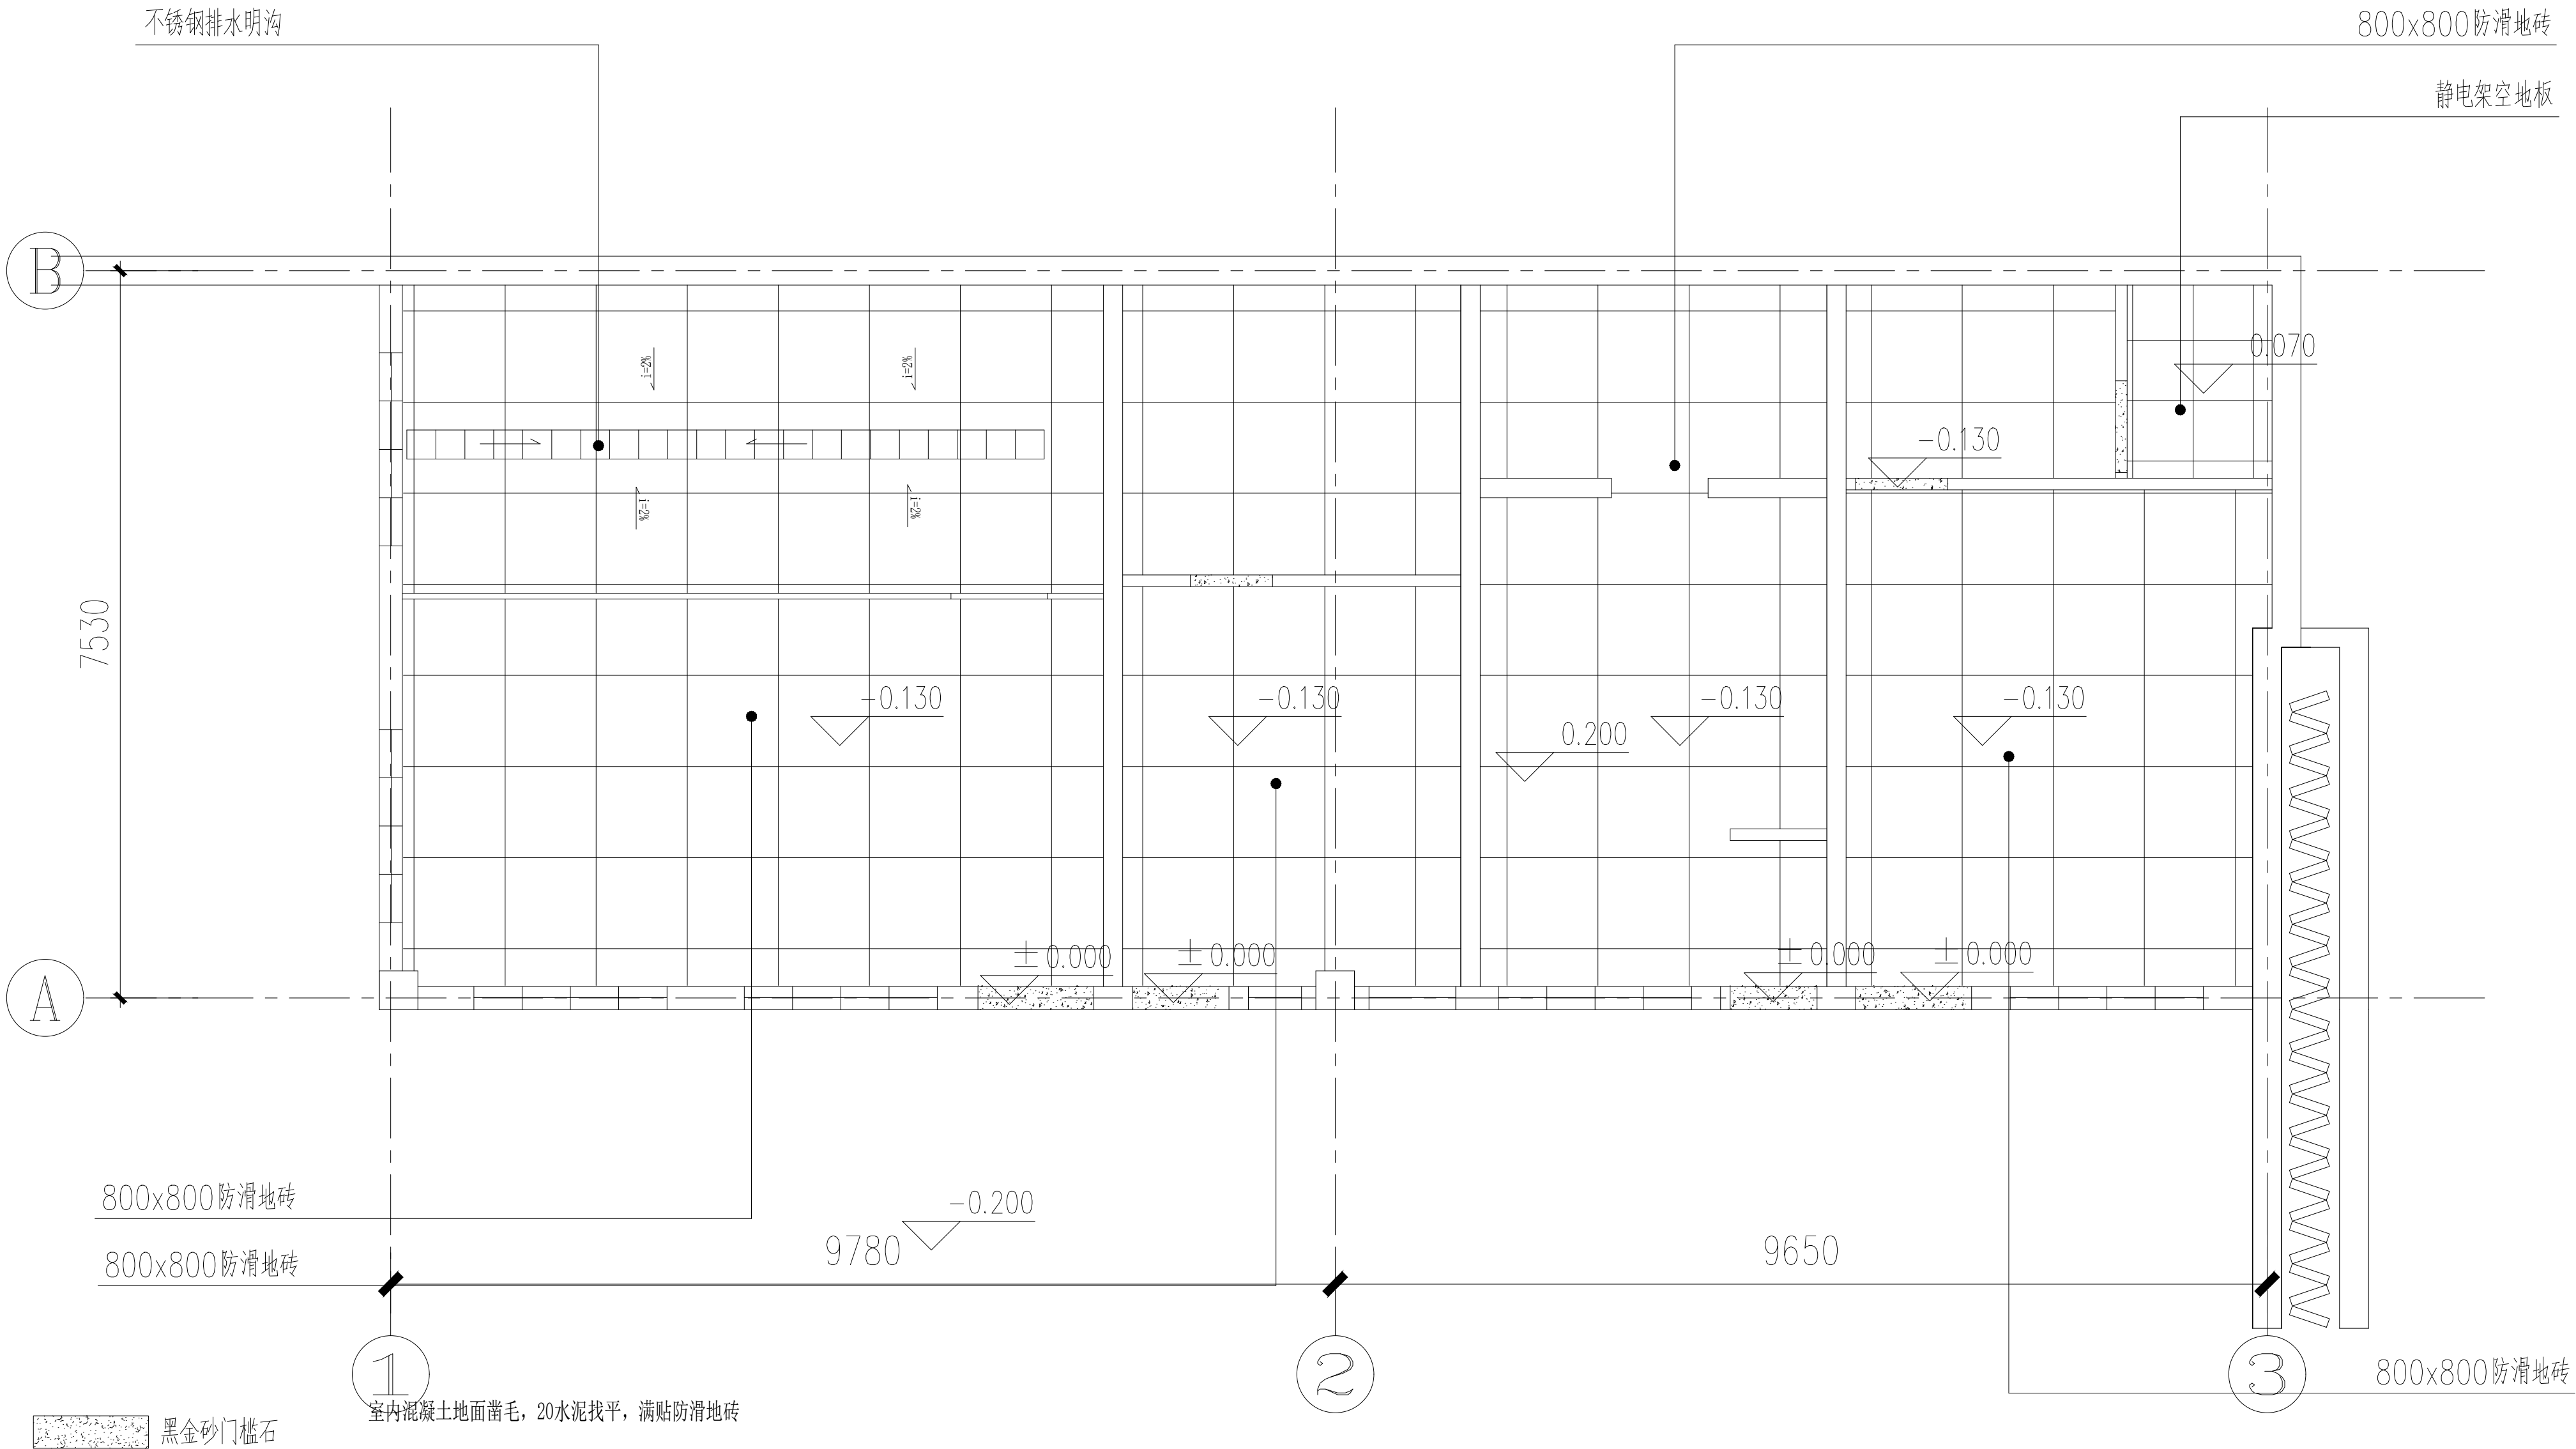

感谢您选择东大设计!

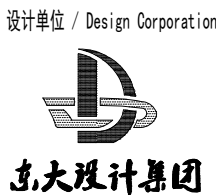

上海东大建筑设计研究院(集团)有限公司  
SHANGHAI DONGDA ARCHITECTURAL DESIGN RESEARCH INSTITUTE (GROUP) CO.,LTD  
城乡规划、建筑行业、风景园林 甲级 市政行业 乙级  
中国·上海市·杨浦区政益路8号(五角丰达)1101室  
Room 1101, No.8 Zhengyi Road, Yangpu District, Shanghai, China  
E-mail: dongdasheji@163.com Tel: 021-65380048

建设单位 Client	上海江月投资发展有限公司
项目名称 Project Name	江月路专职消防站装修项目
单项名称 Sub-project	
图纸名称 Drawing Title	区域二地坪图

审定 Approved by	柏 珽
工程编号 Project No.	2024-AMJ-06
阶段 Stage	施 工
比例 Scale	1:50
版次 Version	A 版
专业 Discipline	装 饰
图号 Drawing No.	饰施-B-06
日期 Date	2024.09
本图须加盖出图签章, 否则一律无效 Invalid Unless Stamped	

项目负责人 Principal in charge	陈 晔
审 核 Reviewed by	陈 晔
专业负责人 Discipline Responsible	陈 晔
校 对 Checked by	靳 珂
设 计 Designed by	张 娟
绘 图 Drawn by	张 娟


工程设计出图专用章(电子)

资质证书号: A131020653

有效期至: 2029年4月25日

设计出图专用章 Release Stamp

会签	会签
日期	日期
签名	签名
会签专业	会签专业
日期	日期
签名	签名
会签专业	会签专业
日期	日期
签名	签名
会签专业	会签专业

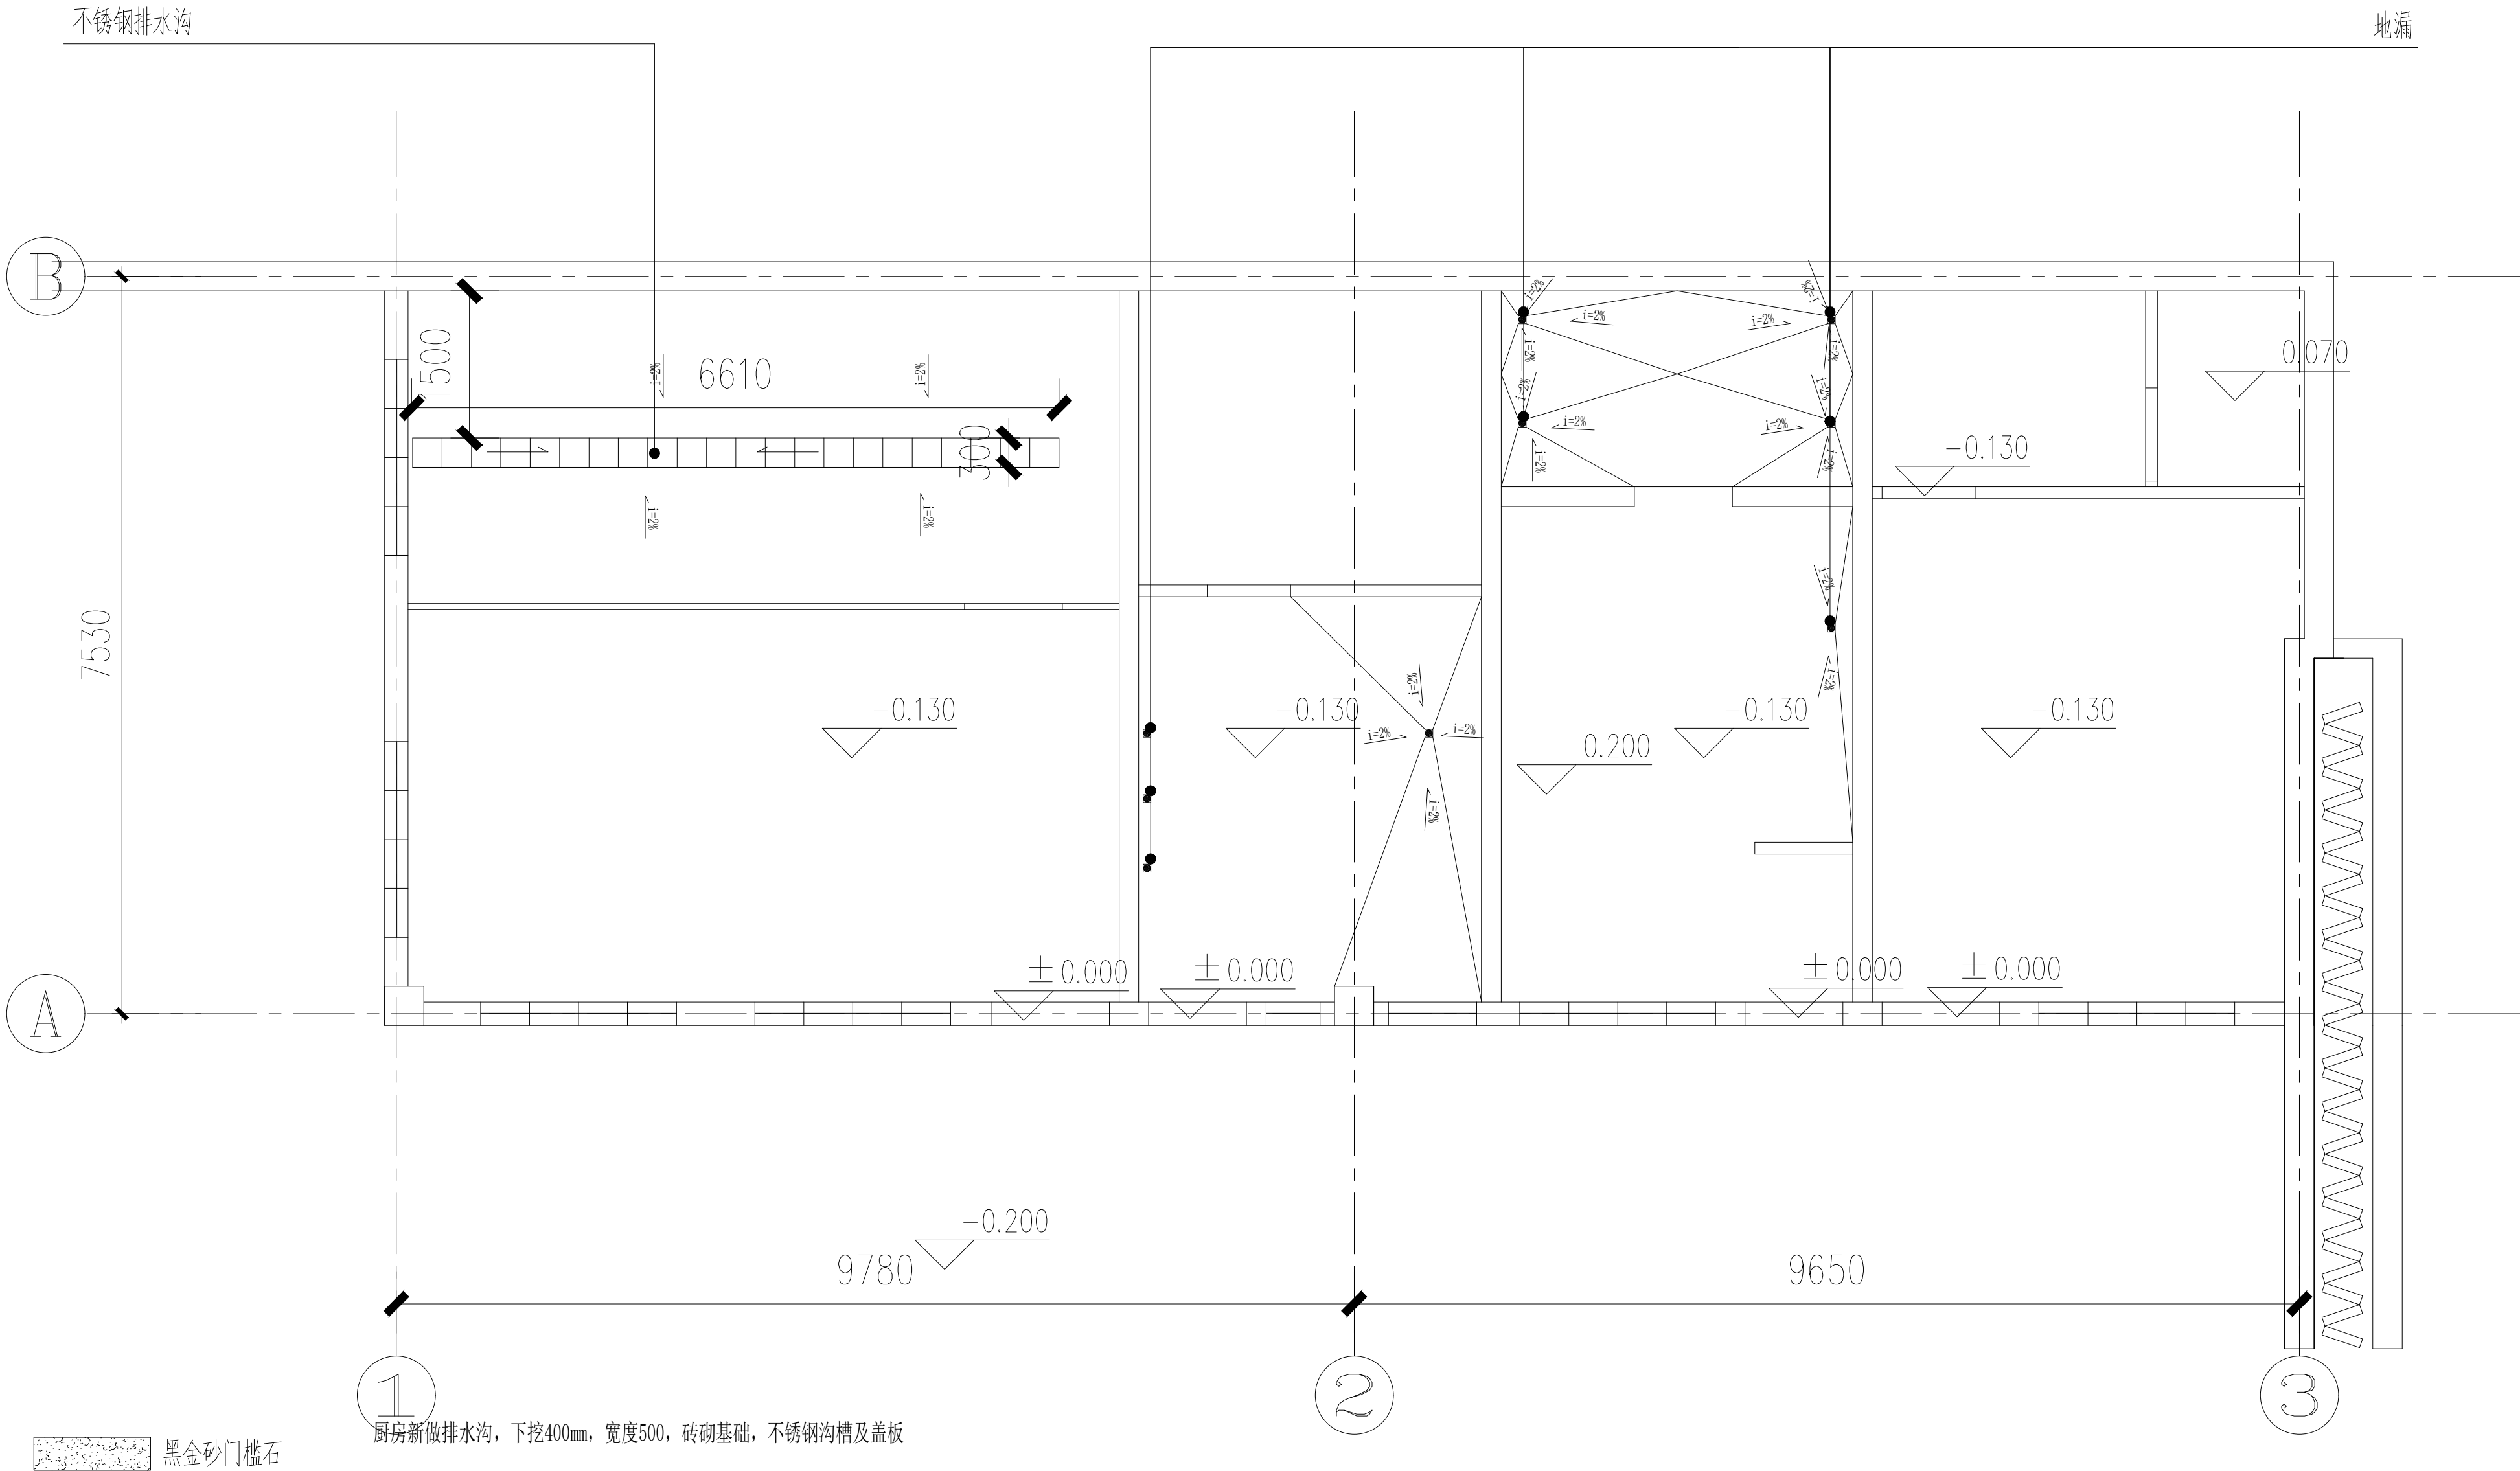

感谢您选择东大设计！



上海东大建筑设计研究院(集团)有限公司  
SHANGHAI DONGDA ARCHITECTURAL DESIGN RESEARCH INSTITUTE (GROUP) CO.,LTD  
城乡规划、建筑行业、风景园林 甲级 市政行业 乙级  
中国·上海市·杨浦区政益路8号(五角丰达)1101室  
Room 1101, No.8 Zhengyi Road, Yangpu District, Shanghai, China  
E-mail: dongdasheji@163.com Tel: 021-65380048


建设单位 Client	上海江月投资发展有限公司
项目名称 Project Name	江月路专职消防站装修项目
单项名称 Sub-project	
图纸名称 Drawing Title	区域二地坪图2

审定 Approved by	柏珽	专业 Discipline	装饰
工程编号 Project No.	2024-AMJ-06	图号 Drawing No.	饰施-B-07
阶段 Stage	施工	日期 Date	2024.09
比例 Scale	1:50	本图须加盖出图签章, 否则一律无效 Invalid Unless Stamped	
版次 Version	A 版		

项目负责人 Principal in charge	陈晔	陈晔
审核 Reviewed by	陈晔	陈晔
专业负责人 Discipline Responsible	陈晔	陈晔
校对 Checked by	靳珂	靳珂
设计 Designed by	张娟	张娟
绘图 Drawn by	张娟	张娟

工程设计出图专用章(电子)  
资质证书号: A131020653  
有效期至: 2029年4月25日

会签	日期	姓名	会签专业	日期	姓名	会签专业

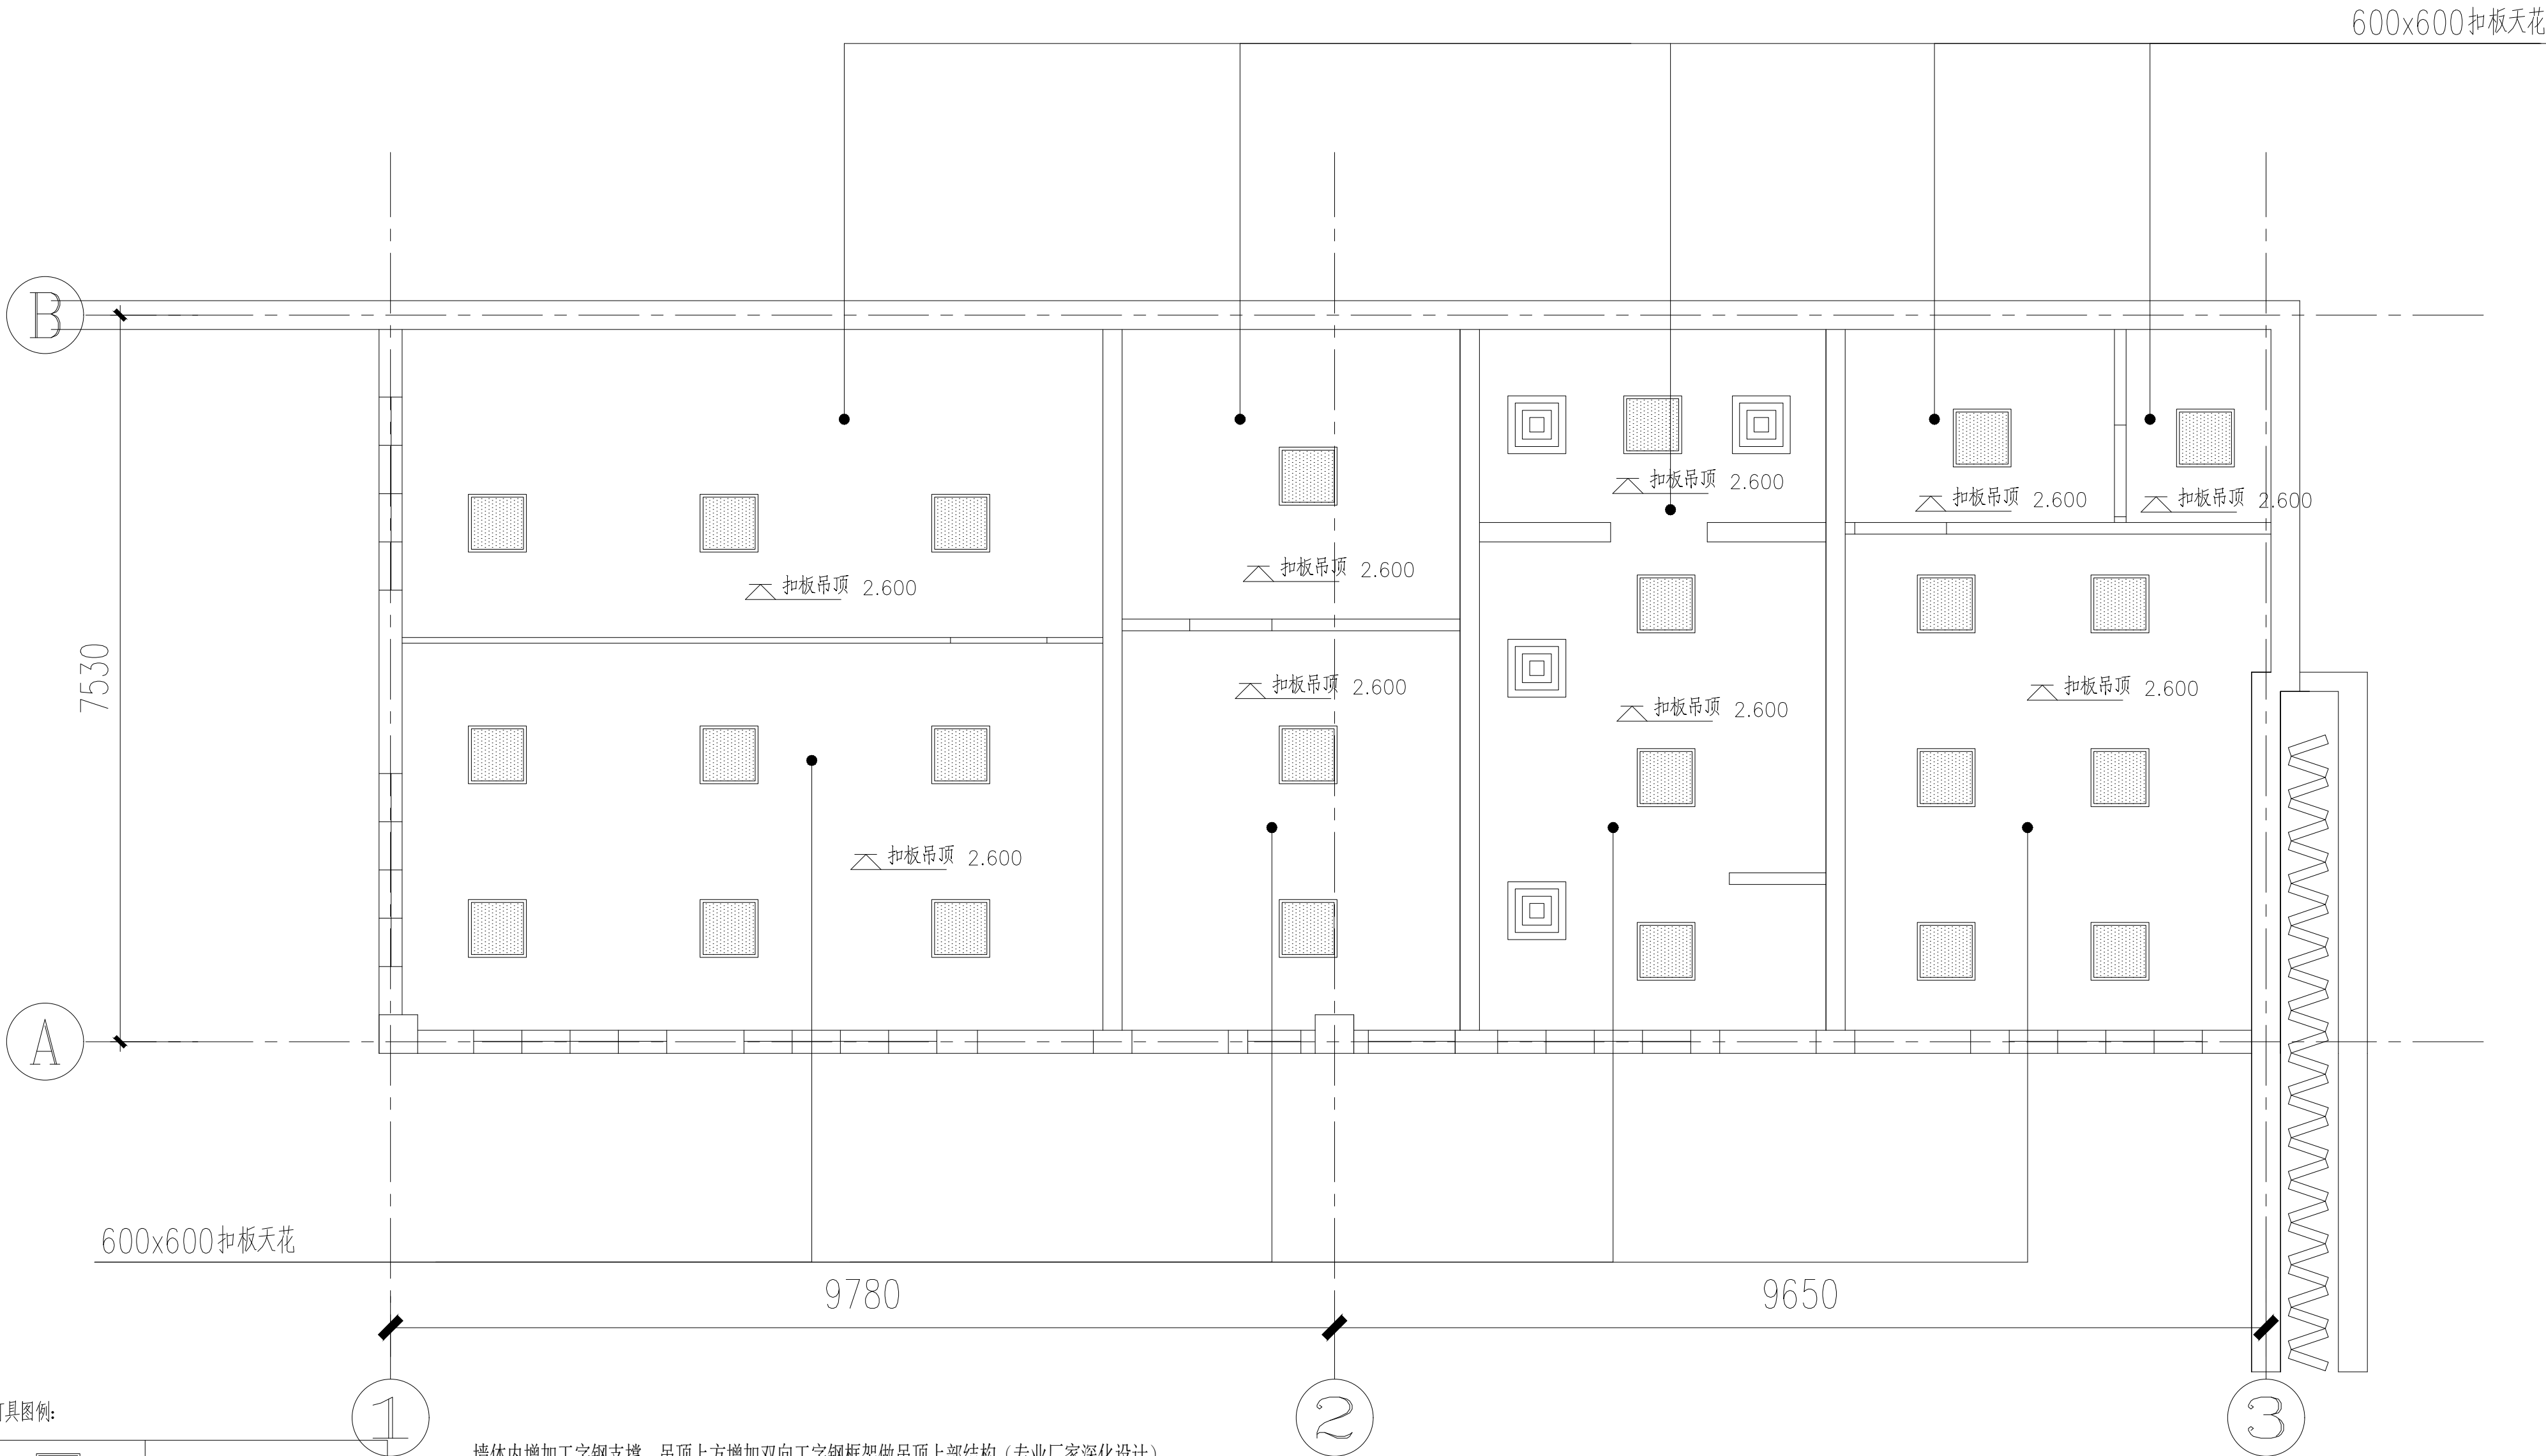

灯具图例:

	LED 嵌入式吸顶灯600x600
	吸顶式换气扇 600x600

墙体内增加工字钢支撑, 吊顶上方增加双向工字钢框架做吊顶上部结构 (专业厂家深化设计)  
扣板吊顶上方增加隔热岩棉板

感谢您选择东大设计!



上海东大建筑设计研究院(集团)有限公司  
SHANGHAI DONGDA ARCHITECTURAL DESIGN RESEARCH INSTITUTE (GROUP) CO.,LTD  
城乡规划、建筑行业、风景园林 甲级 市政行业 乙级  
中国·上海市·杨浦区政益路8号(五角丰达)1101室  
Room 1101, No.8 Zhengyi Road, Yangpu District, Shanghai, China  
E-mail: dongdasheji@163.com Tel: 021-65380048

建设单位 Client	上海江月投资发展有限公司
项目名称 Project Name	江月路专职消防站装修项目
单项名称 Sub-project	
图纸名称 Drawing Title	区域二综合天花图

审定 Approved by	柏 珽
工程编号 Project No.	2024-AMJ-06
阶段 Stage	施 工
比例 Scale	1:50
版次 Version	A 版
本图须加盖出图签章, 否则一律无效 Invalid Unless Stamped	


项目负责人 Principal in charge	陈 晔
审 核 Reviewed by	陈 晔
专业负责人 Discipline Responsible	陈 晔
校 对 Checked by	靳 珂
设 计 Designed by	张 娟
绘 图 Drawn by	张 娟

工程设计出图专用章(电子)  
资质证书号: A131020653  
有效期至: 2029年4月25日

设计出图专用章 Release Stamp



姓名	日期	姓名	日期	姓名	日期	姓名	日期	姓名	日期

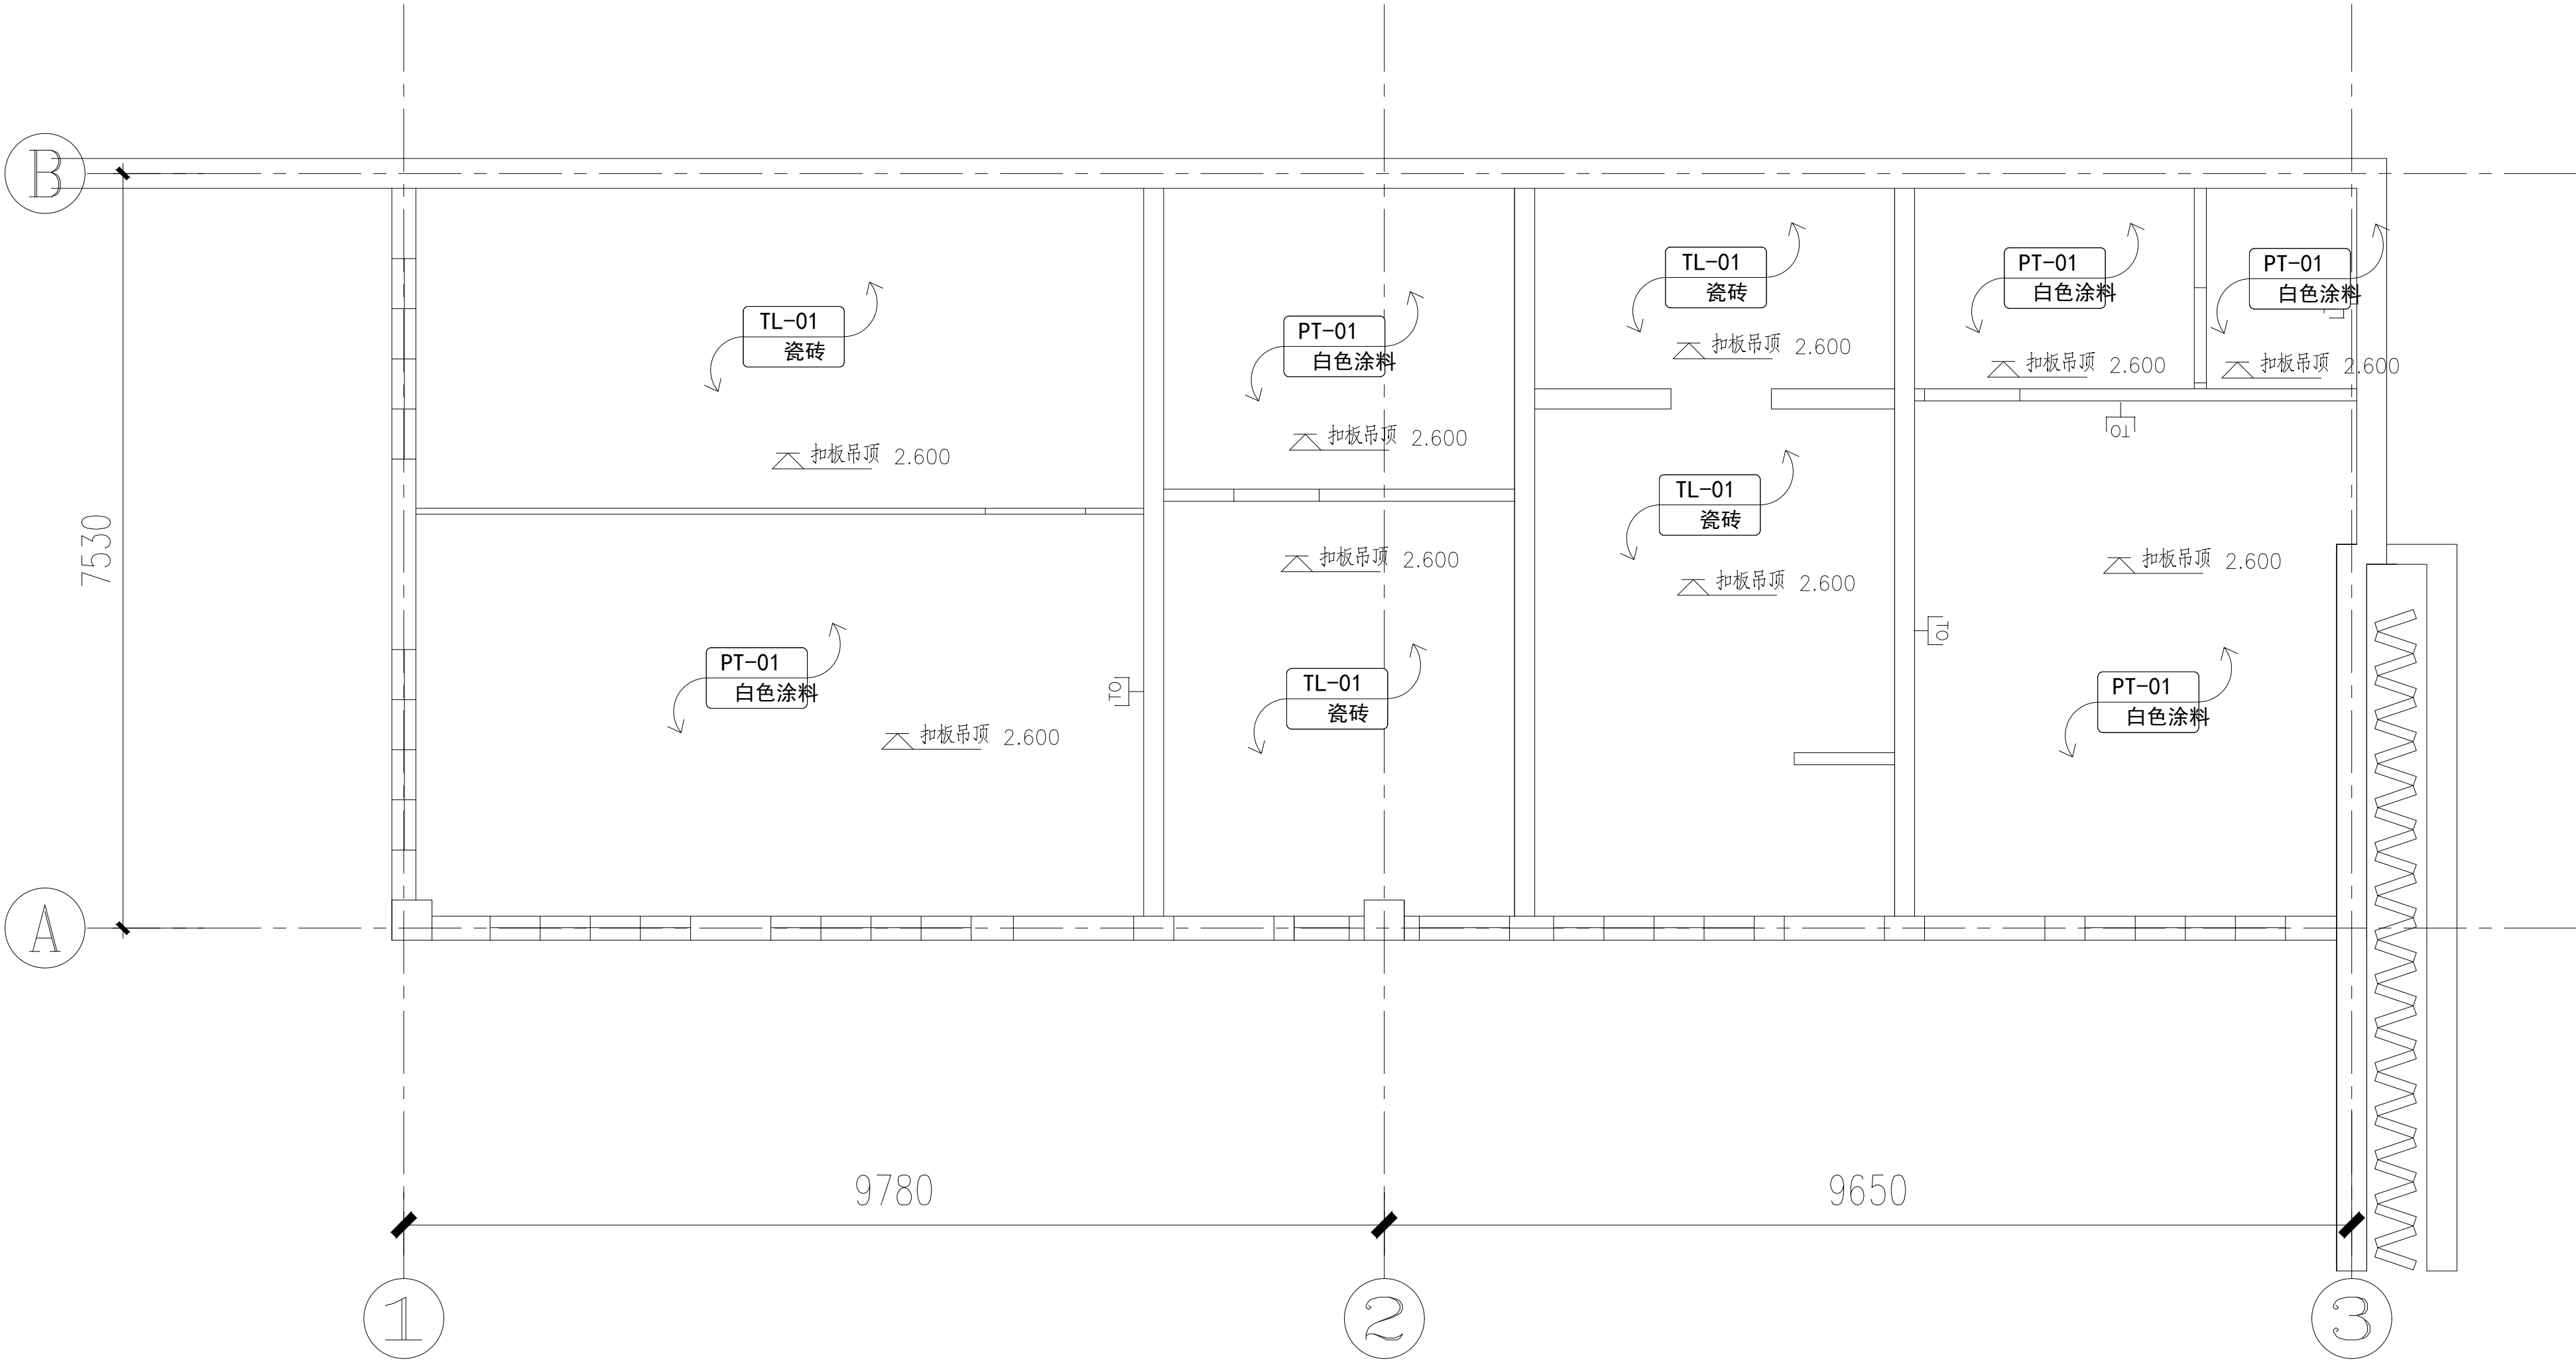

\* 白色涂料墙面下须安装60高仿木纹塑料踢脚线

感谢您选择东大设计！



上海东大建筑设计研究院(集团)有限公司  
SHANGHAI DONGDA ARCHITECTURAL DESIGN RESEARCH INSTITUTE (GROUP) CO., LTD  
城乡规划、建筑行业、风景园林 甲级 市政行业 乙级  
中国·上海市·杨浦区政益路8号(五角丰达)1101室  
Room 1101, No. 8 Zhengyi Road, Yangpu District, Shanghai, China  
E-mail: dongdasheji@163.com Tel: 021-65380048

建设单位 Client	上海江月投资发展有限公司
项目名称 Project Name	江月路专职消防站装修项目
单项名称 Sub-project	
图纸名称 Drawing Title	区域二墙面材料图


审定 Approved by	柏 珽
工程编号 Project No.	2024-AMJ-06
阶段 Stage	施 工
比例 Scale	1:50
版次 Version	A 版
专业 Discipline	装 饰
图号 Drawing No.	饰施-B-09
日期 Date	2024.09
本图须加盖出图签章 否则一律无效 Invalid Unless Stamped	

项目负责人 Principal in charge	陈 晔
审 核 Reviewed by	陈 晔
专业负责人 Discipline Responsible	陈 晔
校 对 Checked by	靳 珂
设 计 Designed by	张 娟
给 图 Drawn by	张 娟

设计出图专用章 Release Stamp

工程设计出图专用章(电子)  
资质证书号: A131020653  
有效期至: 2029年4月25日

会签	会签专业	会签日期	会签姓名
会签	会签专业	会签日期	会签姓名
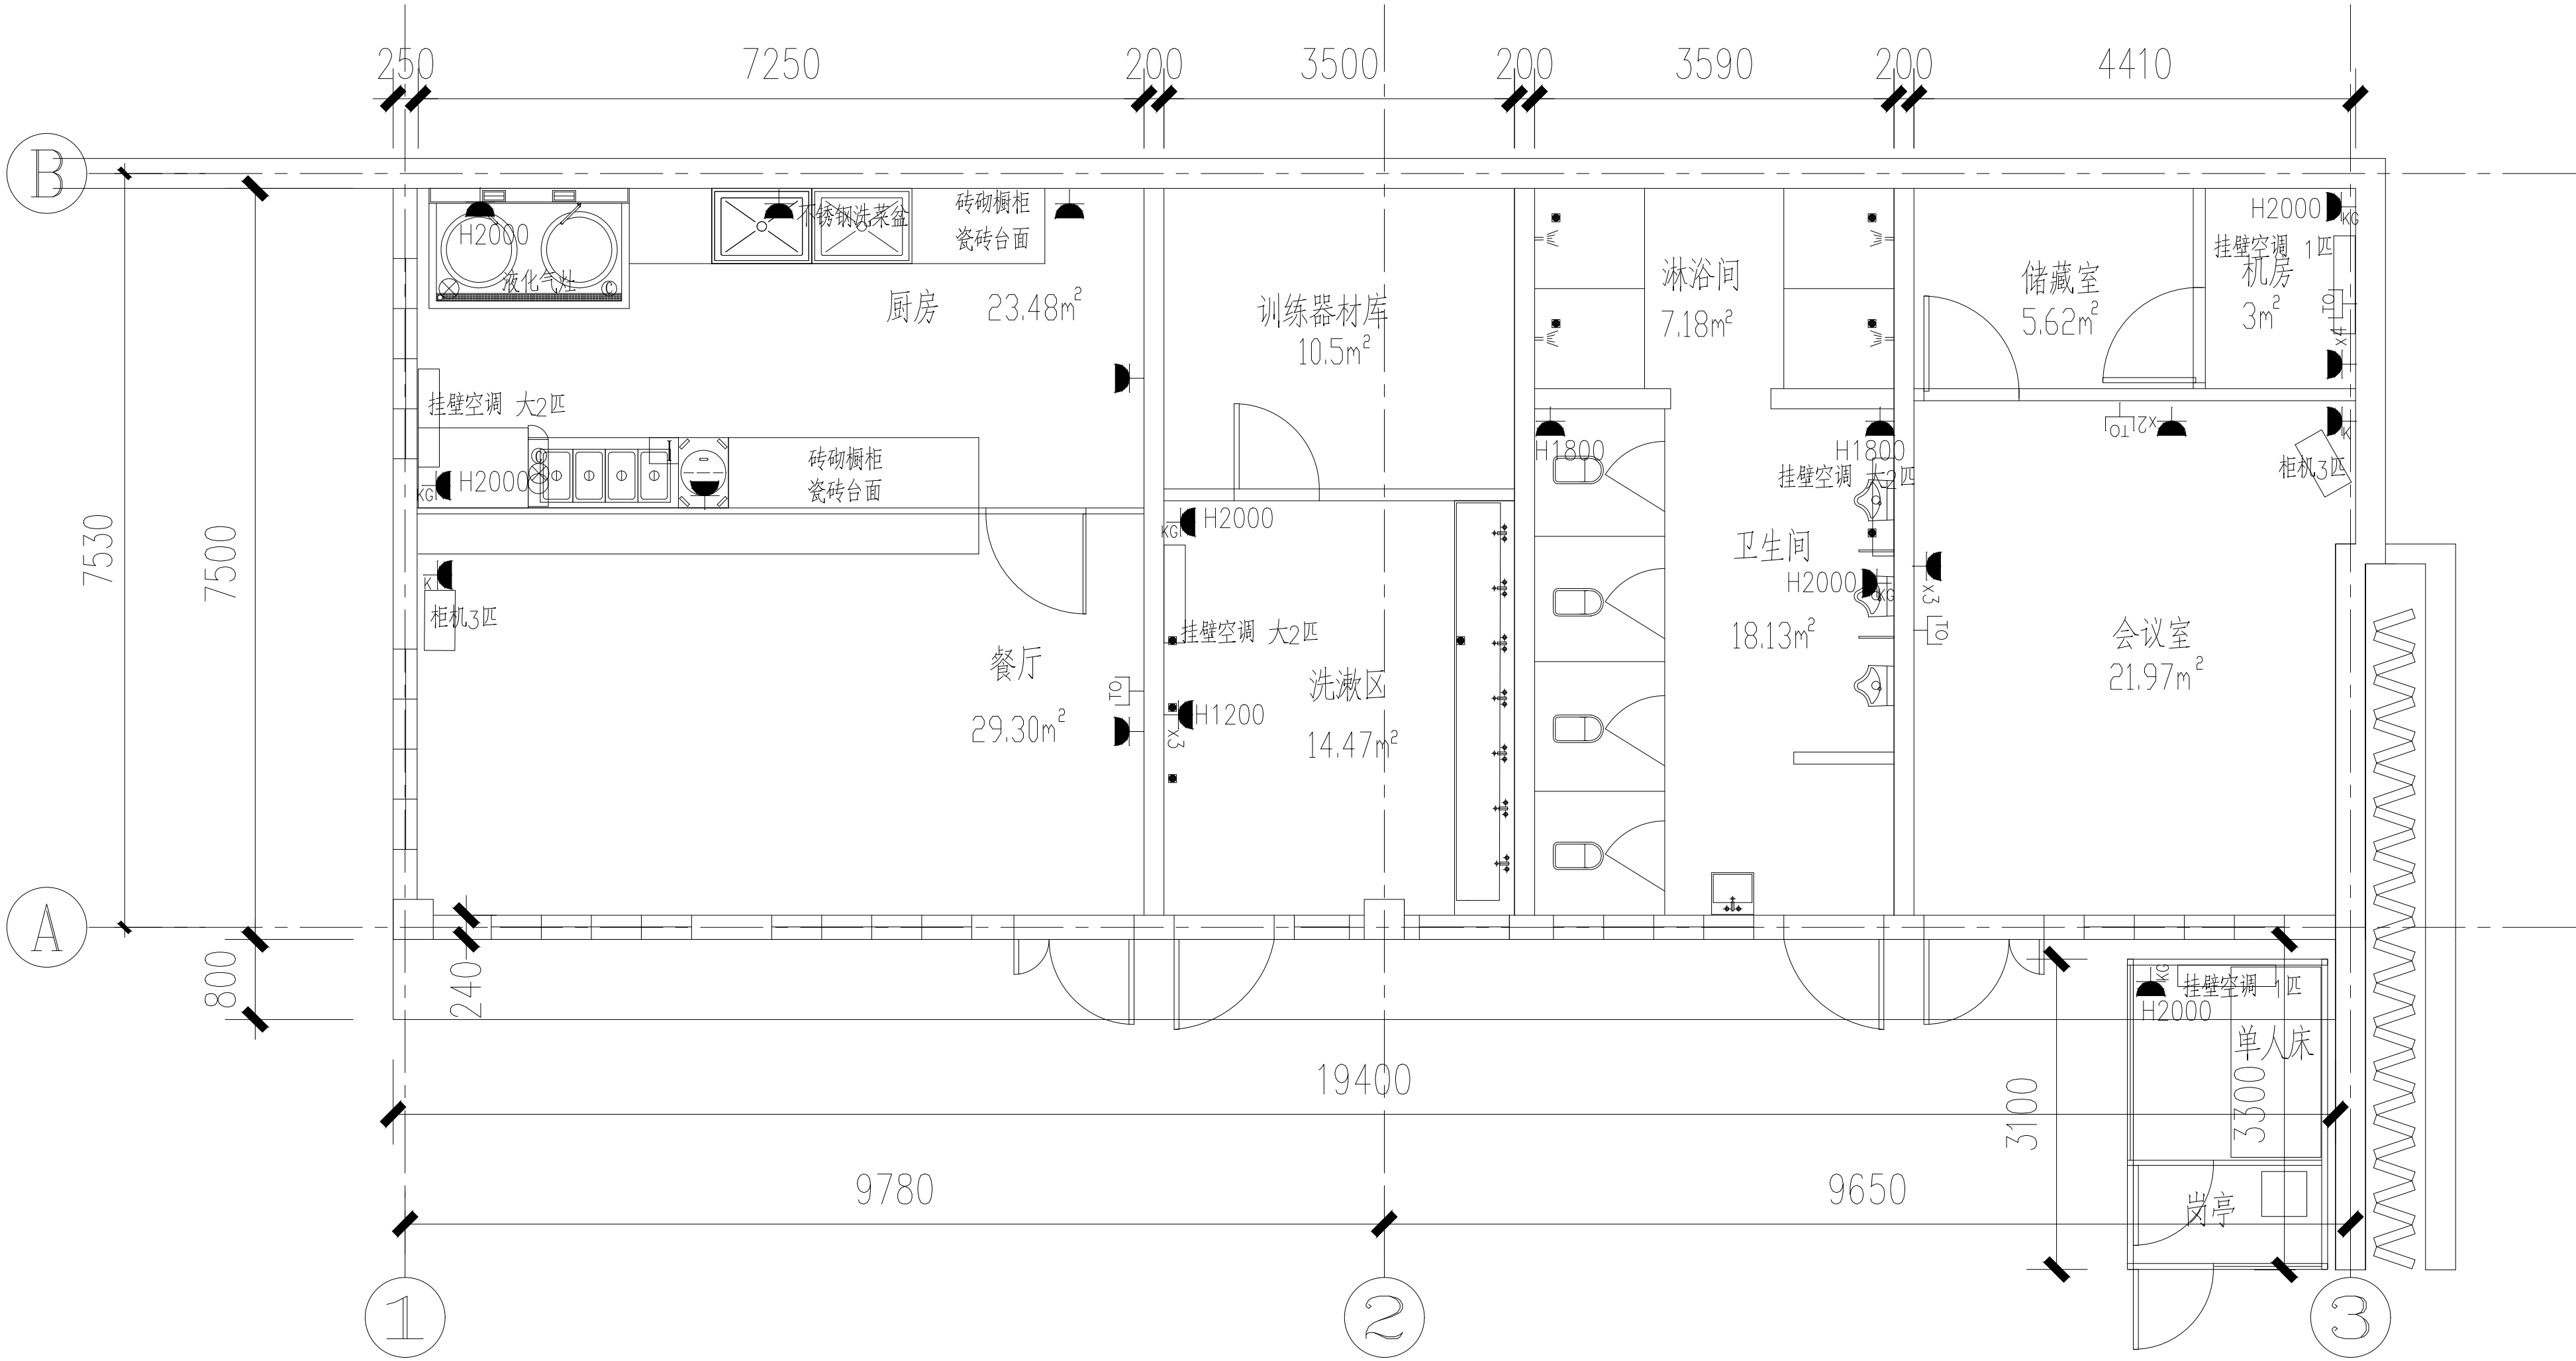

感谢您选择东大设计！



上海东大建筑设计研究院(集团)有限公司  
SHANGHAI DONGDA ARCHITECTURAL DESIGN RESEARCH INSTITUTE (GROUP) CO.,LTD  
城乡规划、建筑行业、风景园林 甲级 市政行业 乙级  
中国·上海市·杨浦区政益路8号(五角丰达)1101室  
Room 1101, No.8 Zhengyi Road, Yangpu District, Shanghai, China  
E-mail: dongdasheji@163.com Tel: 021-65380048

建设单位 Client	上海江月投资发展有限公司
项目名称 Project Name	江月路专职消防站装修项目
单项名称 Sub-project	
图纸名称 Drawing Title	区域二强弱电点位图

审定 Approved by	柏 珽	专业 Discipline	装 饰
工程编号 Project No.	2024-AMJ-06	图号 Drawing No.	饰施-B-10
阶段 Stage	施 工	日期 Date	2024.09
比例 Scale	1:50	版本 Version	A 版
图次 Version	A 版	本图须加盖出图签章, 否则一律无效 Invalid Unless Stamped	

项目负责人 Principal in charge	陈 晔	审 核 Reviewed by	陈 晔
专业负责人 Discipline Responsible	陈 晔	校 对 Checked by	靳 珂
设 计 Designed by	张 娟	绘 图 Drawn by	张 娟



工程设计出图专用章(电子)

资质证书号: A131020653

有效期至: 2029年4月25日

设计出图专用章 Release Stamp

专业	姓名	日期	专业	姓名	日期
专业	姓名	日期	专业	姓名	日期
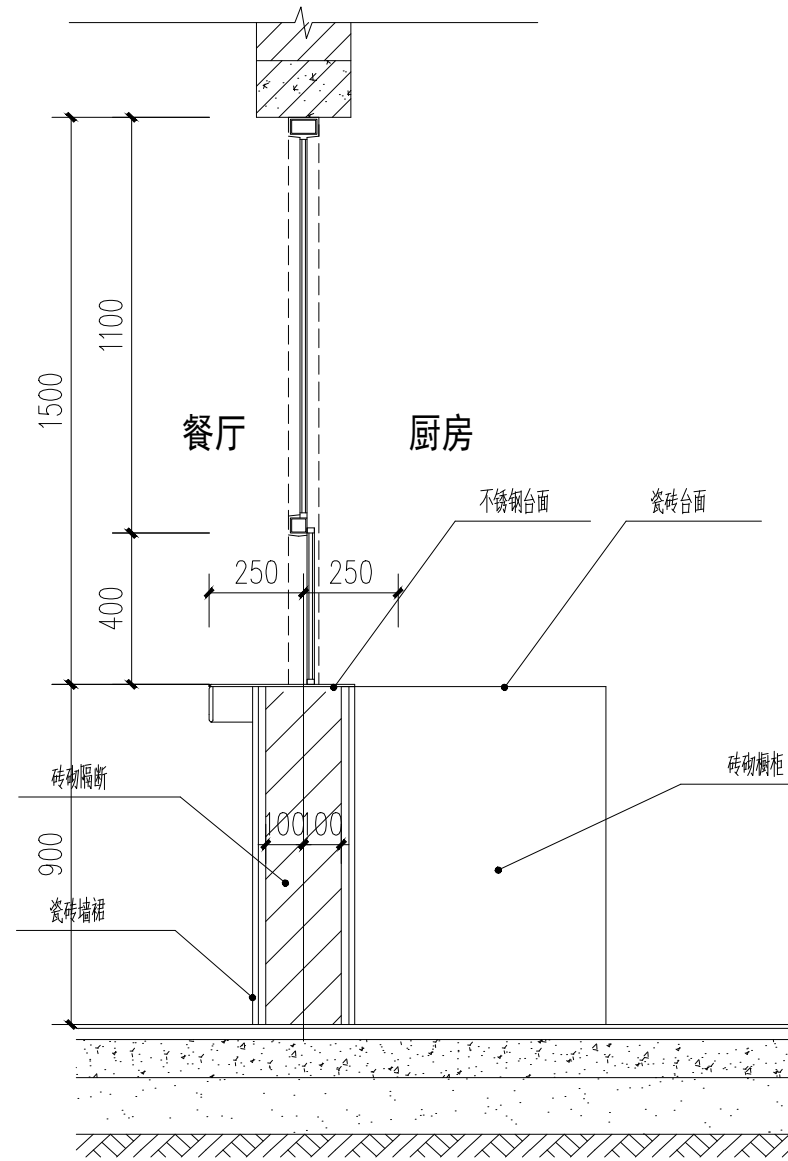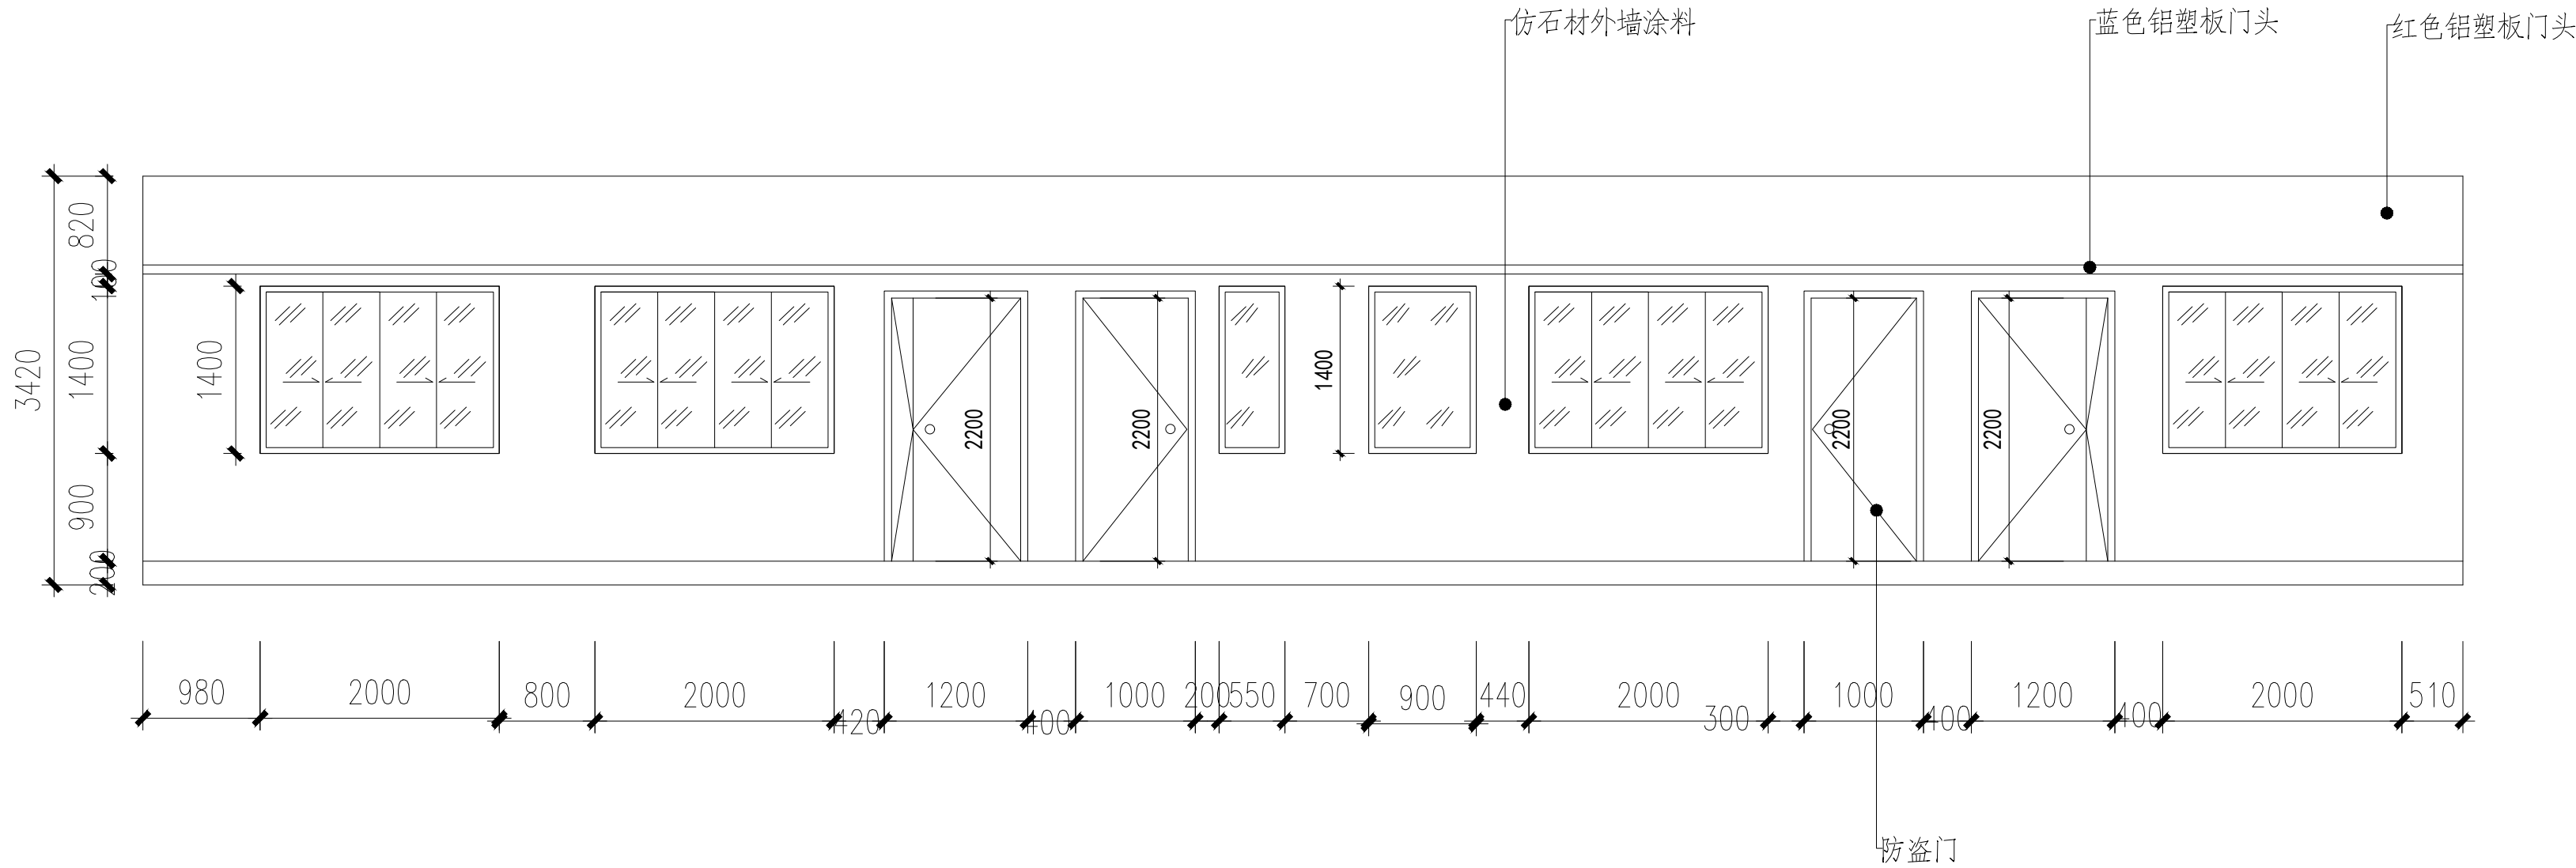

感谢您选择东大设计！

设计单位 / Design Corporation

  
东大设计集团

上海东大建筑设计研究院(集团)有限公司

SHANGHAI DONGDA ARCHITECTURAL DESIGN RESEARCH INSTITUTE (GROUP) CO., LTD

城乡规划、建筑行业、风景园林 甲级 市政行业 乙级

中国·上海市·杨浦区政益路8号(五角丰达)1101室

Room 1101, No. 8 ZhengyilRoad, Yangpu District, Shanghai, China

E-mail: dongdasheji@163.com Tel: 021-65380048

建设单位 Client	上海江月投资发展有限公司	审定 Approved by	柏 珽	项目负责人 Principal in charge	陈 晔	陈晔
项目名称 Project Name	江月路专职消防站装修项目	工程编号 Project No.	2024-AMJ-06	审 核 Reviewed by	陈 晔	陈晔
单项名称 Sub-project		阶段 Stage	施 工	专业负责人 Discipline Responsible	陈 晔	陈晔
图纸名称 Drawing Title	区域二外立面图	比例 Scale	1:50	校 对 Checked by	靳 珂	靳珂
		版次 Version	A 版	设 计 Designed by	张 娟	张娟
				给 图 Drawn by	张 娟	张娟

工程设计出图专用章(电子)


资质证书号: A131020653

有效期至: 2029年4月25日





签字	签字
日期	日期
签字	签字
签字专业	签字专业
日期	日期
签字	签字
签字专业	签字专业
日期	日期
签字	签字
签字专业	签字专业

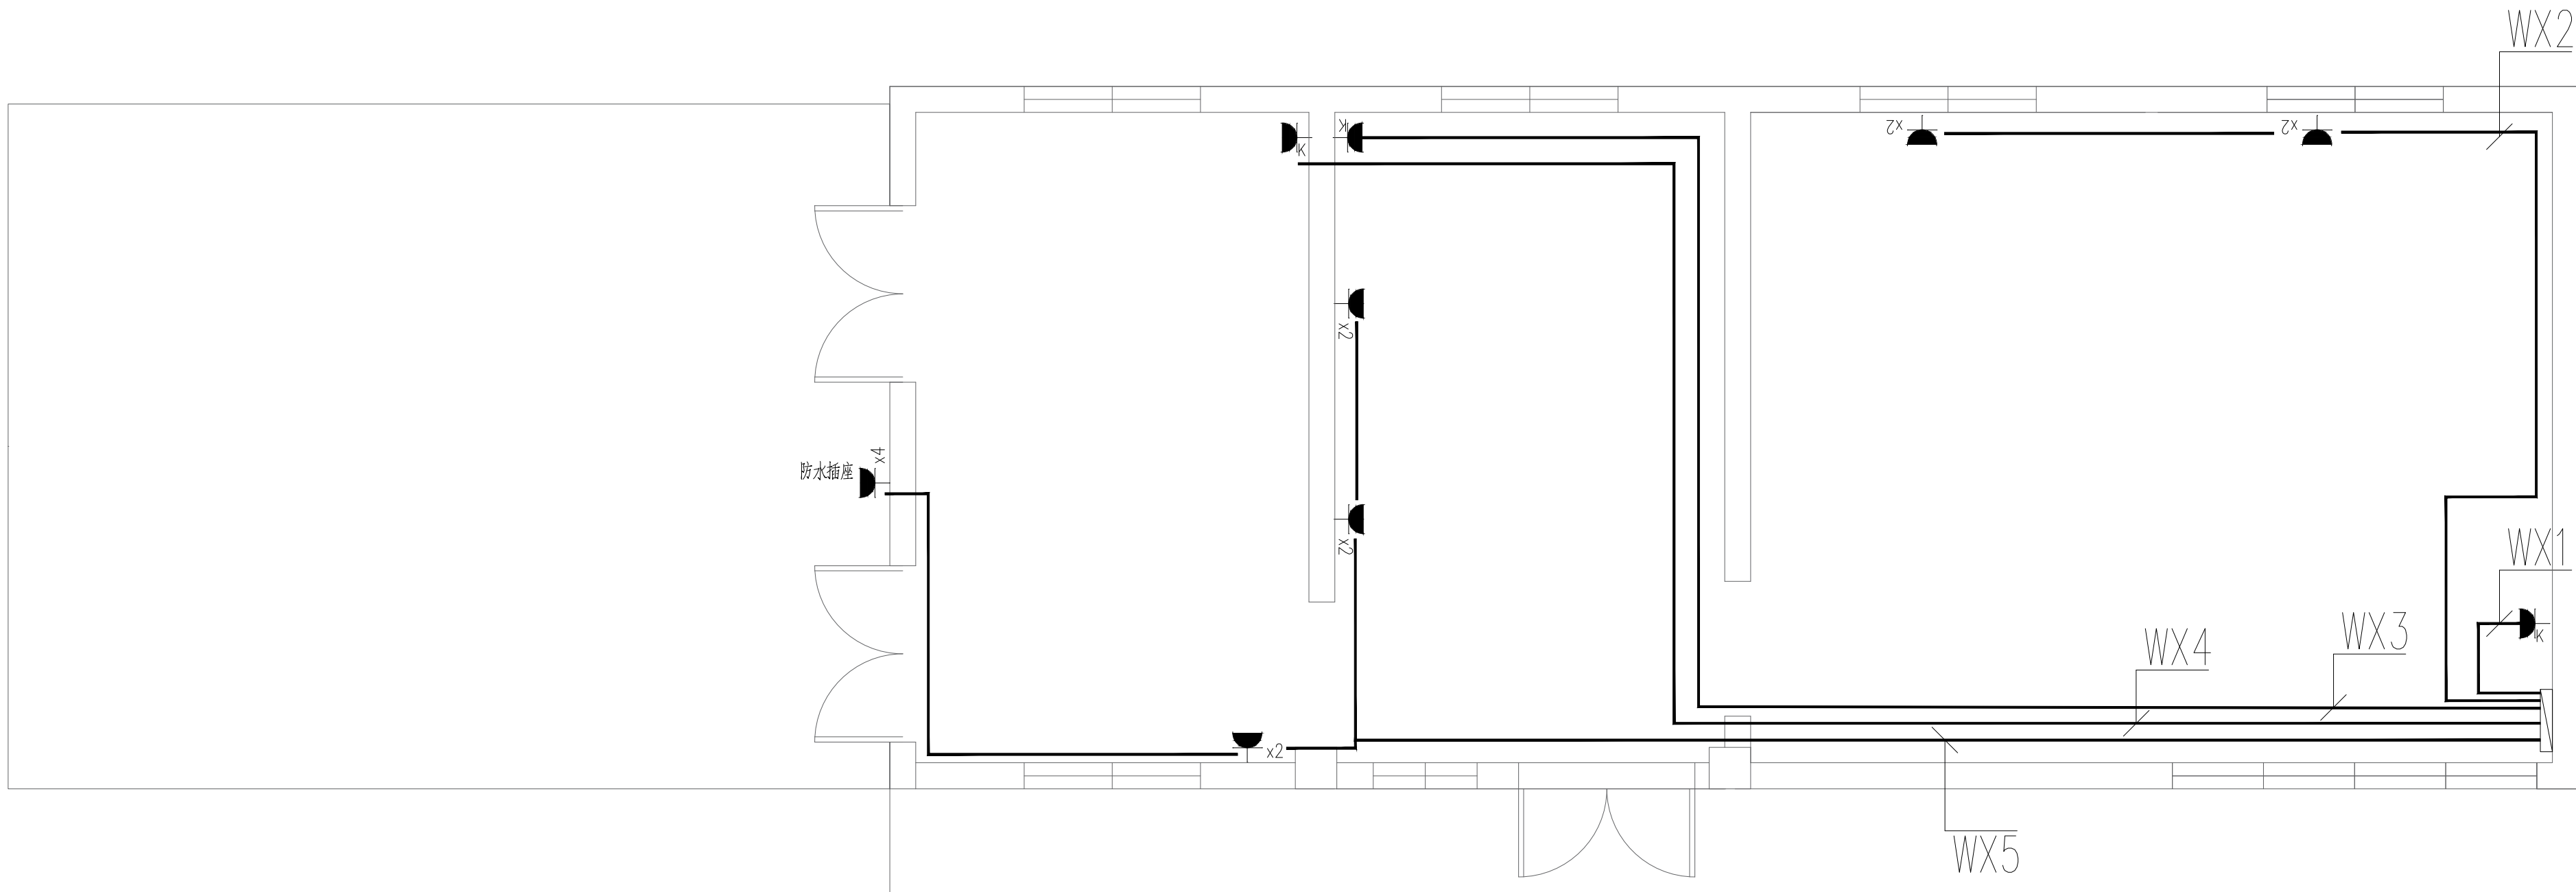

感谢您选择东大设计!

设计单位 / Design Corporation



上海东大建筑设计研究院(集团)有限公司

SHANGHAI DONGDA ARCHITECTURAL DESIGN RESEARCH INSTITUTE (GROUP) CO.,LTD

城乡规划、建筑行业、风景园林 甲级 市政行业 乙级

中国 上海市 杨浦区政益路8号(五角丰达)1101室  
Room 1101, No. 8 Zhengyi Road, Yangpu District, Shanghai, China  
E-mail: dongdasheji@163.com Tel: 021-65380048

建设单位

Client

上海江月投资发展有限公司

项目名称

Project Name

江月路专职消防站装修项目

单项名称

Sub-project

图纸名称

Drawing Title

区域一插座连线图

审定

Approved by

柏 珽

工程编号

Project No.

2024-AMJ-06

阶段

Stage

施 工

比例

Scale

1:50

版次

Version

A 版

本图须加盖出图签章, 否则一律无效  
Invalid Unless Stamped

项目负责人

Principal in charge

陈 晔

审 核

Reviewed by

汪顺利

专业负责人

Discipline Responsible

汪顺利

校 对

Checked by

杨 翔

设 计

Designed by

周 翔

绘 图

Drawn by

周 翔

陈 晔

汪顺利

汪顺利

杨 翔

周 翔

周 翔

周 翔


工程设计出图专用章(电子)

资质证书号: A131020653


有效期至: 2029年4月25日

姓名	日期	姓名	日期	姓名	日期	姓名	日期

感谢您选择东大设计!

<div>设计单位 / Design Corporation</div> <div></div> <div>东大设计集团</div>	<div>上海东大建筑设计研究院(集团)有限公司</div> <div>SHANGHAI DONGDA ARCHITECTURAL DESIGN RESEARCH INSTITUTE (GROUP) CO.,LTD</div> <div>城乡规划、建筑行业、风景园林 甲级 市政行业 乙级</div> <div>中国·上海市·杨浦区政益路8号(五角丰达)1101室</div> <div>Room 1101, No.8 Zhengyi Road, Yangpu District, Shanghai, China</div> <div>E-mail: dongdasheji@163.com Tel: 021-65380048</div>	建设单位	上海江月投资发展有限公司		审 定	柏 斑		项目负责人	陈 晔	陈晔	<div>工程设计出图专用章(电子)</div> <div>资质证书号: A131020653</div> <div>有效期至: 2029年4月25日</div>	
		Client		工程编号	2024-AMJ-06	专业	电 气		审 核	汪顺利		汪顺利
		项目名称	江月路专职消防站装修项目	阶段	施 工	图号	电施- A-03		专业负责人	汪顺利		汪顺利
		Project Name		比例	1:50	日期	2024. 09		校 对	杨 翔		杨翔
		Sub-project		图纸名称	本图须加盖出图签章 否则一律无效				设 计	周 翔		周翔
		Scale		Version	A 版	Invalid Unless Stamped		绘 图	周 翔	周翔		


会签	日期	签名	会签专业	日期	签名	会签专业	日期	签名	会签专业

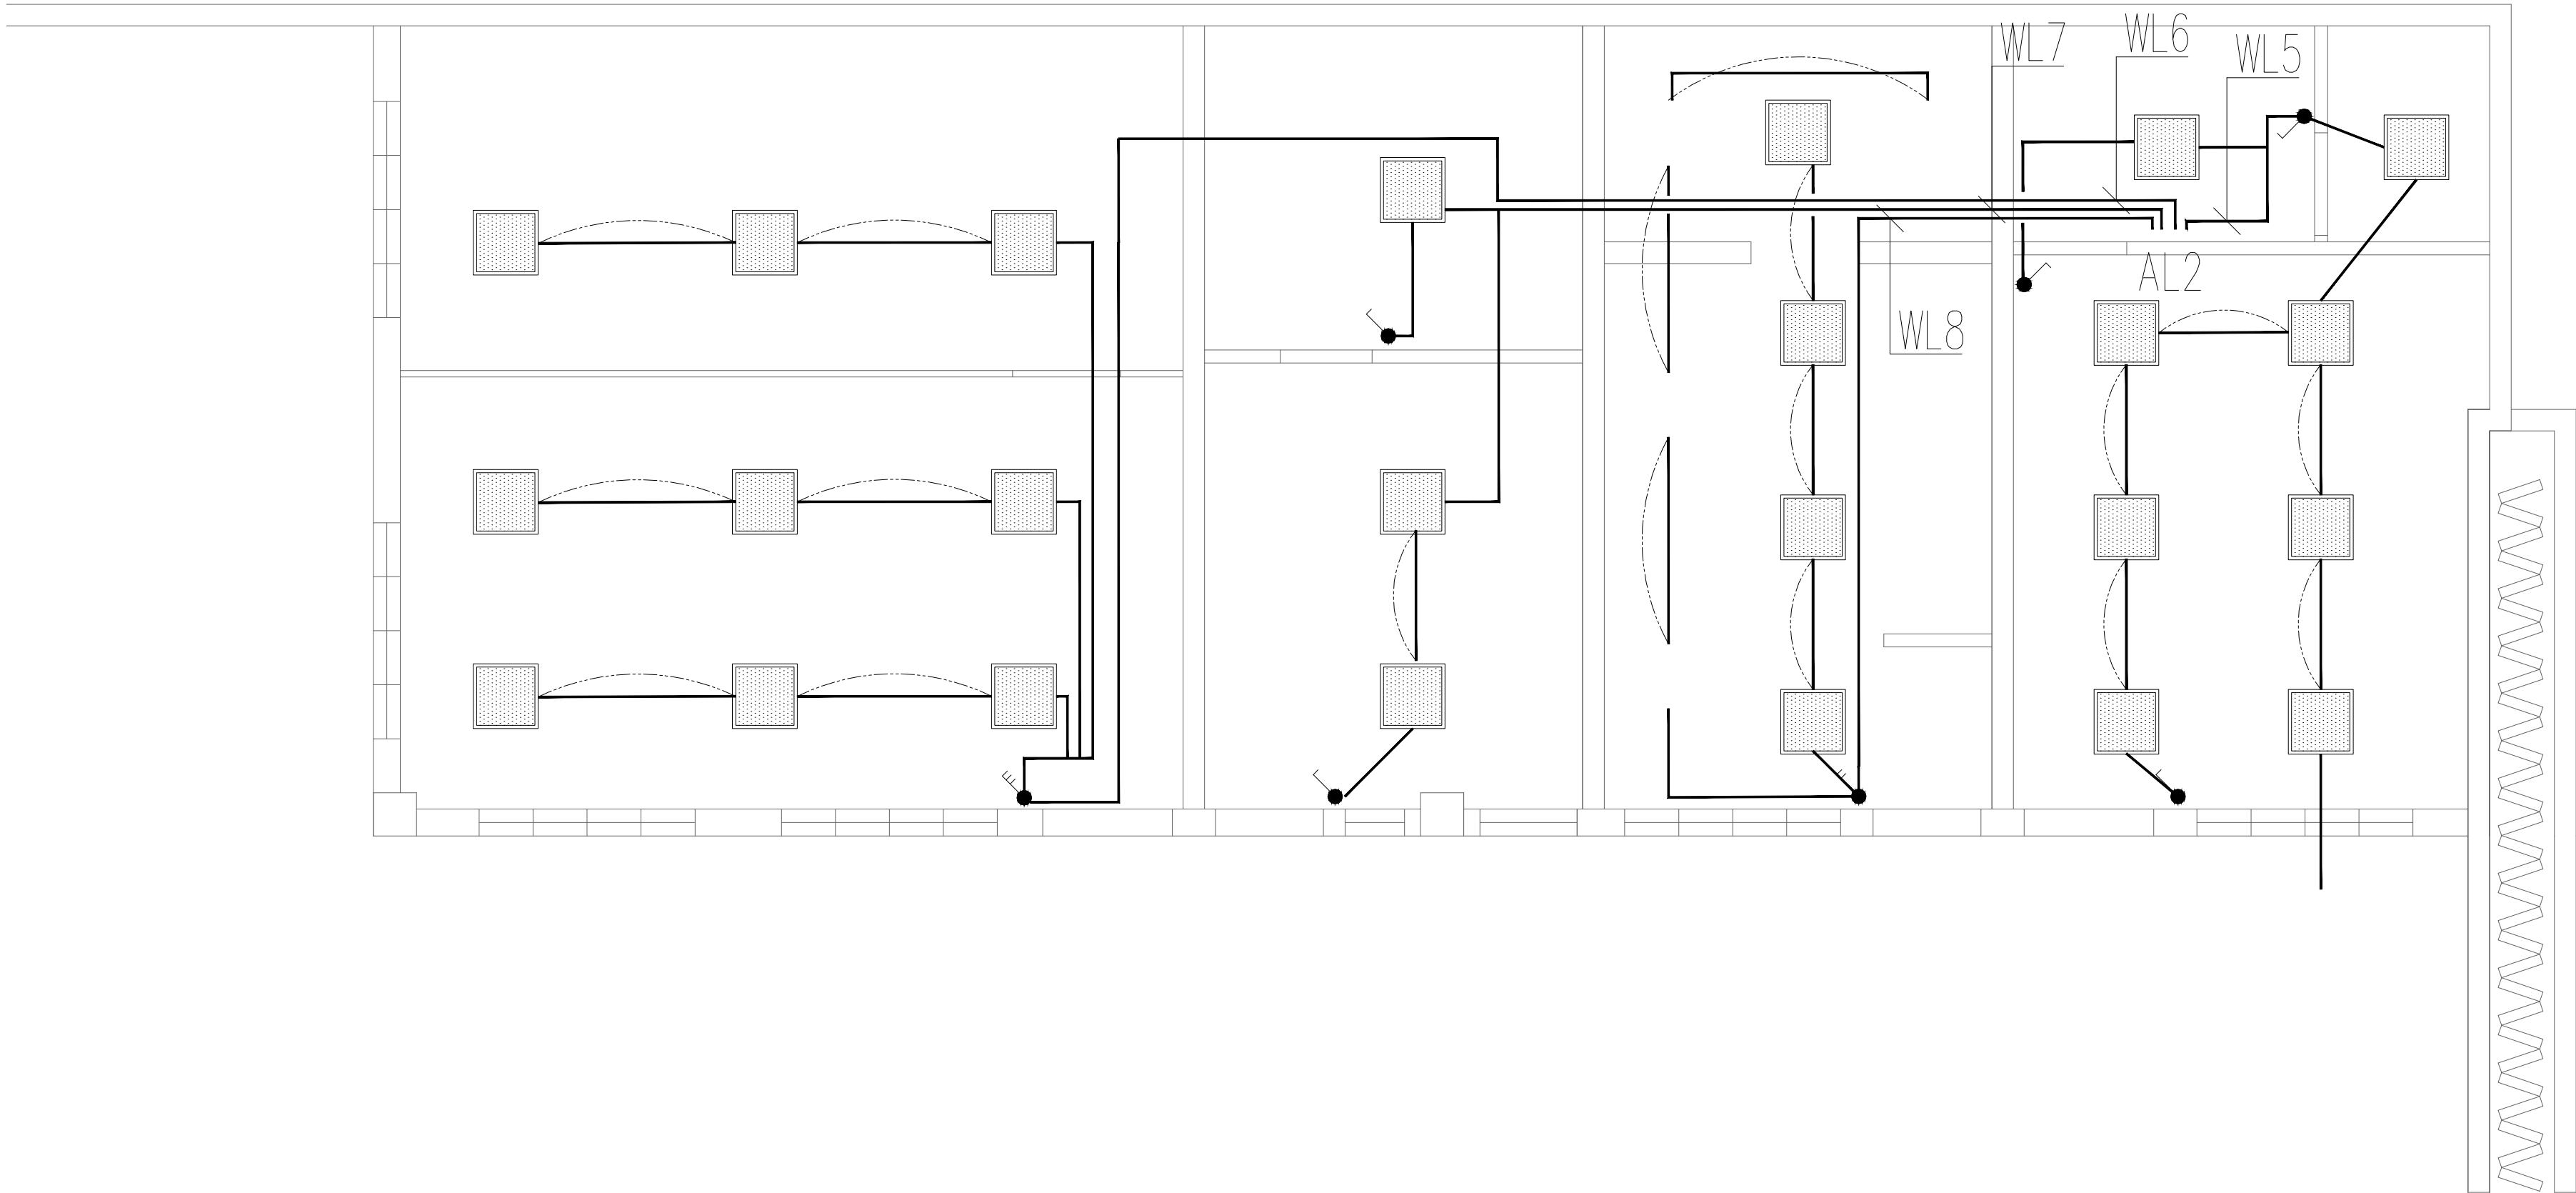

灯具图例:

	LED 嵌入式吸顶灯600x600
	吸顶式换气扇 600x600

感谢您选择东大设计！


<div>设计单位 / Design Corporation</div> <div></div> <div>东大设计集团</div>	<div>建设单位</div> <div>Client</div> <div>上海江月投资发展有限公司</div> <div>项目名称</div> <div>Project Name</div> <div>江月路专职消防站装修项目</div> <div>单项名称</div> <div>Sub-project</div> <div>图纸名称</div> <div>Drawing Title</div> <div>区域二照明连线图</div>	审 定		柏 珽		项目负责人	陈 晔	陈 晔		
		工程编号	2024-AMJ-06			专业	电 气	审 核	汪顺利	汪顺利
		阶段	施 工			图号	电施-B-01	专业负责人	汪顺利	汪顺利
		比例	1:50			日期	2024.09	校 对	杨 翔	杨翔
		版次	A 版			本图须加盖出图签章, 否则一律无效 Invalid Unless Stamped		设 计	周 翔	周翔
						绘 图	周 翔	周翔		

工程设计出图专用章(电子)


资质证书号: A131020653

有效期至: 2029年4月25日

姓名	日期	会费专业	姓名	日期	会费专业

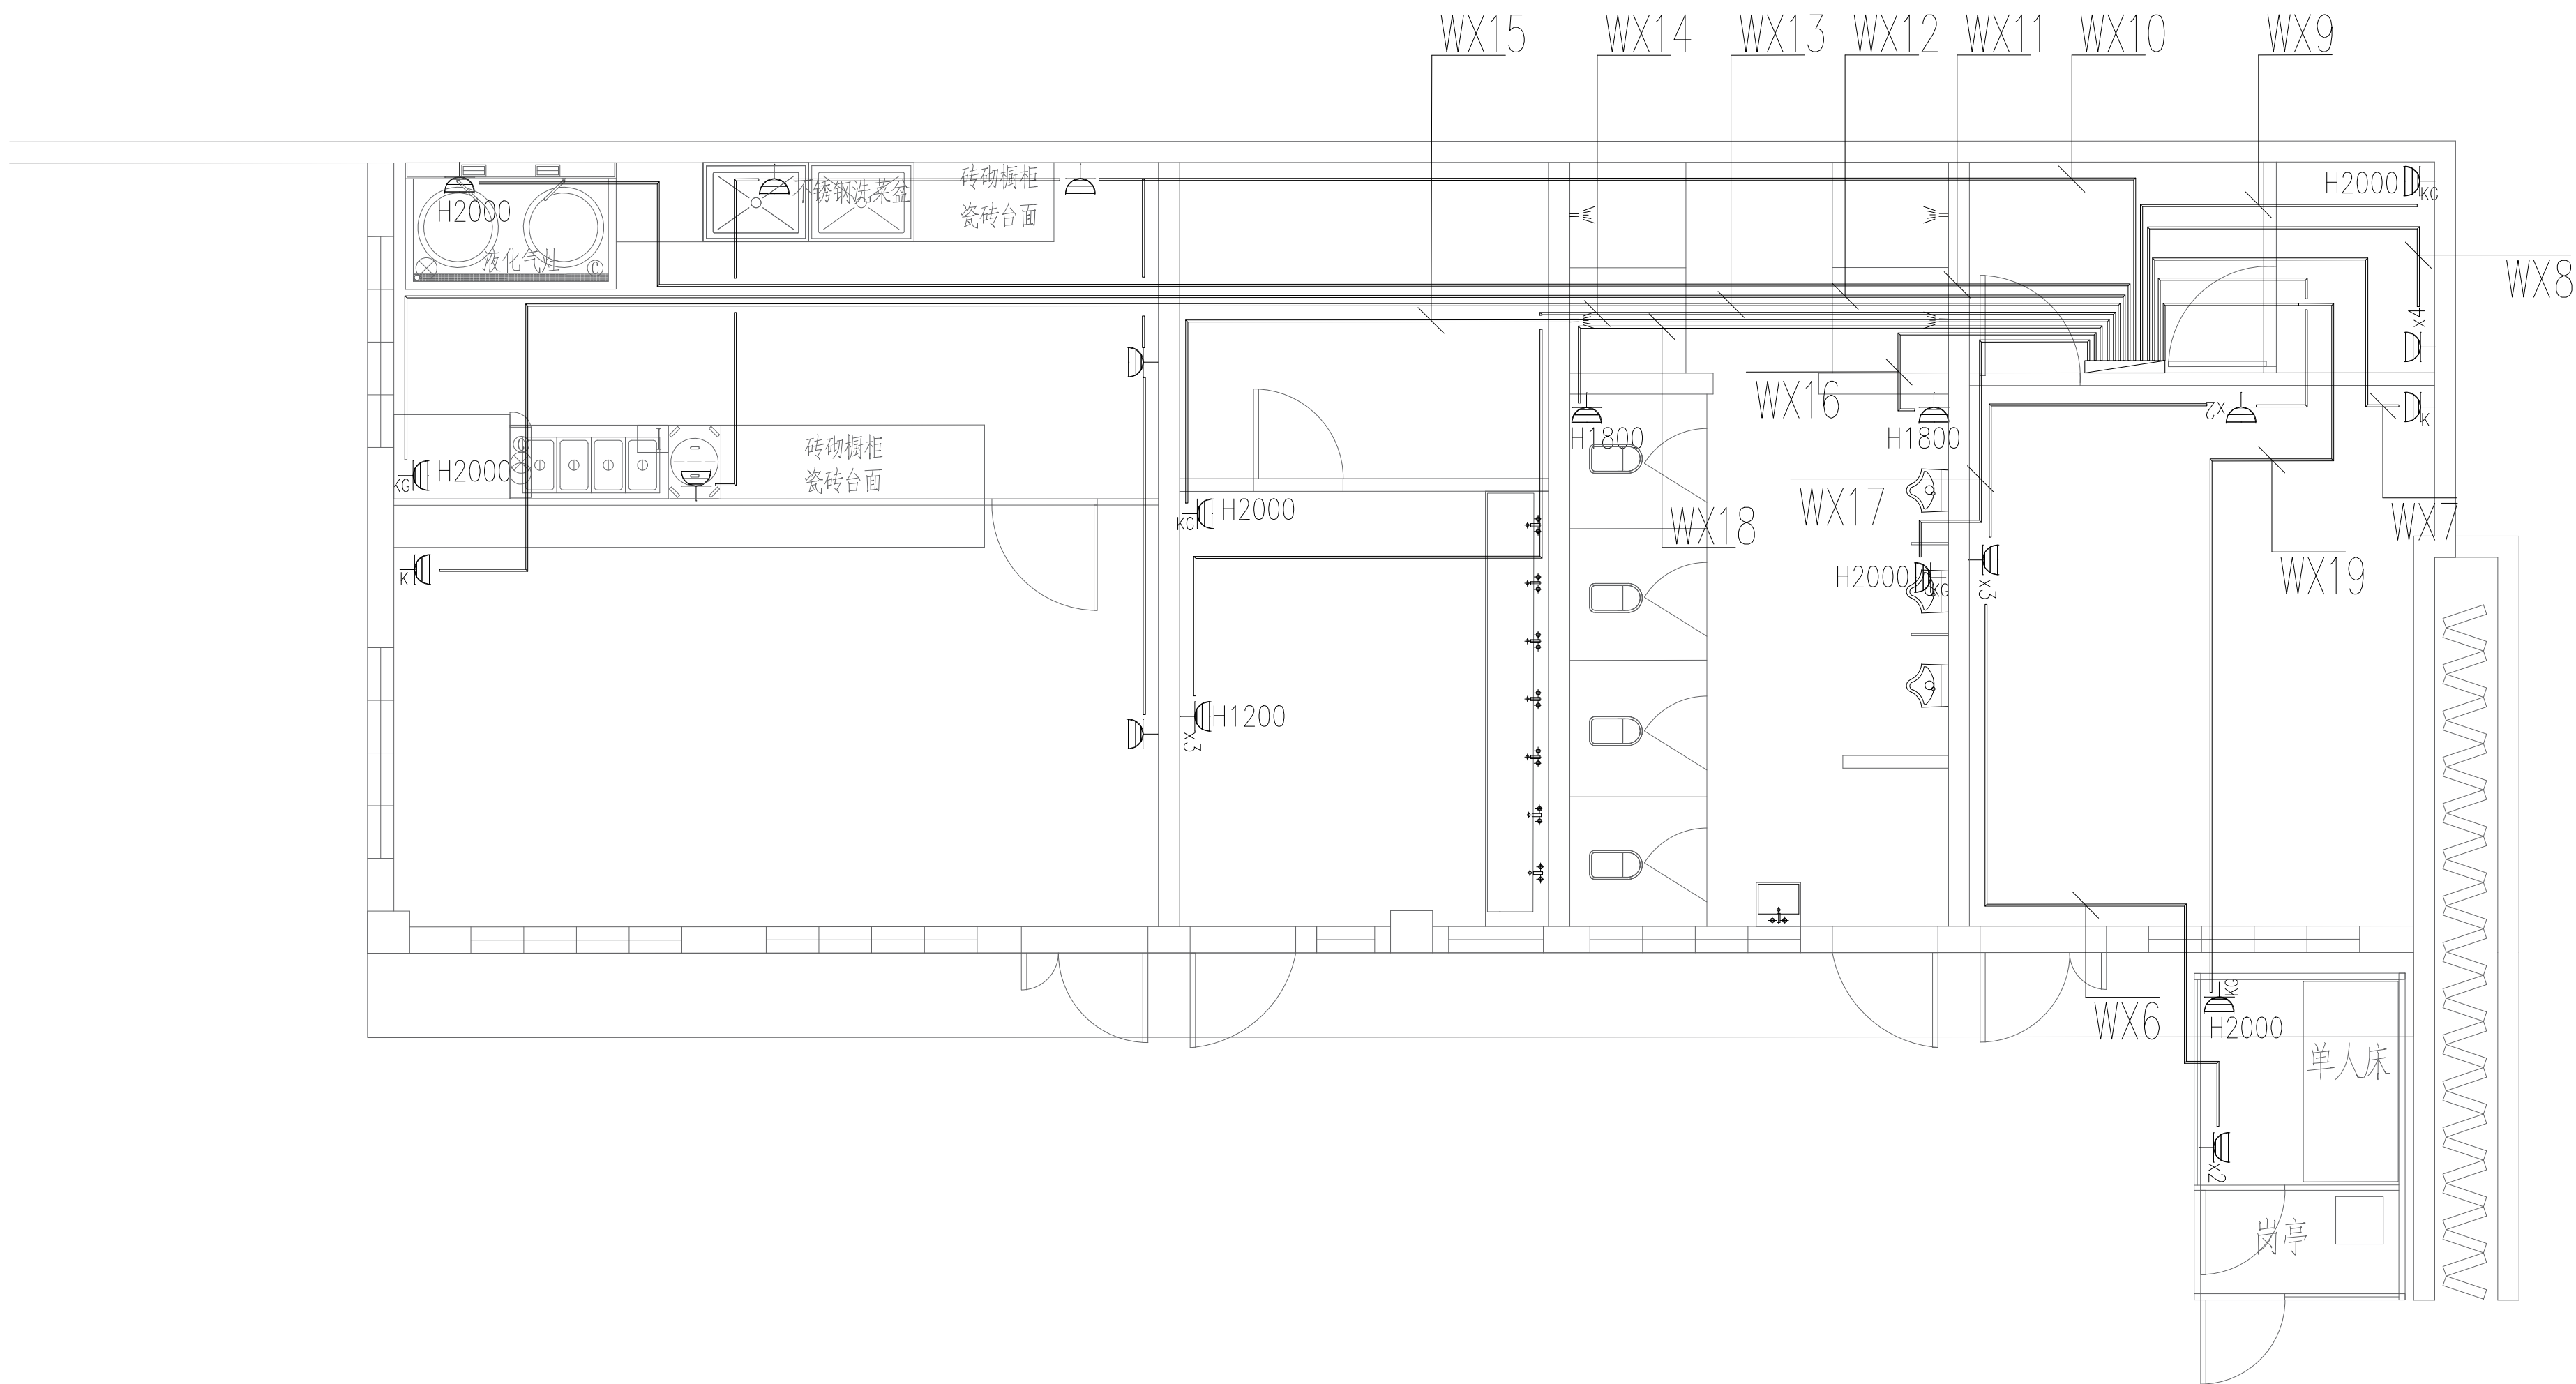

感谢您选择东大设计!

设计单位 / Design Corporation  东大设计集团	上海东大建筑设计研究院(集团)有限公司 SHANGHAI DONGDA ARCHITECTURAL DESIGN RESEARCH INSTITUTE (GROUP) CO., LTD 城乡规划、建筑行业、风景园林 甲级 市政行业 乙级 中国、上海市 杨浦区政益路8号(五角丰达) 1101室 Room 1101, No.8 Zhengyi Road, Yangpu District, Shanghai, China E-mail: dongdasheji@163.com Tel: 021-65380048	建设单位 Client	上海江月投资发展有限公司		审 定 Approved by	柏 斑		项目负责人 Principal in charge	陈 晔	陈晔	
		项目名称 Project Name	江月路专职消防站装修项目	工程编号 Project No.	2024-AMJ-06	专业 Discipline	电 气		审 核 Reviewed by	汪顺利	汪顺利
		阶段 Stage	施 工	图号 Drawing No.	电施- B-02		专业负责人 Discipline Responsible	汪顺利	汪顺利		
		单项名称 Sub-project		比例 Scale	1:50	日期 Date	2024. 09	校 对 Checked by	杨 翔	杨翔	
		图纸名称 Drawing Title	区域二插座连线图	版次 Version	A 版	本图须加盖出图签章, 否则一律无效 Invalid Unless Stamped		设 计 Designed by	周 翔	周翔	
								绘 图 Drawn by	周 翔	周翔	

工程设计出图专用章(电子)


资质证书号: A131020653

有效期至: 2029年4月25日





会签专业	会签日期	会签专业	会签日期	会签专业	会签日期
会签专业	会签日期	会签专业	会签日期	会签专业	会签日期
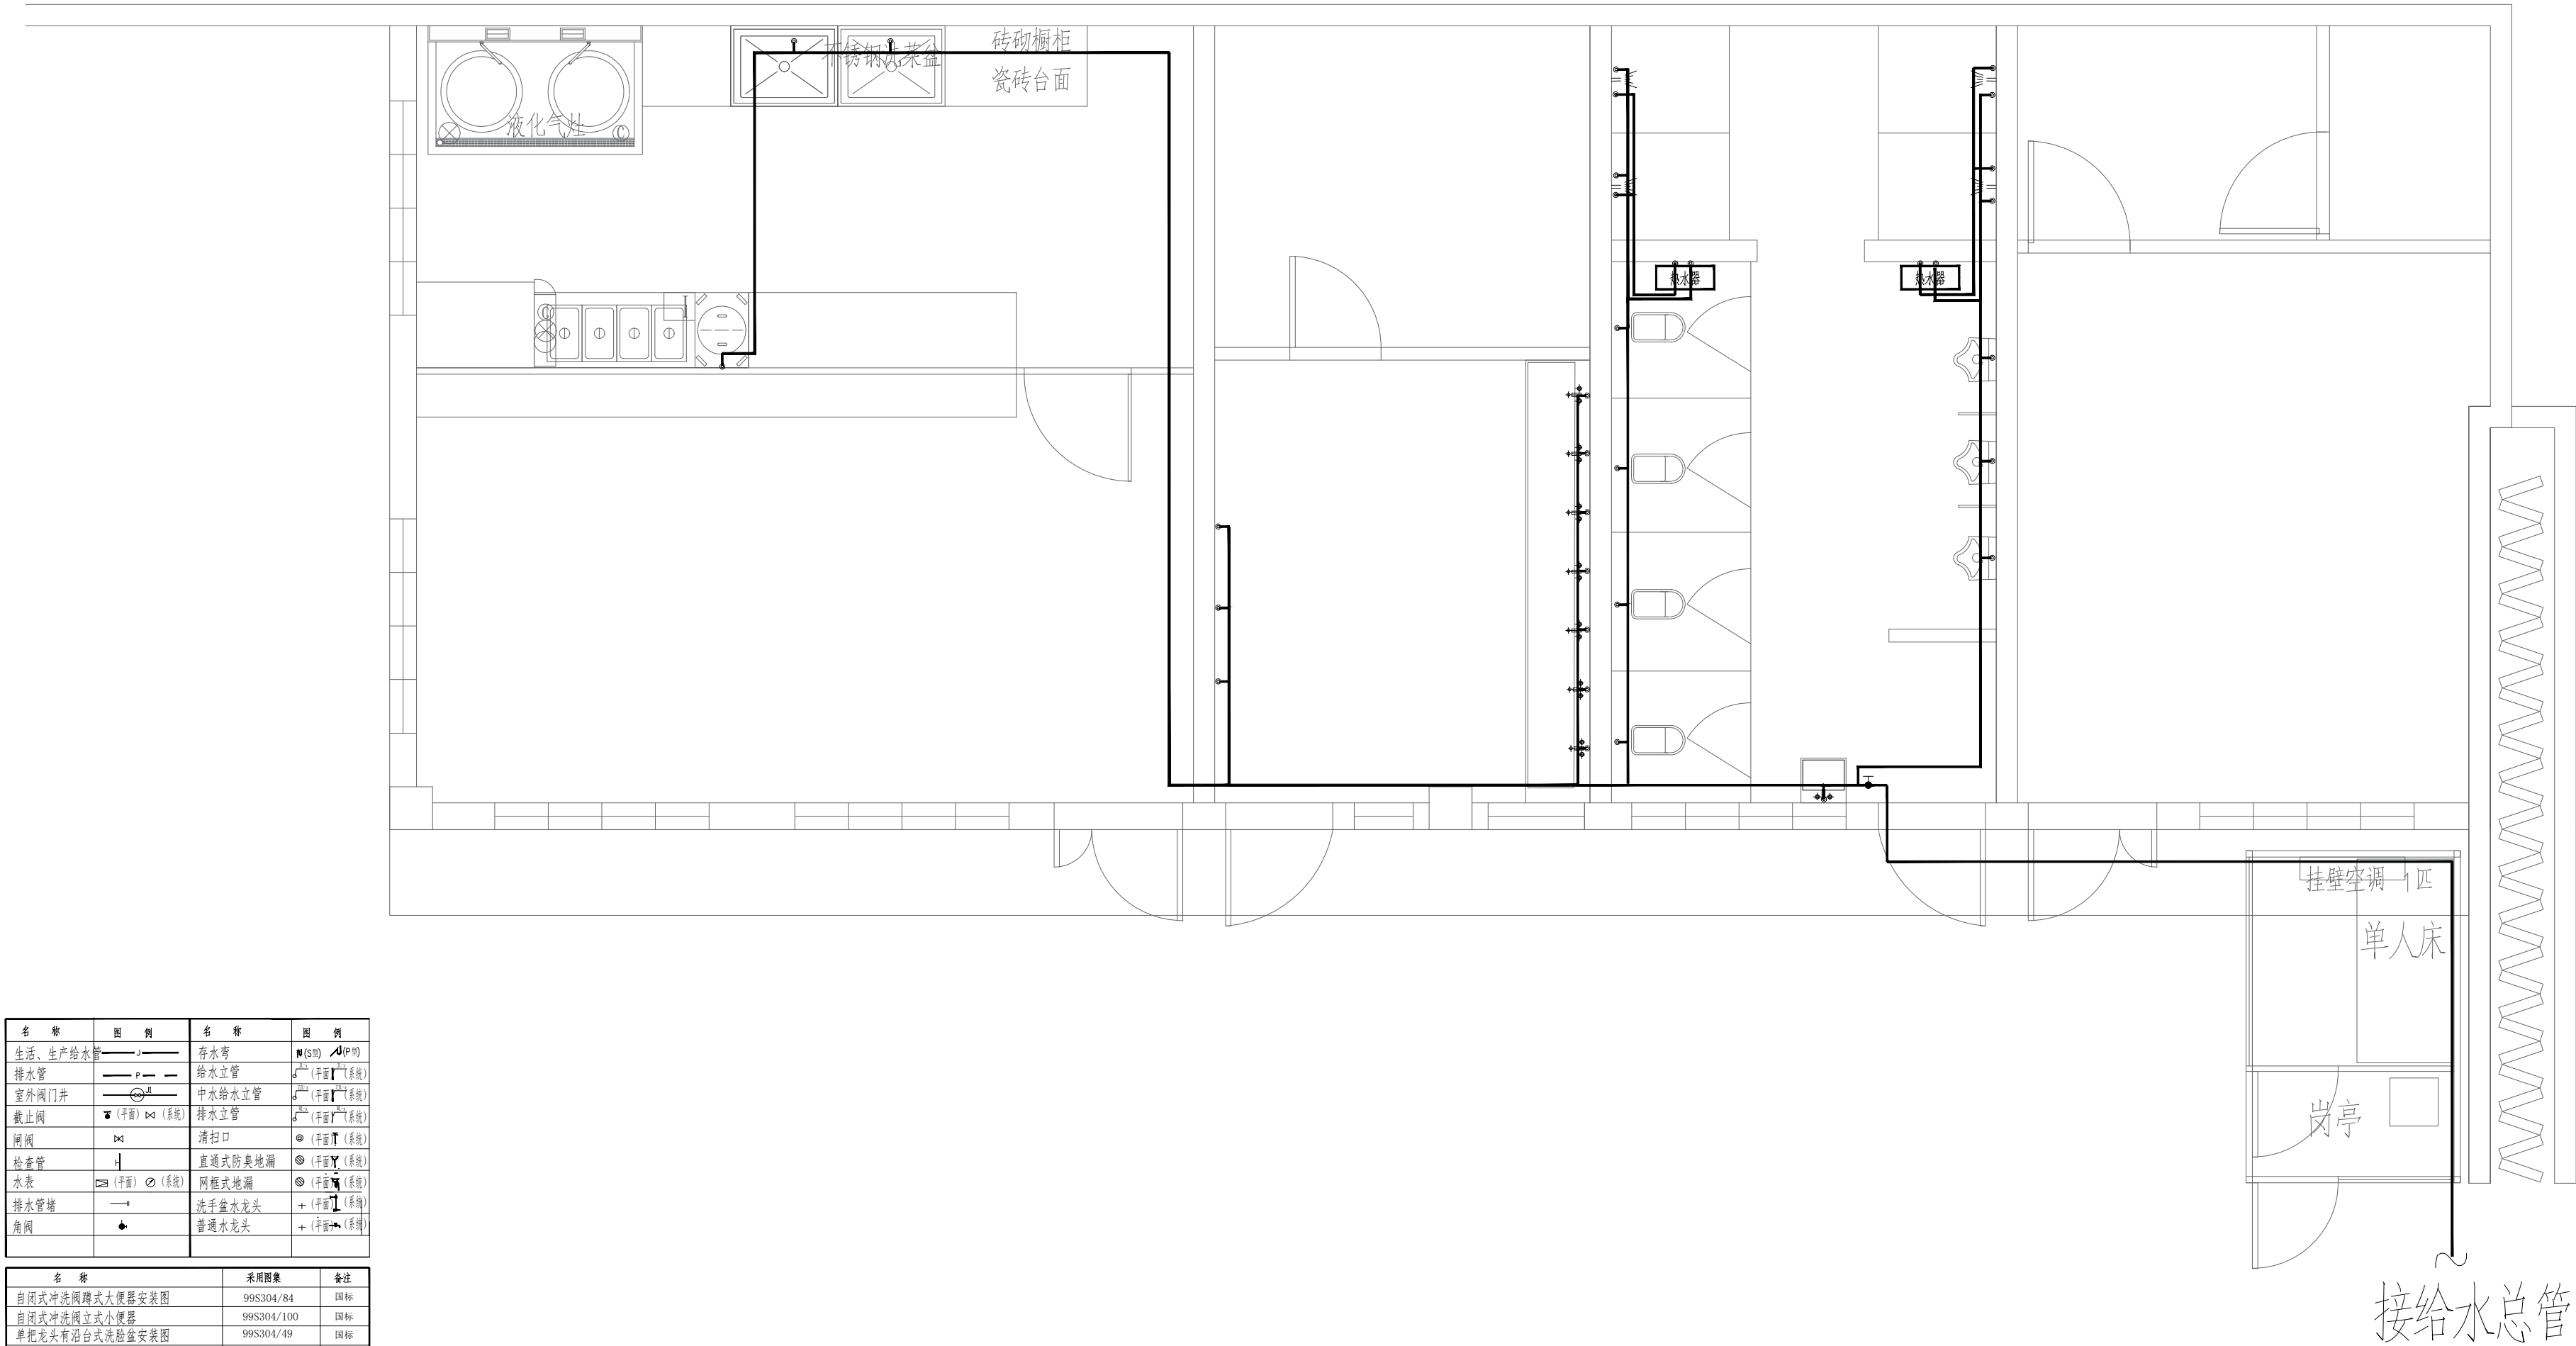


名称	图例	名称	图例
生活、生产给水	—	存水弯	W(S) 4(P)
排水	—	给水立管	—
室外阀门井	—	中水给水立管	—
截止阀	—	排水立管	—
闸阀	—	清扫口	—
检查管	—	直通式防臭地漏	—
水表	—	网框式地漏	—
排水管堵	—	洗手盆水龙头	—
角阀	—	普通水龙头	—

名称	采用图集	备注
自闭式冲洗阀蹲式大便器安装图	99S304/84	国标
自闭式冲洗阀立式小便器	99S304/100	国标
单把龙头有沿台式洗脸盆安装图	99S304/49	国标
拖布池	99S304/16	国标
洗浴池	99S304/15	国标
室外砖砌阀门井(φ700)	05S502/16	国标
无规共聚聚丙烯(PP-R) 给水管安装	02S405-2	国标
建筑排水用硬聚氯乙烯(KHG-U) 管道安装	96S406	国标

感谢您选择东大设计！

<div>设计单位 / Design Corporation</div> <div></div> <div>东大设计集团</div>	<div>建设单位</div> <div>Client</div> <div>上海江月投资发展有限公司</div>	<div>项目名称</div> <div>Project Name</div> <div>江月路专职消防站装修项目</div>	<div>审 定</div> <div>Approved by</div> <div>柏 珽</div>	<div>工程编号</div> <div>Project No.</div> <div>2024-AMJ-06</div>	<div>专业</div> <div>Discipline</div> <div>给排水</div>	<div>图号</div> <div>Drawing No.</div> <div>水施- 01</div>	<div>日期</div> <div>Date</div> <div>2024. 09</div>	<div>版次</div> <div>Version</div> <div>A 版</div>	<div>本图须加盖出图签章, 否则一律无效</div> <div>Invalid Unless Stamped</div>	<div>项目负责人</div> <div>Principal in charge</div> <div>陈 晔</div>	<div>审 核</div> <div>Reviewed by</div> <div>文 如</div>	<div>专业负责人</div> <div>Discipline Responsible</div> <div>文 如</div>	<div>校 对</div> <div>Checked by</div> <div>王大海</div>	<div>设 计</div> <div>Designed by</div> <div>郭莉娜</div>	<div>绘 图</div> <div>Drawn by</div> <div>郭莉娜</div>	<div>工程设计出图专用章(电子)</div> <div>资质证书号: A131020653</div> <div>有效期至: 2029年4月25日</div>

姓名	
日期	
姓名	
专业	
姓名	
日期	
姓名	
专业	
姓名	
日期	
姓名	
专业	

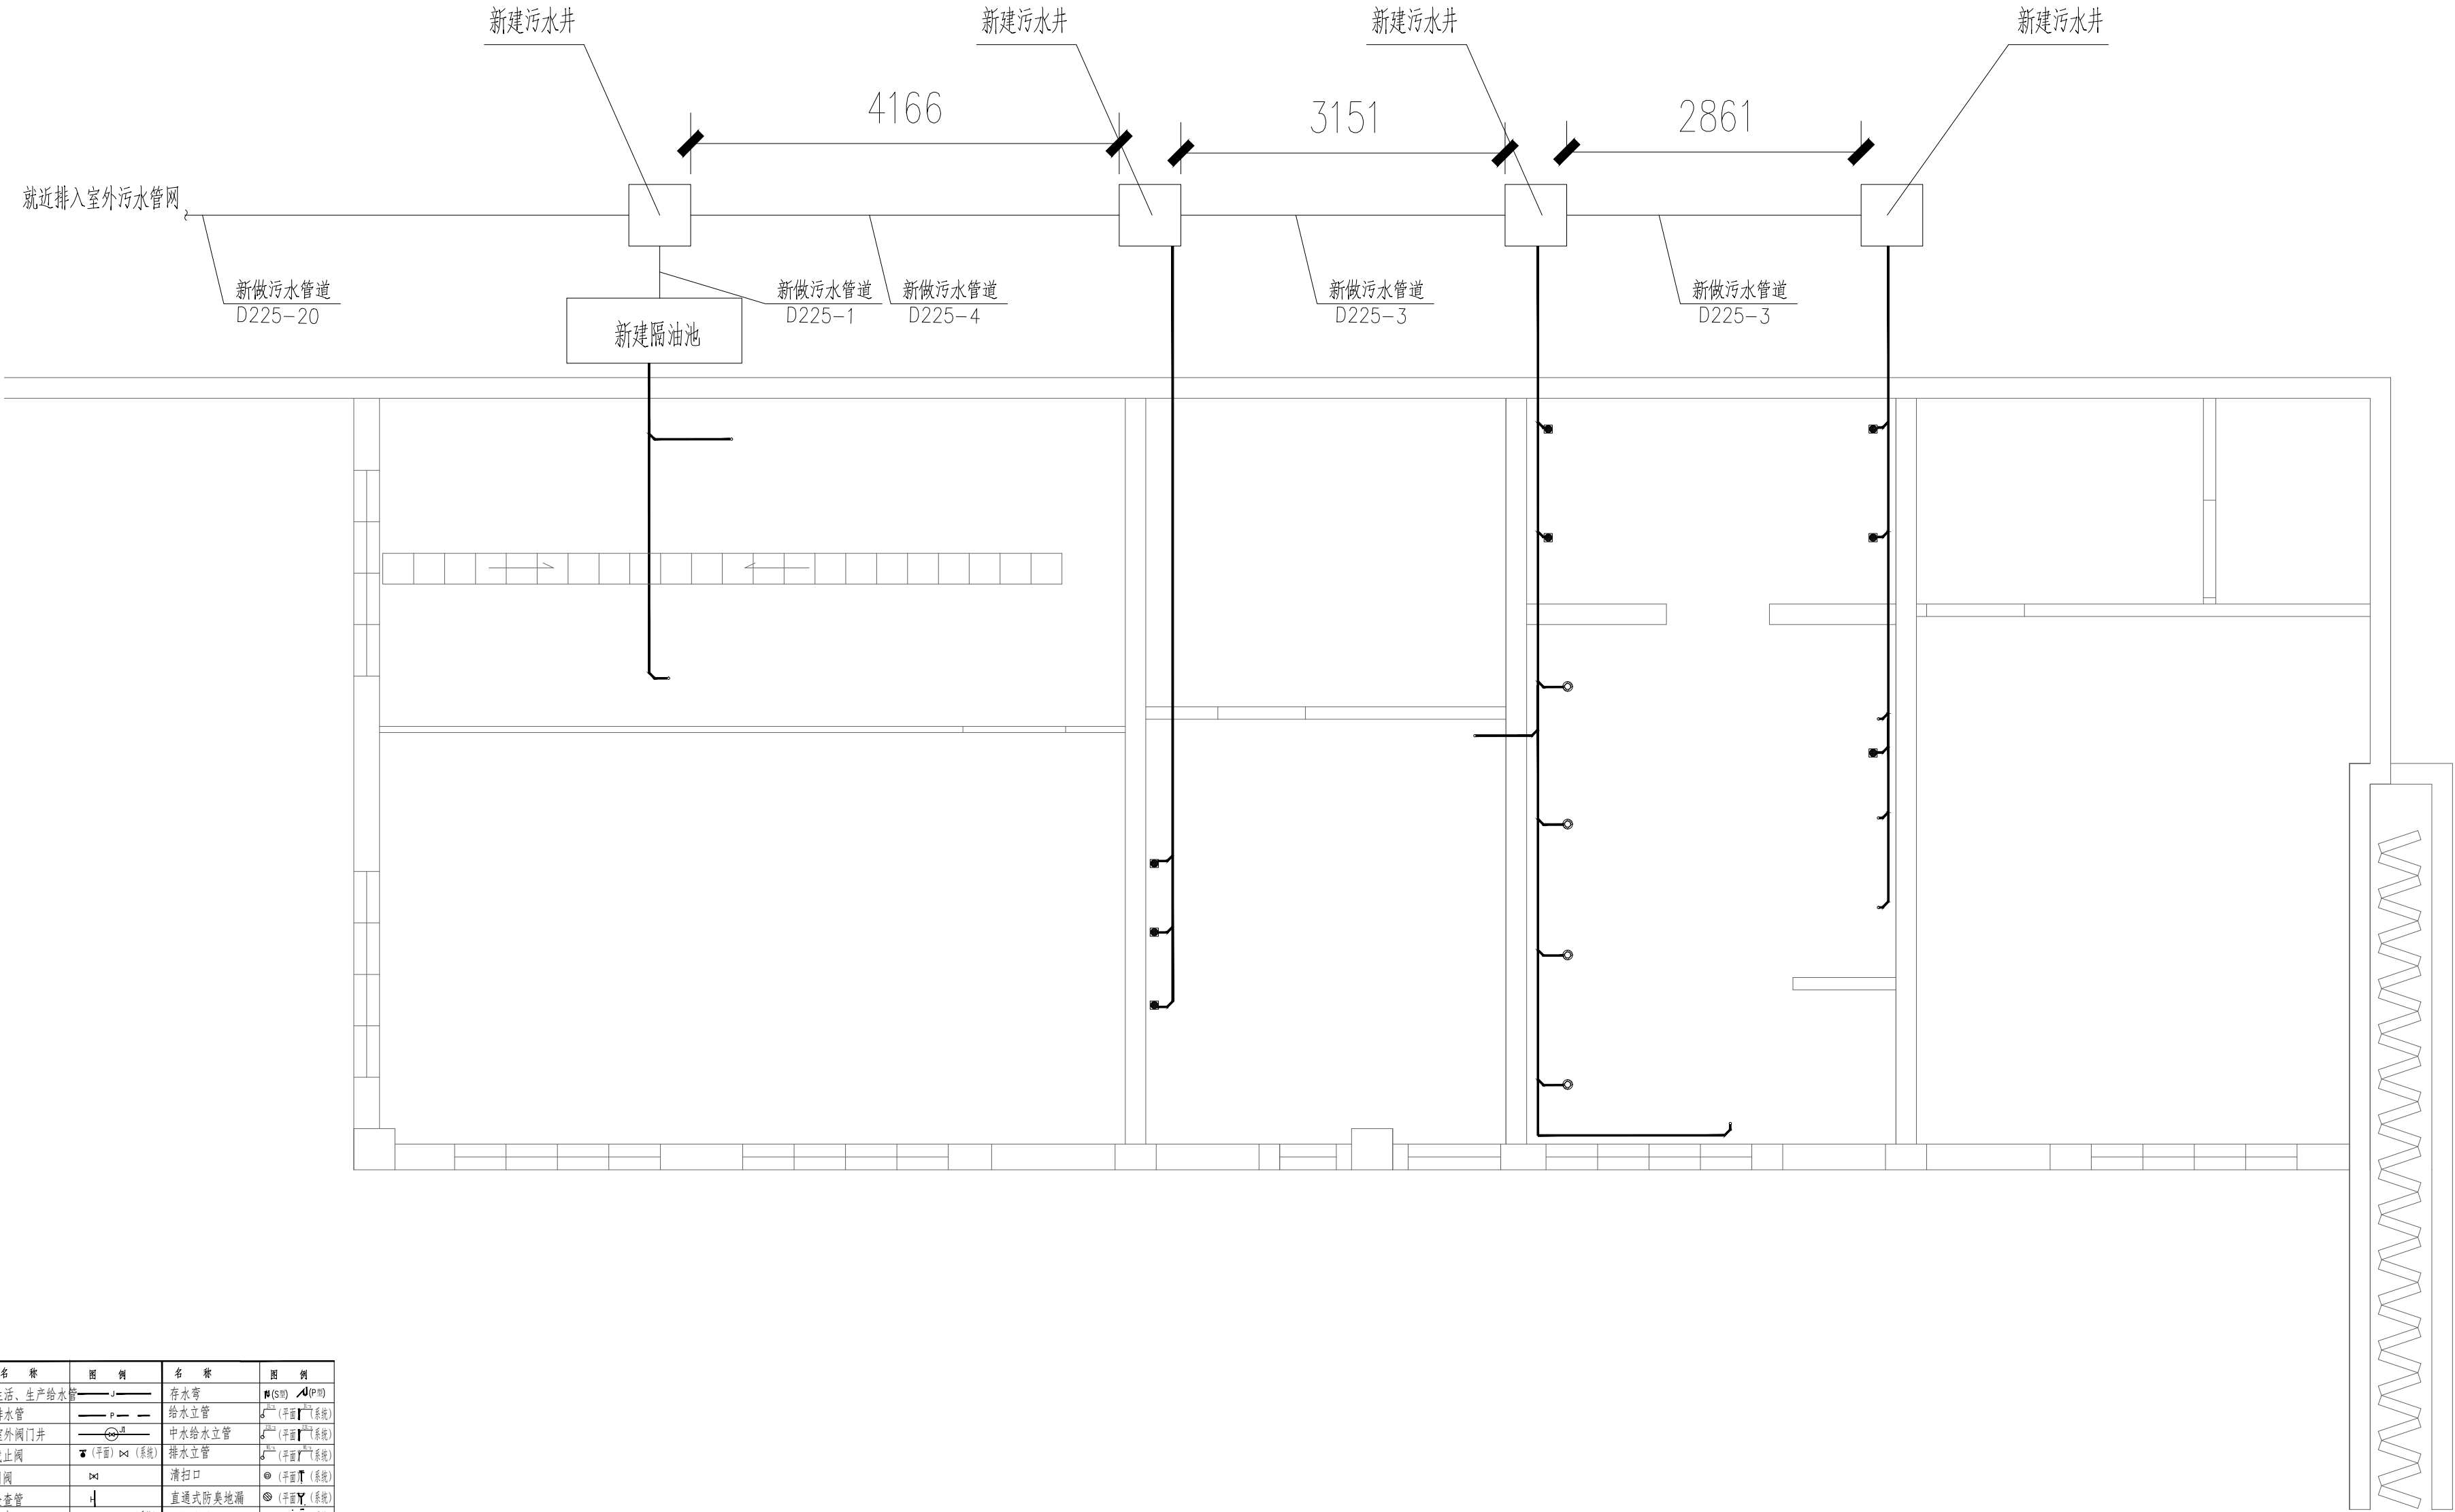

名称	图例	名称	图例
生活、生产给水	—	存水弯	■ (S) / ▲ (P)
排水	—	给水立管	— (平) / — (系)
室外阀门井	—	中水给水立管	— (平) / — (系)
截止阀	—	排水立管	— (平) / — (系)
闸阀	—	清扫口	— (平) / — (系)
检查管	—	直通式防臭地漏	— (平) / — (系)
水表	—	网框式地漏	— (平) / — (系)
排水管堵	—	洗手盆水龙头	— (平) / — (系)
角阀	—	普通水龙头	— (平) / — (系)

名称	采用图集	备注
自闭式冲水阀立式大便器安装图	99S304/84	国标
自闭式冲水阀立式小便器	99S304/100	国标
单把龙头有沿台式洗脸盆安装图	99S304/49	国标
拖布池	99S304/16	国标
洗涤池	99S304/15	国标
室外转阀阀门井 (G700)	05SS02/16	国标
无规共聚聚丙烯 (PP-R) 给水管安装	02SS405-2	国标
建筑排水用硬聚氯乙烯 (KRG-U) 管道安装	96S406	国标

感谢您选择东大设计！



上海东大建筑设计研究院(集团)有限公司  
SHANGHAI DONGDA ARCHITECTURAL DESIGN RESEARCH INSTITUTE (GROUP) CO., LTD  
城乡规划、建筑行业、风景园林 甲级 市政行业 乙级  
中国·上海市·杨浦区政益路8号(五角丰达)1101室  
Room 1101, No. 8 Zhengyi Road, Yangpu District, Shanghai, China  
E-mail: dongdasheji@163.com Tel: 021-65380048

建设单位  
Client  
上海江月投资发展有限公司  
项目名称  
Project Name  
江月路专职消防站装修项目  
单项名称  
Sub-project  
图纸名称  
Drawing Title  
区域二排水图

审 定  
Approved by  
柏 珏  
工程编号  
Project No.  
2024-AMJ-06  
专业  
Discipline  
给排水  
图号  
Drawing No.  
水施-02  
阶段  
Stage  
施 工  
比例  
Scale  
1:50  
日期  
Date  
2024. 09  
版本  
Version  
A 版  
本图须加盖出图签章, 否则一律无效  
Invalid Unless Stamped

项目负责人  
Principal in charge  
陈 晔  
审 核  
Reviewed by  
文 如  
专业负责人  
Discipline Responsible  
文 如  
校 对  
Checked by  
王大海  
设 计  
Designed by  
郭莉娜  
给 图  
Drawn by  
郭莉娜

工程设计出图专用章(电子)  
资质证书号: A131020653  
有效期至: 2029年4月25日