




一~六层卫生间现状平面图 1:50

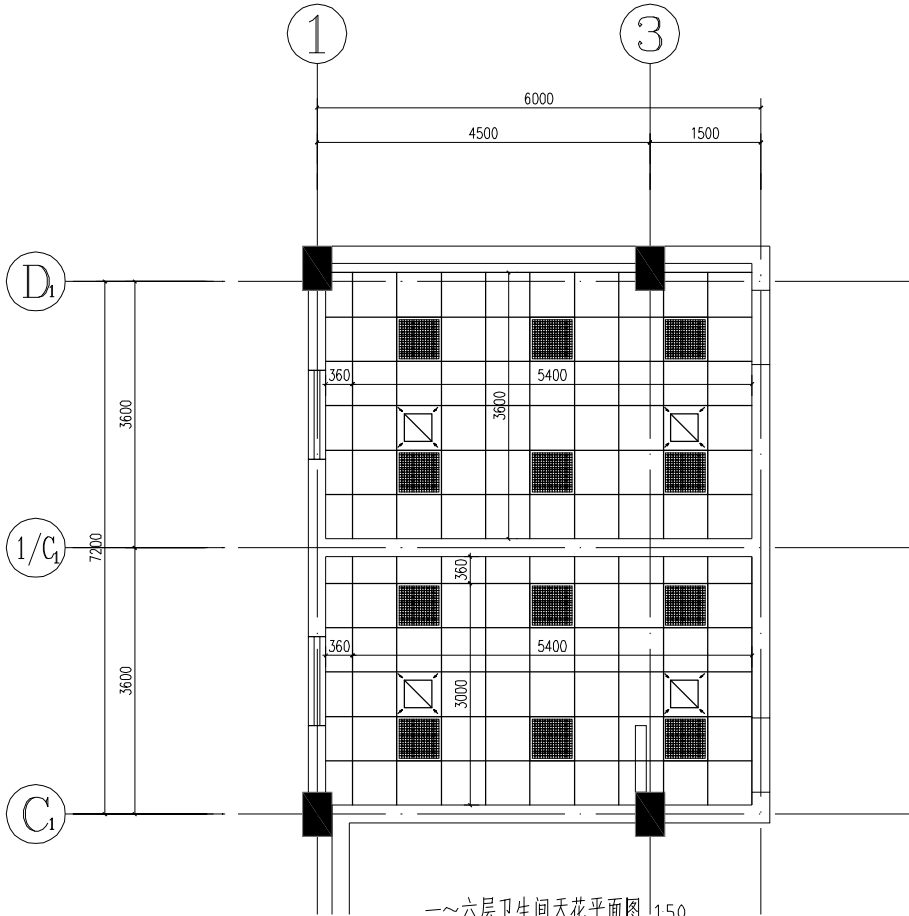


一~六层卫生间天花平面图 1:50

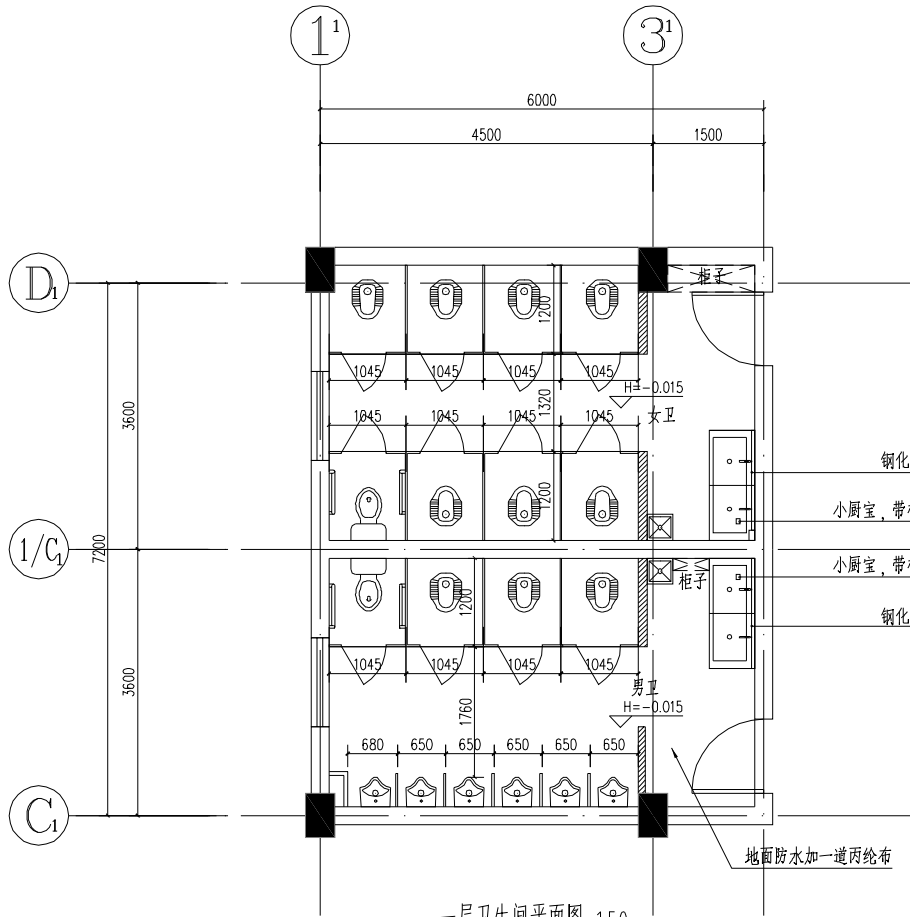

一层卫生间平面图 1:50

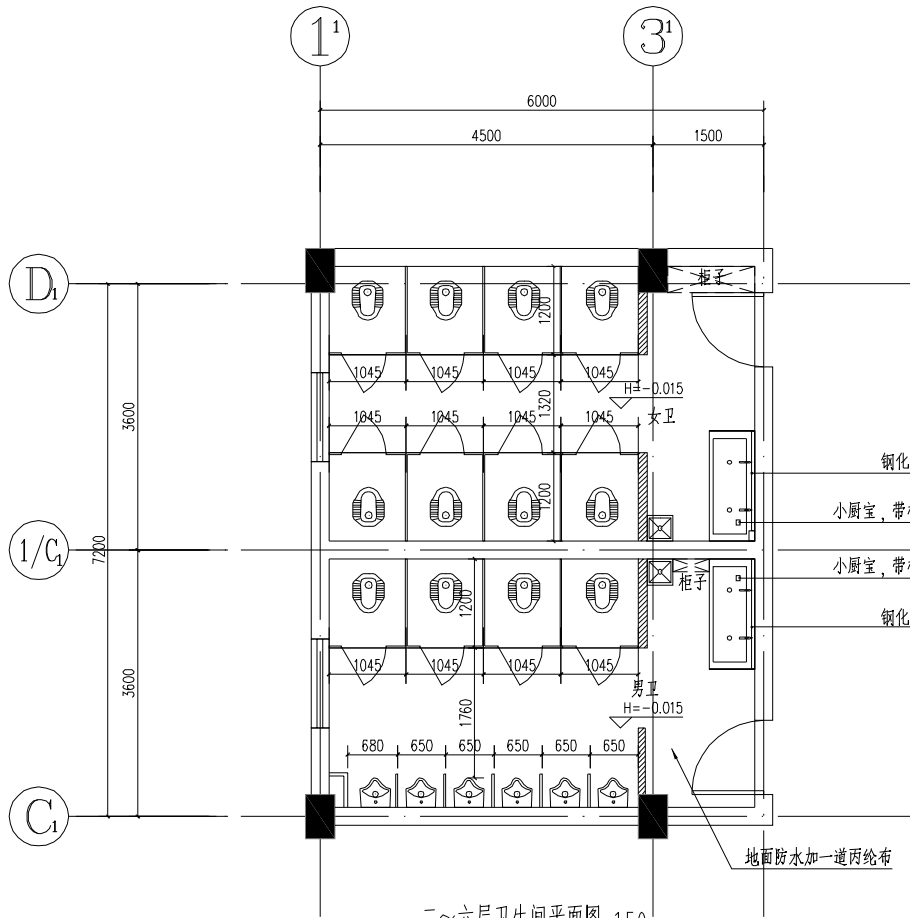

二~六层卫生间平面图 1:50

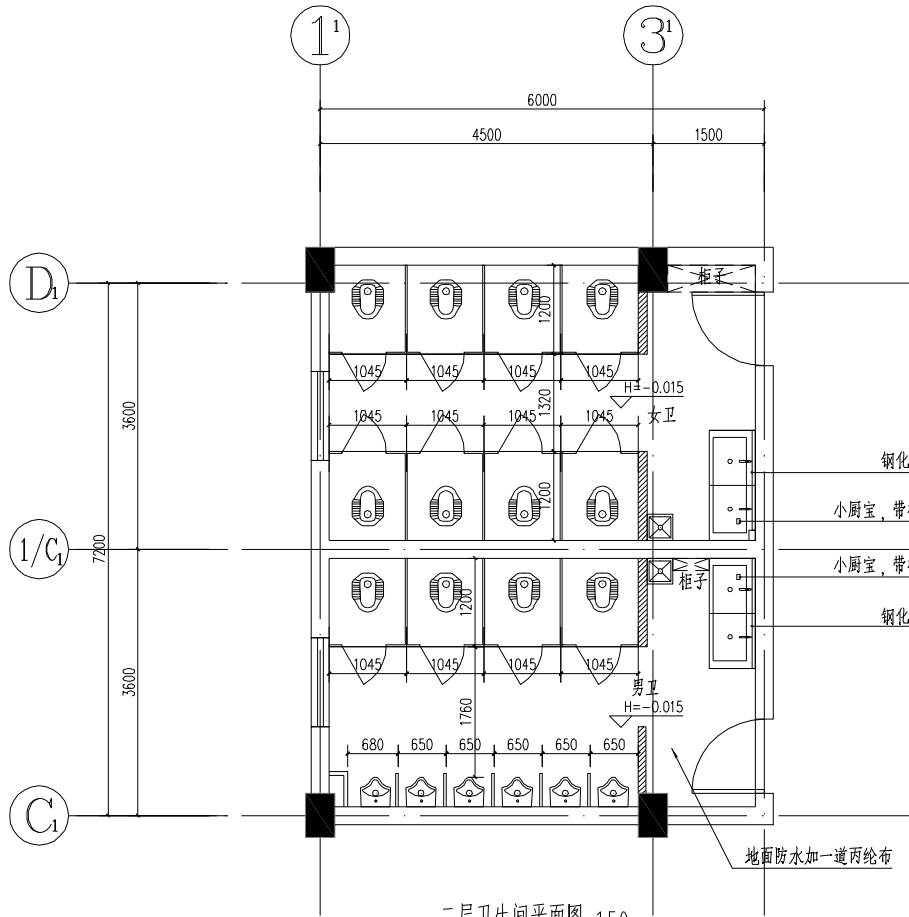

二层卫生间平面图 1:50

说明 Note:

修订 Revise		
序号 NO.	记录 Description	日期 Date

合作单位 Co-operate With:

上海新建设建筑设计有限公司
SHANGHAI NEW CONSTRUCTION ARCHITECTURAL DESIGN CO., LTD.
资质: 风景园林设计证书编号(甲级): A131000387
资质: 风景园林设计证书编号(乙级): A291000384
资质: 风景园林设计证书编号(乙级): A291000384
审核 Reviewed by	
校对 Checked by	
设计 Designed by	
绘图 Drawn by	

建设单位 Client	上海市静安区教育局
项目名称 Project Name	上海戏剧学院附属静安学校卫生间工程
单项名称 Sub-project	卫生间修缮工程

注册执业专用章 Registration Stamp

图纸名称 Drawing Title:	卫生间详图
---------------------	-------

设计出版专用章 Release Stamp

工程编号 Project No.	2025-2-1-5	专业 Discipline	建筑
阶段 Stage	施工图	图号 Drawing No.	03
比例 Scale	1:100	日期 Date	
版本 Version	A版	本图经加盖出版章, 否则一律无效 Invalid Unless Stamped	